


강지보공 상세도

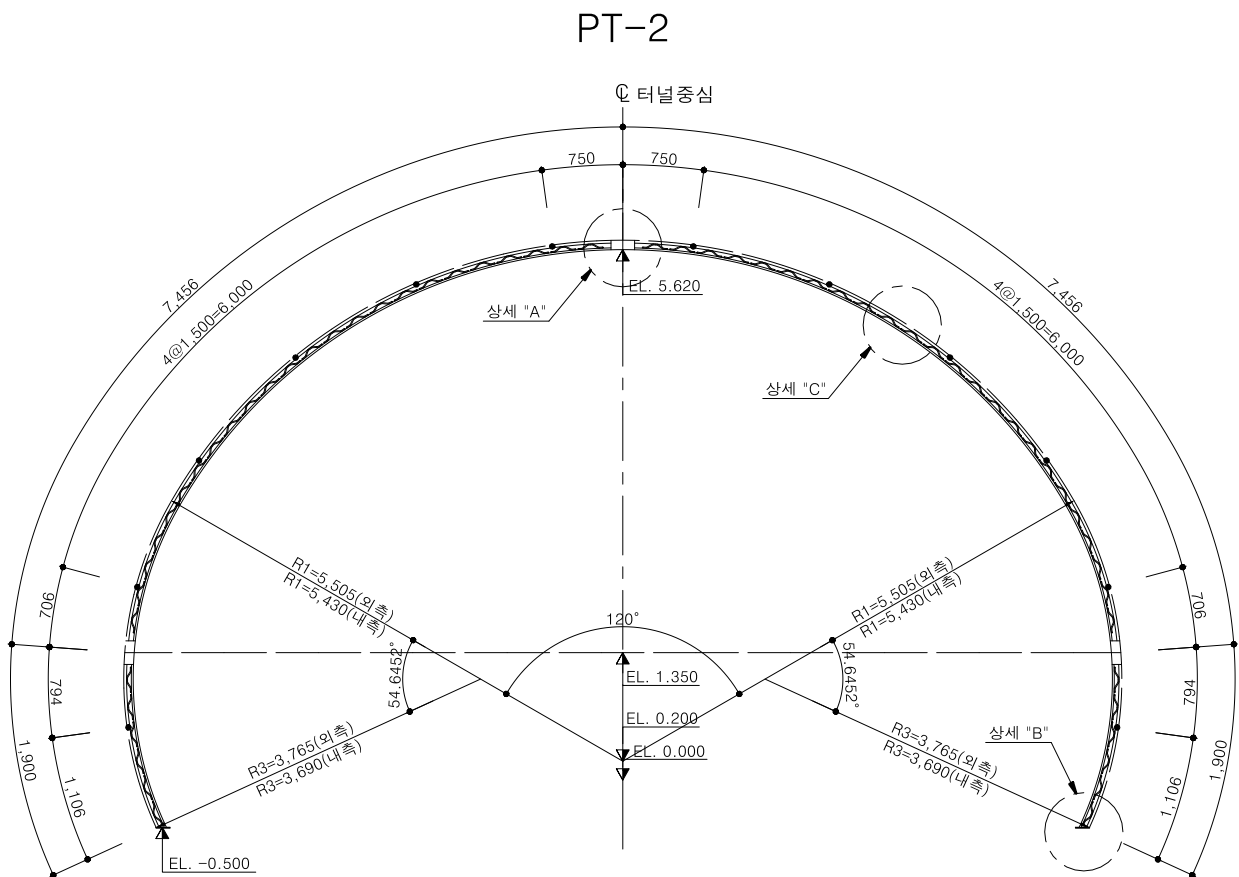


재 료 표 (50X20X30)


종 류	규 격	규 격	길이(m)	수량	총길이(m)	단위중량	총중량(Kgf)	비 고
환봉	Ø30	용접용 압연 강재	18.712	1	18.712	5.55 Kgf/m	103.852	
환봉	Ø20	용접용 압연 강재	18.480	2	36.960	2.47 Kgf/m	91.291	
스파이더	Ø10x50	용접용 압연 강재		60		0.47 Kgf/EA	28.20	
부등변 앵글	125x75x7t	SS400	0.110	12	1.32	10.70 Kgf/m	14.124	
철판	150x150x10t	SS400		2		1.80 Kgf/EA	3.6	
이형철근	Ø16	SD30	1.100	12	13.2	1.56 Kgf/m	20.592	
연결고리	내경Ø20~24			24				
볼트,너트	M20x50	F8T이상		12				

NOTE


- 지보재는 Sealing 슌크리트면에 밀착시켜 슌크리트와 일체가 되도록한다.
- 지보재 종방향으로 간격재를 고정하여 후속 작업시 흔들리지 않도록 하여야한다.
- 지보재 연결부는 볼트와 너트로 고정하여야 한다.
- 이음부 작업이 용이하도록 슌크리트 타설시 이음부를 비닐로 감싼다.
- 목재썰기(콘크리트 블록)는 현장 상황에 따라 설치 하여야 한다.

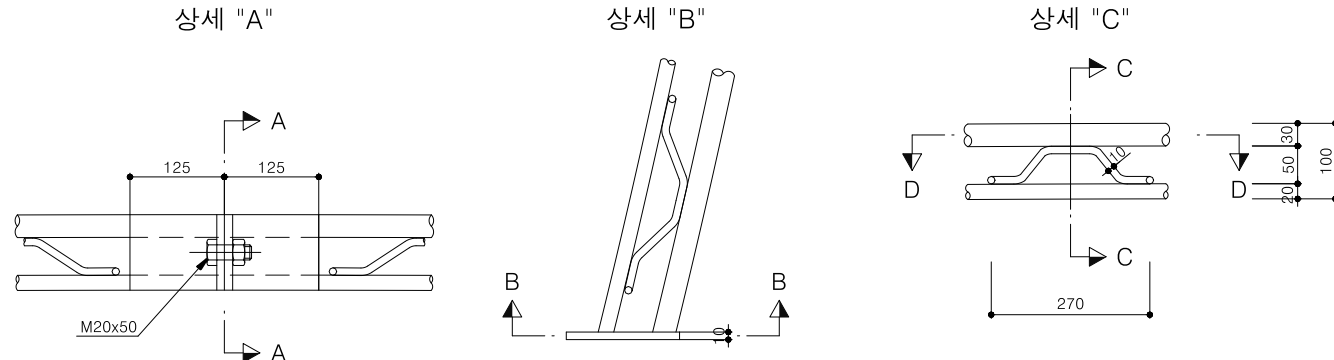


단면 A-A

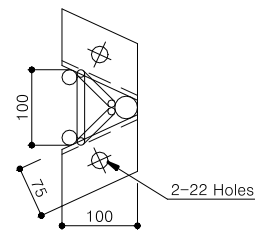


단면 B-B

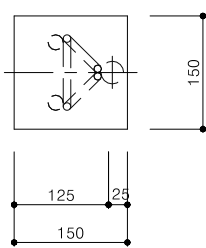


단면 C-C

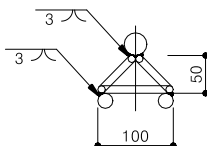


목재썰기
정 면 도

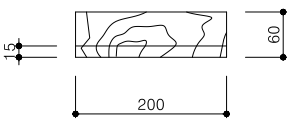


측 면 도

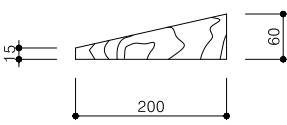


바 닥

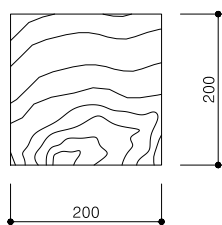



단면 D-D

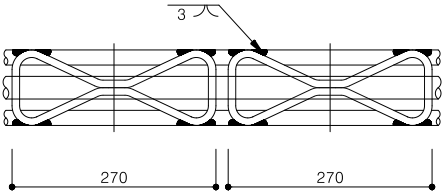

간 격 재 상 세

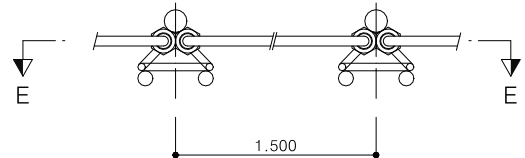

단면 E-E

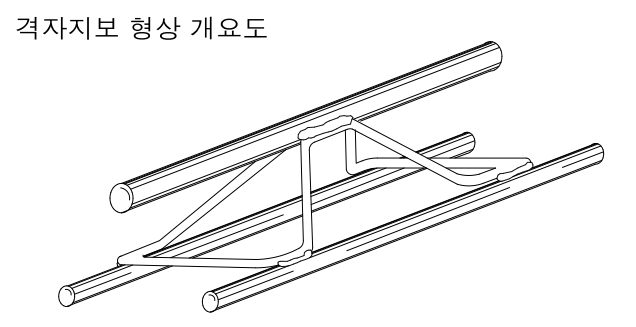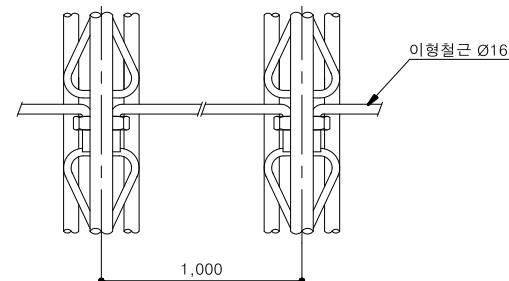

대 림 산 업

사 업 명	울릉도 일주도로2 건설공사		
시설/공구			
건설분야	토 목	건설단계	실시설계

△							
△							
△	2015.12.	실시설계 준공	김 성 호	최 규 대	최 장 식		
개정번호	날짜	개 정 내 용	과업책임자	분야별책임자	설계자		

위치정보		도 면 명	강지보공 상세도
축 척	1 : 40	도 면 번호	C0060606-004
도면번호	C0060606-004	편철번호	5.050