
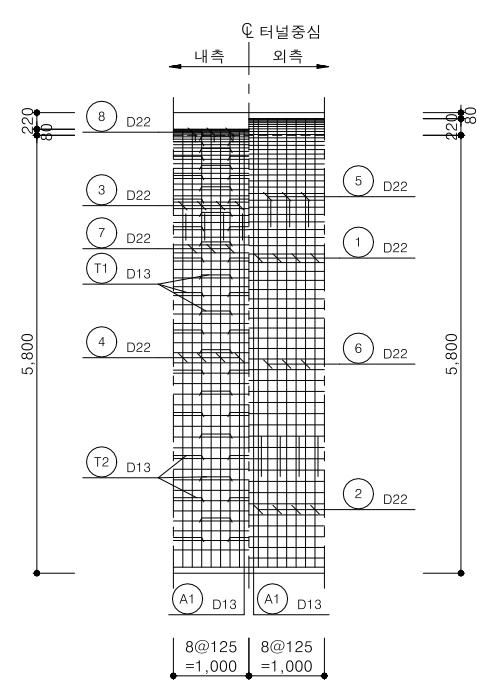
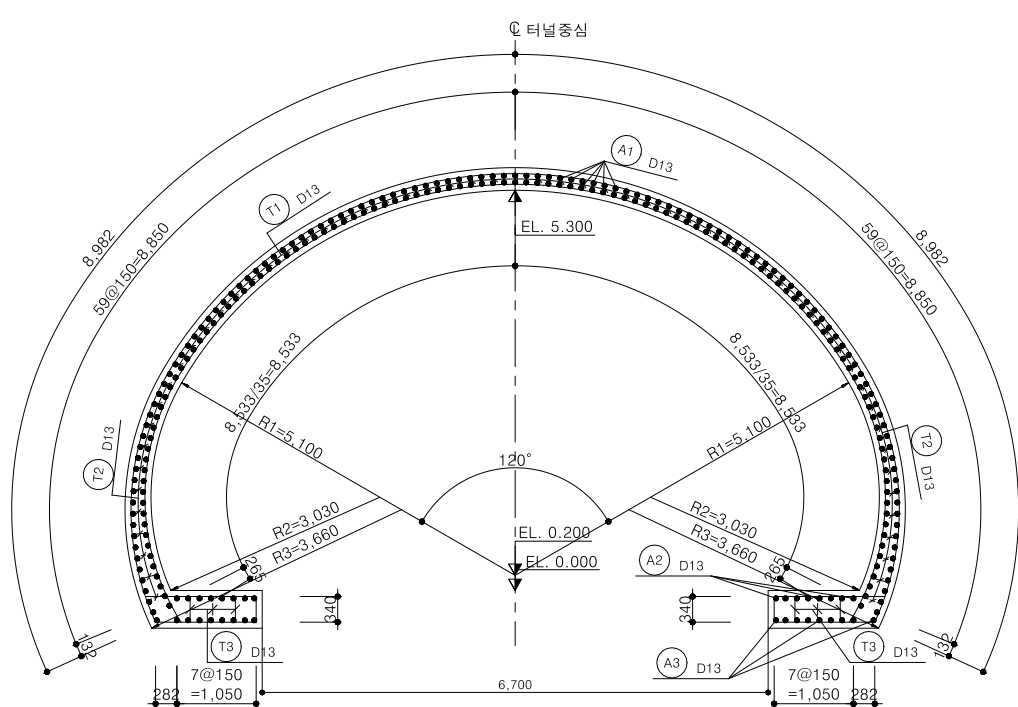
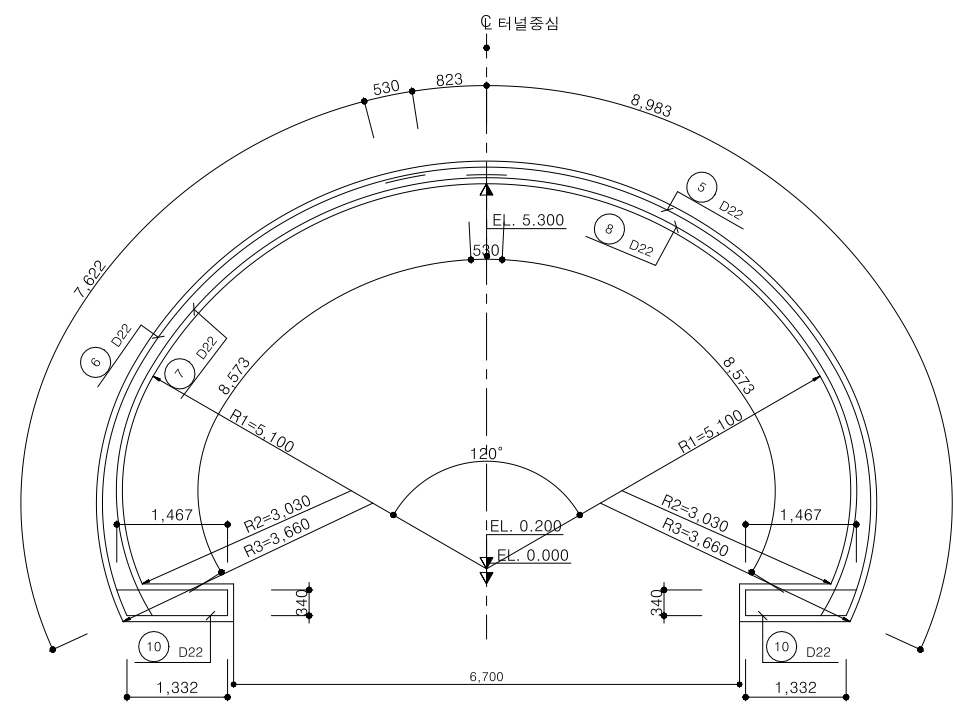


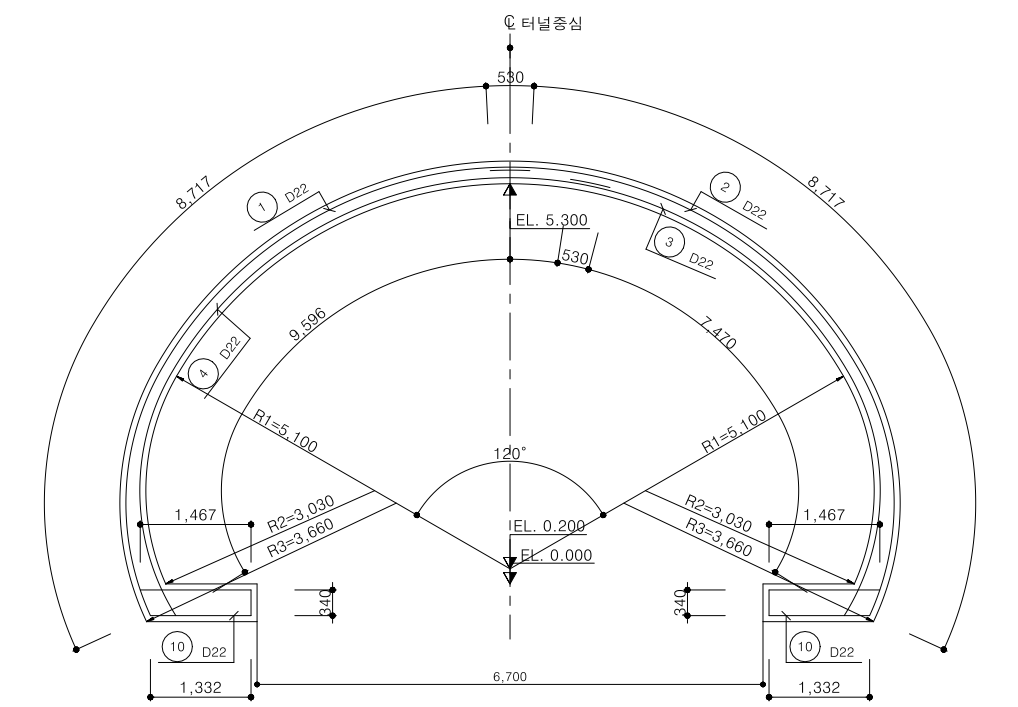

 경상북도	사 업 명	울릉도 일주도로2 건설공사			△							위치정보		도 면 명	콘크리트라이닝 구조도 (3)
	시설/공구				△							축 척	1 : 50		
	대 림 산 업	건설분야	토 목	건설단계	실시설계	△	2015.12.	실시설계 준공	김 성 호 <i>gms</i>	최 규 대 <i>gms</i>	최 장 식 <i>gms</i>	도면번호	C0060606-008-1		
					개정번호	날짜	개 정 내 용		과업책임자	분야별책임자	설계자				