
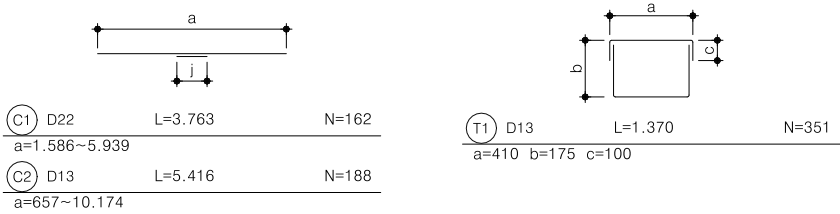


콘크리트라이닝 구조도 (5)

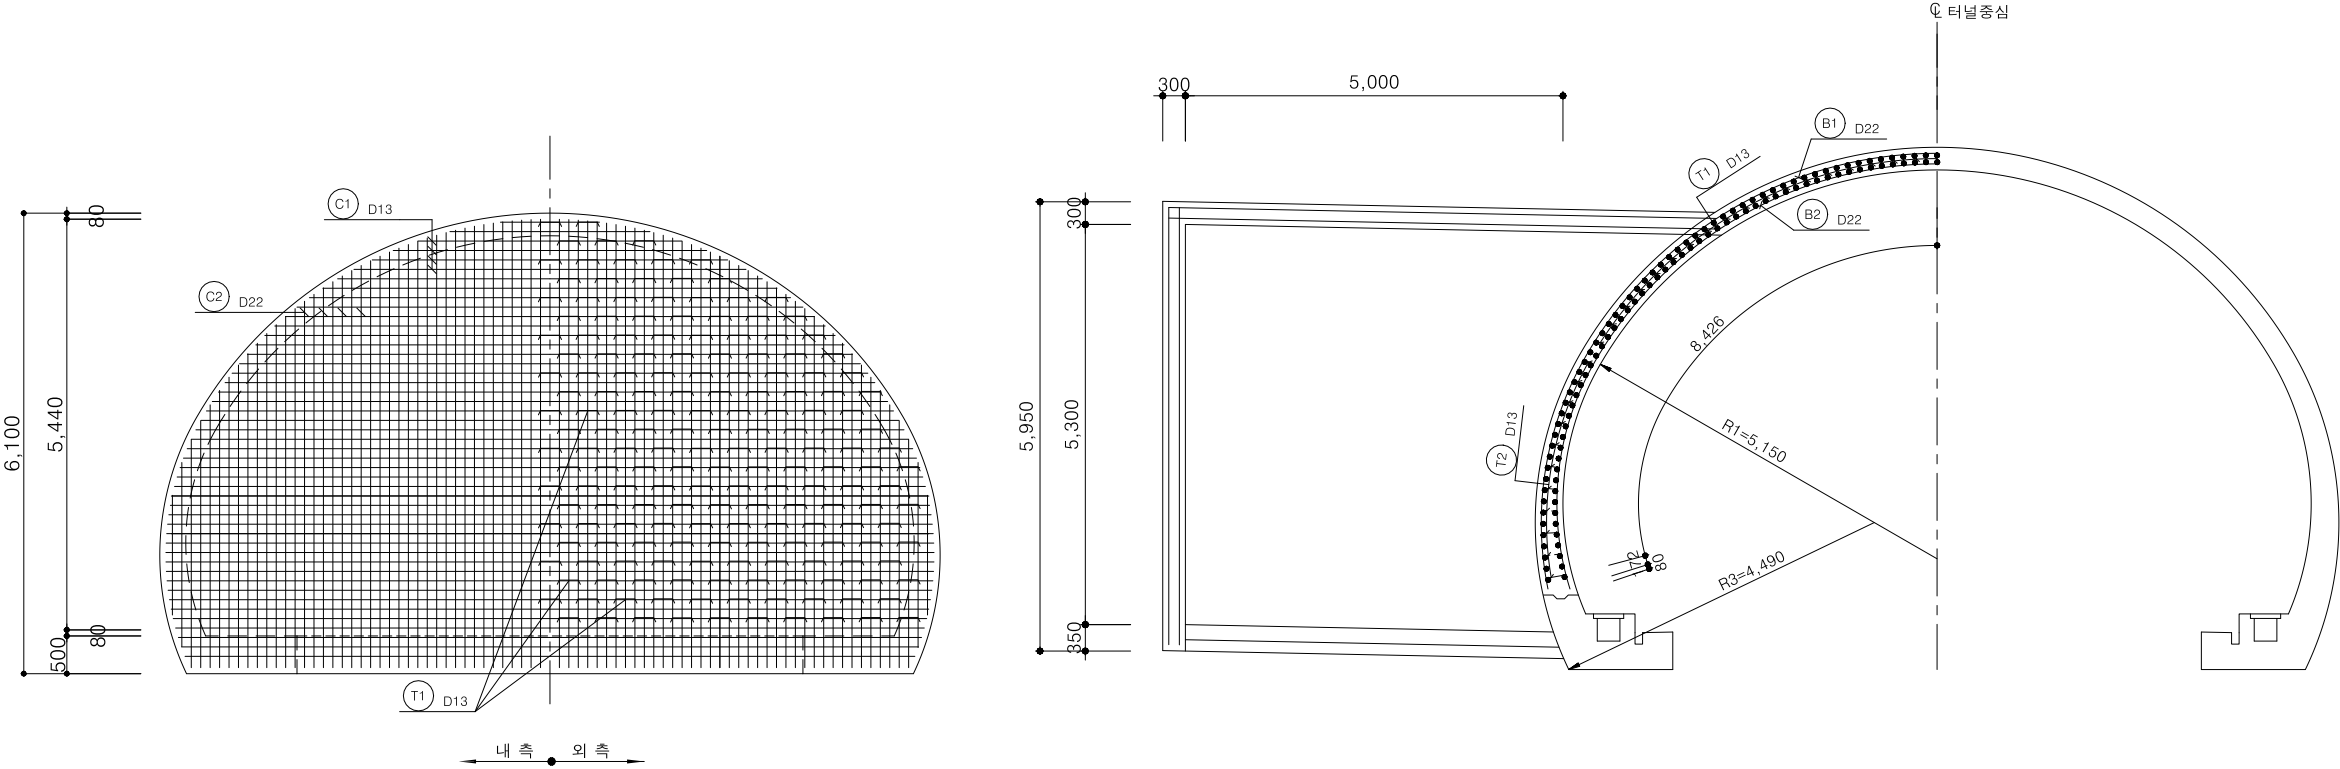

(SD-300)				(1개소당)			
번호	직경	길이 (m)	갯수	총 길이 (m)	단위중량 (kgf/m)	총 중량 (tonf)	비고
C1	D22	3.763	162	609.606			6.0% 가산
소 계					3.040	1.853	1.964
C2	D13	5.416	188	1,018.208			3.0% 가산
T1	D13	1.370	351	480.870			3.0% 가산
소 계				1,499.078	0.995	1.492	1.581
합 계						3.345	3.545

 경상북도	사 업 명	울릉도 일주도로2 건설공사			△						위치정보		도 면 명	콘크리트라이닝 구조도 (5)	
	시설/공구				△						축 척	1 : 50			
	대 림 산 업	건설분야	토 목	건설단계	실시설계	△	2015.12.	실시설계 준공		김 성 호 <i>gms</i>	최 규 대 <i>gms</i>	최 장 식 <i>gms</i>	도면번호	C0060606-008-3	편철번호
					개정번호	날짜	개 정 내 용			과업책임자	분야별책임자	설계자			