



FOREPOLING 상세도

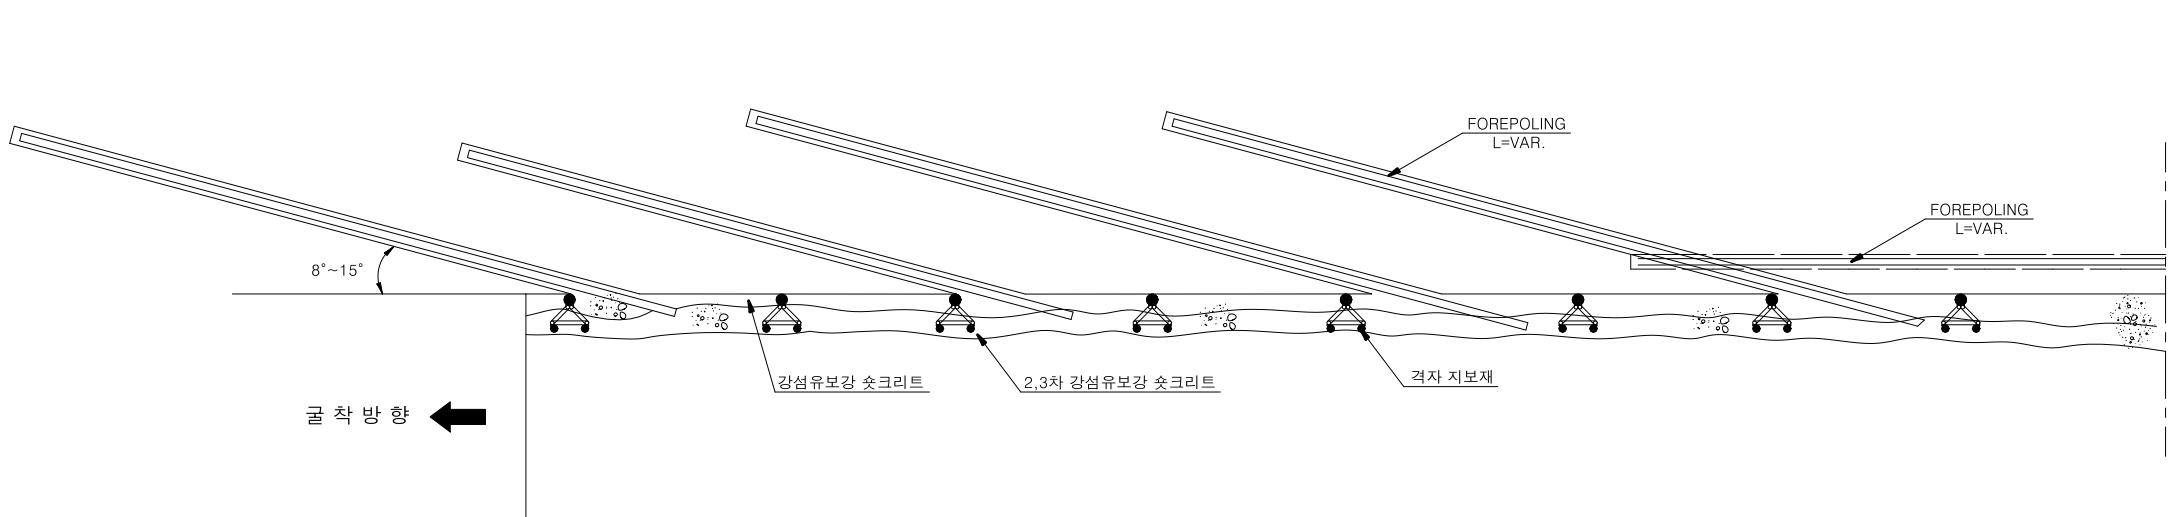

FOREPOLING 시공순서도


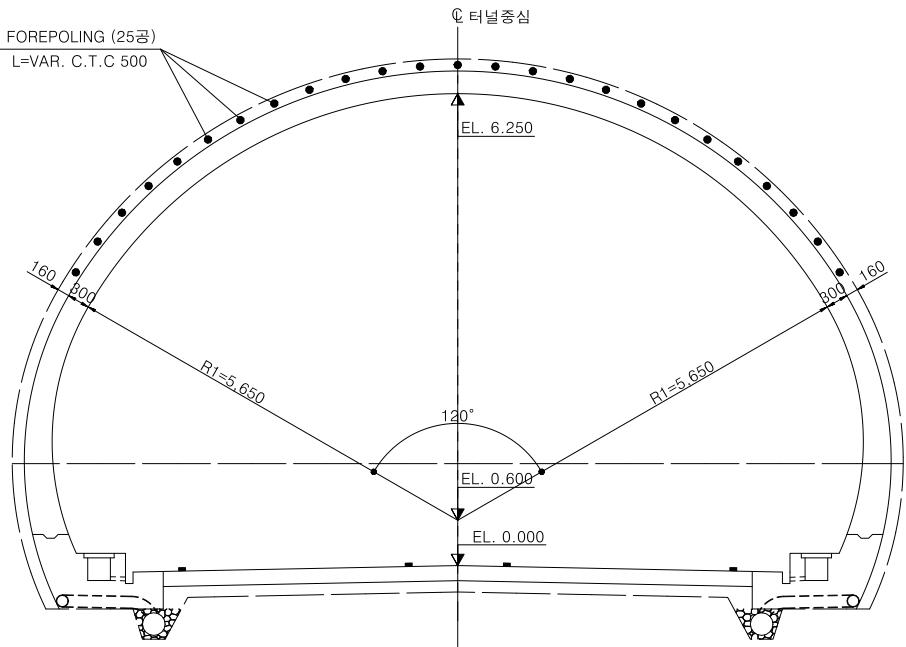


NOTE

1. FOREPOLING의 시공각도는 시공성을 고려하여 8°~15°로 천공하며 횡방향으로 50cm 간격, 겹침장은 지보매턴별 강지보재의 영향을 주지않도록 감독원의 승인하에 적용한다.

2. 수평방향으로 설치하는 FOREPOLING은 경구부에서만 설치한다. (파이프 루프를 대체가능)

3. FOREPOLING은 경구부 및 시공시 발생할 수 있는 연약대, 단층파쇄대 출현으로 지반여건상 필요하다고 판단될 때는 감독원의 승인하에 적용한다.

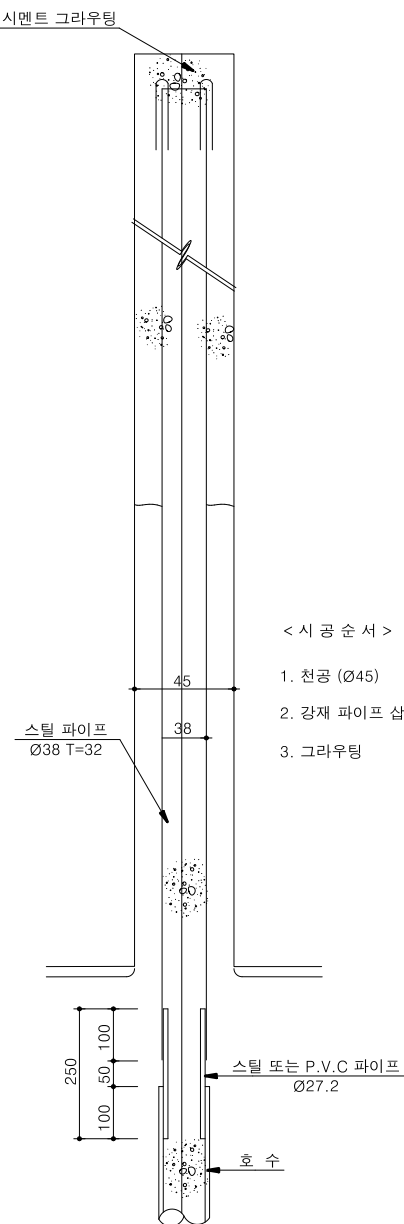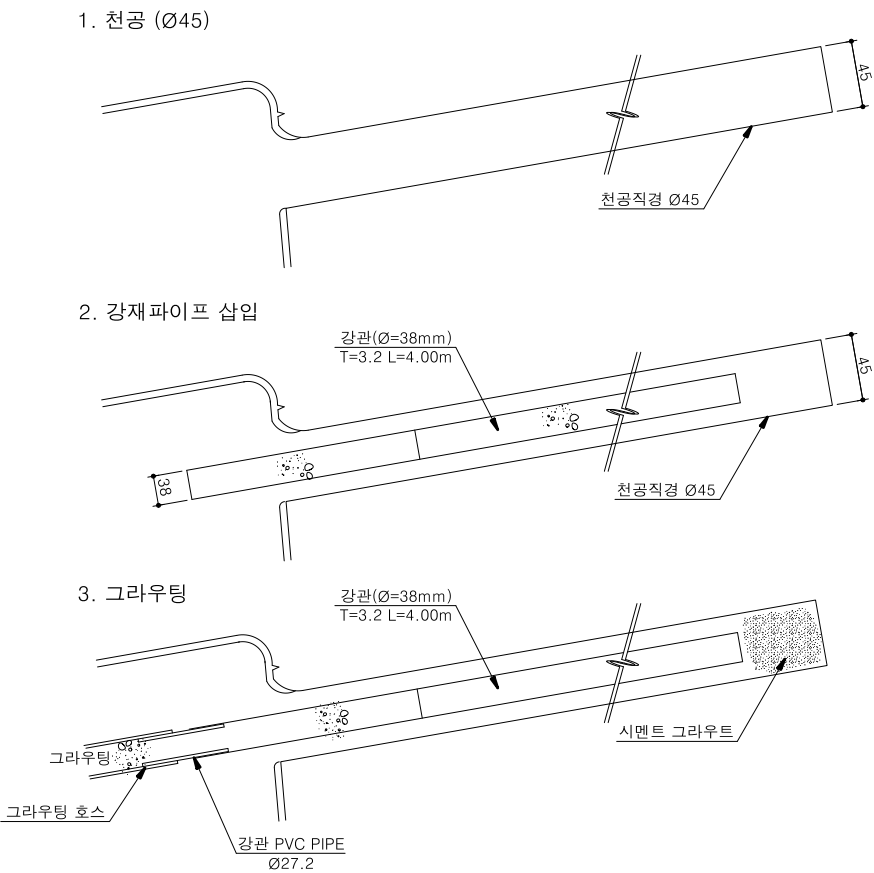

- < 시 공 순 서 >
1. 천공 (Ø45)
 2. 강재 파이프 삽입
 3. 그라우팅

FOREPOLING 재원표

구 분	P-5-1
길 이 (m)	3.0
중간격 (m)	1.2
횡간격 (m)	C.T.C 0.5

대림산업	사업명	울릉도 일주도로2 건설공사			△						위치정보		도면명	FOREPOLING 상세도
	시설/공구				△						축척	NONE		
	건설분야	토목	건설단계	실시설계	△	2015.12.	실시설계 준공	김성호	최규대	최장식	도면번호	C0060607-004		
					개정번호	날짜	개정내용	과업책임자	분야별책임자	설계자	도면번호	C0060607-004	편철번호	5.066