



강재거푸집 상세도 (5)

SKIN PLATE VIBRATOR, 검사창 배치도

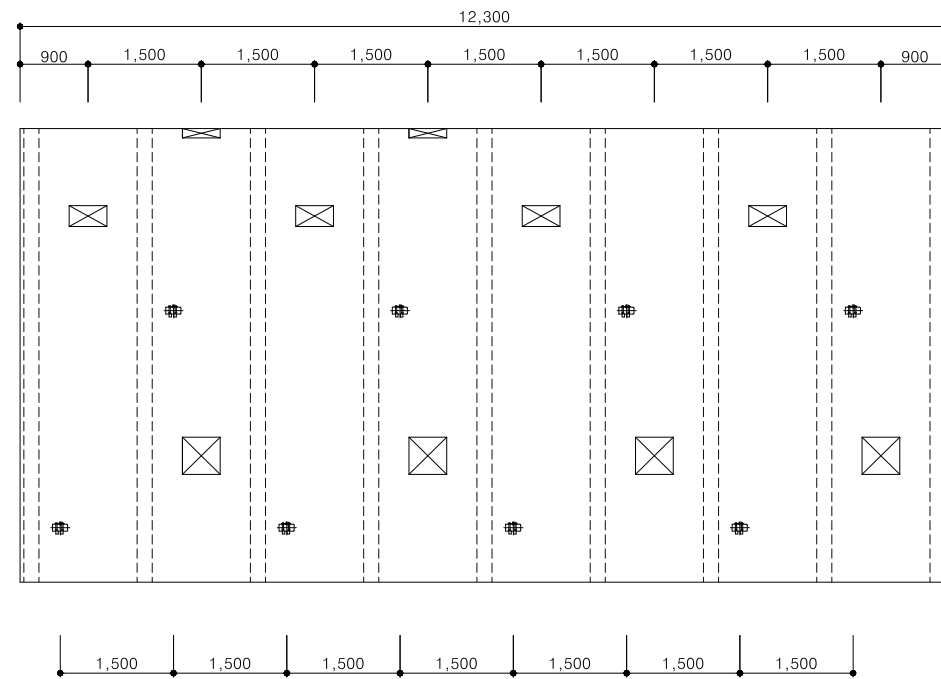


VIBRATOR 상세도

S = NONE

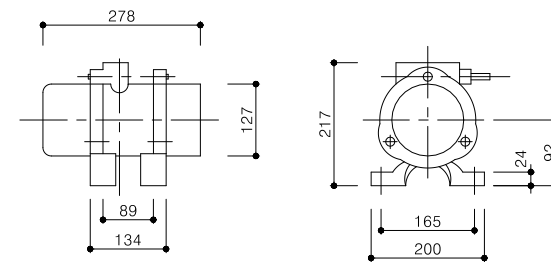


GROUT HOLE 상세도

S = NONE

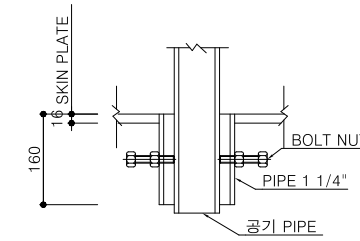


CONCRETE 투입구 상세도

S = NONE

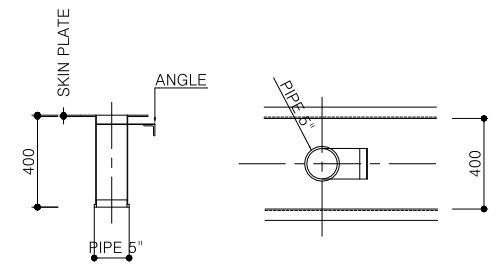


거꾸집 마감 상세도

S = NONE

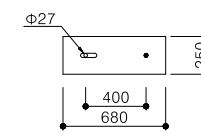


CONCRETE 마감 철판

검사창 상세도
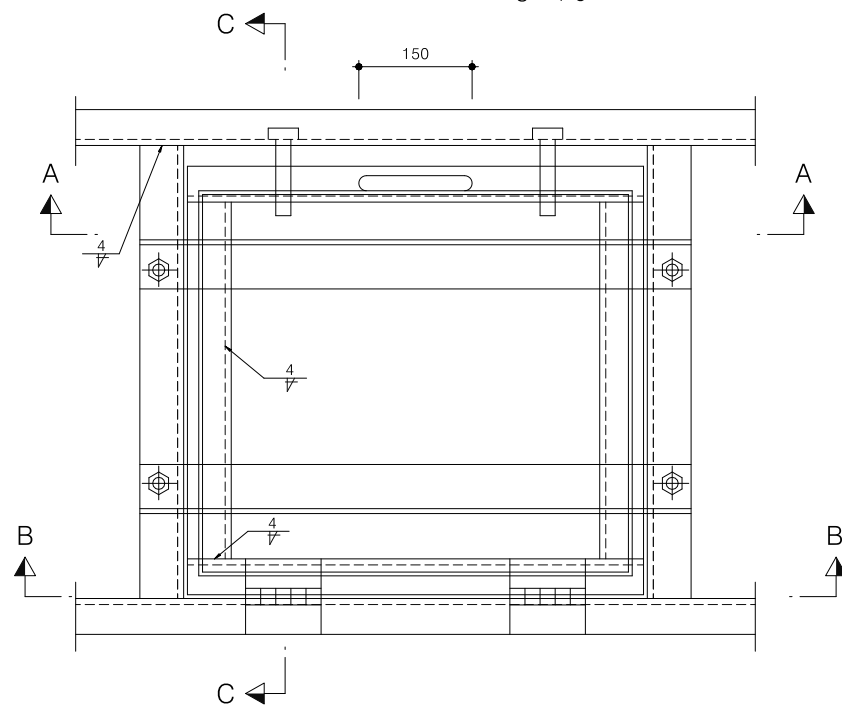
$$S = 1:5$$


단면 C-C

S = 1:5

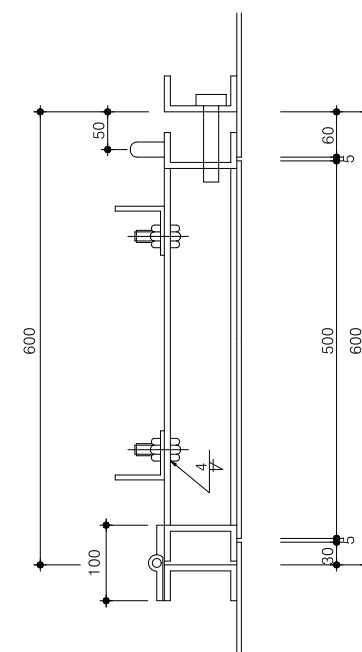


단면 A-A

$$S = 1:5$$

단 면 B-B

S = 1:5

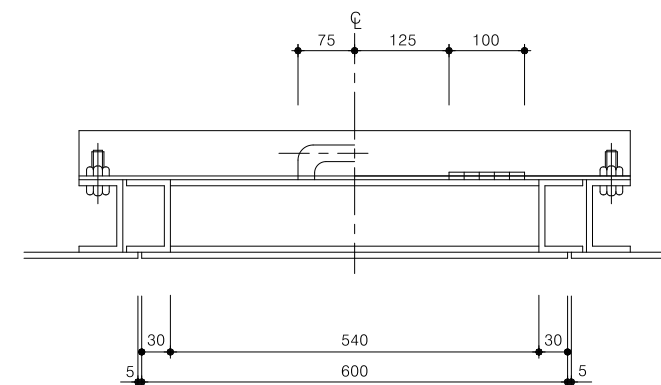

NOTE

1. 검사창 위치는 감독원과 협의 하에 시공한다.
2. 본 도면은 현장 여건에 따라 변경 제작할 수 있다.

	사 업 명	울릉도 일주도로2 건설공사			△						위치정보	도 면 명	강재거푸집 상세도 (5)	
	시설/공구				△						축 척			NONE
대 립 산 업	건설분야	토 목	건설단계	실시설계	△	2015.12.	실시설계 준공	김 성 호	최 구 대	최 장 식	도면번호	C0060607-012	편철번호	5.074
					개정번호	날짜	개 정 내 용			과업책임자				