

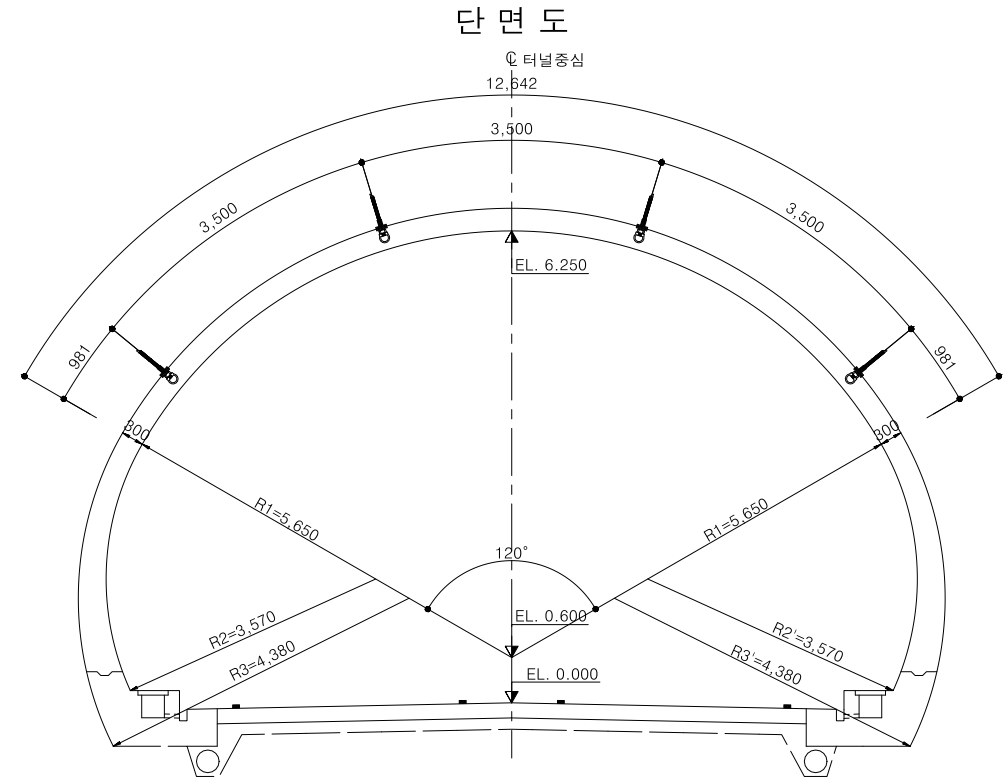


철근처짐 방지용 앵커상세도

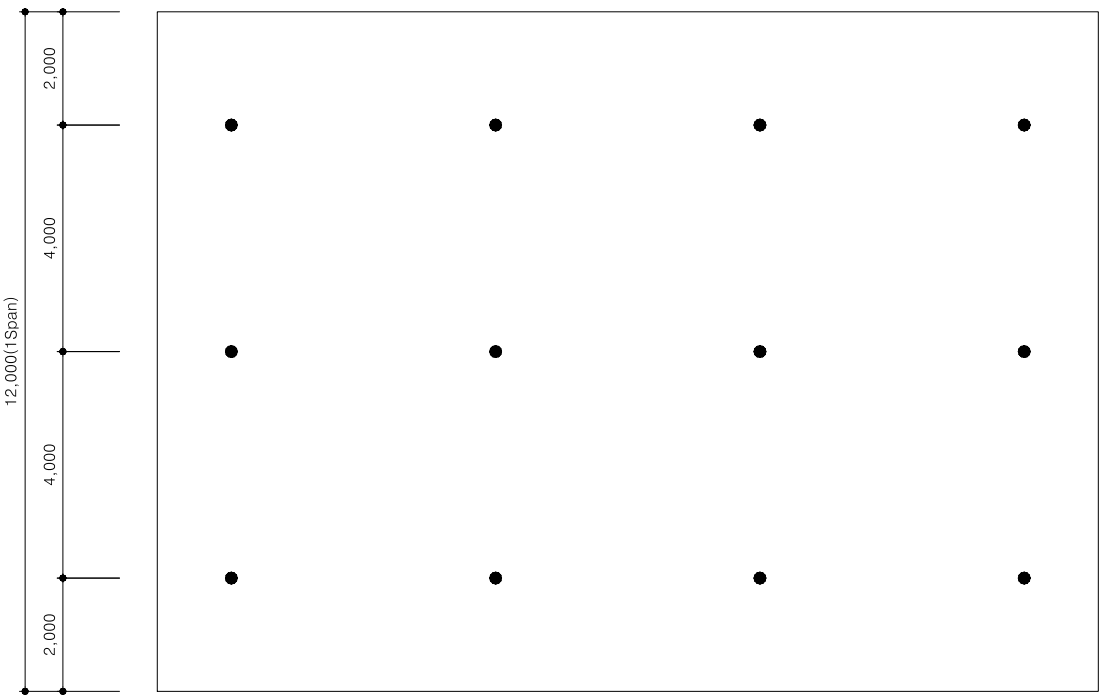


단 면 도
(P-5-1, P-5-2)


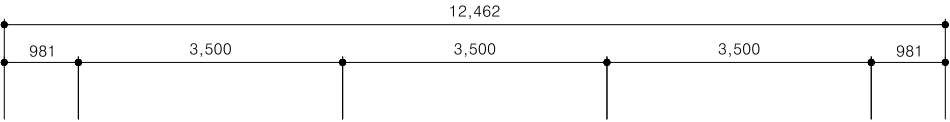


철근 처짐 방지용 앵커 상세도

S = NONE

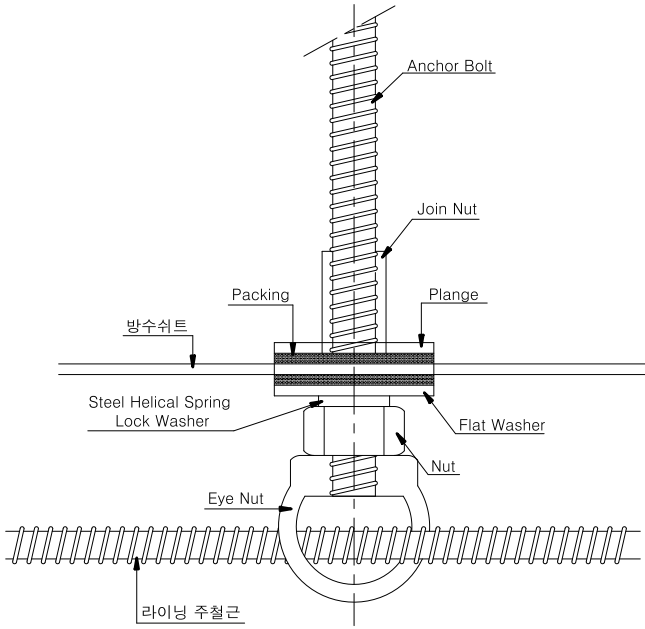

단 면 도
(P-6-1, P-6-2)

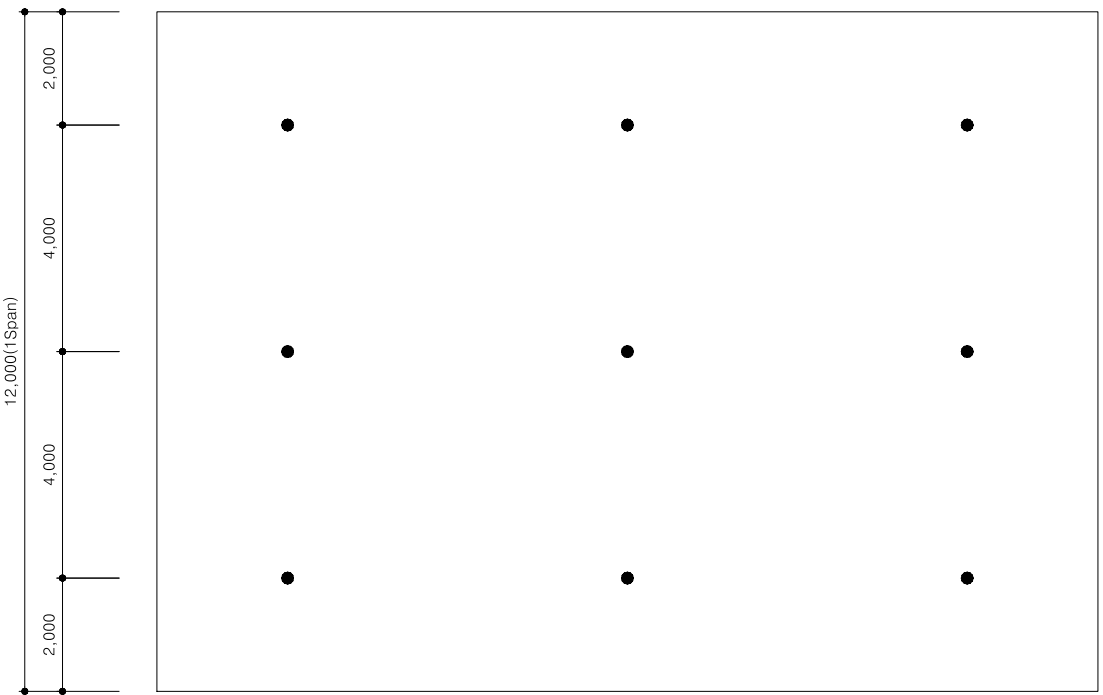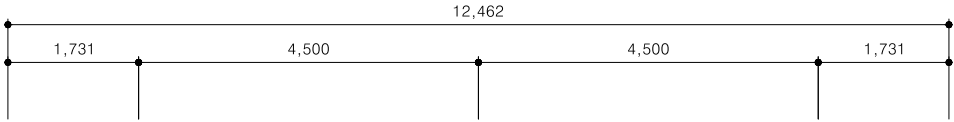

시 공 순 서

- ： 천 공 ➡ 접착제 주입 ➡ 앵커볼트 삽입 ➡ 양 생 ➡ 방수앵커 결합 ➡ 방수시트 용착 ➡ 진공 Test 실시 ➡ 철 근 배 근

방수 앵커공법 개요

- 터널의 숏크리트에 앵커볼트를 천공, 삽입, 정착시키고 그 볼트에 특수제작된 방수앵커를 결합하여 철근을 매다는 공법.
- 천공시 손상된 시트는 방수앵커에 붙어있는 원형의 시트로 완전 용착 보수함
- 방수앵커 시공후 진공 Test를 방수 여부를 점검함.

NOTE

- 라이닝 콘크리트 타설시 철근의 처짐을 방지하기 위하여 철근 처짐 방지용 앵커를 시공한다.
- 앵커는 횡방향 4.0m, 종방향 3.0m 간격으로 설치한다.
- 앵커 시공 후 방수시트 접합부의 방수처리 여부를 확인하여야 한다.

경상북도 대림산업	사업명	울릉도 일주도로2 건설공사			△						위치정보		도면명	철근처짐 방지용 앵커상세도
	시설/공구				△						축척	NONE		
	건설분야	토목	건설단계	실시설계	△	2015.12.	실시설계 준공	김성호	최규대	최장식	도면번호	C0060607-014	편철번호	5.076
					개정번호	날짜	개정내용	과업책임자	분야별책임자	설계자				