



공사용 방음문 상세도 [1]


갯구 방음문 단면도

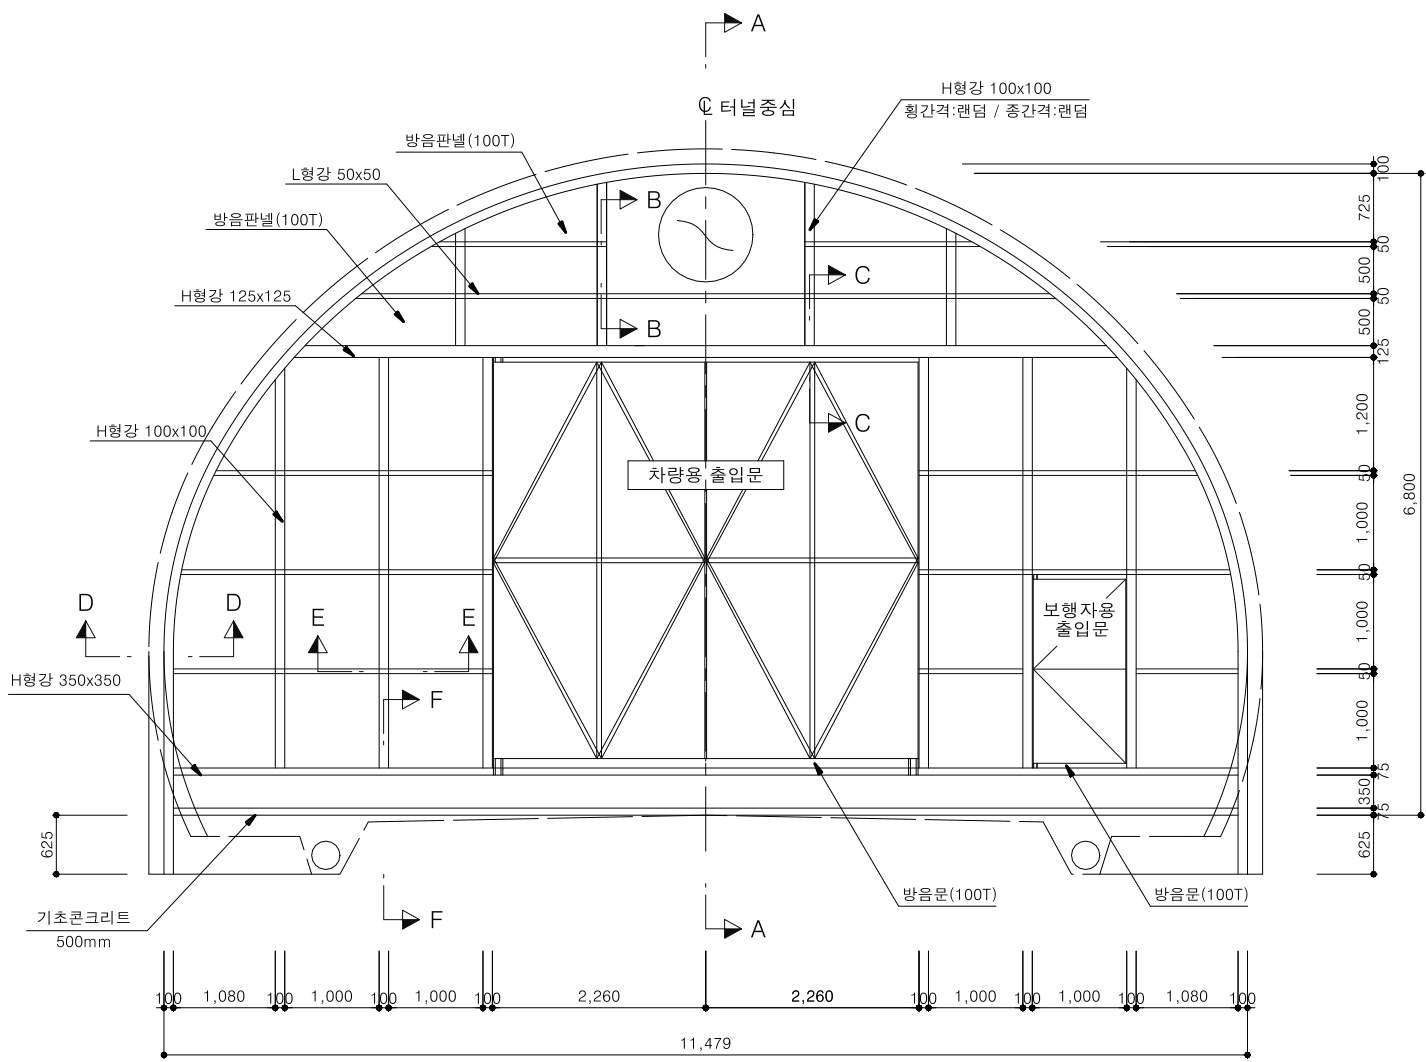


단 면 A - A

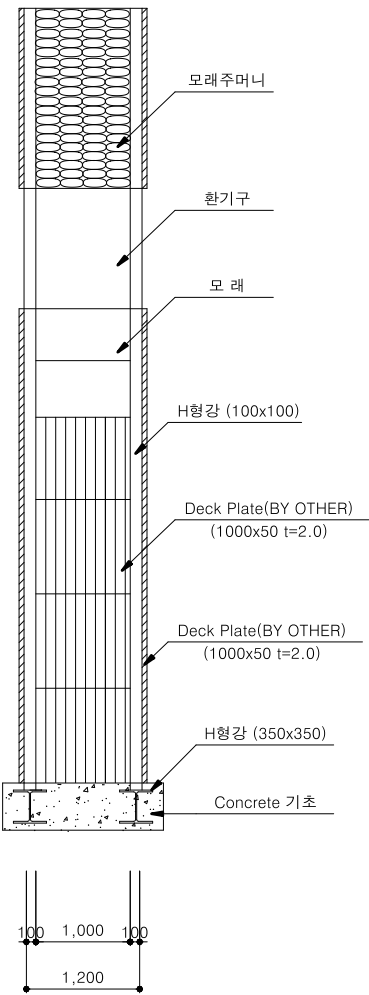

차량용 방음문 상세도

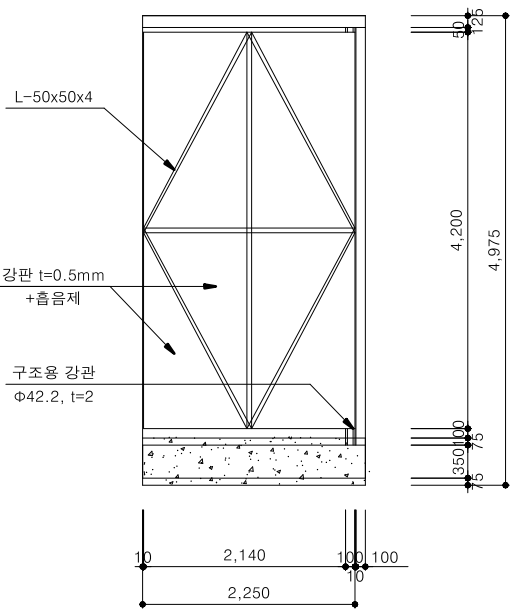

보행자용 방음문 상세도

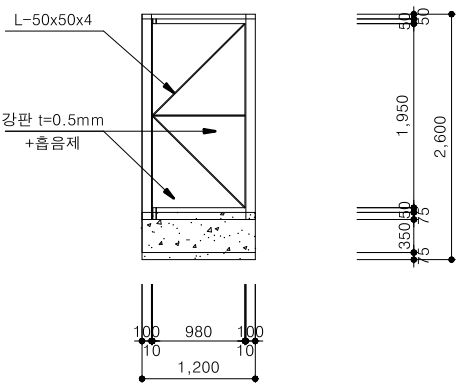

설 치 위 치

공사용 방음문
-시·중점부에 설치 (총 2개소 설치)

NOTE

1. 공사용 방음문은 현장여건에 따라 감독원과 협의하에 다소 변경이 가능하다.

경상북도 대림산업	사업명	울릉도 일주도로2 건설공사			△						위치정보		도면명	공사용 방음문 상세도 (1)
	시설/공구				△						축척	NONE		
	건설분야	토목	건설단계	실시설계	△	2015.12.	실시설계 준공	김성호	최규대	최장식	도면번호	C0060607-019	편철번호	5.081
					개정번호	날짜	개정내용	과업책임자	분야별책임자	설계자				