


공사용 방음문 상세도 (2)

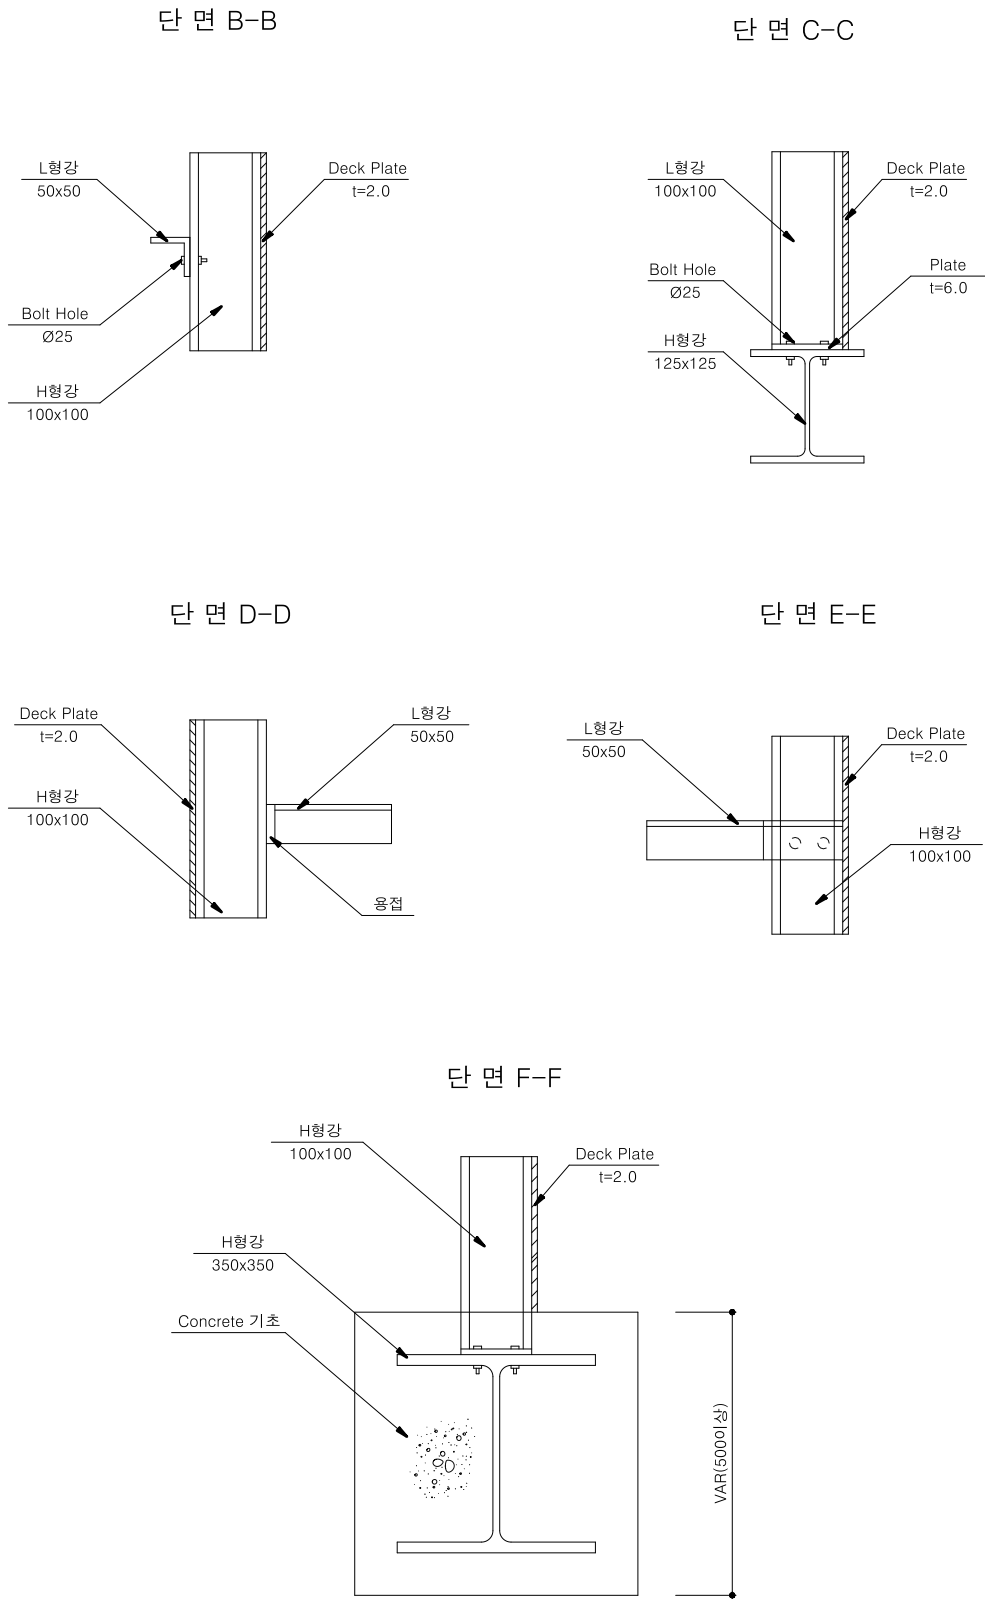

재 료 표

구 분		길이/면적(m/㎡)	개수	총길이	kgf/m	소계	총계
H 형강	350	11.279	2	22.558	137.0	3,090.45	
	125	7.821	2	15.642	23.8	372.28	
	100	21.768	2	43.536	17.2		
		4.350	8	34.800			
		4.236	4	16.944			
		1.730	4	6.920			
		1.240	4	4.960		1,843.15	5,305.88
DECK PLATE	1000x1000x2	140.434	196				
PLATE	100x100x6mm		46		0.471	21.666	21.666
L 형강	50x50	3.380	2	6.760	3.06		
		3.301	4	13.204			
		2.952	4	11.808			
		1.100	2	2.200			
		1.080	2	2.160			
		7.415	2	14.830			
		1.860	4	7.440			
		2.414	16	38.624			
		2.240	12	26.880			
		4.200	4	16.800			
		1.365	4	5.460			
		980	2	1.960			453.265
강판(0.5mm)+흡음재		9.408	2	18.816			
		1.911	1	1.911			
BOLT	M16x50		860			860	860
구조용 강관	D42.2	4.425	2	8.850		8.850	
		2.125	1	2.125		2.125	10.975
SAND(m³)		81.862	1.2			98.234	98.234
용접(m)		0.573	54	30.942			
		0.195	22	4.290			
		0.720	4	2.880		38.112	38.112
천공(25mm)						860	860
기초콘크리트(m³)		10.238	1.5			15.357	15.357
고재		6,175.358	1.07			6,607.633	
		21.666	1.1			23.833	
		422.819	1.05			443.960	7,075.426