



내부타일 상세도
(북면터널)

단면도

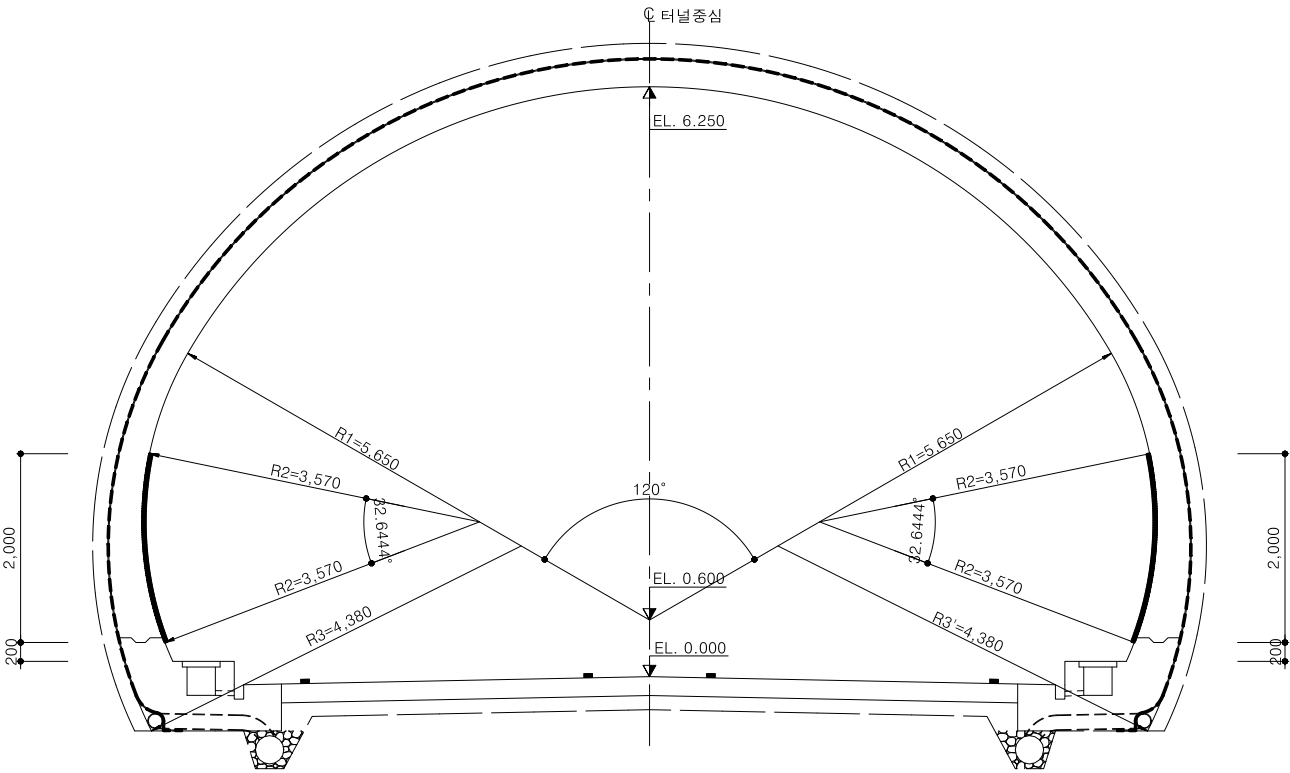


개요도

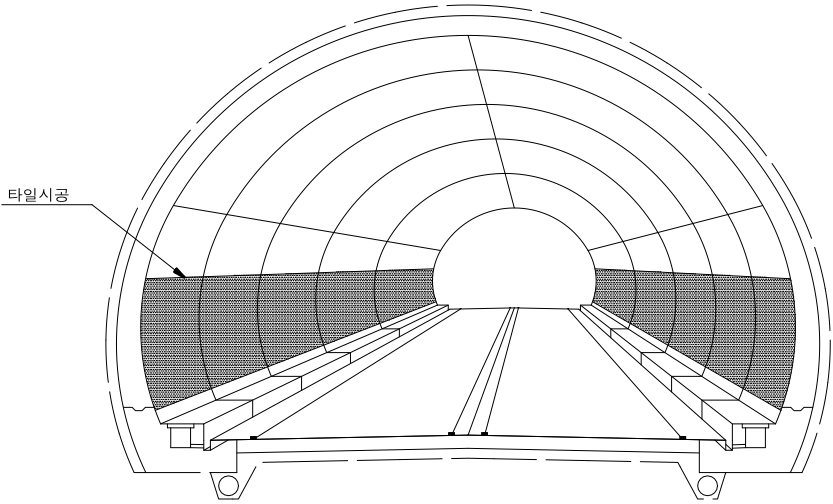


패턴 전개도


TYPE 01

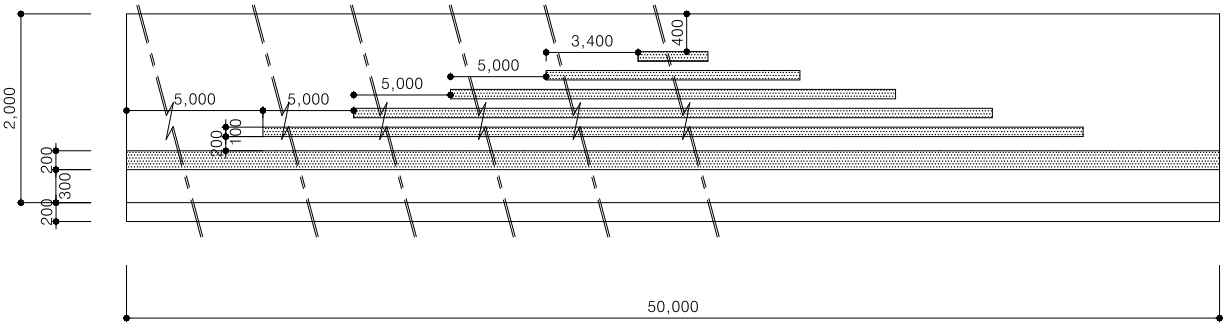


TYPE 02

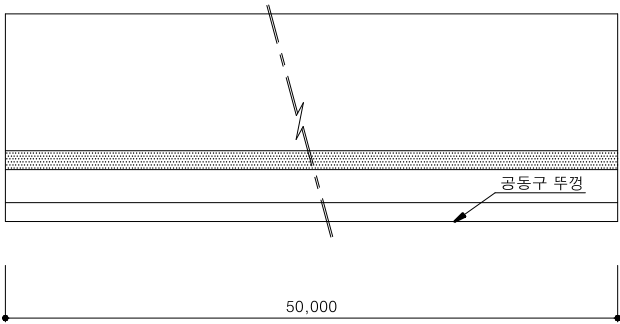

TYPE 03

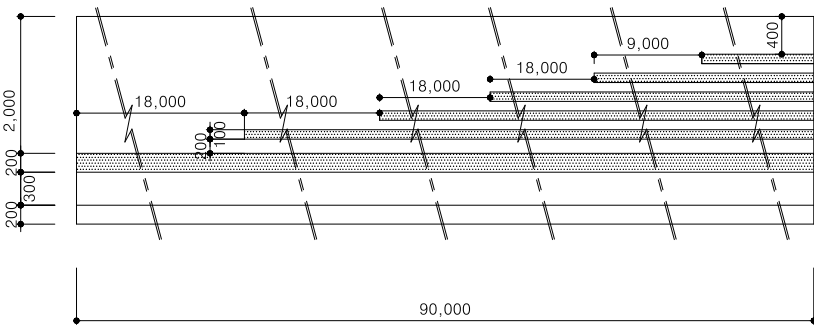

TYPE 04

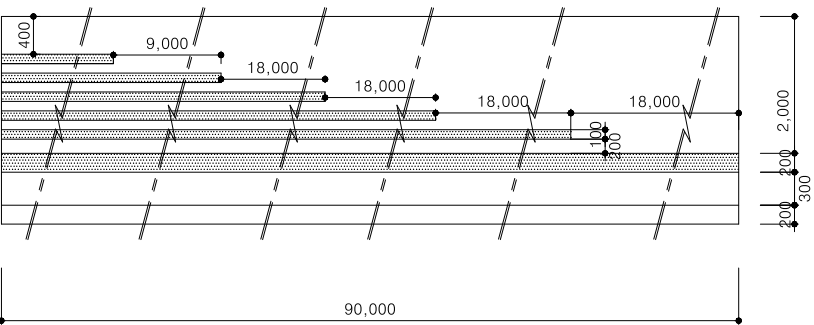

바탕(순백색-백색도 : W10)
무늬

» NOTE

* 본 디자인은 경관계획에 따른 예시이며
본 과업의 경관심의 결과 등에 따라 변경될 수 있고,
현장 적용시 감독원의 승인을 득하여야 한다.

* TYPE 01(50m)+TYPE 02(50m)+TYPE 02(50m)+TYPE 02(53m)+TYPE 03(90m)+TYPE 04(90m)+TYPE 02(50m)+TYPE 02(50m)+TYPE 02(50m)+TYPE 01(50m)

경상북도 대림산업	사업명	울릉도 일주도로2 건설공사			△						위치정보		도면명	내부타일 상세도 (북면터널)
	시설/공구				△						축척	NONE		
	건설분야	토목	건설단계	실시설계	△	2015.12.	실시설계 준공	김성호	최규대	최장식	도면번호	C0060607-022	편철번호	5.084
					개정번호	날짜	개정내용	과업책임자	분야별책임자	설계자				