



낙석방지 울타리

링네트 낙석방호망 적용 계획도

북면터널 시점

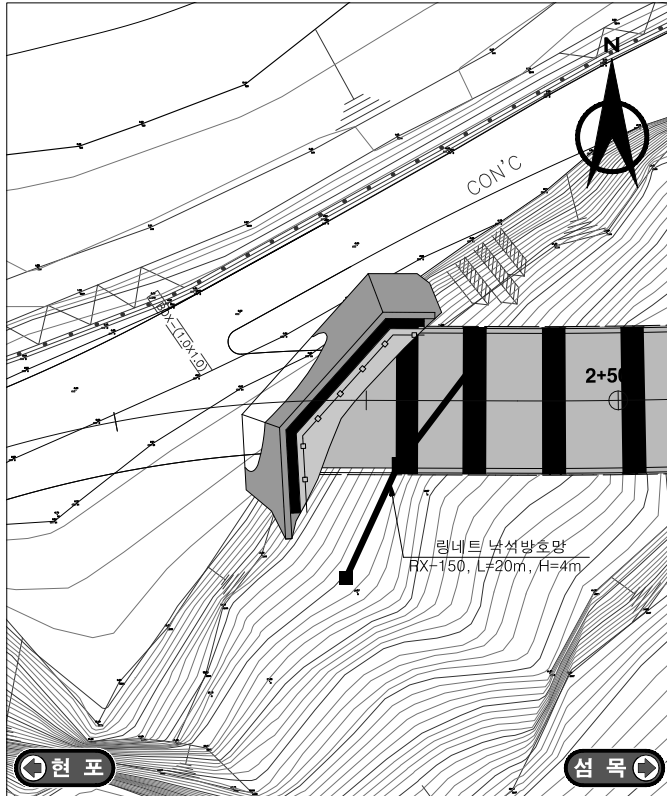


북면터널 종점

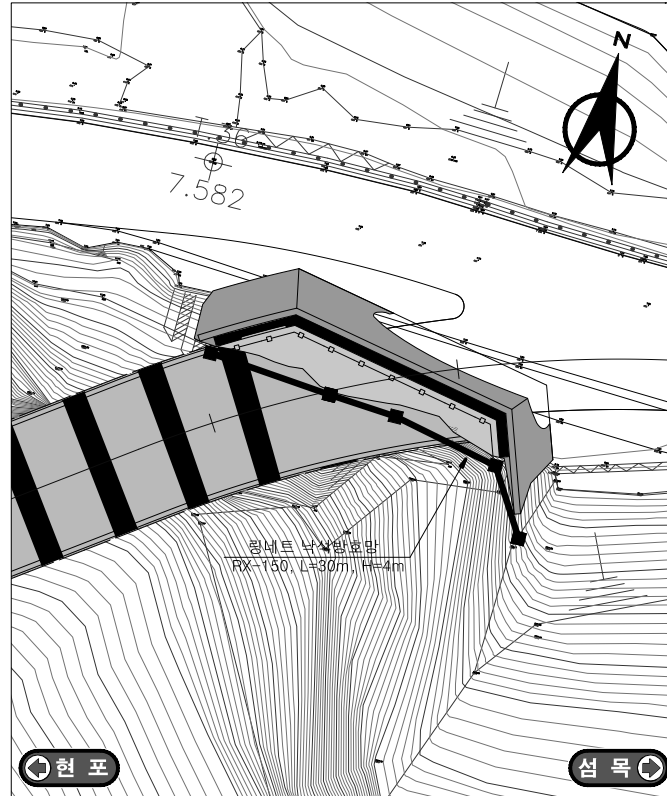


낙석방지울타리 적용 계획도

무근콘크리트 갯문

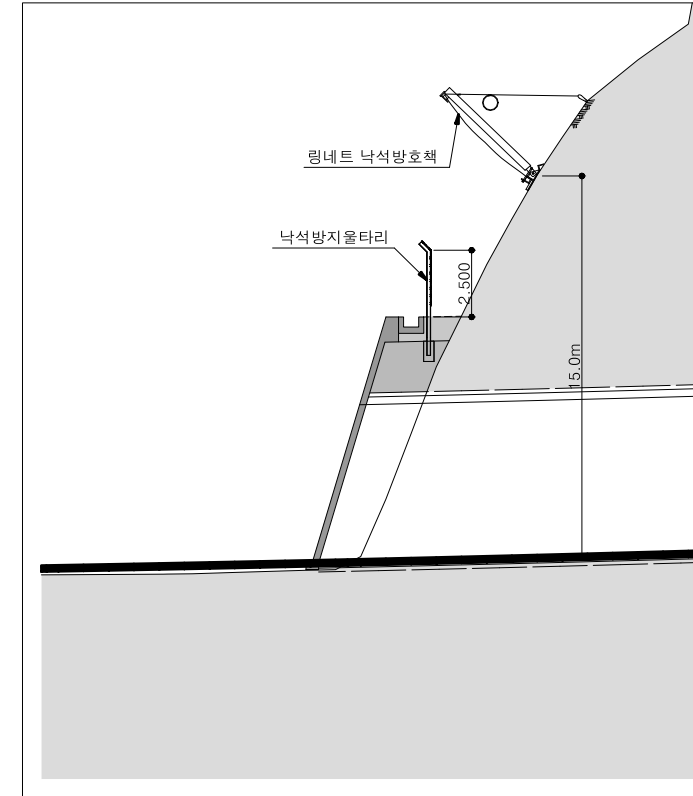


링네트상세도

일 반 도

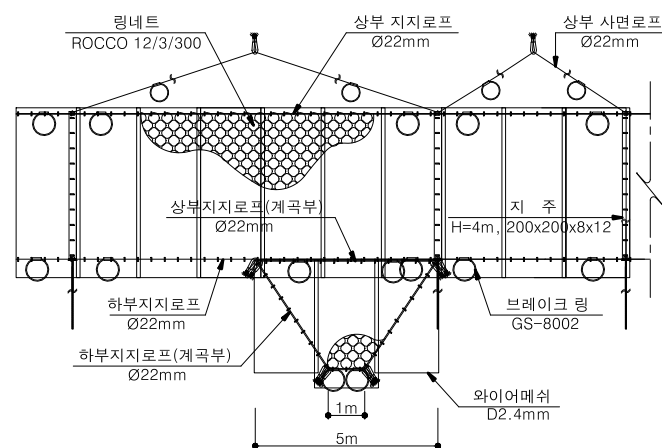


측면도

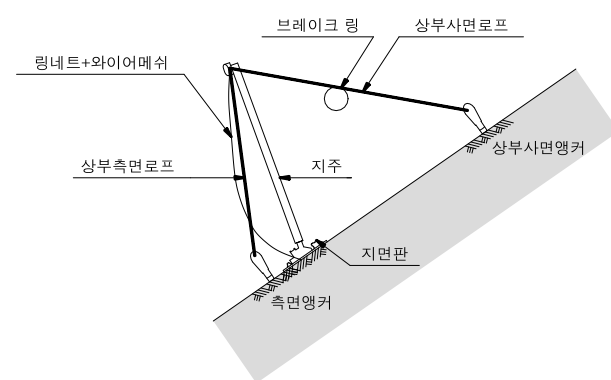


낙석방지울타리 상세도

정 면 도

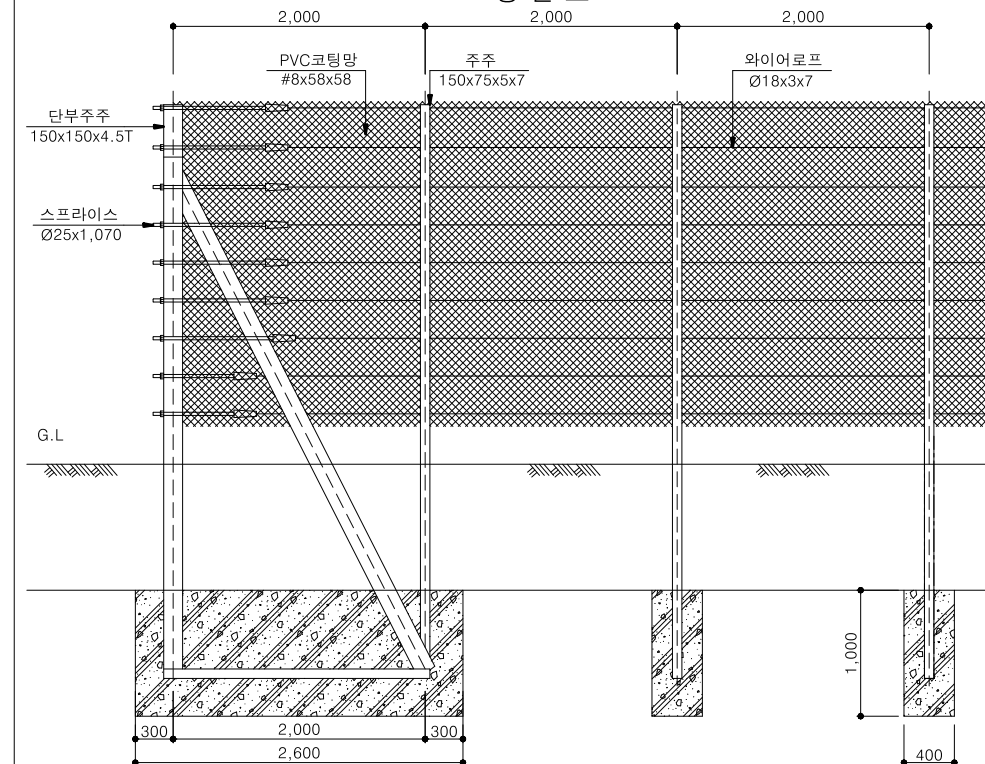

측 면 도

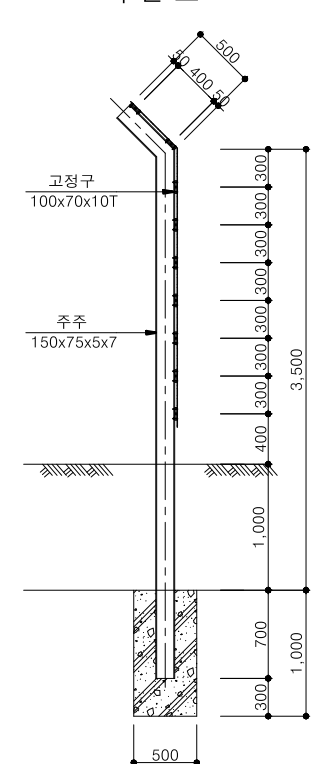

	사 업 명	울릉도 일주도로2 건설공사			△						위치정보		도 면 명	낙석방지 울타리
	시설/공구				△						축 척	NONE		
	대 립 산 업	건설분야	토 목	건설단계	실시설계	△	2015.12.	실시설계 준공	김 성 호 <i>gms</i>	최 구 대 <i>최</i>	최 장 식 <i>최</i>	도면번호		
					개정번호	날짜	개 정 내 용		과업책임자	분야별책임자	설계자			