

2025년 국도17호선 기타시설물 두교2교 등 30개소
정기안전점검용역


외 관 조 사 망 도

신기1교



(주)명성엔지니어링

ID : 신기1교 교면포장 S1 외관조사망도

손상물량표

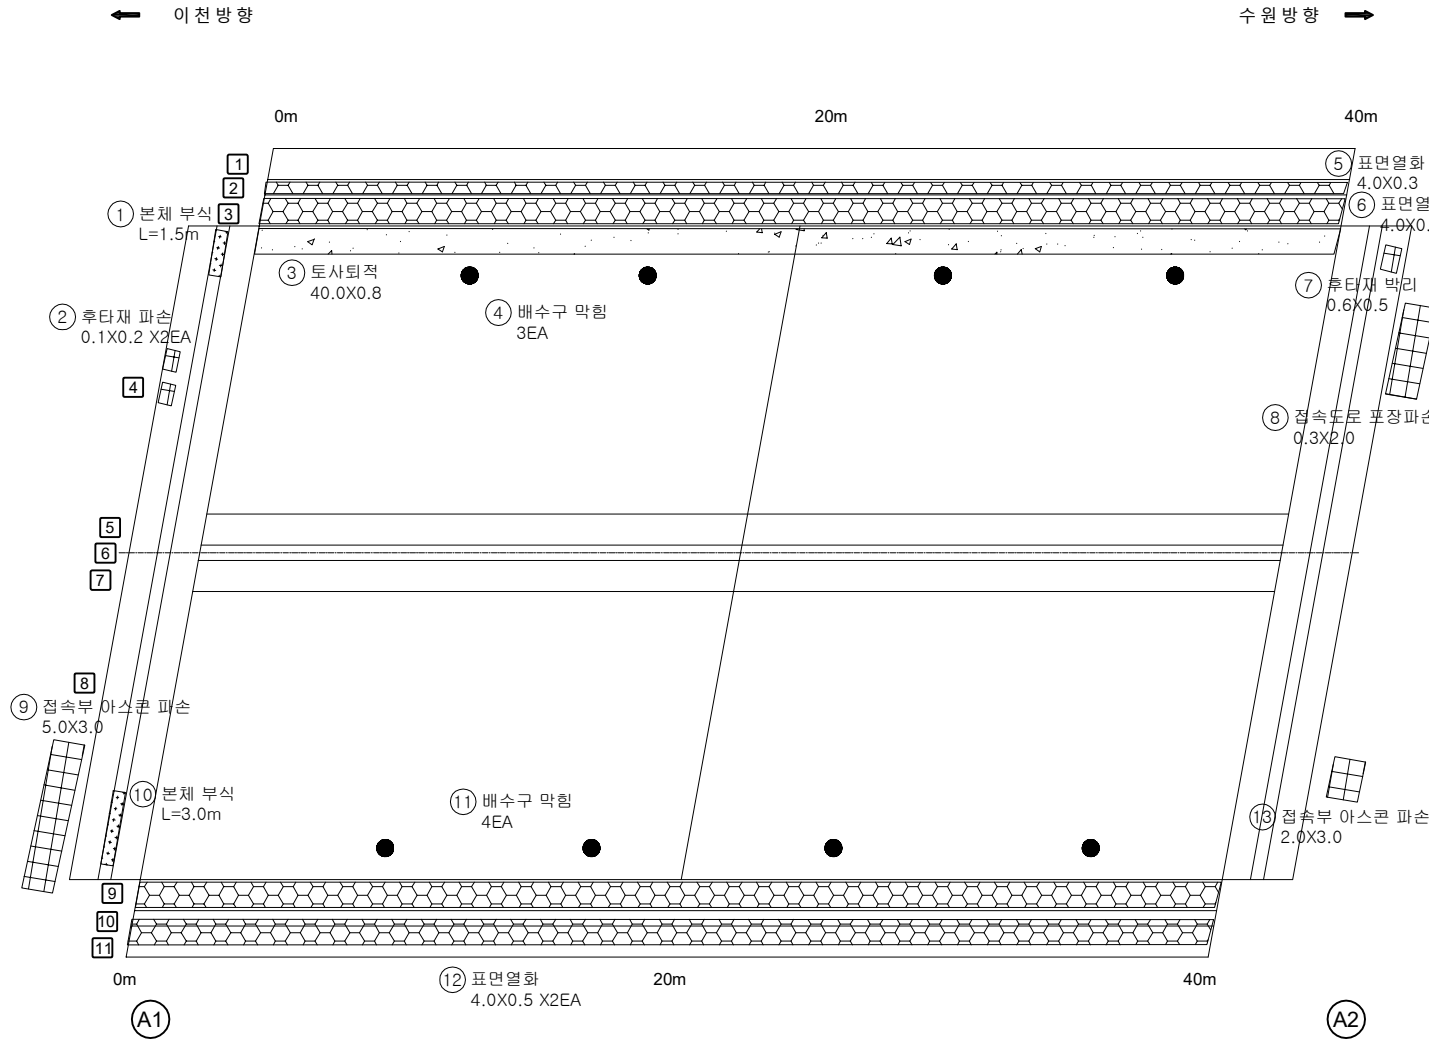


번호	구분	부재	손상내용	손상현황						비고
				폭 (mm)	길이 (m)	너비 (m)	개소	수량	단위	
1	25상	신축이음	본체 부식		1.5		1	1.50	m	
2	25상	신축이음	후타재 파손		0.1	0.2	2	0.04	m²	
3	25상	교면포장	토사퇴적		40.0	0.8	1	32.00	m²	
4	25상	배수시설	배수구 막힘				4	4.00	EA	
5	25상	방호벽	표면열화		40.0	0.3	1	12.00	m²	
6	25상	방호벽	표면열화		40.0	0.5	1	20.00	m²	
7	25상	신축이음	후타재 박리		0.6	0.5	1	0.30	m²	
8	25상	교면포장	접속도로 포장파손		0.3	2.0	1	0.60	m²	
9	25상	교면포장	접속부 아스콘 파손		5.0	3.0	1	15.00	m²	
10	25상	신축이음	본체 부식		3.0		1	3.00	m	
11	25상	배수시설	배수구 막힘				4	4.00	EA	
12	25상	방호벽	표면열화		40.0	0.5	2	40.00	m²	
13	25상	교면포장	접속부 아스콘 파손		2.0	3.0	1	6.00	m²	
14										
15										
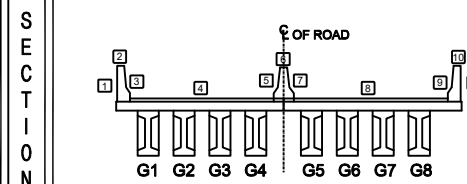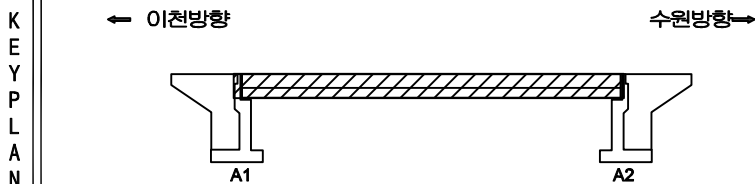

범	례	상	상	상
균열	방상균열	재료분리	발주처	수원국토관리사무소
편치, 공동	바리, 파손	열화	용역명	2025년 국도17호선 기타시설물 두교2교 등 30개소 정기안전점검용역
누수, 체수	배태	토적물	점검기관	(주)명성엔지니어링
철근노출	침하	그늘음	도면번호	01
부식	좌굴, 변형	기타		

손상물량표

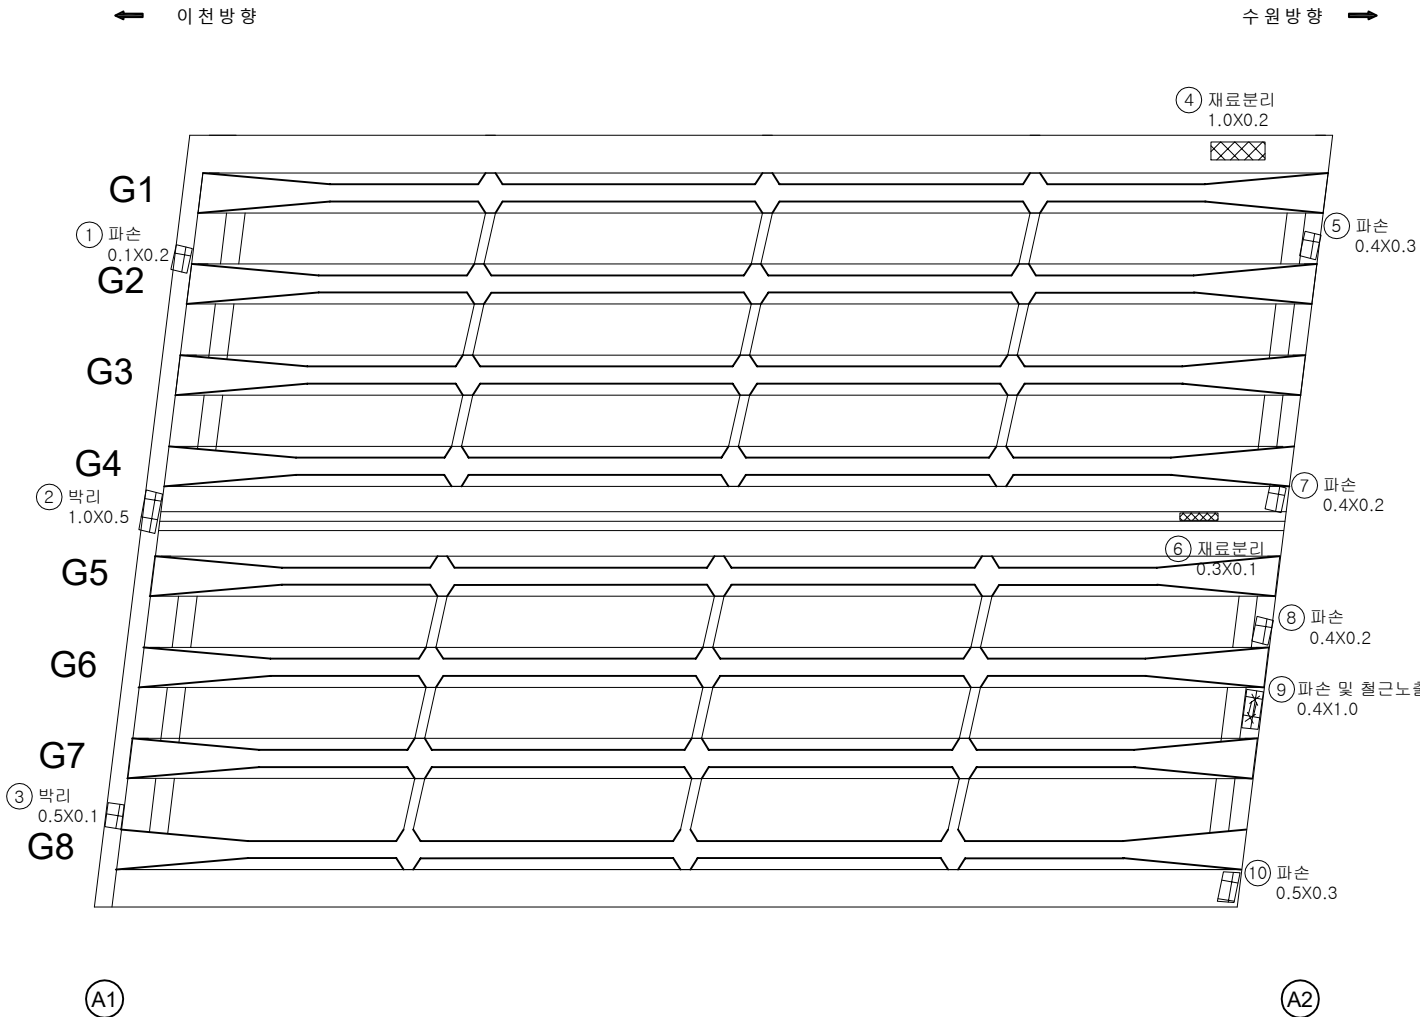


번호	구분	부재	손상내용	손상현황						비 고
				폭 (mm)	길이 (m)	너비 (m)	개소	수량	단위	
1	25상	바닥판	파손		0.1	0.2	1	0.02	m ²	
2	25상	바닥판	박리		1.0	0.5	1	0.50	m ²	
3	25상	바닥판	박리		0.5	0.1	1	0.05	m ²	
4	25상	바닥판	재료분리		1.0	0.2	1	0.20	m ²	
5	25상	바닥판	파손		0.4	0.3	1	0.12	m ²	
6	25상	바닥판	재료분리		0.3	0.1	1	0.03	m ²	
7	25상	바닥판	파손		0.4	0.2	1	0.08	m ²	
8	25상	바닥판	파손		0.4	0.2	1	0.08	m ²	
9	25상	바닥판	파손 및 철근노출		0.4	1.0	1	0.40	m ²	
10	25상	바닥판	파손		0.5	0.3	1	0.15	m ²	
11										
12										
KEY PLAN

← 이천방향

수원방향→

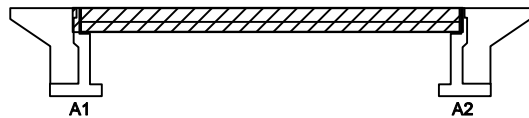

SECTION

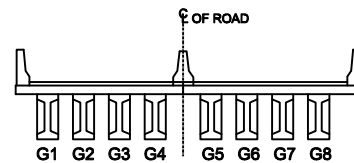

범례

균열	방향균열	재료분리
편치, 공동	박리, 파손	열화
누수, 체수	배태	퇴적물
철근노출	침하	그늘음
부식	좌굴, 변형	기타

발주처 수원국토관리사무소

용역명 2025년 국도17호선 기타시설물 두교2교 등 30개소 정기안전점검용역


점검기관 (주)명성엔지니어링

도면번호 02

손상물량표

← 이천방향

수원방향 →

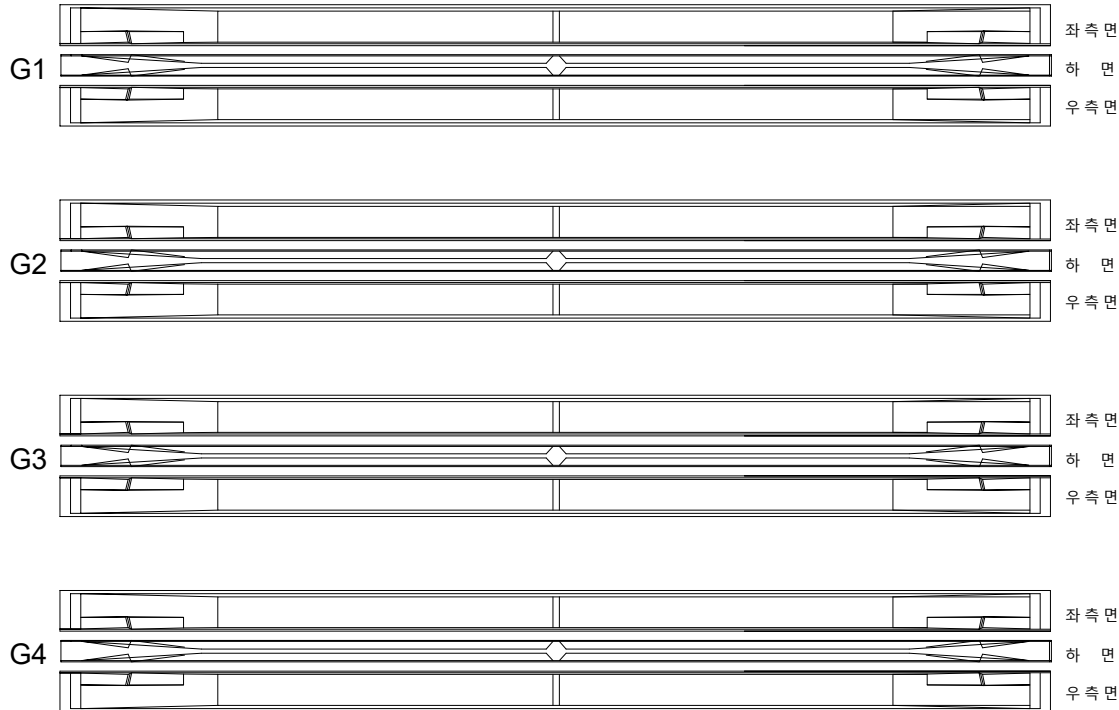


번호	구분	부재	손상내용	손상현황						비고
				폭 (mm)	길이 (m)	너비 (m)	개소	물량	단위	
1										
2										
KEY PLAN

← 이천방향

수원방향 →

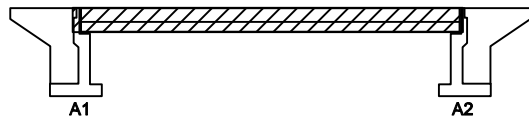

SECTION

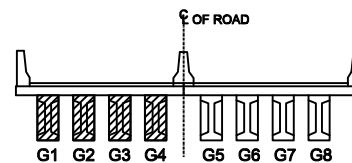

범례

	균열		방상균열		재료분리
	부식		바리, 파손		열화
	누수, 체수		배태		퇴적물
	철근노출		침하		그늘음
	부식		좌굴, 변형		기타

발주처 수원국토관리사무소

용역명 2025년 국도17호선 기타시설물 두교2교 등 30개소 정기안전점검용역


점검기관 (주)명성엔지니어링

도면번호 03

손상물량표

← 이천방향

수원방향 →

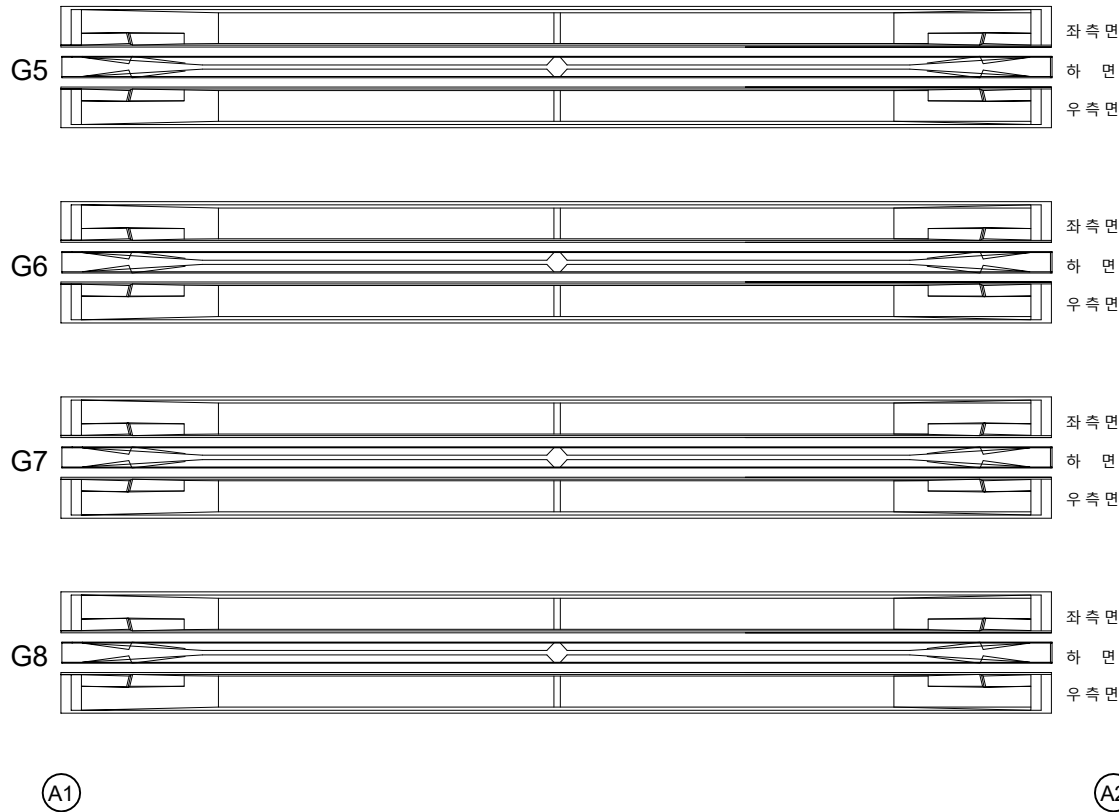


번호	구분	부재	손상내용	손상현황						비고
				폭 (mm)	길이 (m)	너비 (m)	개소	물량	단위	
1										
2										
KEY PLAN

← 이천방향

수원방향 →

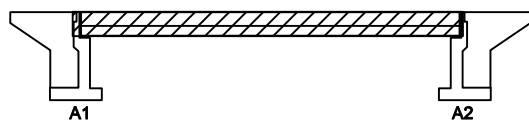

SECTION

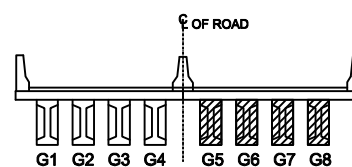

범례

	균열		방상균열		재료분리
	핀치, 공동		바리, 파손		열화
	부식, 세수		배태		퇴적물
	철근노출		침하		그늘음
	부식		착색, 변형		기타


발주처	수원국토관리사무소
용역명	2025년 국도17호선 기타시설물 두교2교 등 30개소 정기안전점검용역
점검기관	(주)명성엔지니어링
도면번호	04

손상물량표


번호	구분	부재	손상내용	손상현황					비고
				폭 (mm)	길이 (m)	너비 (m)	개소	수량	단위
1	25상	교량발침	plate 부식				8	8.00	EA
2	25상	교대	박리(열화)		0.8	1.5	1	1.20	m ²
3	25상	교량발침	받침콘크리트 균열	0.1	0.4		1	0.40	m
4	25상	교대	파손		0.3	0.5	1	0.15	m ²
5	25상	교대	누수흔적		1.5	1.0	1	1.50	m ²
6									
7									
교좌면

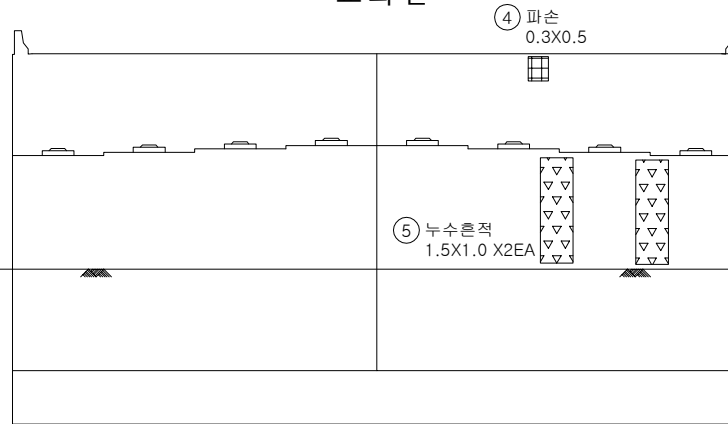


정면

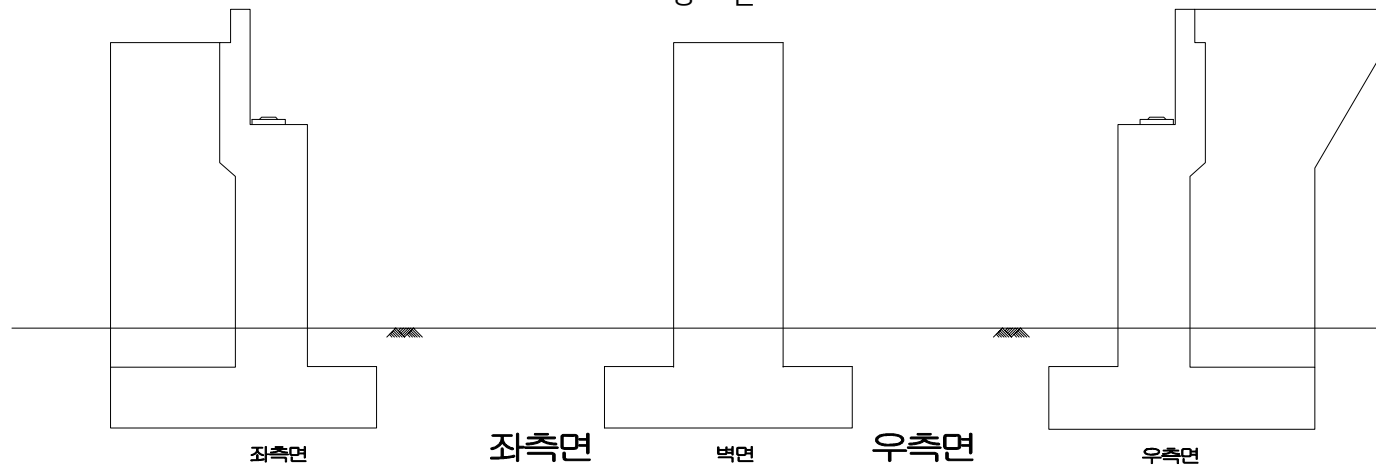


KEY PLAN

← 이천방향

수원방향→

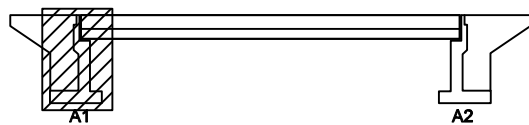

SECTION

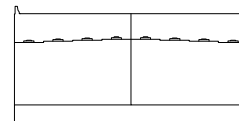면
례


균열	방향균열	재료분리
편치, 공동	박리, 파손	열화
누수, 체수	배태	퇴적물
철근노출	침하	그늘음
부식	좌굴, 변형	기타

발주처 수원국토관리사무소


용역명 2025년 국도17호선 기타시설물 두교2교 등 30개소 정기안전점검용역

점검기관 (주)명성엔지니어링

도면번호 05

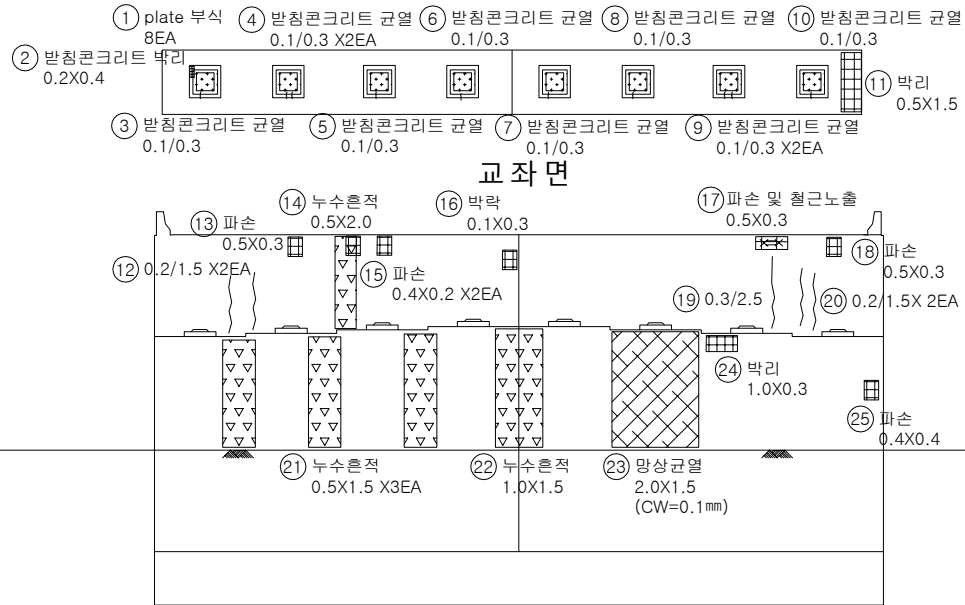

정면

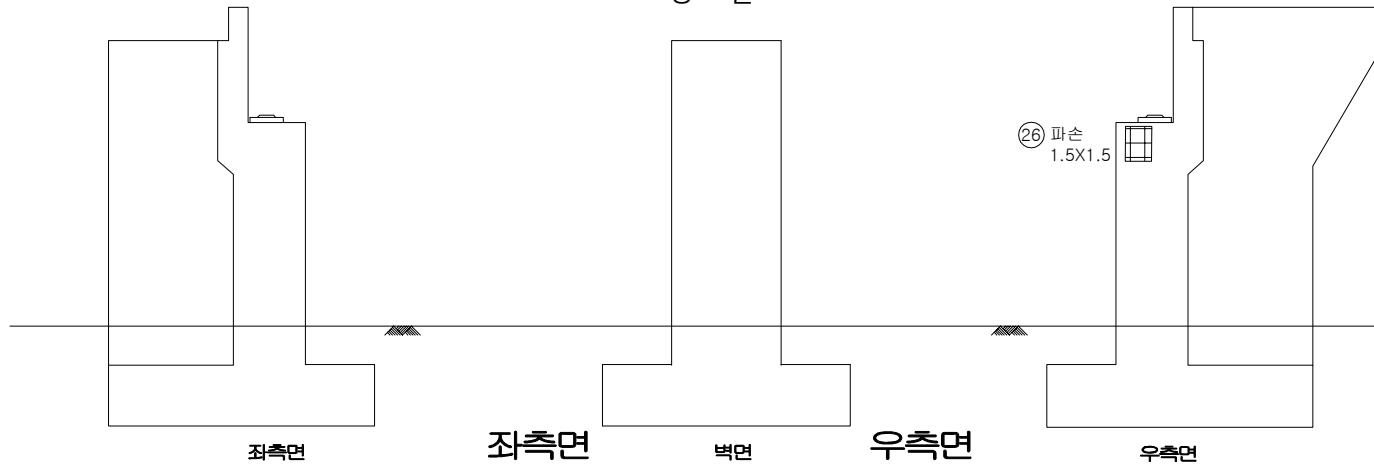


번호	구분	부재	손상내용	손상현황						비고
				폭 (mm)	길이 (m)	너비 (m)	개소	수량	단위	
1	25상	교량받침	plate 부식				8	8.00	EA	
2	25상	교량받침	받침콘크리트 박리		0.2	0.4	1	0.08	m ²	
3	25상	교량받침	받침콘크리트 균열	0.1	0.3		1	0.30	m	
4	25상	교량받침	받침콘크리트 균열	0.1	0.3		2	0.60	m	
5	25상	교량받침	받침콘크리트 균열	0.1	0.3		1	0.30	m	
6	25상	교량받침	받침콘크리트 균열	0.1	0.3		1	0.30	m	
7	25상	교량받침	받침콘크리트 균열	0.1	0.3		1	0.30	m	
8	25상	교량받침	받침콘크리트 균열	0.1	0.3		1	0.30	m	
9	25상	교량받침	받침콘크리트 균열	0.1	0.3		2	0.60	m	
10	25상	교량받침	받침콘크리트 균열	0.1	0.3		1	0.30	m	
11	25상	교대	박리		0.5	1.5	1	0.75	m ²	
12	25상	교대	균열(0.3mm미만)	0.2	1.5		2	3.00	m	
13	25상	교대	파손		0.5	0.3	1	0.15	m ²	
14	25상	교대	누수흔적		0.5	2.0	1	1.00	m ²	
15	25상	교대	파손		0.4	0.2	2	0.16	m ²	
16	25상	교대	박락		0.1	0.3	1	0.03	m ²	
17	25상	교대	파손 및 철근노출		0.5	0.3	1	0.15	m ²	
18	25상	교대	파손		0.5	0.3	1	0.15	m ²	
19	25상	교대	균열(0.3mm이상)	0.3	2.5		1	2.50	m	
20	25상	교대	균열(0.3mm미만)	0.2	1.5		2	3.00	m	
21	25상	교대	누수흔적		0.5	1.5	3	2.25	m ²	
22	25상	교대	누수흔적		1.0	1.5	1	1.50	m ²	
23	25상	교대	망상균열	0.1	2.0	1.5	1	3.00	m ²	
24	25상	교대	박리		1.0	0.3	1	0.30	m ²	
25	25상	교대	파손		0.4	0.4	1	0.16	m ²	
26	25상	교대	파손		1.5	1.5	1	2.25	m ²	
27										
28										
KEY PLAN

← 이천방향

수원방향→

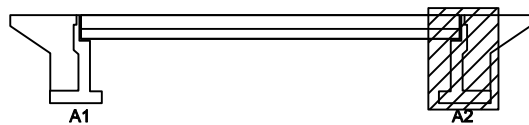

SECTION

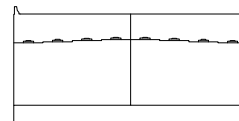

범례

균열	망상균열	재료분리
편치, 공동	박리, 파손	열화
누수, 체수	배태	퇴적물
철근노출	침하	그늘음
부식	좌굴, 변형	기타

발주처	수원국도관리사무소
용역명	2025년 국도17호선 기타시설물 두교2교 등 30개소 정기안전점검용역
점검기관	(주)명성엔지니어링
도면번호	06