

2025년 국도17호선 기타시설물 두교2교 등 30개소
정기안전점검용역

외 관 조 사 망 도

대촌 IC RAMP-D교


(주)명성엔지니어링

손상물량표

번호	구분	부재	손상내용	손상현황						비고
				폭 (mm)	길이 (m)	너비 (m)	개소	물량	단위	
1										
2										
← 이촌방향


수원방향 →

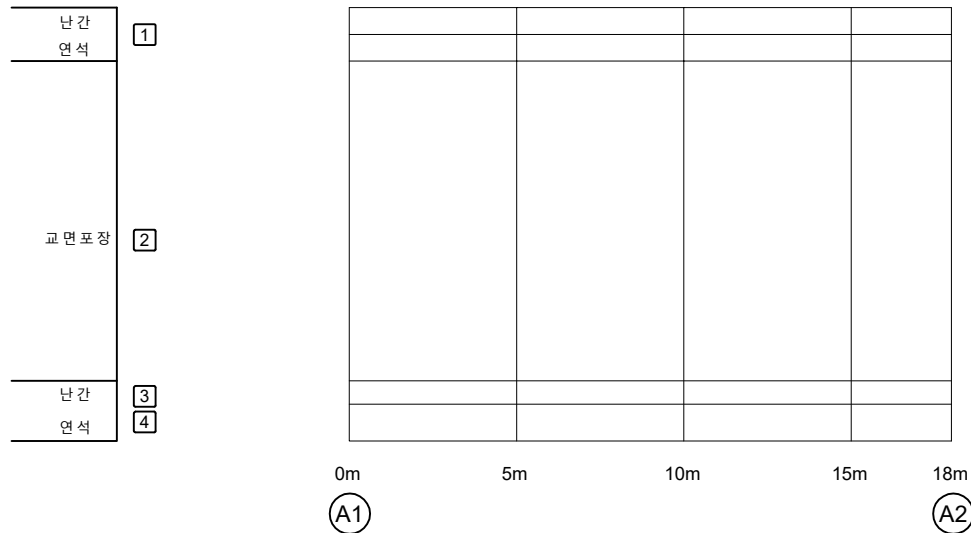


KEY PLAN

← 이촌방향

수원방향 →

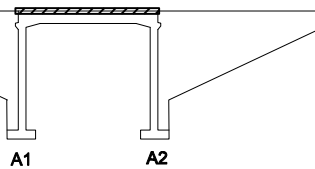

SECTION

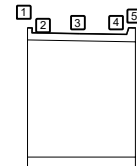

범례

균열	방향균열	재료분리
편치, 공동	바리, 파손	열화
누수, 체수	배태	퇴적물
철근노출	침하	그늘음
부식	좌굴, 변형	기타

발주처 수원국토관리사무소

용역명 2025년 국도17호선 기타시설물 두교2교 등 30개소 정기안전점검용역

점검기관 (주)명성엔지니어링


도면번호 01

ID : 대촌 IC RAMP-D교 바닥판하면 S1 외관조사망도

손상물량표

← 이촌방향

수원방향 →

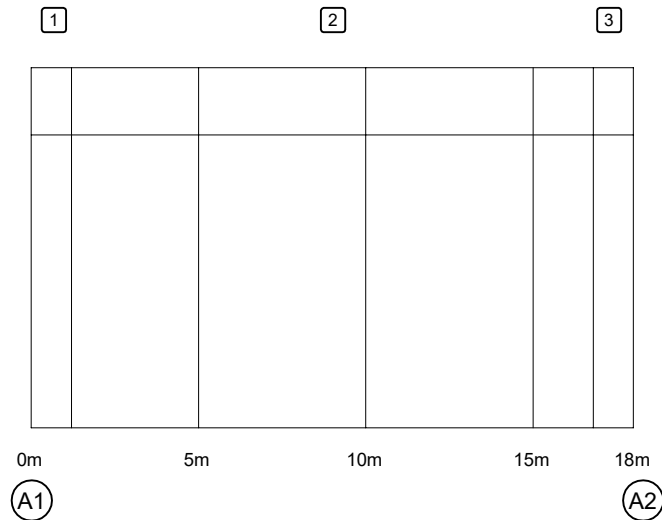


번호	구분	부재	손상내용	손상현황						비고
				폭 (mm)	길이 (m)	너비 (m)	개소	물량	단위	
1										
2										
KEY PLAN

← 이촌방향

수원방향 →

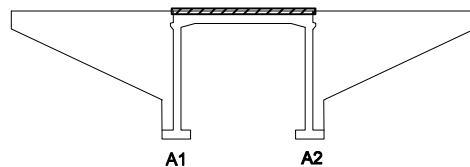

SECTION

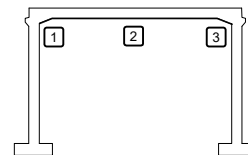

범례



균열	방상균열	재료분리
편치, 공동	바리, 파손	열화
누수, 체수	배태	퇴적물
철근노출	침하	그늘음
부식	좌굴, 변형	기타

발주처	수원국토관리사무소
용역명	2025년 국도17호선 기타시설물 두교2교 등 30개소 정기안전점검용역
점검기관	(주)명성엔지니어링
도면번호	02

ID : 대촌 IC RAMP-D교 벽체 외관조사망도

손상물량표


번호	구분	부재	손상내용	손상현황						비고
				폭 (mm)	길이 (m)	너비 (m)	개소	물량	단위	
1										
2										
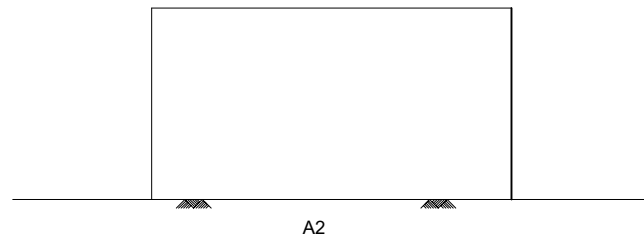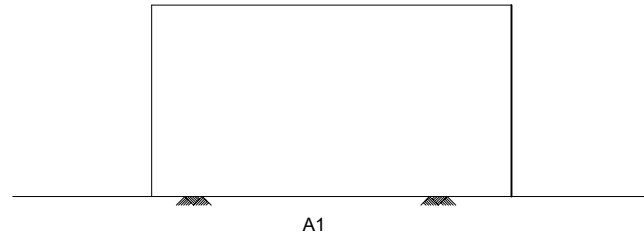


KEY PLAN

← 이촌방향

수원방향→

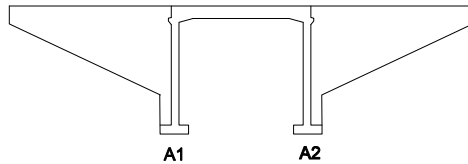

SECTION

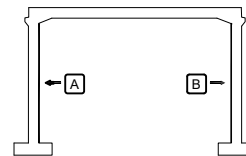

범례

	균열		랑상균열		재료분리
	편치, 공동		박리, 파손		열화
	부식, 철수		백태		퇴적물
	철근노출		침하		그늘음
	부식		좌굴, 변형		기타


발주처 수원국토관리사무소

용역명 2025년 국도17호선 기타시설물 두교2교 등 30개소 정기안전점검용역

점검기관 (주)명성엔지니어링

도면번호 03


손상물량표

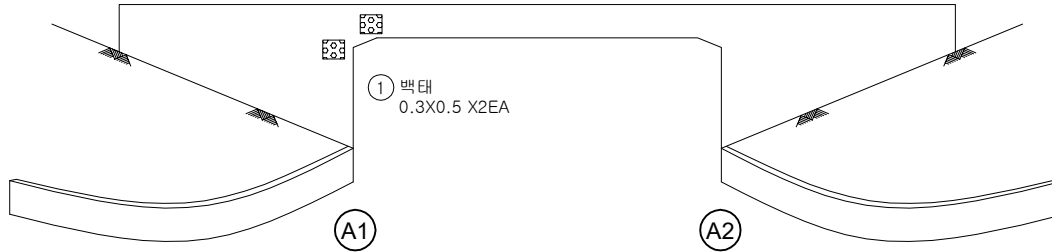

번호	구분	부재	손상내용	손상현황						비고
				폭 (mm)	길이 (m)	너비 (m)	개소	수량	단위	
1	25상	교대	백태		0.3	0.5	1	0.15	m ²	
2										
3										
KEY PLAN

← 이촌방향

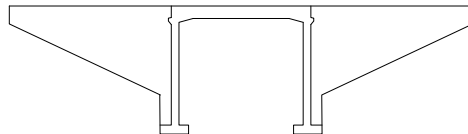


A1

A2

수원방향→

SECTION

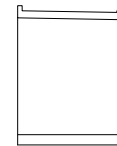

범례

	관 열		방상균열		재료분리
	편치, 공동		바리, 파손		열 화
	누수, 세수		백 태		표 적물
	철근노출		침 하		그늘음
	부 식		좌굴, 변형		기 타

발 주 처 수원국토관리사무소

용 역 명 2025년 국도17호선 기타시설물 두교2교 등 30개소 정기안전점검용역

점 검 기 관 (주)명성엔지니어링

도 면 번 호 04