


2025년 국도17호선 기타시설물 두교2교 등 30개소
정기안전점검용역

외 관 조 사 망 도

송문3교


(주)명성엔지니어링

손상물량표

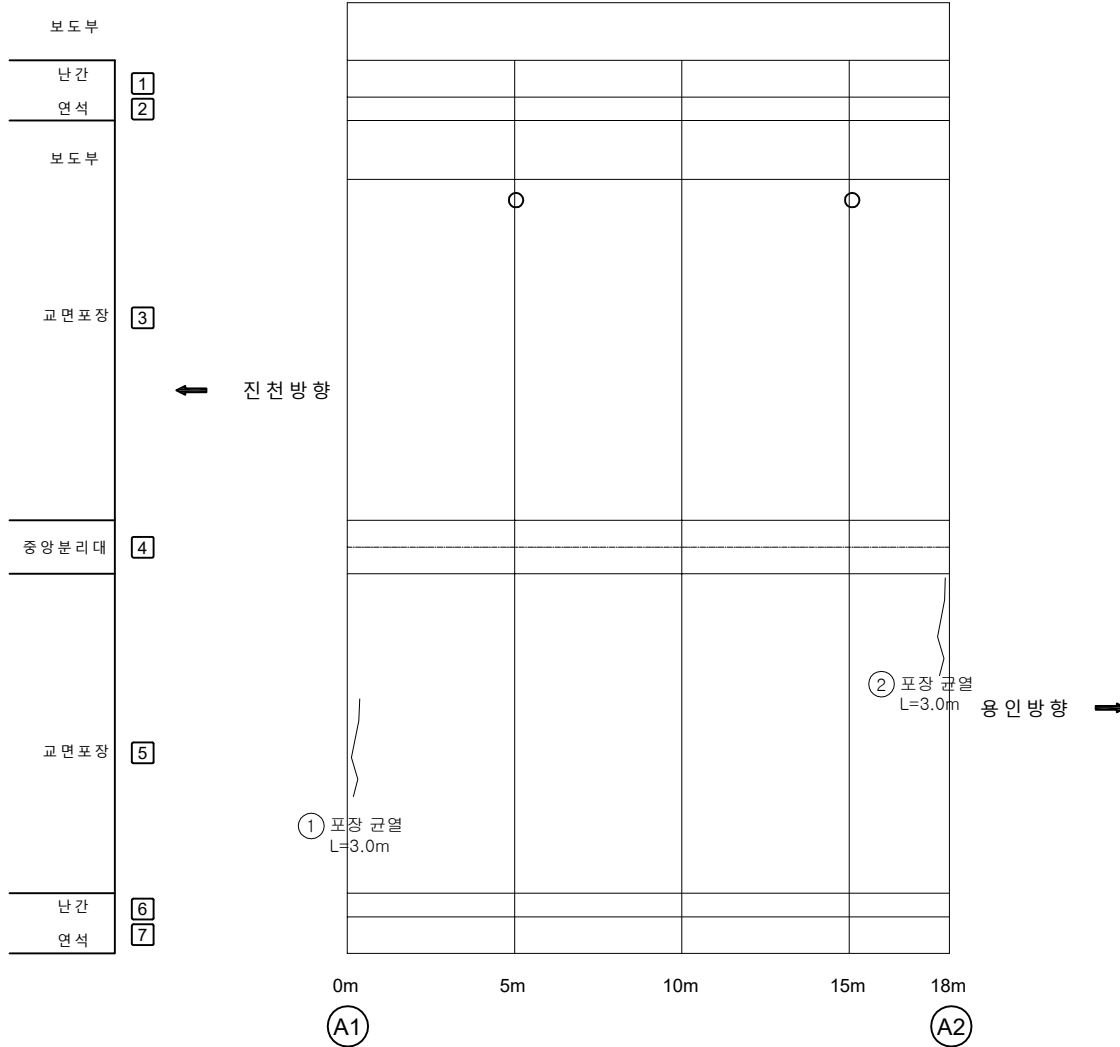


번호	구분	부재	손상내용	손상현황						비고
				폭 (mm)	길이 (m)	너비 (m)	개소	수량	단위	
1	25상	교면포장	포장 균열		3.0		1	3.00	m	
2	25상	교면포장	포장 균열		3.0		1	3.00	m	
3										
4										
KEY PLAN

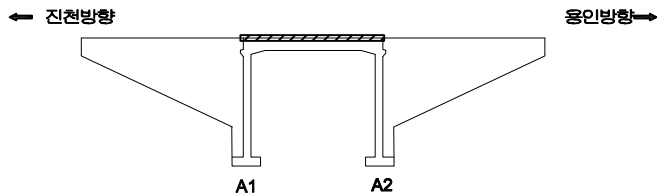

SECTION

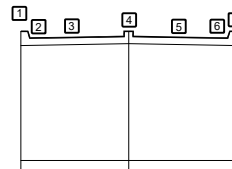


범례

균열	방향균열	재료분리
편치, 공동	바리, 파손	열화
누수, 체수	배태	토적물
철근노출	침하	그늘음
부식	좌굴, 변형	기타

발주처	수원국토관리사무소
용역명	2025년 국도17호선 기타시설물 두교2교 등 30개소 정기안전점검용역
점검기관	(주)명성엔지니어링
도면번호	01


손상물량표

번호	구분	부재	손상내용	손상현황						비고
				폭 (mm)	길이 (m)	너비 (m)	개소	수량	단위	
1	25상	바닥판	균열부백태		0.2	0.6	1	0.12	m ²	
2	25상	바닥판	균열(0.3mm미만)	0.2	1.0		1	1.00	m	
3	25상	바닥판	백태		15.0	0.5	1	7.50	m ²	
4	25상	바닥판	재료분리		0.6	2.0	1	1.20	m ²	
5	25상	바닥판	균열(0.3mm미만)	0.2	1.5		1	1.50	m	
6	25상	바닥판	균열(0.3mm미만)	0.2	1.5		1	1.50	m	
7	25상	바닥판	백태		15.0	0.5	1	7.50	m ²	
8										
9										
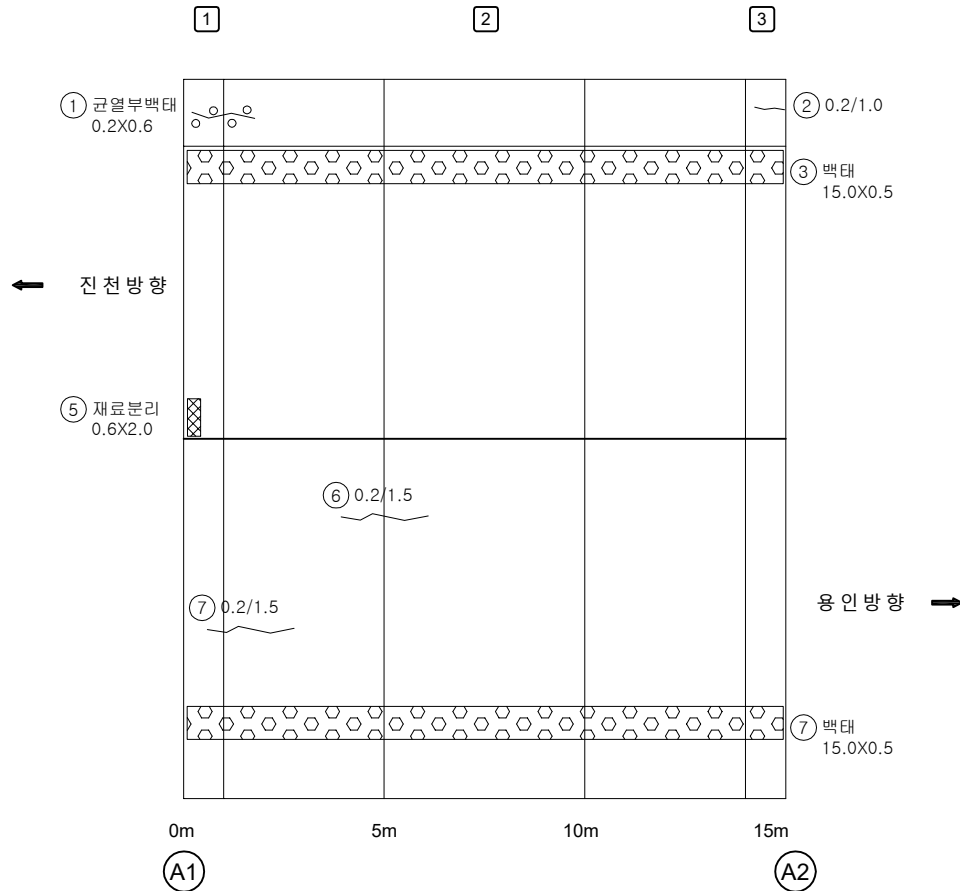

KEY PLAN

← 진천방향

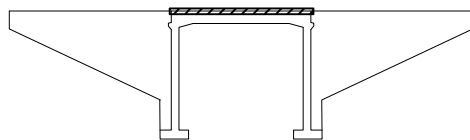


A1

A2

용인방향→

SECTION

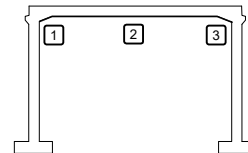

범례

균열	균열	균열
편치, 공동	바리, 파손	열화
두수, 세수	백태	토적물
철근노출	침하	그늘음
부식	좌굴, 변형	기타

발주처

수원국토관리사무소

용역명

2025년 국도17호선 기타시설물 두교2교 등 30개소

정기안전점검용역

점검기관


(주)명성엔지니어링

도면번호

02

손상물량표

번호	구분	부재	손상내용	손상현황						비고
				폭 (mm)	길이 (m)	너비 (m)	개소	물량	단위	
1	25상	교대	균열		0.1	0.3	1	0.03	m	
2	25상	교대	균열(0.3mm미만)	0.2	0.6		1	0.60	m	
3	25상	교대	균열(0.3mm미만)	0.2	1.0		1	1.00	m	
4	25상	교대	균열(0.3mm미만)	0.2	1.5		1	1.50	m	
5	25상	교대	파손		0.3	0.3	1	0.09	m	
6	25상	교대	균열(0.3mm미만)	0.2	1.5		1	1.50	m	
7	25상	교대	백태		0.3	0.6	1	0.18	m	
8	25상	교대	균열부백태		0.3	0.5	1	0.15	m	
9	25상	교대	재료분리		0.5	0.6	1	0.30	m	
10	25상	교대	백태		0.2	1.5	1	0.30	m	
11	25상	교대	박리		0.3	0.5	1	0.15	m	
12										
13										
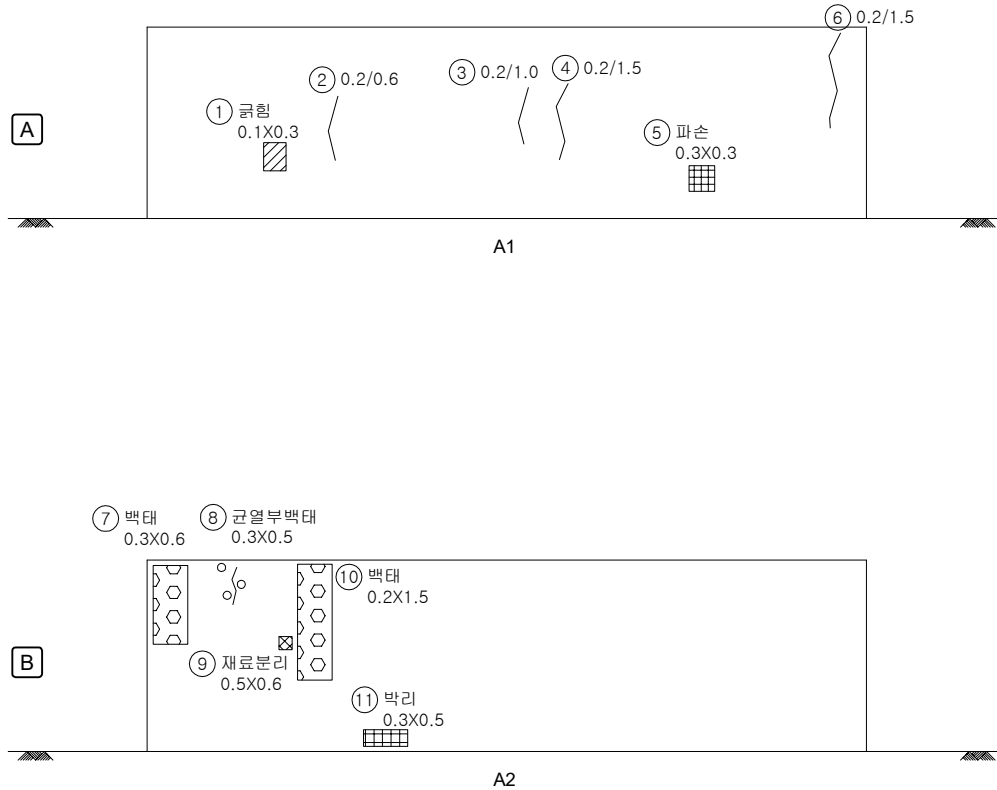

KEY PLAN


← 진전방향

응인방향→

A1

A2

SECTION

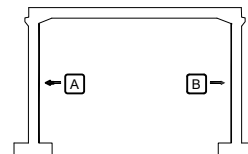

범례

	균열		상상균열		재료분리
	편치, 공동		박리, 파손		열화
	부식, 철수		색태		퇴적물
	철근노출		침하		그늘음
	부식		좌굴, 변형		기타

발주처 수원국토관리사무소

용역명 2025년 국도17호선 기타시설물 두교2교 등 30개소 정기안전점검용역

점검기관 (주)명성엔지니어링

도면번호 03


손상물량표

번호	구분	부재	손상내용	손상현황						비고
				폭 (mm)	길이 (m)	너비 (m)	개소	물량	단위	
1										
2										
K
E
Y
P
L
A
N

← 진전방향

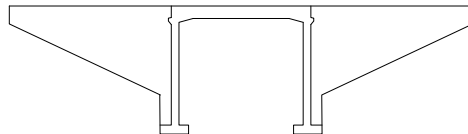


A1

A2

→ 용인방향

S
E
C
T
I
O
N

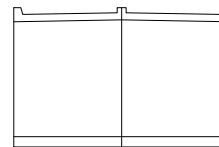

면
적

	콘크리트		방상근열		재료분리
	편지, 공동		바리, 파손		열화
	누수, 체수		배태		퇴적물
	철근노출		침하		그을음
	부식		좌굴, 변형		기타

발주처	수원국토관리사무소
용역명	2025년 국도17호선 기타시설물 두교2교 등 30개소 정기안전점검용역
점검기관	(주)명성엔지니어링
도면번호	04