

2025년 국도17호선 기타시설물 두교2교 등 30개소
정기안전점검용역

외 관 조 사 망 도


능서육교

(주)명성엔지니어링

손상물량표


← 여주방향

이천방향 →

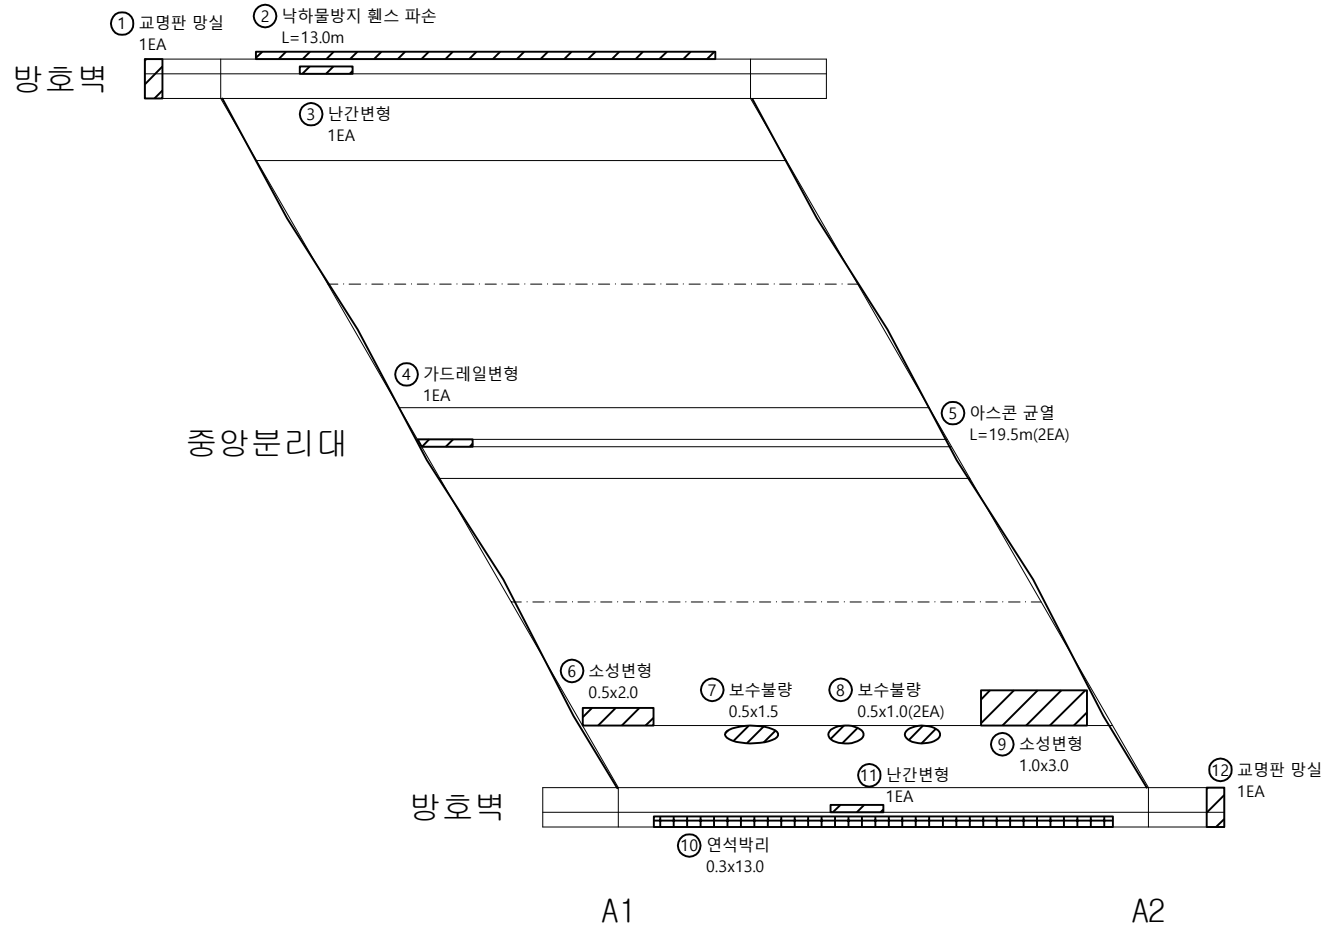

번호	구분	부재	손상내용	손상현황					비고
				폭 (mm)	길이 (m)	너비 (m)	개소	수량	단위
1	24년	방호벽	교명판 망실				1	1.00	EA
2	24년	방호벽	낙하물방지 헬스 파손		13.0		1	13.00	m
3	24년	방호벽	난간변형				1	1.00	EA
4	24년	중분대	가드레일변형				1	1.00	EA
5	24년	중분대	아스콘 균열		19.5		2	39.00	m
6	24년	교면포장	소성변형		0.5	2.0	1	1.00	m²
7	24년	교면포장	보수불량		0.5	1.5	1	0.75	m²
8	24년	교면포장	보수불량		0.5	1.0	2	1.00	m²
9	24년	교면포장	소성변형		1.0	3.0	1	3.00	m²
10	24년	방호벽	연석박리		0.3	13.0	1	3.90	m²
11	24년	방호벽	난간변형				1	1.00	EA
12	24년	방호벽	교명판 망실				1	1.00	EA
13									
14									
KEY PLAN

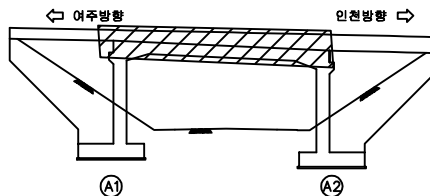

SECTION



범례


균열	망상균열	재료분리
편치, 공동	바리, 파손	열화
누수, 체수	배태	퇴적물
철근노출	침하	그늘음
부식	좌굴, 변형	기타

발주처	수원국토관리사무소
용역명	2025년 국도17호선 기타시설물 두교2교 등 30개소 정기안전점검용역
점검기관	(주)명성엔지니어링
도면번호	01

손상물량표


↔ 여주방향

이천방향 ↔

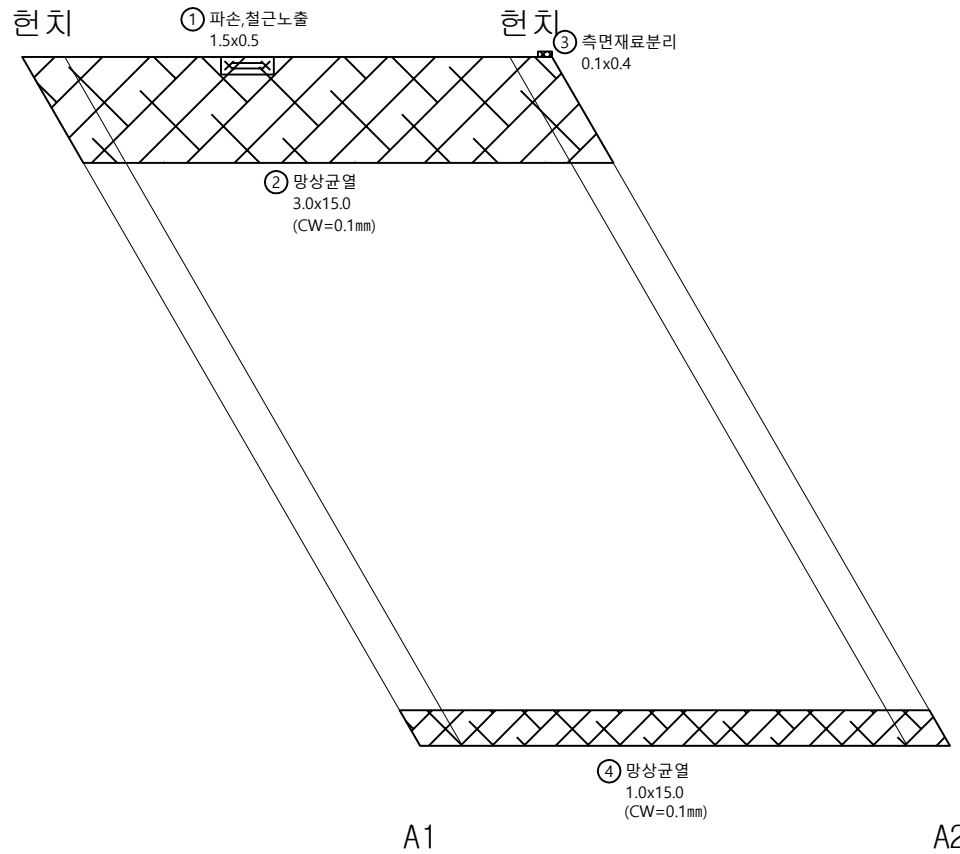

번호	구분	부재	손상내용	손상현황						비고
				폭 (mm)	길이 (m)	너비 (m)	개소	물량	단위	
1	24년	바닥판	파손,철근노출		1.5	0.5	1	0.75	m ²	
2	24년	바닥판	망상균열	0.1	3.0	15.0	1	45.00	m ²	
3	24년	바닥판	측면재료분리		0.1	0.4	1	0.04	m ²	
4	24년	바닥판	망상균열	0.1	1.0	15.0	1	15.00	m ²	
5										
6										
KEY PLAN

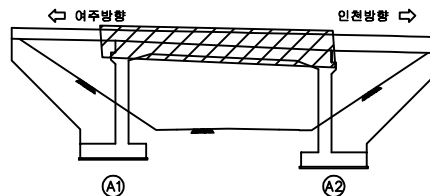

SECTION



범례

균열	망상균열	재료분리
편치, 공동	바리, 파손	열화
누수, 체수	배태	토적물
철근노출	침하	그늘음
부식	좌굴, 변형	기타

발주처 수원국토관리사무소


용역명 2025년 국도17호선 기타시설물 두교2교 등 30개소 정기안전점검용역

점검기관 (주)명성엔지니어링


도면번호

손상물량표

번호	구분	부재	손상내용	손상현황						비고
				폭 (mm)	길이 (m)	너비 (m)	개소	수량	단위	
1	24년	교대	망상균열	0.1	19.5	4.5	1	87.75	m ²	
2	24년	교대	재료분리		0.3	0.3	1	0.09	m ²	
3										
4										
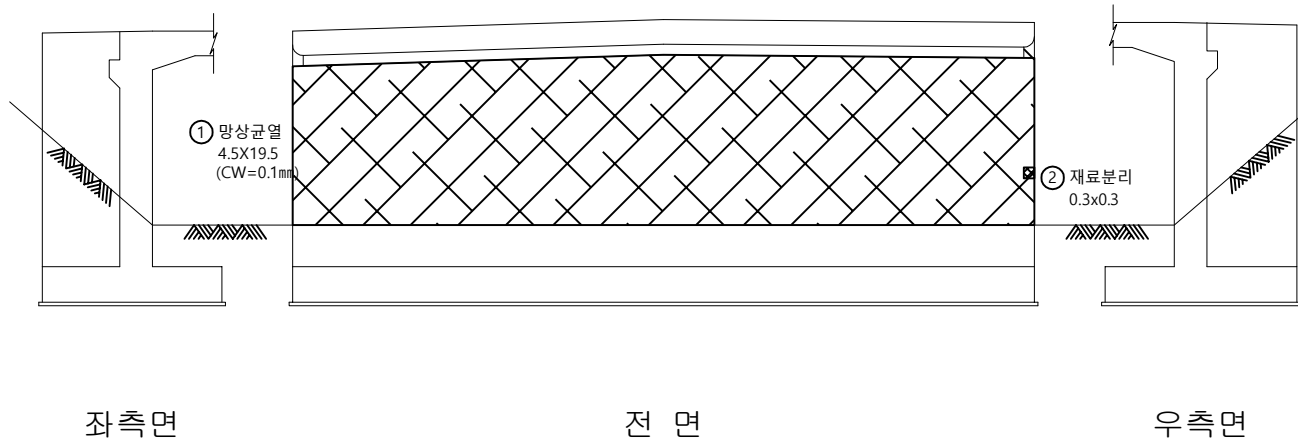

KEY PLAN

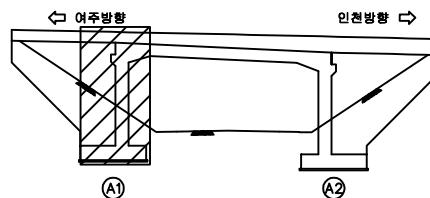

SECTION

면
세

균열	망상균열	재료분리
편치, 공동	바리, 파손	열화
두수, 세수	배태	퇴적물
철근노출	침하	그늘음
부식	좌굴, 변형	기타

발주처 수원국토관리사무소


용역명 2025년 국도17호선 기타시설물 두교2교 등 30개소 정기안전점검용역

점검기관 (주)명성엔지니어링


도면번호 03

손상물량표

번호	구분	부재	손상내용	손상현황						비고
				폭 (mm)	길이 (m)	너비 (m)	개소	수량	단위	
1	24년	교대	전반적 망상균열	0.1	19.5	4.5	1	87.75	m ²	
2	24년	교대	재료분리		0.1	0.2	1	0.02	m ²	
3	24년	교대	균열 (0.3mm이상)	0.3	4.5		5	22.50	m	
4	25상	교대	철근노출		0.1	0.2	1	0.02	m ²	
5										
6										
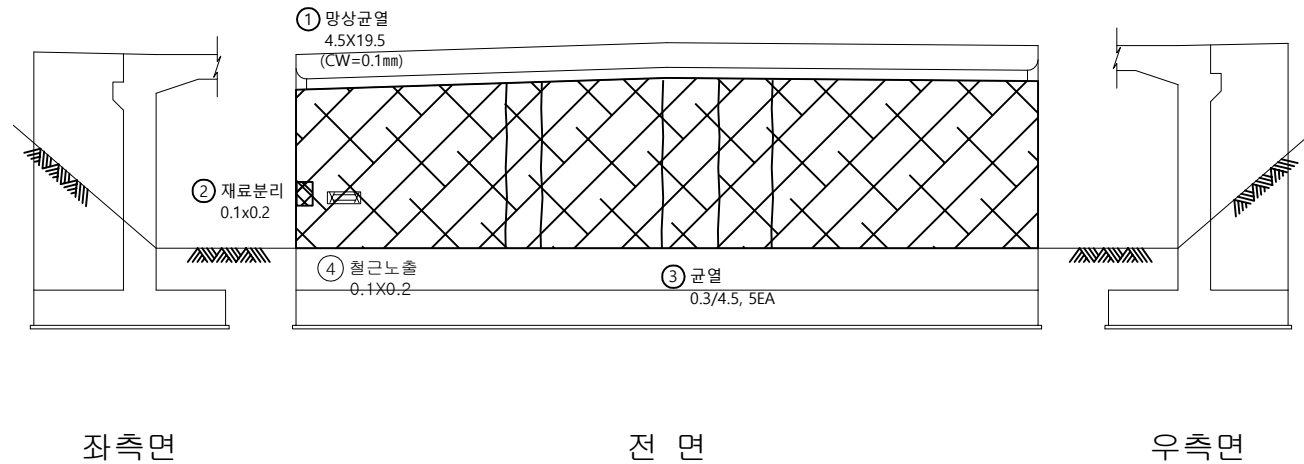

KEY PLAN

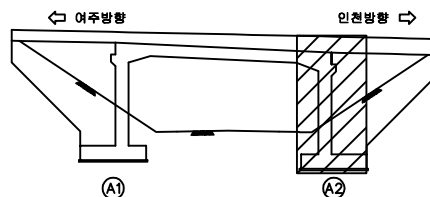

SECTION



범례

균열	망상균열	재료분리
편치, 공동	바리, 파손	열화
누수, 세수	배태	퇴적물
철근노출	침하	그늘음
부식	좌굴, 변형	기타

발주처 수원국토관리사무소

용역명 2025년 국도17호선 기타시설물 두교2교 등 30개소 정기안전점검용역

점검기관 (주)명성엔지니어링

도면번호