


2025년 국도17호선 기타시설물 두교2교 등 30개소
정기안전점검용역

외 관 조 사 망 도

선돌교


(주)명성엔지니어링

손상물량표

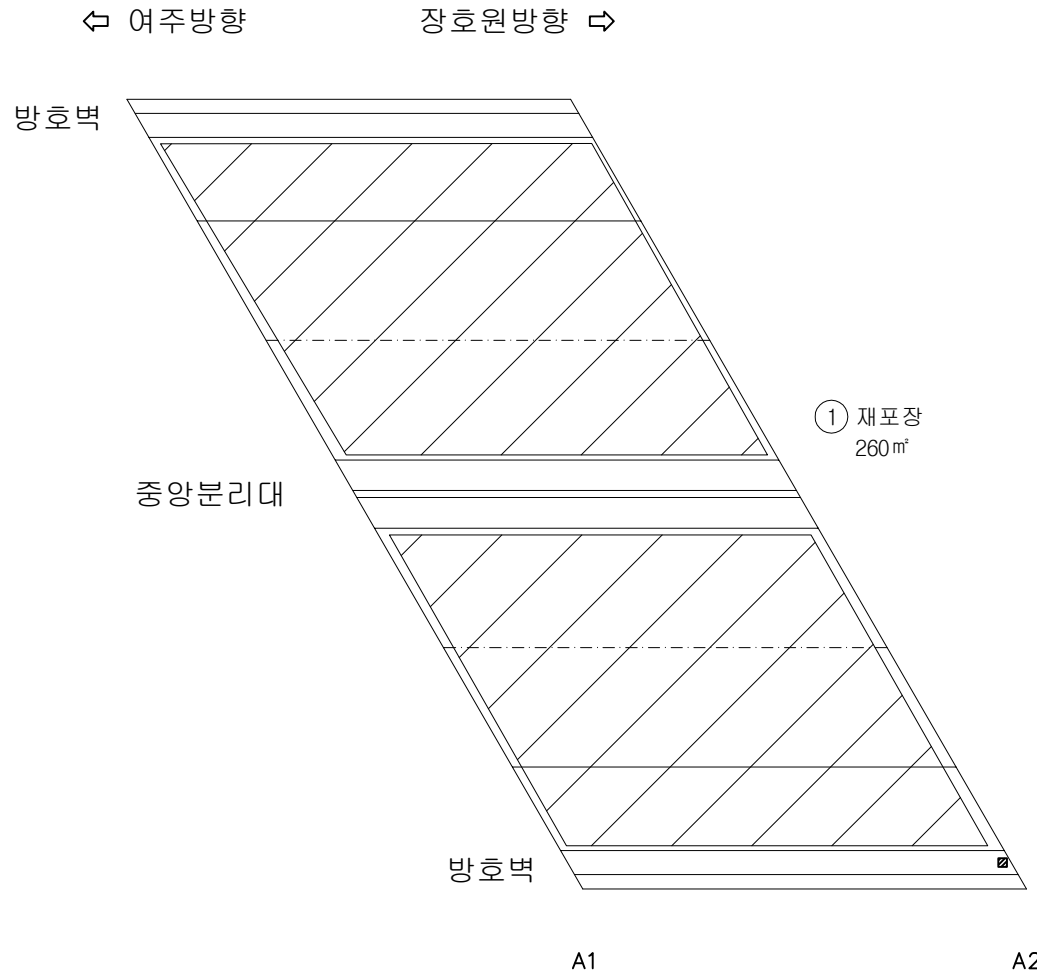

번호	구분	부재	손상내용	손상현황						비고
				폭 (mm)	길이 (m)	너비 (m)	개소	물량	단위	
1										
2										
KEY PLAN

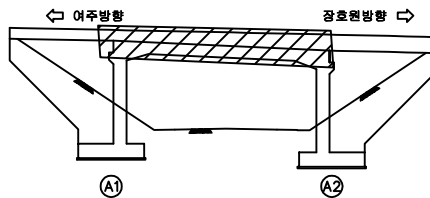

SECTION



범례

균열	망상균열	재료분리
편치, 공동	바리, 파손	열화
누수, 체수	배태	퇴적물
철근노출	침하	그늘음
부식	좌굴, 변형	기타

발주처	수원국토관리사무소
용역명	2025년 국도17호선 기타시설물 두교2교 등 30개소 정기안전점검용역
점검기관	(주)명성엔지니어링
도면번호	01

↔ 여주방향

장호원방향 ↔

현치


현치

A1

A2

번호	구분	부재	손상내용	손상현황						비 고
				폭 (mm)	길이 (m)	너비 (m)	개소	물량	단위	
1										
2										
KEY PLAN

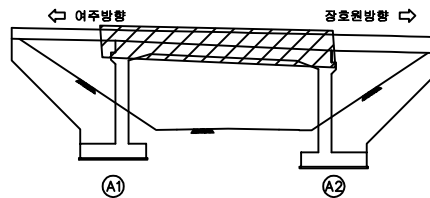

SECTION




범례


	균열		방상균열		재료분리	발 주 처 수원국토관리사무소
	핀치, 공동		바리, 파손		열화	
	부식, 세수		배태		퇴적물	용역명 2025년 국도17호선 기타시설물 두교2교 등 30개소 정기안전점검용역
	철근노출		침하		그늘음	
	부식		좌굴, 변형		기타	점 검 기 관 (주)명성엔지니어링
						도면번호 02

손상물량표


번호	구분	부재	손상내용	손상현황						비고
				폭 (mm)	길이 (m)	너비 (m)	개소	물량	단위	
1										
2										
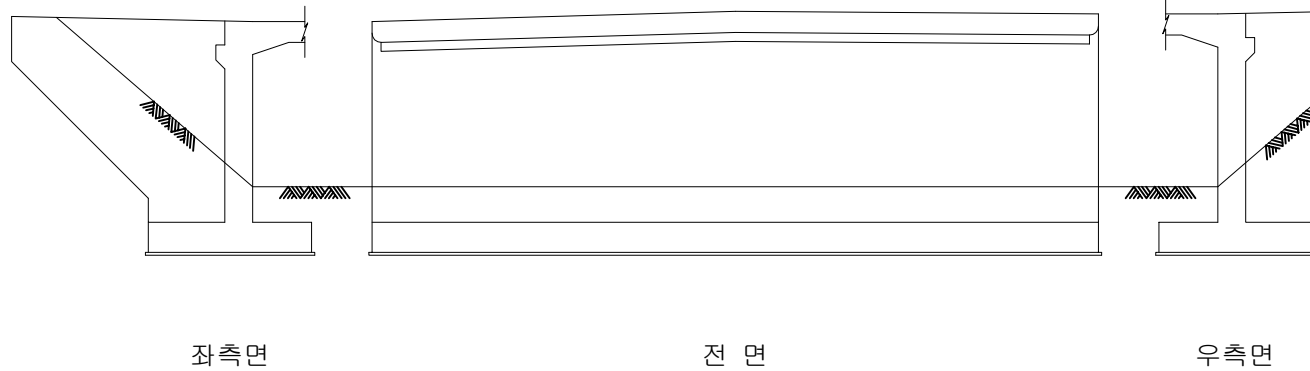

KEY PLAN

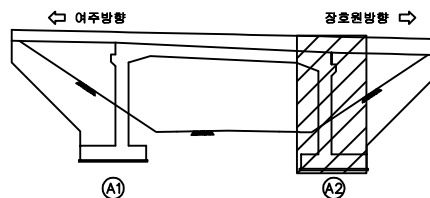

SECTION

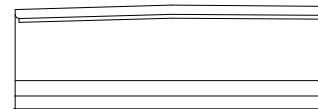면
제

균열	방상균열	재료분리
편치, 공동	박리, 파손	열화
누수, 세수	배태	퇴적물
철근노출	철하	그늘음
부식	좌굴, 변형	기타

발 주 처 수원국토관리사무소

용역명
2025년 국도17호선 기타시설물 두교2교 등 30개소
정기안전점검용역

점 검 기 관 (주)명성엔지니어링

도면번호

손 상 물 량 표

번호	구분	부재	손상내용	손상현황						비 고
				폭 (mm)	길이 (m)	너비 (m)	개소	물량	단위	
1										
2										
좌측면


전면

우측면

KEY PLAN

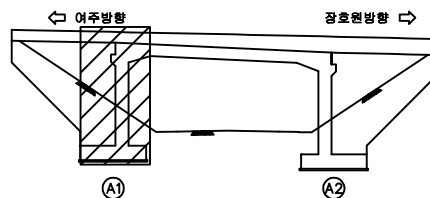

SECTION

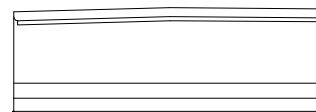

범례

	콘크리트		철근		재료분리
	펀치, 공동		바리, 파손		열화
	누수, 습수		빈대		부식
	철근노출		긁힘		그늘음
	부식		벗겨짐, 변형		기타

발주처	수원국토관리사무소
용역명	2025년 국도17호선 기타시설물 두교2교 등 30개소 정기안전점검용역
점검기관	(주)명성엔지니어링
도면번호	03