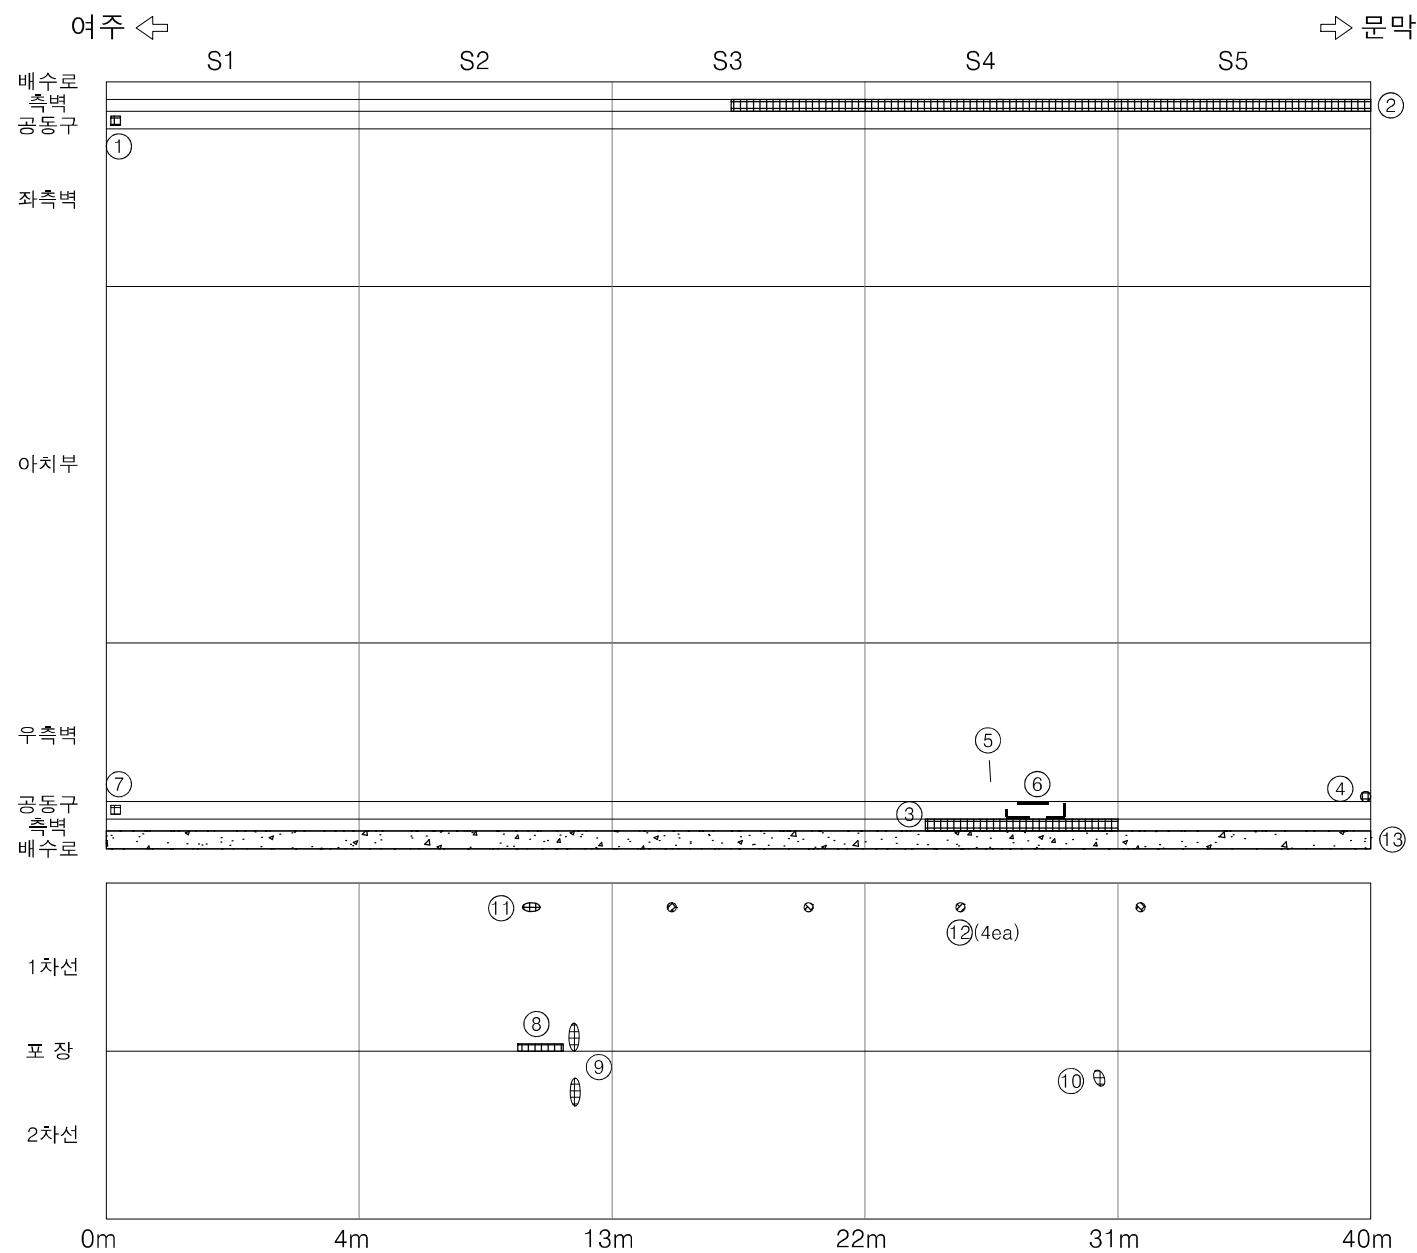
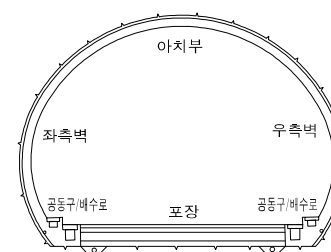
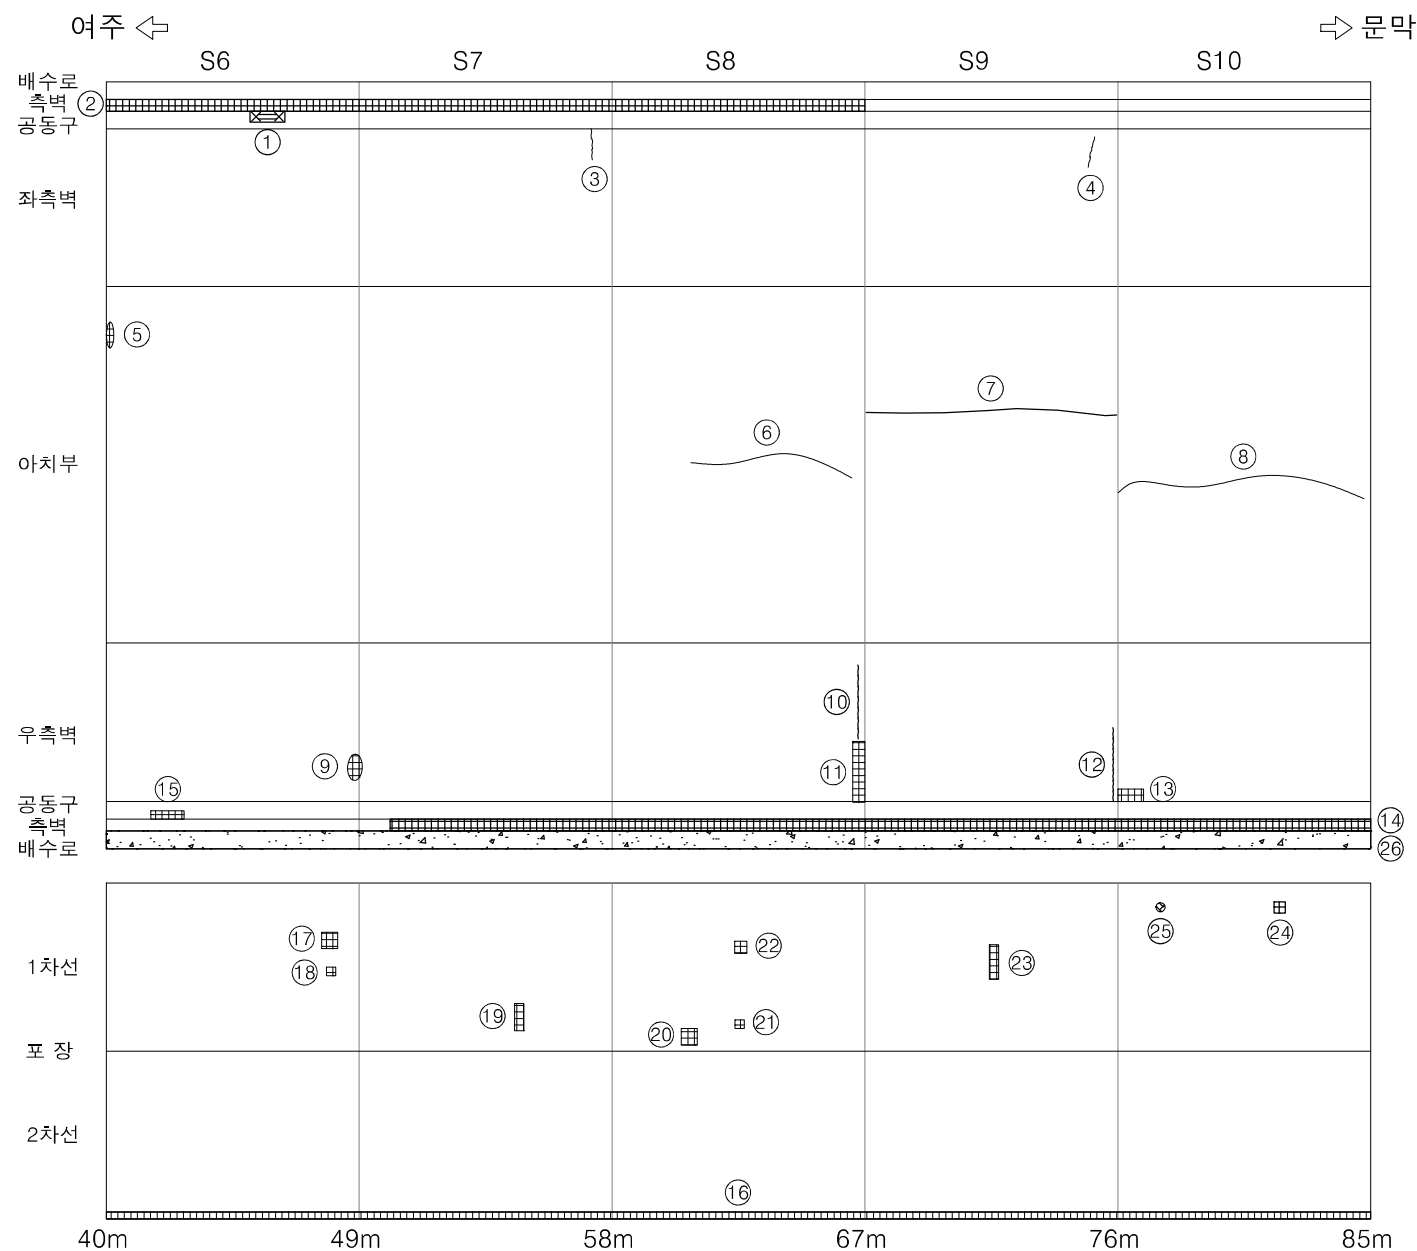
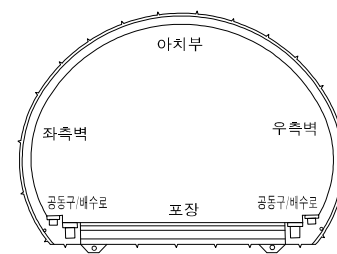


손상물량표

[illegible]

관 리 기 관	용 역 명	점 검 기 관	책임기술자	점검일자	구 조 물 명	부 재 명	도면번호
수원국토관리사무소	2022년 국도42호선 이호대교 등 8개 시설물 정밀안전점검용역	(주)위드이앤오	이 주 호	2022.10	부평터널(상)	Sheet 1	1

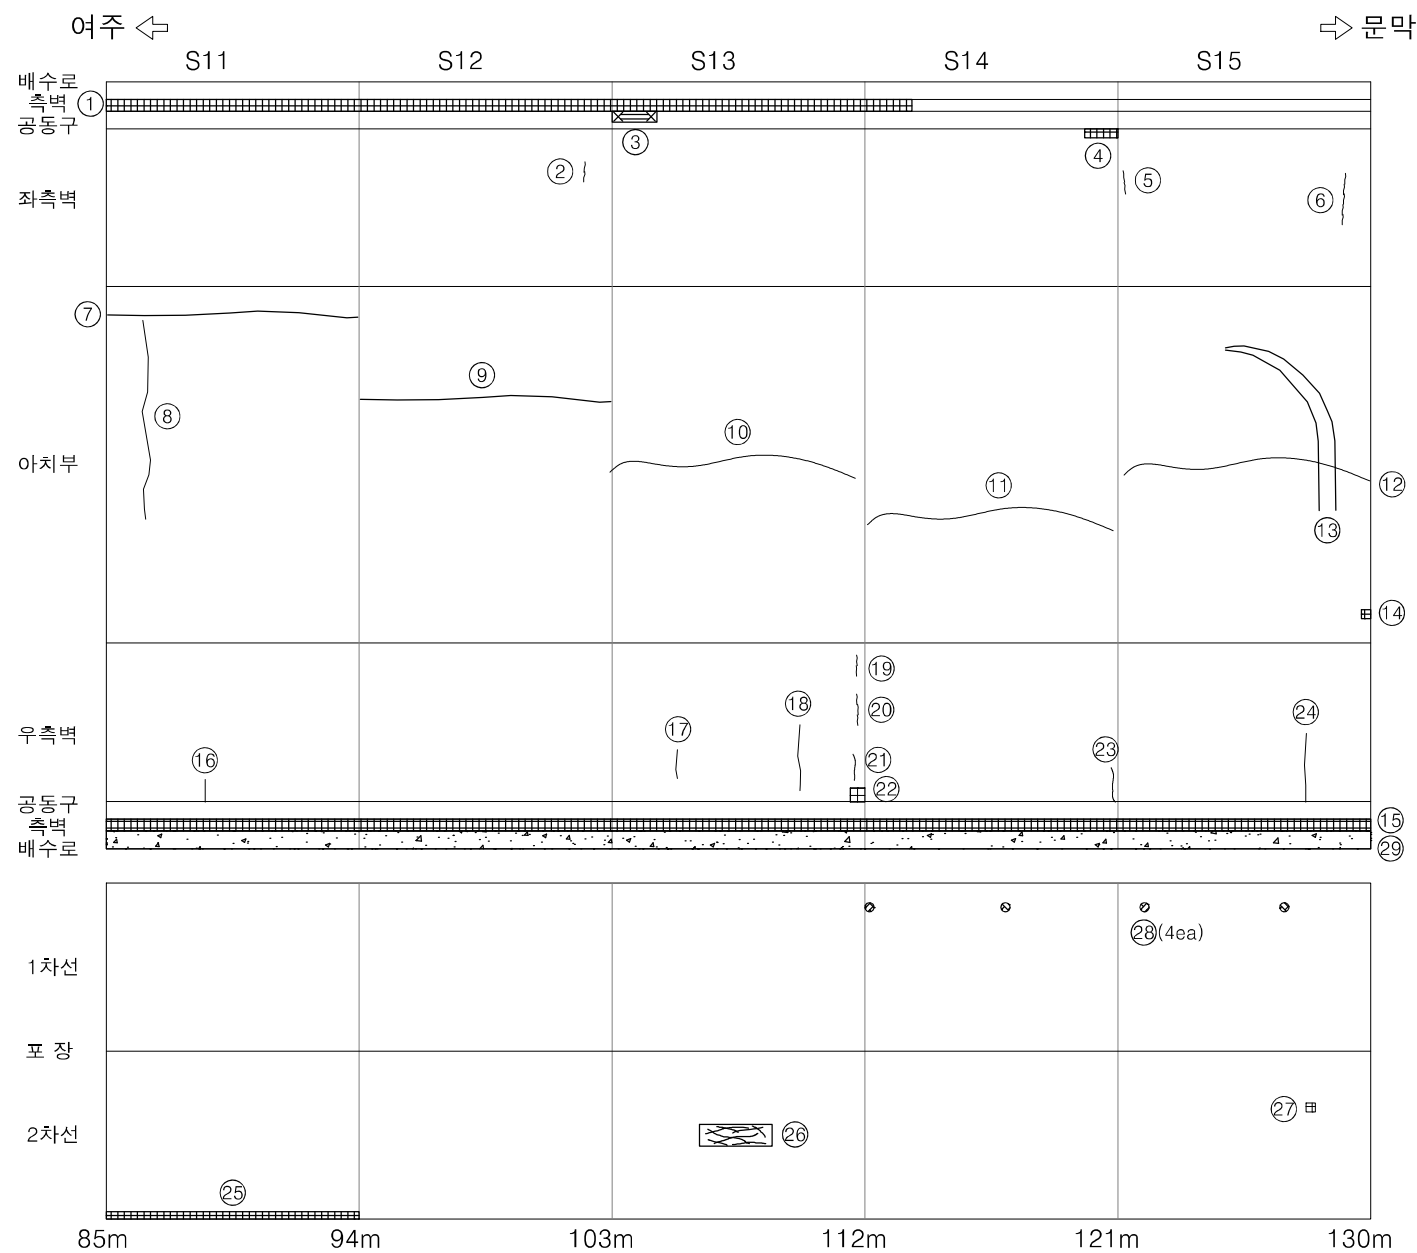
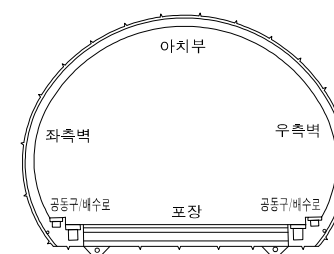
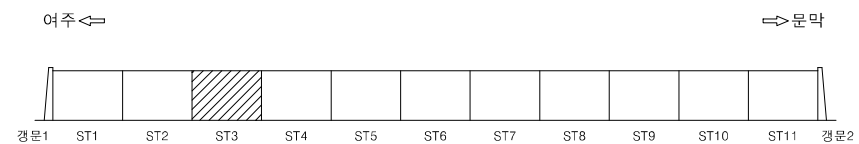
손상물량표

[illegible]

관 리 기 관	용 역 명	점 검 기 관	책임기술자	점검일자	구 조 물 명	부 재 명	도면번호
수원국토관리사무소	2022년 국도42호선 이호대교 등 8개 시설물 정밀안전점검용역	(주)위드이앤오	이 주 호	2022.10	부평터널(상)	Sheet 2	2

SECTION

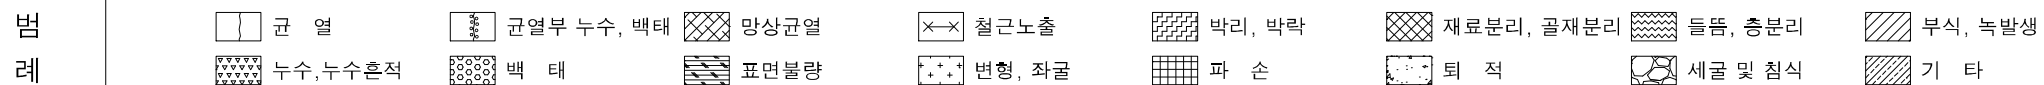
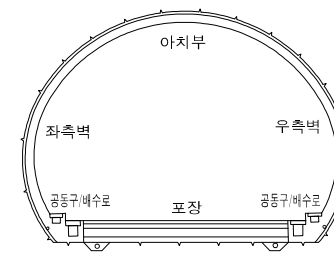
손상물량표

[illegible]

관 리 기 관	용 역 명	점 검 기 관	책임기술자	점검일자	구 조 물 명	부 재 명	도면번호
수원국토관리사무소	2022년 국도42호선 이호대교 등 8개 시설물 정밀안전점검용역	(주)위드이앤오	이 주 호	2022.10	부평터널(상)	Sheet 3	3

SECTION

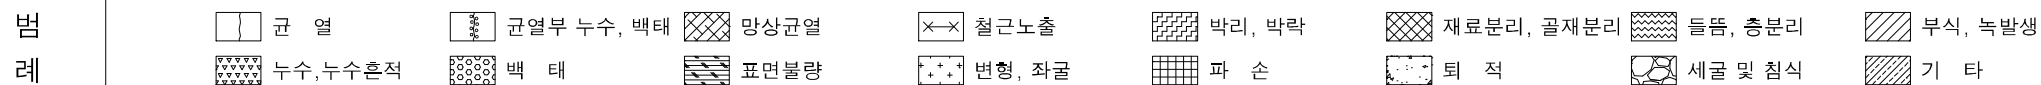
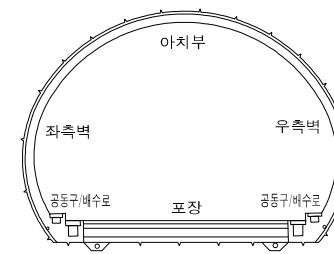
손상물량표

[illegible]

관 리 기 관	용 역 명	점 검 기 관	책임기술자	점검일자	구 조 물 명	부 재 명	도면번호
수원국토관리사무소	2022년 국도42호선 이호대교 등 8개 시설물 정밀안전점검용역	(주)위드이앤오	이 주 호	2022.10	부평터널(상)	Sheet 4	4

SECTION

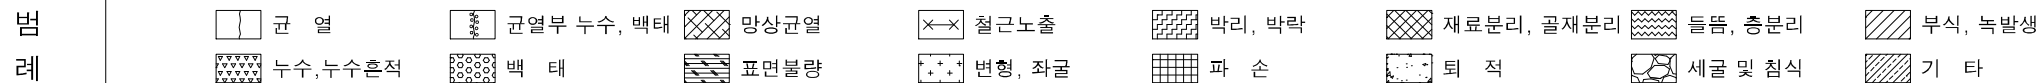
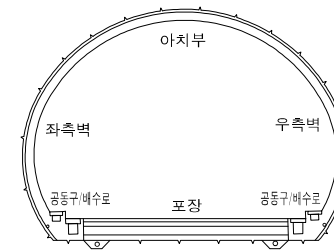
손상물량표

[illegible]

관 리 기 관	용 역 명	점 검 기 관	책임기술자	점검일자	구 조 물 명	부 재 명	도면번호
수원국토관리사무소	2022년 국도42호선 이호대교 등 8개 시설물 정밀안전점검용역	(주)위드이앤오	이 주 호	2022.10	부평터널(상)	Sheet 5	5

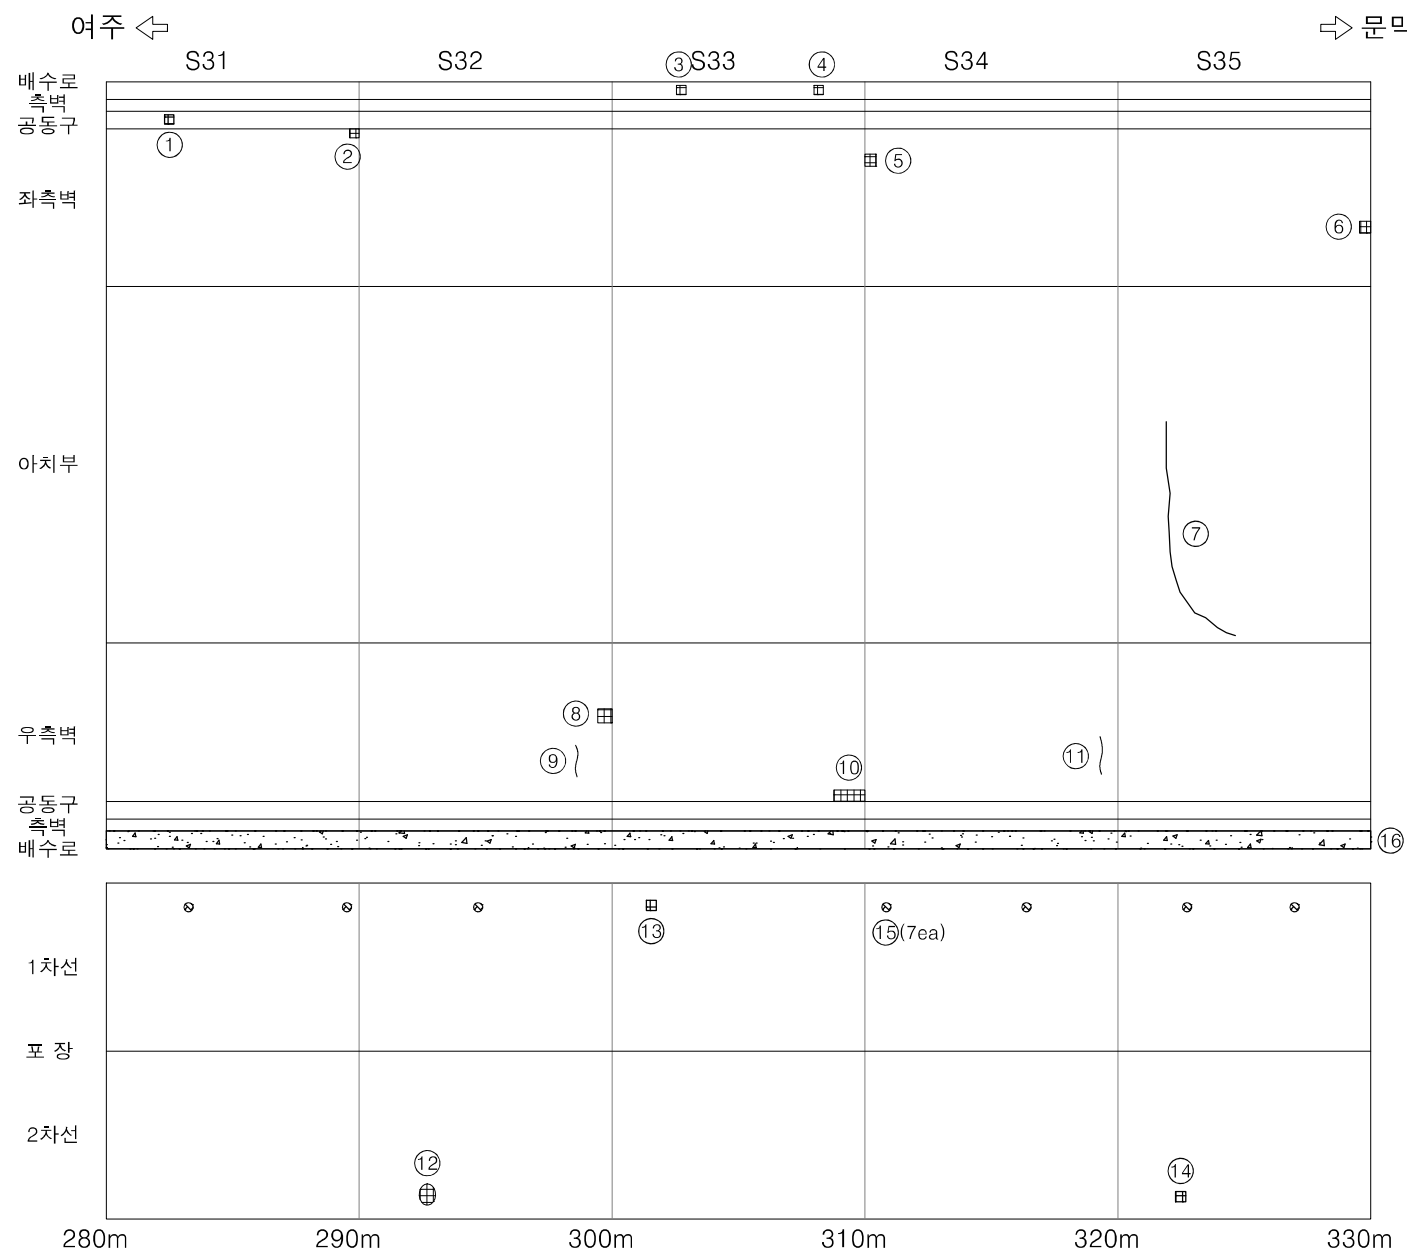
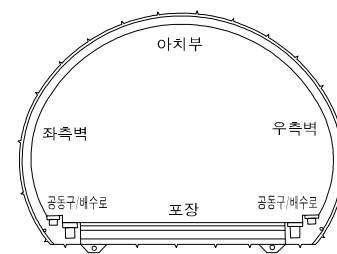
SECTION

손상물량표

[illegible]

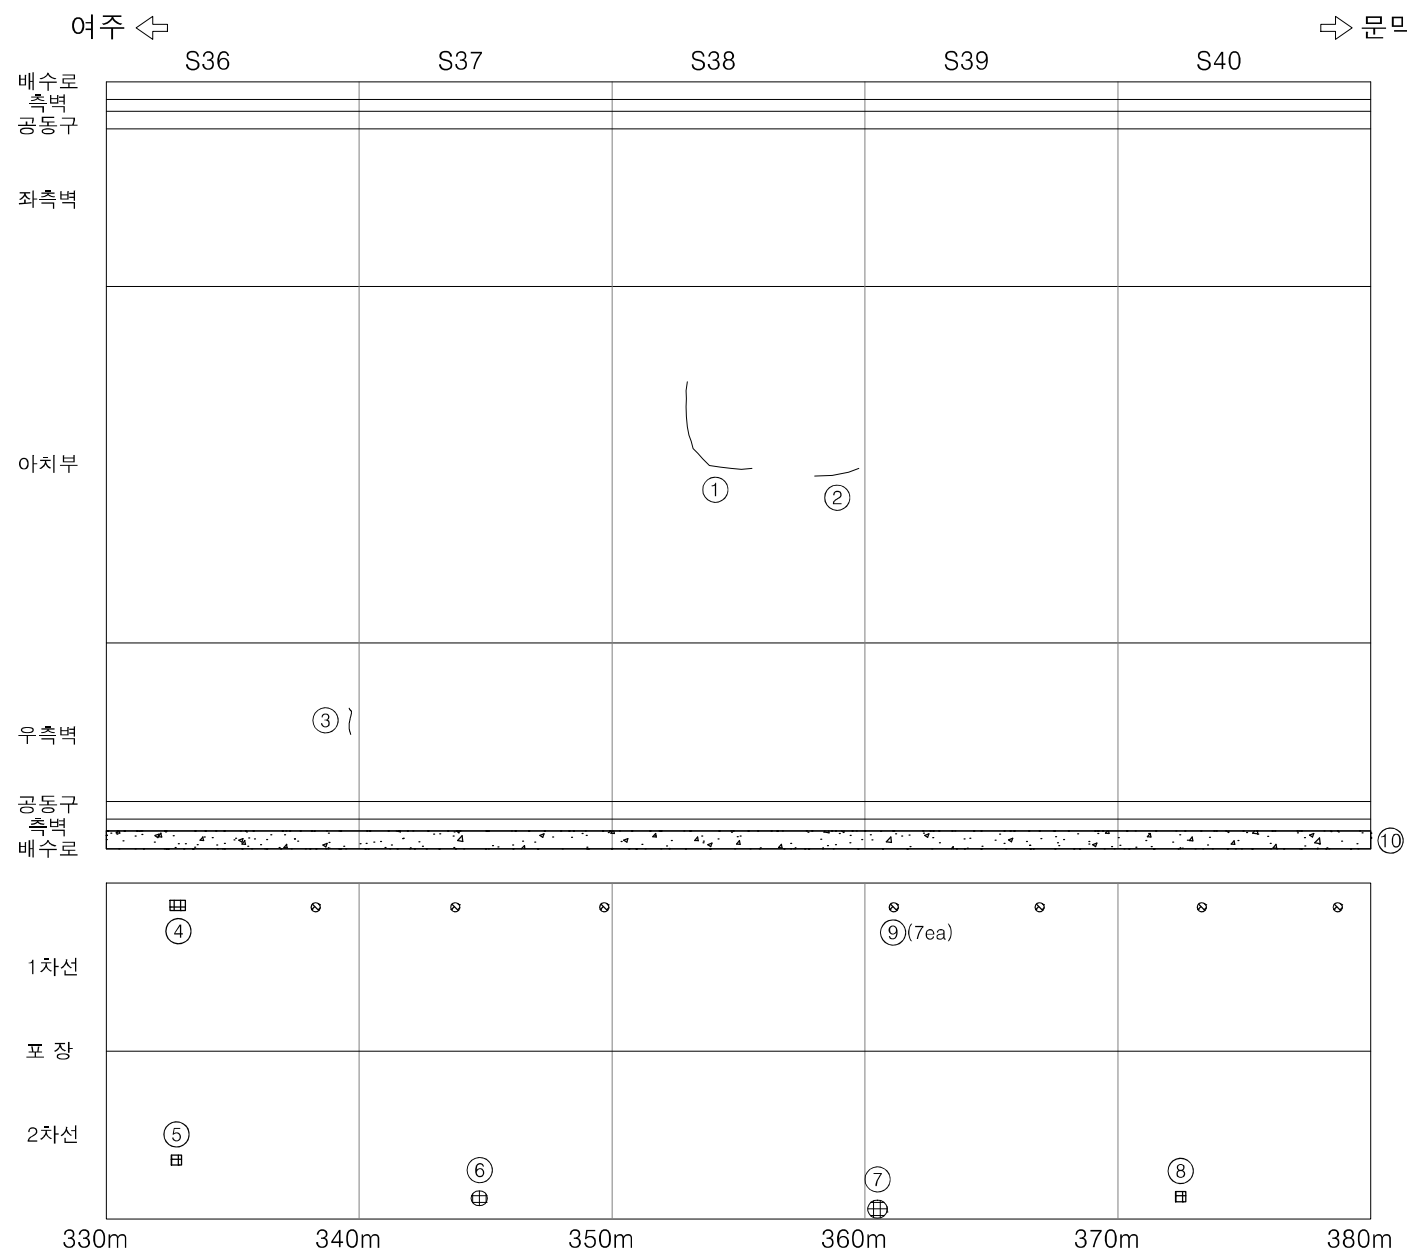
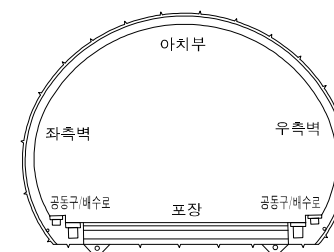
관 리 기 관	용 역 명	점 검 기 관	책임기술자	점검일자	구 조 물 명	부 재 명	도면번호
수원국토관리사무소	2022년 국도42호선 이호대교 등 8개 시설물 정밀안전점검용역	(주)위드이앤오	이 주 호	2022.10	부평터널(상)	Sheet 6	6

손상물량표

[illegible]

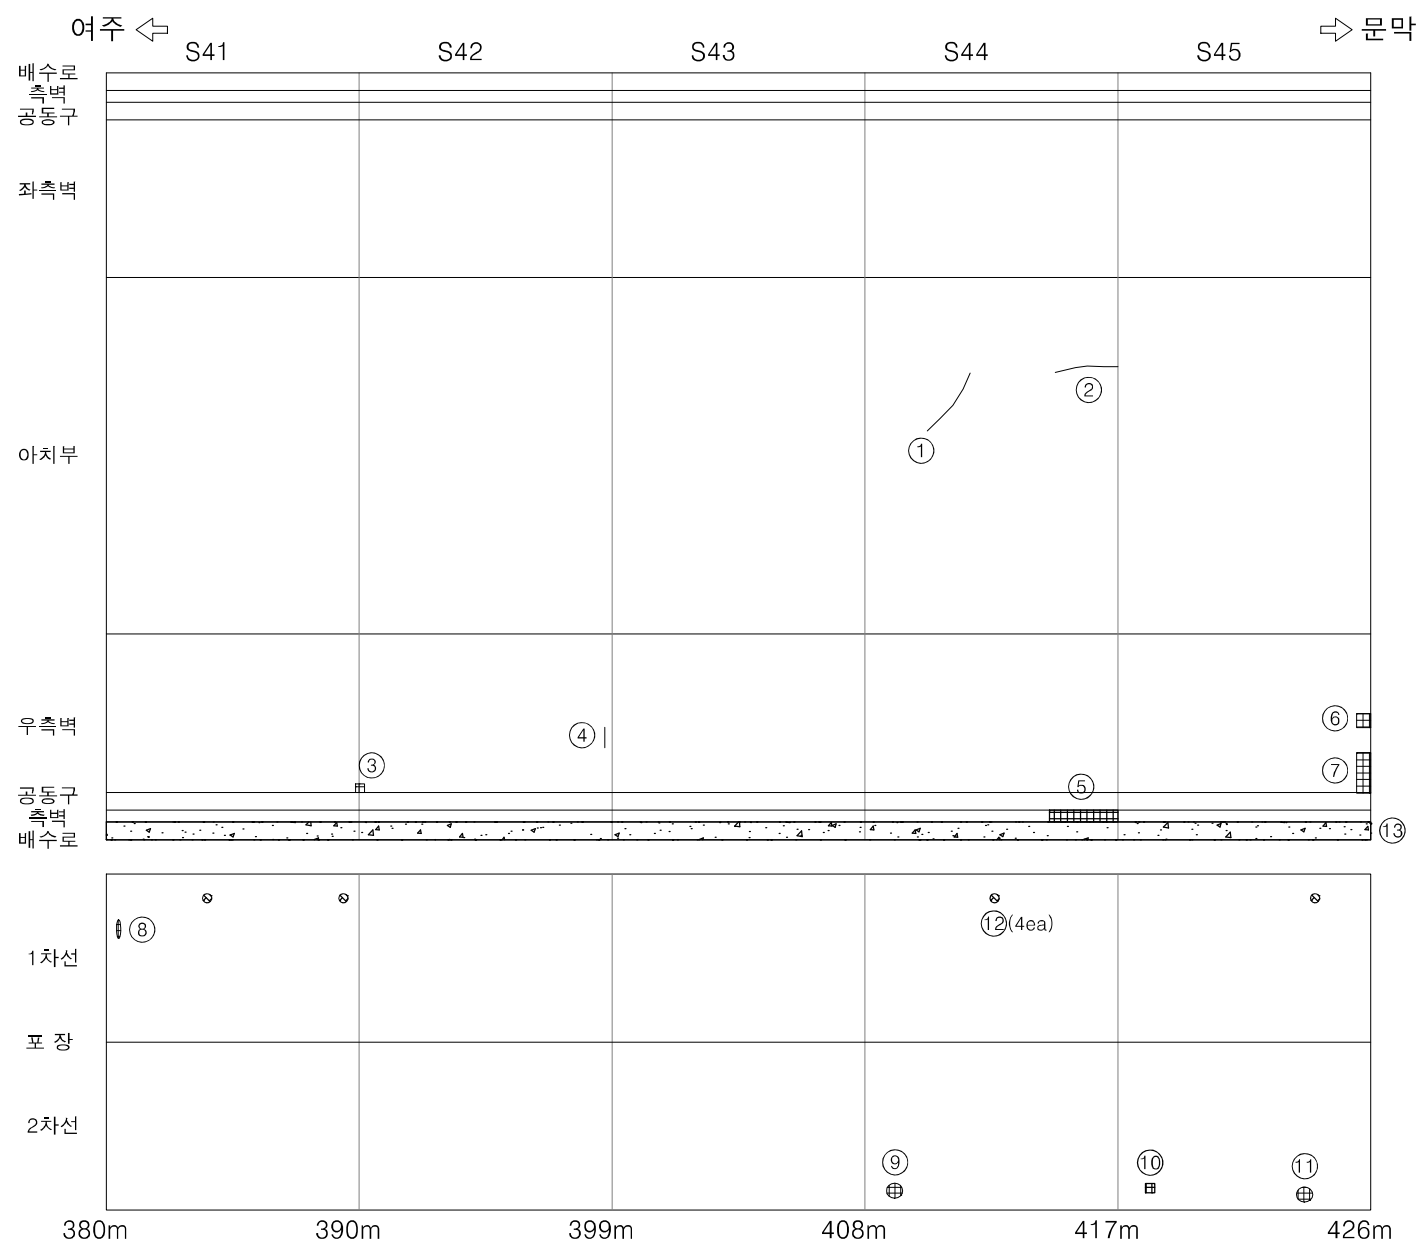
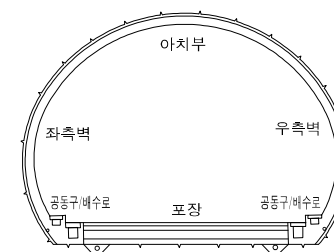
관 리 기 관	용 역 명	점 검 기 관	책임기술자	점검일자	구 조 물 명	부 재 명	도면번호
수원국토관리사무소	2022년 국도42호선 이호대교 등 8개 시설물 정밀안전점검용역	(주)위드이앤오	이 주 호	2022.10	부평터널(상)	Sheet 7	7

손상물량표

[illegible]

관 리 기 관	용 역 명	점 검 기 관	책임기술자	점검일자	구 조 물 명	부 재 명	도면번호
수원국토관리사무소	2022년 국도42호선 이호대교 등 8개 시설물 정밀안전점검용역	(주)위드이앤오	이 주 호	2022.10	부평터널(상)	Sheet 8	8

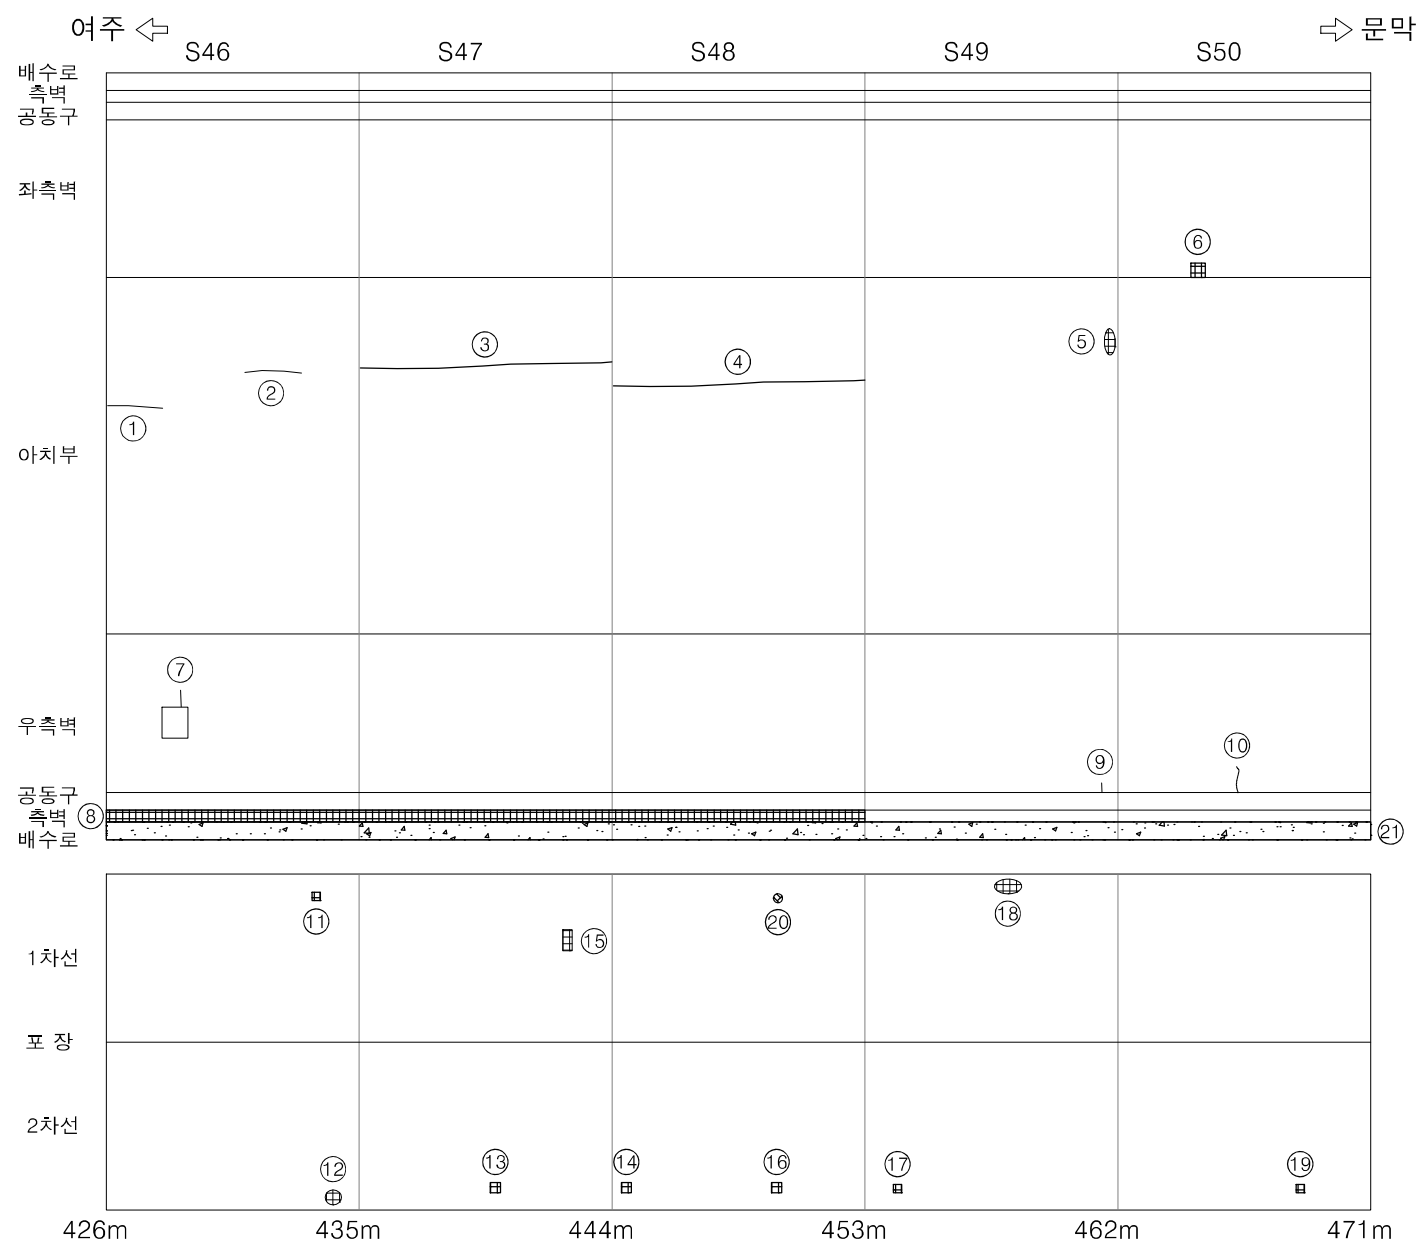
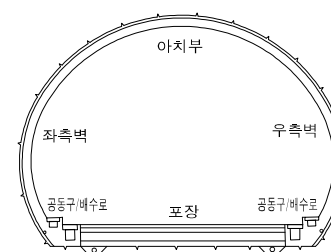
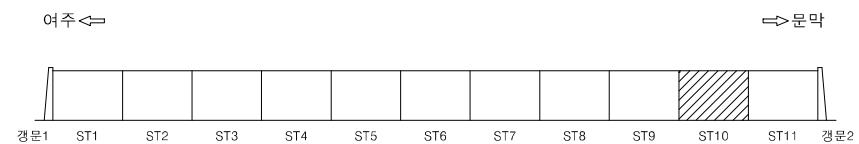
손상물량표

[illegible]

관 리 기 관	용 역 명	점 검 기 관	책임기술자	점검일자	구 조 물 명	부 재 명	도면번호
수원국토관리사무소	2022년 국도42호선 이호대교 등 8개 시설물 정밀안전점검용역	(주)위드이앤오	이 주 호	2022.10	부평터널(상)	Sheet 9	9

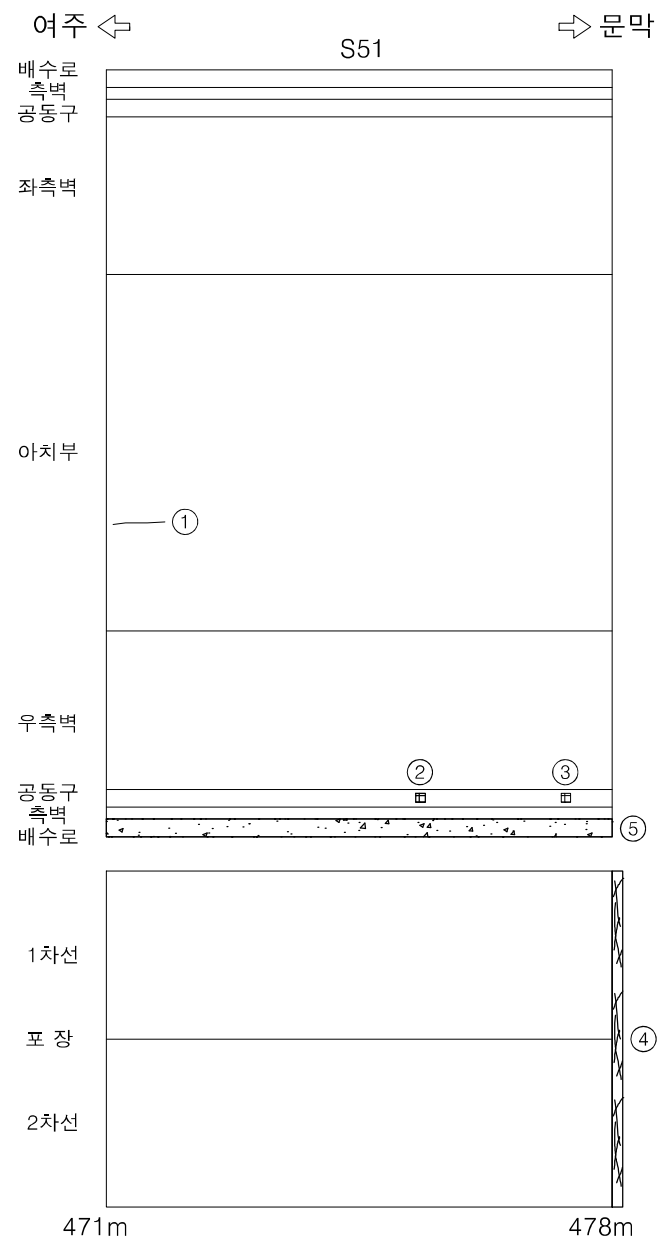
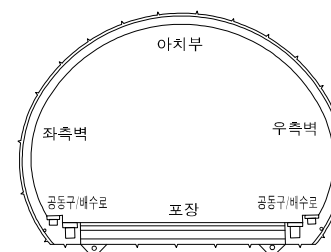
SECTION

손상물량표

[illegible]

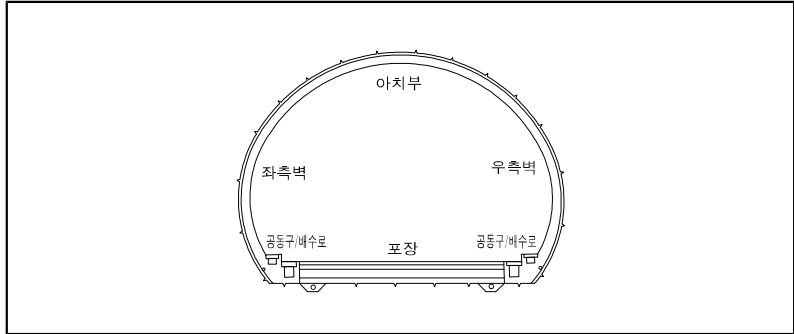
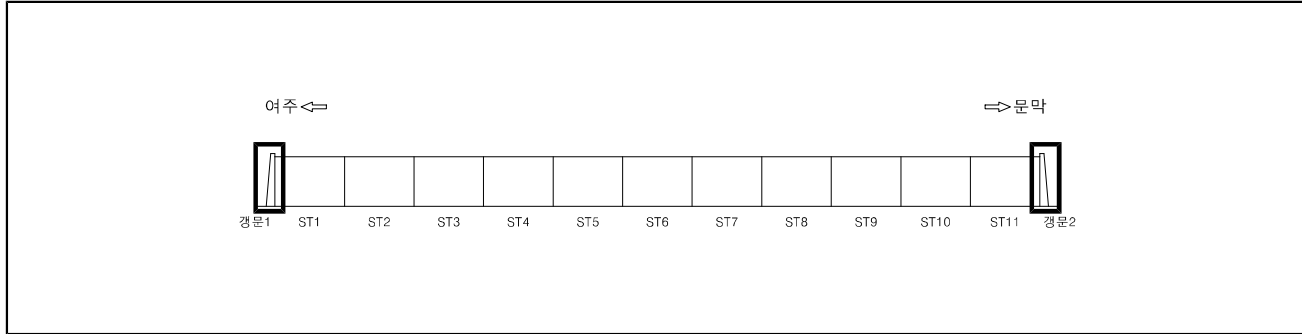
관 리 기 관	용 역 명	점 검 기 관	책임기술자	점검일자	구 조 물 명	부 재 명	도면번호
수원국토관리사무소	2022년 국도42호선 이호대교 등 8개 시설물 정밀안전점검용역	(주)위드이앤오	이 주 호	2022.10	부평터널(상)	Sheet 10	10

손상물량표

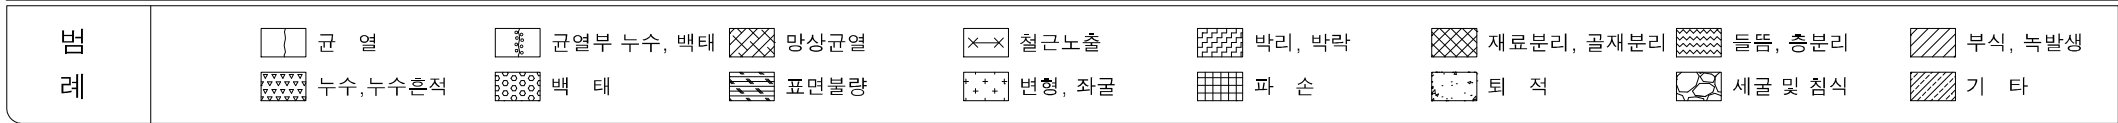
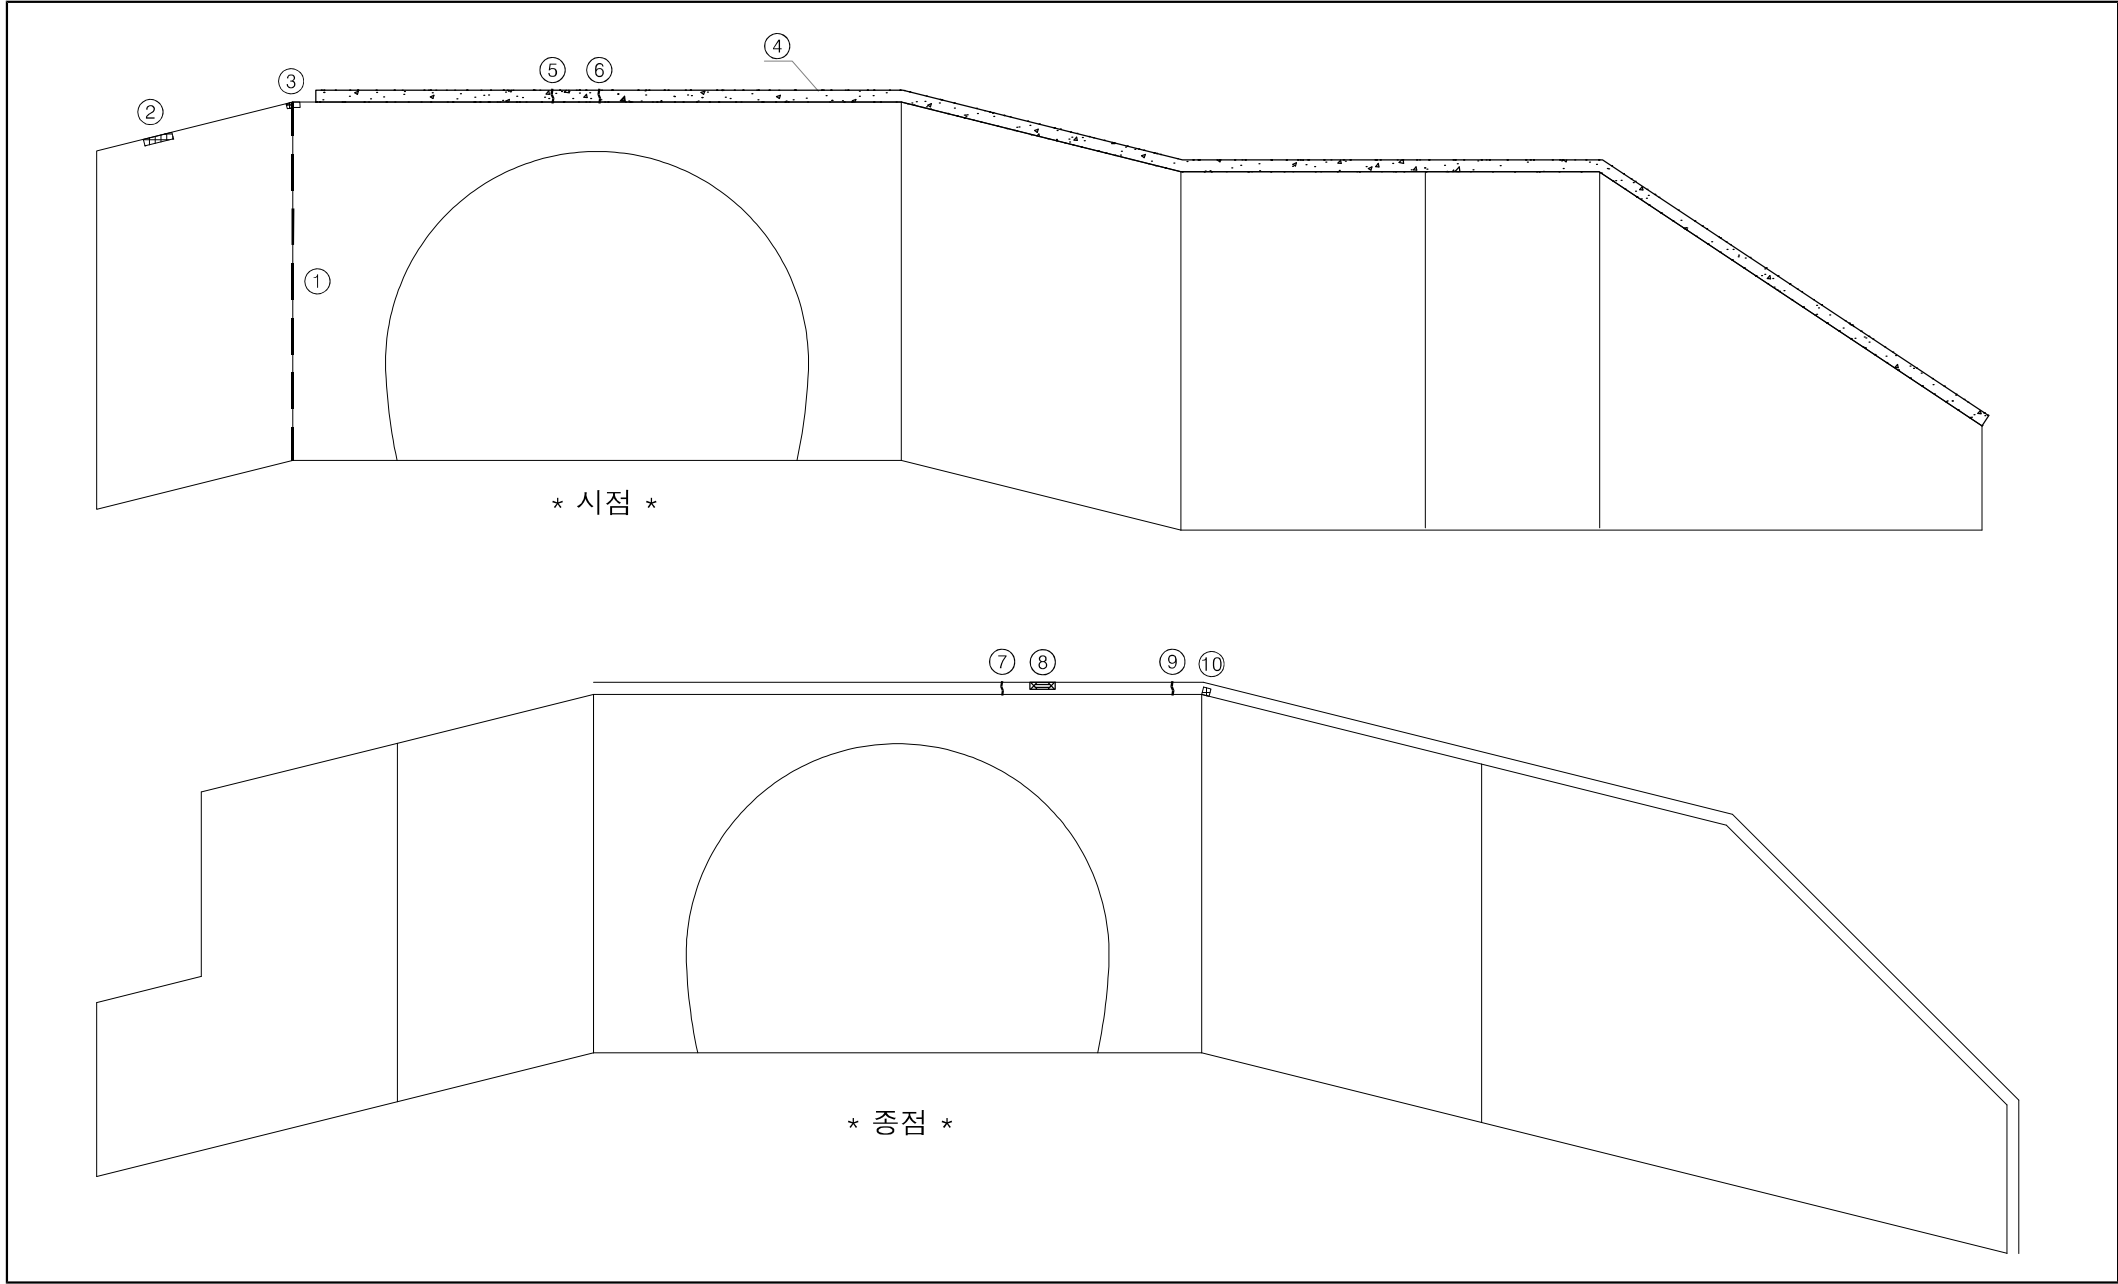
[illegible]

관 리 기 관	용 역 명	점 검 기 관	책임기술자	점검일자	구 조 물 명	부 재 명	도면번호
수원국토관리사무소	2022년 국도42호선 이호대교 등 8개 시설물 정밀안전점검용역	(주)위드이앤오	이 주 호	2022.10	부평터널(상)	Sheet 11	11

_____ K E V D | A N _____



주소: 서울특별시 강남구 테헤란로 123 (강남구) 전화번호: 02-1234-5678

[illegible]

관 리 기 관	용 역 명	점 검 기 관	책임기술자	점검일자	구 조 물 명	부 재 명	도면번호
수원국토관리사무소	2022년 국도42호선 이호대교 등 8개 시설물 정밀안전점검용역	(주)위드이앤오	이 주 호	2022.10	부평터널(상)	시,종점 갭문	12