






2025년 국도17호선 기타시설물 두교2교 등 30개소
정기안전점검용역

외 관 조 사 망 도

영릉1교

(주)명성엔지니어링

손 상 물 량 표

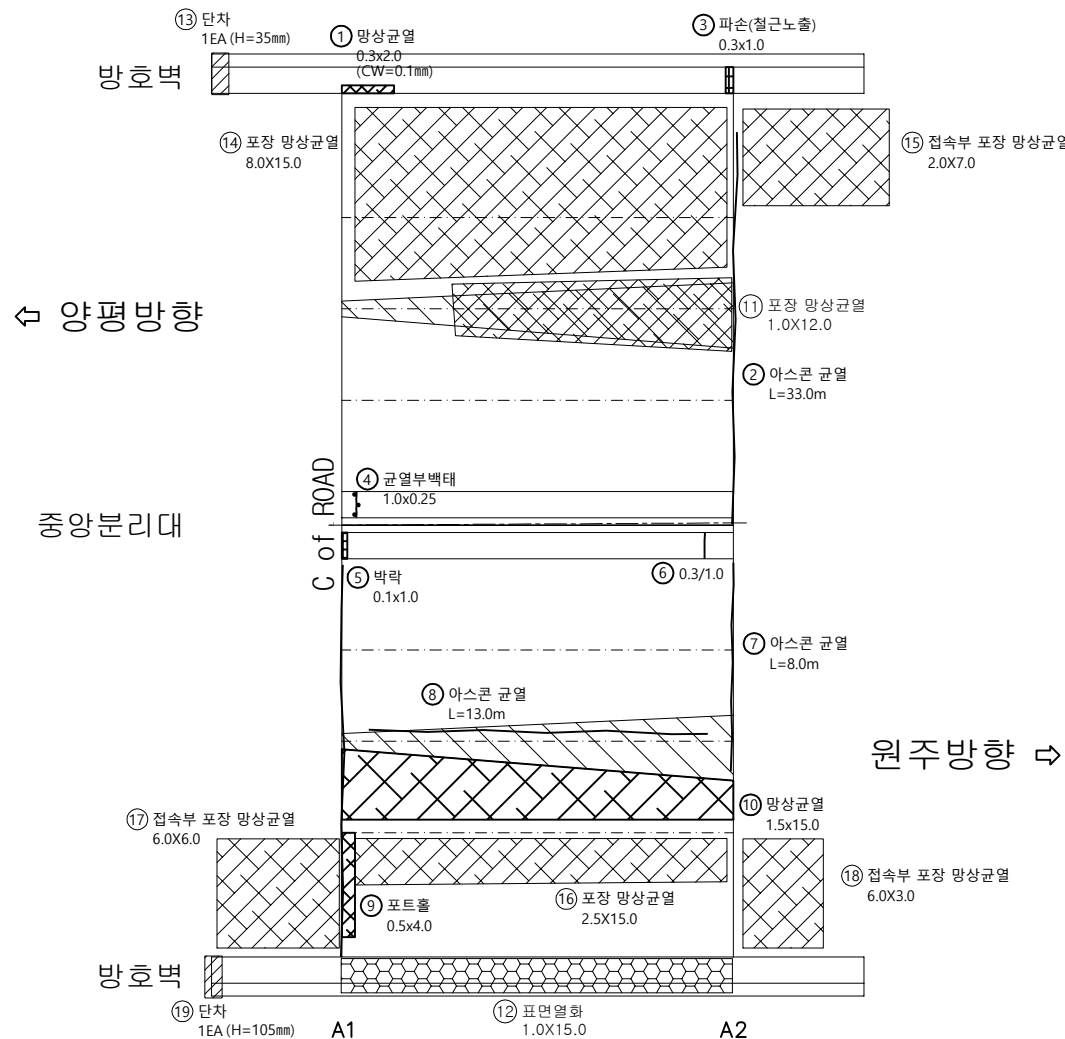 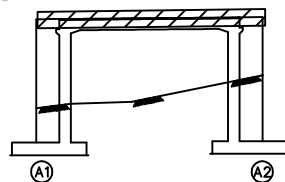 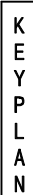[illegible]

SECTION



五

	간 이		망상간 이		재료본 리
	전 지, 일 등		빛 리, 파 선		일 화
	누 수, 점 수		점 테		점 지를
	절기노 줄		절 하		그 줄을
	부 스		파 줄, 파 줄		기 타

발 주 처	
-------	--

	모	요	토
--	---	---	---


2025년 국도17호선 기타시설물 두교2교 등 30개소
정기안전점검용역

점 검 기 관	(주)명성엔지니어링
---------	------------

도 면 번 호

손상물량표


번호	구분	부재	손상내용	손상현황						비고
				폭 (mm)	길이 (m)	너비 (m)	개소	물량	단위	
1	24년	바닥판	균열(0.3mm미만)	0.2	2.0		1	2.00	m	
2	24년	바닥판	균열(0.3mm이상)	0.3	7.5		1	7.50	m	
3	24년	바닥판	균열(0.3mm미만)	0.2	3.0		1	3.00	m	
4	24년	바닥판	충분리		0.3	15.0	1	4.50	m ²	
5	24년	바닥판	백태		0.4	0.3	1	0.12	m ²	
6										
7										
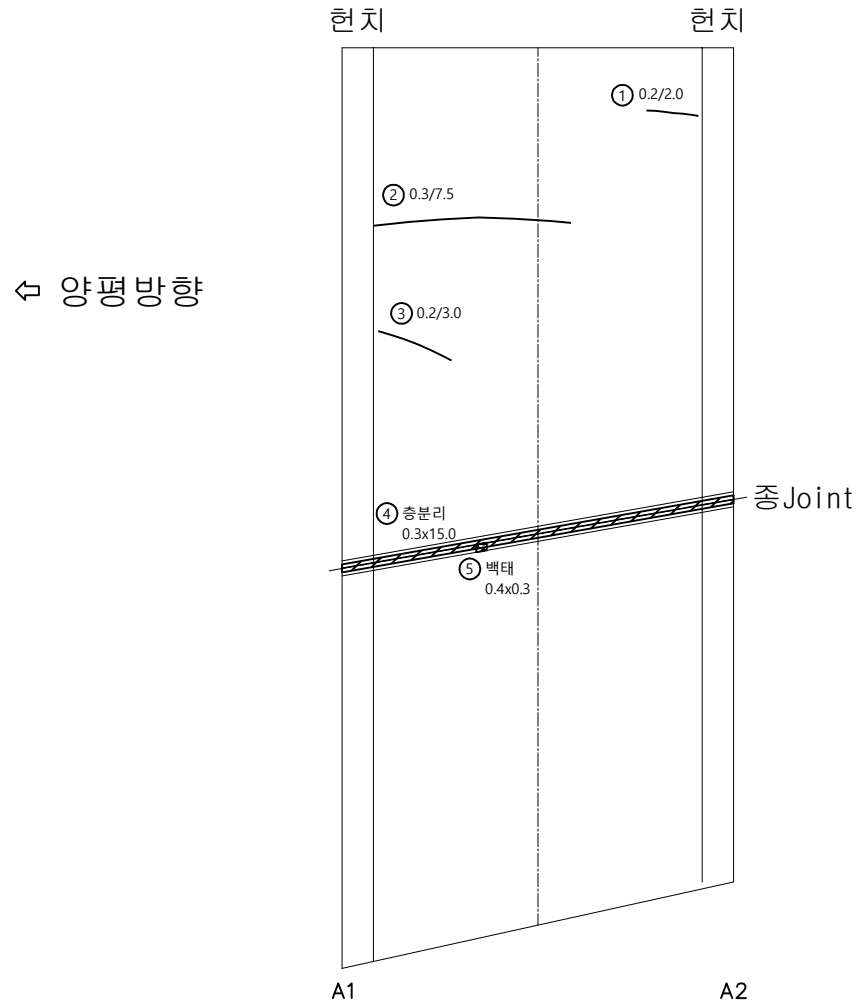

KEY PLAN

양평방향

원주방향

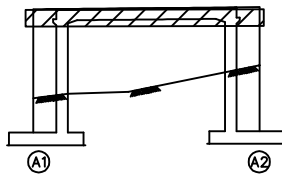

SECTION

원주방향

양평방향


면
례

	균열		방상균열		재료분리
	편치, 공동		바리, 파손		열화
	부식, 세수		백태		퇴적물
	철근노출		침하		그늘음
	부식		좌굴, 변형		기타

발주처	수원국토관리사무소
용역명	2025년 국도17호선 기타시설물 두교2교 등 30개소 정기안전점검용역
점검기관	(주)명성엔지니어링
도면번호	02

손상물량표


번호	구분	부재	손상내용	손상현황						비고
				폭 (mm)	길이 (m)	너비 (m)	개소	수량	단위	
1	24년	교대	균열(0.3mm이상)	0.3	1.5		2	3.00	m	
2	24년	교대	균열(0.3mm이상)	0.3	1.8		1	1.80	m	
3	24년	교대	실런트 갈라짐		1.0		1	1.00	m	
4	24년	교대	재료분리		0.1	0.8	1	0.08	m ²	
5	24년	교대	균열(0.3mm미만)	0.2	1.0		2	2.00	m	
6										
7										
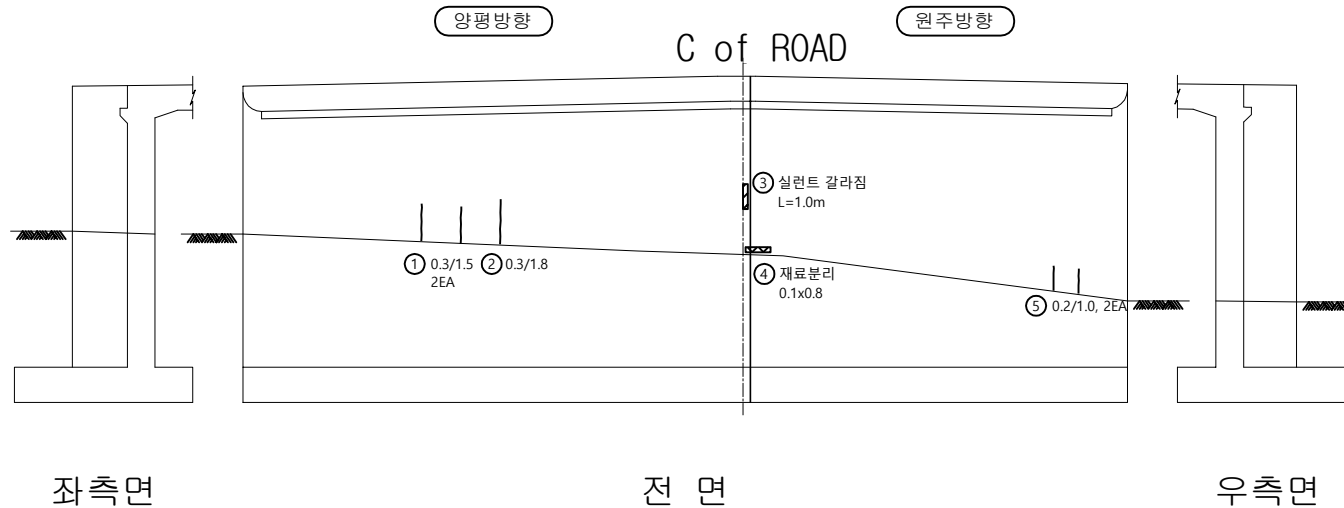


KEY PLAN

← 양평방향

원주방향 →

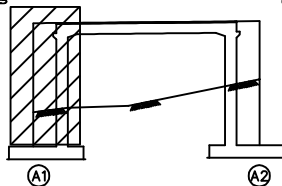

SECTION

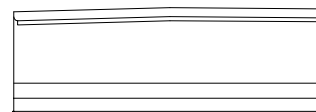

범례

균열	방상균열	재료분리
편치, 공동	바리, 파손	열화
누수, 체수	배태	퇴적물
철근노출	침하	그늘음
부식	좌굴, 변형	기타

발주처 수원국토관리사무소


용역명 2025년 국도17호선 기타시설물 두교2교 등 30개소 정기안전점검용역

점검기관 (주)명성엔지니어링

도면번호 03

손상물량표


번호	구분	부재	손상내용	손상현황						비고
				폭 (mm)	길이 (m)	너비 (m)	개소	수량	단위	
1	24년	교대	백태		0.1	0.4	1	0.04	m ²	
2	24년	교대	균열(0.3mm이상)	0.3	3.0		1	3.00	m	
3	24년	교대	균열(0.3mm이상)	0.3	1.5		1	1.50	m	
4	25상	교대	박리		0.2	0.2	1	0.04	m ²	
5										
6										
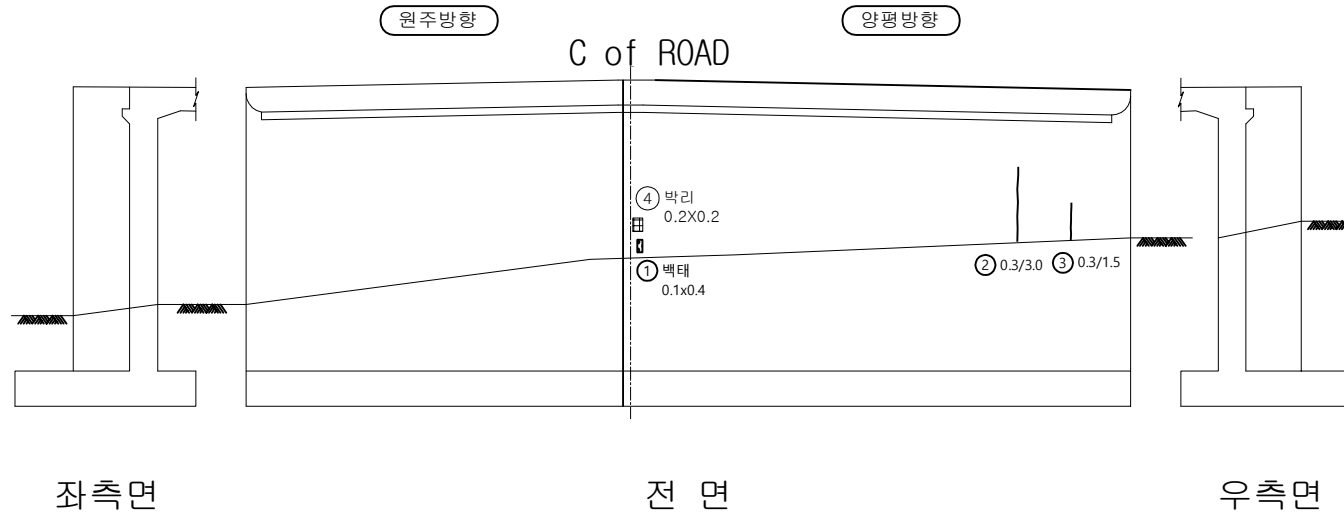


KEY PLAN

← 양평방향

원주방향 →

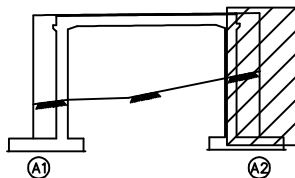

SECTION

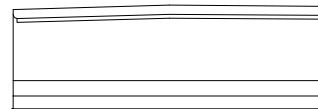면
제

균열	방상균열	재료분리
편치, 공동	박리, 파손	열화
누수, 세수	백태	퇴적물
철근노출	침하	그늘음
부식	좌굴, 변형	기타

발주처	수원국토관리사무소
용역명	2025년 국도17호선 기타시설물 두교2교 등 30개소 정기안전점검용역
점검기관	(주)명성엔지니어링
도면번호	04