

2025년 국도17호선 기타시설물 두교2교 등 30개소
정기안전점검용역

외 관 조 사 망 도

대촌 IC RAMP-D교


(주)명성엔지니어링

손상물량표

번호	구분	부재	손상내용	손상현황						비고
				폭 (mm)	길이 (m)	너비 (m)	개소	수량	단위	
1	25하	교면포장	아스콘 균열		5.0		1	5.00	m	
2										
3										
← 이촌방향

수원방향 →

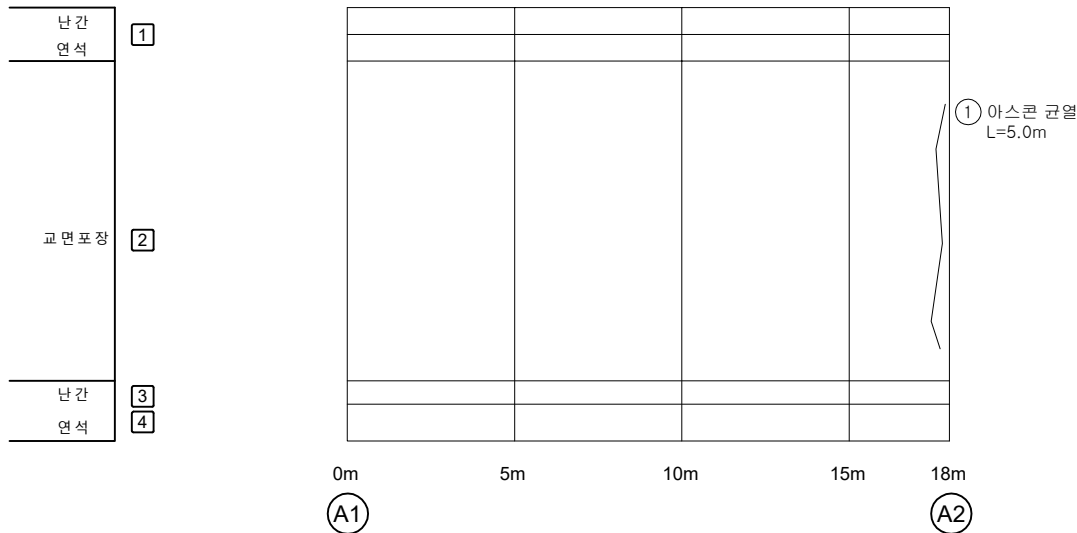

KEY PLAN


← 이촌방향

수원방향 →

A1

A2

SECTION

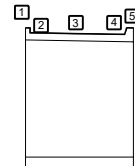

범례

균열	방향균열	재료분리
편치, 공동	바리, 파손	열화
누수, 체수	배태	퇴적물
철근노출	침하	그늘음
부식	좌굴, 변형	기타

발주처 수원국토관리사무소

용역명 2025년 국도17호선 기타시설물 두교2교 등 30개소 정기안전점검용역

점검기관 (주)명성엔지니어링


도면번호

ID : 대촌 IC RAMP-D교 바닥판하면 S1 외관조사망도

손상물량표

← 이촌방향

수원방향 →

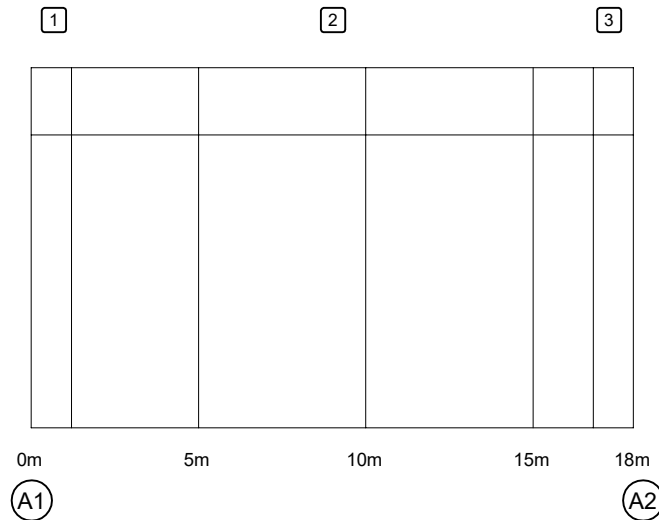


번호	구분	부재	손상내용	손상현황						비고
				폭 (mm)	길이 (m)	너비 (m)	개소	물량	단위	
1										
2										
KEY PLAN

← 이촌방향

수원방향 →

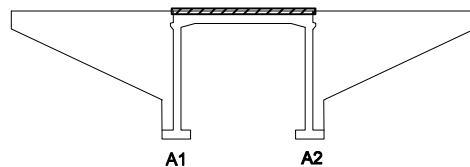

SECTION

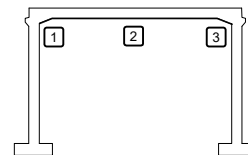

범례

균열	방상균열	재료분리
편치, 공동	바리, 파손	열화
누수, 체수	배태	퇴적물
철근노출	침하	그늘음
부식	좌굴, 변형	기타

발주처	수원국토관리사무소
용역명	2025년 국도17호선 기타시설물 두교2교 등 30개소 정기안전점검용역
점검기관	(주)명성엔지니어링
도면번호	02


ID : 대촌 IC RAMP-D교 벽체 외관조사망도

손상물량표

번호	구분	부재	손상내용	손상현황						비고
				폭 (mm)	길이 (m)	너비 (m)	개소	물량	단위	
1										
2										
A1

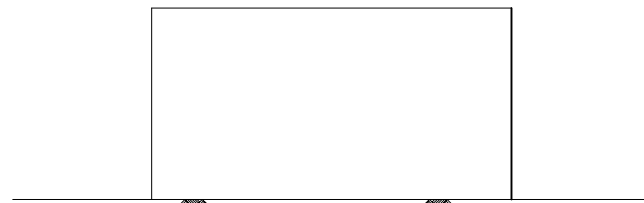


A2

KEY PLAN

← 이촌방향


수원방향→

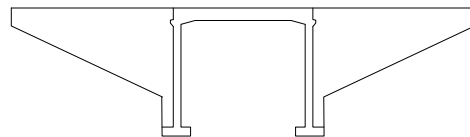

A1

A2

SECTION

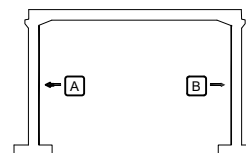

범례

	균열		망상균열		재료분리
	핀치, 공동		박리, 파손		열화
	부식, 철수		백태		퇴적물
	철근노출		침하		그늘음
	부식		좌굴, 변형		기타


발주처 수원국토관리사무소

용역명 2025년 국도17호선 기타시설물 두교2교 등 30개소 정기안전점검용역

점검기관 (주)명성엔지니어링

도면번호 03


손상물량표

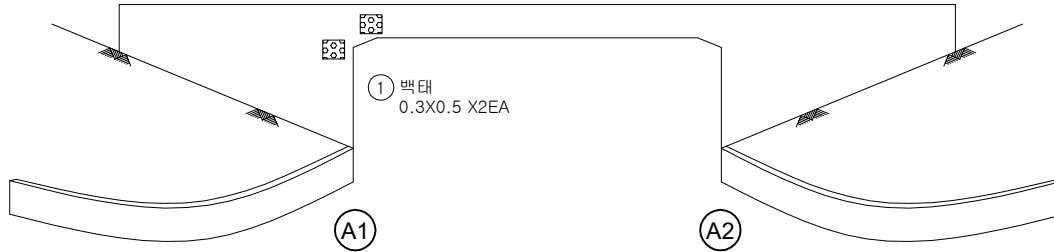

번호	구분	부재	손상내용	손상현황						비고
				폭 (mm)	길이 (m)	너비 (m)	개소	수량	단위	
1	25상	교대	백태		0.3	0.5	2	0.30	m ²	
2										
3										
KEY PLAN

← 이촌방향

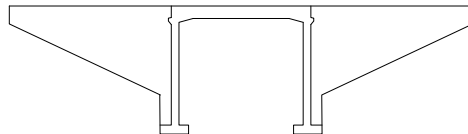


A1

A2

수원방향→

SECTION

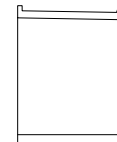

범례

	균열		방상균열		재료분리
	편치, 공동		바리, 파손		열화
	녹수, 채수		백태		퇴적물
	철근노출		침하		그을음
	부식		좌굴, 변형		기타

발주처 수원국토관리사무소

용역명 2025년 국도17호선 기타시설물 두교2교 등 30개소 정기안전점검용역

점검기관 (주)명성엔지니어링

도면번호