


ID: 진건 - 별내 hm#1

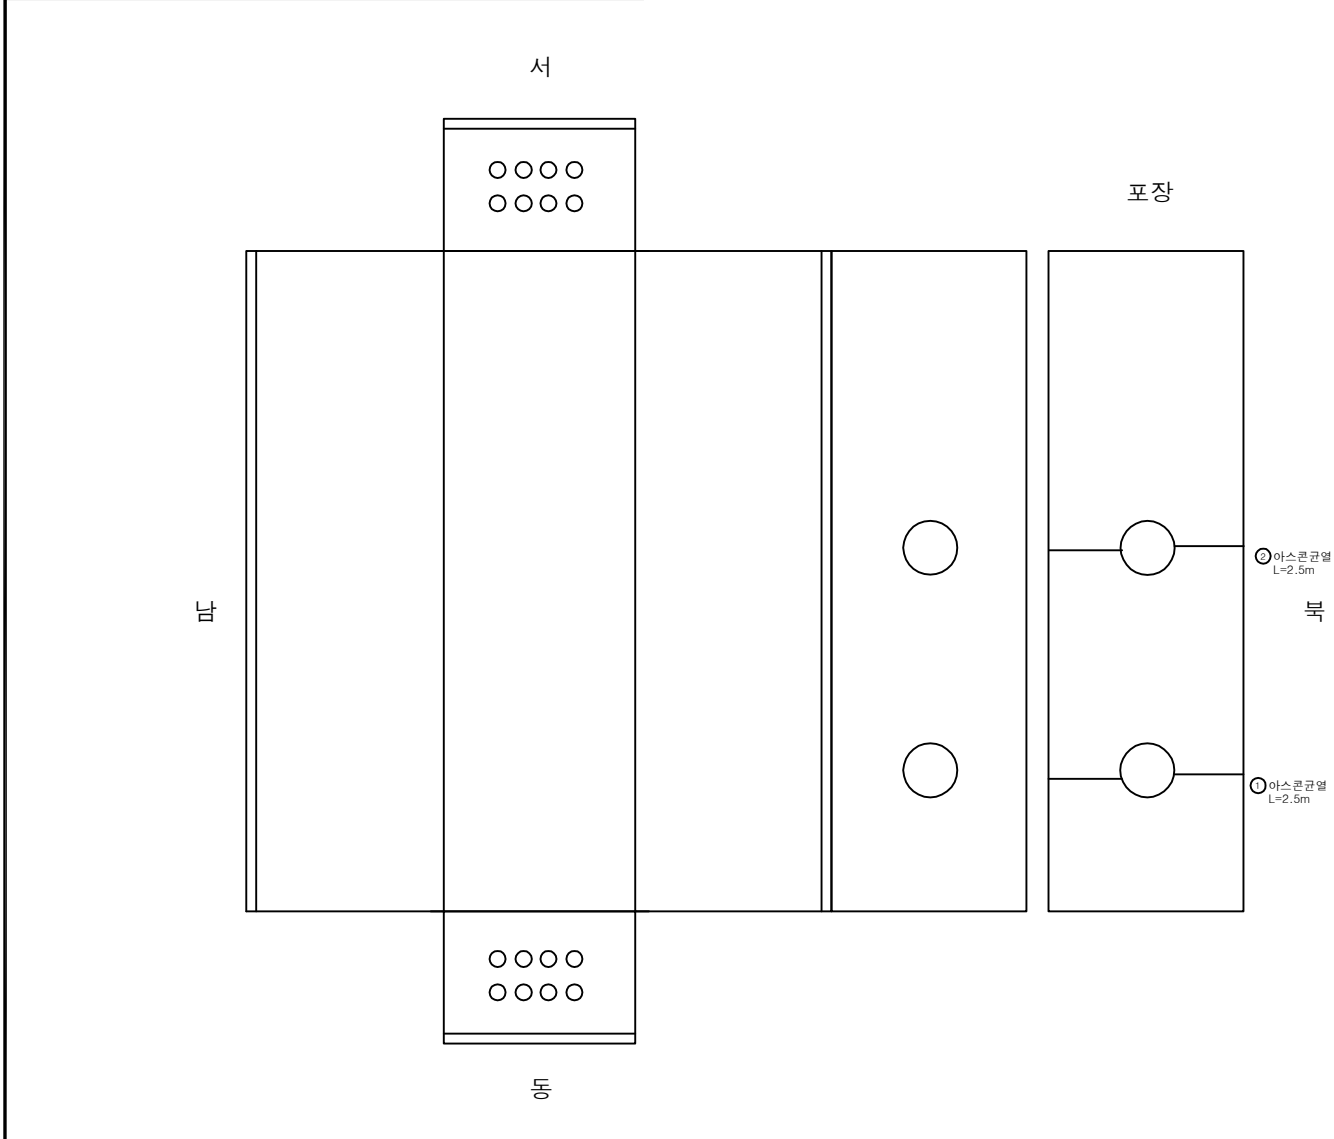

손 상 물 량 표

번호	신(0) 구(P)	손상내용	손상규모			개소	수량	단위	비고
			폭 (mm)	너비 (m)	길이 (m)				
1	구	아스콘균열			2.50	1	2.50	m	
2	신	아스콘균열			2.50	1	2.50	m	
3									
4									
KEY PLAN

범례

균열	망상균열	재료분리
편침,공동	박리,파손	시공이음분리, 용분리
누수,습윤부	변형	부식
철근노출	침하	배수구
강재부식	좌굴,변형	신축이음 본체

용역명

2025년도 경기북부 지중구조물
2중시설물 정밀안전점검 용역

발주처

한국전력공사 경기북부본부

용역사

(주)명성엔지니어링

도면번호


1

ID: 진건 - 별내 hm#2

손 상 물 량 표

번호	신(0) 구(P)	손상내용	손상규모			개소	수량	단위	비고
			폭 (mm)	너비 (m)	길이 (m)				
1	구	백태		0.10	0.60	1	0.06	m²	
2									
3									
KEY
PLAN

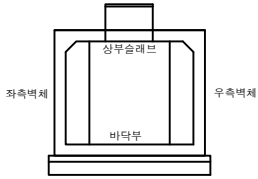


범 례	관 열	망상균열	재료분리	용역명
	편칭,공동	박리,파손	시공이음분리, 층분리	
	누수,습윤부	백 태	퇴적물	발주처 한국전력공사 경기북부본부
	철근노출	침 하	배수구	용역사 (주)명성엔지니어링
	강제부식	좌굴,변형	신축이음 본체	도면번호 2

ID: 진건 - 별내 hm#3

손 상 물 량 표

번호	신(0) 구(P)	손상내용	손상규모			개소	수량	단위	비고
			폭 (mm)	너비 (m)	길이 (m)				
1									
2									
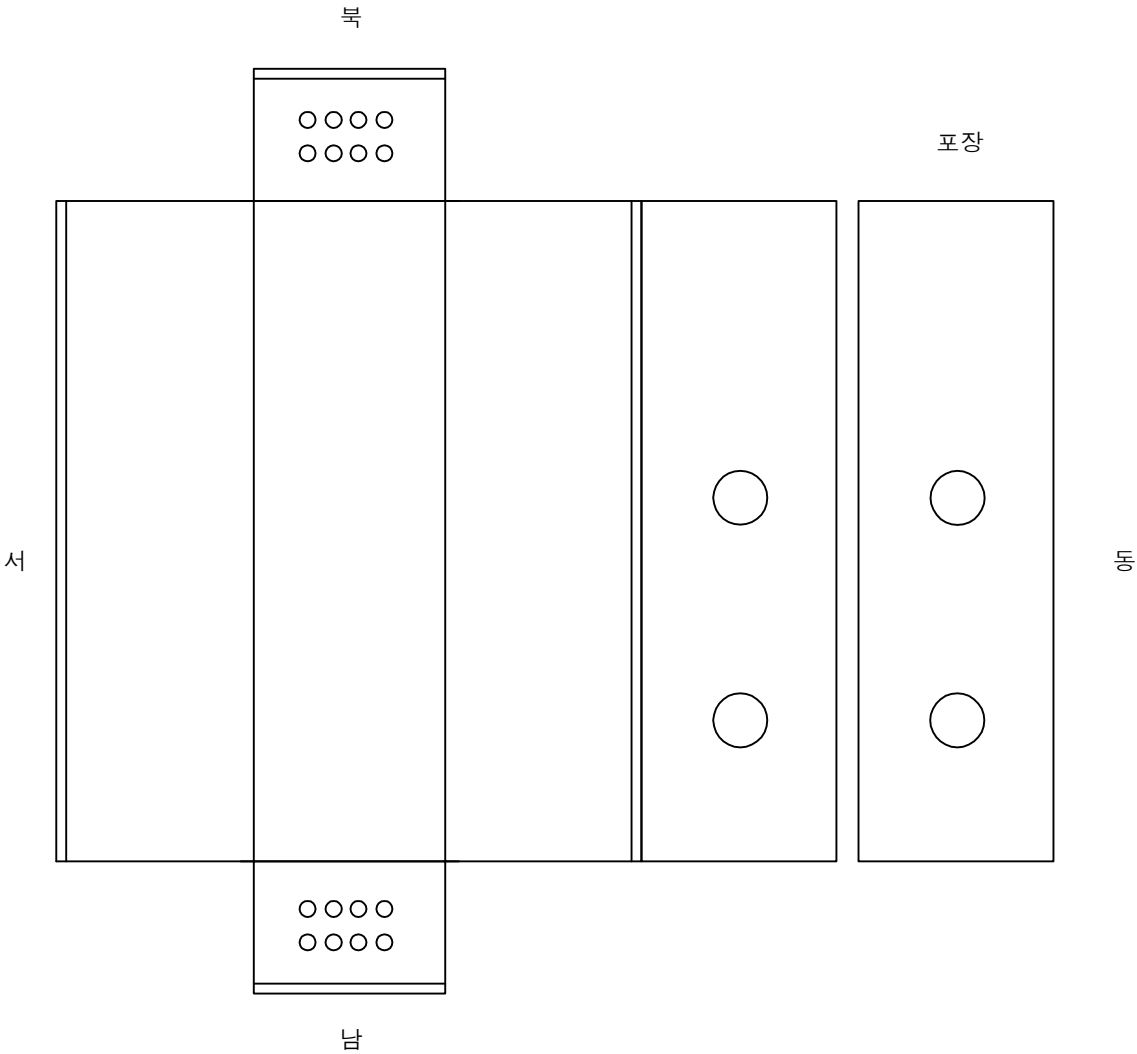


ID: 진건 - 별내 hm#4

손 상 물 량 표

번호	신(0) 구(P)	손상내용	손상규모			개소	수량	단위	비고
			폭 (mm)	너비 (m)	길이 (m)				
1									
2									
KEY
PLAN

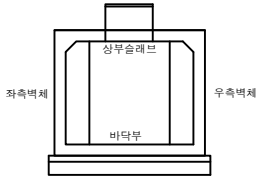


범 례	용역명		
	관 열	망상균열	재료분리
	편칭,공동	박리,파손	시공이음분리, 층분리
	누수,습윤부	백태	퇴적물
	철근노출	침하	배수구
	강제부식	좌굴,변형	신축이음 본체
			용역사 (주)명성엔지니어링
			도면번호 4

ID: 진건 - 별내 hm#5

손 상 물 량 표


번호	신(0) 구(F)	손상내용	손상규모			개소	수량	단위	비고
			폭 (mm)	너비 (m)	길이 (m)				
1	구	안전손잡이 망실				1	1.00	EA	
2	구	아스콘망상균열		2.00	2.00	1	4.00	m²	
3	구	아스콘망상균열		2.00	3.00	1	6.00	m²	
4									
5									
KEY
PLAN

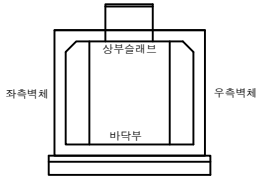

범 례	균열	망상균열	재료분리	용역명 2025년도 경기북부 지중구조물 2중시설물 정밀안전점검 용역
	편침,공동	바리,파손	시공이음분리, 충분리	
	누수,습윤부	배태	퇴적물	발주처 한국전력공사 경기북부본부
	철근노출	침하	배수구	용역사 (주)명성엔지니어링
	강재부식	좌굴,변형	신축이음 본체	도면번호 5


ID: 진건 - 별내 MH#6

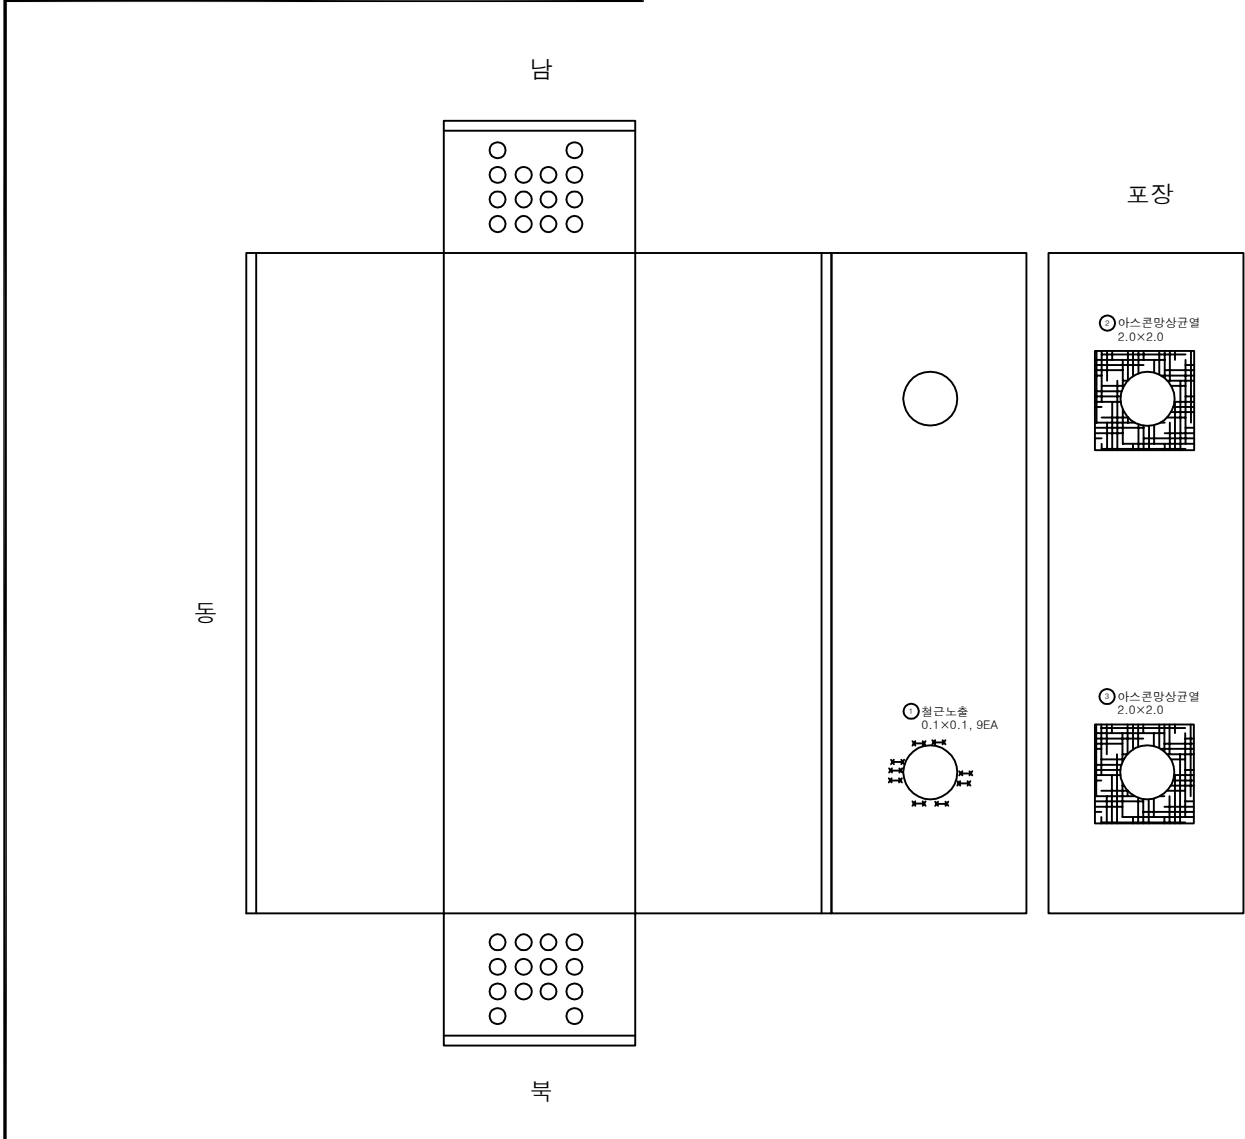

손 상 물 량 표

번호	신(舊) 구(부)	손상내용	손상규모			개소	수량	단위	비고
			폭 (mm)	너비 (m)	길이 (m)				
1	구	철근노출		0.10	0.10	9	0.09	m²	
2	구	아스콘망상균열		2.00	2.00	1	4.00	m²	
3	구	아스콘망상균열		2.00	2.00	1	4.00	m²	
4									
5									
KEY
PLAN

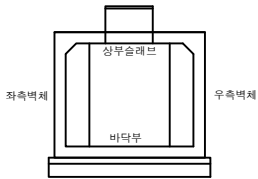

범 례	용역명		
	2025년도 경기북부 지중구조물 2중시설물 정밀안전점검 용역		
범 례	발주처		
	한국전력공사 경기북부본부		
범 례	용역사		
	(주)명성엔지니어링		
범 례	도면번호		
	6		

ID: 진건 - 별내 MH#7

손 상 물 량 표

번호	신(○) 구(□)	손상내용	손상규모			개소	수량	단위	비고
			폭 (mm)	너비 (m)	길이 (m)				
1	구	아스콘균열			1.00	1	1.00	m	
2	구	안전사다리 앵커볼트유실				1	1.00	EA	
3	신	아스콘망상균열	2.00	1.00	1	2.00	m²		
4	신	아스콘망상균열	2.00	1.00	1	2.00	m²		
5	신	아스콘균열			1.50	1	1.50	m	
6									
7									
KEY PLAN

좌측벽체

상부슬래브

바닥부

우측벽체

범

례

□

 균열

▤

 편침,공동

▦

 누수,습윤부

✕-✕

 철근노출

▨

 강제부식

▧

 망상균열

▩

 박리,파손

▨

 백태

◌

 침하

〰

 좌굴,변형

▩

 재료분리

▨

 시공이음분리,층분리

◌

 퇴적물

○

 배수구

▨

 신축이음 본체

용역명

2025년도 경기북부 지중구조물
2중시설물 정밀안전점검 용역

발주처

한국전력공사 경기북부본부

용역사

(주)명성엔지니어링

도면번호

7

동

포장

남


서

ID:

별내 - 진접 #1

손상물량표

번호	신(0) 구(P)	손상내용	손상규모			개소	수량	단위	비고
			폭 (mm)	너비 (m)	길이 (m)				
1									
2									
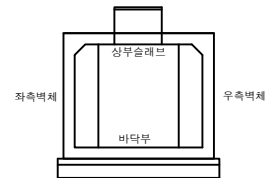KEY
PLAN범
례

	균열		망상균열		재료분리
	편침,공동		박리,파손		시공이음분리, 충분리
	누수,습윤부		백태		퇴적물
	철근노출		침하		배수구
	강제부식		좌굴,변형		신축이음 본체

용역명
2025년도 경기북부 지중구조물
2중시설물 정밀안전점검 용역

발주처
한국전력공사 경기북부본부


용역사
(주)명성엔지니어링

도면번호
8


ID: 별내 - 도봉 MH#2

손 상 물 량 표

번호	신(0) 구(P)	손상내용	손상규모			개소	수량	단위	비고
			폭 (mm)	너비 (m)	길이 (m)				
1	신	관로구 누수				1	1.00	EA	
2									
3									
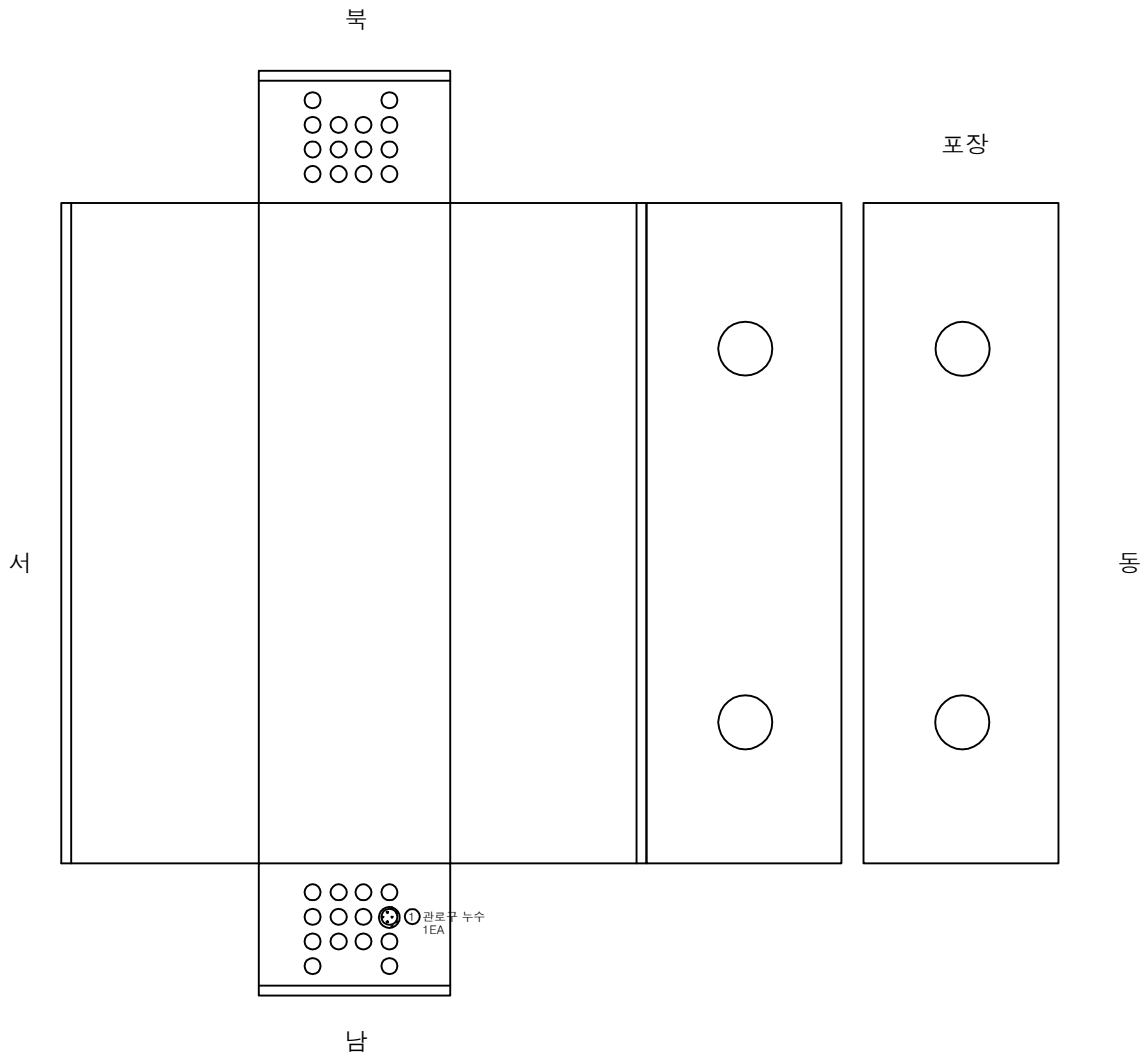

KEY
PLAN

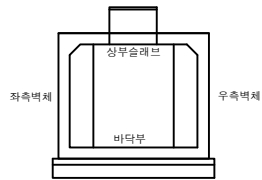

범 례	관 열	망상균열	재료분리	용역명 2025년도 경기북부 지중구조물 2중시설물 정밀안전점검 용역
	편칭,공동	박리,파손	시공이음분리, 층분리	
	누수,습윤부	배 테	퇴적물	발주처 한국전력공사 경기북부본부
	철근노출	침 하	배수구	용역사 (주)명성엔지니어링
	강제부식	좌굴,변형	신축이음 본체	도면번호 9