


ID:


신덕은- 문산 #02

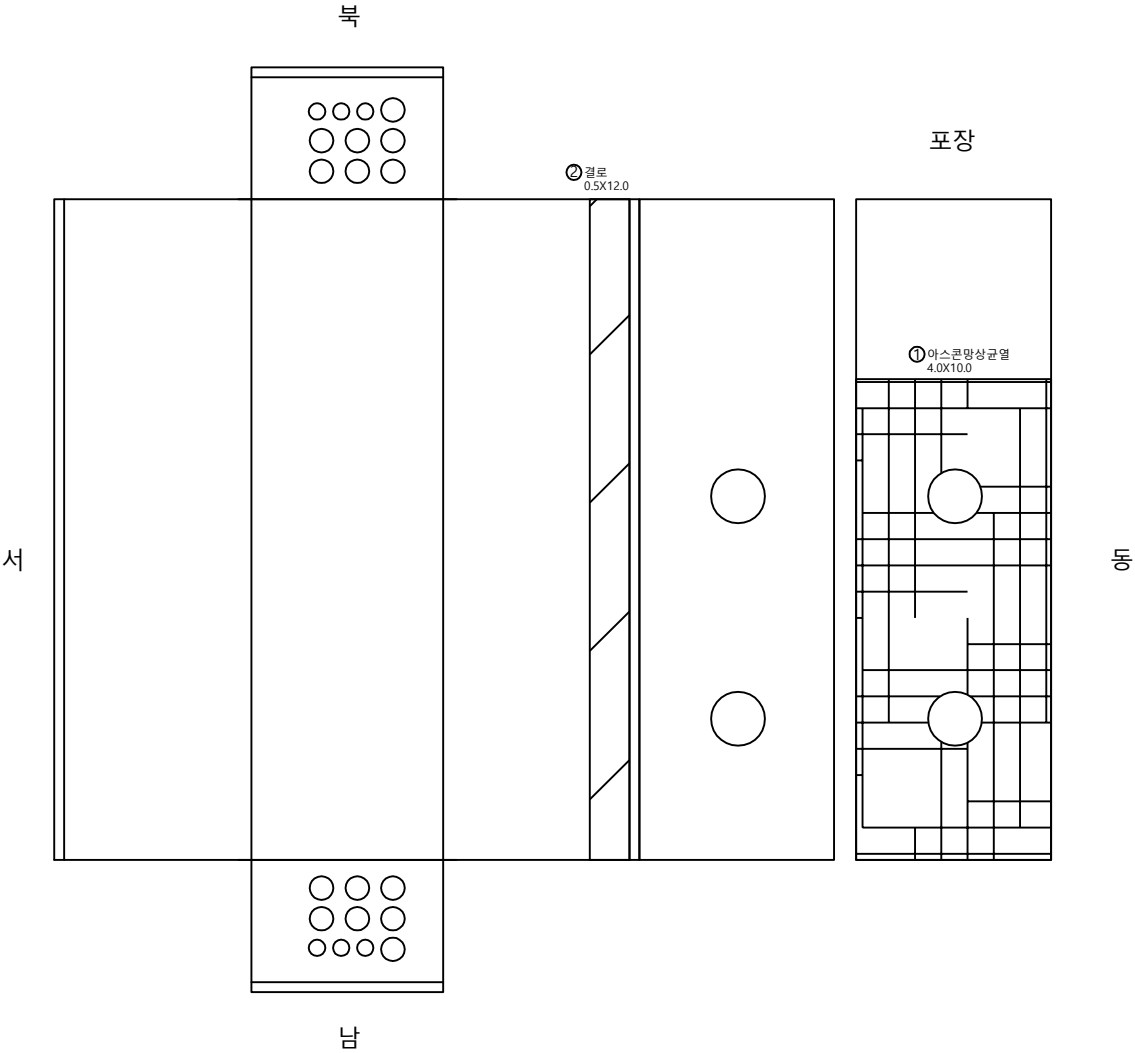

손 상 물 량 표

번호	신(0) 구(P)	손상내용	손상규모			개소	수량	단위	비고
			폭 (mm)	너비 (m)	길이 (m)				
1	구	아스콘망상균열		4.00	10.00	1	40.00	m ²	
2	구	결로		0.50	12.00	1	6.00	m ²	
3									
4									
KEY
PLAN

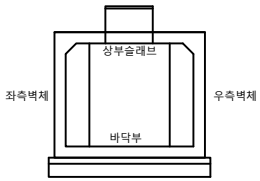


범
례

	균열		망상균열		재료분리
	편침,공동		바리,파손		시공이음분리, 등분리
	누수,습윤부		벽체		외적물
	철근노출		침하		배수구
	강제부식		좌굴,변형		신축이음 본체

용역명
2025년도 경기북부 지중구조물
·2중시설물 정밀안전점검 용역
발주처
한국전력공사 경기북부본부
용역사
(주)명성엔지니어링
도면번호
1

ID:


신덕은- 문산 #03

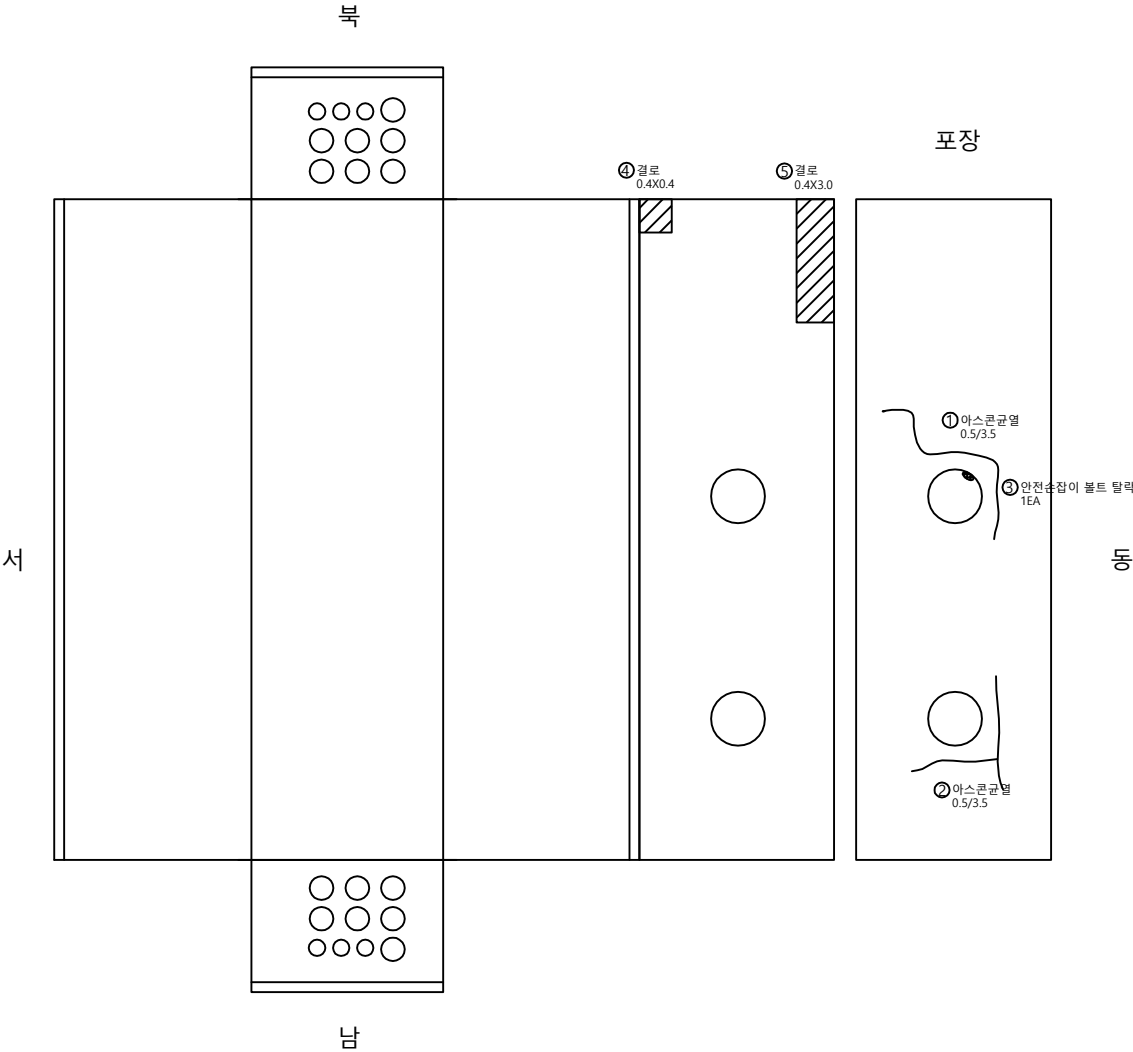

손상물량표

번호	신(구) 구(부)	손상내용	손상규모			개소	수량	단위	비고
			폭 (mm)	너비 (m)	길이 (m)				
1	구	아스콘균열	0.50		3.50	1	3.50	m	
2	구	아스콘균열	0.50		3.50	1	3.50	m	
3	구	안전손잡이 볼트탈락				1	1.00	EA	
4	구	결로		0.40	0.40	1	0.16	m²	
5	구	결로		0.40	3.00	1	1.20	m²	
6									
7									
KEY
PLAN

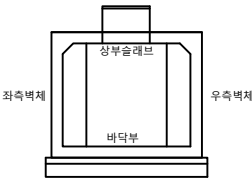


범
례

균열	망상균열	재료분리
편침,공동	박리,파손	시공이음분리, 용분리
누수,습윤부	배터	퇴적물
철근노출	침하	배수구
강제부식	좌굴,변형	신축이음 본체

용역명	2025년도 경기북부 지중구조물 2중시설물 정밀안전점검 용역
발주처	한국전력공사 경기북부본부
용역사	(주)명성엔지니어링
도면번호	2

ID:


신덕은- 문산 #04

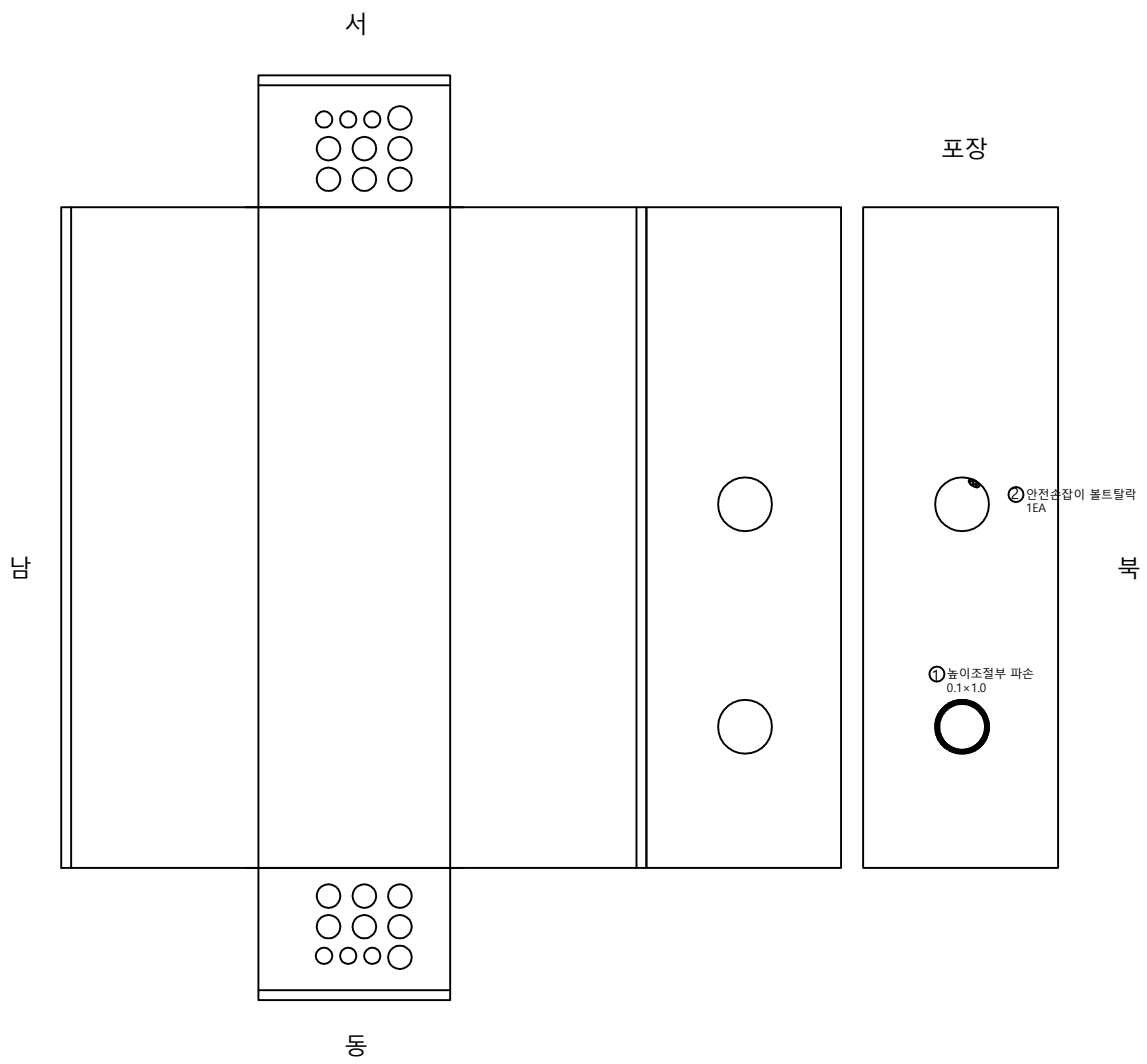

손 상 물 량 표

번호	신(의)구(의)	손상내용	손상규모			개소	수량	단위	비고
			폭(mm)	너비(m)	길이(m)				
1	구	높이조절부 파손		0.10	1.00	1	0.10	m²	
2	구	안전손잡이 볼트탈락				1	1.00	EA	
3									
4									
KEY PLAN

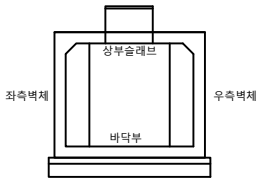


범례

	관 열		망상균열		재료분리
	편칭,공동		박리,파손		시공이음분리,층분리
	누수,습윤부		백 테		퇴적물
	철근노출		침 하		배수구
	강제부식		좌굴,변형		신축이음 본체

용역명
2025년도 경기북부 지중구조물
·2중시설물 정밀안전점검 용역
발주처
한국전력공사 경기북부본부
용역사
(주)명성엔지니어링
도면번호
3

ID:


신덕은- 문산 #05

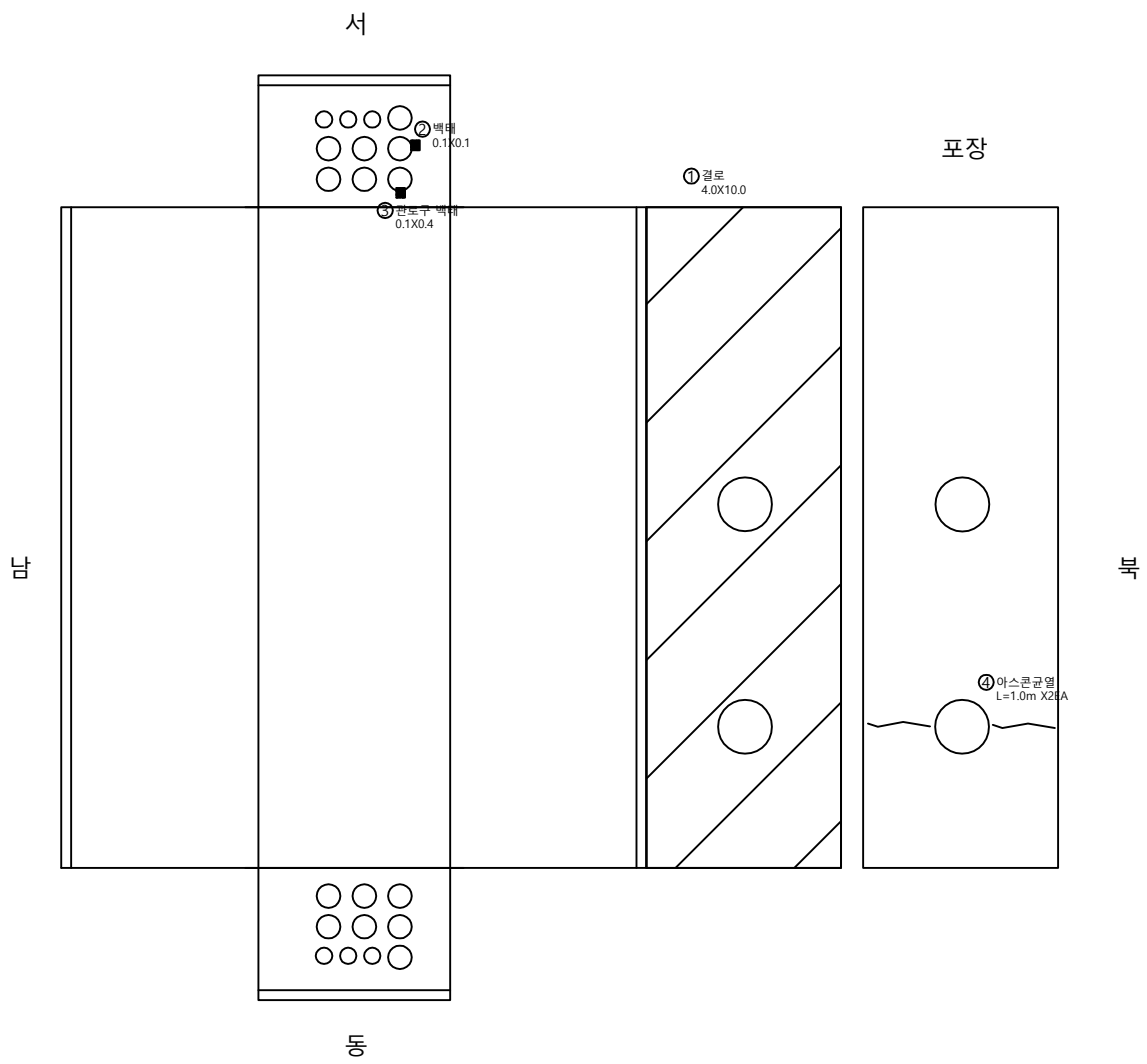

손상물량표

번호	신(구)구(부)	손상내용	손상규모			개소	수량	단위	비고
			폭 (mm)	너비 (m)	길이 (m)				
1	구	결로		4.00	10.00	1	40.00	m ²	
2	신	백태		0.10	0.10	1	0.01	m ²	
3	신	관로구 백태		0.10	0.40	1	0.04	m ²	
4	신	아스콘균열			1.00	2	2.00	m	
5									
6									
KEY PLAN

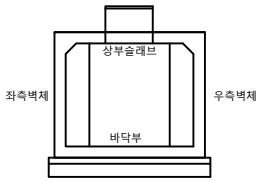

범례

균열	망상균열	재료분리
편청,공동	박리,파손	시공이음분리, 중분리
누수,습윤부	백태	퇴적물
철근노출	침하	배수구
강제부식	좌굴,변형	신축이음 본체

용역명
2025년도 경기북부 지중구조물
·2중시설물 정밀안전점검 용역
발주처
한국전력공사 경기북부본부
용역사
(주)명성엔지니어링
도면번호
4