



ID: 신파주- 문발 #4

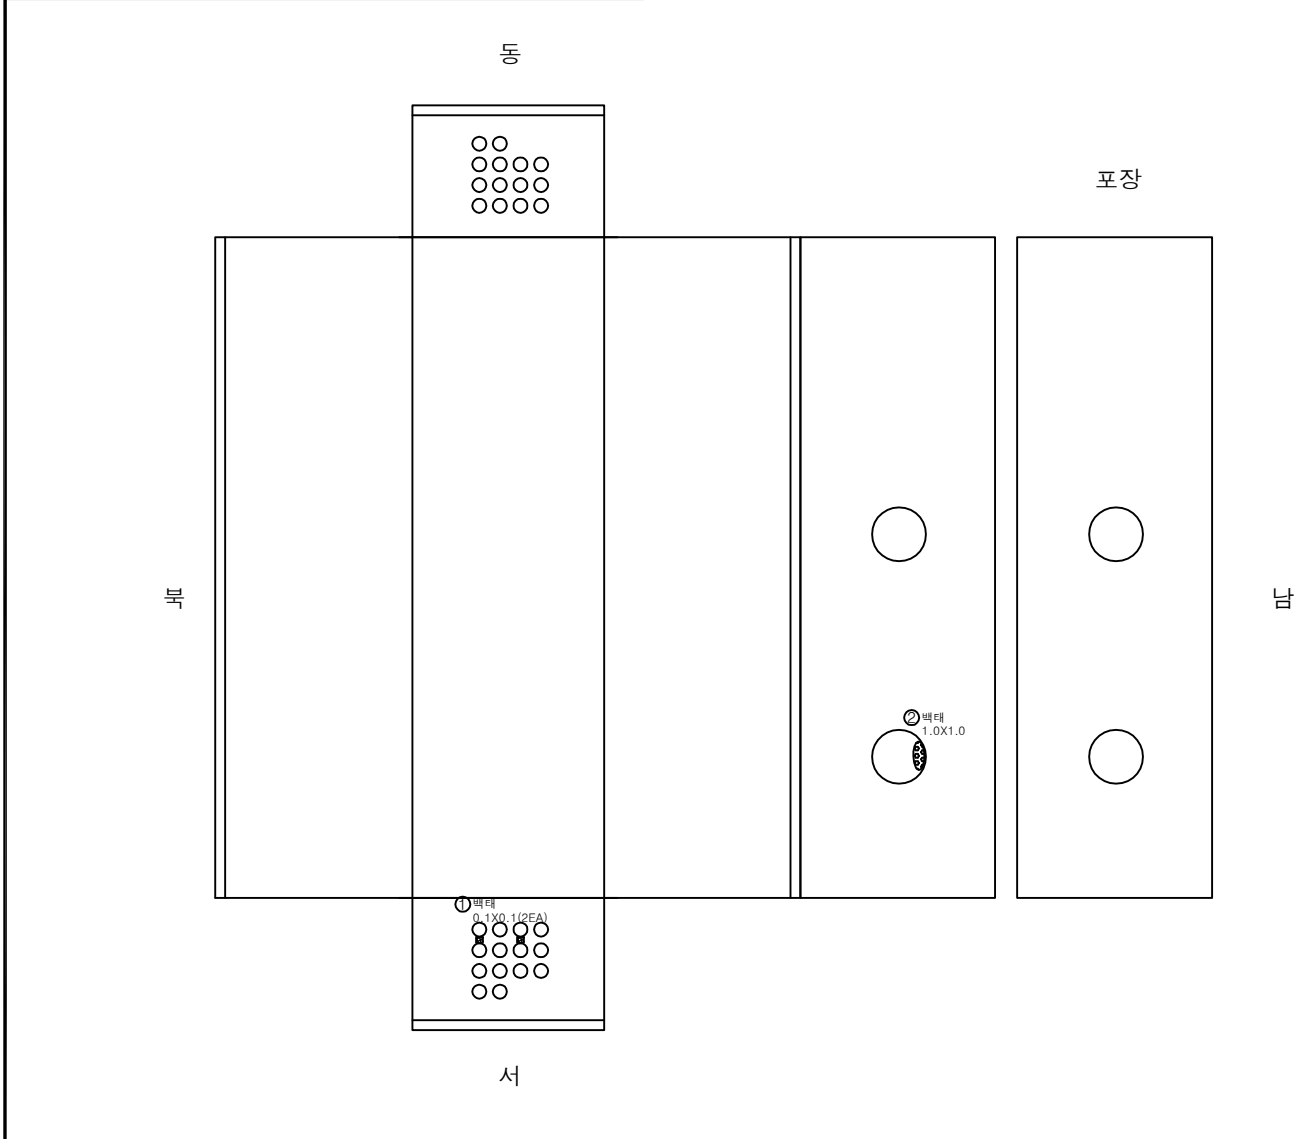

KEY PLAN

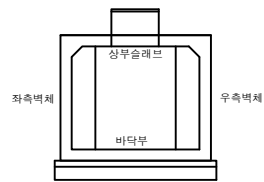

손상물량표


번호	신구(구)	손상내용	손상규모			개소	수량	단위	비고
			폭 (mm)	너비 (m)	길이 (m)				
1	구	백태		0.10	0.10	2	0.02	m ²	
2	신	백태		1.00	1.00	1	1.00	m ²	
3									
4									
범 례	균열	망상균열	재료분리	용역명 2025년도 경기북부 지중구조물 2중시설물 정밀안전점검 용역
	편침,공동	박리,파손	시공이음분리, 층분리	
	누수,습윤부	백태	퇴적물	발주처 한국전력공사 경기북부본부
	X-X 철근노출	침하	배수구	용역사 (주)명성엔지니어링
	강제부식	좌굴,변형	신축이음 본체	도면번호 1


ID: 신파주- 문발 #5

손 상 물 량 표

번호	신(0) 구(P)	손상내용	손상규모			개소	수량	단위	비고
			폭 (mm)	너비 (m)	길이 (m)				
1	신	백태		2.00	0.30	1	0.60	m²	
2	신	백태		0.50	3.00	1	1.50	m²	
3									
4									
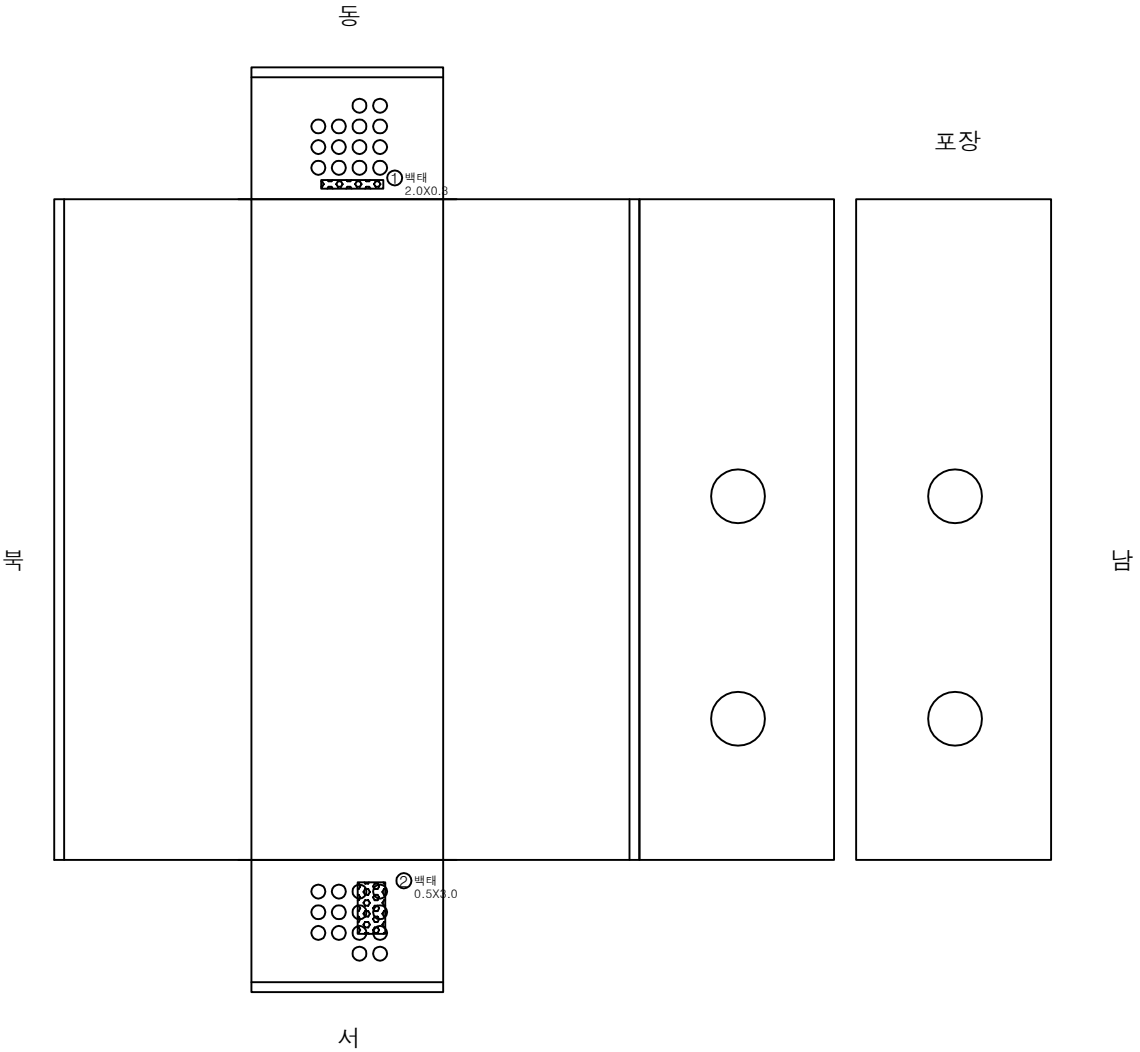

KEY
PLAN

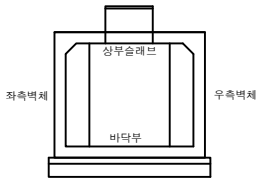


범
례

콘크리트	방상근열	재료분리
편청,공동	벽리,파손	시공이음분리, 동분리
누수,습윤부	백태	퇴적물
철근노출	침하	배수구
강제부식	좌굴,변형	신축이음 본체

용역명
2025년도 경기북부 지중구조물
2중시설물 정밀안전점검 용역
발주처
한국전력공사 경기북부본부
용역사
(주)명성엔지니어링
도면번호
2


ID: 신파주- 문발 #7

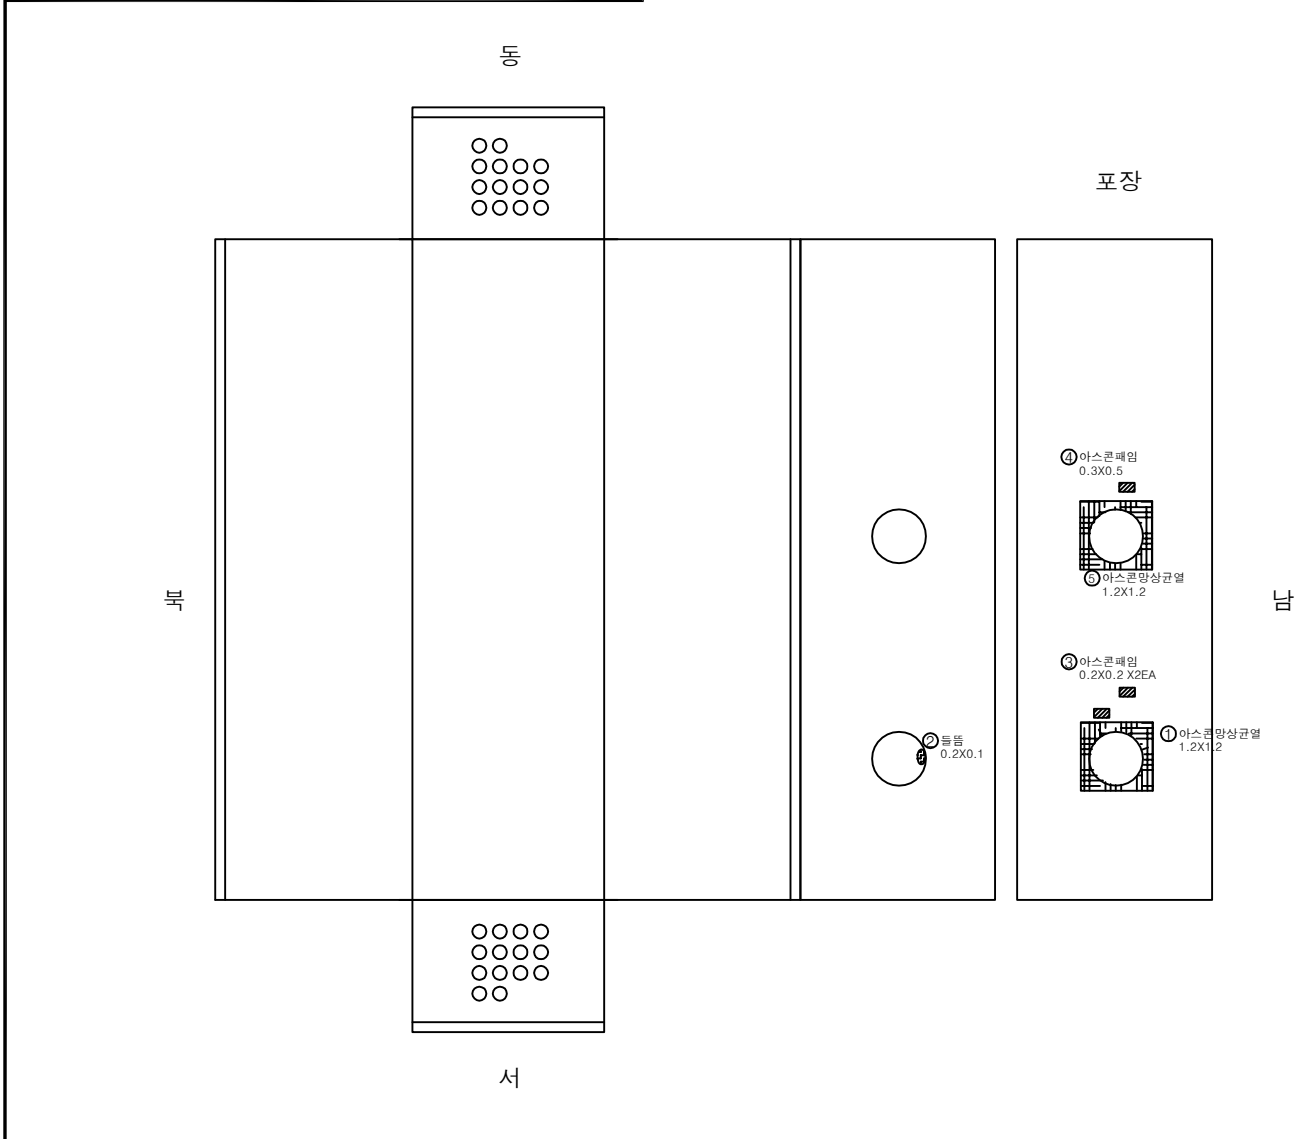

손상물량표

번호	신(구)	손상내용	손상규모			개소	수량	단위	비고
			폭 (mm)	너비 (m)	길이 (m)				
1	구	아스콘망상균열		1.20	1.20	1	1.44	m ²	손상중가
2	신	돌출		0.20	0.10	1	0.02	m ²	
3	신	아스콘패임		0.20	0.20	2	0.08	m ²	
4	신	아스콘패임		0.30	0.50	1	0.15	m ²	
5	신	아스콘망상균열		1.20	1.20	1	1.44	m ²	
6									
7									
KEY PLAN

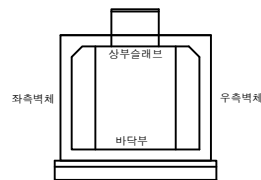

범 례	균열	망상균열	재료분리	용역명
	편칭,공동	박리,파손	시공이음분리,층분리	
	누수,습윤부	백태	퇴적물	발주처
	철근노출	침하	배수구	한국전력공사 경기북본부
	강제부식	좌굴,변형	신축이음 본체	용역사
				(주)명성엔지니어링
				도면번호
				3

ID: 신파주- 문발 #8

손상물량표

번호	신(구) 구(부)	손상내용	손상규모			개소	수량	단위	비고
			폭 (mm)	너비 (m)	길이 (m)				
1	구	백태		1.30	1.60	1	2.08	m ²	
2	구	백태		0.20	2.20	1	0.44	m ²	
3	신	백태		0.20	2.20	1	0.44	m ²	
4	신	백태		0.10	0.30	1	0.03	m ²	
5	신	망상균열		1.00	1.00	1	1.00	m ²	
6									
7									
KEY PLAN

좌측벽체

상부슬래브

바닥부

우측벽체

범례

	균열		망상균열		재료분리
	편칭,공동		박리,파손		시공이음분리,응분리
	누수,습윤부		백태		퇴적물
	철근노출		침하		배수구
	강제부식		좌굴,변형		신축이음 본체

용역명

2025년도 경기북부 지중구조물
2중시설물 정밀안전점검 용역

발주처

한국전력공사 경기북부본부


용역사

(주)명성엔지니어링

도면번호

4

ID: 신파주- 문발 #9

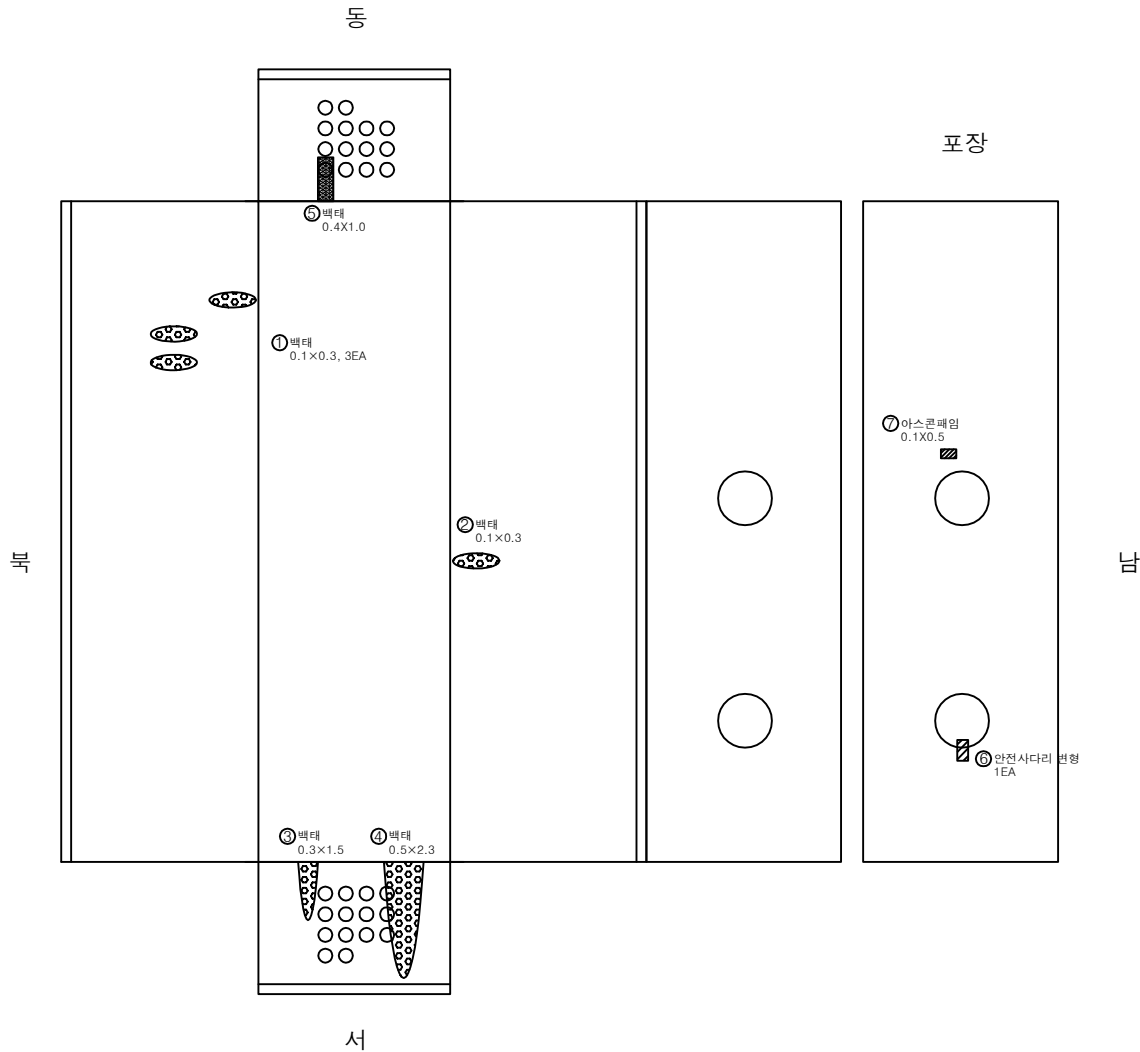

손 상 물 량 표

번호	신(구)구(부)	손상내용	손상규모			개소	수량	단위	비고
			폭(mm)	너비(m)	길이(m)				
1	구	백태		0.10	0.30	3	0.09	m²	
2	구	백태		0.10	0.30	1	0.03	m²	
3	구	백태		0.30	1.50	1	0.45	m²	
4	구	백태		0.50	2.30	1	1.15	m²	
5	구	백태		0.40	1.00	1	0.40	m²	
6	구	안전사다리 변형				1	1.00	EA	
7	신	아스콘패임		0.10	0.50	1	0.05	m²	
8									
9									
KEY PLAN

좌측벽체

상부슬래브

바닥부

우측벽체

범례


콘크리트	방상근열	재료분리	용역명 2025년도 경기북부 지중구조물 2중시설물 정밀안전점검 용역 발주처 한국전력공사 경기북부본부 용역사 (주)명성엔지니어링 도면번호 5
편칭,공동	벽리,파손	시공이음분리, 용분리	
누수,습윤부	벽태	퇴적물	
철근노출	침하	배수구	
강제부식	좌굴,변형	신축이음 본체	

ID: 신파주- 문발 #10

손 상 물 량 표

번호	신(0) 구(P)	손상내용	손상규모			개소	수량	단위	비고
			폭 (mm)	너비 (m)	길이 (m)				
1	구	재료분리		0.50	1.00	1	0.50	m ²	
2	신	균열			0.50	1	0.50	m	
3	신	망상균열		2.00	2.00	1	4.00	m ²	
4									
5									
KEY
PLAN

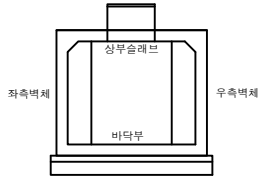

범 례	균열	망상균열	재료분리	용역명 2025년도 경기북부 지중구조물 ·2중시설물 정밀안전점검 용역
	편칭,공동	박리,파손	시공이음분리, 충분리	
	누수,습윤부	배태	퇴적물	발주처 한국전력공사 경기북부본부
	철근노출	침하	배수구	용역사 (주)명성엔지니어링
	강재부식	좌굴,변형	신축이음 본체	도면번호 6

ID:신파주- 문발 #11

동

서

남

북

포장

① 재료분리
0.1×0.2

상부슬라브

바닥부

좌측벽체

우측벽체

손상물량표

번호	신(%) 구(P)	손상내용	손상규모			개소	수량	단위	비고
			폭 (mm)	너비 (m)	길이 (m)				
1	구	재료분리		0.10	0.20	1	0.02	m²	
2									
3									
KEY PLAN

상부슬라브

바닥부

좌측벽체

우측벽체

범례

균열	망상균열	재료분리	용역명 2025년도 경기북부 지중구조물 2중시설물 정밀안전점검 용역 발주처 한국전력공사 경기북부본부 용역사 (주)명성엔지니어링 도면번호 7
편칭,공동	바리,파손	시공이음분리, 동분리	
누수,습윤부	배터	퇴적물	
철근노출	침하	배수구	
강제부식	좌굴,변형	신축이음 본체	


ID:

신파주- 문발 #12

손상물량표

번호	신(구) 구(부)	손상내용	손상규모			개소	수량	단위	비고
			폭 (mm)	너비 (m)	길이 (m)				
1	구	백태		0.10	1.50	2	0.30	m²	
2	구	백태		0.20	1.20	3	0.72	m²	
3	구	백태		0.10	0.80	2	0.16	m²	
4	구	백태		0.10	0.70	2	0.14	m²	
5	구	백태		0.10	0.50	4	0.20	m²	
6	구	백태		1.50	1.00	1	1.50	m²	
7	신	들뜸		0.20	0.50	1	0.10	m²	
8	신	망상균열		2.00	2.00	2	8.00	m²	
9	신	점검사다리 볼트탈락				1	1.00	EA	
10									
11									
KEY
PLAN

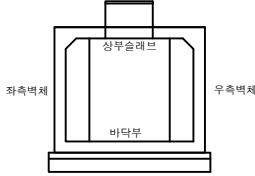

범
례

	균열		망상균열		재료분리
	편침,공동		박리,파손		시공이음분리,응분리
	누수,습윤부		백태		퇴적물
	철근노출		침하		배수구
	강제부식		좌굴,변형		신축이음 본체

용역명
2025년도 경기북부 지중구조물
·2중시설물 정밀안전점검 용역
발주처
한국전력공사 경기북부본부
용역사
(주)명성엔지니어링
도면번호
8

ID:신파주- 문발 #13

동

○○○○○
○○○○○
○○○○○
○○○○○

서

○○○○○
○○○○○
○○○○○
○○○○○

포장

판

KEY PLAN

좌측벽체

상부슬래브

바닥부

우측벽체


손상물량표

번호	신(%) 구(%)	손상내용	손상규모			개소	수량	단위	비고
			폭 (mm)	너비 (m)	길이 (m)				
1									
2									
범례

균열	망상균열	재료분리	용역명 2025년도 경기북부 지중구조물 2중시설물 정밀안전점검 용역 발주처 한국전력공사 경기북부본부 용역사 (주)명성엔지니어링 도면번호 9
편침,공동	박리,파손	시공이음분리,층분리	
누수,습윤부	백태	퇴적물	
철근노출	침하	배수구	
강제부식	좌굴,변형	신축이음 본체	

신파주- 문발 #14

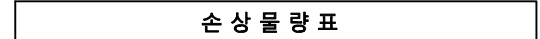[illegible]

범 례		군 열		방상근열		재료관리	용역명 · 2025년도 경기북부 지중구조물 · 중주시설을 정밀안전점검 용역
		편칭,공동		박리,파손		사공이음분리, 충돌리	
		누수,습윤부		백 테		퇴적물	발주처 한국전력공사 경기북부본부
		철근노출		침 하		배수구	용역사 (주)평성엔지니어링
		강제부식		좌굴,변형		신축이음 본체	도면번호 10