


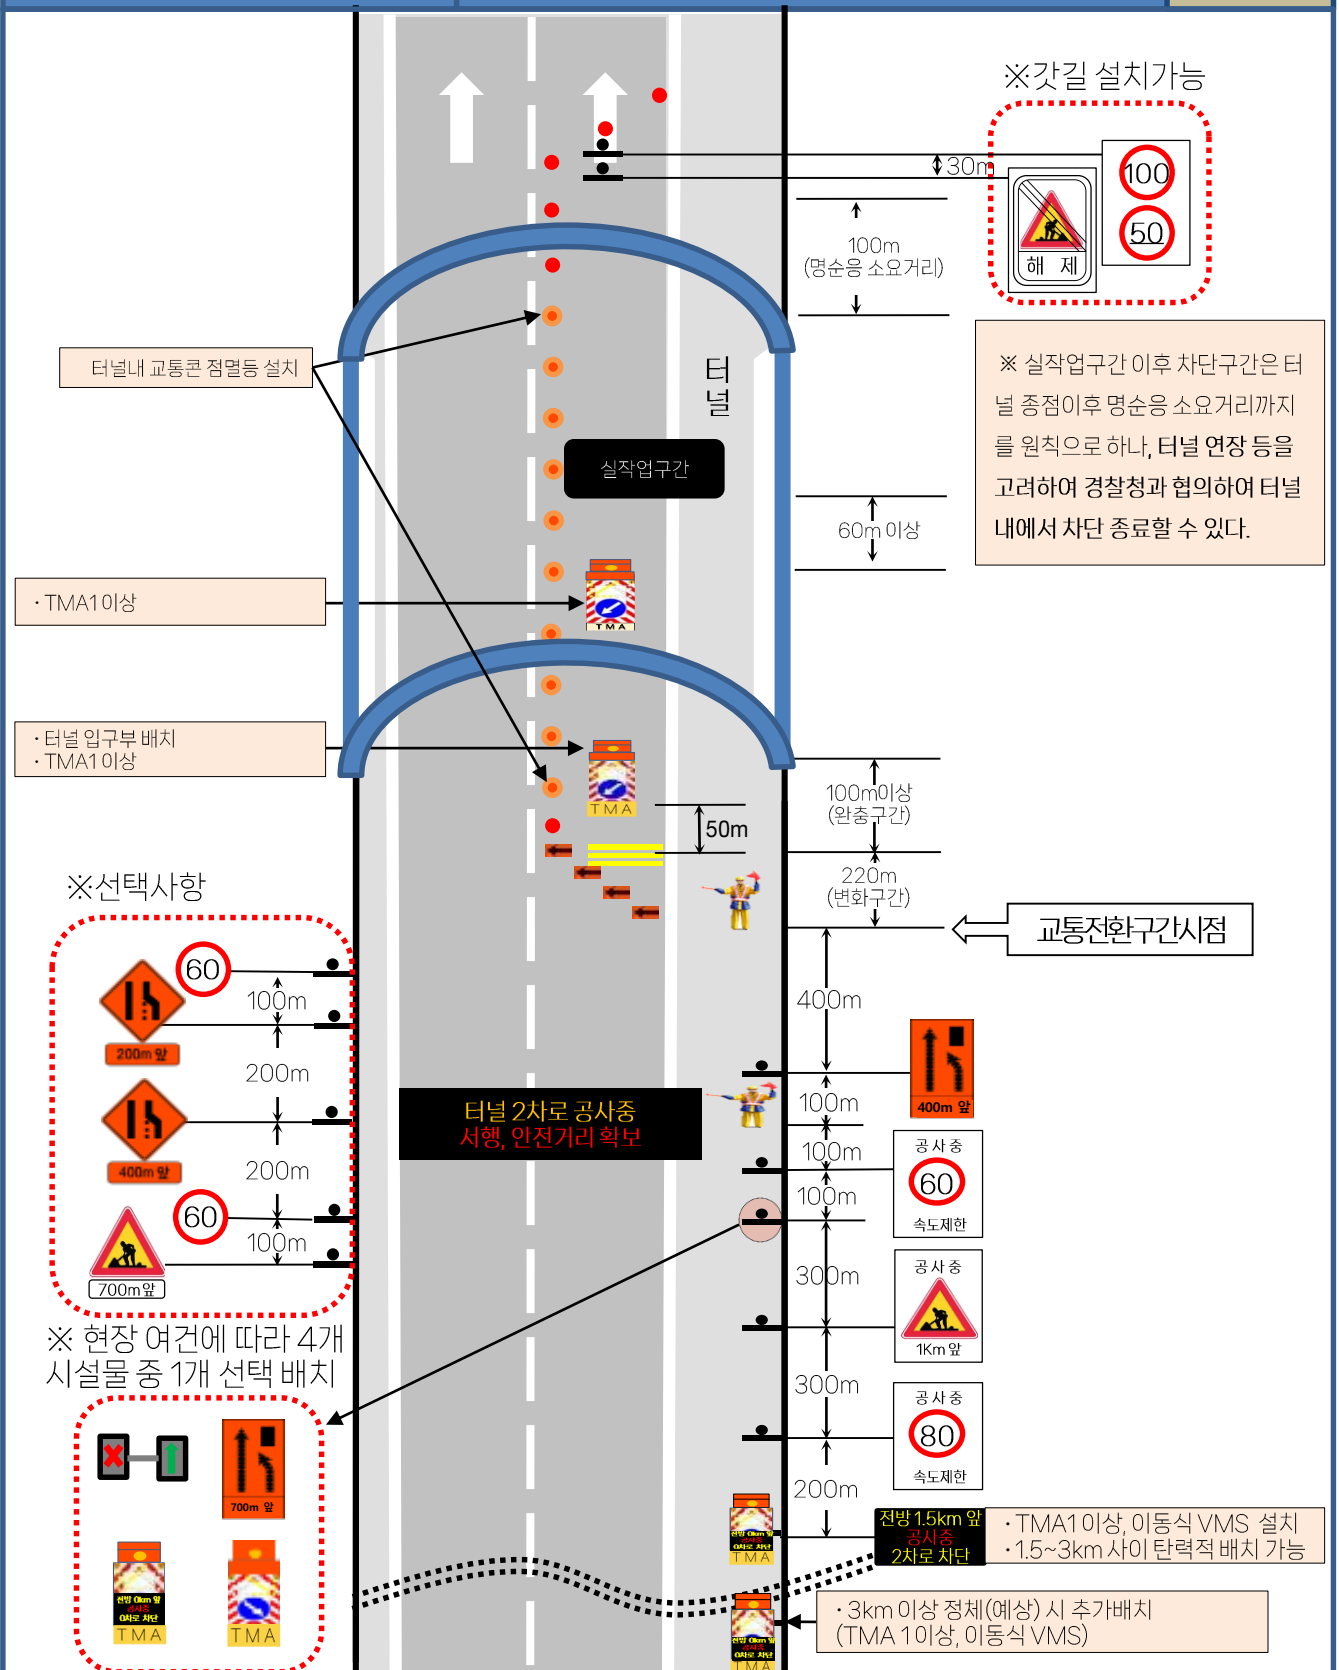

- 터널 내 차로변경이 가능 할 경우 터널 진입 후 1km 이격하여 터널 내에 변화구간을 설치 할 수 있다.
- 길어깨에 설치하는 PVMS 차량은 정체길이를 고려하여 변화구간 전방 1.5~3.0km 사이에서 탄력적으로 배치한다.
- 3km 이상 정체 예상시 정체후미 관리차량 (이동식 도로전광표지차량) 1대 추가 배치