


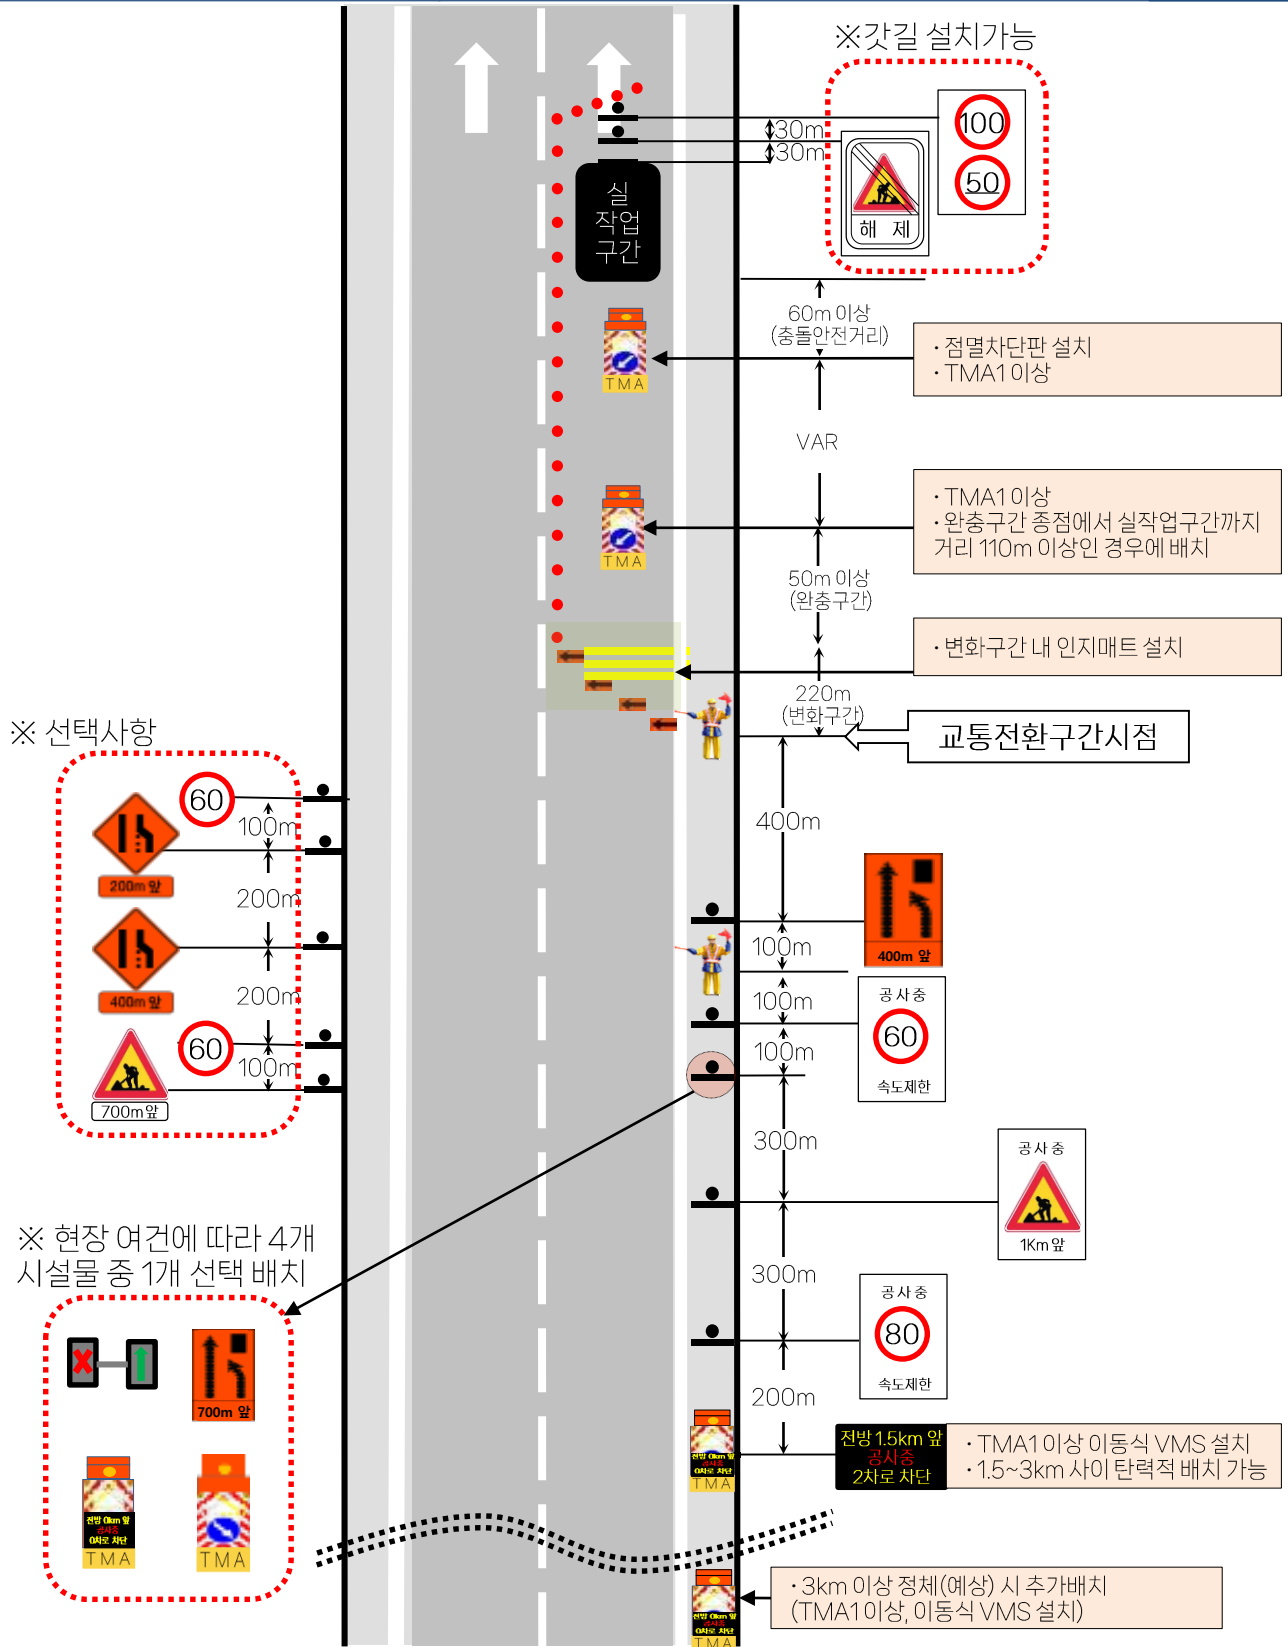

- 공사장 종점표지 및 차단해제 제한속도 표지는 갓길 내에도 설치 할 수 있다.
- 길어깨에 설치하는 PVMS차량은 정체길이를 고려하여변화구간전방15~30km사이에서탄력적으로배치한다
- 3km 이상 정체 예상시 정체후미 관리차량 (이동식 도로전광표지차량) 1대 추가 배치