


[illegible][illegible]

범 례		범 례					
	근 열		망상근열		재료분리		파 손
	광 열		백 데		철근노출		누수흔적
	체 수		기 타		좌굴변형		강재부식
	박 리 박 락		배수구 마킹		근열부 박테		근열부 누수


발 주 처	용 역 명	점검기관	구 조 물 명	도 면 명	도면번호
화성도시고속도로주식회사	비봉~매송간 도시고속도로 2026년 상반기 정밀안전점검	(주)명성엔지니어링	보강토옹벽(STA0+742~802(우))	보강토 정면	001

KEY PLAN

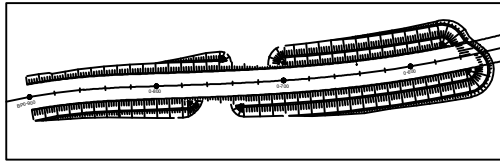

STA0+742~802(우)

보강토옹벽(2)

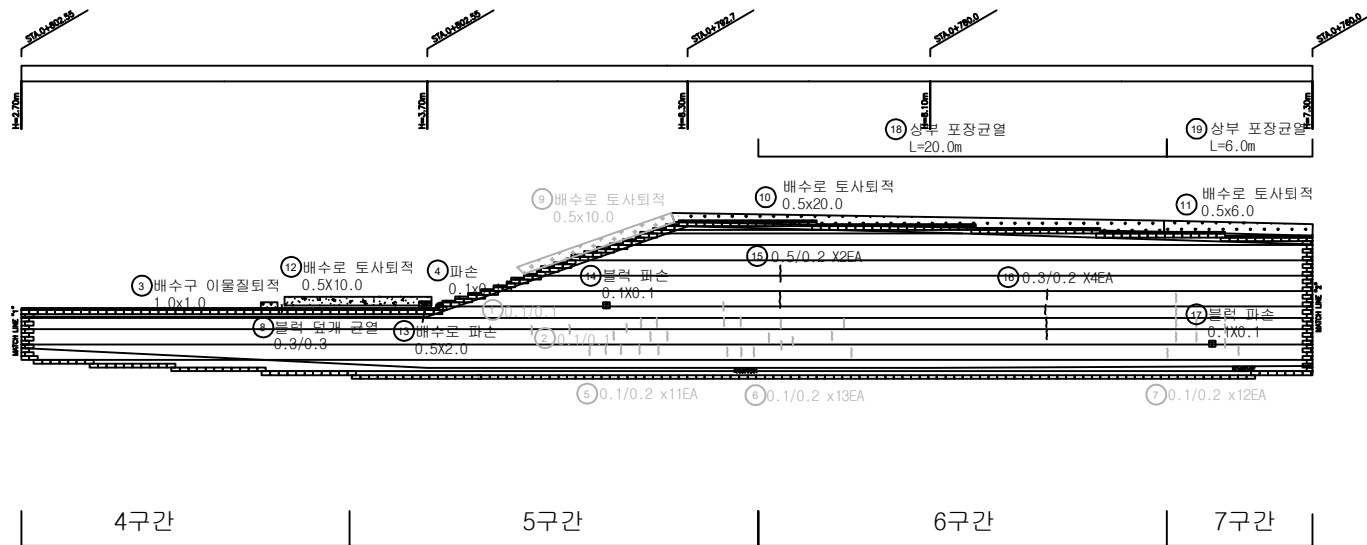

손상물량표


번호	구분	부재	손상현황	손상규모					비고
				폭 (mm)	길이 (m)	너비 (m)	개소 단위	수량	
1	기초	전면	균열	0.1	0.1		4	m	0.40
2	기초	전면	균열	0.1	0.1		4	m	0.40
3	20상	배수시설	배수구 이물질퇴적		1.0	1.0	1	m ²	1.00
4	20상	전면	파손		0.1	0.1	1	m ²	0.01
5	20상	전면	균열	0.1	0.2		11	m	2.20
6	20상	전면	균열	0.1	0.2		13	m	2.60
7	20상	전면	균열	0.1	0.2		12	m	2.40
8	23상	전면	블럭 덮개 균열	0.3	0.3		1	m	0.30
9	23상	배수시설	배수로 토사퇴적		0.5	10.0	1	m ²	5.00
10	23상	배수시설	배수로 토사퇴적		0.5	20.0	1	m ²	10.00
11	23상	배수시설	배수로 토사퇴적		0.5	6.0	1	m ²	3.00
12	26상	배수시설	배수로 토사퇴적		0.5	10.0	1	m ²	5.00
13	26상	배수시설	배수로 파손		0.5	2.0	1	m ²	1.00
14	26상	전면	블럭 파손		0.1	0.1	1	m ²	0.01
15	26상	전면	균열	0.5	0.2		2	m	0.40
16	26상	전면	균열	0.3	0.2		4	m	0.80
17	26상	전면	블럭 파손		0.1	0.1	1	m ²	0.01
18	26상	상부	포장 균열		20.0		1	m	20.00
19	26상	상부	포장 균열		6.0		1	m	6.00
20									
21									
22									
23									
24									
25									
26									
27									

범례

	균열		상상균열		재료분리		파손
	배수		백테		배수노출		배수노출
	배수		기타		작곡변형		강제부식
	배수		배수구 막힘		균열부 백테		배수구 누수


발주처	용역명	점검기관	구조물명	도면명	도면번호
화성도시고속도로주식회사	비봉~매송간 도시고속도로 2026년 상반기 정밀안전점검	(주)명성엔지니어링	보강토옹벽(STA0+742~802(우))	보강토 정면	002

KEY PLAN

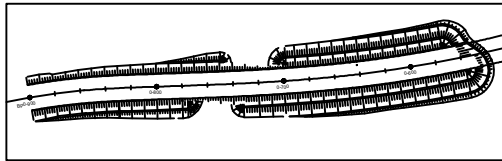

STA0+742~802(우)

보강토옹벽(3)

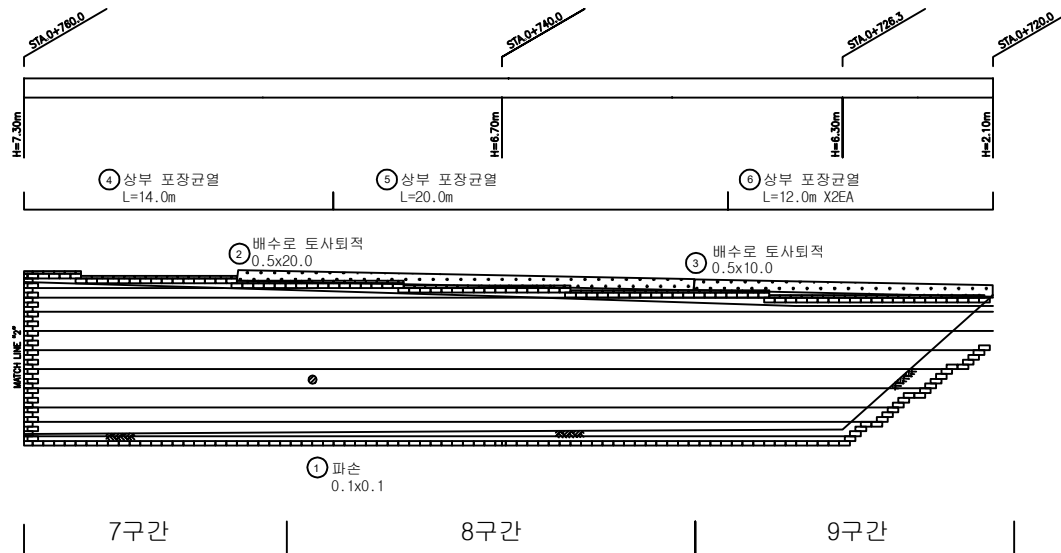

손상물량표

번호	구분	부재	손상현황	손상규모					비고
				폭 (mm)	길이 (m)	너비 (m)	개소 단위	수량	
1	20상	전면	파손		0.1	0.1	1	m ²	0.01
2	23상	배수시설	배수로 토사퇴적	0.5	20.0	1	m ²	10.00	
3	23상	배수시설	배수로 토사퇴적	0.5	10.0	1	m ²	5.00	
4	26상	상부	포장 균열	14.0		1	m	14.00	
5	26상	상부	포장 균열	20.0		1	m	20.00	
6	26상	상부	포장 균열	12.0		2	m	24.00	
7									
8									
범례

	균열		망상균열		재료분리		파손
	균열		백태		철근노출		누수흔적
	제수		기타		좌굴변형		감재부식
	박리 박락		배수구 막힘		균열부 백태		균열부 누수

발주처	용역명	점검기관	구조물명	도면명	도면번호
화성도시고속도로주식회사	비봉~매송간 도시고속도로 2026년 상반기 정밀안전점검	(주)명성엔지니어링	보강토옹벽(STA0+742~802(우))	보강토 정면	003