



KEY PLAN

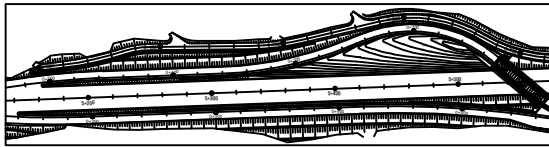

STA5+255~5+563(우)

보강토옹벽(1)

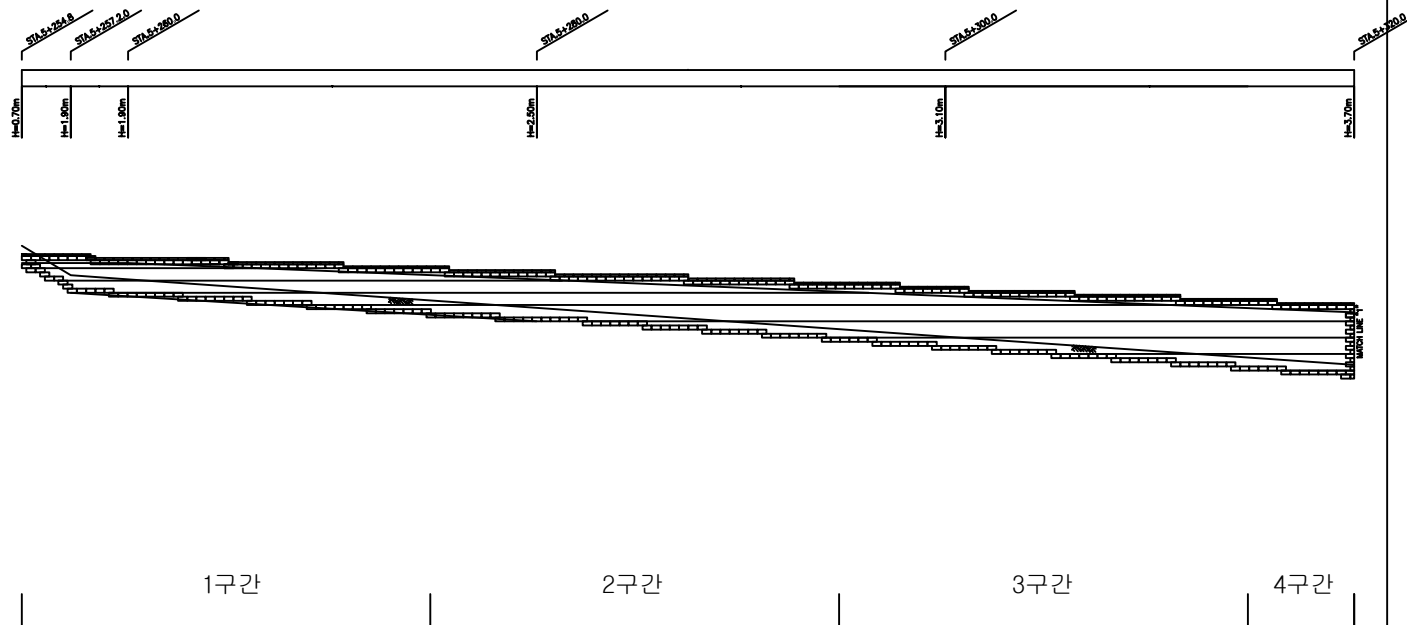

손상물량표


번호	구분	부재	손상현황	손상규모						비고
				폭 (mm)	길이 (m)	너비 (m)	개소	단위	수량	
1										
2										
범례

균열	양상균열	재료분리	파손
균열	백태	철근노출	누수흔적
채수	기타	좌굴변형	강재부식
박리박락	배수구 막힘	균열부 백태	균열부 누수


발주처	용역명	점검기관	구조물명	도면명	도면번호
화성도시고속도로주식회사	비봉~매송간 도시고속도로 2026년 상반기 정밀안전점검	(주)명성엔지니어링	보강토옹벽(STA5+255~5+563(우))	본선	008

KEY PLAN

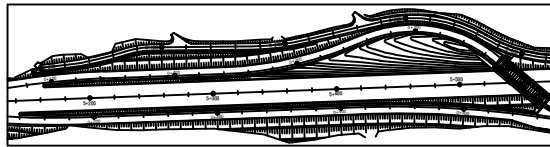

STA5+255~5+563(우)

보강토옹벽(2)

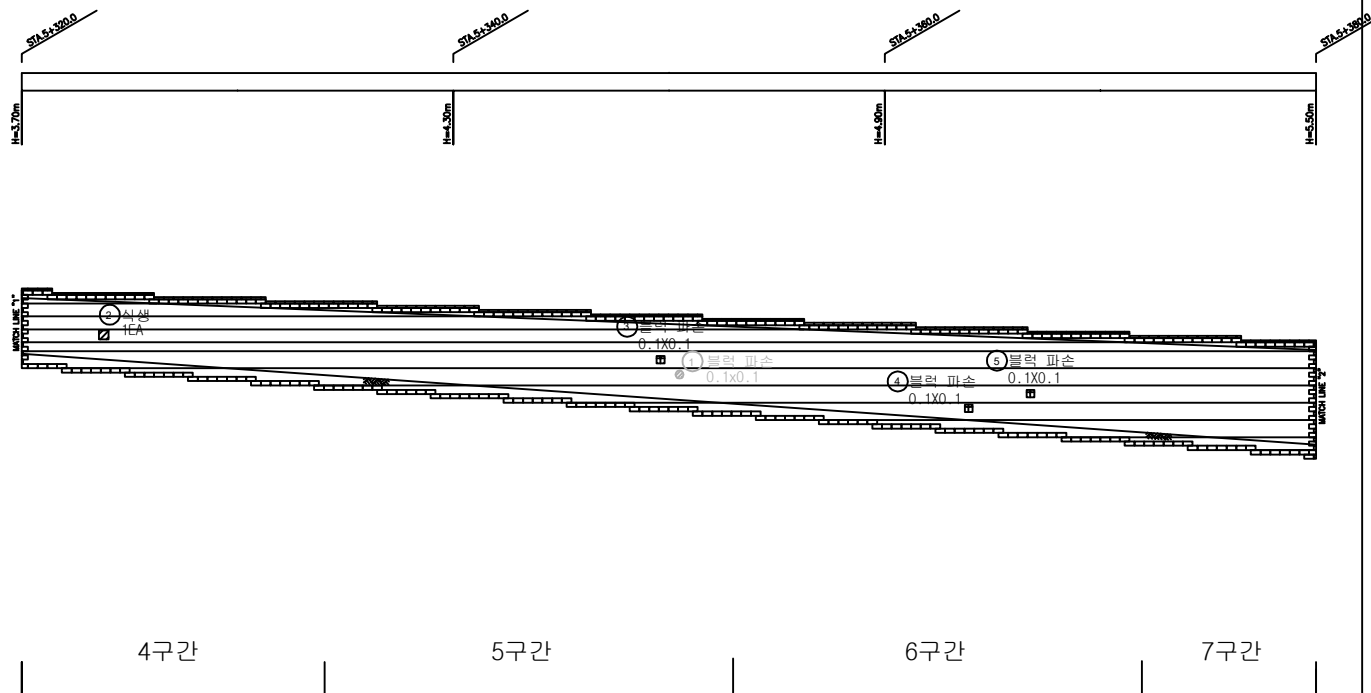

손상물량표


번호	구분	부재	손상현황	손상규모					비고
				폭 (mm)	길이 (m)	너비 (m)	개소 단위	수량	
1	23상	전면	블럭 파손		0.1	0.1	1	m ²	26상 보수
2	26상	전면	식생				1	EA	1.00
3	26상	전면	블럭 파손		0.1	0.1	1	m ²	0.01
4	26상	전면	블럭 파손		0.1	0.1	1	m ²	0.01
5	26상	전면	블럭 파손		0.1	0.1	1	m ²	0.01
6									
7									
범례

	관 열		장상관열		재료분리		파손
	관 열		백 테		철근노출		누수흔적
	제 수		기 타		좌굴변형		강재부식
	박 리 박		배수구 막힘		관열부 백테		관열부 누수


발 주 처	용 역 명	점검기관	구 조 물 명	도 면 명	도면번호
화성도시고속도로주식회사	비봉~매송간 도시고속도로 2026년 상반기 정밀안전점검	(주)명성엔지니어링	보강토옹벽(STA5+255~5+563(우))	본선	009

KEY PLAN

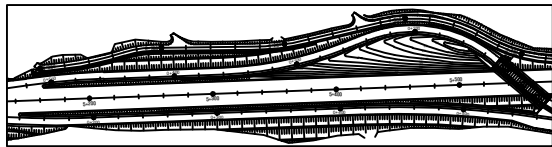

STA5+255~5+563(우)

보강 토옹벽(3)

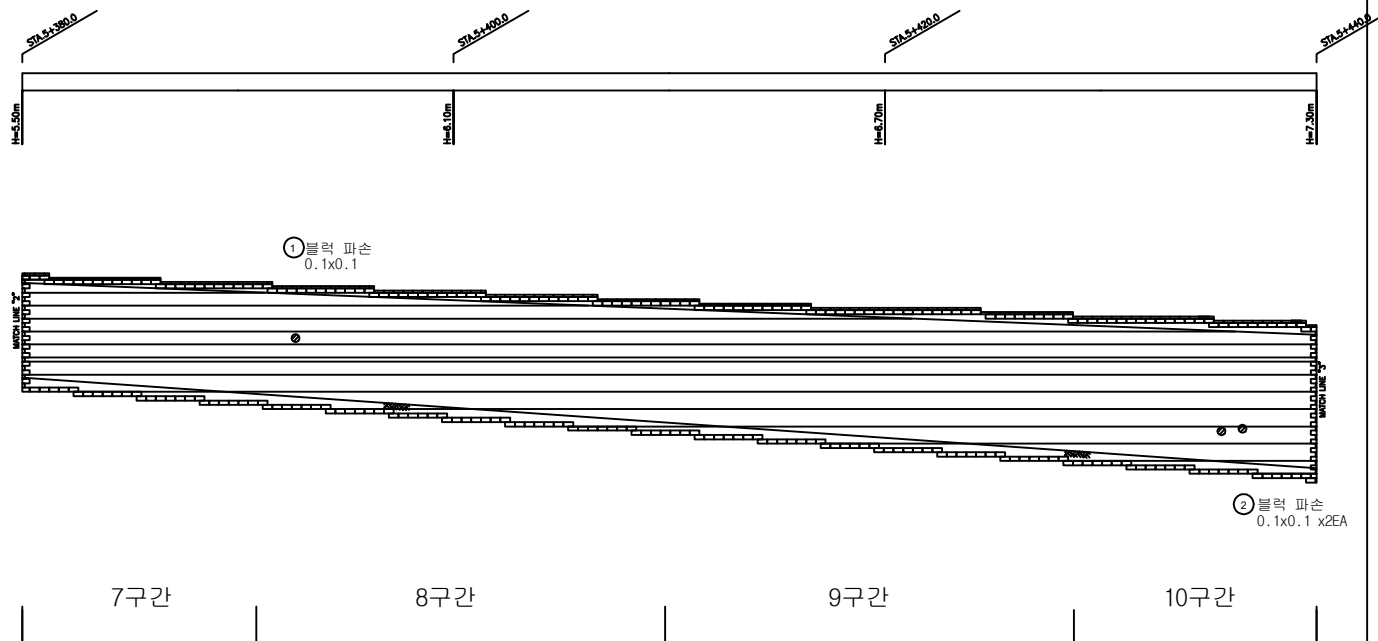



손상 물량 표

번호	구분	부재	손상 현황	손상 규모					비고
				폭 (mm)	길이 (m)	너비 (m)	개소 단위	수량	
1	23상	전면	블록 파손		0.1	0.1	1	m ²	0.01
2	23상	전면	블록 파손		0.1	0.1	2	m ²	0.02
3									
4									
범례

균열	양상균열	재료분리	파손
균열	백태	철근노출	누수흔적
침수	기타	좌굴변형	강재부식
박리 박락	배수구 막힘	균열부 백태	균열부 누수

발주처	용역명	점검기관	구조물명	도면명	도면번호
화성도시고속도로주식회사	비봉~매송간 도시고속도로 2026년 상반기 정밀안전점검	(주)명성엔지니어링	보강토옹벽(STA5+255~5+563(우))	본선	010

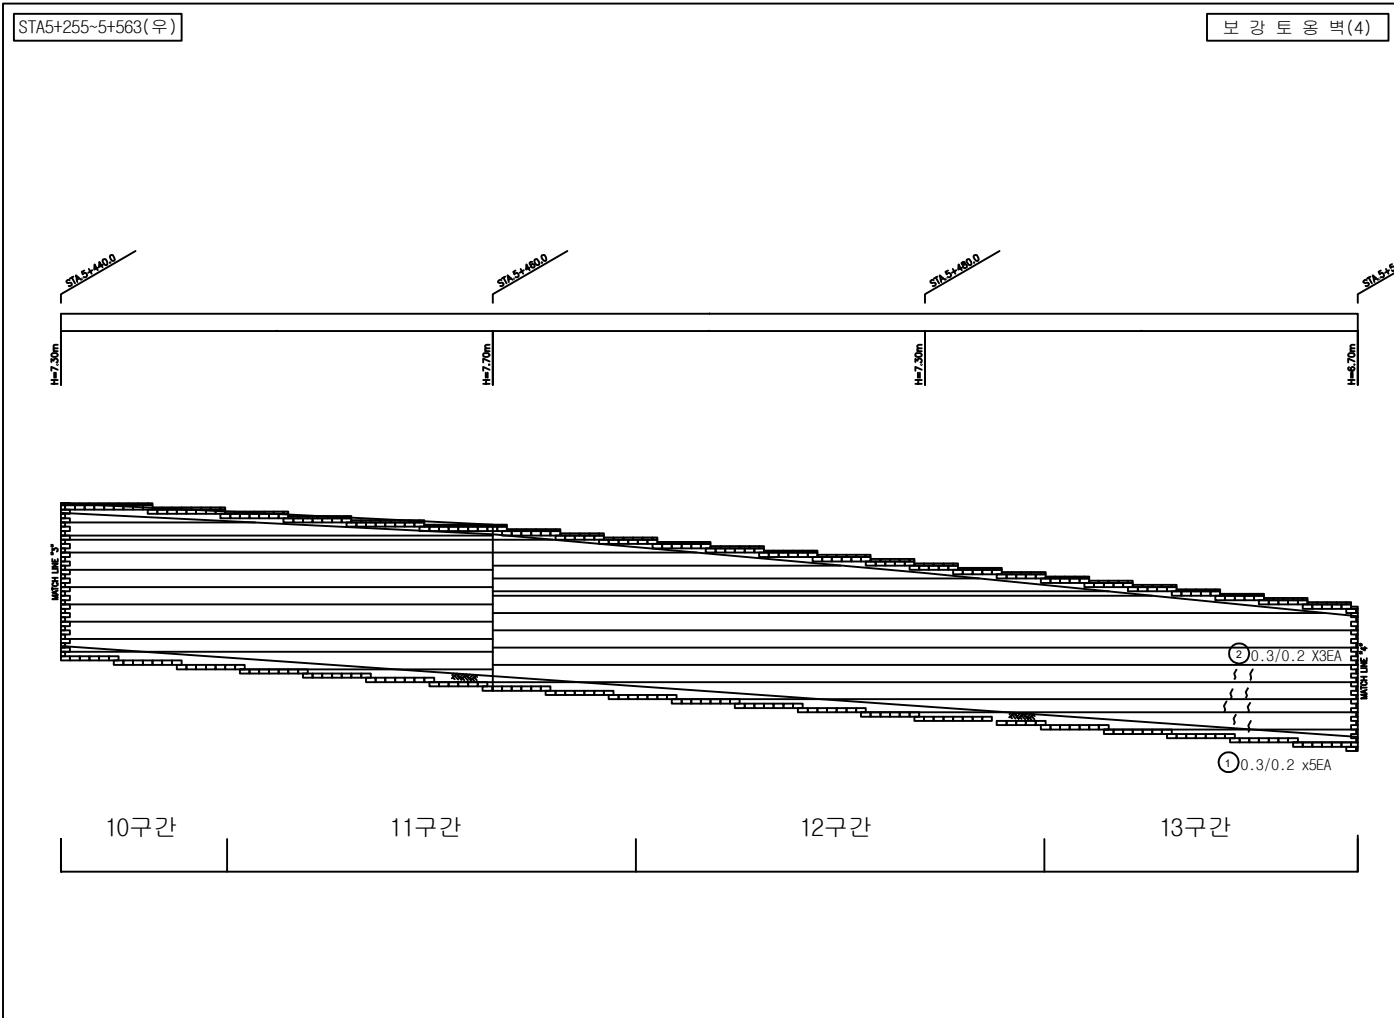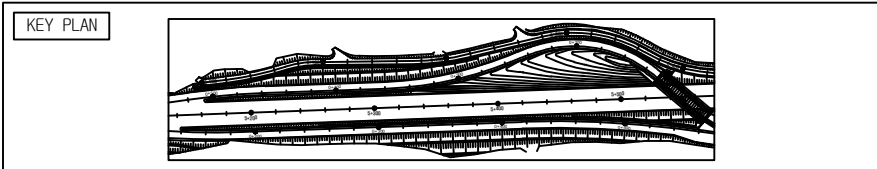

손상물량표


번호	구분	부재	손상현황	손상규모					비고
				폭 (mm)	길이 (m)	너비 (m)	개소 단위	수량	
1	23상	전면	균열	0.3	0.2		5	m	1.00
2	26상	전면	균열	0.3	0.2		3	m	0.60
3									
4									
범례

	균열		망상균열		재료분리		파손
	공함		백테		철근노출		누수흔적
	침수		기타		좌굴변형		강재부식
	박리 박락		배수구 막힘		균열부 백테		균열부 누수


발주처	용역명	점검기관	구조물명	도면명	도면번호
화성도시고속도로주식회사	비봉~매송간 도시고속도로 2026년 상반기 정밀안전점검	(주)명성엔지니어링	보강토옹벽(STA5+255~5+563(우))	본선	011

KEY PLAN

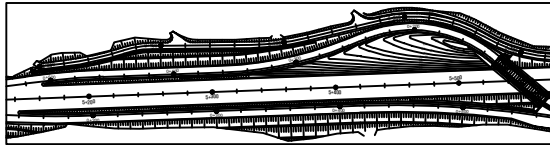

STA5+255~5+563(우)

보강 토옹벽(5)

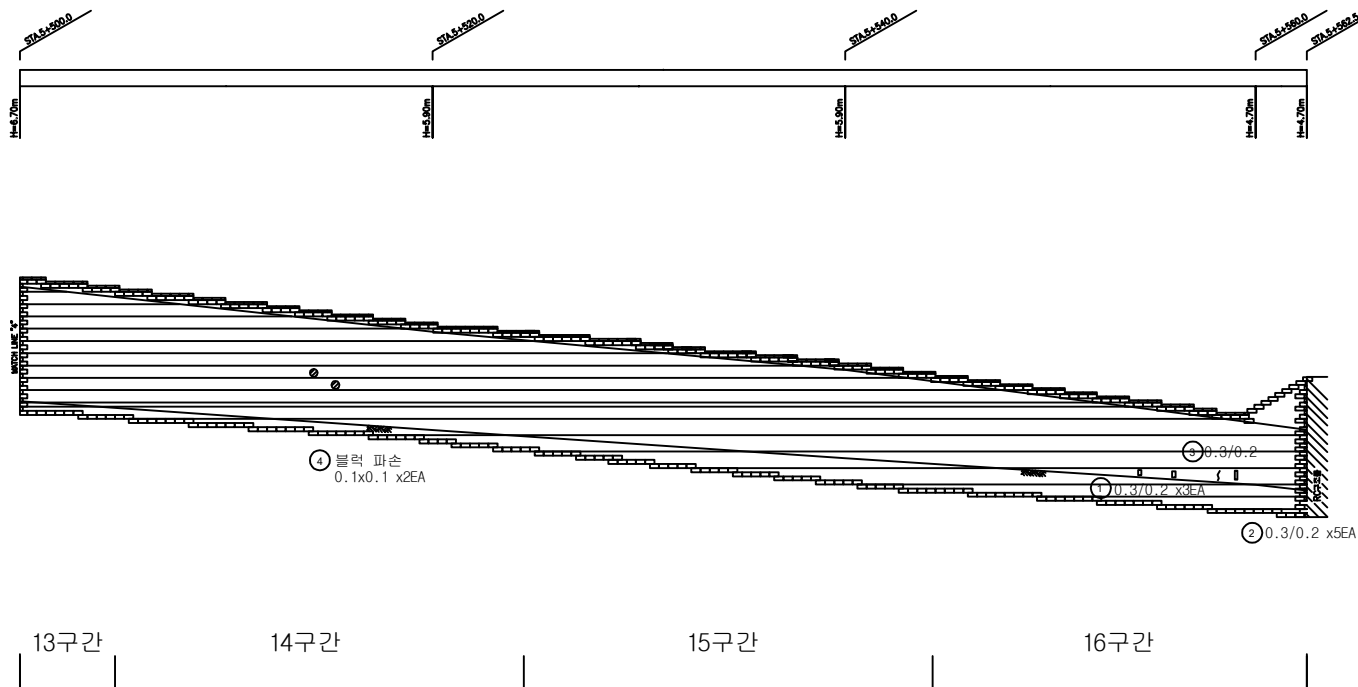

손상 물량 표

번호	구분	부재	손상 현황	손상 규모					비고
				폭 (mm)	길이 (m)	너비 (m)	개소 단위	수량	
1	17년	전면	균열	0.3	0.2		3	m	0.60
2	17년	전면	균열	0.3	0.2		5	m	1.00
3	23상	전면	균열	0.3	0.2		1	m	0.20
4	23상	전면	블록 파손		0.1	0.1	2	m ²	0.02
5									
6									
범례

	균열		망상균열		재료분리		파손
	부식		백태		철근노출		누수흔적
	침수		기타		좌굴변형		강재부식
	블록 파손		배수구 막힘		균열부 배태		균열부 누수

발주처	용역명	점검기관	구조물명	도면명	도면번호
화성도시고속도로주식회사	비봉~매송간 도시고속도로 2026년 상반기 정밀안전점검	(주)명성엔지니어링	보강토옹벽(STA5+255~5+563(우))	본선	012