



KEY PLAN

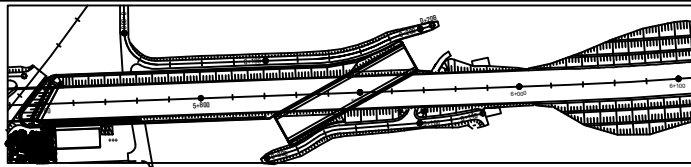

STA5+574~5+610(좌)

보강 토옹벽(1)

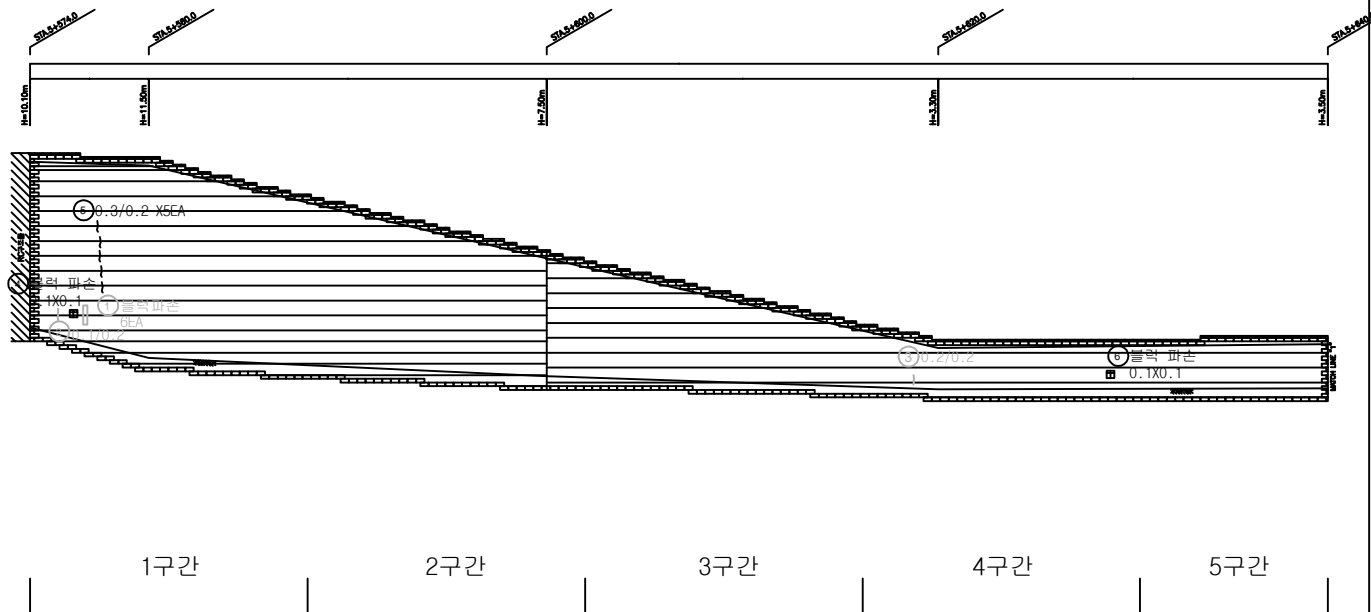

손상 물량 표


번호	구분	부재	손상 현황	손상 규모					비고
				폭 (mm)	길이 (m)	너비 (m)	개소 단위	수량	
1	기초	전면	블록 파손				6	EA	6.00
2	20상	전면	균열	0.1	0.2		1	m	0.20
3	23상	전면	균열	0.2	0.2		1	m	0.20
4	26상	전면	블록 파손		0.1	0.1	1	m ²	0.01
5	26상	전면	균열	0.3	0.2		5	m	1.00
6	26상	전면	블록 파손		0.1	0.1	1	m ²	0.01
7									
8									
범례

	균열		망상균열		재료분리		파손
	균열		백태		철근노출		누수흔적
	제수		기타		좌굴변형		강재부식
	박리		배수구 막힘		균열부 백태		균열부 누수


발 주 처	용 역 명	점검기관	구 조 물 명	도 면 명	도면번호
화성도시고속도로주식회사	비봉~매송간 도시고속도로 2026년 상반기 정밀안전점검	(주)명성엔지니어링	보강토옹벽(STA5+574~5+610(좌))	본선	013

KEY PLAN

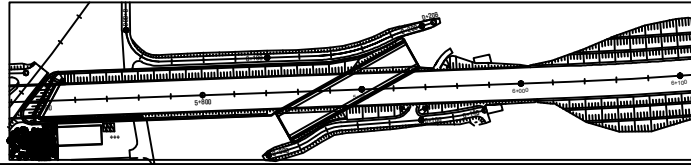

STA5+574~5+610(좌)

보강 토옹벽(2)

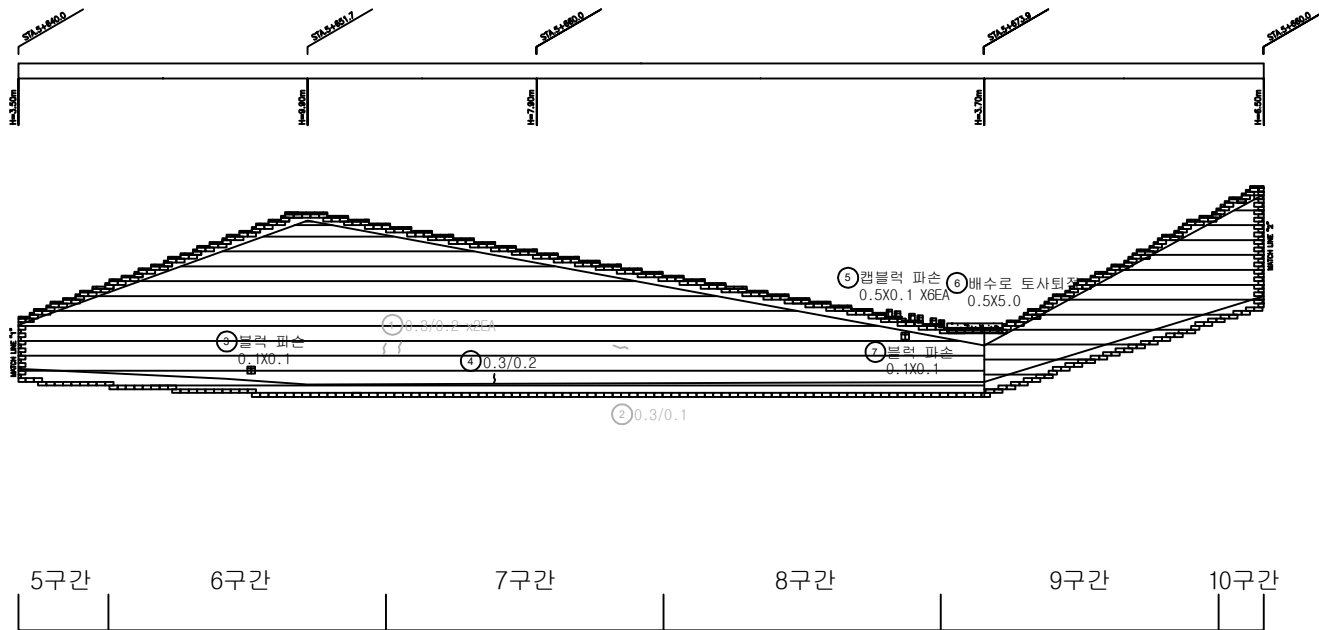

손상 물량 표


번호	구분	부재	손상 현황	손상 규모					비고
				폭 (mm)	길이 (m)	너비 (m)	개소 단위	수량	
1	20상	전면	균열	0.3	0.2		2	m	0.40
2	20상	전면	균열	0.3	0.1		1	m	0.10
3	26상	전면	블럭 파손		0.1	0.1	1	m ²	0.01
4	26상	전면	균열	0.3	0.2		1	m	0.20
5	26상	전면	캠블럭 파손		0.5	0.1	6	m ²	0.30
6	26상	배수시설	배수로 토사퇴적		0.5	5.0	1	m ²	2.50
7	26상	전면	블럭 파손		0.1	0.1	1	m ²	0.01
8									
9									
범례

	균열		망상균열		재료분리		파손
	균열		배터		철근노출		누수흔적
	제수		기타		좌굴변형		강제부식
	박리		배수구 막힘		균열부 배터		균열부 누수


발 주 처	용 역 명	점검기관	구 조 물 명	도 면 명	도면번호
화성도시고속도로주식회사	비봉~매송간 도시고속도로 2026년 상반기 정밀안전점검	(주)명성엔지니어링	보강토옹벽(STA5+574~5+610(좌))	본선	014

KEY PLAN

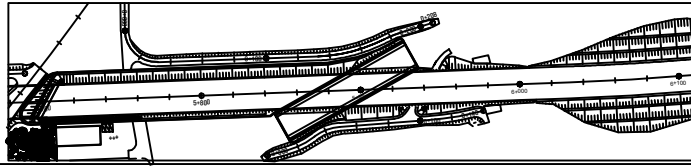

STA5+574~5+610(좌)

보강 토옹벽(3)

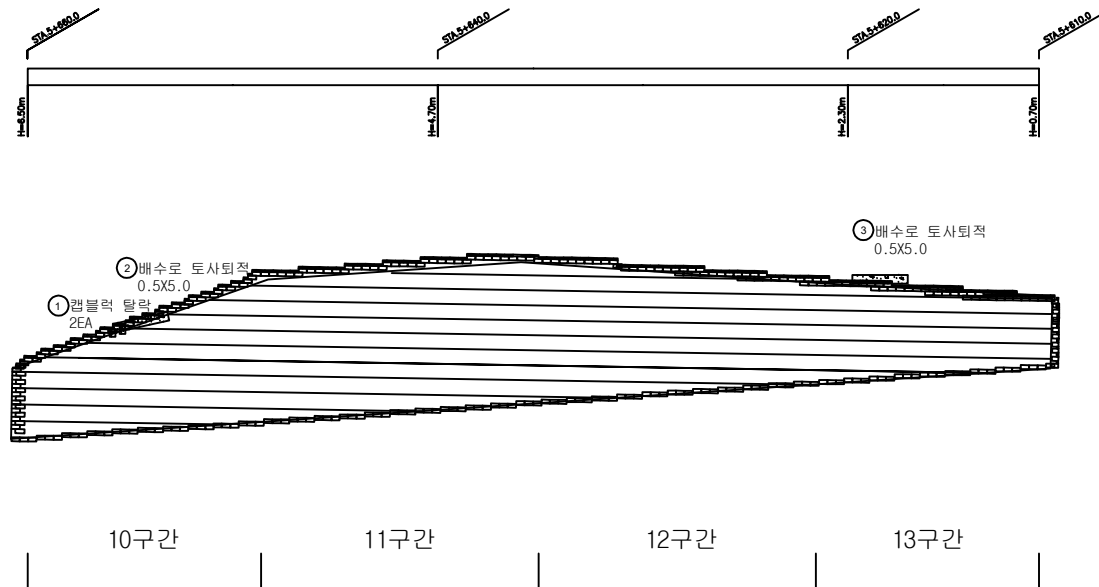

손상 물량 표

번호	구분	부재	손상 현황	손상 규모					비고
				폭 (mm)	길이 (m)	너비 (m)	개소 단위	수량	
1	26상	전면	램블럭 탈락				2	EA	2.00
2	26상	배수시설	배수로 토사퇴적		0.5	5.0	1	m ²	2.50
3	26상	배수시설	배수로 토사퇴적		0.5	5.0	1	m ²	2.50
4									
5									
범례

균열	양상균열	재료분리	파손
균열	배터	철근노출	누수흔적
채수	기타	좌굴변형	강재부식
박리 박락	배수구 막힘	균열부 배터	균열부 누수

발주처	용역명	점검기관	구조물명	도면명	도면번호
화성도시고속도로주식회사	비봉~매송간 도시고속도로 2026년 상반기 정밀안전점검	(주)명성엔지니어링	보강토옹벽(STA5+574~5+610(좌))	본선	015