


KEY PLAN

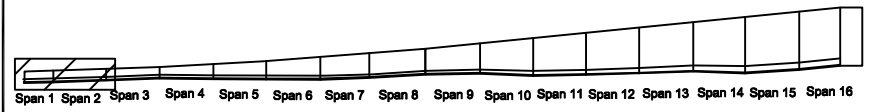

Span 1Span 2Span 3Span 4Span 5Span 6Span 7Span 8Span 9Span 10Span 11Span 12Span 13Span 14Span 15Span 16

SECTION

연호고가교

범물방향

J1

J2

Span 1

Span 2

손상물량표

번호	위치	손상내용	손상물량					비고
			폭	길이	개소	단위	수량	
1								
2								
손상범례

구분	명칭	구분	명칭
	균열		백태, 결로
	파손, 탈락, 박리, 박락		들뜸, 충분리
	철근노출		부식
	제수		배수구막힘
	이물질 퇴적		변형
	망상균열		열화
	재료분리		보수
	누수, 습윤부		기타

용역사

(주)명성엔지니어링

발주처

대구 동부순환도로 (주)

용역명

2023년 상반기 시설물 안전점검 및 공동시설점검 기술용역

공역

연호고가교




위치

종점부 A2 옹벽 SPAN1~SPAN2

N

O

001

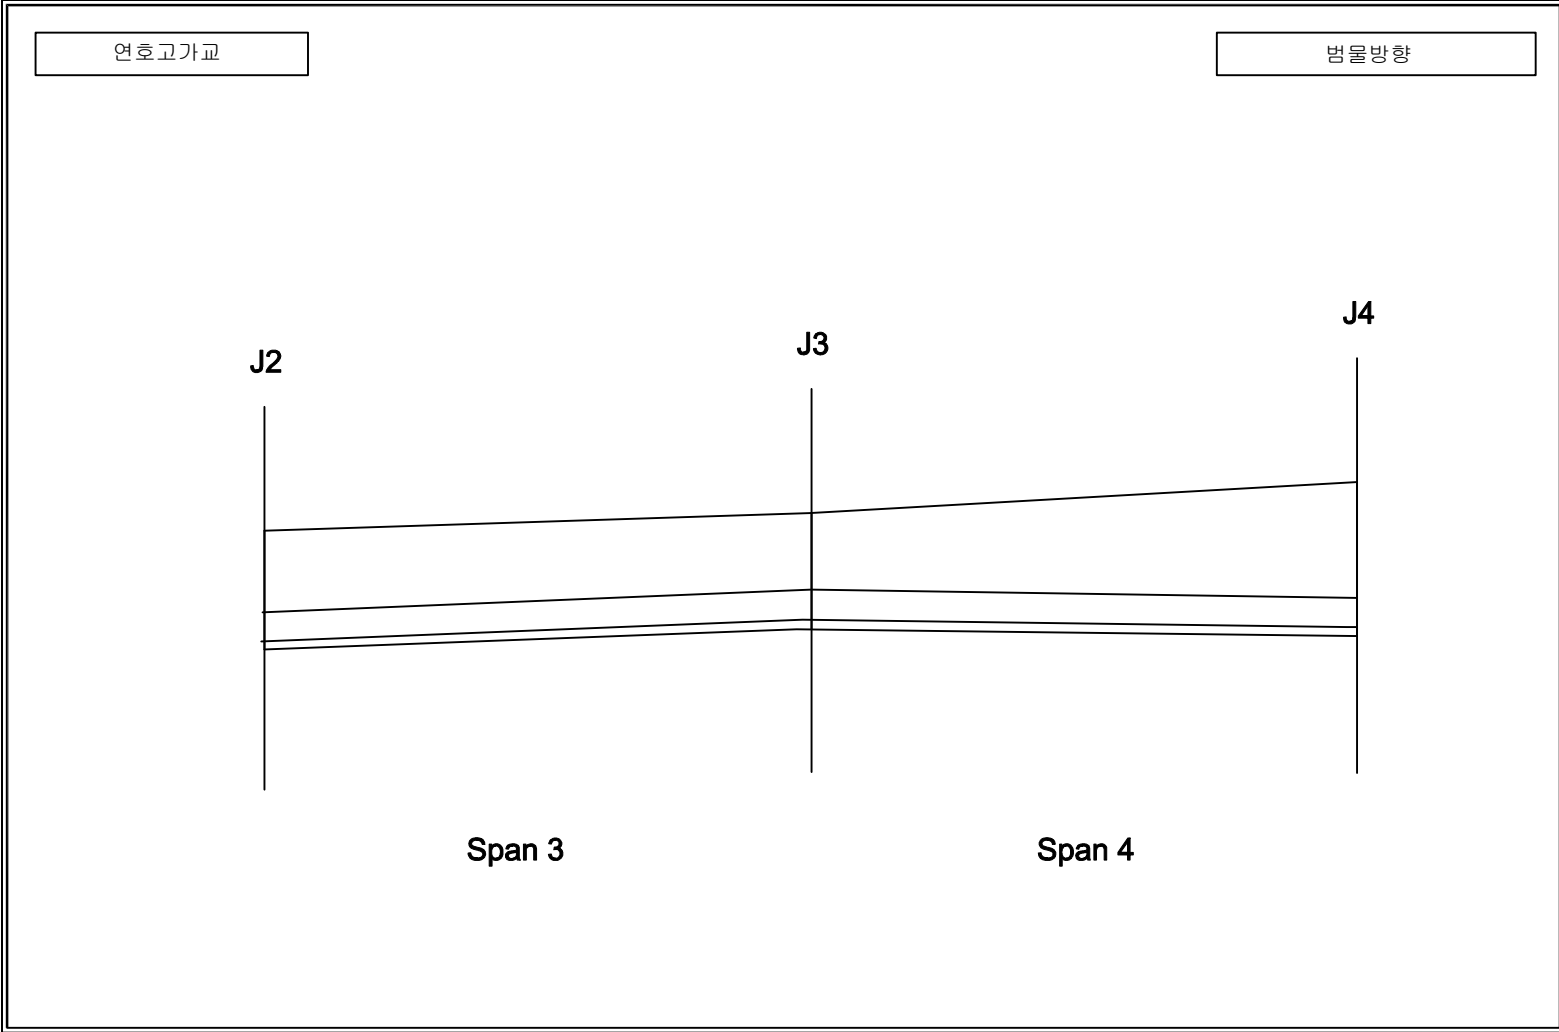
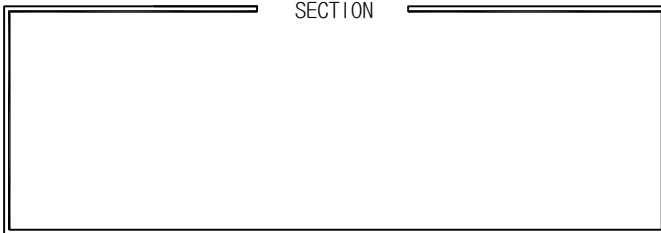
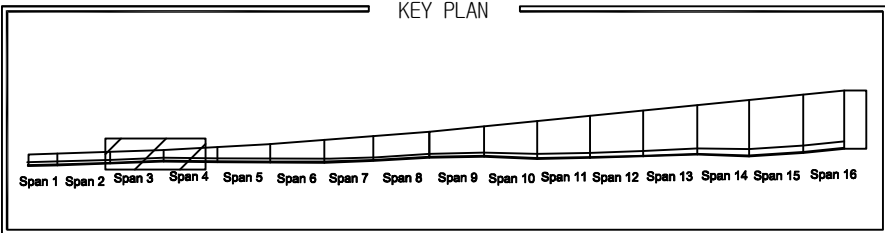


손상물량표

번호	위치	손상내용	손상물량					비고
			폭	길이	개소	단위	수량	
1								
2								
손상범례

구분	명칭	구분	명칭
	균열		백태, 결로
	파손, 탈락, 박리, 박락		들뜸, 중분리
	철근노출		부식
	제수		배수구막힘
	이물질 퇴적		변형
	망상균열		열화
	재료분리		보수
	누수, 습윤부		기타

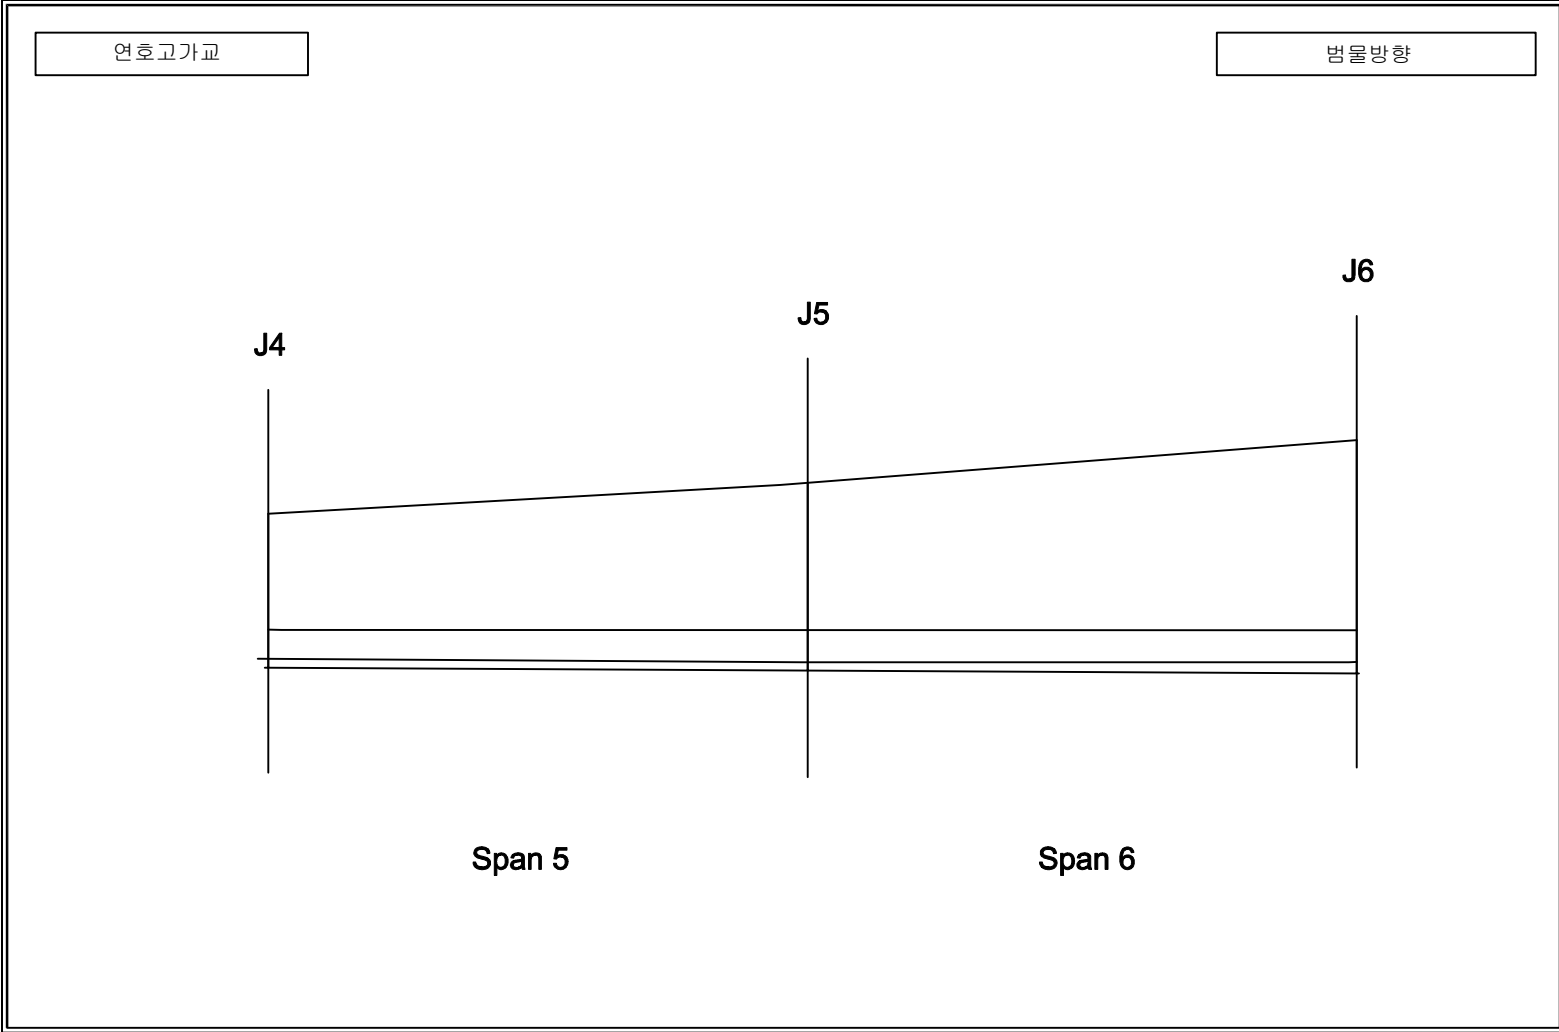
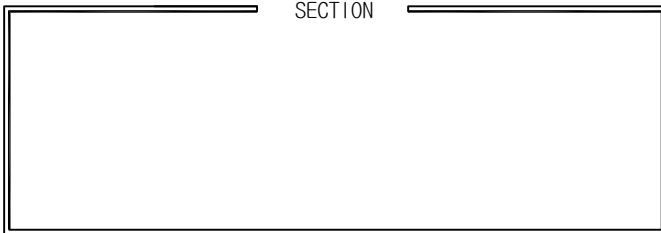
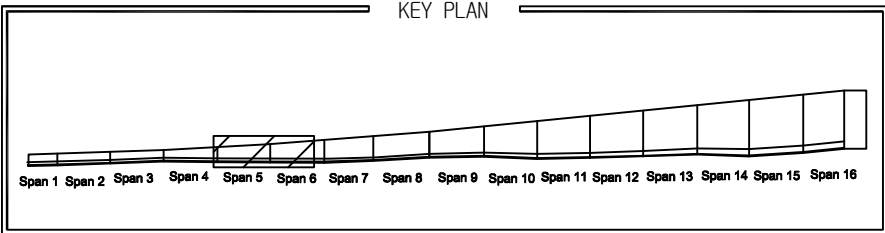


손상물량표

번호	위치	손상내용	손상물량					비고
			폭	길이	개소	단위	수량	
1								
2								
손상범례

구분	명칭	구분	명칭
	균열		백태, 결로
	파손, 탈락, 박리, 박락		들뜸, 층분리
	철근노출		부식
	제수		배수구막힘
	이물질 퇴적		변형
	망상균열		열화
	재료분리		보수
	누수, 습윤부		기타

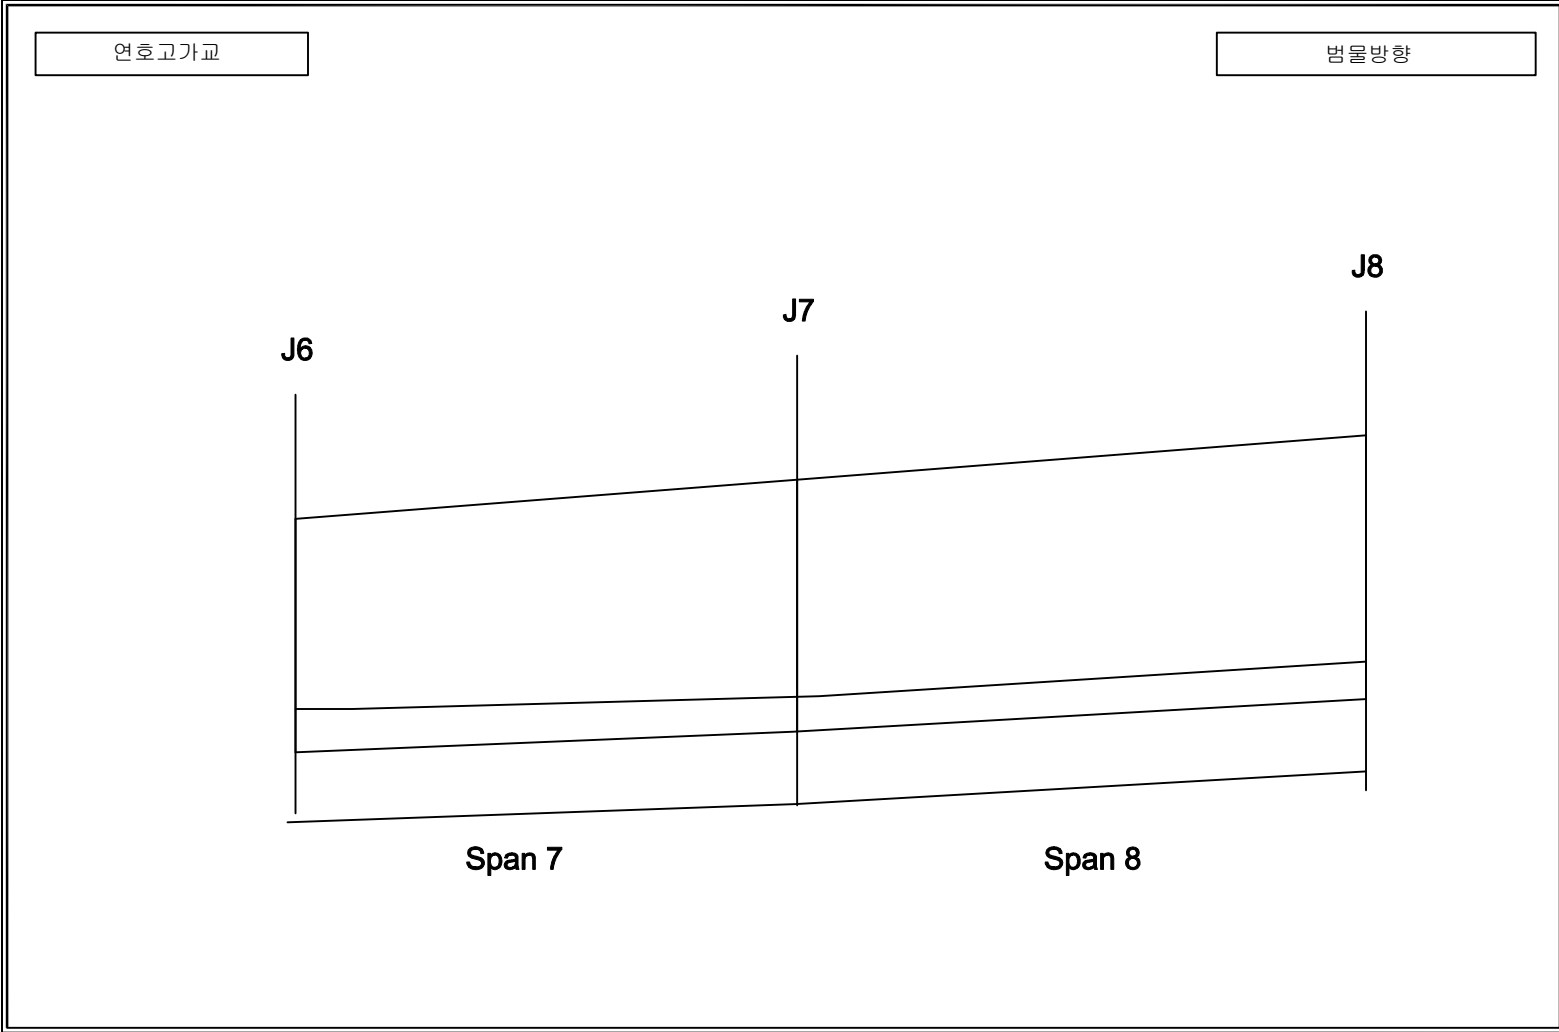
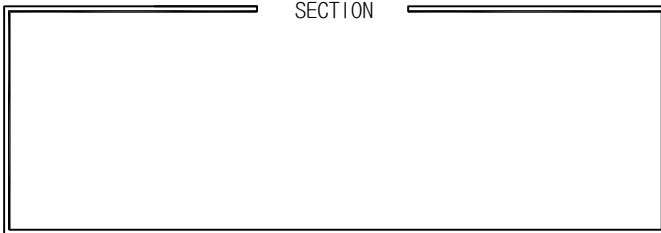
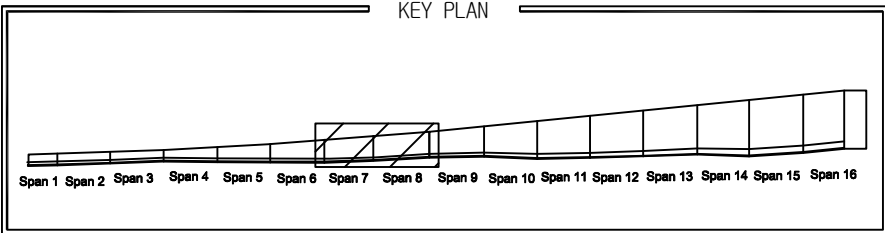


손상물량표

번호	위치	손상내용	손상물량					비고
			폭	길이	개소	단위	수량	
1								
2								
손상범례

구분	명칭	구분	명칭
C.W. 0.2	균열		백태, 결로
	파손, 탈락, 박리, 박락		들뜸, 층분리
	철근노출		부식
	제수		배수구막힘
	이동침하		변형
	망상균열		열화
	재료분리		보수
	누수, 습윤부		기타

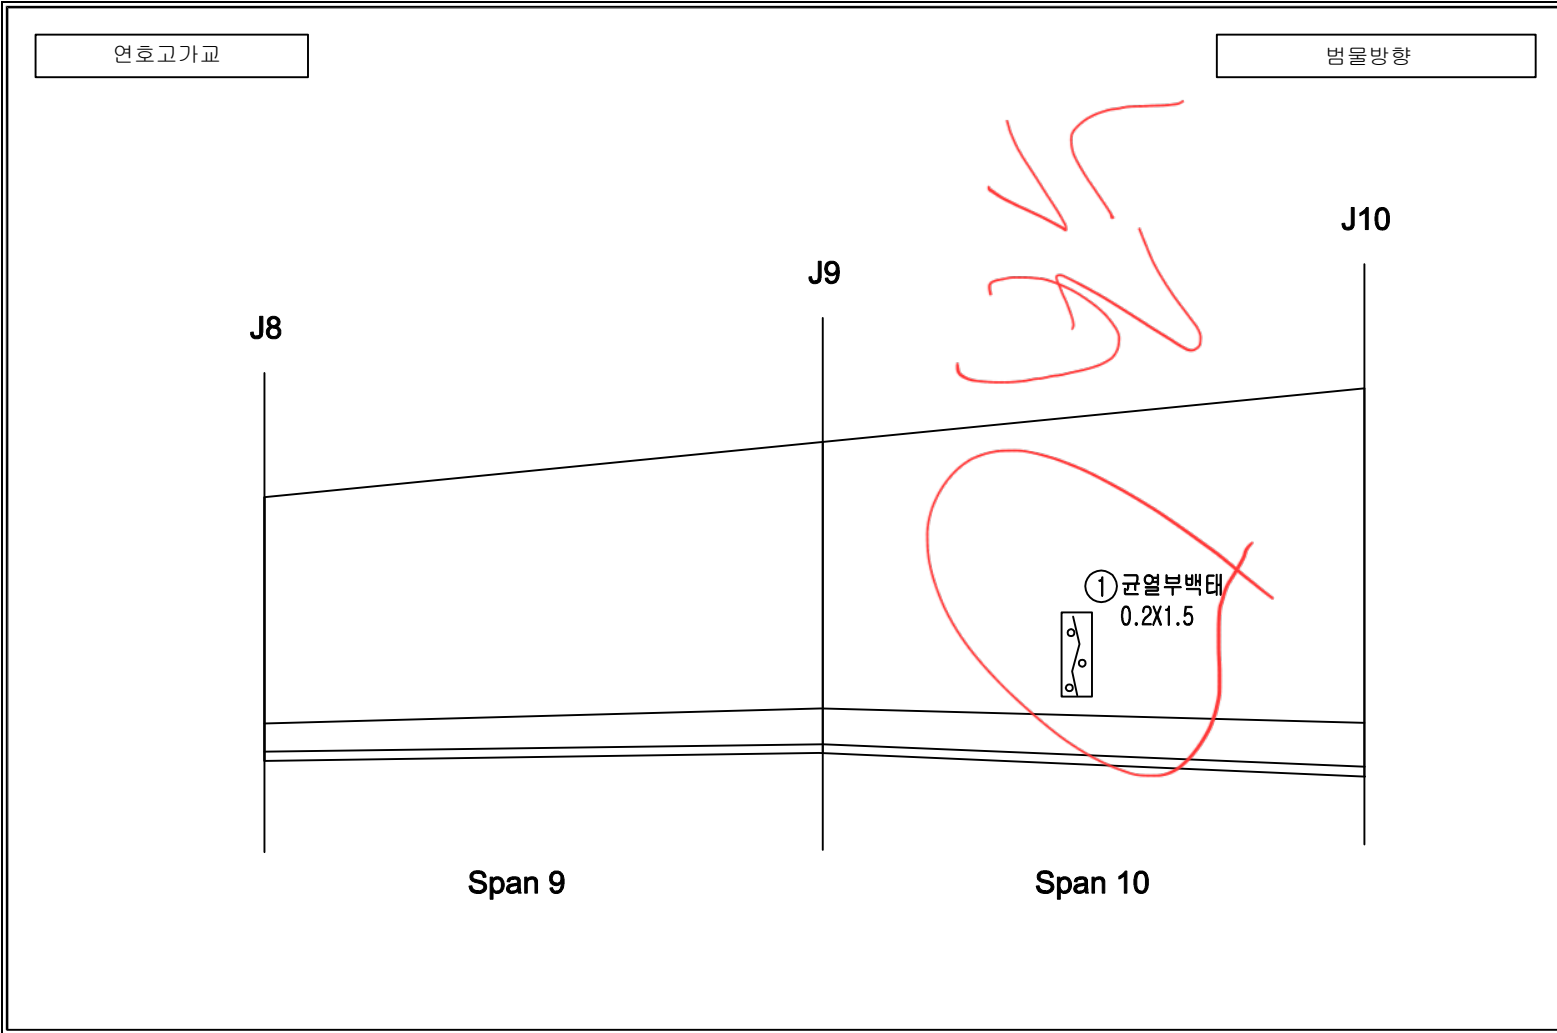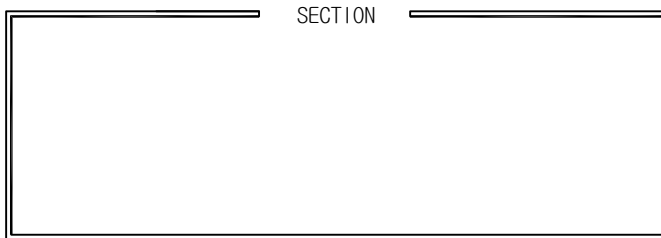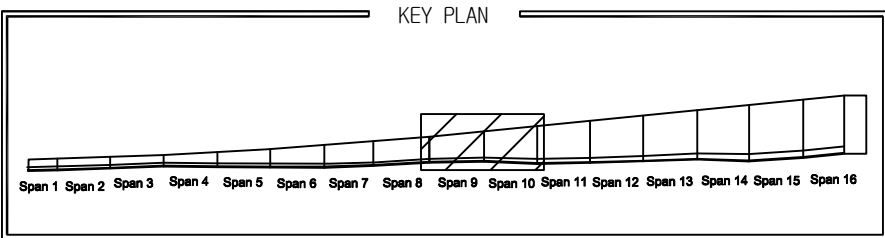




손상물량표							
번호	위치	손상내용	손상물량				
			폭	길이	개소	단위	수량
1	전면	균열부백태	0.2	1.5	1	부	0.30
2							
3							
손상범례			
구분	명칭	구분	명칭
C.W 0.2	균열		백태, 결로
	파손, 탈락, 박리, 박락		들뜸, 층분리
	철근노출		부식
	제수		배수구막힘
	이물질 퇴적		변형
	망상균열		열화
	재료분리		보수
	누수, 습윤부		기타

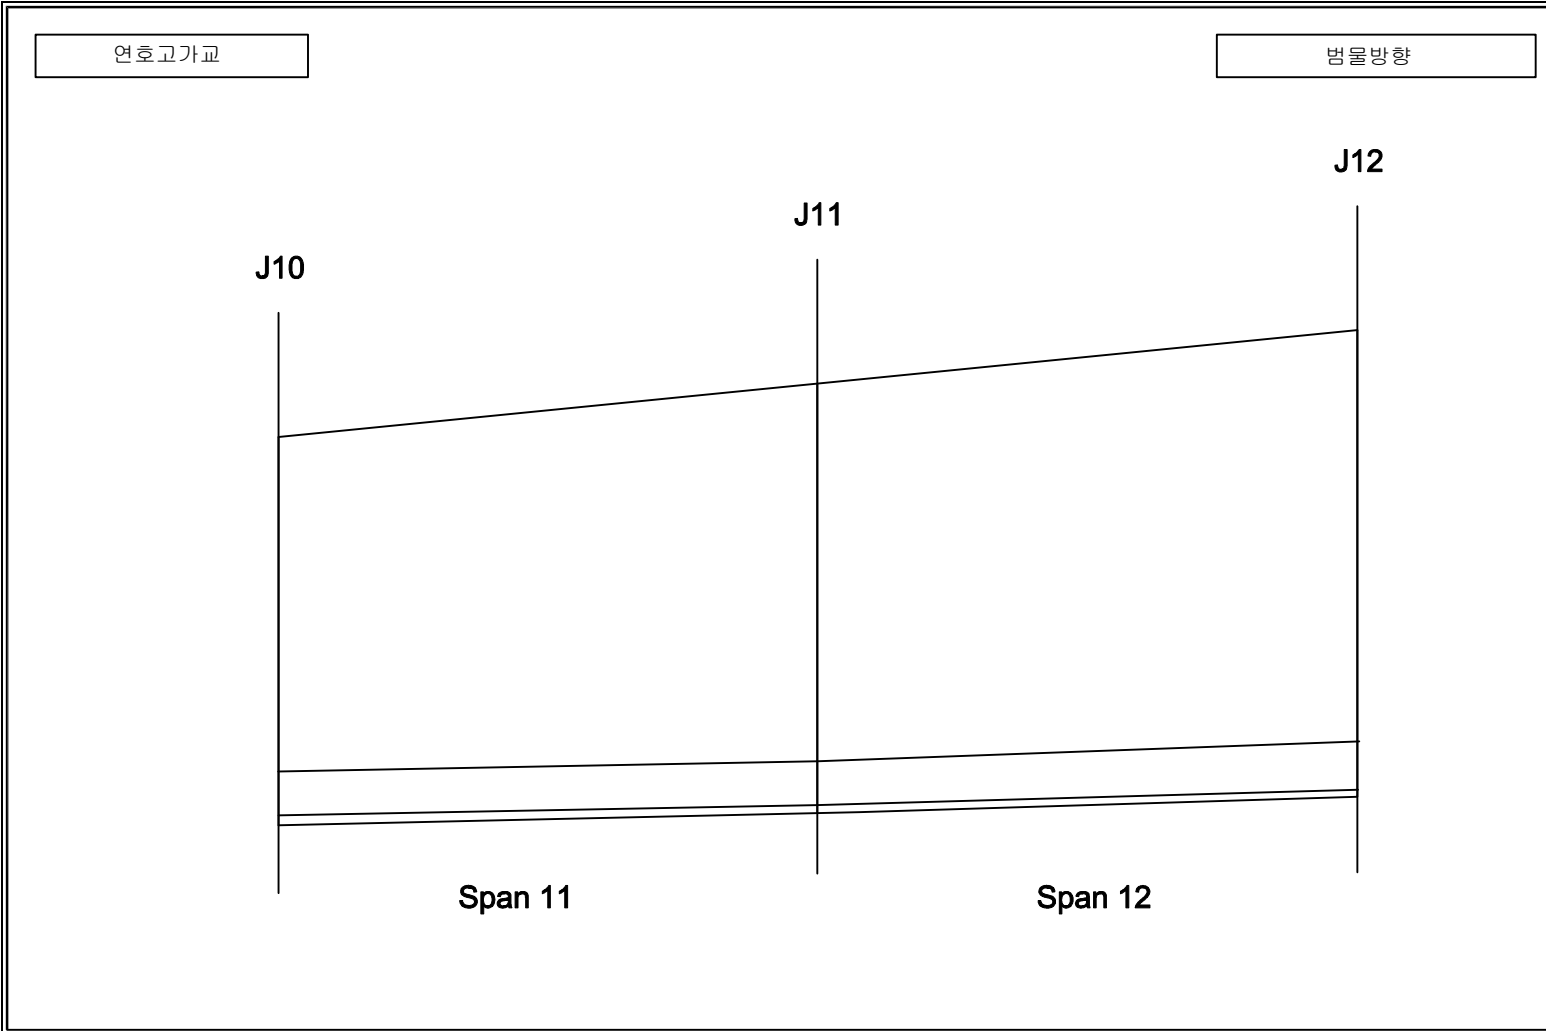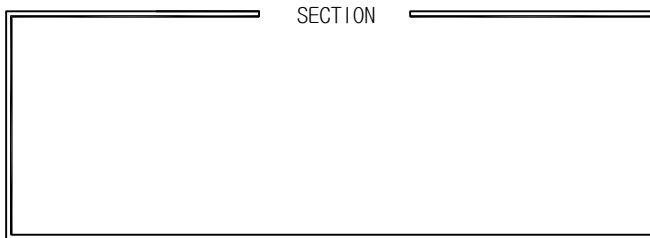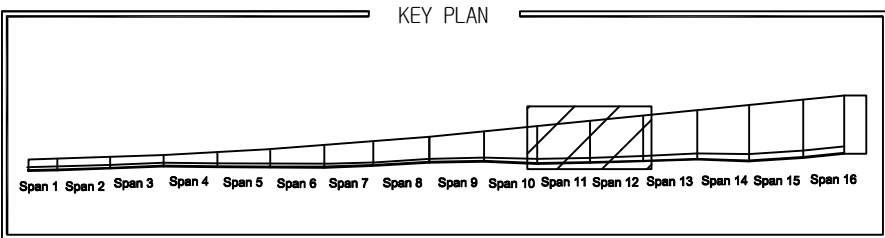

손상물량표								
번호	위치	손상내용	손상물량					비고
			폭	길이	개소	단위	수량	
1								
2								
손상범례			
구분	명칭	구분	명칭
C.W. 0.2	균열		백태, 결로
	파손, 탈락, 박리, 박락		들뜸, 층분리
	철근노출		부식
	제수		배수구막힘
	이동침하		변형
	망상균열		열화
	재료분리		보수
	누수, 습윤부		기타

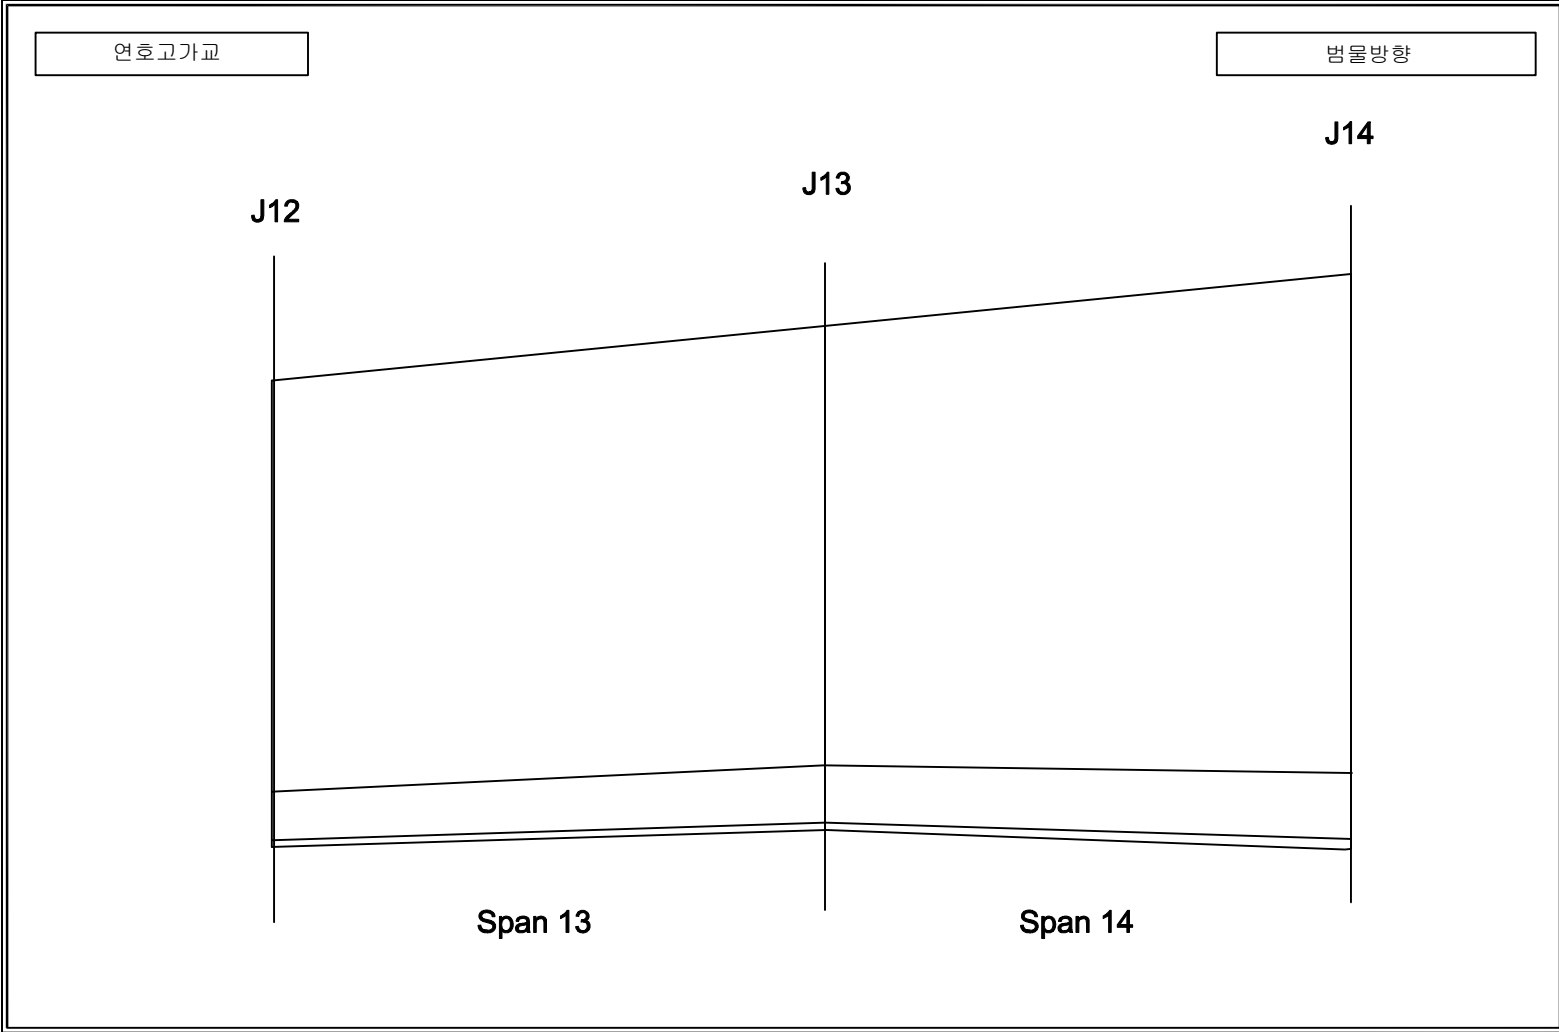
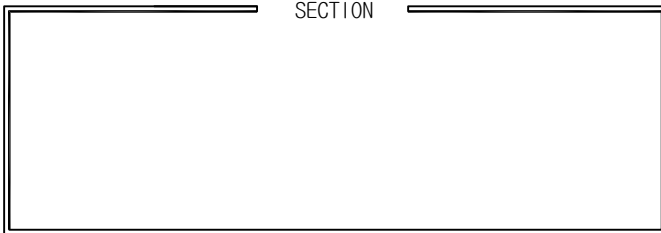
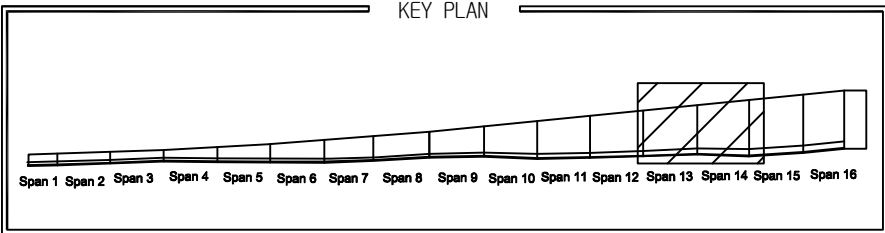


손상물량표

번호	위치	손상내용	손상물량					비고
			폭	길이	개소	단위	수량	
1								
2								
손상범례

구분	명칭	구분	명칭
C.W. 0.2	균열		백태, 결로
	파손, 탈락, 박리, 박락		들뜸, 층분리
	철근노출		부식
	제수		배수구막힘
	이물질 퇴적		변형
	망상균열		열화
	재료분리		보수
	누수, 습윤부		기타

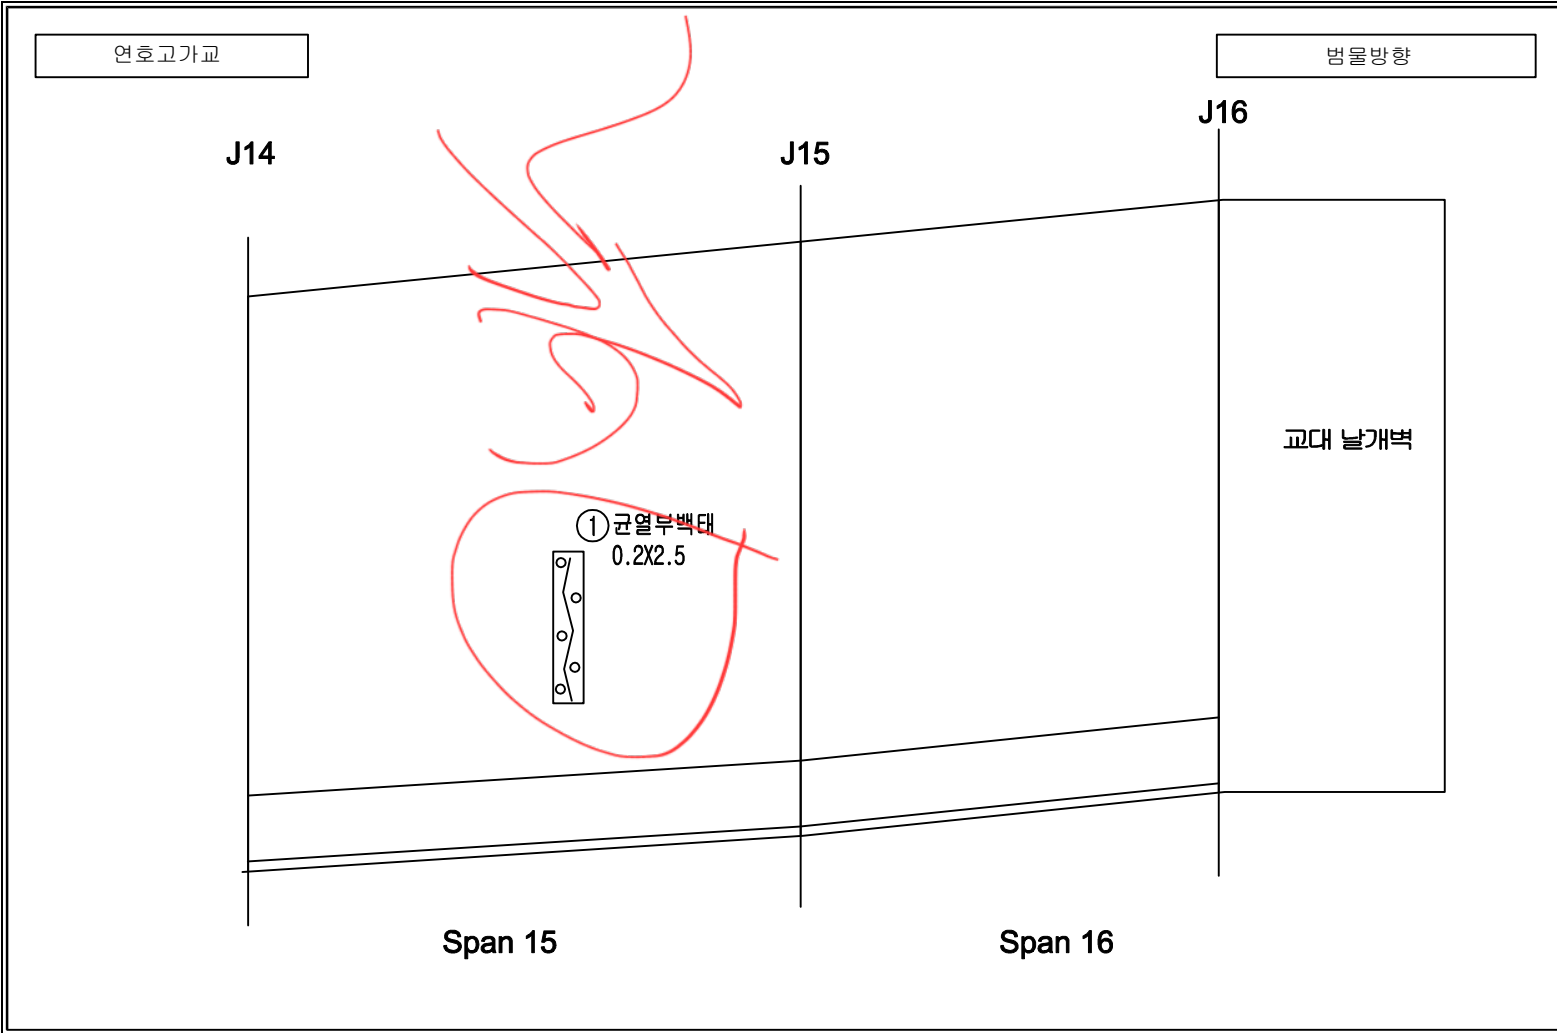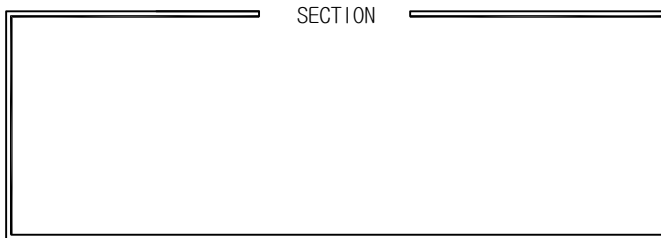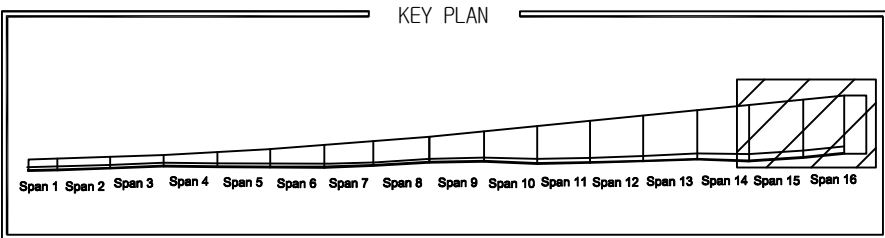

손상물량표							
번호	위치	손상내용	손상물량				
			폭	길이	개소 단위	수량	비고
1	전면	균열부백태	0.2	2.5	1	0.50	신규
2							
3							
손상범례			
구분	명칭	구분	명칭
C.W 0.2	균열		백태, 결로
	파손, 탈락, 박리, 박락		들뜸, 중분리
	철근노출		부식
	제수		배수구막힘
	이동침하		변형
	망상균열		열화
	재료분리		보수
	누수, 습윤부		기타

