

상주영천고속도로 2024~2025년 시설물 안전점검 용역
(2024년 상반기 정기안전점검)

외 관 조 사 망 도

산호교

2024.06

(주)명성엔지니어링

상 주 방 향

손상물량표

번호	구분	부재	손상내용	손상현황						비고
				폭 (mm)	길이 (m)	너비 (m)	물량	단위	개소	
1	19하	신축이음	후타재 균열	0.2	0.5		5.50	m	11	
2	19하	신축이음	후타재 균열	0.2	0.3		2.40	m	8	
3										
4										
상주방향


영천방향

① 후타재 균열
0.2/0.5X11EA② 후타재 균열
0.2/0.3X 8EA


A1 120

P1

KEY PLAN

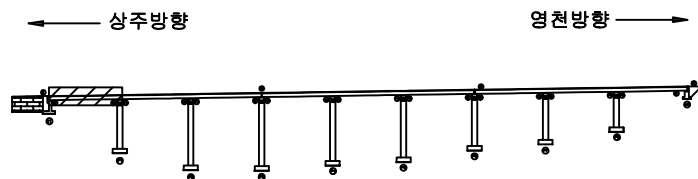

SECTION

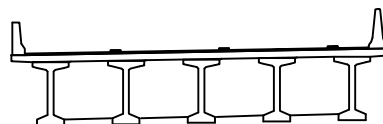


범례

	균열		망상균열		재료분리
	편치, 공동		박리, 파손		열화
	누수, 채수		변색		표적물
	철근노출		침하		그늘음
	부식		좌굴, 변형		기타

발주처	상주영천고속도로(주)
용역명	상주영천고속도로 2024~2025년 시설물 안전점검 용역 (2024년 상반기 정기안전점검)
점검기관	(주)평성엔지니어링
도면번호	01

손상물량표

 상주방향
←


P1

P2


영천방향
→

번호	구분	부재	손상내용	손상현황						비고
				폭 (mm)	길이 (m)	너비 (m)	물량	단위	개소	
1										
2										
KEY PLAN

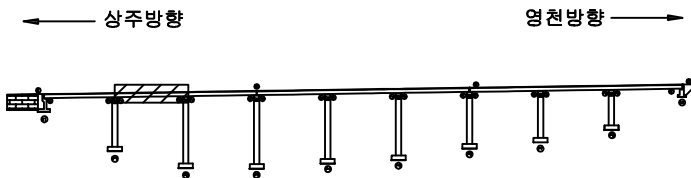

SECTION

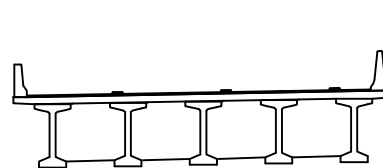

범례

	균열		당상균열		재료분리	발주처 상주영천고속도로(주)
	누수, 체수		박리, 파손		열화	
	철근노출		침하		그늘음	용역명 상주영천고속도로 2024~2025년 시설물 안전점검 용역 (2024년 상반기 정기안전점검)
	부식		좌굴, 변형		기타	점검기관 (주)평성엔지니어링
						도면번호


손상물량표

번호	구분	부재	손상내용	손상현황						비고
				폭 (mm)	길이 (m)	너비 (m)	수량	단위	개소	
1	19하	신축이음	이물질퇴적		3.0		3.00	m	1	
2	19하	신축이음	후타재 균열	0.2	0.3		1.20	m	4	
3	19하	신축이음	차수판 볼트탈락				1.00	EA	1	21'영 발수
4	23하	신축이음	후타재 균열	0.2	0.3		2.10	m	7	
5										
6										
상주방향



영천방향

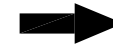


(P2)


(P3)

118

KEY PLAN

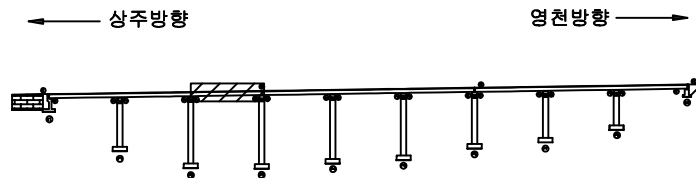

SECTION

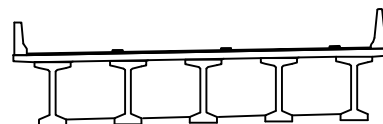

범례

	균열		당상균열		재료분리
	편치, 공동		박리, 파손		열화
	누수, 체수		백태		외적물
	철근노출		침하		그늘음
	부식		좌굴, 변형		기타

발주처	상주영천고속도로(주)
용역명	상주영천고속도로 2024~2025년 시설물 안전점검 용역 (2024년 상반기 정기안전점검)
점검기관	(주)평성엔지니어링
도면번호	03

손상물량표

번호	구분	부재	손상내용	손상현황						비고
				폭 (mm)	길이 (m)	너비 (m)	수량	단위	개소	
1	19하	방호벽	방호벽 파손		0.1	0.1	0.01	m ²	1	
2	20상	중분대	중분대 파손		2.0	1.0	2.00	m ²	1	
3	21하	교면포장	포장 균열		10.0		10.00	m	1	
4	23하	교면포장	포장 파손		1.0	0.2	0.20	m ²	1	
5										
6										
상주방향


영천방향

① 방호벽 파손
0.1X0.1③ 포장 균열
L=10.0m④ 포장 파손
1.0X0.2② 중분대 파손
2.0X1.0


P3

P4

KEY PLAN

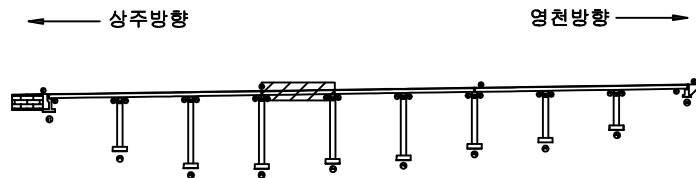

SECTION

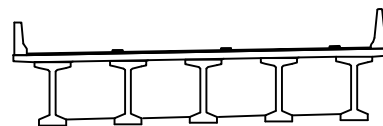


범례

	균열		망상균열		재료분리
	전치, 공동		바리, 파손		열화
	누수, 침수		블록		폐적물
	철근노출		침하		그늘음
	부식		좌굴, 변형		기타

발주처	상주영천고속도로(주)
용역명	상주영천고속도로 2024~2025년 시설물 안전점검 용역 (2024년 상반기 정기안전점검)
점검기관	(주)평성엔지니어링
도면번호	04

손 상 물 량 표

상주방향

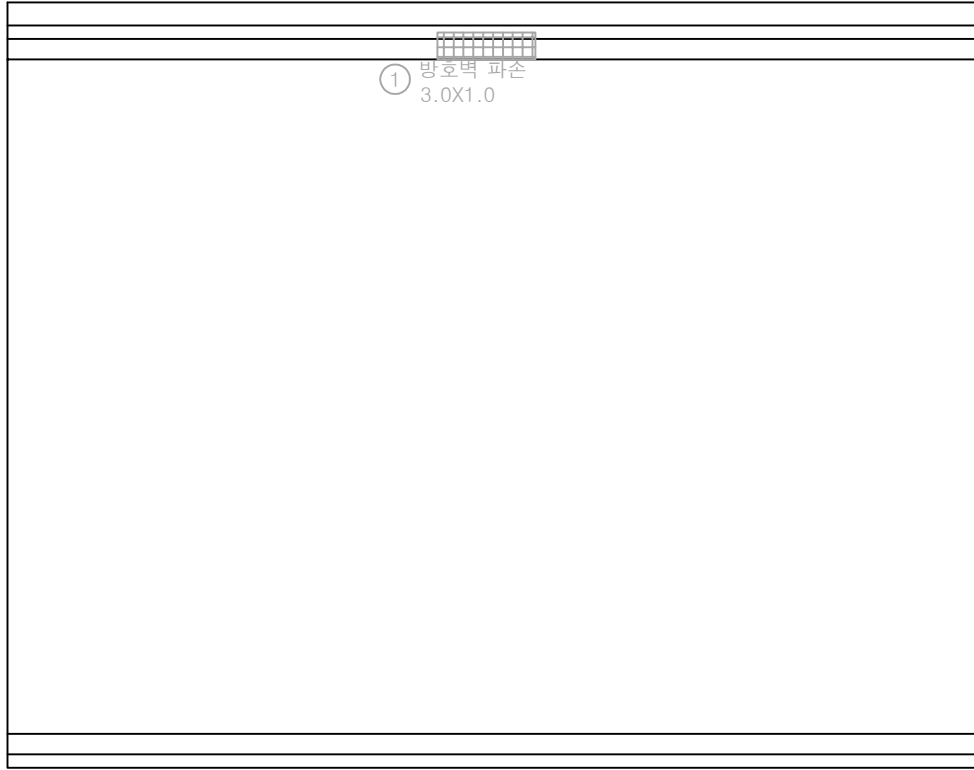

P4


P5

영천방향




번호	구분	부재	손상내용	손상현황						비 고
				폭 (mm)	길이 (m)	너비 (m)	물량	단위	개소	
1	19회	방호벽	방호벽 파손		3.0	1.0	3.00	m ²	1	21'화 보수
2										
3										
KEY PLAN

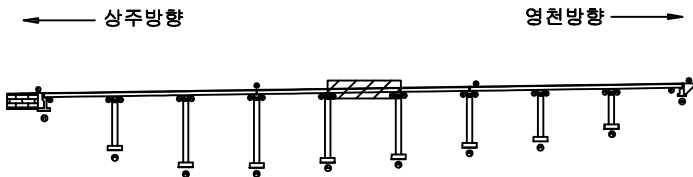


SECTION

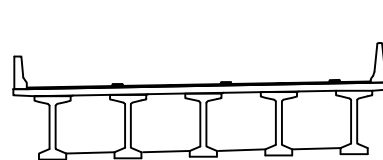

범례

콘 크	방상근열	재료분리	발 주 처 상주영천고속도로(주)
균열, 공동	박리, 파손	열 화	
누수, 체수	배 태	파적물	점 검 기 관 (주)평성엔지니어링
철근노출	침 하	그늘음	
부 식	좌굴, 변형	기 타	도 면 번 호

손상물량표

 
상주방향
←영천방향
→

P5


P6

번호	구분	부재	손상내용	손상현황						비고
				폭 (mm)	길이 (m)	너비 (m)	물량	단위	개소	
1	19하	신속이음	이물질퇴적		3.0		3.00	m	1	
2										
3										
KEY PLAN

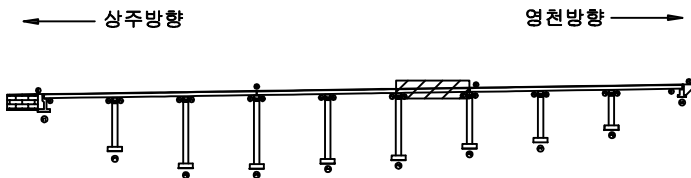

SECTION

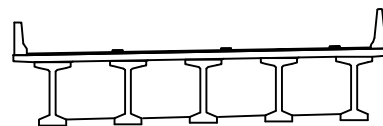


범례

균열	망상균열	재료분리	발주처
편치, 공동	바리, 파손	열화	상주영천고속도로(주)
누수, 체수	백태	폐적물	용역명
철근노출	침하	그늘음	상주영천고속도로 2024-2025년 시설물 안전점검 용역 (2024년 상반기 정기안전점검)
부식	좌굴, 변형	기타	점검기관
			(주)평성엔지니어링
			도면번호
			06

손상물량표

상주방향

 

P6


P7

영천방향




번호	구분	부재	손상내용	손상현황						비고
				폭 (mm)	길이 (m)	너비 (m)	물량	단위	개소	
1										
2										
KEY PLAN

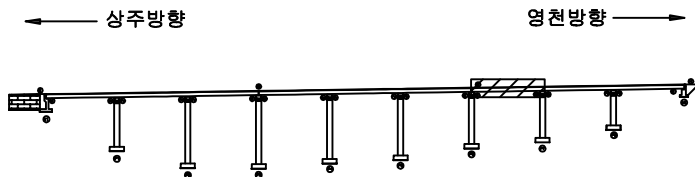


SECTION

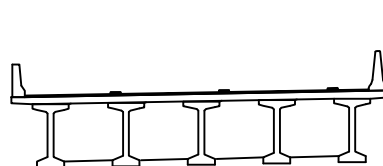

범례

	균열		당상균열		재료분리	발주처 상주영천고속도로(주)
	전치, 공동		박리, 파손		열화	
	누수, 채수		백태		표적물	점검기관 (주)평성엔지니어링
	철근노출		침하		그늘음	
	부식		좌굴, 변형		기타	도면번호

손상물량표

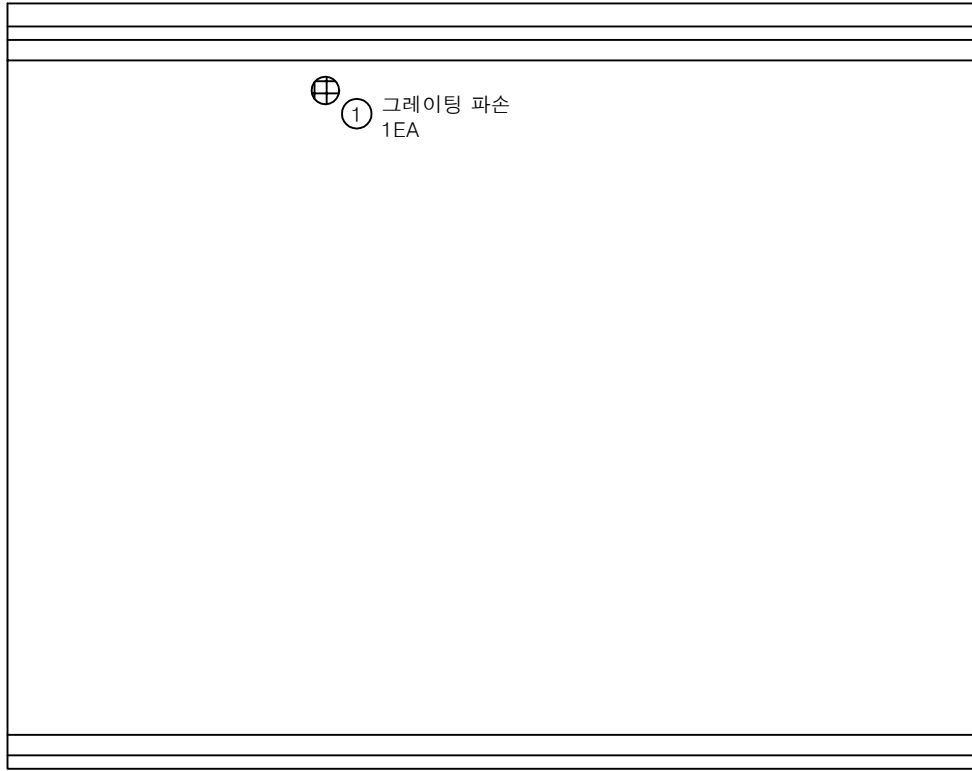
상주방향
←영천방향
→

P7


P8

번호	구분	부재	손상내용	손상현황						비고
				폭 (mm)	길이 (m)	너비 (m)	물량	단위	개소	
1	19하	배수시설	그레이팅 파손				1.00	EA	1	
2										
3										
KEY PLAN

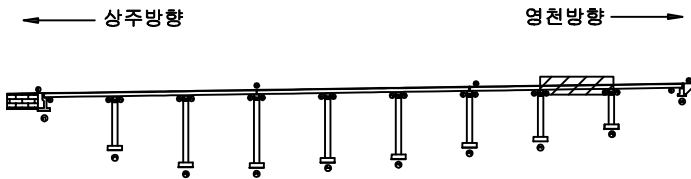

SECTION

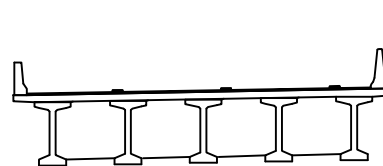

범례

균열	망상균열	재료분리	발주처 상주영천고속도로(주)
전치, 공동	박리, 파손	열화	
누수, 체수	벽체	파석물	용역명 상주영천고속도로 2024-2025년 시설물 안전점검 용역 (2024년 상반기 정기안전점검)
철근노출	침하	그늘음	
부식	좌굴, 변형	기타	점검기관 (주)평성엔지니어링
			도면번호 08

손상물량표

번호	구분	부재	손상내용	손상현황						비고
				폭 (mm)	길이 (m)	너비 (m)	수량	단위	개소	
1	19하	신축이음	후타재 균열	0.2	0.3		3.00	m	10	
2	19하	신축이음	후타재 파손		0.1	0.5	0.05	m ²	1	
3	19하	신축이음	후타재 파손		0.1	0.2	0.02	m ²	1	
4	23하	신축이음	후타재 균열	0.2	0.3		1.20	m	4	
5	23하	교면포장	포장 파손		0.5	5.0	2.50	m ²	1	
6										
7										
상주방향

105 ~

영천방향




P8


A2

① 후타재 균열
0.2/0.3X 10EA② 후타재 파손
0.1X0.5④ 후타재 균열
0.2/0.3 X4EA⑤ 포장 파손
0.5X5.0③ 후타재 파손
0.1X0.2

KEY PLAN

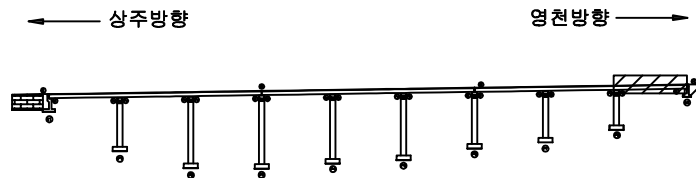

SECTION

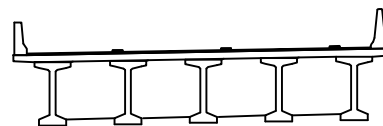

범례

균열	망상균열	재료분리
천치, 공동	박리, 파손	열화
누수, 채수	배태	퇴적물
철근노출	침하	그늘음
부식	좌굴, 변형	기타

발주처	상주영천고속도로(주)
용역명	상주영천고속도로 2024~2025년 시설물 안전점검 용역 (2024년 상반기 정기안전점검)
점검기관	(주)평성엔지니어링
도면번호	09