

상주영천고속도로 2024~2025년 시설물 안전점검 용역
(2024년 상반기 정기안전점검)

외 관 조 사 망 도

산호교

2024.06

(주)명성엔지니어링

영 천 방 향

손상물량표

번호	구분	부재	손상내용	손상현황						비고
				폭 (mm)	길이 (m)	너비 (m)	물량	단위	개소	
1	19하	신속이음	후타재 균열	0.2	0.5		7.00	m	14	
2	19하	신속이음	후타재 균열	0.2	0.3		4.50	m	15	
3	19하	신속이음	후타재 파손		0.1	0.1	0.01	m ²	1	
4	19하	신속이음	후타재 파손		0.1	0.1	0.01	m ²	1	
5	19하	신속이음	이물침투적		3.0		3.00	m	1	
6										
7										
상주방향


영천방향

① 후타재 균열
0.2/0.5X14EA② 후타재 균열
0.2/0.3X15EA③ 후타재 파손
0.1X0.1④ 후타재 파손
0.1X0.1⑤ 이물침투적
L=3.0m


A1

P1

KEY PLAN

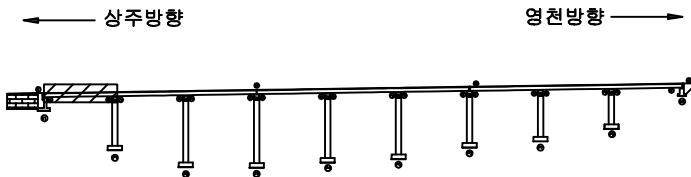

SECTION

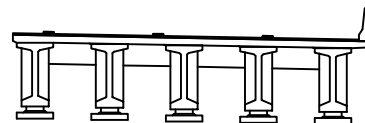

범례


균열	망상균열	재료분리	발주처 상주영천고속도로(주)
전치, 공동	박리, 파손	열화	용역명 상주영천고속도로 2024-2025년 시설물 안전점검 용역 (2024년 상반기 정기안전점검)
누수, 채수	백태	파적물	점검기관 (주)평성엔지니어링
철근노출	침하	그늘음	도면번호 01
부식	좌굴, 변형	기타	

손상물량표

상주방향



영천방향

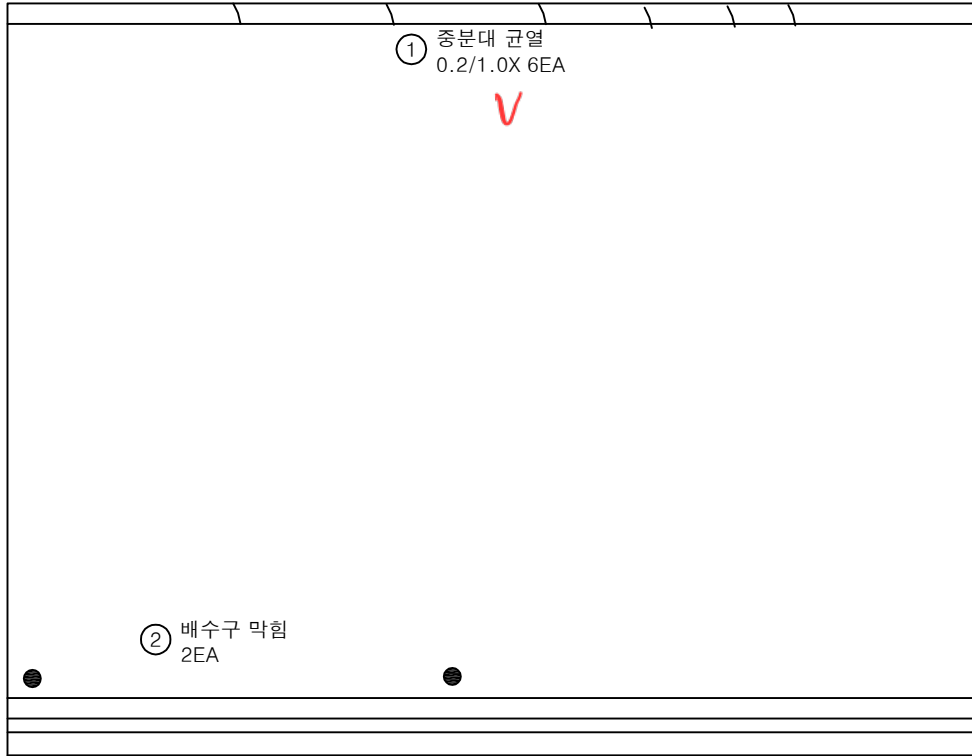


P1


P2

번호	구분	부재	손상내용	손상현황						비고
				폭 (mm)	길이 (m)	너비 (m)	물량	단위	개소	
1	19하	중분대	중분대 균열	0.2	1.0		6.00	m	6	
2	23하	배수시설	배수구 막힘				2.00	EA	2	
3										
4										
KEY PLAN

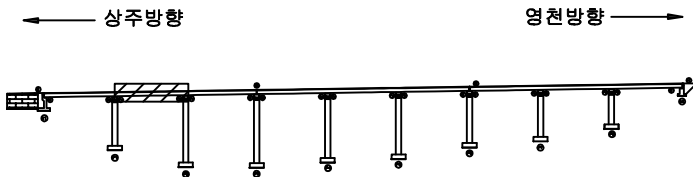

SECTION

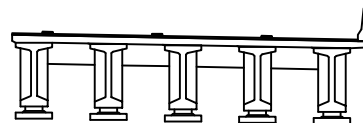

범례

균열	망상균열	재료분리	발주처 상주영천고속도로(주)
전치, 공동	박리, 파손	열화	
누수, 체수	녹탄	파적물	점검기관 (주)평성엔지니어링
철근노출	침하	그늘음	
부식	좌굴, 변형	기타	도면번호 02

손상물량표

번호	구분	부재	손상내용	손상현황						비고
				폭 (mm)	길이 (m)	너비 (m)	물량	단위	개소	
1	19하	중분대	중분대 균열	0.2	1.0		1.00	m	1	
2	19하	신축이음	후타재 균열	0.2	0.3		4.50	m	15	
3	19하	신축이음	이물질퇴적		3.0		3.00	m	1	
4										
5										
상주방향




영천방향

① 중분대 균열
0.2/1.0② 후타재 균열
0.2/0.3X 15EA
✓③ 이물질퇴적
L=3.0m
✓


P2

P3

KEY PLAN

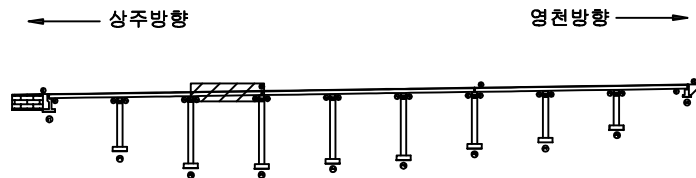


SECTION

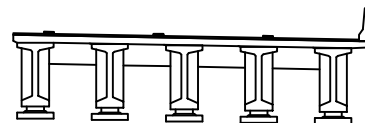

범례

균열	망상균열	재료분리	발주처 상주영천고속도로(주)
전치, 공동	박리, 파손	열화	용역명 상주영천고속도로 2024~2025년 시설물 안전점검 용역 (2024년 상반기 정기안전점검)
누수, 채수	변색	퇴적물	점검기관 (주)평성엔지니어링
철근노출	침하	그늘음	도면번호
부식	좌굴, 변형	기타	03

손상물량표

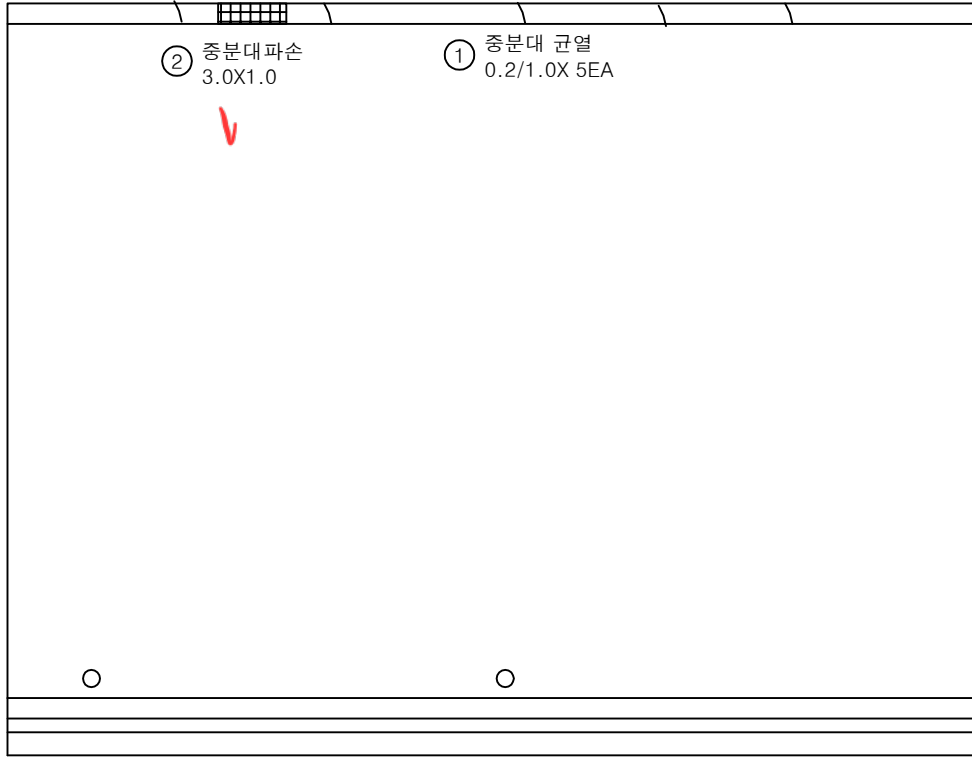
상주방향
←영천방향
→

P3


P4

번호	구분	부재	손상내용	손상현황						비고
				폭 (mm)	길이 (m)	너비 (m)	물량	단위	개소	
1	19하	중분대	중분대 균열	0.2	1.0		5.00	m	5	
2	20상	중분대	중분대 파손		3.0	1.0	3.00	m ²	1	
3										
4										
KEY PLAN

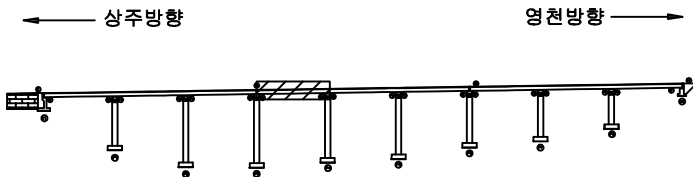

SECTION

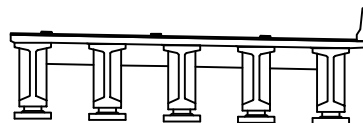

범례

			발주처 상주영천고속도로(주)
			용역명 상주영천고속도로 2024-2025년 시설물 안전점검 용역 (2024년 상반기 정기안전점검)
			점검기관 (주)평성엔지니어링
			도면번호

손상물량표

번호	구분	부재	손상내용	손상현황						비고
				폭 (mm)	길이 (m)	너비 (m)	물량	단위	개소	
1	19하	중분대	중분대 균열	0.2	1.0		5.00	m	5	
2										
3										
상주방향



영천방향




① 중분대 균열
0.2/1.0X 5EA


P4

P5

KEY PLAN

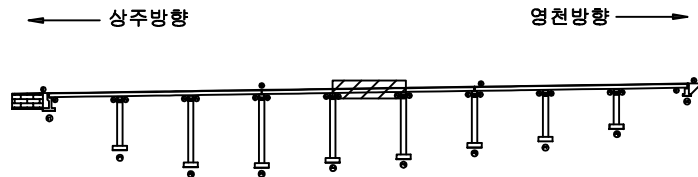

SECTION

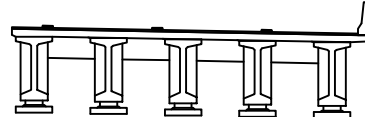

범례

	균열		당상균열		재료분리	발주처 상주영천고속도로(주)
	침하, 공동		바리, 파손		열화	
	누수, 체수		녹탄		폐적물	점검기관 (주)평성엔지니어링
	철근노출		침하		그늘음	
	부식		좌굴, 변형		기타	도면번호

손상물량표

번호	구분	부재	손상내용	손상현황						비고
				폭 (mm)	길이 (m)	너비 (m)	물량	단위	개소	
1	19하	중분대	중분대 균열	0.2	1.0		3.00	m	3	
2	19하	신축이음	후타재 균열	0.2	0.3		1.20	m	4	
3	19하	신축이음	이물질퇴적		3.0		3.00	m	1	
4										
5										
상주방향




영천방향

① 중분대 균열
0.2/1.0X3EA② 후타재 균열
0.2/0.3X4EA③ 이물질퇴적
L=3.0m


P5

P6

KEY PLAN

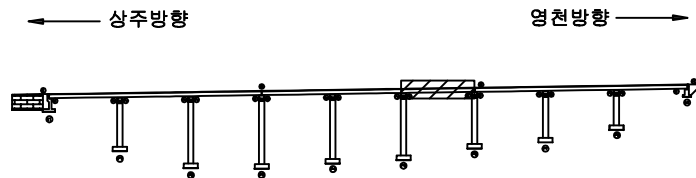

SECTION

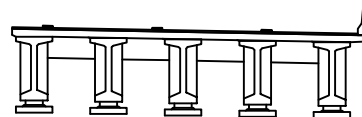

범례

	균열		당상균열		재료분리
	누수, 침수		박리, 파손		염화
	부식		침하		좌굴, 변형
	기타				

발주처
상주영천고속도로(주)

용역명
상주영천고속도로 2024~2025년 시설물 안전점검 용역
(2024년 상반기 정기안전점검)

점검기관
(주)평성엔지니어링

도면번호


손상물량표

번호	구분	부재	손상내용	손상현황						비고
				폭 (mm)	길이 (m)	너비 (m)	물량	단위	개소	
1										
2										
상주방향




영천방향

 


P6

P7

KEY PLAN

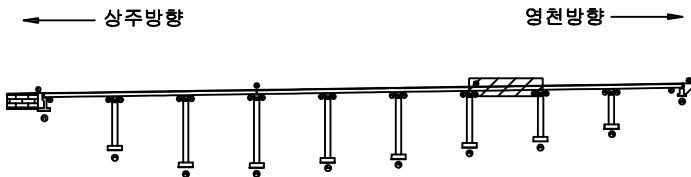

SECTION

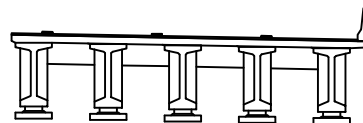

범례

균열	망상균열	재료분리	발주처 상주영천고속도로(주)
전치, 공동	박리, 파손	열화	
누수, 체수	녹흔	파석물	점검기관 (주)평성엔지니어링
철근노출	침하	그늘음	
부식	파괴, 변형	기타	도면번호


손상물량표

번호	구분	부재	손상내용	손상현황						비고
				폭 (mm)	길이 (m)	너비 (m)	물량	단위	개소	
1	23하	배수시설	배수구 막힘				1.00	EA	1	
2										
3										
상주방향




영천방향

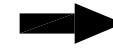


P7

P8

KEY PLAN

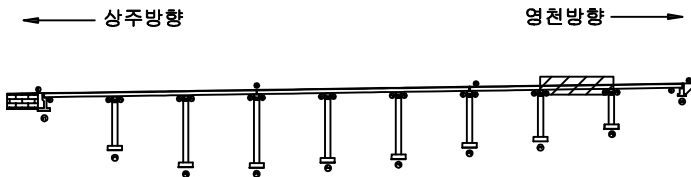

SECTION

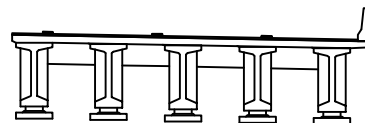

범례

			발주처 상주영천고속도로(주)
			용역명 상주영천고속도로 2024-2025년 시설물 안전점검 용역 (2024년 상반기 정기안전점검)
			점검기관 (주)평성엔지니어링
			도면번호 08


손상물량표

번호	구분	부재	손상내용	손상현황						비고
				폭 (mm)	길이 (m)	너비 (m)	물량	단위	개소	
1	19하	신축이음	후타재 망상균열		0.5	8.0	8.00	m ²	2	
2	19하	신축이음	후타재 파손		0.1	1.0	0.10	m ²	1	
3										
4										
상주방향



영천방향

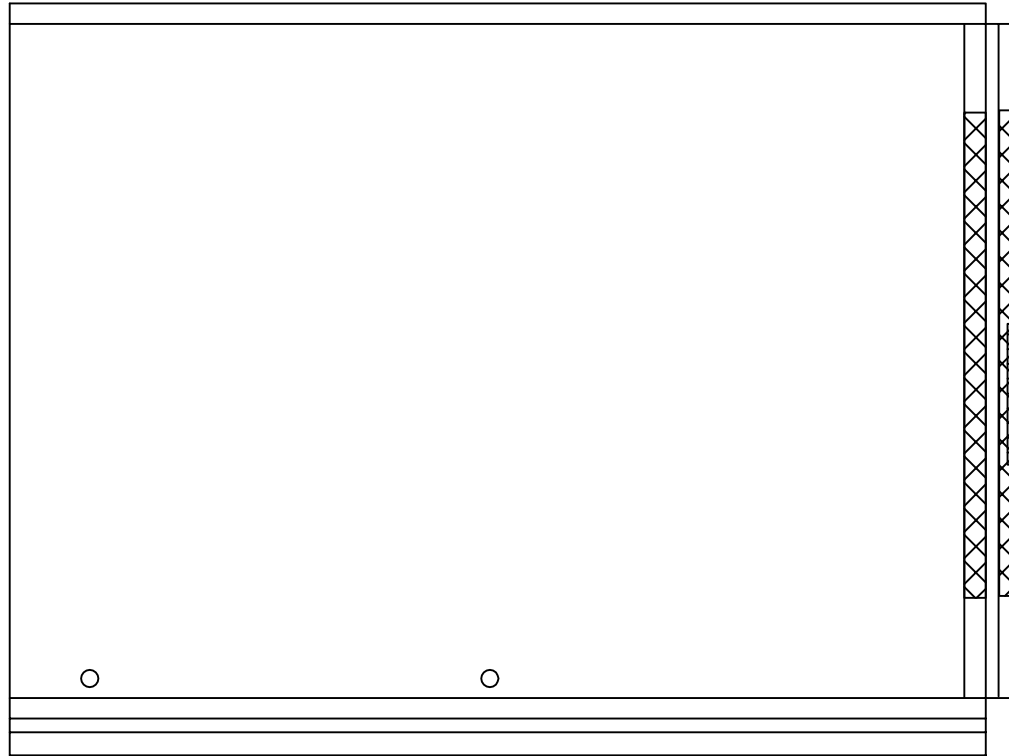


P8


A2

~187

KEY PLAN

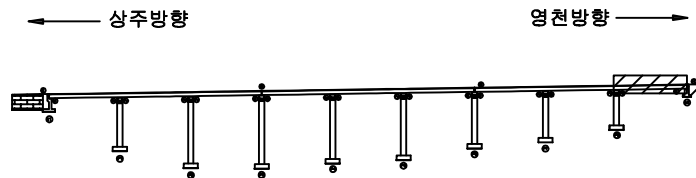

SECTION

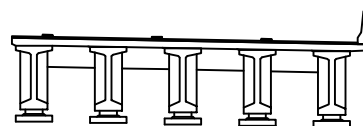

범례

균열	망상균열	재료분리	발주처 상주영천고속도로(주)
전치, 공동	박리, 파손	열화	
누수, 체수	백태	썩짐	점검기관 (주)평성엔지니어링
철근노출	침하	그늘음	
부식	좌굴, 변형	기타	도면번호