

상주영천고속도로 2024~2025년 시설물 안전점검 용역
(2024년 상반기 정기안전점검)

외 관 조 사 망 도

장기교

2024.06

(주)명성엔지니어링

영 천 방 향


손상물량표

상주 방향




250~256

영천 방향

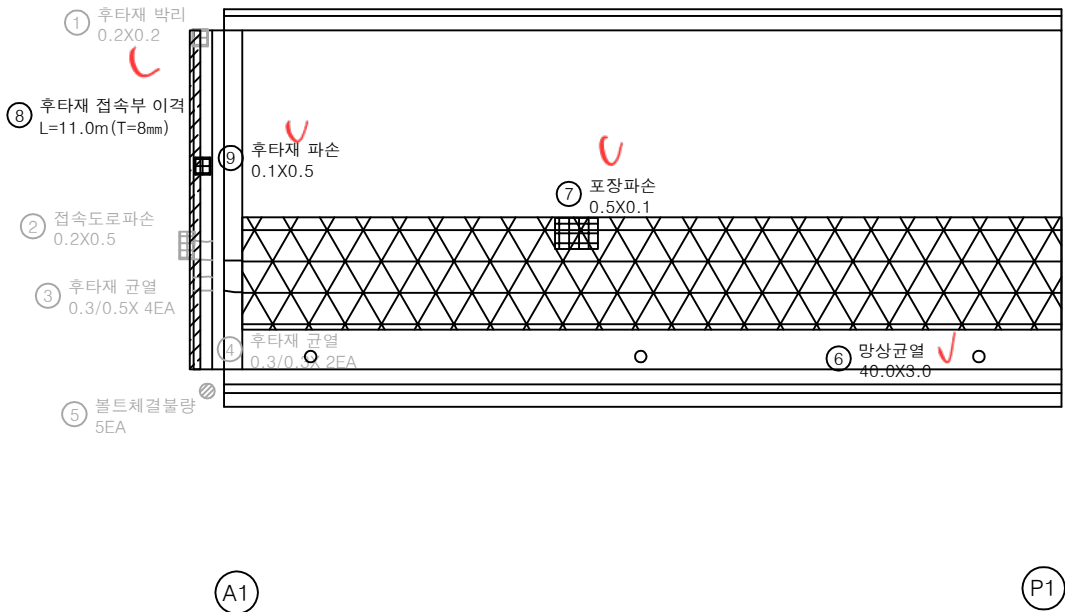

번호	구분	부재	손상내용	손상현황						비 고
				폭 (mm)	길이 (m)	너비 (m)	수량	단위	개소	
1	19하	신축이음	후타재 박리		0.2	0.2	0.04	㎡	1	21'와 보수
2	19하	신축이음	접속도로 파손		0.2	0.5	0.10	㎡	1	21'와 보수
3	19하	신축이음	후타재 균열	0.3	0.5		2.00	m	4	21'와 보수
4	19하	신축이음	후타재 균열	0.3	0.3		0.60	m	2	21'와 보수
5	19하	신축이음	볼트 체결불량				1.00	EA	1	21'와 보수
6	19하	교면포장	망상균열		40.0	3.0	120.00	㎡	1	
7	19하	교면포장	포장 파손		0.5	0.1	0.05	㎡	1	
8	23하	교면포장	후타재 접속부 이격		11.0		11.00	m	1	(T=8.0mm)
9	23하	신축이음	후타재 파손		0.1	0.5	0.05	㎡	1	
10										
11										
KEY PLAN

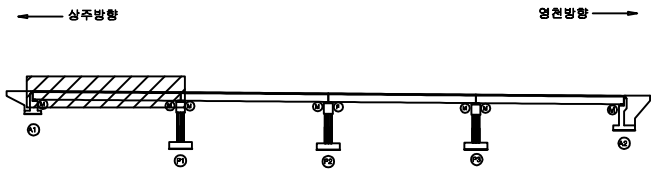

SECTION



표

균열	망상균열	재료분리
편치, 공동	박리, 파손	열화
누수, 체수	배태	퇴적물
철근노출	침하	그늘음
부식	좌굴, 변형	기타


발주처	상주영천고속도로(주)
용역명	상주영천고속도로 2024~2025년 시설물 안전점검 용역 (2024년 상반기 정기안전점검)
점검기관	(주)영성엔지니어링
도면번호	01

손상물량표

상주 방향



영천 방향

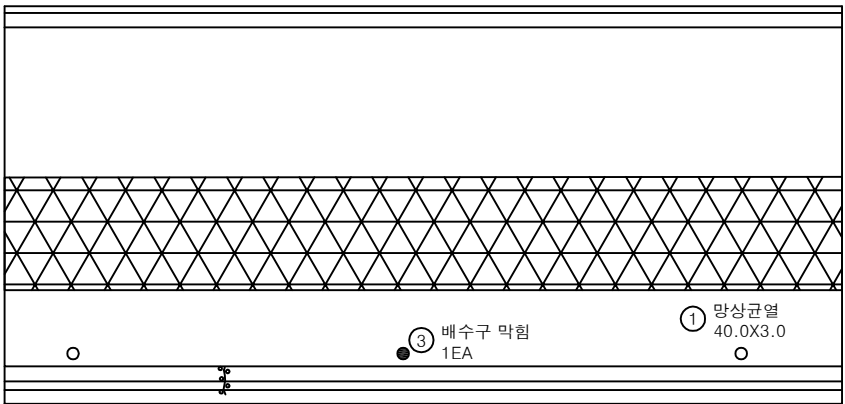

② 균열부백태
0.1X1.5

③ 배수구 막힘
1EA


① 망상균열
40.0X3.0

P1

P2

번호	구분	부재	손상내용	손상현황						비고
				폭 (mm)	길이 (m)	너비 (m)	수량	단위	개소	
1	19하	교면포장	망상균열		40.0	3.0	120.00	m ²	1	
2	23하	방호벽	균열부백태		0.1	1.5	0.15	m ²	1	
3	23하	배수시설	배수구 막힘				1.00	EA	1	
4										
5										
KEY PLAN

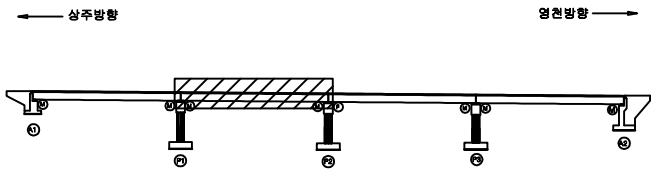

SECTION



면

	균열		망상균열		재료분리
	관열		바리, 파손		열화
	누수, 체수		배태		외적물
	철근노출		침하		그늘음
	부식		좌굴, 변형		기타


발주처	상주영천고속도로(주)
용역명	상주영천고속도로 2024-2025년 시설물 안전점검 용역 (2024년 상반기 정기안전점검)
점검기관	(주)영성엔지니어링
도면번호	02

손상물량표

상주 방향



영천 방향

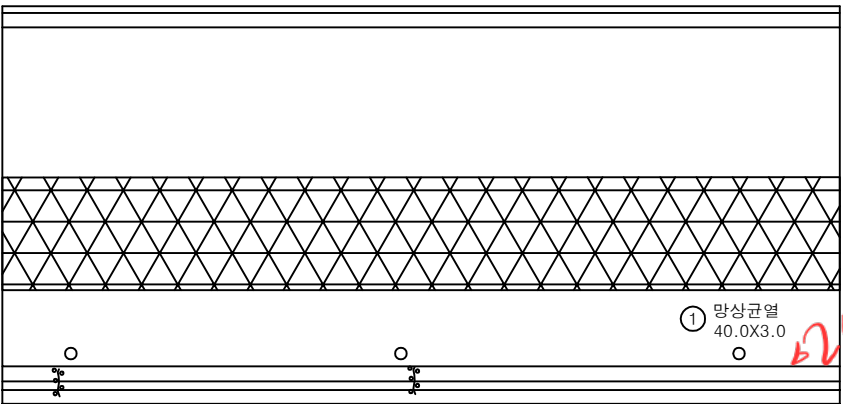

① 망상균열
40.0X3.0

② 균열부백태
0.1X1.5 X2EA

P2


P3

번호	구분	부재	손상내용	손상현황						비고
				폭 (mm)	길이 (m)	너비 (m)	물량	단위	개소	
1	19하	교면포장	망상균열		40.0	3.0	120.00	m ²	1	
2	23하	방호벽	균열부백태		0.1	1.5	0.30	m ²	2	
3										
4										
KEY PLAN

← 상주방향

→ 영천방향

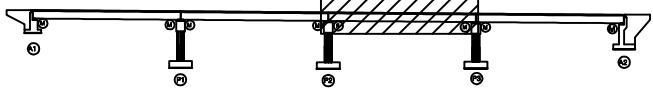

SECTION




표

	균열		망상균열		재료분리
	편치, 공동		박리, 파손		열화
	누수, 채수		백태		표적물
	철근노출		침하		그늘음
	부식		좌굴, 변형		기타
발주처 상주영천고속도로(주)					
용역명 상주영천고속도로 2024-2025년 시설물 안전점검 용역 (2024년 상반기 정기안전점검)					
점검기관 (주)영성엔지니어링					
도면번호 03					

손상물량표

상주 방향

영천 방향

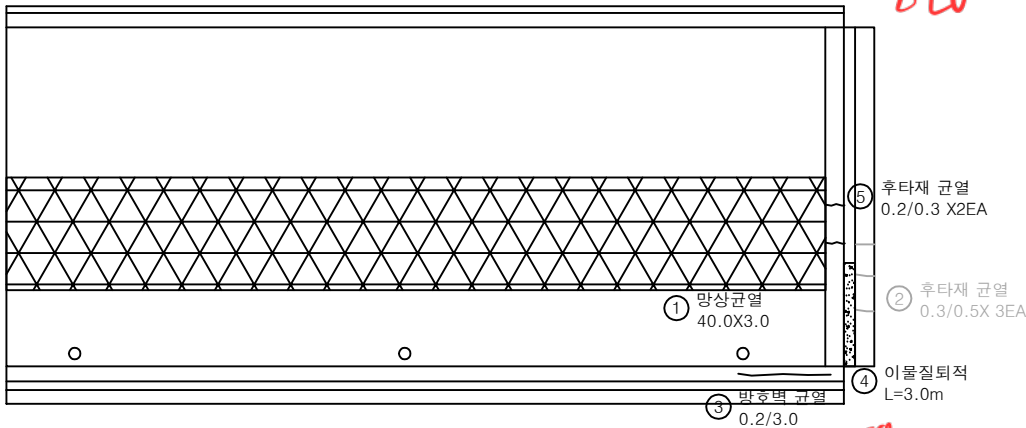


260~261


259

번호	구분	부재	손상내용	손상현황						비고
				폭 (mm)	길이 (m)	너비 (m)	수량	단위	개소	
1	19하	교면포장	망상균열		40.0	3.0	120.00	m ²	1	
2	19하	신속이음	후타재 균열	0.3	0.5		1.50	m	3	21'와 보수
3	23하	방호벽	방호벽 균열	0.2	3.0		3.00	m	1	
4	23하	신속이음	이물잔류적		3.0		3.00	m	1	
5	23하	신속이음	후타재 균열	0.2	0.3		0.60	m	2	
6										
7										
KEY PLAN

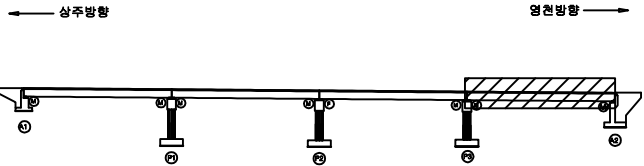

SECTION

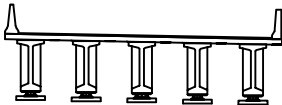

표

균열	망상균열	재료분리	발주처	상주영천고속도로(주)
편치, 공동	바리, 파손	열화	용역명	상주영천고속도로 2024~2025년 시설물 안전점검 용역 (2024년 상반기 정기안전점검)
누수, 체수	배터	외적물	점검기관	(주)영성엔지니어링
철근노출	침하	그늘음	도면번호	04
부식	좌굴, 변형	기타		