
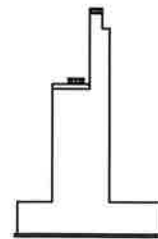
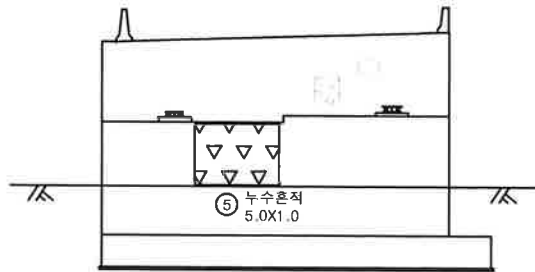



ID : 화남1교 교대 A1 (상주방향)

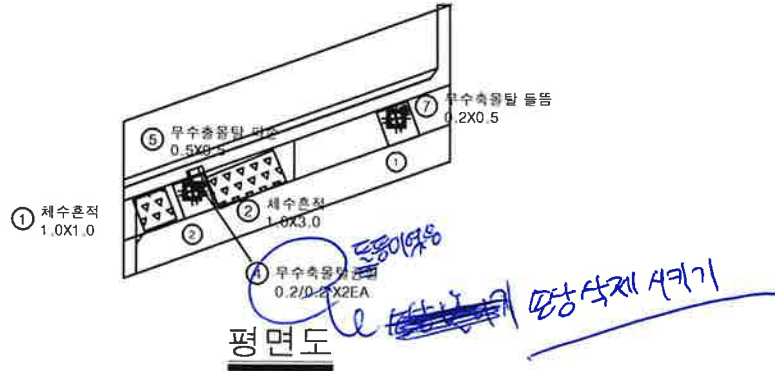


손상물량표

번호	구분	부재	손상내용	손상현황						비고
				폭 (mm)	길이 (m)	너비 (m)	물량	단위	개소	
1	19하	교대	채수흔적		1.0	1.0	1.00	m ²	1	
2	19하	교대	채수흔적		1.0	3.0	3.00	m ²	1	
3										
4	23상	교량받침	무수충돌탈 들뜸		0.1	0.4	0.04	m ²	1	
5	23하	교량받침	무수충돌탈 파손		0.5	0.5	0.25	m ²	1	
6	23하	교대	채수흔적		5.0	1.0	5.00	m ²	1	
7	24하	교량받침	무수충돌탈 들뜸		0.2	0.5	0.10	m ²	1	
8										
9										
KEY PLAN

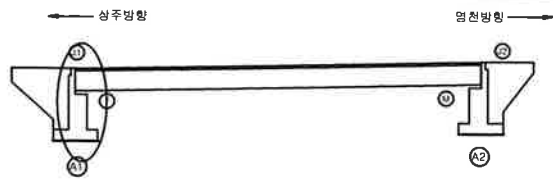

SECTION

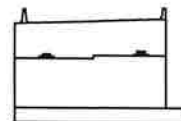

범례

관입	방상관입	재료분리
면치, 공동	바리, 파손	열화
누수, 채수	배태	퇴적물
철근노출	침하	그늘음
부식	좌굴, 변형	기타

발주처	상주영천고속도로(주)
용역명	상주영천고속도로 2024-2025년 시설물 안전점검 용역 (2024년 하반기 참가안전점검)
점검기관	(주)영성엔지니어링
도면번호	07