

상주영천고속도로 2024~2025년 시설물 안전점검 용역
(2024년 상반기 정기안전점검)

외 관 조 사 망 도

암기교

2024.06

(주)명성엔지니어링

영 천 방 향

ID : 암기교 슬래브상면 S1 (영천방향)

손상물량표

번호	구분	부재	손상내용	손상현황						비 고
				폭 (mm)	길이 (m)	너비 (m)	수량	단위	개소	
1	19하	신축이음	후타재 접속부 이격		4.0		4.00	m	1	23상 보수
2	19하	신축이음	후타재 접속부 이격		2.0		2.00	m	1	(T=1.5cm)
3	23상	배수시설	그레이팅 변형 및 파손				4.00	EA	4	
4	23하	신축이음	후타재 균열	0.1	0.3		4.20	m	14	
5										
6										
상주방향

영천방향

① 후타재 접속부 이격
L=4.0m(T=1.0cm)

③ 그레이팅 변형 및 파손
4EA

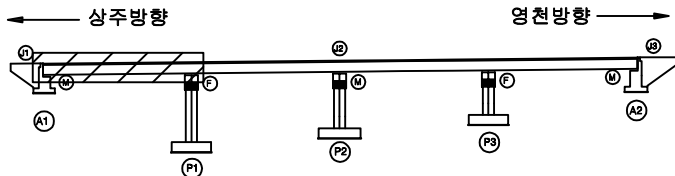
④ 후타재 균열
0.1/0.3 X14EA

② 후타재 접속부 이격
L=2.0m(T=1.5cm)

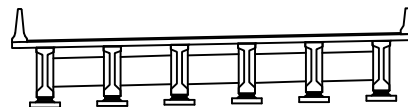
A1

P1

KEY PLAN



SECTION

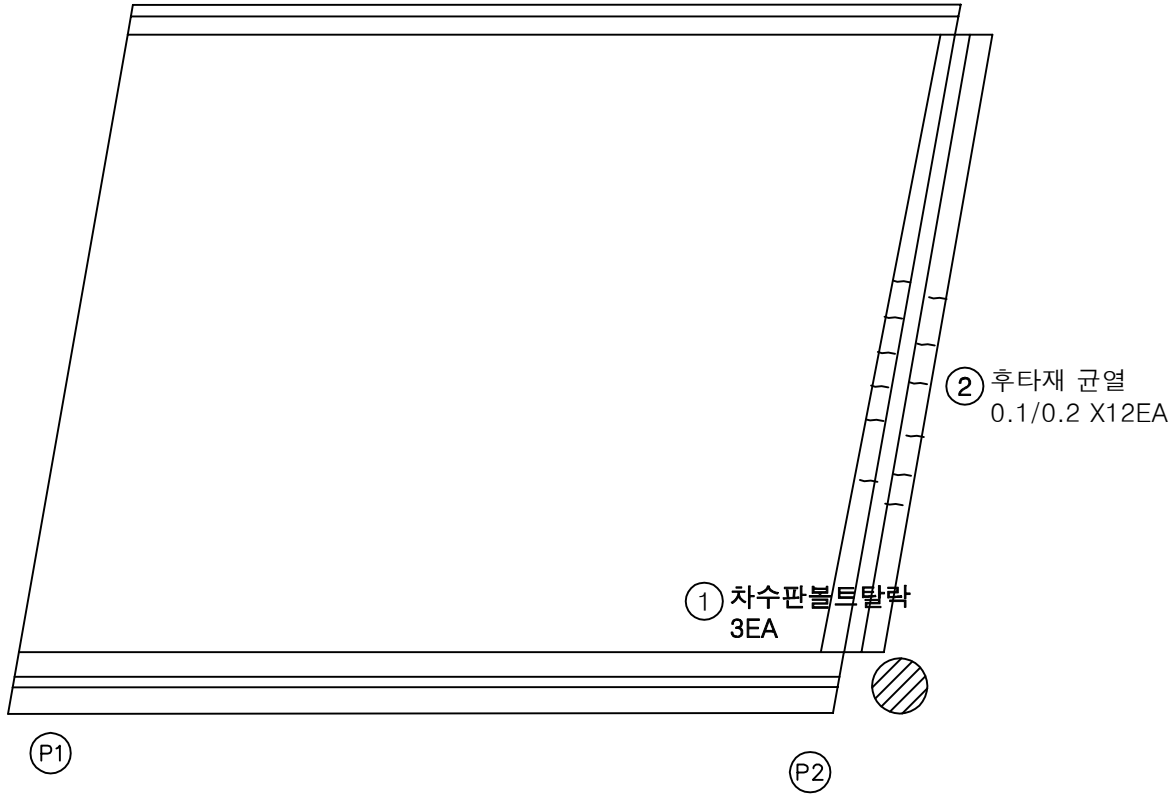


범례

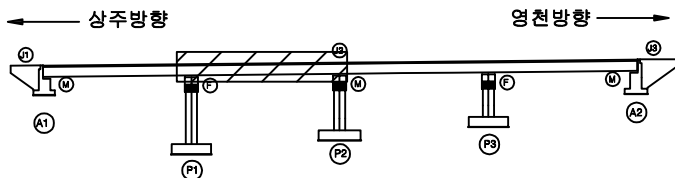
균열	망상균열	재료분리
편치, 공동	박리, 파손	열화
누수, 세수	백태	퇴적물
철근노출	침하	그늘음
부식	좌굴, 변형	기타

발주처	상주영천고속도로(주)
용역명	상주영천고속도로 2024~2025년 시설물 안전점검 용역 (2024년 상반기 정기안전점검)
점검기관	(주)영성엔지니어링
도면번호	01

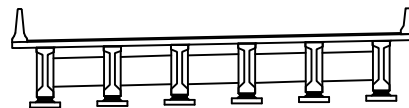
손상물량표

상주방향
←영천방향
→

번호	구분	부재	손상내용	손상현황					비고
				폭 (mm)	길이 (m)	너비 (m)	수량	단위	개소
1	19하	신축이음	차수판 볼트탈락				3.00	EA	3
2	23하	신축이음	후타재 균열	0.1	0.2		2.40	m	12
3									
4									
KEY
PLAN

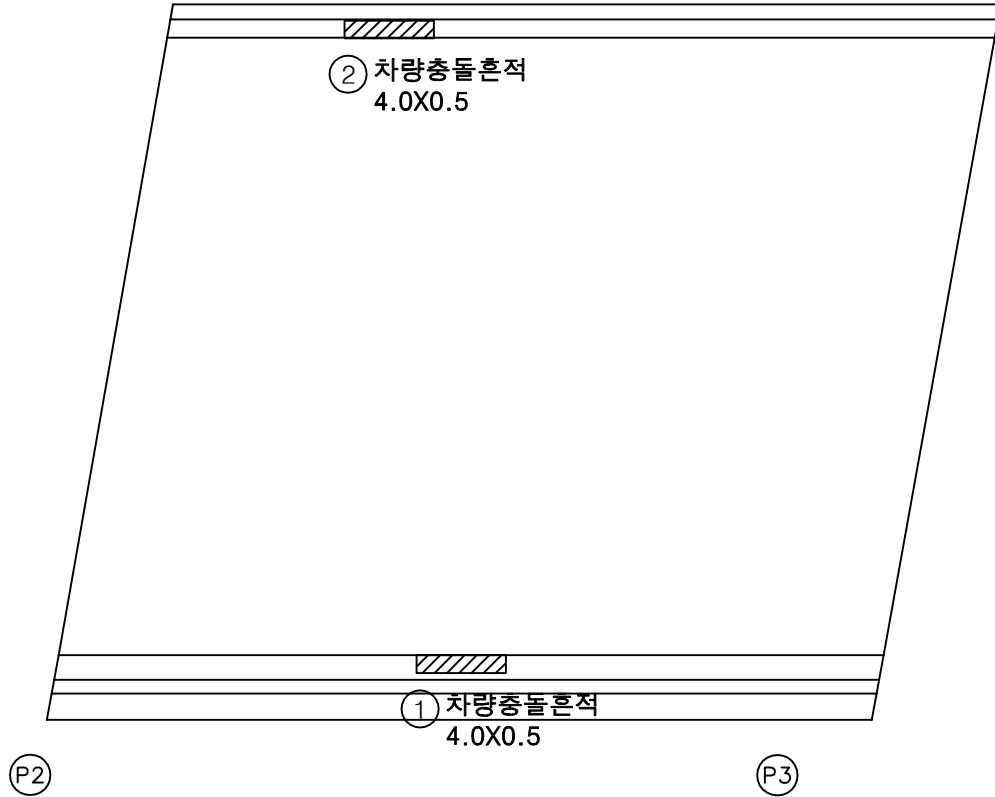
SECTION

범
례

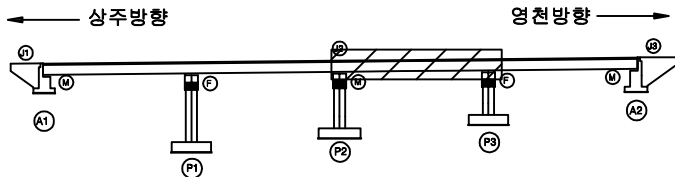
균열	망상균열	재료분리
편치, 공동	박리, 피손	열화
누수, 세수	백태	퇴적물
철근노출	침하	그늘음
부식	좌굴, 변형	기타

발주처	상주영천고속도로(주)
용역명	상주영천고속도로 2024~2025년 시설물 안전점검 용역 (2024년 상반기 정기안전점검)
점검기관	(주)영성엔지니어링
도면번호	02

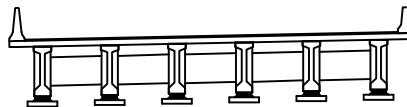
손상물량표

상주방향
←영천방향
→

번호	구분	부재	손상내용	손상현황						비고
				폭 (mm)	길이 (m)	너비 (m)	수량	단위	개소	
1	19하	방호벽	차량충돌흔적		4.0	0.5	2.00	m ²	1	
2	23하	방호벽	차량충돌흔적		4.0	0.5	2.00	m ²	1	
3										
4										
KEY
PLAN

SECTION

범
례

	관 열		망상균열		재료분리
	핀치, 공동		박리, 피손		열 화
	누수, 세수		백 테		퇴적물
	철근노출		침 하		그늘음
	부 식		좌굴, 변형		기 타

발 주 처
상주영천고속도로(주)용 역 명
상주영천고속도로 2024~2025년 시설물 안전점검 용역
(2024년 상반기 정기안전점검)점 검 기 관
(주)명성엔지니어링

도 면 번 호

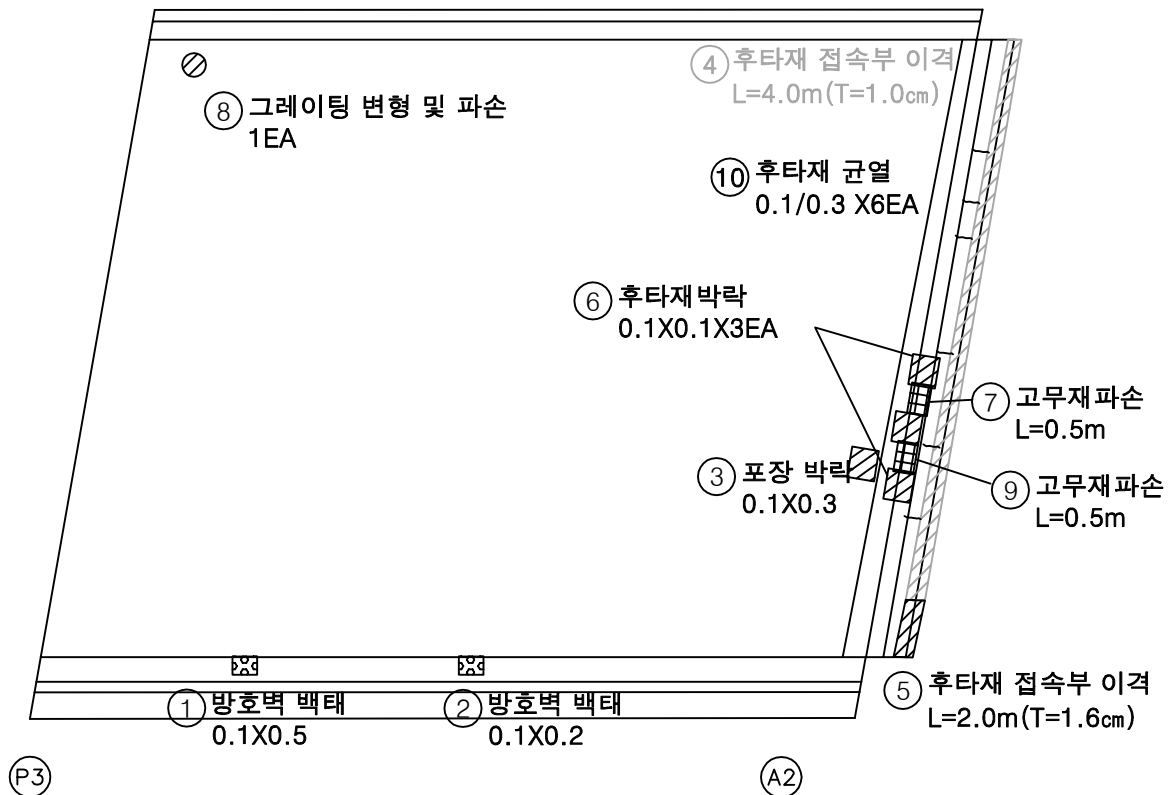
손 상 물 량 표

번호	구분	부재	손상내용	손상현황						비 고
				폭 (mm)	길이 (m)	너비 (m)	수량	단위	개소	
1	19하	방호벽	방호벽 백태		0.1	0.5	0.05	m ²	1	
2	19하	방호벽	방호벽 백태		0.1	0.2	0.02	m ²	1	
3	19하	교면포장	포장 박락		0.1	0.3	0.03	m ²	1	
4	19하	신속이음	후타재 접속부 이격		4.0		4.00	m	1	23상 보수
5	19하	신속이음	후타재 접속부 이격		2.0		2.00	m	1	(T=1.5cm)
6	19하	신속이음	후타재 박락		0.1	0.1	0.03	m ²	3	
7	19하	신속이음	고무재 파손		0.5		0.50	m	1	
8	23상	배수시설	그레이팅 변형 및 파손				1.00	EA	1	
9	23하	신속이음	고무재 파손		0.5		0.50	m	1	
10	23하	신속이음	후타재 균열	0.1	0.3		1.80	m	6	
11										
12										
상주방향

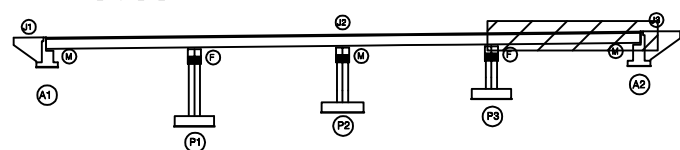


영천방향



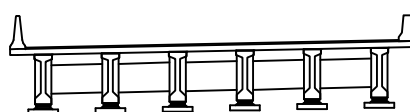
KEY PLAN

상주방향



영천방향

SECTION



범례

	망상균열	
	박리, 파손	
	백태	
	침하	
	좌굴, 변형	

발 주 처
상주영천고속도로(주)용역명
상주영천고속도로 2024~2025년 시설물 안전점검 용역
(2024년 상반기 정기안전점검)점검기관
(주)영성엔지니어링도면번호
04