

상주영천고속도로 2024~2025년 시설물 안전점검 용역
(2024년 상반기 정기안전점검)

외 관 조 사 망 도

오미교


2024.06

(주)명성엔지니어링


영 천 방 향

손상 물 량 표


번호	구분	부재	손상내용	손상현황						비 고
				폭 (mm)	길이 (m)	너비 (m)	수량	단위	개소	
1	19하	신축이음	후타재 균열	0.2	0.5		2.00	m	4	
2	19하	신축이음	후타재 균열	0.2	0.3		0.30	m	1	
3	19하	교면포장	포장 보수재박리		45.0	3.0	135.00	m ²	1	
4	19하	교면포장	포장 파손		0.2	0.2	0.04	m ²	1	
5	19하	교면포장	포장 망상균열		11.0	2.0	22.00	m ²	1	
6	19하	신축이음	후타재 균열	0.2	0.3		0.30	m	1	
7	19하	신축이음	후타재 박리		0.3	0.5	0.15	m ²	1	
8	20하	신축이음	고무재 파손		0.5		0.50	m	1	
9	21하	신축이음	고무재 파손		0.5		0.50	m	1	
10										
11										
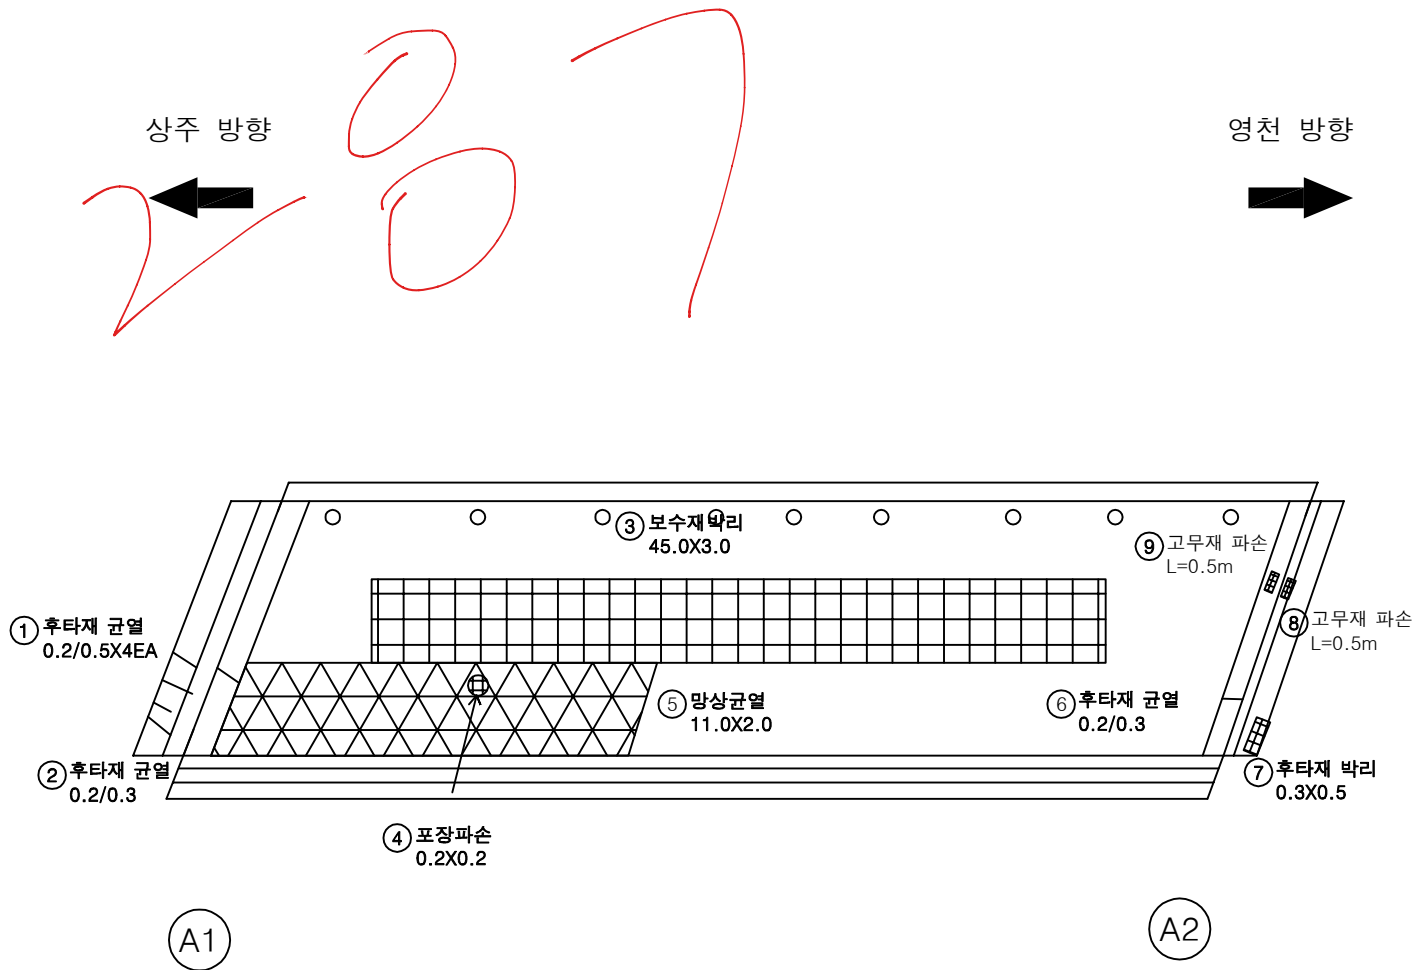

KEY PLAN

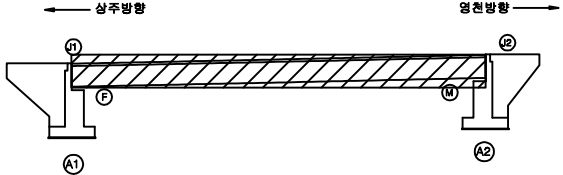

SECTION

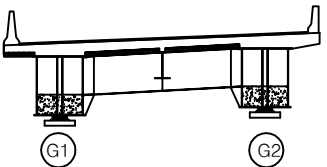

범례

균열	망상균열	재료분리
면치, 공동	박리, 파손	열화
누수, 체수	배태	퇴적물
철근노출	침하	그늘음
부식	좌굴, 변형	기타

발주처	상주영천고속도로(주)
용역명	상주영천고속도로 2024~2025년 시설물 안전점검 용역 (2024년 상반기 정기안전점검)
점검기관	(주)영성엔지니어링
도면번호	01

