

상주영천고속도로 2024~2025년 시설물 안전점검 용역
(2024년 상반기 정기안전점검)

외 관 조 사 망 도


패널식 옹벽 02

2024.06


(주)명성엔지니어링

손상물량표


번호	구분	부재	손상내용	손상현황						비고
				폭 (mm)	길이 (m)	너비 (m)	물량	단위	개소	
1	19하	옹벽	판넬 파손		0.2	0.3	0.06	m ²	1	
2	20하	옹벽	배부름		7.0	2.5	17.5	m ²	1	
3	21하	옹벽	판넬 파손		0.1	0.3	0.03	m ²	1	
4	21하	옹벽	채수		10.0	0.5	5.00	m ²	1	
5	21하	옹벽	누수				3.00	EA	3	
6	23하	옹벽	판넬 파손		0.3	0.2	0.06	m ²	1	
7	23하	옹벽	판넬 파손		0.3	0.3	0.09	m ²	1	
8	23하	옹벽	판넬 파손		0.3	0.3	0.09	m ²	1	
9	23하	옹벽	판넬 파손		0.3	0.2	0.06	m ²	1	
10										
11										
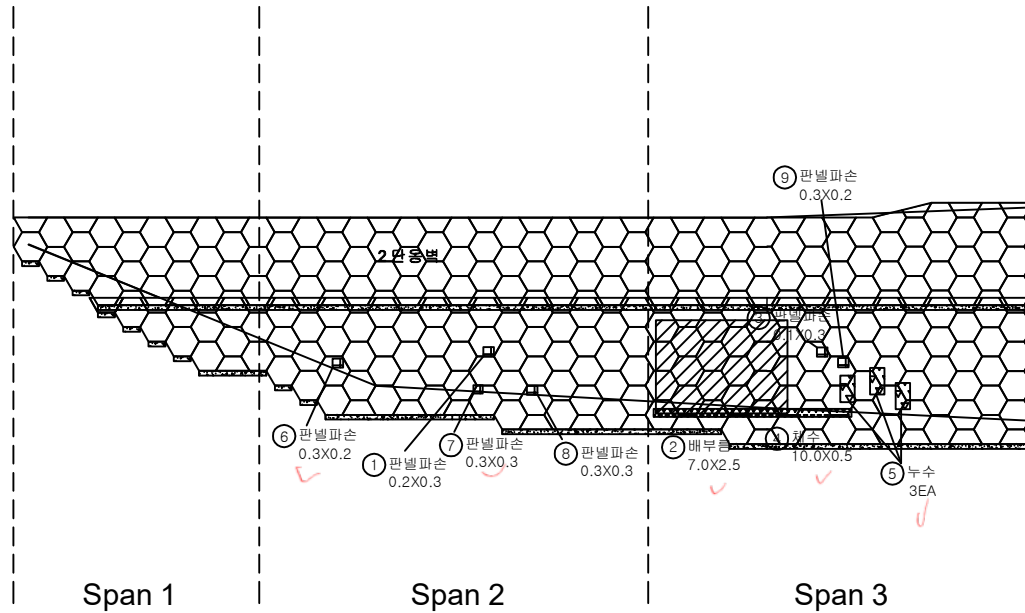

KEY PLAN

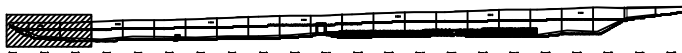


SECTION

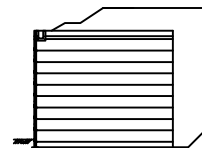

판례

균열	망상균열	재료분리
전치, 공동	바리, 파손	열화
누수, 채수	백택	외적물
철근노출	침하	그늘음
부식	좌굴, 변형	기타


발주처	상주영천고속도로(주)
용역명	상주영천고속도로 2024~2025년 시설물 안전점검 용역 (2024년 상반기 정기안전점검)
점검기관	(주)명성엔지니어링
도면번호	01

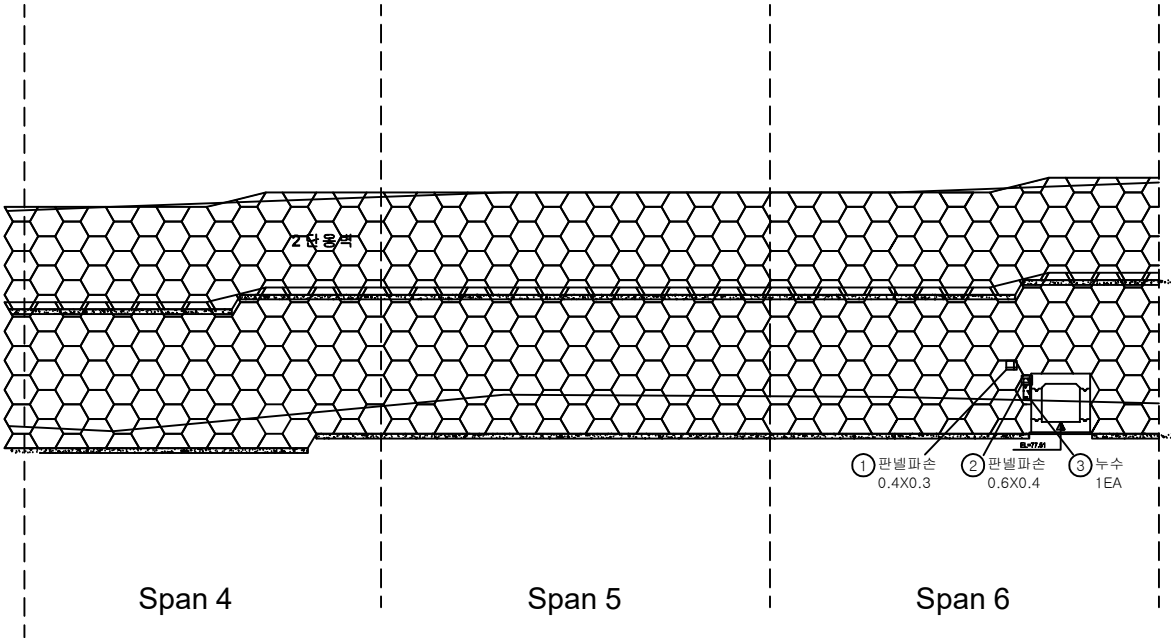


손 상 물 량 표

번호	구분	부재	손상내용	손상현황						비 고
				폭 (mm)	길이 (m)	너비 (m)	수량	단위	개소	
1	24상	옹벽	판넬 파손		0.4	0.3	0.12	m ²	1	
2	24상	옹벽	판넬 파손		0.6	0.4	0.24	m ²	1	
3	24상	옹벽	누수				1.00	EA	1	
4										
5										
K
E
Y
P
L
A
N

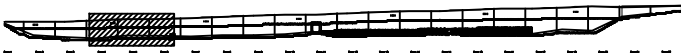

S
E
C
T
I
O
N

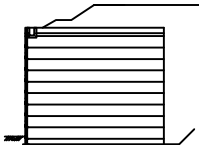


면
적

	관 열		망상균열		재료분리
	ร้น치, 공동		박리, 파손		열 화
	누수, 체수		백 태		퇴적물
	침하노출		침 하		그을음
	부 식		좌굴, 변형		기 타


발 주 처	상주영천고속도로(주)
용 역 명	상주영천고속도로 2024~2025년 시설물 안전점검 용역 (2024년 상반기 정기안전점검)
점 검 기 관	(주)명성엔지니어링
도 면 번 호	02

손상물량표


번호	구분	부재	손상내용	손상현황						비고
				폭 (mm)	길이 (m)	너비 (m)	물량	단위	개소	
1										
2										
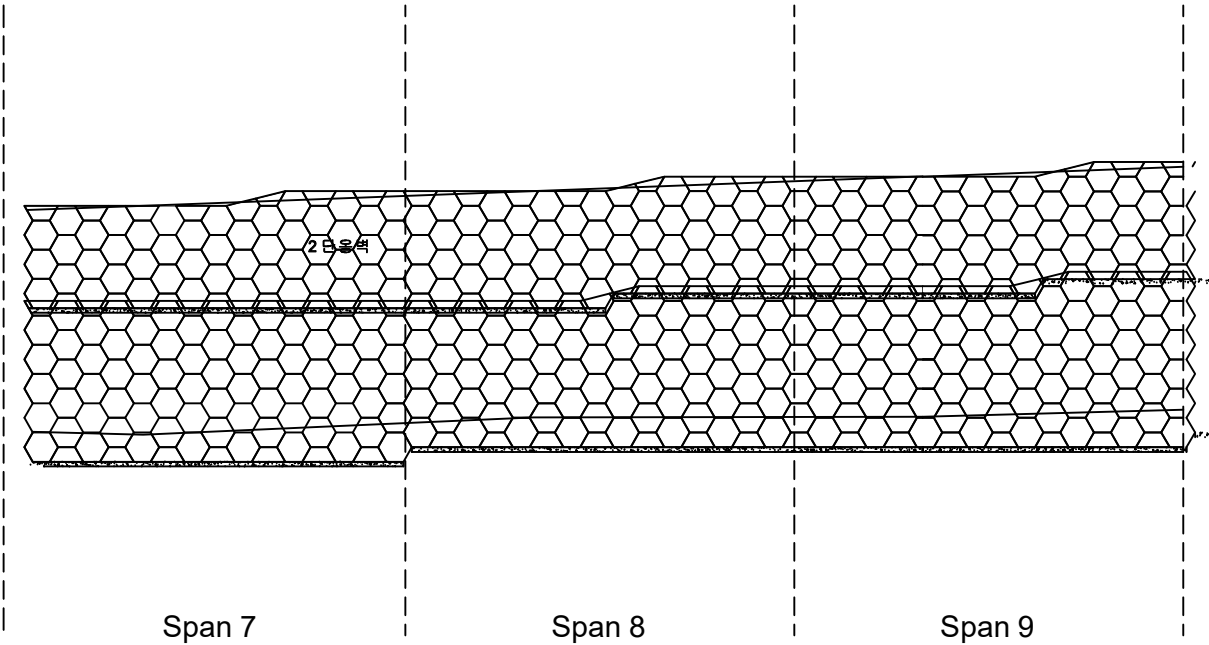

KEY PLAN

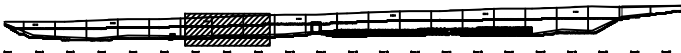


SECTION

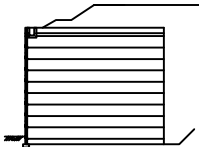

판례

균열	망상강철	재료분리
편지, 공동	박리, 파손	열화
누수, 체수	백태	퇴적물
철근노출	침하	그늘음
부식	좌굴, 변형	기타


발주처	상주영천고속도로(주)
용역명	상주영천고속도로 2024~2025년 시설물 안전점검 용역 (2024년 상반기 정기안전점검)
점검기관	(주)명성엔지니어링
도면번호	03

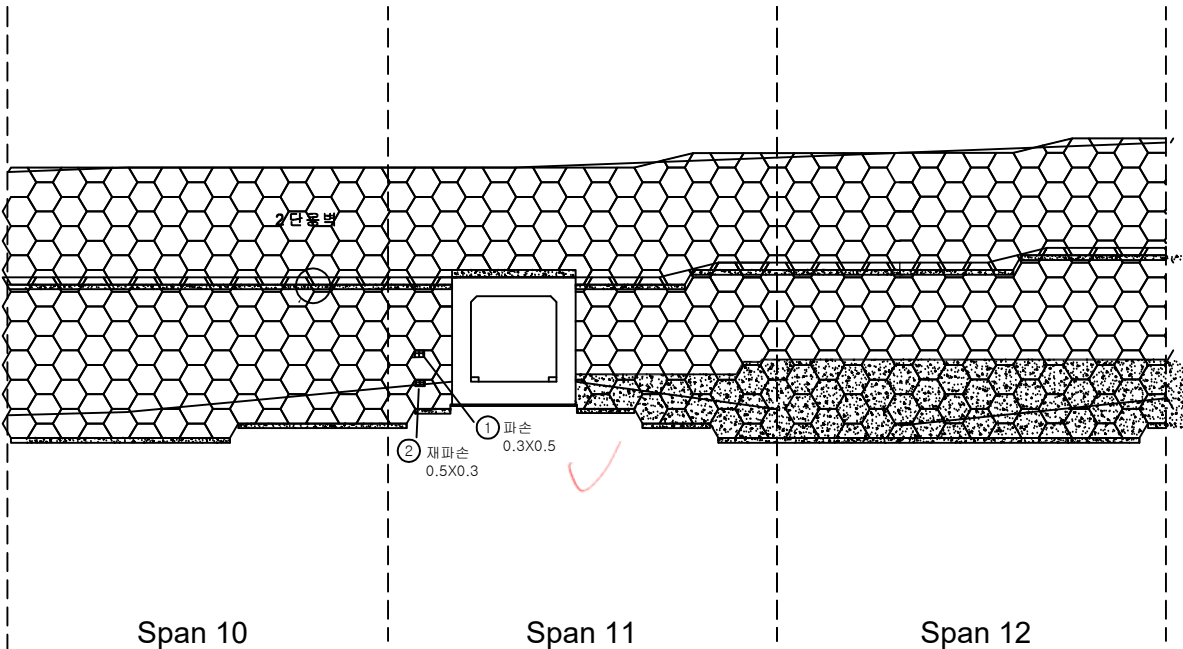


손 상 물 량 표

번호	구분	부재	손상내용	손상현황						비 고
				폭 (mm)	길이 (m)	너비 (m)	수량	단위	개소	
1	21하	옹벽	파손		0.3	0.5	0.15	m ²	1	
2	21하	옹벽	재파손		0.5	0.3	0.15	m ²	1	
3										
4										
KEY PLAN

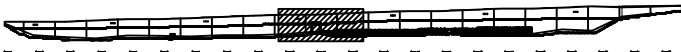

SECTION

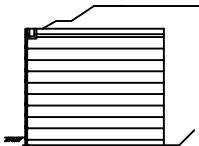


면적

	콘 크리트		방상강철		재료분리
	전지, 광통		박리, 파손		열 화
	누수, 체수		백 태		외적물
	철근노출		침 하		그늘음
	부 식		좌굴, 변형		기 타


발 주 처	상주영천고속도로(주)
용 역 명	상주영천고속도로 2024~2025년 시설물 안전점검 용역 (2024년 상반기 정기안전점검)
점 검 기 관	(주)명성엔지니어링
도 면 번 호	04

손상물량표

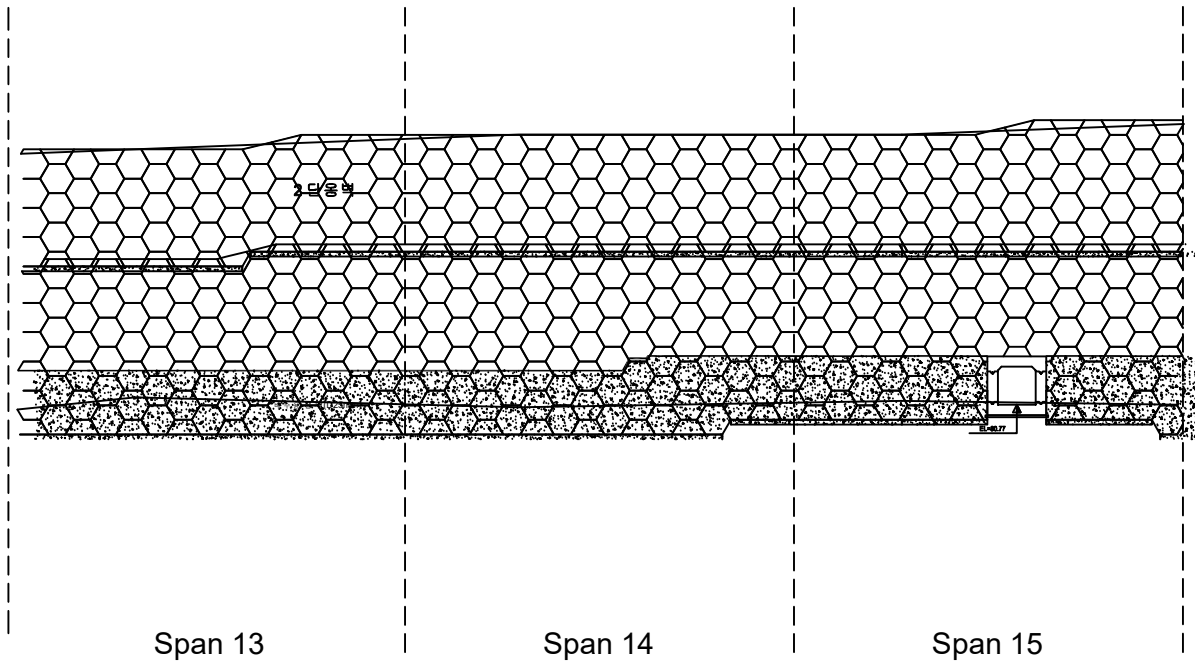


번호	구분	부재	손상내용	손상현황						비고
				폭 (mm)	길이 (m)	너비 (m)	물량	단위	개소	
1										
2										
KEY PLAN

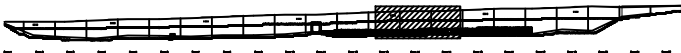


SECTION

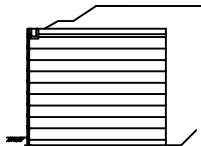

면적

	콘크리트		방사강철		재토분리
	관개, 배수		바리, 파손		열화
	누수, 체수		백택		외적물
	철근노출		침하		그늘음
	부식		좌굴, 변형		기타

발주처	상주영천고속도로(주)
용역명	상주영천고속도로 2024~2025년 시설물 안전점검 용역 (2024년 상반기 정기안전점검)
점검기관	(주)명성엔지니어링
도면번호	05

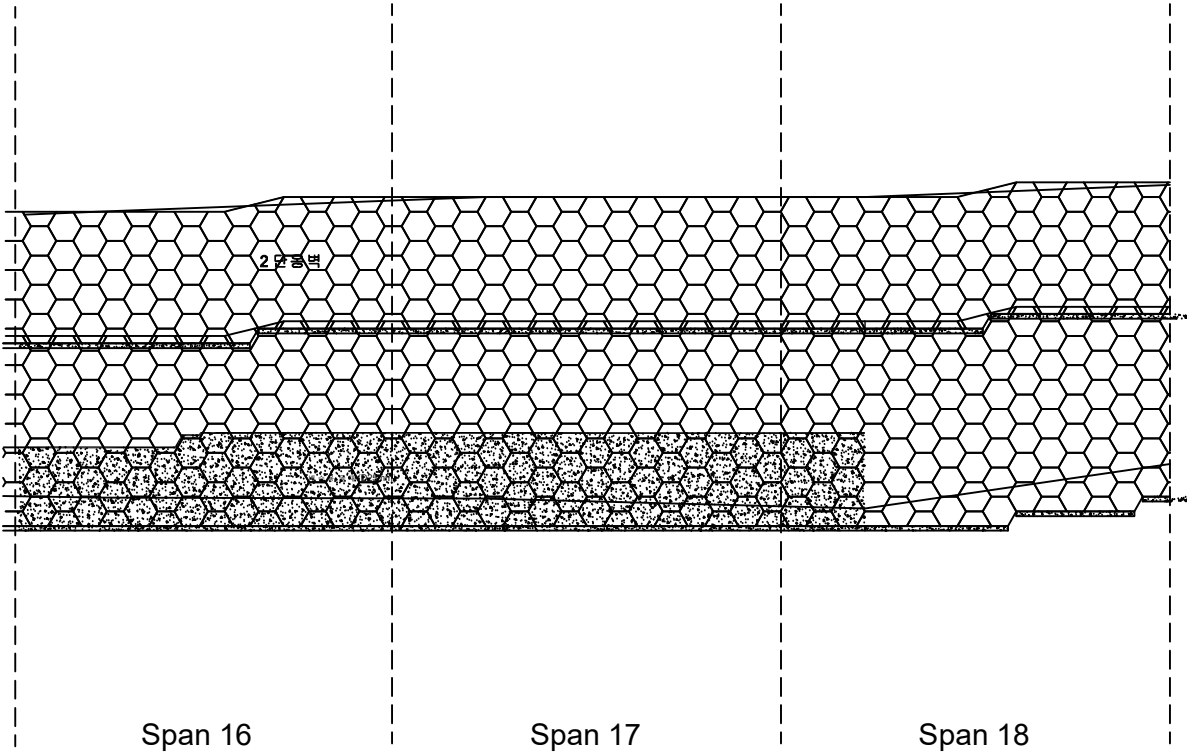


손상물량표

번호	구분	부재	손상내용	손상현황						비고
				폭 (mm)	길이 (m)	너비 (m)	물량	단위	개소	
1										
2										
KEY PLAN



SECTION

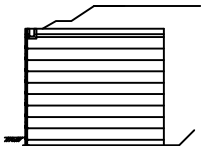

판례

균열	망상균열	재료분리
전치, 공동	박리, 파손	열화
누수, 체수	녹 발생	파적물
철근노출	침하	그늘음
부식	좌굴, 변형	기타

발주처 상주영천고속도로(주)
용역명 상주영천고속도로 2024-2025년 시설물 안전점검 용역
(2024년 상반기 정기안전점검)
점검기관 (주)명성엔지니어링
도면번호 06

손상물량표

번호	구분	부재	손상내용	손상현황						비고
				폭 (mm)	길이 (m)	너비 (m)	물량	단위	개소	
1										
2										
Span 19

Span 20


Span 21

Span 22

KEY PLAN

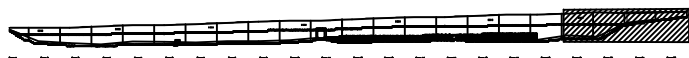

SECTION

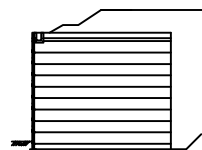

판례

콘크리트	방상근열	재료분리
전지, 공동	박리, 파손	열화
누수, 체수	부식	파괴물
철근노출	침하	그늘음
부식	좌굴, 변형	기타

발주처 상주영천고속도로(주)

용역명 상주영천고속도로 2024~2025년 시설물 안전점검 용역
(2024년 상반기 정기안전점검)

점검기관 (주)명성엔지니어링

도면번호

07