

상주영천고속도로 2024~2025년 시설물 안전점검 용역
(2024년 상반기 정기안전점검)

외 관 조 사 망 도

블럭식 옹벽 03


2024.06

2024

(주)명성엔지니어링

손 상 물 량 표

번호	구분	부재	손상내용	손상현황						비 고
				폭 (mm)	길이 (m)	너비 (m)	수량	단위	개소	
1	20상	옹벽	블럭 파손				1.00	EA	1	
2	20상	옹벽	블럭 균열				2.00	EA	2	21'상 보수
3	21하	옹벽	블럭 균열				1.00	EA	1	
4	21하	옹벽	블럭 균열				2.00	EA	2	
5										
6										
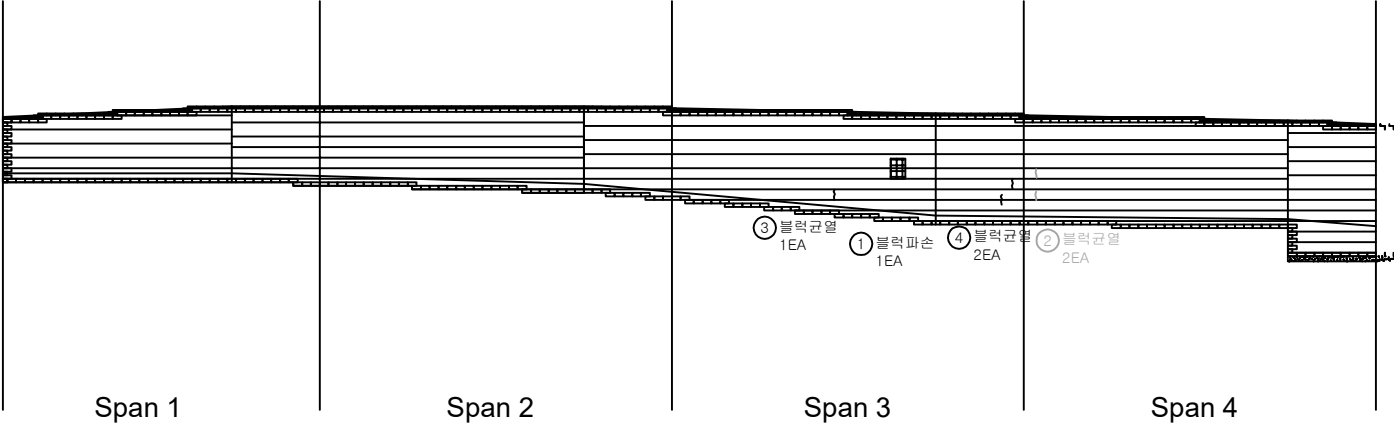

KEY PLAN

SECTION

판례

균열	양상균열	재료분리
전치, 공동	박리, 파손	열화
누수, 체수	균열	좌굴
철근노출	전하	그늘음
부식	좌굴, 변형	기타

발주처

상주영천고속도로(주)

용역명

상주영천고속도로 2024-2025년 시설물 안전점검 용역
(2024년 상반기 정기안전점검)

점검기관


(주)명성엔지니어링

도면번호


01

손 상 물 량 표


번호	구분	부재	손상내용	손상현황						비 고
				폭 (mm)	길이 (m)	너비 (m)	수량	단위	개소	
1	20상	옹벽	블럭 파손				1.00	EA	1	
2	20상	옹벽	블럭 파손				1.00	EA	1	
3	20상	옹벽	블럭 균열				2.00	EA	2	지정 보수
4	21하	옹벽	블럭 균열				1.00	EA	1	
5										
6										
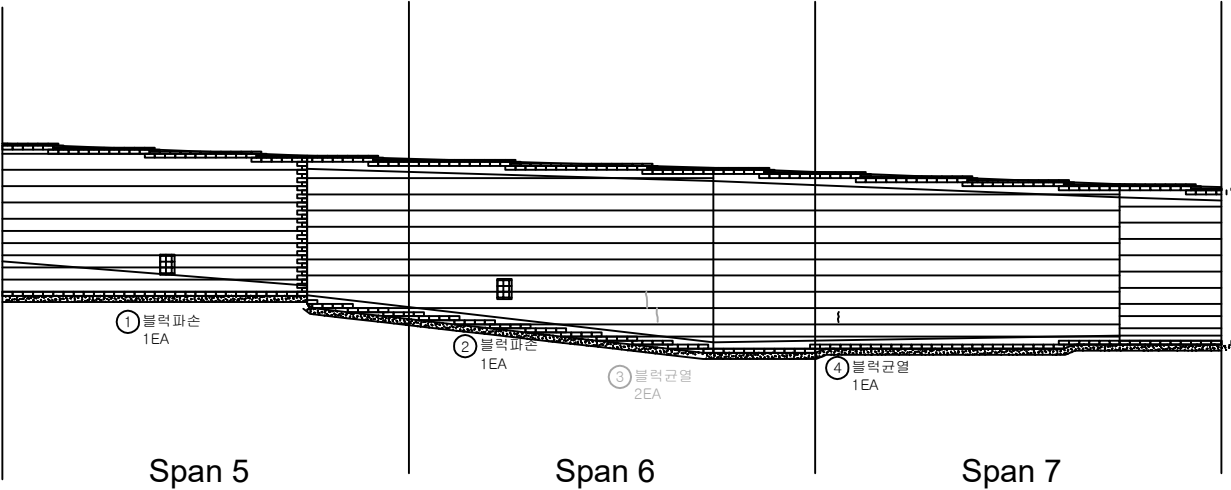

KEY PLAN

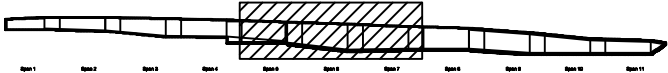

SECTION

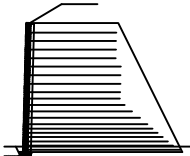


판례

균열	팽창균열	재료분리
전치, 공동	박리, 파손	열화
누수, 체수	블록	파석물
철근노출	절하	그늘음
부식	좌굴, 변형	기타

발 주 처	상주영천고속도로(주)
용 역 명	상주영천고속도로 2024~2025년 시설물 안전점검 용역 (2024년 상반기 정기안전점검)
점 검 기 관	(주)명성엔지니어링
도 면 번 호	02

손상물량표

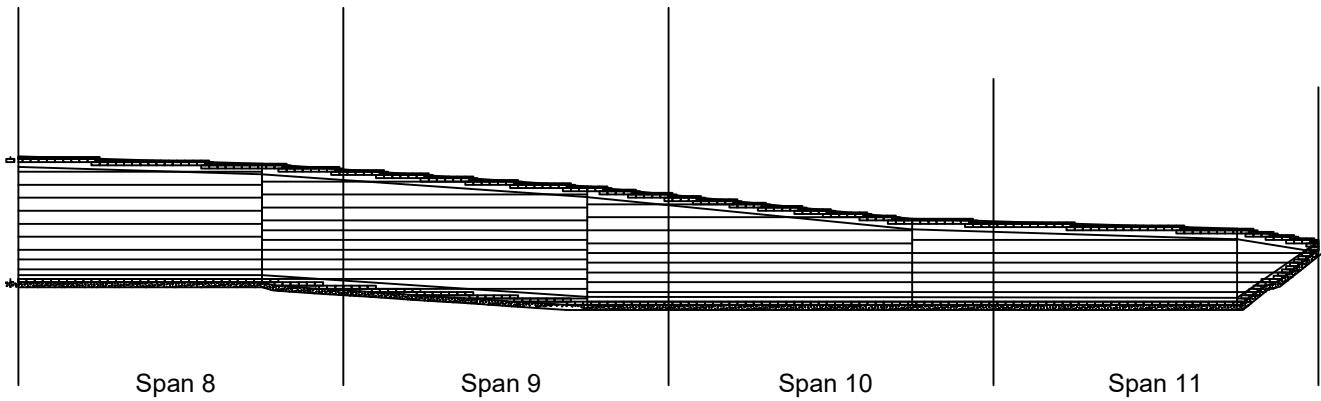

번호	구분	부재	손상내용	손상현황						비고
				폭 (mm)	길이 (m)	너비 (m)	물량	단위	개소	
1										
2										
KEY PLAN

SECTION

판례

관 열	방상강열	재료분리
균열, 공동	박리, 파손	열 화
누수, 체수	콘크리트	퇴적물
철근노출	흙 하	그늘음
부식	좌굴, 변형	기 타

발주처

상주영천고속도로(주)

용역명

상주영천고속도로 2024~2025년 시설물 안전점검 용역
(2024년 상반기 정기안전점검)

점검기관

(주)명성엔지니어링

도면번호

03