

상주영천고속도로 2024~2025년 시설물 안전점검 용역
(2024년 상반기 정기안전점검)

외 관 조 사 망 도

블럭식 옹벽 04


2024.06

(주)명성엔지니어링


4v3

손상량표


번호	구분	부재	손상내용	손상현황						비고
				폭 (mm)	길이 (m)	너비 (m)	수량	단위	개소	
1	19하	옹벽	블럭 균열				11.00	EA	11	21'영 보강
2	21하	옹벽	블럭 균열				2.00	EA	2	
3										
4										
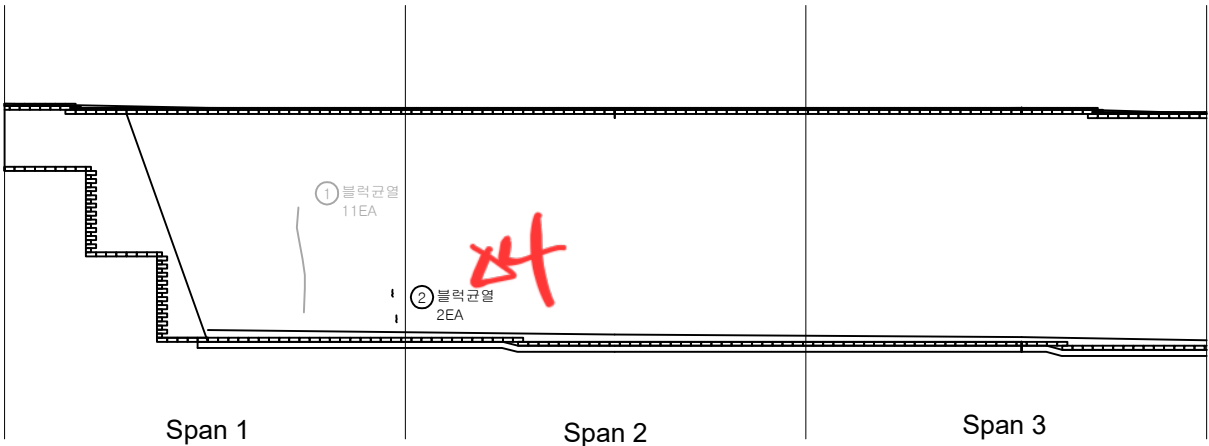

KEY PLAN

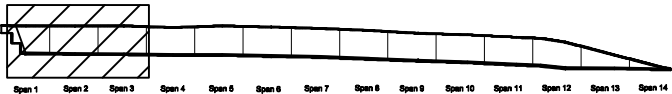

SECTION

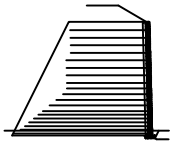


표

균열	망상균열	재료분리
편치, 공동	박리, 파손	열화
누수, 체수	녹 발생	박락물
철근노출	침하	그을음
부식	좌굴, 변형	기타


발주처	상주영천고속도로(주)
용역명	상주영천고속도로 2024-2025년 시설물 안전점검 용역 (2024년 상반기 정기안전점검)
점검기관	(주)영성엔지니어링
도면번호	01

손상량표

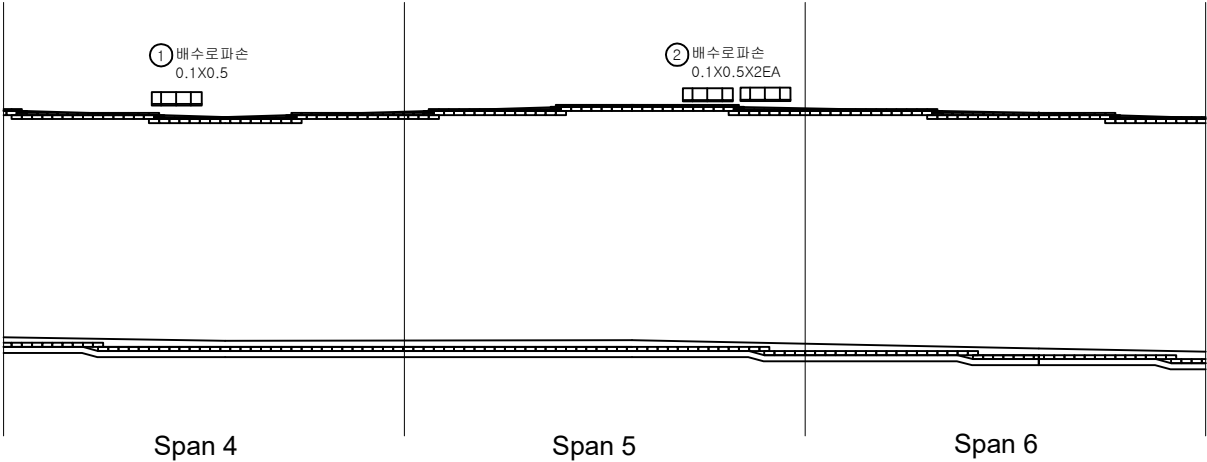

번호	구분	부재	손상내용	손상현황						비고
				폭 (mm)	길이 (m)	너비 (m)	물량	단위	개소	
1	19하	배수시설	배수로 파손		0.1	0.5	0.05	m ²	1	
2	19하	배수시설	배수로 파손		0.1	0.5	0.10	m ²	2	
3										
4										
KEY PLAN

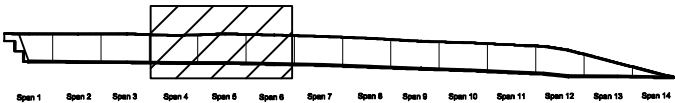

SECTION




표

관 열	망상균열	재료분리
편치, 공동	박리, 파손	열 화
누수, 체수	백 태	퇴적물
철근노출	침 하	그을음
부 식	좌굴, 변형	기 타


발 주 처	상주영천고속도로(주)
용 역 명	상주영천고속도로 2024-2025년 시설물 안전점검 용역 (2024년 상반기 정기안전점검)
점 검 기 관	(주)명성엔지니어링
도 면 번 호	02

손상량량표

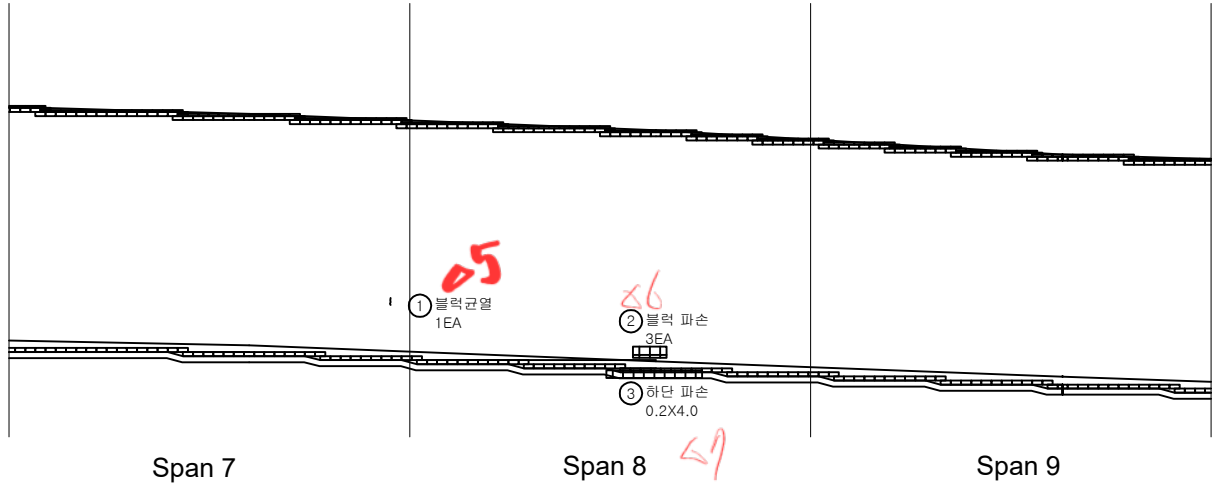


번호	구분	부재	손상내용	손상현황						비고
				폭 (mm)	길이 (m)	너비 (m)	수량	단위	개소	
1	21하	옹벽	블럭 균열				1.00	EA	1	
2	23하	옹벽	블럭 파손				3.00	EA	3	
3	23하	옹벽	파손		0.2	4.0	0.80	m	1	
4										
5										
KEY PLAN

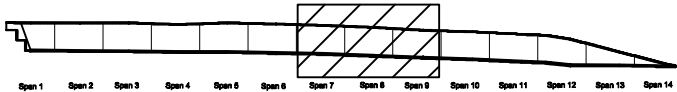

SECTION

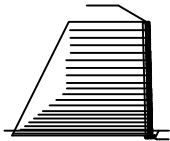


표

	균열		망상균열		재료분리
	편치, 공동		박리, 파손		열 팽
	누수, 체수		백태		퇴적물
	철근노출		침하		그늘음
	부식		좌굴, 변형		기타


발주처	상주영천고속도로(주)
용역명	상주영천고속도로 2024~2025년 시설물 안전점검 용역 (2024년 상반기 정기안전점검)
점검기관	(주)명성엔지니어링
도면번호	03

손상량량표

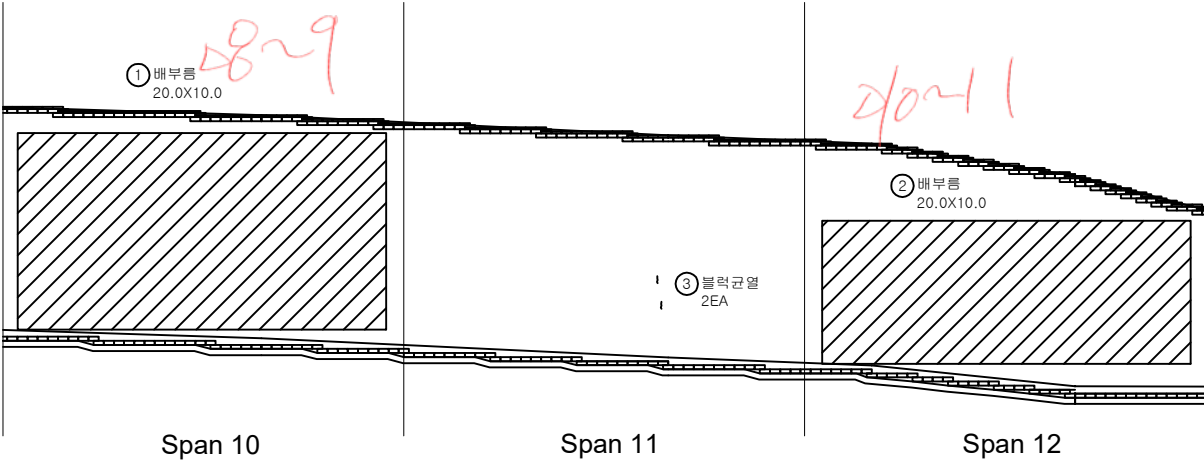

번호	구분	부재	손상내용	손상현황						비고
				폭 (mm)	길이 (m)	너비 (m)	수량	단위	개소	
1	19하	옹벽	배부름		20.0	10.0	200.00	m ²	1	
2	19하	옹벽	배부름		20.0	10.0	200.00	m ²	1	
3	21하	옹벽	블럭 균열				2.00	EA	2	
4										
5										
KEY PLAN

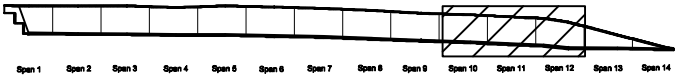

SECTION




표

	콘크리트		강철근		재료분리
	배수, 관통		배수, 파손		열화
	누수, 체수		배수, 파손		퇴적물
	철근노출		침하		그늘음
	부식		좌굴, 변형		기타

발주처	상주영천고속도로(주)
용역명	상주영천고속도로 2024~2025년 시설물 안전점검 용역 (2024년 상반기 정기안전점검)
점검기관	(주)명성엔지니어링
도면번호	04


손상량량표

번호	구분	부재	손상내용	손상현황						비고
				폭 (mm)	길이 (m)	너비 (m)	물량	단위	개소	
1	19하	옹벽	실란트 파손		1.00		1.00	m	1	24'영 보강
2	19하	배수시설	배수로 균열	0.2	0.5		1.00	m	2	
3	19하	배수시설	배수로 균열	0.3	1.5		1.50	m	1	
4	21하	옹벽	블럭 균열				3.00	EA	3	
5										
6										
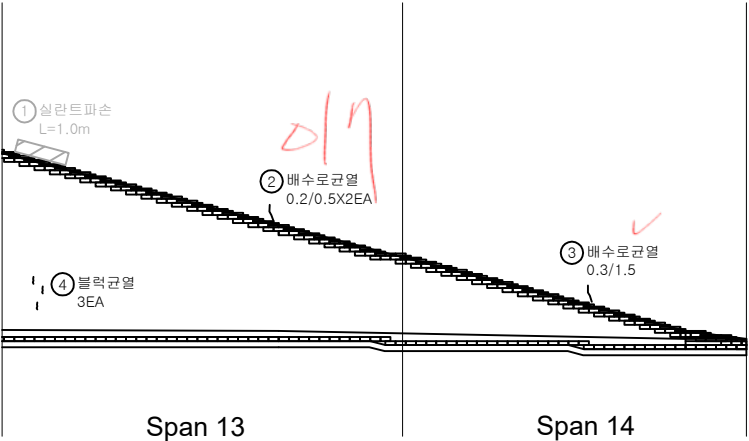


0.12~0.16

KEY PLAN

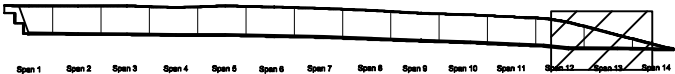

SECTION

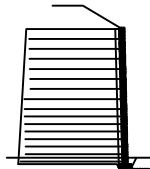

표

	균열		망상균열		재료분리
	편치, 공동		박리, 파손		열화
	누수, 체수		박리		龜裂物
	철근노출		침하		그을음
	부식		부식, 변형		기타

발주처	상주영천고속도로(주)
용역명	상주영천고속도로 2024~2025년 시설물 안전점검 용역 (2024년 상반기 정기안전점검)
점검기관	(주)명성엔지니어링
도면번호	05

