

상주영천고속도로 2024~2025년 시설물 안전점검 용역
(2024년 상반기 정기안전점검)

외 관 조 사 망 도

패널식 옹벽 10

2024.06

(주)명성엔지니어링

*Note





① ⑦ 앵커캡 누수흔적(누수) 9EA


*옹벽 내 슛크리트 전구간 열화

손상물량표


번호	구분	부재	손상내용	손상현황						비고
				폭 (mm)	길이 (m)	너비 (m)	수량	단위	개소	
1	19하	옹벽	앵커캡 누수흔적(누수)				7.00	EA	7	
2	19하	옹벽	스�크리트 내부 토사유실		0.5	3.0	1.50	m³	1	
3	19하	옹벽	판넬 균열	0.2	1.0		1.00	m	1	
4	19하	옹벽	스�크리트 파손		7.0	2.5	17.50	m²	1	
5	20상	옹벽	판넬 파손		1.5	0.3	0.45	m²	1	
6	20상	옹벽	판넬 파손		0.1	0.1	0.01	m²	1	
7	21하	옹벽	앵커캡 누수흔적(누수)				2.00	EA	2	
8	23하	옹벽	스�크리트 파손		9.0	1.0	9.00	m²	1	
9	23하	옹벽	스�크리트 파손		10.0	0.5	5.00	m²	1	
10	23하	옹벽	스�크리트 파손		11.0	0.5	5.50	m²	1	
11										
12										
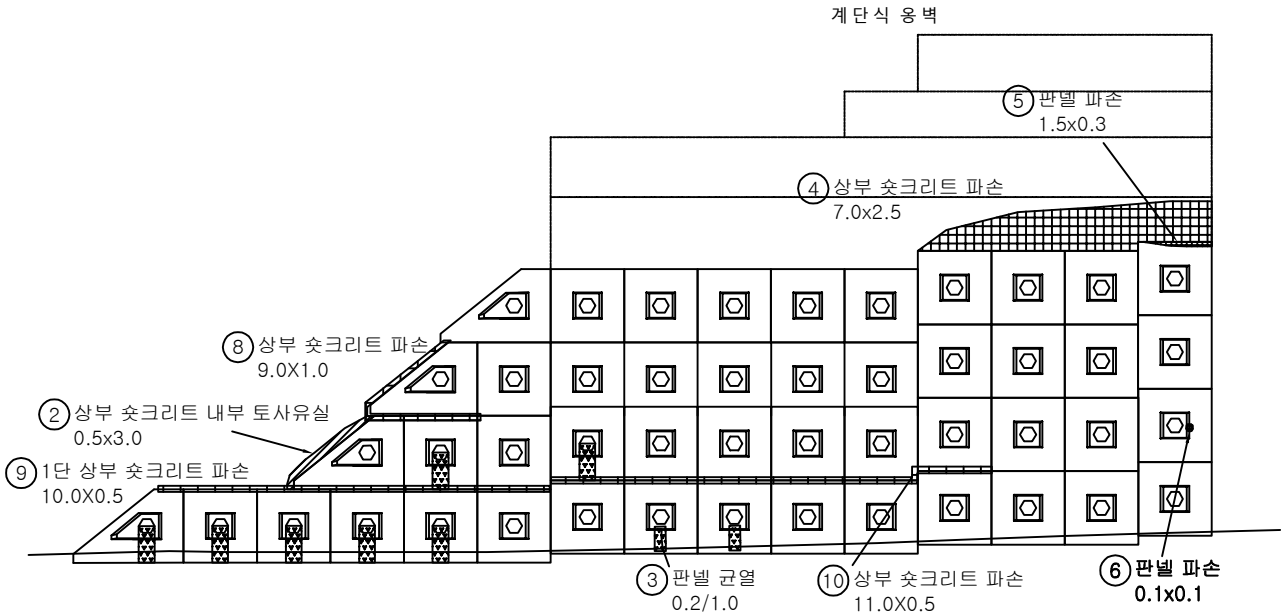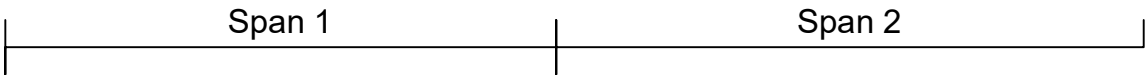

KEY PLAN

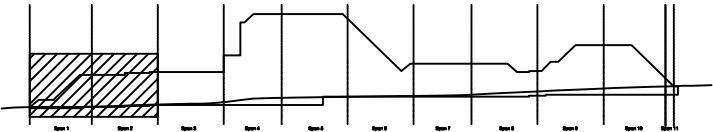

SECTION

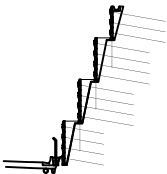

범례

	균열		망상균열		재료분리
	편치, 공동		박리, 파손		열화
	누수, 체수		녹탄		외적물
	철근노출		침하		그늘음
	부식		좌굴, 변형		기타

발주처	상주영천고속도로(주)
용역명	상주영천고속도로 2024~2025년 시설물 안전점검 용역 (2024년 상반기 정기안전점검)
점검기관	(주)영성엔지니어링
도면번호	01

*옹벽 내 스킵리트 전구간 열화

*Note




① 앵커캡 누수흔적(누수) 4EA



② 앵커캡 탈락 3EA


계단식 옹벽

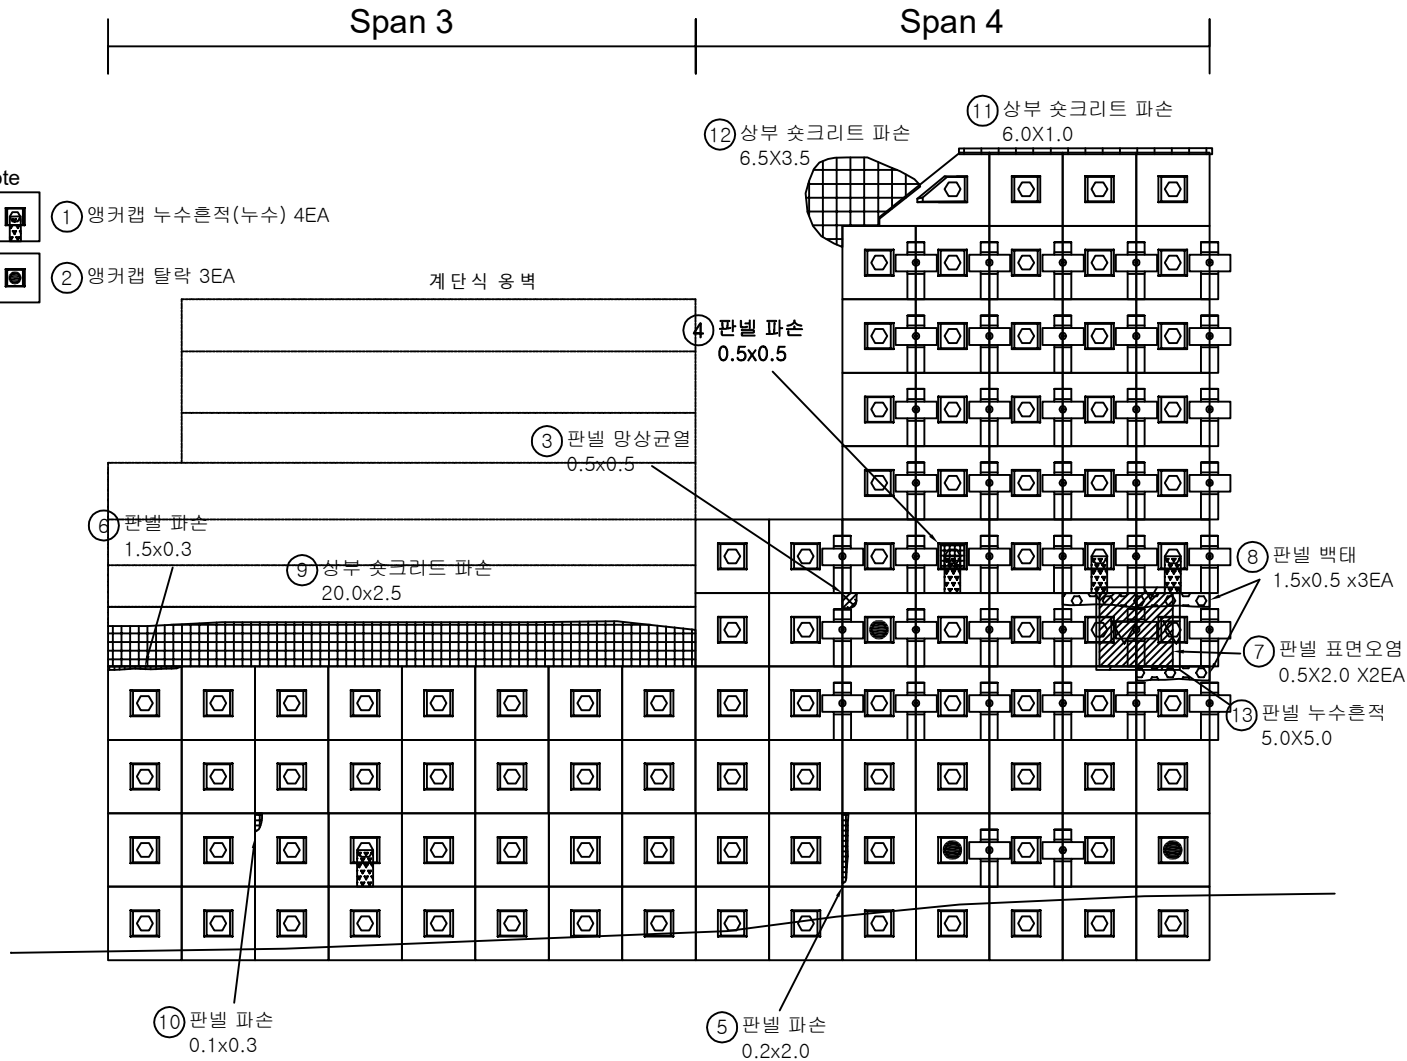


손상물량표

번호	구분	부재	손상내용	손상현황						비고
				폭 (mm)	길이 (m)	너비 (m)	수량	단위	개소	
1	20하	옹벽	앵커캡 누수흔적(누수)				4.00	EA	4	
2	20하	옹벽	앵커캡 탈락				3.00	EA	3	
3	20하	옹벽	판넬 망상균열		0.5	0.5	0.25	m²	1	
4	20상	옹벽	판넬 파손		0.5	0.5	0.25	m²	1	
5	20상	옹벽	판넬 파손		0.2	2.0	0.40	m²	1	
6	20상	옹벽	판넬 파손		1.5	0.3	0.45	m²	1	
7	20하	옹벽	판넬 표면오염		0.5	2.0	2.00	m²	2	
8	20하	옹벽	판넬 백태		1.5	0.5	2.25	m²	3	
9	20상	옹벽	스킵리트 파손		20.0	2.5	50.00	m²	1	
10	20상	옹벽	판넬 파손		0.1	0.3	0.03	m²	1	
11	23하	옹벽	스킵리트 파손		6.0	1.0	6.00	m²	1	
12	23하	옹벽	스킵리트 파손		6.5	3.5	22.75	m²	1	
13	23하	옹벽	판넬 누수흔적		5.0	5.0	25.00	m²	1	
14										
15										
KEY PLAN

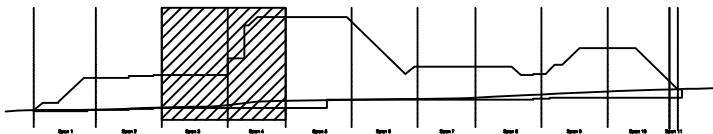

SECTION

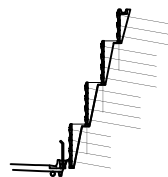

범례

			발주처 상주영천고속도로(주)
			용역명 상주영천고속도로 2024-2025년 시설물 안전점검 용역 (2024년 상반기 정기안전점검)
			점검기관 (주)영성엔지니어링
			도면번호 02

*옹벽 내 슛크리트 전구간 열화

손상물량표

번호	구분	부재	손상내용	손상현황						비고
				폭 (mm)	길이 (m)	너비 (m)	수량	단위	개소	
1	20하	옹벽	앵커캡 누수흔적(누수)				4.00	EA	4	
2	20하	옹벽	앵커캡 탈락				13.00	EA	13	
3	19하	옹벽	판넬 파손		0.2	1.5	0.30	m ²	1	
4	20하	옹벽	판넬 균열	0.2	1.0		1.00	m	1	
5	20하	옹벽	판넬 균열	0.5	2.0		4.00	m	2	
6	20하	옹벽	판넬 파손		0.5	0.3	0.15	m ²	1	
7	20하	옹벽	판넬 균열	0.5	2.0		2.00	m	1	
8	21상	옹벽	앵커캡 탈락				1.00	EA	1	
9	21하	옹벽	스프리트 파손		3.0	2.0	6.00	m ²	1	
10	21하	옹벽	판넬 파손		0.5	0.2	0.10	m ²	1	
11	23하	옹벽	앵커캡 누수흔적(누수)				1.00	EA	1	
12	23하	옹벽	앵커캡 탈락				10.00	EA	10	
13	23하	옹벽	스프리트 파손		14.0	1.0	14.00	m ²	1	
14	23하	옹벽	스프리트 파손		3.0	1.0	3.00	m ²	1	
15	23하	옹벽	판넬 파손		0.2	1.5	0.30	m ²	1	
16										
17										
*Note



① ⑪ 앵커캡 누수흔적(누수) 5EA



② ⑧ ⑫ 앵커캡 탈락 24EA

계단식 옹벽

③ 판넬 파손

0.2x1.5

⑭ 상부 슛크리트 파손

3.0x1.0

⑩ 판넬 파손

0.5x0.2

⑮ 판넬 파손

0.2x1.5

배수관

⑥ 판넬 파손


0.5x0.3

⑦ 판넬 균열


0.5/2.0

⑬ 상부 슛크리트 파손
14.0x1.0⑨ 슛크리트 파손
3.0x2.0④ 판넬 균열
0.2/1.0⑤ 판넬 균열
0.5/2.0 x2EA

KEY PLAN

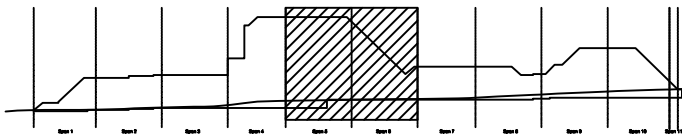

SECTION

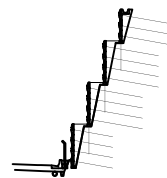

범례

	균열		방상균열		재료분리
	편치, 공동		바리, 파손		열화
	누수, 체수		녹탄		퇴적물
	철근도출		침하		그늘음
	부식		좌굴, 변형		기타

발주처 상주영천고속도로(주)

용역명 상주영천고속도로 2024-2025년 시설물 안전점검 용역
(2024년 상반기 정기안전점검)

점검기관 (주)영성엔지니어링

도면번호 03


*옹벽 내 슛크리트 전구간 열화

*Note

① 앵커캡 탈락 3EA

Span 7 Span 8


계단식 옹벽

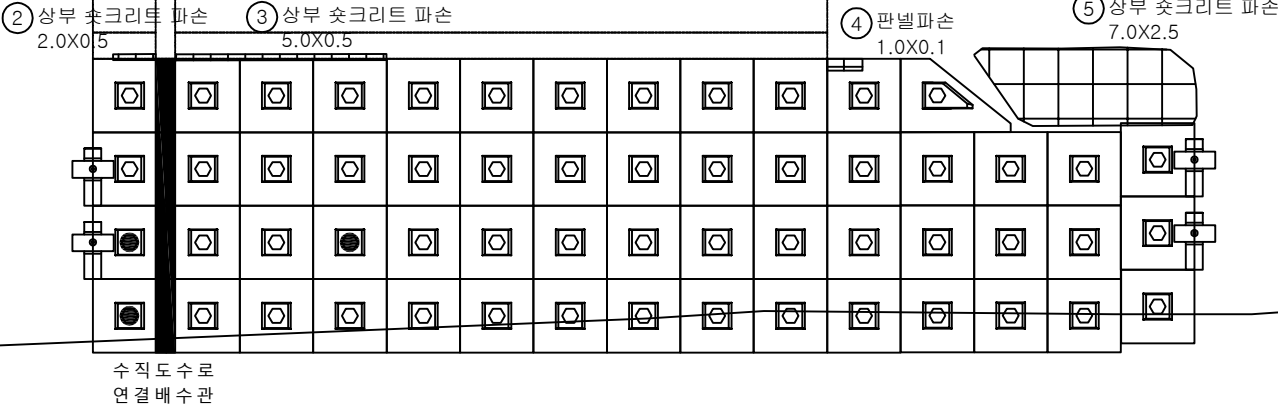


손상물량표

번호	구분	부재	손상내용	손상현황						비고
				폭 (mm)	길이 (m)	너비 (m)	수량	단위	개소	
1	20하	옹벽	앵커캡 탈락				3.00	EA	3	
2	23하	옹벽	스�크리트 파손		2.0	0.5	1.00	m ²	1	
3	23하	옹벽	스�크리트 파손		5.0	0.5	2.50	m ²	1	
4	23하	옹벽	판넬 파손		1.0	0.1	0.10	m ²	1	
5	23하	옹벽	스�크리트 파손		7.0	2.5	17.50	m ²	1	
6										
7										
KEY PLAN

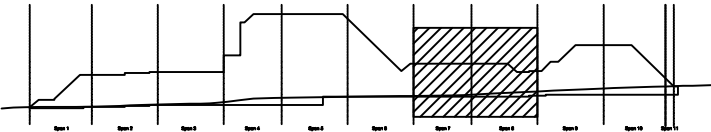

SECTION

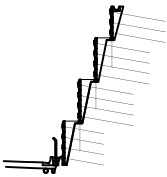

범례

	강철근		방사강철근		재료분리	발주처 상주영천고속도로(주)	
	편치, 공동		바리, 파손		열화	용역명 상주영천고속도로 2024-2025년 시설물 안전점검 용역 (2024년 상반기 정기안전점검)	
	누수, 체수		배매		퇴적물	점검기관 (주)영성엔지니어링	도면번호 04
	철근노출		침하		그늘음		
	부식		좌굴, 변형		기타		


*옹벽 내 슛크리트 전구간 열화

*Note


① ④ 앵커캡 탈락 5EA

손상물량표


번호	구분	부재	손상내용	손상현황						비고
				폭 (mm)	길이 (m)	너비 (m)	수량	단위	개소	
1	20하	옹벽	앵커캡 탈락				3.00	EA	3	
2	19하	옹벽	판넬 파손		0.3	0.3	0.09	m²	1	
3	19하	옹벽	판넬 균열	0.2	2.0		2.00	m	1	
4	23하	옹벽	앵커캡 탈락				2.00	EA	2	
5	23하	옹벽	스프리트 파손		4.0	2.5	10.00	m²	1	
6	23하	옹벽	스프리트 파손		4.5	0.5	2.25	m²	1	
7	23하	옹벽	스프리트 파손		4.5	0.5	2.25	m²	1	
8	24상	옹벽	판넬 파손		0.4	0.4	0.32	m²	2	
9										
10										
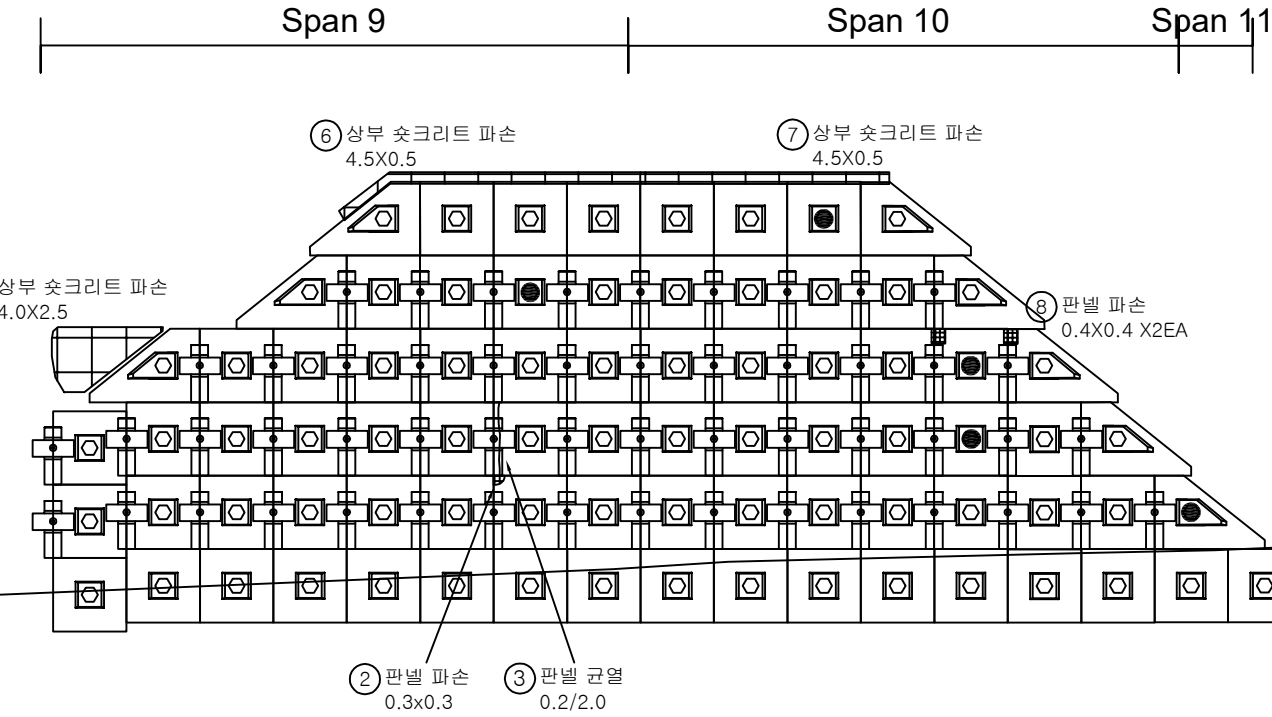

KEY PLAN

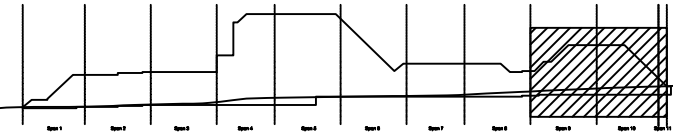

SECTION

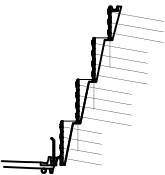

범례

균열	망상균열	재료분리	발주처
편치, 공동	바리, 파손	열화	상주영천고속도로(주)
누수, 체수	배배	퇴적물	용역명
철근노출	침하	그늘음	상주영천고속도로 2024-2025년 시설물 안전점검 용역 (2024년 상반기 정기안전점검)
부식	좌굴, 변형	기타	점검기관
			(주)영성엔지니어링
			도면번호
			05