

고래진2교(부산) 교면포장 S2

손상물량표

교면포장

S2

번호	선/구	부재명	손상현황	손상규모						비고
				폭(mm)	길이(m)	너비(m)	개소	단위	물량	
1	구	교면포장	균열	0.5	15.0		1	m	15.00	
2										
3										
← 부 산

울 산 →

방호벽

갓 길

2차로

1차로



갓 길

중앙분리대

P1

P2

K
E
Y
P
L
A
N

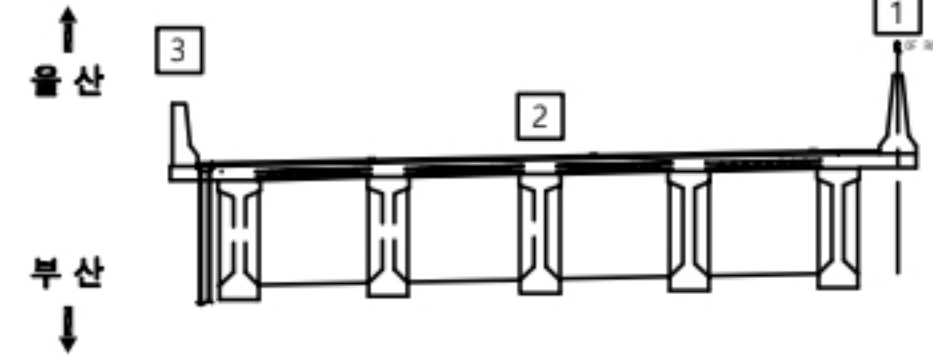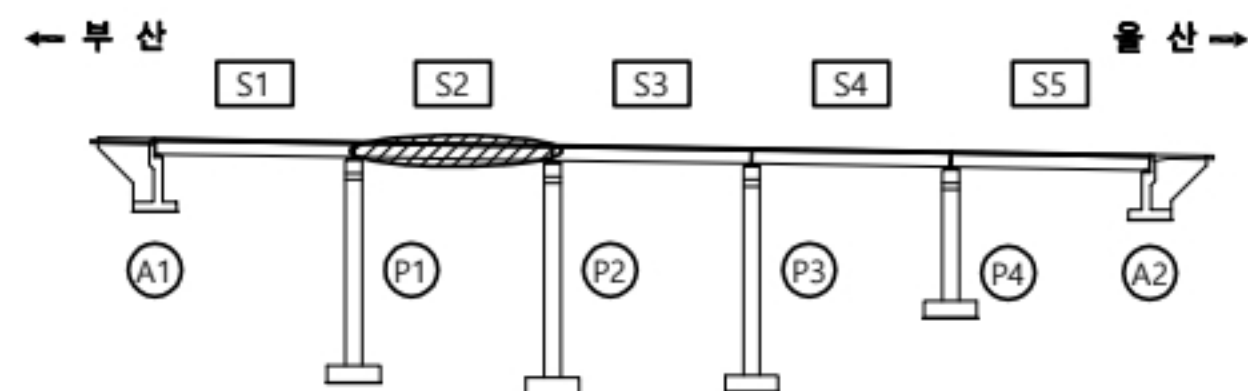

용역명

2023년 부산울산고속도로 정밀안전점검 및 성능평가용역

편
례

	균열		재료분리		오염, 변색		부식
	균열부백태		파손, 박리		세굴		퇴적
	망상균열		누수, 습윤		백태		기타
	철근노출		소성변형		들뜸	No. 002	

고래진2교(부산) 교면포장 S3

손상물량표


교면포장

S3



번호	신/구	부재명	손상현황	손상규모						비고
				폭(mm)	길이(m)	너비(m)	개소	단위	물량	
1	구	교면포장	균열	0.3	10.0		1	m	10.00	
2	구	방호벽	균열	0.2	0.3		1	m	0.30	벽태
3										
4										
← 부 산

울 산 →

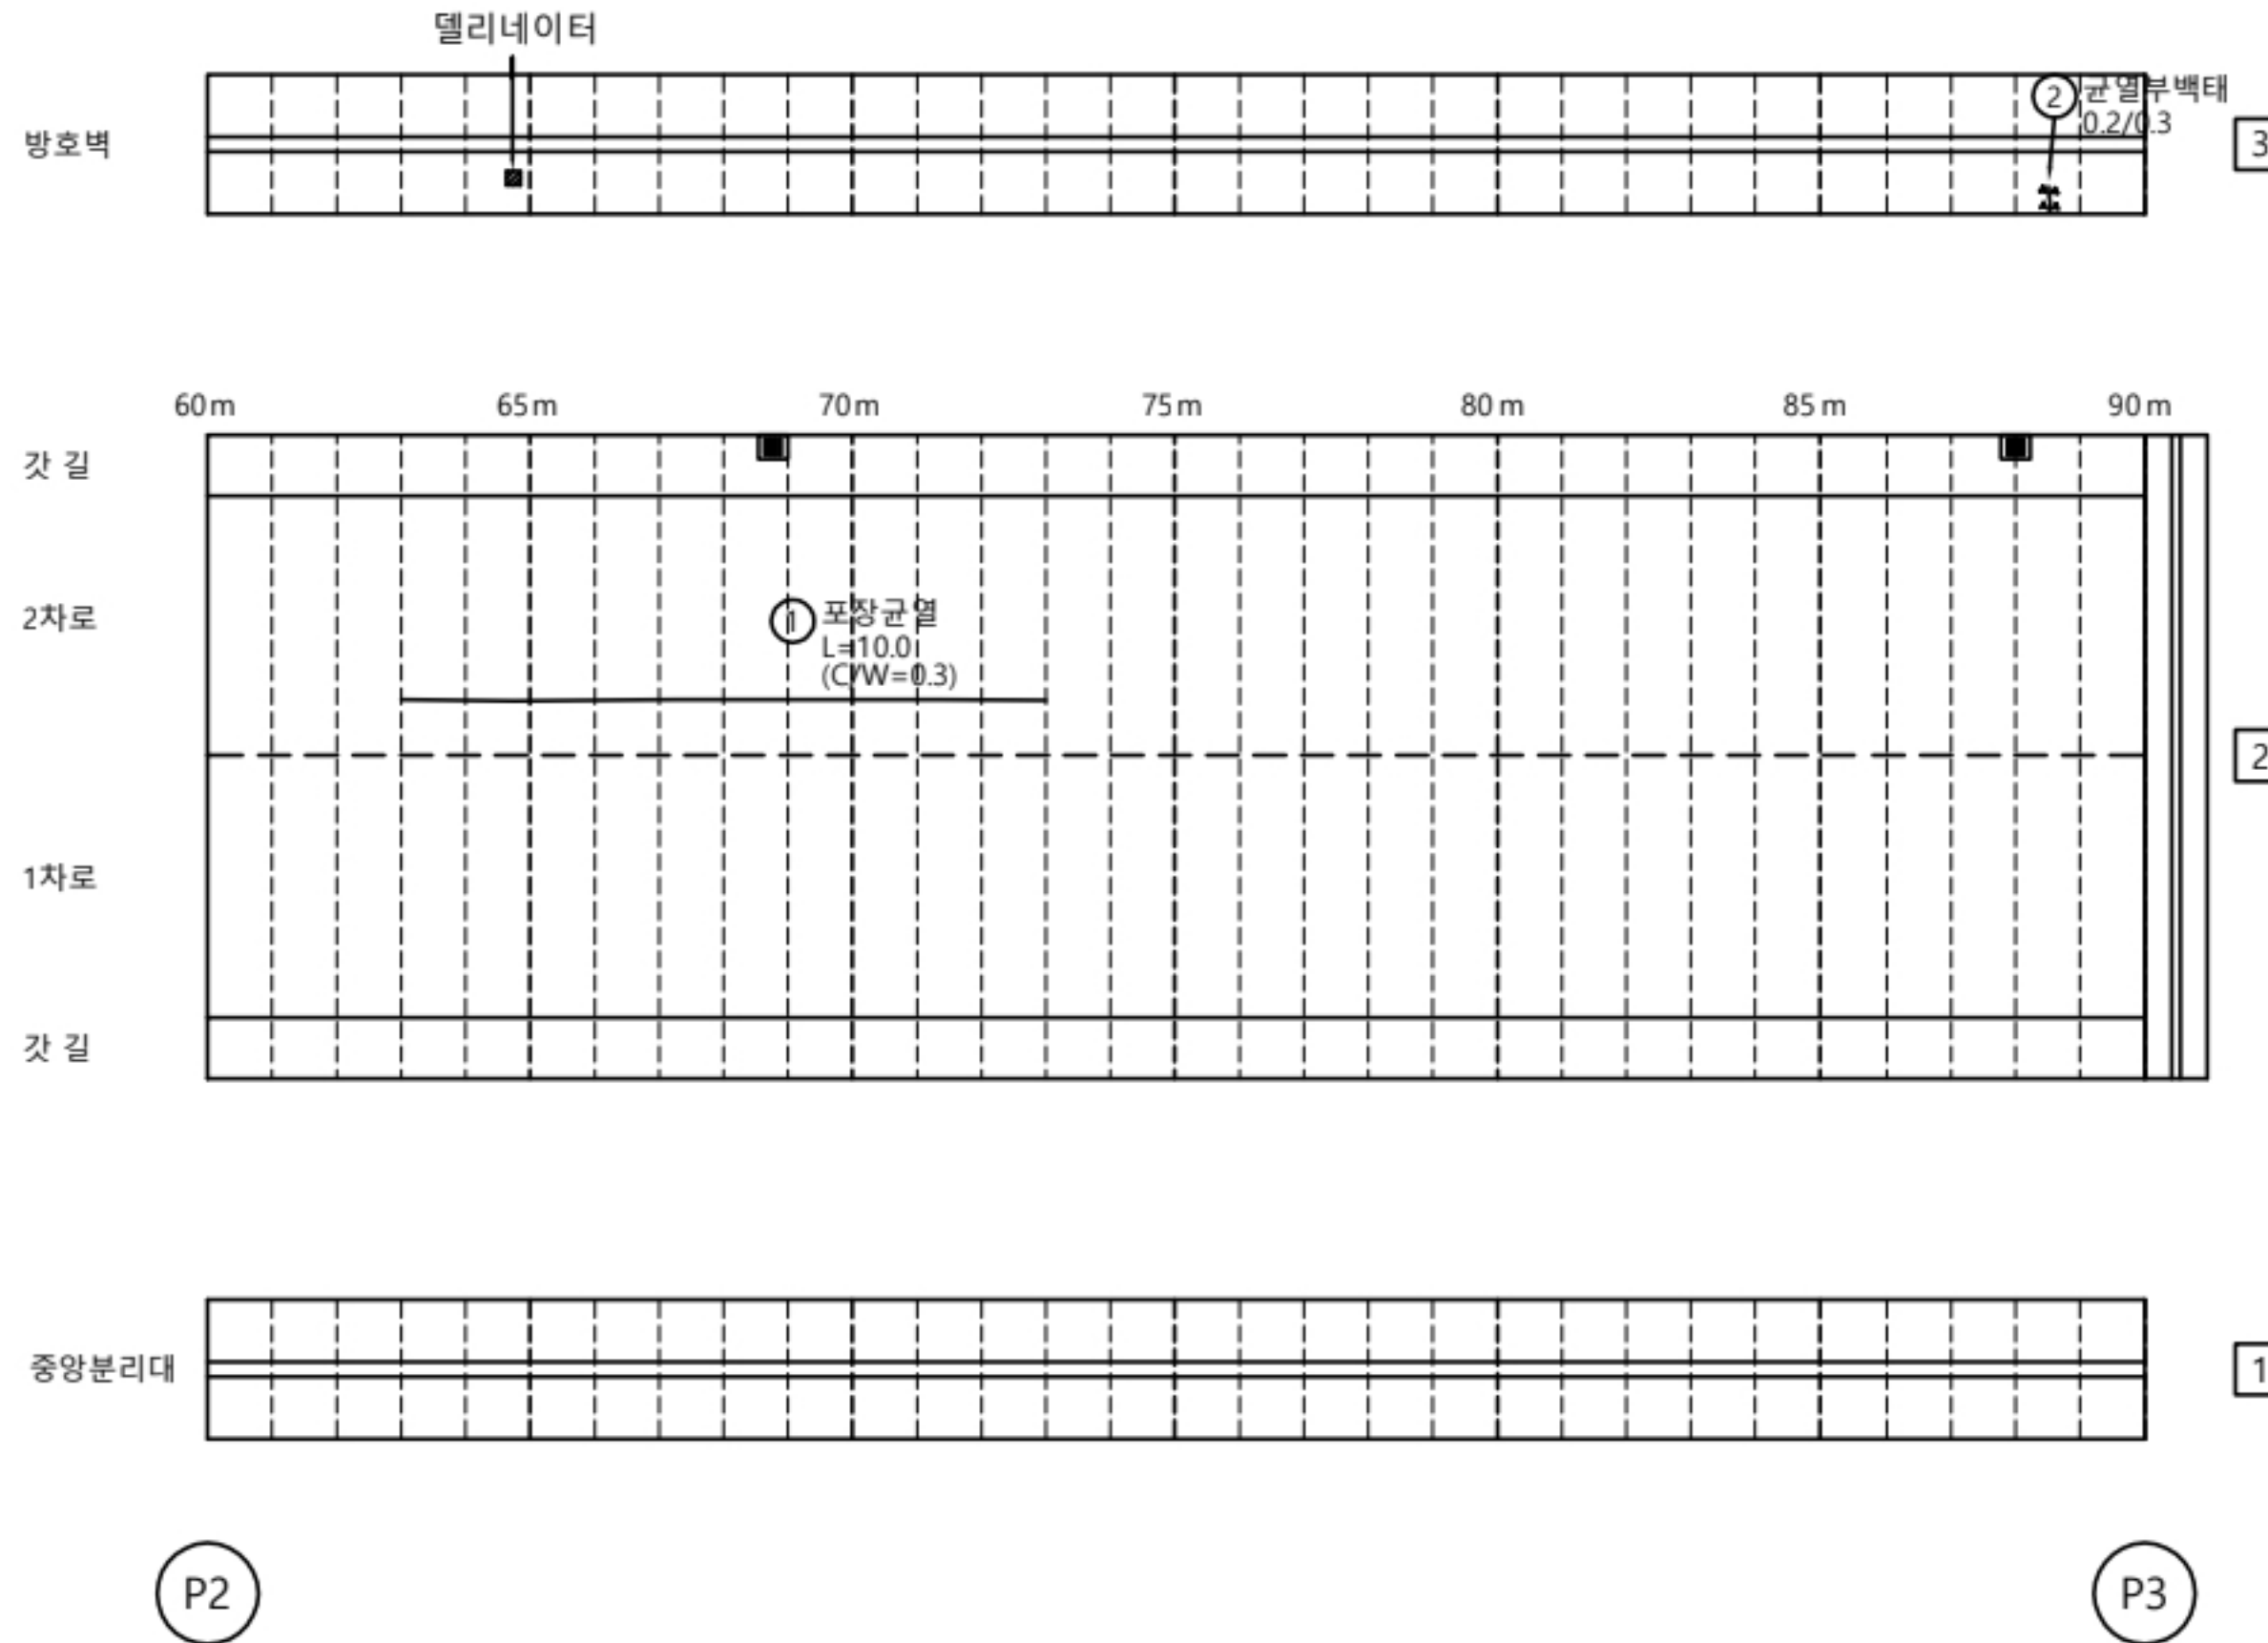

K
E
Y
P
L
A
N

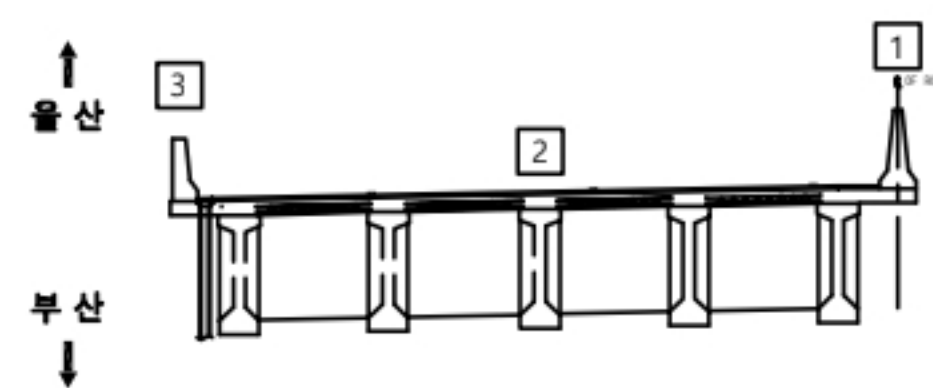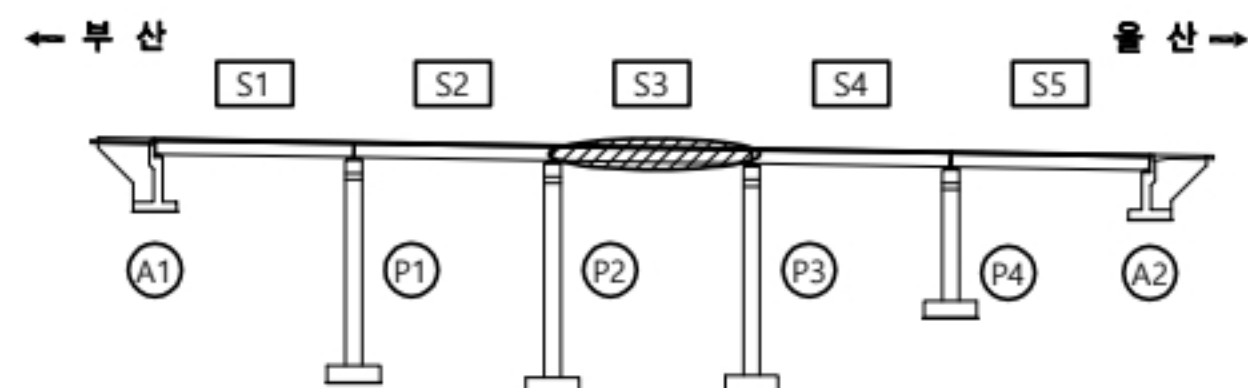

용역명

2023년 부산울산고속도로 정밀안전점검 및 성능평가용역

편
례

	균열		재료분리		오염, 변색		부식
	균열부백태		파손, 박리		세굴		퇴적
	망상균열		누수, 습윤		백태		기타
	철근노출		소성변형		들뜸	No. 003	

고래진2교(부산) 교면포장 S4

손상물량표


교면포장

S4



번호	신/구	부재명	손상현황	손상규모						비고
				폭(mm)	길이(m)	너비(m)	개소	단위	물량	
1	구	교면포장	균열	0.5	30.0		1	m	30.00	
2	구	방호벽	균열	0.1	3.0		1	m	3.00	
3										
4										
← 부 산

울 산 →

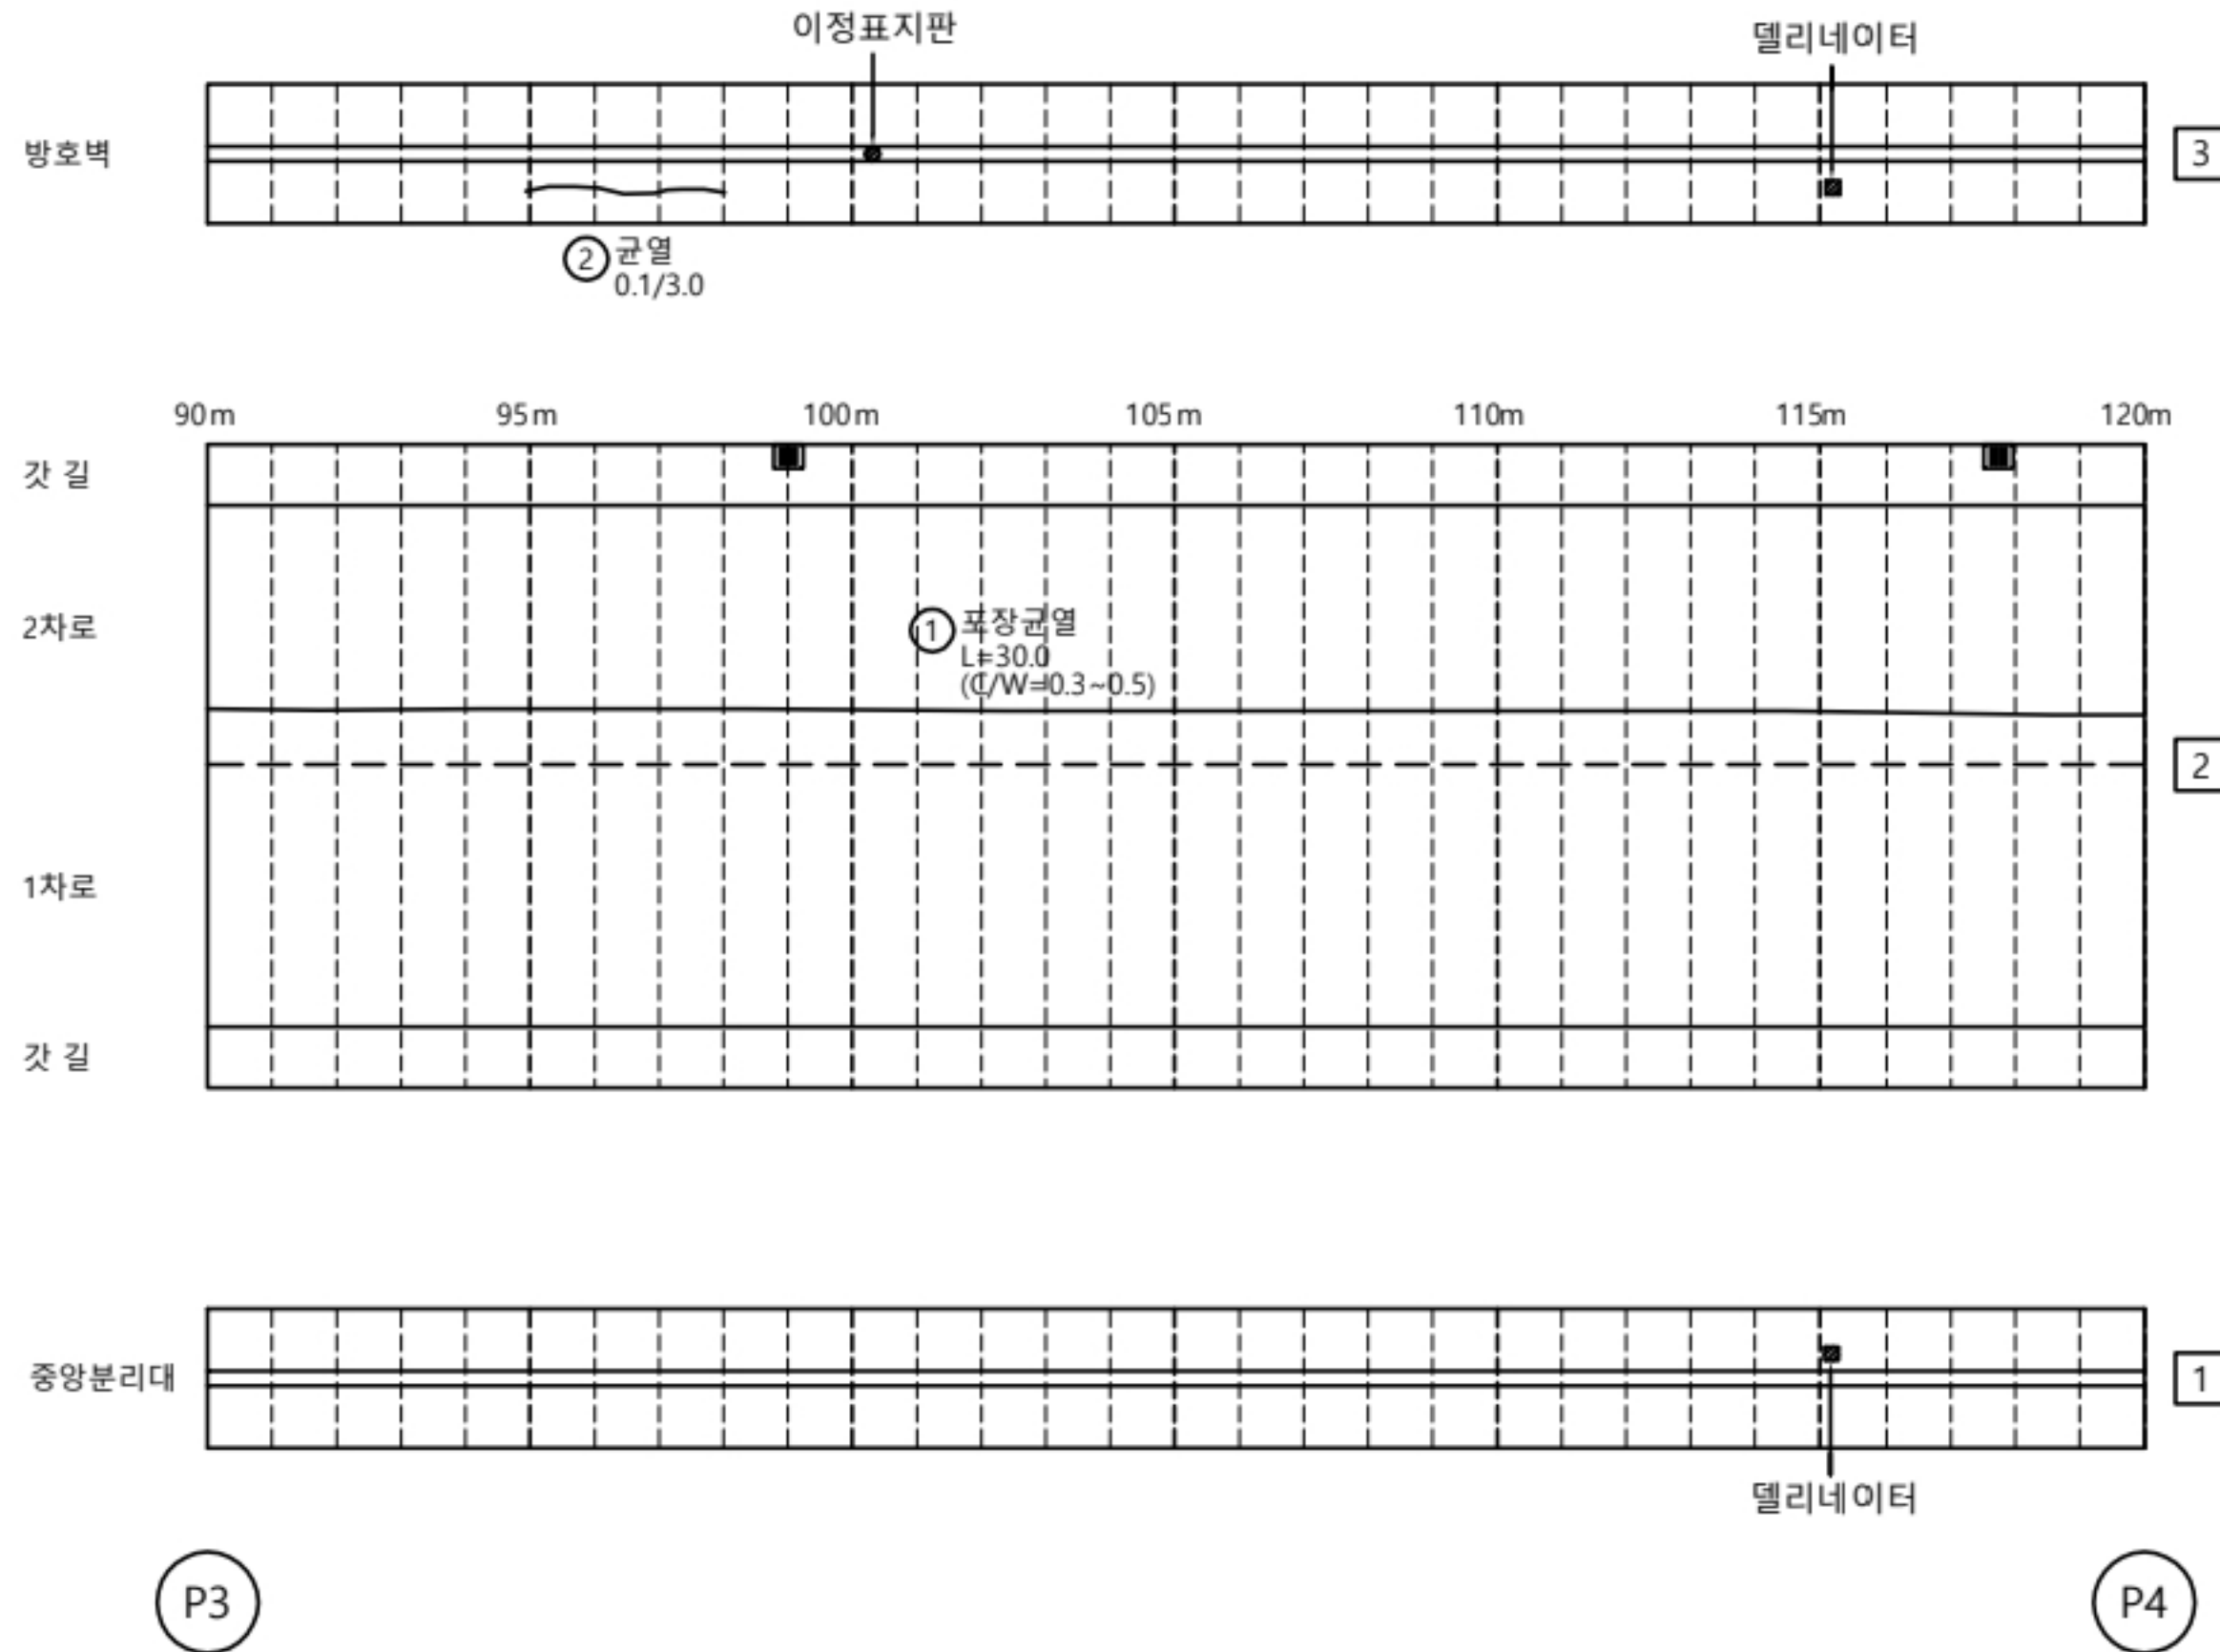

KEY
PLAN

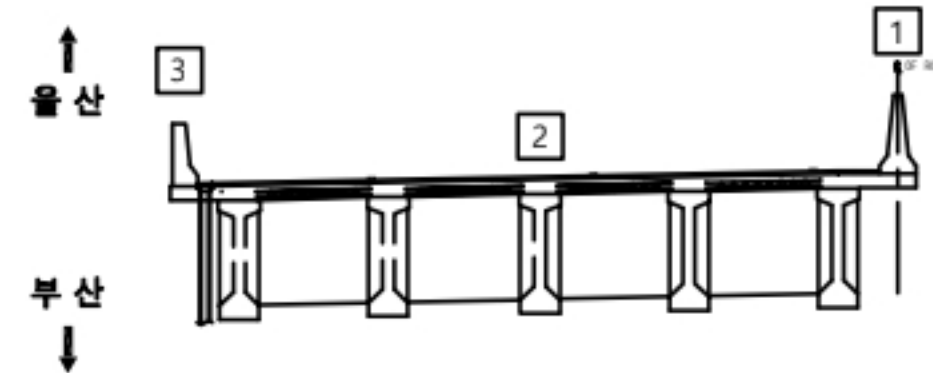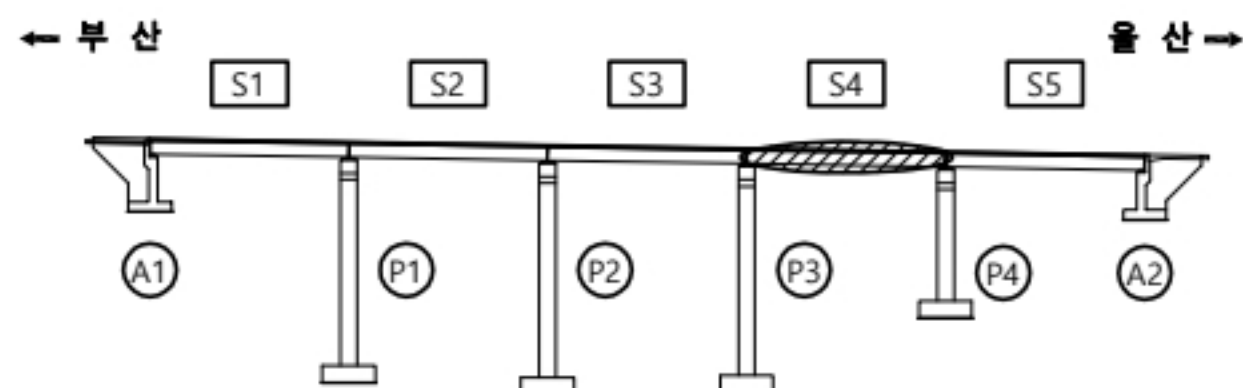

용역명

2023년 부산울산고속도로 정밀안전점검 및 성능평가용역

편
례

CW0.2	균열	재료분리	오염, 변색	부식
균열부백태		파손, 박리	세굴	퇴적
망상균열		누수, 습윤	백태	기타
철근노출		소성변형	들뜸	No. 004


고래진2교(부산) 교면포장 S5

손상물량표



교면포장 S5									
번호	신/구	부재명	손상현황	손상규모					비고
				폭(mm)	길이(m)	너비(m)	개소	단위	
1	구	교면포장	망상균열	0.3	0.3	0.7	1	m ²	0.21
2	구	교면포장	균열	0.5	30.0		1	m	30.00
3									
4									
← 부 산

울 산 →

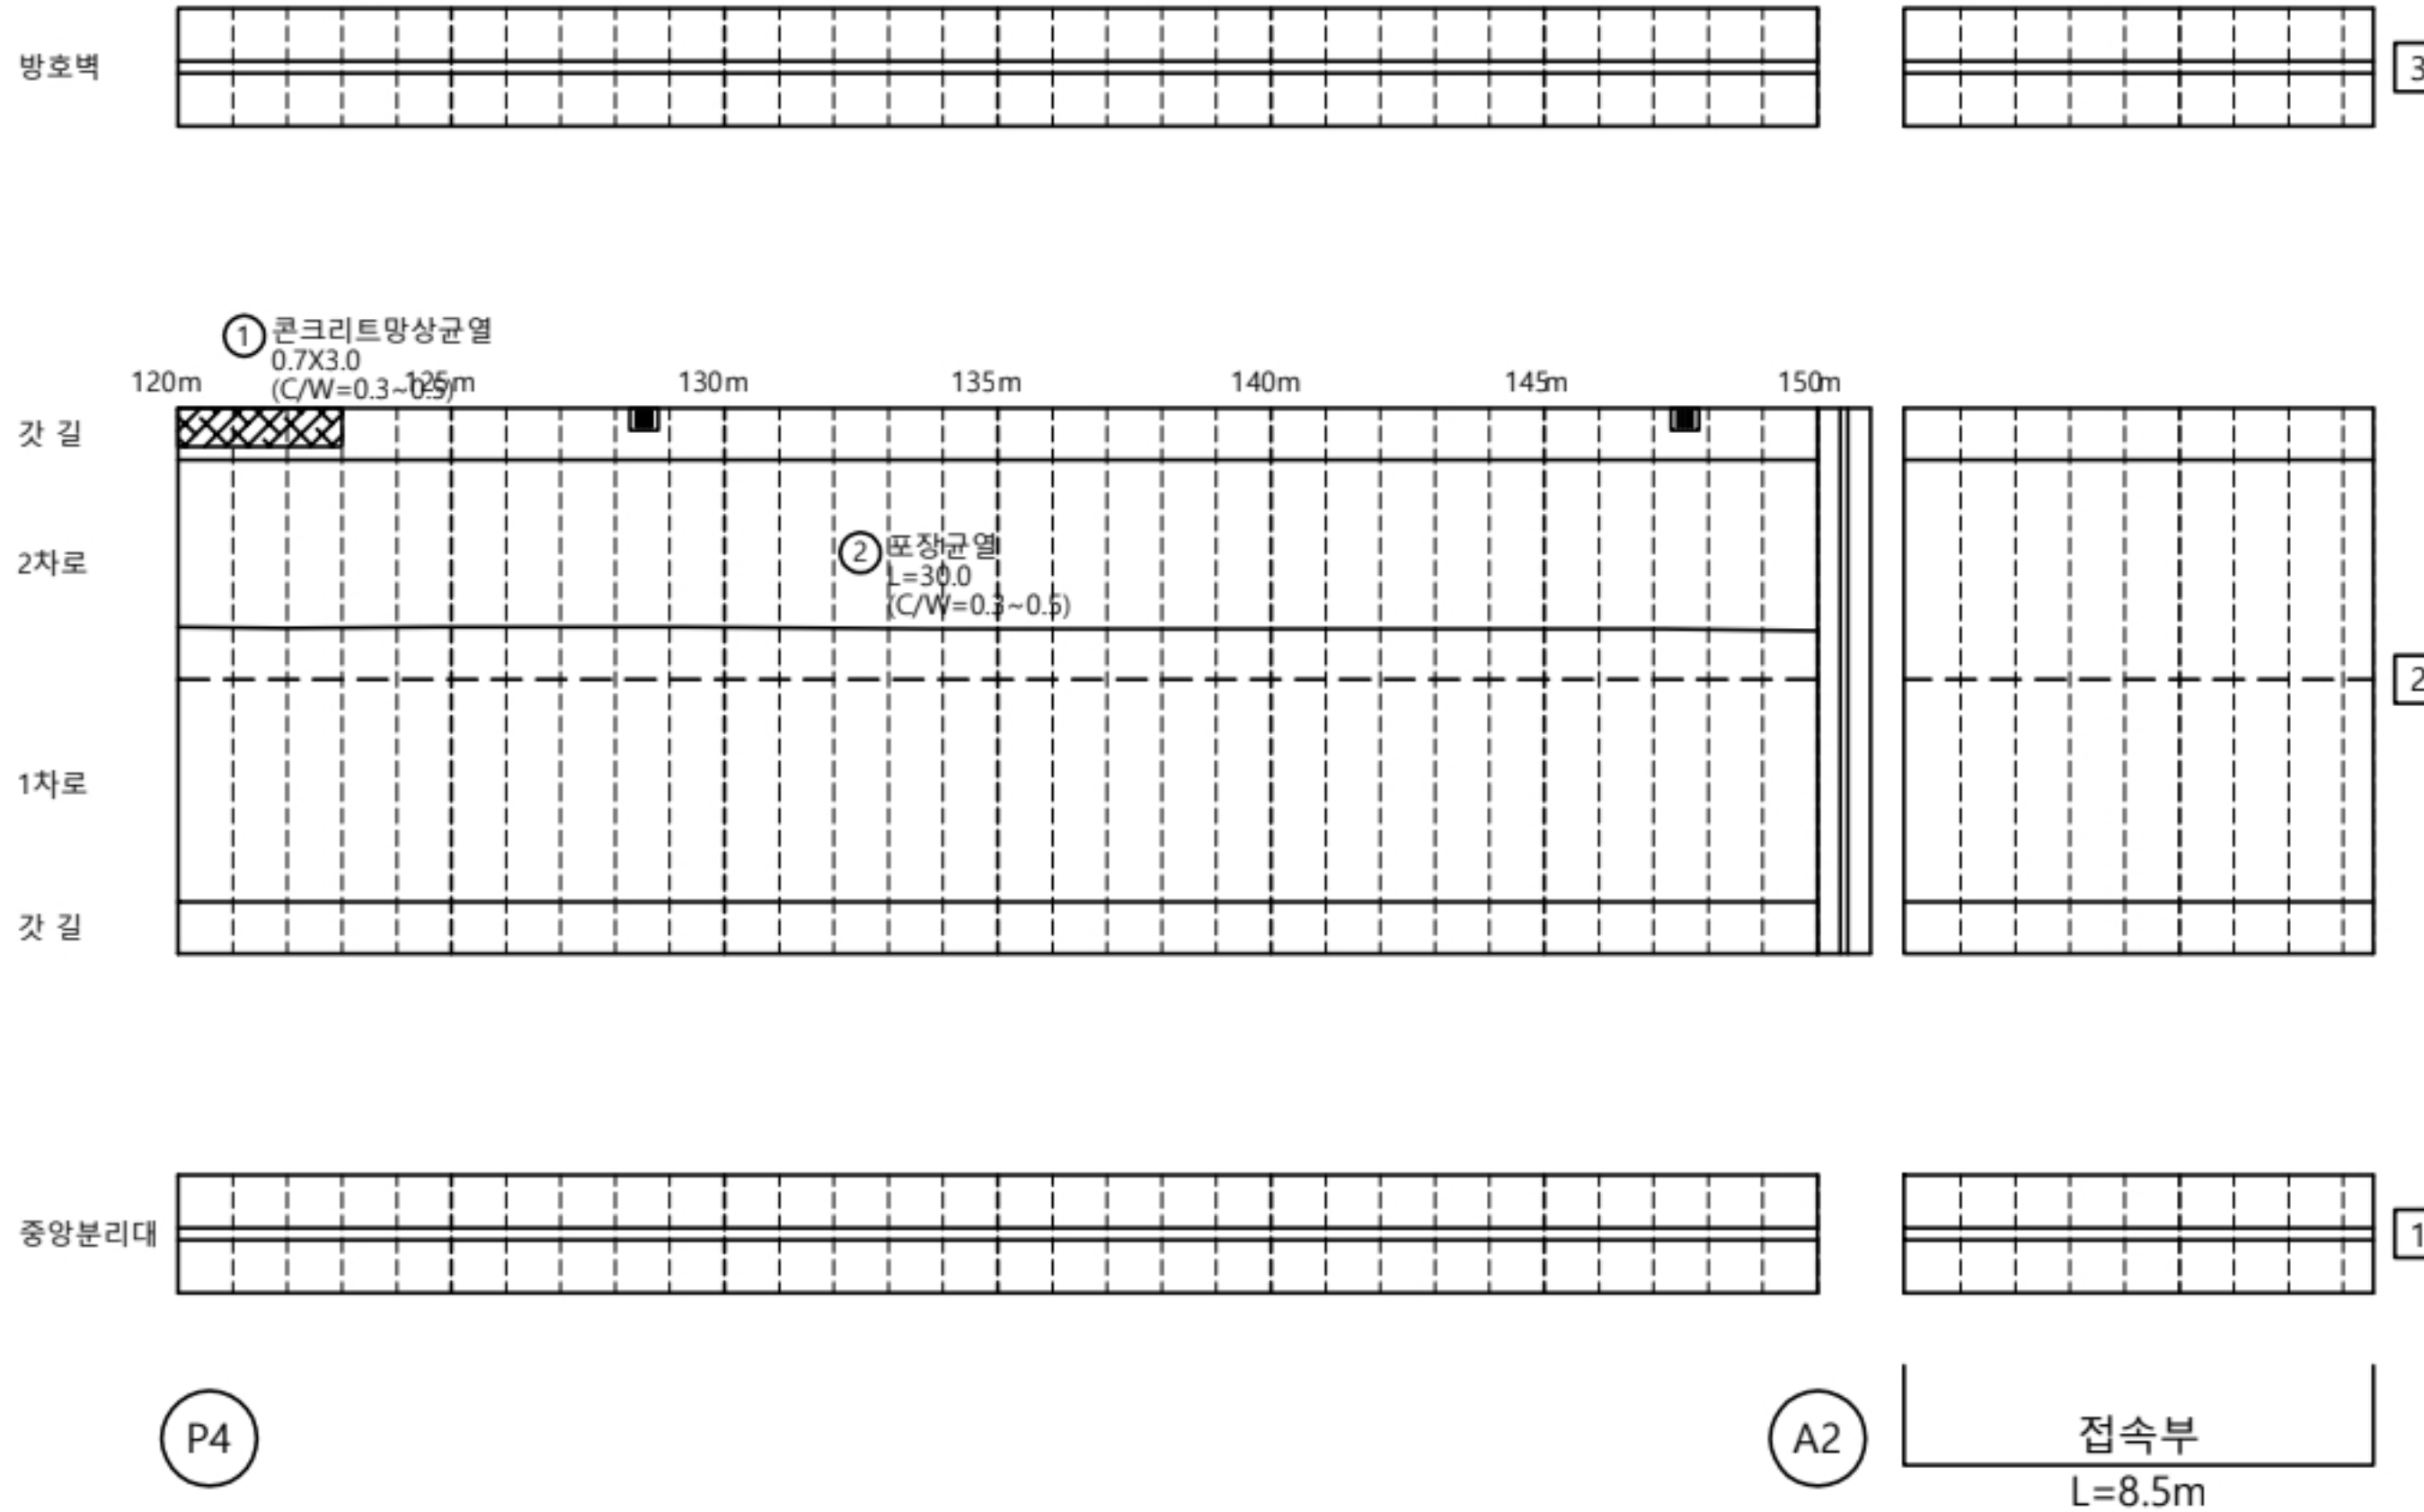

KEY
PLAN

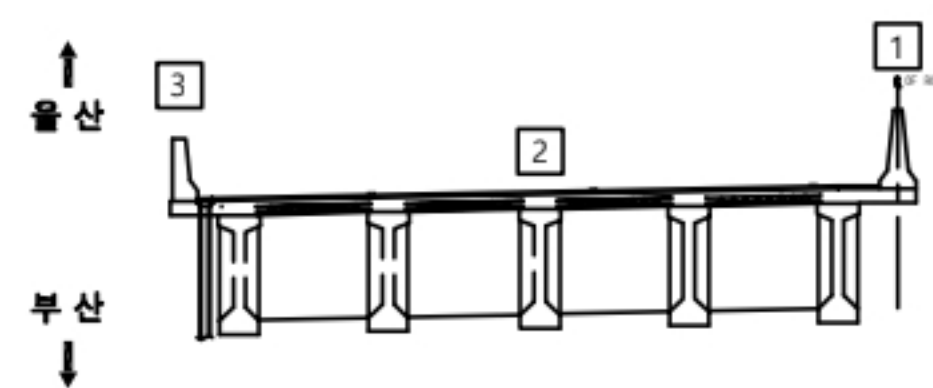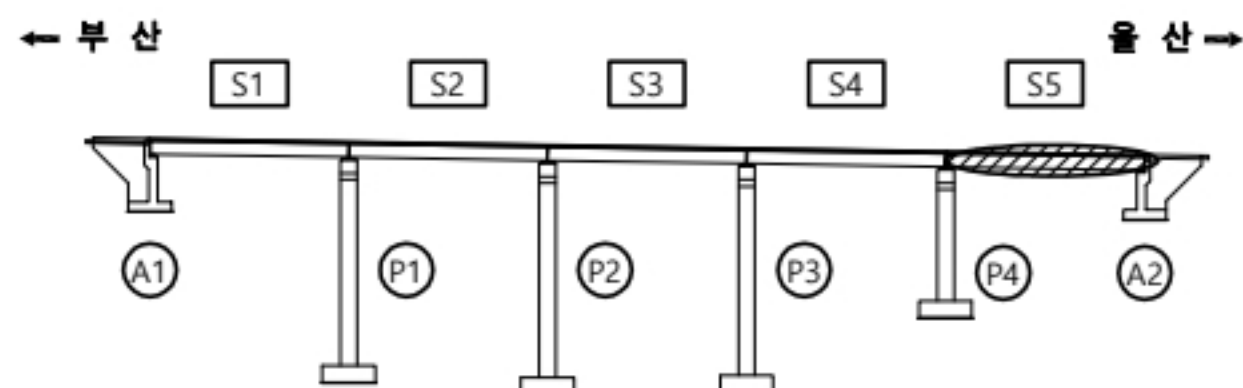

용역명

2023년 부산울산고속도로 정밀안전점검 및 성능평가용역

분
례

CW0.2	균열	재료분리	오염, 변색	부식
균열부백태		파손, 박리	세굴	퇴적
망상균열		누수, 습윤	백태	기타
철근노출		소성변형	들뜸	No. 005


고래진2교(부산) 신축이음 A1

손상물량표



신축이음

A1

번호	선/구	부재명	손상현황	손상규모					비고
				폭(mm)	길이(m)	너비(m)	개소	단위	
1	구	신축이음	토사및이물질퇴적		1.5		1	m	1.50
2	구	신축이음	균열	0.1	0.5		2	m	1.00
3	구	신축이음	파손		7.0		1	m	7.00
4	구	신축이음	토사및이물질퇴적		1.0		1	m	1.00
5	구	신축이음	누수		1.0		2	m	2.00
6									
7									
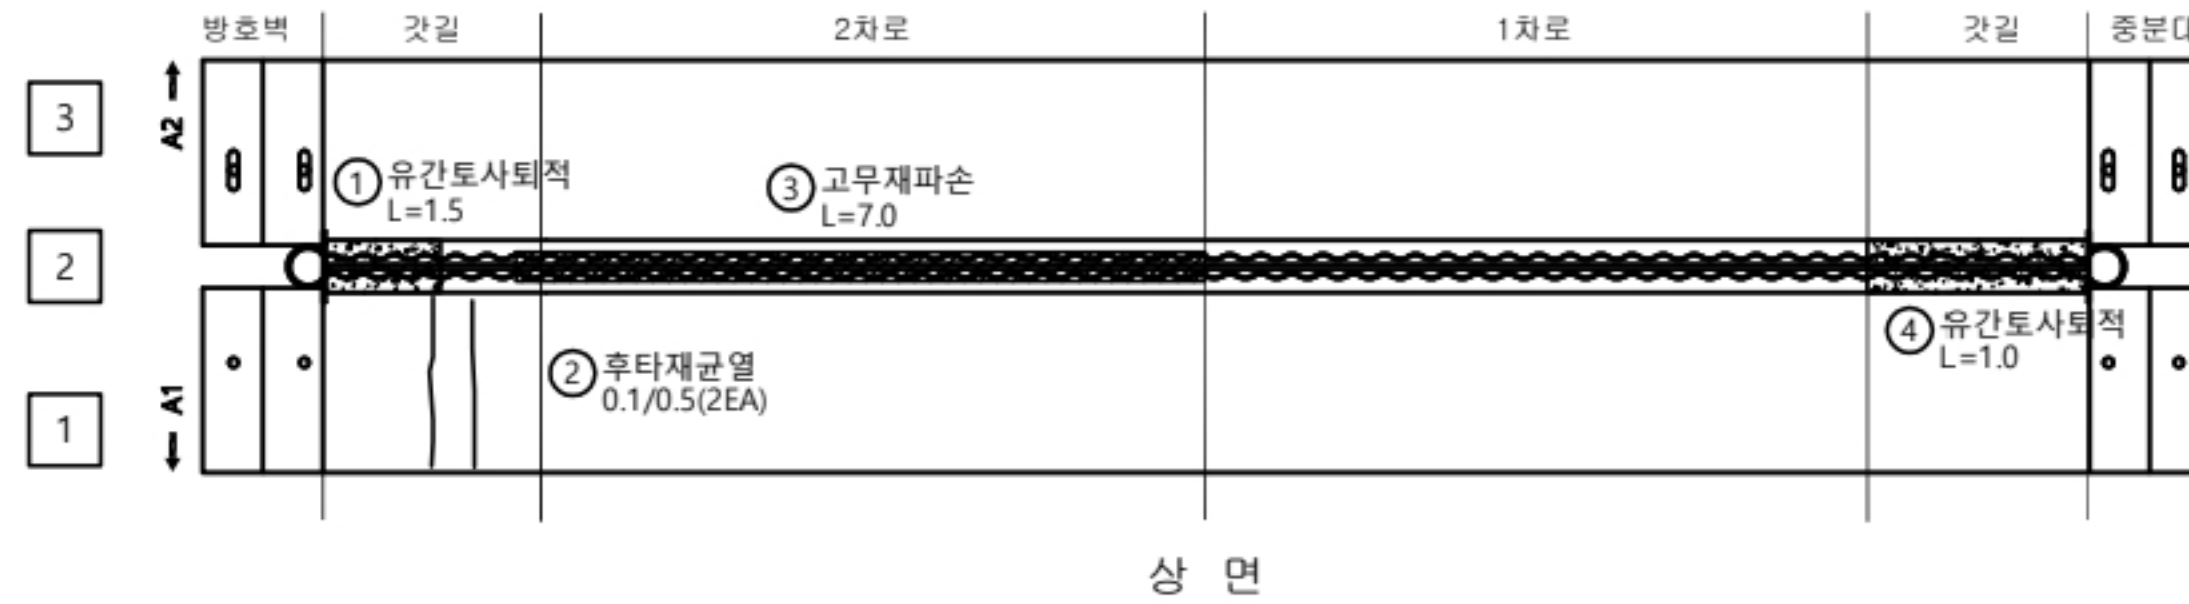

KEY PLAN

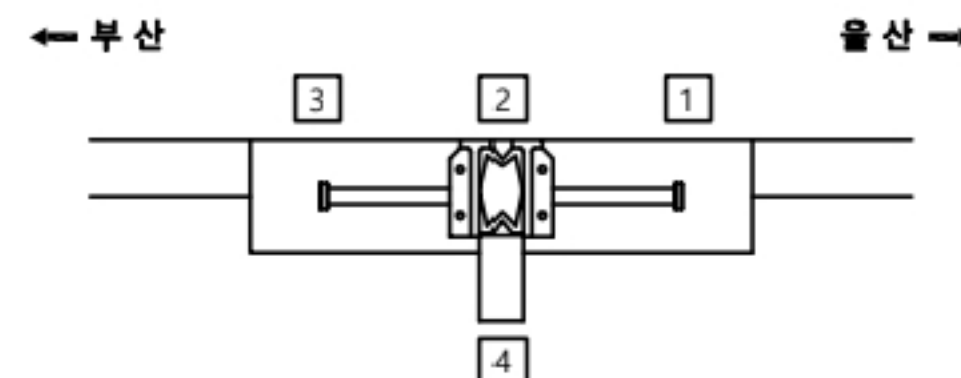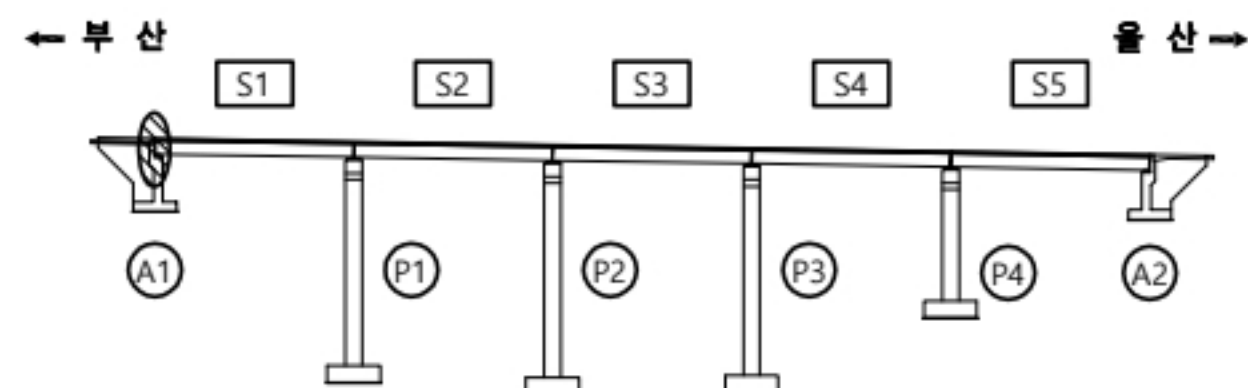

용역명

2023년 부산울산고속도로 정밀안전점검 및 성능평가용역

편
례

	균열		재료분리		오염, 변색		부식
	균열부백태		파손, 박리		세굴		퇴적
	망상균열		누수, 습윤		백태		기타
	철근노출		소성변형		들뜸	No. 006	


고래진2교(부산) 신축이음 P3

손상물량표



신축이음

P3

번호	선/구	부재명	손상현황	손상규모					비고
				폭(mm)	길이(m)	너비(m)	개소	단위	
1	구	신축이음	토사맞어물결되적		2.0		1	m	2.00
2	구	신축이음	토사맞어물결되적		1.0		1	m	1.00
3	구	신축이음	부식		3.0		1	m	3.00
4	구	신축이음	균열	0.2	0.3		13	m	3.90
5	구	신축이음	연결볼트어연,탈락				3	EA	3.00
6									
7									
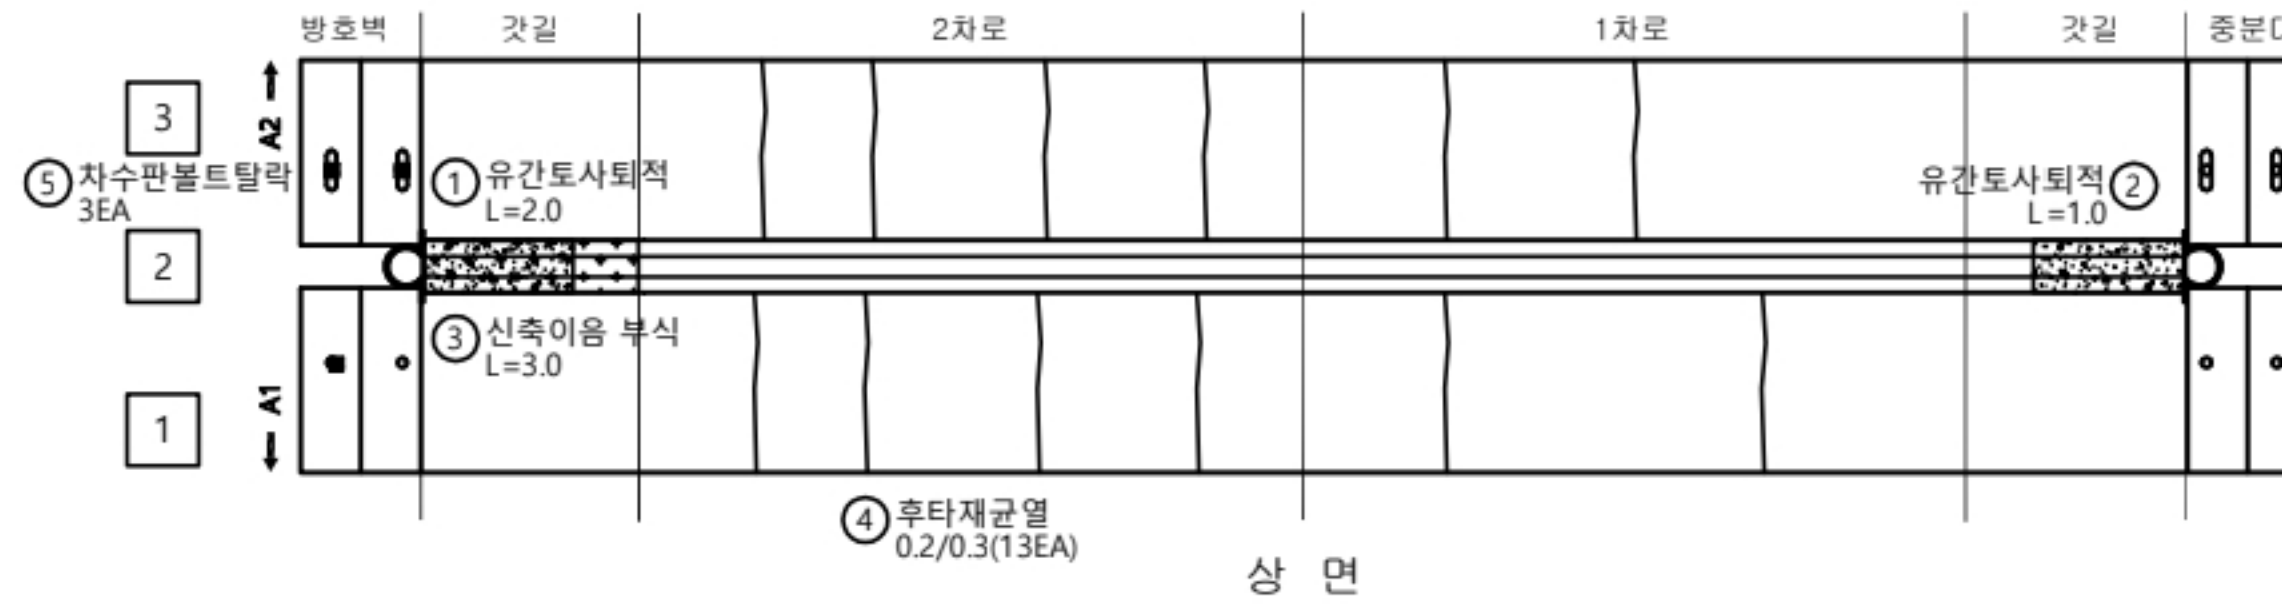

KEY PLAN

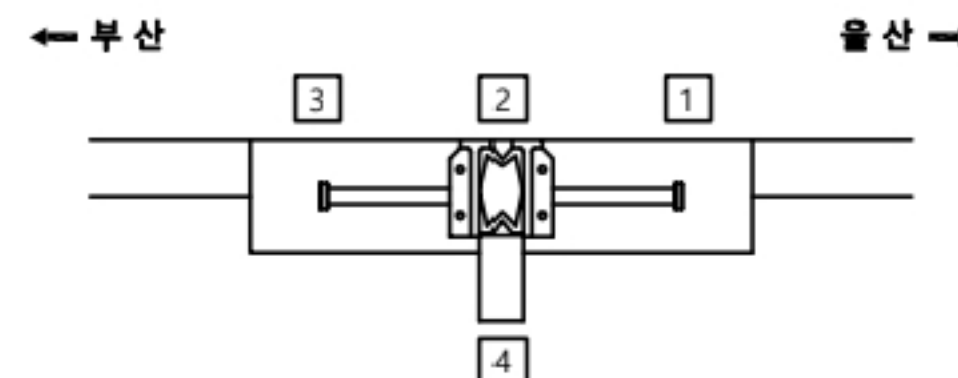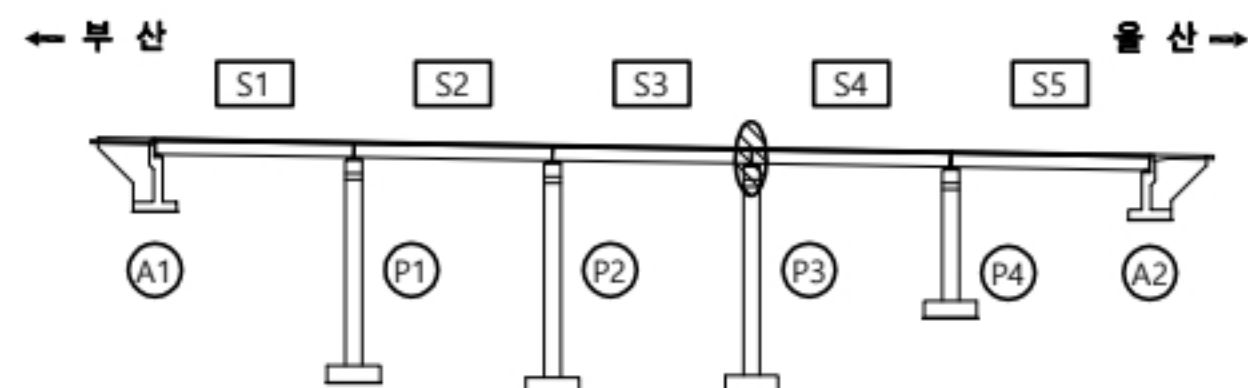


용역명

2023년 부산울산고속도로 정밀안전점검 및 성능평가용역

편
례

CW0.2	균열	재료분리	오염, 변색	부식
균열부백태		파손, 박리	세굴	퇴적
망상균열		누수, 습윤	백태	기타
철근노출		소성변형	들뜸	No. 007



고래진2교(부산) 신축이음 A2

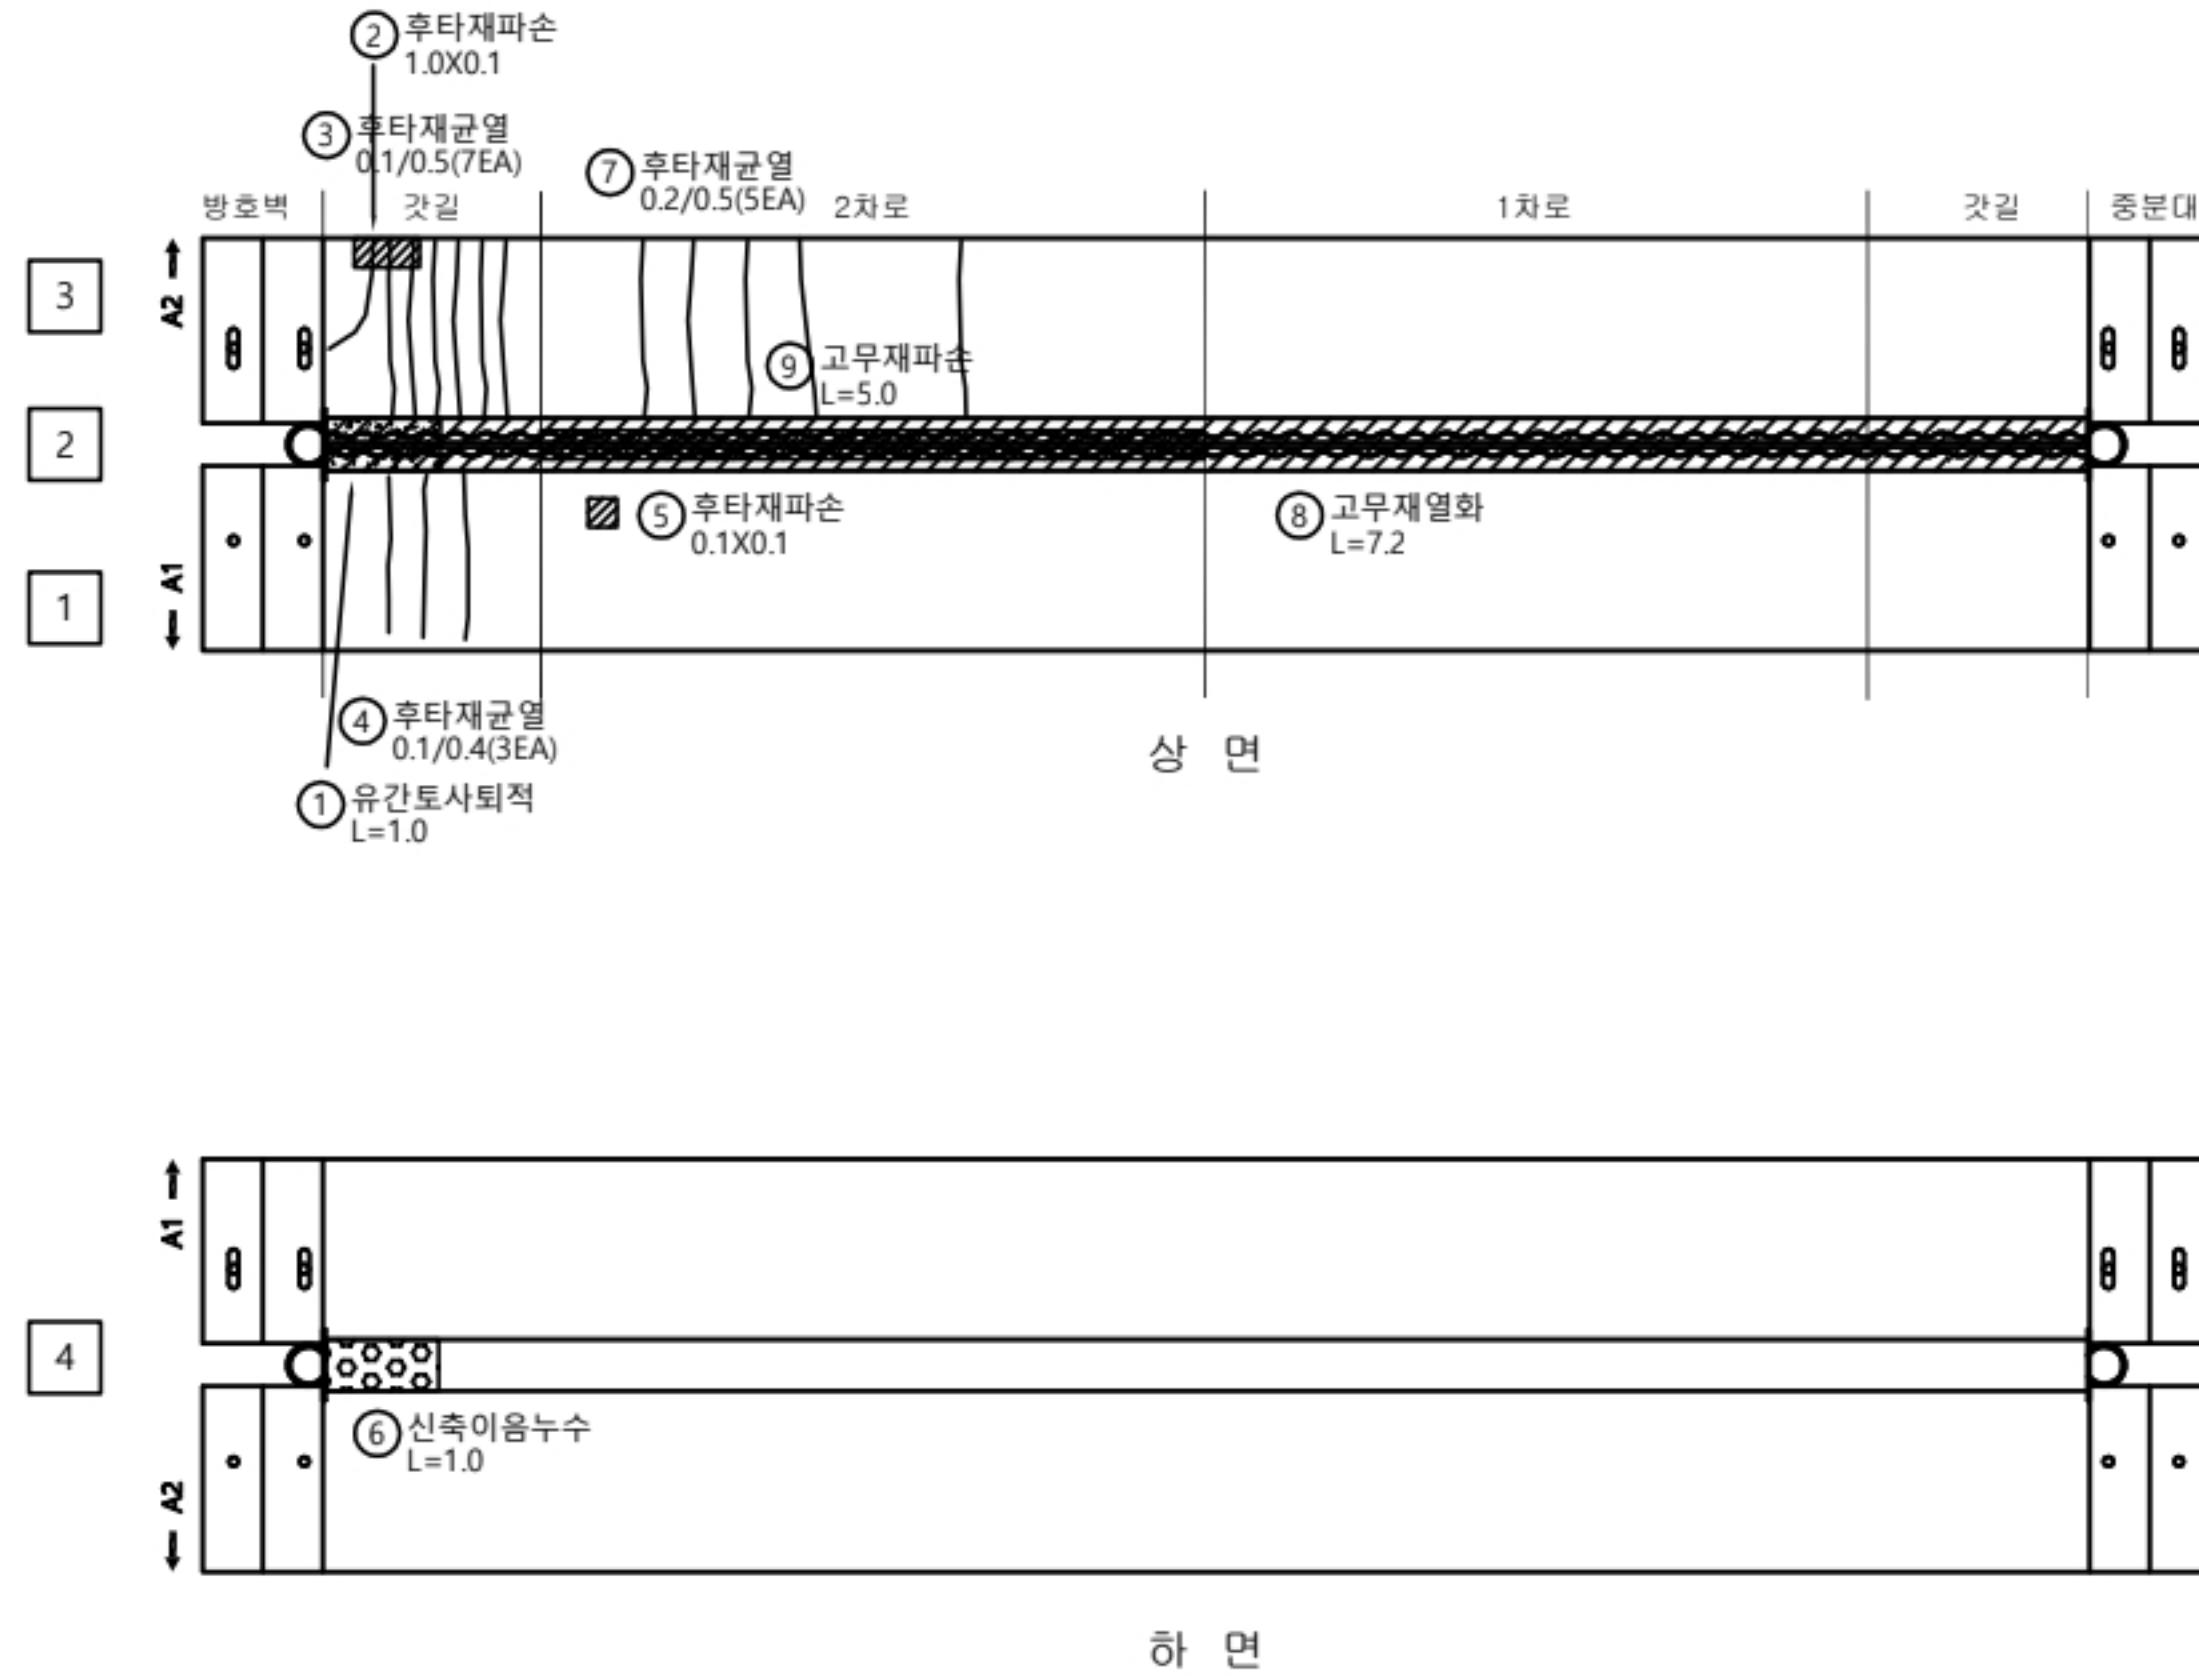

손상물량표

신축이음									
A2									
번호	선/구	부재명	손상현황	손상규모					비고
				폭(mm)	길이(m)	너비(m)	개소	단위	
1	구	신축이음	토사및어물절퇴적		1.0		1	m	1.00
2	구	신축이음	파손		1.0	0.1	1	m	0.10
3	구	신축이음	균열	0.1	0.5		7	m	3.50
4	구	신축이음	균열	0.1	0.4		3	m	1.20
5	구	신축이음	파손		0.1	0.1	1	m	0.01
6	구	신축이음	누수		1.0		1	m	1.00
7	구	신축이음	균열	0.2	0.5		5	m	2.50
8	구	신축이음	표면열화		7.2		1	m	7.20
9	구	신축이음	파손		5.0		1	m	5.00
10									
11									
KEY PLAN

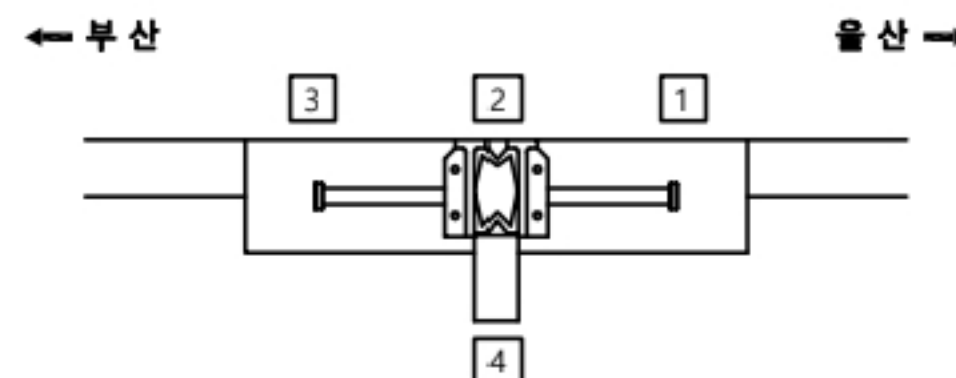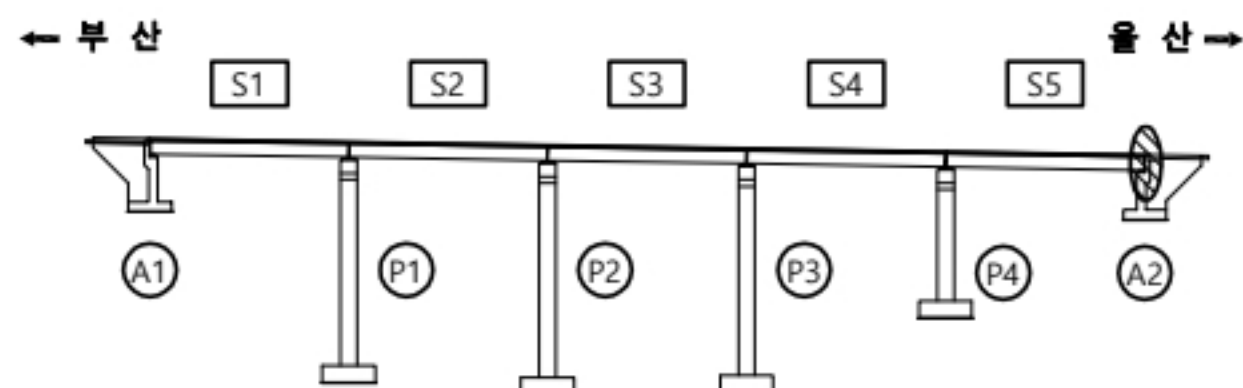

용역명

2023년 부산울산고속도로 정밀안전점검 및 성능평가용역

편
례


CW0.2	균열	재료분리	오염, 변색	부식
균열부백태	파손, 박리	세굴	퇴적	
망상균열	누수, 습윤	백태	기타	
철근노출	소성변형	들뜸		No. 008

고래진2교(부산) 바닥판하면 S1

⑧-⑨ 비라리, 전방

← 부 산

울 산 →

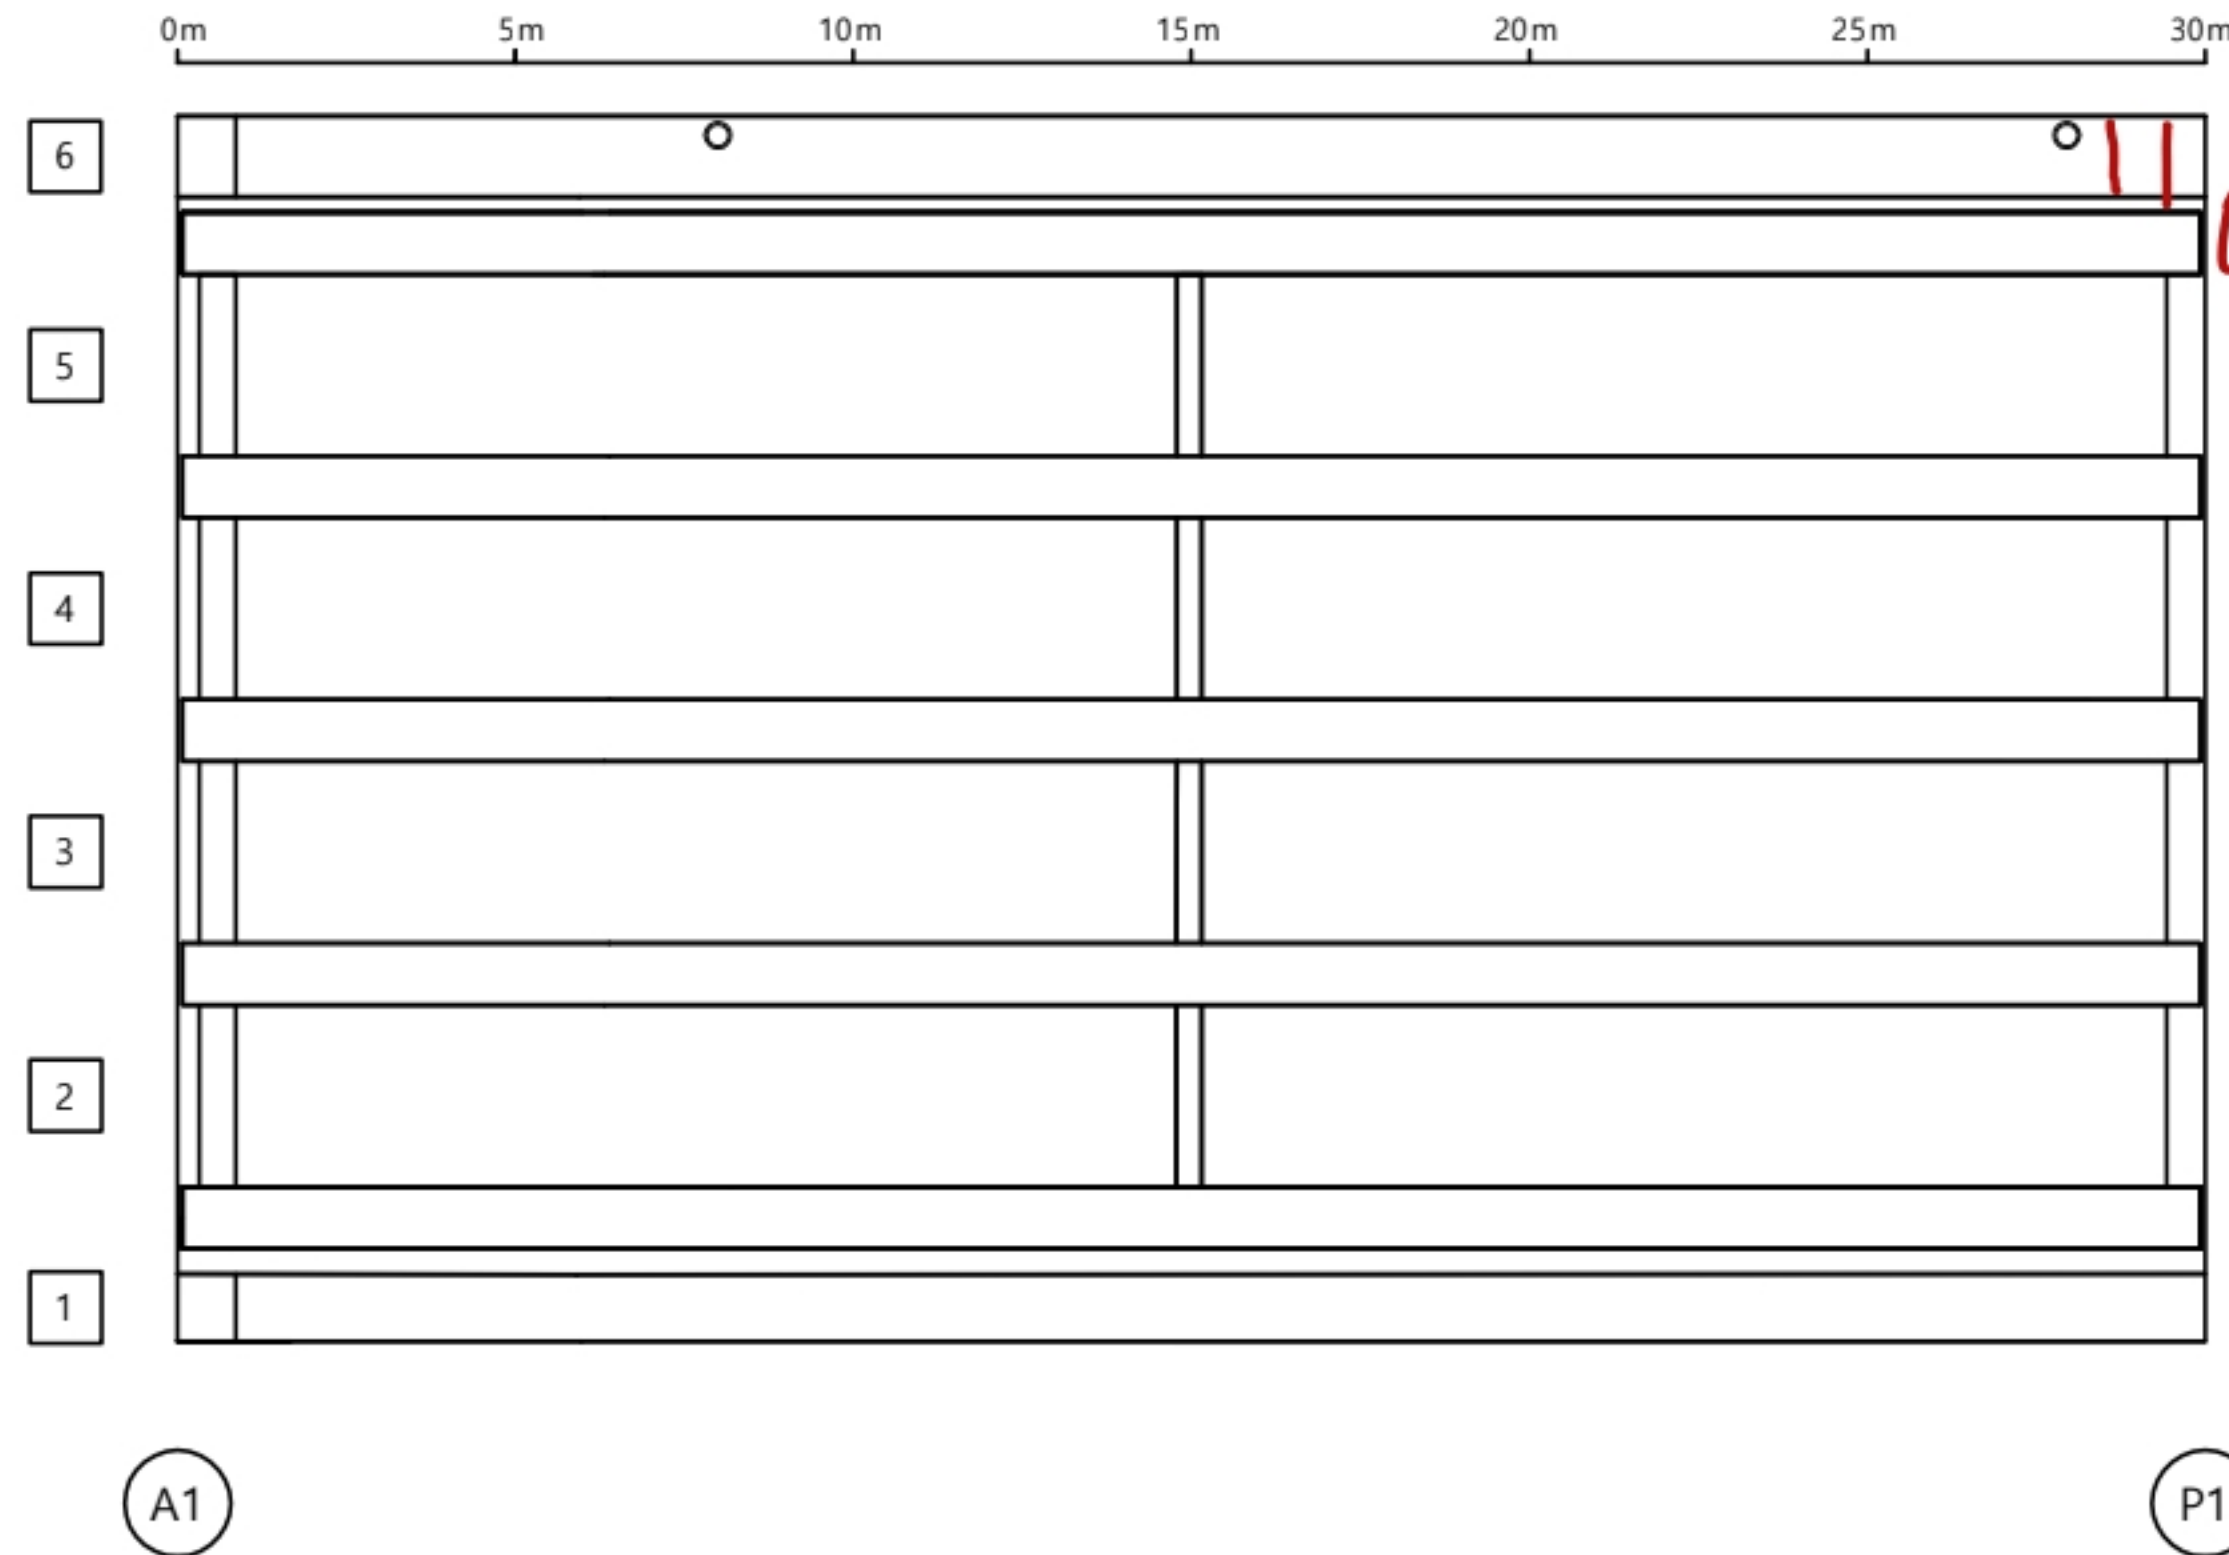



손상물량표

바닥판

S1

번호	선/구	부재명	손상현황	손상규모					비고
				폭(mm)	길이(m)	너비(m)	개소	단위	
1									
2									
KEY
PLAN

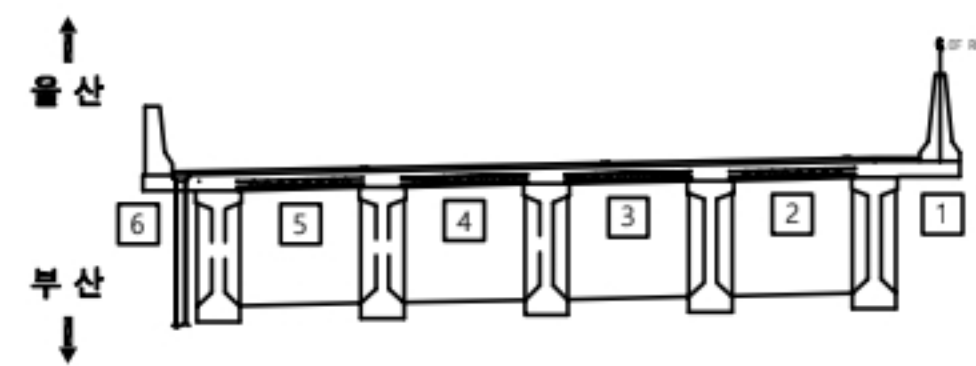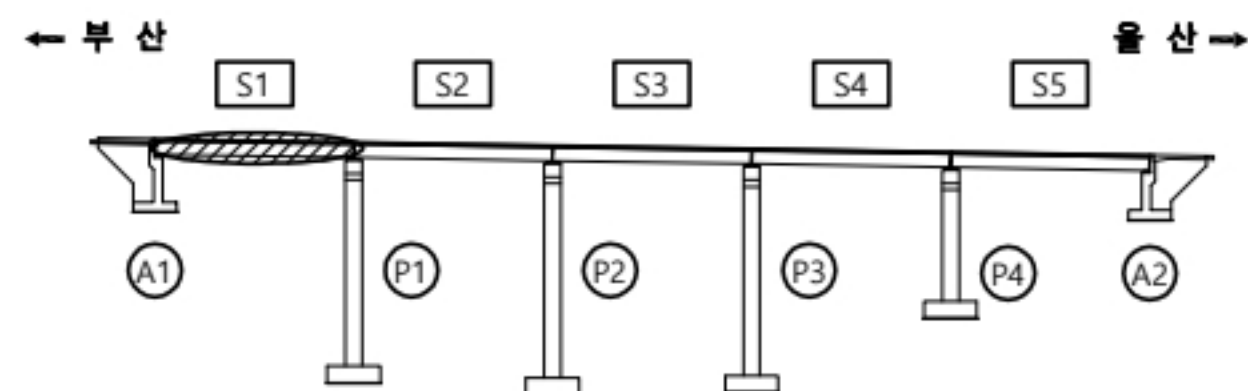

용역명

2023년 부산울산고속도로 정밀안전점검 및 성능평가용역

판례

CW0.2	관 열	재료분리	오염, 변색	부식
균열부백태	파손, 박리	세굴	퇴적	
망상균열	누수, 습윤	백태	기타	
철근노출	소성변형	돌출	No.	009

고래진2교(부산) 바닥판하면 S2

손상물량표

바닥판


S2

번호	신/구	부재명	손상현황	손상규모						비고
				폭(mm)	길이(m)	너비(m)	개소	단위	물량	
1										
2										
← 부산

울산 →



30m 35m 40m 45m 50m 55m 60m

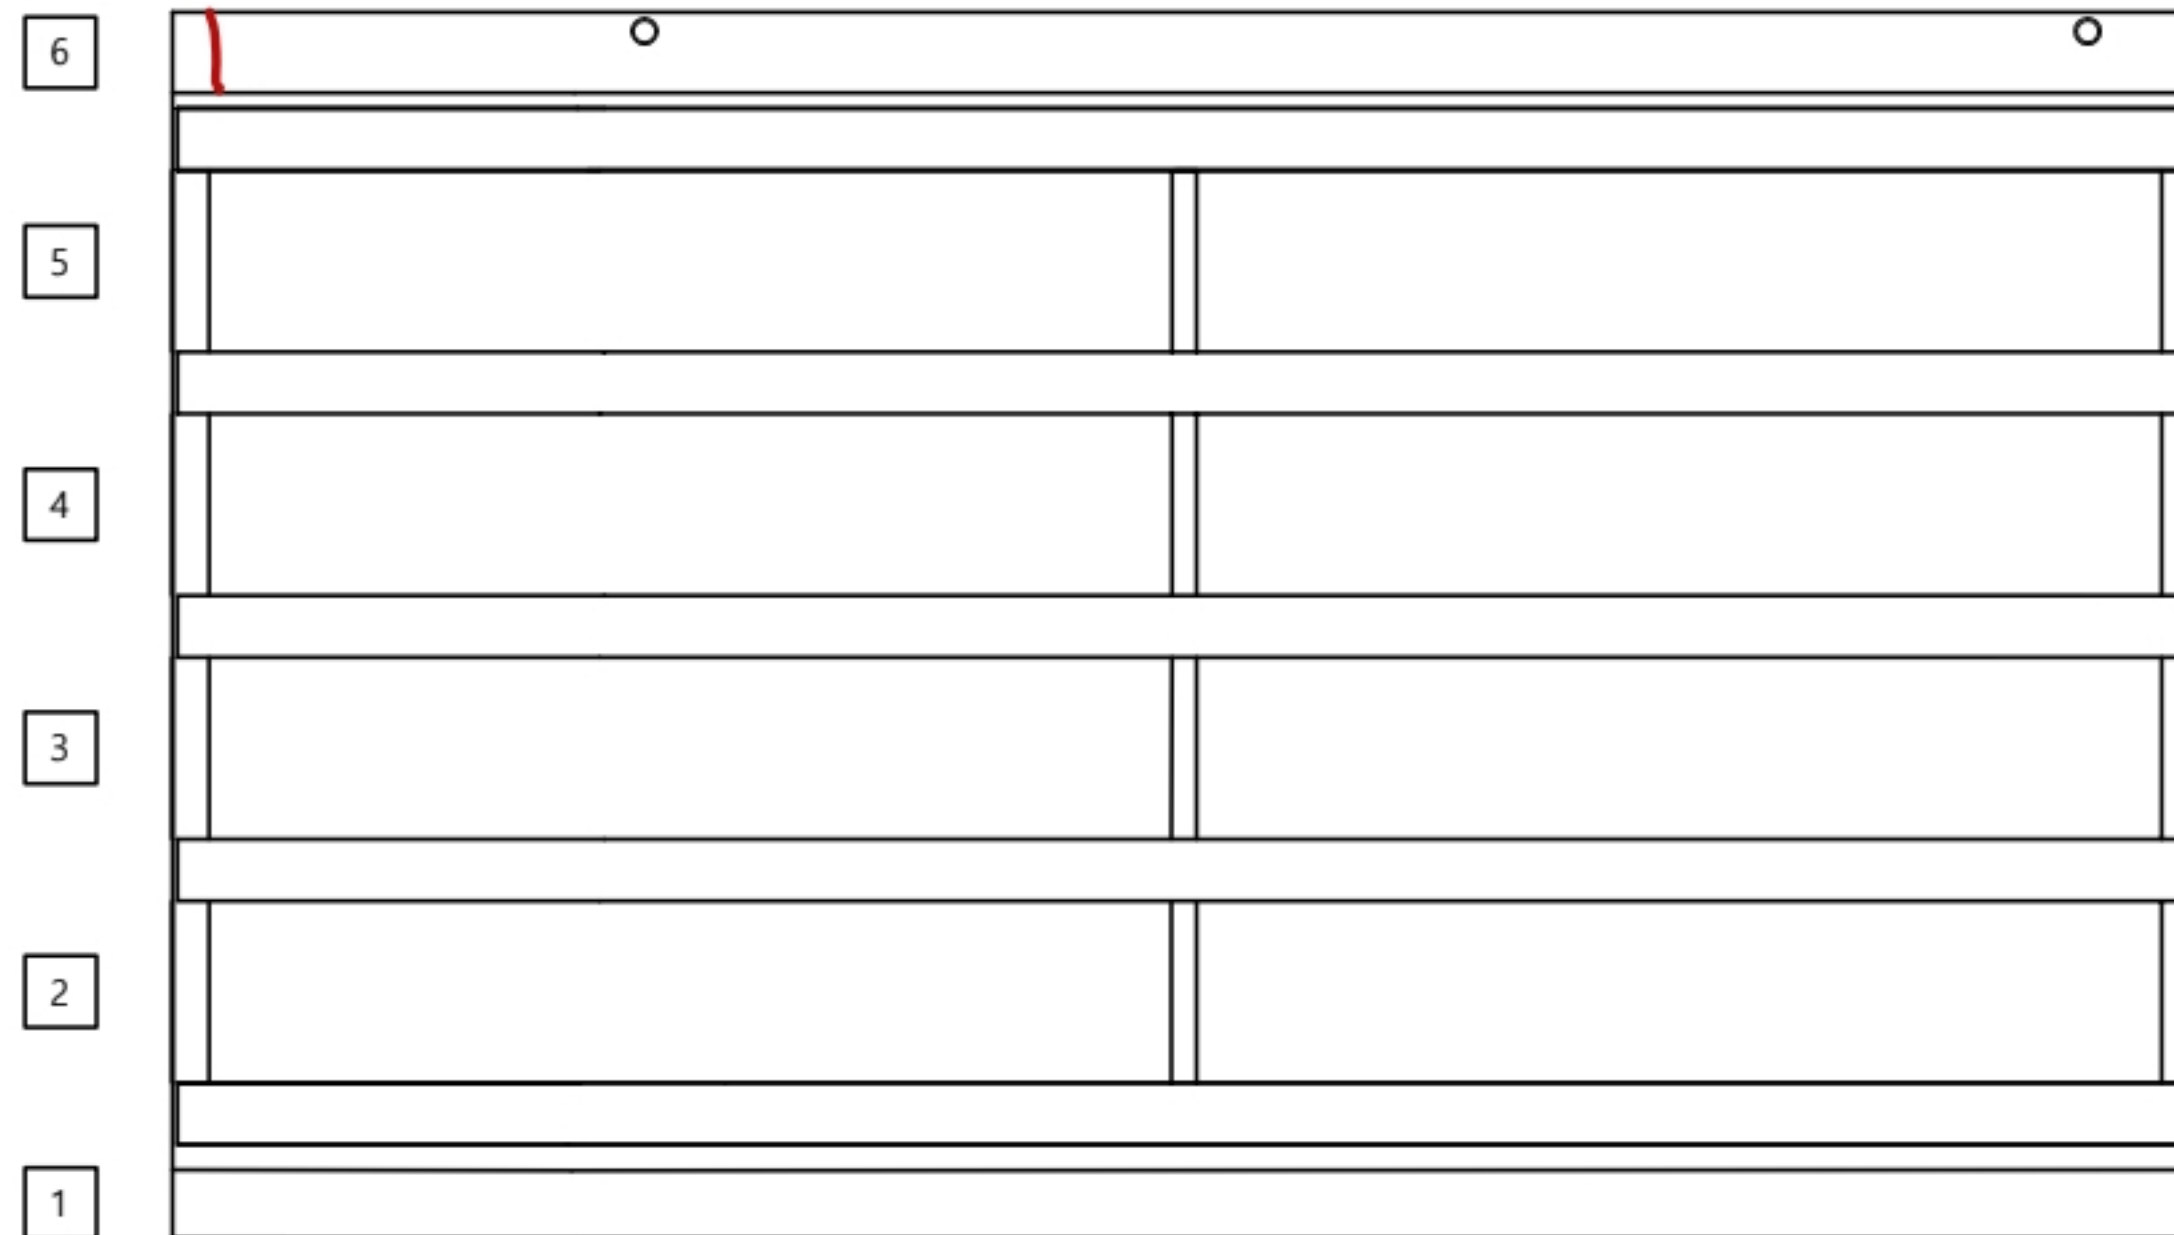

P1

P2

KEY
PLAN

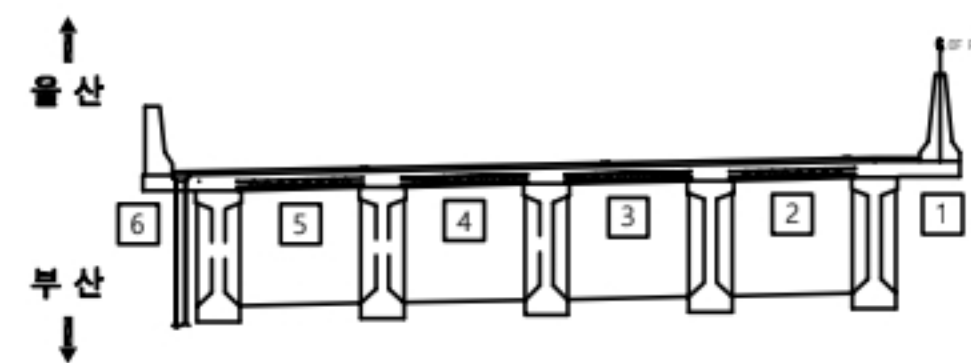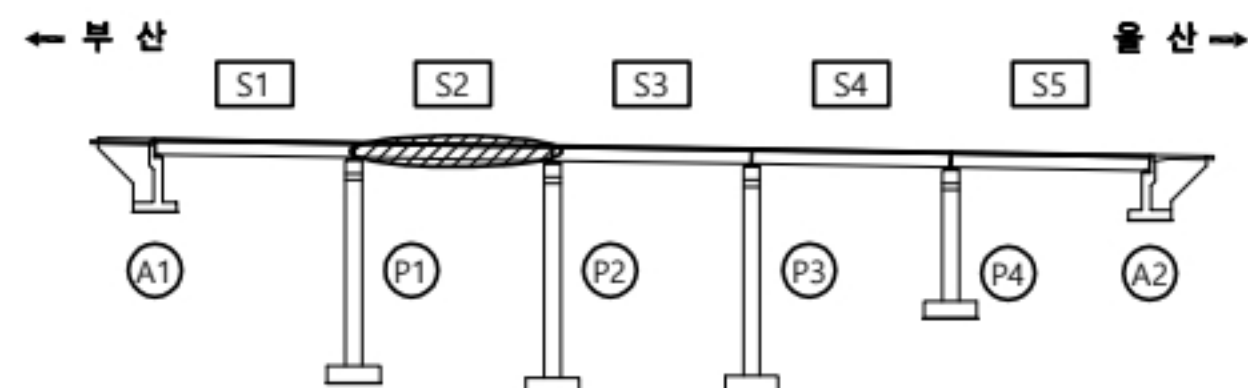

용역명

2023년 부산울산고속도로 정밀안전점검 및 성능평가용역


판례

CW0.2	관 열	재료분리	오염, 변색	부식
균열부백태	파손, 박리	세굴	퇴적	기타
망상균열	누수, 습윤	백태		
철근노출	소성변형	돌듬	No.	010

고래진2교(부산) 바닥판하면 S3

← 부 산

울 산 →

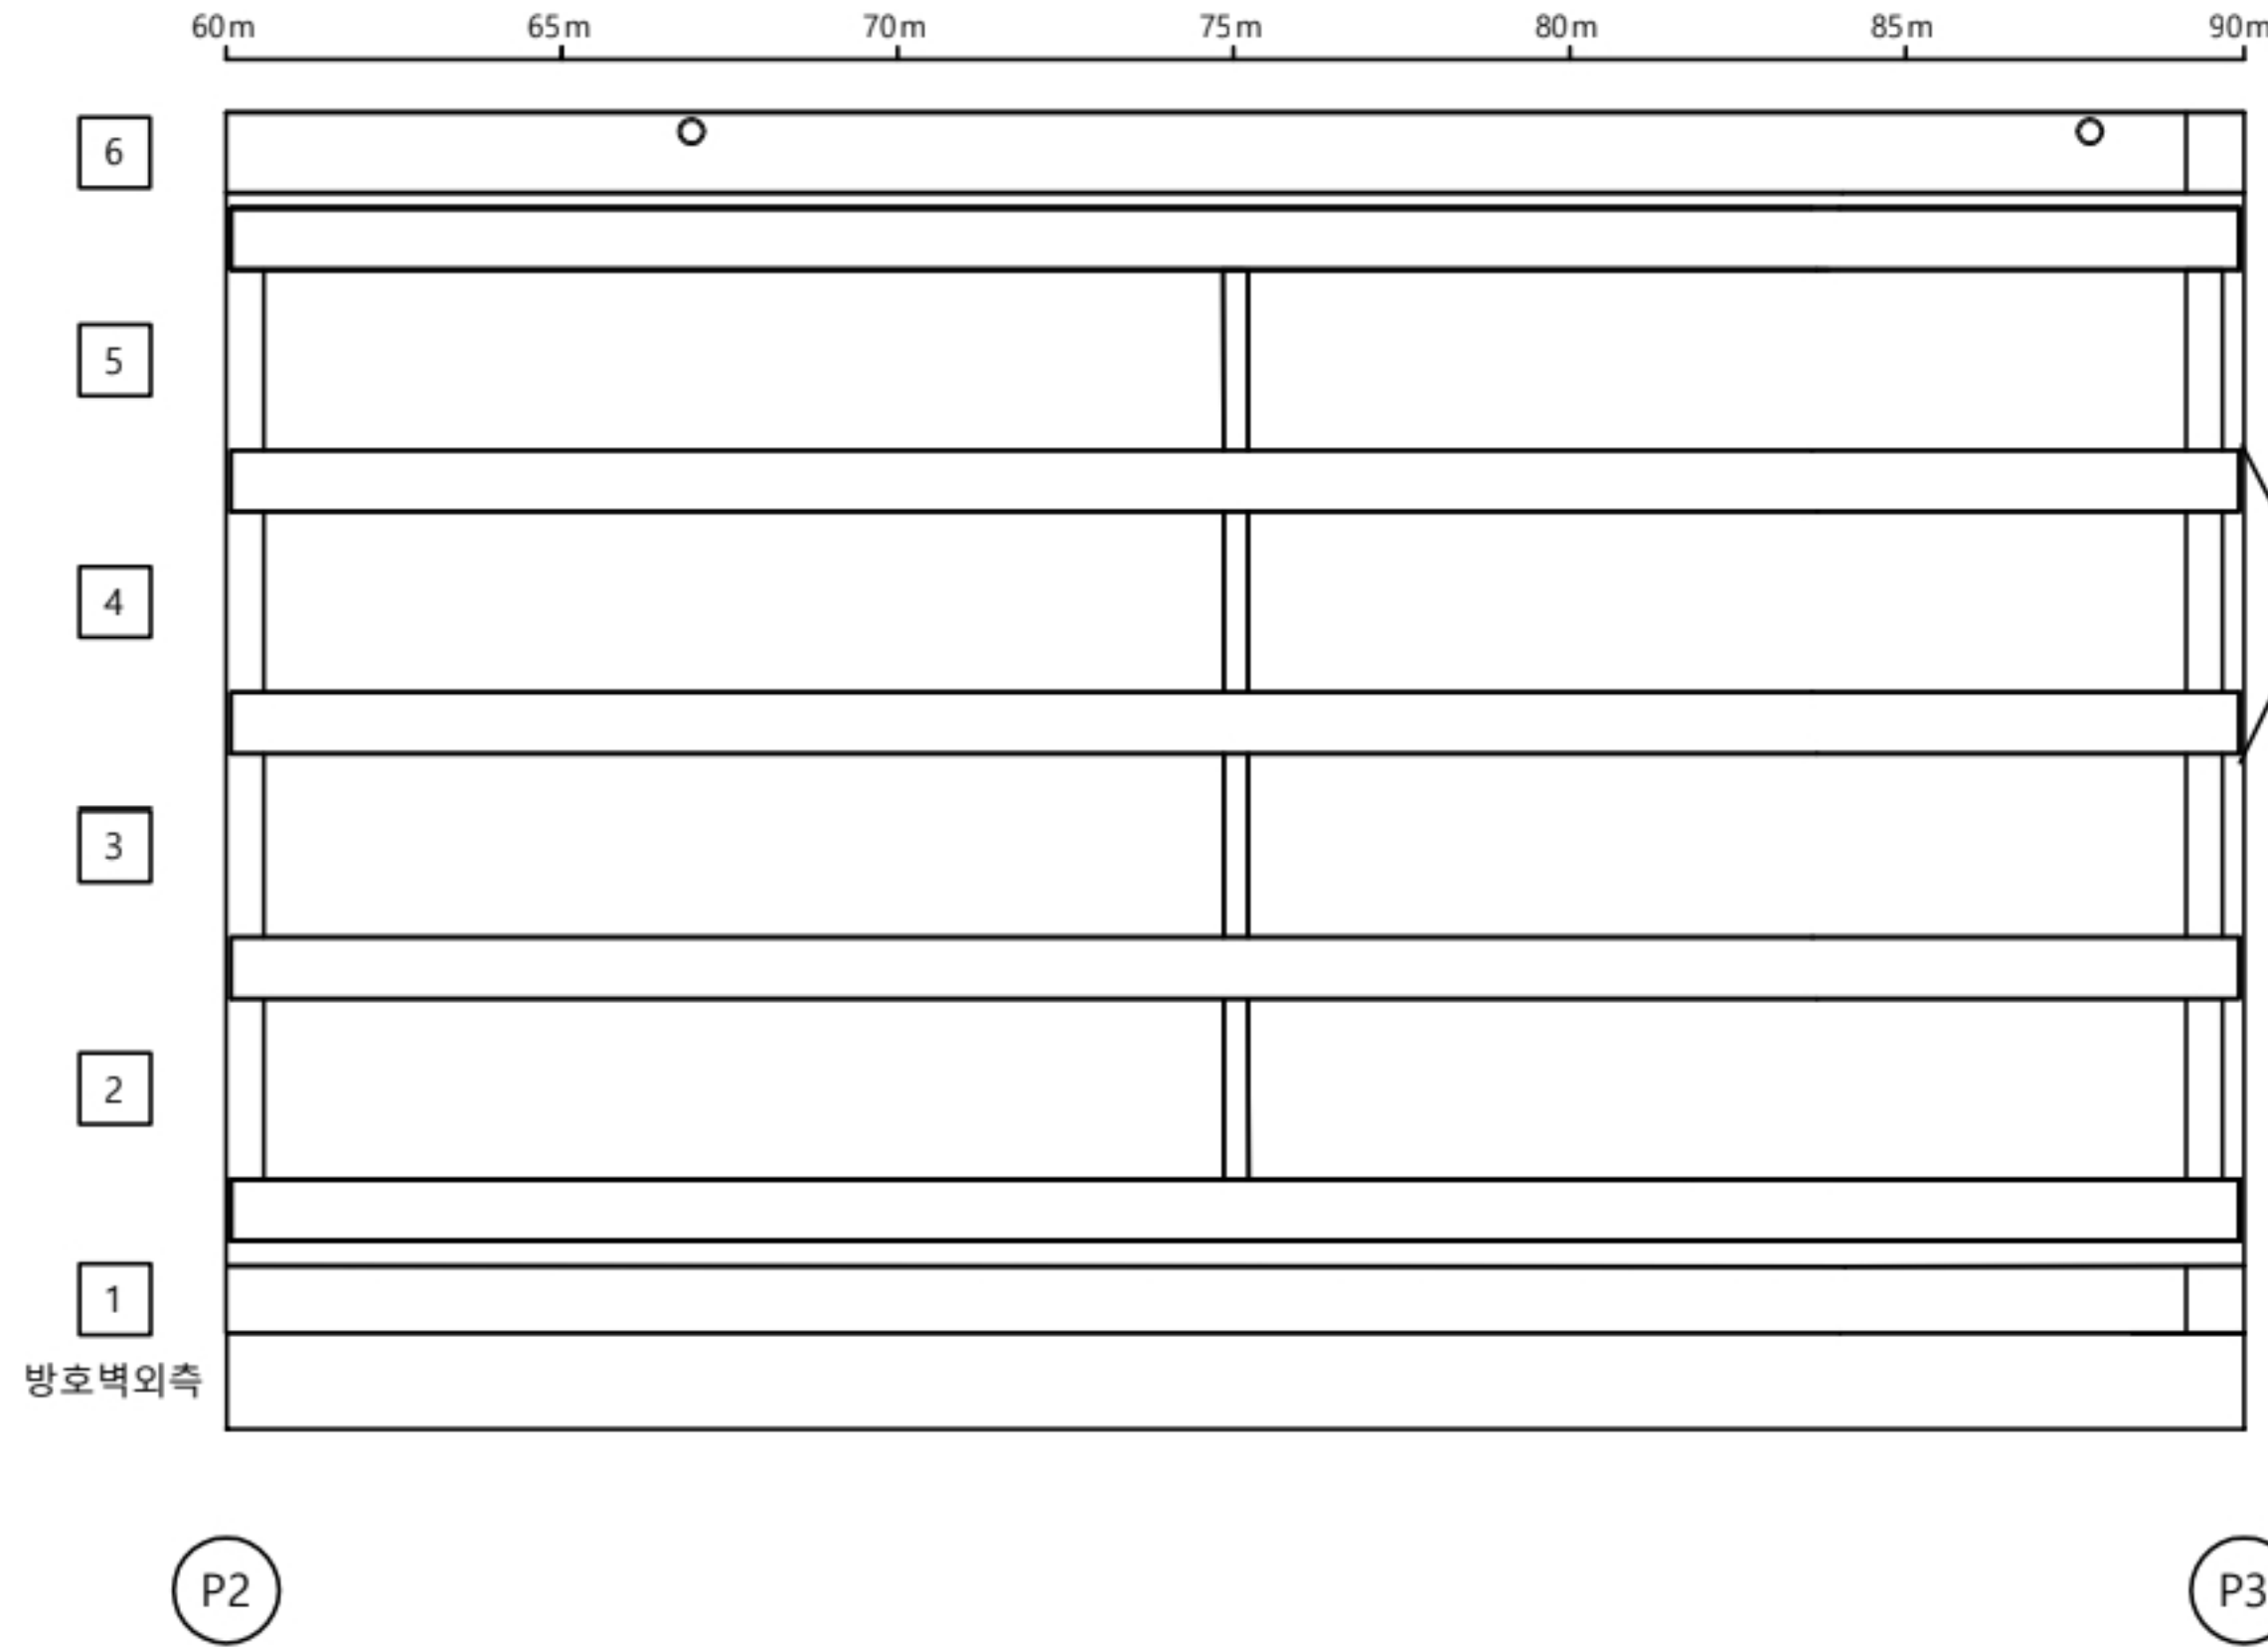



손 상 물 량 표

바닥판

S3

번호	신/구	부재명	손 상 현 황	손 상 규 모						비고
				폭(mm)	길이(m)	너비(m)	개소	단위	물량	
1										
2										
K
E
Y
P
L
A
N

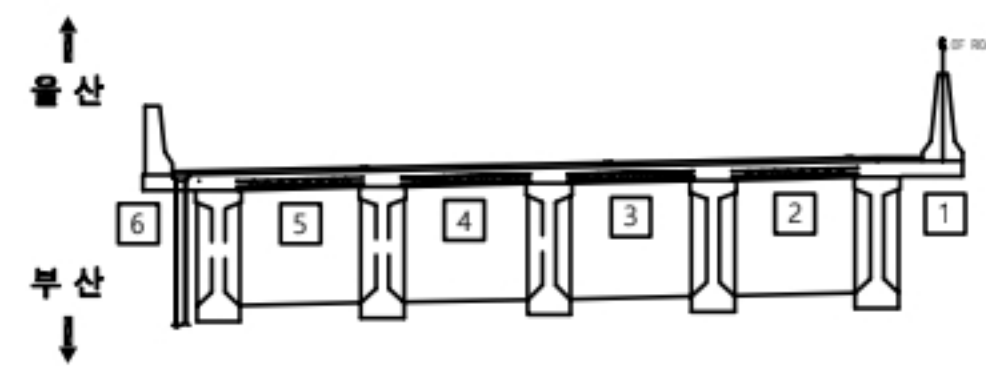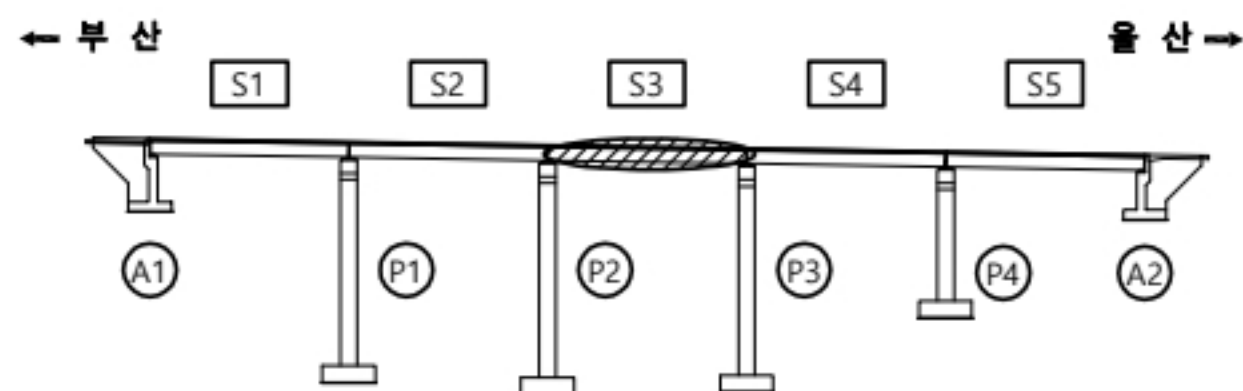

용역명


2023년 부산울산고속도로 정밀안전점검 및 성능평가용역

편 례	균열	재료분리	오염, 변색	부식
	균열부백태	파손, 박리	세굴	퇴적
	망상균열	누수, 습윤	백태	기타
	철근노출	소성변형	들뜸	No. 011

고래진2교(부산) 바닥판하면 S4

← 부 산

울 산 →

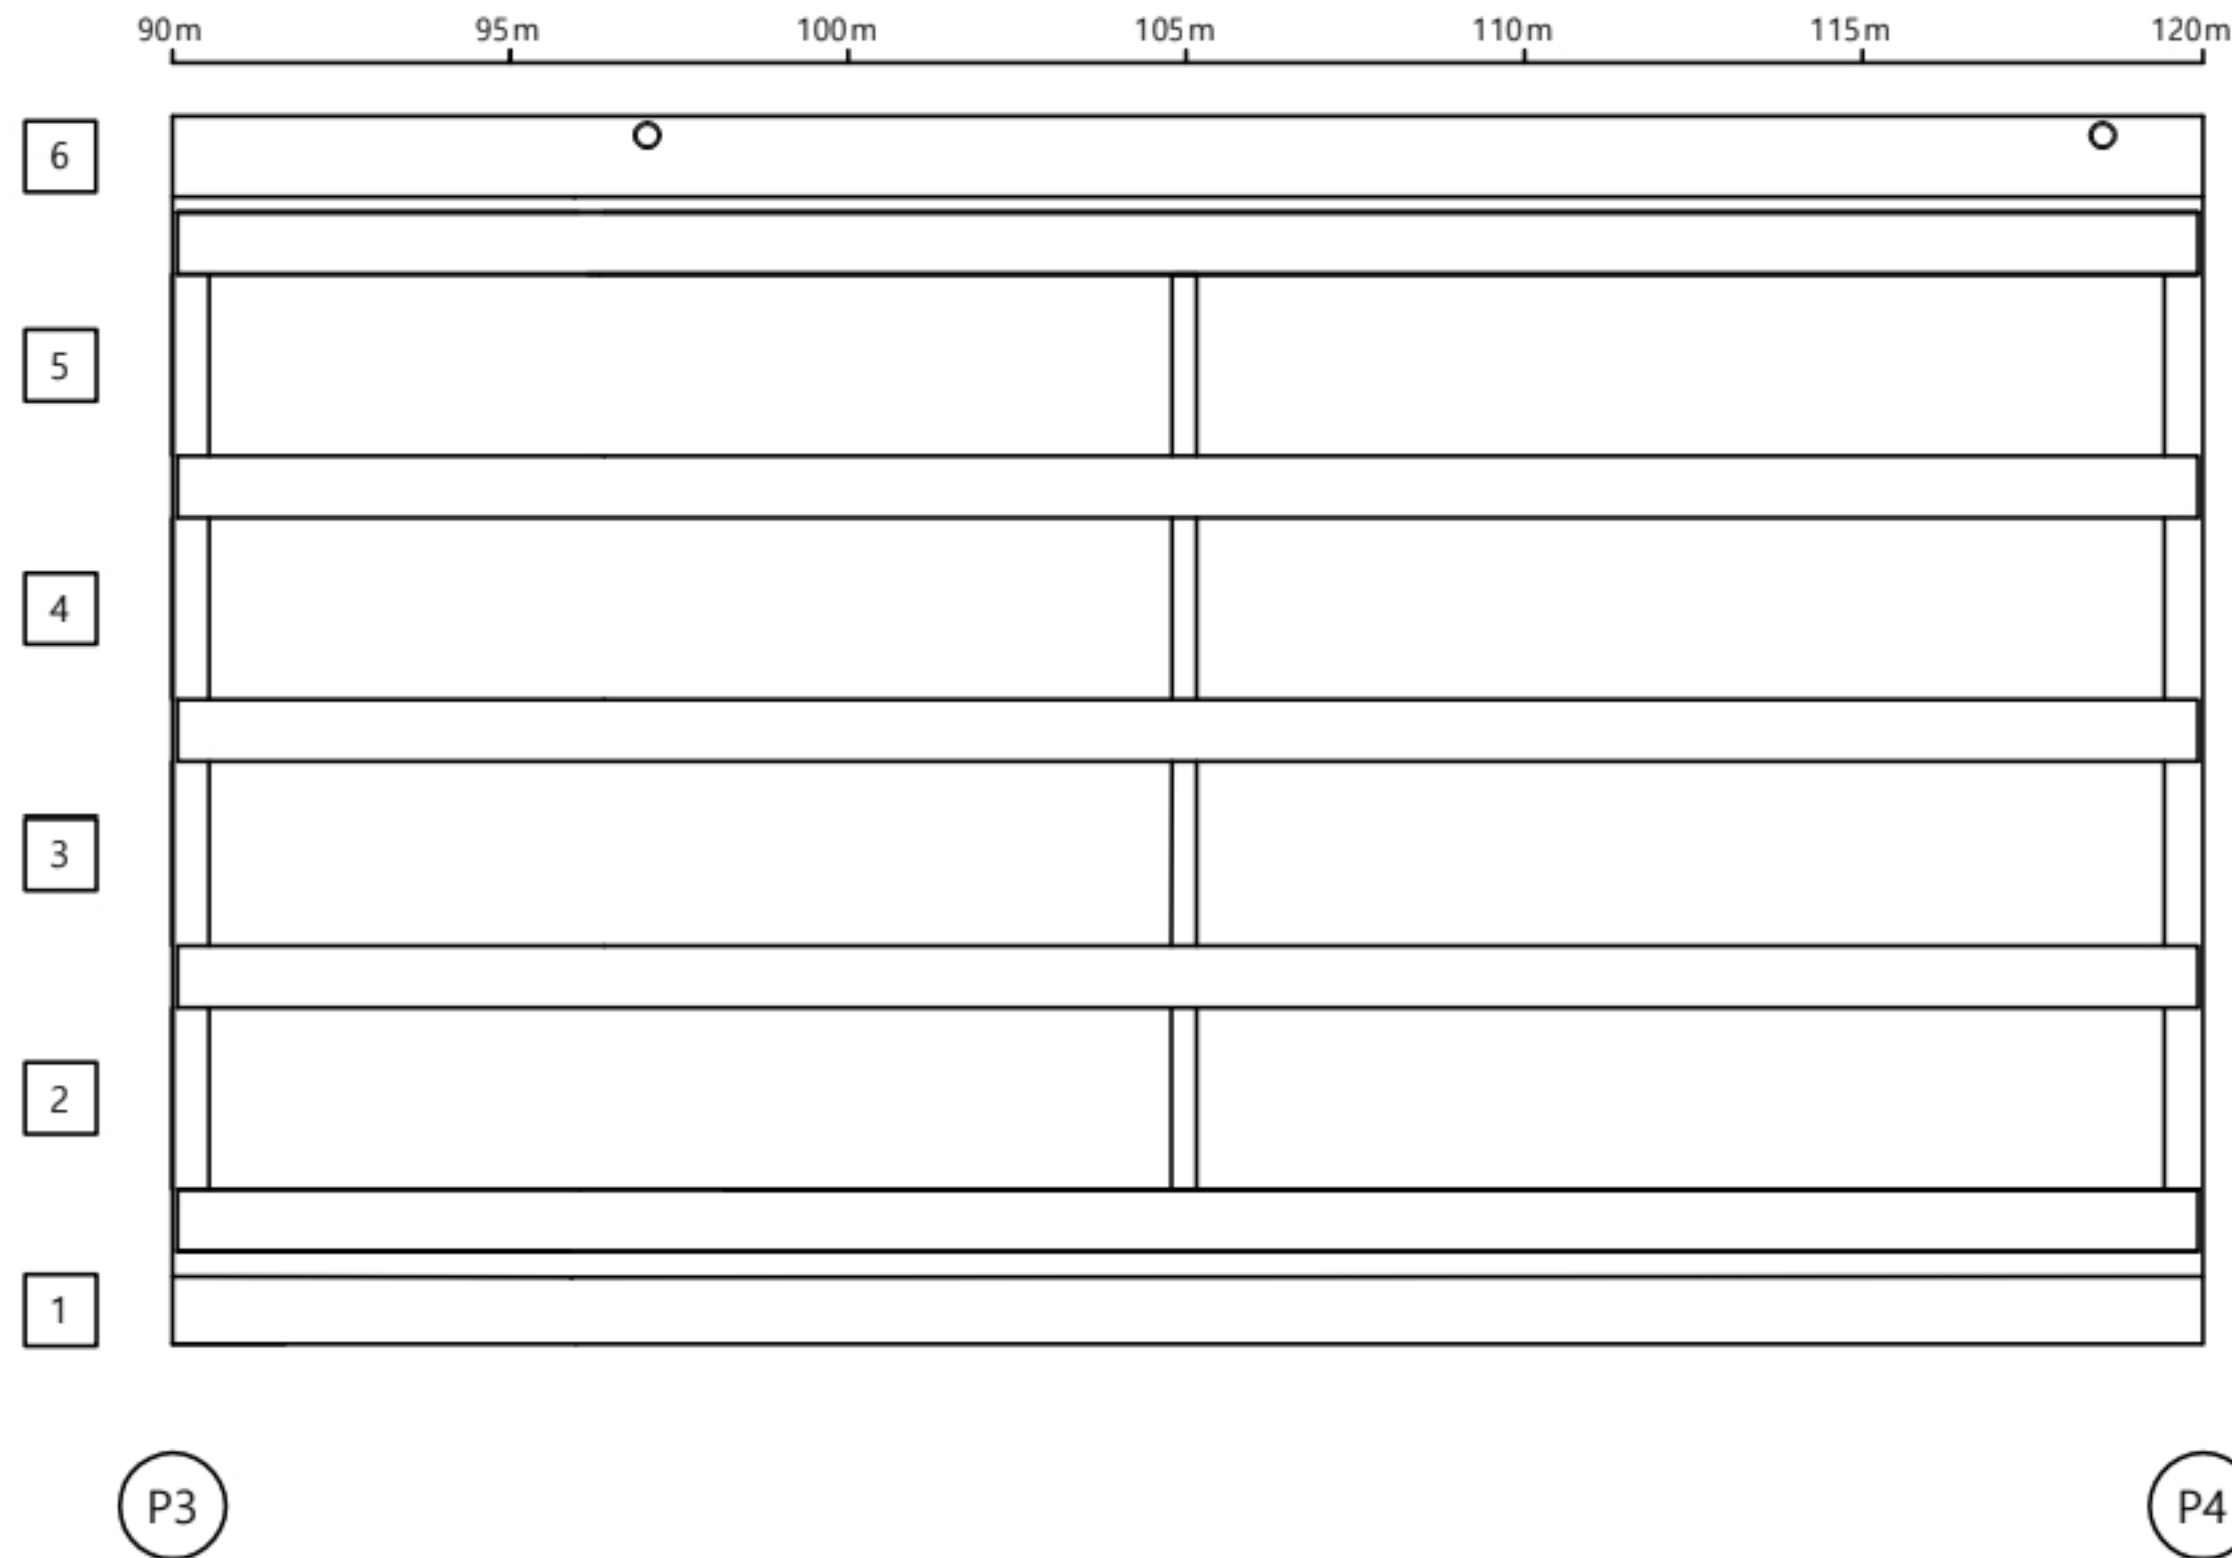



손 상 물 량 표

바닥판

S4

번호	신/구	부재명	손 상 현 황	손 상 규 모						비고
				폭(mm)	길이(m)	너비(m)	개소	단위	물량	
1										
2										
K
E
Y
P
L
A
N

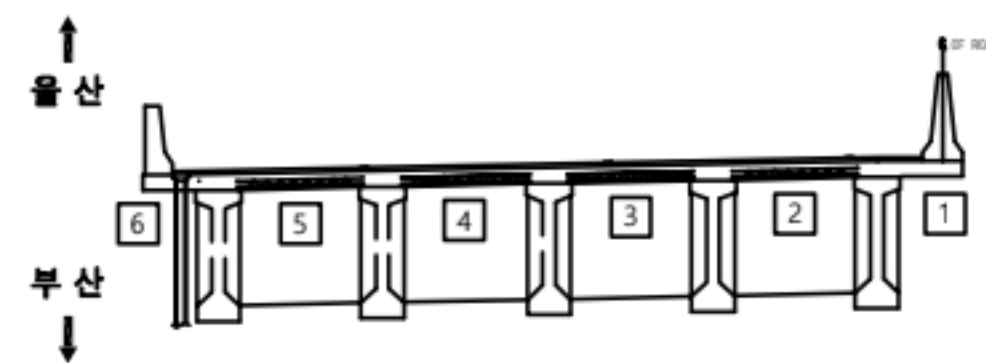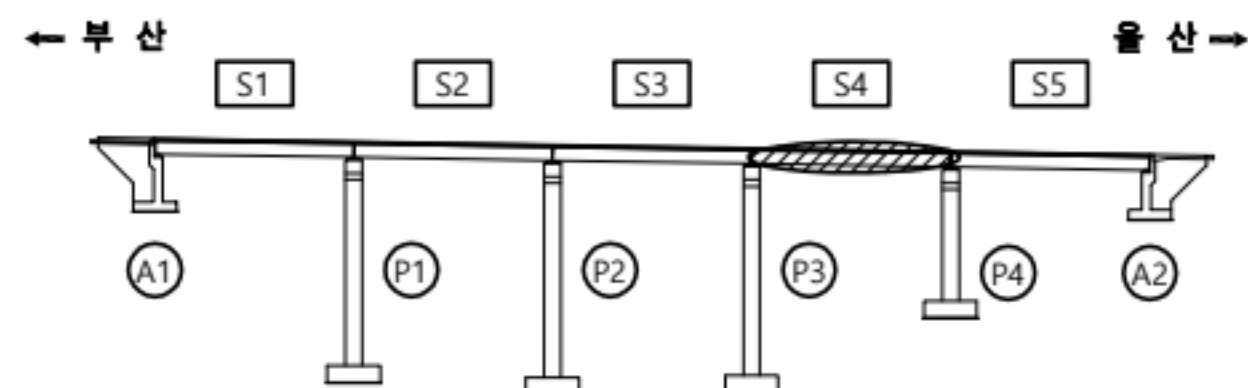

용역명

2023년 부산울산고속도로 정밀안전점검 및 성능평가용역


편
례

CW0.2	균열	재료분리	오염, 변색	부식
균열부백태	파손, 박리	세굴	퇴적	
망상균열	누수, 습윤	백태	기타	
철근노출	소성변형	들뜸	No.	012

고래진2교(부산) 거더 S1

← 부 산



울 산 →

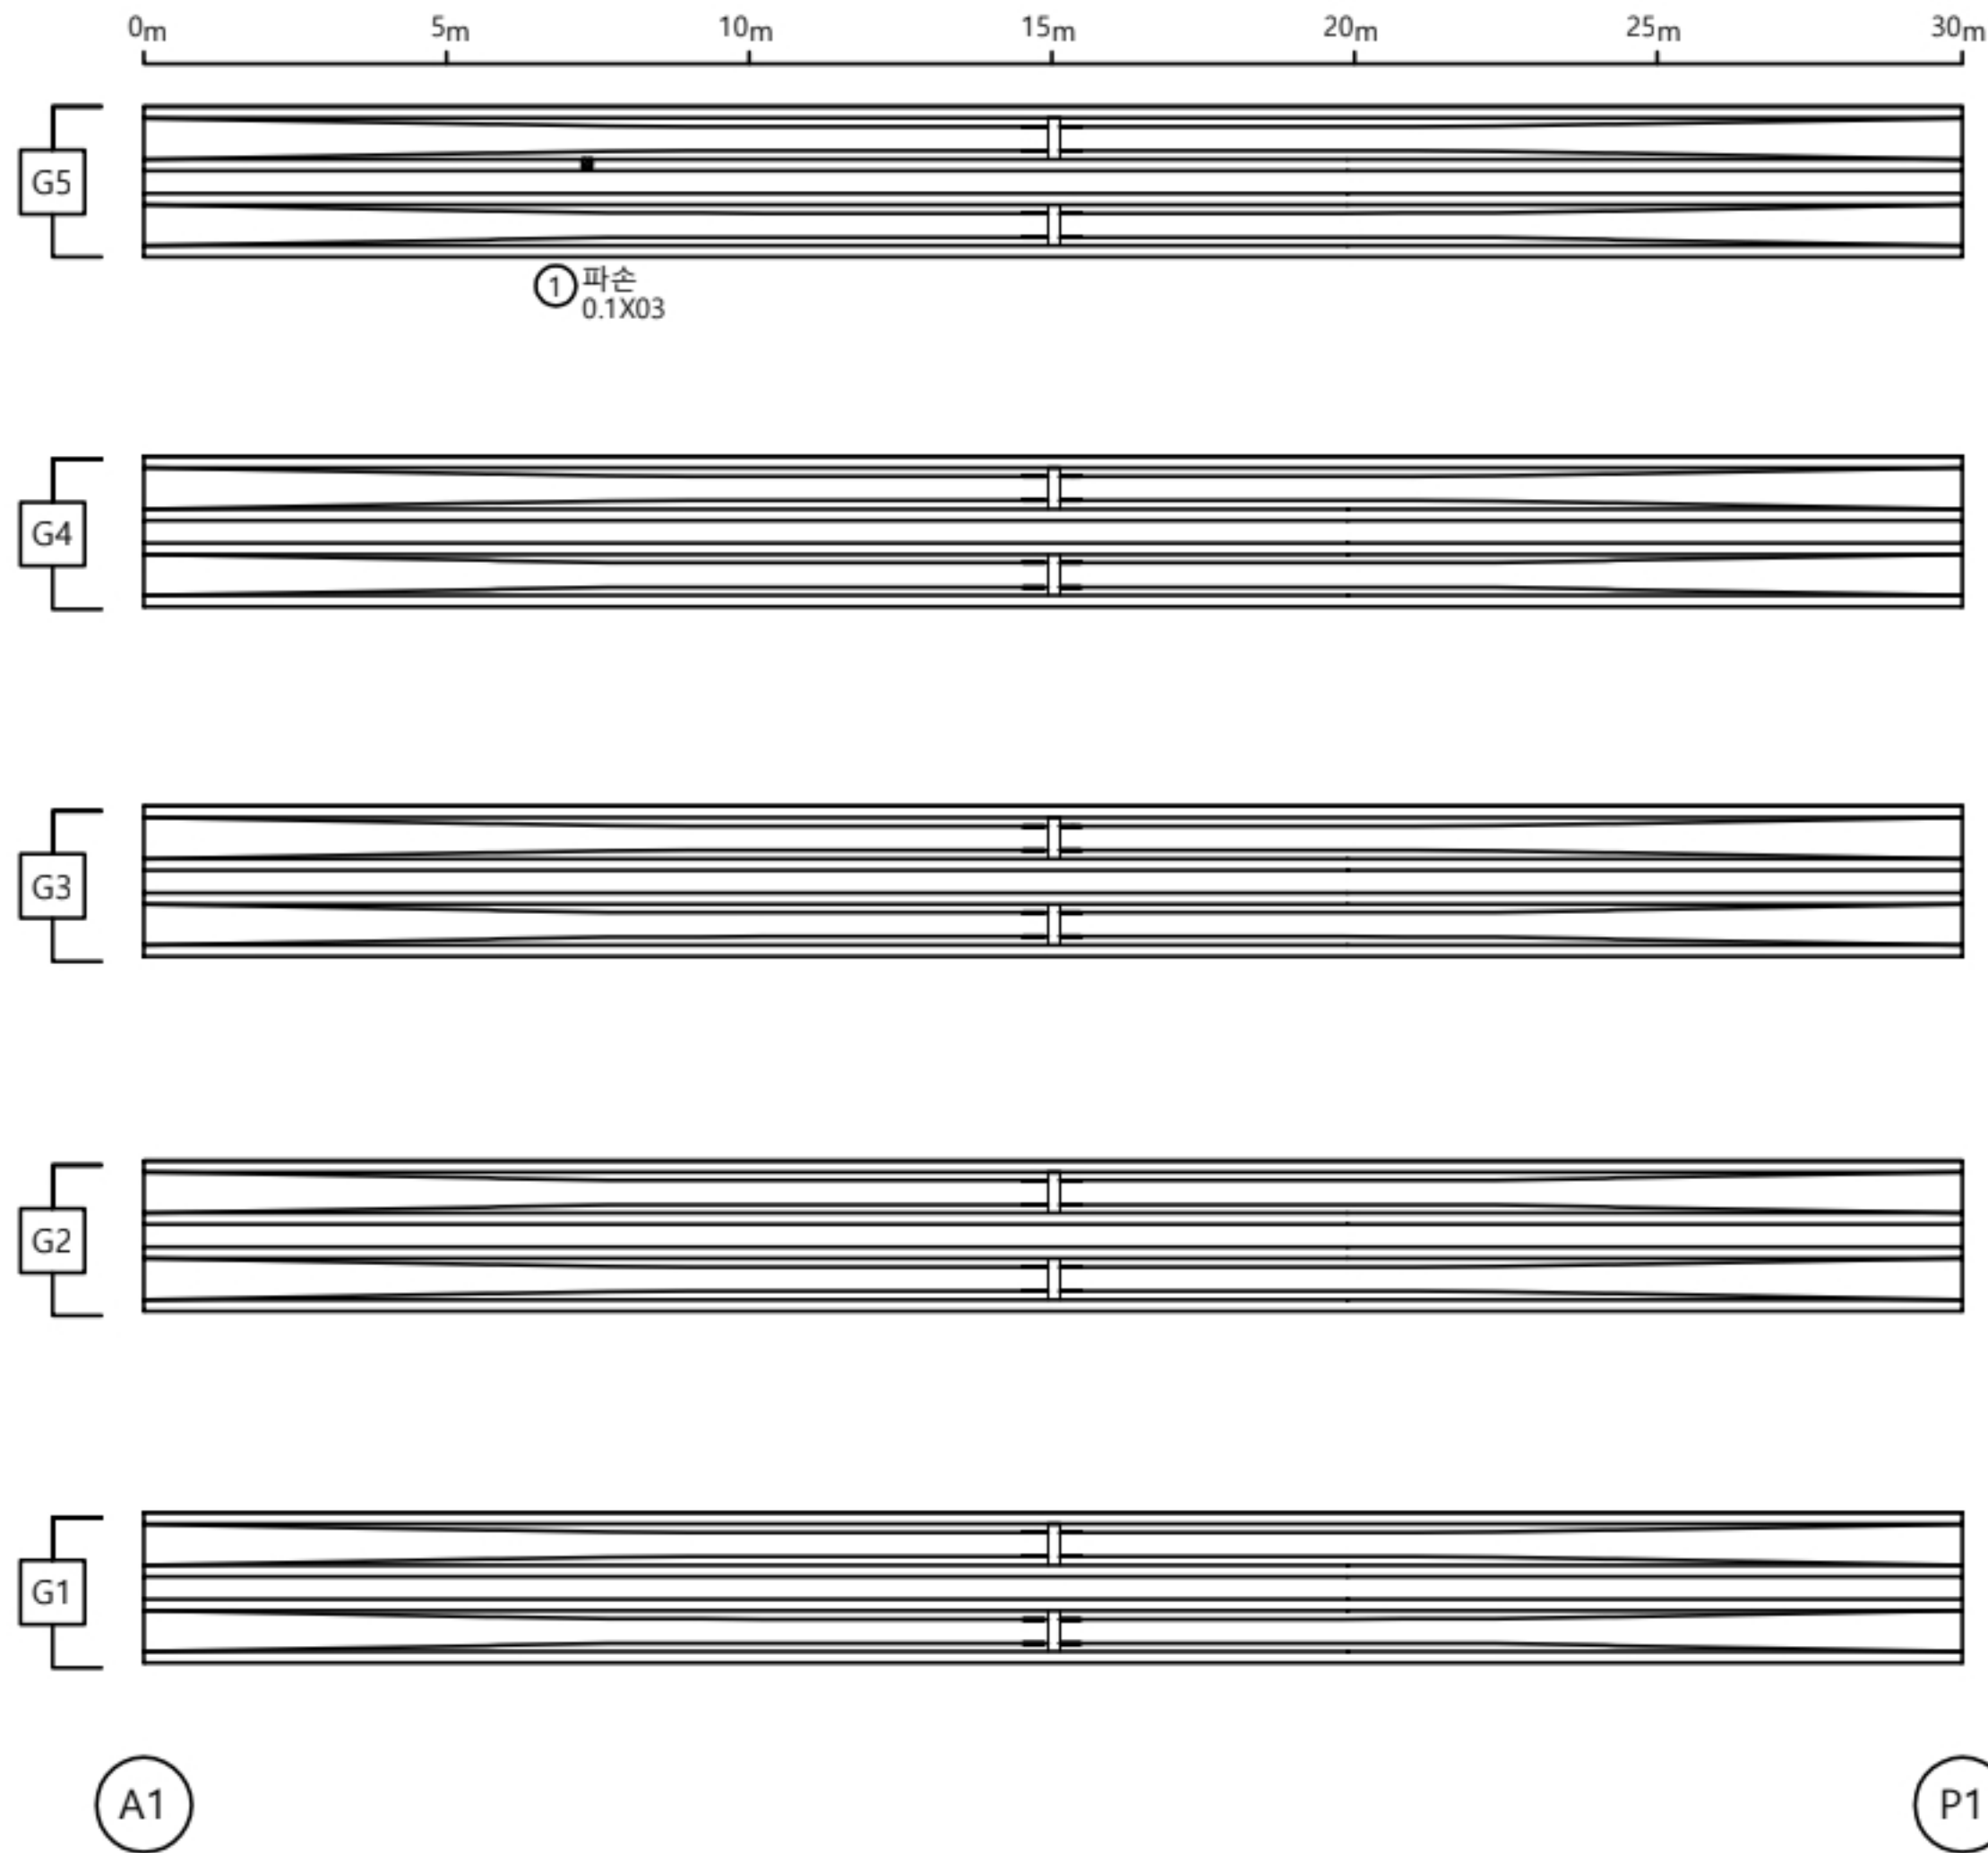

손 상 물 량 표

거더										
S1										
번호	선/구	부재명	손 상 현 황	손 상 규 모						비고
				폭(mm)	길이(m)	너비(m)	개소	단위	물량	
1	구	거더	파손		0.1	0.3	1	㎡	0.03	
2										
3										
KEY PLAN

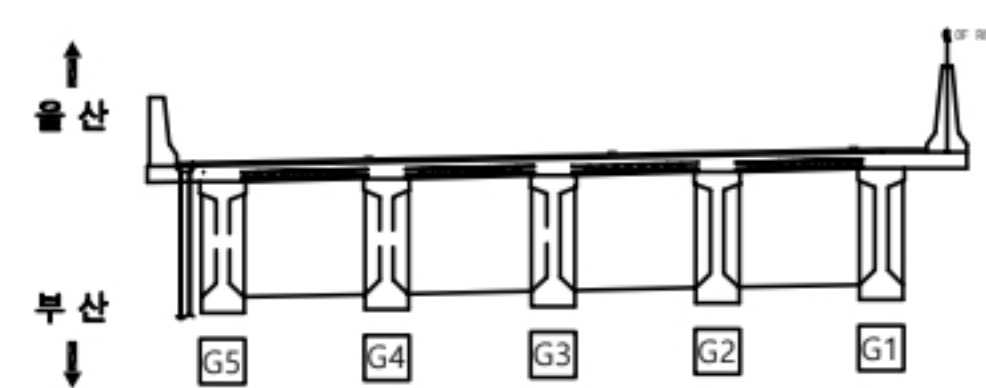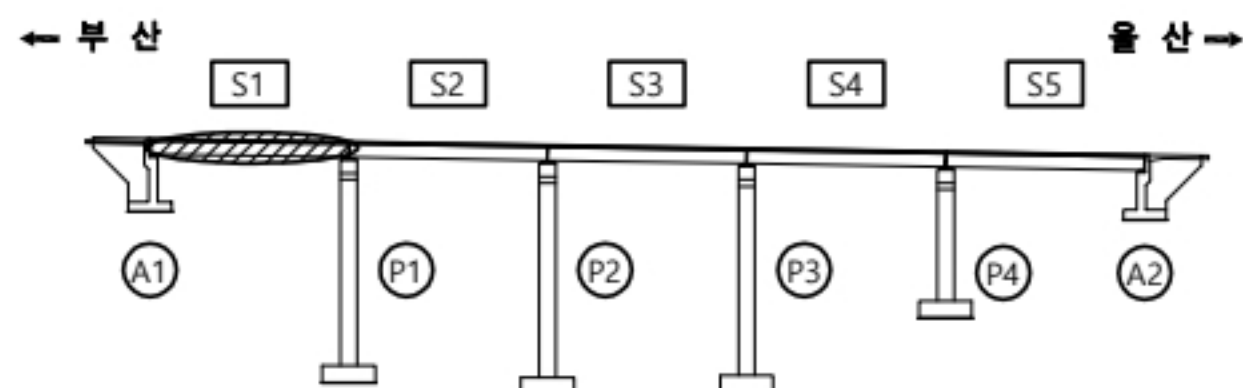

용역명


2023년 부산울산고속도로 정밀안전점검 및 성능평가용역

판 례	균열	재료분리	오염, 변색	부식
	균열부백태	파손, 박리	세굴	퇴적
	망상균열	누수, 습윤	백태	기타
	철근노출	소성변형	들뜸	No. 014

고래진2교(부산) 거더 S2

← 부 산



울 산 →

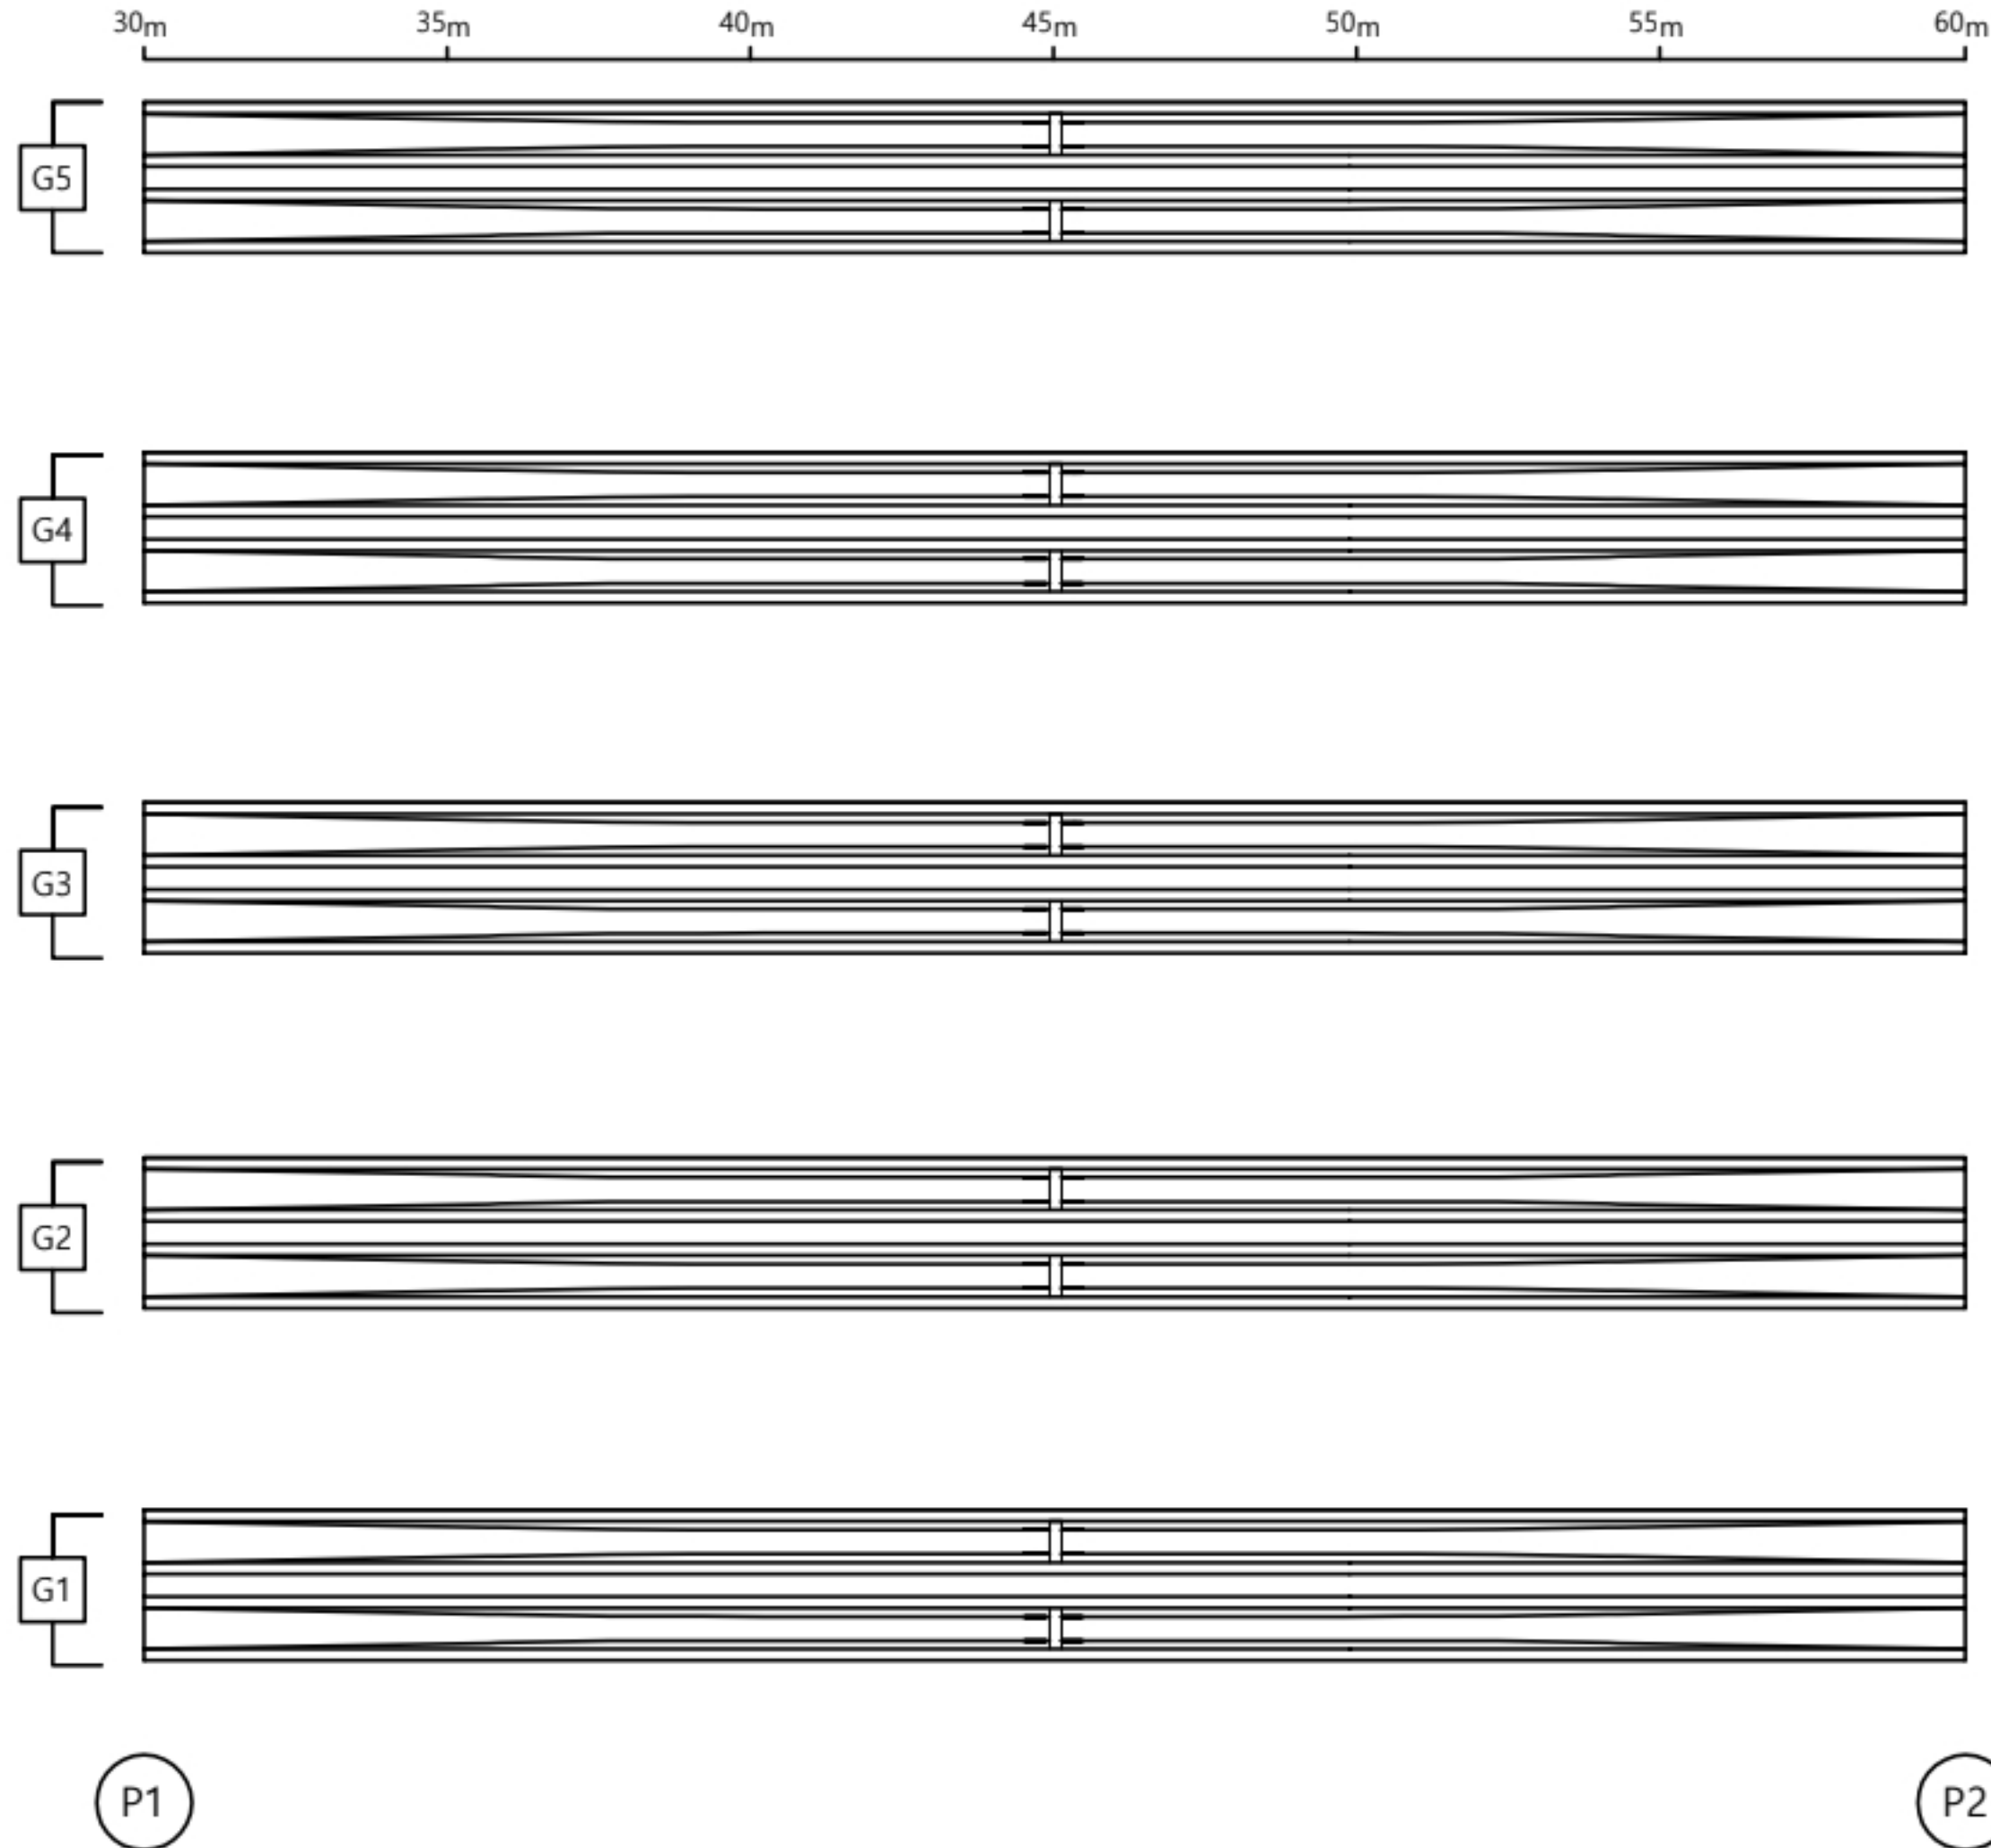

손 상 물 량 표

거더										
S2										
번호	신/구	부재명	손 상 현 황	손 상 규 모						비고
				폭(mm)	길이(m)	너비(m)	개소	단위	물량	
1										
2										
KEY PLAN

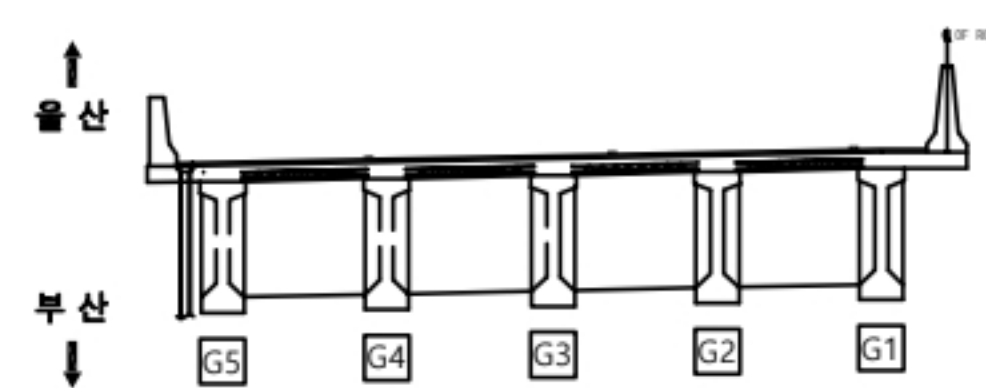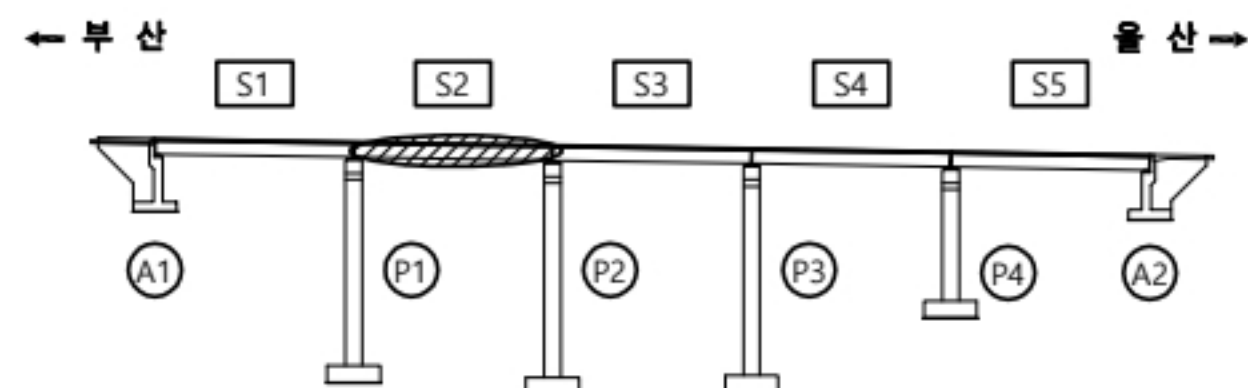

용역명

2023년 부산울산고속도로 정밀안전점검 및 성능평가용역


편
례

CW0.2	균열	재료분리	오염, 변색	부식
균열부백태	파손, 박리	세굴	퇴적	
망상균열	누수, 습윤	백태	기타	
철근노출	소성변형	들뜸	No.	015

고래진2교(부산) 거더 S3

← 부 산



울 산 →

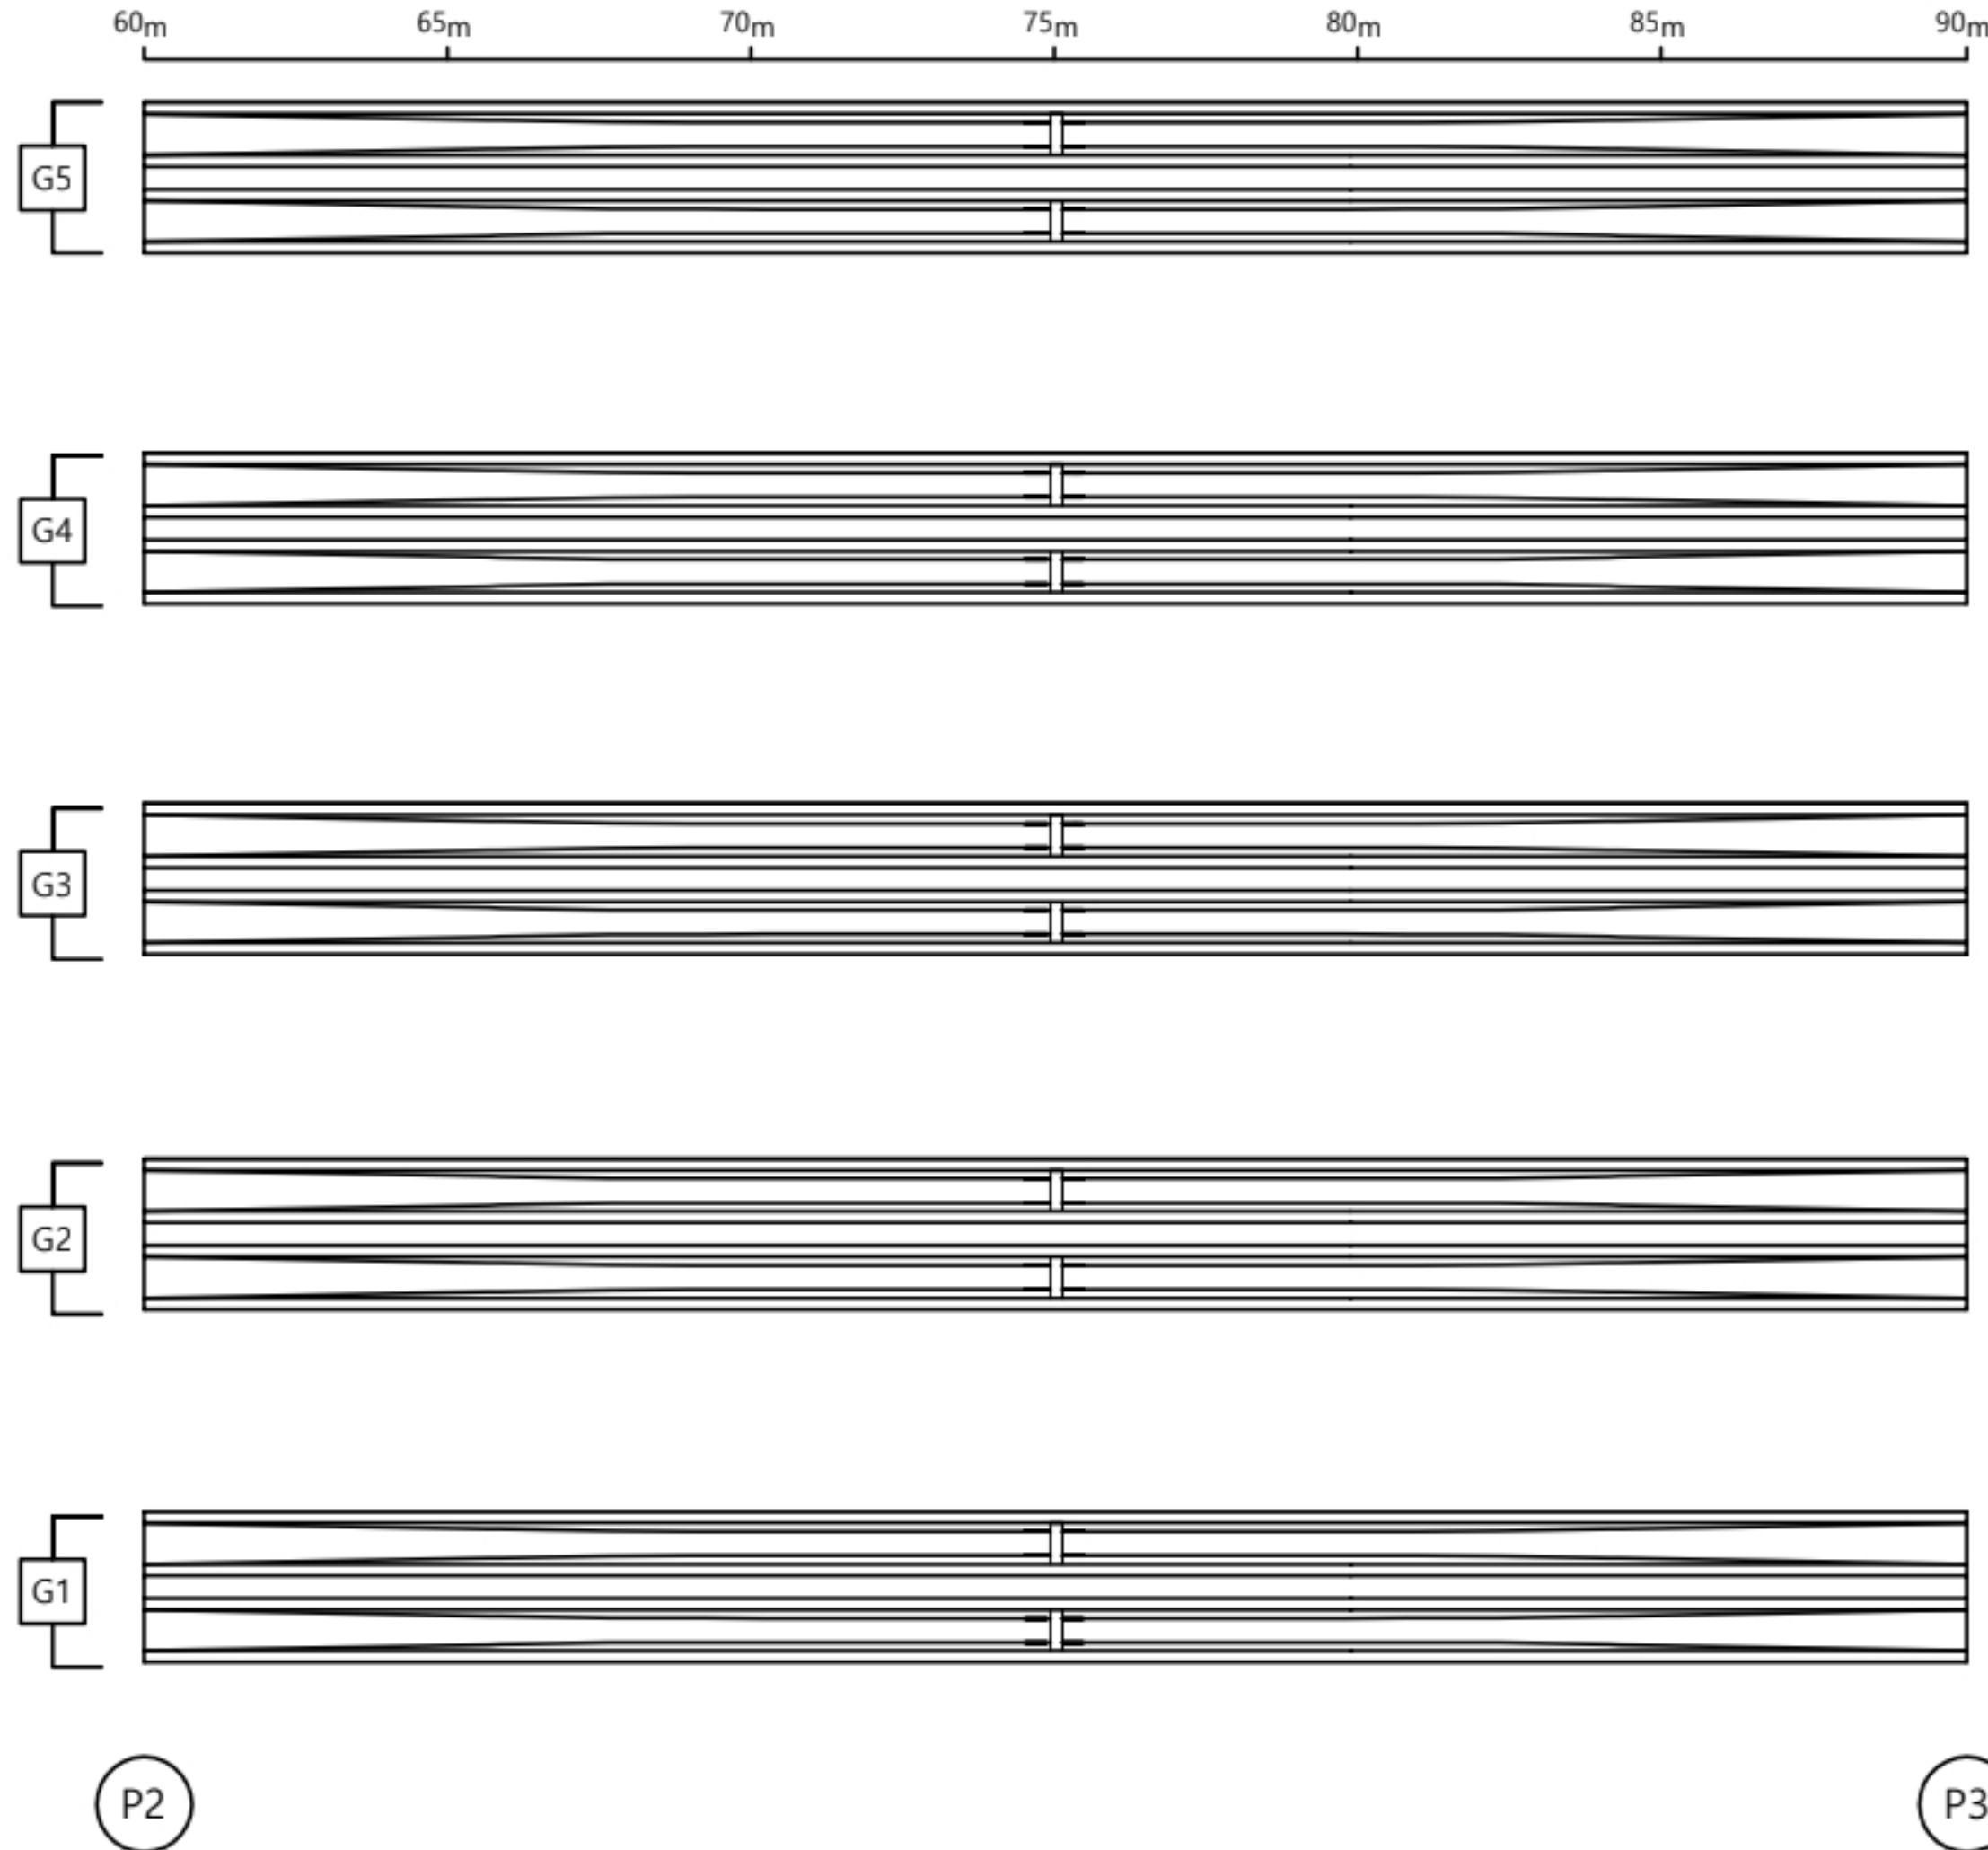

손 상 물 량 표

거더										
S3										
번호	신/구	부재명	손 상 현 황	손 상 규 모						비고
				폭(mm)	길이(m)	너비(m)	개소	단위	물량	
1										
2										
KEY PLAN

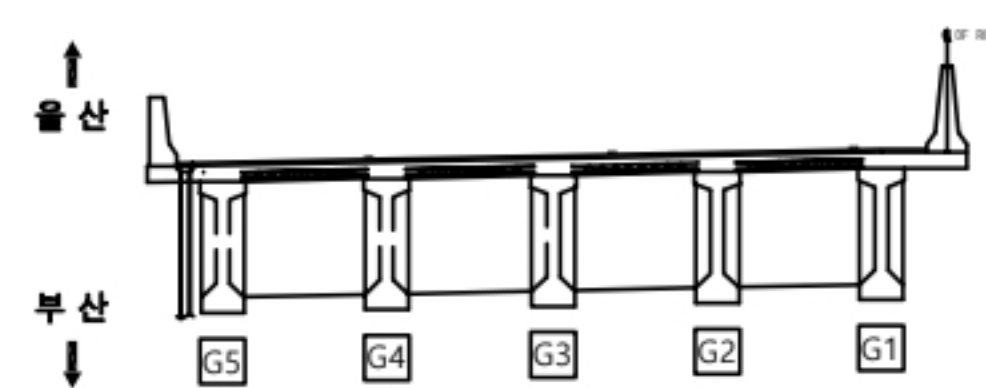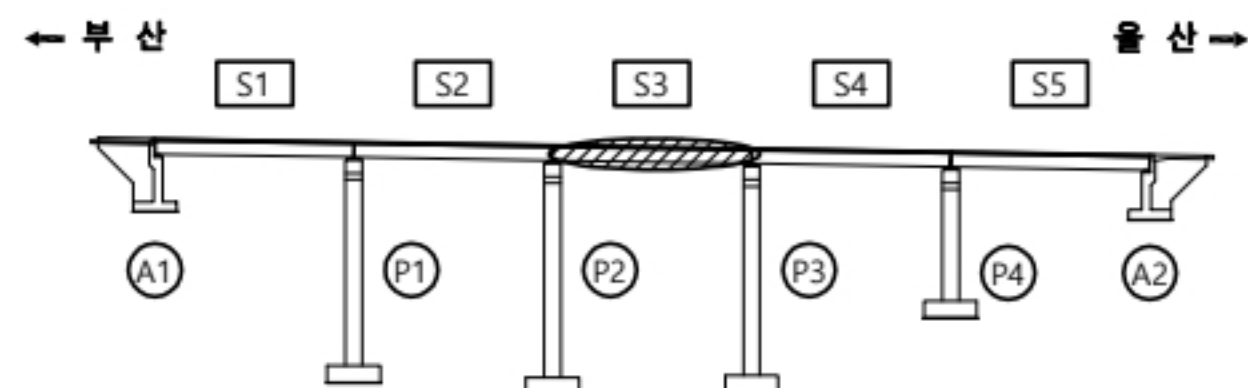

용역명

2023년 부산울산고속도로 정밀안전점검 및 성능평가용역


판례

CW0.2	균열	재료분리	오염, 변색	부식
균열부백태	파손, 박리	세굴	퇴적	
망상균열	누수, 습윤	백태	기타	
철근노출	소성변형	들뜸	No.	016

고래진2교(부산) 거더 S5

← 부 산



울 산 →

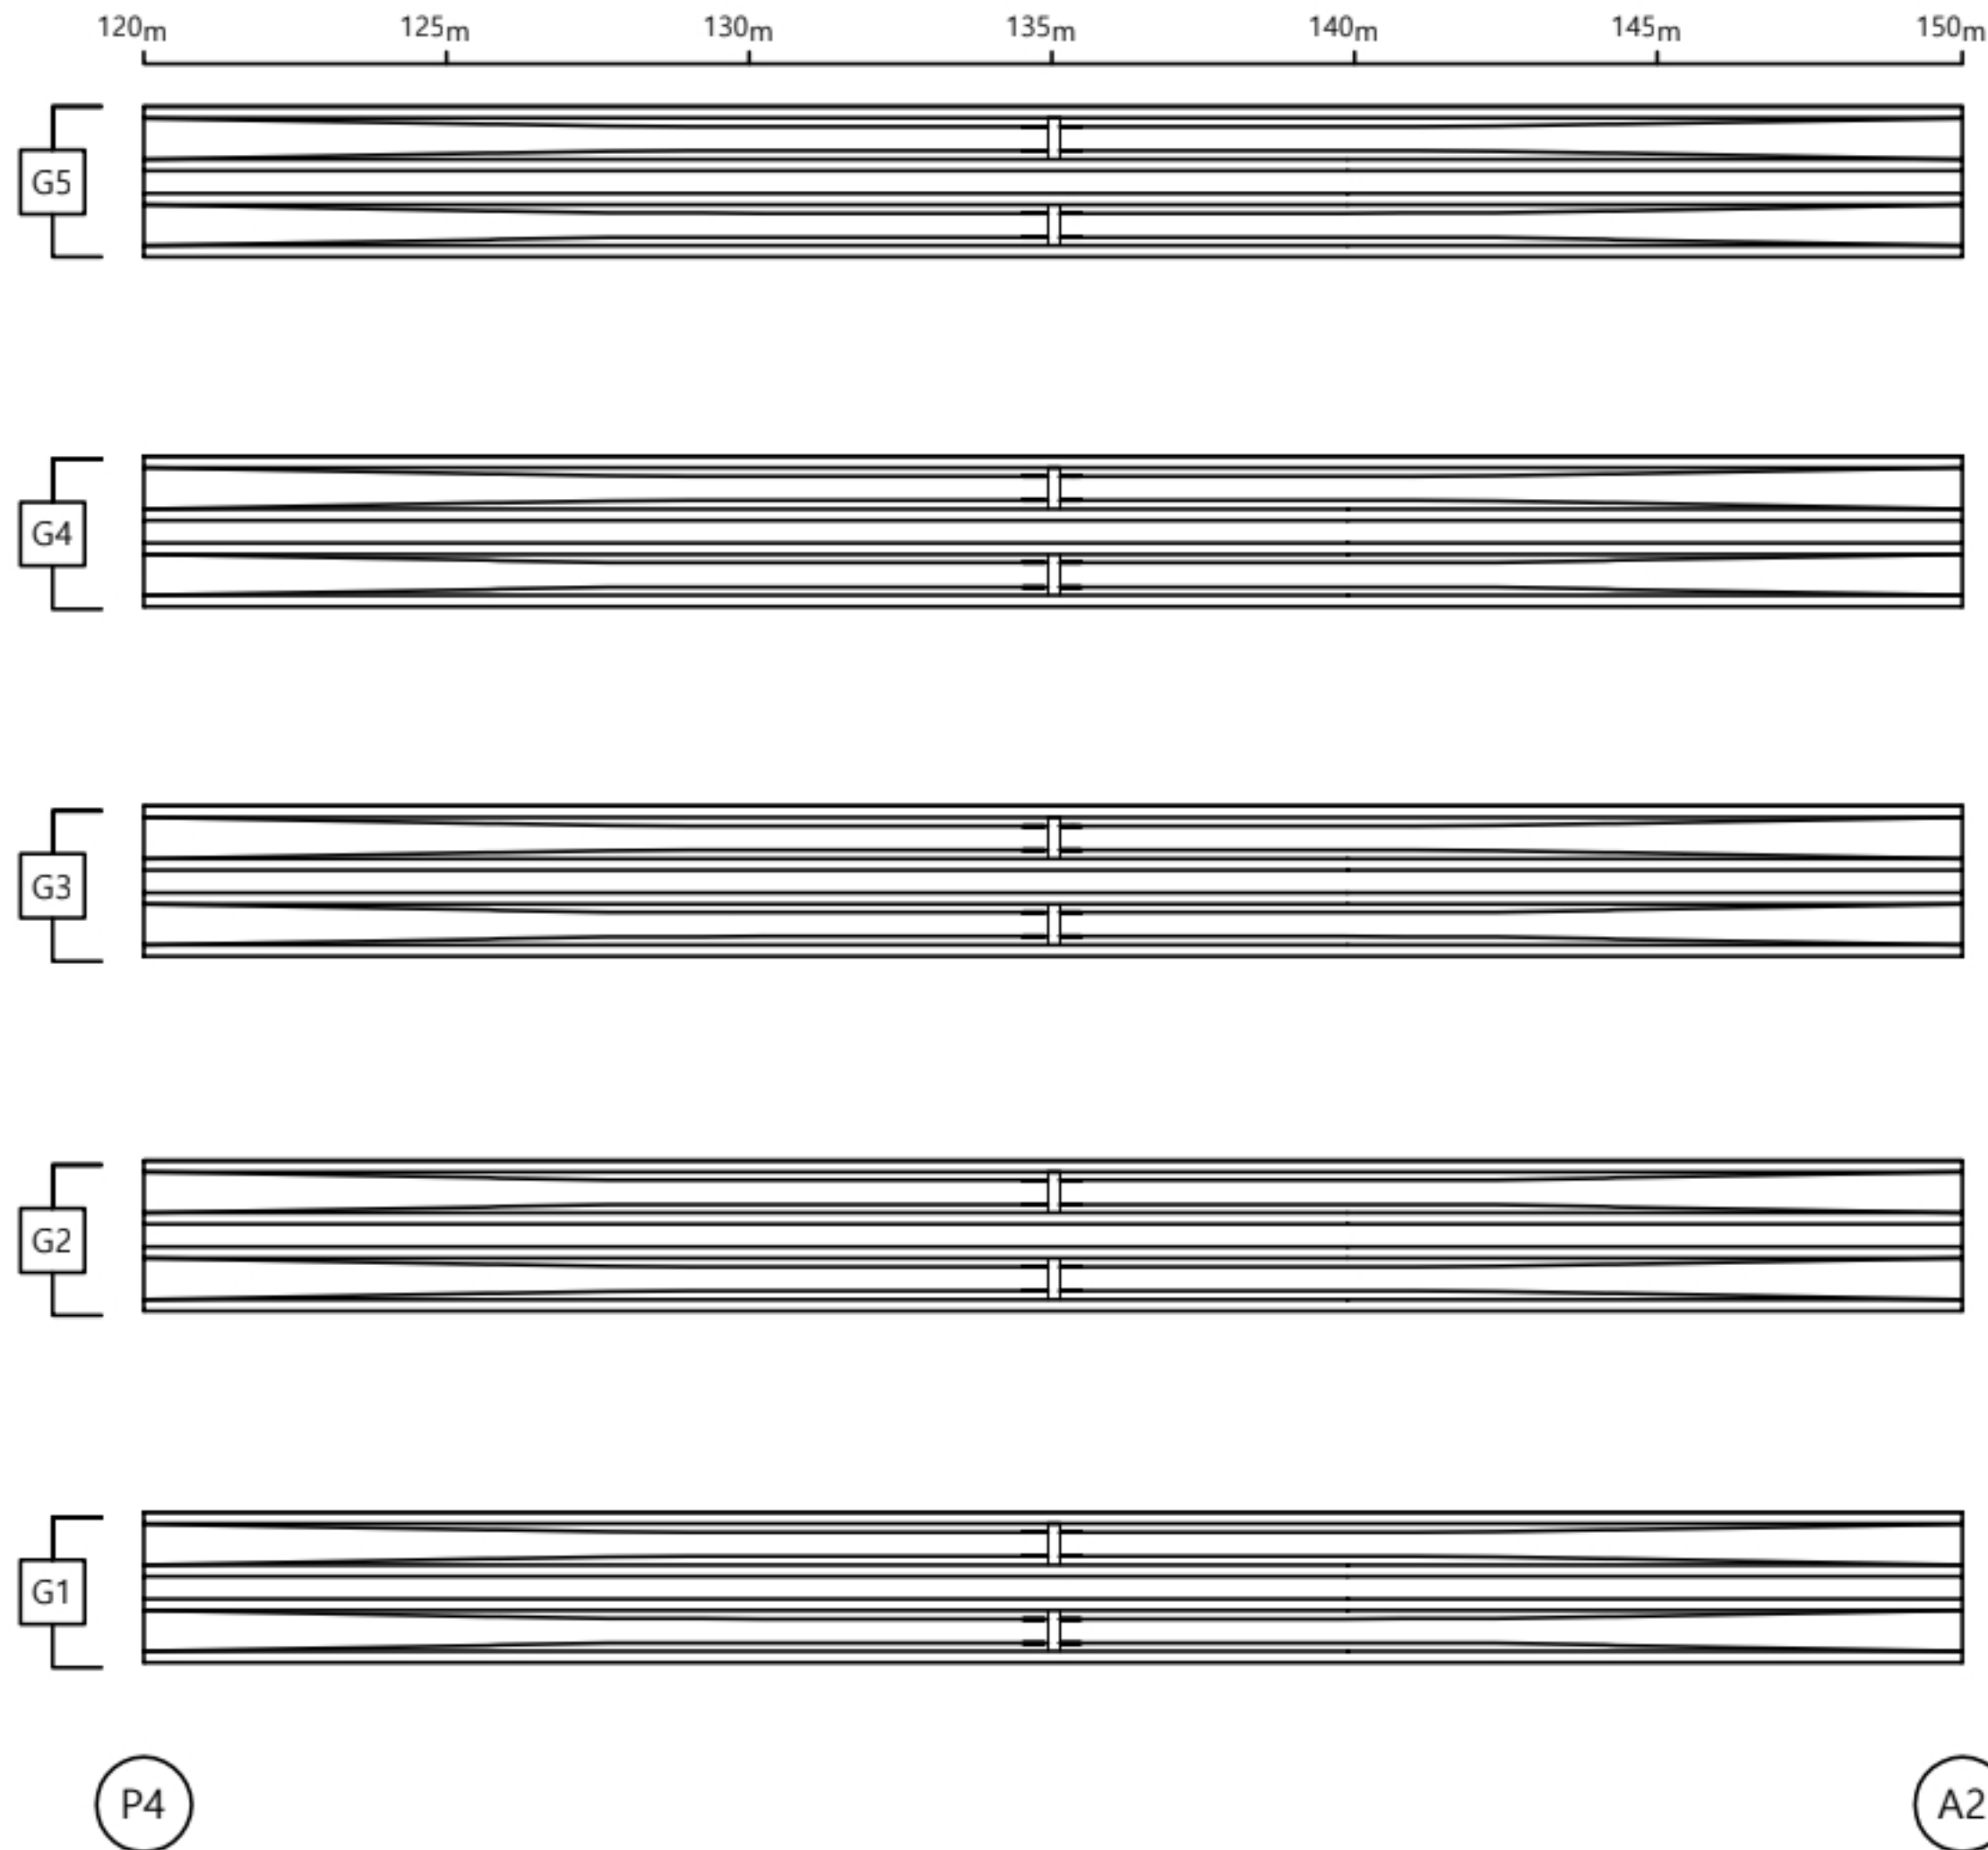

손 상 물 량 표

거더										
S5										
번호	신/구	부재명	손 상 현 황	손 상 규 모						비고
				폭(mm)	길이(m)	너비(m)	개소	단위	물량	
1										
2										
KEY PLAN

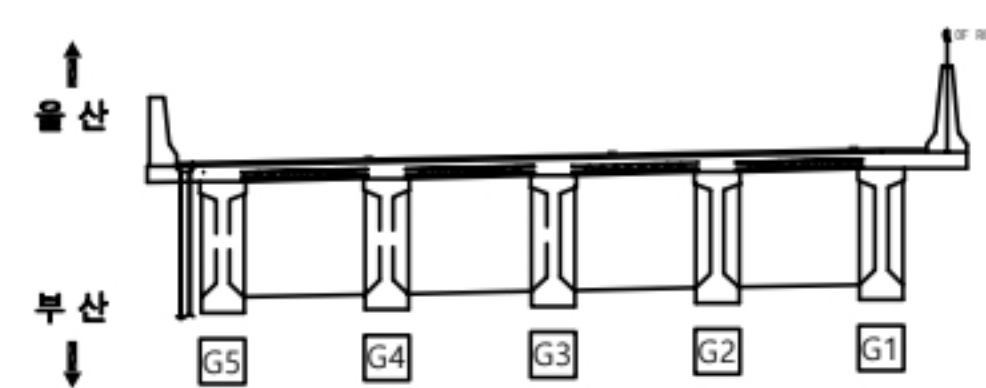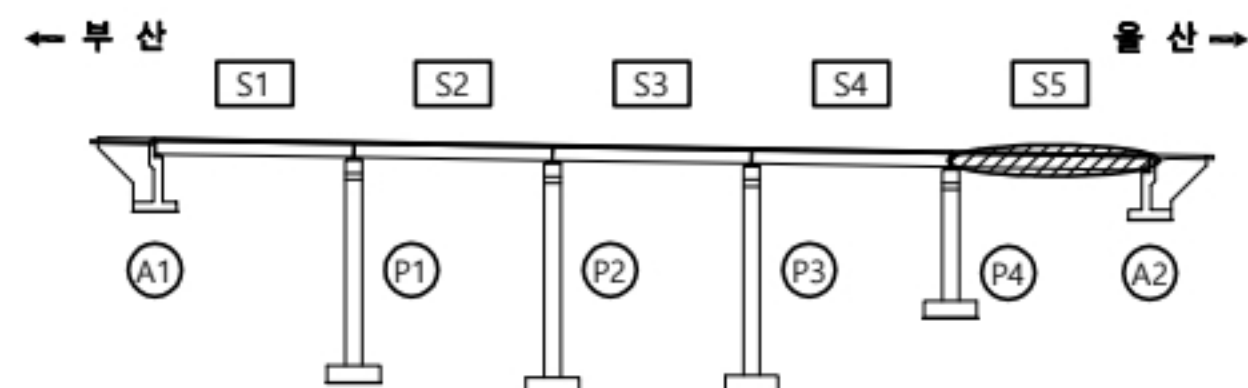

용역명

2023년 부산울산고속도로 정밀안전점검 및 성능평가용역

판 례	균열	재료분리	오염, 변색	부식
	균열부백태	파손, 박리	세굴	퇴적
	망상균열	누수, 습윤	백태	기타
	철근노출	소성변형	들뜸	No. 018

고래진2교(부산) 가로보 S1

손상물량표

울산
↑



부산
↓

CB3

CB2



CB1

A1

가로보
S1

번호	선/구	부재명	손상현황	손상규모					비고
				폭(mm)	길이(m)	너비(m)	개소	단위	
1	구	가로보	층분리		0.3	0.3	1	m ²	0.09
2	구	가로보	박락		0.3	0.5	1	m ²	0.15
3	구	가로보	박락		0.3	0.3	1	m ²	0.09
4	신	가로보	층분리		0.3	0.3	1	m ²	0.09
5									
6									
KEY
PLAN

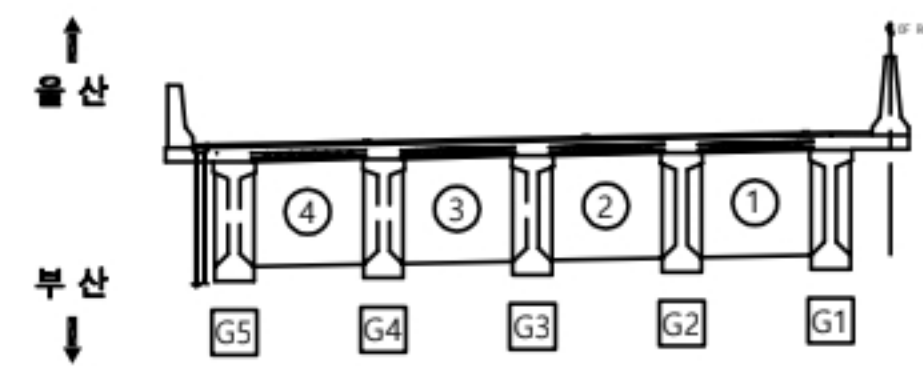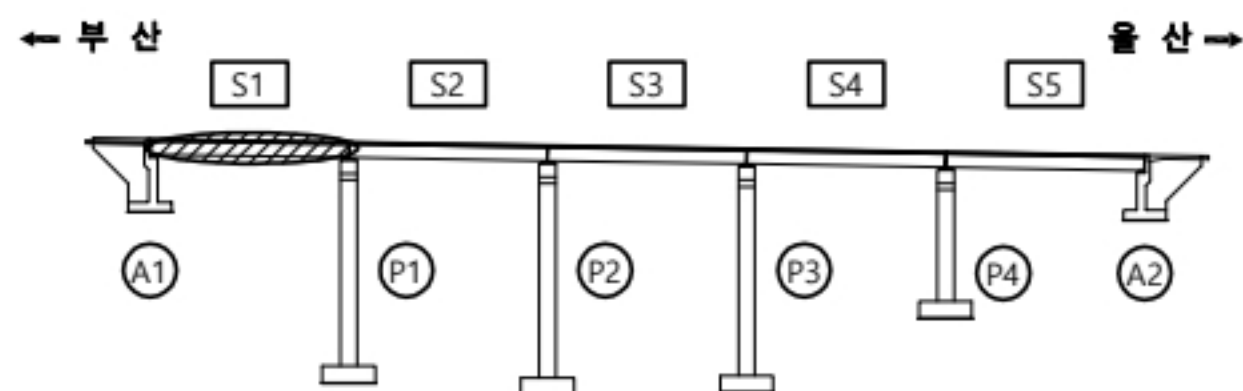

용역명

2023년 부산울산고속도로 정밀안전점검 및 성능평가용역


표
례

CW0.2	관 열	재료분리	오염, 변색	부식
균열부백테	파손, 박리	세굴	퇴적	
망상균열	누수, 습윤	백태	기타	
철근노출	소성변형	들뜸		No. 019

고래진2교(부산) 가로보 S4

↑
울 산

P4

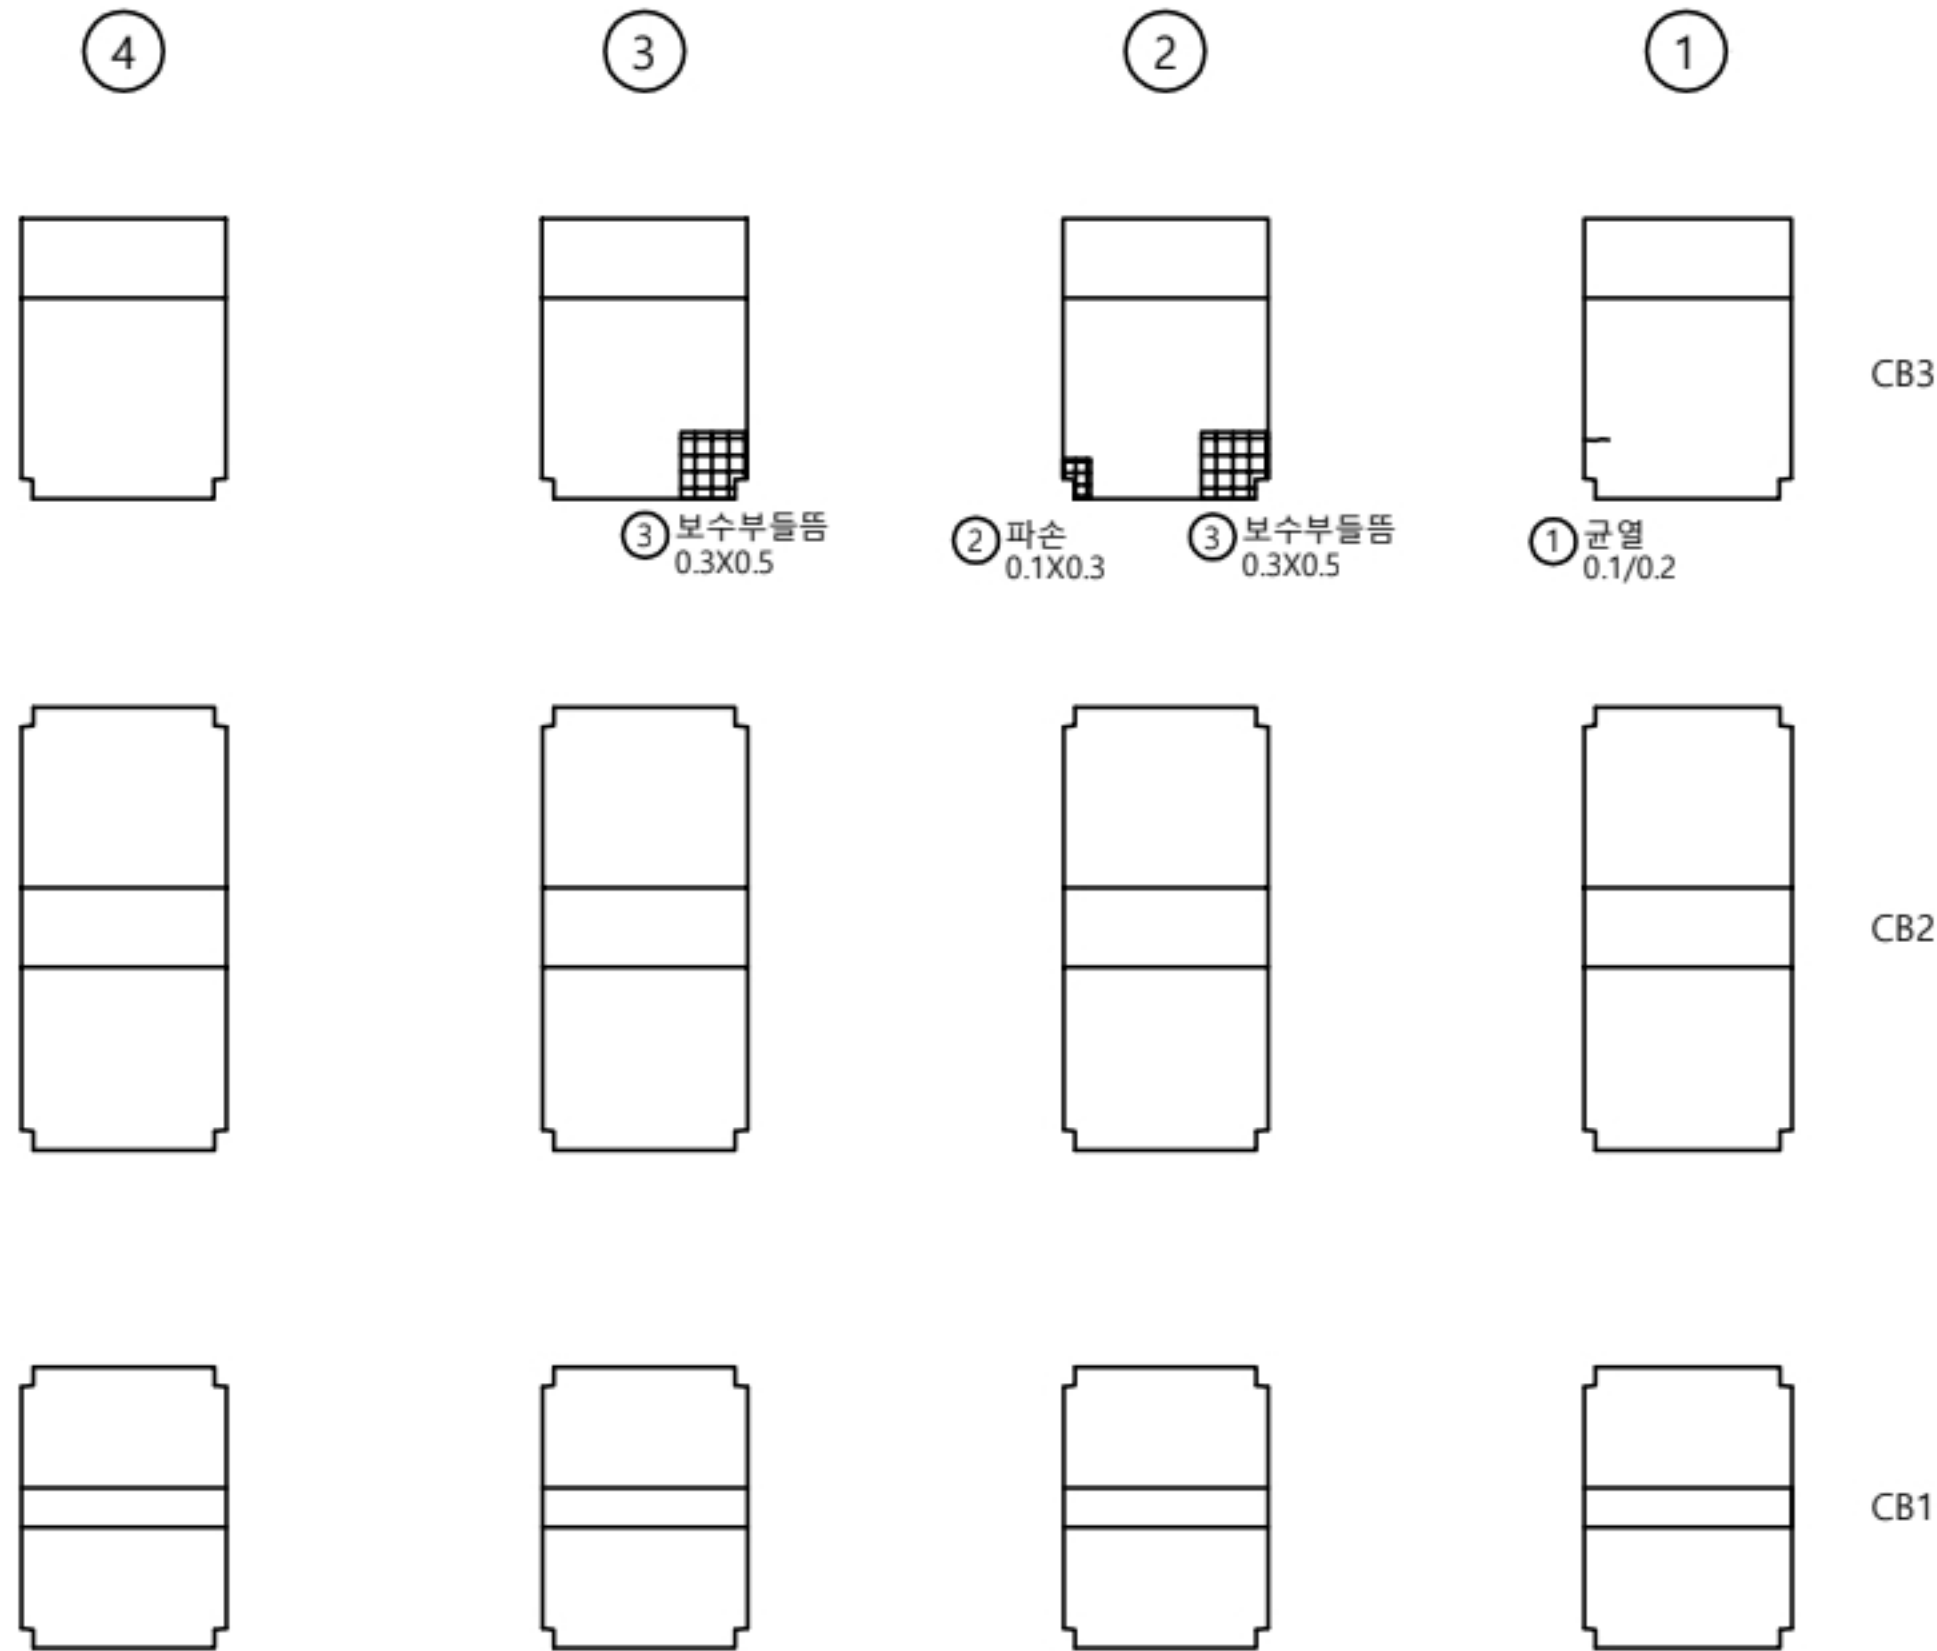

↓
부 산

P3



손 상 물 량 표

가로보

S4

번호	신/구	부재명	손 상 현 황	손 상 규 모					비고
				폭(mm)	길이(m)	너비(m)	개소	단위	
1	구	가로보	균열(0.3mm미만)	0.1	0.2		1	m	0.20
2	구	가로보	층분리		0.3	0.5	1	㎡	0.15
3	구	가로보	파손		0.1	0.3	1	㎡	0.03
4	신	가로보	층분리		0.3	0.5	1	㎡	0.15
5									
6									
K
E
Y
P
L
A
N


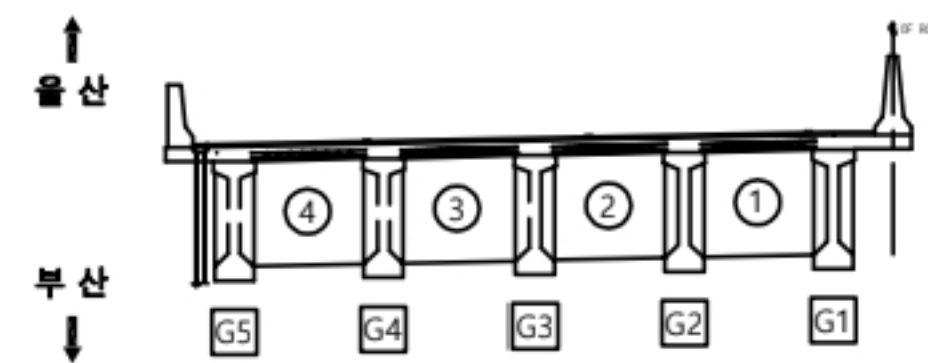
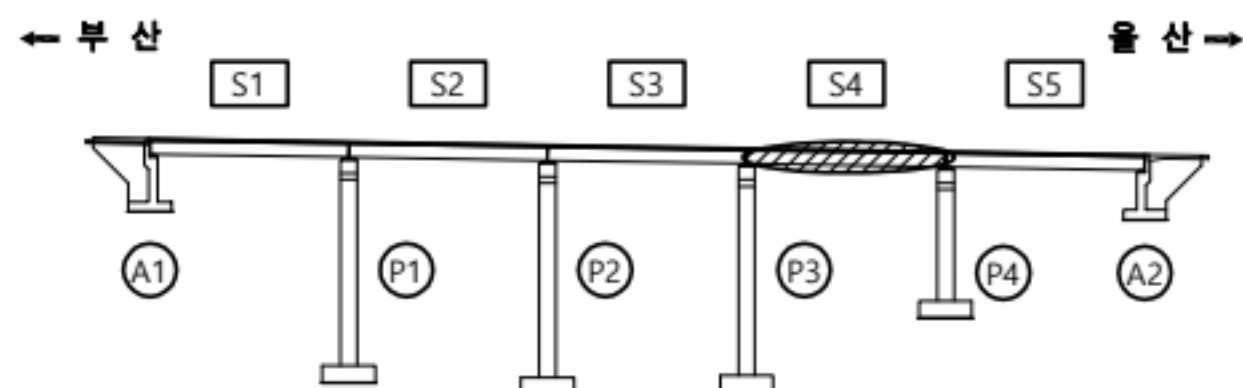


용 역 명

2023년 부산울산고속도로 정밀안전점검 및 성능평가용역

편 례	CW0.2	균 열	재료분리	오염, 변색	부 식
	균열부백태	균열부백태	파손,박리	세 굴	퇴 적
	망상균열	망상균열	누수,습윤	백 태	기 타
	철근노출	철근노출	소성변형	들 듸	No. 022

고래진2교(부산) 교대 A1

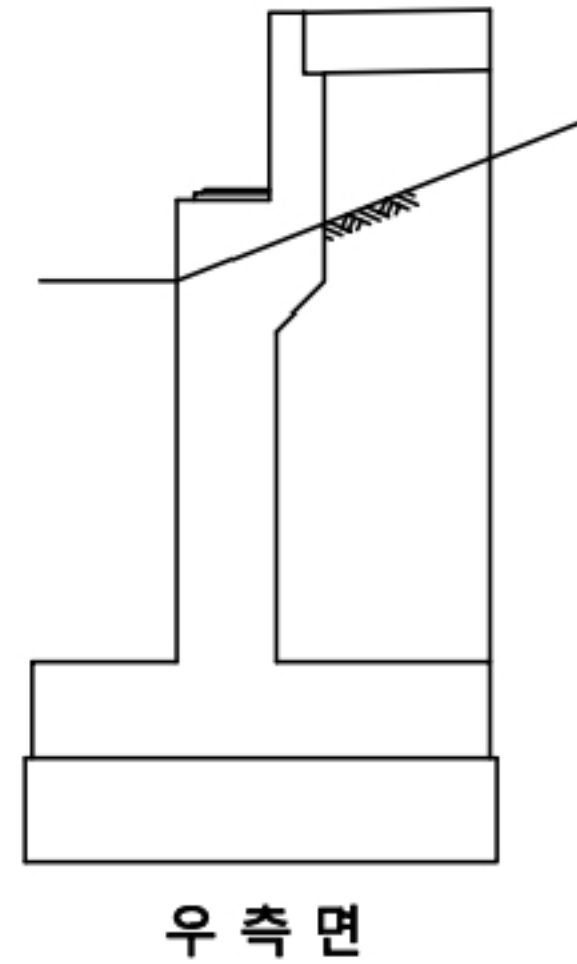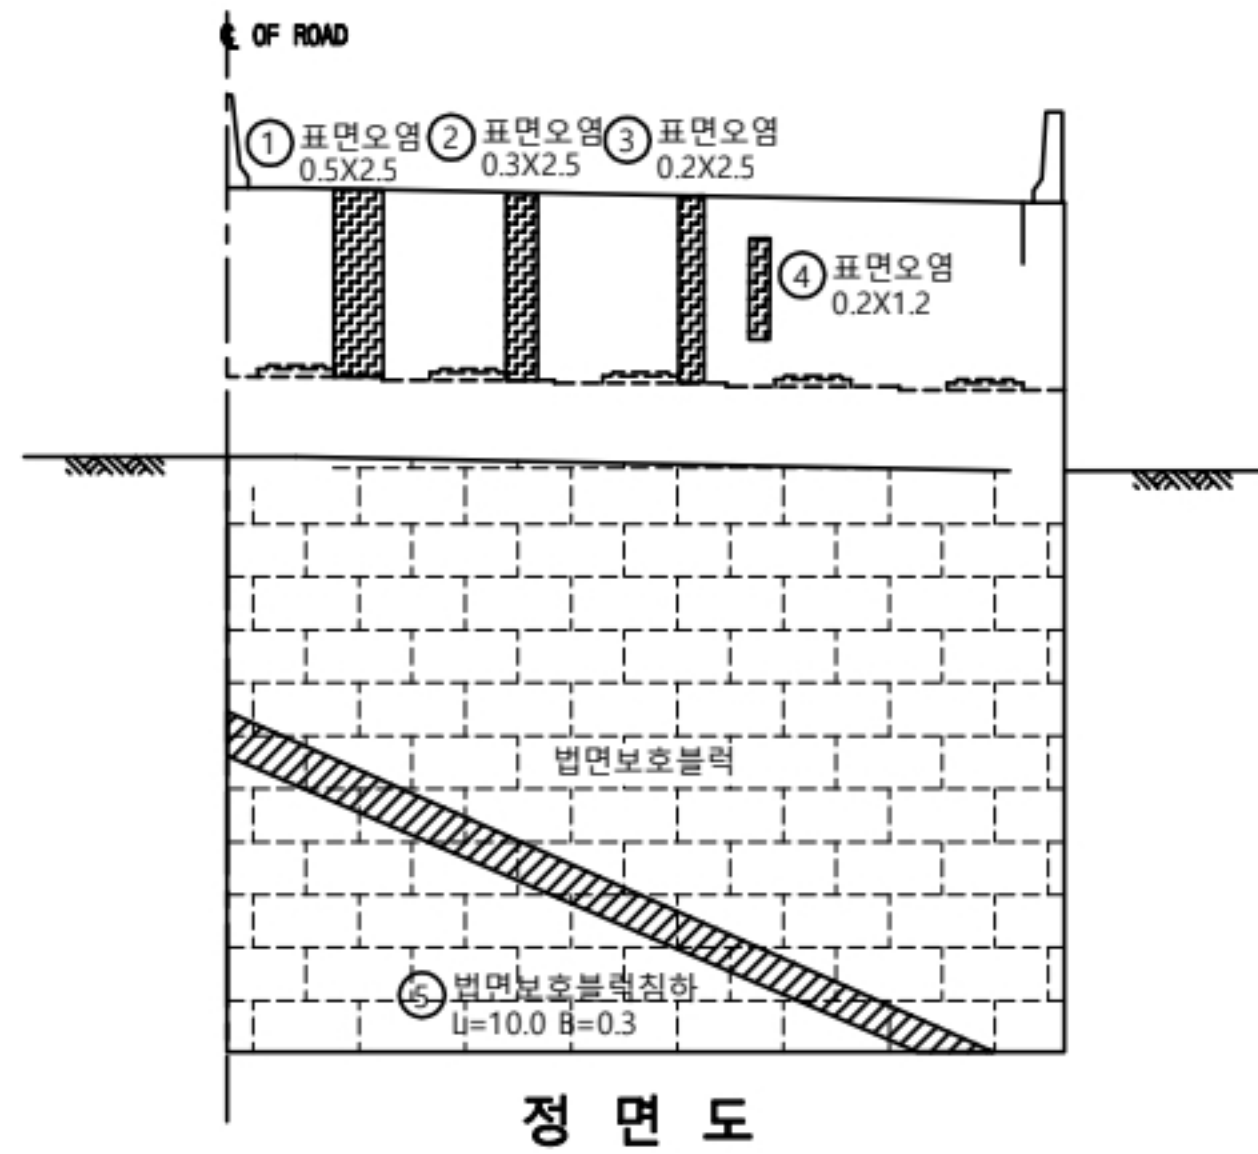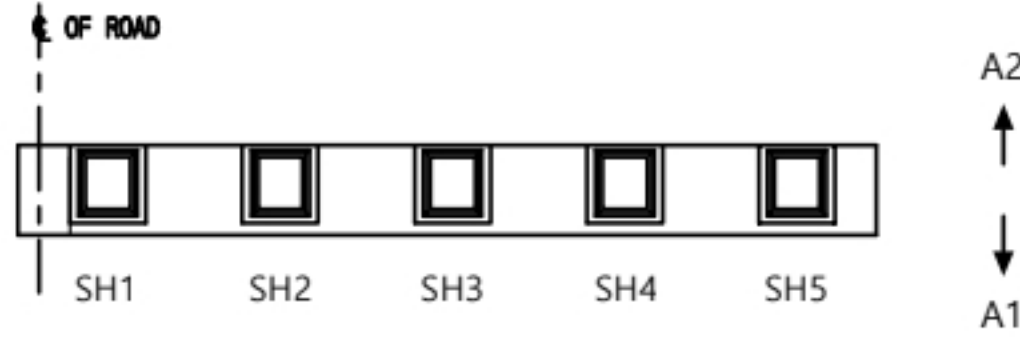


손상물량표

교대										
A1										
번호	신/구	부재명	손상현황	상규모	폭(m)	길이(m)	너비(m)	개소	단위	비고
1	구	교대	표면열화			0.5	2.5	1	m	오염
2	구	교대	표면열화			0.3	2.5	1	m	오염
3	구	교대	표면열화			0.2	2.5	1	m	오염
4	구	교대	표면열화			0.2	1.2	1	m	오염
5	신	교대	관식,관하		0.3	10.0		1	m	범면블럭
6										
7										
KEY PLAN



울산
부산

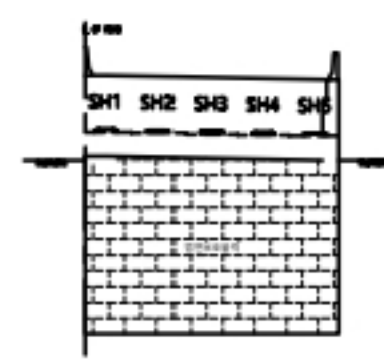

용역명


2023년 부산울산고속도로 정밀안전점검 및 성능평가용역

판례

CW0.2	균열	재료분리	오염, 변색	부식
균열부백태	파손, 박리	세굴	퇴적	
망상균열	누수, 습윤	백태	기타	
철근노출	소성변형	들뜸		No. 024

고래진2교(부산) 받침장치 A1

① 플레이트부식
4EA

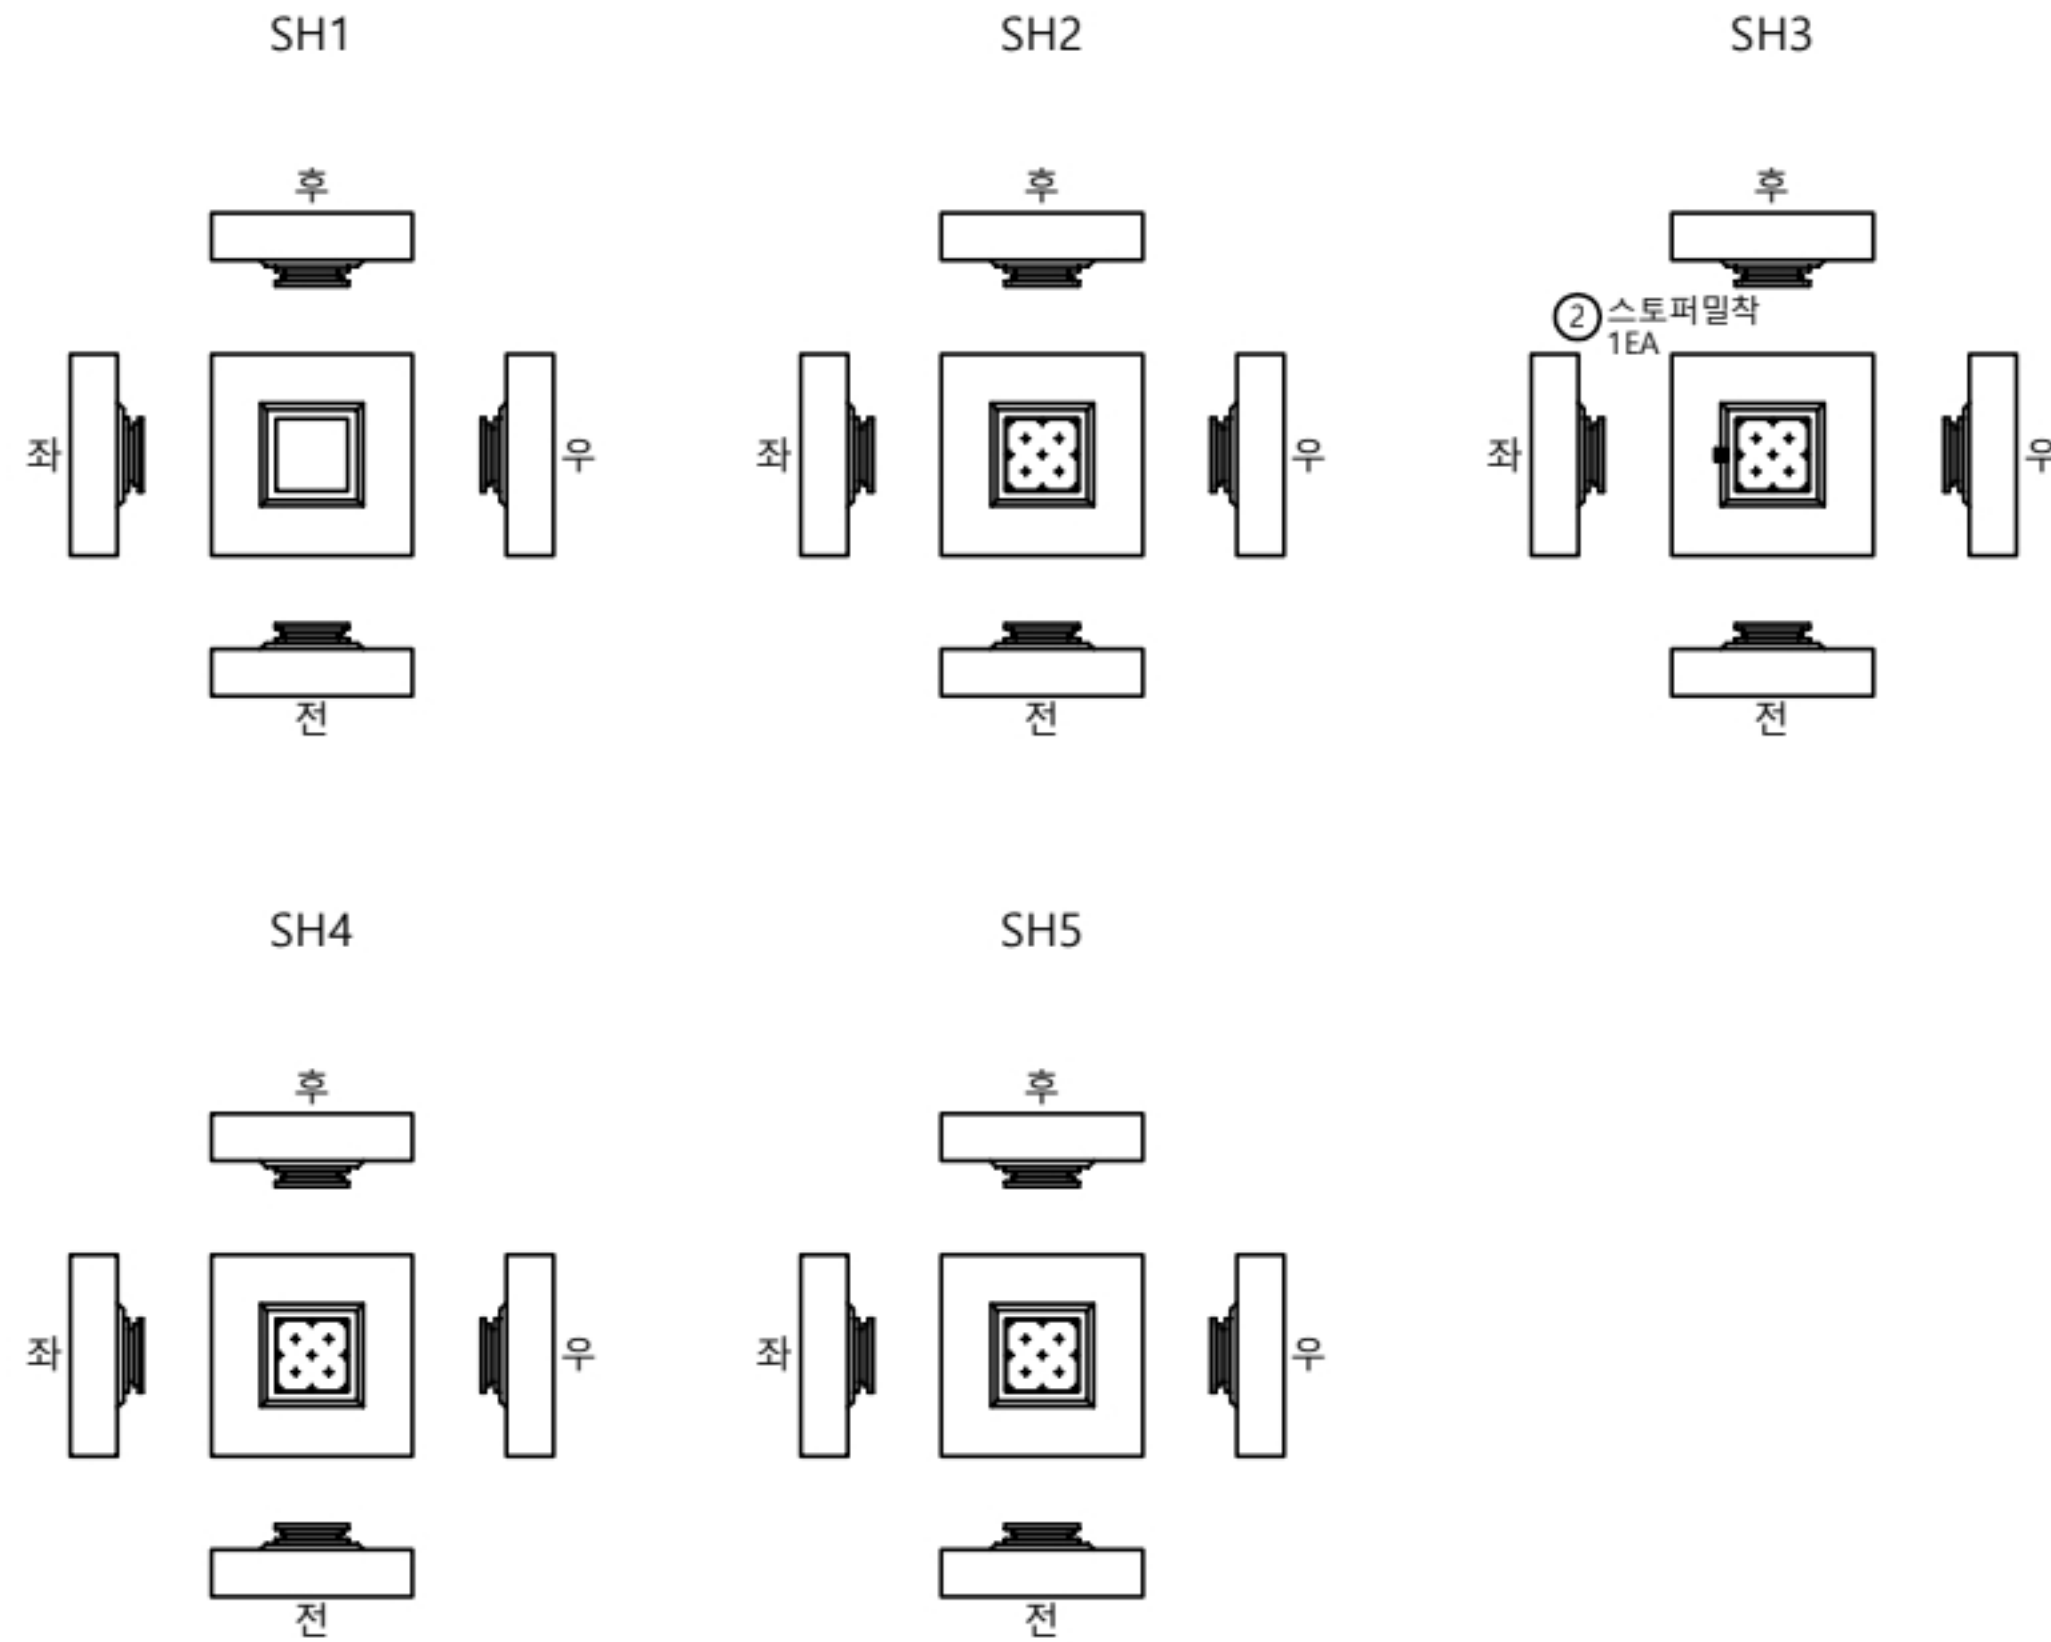


손상물량표

받침장치


A1

번호	선/구	부재명	손상현황	손상규모					비고
				폭(mm)	길이(m)	너비(m)	개소	단위	
1	구	교량받침	부식				4	EA	4.00
2	구	교량받침	변형				1	EA	1.00
3									
4									
KEY
PLAN

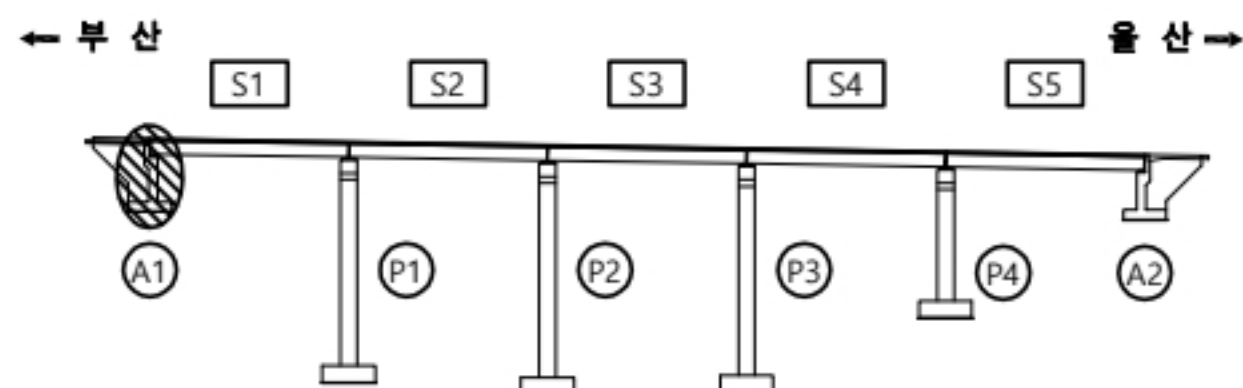

↑ 울산
↓ 부산

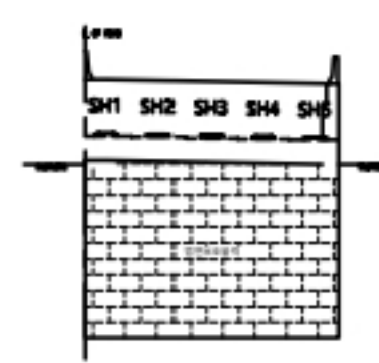

용역명

2023년 부산울산고속도로 정밀안전점검 및 성능평가용역

편
례

CW0.2	균열	재료분리	오염, 변색	부식
균열부백태	파손, 박리	세굴	퇴적	
망상균열	누수, 습윤	백태	기타	
철근노출	소성변형	들뜸	No.	025


고래진2교(부산) 교각 P2

손상물량표


교각

P2


번호	선/구	부재명	손상현황	손상규모					비고
				폭(mm)	길이(m)	너비(m)	개소	단위	
1	구	교각	균열(0.3mm미만)	0.2	1.0		1	m	1.00
2	구	교각	균열(0.3mm미만)	0.2	2.0		1	m	2.00
3	구	교각	표면열화		1.2	2.5	1	m ²	3.00
4	구	교각	토사및이물질퇴적		2.5	4.0	1	m ²	10.00 하부점용
5	구	교각	망상균열	0.2	2.5	2.5	1	m ²	6.25
6	신	교각	균열(0.3mm미만)	0.1	1.5		1	m	1.50
7	신	교각	균열(0.3mm미만)	0.2	0.4		1	m	0.40
8	신	교각	파손		0.2	0.2	3	m ²	0.12 균형
9	신	교각	균열(0.3mm미만)	0.1	1.2		1	m	1.20
10	신	교각	균열(0.3mm미만)	0.2	0.6		2	m	1.20
11									
12									
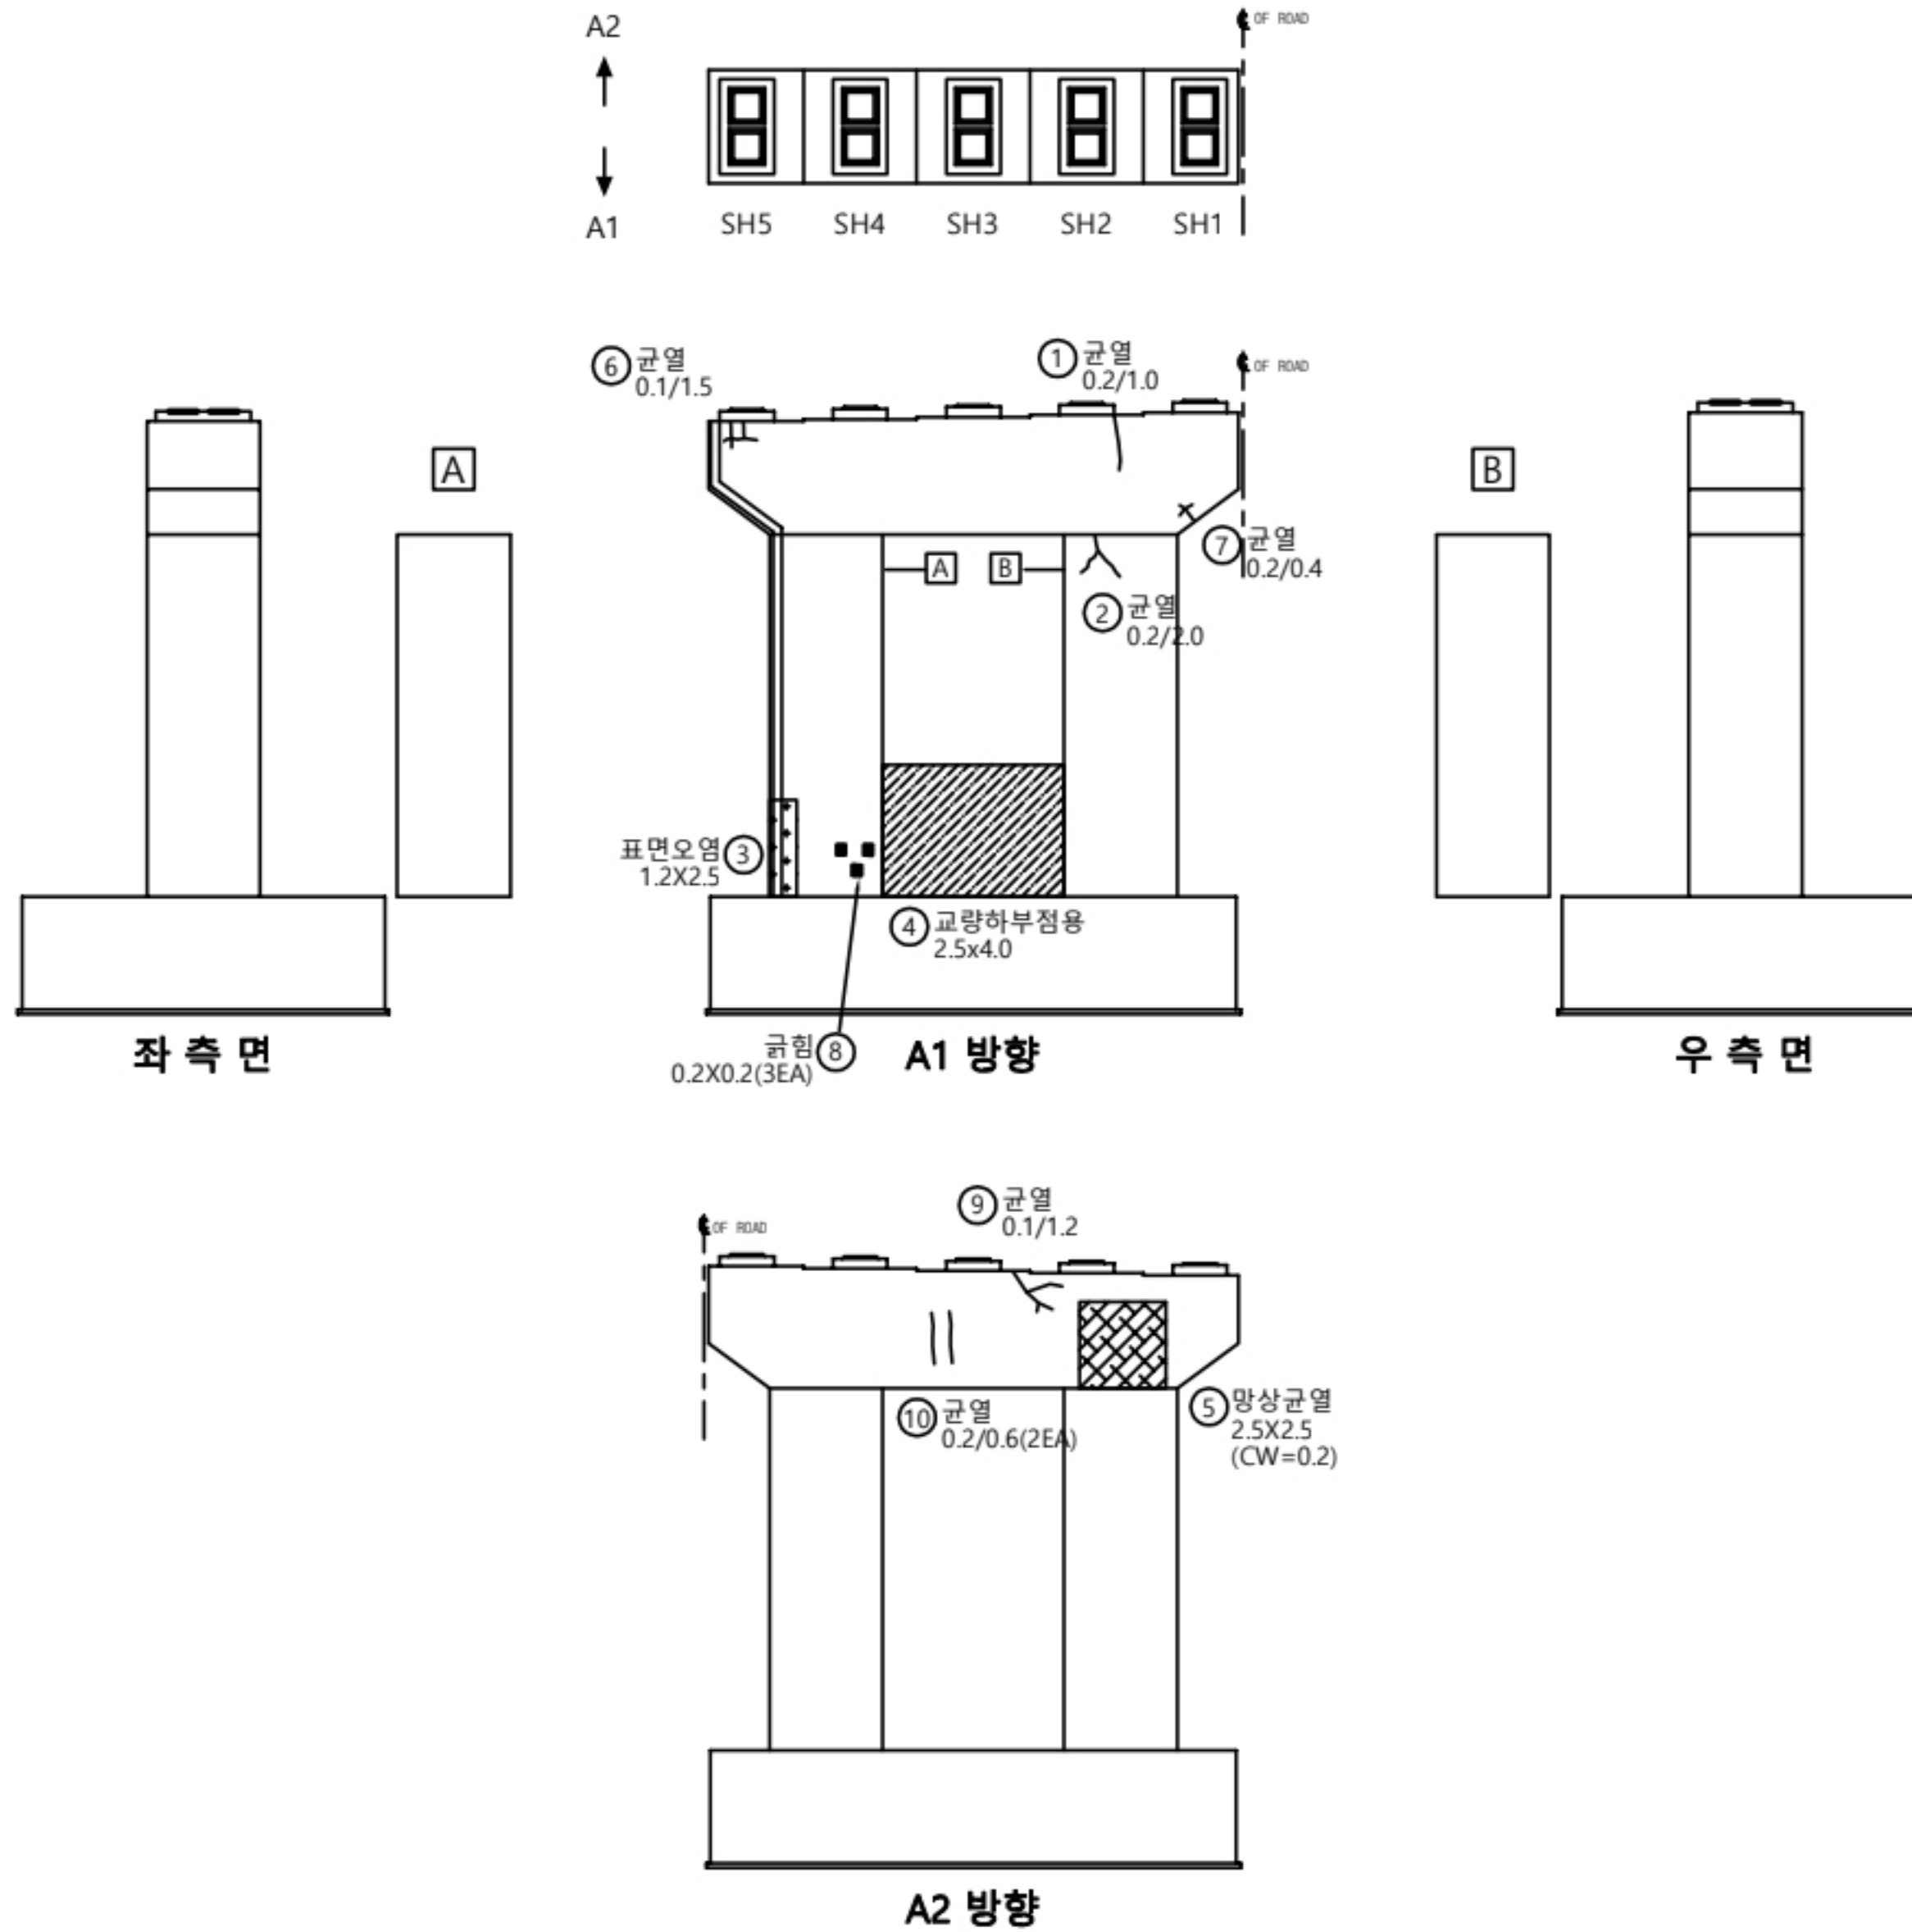

KEY PLAN

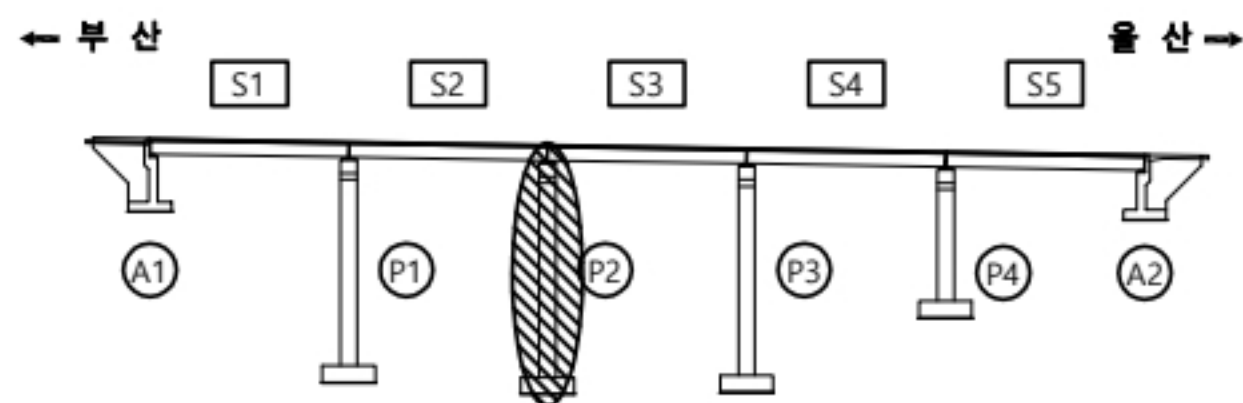

울산
부산

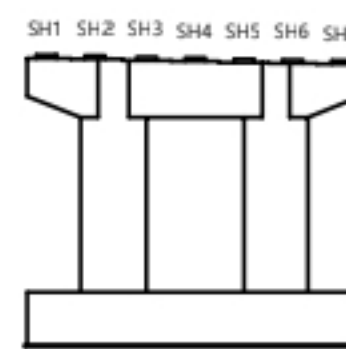

용역명

2023년 부산울산고속도로 정밀안전점검 및 성능평가용역

편
례

CW0.2 균열	재료분리	오염, 변색	부식
균열부백태	파손, 박리	세굴	퇴적
망상균열	누수, 습윤	백태	기타
철근노출	소성변형	들뜸	No. 028


고래진2교(부산) 받침장치 P2

손상물량표



받침장치

P2

번호	선/구	부재명	손상현황	손상규모					비고
				폭(mm)	길이(m)	너비(m)	개소	단위	
1	선	교량받침	균열(0.3mm미만)	0.1	0.3		2	m	0.60 콘크리트
2	구	교량받침	재료분리		0.1	0.3	1	m	0.03 콘크리트
3									
4									
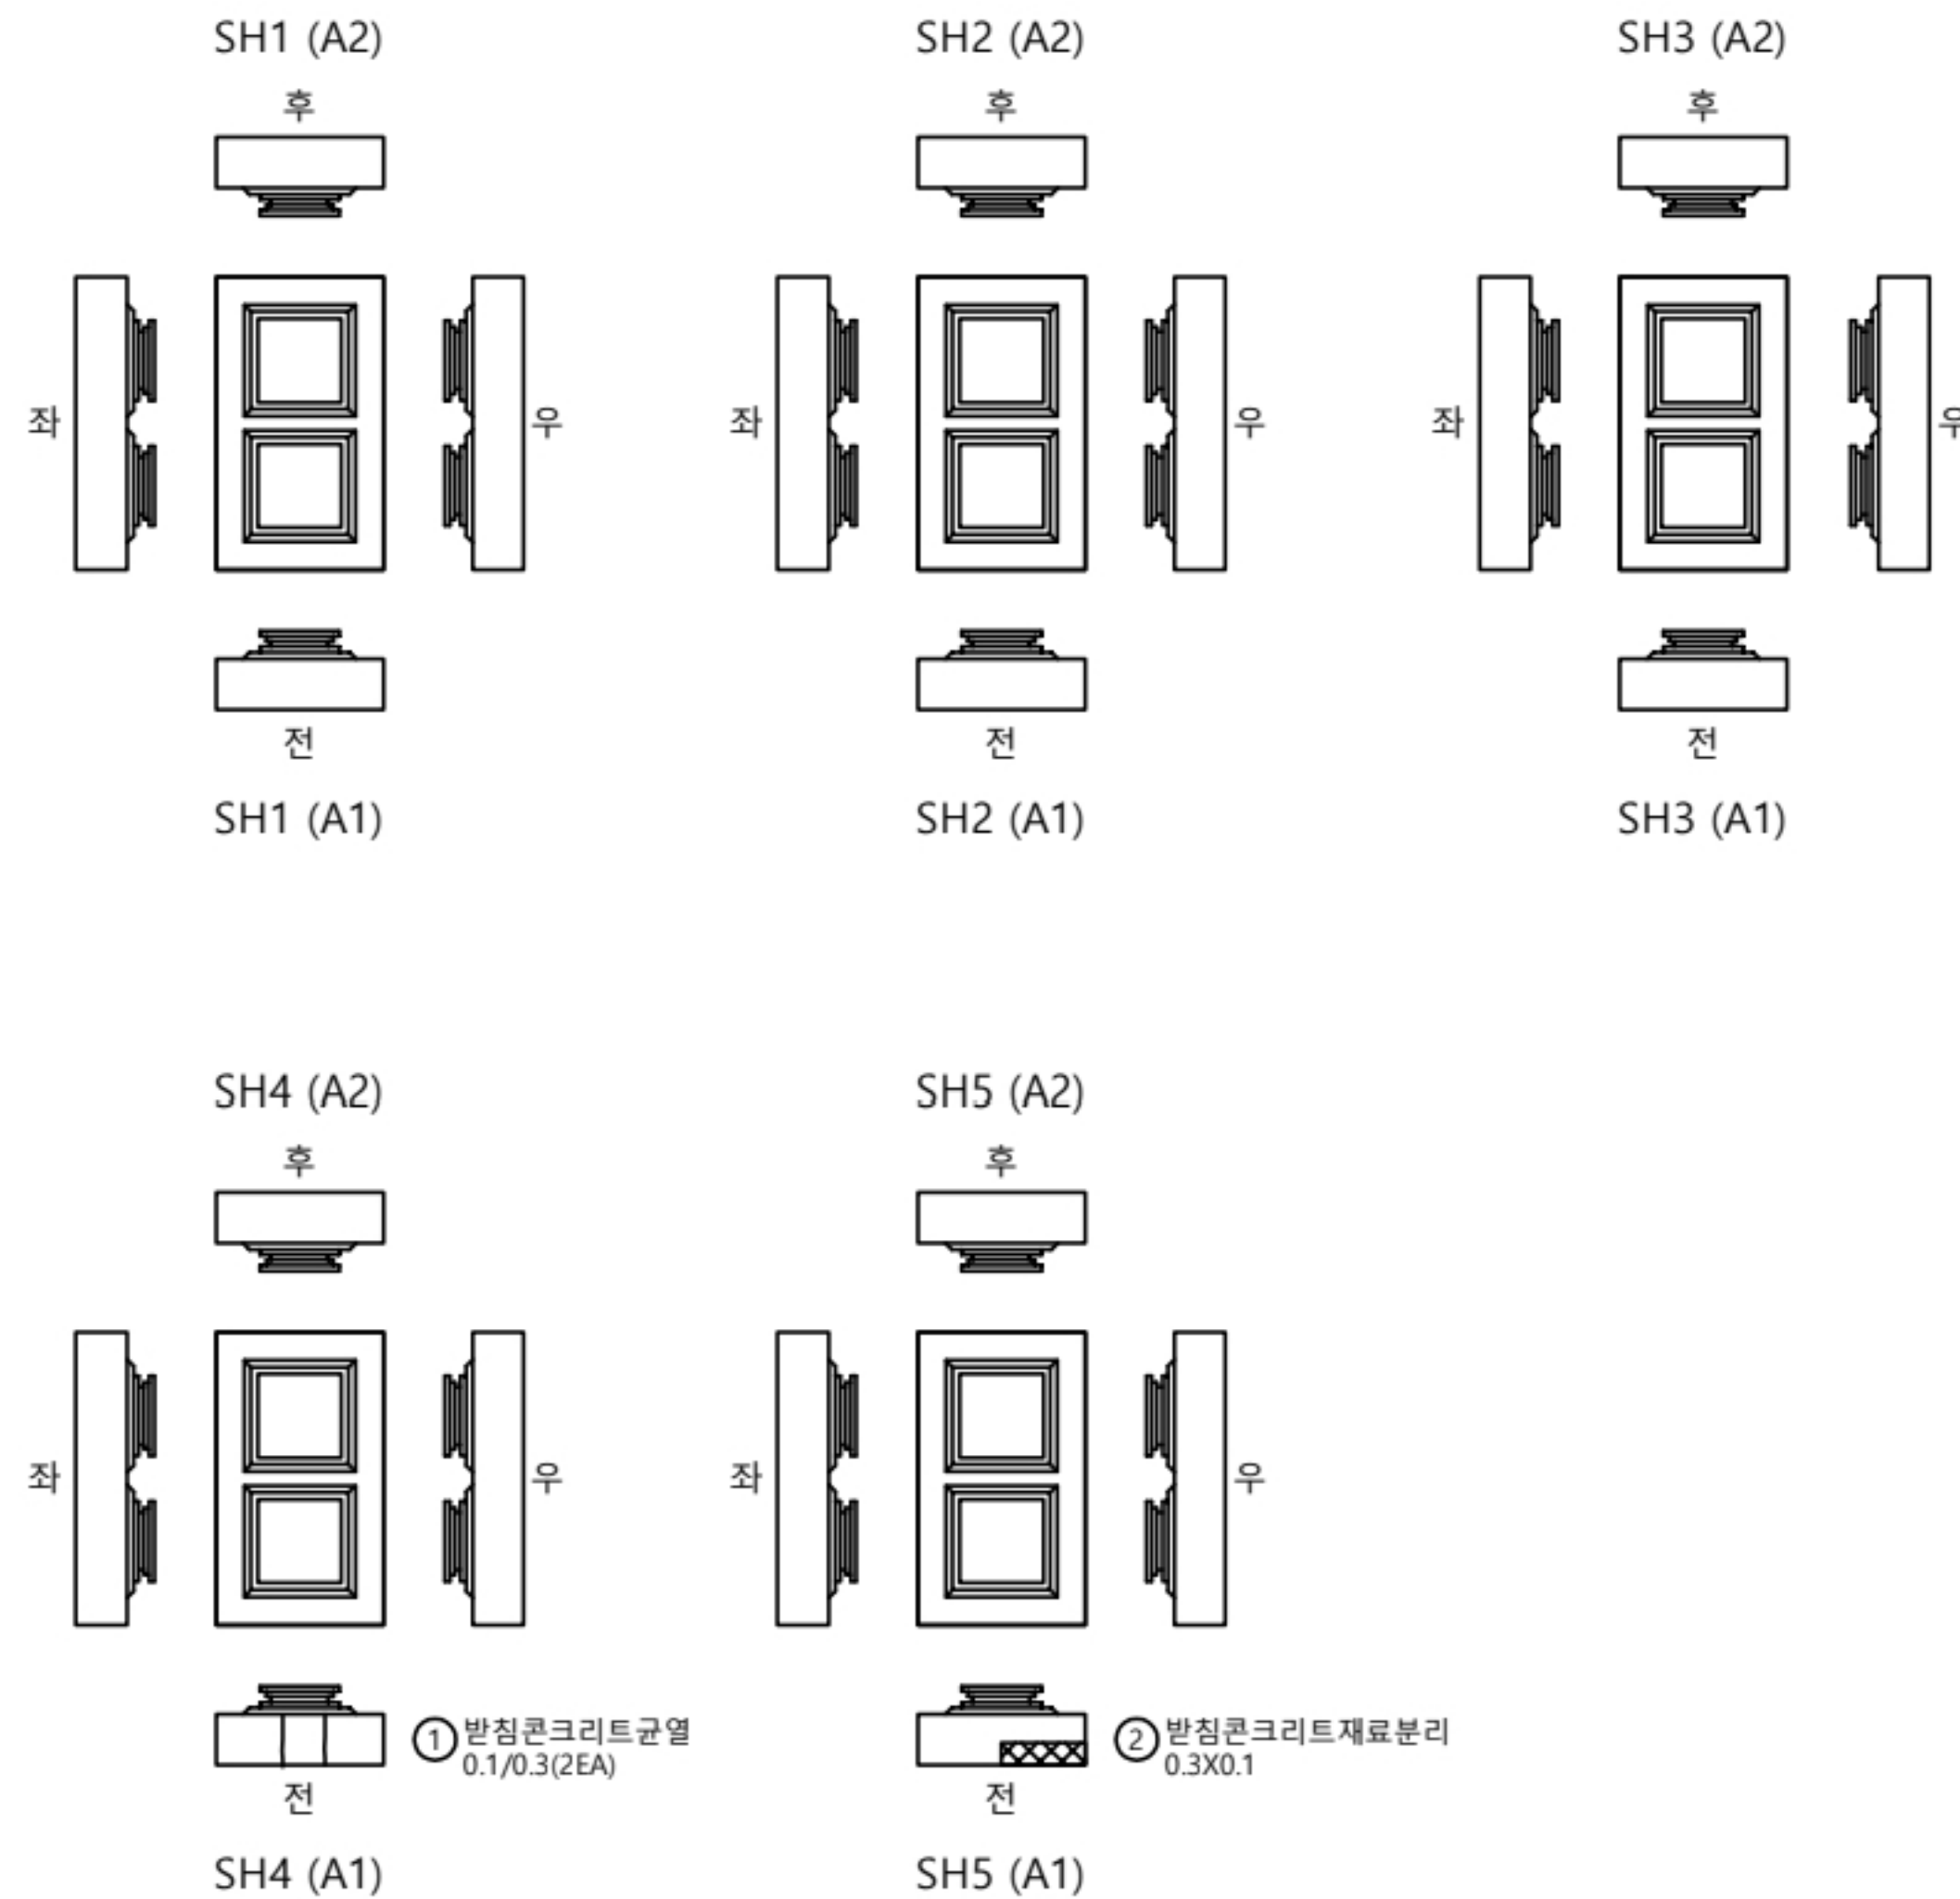

KEY PLAN

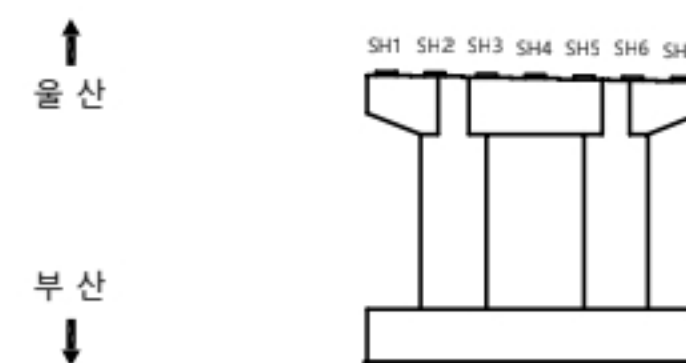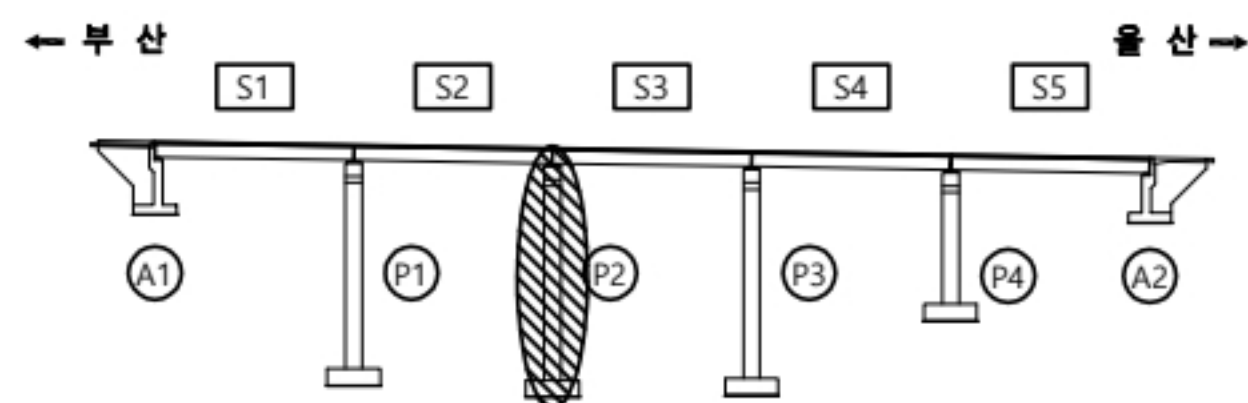


용역명

2023년 부산울산고속도로 정밀안전점검 및 성능평가용역

편 례	균열	재료분리	오염, 변색	부식
	균열부백태	파손, 박리	세굴	퇴적
	망상균열	누수, 습윤	백태	기타
	철근노출	소성변형	들뜸	No. 029

고래진2교(부산) 받침장치 P3

④ 플레이트부식
10EA

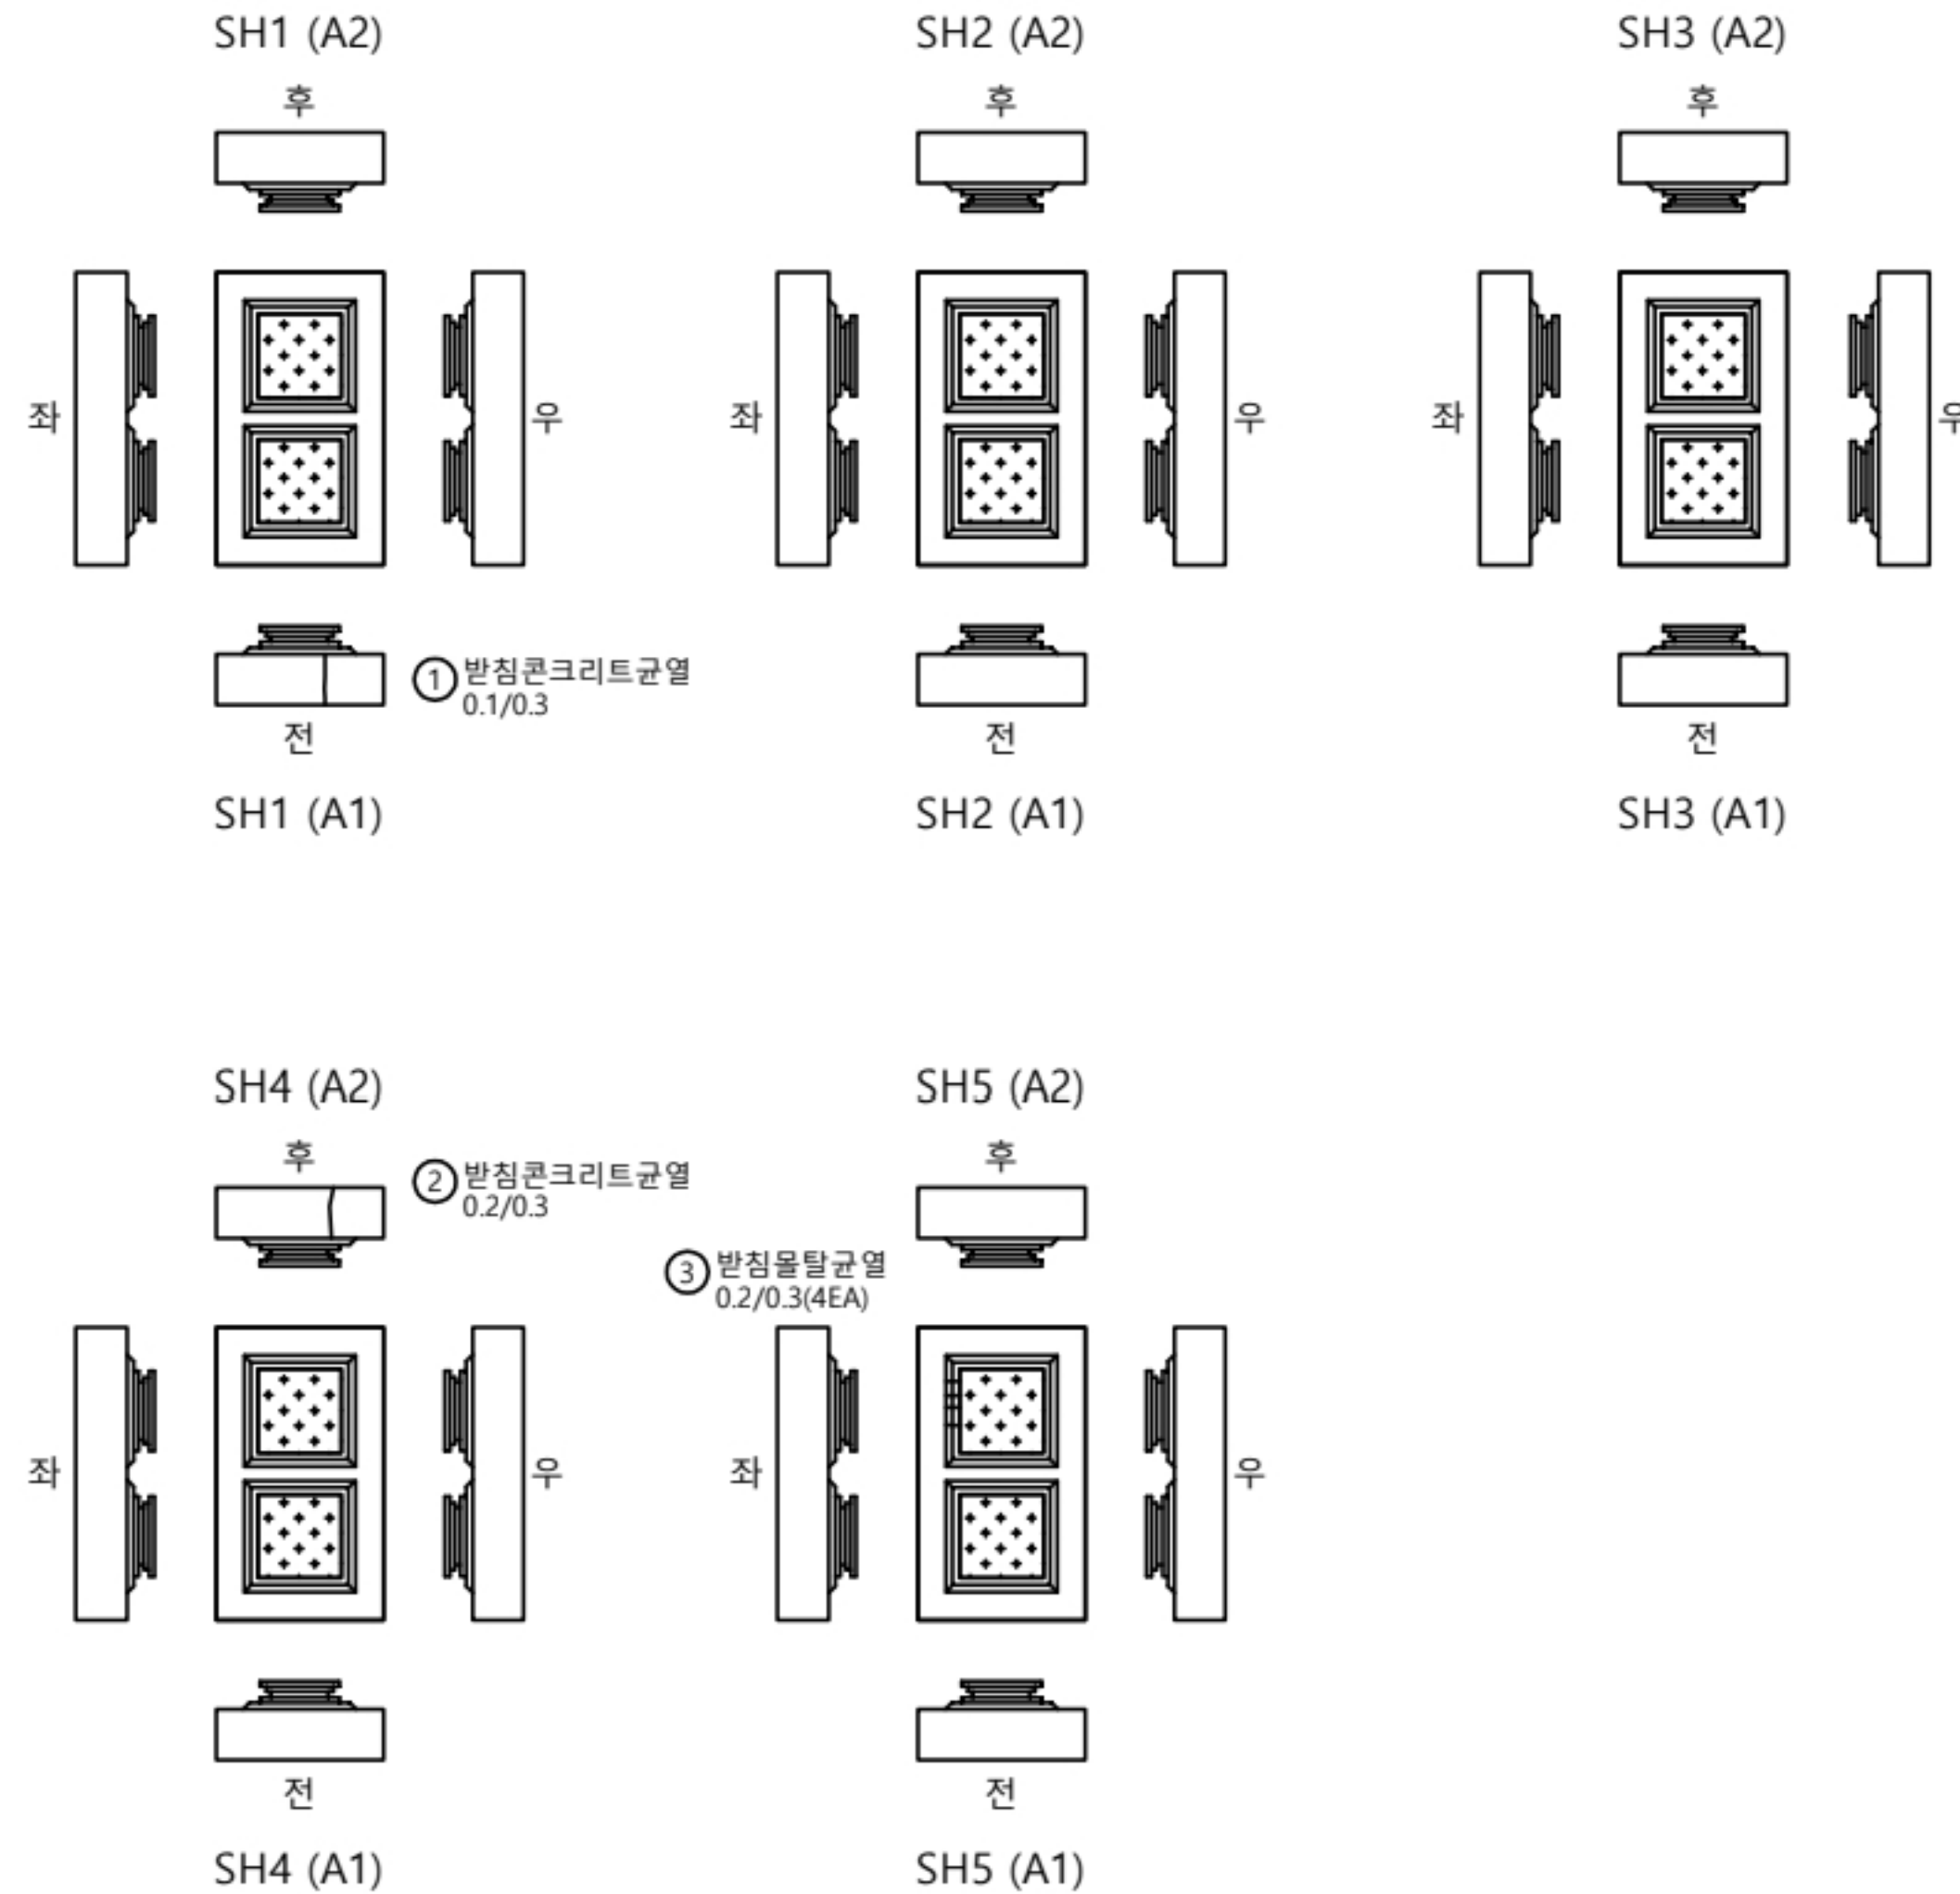


손상물량표

받침장치


P3

번호	선/구	부재명	손상현황	손상규모					비고
				폭(mm)	길이(m)	너비(m)	개소	단위	
1	구	교량받침	균열(0.3mm미만)	0.1	0.3		1	m	0.30 콘크리트
2	구	교량받침	균열(0.3mm미만)	0.2	0.3		1	m	0.30 콘크리트
3	구	교량받침	균열(0.3mm미만)	0.2	0.3		4	m	1.20 물탈
4	구	교량받침	부식				10	EA	10.00
5									
6									
KEY
PLAN

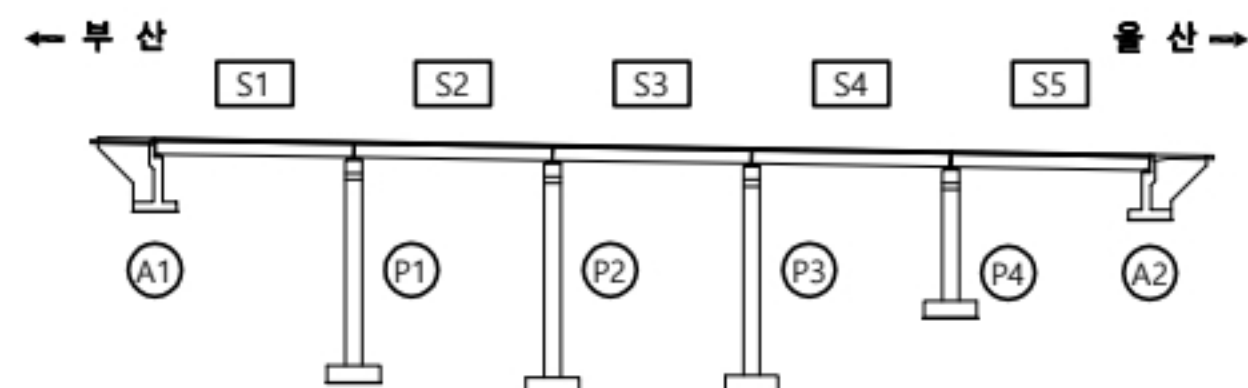

↑ 울산
↓ 부산

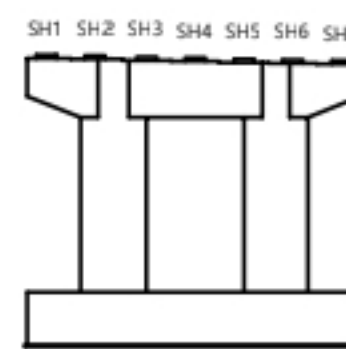

용역명

2023년 부산울산고속도로 정밀안전점검 및 성능평가용역

편
례

균열	재료분리	오염, 변색	부식
균열부백태	파손, 박리	세굴	퇴적
망상균열	누수, 습윤	백태	기타
철근노출	소성변형	들뜸	No. 031


고래진2교(부산) 교각 P4

손상물량표


교각

P4


번호	신/구	부재명	손상현황	손상규모					비고
				폭(mm)	길이(m)	너비(m)	개소	단위	
1	구	교각	균열(0.3mm미만)	1.0	1.0		1	m	1.00
2	구	교각	균열(0.3mm미만)	0.2	0.8		1	m	0.80
3									
4									
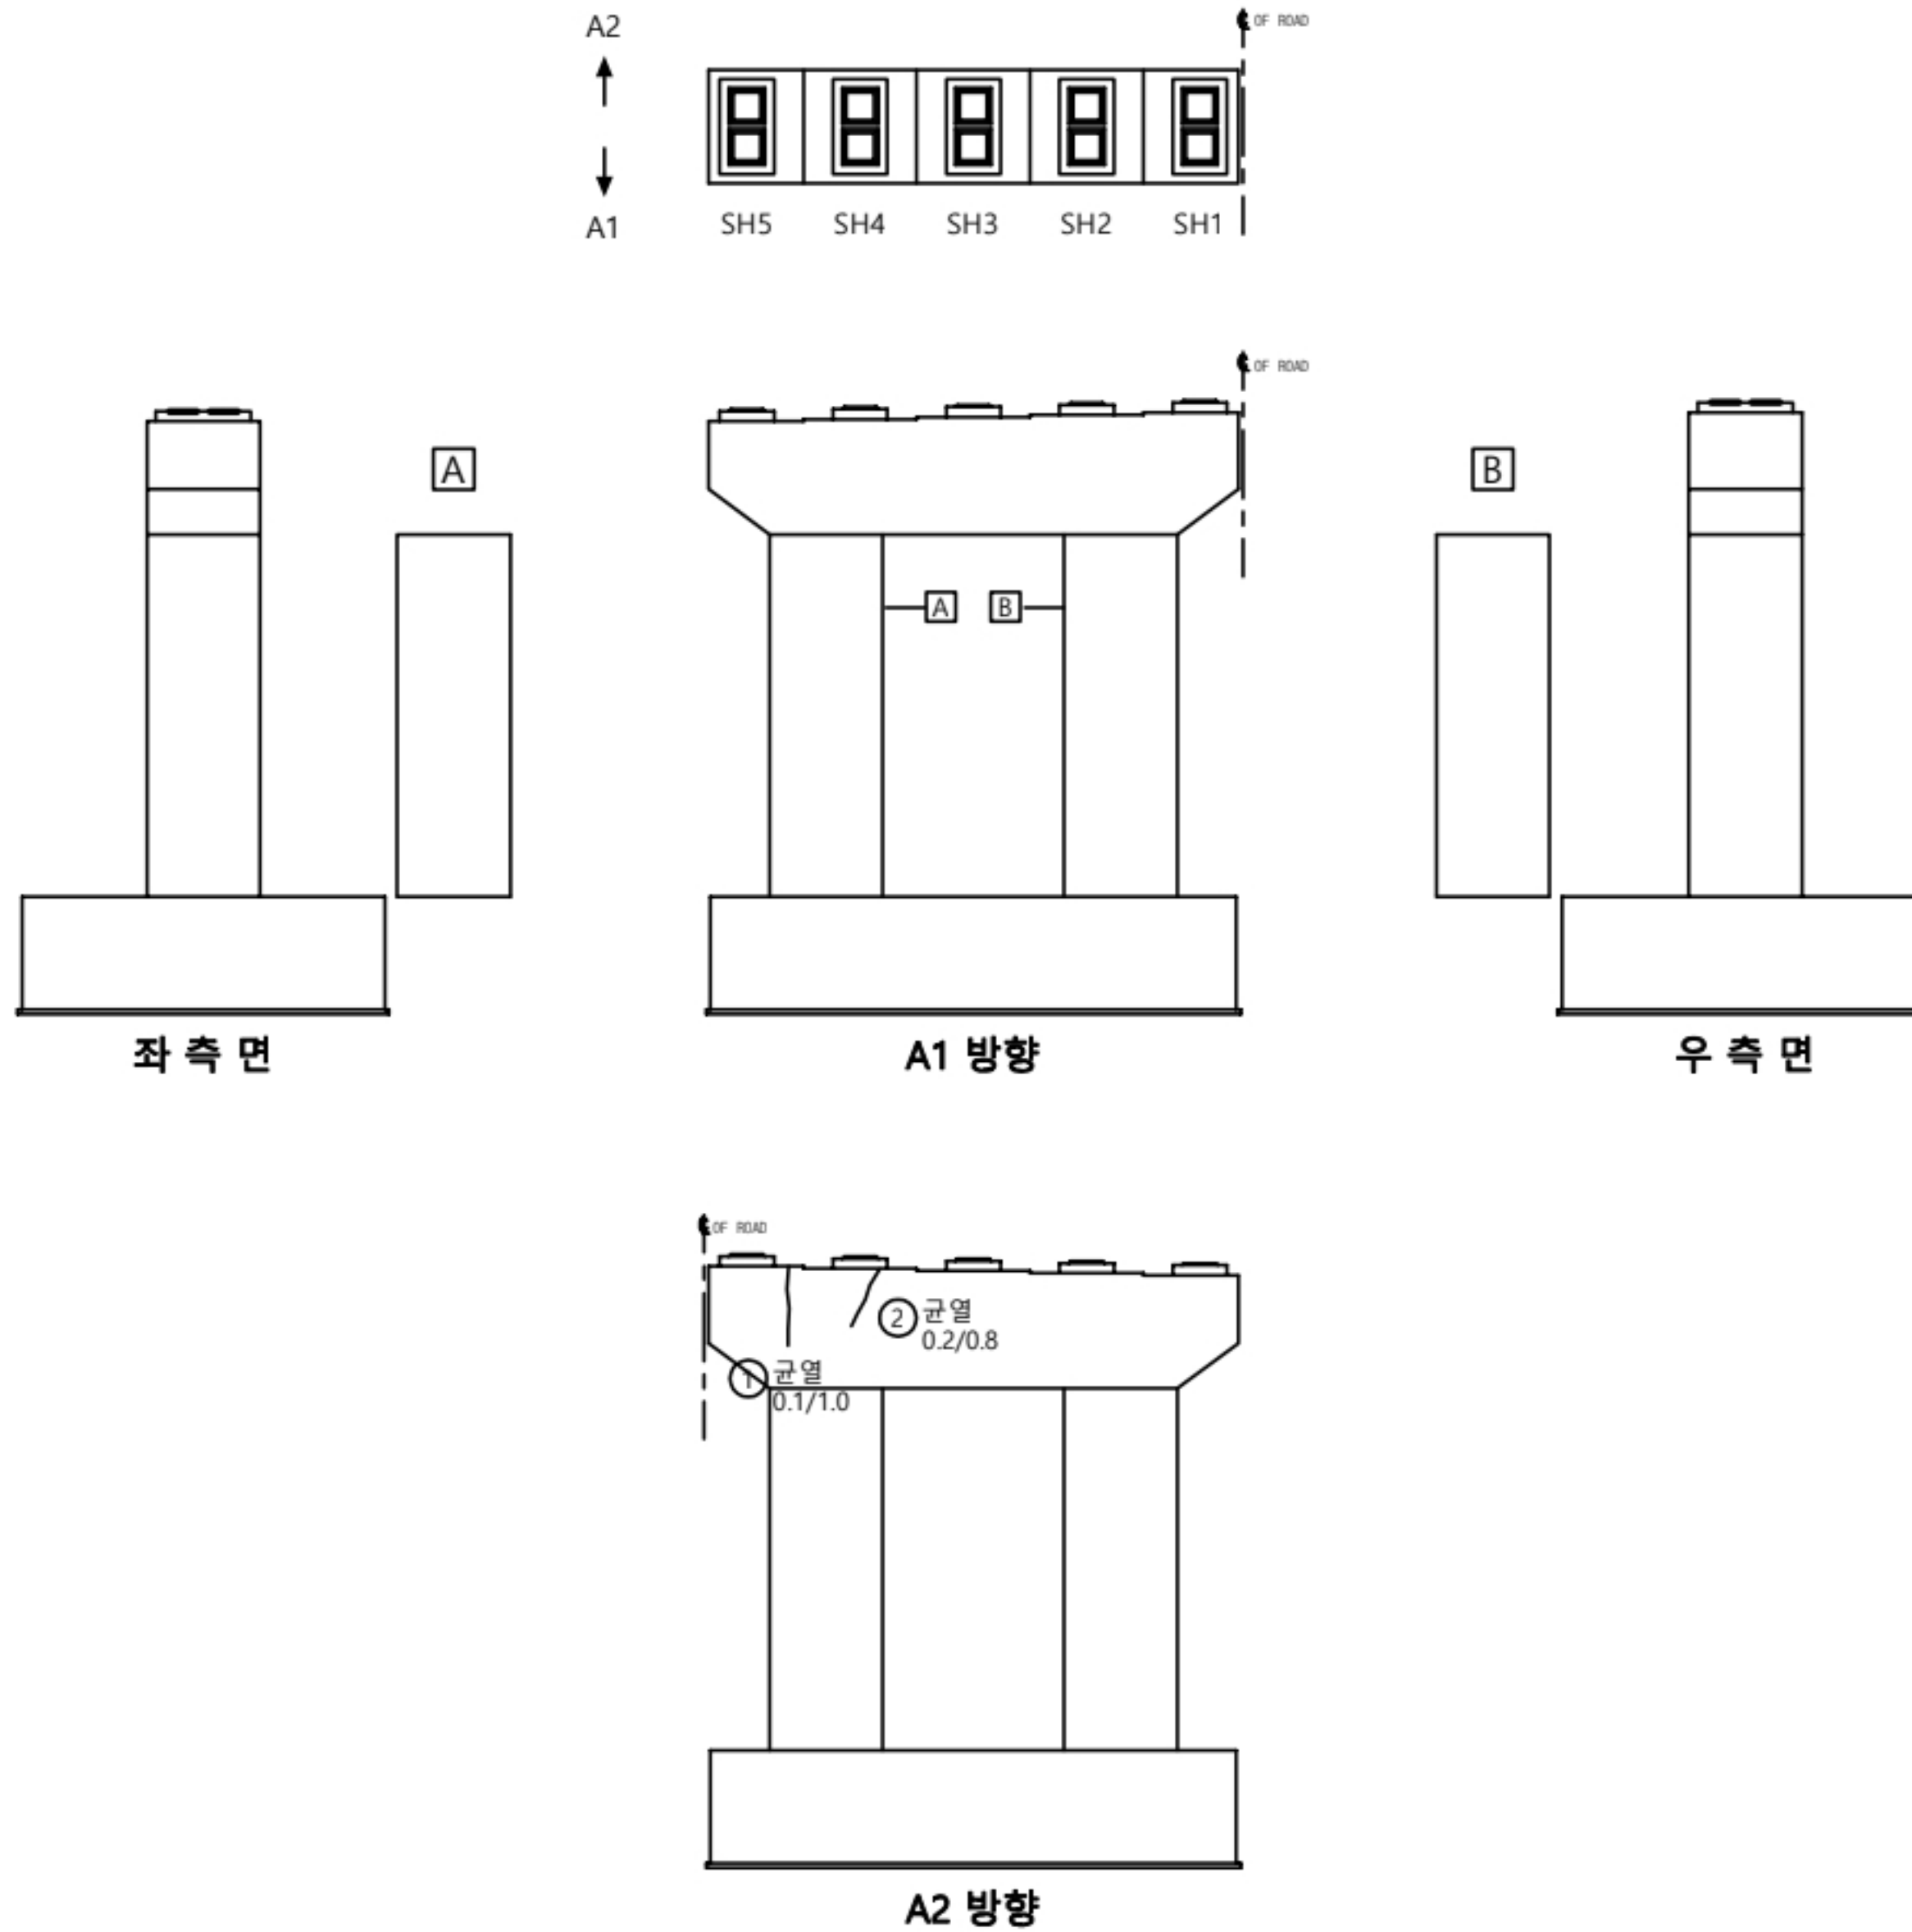

KEY PLAN

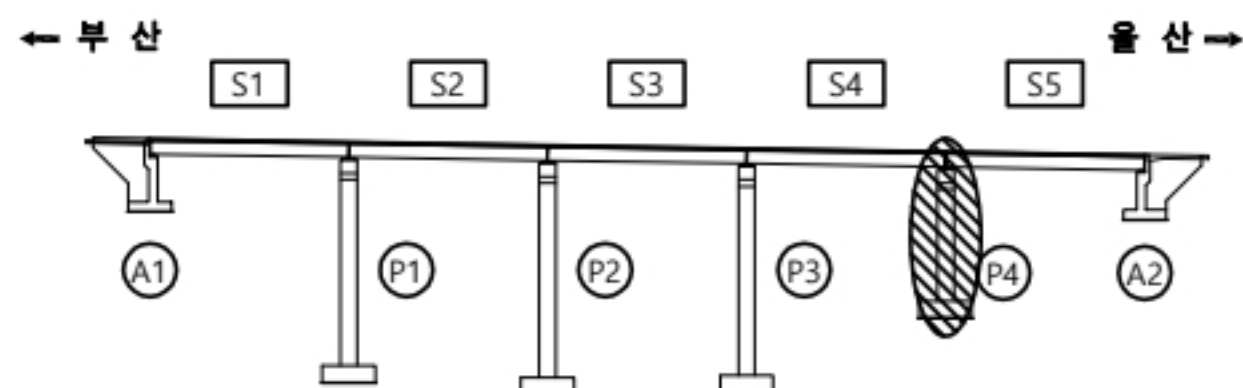

울산
부산

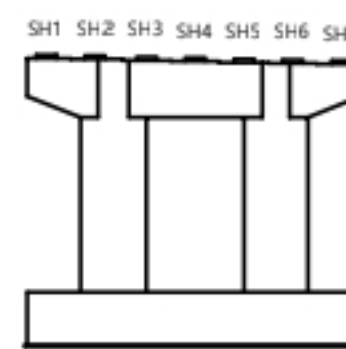

용역명

2023년 부산울산고속도로 정밀안전점검 및 성능평가용역

편
례

균열	재료분리	오염, 변색	부식
균열부백태	파손, 박리	세굴	퇴적
망상균열	누수, 습윤	백태	기타
철근노출	소성변형	들뜸	No. 032

