



고래진2교(울산) 교면포장 S1

손상물량표

교면포장										
S1										
번호	신/구	부재명	손상현황	손상규모						비고
				폭(mm)	길이(m)	너비(m)	개소	단위	물량	
1										
2										
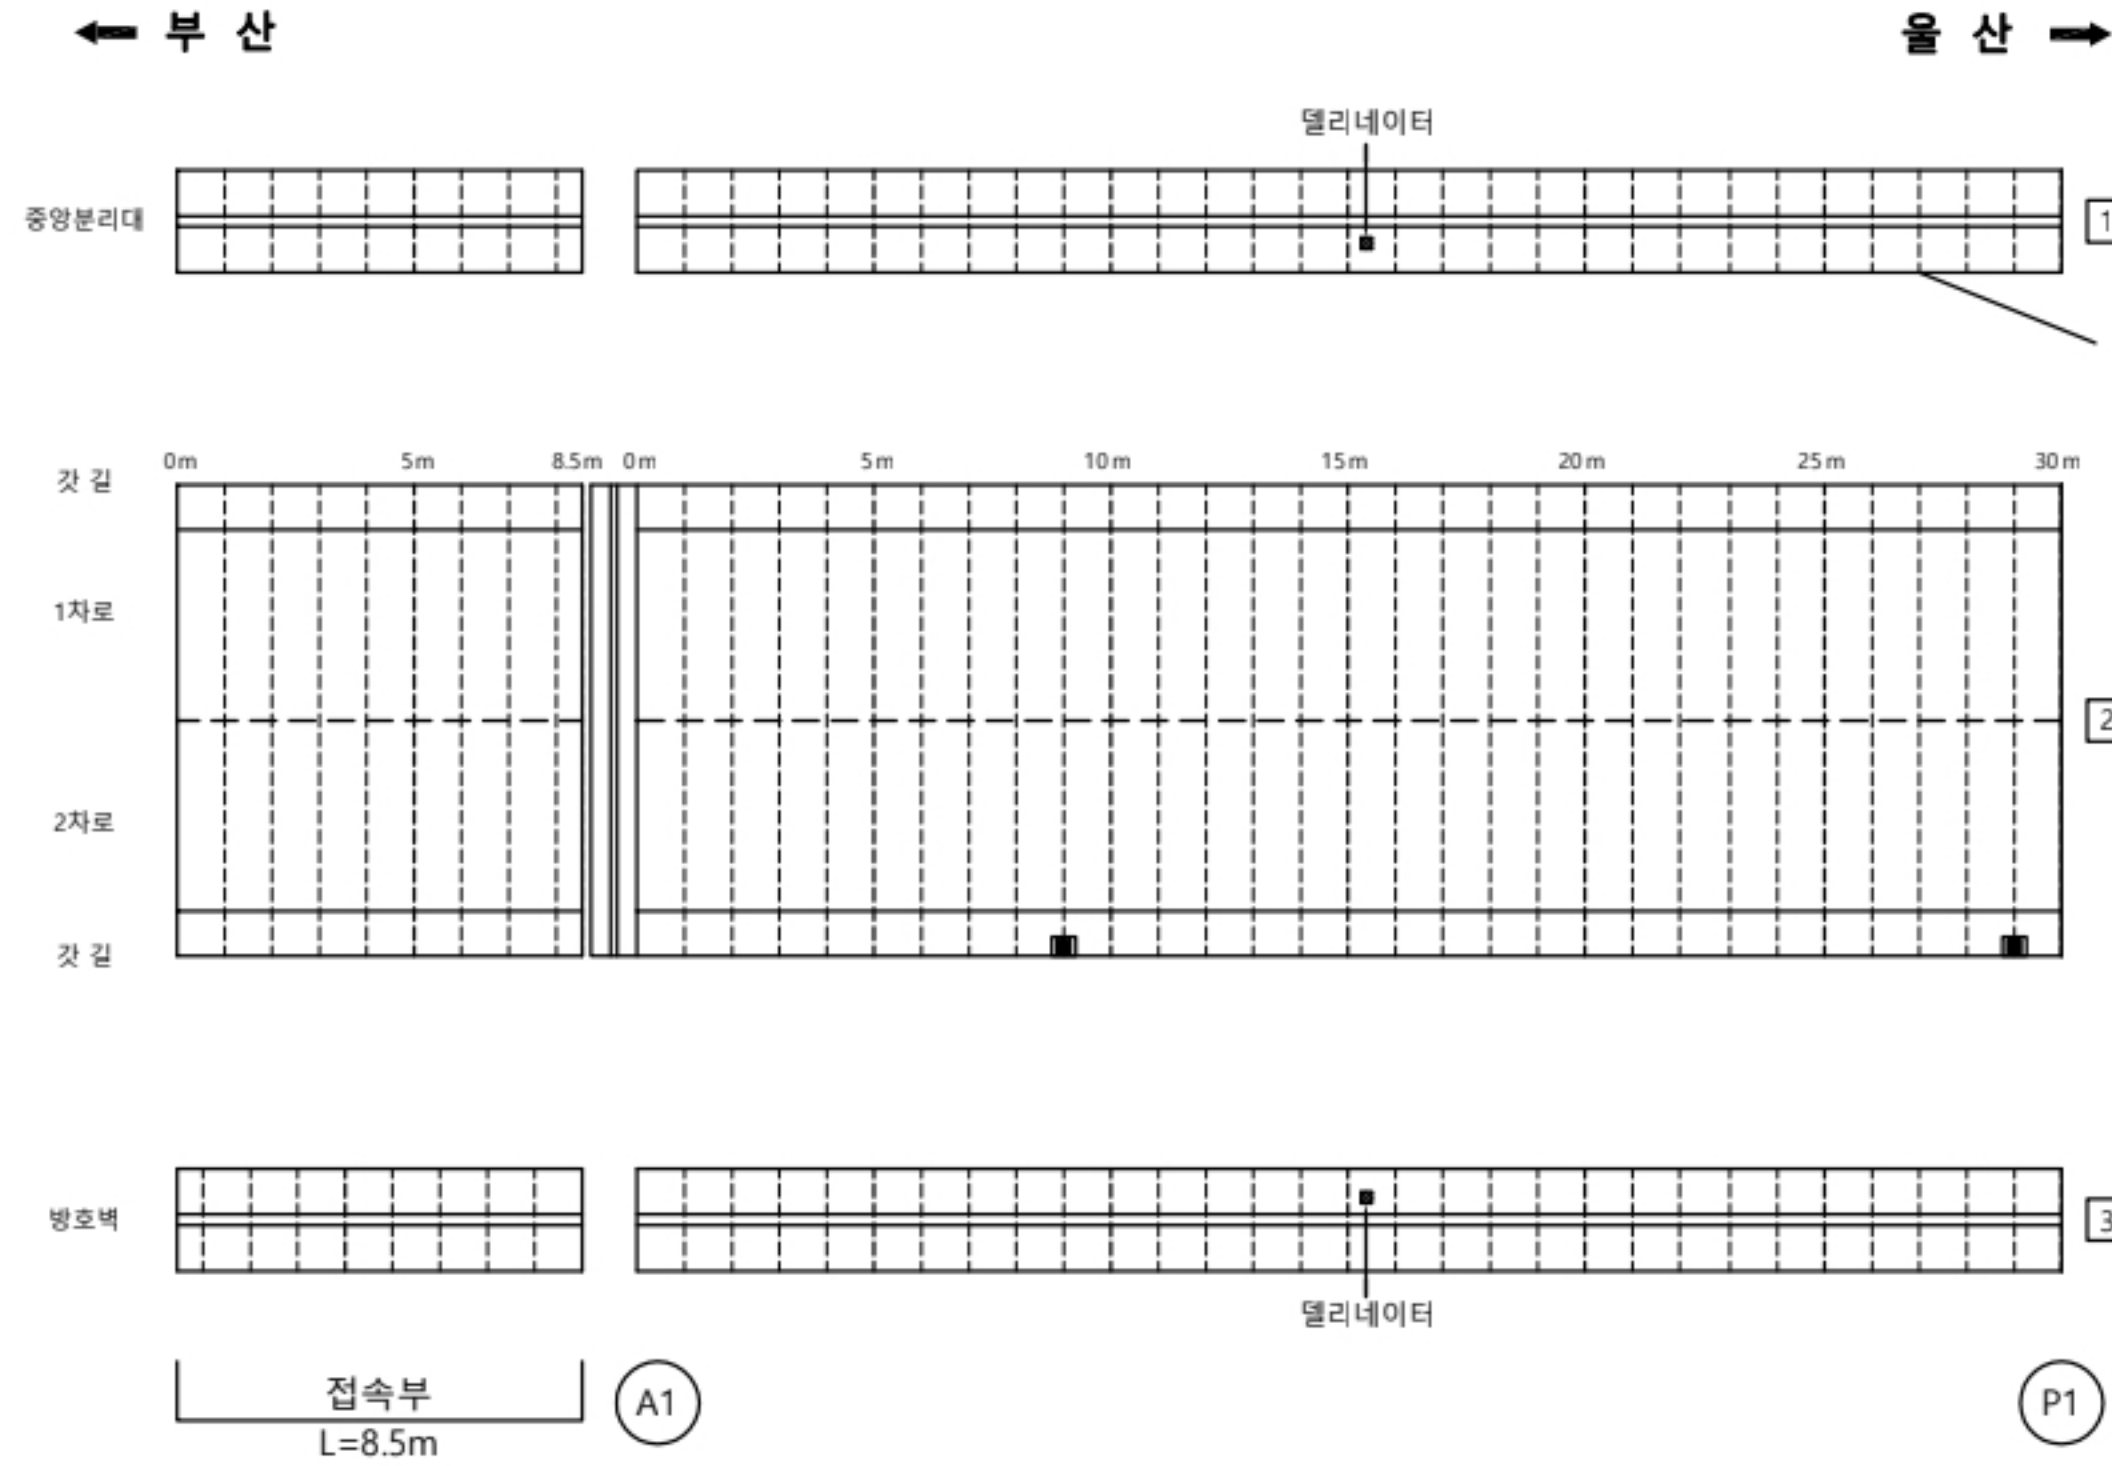

KEY
PLAN

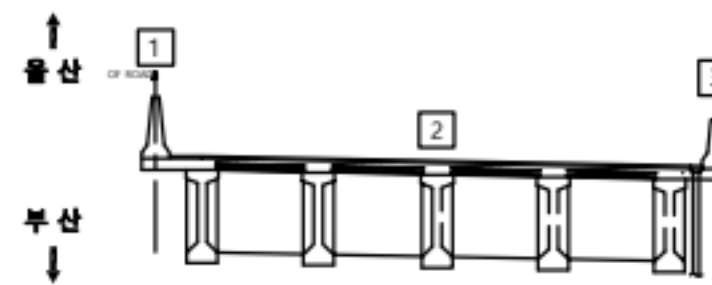

용역명

2023년 부산울산고속도로 정밀안전점검 및 성능평가용역

현
래

CW0.2	균열	재료분리	오염, 변색	부식
균열부백테	파손, 박리	세굴	퇴적	
망상균열	누수, 습윤	백태	기타	
철근노출	소성변형	돌출		No. 001

고래진2교(울산) 교면포장 S2

손상물량표

교면포장


S2

번호	신/구	부재명	손상현황	손상규모						비고
				폭(mm)	길이(m)	너비(m)	계소	단위	당량	
1	신	교면포장	균열	0.2	3.0		5	m	15.00	
2										
3										
← 부 산

울 산 →

중앙분리대

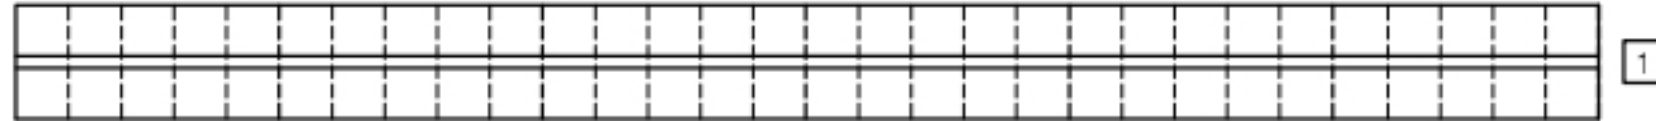


갓길

30 m 35 m 40 m 45 m 50 m 55 m 60 m

1차로

2차로

갓길

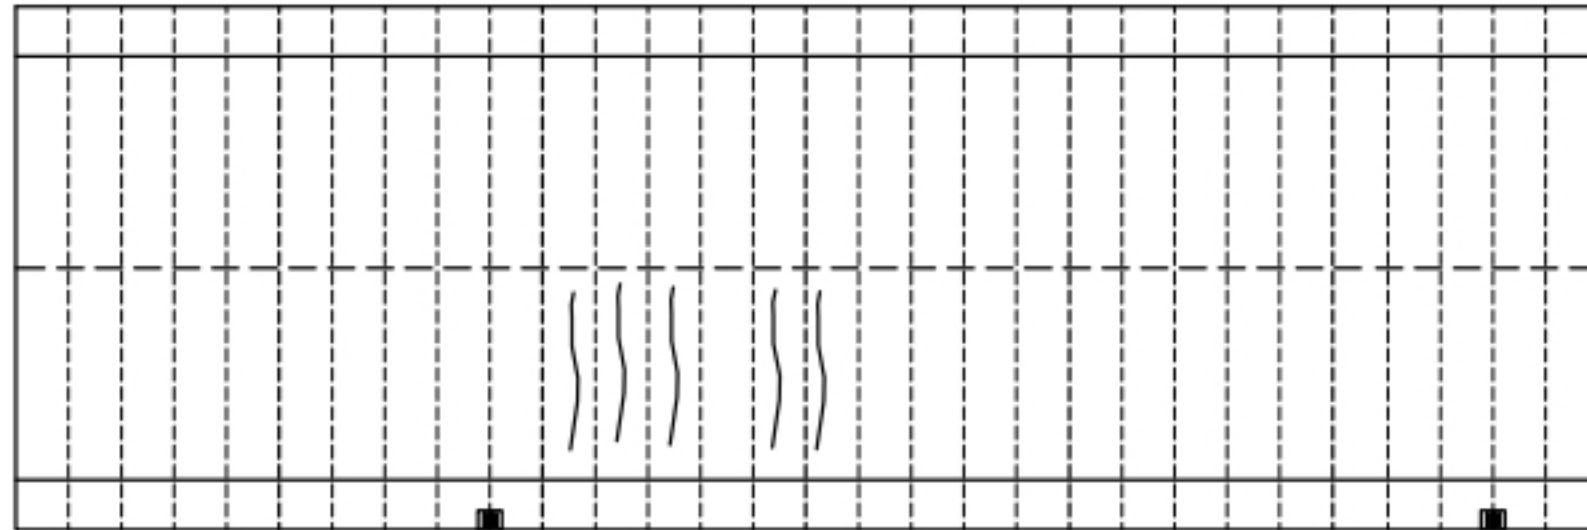

① 포장균열
0.2/3.0 SEA

방호벽




P1

P2


K
E
Y
P
L
A
N

← 부 산 울 산 →

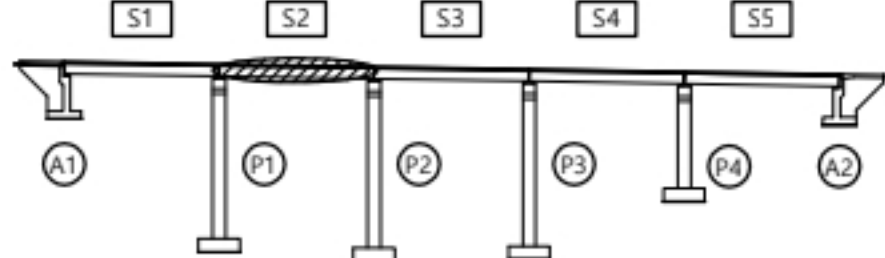

↑ 울 산

↓ 부 산

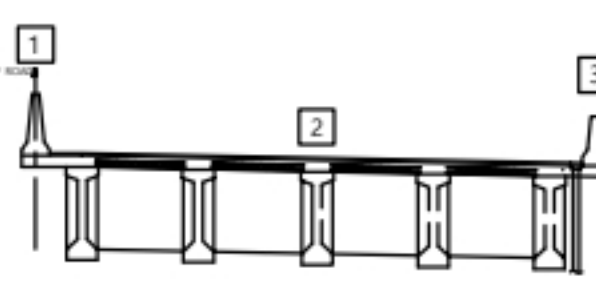

용역명

2023년 부산울산고속도로 정밀안전점검 및 성능평가용역

현
래

CW0.2	균열	재료분리	오염, 변색	부식
균열투백테		파손, 박리	세굴	퇴적
망상균열		누수, 습윤	백태	기타
철근노출		소성변형	돌돌	No. 002

고래진2교(울산) 교면포장 S3

손상물량표


교면포장

S3



번호	선/구	부재명	손상현황	손상규모					비고
				폭(mm)	깊이(m)	너비(m)	개소	단위	
1									
2									
← 부 산

울 산 →

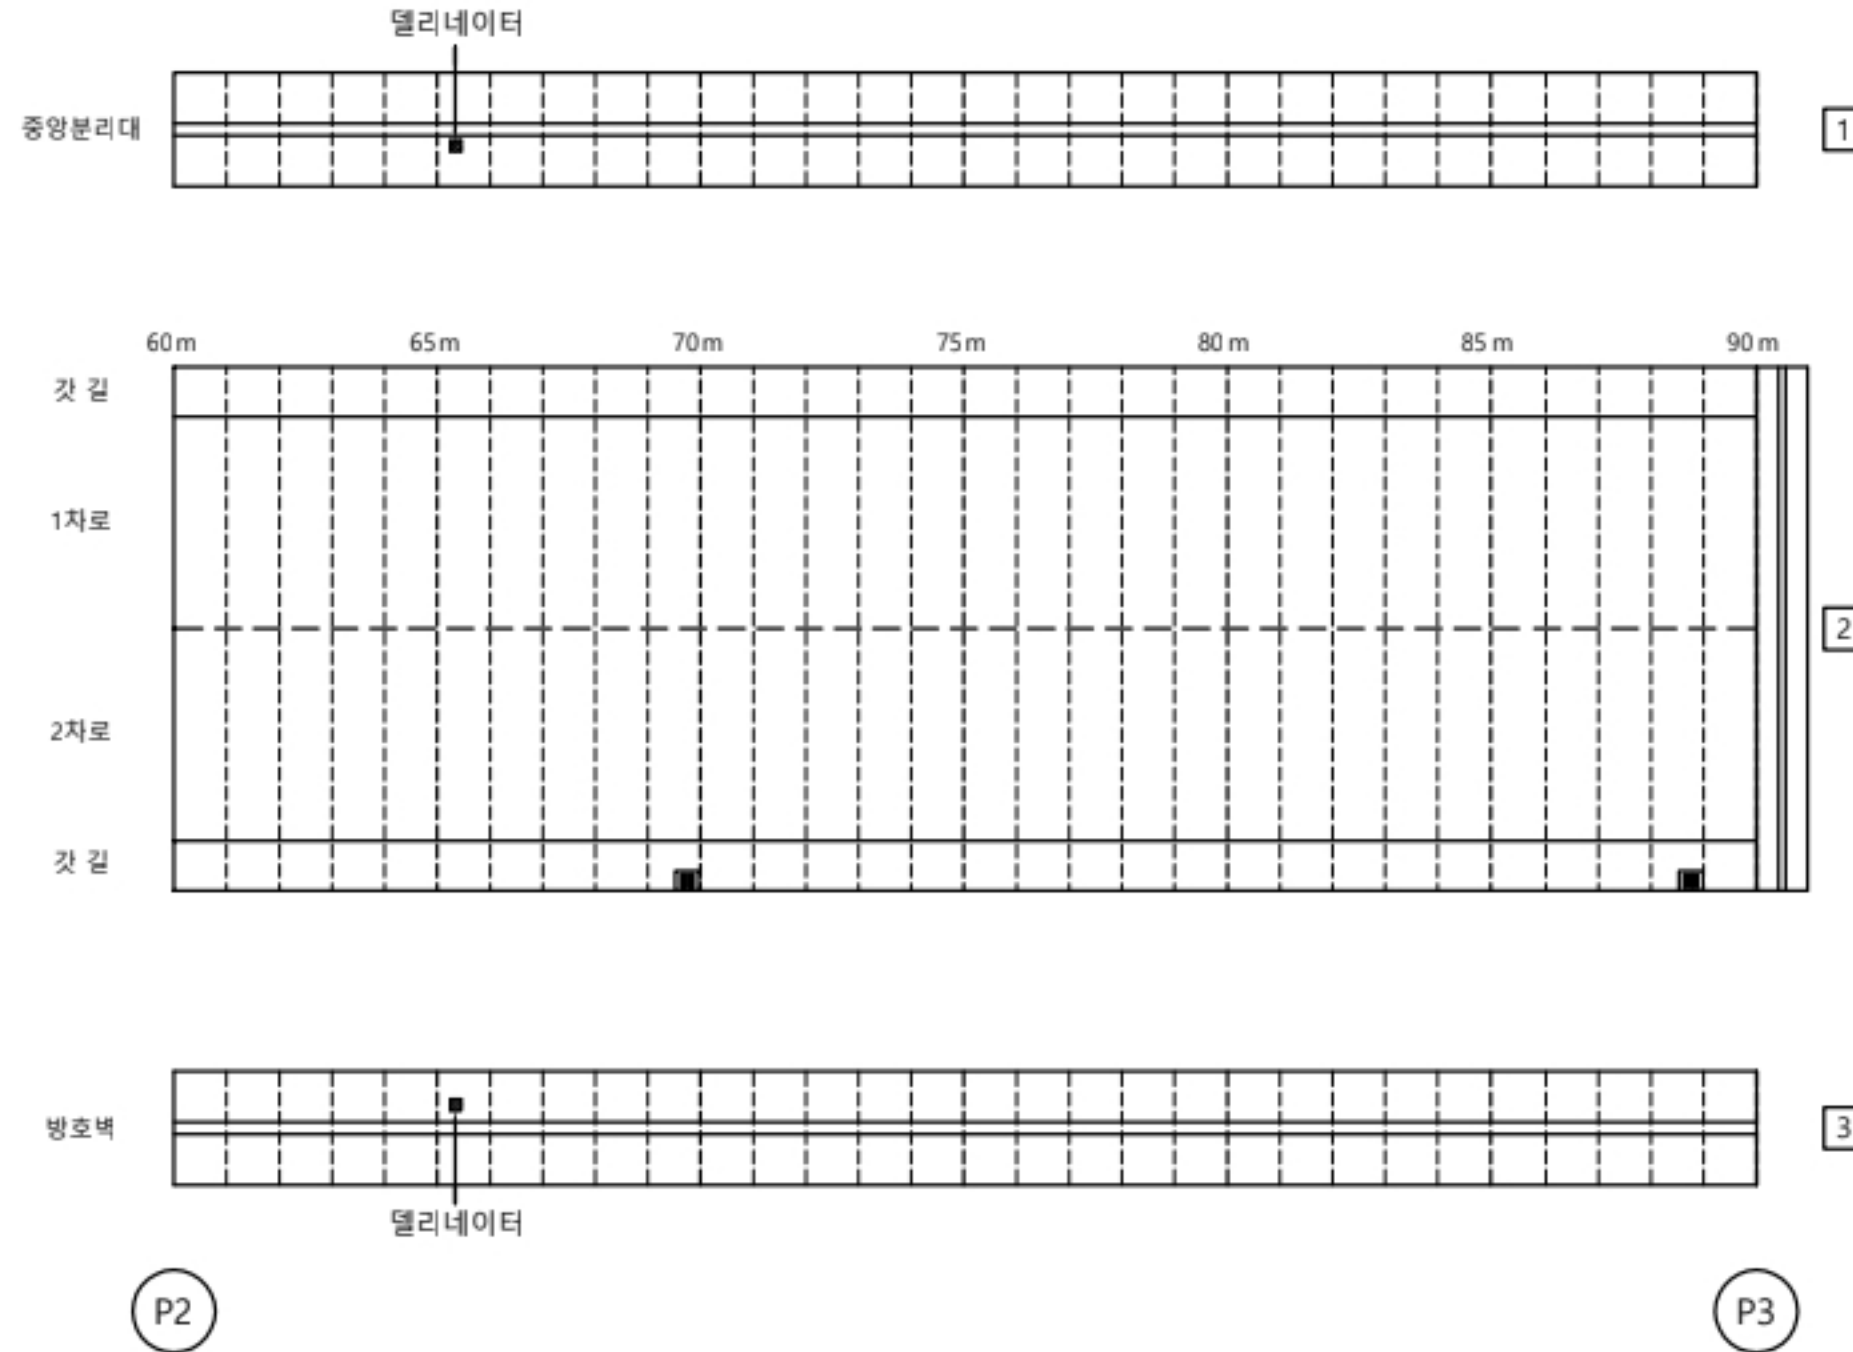

KEY
PLAN

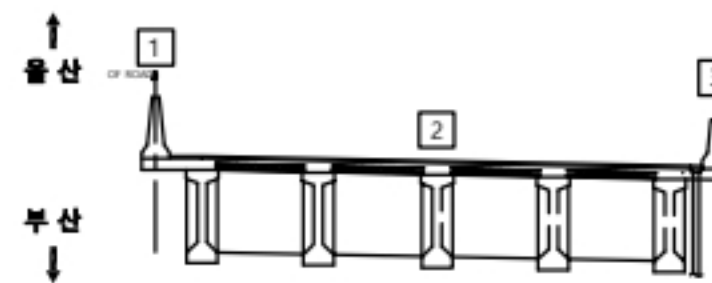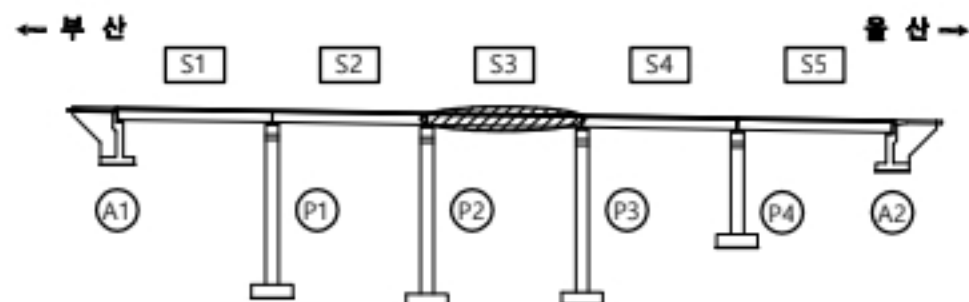

용역명

2023년 부산울산고속도로 정밀안전점검 및 성능평가용역

분 류	CW0.2	균열	재료분리	오염, 변색	부식
	균열부백테		파손, 박리	세굴	퇴적
	망상균열		누수, 습윤	백태	기타
	철근노출		소성변형	돌돌	No. 003

고래진2교(울산) 교면포장 S4

손상물량표

교면포장

S4

번호	선/구	부세명	손상현황	손상규모					비고
				폭(m)	길이(m)	너비(m)	개소	단위	
1									
2									
← 부 산

울 산 →

중앙분리대

델리네이터

1

갓 길

90m 95m 100m 105m 110m 115m 120m

1차로

2

2차로

갓 길

방호벽

이정표지판

델리네이터

3

P3

P4

KEY
PLAN

← 부 산

S1


S2

S3

S4


S5

울 산 →

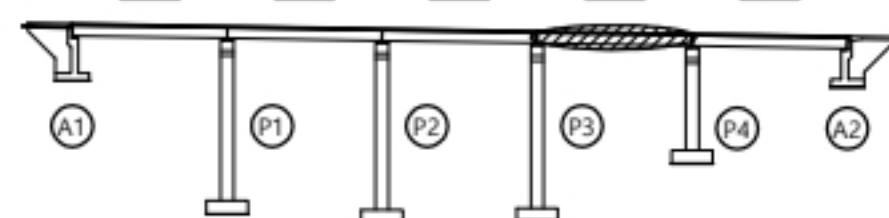

↑ 울 산

↓ 부 산

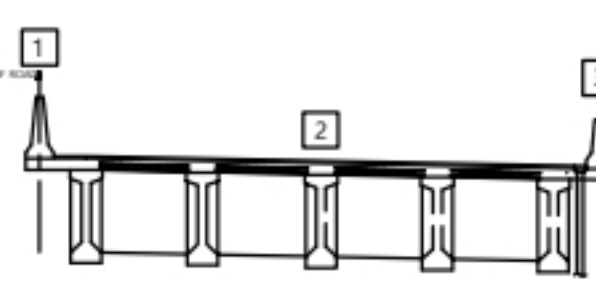

용역명

2023년 부산울산고속도로 정밀안전점검 및 성능평가용역

현
래

CW0.2

균열

재료분리

오염, 변색

부식

균열부백테

파손, 박리

세굴

퇴적

망상균열

누수, 습윤

백태

기타

철근노출

소성변형

돌출

No.

004


고래진2교(울산) 교면포장 S5

손상물량표


교면포장									
S5									
번호	선/구	부재명	손상현황	손상규모					비고
				폭(mm)	길이(m)	너비(m)	개소	단위	
1	구	교면포장	파손		0.1	0.3	1	m²	0.03
2	구	교면포장	파손		0.1	8.5	1	m²	0.85
3									
4									
← 부산

울산 →

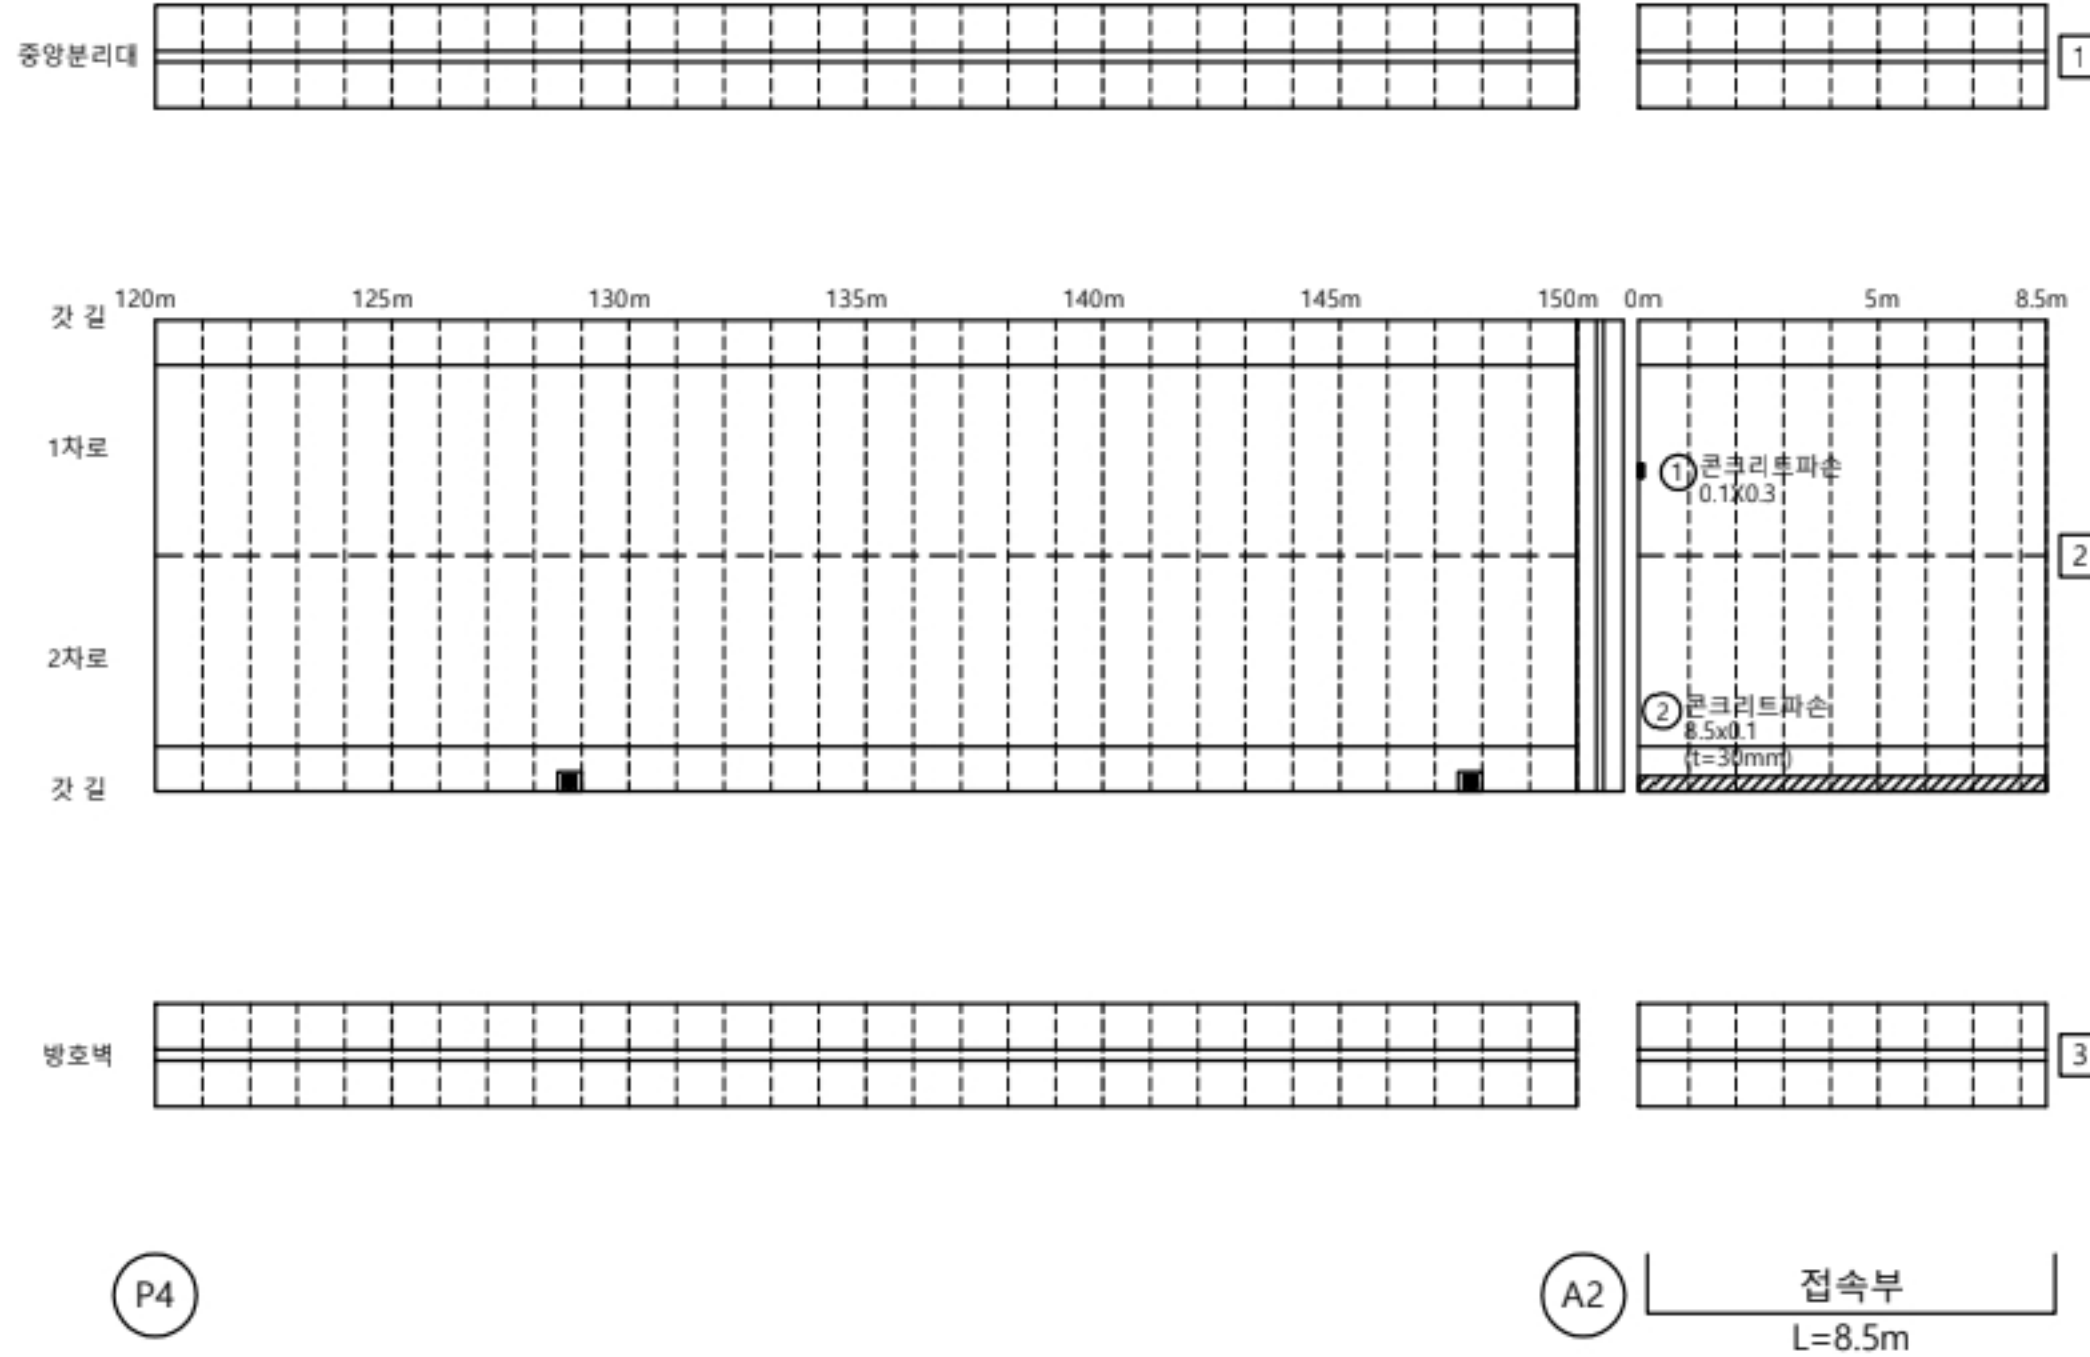

KEY PLAN

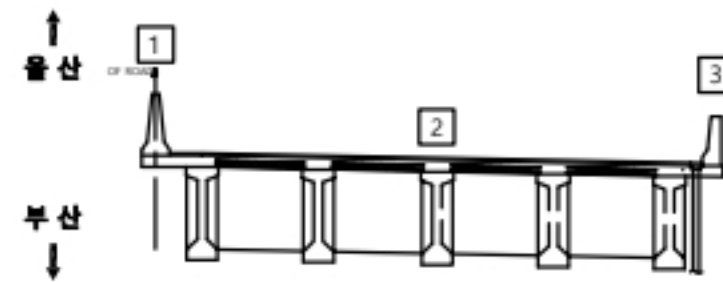


용역명

2023년 부산울산고속도로 정밀안전점검 및 성능평가용역

분	레	2023년 부산울산고속도로 정밀안전점검 및 성능평가용역			
		CW0.2	균열	재료분리	오염, 변색
		균열부백테	파손, 박리	세굴	부식
		망상균열	누수, 습윤	백태	퇴적
		철근노출	소성변형	돌출	기타
					No. 005


고래진2교(울산) 신축이음 A1

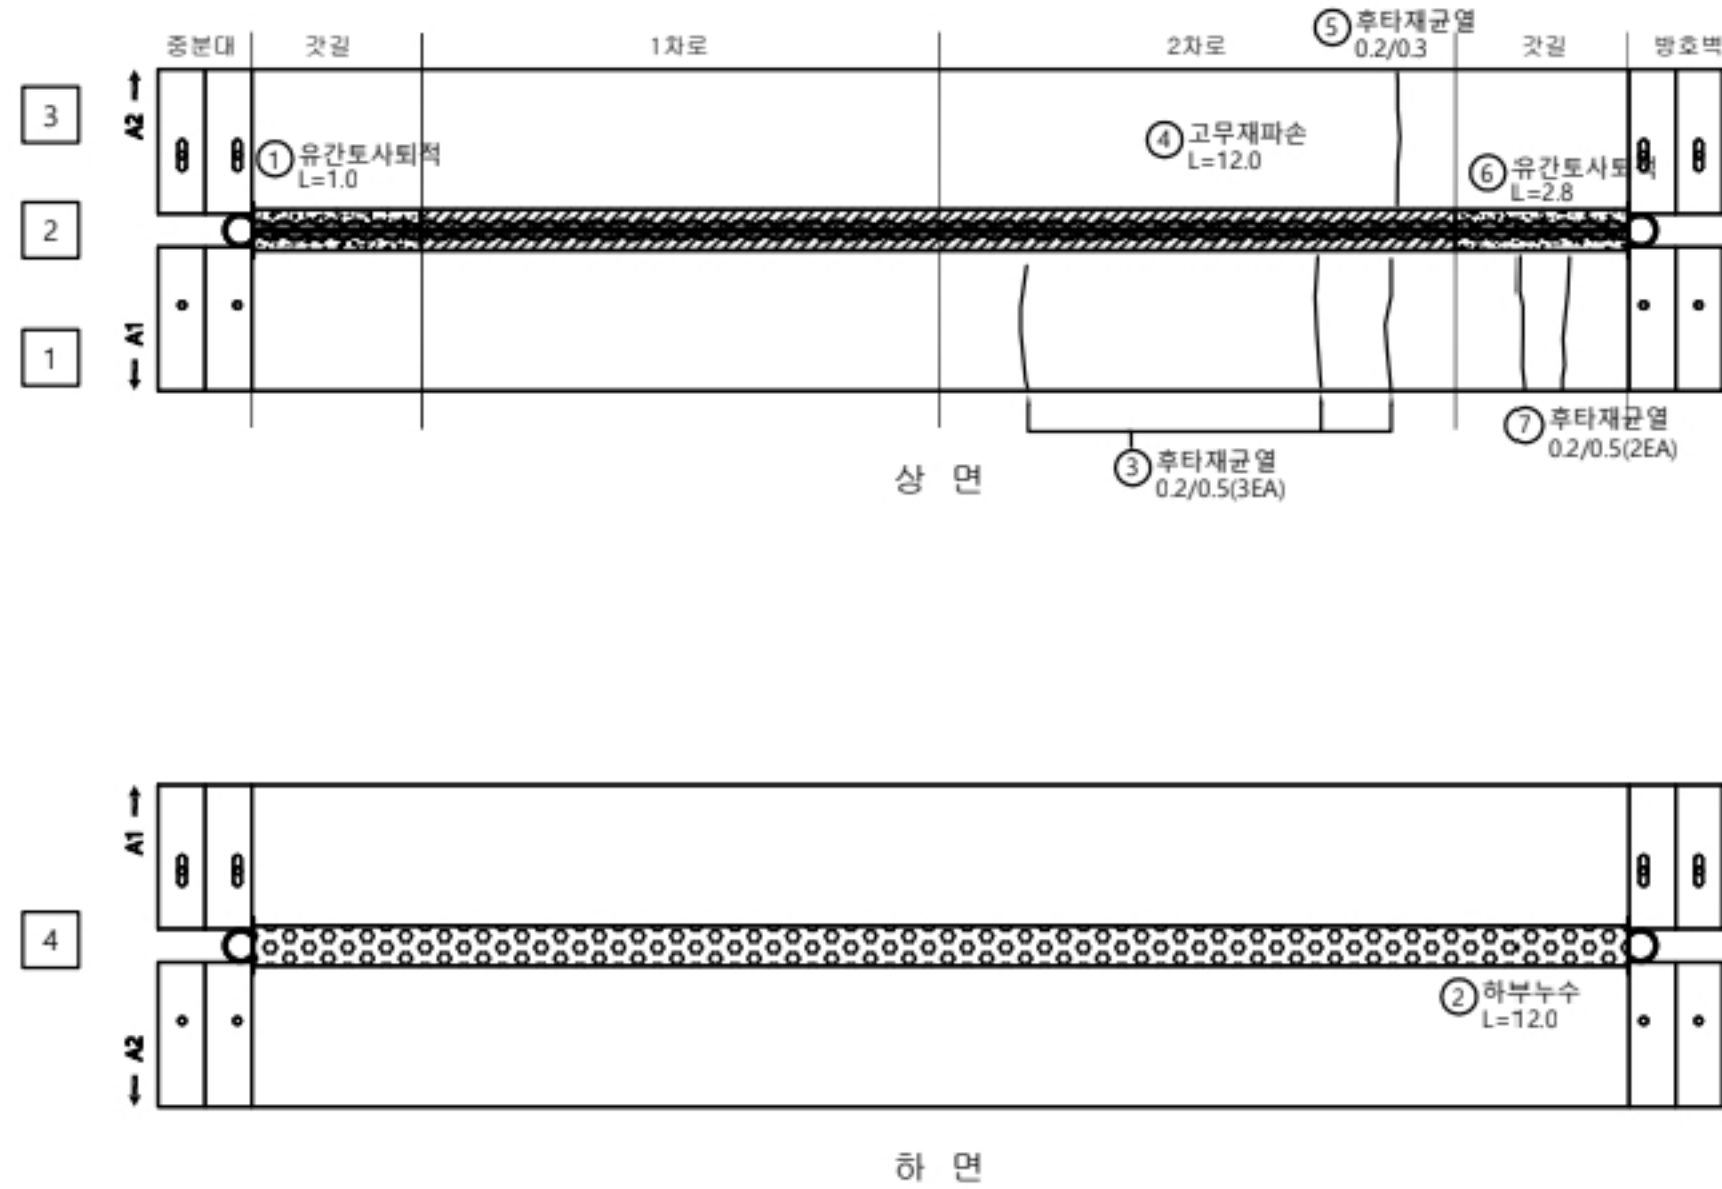

손상물량표

신축이음									
A1									
번호	선/구	부재명	손상현황	손상규모					비고
				폭(mm)	길이(m)	너비(m)	개수	단위	
1	구	신축이음	유간토사토적		1.0		1	m	1.00
2	신	신축이음	하부누수		12.0		1	m	12.00
3	구	신축이음	후타재균열	0.2	0.5		3	m	1.50
4	구	신축이음	고무재파손		12.0		1	m	12.00
5	구	신축이음	후타재균열	0.2	0.3		1	m	0.30
6	구	신축이음	유간토사토적		2.8		1	m	2.80
7	구	신축이음	후타재균열	0.2	0.5		2	m	1.00
8									
9									
KEY PLAN

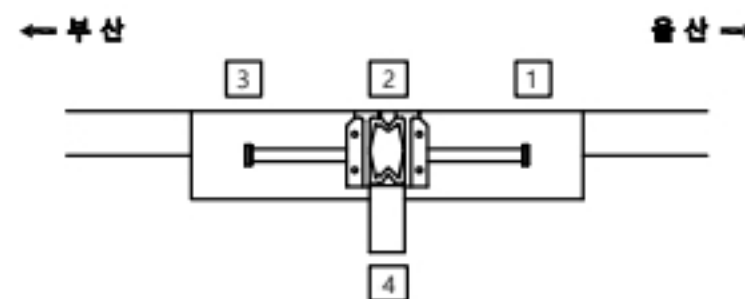

용역명

2023년 부산울산고속도로 정밀안전점검 및 성능평가용역

표

구	구	재료분리	오염, 변색	부식
구	구	파손, 박리	세굴	퇴적
구	구	누수, 습윤	백태	기타
구	구	소성변형	돌출	No. 006



고래진2교(울산) 신축이음 P3

손상물량표



신축이음

P3

변호	신/구	부재명	손상현황	손상규모					비고
				폭(mm)	길이(m)	너비(m)	개소	단위	
1	구	신축이음	유간토사퇴적		1.0		1	m	1.00
2	구	신축이음	고무재파손		7.0		1	m	7.00
3	구	신축이음	후타재균열	0.2	0.3		1	m	0.30
4	구	신축이음	후타재균열	0.2	0.3		1	m	0.30
5	구	신축이음	유간토사퇴적		2.8		1	m	2.80
6	구	신축이음	본체부식		12.0		1	m	12.00
7									
8									
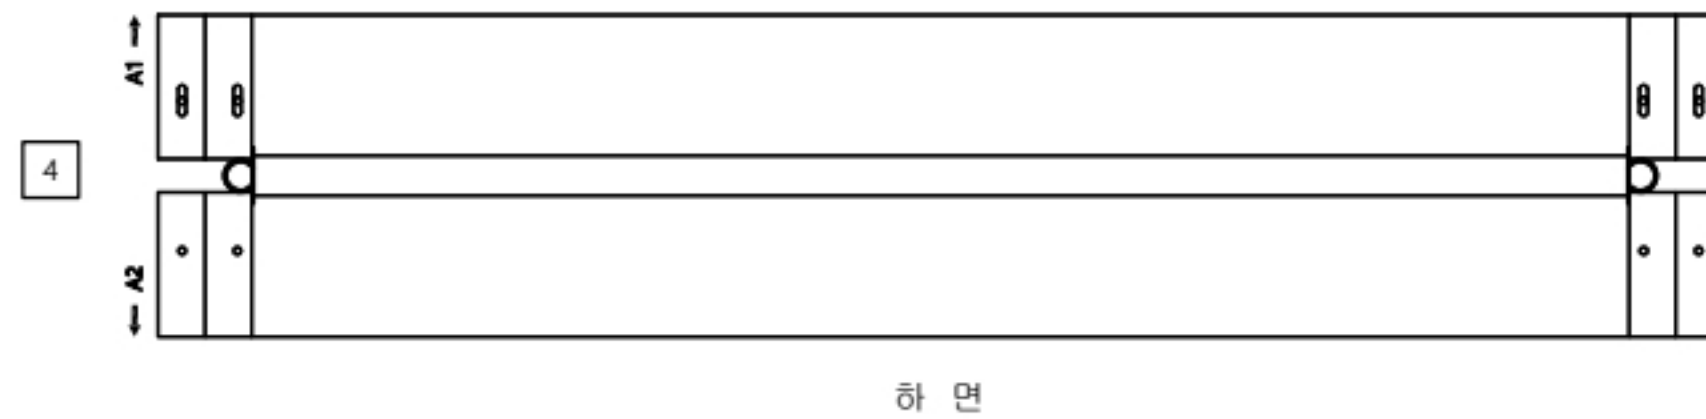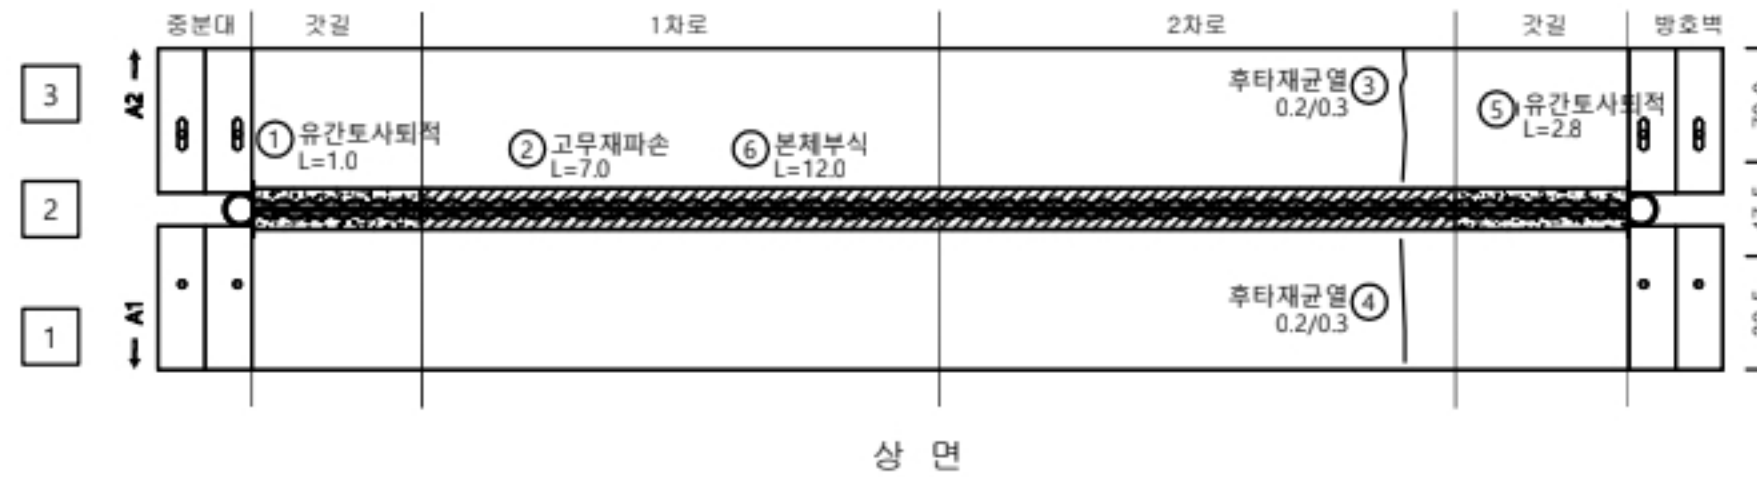

KEY PLAN

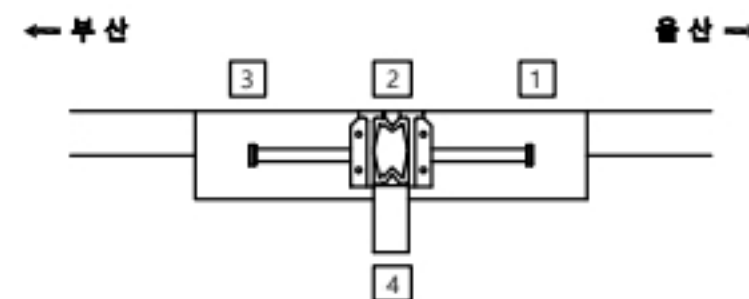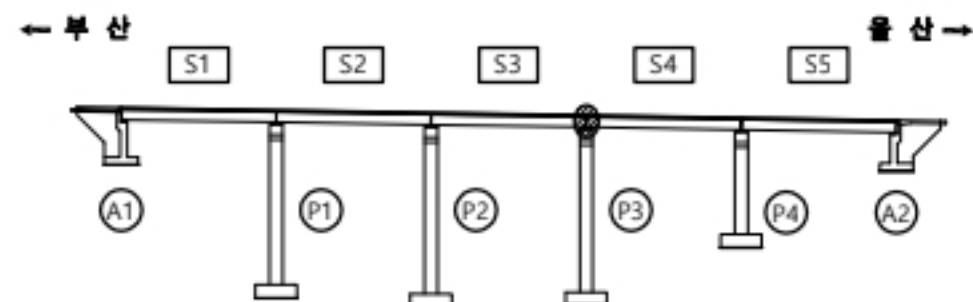

용역명

2023년 부산울산고속도로 정밀안전점검 및 성능평가용역

표
례

CW0.2	균열	재료분리	오염, 변색	부식
균열투백테		파손, 박리	세굴	퇴적
망상균열		누수, 습윤	백태	기타
철근노출		소성변형	돌돌	No. 007



고래진2교(울산) 신축이음 A2

손상물량표



신축이음

A2

변호	선/구	부재명	손상현황	손상규모					비고
				폭(mm)	길이(m)	너비(m)	개수	단위	
1	구	신축이음	유간도사되적		1.0		1	m	1.00
2	구	신축이음	후타재균열	0.2	0.5		4	m	2.00
3	구	신축이음	후타재균열	0.2	0.4		3	m	1.20
4	구	신축이음	후타재균열	0.2	0.5		2	m	1.00
5	구	신축이음	유간도사되적		2.0		1	m	2.00
6	구	신축이음	하부누수		1.0		3	m	3.00
7	구	신축이음	고무재파손		5.0		1	m	5.00
8									
9									
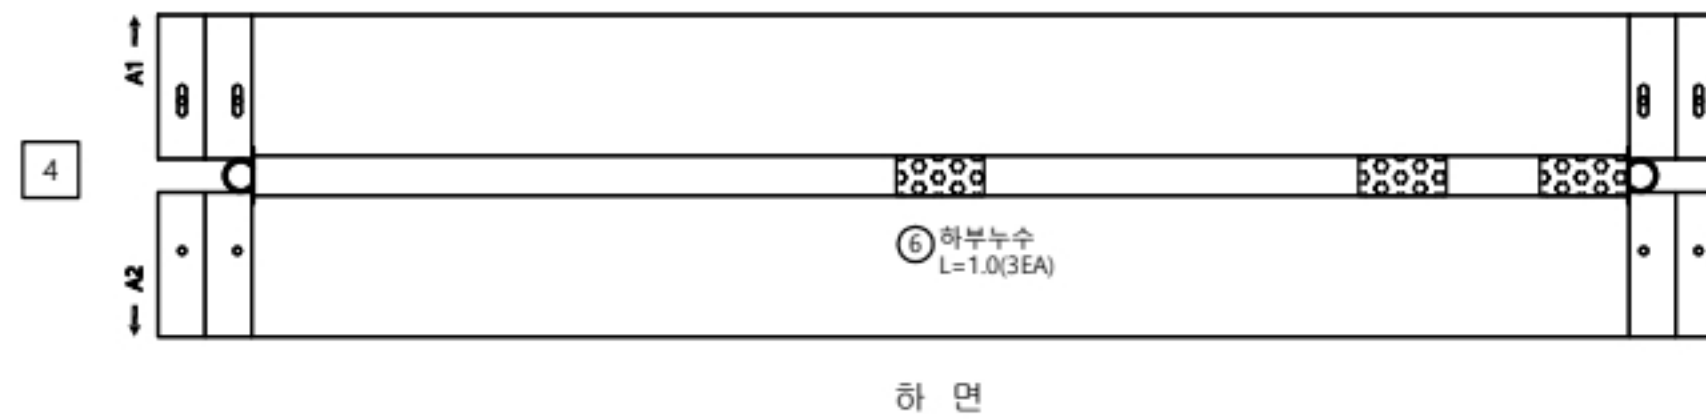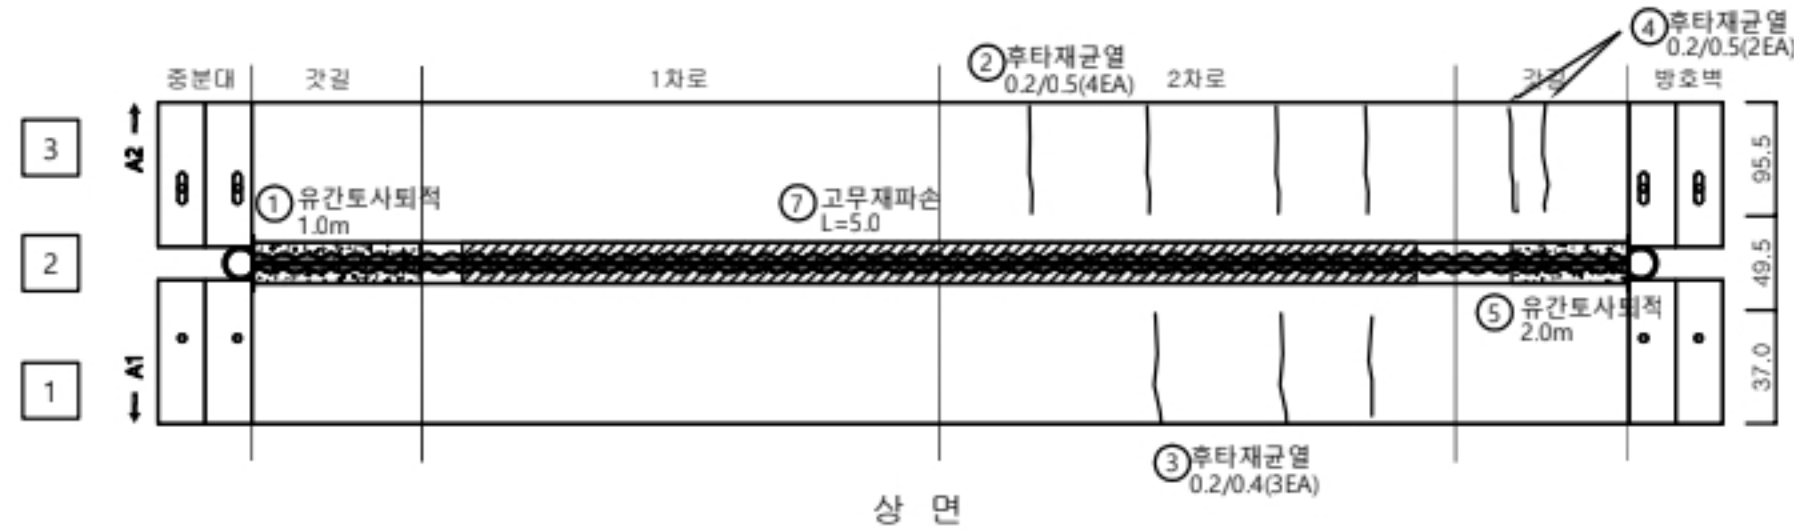

KEY PLAN

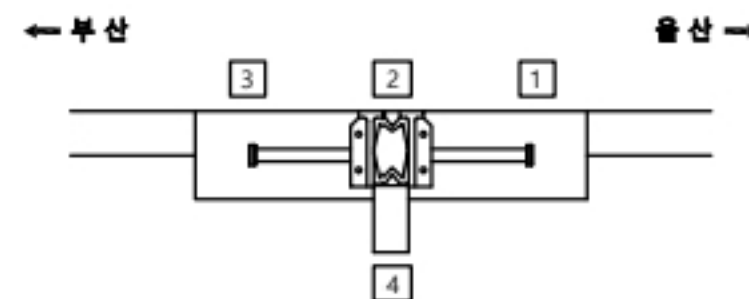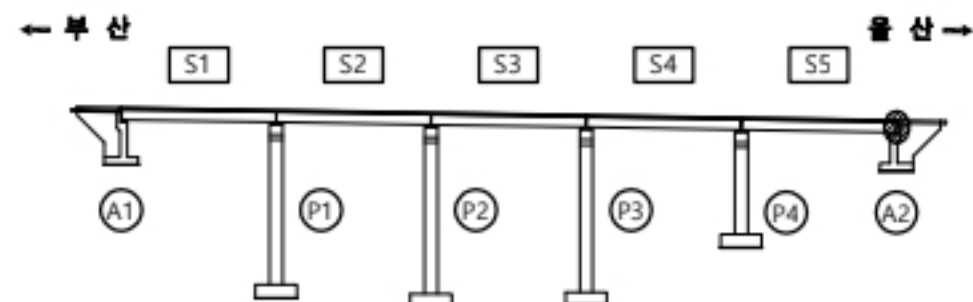

용역명

2023년 부산울산고속도로 정밀안전점검 및 성능평가용역


면
례

CW0.2	균열	재료분리	오염, 변색	부식
균열투백테		파손, 박리	세굴	퇴적
망상균열		누수, 습윤	백태	기타
철근노출		소성변형	돌돌	No. 008

고래진2교(울산) 바닥판하면 S1

← 부 산



울 산 →

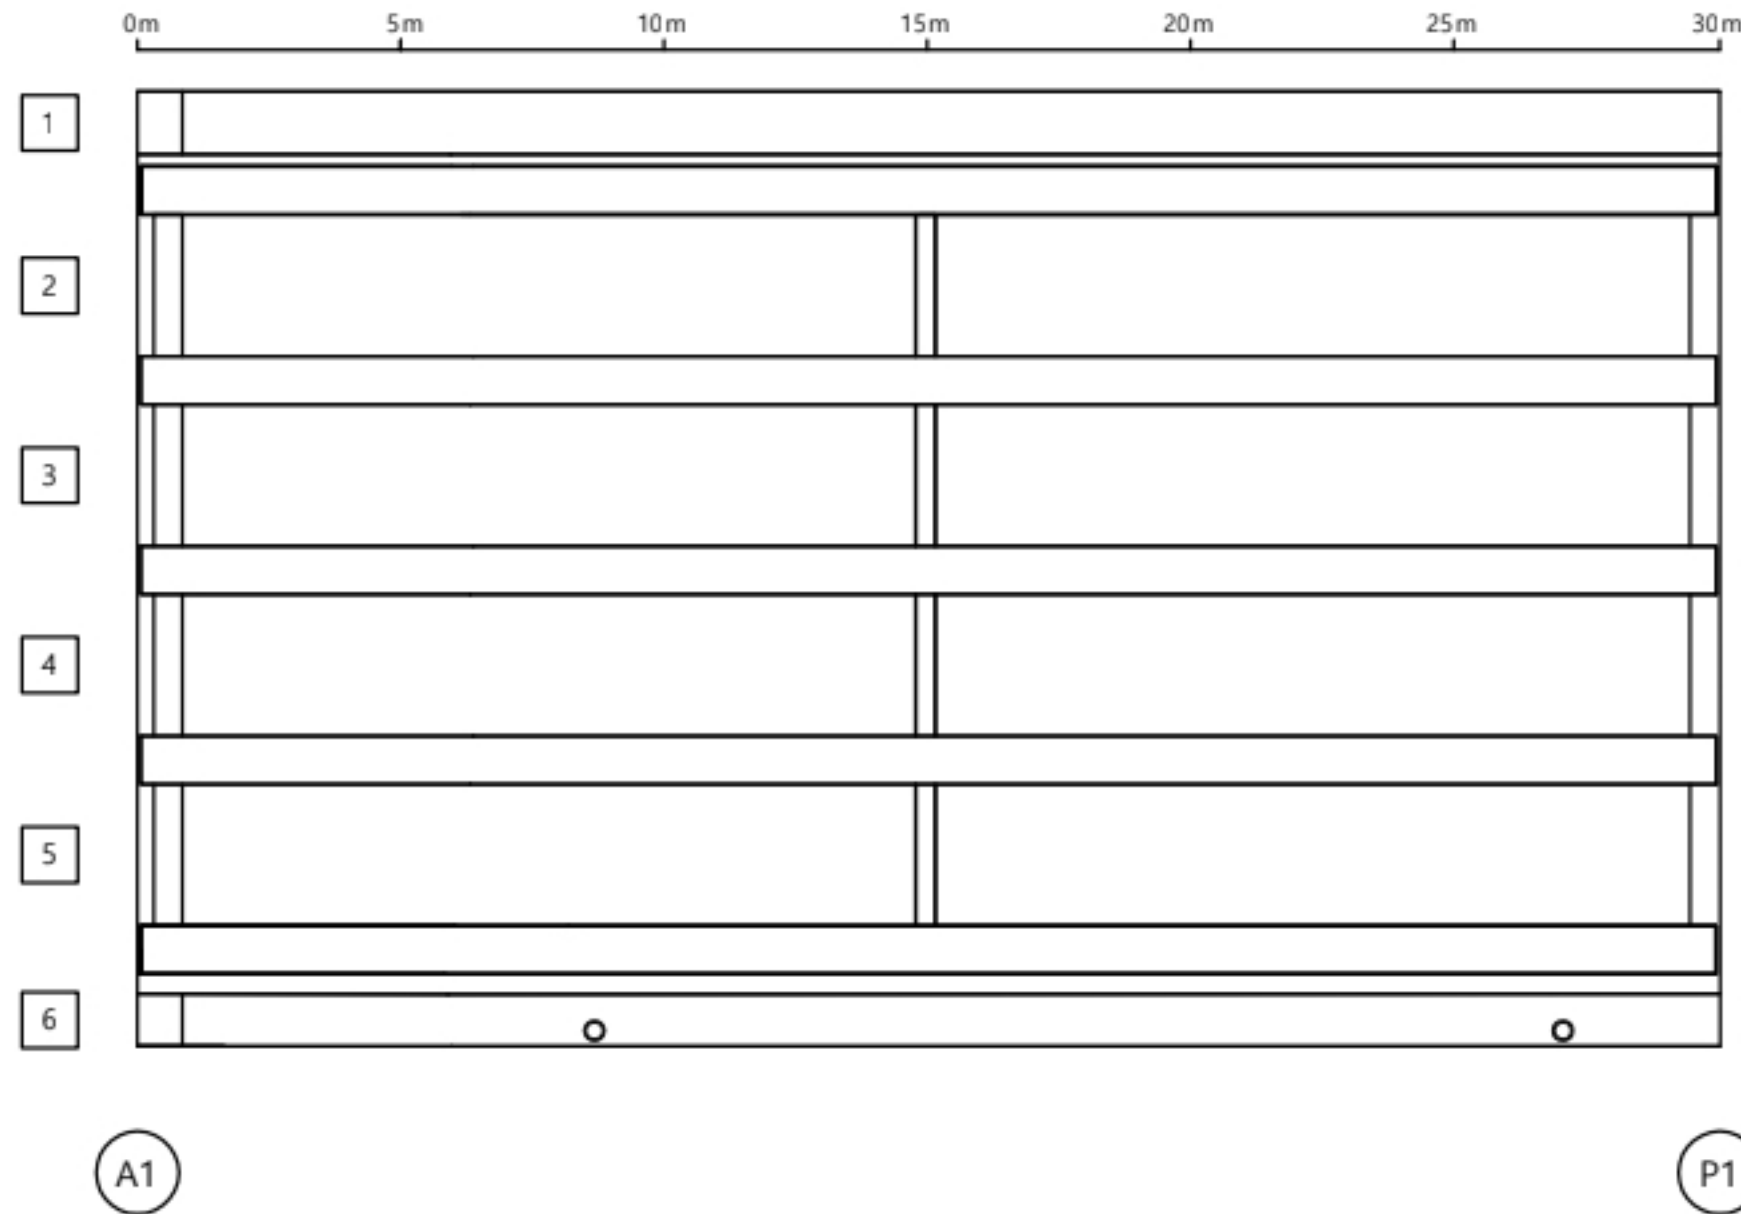

손상물량표

바닥판										
S1										
번호	선/구	부재명	손상현황	손상규모						비고
				폭(mm)	길이(m)	너비(m)	개소	단위	양량	
1										
2										
KEY PLAN

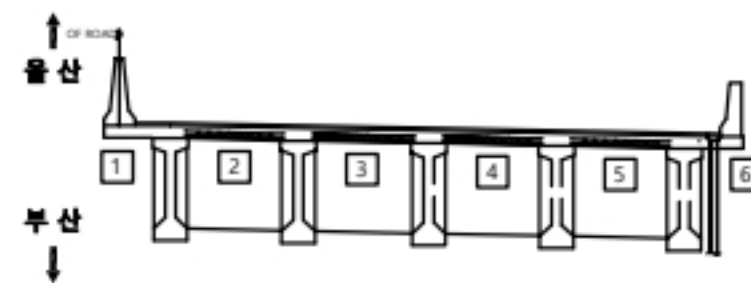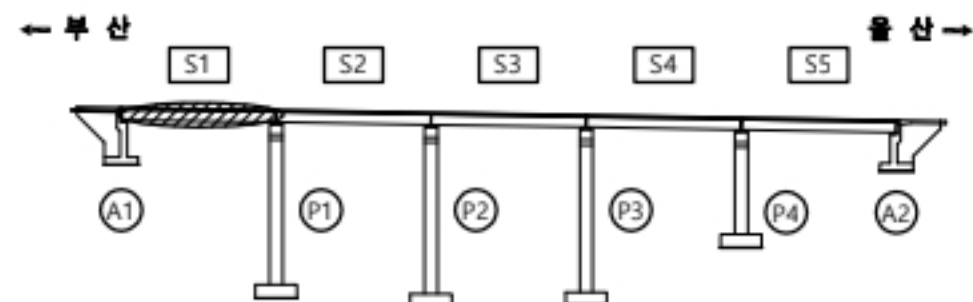

용역명

2023년 부산울산고속도로 정밀안전점검 및 성능평가용역


현
레

CW0.2	균열	재료분리	오염, 변색	부식
균열투백테	파손, 박리	세굴	퇴적	
망상균열	누수, 습윤	백태	기타	
철근노출	소성변형	돌돌		No. 009

고래진2교(울산) 바닥판하면 S2

← 부 산



울 산 →

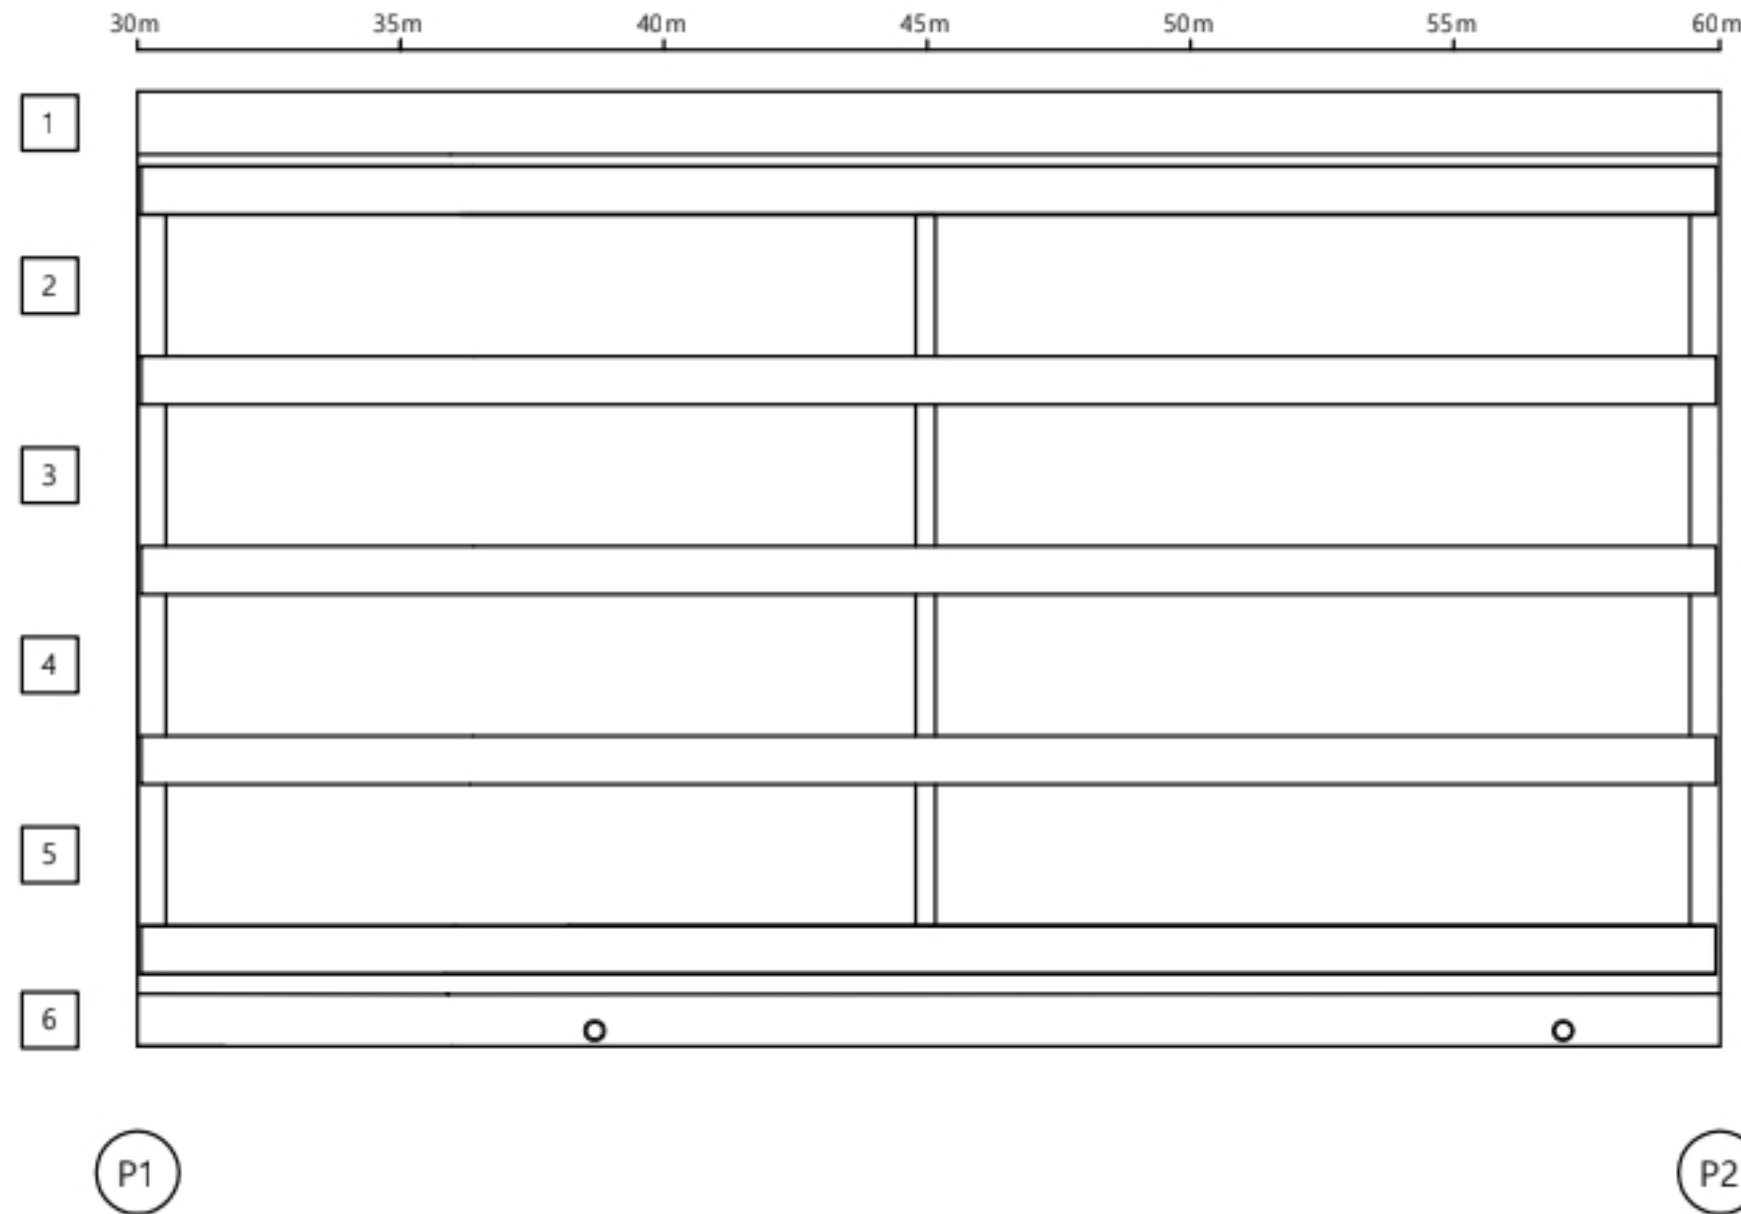

손 상 물 량 표

바닥판										
S2										
번호	선/구	부재명	손 상 원 인	손 상 규 모						비 고
				폭(mm)	깊이(mm)	너비(m)	개 소	단 위	물 량	
1										
2										
K
E
Y
P
L
A
N

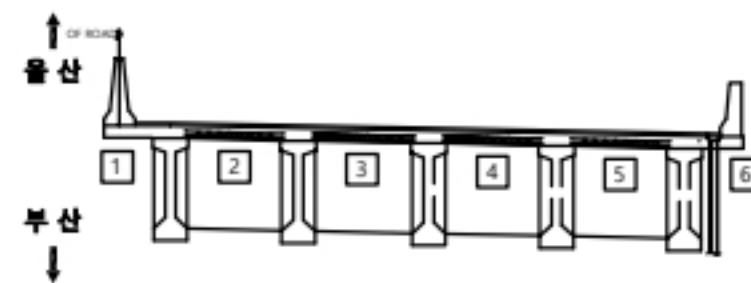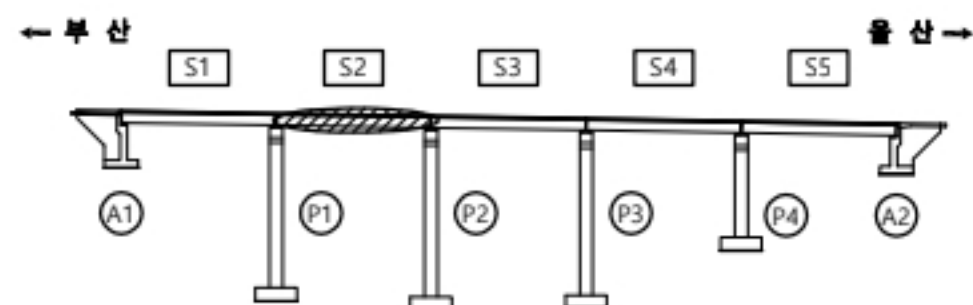

용 역 명


2023년 부산울산고속도로 정밀안전점검 및 성능평가용역

현 레	CW0.2	관 열	재료분리	오염, 변색	부 식
	CW0.2	관 열부속태	파손, 박리	세 굴	퇴 적
	CW0.2	망상관열	누수, 습윤	백 태	기 타
	CW0.2	철근노출	소성변형	들 뚫	No. 010

고래진2교(울산) 바닥판하면 S3

← 부산

을 산 →

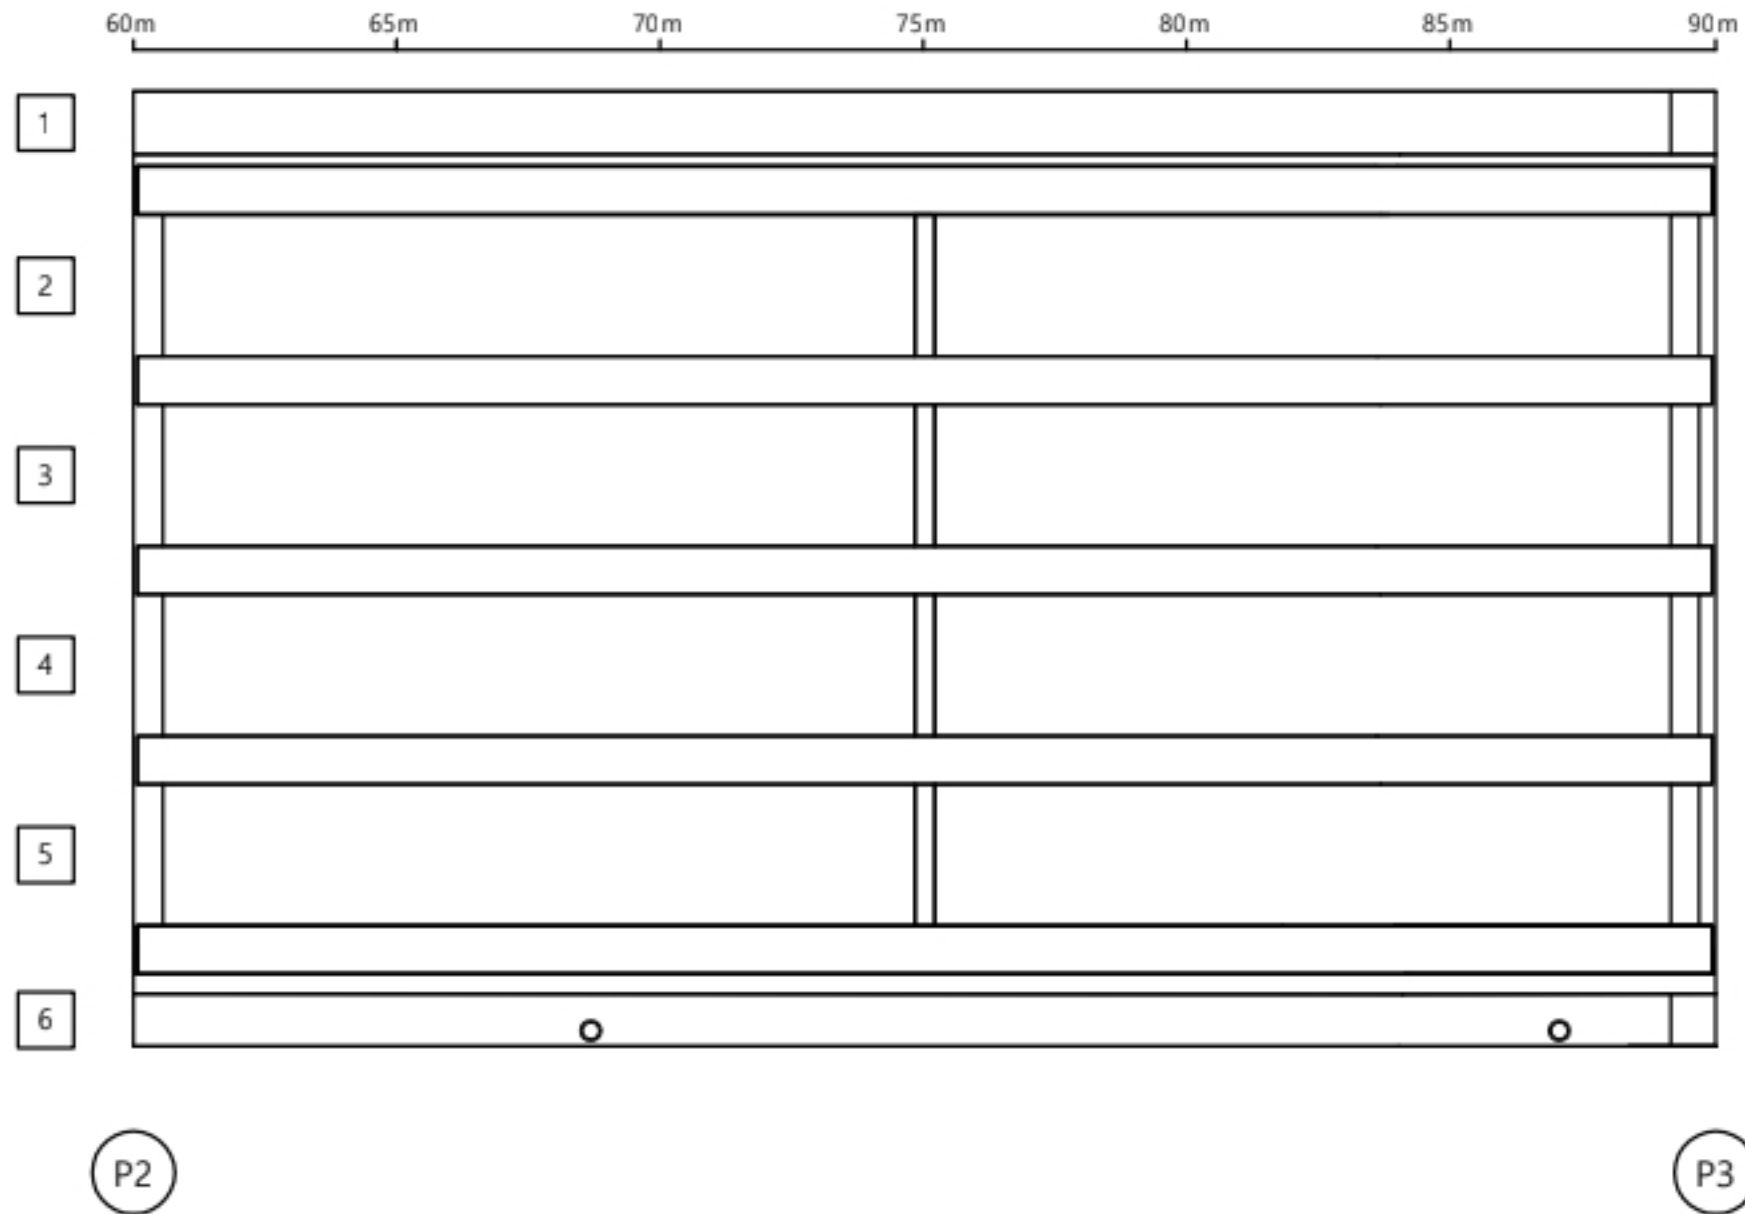

손상물량표

바닥판

S3

[illegible]

KEY PLAN

모
교
의

2023년 부산울산고속도로 정밀안전점검 및 성능평가용역

표 의		수 염		재료 분리		오염, 변색		부 식
		수 염 부 침		파손, 박리		세 균		퇴 적
		망 상 수 염		누 수, 습윤		백 태		기 타
		금 고 노 령		소 성 변 형		돌 돌	No.	011


고래진2교(울산) 바닥판하면 S4

21~9 전경

210.11 전경촬영김이영주

← 부 산

울 산 →


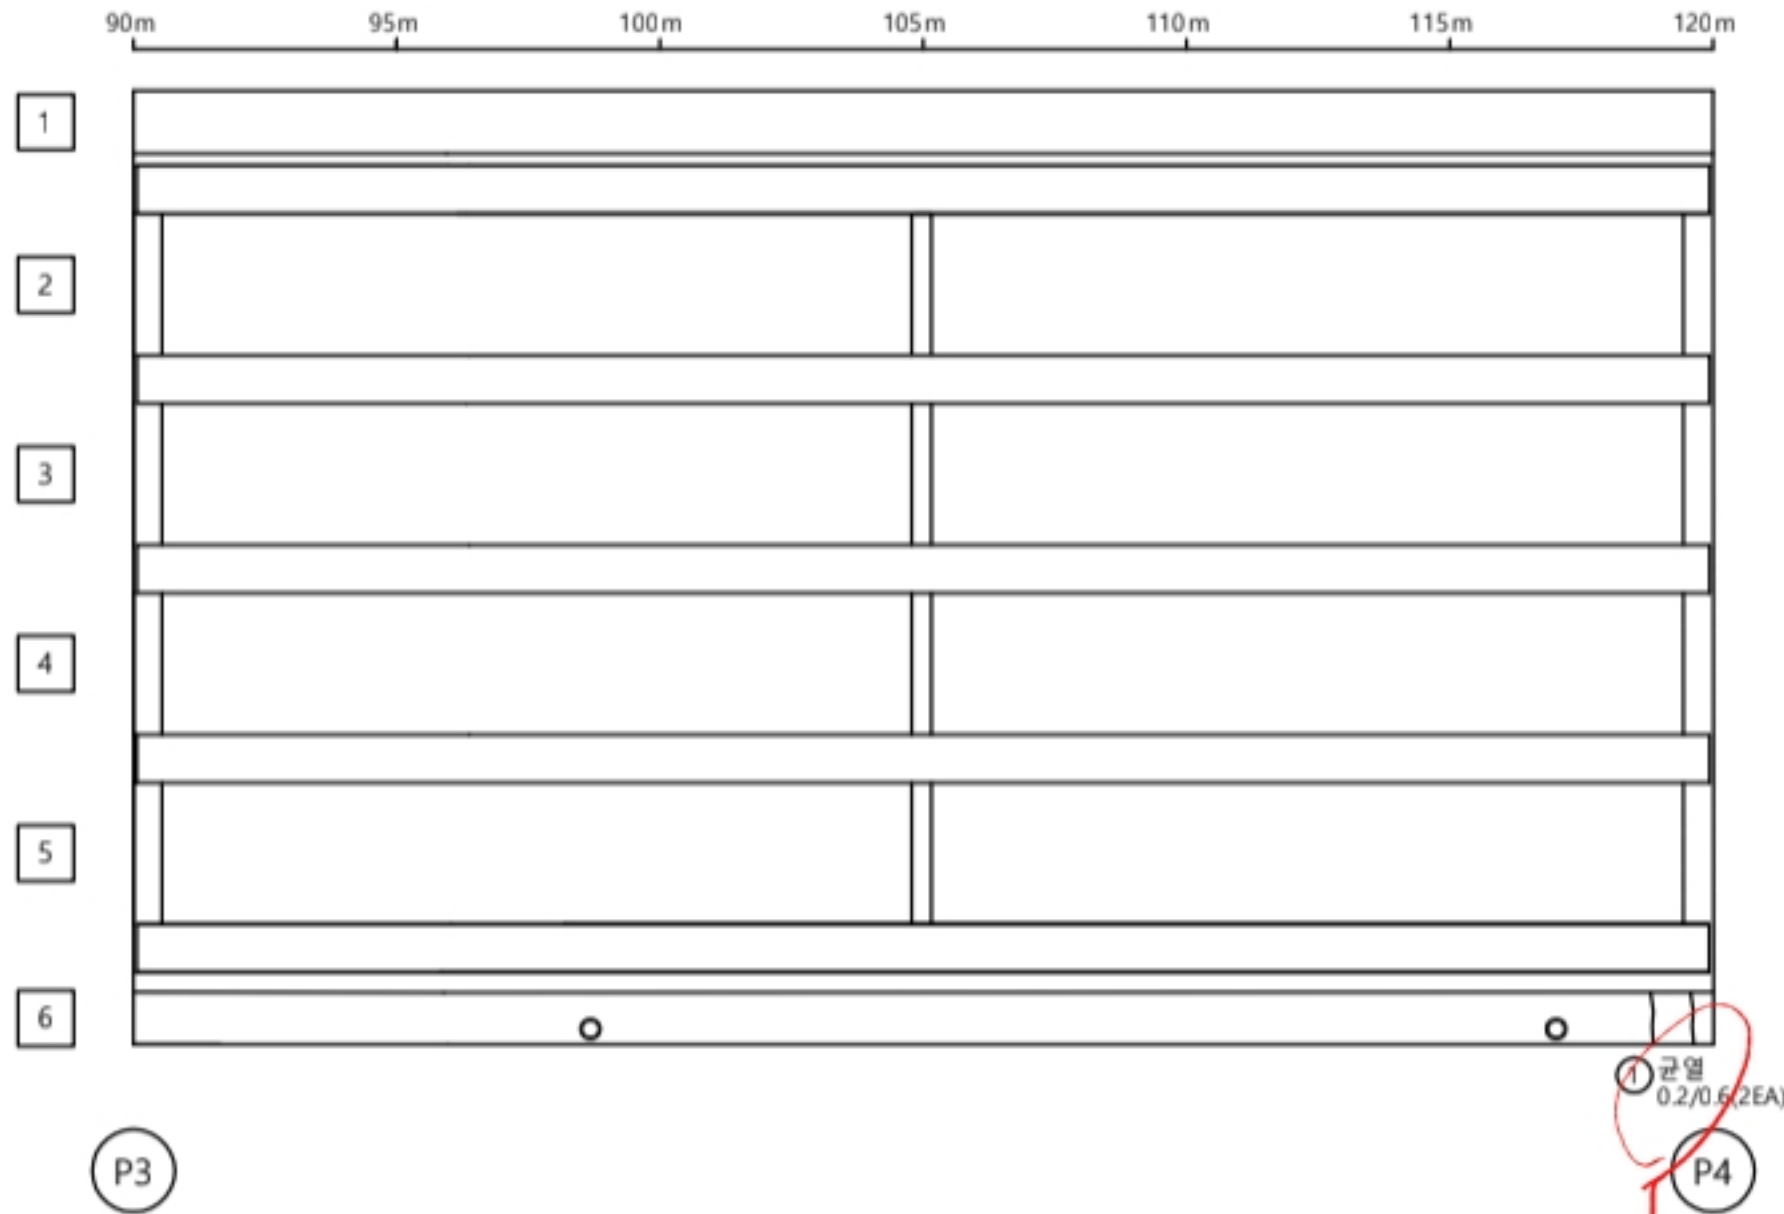


212.13

손상물량표

바닥판									
S4									
번호	선/구	부재명	손상 유형	손상 규모					비고
				폭(mm)	길이(m)	너비(m)	개수	단위	
1	구	바닥판	균열(0.3mm이하)	0.2	0.6		2	m	1.20
2									
3									
KEY PLAN

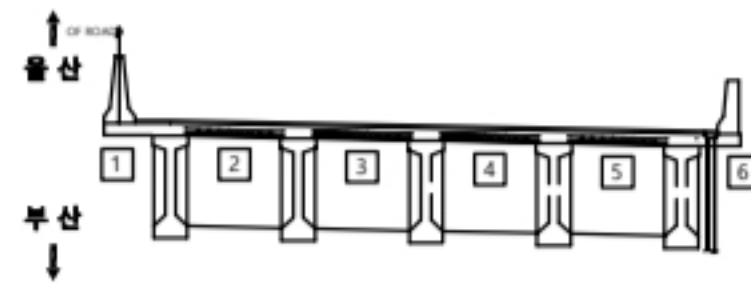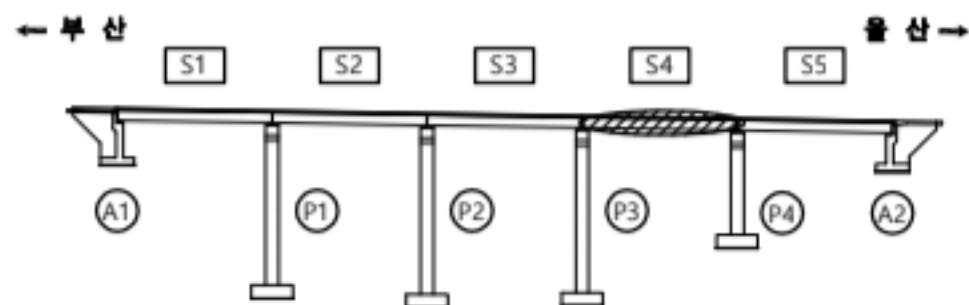

용역명

2023년 부산울산고속도로 정밀안전점검 및 성능평가용역

분례


CW0.2	균열	재료분리	오염, 변색	부식
균열부백태	파손, 박리	세굴	퇴적	
망상균열	누수, 습윤	백태	기타	
철근노출	소성변형	돌출	No.	012

고래진2교(울산) 바닥판하면 S5

247 S5 상태양도

← 부 산


울 산 →

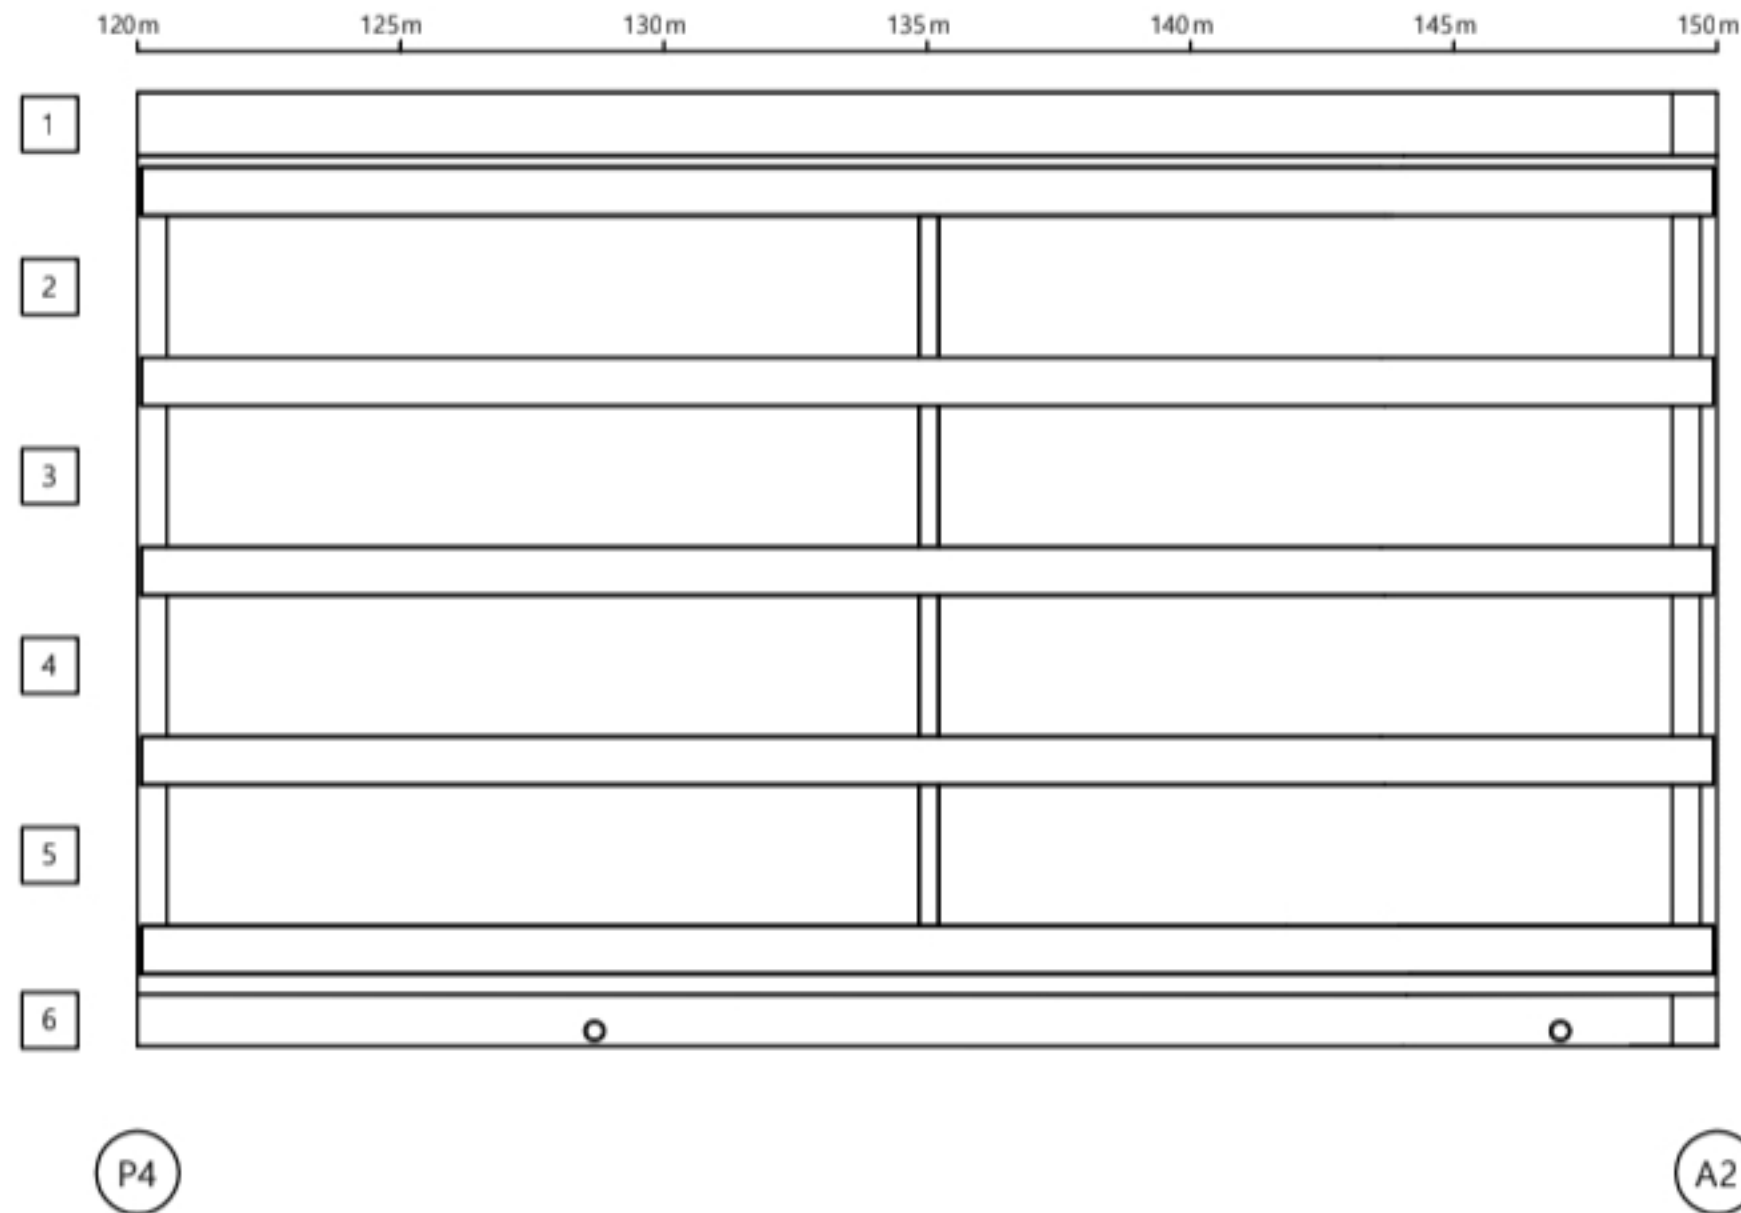

손상물량표

바닥판										
S5										
번호	선/구	부재명	손상 유형	손상 규모						비고
				폭(mm)	길이(m)	너비(m)	개소	단위	수량	
1										
2										
KEY PLAN

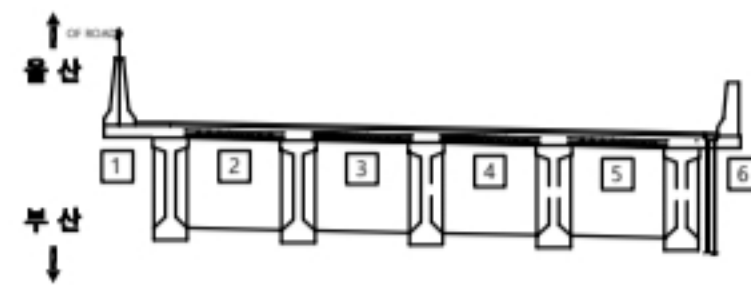

용역명


2023년 부산울산고속도로 정밀안전점검 및 성능평가용역

분	례	2023년 부산울산고속도로 정밀안전점검 및 성능평가용역			
		CW0.2	잔열	재료분리	오염, 변색
		균열부백태	파손, 박리	세굴	부식
		망상균열	누수, 습윤	백태	퇴적
		철근노출	소성변형	돌출	기타
					No. 013

고래진2교(울산) 거더 S1

← 부 산



울 산 →

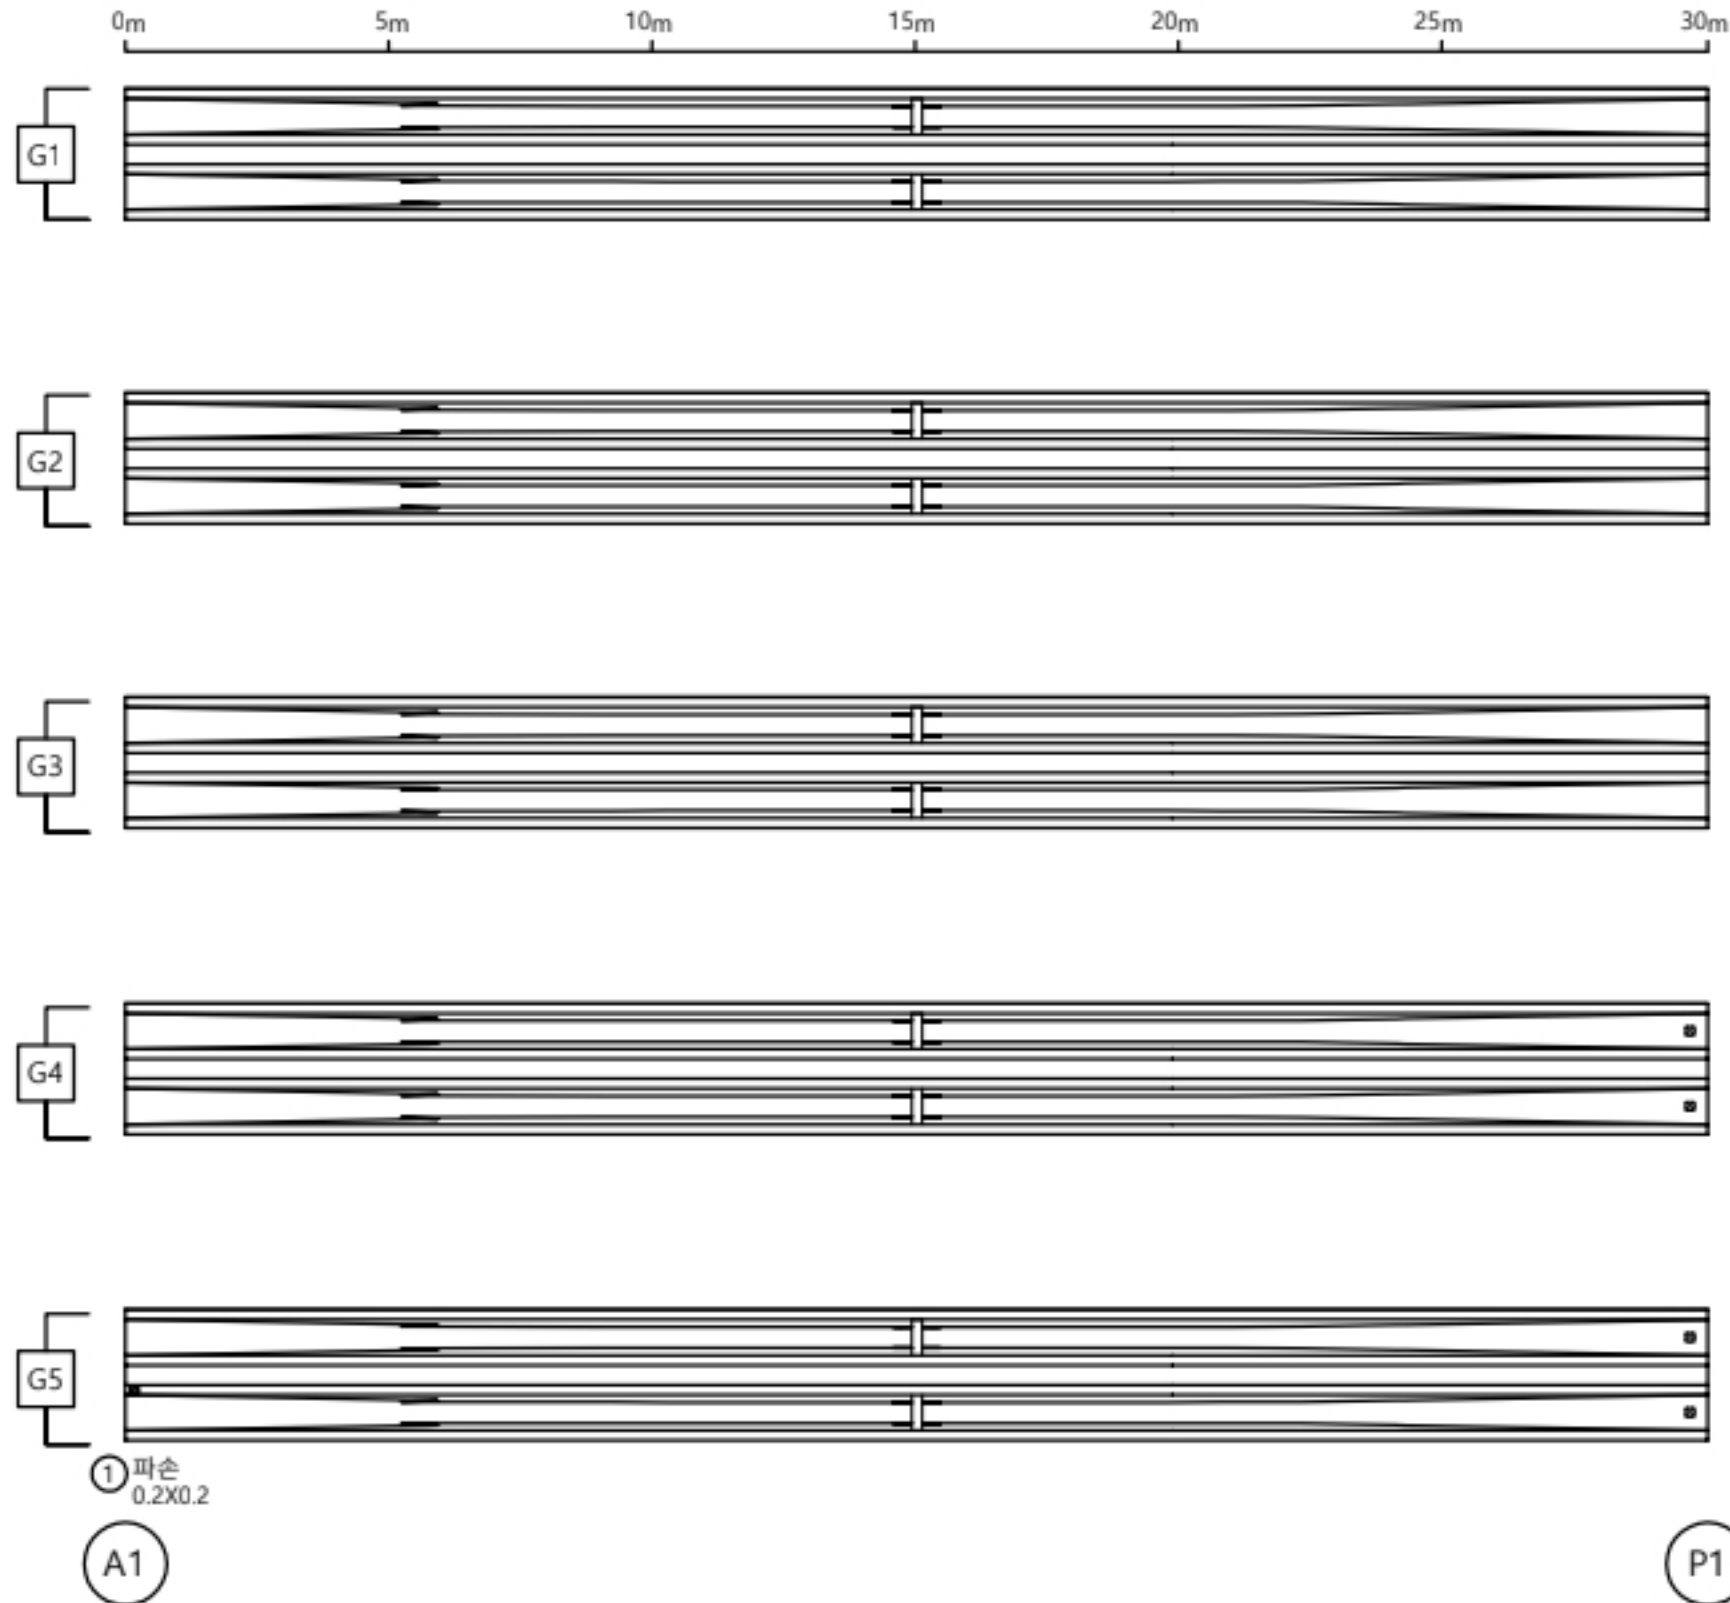

손 상 물 량 표

거더										
S1										
번호	선/구	부재명	손 상 원 인	손 상 규 모						비 고
				폭(mm)	깊이(mm)	너비(mm)	개 수	단위	율량	
1	구	거더	파손		0.1	0.3	1	m	0.03	
2										
3										
KEY PLAN

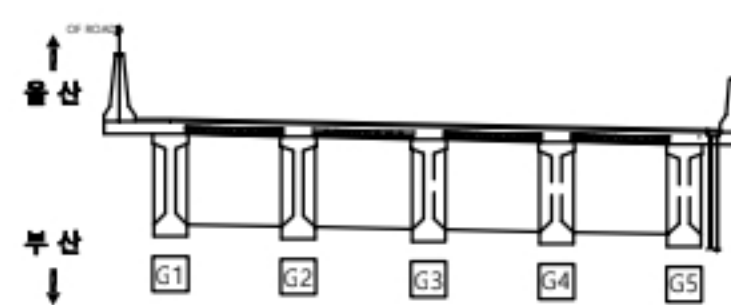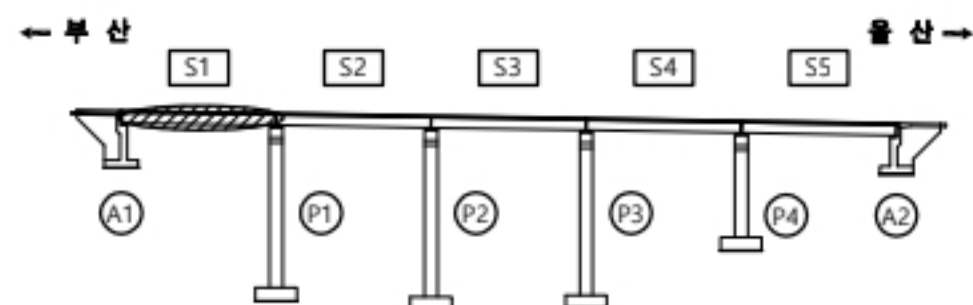

용역명

2023년 부산울산고속도로 정밀안전점검 및 성능평가용역


현

CW0.2	균열	재료분리	오염, 변색	부식
균열투백테	파손, 박리	세굴	퇴적	
망상균열	누수, 습윤	백태	기타	
철근노출	소성변형	들뜸	No.	014

고래진2교(울산) 거더 S2

← 부 산



울 산 →

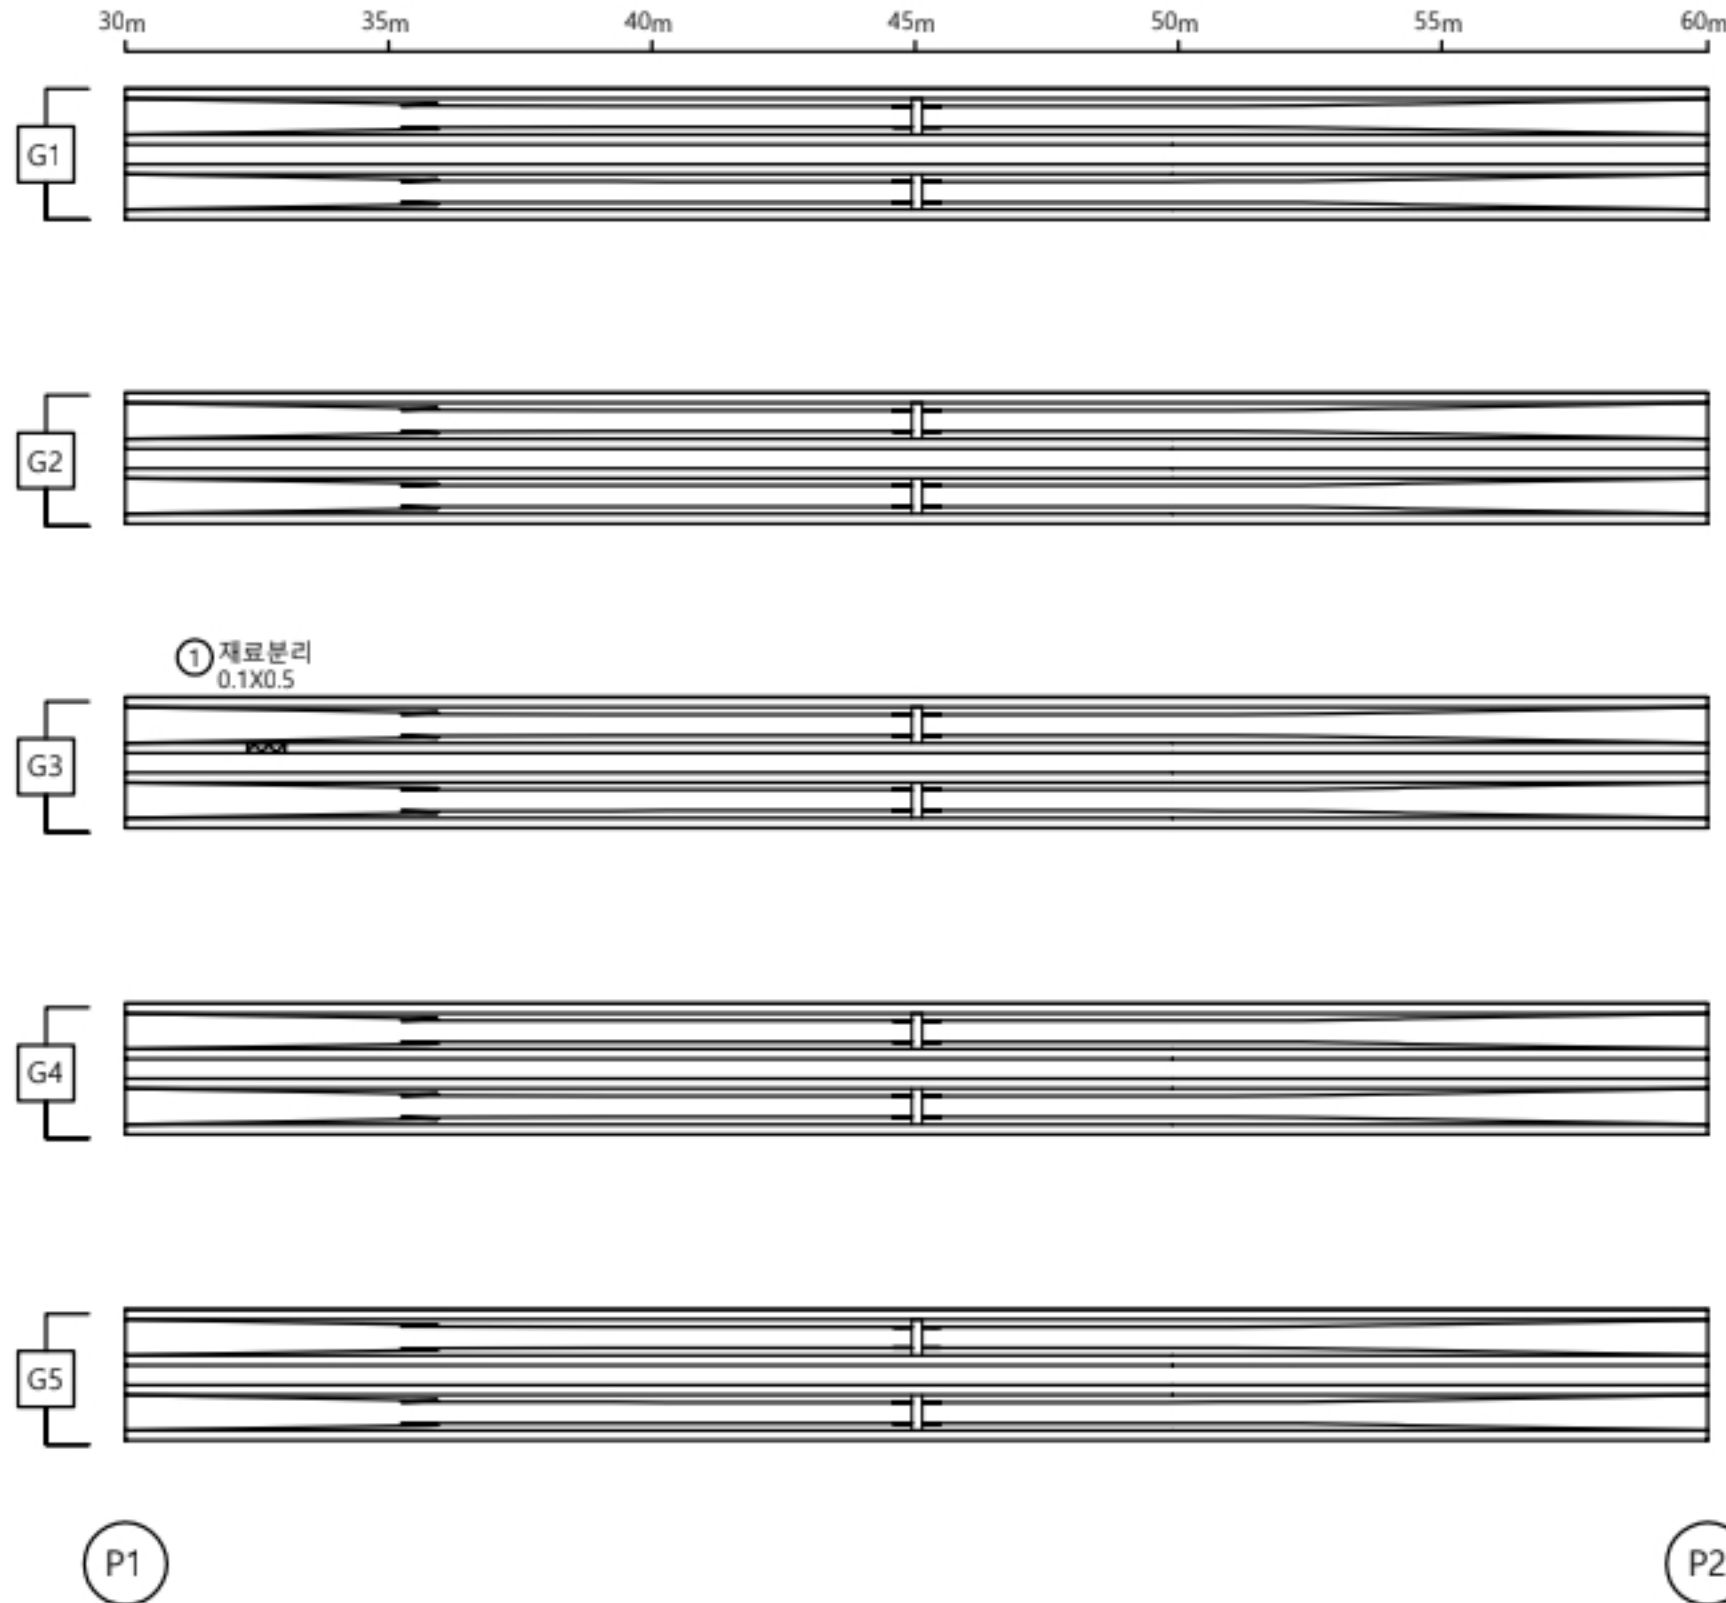

손상물량표

거더										
S2										
번호	선/구	부재명	손상원인	손상규모						비고
				폭(mm)	길이(m)	너비(m)	계수	단위	불량	
1	선	거더	재료분리		0.1	0.5	1	㎡	0.05	
2										
3										
KEY PLAN

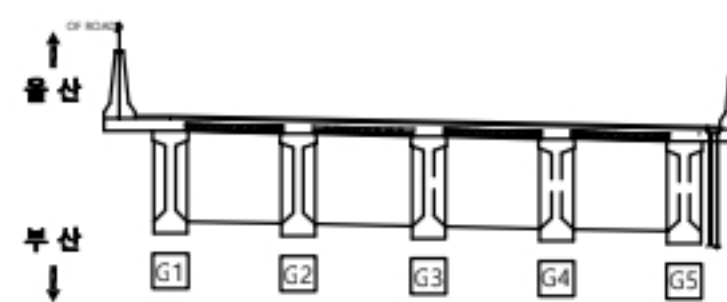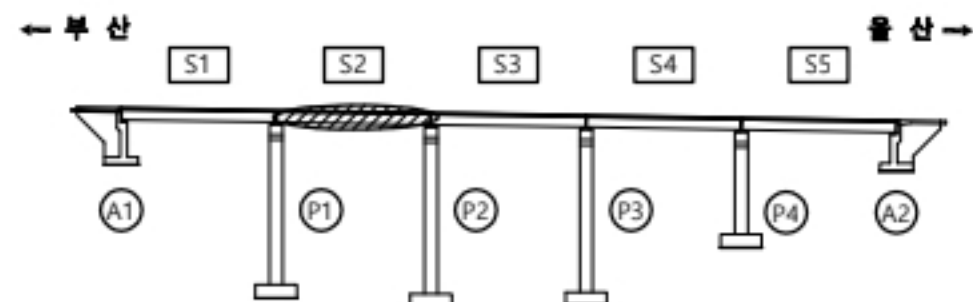

용역명

2023년 부산울산고속도로 정밀안전점검 및 성능평가용역


범례

CW0.2	균열	재료분리	오염, 변색	부식
균열투백테	파손, 박리	세굴	퇴적	
망상균열	누수, 습윤	백태	기타	
철근노출	소성변형	들뜸	No.	015

고래진2교(울산) 거더 S3

← 부 산



울 산 →

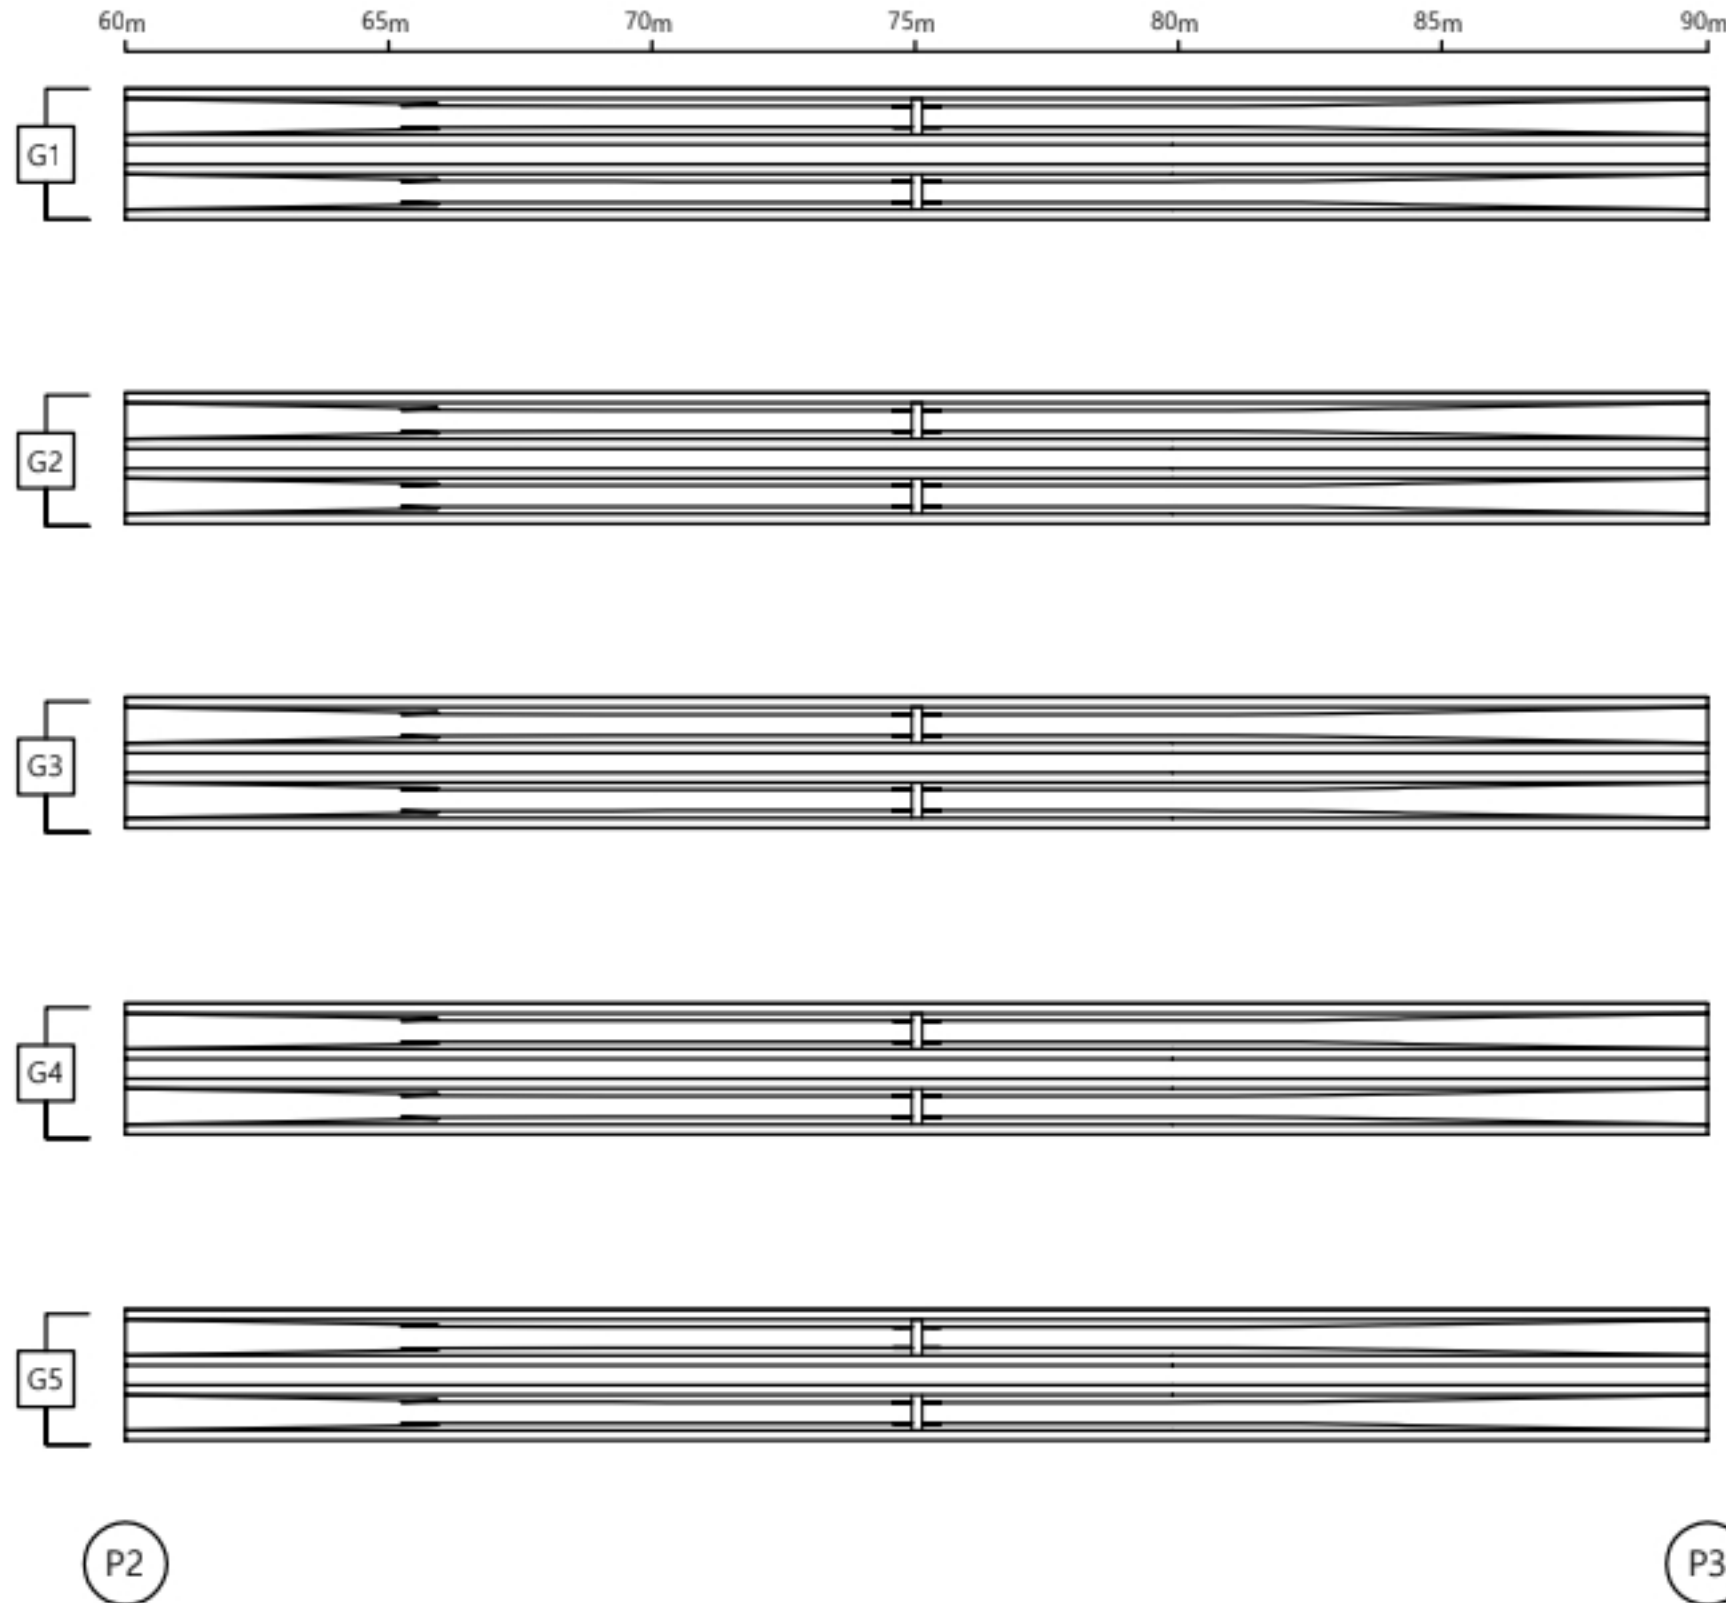

손 상 물 량 표

거더										
S3										
번호	선/구	부재명	손 상 원 인	손 상 규 모						비고
				폭(mm)	길이(m)	너비(m)	개소	단위	수량	
1										
2										
KEY
PLAN

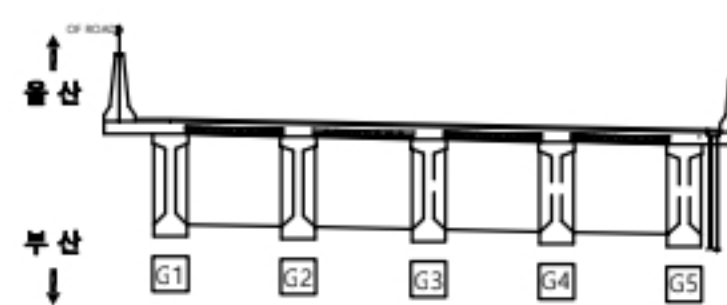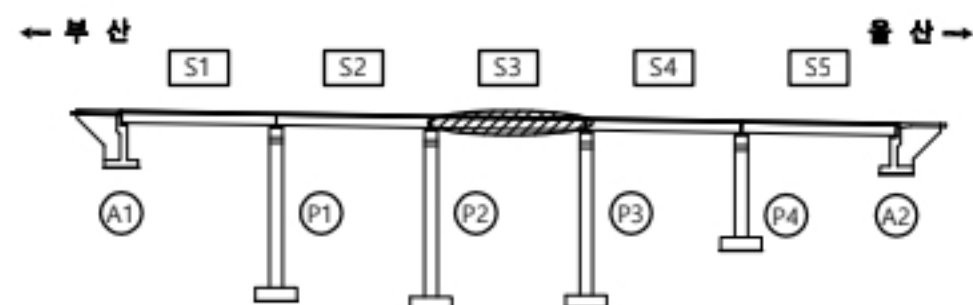

용역명

2023년 부산울산고속도로 정밀안전점검 및 성능평가용역


현
래

CW0.2	균열	재료분리	오염, 변색	부식
균열투백테		파손, 박리	세굴	퇴적
망상균열		누수, 습윤	백태	기타
철근노출		소성변형	들뜸	No. 016

고래진2교(울산) 거더 S4

← 부 산



214 S4-G5 상행선 울산 →

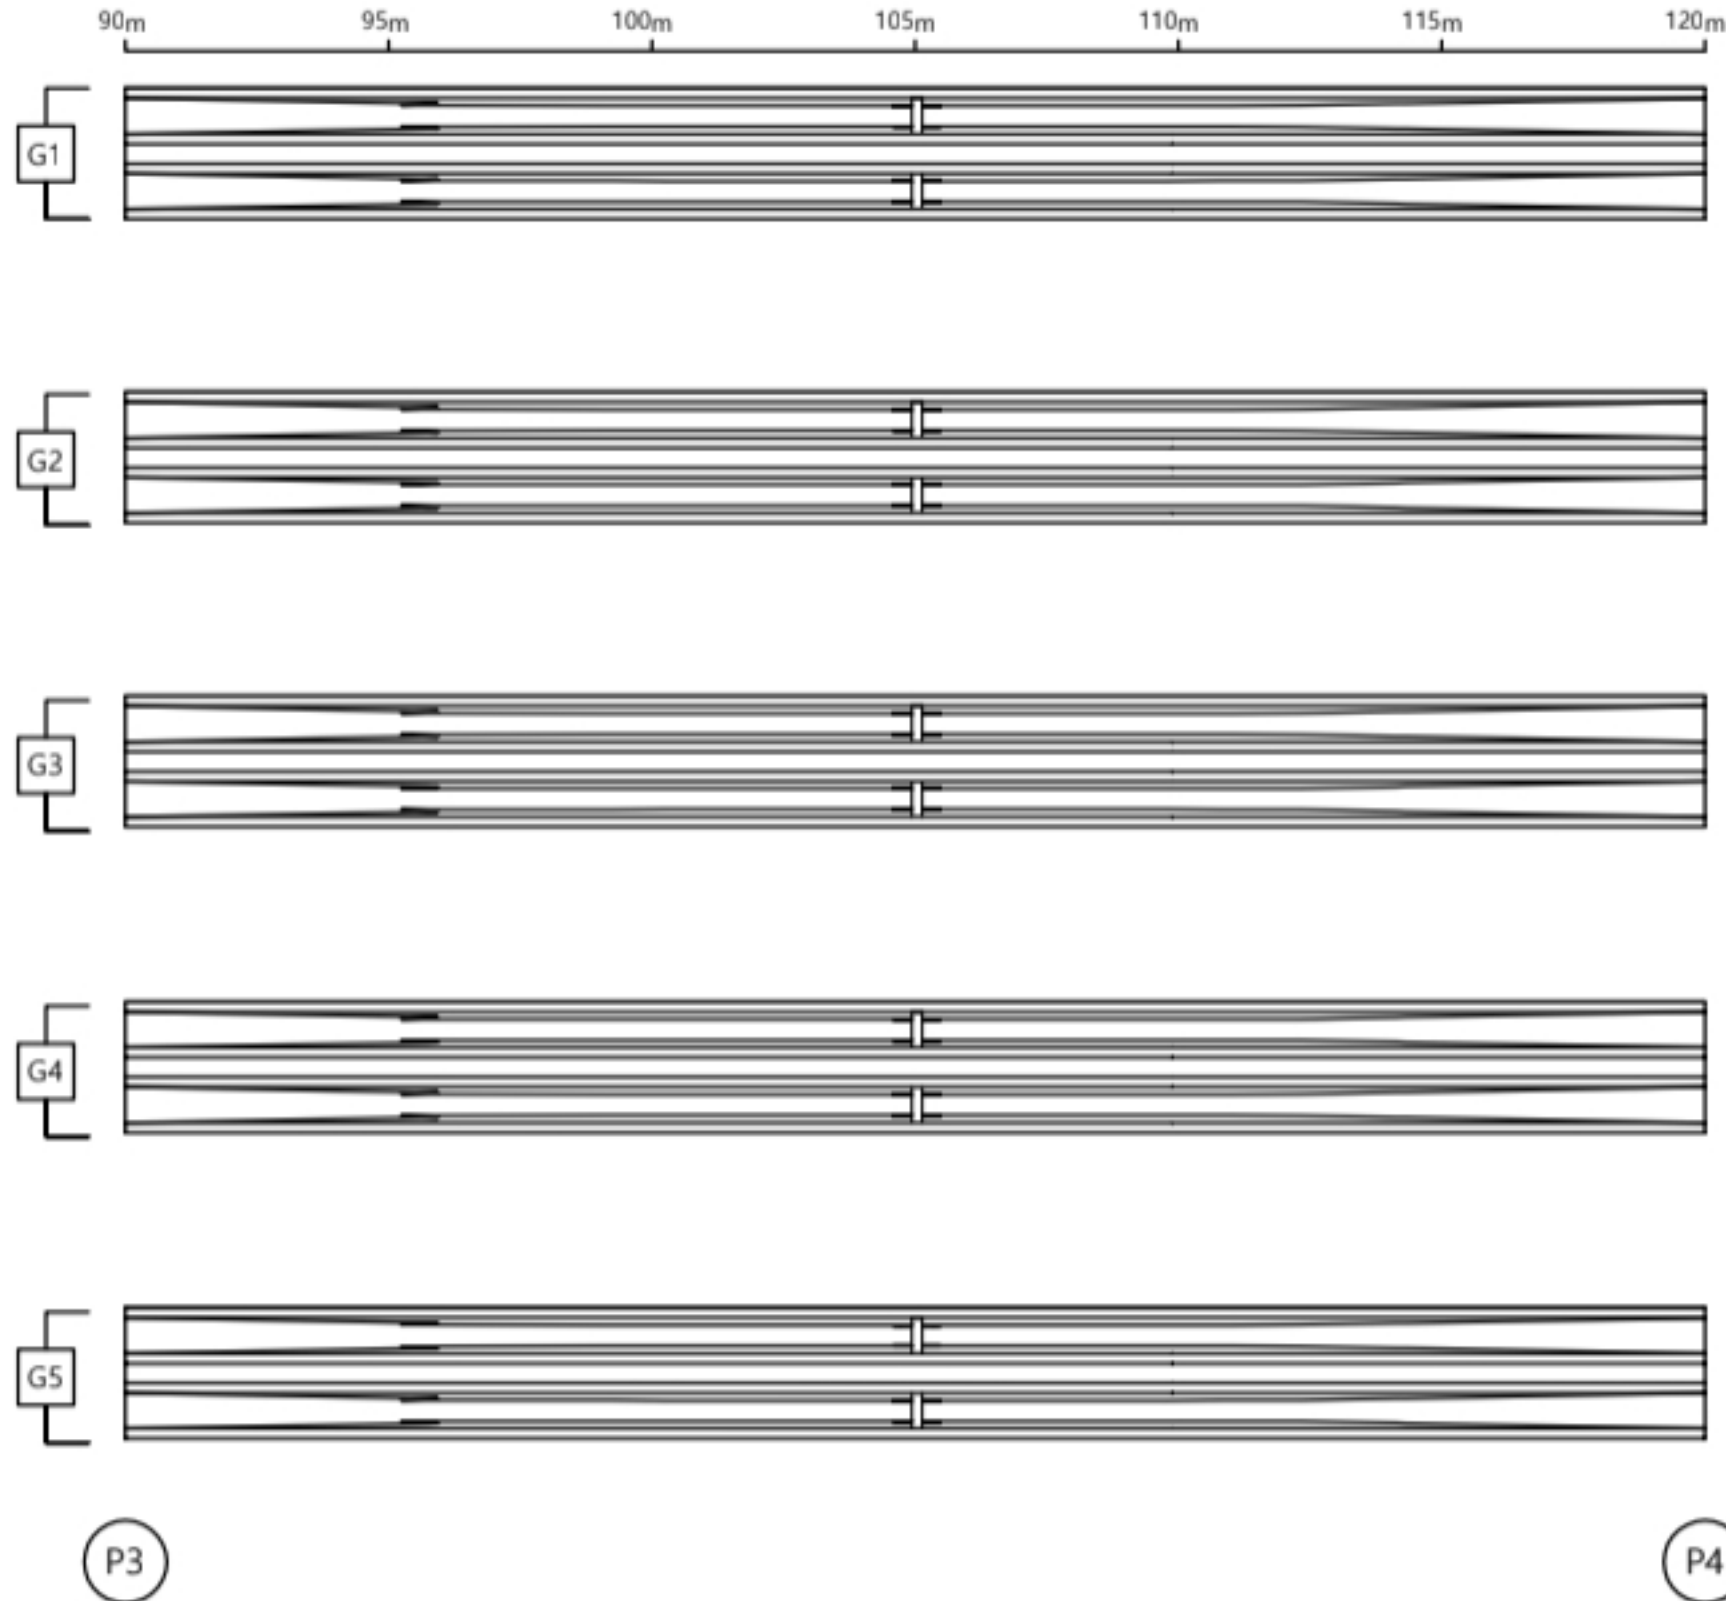

손상물량표

거더 S4										
번호	선/구	부재명	손상현황	손상규모						비고
				폭(mm)	길이(m)	너비(m)	개소	단위	수량	
1										
2										
KEY PLAN

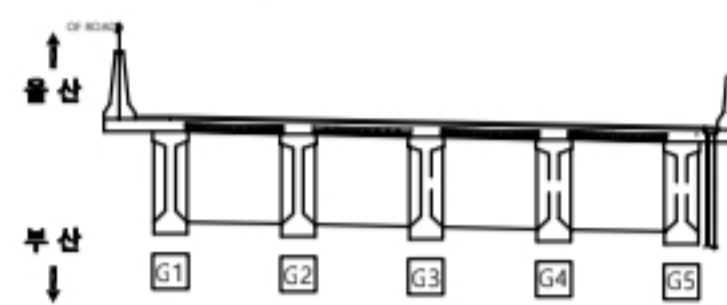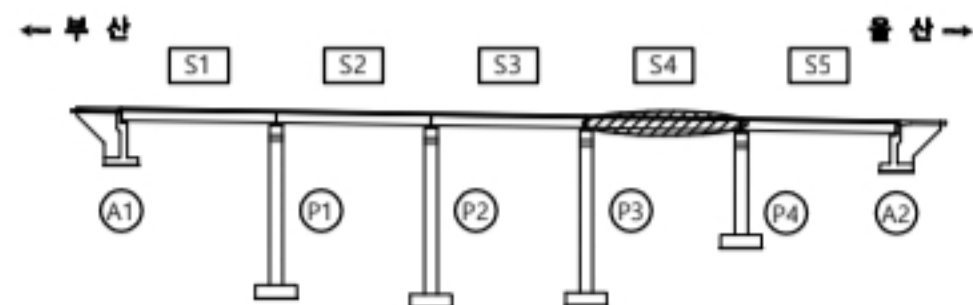

용역명


2023년 부산울산고속도로 정밀안전점검 및 성능평가용역

분 류	CW0.2	관 열	재료분리	오염, 변색	부식
	균열부백테		파손, 박리	세굴	퇴적
	망상균열		누수, 습윤	백태	기타
	철근노출		소성변형	돌출	No. 017

고래진2교(울산) 거더 S5

← 부 산

울 산 →

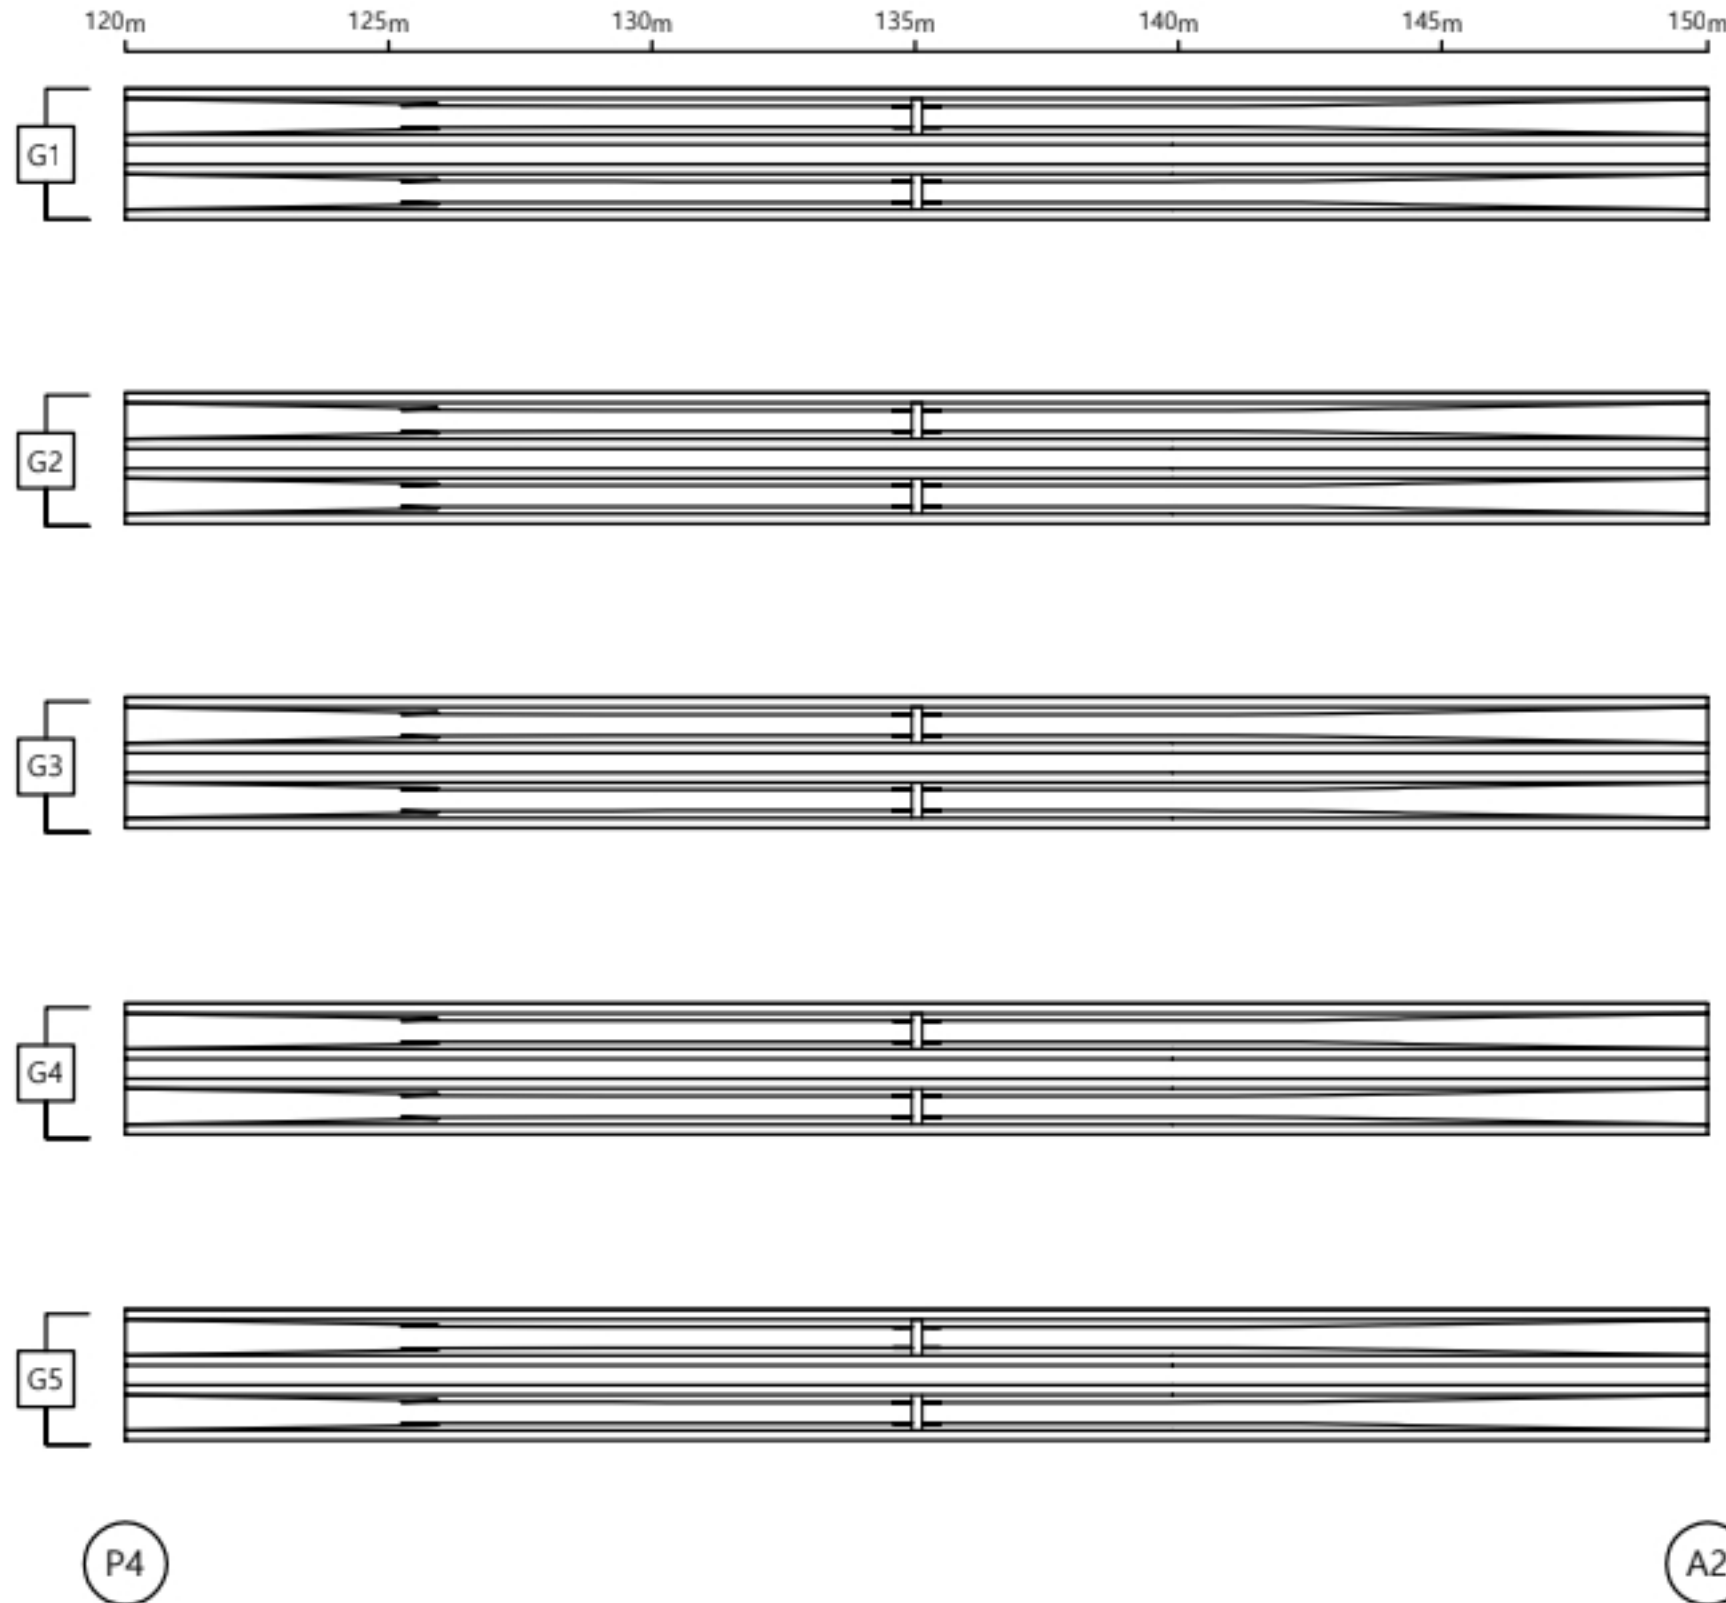



손 상 물 량 표

거더

S5

번호	선/구	부재명	손 상 권 원	손 상 규 모						비고
				폭(mm)	길이(m)	너비(m)	개소	단위	불량	
1										
2										
KEY PLAN

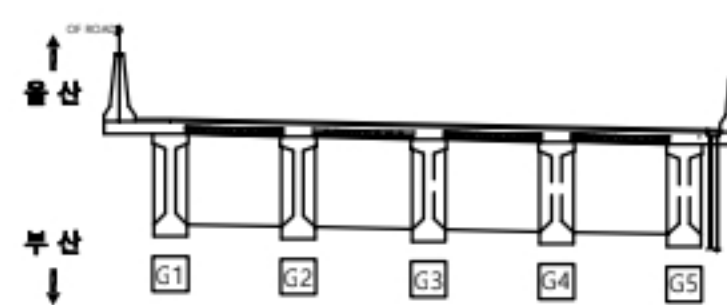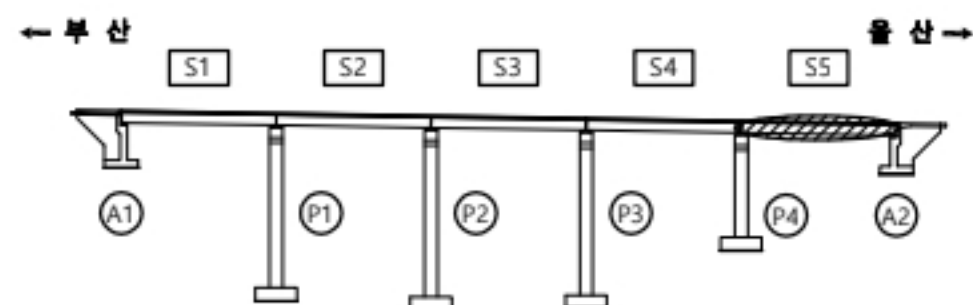

용역명

2023년 부산울산고속도로 정밀안전점검 및 성능평가용역


범례

CW0.2	균열	재료분리	오염, 변색	부식
균열투백테	파손, 박리	세굴	퇴적	
망상균열	누수, 습윤	백태	기타	
철근노출	소성변형	들뜸	No.	018

고래진2교(울산) 가로보 S1

↑
울 산

P1

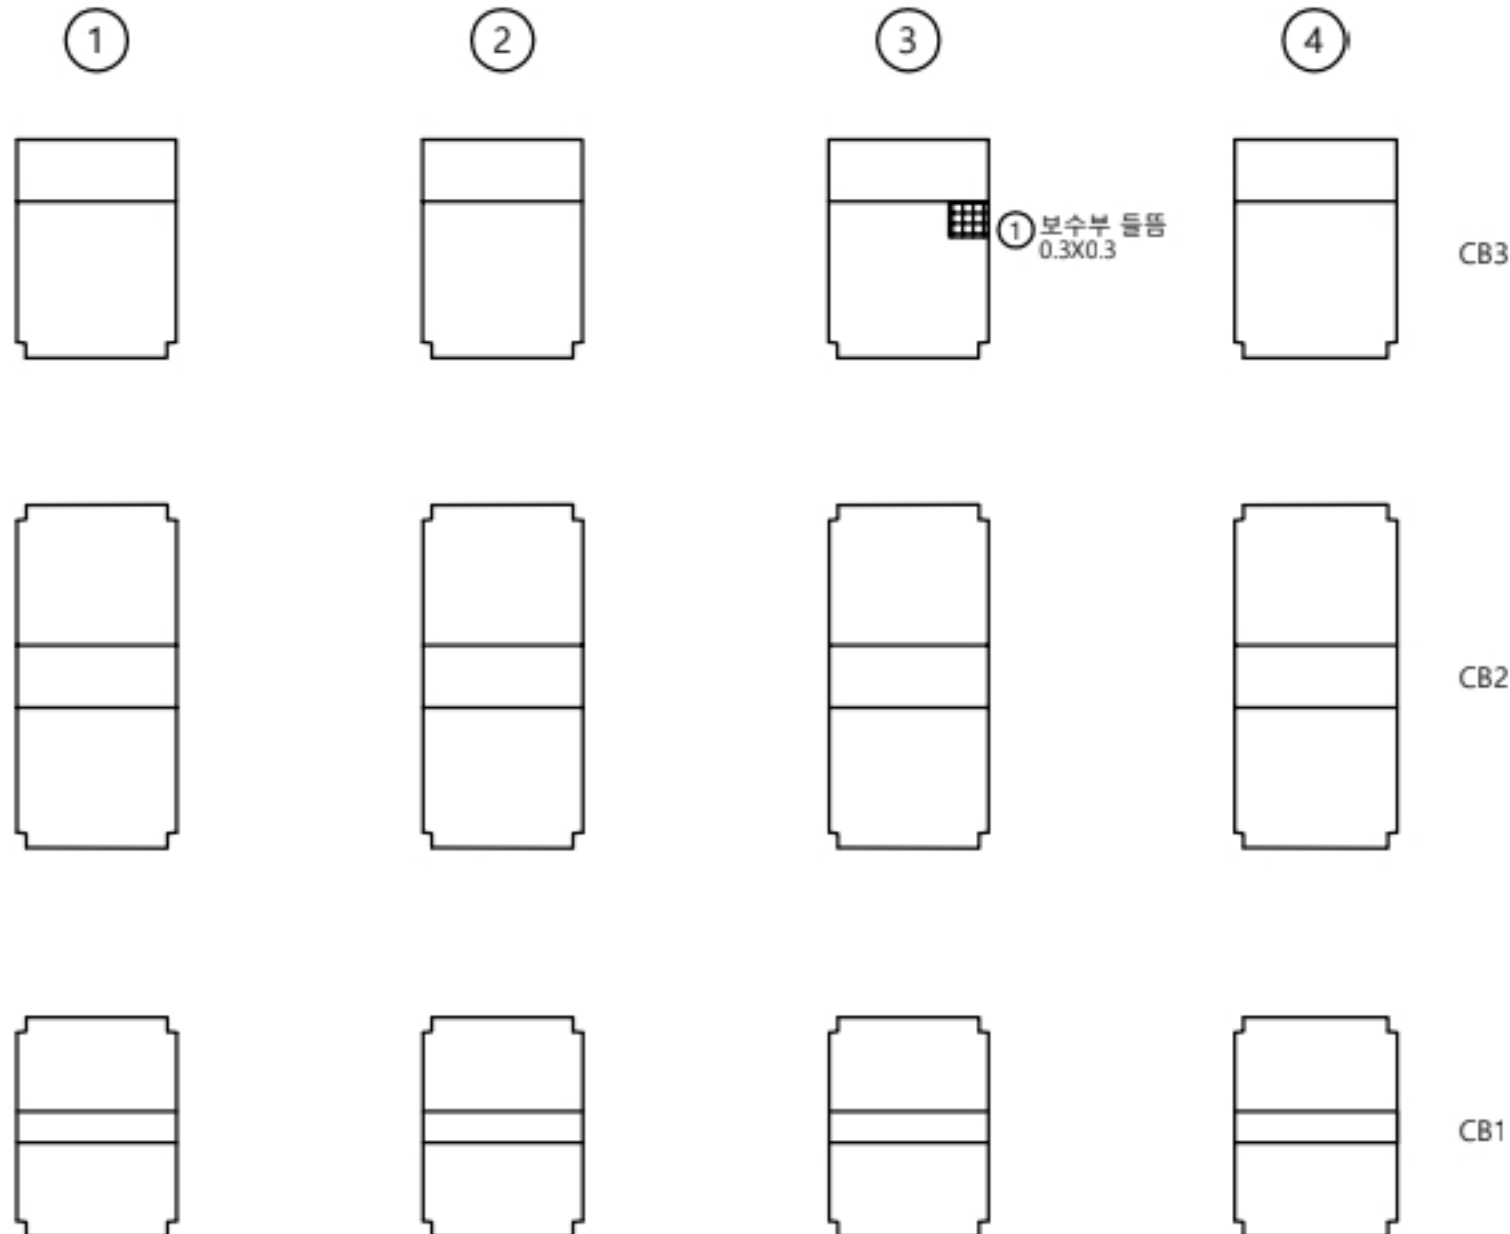

CB3

CB2

CB1

A1

부 산
↓



손 상 물 량 표

가로보

S1

번호	선/구	부재명	손 상 현 경	손 상 규 모					비고
				폭(mm)	길이(m)	너비(m)	개 수	단 위	
1	선	가로보	보수부 들뜸		0.3	0.3	1	㎡	0.09
2									
3									
K
E
Y
P
L
A
N

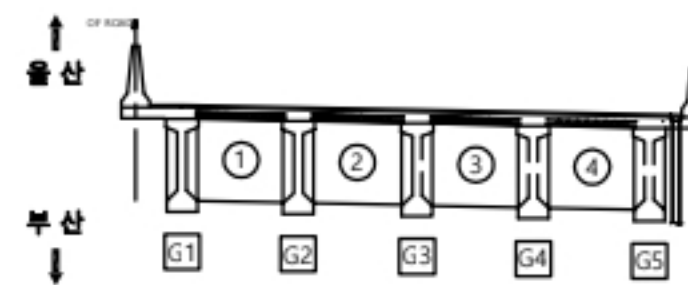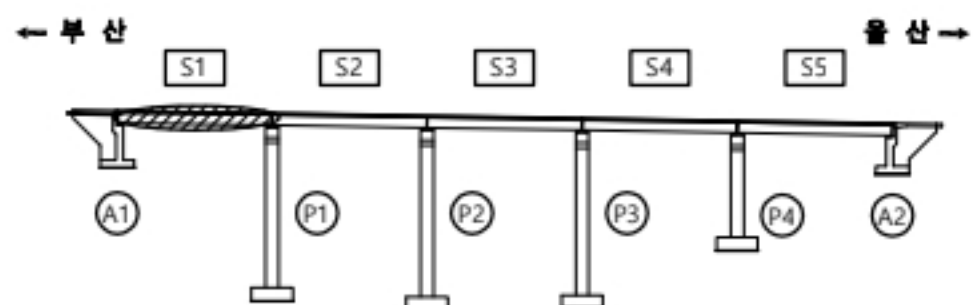

용 역 명


2023년 부산울산고속도로 정밀안전점검 및 성능평가용역

표 례	콘 결	재료분리	오염, 변색	부 식
	콘 결부백태	파손, 박리	세 굴	퇴 적
	망상균열	누수, 습윤	백 태	기 타
	철근노출	소성변형	들 뜸	No. 019

고래진2교(울산) 가로보 S2

↑
울 산

P2

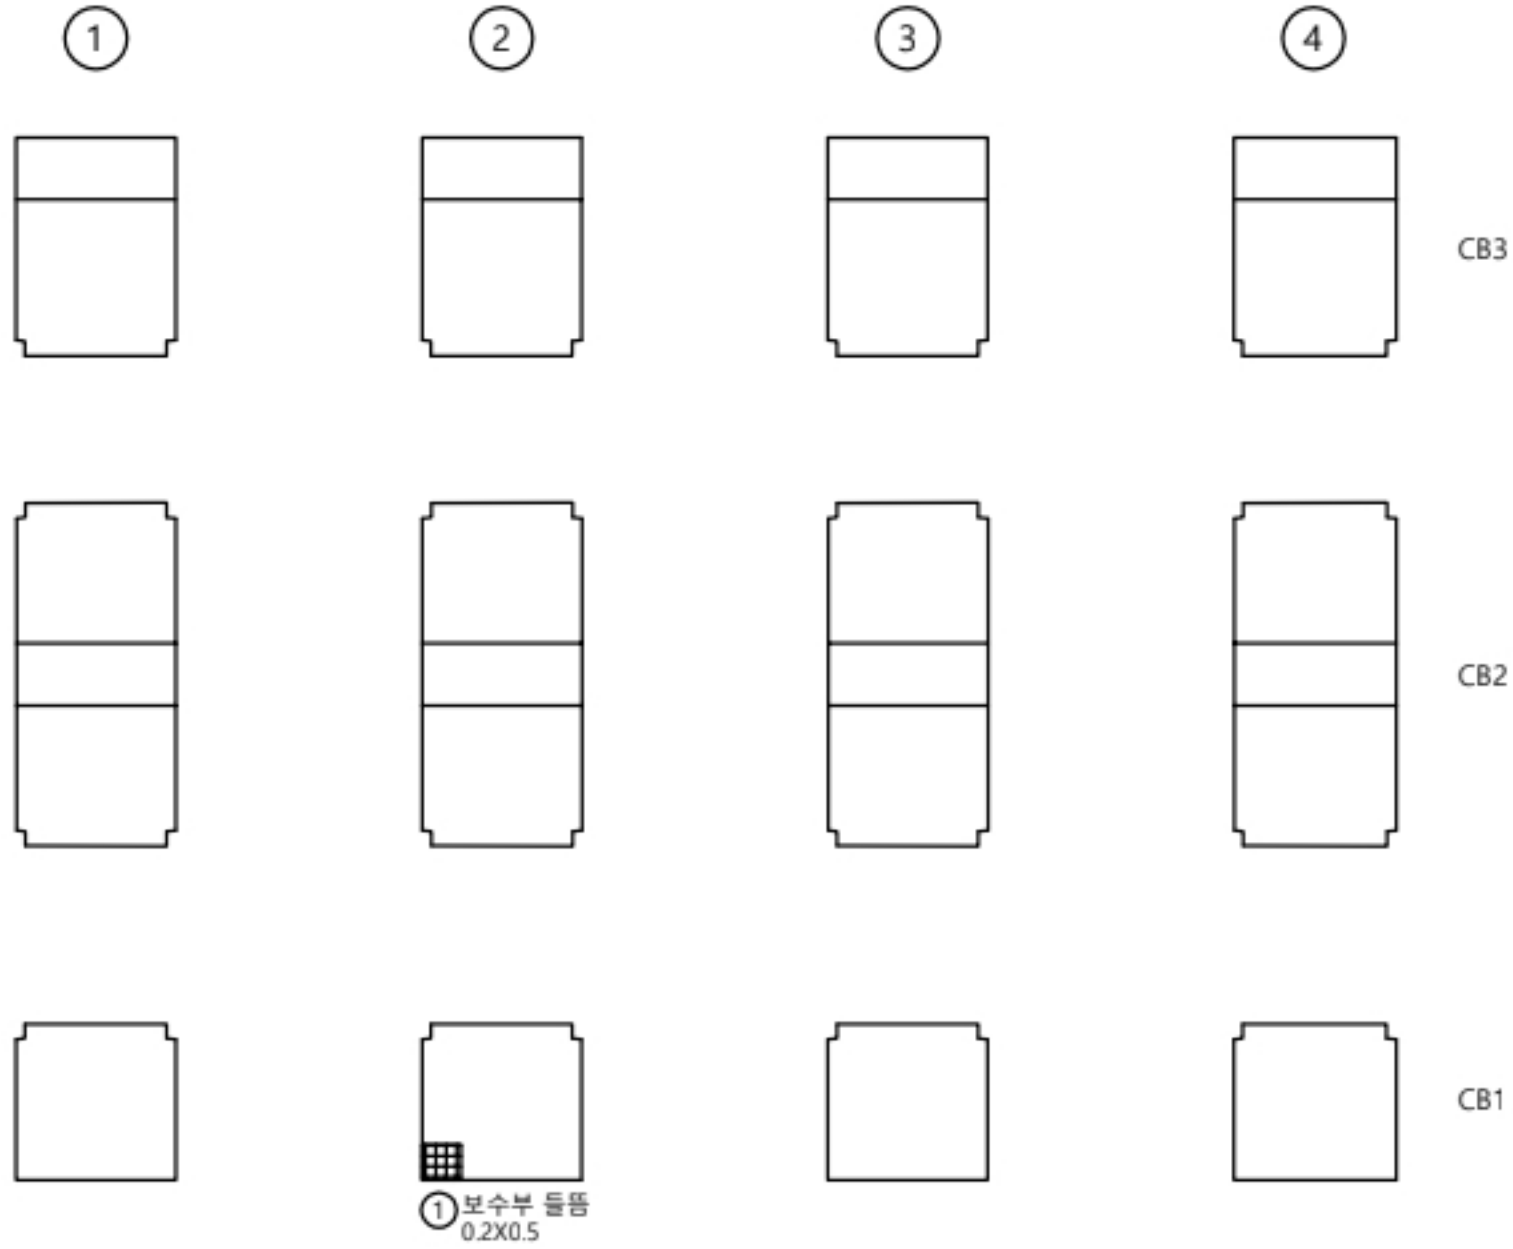

부 산
↓

P1



손 상 물 량 표

가로보

S2

번호	선/구	부채명	손 상 현 황	손 상 규 모						비고
				폭(mm)	깊이(m)	너비(m)	개소	단위	물량	
1	선	가로보	보수부 들뜸		0.2	0.5	1	m ²	0.10	
2										
3										
K
E
Y
P
L
A
N

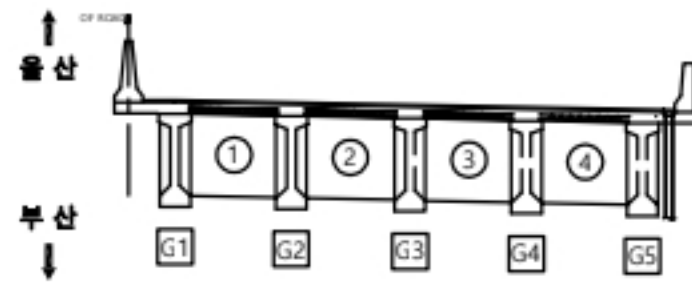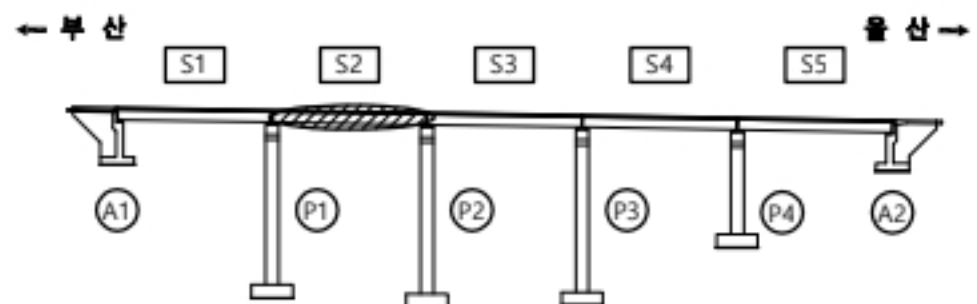

용 역 명


2023년 부산울산고속도로 정밀안전점검 및 성능평가용역

현 레	CW0.2	관 열	재료분리	오염, 변색	부 식
	관 열부속태		파손, 박리	세 굴	퇴 적
	망상관열		누수, 습윤	백 태	기 타
	철근노출		소성변형	들 뜸	No. 020

고래진2교(울산) 가로보 S3

↑
울 산

P3

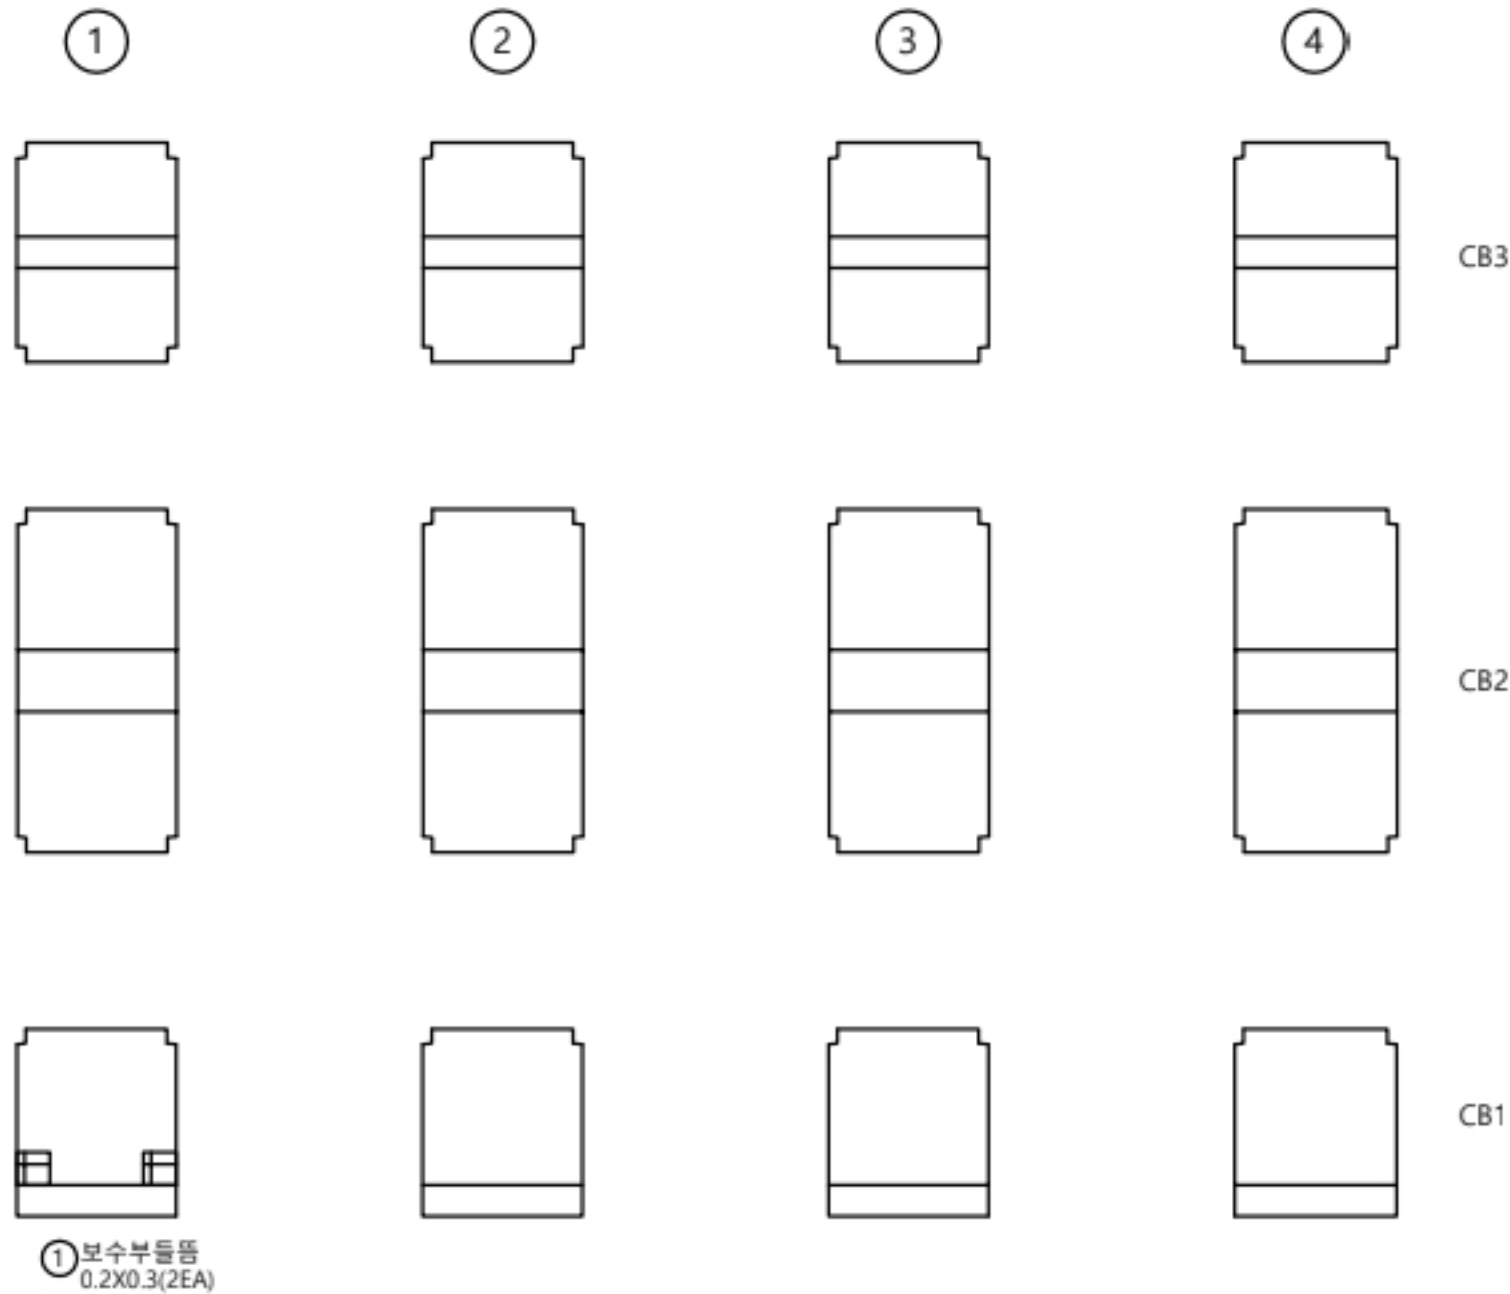

↓
부 산

P2



손 상 물 량 표

가로보

S3

번호	선/구	부채명	손 상 현 황	손 상 규 모					비고
				폭(mm)	길이(m)	너비(m)	개소	단위	
1	구	가로보	보수부 들뚫		0.2	0.3	2	m	0.12
2									
3									
K
E
Y
P
L
A
N

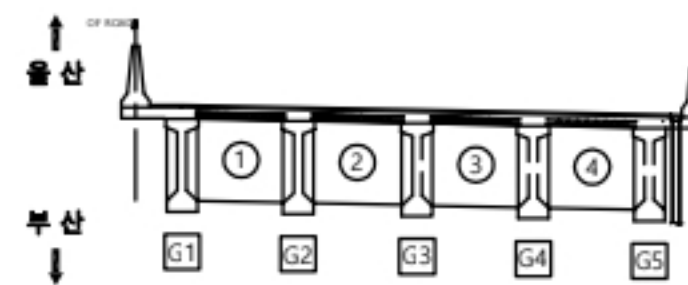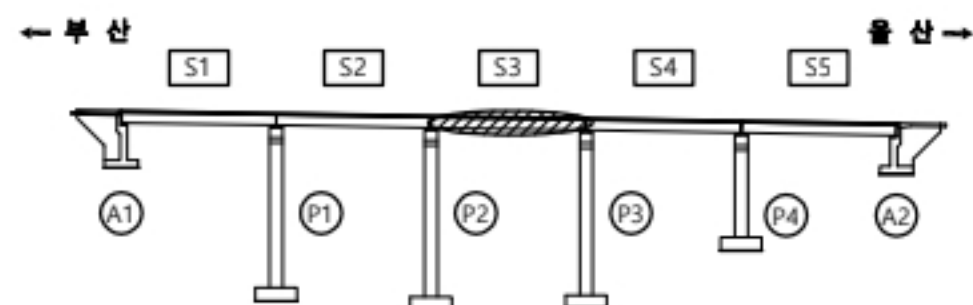


용 역 명

2023년 부산울산고속도로 정밀안전점검 및 성능평가용역

현 레	CW0.2	관 열	재료분리	오염, 변색	부 식
	관 열부백테		파손, 박리	세 굴	퇴 적
	망상관열		누수, 습윤	백 태	기 타
	철근노출		소성변형	들 뚫	No. 021

고래진2교(울산) 가로보 S4

↑
울 산

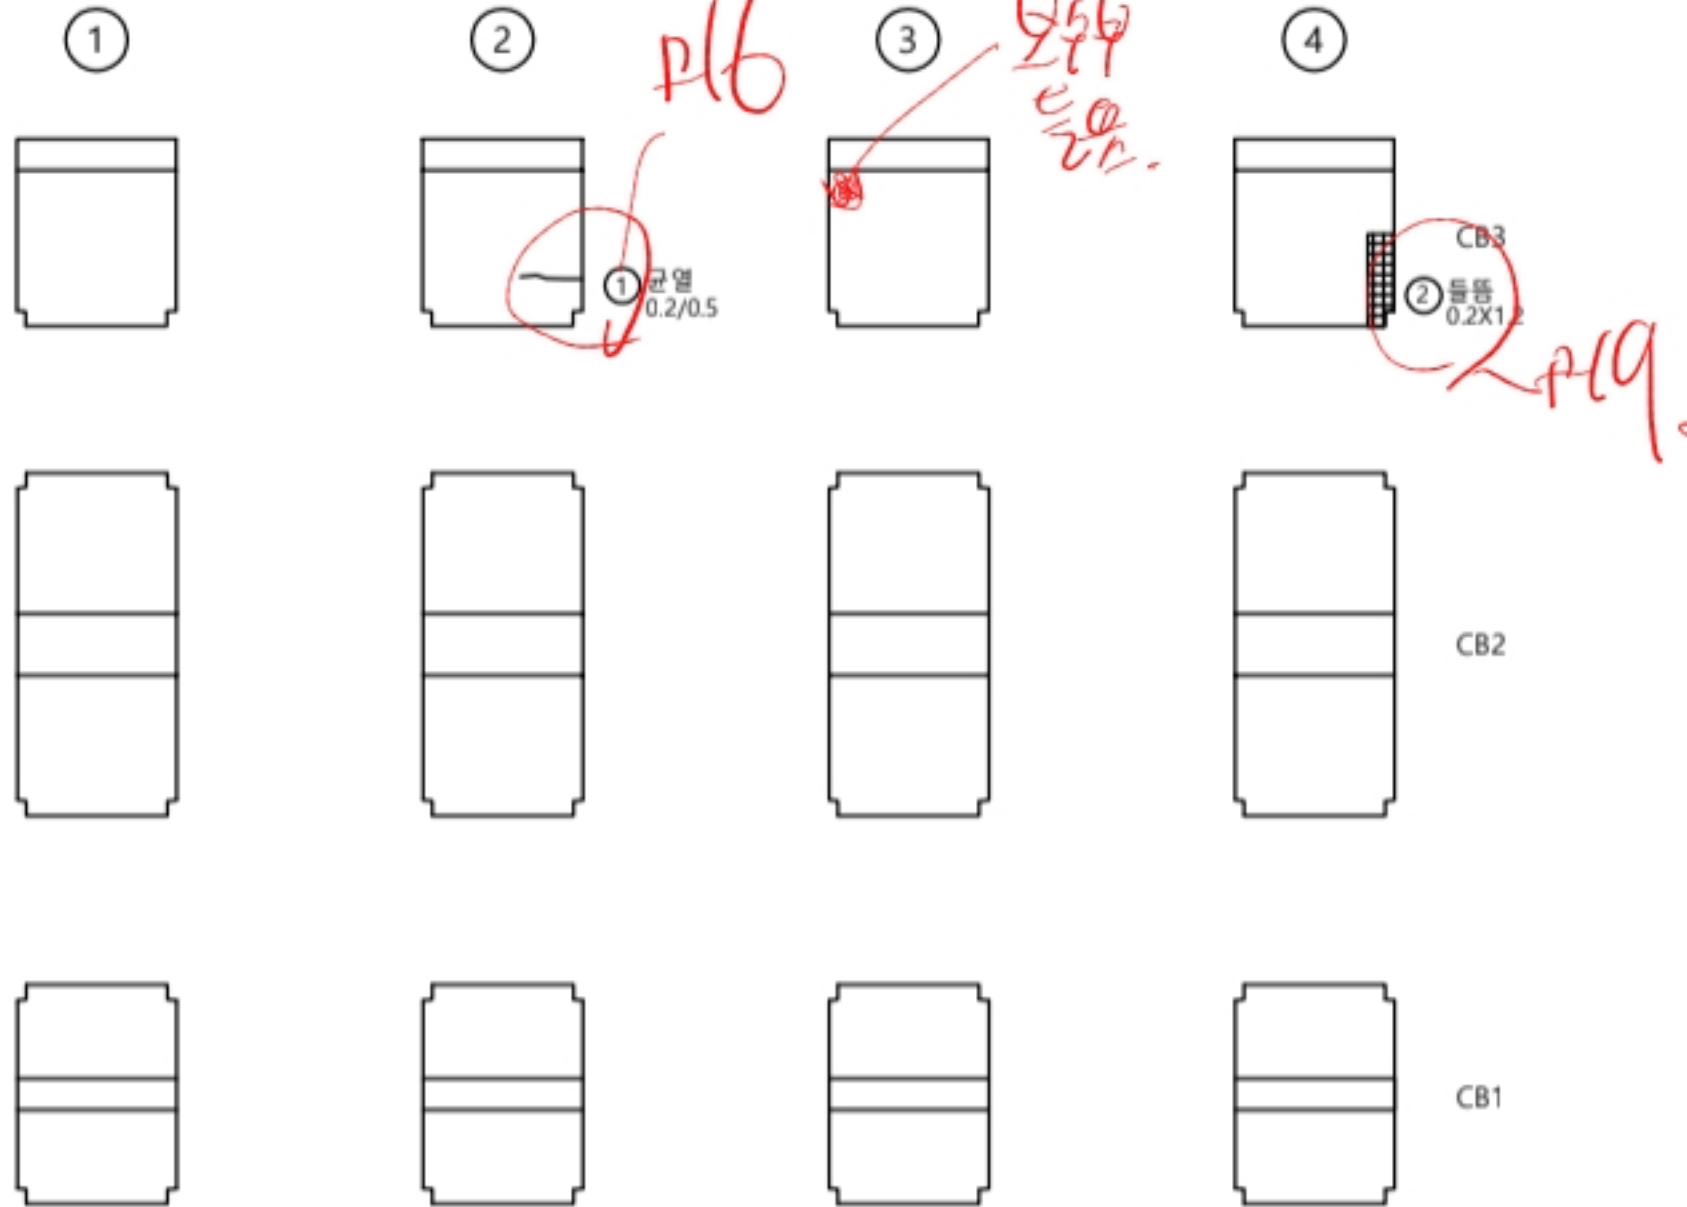



↓
부 산

손 상 물 량 표

가로보
S4

번호	선/구	부재명	손 상 현 황	손 상 규 모					비고
				폭(mm)	길이(m)	니베(m)	개소	단위	
1	선	가로보	균열(0.3mm이하)	0.2	0.5		1	m	0.50
2	선	가로보	돌출		0.2	1.2	1	m	0.24
3									
4									
K
E
Y
P
L
A
N

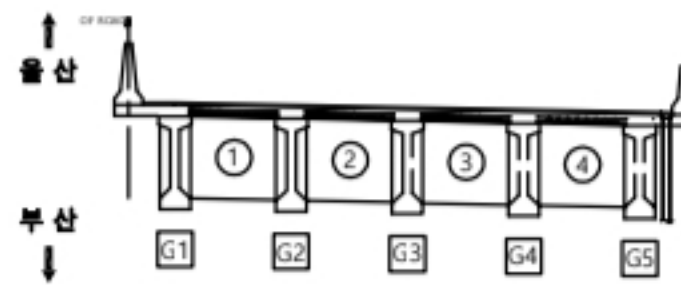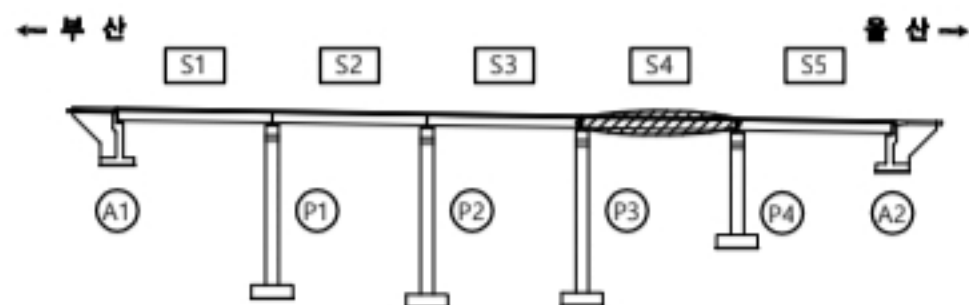

용역명

2023년 부산울산고속도로 정밀안전점검 및 성능평가용역


판
례

균열	재료분리	오염, 변색	부식
균열부백태	파손, 박리	세굴	퇴적
망상균열	누수, 습윤	백태	기타
철근노출	소성변형	돌출	No. 022

고래진2교(울산) 가로보 S5

↑
울 산

A2

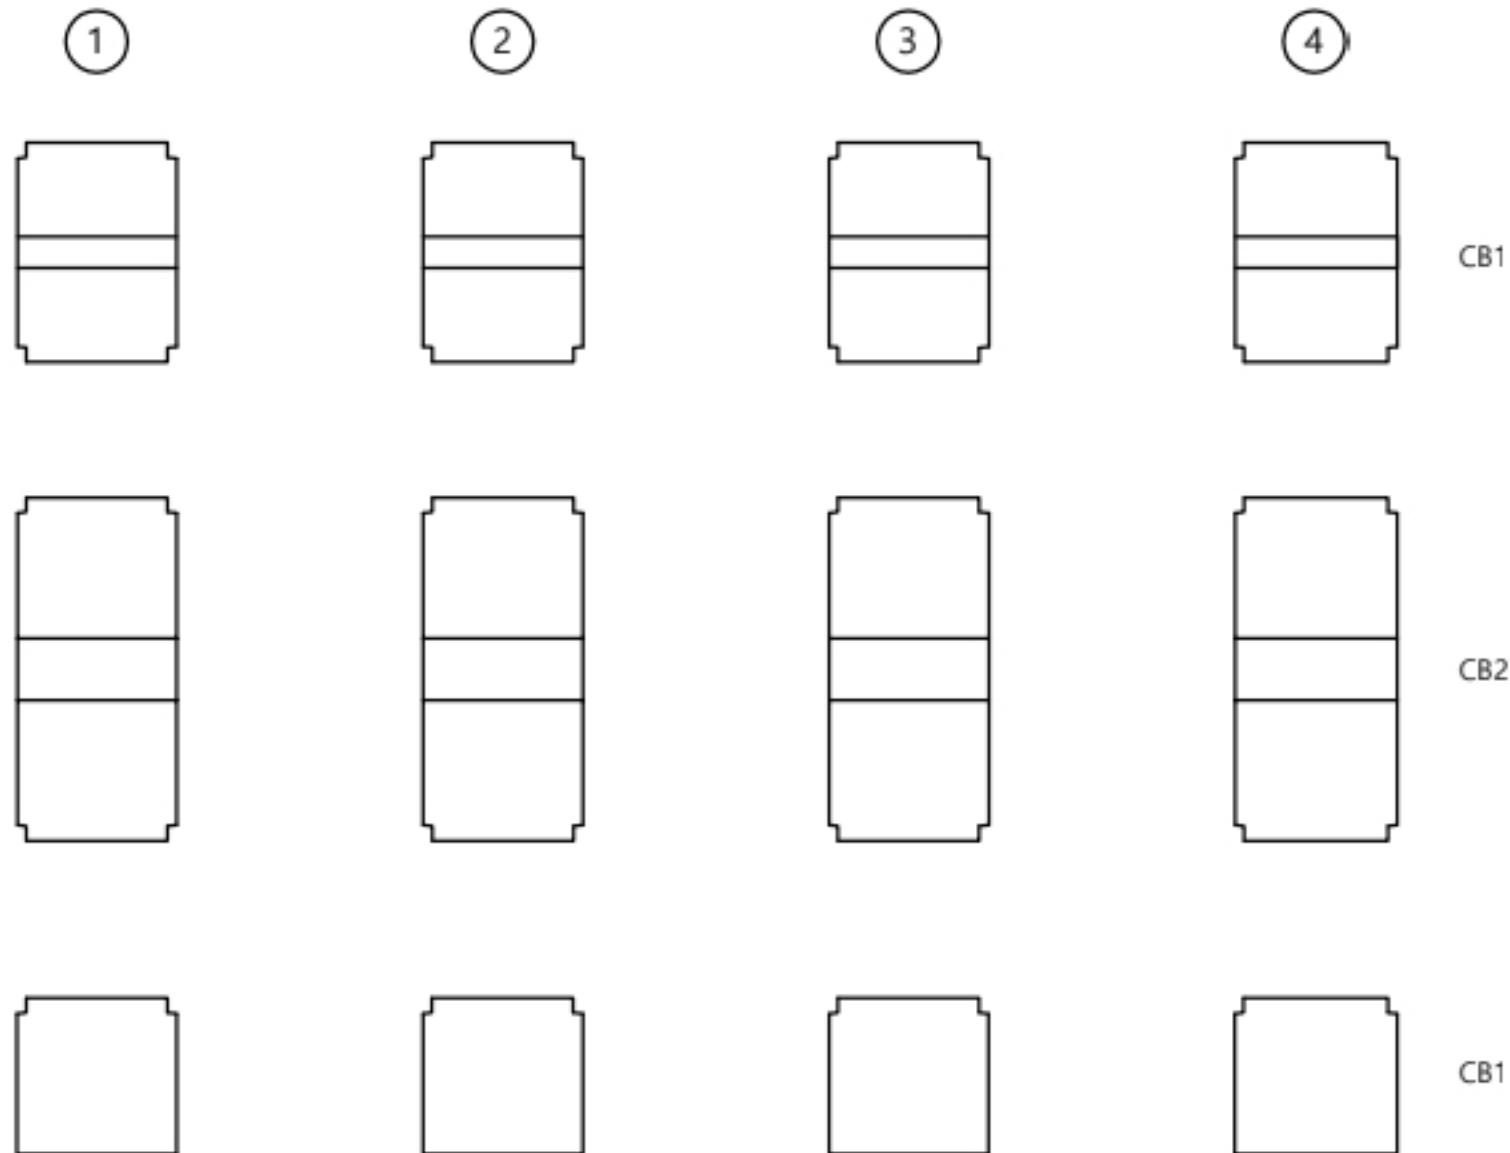

부 산
↓

P4



손 상 물 량 표

가로보

S5

번호	선/구	부재명	손 상 현 황	손 상 규 모					비고
				폭(mm)	깊이(mm)	너비(mm)	개소	단위	
1									
2									
K
E
Y
P
L
A
N

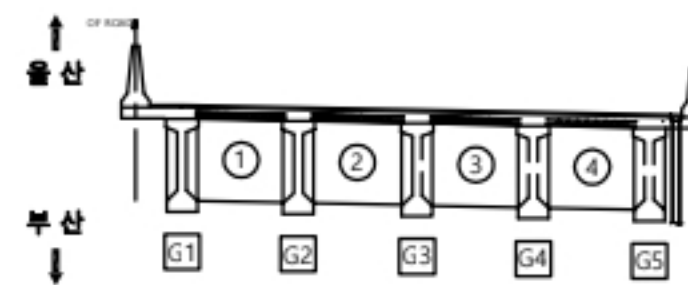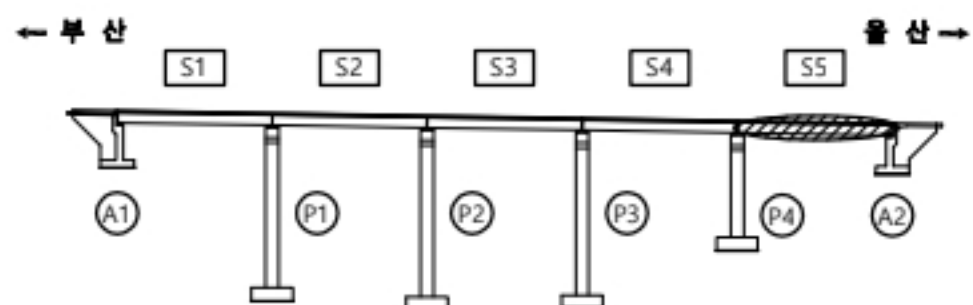


용역명

2023년 부산울산고속도로 정밀안전점검 및 성능평가용역


별 레	콘크리트	재료분리	오염, 변색	부식
	콘크리트 박락	파손, 박리	세굴	퇴적
	망상균열	누수, 습윤	백태	기타
	철근노출	소성변형	돌돌	No. 023

고래진2교(울산) 교대 A1

손상물량표

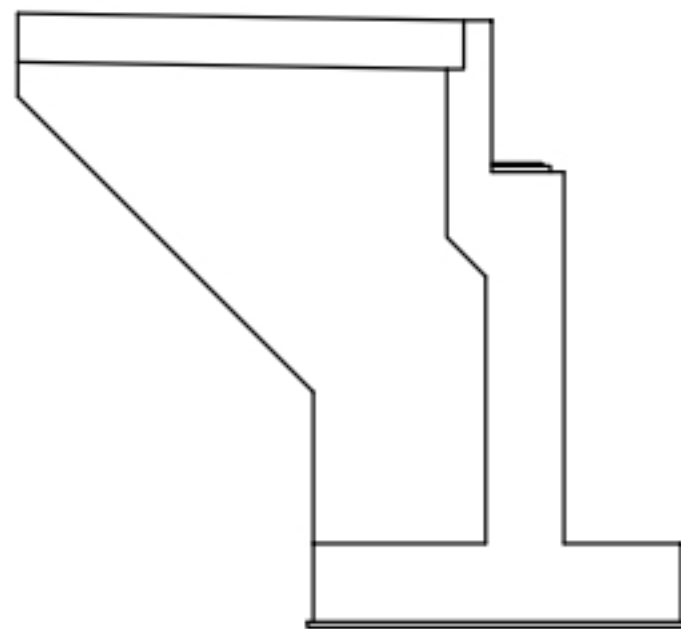

좌측면

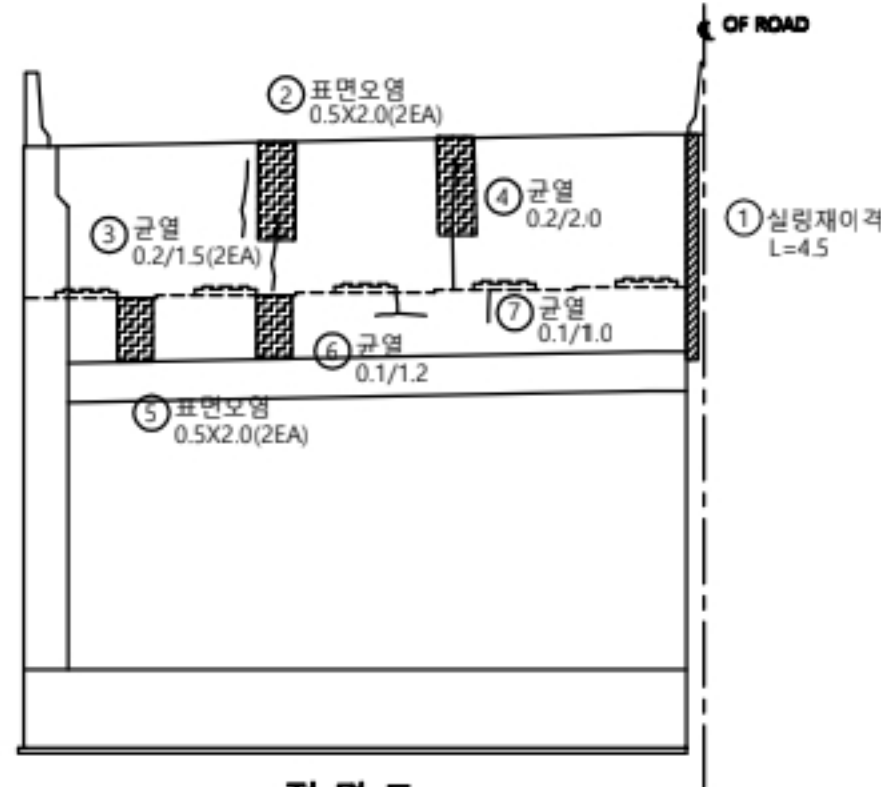


정면도

교대										
A1										
번호	선/구	부재명	손상현황	손상규모						비고
				폭(mm)	길이(m)	너비(m)	개소	단위	수량	
1	구	교대	상판재 이격		4.5		1	m	4.50	
2	구	교대	표면오염		0.5	2.0	1	m ²	1.00	
3	구	교대	균열(0.3mm미만)	0.2	1.5		1	m	1.50	
4	구	교대	균열(0.3mm미만)	0.2	2.0		1	m	2.00	
5	구	교대	표면오염		0.5	2.0	1	m ²	1.00	
6	구	교대	균열(0.3mm미만)	0.1	1.2		1	m	1.20	
7			균열(0.3mm미만)	0.1	1.0		1	m	1.00	
8										
9										
KEY PLAN



울산
부산

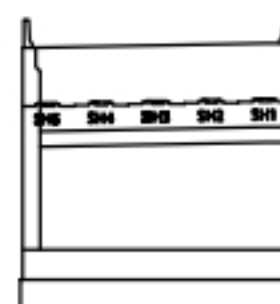


용역명

2023년 부산울산고속도로 정밀안전점검 및 성능평가용역

표 례	균열	재료분리	오염, 변색	부식
	균열부백태	파손, 박리	세굴	퇴적
	망상균열	누수, 습윤	백태	기타
	철근노출	소성변형	들뜸	No. 024

고래진2교(울산) 받침장치 A1

① 플레이트부식
4EA

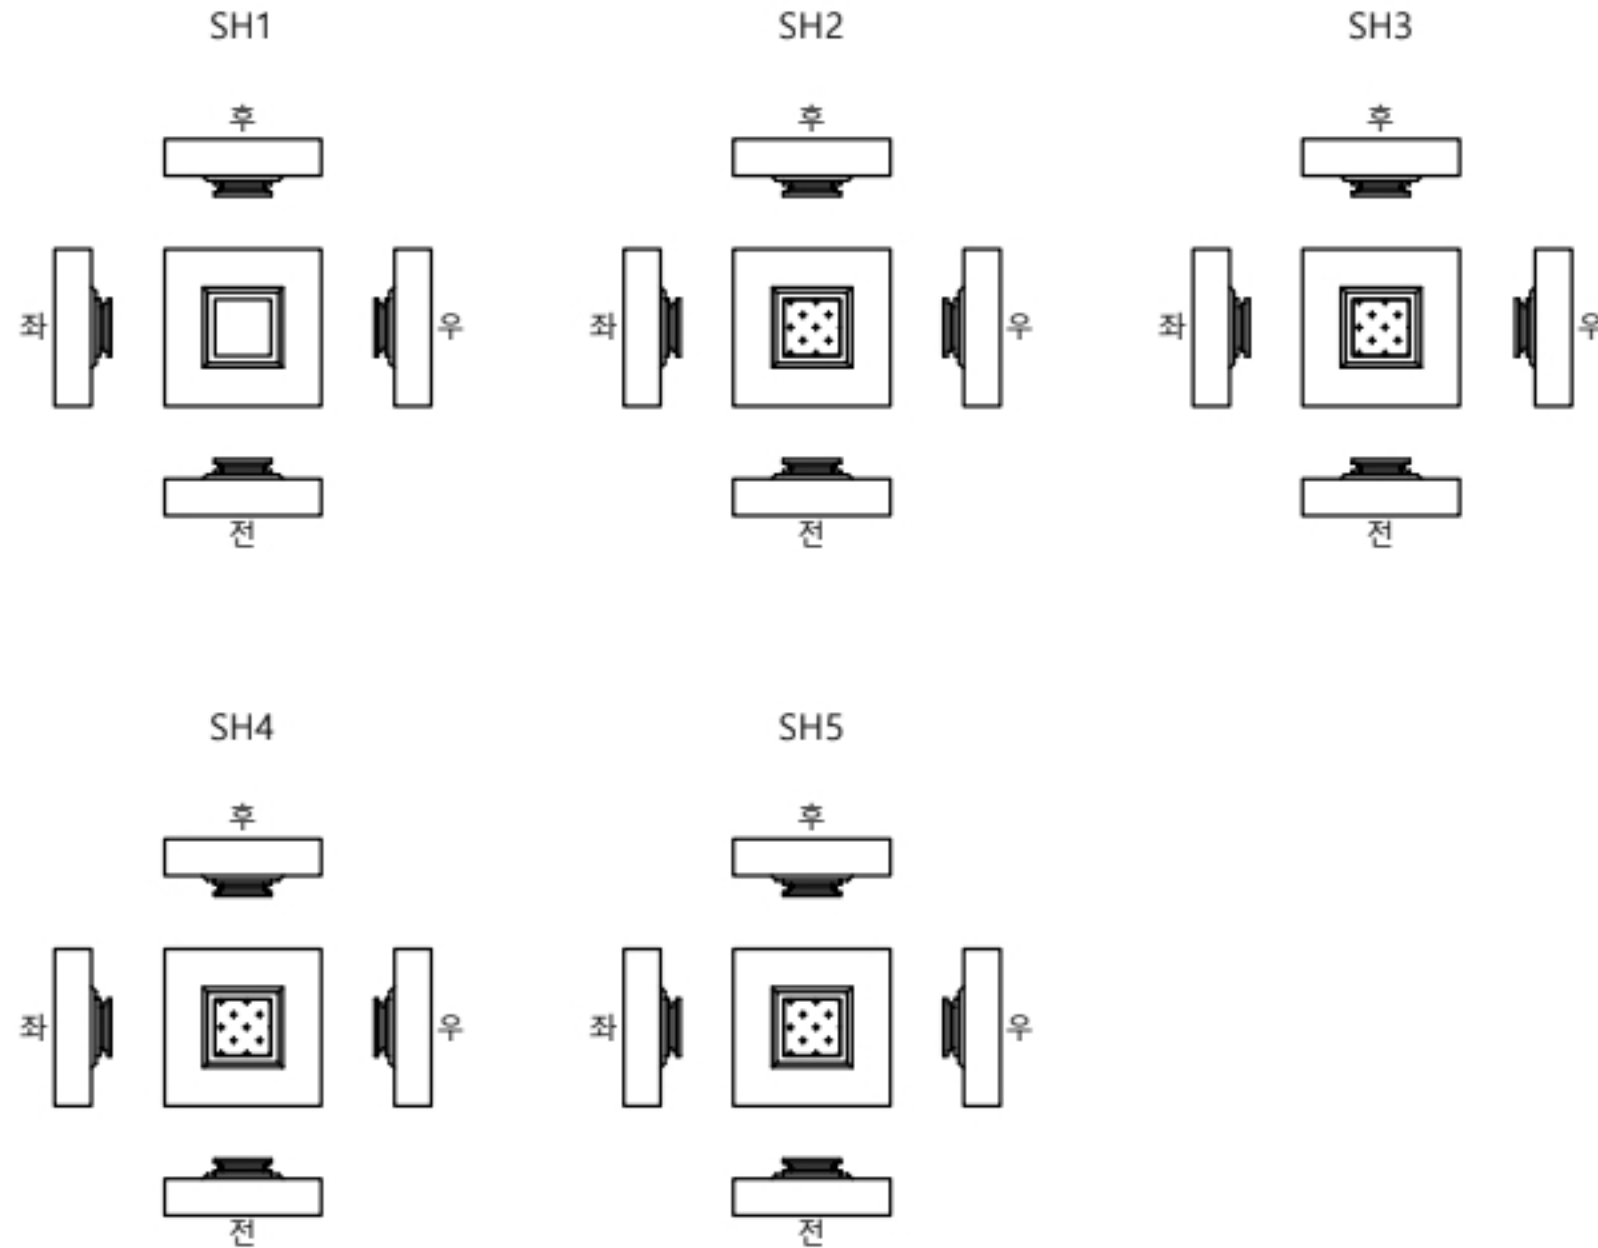


손상물량표


받침장치

A1									
번호	선/구	부재명	손상현황	손상규모					비고
				폭(mm)	길이(m)	너비(m)	개소	단위	
1	구	교량받침	플레이트 부식				4	EA	4.00
2									
3									
KEY PLAN

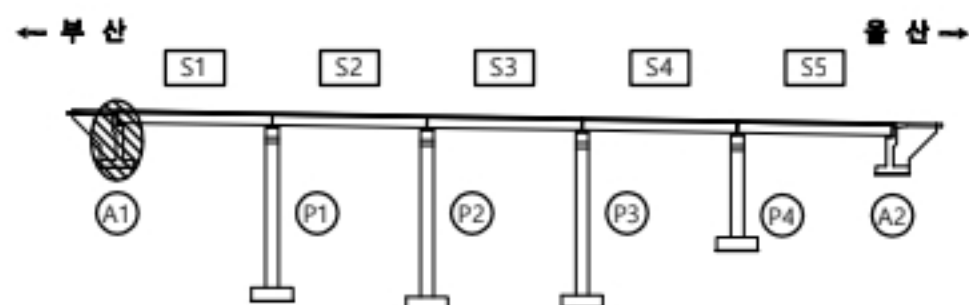

↑ 울산
↓ 부산

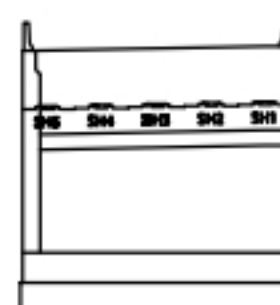

용역명

2023년 부산울산고속도로 정밀안전점검 및 성능평가용역

표
례

CW0.2	균열	재료분리	오염, 변색	부식
균열투백테	파손, 박리	세굴	퇴적	
망상균열	누수, 습윤	백태	기타	
철근노출	소성변형	돌돌	No.	025


고래진2교(울산) 교각 P1

손상물량표


교각

P1


번호	선/구	부재명	손상현황	손상규모						비고
				폭(mm)	깊이(m)	너비(m)	개소	단위	물량	
1	구	교각	범면보호블럭침하		1.0	0.5	1	㎡	0.50	
2	구	배수시원	유도배수관 파손				1	EA	1.00	
3	구	교각	범면보호블럭침하		1.5	0.5	1	㎡	0.75	
4	구	교각	균열(0.3mm이하)	0.2	2.0		1	m	2.00	
5	신	교각	균열(0.3mm이하)	0.1	1.0		1	m	1.00	
6										
7										
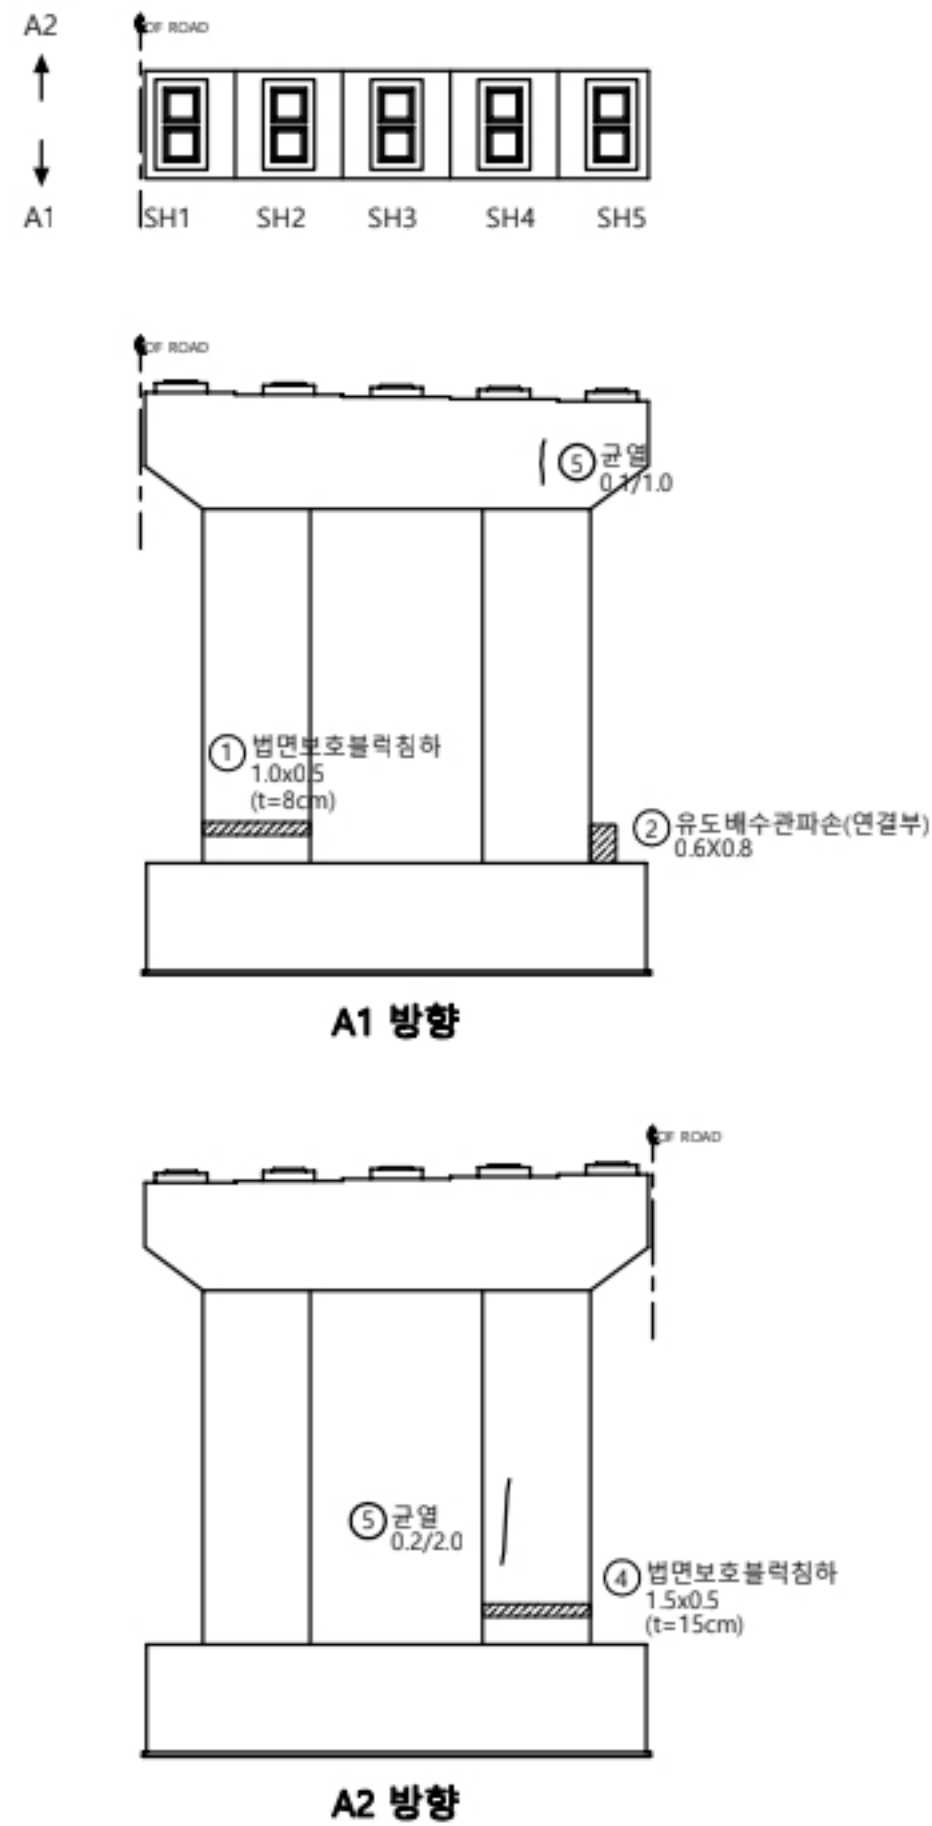

KEY PLAN

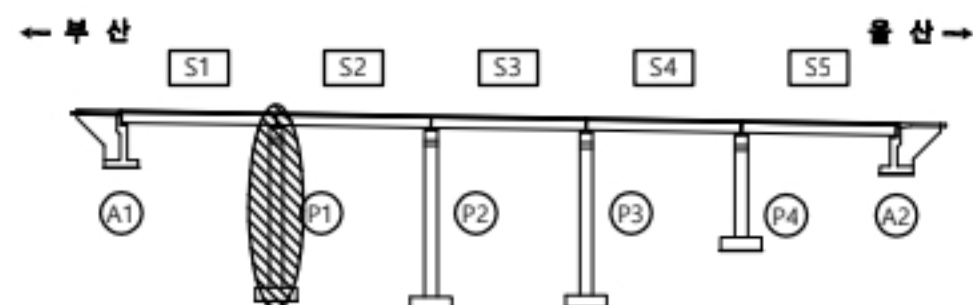

울산
부산

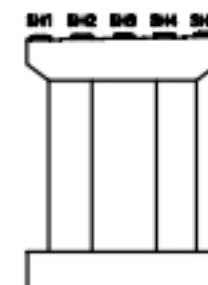


용역명

2023년 부산울산고속도로 정밀안전점검 및 성능평가용역

범례		균열		재료분리		오염, 변색		부식
		균열부백태		파손, 박리		세굴		퇴적
		망상균열		누수, 습윤		백태		기타
		철근노출		소성변형		들뜸	No. 026	

고래진2교(울산) 받침장치 P1

① 플레이트부식
8EA

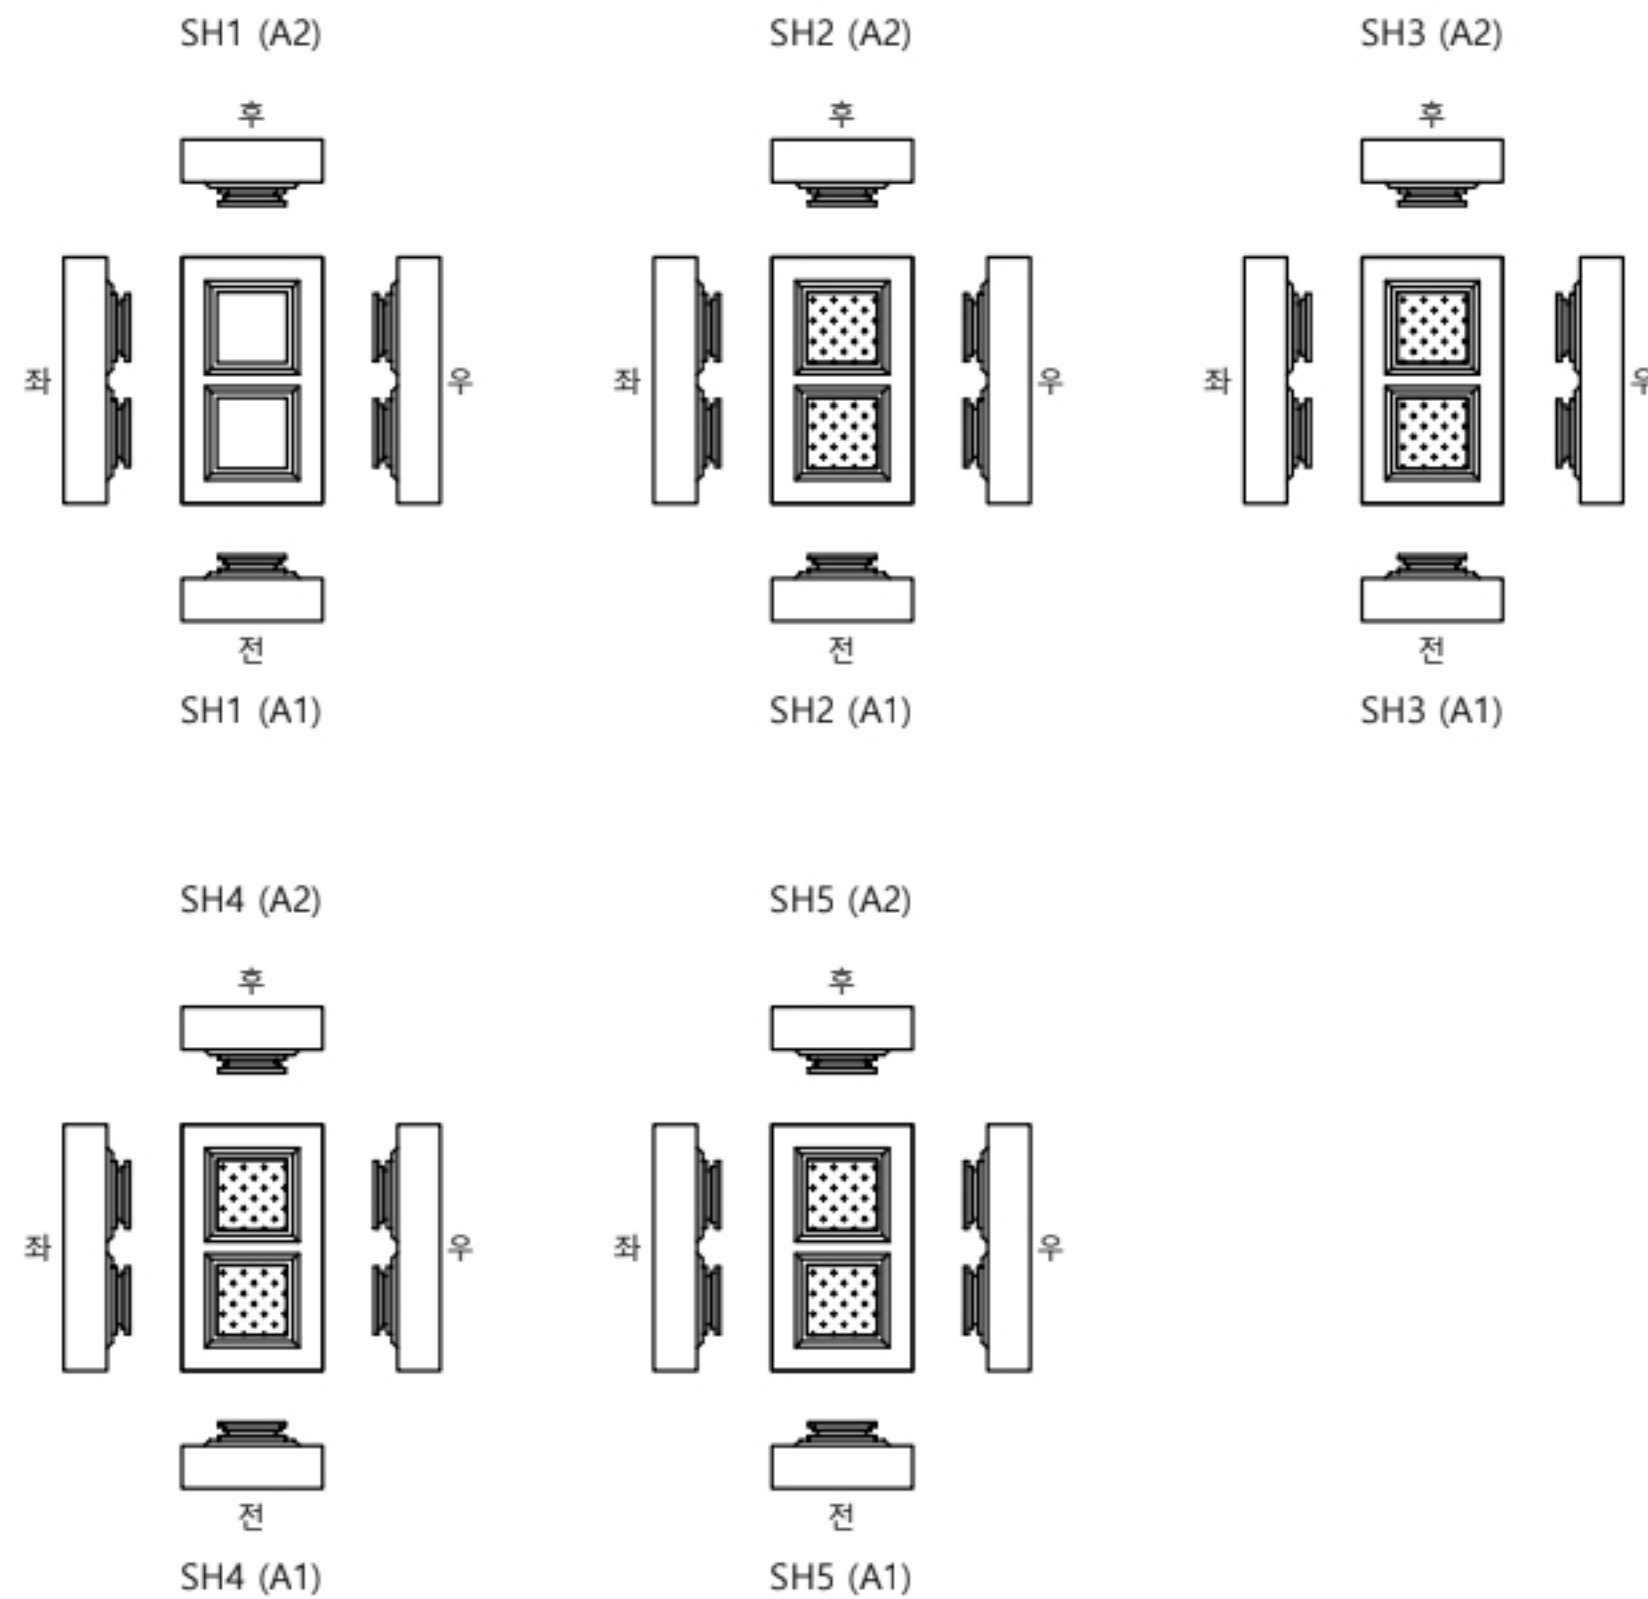


손상물량표

받침장치


P1

번호	선/구	부재명	손상현황	손상규모					비고
				폭(mm)	길이(m)	너비(m)	개소	단위	
1	구	교량받침	플레이트 부식				8	EA	8.00
2									
3									
KEY
PLAN

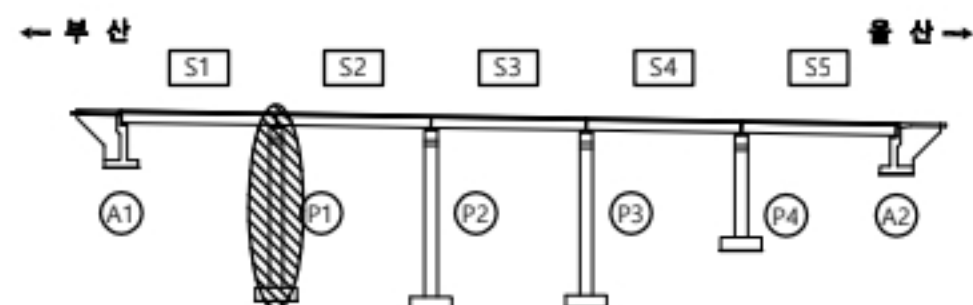

↑
울산
부산
↓

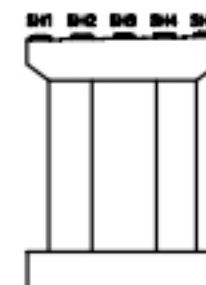

용역명

2023년 부산울산고속도로 정밀안전점검 및 성능평가용역

범례

CW0.2	균열	재료분리	오염, 변색	부식
균열투백테	파손, 박리	세굴	퇴적	
망상균열	누수, 습윤	백태	기타	
철근노출	소성변형	들뜸	No.	027


고래진2교(울산) 교각 P2

손상물량표


교각

P2


번호	신/구	부재명	손상현황	손상규모						비고
				폭(mm)	길이(m)	너비(m)	개소	단위	물량	
1	구	교각	재료분리		2.0	0.2	1	㎡	0.40	
2	구	교각	균열(0.3mm이상)	0.2	0.4		2	m	0.80	
3										
4										
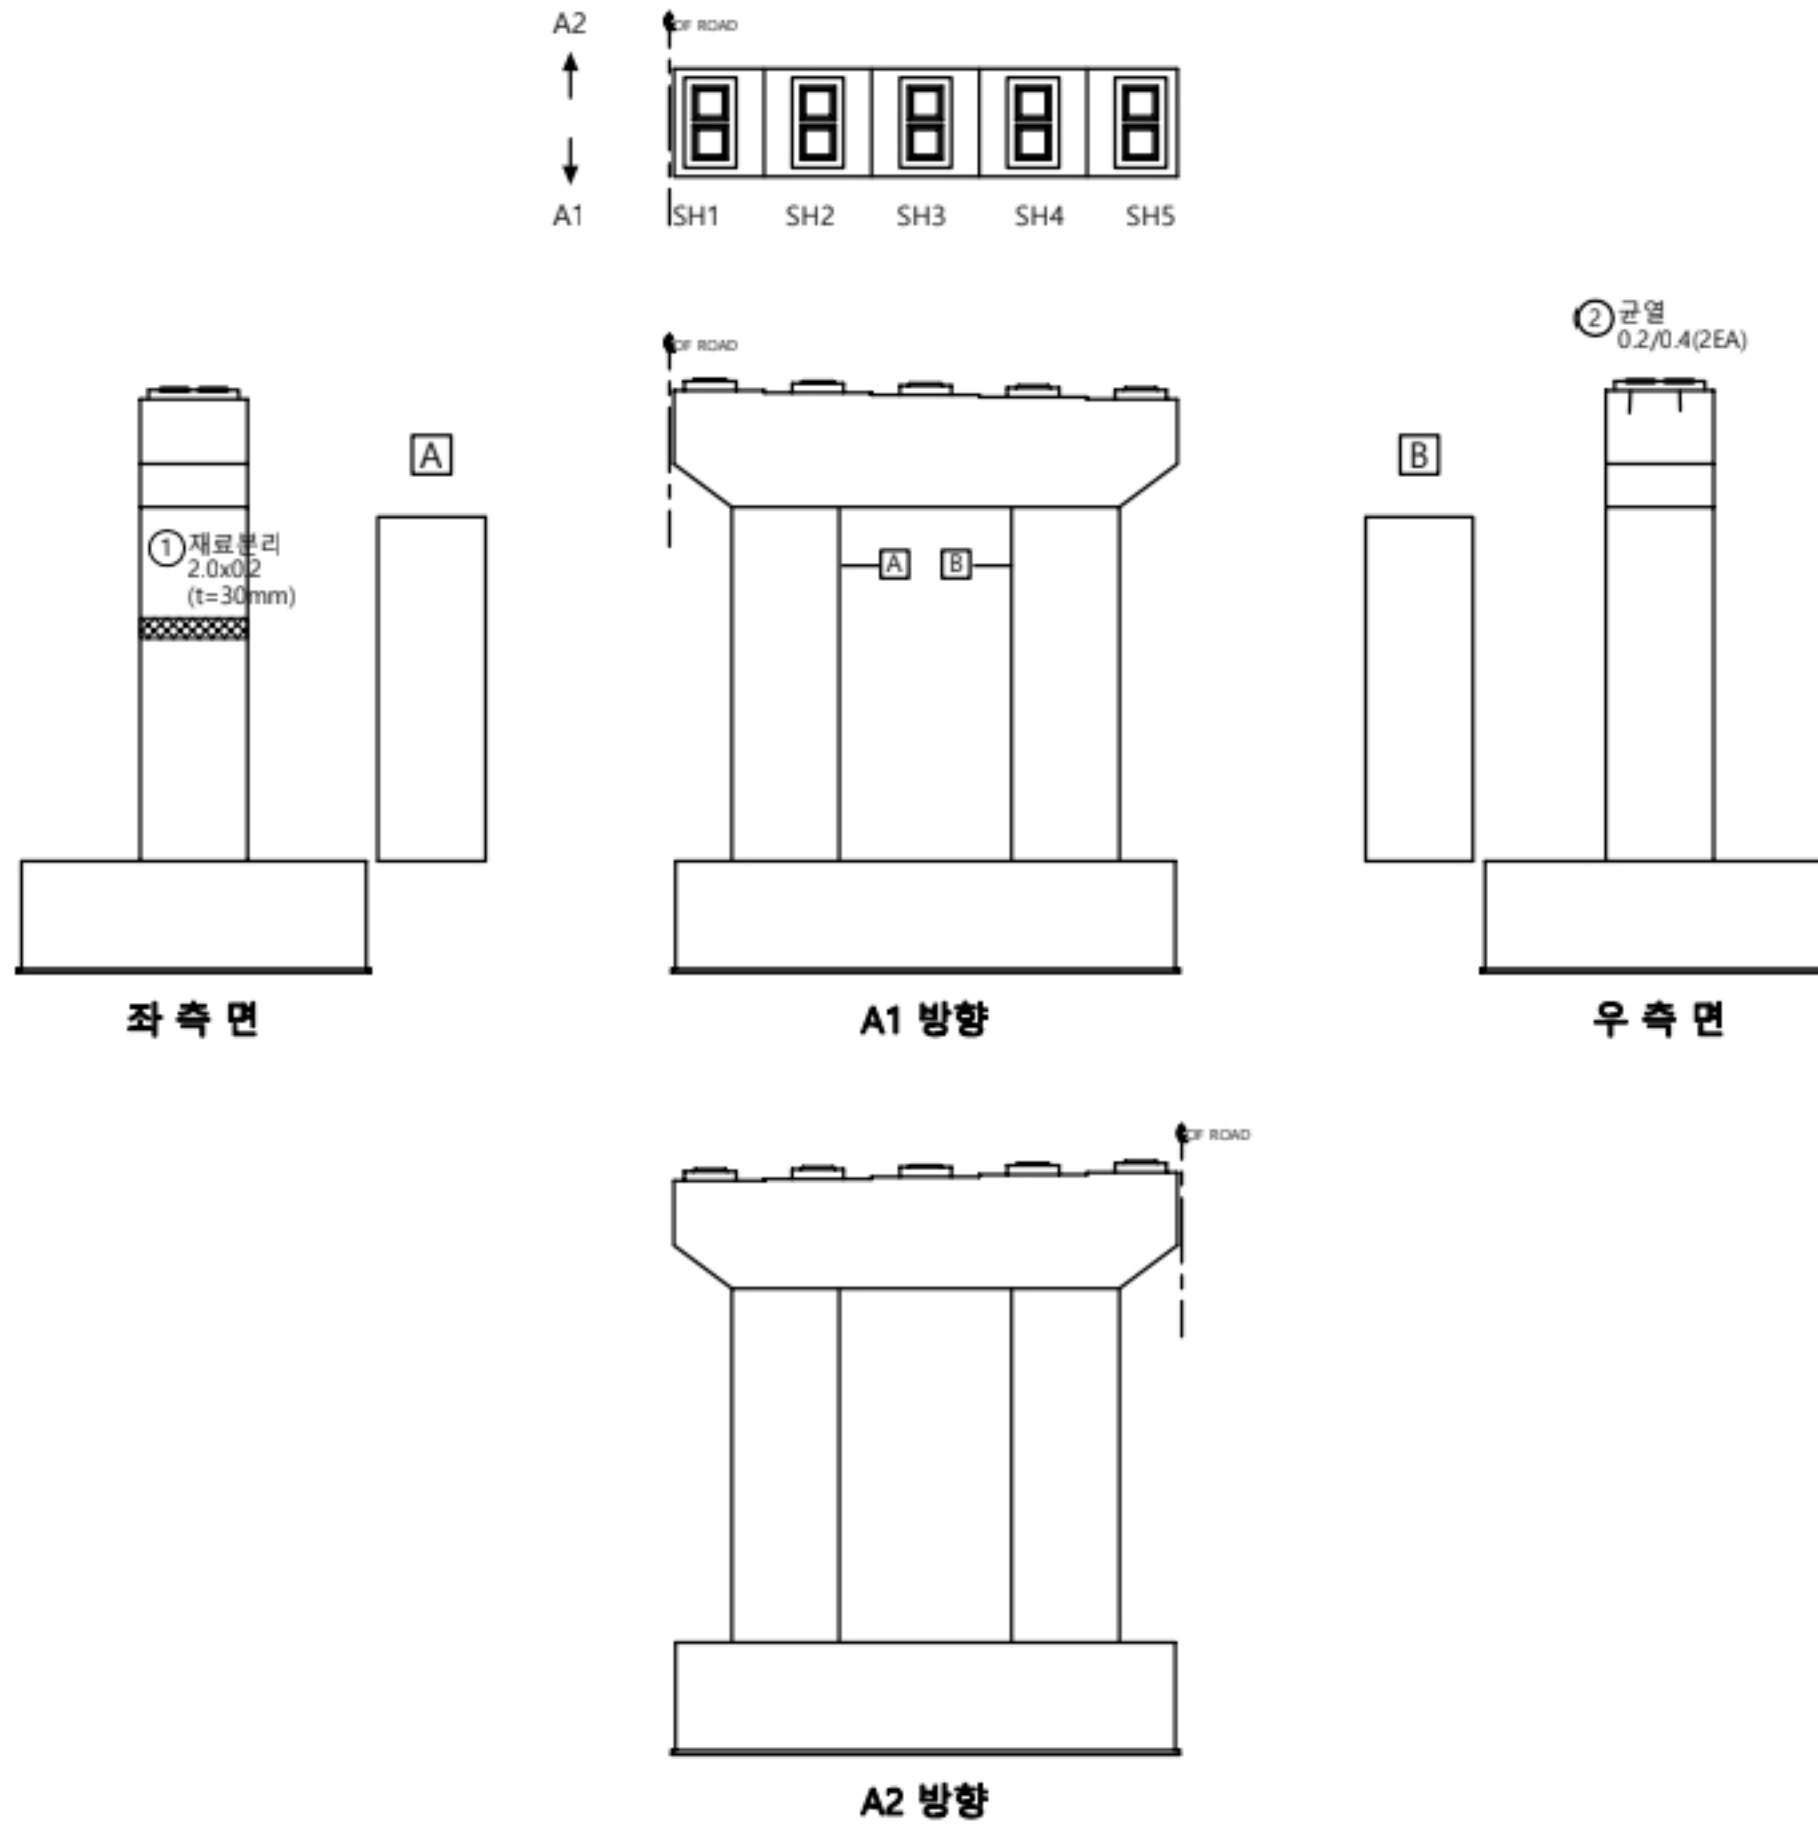

KEY PLAN

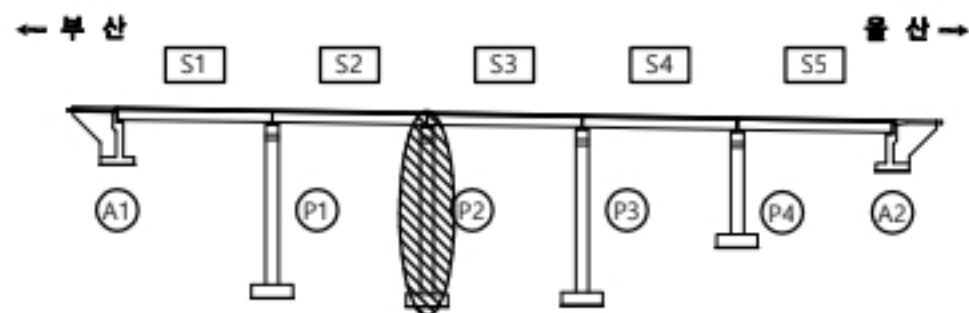

울산
부산

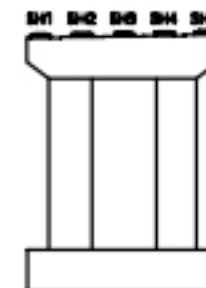

용역명


2023년 부산울산고속도로 정밀안전점검 및 성능평가용역

표
례

CW0.2	균열	재료분리	오염, 변색	부식
균열투백테	파손, 박리	세굴	퇴적	
망상균열	누수, 습윤	백태	기타	
철근노출	소성변형	돌돌		No. 028

고래진2교(울산) 받침장치 P2


④ 받침부식
2EA

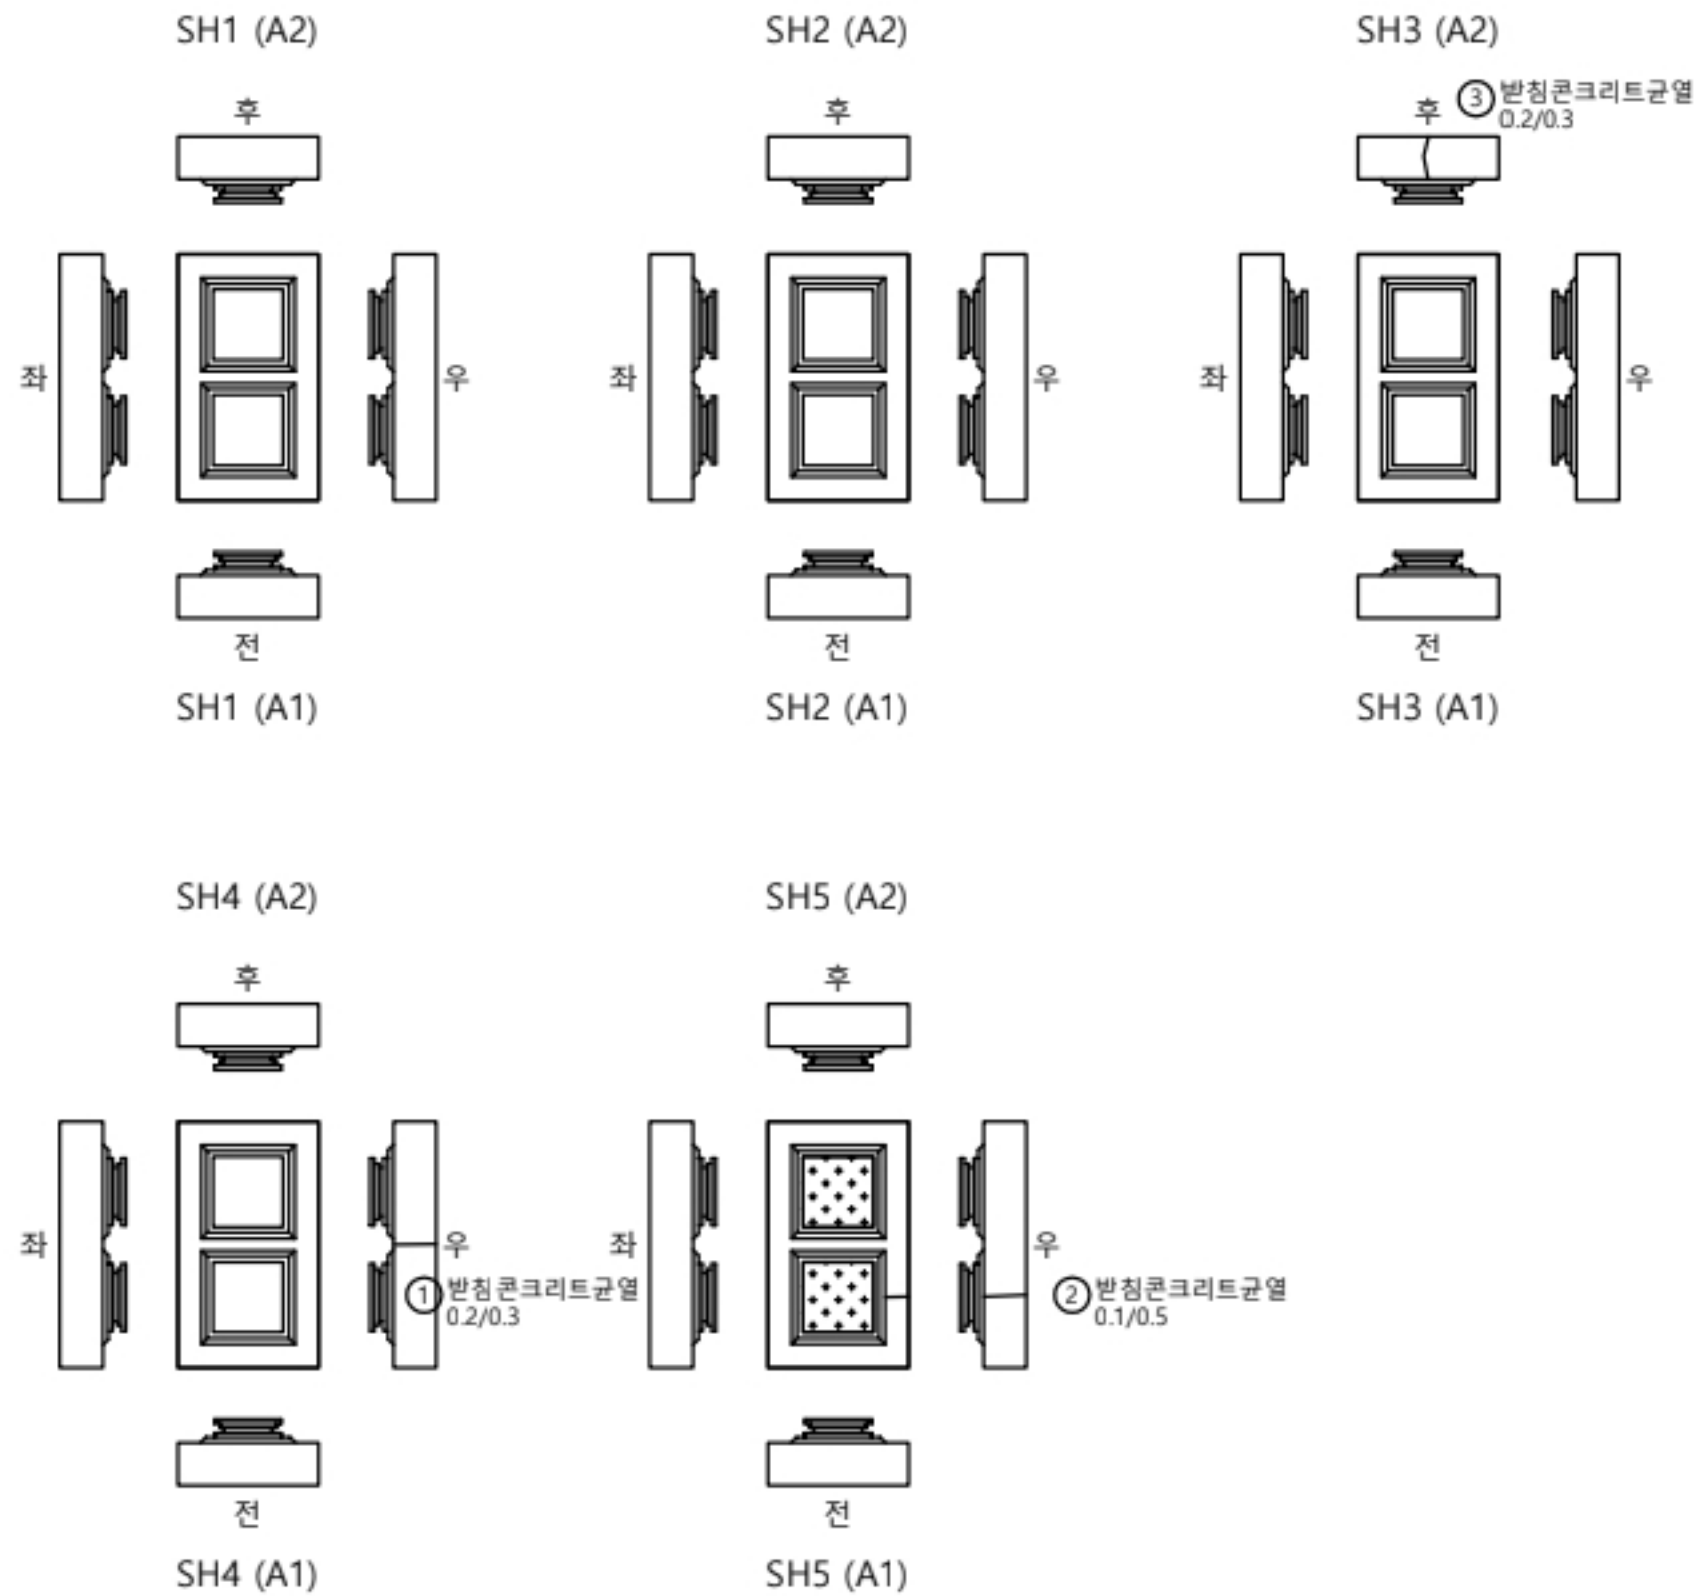


손상물량표

받침장치									
P2									
번호	신/구	부재명	손상현황	손상규모					비고
				폭(mm)	깊이(m)	너비(m)	개소	단위	
1	구	교량받침	받침콘크리트균열	0.2	0.3		1	m	0.30
2	구	교량받침	받침콘크리트균열	0.1	0.5		1	m	0.50
3	구	교량받침	받침콘크리트균열	0.2	0.3		1	m	0.30
4	구	교량받침	플레이트 부식				2	EA	2.00
5									
6									
KEY PLAN

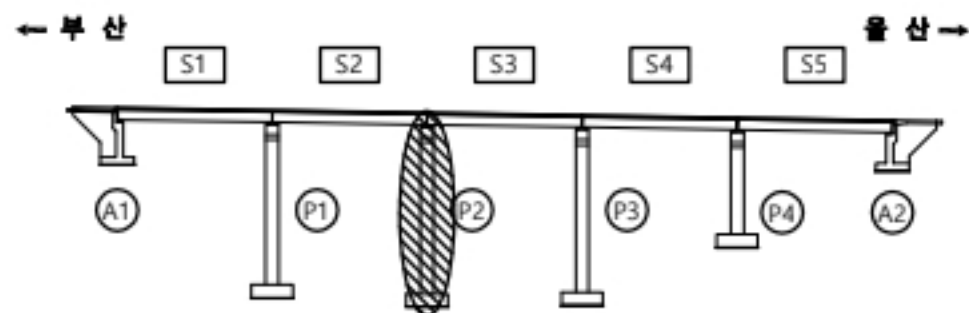

울산
부산

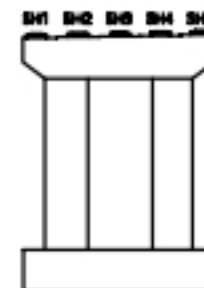


용역명

2023년 부산울산고속도로 정밀안전점검 및 성능평가용역

범례		균열		재료분리		오염, 변색		부식
		균열투백테		파손, 박리		세굴		퇴적
		망상균열		누수, 습윤		백태		기타
		철근노출		소성변형		돌돌	No. 029	


고래진2교(울산) 교각 P3

손상물량표

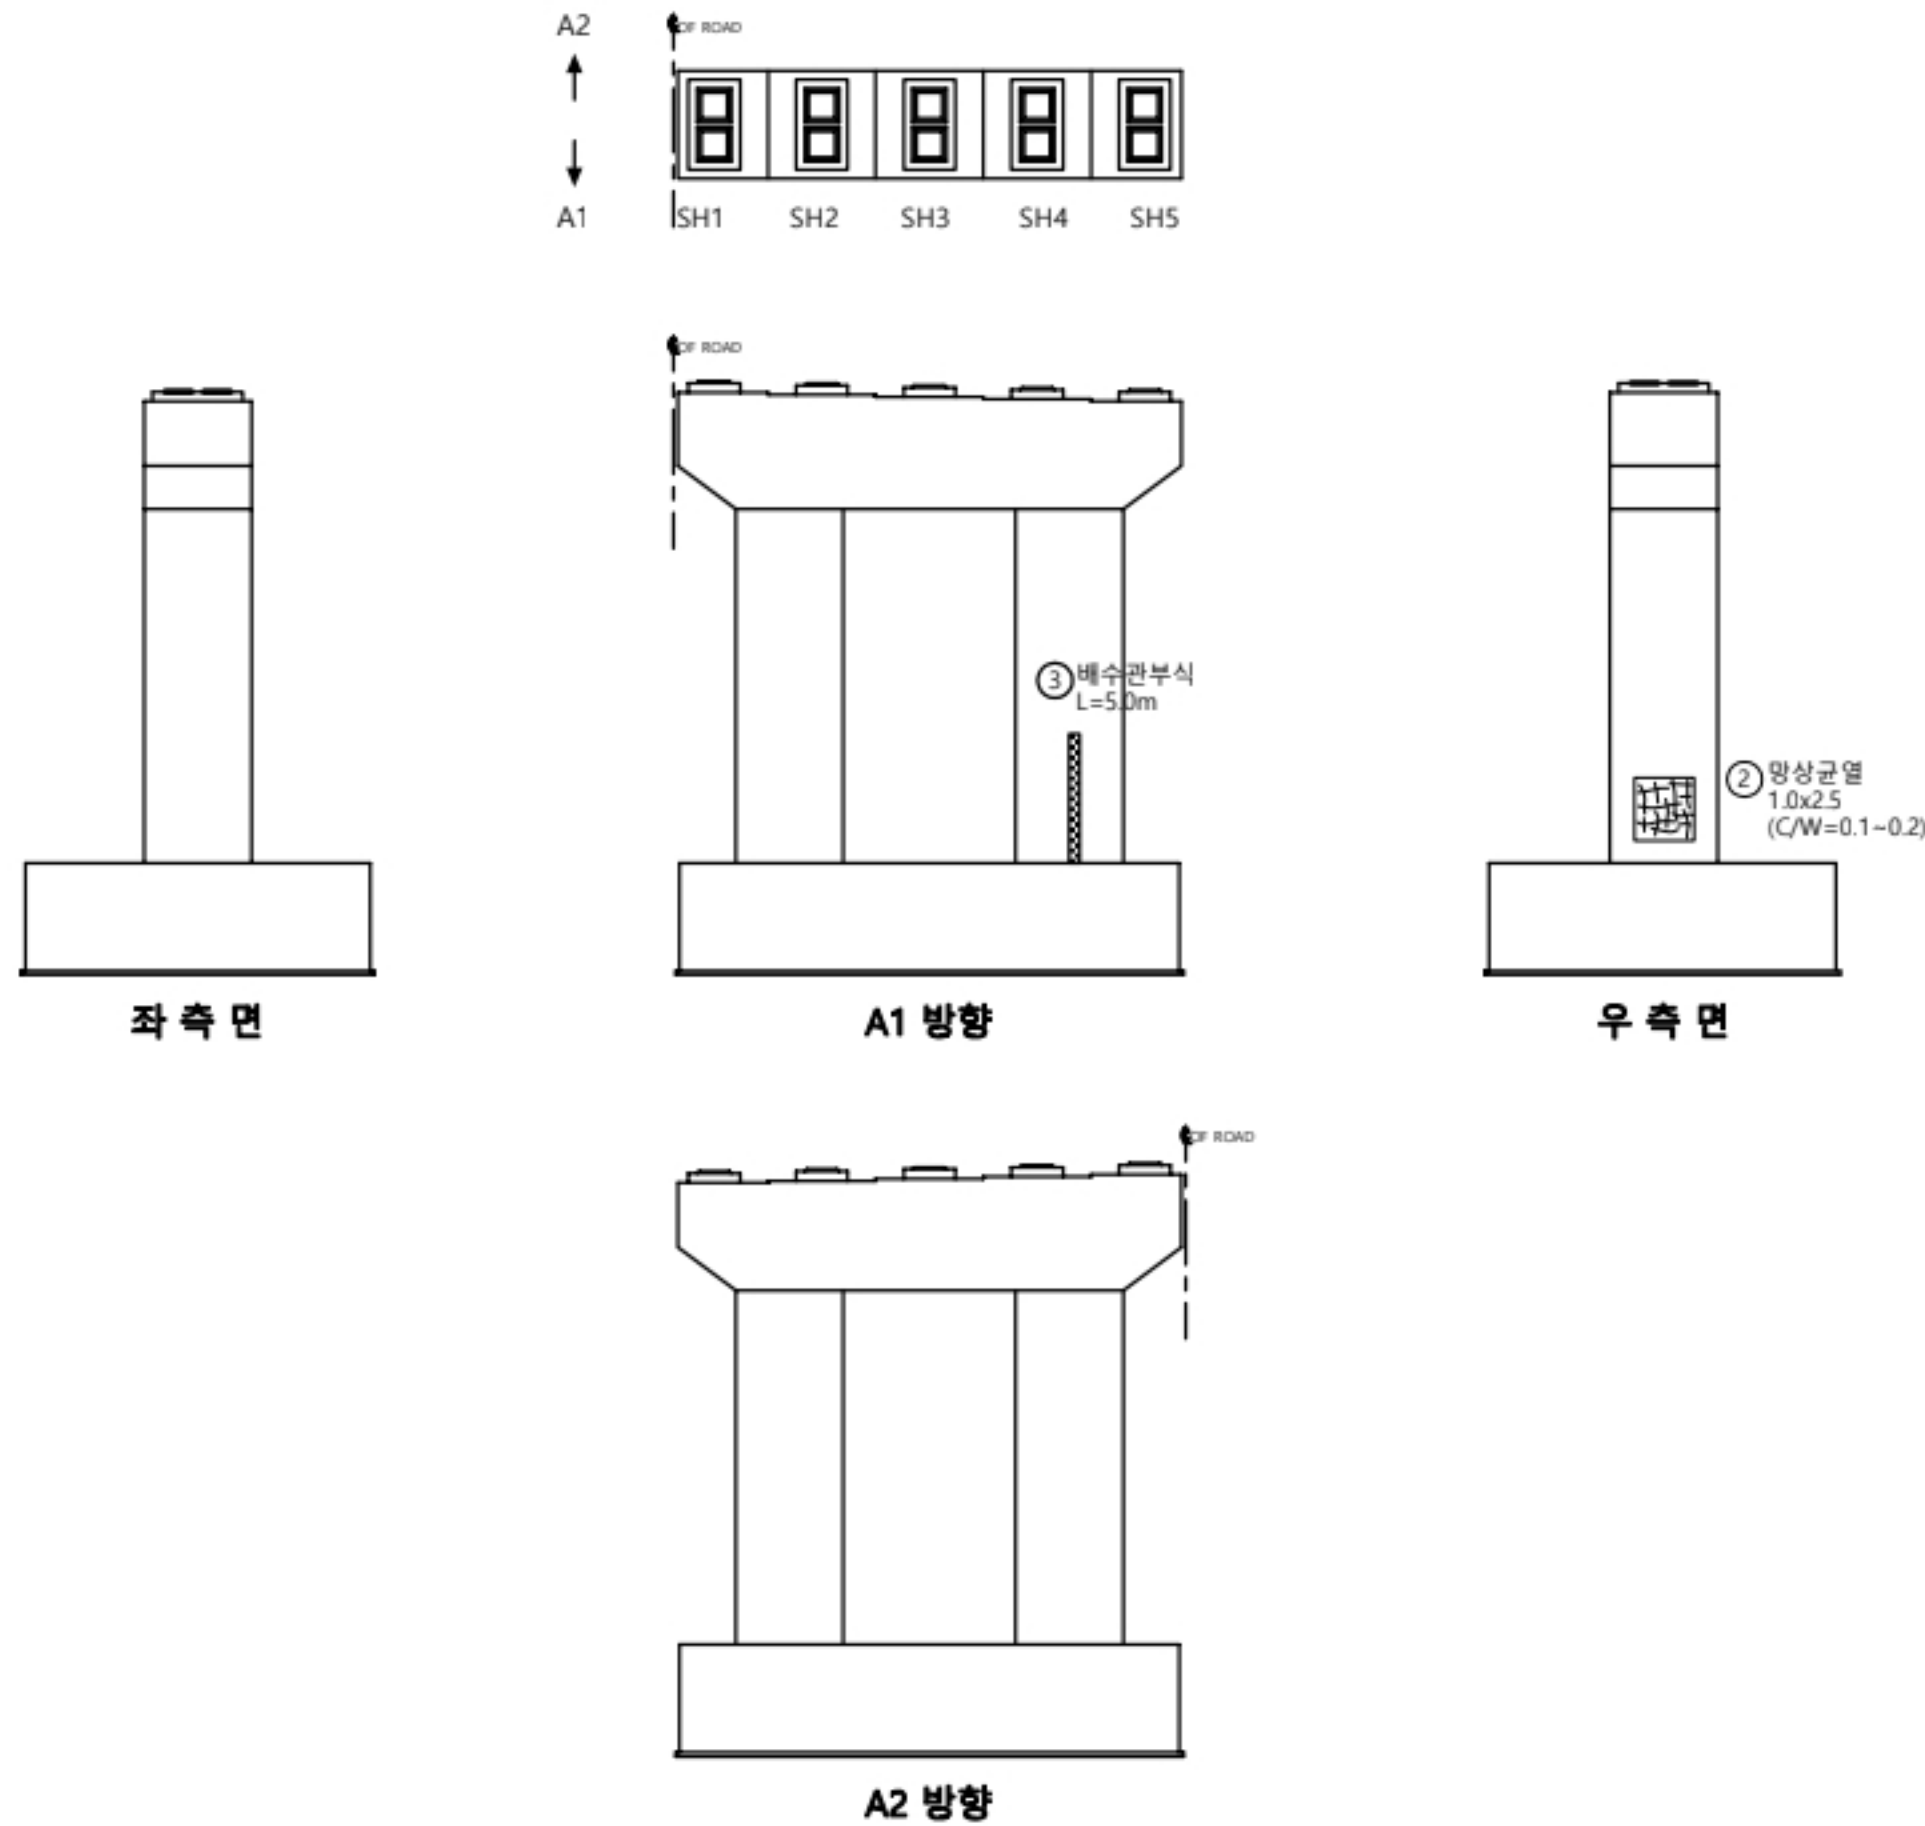


교각 P3										
번호	선/구	부재명	손상현황	손상규모						비고
				폭(mm)	길이(m)	너비(m)	개소	단위	수량	
1	구	교각	망상균열	0.2	1.0	2.5	1	m	2.50	
2	구	배수시설	배수관 부식				1	EA	1.00	
3										
4										
KEY PLAN

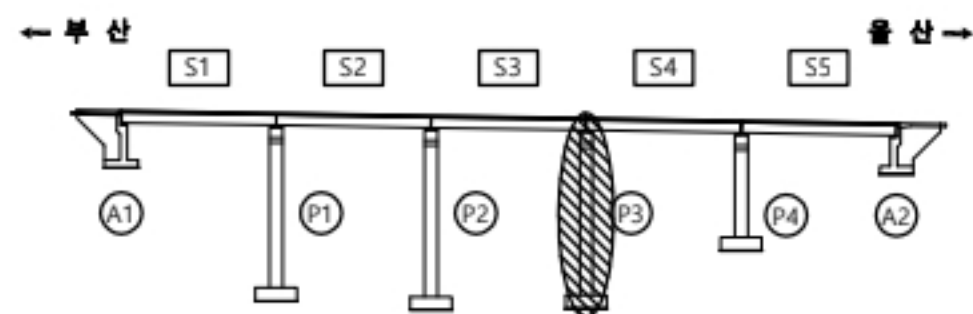

울산
부산

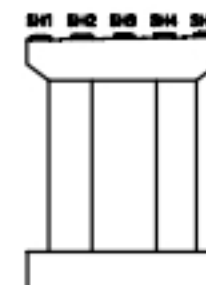


용역명

2023년 부산울산고속도로 정밀안전점검 및 성능평가용역

현 레	균열	재료분리	오염, 변색	부식
	균열투백태	파손, 박리	세굴	퇴적
	망상균열	누수, 습윤	백태	기타
	철근노출	소성변형	들뜸	No. 030

고래진2교(울산) 받침장치 P3


⑤ 플레이트부식
SEA

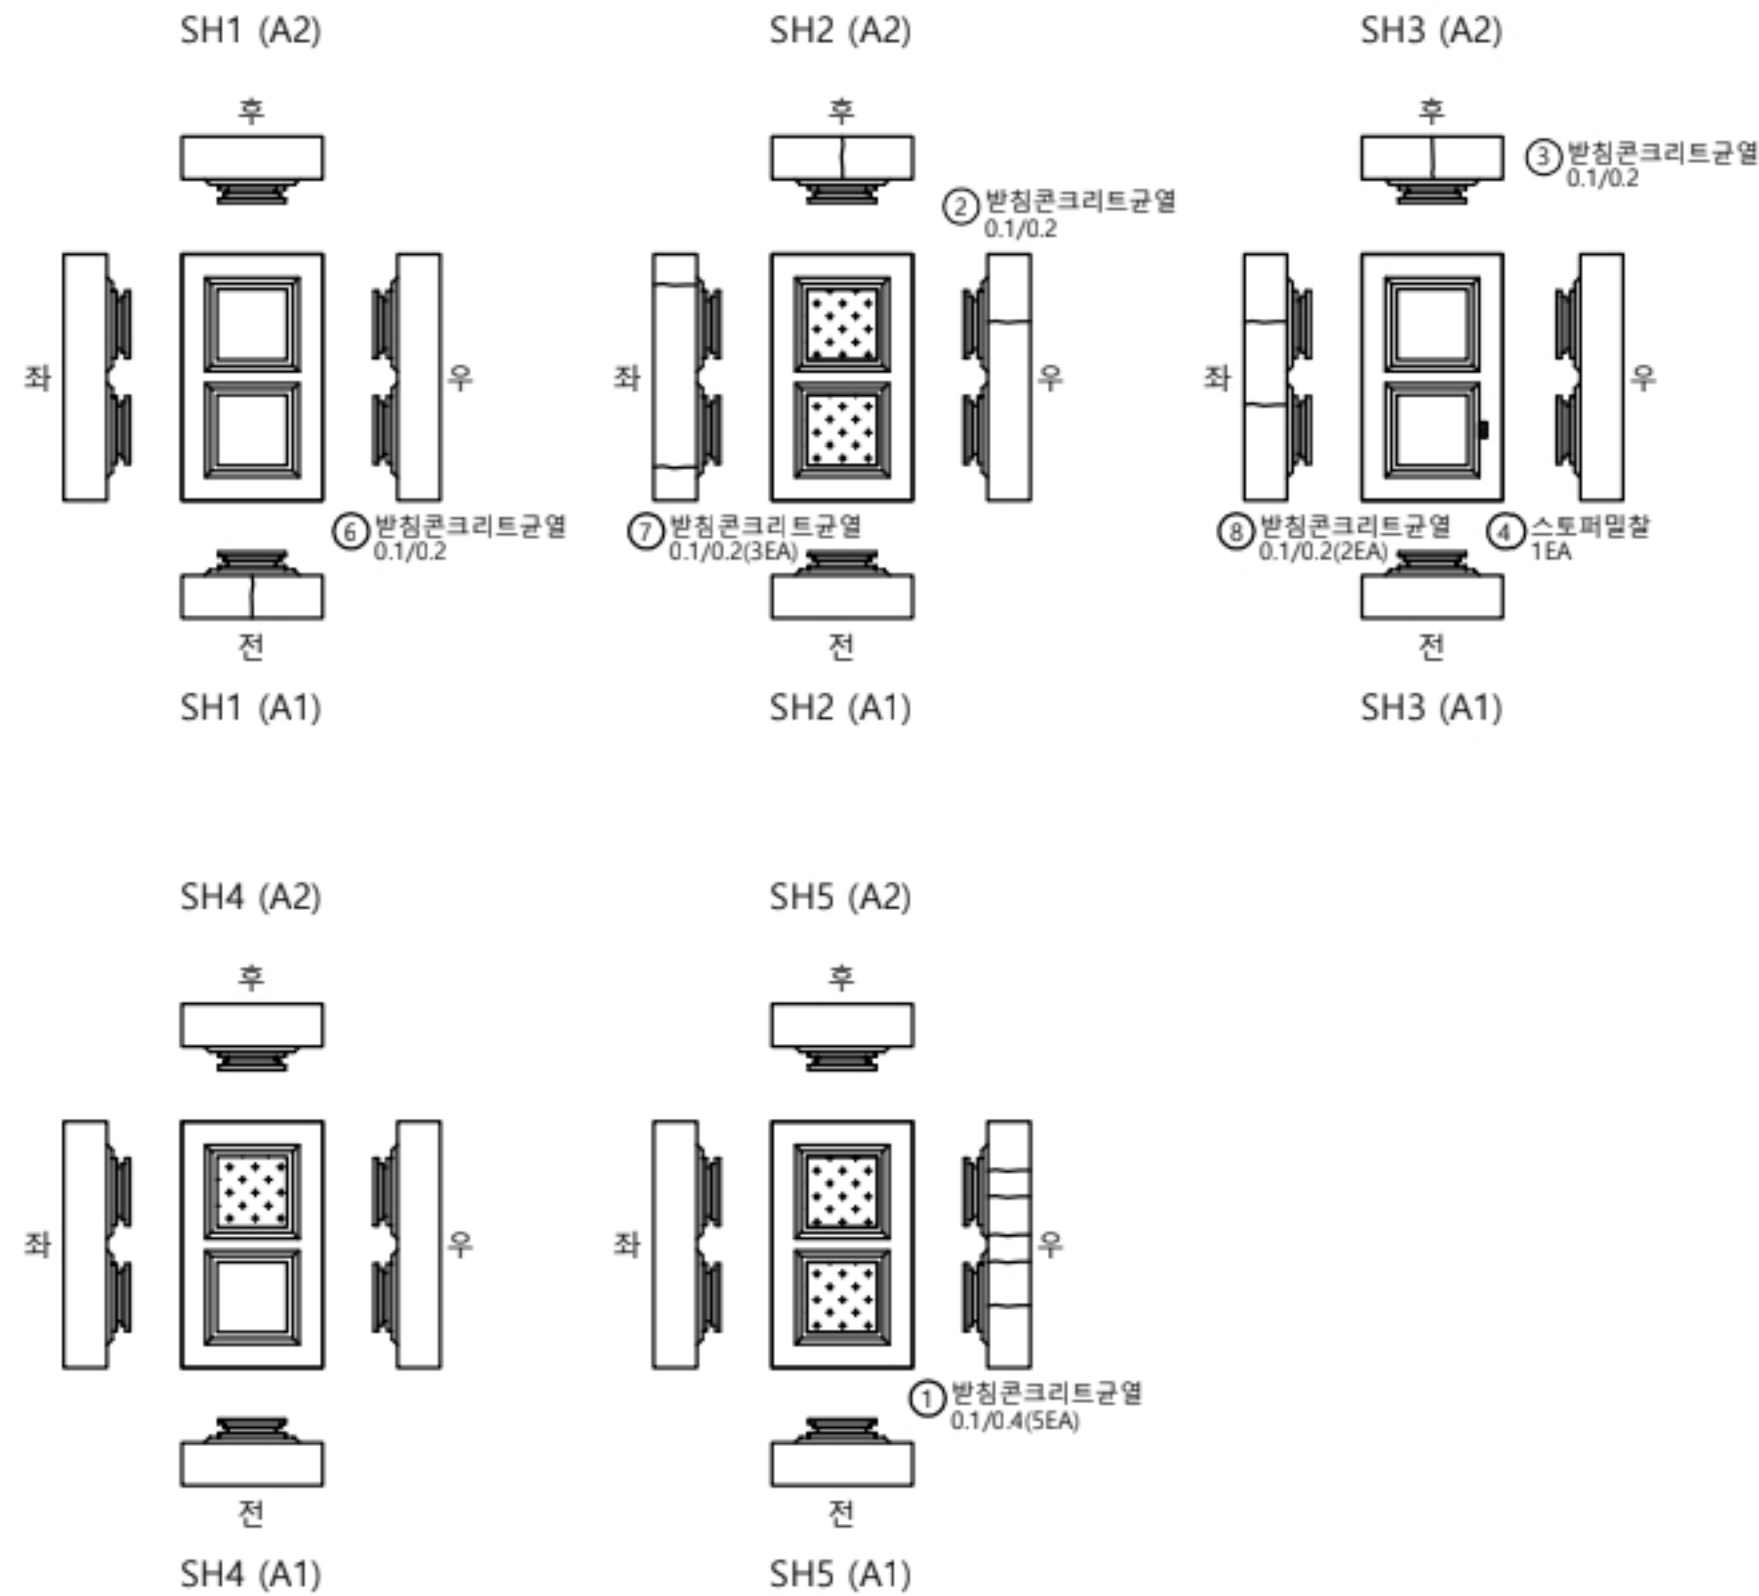


손상물량표

받침장치									
P3									
번호	선/구	부재명	손상현황	손상규모					비고
				폭(mm)	길이(m)	너비(m)	개소	단위	
1	구	교량받침	받침콘크리트 균열	0.1	0.4		5	m	2.00
2	구	교량받침	받침콘크리트 균열	0.1	0.2		1	m	0.20
3	구	교량받침	받침콘크리트 균열	0.1	0.2		1	m	0.20
4	구	교량받침	스토퍼 밀착				1	EA	1.00
5	구	교량받침	플레이트 부식				5	EA	5.00
6	구	교량받침	받침콘크리트 균열	0.1	0.2		1	m	0.20
7	구	교량받침	받침콘크리트 균열	0.1	0.2		3	m	0.60
8	구	교량받침	받침콘크리트 균열	0.1	0.2		2	m	0.40
9									
10									
KEY
PLAN

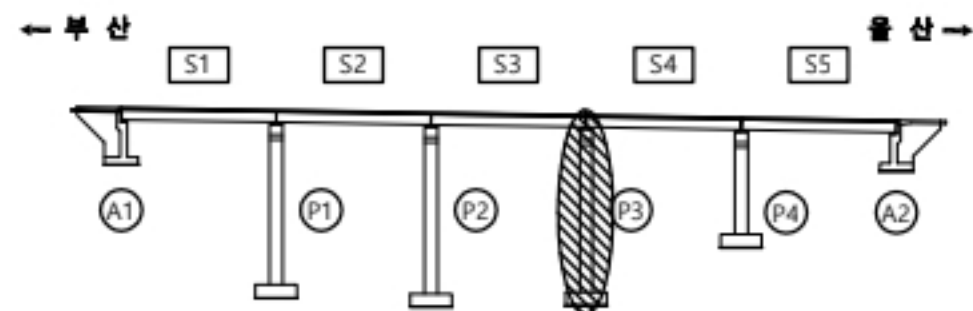

↑
울산
↓
부산

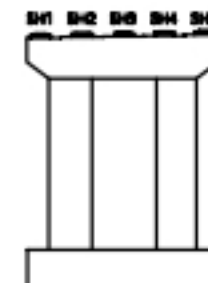


용역명

2023년 부산울산고속도로 정밀안전점검 및 성능평가용역

범례

CW0.2	균열	재료분리	오염, 변색	부식
균열투백테		파손, 박리	세굴	퇴적
망상균열		누수, 습윤	백태	기타
철근노출		소성변형	돌돌	No. 031


고래진2교(울산) 교각 P4

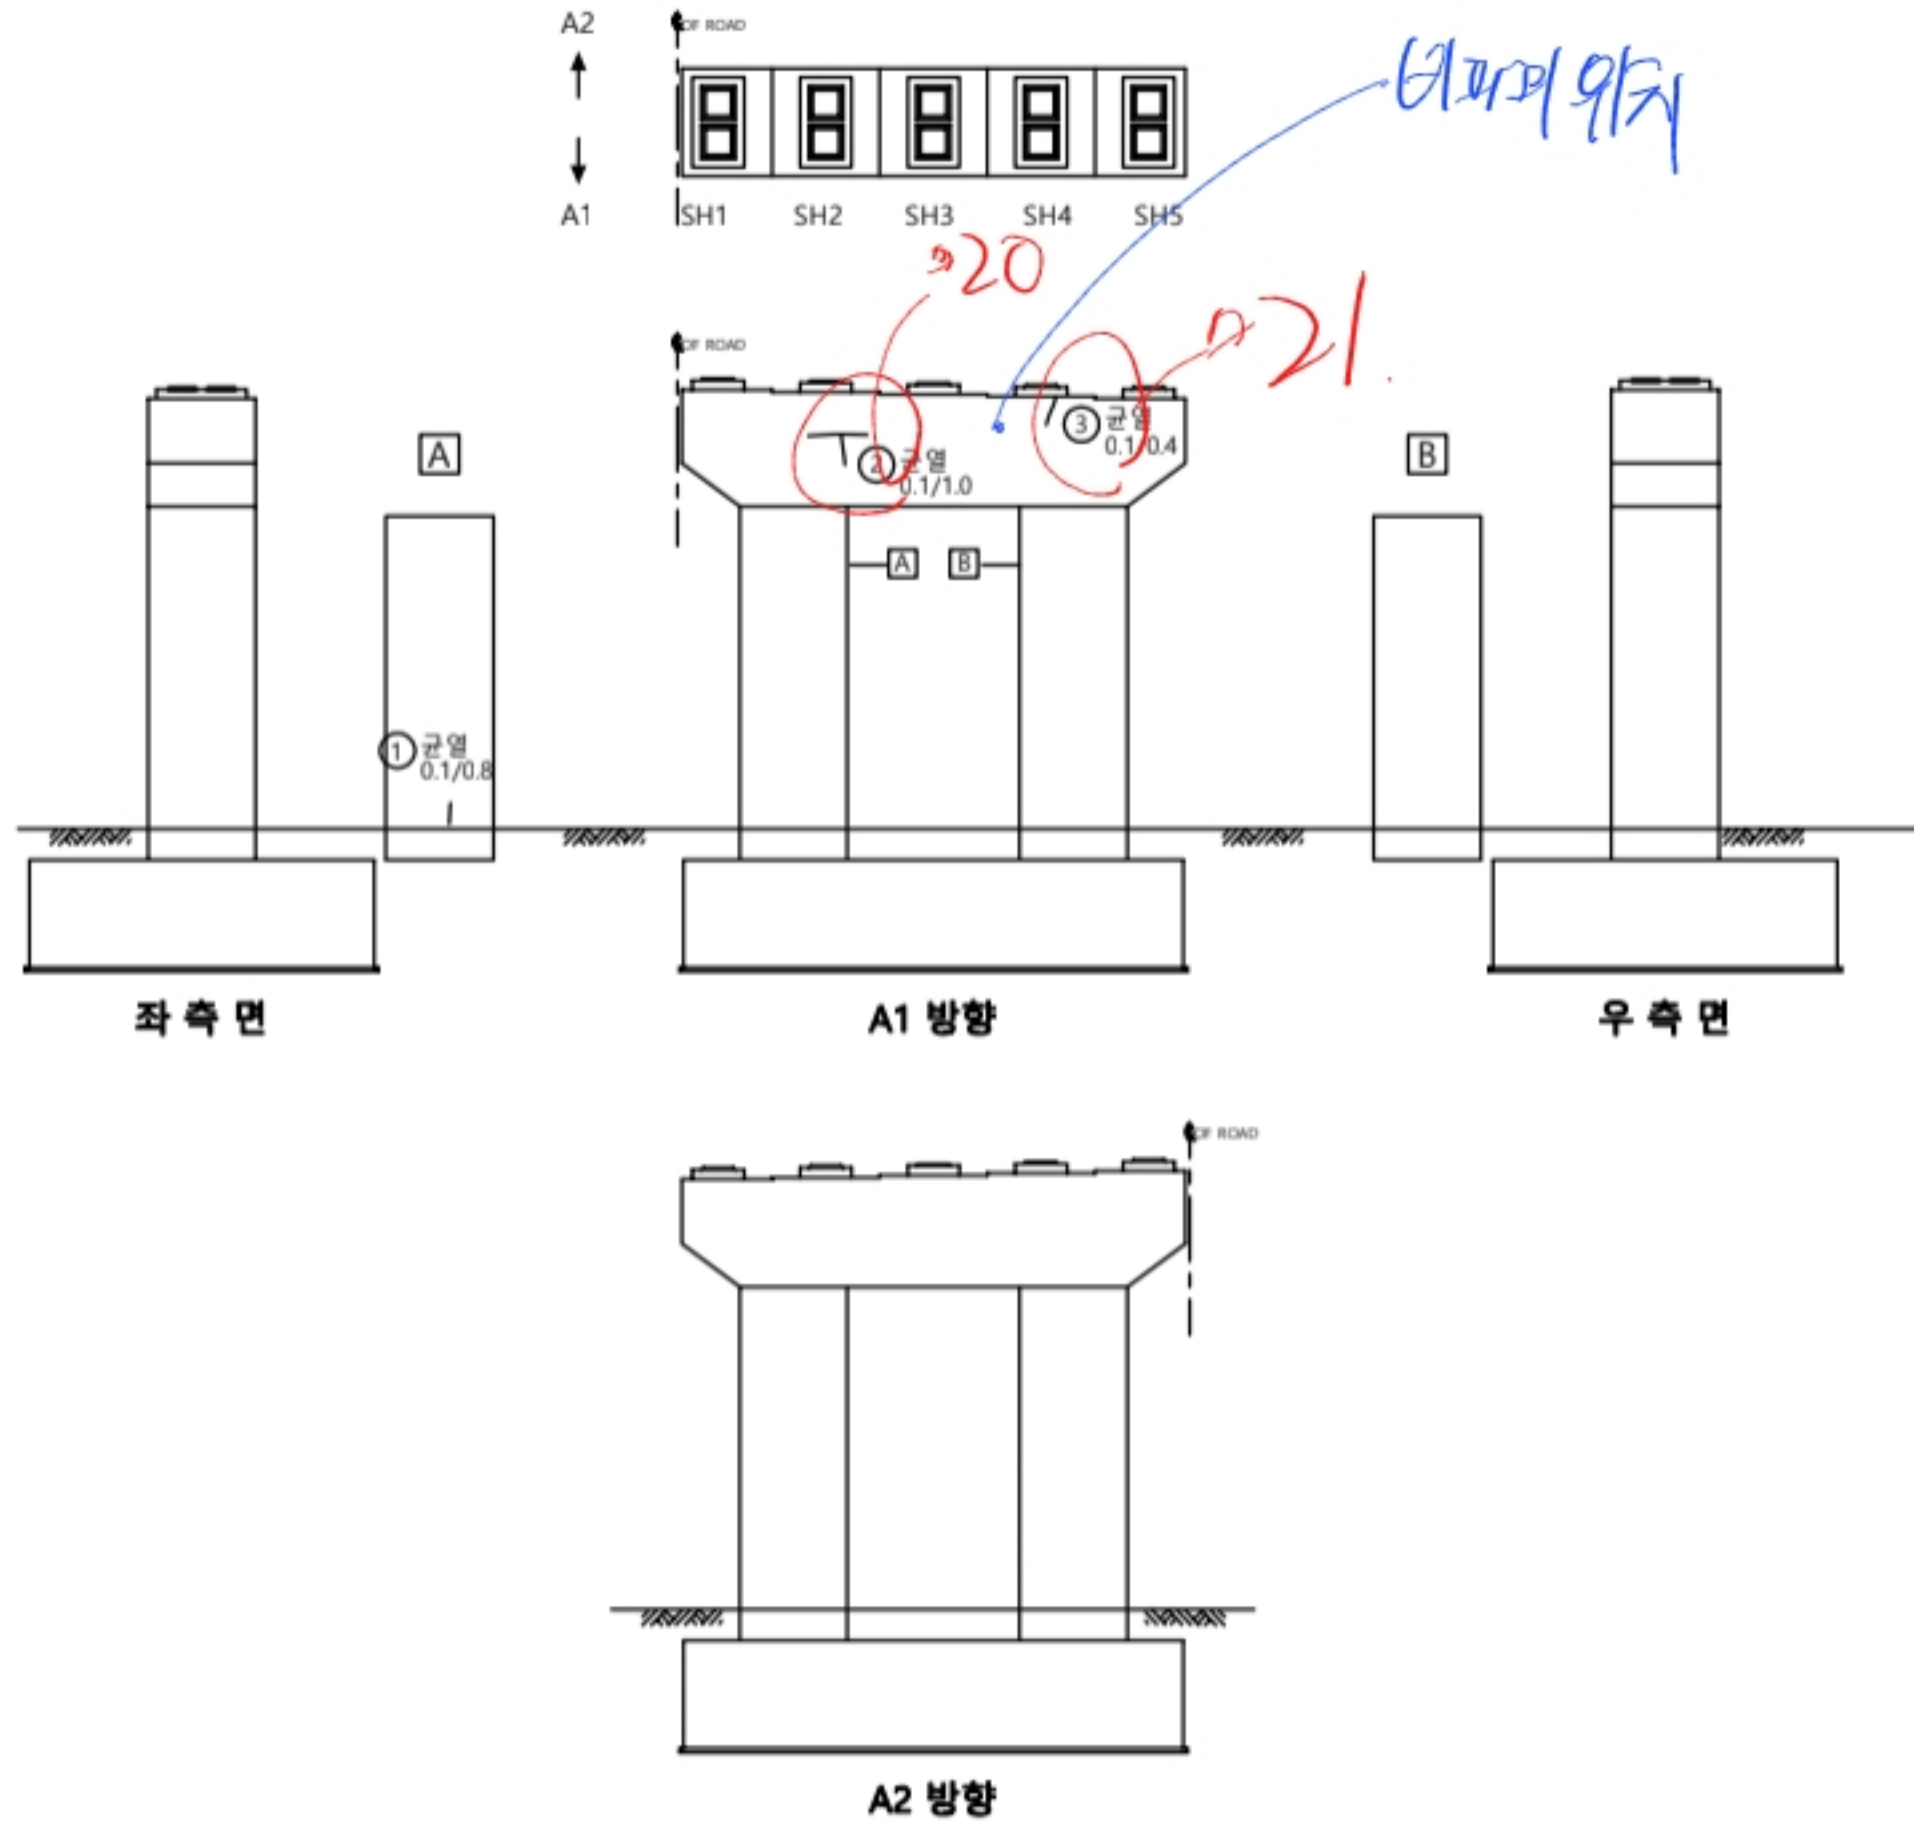

손상물량표

교각 P4									
번호	선/구	부재명	손상현황	손상규모					비고
				폭(mm)	길이(m)	너비(m)	개소	단위	
1	구	교각	균열(0.3mm미만)	0.1	0.8		1	m	0.80
2	구	교각	균열(0.3mm미만)	0.1	1.0		1	m	1.00
3	구	교각	균열(0.3mm미만)	0.1	0.4		1	m	0.40
4									
5									
KEY PLAN

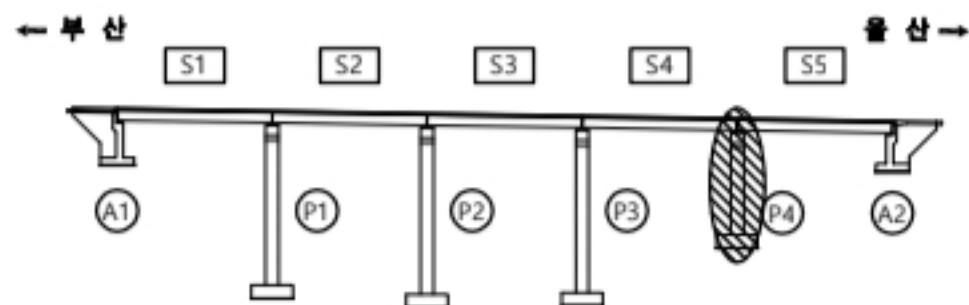

울산
부산



용역명

2023년 부산울산고속도로 정밀안전점검 및 성능평가용역

분례	균열	재료분리	오염, 변색	부식
	균열부백태	파손, 박리	세굴	퇴적
	망상균열	누수, 습윤	백태	기타
	철근노출	소성변형	돌뭉	No. 032


고래진2교(울산) 받침장치 P4

손상물량표


받침장치

P4

변수	선/구	부재명	손상현황	손상규모					비고
				폭(mm)	깊이(m)	너비(m)	개소	단위	
1	구	교량받침	받침콘크리트 균열	0.1	0.3		1	m	0.30
2	구	교량받침	받침콘크리트 균열	0.1	0.4		2	m	0.80
3	구	교량받침	플레이트 부식				8	EA	8.00
4	신	교량받침	받침콘크리트 균열	0.2	0.3		2	m	0.60
5									
6									
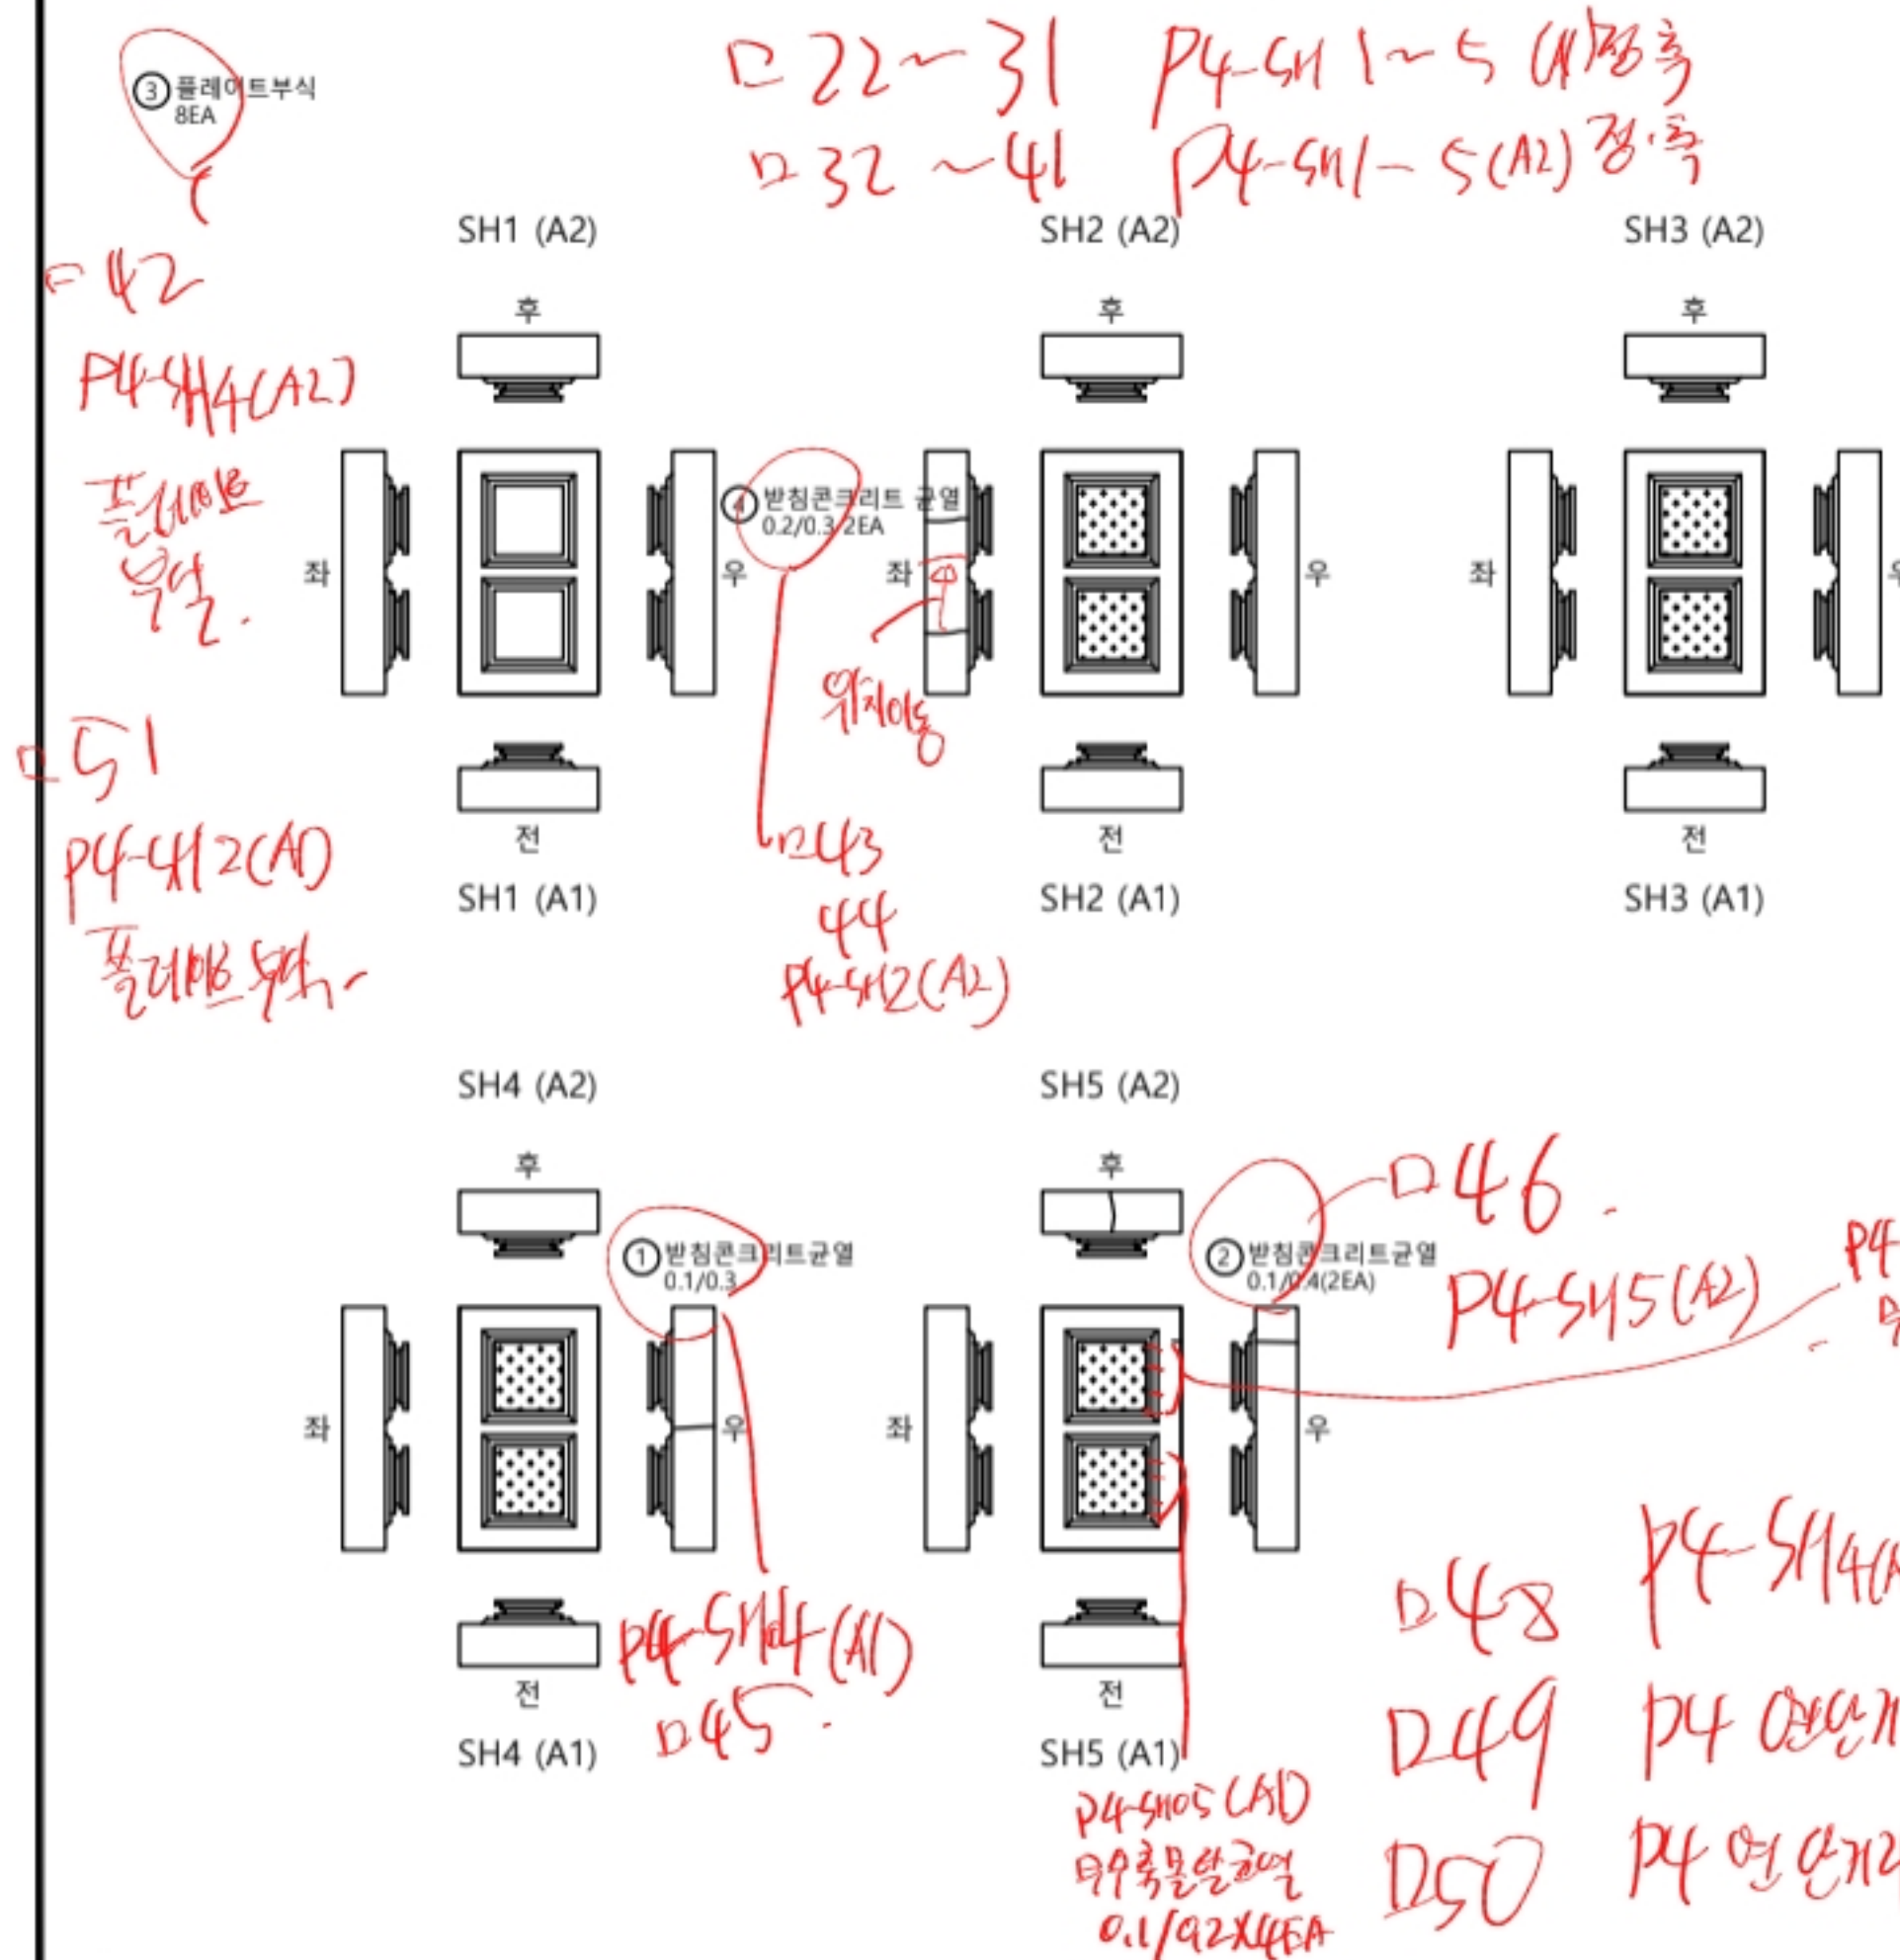

KEY PLAN

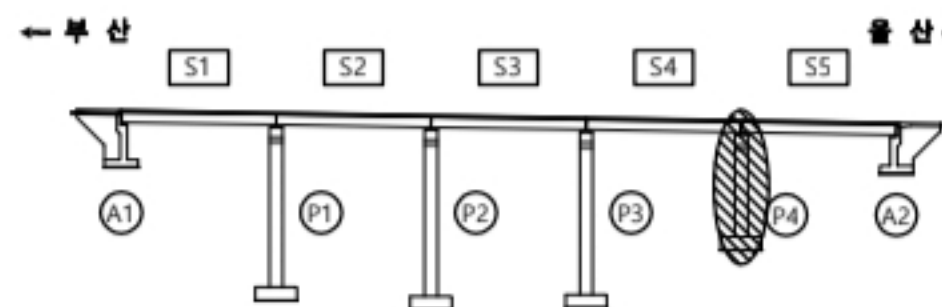

울산
부산





용역명

2023년 부산울산고속도로 정밀안전점검 및 성능평가용역


변 례	CW0.2 균열	재료분리	오염, 변색	부식
	균열부백태	파손, 박리	세굴	퇴적
	망상균열	누수, 습윤	백태	기타
	철근노출	소성변형	돌출	No. 033

고래진2교(울산) 교대 A2

손상물량표

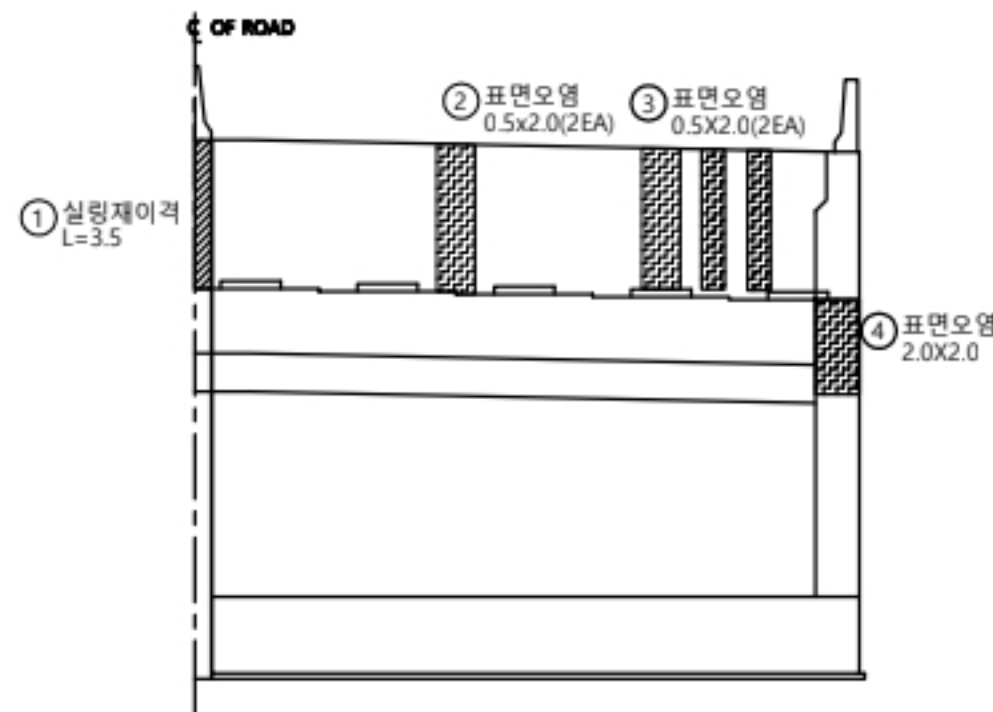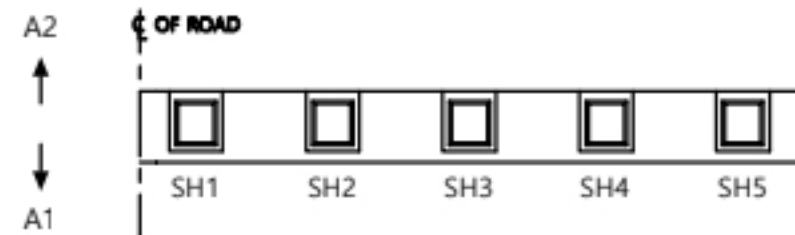


정면도

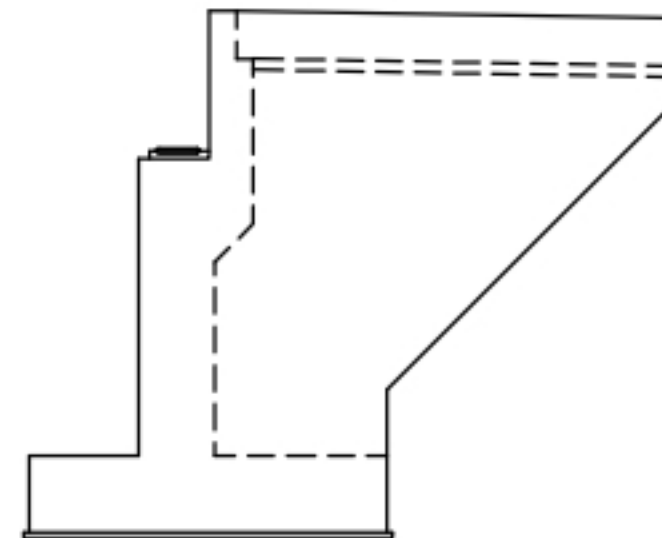


우측면

교대									
A2									
변수	선/구	부재명	손상현황	손상규모					비고
				폭(mm)	깊이(m)	너비(m)	개소	단위	
1	구	교대	실링재이격		3.5		1	m	3.50
2	구	교대	표면오염		0.5	2.0	2	m ²	2.00
3	구	교대	표면오염		0.5	2.0	2	m ²	2.00
4	구	교대	표면오염		2.0	2.0	1	m ²	4.00
5									
6									
KEY PLAN

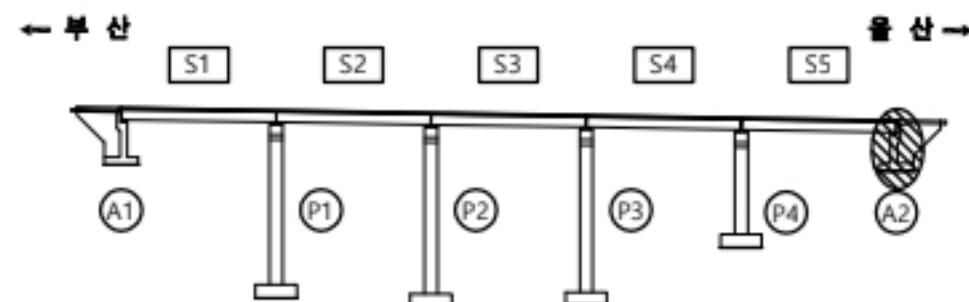

울산
부산

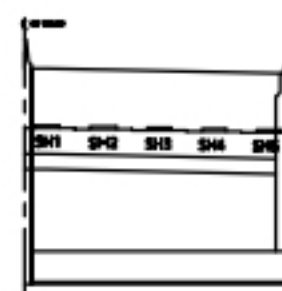

용역명


2023년 부산울산고속도로 정밀안전점검 및 성능평가용역

표
례

CW0.2	균열	재료분리	오염, 변색	부식
균열투백테	파손, 박리	세굴	퇴적	
망상균열	누수, 습윤	백태	기타	
철근노출	소성변형	들뜸		No. 034


고래진2교(울산) 받침장치 A2

손상물량표

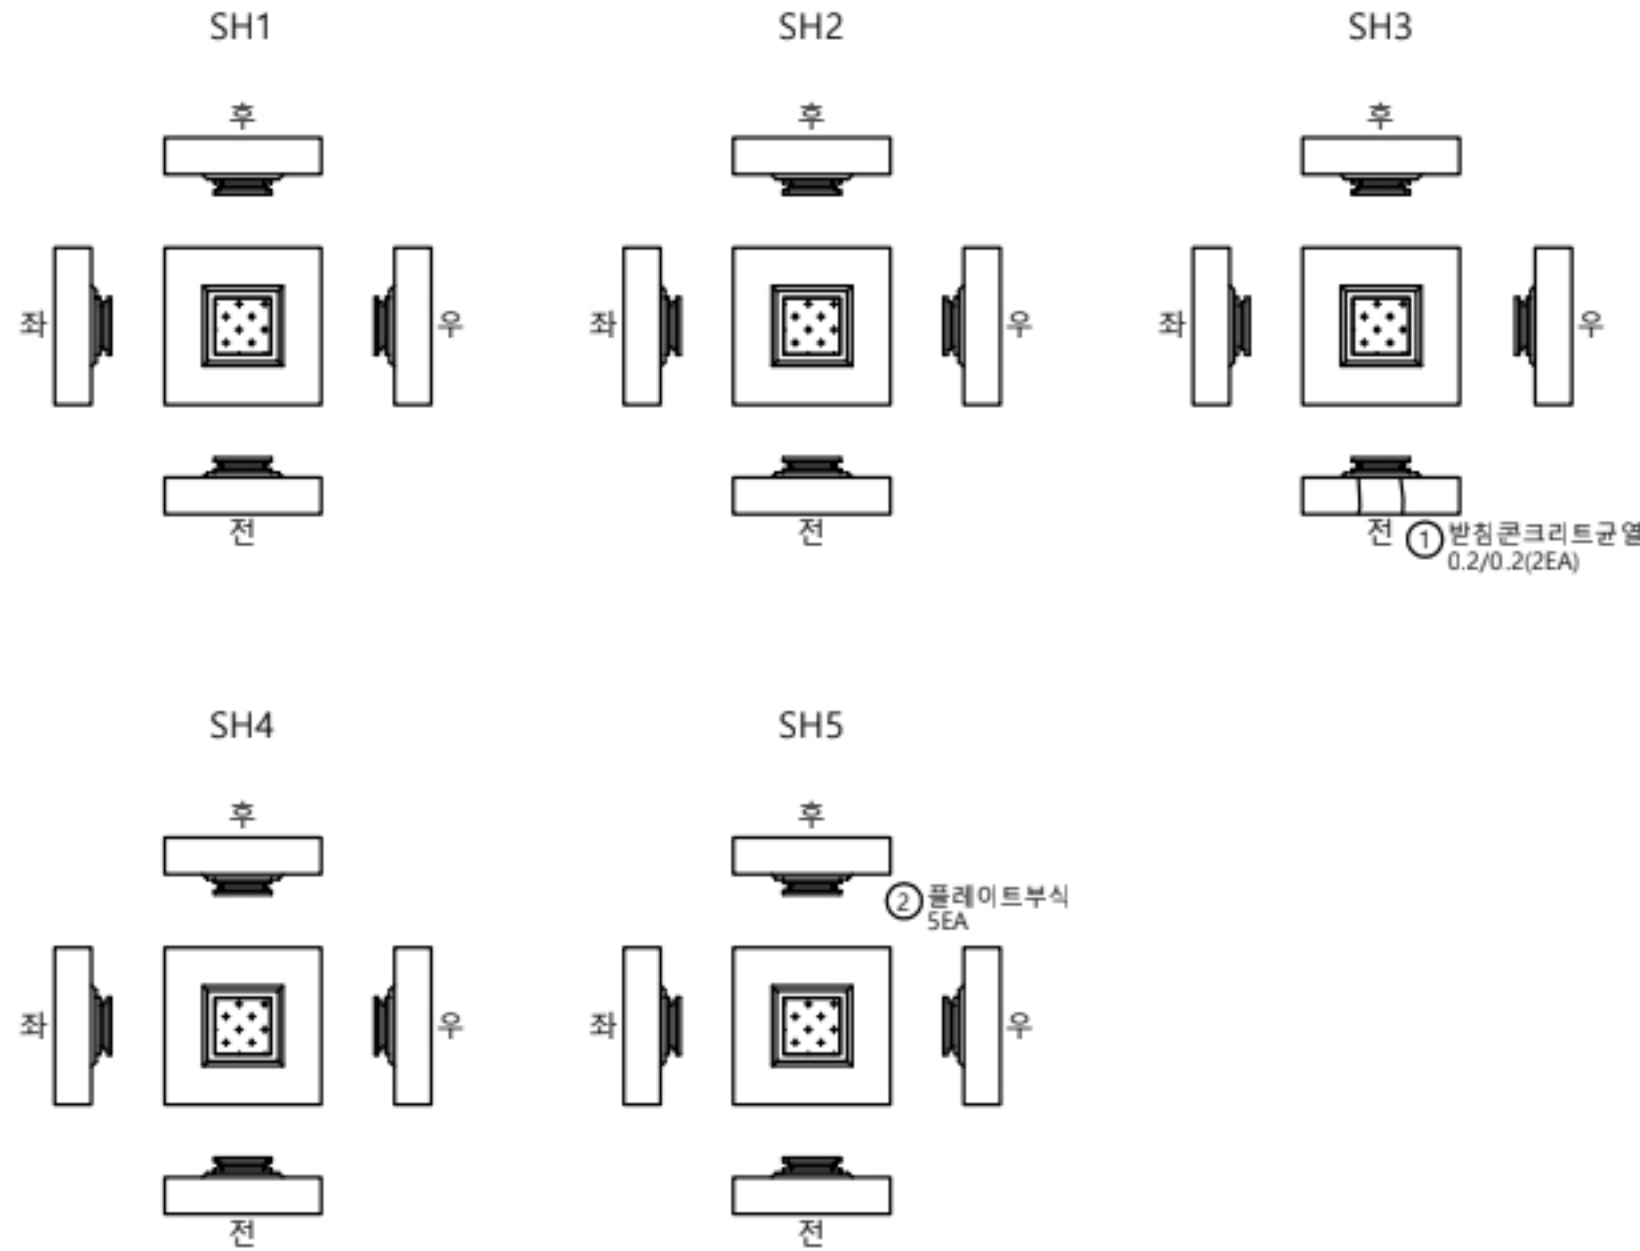


교대									
A2									
변수	선/구	부재명	손상현황	손상규모					비고
				폭(mm)	깊이(m)	너비(m)	개소	단위	
1	구	교대	설령재 이격		3.5		1	m	3.50
2	구	교대	표면오염		0.5	2.0	2	m ²	2.00
3	구	교대	표면오염		0.5	2.0	2	m ²	2.00
4	구	교대	표면오염		2.0	2.0	1	m ²	4.00
5									
6									
KEY PLAN

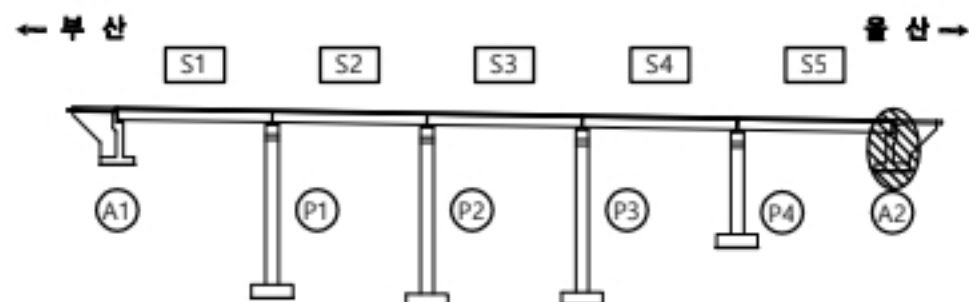

↑ 울산
↓ 부산

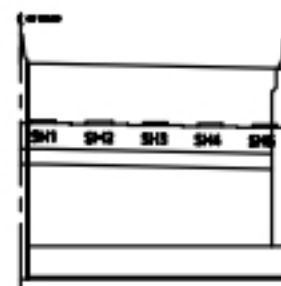

용역명

2023년 부산울산고속도로 정밀안전점검 및 성능평가용역

표
례

CW0.2	균열	재료분리	오염, 변색	부식
균열투백테	파손, 박리	세굴	퇴적	
망상균열	누수, 습윤	백태	기타	
철근노출	소성변형	돌돌		No. 035