


당사천교(부산) 교면포장 S1

손상물량표

← 부 산

울 산 →

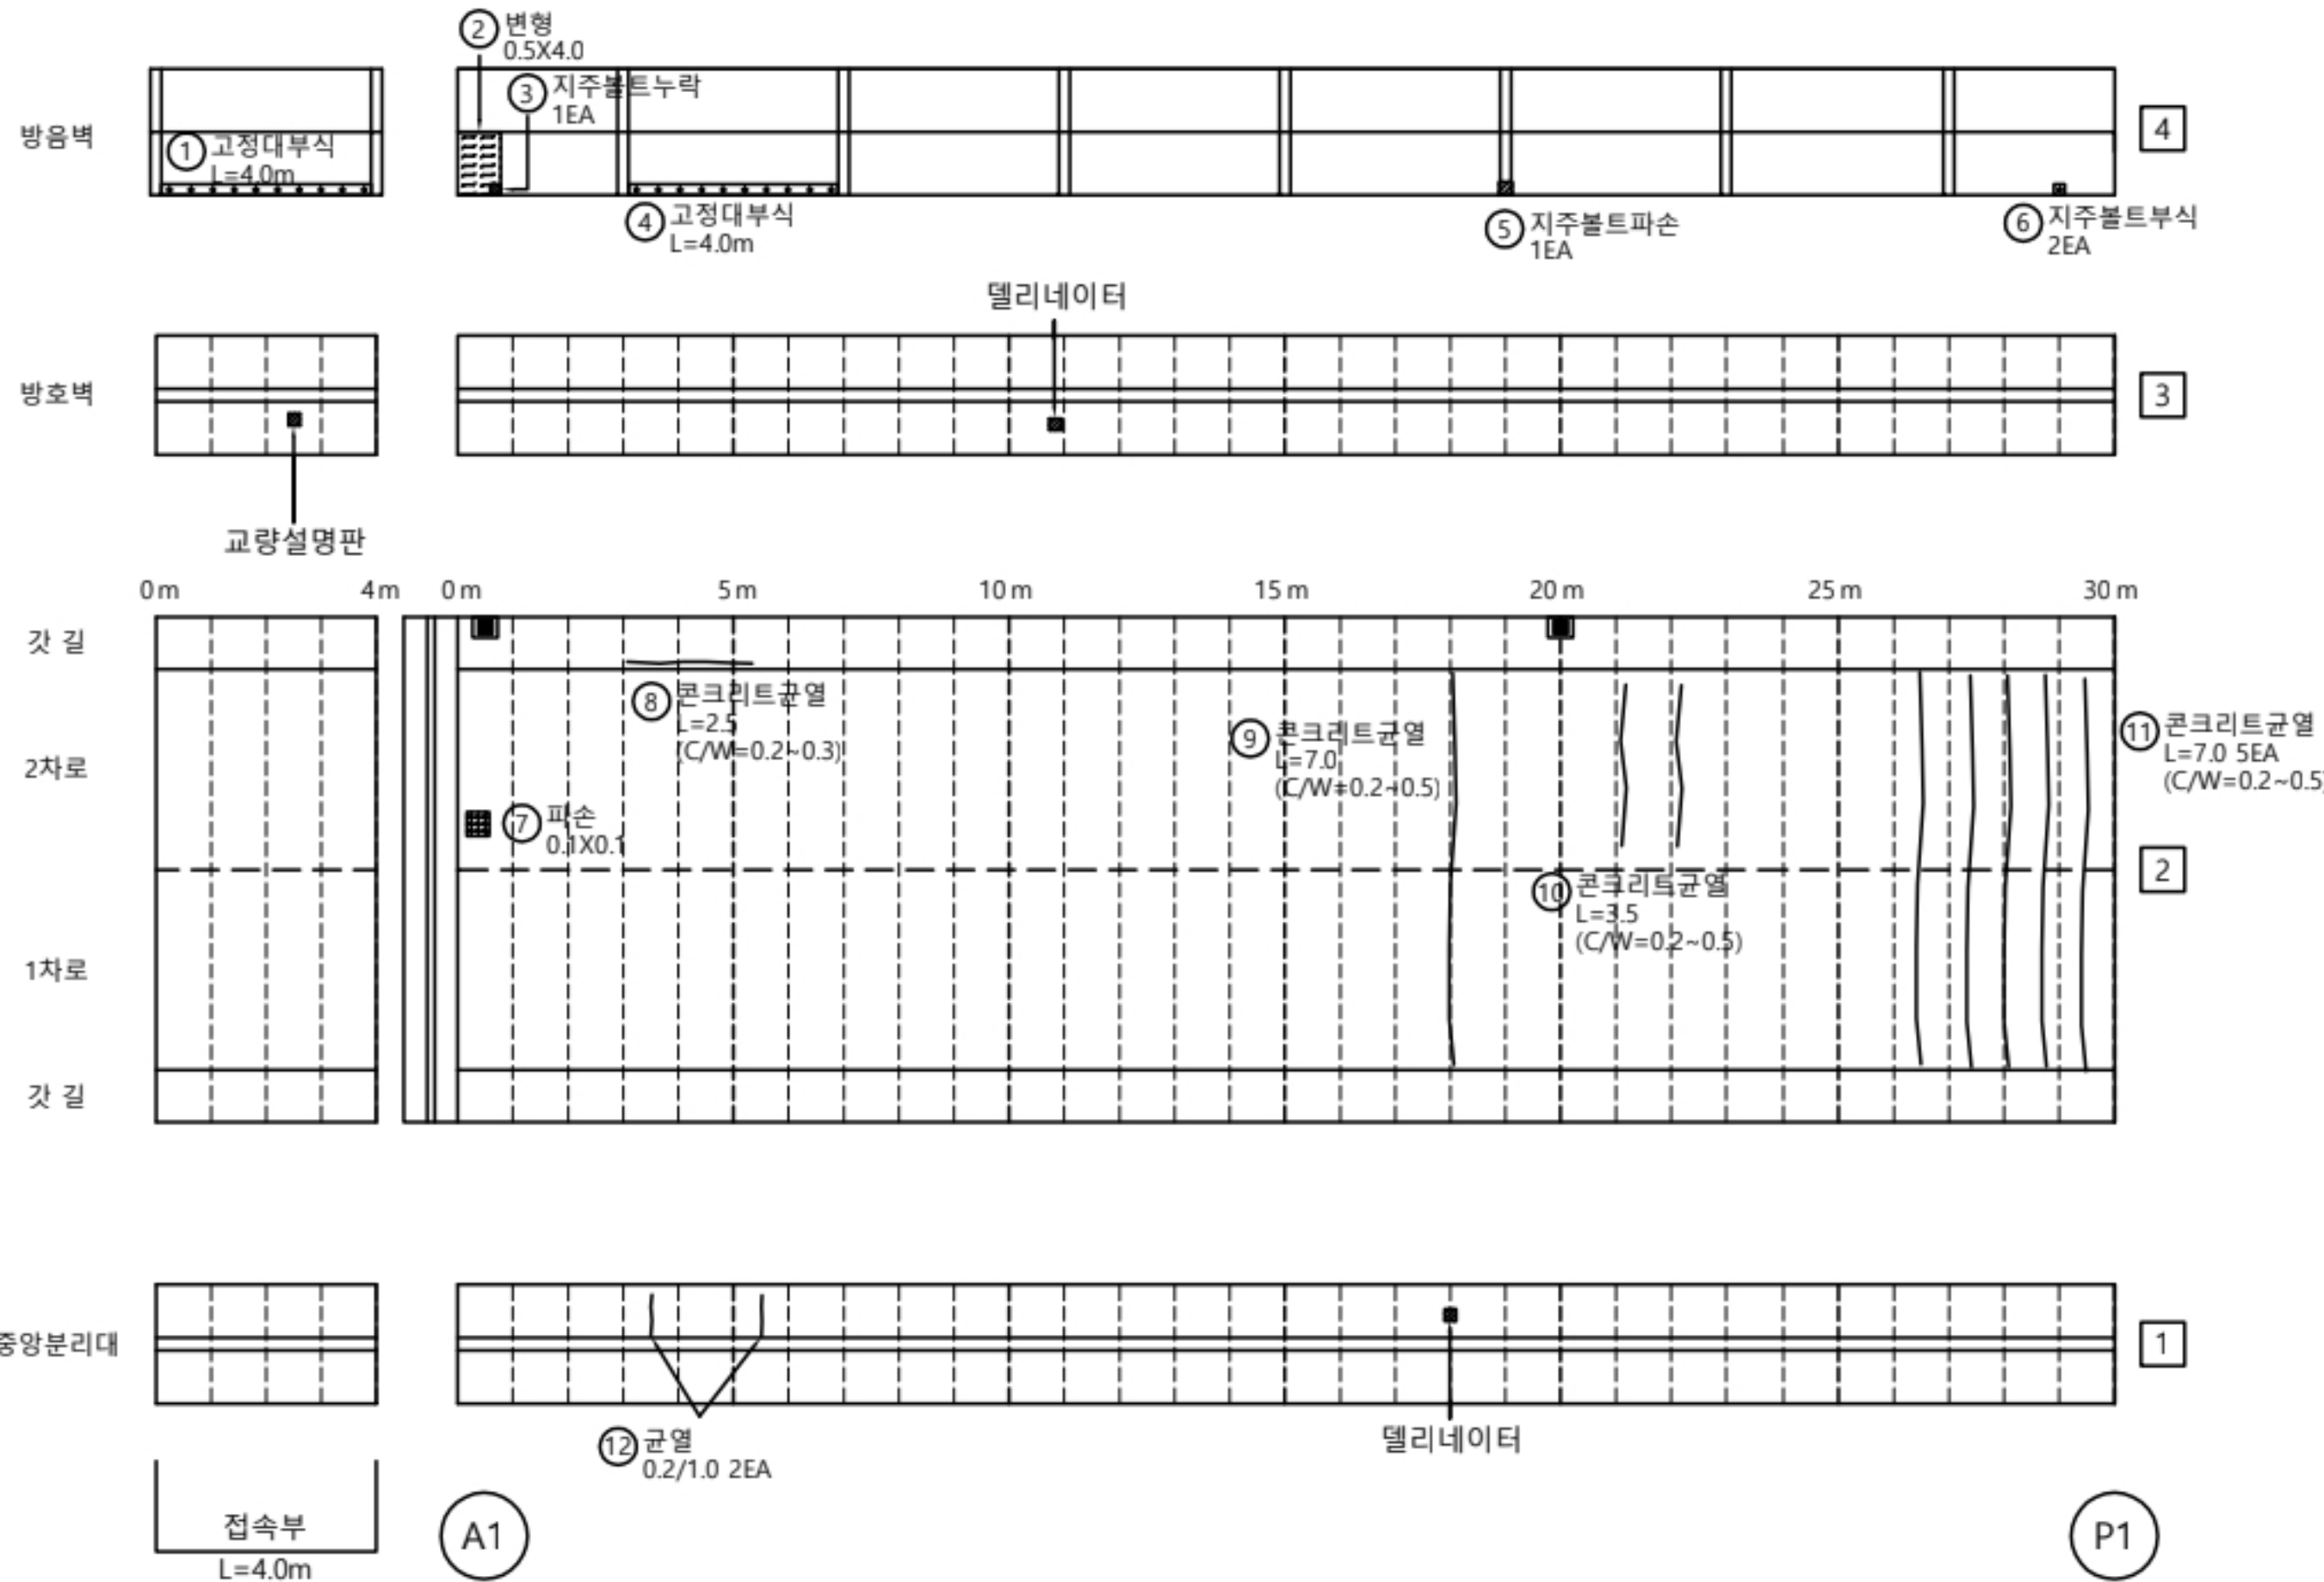


교면포장 S1									
번호	신/구	부재명	손상현황	손상규모					비고
				폭(mm)	깊이(m)	너비(m)	개소	단위	
1	구	방호벽	고정대 부식		4.0		1	m	4.00
2	구	방호벽	방음벽 변형		4.0	0.5	1	m	2.00
3	구	방호벽	지주볼트 탈락				1	EA	1.00
4	구	방호벽	고정대 부식		4.0		1	m	4.00
5	구	방호벽	지주볼트 탈락				1	EA	1.00
6	구	방호벽	지주볼트 부식				2	EA	2.00
7	구	교면포장	포장 파손		0.1	0.1	1	m	0.01
8	구	교면포장	포장균열	0.3	2.5		1	m	2.50
9	구	교면포장	포장균열	0.5	7.0		1	m	7.00
10	신	교면포장	포장균열	0.5	3.5		2	m	7.00
11	신	교면포장	포장균열	0.5	7.0		5	m	35.00
12	신	방호벽	균열(0.3mm이하)	0.2	1.0		2	m	2.00
13									
14									
KEY PLAN


← 부 산

울 산 →

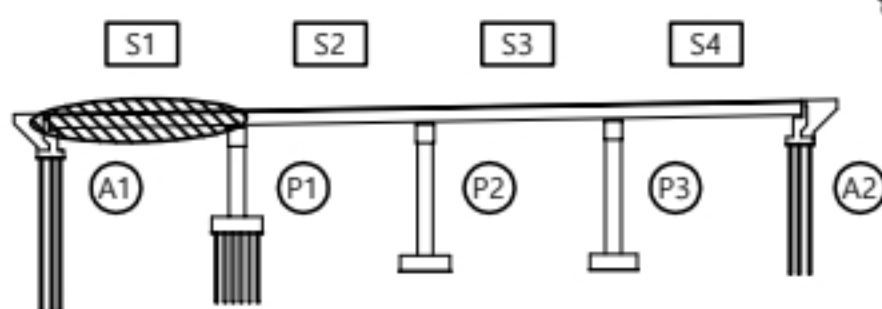

↑ 울 산

↓ 부 산

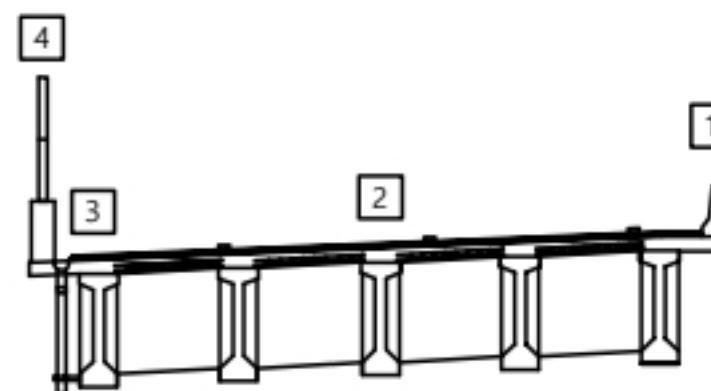

용역명

2023년 부산울산고속도로 정밀안전점검 및 성능평가용역


범례

	콘크리트 균열		재료분리		오염, 변색		부식
	콘크리트 박락		파손, 박리		세굴		퇴적
	망상균열		누수, 습윤		백태		기타
	철근노출		소성변형		들뜸	No.	001

당사천교(부산) 교면포장 S2

← 부 산

울 산 →

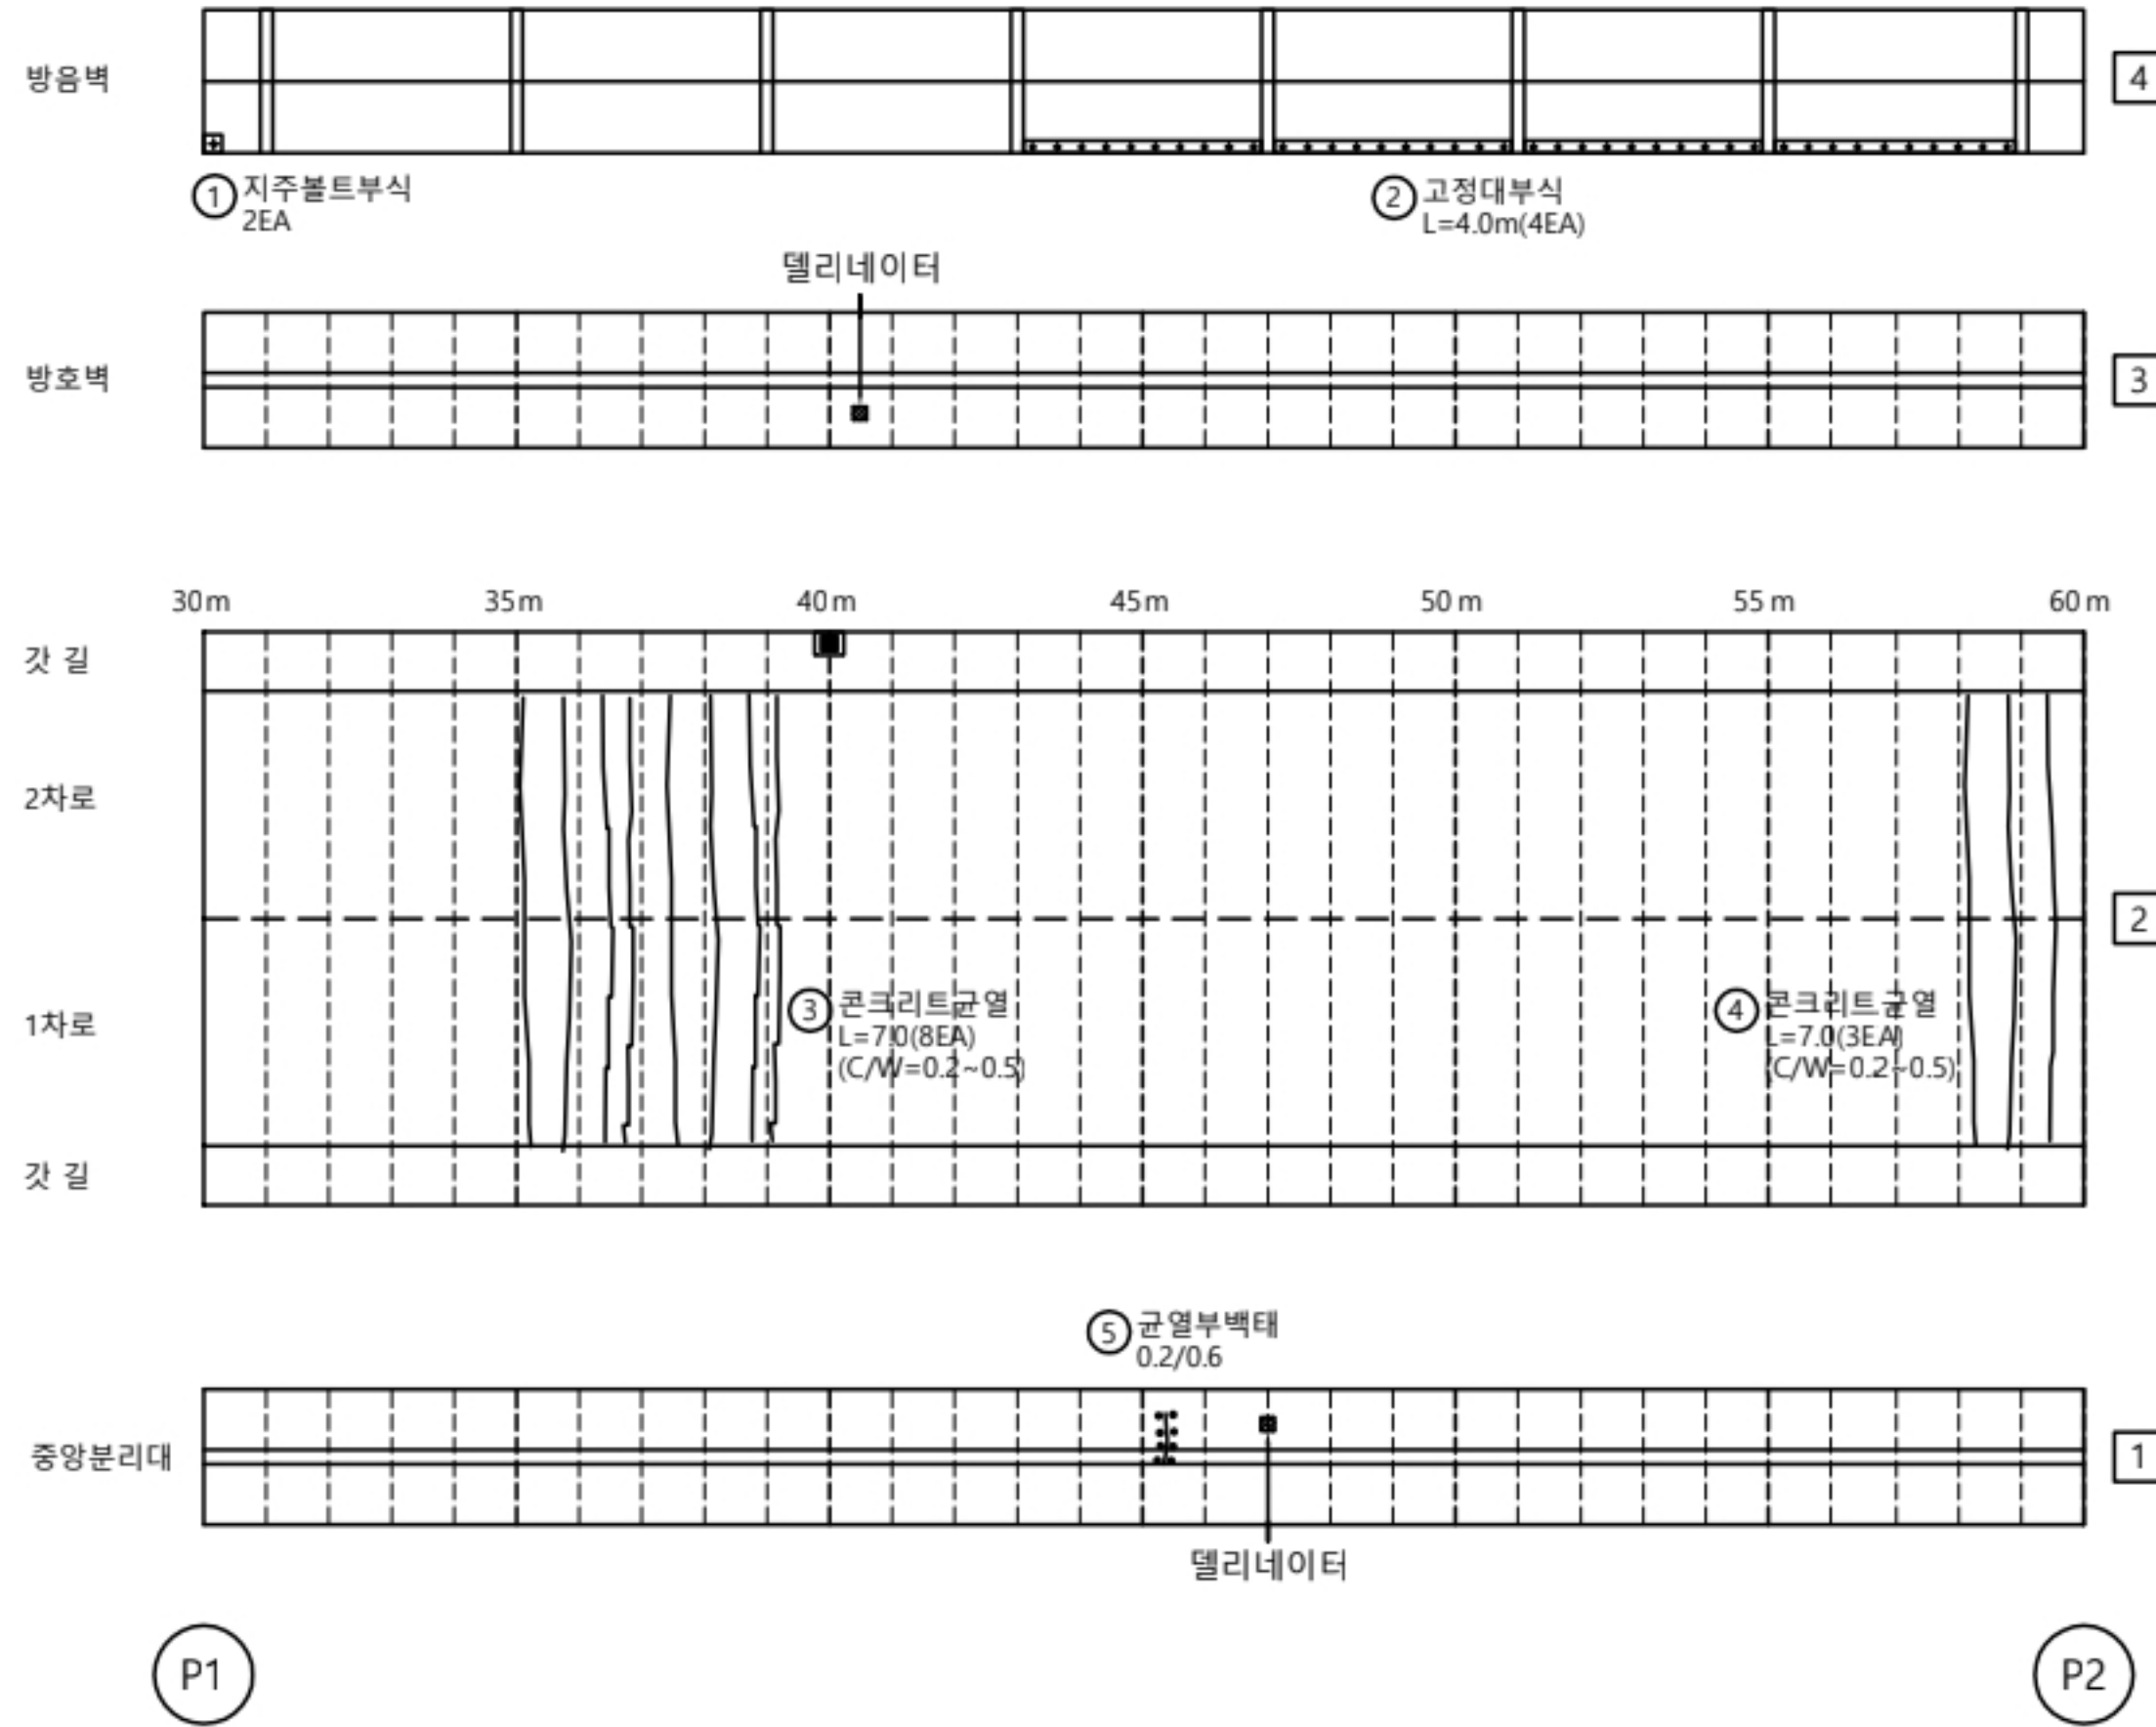


손 상 물 량 표

교면포장									
S2									
번호	선/구	부재명	손 상 현 황	손 상 규 모					비고
				폭(mm)	깊이(m)	너비(m)	개소	단위	
1	구	방호벽	지주볼트 부식				2	EA	2.00
2	구	방호벽	고정대 부식		4.0		4	m	16.00
3	구	교면포장	포장균열	0.5	7.0		8	m	56.00
4	구	교면포장	포장균열	0.5	7.0		3	m	21.00
5	신	방호벽	균열부백태	0.2	0.6		1	m	0.60
6									
7									
K
E
Y
P
L
A
N


← 부 산

울 산 →

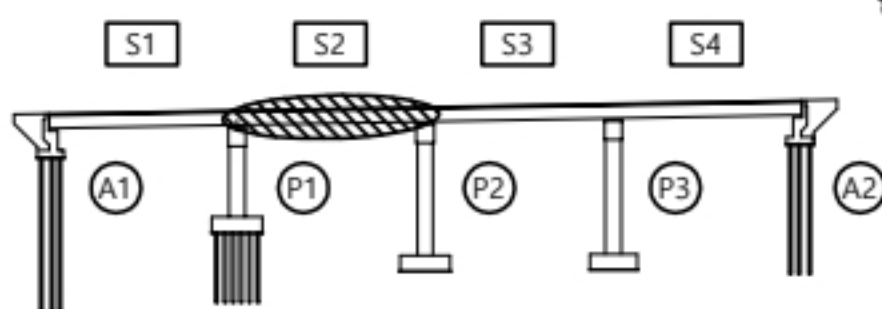

↑ 울 산

↓ 부 산

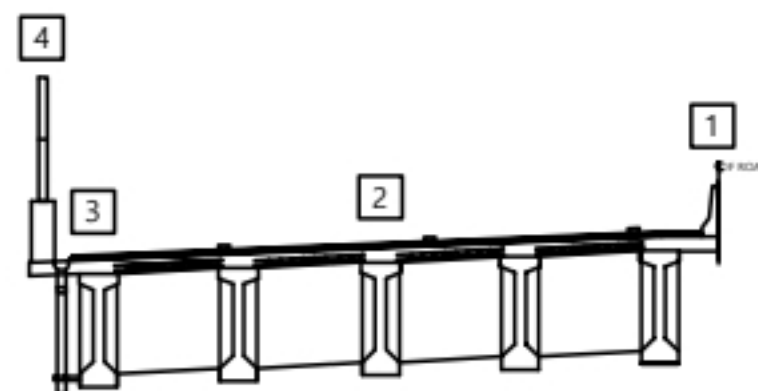

용 역 명


2023년 부산울산고속도로 정밀안전점검 및 성능평가용역

판 례	콘 크리트 균열	재료분리	오염, 변색	부식
	균열부백태	파손, 박리	세굴	퇴적
	망상균열	누수, 습윤	백태	기타
	철근노출	소성변형	들뜸	No. 002

당사천교(부산) 교면포장 S3

← 부 산

울 산 →

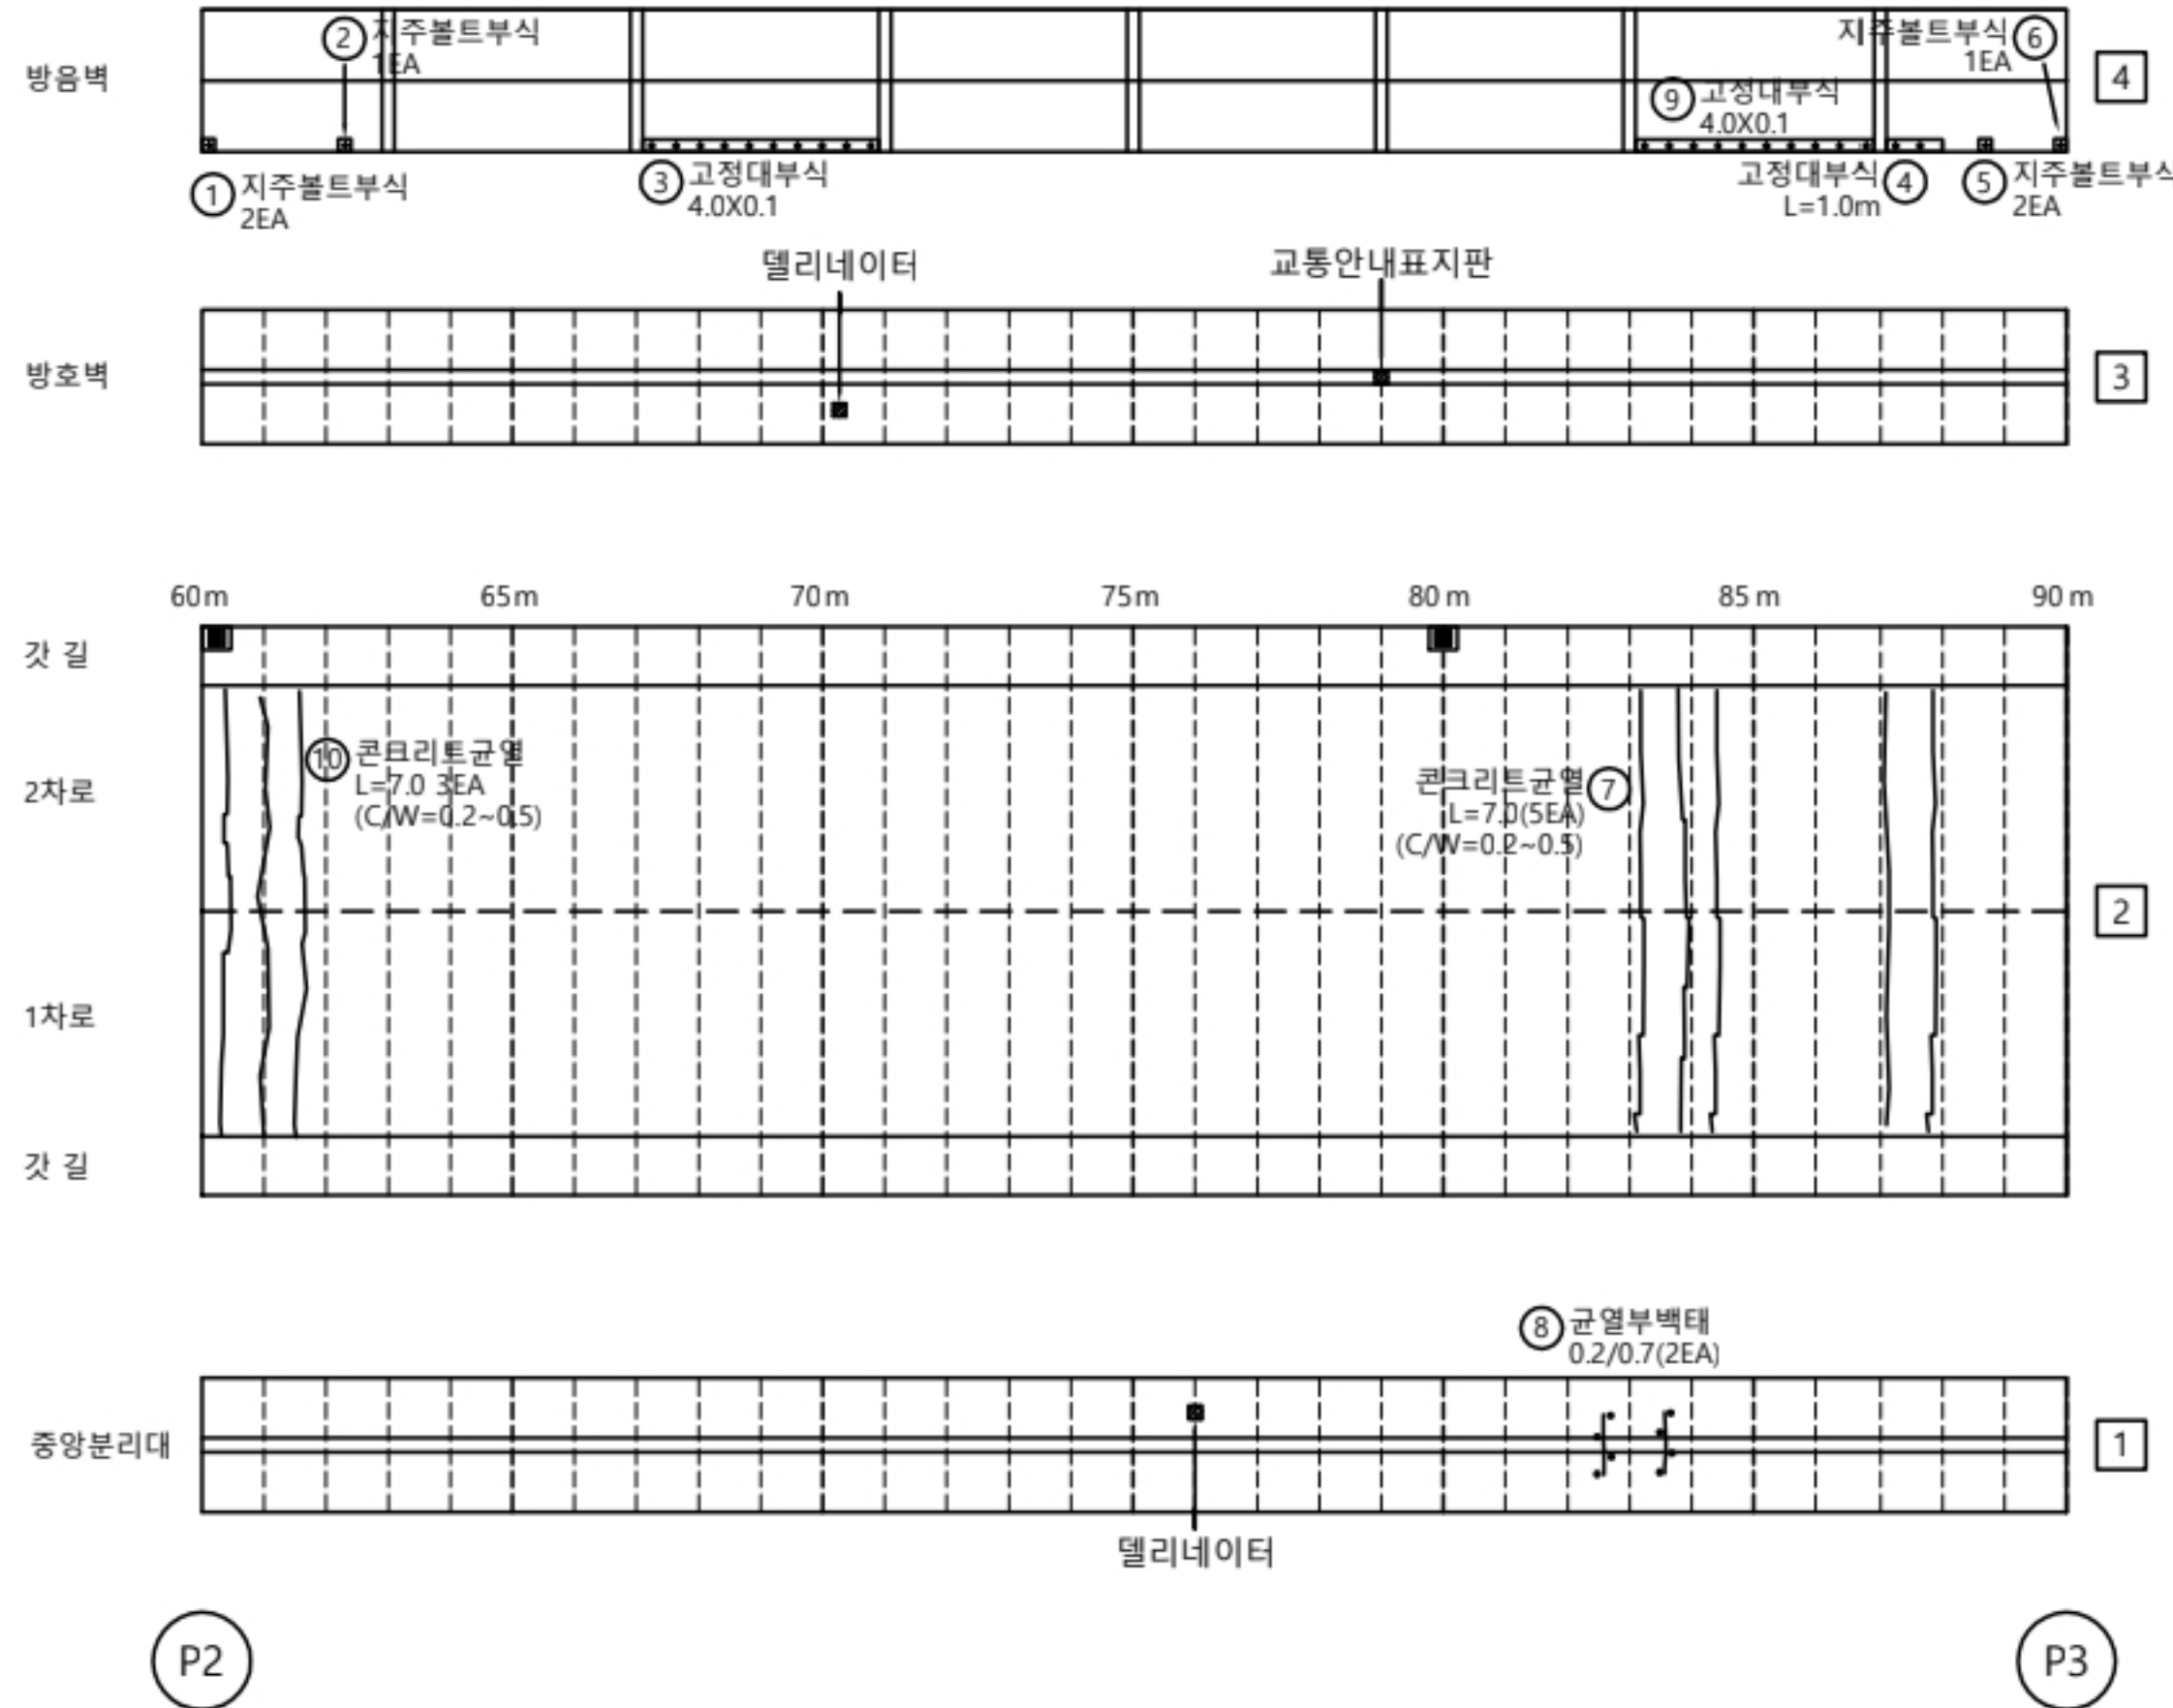


손 상 물 량 표

교면포장									
S3									
번호	신/구	부재명	손 상 현 황	손 상 규 모					비고
				폭(mm)	깊이(m)	너비(m)	개소	단위	
1	구	방호벽	지주볼트 부식				2	EA	2.00
2	구	방호벽	지주볼트 부식				1	EA	1.00
3	구	방호벽	고정대 부식		4.0		1	m	4.00
4	구	방호벽	고정대 부식		1.0		1	m	1.00
5	구	방호벽	지주볼트 부식				2	EA	2.00
6	구	방호벽	지주볼트 부식				1	EA	1.00
7	구	교면포장	포장균열	0.5	7.0		5	m	35.00
8	구	방호벽	균열부백태	0.2	0.7		2	m	1.40
9	신	방호벽	고정대 부식		4.0		1	m	4.00
10	신	교면포장	포장균열	0.5	7.0		3	m	21.00
11									
12									
K
E
Y
P
L
A
N


← 부 산

울 산 →

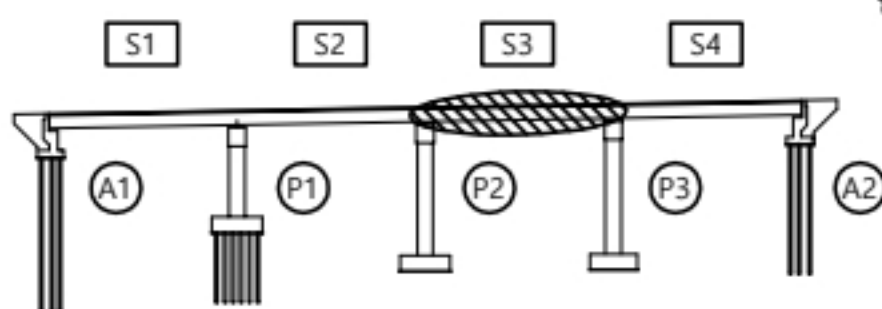

↑ 울 산

↓ 부 산

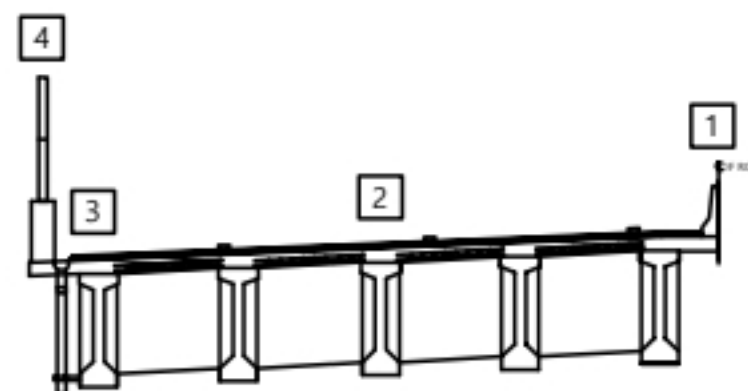

용 역 명

2023년 부산울산고속도로 정밀안전점검 및 성능평가용역


판 례		균 열		재료분리		오염, 변색		부 식
		균열부백태		파손, 박리		세 굴		퇴 적
		망상균열		누수, 습윤		백 태		기 타
		철근노출		소성변형		들 뜸		No. 003

당사천교(부산) 교면포장 S4

손상물량표



← 부산

울산 →

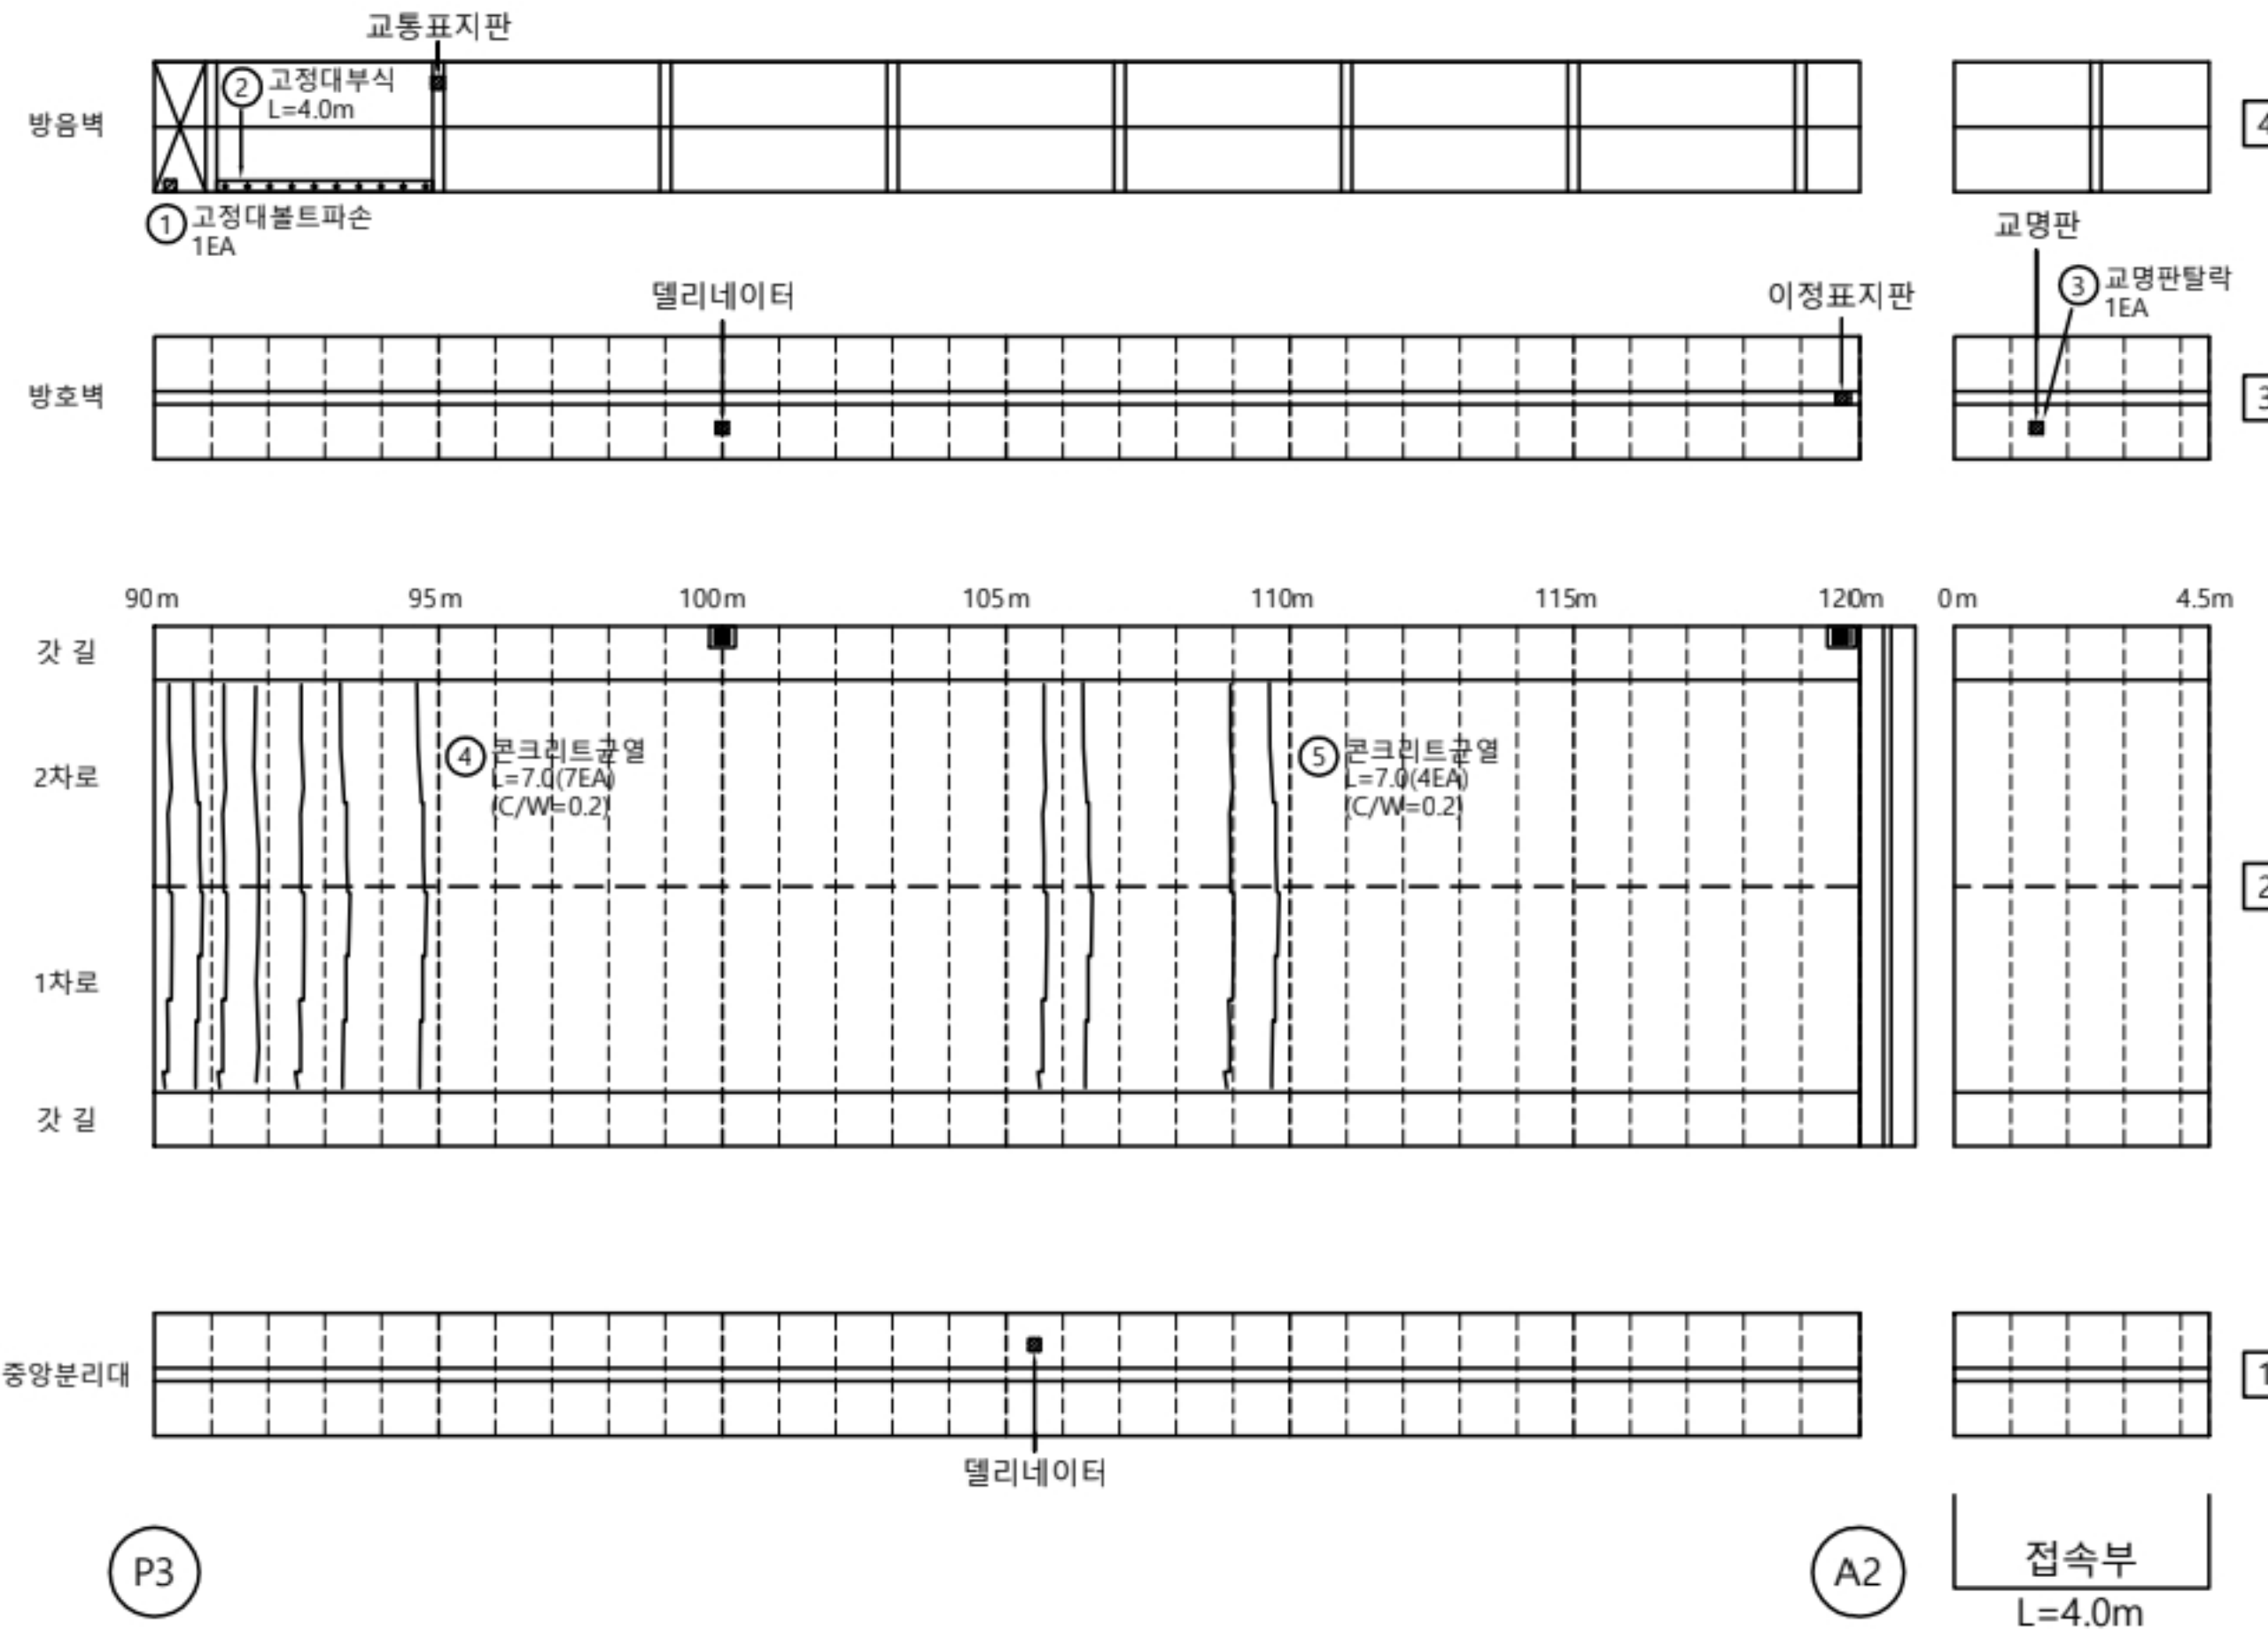

교면포장 S4									
번호	선/구	부재명	손상현황	손상규모					비고
				폭(mm)	깊이(m)	너비(m)	개소	단위	
1	구	방호벽	지주볼트 파손				1	EA	1.00
2	구	방호벽	고정대 부식		4.0		1	m	4.00
3	구	방호벽	교명판 파손				1	EA	1.00
4	구	교면포장	포장균열	0.2	7.0		7	m	49.00
5	구	교면포장	포장균열	0.2			4	EA	0.00
6									
7									
KEY PLAN

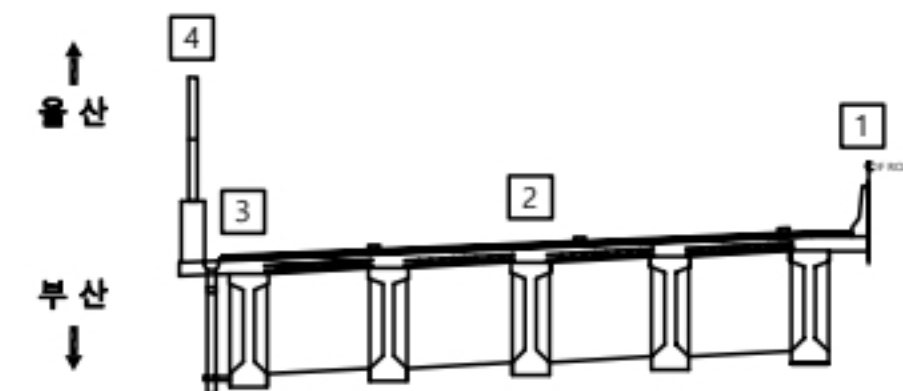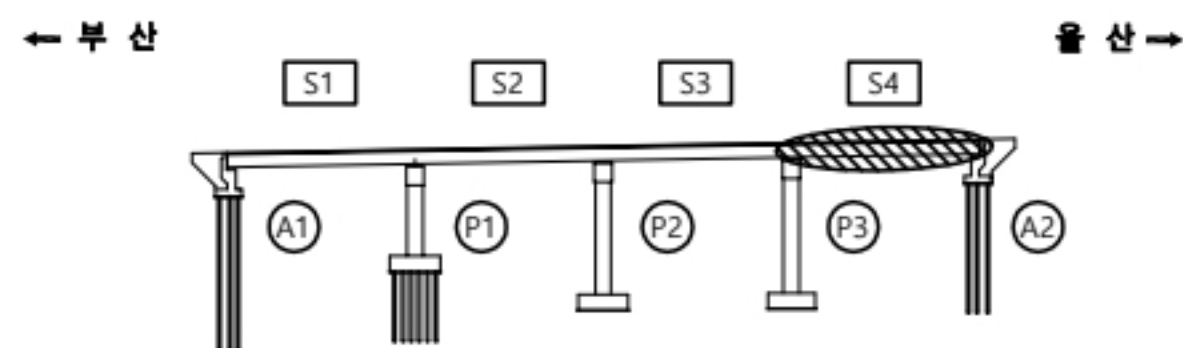

용역명		2023년 부산울산고속도로 정밀안전점검 및 성능평가용역			
범례	 균열	 재료분리	 오염, 변색	 부식	
	 균열부백태	 파손, 박리	 세굴	 퇴적	
	 망상균열	 누수, 습윤	 백태	 기타	
	 철근노출	 소성변형	 들뜸	No. 004	


당사천교(부산) 신축이음 A1

손상물량표



신축이음

A1

번호	선/구	부재명	손상현황	손상규모					비고
				폭(mm)	길이(m)	너비(m)	개소	단위	
1	구	신축이음	유간토사퇴적		3.0		1	m	3.00
2	구	신축이음	유간토사퇴적		1.5		1	m	1.50
3	신	신축이음	후타재 균열	0.2	0.5		1	m	0.50
4									
5									
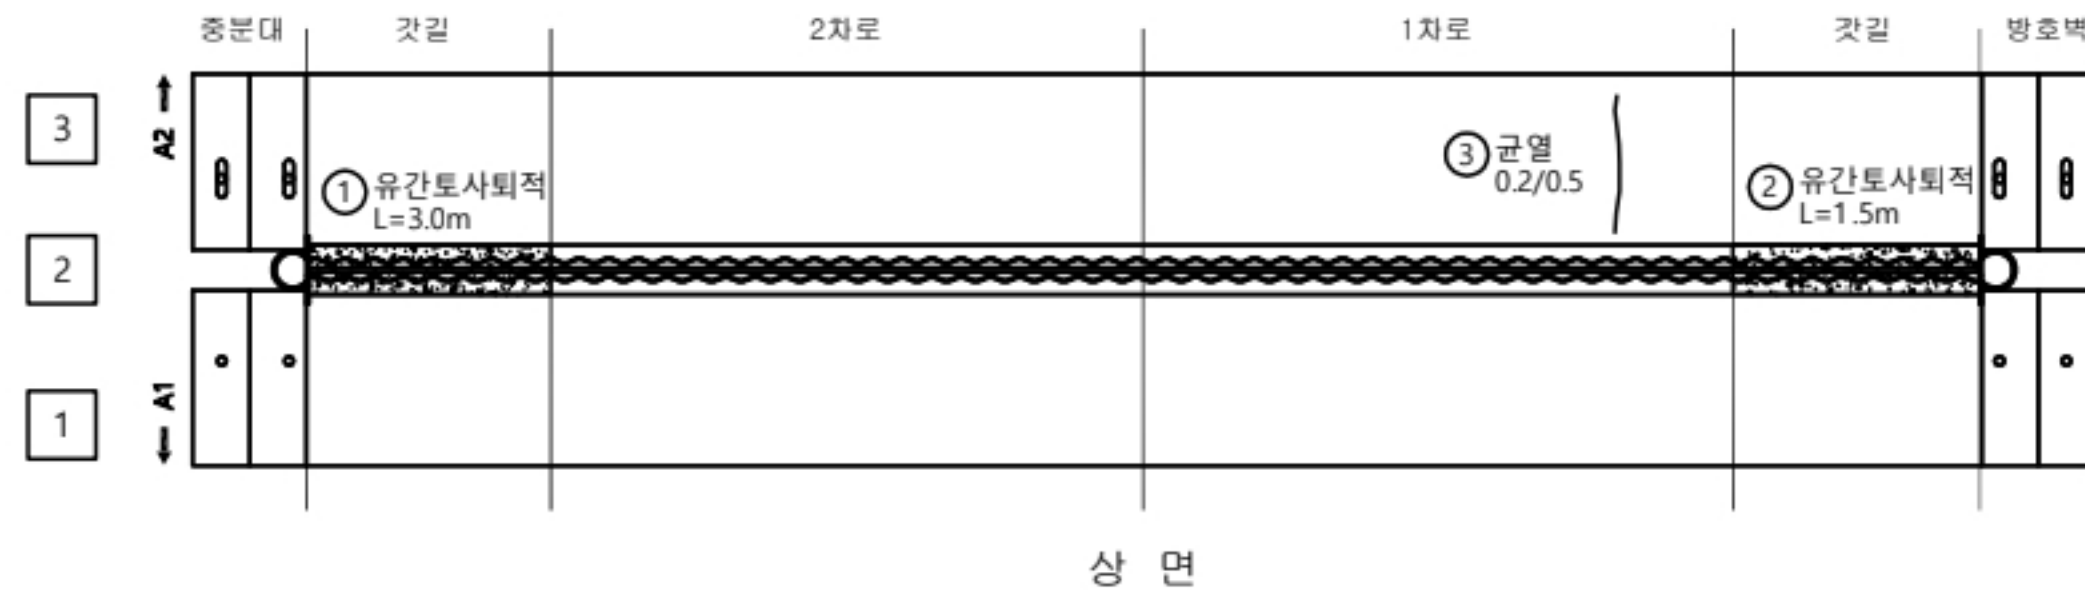

KEY PLAN

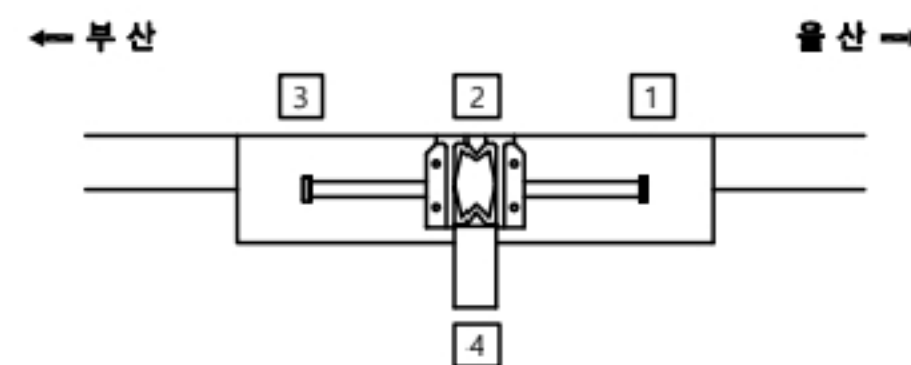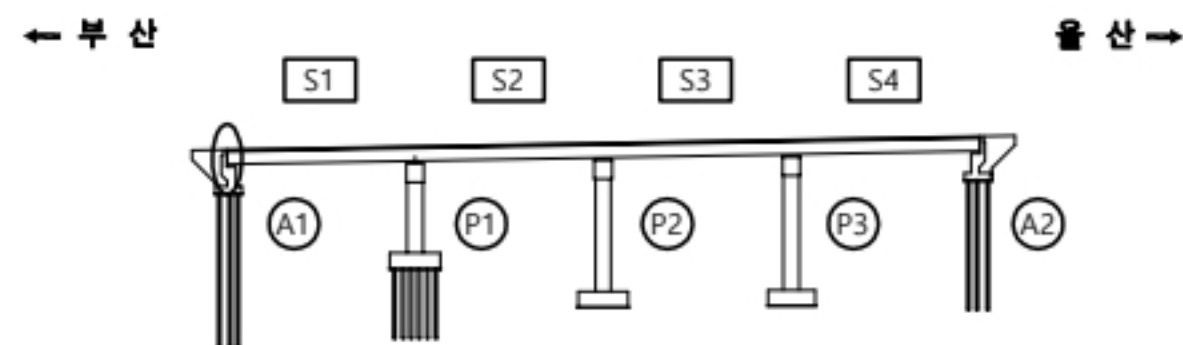



용역명

2023년 부산울산고속도로 정밀안전점검 및 성능평가용역

편
례

CW0.2	균열	재료분리	오염, 변색	부식
균열부백태		파손, 박리	세굴	퇴적
망상균열		누수, 습윤	백태	기타
철근노출		소성변형	들뜸	No. 005



당사천교(부산) 신축이음 A2

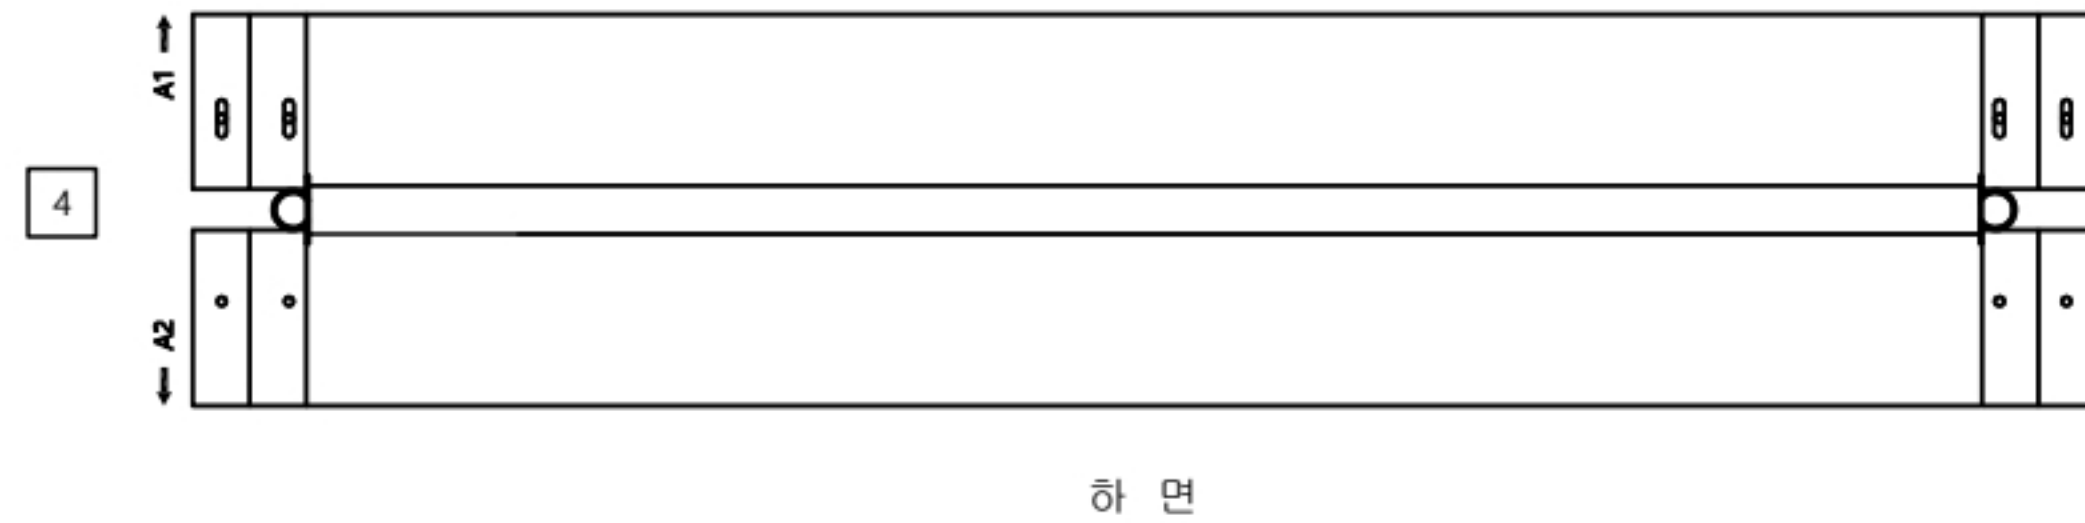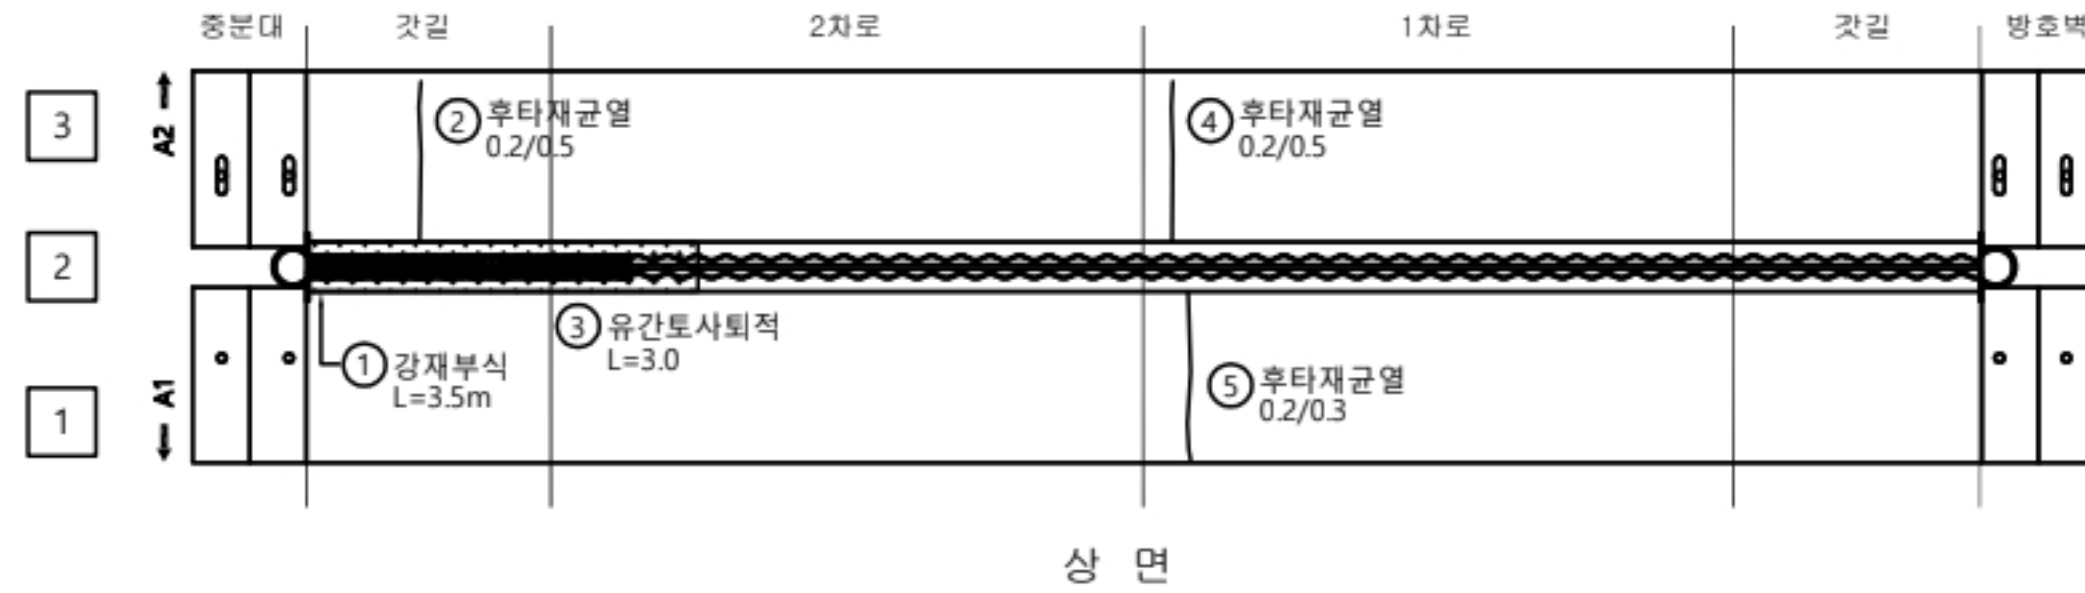

손상물량표

신축이음									
A2									
변호	선/구	부재명	손상현황	손상규모					비고
				폭(mm)	길이(m)	너비(m)	개소	단위	
1	구	신축이음	본체부식		3.5		1	m	3.50
2	구	신축이음	후타재균열	0.2	0.5		1	m	0.50
3	구	신축이음	유간토사퇴적		3.0		1	m	3.00
4	구	신축이음	후타재균열	0.2	0.5		1	m	0.50
5	구	신축이음	후타재균열	0.2	0.3		1	m	0.30
6									
7									
KEY PLAN

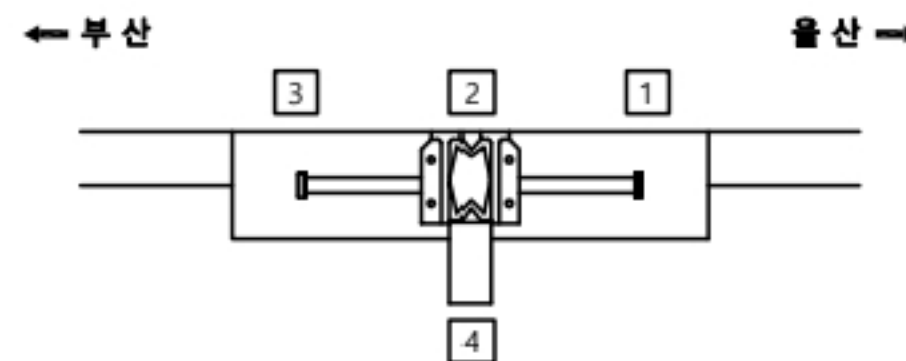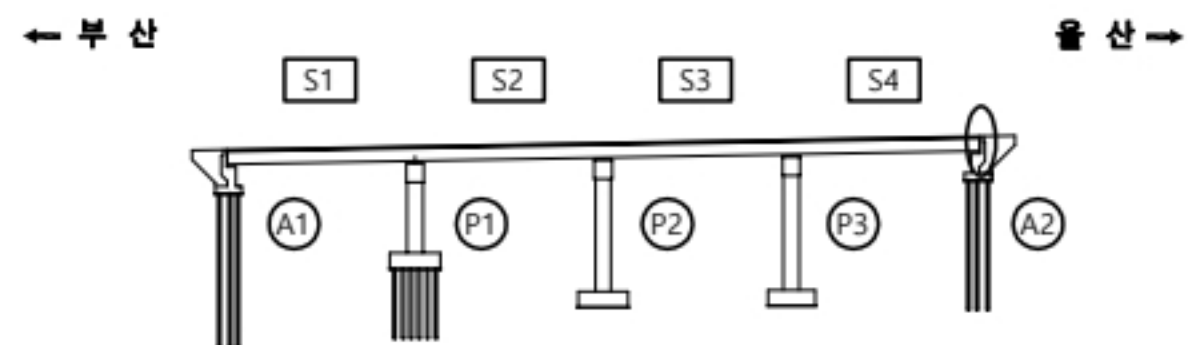

용역명

2023년 부산울산고속도로 정밀안전점검 및 성능평가용역


표 례	CW0.2 균열	재료분리	오염, 변색	부식
	균열부백태	파손, 박리	세굴	퇴적
	망상균열	누수, 습윤	백태	기타
	철근노출	소성변형	들뜸	No. 006

당사천교(부산) 바닥판하면 S1

AH2~1m 정경

← 부 산

울 산 →

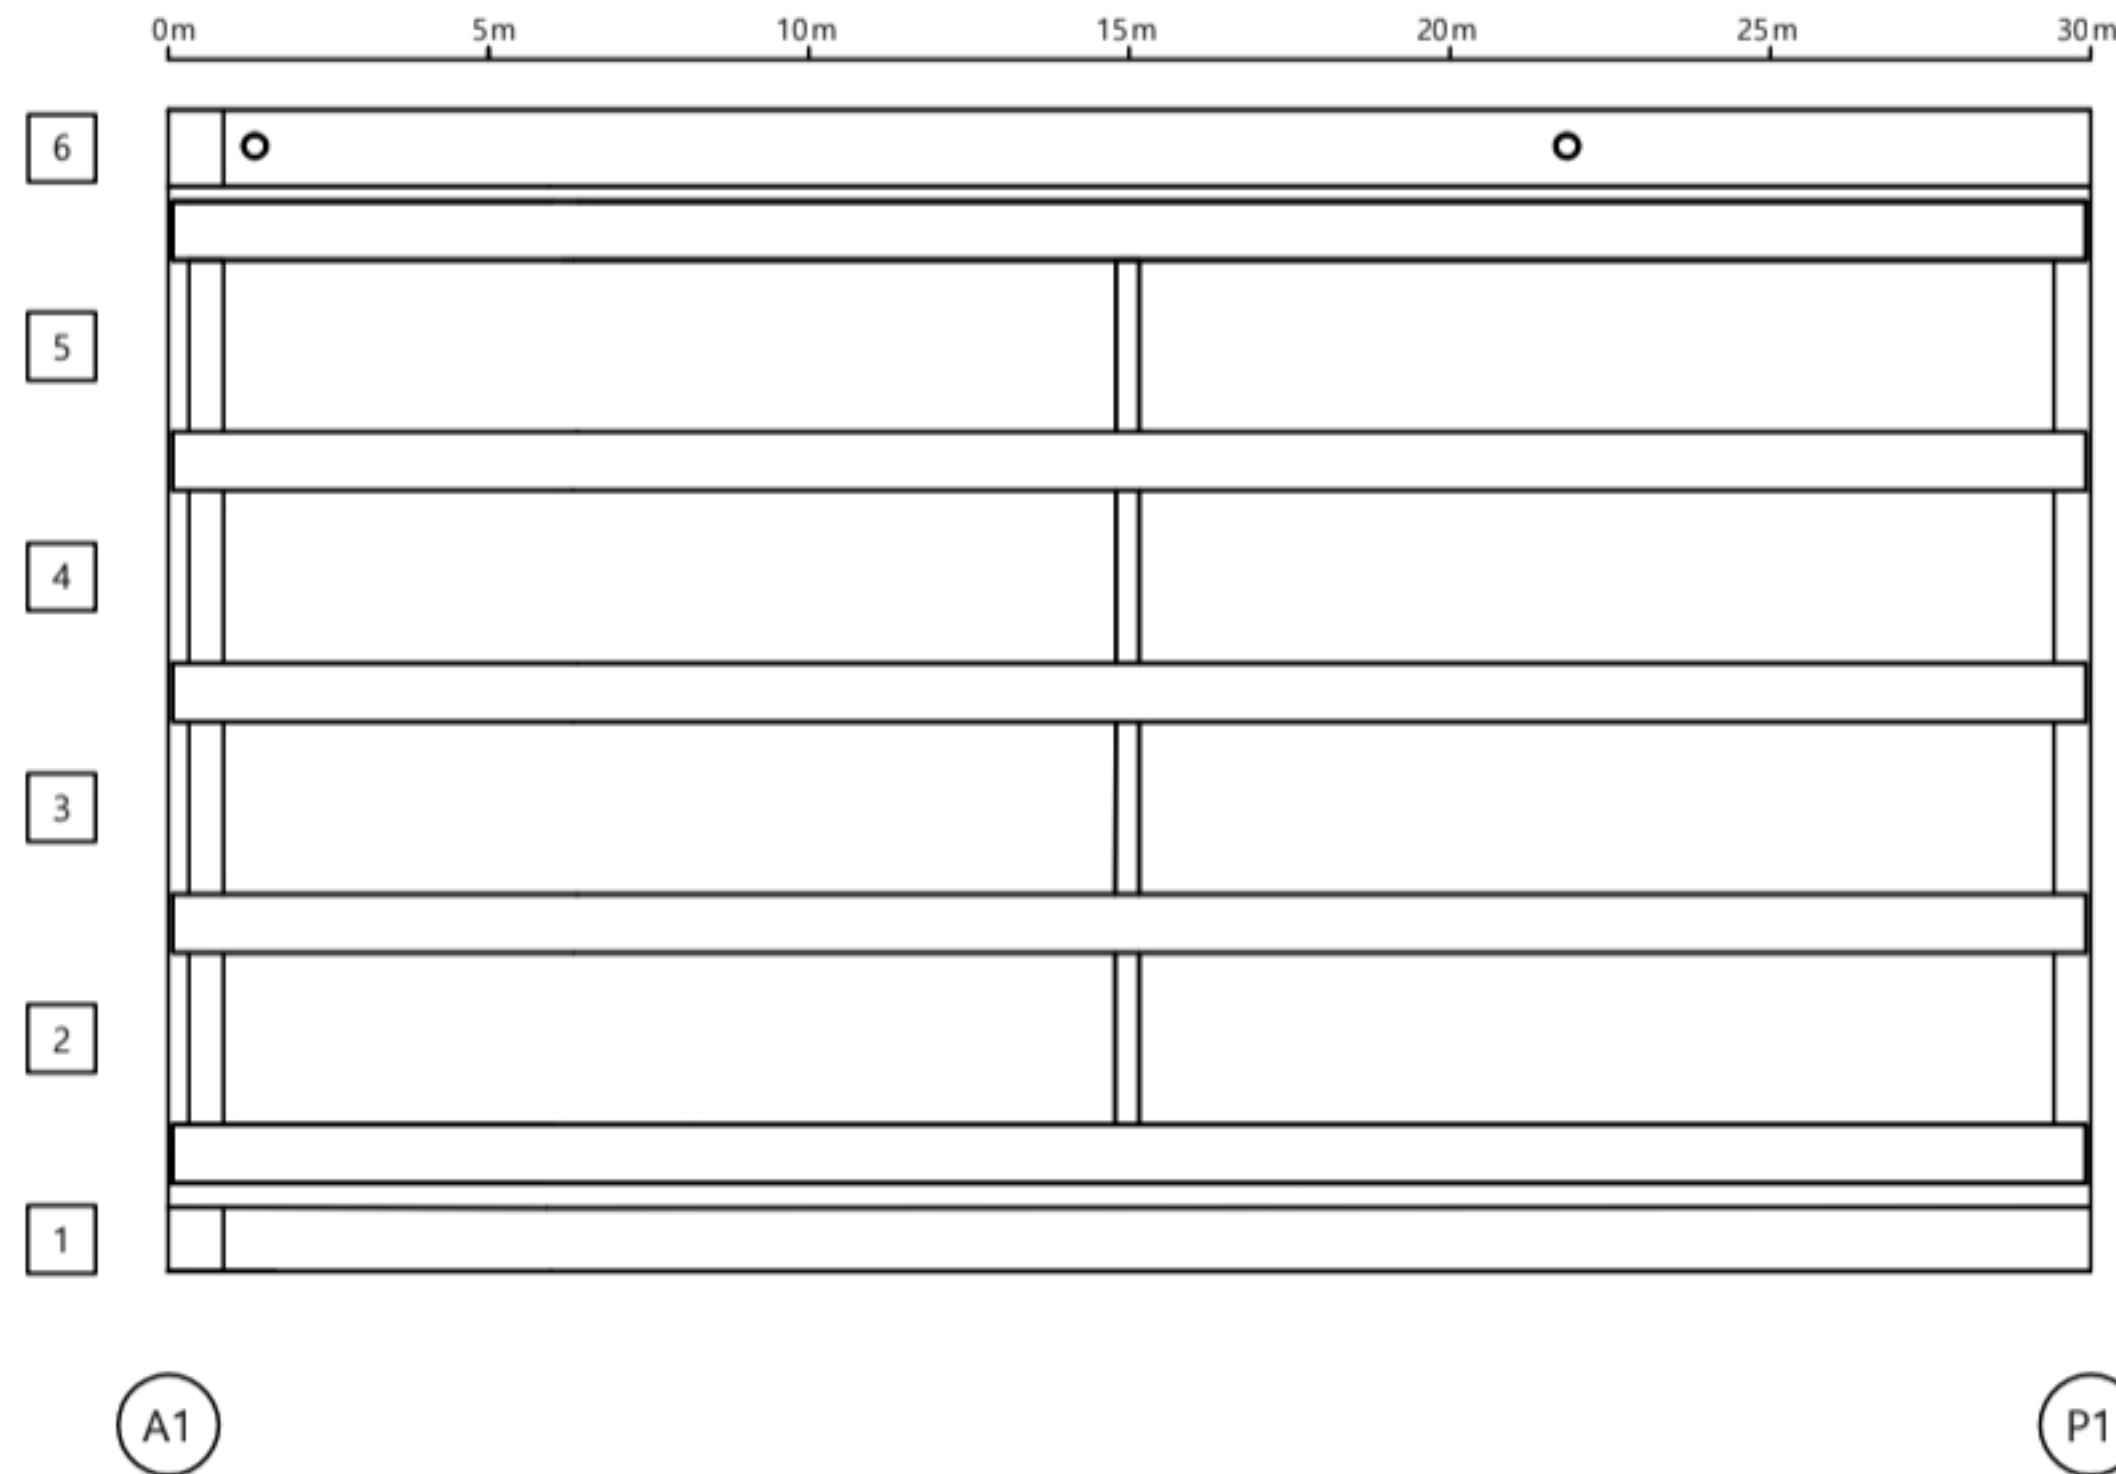

손 상 물 량 표

바닥판


S1

번호	신/구	부채명	손 상 현 황	손 상 규 모					비고
				폭(mm)	길이(m)	너비(m)	개소	단위	
1			상대양도						
2									
3									
K
E
Y
P
L
A
N


← 부 산

울 산 →

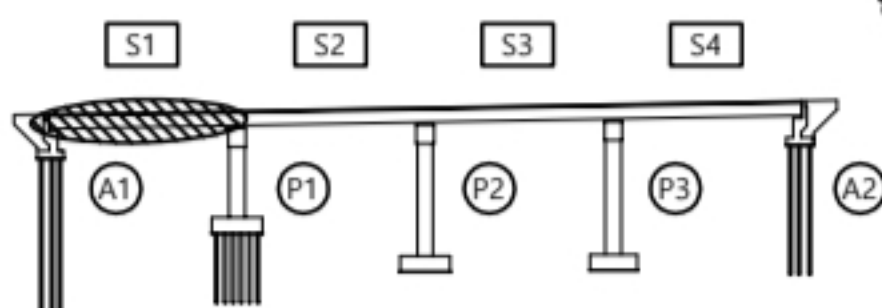

↑
울 산

↓
부 산

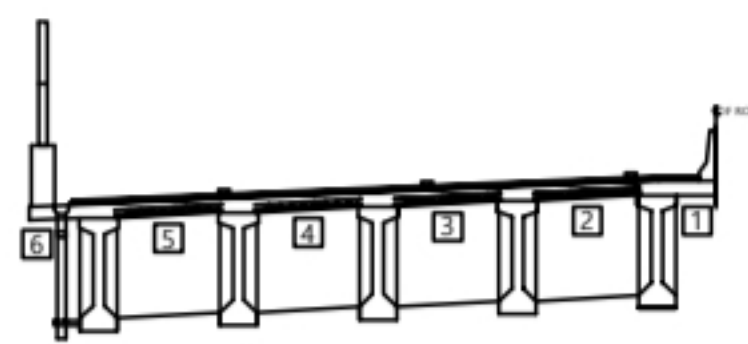

용 역 명

2023년 부산울산고속도로 정밀안전점검 및 성능평가용역

판
례


CW0.2	균 열	재료분리	오염, 변색	부 식
균열부백태	파손, 박리	세 굴	퇴 적	
망상균열	누수, 습윤	백 태	기 타	
철근노출	소성변형	들 뜸	No.	007

당사천교(부산) 바닥판하면 S2

2/98 S2 상하판

← 부 산

울 산 →

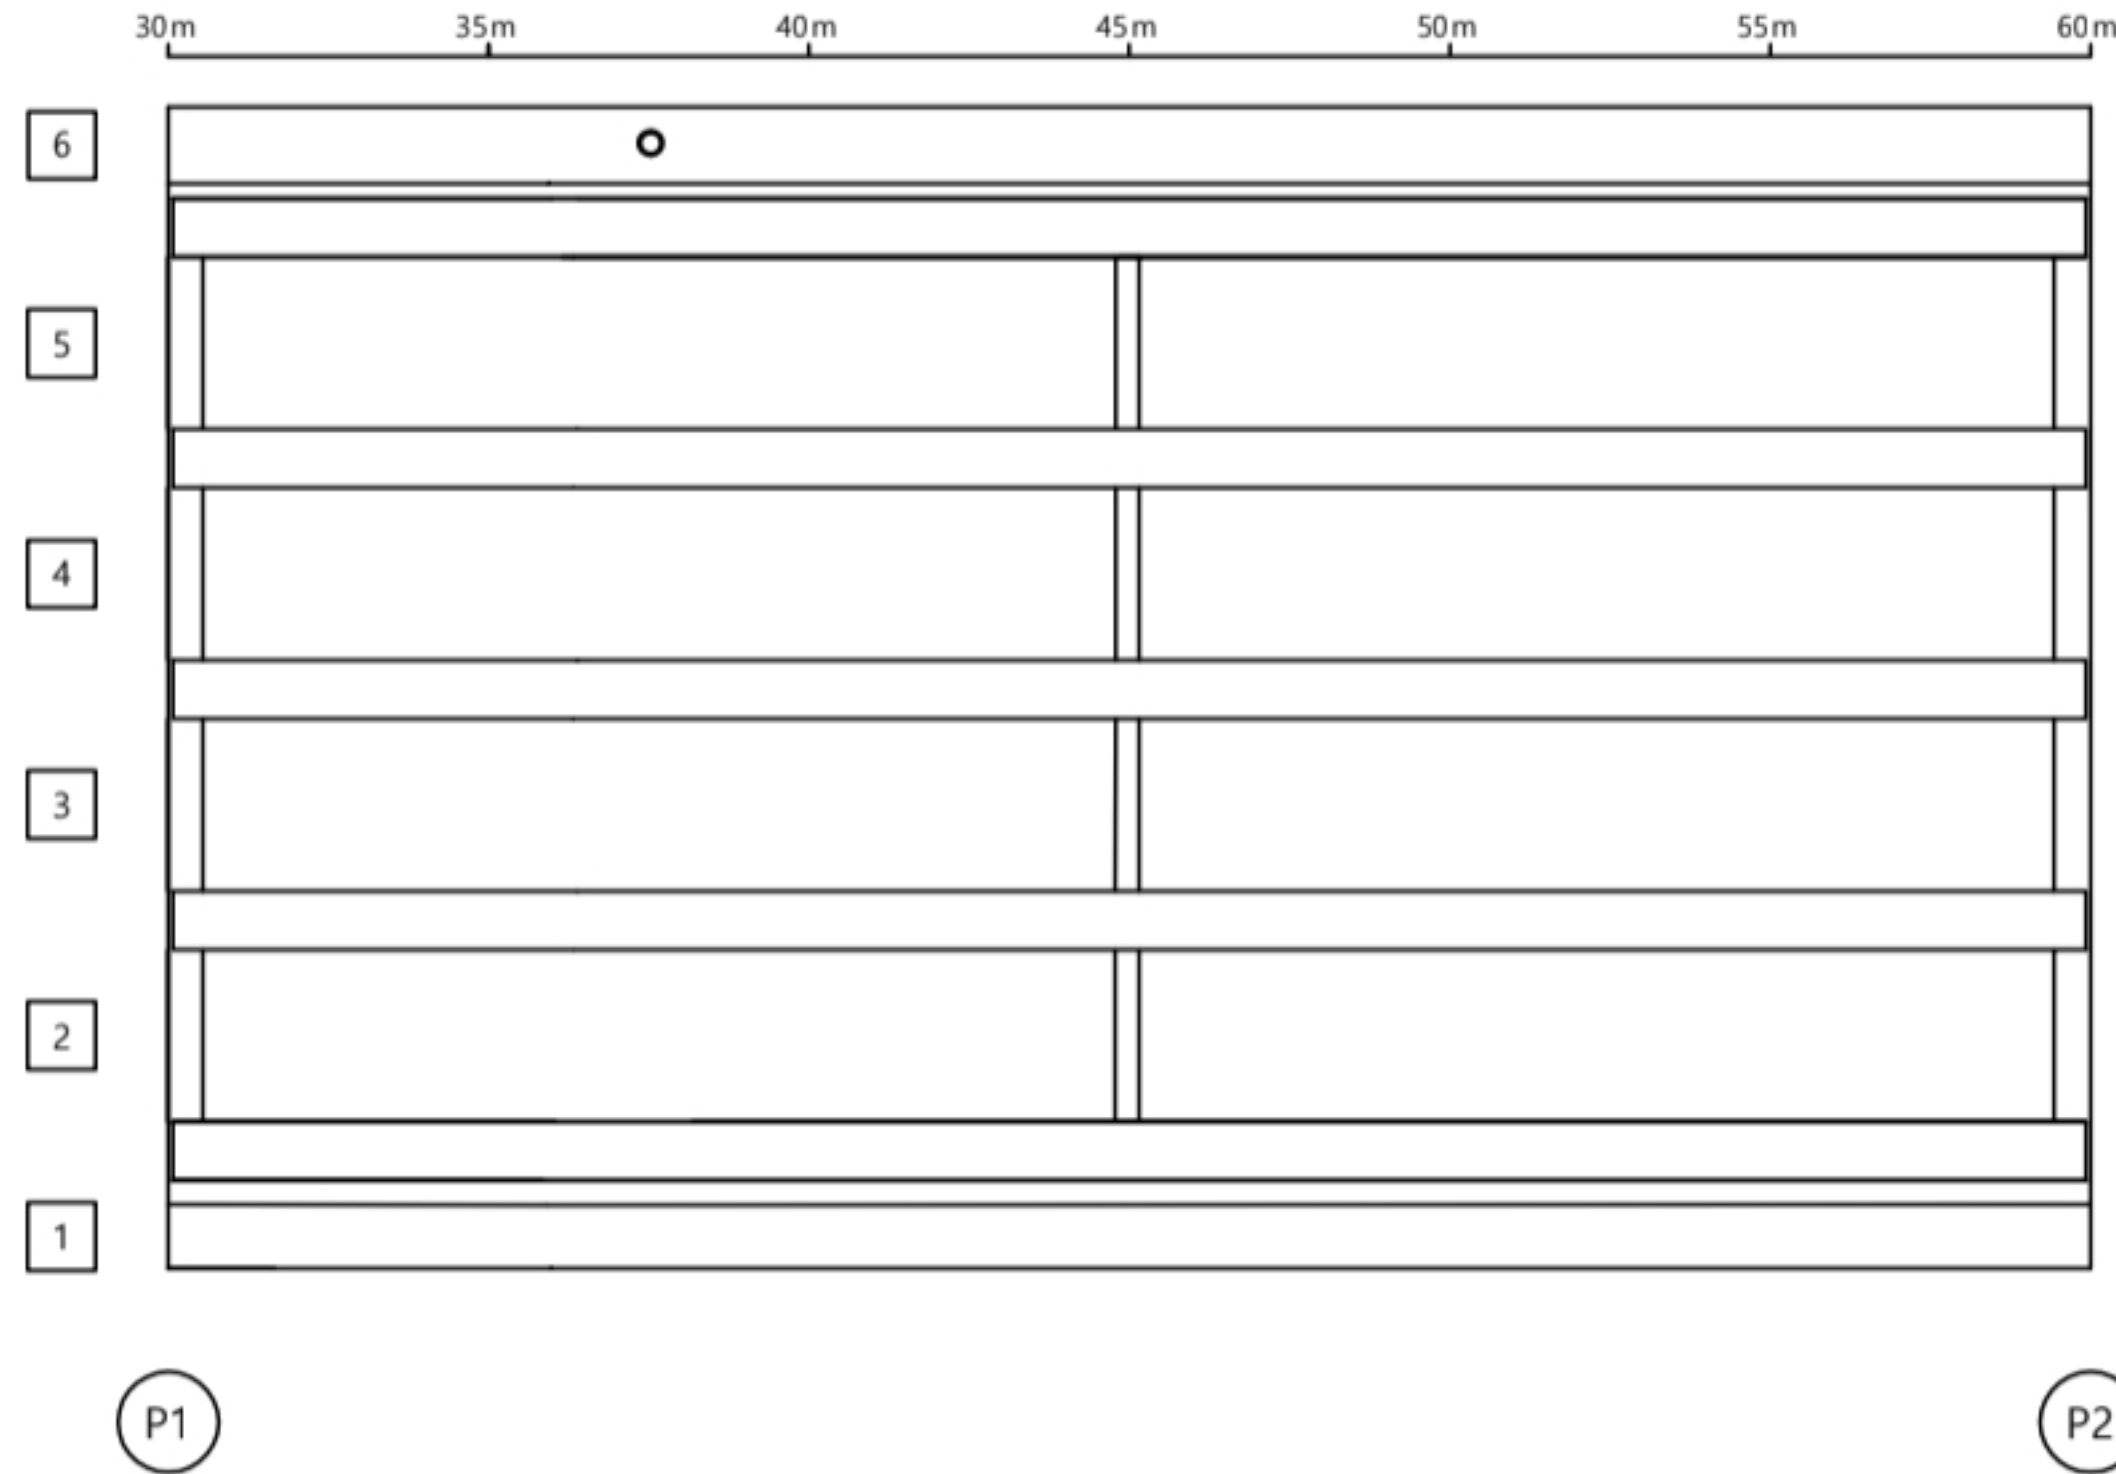


손 상 물 량 표

바닥판									
S2									
변호	신/구	부재명	손 상 현 황	손 상 규 모					비고
				폭(mm)	길이(m)	너비(m)	개소	단위	
1			상대양도						
2									
3									
K
E
Y
P
L
A
N


← 부 산

울 산 →

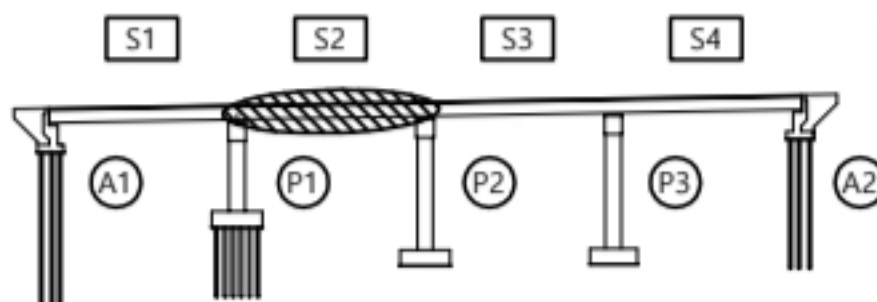

↑
울 산

↓
부 산

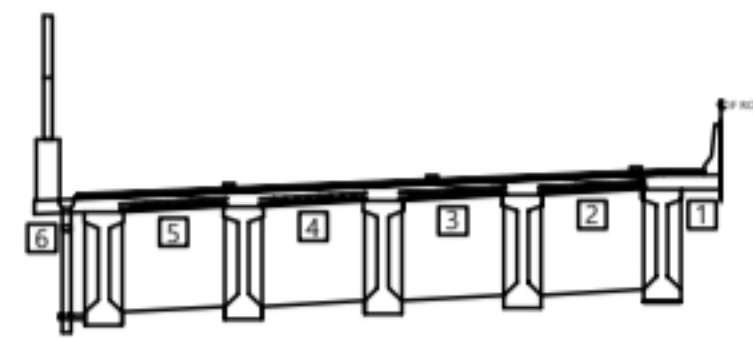

용 역 명

2023년 부산울산고속도로 정밀안전점검 및 성능평가용역

판
례

CW0.2	균 열	재료분리	오염, 변색	부 식
균열부백태	파손, 박리	세 굴	퇴 적	
망상균열	누수, 습윤	백 태	기 타	
철근노출	소성변형	들 뜸	No.	008

당사천교(부산) 바닥판하면 S3

손상물량표


바닥판

S3

번호	신/구	부재명	손상현황	손상규모					비고
				폭(mm)	길이(m)	너비(m)	개소	단위	
1			상태양호						
2									
3									
← 부 산


울 산 →

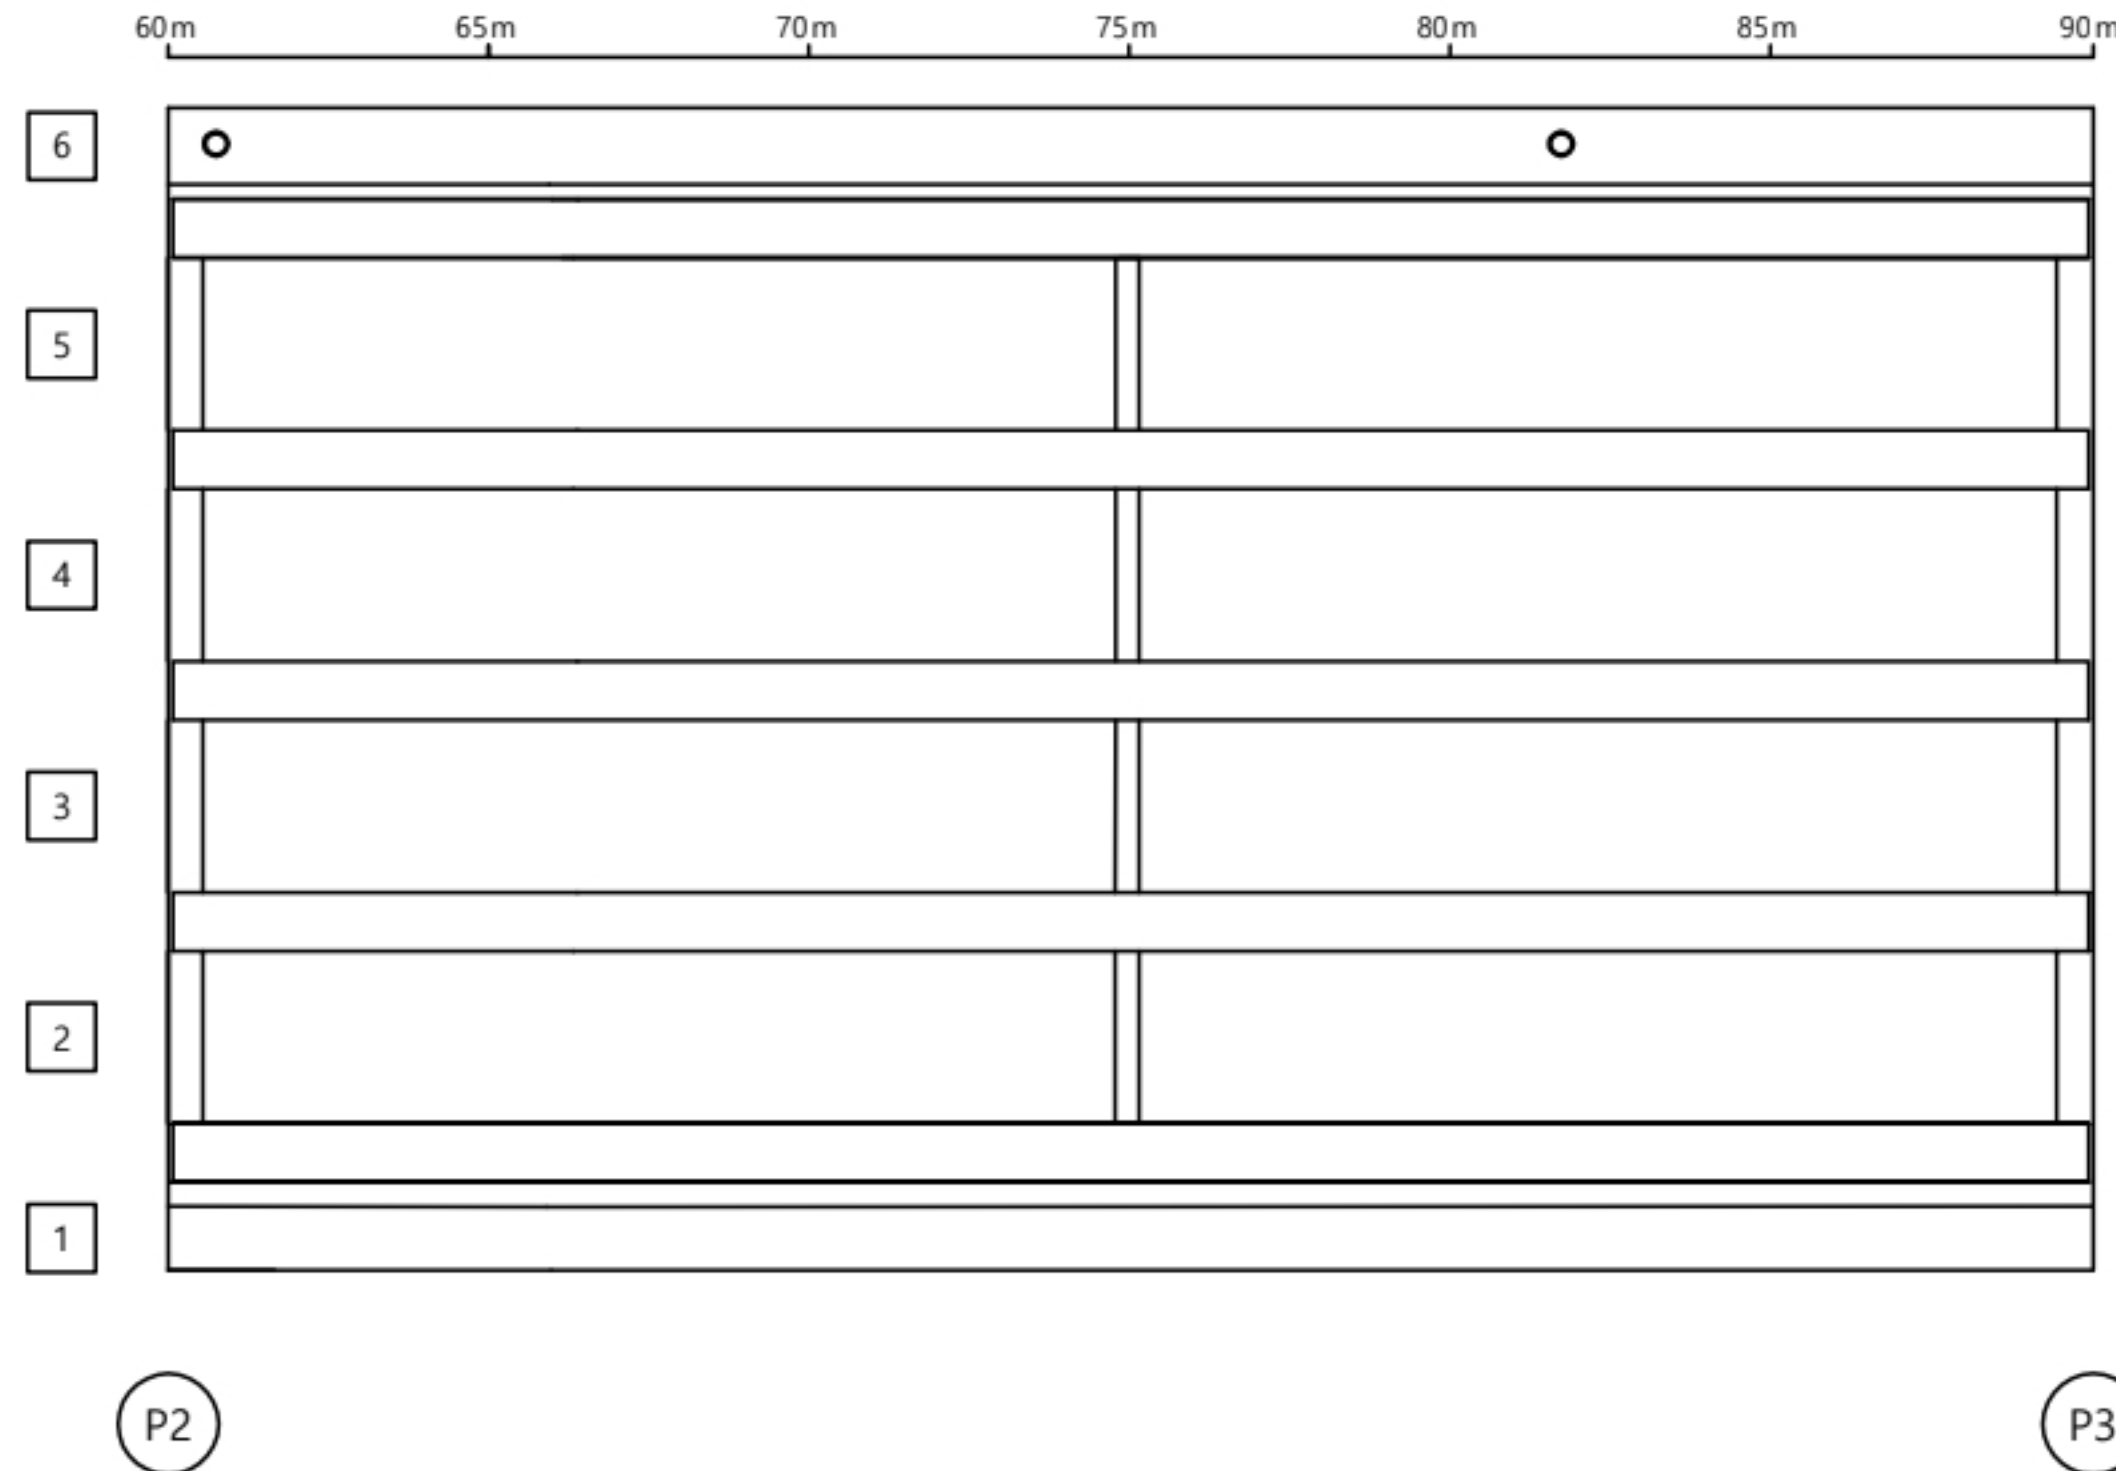


K
E
Y
P
L
A
N

← 부 산

울 산 →

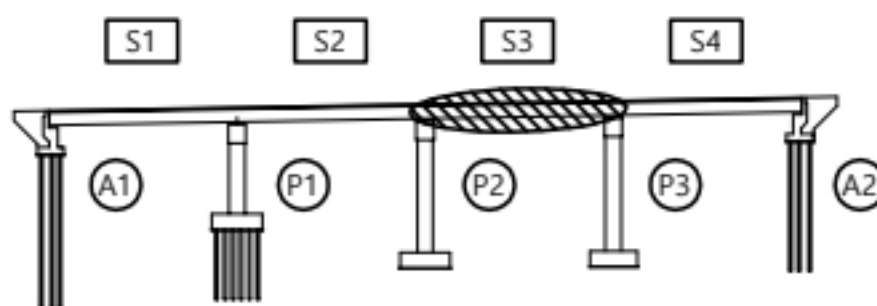

↑
울 산
↓
부 산

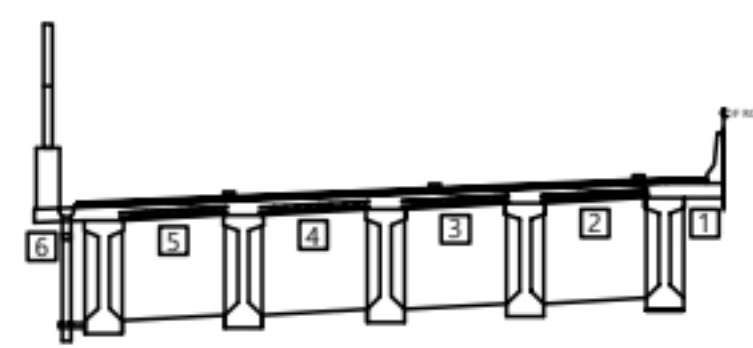

용역명

2023년 부산울산고속도로 정밀안전점검 및 성능평가용역

판 례	CW0.2 균열	재료분리	오염, 변색	부식
	균열부백태	파손, 박리	세굴	퇴적
	망상균열	누수, 습윤	백태	기타
	철근노출	소성변형	들뜸	No. 009

당사천교(부산) 바닥판하면 S4

손상물량표


바닥판

S4

번호	신/구	부재명	손상현황	손상규모					비고
				폭(mm)	길이(m)	너비(m)	개소	단위	
1			상태양호						
2									
3									
← 부 산


울 산 →

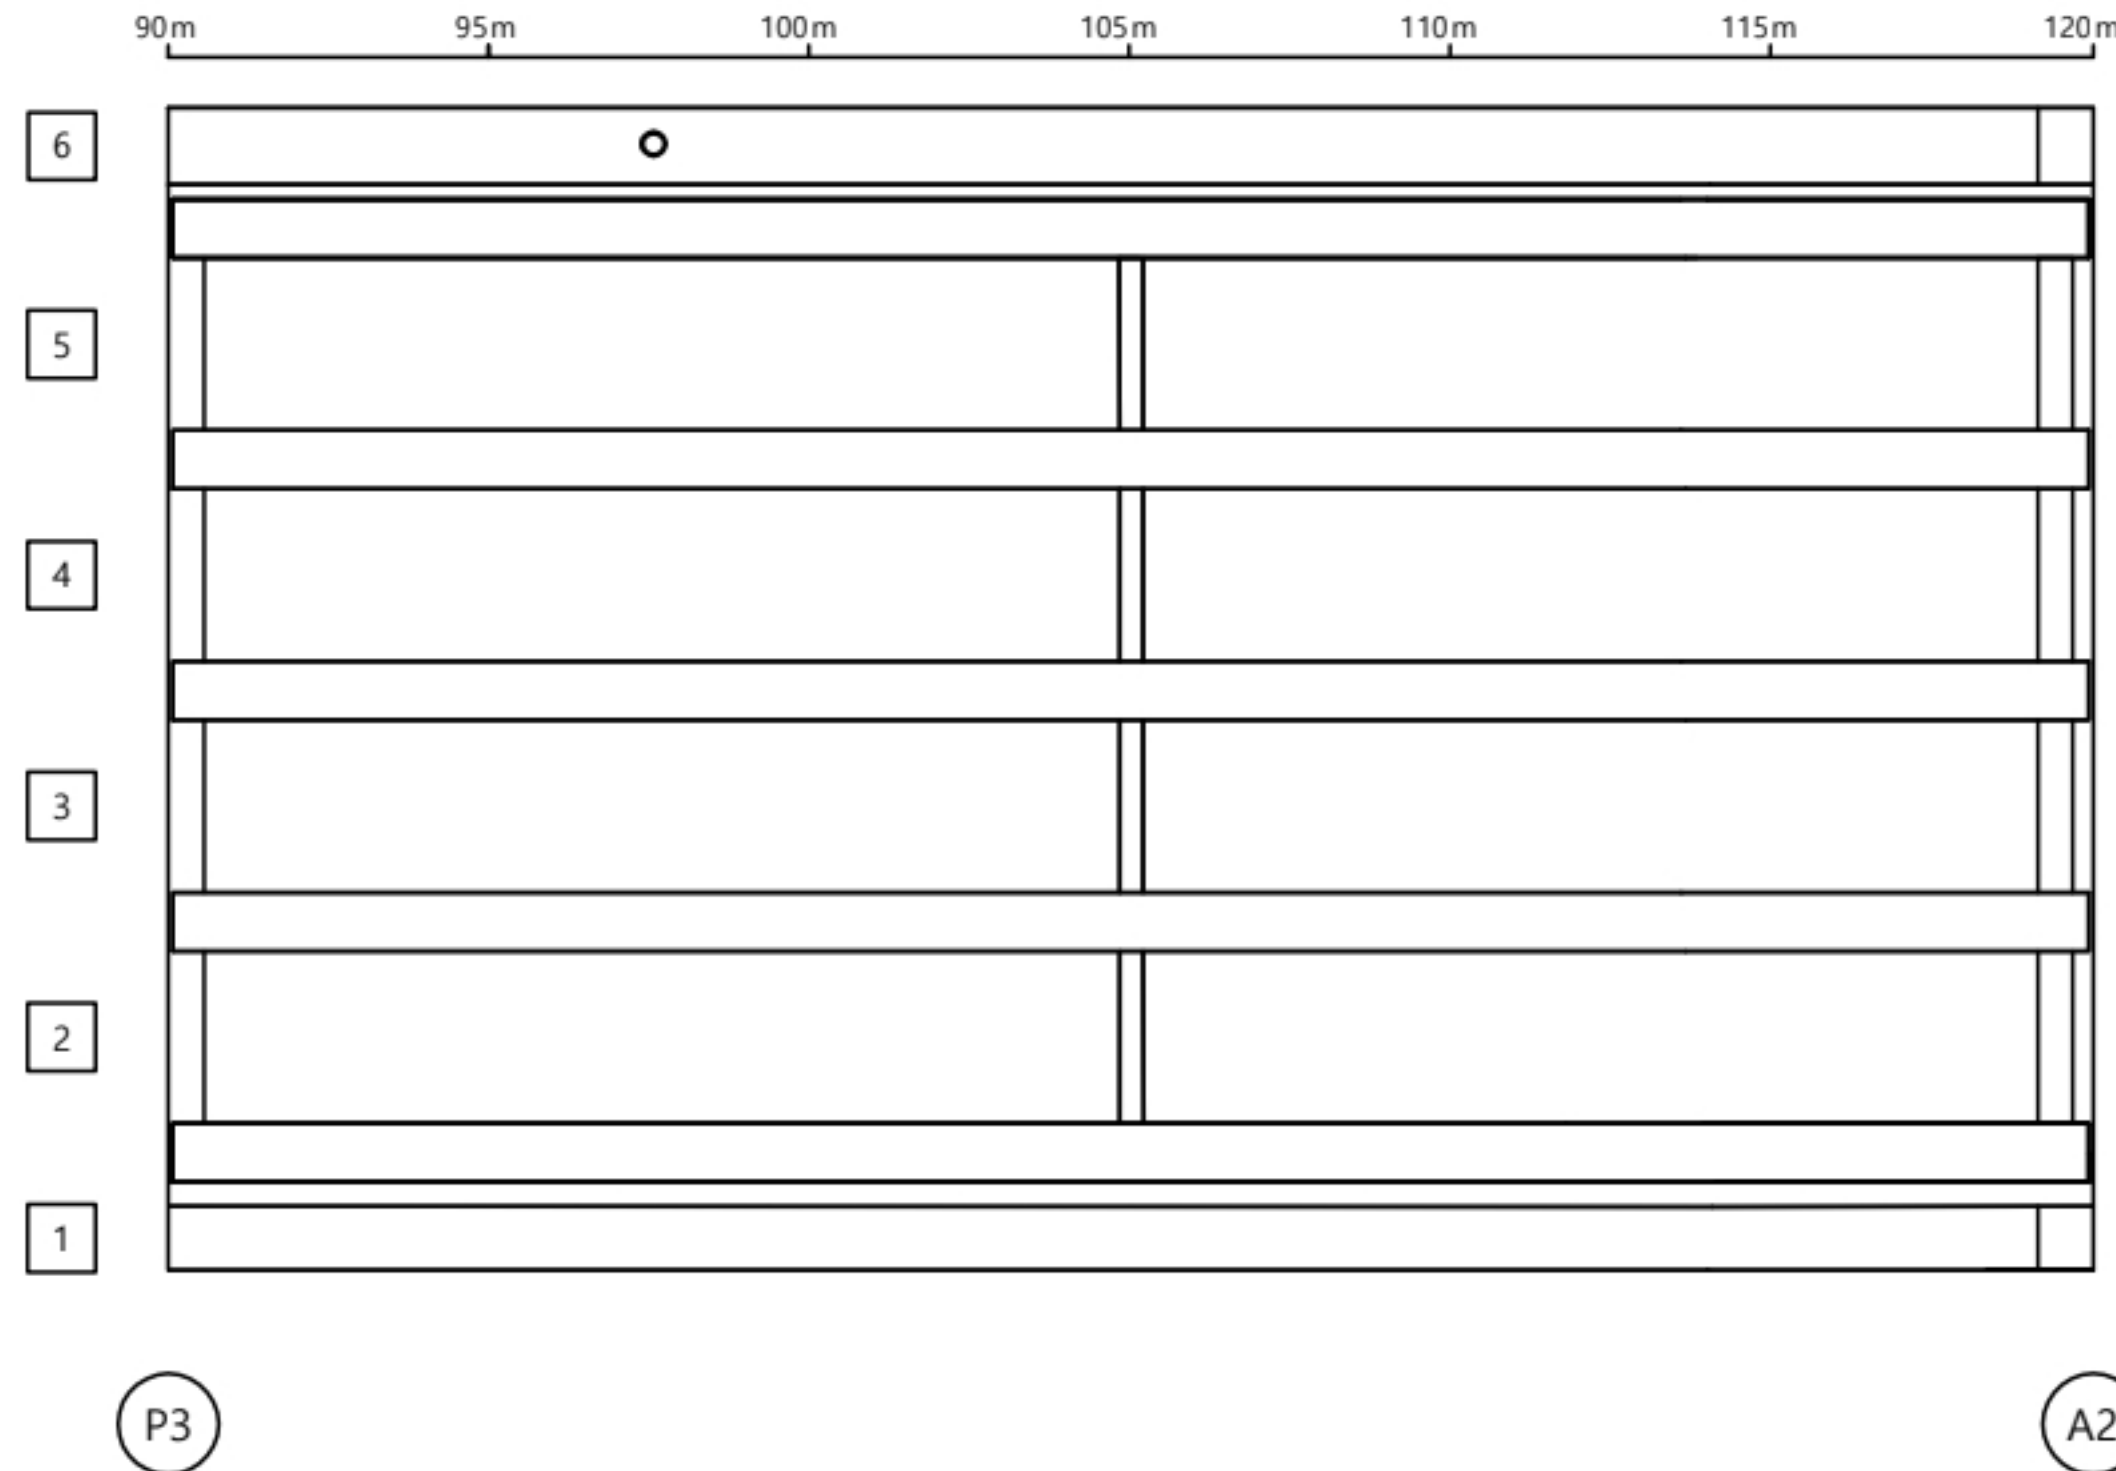


K
E
Y
P
L
A
N

← 부 산

울 산 →

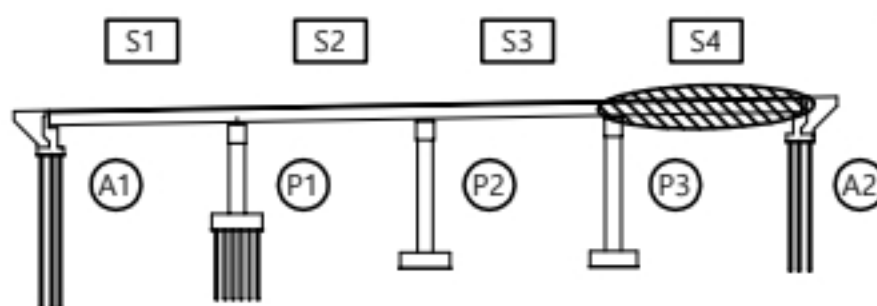

↑
울 산
↓
부 산

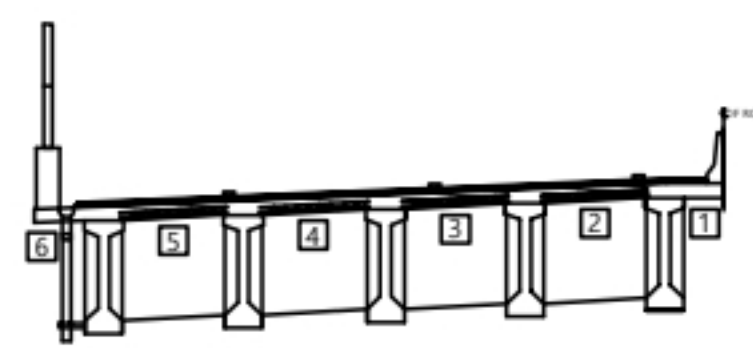

용역명


2023년 부산울산고속도로 정밀안전점검 및 성능평가용역

표 례	CW0.2	균열	재료분리	오염, 변색	부식
	균열부백태		파손, 박리	세굴	퇴적
	망상균열		누수, 습윤	백태	기타
	철근노출		소성변형	들뜸	No. 010

당사천교(부산) 거더 S1

← 부 산

울 산 →

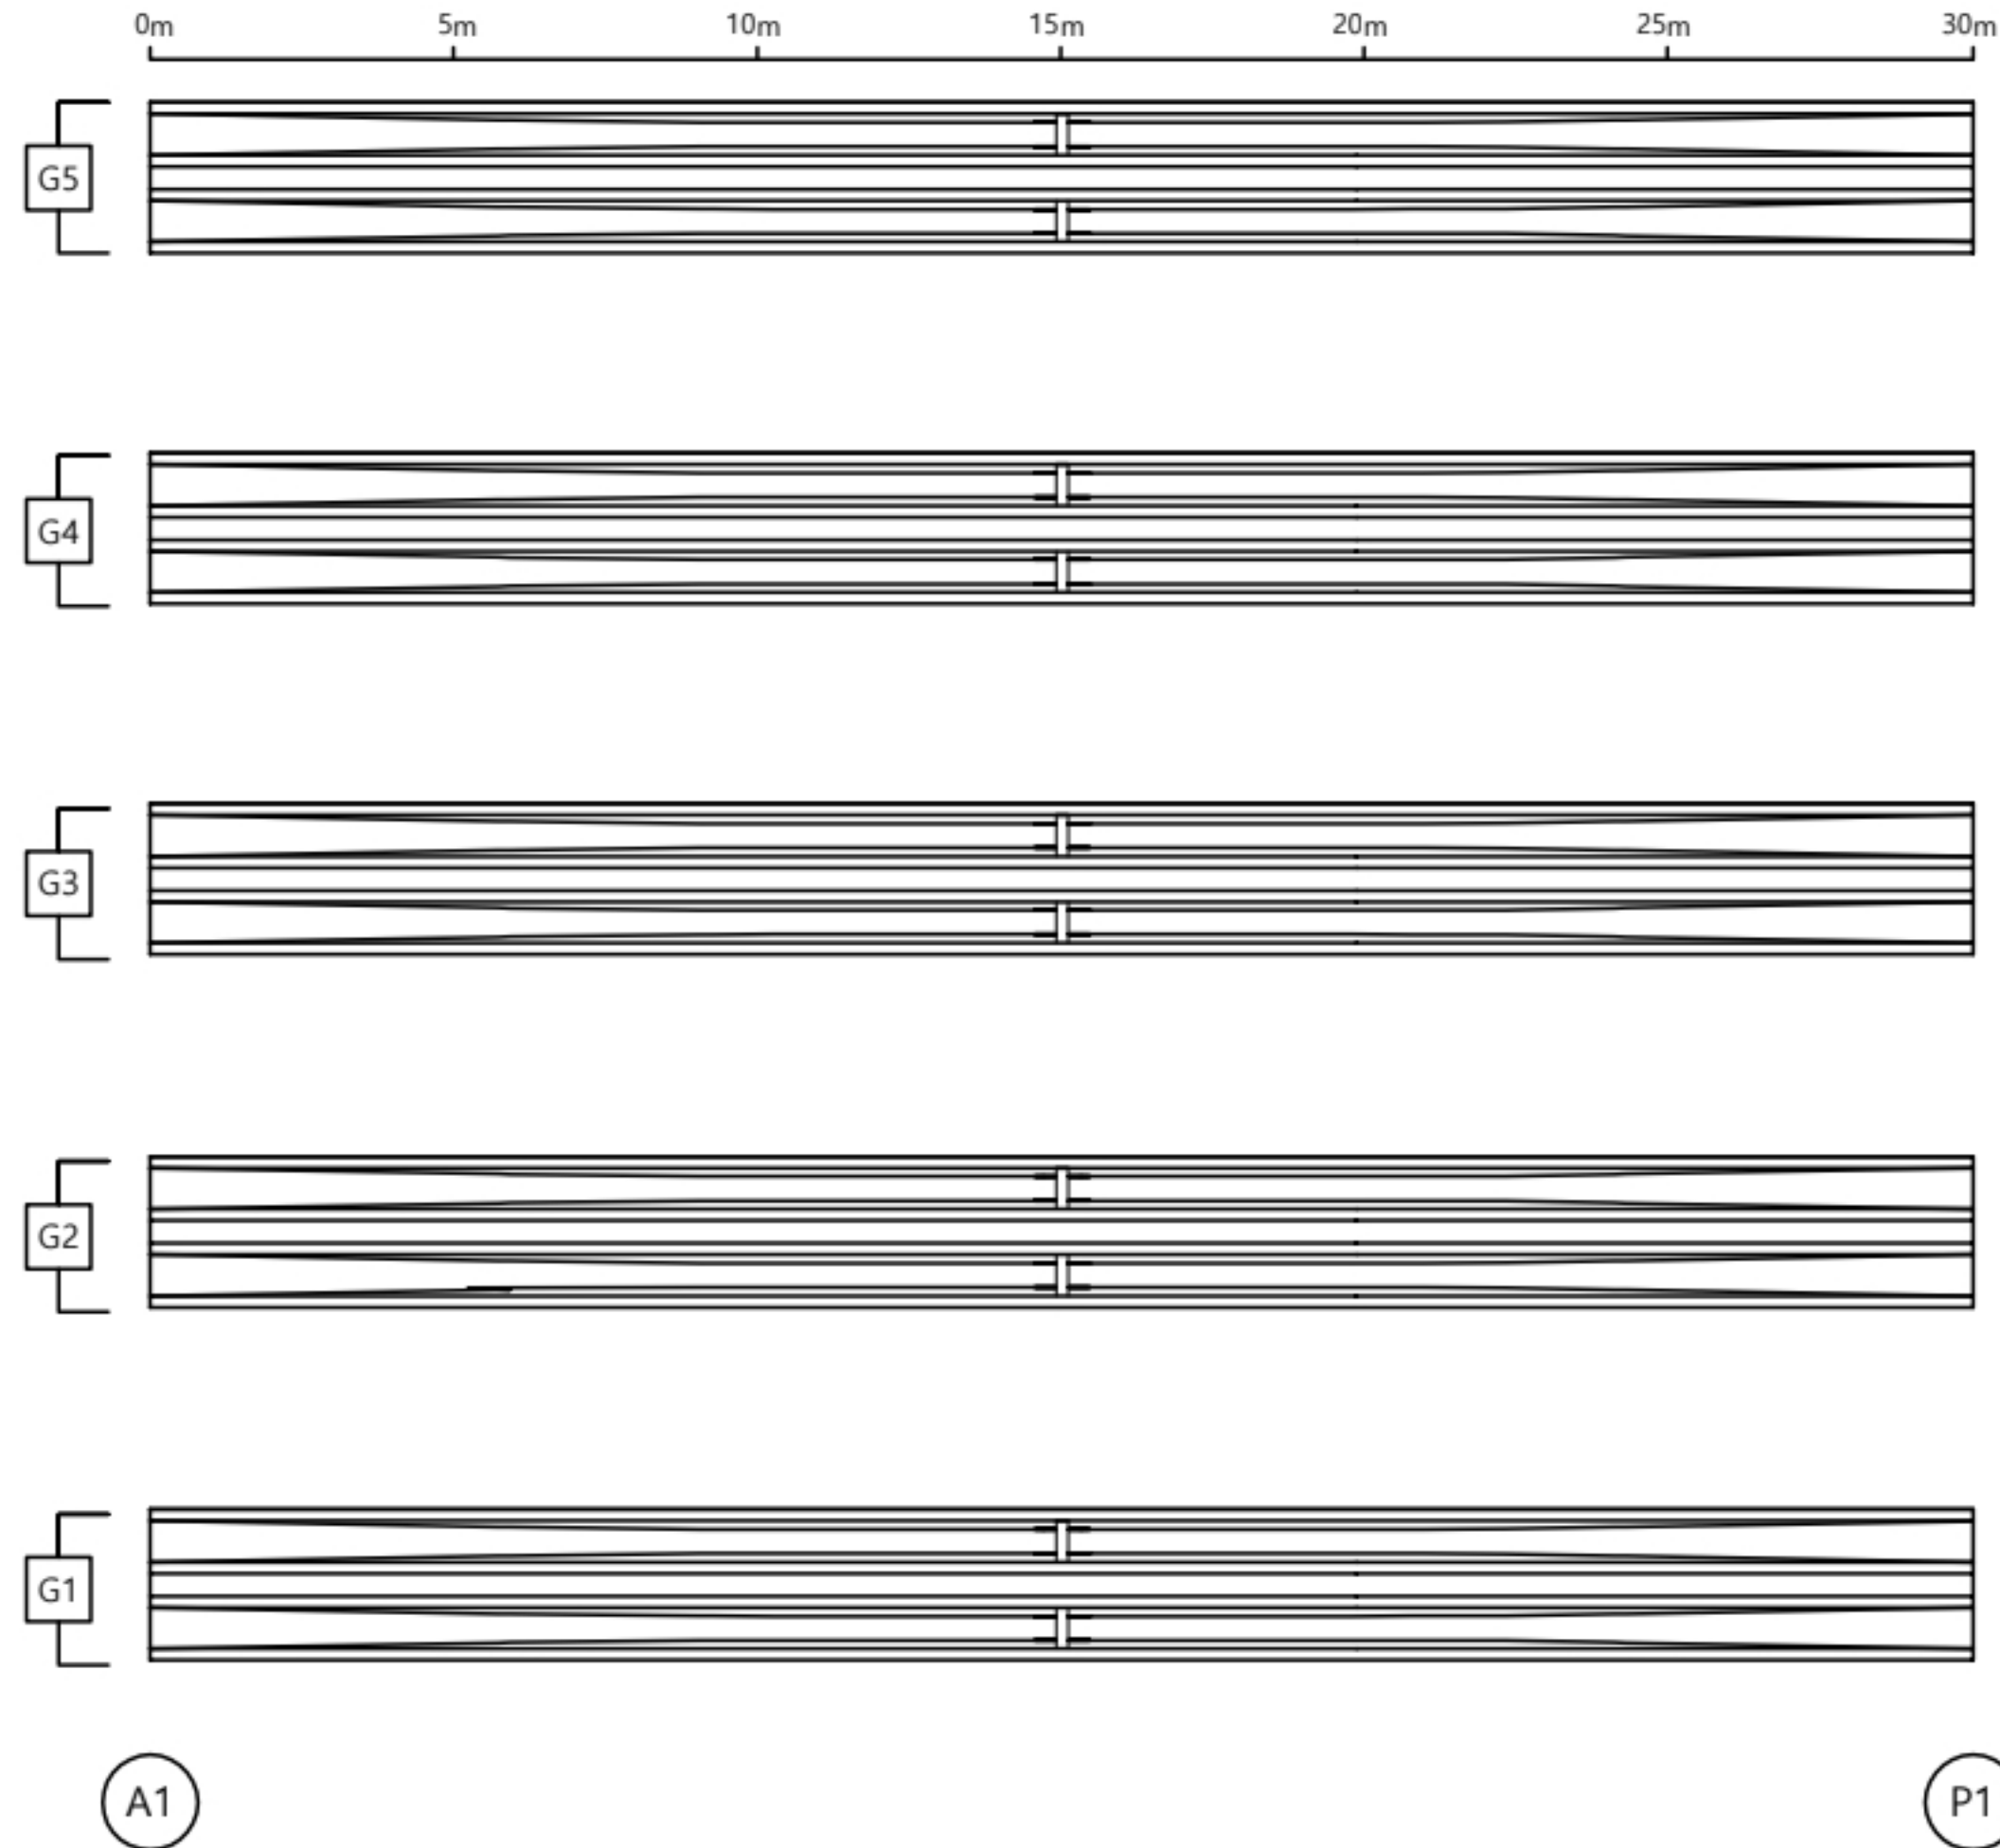

손 상 물 량 표

거더


S1

번호	선/구	부재명	손 상 현 황	손 상 규 모					비고
				폭(mm)	길이(m)	너비(m)	개소	단위	
1			상대영호						
2									
3									
K
E
Y
P
L
A
N


← 부 산

울 산 →

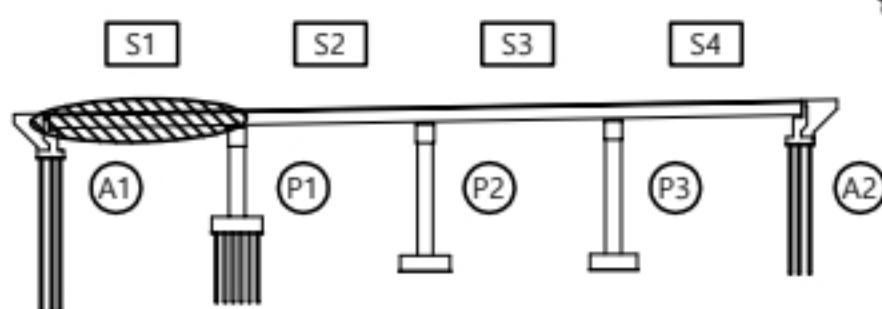

↑
울 산

↓
부 산

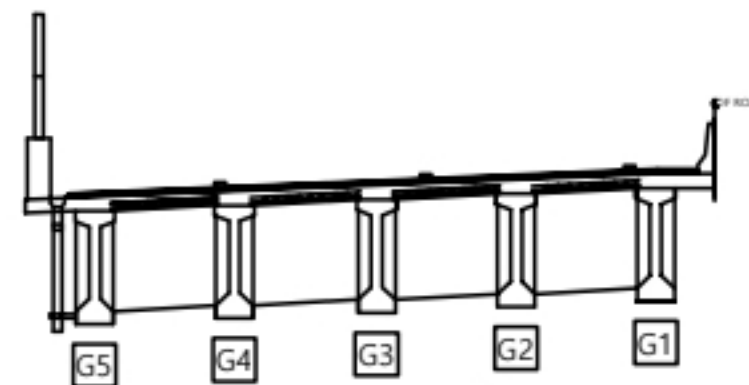

용 역 명

2023년 부산울산고속도로 정밀안전점검 및 성능평가용역

판 례	CW0.2 균열	재료분리	오염, 변색	부식
	균열부백태	파손, 박리	세굴	퇴적
	망상균열	누수, 습윤	백태	기타
	철근노출	소성변형	들뜸	No. 011

당사천교(부산) 거더 S2

손상물량표

거더


S2

번호	신/구	부재명	손상현황	손상규모					비고
				폭(mm)	길이(m)	너비(m)	개소	단위	
1			상태양호						
2									
3									
← 부산


199 52-G4 상해양호

울산 →

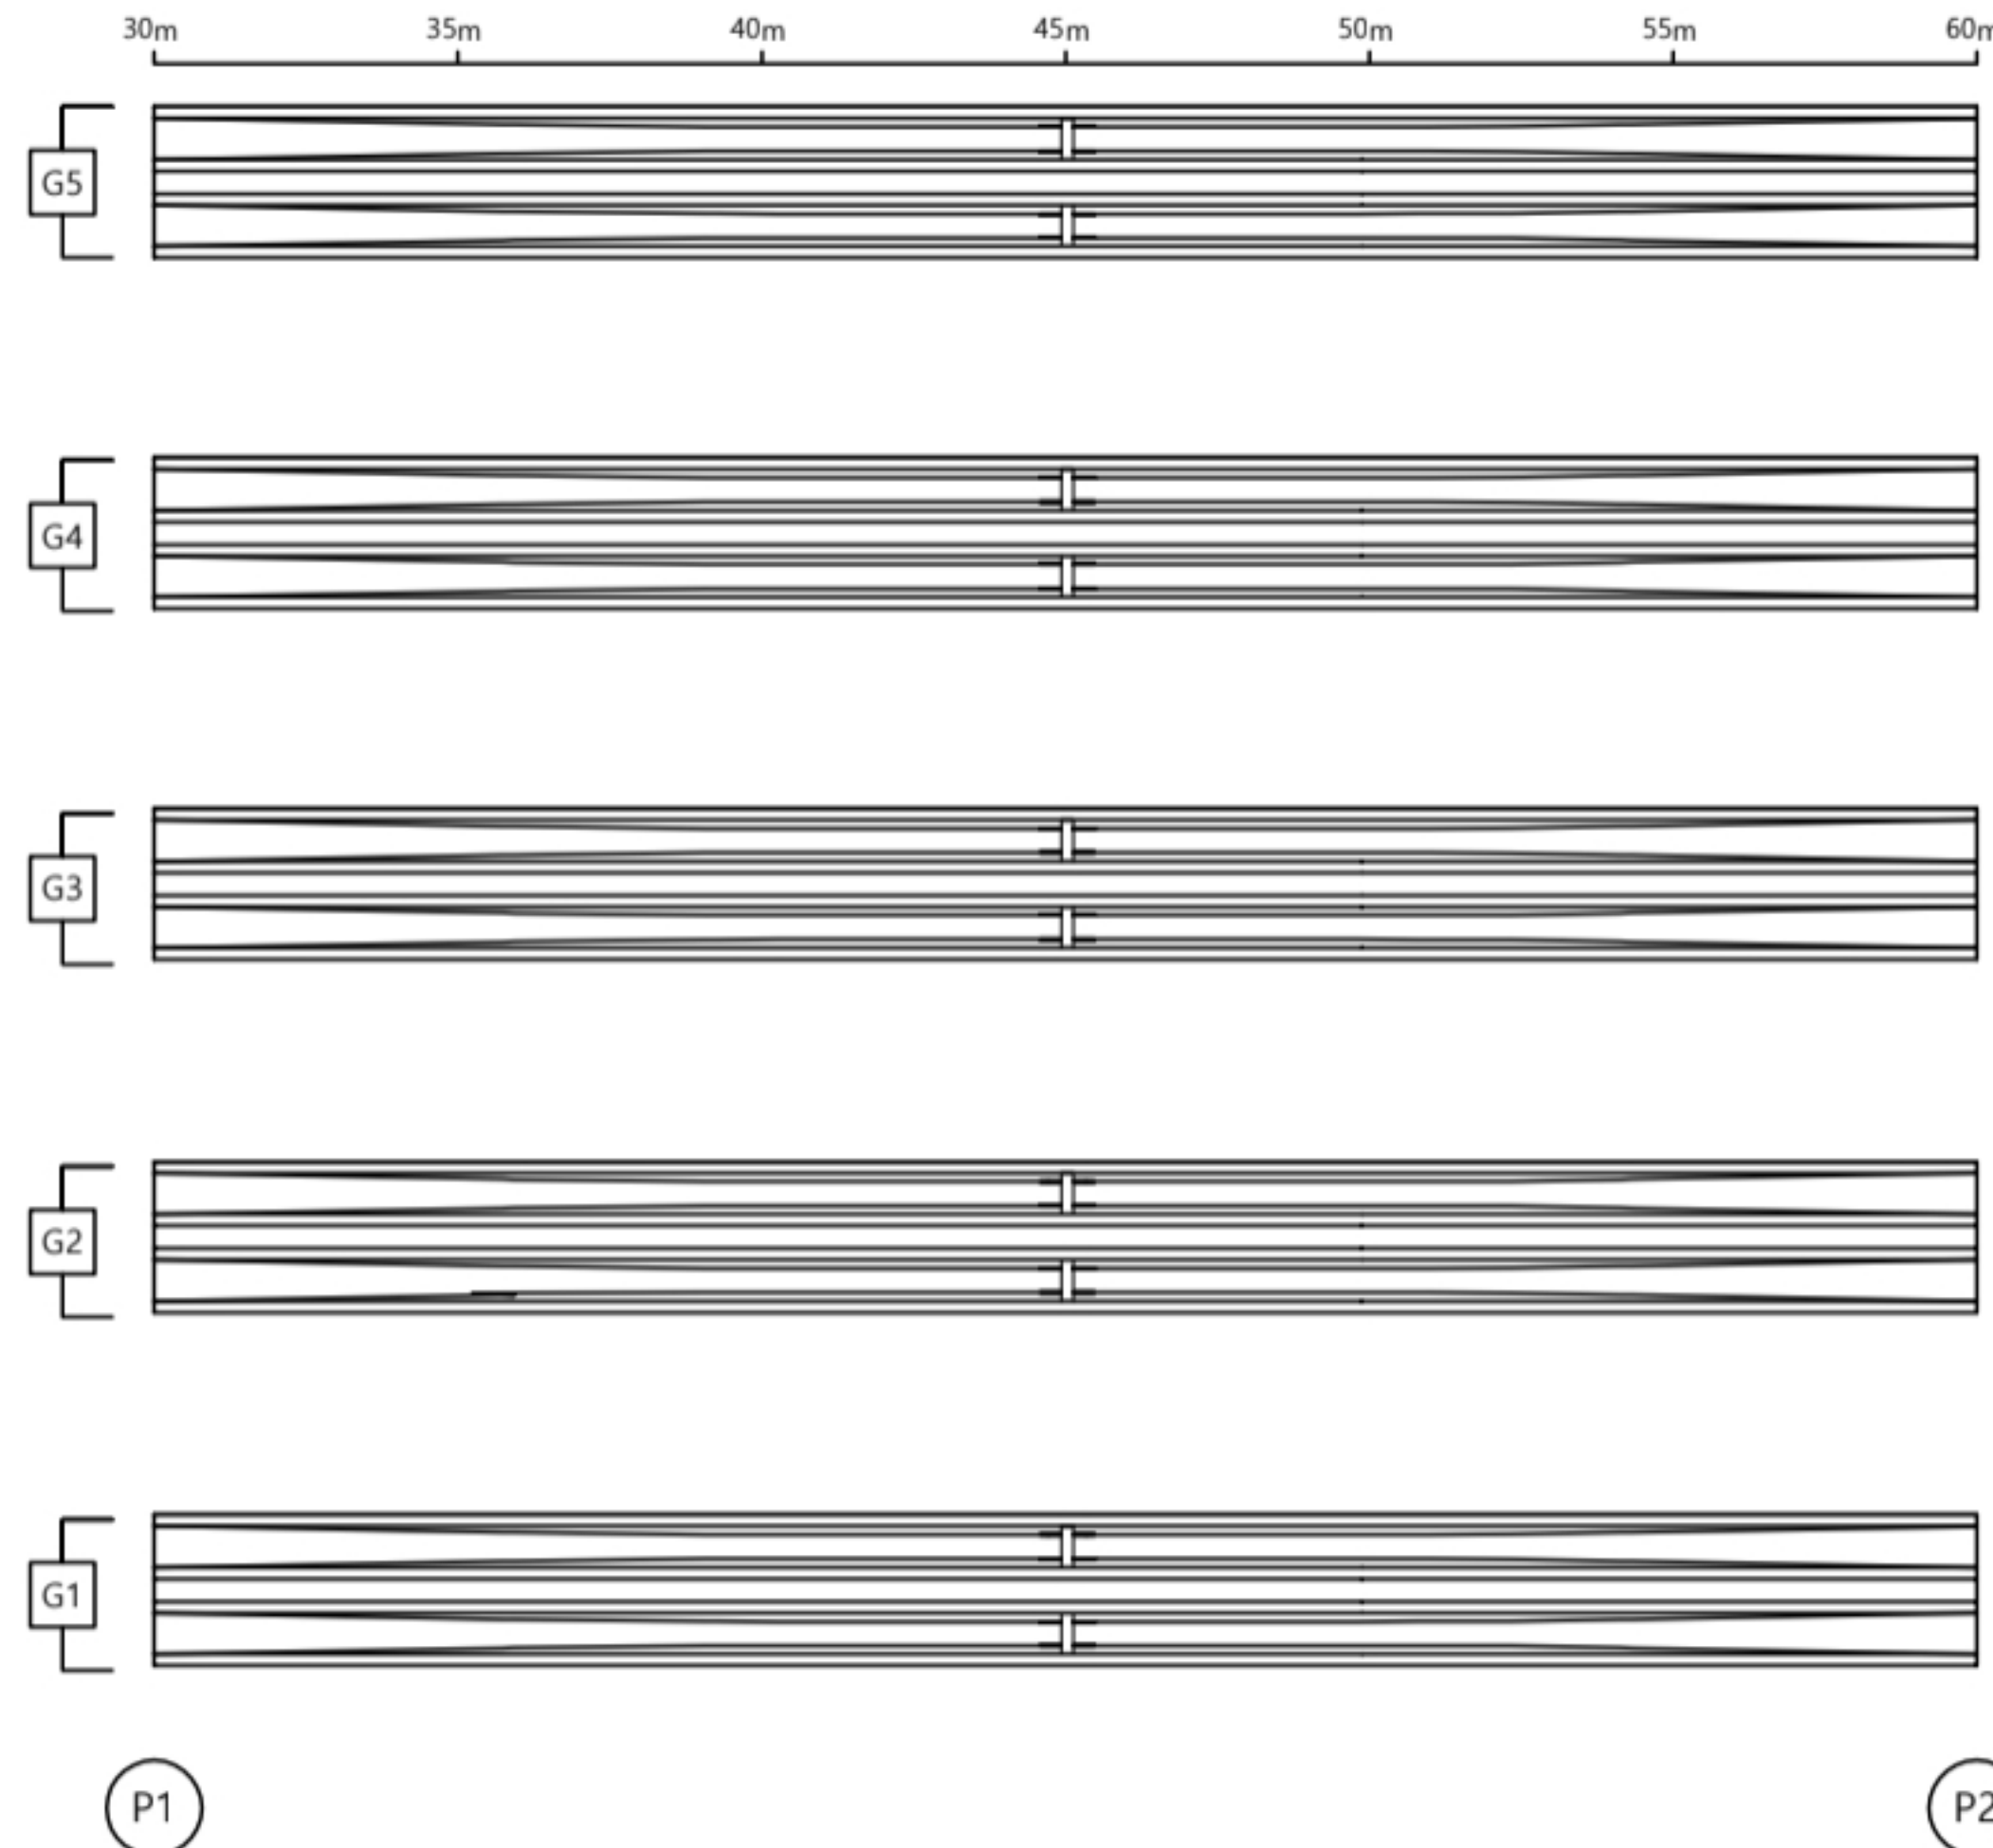


KEY PLAN

← 부산

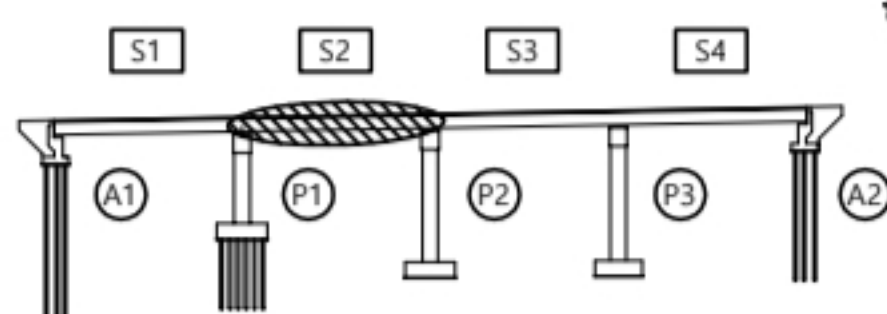

울산 →

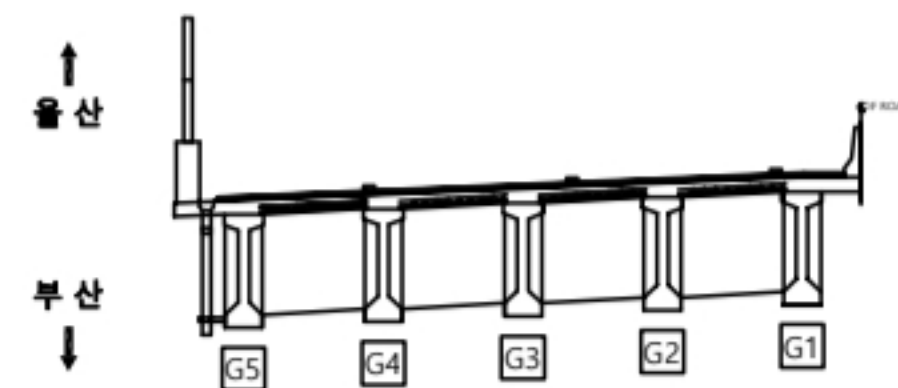

용역명


2023년 부산울산고속도로 정밀안전점검 및 성능평가용역

판례	균열	재료분리	오염, 변색	부식
	균열부백태	파손, 박리	세굴	퇴적
	망상균열	누수, 습윤	백태	기타
	철근노출	소성변형	들뜸	No. 012

당사천교(부산) 거더 S3

← 부 산

울 산 →

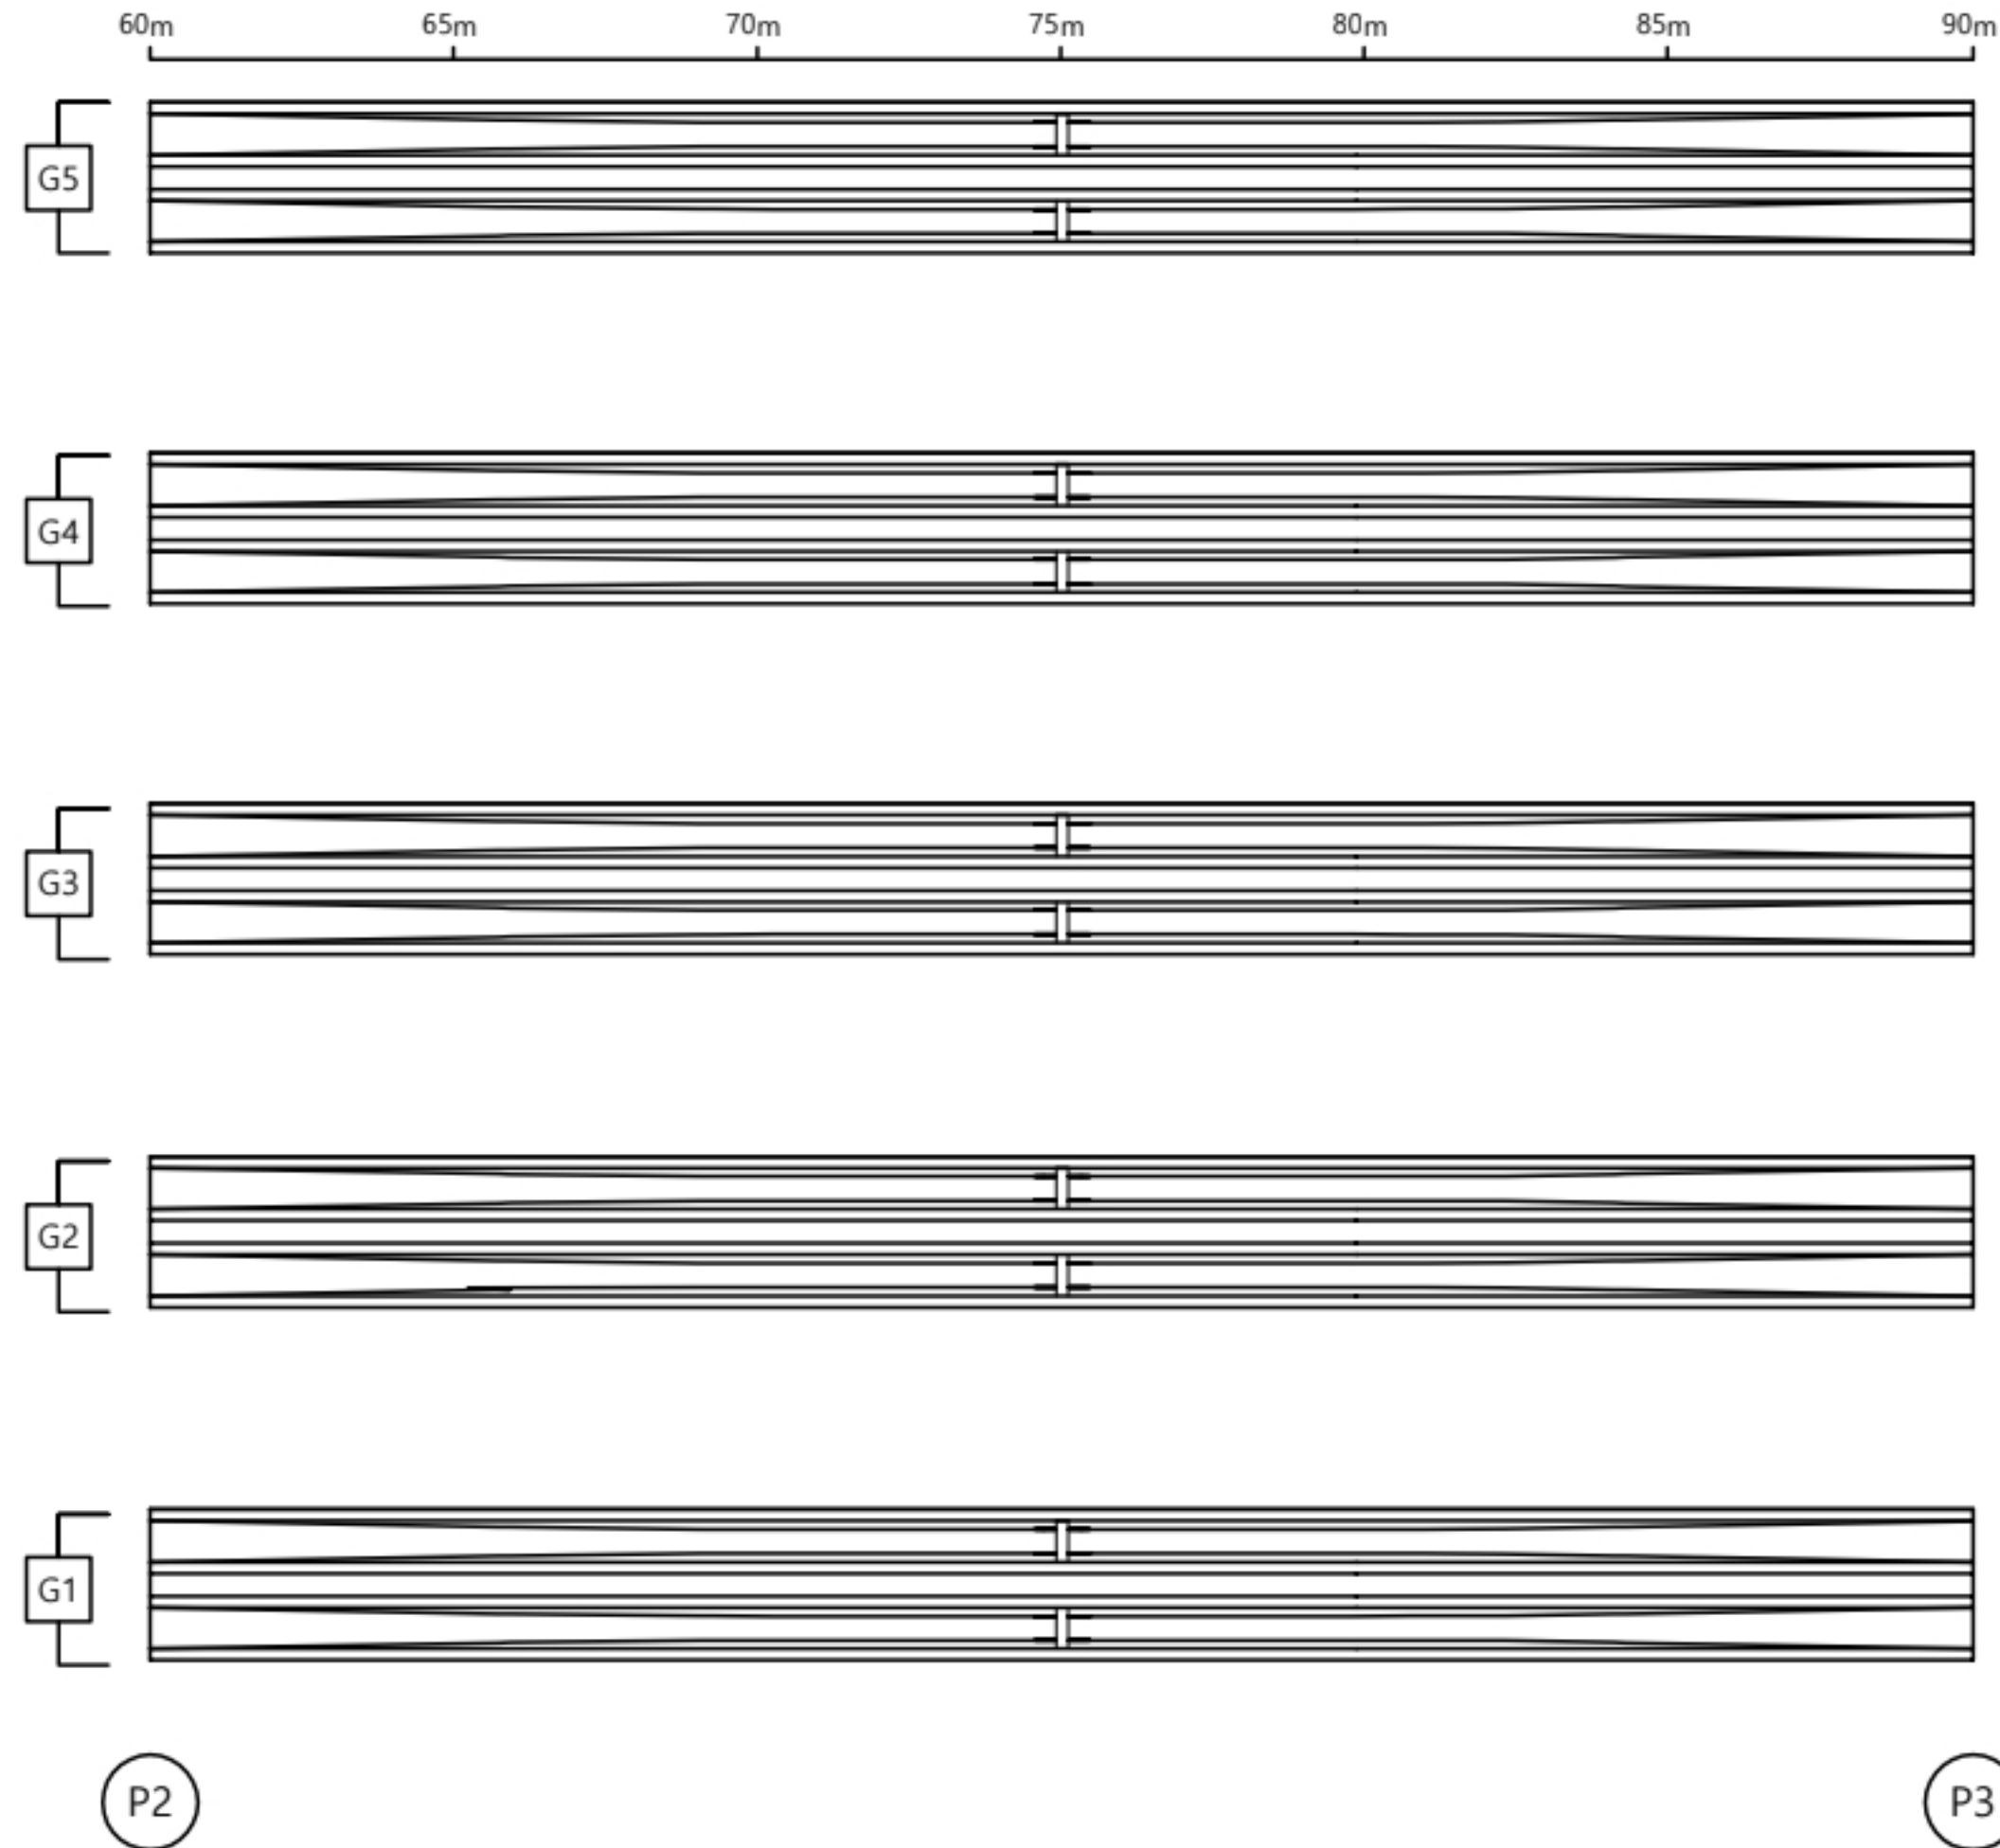


손 상 물 량 표

거더										
S3										
번호	신/구	부재명	손 상 현 황	손 상 규 모						비고
				폭 (mm)	깊이 (mm)	너비 (mm)	개소	단위	수량	
1			상태양호							
2										
3										
K
E
Y
P
L
A
N

← 부 산

울 산 →

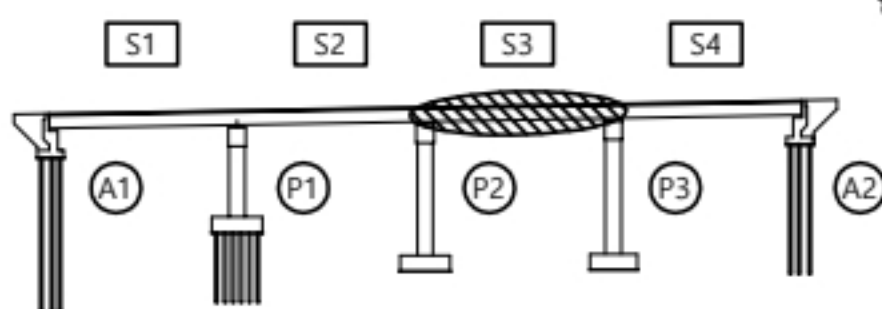

↑
울 산
↓
부 산

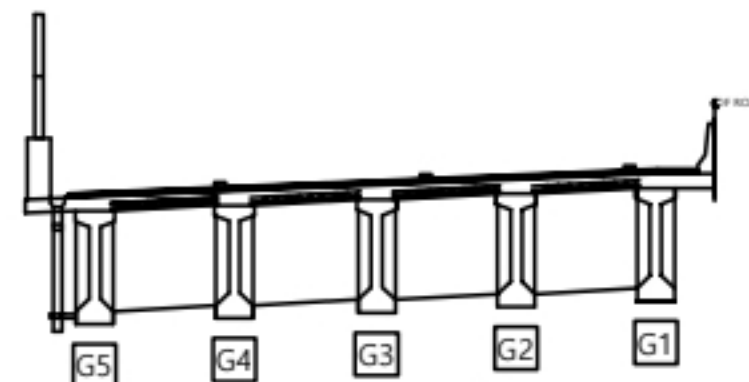

용 역 명


2023년 부산울산고속도로 정밀안전점검 및 성능평가용역

판 례	균 열	재료분리	오염, 변색	부 식
	균열부백태	파손, 박리	세 굴	퇴 적
	망상균열	누수, 습윤	백 태	기 타
	철근노출	소성변형	들 뚝	No. 013

당사천교(부산) 거더 S4

← 부 산

울 산 →

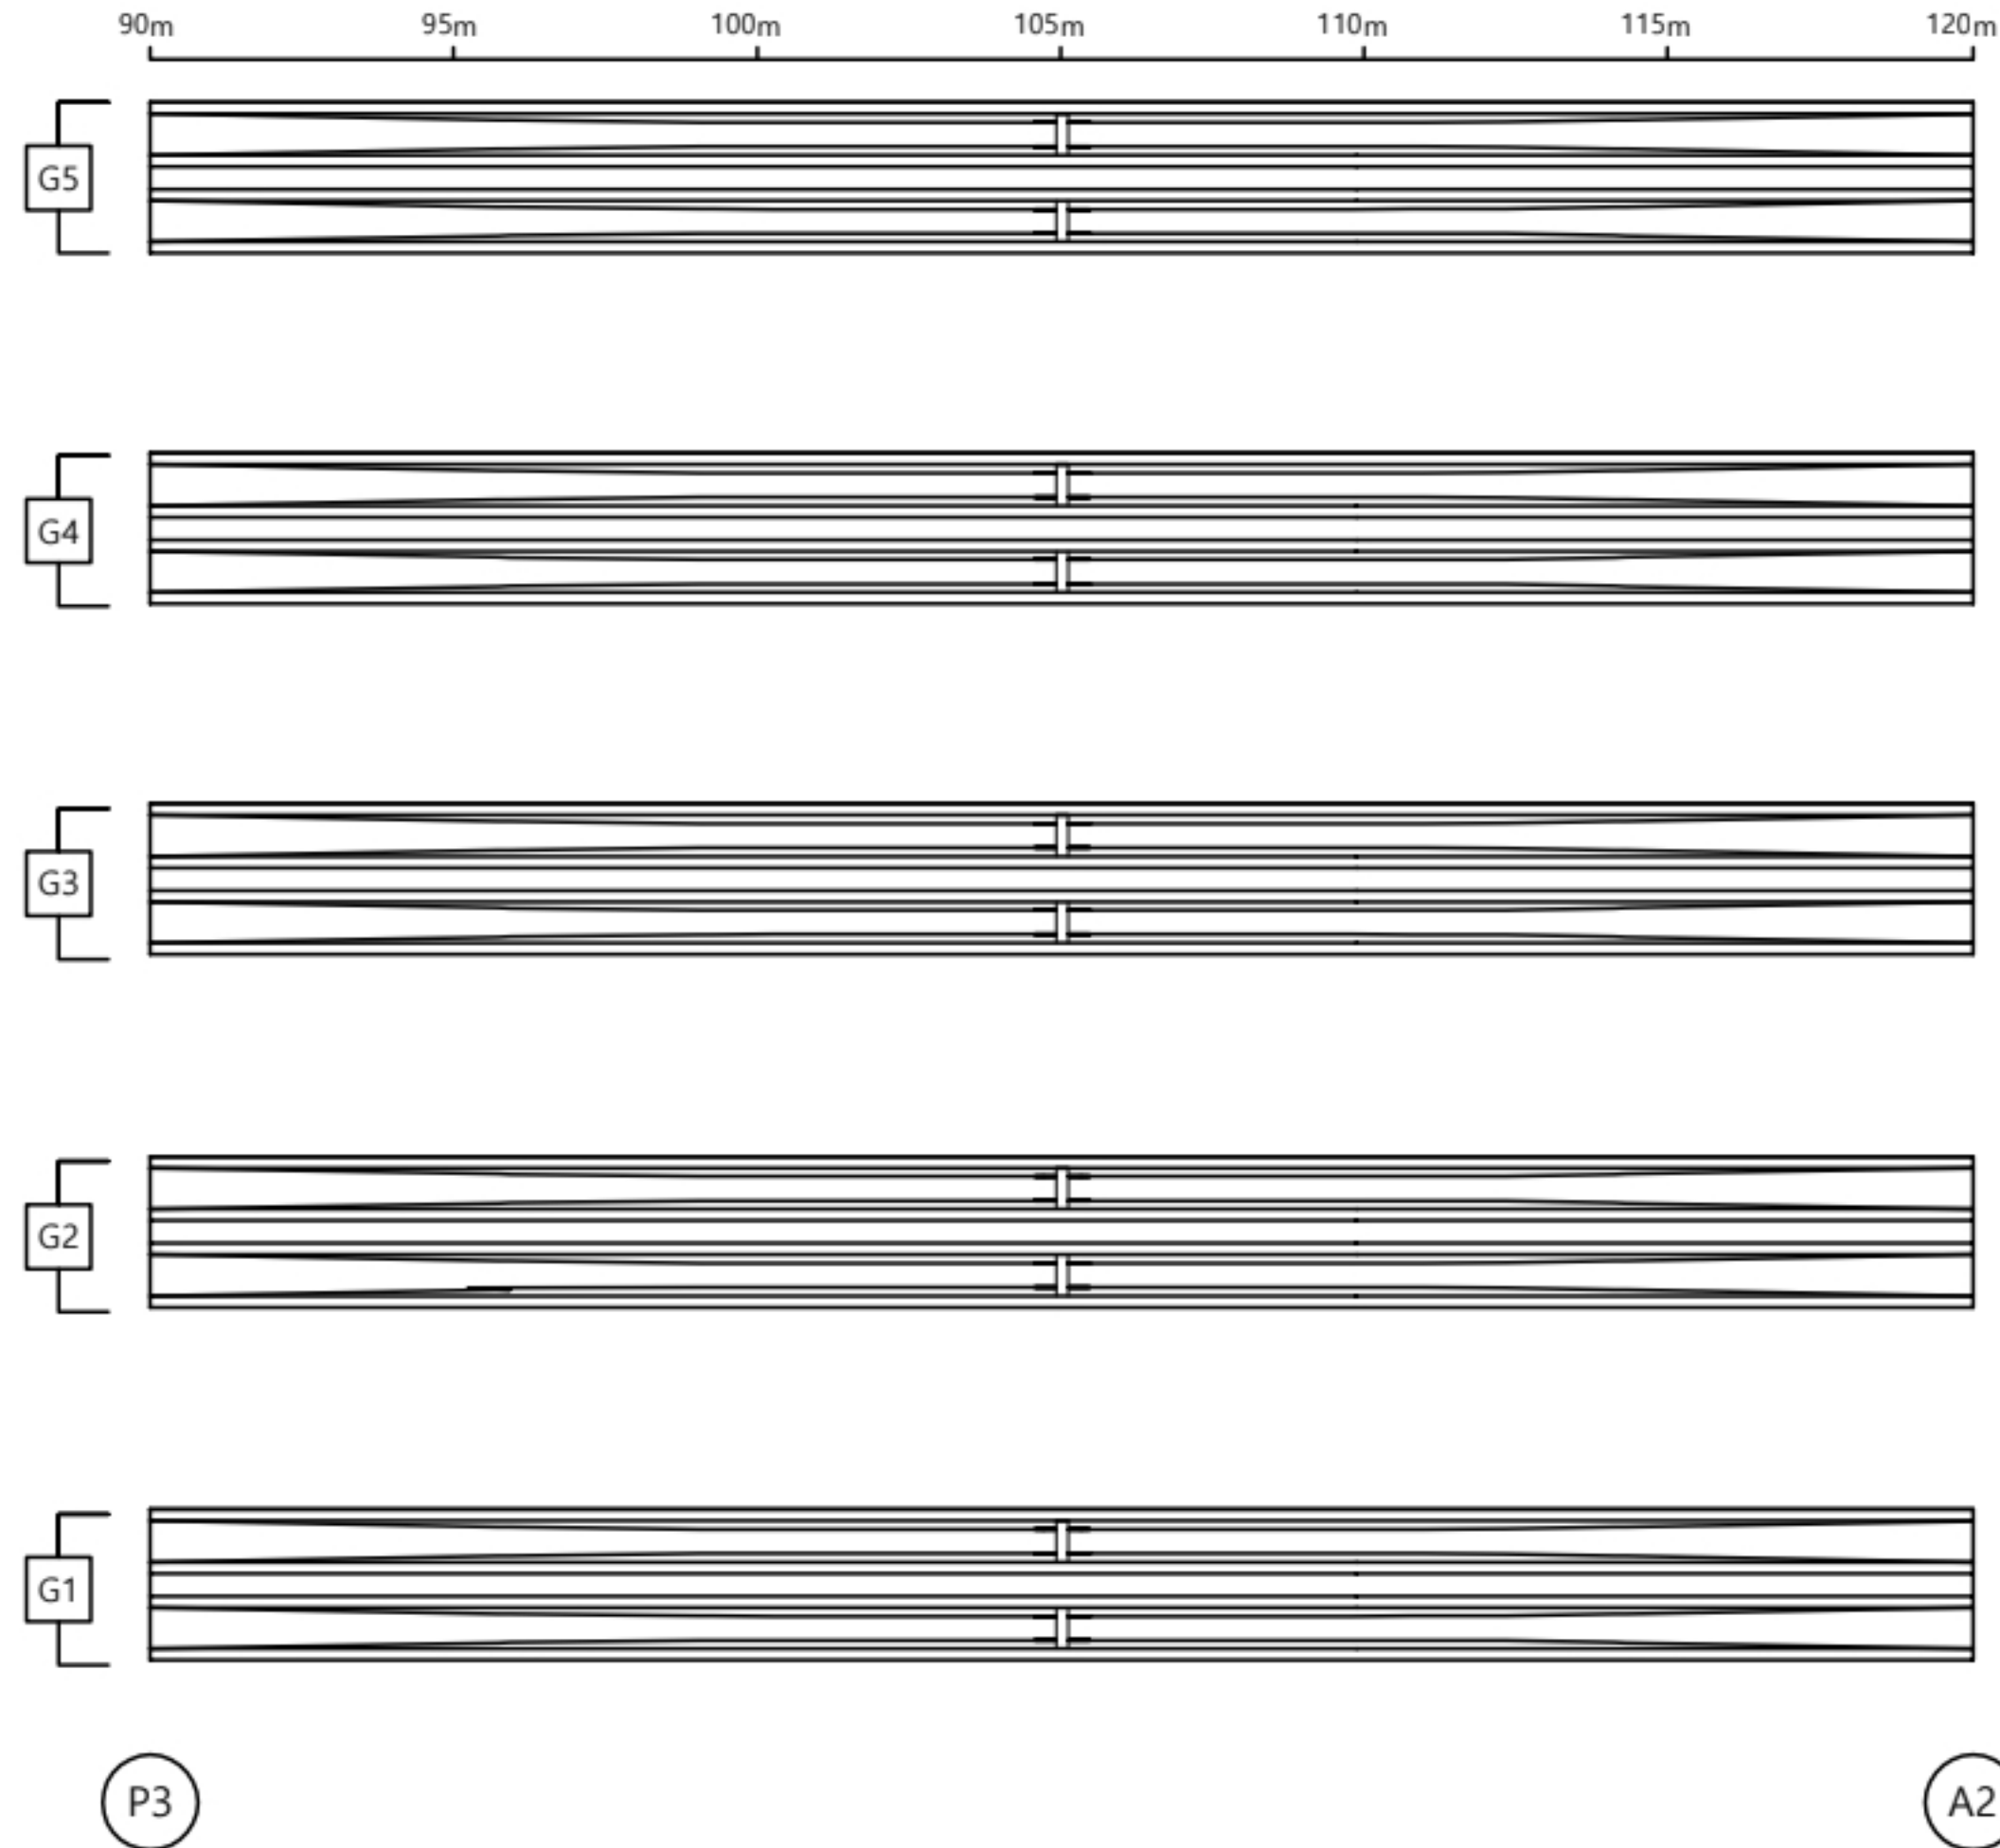


손 상 물 량 표

거더										
S4										
번호	신/구	부재명	손 상 현 황	손 상 규 모					단위	비고
				폭 (mm)	깊이 (mm)	너비 (mm)	개소	수량		
1			상태양호							
2										
3										
K
E
Y
P
L
A
N


← 부 산

울 산 →

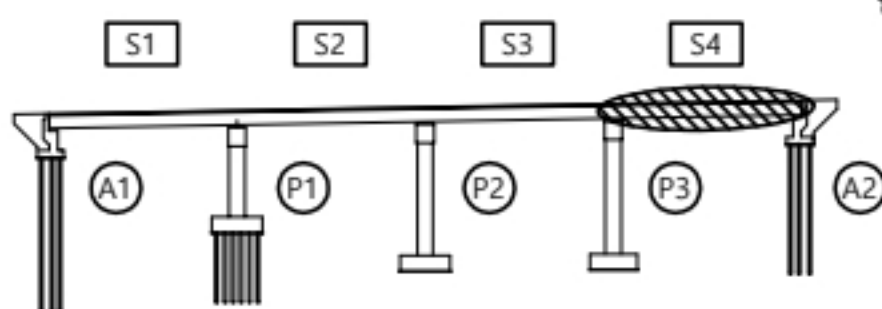

↑
울 산

↓
부 산

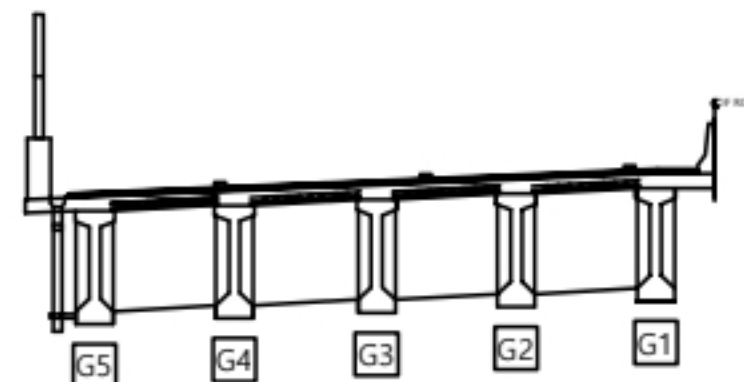

용 역 명

2023년 부산울산고속도로 정밀안전점검 및 성능평가용역


변
례

CW0.2	균 열	재료분리	오염, 변색	부 식
균열부백태	파손,박리	세 굴	퇴 적	
망상균열	누수,습윤	백 태	기 타	
철근노출	소성변형	들 뜸	No.	014

당사천교(부산) 가로보 S1

↑
울 산

P1

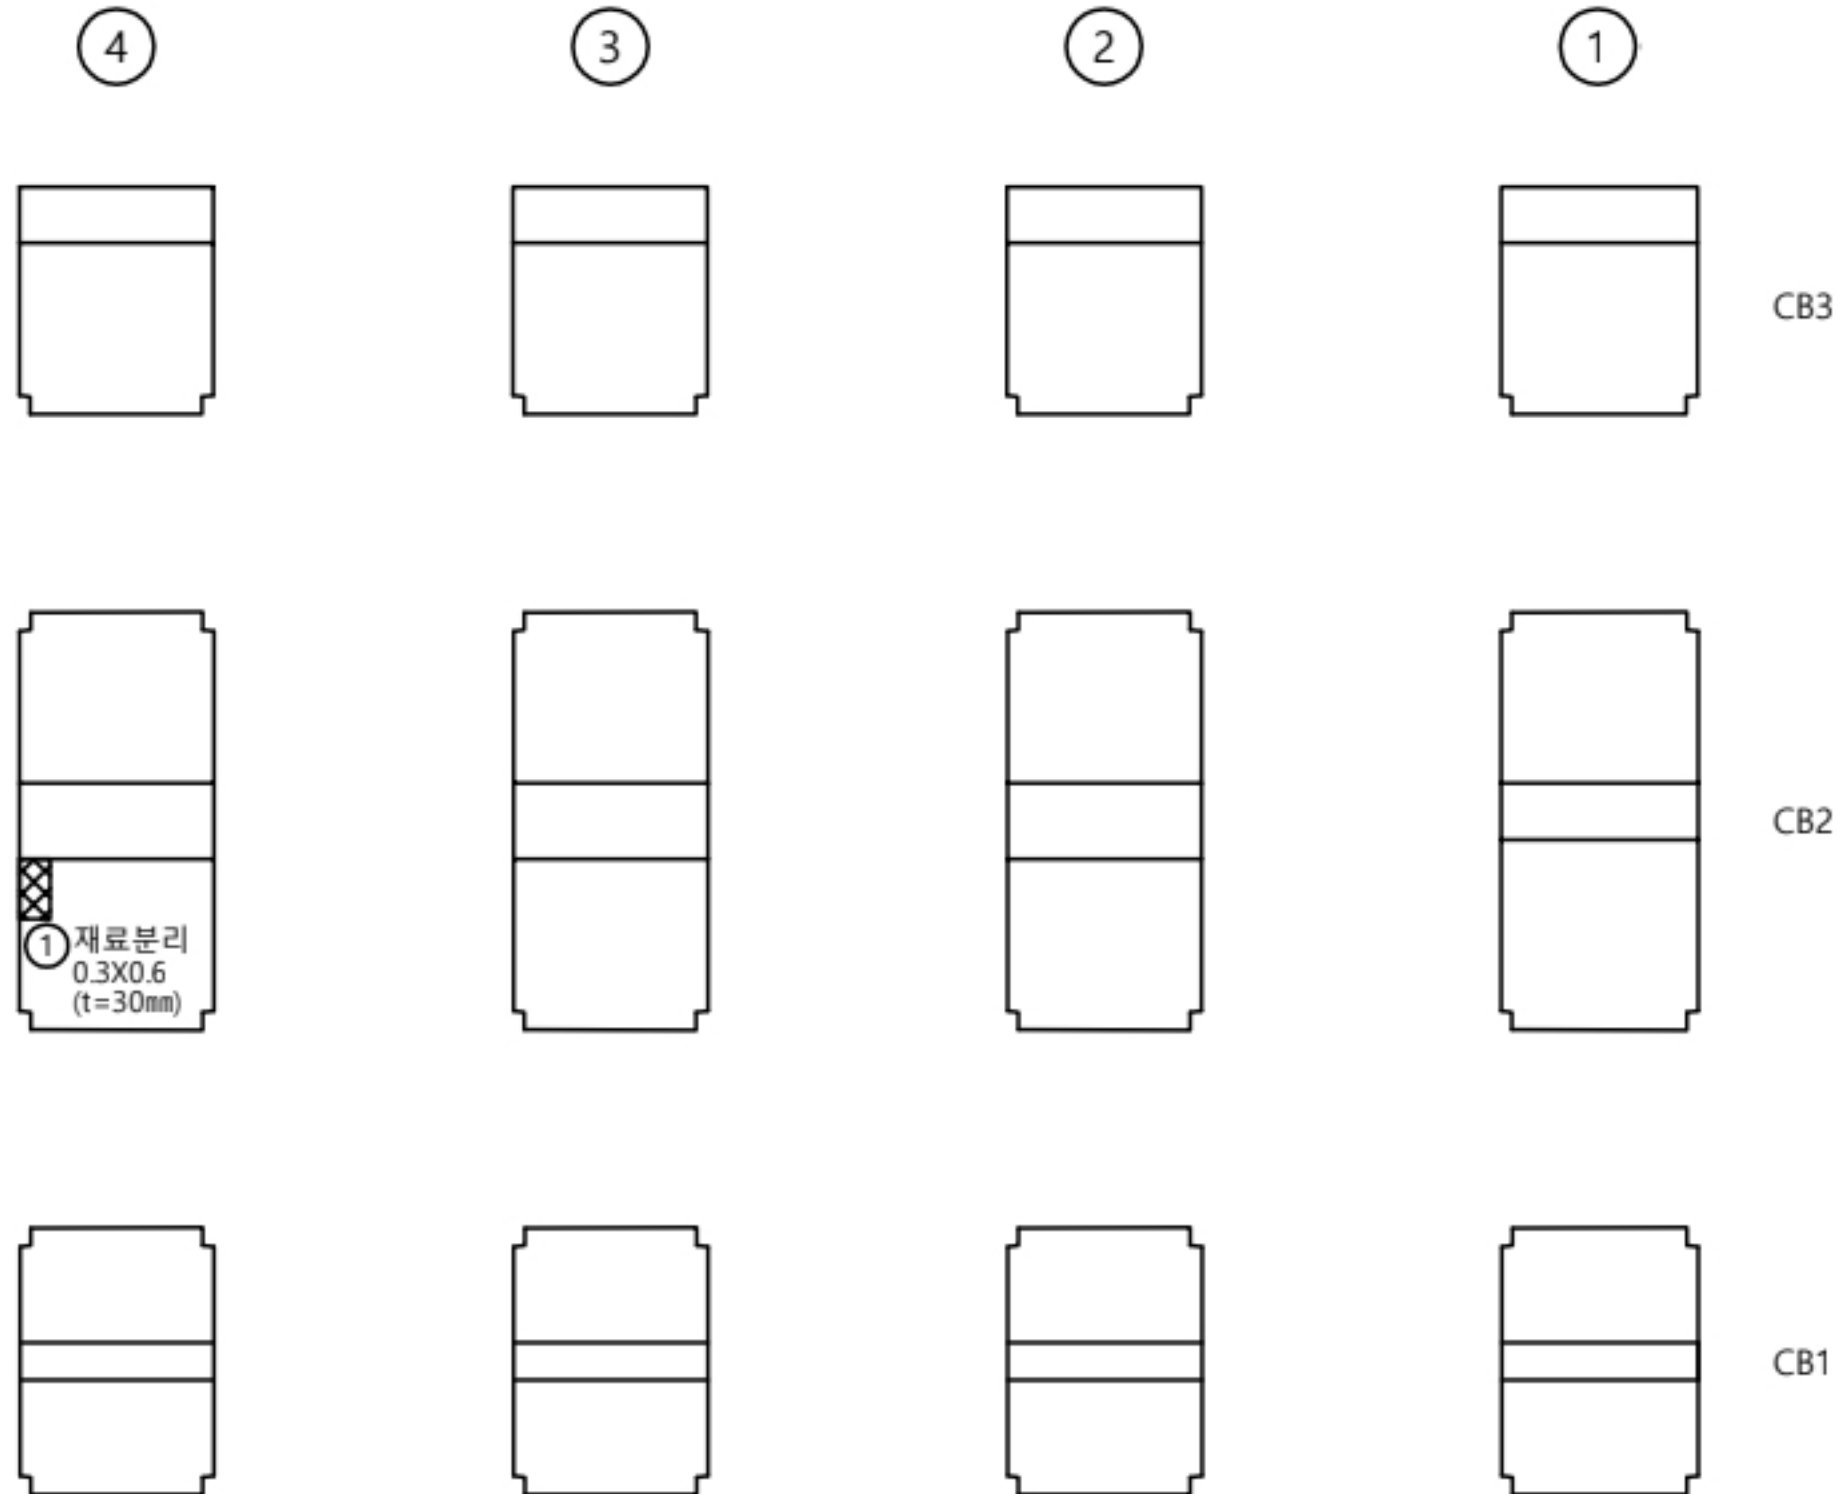



↓
부 산

A1

손 상 물 량 표

가로보										
S1										
번호	신/구	부재명	손 상 현 황	손 상 규 모						비고
				폭 (mm)	길이 (m)	너비 (m)	개소	단위	물량	
1	구	가로보	재료분리		0.3	0.6	1	m ²	0.18	t=30mm
2										
3										
K
E
Y
P
L
A
N

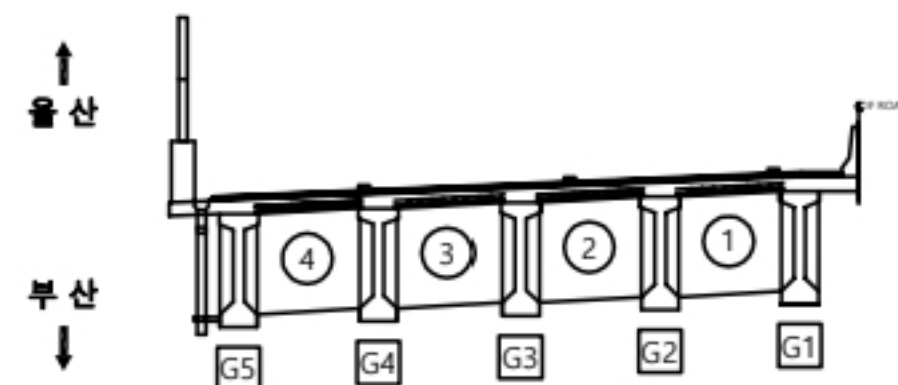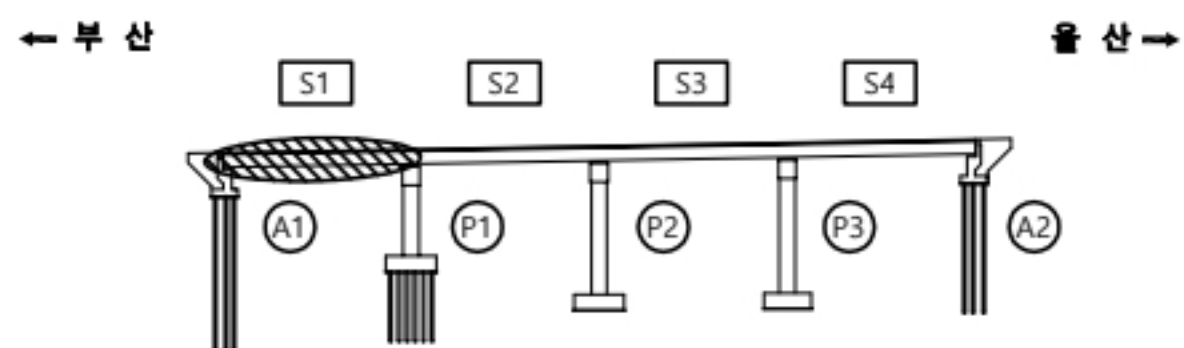

용역명

2023년 부산울산고속도로 정밀안전점검 및 성능평가용역

판
례

CW0.2	균열	재료분리	오염, 변색	부식
균열부백태	파손, 박리	세굴	퇴적	
망상균열	누수, 습윤	백태	기타	
철근노출	소성변형	들뜸	No.	015

올 산

(P2)

④

③

②

①

CB3

CB2

CB1

(P1)

부 산
↓

KEY PLAN

← 부 산

- **출산** →

↑
출산

부 산

010 100 050

2023년 부산울산고속도로 정밀안전점검 및 성능평가용역

범
례

	균열
	균열부백
	망상균열
	철근노출


	재료분리		오염, 변색		부식
	파손, 박리		세굴		퇴적
	누수, 습윤		백태		기타
	소성변형		들뜸	No.	016

No. 016

당사천교(부산) 가로보 S3

↑
울 산

P3

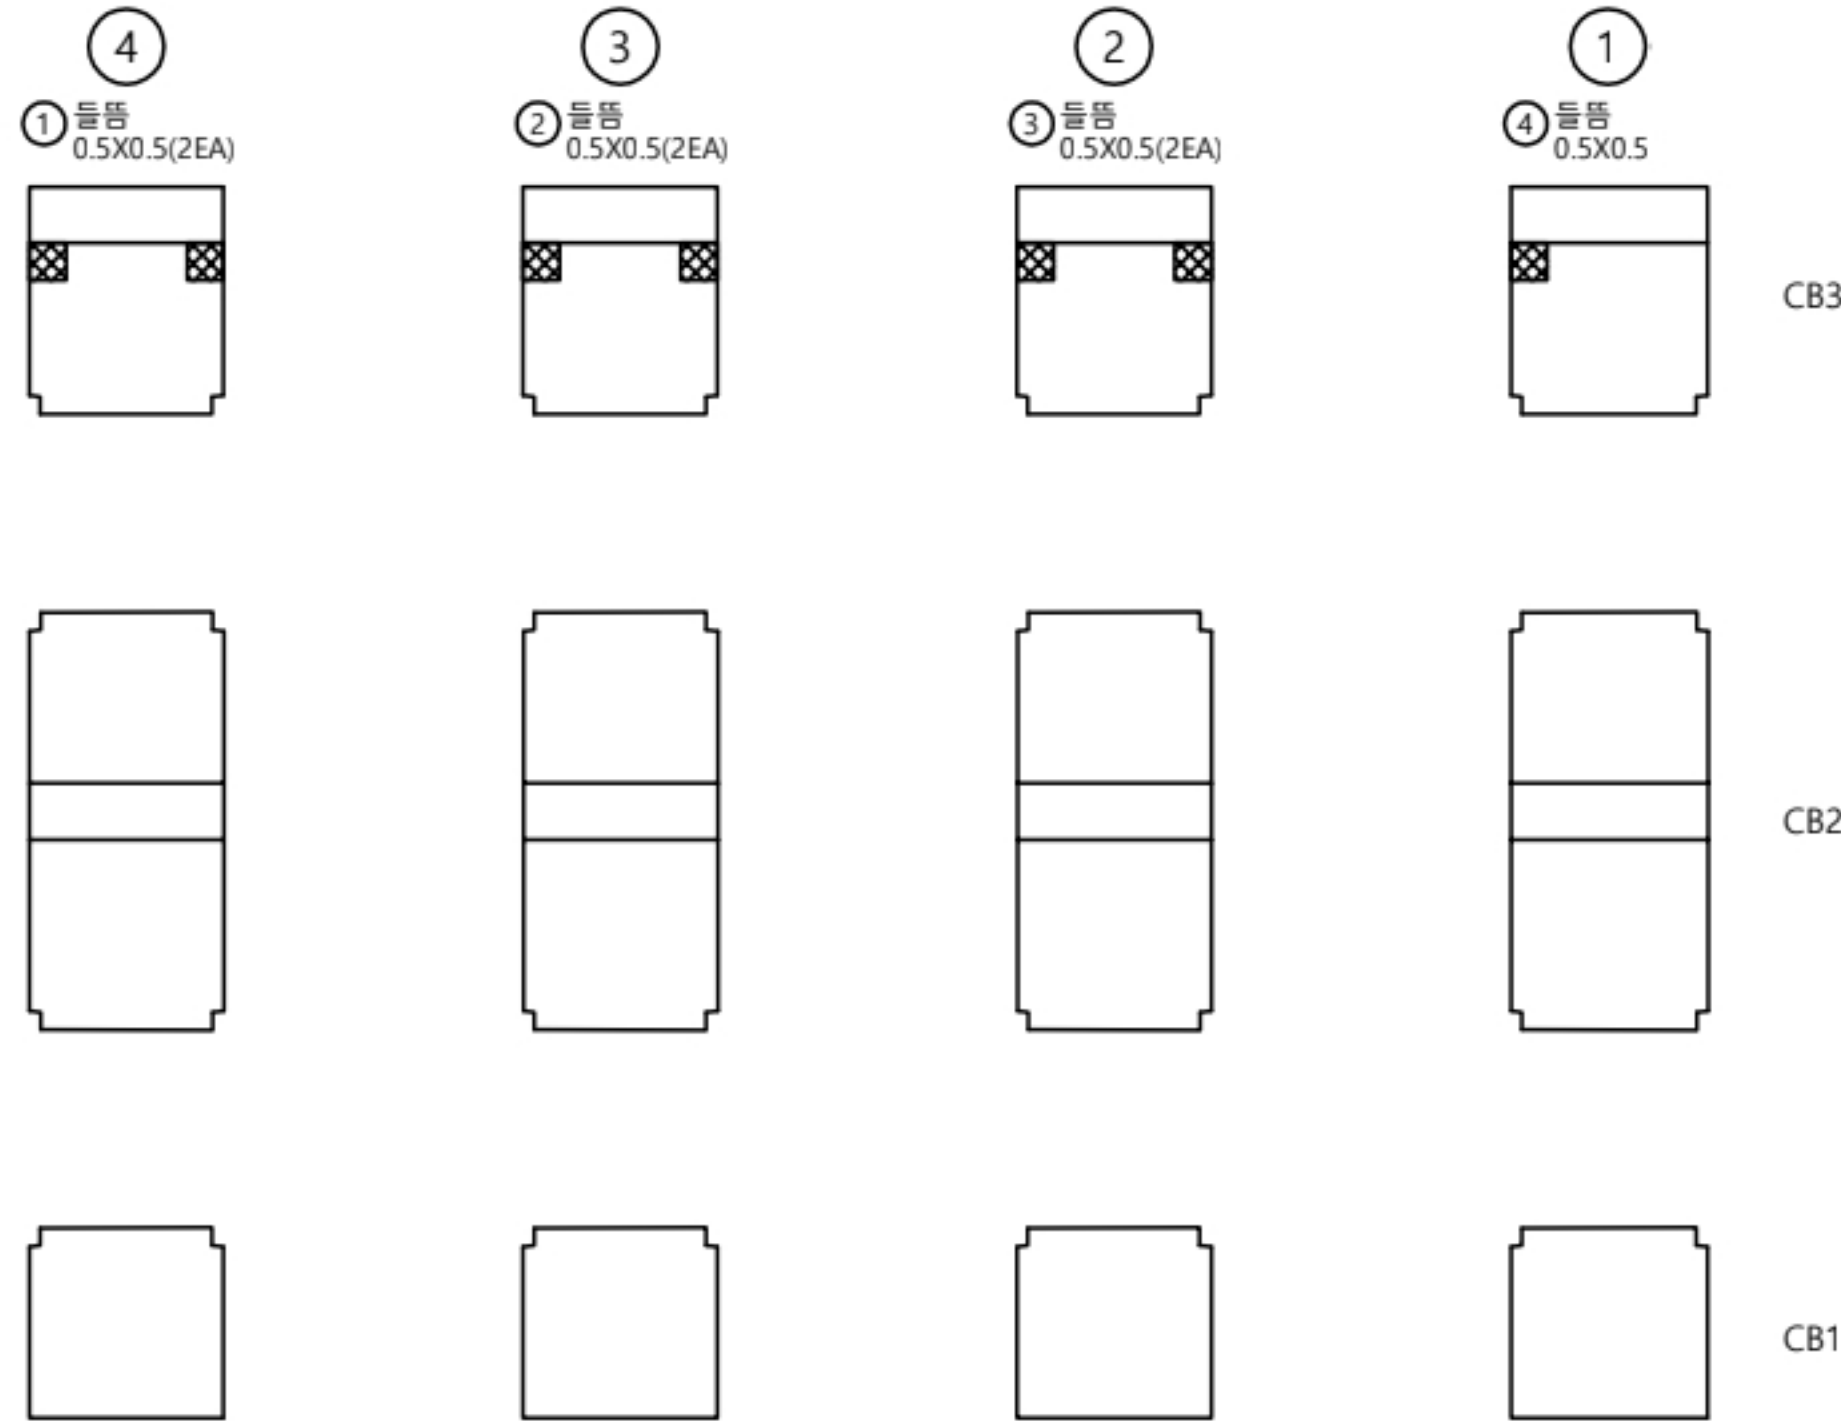

↓
부 산


P2

손 상 물 량 표


가로보									
S3									
번호	신/구	부재명	손 상 현 황	손 상 규 모					비고
				폭 (mm)	길이 (m)	너비 (m)	개소	단위	
1	구	가로보	들뜸		0.5	0.5	2	m²	0.50
2	구	가로보	들뜸		0.5	0.5	2	m²	0.50
3	구	가로보	들뜸		0.5	0.5	2	m²	0.50
4	구	가로보	들뜸		0.5	0.5	1	m²	0.25
5									
6									
K
E
Y
P
L
A
N

← 부 산 울 산 →

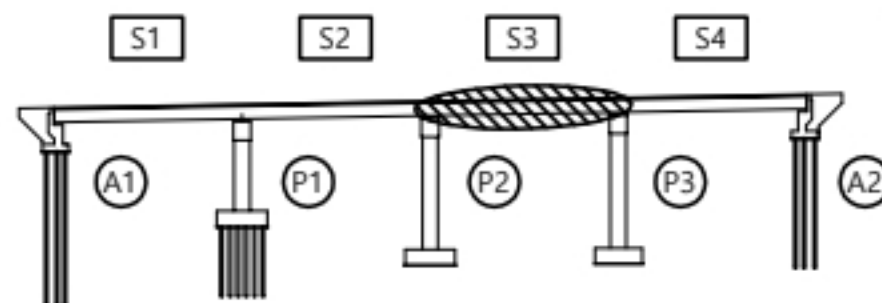

↑
울 산
↓
부 산

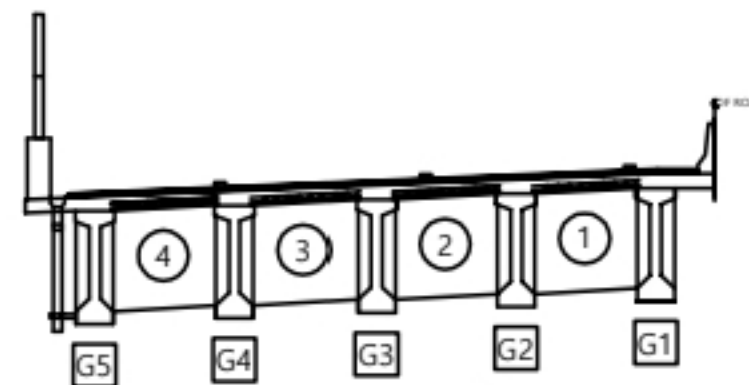

용 역 명


2023년 부산울산고속도로 정밀안전점검 및 성능평가용역

판 례	CW0.2	균 열	재료분리	오염, 변색	부 식
	균열부백태		파손, 박리	세 굴	퇴 적
	망상균열		누수, 습윤	콘 크 리 트	기 타
	철근노출		소성변형	들 뜸	No. 017

당사천교(부산) 가로보 S4

↑
울 산

A2

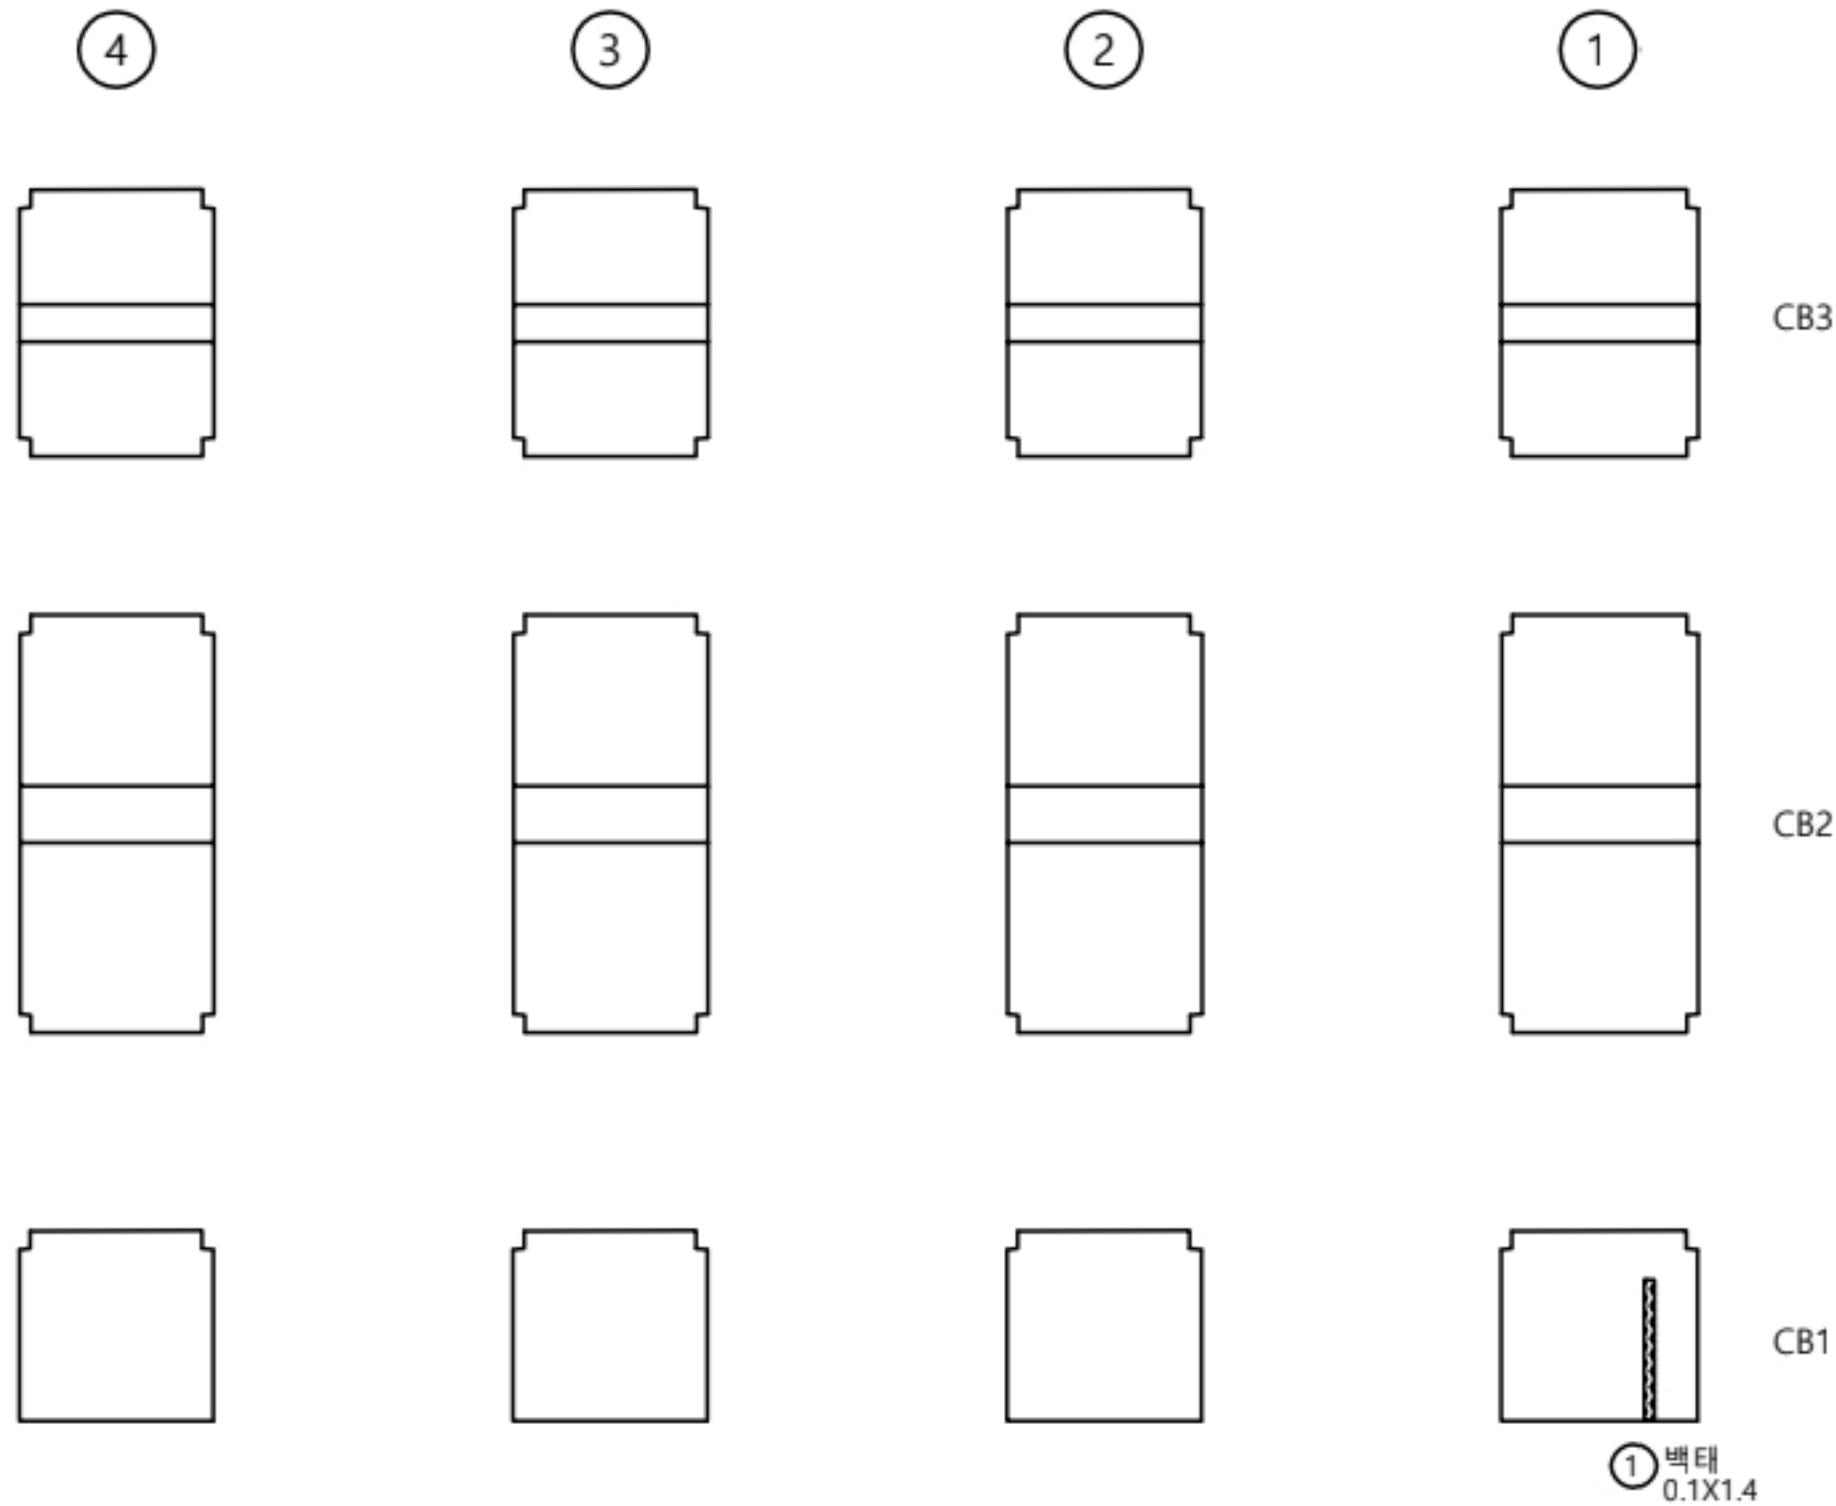

CB3

CB2

CB1

① 백태
0.1X1.4

P3

↓
부 산

손 상 물 량 표


가로보

S4


번호	선/구	부재명	손 상 현 황	손 상 규 모					비고
				폭 (mm)	길이 (m)	너비 (m)	개소	단위	
1	구	가로보	백태		0.1	1.4	1	m ²	0.14
2									
3									
K
E
Y
P
L
A
N

← 부 산 울 산 →

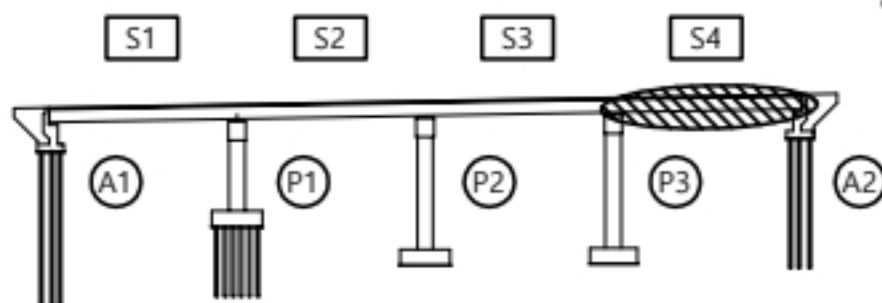

↑
울 산
↓
부 산

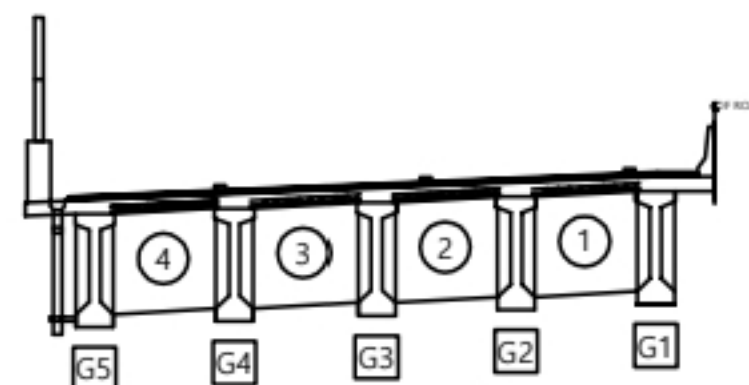

용 역 명


2023년 부산울산고속도로 정밀안전점검 및 성능평가용역

변
례

CW0.2	균 열	재료분리	오염, 변색	부 식
균열부백태	파손, 박리	세 굴	퇴 적	
망상균열	누수, 습윤	백 태	기 타	
철근노출	소성변형	들 뜸	No.	018



당사천교(부산) 교대 A1

손상물량표

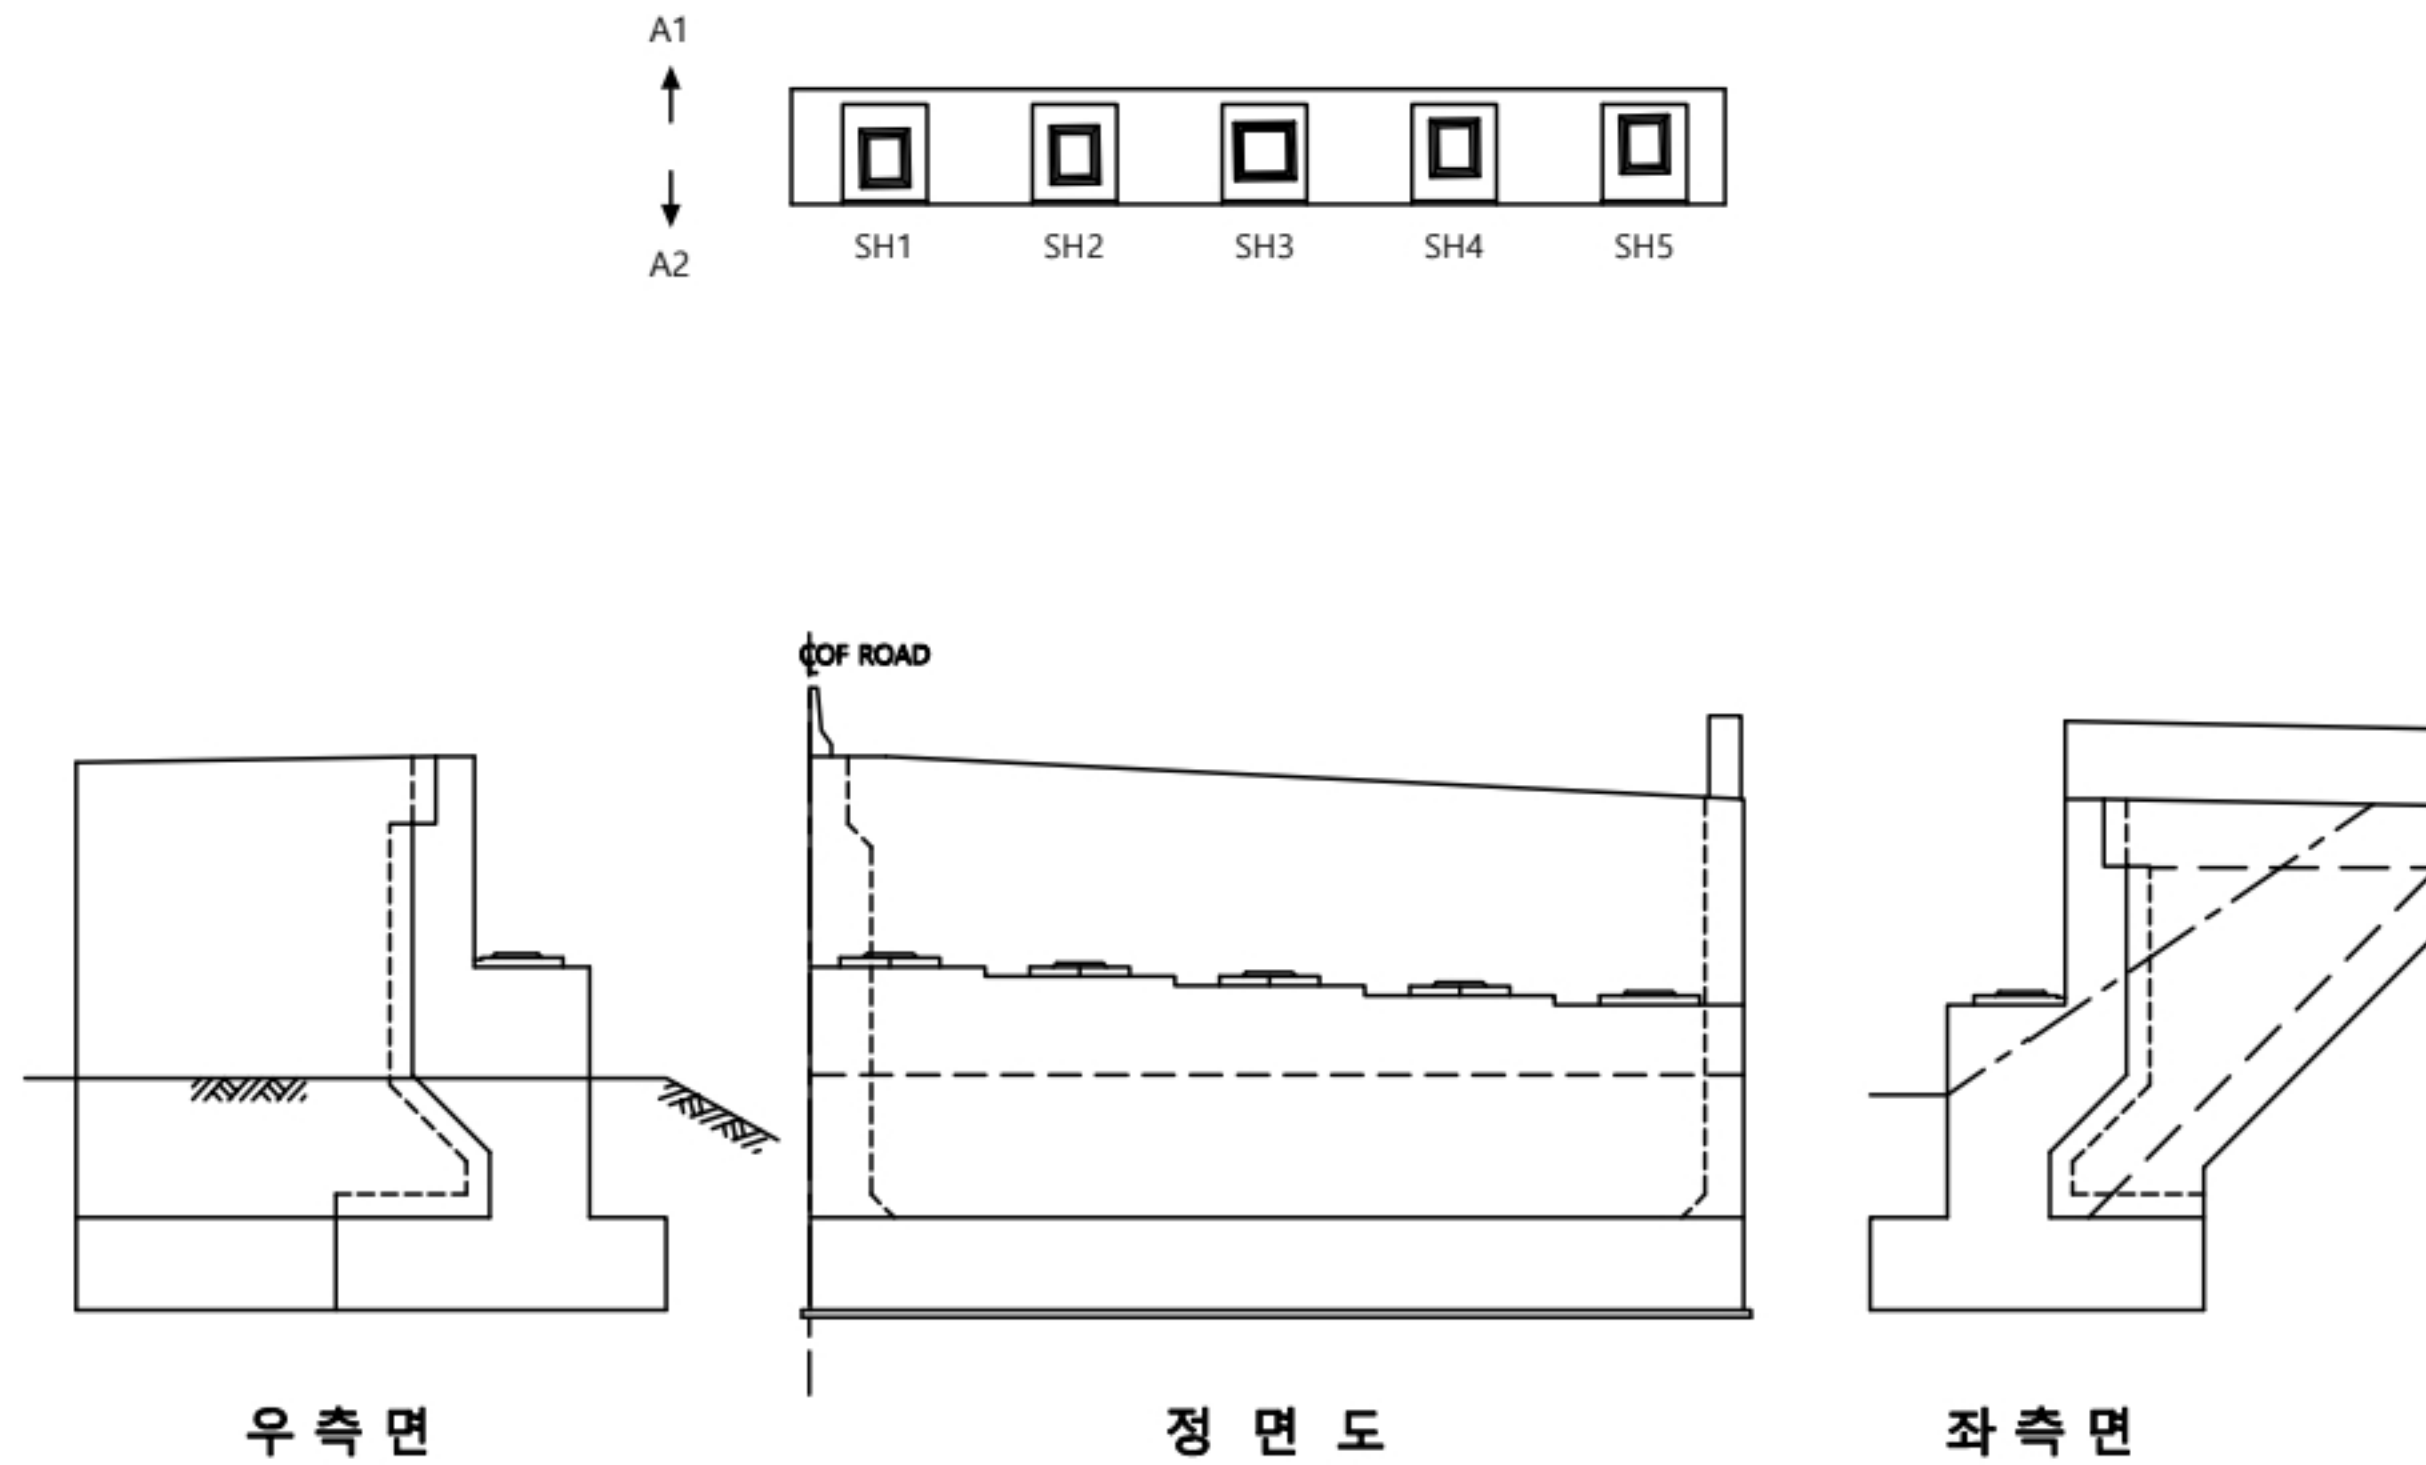

교대 A1									
번호	선/구	부재명	손상현황	손상규모					비고
				폭(mm)	길이(m)	너비(m)	개소	단위	
1			상대양호						
2									
3									
KEY PLAN

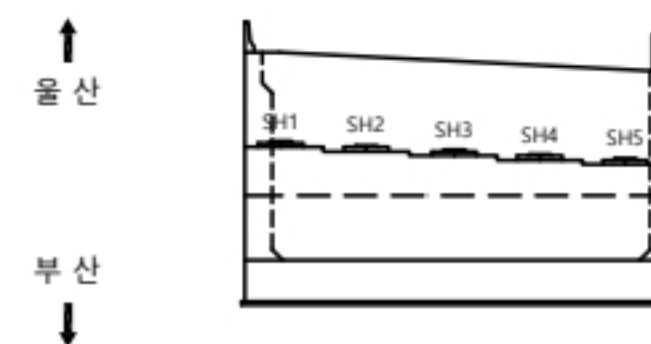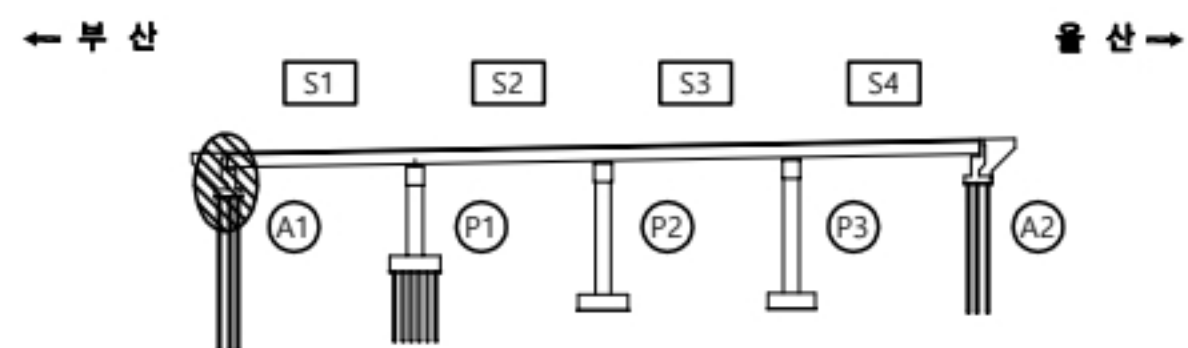

용역명		2023년 부산울산고속도로 정밀안전점검 및 성능평가용역			
면 레	 균열	 재료분리	 오염, 변색	 부식	
	 균열부백태	 파손, 박리	 세굴	 퇴적	
	 망상균열	 누수, 습윤	 백태	 기타	
	 철근노출	 소성변형	 들뜸	No. 019	

당사천교(부산) 받침장치 A1


손상물량표

받침장치



A1

번호	선/구	부재명	손상현황	손상규모					비고
				폭(mm)	길이(m)	너비(m)	개소	단위	
1	구	교량받침	받침본체 밀림				5	EA	5.00
2	구	교량받침	플레이트 부식				5	EA	5.00
3									
4									
- ① 받침본체밀림(전구간)
SEA
- ② 플레이트부식
SEA

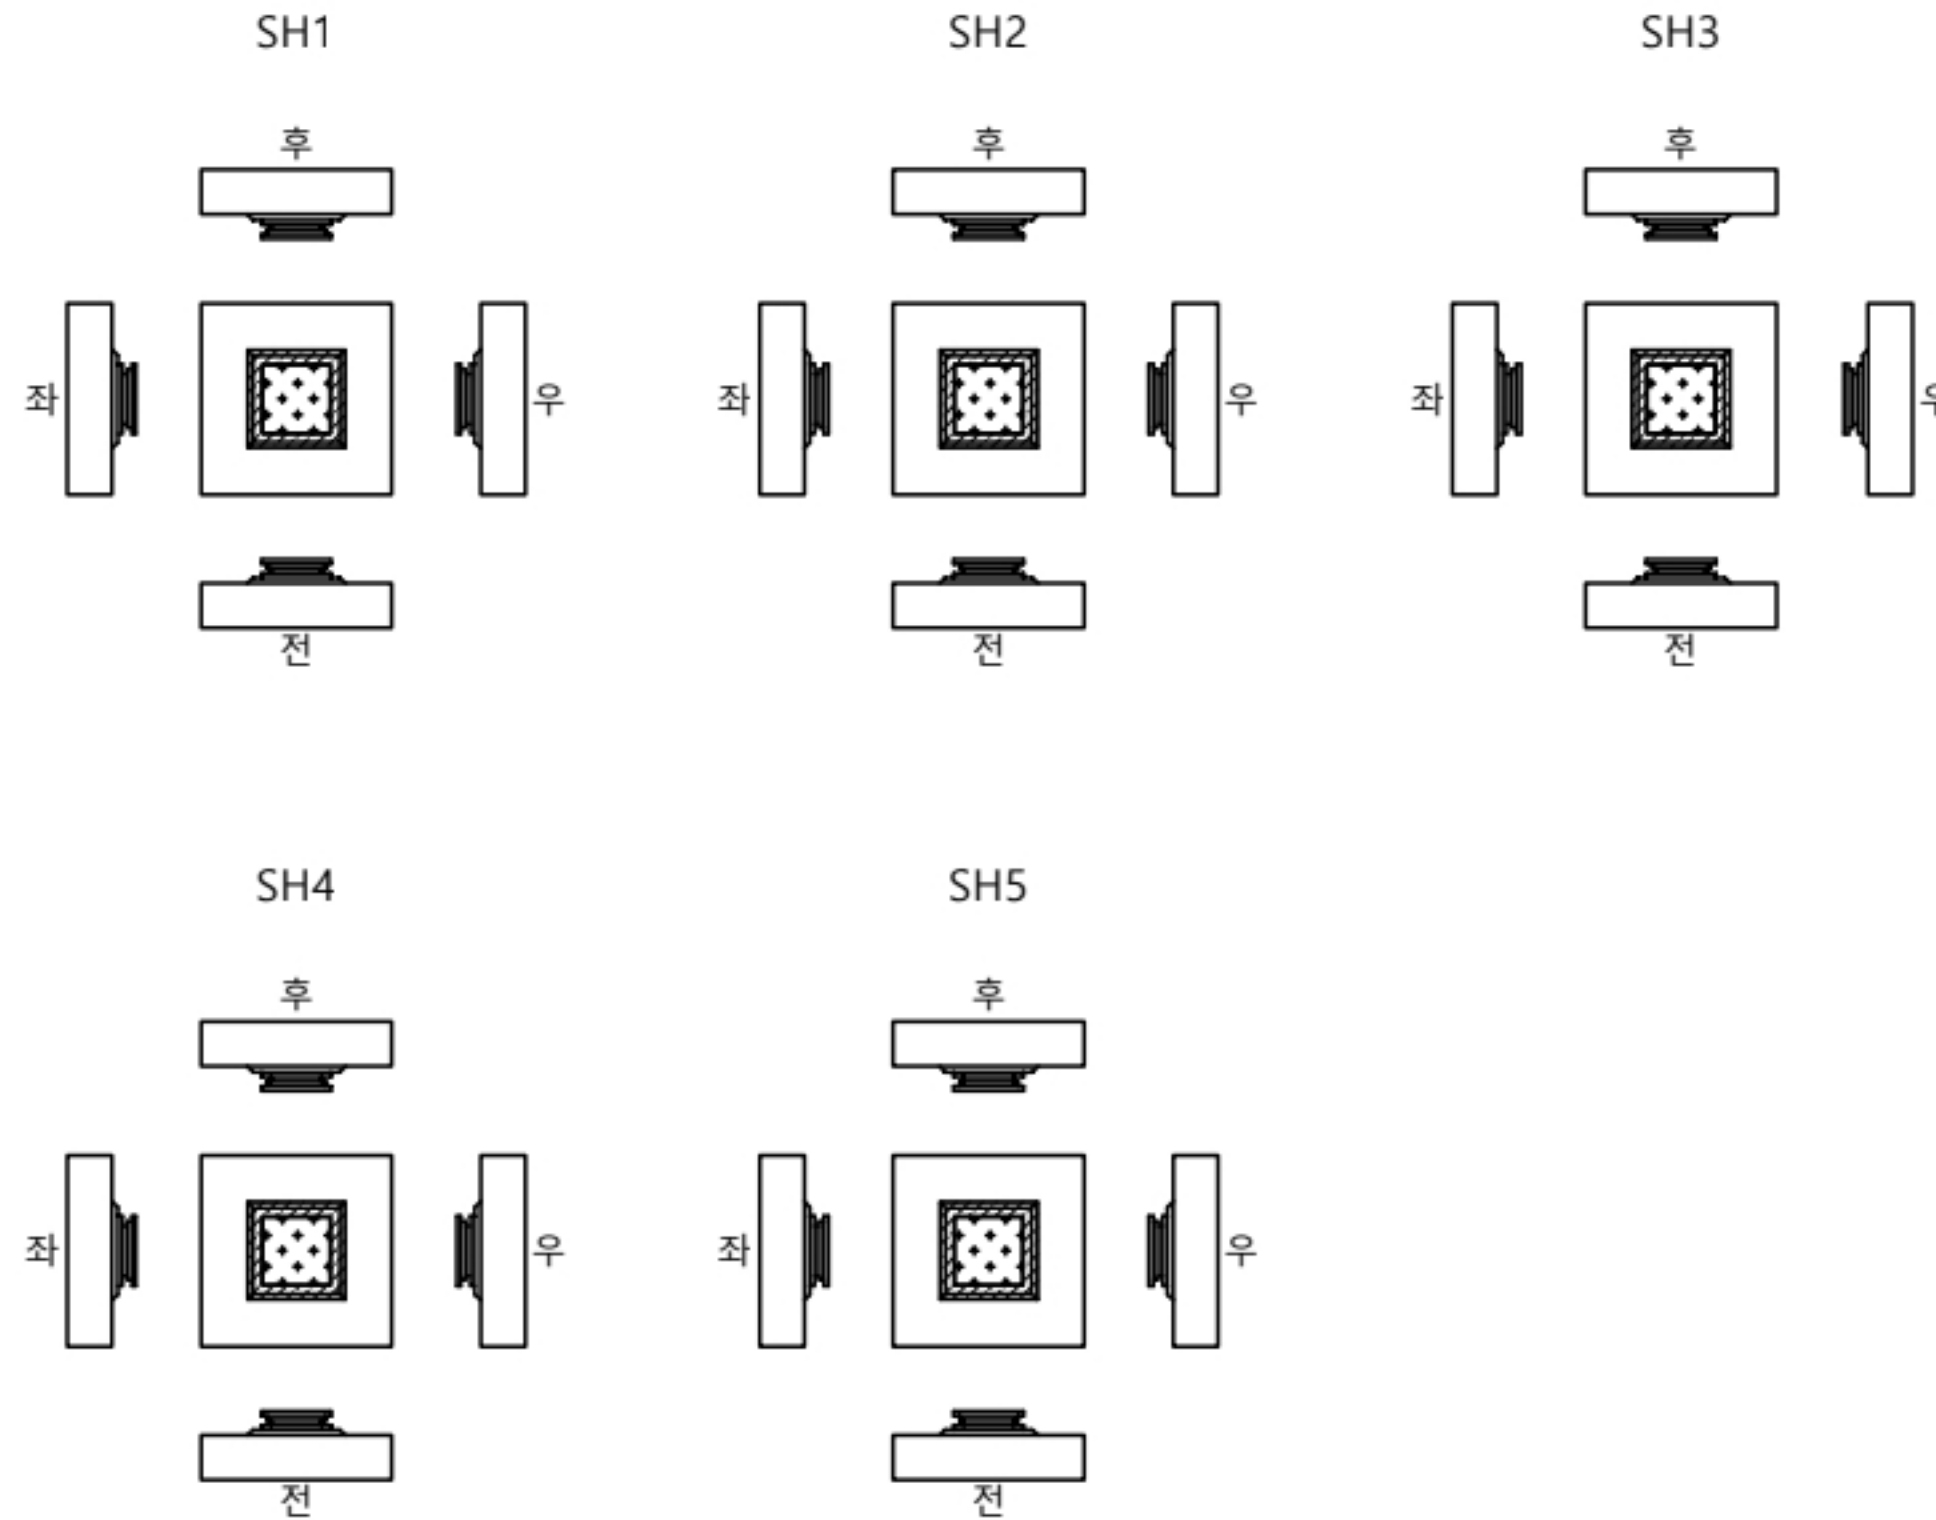


K
E
Y
P
L
A
N

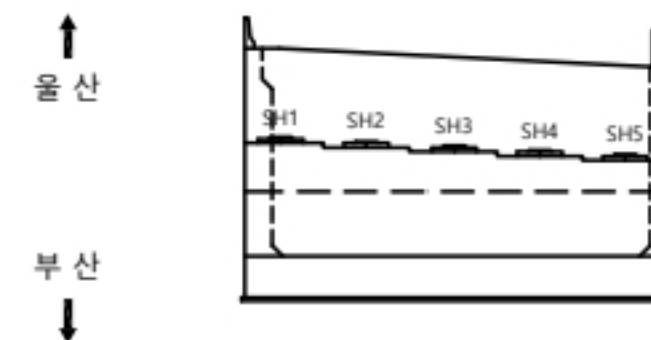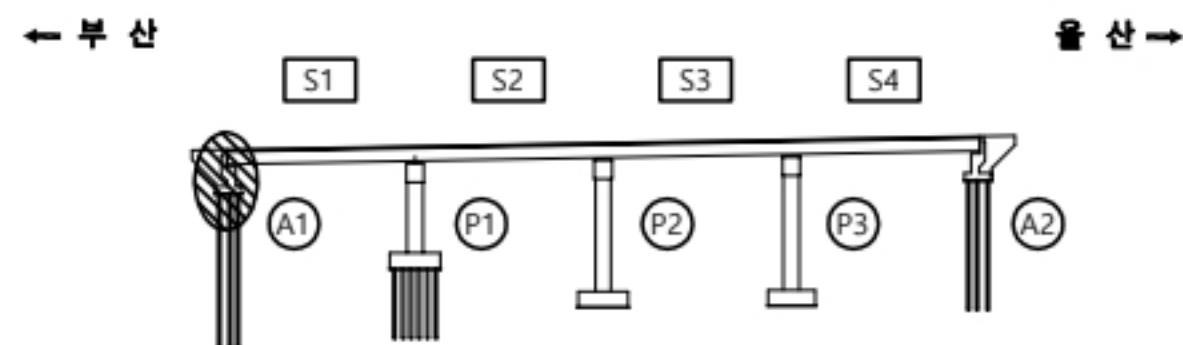

용역명

2023년 부산울산고속도로 정밀안전점검 및 성능평가용역

면 레	CW0.2	균열	재료분리	오염, 변색	부식
	균열부백태		파손, 박리	세굴	퇴적
	망상균열		누수, 습윤	백태	기타
	철근노출		소성변형	들뜸	No. 020

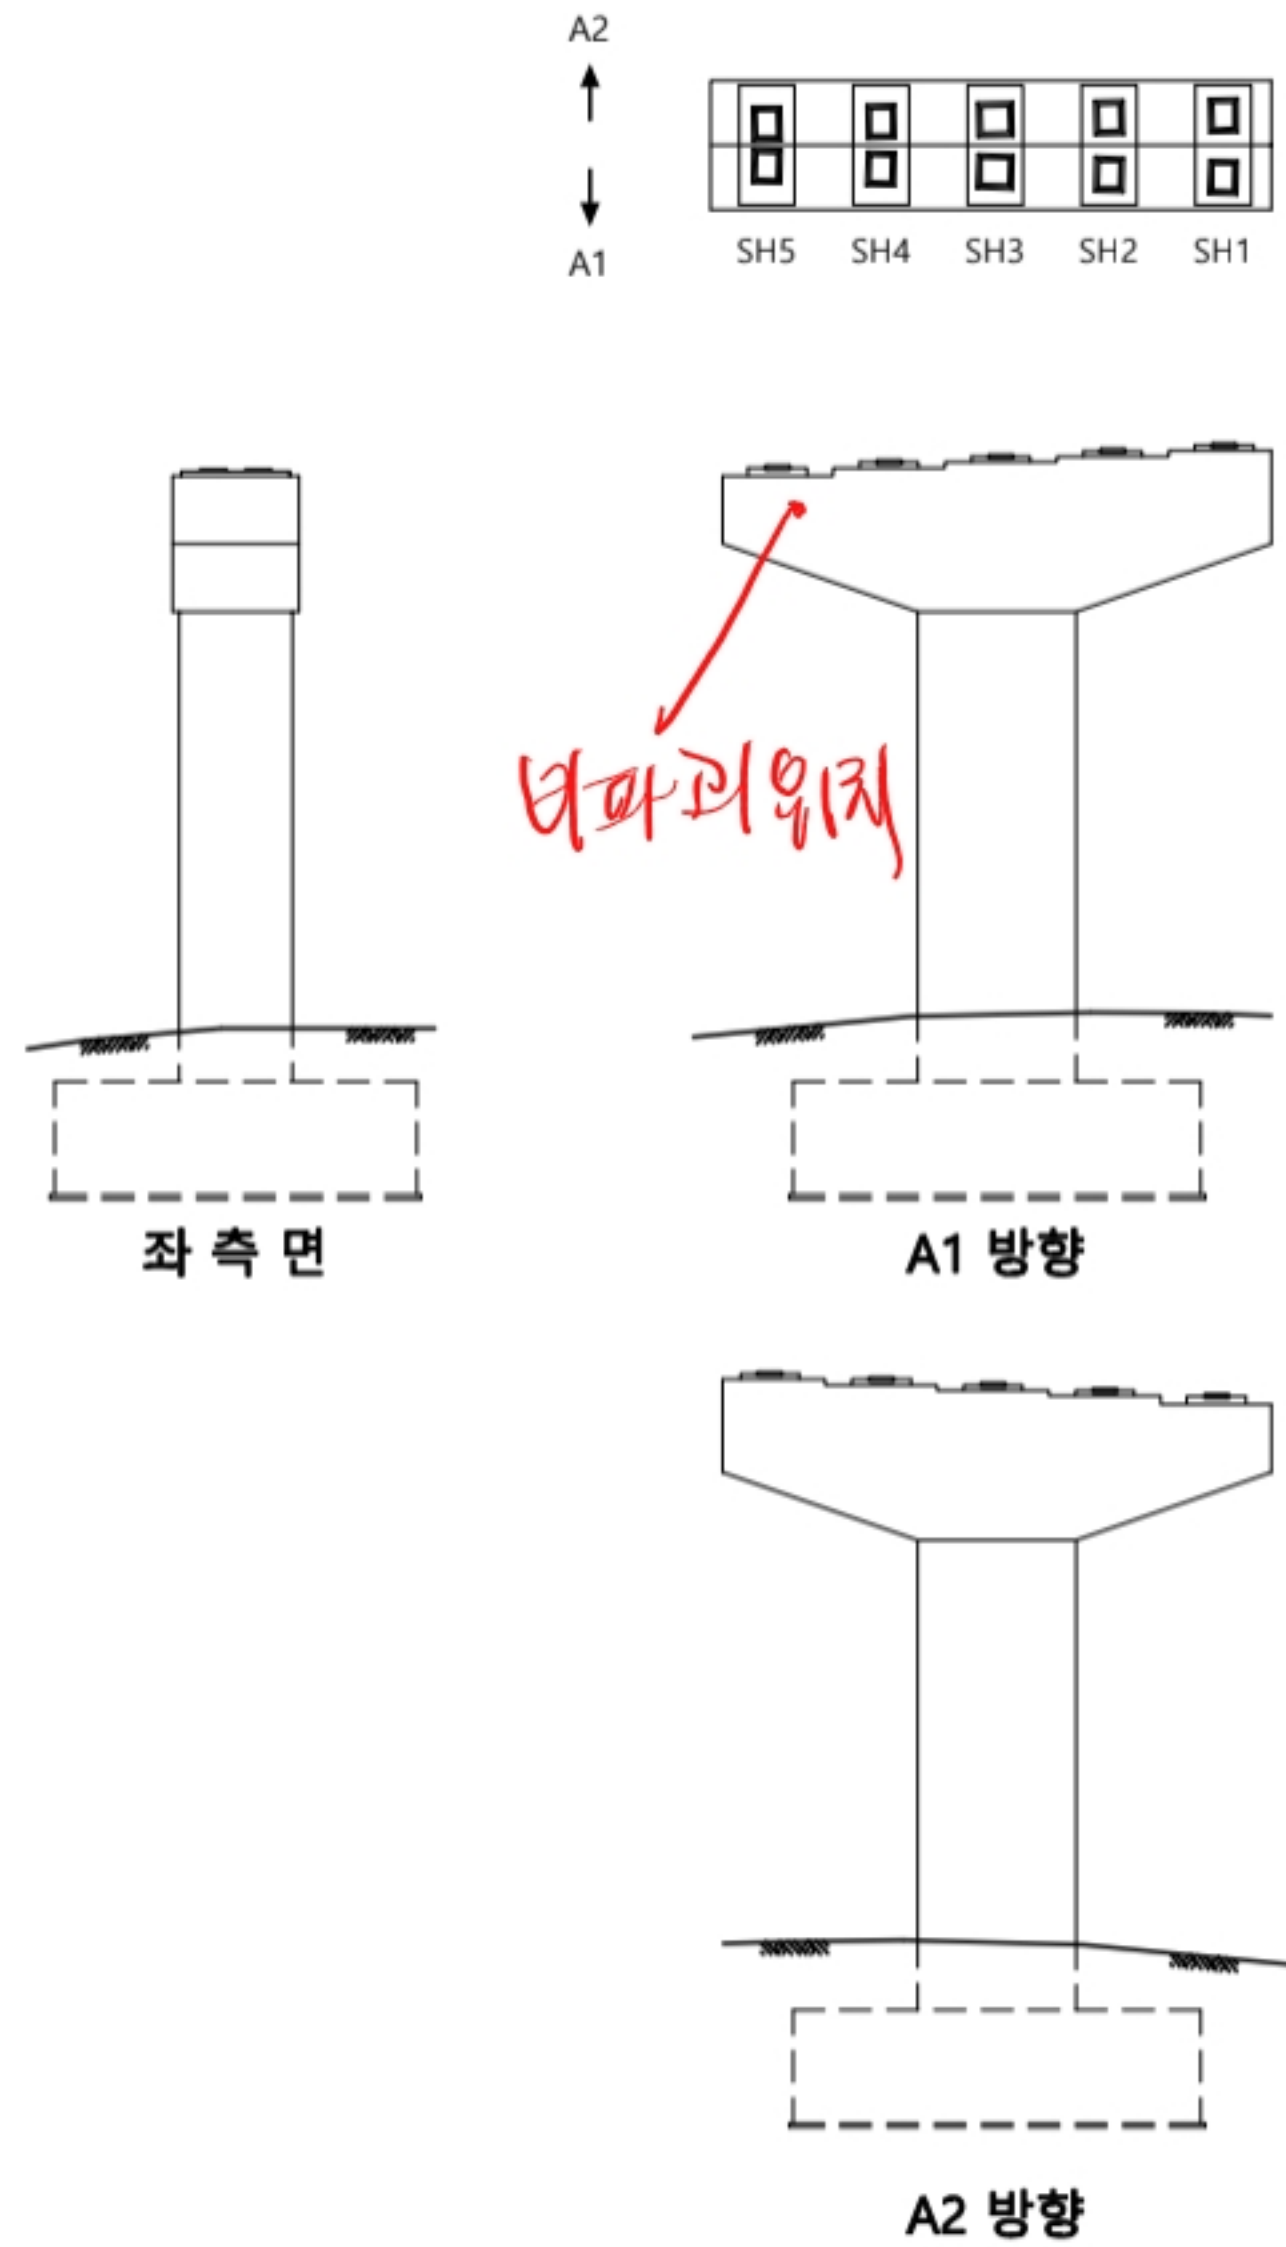


200~219
P1-SH1~10
정확

교각

P1

번호	선/구	부재명	손상현황	손상규모						비고
				폭(mm)	길이(m)	너비(m)	개소	단위	물량	
1			상대완호							
2										
3										
KEY
PLAN

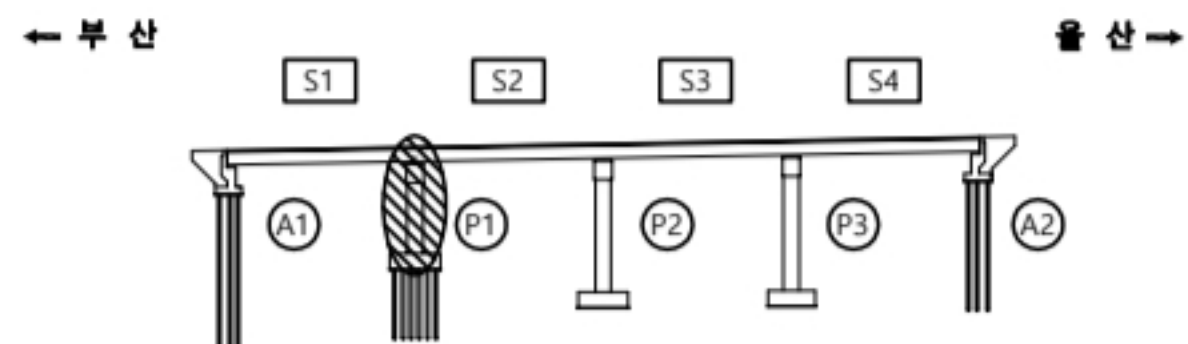

↑ 울산
↓ 부산




용역명

2023년 부산울산고속도로 정밀안전점검 및 성능평가용역


표
례

CW0.2 균열	재료분리	오염, 변색	부식
균열부백태	파손, 박리	세굴	퇴적
망상균열	누수, 습윤	백태	기타
철근노출	소성변형	들뜸	No. 021

D220 P1-5H 10이동량 +5mm
D221 P1 면에서 P2방향 630mm

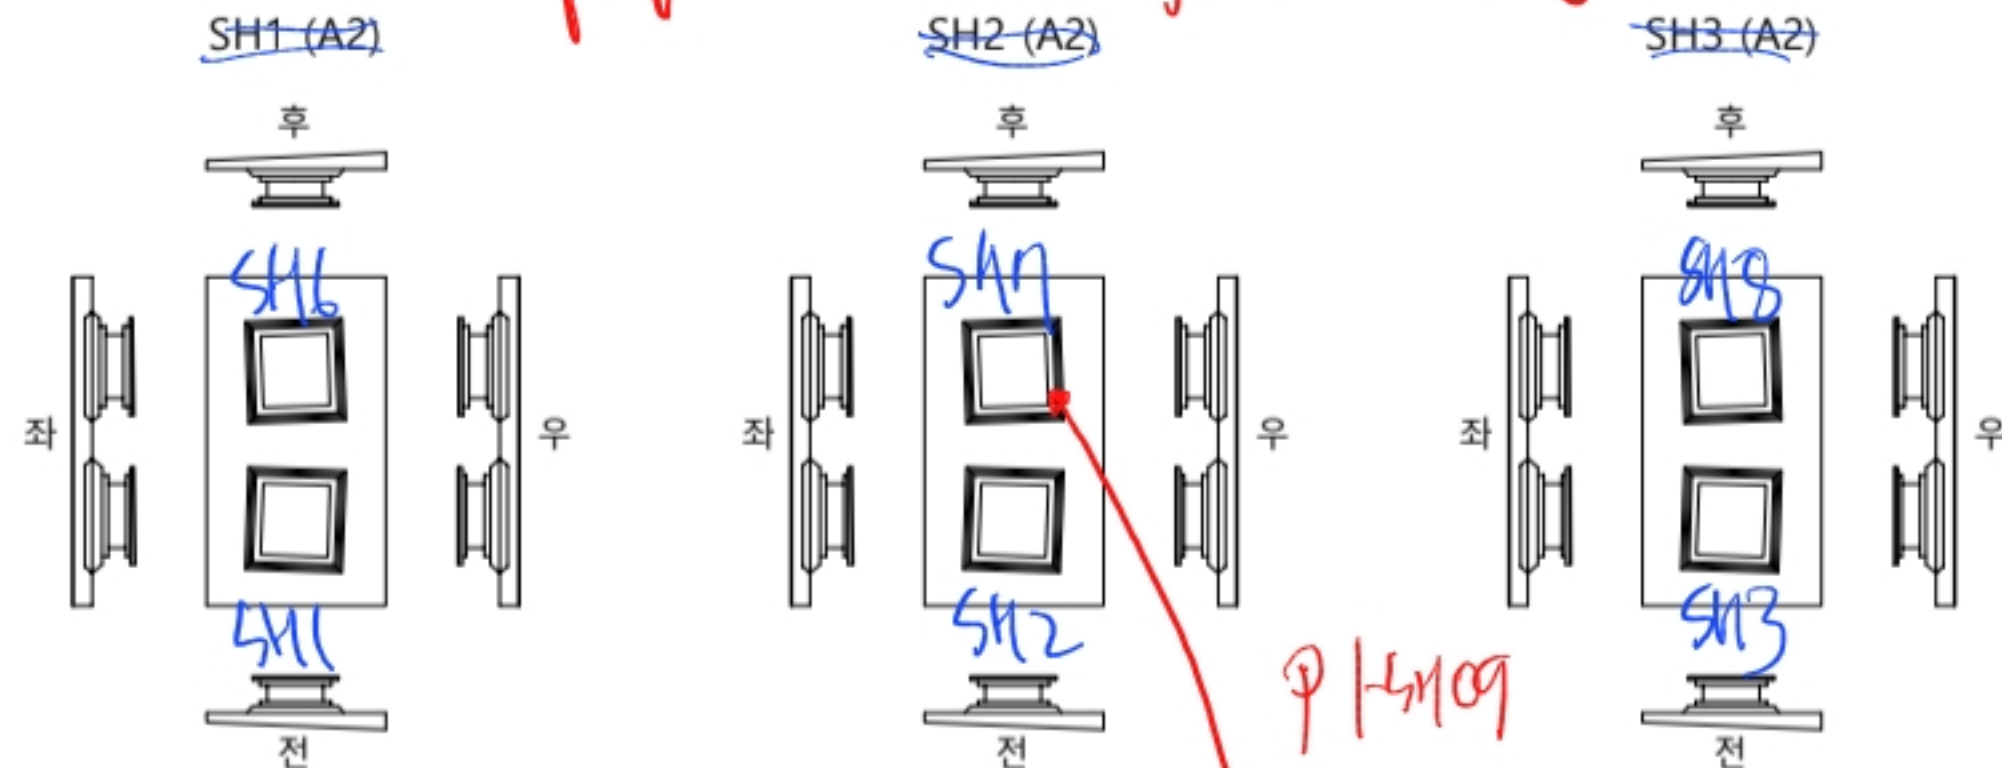

D225 P1에서 590mm

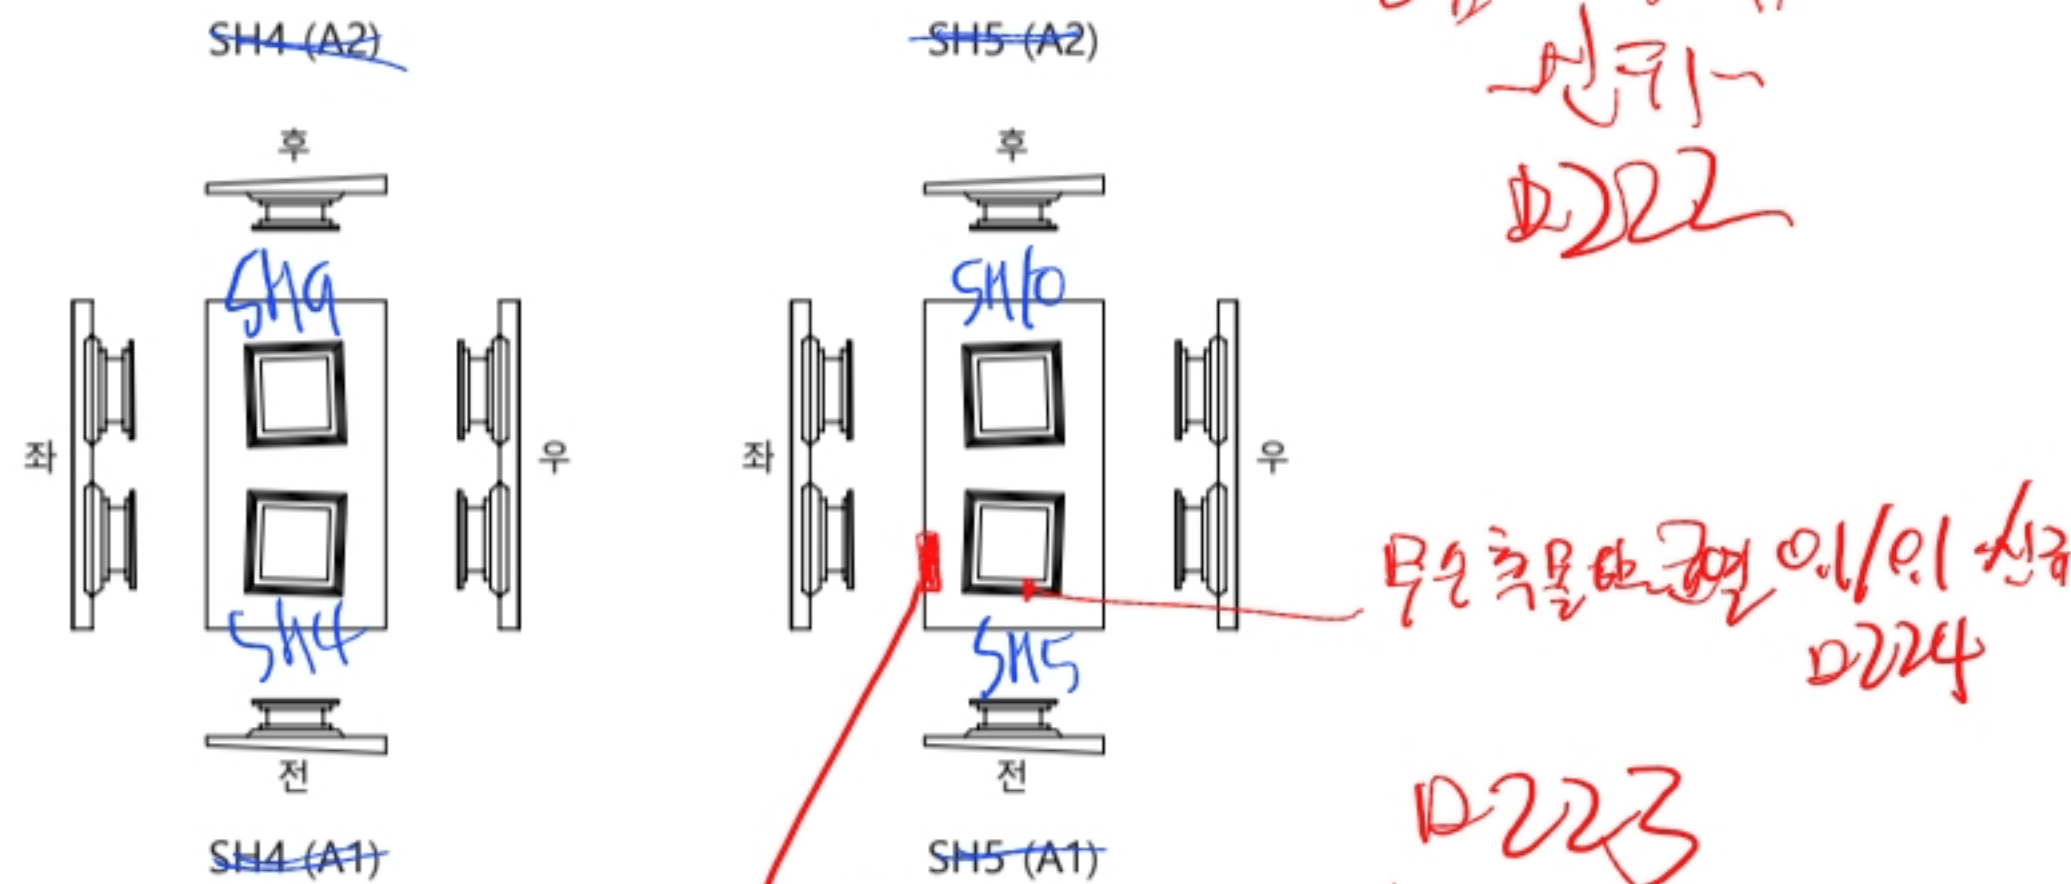



무인측물전역 이/이 선
D222
D223
받침크레크림 패임 선구
0.2X0.1

손상물량표

받침장치									
P1									
번호	신/구	부재명	손상현황	손상규모					비고
				폭(mm)	길이(m)	너비(m)	개소	단위	
1			상태양호						
2									
3									
고장만점 번호 수정 필요

KEY PLAN

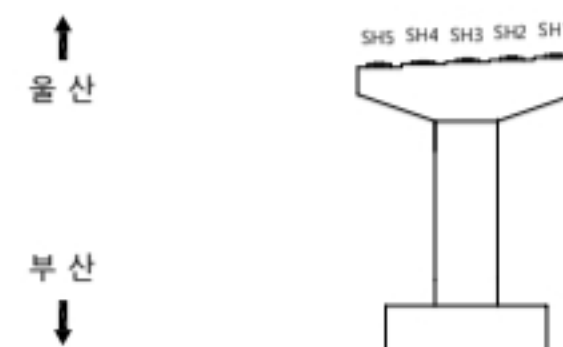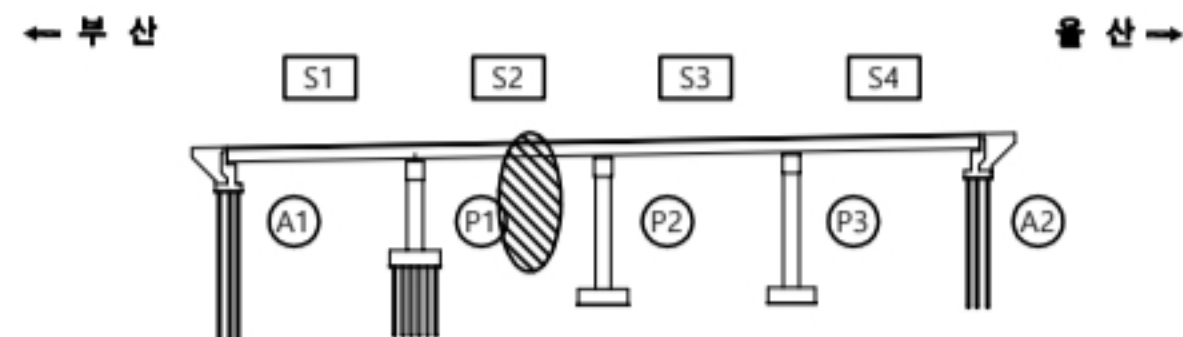

용역명


2023년 부산울산고속도로 정밀안전점검 및 성능평가용역

판례		균열		재료분리		오염, 변색		부식
		균열부백테		파손, 박리		세굴		퇴적
		망상균열		누수, 습윤		백태		기타
		철근노출		소성변형		들뜸	No. 022	


교각

P2


번호	선/구	부재명	손상현황	손상규모					비고
				폭(mm)	길이(m)	너비(m)	개소	단위	
1	구	기둥부	파손		0.1	0.1	1	m ²	0.01
2	신	기둥부	망상균열	0.1	1.0	2.0	1	m ²	2.00
3	신	기둥부	균형		1.0	2.0	1	m ²	2.00
4									
5									
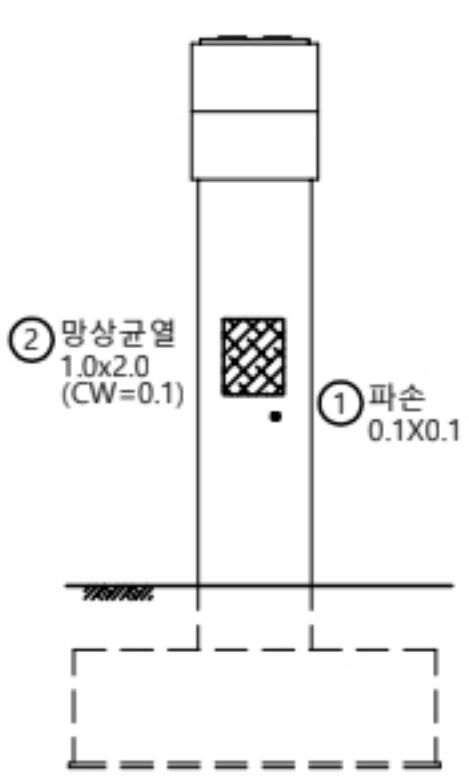


좌측면

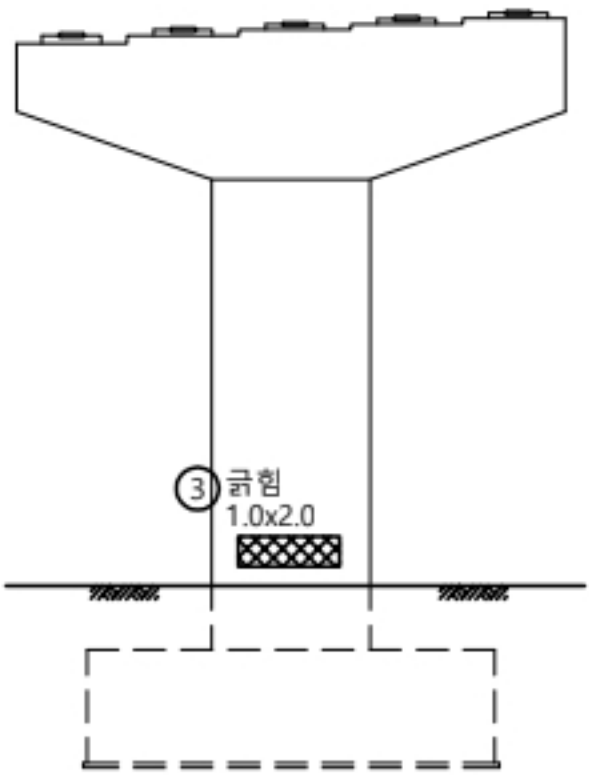

A1 방향

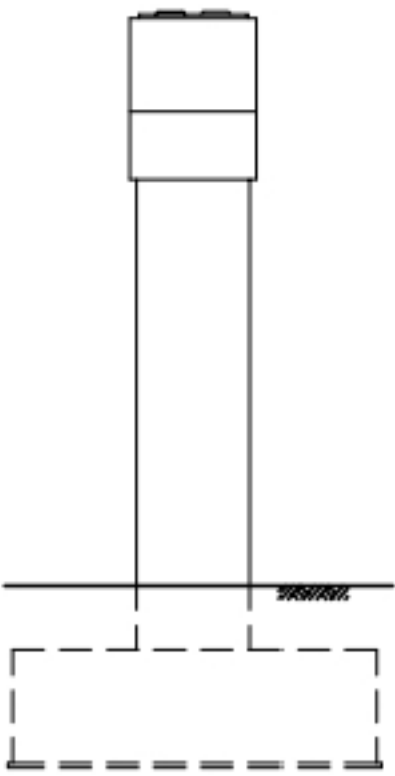


우측면

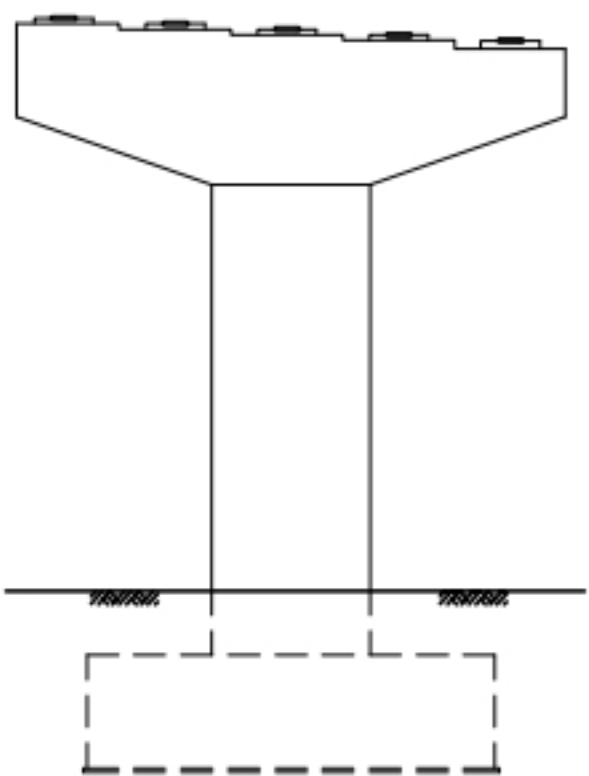


A2 방향

KEY PLAN

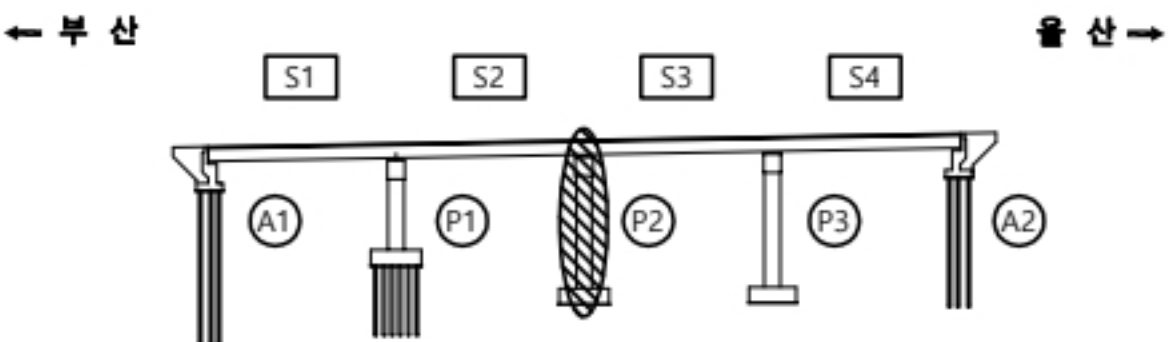

울산
부산

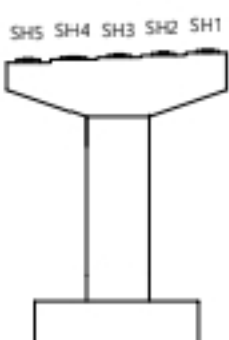

용역명

2023년 부산울산고속도로 정밀안전점검 및 성능평가용역

면 레	균열	재료분리	오염, 변색	부식
	균열부백태	파손, 박리	세굴	퇴적
	망상균열	누수, 습윤	백태	기타
	철근노출	소성변형	들뜸	No. 023


당사천교(부산) 받침장치 P2

손상물량표



받침장치

P2

번호	선/구	부재명	손상현황	손상규모					비고
				폭(mm)	길이(m)	너비(m)	개소	단위	
1			상대양호						
2									
3									
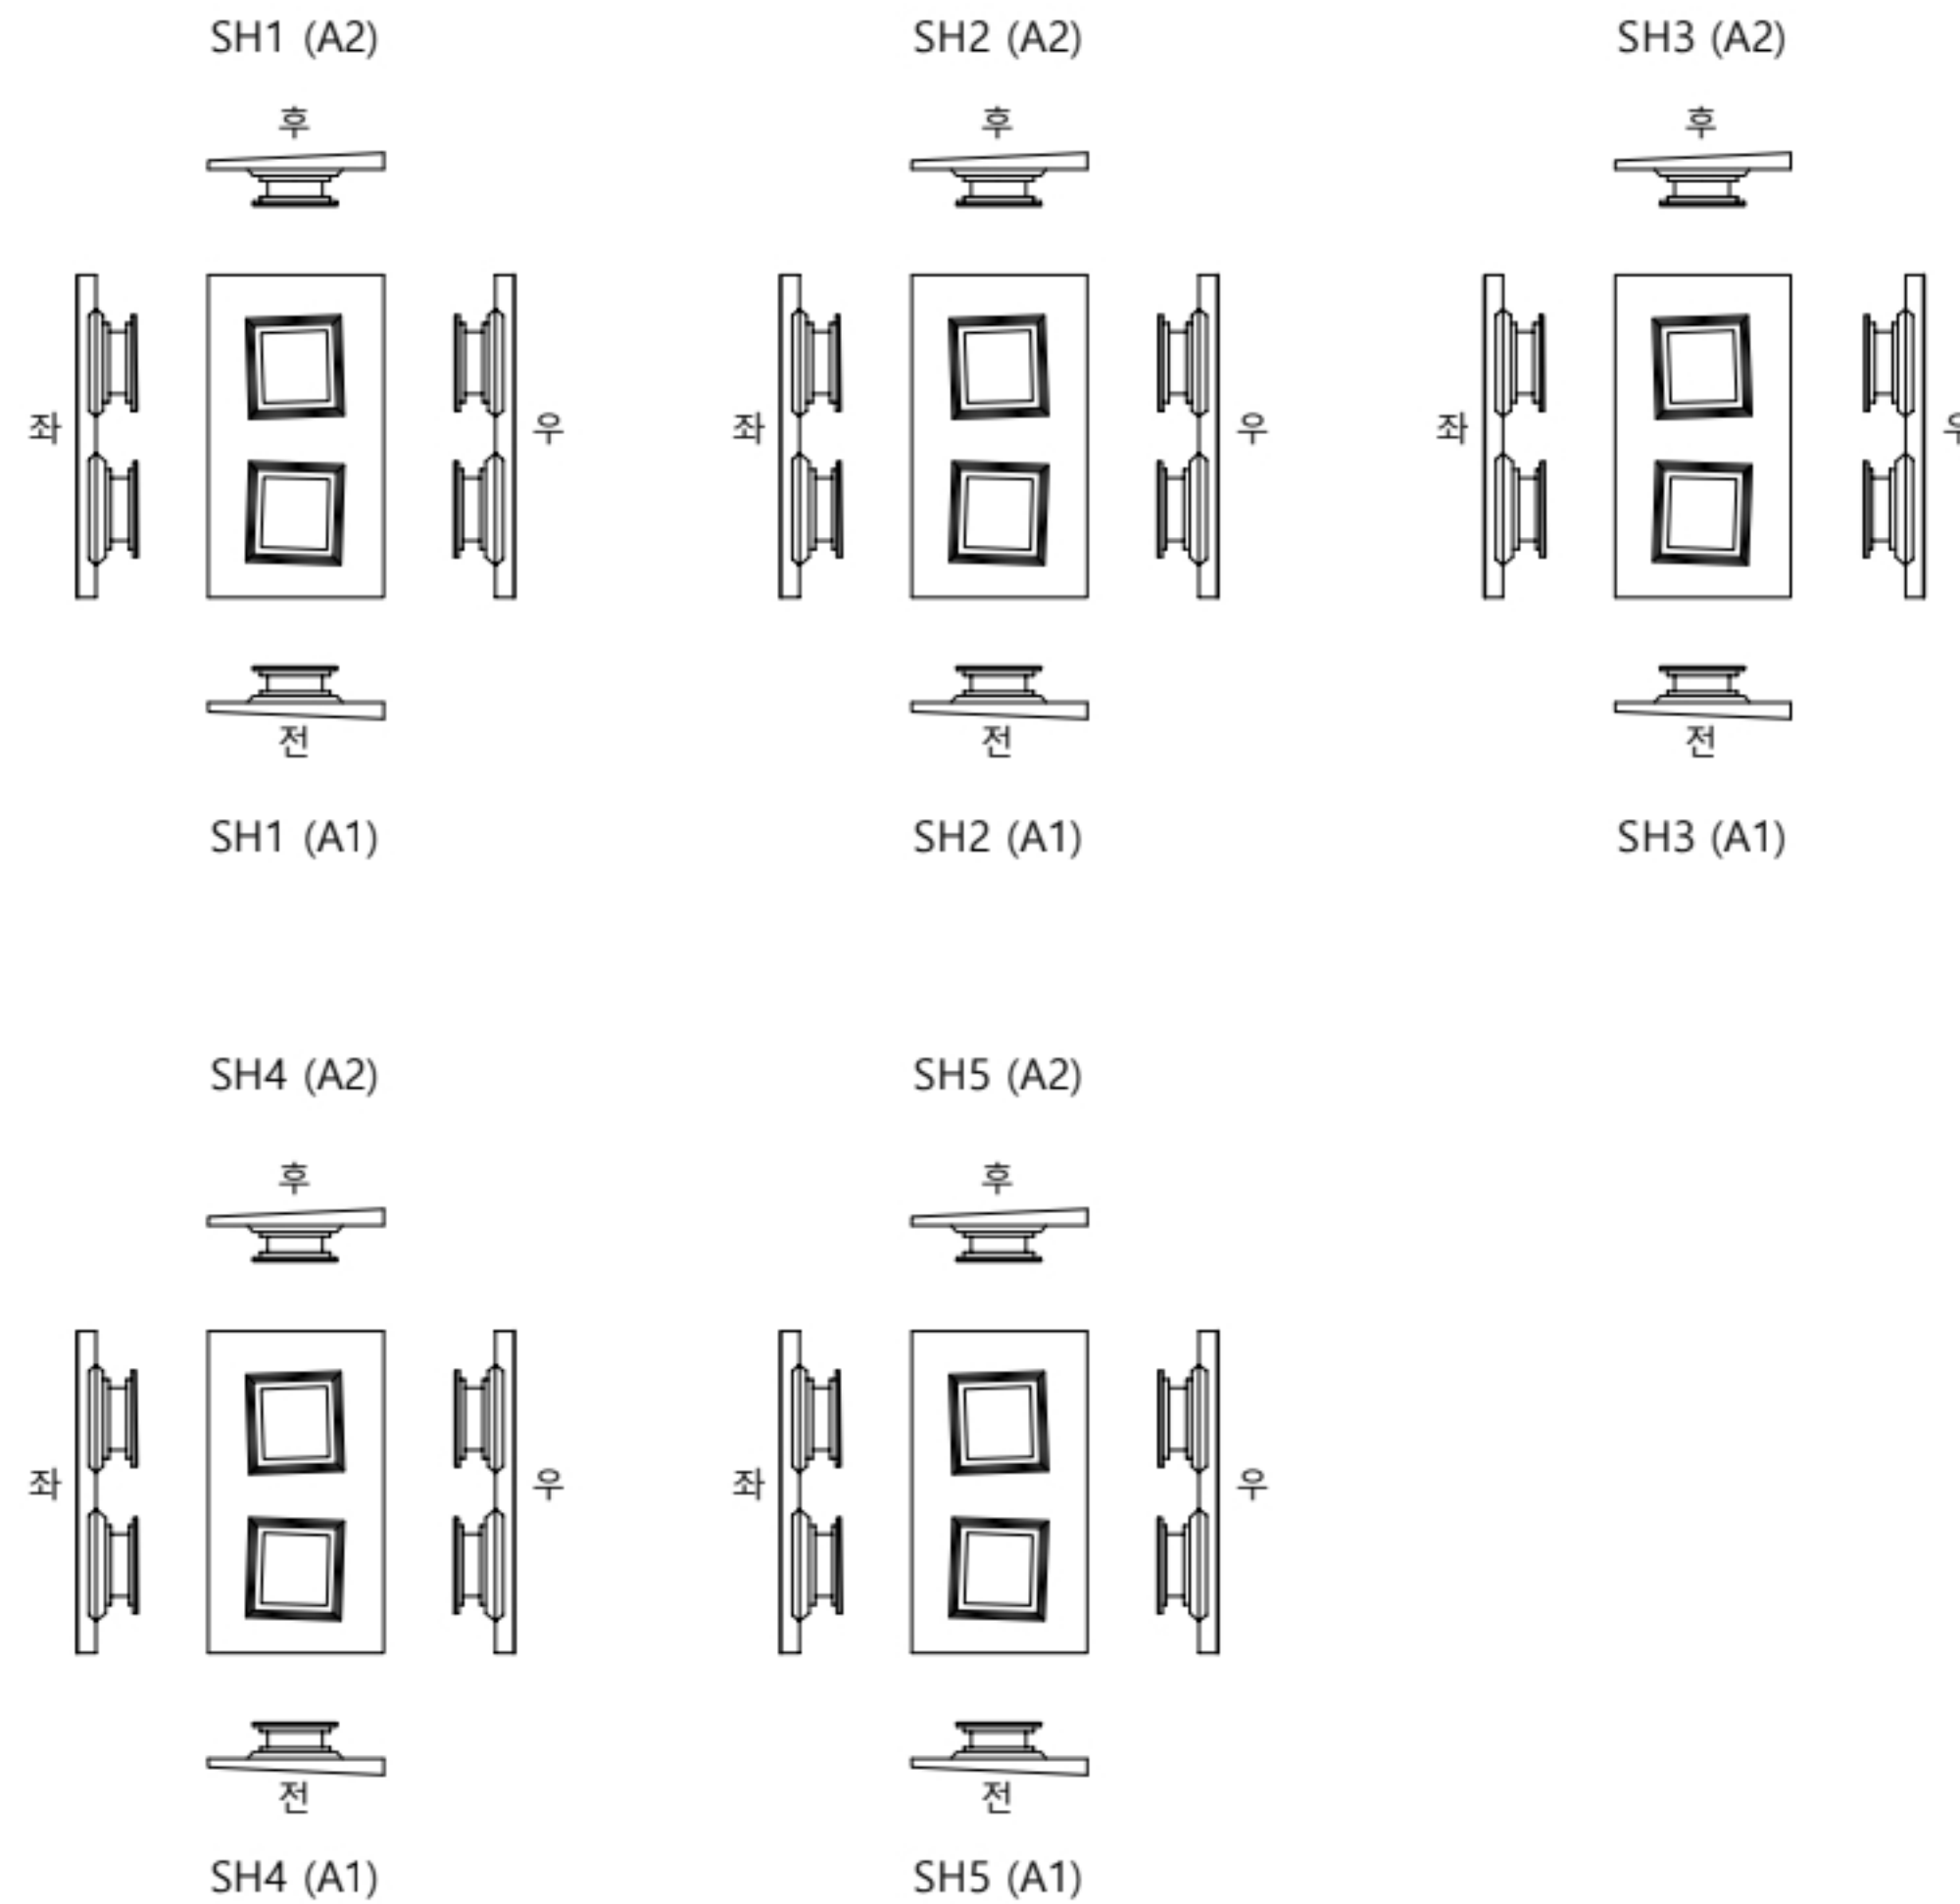


KEY
PLAN

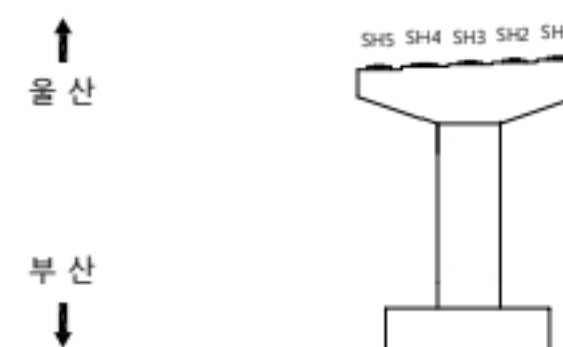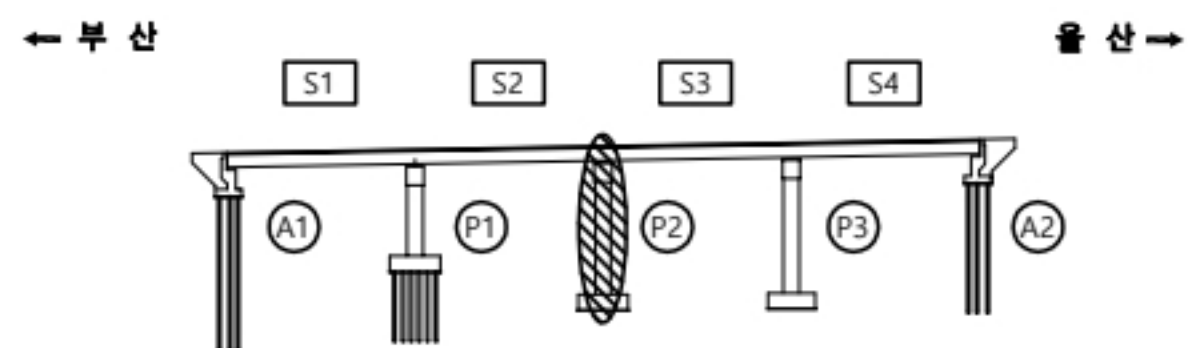

용역명


2023년 부산울산고속도로 정밀안전점검 및 성능평가용역

판 례	균열	재료분리	오염, 변색	부식
	균열부백태	파손, 박리	세굴	퇴적
	망상균열	누수, 습윤	백태	기타
	철근노출	소성변형	들뜸	No. 024

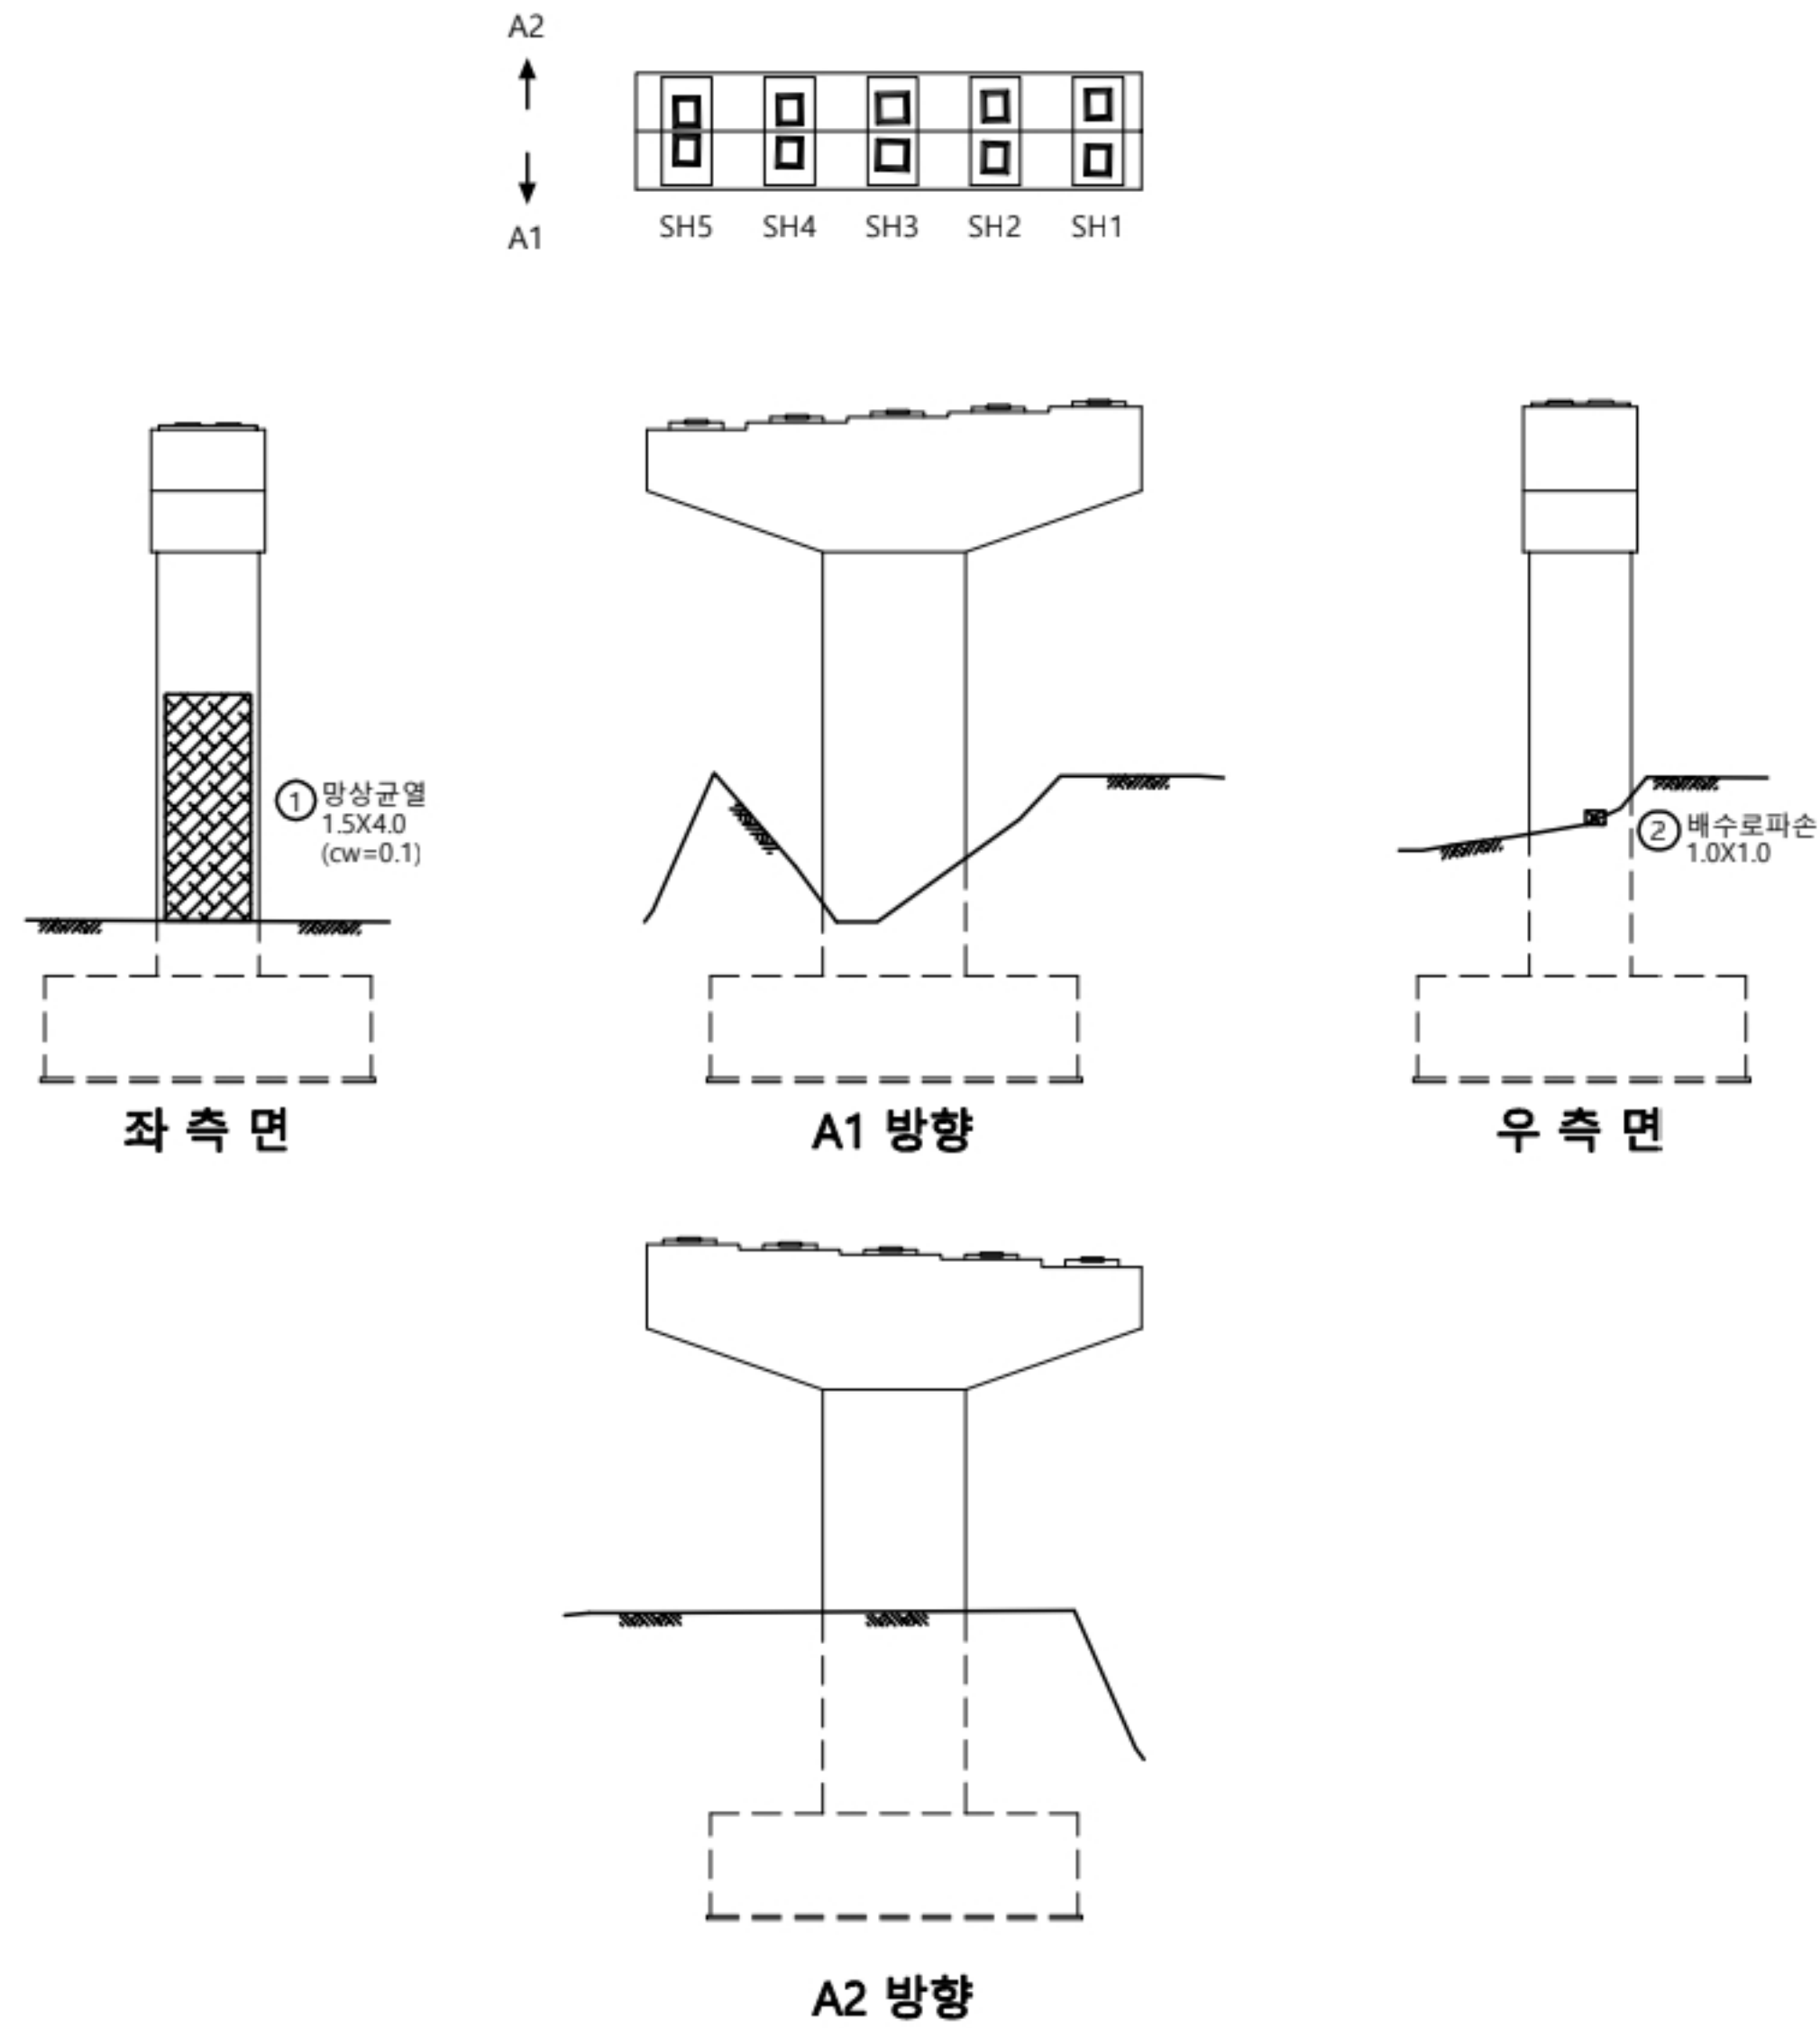

교각										
P3										
번호	선/구	부재명	손상현황	손상규모						비고
				폭(mm)	길이(m)	너비(m)	개소	단위	수량	
1	구	기둥부	망상균열	0.1	1.5	4.0	1	m	6.00	
2	신	배수시설	배수로 파손		1.0	1.0	1	m	1.00	
3										
4										
KEY PLAN

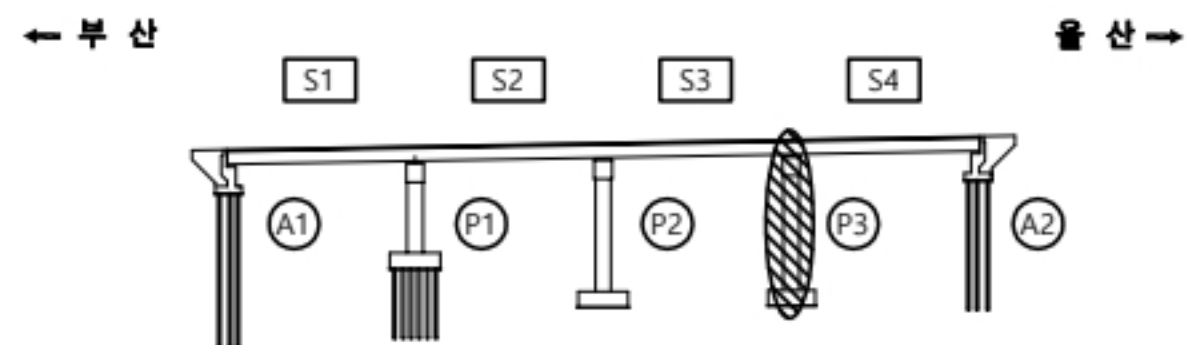

울산
부산



용역명


2023년 부산울산고속도로 정밀안전점검 및 성능평가용역

면
레

CW0.2	균열	재료분리	오염, 변색	부식
균열부백태	파손, 박리	세굴	퇴적	
망상균열	누수, 습윤	백태	기타	
철근노출	소성변형	들뜸	No.	025

당사천교(부산) 받침장치 P3



① 플레이트부식
10EA

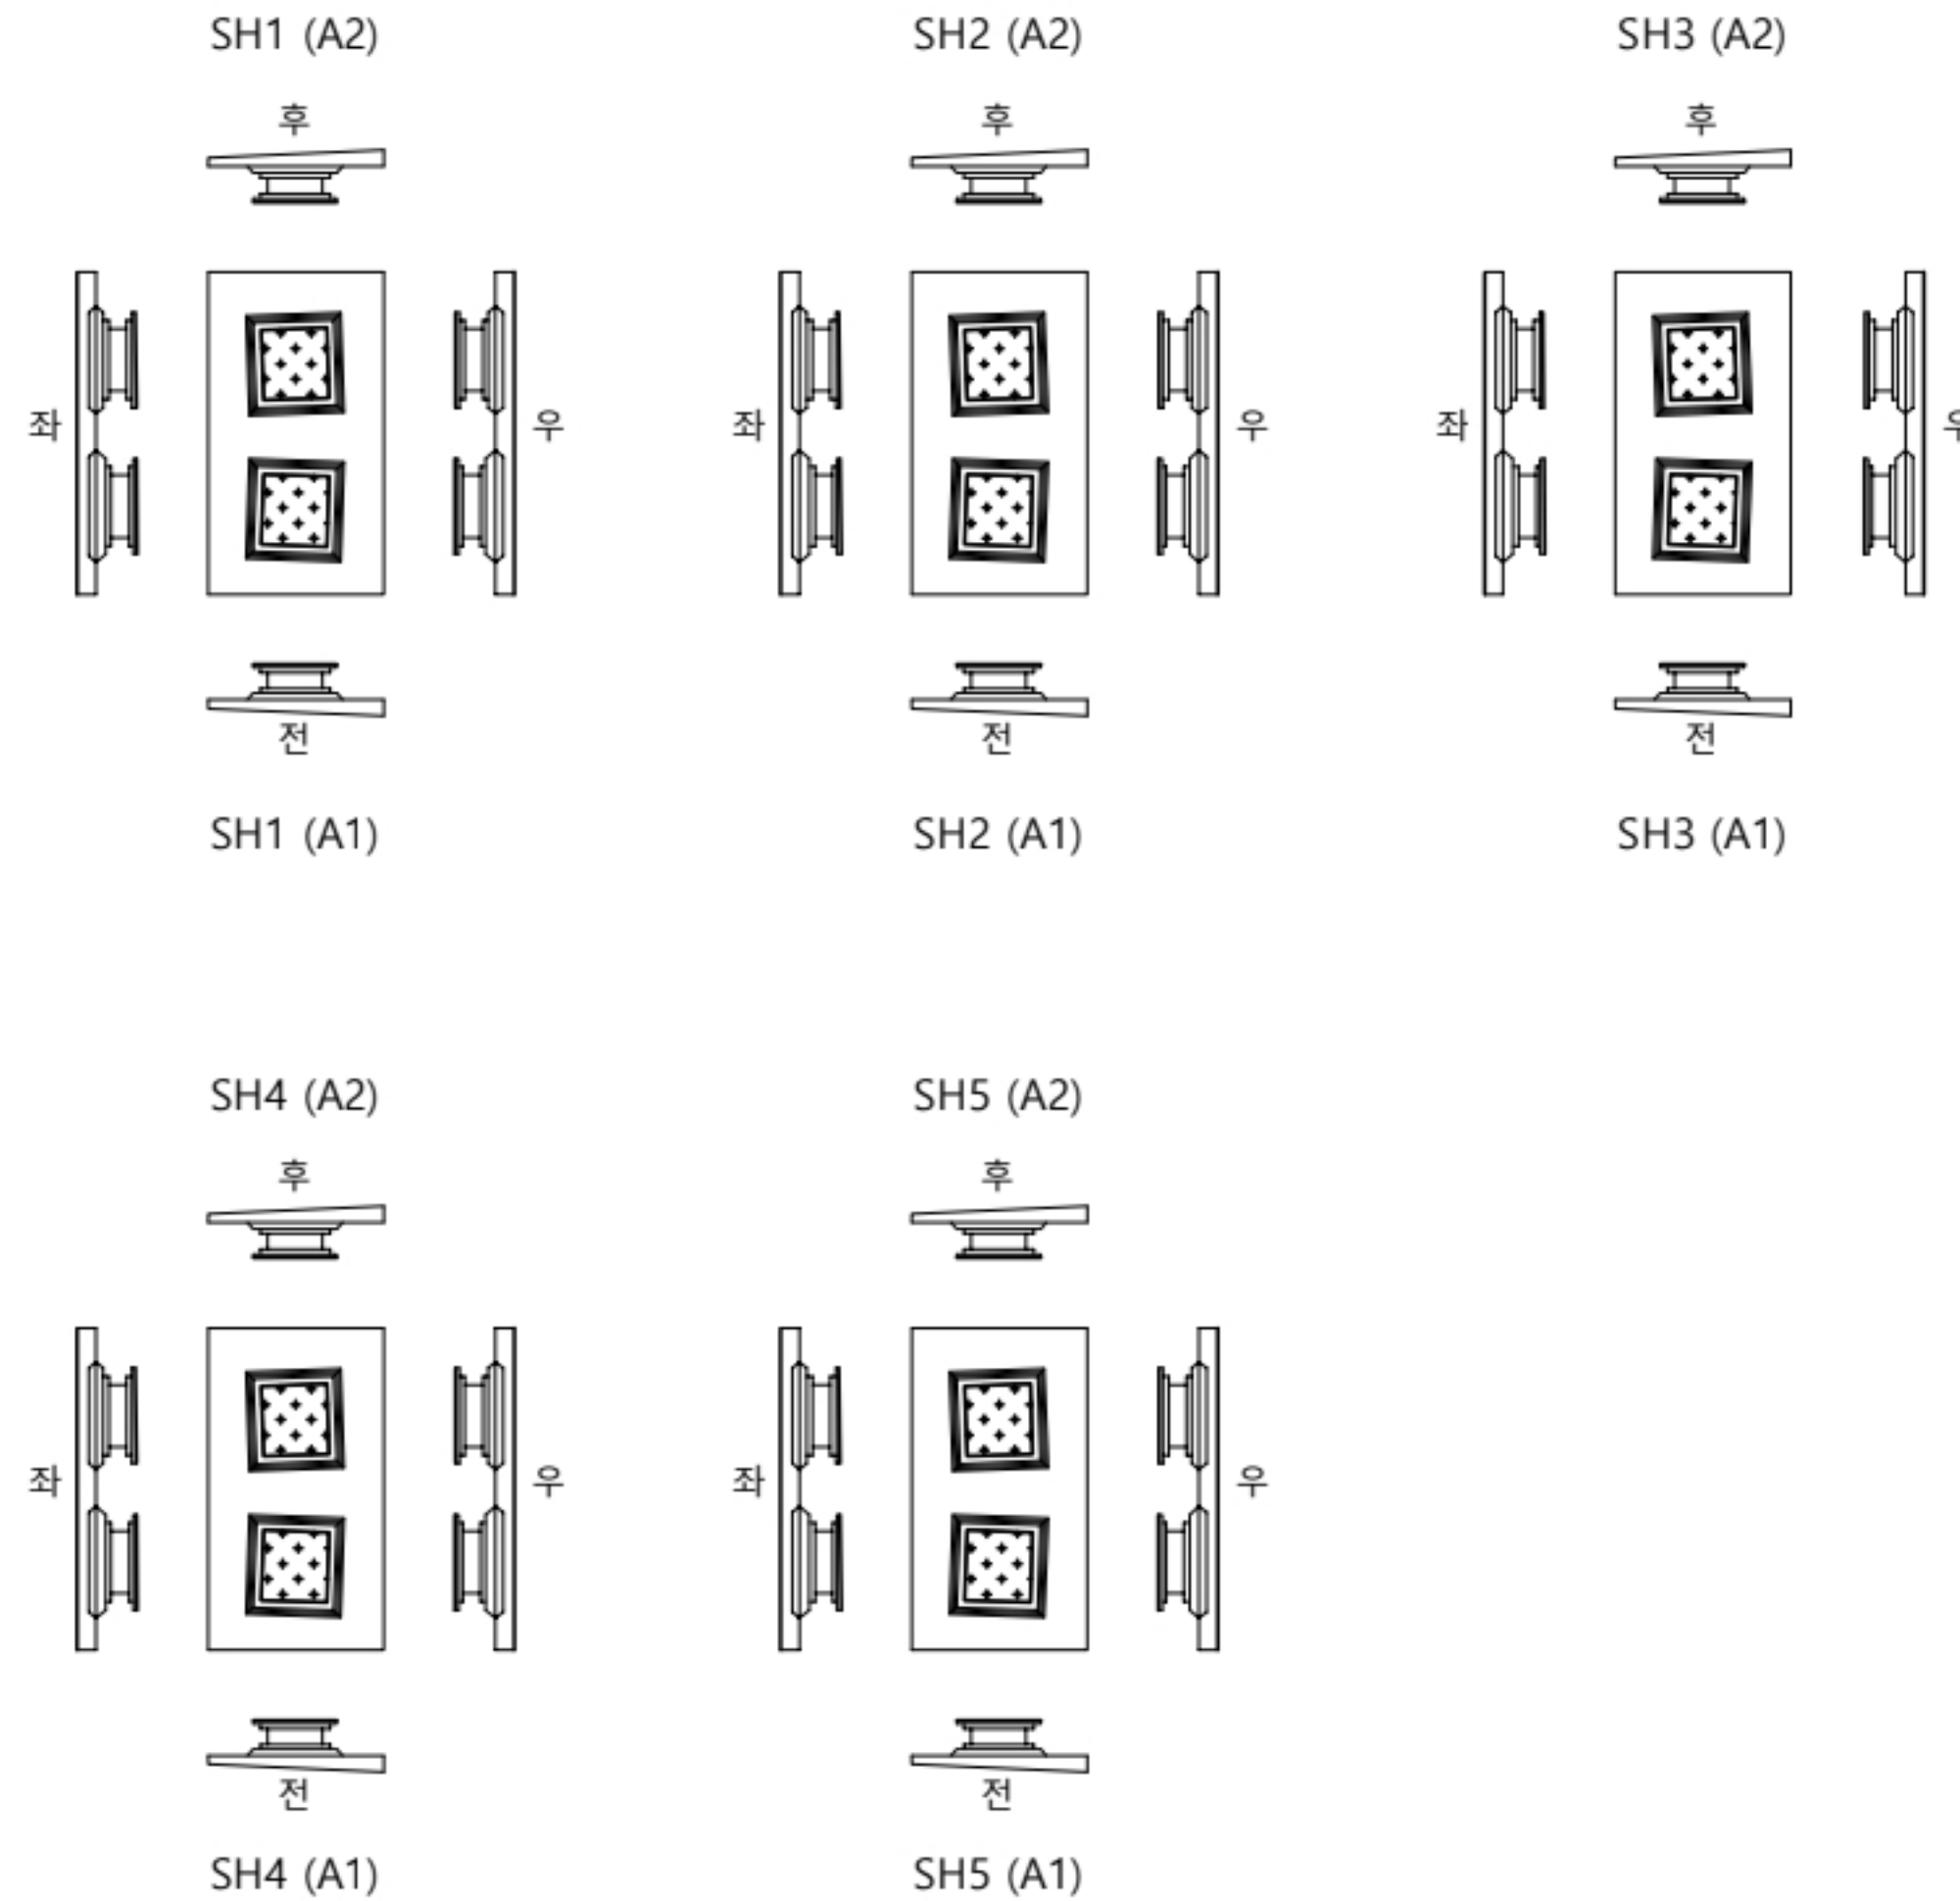

손상물량표

받침장치									
P3									
번호	선/구	부재명	손상현황	손상규모					비고
				폭(mm)	길이(m)	너비(m)	개소	단위	
1	구	교량받침	플레이트 부식				10	EA	10.00
2									
3									
KEY
PLAN

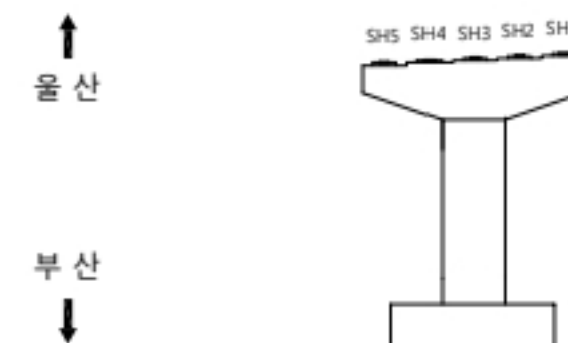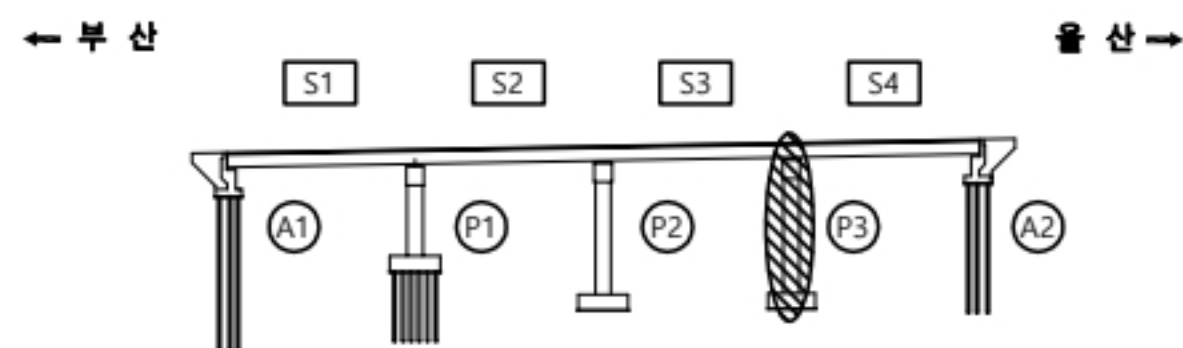

용역명



2023년 부산울산고속도로 정밀안전점검 및 성능평가용역

판 례	2023년 부산울산고속도로 정밀안전점검 및 성능평가용역			
	균열	재료분리	오염, 변색	부식
	균열부백태	파손, 박리	세굴	퇴적
	망상균열	누수, 습윤	백태	기타
	철근노출	소성변형	들뜸	No. 026


당사천교(부산) 교대 A2

손상물량표


교대										
A2										
번호	선/구	부재명	손상현황	손상규모						비고
				폭(mm)	길이(m)	너비(m)	개소	단위	수량	
1	구	구체	균열(0.3mm미만)	0,2	1,0		1	m	1,00	
2	구	범면	범면보호블럭 이격		7,0	1,0	1	m ²	7,00	
3	구	범면	범면보호블럭 이격		1,5	0,5	1	m ²	0,75	
4	구	범면	범면보호블럭 이격		12,0	0,5	1	m ²	6,00	
5										
6										
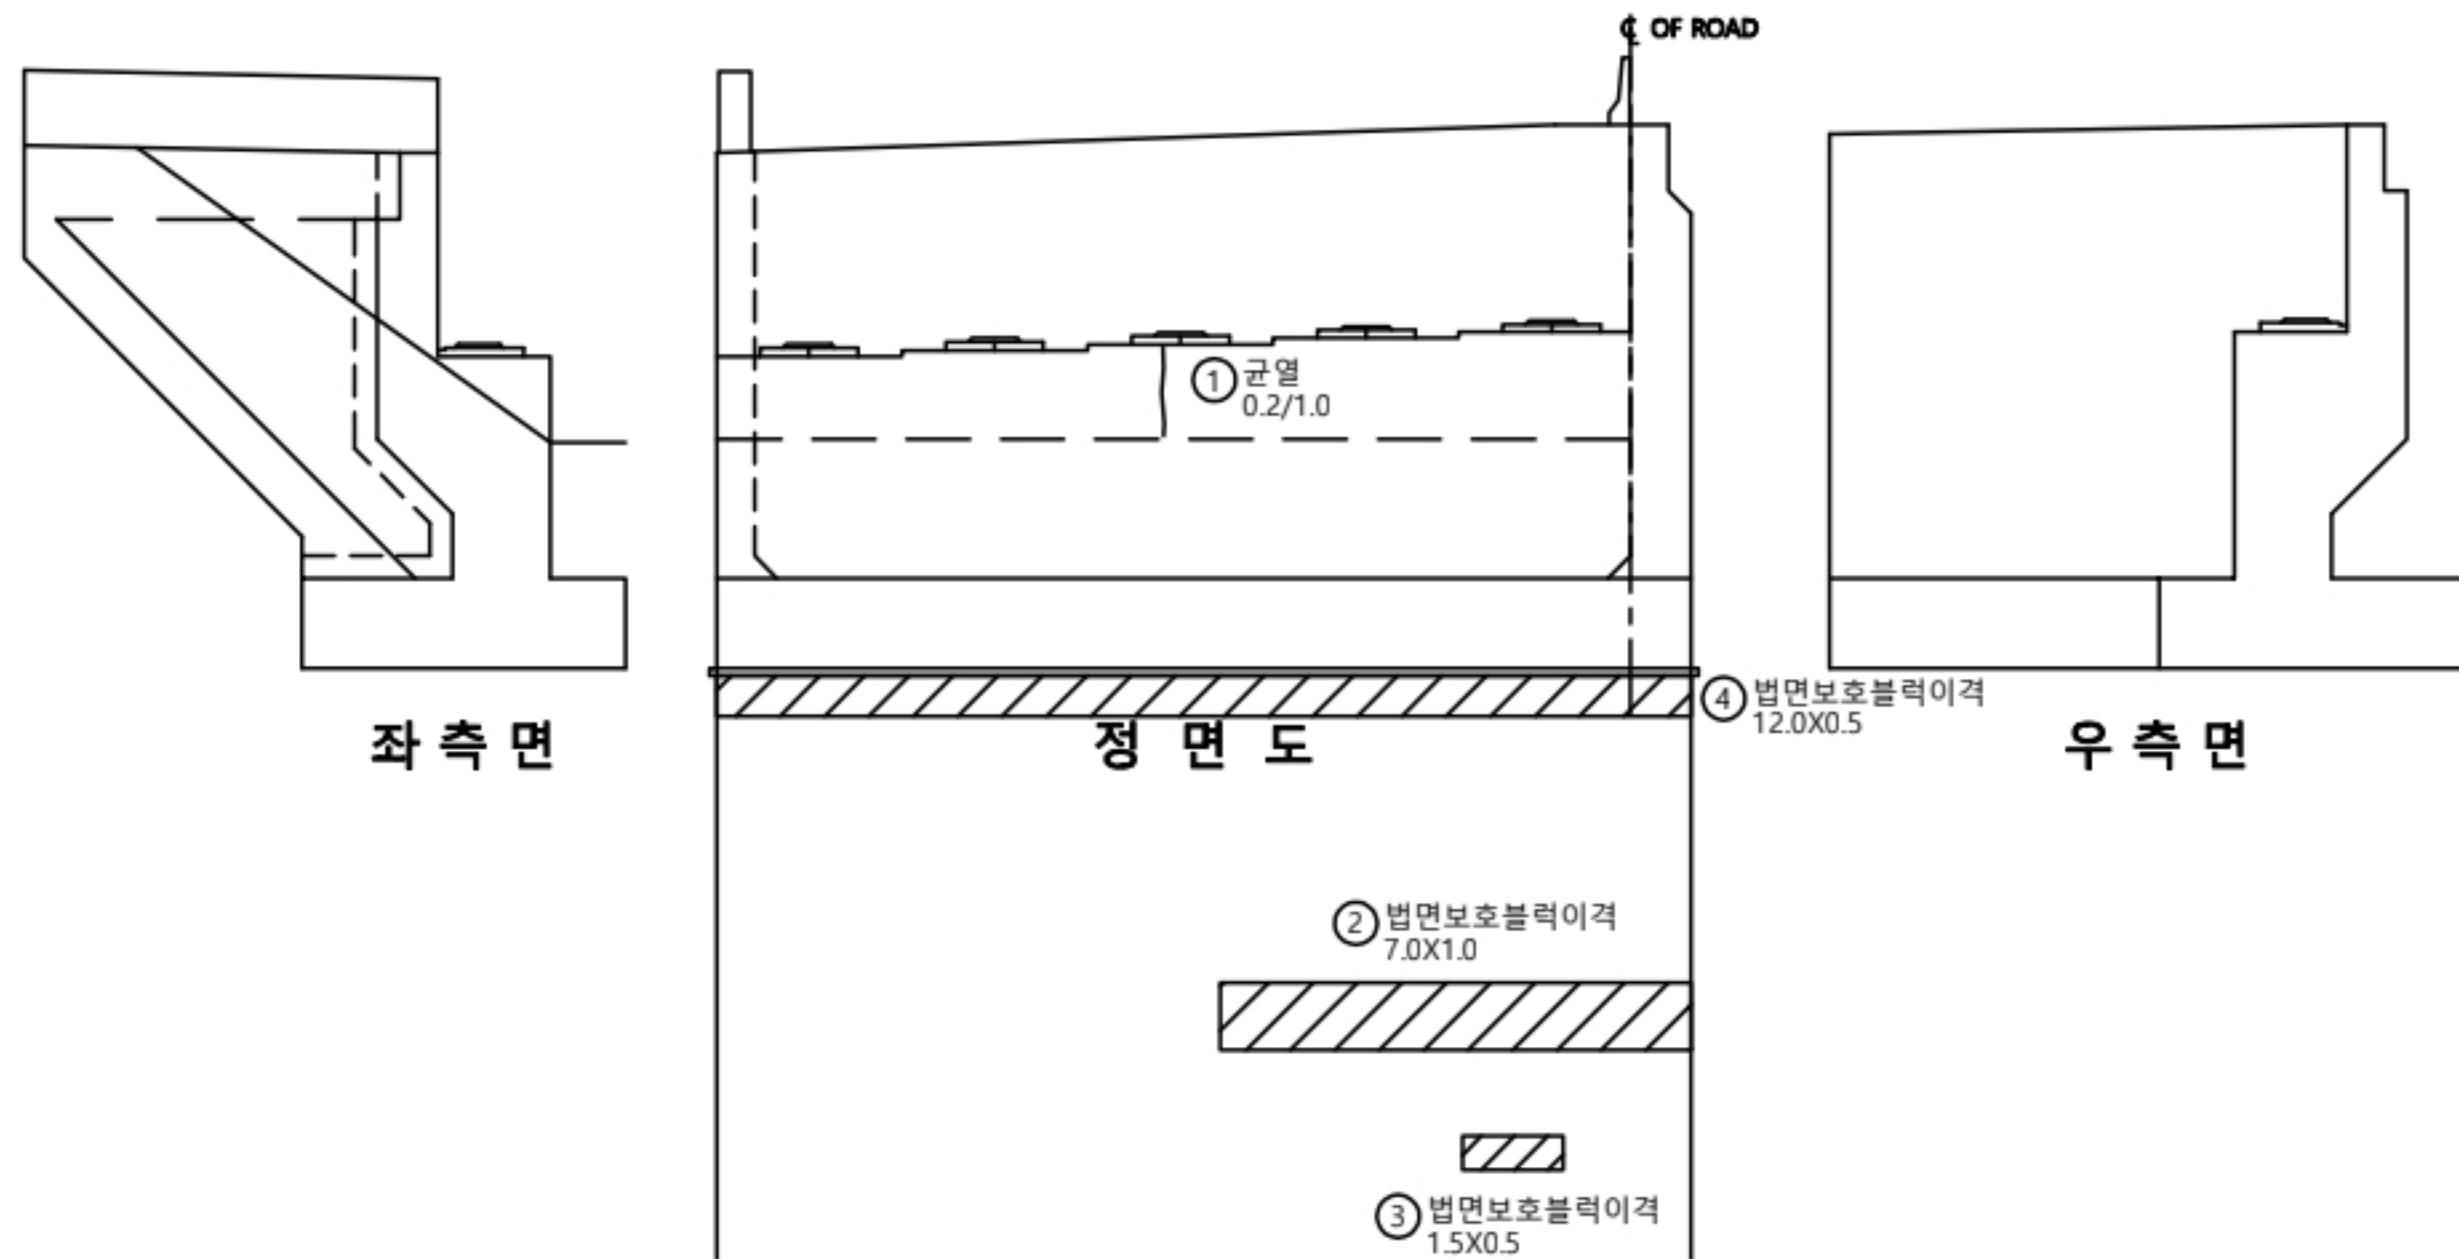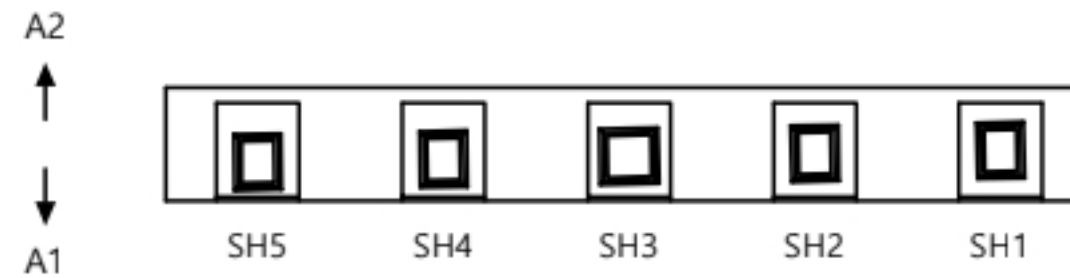

K
E
Y
P
L
A
N

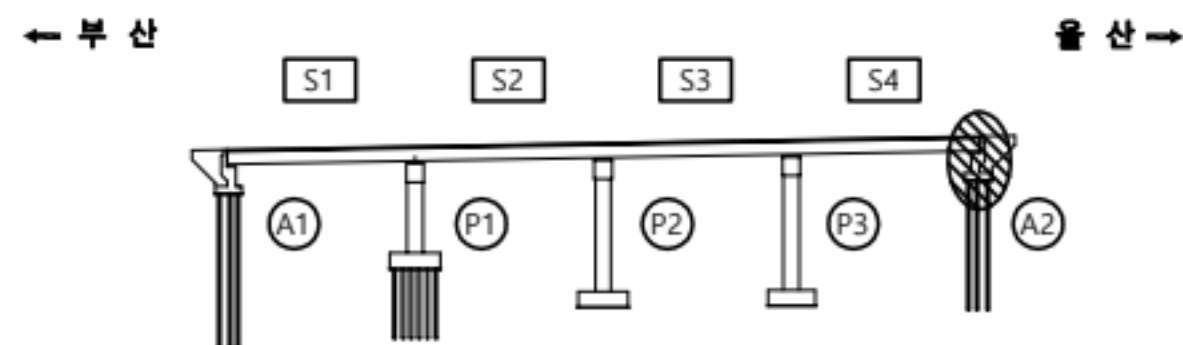

↑
울산
↓
부산

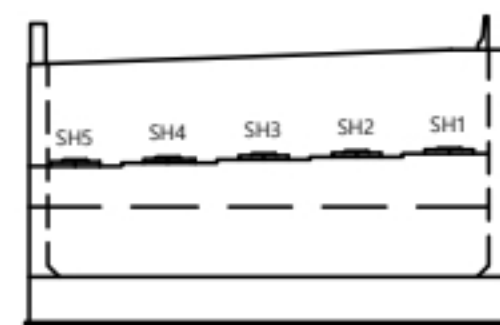

용역명

2023년 부산울산고속도로 정밀안전점검 및 성능평가용역

면
레

	균열		재료분리		오염, 변색		부식
	균열부백태		파손, 박리		세굴		퇴적
	망상균열		누수, 습윤		백태		기타
	철근노출		소성변형		들뜸	No. 027	

당사천교(부산) 받침장치 A2


손상물량표

받침장치



A2

번호	선/구	부재명	손상현황	손상규모						비고
				폭(mm)	길이(m)	너비(m)	개소	단위	수량	
1	구	교량받침	받침본체 밀림				5	EA	5.00	
2										
3										
① 받침본체 밀림(전구간)
SEA

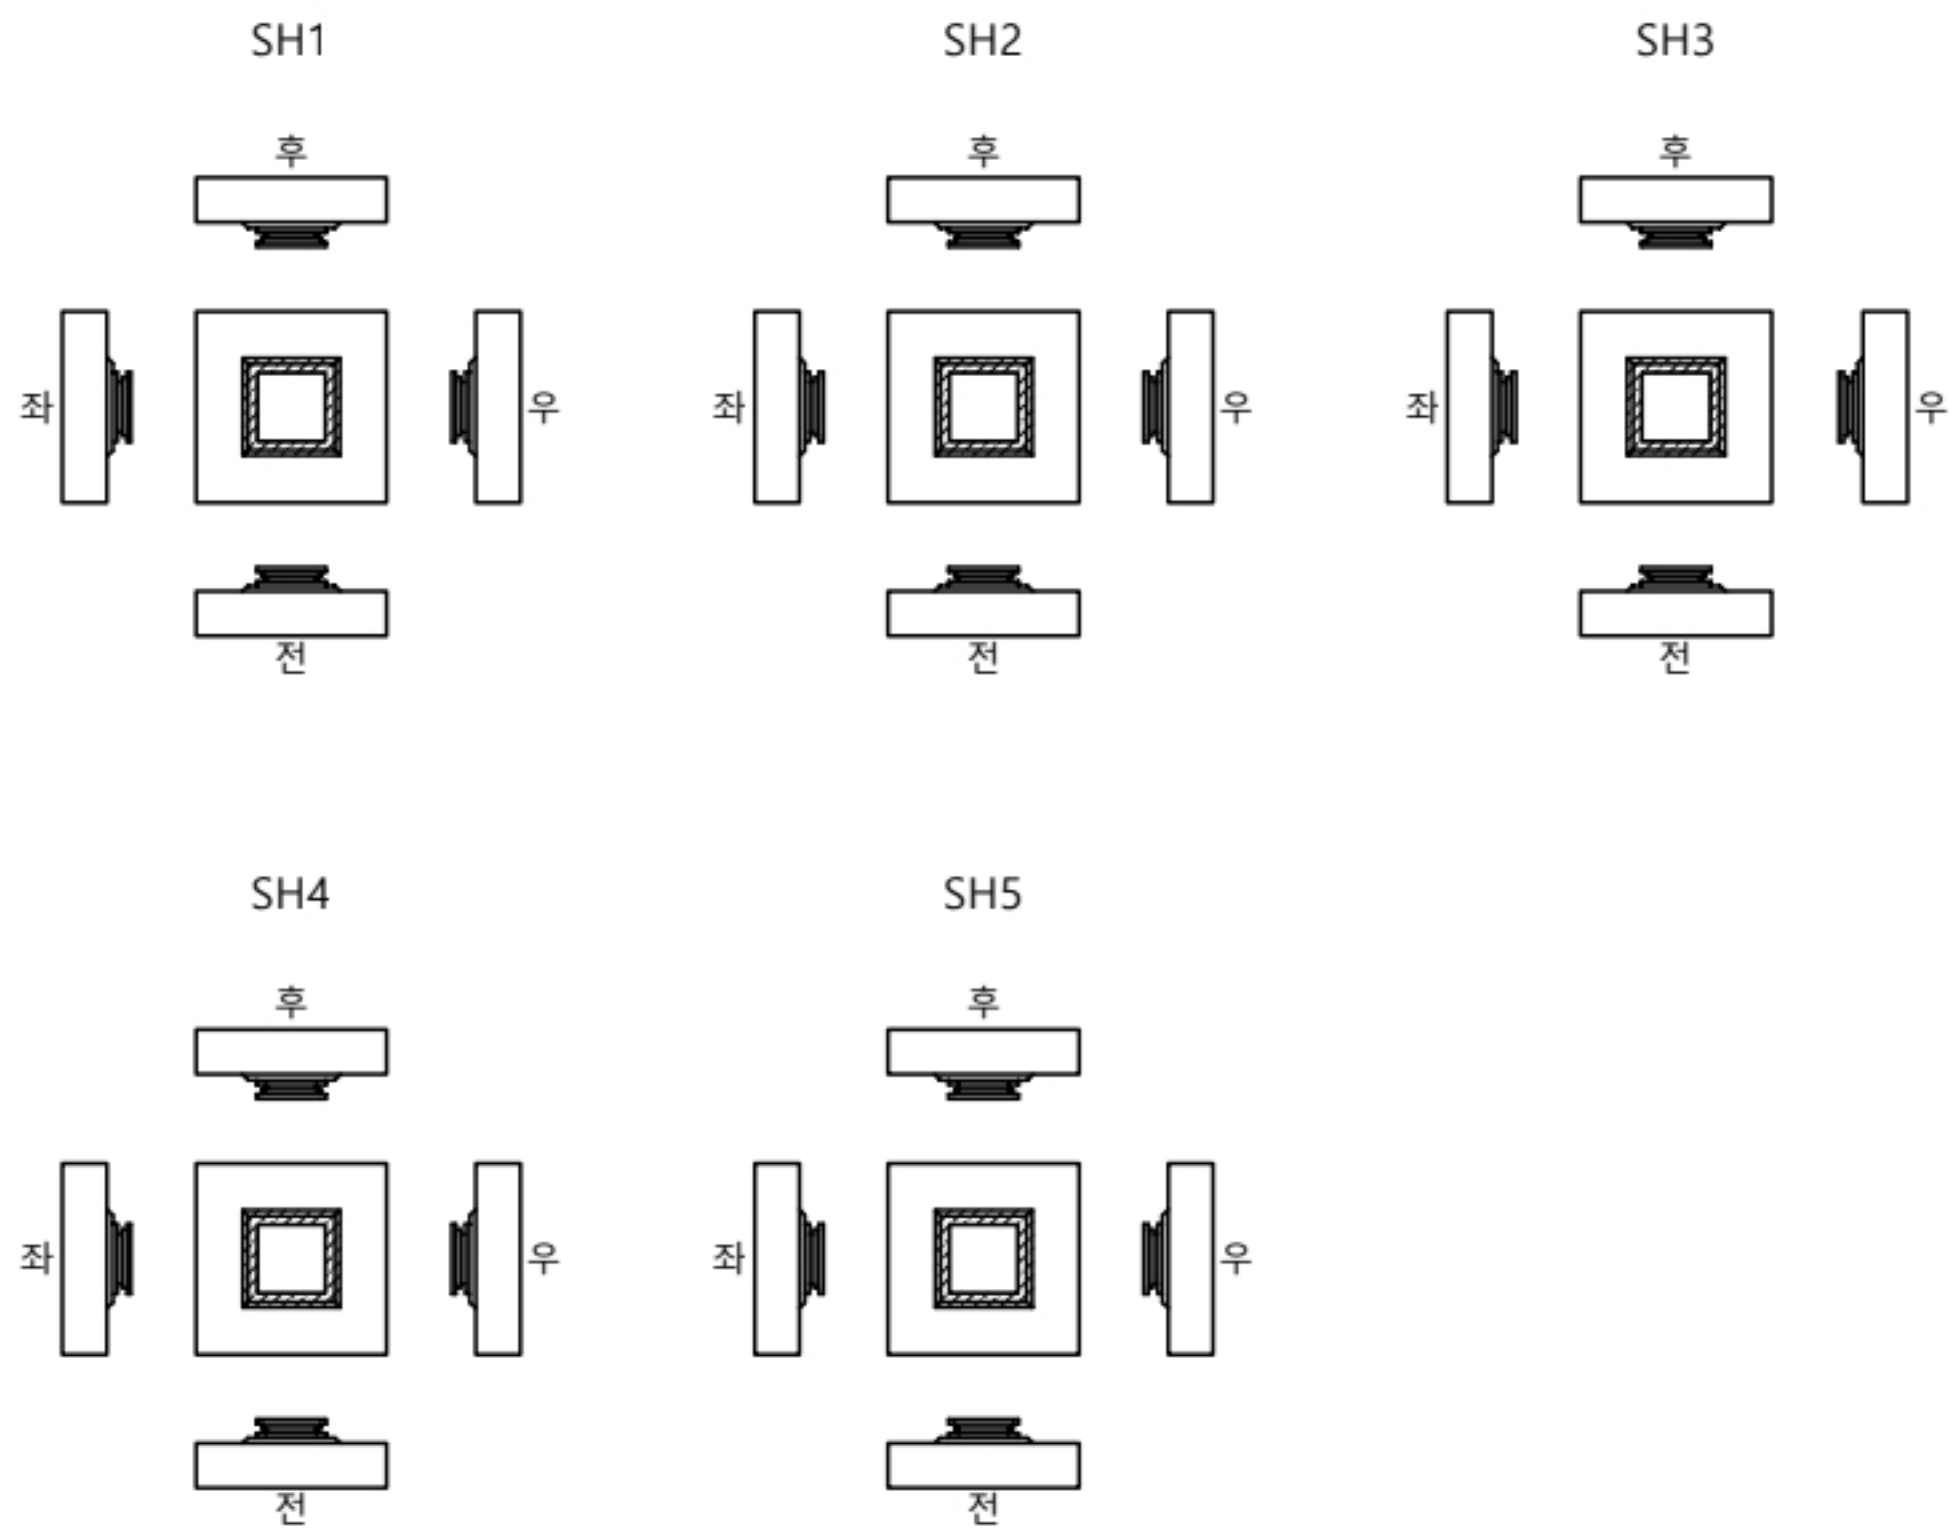

K
E
Y
P
L
A
N

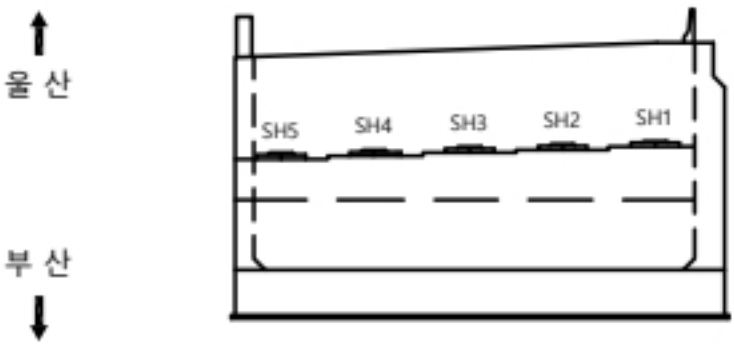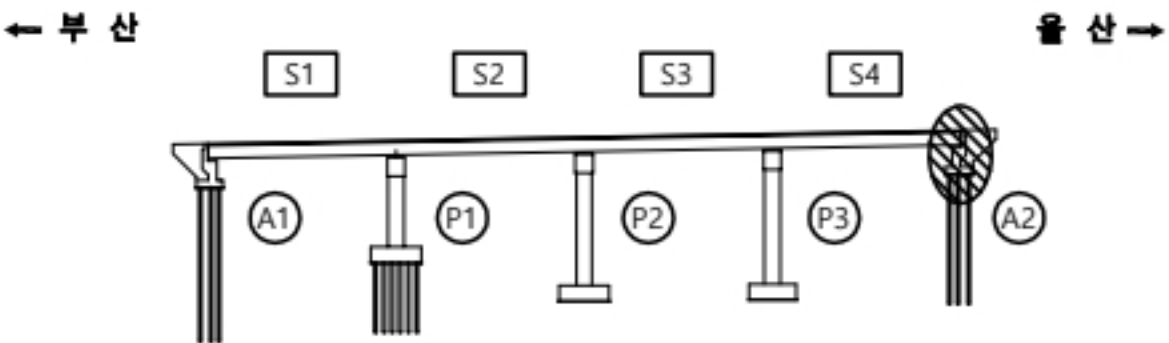

용역명

2023년 부산울산고속도로 정밀안전점검 및 성능평가용역

표 례	균열	재료분리	오염, 변색	부식
	균열부백태	파손, 박리	세굴	퇴적
	망상균열	누수, 습윤	백태	기타
	철근노출	소성변형	들뜸	No. 028