

당사천교(울산) 교면포장 S1

손상물량표


교면포장

S1

번호	선/구	부재명	손상현황	손상규모					비고
				폭(mm)	길이(m)	너비(m)	개소	단위	
1	구	교면포장	포장균열	0.3	23.0		1	m	23.00
2	구	교면포장	포장균열	0.3	0.6		1	m	0.60
3	구	교면포장	포장균열	0.3	0.7		2	m	1.40
4	구	교면포장	포장균열	0.2	11.5		1	m	11.50
5									
6									
← 부 산


울 산 →

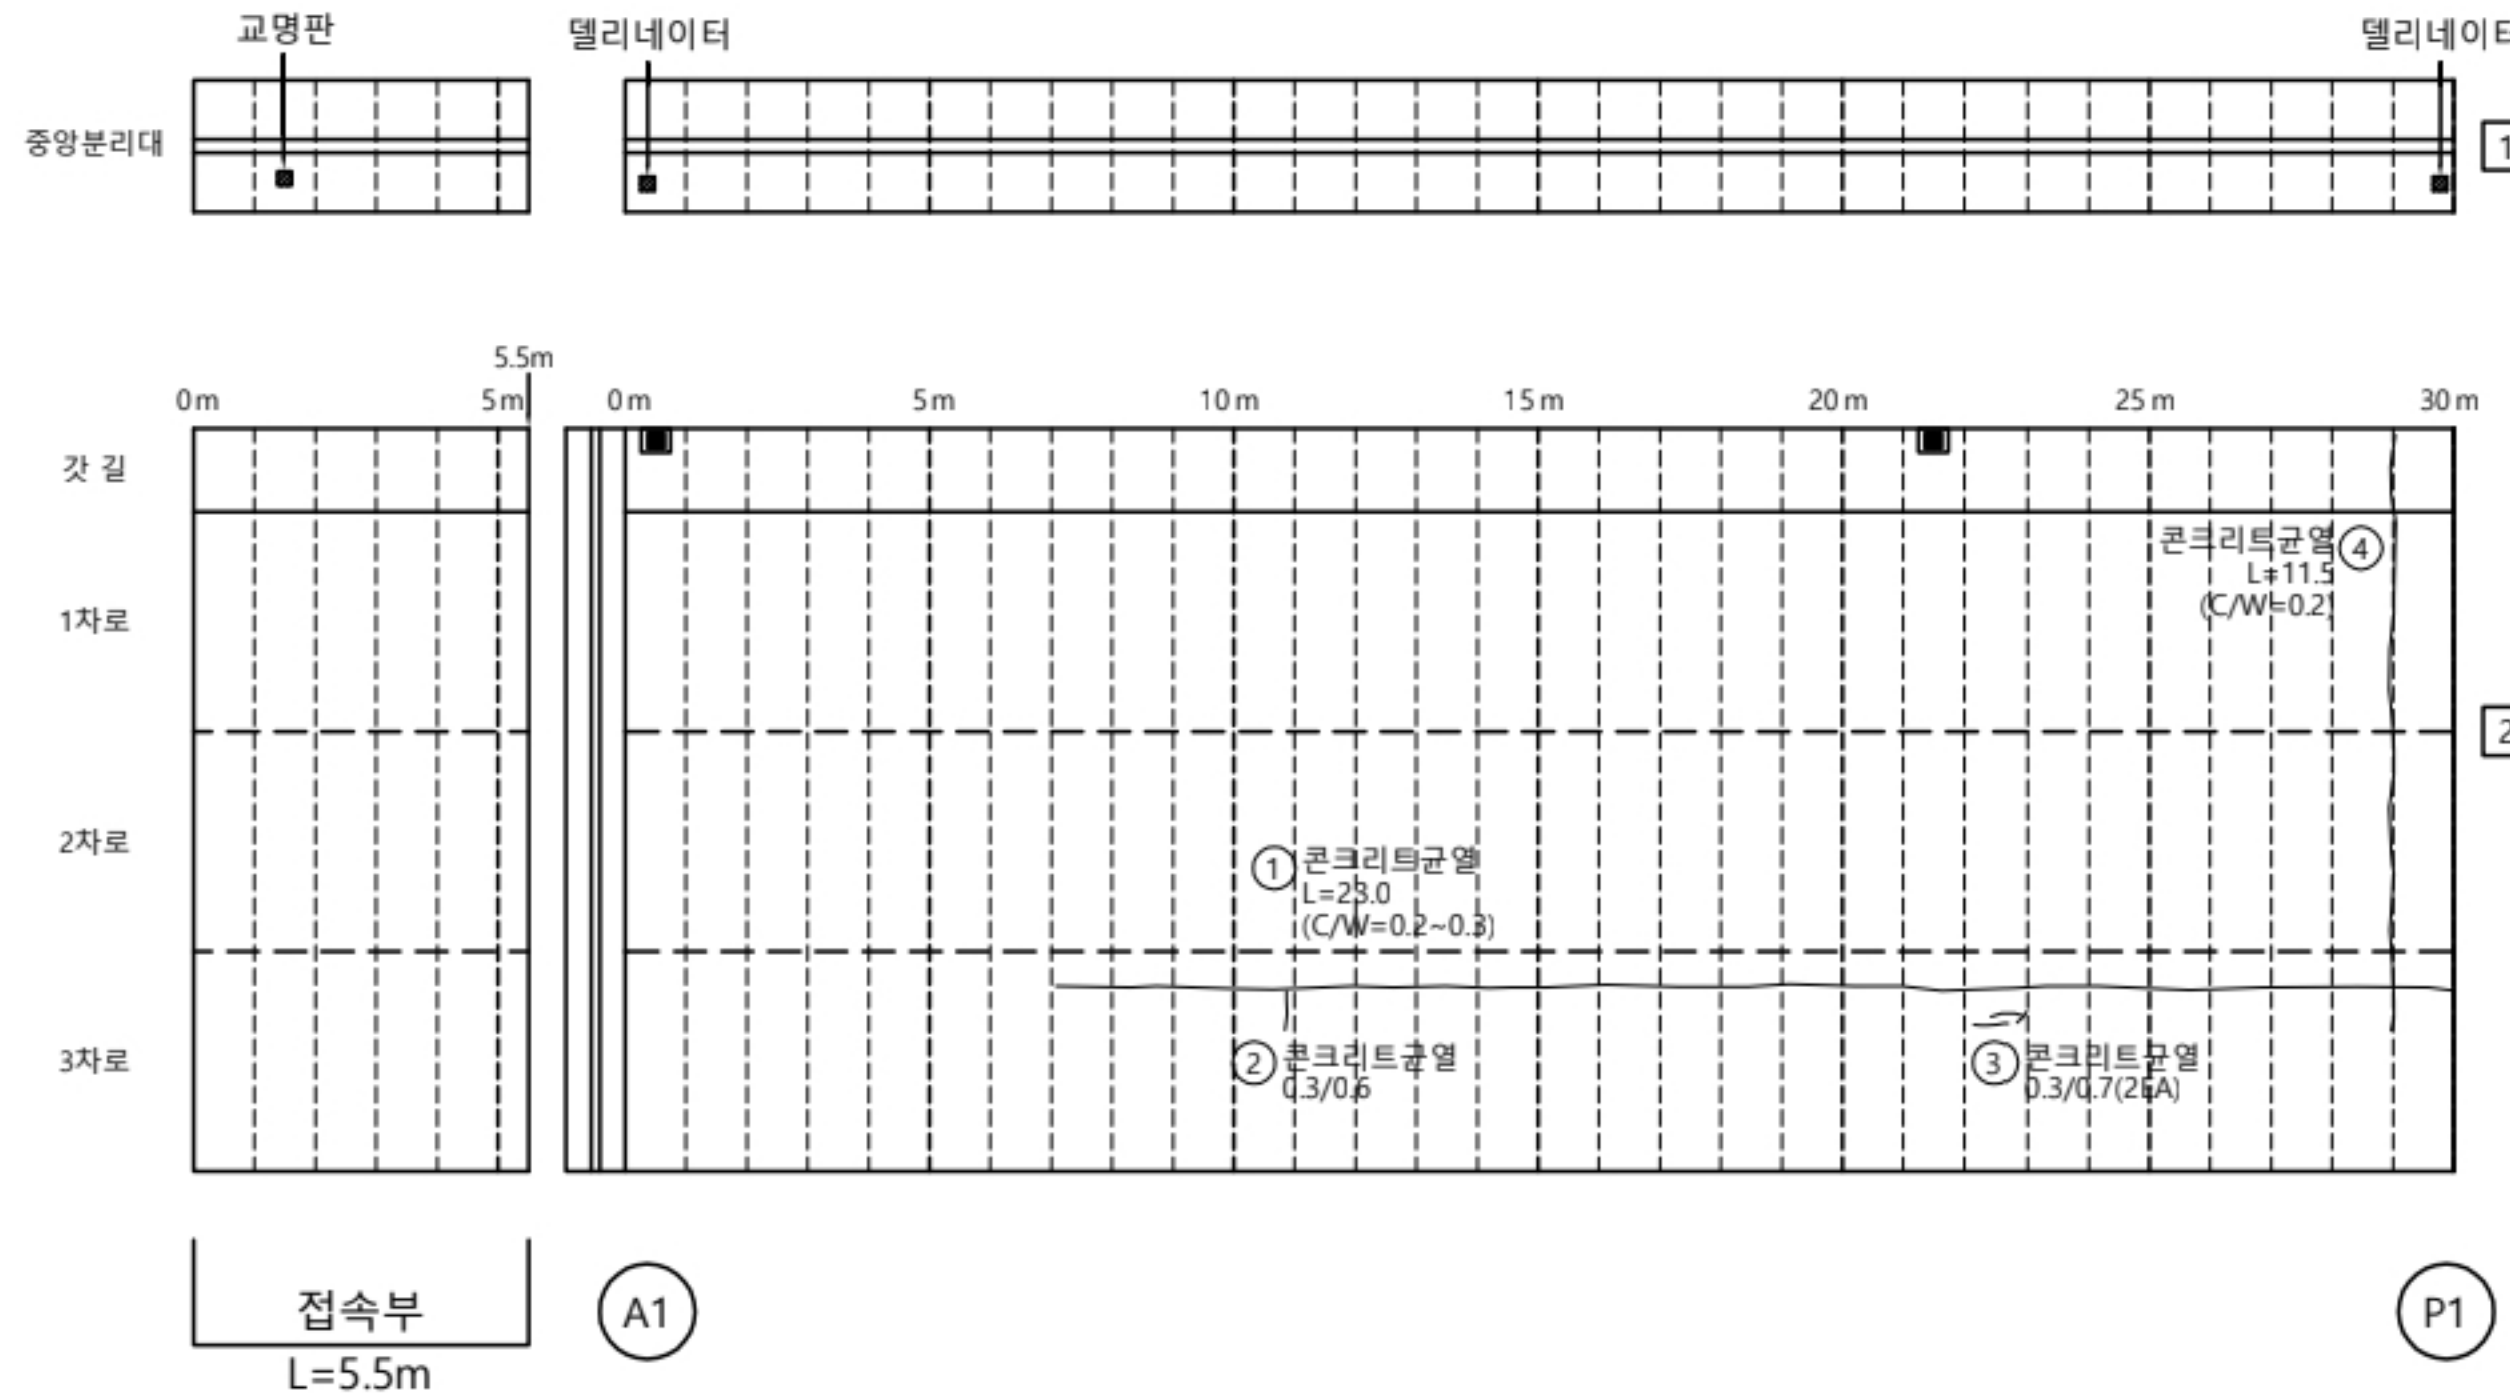

K
E
Y
P
L
A
N


← 부 산

울 산 →

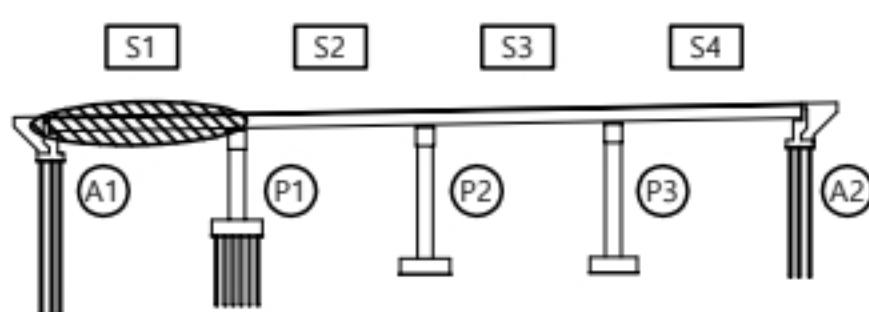

↑
울 산

↓
부 산

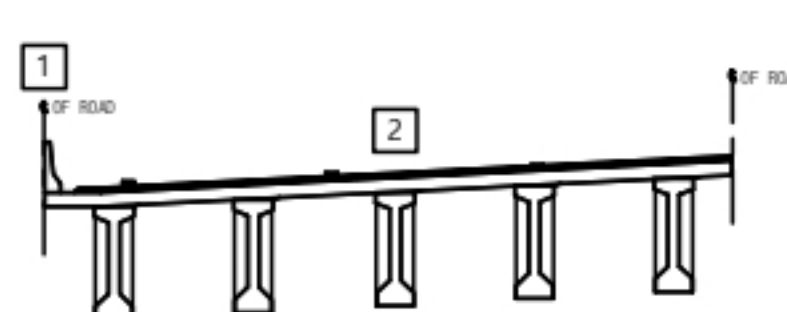

용역명

2023년 부산울산고속도로 정밀안전점검 및 성능평가용역

편
례

CW0.2 균열	재료분리	오염, 변색	부식
균열부백태	파손, 박리	세굴	퇴적
망상균열	누수, 습윤	백태	기타
철근노출	소성변형	들뜸	No. 001

당사천교(울산) 교면포장 S2

손상물량표


교면포장

S2

번호	선/구	부재명	손상현황	손상규모						비고
				폭(mm)	길이(m)	너비(m)	개소	단위	수량	
1	구	교면포장	포장균열	0.3	7.0		3	m	21.00	
2	구	교면포장	포장균열	0.3	3.0		3	m	9.00	
3										
4										
← 부 산


울 산 →

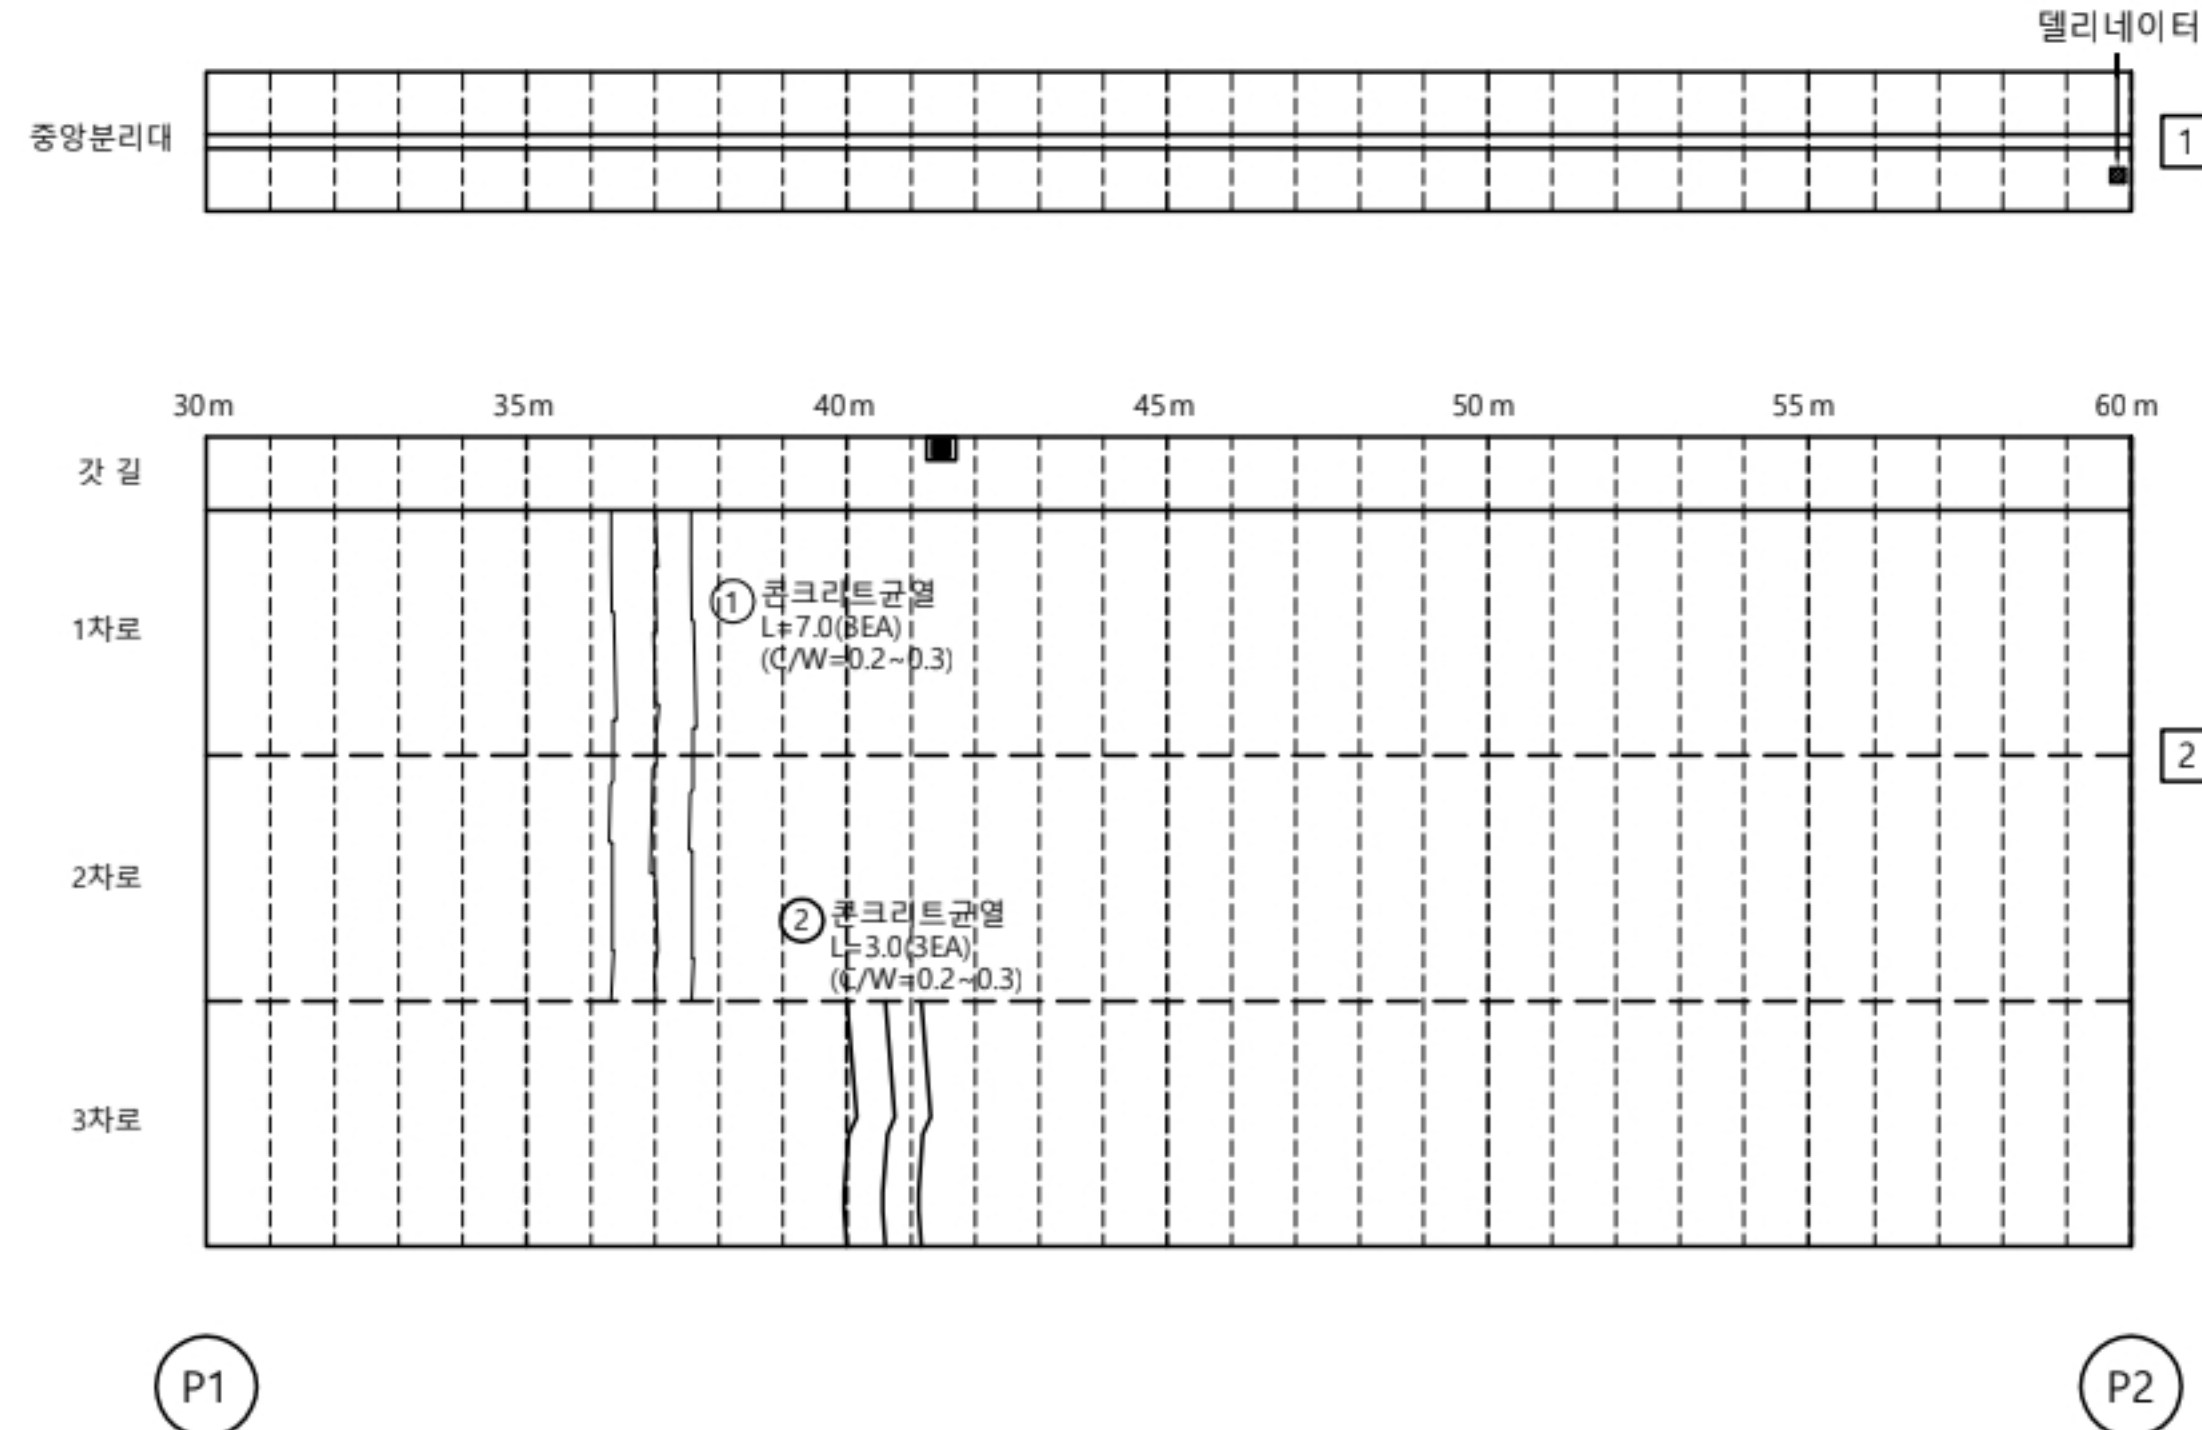


K
E
Y
P
L
A
N

← 부 산

울 산 →

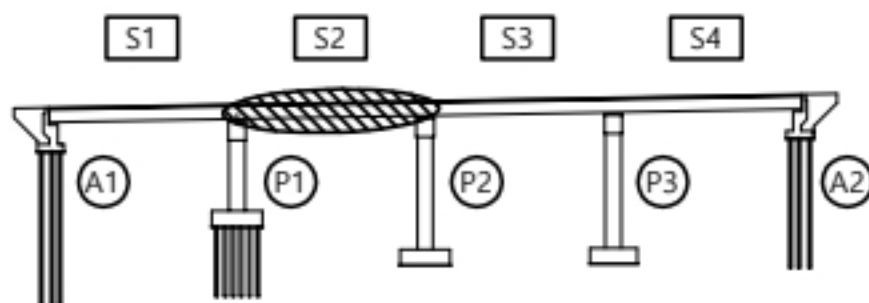

↑
울 산
↓
부 산

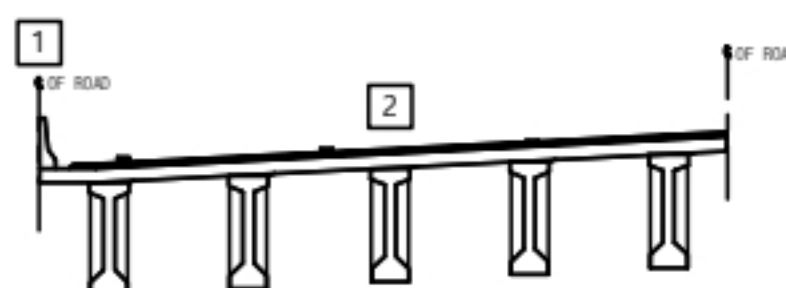

용역명

2023년 부산울산고속도로 정밀안전점검 및 성능평가용역

판
례

	균열		재료분리		오염, 변색		부식
	균열부백태		파손, 박리		세굴		퇴적
	망상균열		누수, 습윤		백태		기타
	철근노출		소성변형		들뜸	No. 002	

당사천교(울산) 교면포장 S3

손상물량표


교면포장

S3

번호	선/구	부재명	손상현황	손상규모						비고
				폭(mm)	길이(m)	너비(m)	개소	단위	물량	
1	구	방호벽	균열(0.3mm미만)	0.2	1.2		1	m	1.20	
2	구	방호벽	균열(0.3mm미만)	0.2	1.5		1	m	1.50	
3	구	방호벽	균열(0.3mm미만)	0.2	2.0		1	m	2.00	
4	구	교면포장	포장 명상균열	0.2	2.0	2.0	1	m ²	4.00	
5	구	교면포장	포장 명상균열	0.2	1.0	1.5	1	m ²	1.50	
6	구	교면포장	포장 명상균열	0.2	1.5	2.5	1	m ²	3.75	
7										
8										
← 부 산

울 산 →

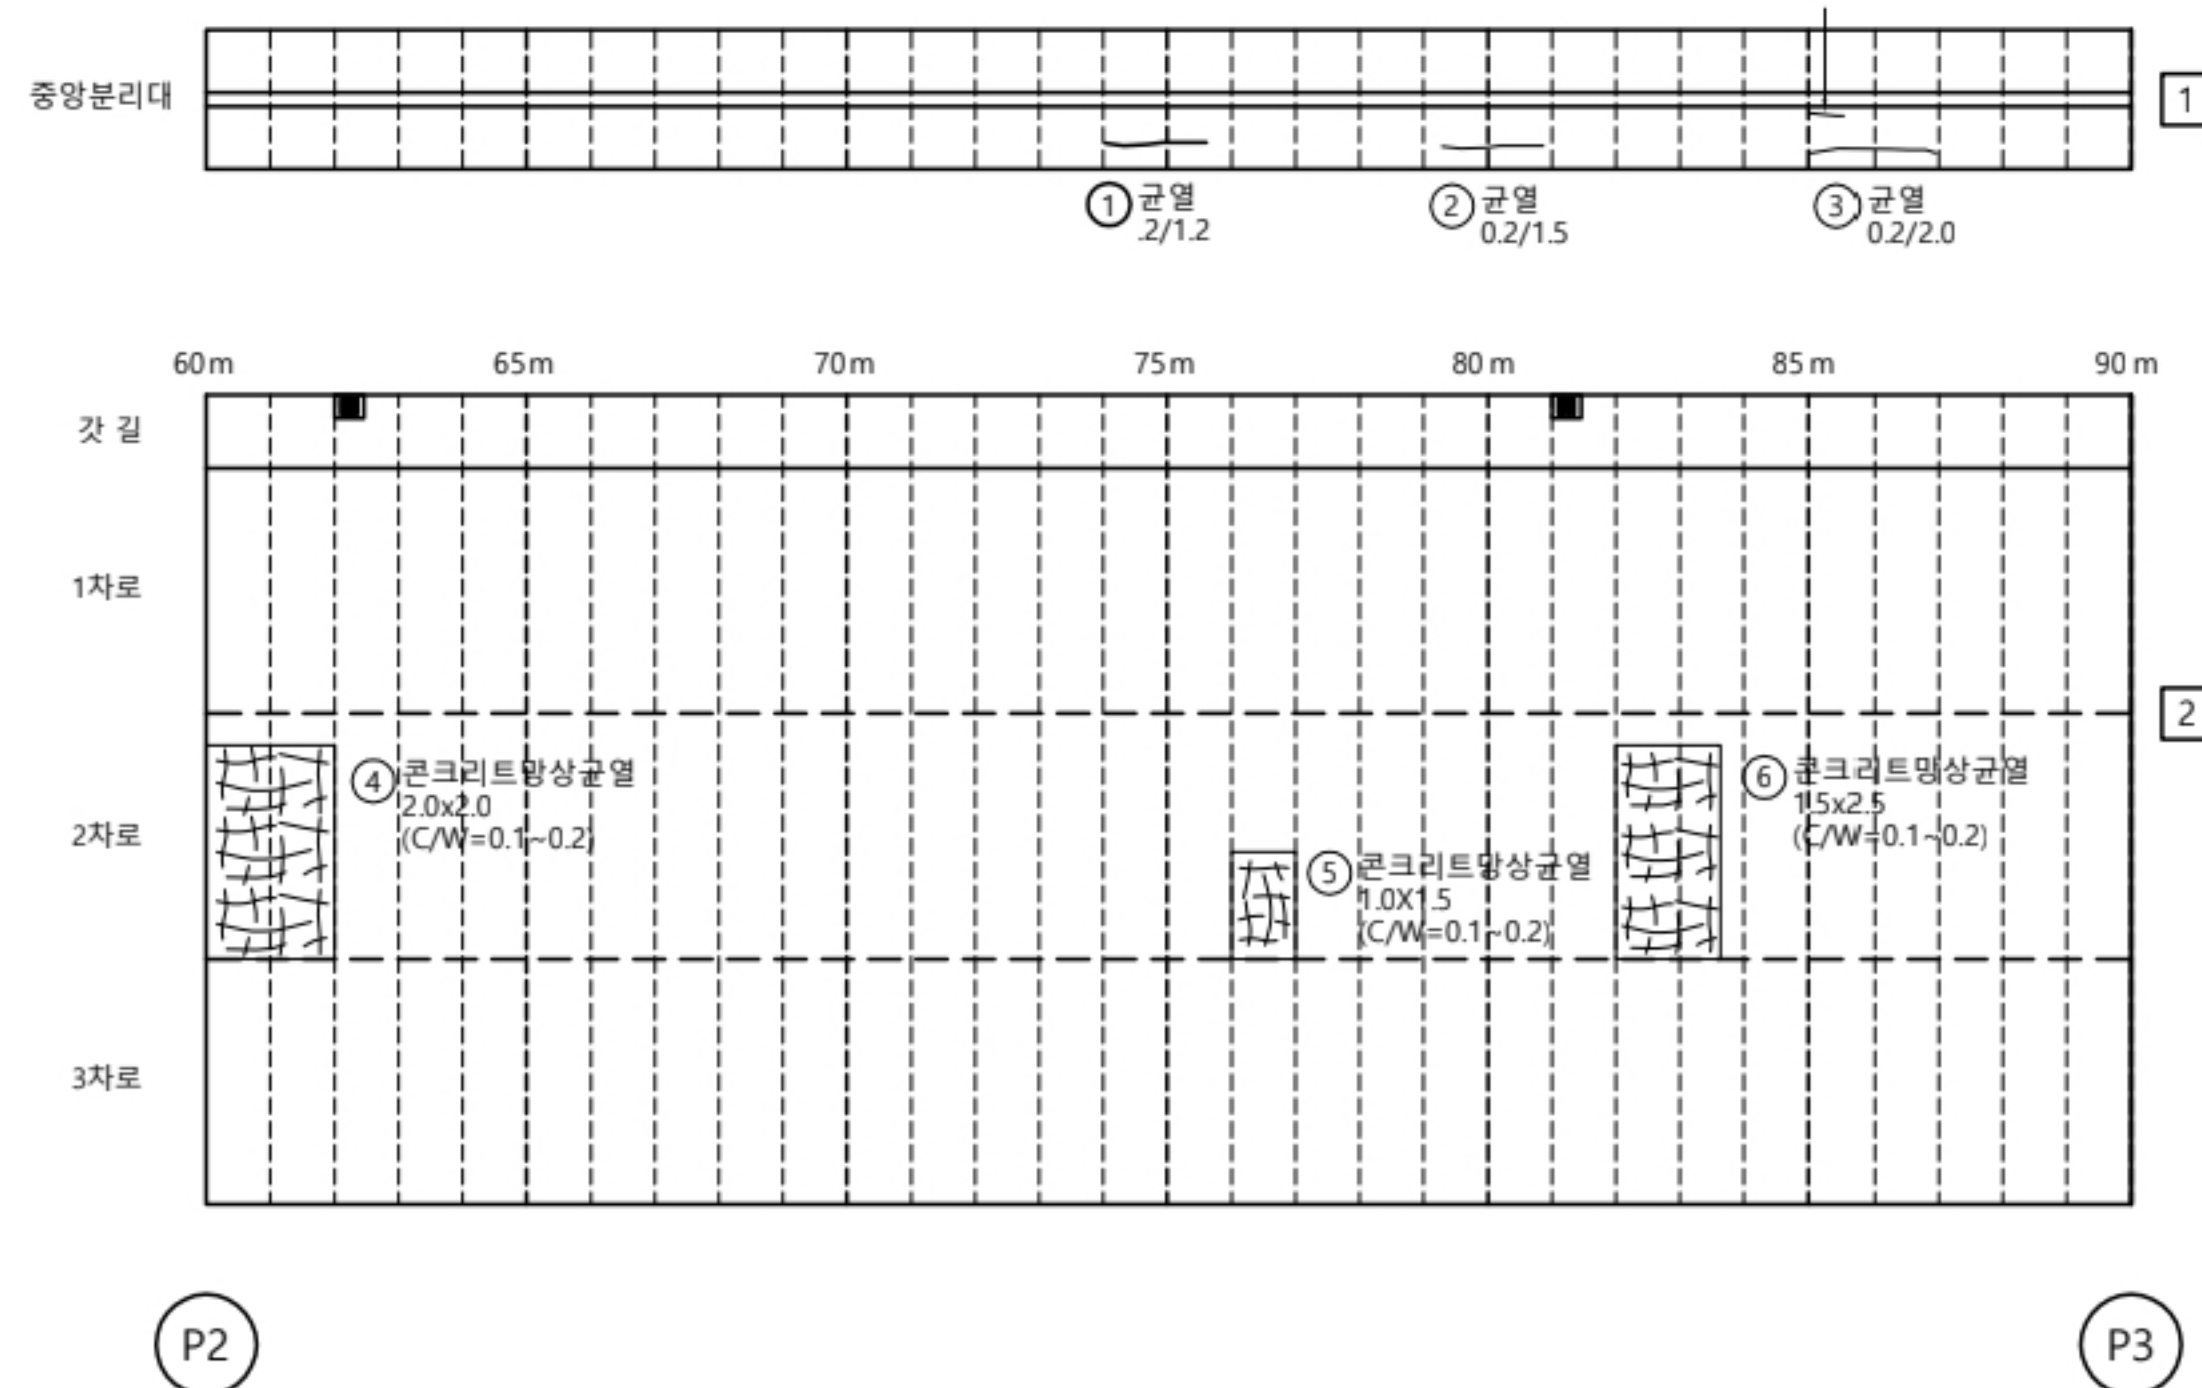


P2

P3


KEY
PLAN

← 부 산

울 산 →

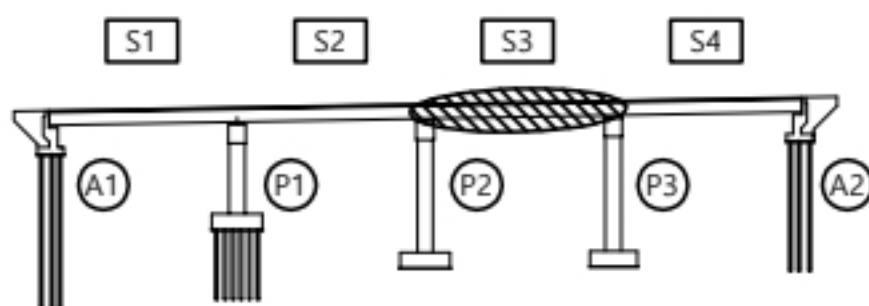

↑
울 산
↓
부 산

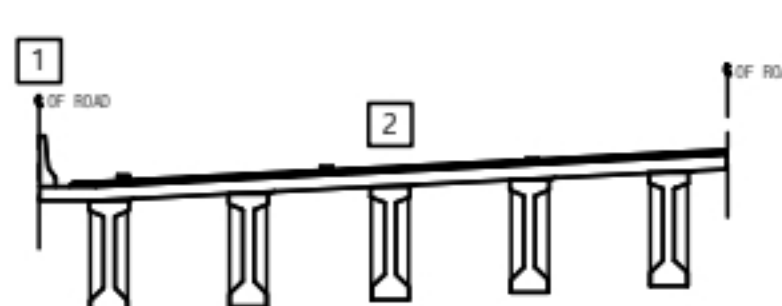

용역명

2023년 부산울산고속도로 정밀안전점검 및 성능평가용역

분 류	CW0.2	재료분리	오염, 변색	부식
	균열부백태	파손, 박리	세굴	퇴적
	망상균열	누수, 습윤	백태	기타
	철근노출	소성변형	들뜸	No. 003

당사천교(울산) 교면포장 S4

손상물량표


교면포장

S4

번호	선/구	부재명	손상현황	손상규모					비고
				폭(mm)	길이(m)	너비(m)	개소	단위	
1	구	방호벽	균열(0.3mm미만)	0.2	1.5		1	m	1.50
2	구	방호벽	균열(0.3mm미만)	0.2	2.5		1	m	2.50
3	구	방호벽	균열(0.3mm미만)	0.2	3.0		1	m	3.00
4	구	교면포장	포장 명상균열	0.2	2.0	3.0	1	m ²	6.00
5	구	교면포장	포장 파손		0.1	3.5	1	m ²	0.35
6									
7									
← 부 산


울 산 →

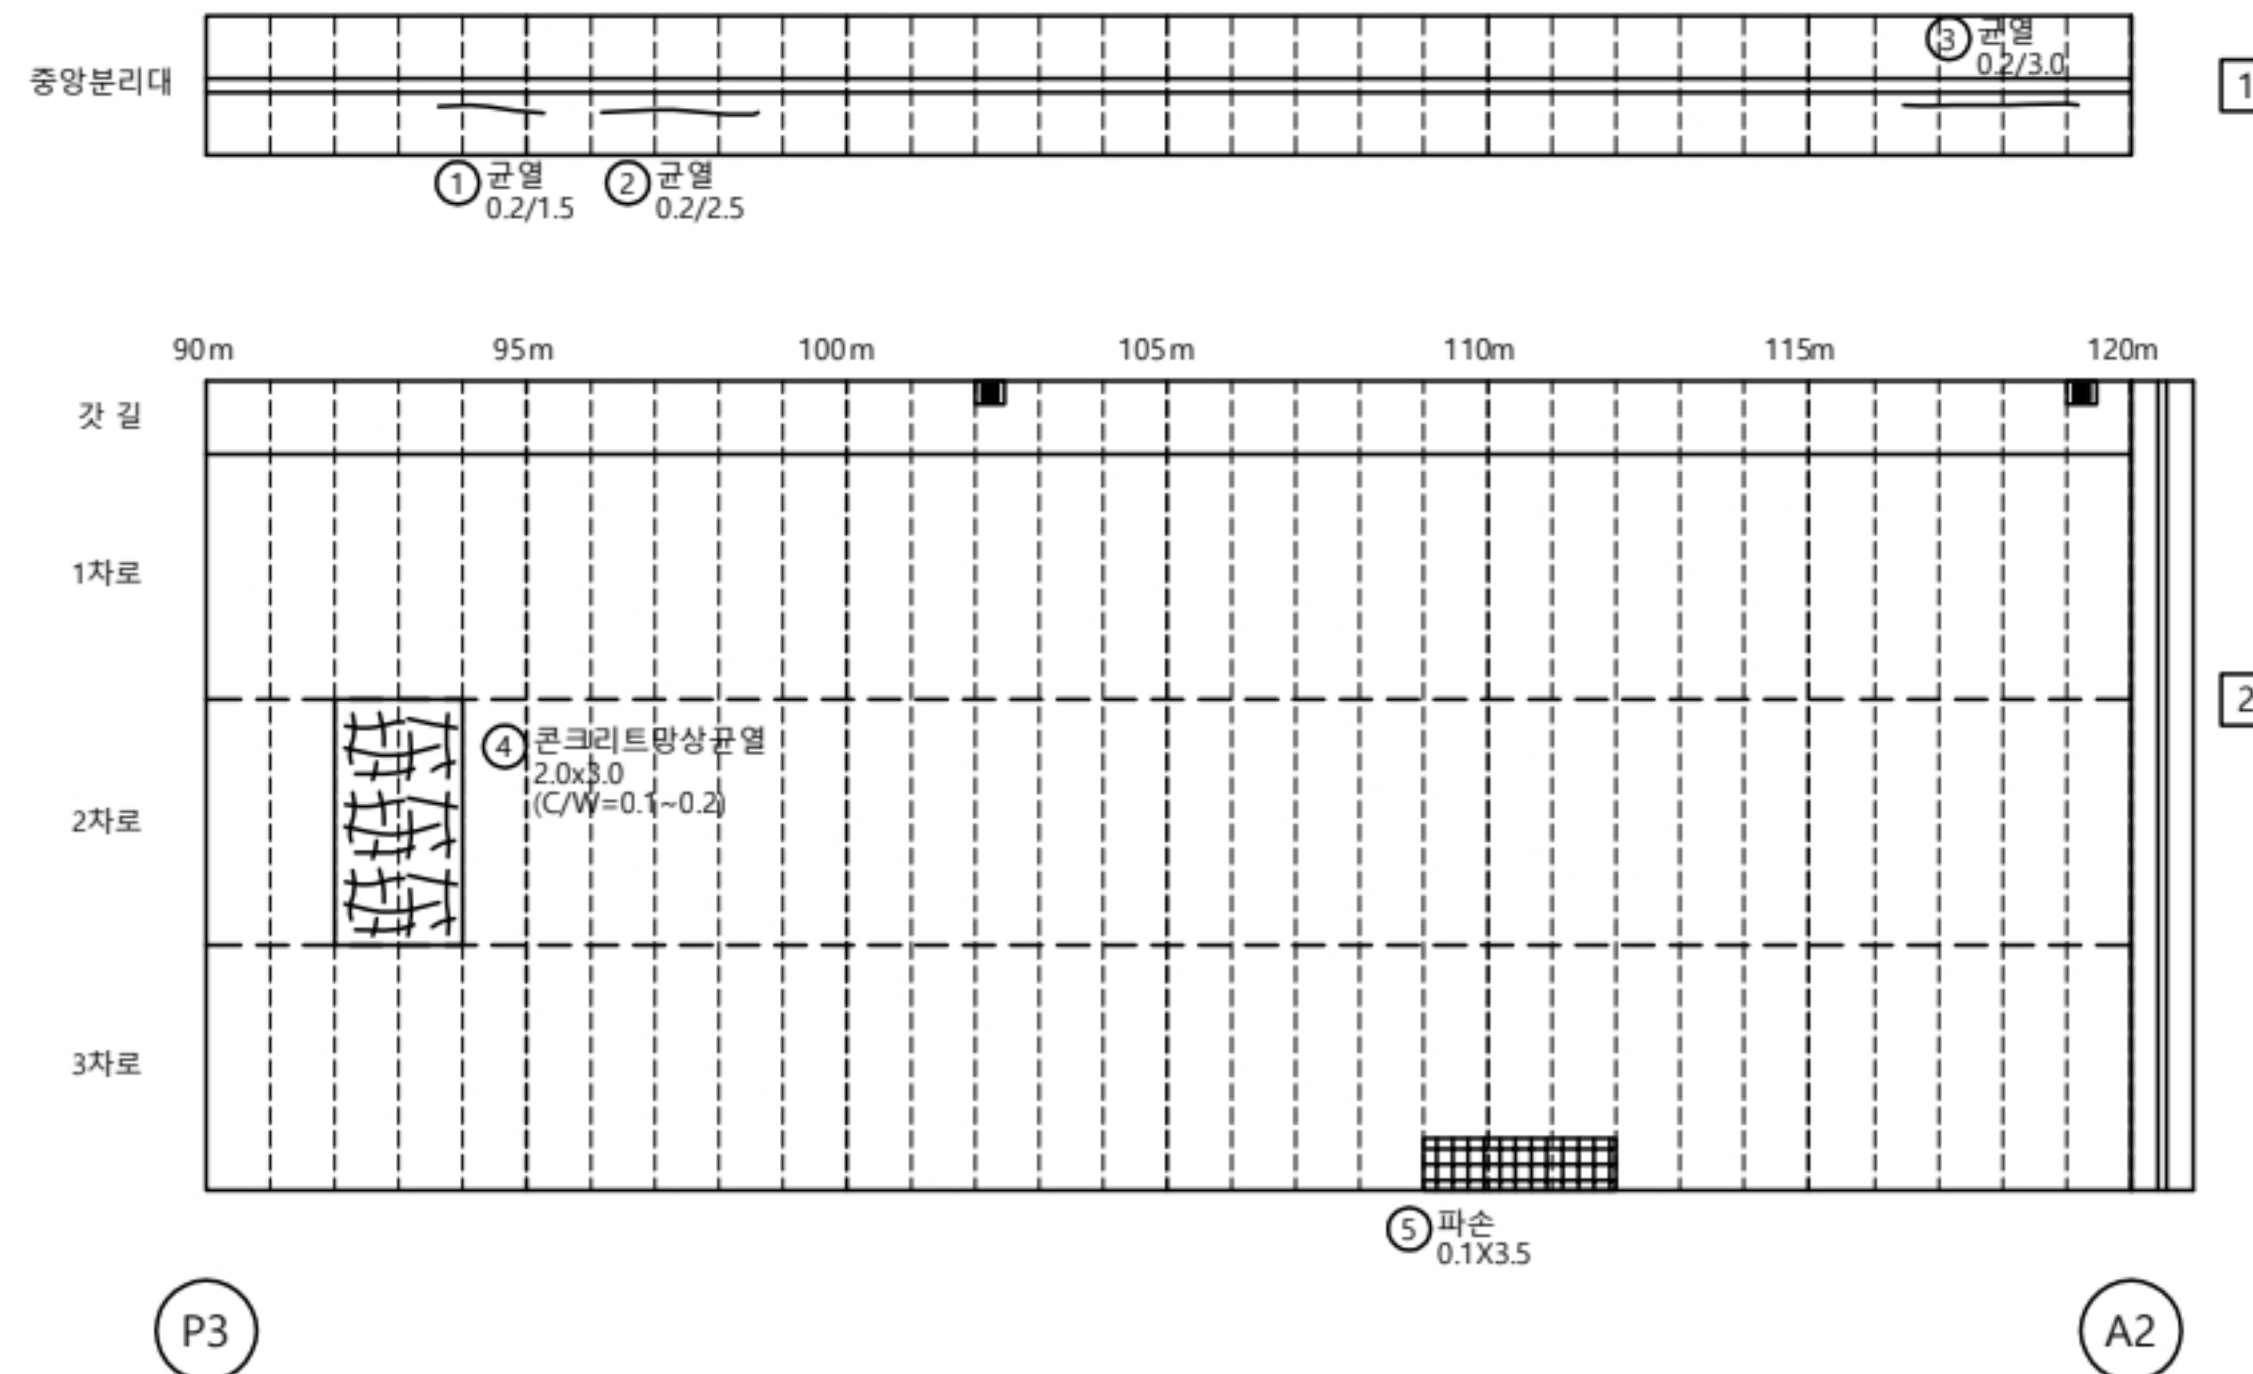


KEY
PLAN

← 부 산

울 산 →

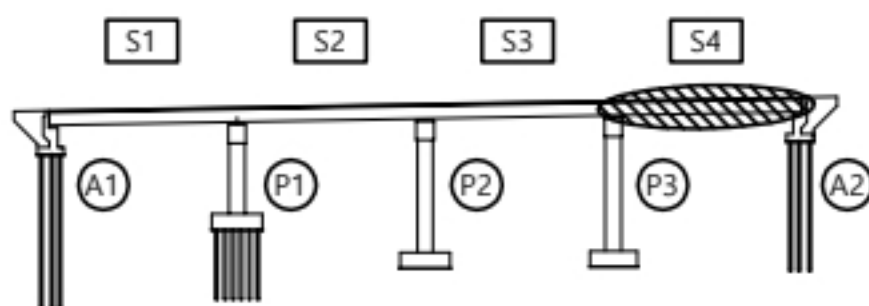

↑
울 산
↓
부 산

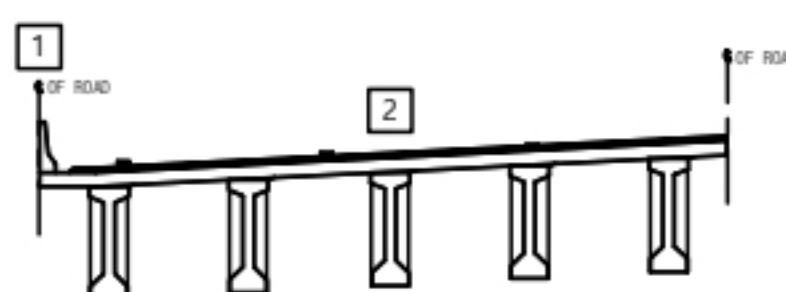

용역명

2023년 부산울산고속도로 정밀안전점검 및 성능평가용역

편
례

	균열		재료분리		오염, 변색		부식
	균열부백태		파손, 박리		세굴		퇴적
	망상균열		누수, 습윤		백태		기타
	철근노출		소성변형		들뜸	No. 004	


당사천교(울산) 신축이음 A1

손상물량표



신축이음

A1

번호	선/구	부재명	손상현황	손상규모					비고
				폭(mm)	길이(m)	너비(m)	개소	단위	
1	구	신축이음	유간토사퇴적		0.8		1	m	0.80
2	구	신축이음	유간토사퇴적		7.0		1	m	7.00
3	구	신축이음	후타재균열	0.2	0.4		1	m	0.40
4	구	신축이음	후타재 균열	0.2	0.5		2	m	1.00
5									
6									
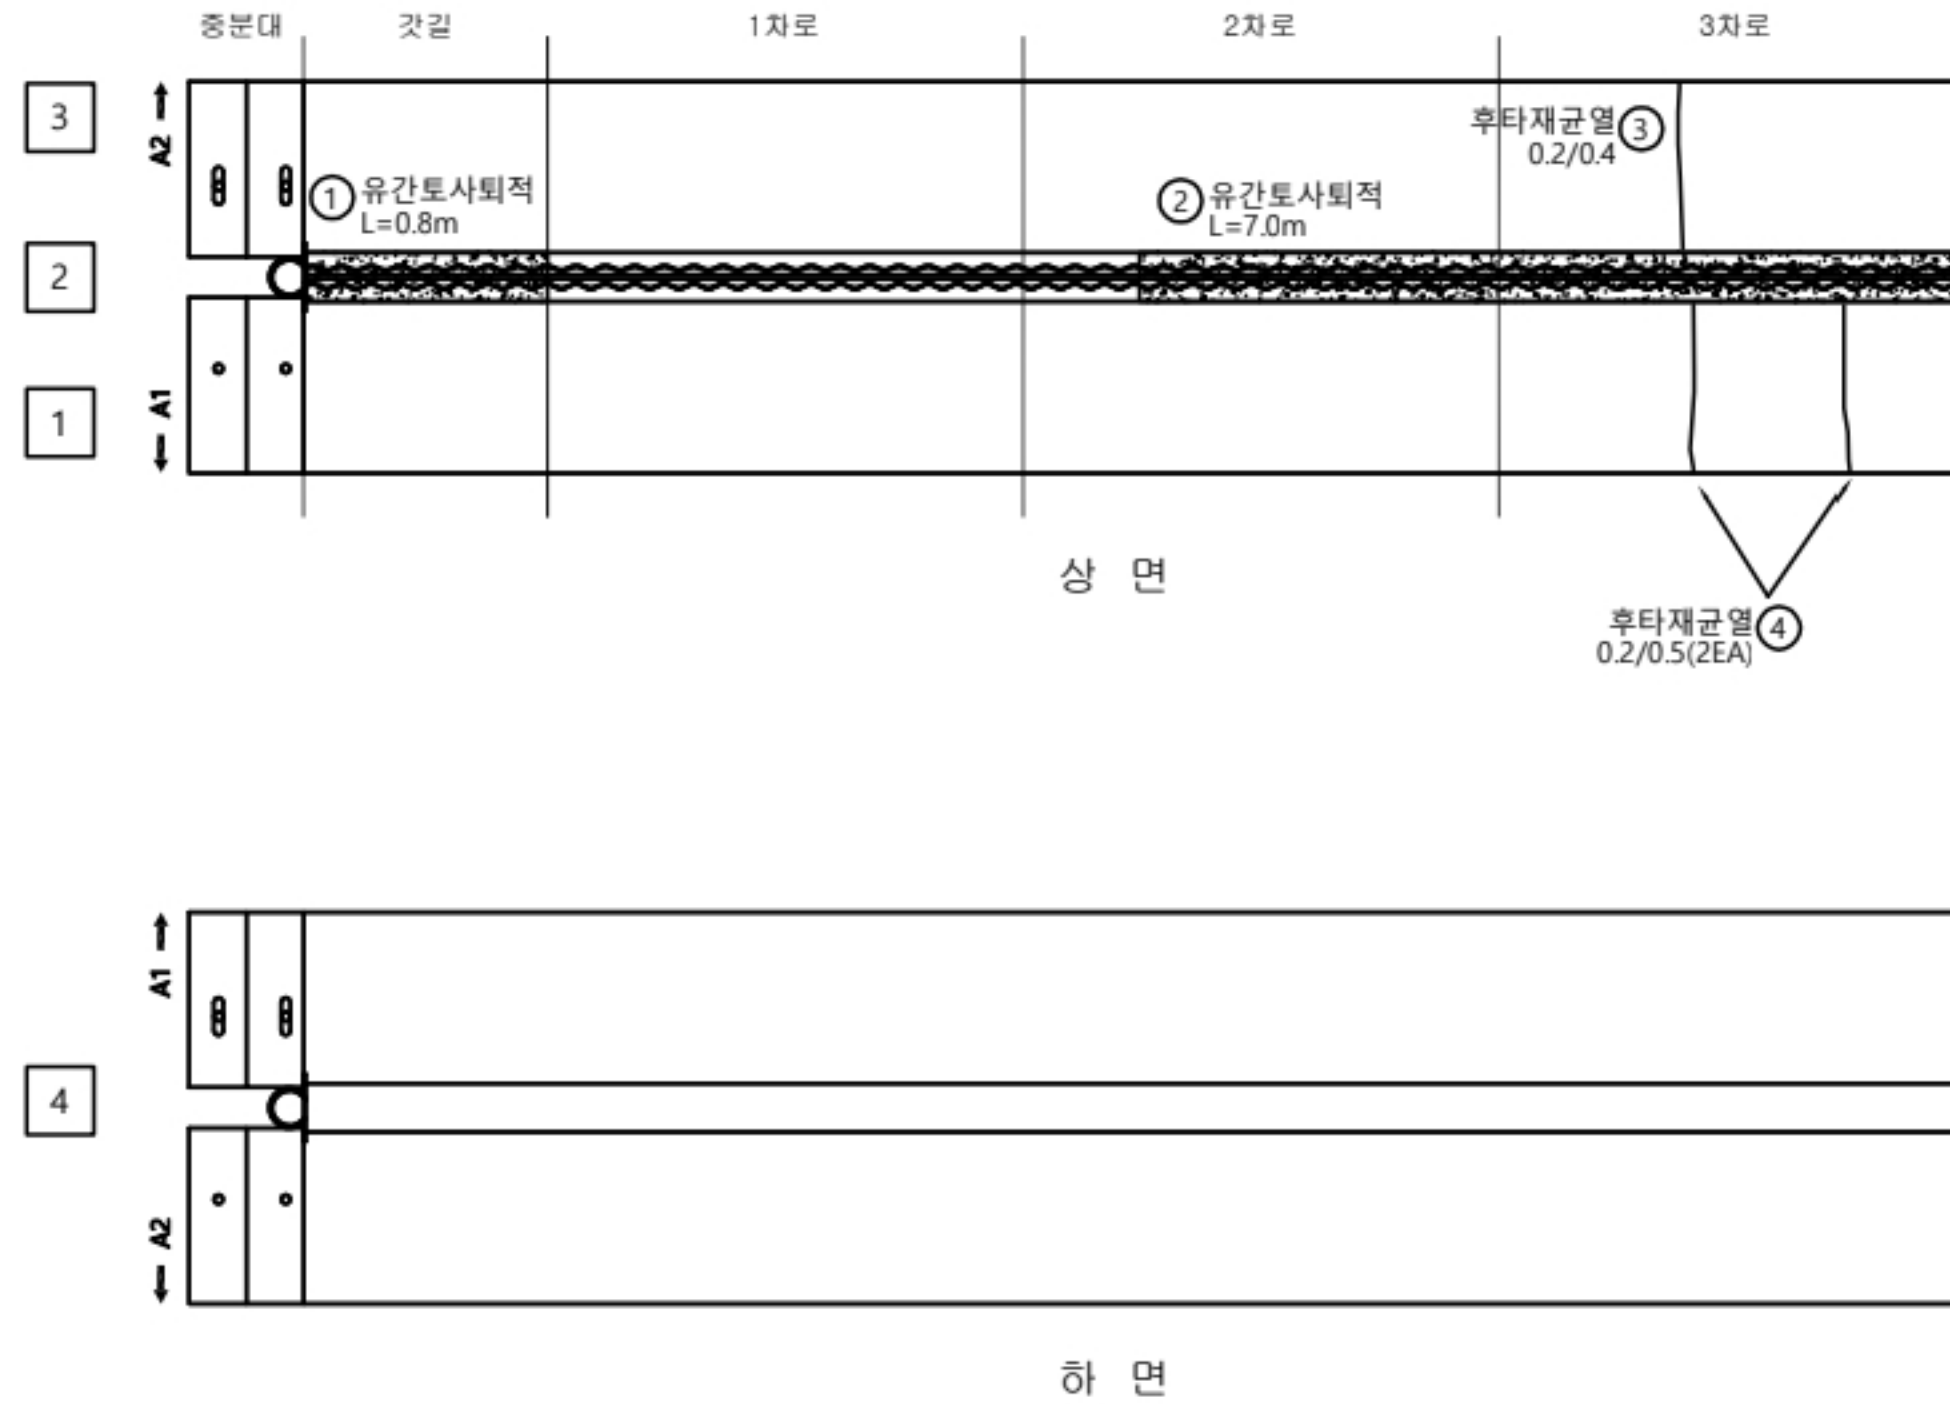

KEY
PLAN

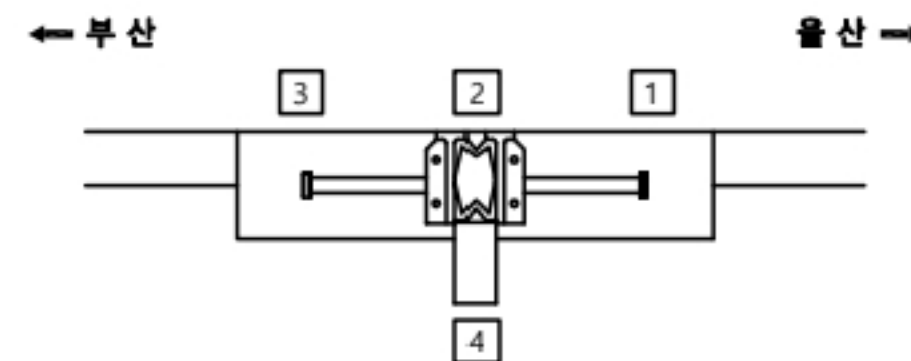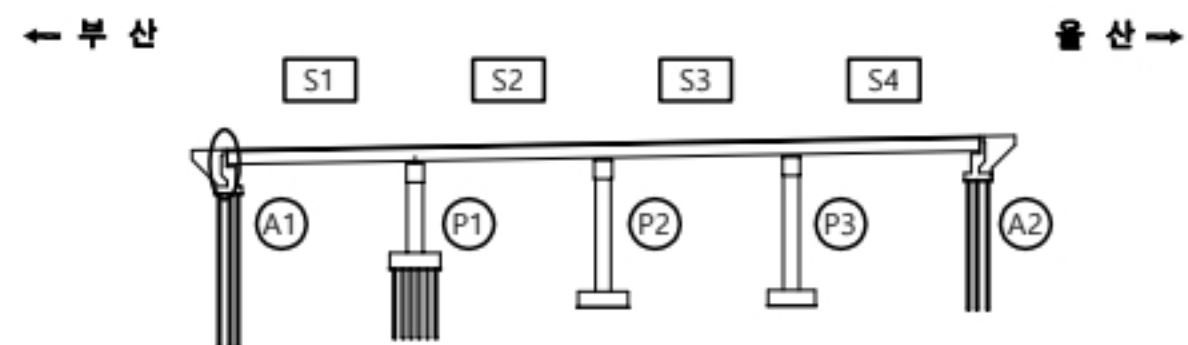

용역명

2023년 부산울산고속도로 정밀안전점검 및 성능평가용역

면
레

CW0.2	균열	재료분리	오염, 변색	부식
균열부백태	파손, 박리	세굴	퇴적	
망상균열	누수, 습윤	백태	기타	
철근노출	소성변형	들뜸	No.	005



당사천교(울산) 신축이음 A2

손상물량표



신축이음

A2

번호	선/구	부재명	손상현황	손상규모						비고
				폭(mm)	길이(m)	너비(m)	개소	단위	물량	
1	구	신축이음	차수관 탈락				1	EA	1.00	
2										
3										
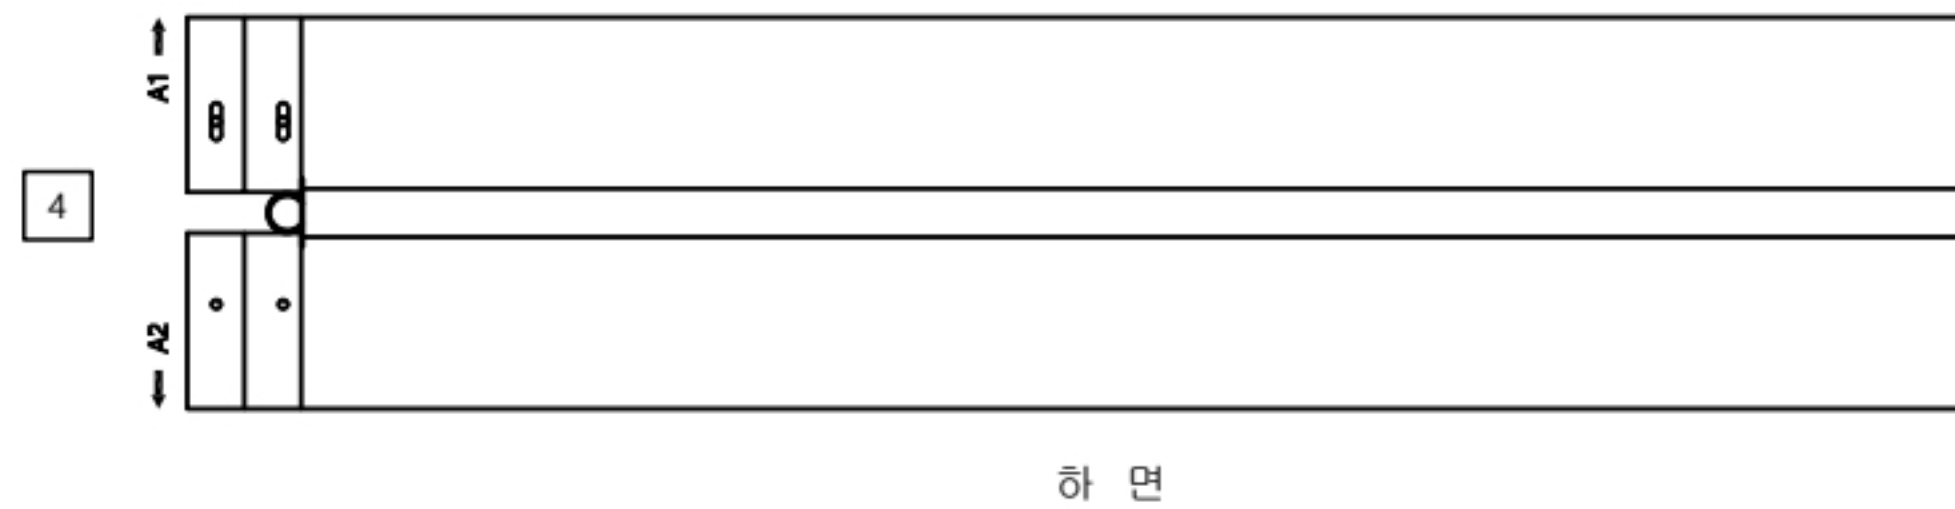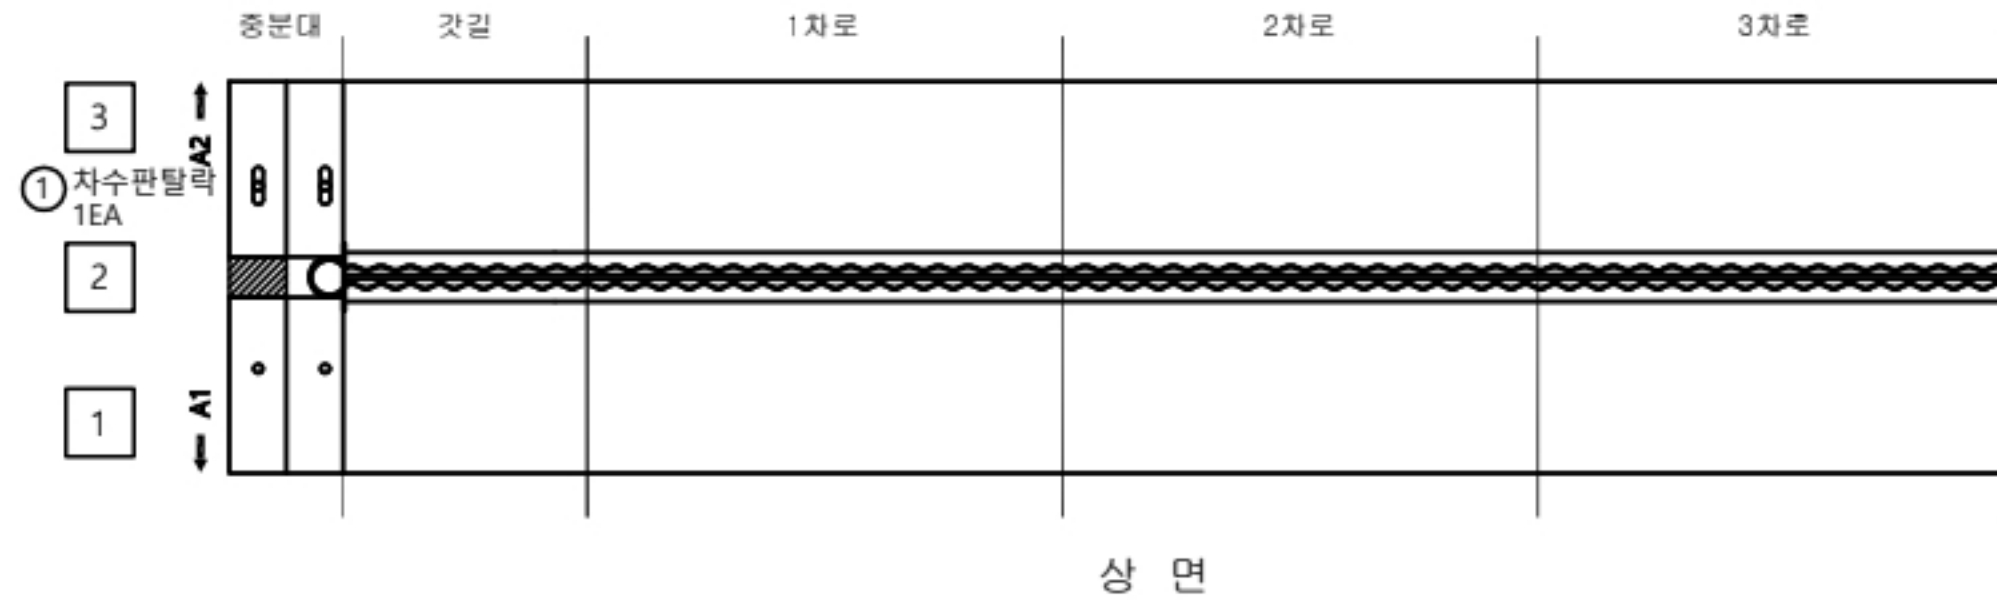

KEY PLAN

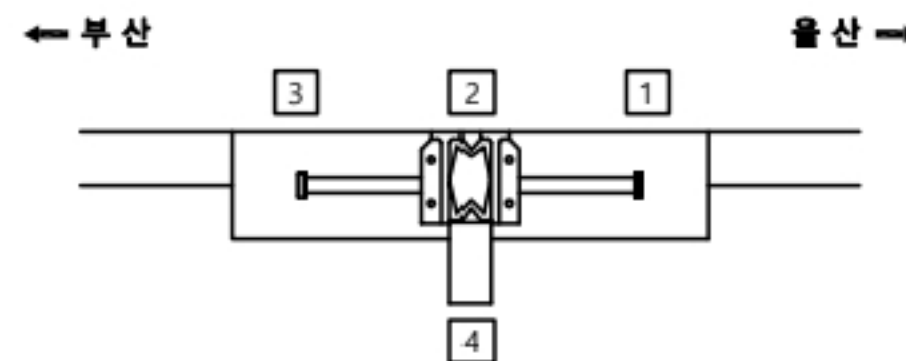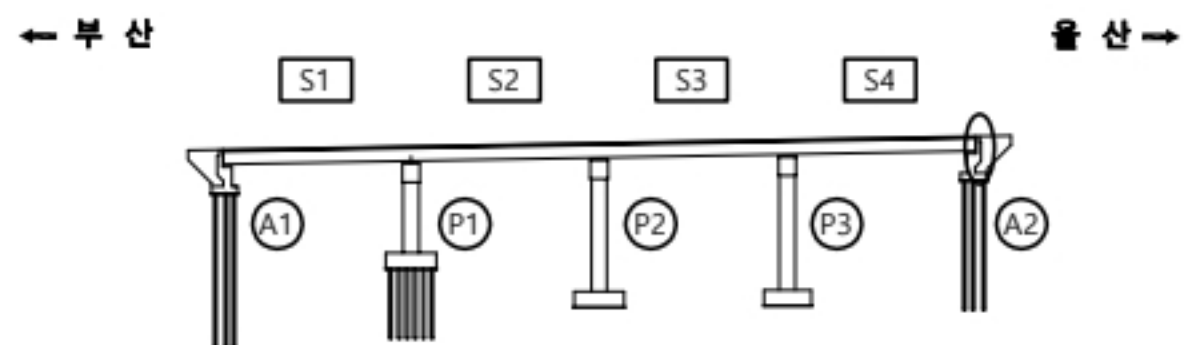

용역명

2023년 부산울산고속도로 정밀안전점검 및 성능평가용역

면
레


CW0.2	균열	재료분리	오염, 변색	부식
균열부백태	파손, 박리	세굴	퇴적	기타
망상균열	누수, 습윤	백태		
철근노출	소성변형	들뜸	No.	006

당사천교(울산) 바닥판하면 S1

R34~42 전경
R43 당사천교(울산) 교대 전경 시.

← 부 산

울 산 →

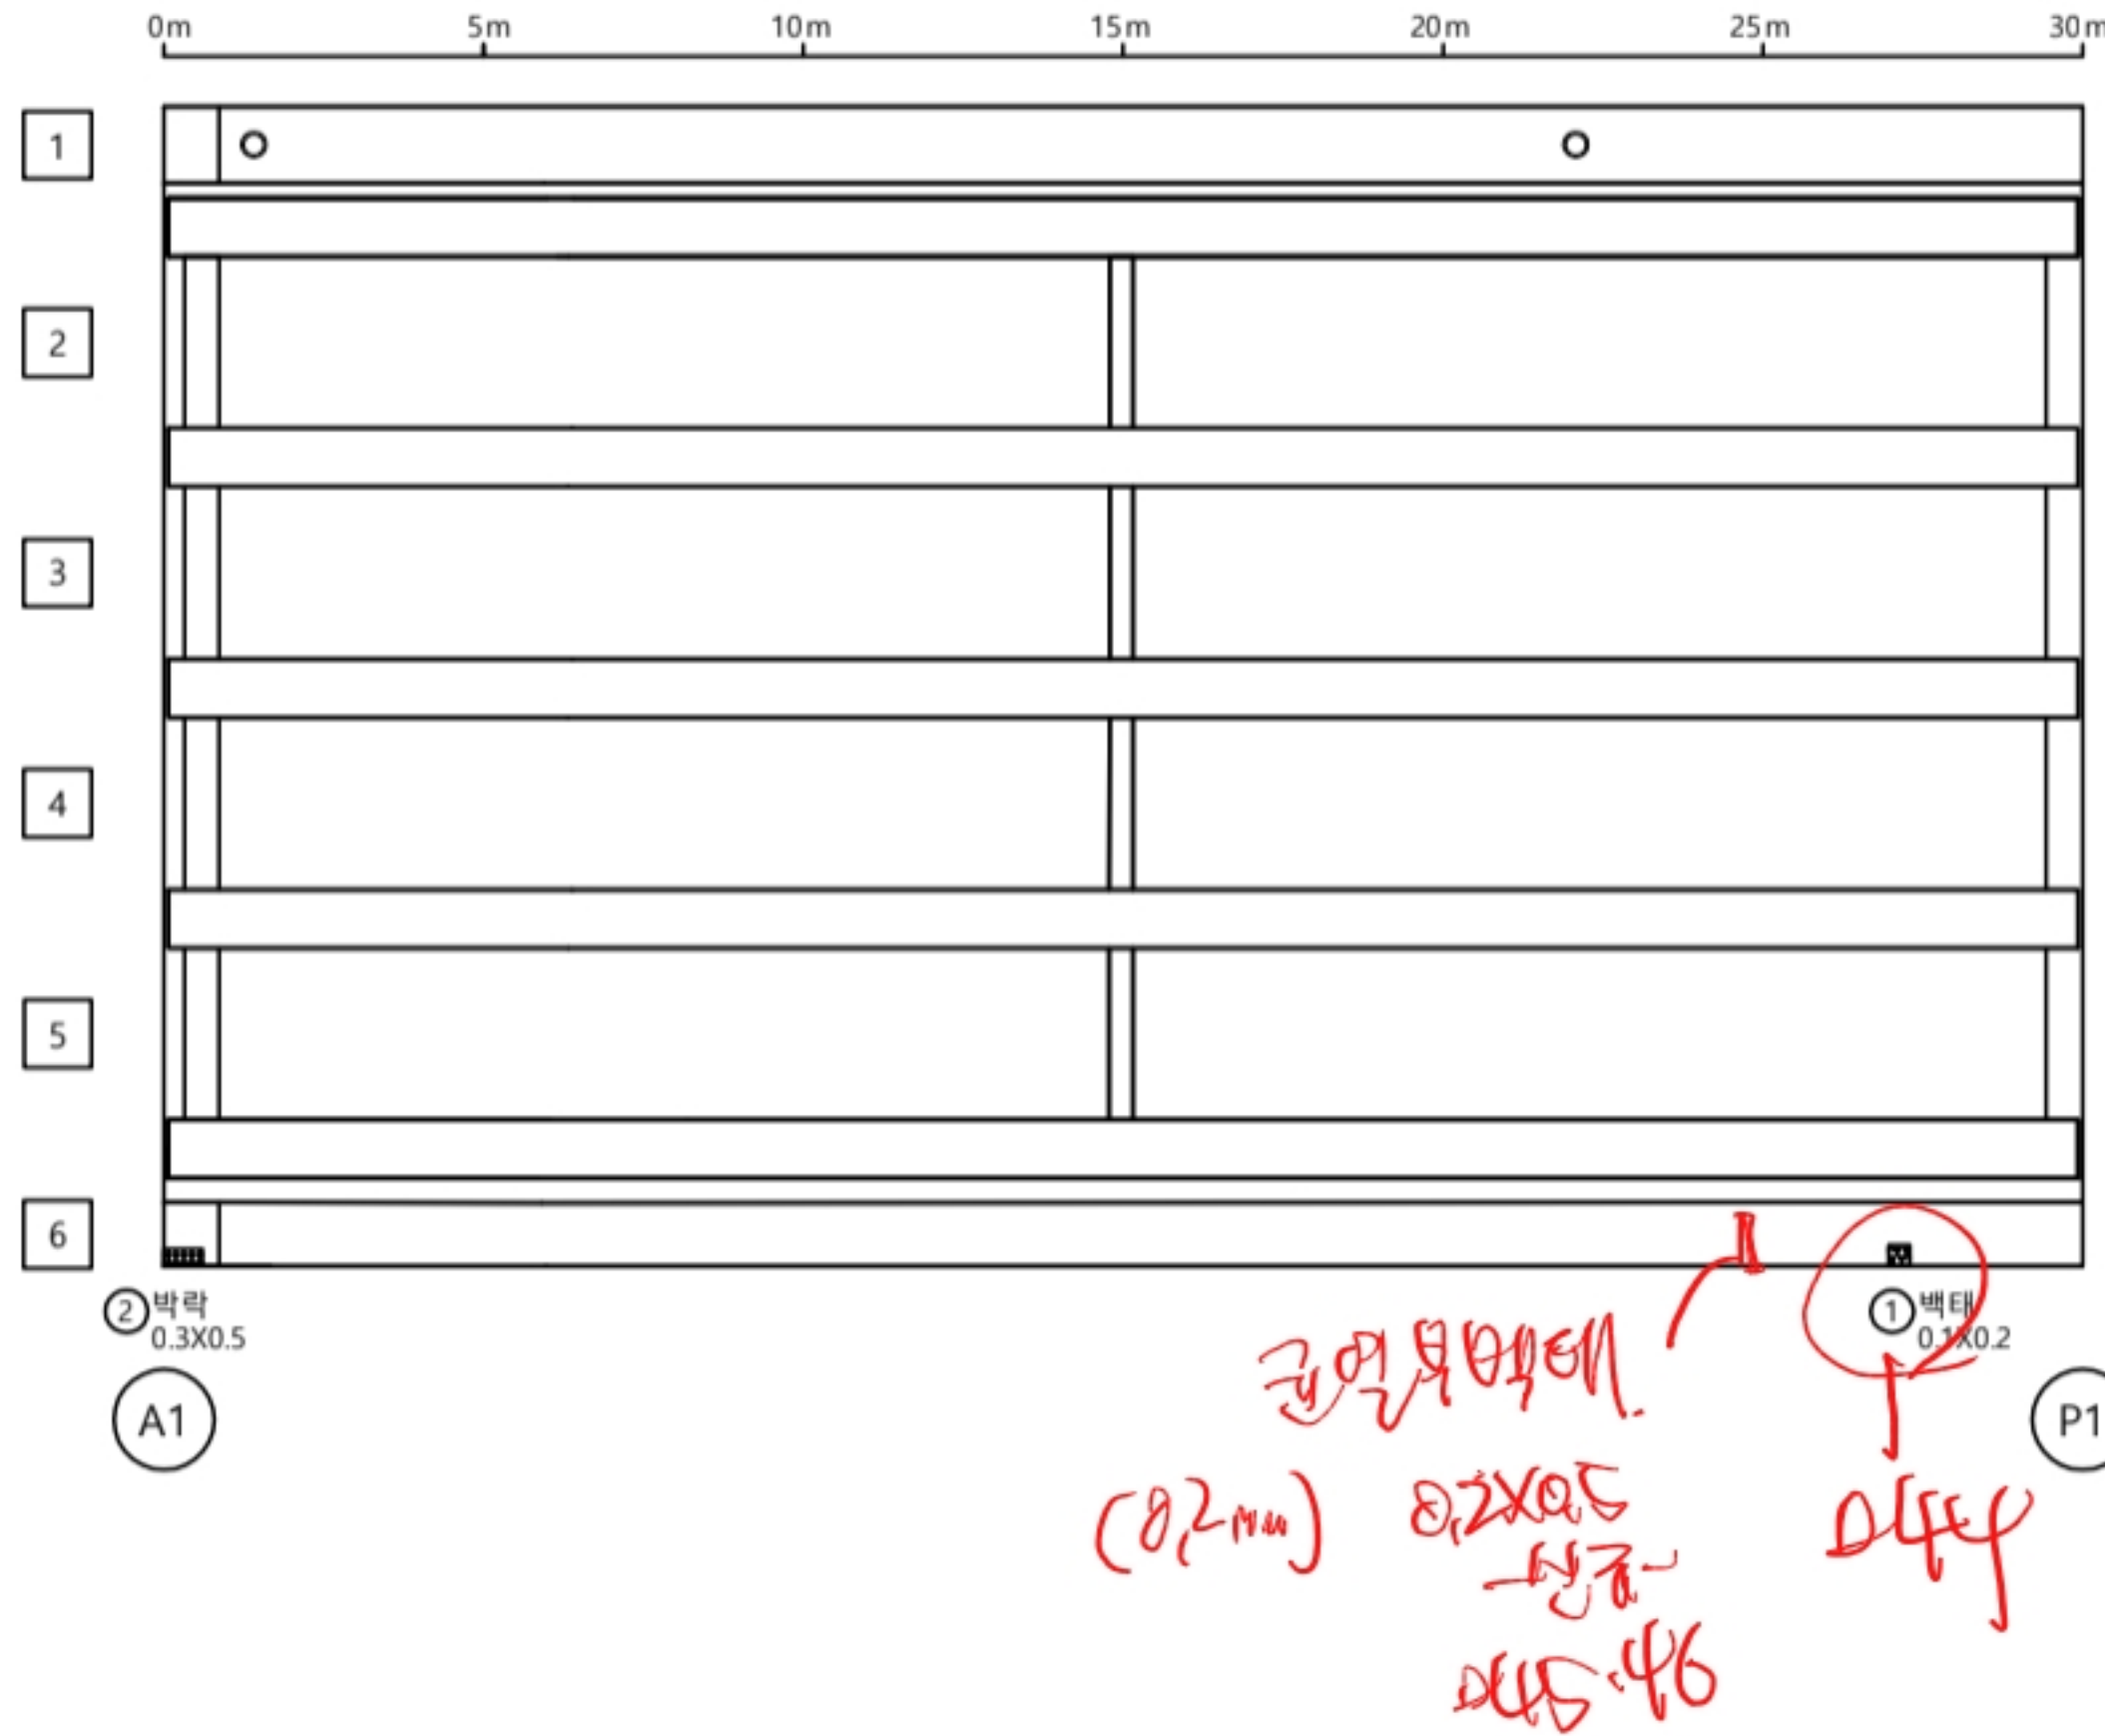


손 상 물 량 표

바닥판									
S1									
번호	선/구	부재명	손 상 현 황	손 상 규 모					비고
				폭(mm)	길이(m)	너비(m)	개소	단위	
1	구	바닥판	백태		0.1	0.2	1	m ²	0.02
2	구	바닥판	박리		0.3	0.5	1	m ²	0.15
3									
4									
K
E
Y
P
L
A
N


← 부 산

울 산 →

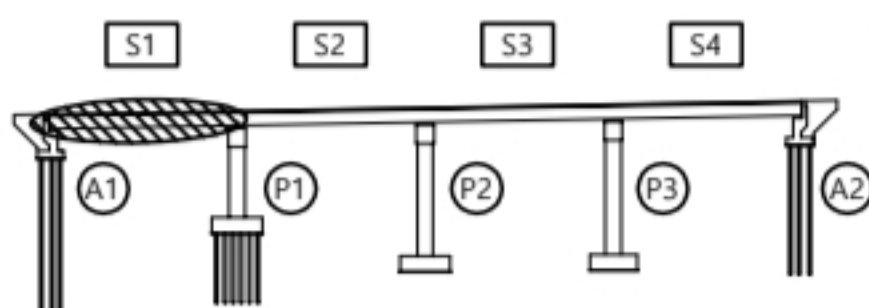

↑
울 산

↓
부 산

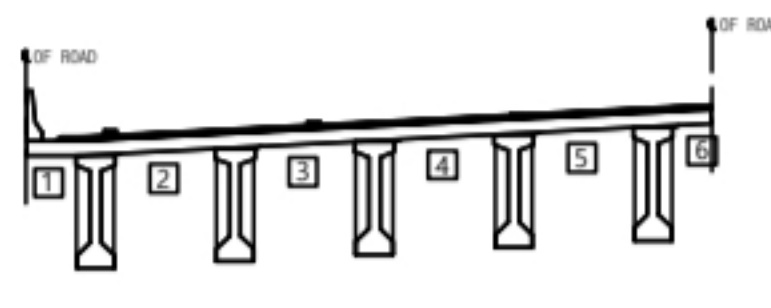

용 역 명

2023년 부산울산고속도로 정밀안전점검 및 성능평가용역

판 례	균열	재료분리	오염, 변색	부식
	균열부백태	파손, 박리	세굴	퇴적
	망상균열	누수, 습윤	백태	기타
	철근노출	소성변형	들뜸	No. 007

당사천교(울산) 바닥판하면 S2


손상물량표

바닥판
S2

변호	선/구	부재명	손상현황	손상규모						비고
				폭(mm)	길이(m)	너비(m)	개소	단위	물량	
1	구	바닥판	백태		0.1	0.2	1	m ²	0.02	
2	구	바닥판	균열(0.3mm미만)	0.2	0.6		1	m	0.60	
3										
4										
← 부 산


울 산 →

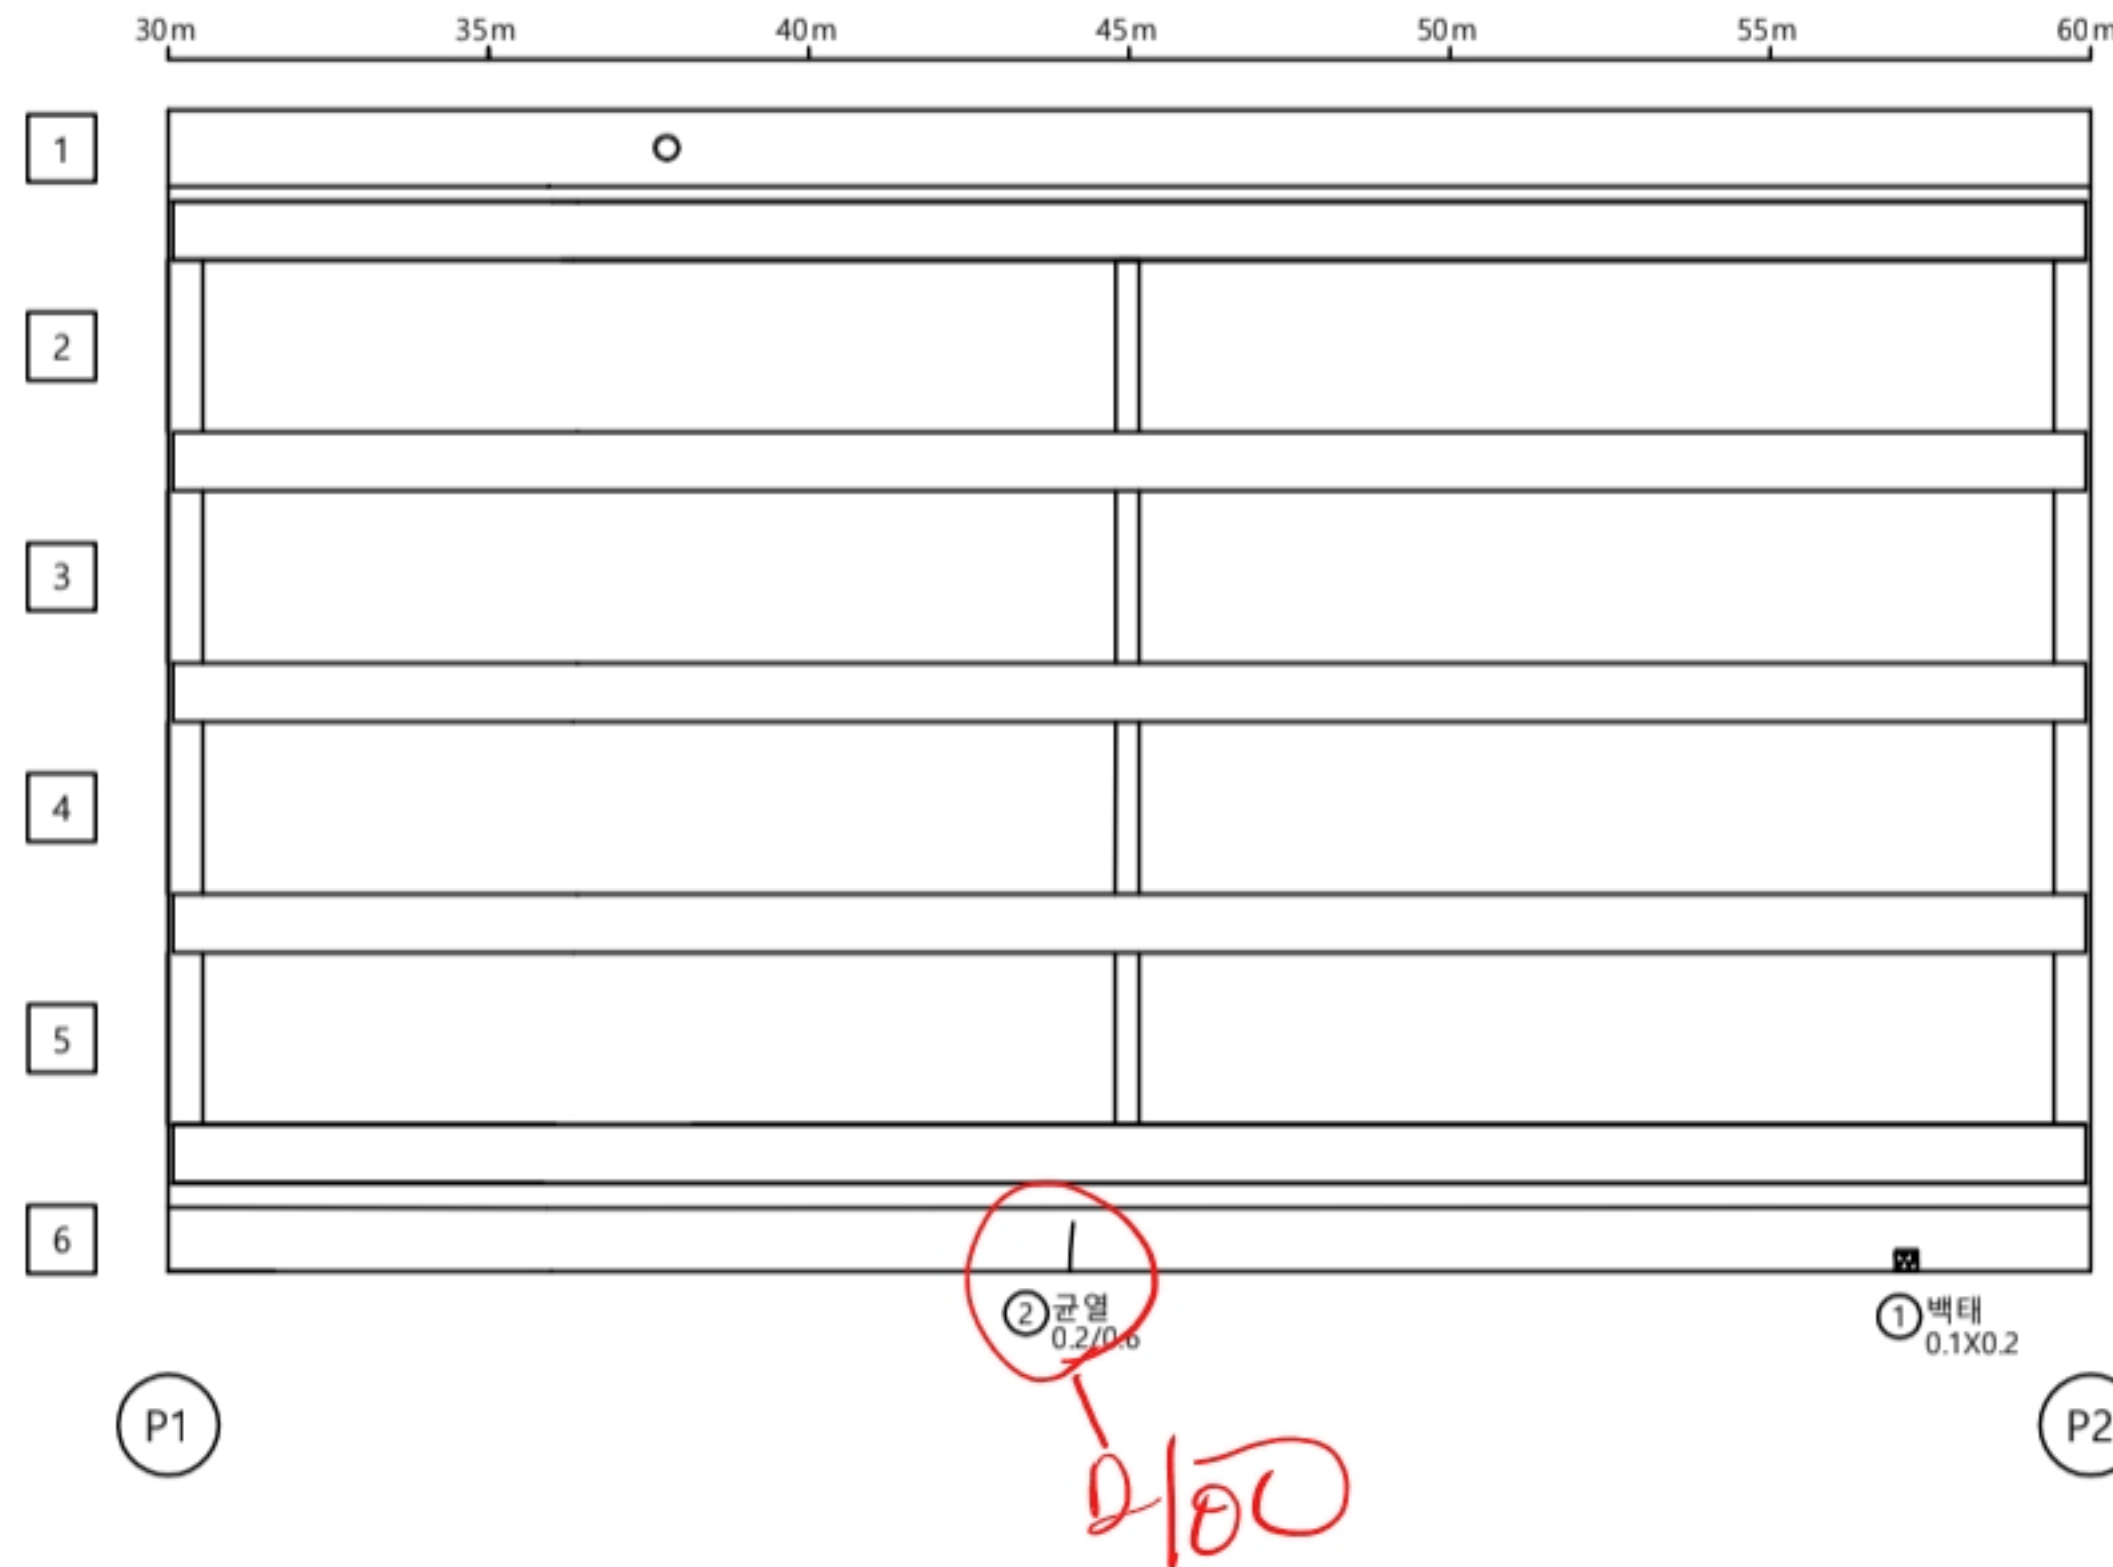


K
E
Y
P
L
A
N

← 부 산

울 산 →

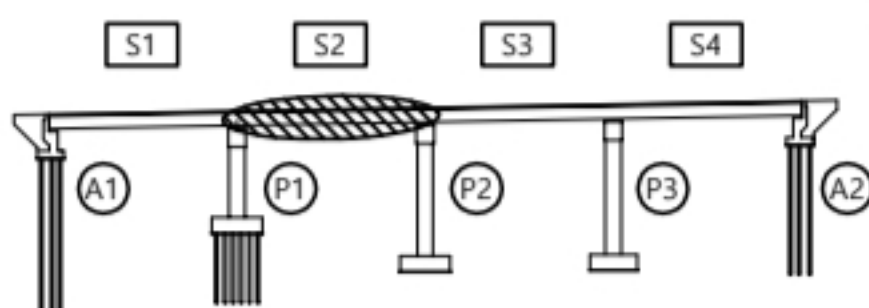

↑
울 산
↓
부 산

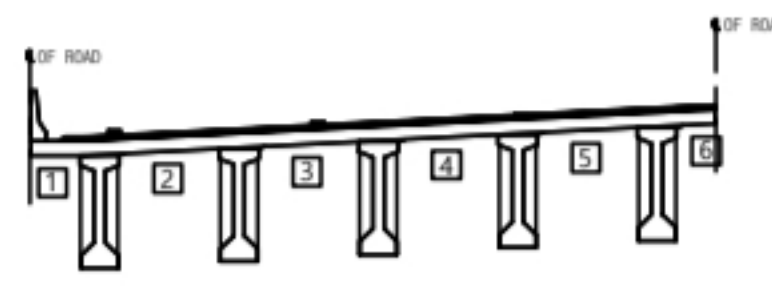

용역명

2023년 부산울산고속도로 정밀안전점검 및 성능평가용역

판
례

균열	재료분리	오염, 변색	부식
균열부백태	파손, 박리	세굴	퇴적
망상균열	누수, 습윤	백태	기타
철근노출	소성변형	들뜸	No. 008

당사천교(울산) 바닥판하면 S3

손상물량표


바닥판

S3

번호	선/구	부재명	손상현황	손상규모					비고
				폭(mm)	길이(m)	너비(m)	개소	단위	
1	구	바닥판	백태		0.1	0.3	1	m ²	0.03
2	구	바닥판	백태		0.1	0.1	2	m ²	0.02
3	구	바닥판	백태		0.1	0.5	1	m ²	0.05
4	구	바닥판	박리		0.1	1.5	1	m ²	0.15
5									
6									
← 부 산


울 산 →

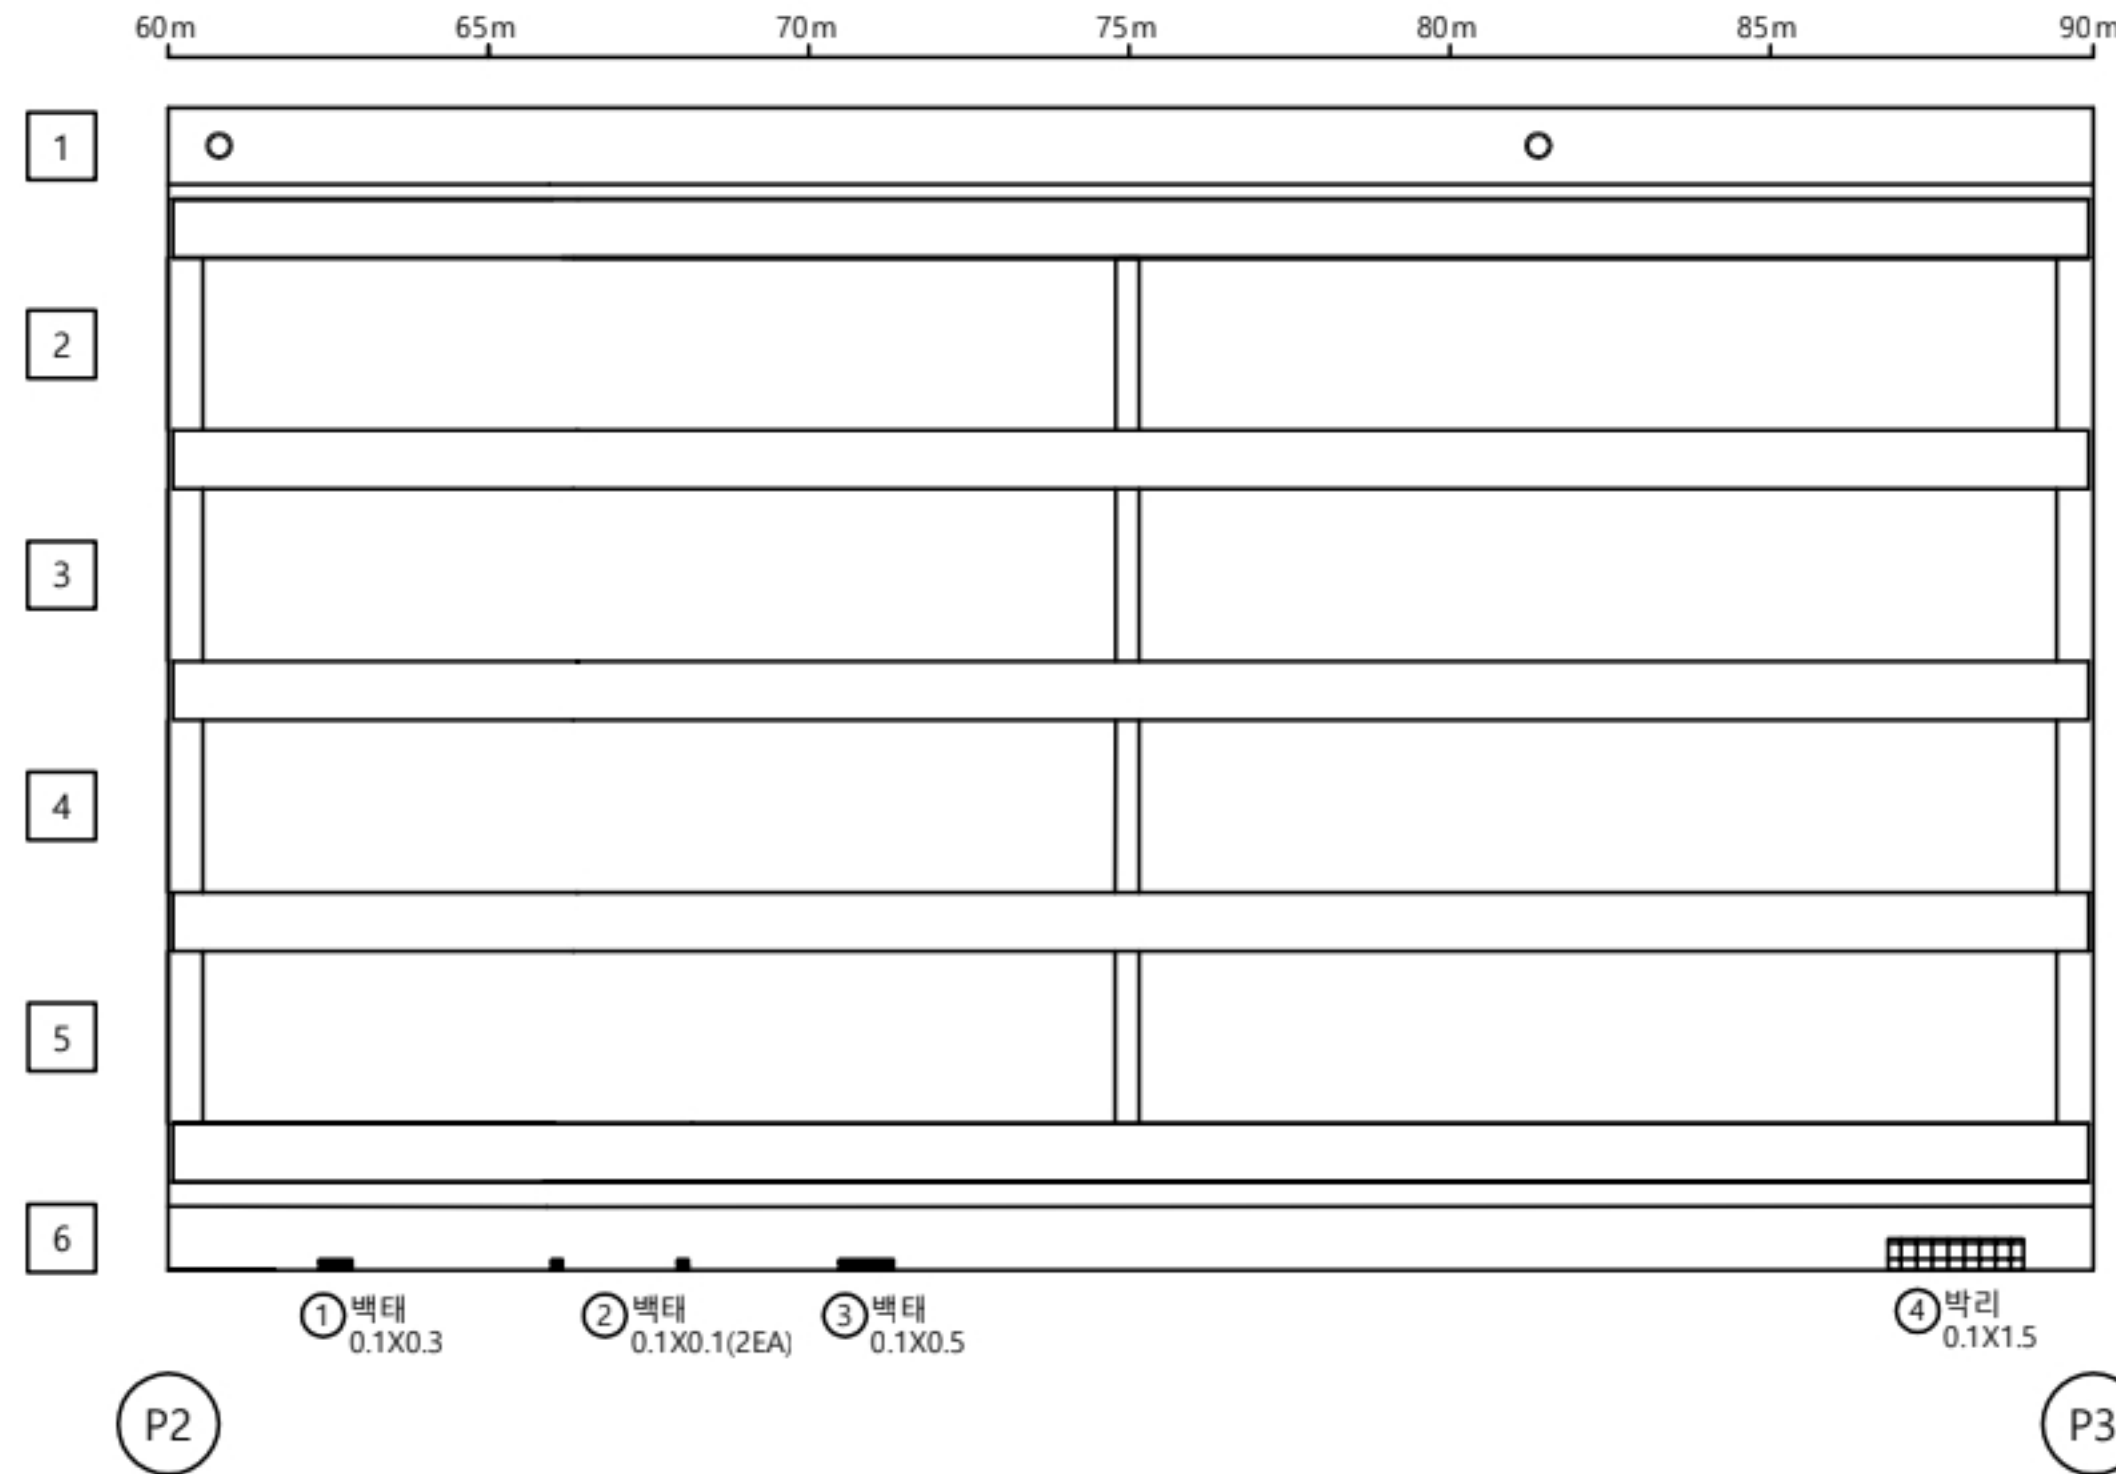


K
E
Y
P
L
A
N

← 부 산

울 산 →

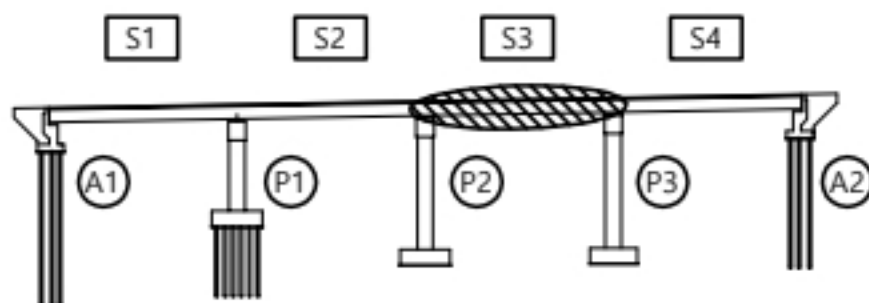

↑
울 산
↓
부 산

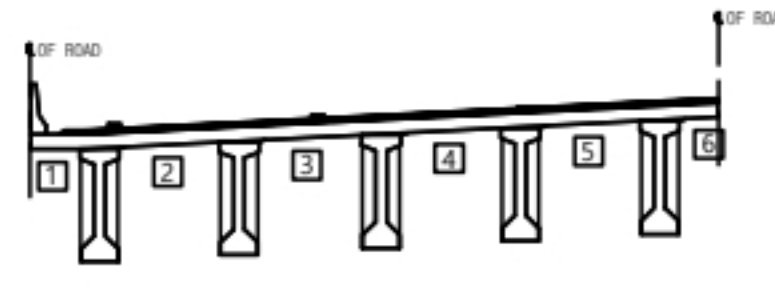

용역명

2023년 부산울산고속도로 정밀안전점검 및 성능평가용역

분
례

CW0.2	균열	재료분리	오염, 변색	부식
균열부백태	파손, 박리	세굴	퇴적	
망상균열	누수, 습윤	백태	기타	
철근노출	소성변형	들뜸	No.	009

당사천교(울산) 바닥판하면 S4

손상물량표


바닥판

S4

번호	선/구	부재명	손상현황	손상규모					비고
				폭(mm)	길이(m)	너비(m)	개소	단위	
1	구	바닥판	백태		0.1	0.2	1	m ²	0.02
2	구	바닥판	백태		0.1	0.1	4	m ²	0.04
3	구	바닥판	균열(0.3mm미만)	0.2	0.6		1	m	0.60
4	구	바닥판	박리		0.3	0.5	1	m ²	0.15
5									
6									
← 부 산


울 산 →

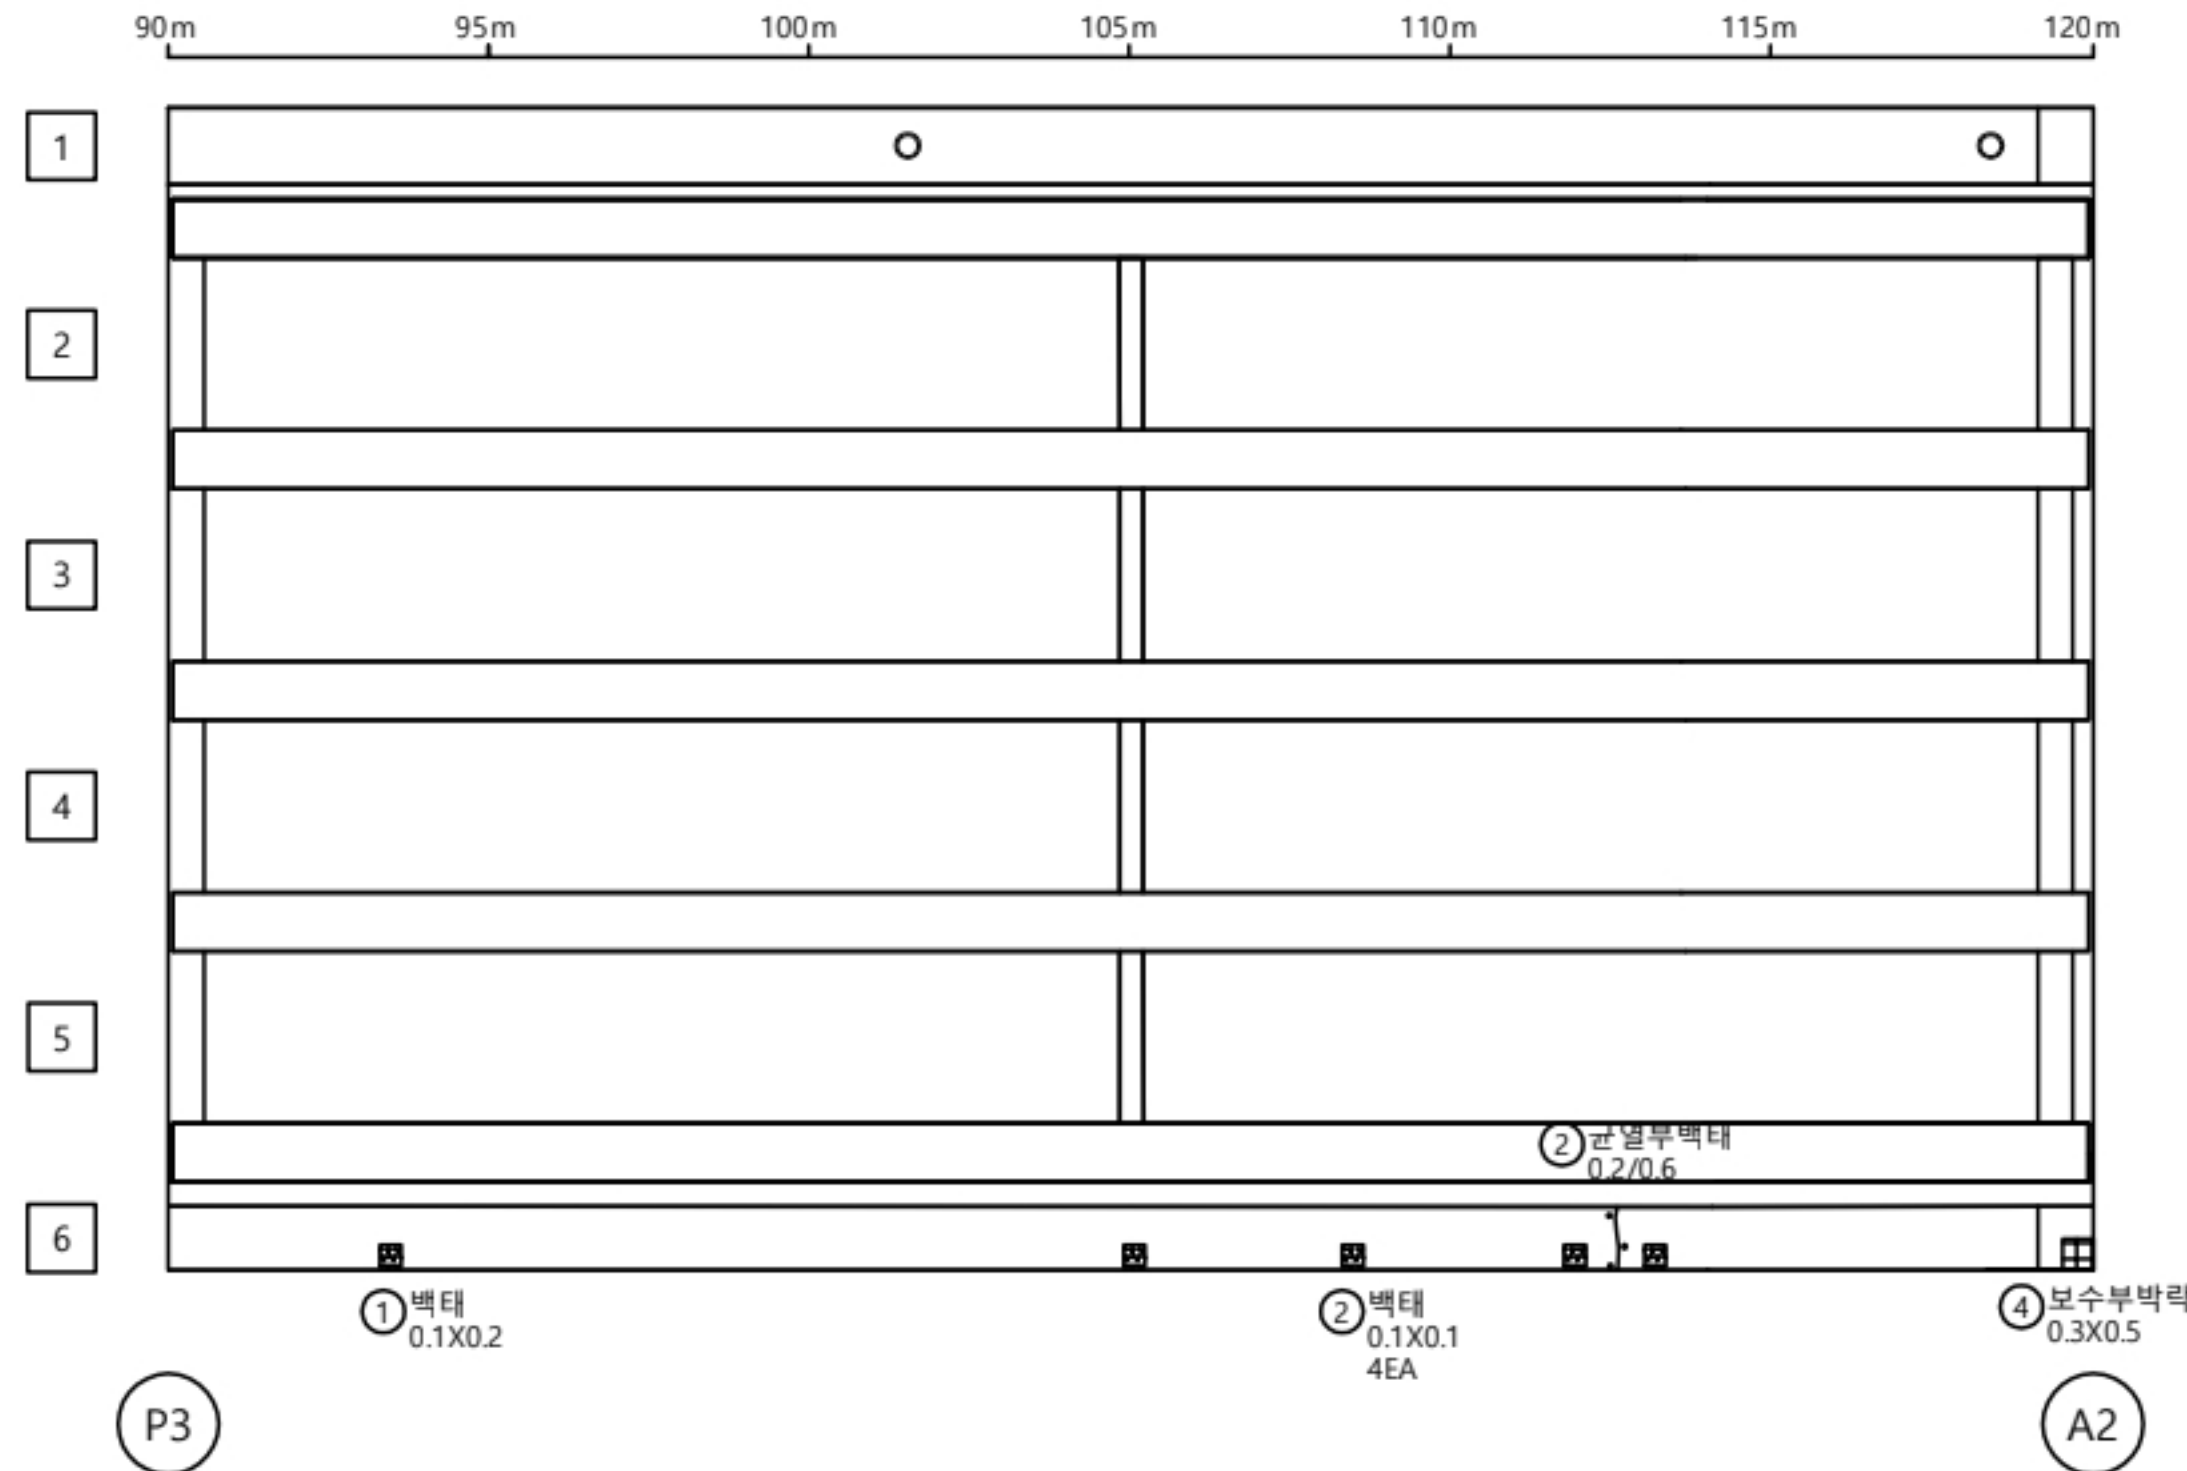

K
E
Y
P
L
A
N


← 부 산

울 산 →

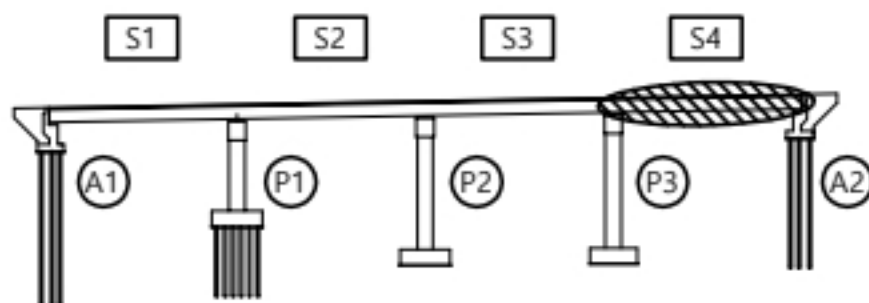

↑
울 산

↓
부 산

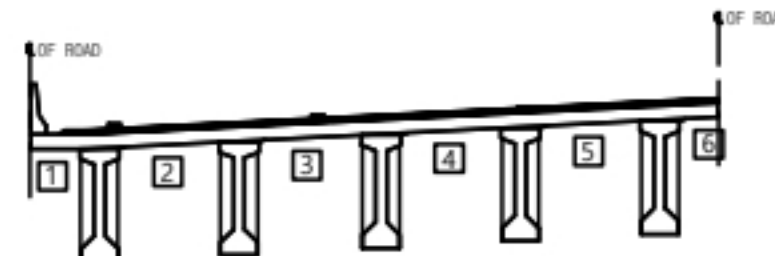

용역명

2023년 부산울산고속도로 정밀안전점검 및 성능평가용역


판
례

CW0.2	균열	재료분리	오염, 변색	부식
균열부백태	파손, 박리	세굴	퇴적	
망상균열	누수, 습윤	백태	기타	
철근노출	소성변형	들뜸	No.	010

당사천교(울산) 거더 S1

← 부 산

울 산 →

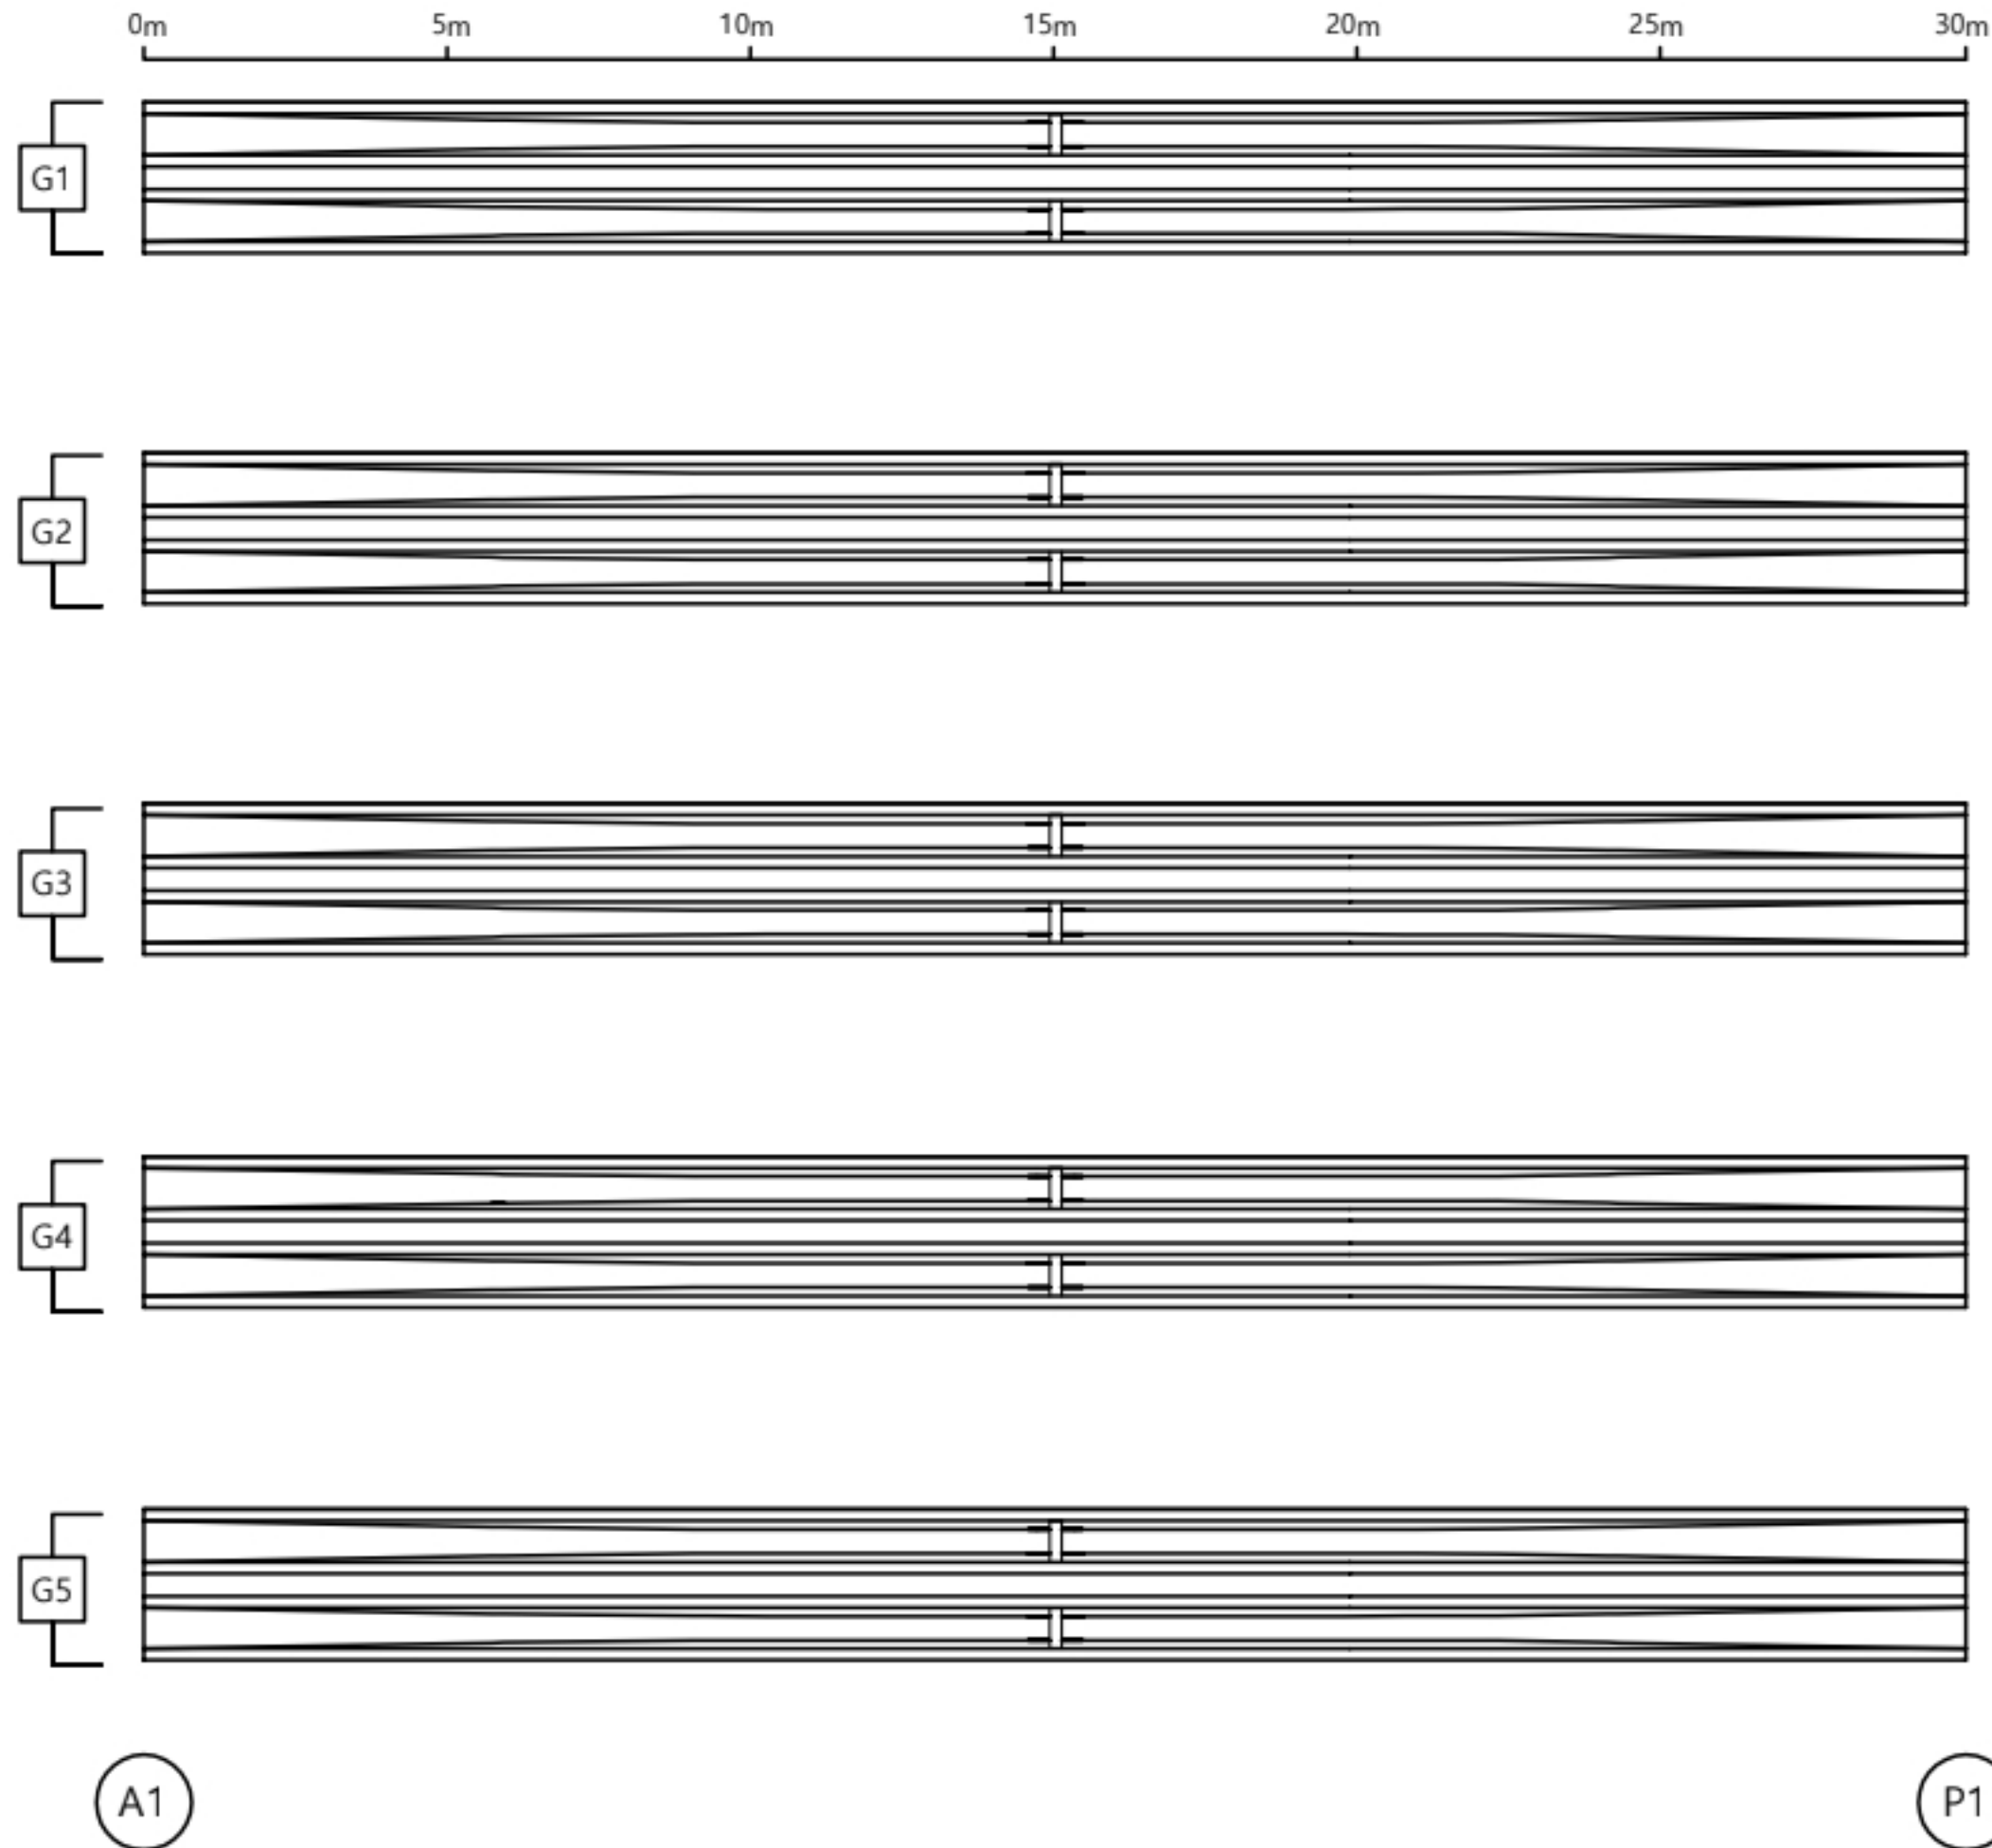

손 상 물 량 표

거더


S1

번호	선/구	부재명	손 상 현 황	손 상 규 모					비고
				폭(mm)	길이(m)	너비(m)	개소	단위	
1			상태양호						
2									
3									
K
E
Y
P
L
A
N

← 부 산

울 산 →

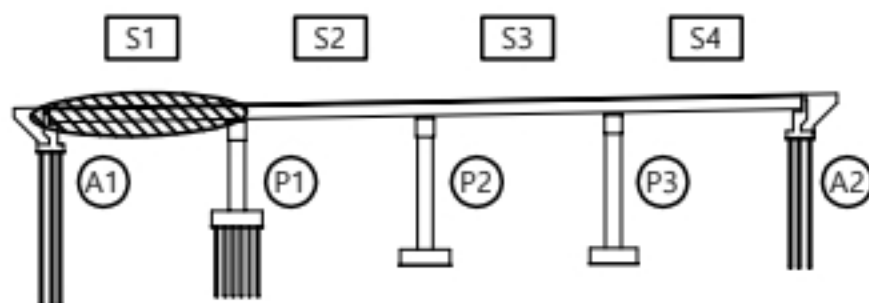

↑
울 산
↓
부 산

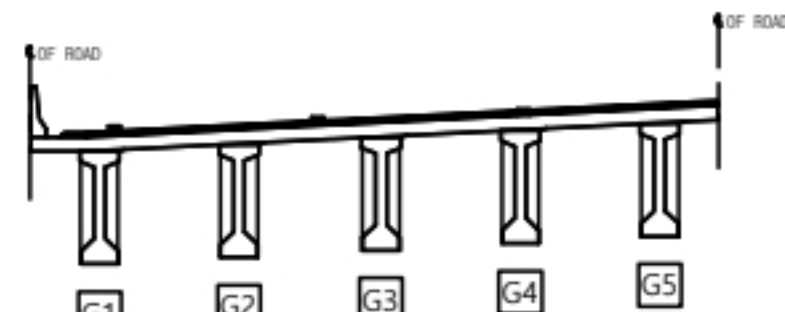

용 역 명


2023년 부산울산고속도로 정밀안전점검 및 성능평가용역

판 례	균 열	재료분리	오염, 변색	부 식
	균열부백태	파손,박리	세 굴	퇴 적
	망상균열	누수,습윤	백 태	기 타
	철근노출	소성변형	들 뜸	No. 011

당사천교(울산) 거더 S2

← 부 산

울 산 →

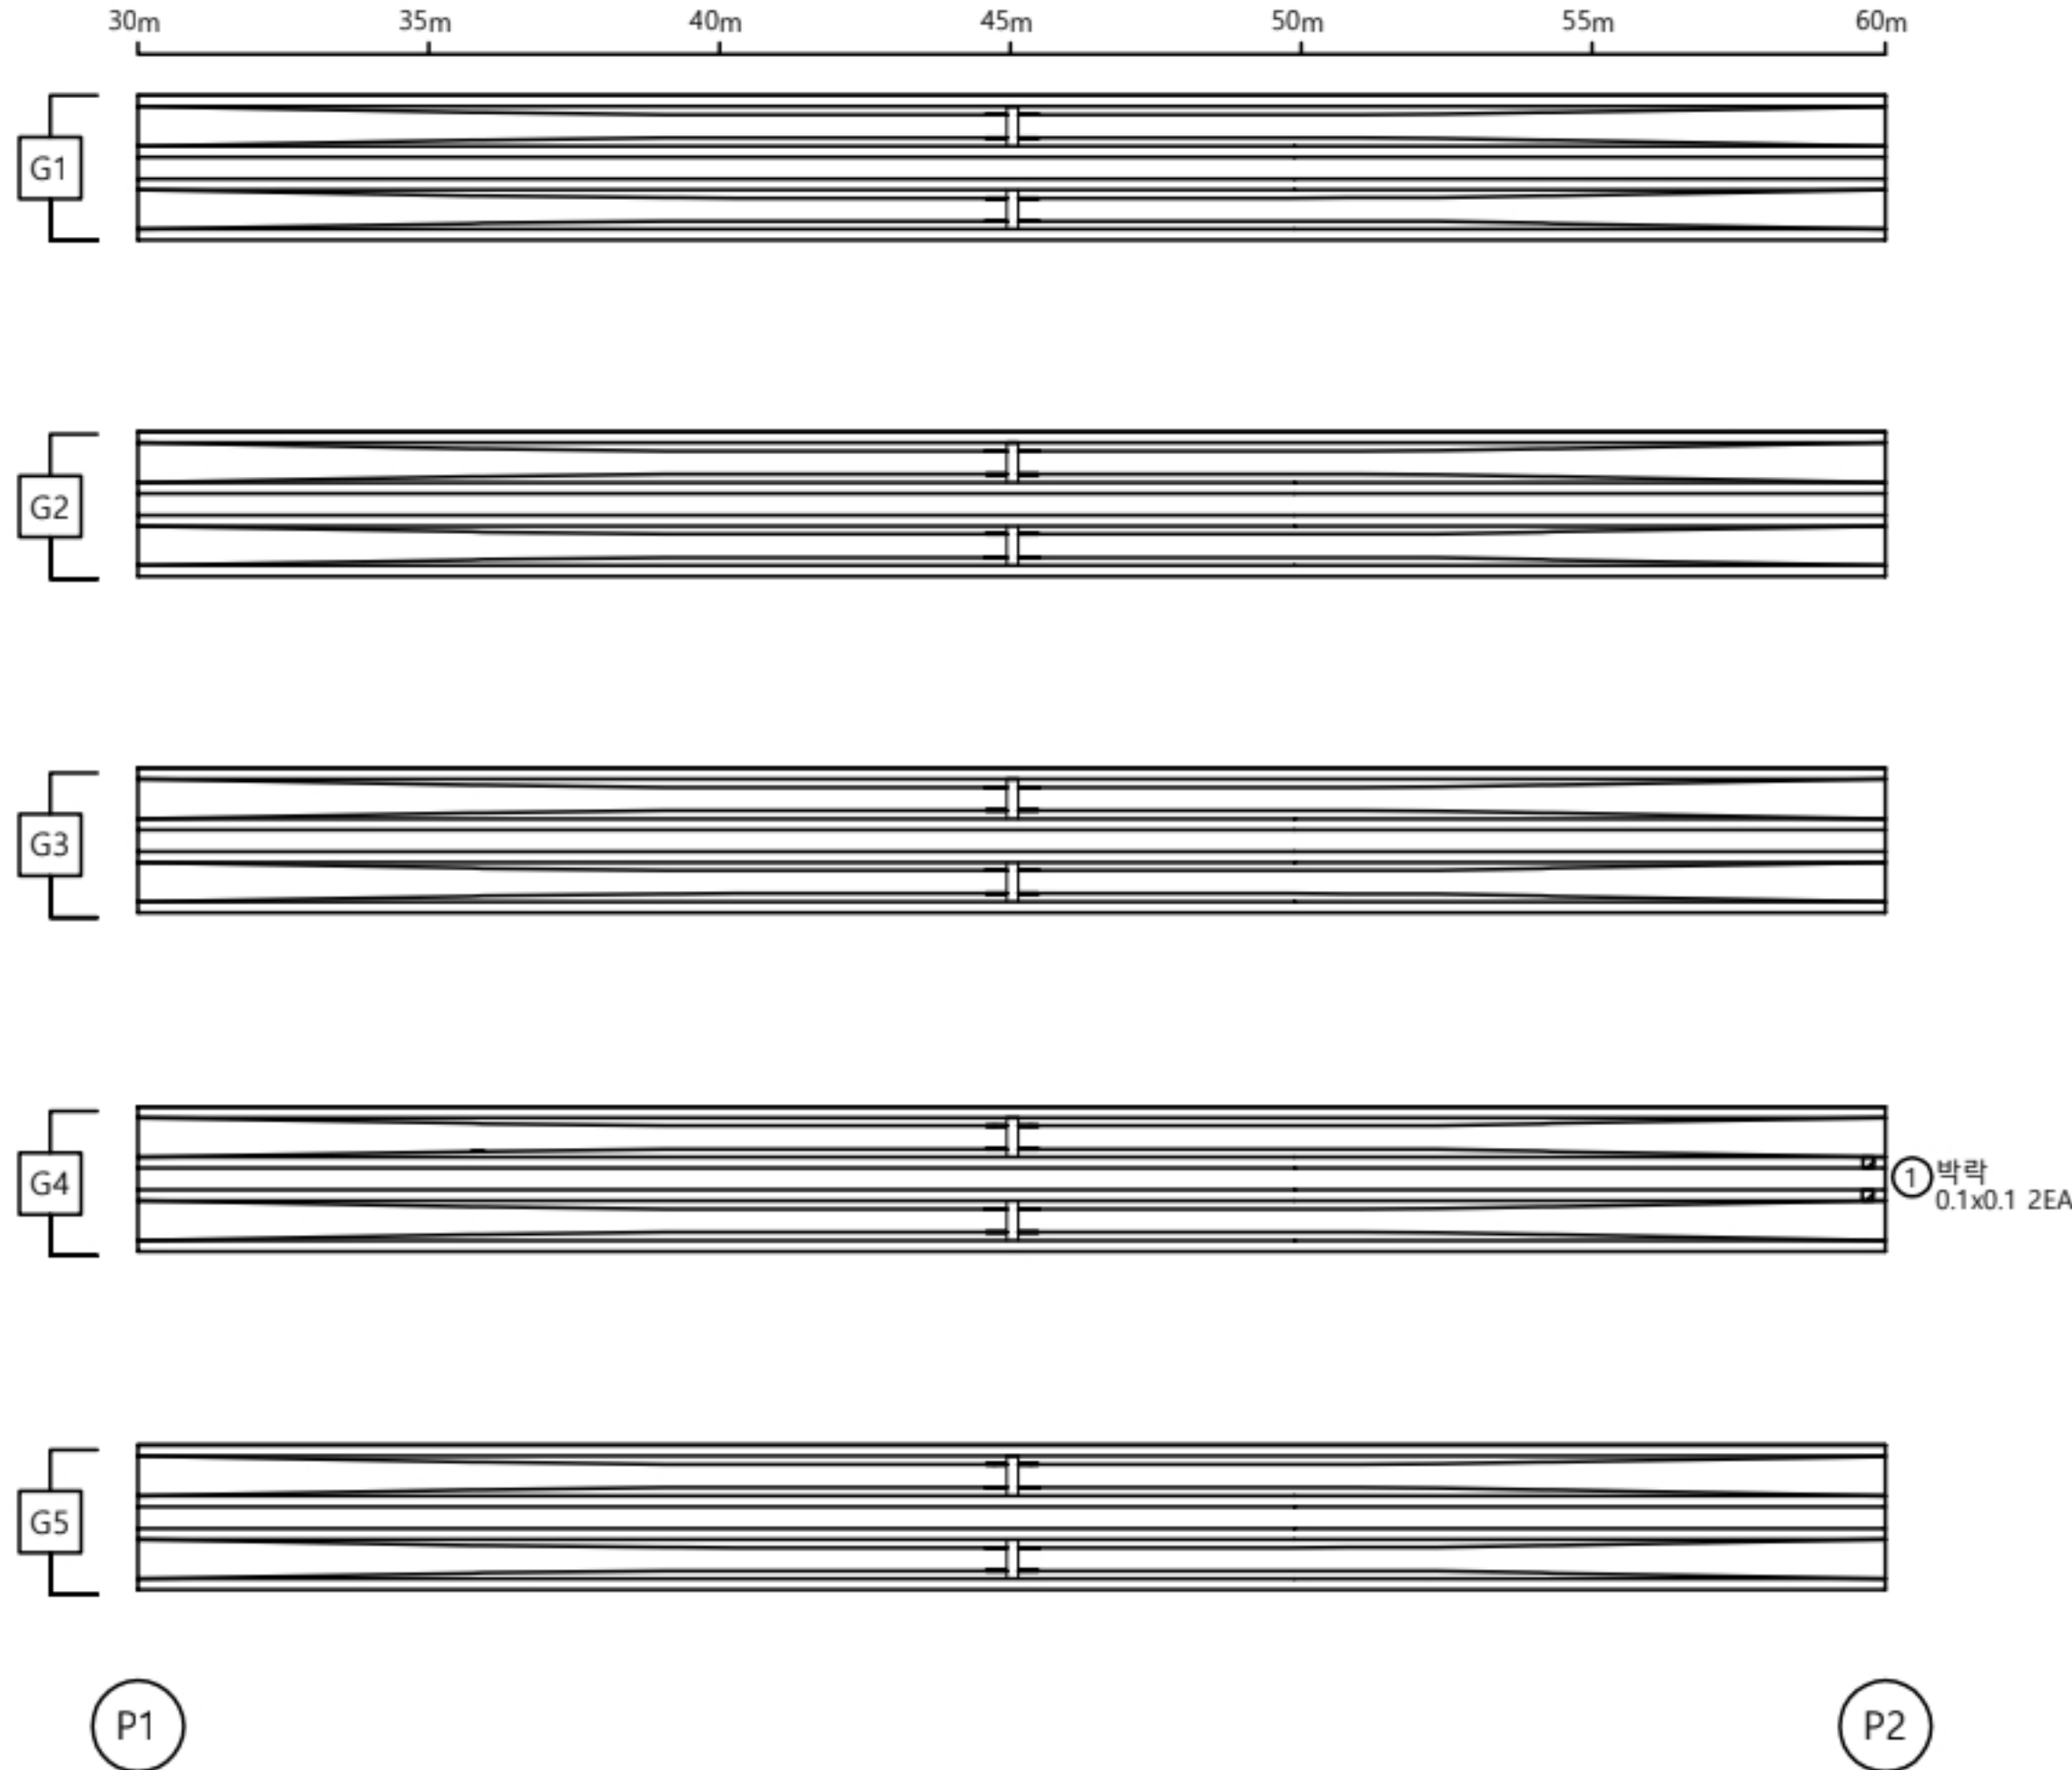


손 상 물 량 표

거더										
S2										
번호	선/구	부재명	손 상 원 인	손 상 규 모						비고
				폭(mm)	길이(m)	너비(m)	개소	단위	물량	
1	선	거더	박락		0.1	0.1	2	m ²	0.02	
2										
3										
K
E
Y
P
L
A
N

← 부 산

울 산 →

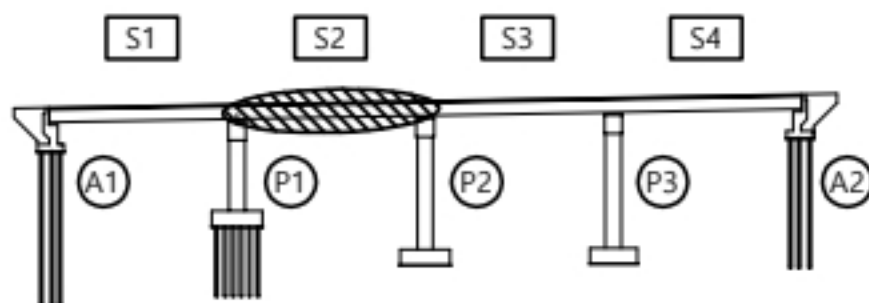

↑
울 산
↓
부 산

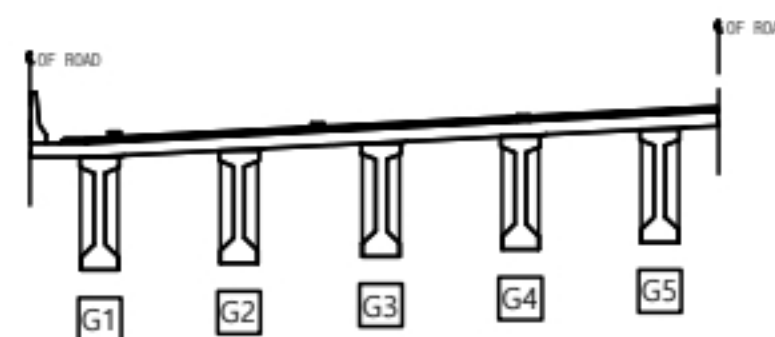

용 역 명


2023년 부산울산고속도로 정밀안전점검 및 성능평가용역

판 례	CW0.2 균열	재료분리	오염, 변색	부식
	균열부백태	파손, 박리	세굴	퇴적
	망상균열	누수, 습윤	백태	기타
	철근노출	소성변형	들뜸	No. 012

당사천교(울산) 거더 S3

← 부 산

울 산 →

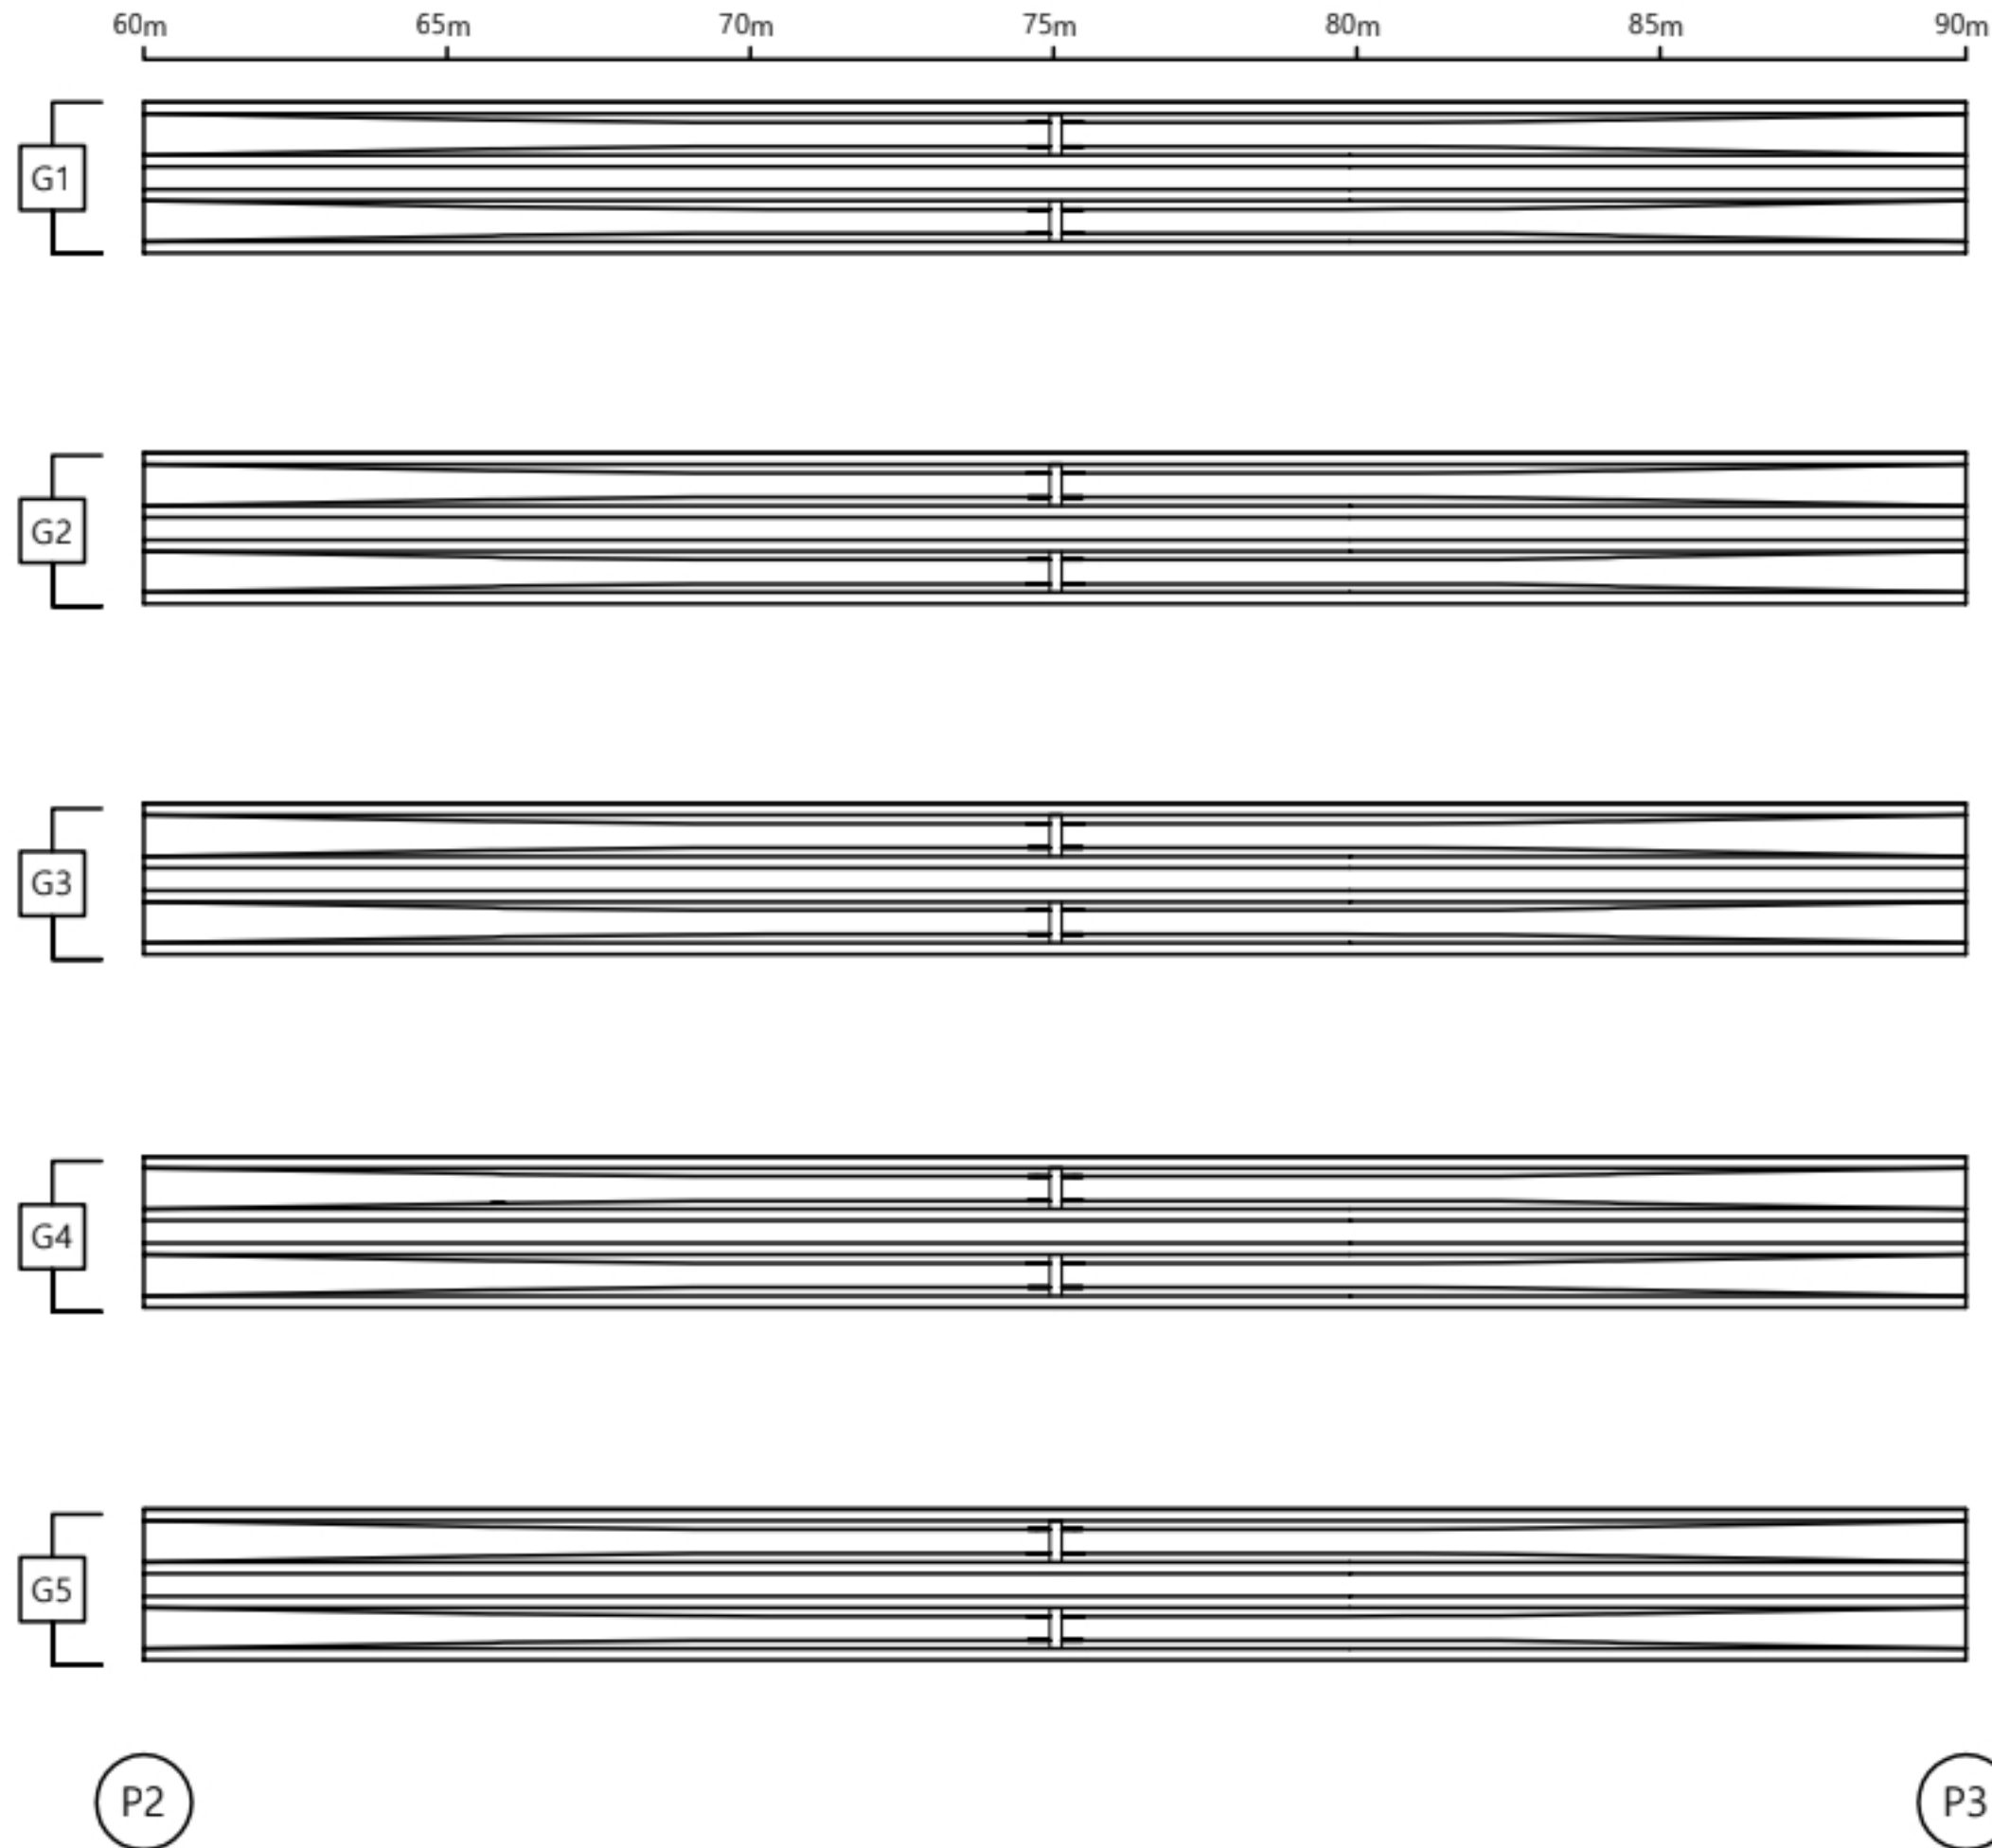


손 상 물 량 표

거더										
S3										
번호	선/구	부재명	손 상 현 황	손 상 규 모						비고
				폭(mm)	길이(m)	너비(m)	개소	단위	물량	
1			상대양호							
2										
3										
K
E
Y
P
L
A
N

← 부 산

울 산 →

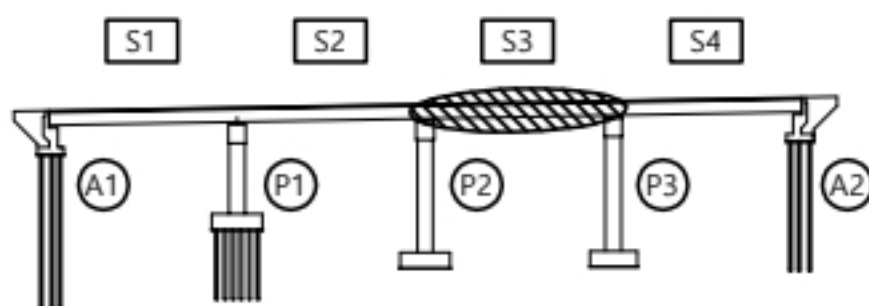

↑
울 산
↓
부 산

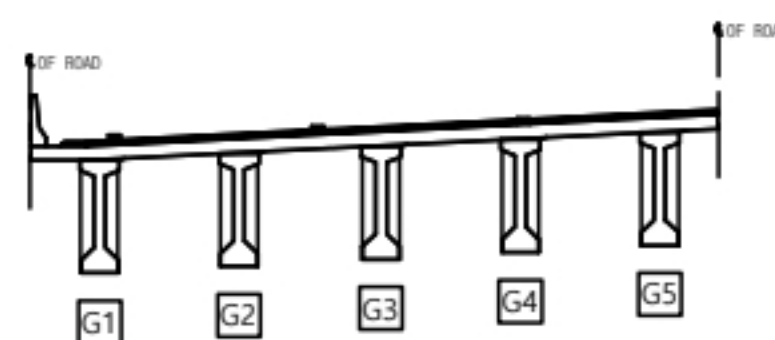

용 역 명


2023년 부산울산고속도로 정밀안전점검 및 성능평가용역

판 례	균 열	재료분리	오염, 변색	부 식
	균열부백태	파손,박리	세 굴	퇴 적
	망상균열	누수,습윤	백 태	기 타
	철근노출	소성변형	들 뜸	No. 013

당사천교(울산) 거더 S4

← 부 산

울 산 →

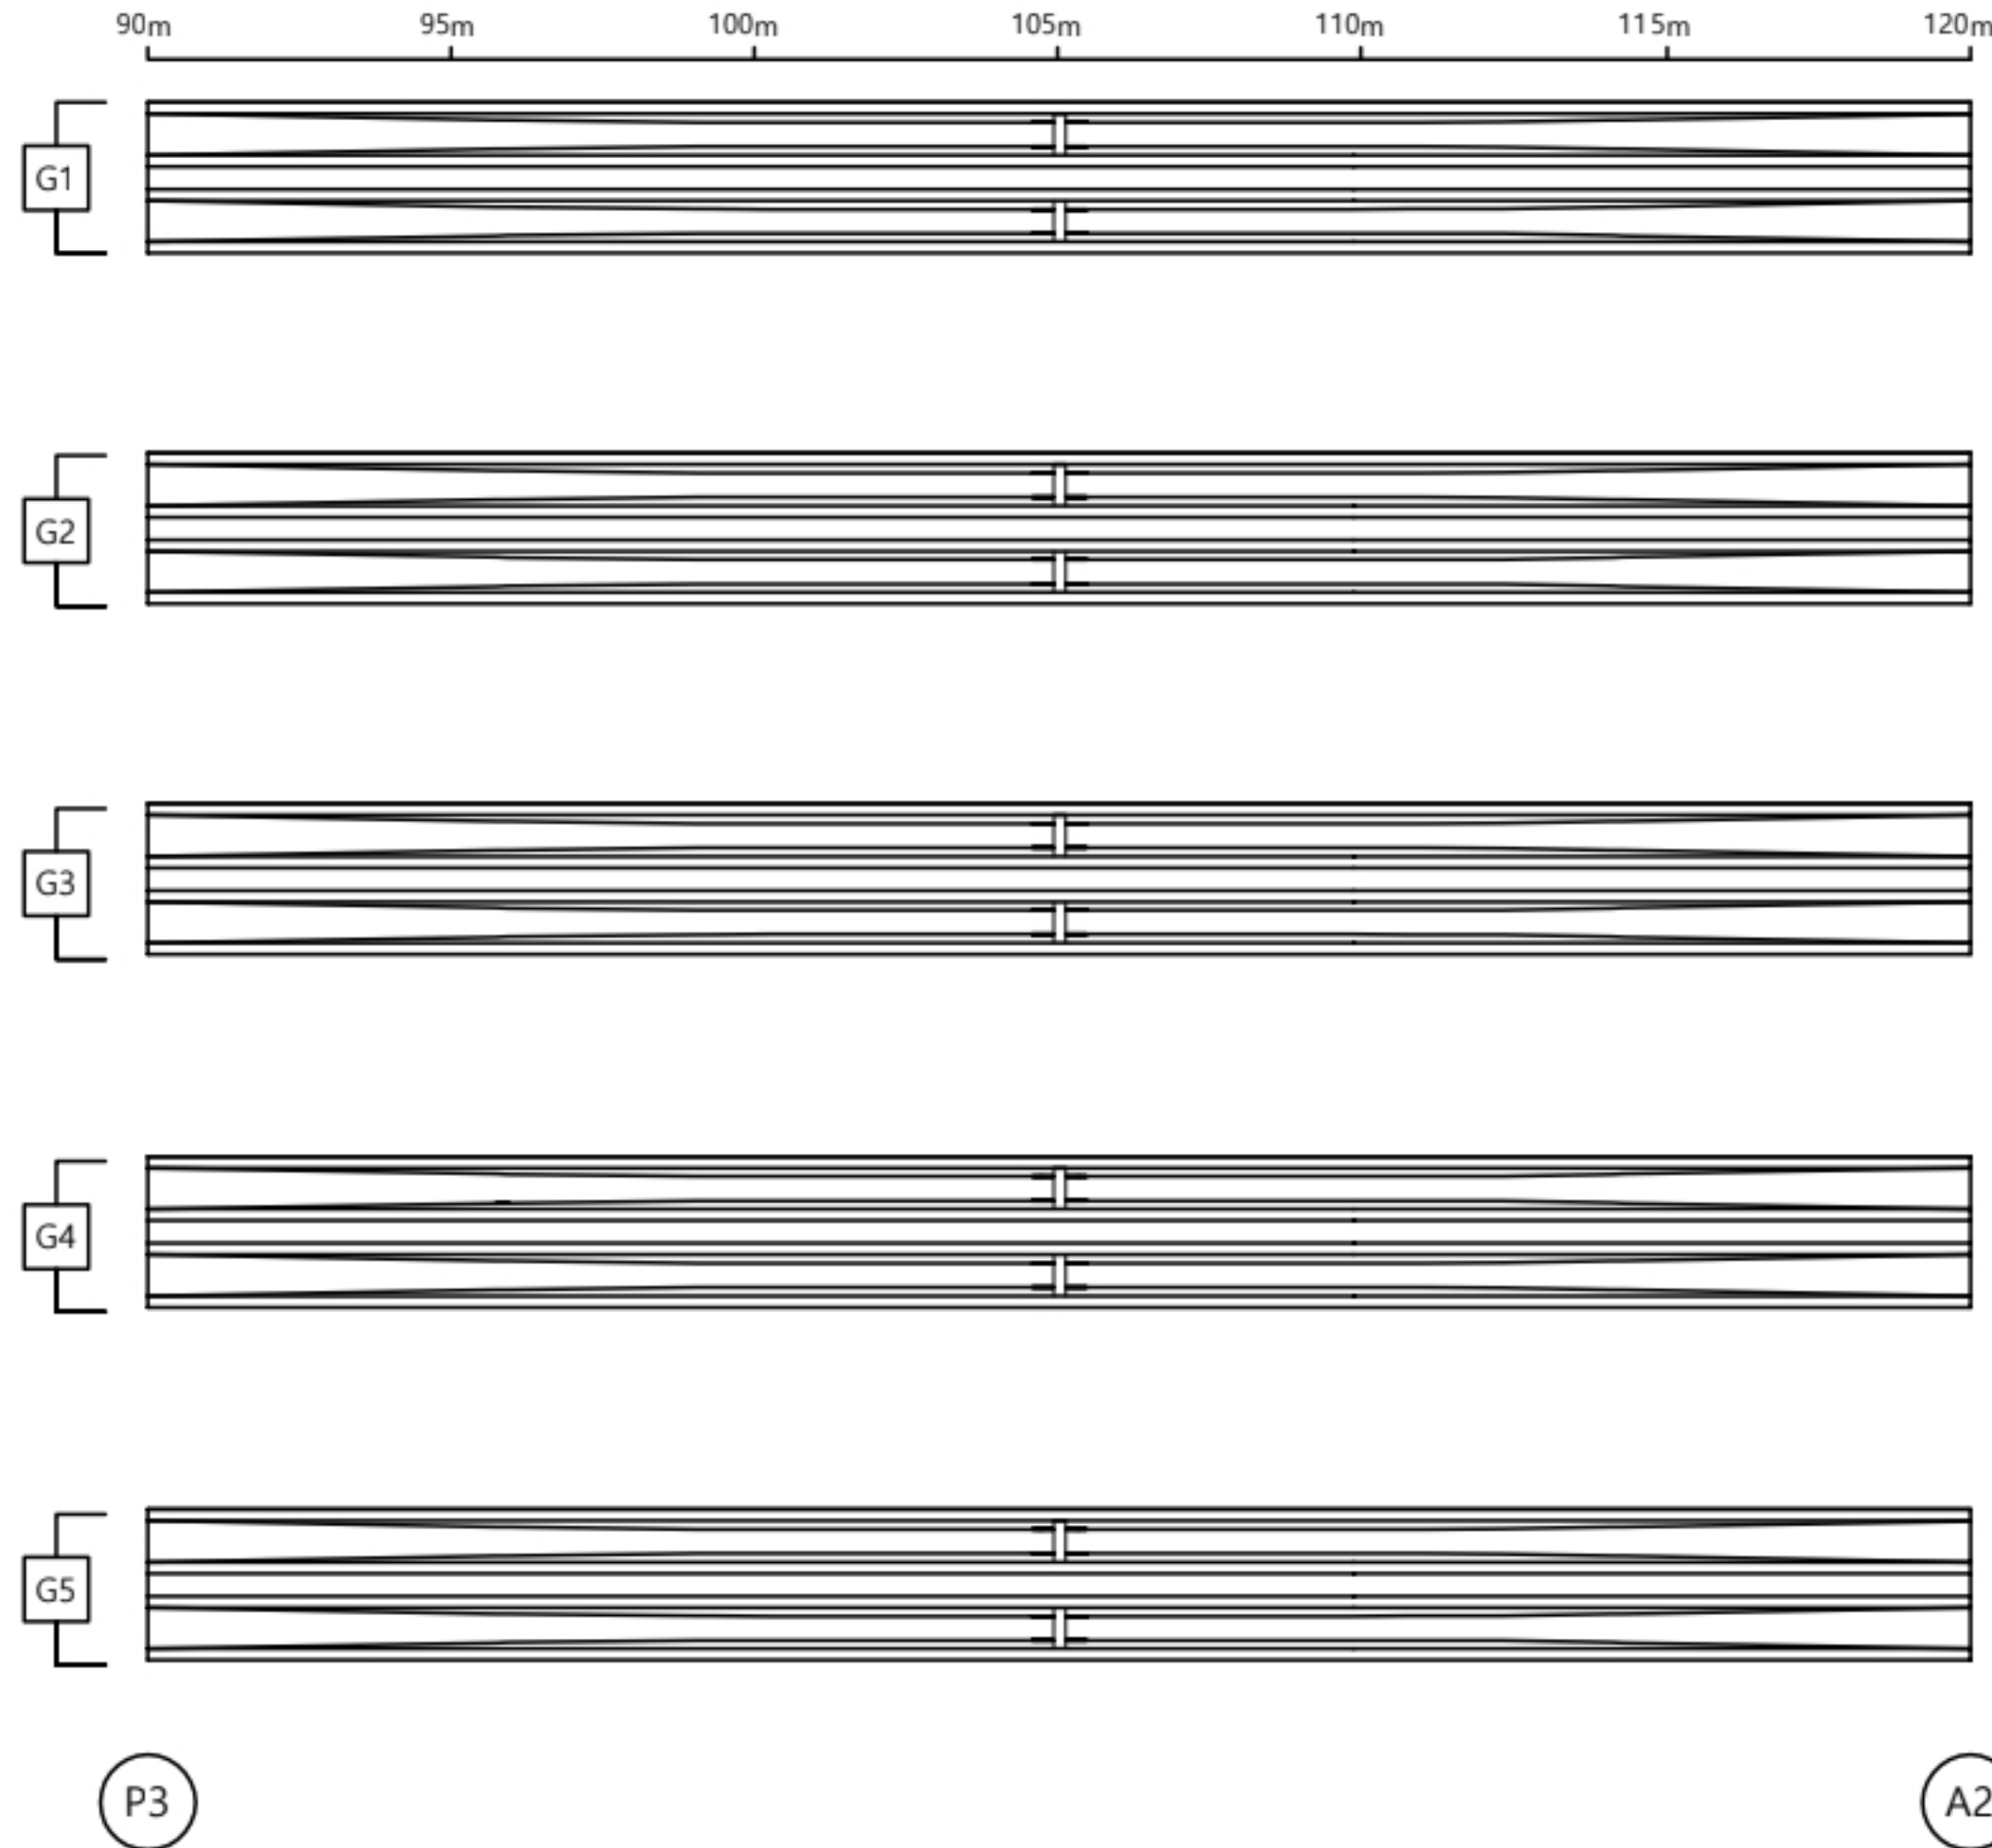


손 상 물 량 표

거더										
S4										
번호	선/구	부재명	손 상 현 황	손 상 규 모						비고
				폭(mm)	길이(m)	너비(m)	개소	단위	물량	
1			상태양호							
2										
3										
K
E
Y
P
L
A
N

← 부 산

울 산 →

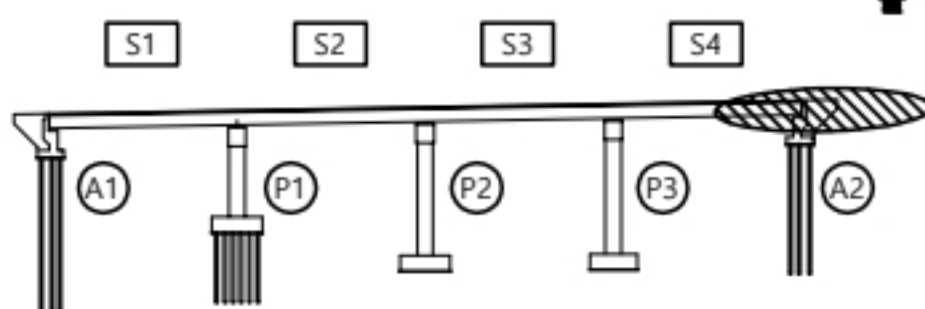

↑
울 산
↓
부 산




용 역 명

2023년 부산울산고속도로 정밀안전점검 및 성능평가용역

판 례	균 열	재료분리	오염, 변색	부 식
	균열부백태	파손,박리	세 굴	퇴 적
	망상균열	누수,습윤	백 태	기 타
	철근노출	소성변형	들 뜸	No. 014



당사천교(울산) 가로보 S1

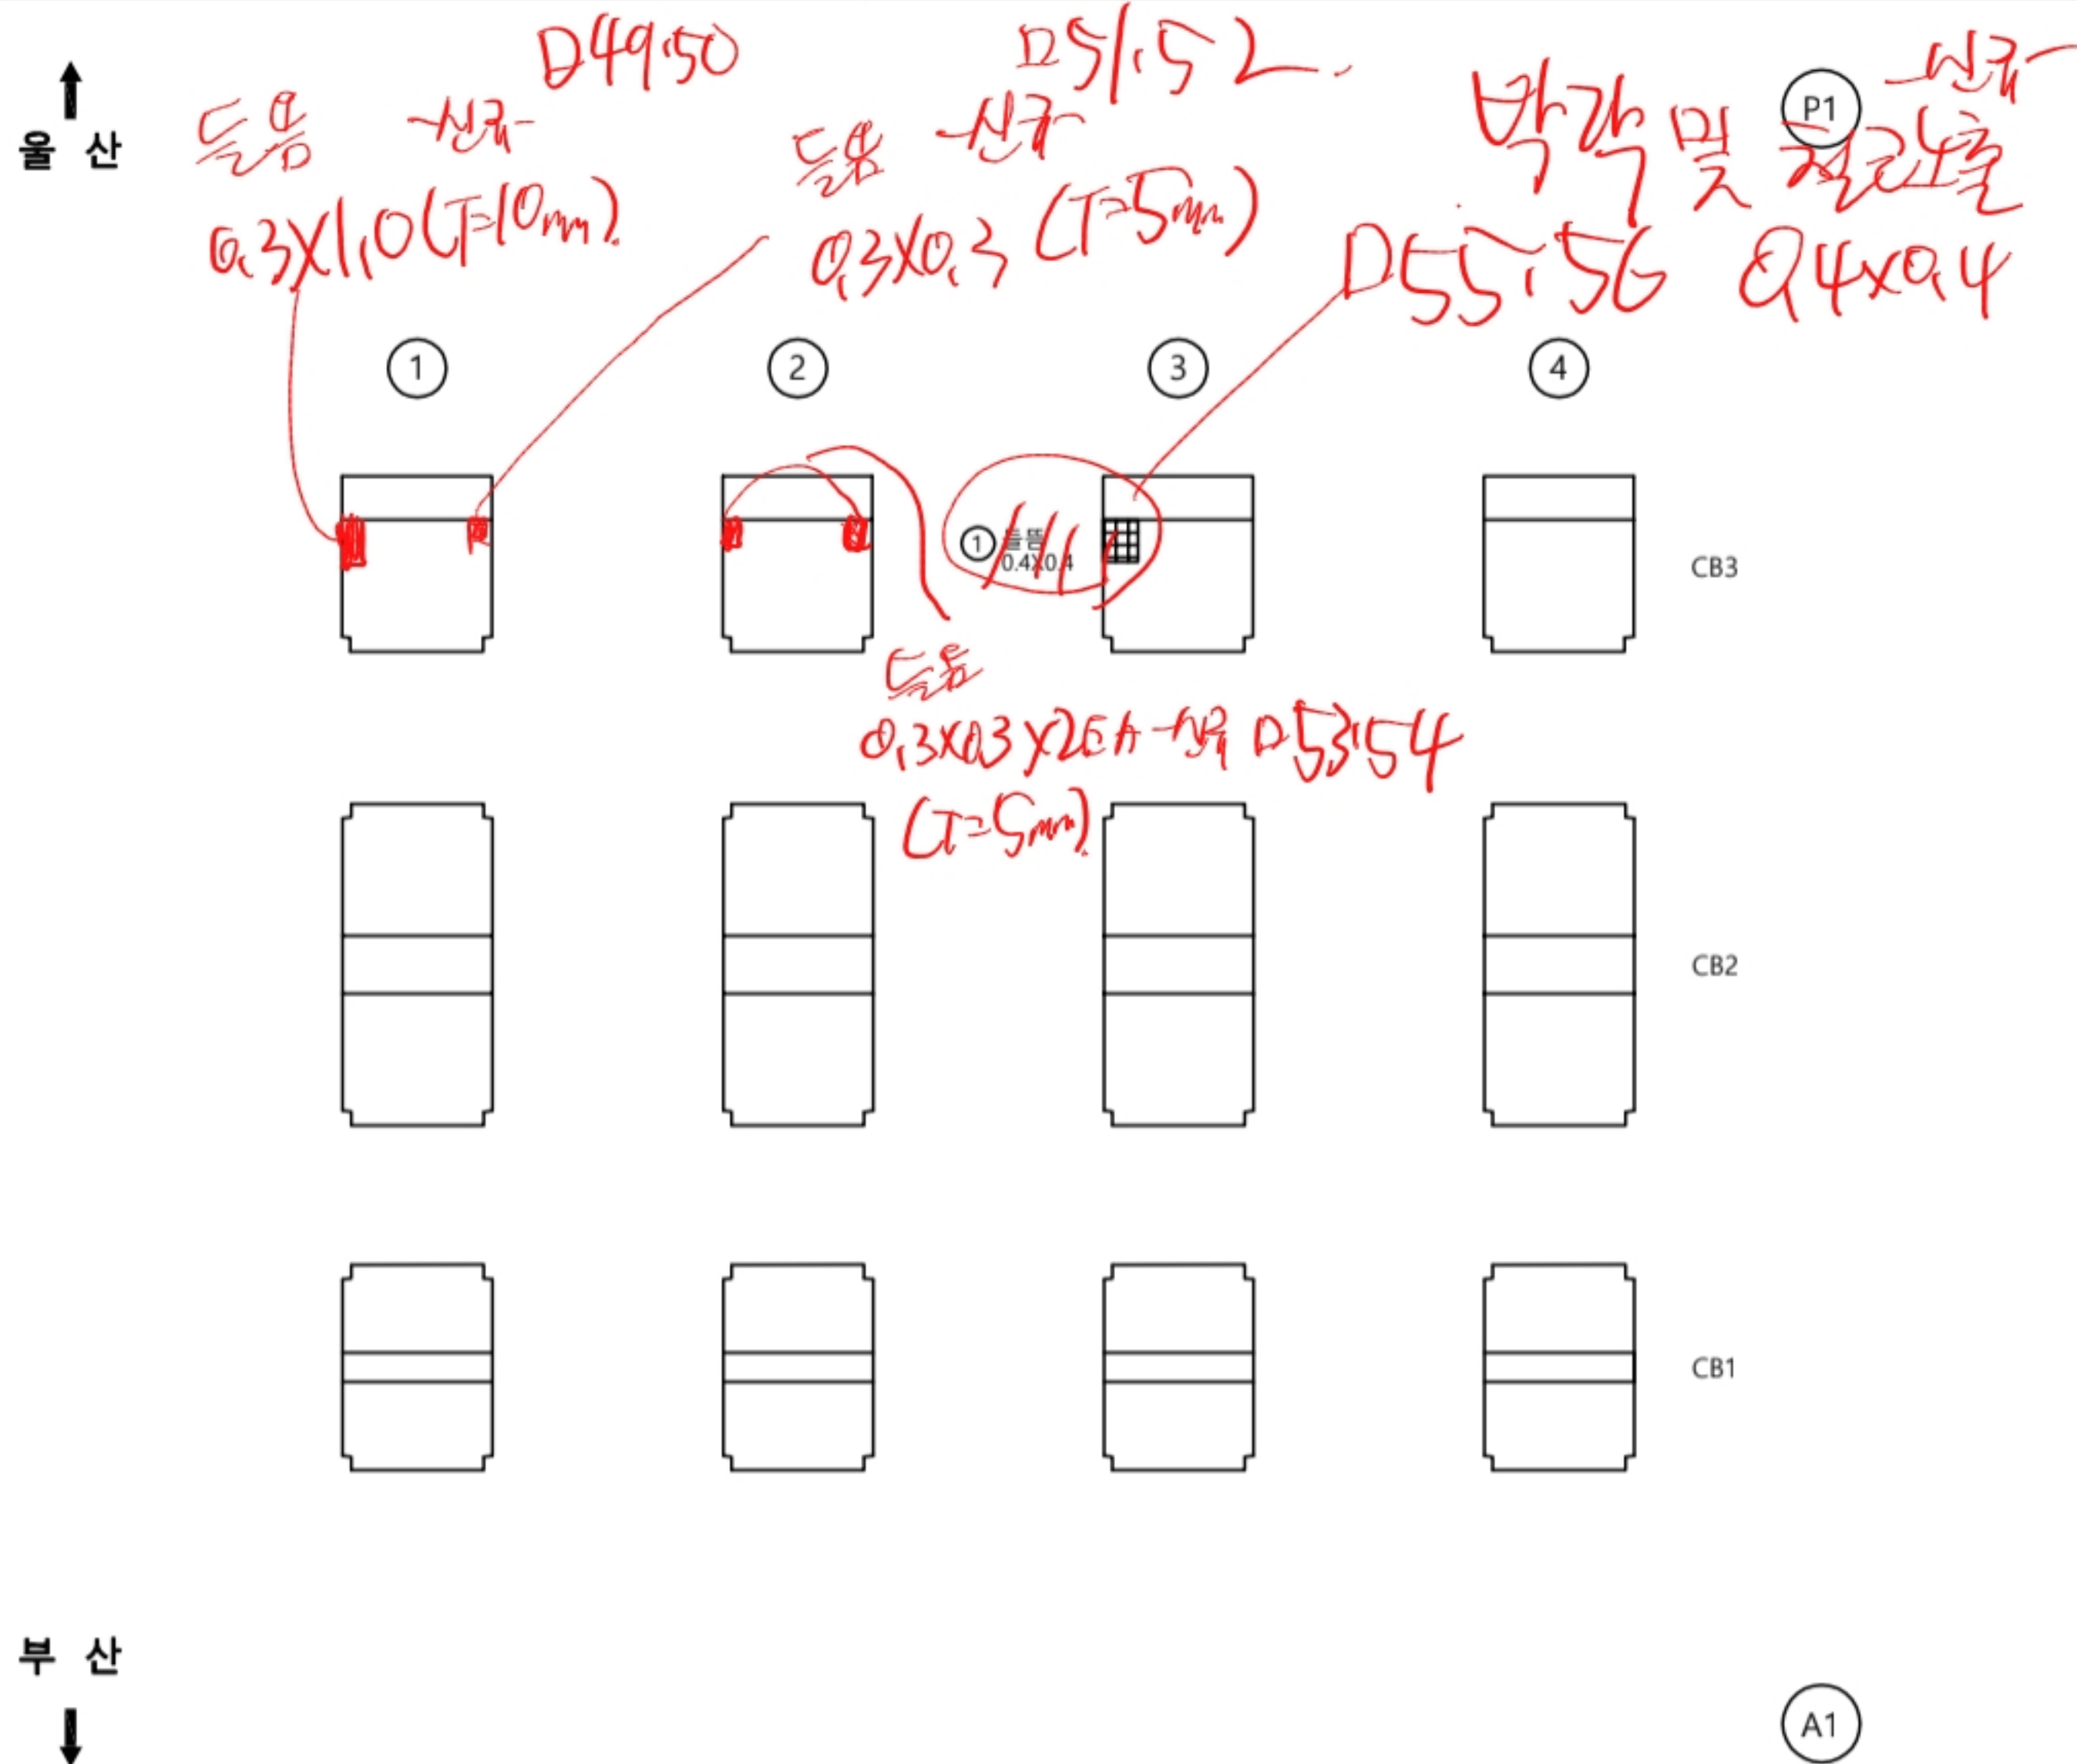

손상물량표

가로보									
S1									
번호	선/구	부재명	손상현황	손상규모					비고
				폭(mm)	길이(m)	너비(m)	개소	단위	
1	구	가로보	들뜸		0.4	0.4	1	m ²	0.16
2									
3									
KEY PLAN

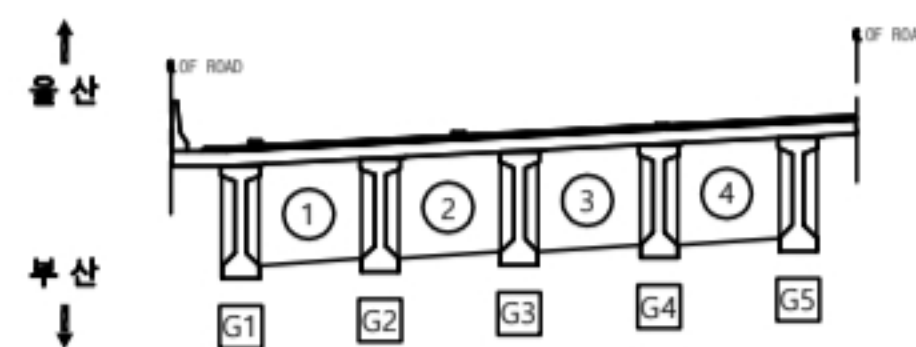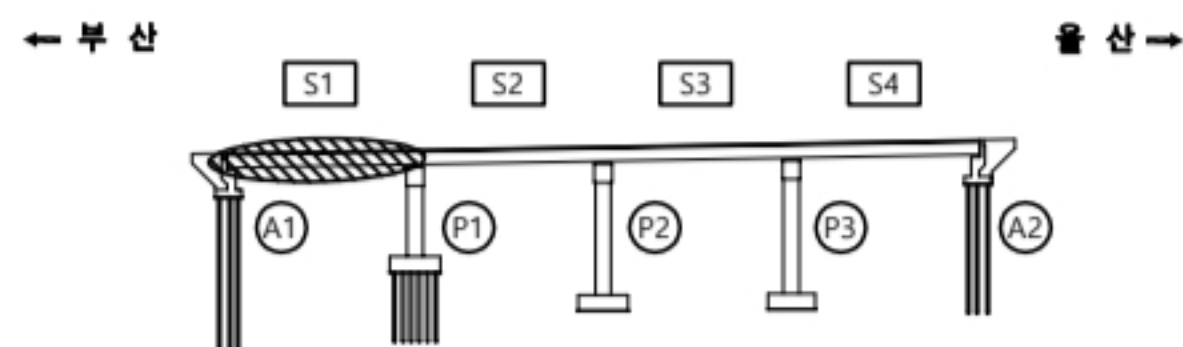

용역명


2023년 부산울산고속도로 정밀안전점검 및 성능평가용역

판례	균열	재료분리	오염, 변색	부식
	균열부백태	파손, 박리	세굴	퇴적
	망상균열	누수, 습윤	백태	기타
	철근노출	소성변형	들뜸	No. 015

당사천교(울산) 가로보 S2

↑
울 산

P2


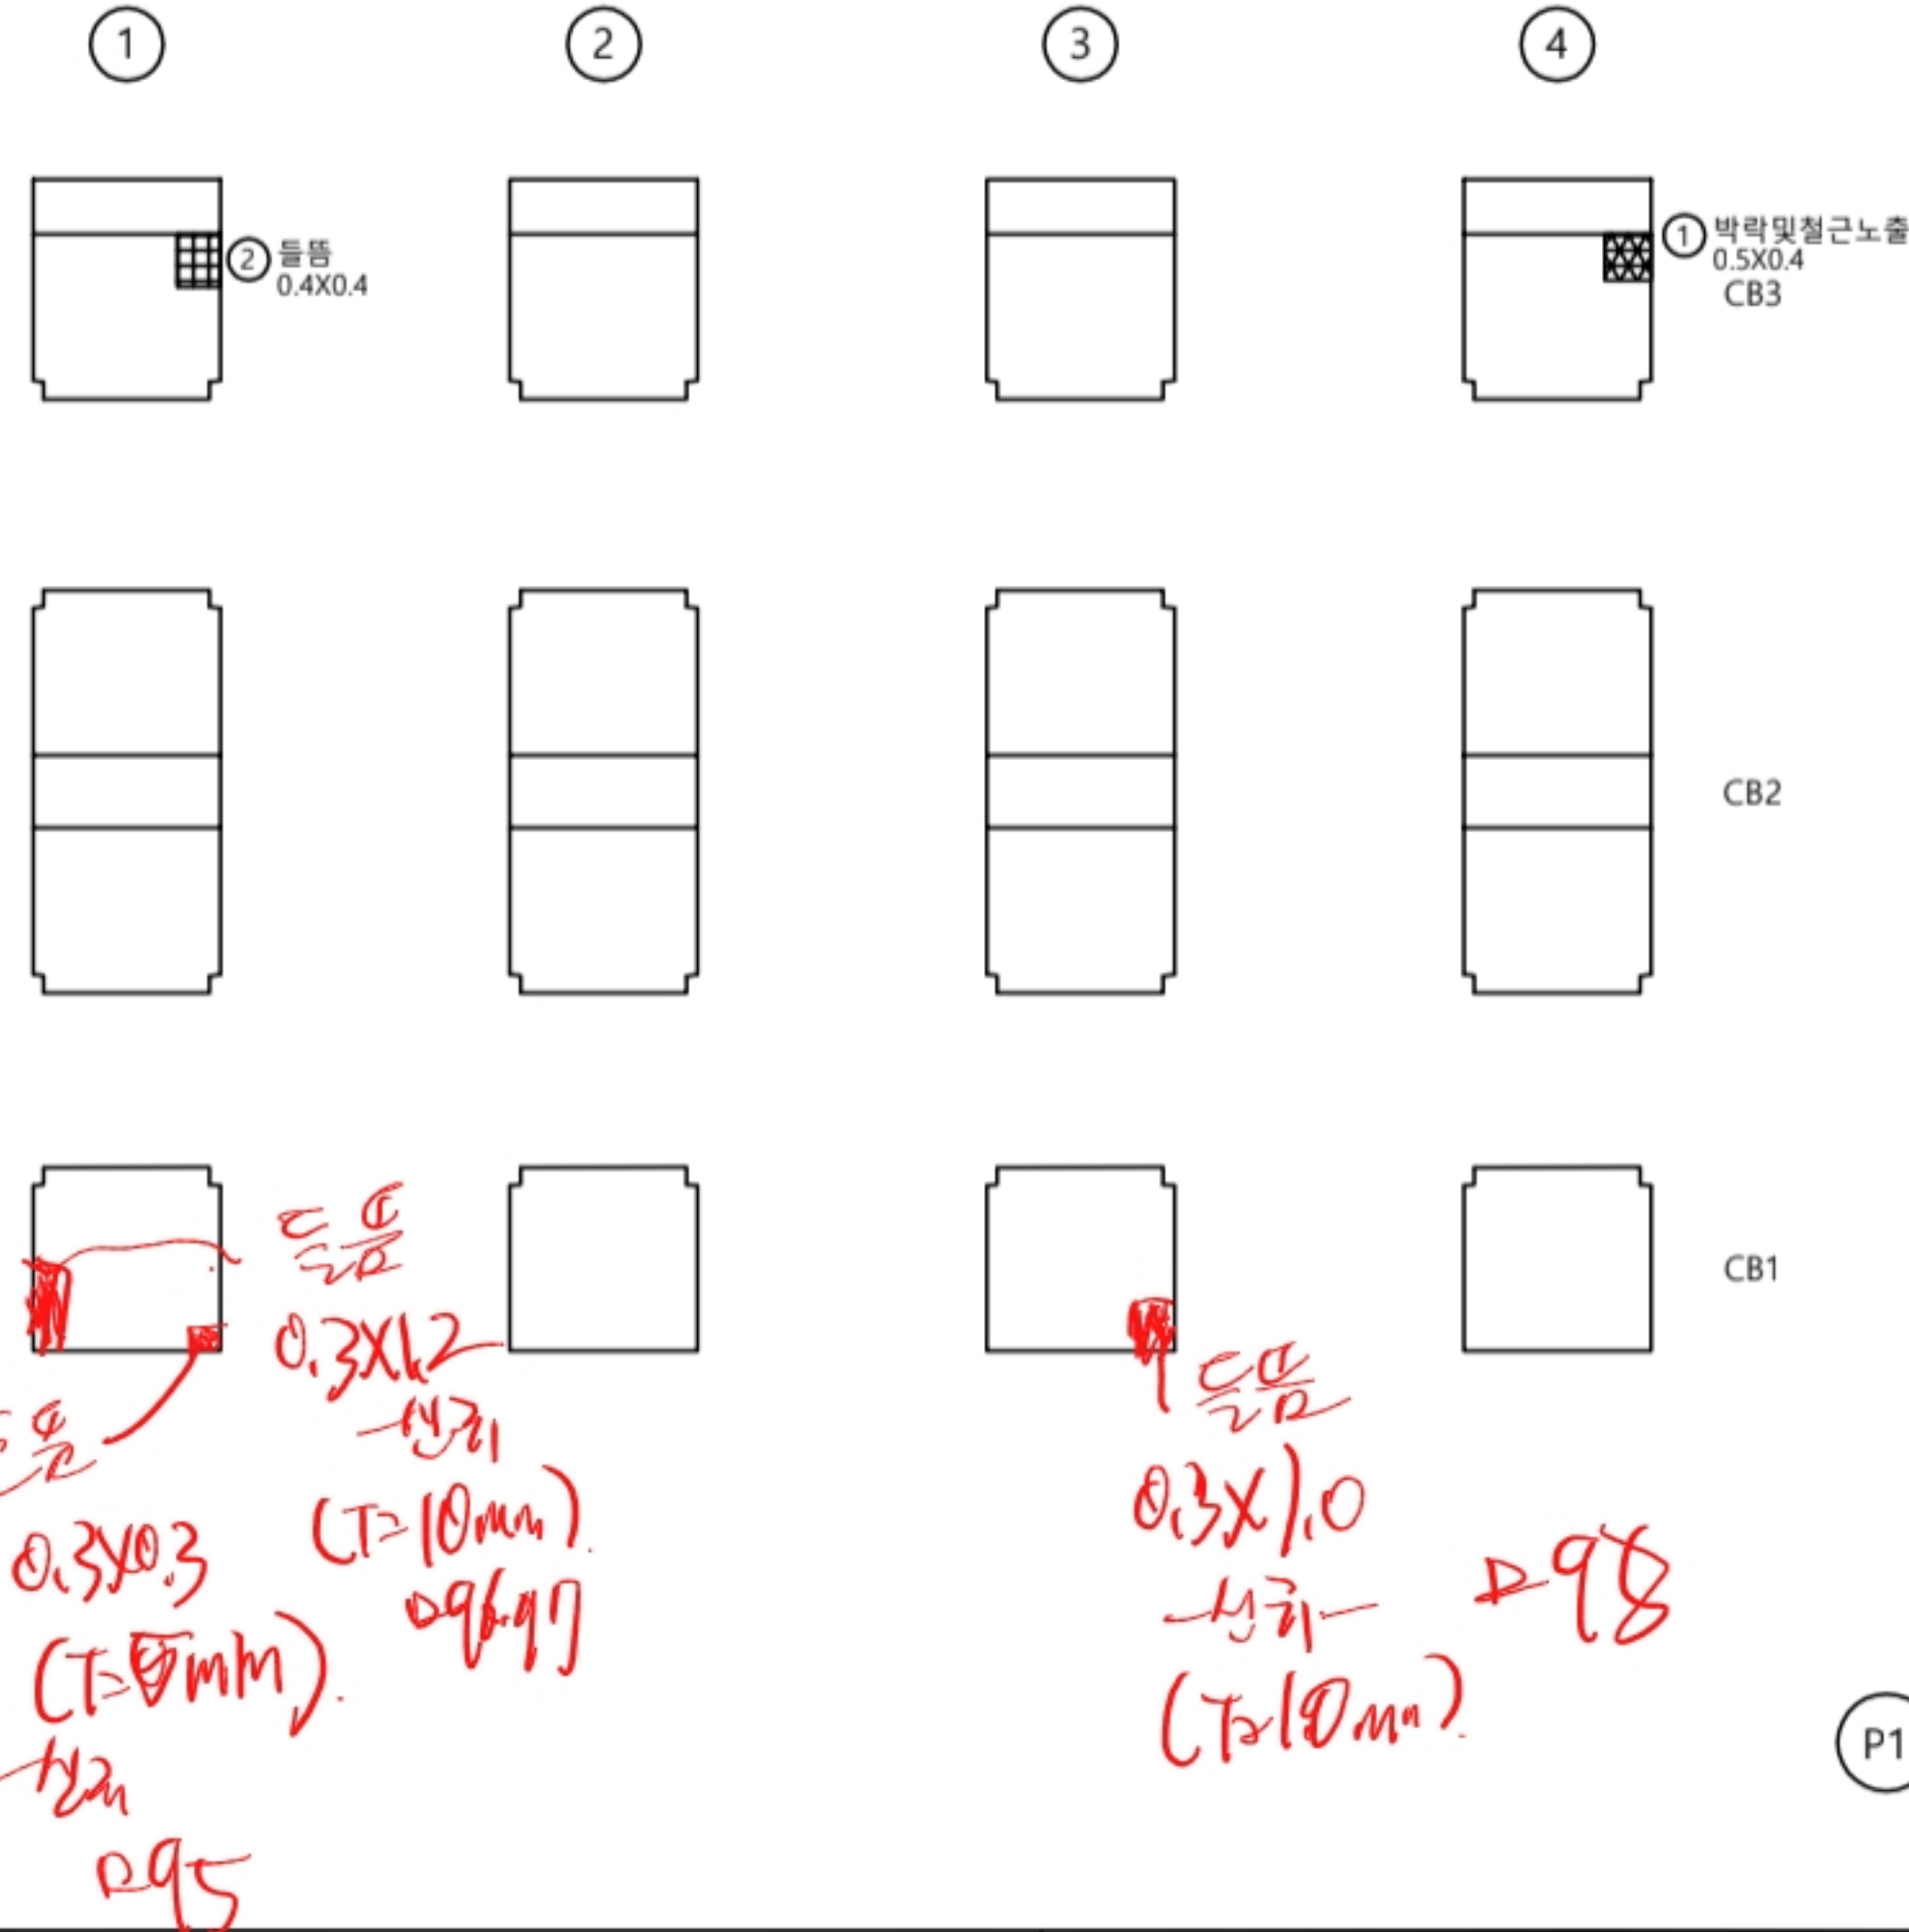


↓
부 산

손 상 물 량 표

가로보									
S2									
번호	신/구	부재명	손 상 현 황	손 상 규 모					비고
				폭(mm)	길이(m)	너비(m)	개소	단위	
1	구	가로보	박락 및 철근노출		0.5	0.4	1	m ²	0.20
2	신	가로보	들뜸		0.4	0.3	1	m ²	0.12
3									
4									
K
E
Y
P
L
A
N

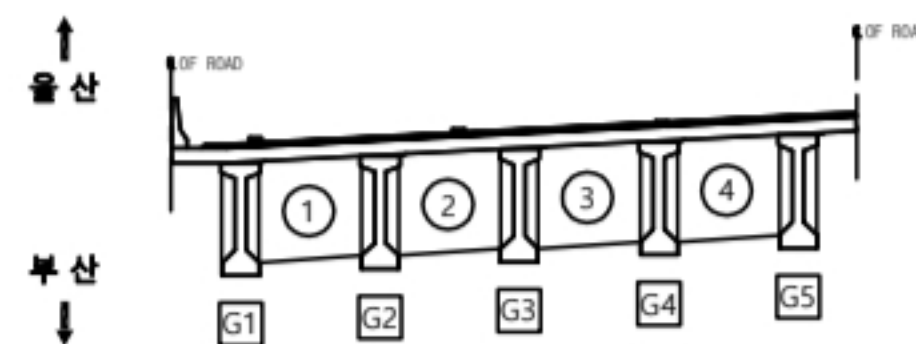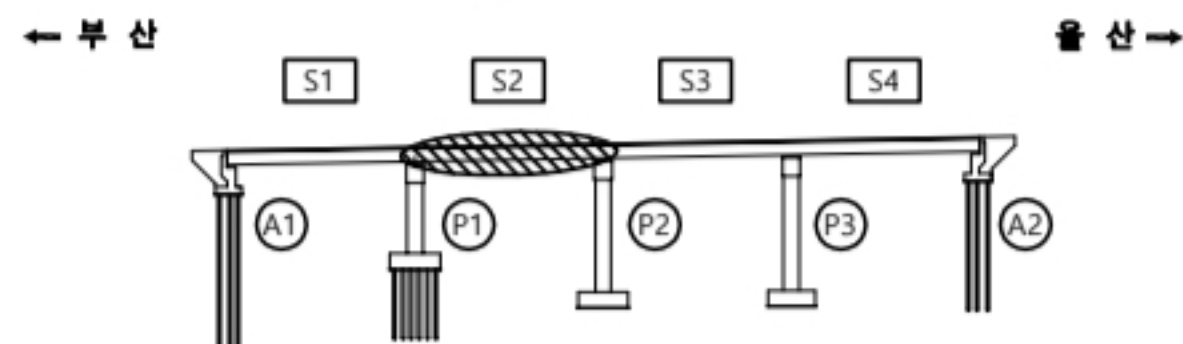

용 역 명

2023년 부산울산고속도로 정밀안전점검 및 성능평가용역

표 례	균열	재료분리	오염, 변색	부식
	균열부백태	파손, 박리	세굴	퇴적
	망상균열	누수, 습윤	백태	기타
	철근노출	소성변형	들뜸	No. 016

당사천교(울산) 가로보 S4

↑
울 산

A2

①

②

③

④

CB3

CB2

CB1

부 산
↓

P3

손 상 물 량 표


가로보

S4

번호	선/구	부재명	손 상 현 황	손 상 규 모					비고
				폭(mm)	길이(m)	너비(m)	개소	단위	
1			상태양호						
2									
3									
K
E
Y
P
L
A
N


← 부 산

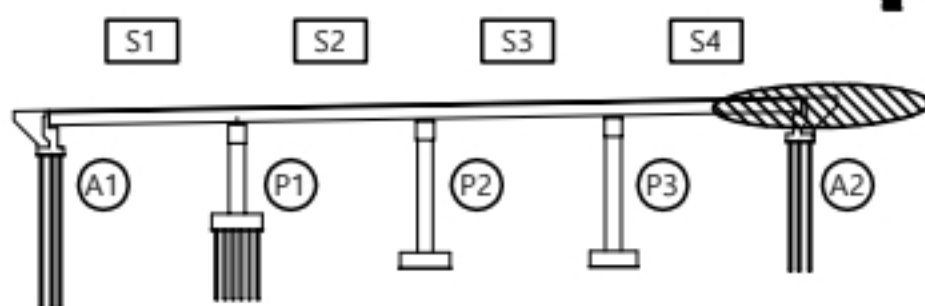

울 산 →

↑
울 산

부 산
↓

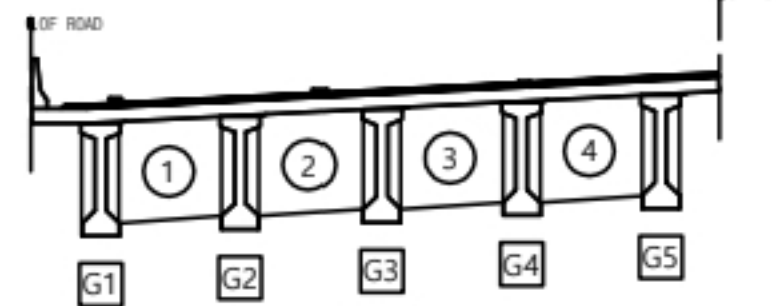

용 역 명

2023년 부산울산고속도로 정밀안전점검 및 성능평가용역



변
례

CW0.2	균 열	재료분리	오염, 변색	부 식
균열부백태	파손,박리	세 굴	퇴 적	
망상균열	누수,습윤	백 태	기 타	
철근노출	소성변형	들 뜸	No.	018

당사천교(울산) 교대 A1

손상물량표

교대									
A1									
번호	선/구	부재명	손상현황	손상규모					비고
				폭(mm)	길이(m)	너비(m)	개소	단위	
1	구	배수시설	배수관 연결부 막힘				1	EA	1.00
2	구	구체	표면오염		0.5	1.0	1	m²	0.50
3									
4									
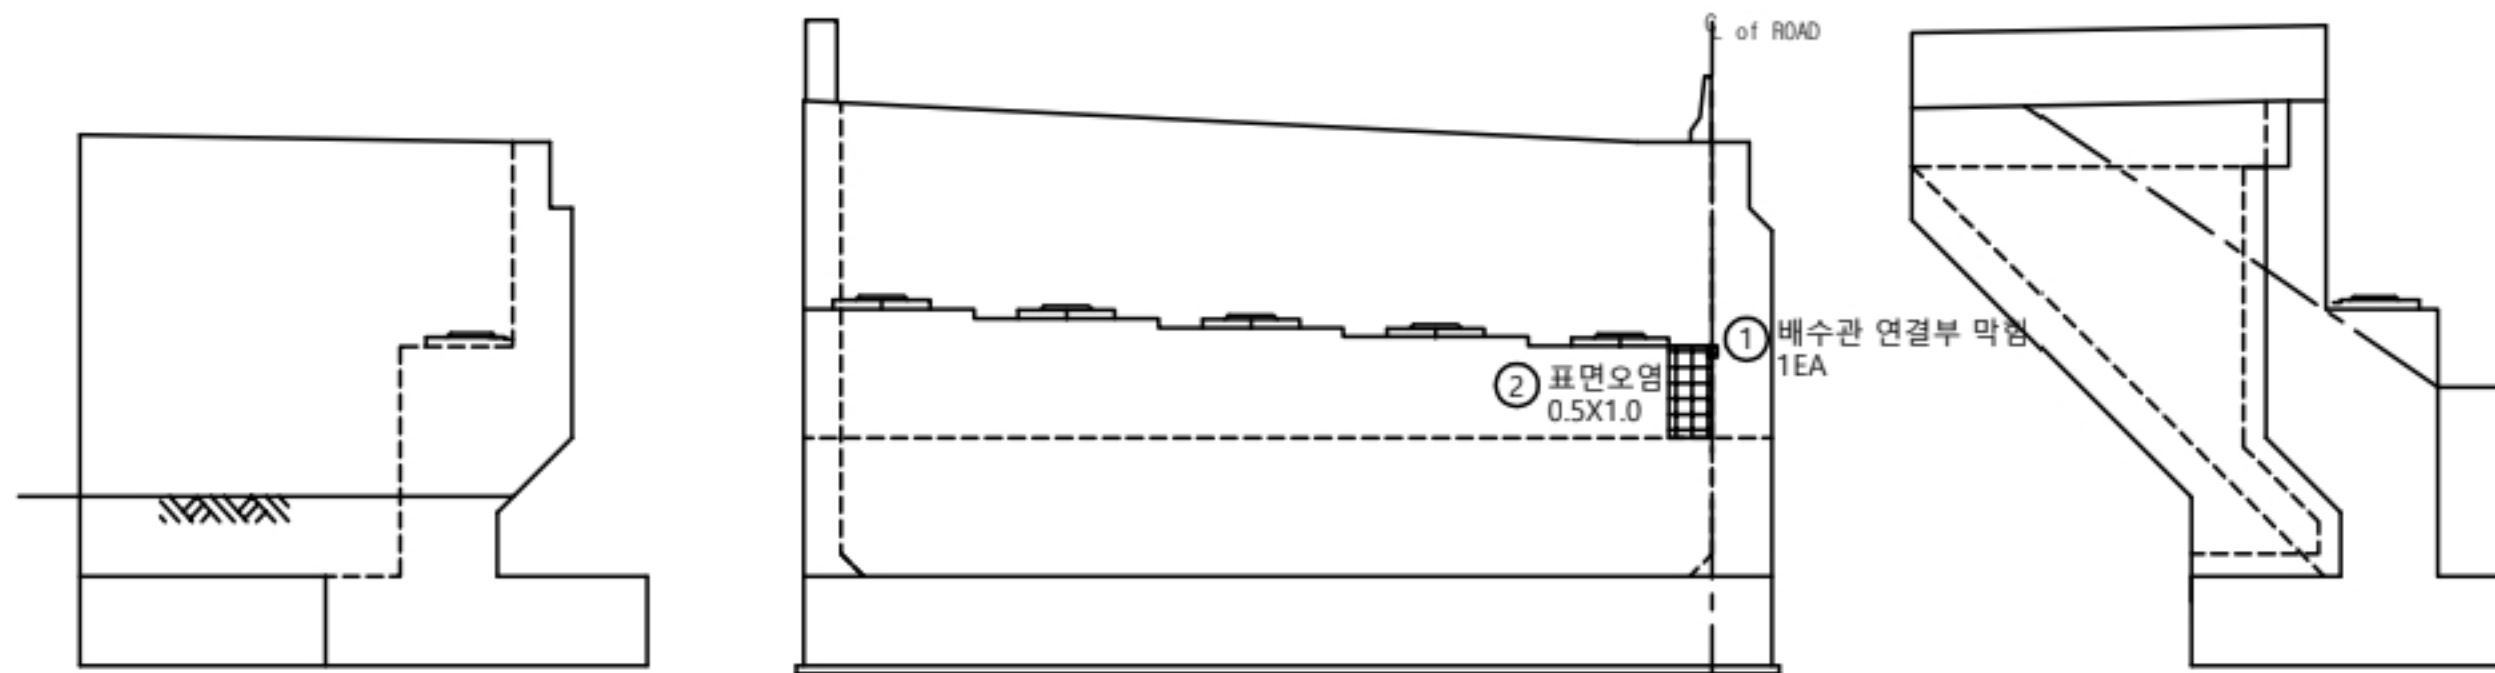
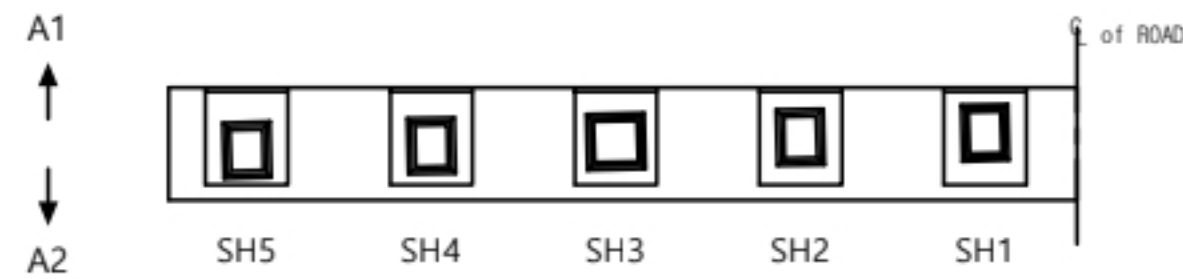


좌측면

정면도

우측면

KEY
PLAN

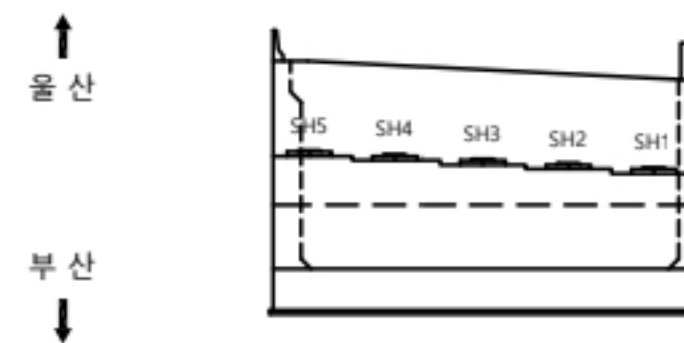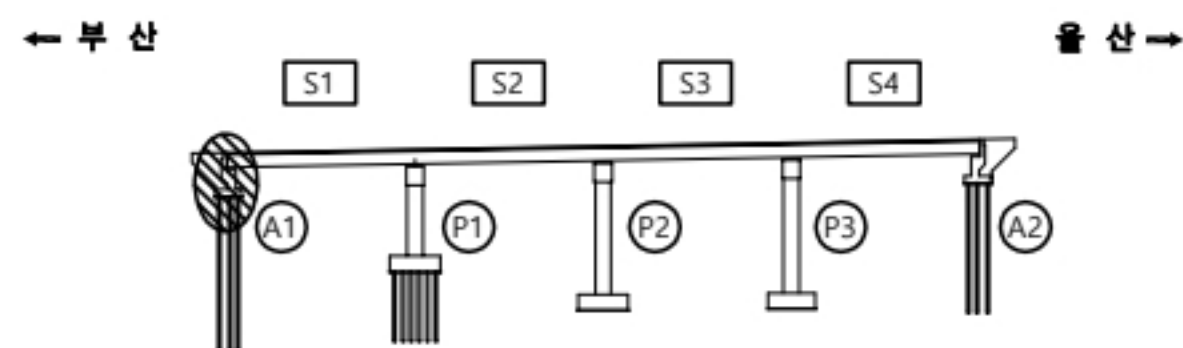

용역명

2023년 부산울산고속도로 정밀안전점검 및 성능평가용역

면 레	균열	재료분리	오염, 변색	부식
	균열부백태	파손, 박리	세굴	퇴적
	망상균열	누수, 습윤	백태	기타
	철근노출	소성변형	들뜸	No. 019

당사천교(울산) 받침장치 A1


손상물량표

받침장치



A1

번호	선/구	부재명	손상현황	손상규모					비고
				폭(mm)	길이(m)	너비(m)	개소	단위	
1	구	교량받침	받침본체 밀림				5	EA	5.00
2	구	교량받침	플레이트 부식				5	EA	5.00
3									
4									
- ① 받침본체밀림(전구간)
5EA
② 플레이트부식
3EA

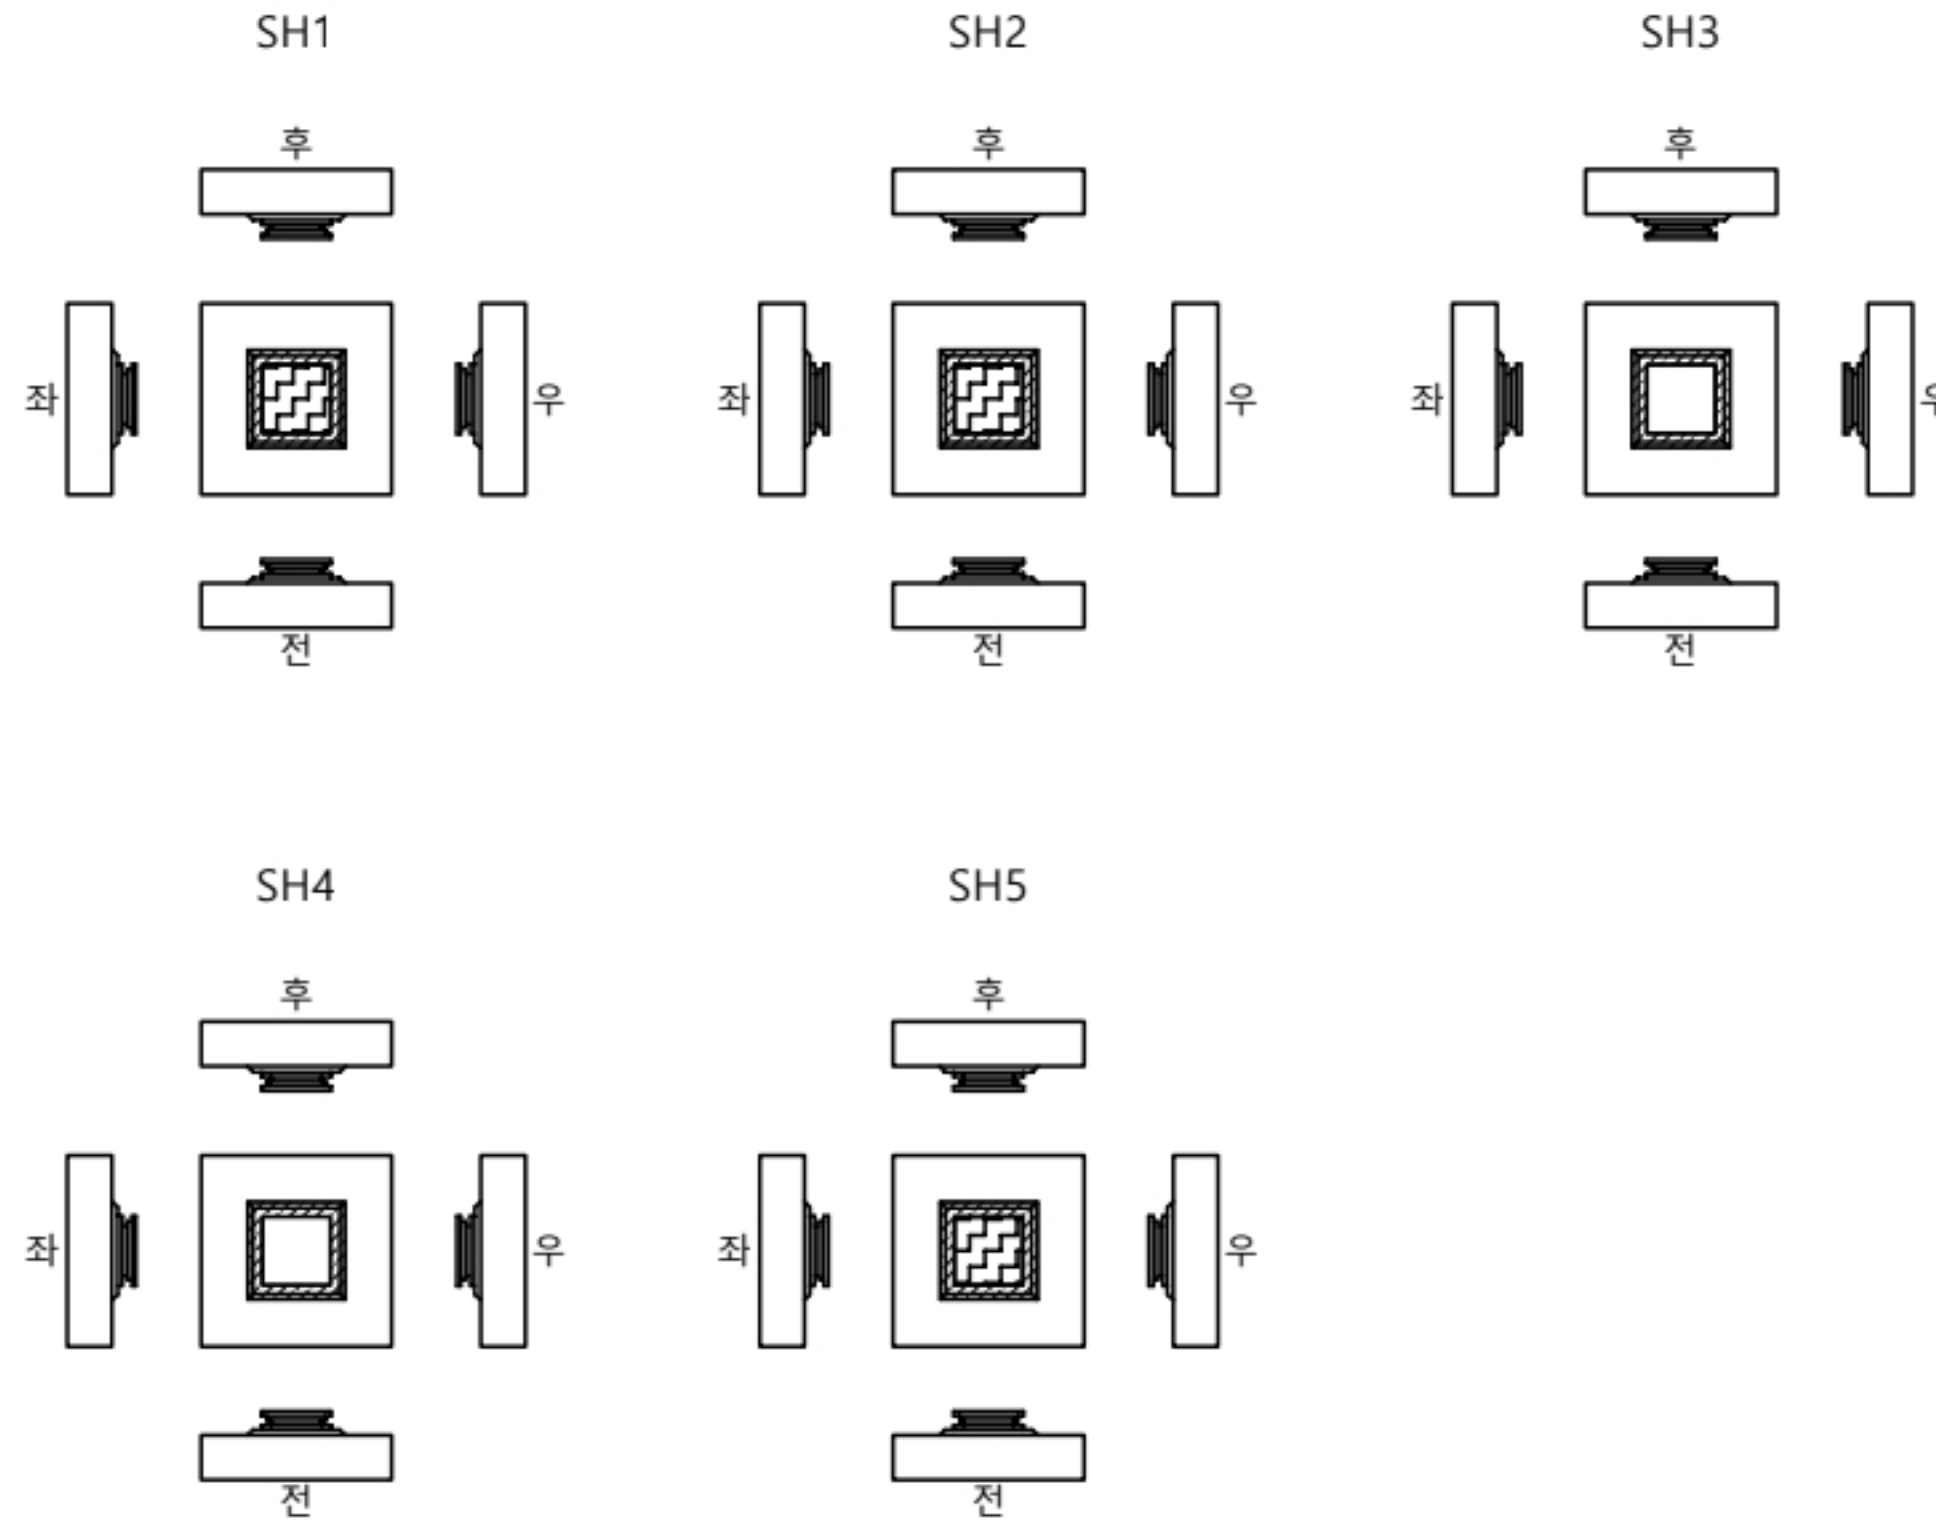

KEY
PLAN

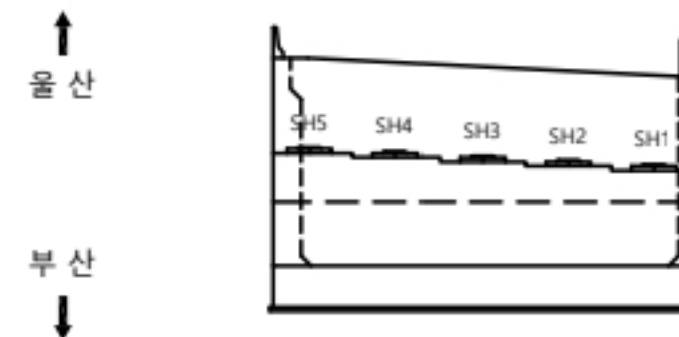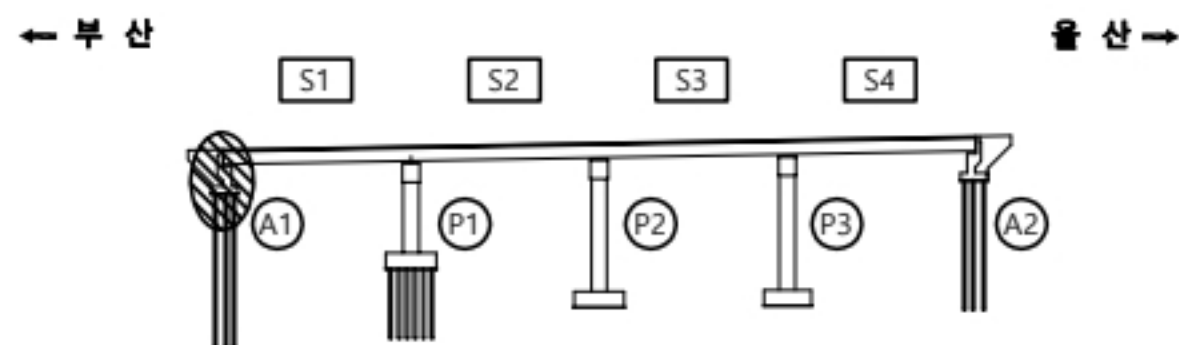


용역명

2023년 부산울산고속도로 정밀안전점검 및 성능평가용역


면 레	균열	재료분리	오염, 변색	부식
	균열부백태	파손, 박리	세굴	퇴적
	망상균열	누수, 습윤	백태	기타
	철근노출	소성변형	들뜸	No. 020

표기 사항 및 주석

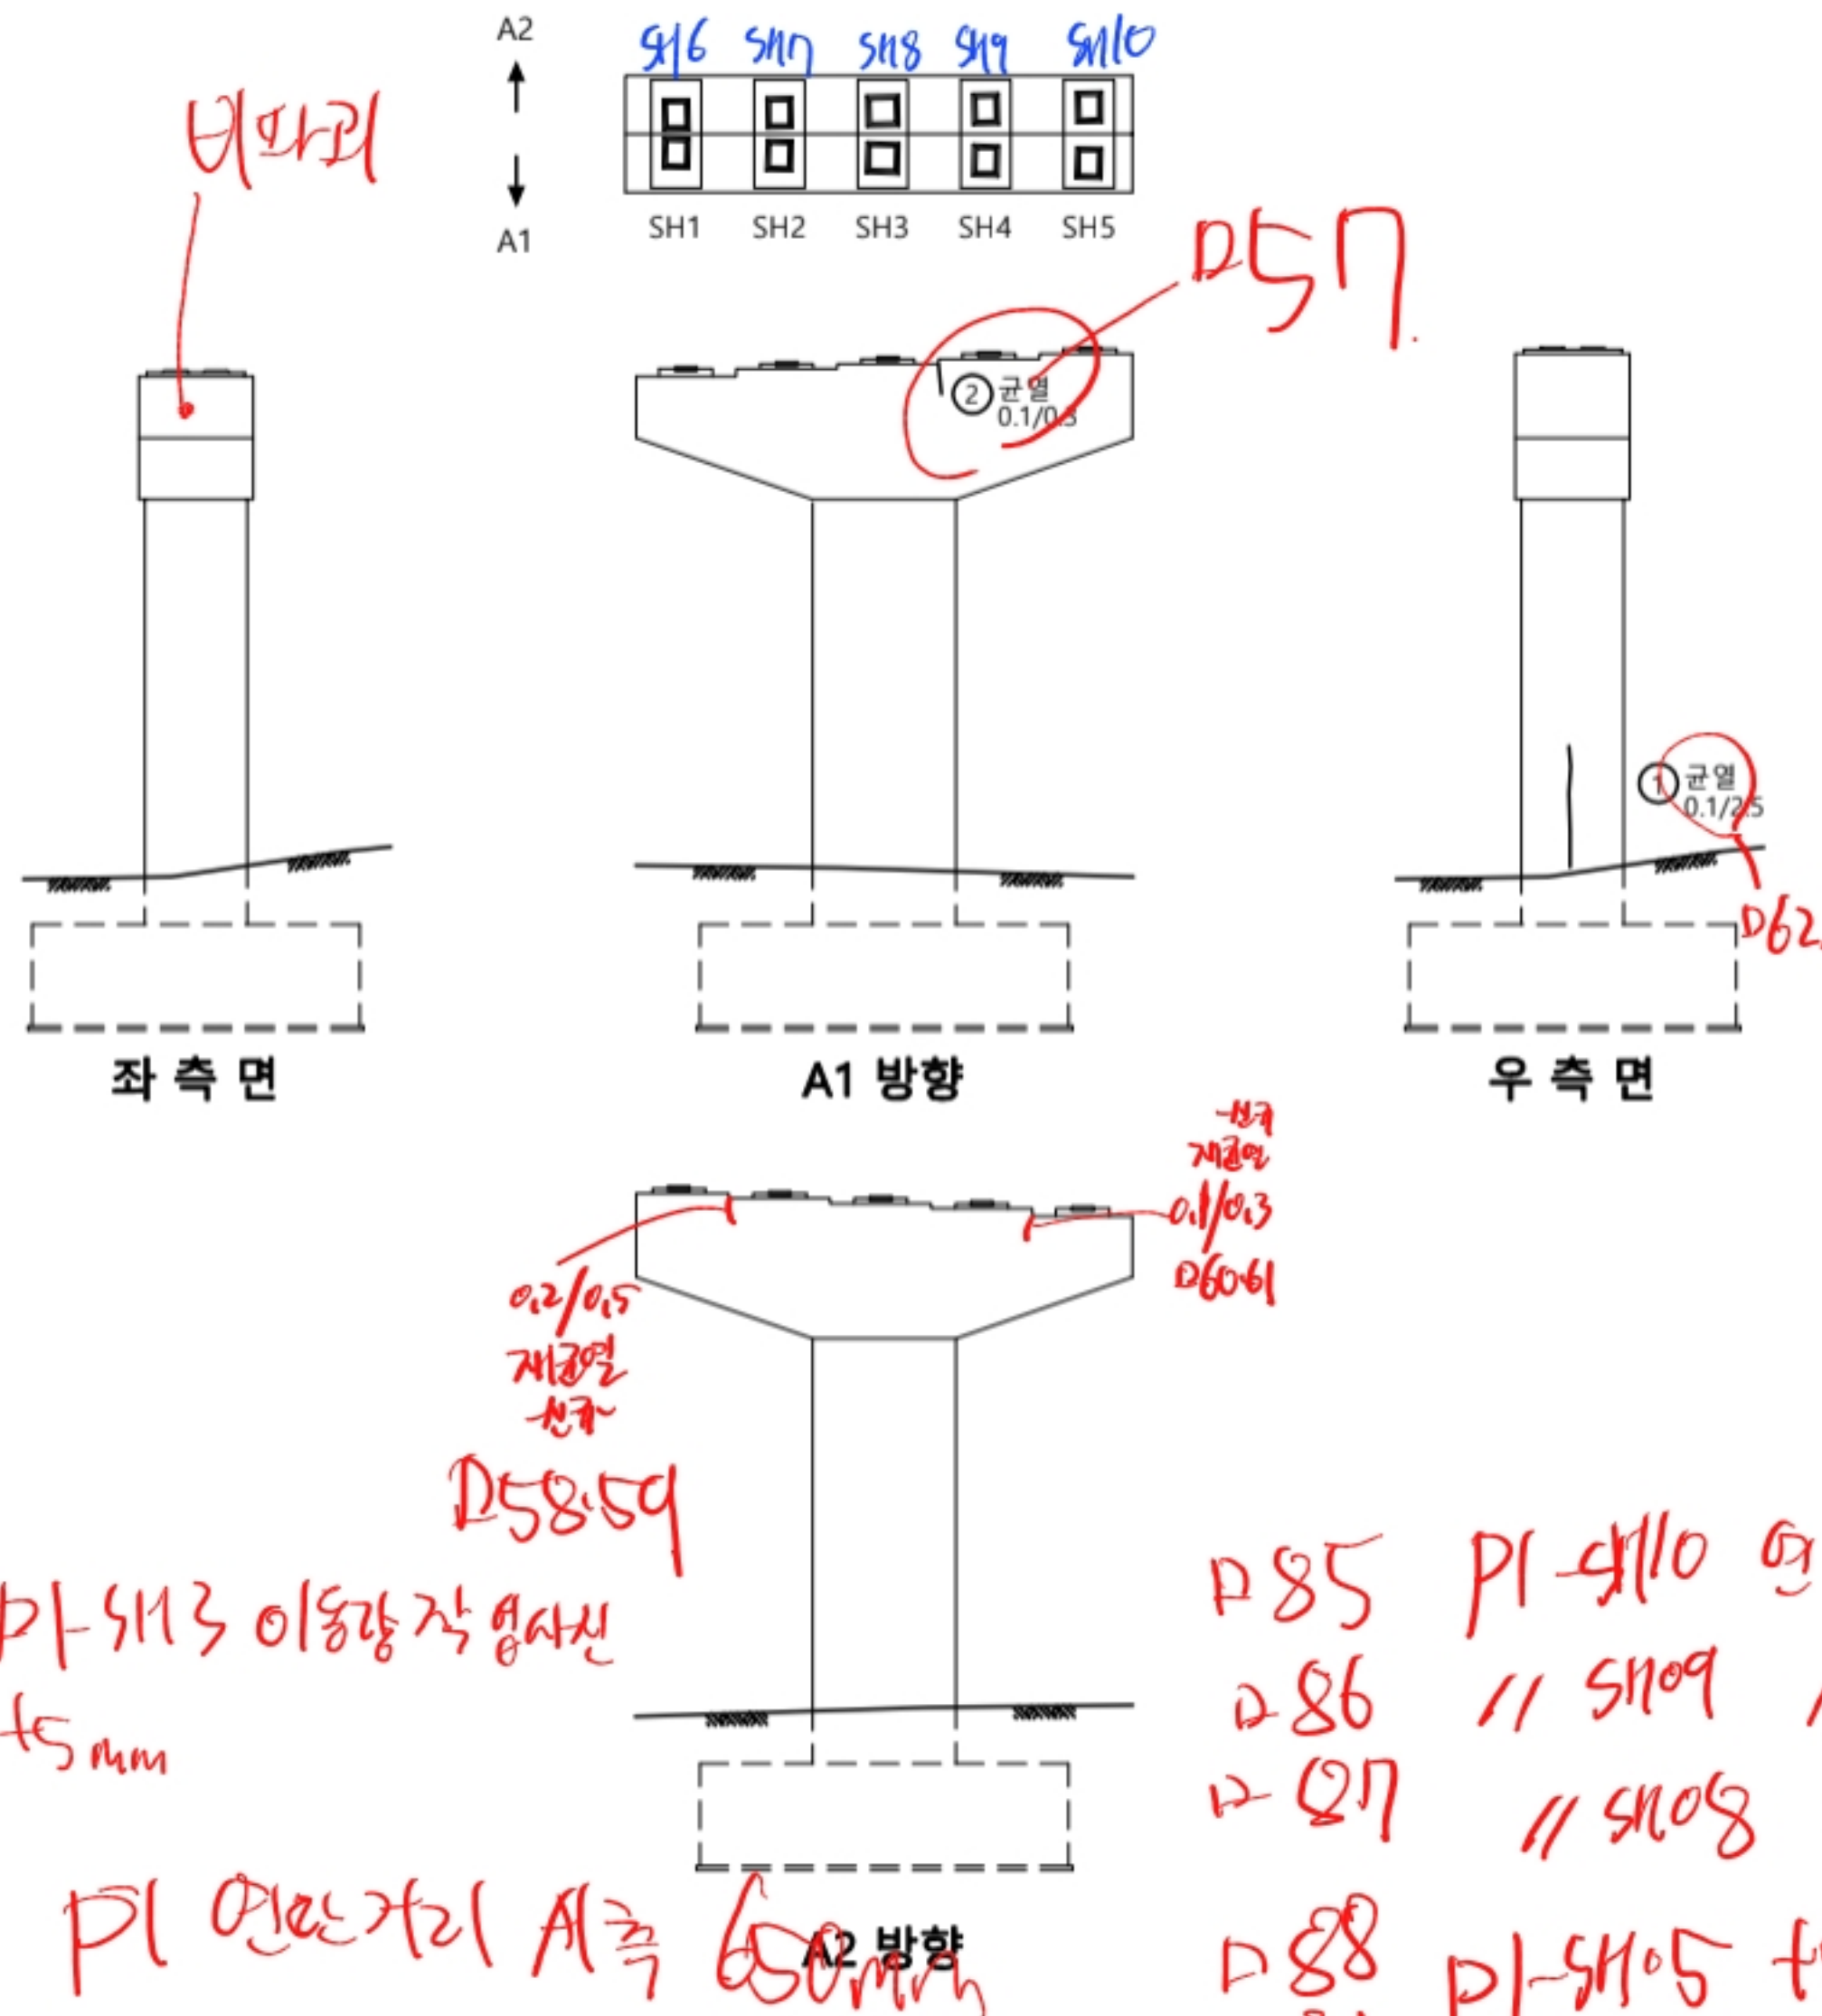

교각 P1									
변호	선/구	부재명	손상현황	손상규모					비고
				폭(mm)	길이(m)	너비(m)	개소	단위	
1	구	기둥부	균열(0.3mm미만)	0.1	2.5		1	m	2.50
2	신	코핑부	균열(0.3mm미만)	0.1	0.3		1	m	0.30
3									
4									
KEY PLAN

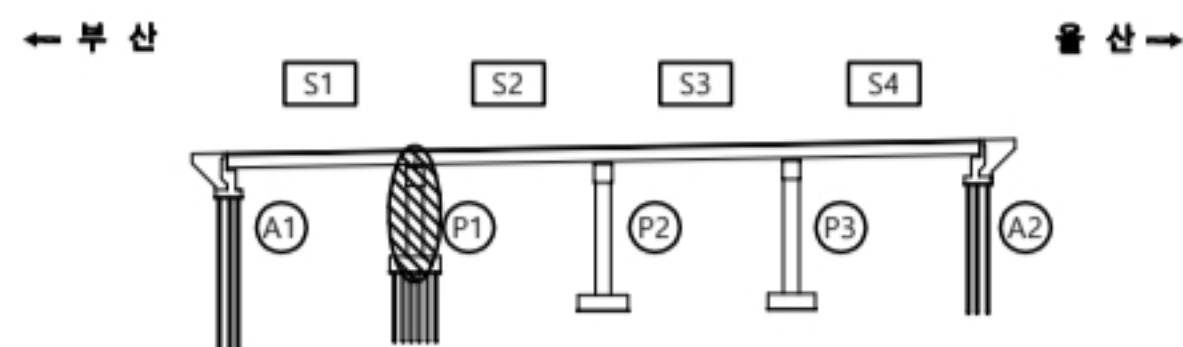

울산
부산




용역명

2023년 부산울산고속도로 정밀안전점검 및 성능평가용역


판례	용역명	2023년 부산울산고속도로 정밀안전점검 및 성능평가용역
	CW0.2 균열	재료분리, 오염, 변색, 부식
	균열부백테	파손, 박리, 세굴, 퇴적
	망상균열	누수, 습윤, 백태, 기타
	철근노출	소성변형, 들뜸

D63 ~ 82. $D/GHd \sim 10$ 정역 정평

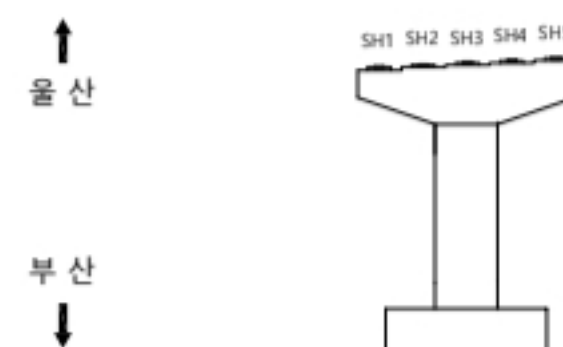[illegible]

용역명		2023년 부산울산고속도로 정밀안전점검 및 성능평가용역			
범례	 균열	 재료분리	 오염, 변색	 부식	
	 균열부백태	 파손,박리	 세굴	 퇴적	
	 망상균열	 누수,습윤	 백태	 기타	
	 철근노출	 소성변형	 들뜸	No. 022	



당사천교(울산) 교각 P2

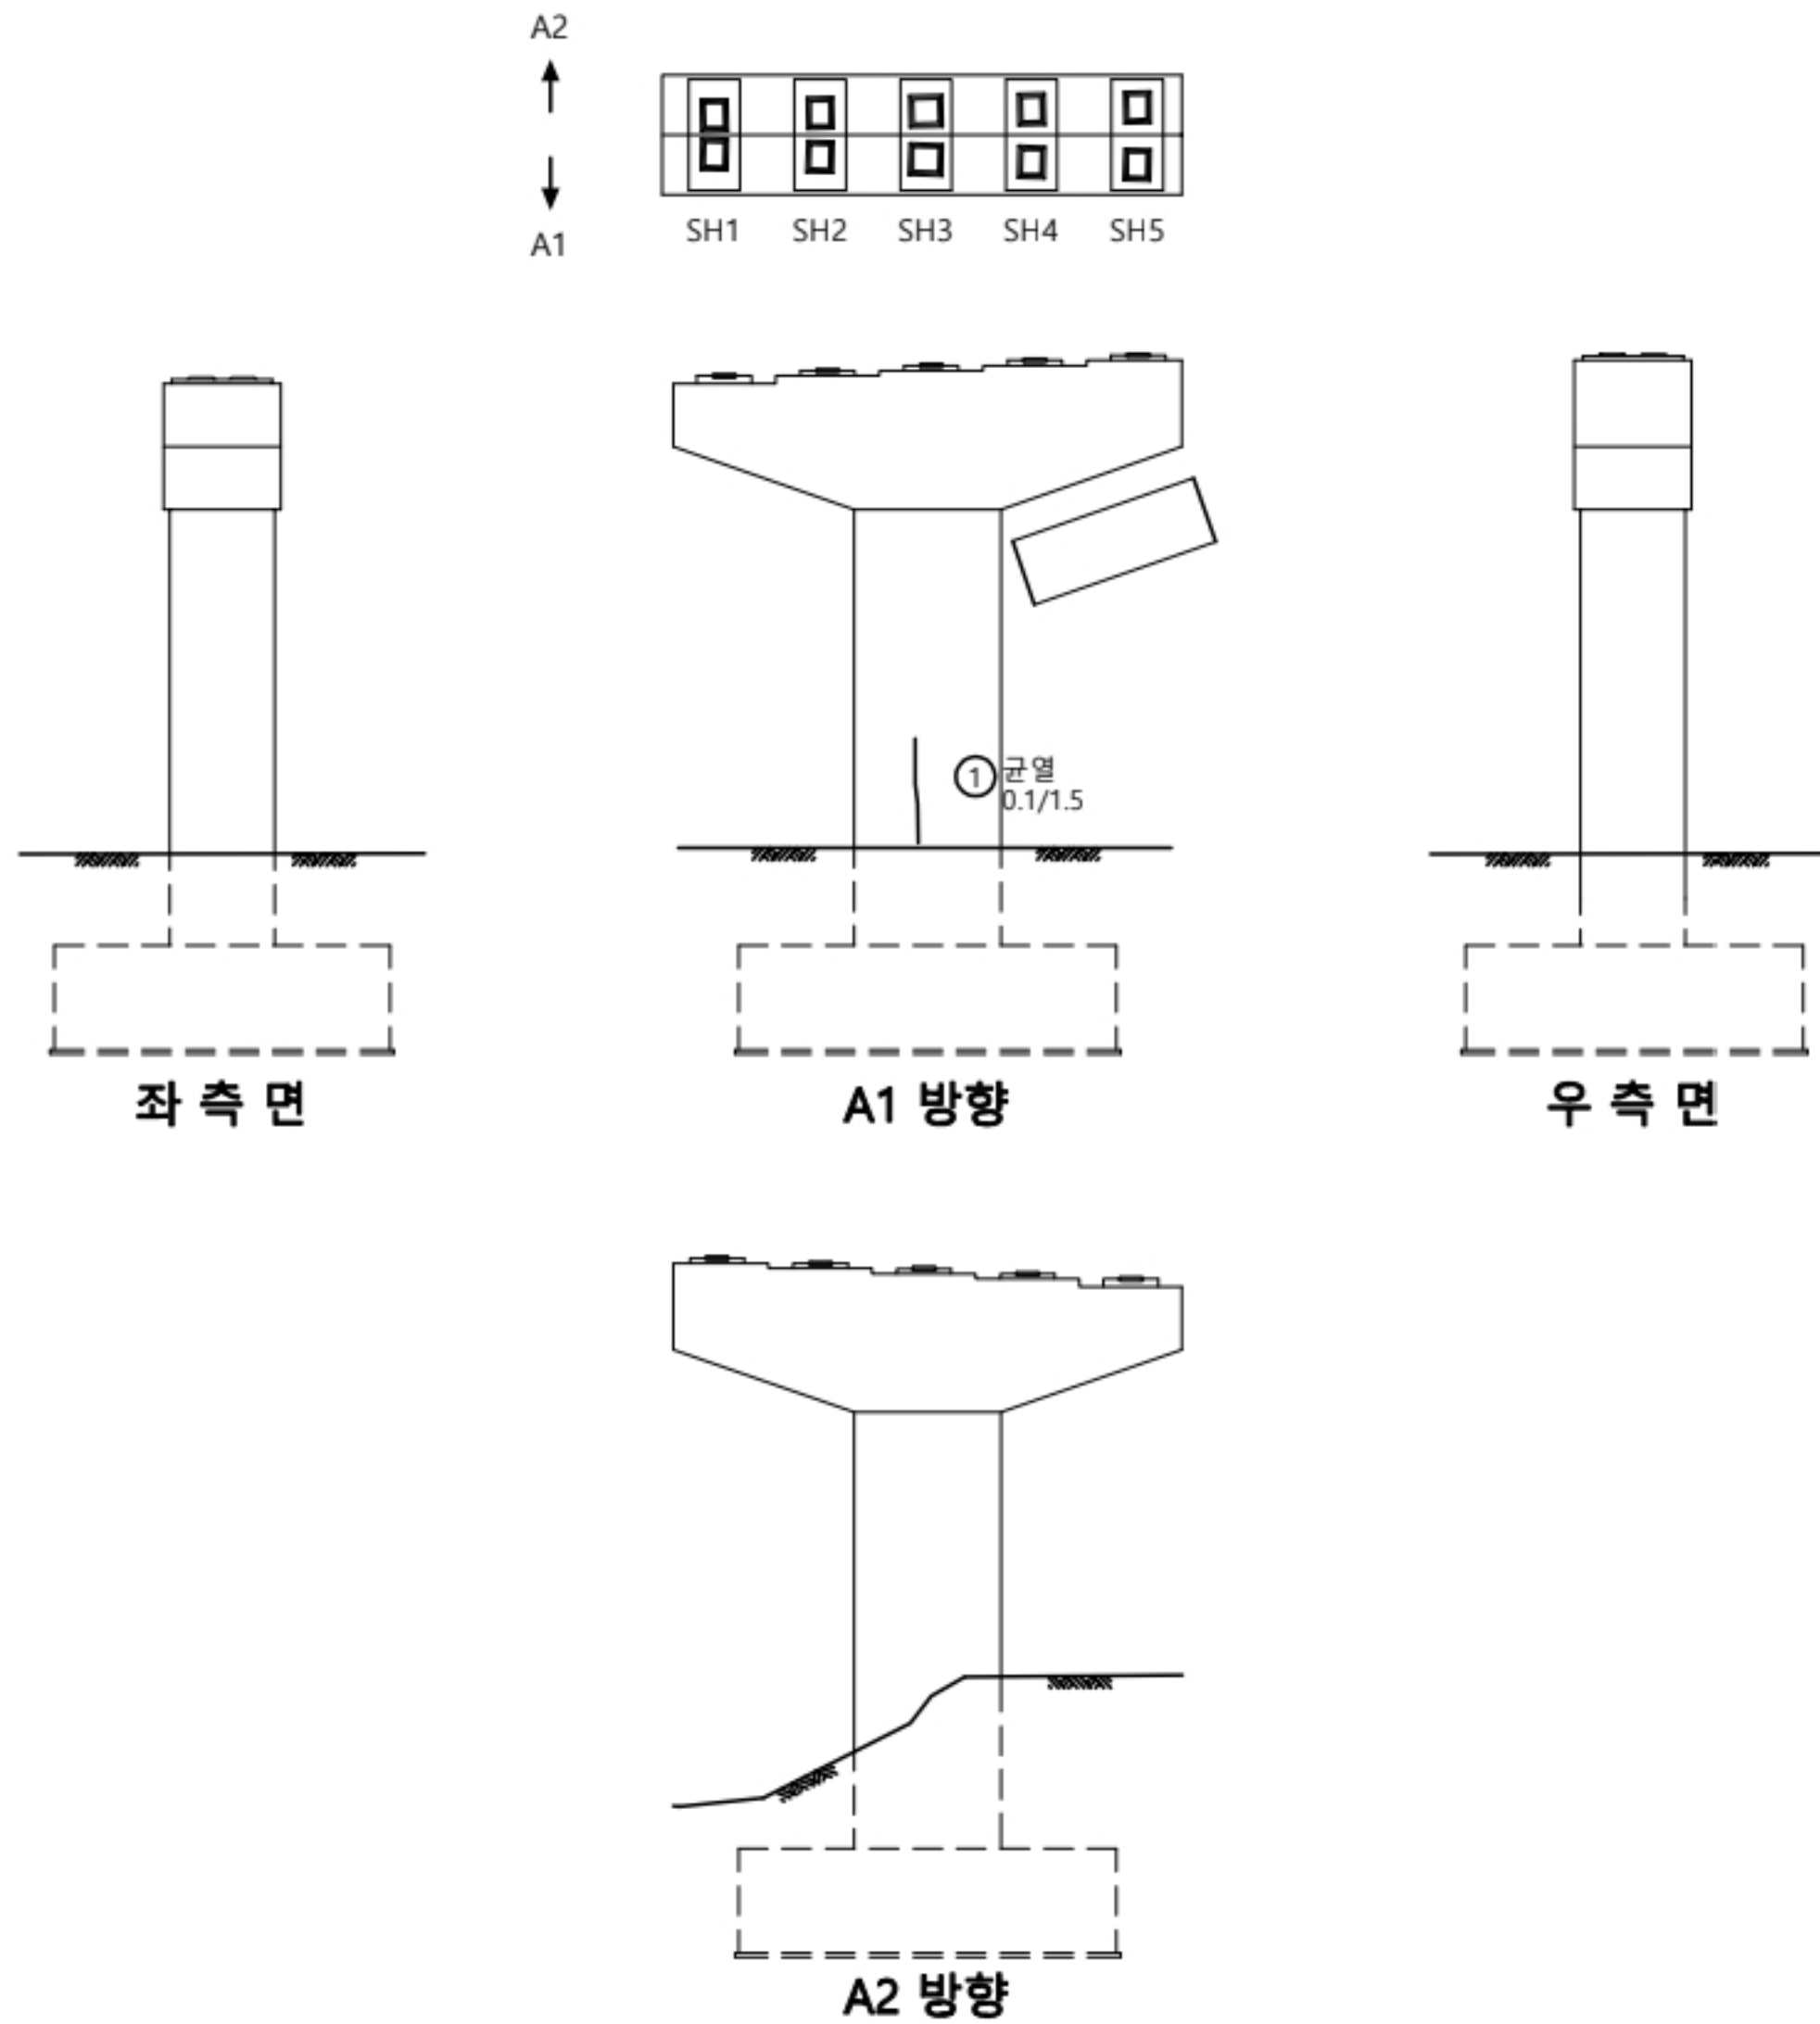

손상물량표

교각									
P2									
번호	선/구	부재명	손상현황	손상규모					비고
				폭(mm)	길이(m)	너비(m)	개소	단위	
1	구	기둥부	균열(0.3mm미만)	0.1	1.5		1	m	1.50
2									
3									
KEY PLAN

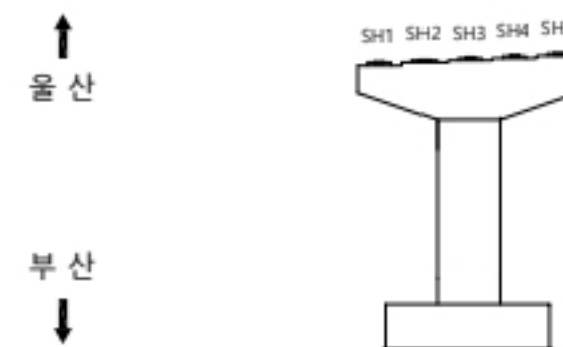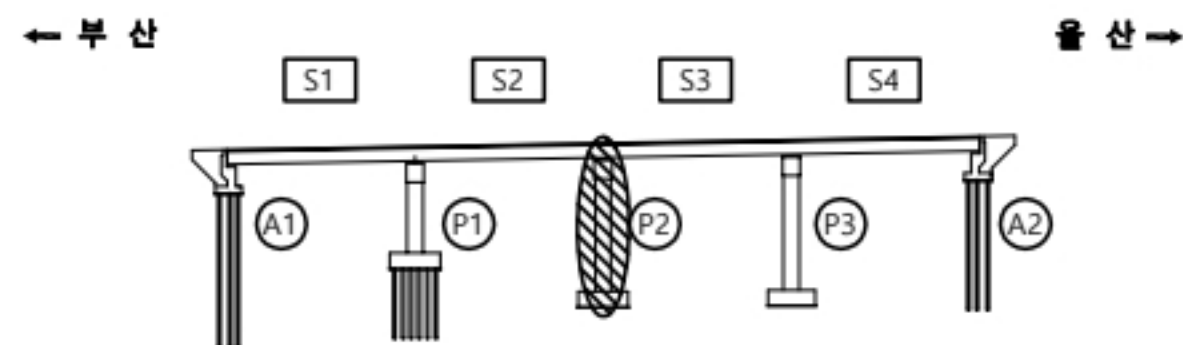

용역명

2023년 부산울산고속도로 정밀안전점검 및 성능평가용역

면
레

	균열		재료분리		오염, 변색		부식
	균열부백태		파손, 박리		세굴		퇴적
	망상균열		누수, 습윤		백태		기타
	철근노출		소성변형		들뜸	No. 023	

당사천교(울산) 받침장치 P2


손상물량표

받침장치



P2

번호	선/구	부재명	손상현황	손상규모					비고
				폭(mm)	길이(m)	너비(m)	개소	단위	
1	구	교량받침	플레이트 부식				7	EA	7.00
2	구	교량받침	스토퍼 밀착				1	EA	1.00
3									
4									
① 플레이트부식
7EA

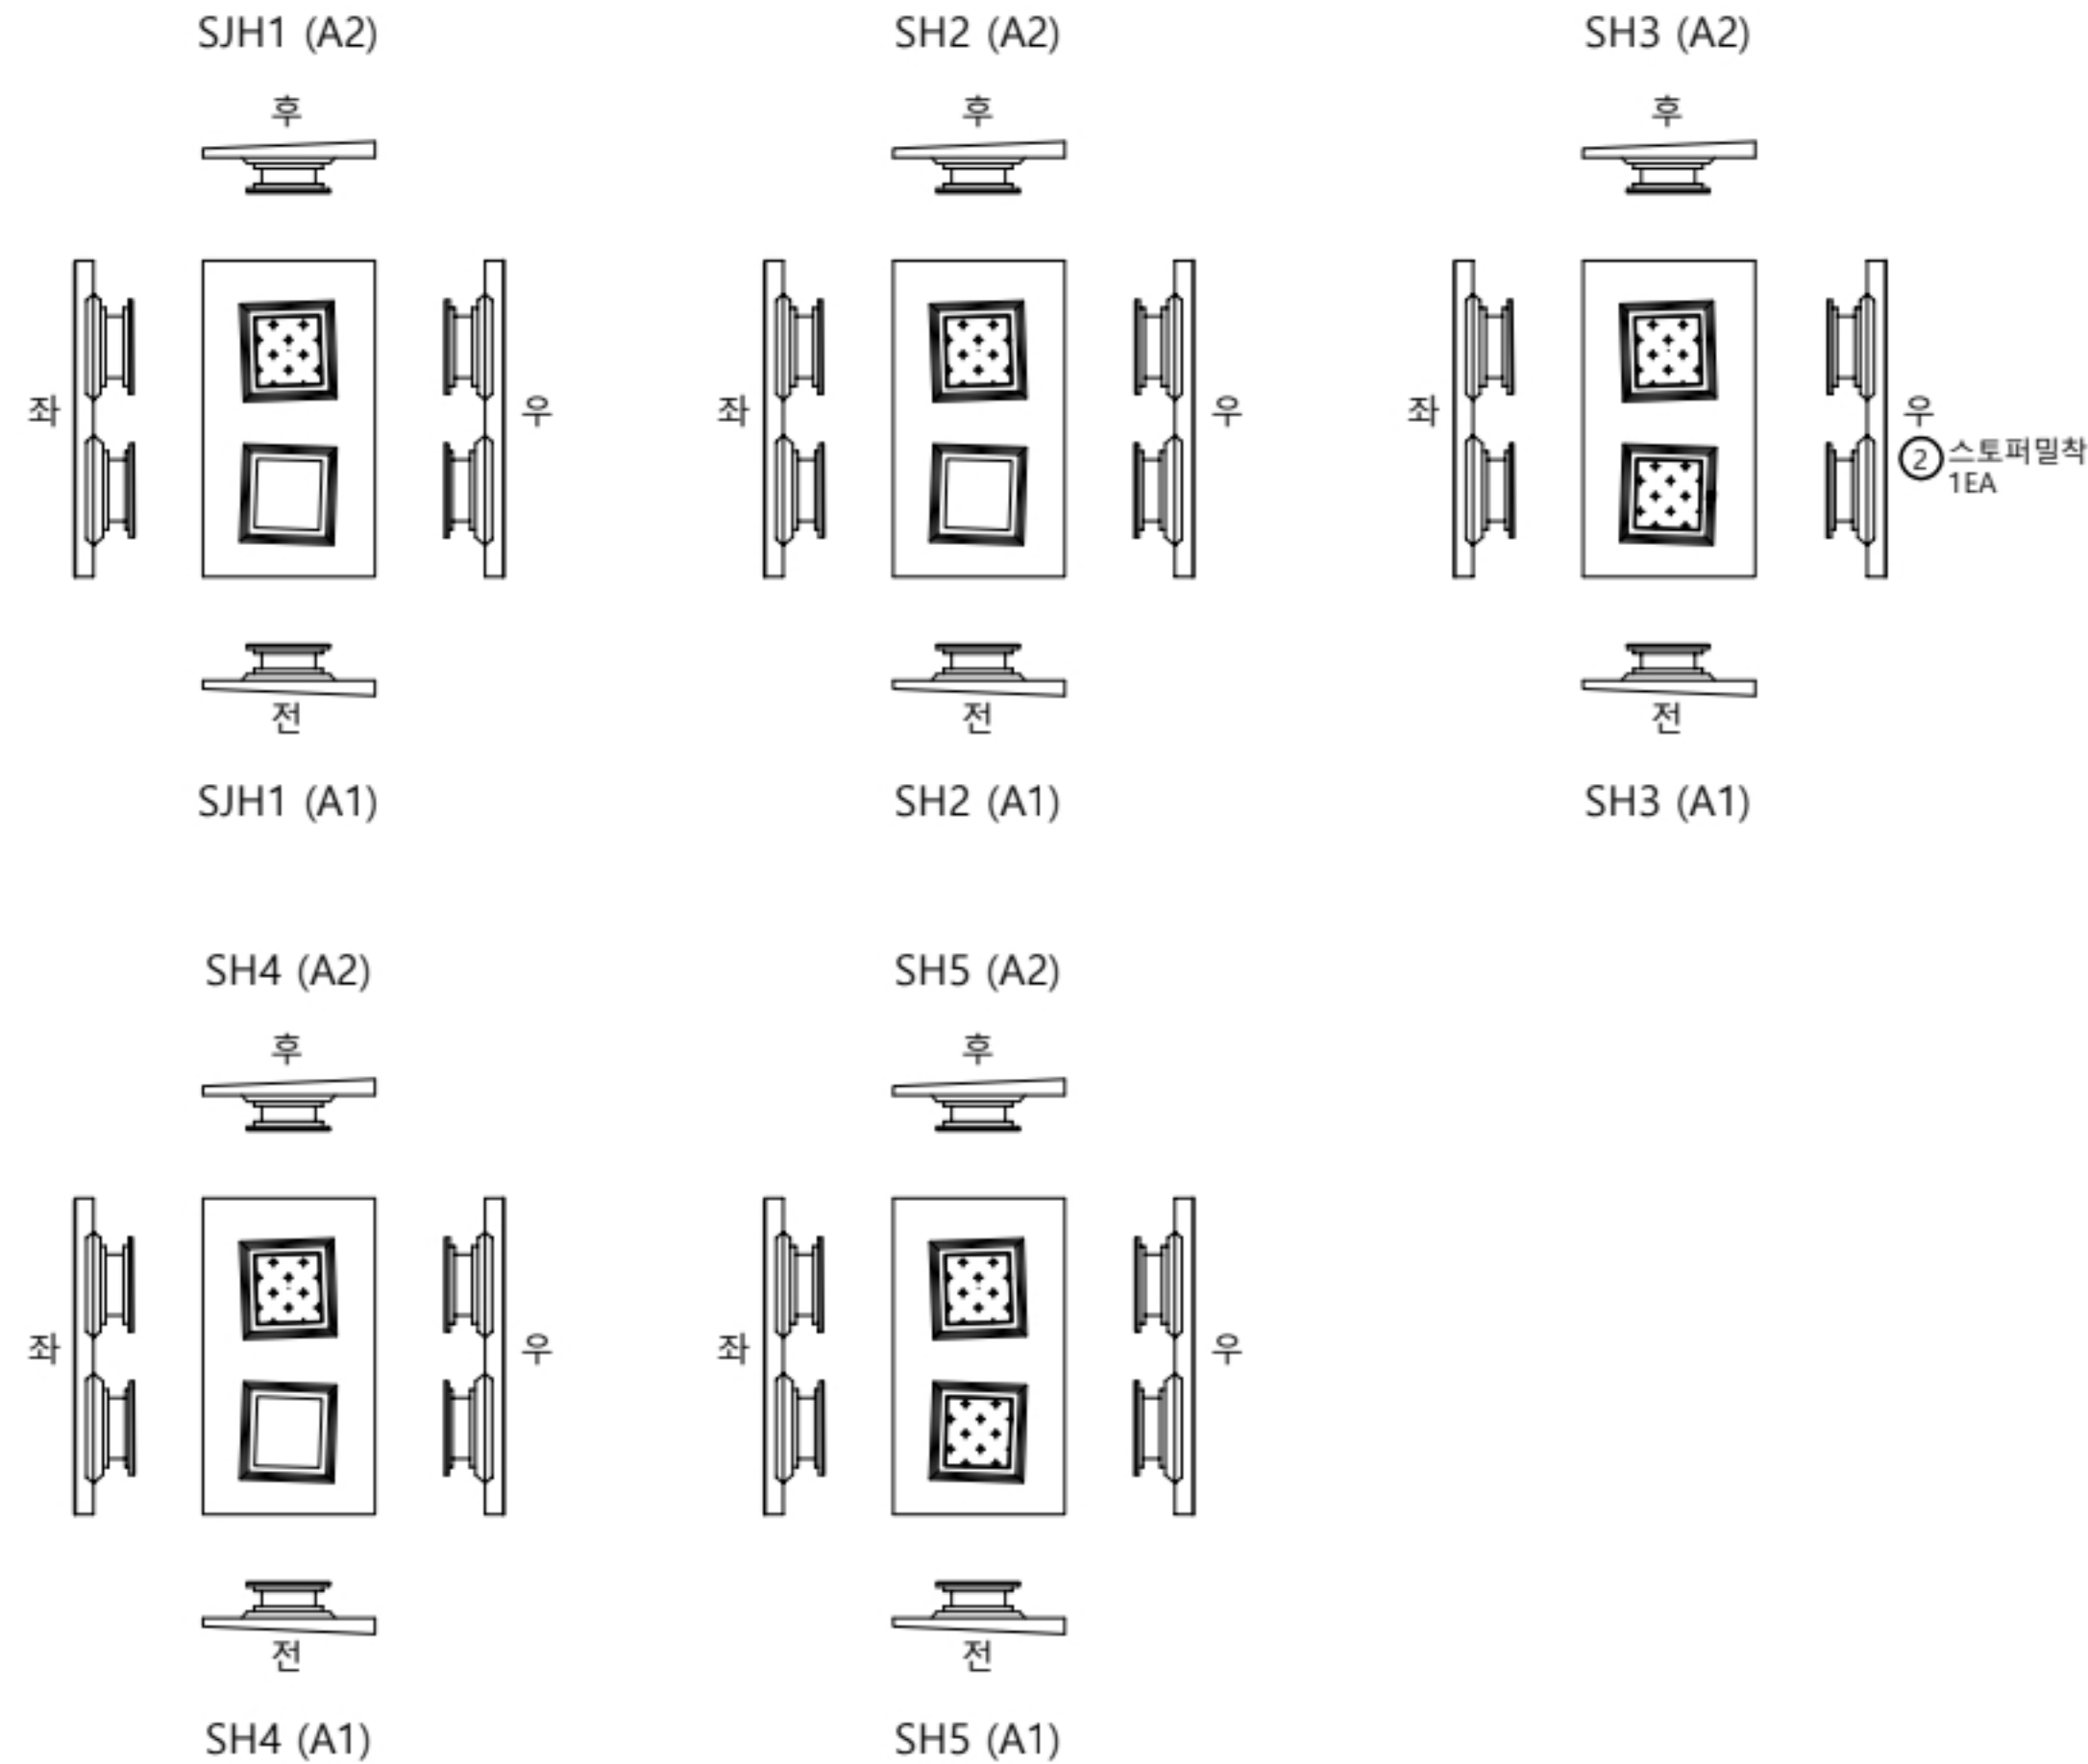


KEY
PLAN

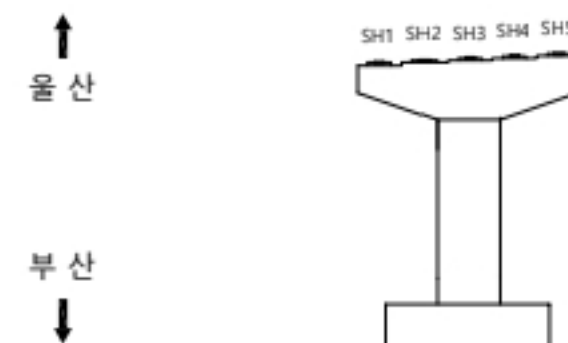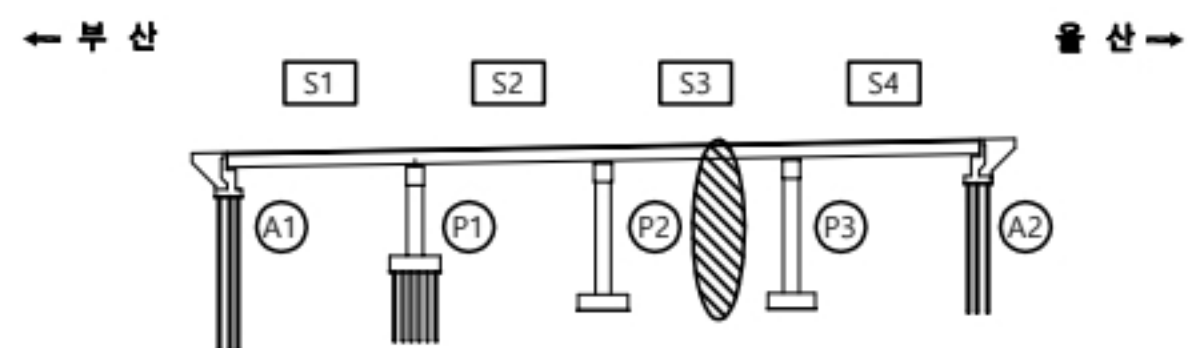

용역명



2023년 부산울산고속도로 정밀안전점검 및 성능평가용역

표 례	CW0.2	균열	재료분리	오염, 변색	부식
	균열부백태		파손, 박리	세굴	퇴적
	망상균열		누수, 습윤	백태	기타
	철근노출		소성변형	들뜸	No. 024

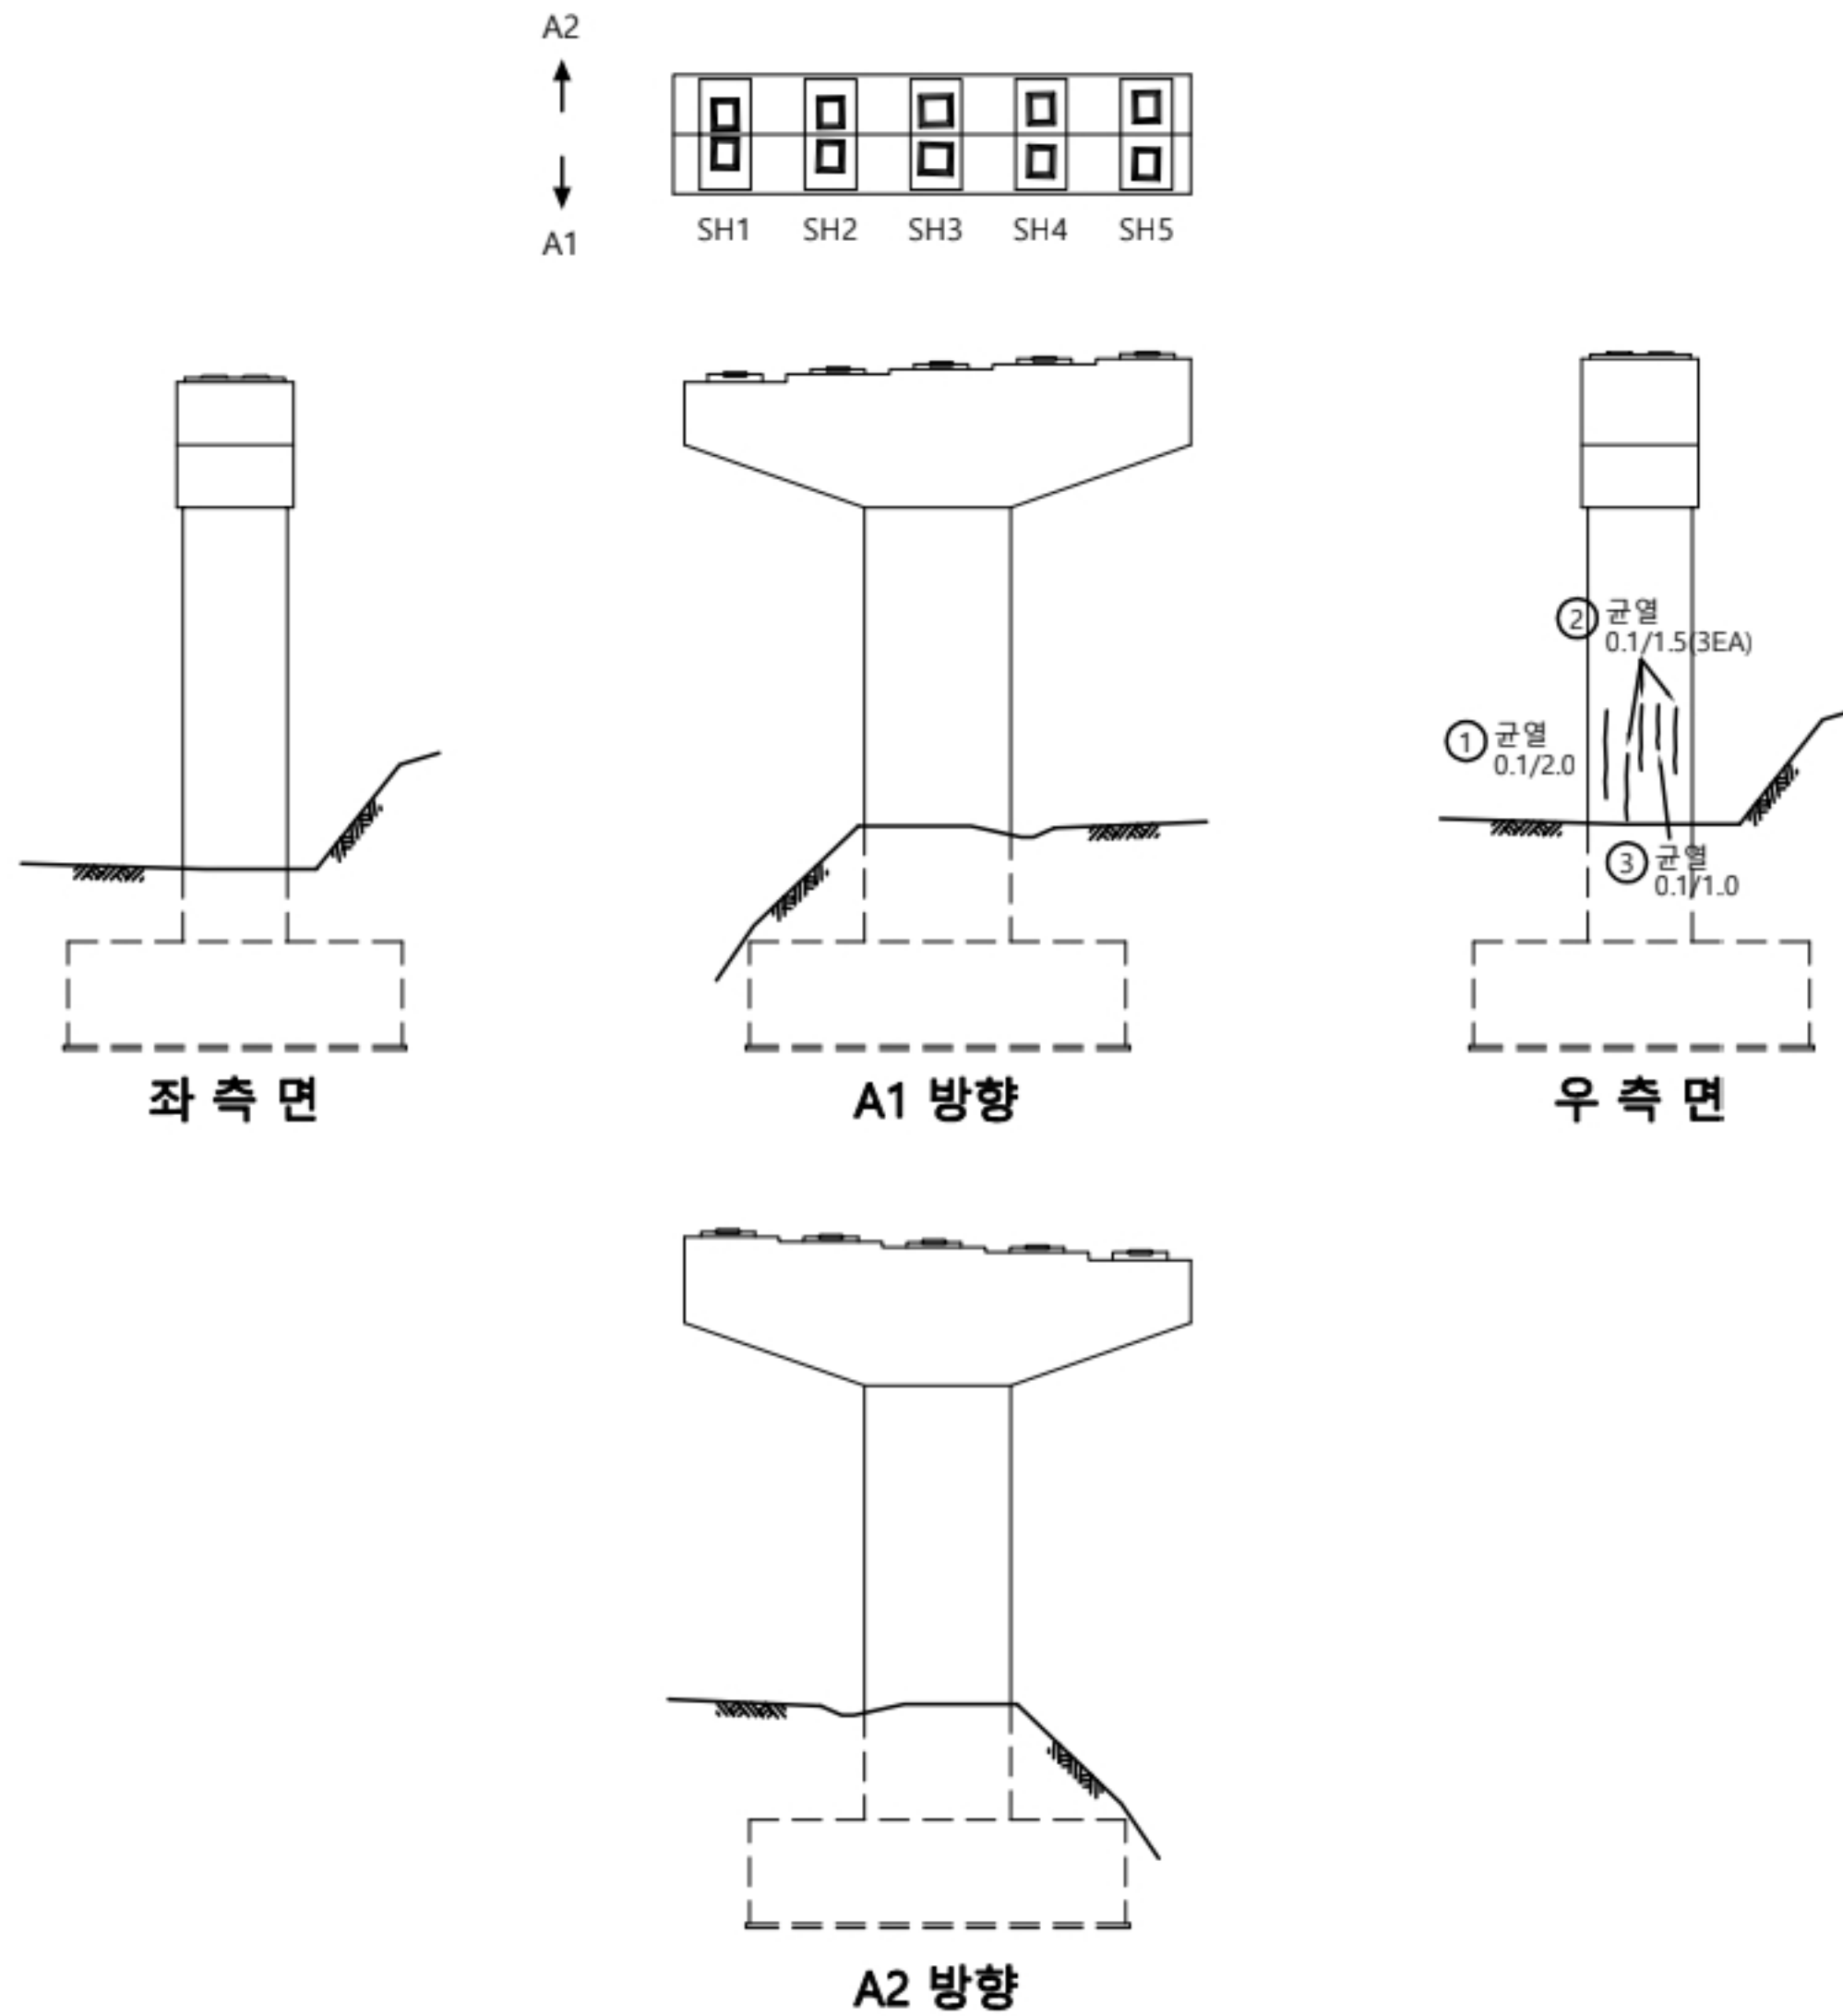

교각										
P3										
번호	신/구	부재명	손 상 현 황	손 상 규 모						비고
				폭(mm)	길이(m)	너비(m)	개소	단위	물량	
1	구	기둥부	균열(0.3mm대만)	0.1	2.0		1	m	2.00	
2	구	기둥부	균열(0.3mm대만)	0.1	1.5		3	m	4.50	
3	구	기둥부	균열(0.3mm대만)	0.1	1.0		1	m	1.00	
4										
5										
KEY
PLAN

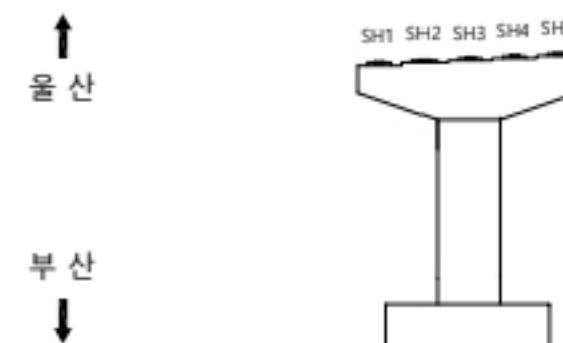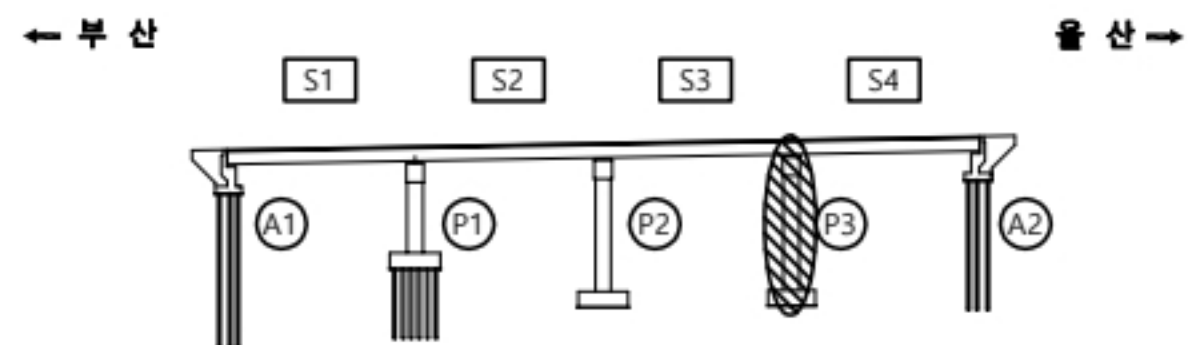

용역명

2023년 부산울산고속도로 정밀안전점검 및 성능평가용역

면
레

균열	재료분리	오염, 변색	부식
균열부백태	파손, 박리	세굴	퇴적
망상균열	누수, 습윤	백태	기타
철근노출	소성변형	들뜸	No. 025


당사천교(울산) 받침장치 P3

손상물량표



받침장치

P3

번호	선/구	부재명	손상현황	손상규모					비고
				폭(mm)	길이(m)	너비(m)	개소	단위	
1	구	교량받침	플레이트 부식				1	EA	1.00
2	신	교량받침	플레이트 부식				1	EA	1.00
3									
4									
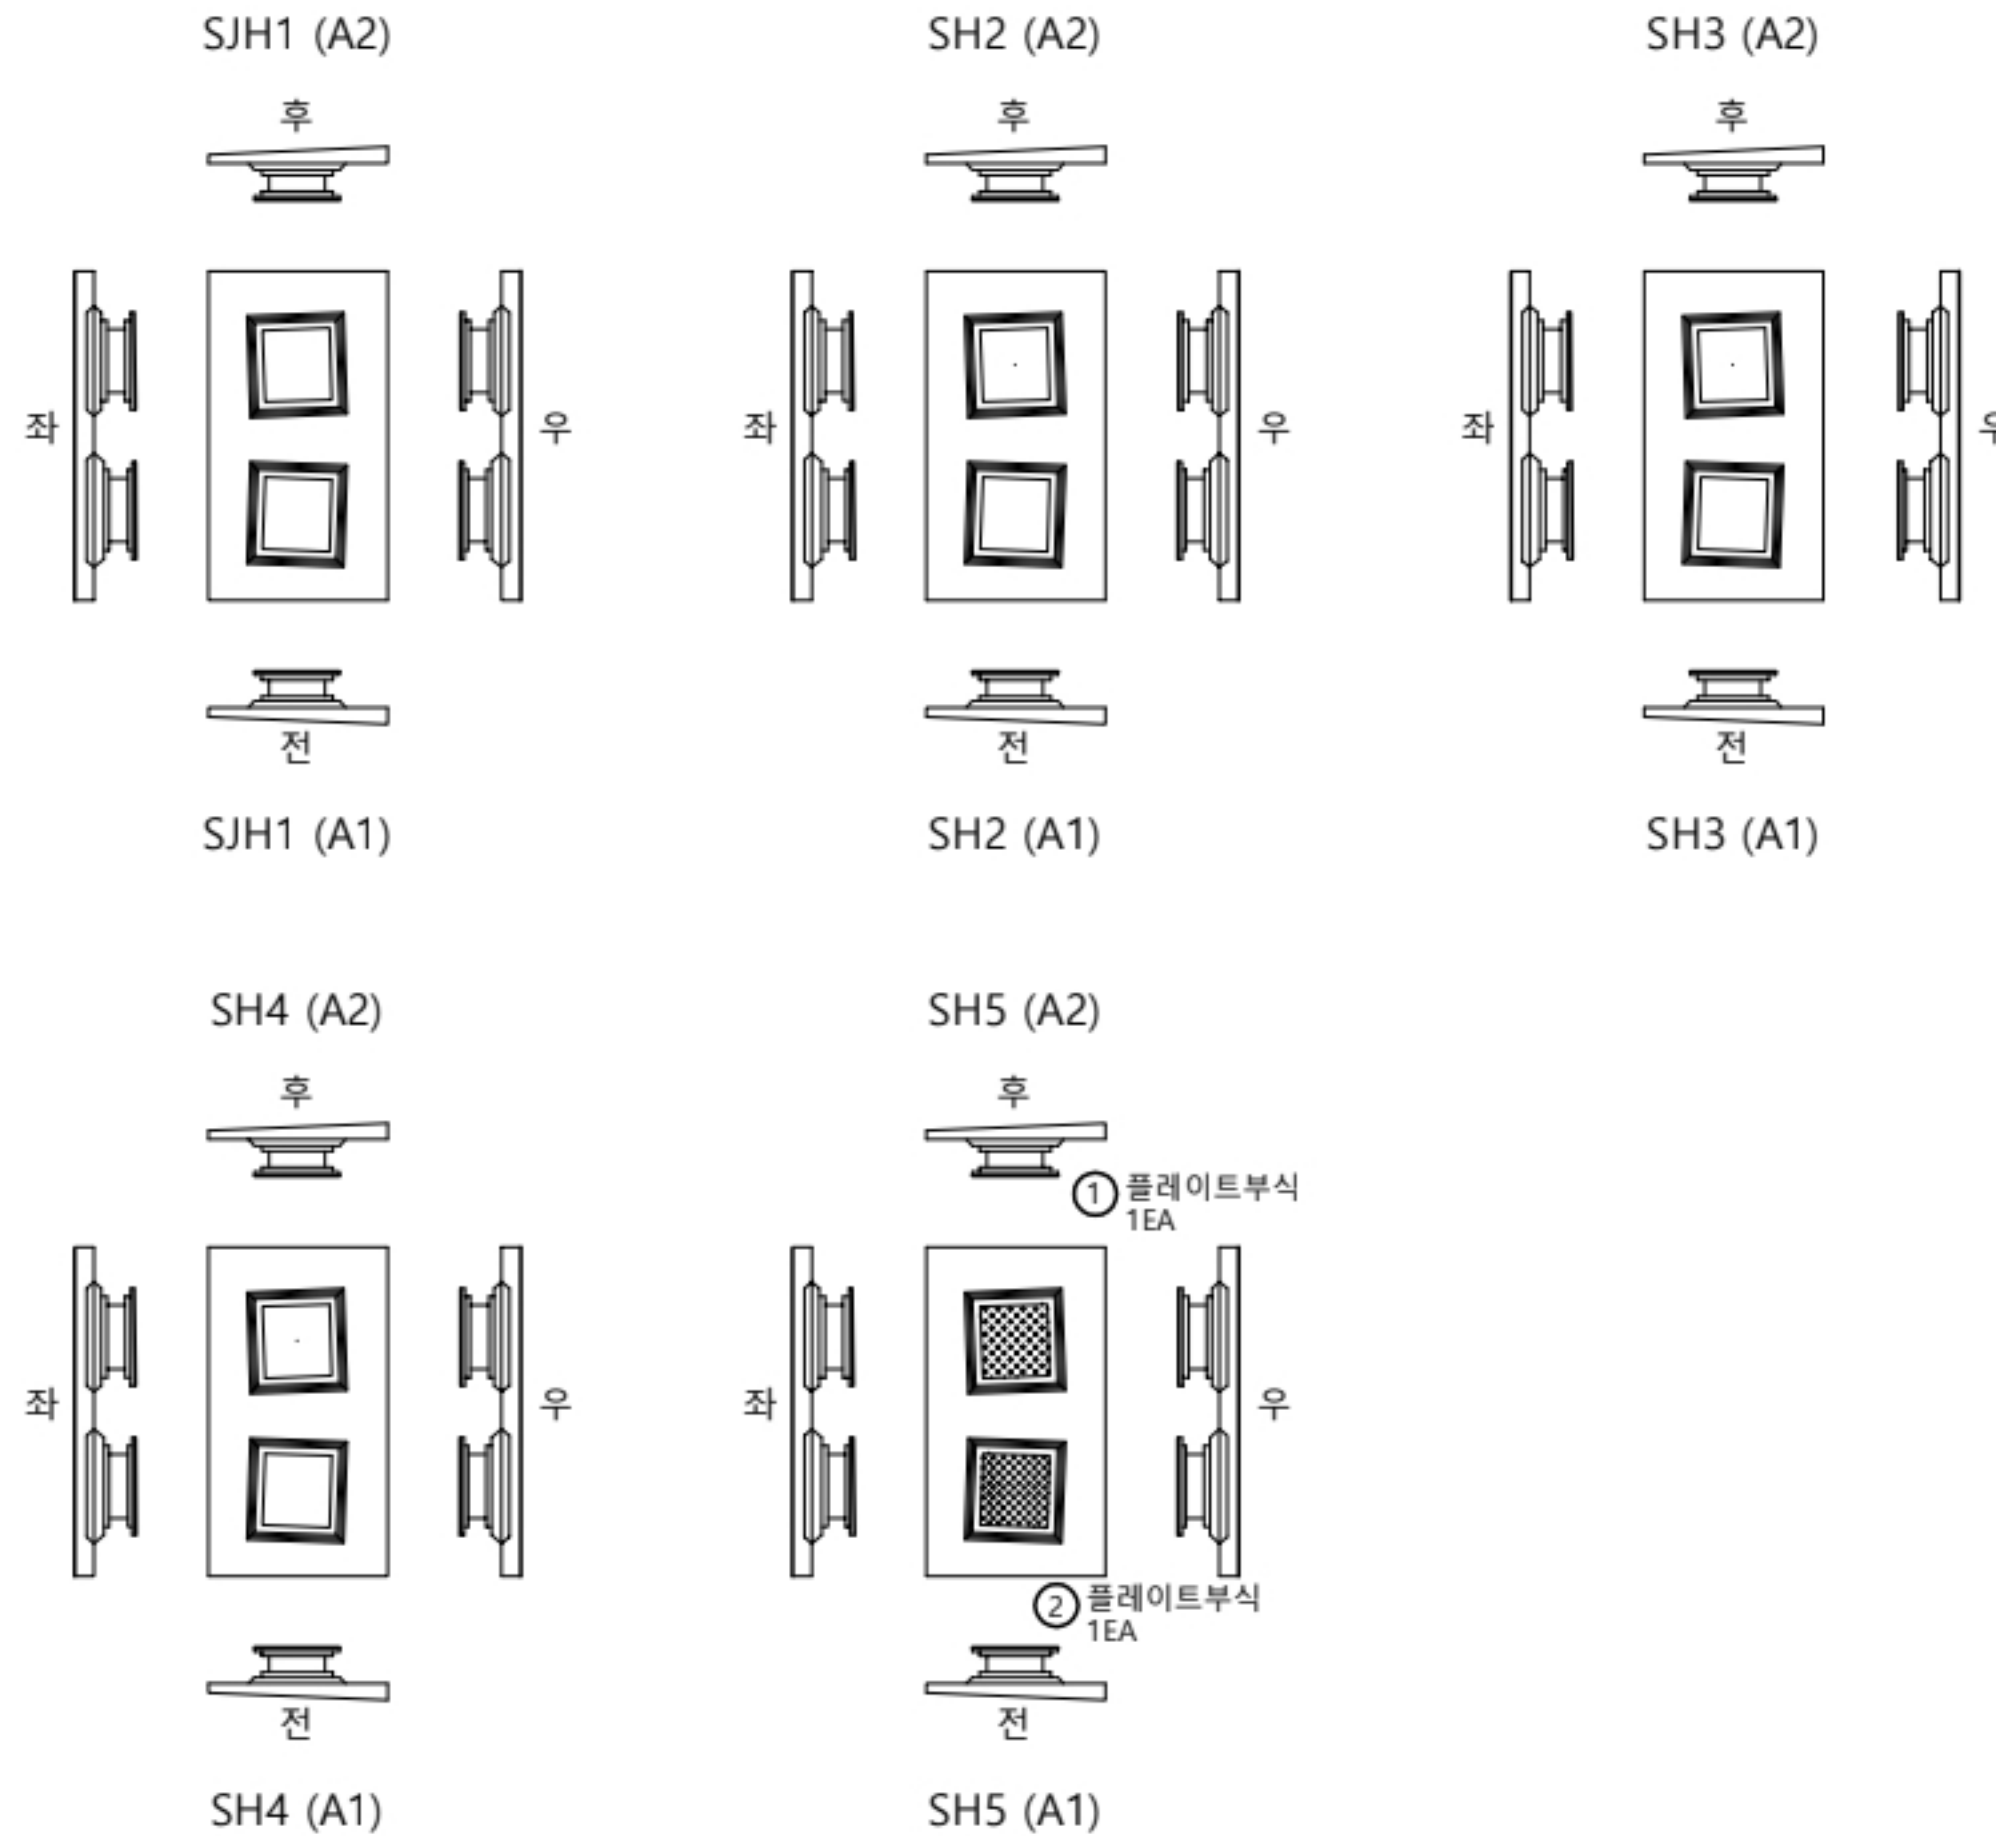

KEY PLAN

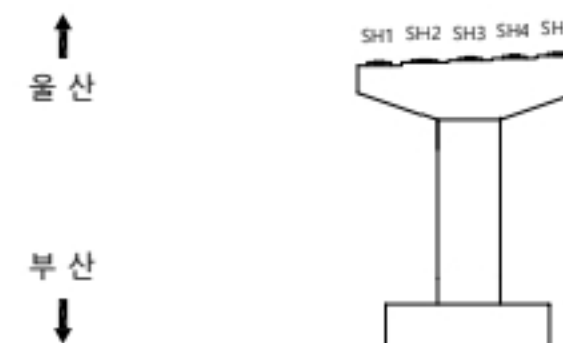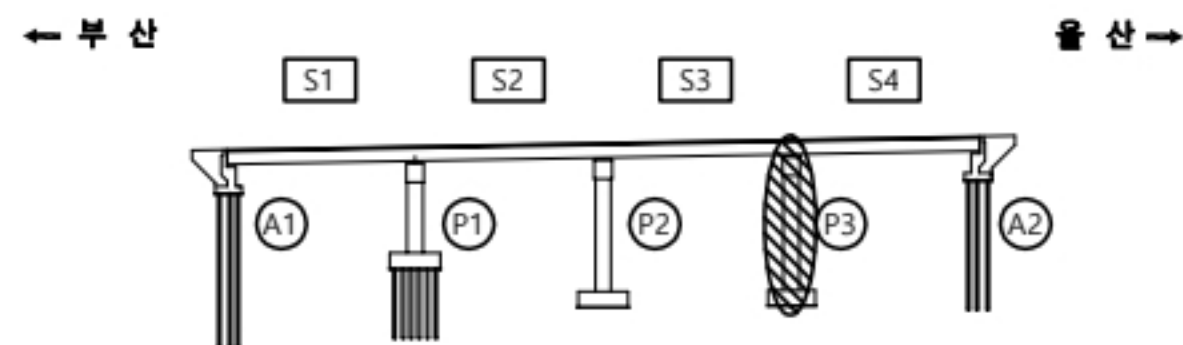

용역명



2023년 부산울산고속도로 정밀안전점검 및 성능평가용역

표 례	균열	재료분리	오염, 변색	부식
	균열부백태	파손, 박리	세굴	퇴적
	망상균열	누수, 습윤	백태	기타
	철근노출	소성변형	들뜸	No. 026

당사천교(울산) 교대 A2


손상물량표

교대										
A2										
번호	신/구	부재명	손상현황	손상규모					단위	비고
				폭(mm)	길이(m)	너비(m)	개소	수량		
1	구	범면	범면보호블럭 이격		5.0	5.0	1	㎡	25.00	
2										
3										
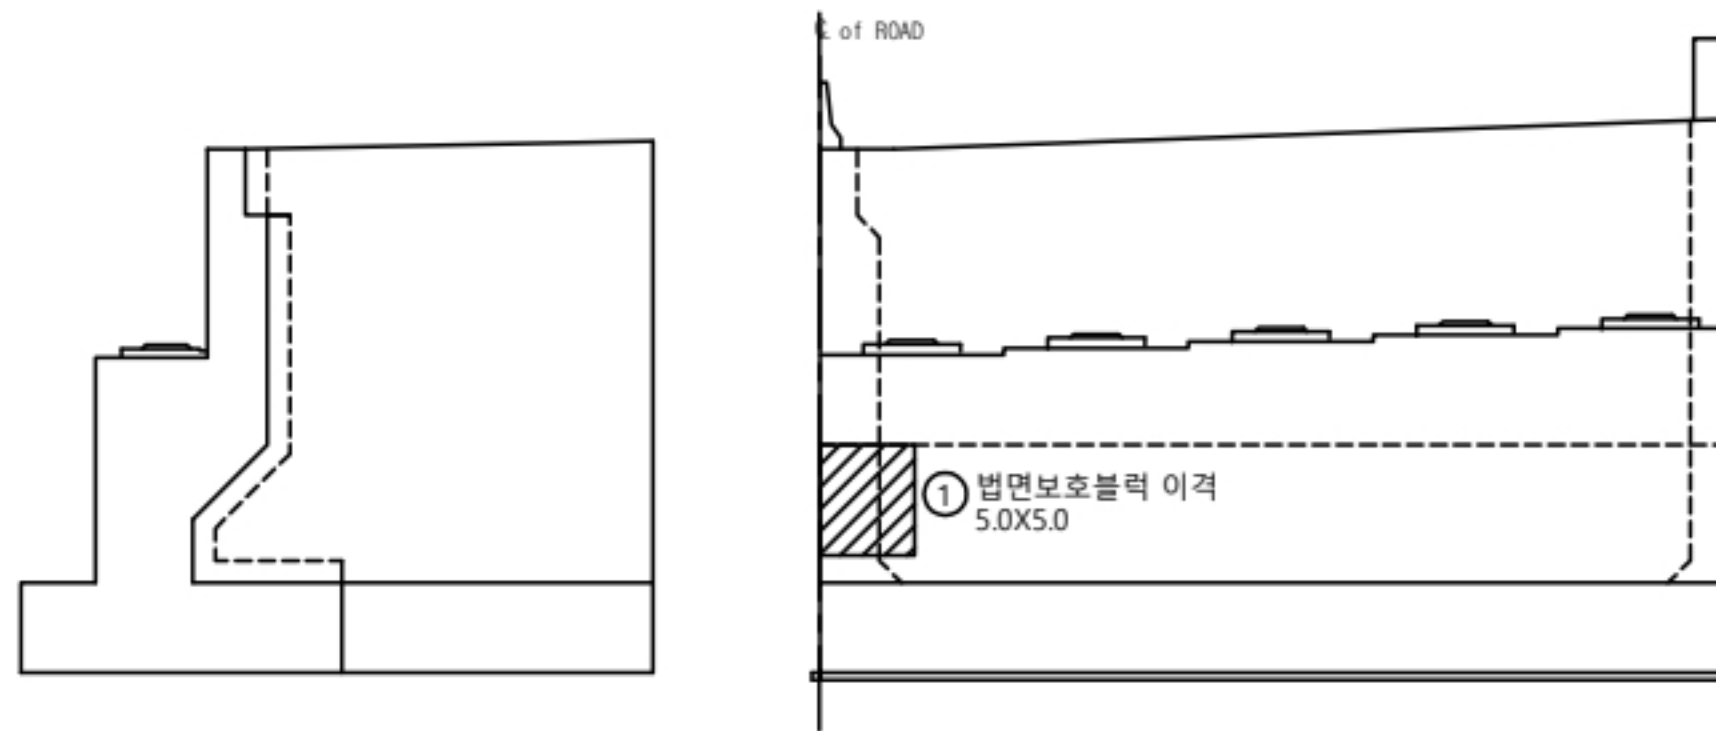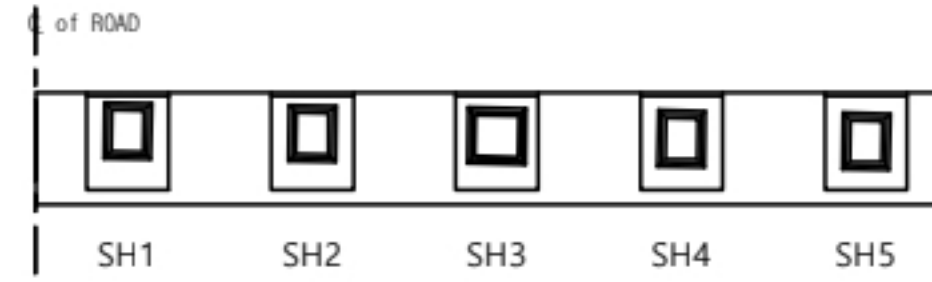


좌측면

정면도

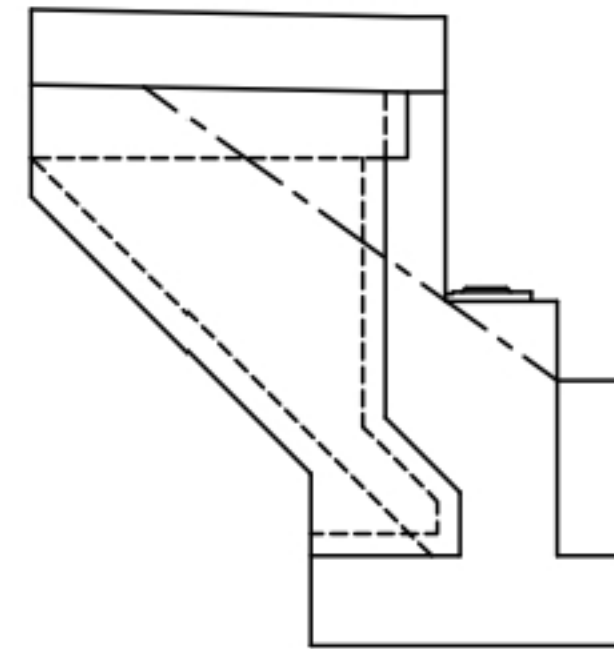


우측면

K
E
Y
P
L
A
N

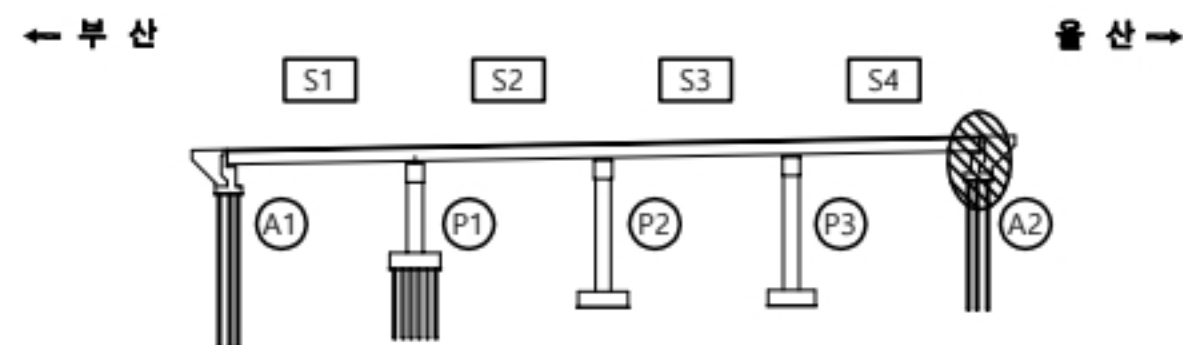

↑
울산
↓
부산

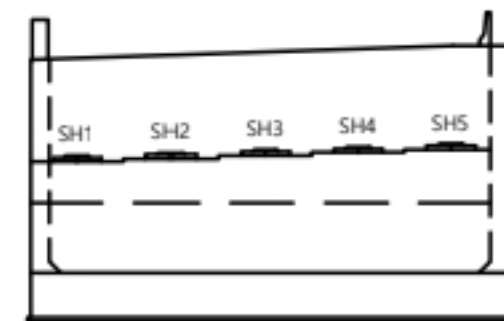

용역명

2023년 부산울산고속도로 정밀안전점검 및 성능평가용역

면 레	균열	재료분리	오염, 변색	부식
	균열부백태	파손, 박리	세굴	퇴적
	망상균열	누수, 습윤	백태	기타
	철근노출	소성변형	들뜸	No. 027

당사천교(울산) 받침장치 A2


손상물량표

받침장치


A2

번호	신/구	부재명	손상현황	손상규모					비고
				폭(mm)	길이(m)	너비(m)	개소	단위	
1	구	교량받침	받침본체 밀림				5	EA	5.00
2	구	교량받침	플레이트 부식				3	EA	3.00
3									
4									
- ① 받침본체밀림(전구간)
5EA
- ② 플레이트 부식
3EA

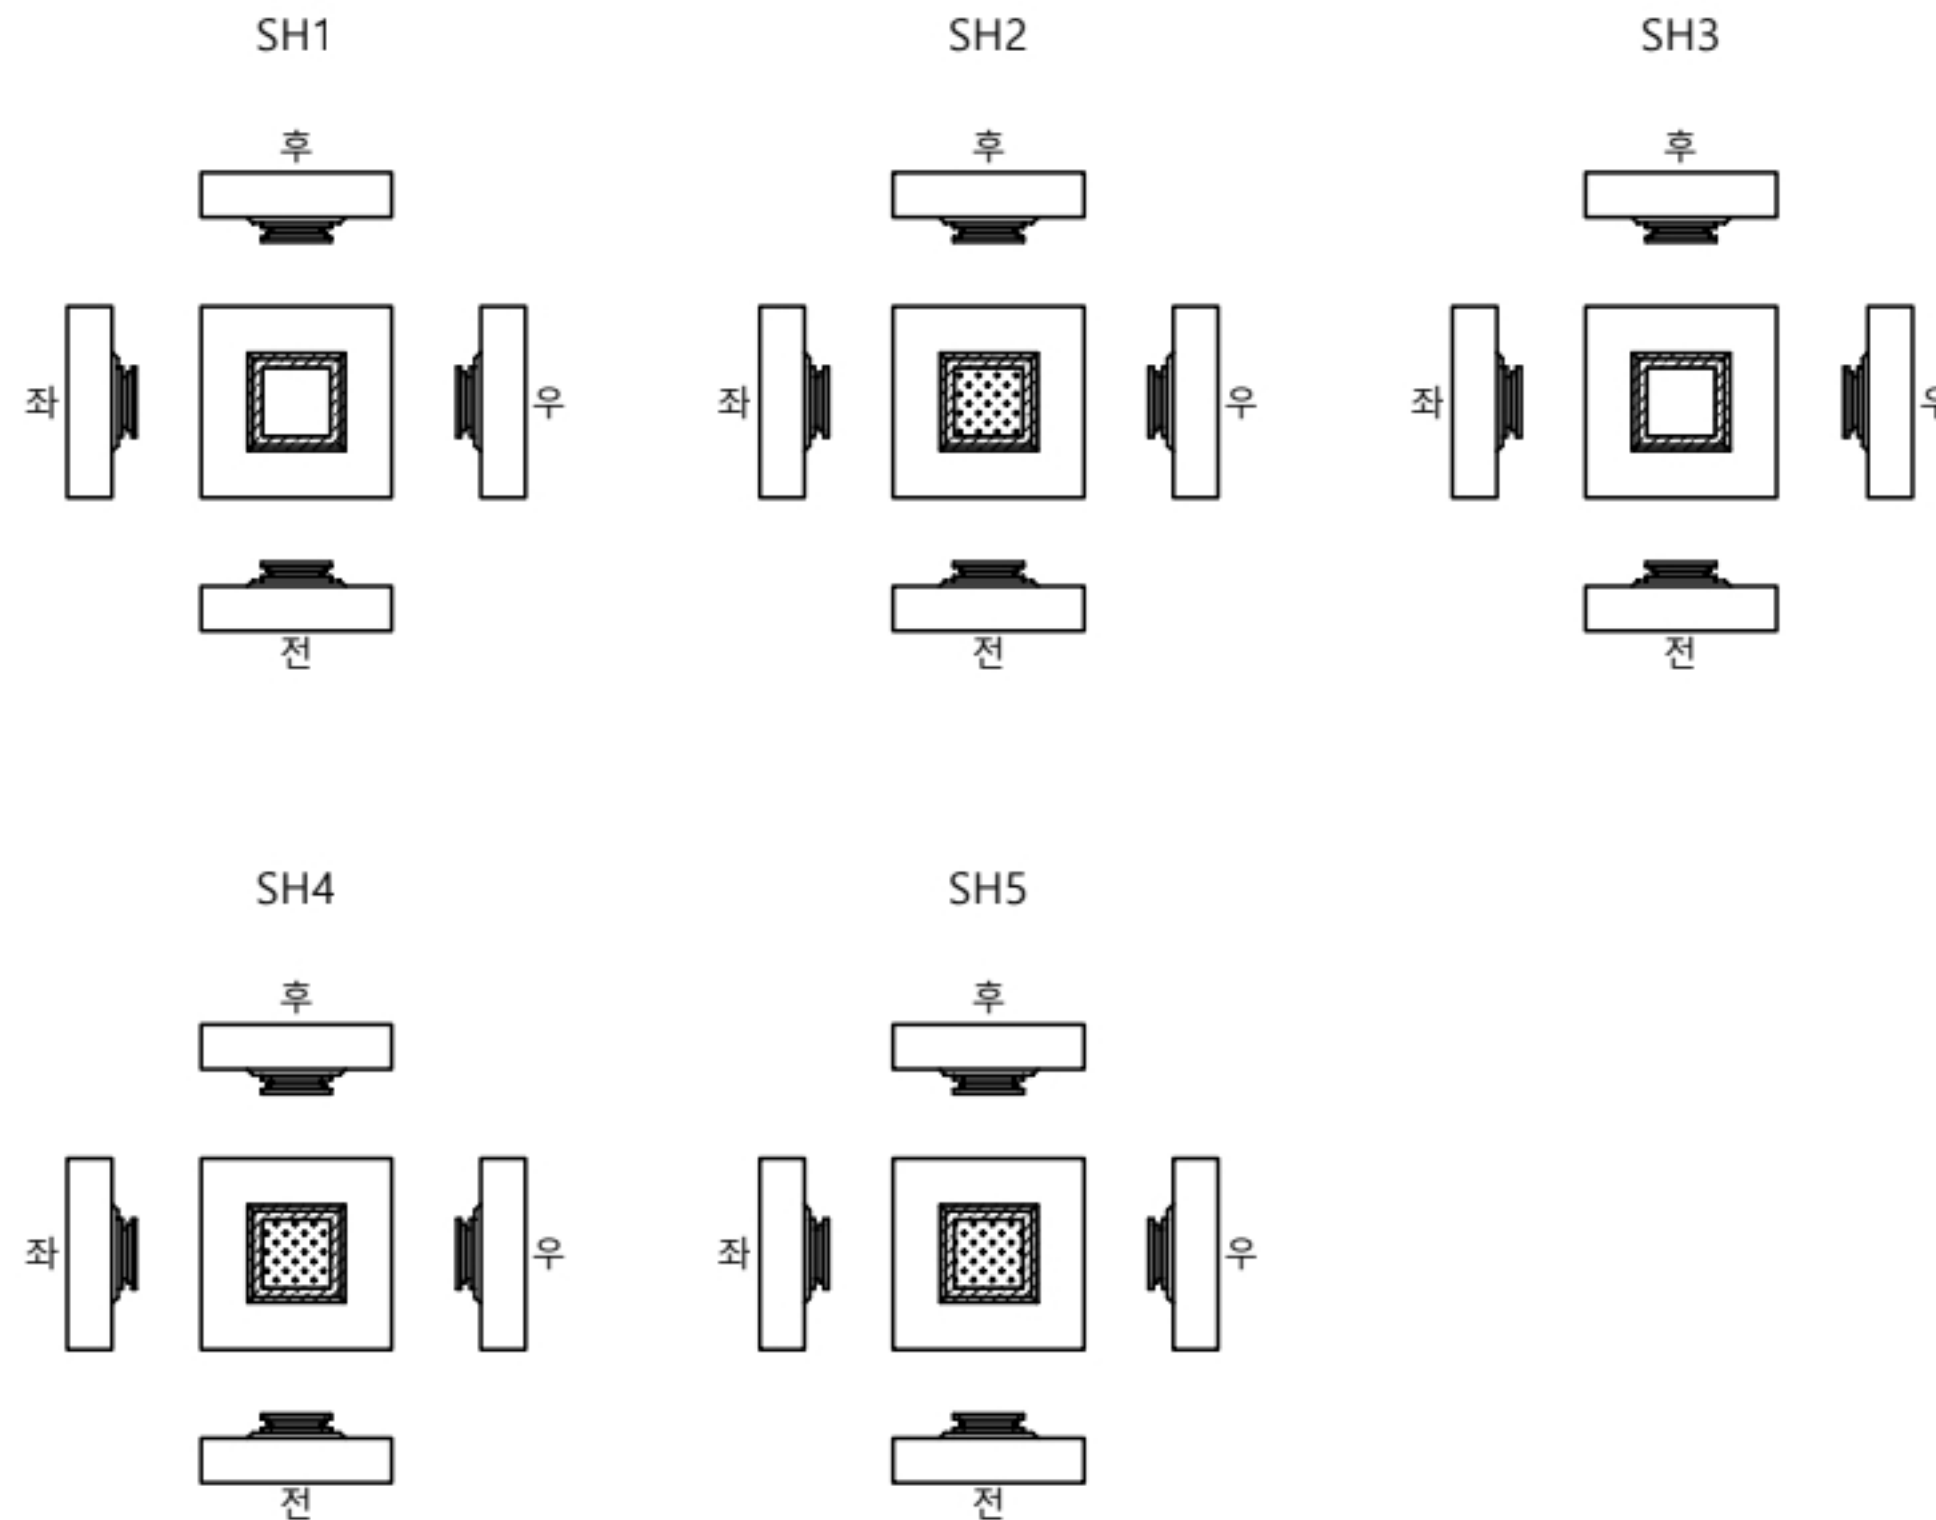

KEY
PLAN

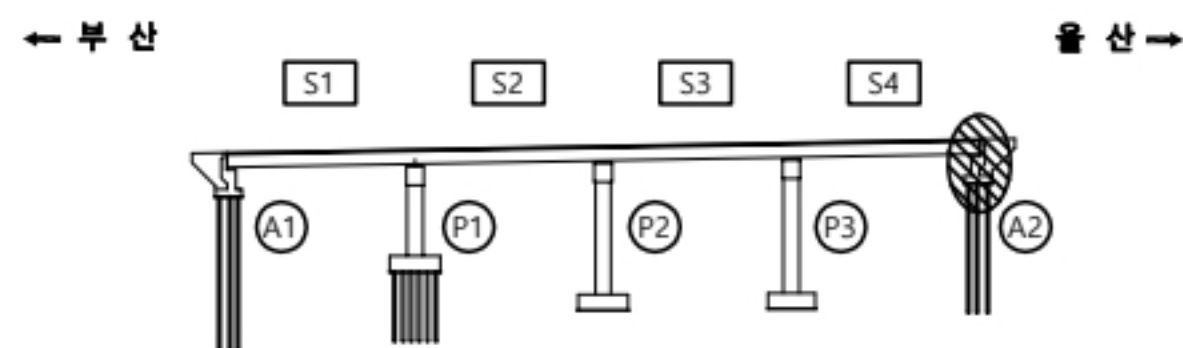

울산
↑
부산
↓

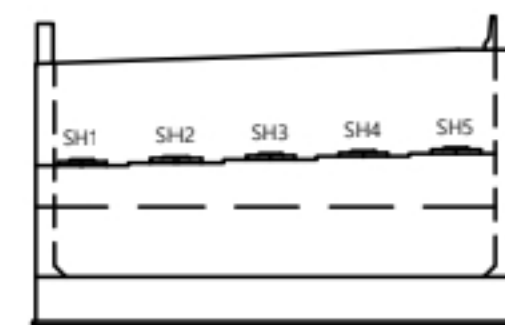

용역명

2023년 부산울산고속도로 정밀안전점검 및 성능평가용역

면
레

CW0.2	균열	재료분리	오염, 변색	부식
균열부백태	파손, 박리	세굴	퇴적	
망상균열	누수, 습윤	백태	기타	
철근노출	소성변형	들뜸	No.	028