


원리2교(울산) 교면포장 S1

손상물량표



부 산

울 산 →

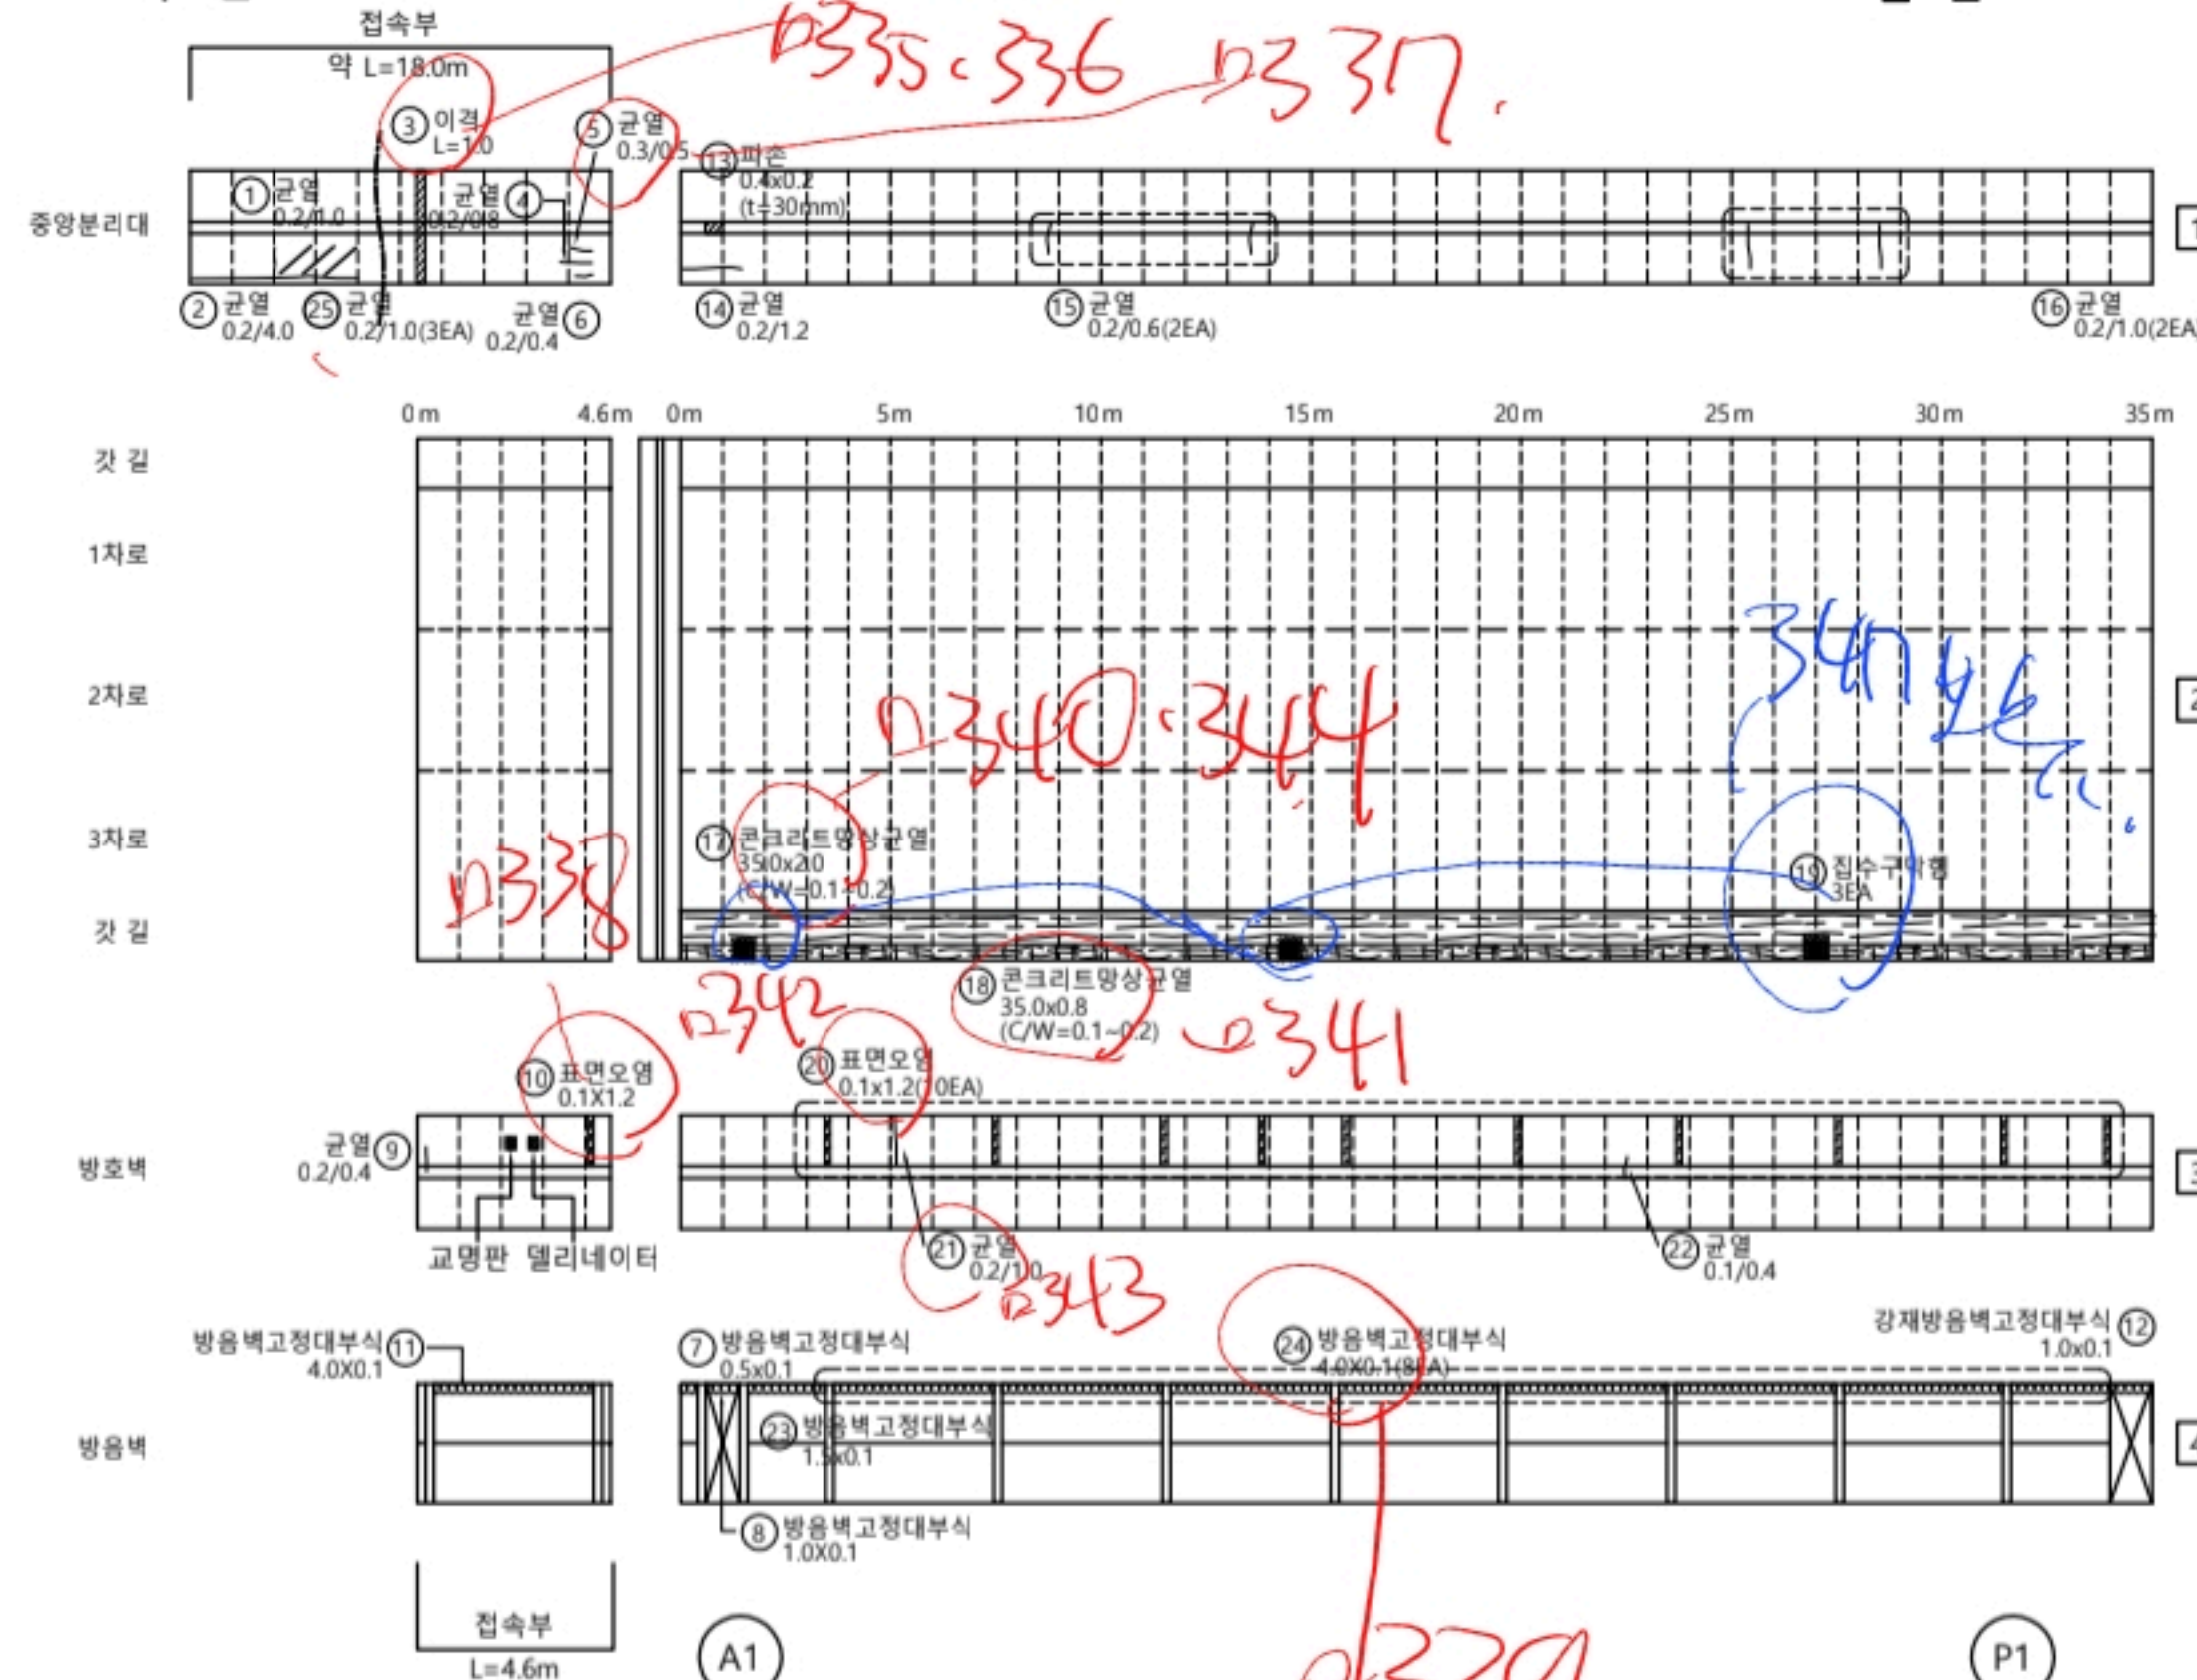

교면포장 S1									
번호	선/구	부재명	손상 현 황	손상 규 모					비고
				폭(mm)	길이(m)	너비(m)	개소	단위	
1	구	방호벽	균열	0.2	1.0		1	m	1.00
2	구	방호벽	균열	0.2	4.0		1	m	4.00
3	구	방호벽	어긋		1.0		1	m	1.00
4	구	방호벽	균열(0.3mm이상)	0.3	0.5		1	m	0.50
5	구	방호벽	균열	0.2	0.8		1	m	0.80
6	구	방호벽	균열	0.2	0.4		1	m	0.40
7	구	방호벽	고정대 부식		0.5	0.1	1	㎡	0.05
8	구	방호벽	고정대 부식		1.0	0.1	1	㎡	0.10
9	구	방호벽	균열	0.2	0.4		1	m	0.40
10	구	방호벽	표면오염		0.2	1.2	1	㎡	0.24
11	구	방호벽	고정대 부식		0.1	4.0	1	㎡	0.40
12	구	방호벽	고정대 부식		1.0	0.1	8	㎡	0.80
13	구	방호벽	파손		0.4	0.2	1	㎡	0.08
14	구	방호벽	균열	0.2	1.2		1	m	1.20
15	구	방호벽	균열	0.2	0.6		2	m	1.20
16	구	방호벽	균열	0.2	1.0		2	m	2.00
17	구	교면포장	포장 망상균열	0.2	35.0	2.0	1	㎡	70.00
18	구	교면포장	포장 망상균열	0.2	35.0	0.8	1	㎡	28.00
19	구	배수시설	집수구 막힘				3	EA	3.00
20	구	방호벽	표면오염		0.1	1.2	10	㎡	1.20
21	구	방호벽	균열	0.2	1.0		1	m	1.00
22	구	방호벽	균열	0.1	0.4		1	m	0.40
23	구	방호벽	고정대 부식		1.5	0.1	1	㎡	0.15
24	구	방호벽	고정대 부식		4.0	0.1	8	㎡	3.20
25	구	방호벽	균열	0.2	1.0		3	m	3.00
26									
27									
28									
29									
30									
31									
32									
33									
34									
35									

KEY PLAN

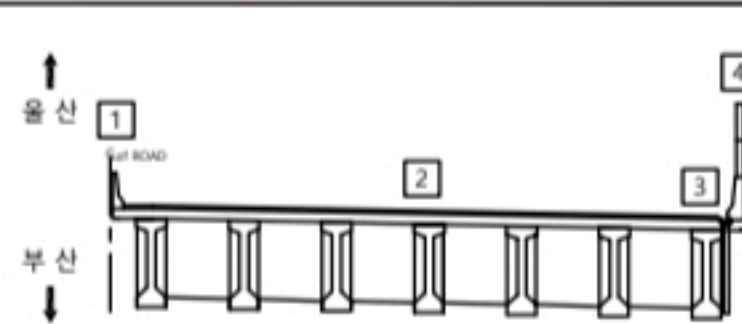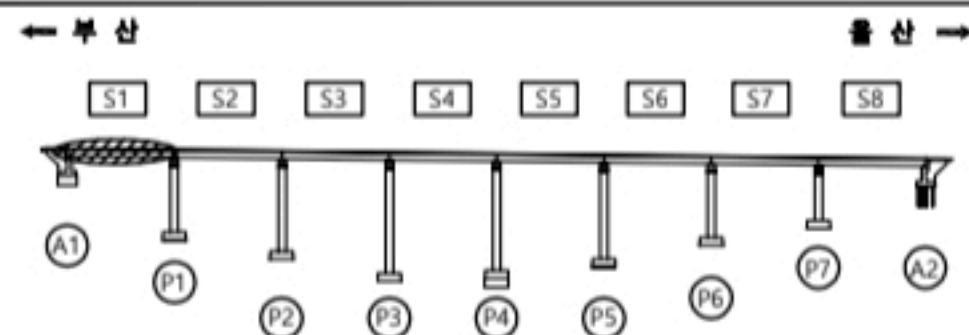

용역명		2023년 부산울산고속도로 정밀안전점검 및 성능평가용역			
범례	CW0.2 균열	재료분리	오염, 변색	부식	
	균열부백태	파손, 박리	세굴	퇴적	
	망상균열	누수, 습윤	백태	기타	
	철근노출	소성변형	돌출		No. 001

원리2교(울산) 교면포장 S2

1356-357 드로잉 작업사리

손상물량표


교면포장

S2



번호	선/구	부재명	손상현황	손상규모						비고
				폭(mm)	길이(m)	너비(m)	개소	단위	물량	
1	구	방호벽	균열	0.2	1.0		1	m	1.00	
2	구	방호벽	균열	0.2	1.0		1	m	1.00	
3	구	교면포장	포장 명상균열	0.2	35.0	2.0	1	㎡	70.00	
4	구	교면포장	포장 명상균열	0.2	35.0	0.8	1	㎡	28.00	
5	구	배수시설	침수구 막힘				1	EA	1.00	
6	구	방호벽	고정대 부식		4.0	0.1	1	㎡	0.40	
7	구	방호벽	표면오염		0.2	1.2	8	㎡	1.92	
8	구	방호벽	균열	0.1	0.4		1	m	0.40	
9	구	방호벽	균열	0.2	0.8		1	m	0.80	
10	구	방호벽	명상	0.2	3.0	1.0	1	㎡	3.00	
11	구	방호벽	균열	0.2	0.5		1	m	0.50	
12	구	방호벽	균열	0.1	0.4		1	m	0.40	
13	구	방호벽	균열	0.1	0.3		1	m	0.30	
14	구	방호벽	표면오염		0.1	1.2	1	㎡	0.12	
15	구	방호벽	고정대 부식		1.7	0.1	1	㎡	0.17	
16	구	방호벽	백태		0.3	1.0	1	㎡	0.30	
17										
18										
← 부산

울산 →

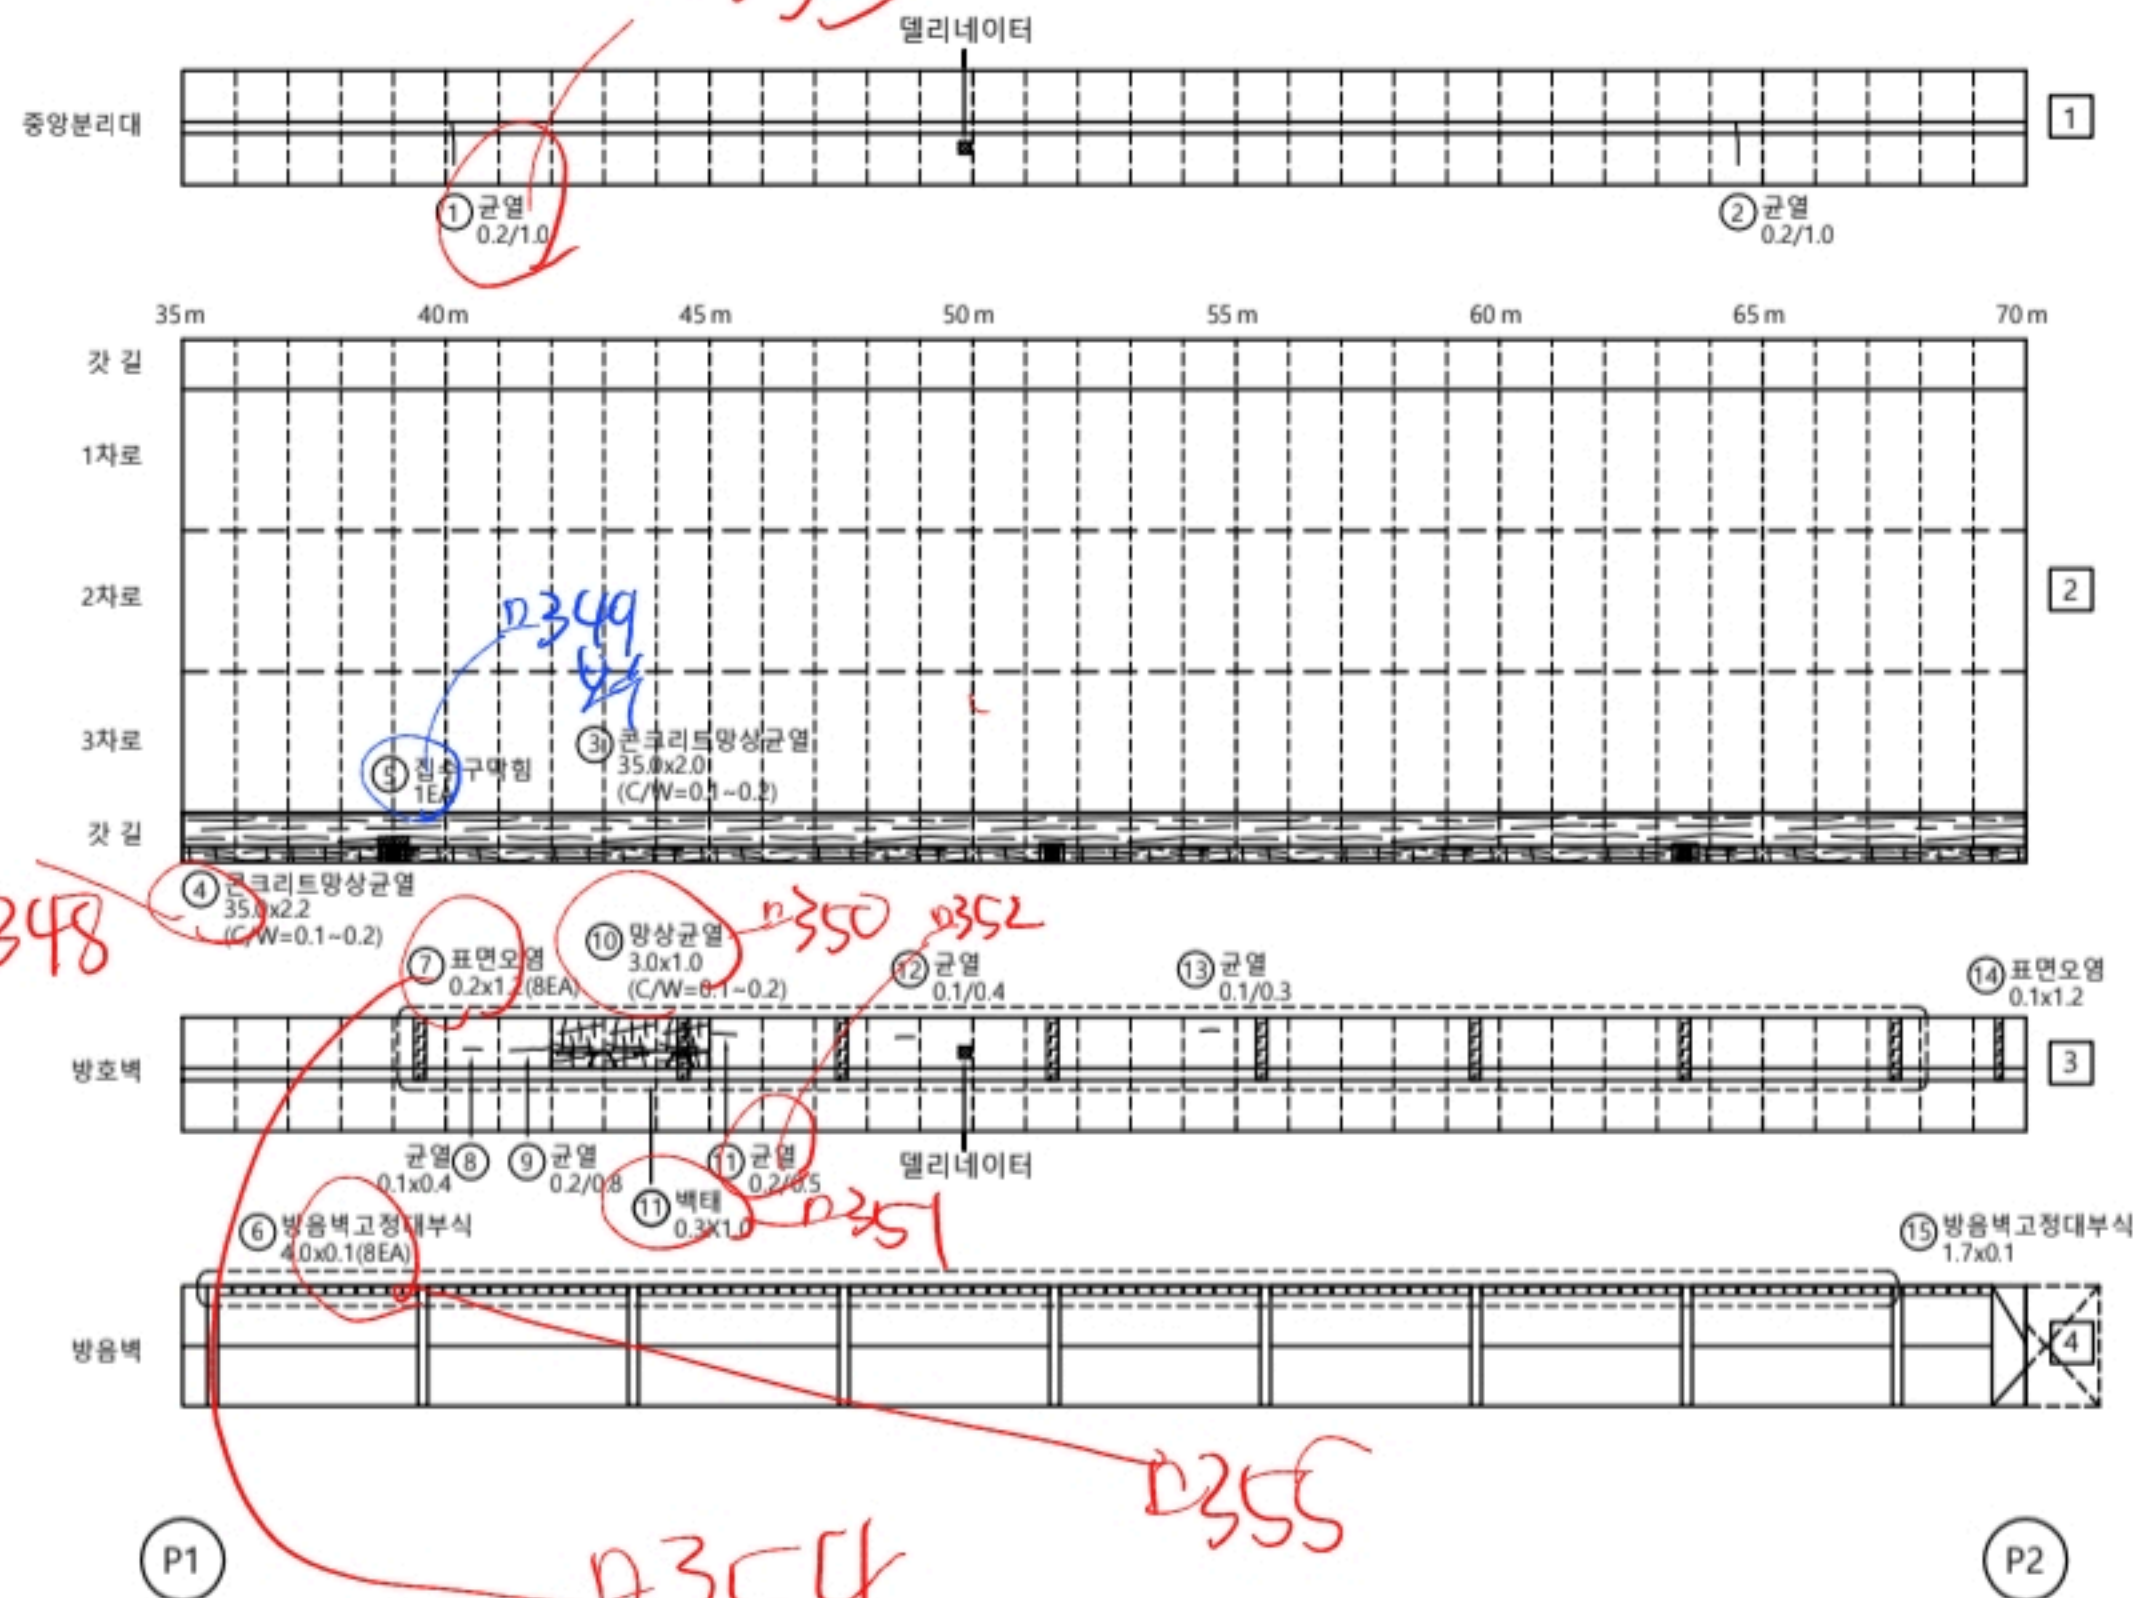

KEY PLAN

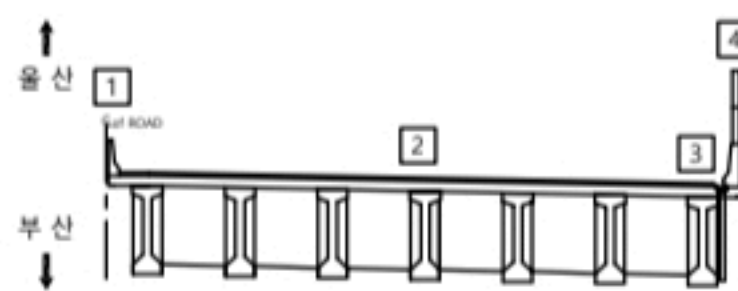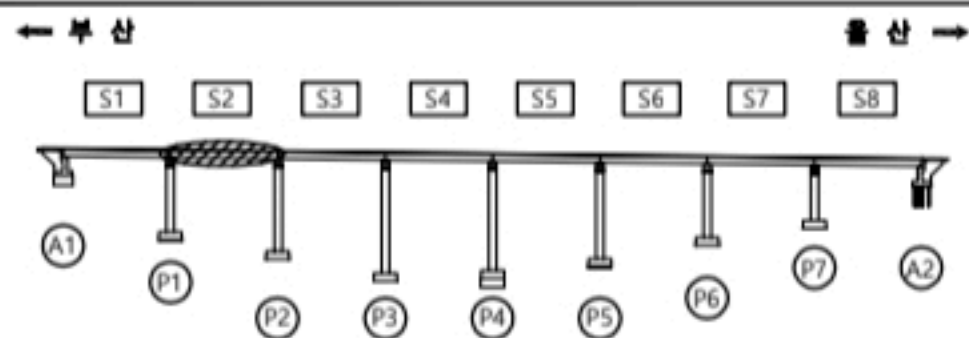

용역명

2023년 부산울산고속도로 정밀안전점검 및 성능평가용역




범례

CW0.2 균열	재료분리	오염, 변색	부식
균열부백태	파손, 박리	세굴	퇴적
명상균열	누수, 습윤	백태	기타
철근노출	소성변형	돌출	No. 002

원리2교(울산) 교면포장 S3


손상물량표

교면포장									
S3									
번호	선/구	부재명	손상현황	손상규모					비고
				폭(m)	길이(m)	너비(m)	개소	단위	
1	구	방호벽	균열	0.2	0.6		3	m	1.80
2	구	방호벽	균열	0.2	0.5		2	m	1.00
3	구	교면포장	포장 열상균열	0.2	35.0	2.0	1	㎡	70.00
4	구	교면포장	포장 열상균열	0.2	35.0	0.8	1	㎡	28.00
5	구	방호벽	고정대 부식		1.5	0.1	1	㎡	0.15
6	구	방호벽	균열		1.0	1.2	1	㎡	1.20
7	구	방호벽	표면오염		0.1	1.2	9	㎡	1.08
8	구	방호벽	고정대 부식		1.0	0.1	1	㎡	0.10
9	구	방호벽	고정대 부식		0.5	0.1	1	㎡	0.05
10	구	방호벽	고정대 부식		4.0	0.1	1	㎡	0.40
11	구	방호벽	균열	0.2	0.5		1	m	0.50
12	구	방호벽	균열	0.1	0.3		1	m	0.30
13	구	방호벽	고정대 파손		0.5		1	m	0.50
14	구	방호벽	균열	0.1	0.3		1	m	0.30
15	구	방호벽	균열	0.1	1.2		1	m	1.20
16	구	방호벽	균열	0.2	3.0		1	m	3.00
17	신	배수시설	침수구 막힘				3	EA	3.00
18									
19									
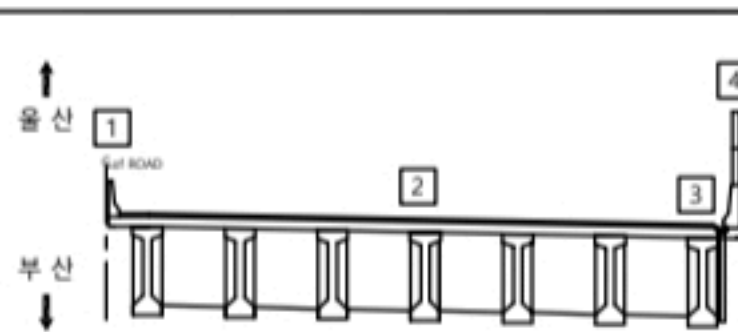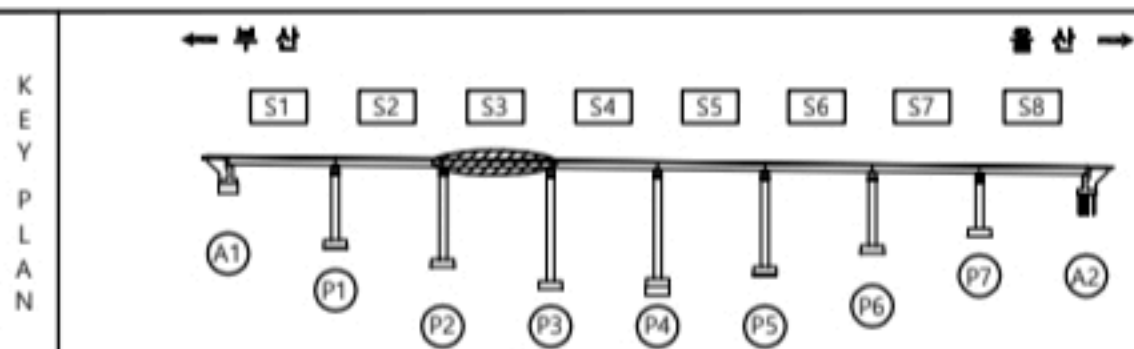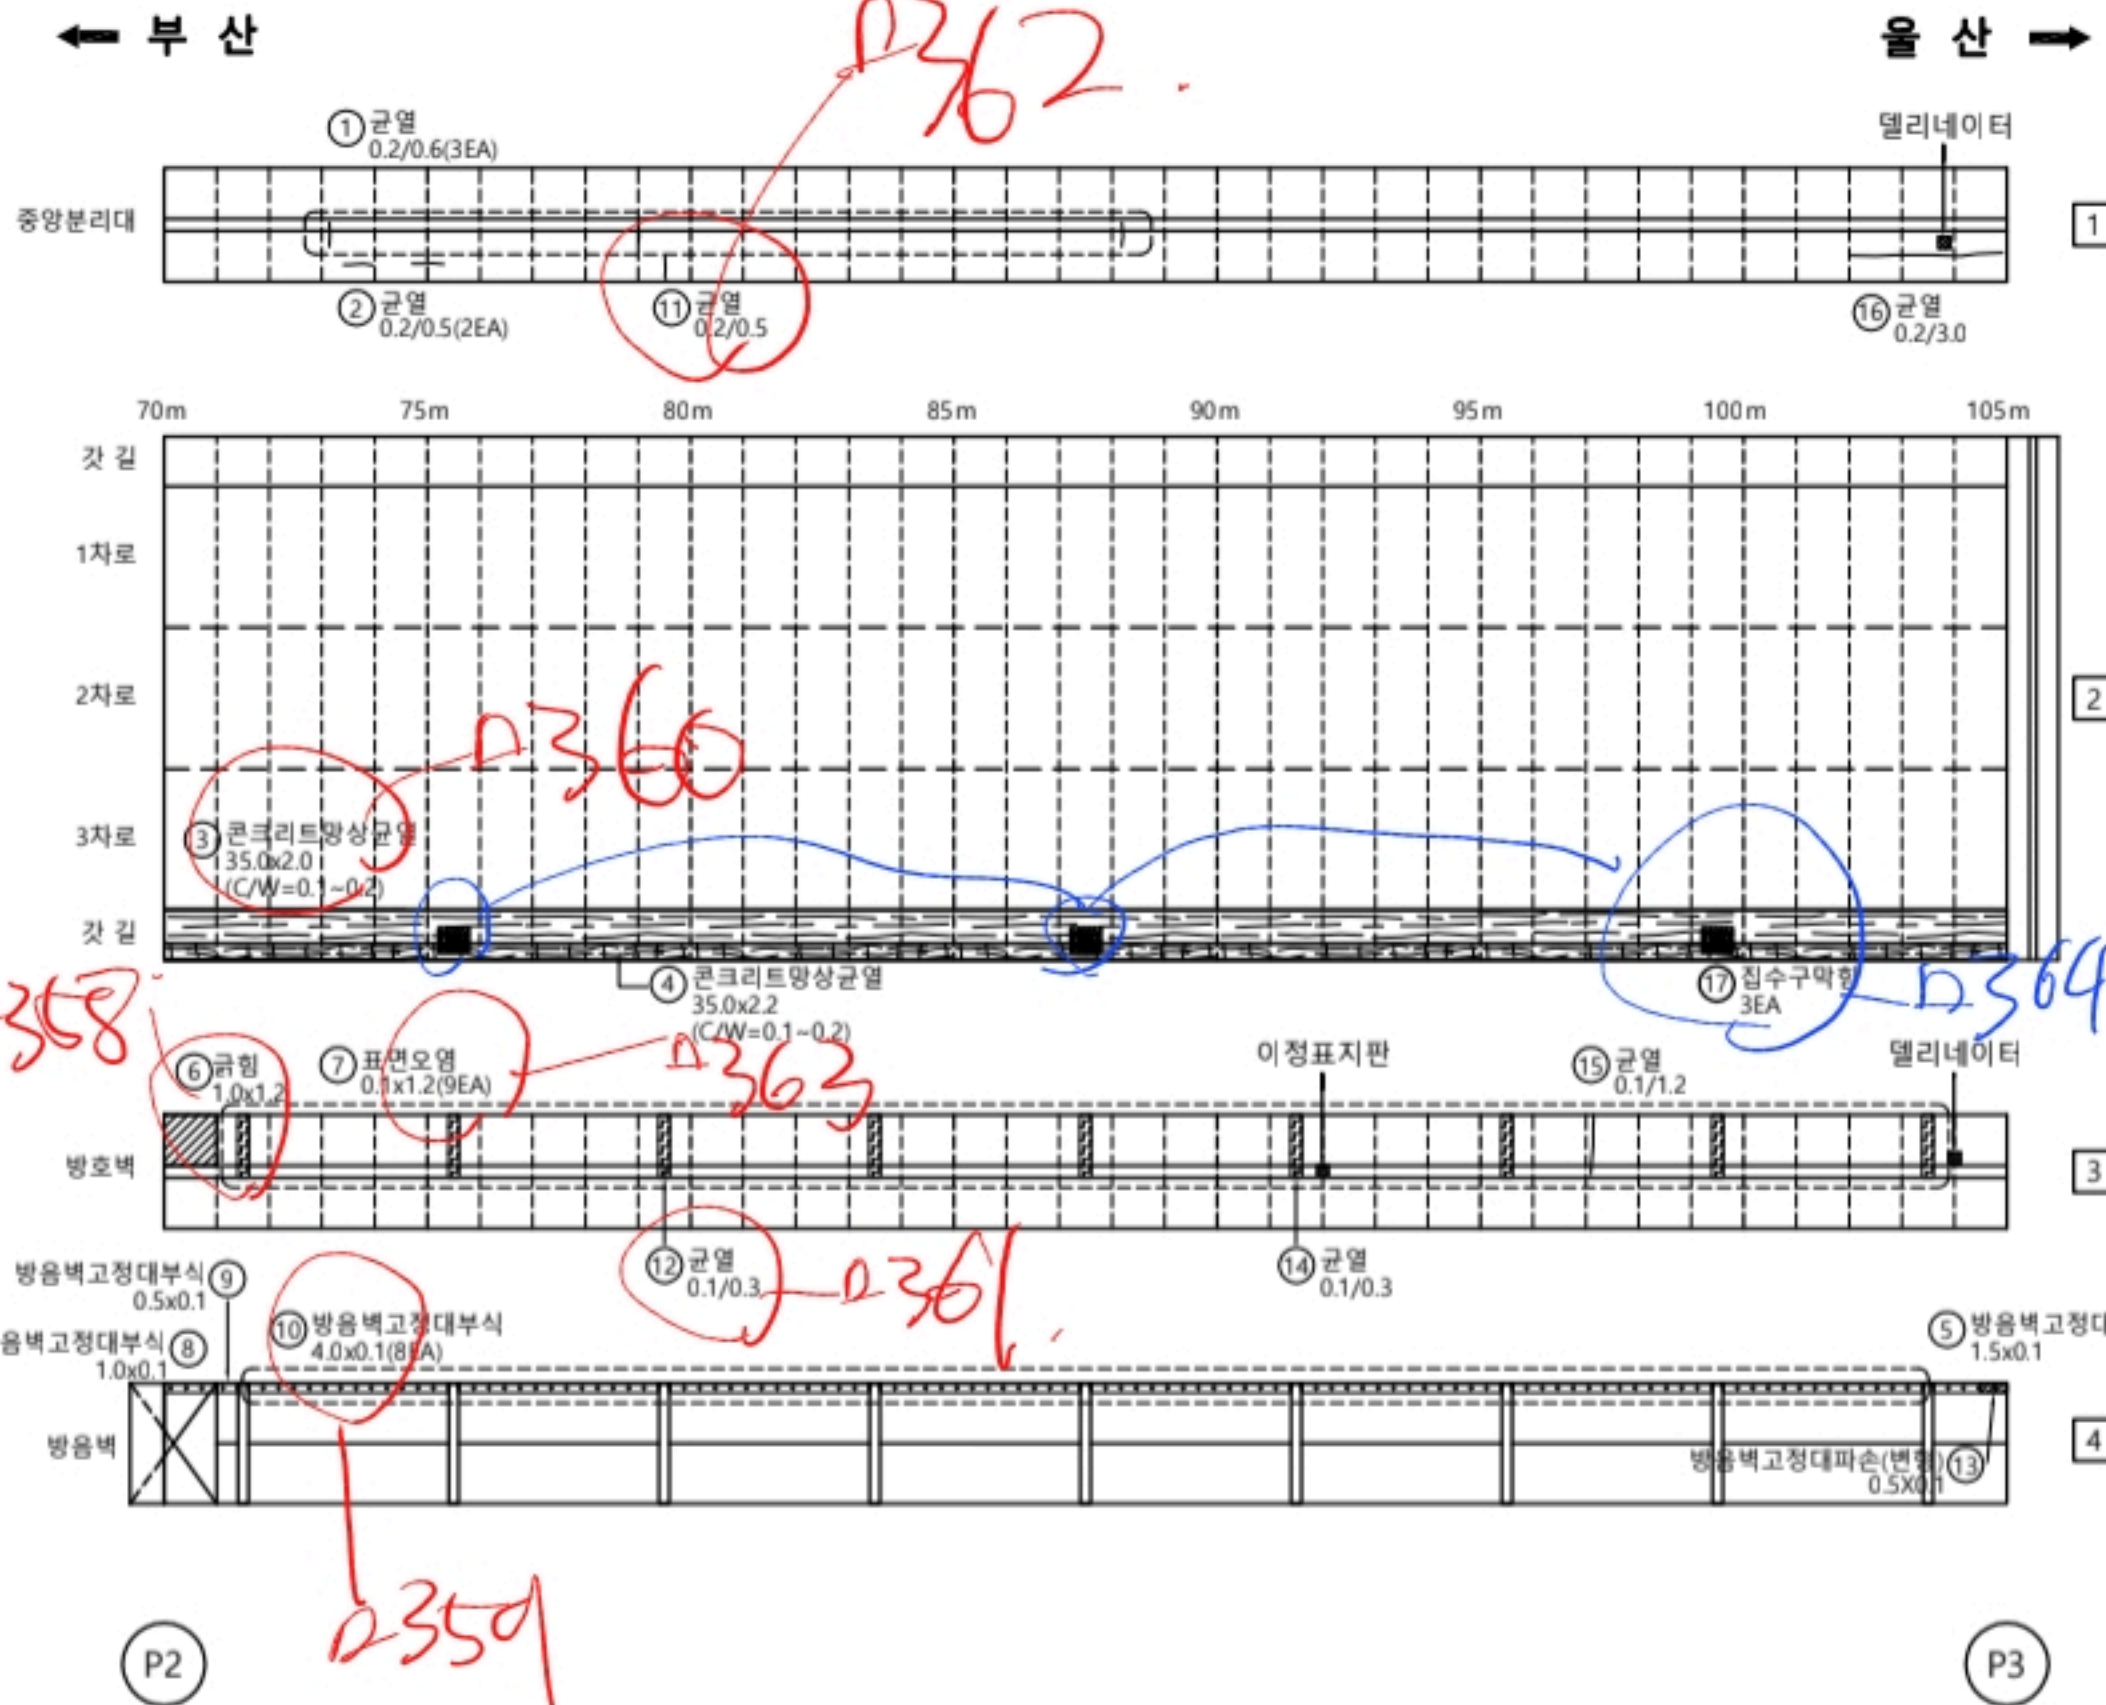

용역명		2023년 부산울산고속도로 정밀안전점검 및 성능평가용역			
범례	CW0.2 균열	재료분리	오염, 변색	부식	
	균열부백태	파손, 박리	세굴	퇴적	
	망상균열	누수, 습윤	백태	기타	
	철근노출	소성변형	돌출		No. 003

원리2교(울산) 교면포장 S4


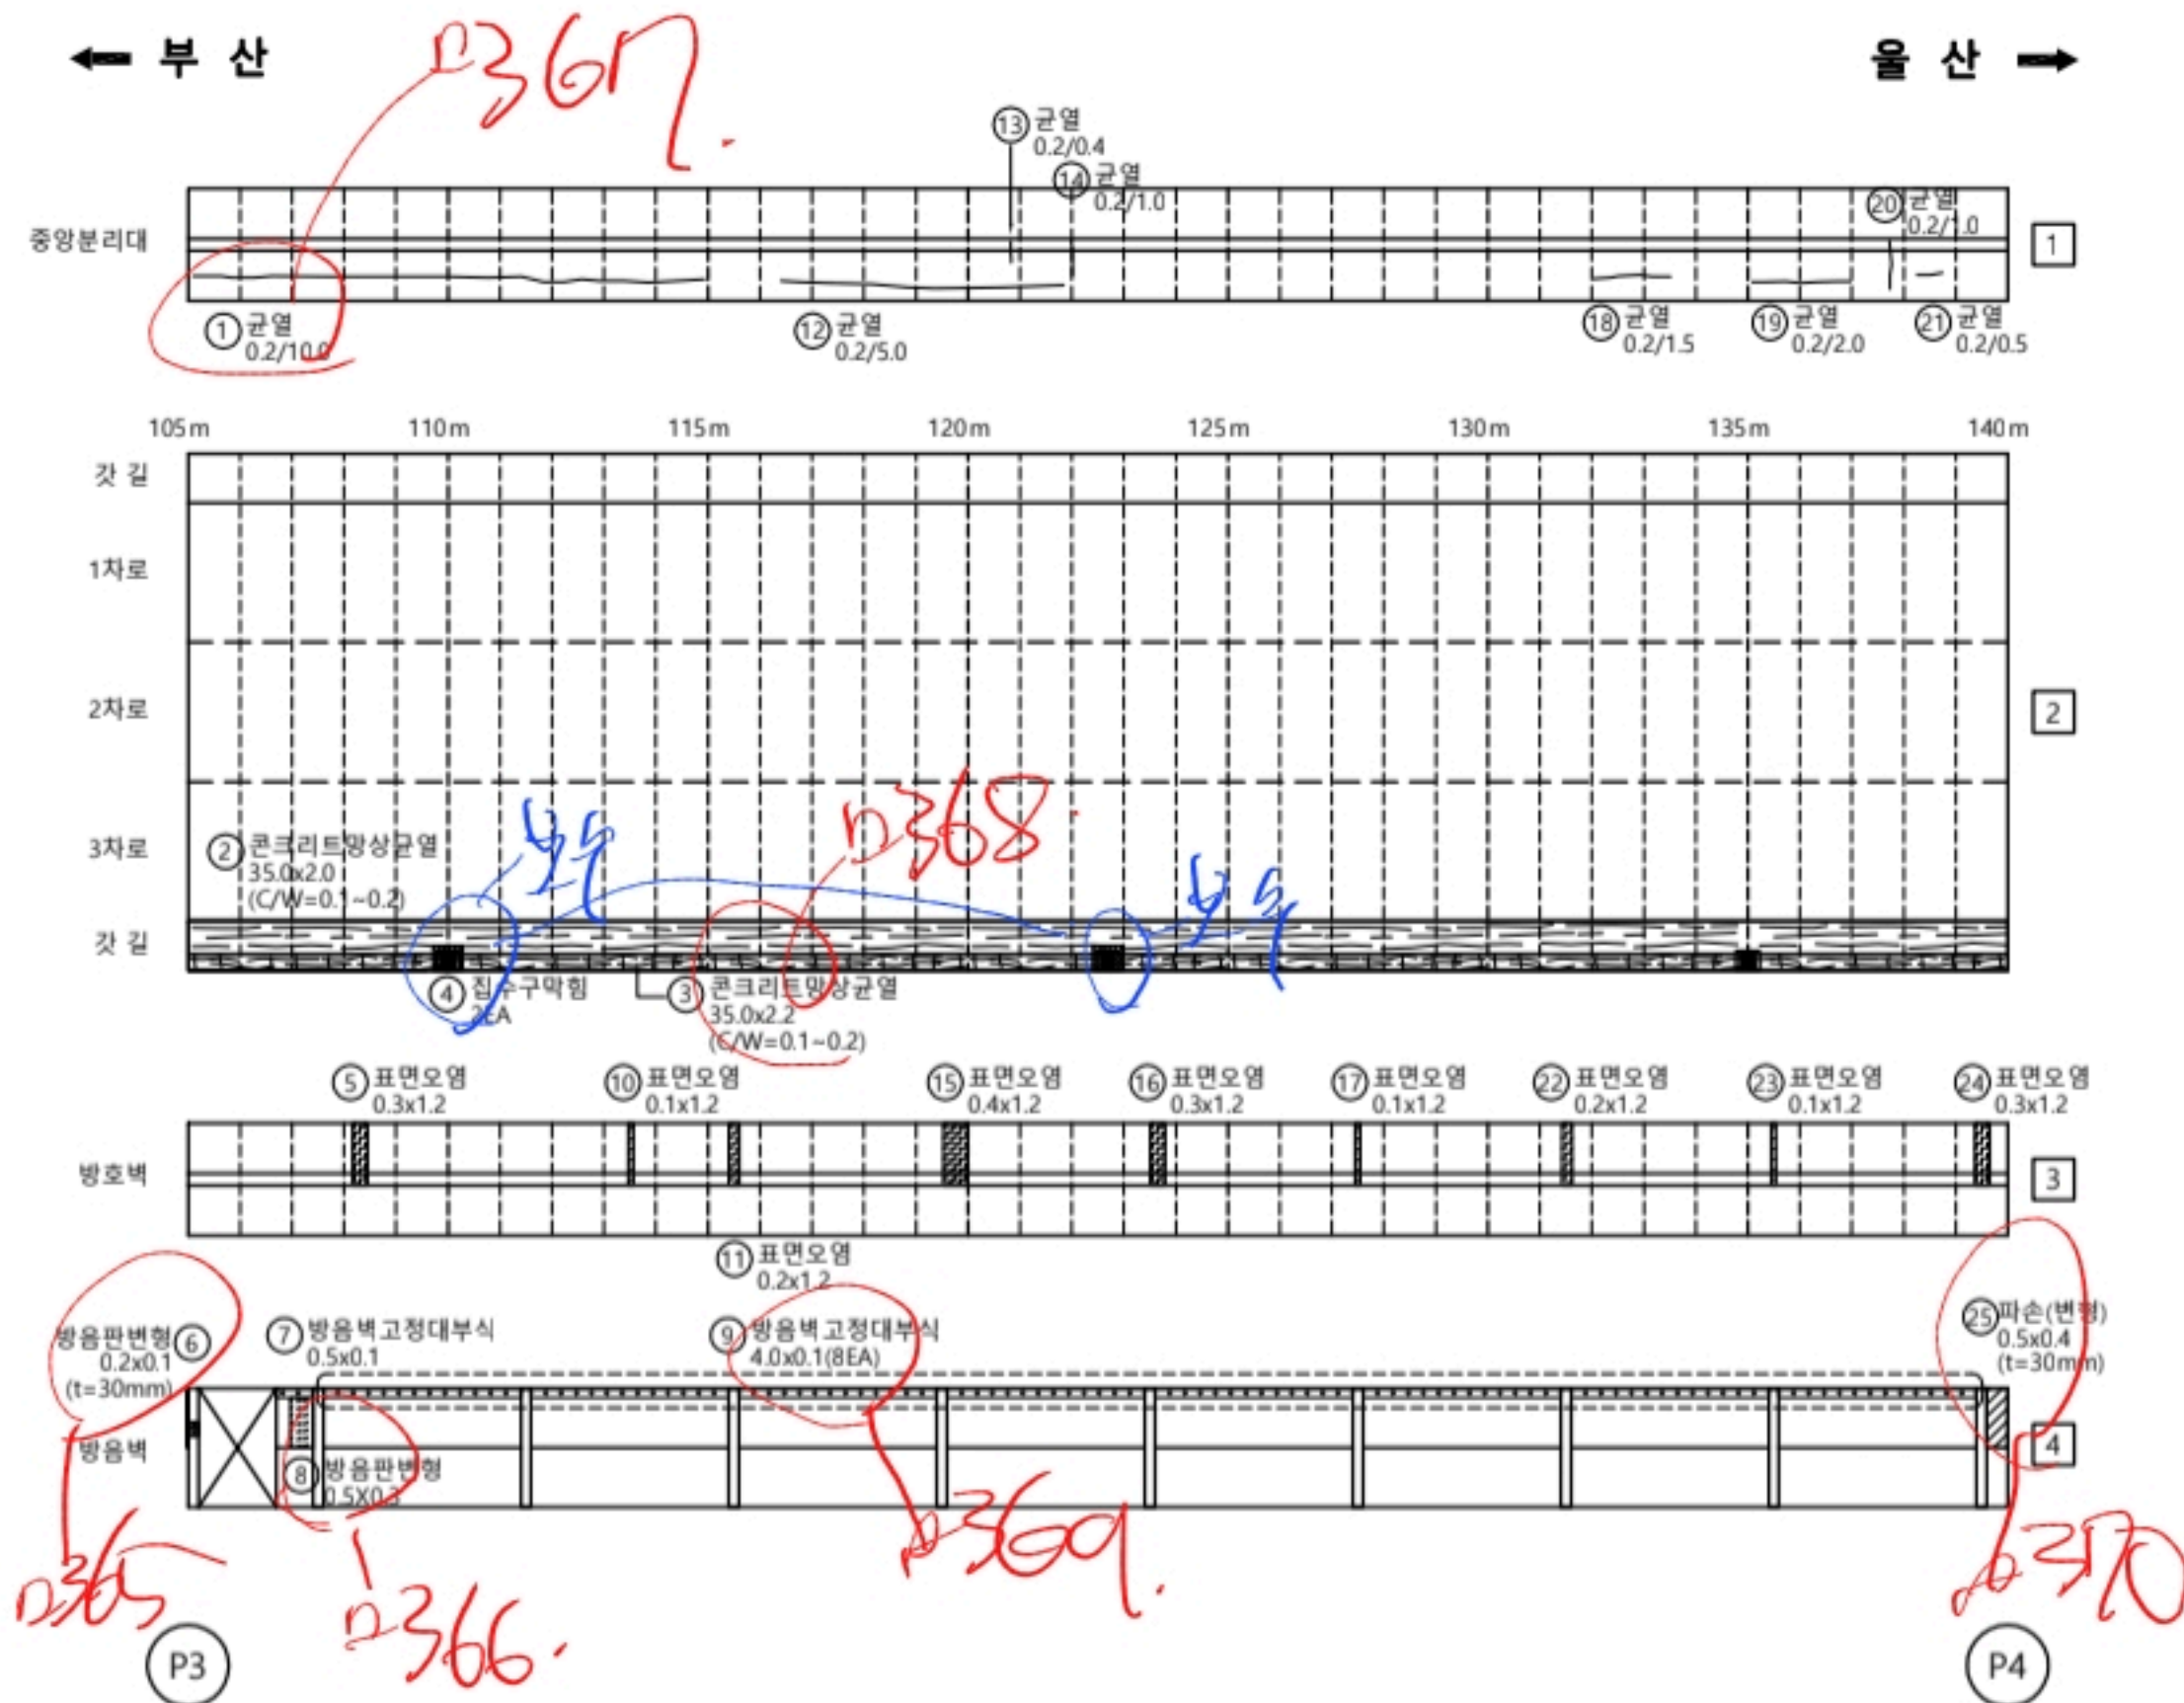


손상물량표

교면포장
S4

[illegible]

KEY PLAN

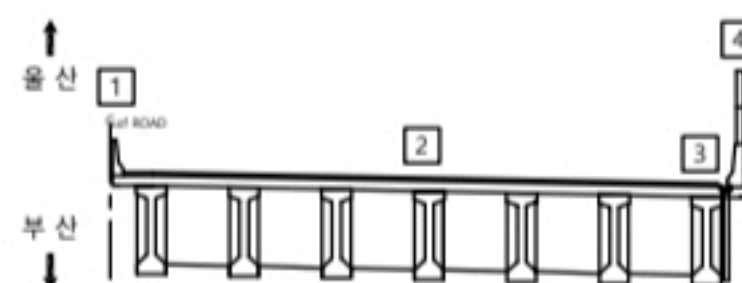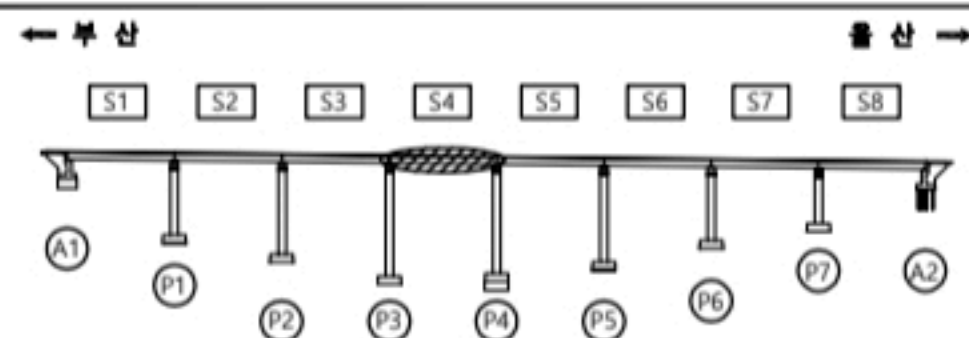


용역명		2023년 부산울산고속도로 정밀안전점검 및 성능평가용역		
 CW0.2	균열	 재료분리	 오염, 변색	 부식
 균열부백태		 파손, 박리	 새 굴	 퇴적
 망상균열		 누수, 습윤	 백태	 기타
 철근노출		 소성변형	 들뜸	No. 004

원리2교(울산) 교면포장 S5

손상물량표

교면포장 S5										
번호	선/구	부재명	손상현황	손상규모						비고
				폭(mm)	길이(m)	너비(m)	개소	단위	물량	
1	구	방호벽	균열	0.2	0.5		2	m	1.00	
2	구	교면포장	포장 망상균열	0.2	35.0	2.0	1	㎡	70.00	
3	구	교면포장	포장 망상균열	0.2	35.0	0.8	1	㎡	28.00	
4	구	방호벽	표면오염		0.4	1.2	1	㎡	0.48	
5	구	방호벽	고정대 부식		2.0	0.1	1	㎡	0.20	
6	구	방호벽	방음판 변형		0.5	0.4	1	㎡	0.20	
7	구	방호벽	고정대		4.0	0.1	3	㎡	1.20	
8	구	방호벽	균열	0.2	2.0		1	m	2.00	
9	구	배수시설	점수구 막힘				1	EA	1.00	
10	구	방호벽	표면오염		0.1	1.2	5	㎡	0.60	
11	구	방호벽	균열	0.2	0.6		1	m	0.60	
12	구	방호벽	균열	0.2	0.8		1	m	0.80	
13	구	방호벽	균열	0.2	1.0		1	m	1.00	
14	구	배수시설	점수구 막힘				1	EA	1.00	
15	구	방호벽	균열부 벽체	0.2	0.5		1	m	0.50	
16	구	방호벽	균열	0.2	0.5		1	m	0.50	
17	구	방호벽	균열	0.2	3.0		1	m	3.00	
18	구	방호벽	균열	0.2	2.0		1	m	2.00	
19	구	방호벽	균열	0.2	2.5		1	m	2.50	
20	구	신축이음	차수판 볼트 탈락				1	EA	1.00	
21	구	방호벽	점수구 막힘				1	EA	1.00	
22										
23										
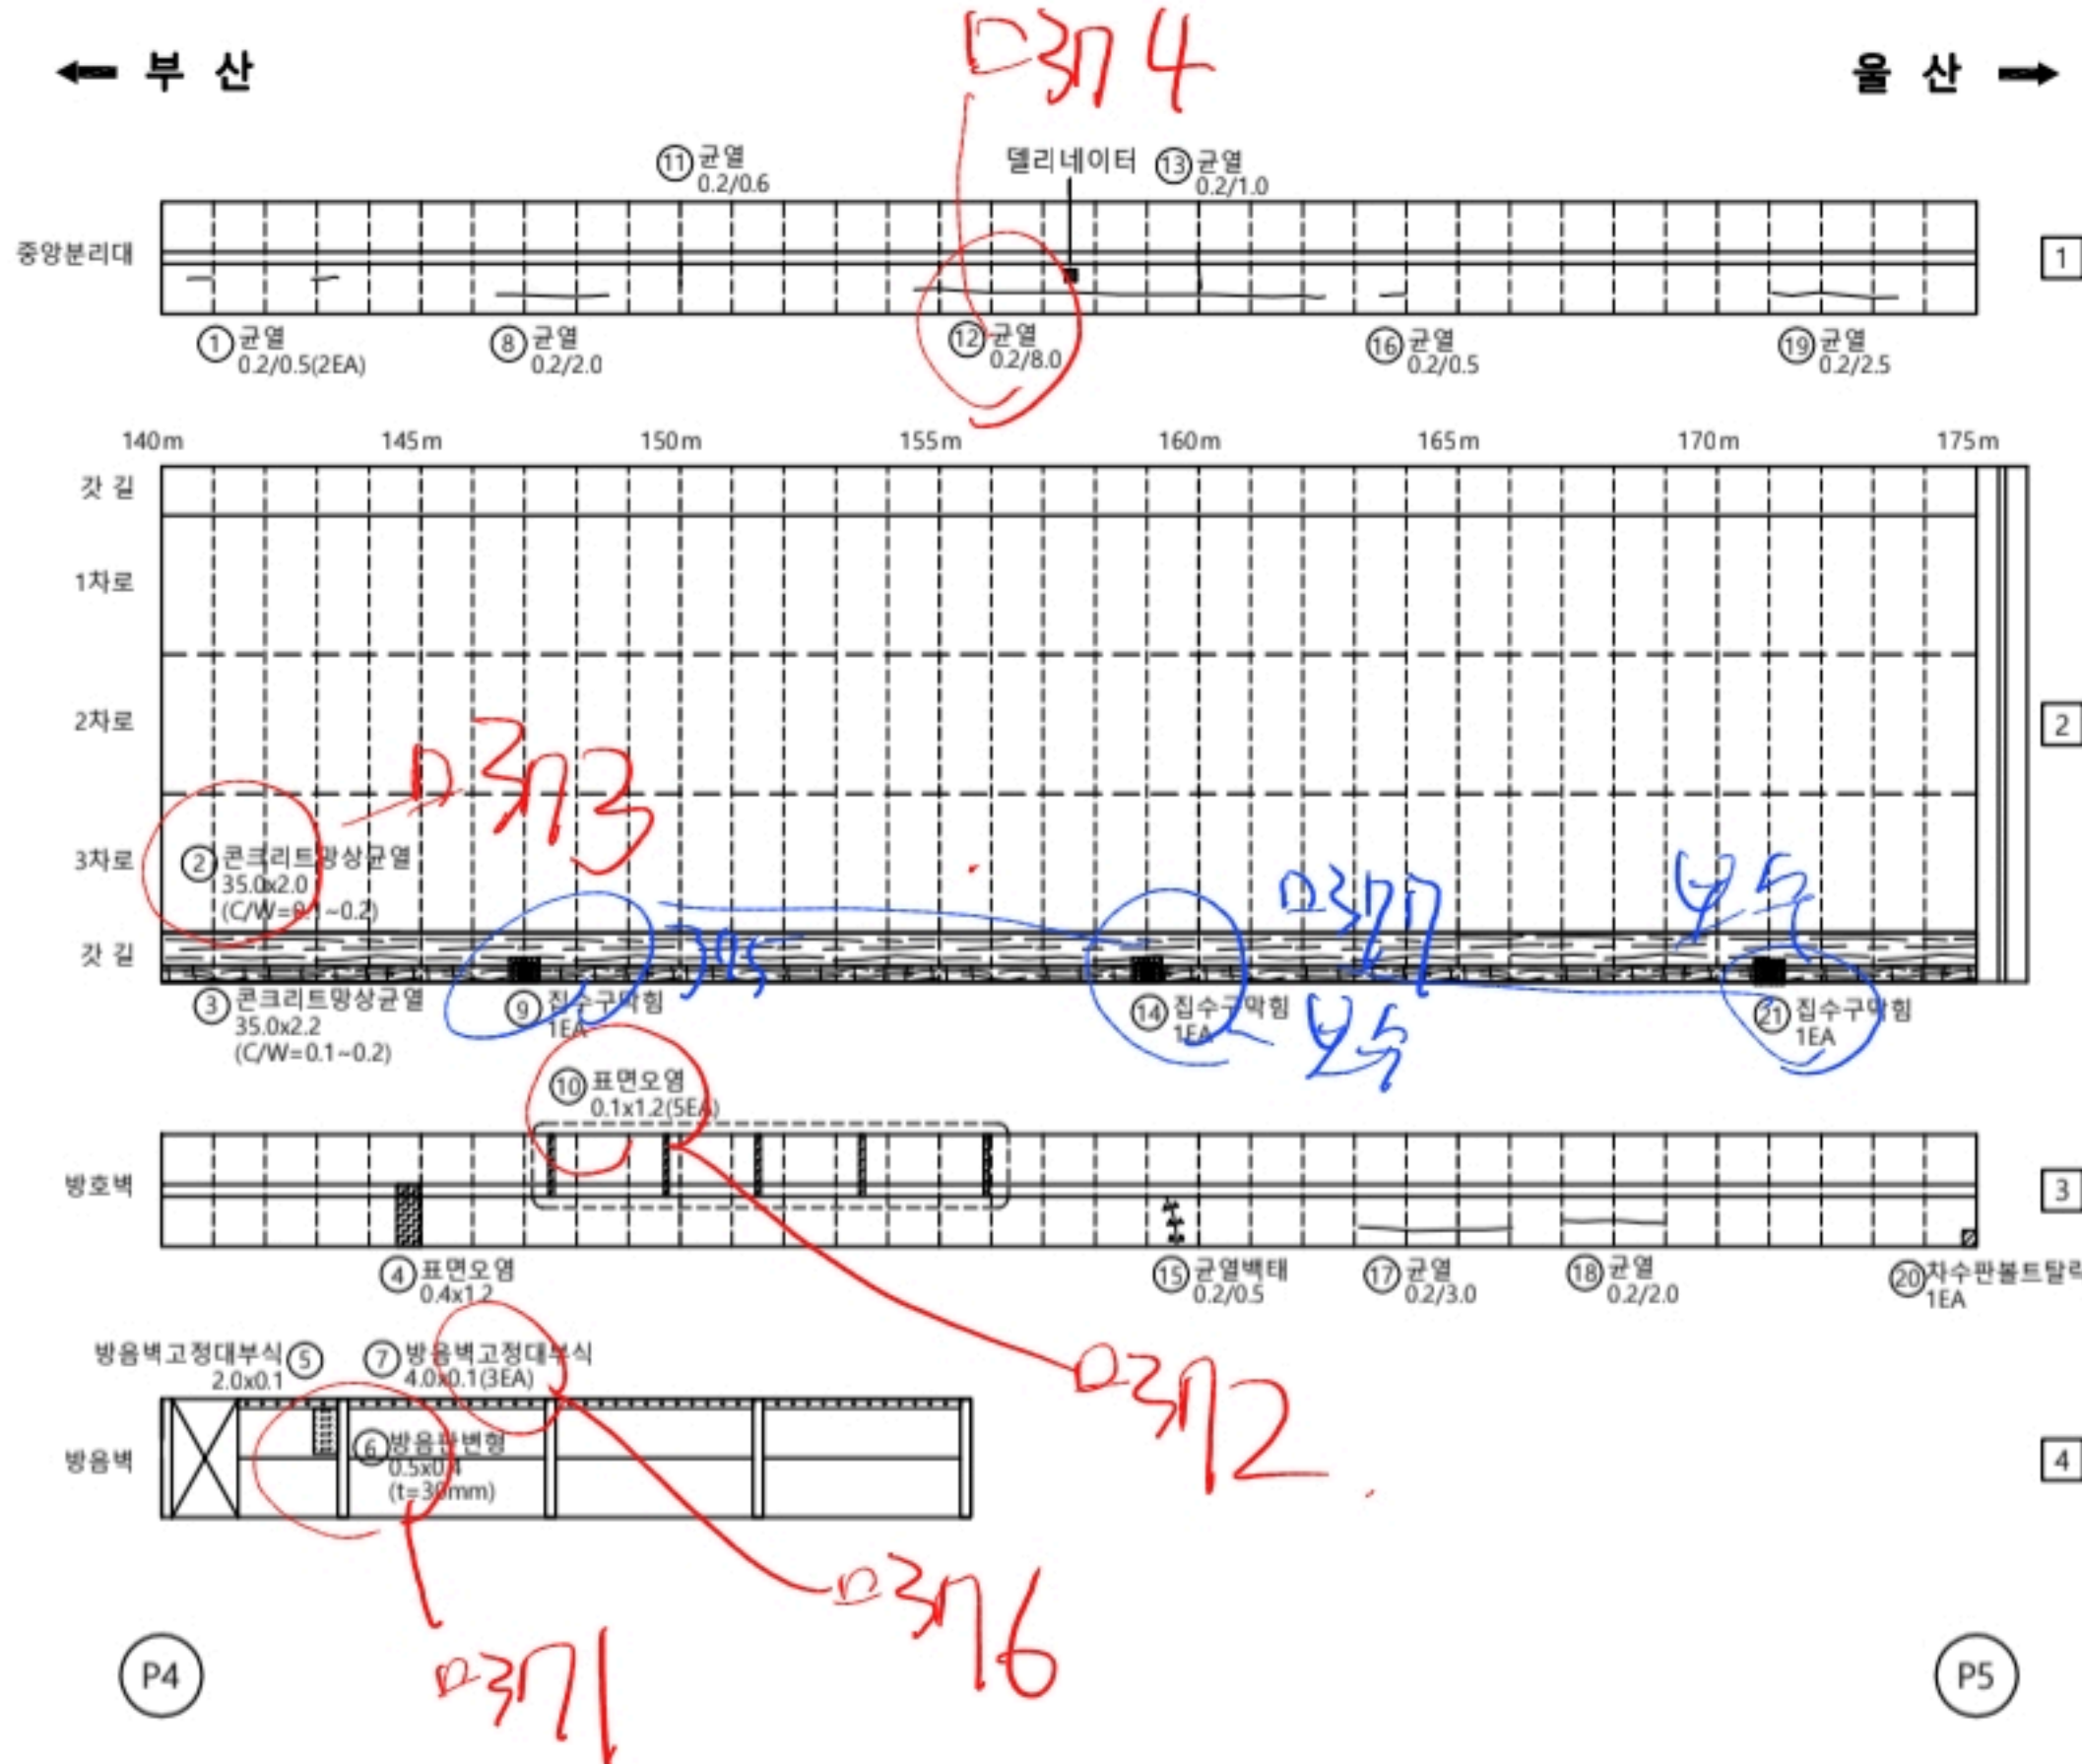

KEY PLAN

용역명		2023년 부산울산고속도로 정밀안전점검 및 성능평가용역			
범례	CW0.2 균열	재료분리	오염, 변색	부식	
	균열부벽체	파손, 박리	세굴	퇴적	
	망상균열	누수, 습윤	백태	기타	
	철근노출	소성변형	돌출	No. 005	


원리2교(울산) 교면포장 S6

손상물량표



교면포장

S6

번호	선/구	부재명	손상현황	손상규모					비고
				폭(mm)	길이(m)	너비(m)	개소	단위	
1	구	방호벽	균열	0.2	0.5		1	m	0.50
2	구	방호벽	균열	0.2	5.0		1	m	5.00
3	구	교면포장	포장 망상균열	0.2	35.0	2.0	1	m	70.00
4	구	방호벽	균열	0.2	1.0		1	m	1.00
5	구	배수시설	점수구 막힘				2	EA	2.00
6	구	방호벽	균열	0.2	0.4		1	m	0.40
7	구	방호벽	균열	0.2	2.5		1	m	2.50
8									
9									
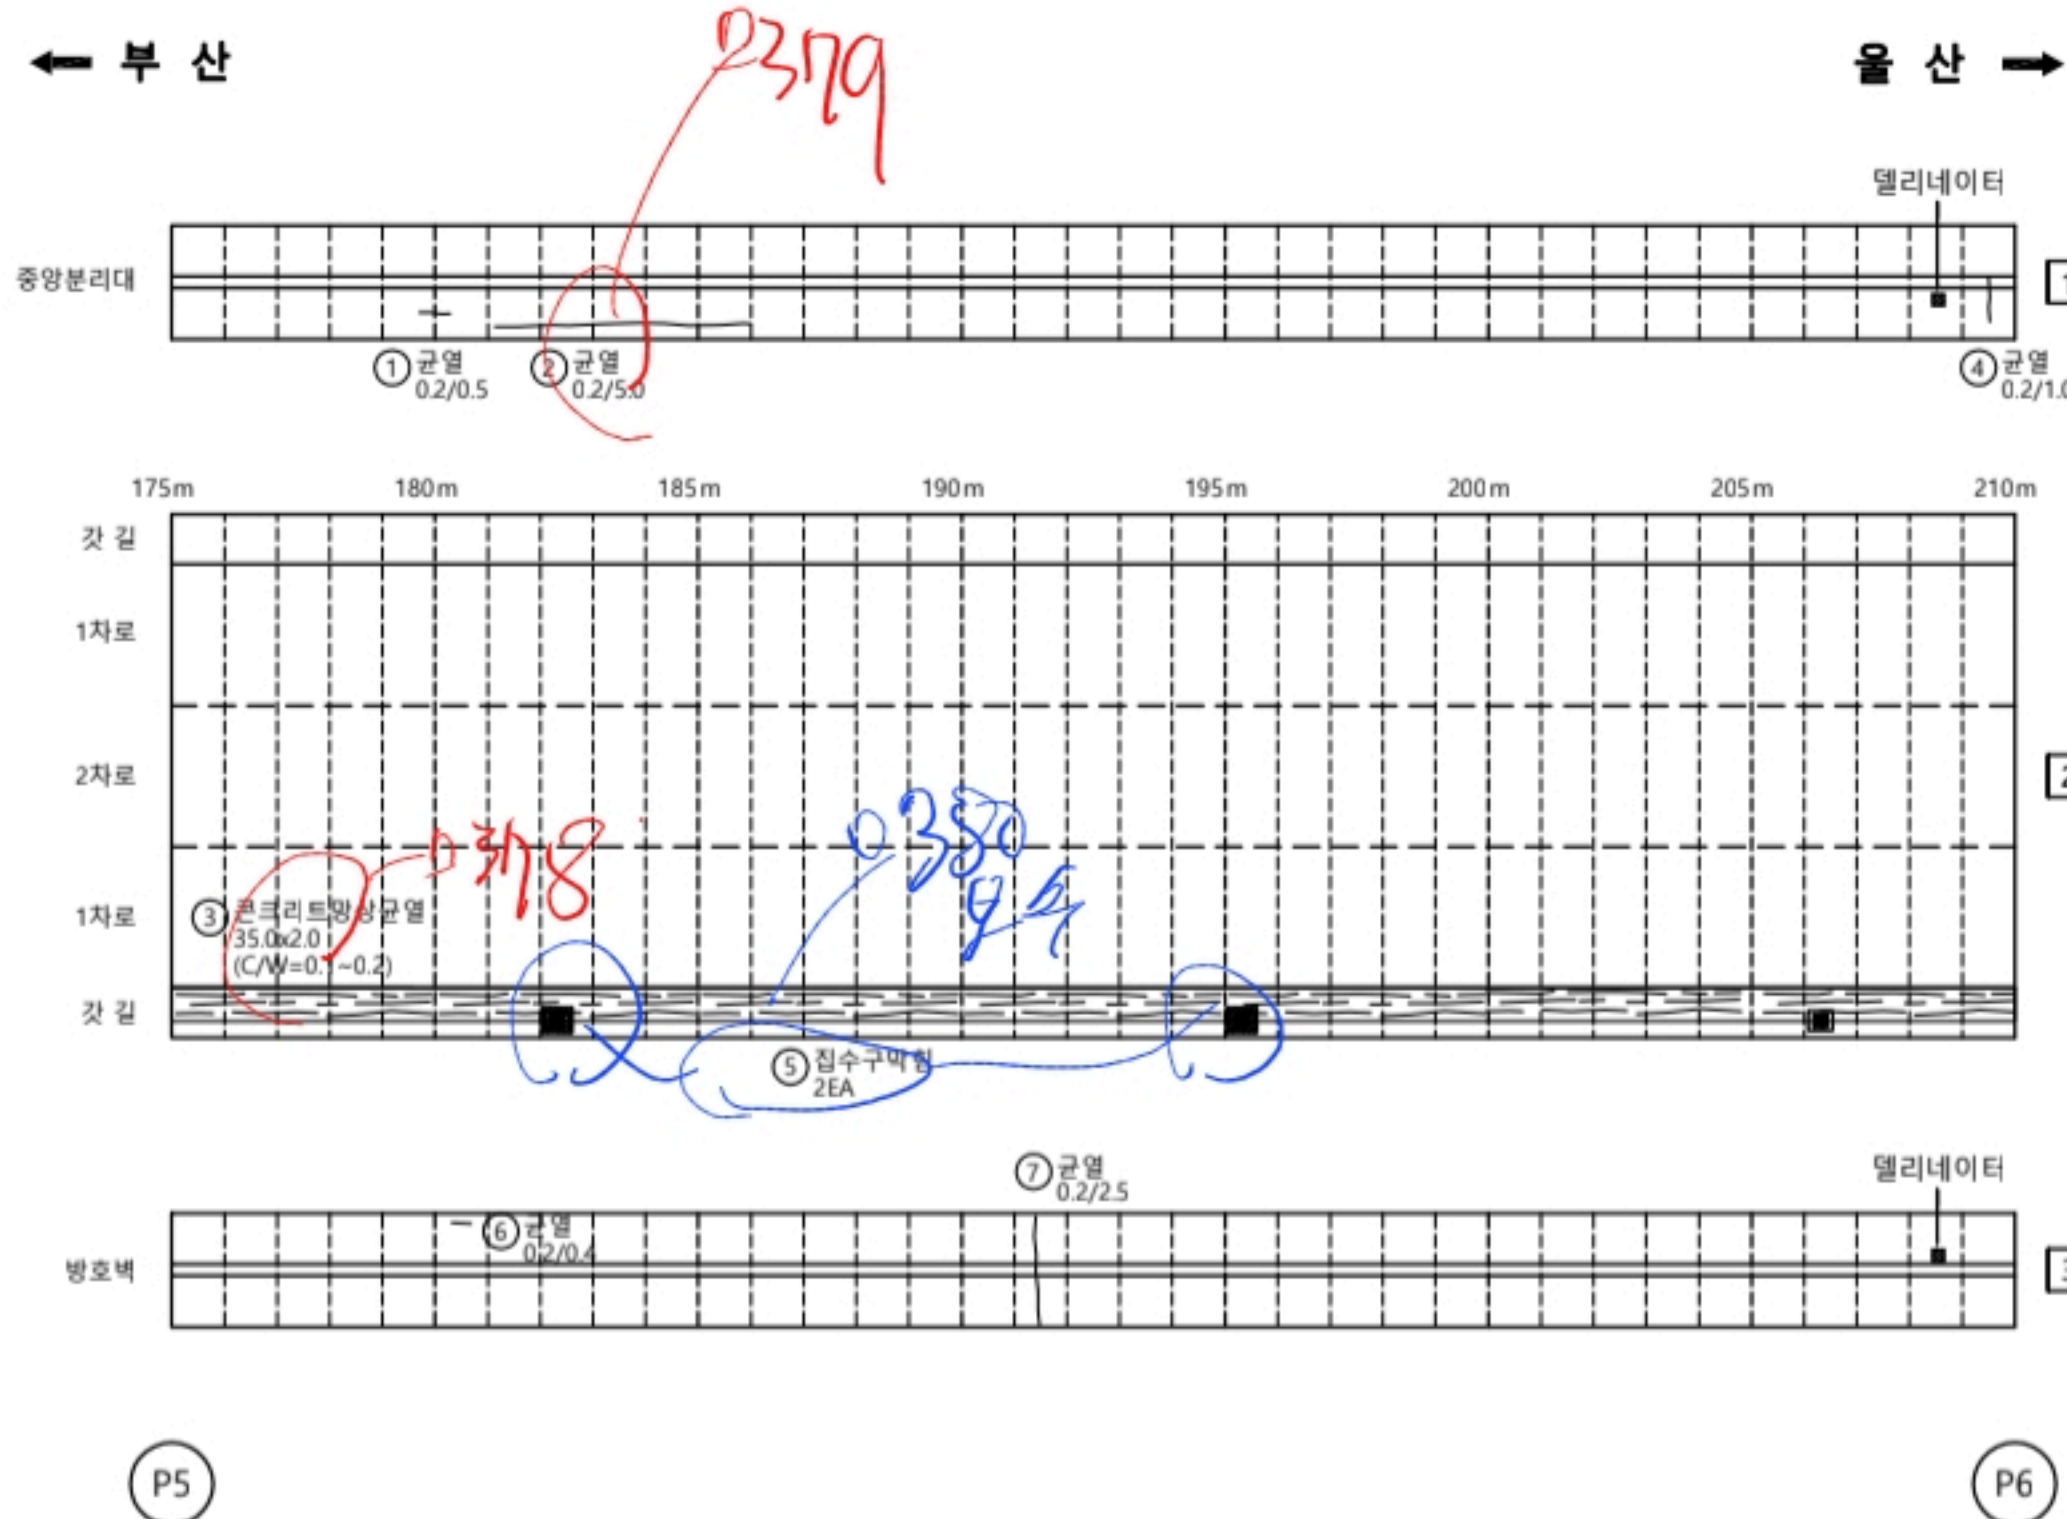

KEY PLAN

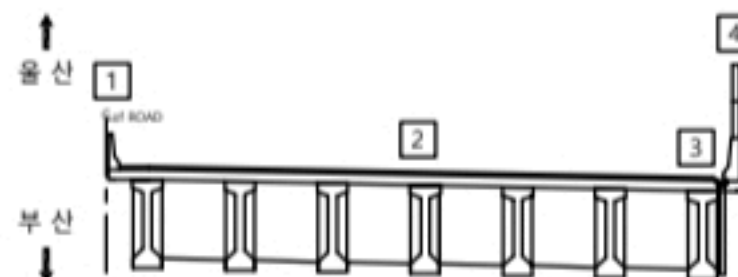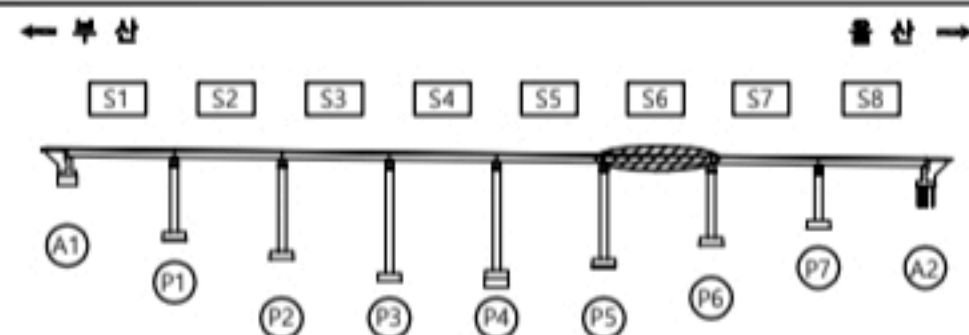

용역명

2023년 부산울산고속도로 정밀안전점검 및 성능평가용역

범례

CW0.2 균열	재료분리	오염, 변색	부식
균열부백태	파손, 박리	세굴	퇴적
망상균열	누수, 습윤	백태	기타
철근노출	소성변형	돌출	No. 006

원리2교(울산) 교면포장 S7

손상물량표


교면포장

S7



번호	선/구	부재명	손상현황	손상규모					비고
				폭(mm)	길이(m)	너비(m)	개소	단위	
1	구	교면포장	포장 망상균열	0.2	35.0	2.0	1	m	70.00
2	구	교면포장	포장 망상균열	0.2	35.0	0.8	1	m	28.00
3	구	방호벽	균열	0.1	0.5		1	m	0.50
4	구	방호벽	균열부백태	0.2	1.0		1	m	1.00
5	구	방호벽	균열	0.1	0.6		2	m	1.20
6	선	배수시설	침수구 막힘				2	EA	2.00
7	구	방호벽	균열	0.1	1.0		1	m	1.00
8	구	방호벽	균열	0.2	1.0		1	m	1.00
9	구	방호벽	균열	0.2	2.0		1	m	2.00
10	구	방호벽	균열	0.2	1.0		1	m	1.00
11	구	방호벽	균열	0.1	0.6		1	m	0.60
12	구	방호벽	균열	0.2	2.0		1	m	2.00
13	구	방호벽	균열	0.1	1.0		1	m	1.00
14	구	방호벽	균열	0.1	0.3		1	m	0.30
15									
16									
← 부 산

울 산 →

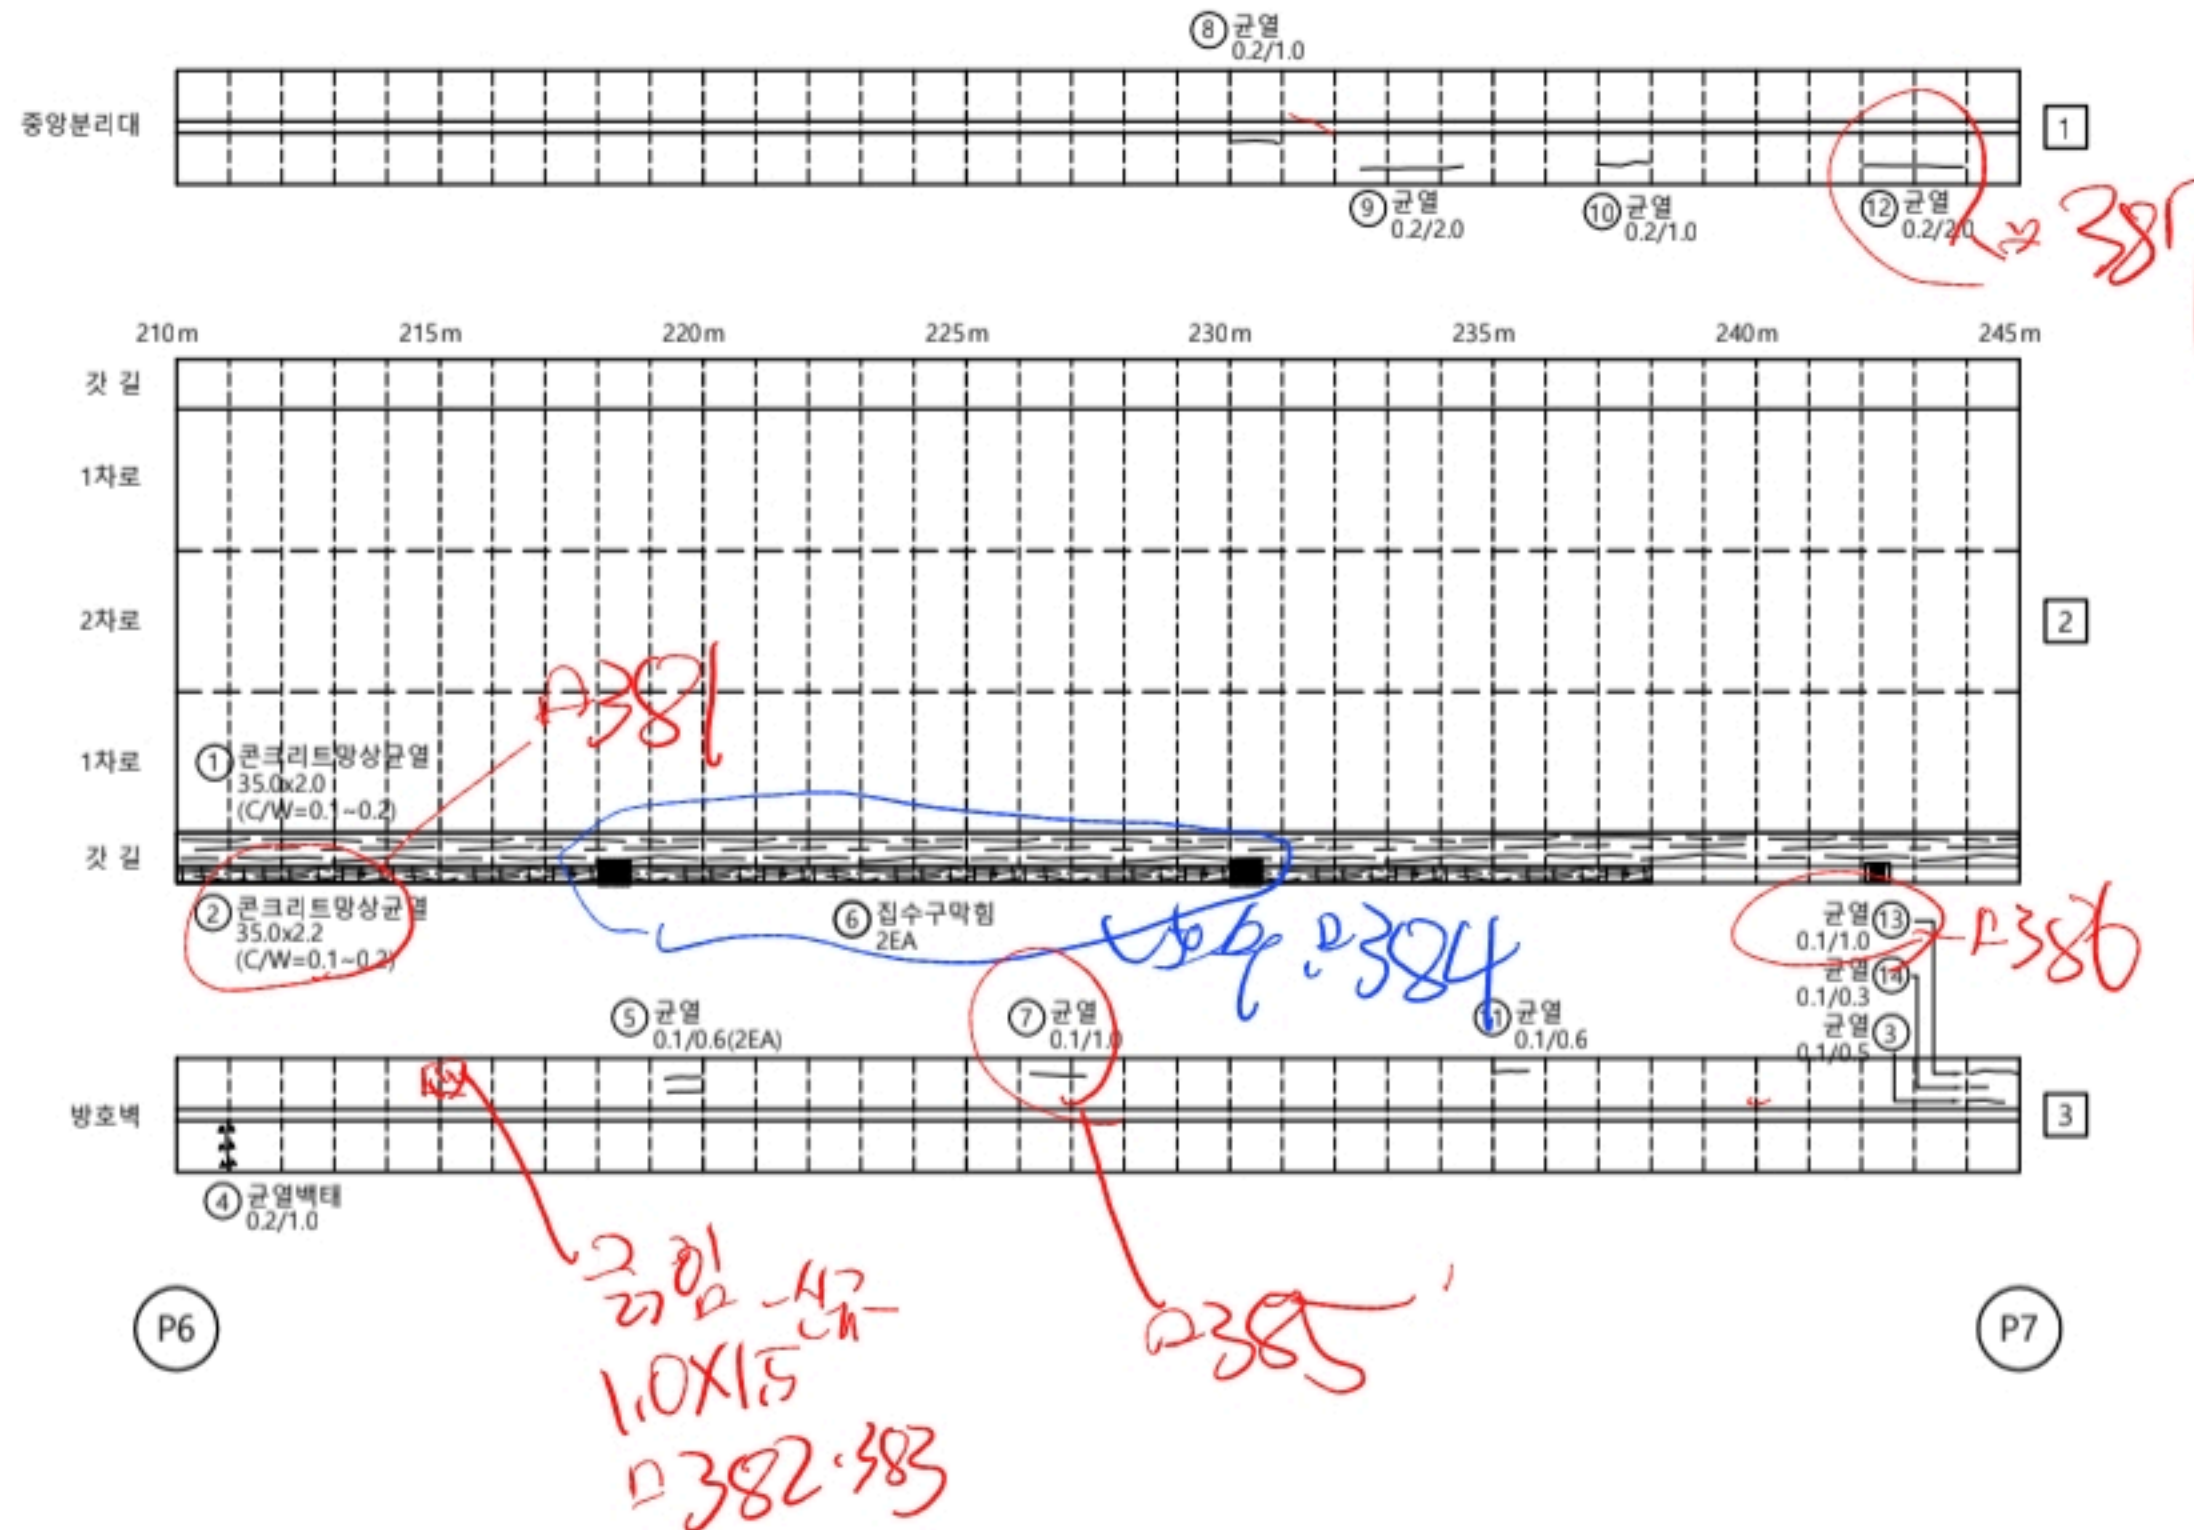

KEY
PLAN

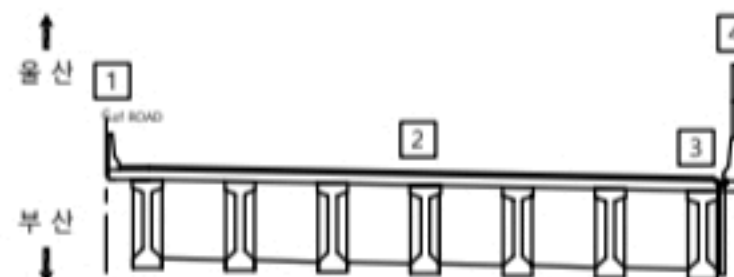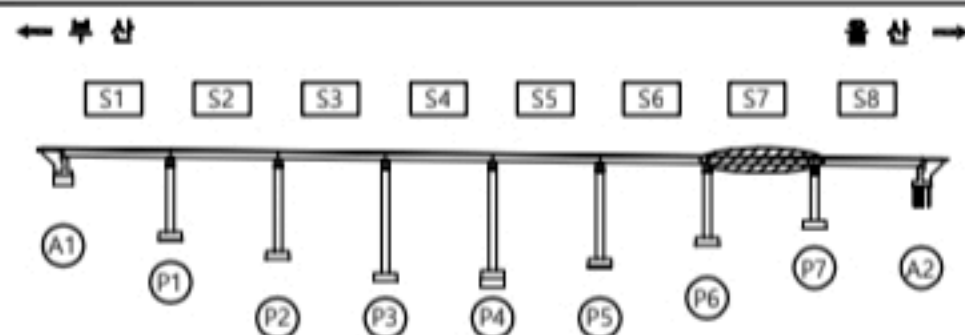

용역명

2023년 부산울산고속도로 정밀안전점검 및 성능평가용역


범
례

CW0.2 균열	재료분리	오염, 변색	부식
균열부백태	파손, 박리	세굴	퇴적
망상균열	누수, 습윤	백태	기타
철근노출	소성변형	돌출	No. 007

원리2교(울산) 교면포장 S8

← 부산



울산 →

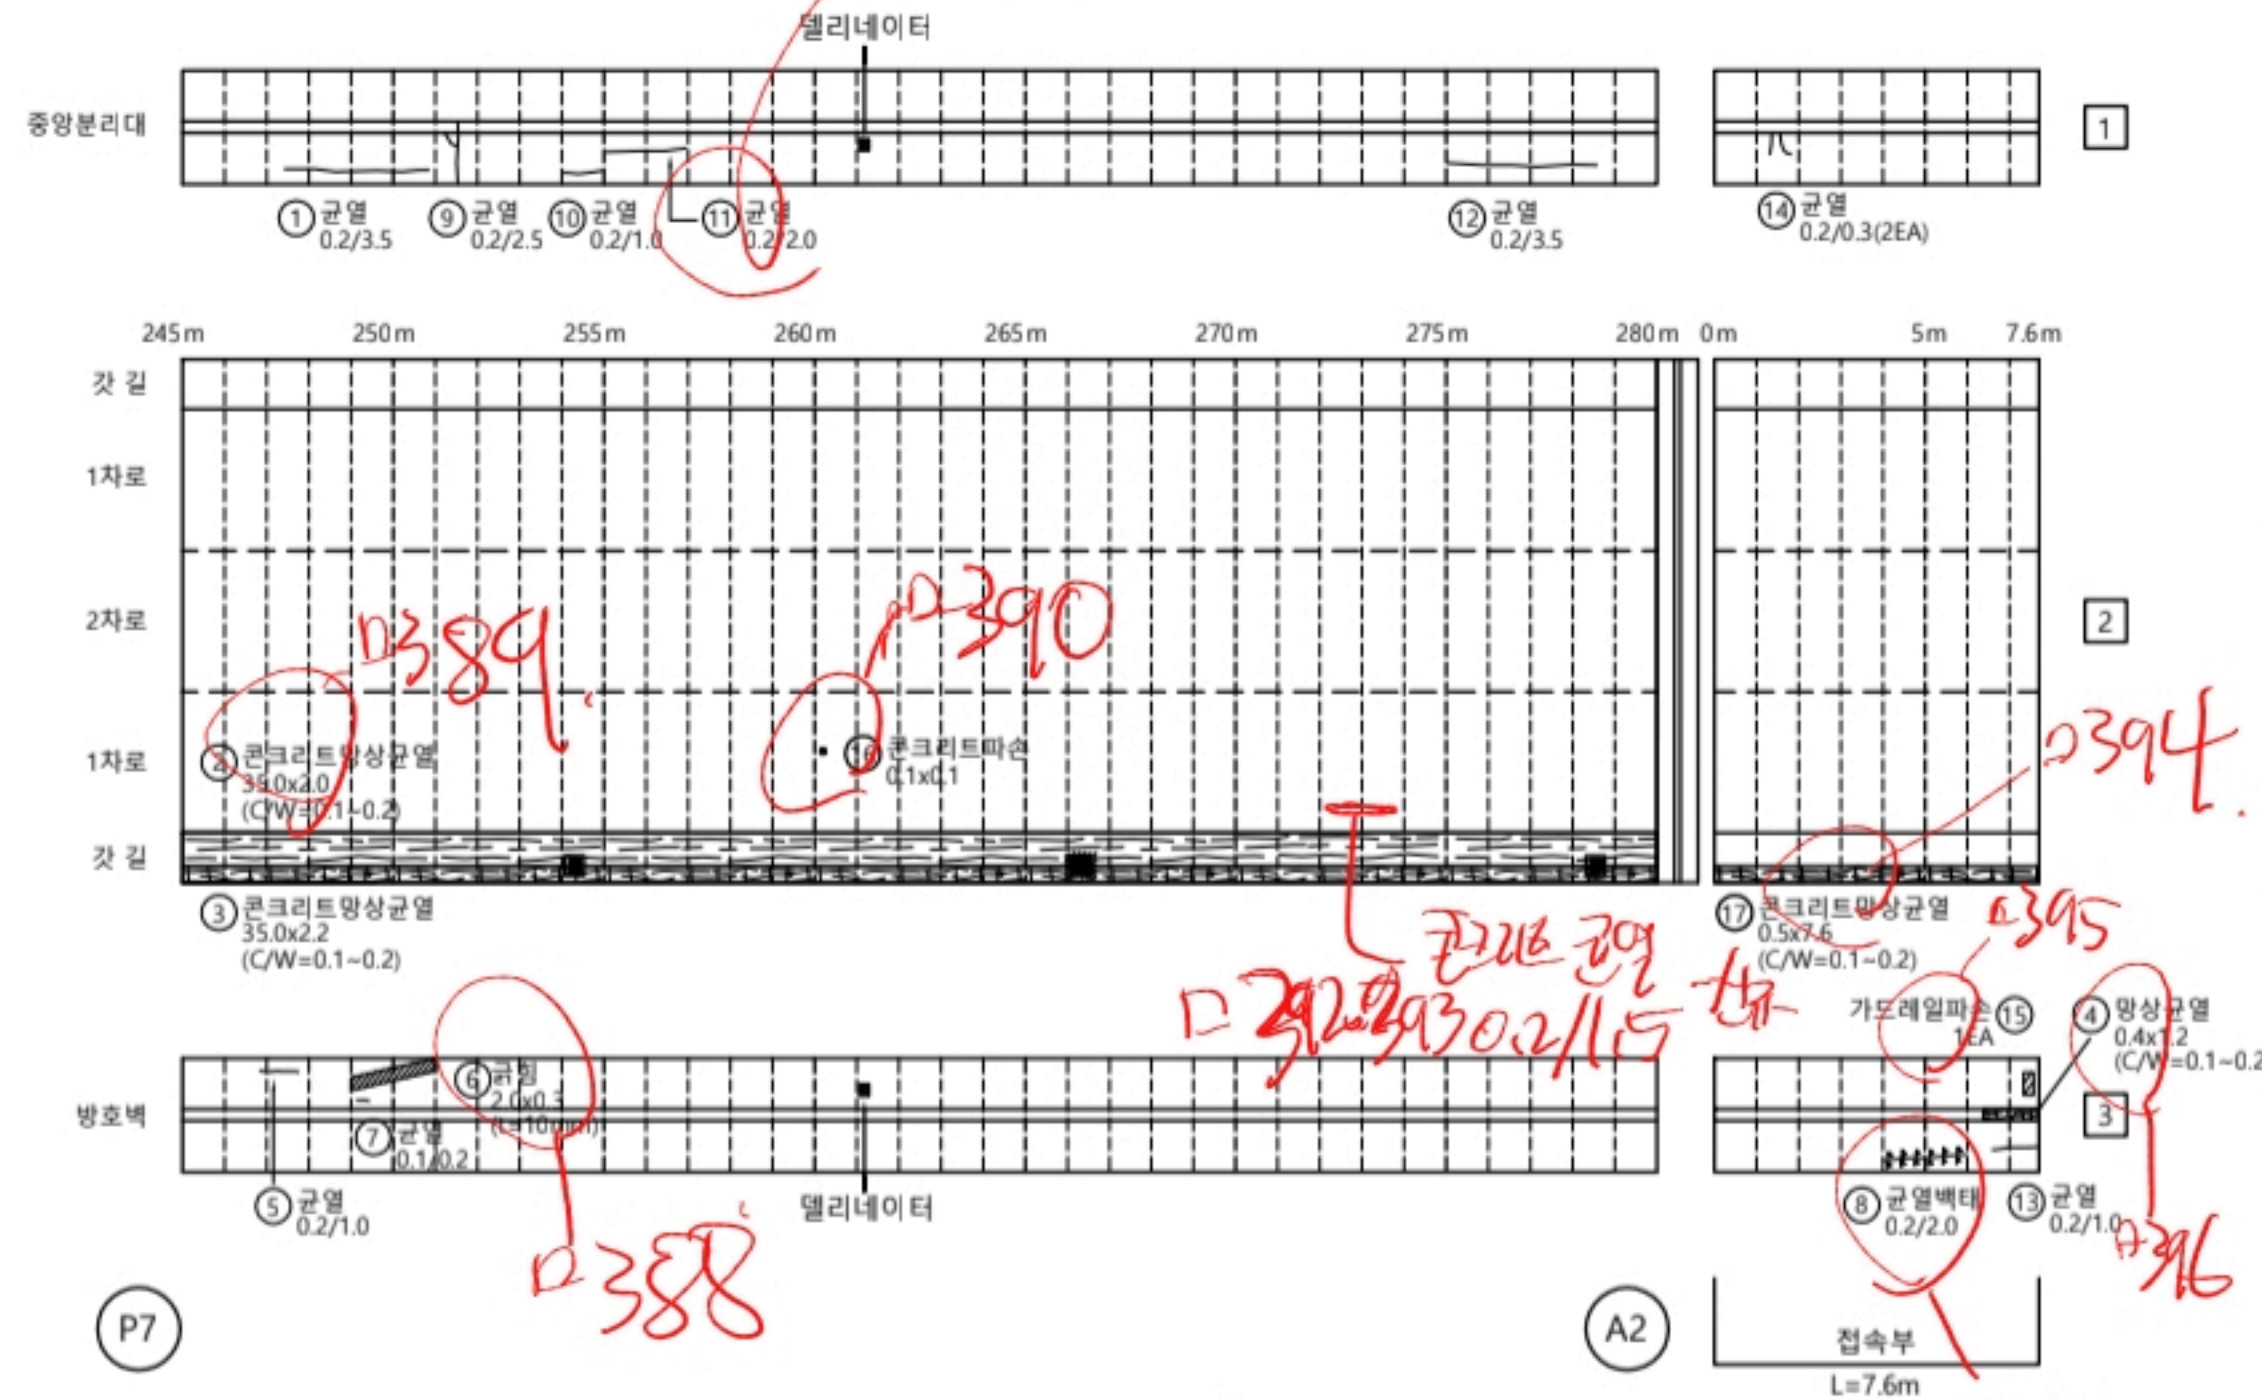



손상물량표

교면포장										
S8										
번호	선/구	부재명	손상현황	손상규모						비고
				폭(mm)	길이(m)	너비(m)	개소	단위	물량	
1	구	방호벽	균열	0.2	3.5		1	m	3.50	
2	구	교면포장	포장 망상균열	0.2	35.0	2.0	1	㎡	70.00	
3	구	교면포장	포장 망상균열	0.2	35.0	0.8	1	㎡	28.00	
4	구	방호벽	망상균열	0.2	1.2	0.4	1	㎡	0.48	
5	구	방호벽	균열	0.2	1.0		1	m	1.00	
6	구	방호벽	균열		2.0	0.3	1	㎡	0.60	
7	구	방호벽	균열	0.1	0.2		1	m	0.20	
8	구	방호벽	균열부백태	0.2	2.0		1	m	2.00	
9	구	방호벽	균열	0.2	2.5		1	m	2.50	
10	구	방호벽	균열	0.2	1.0		1	m	1.00	
11	구	방호벽	균열	0.2	2.0		1	m	2.00	
12	구	방호벽	균열	0.2	3.5		1	m	3.50	
13	구	방호벽	균열	0.2	1.0		1	m	1.00	
14	구	방호벽	균열	0.2	0.3		2	m	0.60	
15	구	방호벽	가드레일 파손		0.2	0.5	1	㎡	0.10	
16	구	교면포장	포장 파손		0.1	0.1	1	㎡	0.01	
17	구	교면포장	포장 망상균열		0.5	7.6	1	㎡	3.80	
18										
19										
KEY PLAN

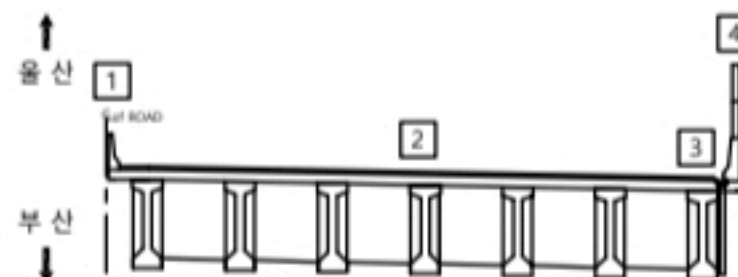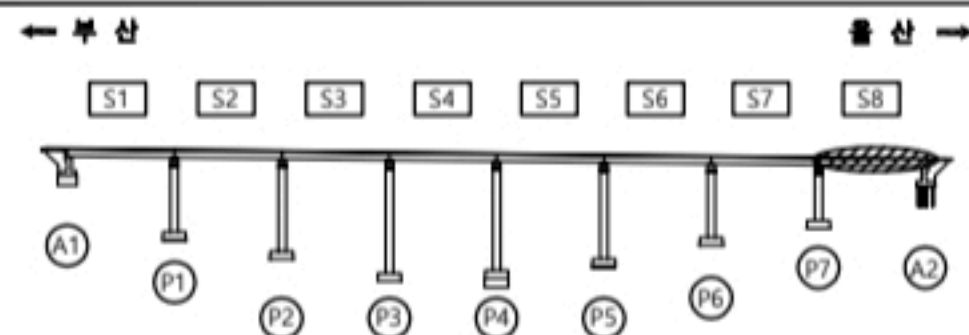

용역명		2023년 부산울산고속도로 정밀안전점검 및 성능평가용역			
 CW0.2	균열	 재료분리	 오염, 변색	 부식	
	균열부백태	 파손, 박리	 세굴	 퇴적	
	망상균열	 누수, 습윤	 백태	 기타	
	철근노출	 소성변형	 돌출	No. 008	

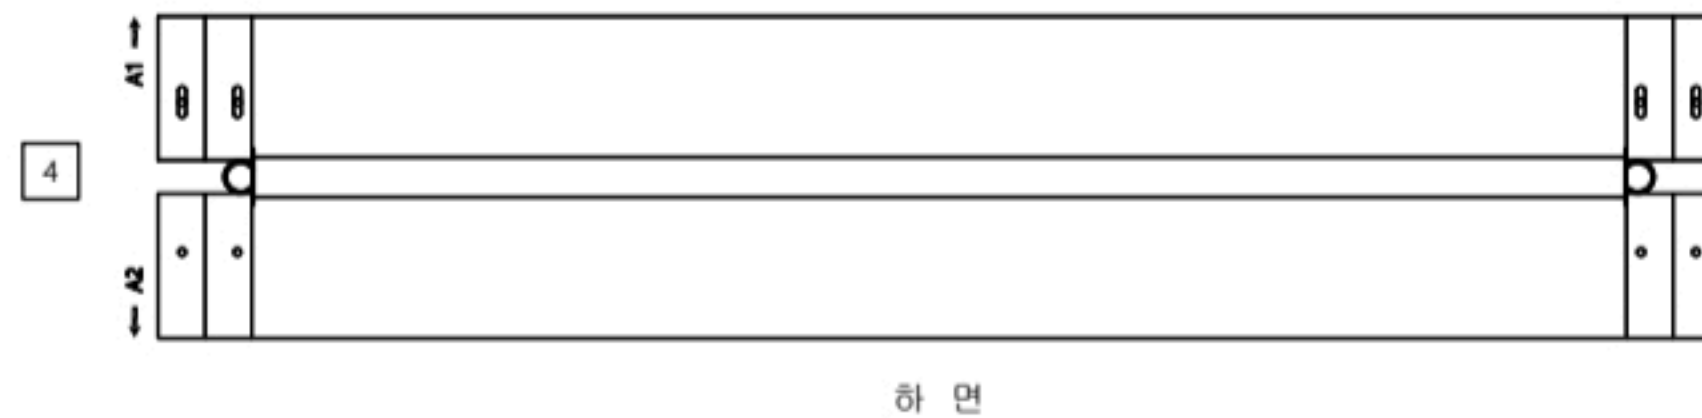
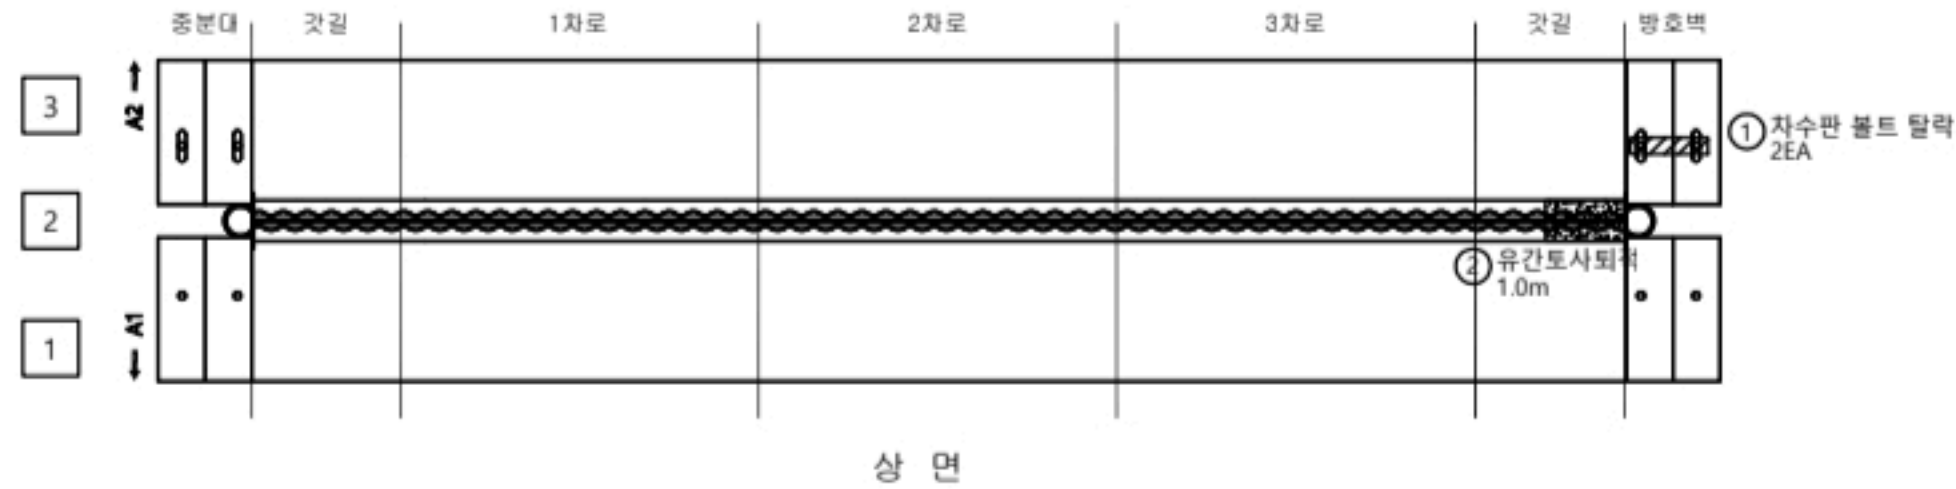


신축이음

A1

변호	선/구	부재명	손상현황	손상규모					비고
				폭(mm)	길이(m)	너비(m)	개소	단위	
1	선	신축이음	차수판 볼트 탈락				2	EA	2.00
2	선	신축이음	유간토사되쳐		1.0		1	m	1.00
3									
4									
KEY PLAN

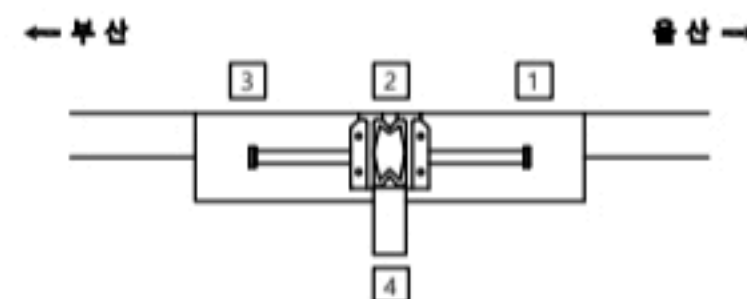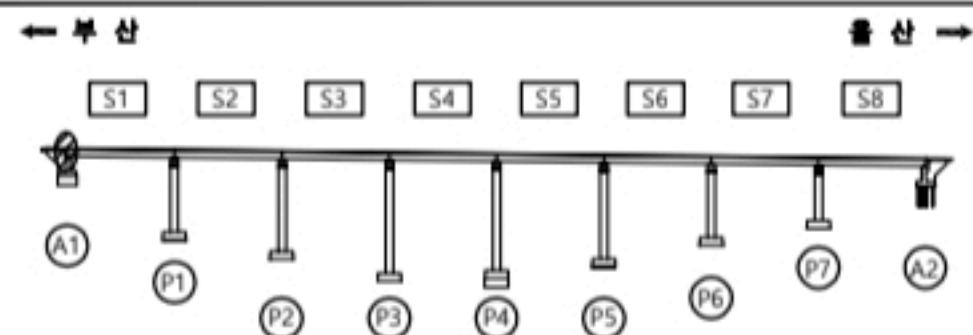

용역명

2023년 부산울산고속도로 정밀안전점검 및 성능평가용역



범례

CW0.2	관 열	재료분리	오염, 변색	부식
균열부백태	파손, 박리	세굴	퇴적	
망상균열	누수, 습윤	백태	기타	
철근노출	소성변형	돌출		No. 009



신축이음

P3

번호	선/구	부재명	손상현황	손상규모					비고
				폭(mm)	길이(m)	너비(m)	개소	단위	
1	선	신축이음	차수판 볼트 탈락				3	EA	3.00
2	선	신축이음	차수판 볼트 탈락				1	EA	1.00
3	선	신축이음	유간토사되적		1.0		1	m	1.00
4									
5									
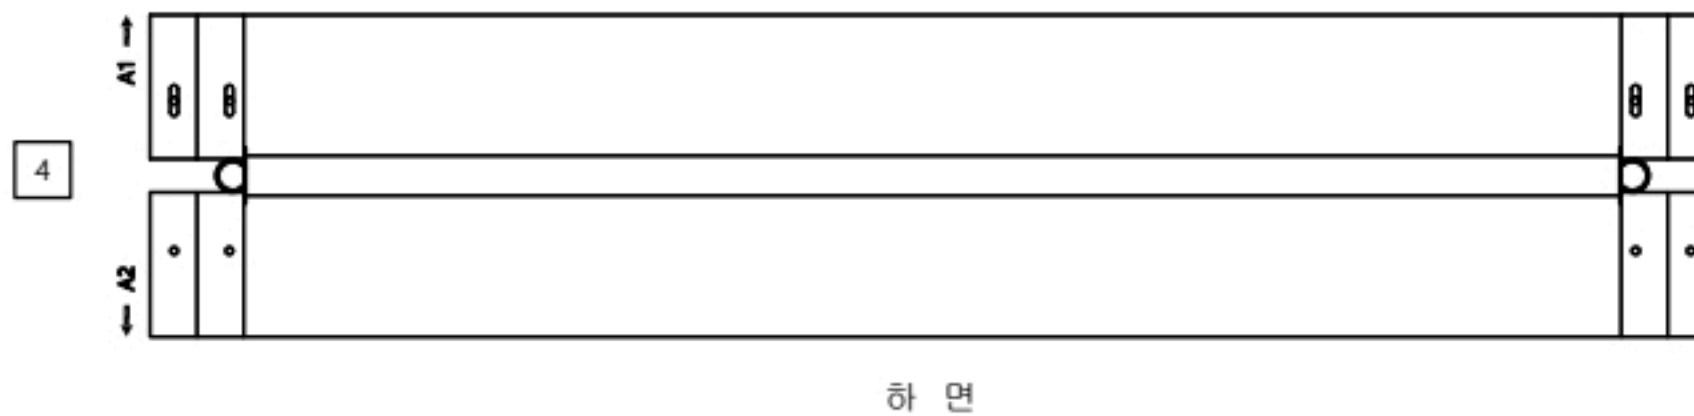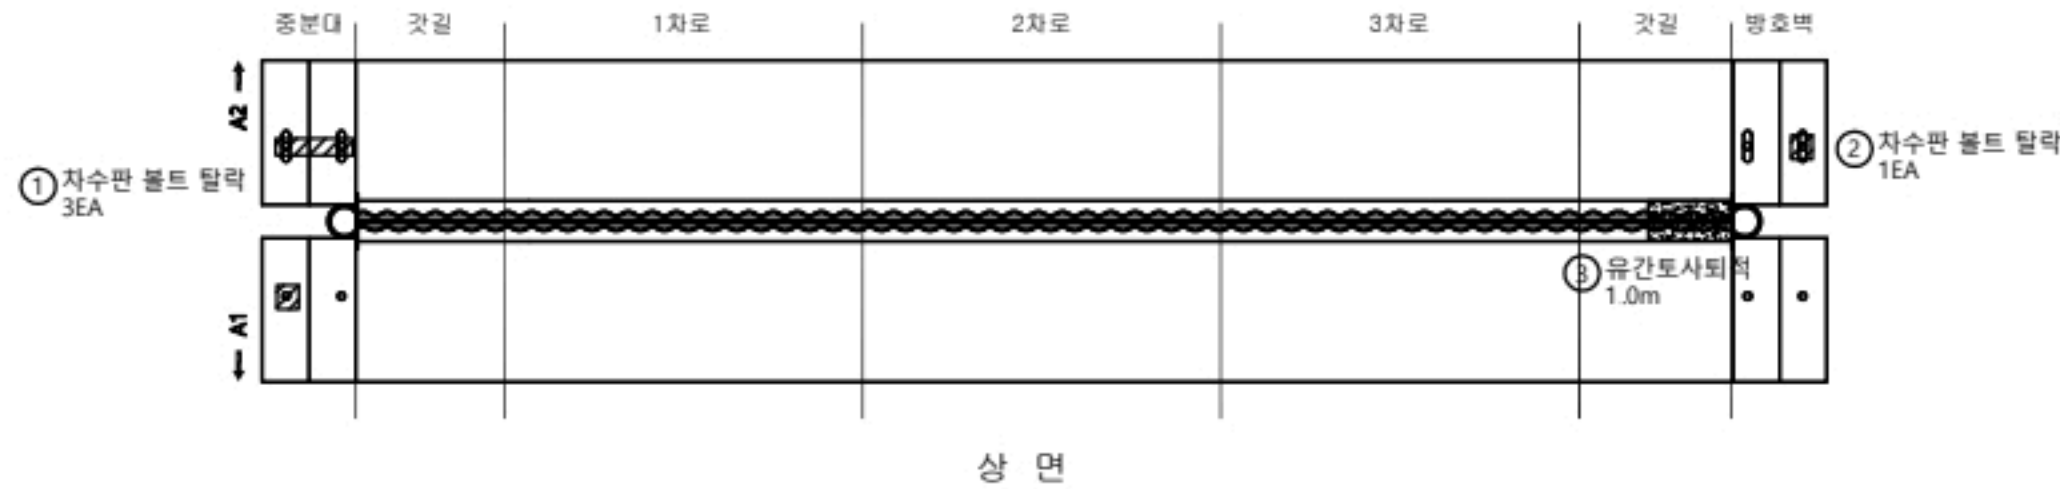

KEY PLAN

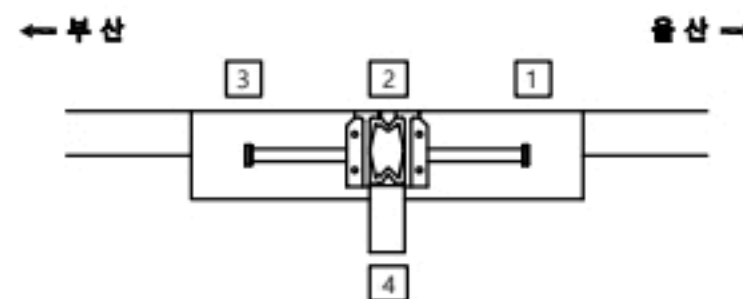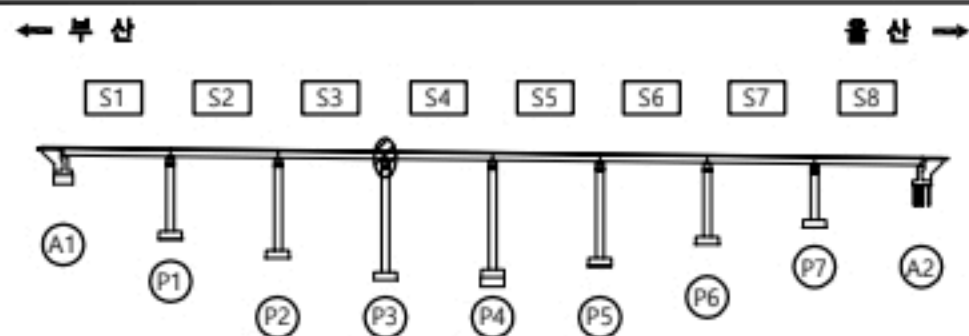

용역명


2023년 부산울산고속도로 정밀안전점검 및 성능평가용역

표 례		균열		재료분리		오염, 변색		부식
		균열투백태		파손, 박리		세굴		퇴적
		망상균열		누수, 습윤		백태		기타
		철근노출		소성변형		돌돌	No.	010


신축이음

P5

번호	선/구	부재명	손상현황	손상규모						비고
				폭(mm)	길이(m)	너비(m)	개소	단위	물량	
1			선대영구							
2										
3										
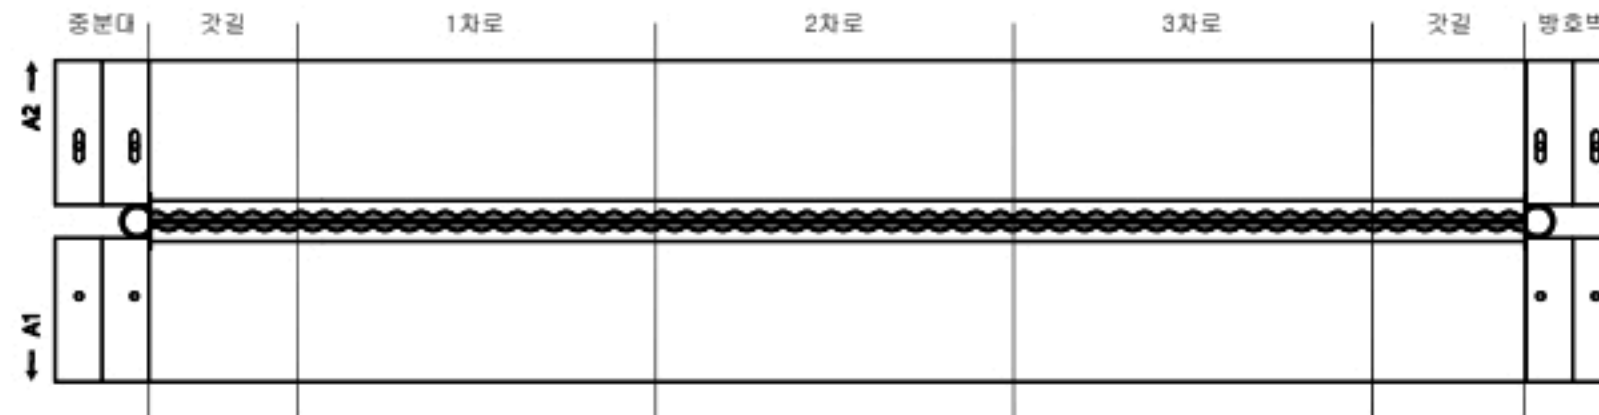


상면

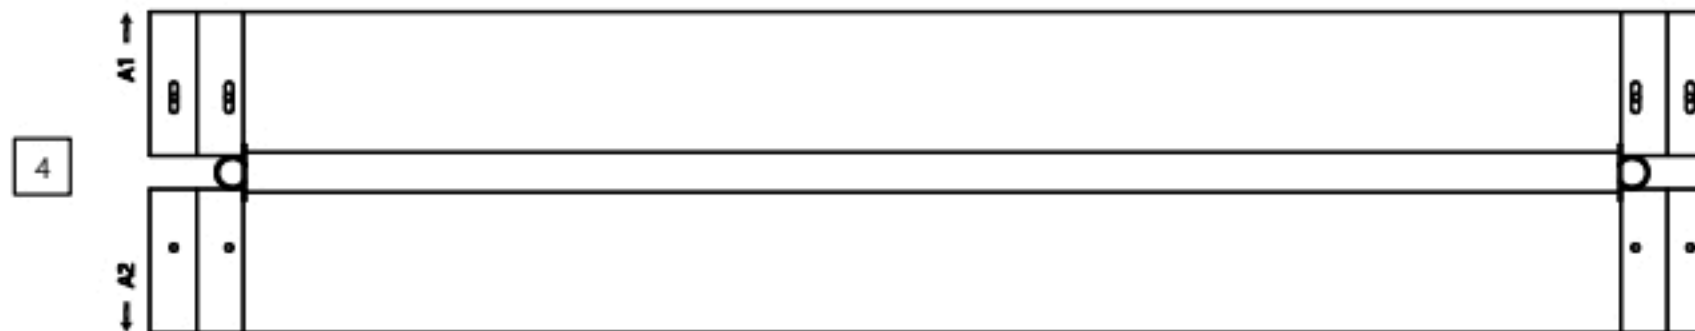

하면

KEY PLAN

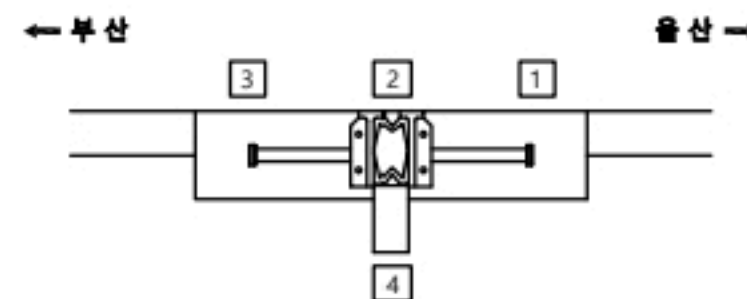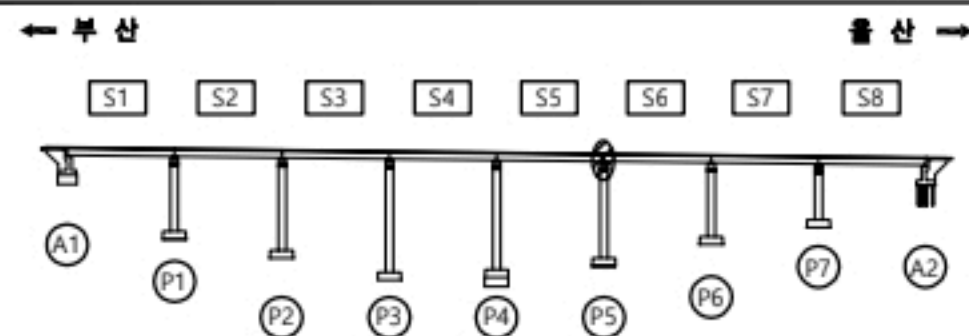

용역명

2023년 부산울산고속도로 정밀안전점검 및 성능평가용역



표
례

CW0.2	균열	재료분리	오염, 변색	부식
균열투백테	파손, 박리	세굴	퇴적	기타
망상균열	누수, 습윤	백태		
철근노출	소성변형	들뜸	No.	011



신축이음

A2

번호	선/구	부재명	손상현황	손상규모					비고
				폭(mm)	길이(m)	너비(m)	개소	단위	
1	선	신축이음	차수판 볼트 탈락				4	EA	4.00
2									
3									
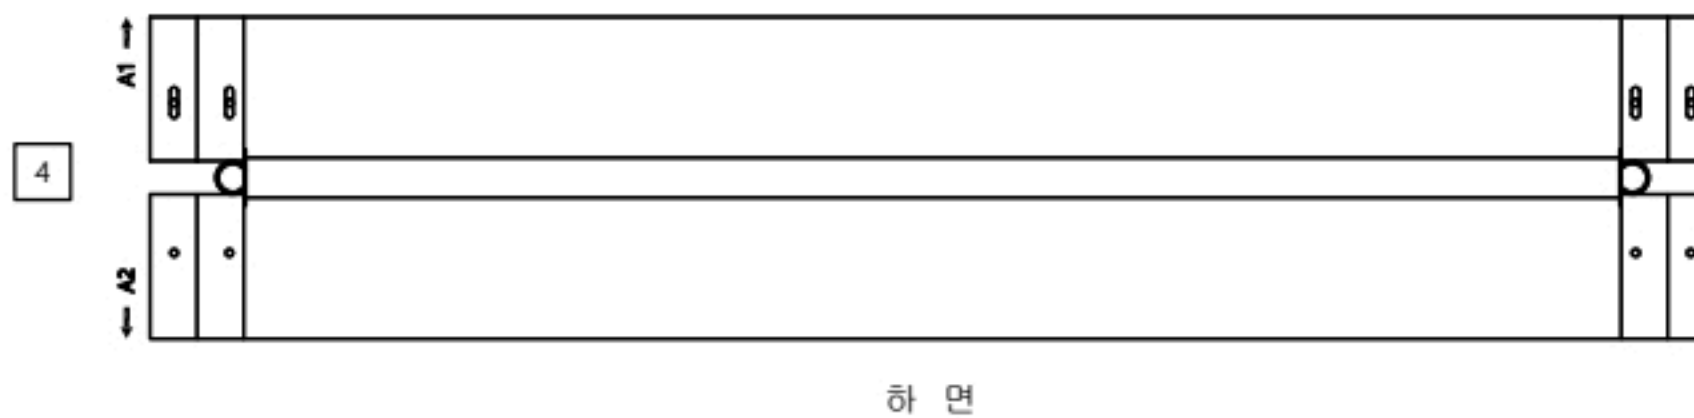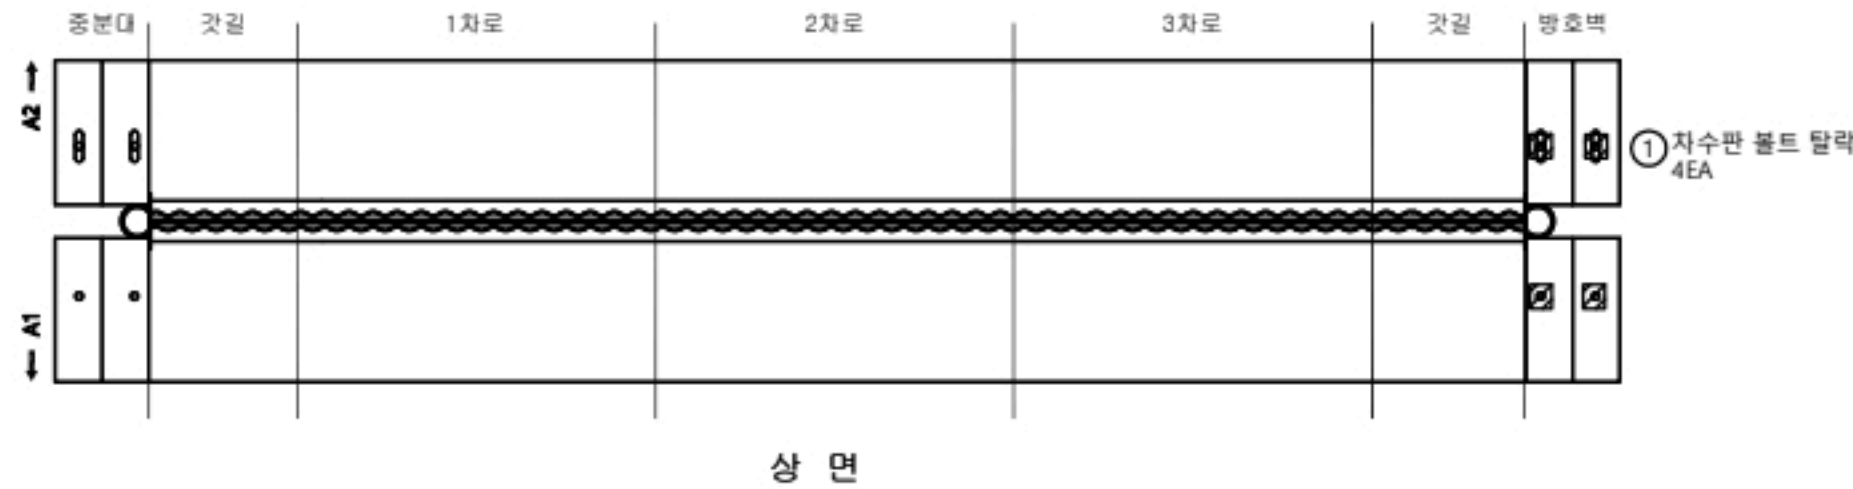

KEY PLAN

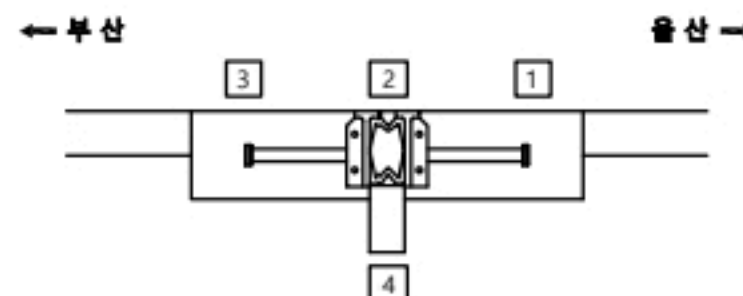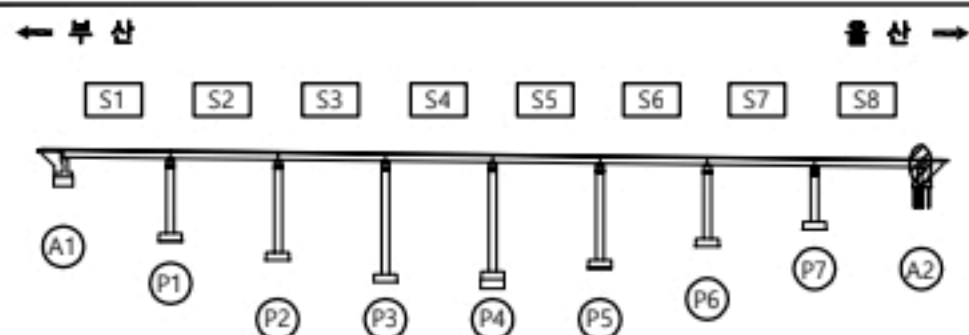

용역명

2023년 부산울산고속도로 정밀안전점검 및 성능평가용역

표 례		관 열		재료분리		오염, 변색		부 식
		관 열부백태		파손, 박리		세 굴		퇴 적
		망상균열		누수, 습윤		백 태		기 타
		철근노출		소성변형		들 돔	No.	012

원리2교(울산) 바닥판하면 S1

손상물량표

바닥판


S1

번호	신/구	부재명	손상현황	손상규모						비고
				목(mm)	길이(m)	너비(m)	개소	단위	물량	
1			상대완로							
2										
3										
← 부 산

울 산 →



0m 5m 10m 15m 20m 25m 30m 35m

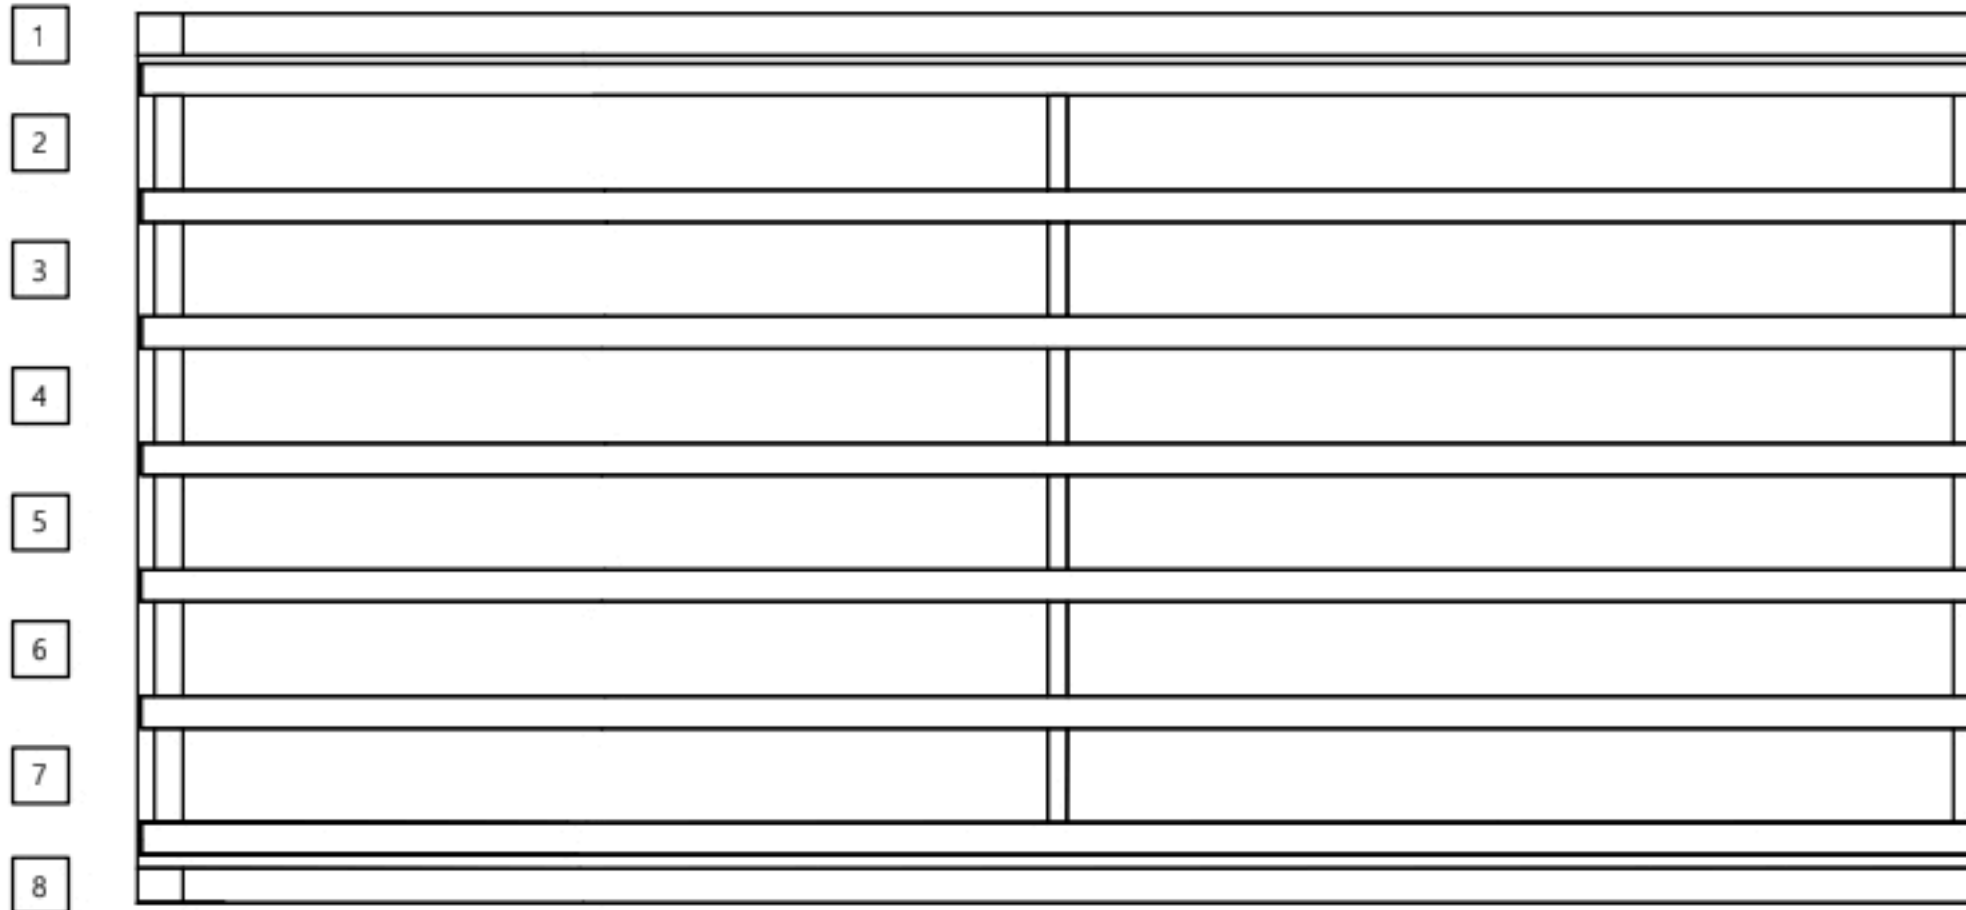

A1

P1

K
E
Y
P
L
A
N

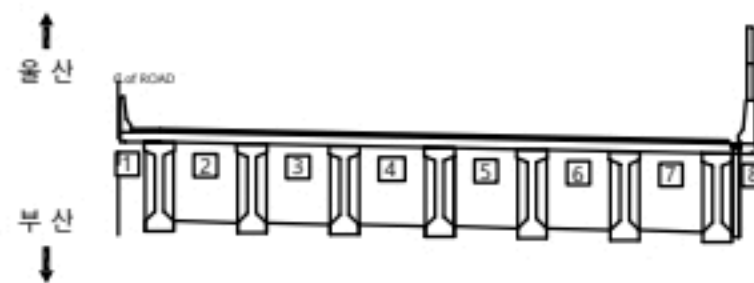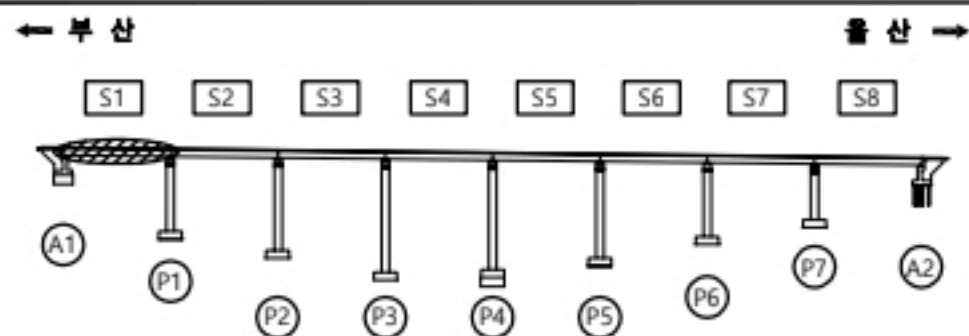

용역명

2023년 부산울산고속도로 정밀안전점검 및 성능평가용역

표 례	CW0.2	관 열	재료분리	오염, 변색	부 식
	관 열부폭테		파손, 박리	세 굴	퇴 적
	망상관열		누수, 습윤	백 태	기 타
	철근노출		소성변형	들 뚫	No. 013

원리2교(울산) 바닥판하면 S2

손상물량표

바닥판

S2

번호	신/구	부재명	손상현황	손상규모						비고
				폭(mm)	길이(m)	너비(m)	개소	단위	물량	
1			상대양로							
2										
3										
← 부 산

울 산 →



35m 40m 45m 50m 55m 60m 65m 70m

1	
2	
3	
4	
5	
6	
7	
8	

P1

P2

K
E
Y
P
L
A
N

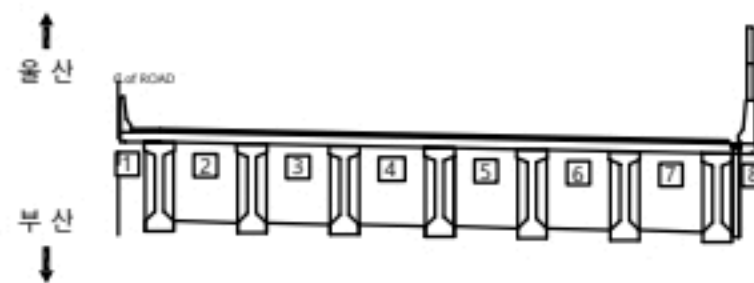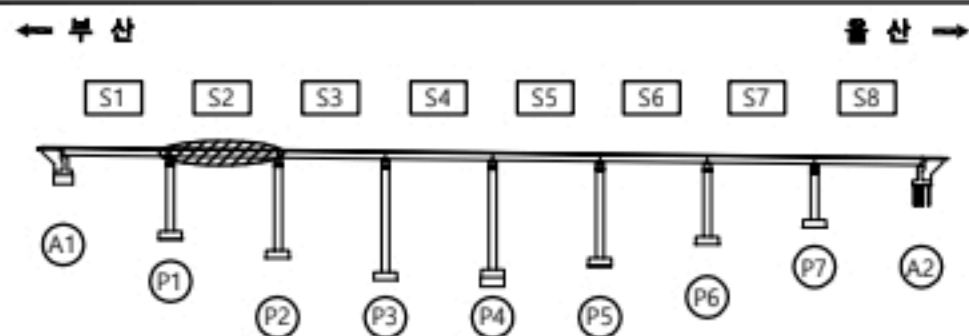

용역명

2023년 부산울산고속도로 정밀안전점검 및 성능평가용역

분 류	2023년 부산울산고속도로 정밀안전점검 및 성능평가용역			
	구분	구분	구분	구분
표	CW0.2	재료분리	오염, 변색	부식
	구분부속대	파손, 박리	세굴	퇴적
	망상균열	누수, 습윤	백태	기타
	철근노출	소성변형	들뜸	No. 014

원리2교(울산) 바닥판하면 S3

손상물량표

바닥판


S3

번호	신/구	부재명	손상현황	손상규모					비고
				폭(mm)	길이(m)	너비(m)	개소	단위	물량
1	구	배덕판	백라		0.2	0.6	1	m ²	0.12
2									
3									
← 부 산

울 산 →



70m 75m 80m 85m 90m 95m 100m 105m

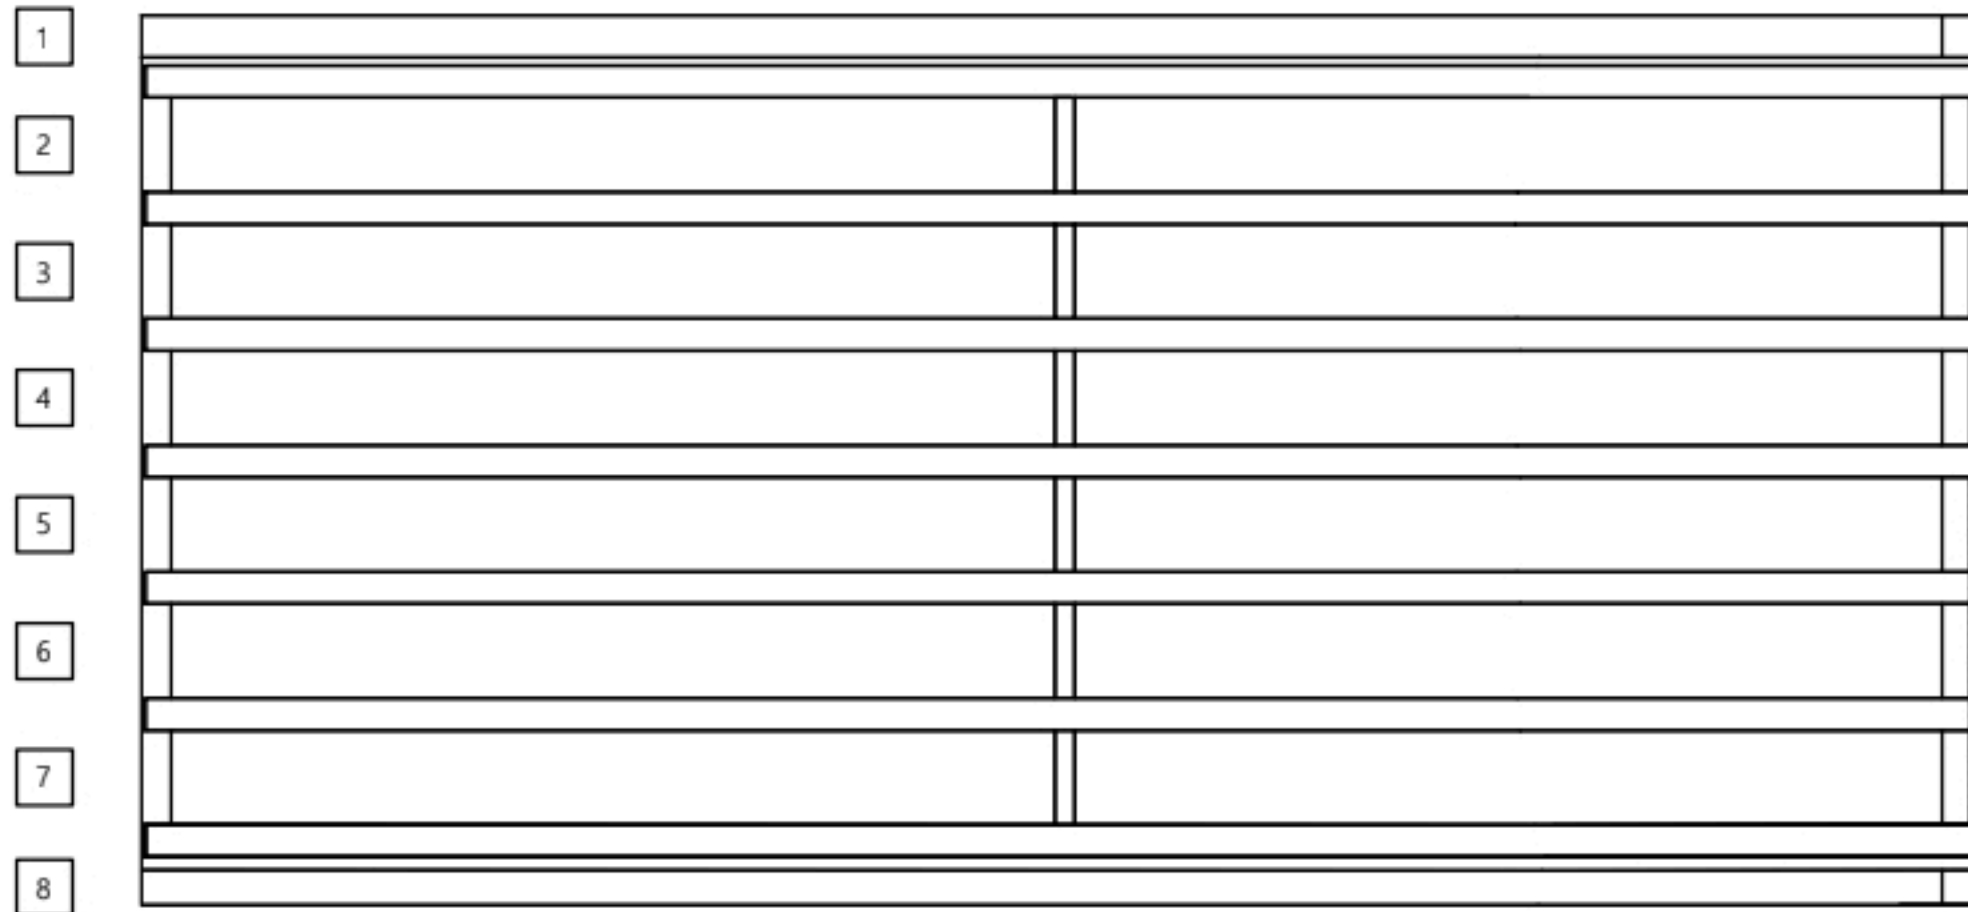

P2

P3

K
E
Y
P
L
A
N

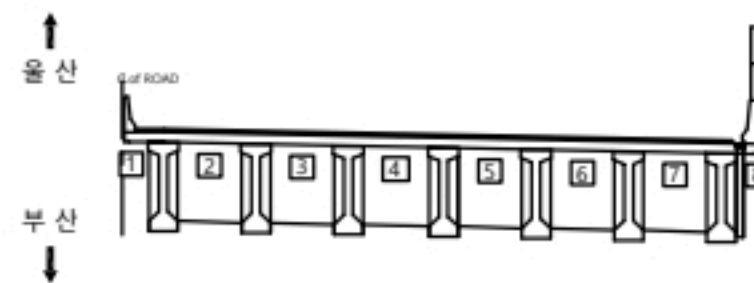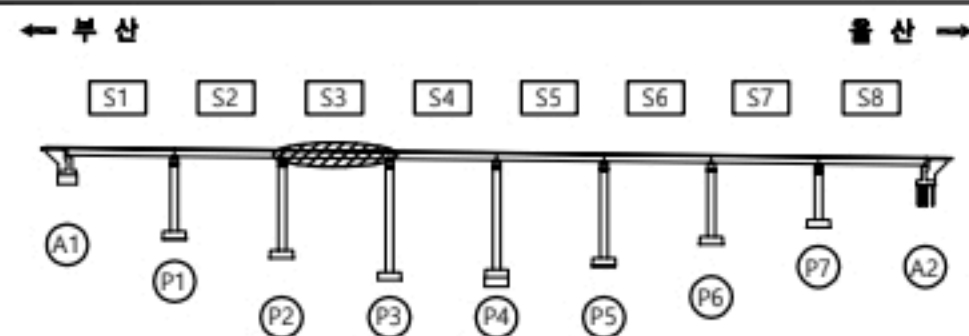

용역명

2023년 부산울산고속도로 정밀안전점검 및 성능평가용역

표 례	CW0.2	관 열	재료분리	오염, 변색	부식
	관 열부백테		파손, 박리	세굴	퇴적
	망상관열		누수, 습윤	백태	기타
	철근노출		소성변형	들뜸	No. 015

원리2교(울산) 바닥판하면 S4

손상물량표


바닥판

S4

번호	신/구	부재명	손상현황	손상규모					비고
				목(mm)	길이(m)	너비(m)	개소	단위	
1	구	배덕판	박락		0.2	0.6	1	m ²	0.12
2									
3									
← 부 산



울 산 →

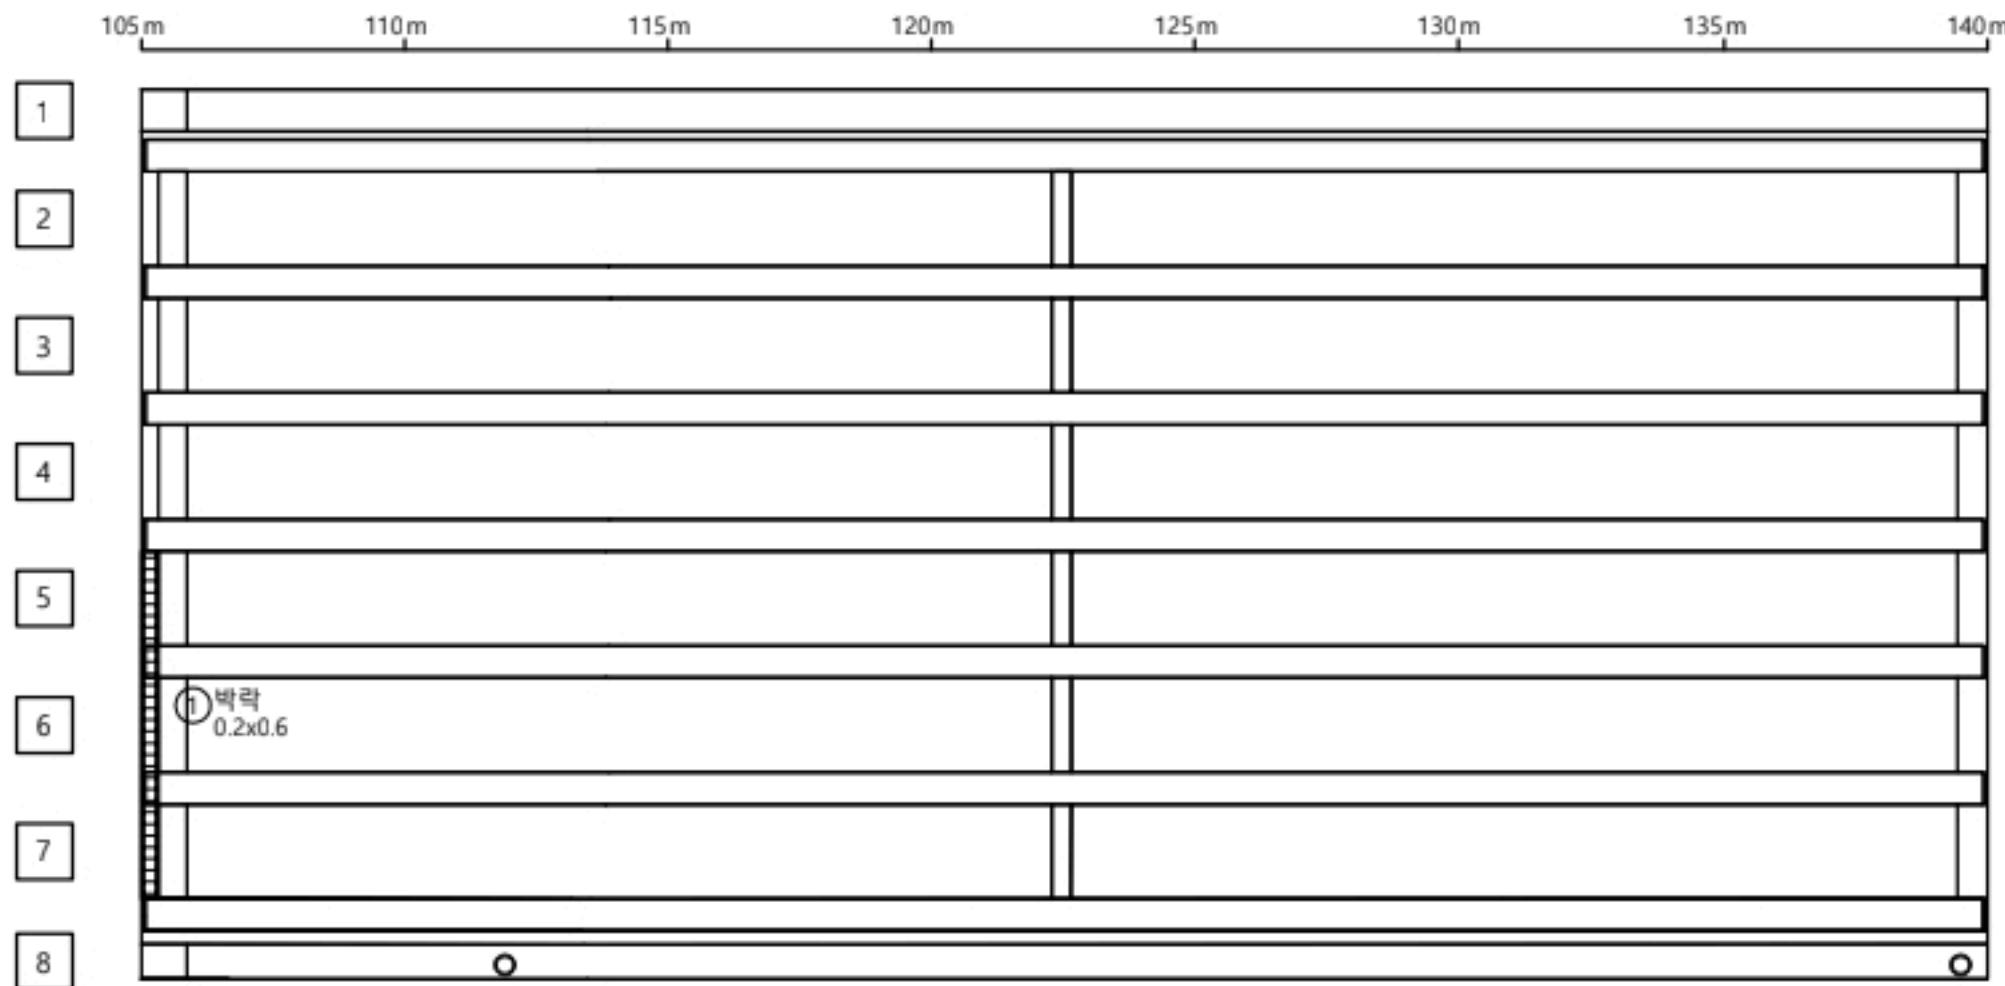

P3

P4

KEY
PLAN

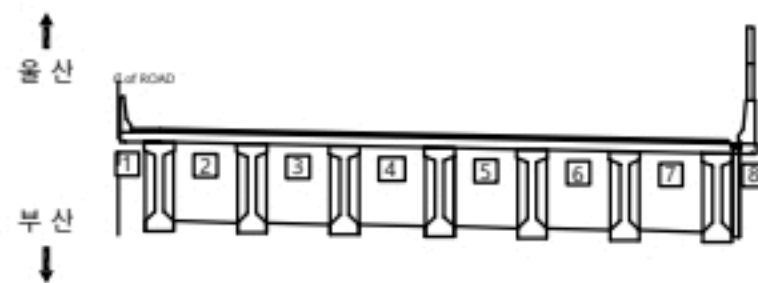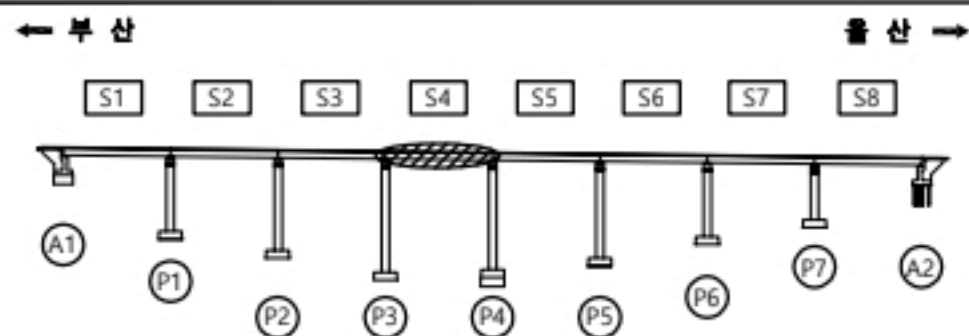

용역명

2023년 부산울산고속도로 정밀안전점검 및 성능평가용역

현
래

CW0.2	균열	재료분리	오염, 변색	부식
균열투백테	파손, 박리	세굴	퇴적	
망상균열	누수, 습윤	백태	기타	
철근노출	소성변형	들뜸	No.	016

원리2교(울산) 바닥판하면 S5

손상물량표


바닥판

S5

번호	신/구	부재명	손상현황	손상규모					비고
				폭(mm)	길이(m)	너비(m)	개소	단위	
1	신	데크판	백막		0.3	1.2	1	m ²	0.36
2									
3									
← 부 산



울 산 →

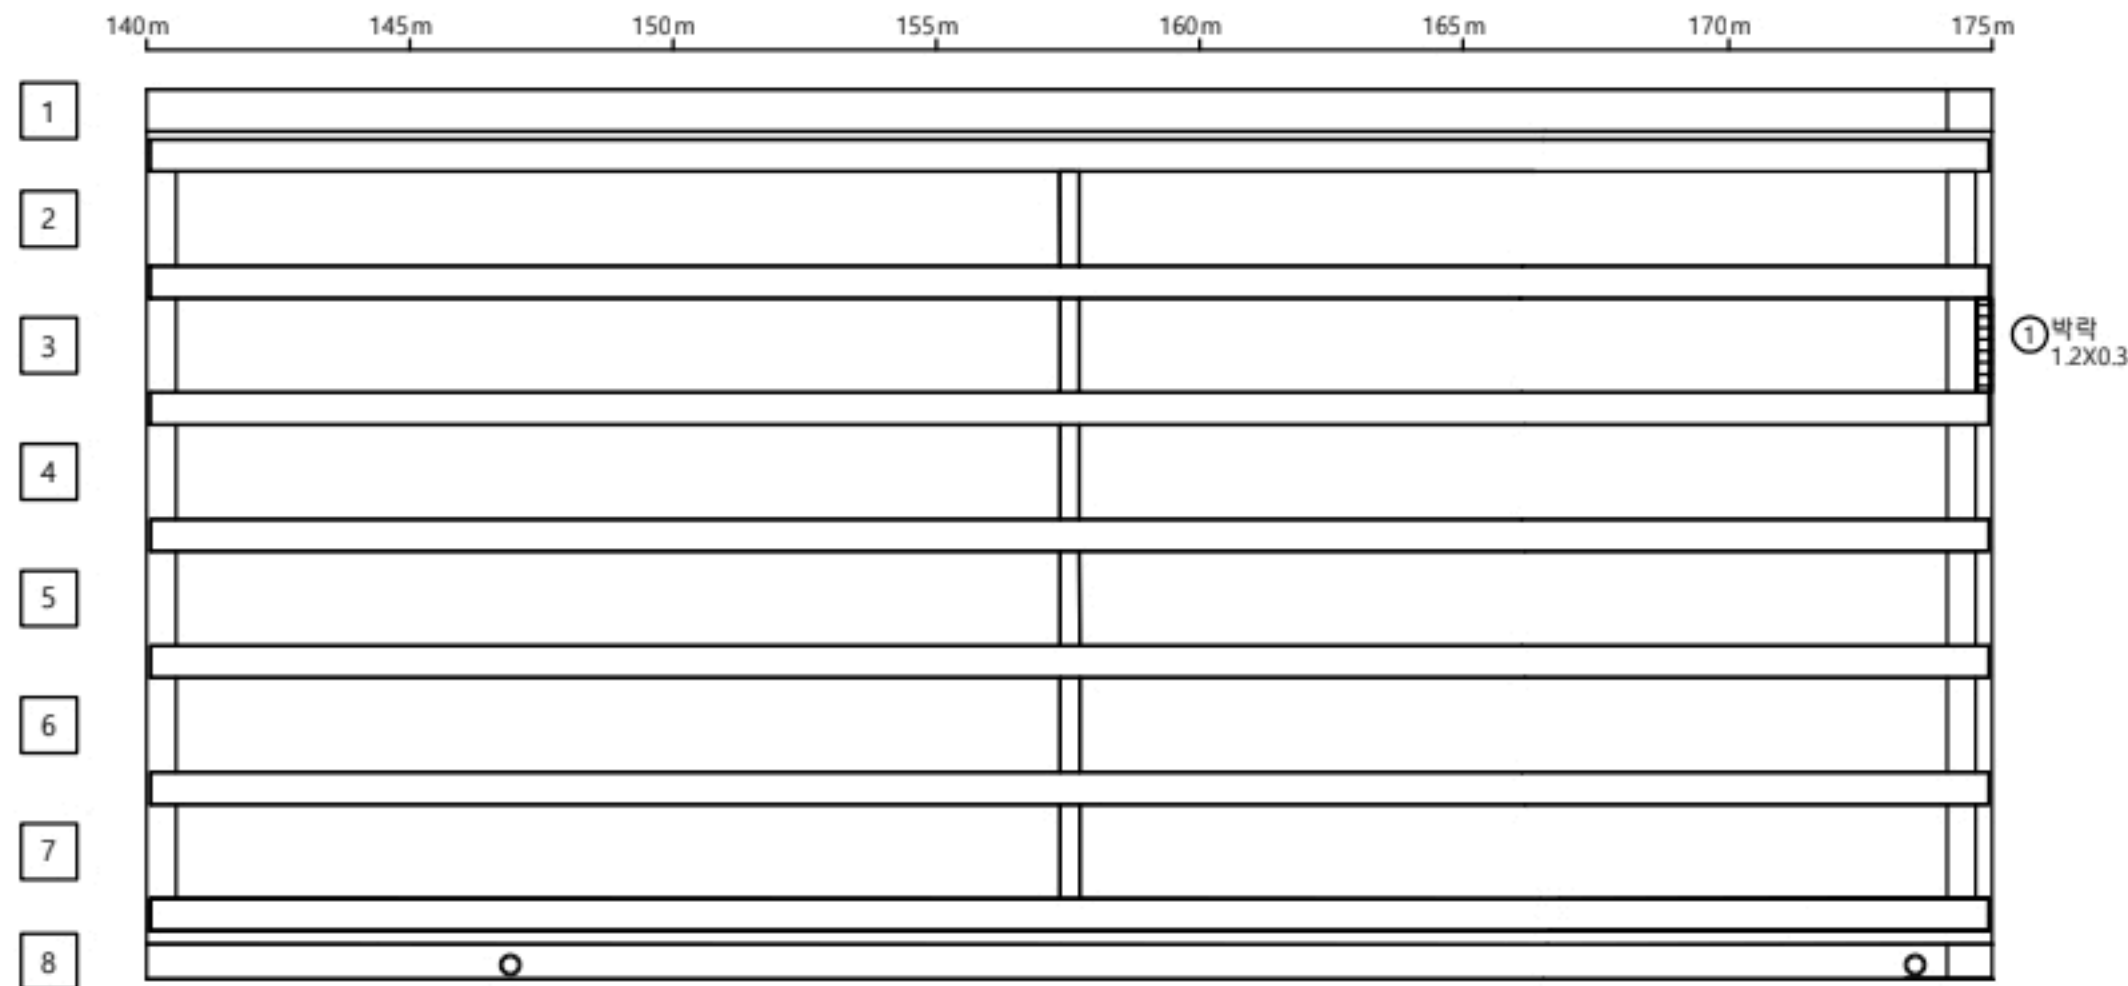

P4

P5

KEY PLAN

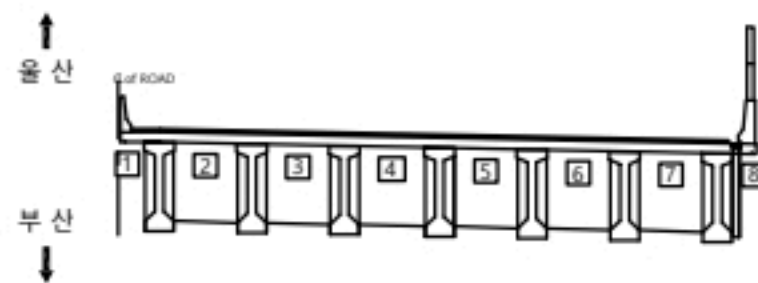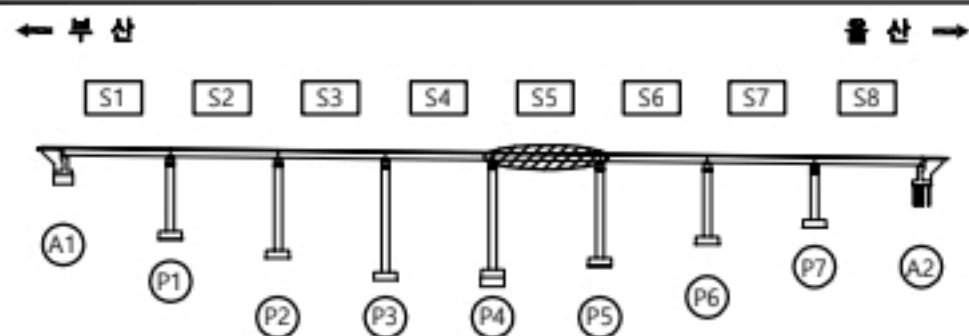

용역명

2023년 부산울산고속도로 정밀안전점검 및 성능평가용역

분	CW0.2	관	관	재료분리	오염, 변색	부식
	관	관	관	파손, 박리	세굴	퇴적
	관	관	관	누수, 습윤	백태	기타
	관	관	관	소성변형	돌출	No. 017

원리2교(울산) 바닥판하면 S6

손상물량표


바닥판

S6

번호	신/구	부재명	손상현황	손상규모						비고
				폭(mm)	길이(m)	너비(m)	개소	단위	물량	
1			상태영구							
2										
3										
← 부 산



울 산 →

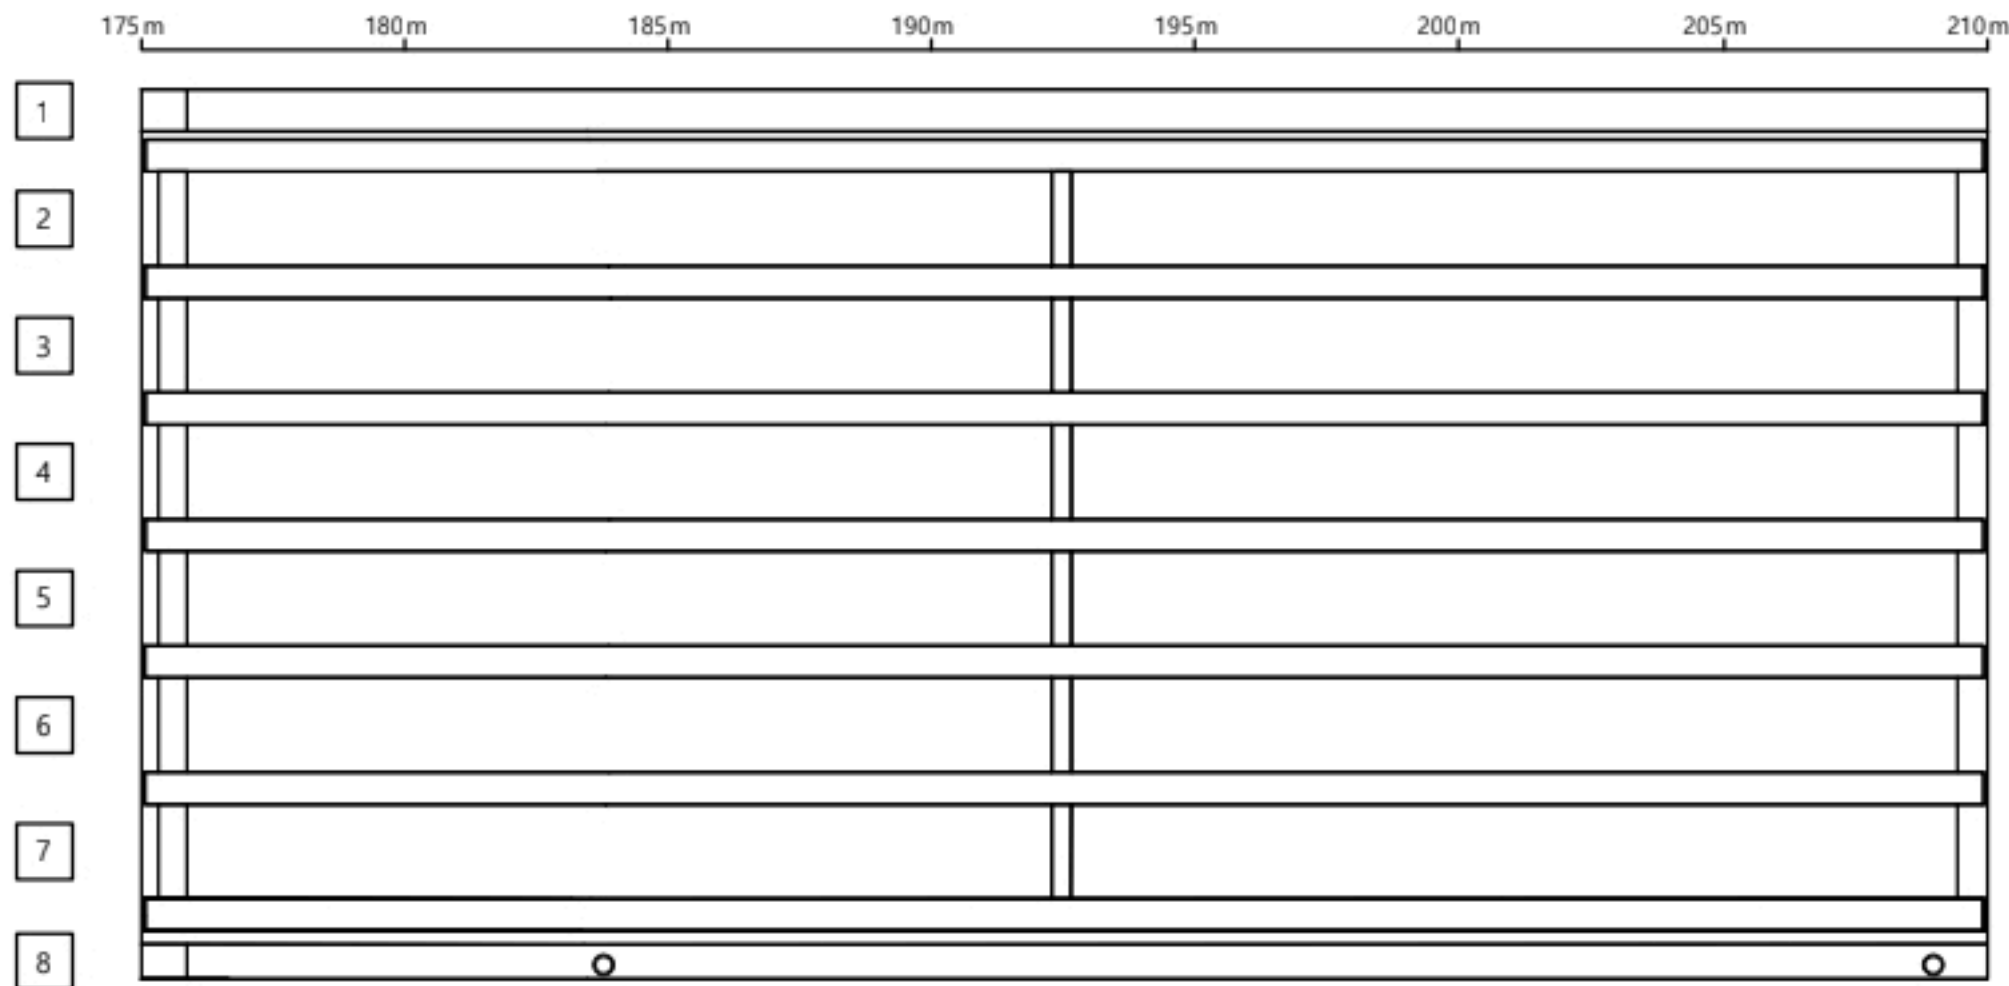

P5

P6

K
E
Y
P
L
A
N

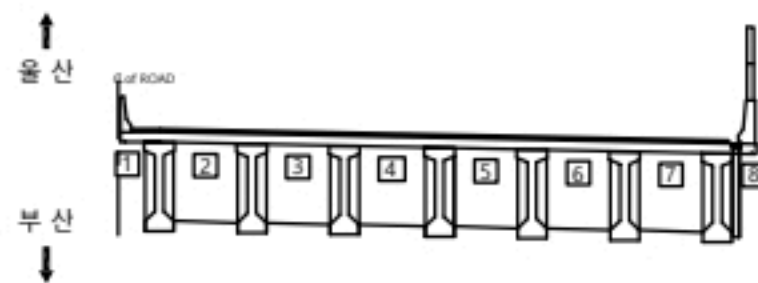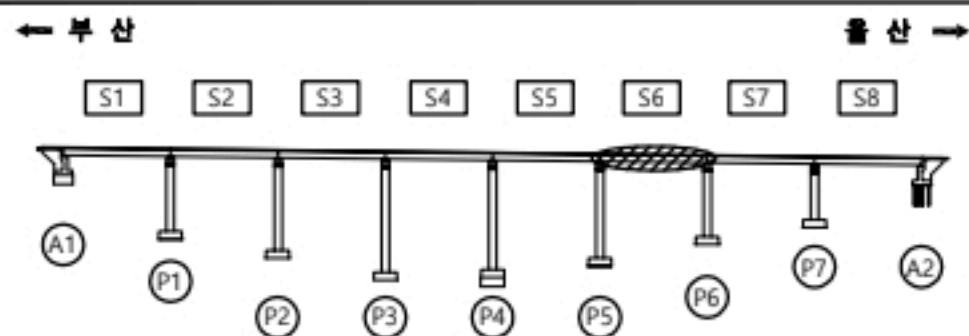

용역명

2023년 부산울산고속도로 정밀안전점검 및 성능평가용역

표 례		관 열		재료분리		오염, 변색		부식
		관 열부속대		파손, 박리		세굴		퇴적
		망상균열		누수, 습윤		백태		기타
		철근노출		소성변형		들뜸	No.	018

원리2교(울산) 바닥판하면 S7

손상물량표


바닥판

S7

번호	신/구	부재명	손상현황	손상규모						비고
				폭(mm)	길이(m)	너비(m)	개소	단위	물량	
1			상태영구							
2										
3										
← 부 산



울 산 →

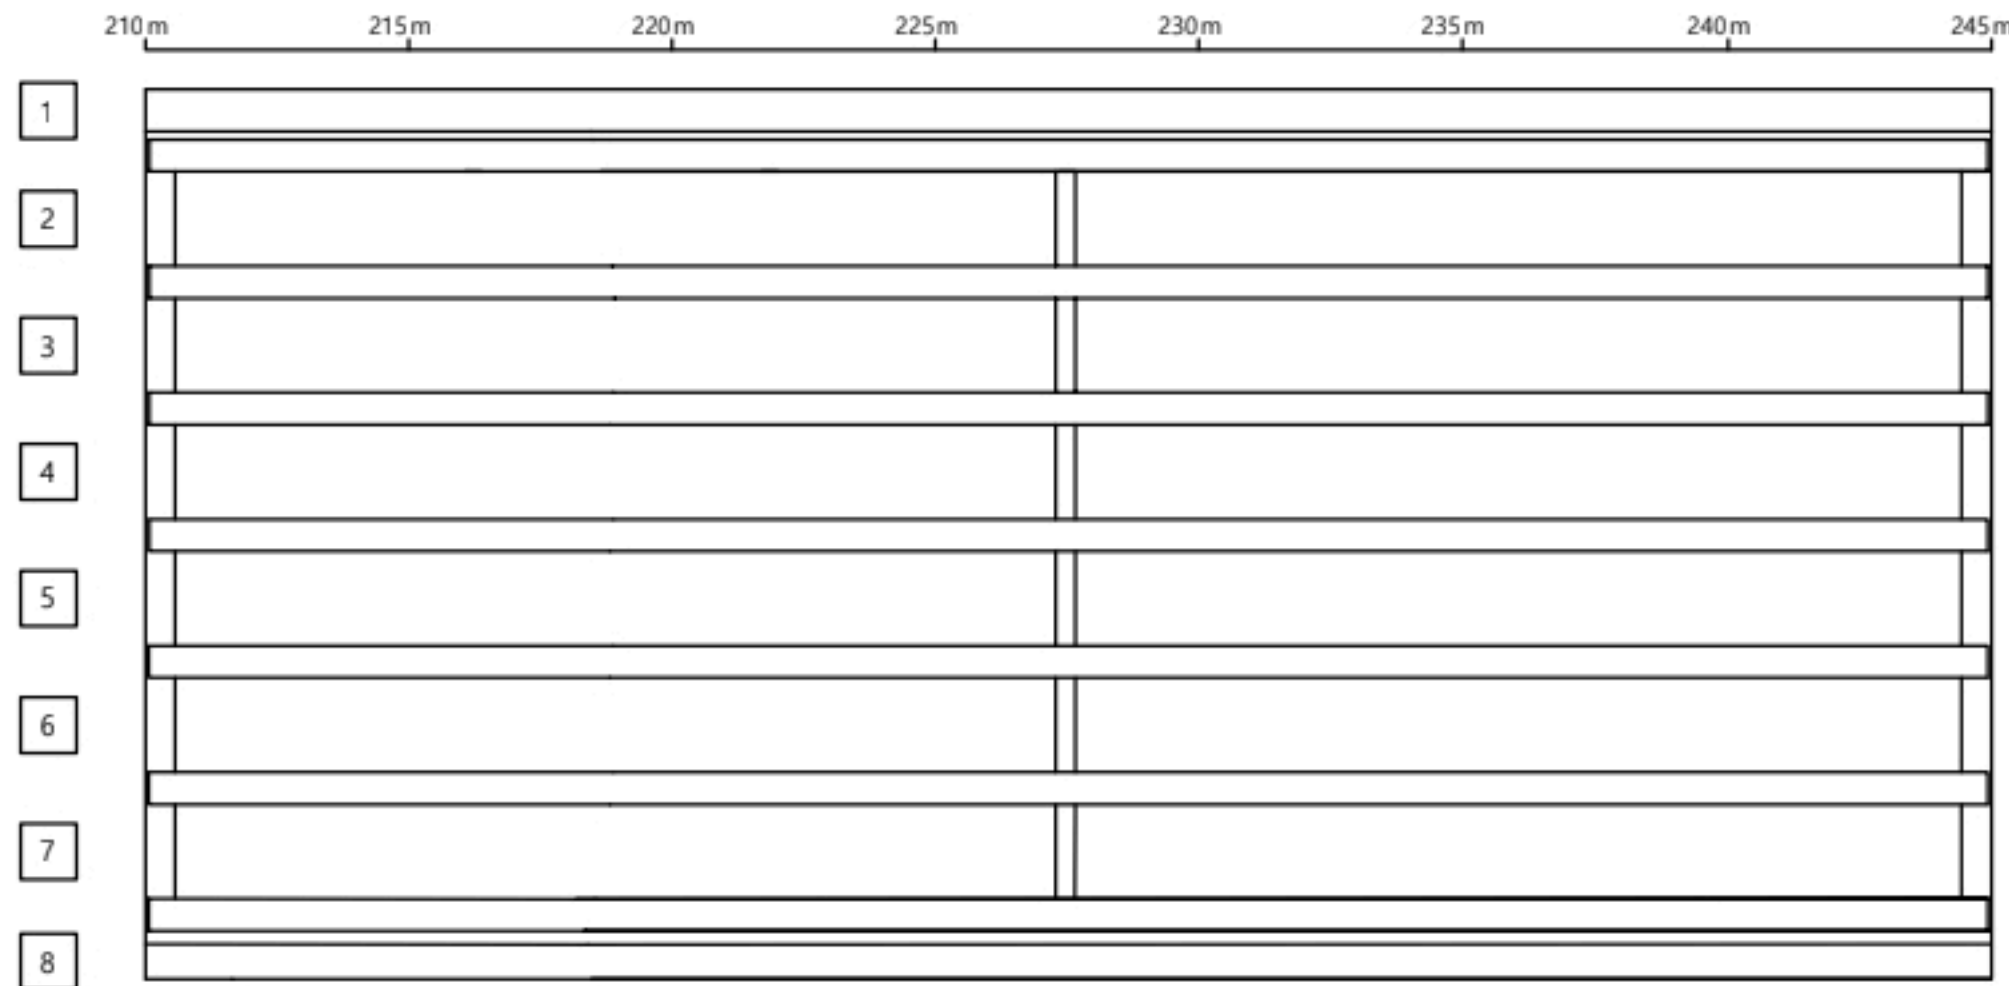

P6

P7

K
E
Y
P
L
A
N

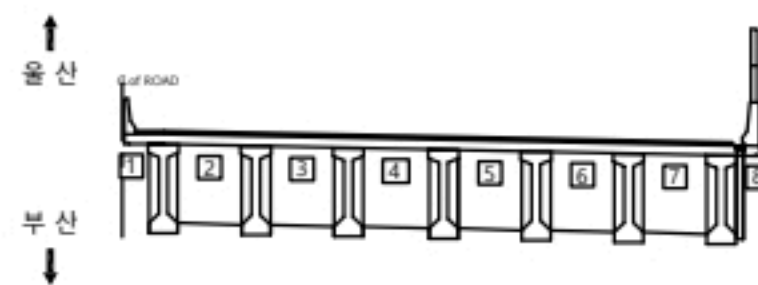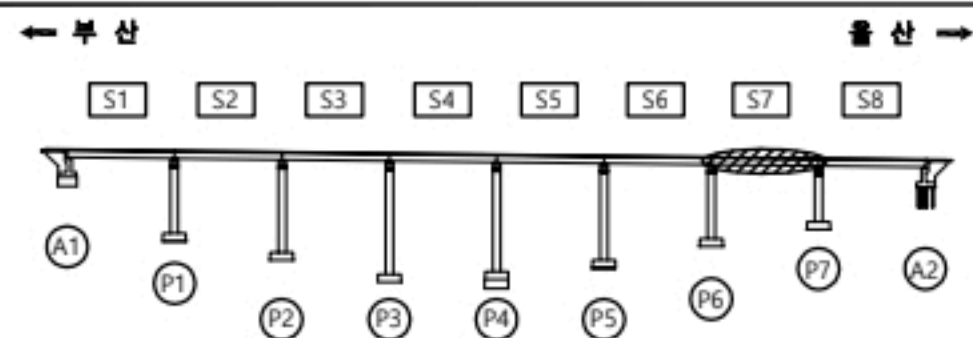

용역명

2023년 부산울산고속도로 정밀안전점검 및 성능평가용역

표
례

CW0.2	관 열	재료분리	오염, 변색	부식
관열부착태	파손, 박리	세굴	퇴적	
망상균열	누수, 습윤	백태	기타	
철근노출	소성변형	들뜸	No.	019

원리2교(울산) 바닥판하면 S8

손상물량표


바닥판

S8

번호	신/구	부재명	손상현황	손상규모						비고
				폭(mm)	길이(m)	너비(m)	개소	단위	물량	
1			상태영구							
2										
3										
← 부 산



울 산 →

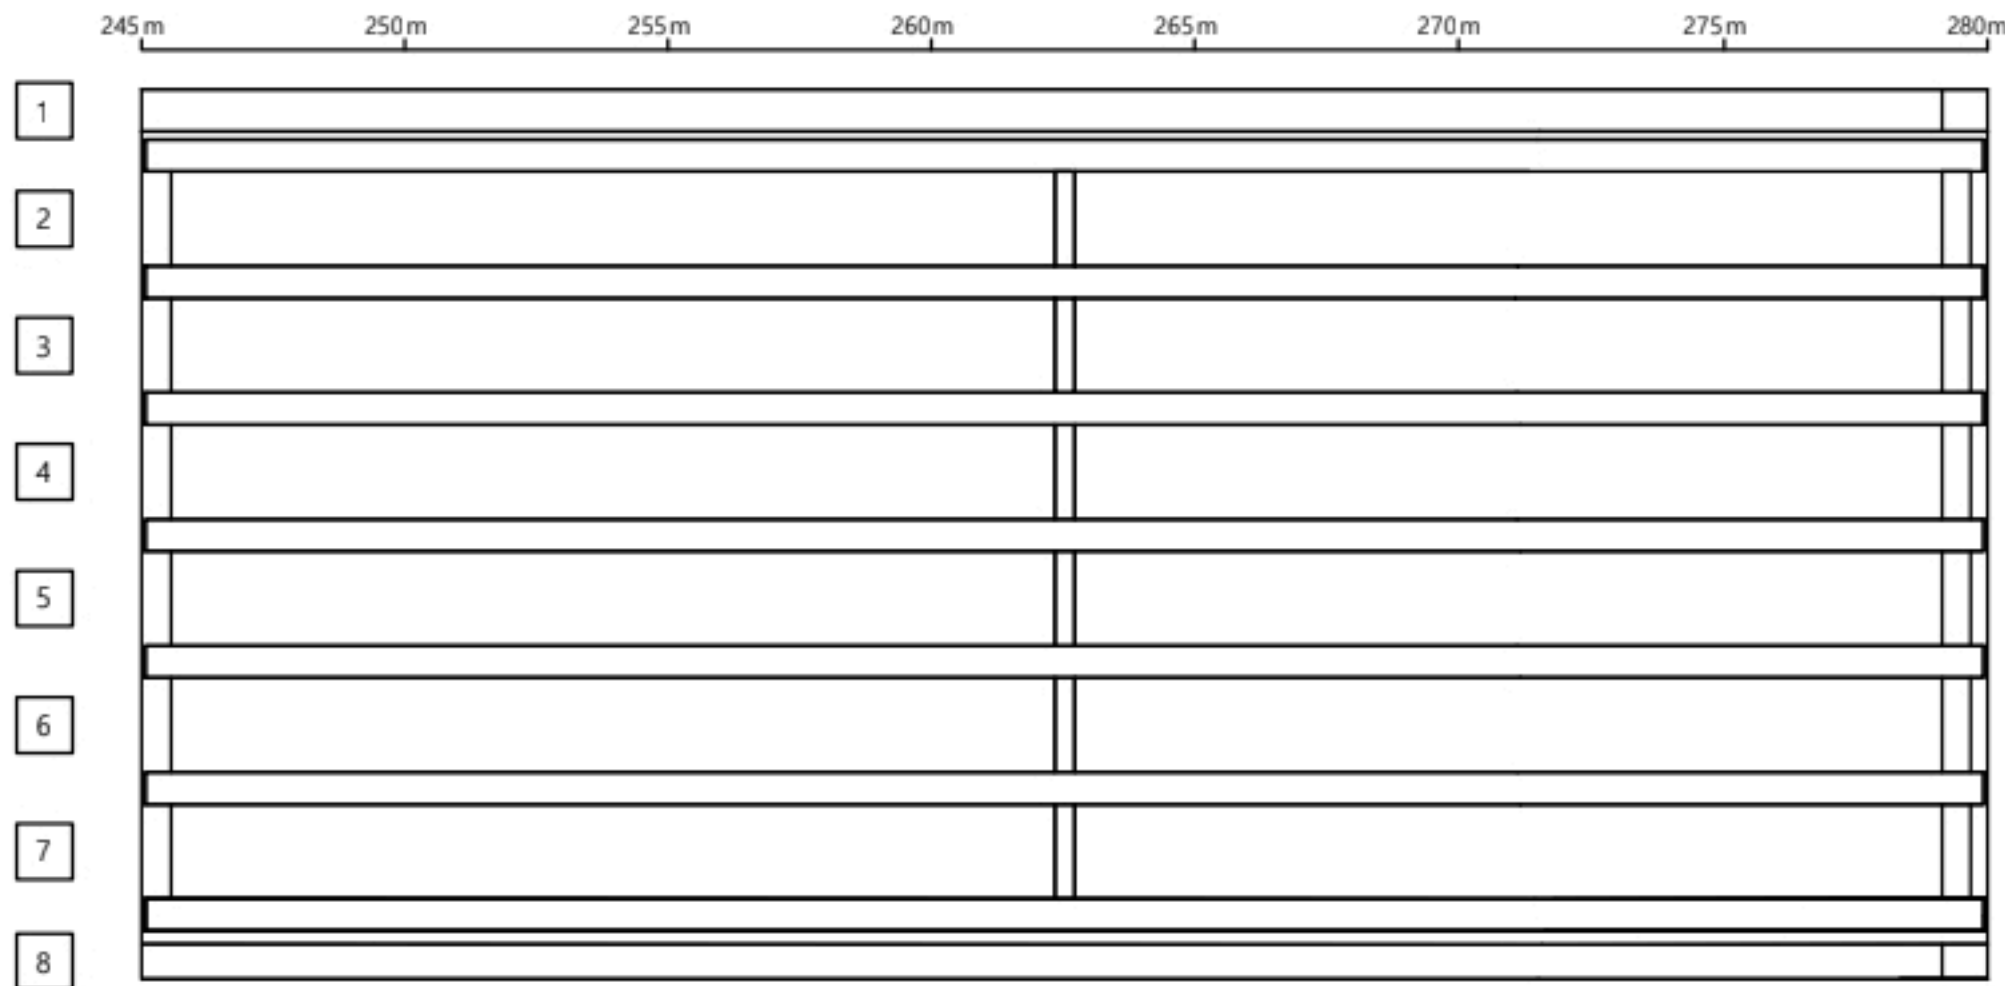

P7

A2

K
E
Y
P
L
A
N

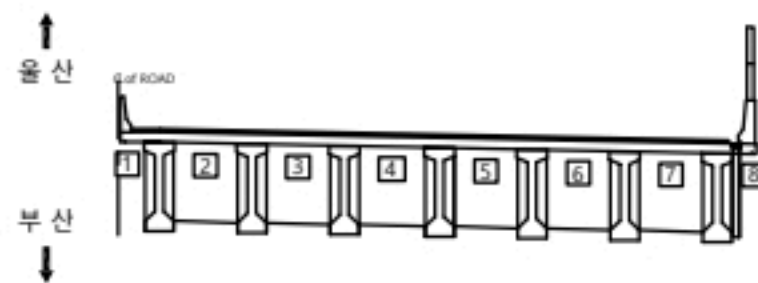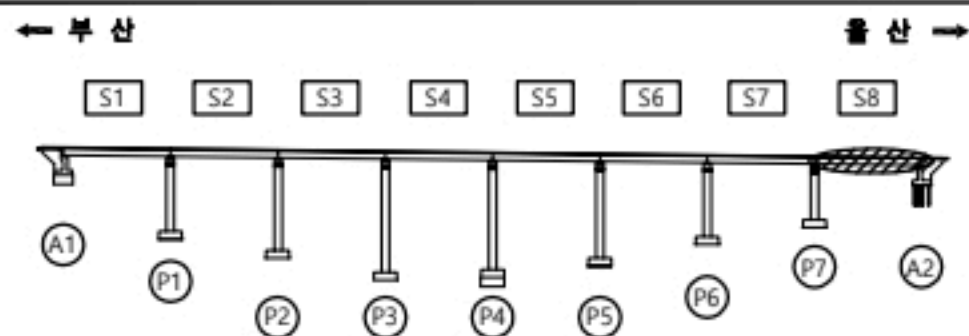

용역명

2023년 부산울산고속도로 정밀안전점검 및 성능평가용역

현
레



CW0.2	관 열	재료분리	오염, 변색	부식
관열부착태	파손, 박리	세굴	퇴적	
망상균열	누수, 습윤	백태	기타	
철근노출	소성변형	들뜸	No.	020

원리2교(울산) 거더 S1

← 부 산

울 산 →

0m 5m 10m 15m 20m 25m 30m 35m

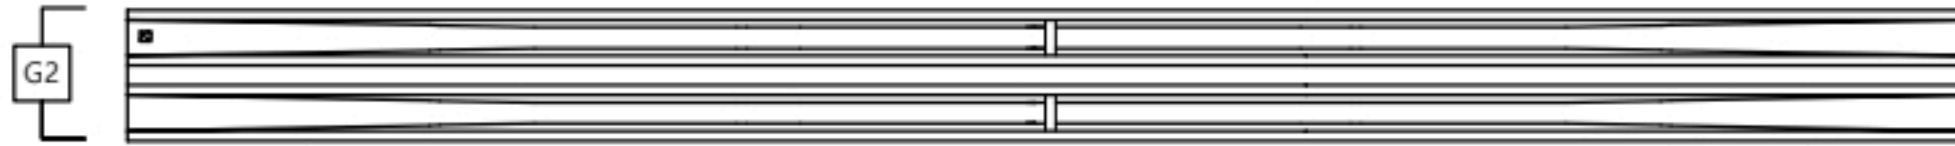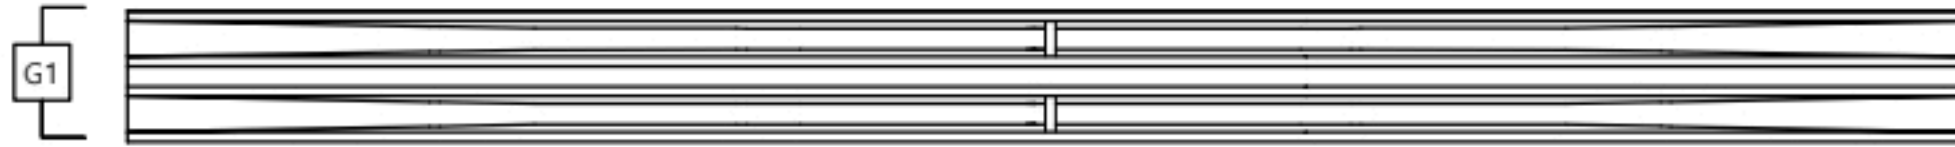

① 파손
0.1X0.1(SEA)



A1

P1

손상물량표

거더


S1

번호	선/구	부재명	손상현황	손상규모					비고
				폭(mm)	깊이(m)	너비(m)	개소	단위	
1	구	거더	파손		0.1	0.1	5	#	0.05
2									
3									
KEY PLAN


← 부 산

울 산 →

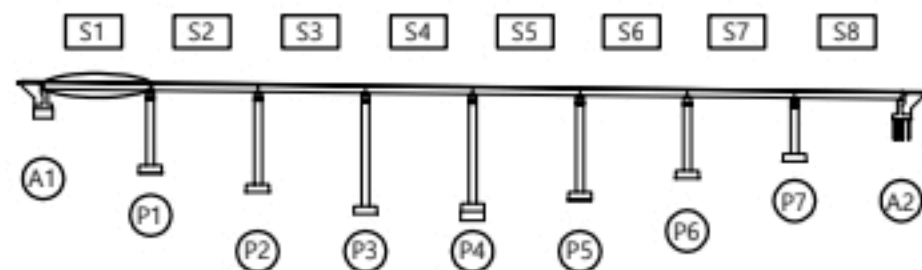

울 산

부 산

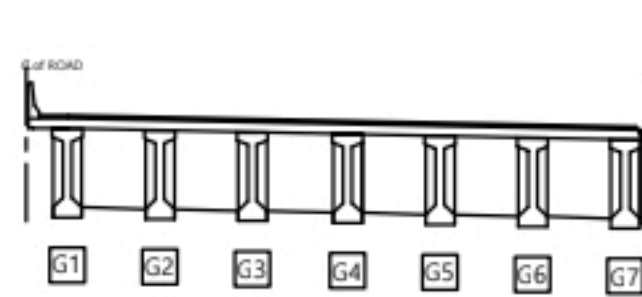

용역명

2023년 부산울산고속도로 정밀안전점검 및 성능평가용역


범례

CW0.2	관 열	재료분리	오염, 변색	부식
관 열부벽대	파손, 박리	세굴	퇴적	
망상균열	누수, 습윤	백태	기타	
철근노출	소성변형	들뜸		No. 021

원리2교(울산) 거더 S2

← 부 산

울 산 →

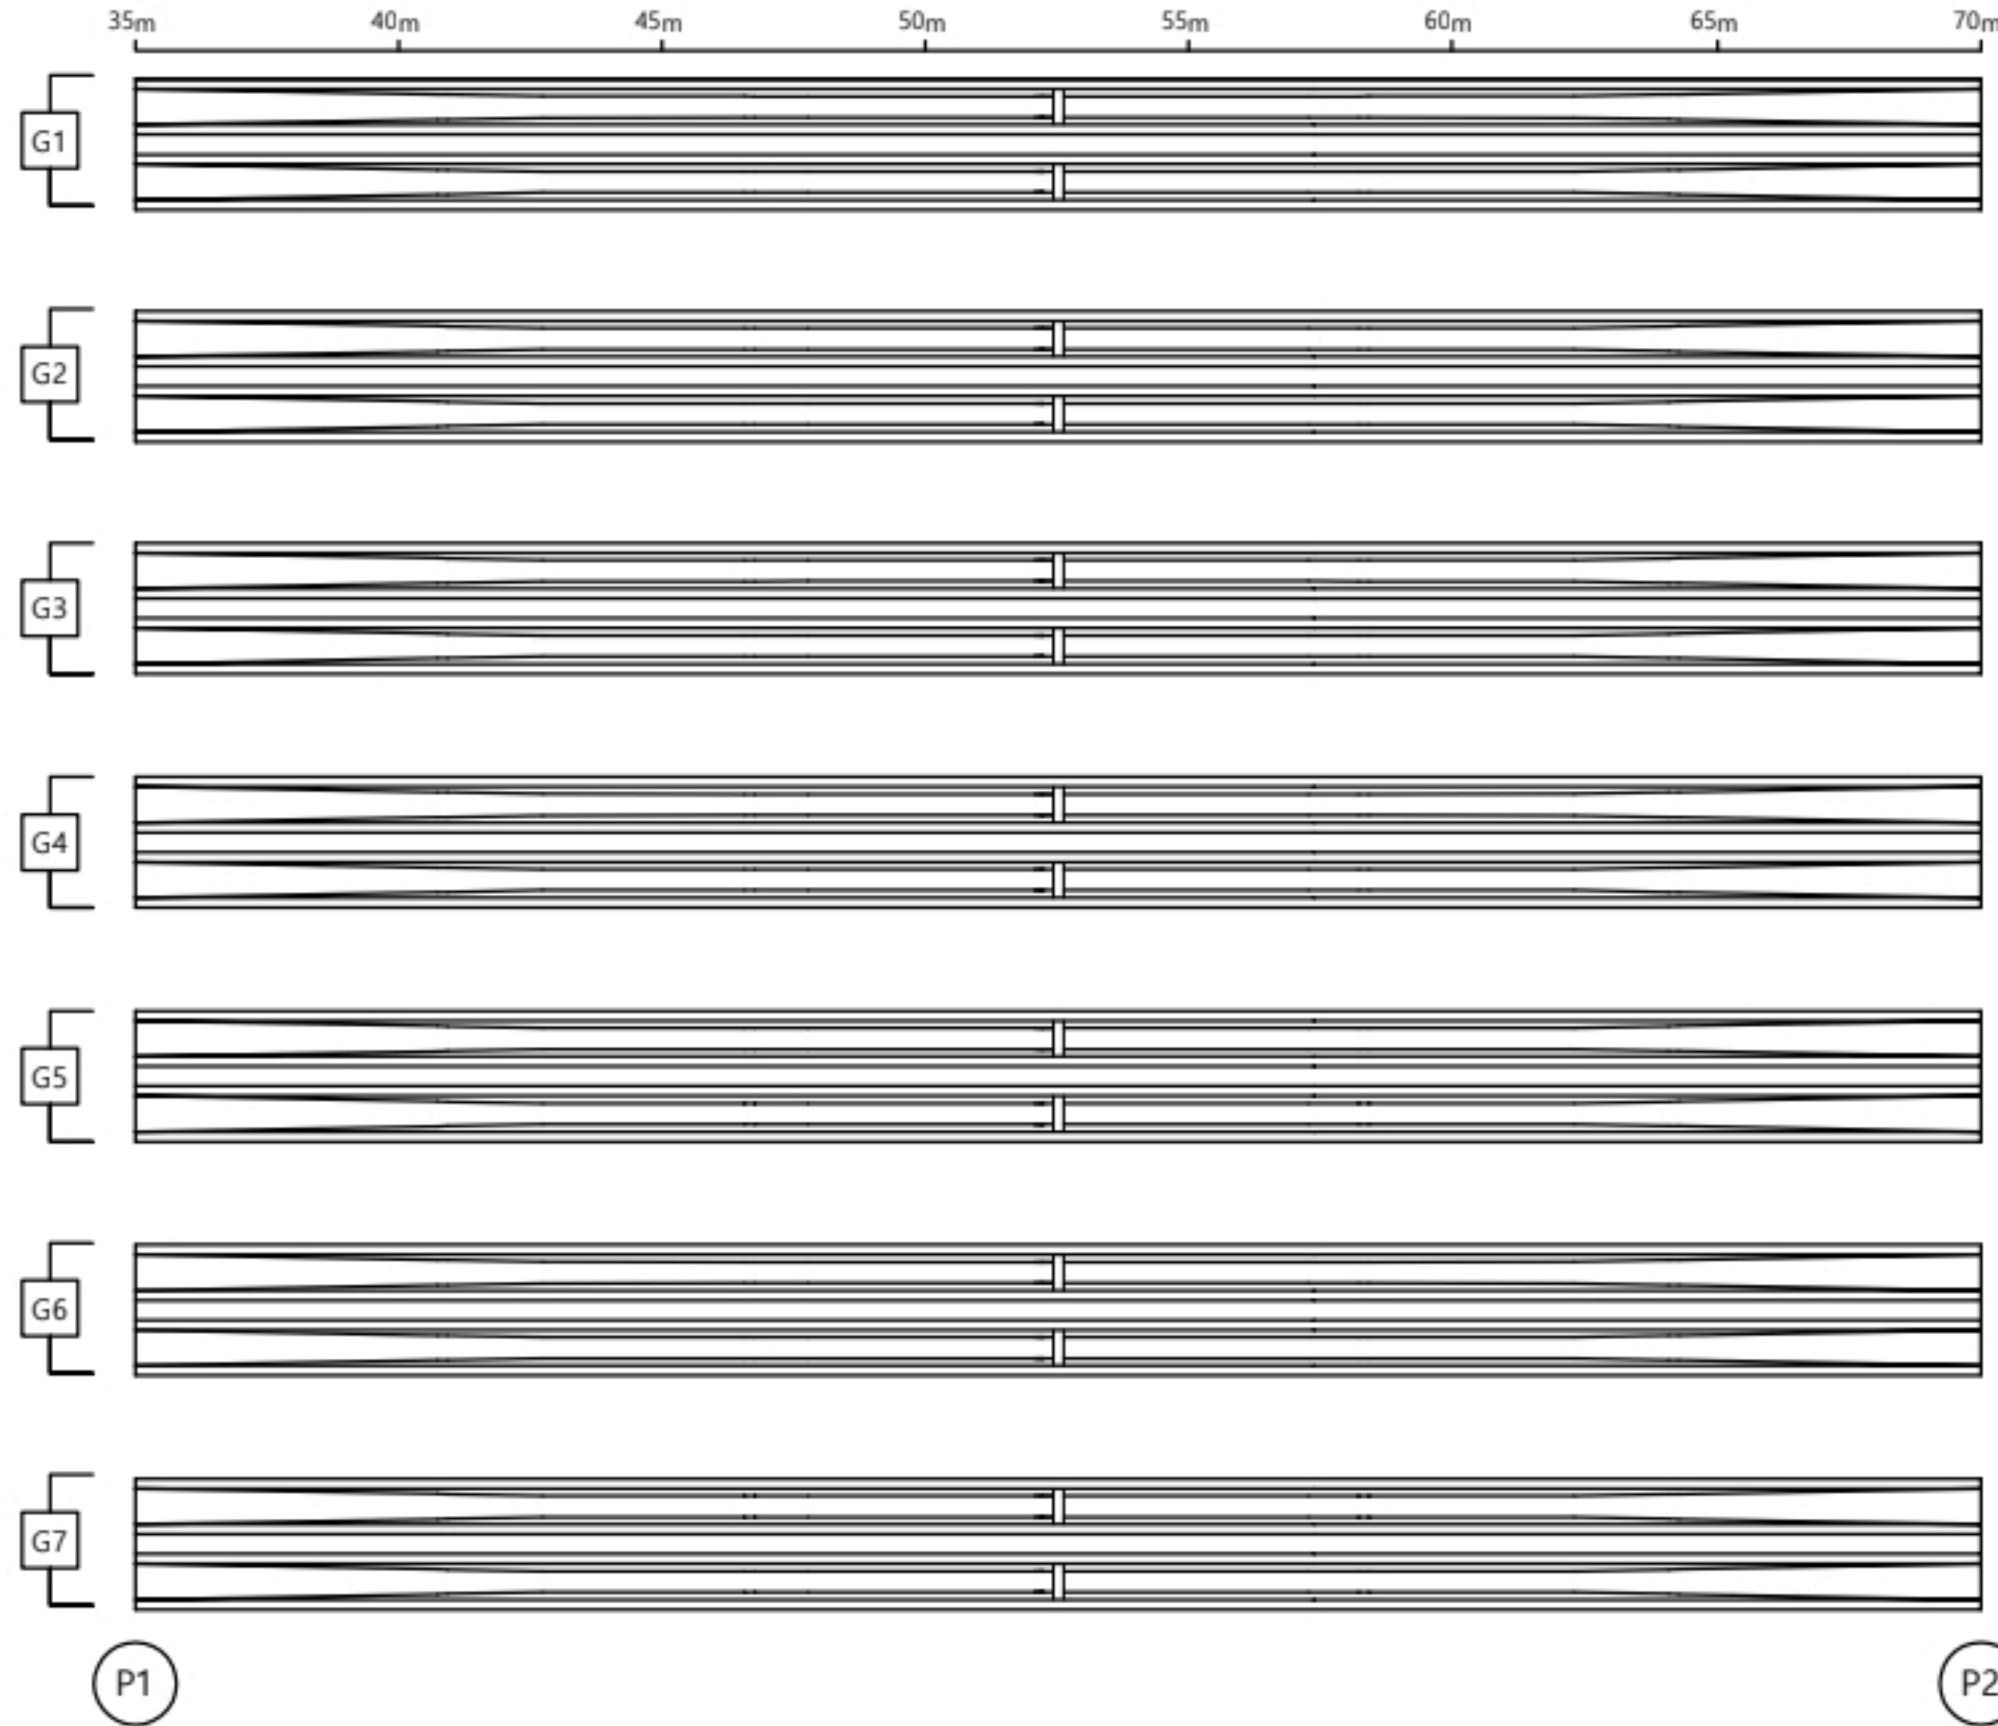



손 상 물 량 표

거더

S2

번호	선/구	부재명	손 상 현 황	손 상 규 모					비고
				폭(mm)	깊이(m)	너비(m)	개소	단위	
1			상태양호						
2									
3									
K
E
Y
P
L
A
N

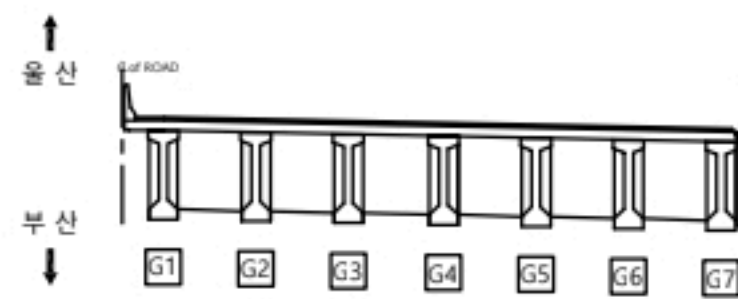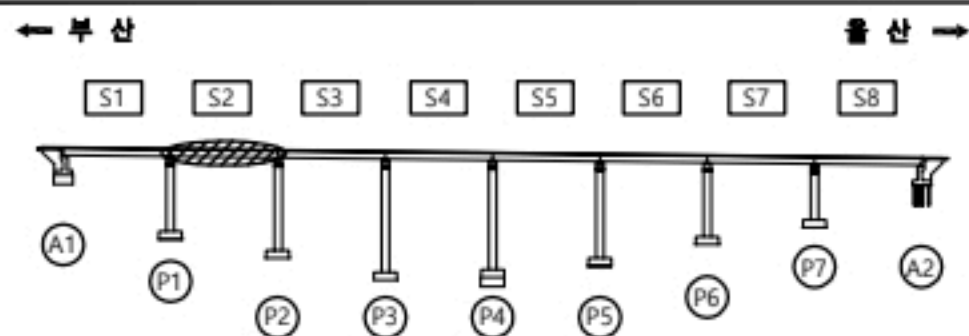

용 역 명


2023년 부산울산고속도로 정밀안전점검 및 성능평가용역

별 레	CW0.2	관 열	재료분리	오염, 변색	부 식
	관열부벽태		파손, 박리	세 굴	퇴 적
	망상관열		누수, 습윤	백 태	기 타
	철근노출		소성변형	들 뚫	No. 022

원리2교(울산) 거더 S3

← 부 산

울 산 →

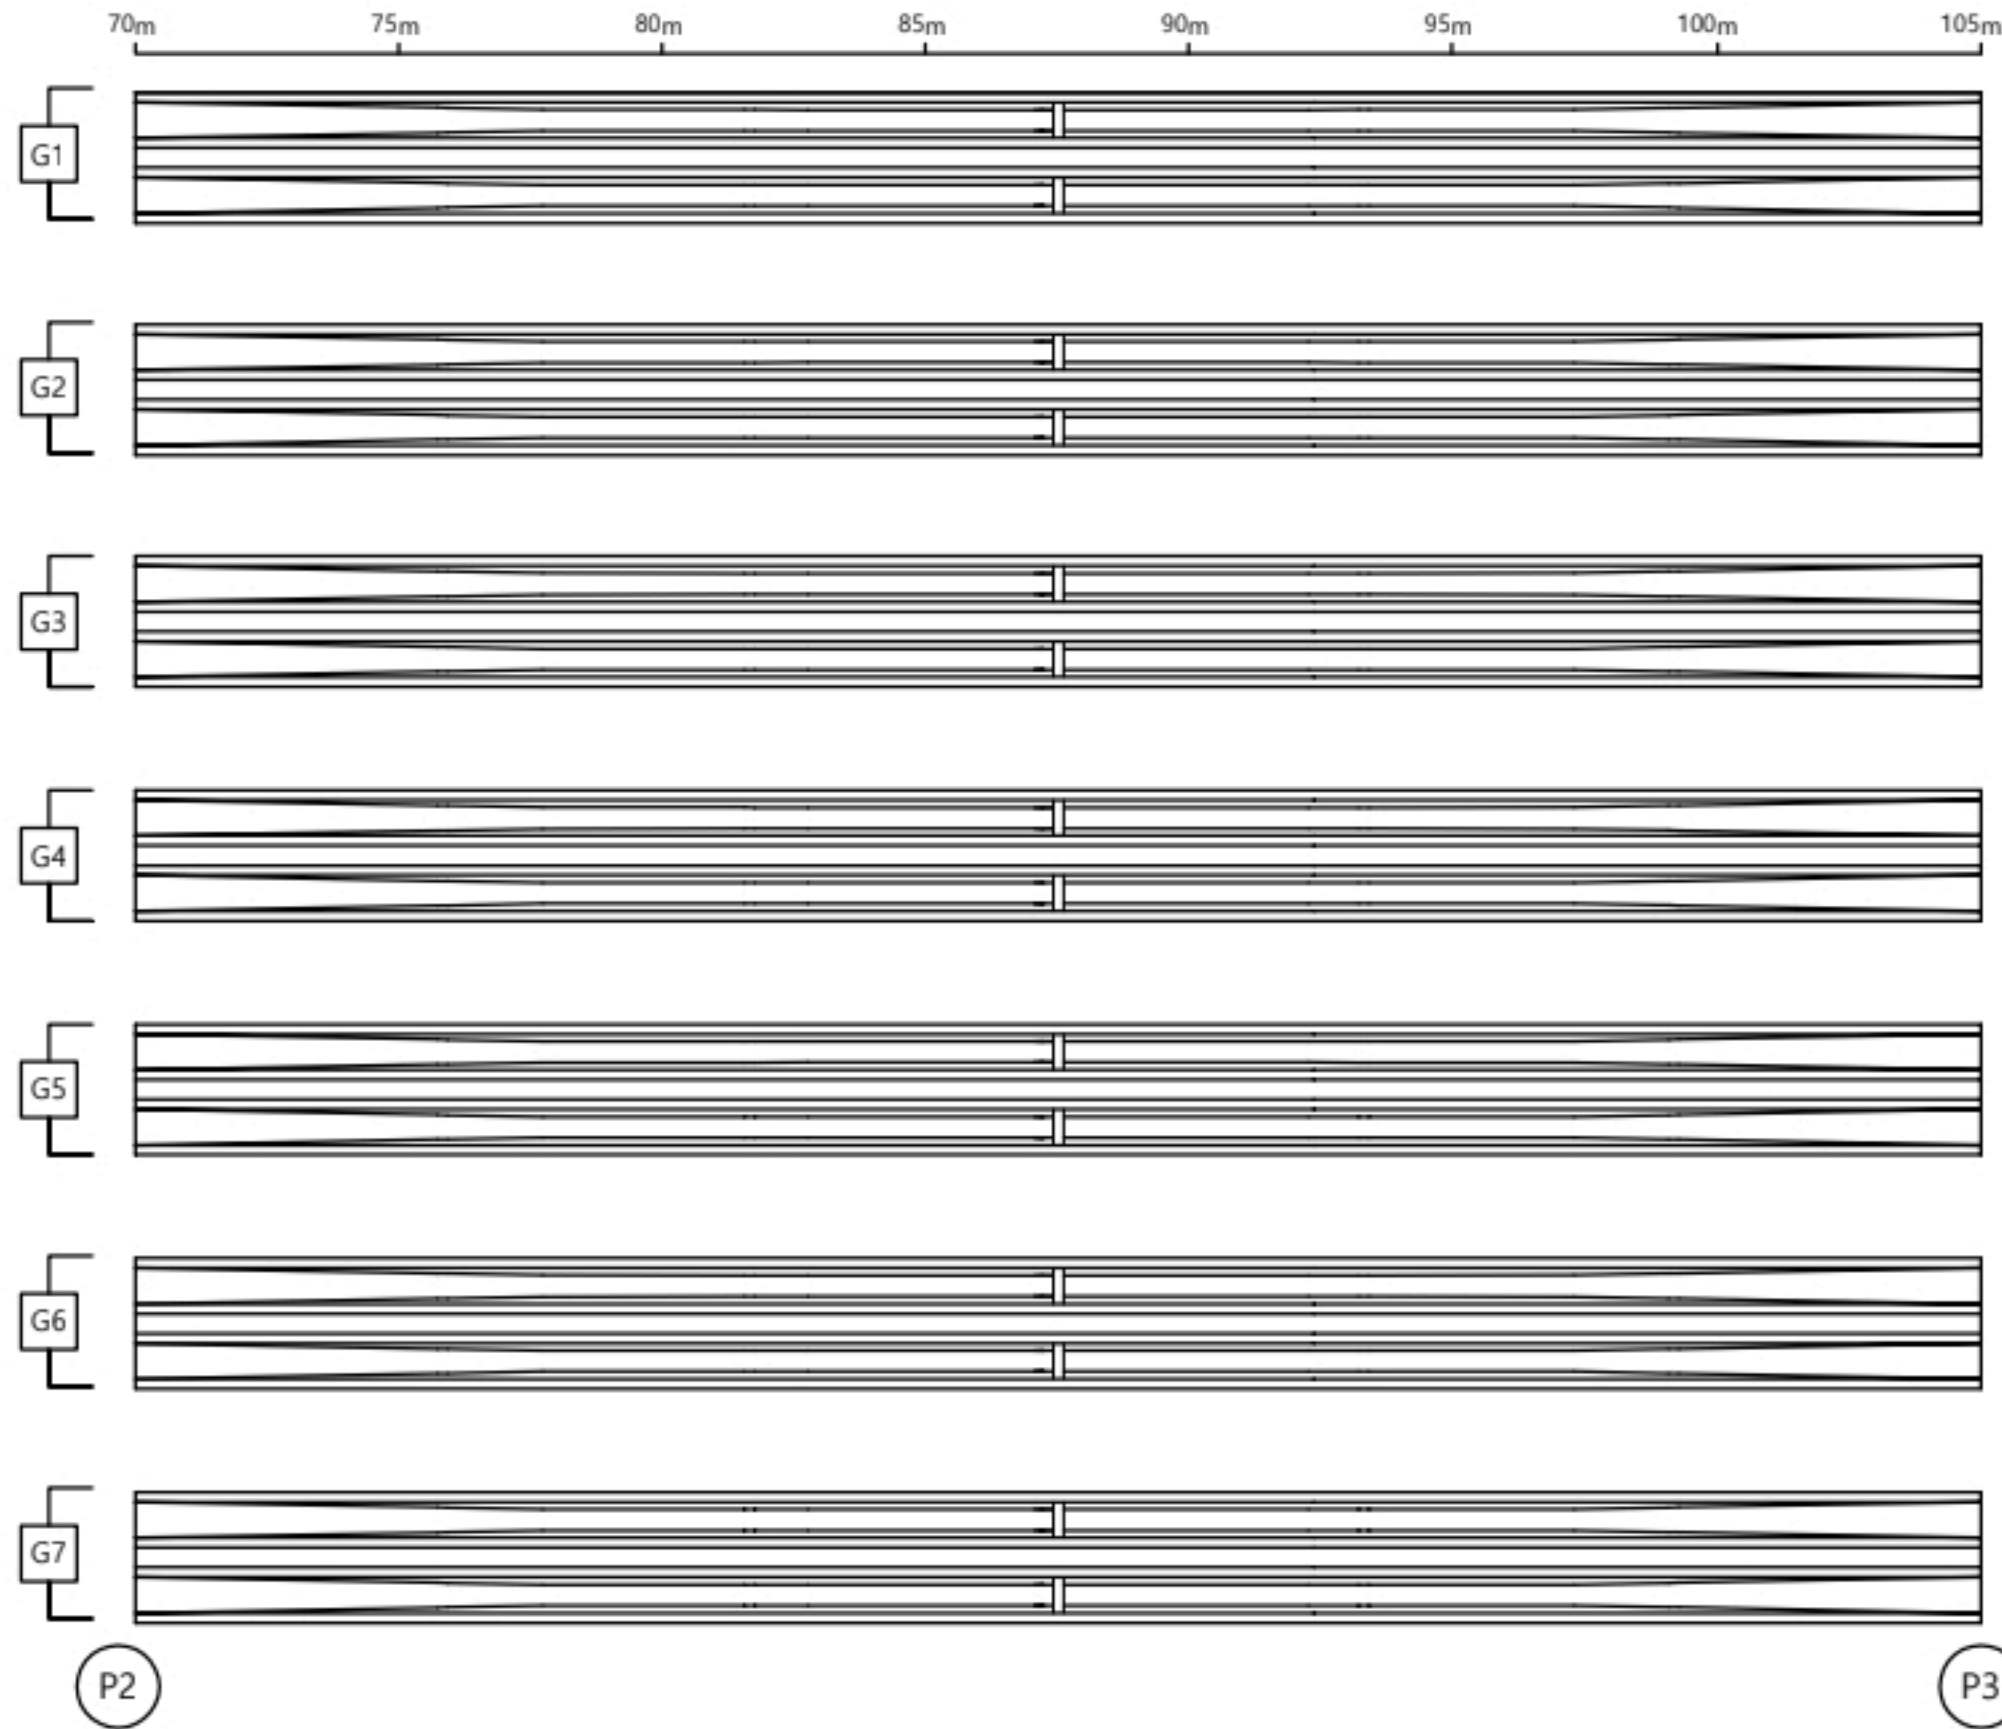



손상물량표

거더

S3

번호	선/구	부재명	손상현황	손상규모					비고
				폭(mm)	깊이(m)	너비(m)	개소	단위	
1			상대양로						
2									
3									
KEY PLAN

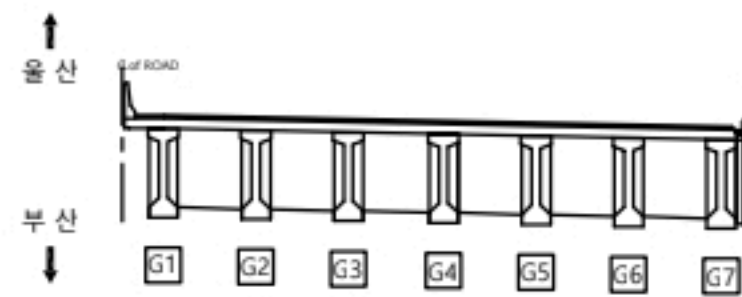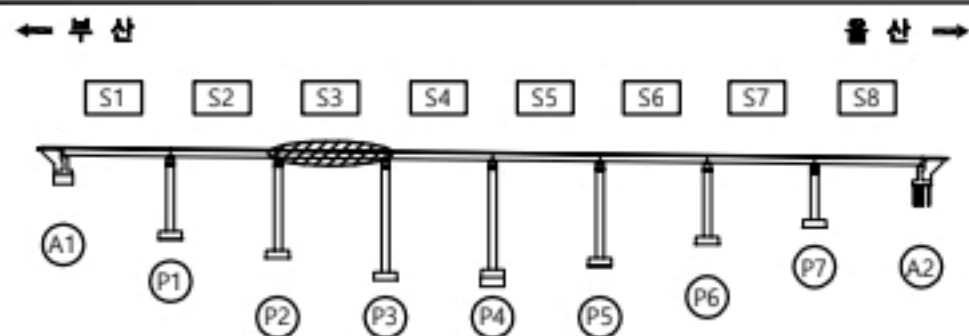

용역명

2023년 부산울산고속도로 정밀안전점검 및 성능평가용역


범례

CW0.2	관 열	재료분리	오염, 변색	부식
관열부백태		파손, 박리	세굴	퇴적
망상균열		누수, 습윤	백태	기타
철근노출		소성변형	들뜸	No. 023

원리2교(울산) 거더 S4

← 부 산

울 산 →

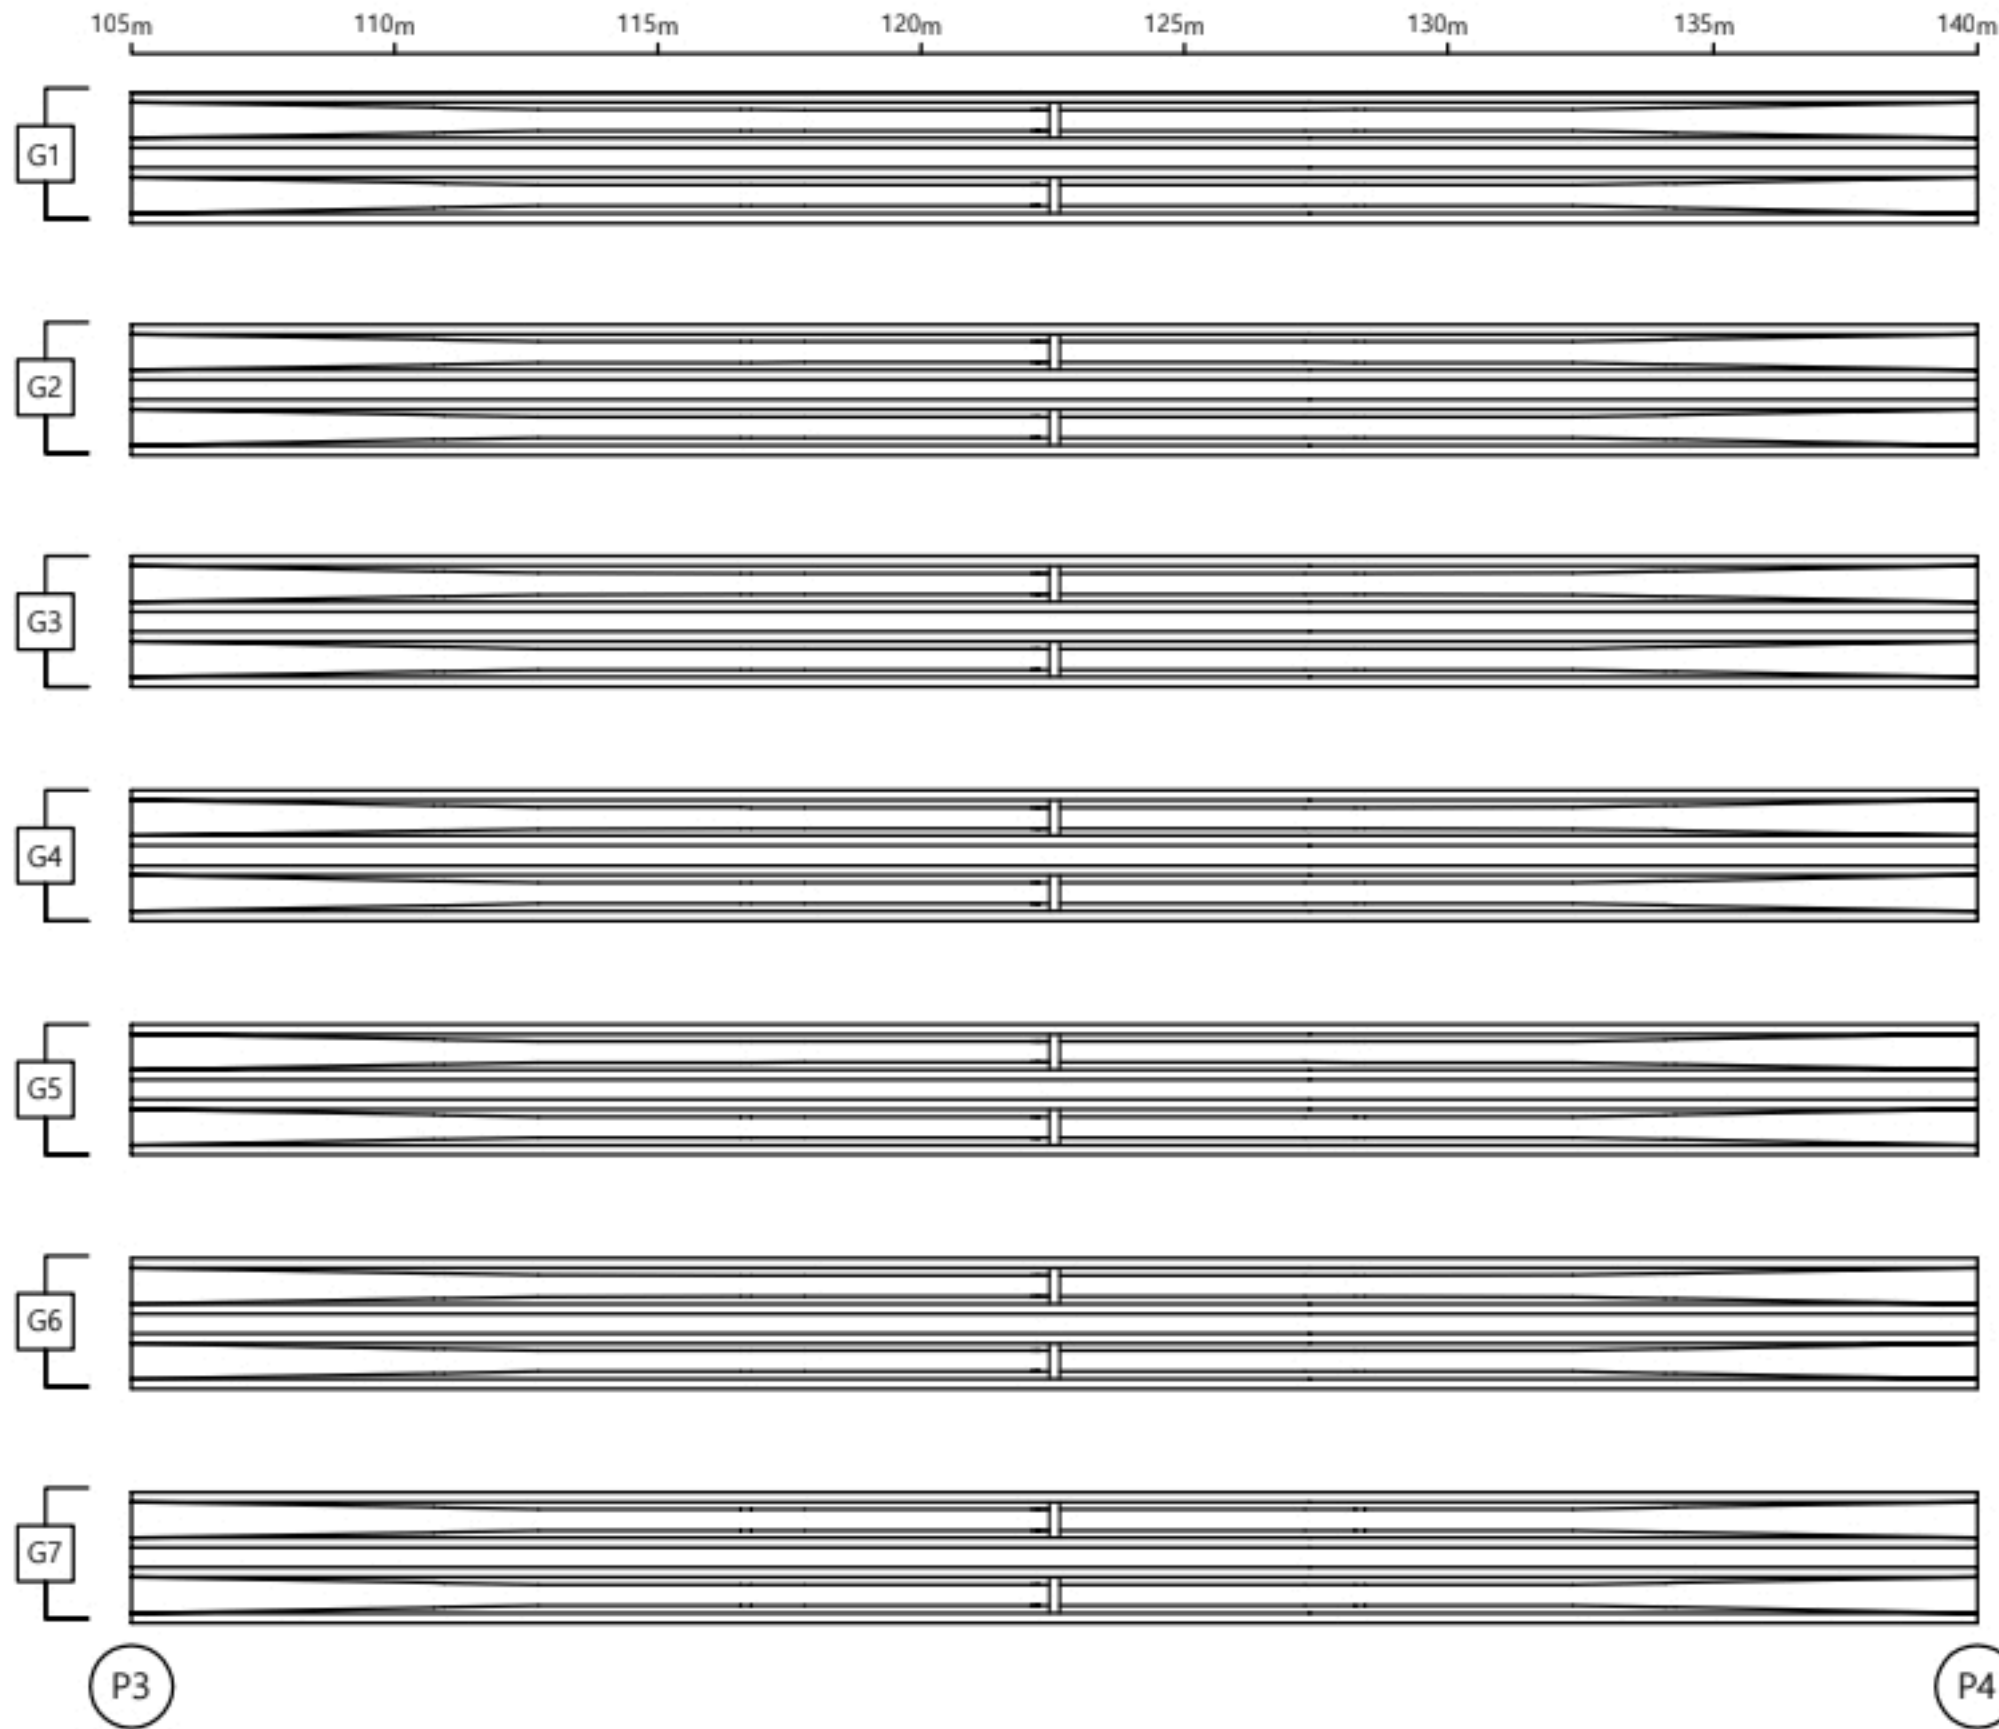

손 상 물 량 표

거더


S4

번호	선/구	부재명	손 상 현 황	손 상 규 모					비고
				폭(mm)	깊이(m)	너비(m)	개소	단위	
1			상태양호						
2									
3									
K
E
Y
P
L
A
N

← 부 산

울 산 →

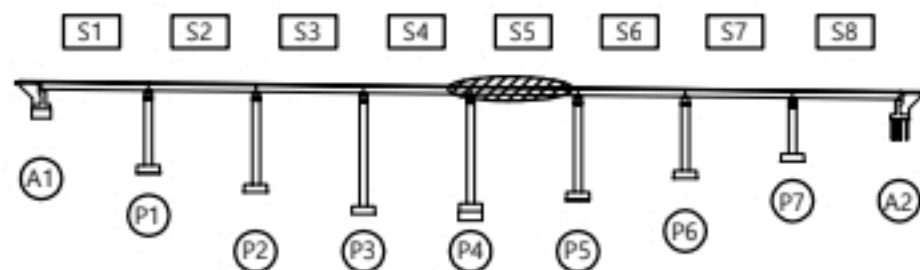

울 산
↑
↓
부 산

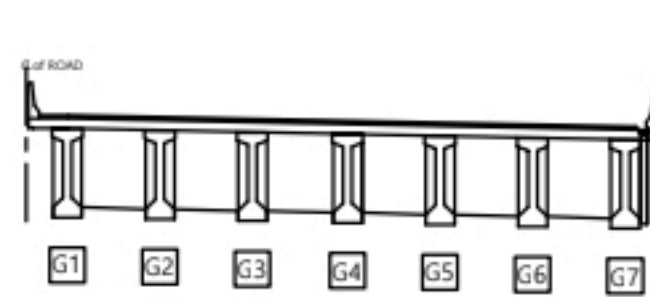

용 역 명

2023년 부산울산고속도로 정밀안전점검 및 성능평가용역

별
레

CW0.2	관 열	재료분리	오염, 변색	부 식
관열부백태	파손,박리	세 굴	퇴 적	
망상균열	누수,습윤	백 태	기 타	
철근노출	소성변형	들 돔	No.	024

원리2교(울산) 거더 S5

← 부 산

울 산 →

140m 145m 150m 155m 160m 165m 170m 175m



P4

P5

손 상 물 량 표

거더


S5

번호	선/구	부재명	손 상 현 황	손 상 규 모					비고
				폭(mm)	깊이(m)	너비(m)	개소	단위	
1			상태양호						
2									
3									
K
E
Y
P
L
A
N

← 부 산

울 산 →

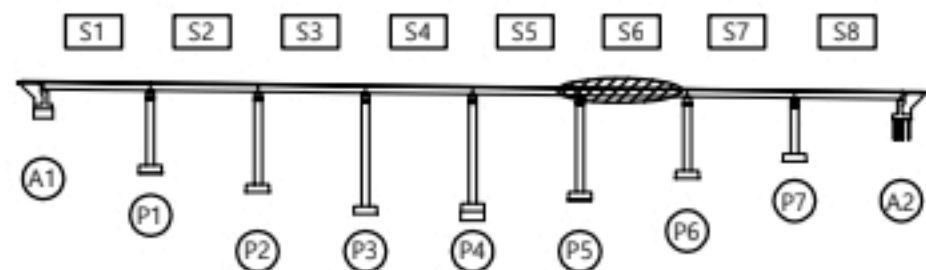

울 산
부 산

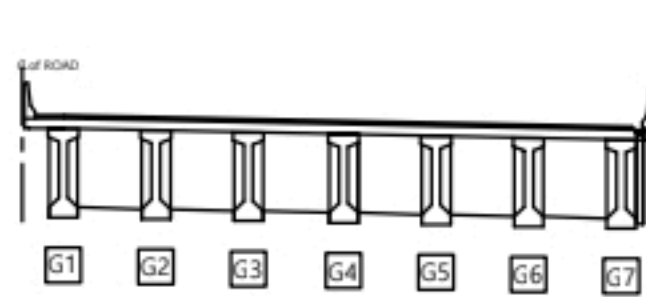

용 역 명


2023년 부산울산고속도로 정밀안전점검 및 성능평가용역

범 례	용역명	2023년 부산울산고속도로 정밀안전점검 및 성능평가용역			
		재료분리	오염, 변색	부식	
	CW0.2 균열	파손, 박리	세굴	퇴적	
	균열부백테	누수, 습윤	백태	기타	
	망상균열	소성변형	돌돌		No. 025
	철근노출				

원리2교(울산) 거더 S6

← 부 산

울 산 →

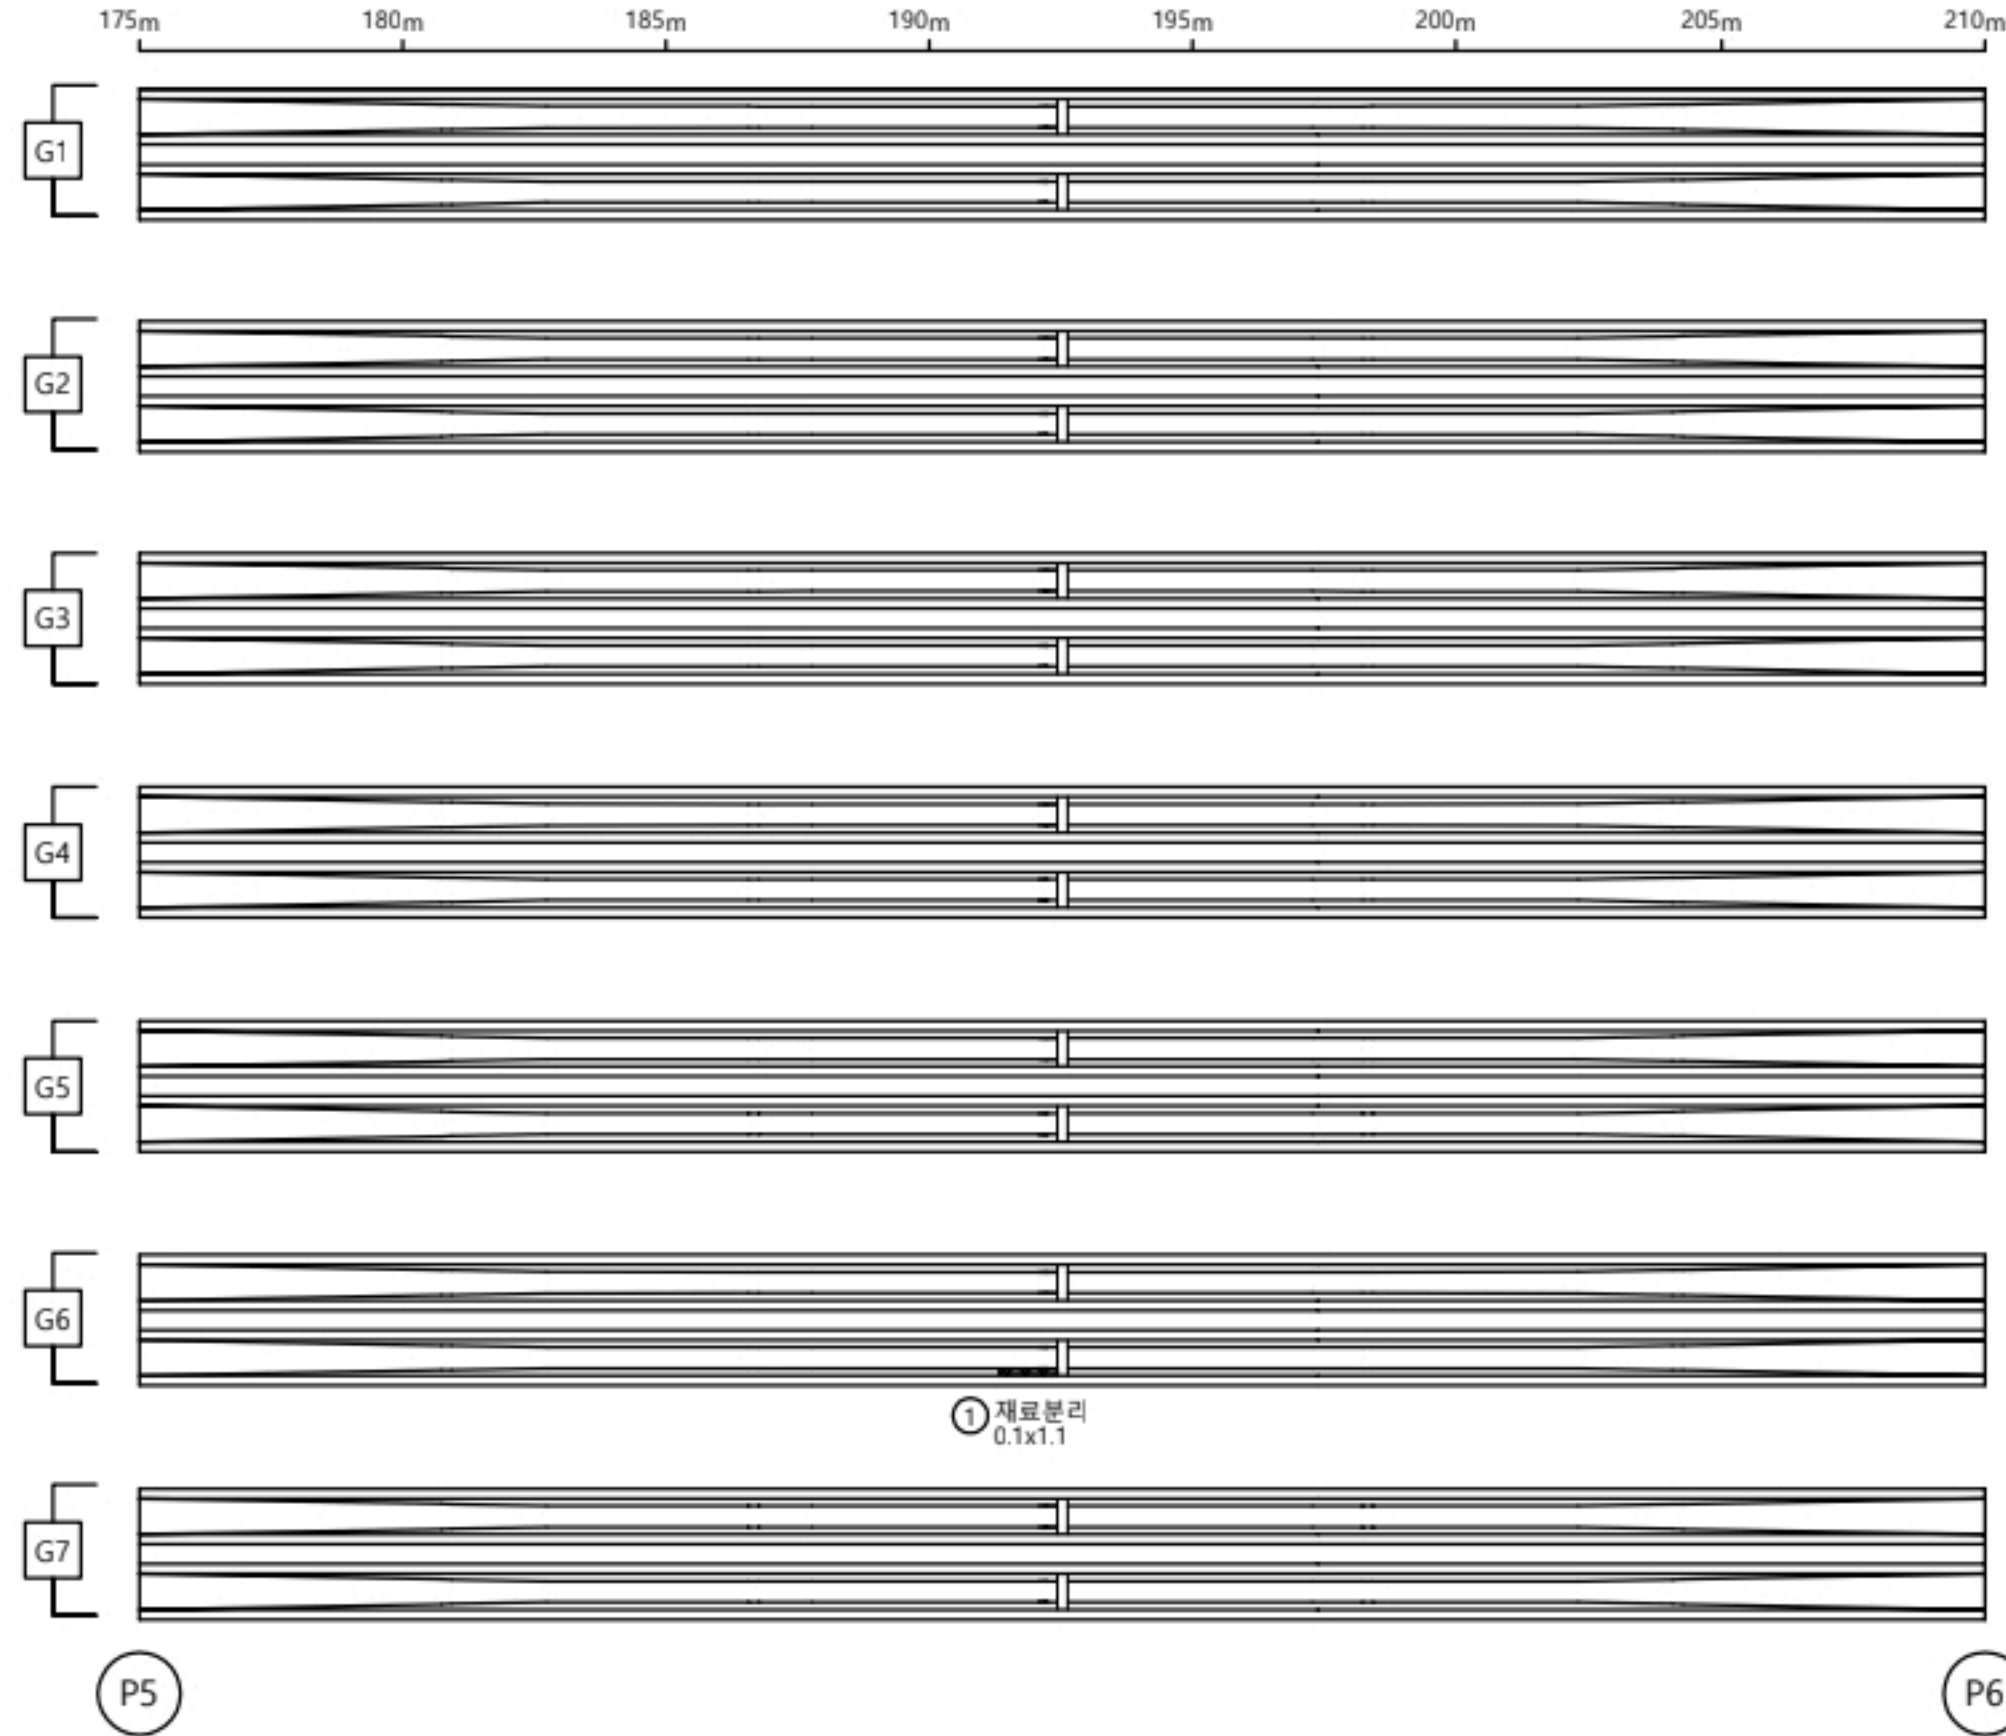



손 상 물 량 표

거더

S6

번호	선/구	부재명	손 상 현 황	손 상 규 모					비고
				폭(mm)	깊이(m)	너비(m)	개소	단위	
1	구	거더	재료분리		0.1	1.1	1	#	0.11
2									
3									
KEY PLAN

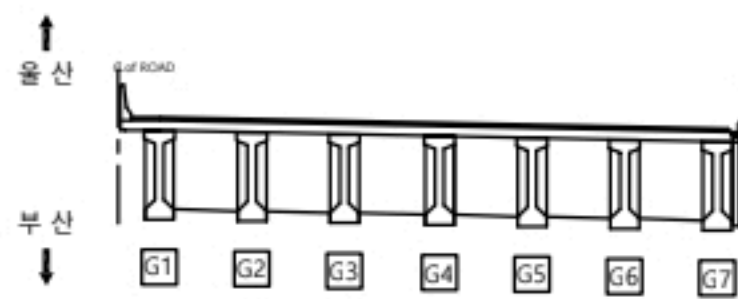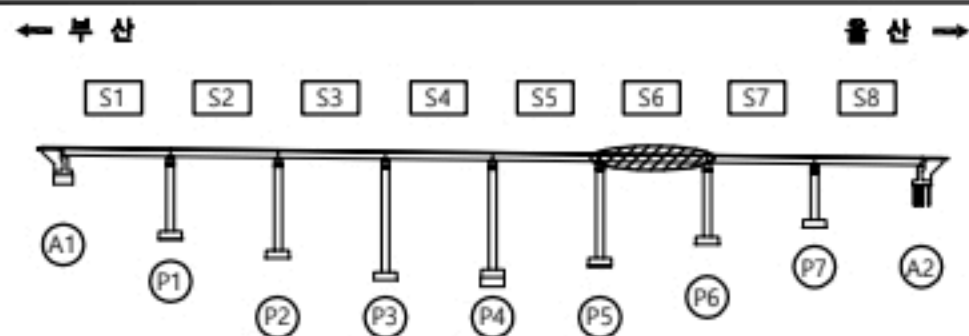

용역명

2023년 부산울산고속도로 정밀안전점검 및 성능평가용역


범례

CW0.2	관 열	재료분리	오염, 변색	부식
관열부벽태		파손, 박리	세굴	퇴적
망상균열		누수, 습윤	백태	기타
철근노출		소성변형	들뜸	No. 026

원리2교(울산) 거더 S7

← 부 산

울 산 →

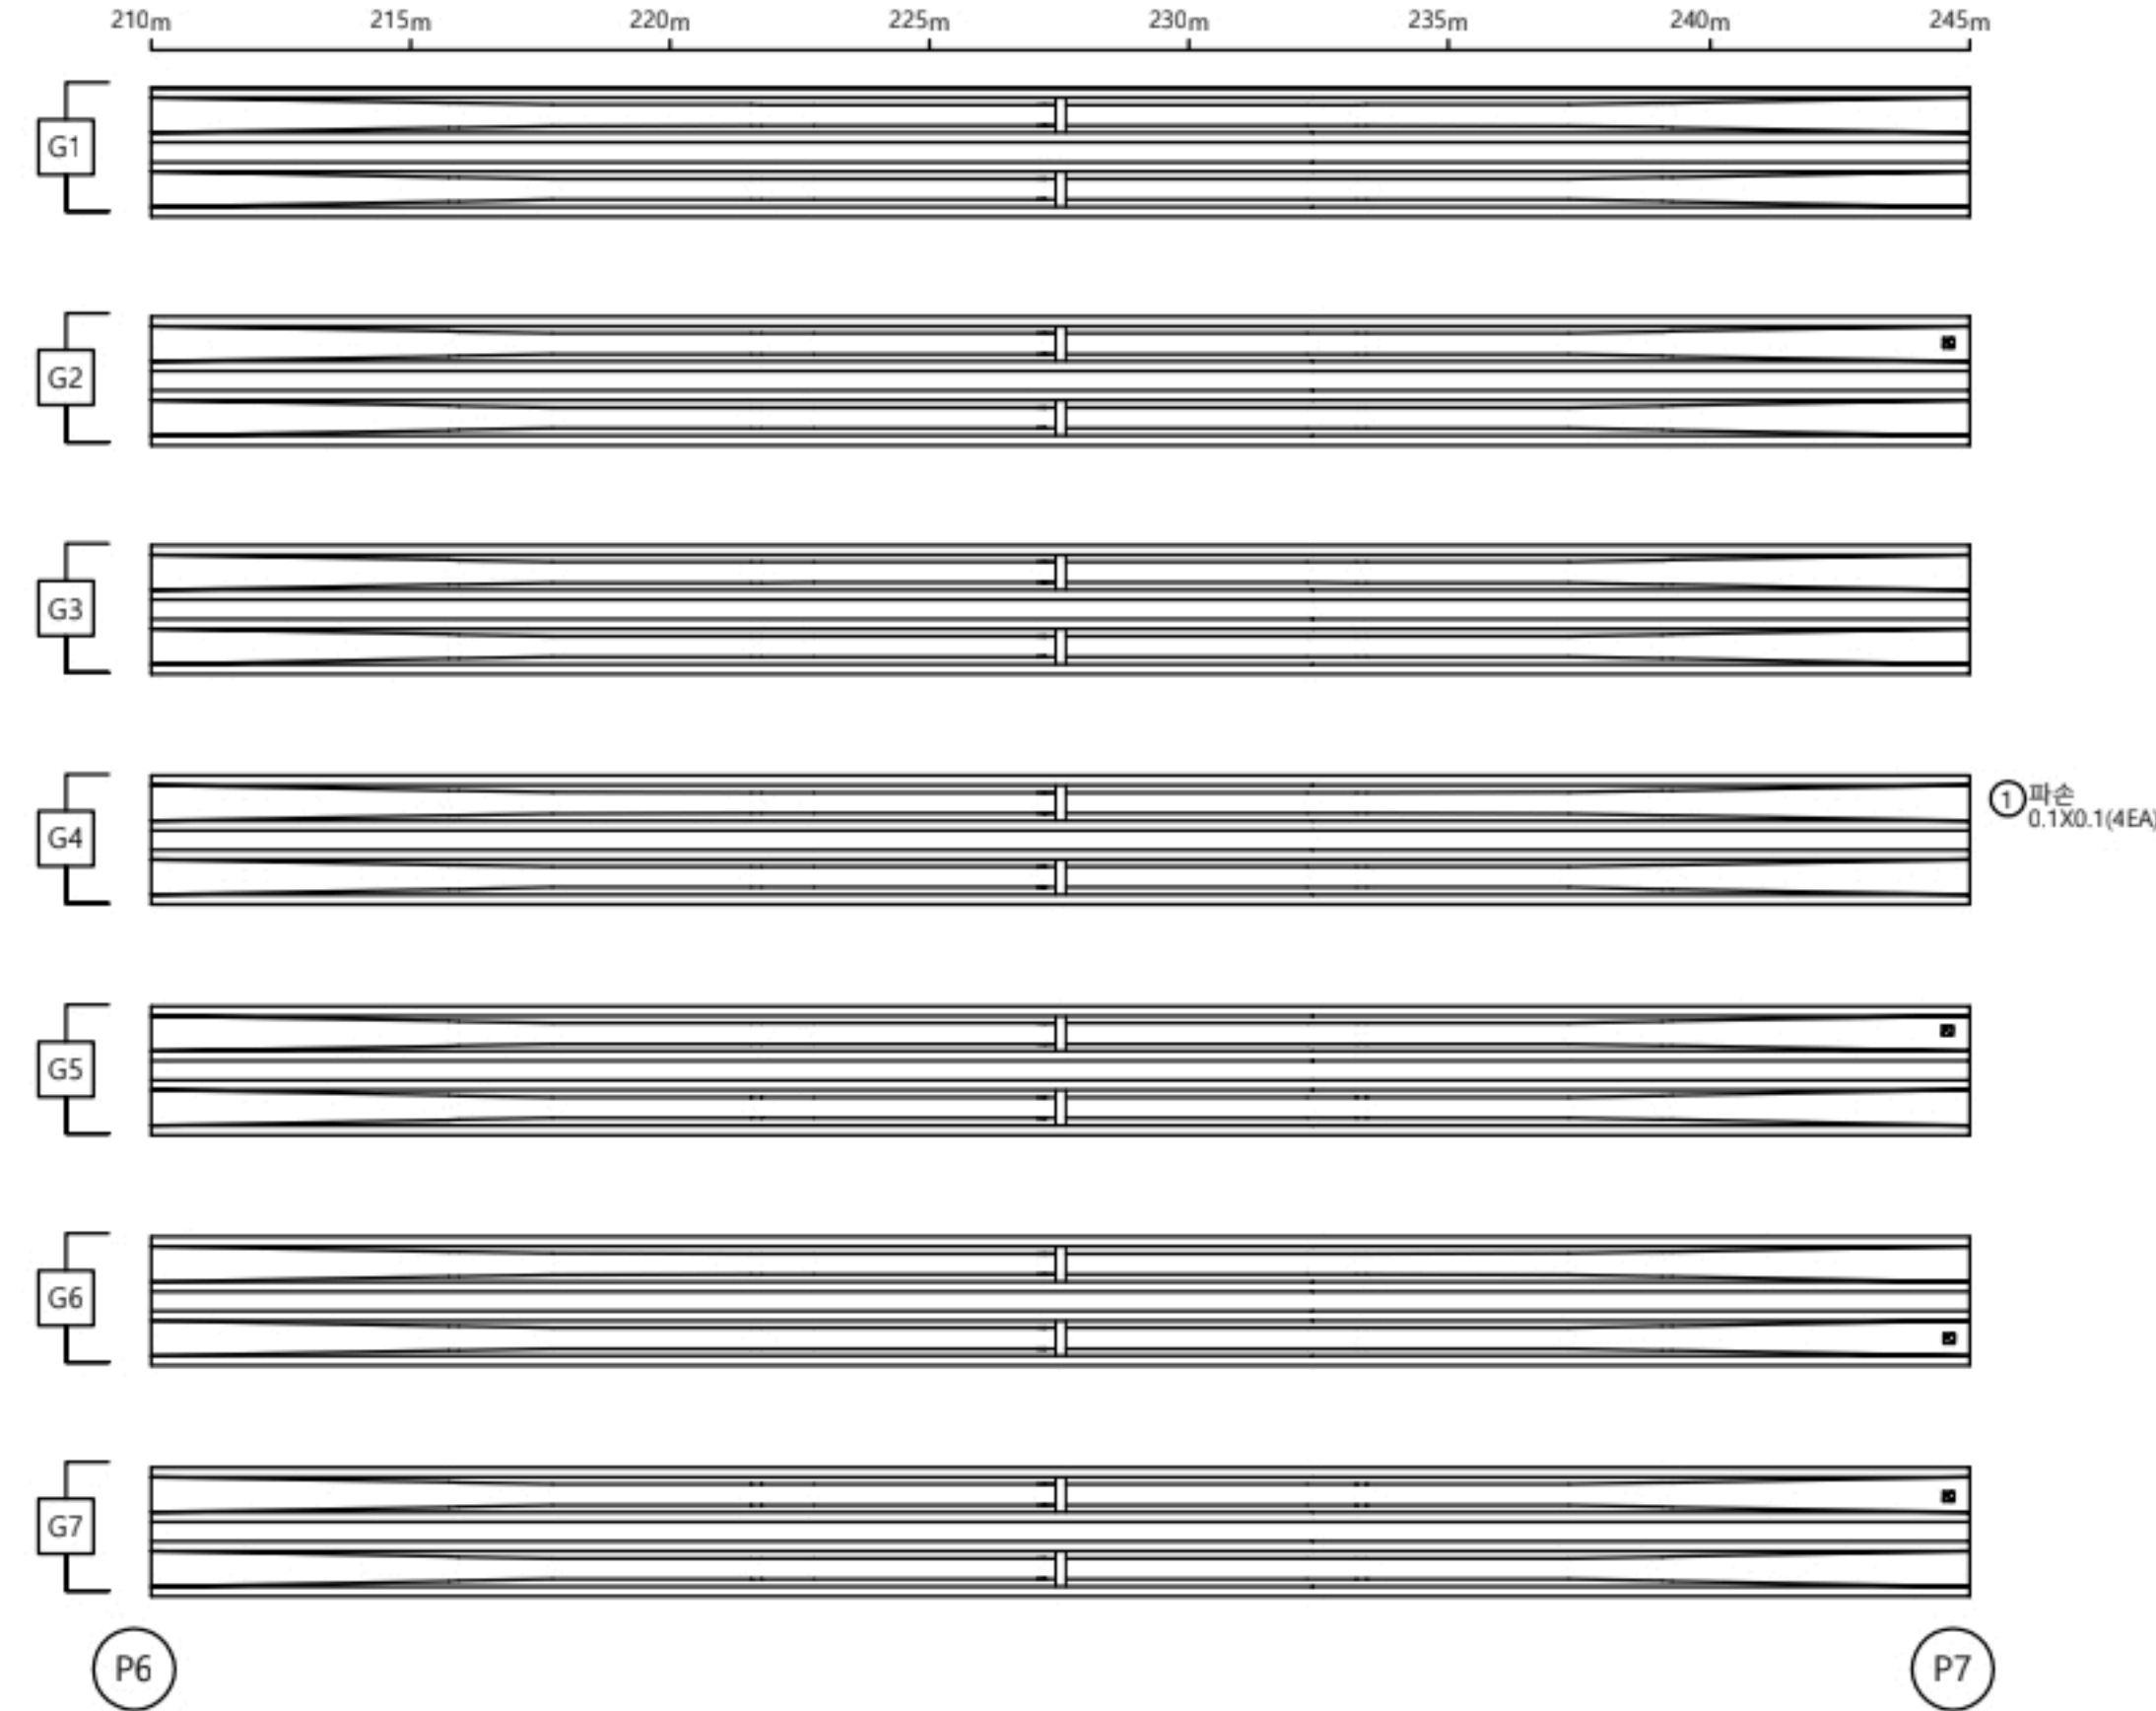



손상물량표

거더

S7

번호	선/구	부재명	손상현황	손상규모						비고
				폭(mm)	길이(m)	너비(m)	개소	단위	물량	
1	구	거더	파손		0.1	0.1	4	#	0.04	
2										
3										
KEY PLAN

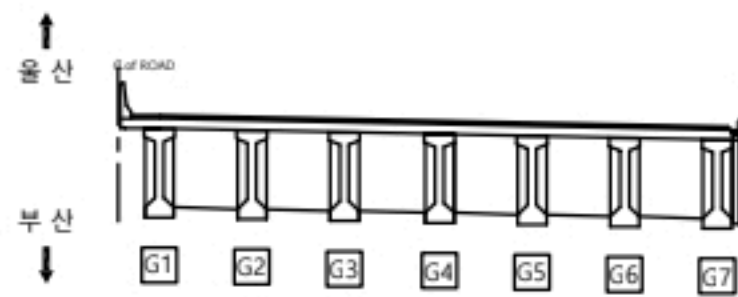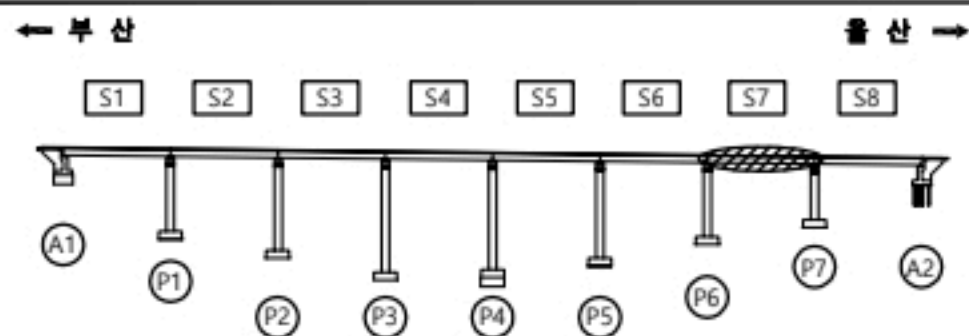

용역명

2023년 부산울산고속도로 정밀안전점검 및 성능평가용역

범례




CW0.2	균열	재료분리	오염, 변색	부식
균열투백테	파손, 박리	세굴	퇴적	
망상균열	누수, 습윤	백태	기타	
철근노출	소성변형	들뜸	No.	027

원리2교(울산) 거더 S8



← 부 산

울 산 →

245m 250m 255m 260m 265m 270m 275m 280m

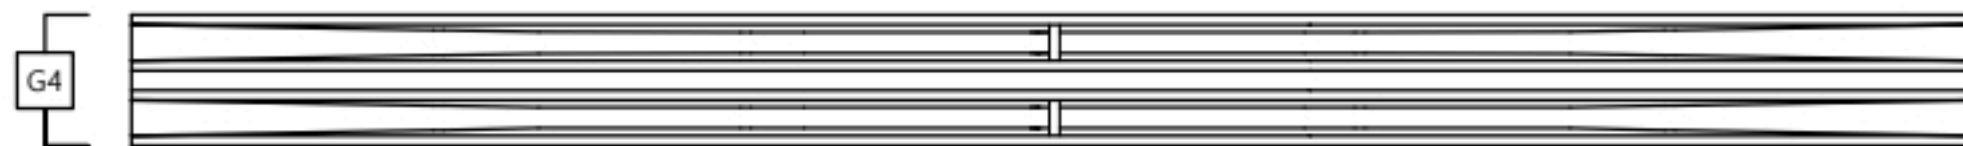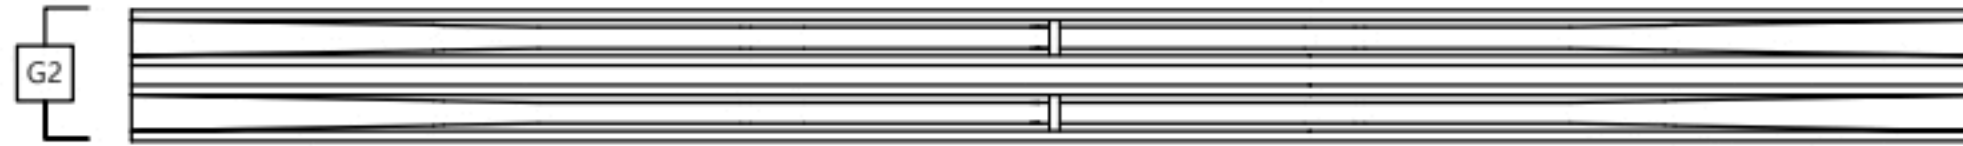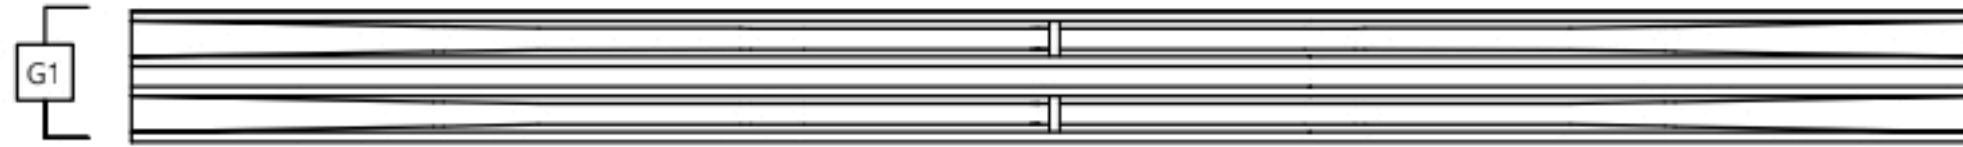

① 파손
0.1X0.1(SEA)

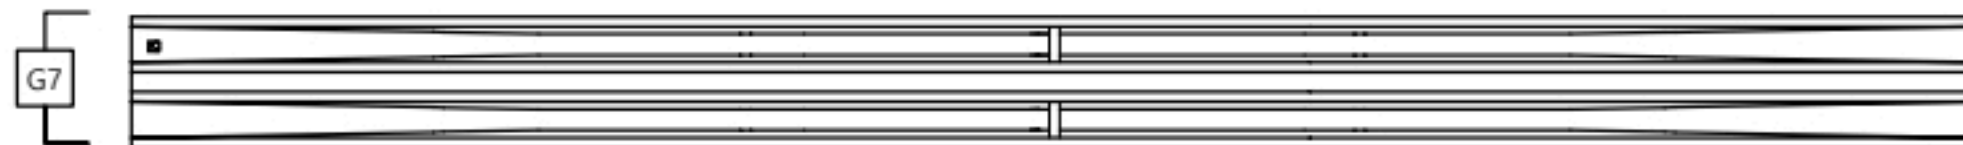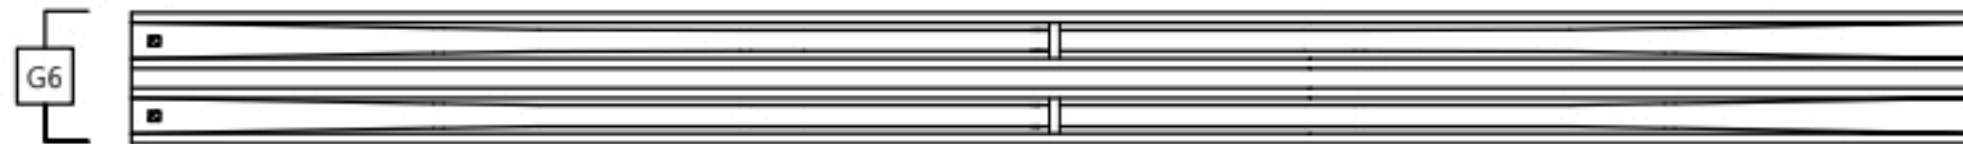

P7

A2

손상물량표

거더



S8

번호	선/구	부재명	손상현황	손상규모					비고
				폭(mm)	깊이(m)	너비(m)	개소	단위	
1	구	거더	파손		0.1	0.1	5	#	0.05
2									
3									
KEY
PLAN

← 부 산

울 산 →

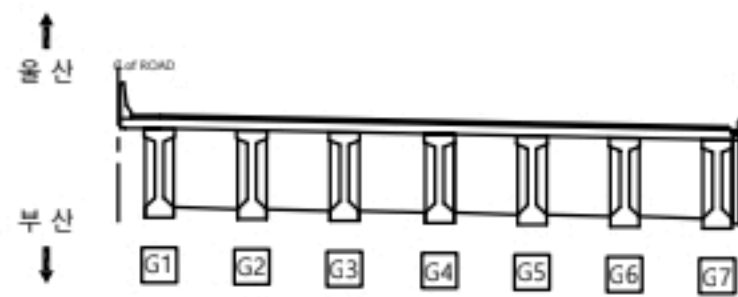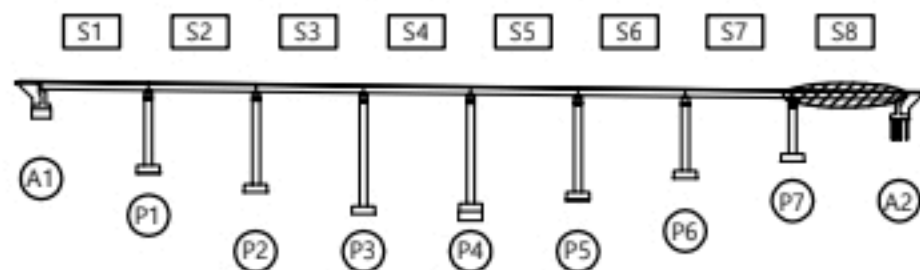

용역명

2023년 부산울산고속도로 정밀안전점검 및 성능평가용역


범
례

CW0.2	균열	재료분리	오염, 변색	부식
균열투백테	파손, 박리	세굴	퇴적	기타
망상균열	누수, 습윤	백태		
철근노출	소성변형	들뜸		No. 028

원리2교(울산) 가로보 S1

울산
↑

P1

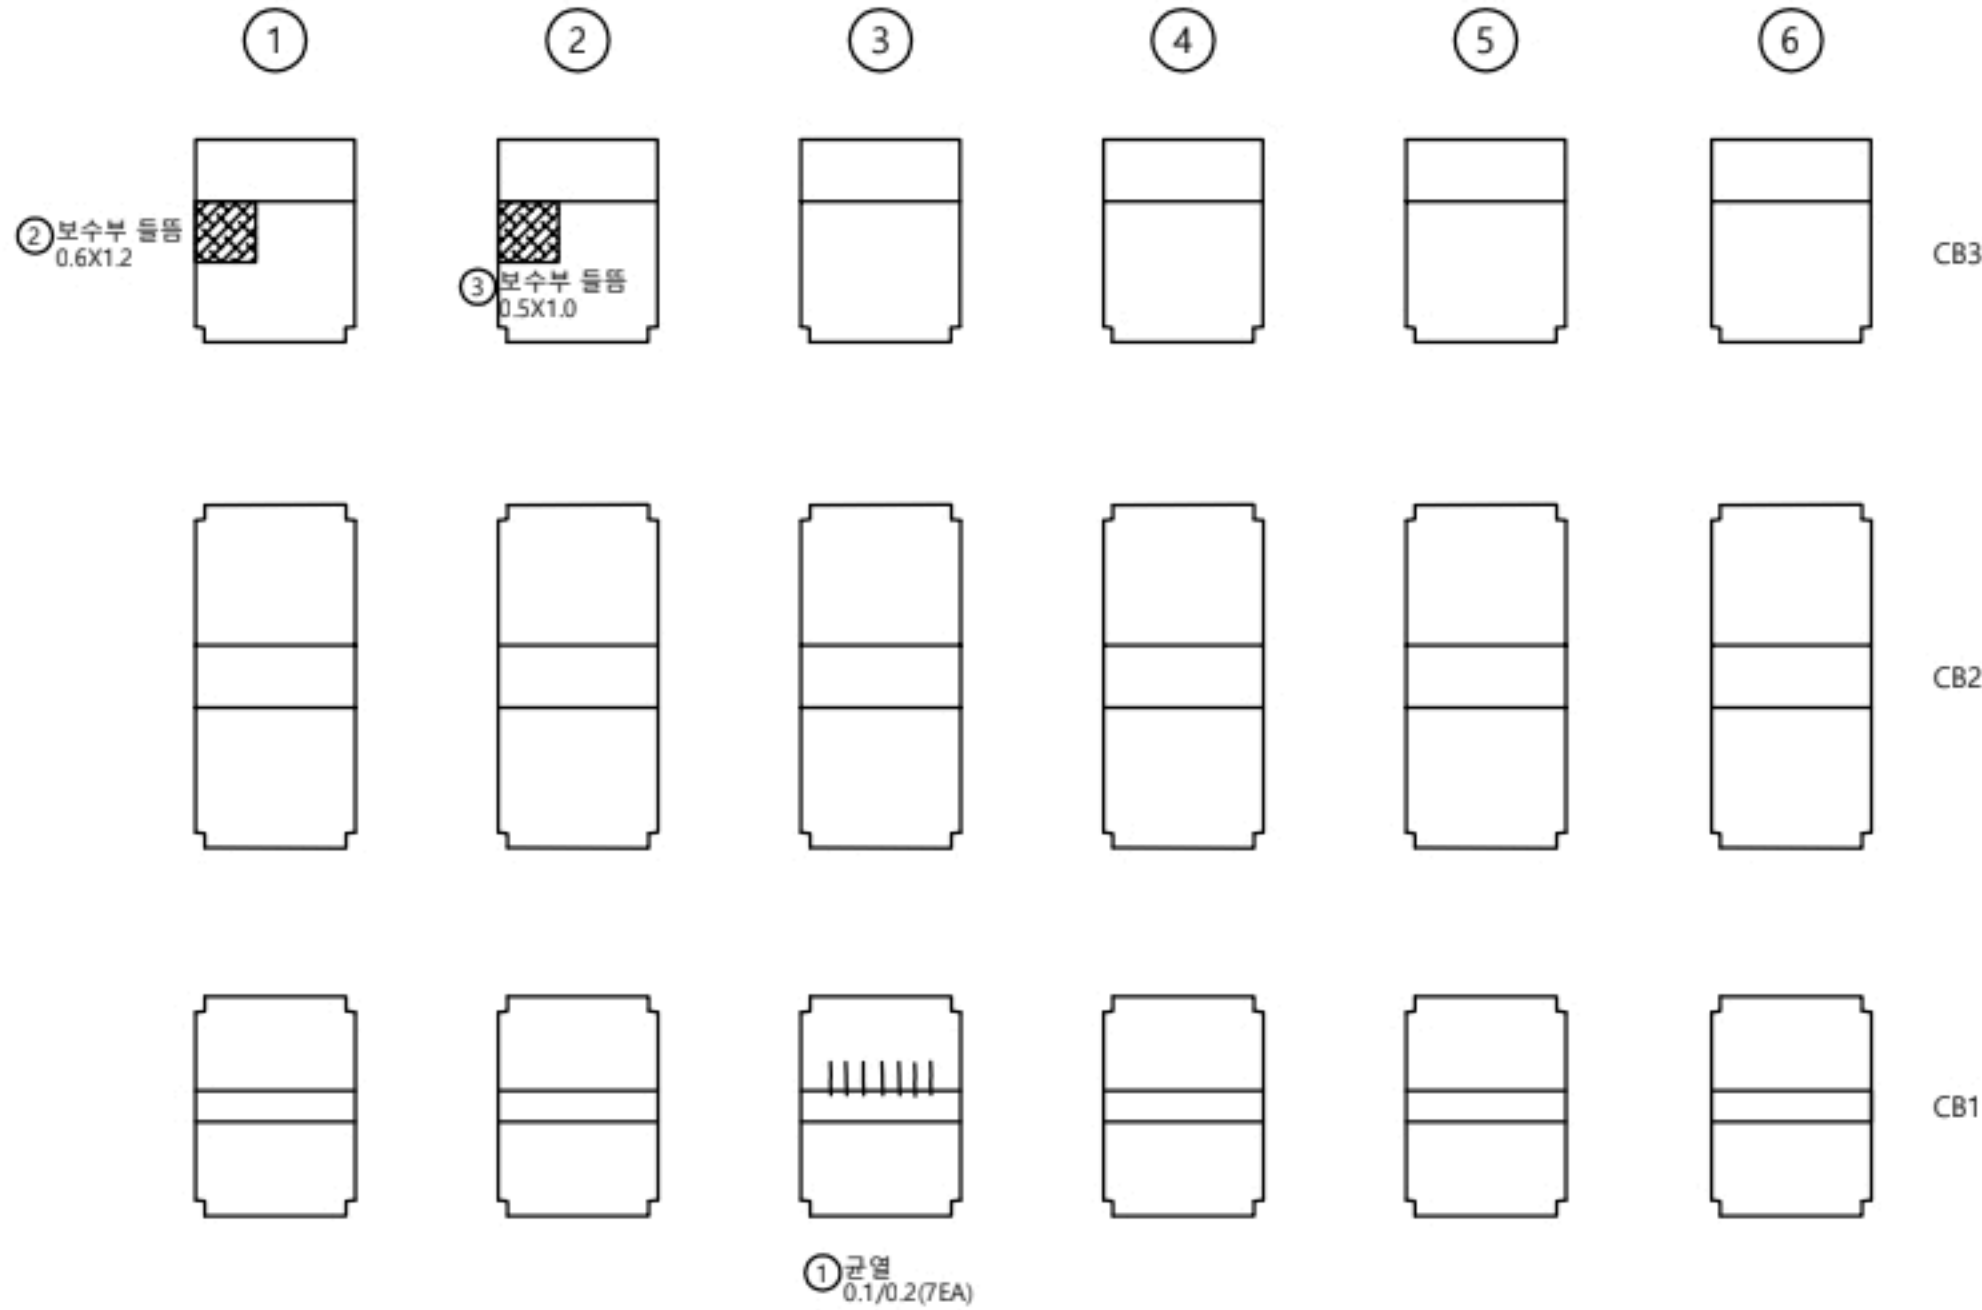

부산
↓

A1



손상물량표

가로보

S1

번호	선/구	부재명	손상현황	손상규모						비고
				폭(mm)	길이(m)	너비(m)	개소	단위	물량	
1	구	가로보	균열	0.1	0.2		7	m	1.40	
2	신	가로보	보수부 들뜸		0.6	1.2	1	m ²	0.72	
3	신	가로보	보수부 들뜸		0.5	1.0	1	m ²	0.50	
4										
5										
KEY
PLAN

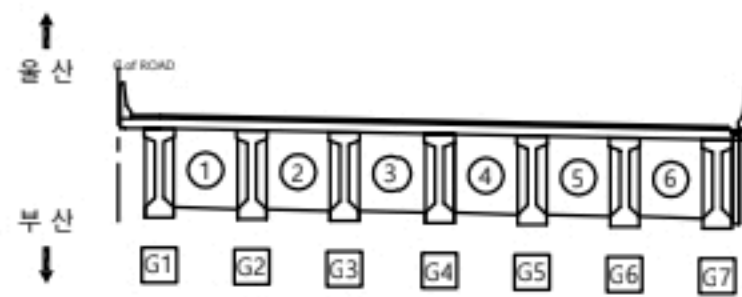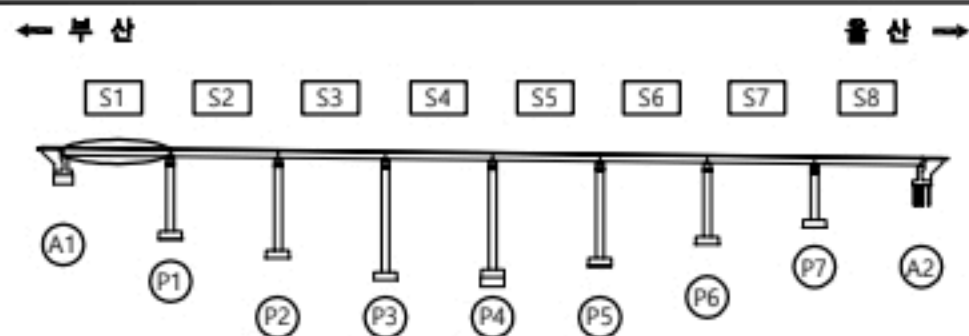

용역명


2023년 부산울산고속도로 정밀안전점검 및 성능평가용역

현
레

CW0.2	균열	재료분리	오염, 변색	부식
균열부백테	파손, 박리	세굴	퇴적	
망상균열	누수, 습윤	백태	기타	
철근노출	소성변형	들뜸		No. 029

↑
울 산

P2

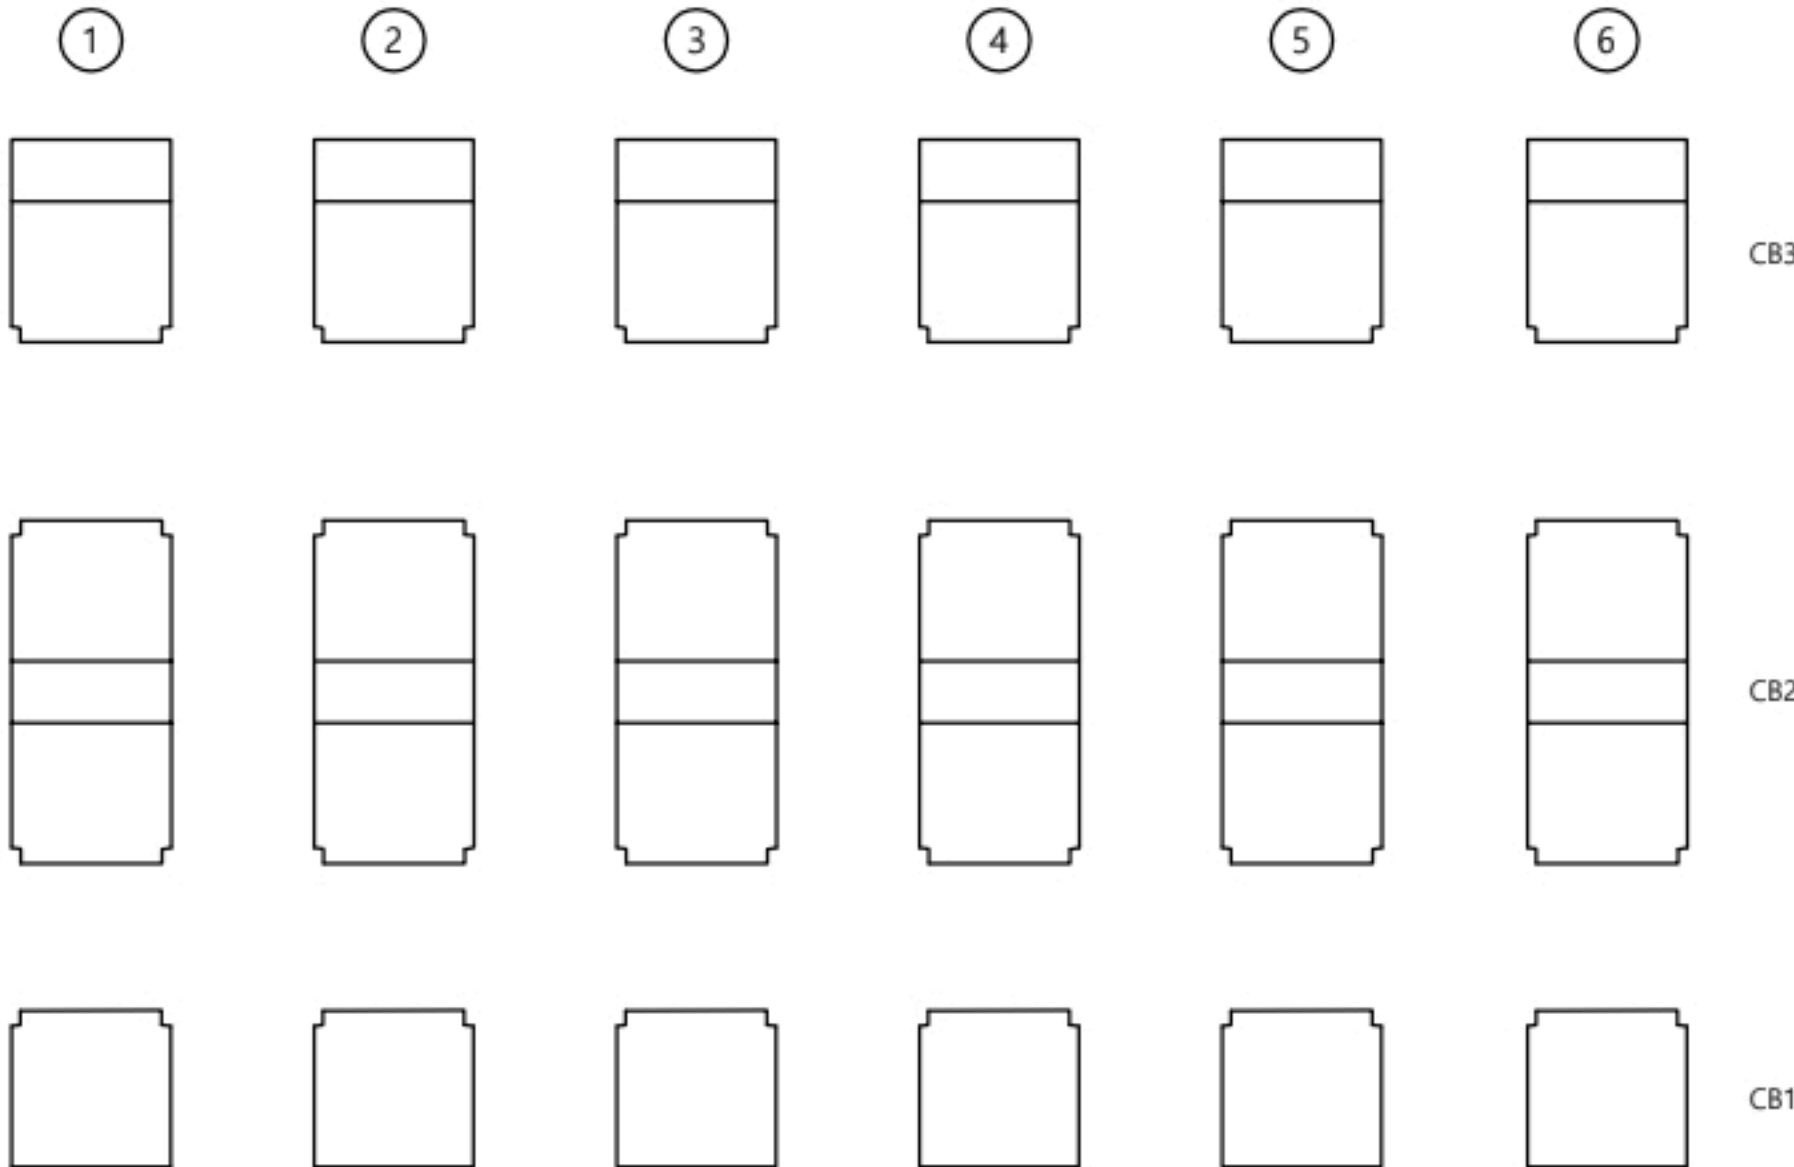

↓
부 산

P1



손 상 물 량 표

가로보

S2

번호	산/구	부재명	손 상 현 황	손 상 규 모					비고
				폭(mm)	길이(m)	너비(m)	개소	단위	
1			상태양호						
2									
3									
K
E
Y
P
L
A
N

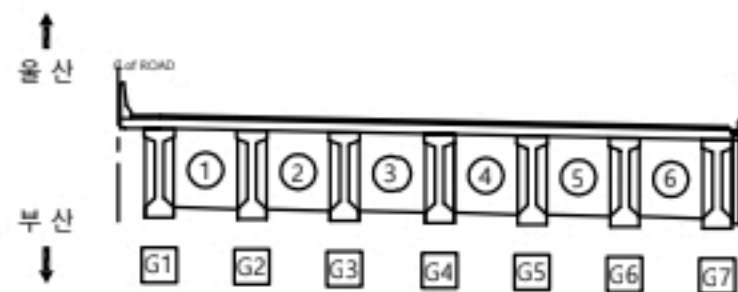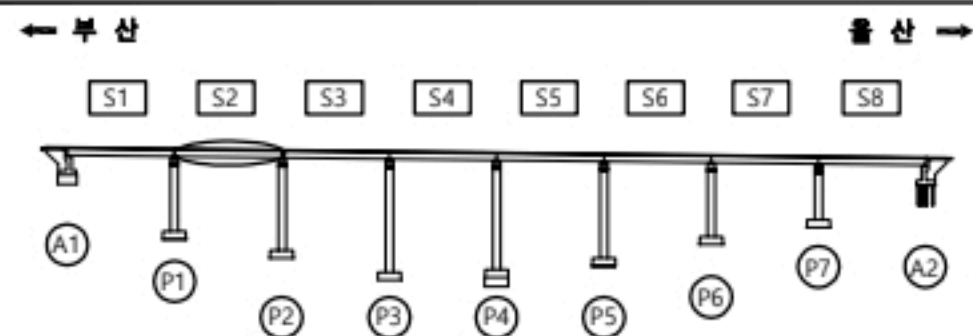


용 역 명

2023년 부산울산고속도로 정밀안전점검 및 성능평가용역

별 레	CW0.2	관 열	재료분리	오염, 변색	부 식
	관열부백테		파손, 박리	세 굴	퇴 적
	망상관열		누수, 습윤	백 태	기 타
	철근노출		소성변형	들 뚫	No. 030

↑
울 산

P3

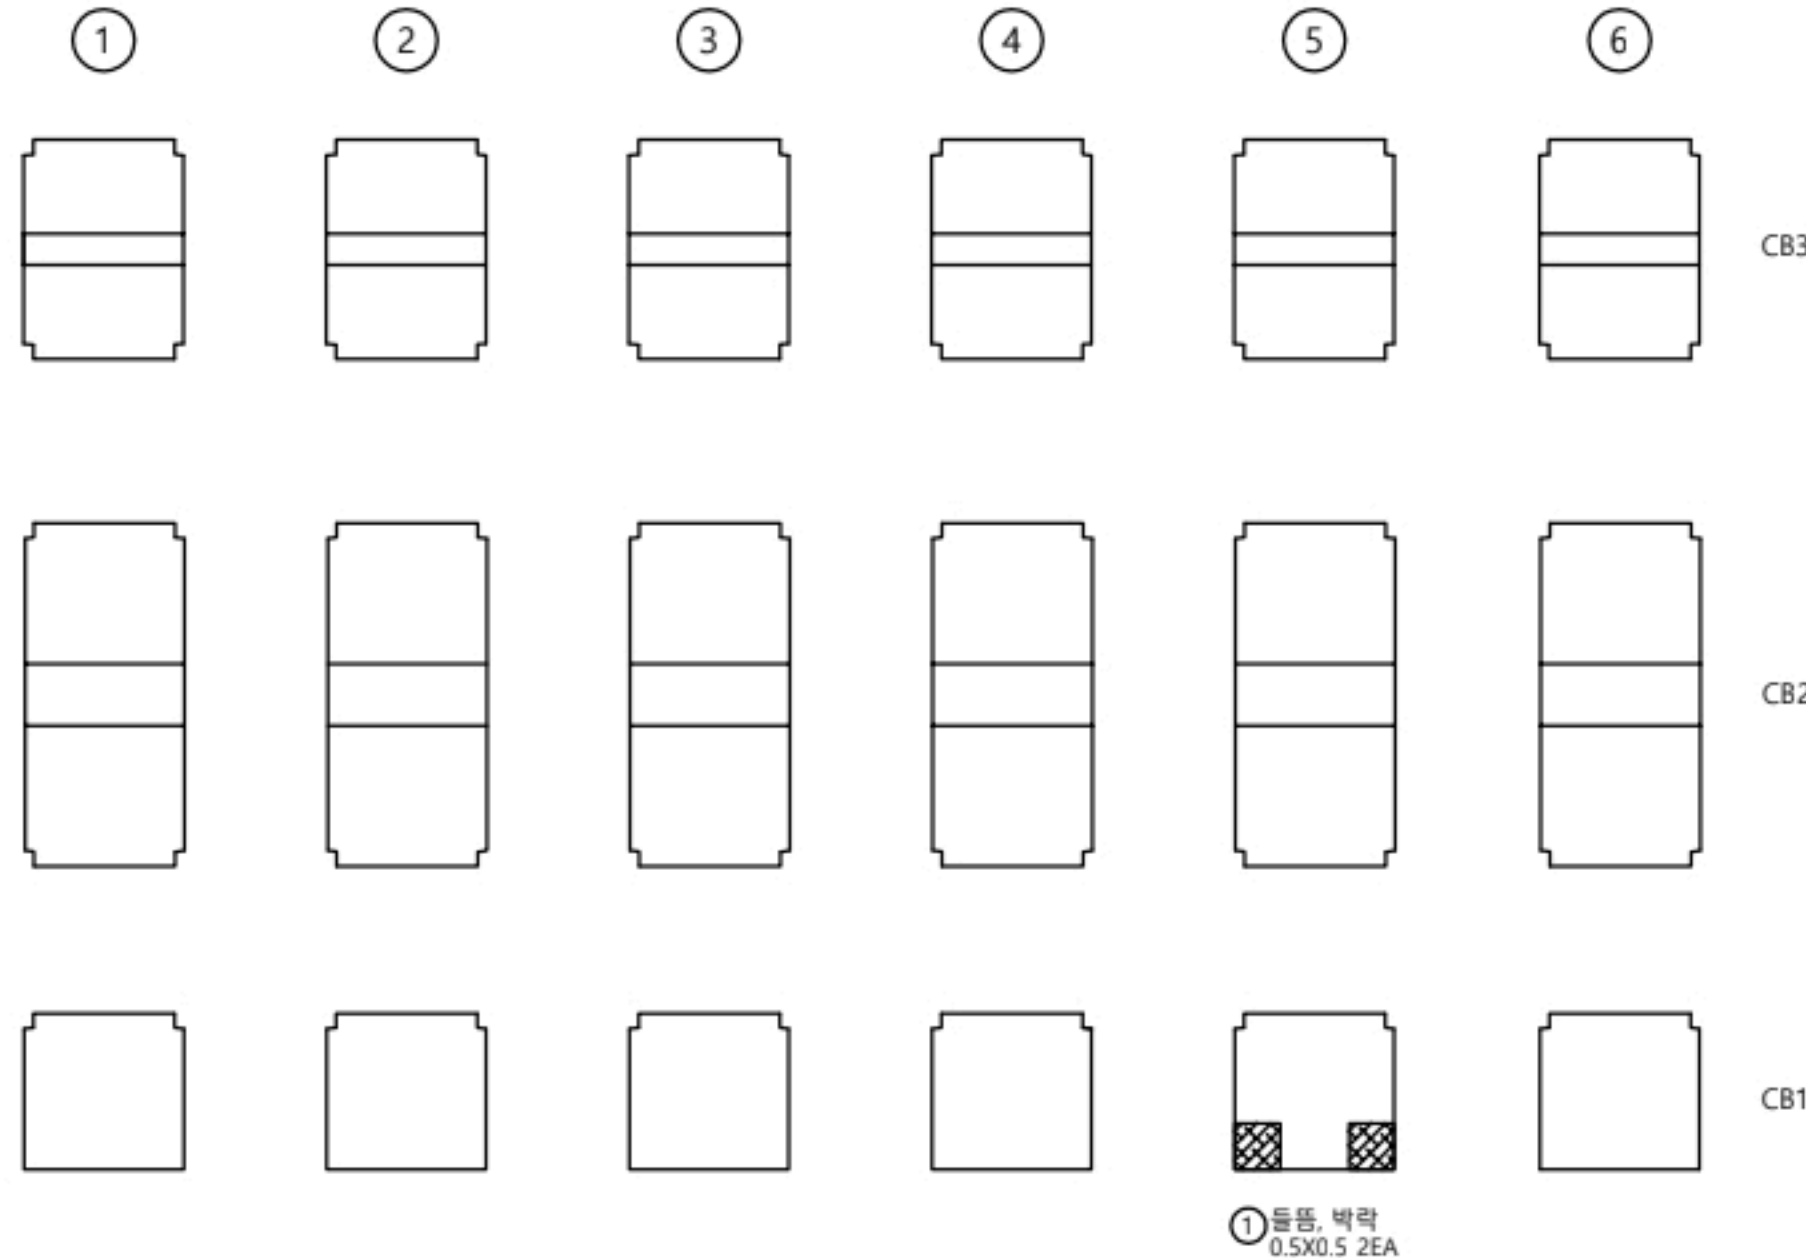

↓
부 산

P2



손상물량표

가로보

S3

번호	선/구	부재명	손상현황	손상규모						비고
				폭(mm)	길이(m)	너비(m)	개소	단위	물량	
1	신	가로보	들뜸, 박락		0.5	0.5	2	m ²	0.50	
2										
3										
KEY
PLAN

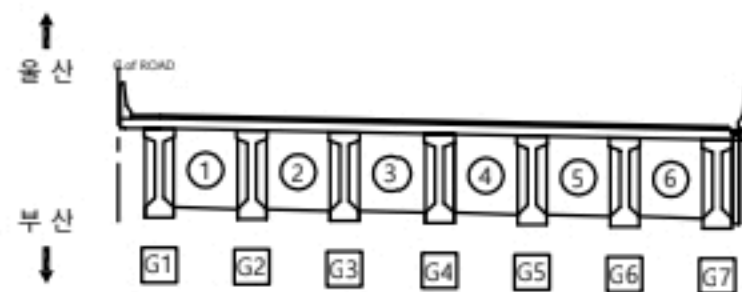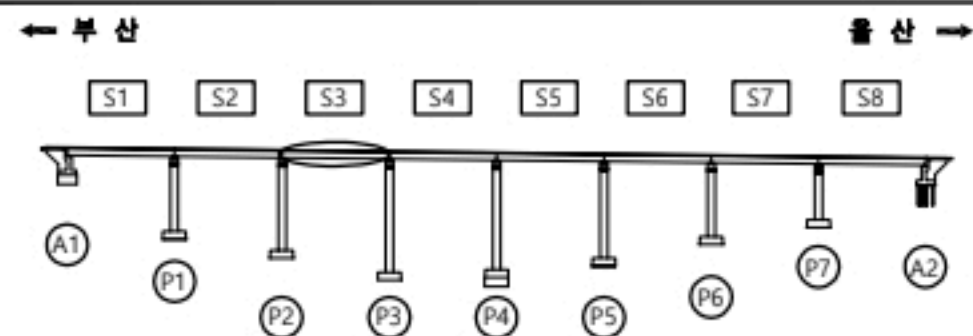

용역명

2023년 부산울산고속도로 정밀안전점검 및 성능평가용역

분	례	2023년 부산울산고속도로 정밀안전점검 및 성능평가용역			
		용역명	손상구분	손상구분	손상구분
		CW0.2 균열	재료분리	오염, 변색	부식
		균열부백테	파손, 박리	세굴	퇴적
		망상균열	누수, 습윤	백태	기타
		철근노출	소성변형	들뜸	No. 031


가로보

S4

번호	선/구	부재명	손상현황	손상규모					비고
				폭(mm)	길이(m)	너비(m)	개소	단위	
1			상태양호						
2									
3									
↑
울산



P4

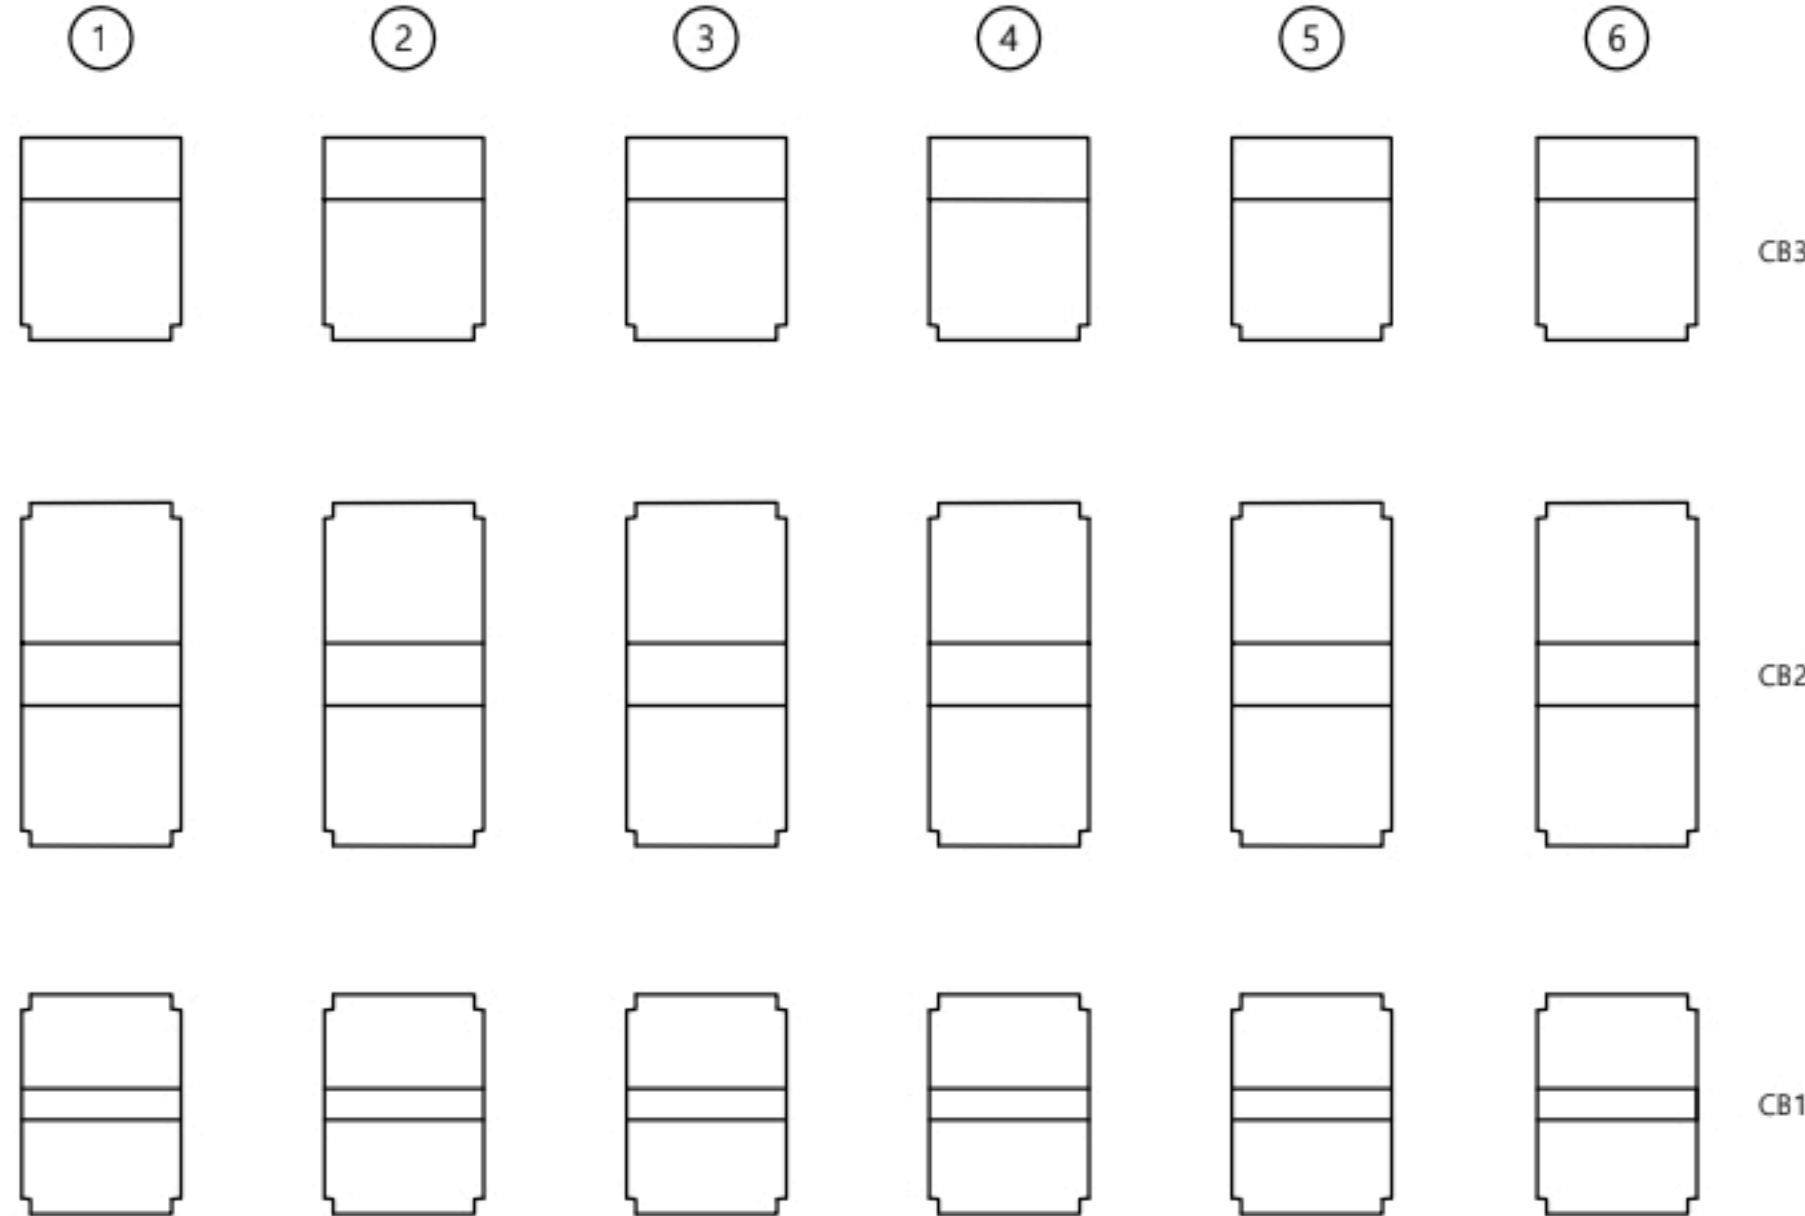

부산
↓

P3

K
E
Y
P
L
A
N

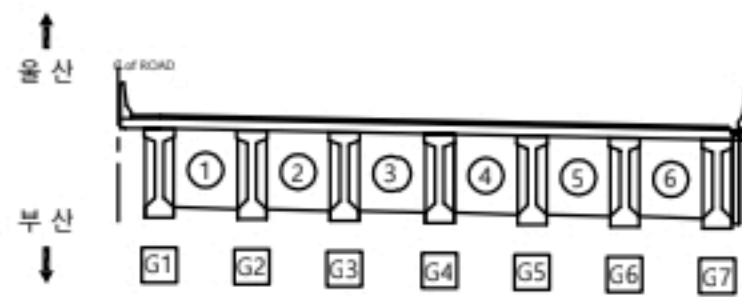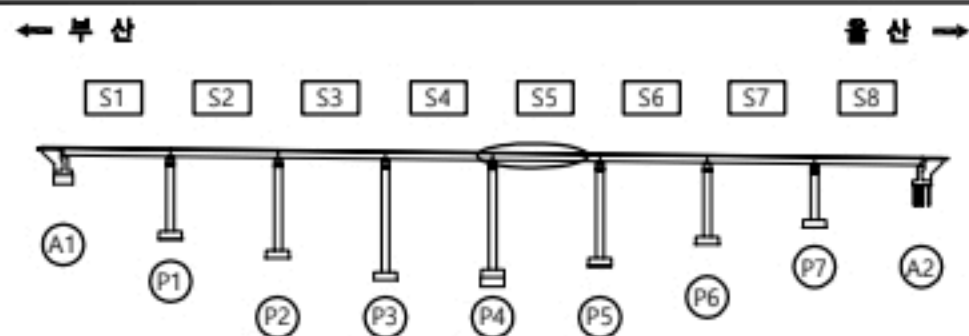


용역명

2023년 부산울산고속도로 정밀안전점검 및 성능평가용역

별 레		관입		재료분리		오염, 변색		부식
		관입부백태		파손, 박리		세굴		퇴적
		망상균열		누수, 습윤		백태		기타
		철근노출		소성변형		돌돌	No. 032	

↑
울산

P5

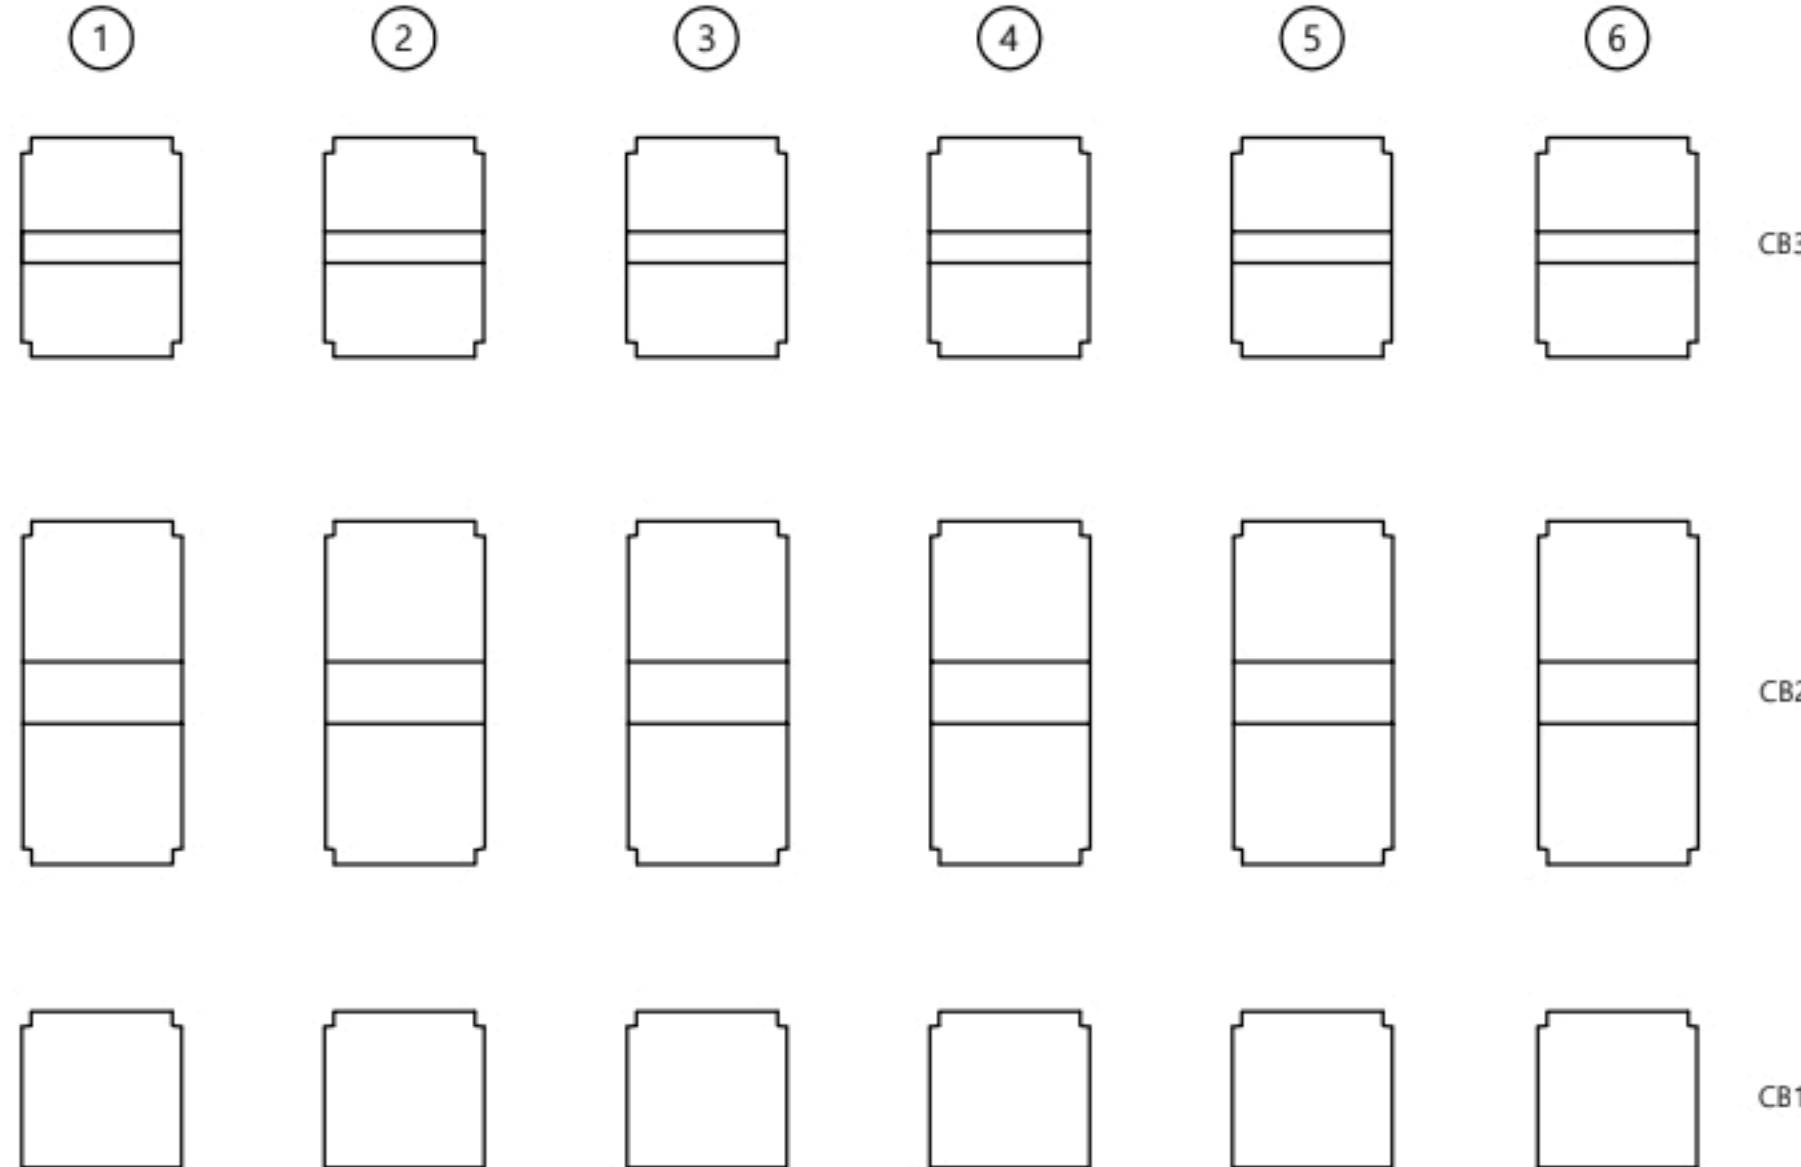

P4



↓
부산

가로보

S5

번호	산/구	부재명	손상현황	손상규모					비고
				폭(mm)	길이(m)	너비(m)	개소	단위	
1			상태양호						
2									
3									
KEY
PLAN

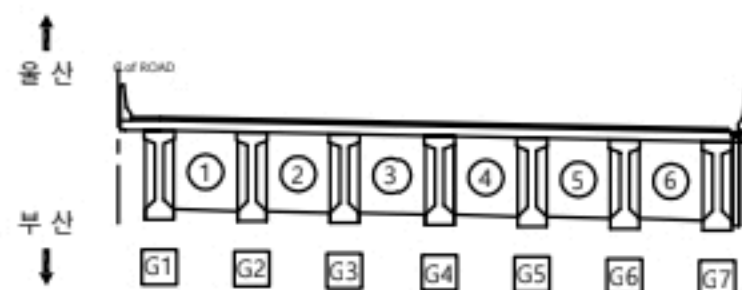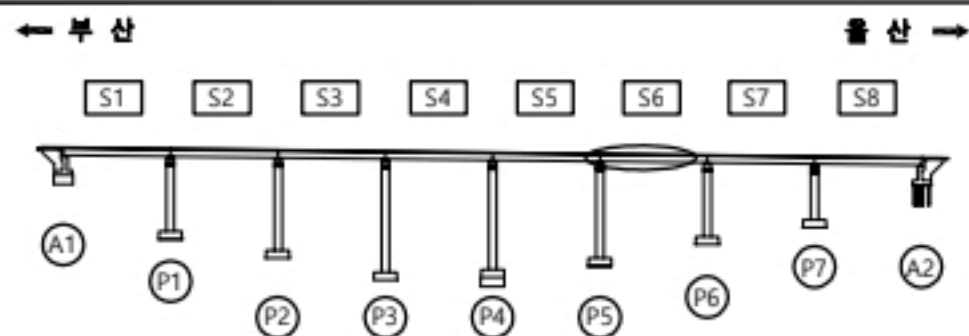


용역명

2023년 부산울산고속도로 정밀안전점검 및 성능평가용역

별 레	CW0.2	균열	재료분리	오염, 변색	부식
	균열투백테		파손, 박리	세굴	퇴적
	망상균열		누수, 습윤	백태	기타
	철근노출		소성변형	들뜸	No. 033

울산
↑

P6

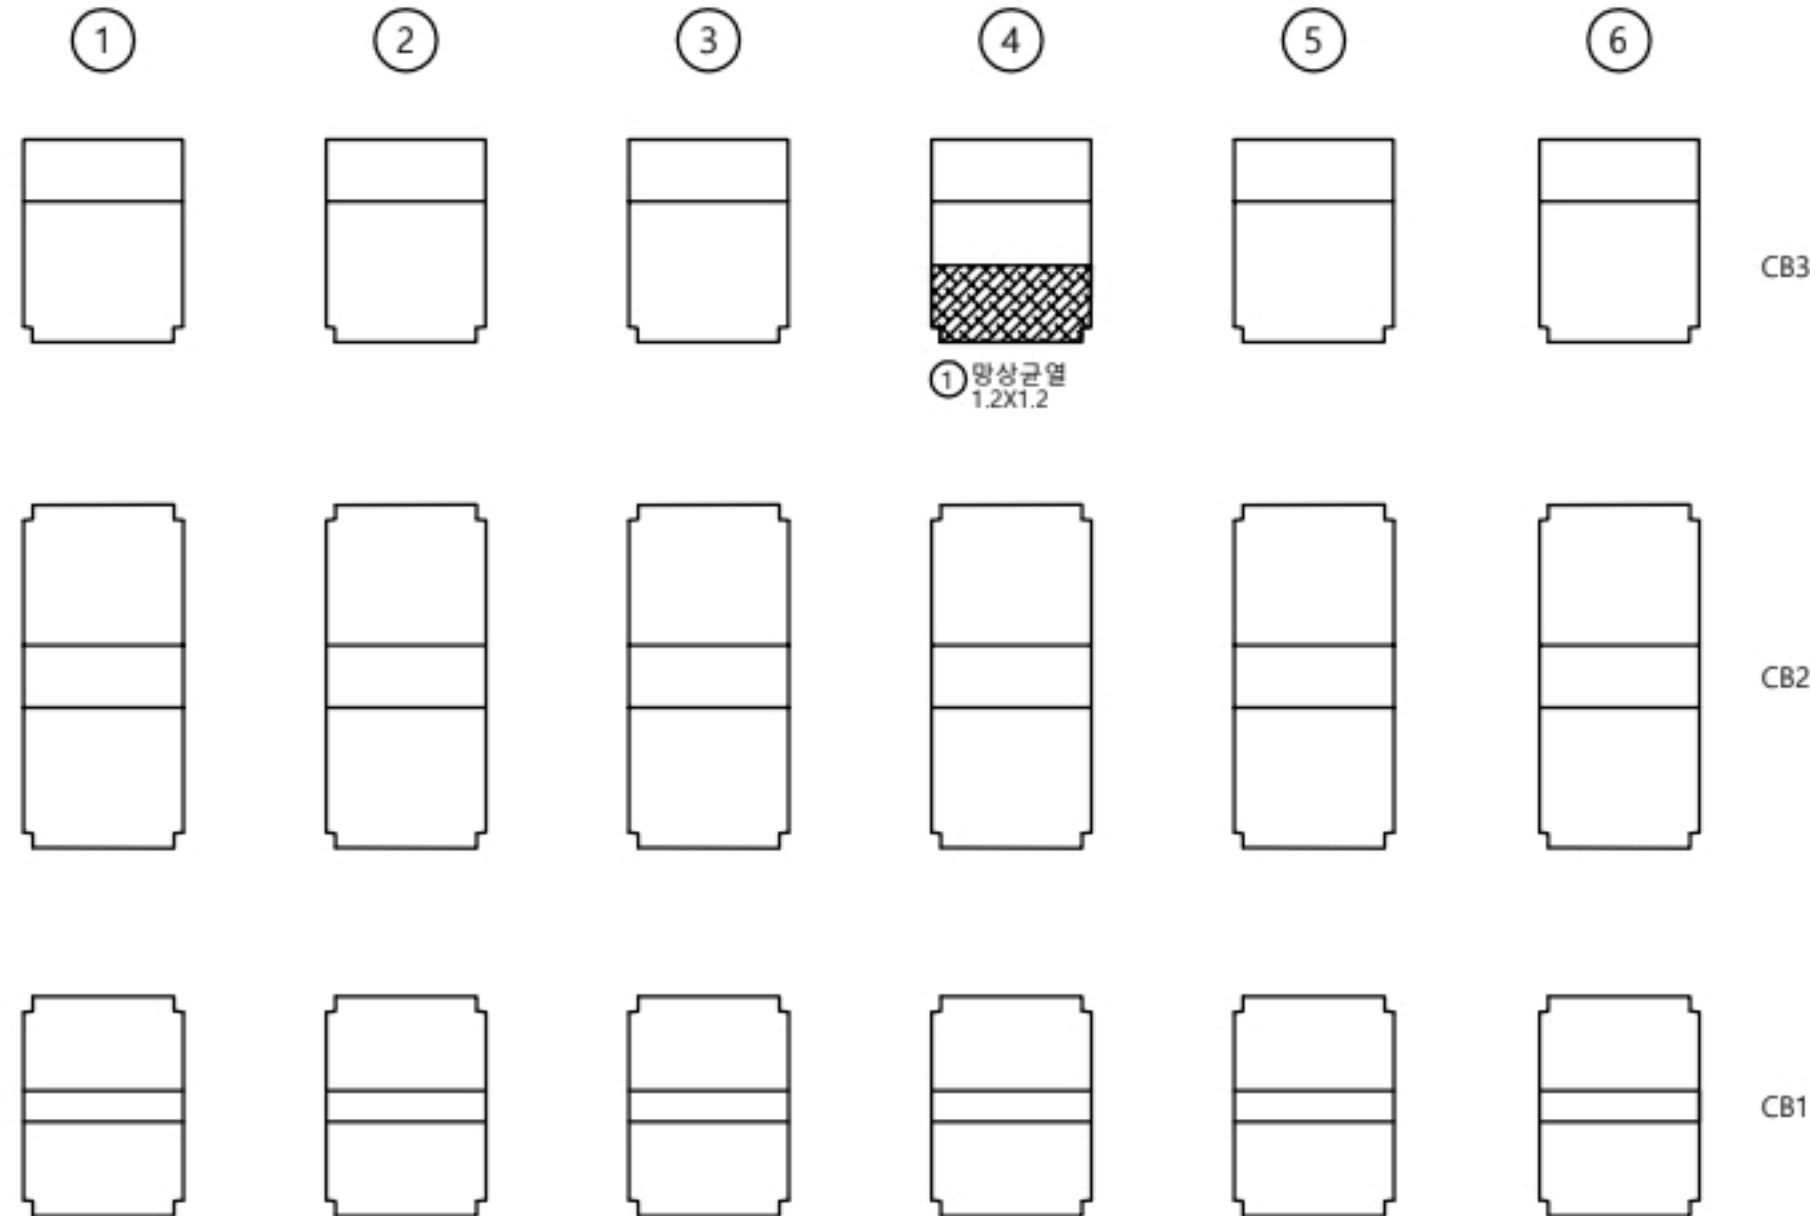

부산
↓



P5

가로보

S6

번호	선/구	부재명	손상현황	손상규모						비고
				폭(mm)	길이(m)	너비(m)	개소	단위	물량	
1	선	가로보	망상균열	0.2	1.2	1.2	1	m ²	1.44	
2										
3										
KEY
PLAN

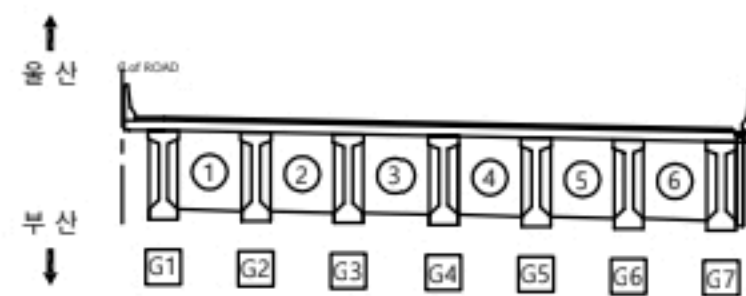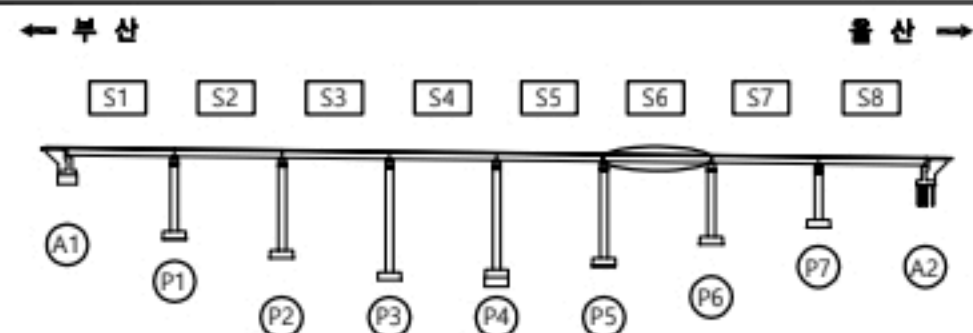

용역명


2023년 부산울산고속도로 정밀안전점검 및 성능평가용역

분
례

CW0.2	균열	재료분리	오염, 변색	부식
균열투백테		파손, 박리	세굴	퇴적
망상균열		누수, 습윤	백태	기타
철근노출		소성변형	들뜸	No. 034

원리2교(울산) 가로보 S7

↑
울 산

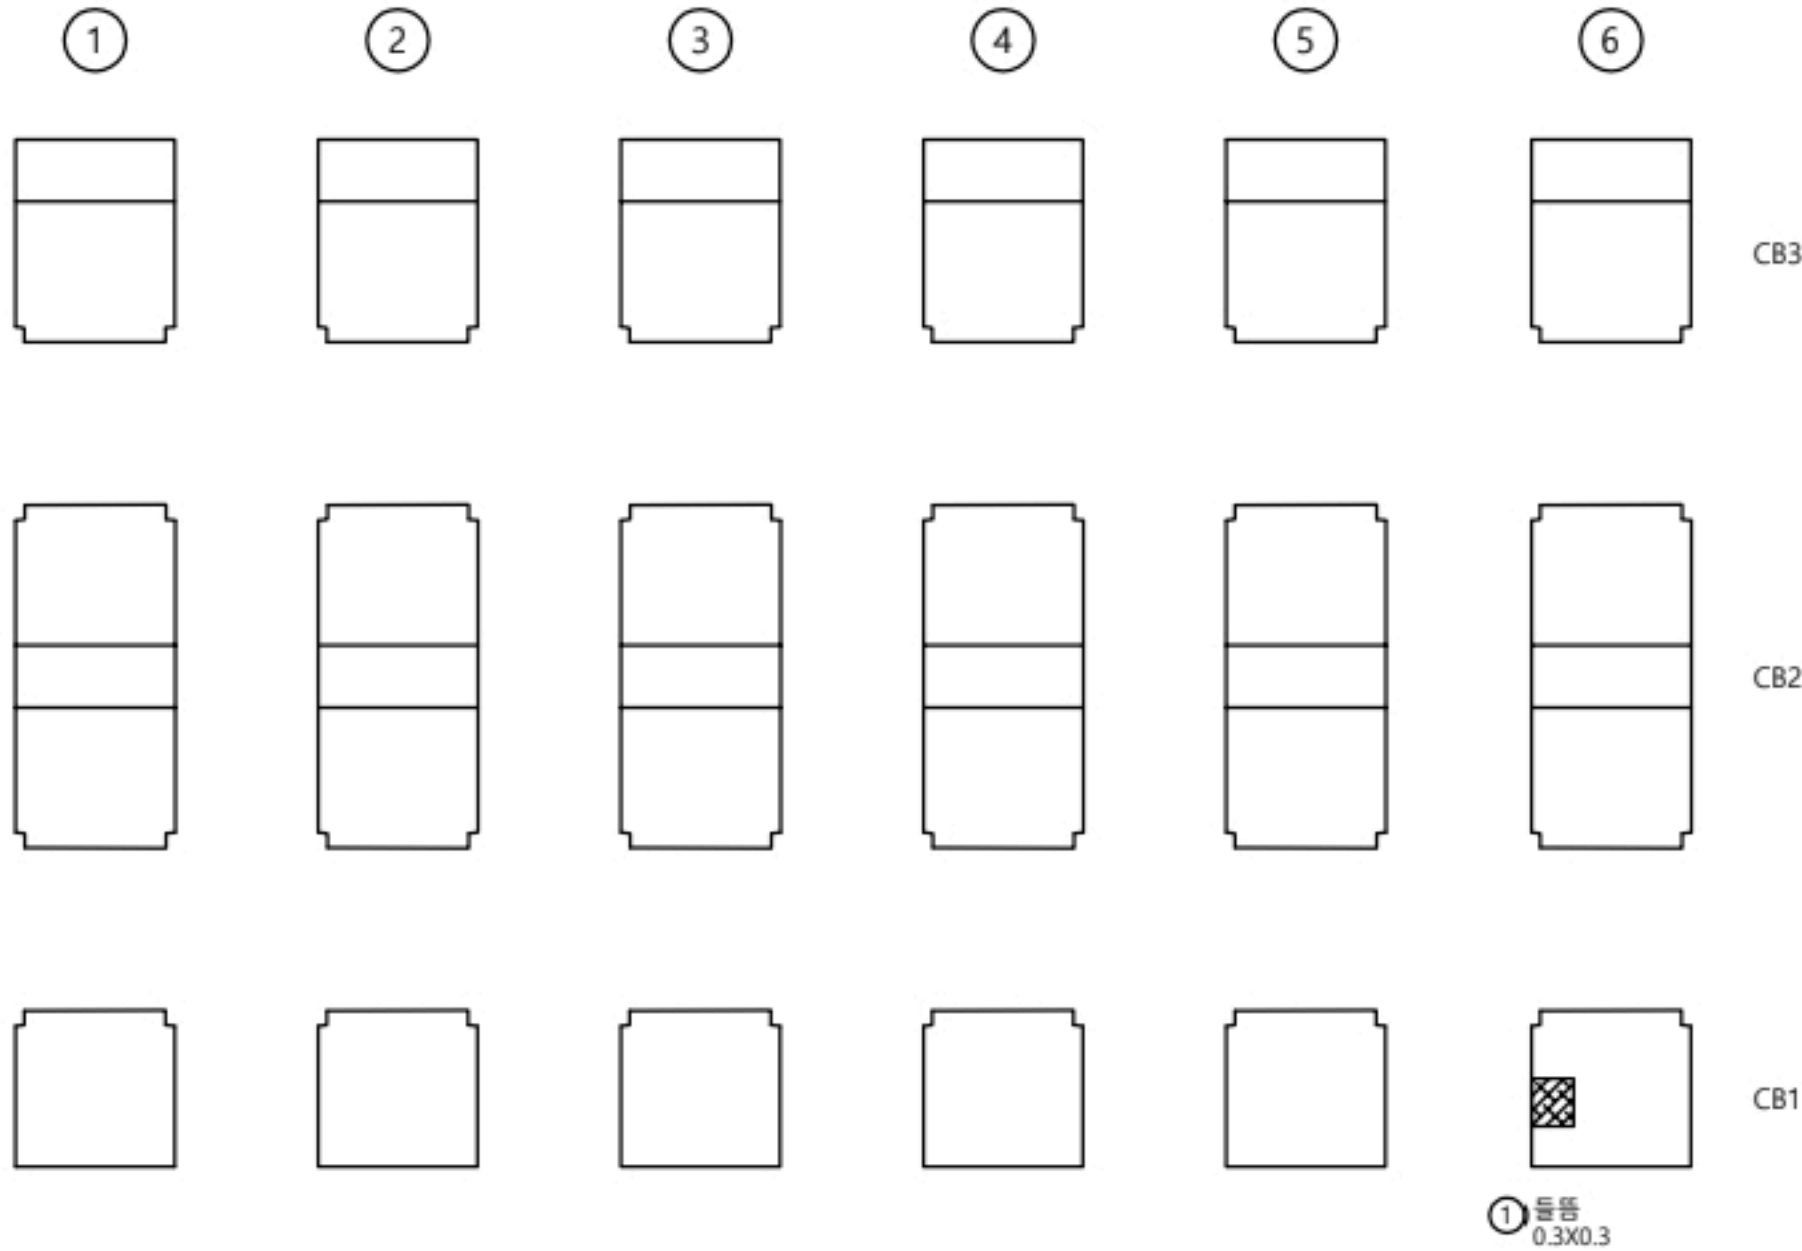

↓
부 산



손 상 물 량 표

가로보

S7

번호	선/구	부재명	손 상 현 황	손 상 규 모						비고
				폭(mm)	길이(m)	너비(m)	개소	단위	물량	
1	선	가로보	돌뿔		0.3	0.3	1	m ²	0.09	
2										
3										
K
E
Y
P
L
A
N

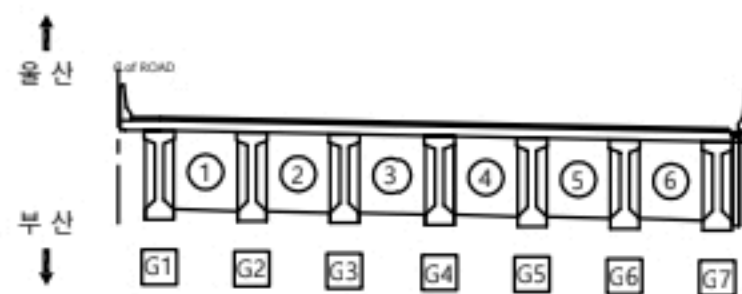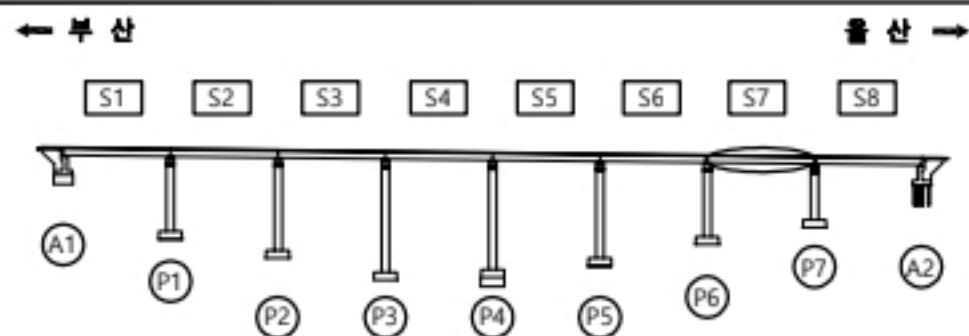


용 역 명

2023년 부산울산고속도로 정밀안전점검 및 성능평가용역

현 레	CW0.2	균 열	재료분리	오염, 변색	부 식
	균열부백태		파손,박리	세 굴	퇴 적
	망상균열		누수,습윤	백 태	기 타
	철근노출		소성변형	돌뿔	No. 035

↑
울 산

A2

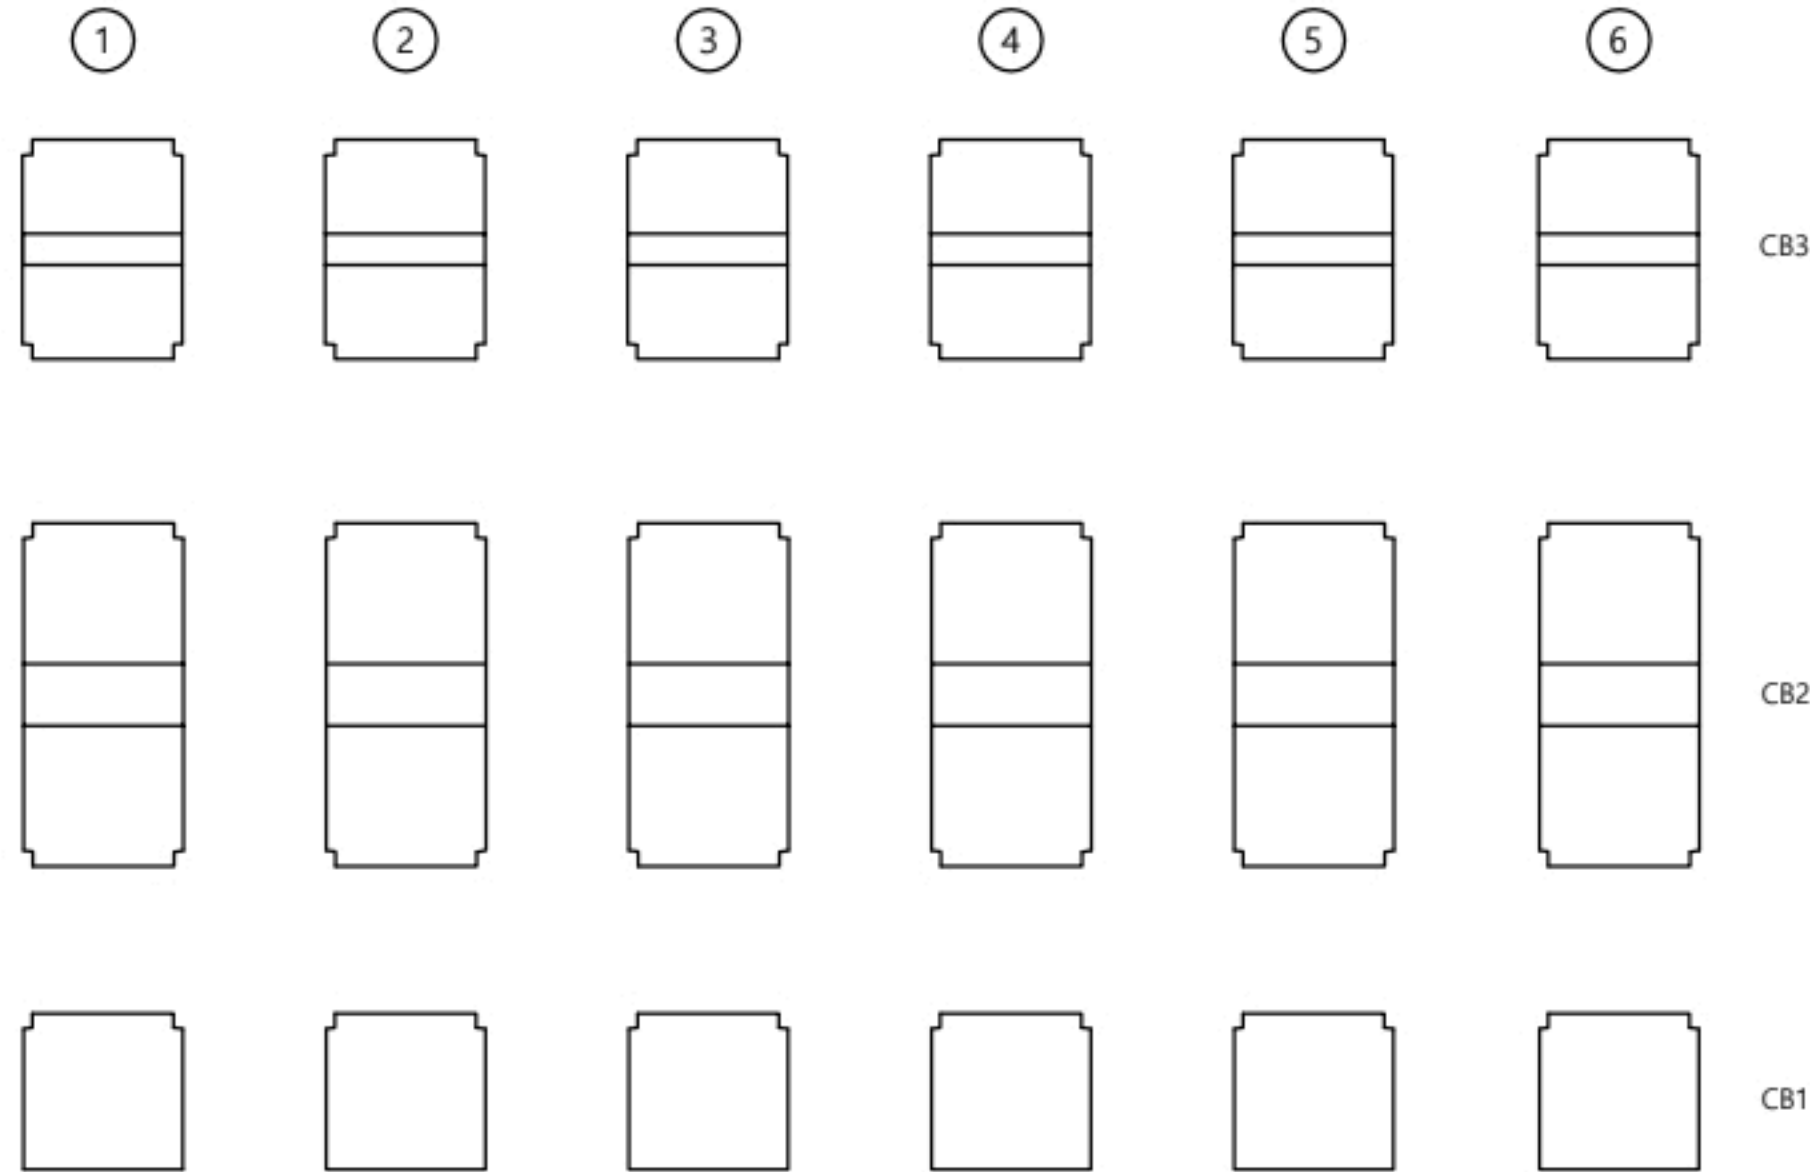

부 산
↓



P7

가로보

S8

번호	산/구	부재명	손 상 현 황	손 상 규 모					비고
				폭 (mm)	길이 (m)	너비 (m)	개소	단위	
1			상태양호						
2									
3									
K
E
Y
P
L
A
N

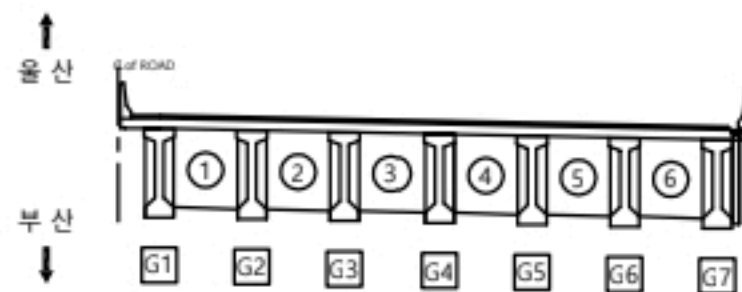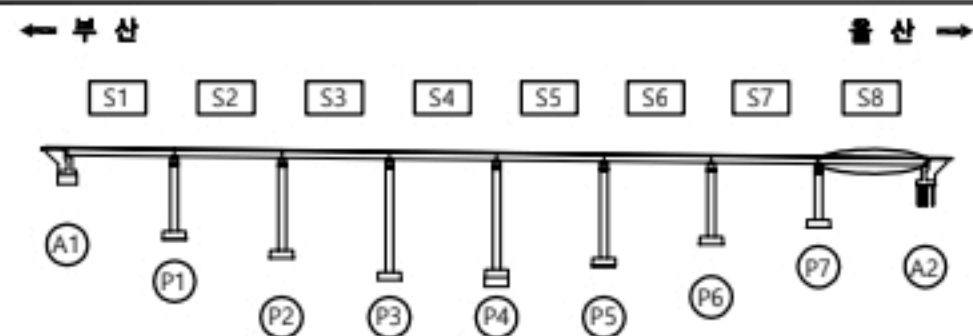

용역명

2023년 부산울산고속도로 정밀안전점검 및 성능평가용역


별 레	CW0.2	관 열	재료분리	오염, 변색	부 식
	관 열부백테		파손, 박리	세 굴	퇴 적
	망상관열		누수, 습윤	백 태	기 타
	철근노출		소성변형	들 뚫	No. 036

원리2교(울산) 교대 A1



손상물량표

교대
A1

번호	선/구	부재명	손상현황	손상규모						비고
				폭(mm)	길이(m)	너비(m)	개소	단위	물량	
1	구	교대	이격		3.0		1	m	3.00	
2	구	교대	돌봄		1.5	0.6	2	m ²	1.80	
3	구	교대	돌봄		0.3	0.3	1	m ²	0.09	
4	구	교대	균열	0.2	0.2		5	m	1.00	
5	신	교대	돌봄		1.0	0.3	1	m ²	0.30	
6	구	교대	균열	0.2	1.0		1	m	1.00	
7	구	교대	표면오염		0.5	2.0	1	m ²	1.00	
8	구	교대	표면오염		0.5	2	1	m ²	1.00	
9										
10										
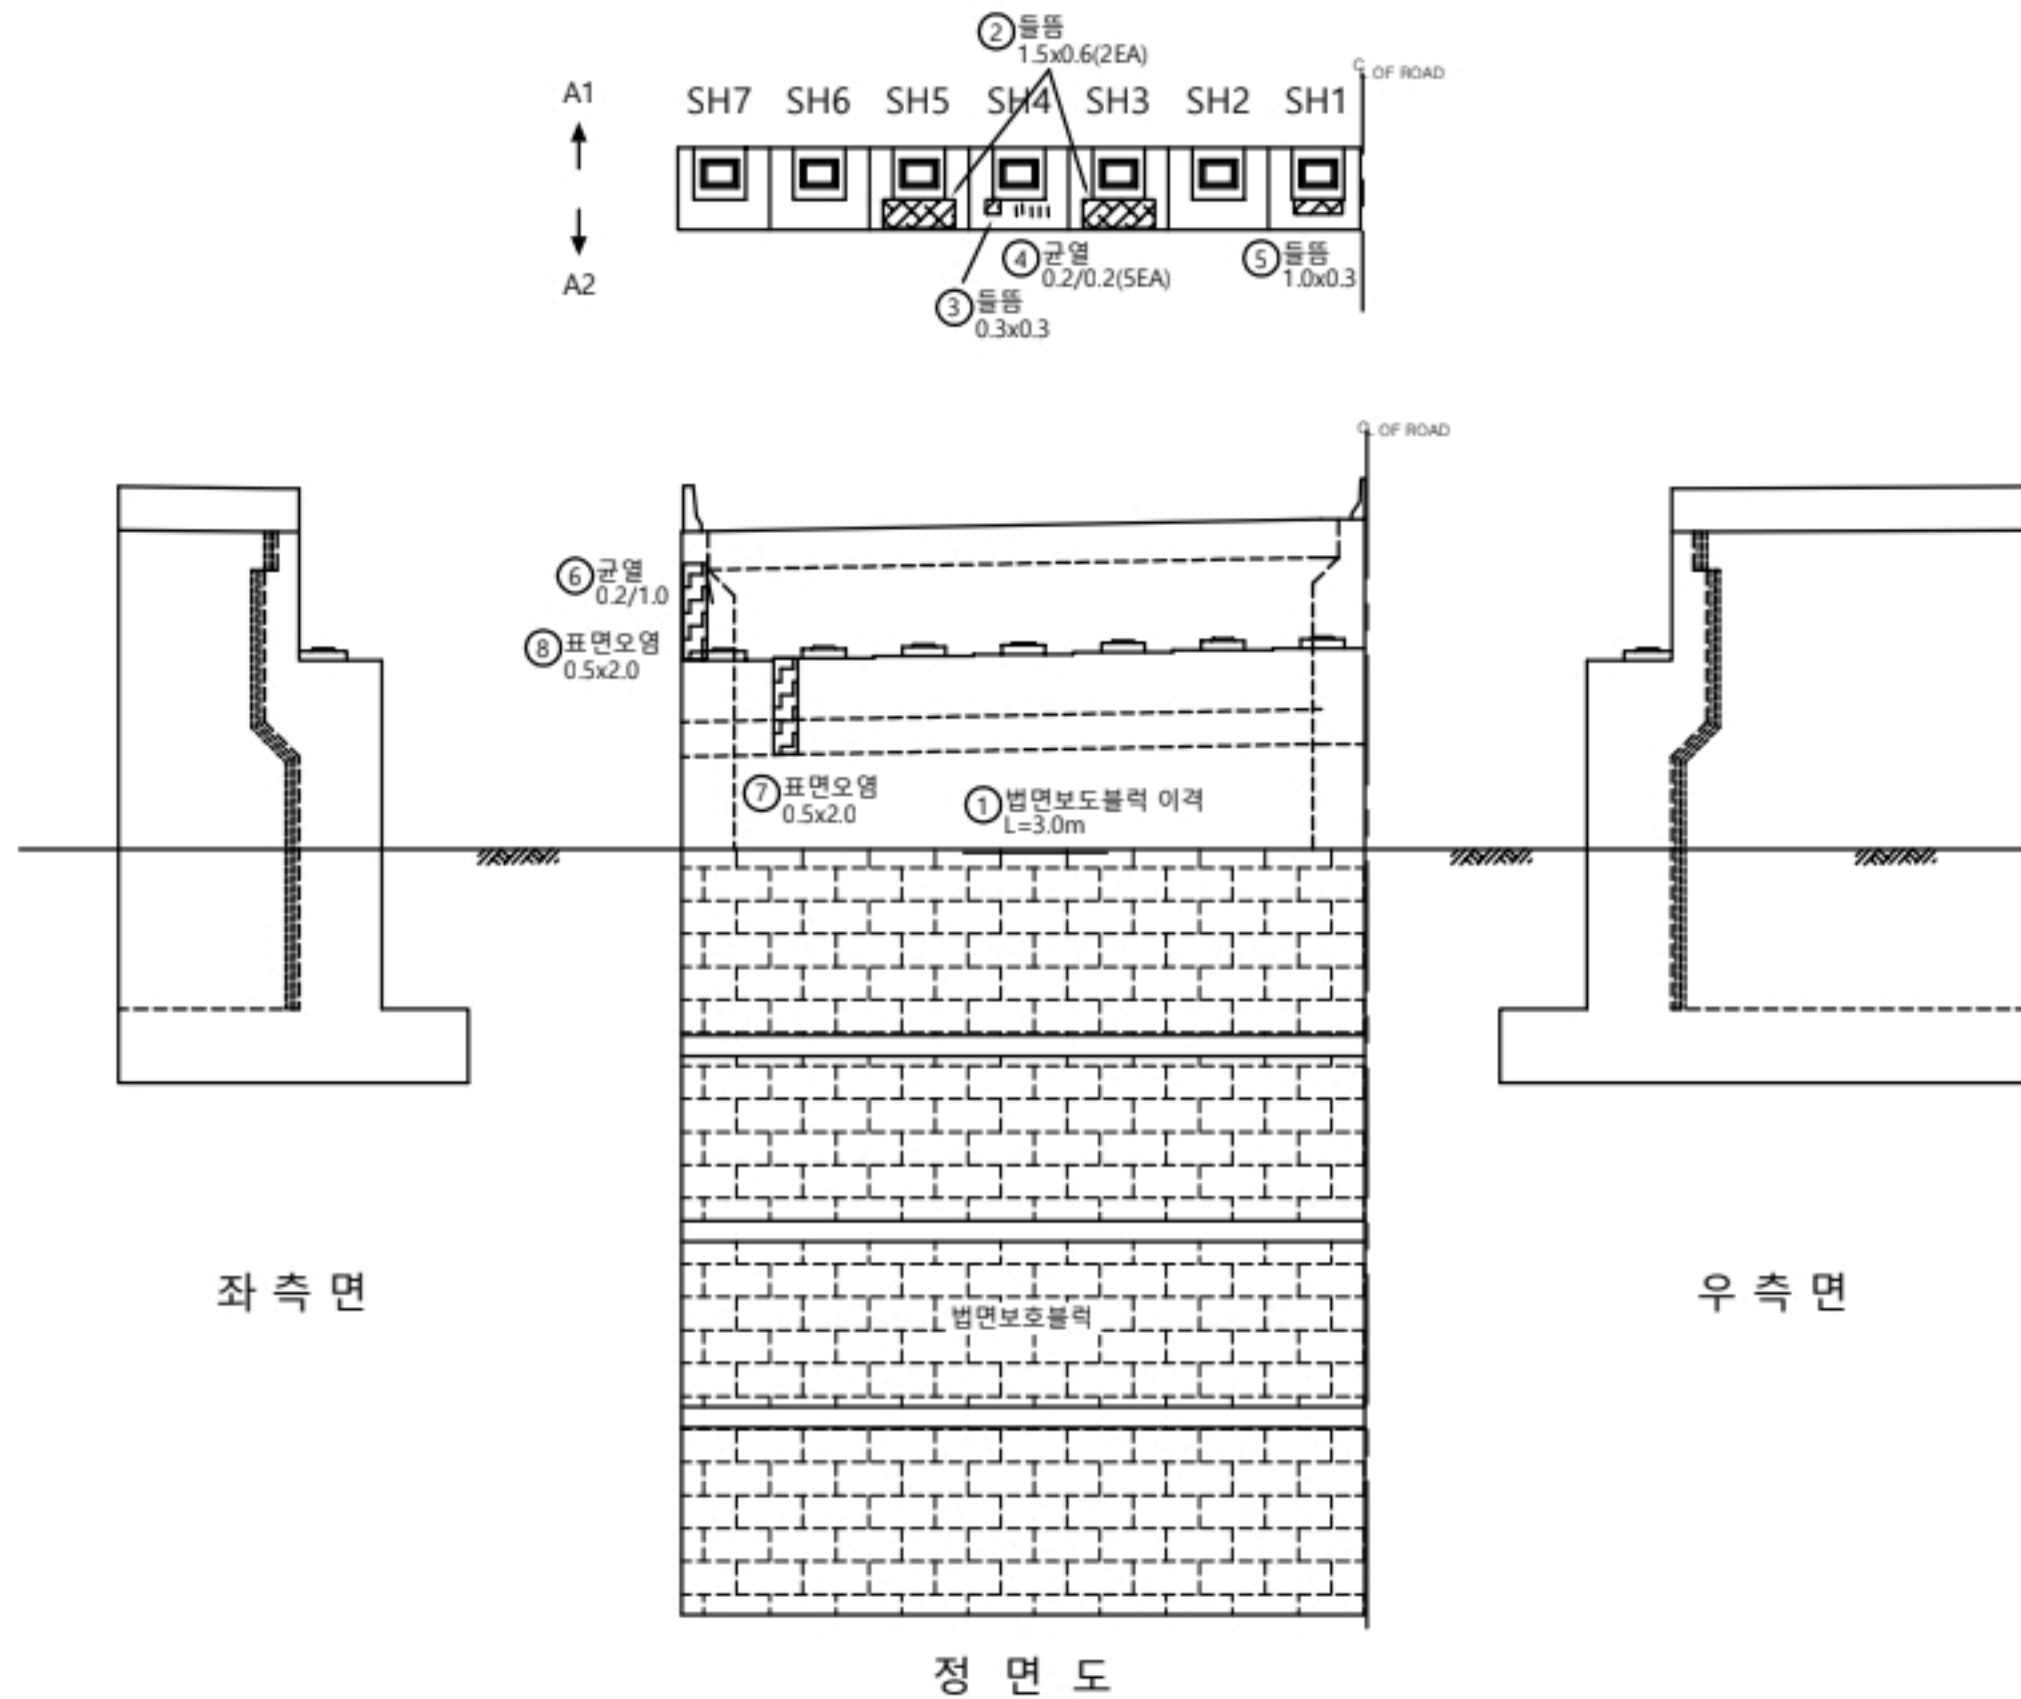

KEY
PLAN

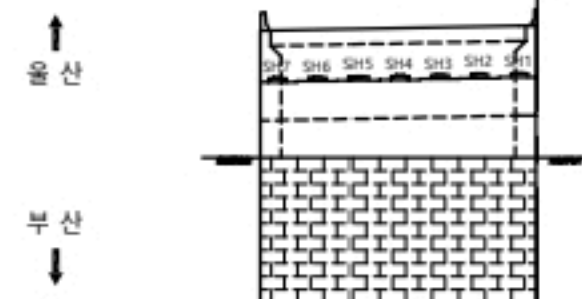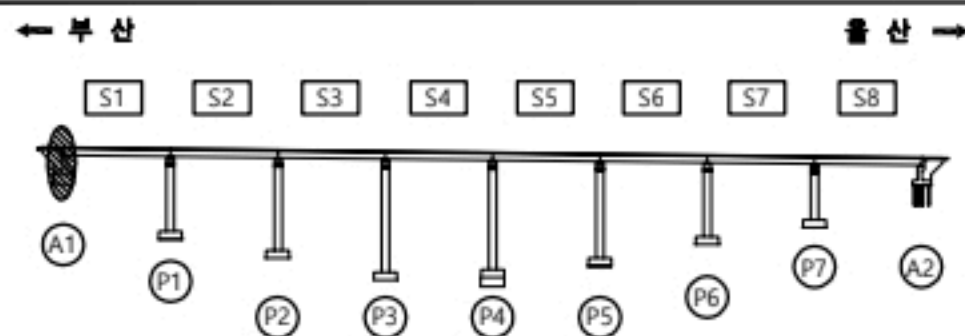

용역명

2023년 부산울산고속도로 정밀안전점검 및 성능평가용역

표
례

CW0.2	균열	재료분리	오염, 변색	부식
균열투백제	파손, 박리	세굴	퇴적	
망상균열	누수, 습윤	백태	기타	
철근노출	소성변형	돌봄	No.	037


원리2교(울산) 받침장치 A1

손상물량표


받침장치

A1


번호	선/구	부재명	손상현황	손상규모						비고
				폭(mm)	길이(m)	너비(m)	개소	단위	물량	
1	구	교량받침	반경물갈 균열	0.1	0.1		1	m	0.10	
2	구	교량받침	반경콘크리트 균열	0.1	0.2		1	m	0.20	
3	구	교량받침	반경물갈 균열	0.1	0.2		1	m	0.20	
4	구	교량받침	반경물갈 균열	0.1	0.1		1	m	0.10	
5	구	교량받침	반경콘크리트 균열	0.1	0.1		1	m	0.10	
6	신	교량받침	플레이트 부식				3	EA	3.00	
7										
8										
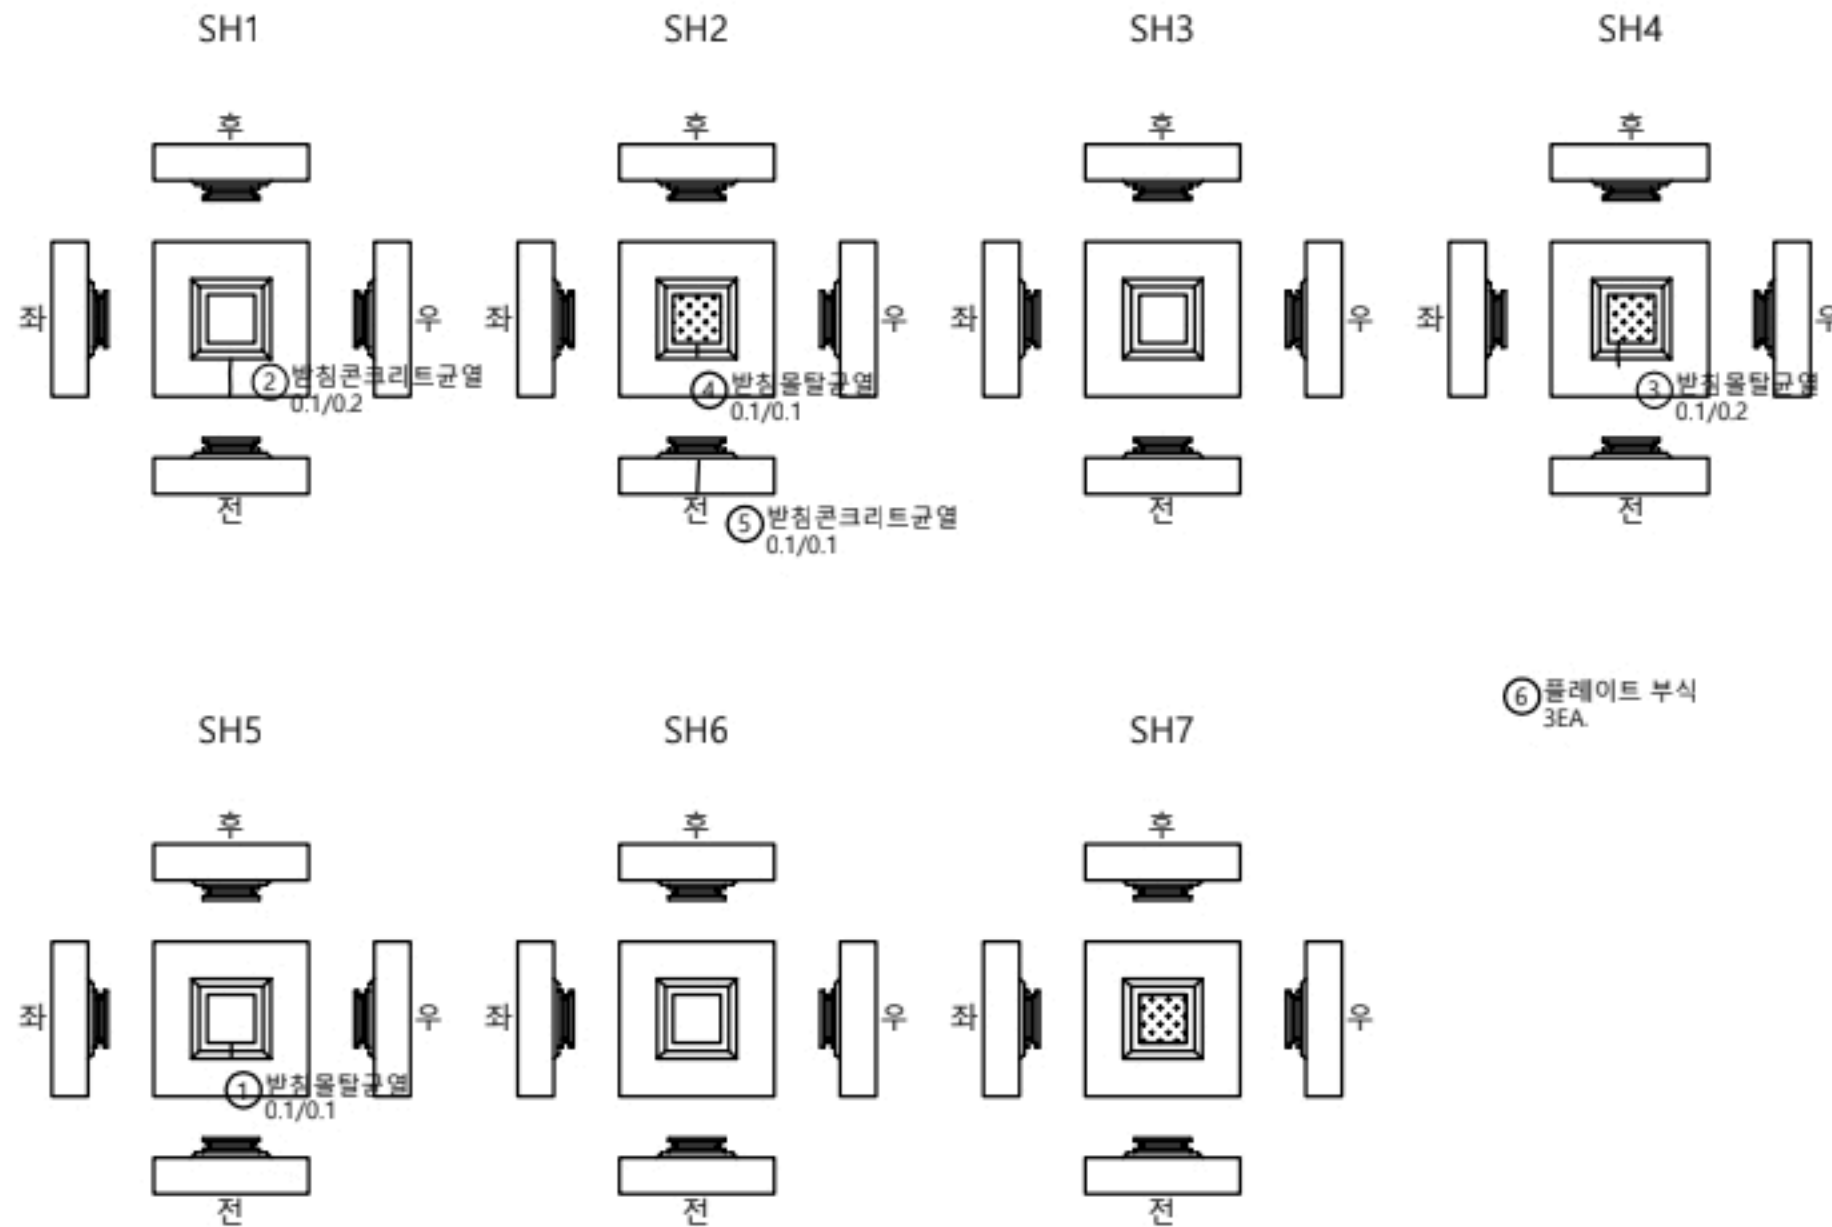

KEY
PLAN

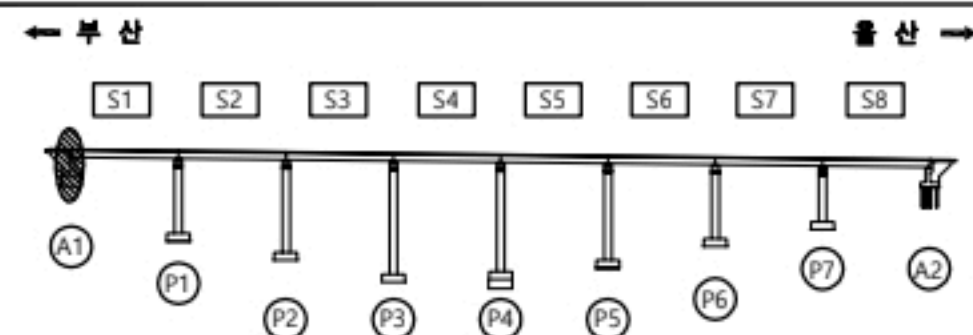


부산
↑
울산
↓

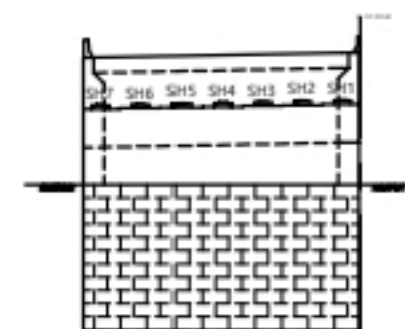

용역명


2023년 부산울산고속도로 정밀안전점검 및 성능평가용역

표 례		균열		재료분리		오염, 변색		부식
		균열부백태		파손, 박리		세굴		퇴적
		망상균열		누수, 습윤		백태		기타
		철근노출		소성변형		돌돌	No.	038

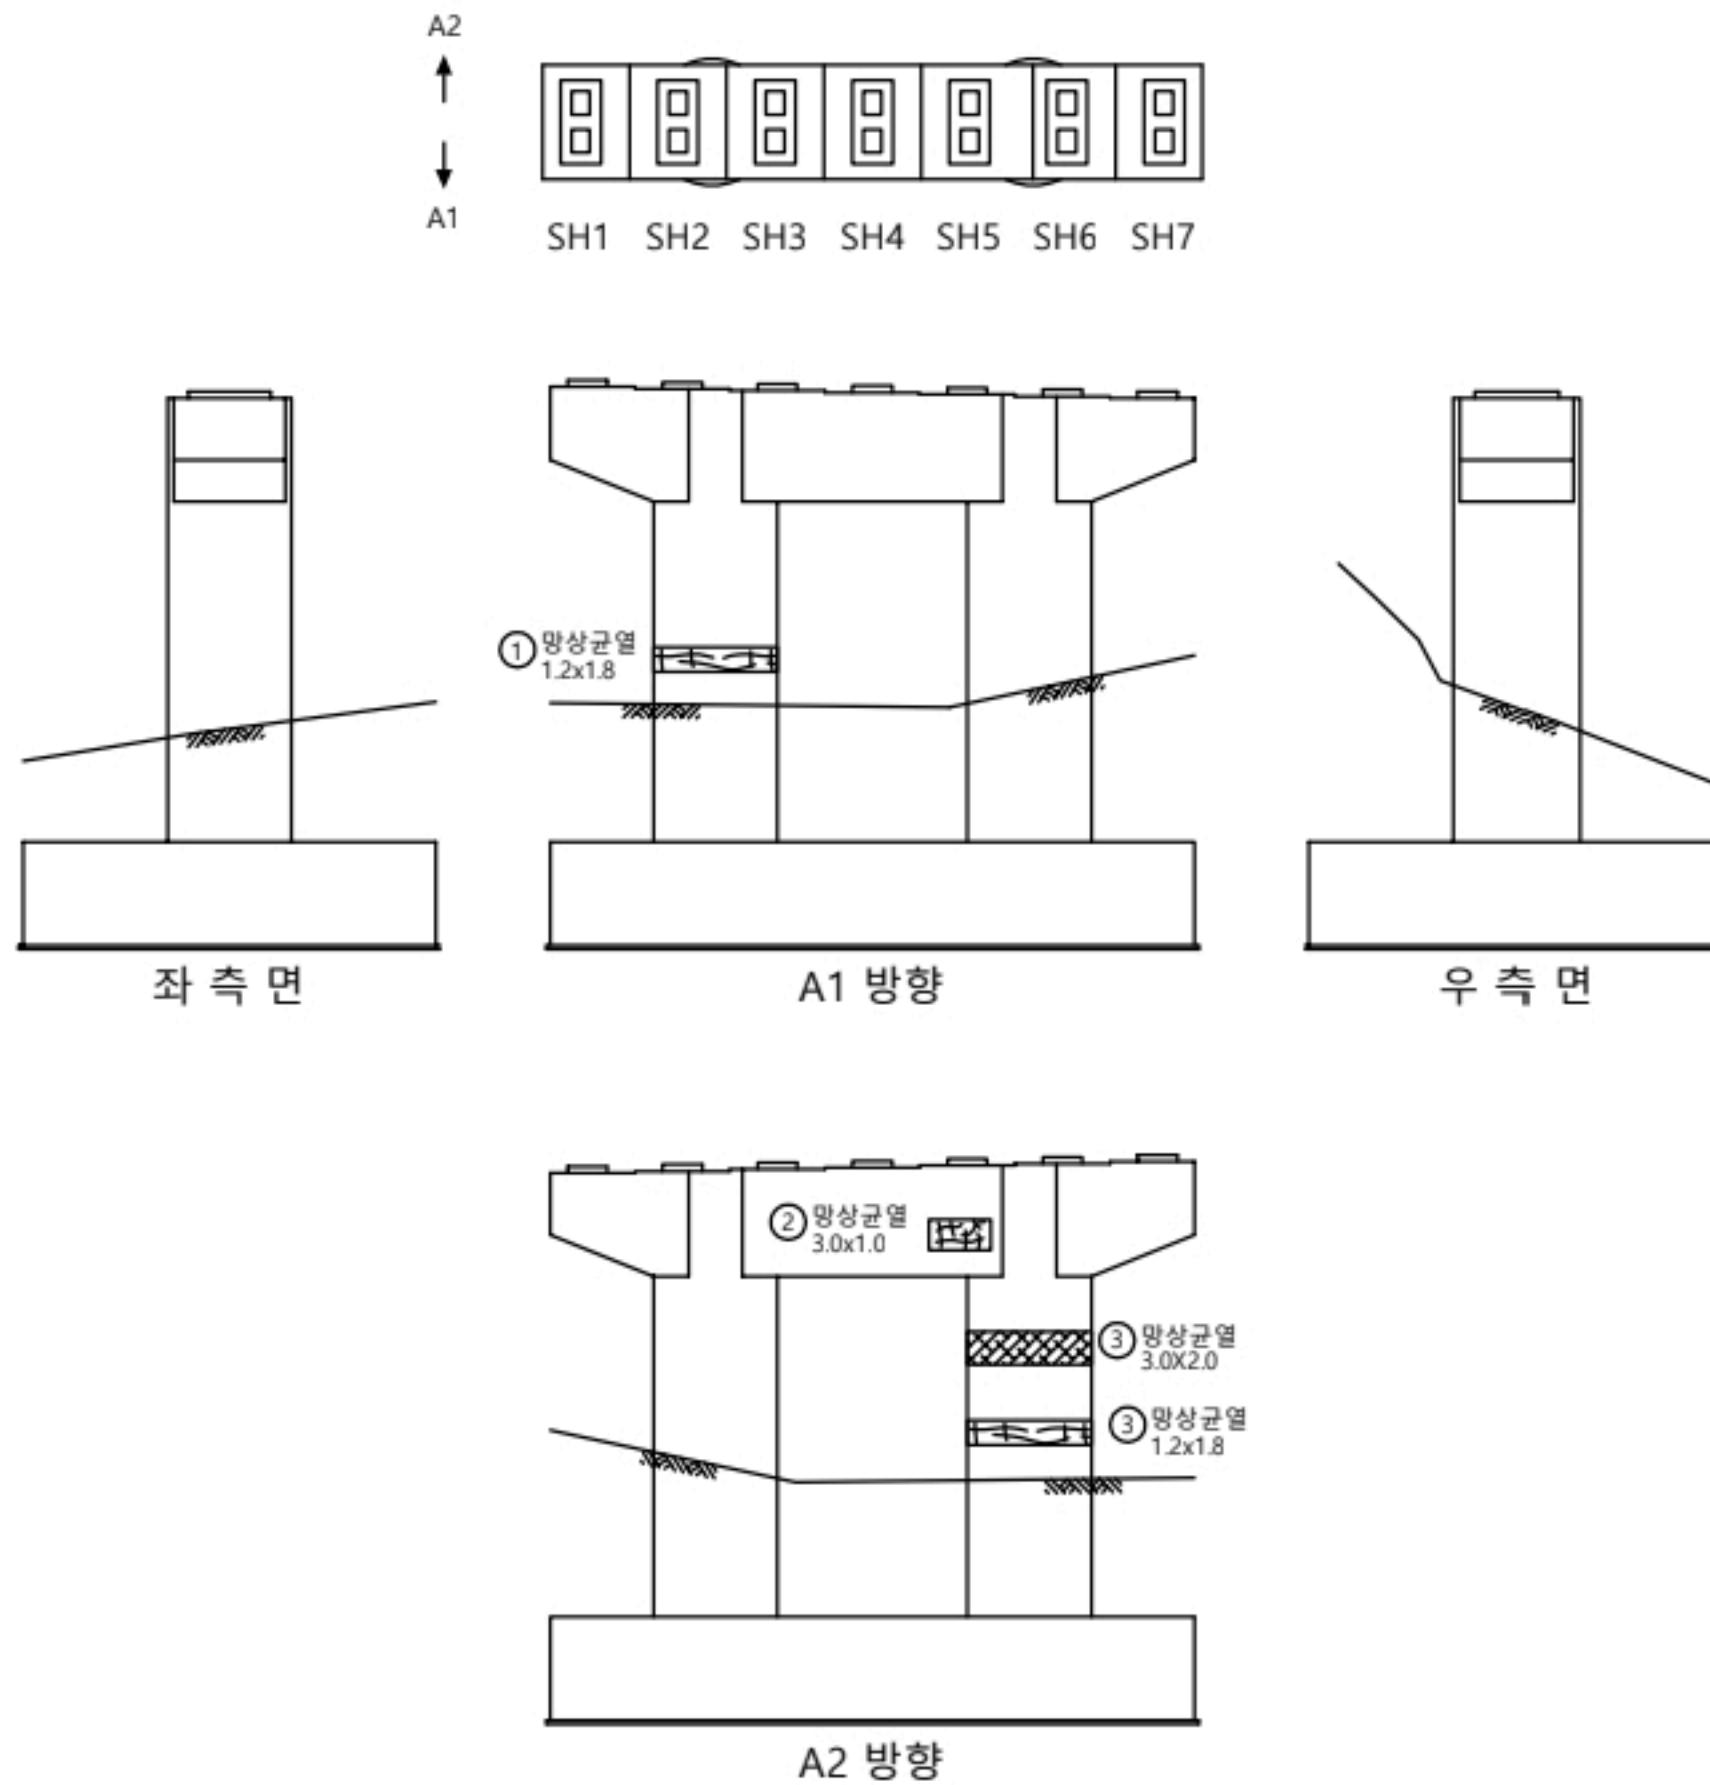


교각										
P1										
번호	선/구	부재명	손상현황	손상규모						비고
				폭(mm)	길이(m)	너비(m)	개소	단위	물량	
1	구	교각	망상균열	0.2	1.2	1.8	1	m	2.16	
2	구	교각	망상균열	0.2	3.0	1.0	1	m	3.00	
3	구	교각	망상균열	0.2	1.2	1.8	1	m	2.16	
4	신	교각	망상균열	0.2	3.0	2.0	1	m	6.00	
5										
6										
KEY PLAN

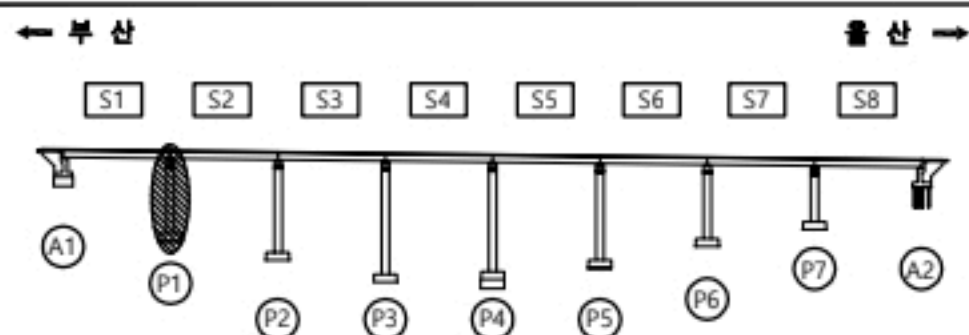

부산
울산

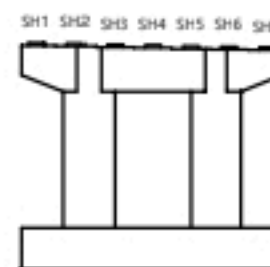


용역명

2023년 부산울산고속도로 정밀안전점검 및 성능평가용역



면
레

CW0.2	균열	재료분리	오염, 변색	부식
균열투백테		파손, 박리	세굴	퇴적
망상균열		누수, 습윤	백태	기타
철근노출		소성변형	들뜸	No. 039

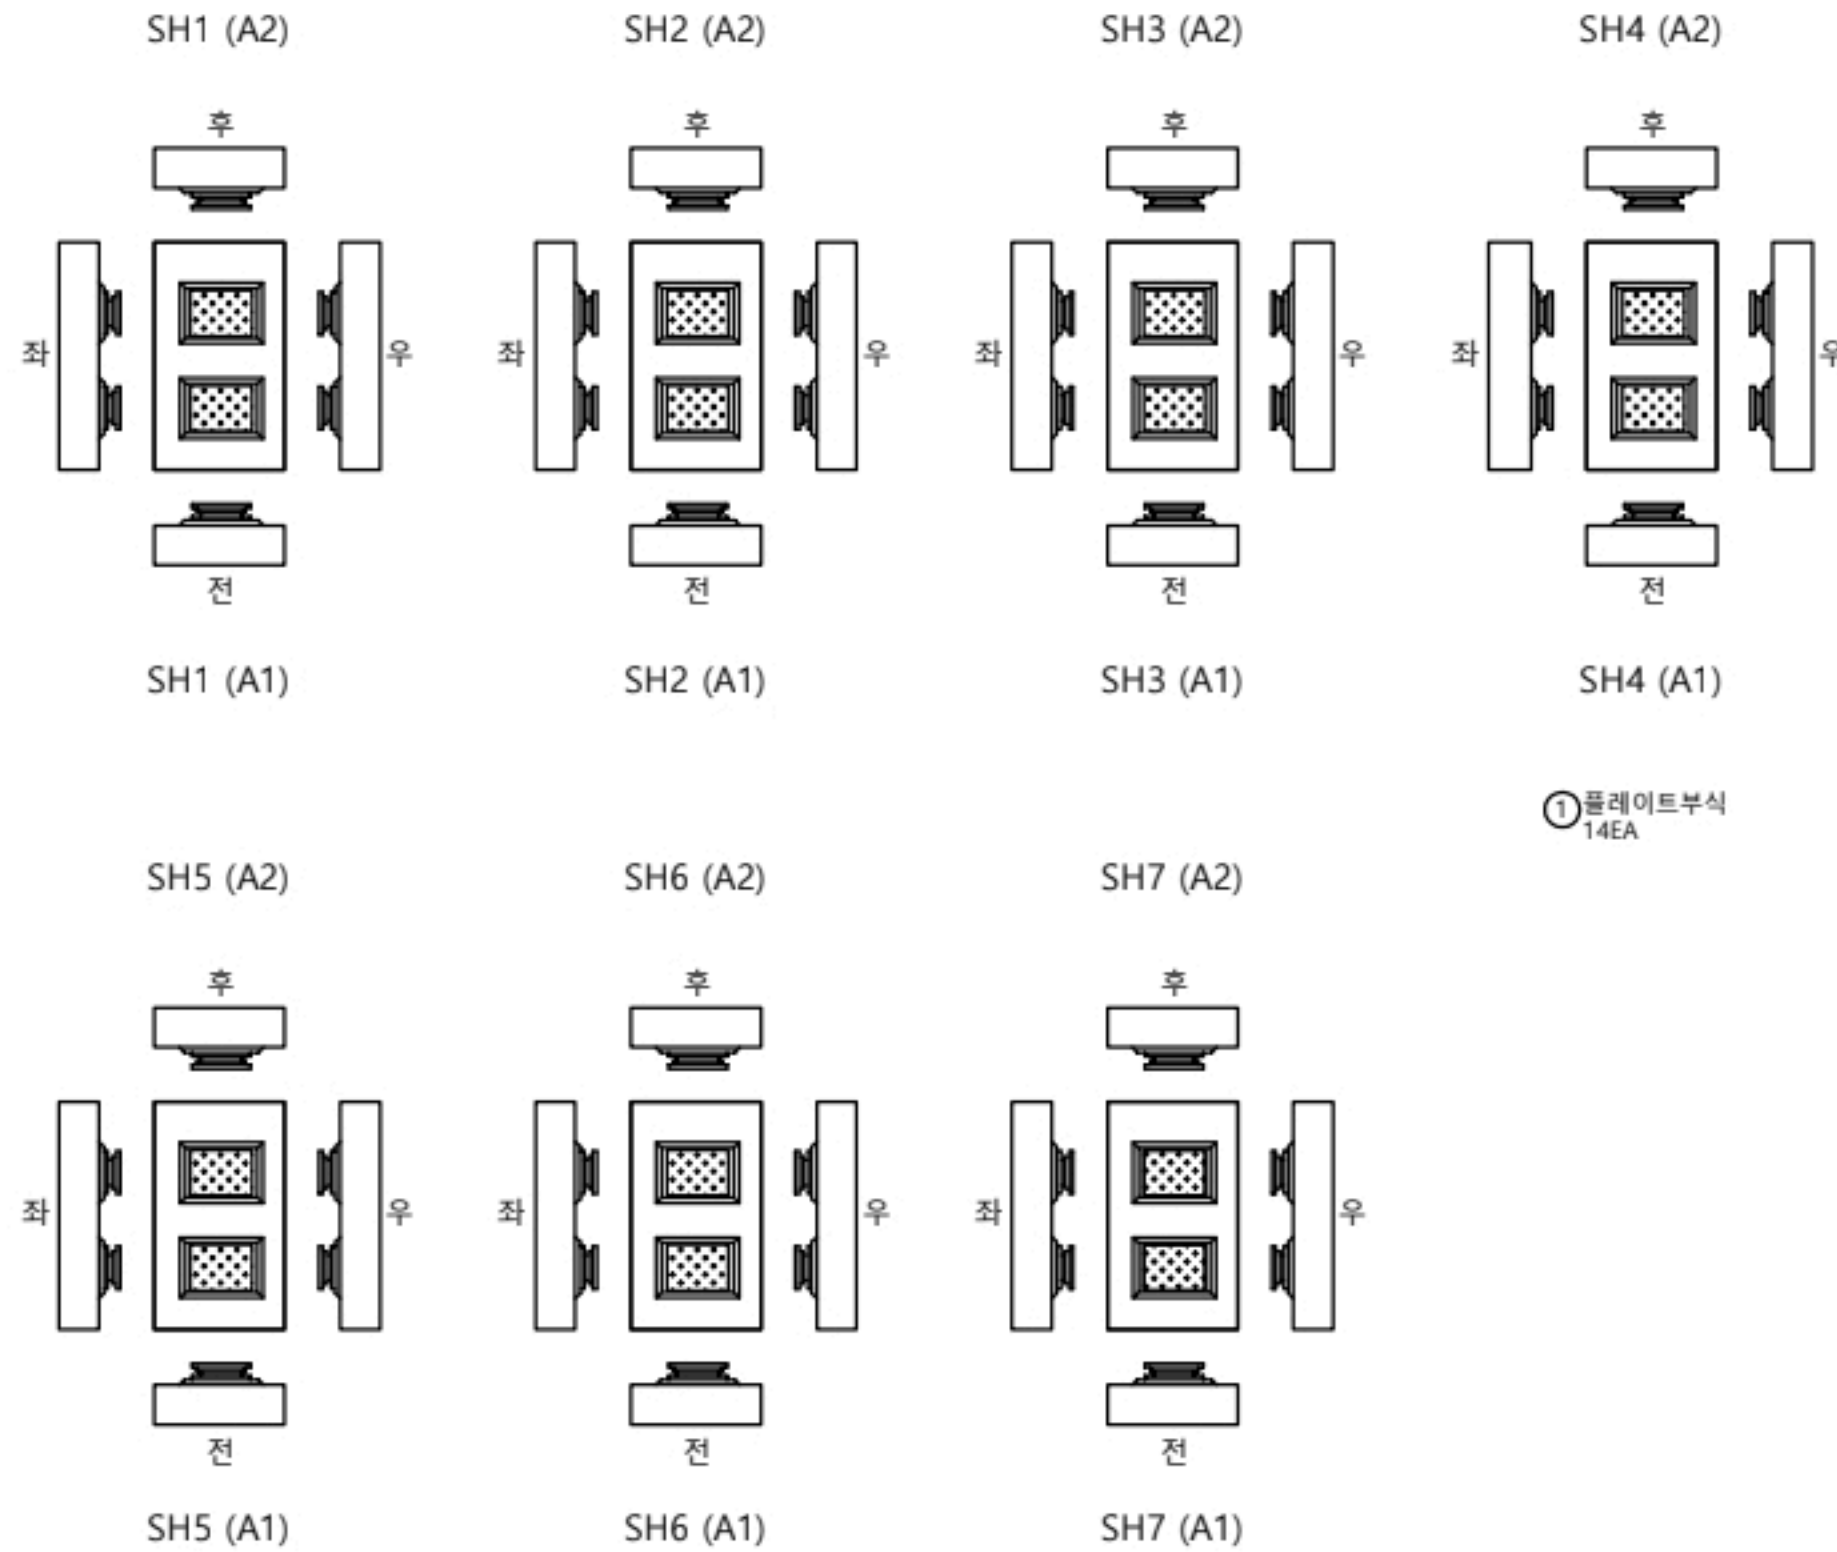


받침장치										
P1										
번호	선/구	부재명	손상현황	손상규모						비고
				폭(mm)	길이(m)	너비(m)	개소	단위	물량	
1	선	교량본경	플레이트 부식				14	EA	14.00	
2										
3										
KEY PLAN

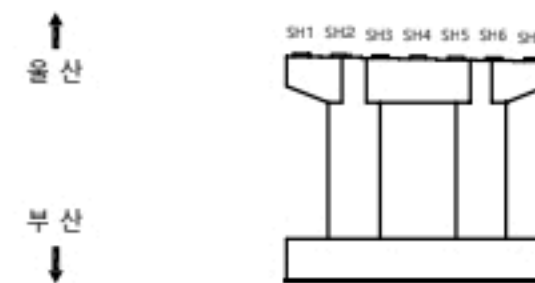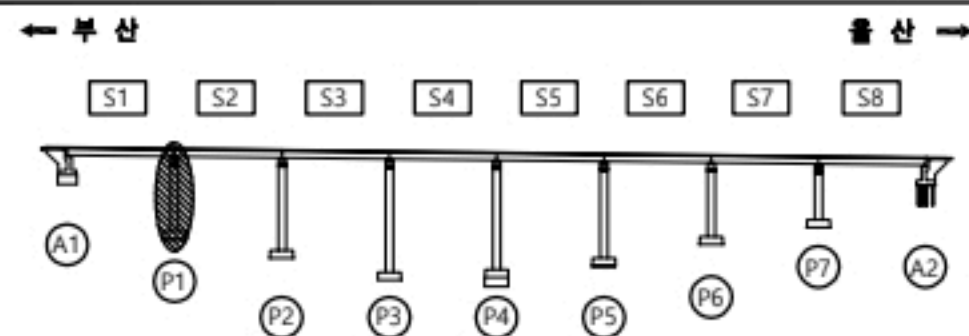

용역명		2023년 부산울산고속도로 정밀안전점검 및 성능평가용역			
현	CW0.2	균열	재료분리	오염, 변색	부식
	균열투백테		파손, 박리	세굴	퇴적
	망상균열		누수, 습윤	백태	기타
	철근노출		소성변형	돌돌	No. 040

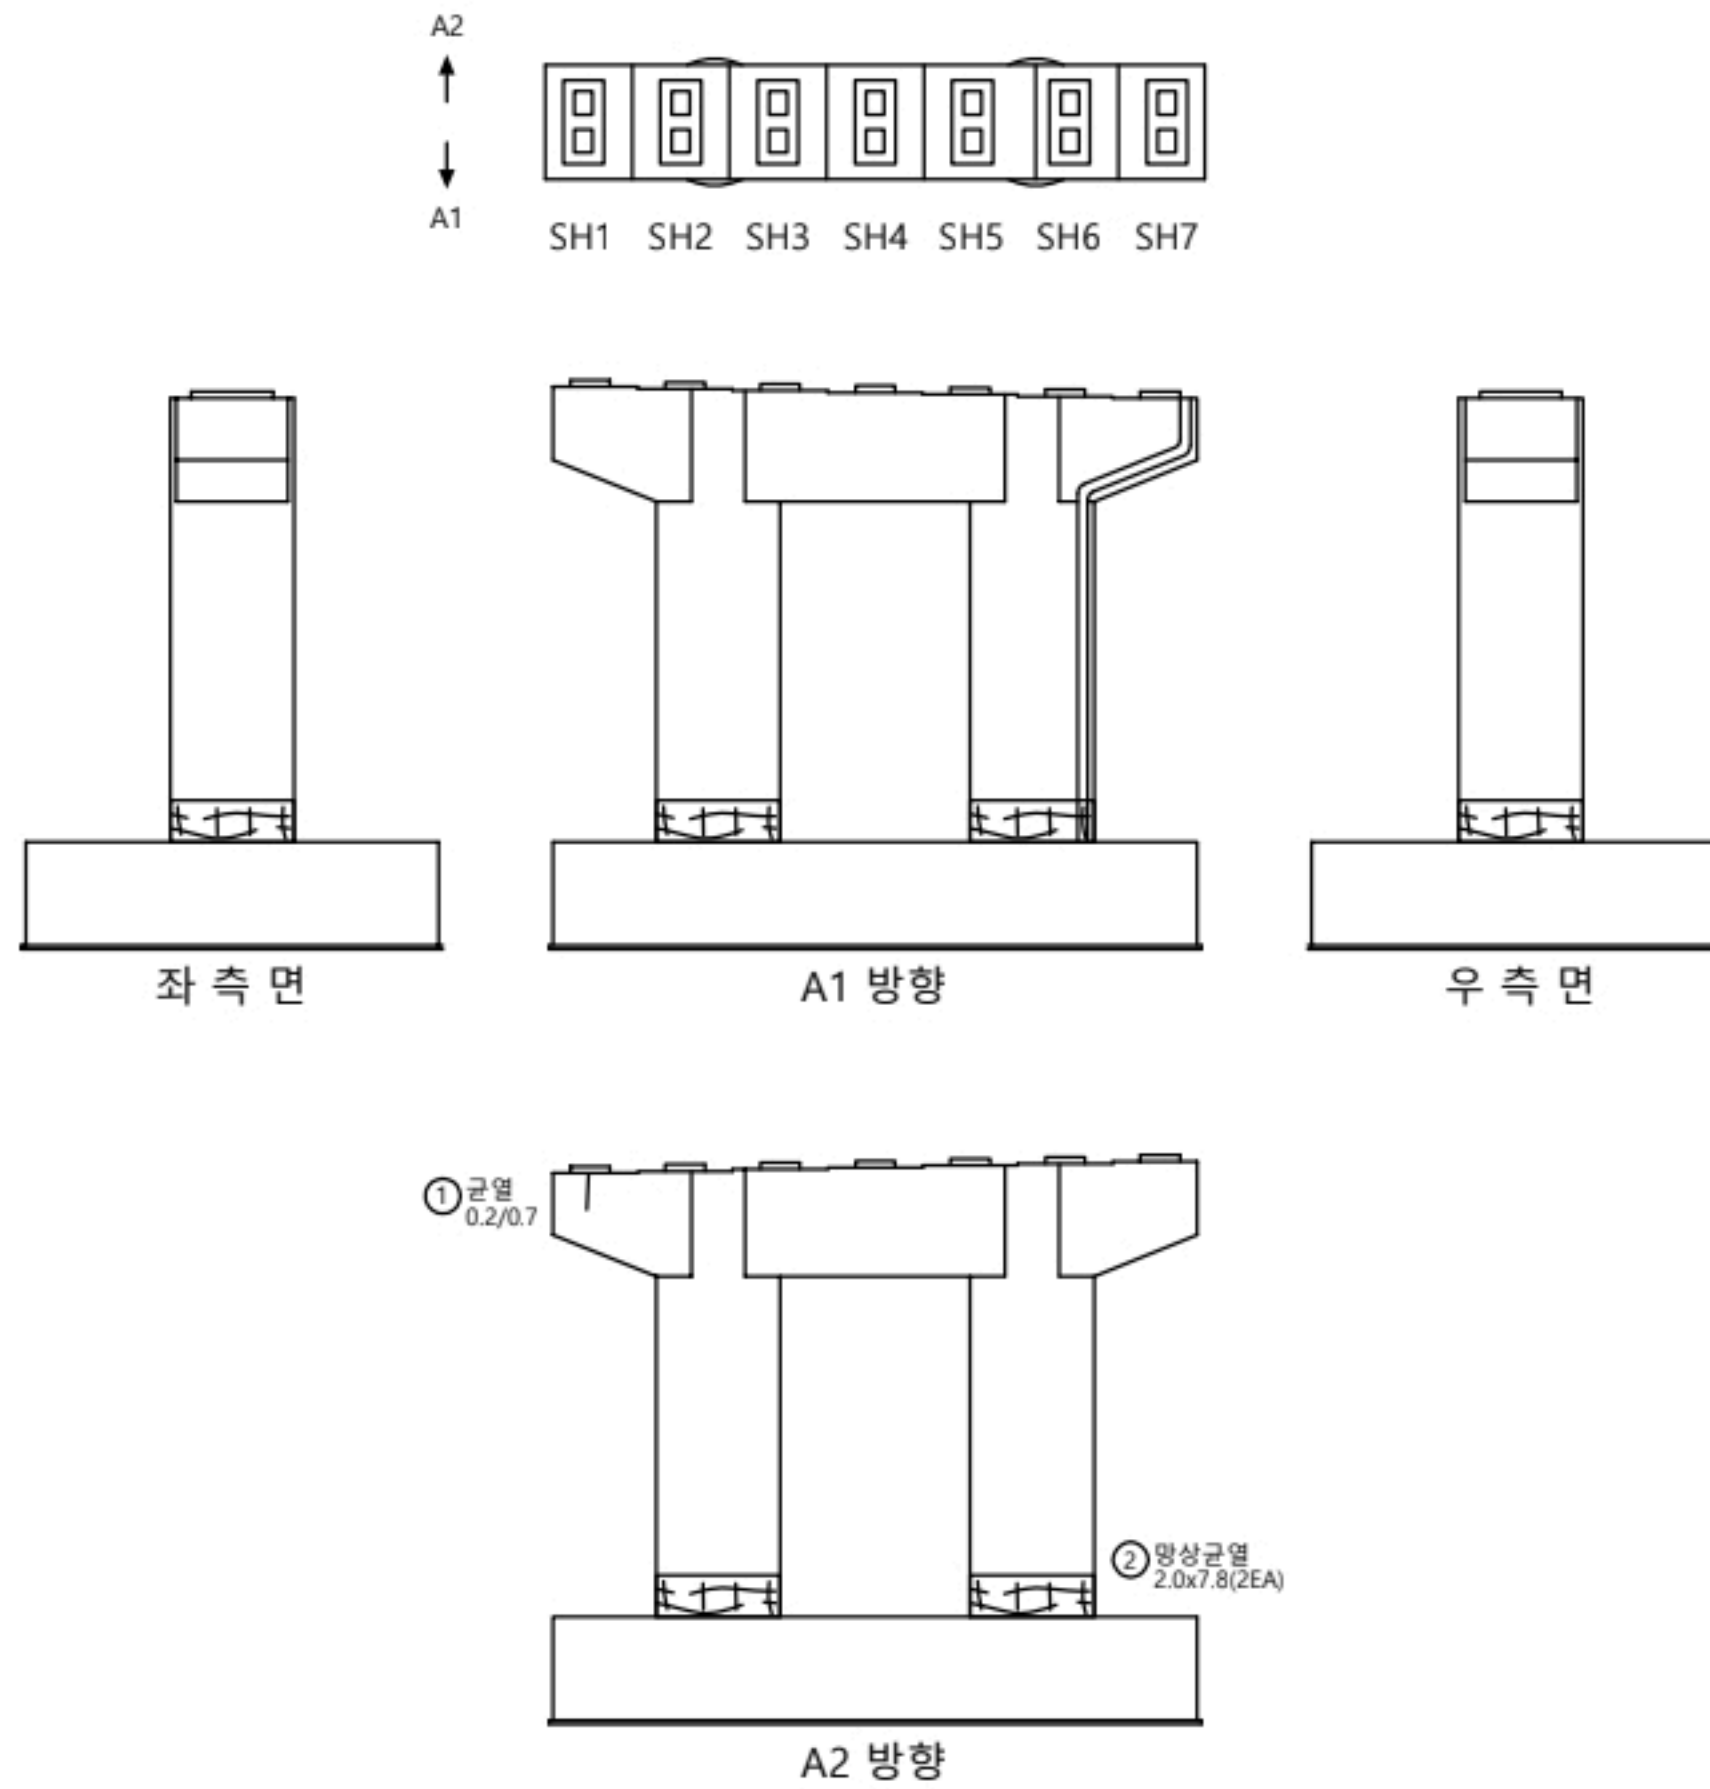

교각 P2										
번호	신/구	부재명	손상현황	손상규모						비고
				폭(mm)	길이(m)	너비(m)	개소	단위	물량	
1	구	교각	균열	0.2	0.7		1	m	0.70	
2	구	교각	망상균열	0.2	2.0	7.8	2	m	31.20	
3										
4										
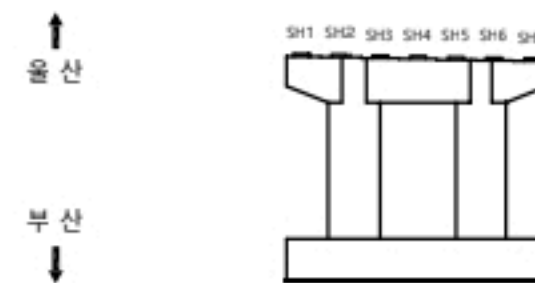


표 례	균열	재료분리	오염, 변색	부식
	균열부박태	파손, 박리	세굴	퇴적
	망상균열	누수, 습윤	백태	기타
	철근노출	소성변형	들뜸	No. 041



받침장치

P2

번호	선/구	부재명	손상현황	손상규모					비고
				폭(mm)	길이(m)	너비(m)	개소	단위	
1	선	교량받침	플레이트 부식				14	EA	14.00
2									
3									
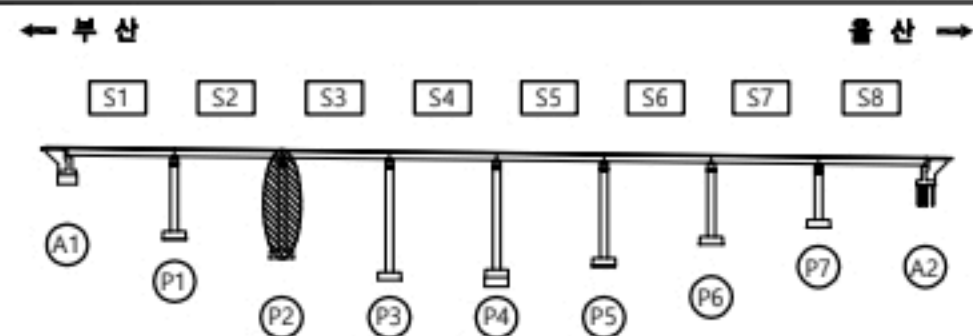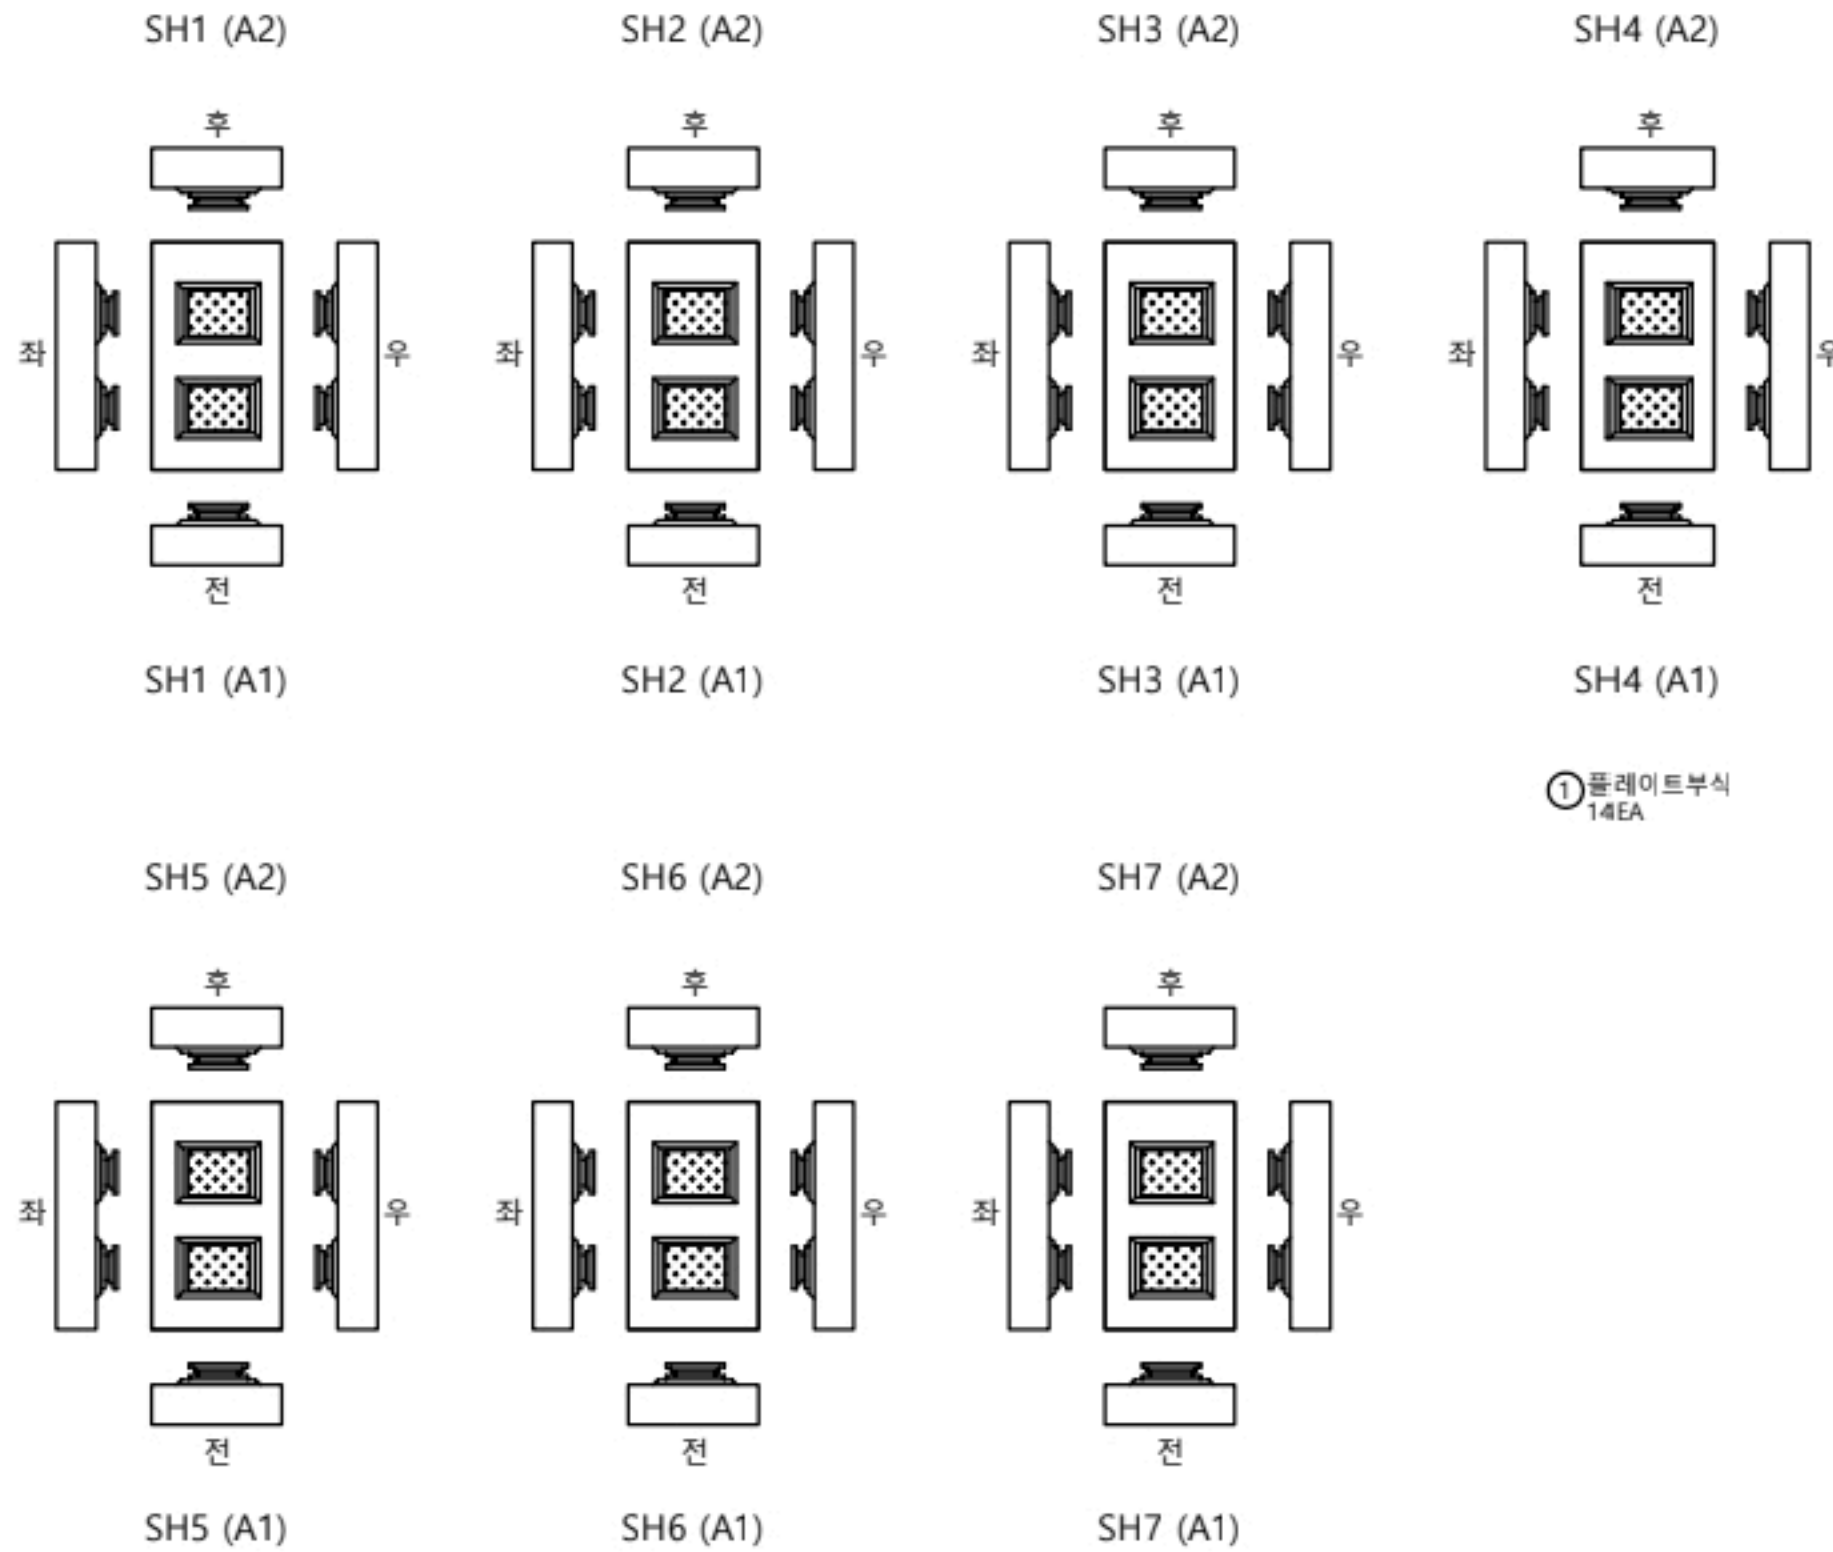


KEY PLAN

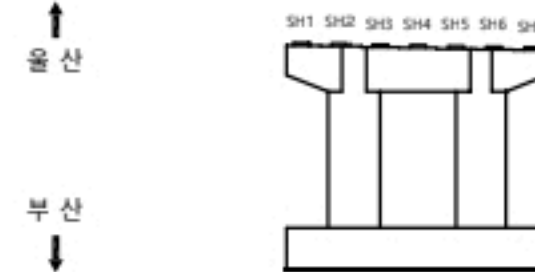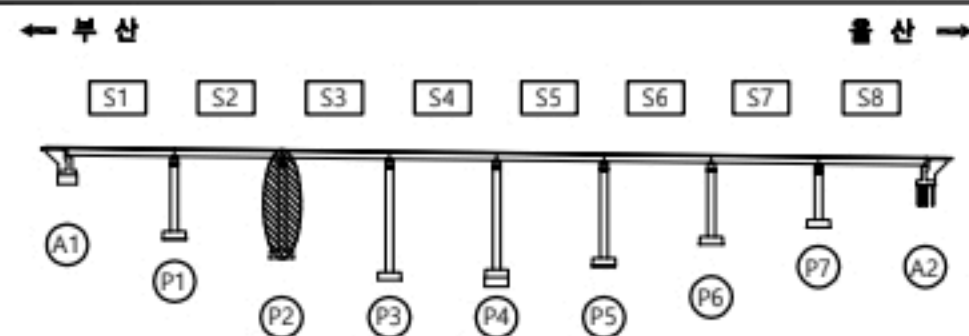



용역명

2023년 부산울산고속도로 정밀안전점검 및 성능평가용역

표 례	콘크리트	재료분리	오염, 변색	부식
	콘크리트 박락	파손, 박리	세굴	퇴적
	표면 박락	누수, 습윤	백태	기타
	철근노출	소성변형	돌돌	No. 042

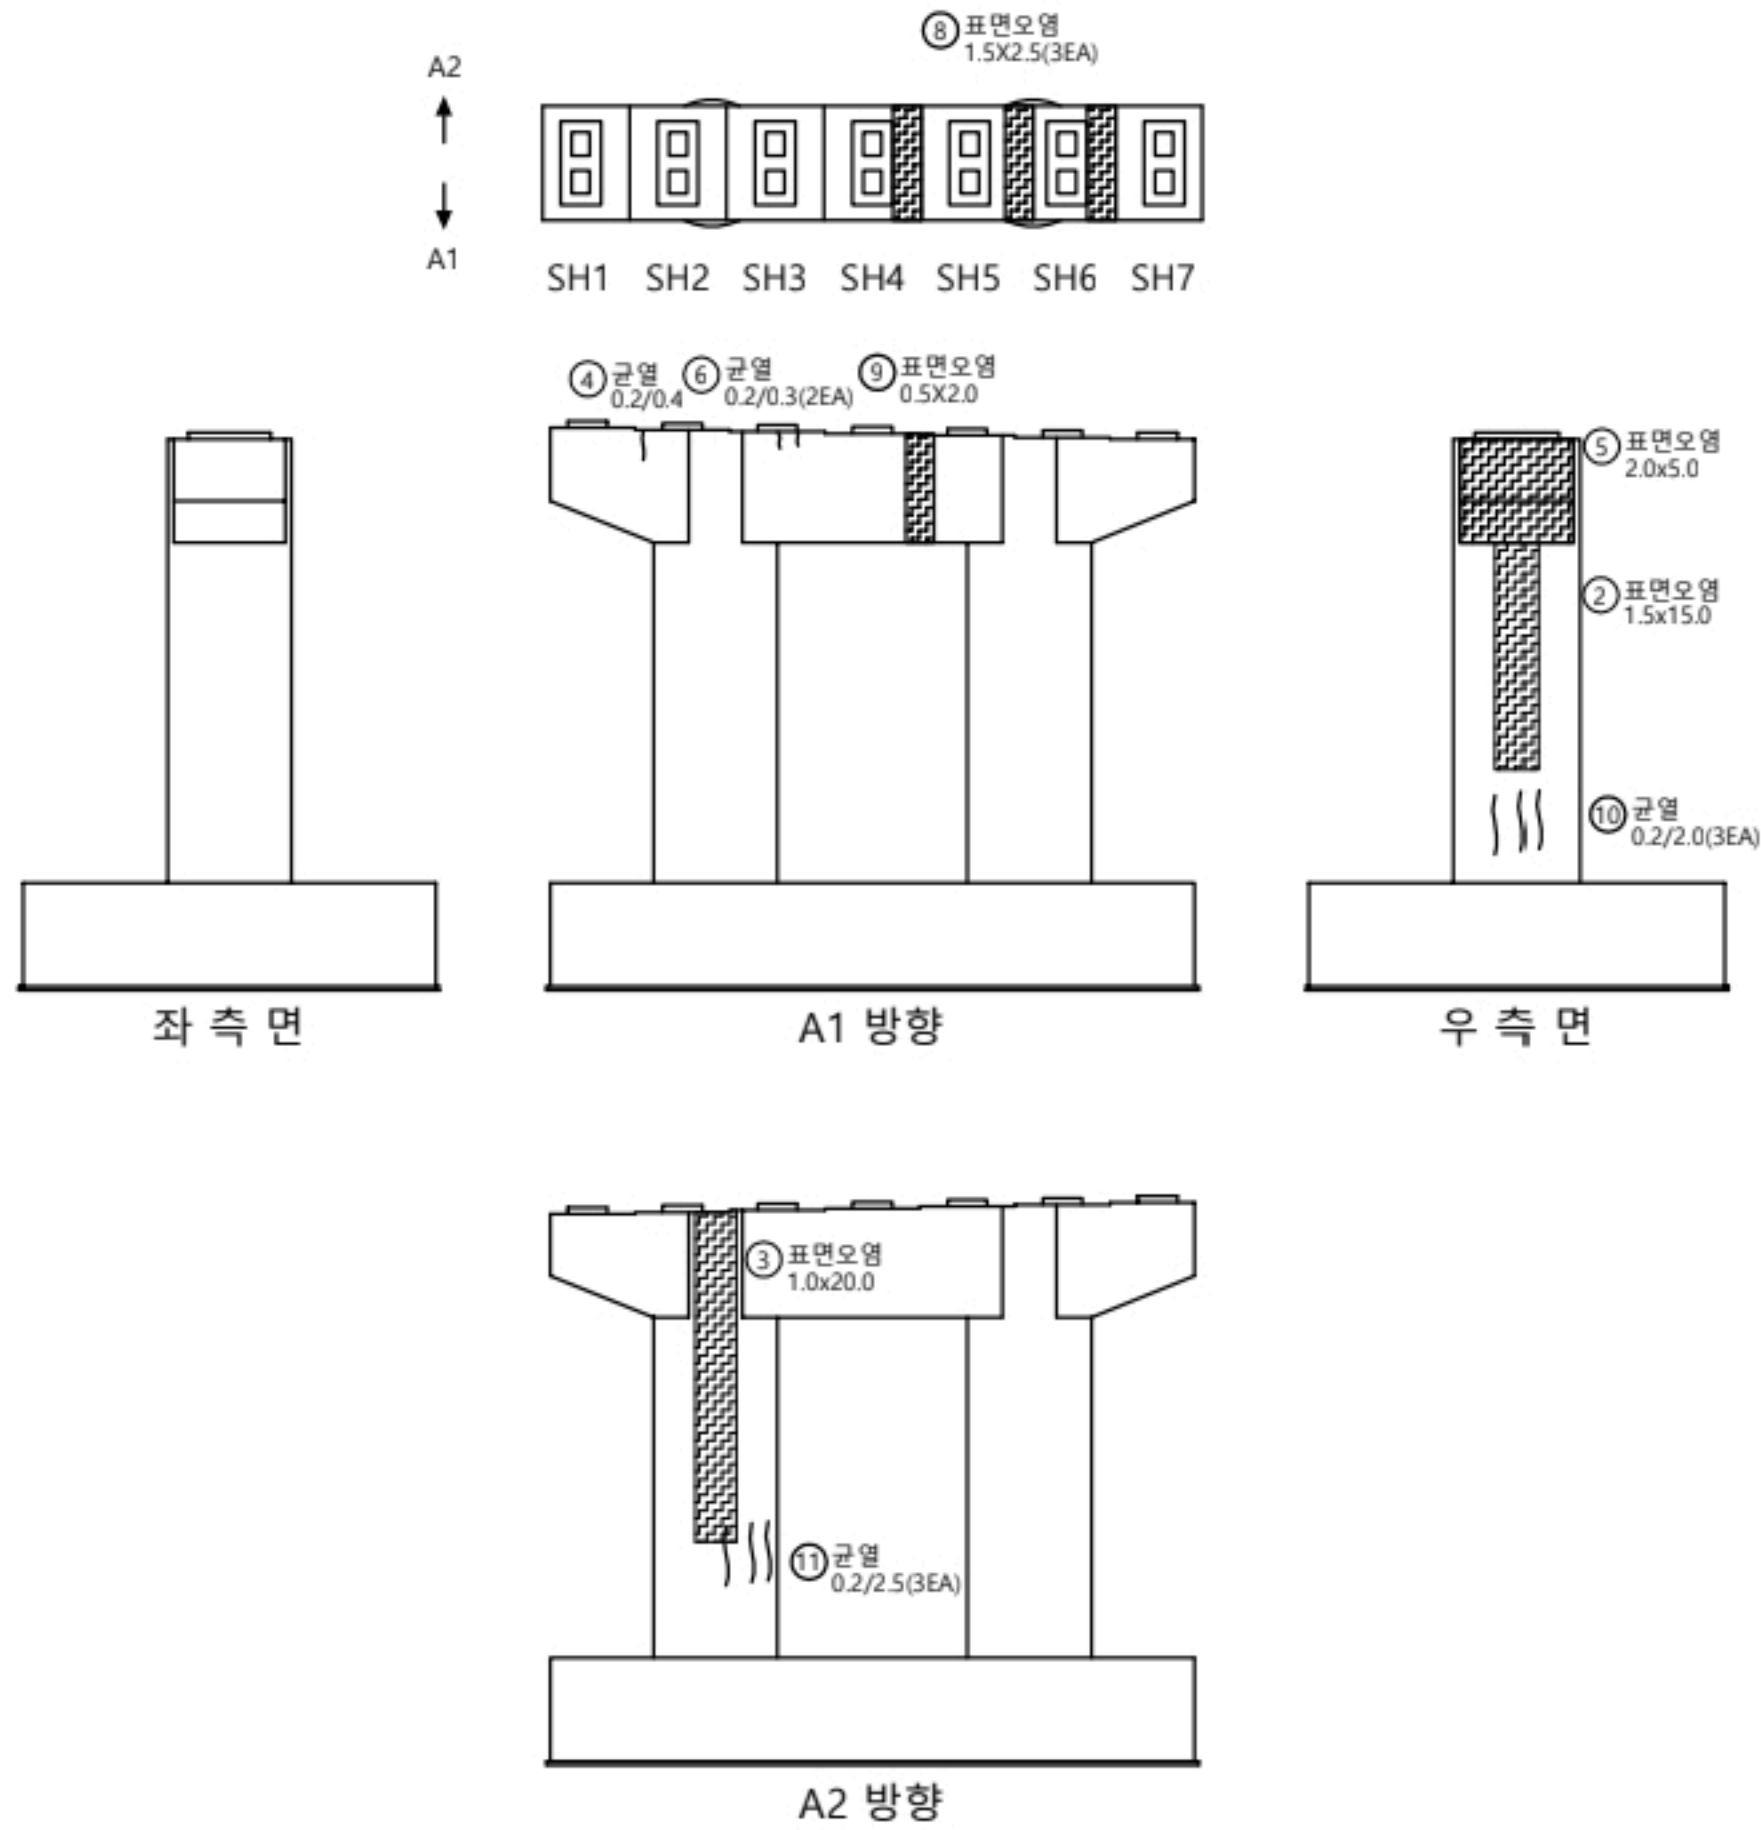

교각									
P3									
번호	신/구	부재명	손상현황	손상규모					비고
				폭(mm)	길이(m)	너비(m)	개소	단위	
1	구	교각	파손		0.2	0.2	1	m	0.04
2	구	교각	표면오염		1.5	15.0	1	m	22.50
3	구	교각	표면오염		1.0	20.0	1	m	20.00
4	구	교각	균열	0.2	0.4		1	m	0.40
5	구	교각	표면오염		2.0	5.0	1	m	10.00
6	구	교각	균열	0.2	0.3		2	m	0.60
7	구	교각	배수관 이음부 탈락				1	EA	1.00
8	구	교각	표면오염		1.5	2.5	3	m	11.25
9	구	교각	표면오염		0.5	2.0	1	m	1.00
10	구	교각	균열	0.2	2.0		3	m	6.00
11	구	교각	균열	0.2	2.5		3	m	7.50
12									
13									
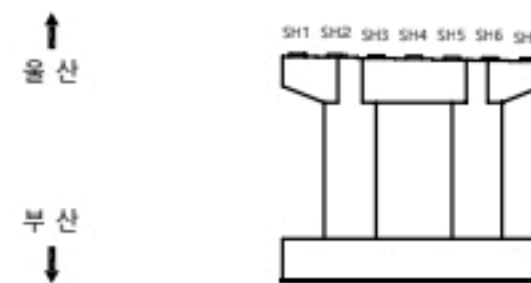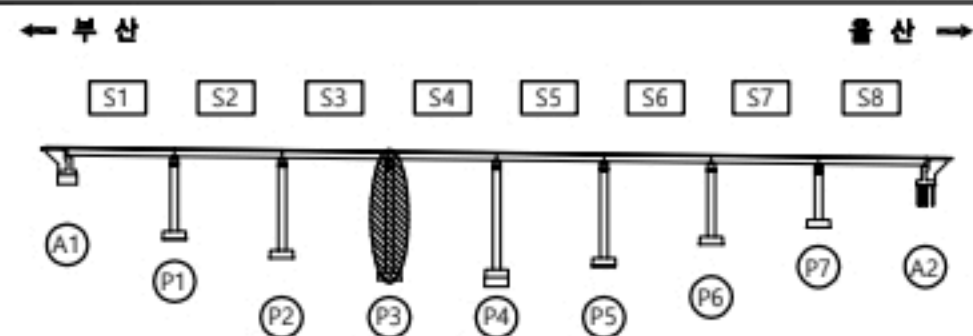


CW0.2	균열	재료분리	오염, 변색	부식
균열투백테	파손, 박리	세굴	퇴적	
망상균열	누수, 습윤	백태	기타	
철근노출	소성변형	들뜸	No.	043

받침장치


P3

번호	신/구	부재명	손상현황	손상규모					비고
				폭(mm)	길이(m)	너비(m)	개소	단위	
1	구	교량받침	변형물량 균열	0.1	0.2		1	m	0.20
2	구	교량받침	변형물량 균열	0.1	0.2		3	m	0.60
3	구	교량받침	변형물량 균열	0.1	0.2		2	m	0.40
4	구	교량받침	변형물량 균열	0.1	0.2		3	m	0.60
5	구	교량받침	변형물량 균열	0.1	0.2		5	m	1.00
6	구	교량받침	변형물량 균열	0.1	0.2		5	m	1.00
7	구	교량받침	변형물량 균열	0.1	0.2		5	m	1.00
8	구	교량받침	변형콘크리트 균열	0.1	0.2		4	m	0.80
9	구	교량받침	변형콘크리트 균열	0.1	0.2		4	m	0.80
10	신/구	교량받침	플레이트 부식				10	EA	10.00
11									
12									
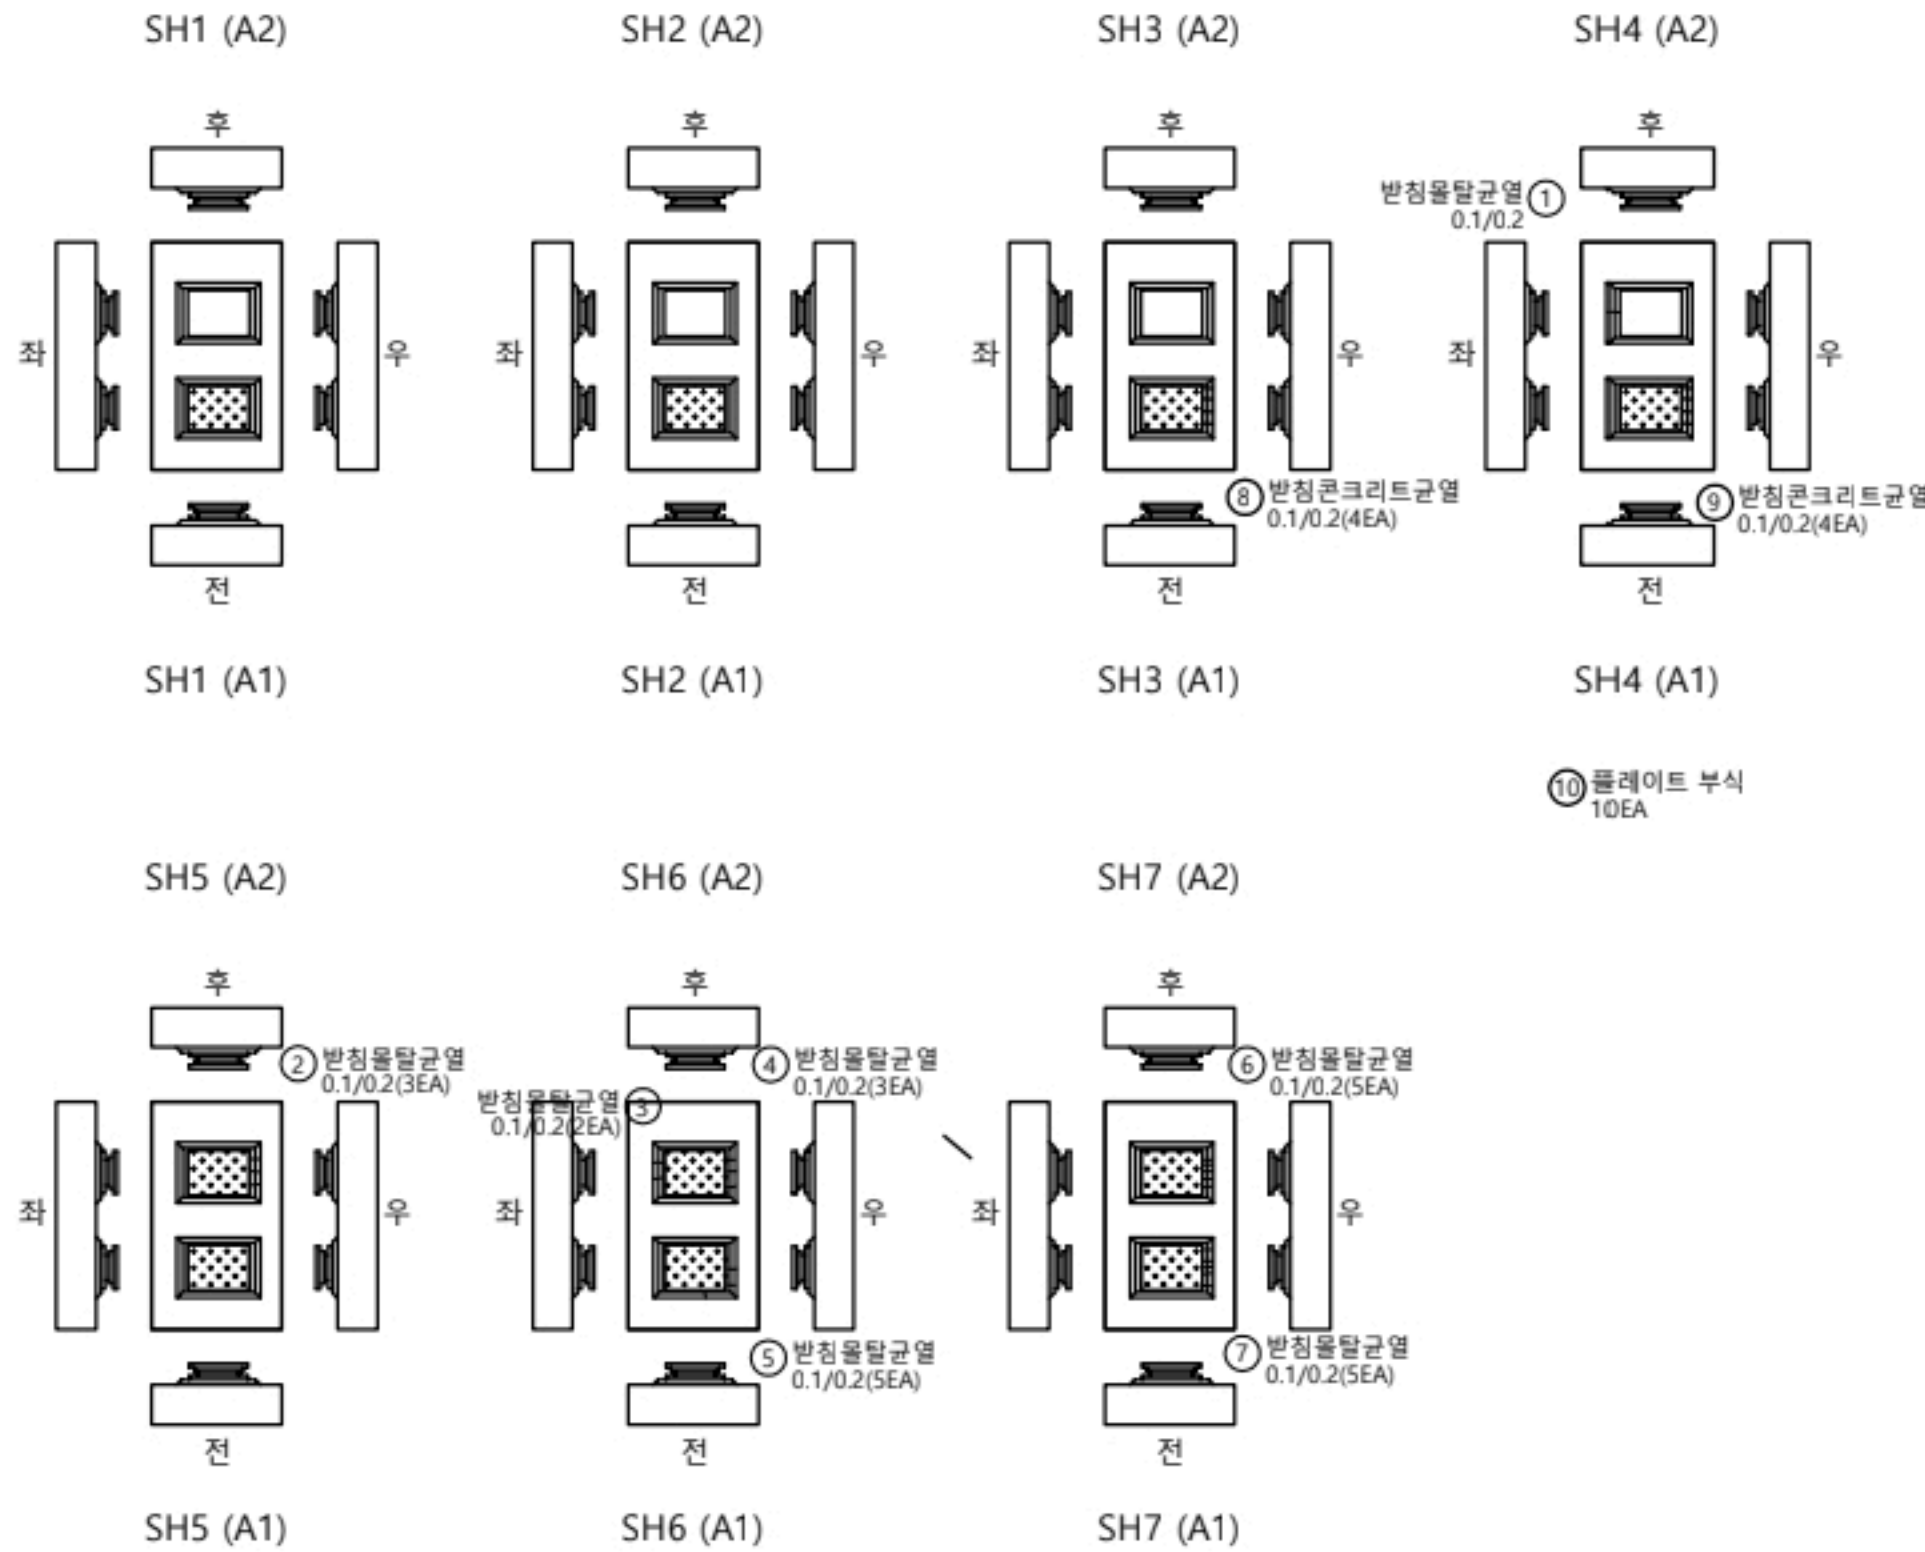


⑩ 플레이트 부식
10EA

KEY PLAN

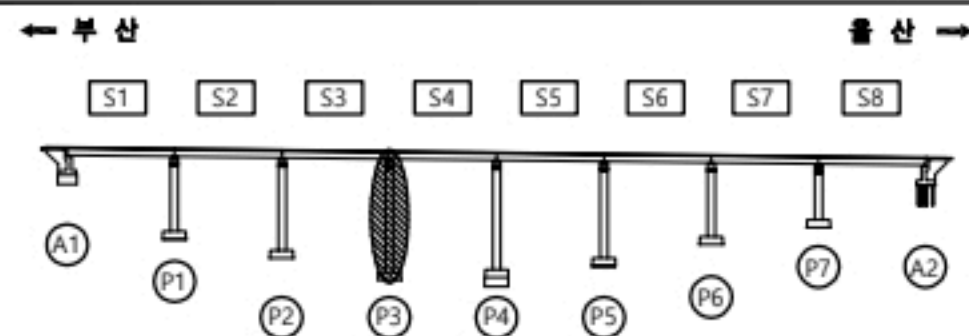


부 산
울 산

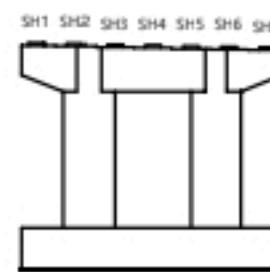

용역명


2023년 부산울산고속도로 정밀안전점검 및 성능평가용역

표 례		콘크리트 박락		재료분리		오염, 변색		부식
		콘크리트 표면 균열		파손, 박리		세굴		포탄
		콘크리트 표면 얼룩		누수, 습윤		백태		기타
		철근노출		소성변형		돌출	No. 044	

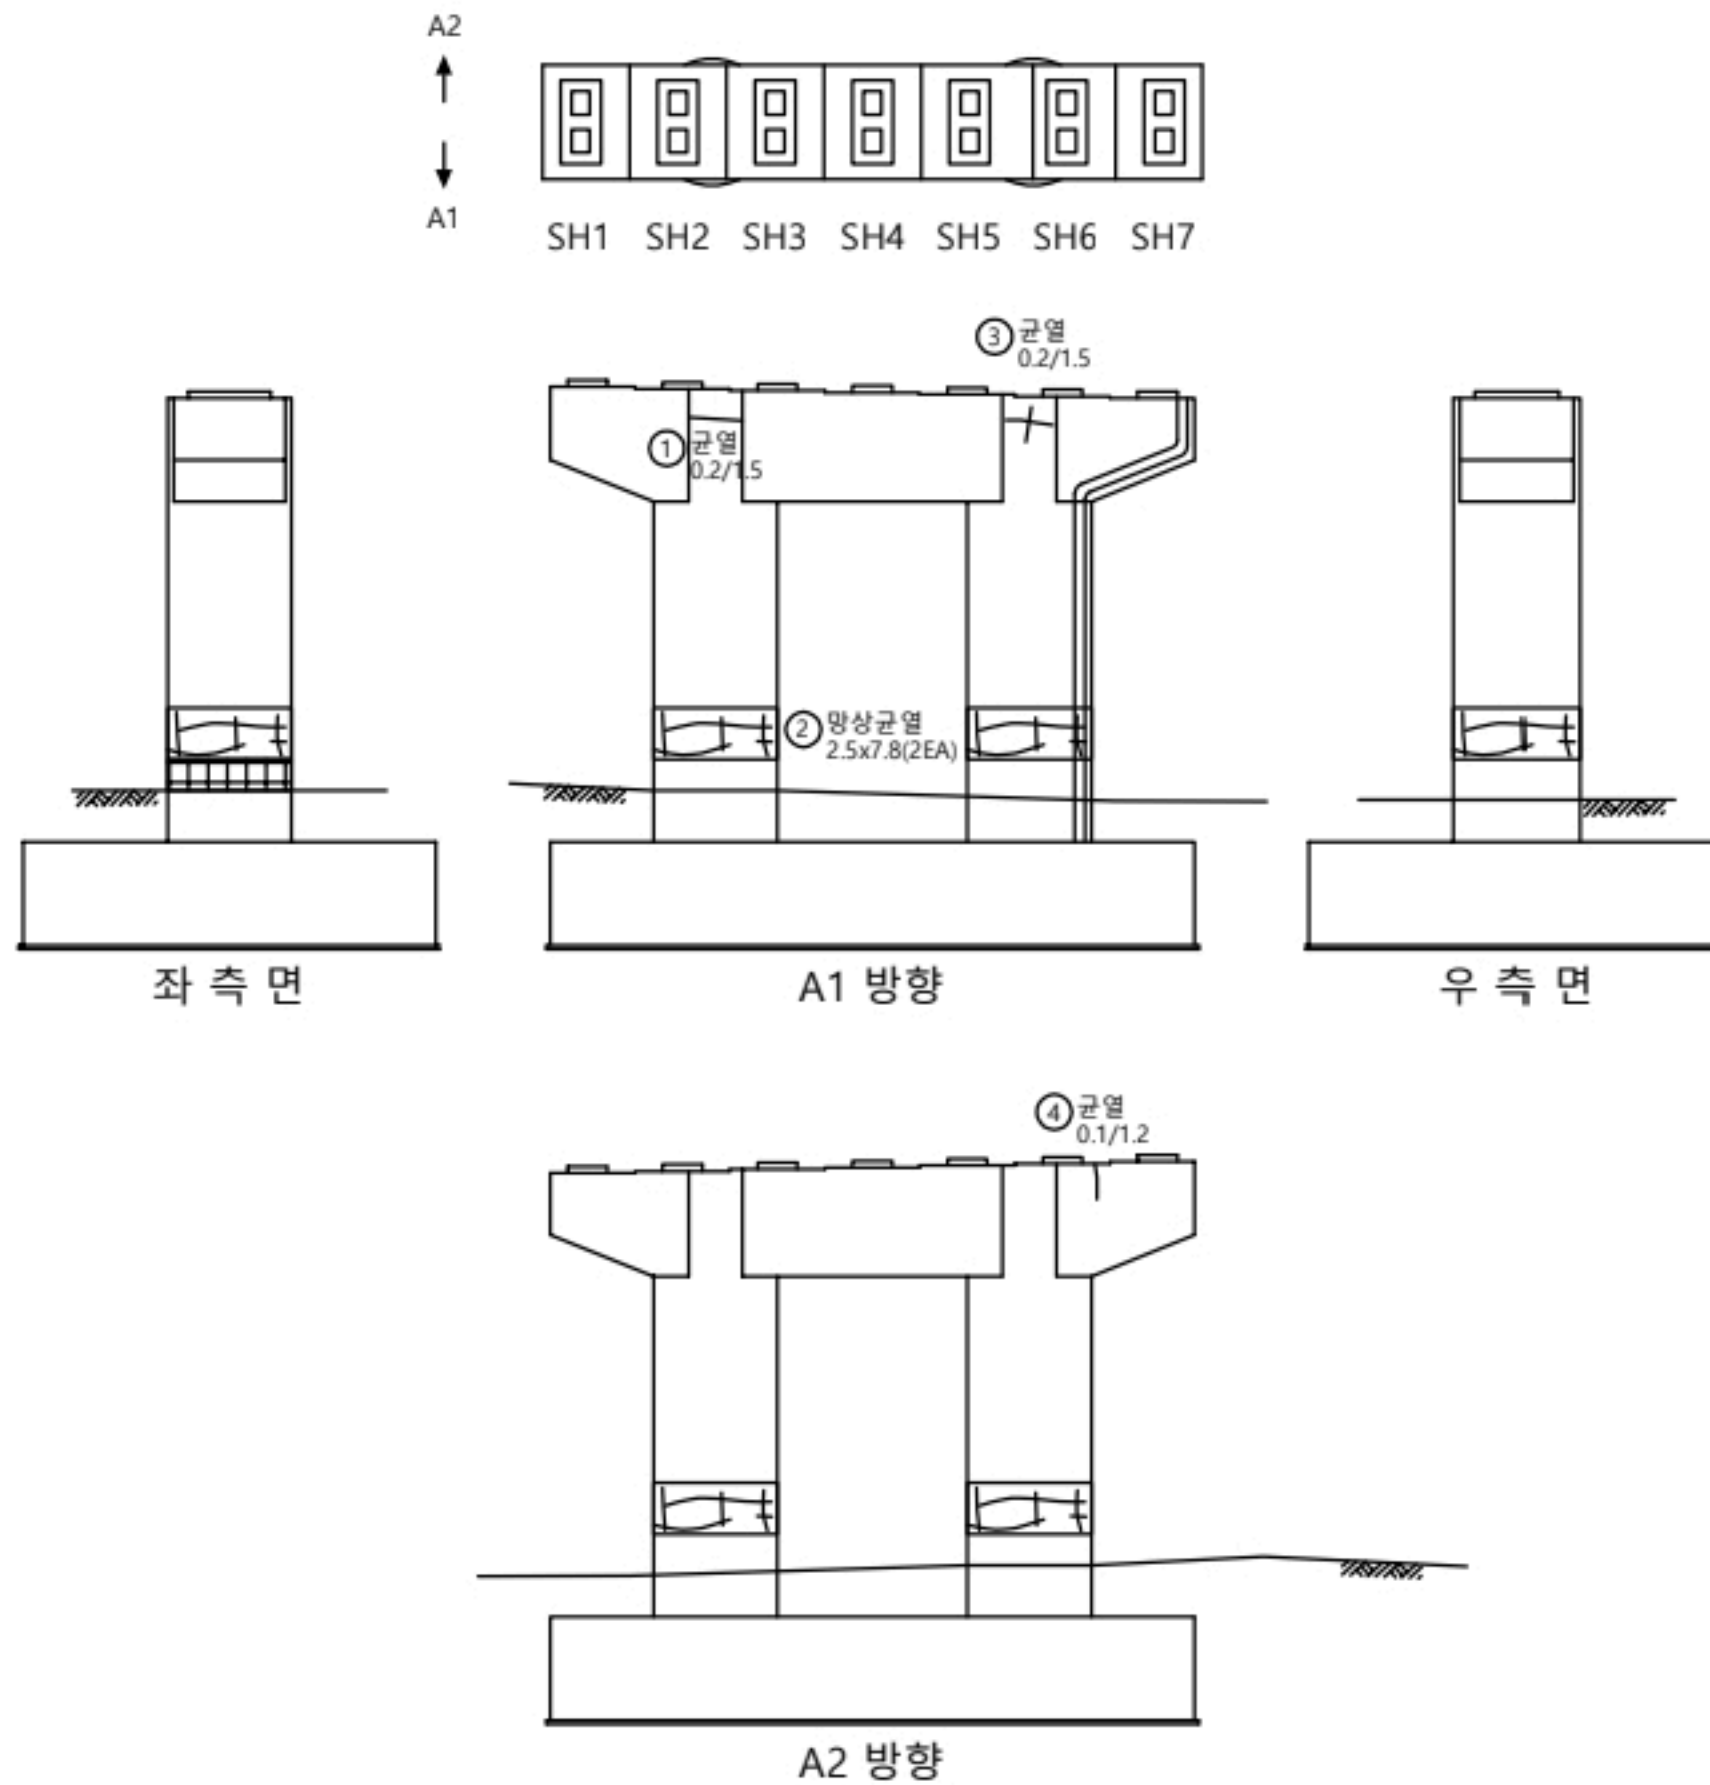


교각										
P4										
번호	선/구	부재명	손상현황	손상규모						비고
				폭(mm)	길이(m)	너비(m)	개수	단위	물량	
1	구	교각	균열	0.2	1.5		1	m	1.50	
2	구	교각	망상균열	0.2	2.5	7.8	2	m	39.00	
3	구	교각	균열	0.2	1.5		1	m	1.50	
4	구	교각	균열	0.1	1.2		1	m	1.20	
5										
6										
KEY PLAN

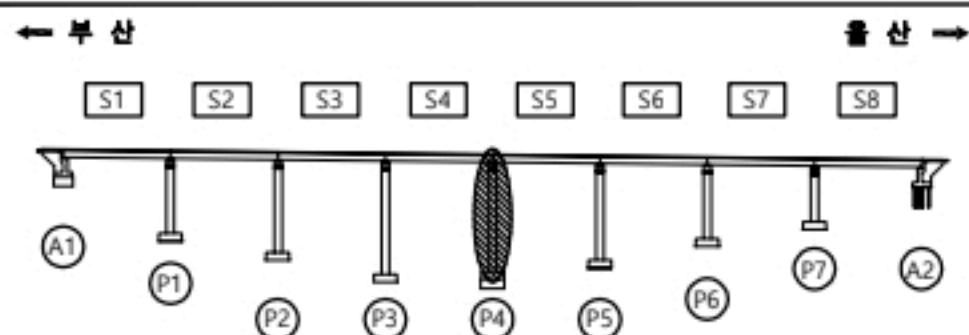

울산
부산

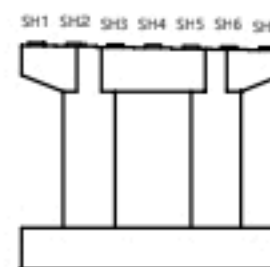

용역명

2023년 부산울산고속도로 정밀안전점검 및 성능평가용역


면
레

CW0.2	균열	재료분리	오염, 변색	부식
균열투백테		파손, 박리	세굴	퇴적
망상균열		누수, 습윤	백태	기타
철근노출		소성변형	돌돌	No. 045



받침장치

P4

번호	선/구	부재명	손상현황	손상규모						비고
				폭(mm)	길이(m)	너비(m)	개소	단위	물량	
1	선	교량받침	플레이트 부식				14	EA	14.00	
2										
3										
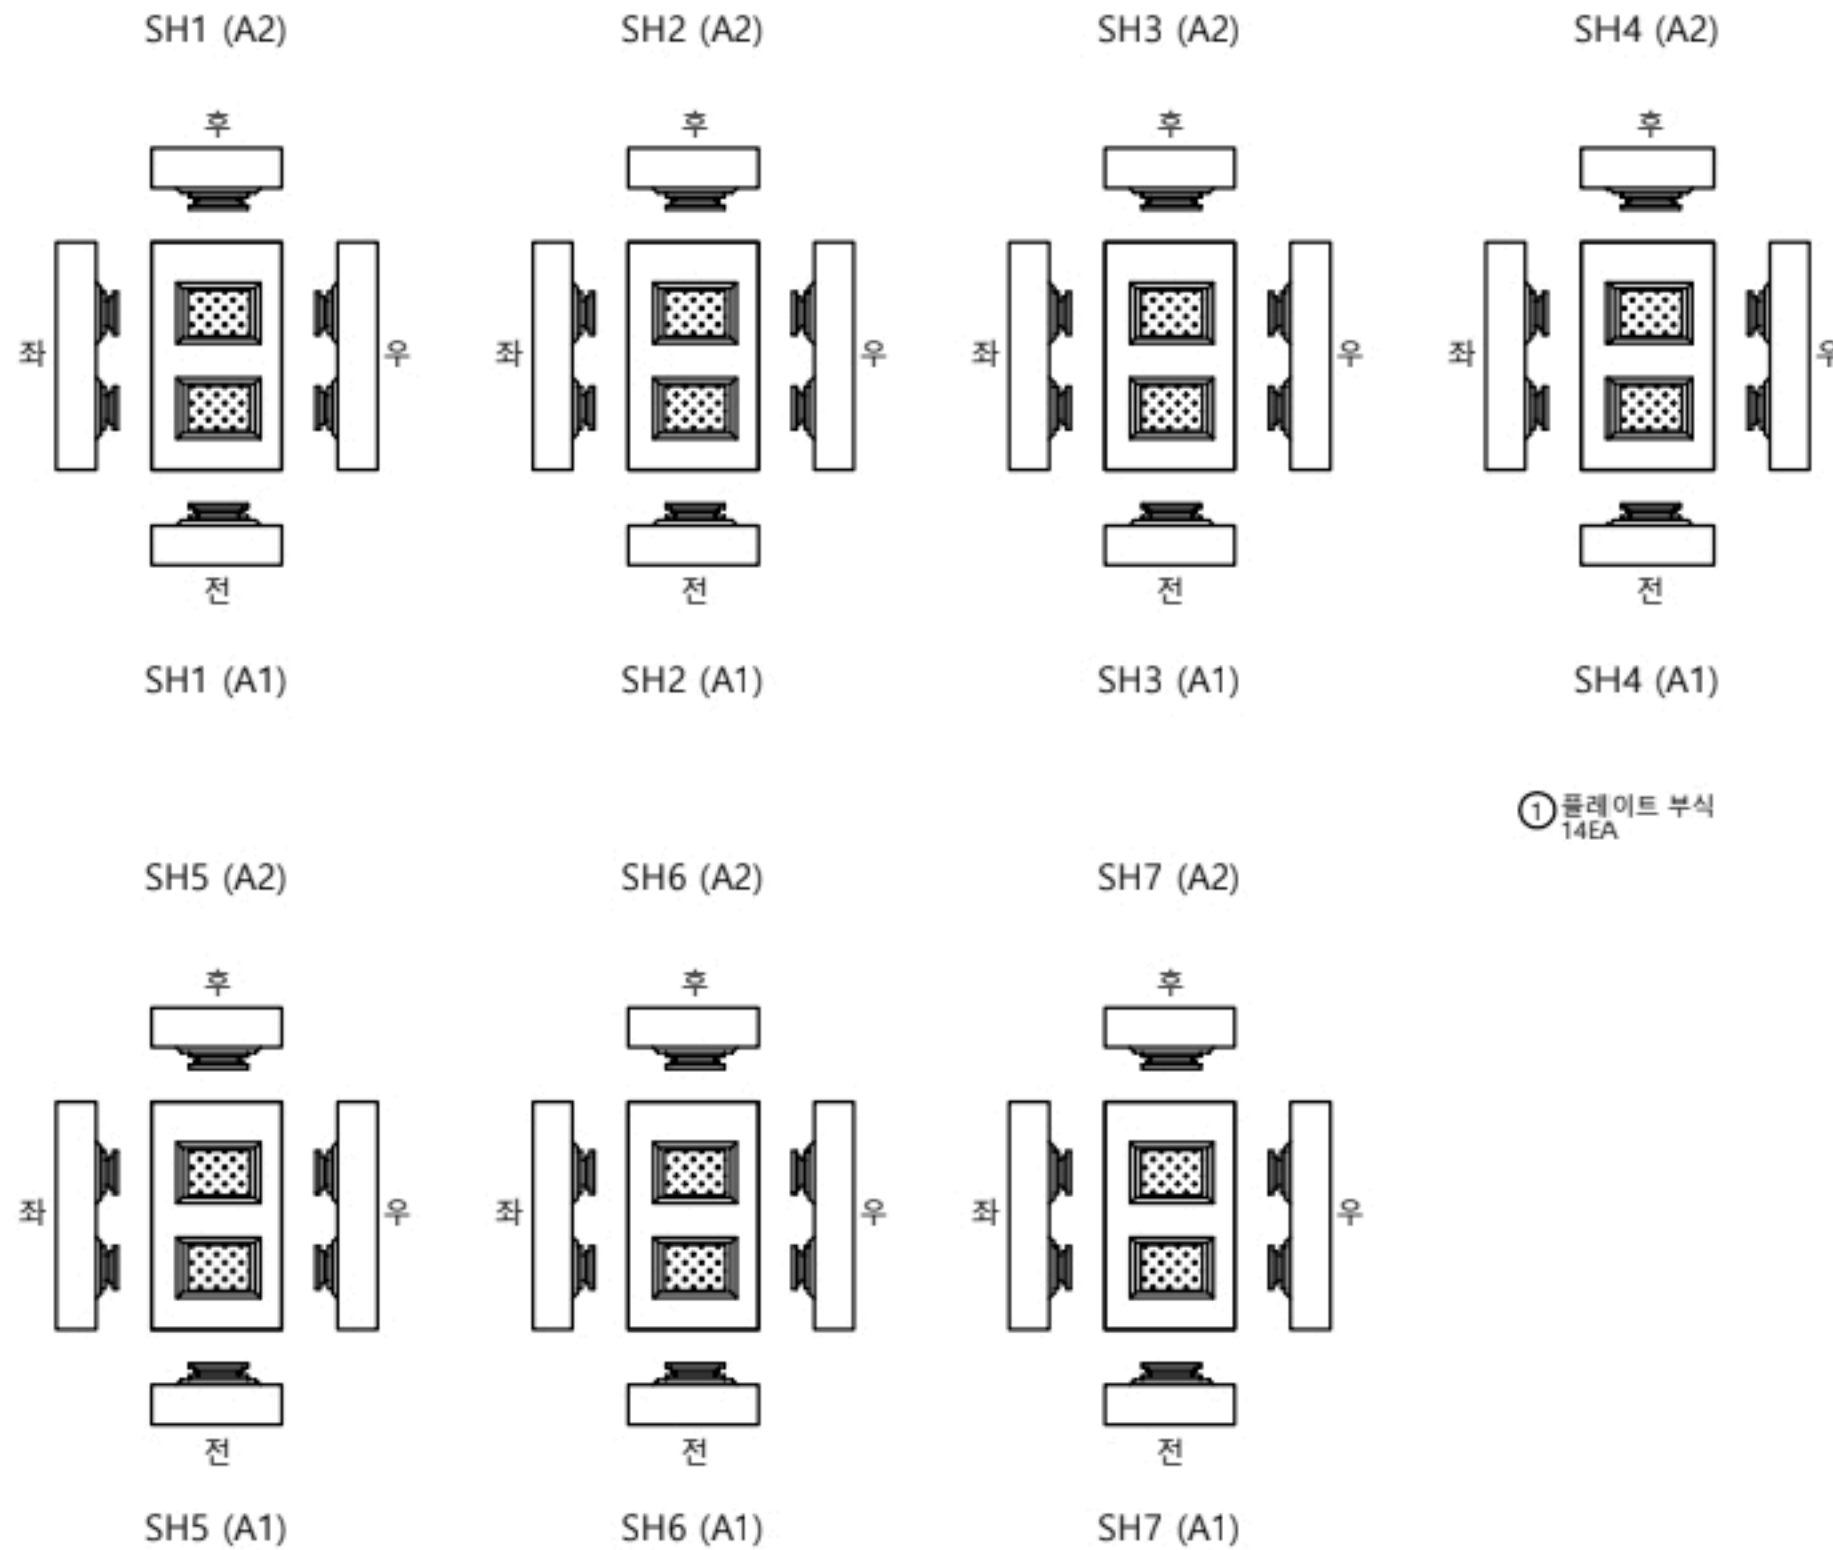


KEY PLAN

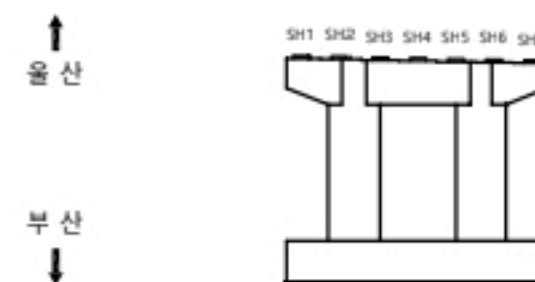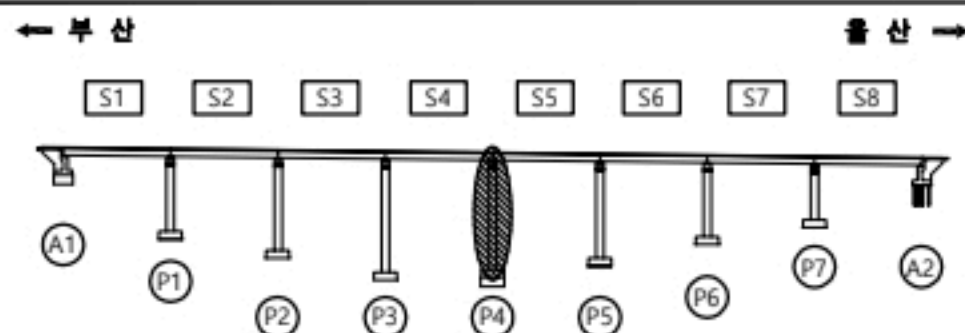

용역명


2023년 부산울산고속도로 정밀안전점검 및 성능평가용역

표 례	콘크리트 균열	재료분리	오염, 변색	부식
	콘크리트 박리	파손, 박리	세굴	퇴적
	콘크리트 박락	누수, 습윤	백태	기타
	철근노출	소성변형	들뜸	No. 046

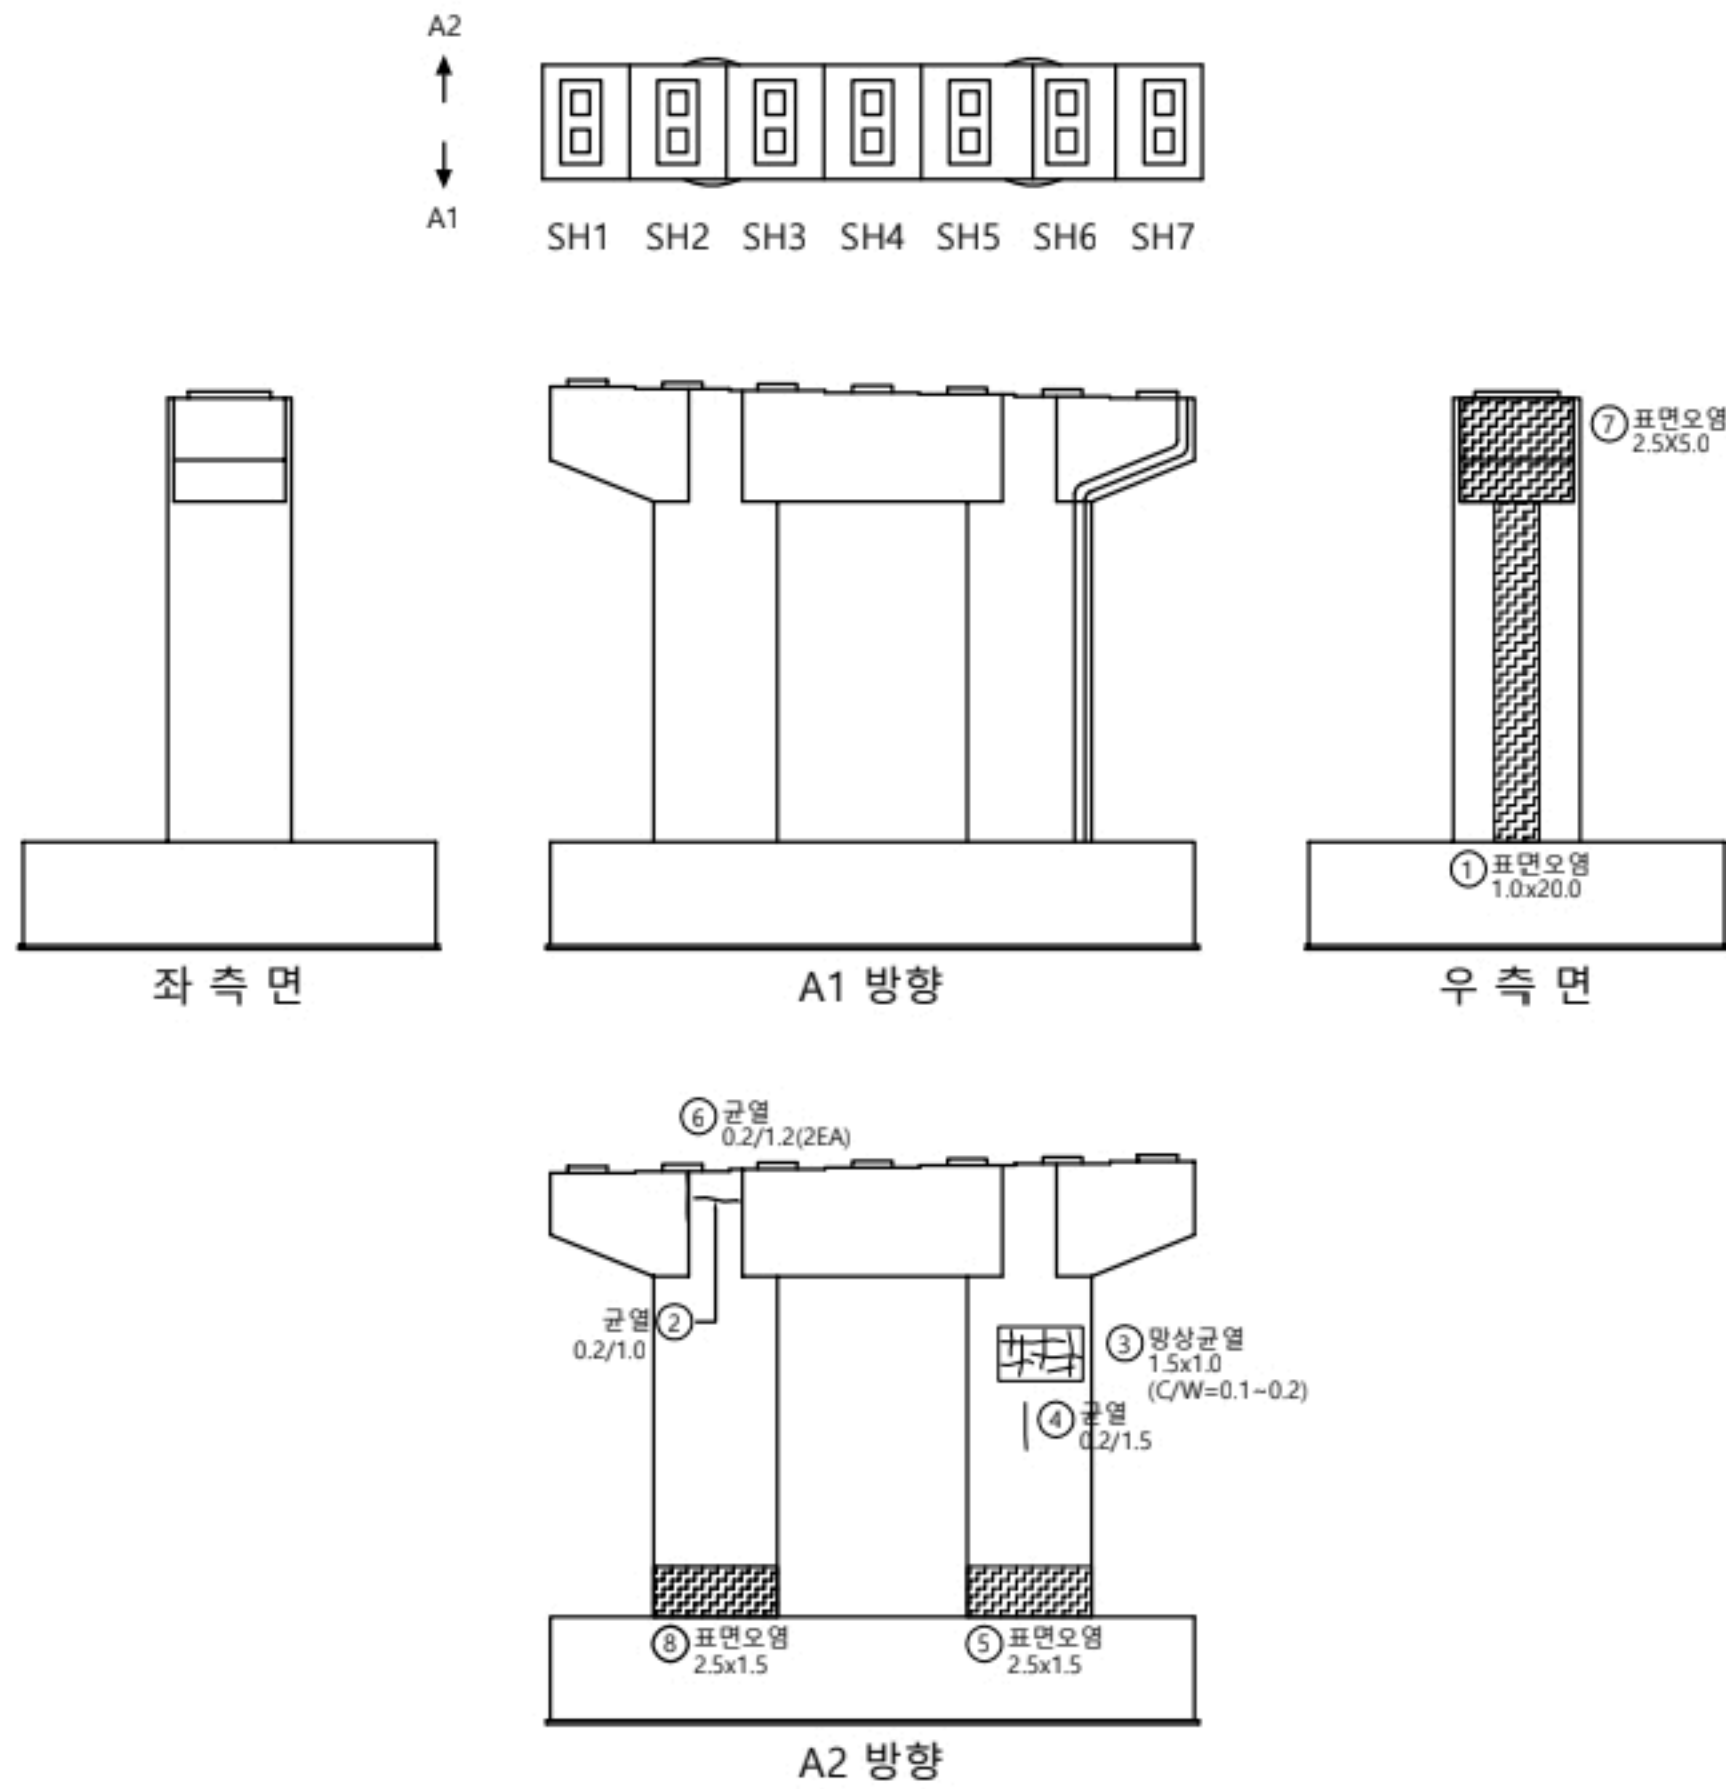


교각									
P5									
번호	선/구	부재명	손상현황	손상규모					비고
				폭(mm)	깊이(m)	너비(m)	개수	단위	
1	구	교각	표면오염		1.0	20.0	1	m ²	20.00
2	구	교각	균열	0.2	1.0		1	m	1.00
3	구	교각	망상균열	0.2	1.5	1.0	1	m ²	1.50
4	구	교각	균열	0.2	1.5		1	m	1.50
5	구	교각	표면오염		2.5	1.5	1	m ²	3.75
6	구	교각	균열	0.2	1.2		2	m	2.40
7	구	교각	표면오염		2.5	5.0	1	m ²	12.50
8	선	교각	표면오염		2.5	1.5	1	m ²	3.75
9									
10									
KEY PLAN

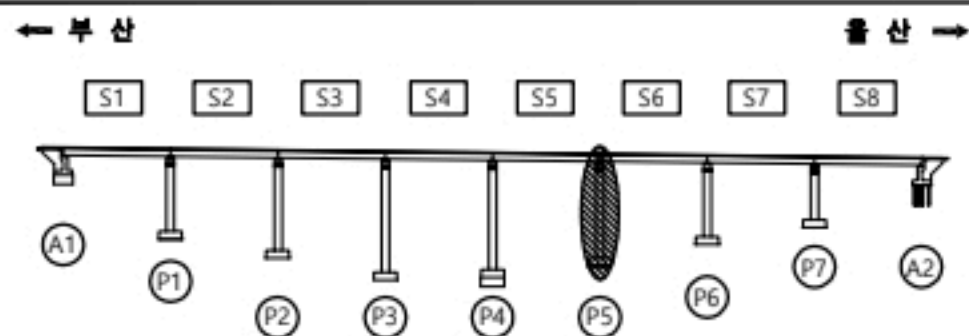

울산
부산

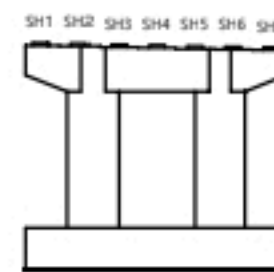

용역명

2023년 부산울산고속도로 정밀안전점검 및 성능평가용역


표
례

CW0.2	균열	재료분리	오염, 변색	부식
균열부백태		파손, 박리	세굴	퇴적
망상균열		누수, 습윤	백태	기타
철근노출		소성변형	들뜸	No. 047

손상물량표



발침장치

P5

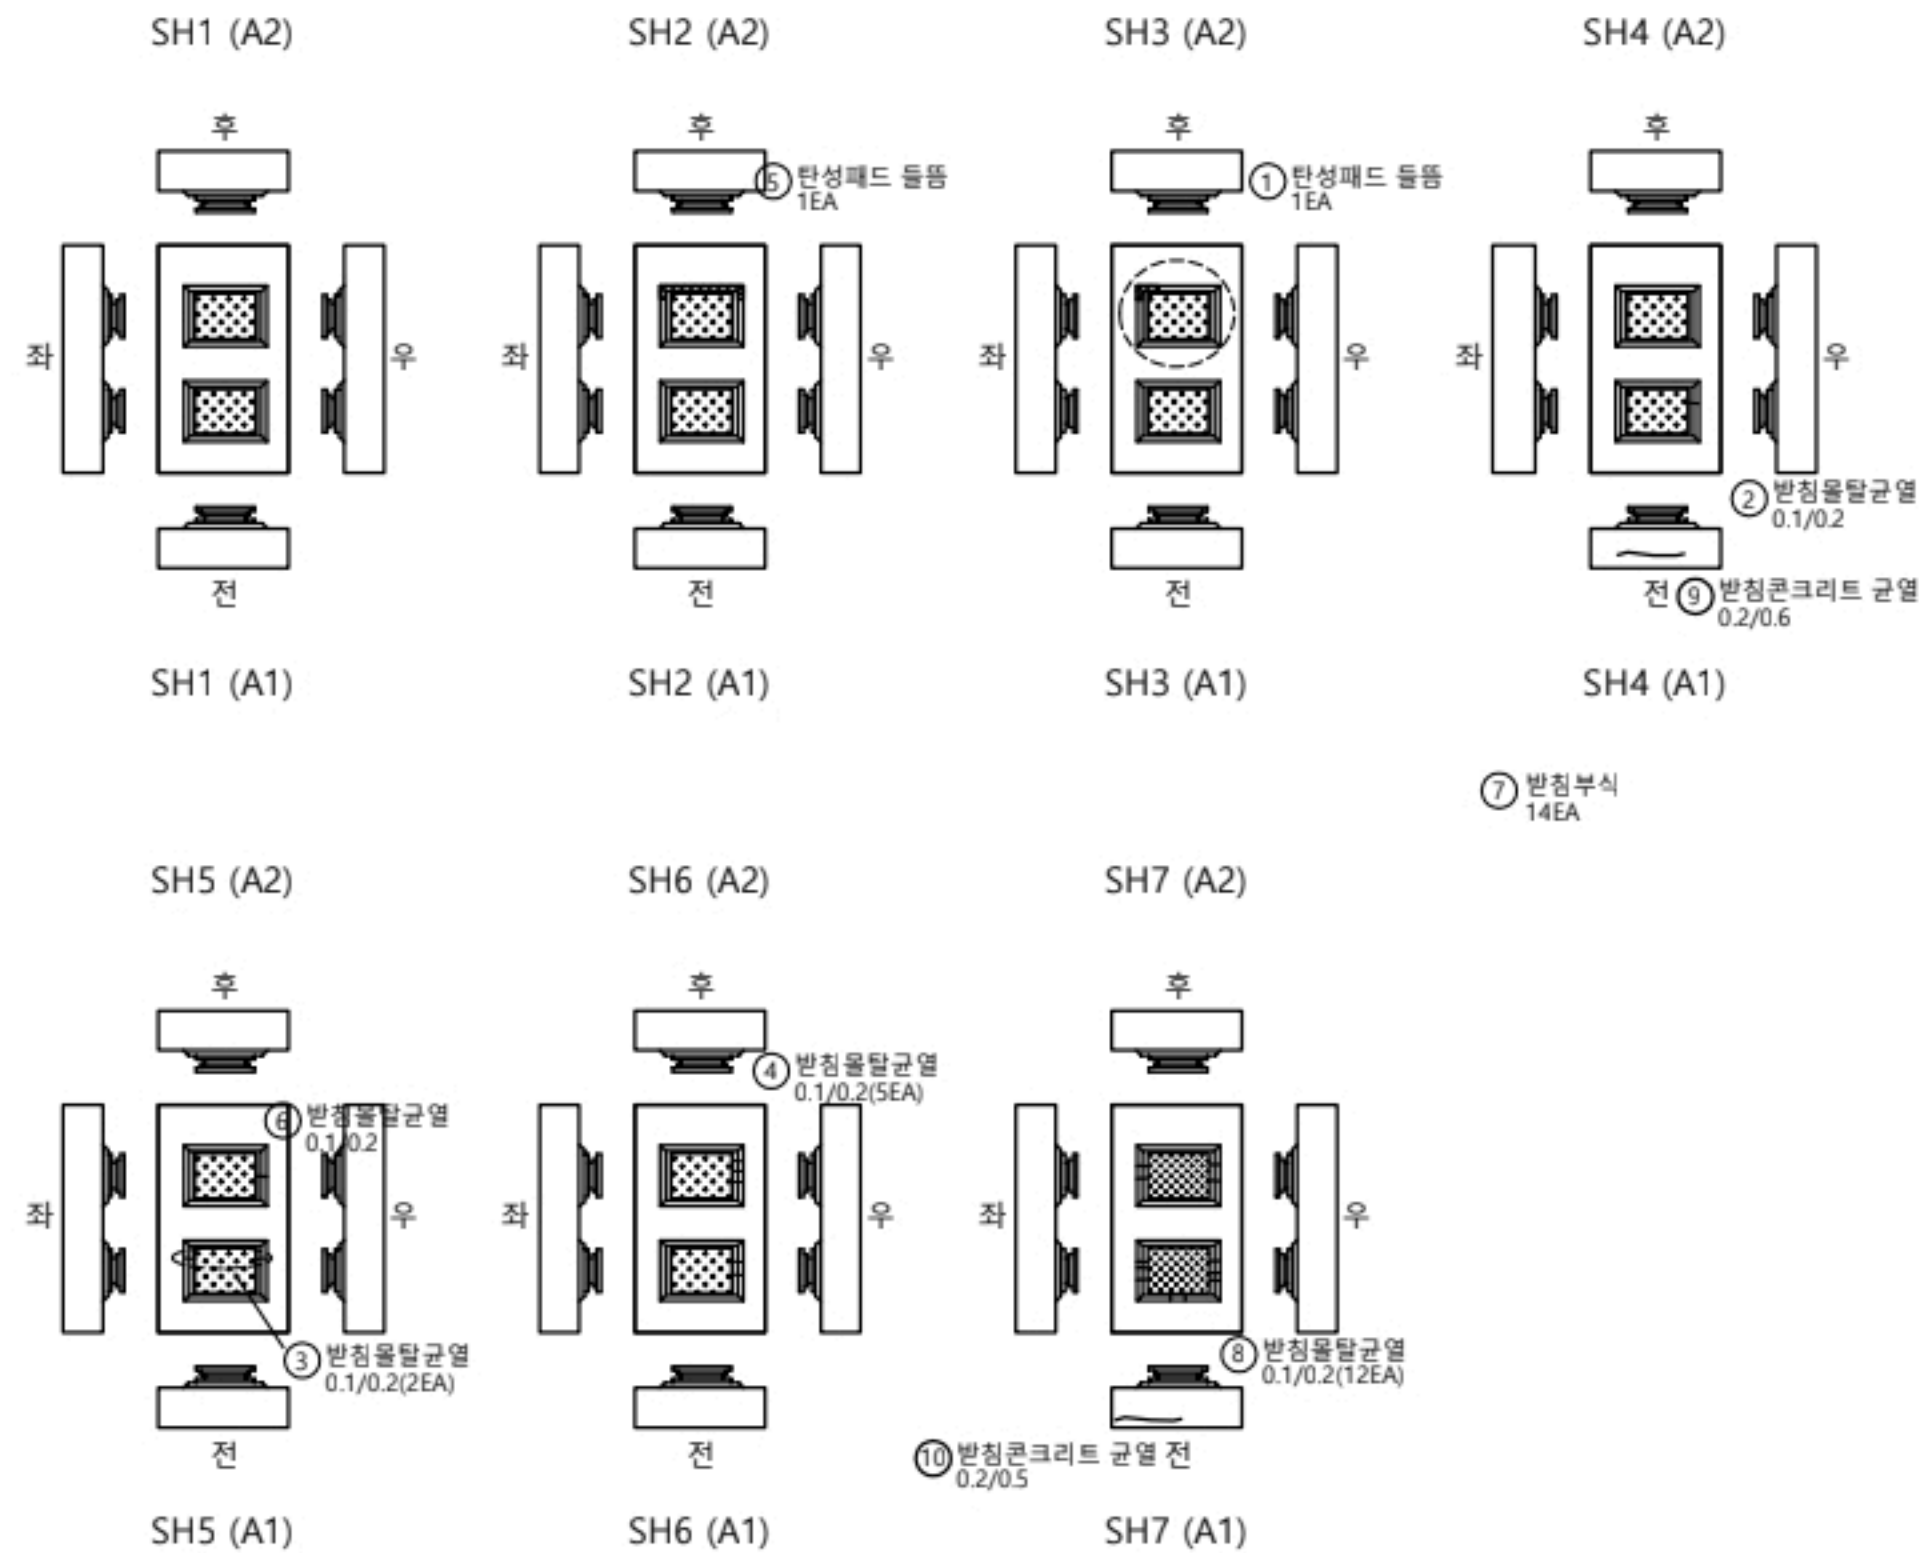
[illegible]

⑦ 받침부식
14EA

KEY PLAN

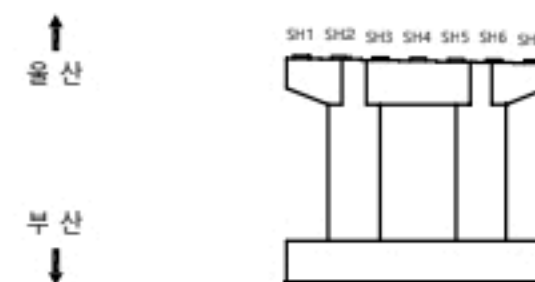
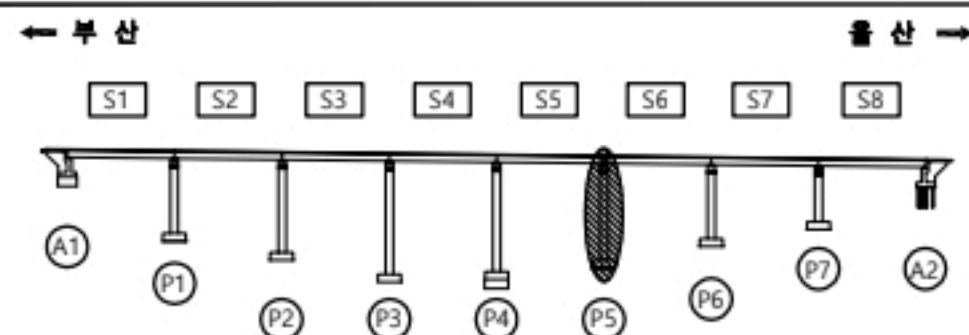


용역명		2023년 부산울산고속도로 정밀안전점검 및 성능평가용역			
별 례	 CW0.2	 재료분리	 오염, 변색	 부식	
	 CW0.2부착태	 파손, 박리	 세굴	 퇴적	
	 망상CW0.2	 누수, 습윤	 백태	 기타	
	 절근노출	 소성변형	 들뜸	No. 048	

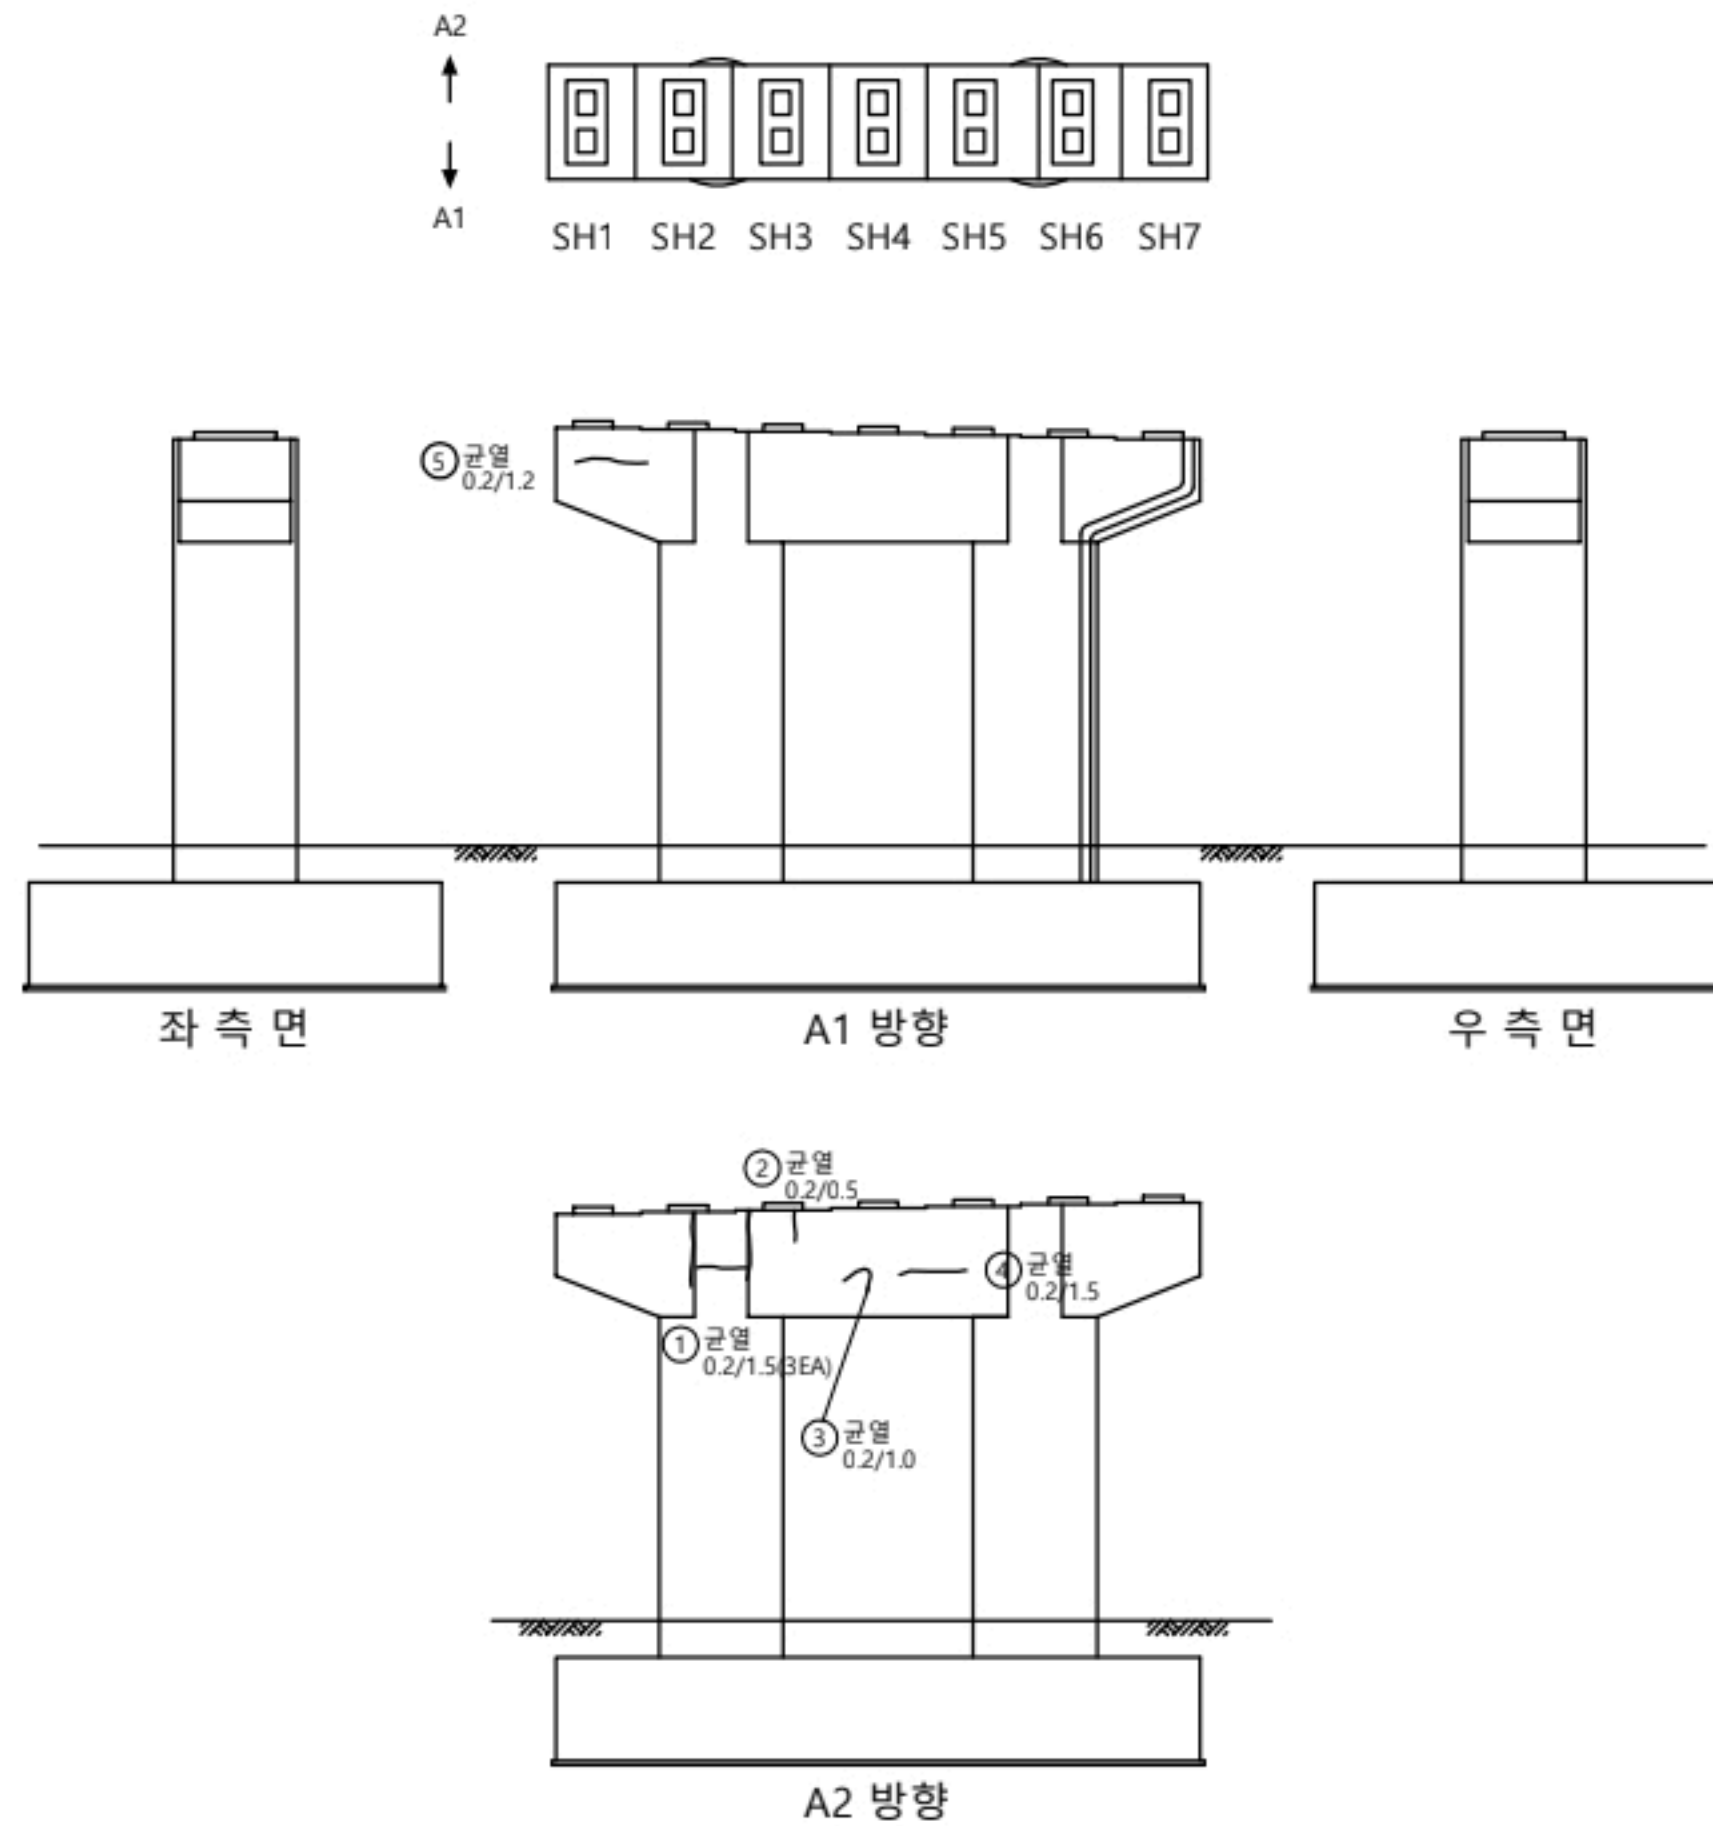

교각										
P6										
번호	선/구	부재명	손상현황	손상규모						비고
				폭(mm)	깊이(m)	너비(m)	개수	단위	물량	
1	구	교각	균열	0.2	1.5		3	m	4.50	
2	구	교각	균열	0.2	0.5		1	m	0.50	
3	구	교각	균열	0.2	1.0		1	m	1.00	
4	구	교각	균열	0.2	1.5		1	m	1.50	
5	구	교각	균열	0.2	1.2		1	m	1.20	
6										
7										
KEY PLAN

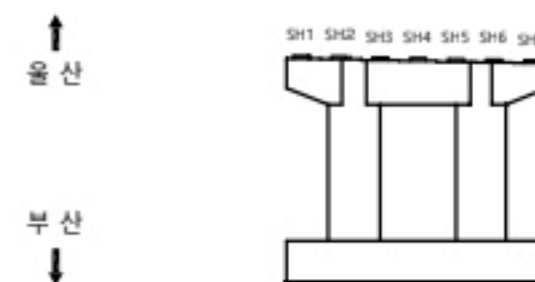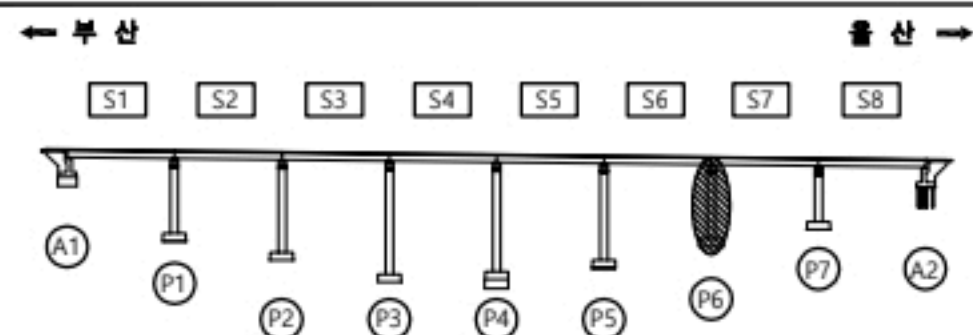

용역명

2023년 부산울산고속도로 정밀안전점검 및 성능평가용역


표
례

	균열		재료분리		오염, 변색		부식
	균열부백태		파손, 박리		세굴		퇴적
	망상균열		누수, 습윤		백태		기타
	철근노출		소성변형		돌돌	No. 049	

받침장치


P6

번호	선/구	부재명	손상현황	손상규모						비고
				폭(mm)	길이(m)	너비(m)	개수	단위	물량	
1	구	교량받침	스토퍼 밀착				1	EA	1.00	
2	구	교량받침	받침돌탈균열	0.1	0.2		7	m	1.40	
3	구	교량받침	플레이트 부식				14	EA	14.00	
4	신	교량받침	받침돌탈 균열	0.1	0.2		1	m	0.20	
5										
6										
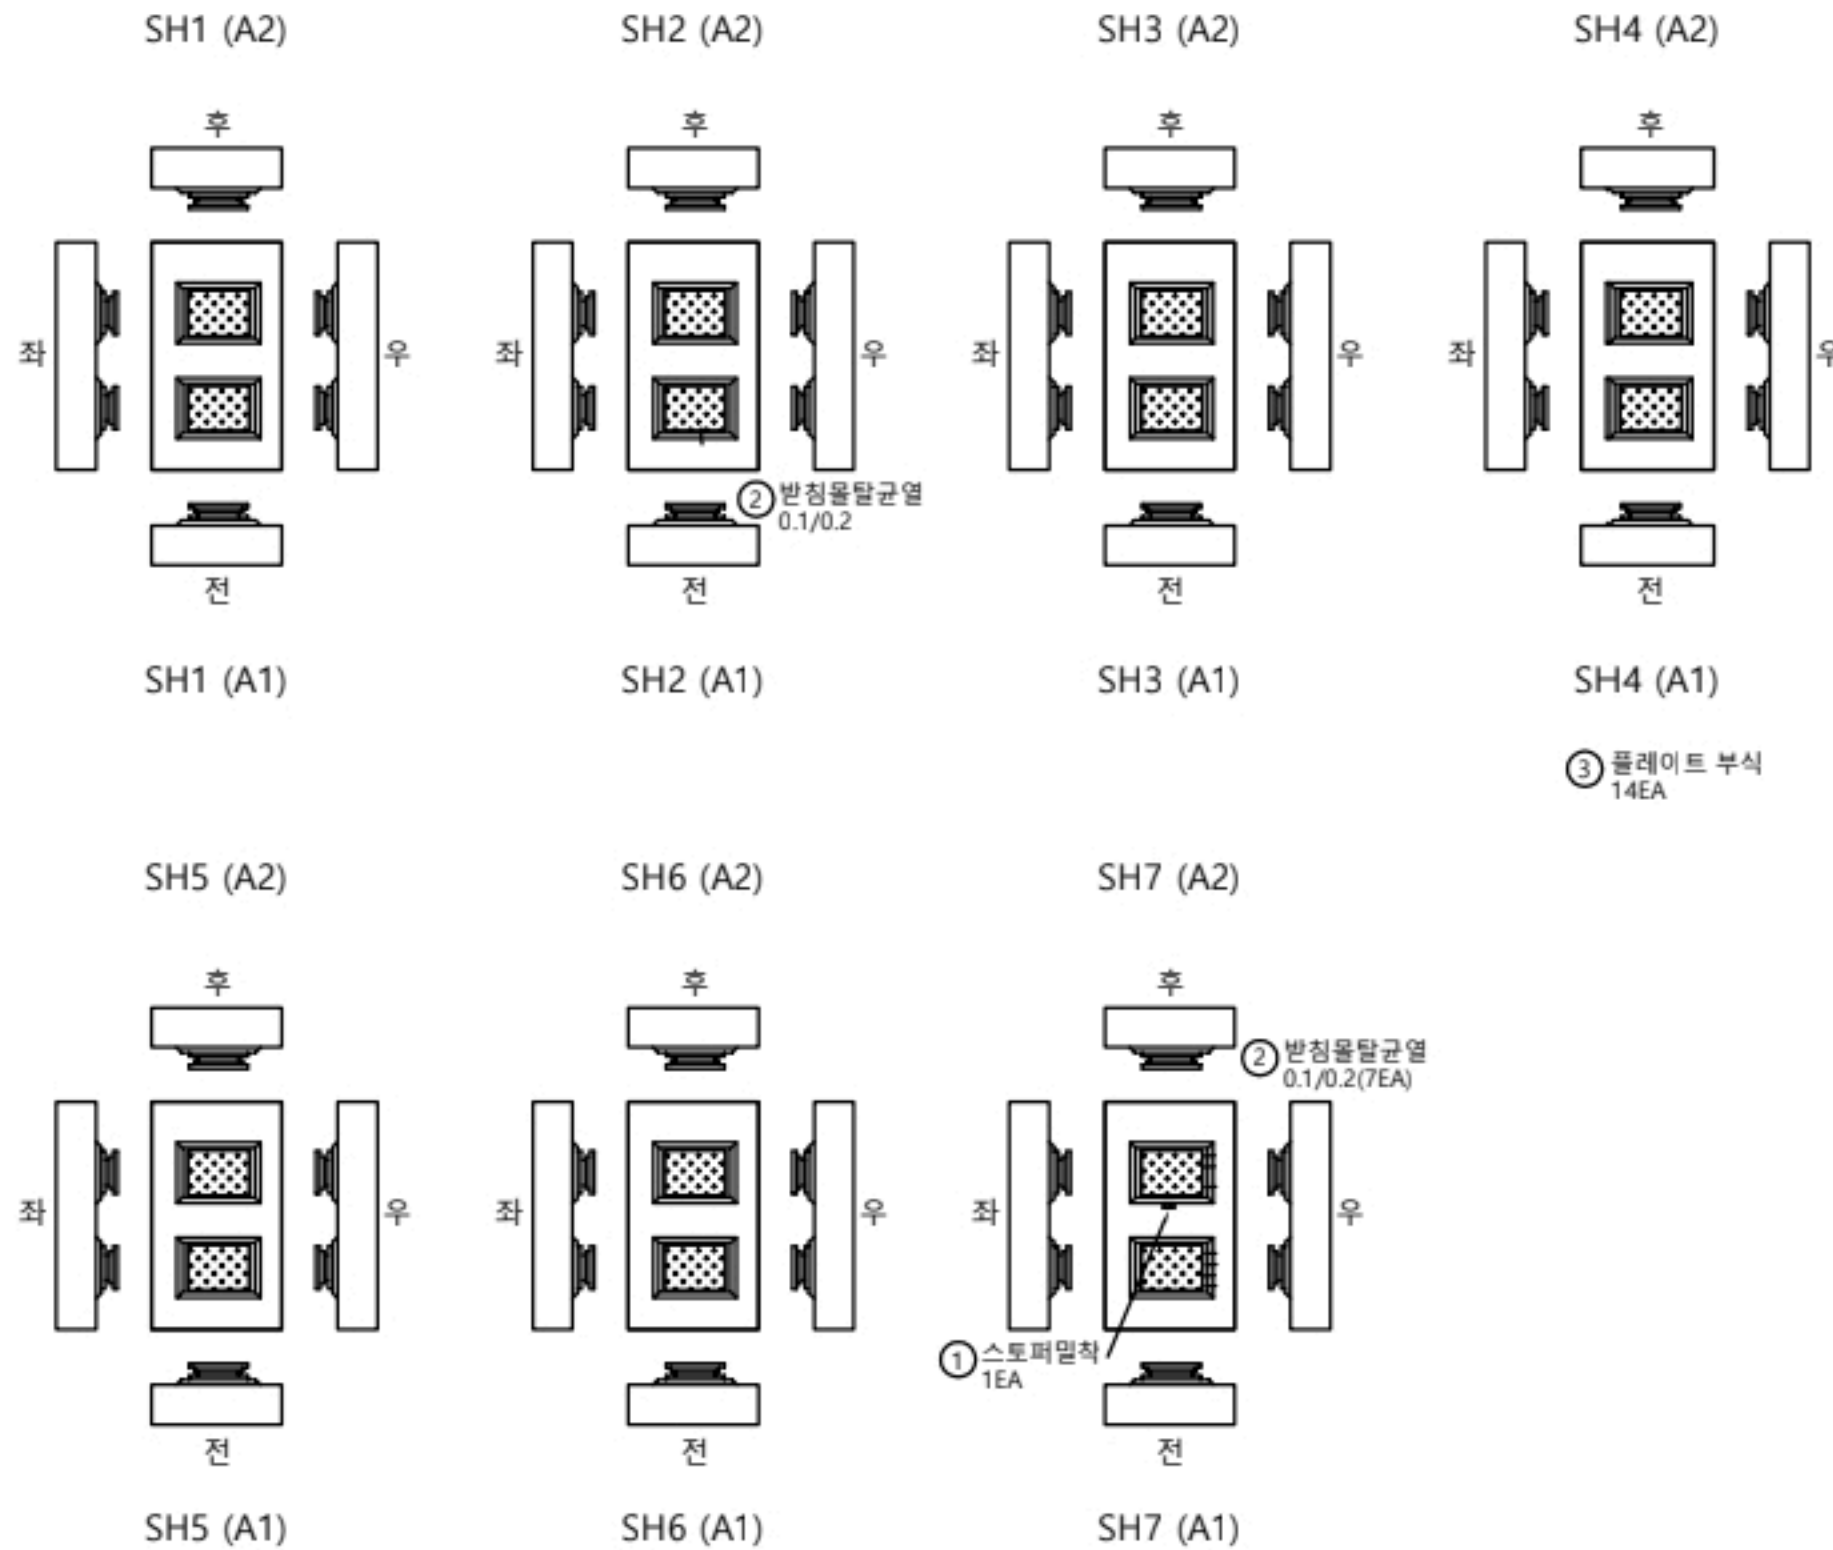


③ 플레이트 부식
14EA

KEY
PLAN

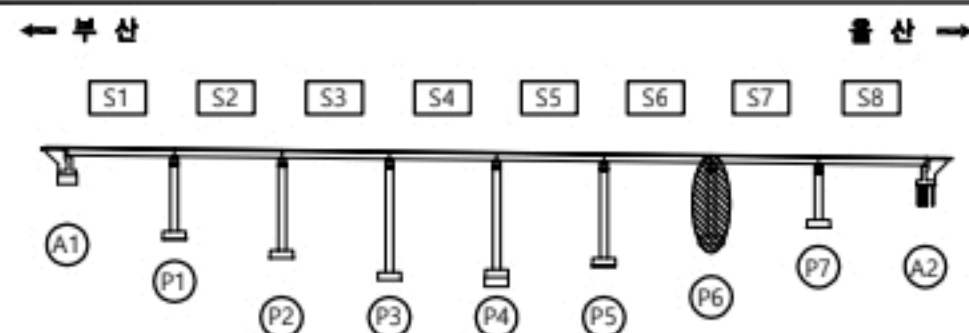

↑ 울산
↓ 부산

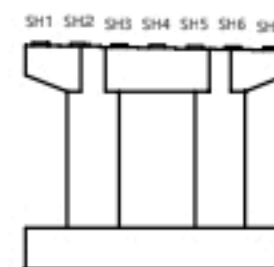


용역명



2023년 부산울산고속도로 정밀안전점검 및 성능평가용역

표 례	CW0.2 균열	재료분리	오염, 변색	부식
	균열부백태	파손, 박리	세굴	퇴적
	망상균열	누수, 습윤	백태	기타
	철근노출	소성변형	들뜸	No. 050

교각										
P7										
번호	선/구	부재명	손상현황	손상규모						비고
				폭(mm)	길이(m)	너비(m)	개수	단위	물량	
1	구	교각	망상균열	0.2	2.0	5.8	1	m ²	11.60	
2	선	교각	박리		1.0	3.0	1	m ²	3.00	
3										
4										
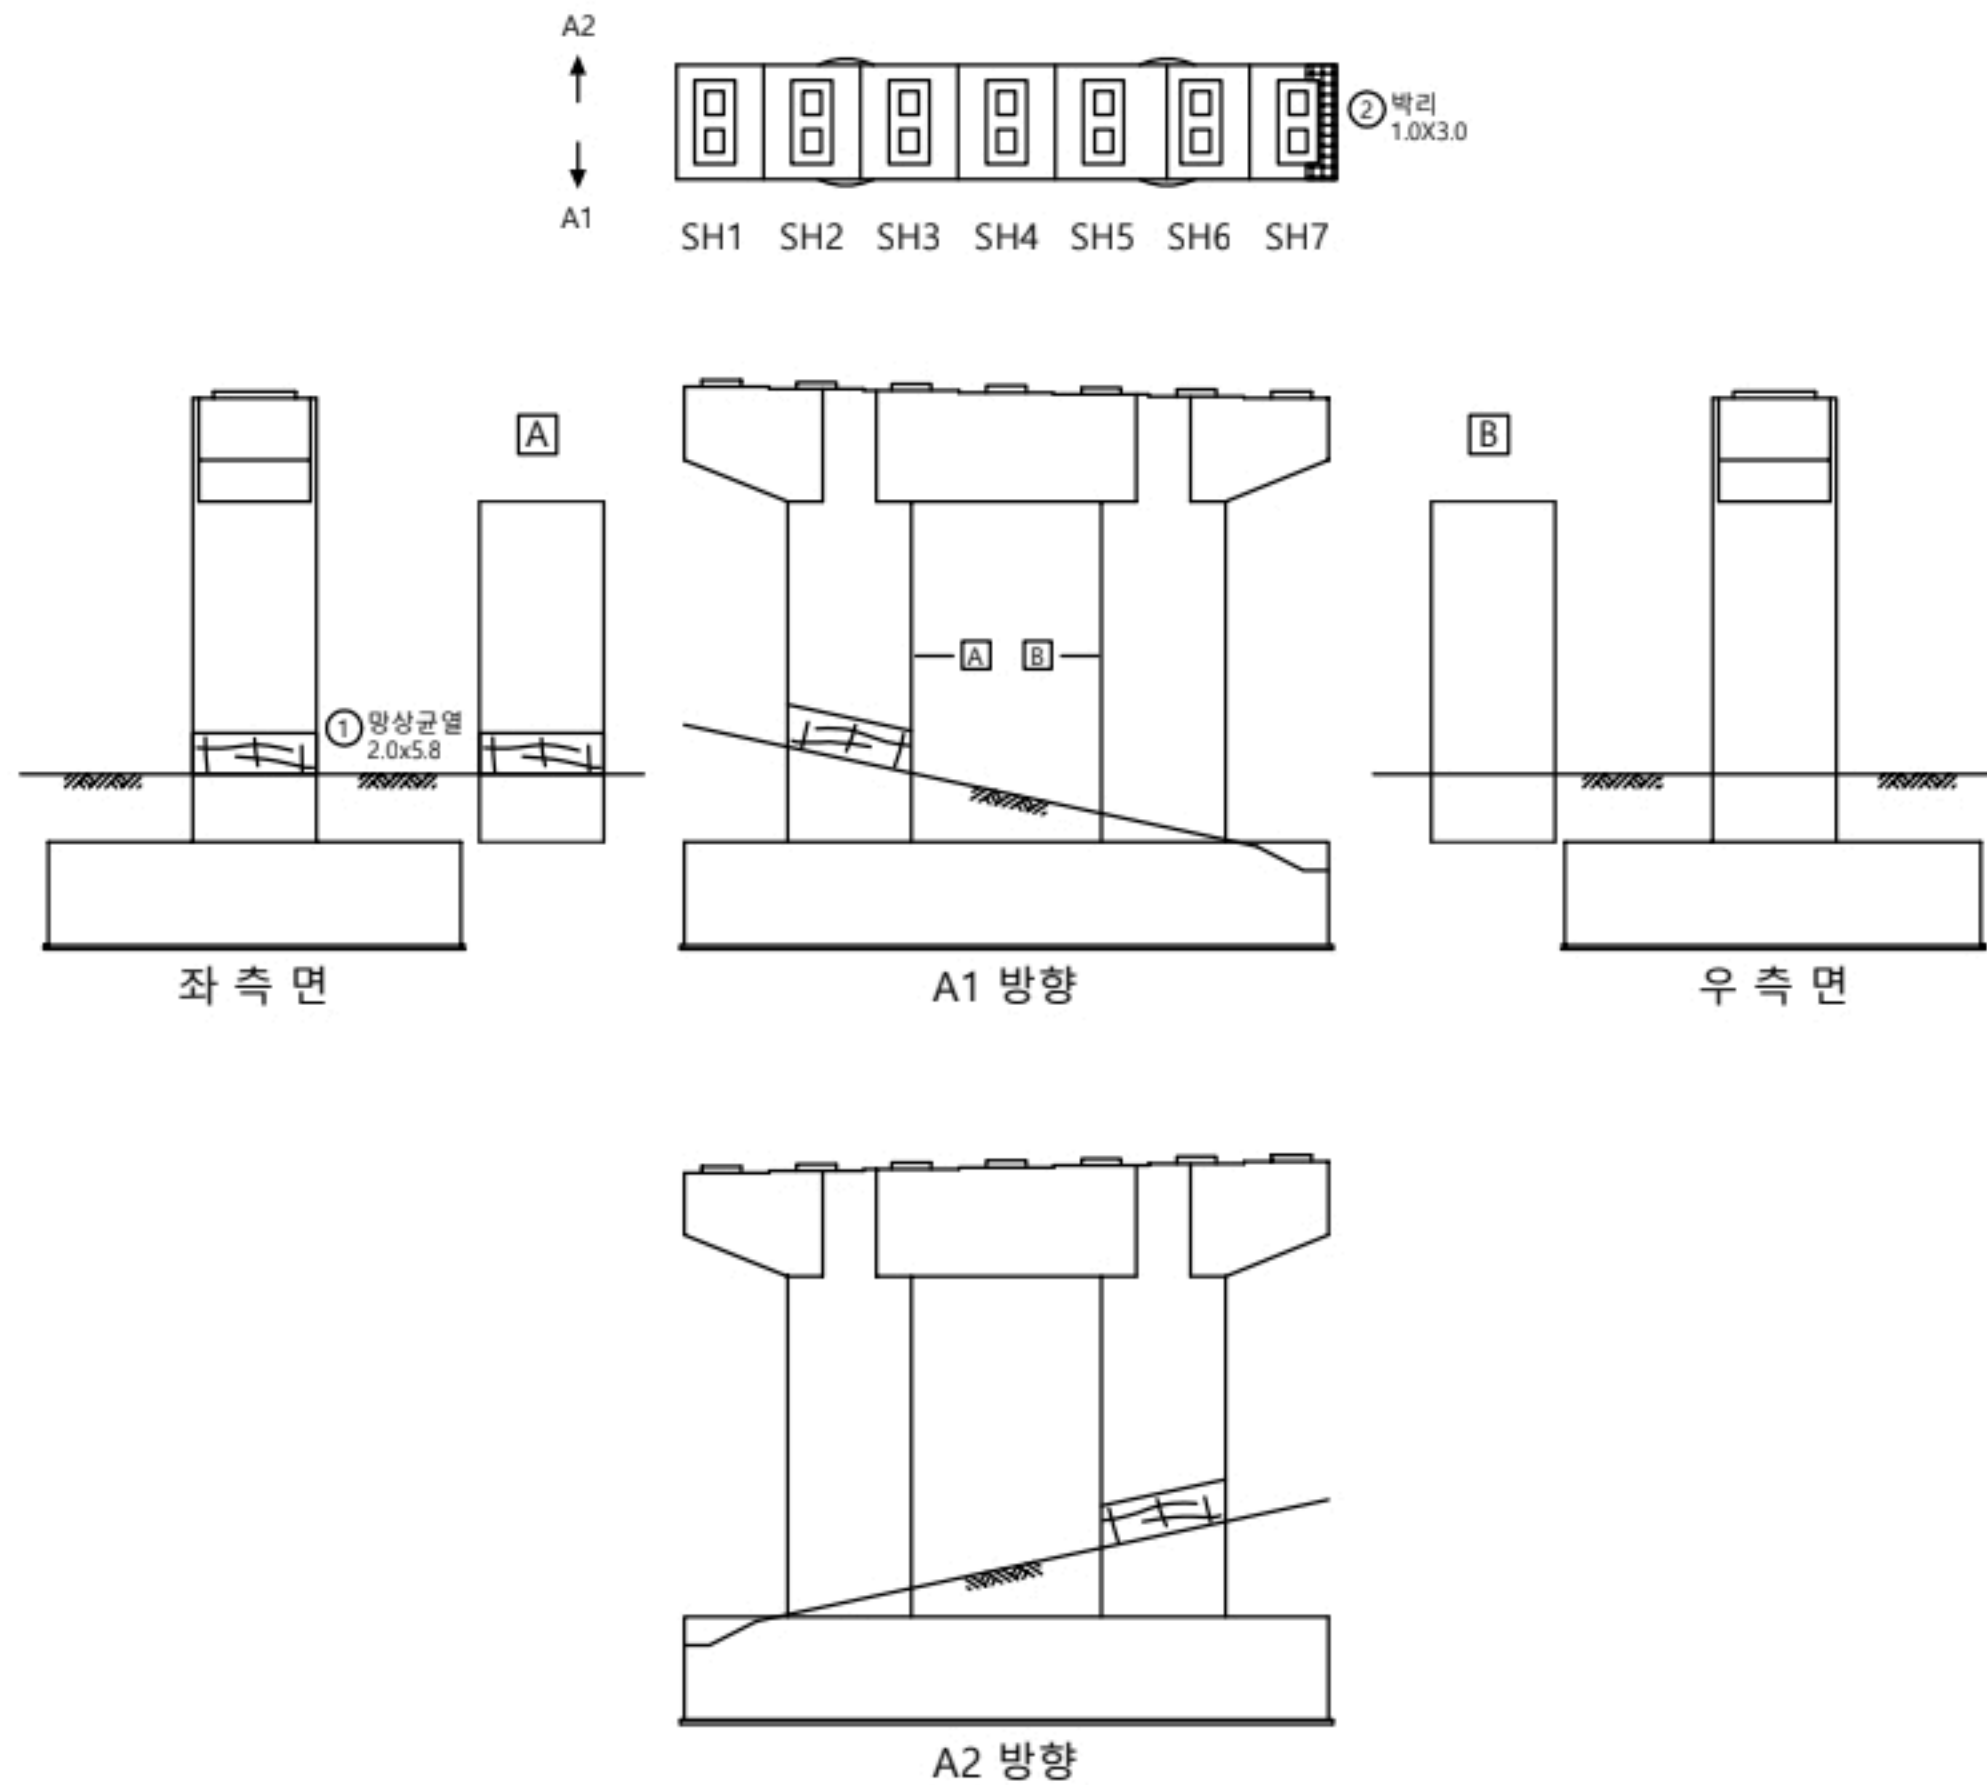

KEY PLAN

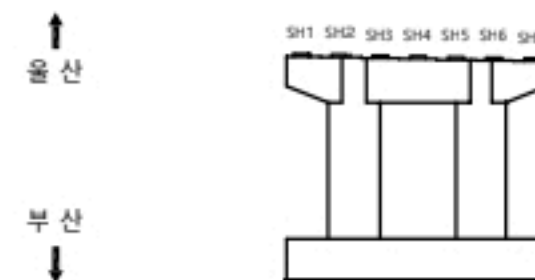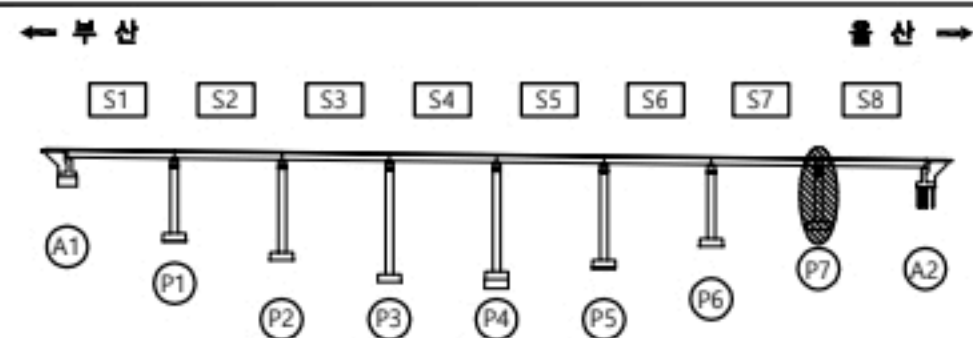

용역명


2023년 부산울산고속도로 정밀안전점검 및 성능평가용역

면 레	손상구분			
	CW0.2	균열	재료분리	오염, 변색
	균열투백테	파손, 박리	세굴	부식
	망상균열	누수, 습윤	백태	퇴적
	철근노출	소성변형	돌출	기타
				No. 051



받침장치

P7

번호	선/구	부재명	손상현황	손상규모						비고
				폭(mm)	길이(m)	너비(m)	개수	단위	물량	
1	선	교량받침	받침돌상 균열	0.1	0.2		7	m	1.40	
2	선	교량받침	플레이트 부식				14	EA	14.00	
3	선	교량받침	스토퍼 밀착				2	EA	2.00	
4										
5										
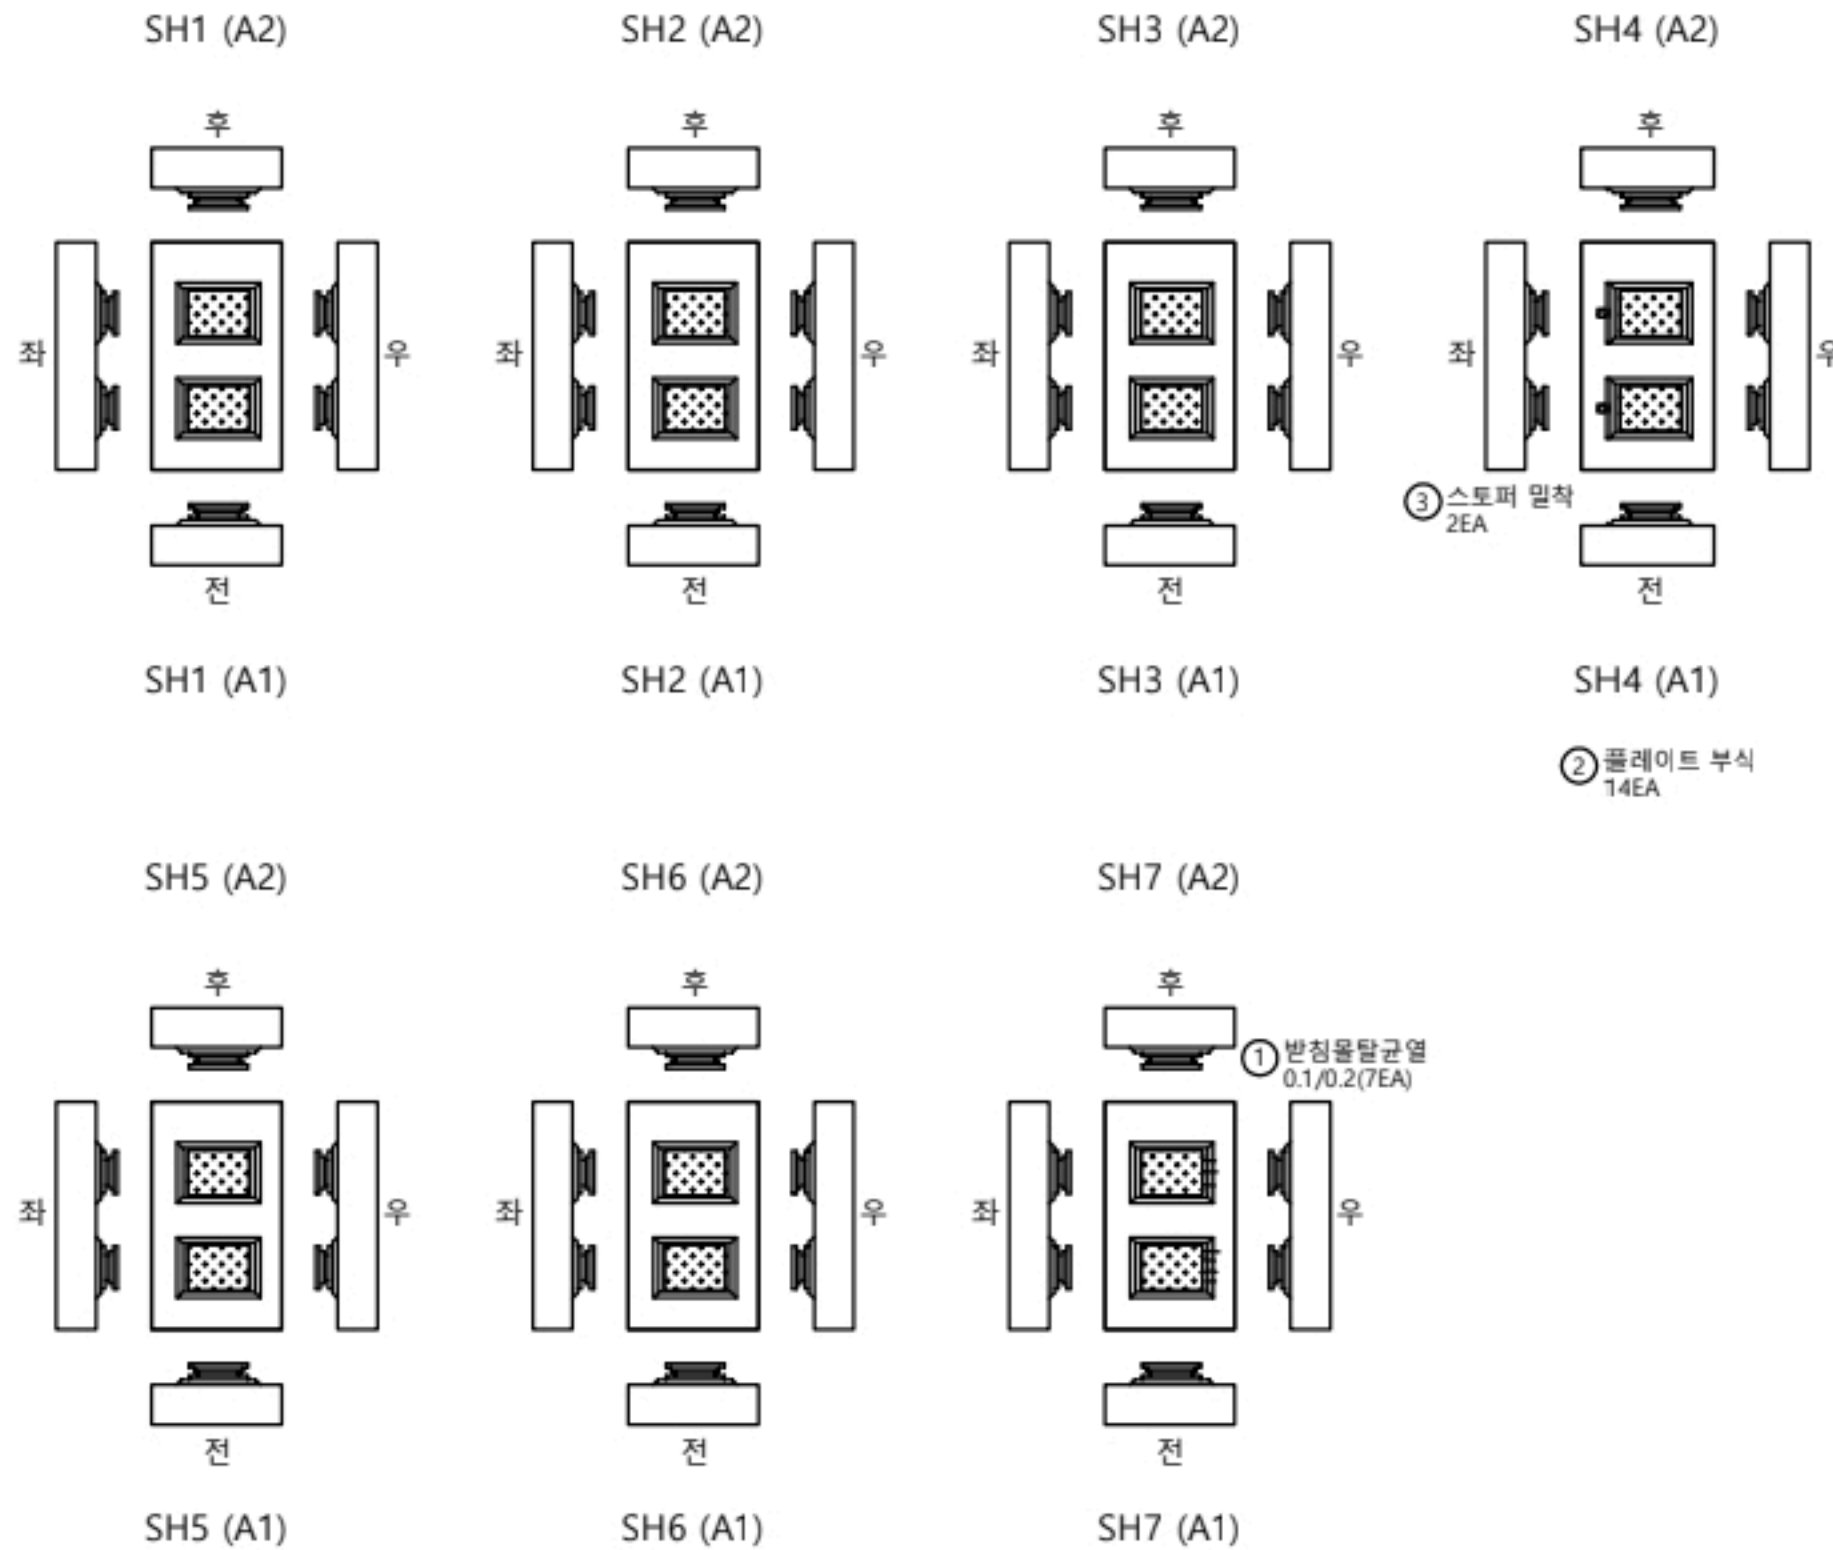


KEY
PLAN

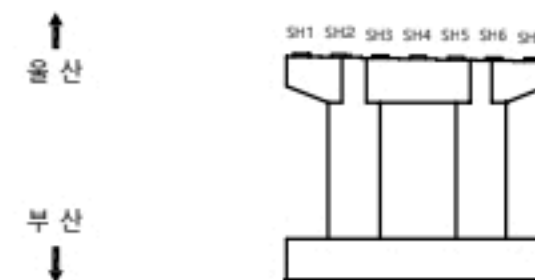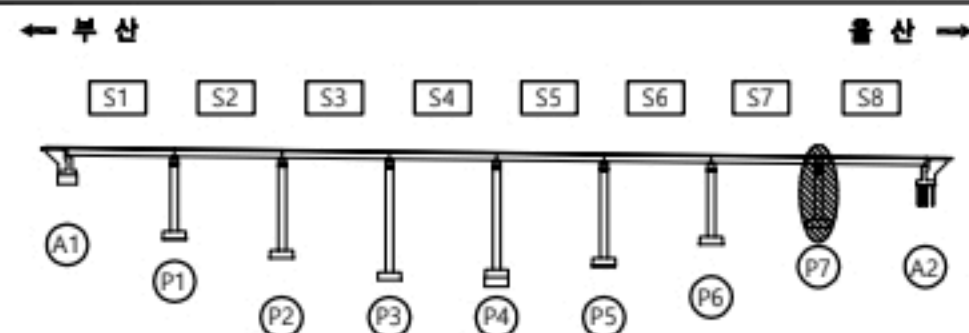


용역명

2023년 부산울산고속도로 정밀안전점검 및 성능평가용역

표 례		균열		재료분리		오염, 변색		부식
		균열부백태		파손, 박리		세굴		퇴적
		망상균열		누수, 습윤		백태		기타
		철근노출		소성변형		돌출	No. 052	

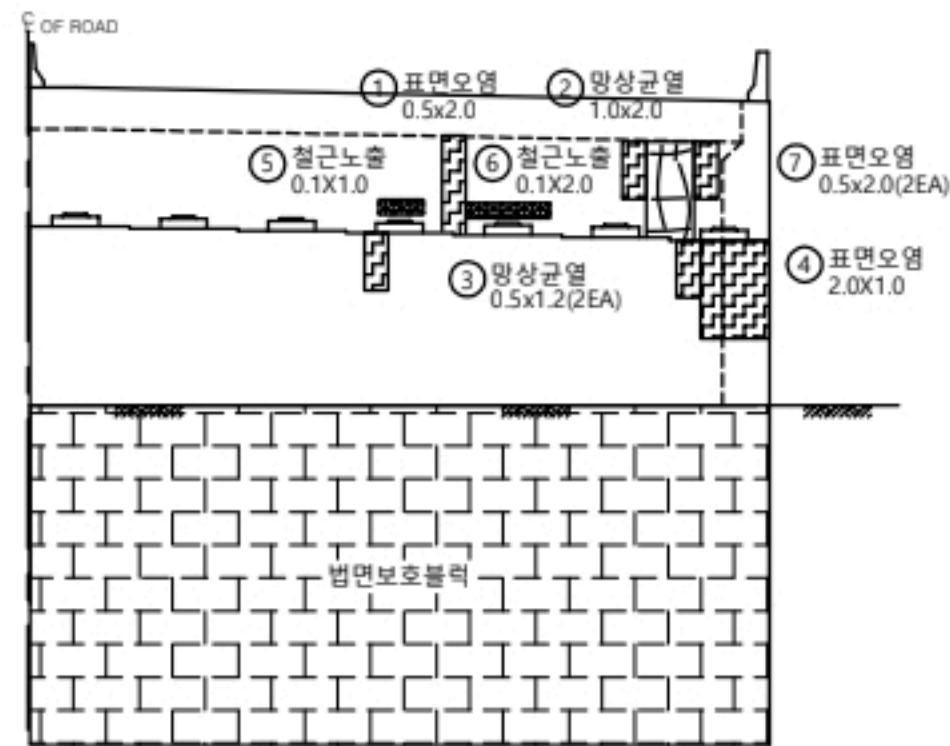


정면도

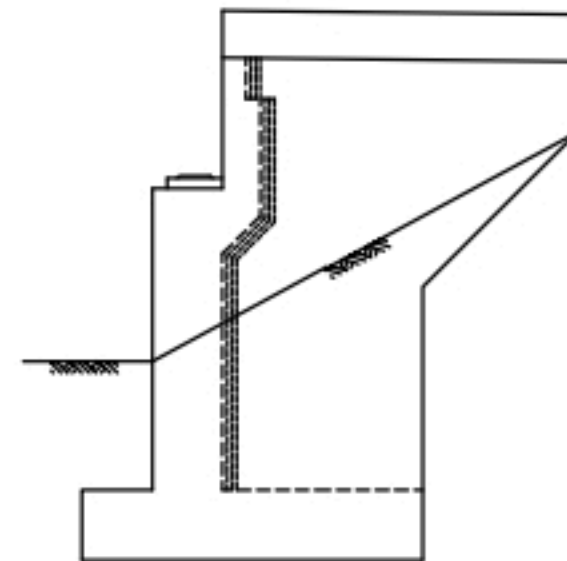


우측면

교대									
A2									
번호	선/구	부재명	손상현황	손상규모					비고
				폭(mm)	길이(m)	너비(m)	개소	단위	
1	구	교대	표면오염		0.5	2.0	1	m ²	1.00
2	구	교대	망상균열	0.2	1.0	2.0	1	m ²	2.00
3	구	교대	망상균열	0.2	0.5	1.2	2	m ²	1.20
4	구	교대	표면오염		2.0	1.0	1	m ²	2.00
5	구	교대	철근노출		0.1	1.0	1	m ²	0.10
6	구	교대	철근노출		0.1	2.0	1	m ²	0.20
7	구	교대	표면오염		0.5	2.0	2	m ²	2.00
8									
9									
KEY
PLAN

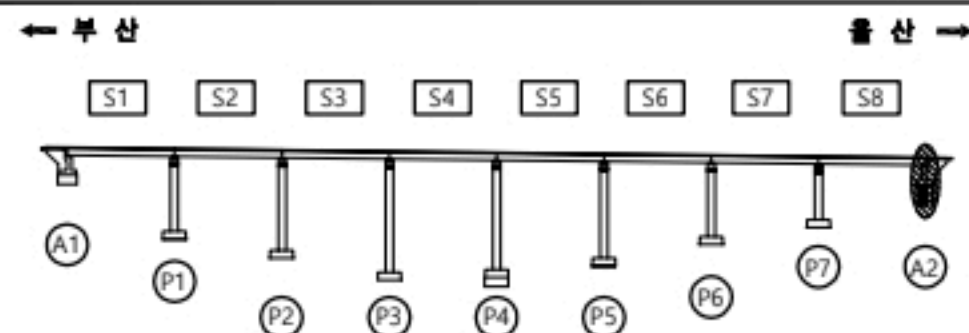

부산
울산

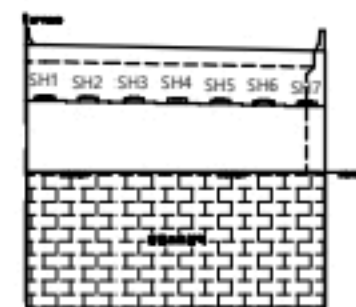

용역명

2023년 부산울산고속도로 정밀안전점검 및 성능평가용역

면
레

CW0.2	균열	재료분리	오염, 변색	부식
균열투백제		파손, 박리	세굴	퇴적
망상균열		누수, 습윤	백태	기타
철근노출		소성변형	돌돌	No. 053


원리2교(울산) 받침장치 A2

손상물량표


받침장치

A2


번호	선/구	부재명	손상현황	손상규모					비고
				폭(mm)	깊이(m)	너비(m)	개소	단위	
1	구	교량받침	플레이트 부식				2	EA	2.00
2	신	교량받침	받침콘크리트 균열	0.2	0.2		2	m	0.40
3									
4									
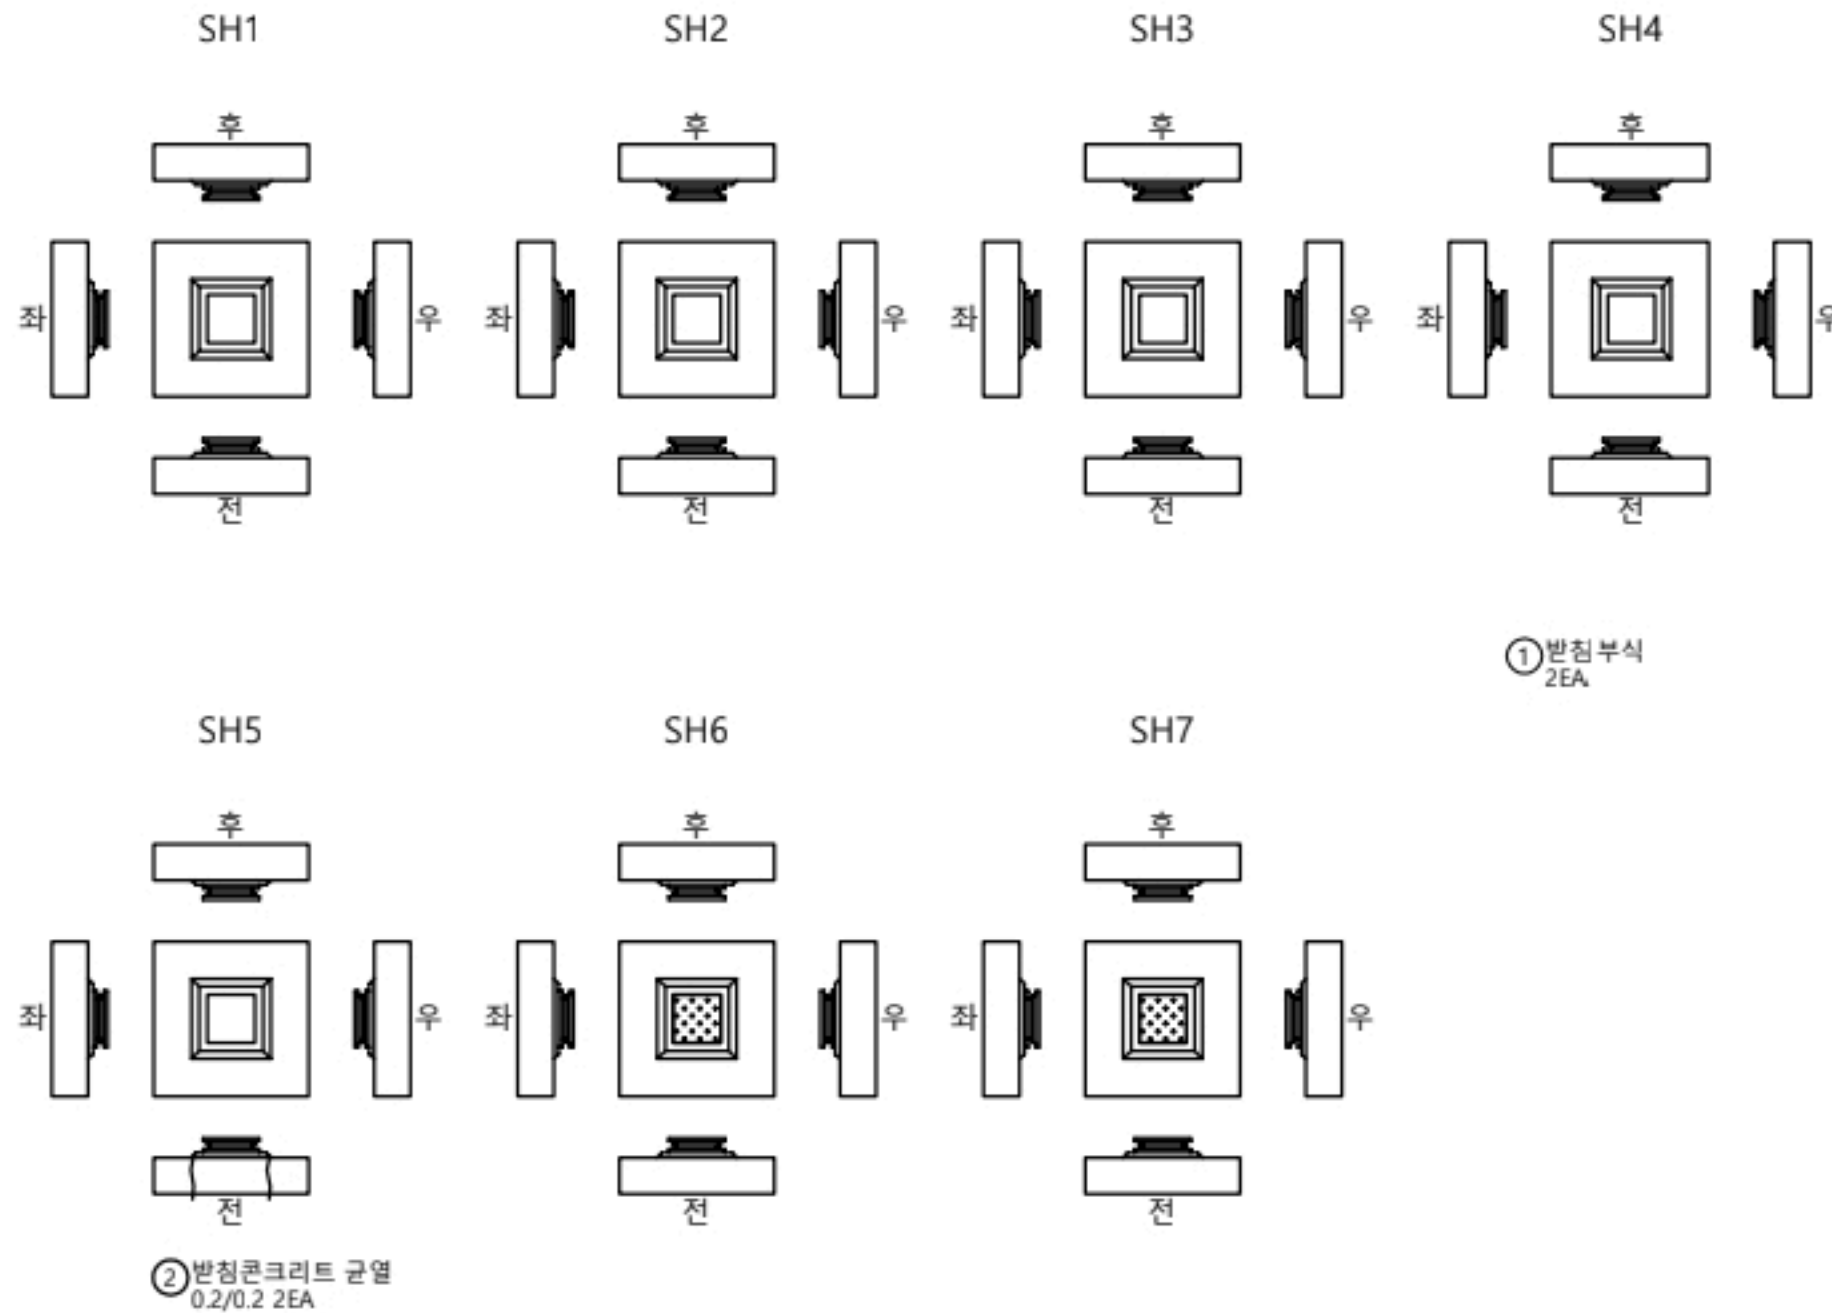

KEY
PLAN

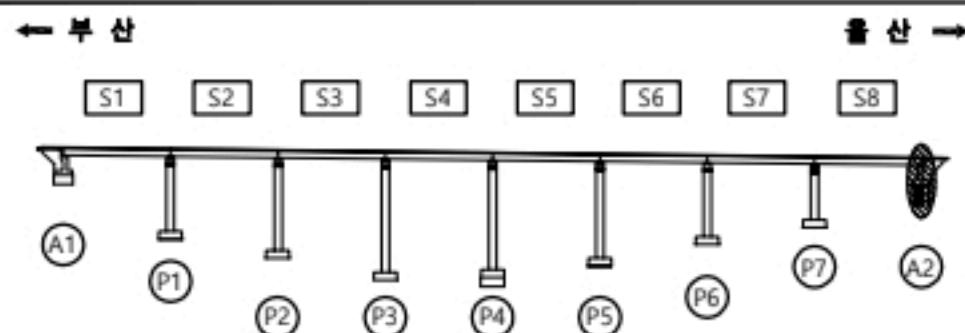

북
산
→
부
산
←

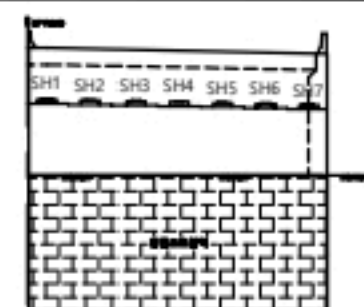

용역명

2023년 부산울산고속도로 정밀안전점검 및 성능평가용역

현 레	균열	재료분리	오염, 변색	부식
	균열부백태	파손, 박리	세굴	퇴적
	망상균열	누수, 습윤	백태	기타
	철근노출	소성변형	돌돌	No. 054