

일광IC교(울산) 교면포장 S1

손상물량표

교면포장


S1

번호	선/구	부재명	손상 현상	손상 규모						비고
				폭(mm)	길이(m)	너비(m)	개소	단위	물량	
1	구	방호벽	균열	0.2	1.5		1	m	1.50	
2	구	방호벽	망상균열	0.1	0.5	0.3	1	m	0.15	
3	구	방호벽	균열(0.3mm이하)	0.3	0.5		1	m	0.50	
4	구	방호벽	균열	0.2	1.5		1	m	1.50	
5	구	방호벽	망상균열	0.1	0.6	1.0	2	m	1.20	
6	구	방호벽	망상균열	0.1	0.5	0.3	1	m	0.15	
7	구	방호벽	균열	0.2	0.3		1	m	0.30	
8	구	방호벽	균열	0.2	3.5		1	m	3.50	
9	구	방호벽	균열	0.2	0.4		4	m	1.60	
10	구	방호벽	균열	0.1	1.5		1	m	1.50	
11	구	방호벽	균열	0.1	1.5		1	m	1.50	
12	구	방호벽	방음판 파손		0.2	0.1	1	m	0.02	
13	구	방호벽	균열	0.2	1.5		26	m	39.00	
14	구	방호벽	균열	0.2	0.2		1	m	0.20	
15	구	방호벽	균열	0.2	1.2		1	m	1.20	
16	구	방호벽	균열	0.2	0.8		1	m	0.80	
17	구	방호벽	망상균열	0.2	1	1	1	m	1.00	
18	구	방호벽	균열	0.2	0.8		1	m	0.80	
19	구	방호벽	균열	0.2	0.2		2	m	0.40	
20	구	방호벽	균열	0.2	1.5		1	m	1.50	
21										
22										
A25~261 전경

← 부산

울산 →

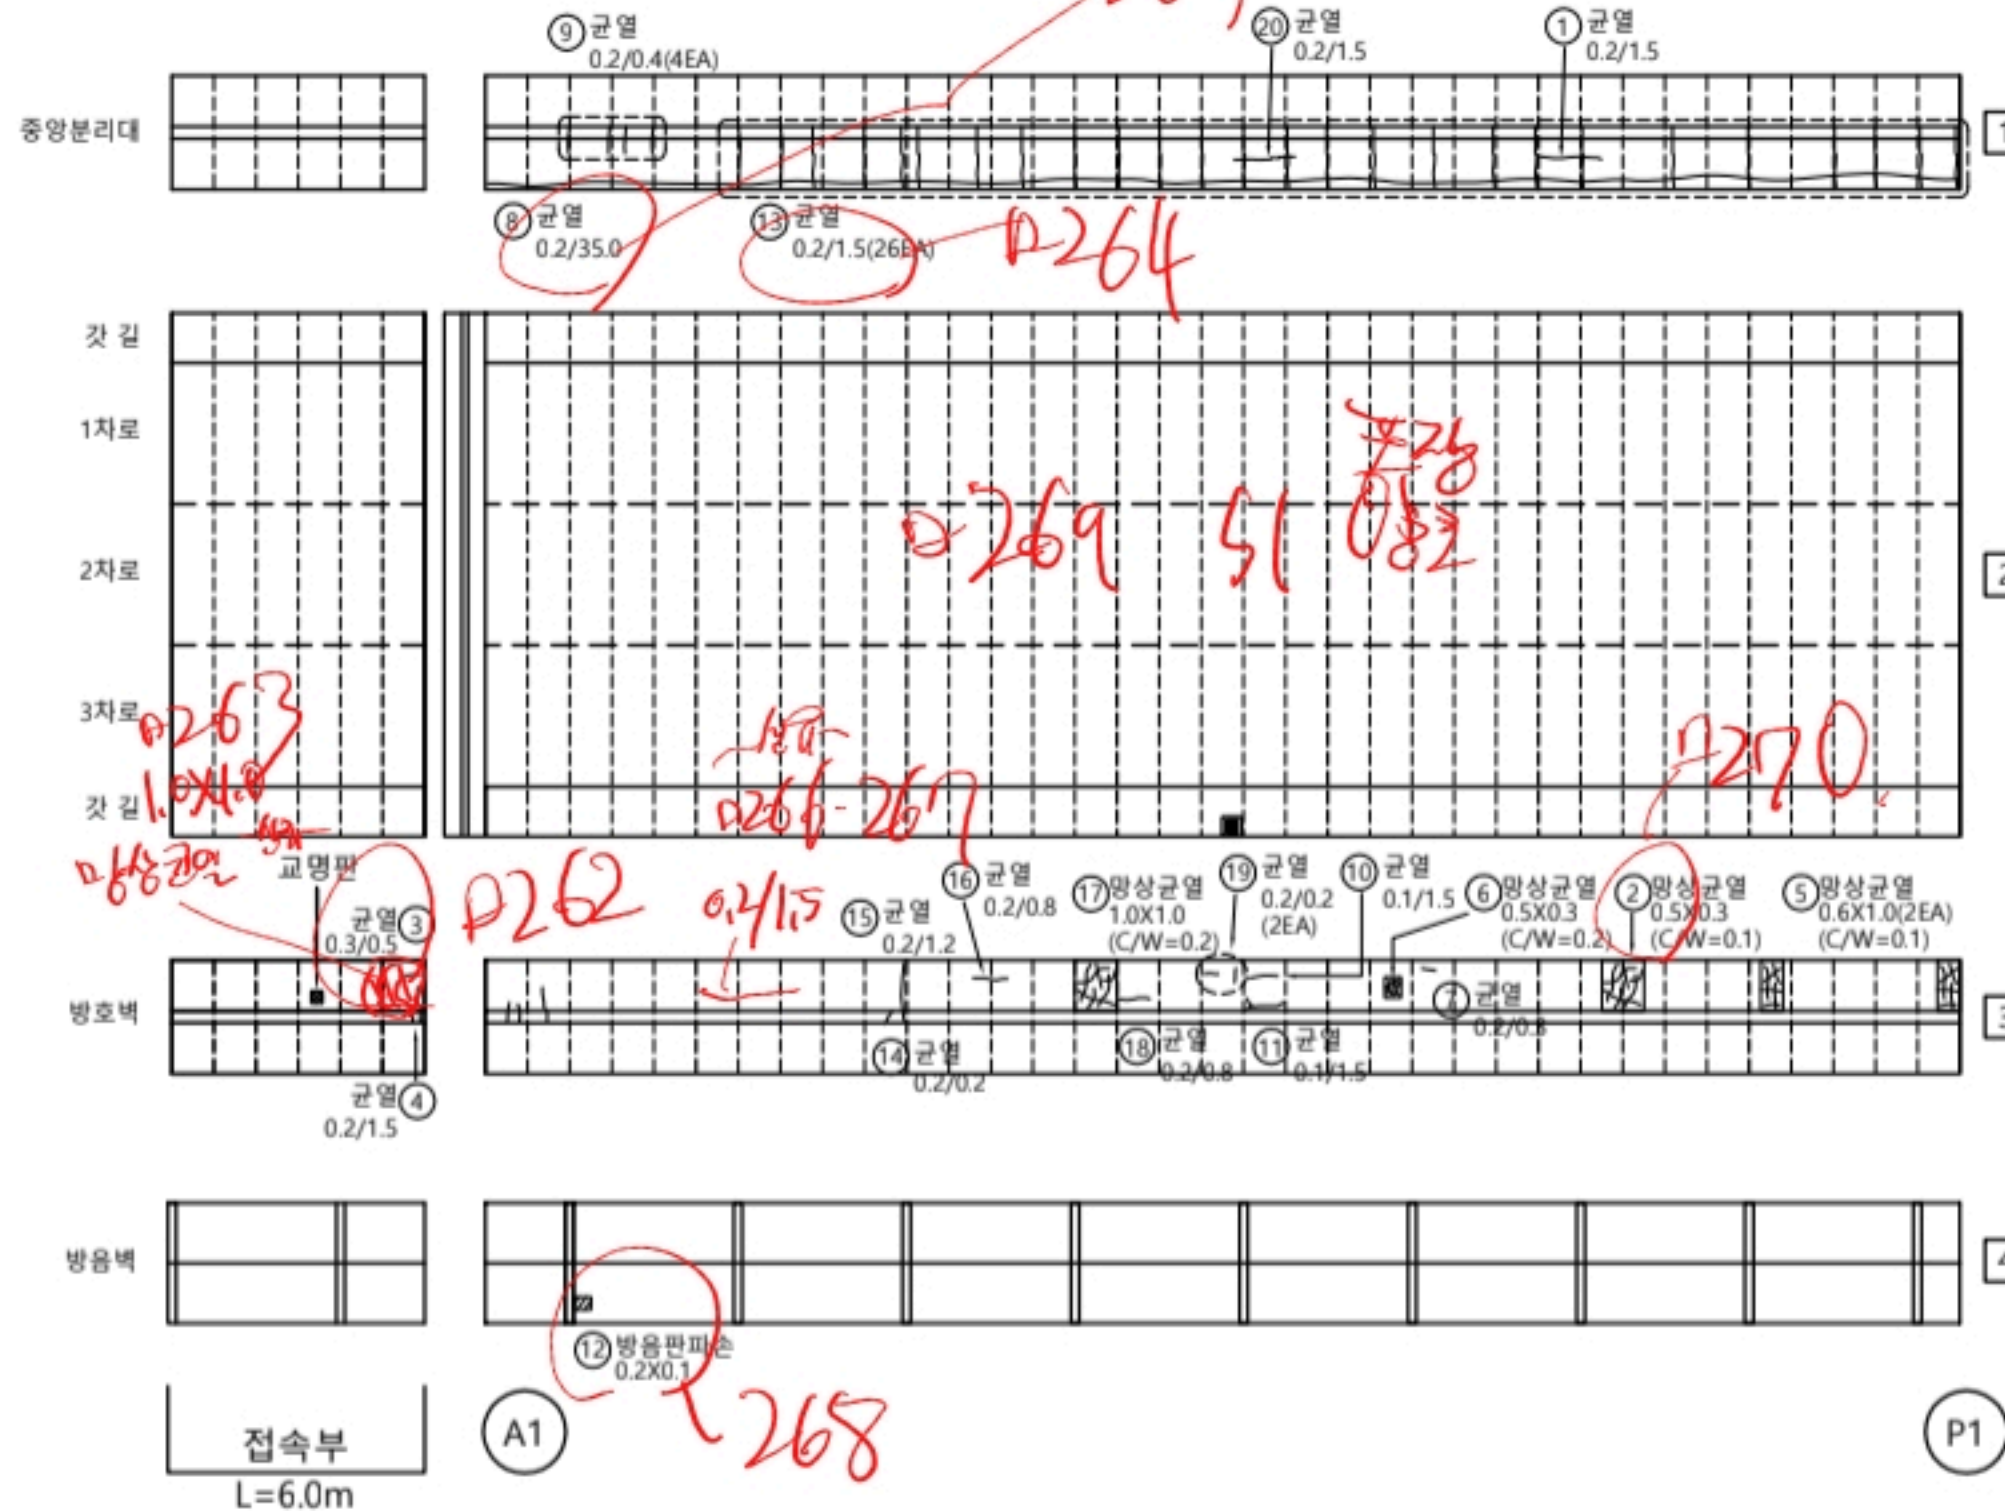

KEY PLAN

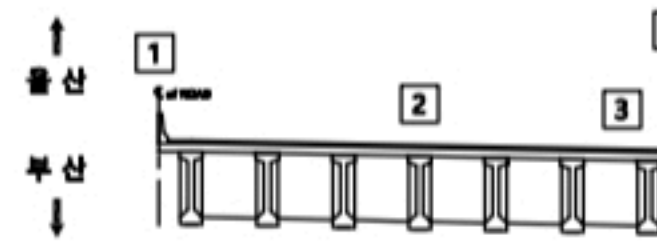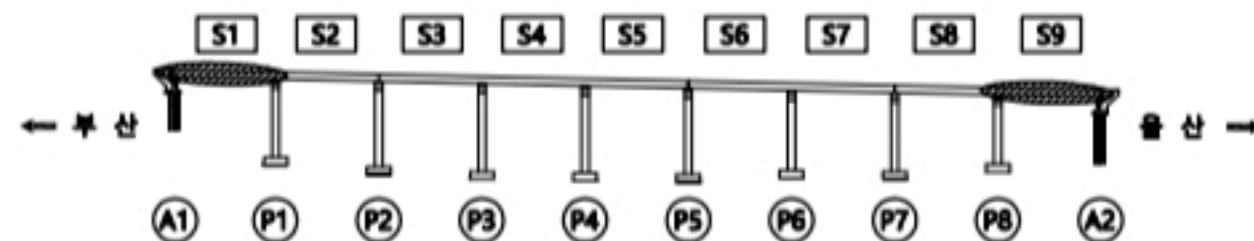

용역명

2023년 부산울산고속도로 정밀안전점검 및 성능평가용역

범례

CW0.2 균열	재료분리	오염, 변색	부식
균열부백태	파손, 박리	세굴	퇴적
망상균열	누수, 습윤	백태	기타
철근노출	소성변형	돌출	No. 001


일광IC교(울산) 교면포장 S2

손상물량표



교면포장

S2

번호	선/구	부재명	손상 현상	손상 규모					비고
				폭(mm)	길이(m)	너비(m)	개소	단위	
1	구	방호벽	균열	0.2	35.0		1	m	35.00
2	구	방호벽	균열	0.2	1.5		29	m	43.50
3	구	방호벽	균열	0.2	1.5		1	m	1.50
4	구	방호벽	망상균열	0.1	1.0	1.0	1	m	1.00
5	구	방호벽	균열	0.2	1.5		1	m	1.50
6	구	방호벽	균열(0.3mm이상)	0.3	1.2		1	m	1.20
7	구	방호벽	균열	0.2	3.5		1	m	3.50
8	구	방호벽	망상균열	0.1	1.0	1.0	1	m	1.00
9	구	방호벽	균열	0.1	1.0		1	m	1.00
10	구	방호벽	망상균열	0.1	0.5	1.0	1	m	0.50
11	구	방호벽	망상균열 파손		0.2	1.0	1	m	0.20
12	구	방호벽	균열	0.1	1.5		1	m	1.50
13	구	방호벽	망상균열	0.1	0.8	1.0	1	m	0.80
14	구	방호벽	균열	0.1	0.8		1	m	0.80
15	구	방호벽	균열	0.1	0.3		1	m	0.30
16	구	방호벽	망상균열	0.1	0.5	1.0	1	m	0.50
17	구	방호벽	균열	0.2	0.8		1	m	0.80
18									
19									
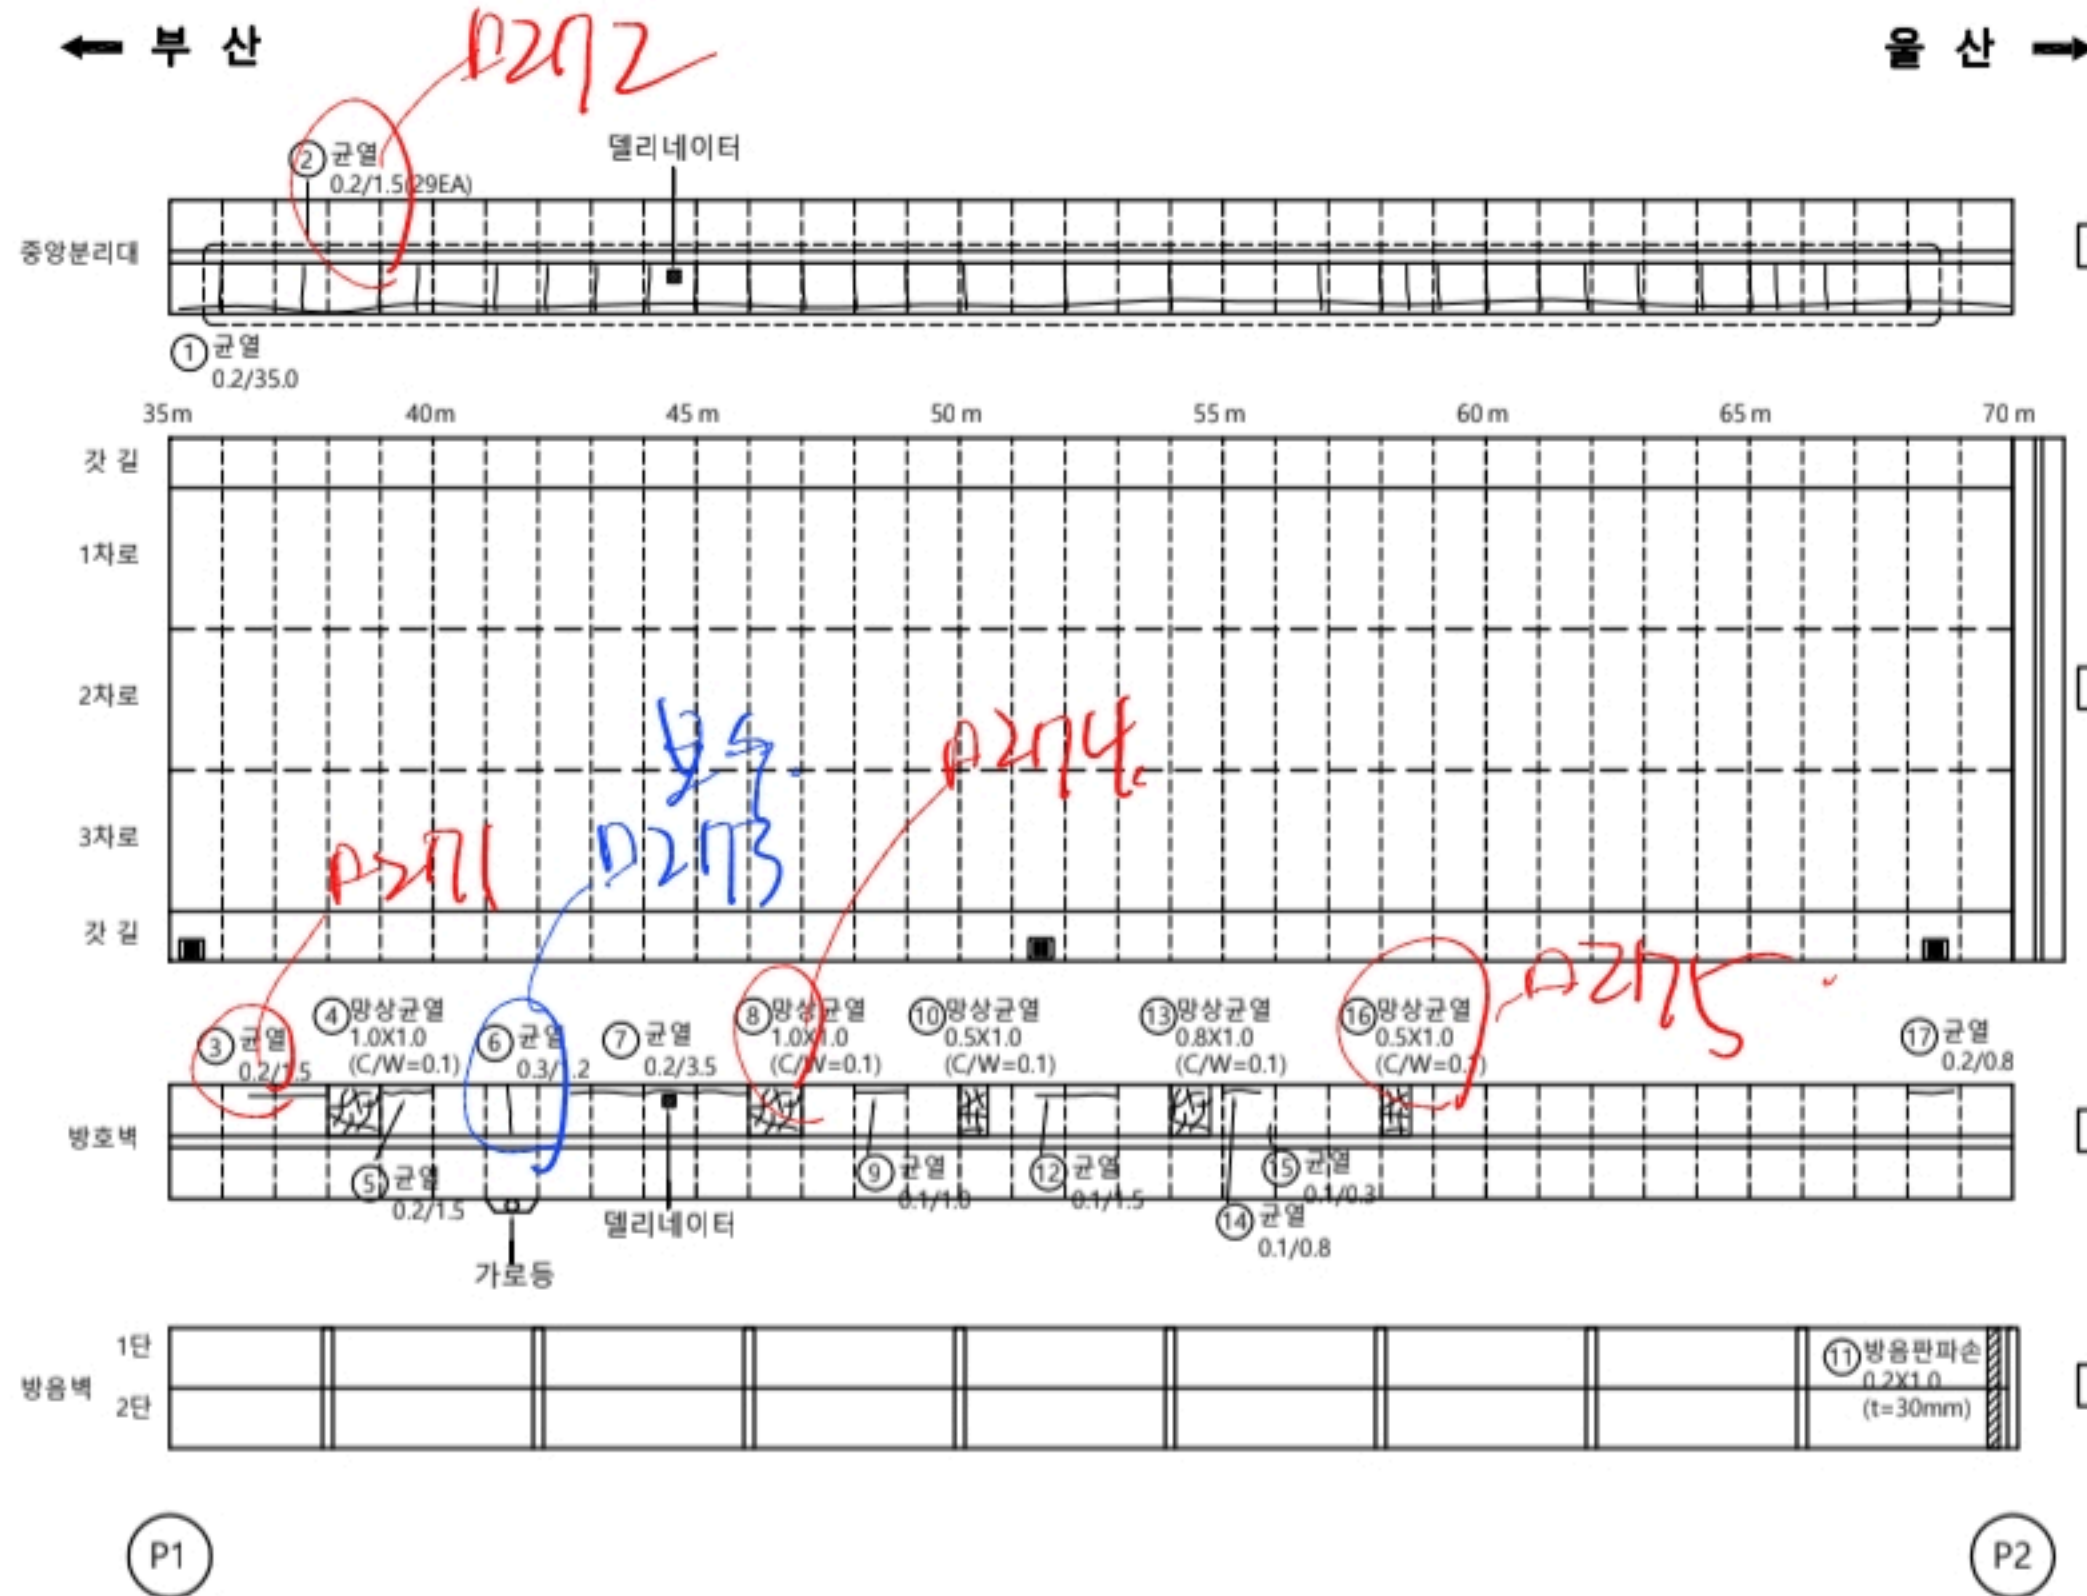

KEY PLAN

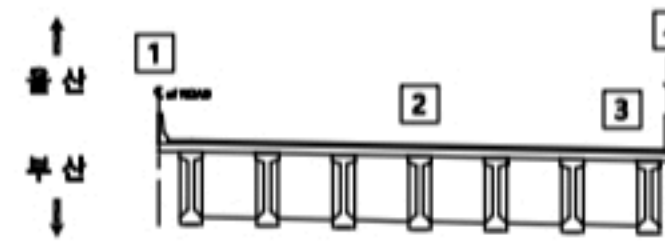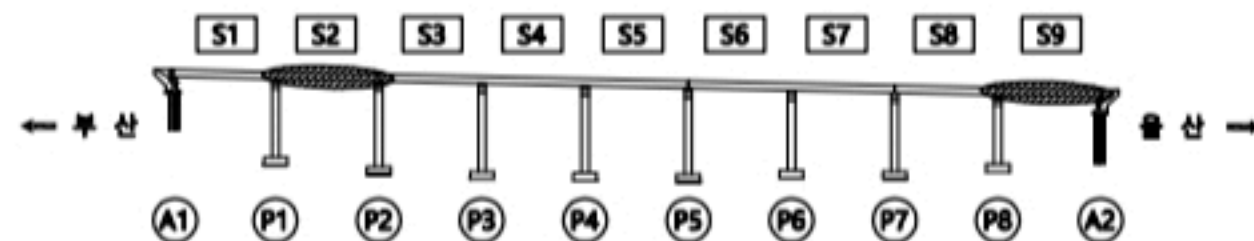

용역명

2023년 부산울산고속도로 정밀안전점검 및 성능평가용역

범례

	균열		재료분리		오염, 변색		부식
	균열부백태		파손, 박리		세굴		퇴적
	망상균열		누수, 습윤		백태		기타
	철근노출		소성변형		돌돌	No. 002	

일광IC교(울산) 교면포장 S3

D278 작업사진 ..

손상물량표


교면포장

S3



번호	선/구	부재명	손상현황	손상규모					비고
				폭(mm)	길이(m)	너비(m)	개소	단위	
1	구	방호벽	균열	0.2	7.0		1	m	7.00
2	구	방호벽	망상균열	0.2	1.5		31	m	46.50
3	구	방호벽	망상균열	0.1	0.5	1.0	1	㎡	0.50
4	구	방호벽	균열	0.2	1.0		1	m	1.00
5	구	방호벽	망상균열	0.1	0.4	0.4	1	㎡	0.16
6	구	방호벽	균열	0.2	3.0		1	m	3.00
7	구	방호벽	균열	0.2	0.3		1	m	0.30
8	구	방호벽	균열	0.2	0.3		1	m	0.30
9	구	방호벽	방음판 파손		0.2	0.1	1	㎡	0.02
10	구	방호벽	망상균열	0.1	0.6	1.0	1	㎡	0.60
11	구	방호벽	망상균열	0.1	0.4	0.4	1	㎡	0.16
12	구	방호벽	균열	0.2	17.0		1	m	17.00
13	구	방호벽	균열(0.3mm이상)	0.3	1.0		1	m	1.00
14	구	방호벽	망상균열	0.2	0.5	1.0	1	㎡	0.50
15	구	방호벽	망상균열	0.2	0.5	1.0	1	㎡	0.50
16	구	방호벽	망상균열	0.2	0.6	1.0	1	㎡	0.60
17									
18									
← 부 산

울 산 →

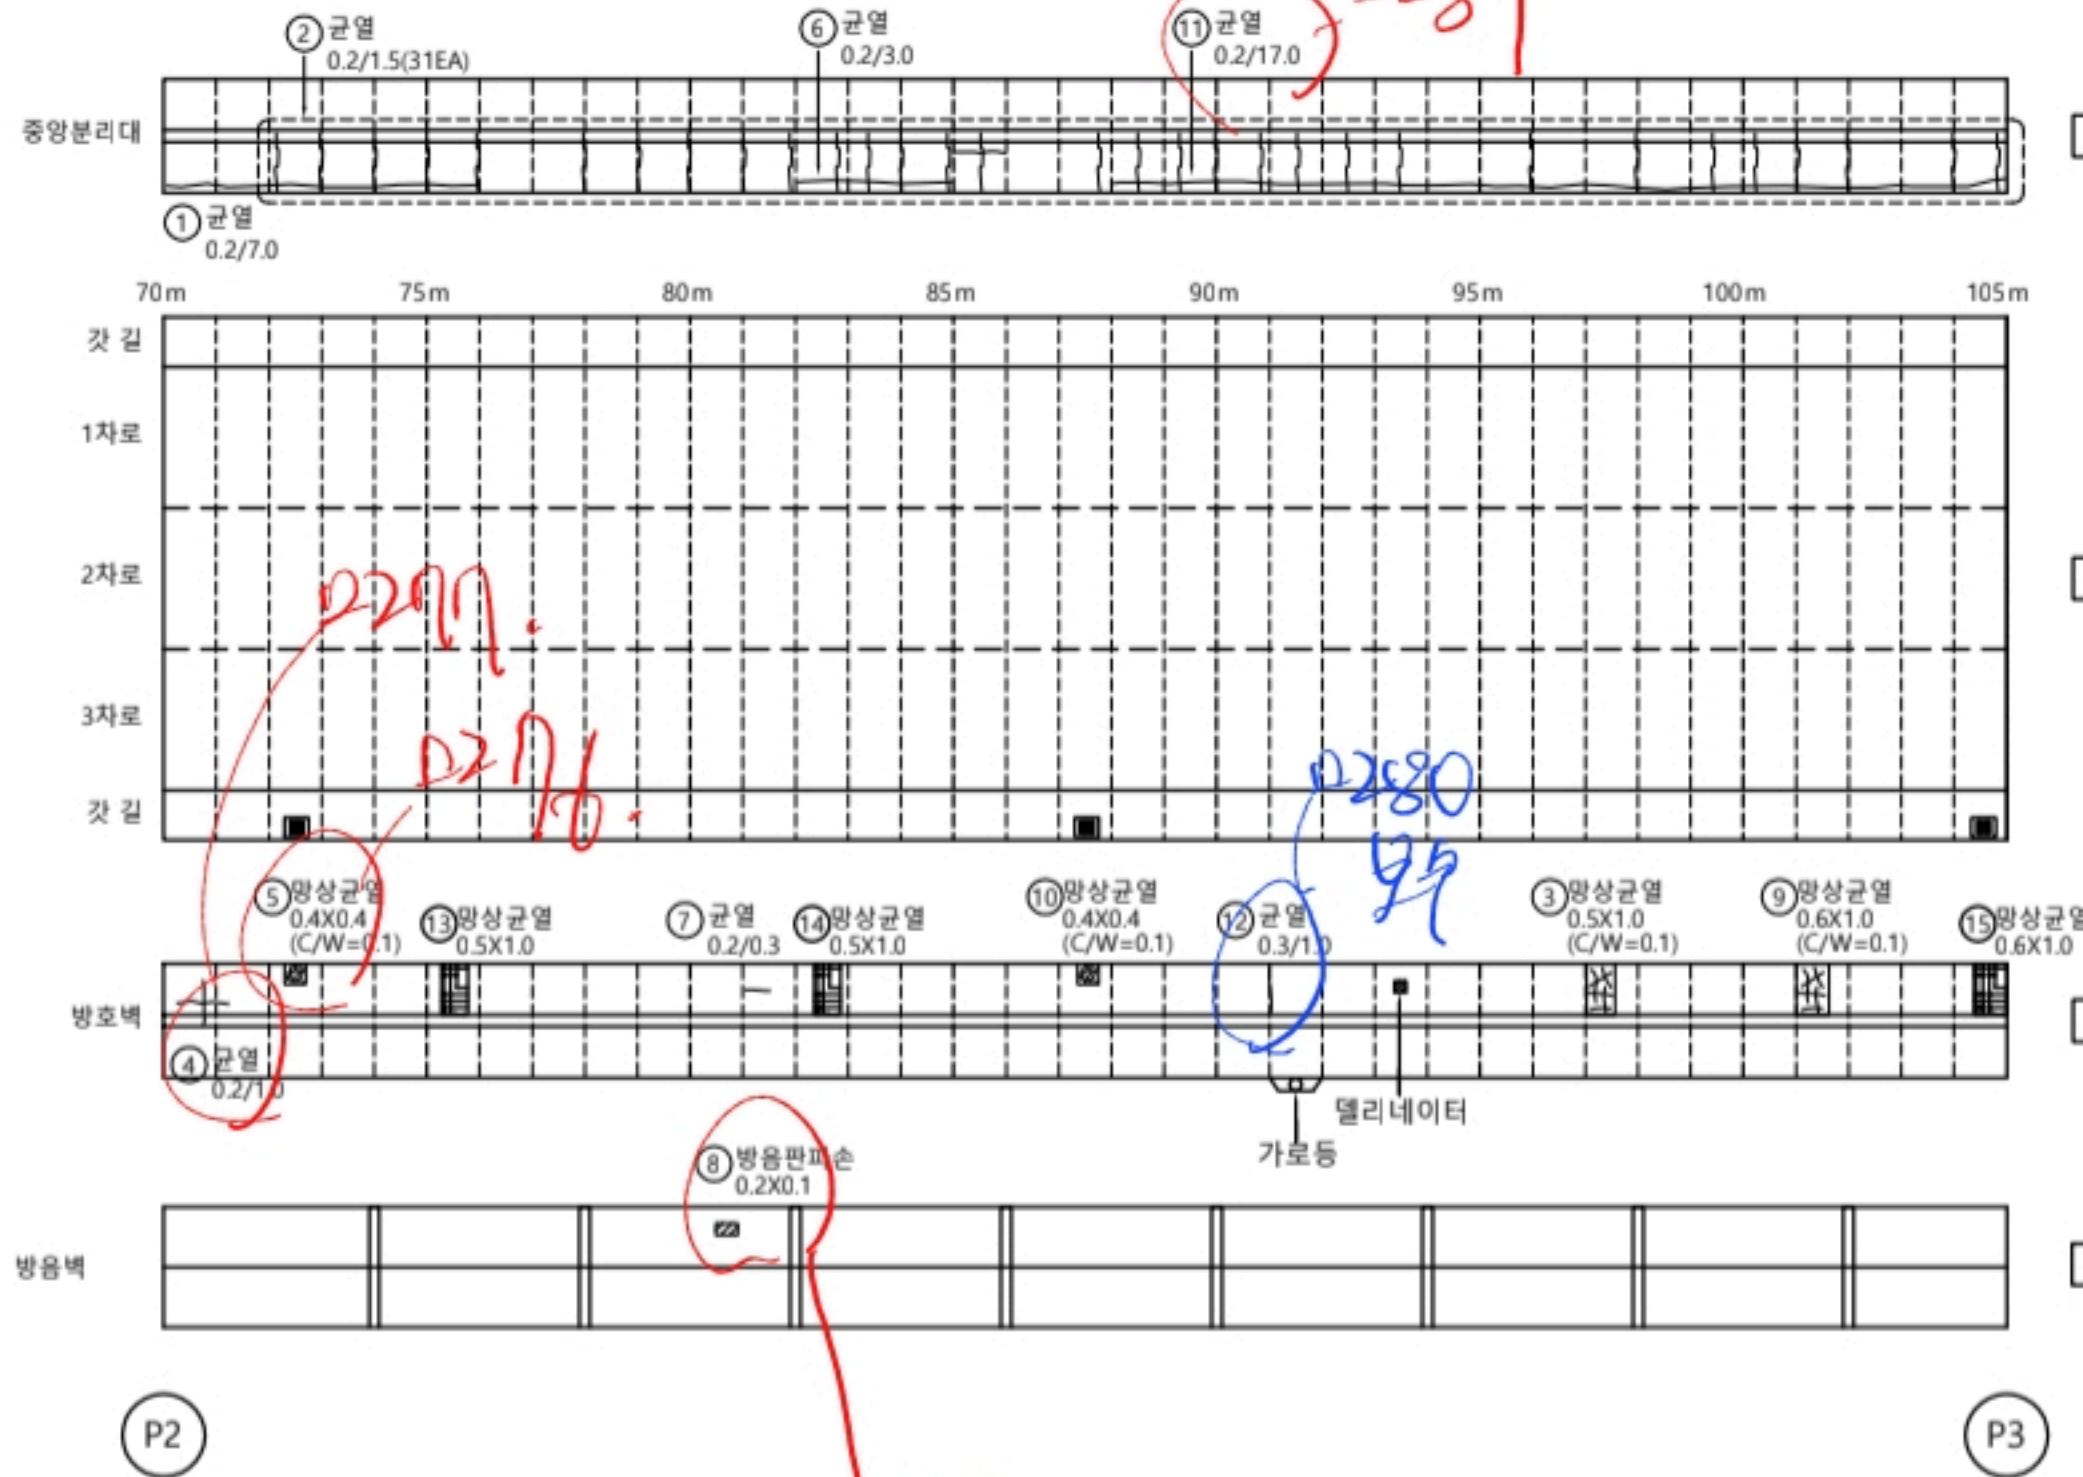

KEY PLAN

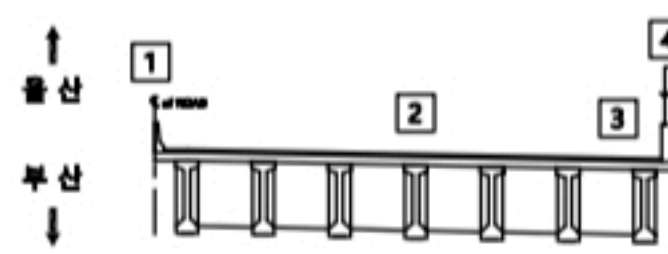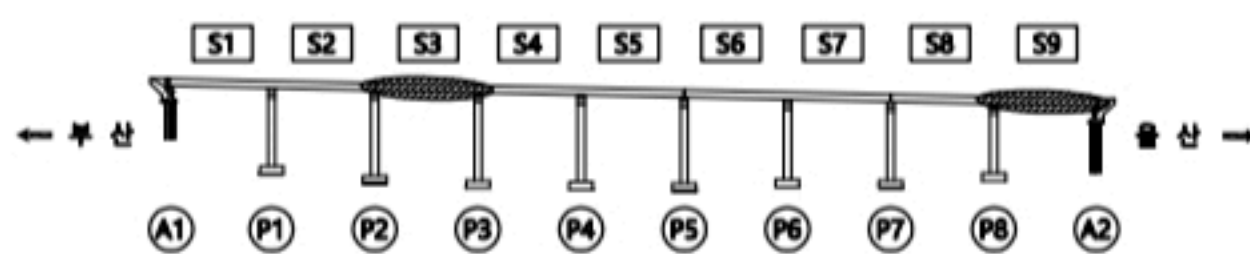

용역명

2023년 부산울산고속도로 정밀안전점검 및 성능평가용역

범례

CW0.2 균열	재료분리	오염, 변색	부식
균열부백태	파손, 박리	세굴	퇴적
망상균열	누수, 습윤	백태	기타
철근노출	소성변형	돌출	No. 003


일광IC교(울산) 교면포장 S4

손상물량표



교면포장

S4

번호	선/구	부재명	손상 현상	손상 규모						비고
				폭(mm)	길이(m)	너비(m)	개소	단위	물량	
1	구	방호벽	균열	0.2	18.5		1	m	18.50	
2	구	방호벽	균열	0.2	1.5		30	m	45.00	
3	구	방호벽	망상균열	0.1	0.6	1.0	1	㎡	0.60	
4	구	방호벽	망상균열	0.1	1.0	1.0	1	㎡	1.00	
5	구	방호벽	망상균열	0.1	1.5	1.0	1	㎡	1.50	
6	구	방호벽	균열	0.2	1.0		1	m	1.00	
7	구	방호벽	망상균열	0.1	1.0	1.0	1	㎡	1.00	
8	구	방호벽	망상균열	0.1	0.5	1.0	1	㎡	0.50	
9	구	방호벽	망상균열	0.1	1.5	0.3	1	㎡	0.45	
10	구	방호벽	균열	0.2	1.0		1	m	1.00	
11	구	방호벽	균열	0.2	16.0		1	m	16.00	
12	구	방호벽	균열	0.2	2.0		1	m	2.00	
13	구	방호벽	망상균열	0.1	1.0	1.0	1	㎡	1.00	
14	구	방호벽	균열	0.2	3.0		1	m	3.00	
15	구	방호벽	균열	0.1	0.7		1	m	0.70	
16	구	방호벽	망상균열	0.2	1.0	1.0	1	㎡	1.00	
17	구	방호벽	균열	0.2	3.0		1	m	3.00	
18	구	방호벽	망상균열	0.1	0.7	1.0	1	㎡	0.70	
19	구	방호벽	망상균열	0.2	2.3	0.3	1	㎡	0.69	
20	구	방호벽	균열부백태	0.2	0.4		1	m	0.40	
21	구	방호벽	균열(0.3mm이상)	0.3	1.3		1	m	1.30	
22										
23										
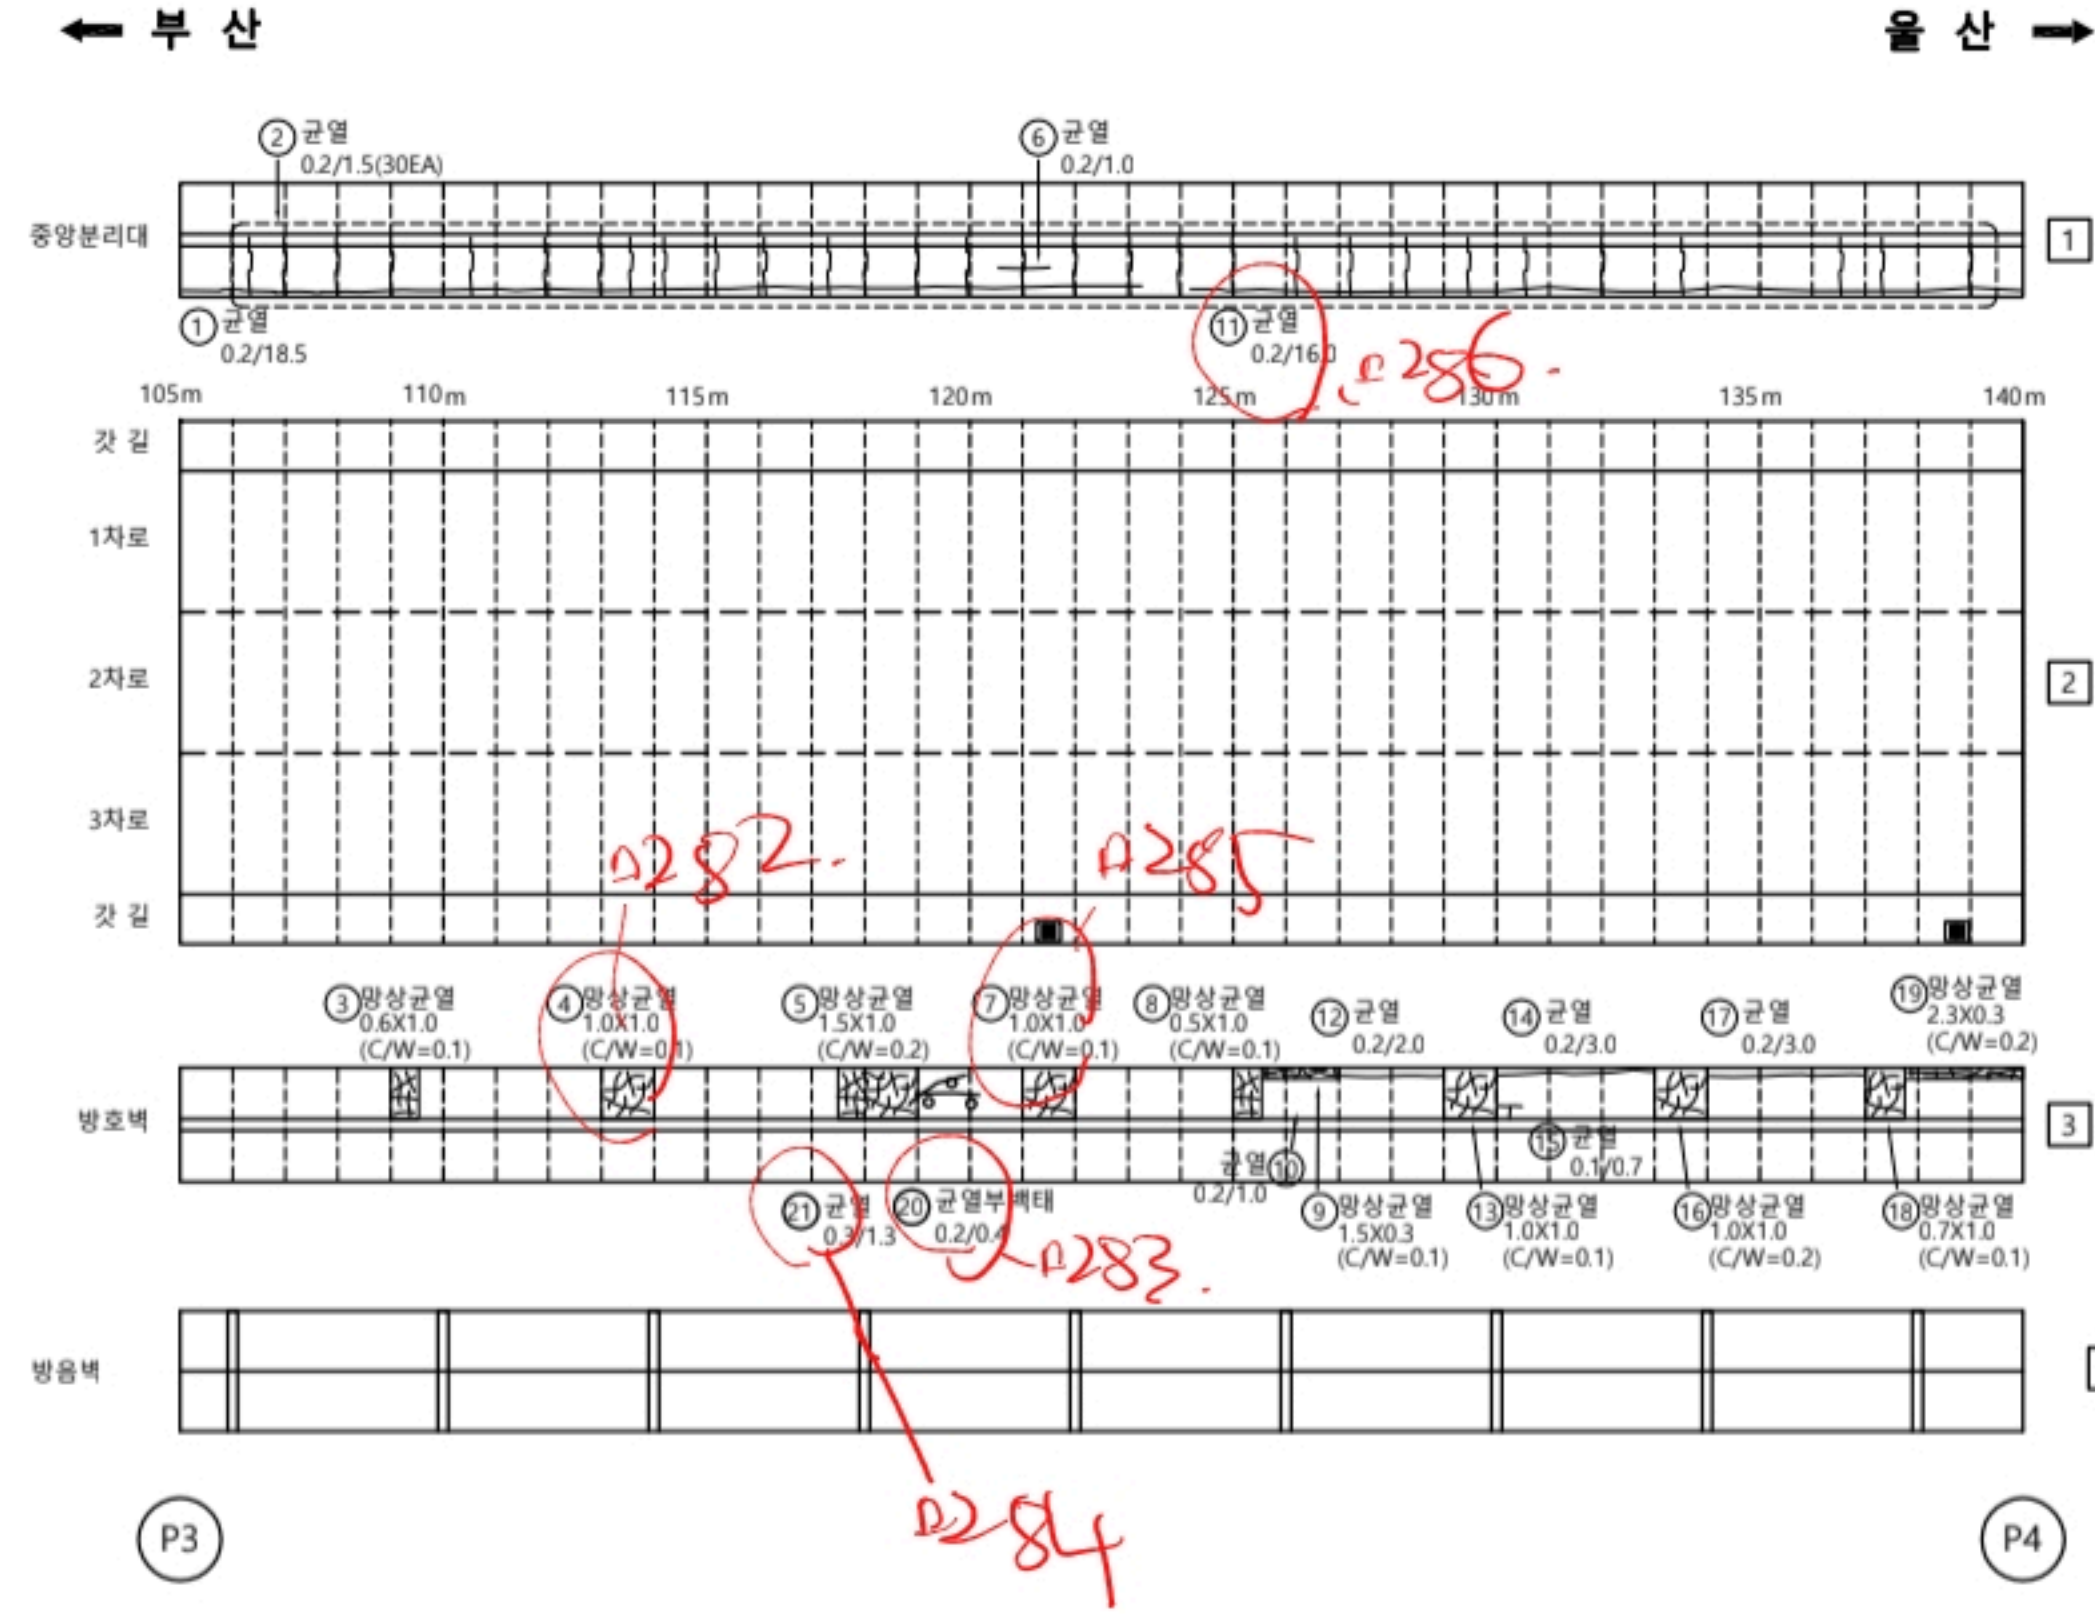


KEY PLAN

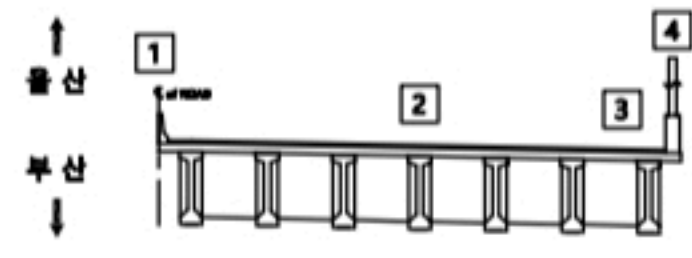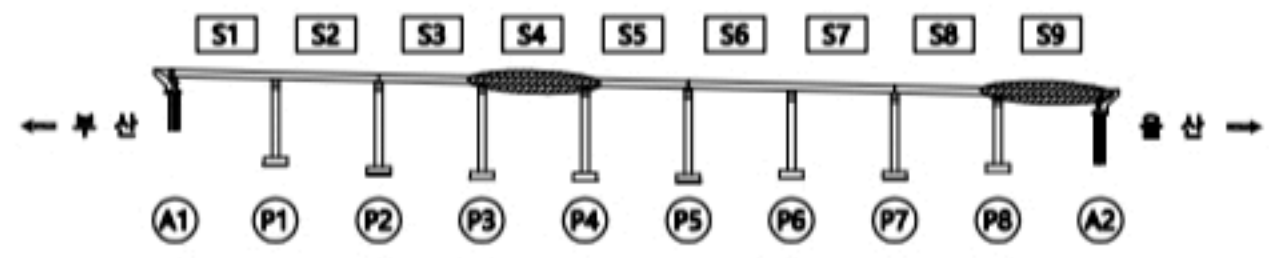

용역명		2023년 부산울산고속도로 정밀안전점검 및 성능평가용역			
범례	CW0.2 균열	재료분리	오염, 변색	부식	
	균열부백태	파손, 박리	세굴	퇴적	
	망상균열	누수, 습윤	백태	기타	
	철근노출	소성변형	돌출		No. 004



일광IC교(울산) 교면포장 S5

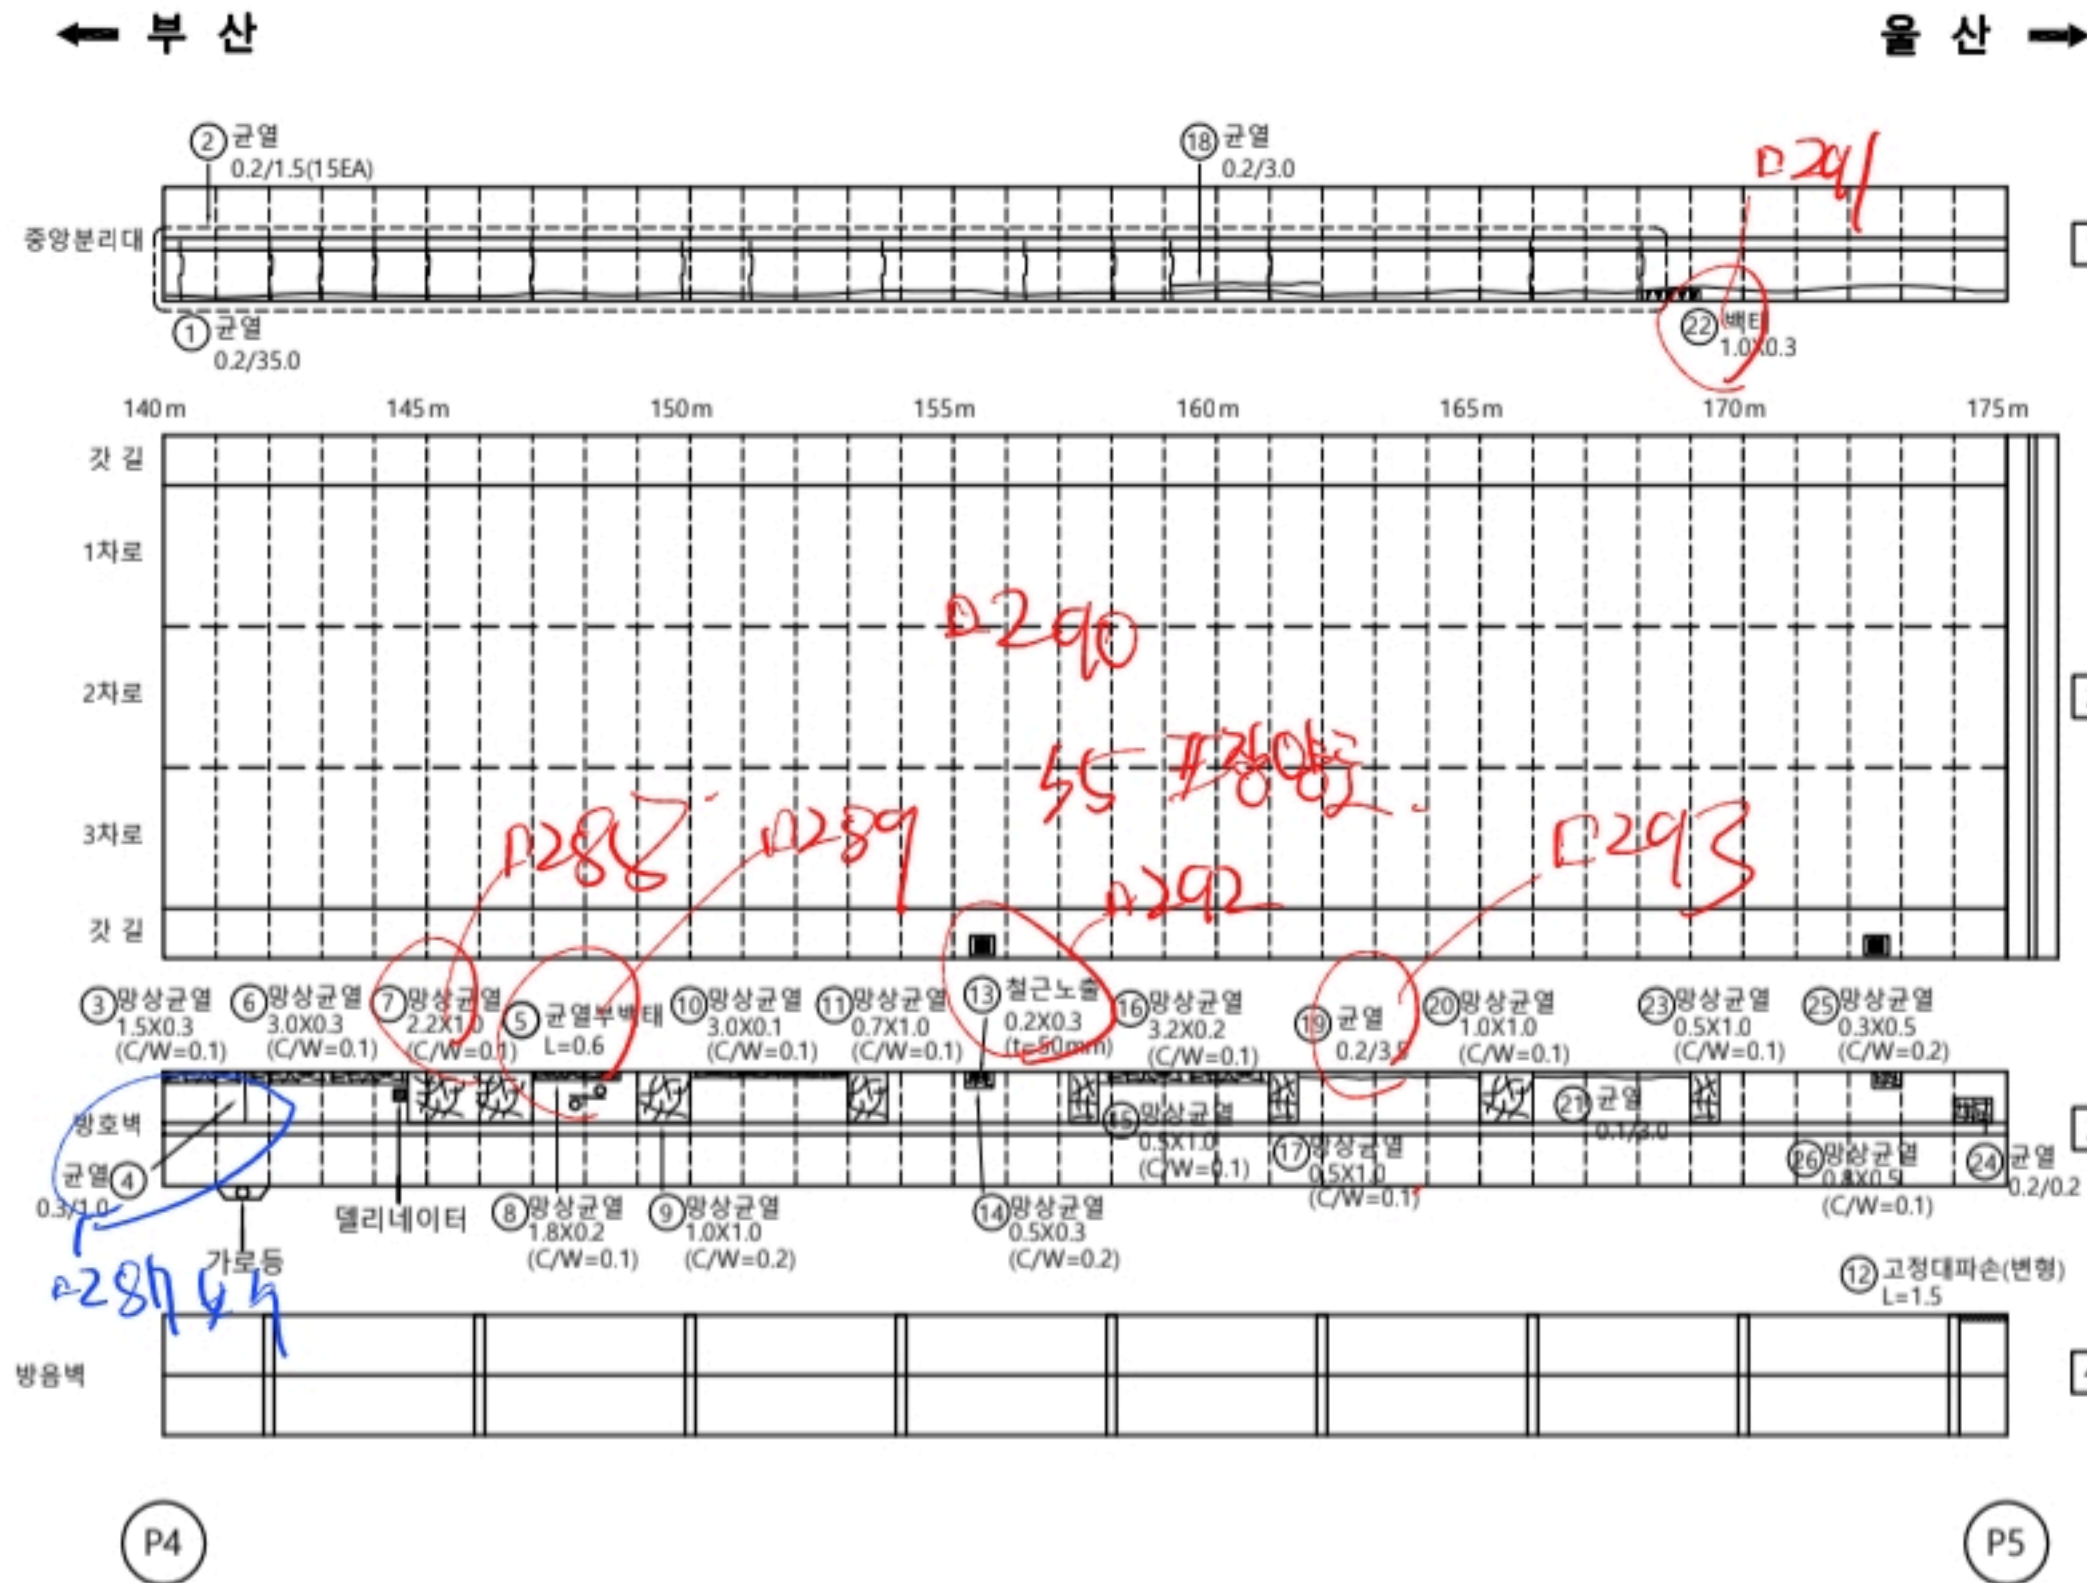

손상물량표

[illegible]

KEY PLAN

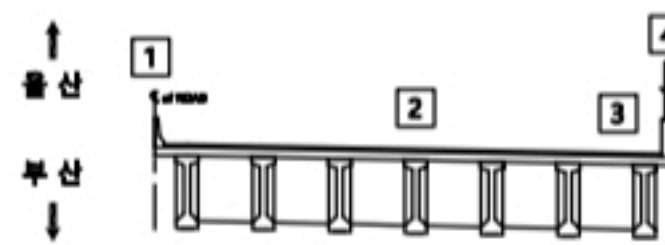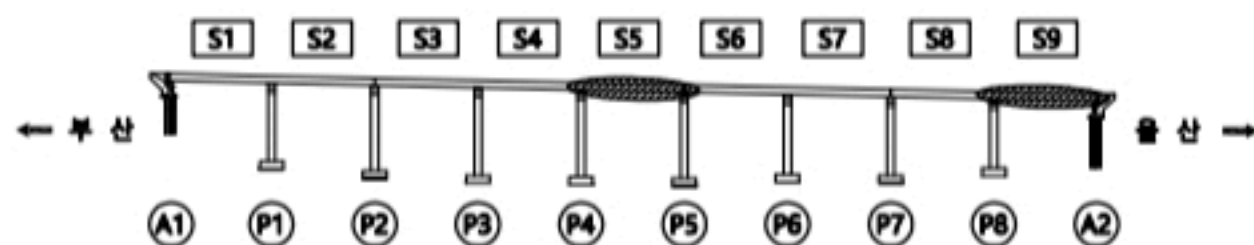

용역명		2023년 부산울산고속도로 정밀안전점검 및 성능평가용역			
	균열	 재료분리	 오염, 변색	 부식	
	균열부백태	 파손, 박리	 세굴	 퇴적	
	망상균열	 누수, 습윤	 백태	 기타	
	철근노출	 소성변형	 들뜸	No. 005	


일광IC교(울산) 교면포장 S6

손상물량표



교면포장

S6

번호	선/구	부재명	손상현황	손상규모					비고
				폭(mm)	길이(m)	너비(m)	개소	단위	
1	구	방호벽	균열	0.2	35.0		1	m	35.00
2	구	방호벽	망상균열	0.1	0.7	0.6	1	m	0.42
3	구	방호벽	균열	0.2	1.5		1	m	1.50
4	구	방호벽	균열	0.2	2.0		1	m	2.00
5	구	방호벽	균열	0.2	0.4		2	m	0.80
6	구	방호벽	균열	0.1	0.6		1	m	0.60
7	구	방호벽	균열	0.2	1.5		17	m	25.50
8	구	방호벽	균열	0.2	1.0		1	m	1.00
9	구	방호벽	균열	0.2	1.0		1	m	1.00
10	구	방호벽	균열(0.3mm이상)	0.3	1.2		1	m	1.20
11	구	방호벽	망상균열	0.1	3.0	0.3	1	m	0.90
12	구	방호벽	망상균열	0.2	3.0	1.0	1	m	3.00
13	구	방호벽	균열	0.2	0.5		1	m	0.50
14	구	방호벽	균열	0.2	0.8		1	m	0.80
15	구	방호벽	균열	0.2	1.0		1	m	1.00
16	구	방호벽	망상균열	0.2	0.5	0.3	1	m	0.15
17	구	방호벽	망상균열	0.1	1.0	0.5	1	m	0.50
18	구	방호벽	균열	0.2	0.2		2	m	0.40
19									
20									
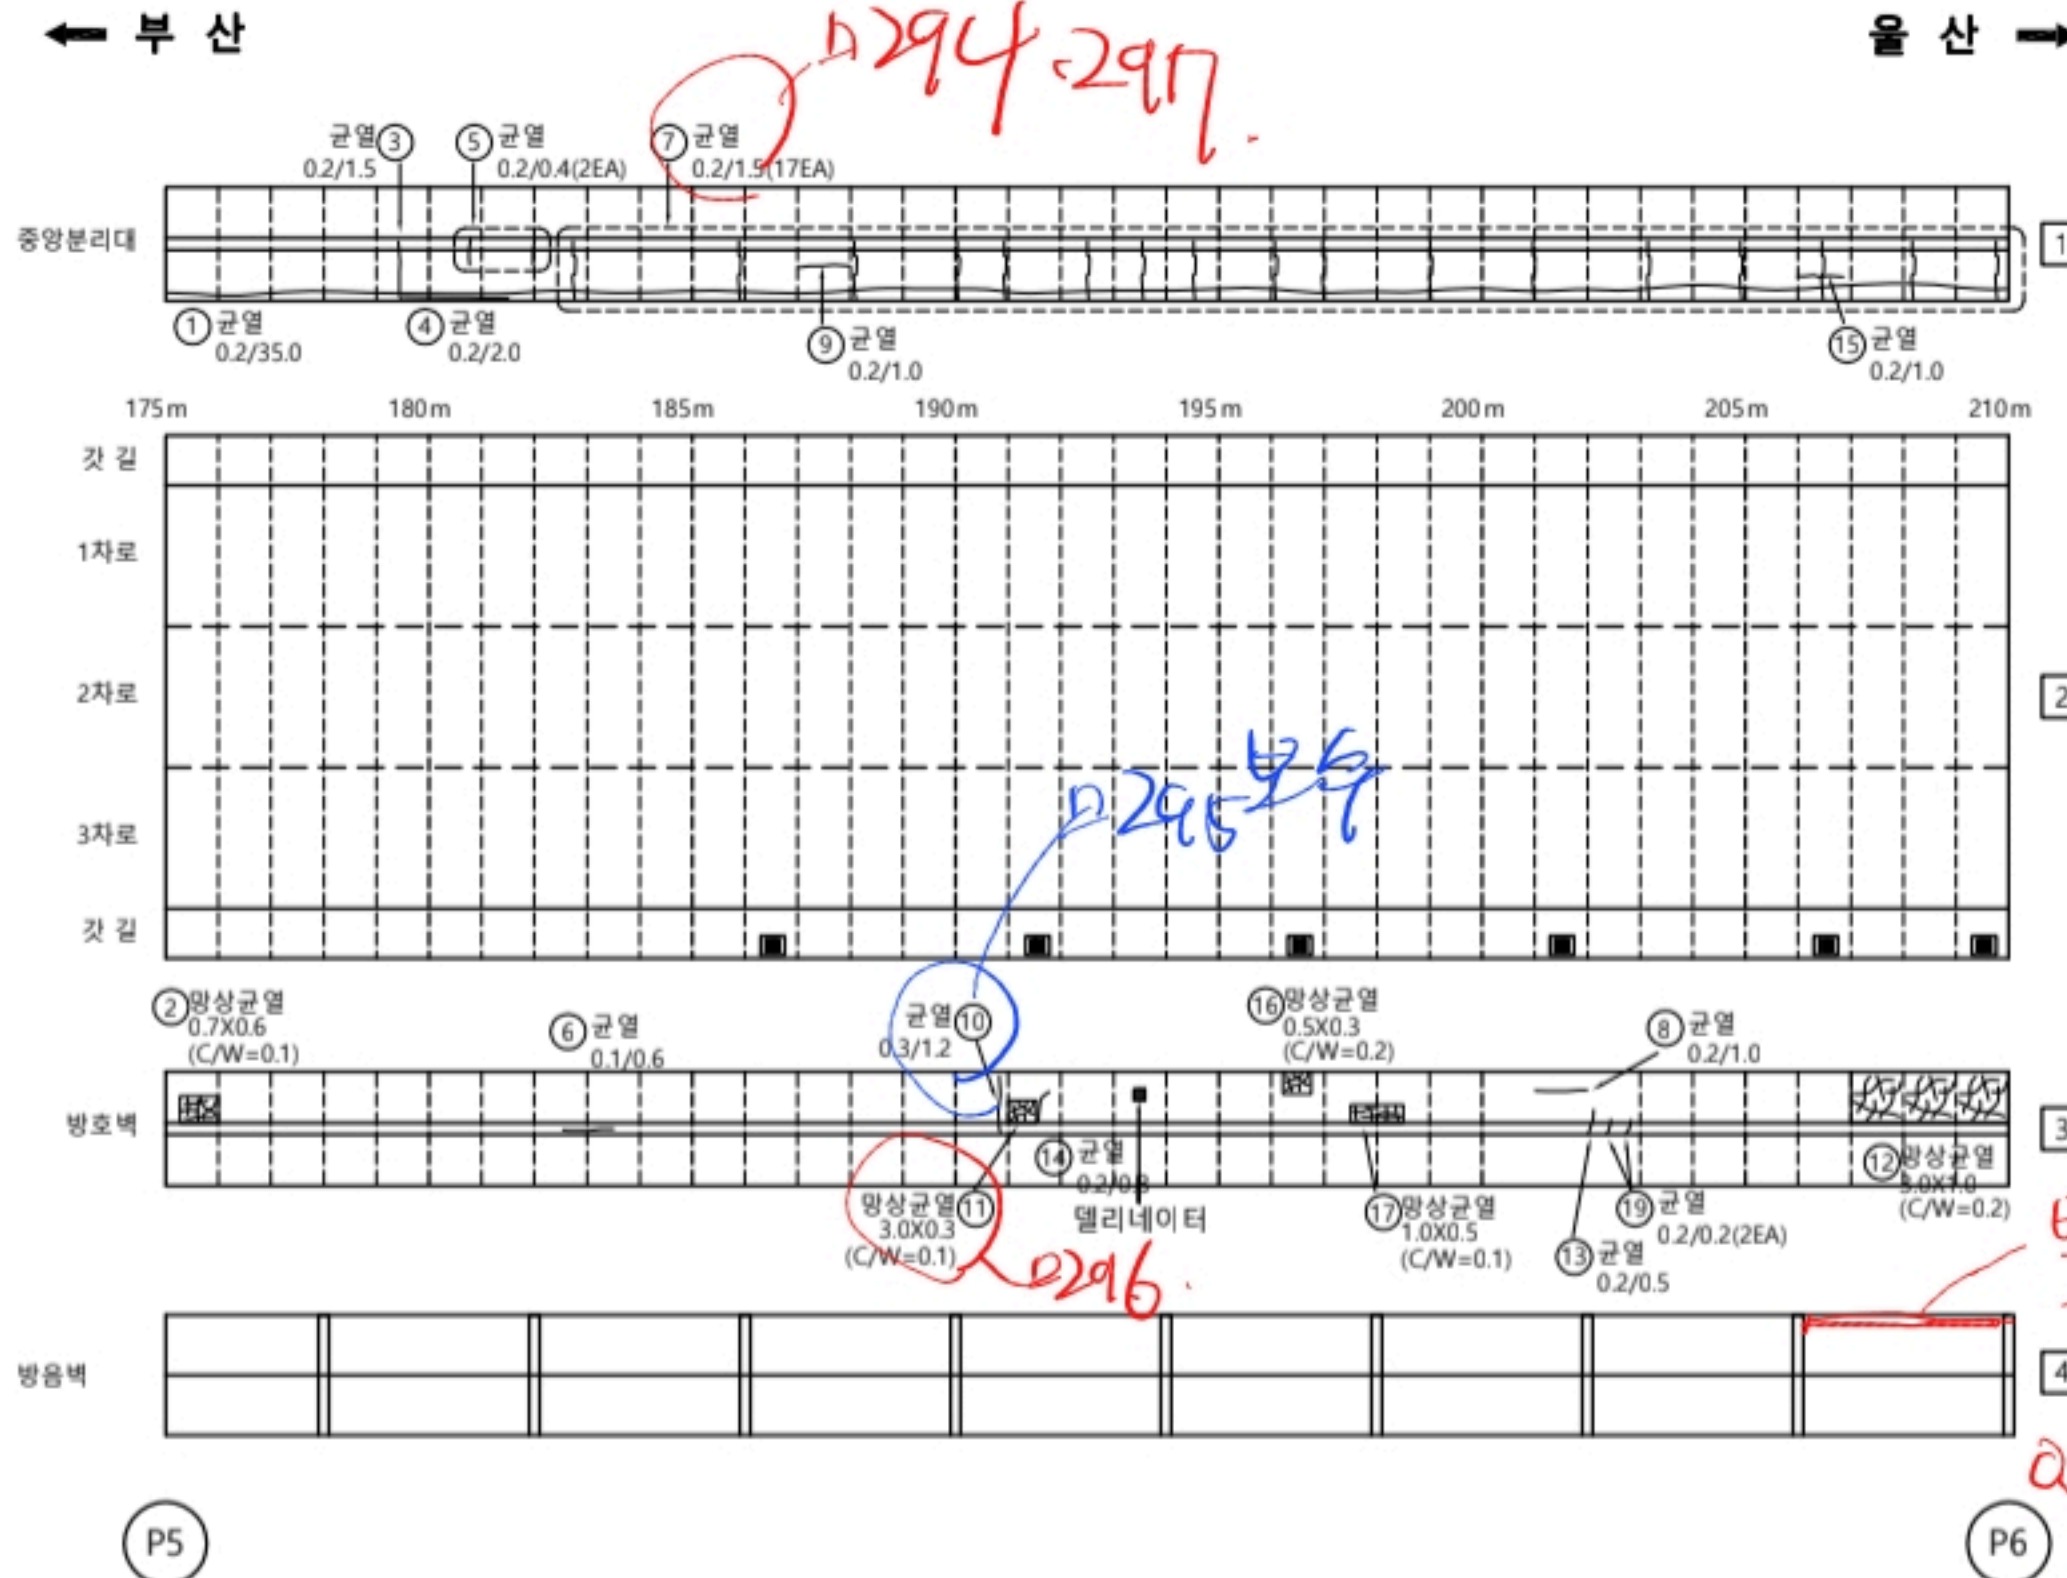

KEY PLAN

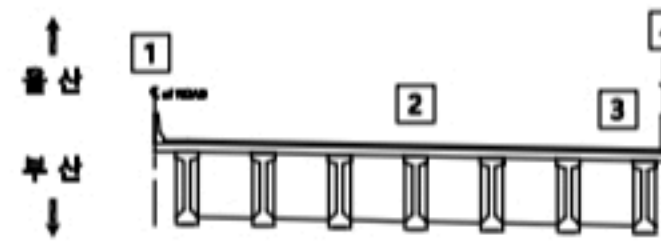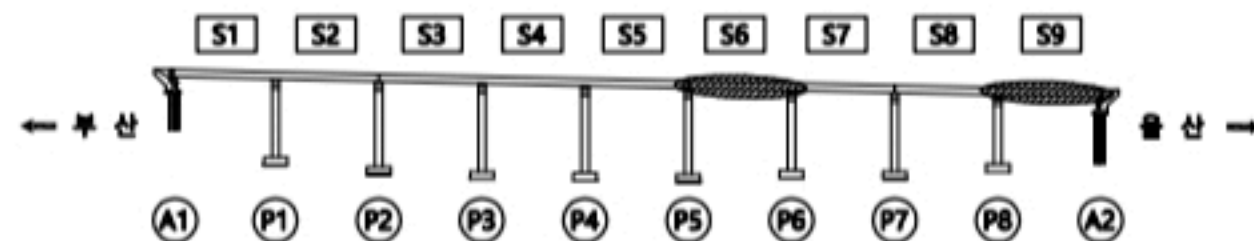

용역명

2023년 부산울산고속도로 정밀안전점검 및 성능평가용역


범례

CW0.2 균열	재료분리	오염, 변색	부식
균열부백태	파손, 박리	세굴	퇴적
망상균열	누수, 습윤	백태	기타
철근노출	소성변형	돌출	No. 006



일광IC교(울산) 교면포장 S7

손상물량표

교면포장 S7									
번호	선/구	부재명	손상원형	손상규모					비고
				폭(mm)	길이(m)	너비(m)	개소	단위	
1	구	방호벽	균열	0.2	20.0		1	m	20.00
2	구	방호벽	균열	0.2	1.5		12	m	18.00
3	구	방호벽	방상균열	0.2	8.5	1.0	1	m	8.50
4	구	방호벽	균열	0.2	0.8		1	m	0.80
5	구	방호벽	균열	0.2	0.6		1	m	0.60
6	구	방호벽	균열	0.2	1.7		1	m	1.70
7	구	방호벽	박리		0.3	0.3	1	m	0.09
8	구	방호벽	방상균열	0.1	0.8	1.0	1	m	0.80
9	구	방호벽	균열	0.2	2.0		1	m	2.00
10	구	방호벽	방상균열	0.1	1.0	1.0	1	m	1.00
11	구	방호벽	방상균열	0.1	0.5	1.0	1	m	0.50
12	구	방호벽	고정대 파손		0.6		3	m	1.80
13	구	방호벽	균열	0.2	0.7		1	m	0.70
14	구	방호벽	균열	0.2	2.0		1	m	2.00
15	구	방호벽	균열	0.2	0.6		1	m	0.60
16	구	방호벽	균열	0.2	0.7		1	m	0.70
17	구	방호벽	방상균열	0.1	0.8	1.0	1	m	0.80
18	구	방호벽	균열	0.2	0.7		1	m	0.70
19	구	방호벽	균열	0.2	6.0		1	m	6.00
20	구	방호벽	균열	0.2	0.8		1	m	0.80
21									
22									
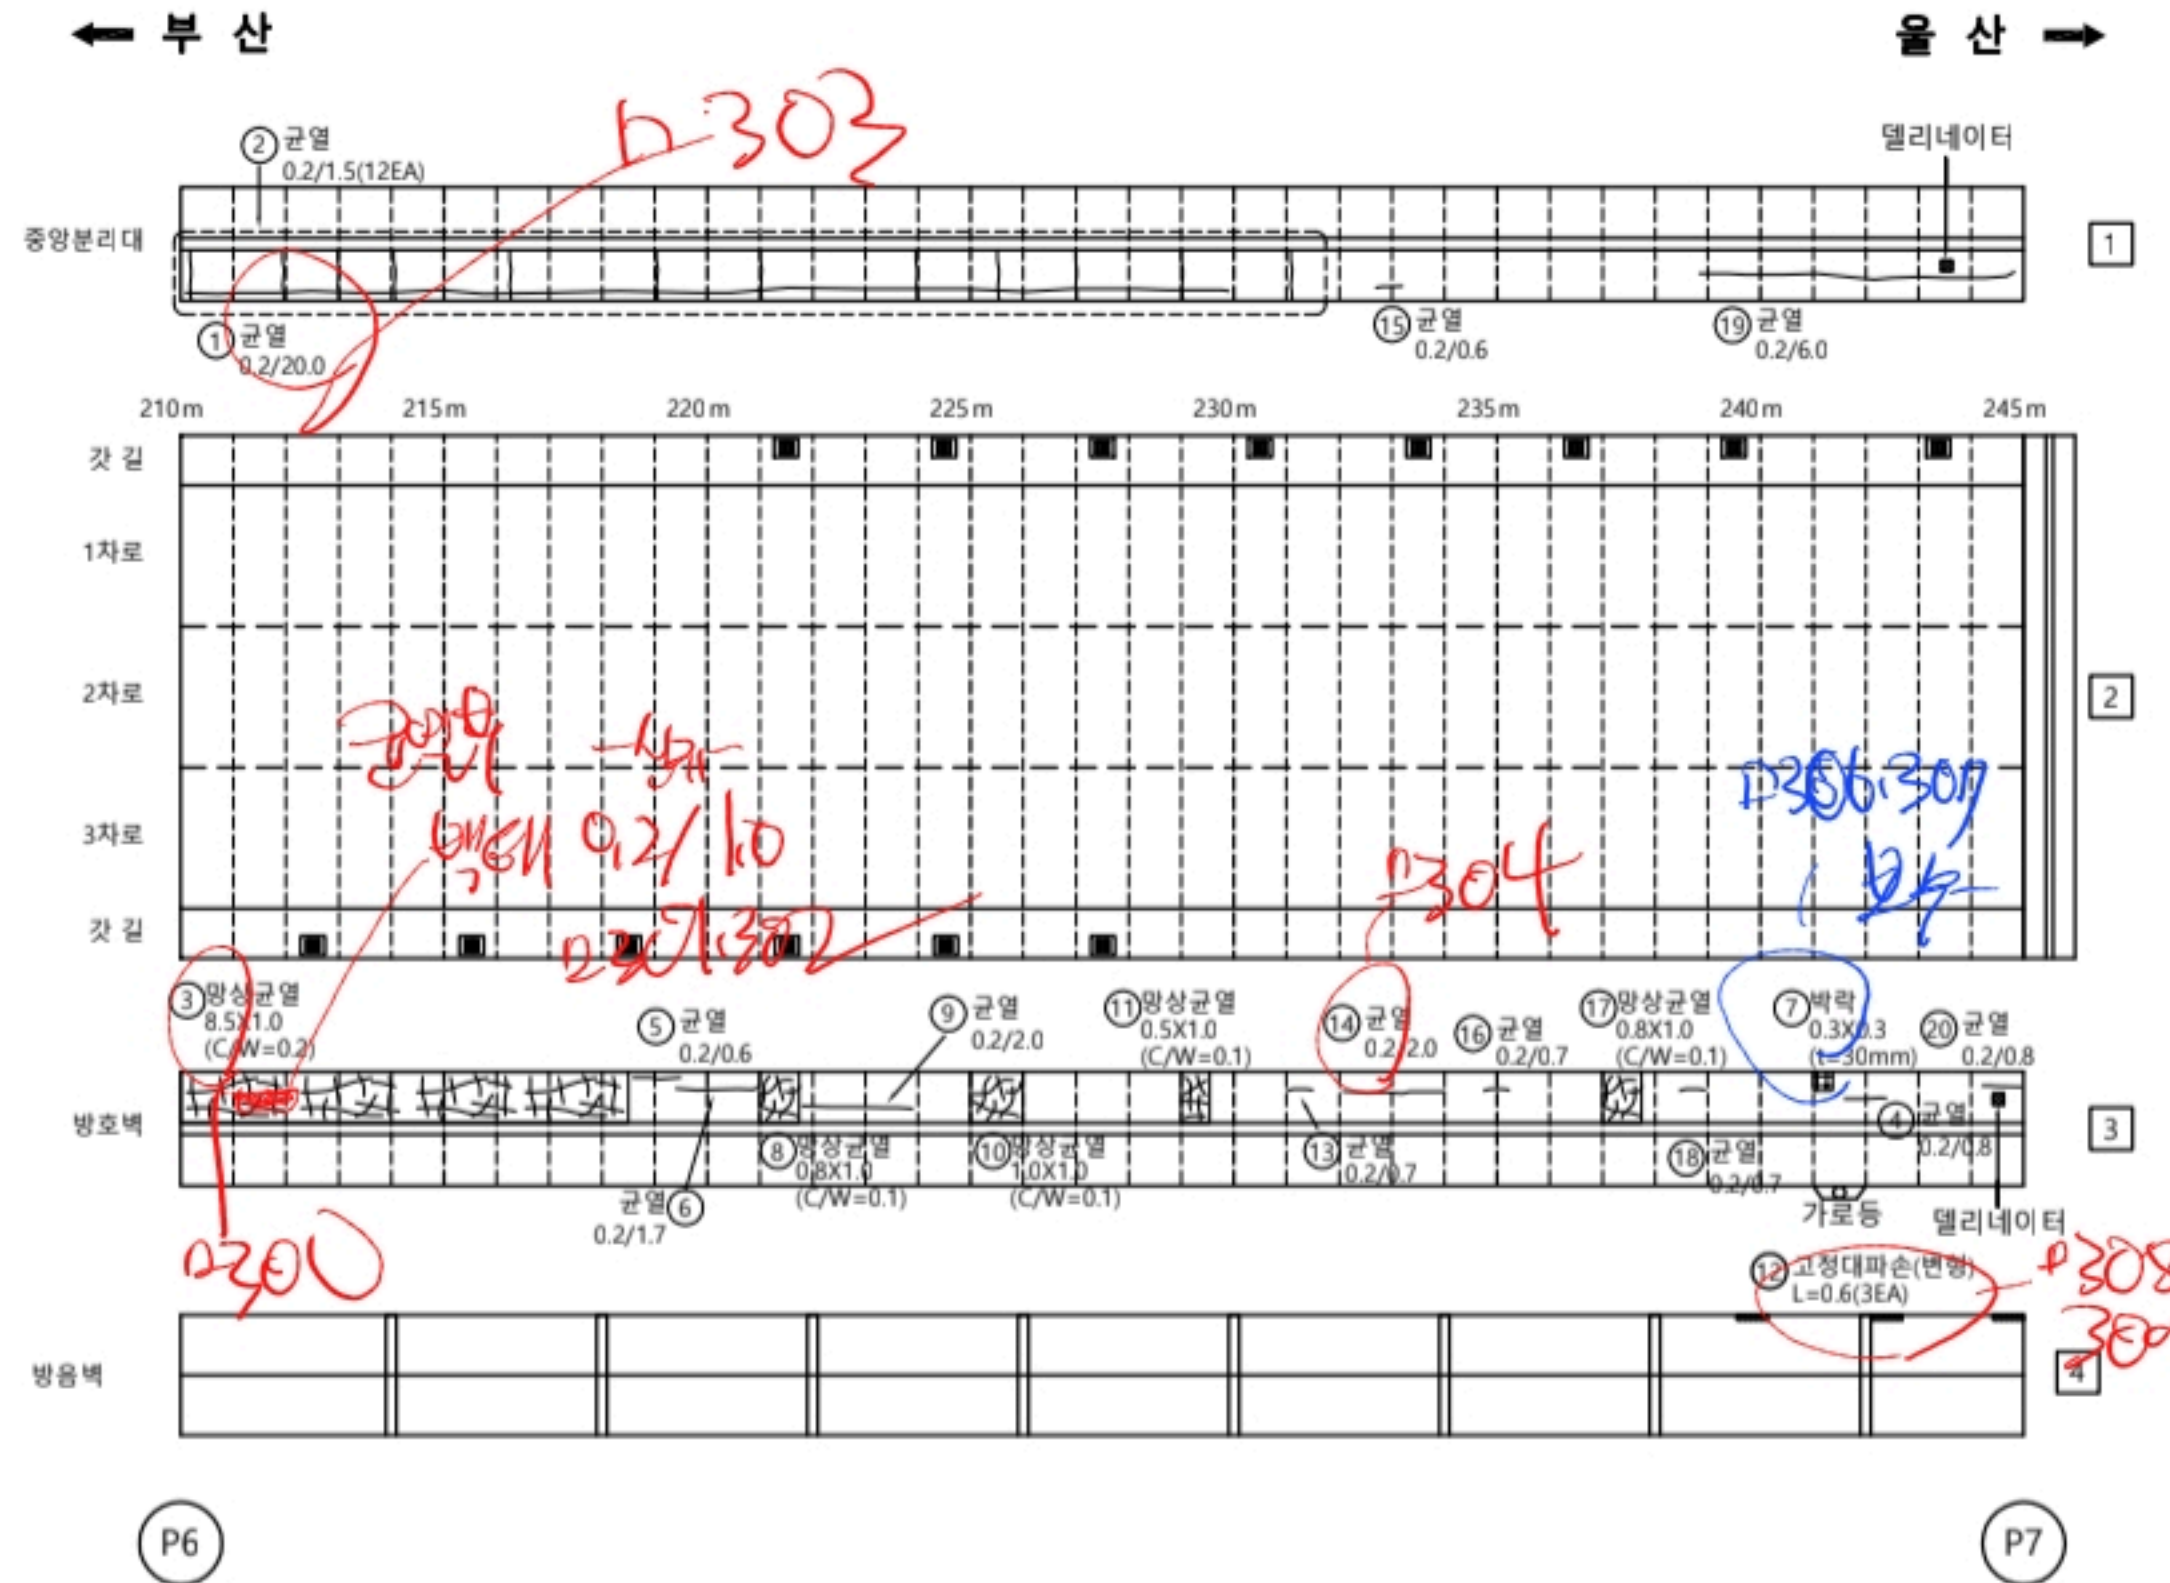

KEY PLAN

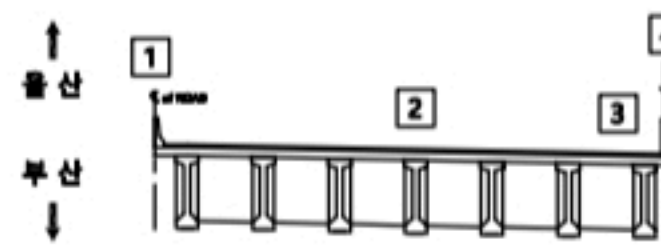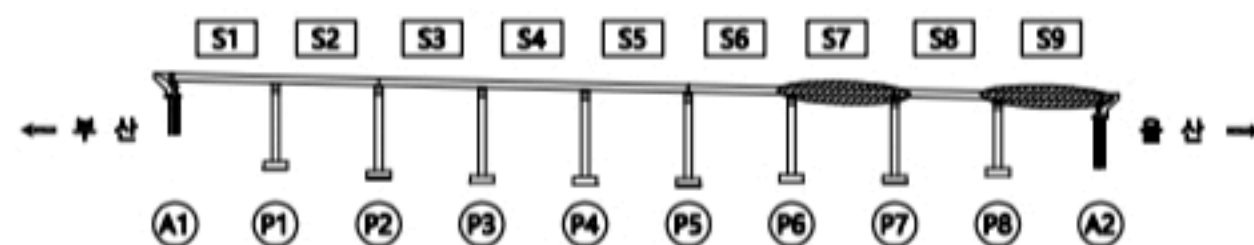

용역명		2023년 부산울산고속도로 정밀안전점검 및 성능평가용역			
범례	CW0.2 균열	재료분리	오염, 변색	부식	
	균열부백태	파손, 박리	세굴	퇴적	
	방상균열	누수, 습윤	백태	기타	
	철근노출	소성변형	돌출		No. 007

일광IC교(울산) 교면포장 S8

손상물량표


교면포장

S8



번호	선/구	부재명	손상원형	손상규모					비고
				폭(mm)	길이(m)	너비(m)	개소	단위	
1	구	방호벽	균열	0.2	3.0		1	m	3.00
2	구	방호벽	균열	0.2	1.5		1	m	1.50
3	구	방호벽	균열	0.1	0.6		1	m	0.60
4	구	방호벽	균열	0.1	0.3		1	m	0.30
5	구	방호벽	균열	0.2	15.0		1	m	15.00
6	구	방호벽	방상균열	0.1	0.3	1.0	1	m	0.30
7	구	방호벽	균열	0.1	0.2		2	m	0.40
8	구	방호벽	균열	0.2	3.0		1	m	3.00
9	구	방호벽	균열	0.2	1.5		4	m	6.00
10	구	방호벽	균열	0.1	0.5		1	m	0.50
11	구	방호벽	방상균열	0.1	0.7	0.5	1	m	0.35
12	구	방호벽	균열	0.2	1.2		1	m	1.20
13	구	방호벽	균열(0.3mm이상)	0.3	2.5		1	m	2.50
14	구	방호벽	방상균열	0.1	2.0	0.4	1	m	0.80
15	구	방호벽	균열	0.1	1.0		2	m	2.00
16	구	방호벽	균열	0.2	1.0		1	m	1.00
17	구	방호벽	방상균열	0.2	0.6	1.0	1	m	0.60
18	구	방호벽	균열	0.2	1.0		1	m	1.00
19	구	방호벽	균열	0.2	1.5		2	m	3.00
20	구	방호벽	균열	0.2	5.0		1	m	5.00
21	구	방호벽	균열	0.2	12.5		1	m	12.50
22	구	방호벽	균열	0.2	4.0		1	m	4.00
23	구	방호벽	균열	0.2	1.5		2	m	3.00
24	구	방호벽	균열	0.2	1.5		1	m	1.50
25	구	방호벽	균열	0.1	2.0		1	m	2.00
26	구	방호벽	균열	0.2	0.7		1	m	0.70
27	구	방호벽	균열	0.2	0.3		1	m	0.30
28	구	방호벽	파손		0.3	0.5	1	m	0.15
29									
30									
31									
32									
33									
34									
35									

← 부산

0316 울산 →

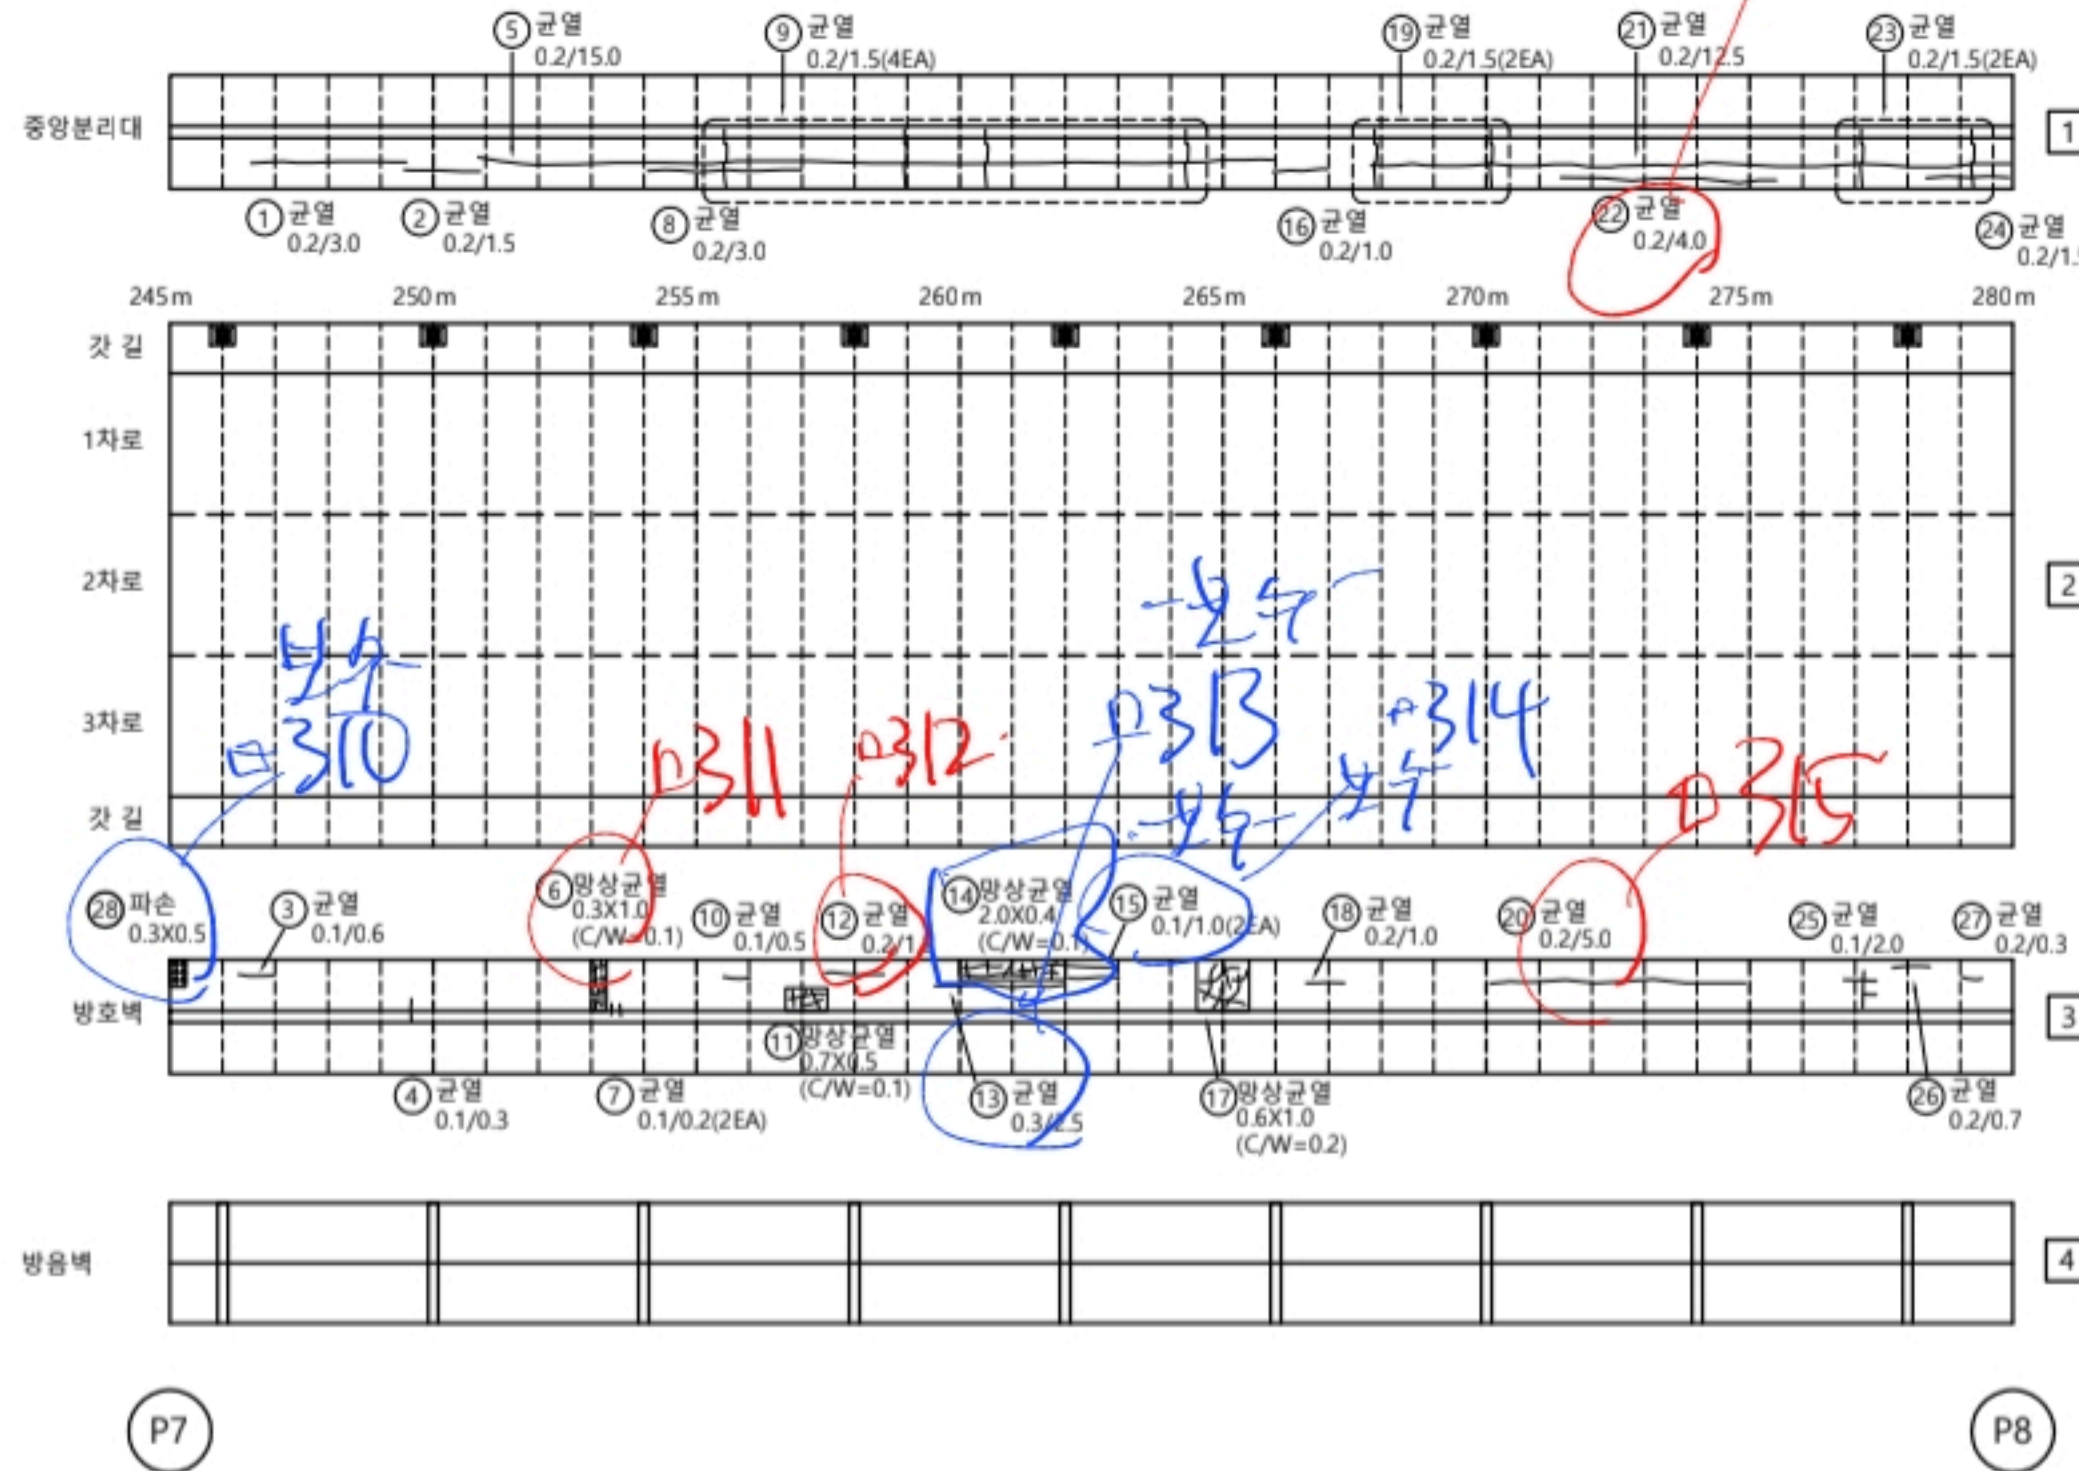

KEY PLAN

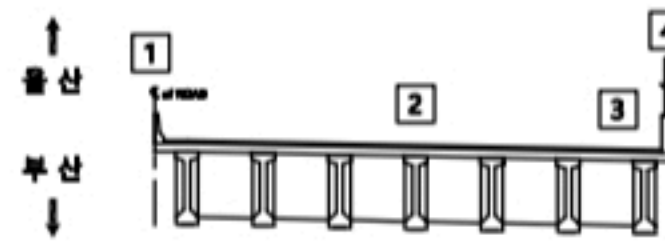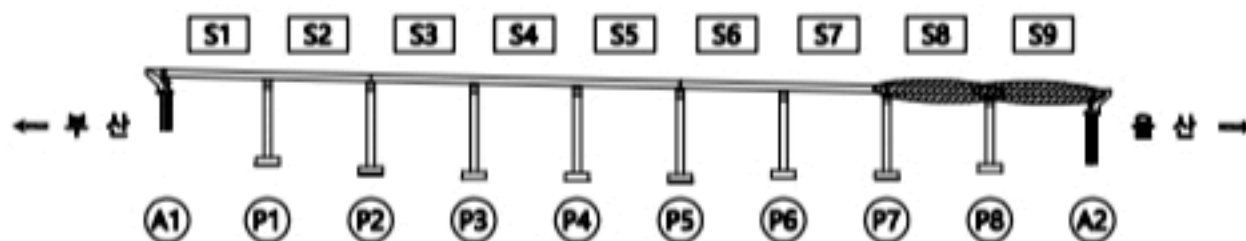


용역명

2023년 부산울산고속도로 정밀안전점검 및 성능평가용역

범례

CW0.2 균열	재료분리	오염, 변색	부식
균열부백태	파손, 박리	세굴	퇴적
방상균열	누수, 습윤	백태	기타
철근노출	소성변형	돌출	No. 008

일광IC교(울산) 교면포장 S9


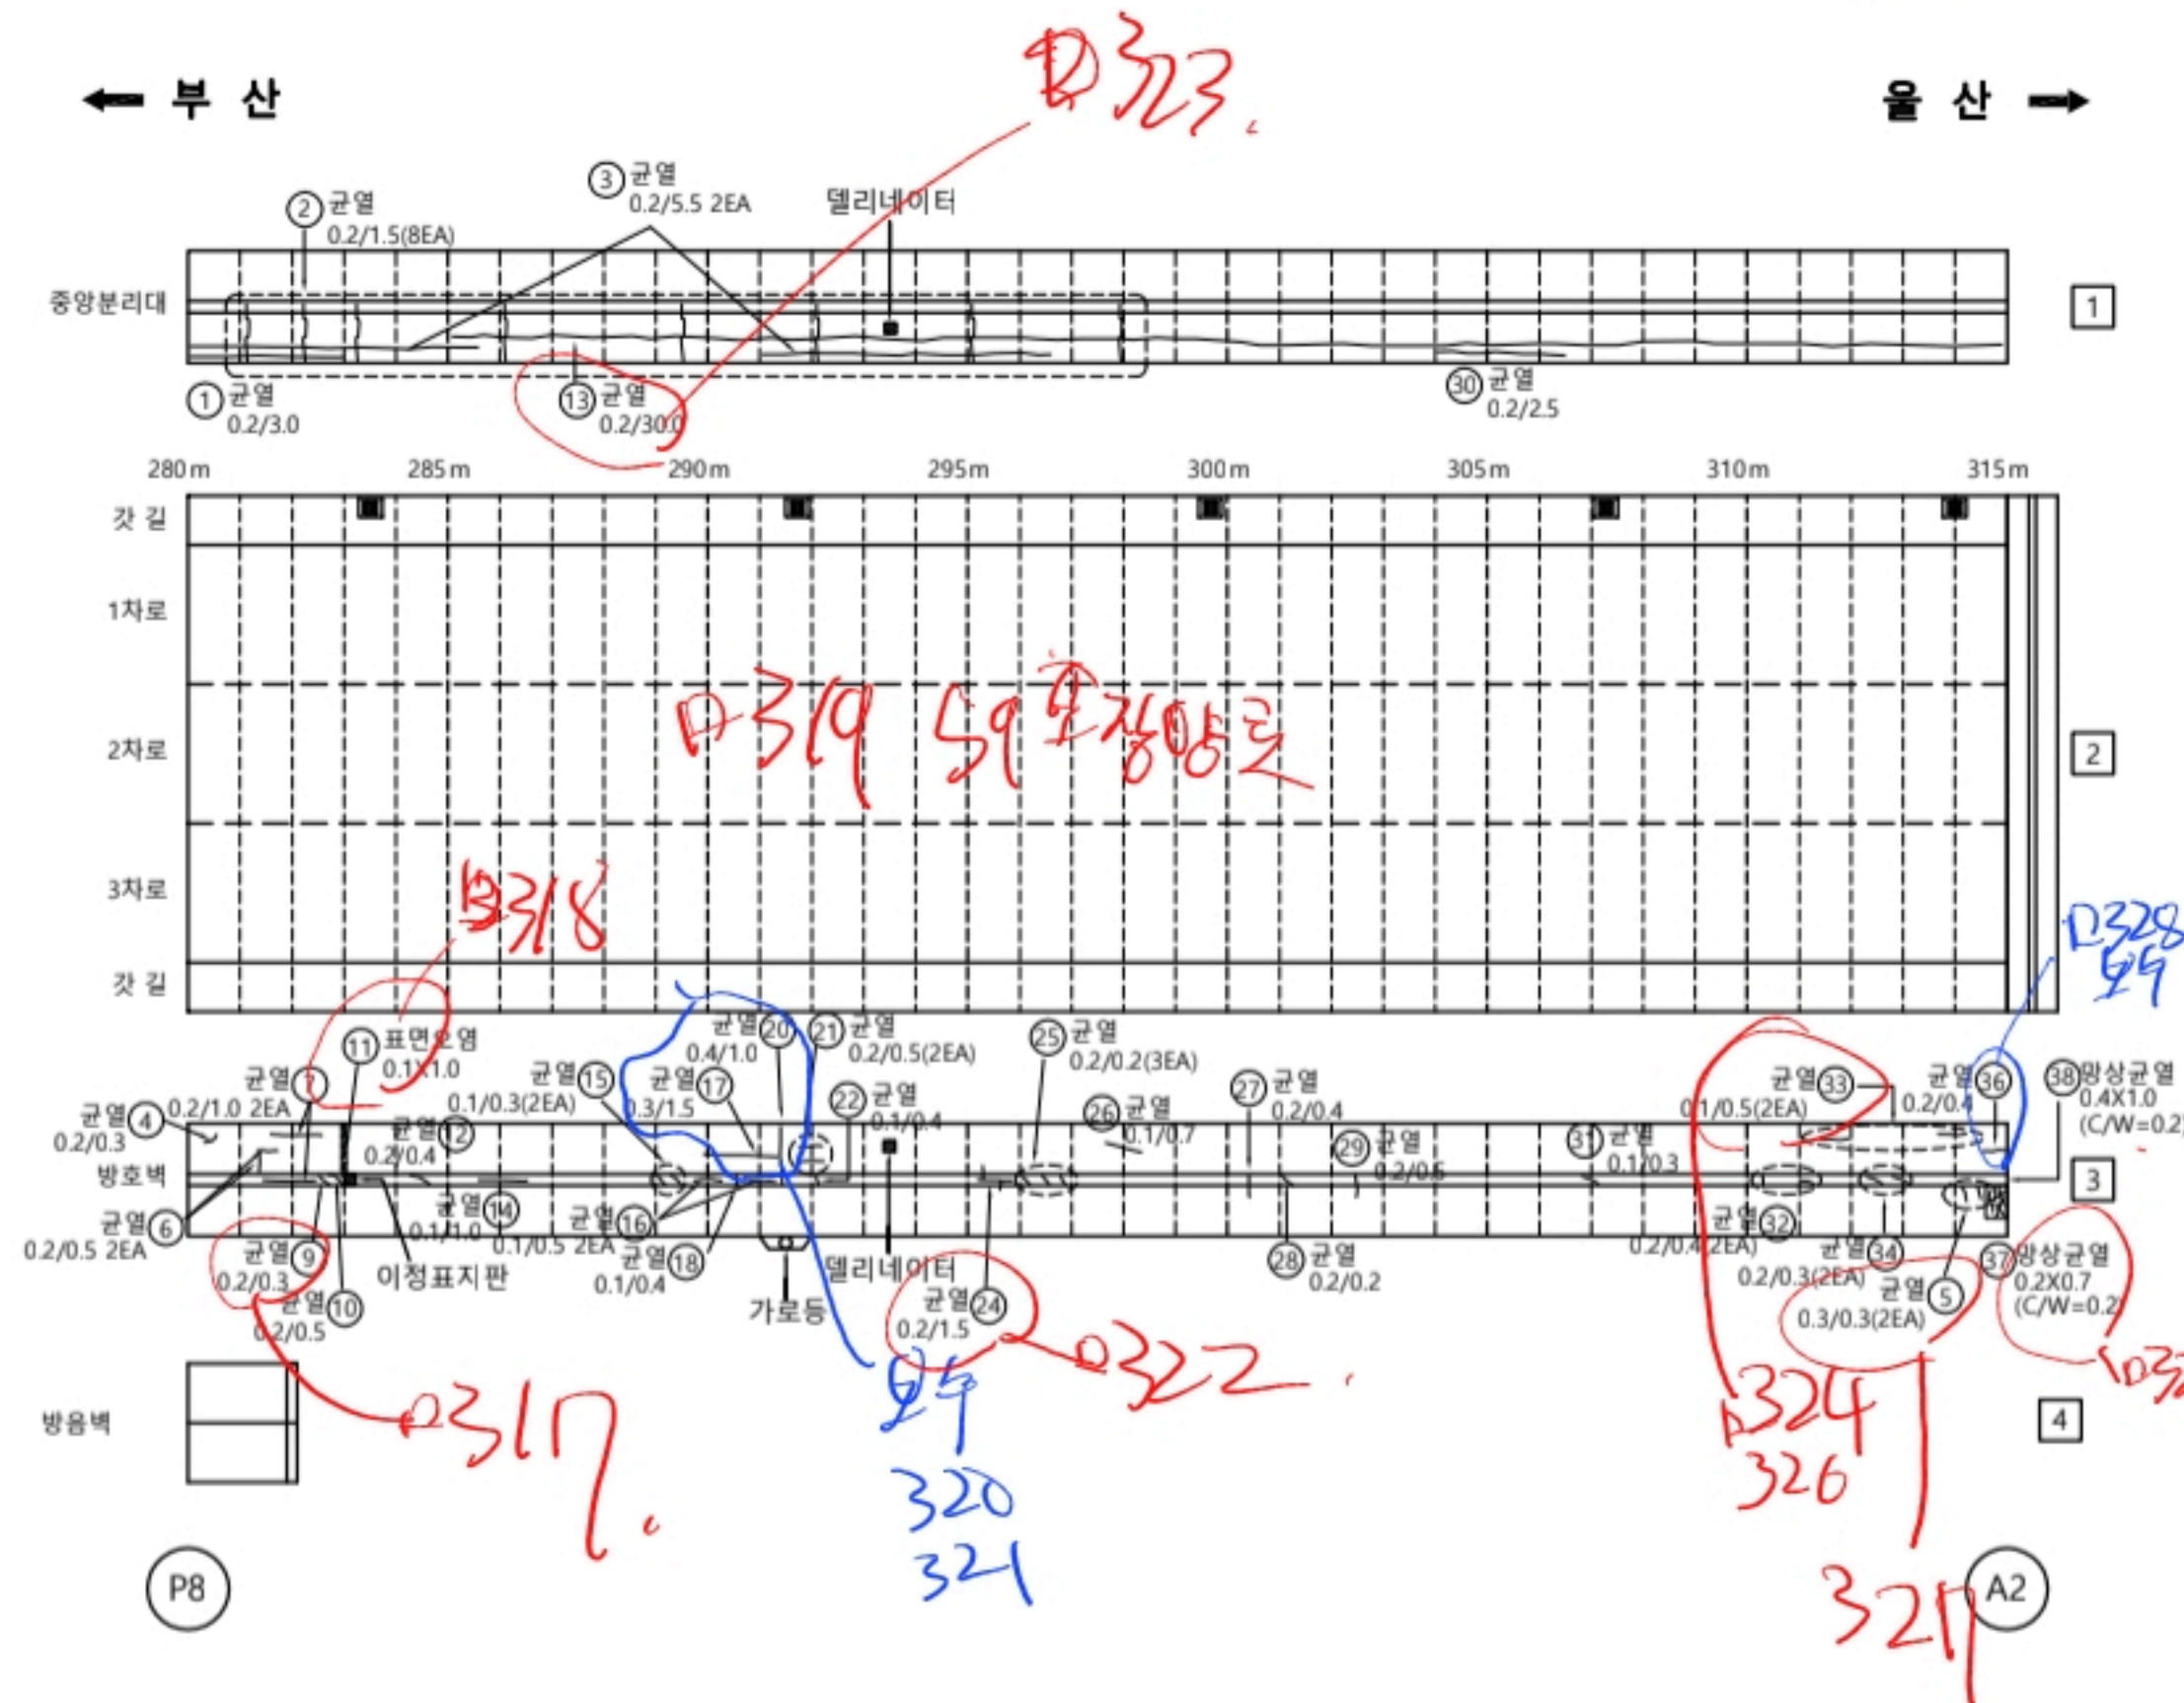


손상물량표

교면포장

[illegible]

KEY PLAN

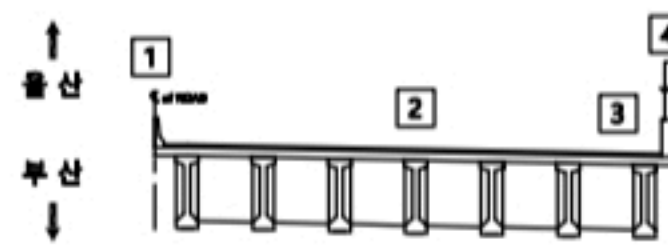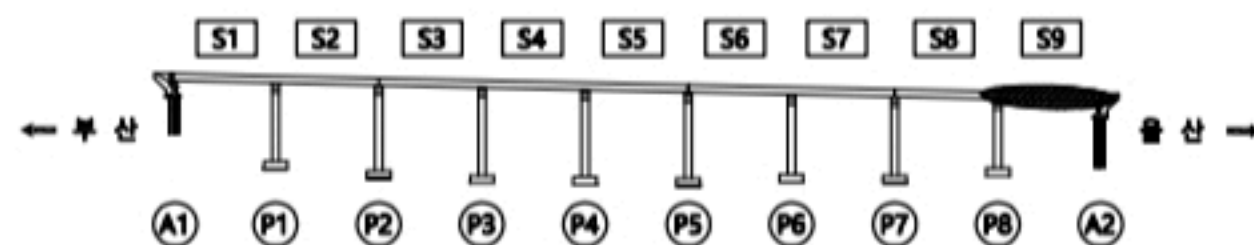

000 000 000

2023년 부산울산고속도로 정밀안전점검 및 성능평가용역

범 례		침몰		재료분리		오염, 변색		부식
		침몰부분택		파손, 박리		세굴		퇴적
		양상강침		누수, 흡윤		백태		기타
		형근노출		소성변형		들뜸	No.	009


일광IC교(울산) 신축이음 A1

손상물량표



신축이음

A1

번호	신/구	부재명	손상현황	손상규모						비고
				폭(mm)	길이(m)	너비(m)	개소	단위	물량	
1			상대양호							
2										
3										
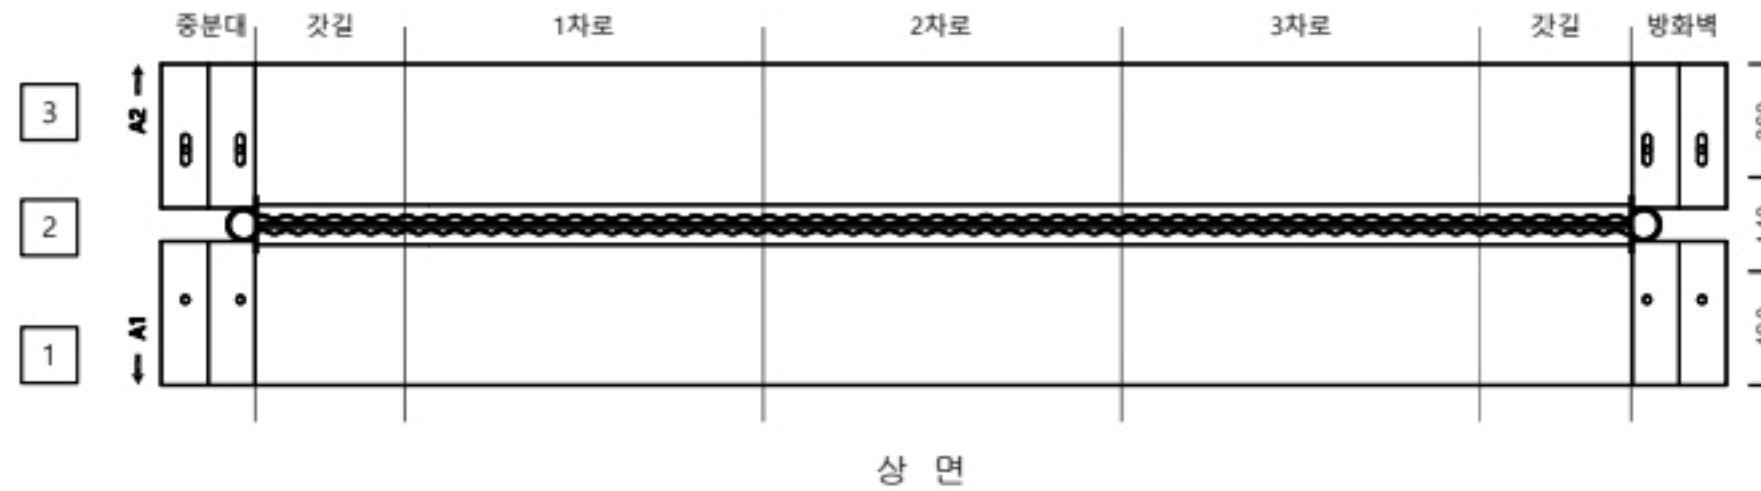

KEY PLAN

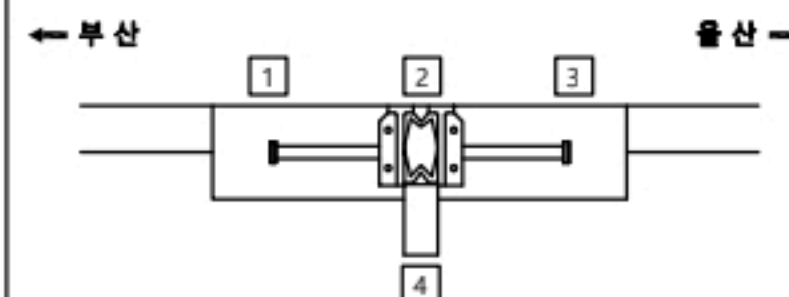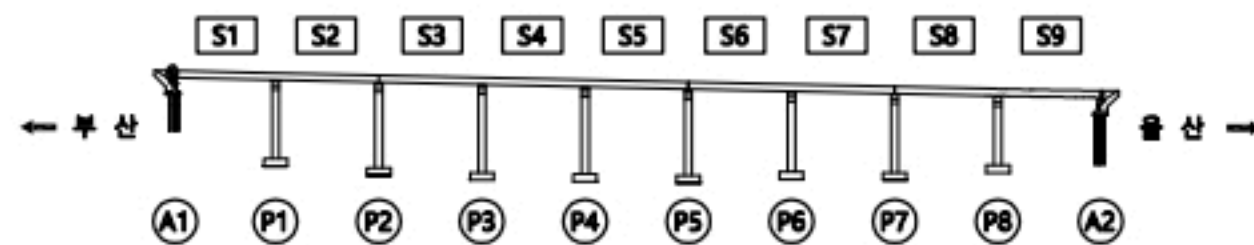


용역명		2023년 부산울산고속도로 정밀안전점검 및 성능평가용역			
현 레	균열	재료분리	오염, 변색	부식	
	균열투백태	파손, 박리	세굴	퇴적	
	망상균열	누수, 습윤	백태	기타	
	철근노출	소성변형	돌돌	No.	010




손상물량표

신축이음

P2

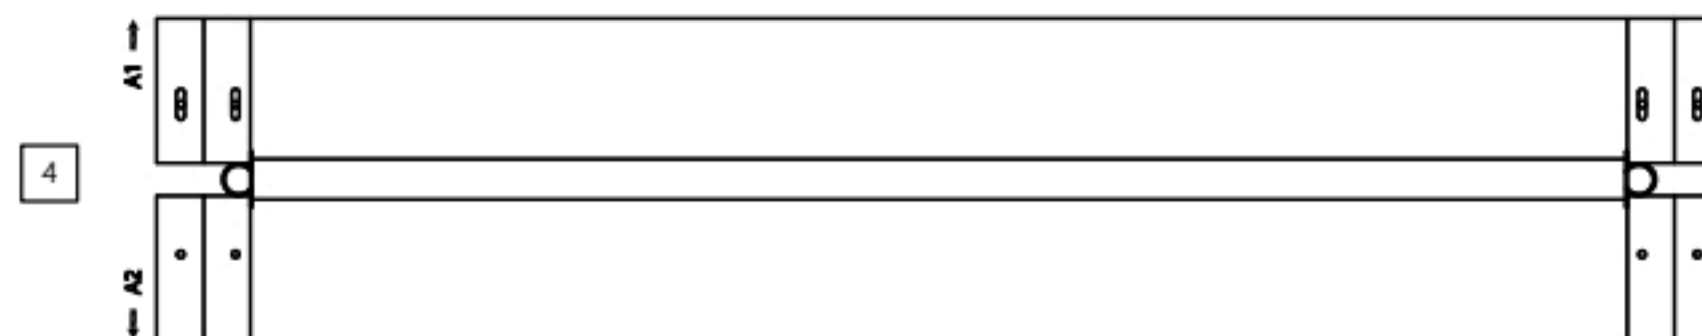[illegible]

하 면

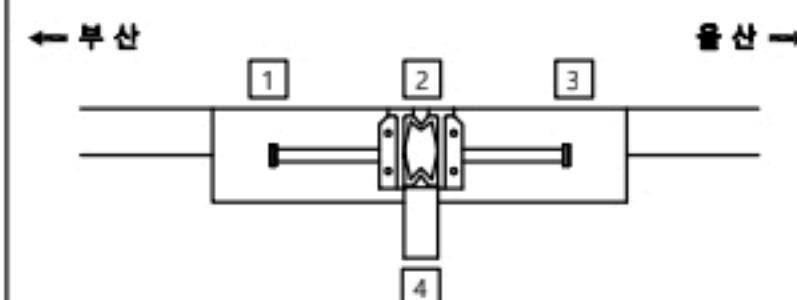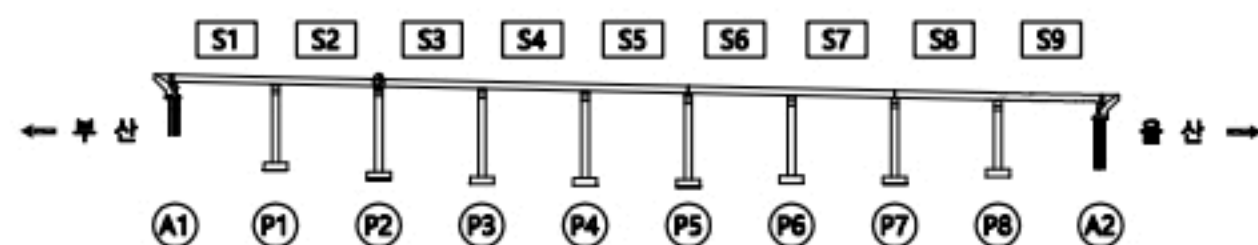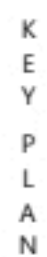


용역명		2023년 부산울산고속도로 정밀안전점검 및 성능평가용역			
별 례	 균열	 재료분리	 오염, 변색	 부식	
	 균열부백태	 파손, 빠리	 세굴	 퇴적	
	 망상균열	 누수, 습윤	 백태	 기타	
	 철근노출	 소성변형	 들뜸	No. 011	



신축이음

P5

번호	선/구	부재명	손상현황	손상규모					비고
				폭(mm)	길이(m)	너비(m)	개소	단위	
1	구	신축이음	차수관 볼트 탈락				5	EA	5.00
2	구	신축이음	유간토사 퇴적		1.0		1	m	1.00
3	구	신축이음	후타재 균열	0.2	0.4		12	m	4.80
4									
5									
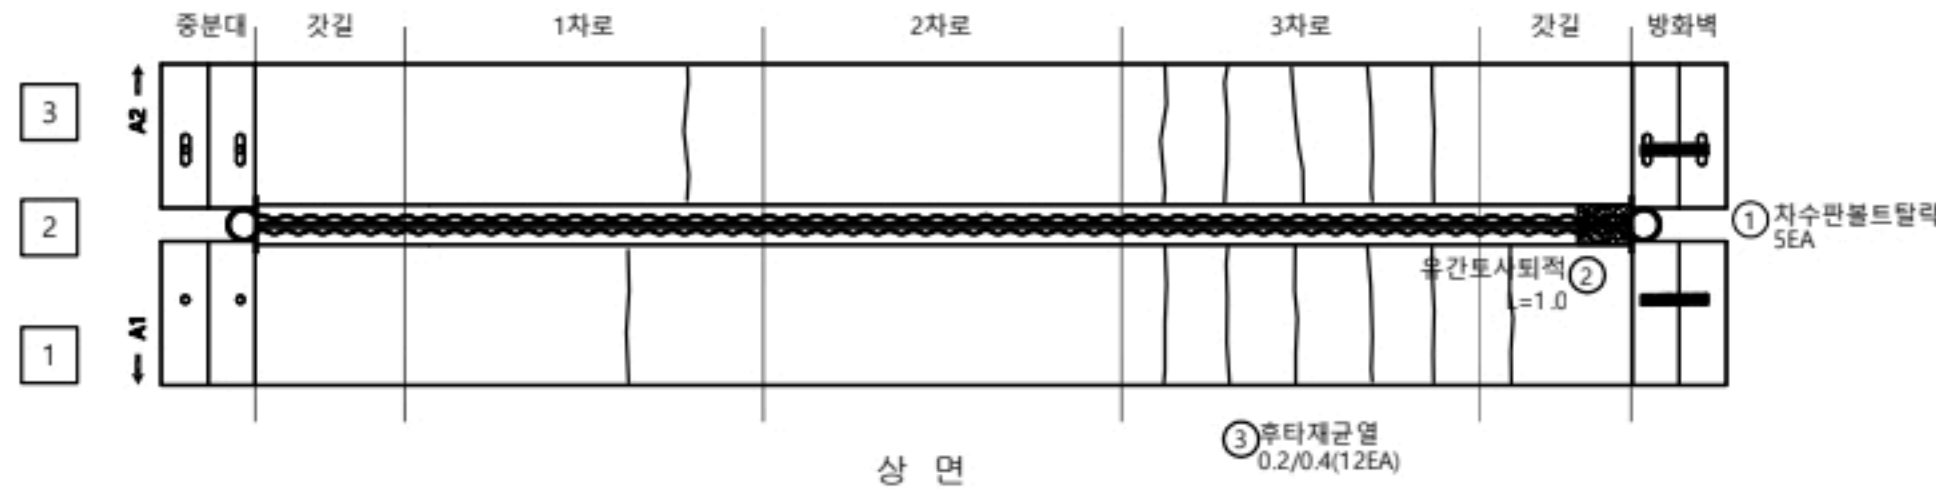

KEY PLAN

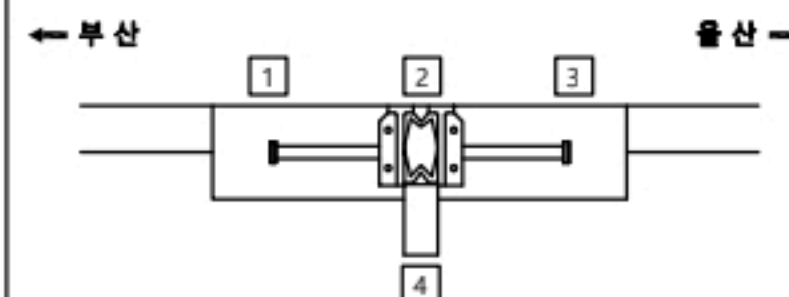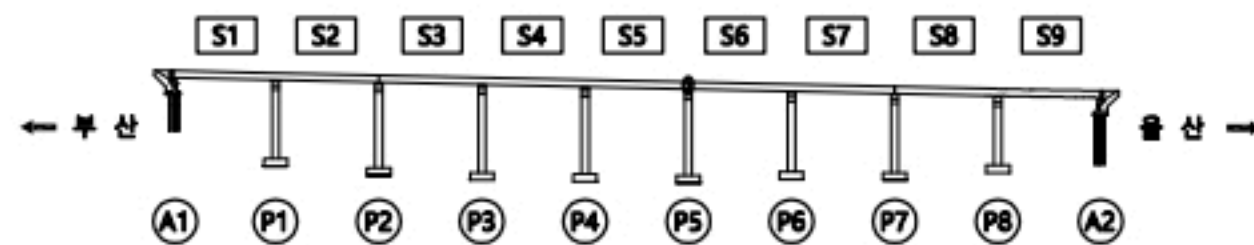


용역명		2023년 부산울산고속도로 정밀안전점검 및 성능평가용역			
범례	CW0.2 균열	재료분리	오염, 변색	부식	
	균열투백테	파손, 박리	세굴	퇴적	
	망상균열	누수, 습윤	백태	기타	
	철근노출	소성변형	들뜸		No. 012



신축이음

P7

번호	선/구	부재명	손상현황	손상규모					비고
				폭(mm)	길이(m)	너비(m)	개소	단위	
1	구	신축이음	차수관 볼트 탈락				1	EA	1.00
2	구	신축이음	유간토사퇴적		1.0		1	m	1.00
3	구	신축이음	하부누수		1.0		1	m	1.00
4									
5									
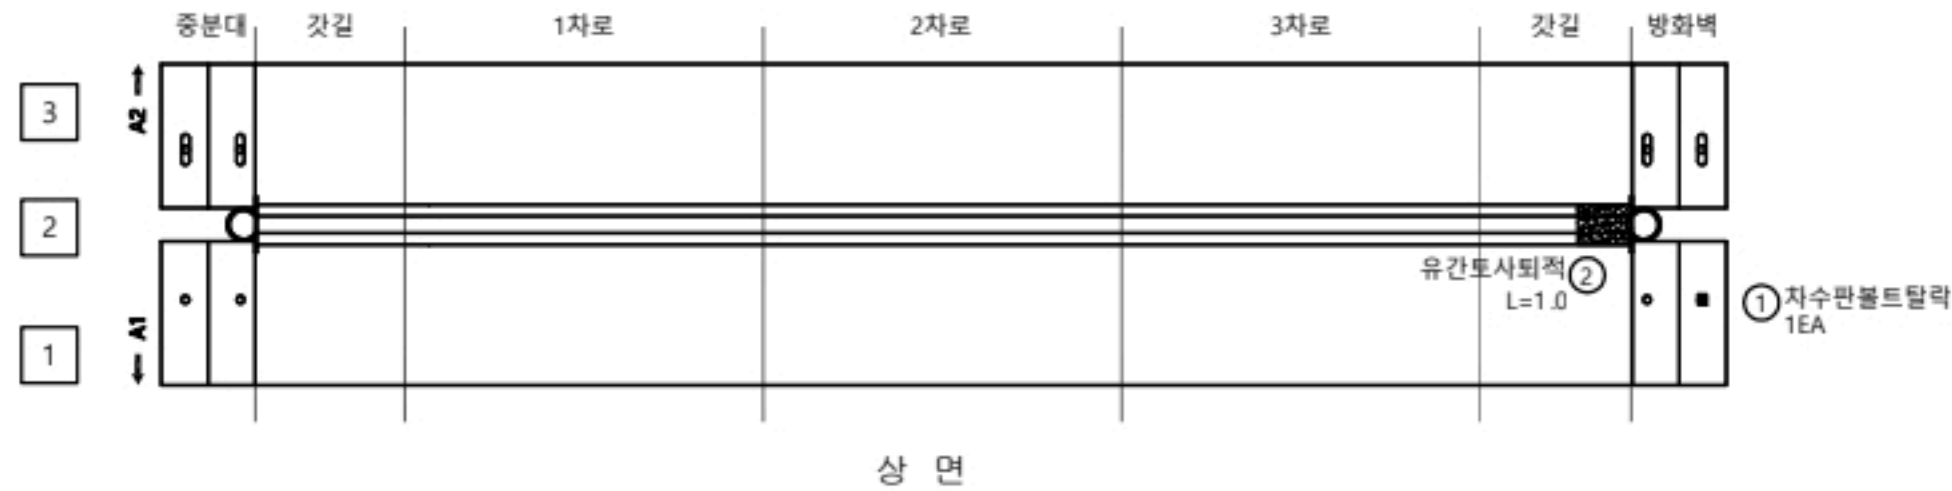

KEY PLAN

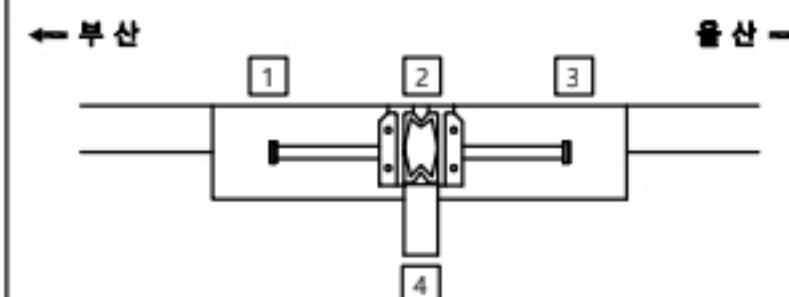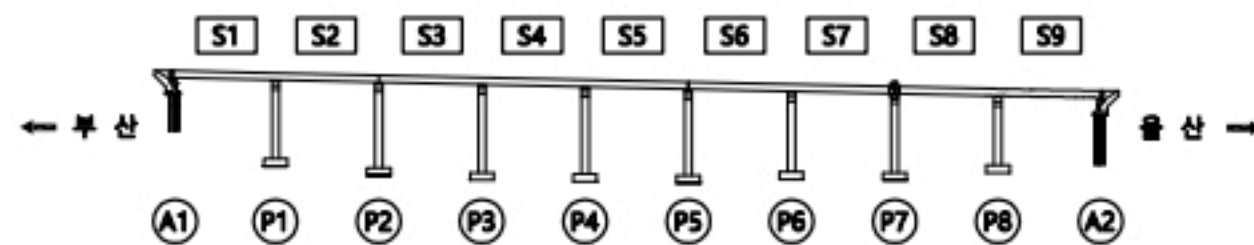

용역명

2023년 부산울산고속도로 정밀안전점검 및 성능평가용역

범 례	CW0.2	균열	재료분리	오염, 변색	부식
	균열투백태		파손, 박리	세굴	퇴적
	망상균열		누수, 습윤	백태	기타
	철근노출		소성변형	돌돌	No. 013


일광IC교(울산) 신축이음 A2

손상물량표



신축이음

A2

번호	선/구	부재명	손상현황	손상규모					비고
				폭(mm)	길이(m)	너비(m)	개소	단위	
1	구	신축이음	차수판 미설치				1	EA	1.00
2	구	신축이음	차수판 변형				1	EA	1.00
3	구	신축이음	하부누수		3.0		1	m	3.00
4	신	신축이음	유간토사퇴적		2.0		1	m	2.00
5									
6									
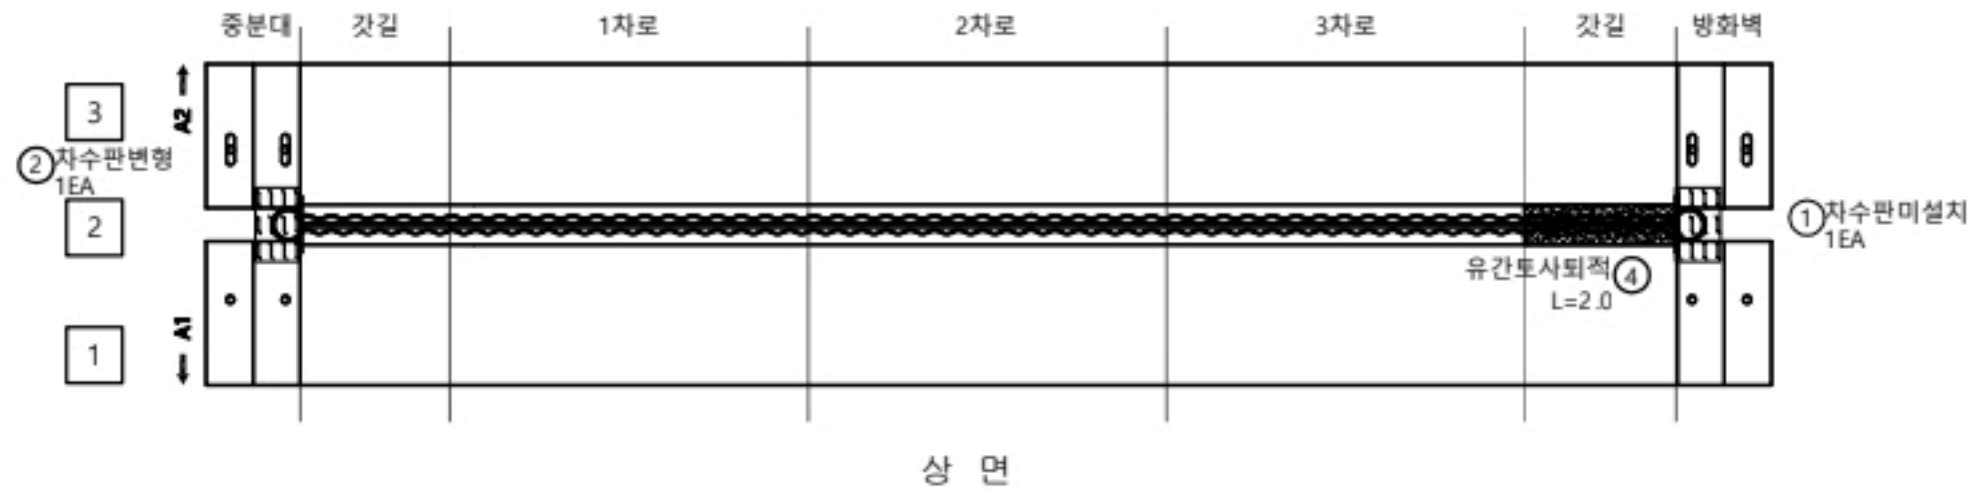

KEY PLAN

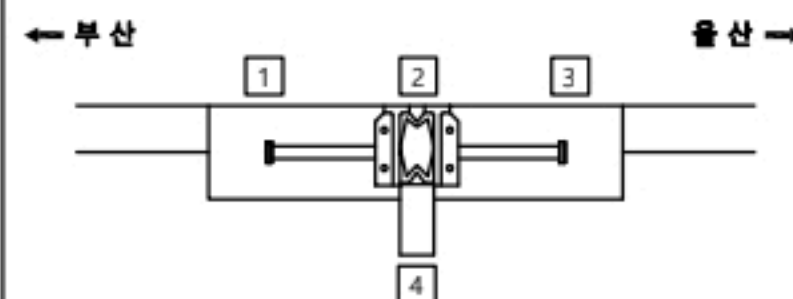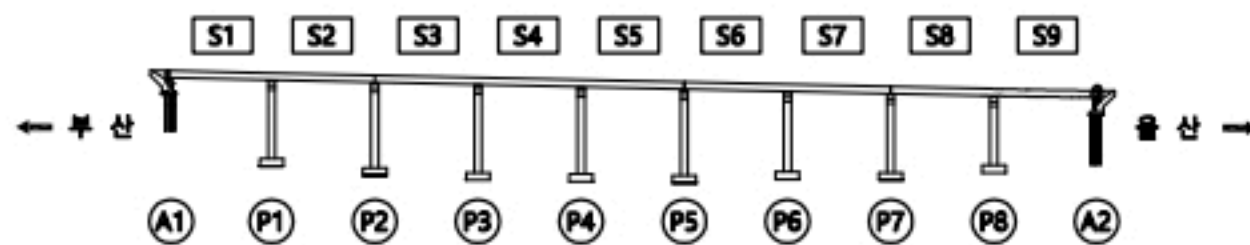

용역명

2023년 부산울산고속도로 정밀안전점검 및 성능평가용역

범례

CW0.2	균열	재료분리	오염, 변색	부식
균열투백테	파손, 박리	세굴	퇴적	
망상균열	누수, 습윤	백태	기타	
철근노출	소성변형	들뜸	No.	014

일광IC교(울산) 바닥판하면 S1

손상물량표


바닥판

S1

번호	선/구	부재명	손상현황	손상규모						비고
				폭(mm)	길이(m)	너비(m)	개소	단위	수량	
1	구	배도판	균열	0.1	1.0		1	m	1.00	
2	구	배도판	평상균열	0.2	1.0	1.0	1	m ²	1.00	
3	구	배도판	평상균열	0.2	1.0	2.0	1	m ²	2.00	
4										
5										
← 부 산



울 산 →

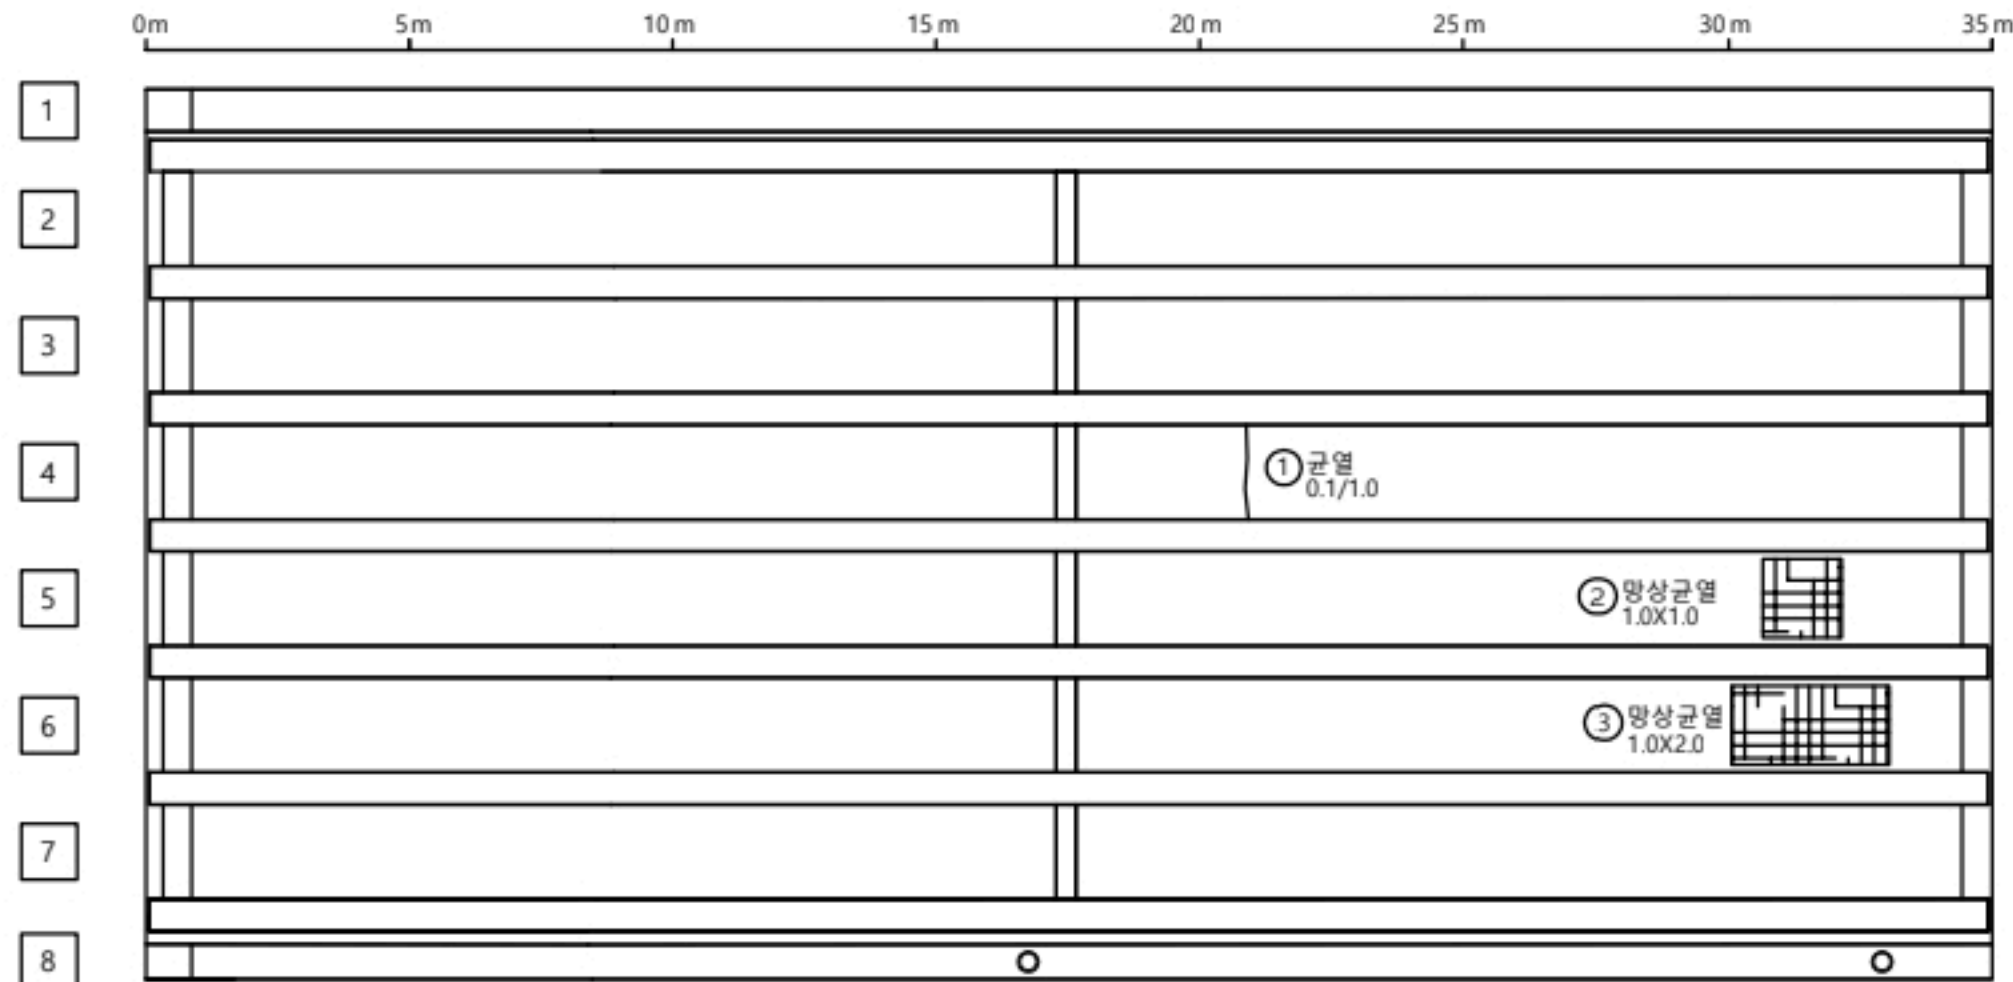

A1

P1

KEY
PLAN

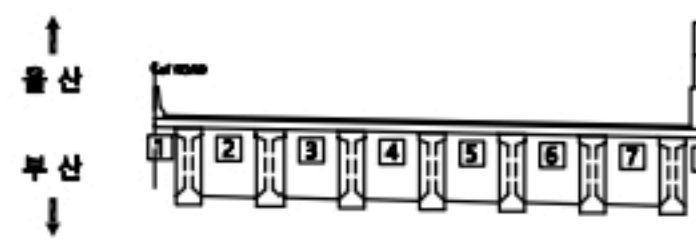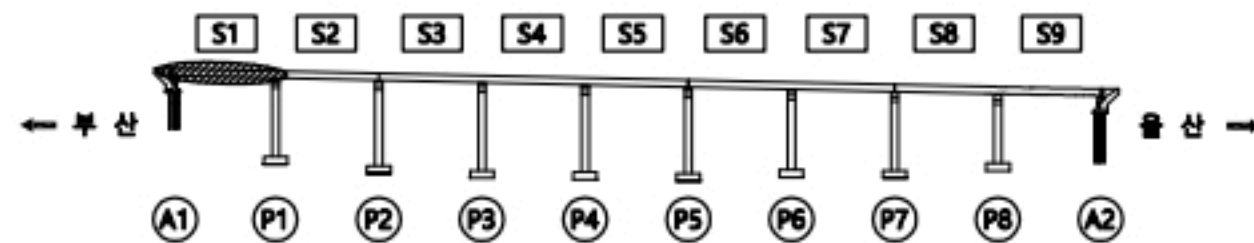

용역명

2023년 부산울산고속도로 정밀안전점검 및 성능평가용역

범
례

CW0.2	균열	재료분리	오염, 변색	부식
균열투백테		파손, 박리	세굴	퇴적
망상균열		누수, 습윤	백태	기타
철근노출		소성변형	들뜸	No. 015

일광IC교(울산) 바닥판하면 S2

손상물량표


바닥판

S2

번호	선/구	부재명	손상현황	손상규모						비고
				폭(mm)	길이(m)	너비(m)	개소	단위	수량	
1	구	배덕판	균열	0.2	1.2		1	m	1.20	
2	구	배덕판	균열	0.1	1.2		1	m	1.20	
3	구	배덕판	균열	0.1	1.2		1	m	1.20	
4	구	배덕판	명상균열	0.2	1.2	1.2	1	m ²	1.44	
5	구	배덕판	명상균열	0.2	1.2	1.0	1	m ²	1.20	
6	구	배덕판	명상균열	0.2	1.2	1.0	1	m ²	1.20	
7	구	배덕판	균열	0.1	1.2		1	m	1.20	
8	구	배덕판	명상균열	0.2	0.5	1.0	1	m ²	0.50	
9	구	배덕판	균열	0.1	1.2		3	m	3.60	
10	구	배덕판	명상균열	0.2	1.2	5.0	1	m ²	6.00	
11	구	배덕판	명상균열	0.2	1.2	1.0	1	m ²	1.20	
12	구	배덕판	명상균열	0.2	1.0	0.7	1	m ²	0.70	
13	구	배덕판	균열	0.2	1.0		1	m	1.00	
14	구	배덕판	균열	0.2	1.0		1	m	1.00	
15	신	배덕판	명상균열	0.2	1.2	1.2	1	m ²	1.44	
16										
17										
← 부 산



울 산 →

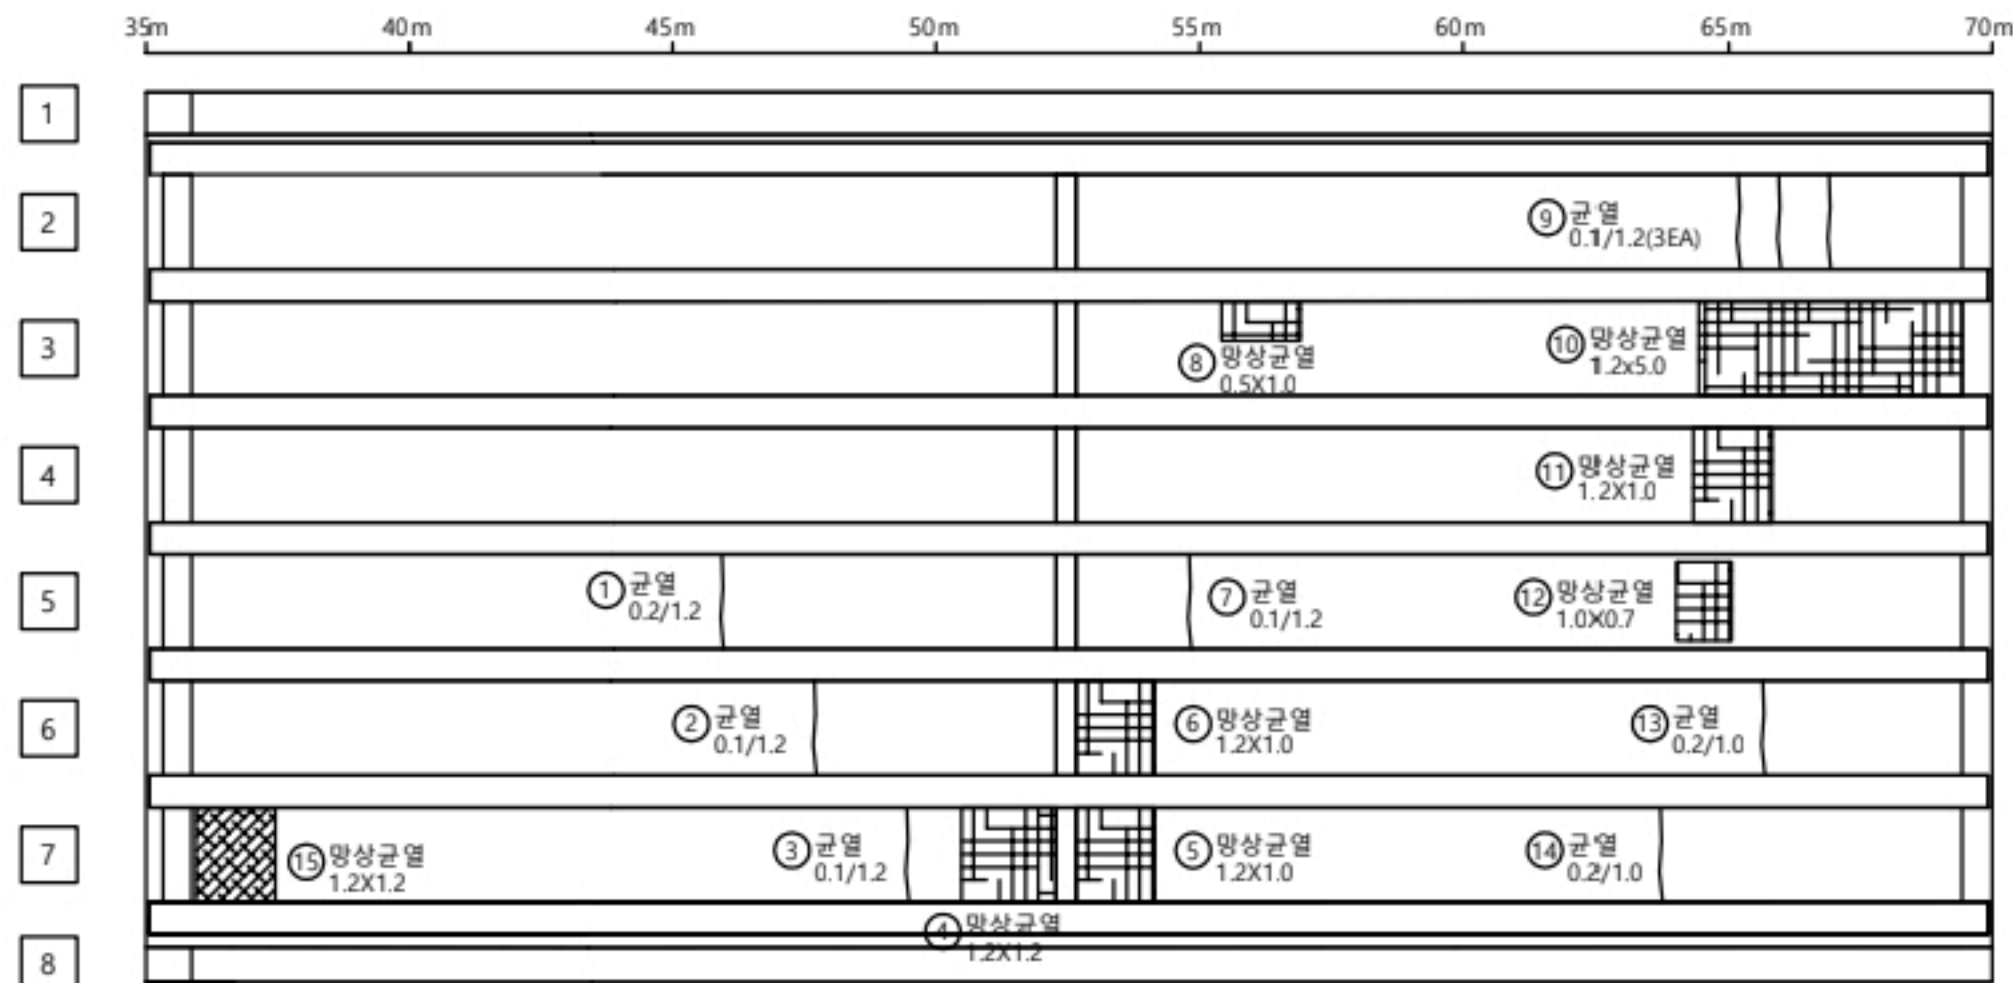

P1

P2

K
E
Y
P
L
A
N

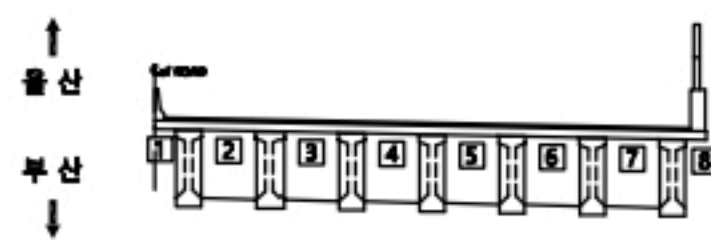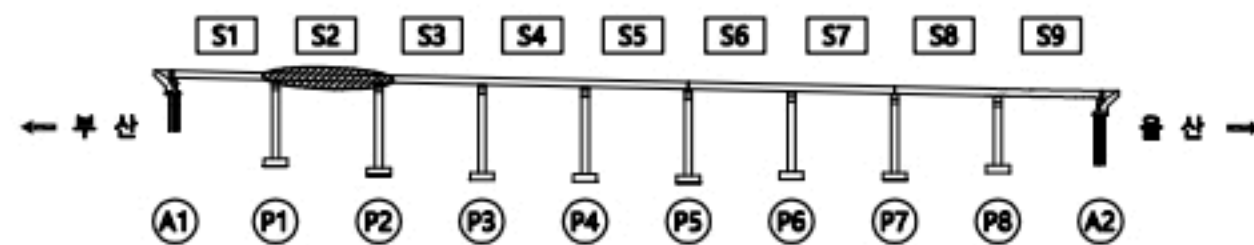

용역명

2023년 부산울산고속도로 정밀안전점검 및 성능평가용역

범
례

CW0.2	균열	재료분리	오염, 변색	부식
균열투백테		파손, 박리	세굴	퇴적
명상균열		누수, 습윤	백태	기타
철근노출		소성변형	들뜸	No. 016

일광IC교(울산) 바닥판하면 S3

손상물량표


바닥판

S3

번호	선/구	부재명	손상현황	손상규모						비고
				폭(mm)	길이(m)	너비(m)	개소	단위	수량	
1			상태양호							
2										
3										
← 부 산


울 산 →

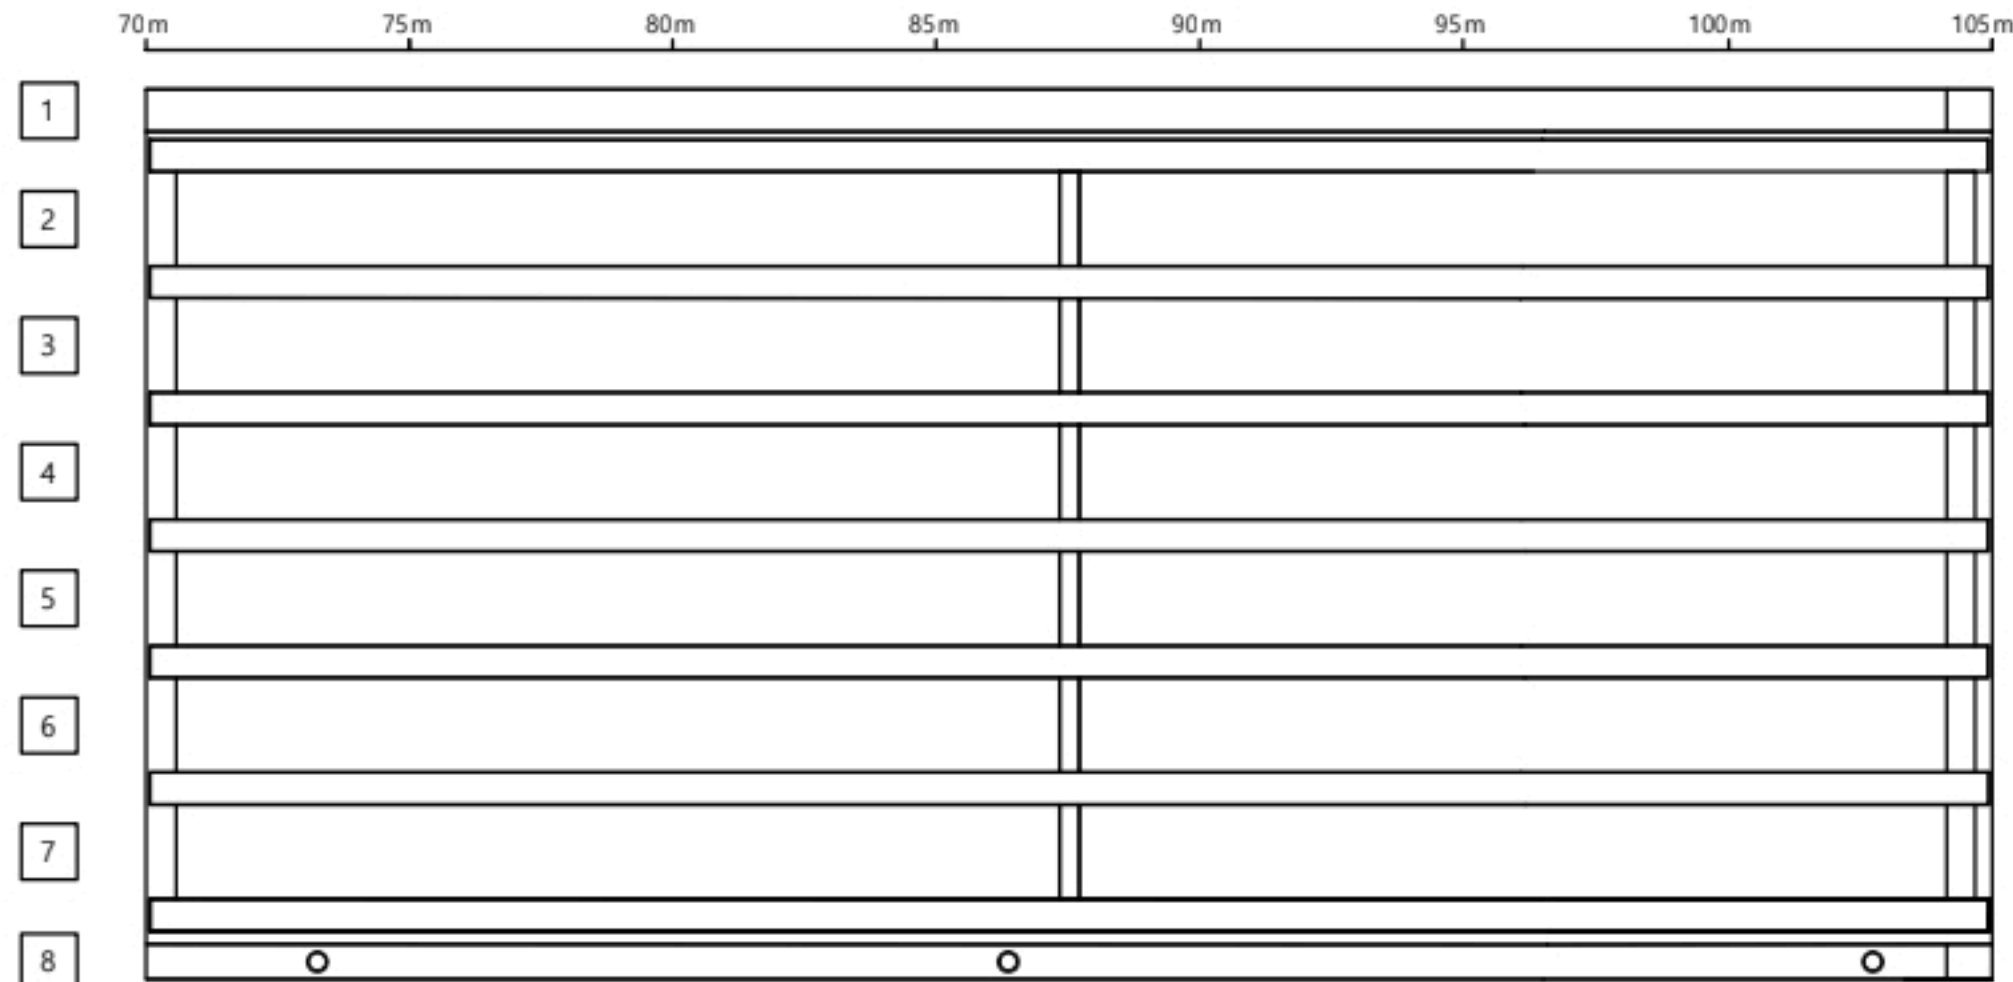


P2

P3

KEY
PLAN

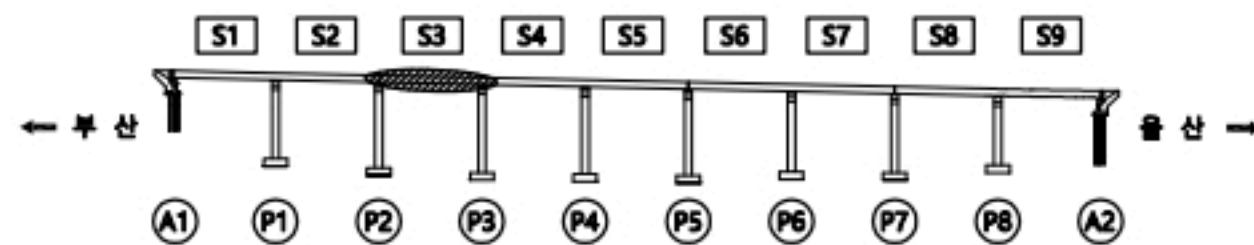

↑
울 산
↓
부 산

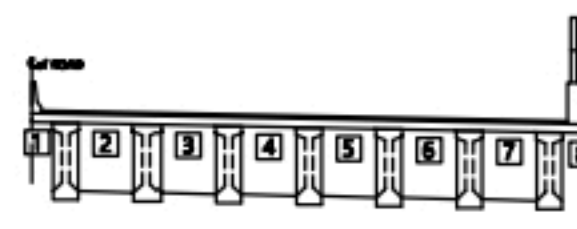

용역명

2023년 부산울산고속도로 정밀안전점검 및 성능평가용역

범
례

CW0.2	균열	재료분리	오염, 변색	부식
균열투백테	파손, 박리	세굴	퇴적	
망상균열	누수, 습윤	백태	기타	
철근노출	소성변형	들뜸	No.	017

일광IC교(울산) 바닥판하면 S4

손상물량표


바닥판

S4

번호	선/구	부재명	손상현황	손상규모					비고
				폭(mm)	길이(m)	너비(m)	개소	단위	
1	구	배덕판	균열	0.1	1.2		1	m	1.20
2	구	배덕판	망상균열	0.2	0.3	0.4	1	m ²	0.12
3	구	배덕판	균열	0.1	1.2		1	m	1.20
4	구	배덕판	균열	0.1	1.2		1	m	1.20
5	구	배덕판	균열	0.2	1.2		1	m	1.20
6	구	배덕판	균열	0.2	1.2		1	m	1.20
7									
8									
← 부 산



울 산 →

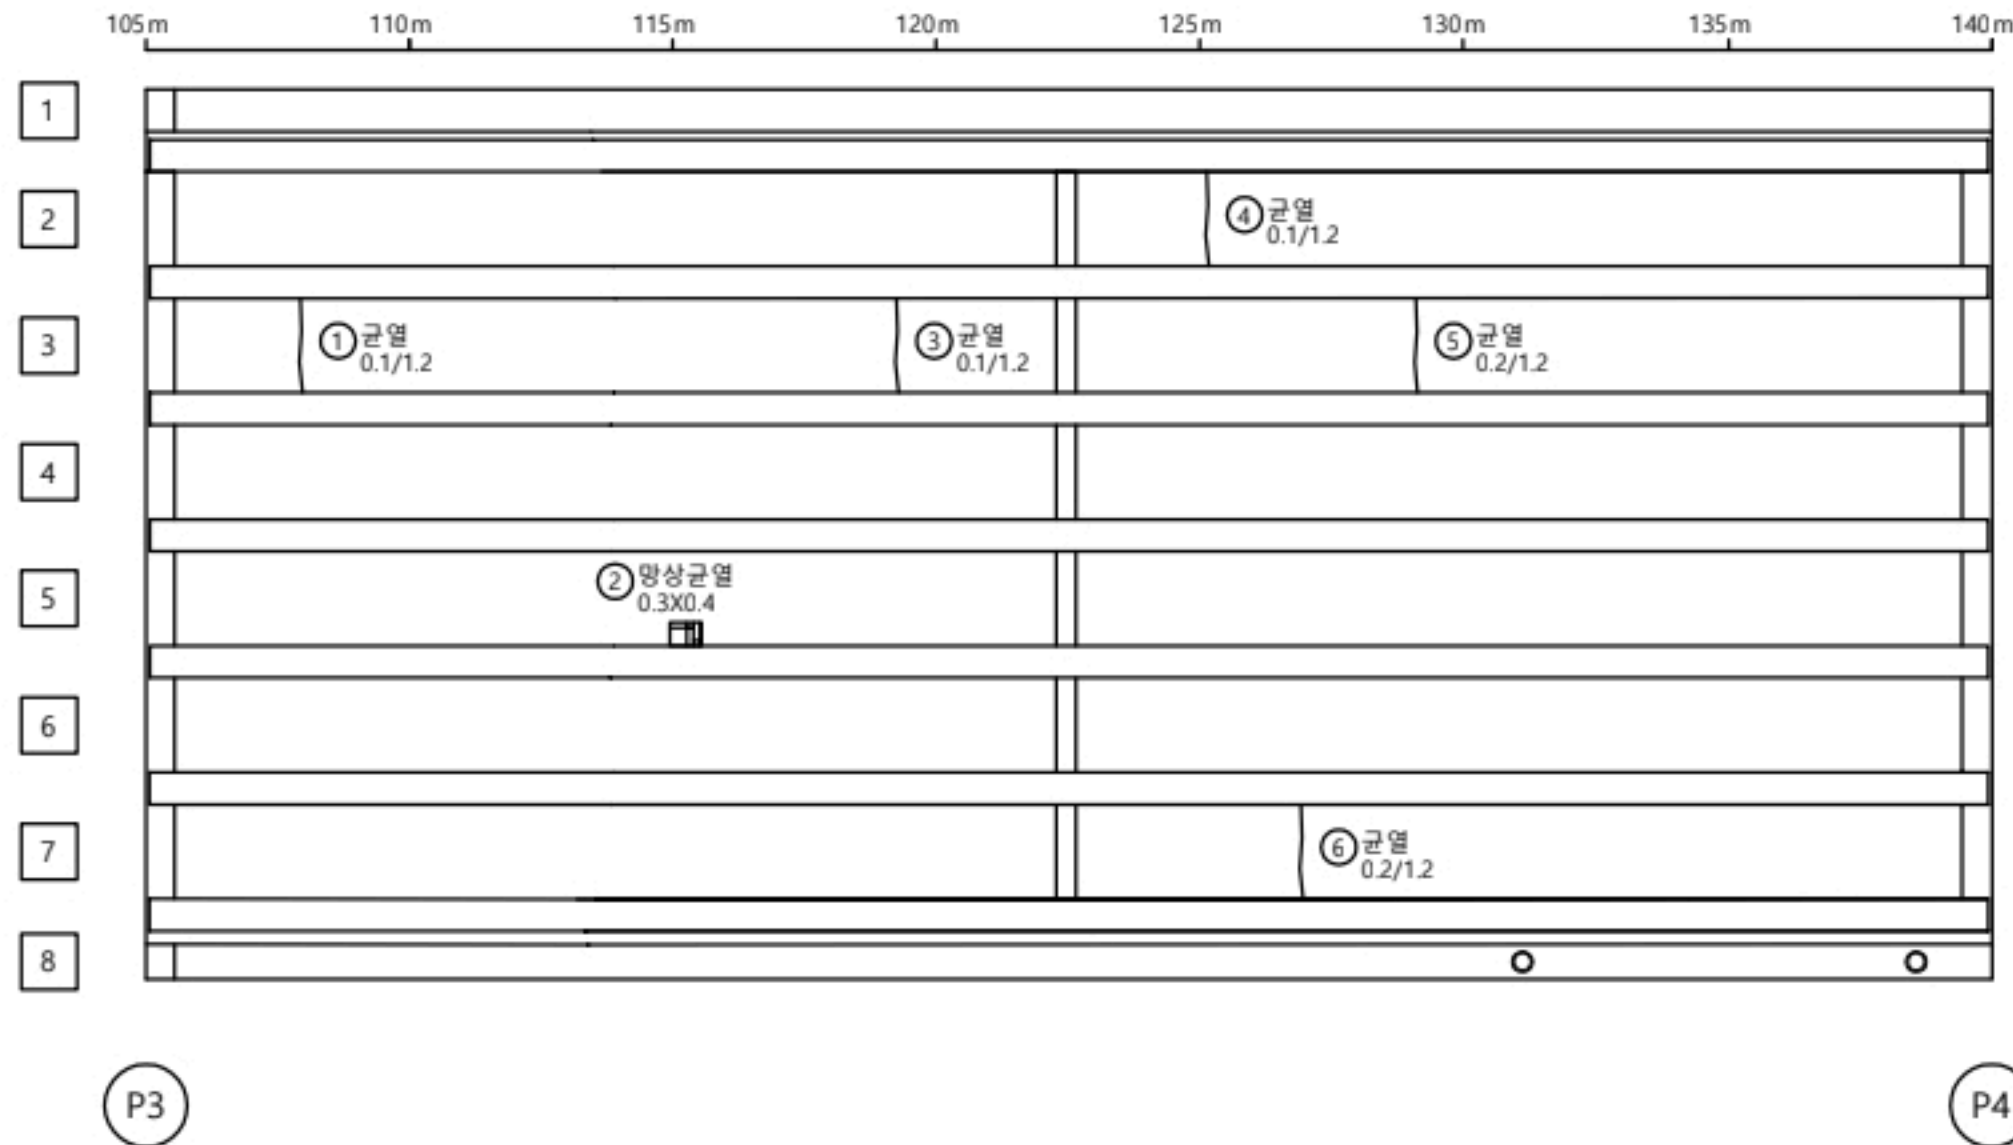

P3

P4

KEY
PLAN

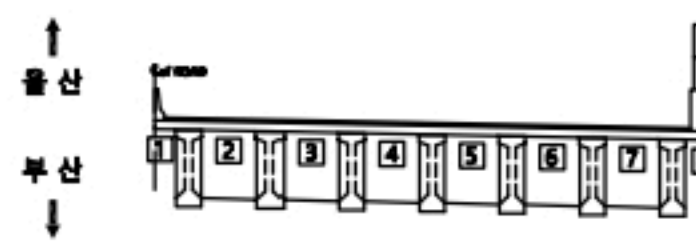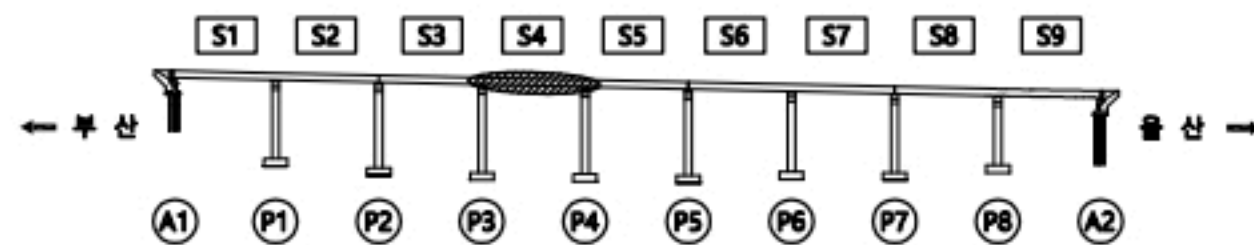

용역명

2023년 부산울산고속도로 정밀안전점검 및 성능평가용역

범
례

CW0.2	균열	재료분리	오염, 변색	부식
균열투백테		파손, 박리	세굴	퇴적
망상균열		누수, 습윤	백태	기타
철근노출		소성변형	들뜸	No. 018

일광IC교(울산) 바닥판하면 S5

손상물량표


바닥판

S5



번호	선/구	부재명	손상현황	손상규모						비고
				폭(mm)	길이(m)	너비(m)	개소	단위	수량	
1	구	배덕판	형상균열	0.2	1.2	1.5	1	m ²	1.80	
2										
3										
← 부 산

울 산 →

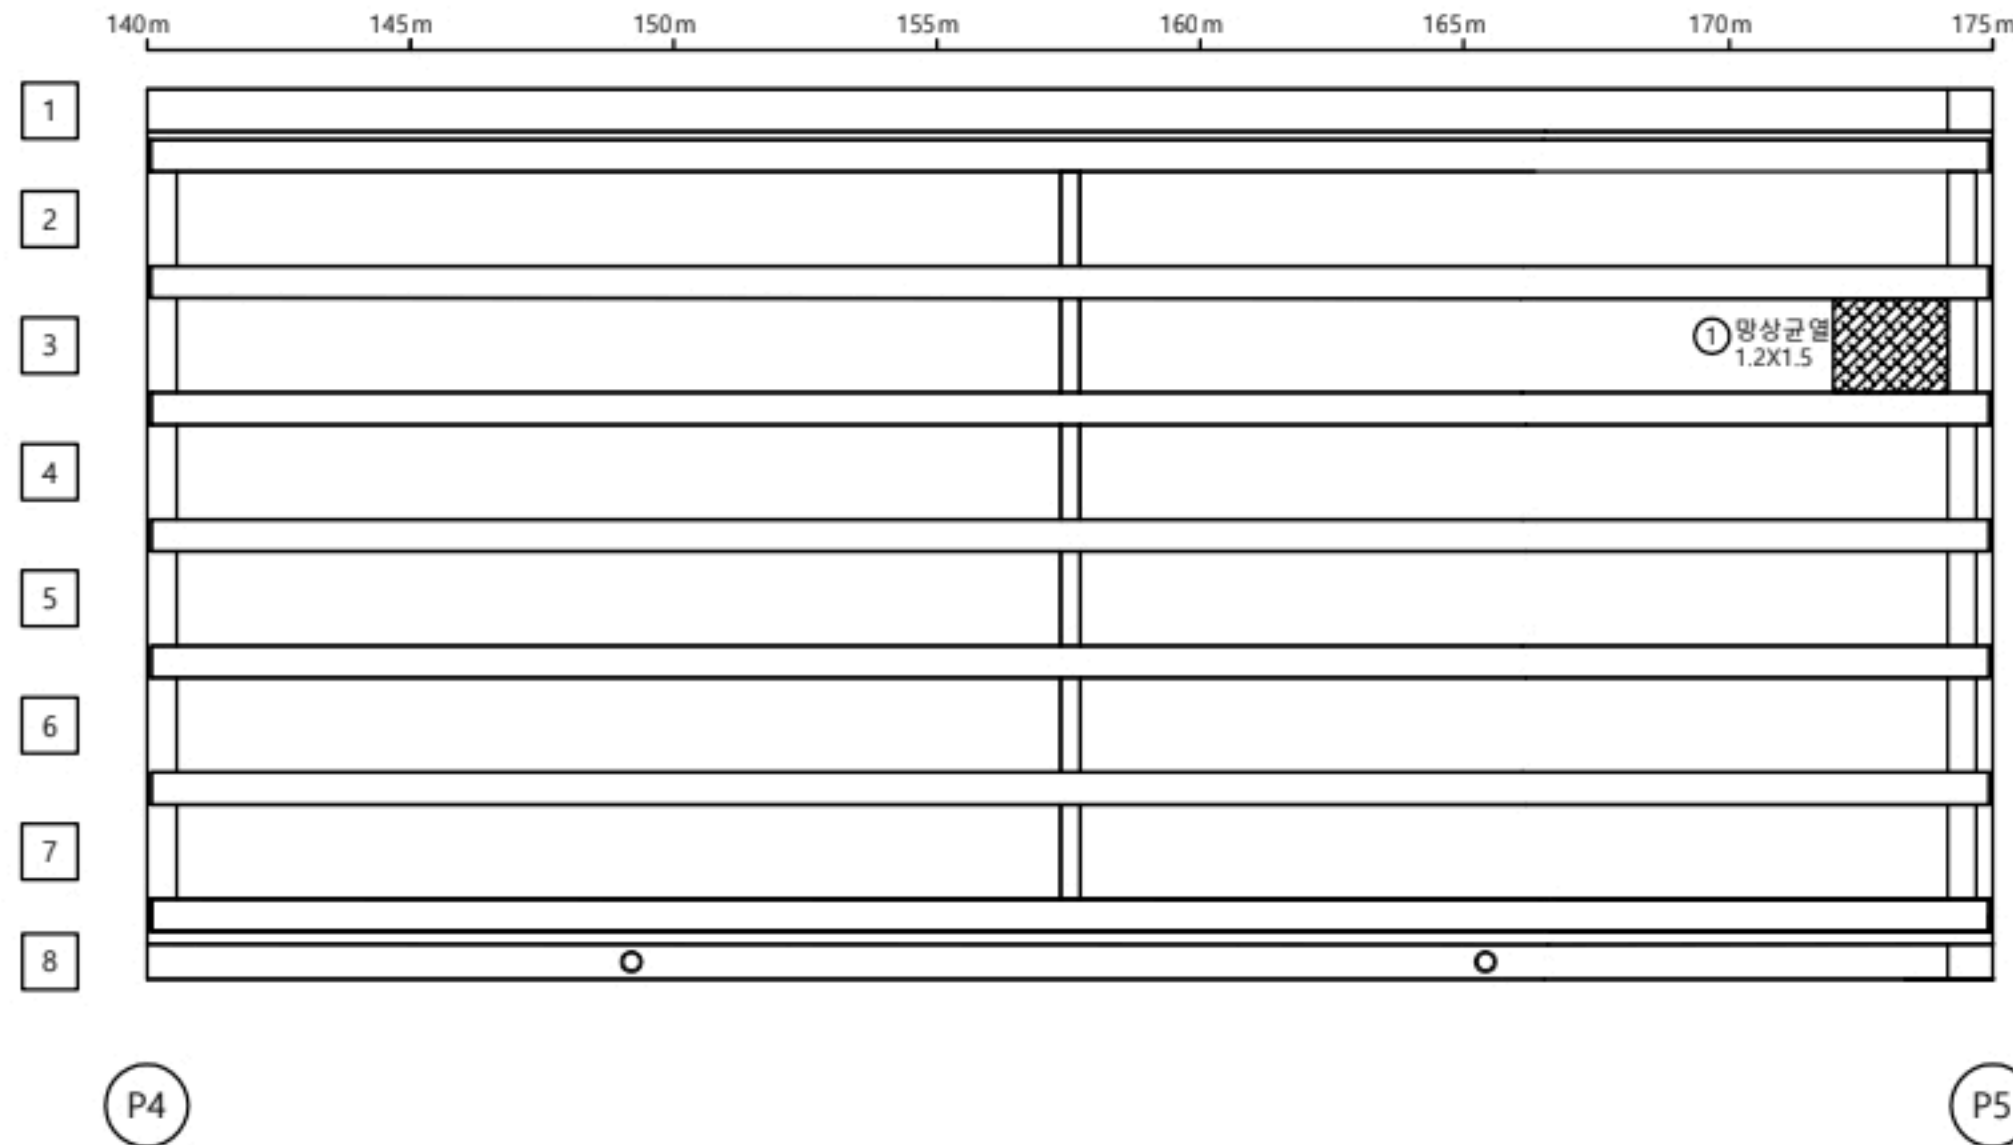

KEY
PLAN

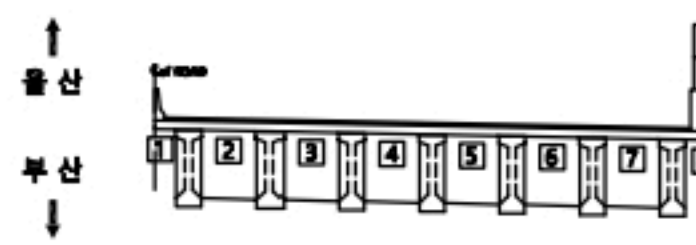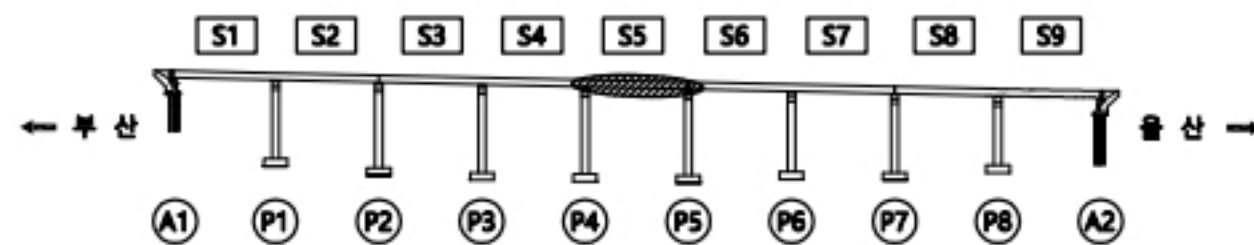

용역명

2023년 부산울산고속도로 정밀안전점검 및 성능평가용역

범
례

CW0.2	균열	재료분리	오염, 변색	부식
균열투백테		파손, 박리	세굴	퇴적
망상균열		누수, 습윤	백태	기타
철근노출		소성변형	들뜸	No. 019

일광IC교(울산) 바닥판하면 S6

손상물량표


바닥판

S6

번호	선/구	부재명	손상현황	손상규모					비고
				폭(mm)	길이(m)	너비(m)	개소	단위	
1	구	배도판	균열	0.2	1.2		1	m	1.20
2									
3									
← 부 산



울 산 →

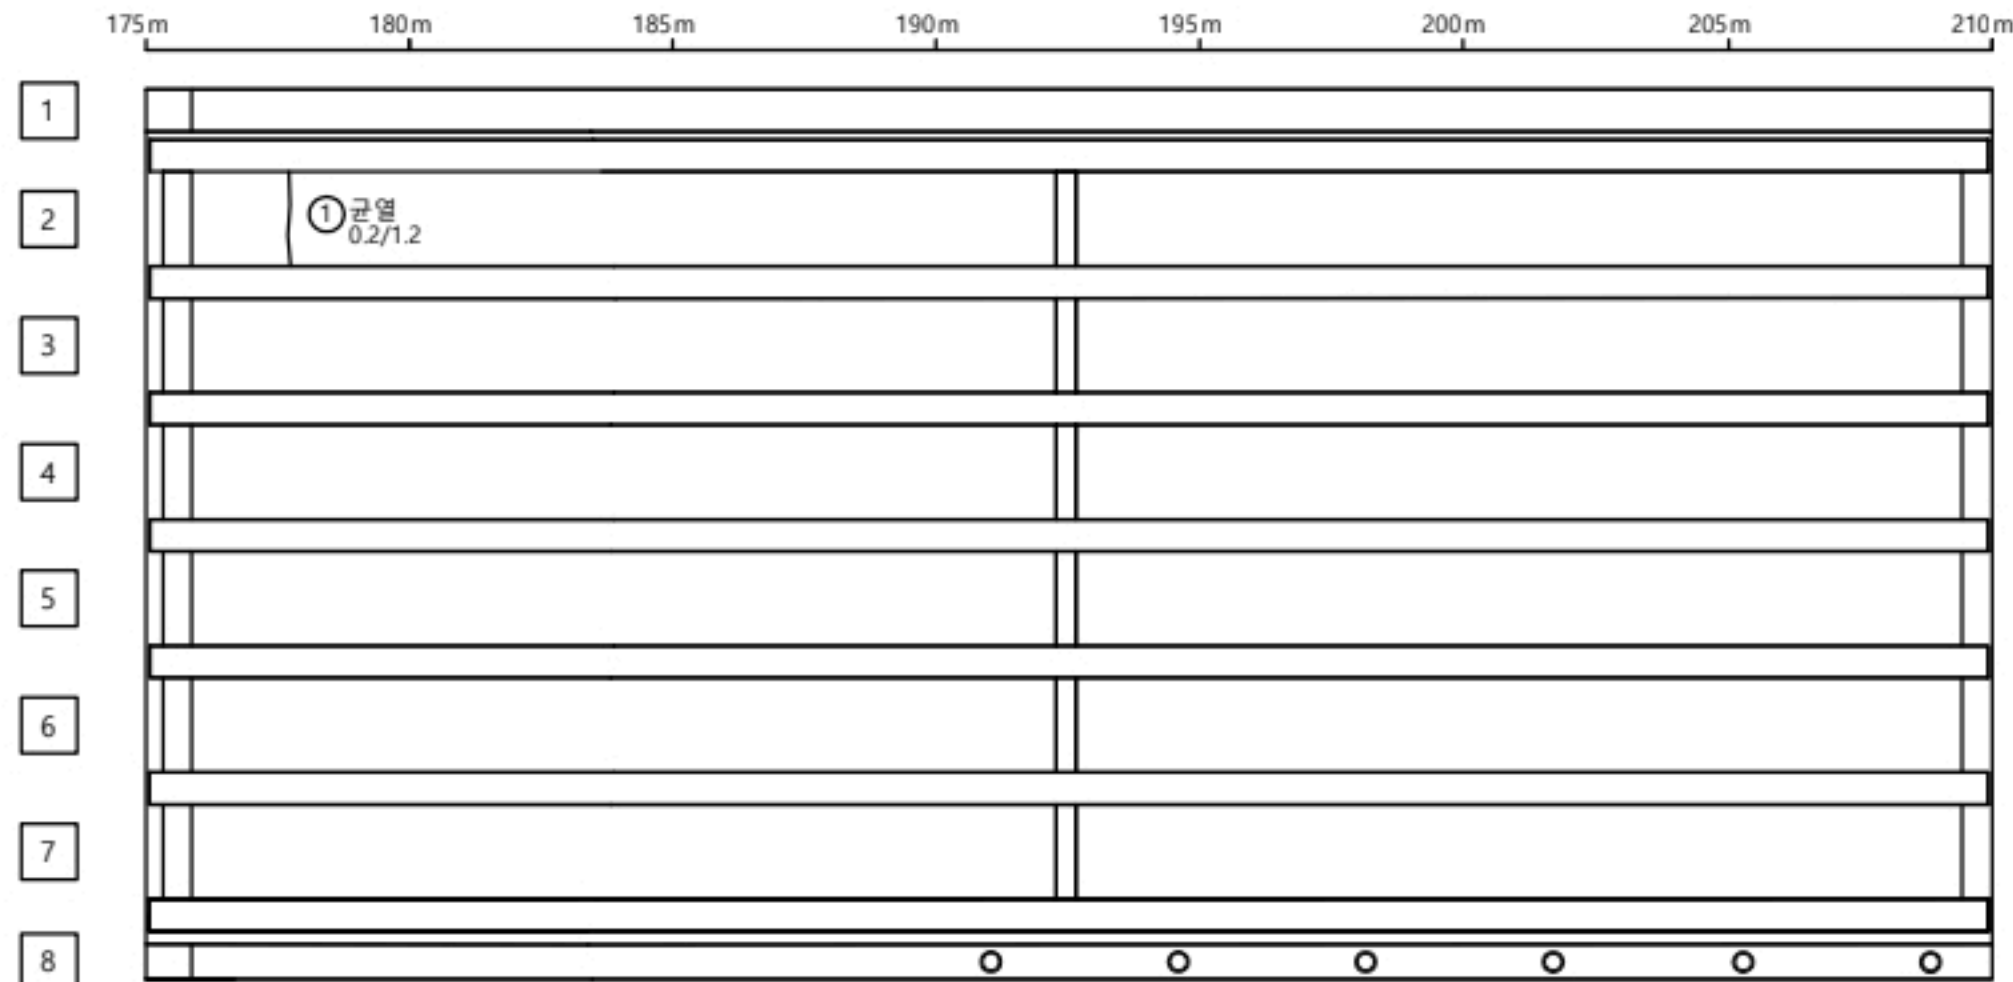

P5

P6

KEY
PLAN

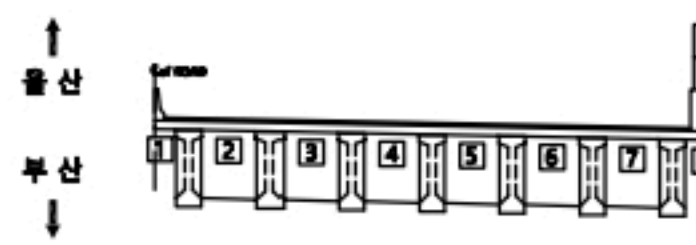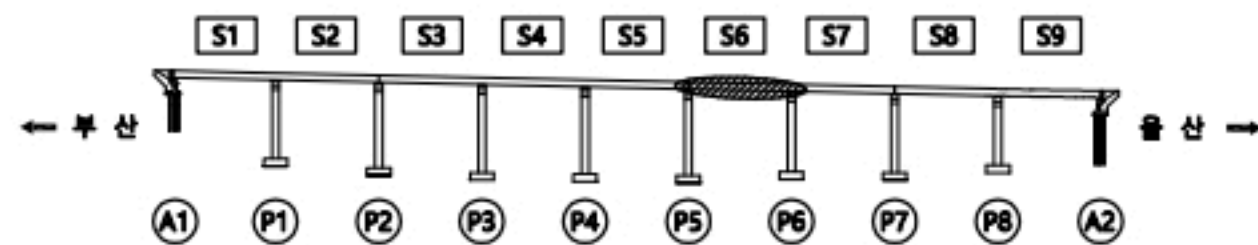

용역명

2023년 부산울산고속도로 정밀안전점검 및 성능평가용역

현
레

CW0.2	균열	재료분리	오염, 변색	부식
균열투백테		파손, 박리	세굴	퇴적
망상균열		누수, 습윤	백태	기타
철근노출		소성변형	들뜸	No. 020

일광IC교(울산) 바닥판하면 S7

손상물량표


바닥판

S7

번호	신/구	부재명	손상현황	손상규모						비고
				폭(mm)	길이(m)	너비(m)	개수	단위	수량	
1	구	배덕판	망상균열	0.2	1.2	2.5	1	m ²	3.00	
2	구	배덕판	망상균열	0.2	1.2	1.5	1	m ²	1.80	
3										
4										
← 부 산



울 산 →

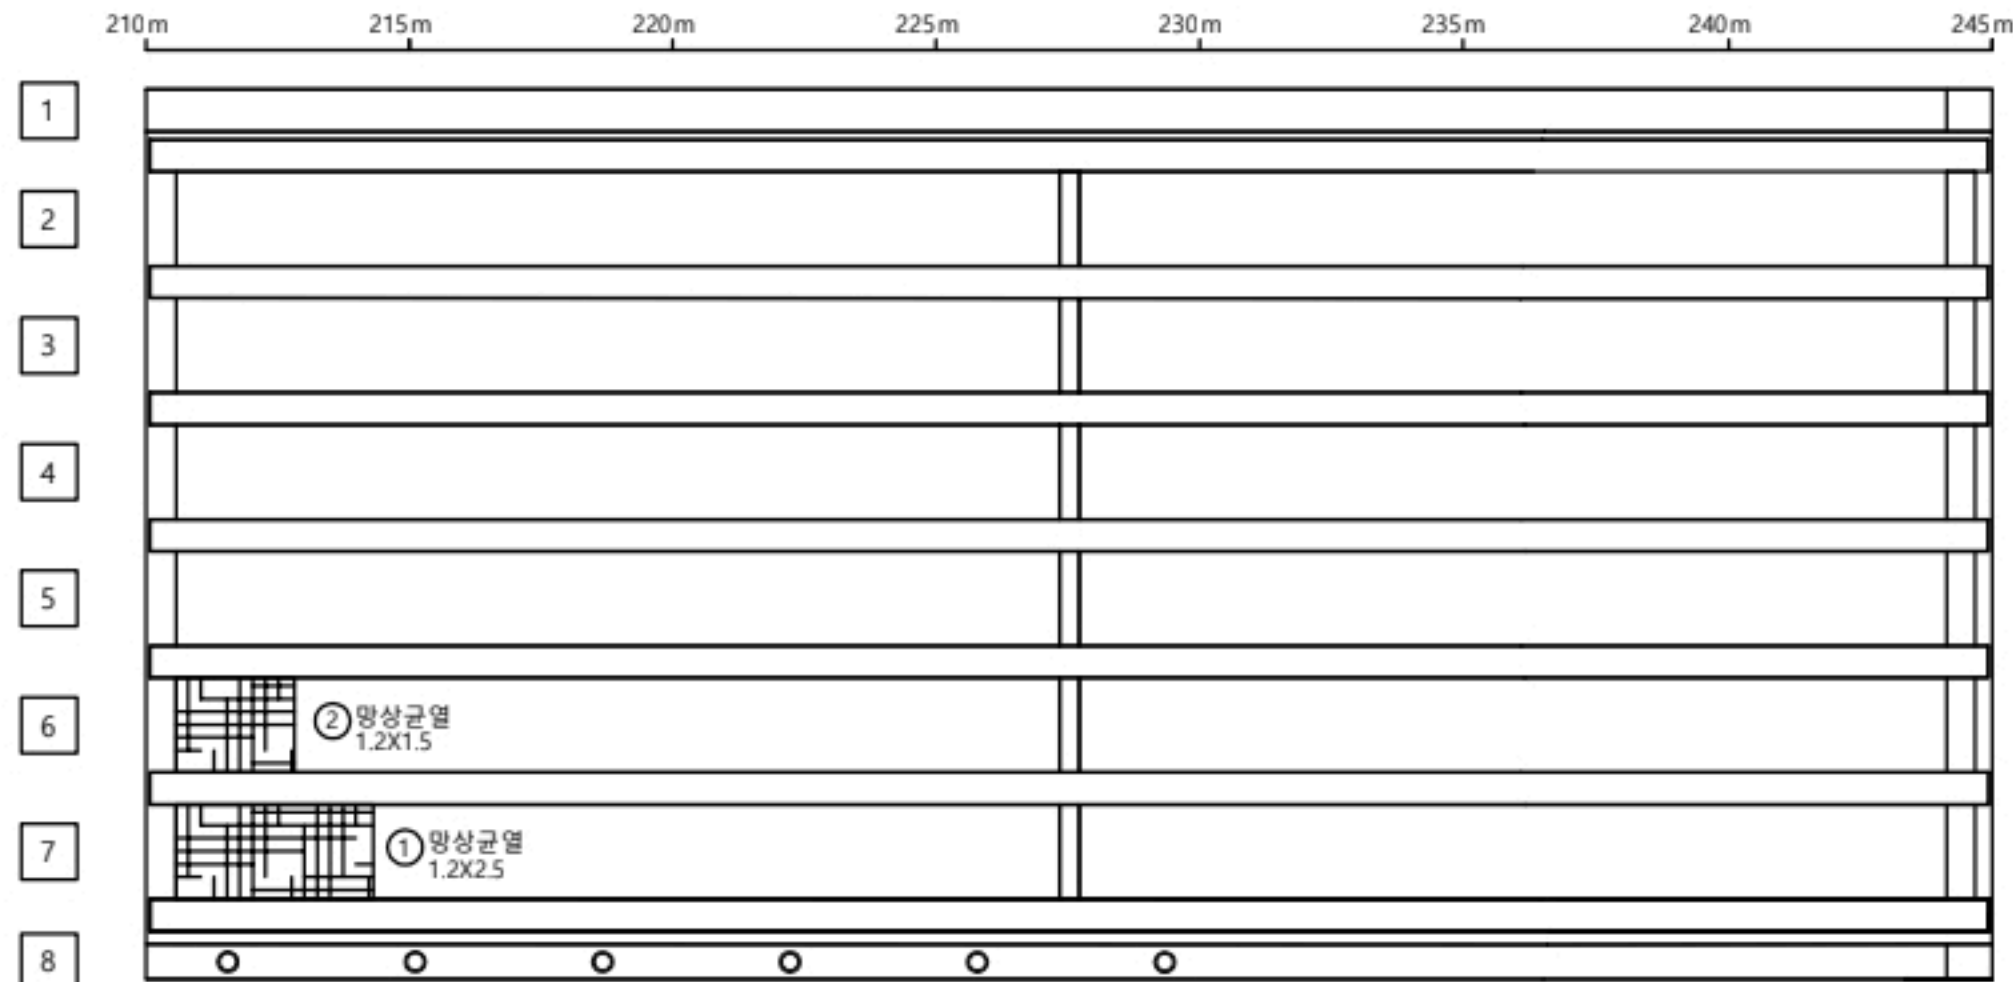

P6

P7

KEY
PLAN

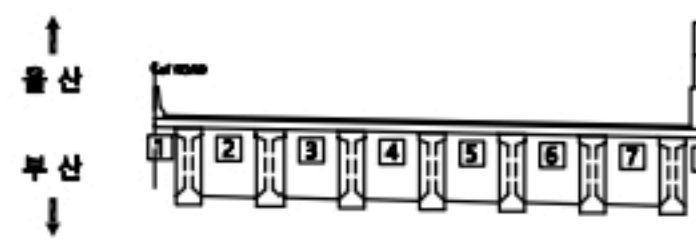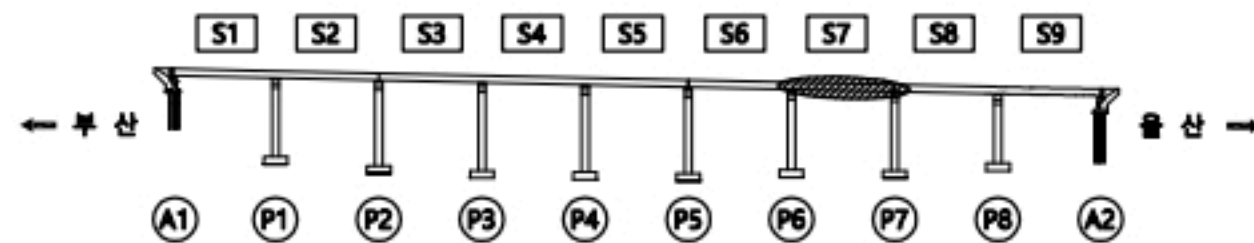

용역명

2023년 부산울산고속도로 정밀안전점검 및 성능평가용역

범
례

CW0.2	균열	재료분리	오염, 변색	부식
균열투백테		파손, 박리	세굴	퇴적
망상균열		누수, 습윤	백태	기타
철근노출		소성변형	들뜸	No. 021

일광IC교(울산) 바닥판하면 S8

손상물량표


바닥판

S8



번호	선/구	부재명	손상현황	손상규모					비고
				폭(mm)	길이(m)	너비(m)	개소	단위	
1	선	배수시설	배수관 연결부 누수				1	EA	1.00
2									
3									
← 부 산

울 산 →

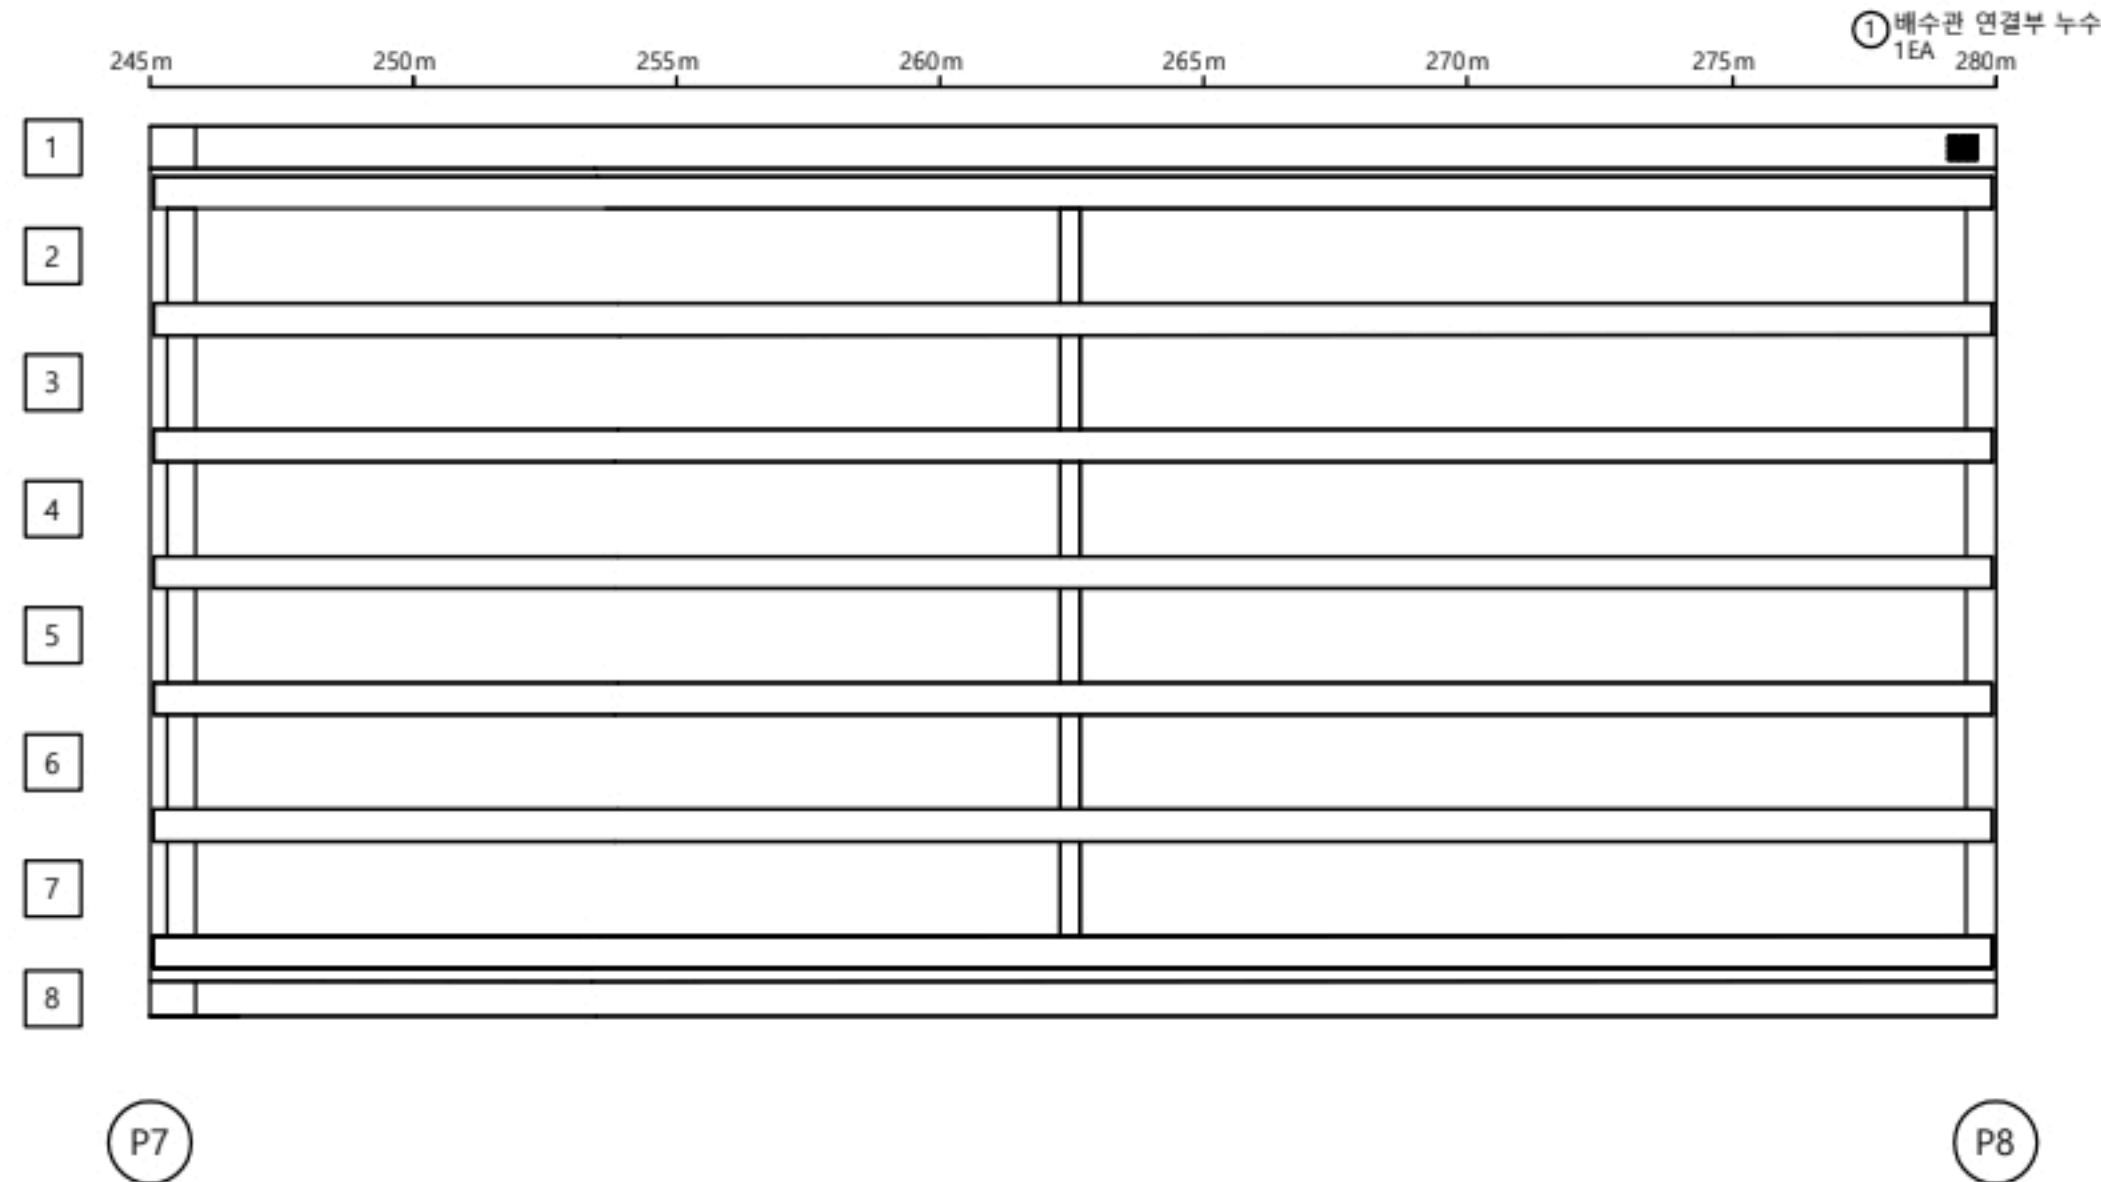

K
E
Y
P
L
A
N

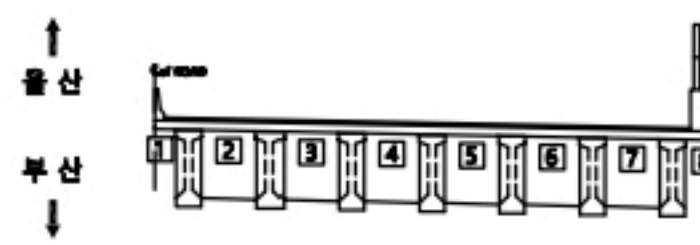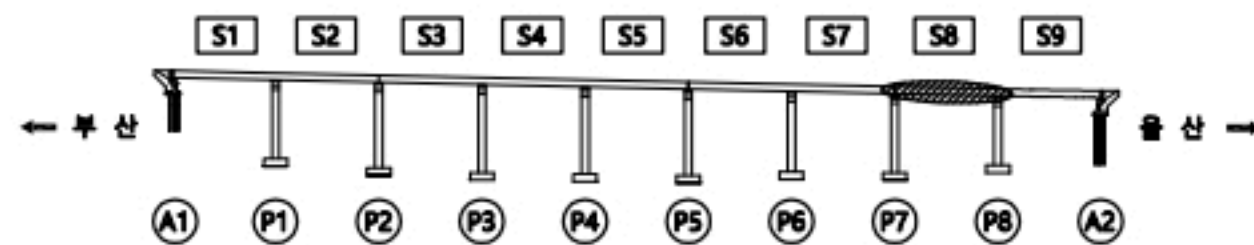

용역명

2023년 부산울산고속도로 정밀안전점검 및 성능평가용역

범
례

CW0.2	균열	재료분리	오염, 변색	부식
균열투백테	파손, 박리	세굴	퇴적	
망상균열	누수, 습윤	백태	기타	
철근노출	소성변형	들뜸	No.	022

일광IC교(울산) 바닥판하면 S9

손상물량표


바닥판

S9



번호	선/구	부재명	손상현황	손상규모					비고
				폭(mm)	길이(m)	너비(m)	개소	단위	수량
1	구	배도판	백라(점적)		0.2	0.5	1	m ²	0.10
2									
3									
← 부 산

울 산 →

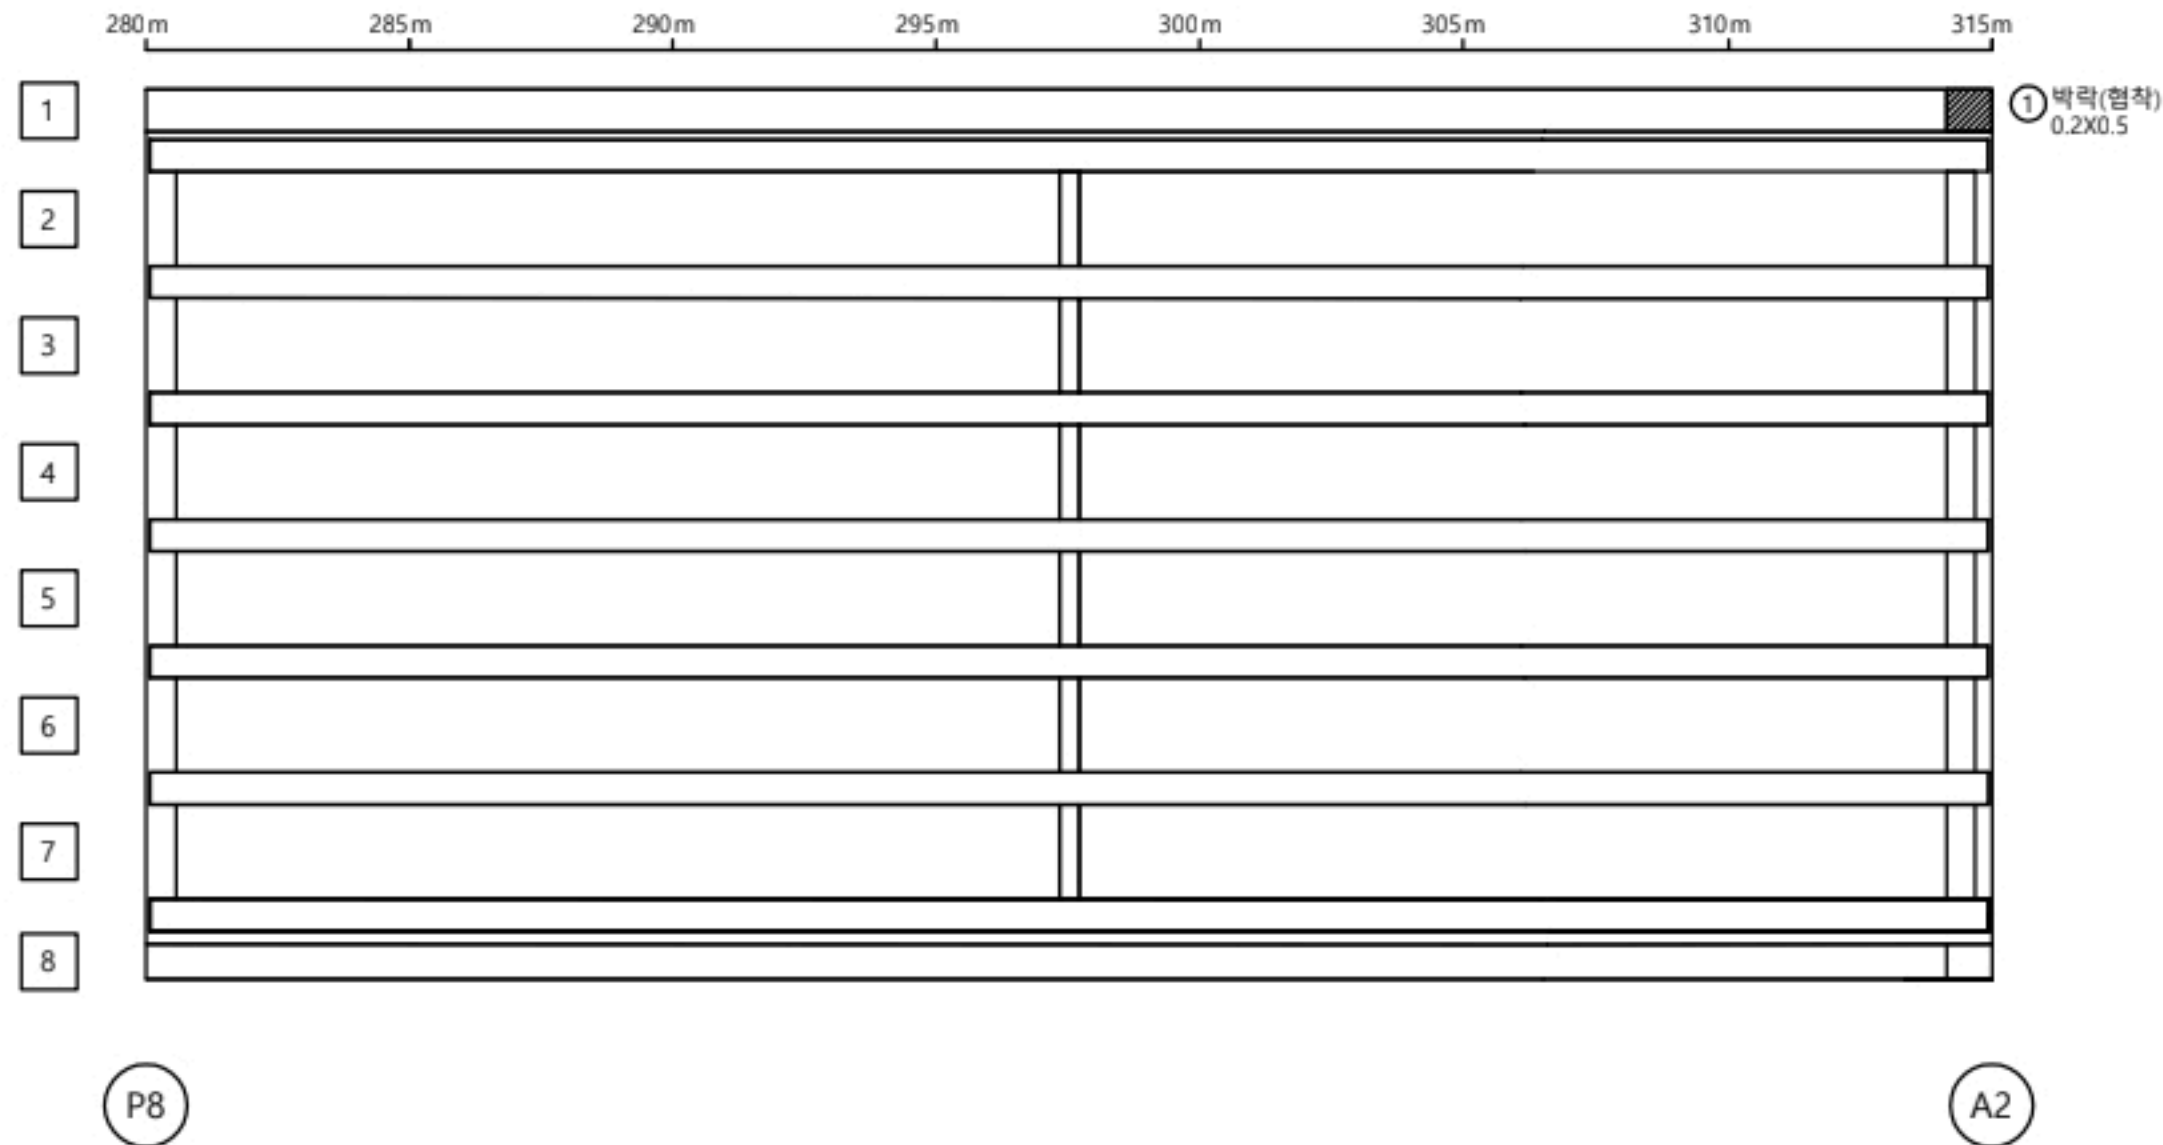

K
E
Y
P
L
A
N

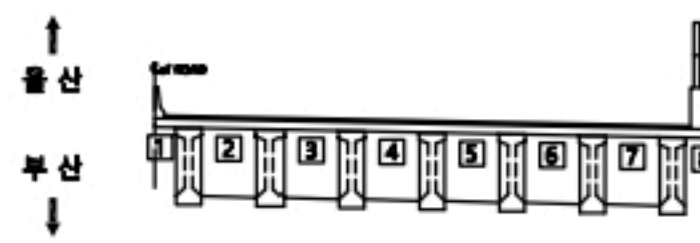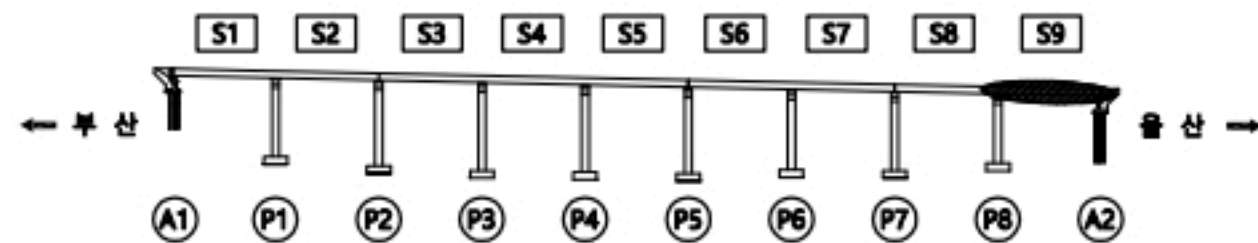

용역명

2023년 부산울산고속도로 정밀안전점검 및 성능평가용역


범
례

CW0.2	균열	재료분리	오염, 변색	부식
균열투백태	파손, 박리	세굴	퇴적	
망상균열	누수, 습윤	백태	기타	
철근노출	소성변형	들뜸	No.	023

일광IC교(울산) 거더 S1

← 부 산

울 산 →

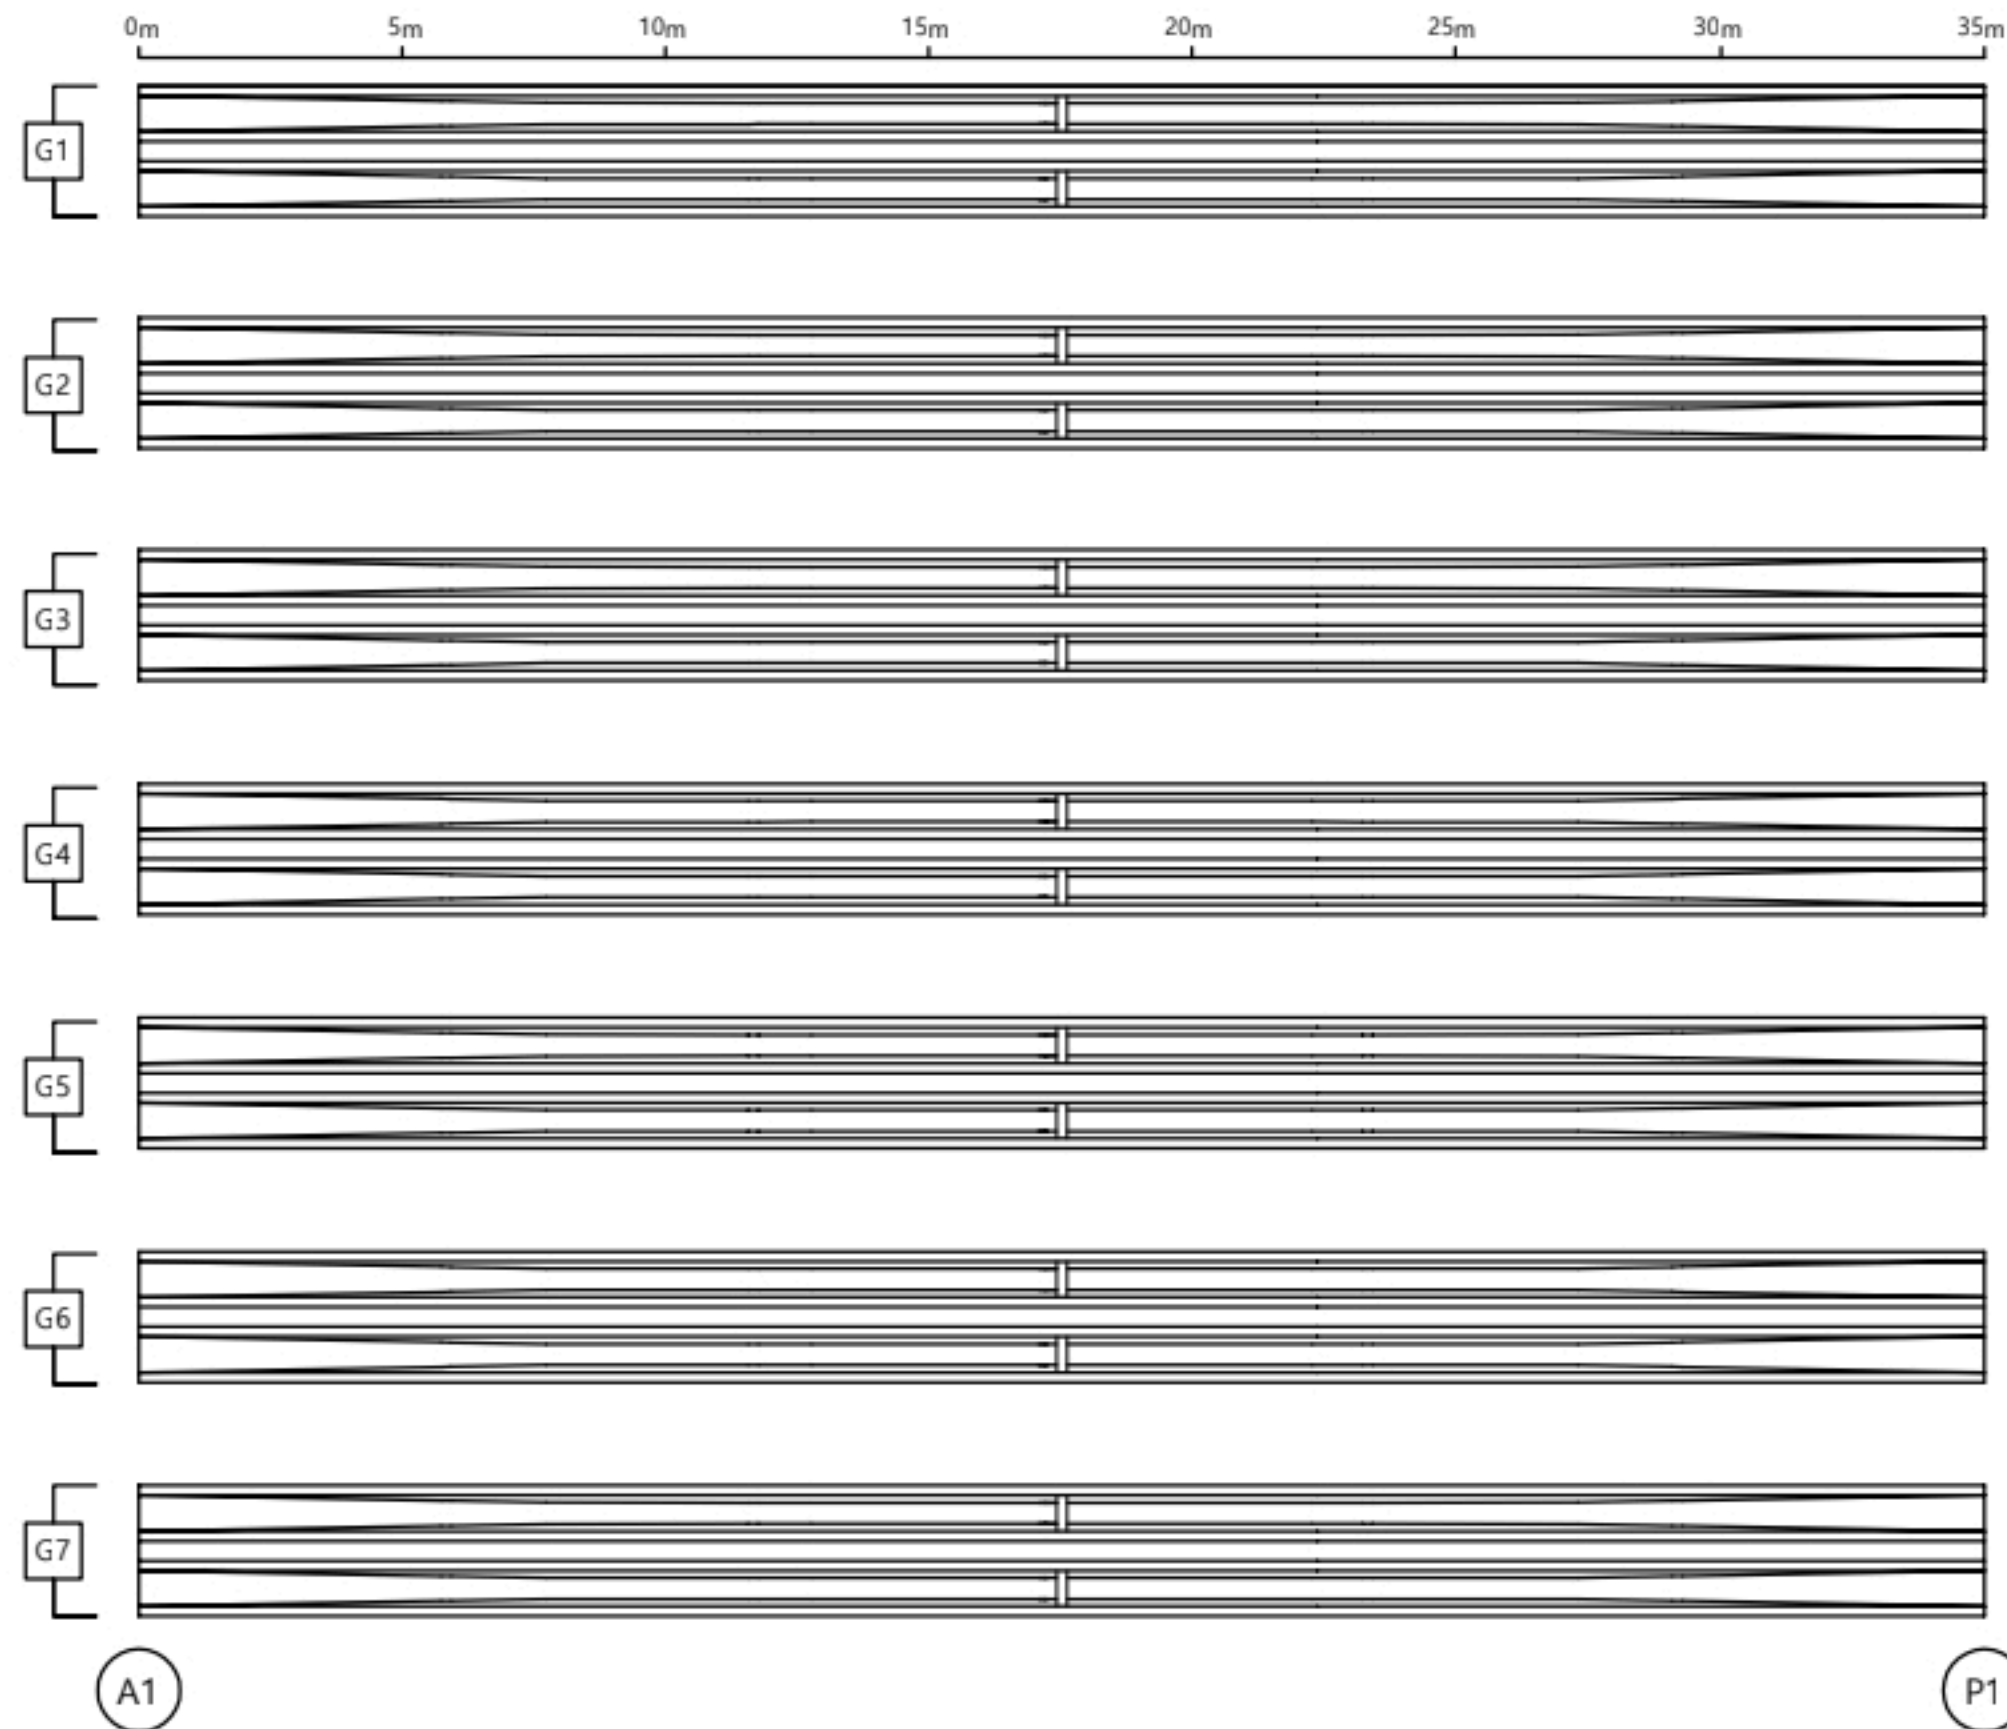



손상물량표

거더

S1

번호	신/구	부재명	손상현황	손상규모					비고
				폭(mm)	길이(m)	너비(m)	개소	단위	
1			상대양호						
2									
3									
KEY PLAN

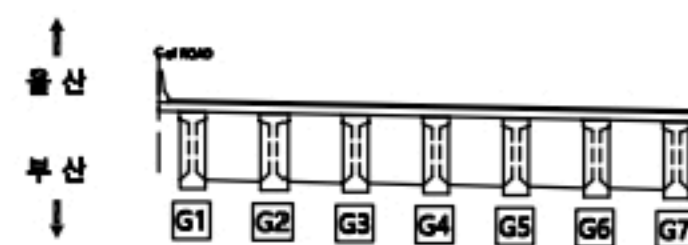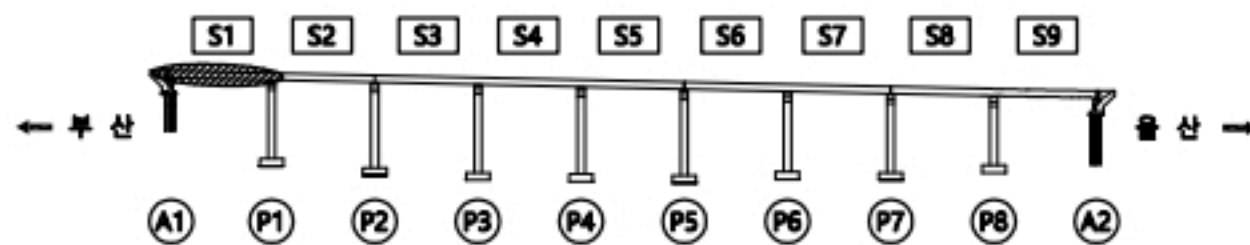

용역명

2023년 부산울산고속도로 정밀안전점검 및 성능평가용역


범례

CW0.2	관 열	재료분리	오염, 변색	부식
관 열부백태	파손, 박리	세굴	퇴적	
망상균열	누수, 습윤	백태	기타	
철근노출	소성변형	들뜸		No. 024

일광IC교(울산) 거더 S2

← 부 산

울 산 →

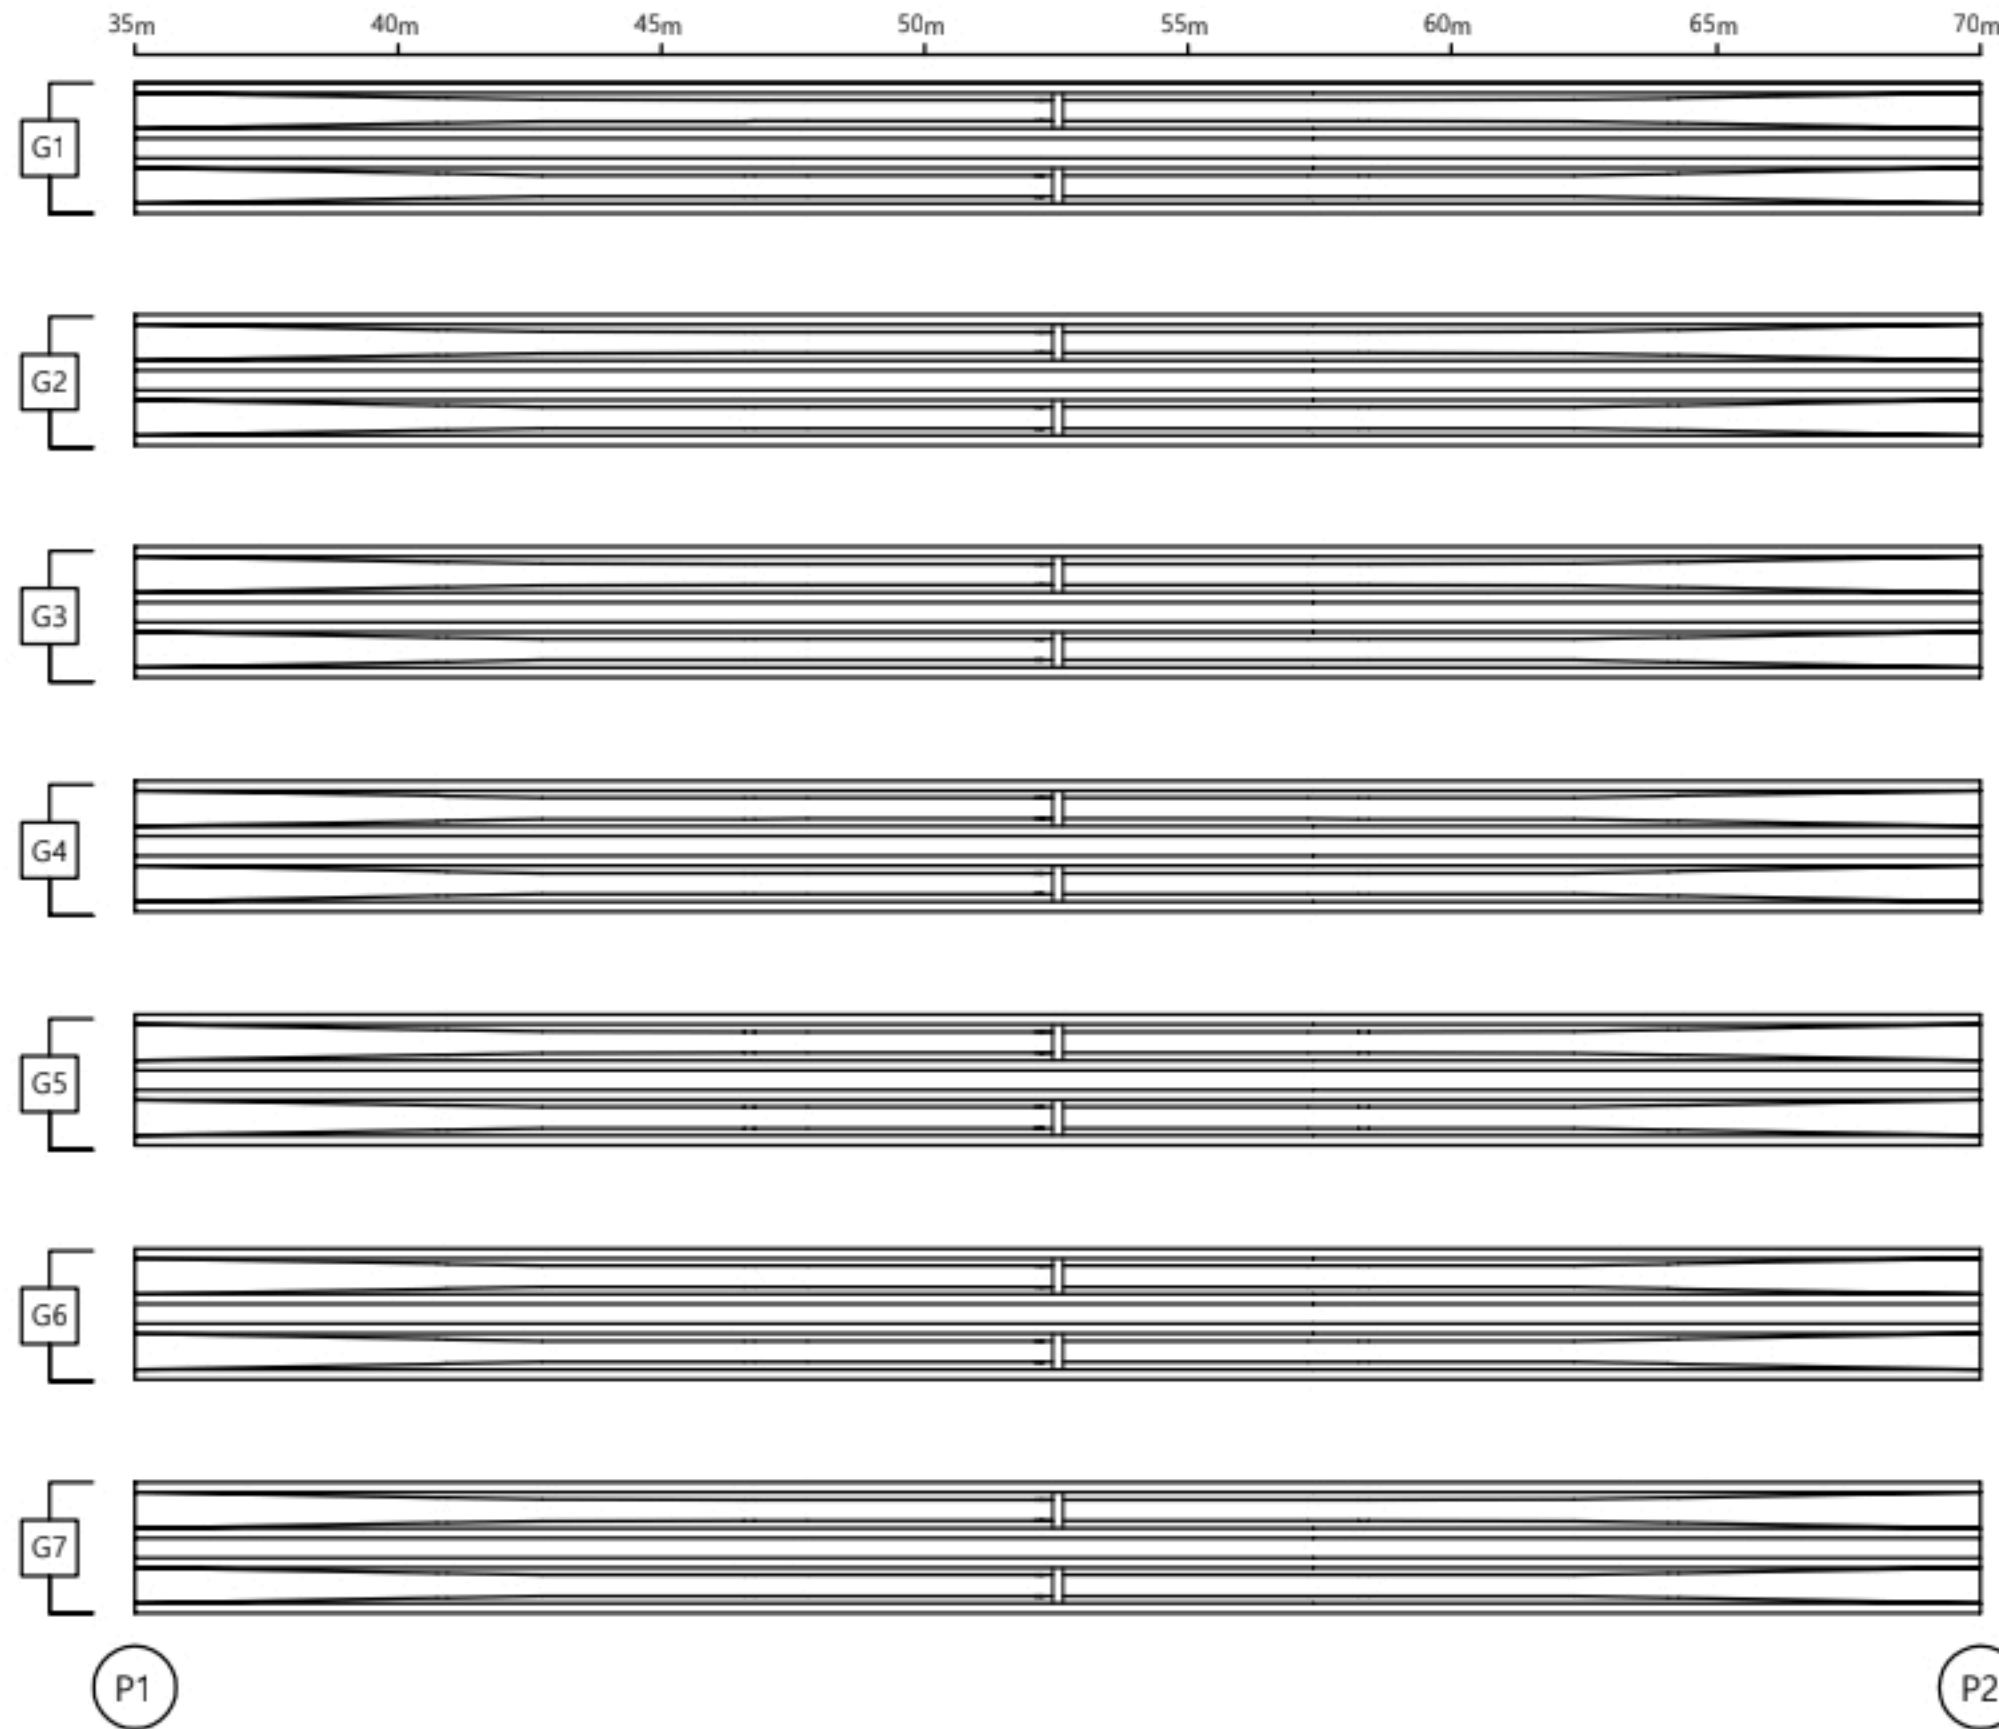



손 상 물 량 표

거더

S2

번호	선/구	부재명	손 상 현 황	손 상 규 모						비고
				폭(mm)	길이(m)	너비(m)	개소	단위	물량	
1			상태영호							
2										
3										
KEY PLAN

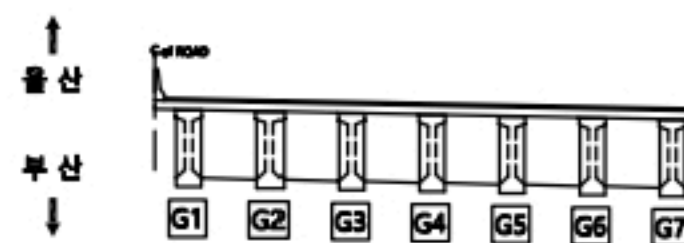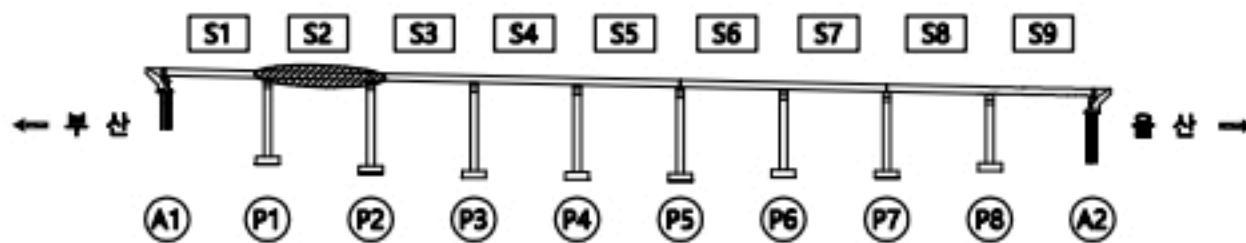

용역명


2023년 부산울산고속도로 정밀안전점검 및 성능평가용역

범 례	구분	2023년 부산울산고속도로 정밀안전점검 및 성능평가용역			
		재료분리	오염, 변색	부식	
	관 열	파손, 박리	세굴	퇴적	
	관 열부백태	누수, 습윤	백태	기타	
	망상균열	소성변형	돌출		No. 025
	철근노출				

일광IC교(울산) 거더 S3

← 부 산

울 산 →

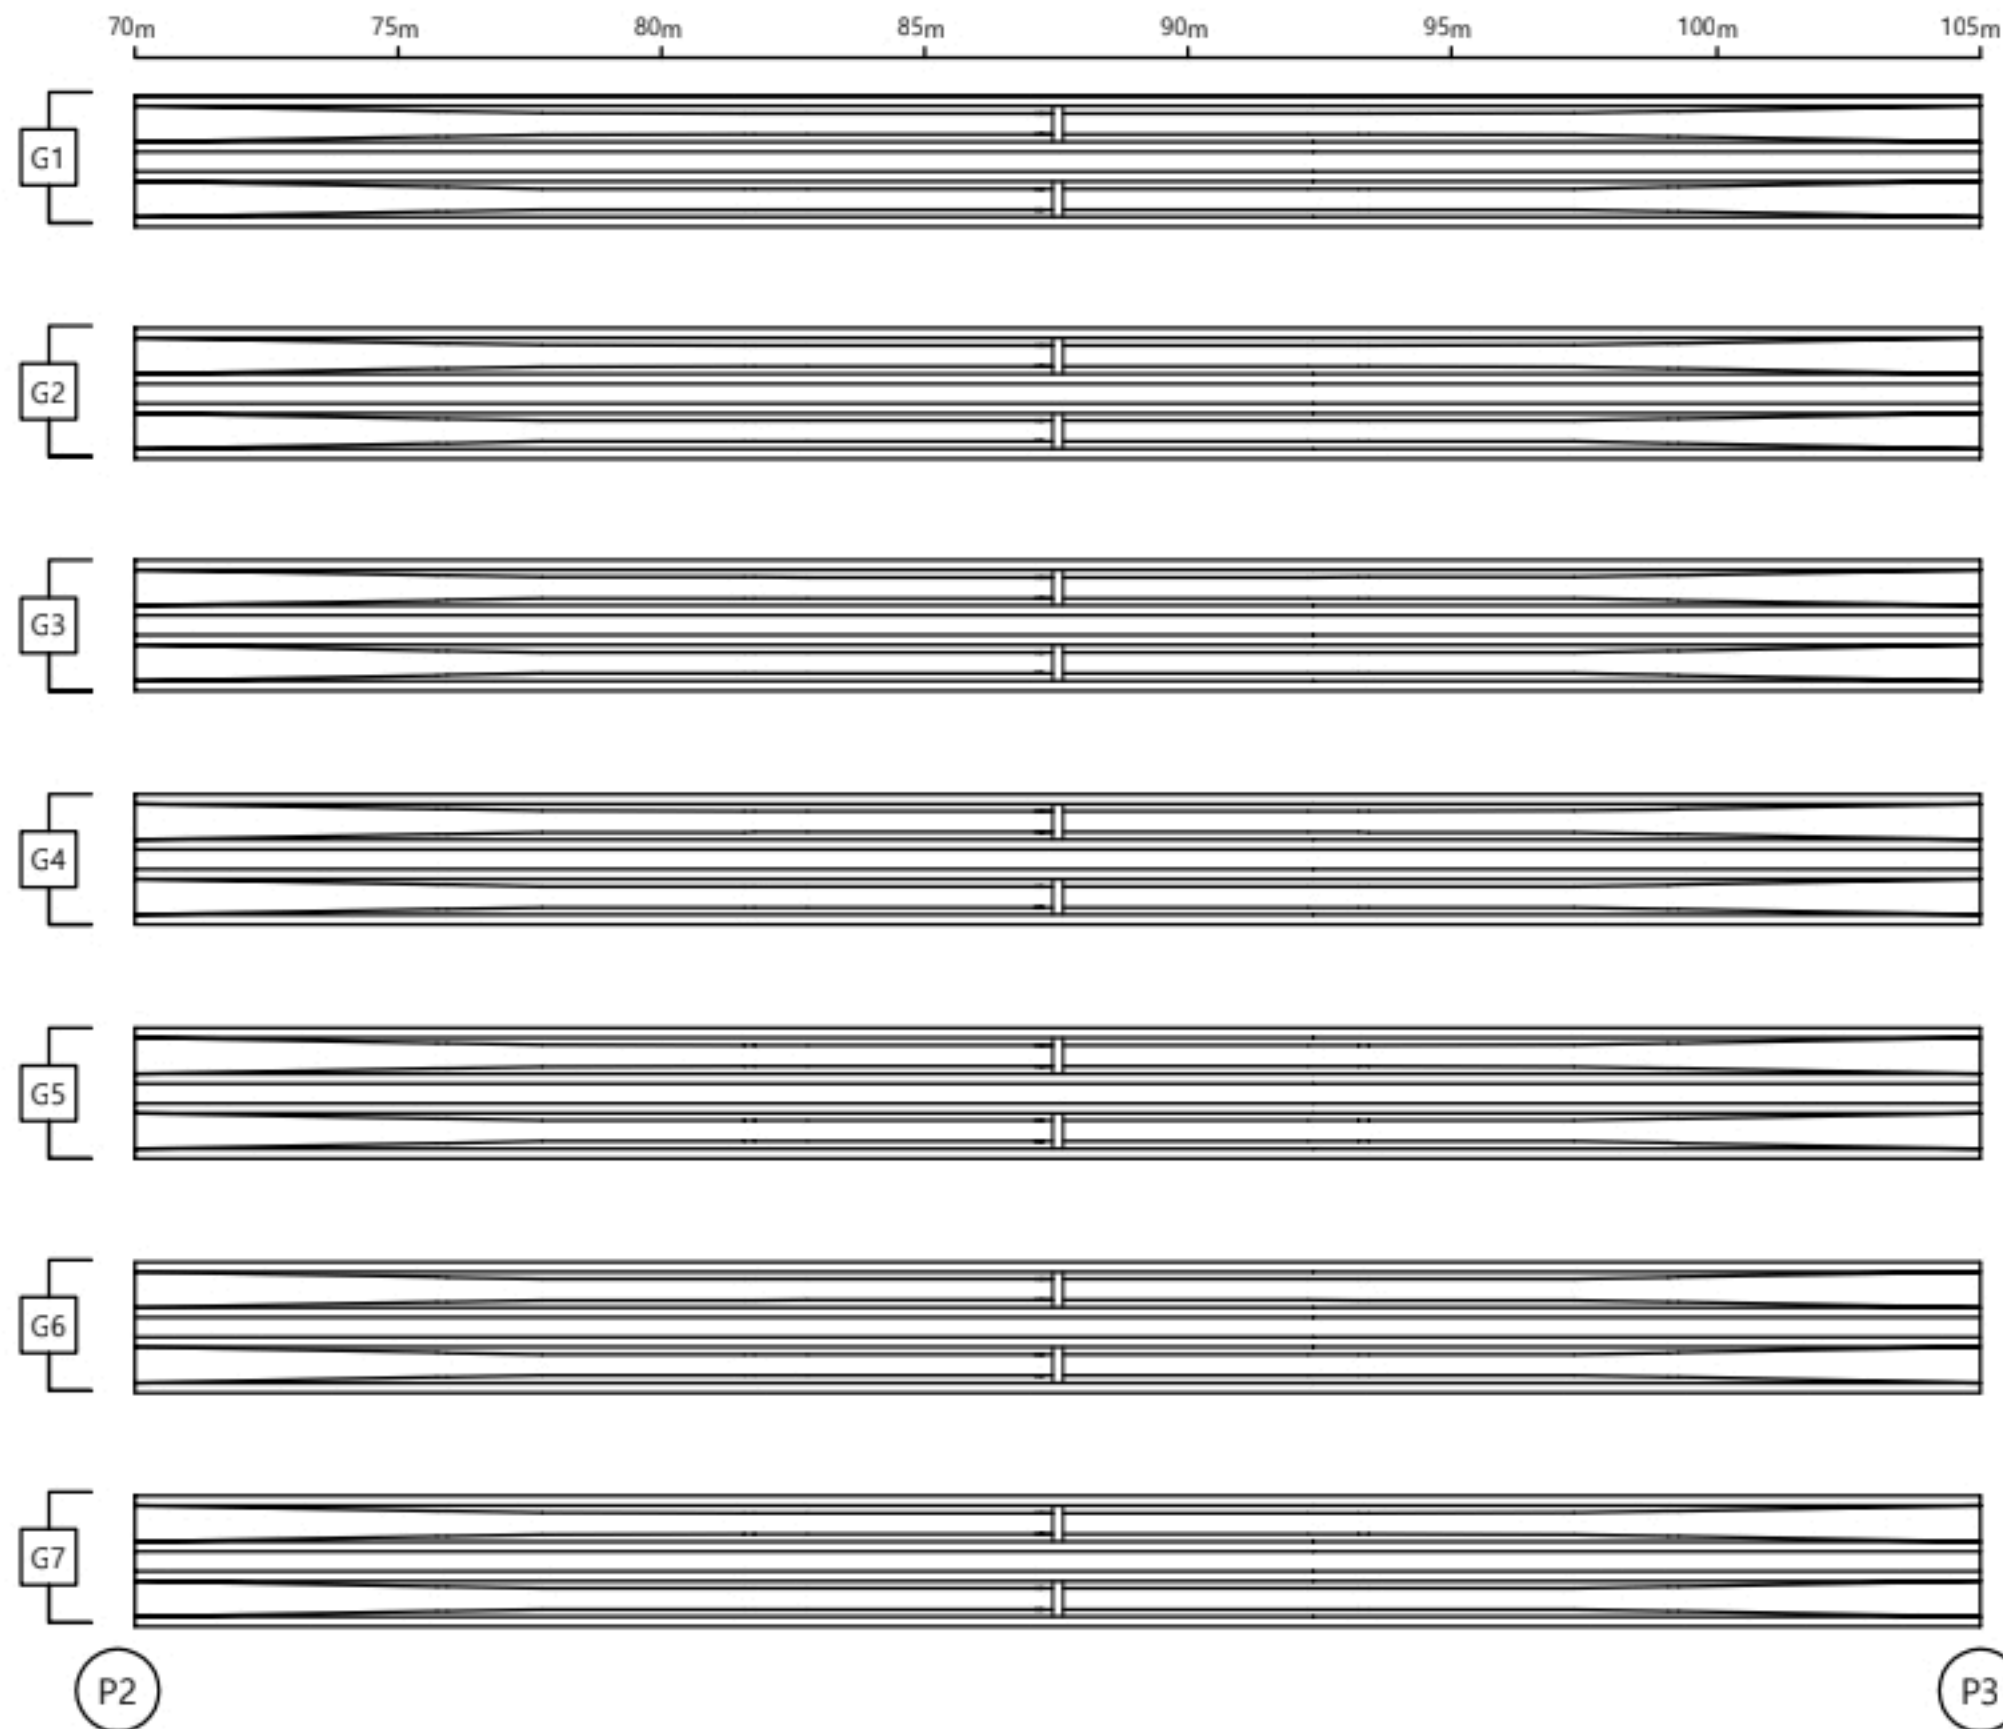



손상물량표

거더

S3

번호	신/구	부재명	손상현황	손상규모						비고
				폭(mm)	길이(m)	너비(m)	개소	단위	수량	
1			상태양호							
2										
3										
KEY PLAN

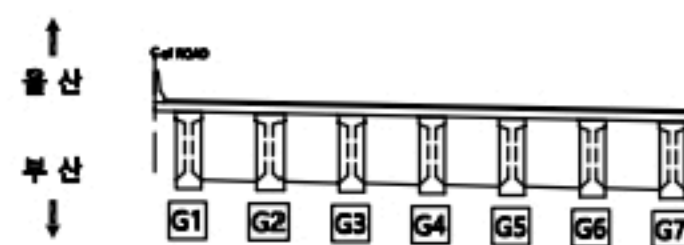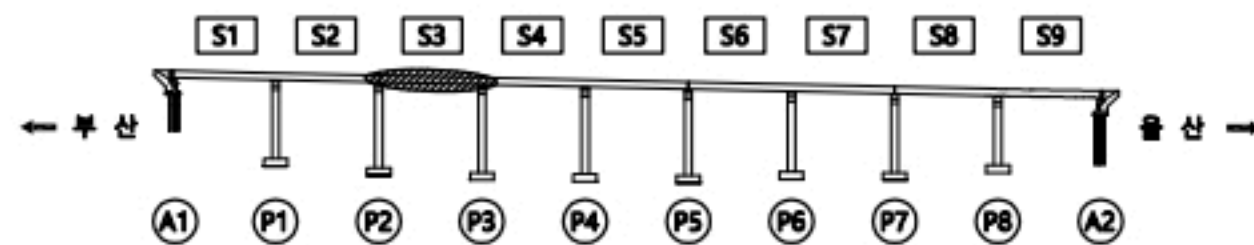


용역명

2023년 부산울산고속도로 정밀안전점검 및 성능평가용역




범례

CW0.2	관 열	재료분리	오염, 변색	부식
관 열부백태		파손, 박리	세굴	퇴적
망상균열		누수, 습윤	백태	기타
철근노출		소성변형	들뜸	No. 026

일광IC교(울산) 거더 S4

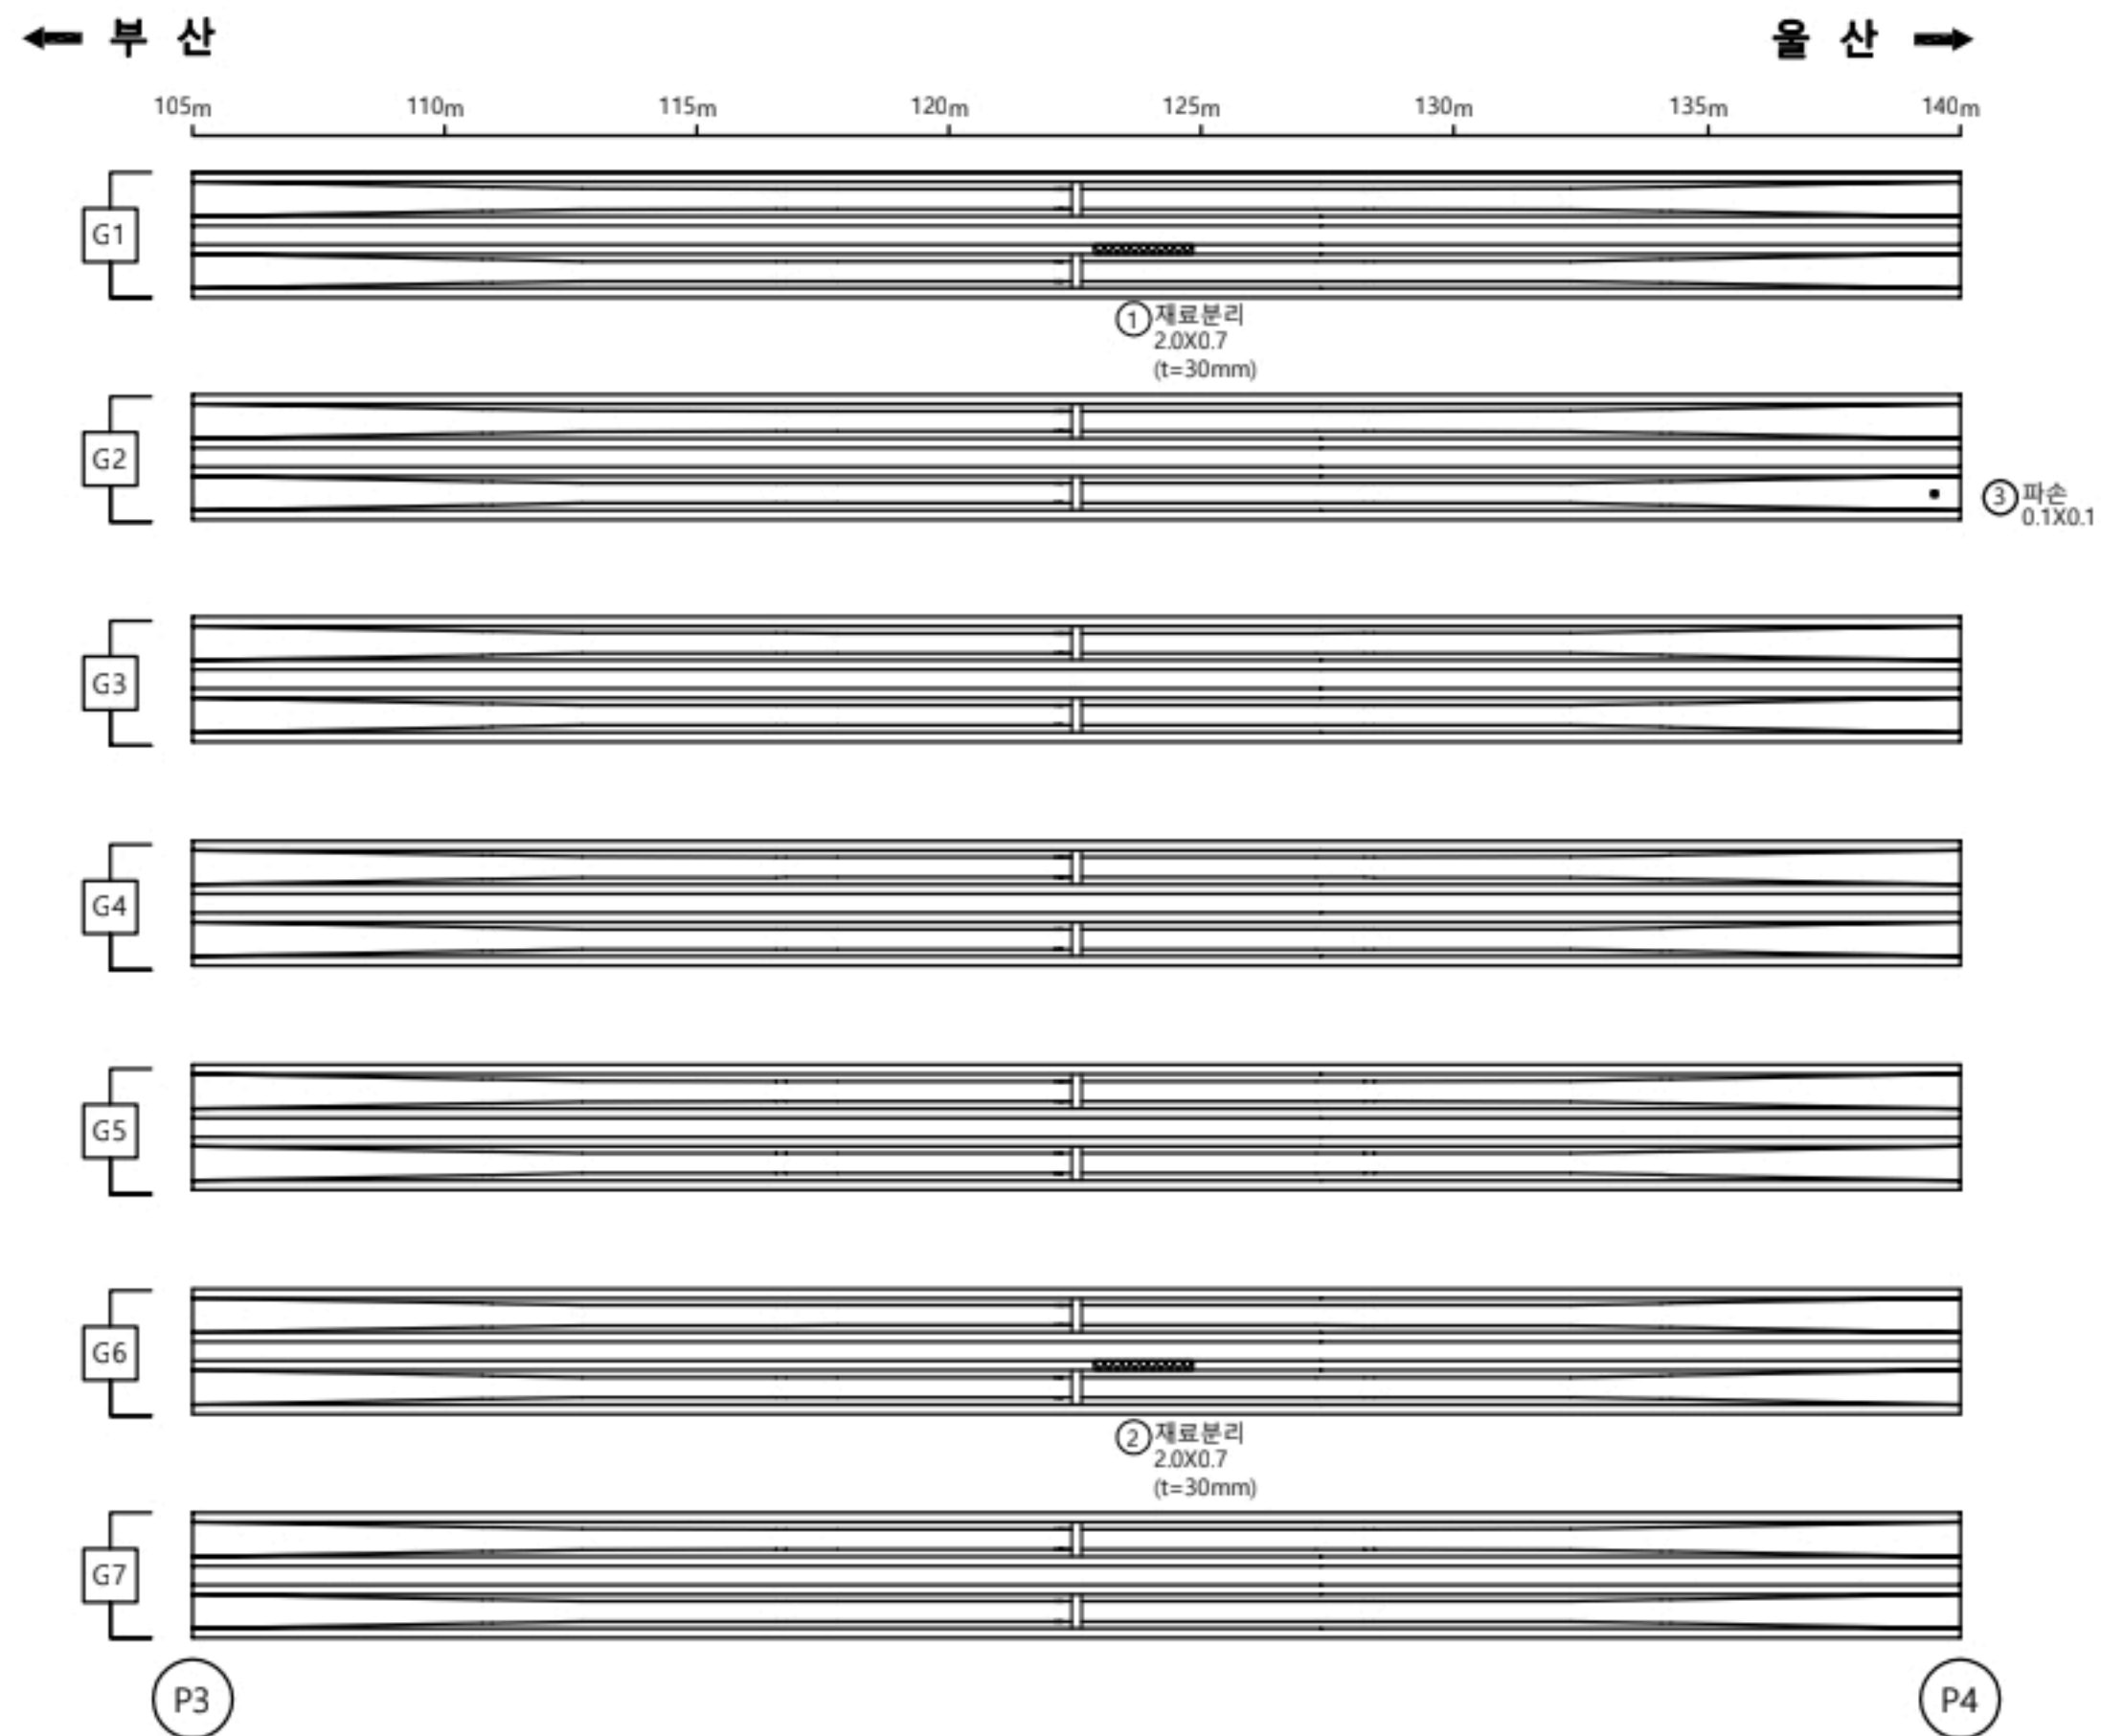

손상물량표

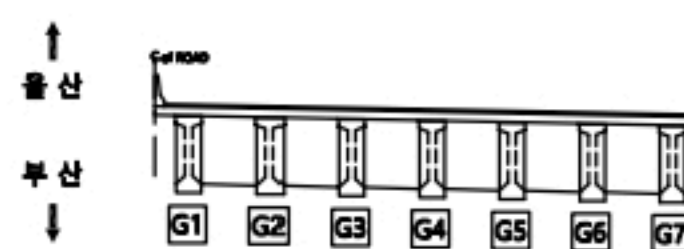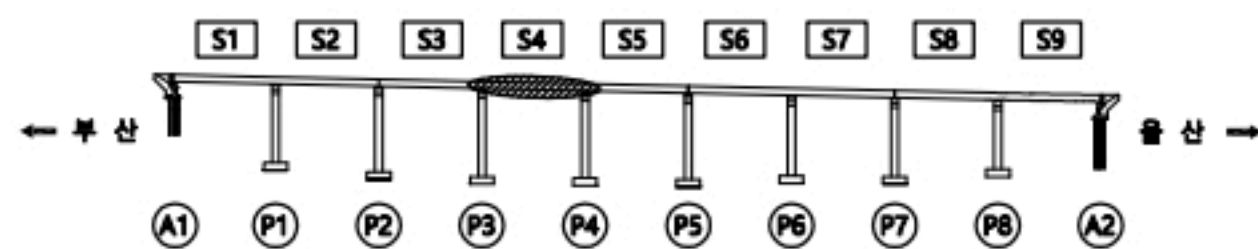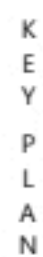
[illegible]

용역명		2023년 부산울산고속도로 정밀안전점검 및 성능평가용역		
	근로	 재료분리	 오염, 변색	 부식
	근로부박테	 파손, 박리	 세굴	 퇴적
	망상근로	 누수, 습윤	 백태	 기타
	철근노출	 소성변형	 들뜸	No. 027

일광IC교(울산) 거더 S5

← 부 산



울 산 →

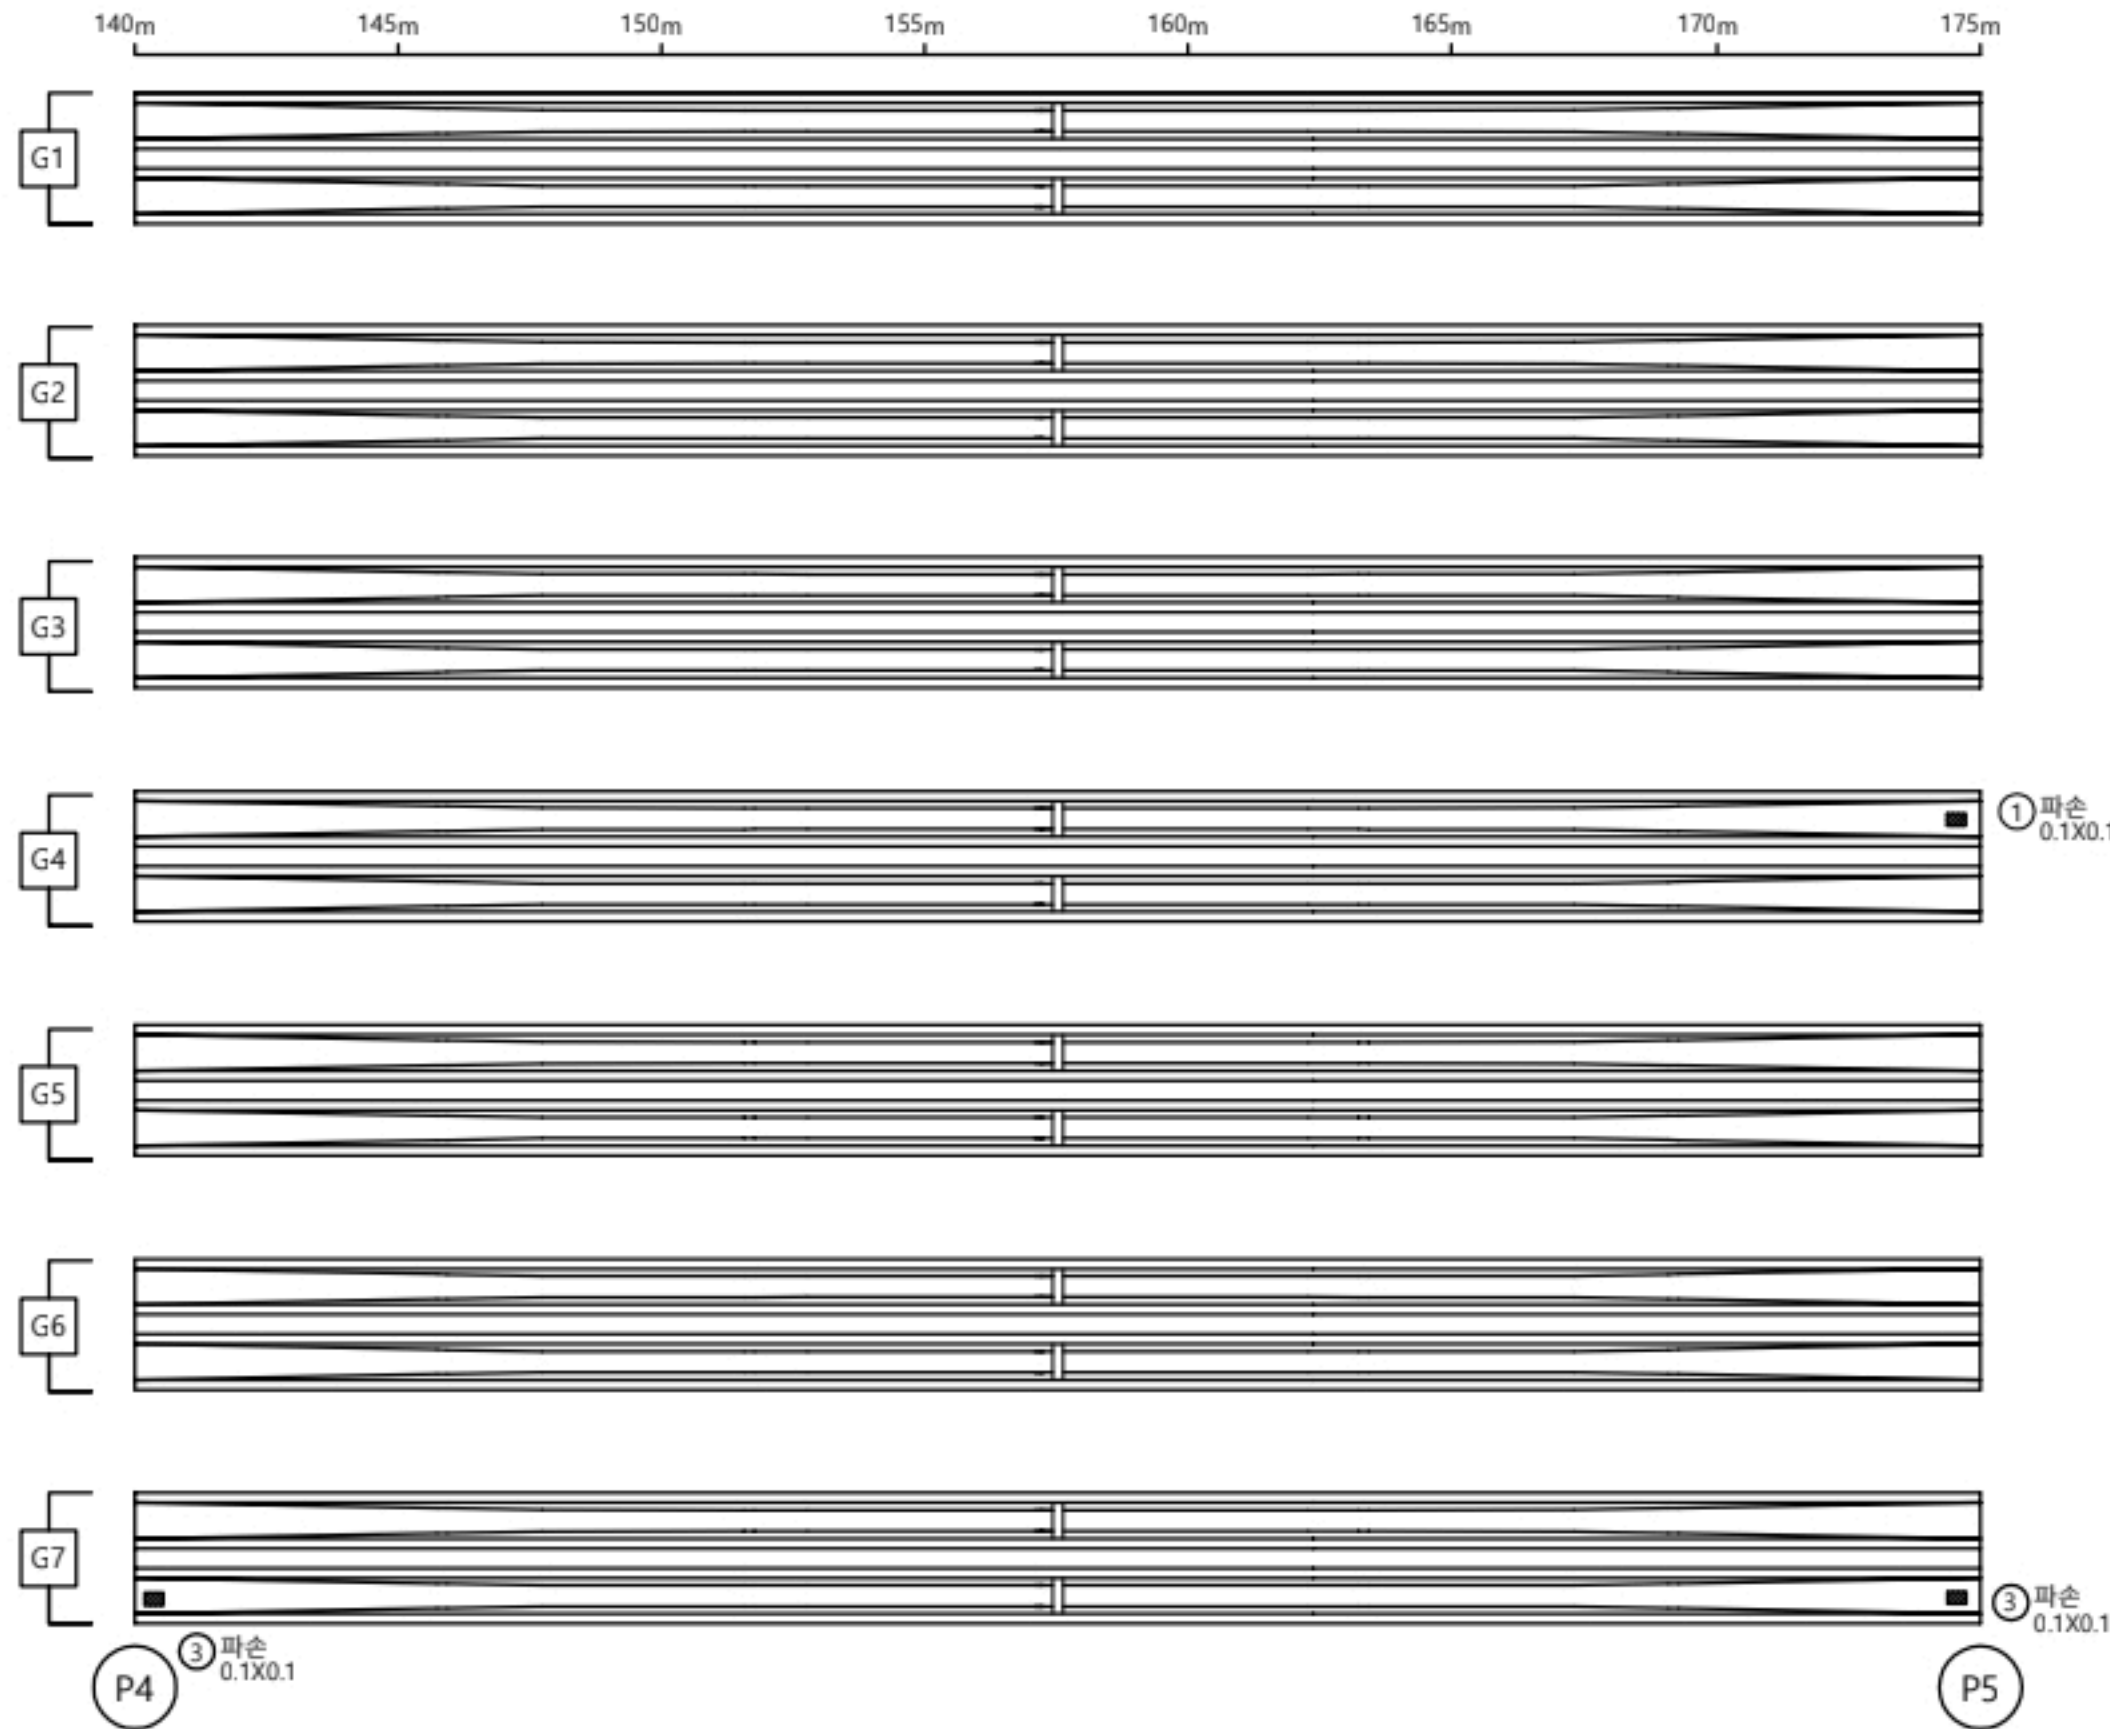

손상물량표

거더 S5									
번호	선/구	부재명	손상현황	손상규모					비고
				폭(mm)	길이(m)	너비(m)	개소	단위	
1	구	거더	파손		0.1	0.1	1	m	0.01
2	구	거더	파손		0.1	0.1	1	m	0.01
3	구	거더	파손		0.1	0.1	1	m	0.01
4									
5									
KEY PLAN

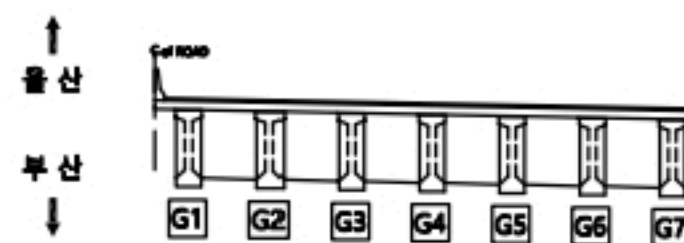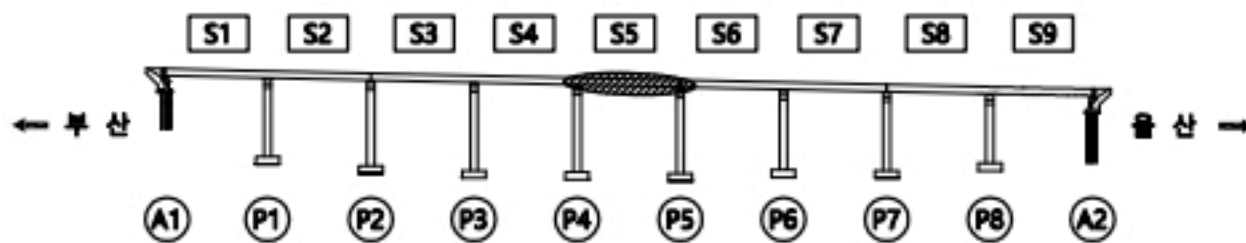


용역명

2023년 부산울산고속도로 정밀안전점검 및 성능평가용역

범례

CW0.2	관 열	재료분리	오염, 변색	부식
관 열부백태	파손, 박리	세굴	퇴적	
망상균열	누수, 습윤	백태	기타	
철근노출	소성변형	들뜸		No. 028



일광IC교(울산) 거더 S6

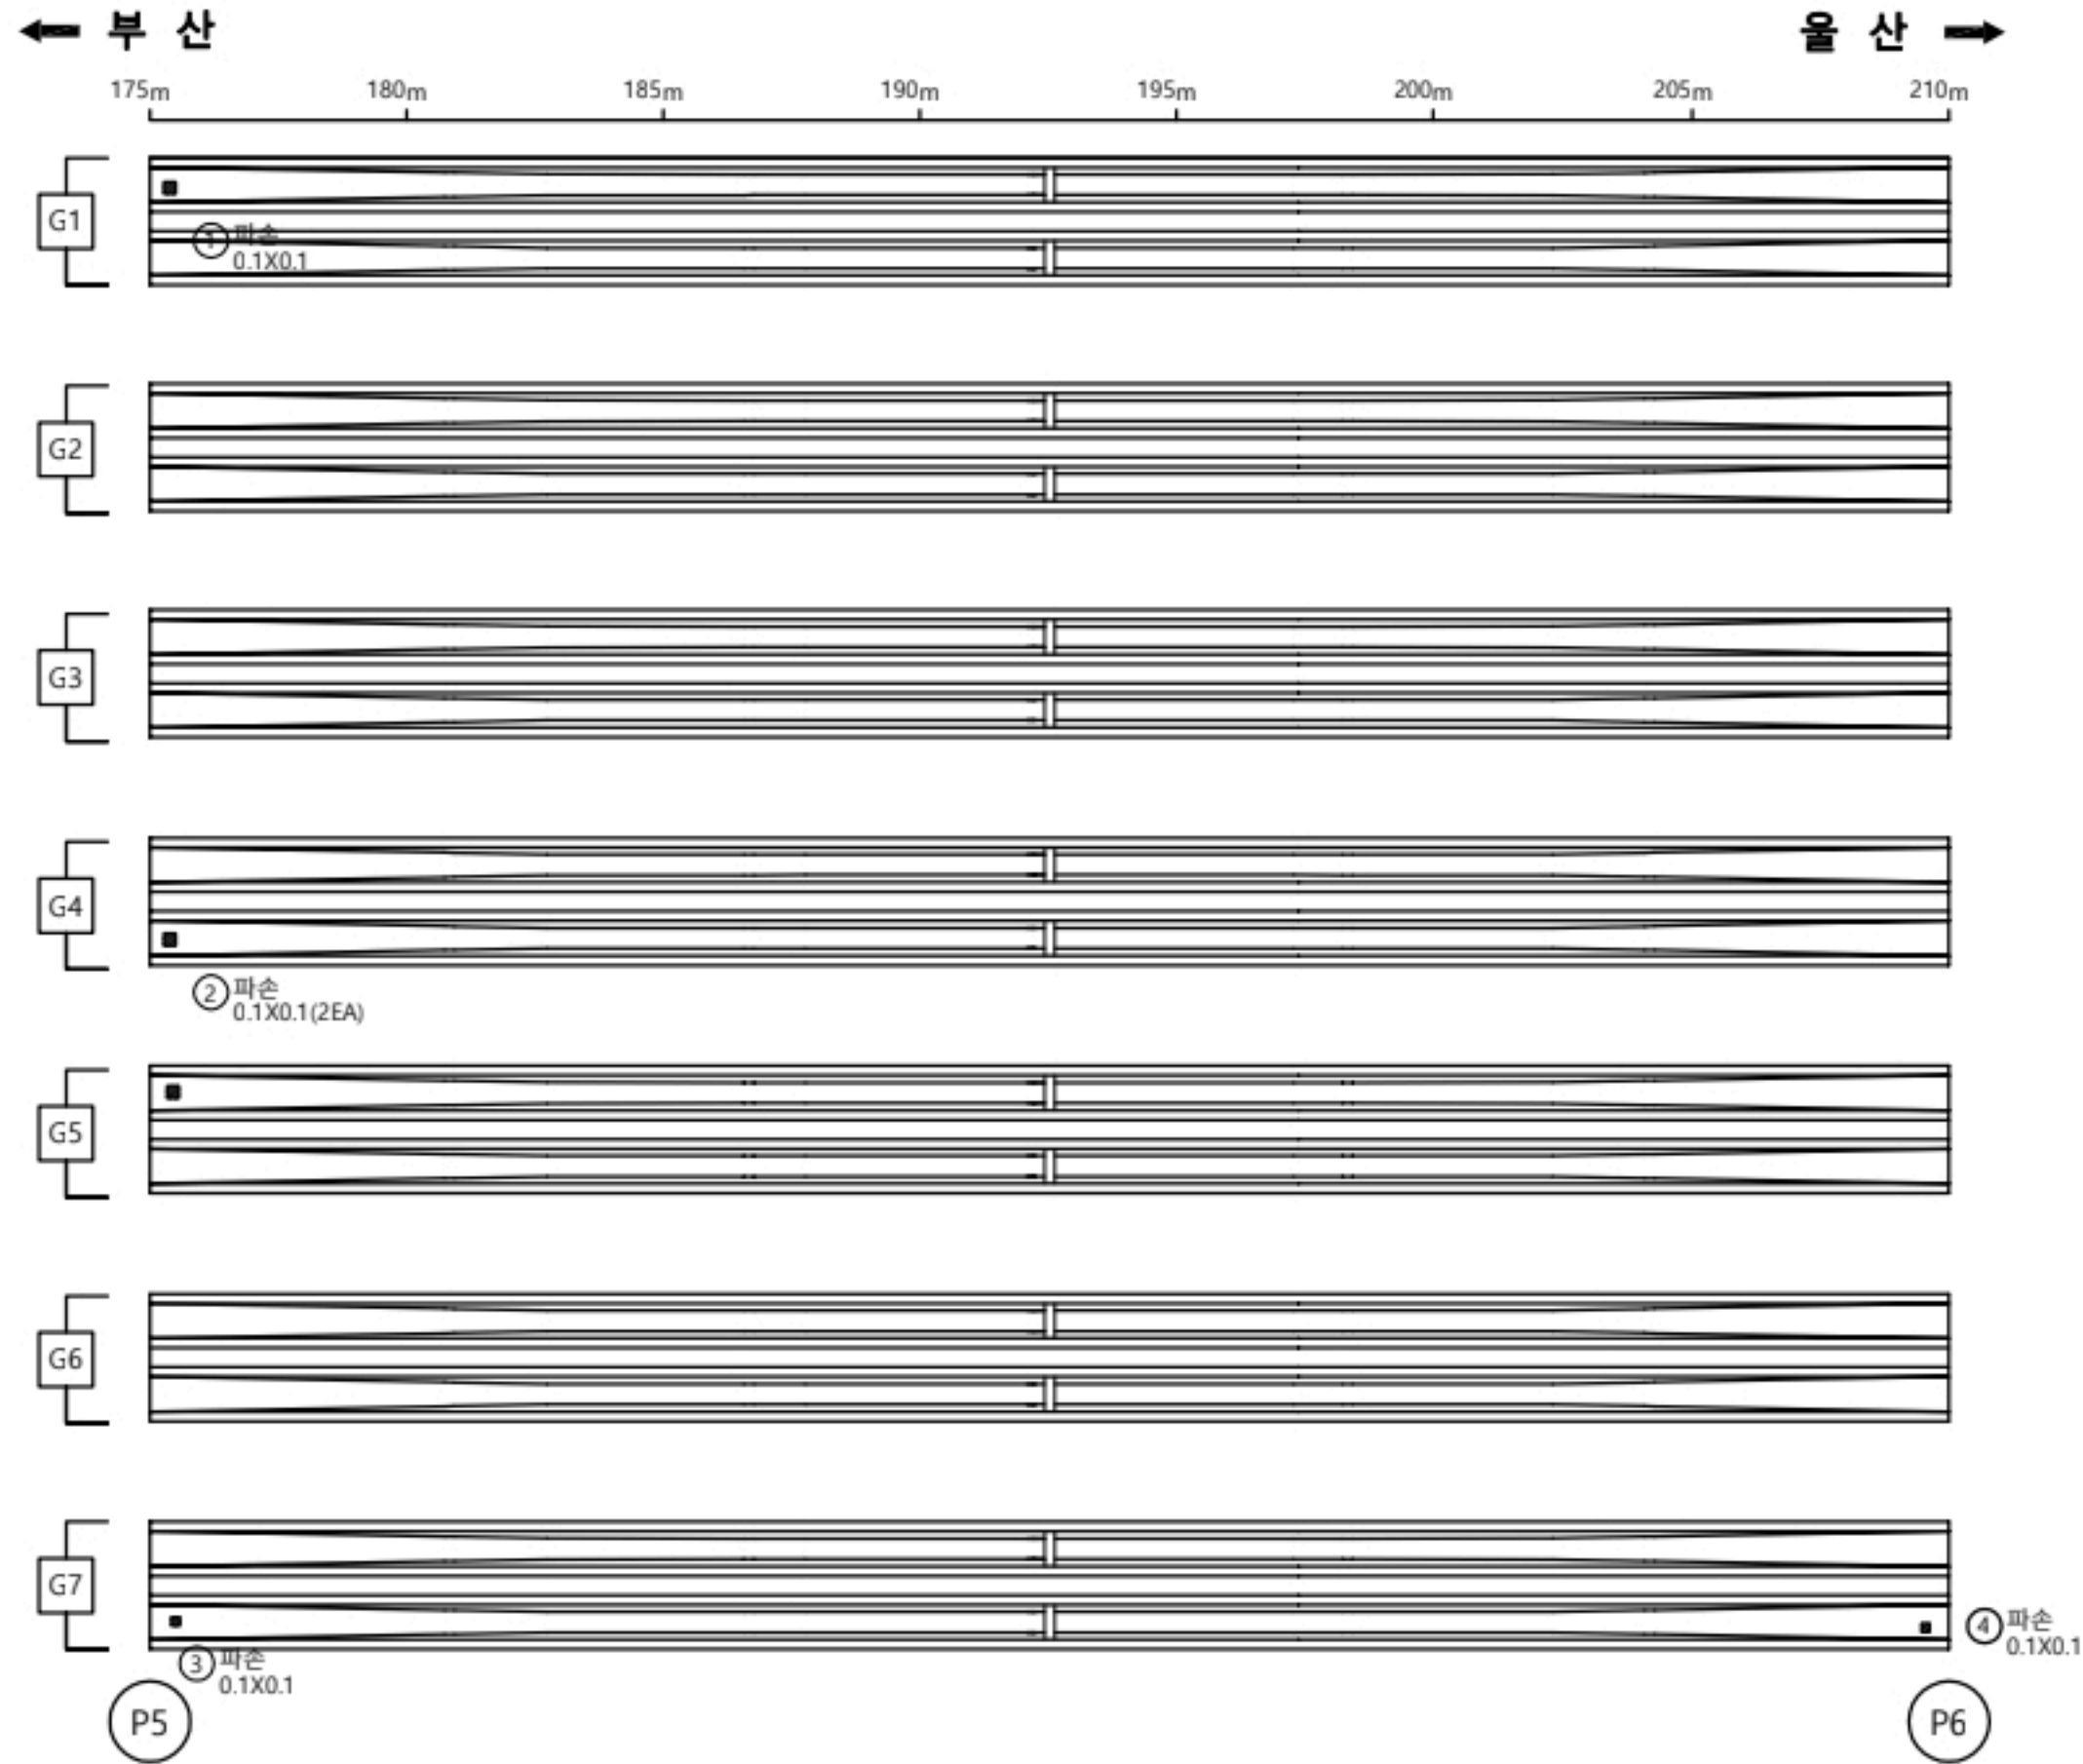

손상물량표

거더 S6									
번호	선/구	부재명	손상현황	손상규모					비고
				폭(mm)	길이(m)	너비(m)	개수	단위	
1	구	거더	파손		0.1	0.1	1	m²	0.01
2	구	거더	파손		0.1	0.1	2	m²	0.02
3	구	거더	파손		0.1	0.1	1	m²	0.01
4	구	거더	파손		0.1	0.1	1	m²	0.01
5									
6									
KEY PLAN

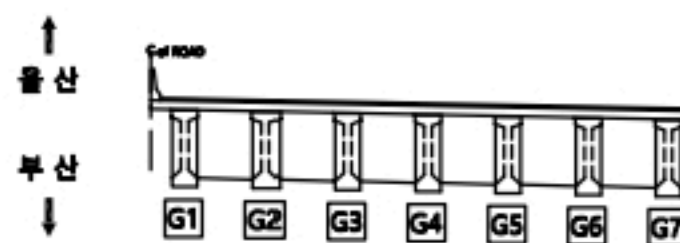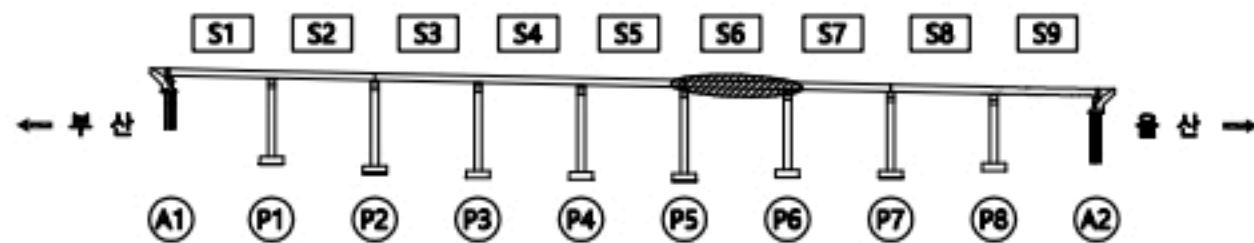


용역명

2023년 부산울산고속도로 정밀안전점검 및 성능평가용역

범례

CW0.2	균열	재료분리	오염, 변색	부식
균열투백테	파손, 박리	세굴	퇴적	
망상균열	누수, 습윤	백태	기타	
철근노출	소성변형	들뜸	No.	029



일광IC교(울산) 거더 S7

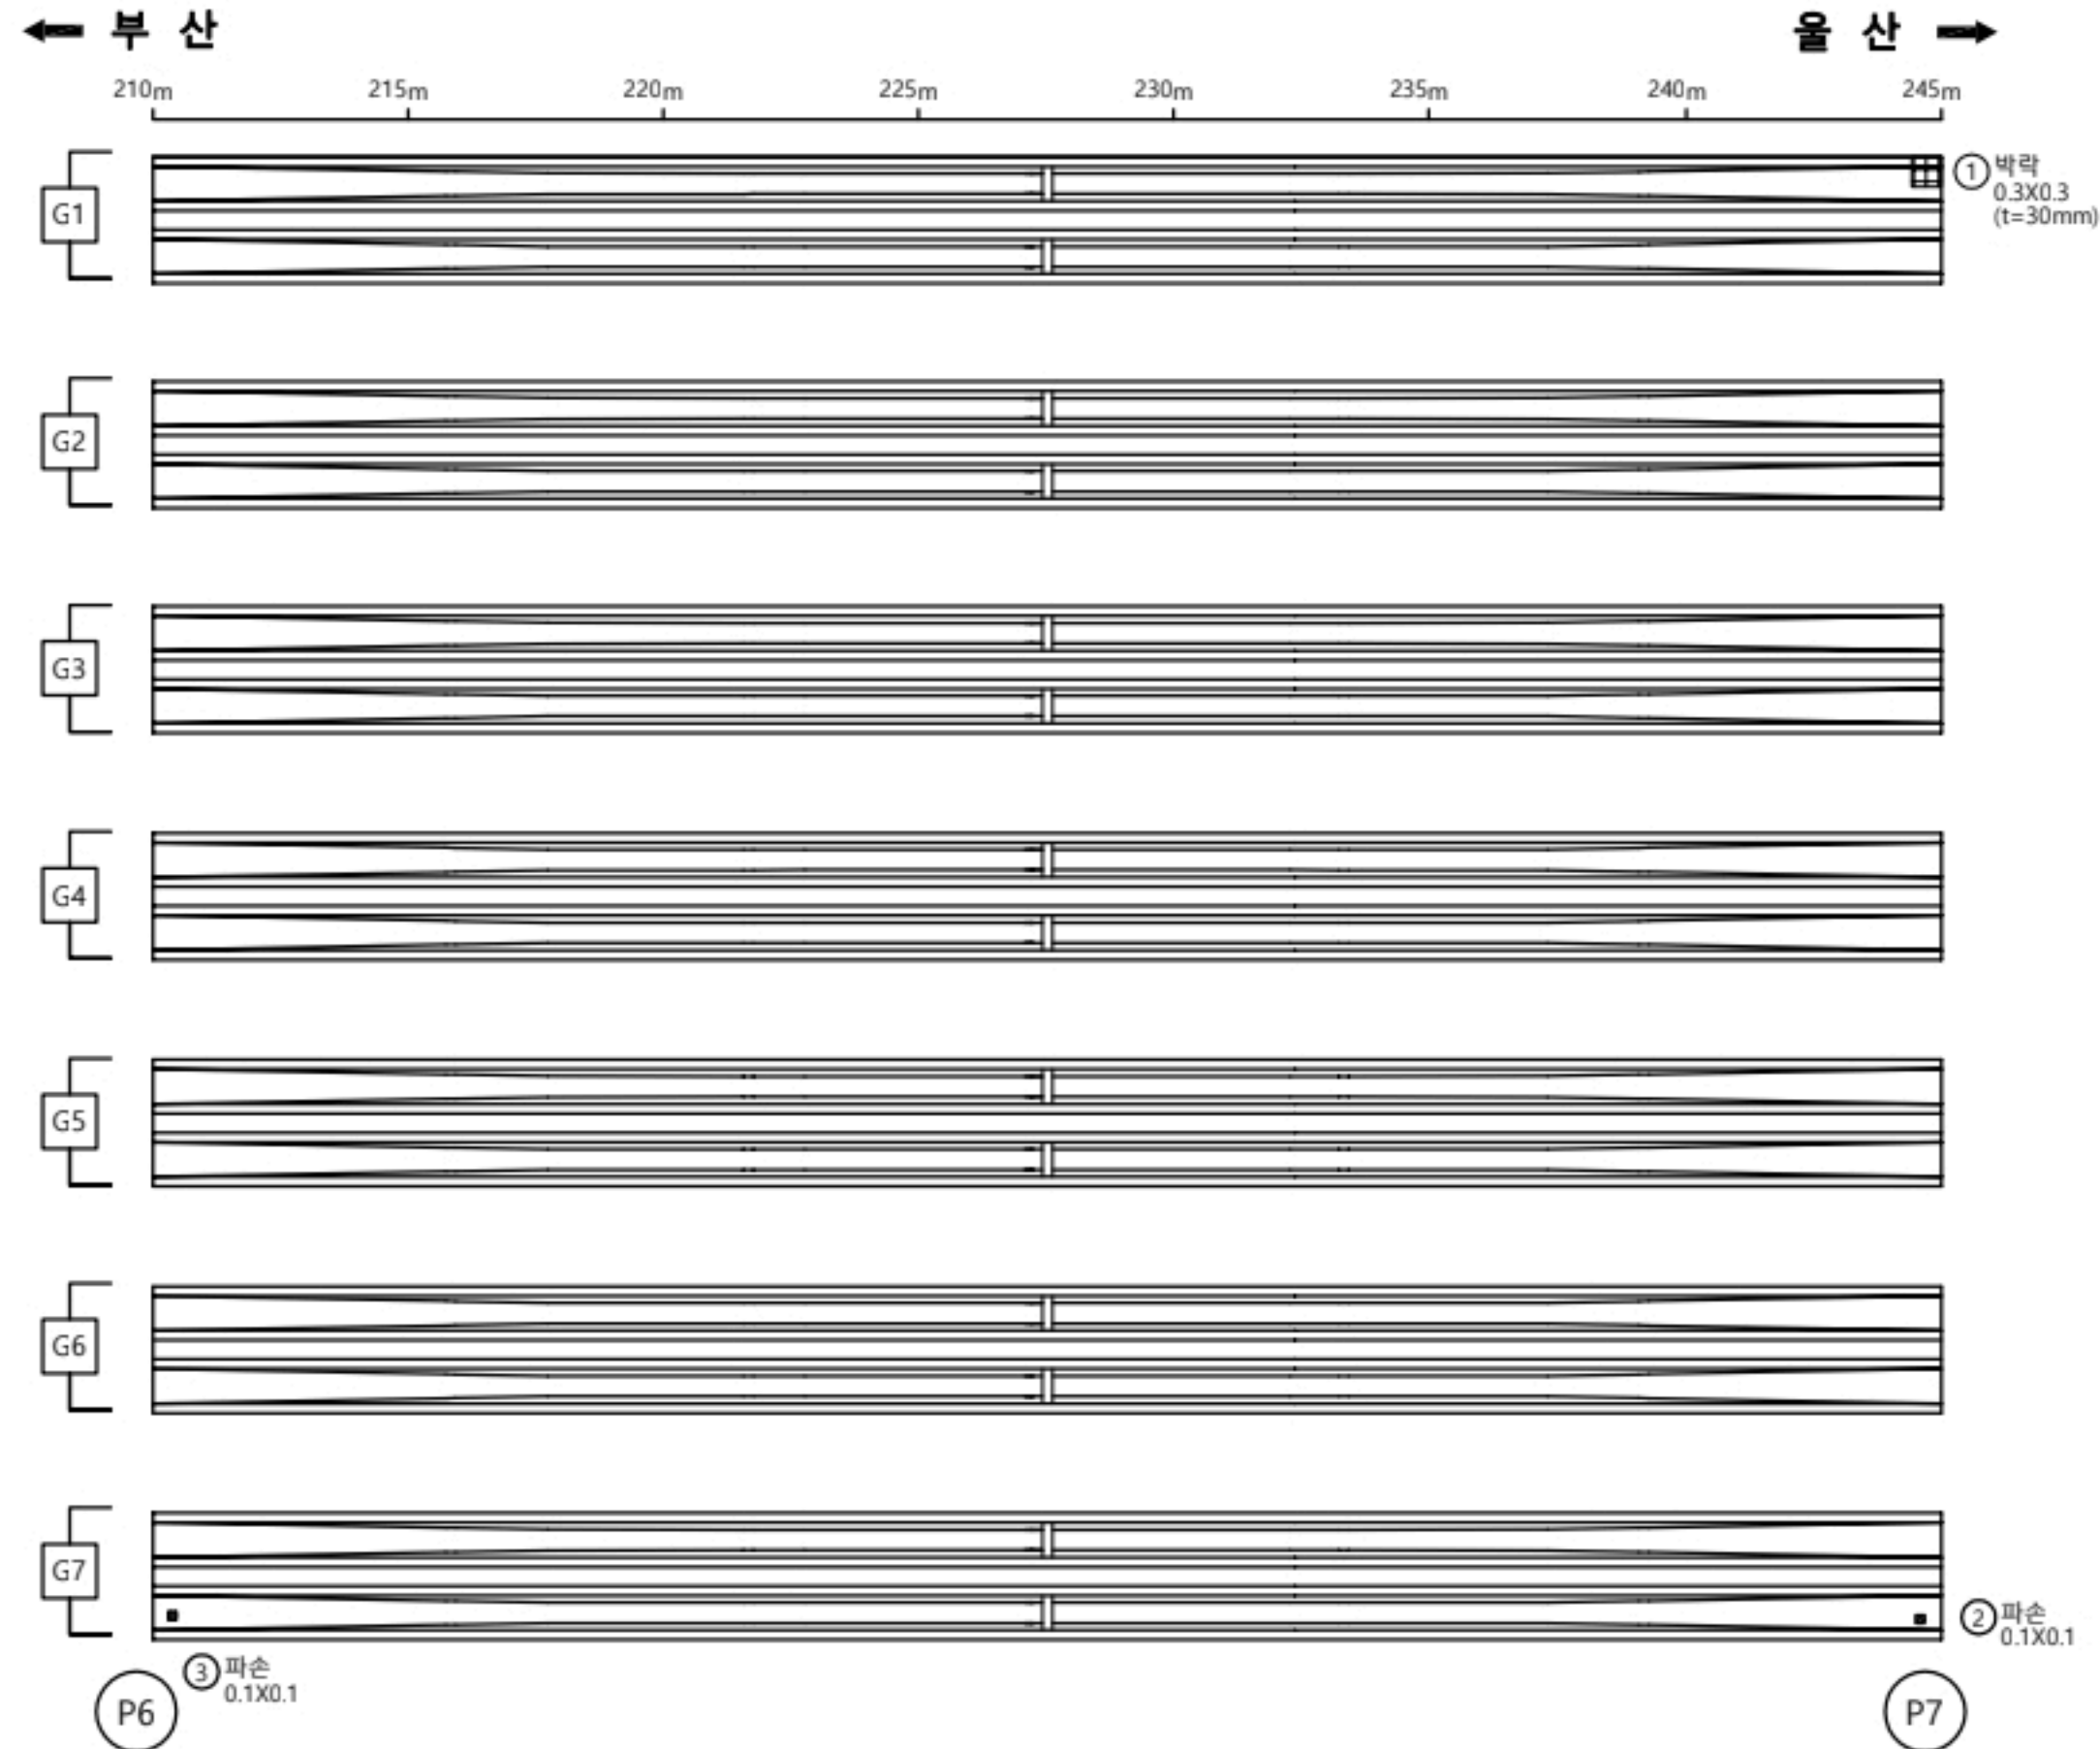

손상물량표

거더 S7									
번호	선/구	부재명	손상현황	손상규모					비고
				폭(mm)	길이(m)	너비(m)	개소	단위	
1	구	거더	박리		0.3	0.3	1	m ²	0.09
2	구	거더	파손		0.1	0.1	1	m ²	0.01
3	구	거더	파손		0.1	0.1	1	m ²	0.01
4									
5									
KEY PLAN

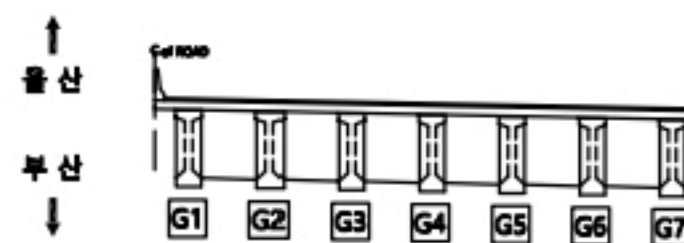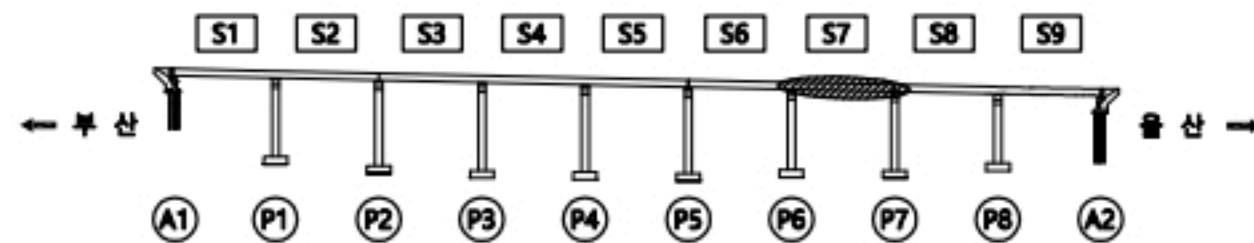

용역명

2023년 부산울산고속도로 정밀안전점검 및 성능평가용역


범례

CW0.2	균열	재료분리	오염, 변색	부식
균열투백테	파손, 박리	세굴	퇴적	
망상균열	누수, 습윤	백태	기타	
철근노출	소성변형	들뜸	No.	030

일광IC교(울산) 거더 S8

← 부 산



울 산 →

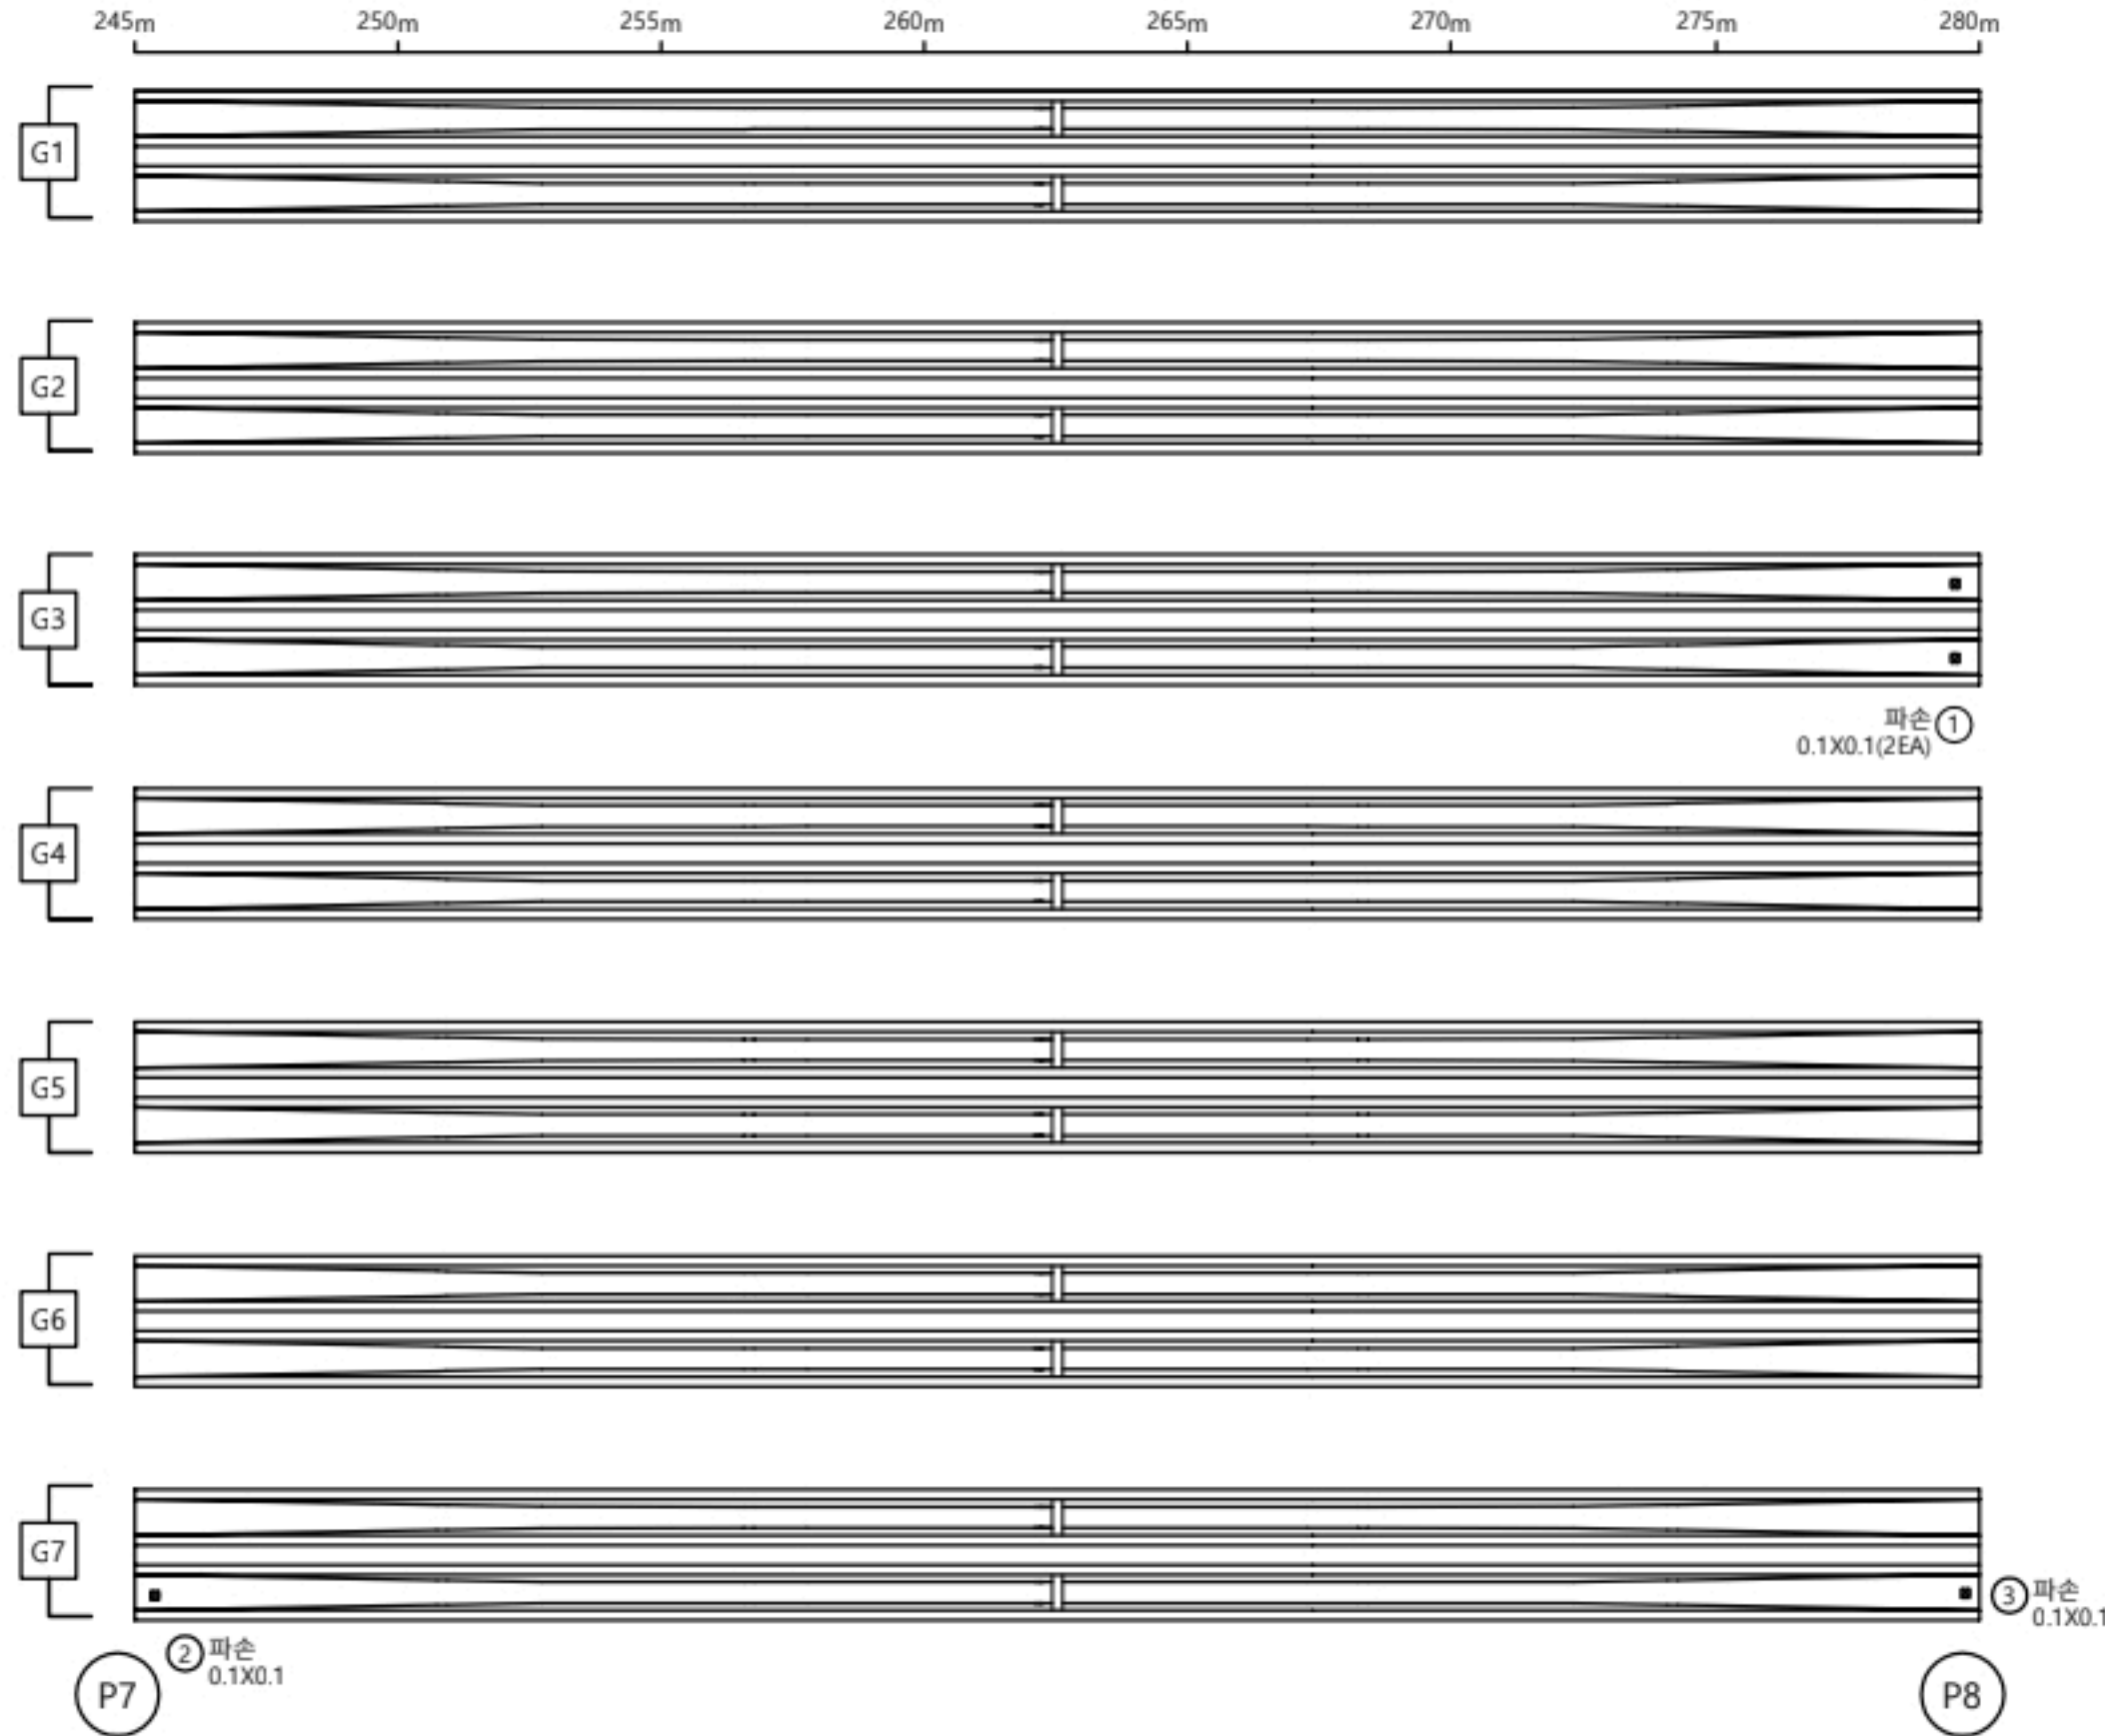

손상물량표

거더 S8									
번호	선/구	부재명	손상현황	손상규모					비고
				폭(mm)	길이(m)	너비(m)	개수	단위	
1	구	거더	파손		0.1	0.1	2	㎡	0.02
2	구	거더	파손		0.1	0.1	1	㎡	0.01
3	선	거더	파손		0.1	0.1	1	㎡	0.01
4									
5									
KEY PLAN

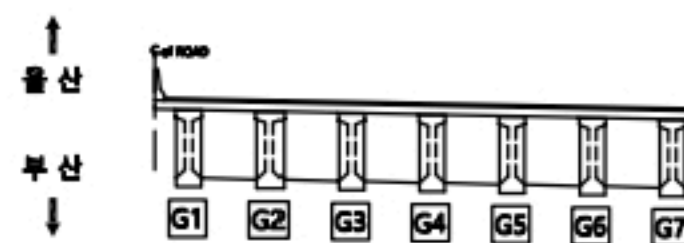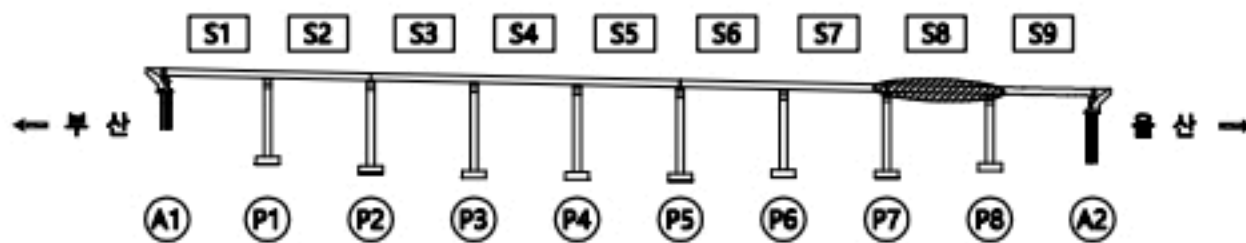


용역명

2023년 부산울산고속도로 정밀안전점검 및 성능평가용역

범례

CW0.2	균열	재료분리	오염, 변색	부식
균열투백테	파손,박리	세굴	퇴적	
망상균열	누수,습윤	백태	기타	
철근노출	소성변형	들뜸		No. 031



일광IC교(울산) 거더 S9

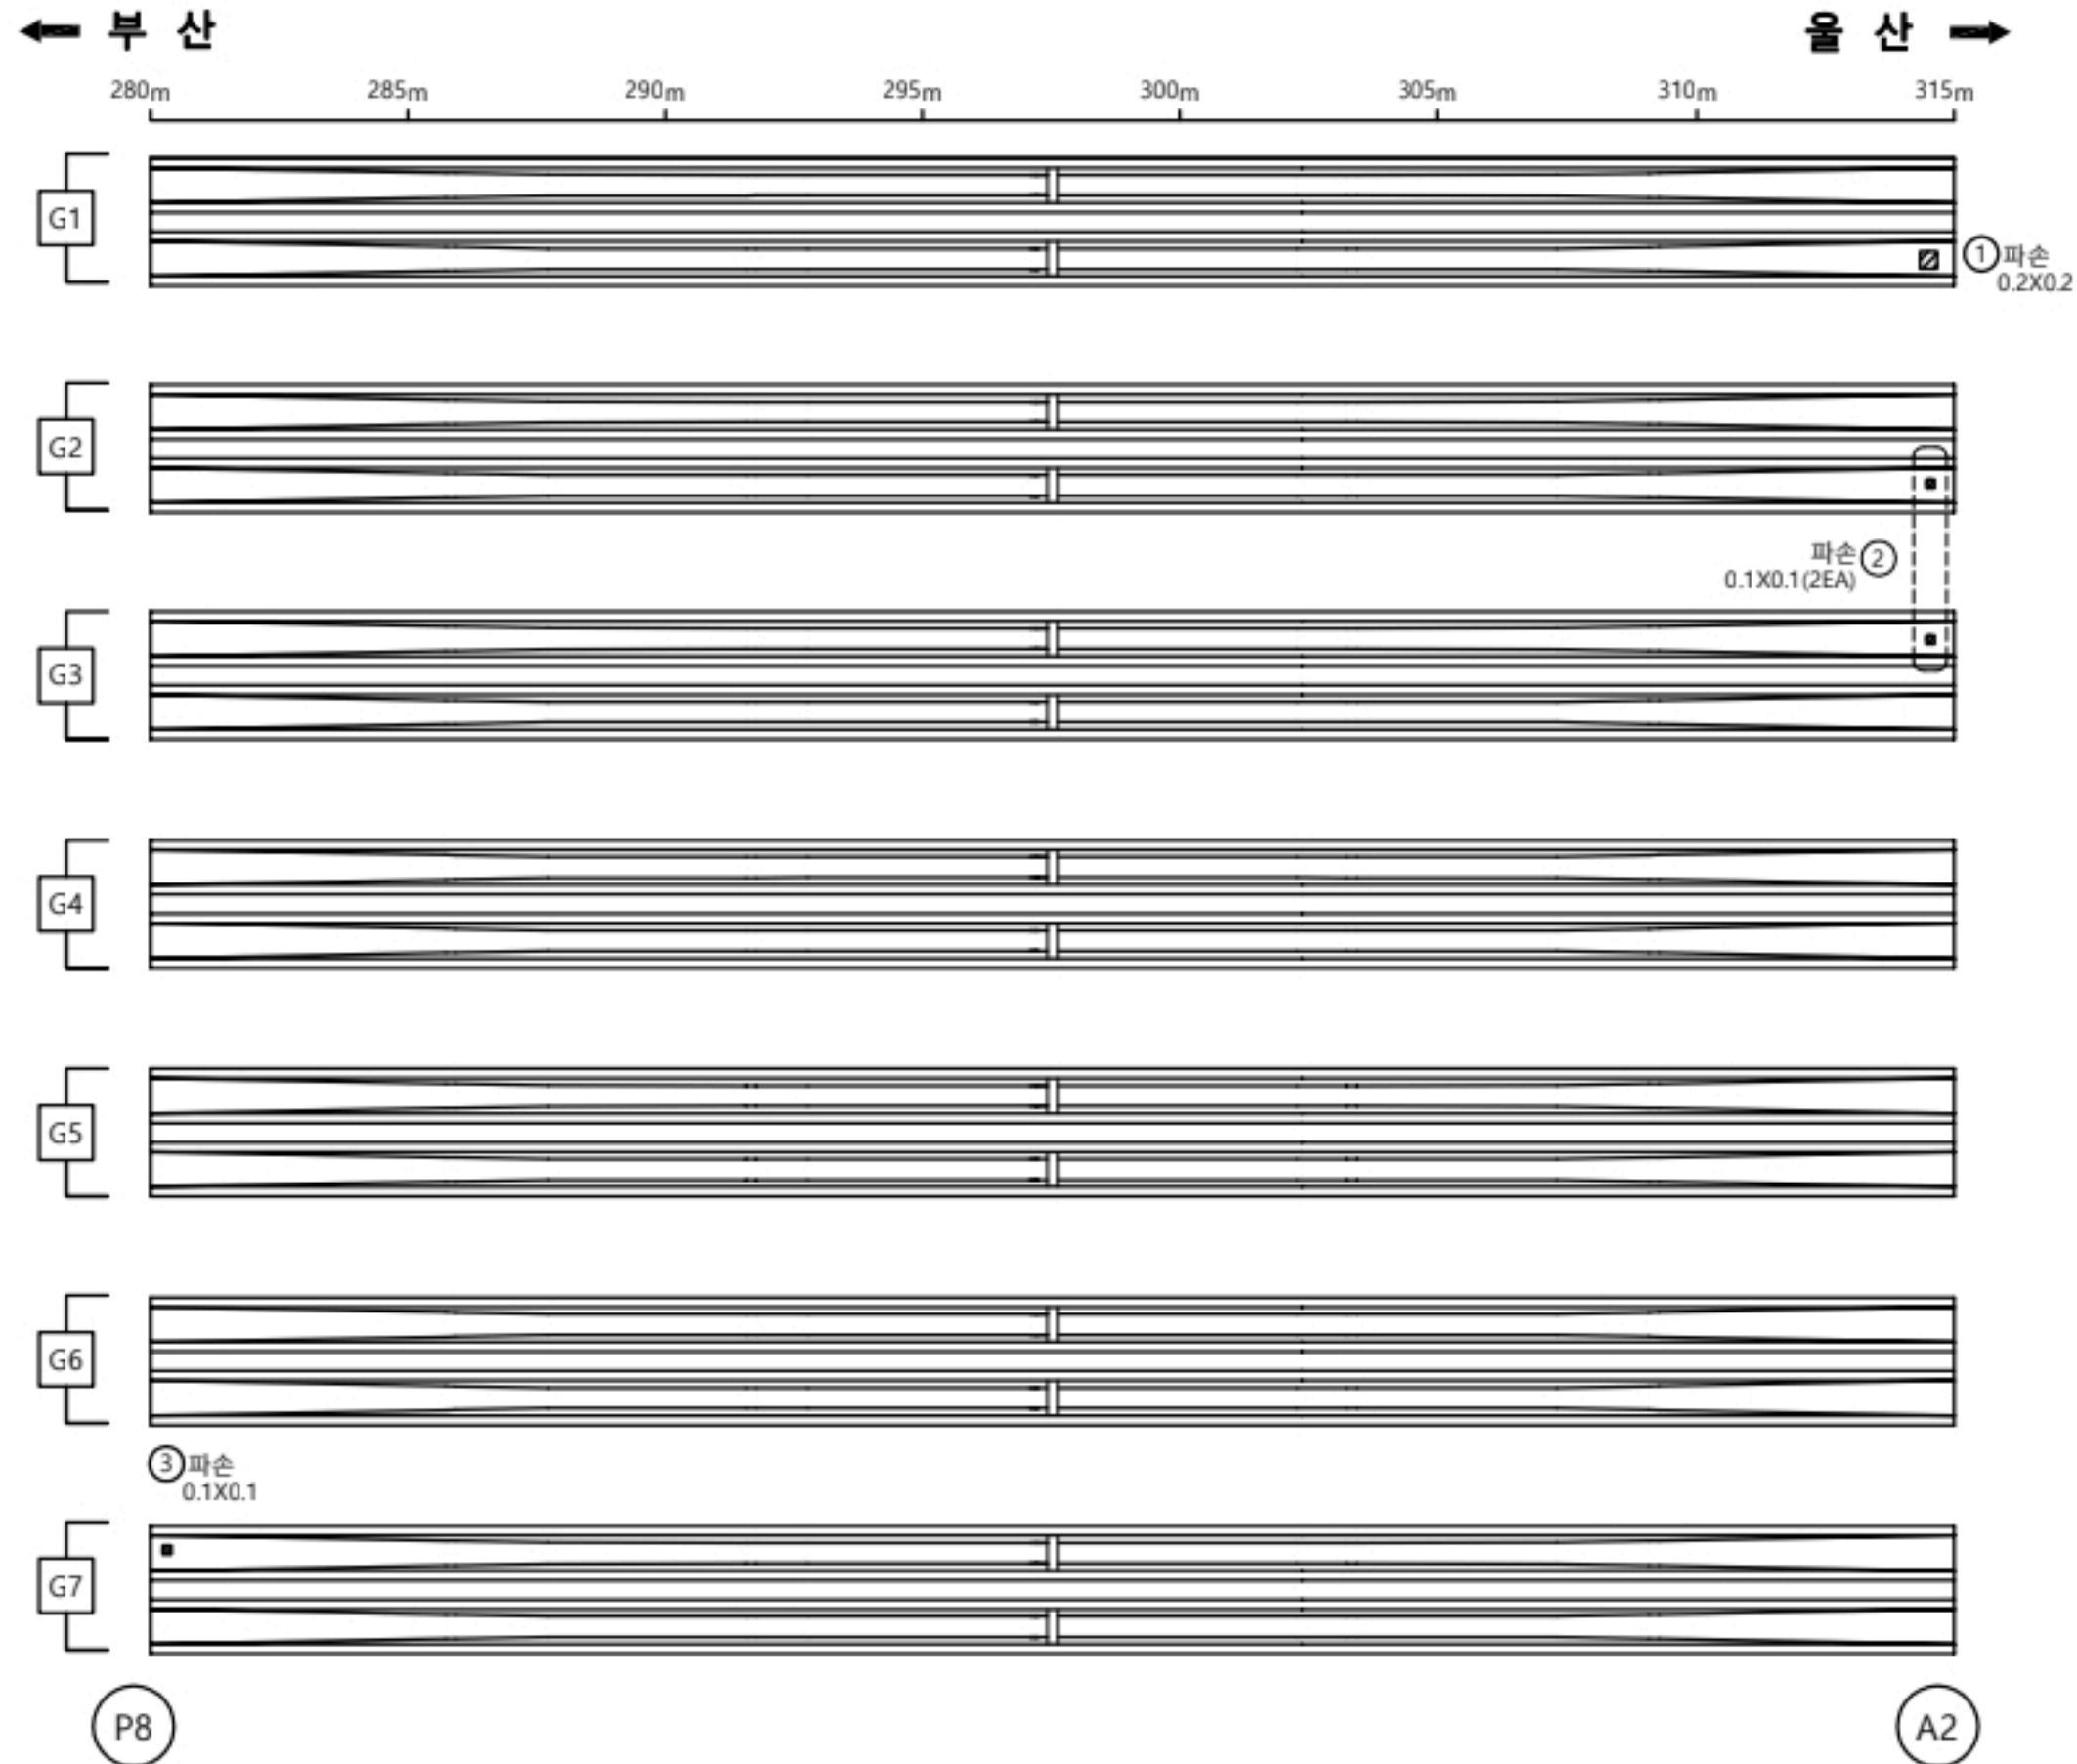

손상물량표

거더 S9									
번호	선/구	부재명	손상현황	손상규모					비고
				폭(mm)	길이(m)	너비(m)	개소	단위	
1	선	거더	파손		0.2	0.2	1	m ²	0.04
2	구	거더	파손		0.1	0.1	2	m ²	0.02
3	구	거더	파손		0.1	0.1	1	m ²	0.01
4									
5									
KEY PLAN

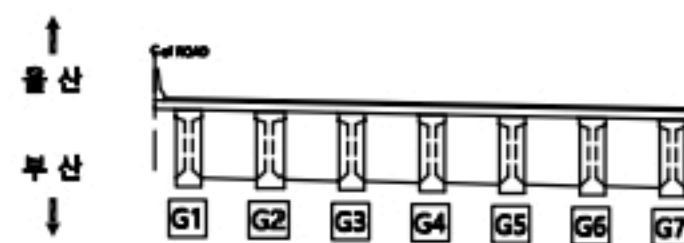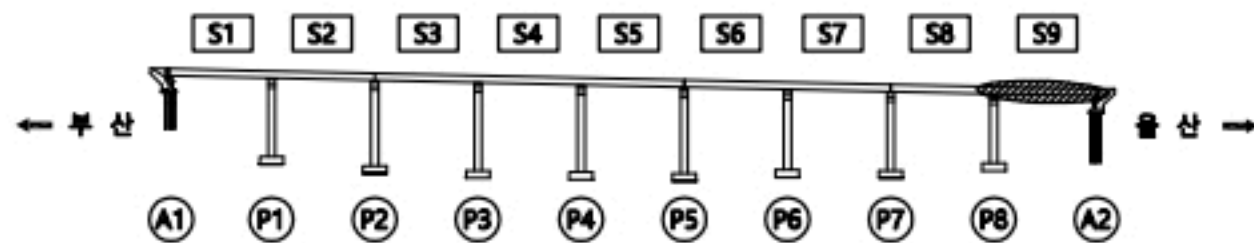

용역명


2023년 부산울산고속도로 정밀안전점검 및 성능평가용역

범례

CW0.2	균열	재료분리	오염, 변색	부식
균열투백테	파손, 박리	세굴	퇴적	
망상균열	누수, 습윤	백태	기타	
철근노출	소성변형	들뜸	No.	032

일광IC교(울산) 가로보 S1

↑
울 산

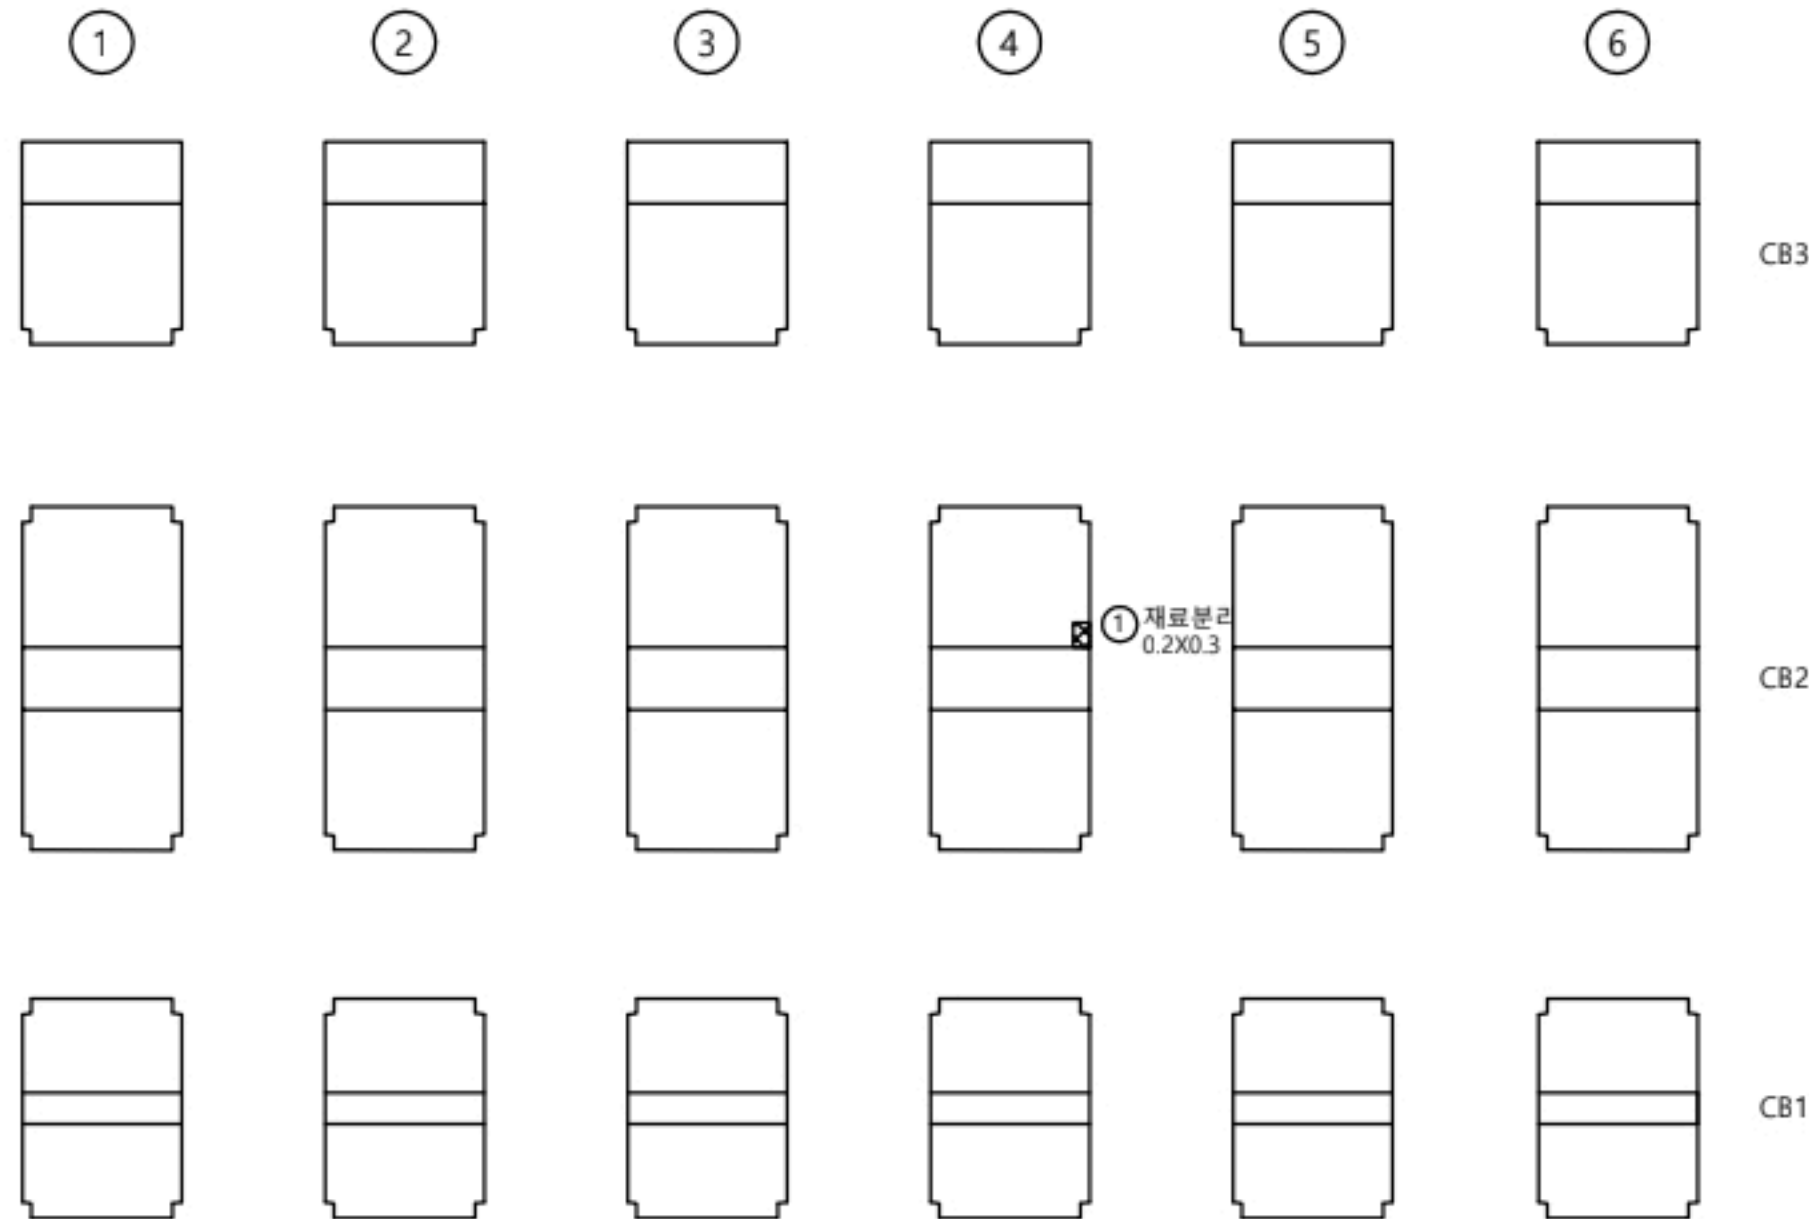

↓
부 산



손 상 물 량 표

가로보

S1

번호	선/구	부재명	손 상 현 황	손 상 규 모					비고
				폭(mm)	길이(m)	너비(m)	개소	단위	
1	구	계타	재료분리		0.2	0.3	1	㎡	0.06
2									
3									
K
E
Y
P
L
A
N

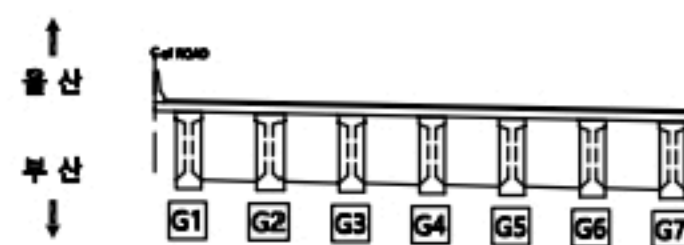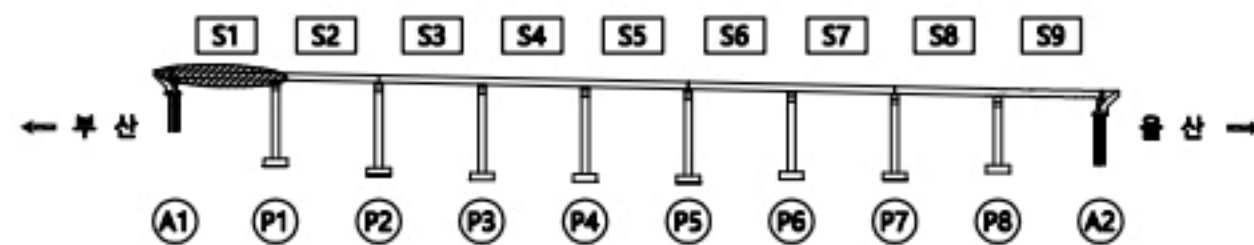

용역명


2023년 부산울산고속도로 정밀안전점검 및 성능평가용역

현
레

CW0.2 관 열	재료분리	오염, 변색	부식
관열부백태	파손, 박리	세굴	퇴적
망상균열	누수, 습윤	백태	기타
철근노출	소성변형	들뜸	No. 033

일광IC교(울산) 가로보 S2

↑
울 산

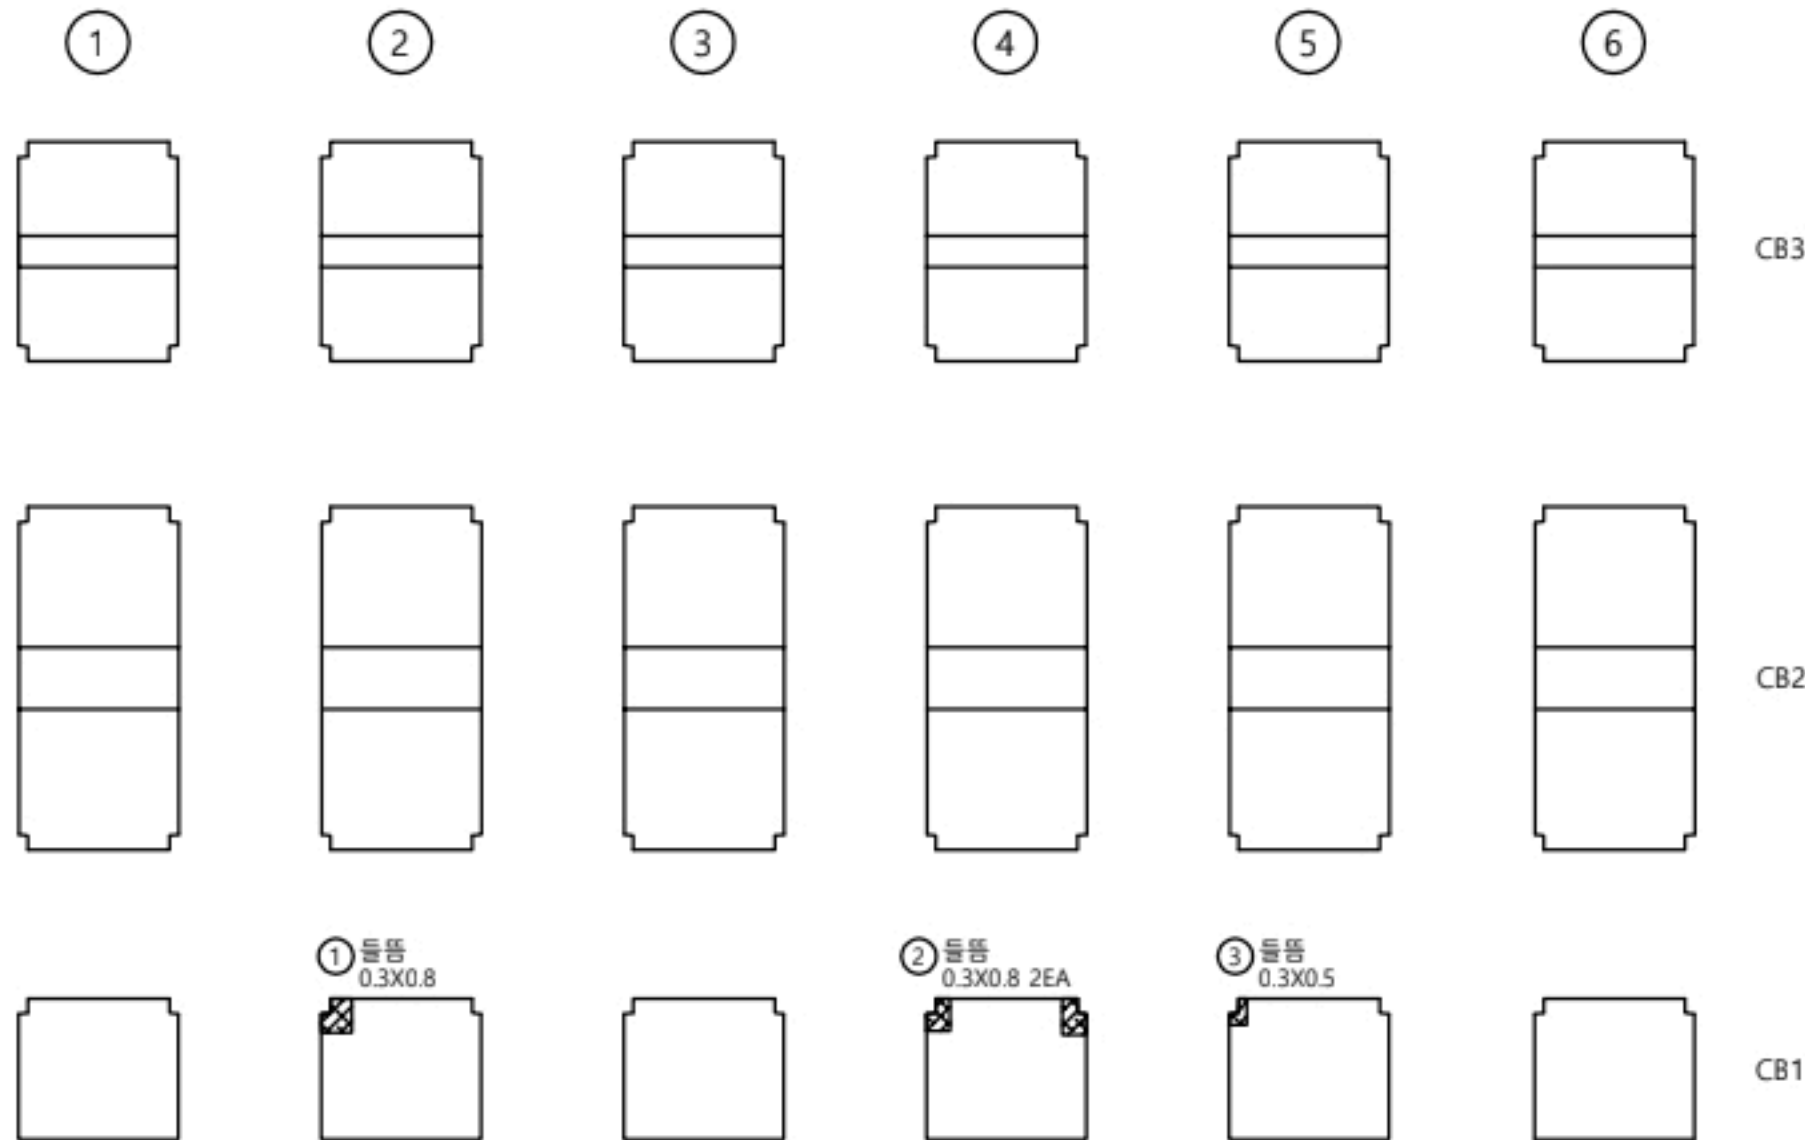

↓
부 산



손 상 물 량 표

가로보

S2

번호	선/구	부재명	손 상 현 황	손 상 규 모					비고
				폭(mm)	길이(m)	너비(m)	개소	단위	
1	선	거터	들뜸		0.3	0.8	1	m ²	0.24
2	선	거터	들뜸		0.3	0.8	2	m ²	0.48
3	선	거터	들뜸		0.3	0.5	1	m ²	0.15
4									
5									
K
E
Y
P
L
A
N

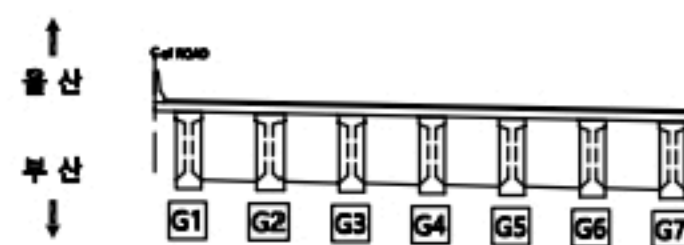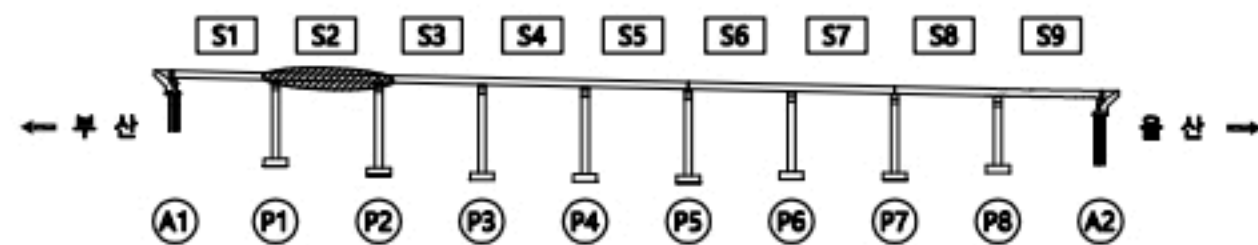

용역명


2023년 부산울산고속도로 정밀안전점검 및 성능평가용역

현
황

CW0.2	균열	재료분리	오염, 변색	부식
균열투백테	파손, 박리	세굴	퇴적	
망상균열	누수, 습윤	백태	기타	
철근노출	소성변형	들뜸	No.	034

일광IC교(울산) 가로보 S3

↑
울 산

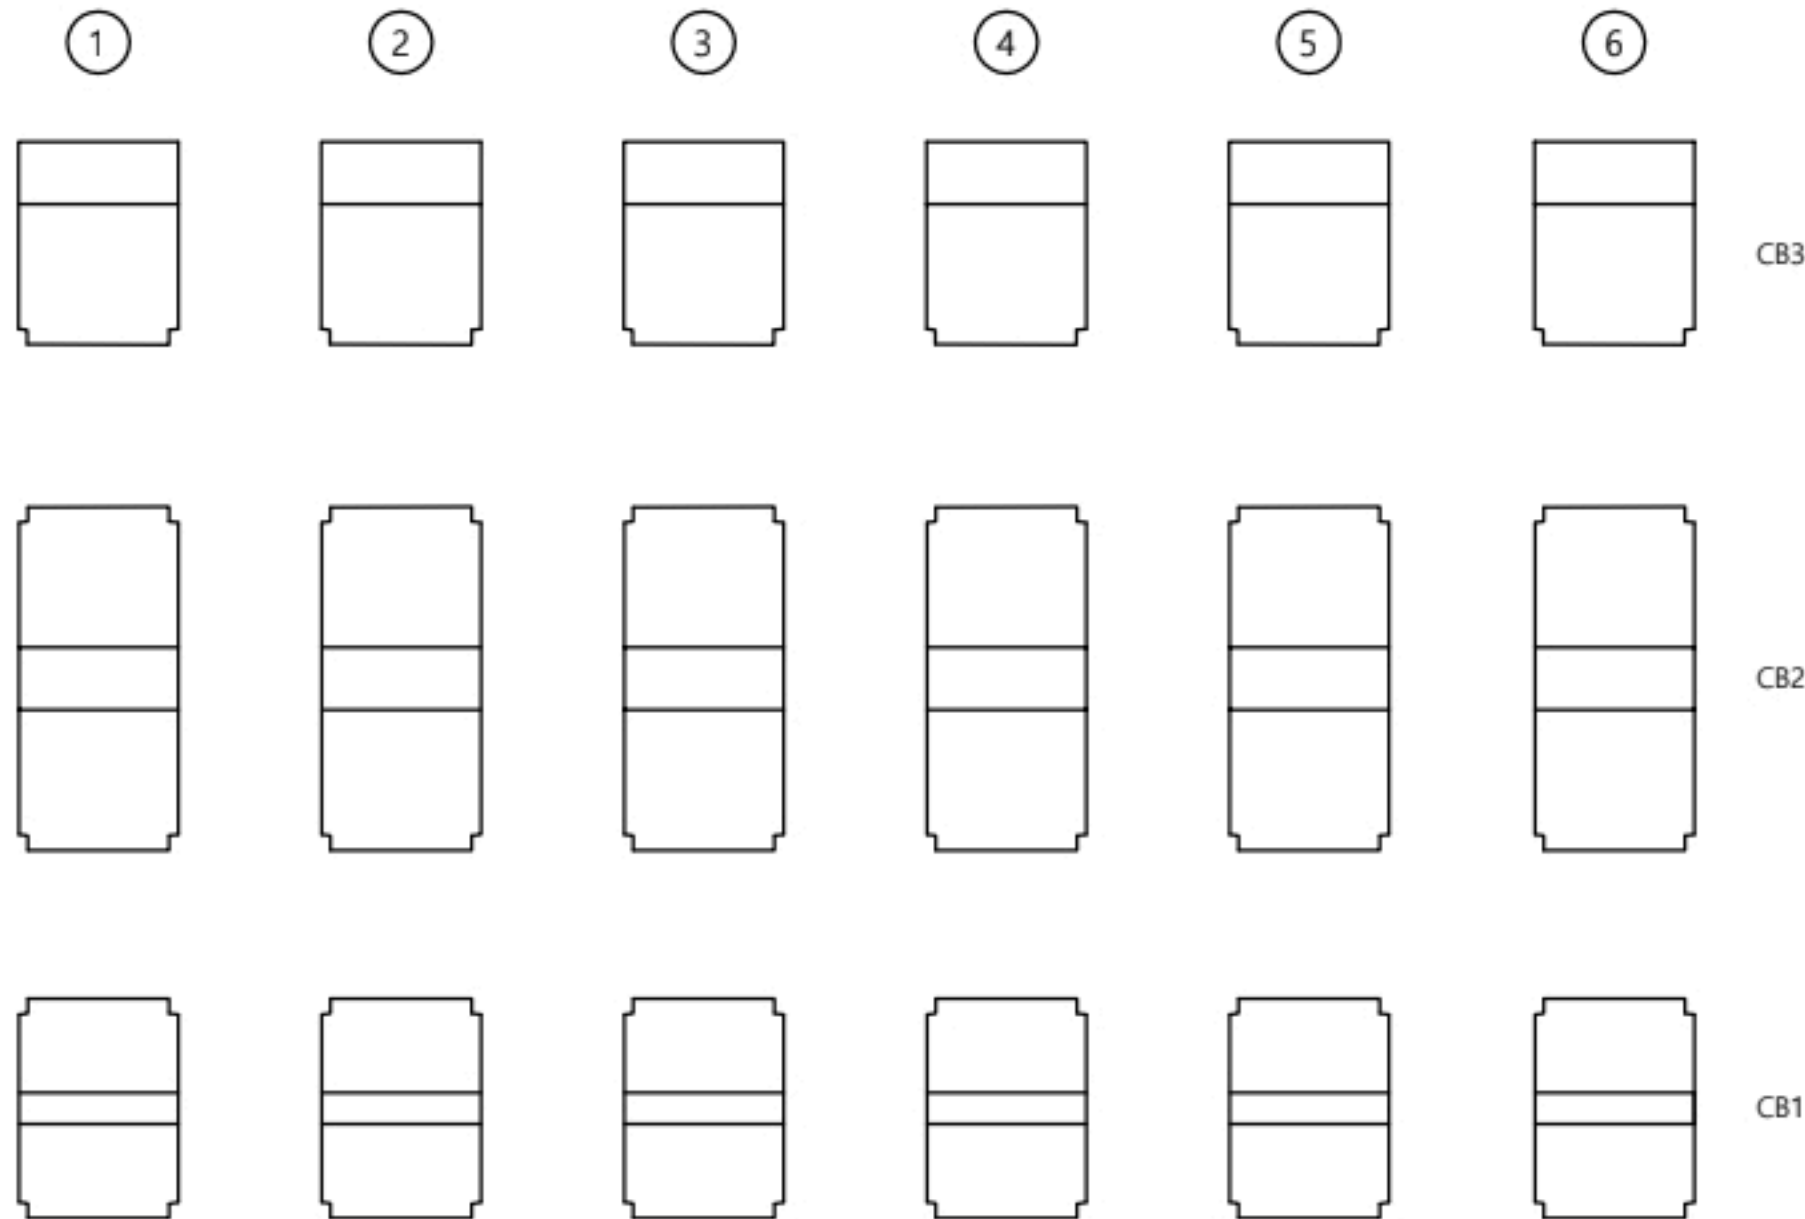

↓
부 산



손 상 물 량 표

가로보

S3

번호	선/구	부재명	손 상 현 황	손 상 규 모					비고
				폭(mm)	깊이(mm)	너비(mm)	개소	단위	
1			심대양호						
2									
3									
K
E
Y
P
L
A
N

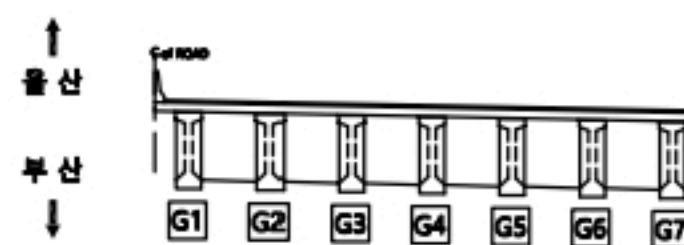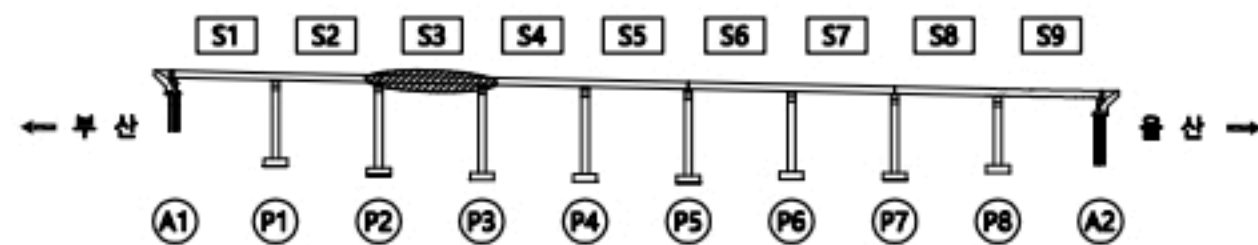


용 역 명

2023년 부산울산고속도로 정밀안전점검 및 성능평가용역

현 레	콘 질	재료분리	오염, 변색	부 식
	콘질부백태	파손, 박리	세 굴	퇴 적
	망상콘질	누수, 습윤	백 태	기 타
	철근노출	소성변형	들 뚫	No. 035

일광IC교(울산) 가로보 S4

↑
울 산

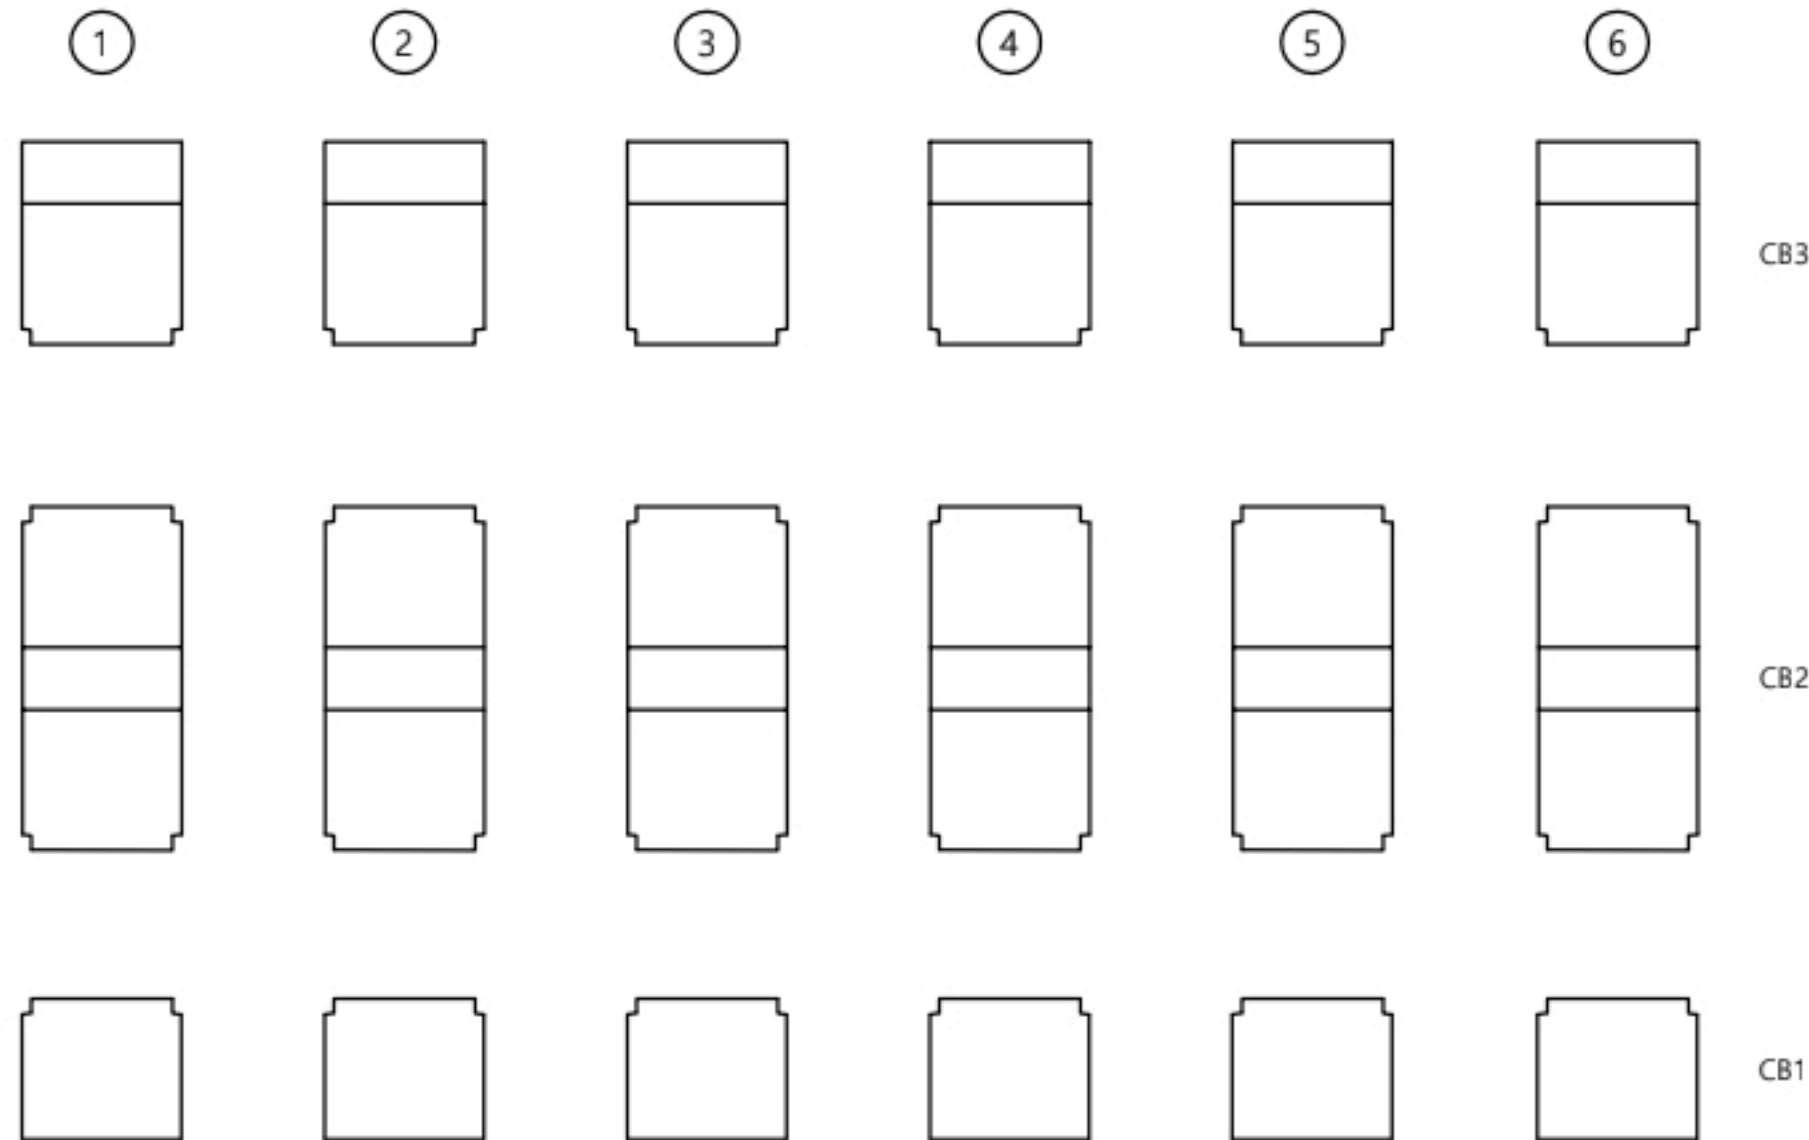

↓
부 산



손 상 물 량 표

가로보

S4

번호	산/구	부채명	손 상 현 황	손 상 규 모					비고
				폭(mm)	길이(m)	너비(m)	개소	단위	
1			상태양호						
2									
3									
K
E
Y
P
L
A
N

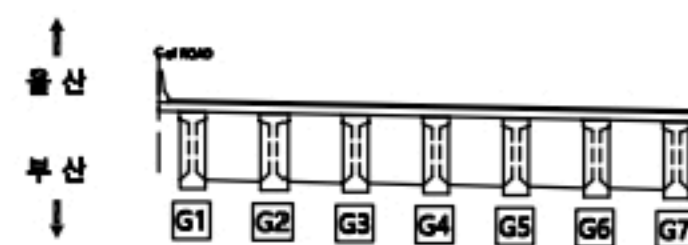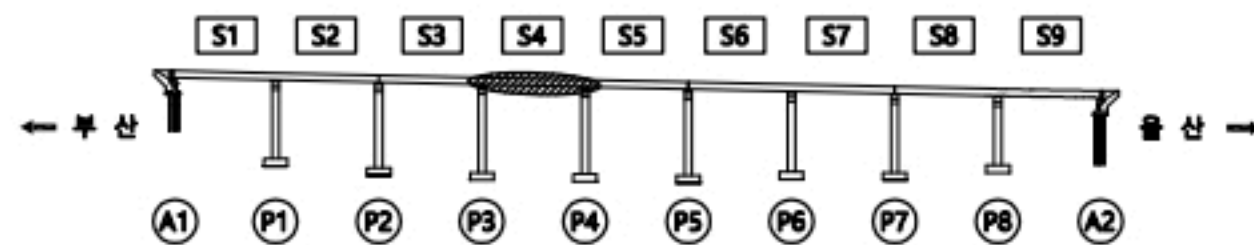


용 역 명

2023년 부산울산고속도로 정밀안전점검 및 성능평가용역

현 레	CW0.2	관 열	재료분리	오염, 변색	부 식
	관열부백태		파손, 박리	세 굴	퇴 적
	망상관열		누수, 습윤	백 태	기 타
	철근노출		소성변형	들 뚫	No. 036

일광IC교(울산) 가로보 S5

↑
울 산

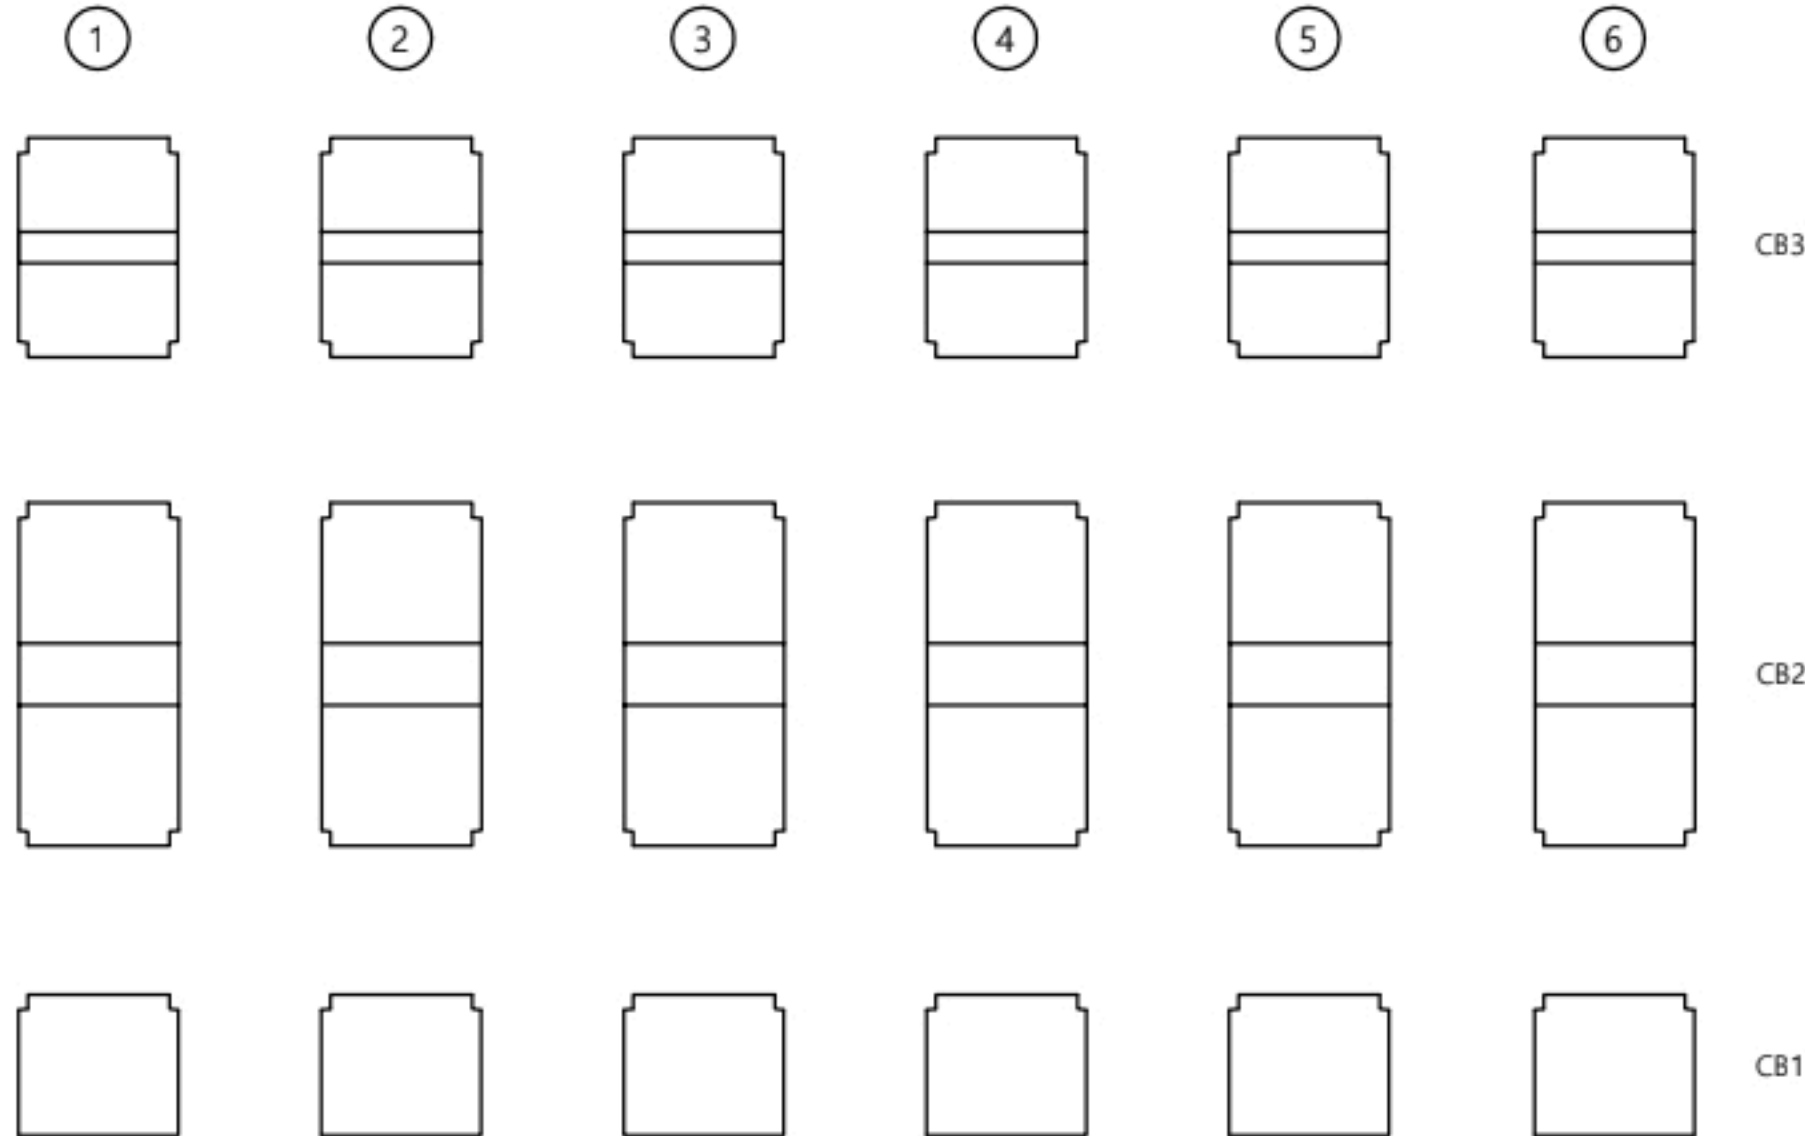

↓
부 산



손 상 물 량 표

가로보

S5

번호	선/구	부재명	손 상 현 황	손 상 규 모					비고
				폭(mm)	길이(m)	너비(m)	개소	단위	
1			상태양호						
2									
3									
K
E
Y
P
L
A
N

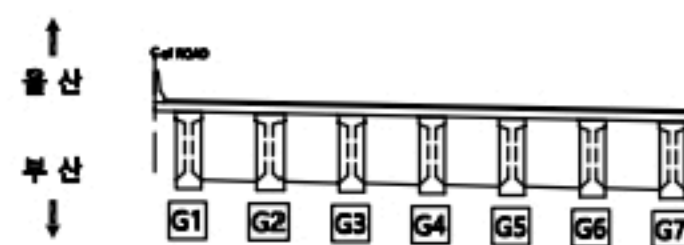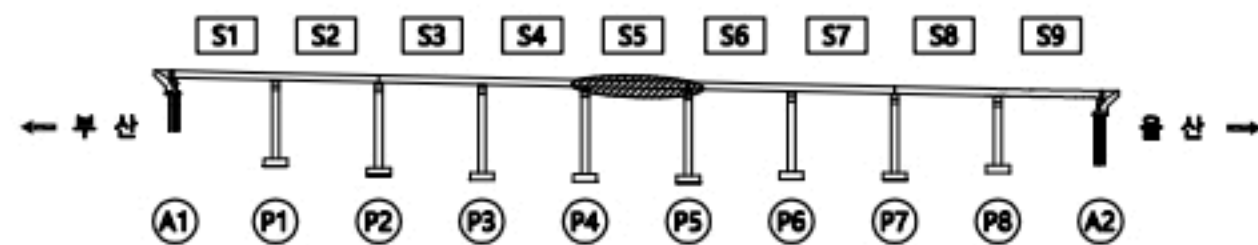

용 역 명


2023년 부산울산고속도로 정밀안전점검 및 성능평가용역

현
레

CW0.2	균 열	재료분리	오염, 변색	부 식
균열투백테	파손,박리	세 굴	퇴 적	
망상균열	누수,습윤	백 태	기 타	
철근노출	소성변형	들 돔	No.	037

일광IC교(울산) 가로보 S6

↑
울 산

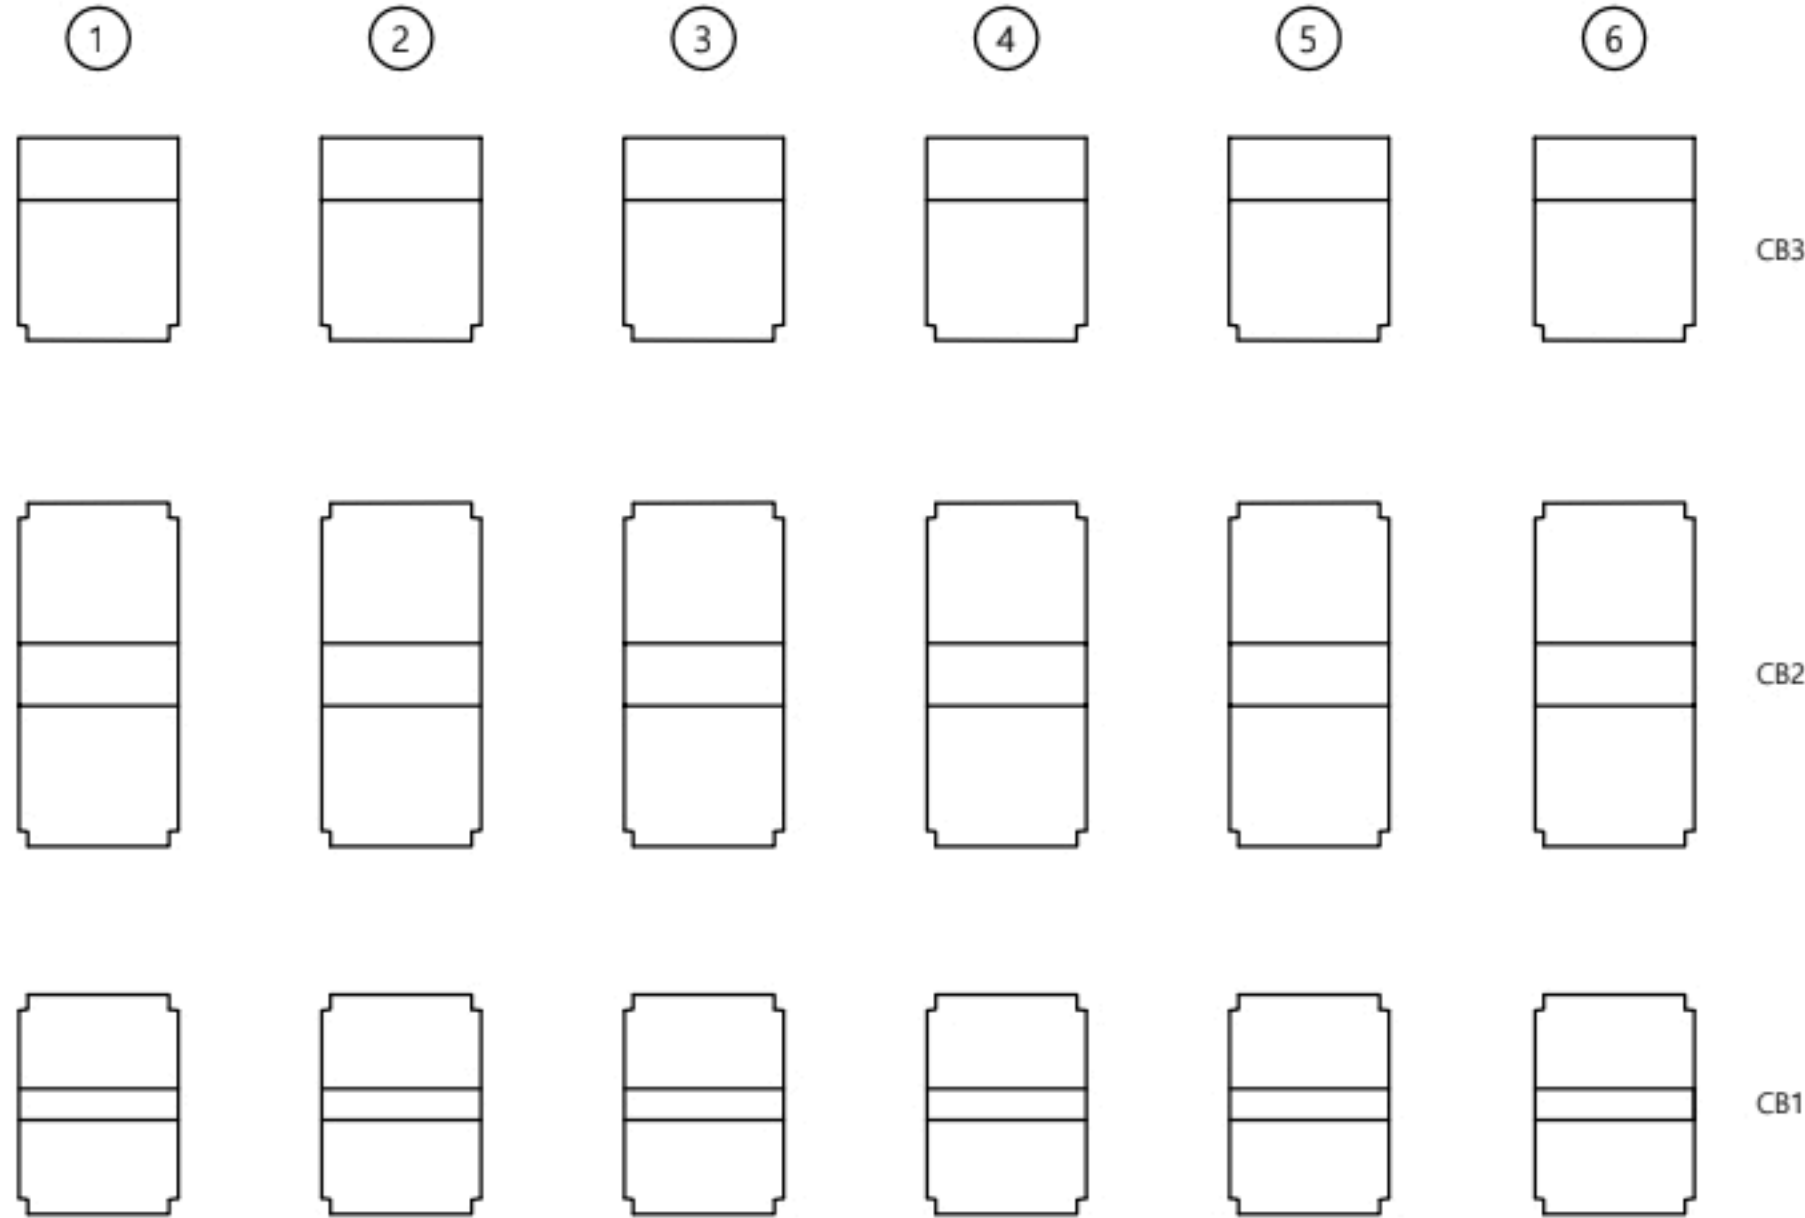

↓
부 산



손 상 물 량 표

가로보

S6

번호	선/구	부재명	손 상 현 황	손 상 규 모					비고
				폭(mm)	길이(m)	너비(m)	개소	단위	
1			상대영호						
2									
3									
K
E
Y
P
L
A
N

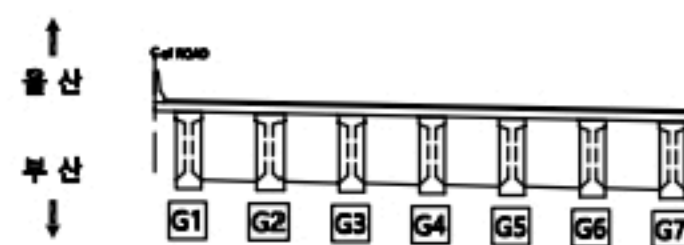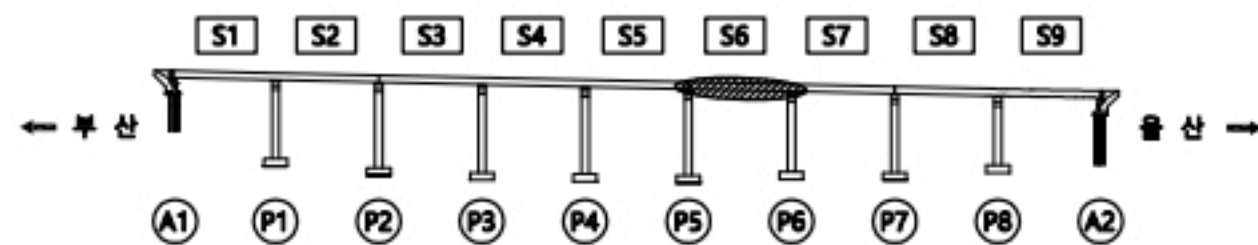


용 역 명

2023년 부산울산고속도로 정밀안전점검 및 성능평가용역

범 례	CW0.2	관 열	재료분리	오염, 변색	부 식
	관열부백태		파손, 박리	세 굴	퇴 적
	망상관열		누수, 습윤	백 태	기 타
	철근노출		소성변형	들 뚫	No. 038

일광IC교(울산) 가로보 S7

↑
울 산

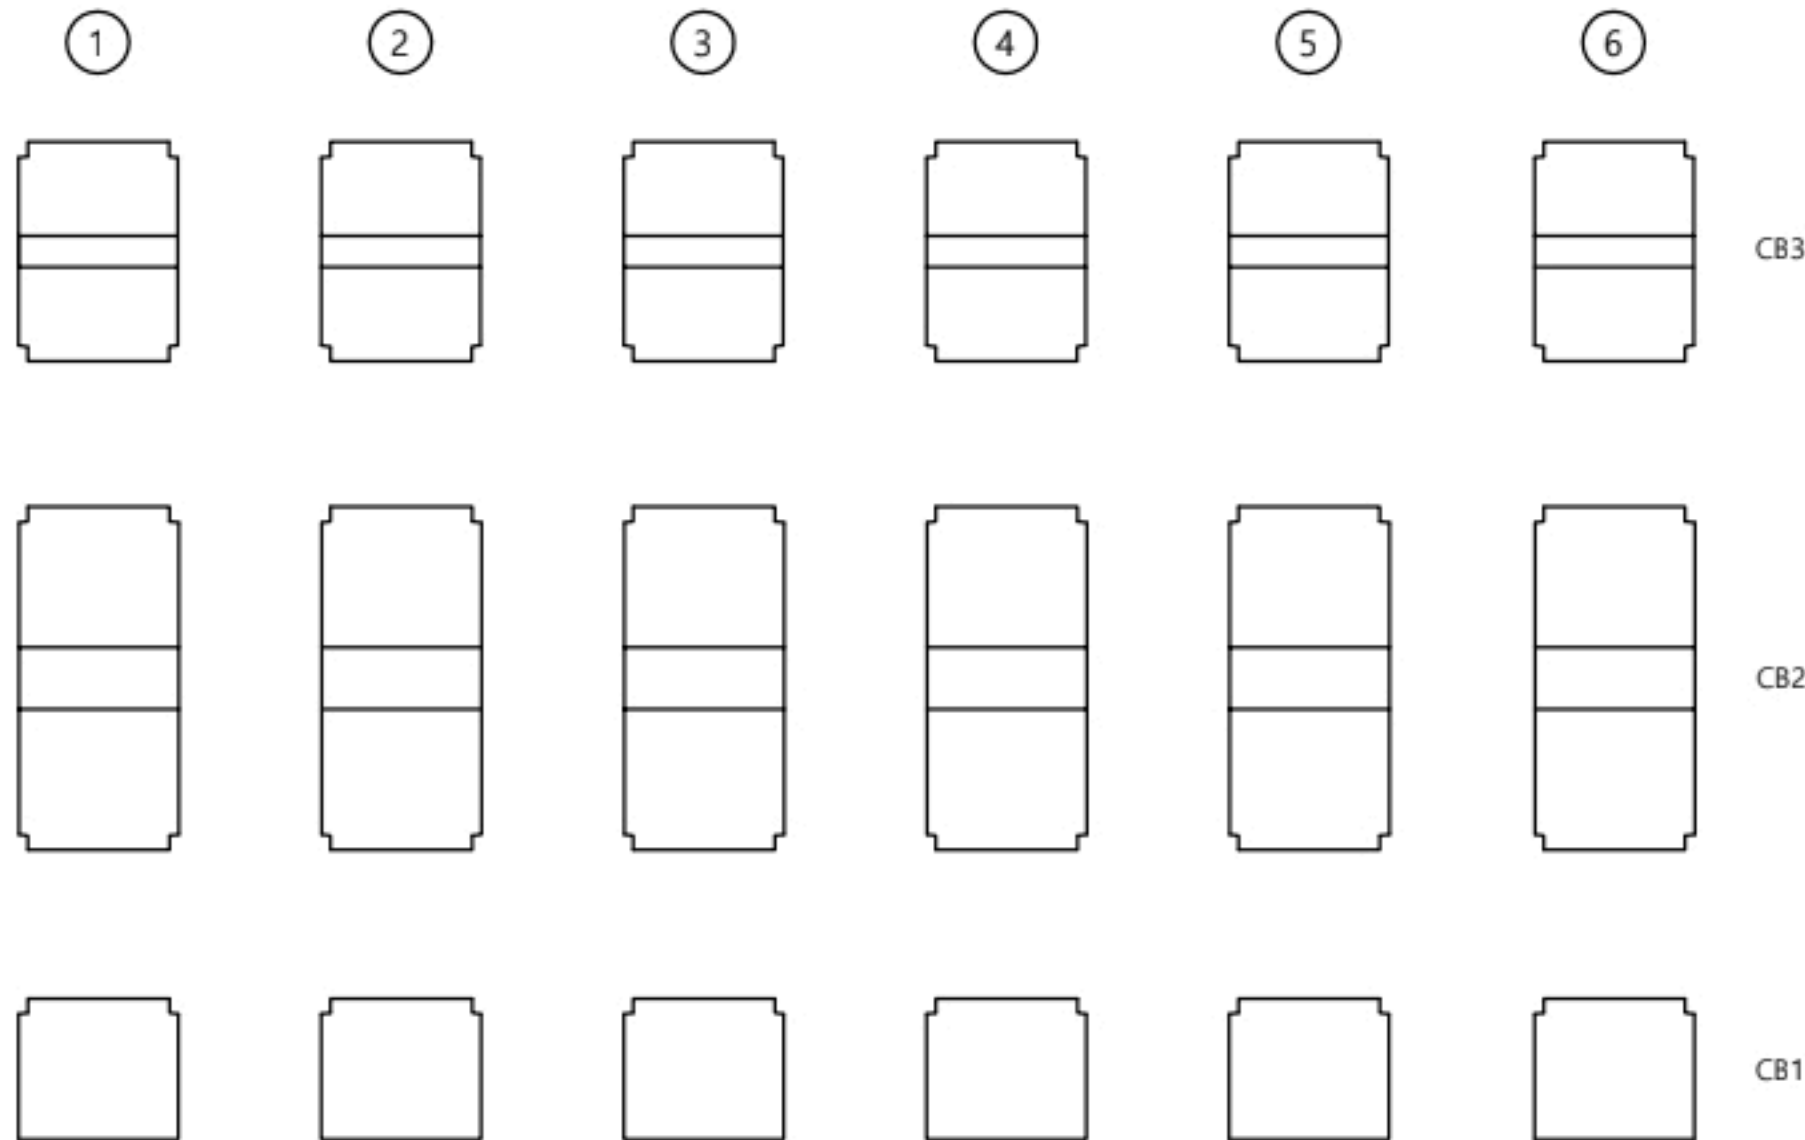

↓
부 산



손 상 물 량 표

가로보

S7

번호	선/구	부재명	손 상 현 황	손 상 규 모					비고
				폭(mm)	길이(m)	너비(m)	개소	단위	
1			상대영호						
2									
3									
K
E
Y
P
L
A
N

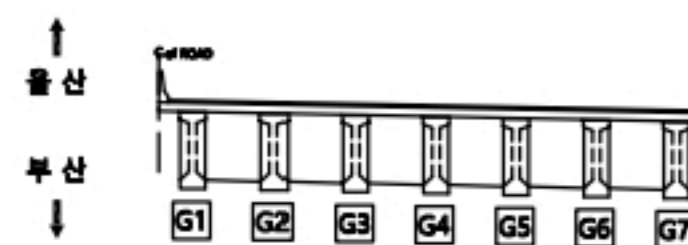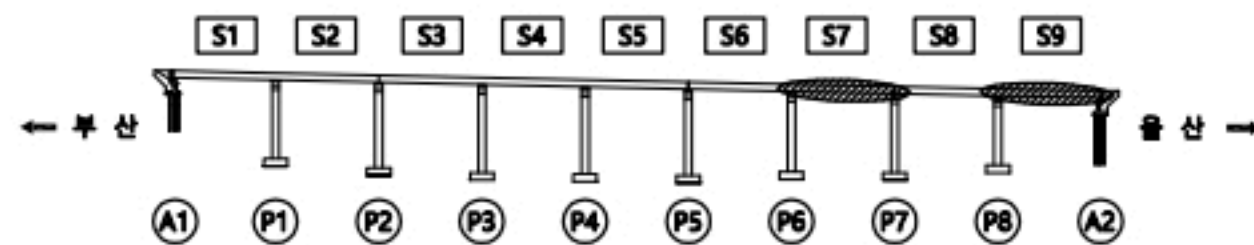


용 역 명

2023년 부산울산고속도로 정밀안전점검 및 성능평가용역

현 레	CW0.2	관 열	재료분리	오염, 변색	부 식
	관열부백태		파손, 박리	세 굴	퇴 적
	망상관열		누수, 습윤	백 태	기 타
	철근노출		소성변형	들 뚫	No. 039

일광IC교(울산) 가로보 S8

↑
울 산


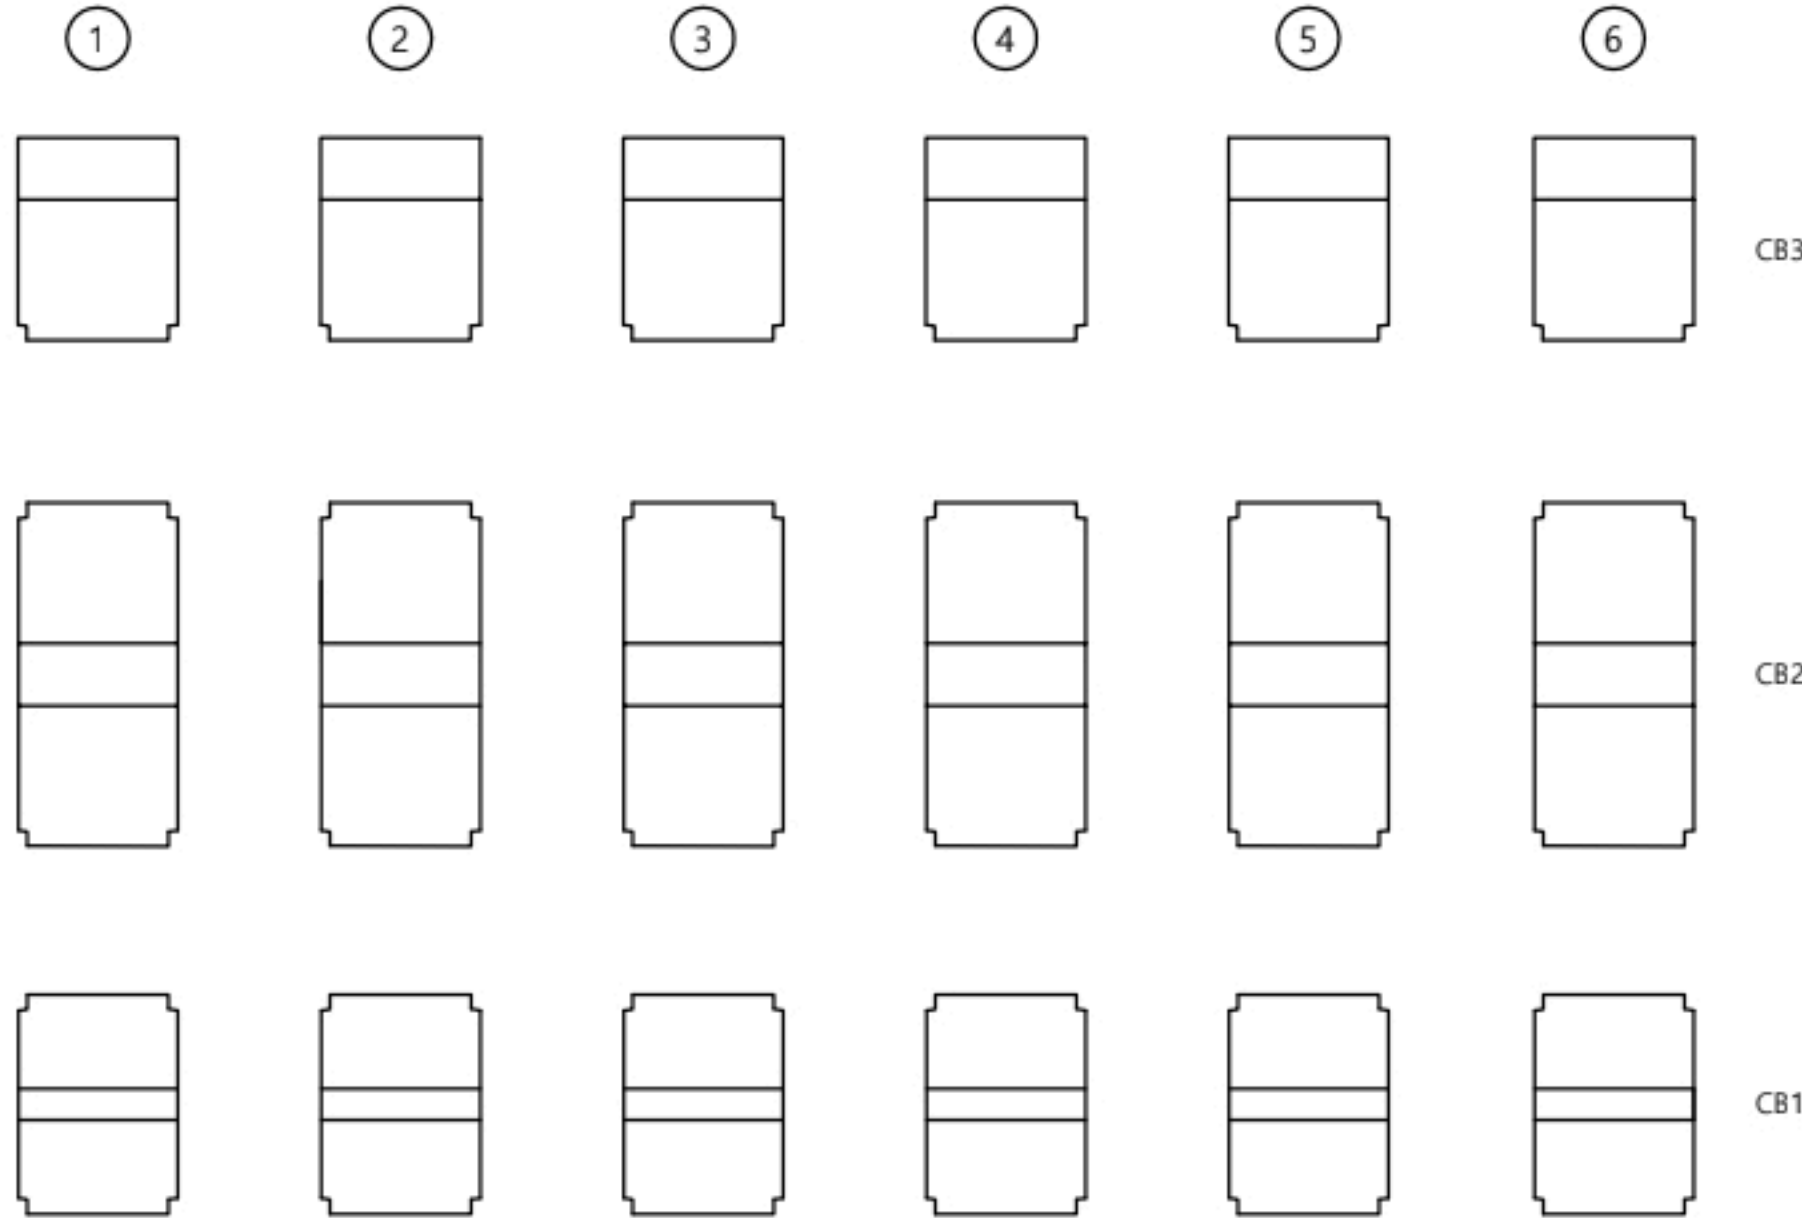


↓
부 산

손 상 물 량 표

가로보									
S8									
번호	신/구	부재명	손 상 현 황	손 상 규 모					비고
				폭(mm)	길이(m)	너비(m)	개소	단위	
1			상대영호						
2									
3									
K
E
Y
P
L
A
N

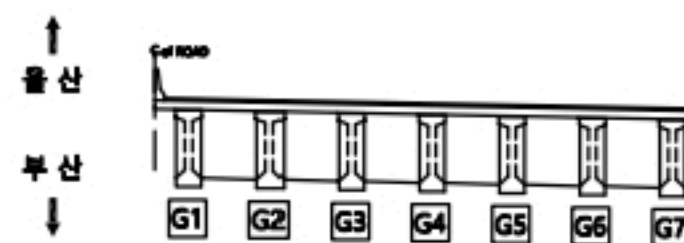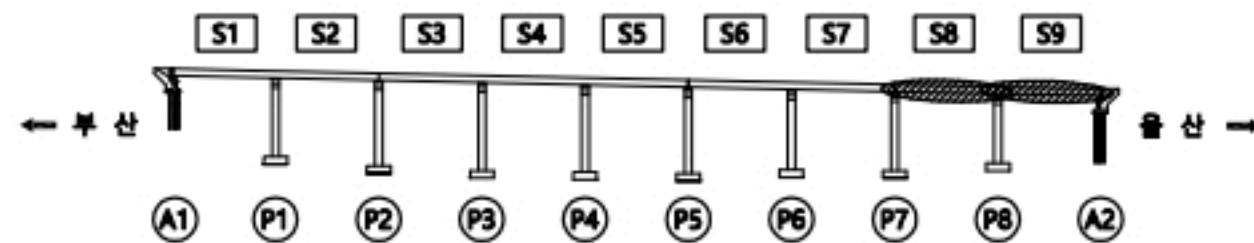

용역명


2023년 부산울산고속도로 정밀안전점검 및 성능평가용역

현
레

관 열	재료분리	오염, 변색	부식
관 열부백태	파손, 박리	세굴	퇴적
망상균열	누수, 습윤	백태	기타
철근노출	소성변형	들뜸	No. 040

일광IC교(울산) 가로보 S9

↑
울 산


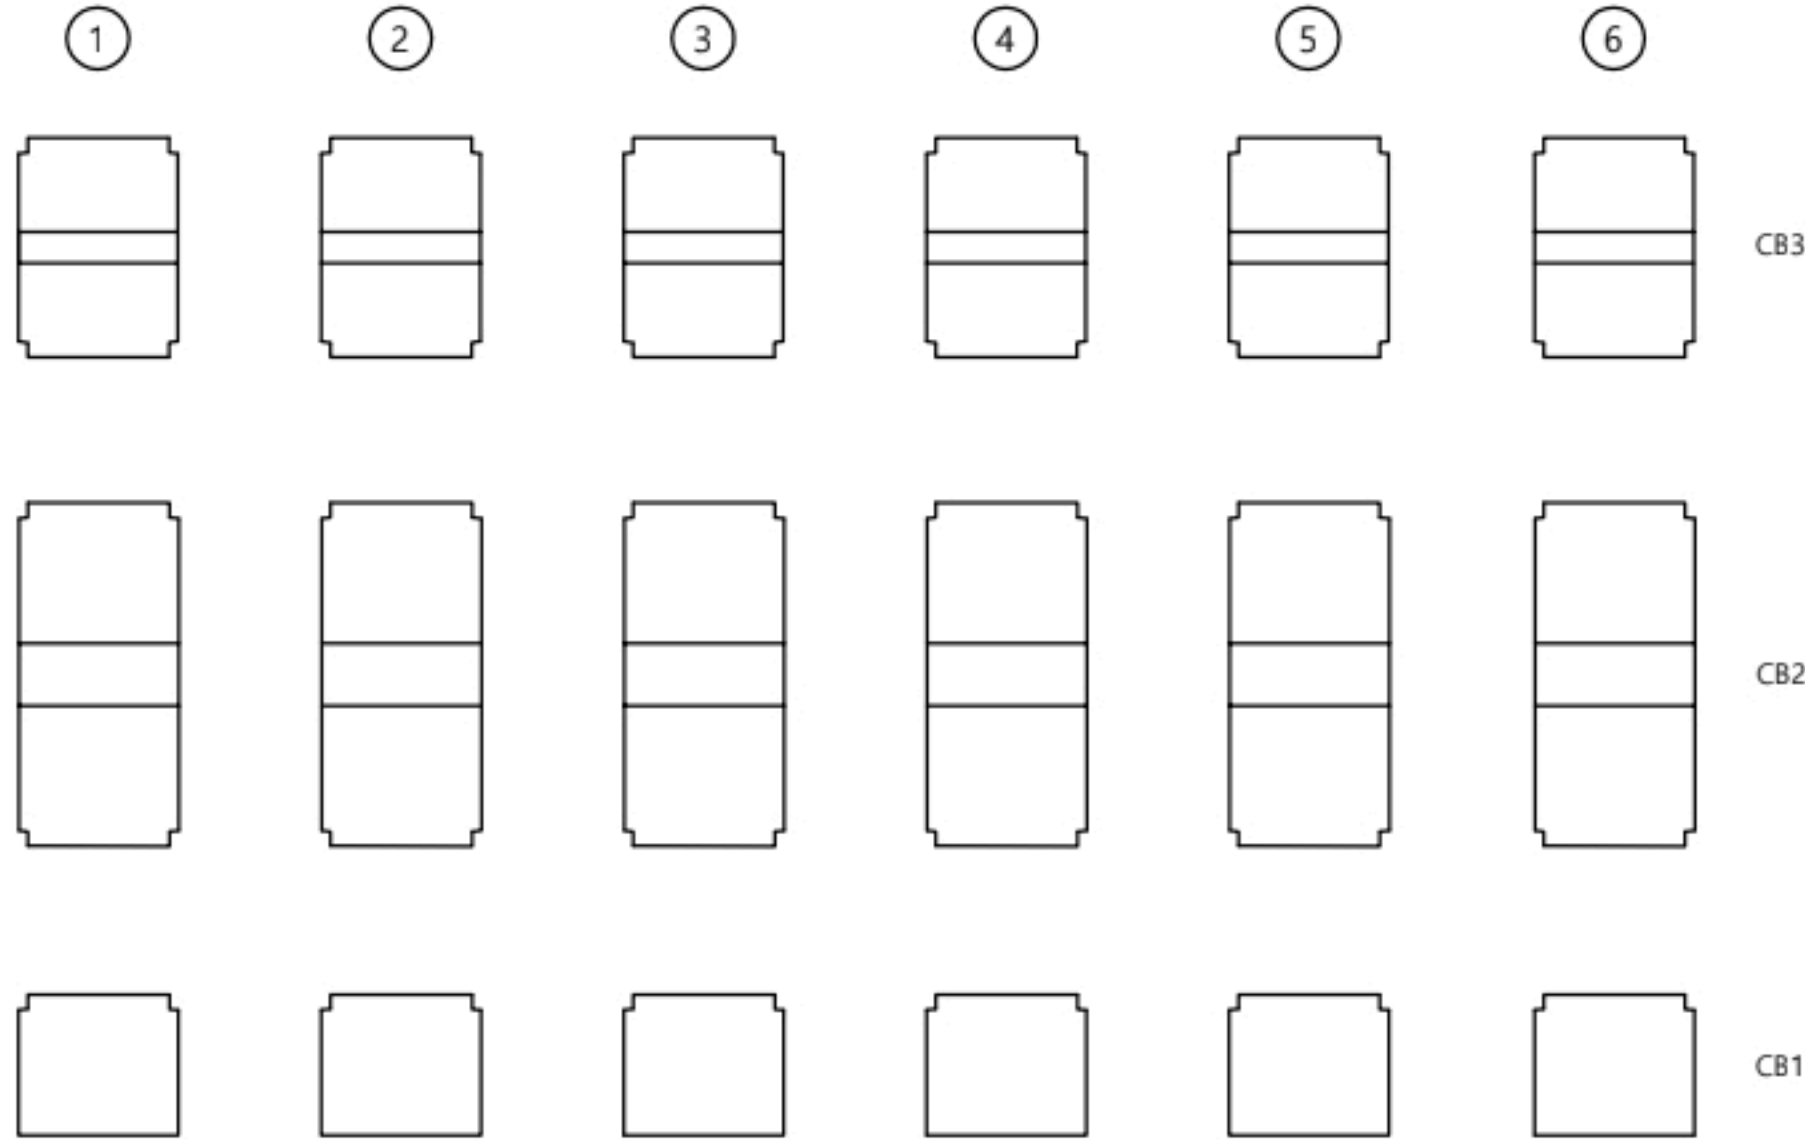


↓
부 산

손 상 물 량 표

가로보									
S9									
번호	선/구	부재명	손 상 현 황	손 상 규 모					비고
				폭(mm)	길이(m)	너비(m)	개소	단위	
1			상대영호						
2									
3									
K
E
Y
P
L
A
N

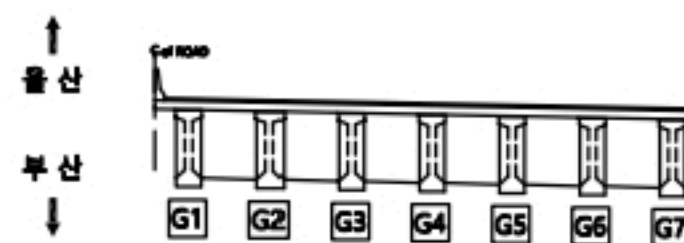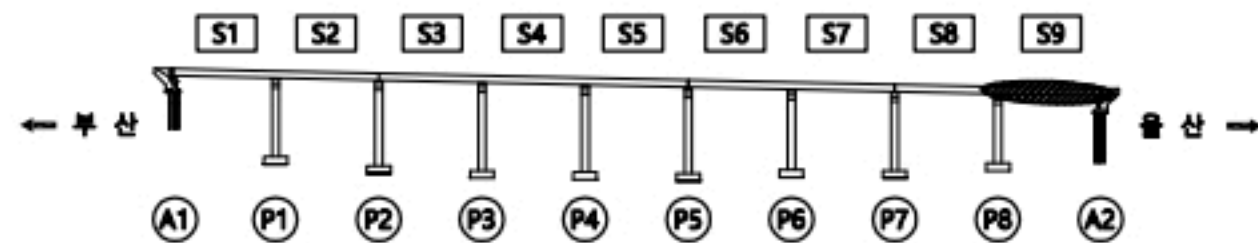


용 역 명

2023년 부산울산고속도로 정밀안전점검 및 성능평가용역


현 레	용역명			
	CW0.2	관 열	재료분리	오염, 변색
	관 열부백태	파손, 박리	세 굴	부 식
	망상균열	누수, 습윤	백 태	퇴 적
현 레	철근노출	소성변형	들 돔	기 타
				No. 041

일광IC교(울산) 교대 A1

손상물량표

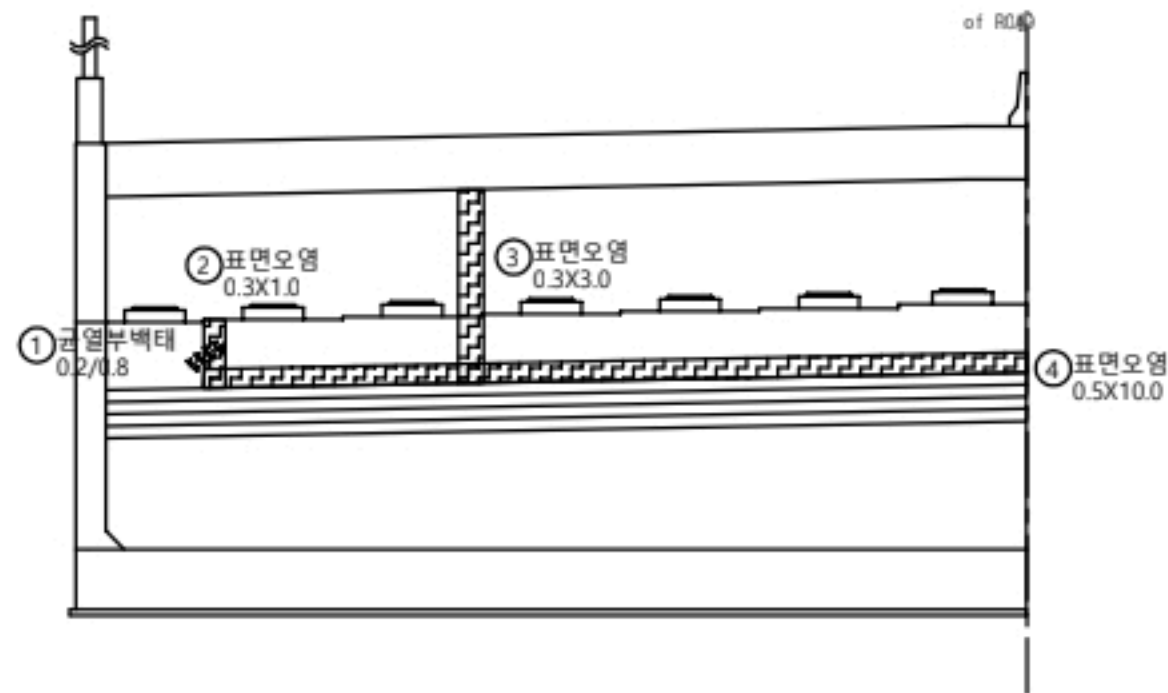



정면도

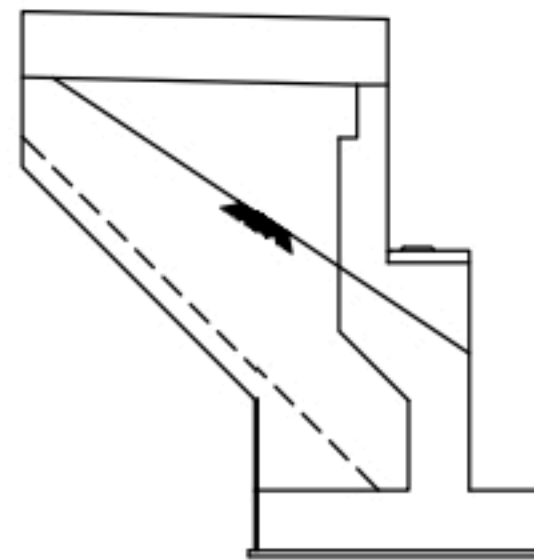

우측면

교대										
A1										
번호	선/구	부채명	손상현황	손상규모					비고	
				폭(mm)	길이(m)	너비(m)	개소	단위		
1	구	교대	관열부벽체	0.2	0.8		1	m	0.80	
2	선	교대	표면오염		0.3	1.0	1	m ²	0.30	
3	선	교대	표면오염		0.3	3.0	1	m ²	0.90	
4	선	교대	표면오염		0.5	10.0	1	m ²	5.00	
5										
6										
KEY PLAN

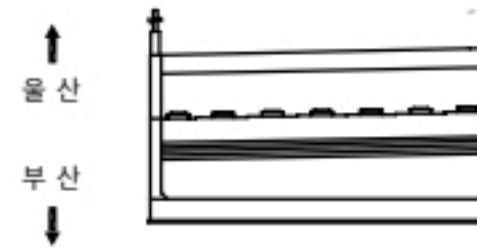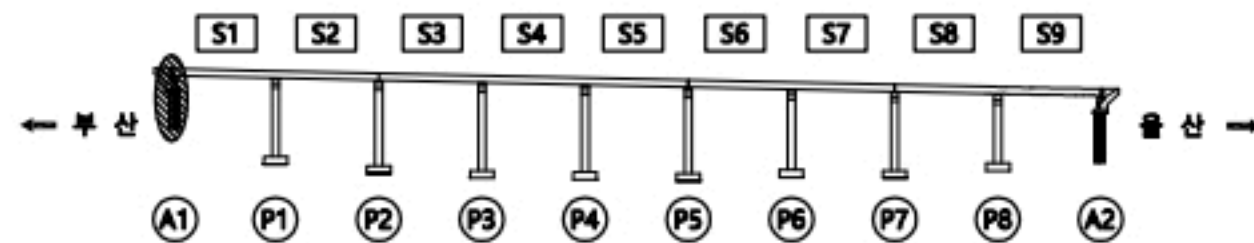

용역명

2023년 부산울산고속도로 정밀안전점검 및 성능평가용역

범 례	2023년 부산울산고속도로 정밀안전점검 및 성능평가용역			
	관 열	재료분리	오염, 변색	부식
	관열부벽체	파손, 박리	세굴	퇴적
	망상균열	누수, 습윤	백태	기타
	철근노출	소성변형	돌돌	No. 042


일광IC교(울산) 받침장치 A1

손상물량표



받침장치

A1

번호	선/구	부재명	손상현황	손상규모					비고
				폭(mm)	길이(m)	너비(m)	개소	단위	
1	선	교량받침	스토퍼 밀착				3	EA	3.00
2	구	교량받침	단상패드 밀착				7	EA	7.00
3	선	교량받침	플레이트 부식				7	EA	7.00
4									
5									
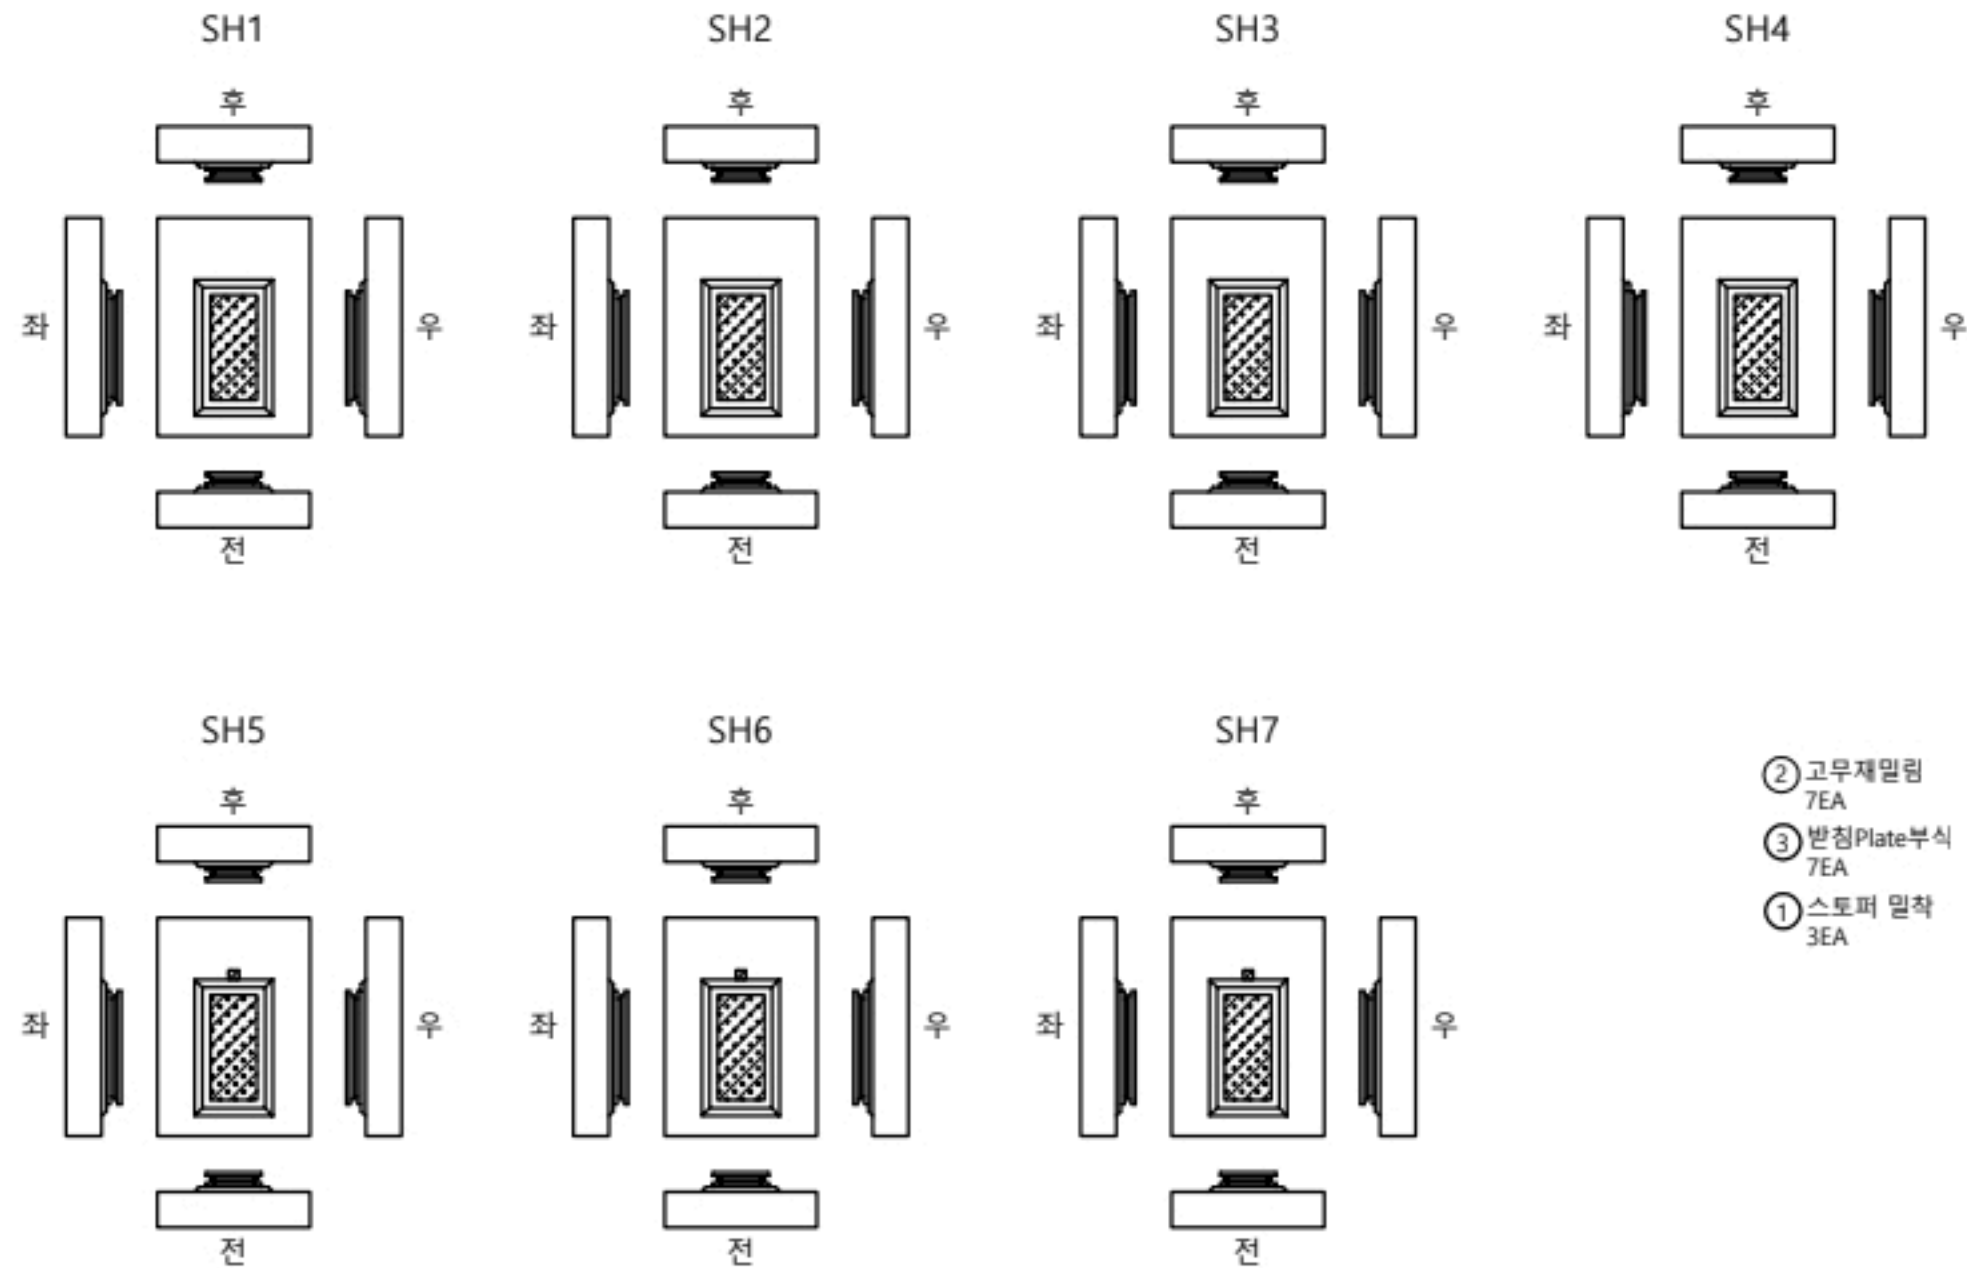


KEY
PLAN

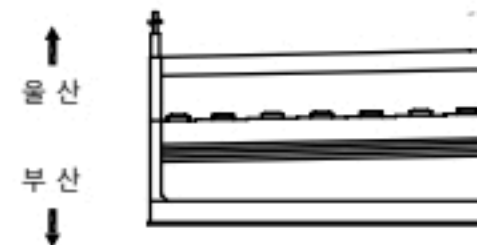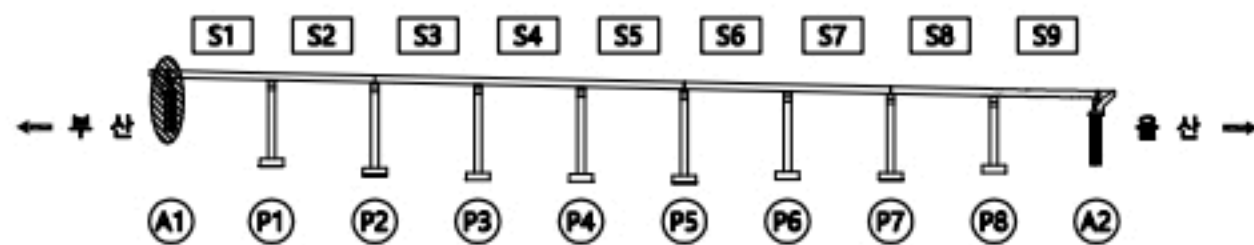

용역명



2023년 부산울산고속도로 정밀안전점검 및 성능평가용역

범 례	CW0.2	균열	재료분리	오염, 변색	부식
	균열투백태		파손, 박리	세굴	퇴적
	망상균열		누수, 습윤	백태	기타
	침하노출		소성변형	돌돌	No. 043

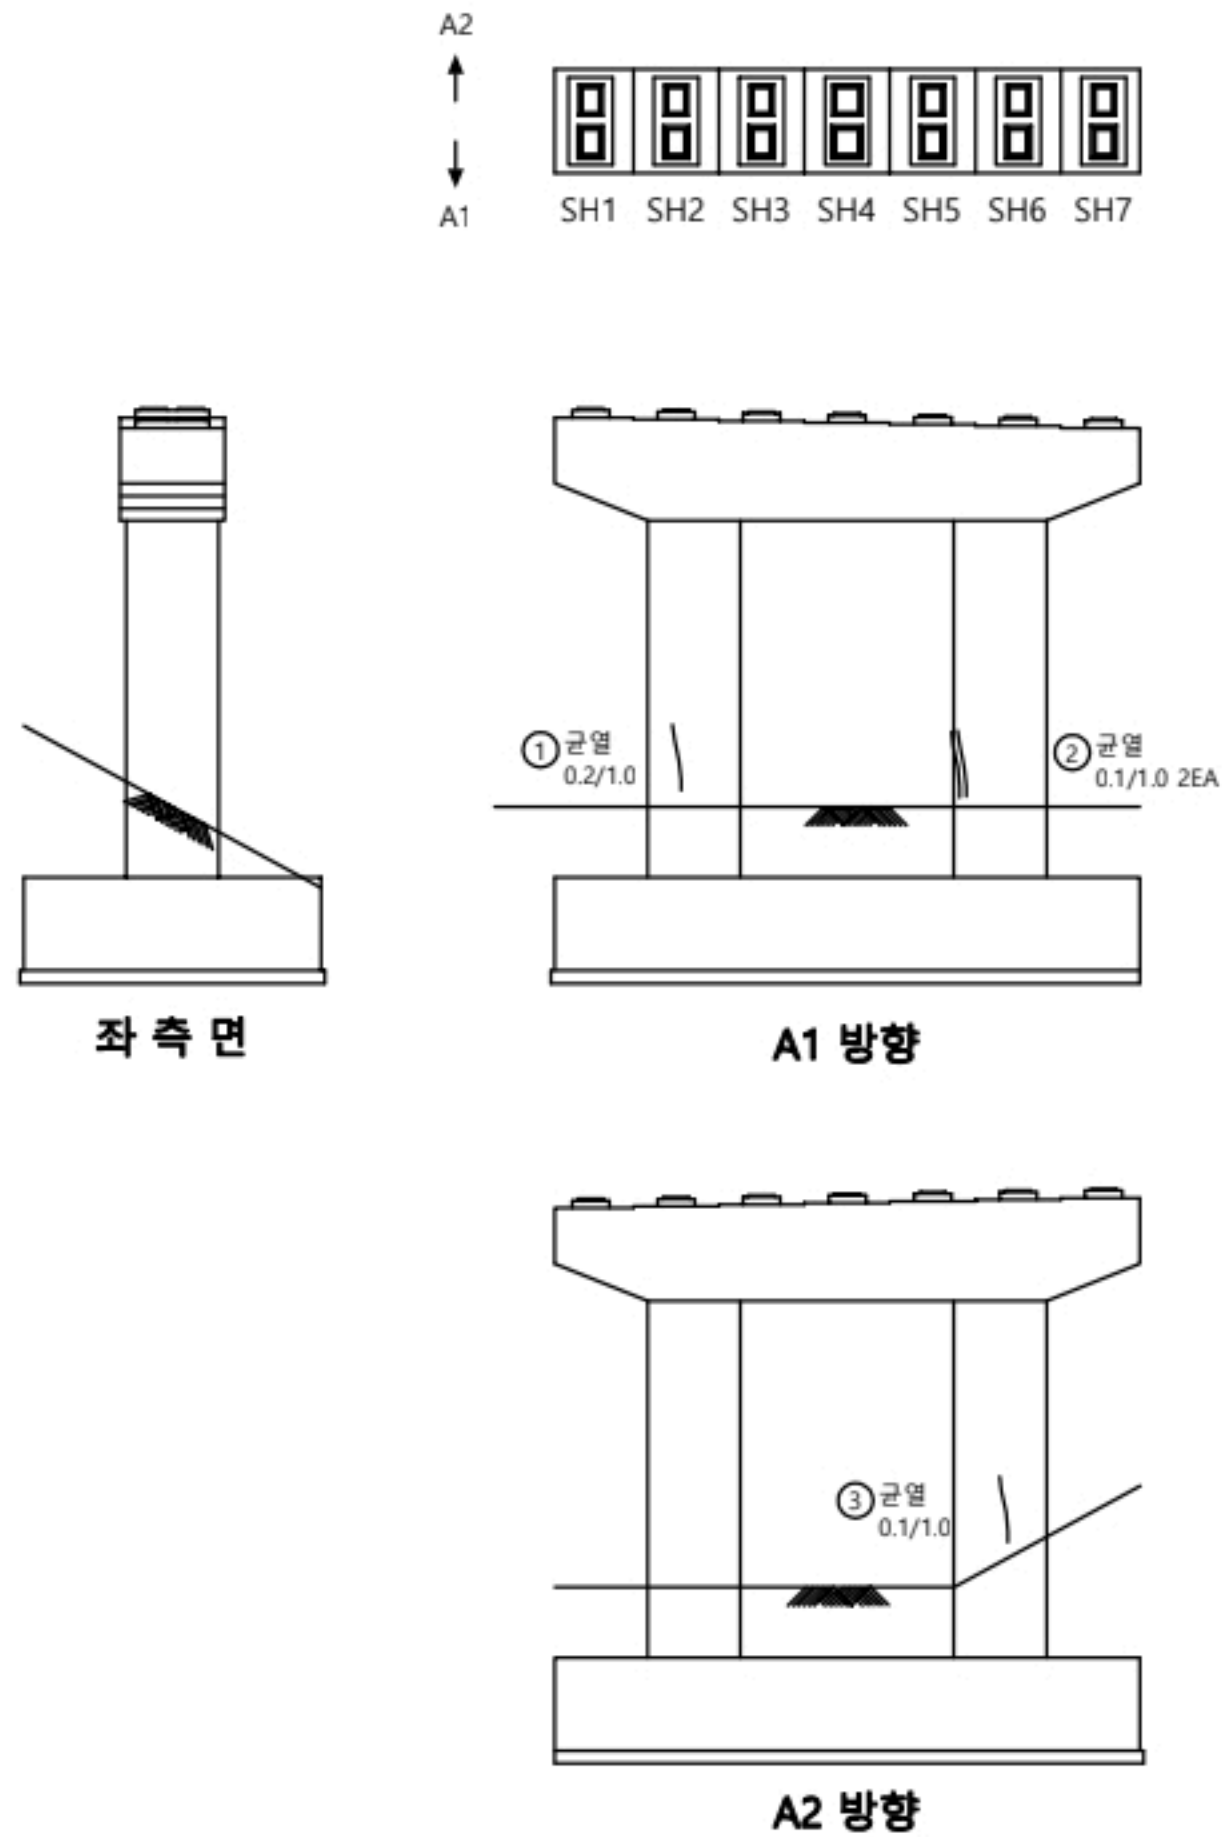

교각										
P1										
번호	선/구	부재명	손상현황	손상규모						비고
				폭(mm)	길이(m)	너비(m)	개소	단위	물량	
1	선	교각	균열	0.2	1.0		1	m	1.00	
2	선	교각	균열	0.1	1.0		2	m	2.00	
3	선	교각	균열	0.1	1.0		1	m	1.00	
4										
5										
KEY PLAN

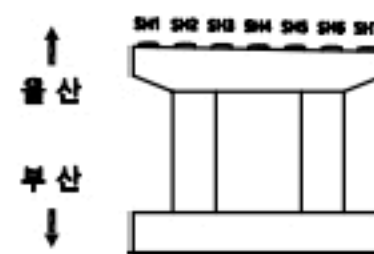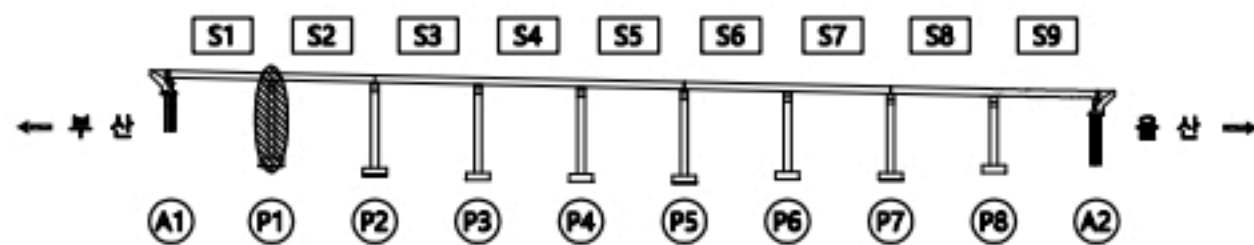

용역명

2023년 부산울산고속도로 정밀안전점검 및 성능평가용역

범 례	손상구분			
	균열	재료분리	오염, 변색	부식
	균열부백태	파손, 박리	세굴	퇴적
	망상균열	누수, 습윤	백태	기타
	철근노출	소성변형	돌돌	No. 044


일광IC교(울산) 받침장치 P1

손상물량표



받침장치

P1

번호	신/구	부재명	손상현황	손상규모					비고
				폭(mm)	길이(m)	너비(m)	개소	단위	
1	구	교량받침	단성패드 밀림				7	EA	7.00
2	구	교량받침	받침돌탈균열	0.1	0.2		1	m	0.20
3	구	교량받침	받침돌탈균열	0.1	0.3		1	m	0.30
4	구	교량받침	받침돌탈균열	0.1	0.2		1	m	0.20
5	구	교량받침	받침돌탈균열	0.1	0.2		1	m	0.20
6	구	교량받침	받침돌탈균열	0.1	0.2		1	m	0.20
7	구	교량받침	받침돌탈균열	0.1	0.2		1	m	0.20
8	구	교량받침	받침돌탈균열	0.1	0.2		1	m	0.20
9	구	교량받침	받침돌탈균열	0.1	0.2		1	m	0.20
10	구	교량받침	받침돌탈균열	0.1	0.2		1	m	0.20
11	신	교량받침	플레이트 부식				14	EA	14.00
12	신	교량받침	스토퍼 밀착				8	EA	8.00
13	신	교량받침	받침돌탈균열	0.1	0.2		1	m	0.20
14									
15									
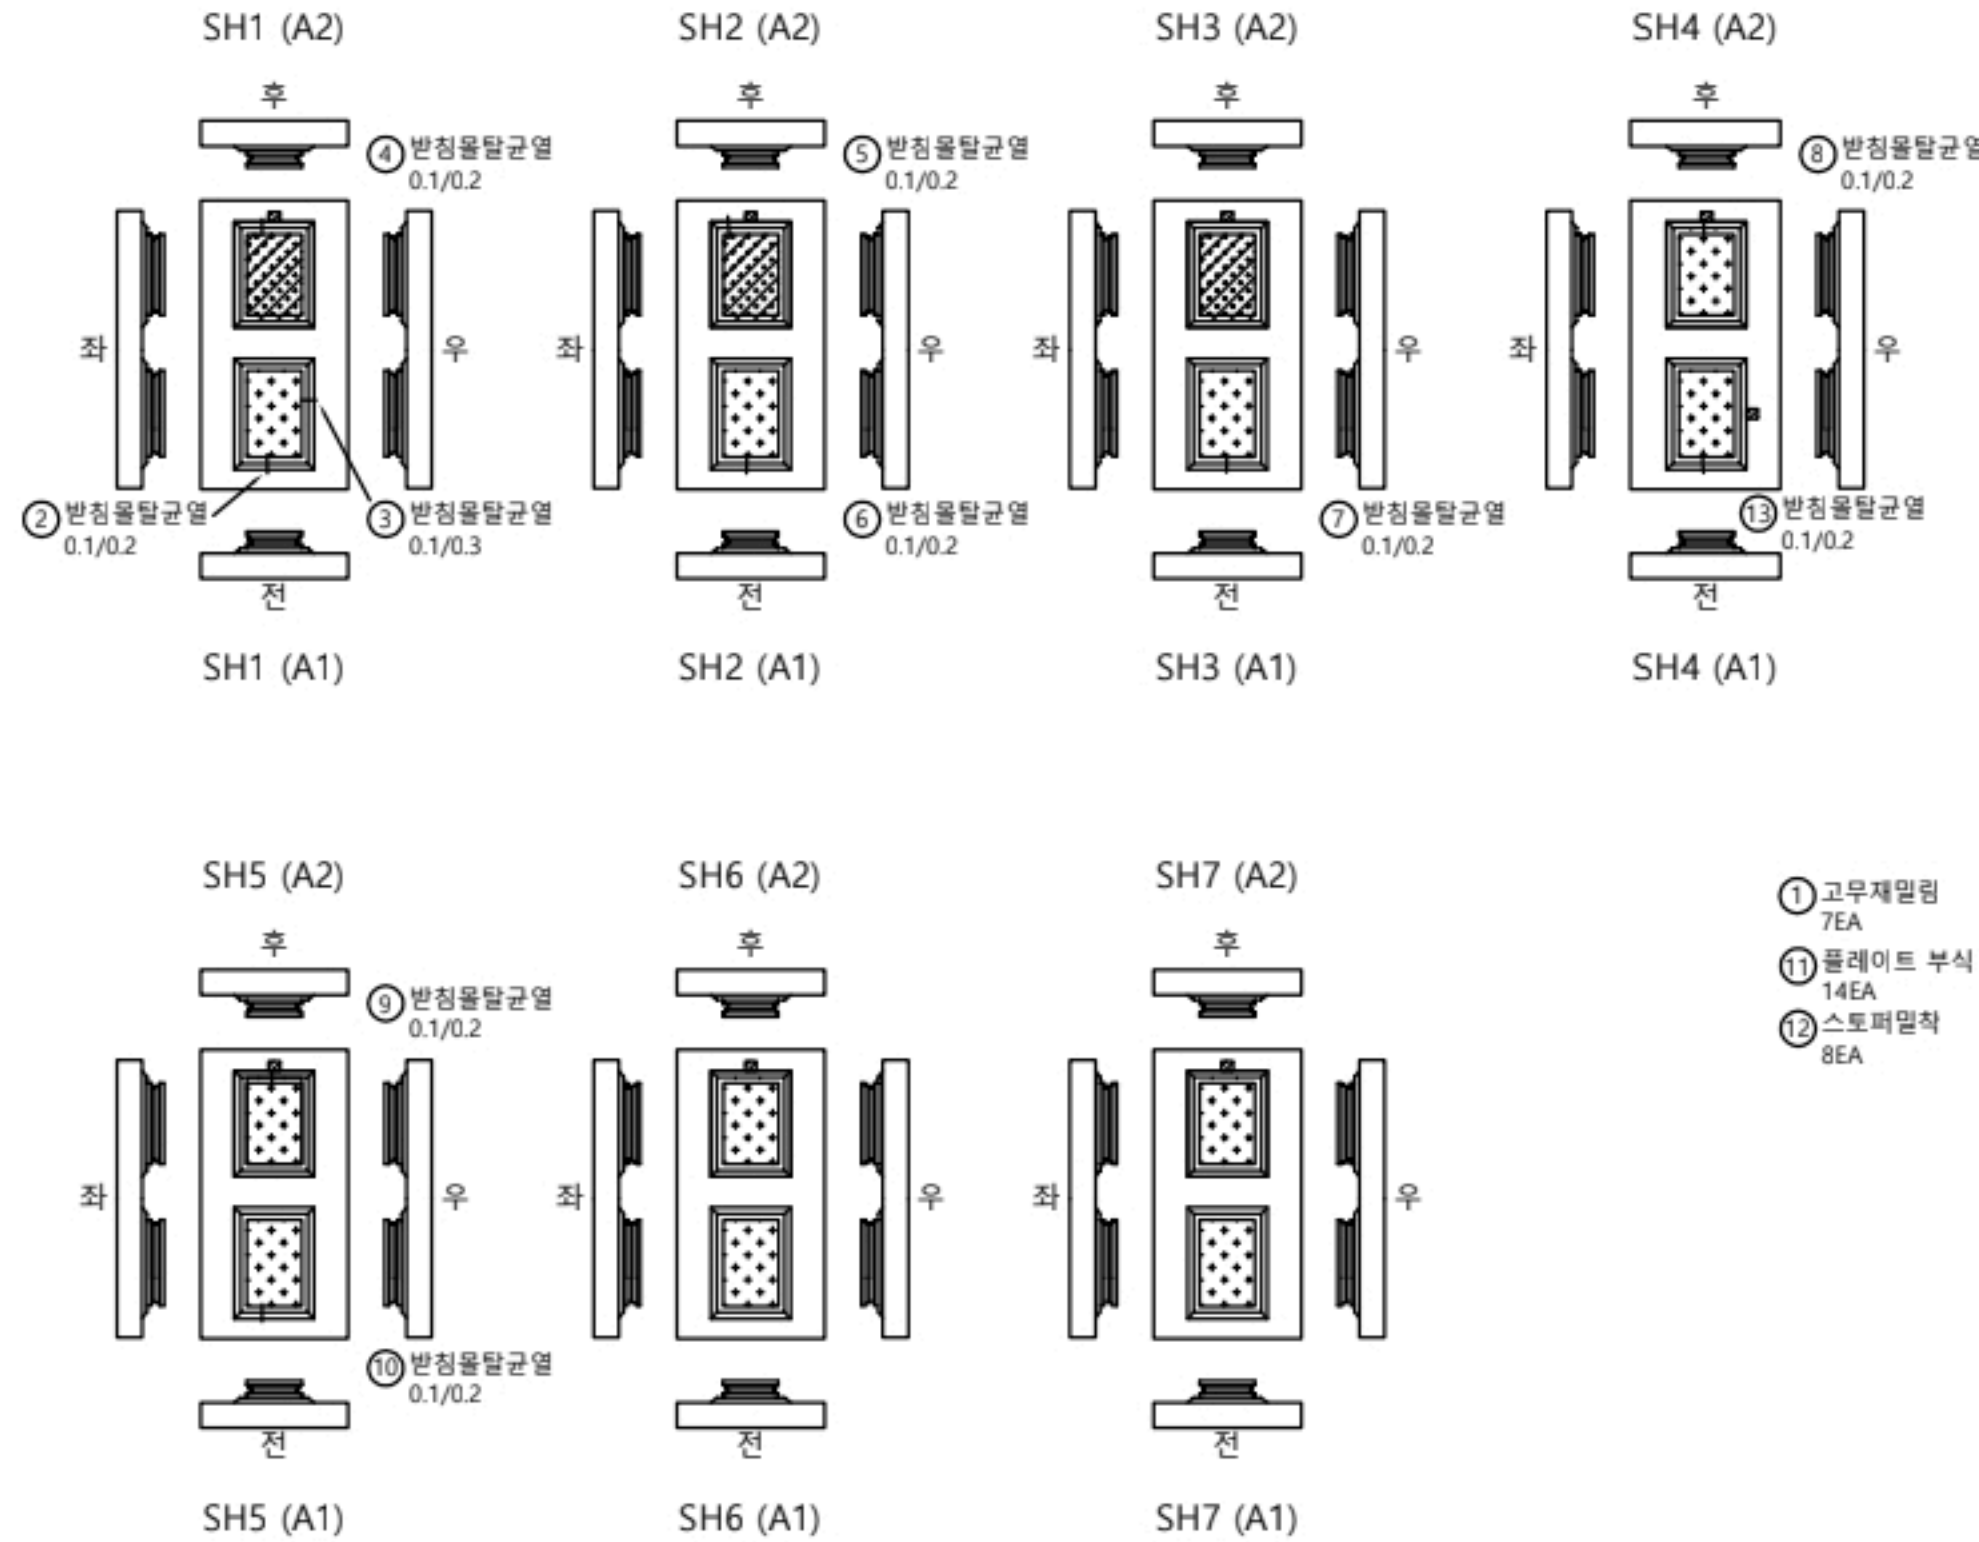


KEY PLAN

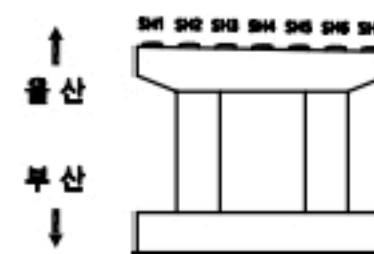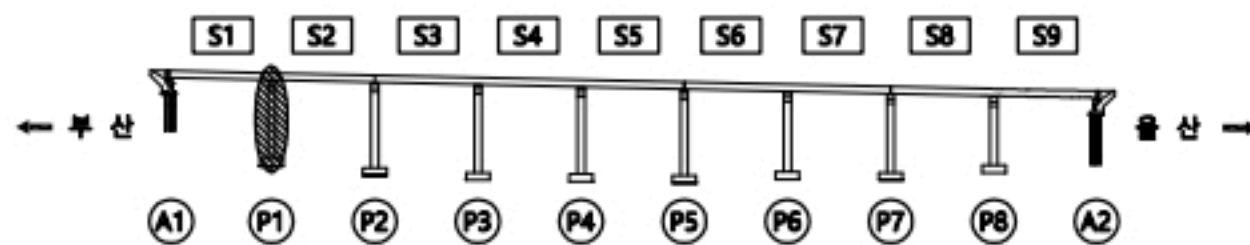

용역명



2023년 부산울산고속도로 정밀안전점검 및 성능평가용역

범례	균열	재료분리	오염, 변색	부식
	균열부백태	파손, 박리	세굴	퇴적
	망상균열	누수, 습윤	백태	기타
	철근노출	소성변형	들뜸	No. 045

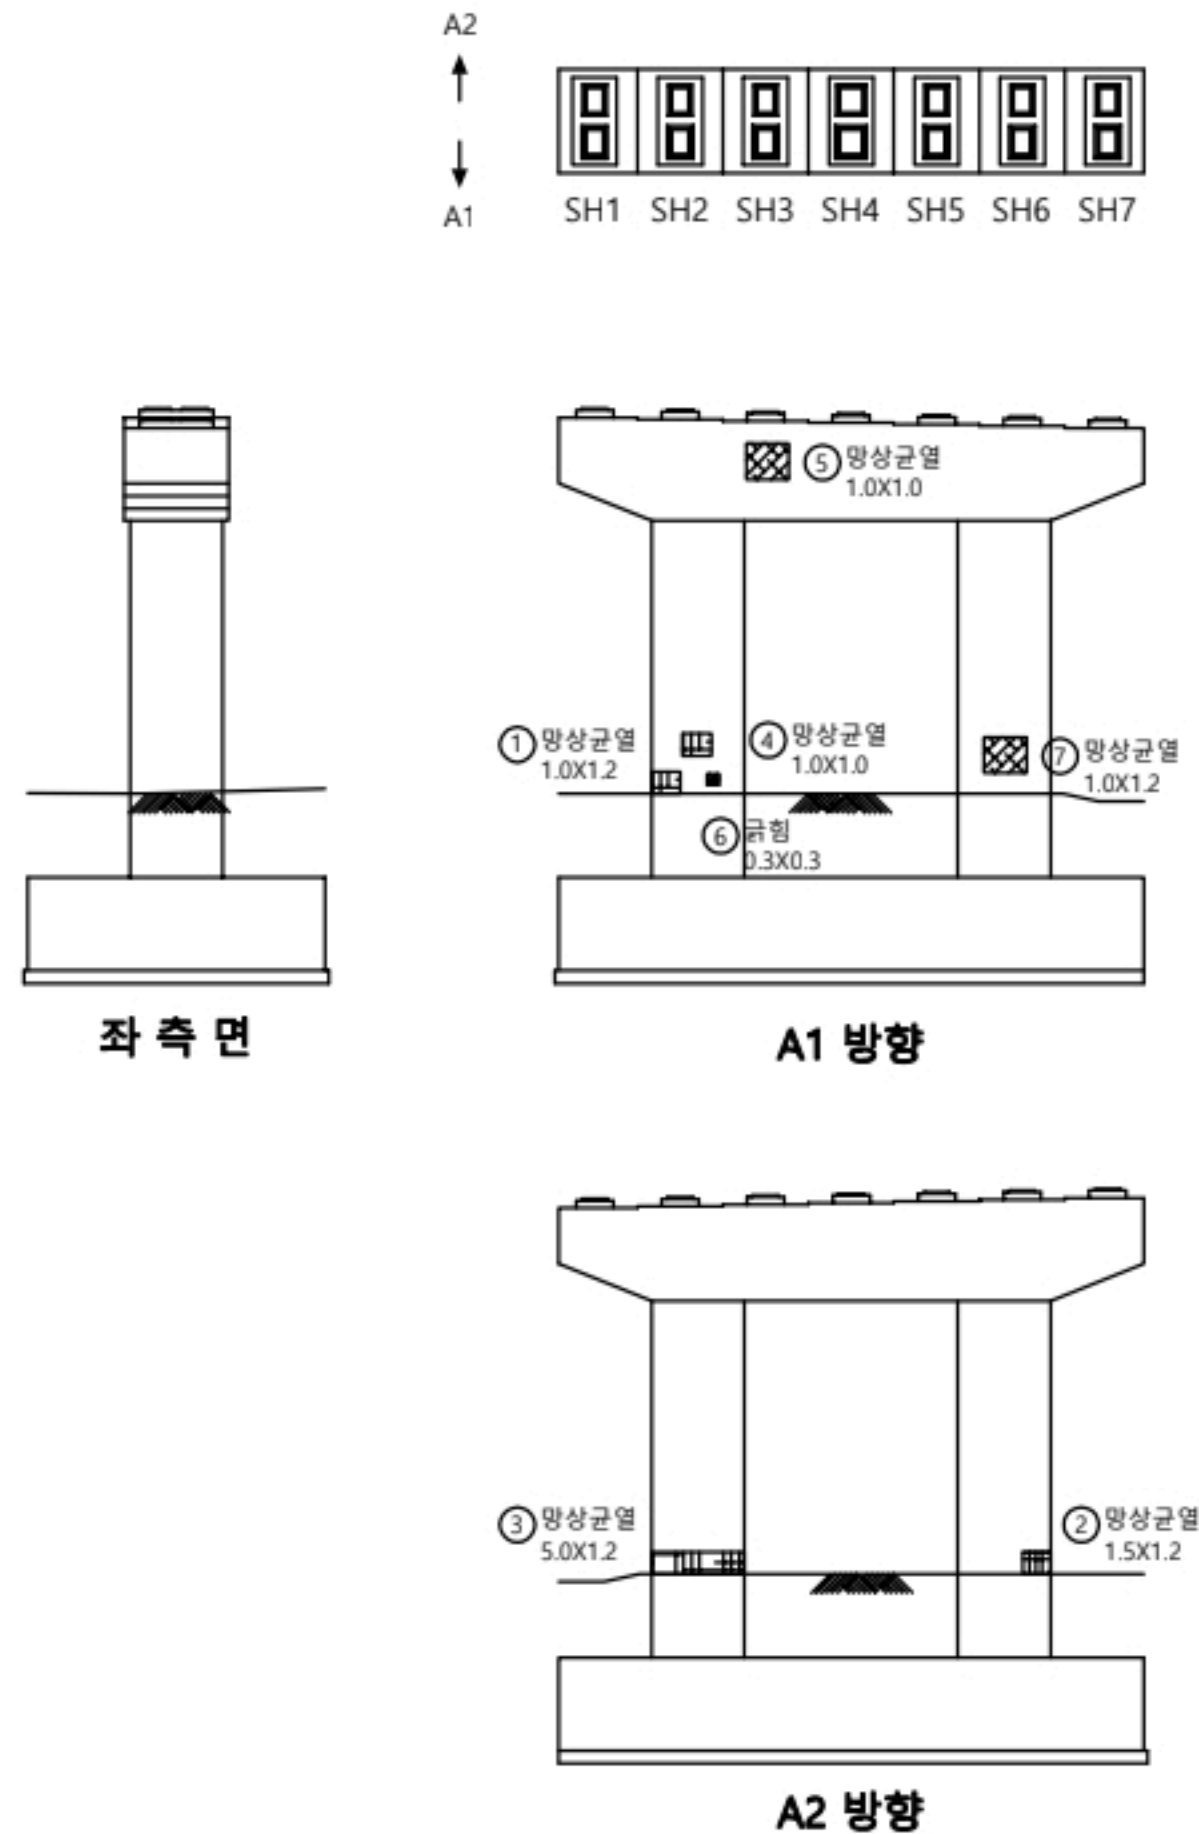

교각										
P2										
번호	신/구	부재명	손상현황	손상규모						비고
				폭(mm)	길이(m)	너비(m)	개소	단위	물량	
1	구	교각	망상균열	0.2	1.0	1.2	1	m	1.20	
2	구	교각	망상균열	0.2	1.5	1.2	1	m	1.80	
3	구	교각	망상균열	0.2	5.0	1.2	1	m	6.00	
4	구	교각	망상균열	0.2	1.0	1.0	1	m	1.00	
5	신	교각	망상균열	0.2	1.0	1.0	1	m	1.00	
6	신	교각	균형		0.3	0.3	1	m	0.09	
7	신	교각	망상균열	0.2	1.0	1.2	1	m	1.20	
8										
9										
KEY PLAN

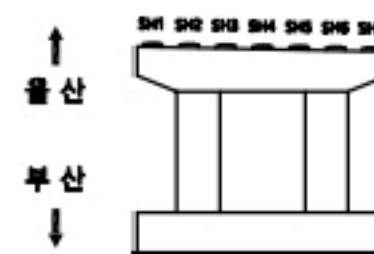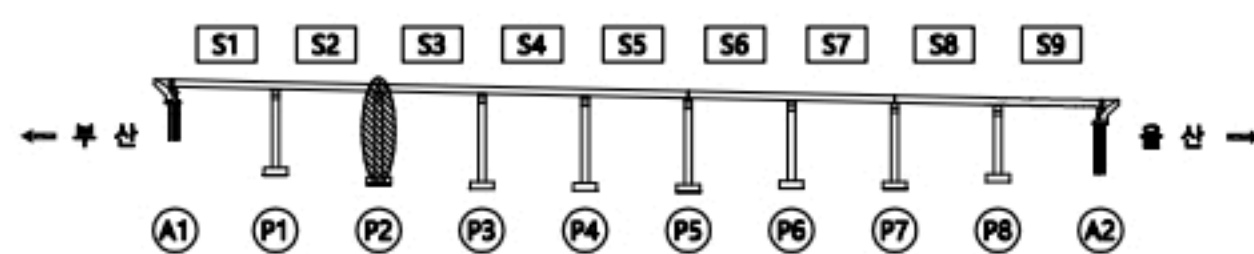


용역명		2023년 부산울산고속도로 정밀안전점검 및 성능평가용역			
범례	 콘크리트	 재료분리	 오염, 변색	 부식	
	 콘크리트 박락	 파손, 균열	 세굴	 퇴적	
	 망상균열	 누수, 습윤	 박락	 기타	
	 철근노출	 소성변형	 들뜸	No. 046	



받침장치

P2

번호	선/구	부재명	손상현황	손상규모					비고
				폭(mm)	길이(m)	너비(m)	개소	단위	
1	선	교량받침	탄성패드 밀림				7	EA	7.00
2	선	교량받침	플레이트 부식				8	EA	8.00
3	선	교량받침	스토퍼 밀착				8	EA	8.00
4	구	교량받침	받침물달균열	0.1	0.2		1	m	0.20
5	선	교량받침	받침물달균열	0.3	0.2		1	m	0.20
6									
7									
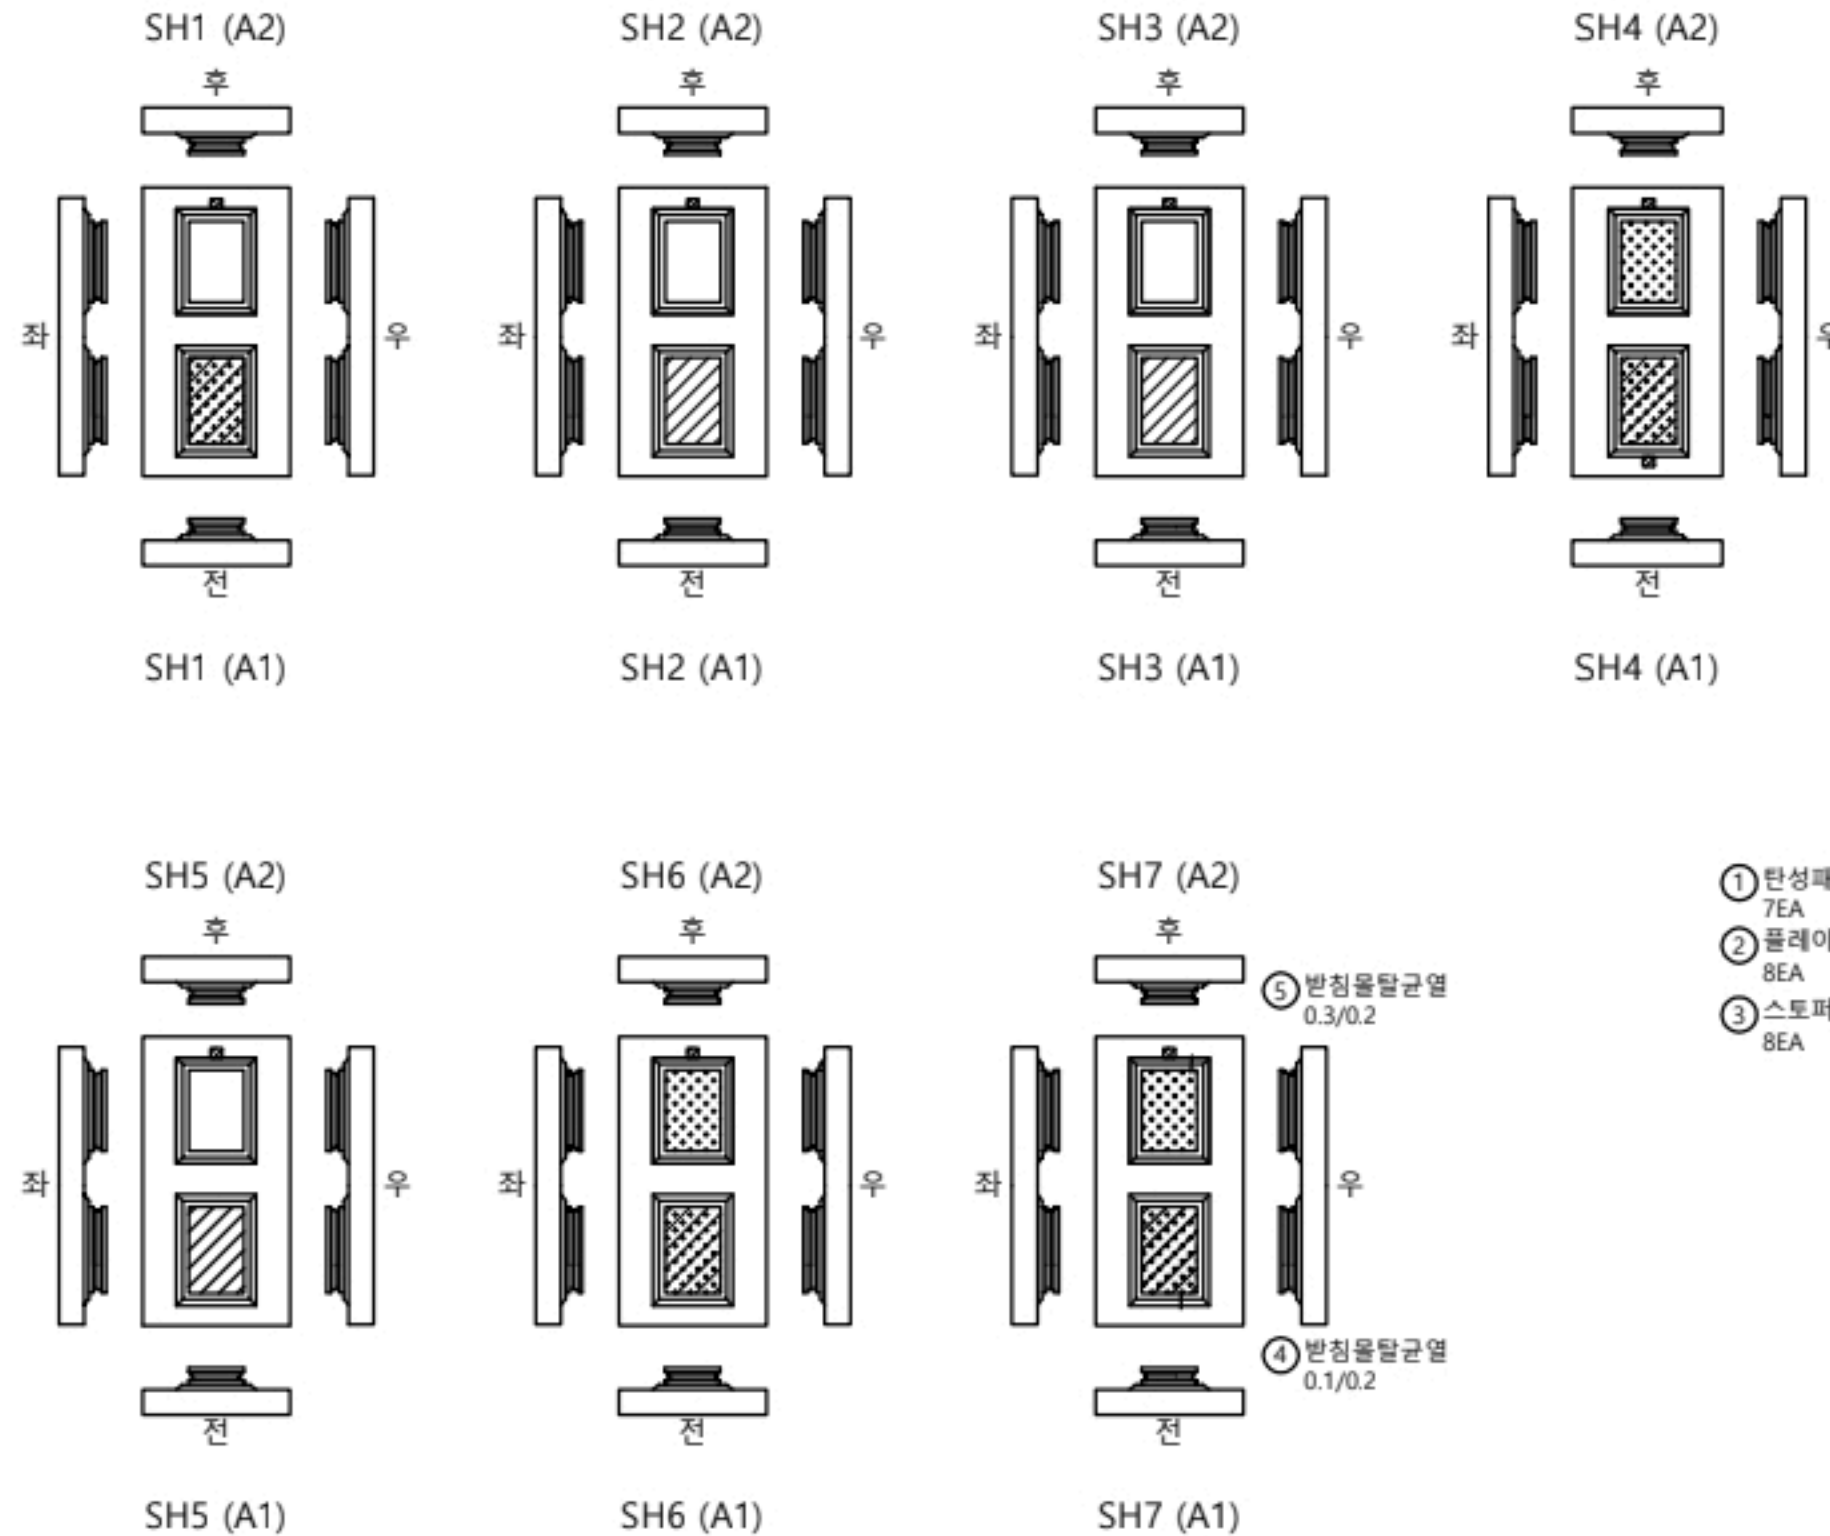

KEY PLAN

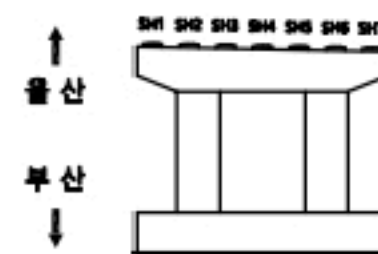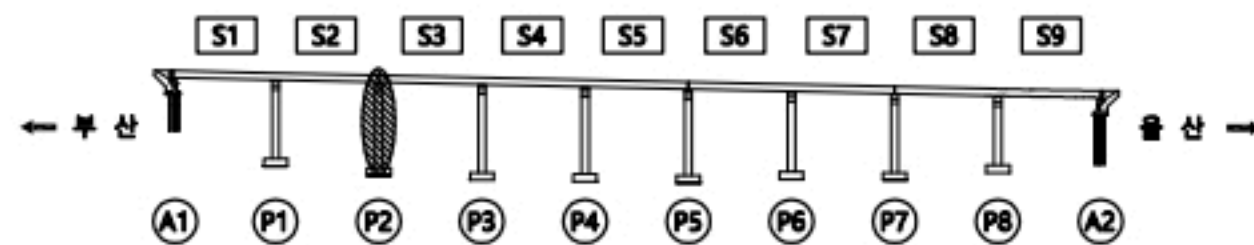


용역명

2023년 부산울산고속도로 정밀안전점검 및 성능평가용역

범례	CW0.2	균열	재료분리	오염, 변색	부식
	균열투백태	균열투백태	파손, 박리	세굴	퇴적
	망상균열	망상균열	누수, 습윤	백태	기타
	철근노출	철근노출	소성변형	들뜸	No. 047



일광IC교(울산) 교각 P3

손상물량표

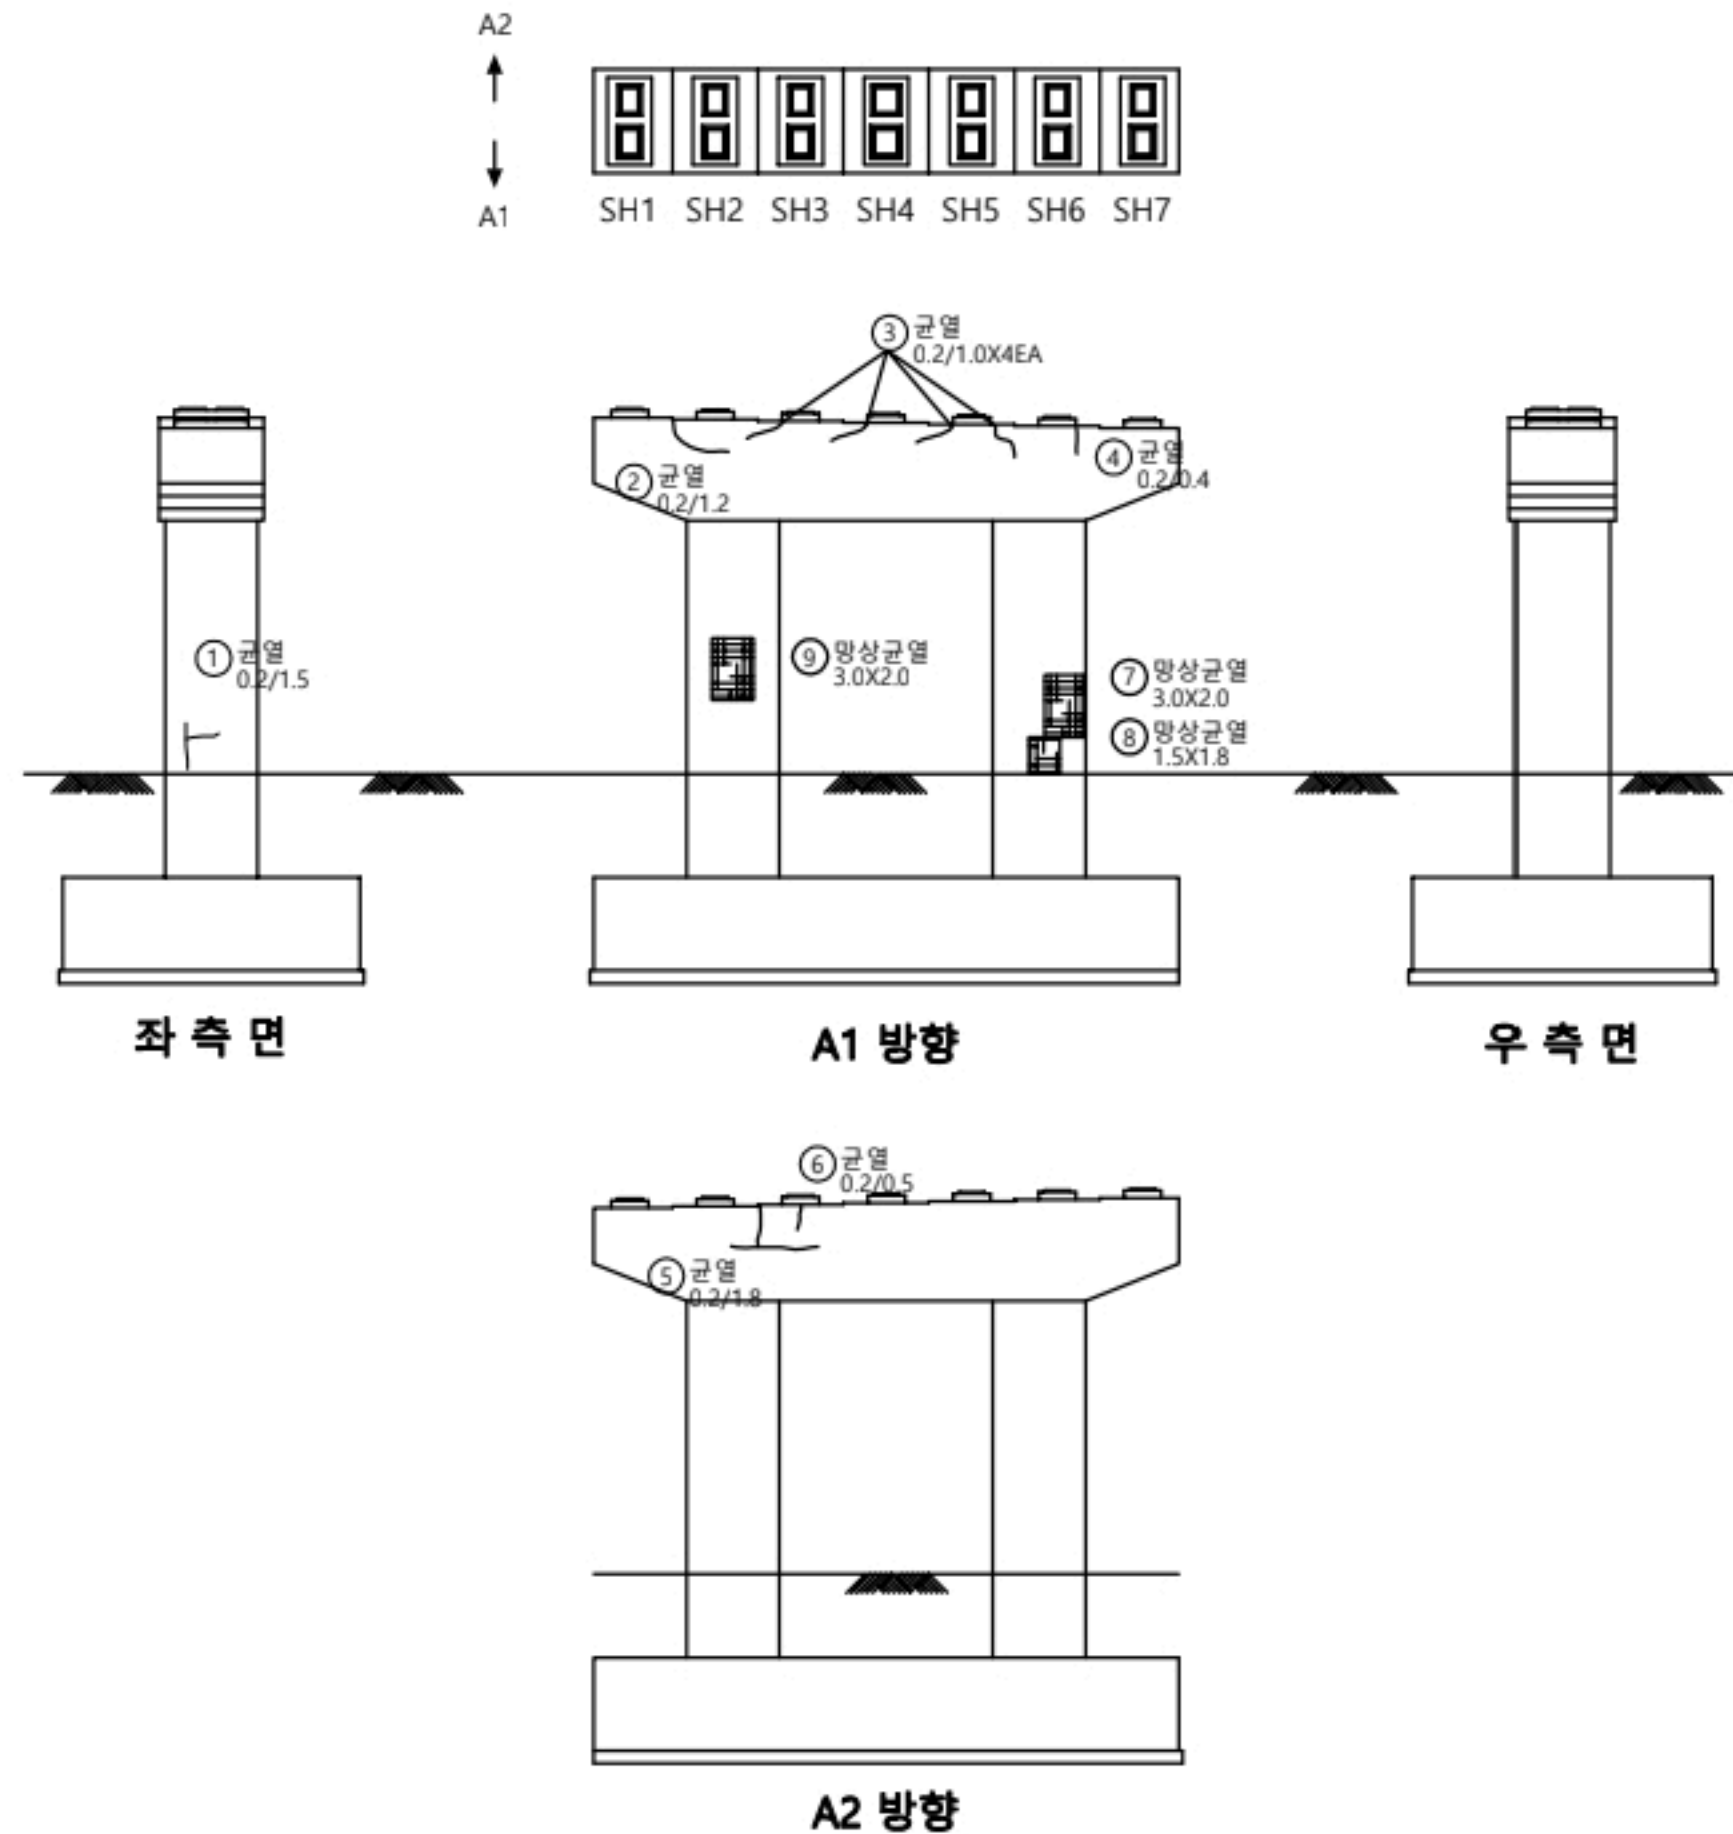

교각									
P3									
번호	신/구	부재명	손상현황	손상규모					비고
				폭(mm)	길이(m)	너비(m)	개소	단위	
1	구	교각	균열	0.2	1.5		1	m	1.50
2	구	교각	균열	0.2	1.2		1	m	1.20
3	구	교각	균열	0.2	1.0		4	m	4.00
4	구	교각	균열	0.2	0.4		1	m	0.40
5	구	교각	균열	0.2	1.8		1	m	1.80
6	구	교각	균열	0.2	0.5		1	m	0.50
7	구	교각	망상균열	0.2	3.0	2.0	1	m ²	6.00
8	구	교각	망상균열	0.2	1.5	1.8	1	m ²	2.70
9	구	교각	망상균열	0.2	3.0	2.0	1	m ²	6.00
10									
11									
KEY PLAN

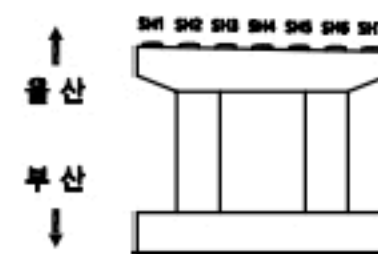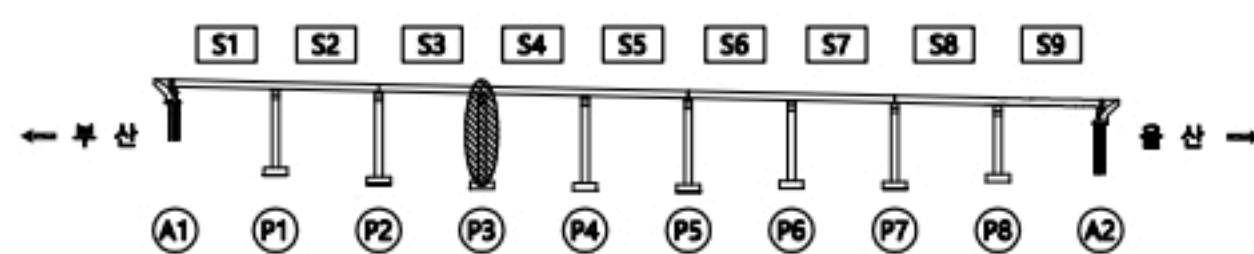

용역명

2023년 부산울산고속도로 정밀안전점검 및 성능평가용역




현 레	손상구분			
	구분	구분	구분	구분
	구분	구분	구분	구분
	구분	구분	구분	구분
	CW0.2 균열	재료분리	오염, 변색	부식
	균열투백테	파손, 박리	세굴	퇴적
	망상균열	누수, 습윤	백태	기타
	철근노출	소성변형	들뜸	No. 048

일광IC교(울산) 받침장치 P3

손상물량표

받침장치

P3

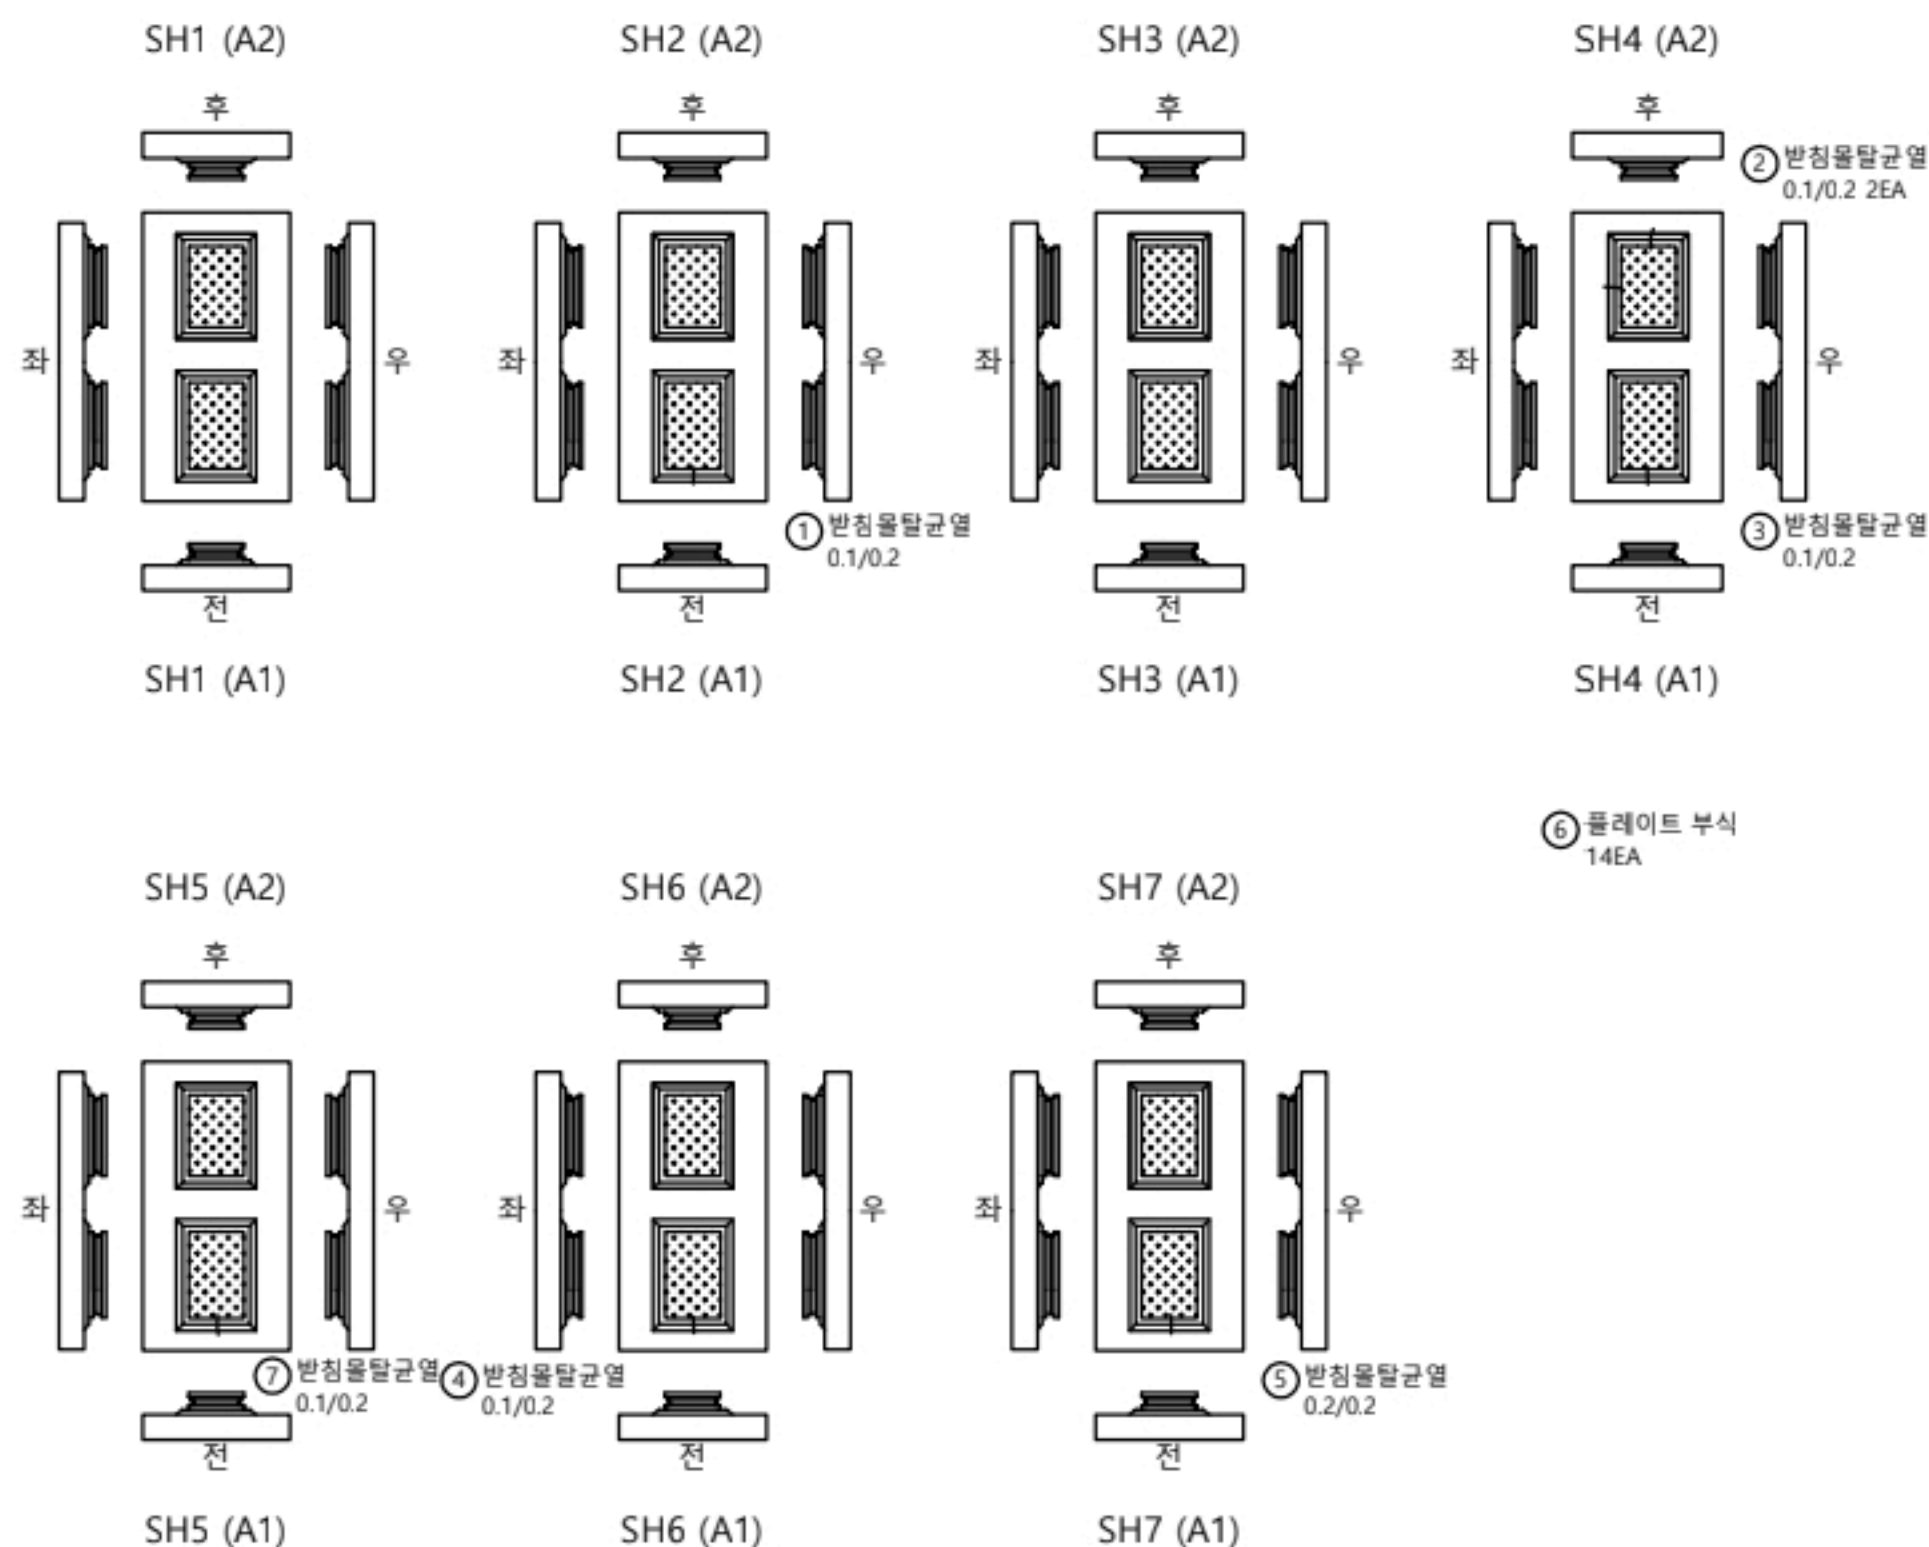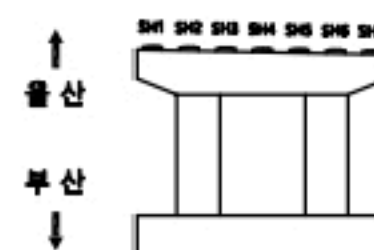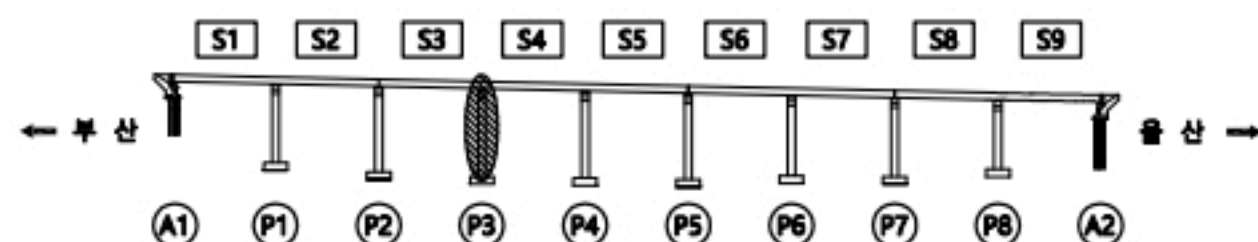[illegible]KEY
E
Y
P
L
A
N


공
과
예

2023년 부산울산고속도로 정밀안전점검 및 성능평가용역

표 례		납땜		재료분리		오염, 변색		부식
		납땜부착태		파손, 박리		세굴		퇴적
		망상납땜		누수, 습윤		백태		기타
		절근노출		소성변형		들뜸	No.	049



일광IC교(울산) 교각 P4

손상물량표

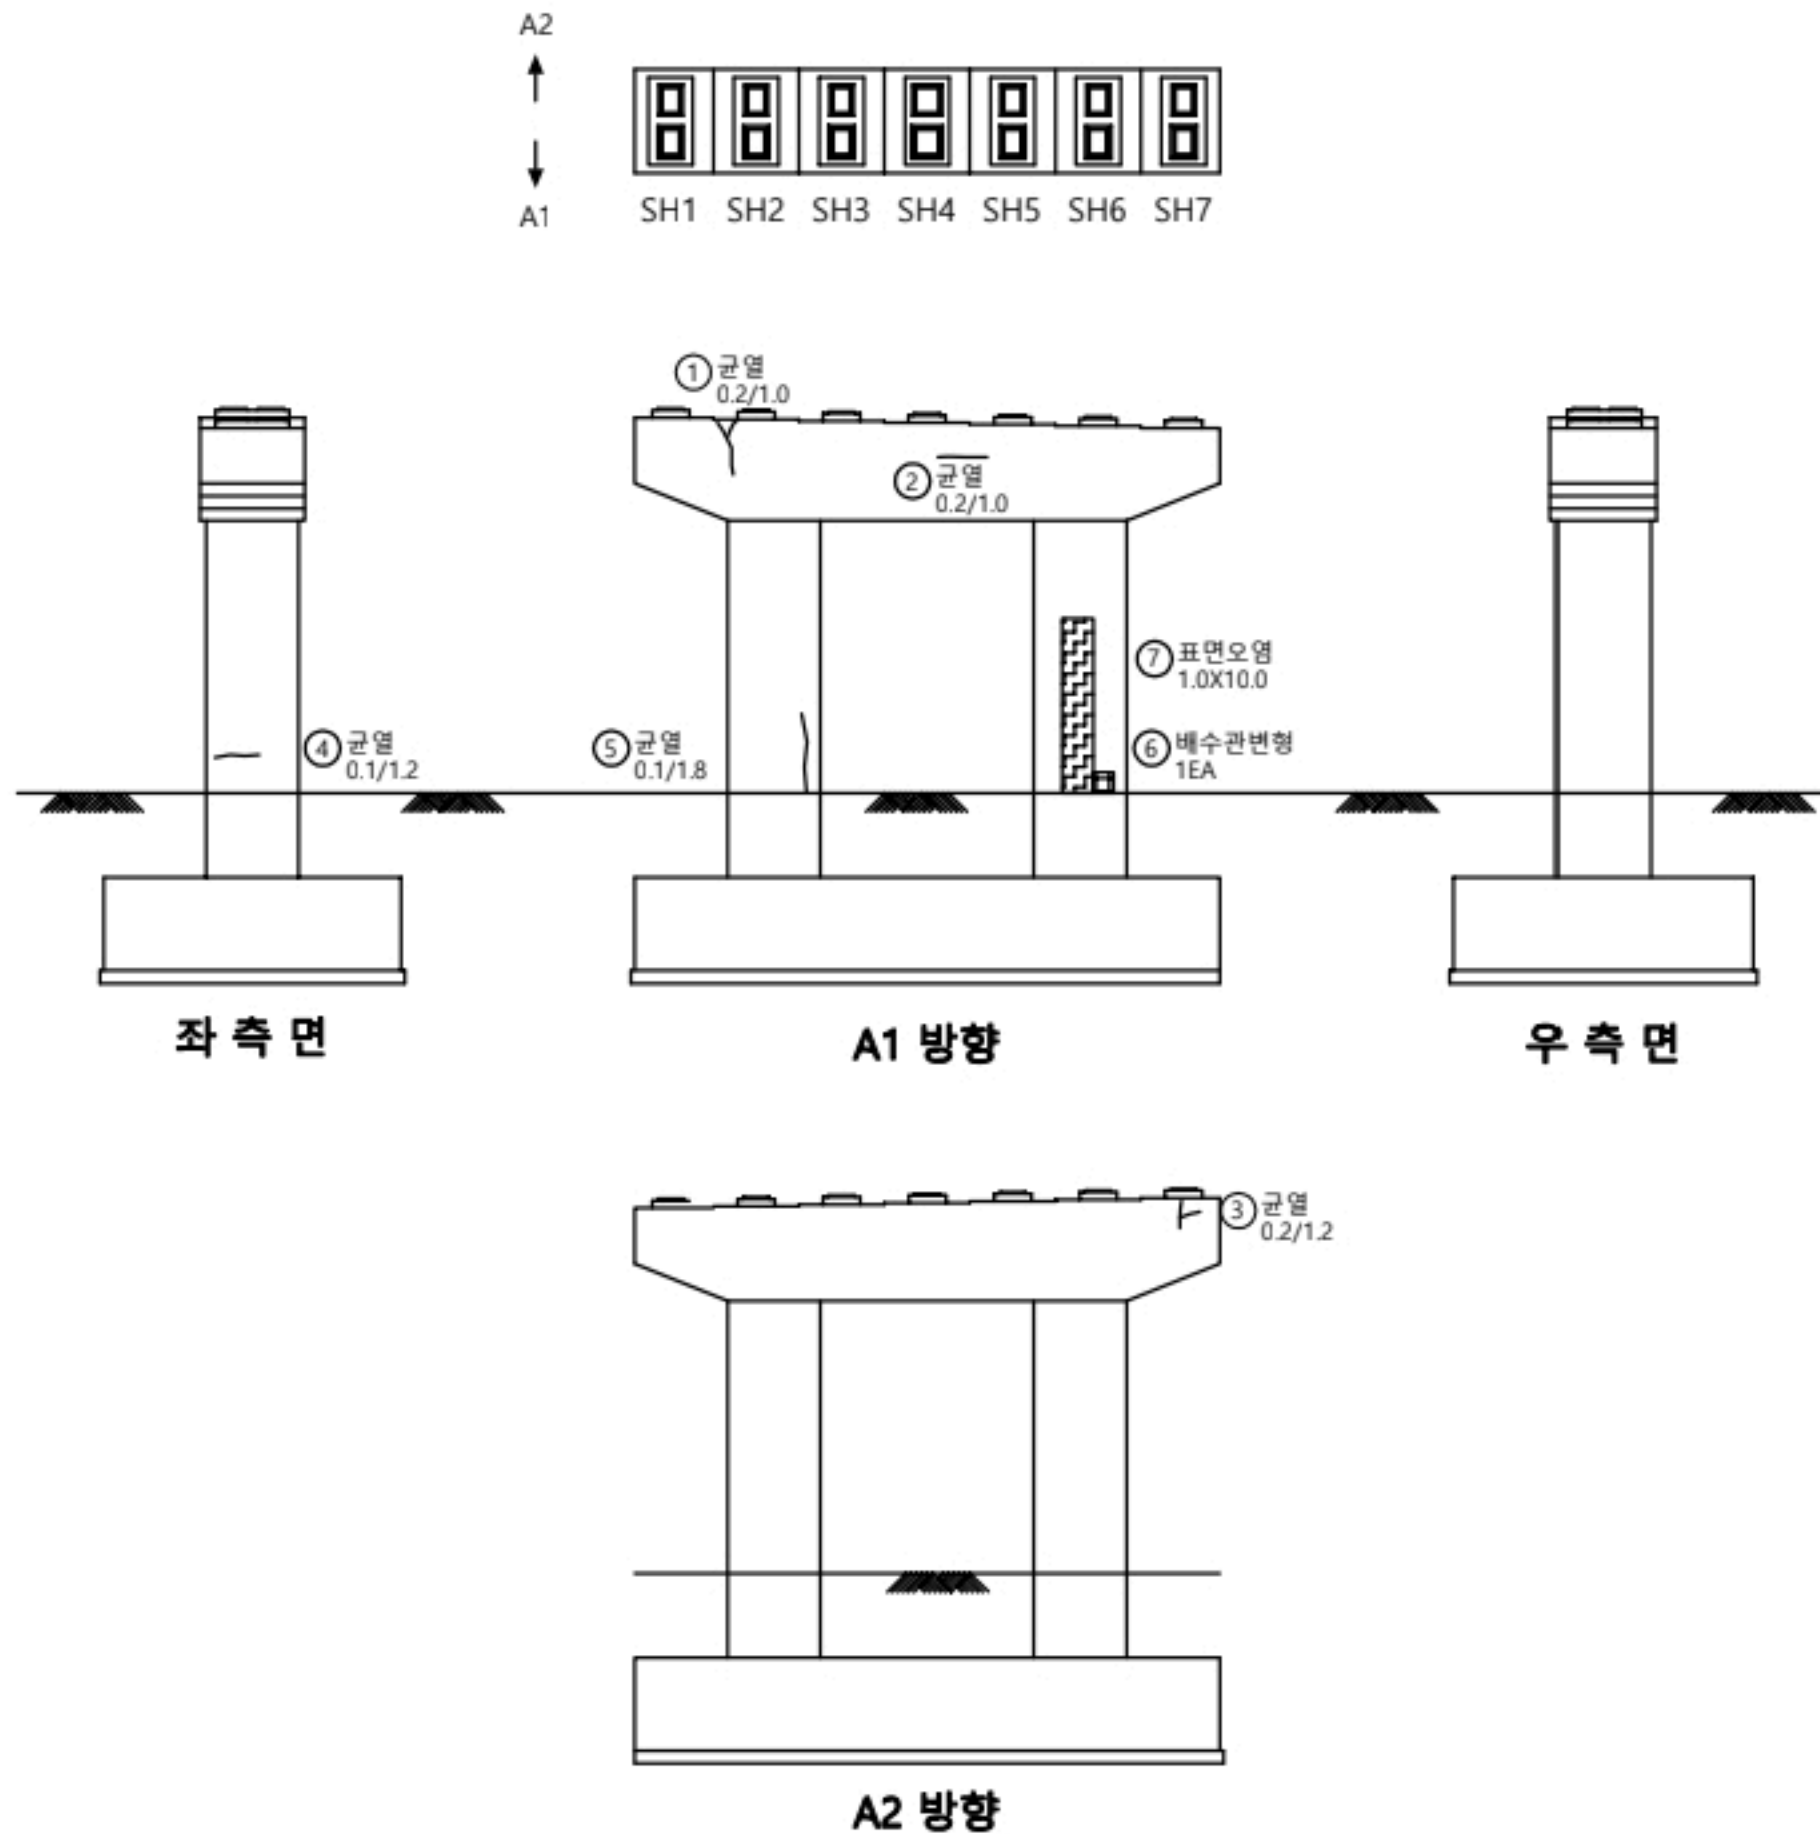

교각										
P4										
번호	신/구	부재명	손상현황	손상규모					단위	비고
				폭(mm)	길이(m)	너비(m)	개소	수량		
1	구	교각	균열	0.2	1.0		1	m	1.00	
2	신	교각	균열	0.2	1.0		1	m	1.00	
3	구	교각	균열	0.2	1.2		1	m	1.20	
4	구	교각	균열	0.1	1.2		1	m	1.20	
5	구	교각	균열	0.1	1.8		1	m	1.80	
6	구	교각	배수관 변형				1	EA	1.00	
7	신	교각	표면오염		1.0	10.0	1	m ²	10.00	
8										
9										
KEY PLAN

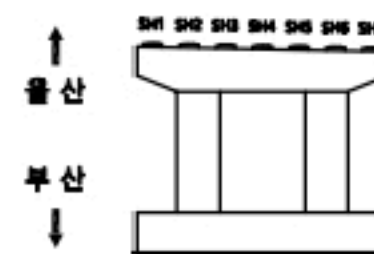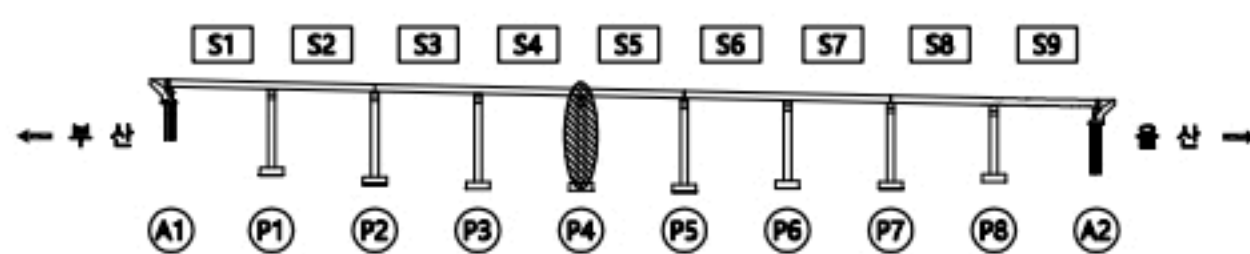

용역명		2023년 부산울산고속도로 정밀안전점검 및 성능평가용역			
 균열	 재료분리	 오염, 변색	 부식		
 균열부백태	 파손, 박리	 세굴	 퇴적		
 망상균열	 누수, 습윤	 백태	 기타		
 철근노출	 소성변형	 돌돌	No. 050		


일광IC교(울산) 받침장치 P4

손상물량표



받침장치

P4

번호	선/구	구분명	손상현황	손상규모					비고
				폭(mm)	길이(m)	너비(m)	개소	단위	
1	구	교량받침	플레이트 부식				14	EA	14.00
2	구	교량받침	받침돌탈 균열	0.1	0.2		1	m	0.20
3	구	교량받침	단성패드 손상				7	EA	7.00
4	구	교량받침	받침돌탈 균열	0.1	0.2		1	m	0.20
5	구	교량받침	받침돌탈 균열	0.1	0.2		1	m	0.20
6	구	교량받침	받침돌탈 균열	0.1	0.2		1	m	0.20
7									
8									
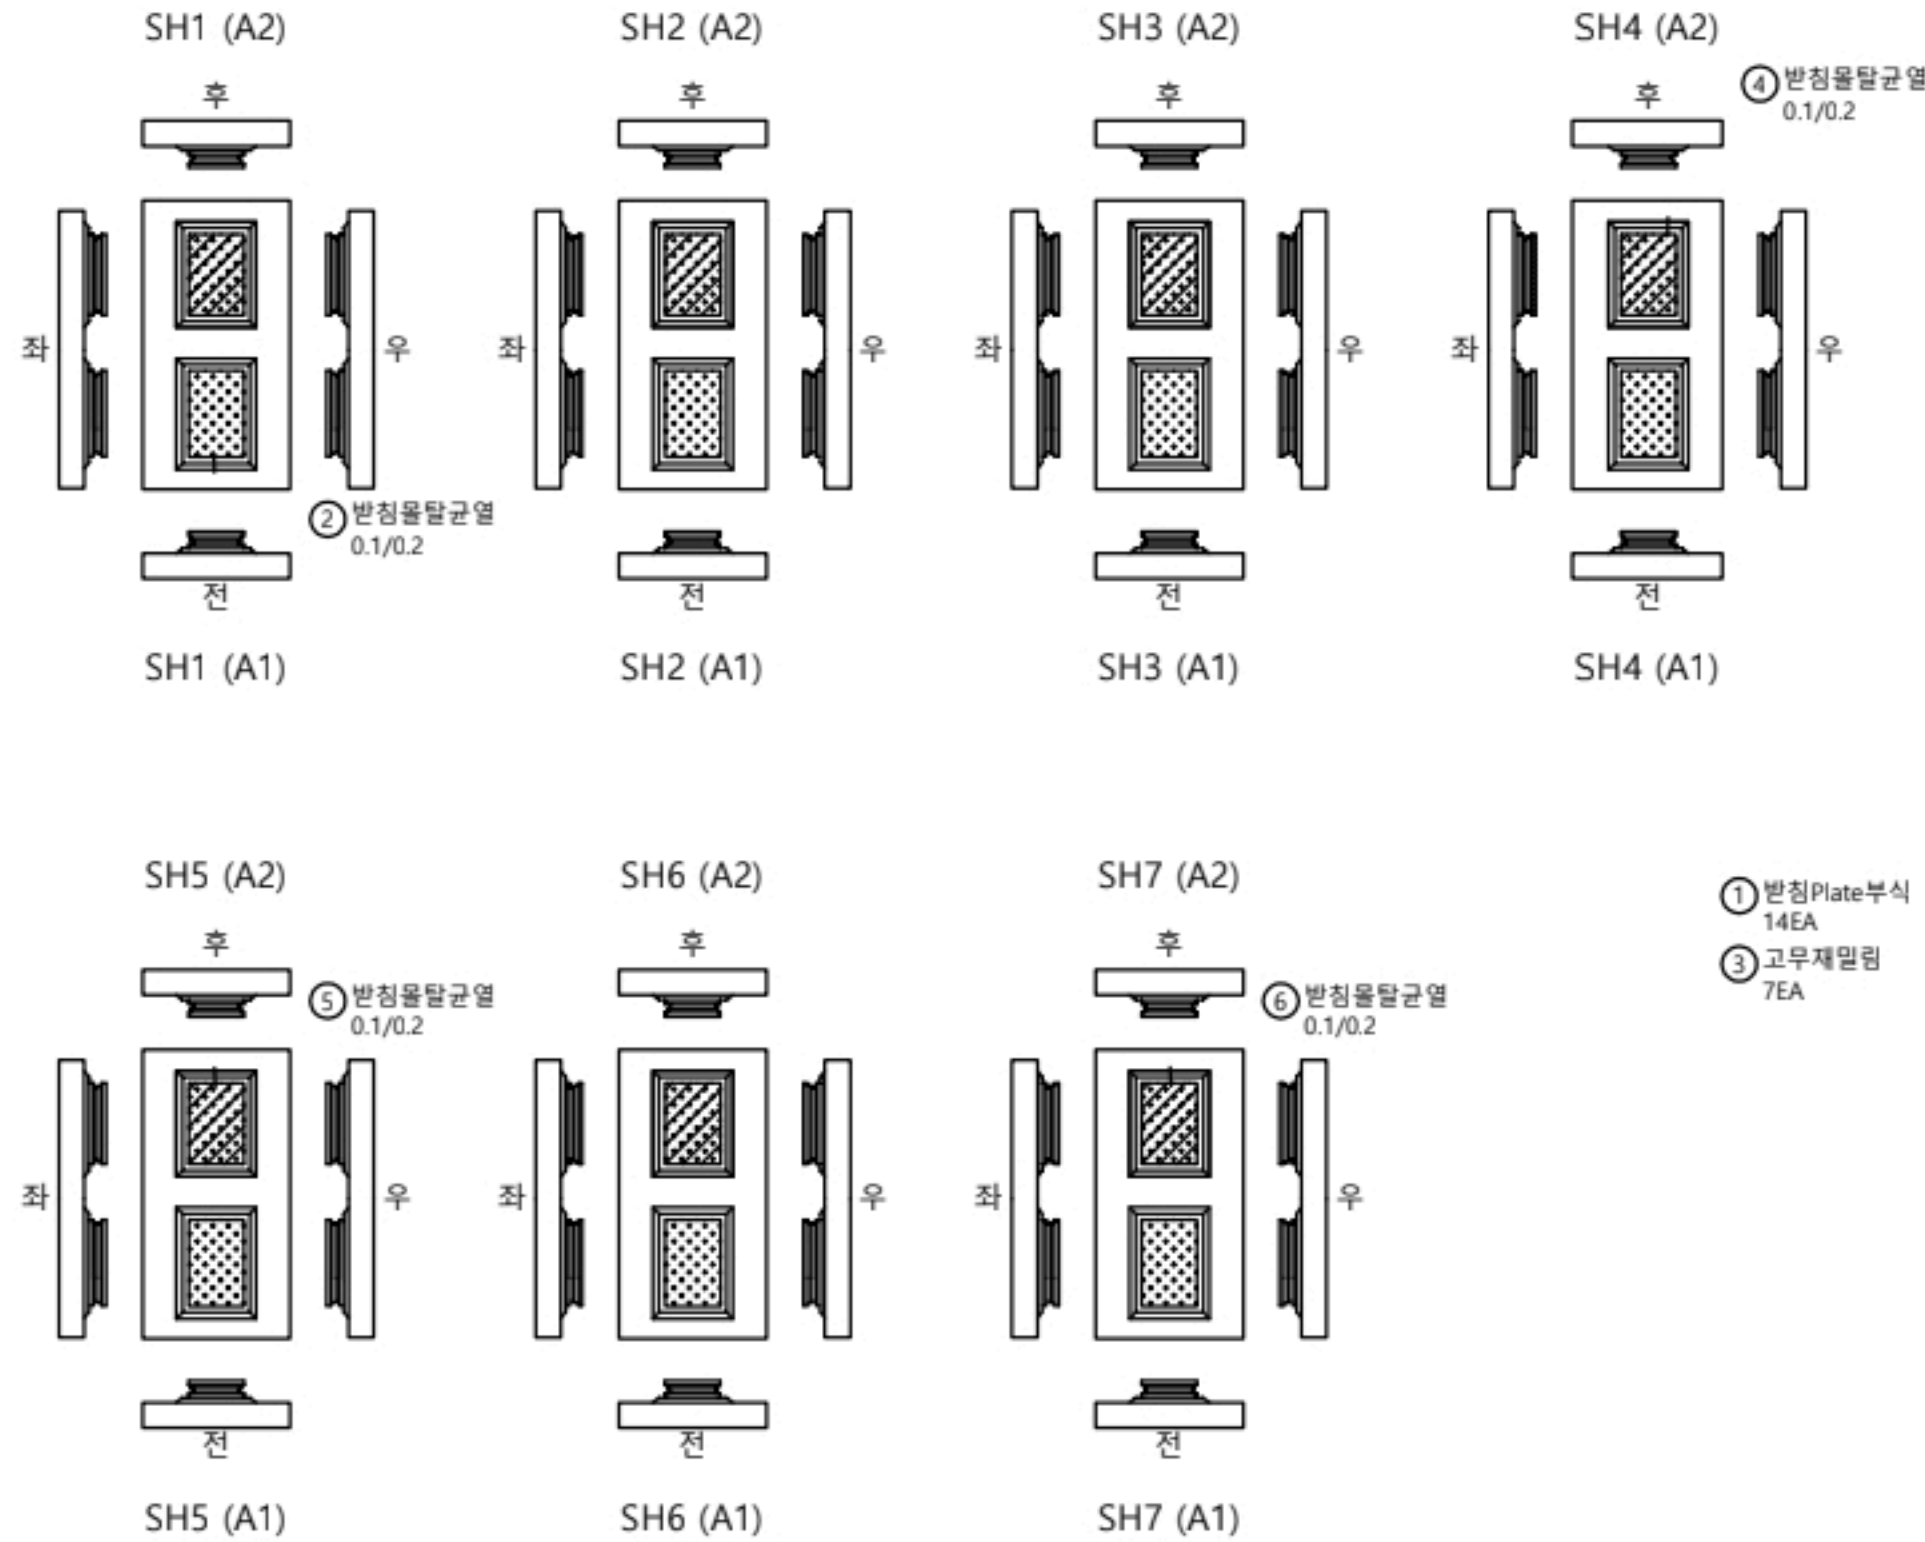

KEY PLAN

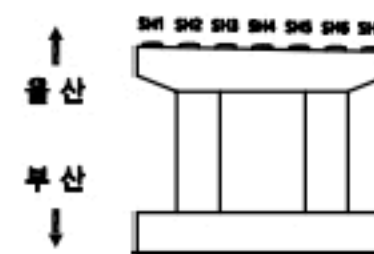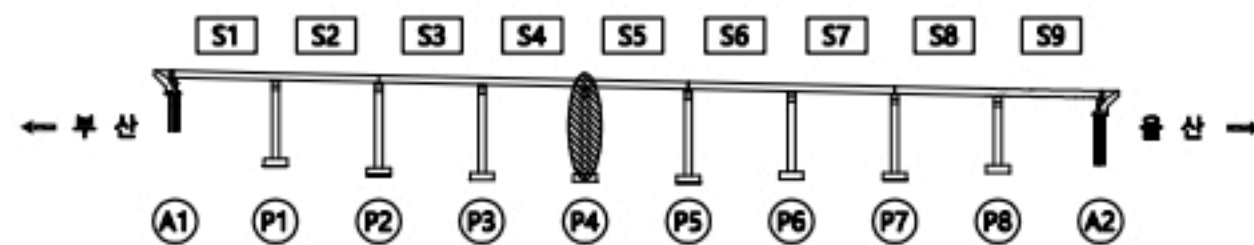


용역명

2023년 부산울산고속도로 정밀안전점검 및 성능평가용역

범례	균열	재료분리	오염, 변색	부식
	균열부백태	파손, 박리	세굴	퇴적
	망상균열	누수, 습윤	백태	기타
	철근노출	소성변형	돌돌	No. 051



일광IC교(울산) 교각 P5

손상물량표

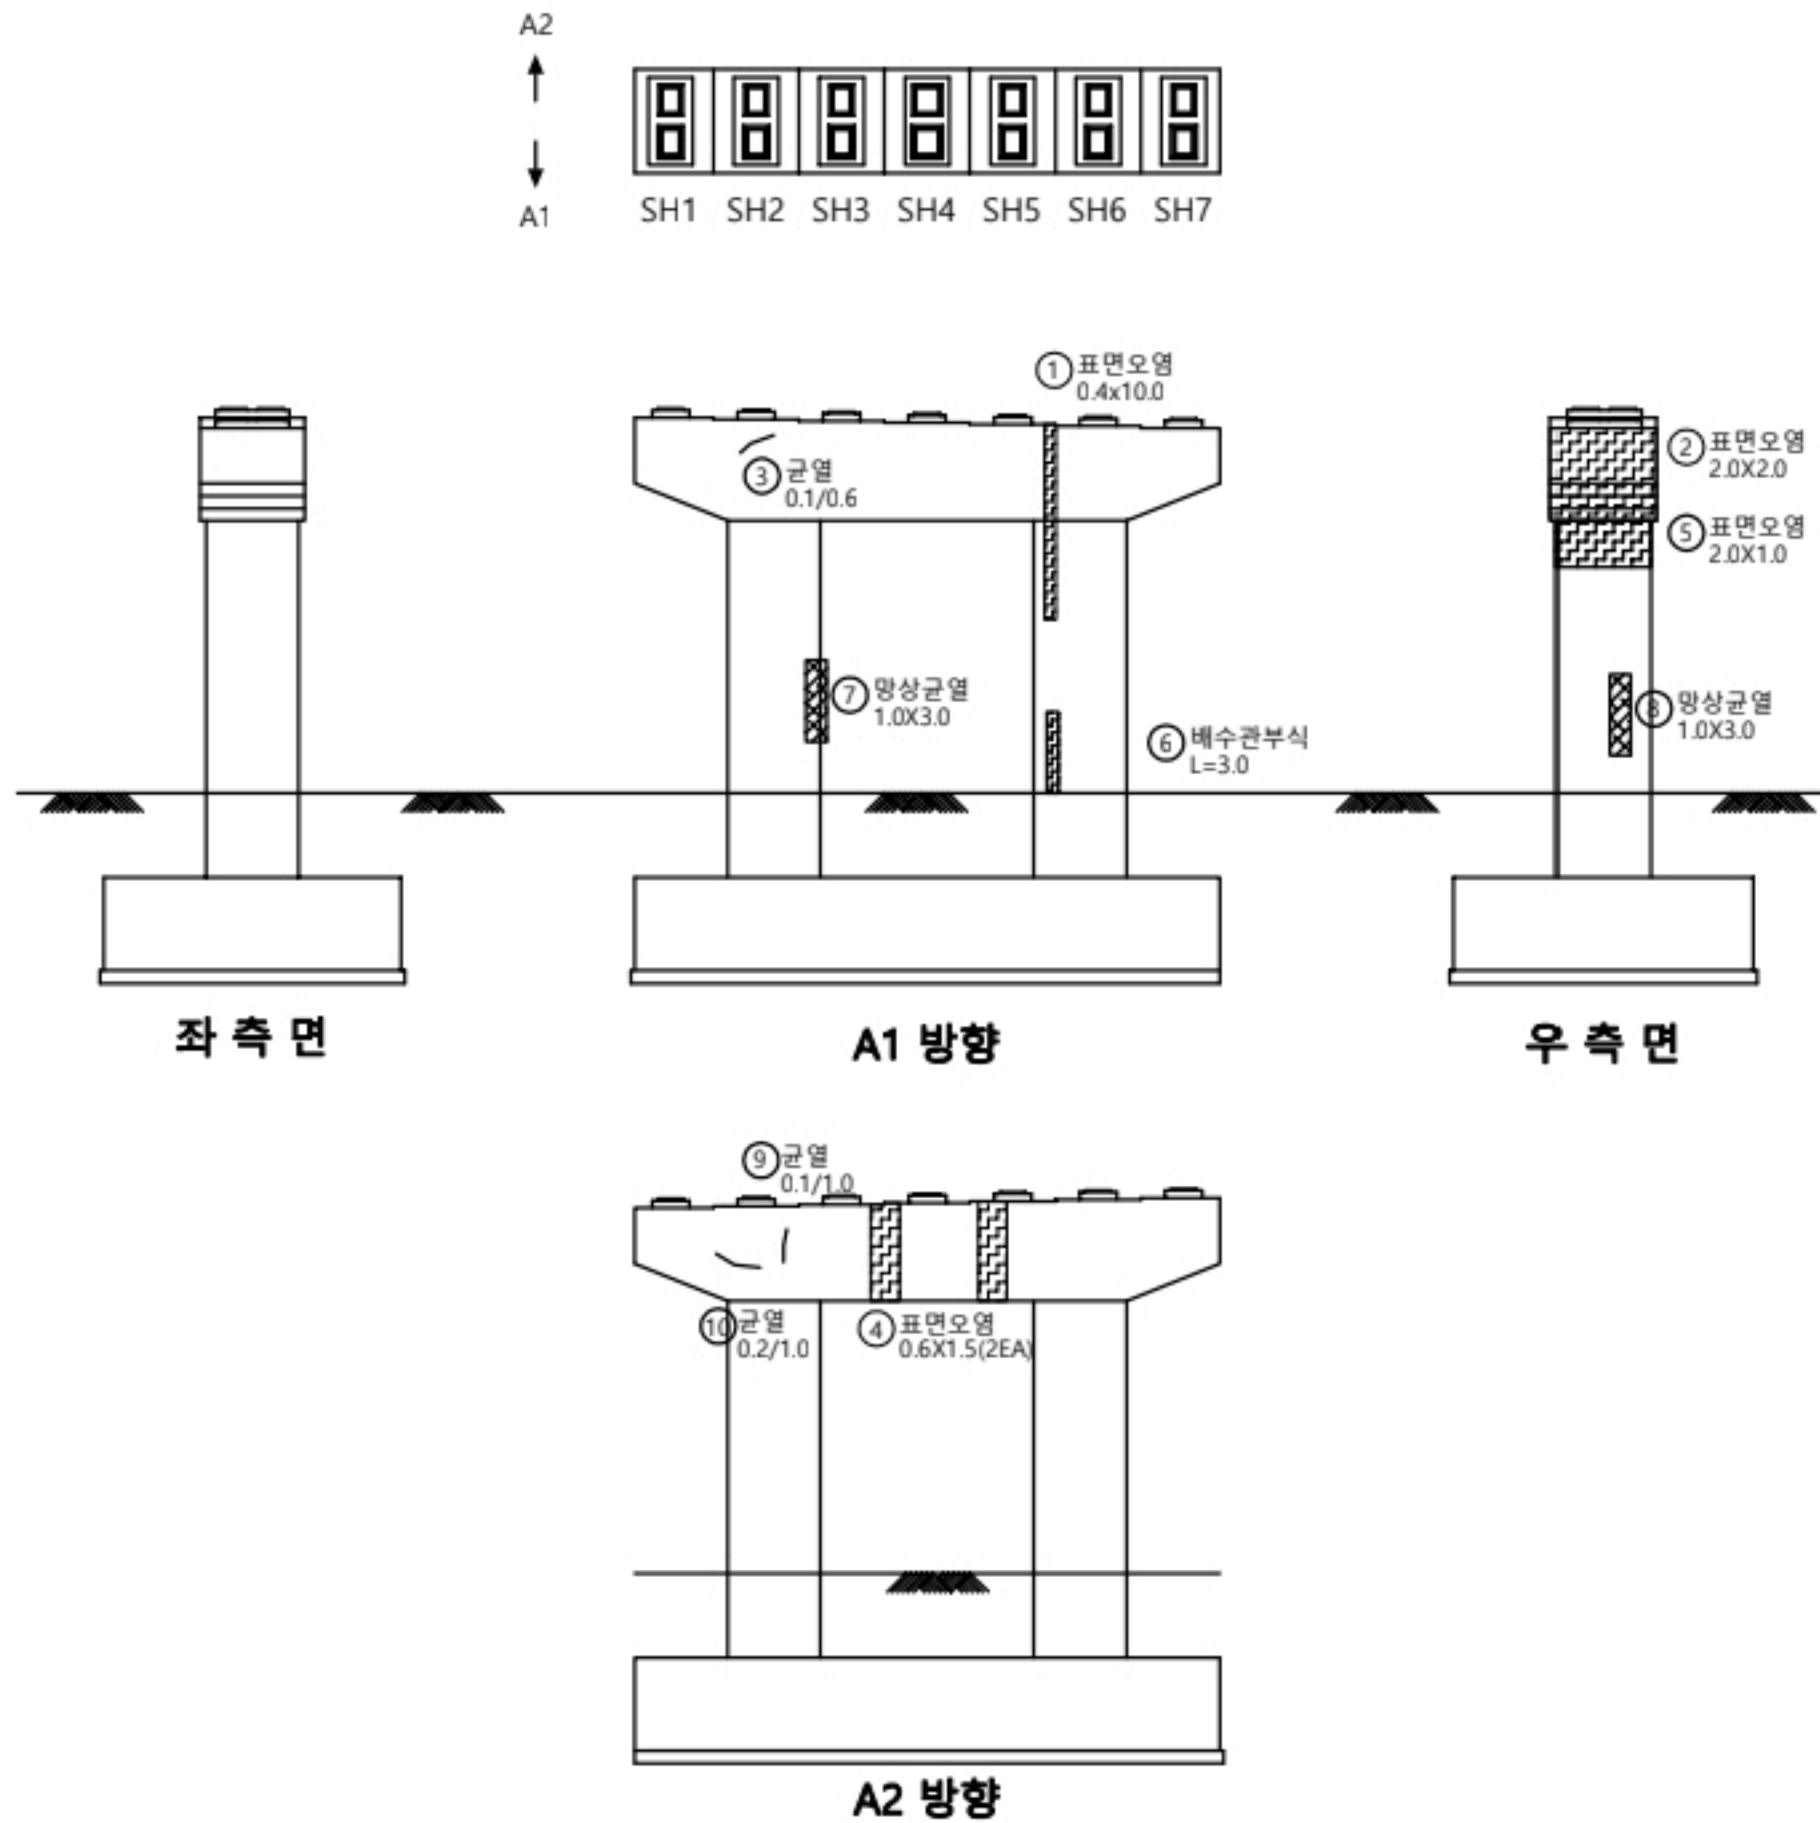

교각 P5										
번호	선/구	부재명	손상현황	손상규모						비고
				폭(mm)	길이(m)	너비(m)	개소	단위	수량	
1	구	교각	표면오염		0.4	10.0	1	m ²	4.00	
2	구	교각	표면오염		2.0	2.0	1	m ²	4.00	
3	신	교각	균열	0.1	0.6		1	m	0.60	
4	구	교각	표면오염		0.6	1.5	2	m ²	1.80	
5	구	교각	표면오염		2.0	1.0	1	m ²	2.00	
6	구	교각	배수관부식				1	EA	1.00	
7	신	교각	망상균열	0.2	1.0	3.0	1	m ²	3.00	
8	신	교각	망상균열	0.2	1.0	3.0	1	m ²	3.00	
9	신	교각	균열	0.1	1.0		1	m	1.00	
10	신	교각	균열	0.2	1.0		1	m	1.00	
11										
12										
KEY PLAN

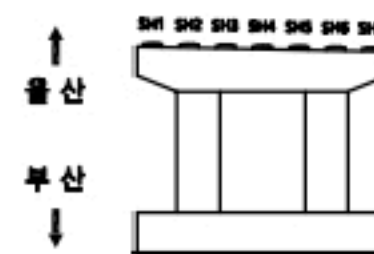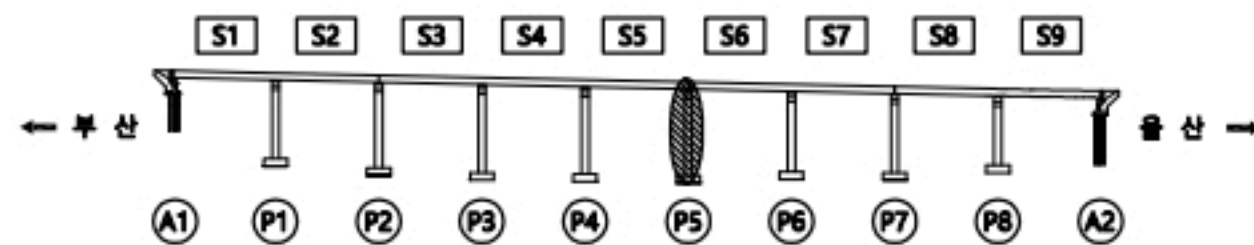

용역명		2023년 부산울산고속도로 정밀안전점검 및 성능평가용역			
범례	균열	재료분리	오염, 변색	부식	
	균열부백태	파손, 박리	세굴	퇴적	
	망상균열	누수, 습윤	백태	기타	
	철근노출	소성변형	돌돌		No. 052


일광IC교(울산) 받침장치 P5

손상물량표



받침장치

P5

번호	선/구	부재명	손상현황	손상규모					비고
				폭(mm)	길이(m)	너비(m)	개소	단위	
1	선	교량받침	플레이트 부식				11	EA	11.00
2	선	교량받침	받침물달 균열	0.1	0.2		2	m	0.40
3	구	교량받침	받침물달 균열	0.1	0.2		1	m	0.20
4	구	교량받침	스토퍼 밀착				1	EA	1.00
5									
6									
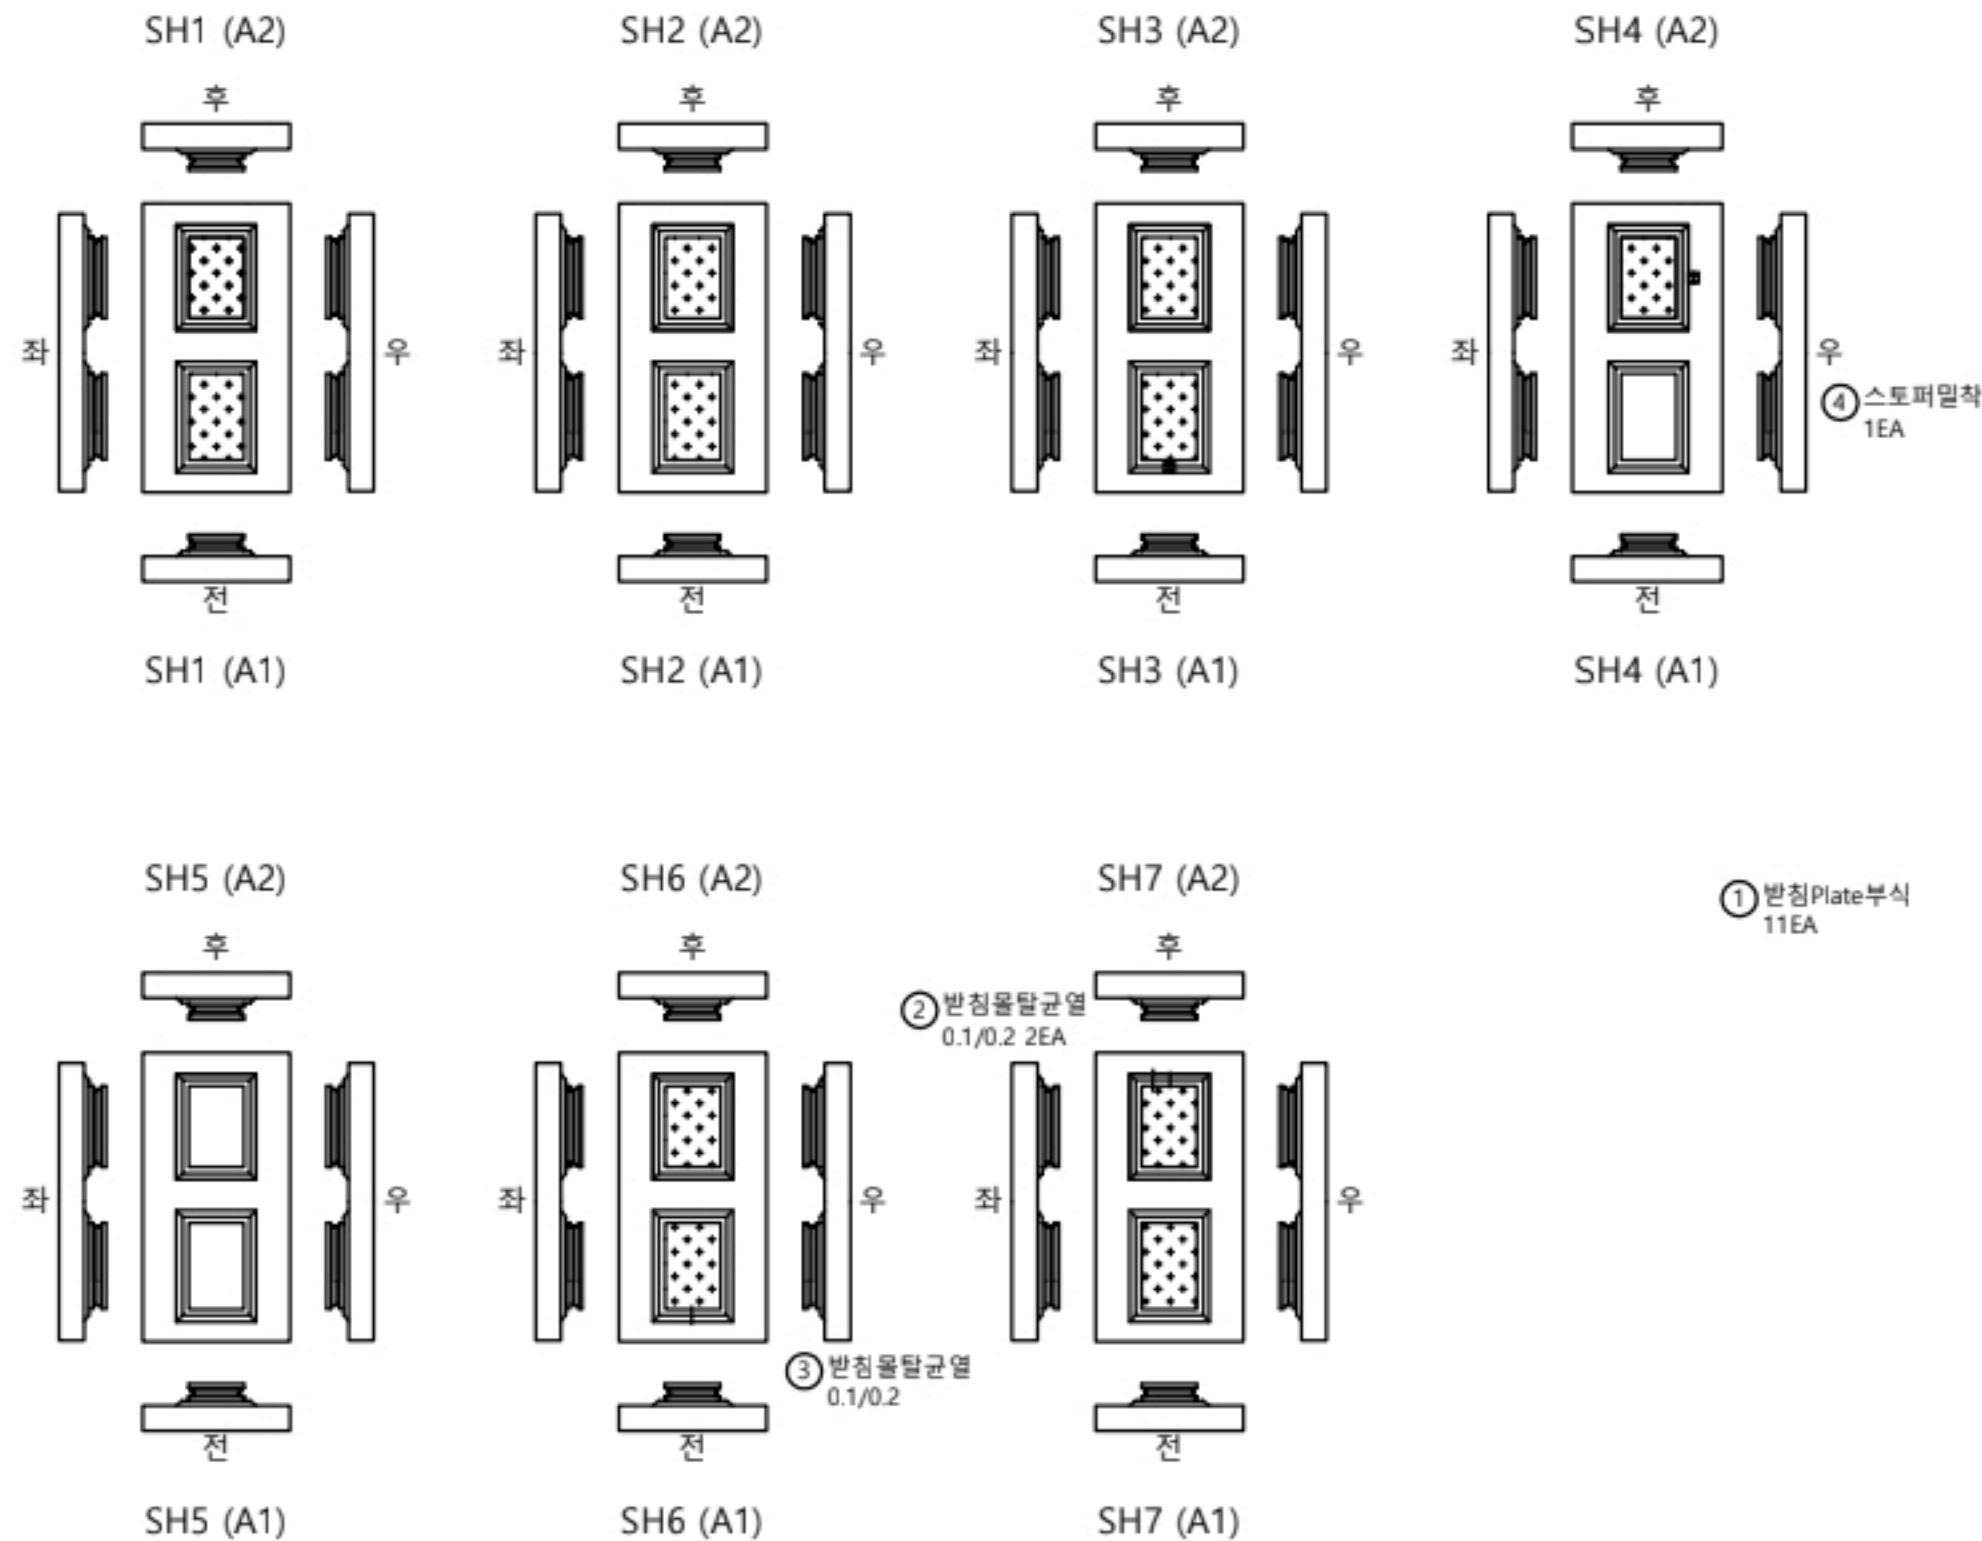

KEY PLAN

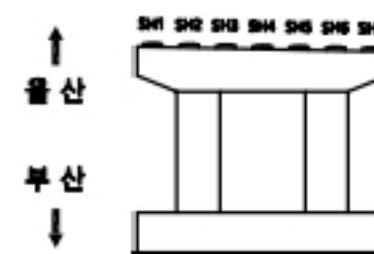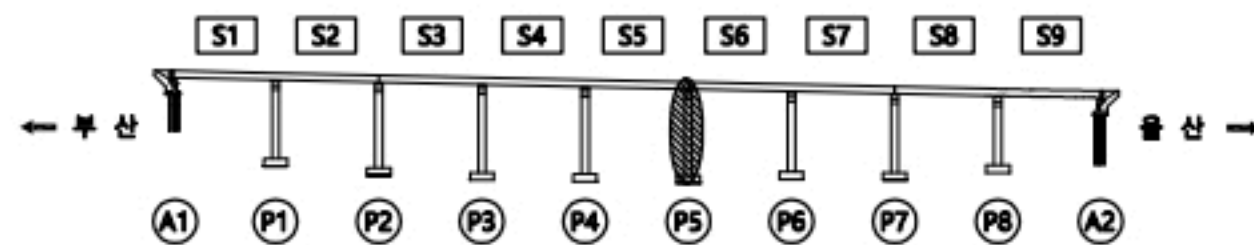


용역명

2023년 부산울산고속도로 정밀안전점검 및 성능평가용역



범례

CW0.2 균열 파손,박리 망상균열 철근노출	재료분리 파손,박리 누수,습윤 소성변형 오염, 변색 세굴 백태 들뜸	부식 퇴적 기타
No.	053	

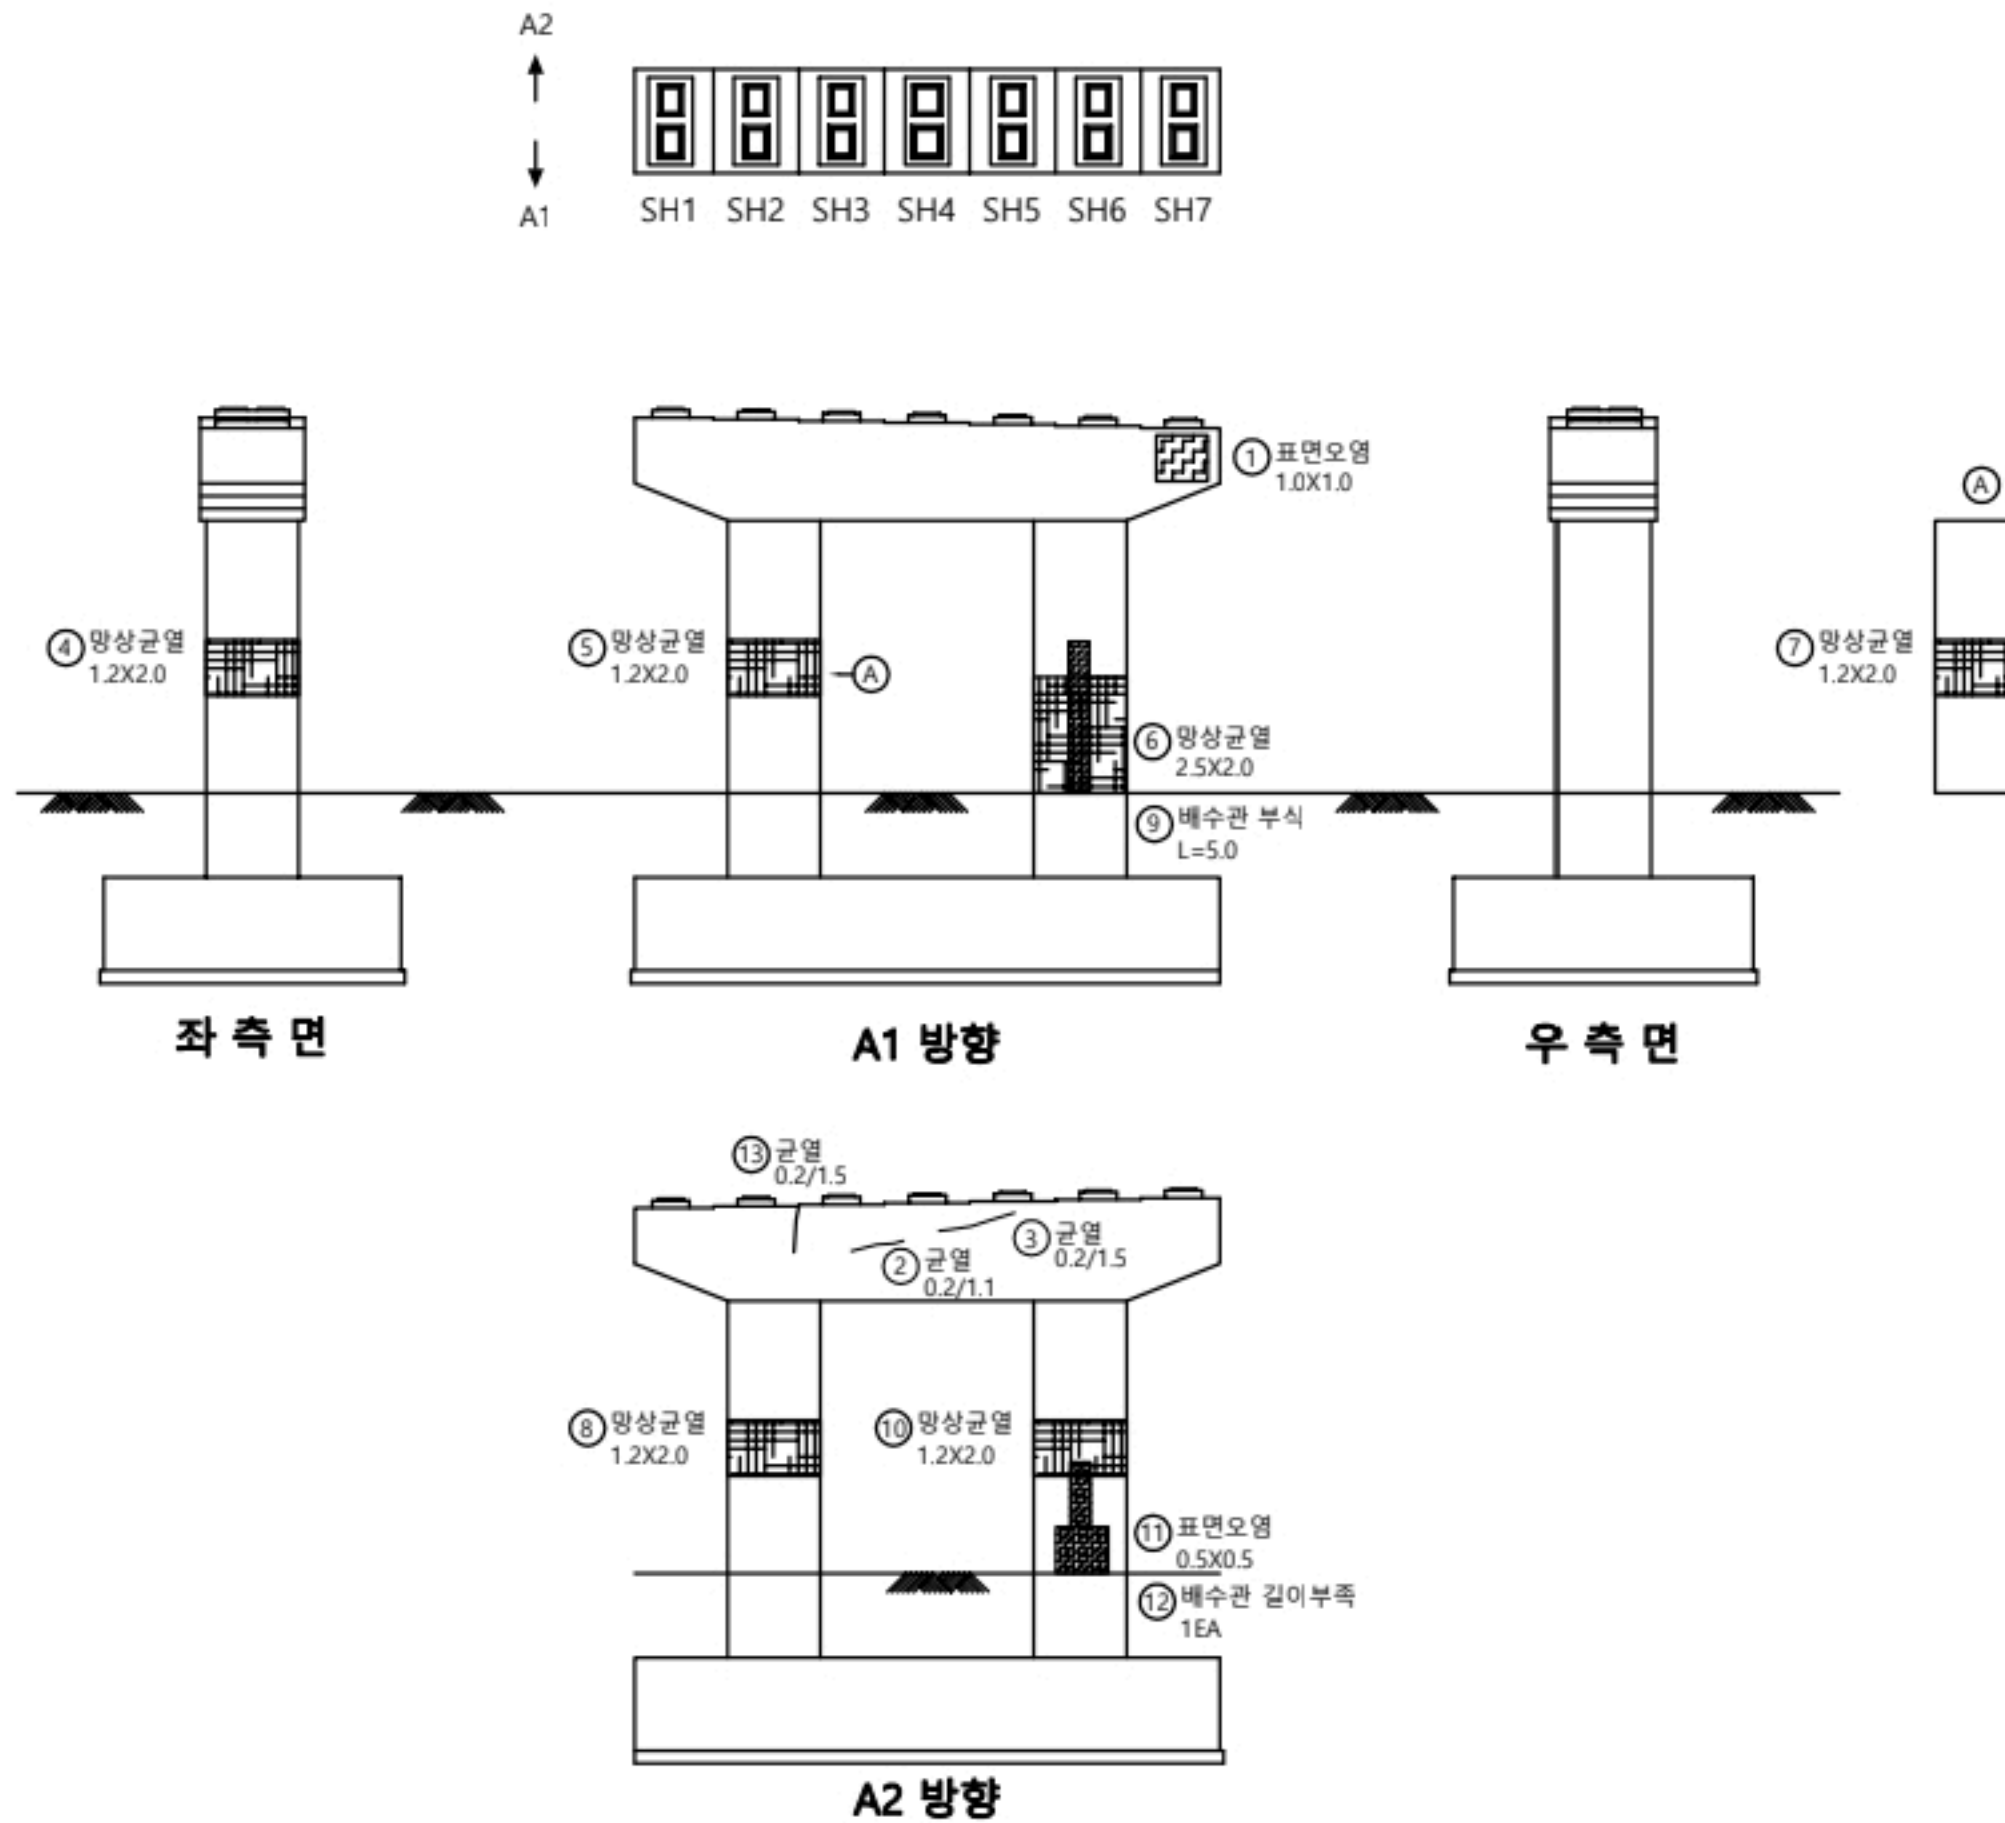

교각									
P6									
번호	선/구	부재명	손상 현상	손상 규모					비고
				폭(mm)	길이(m)	너비(m)	개소	단위	
1	선	교각	표면오염		1.0	1.0	1	m ²	1.00
2	구	교각	균열	0.2	1.1		1	m	1.10
3	구	교각	균열	0.2	1.5		1	m	1.50
4	구	교각	망상균열	0.2	1.2	2.0	1	m ²	2.40
5	구	교각	망상균열	0.2	1.2	2.0	1	m ²	2.40
6	구	교각	망상균열	0.2	2.5	2.0	1	m ²	5.00
7	구	교각	망상균열	0.2	1.2	2.0	1	m ²	2.40
8	구	교각	망상균열	0.2	1.2	2.0	1	m ²	2.40
9	구	배수시설	배수관 부식				1	EA	1.00
10	구	교각	망상균열	0.2	1.2	2.0	1	m ²	2.40
11	구	교각	표면오염		0.5	1.5	1	m ²	0.75
12	구	배수시설	배수관 길이부족				1	EA	1.00
13	선	교각	균열	0.2	1.5		1	m	1.50
14									
15									
KEY PLAN

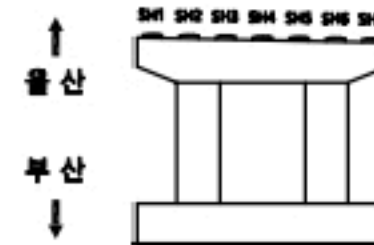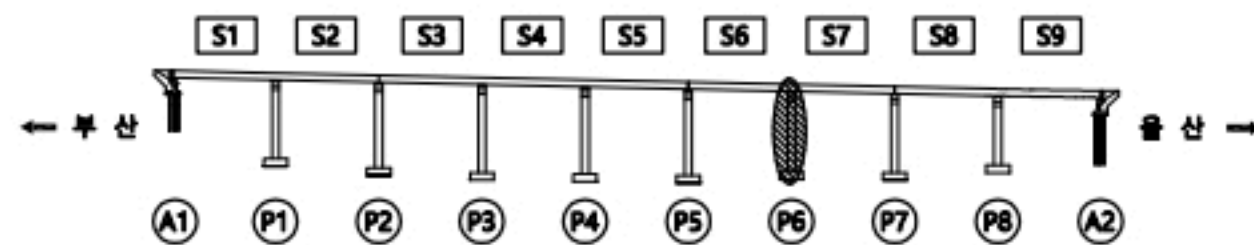


용역명		2023년 부산울산고속도로 정밀안전점검 및 성능평가용역			
범례	CW0.2 균열	재료분리	오염, 변색	부식	
	균열투백테	파손, 박리	세굴	퇴적	
	망상균열	누수, 습윤	백태	기타	
	철근노출	소성변형	들뜸		No. 054



받침장치

P6

번호	선/구	부재명	손상현황	손상규모					비고
				폭(mm)	길이(m)	너비(m)	개소	단위	
1	구	교량받침	받침돌상 균열	0.1	0.2		2	m	0.40
2	구	교량받침	플레이트 부식				10	EA	10.00
3	구	교량받침	받침돌상 균열	0.1	0.1		1	m	0.10
4	구	교량받침	받침돌상 균열	0.1	0.2		1	m	0.20
5	신	교량받침	받침돌상 균열	0.1	0.2		1	m	0.20
6									
7									
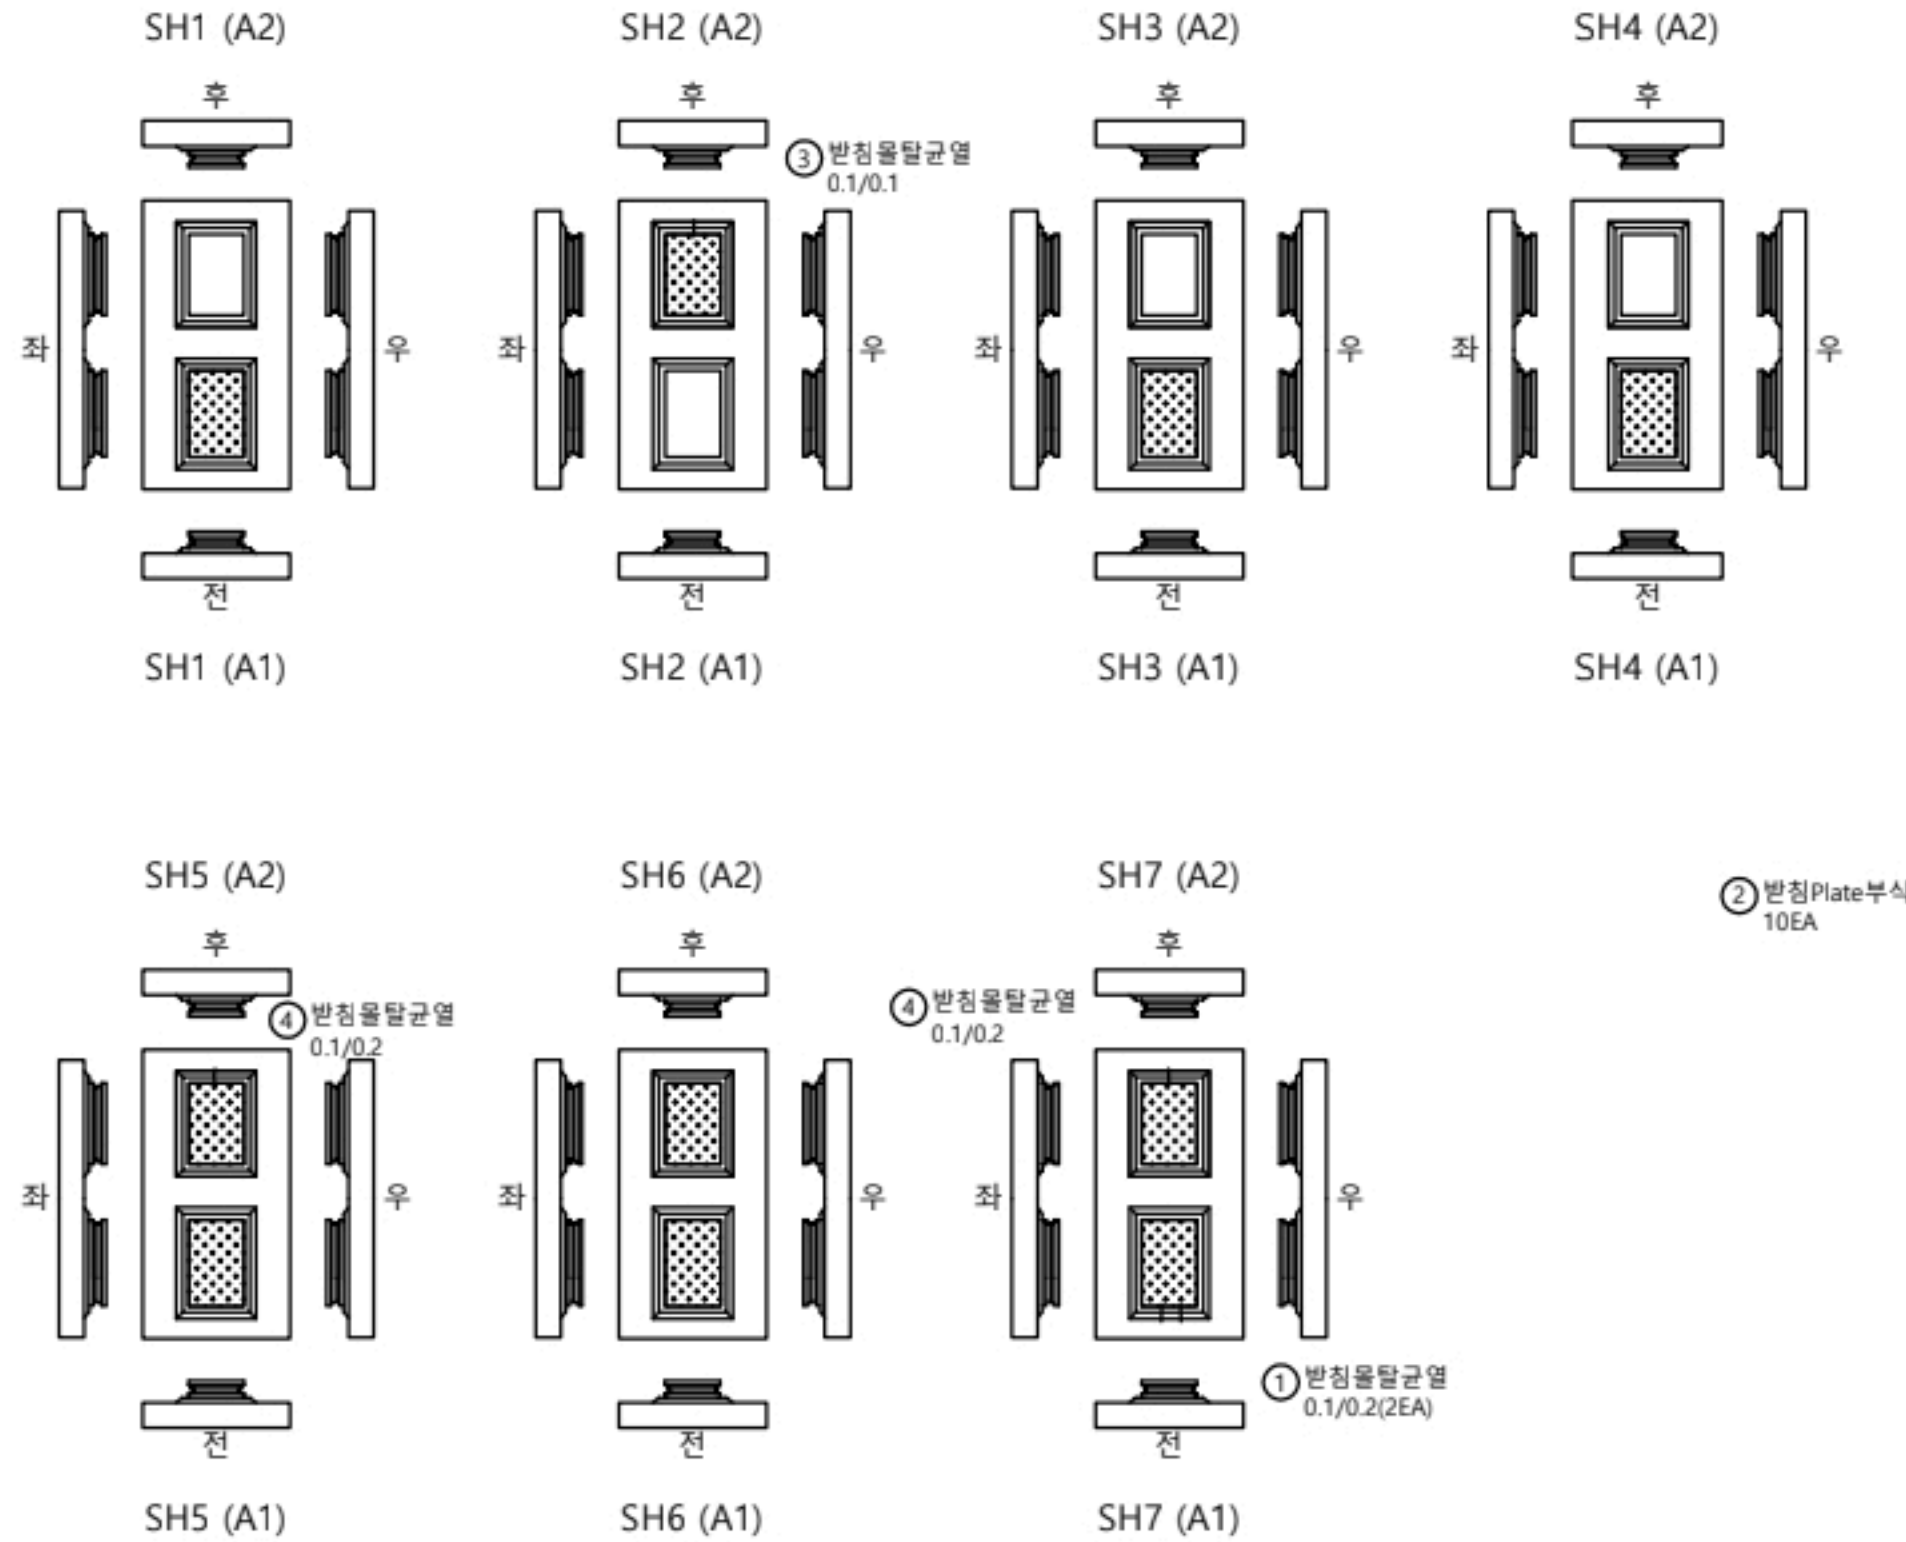

KEY
PLAN

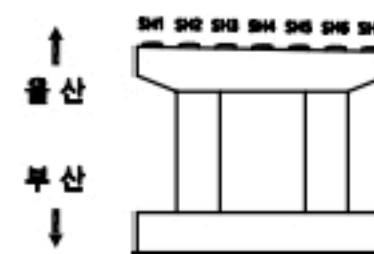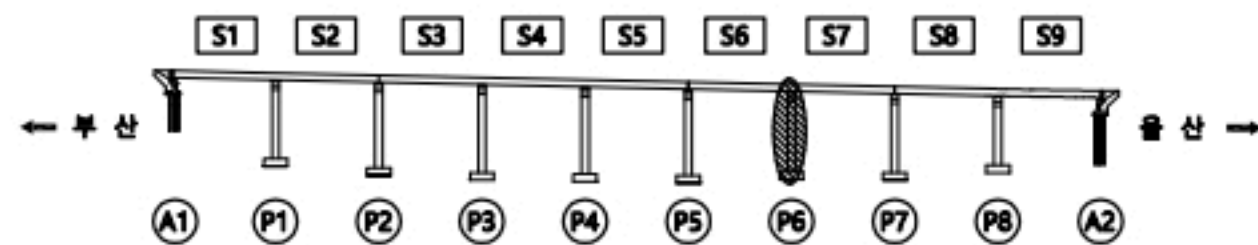


용역명

2023년 부산울산고속도로 정밀안전점검 및 성능평가용역

범 례	콘크리트 박락	재료분리	오염, 변색	부식
	콘크리트 표면 박락	파손, 박리	세굴	퇴적
	망상균열	누수, 습윤	백태	기타
	철근노출	소성변형	돌돌	No. 055



일광IC교(울산) 교각 P7

손상물량표

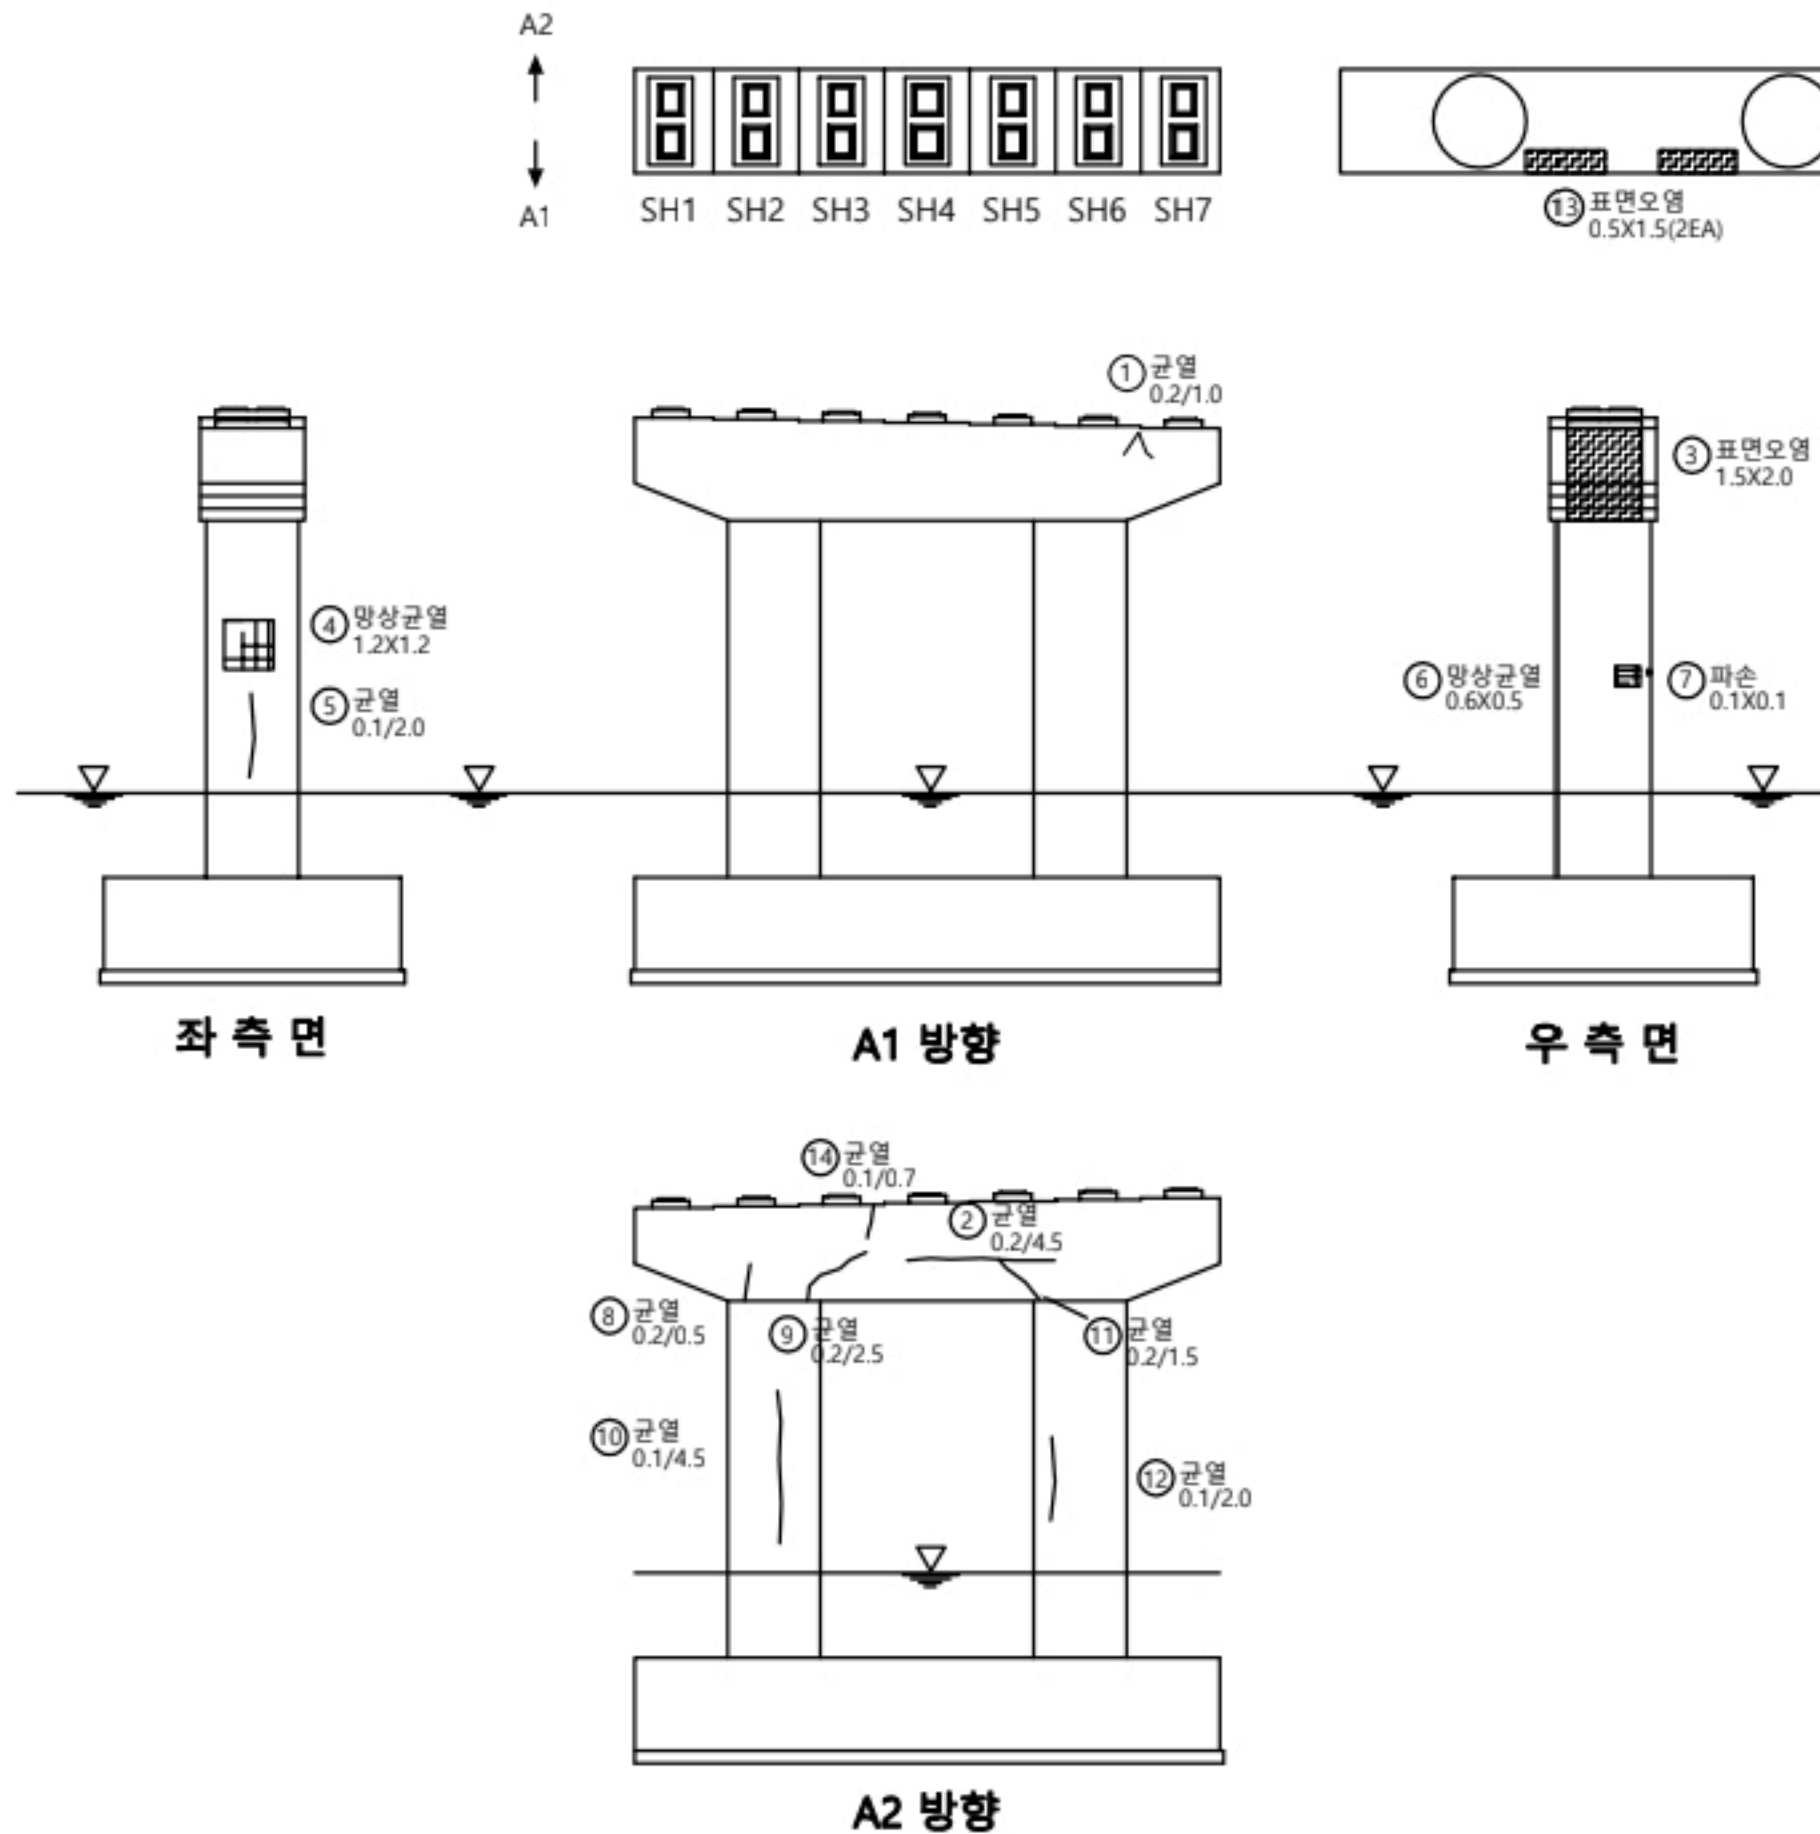

교각 P7										
번호	선/구	부재명	손상현황	손상규모						비고
				폭(mm)	길이(m)	너비(m)	계수	단위	수량	
1	구	교각	균열	0.2	1.0		1	m	1.00	
2	구	교각	균열	0.2	4.5		1	m	4.50	
3	구	교각	표면오염		1.5	2.0	1	m ²	3.00	
4	구	교각	망상균열	0.2	1.2	1.2	1	m ²	1.44	
5	구	교각	균열	0.1	2.0		1	m	2.00	
6	구	교각	망상균열	0.2	0.6	0.5	1	m ²	0.30	
7	구	교각	파손		0.1	0.1	1	m ²	0.01	
8	구	교각	균열	0.2	0.5		1	m	0.50	
9	구	교각	균열	0.2	2.5		1	m	2.50	
10	구	교각	균열	0.1	4.5		1	m	4.50	
11	구	교각	균열	0.2	1.5		1	m	1.50	
12	구	교각	균열	0.1	2.0		1	m	2.00	
13	구	교각	표면오염		0.5	1.5	2.0	0.00		
14	신	교각	균열	0.1	0.7		1	m	0.70	
15										
16										
KEY
PLAN

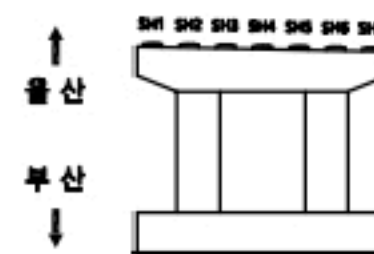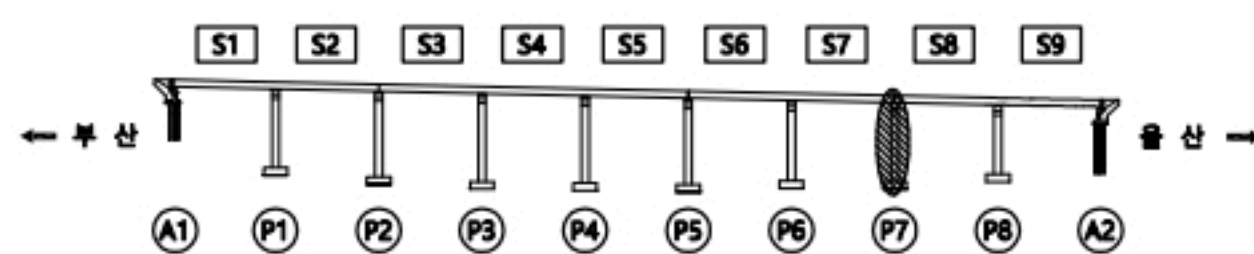

용역명


2023년 부산울산고속도로 정밀안전점검 및 성능평가용역

범 례	손상물량표			
	CW0.2 균열	재료분리	오염, 변색	부식
	균열부백태	파손, 박리	세굴	퇴적
	망상균열	누수, 습윤	백태	기타
	철근노출	소성변형	돌돌	No. 056

받침장치



P7

번호	선/구	부재명	손상현황	손상규모					비고
				폭(mm)	길이(m)	너비(m)	개소	단위	
1	선	교량받침	플레이트 부식				3	EA	3.00
2									
3									
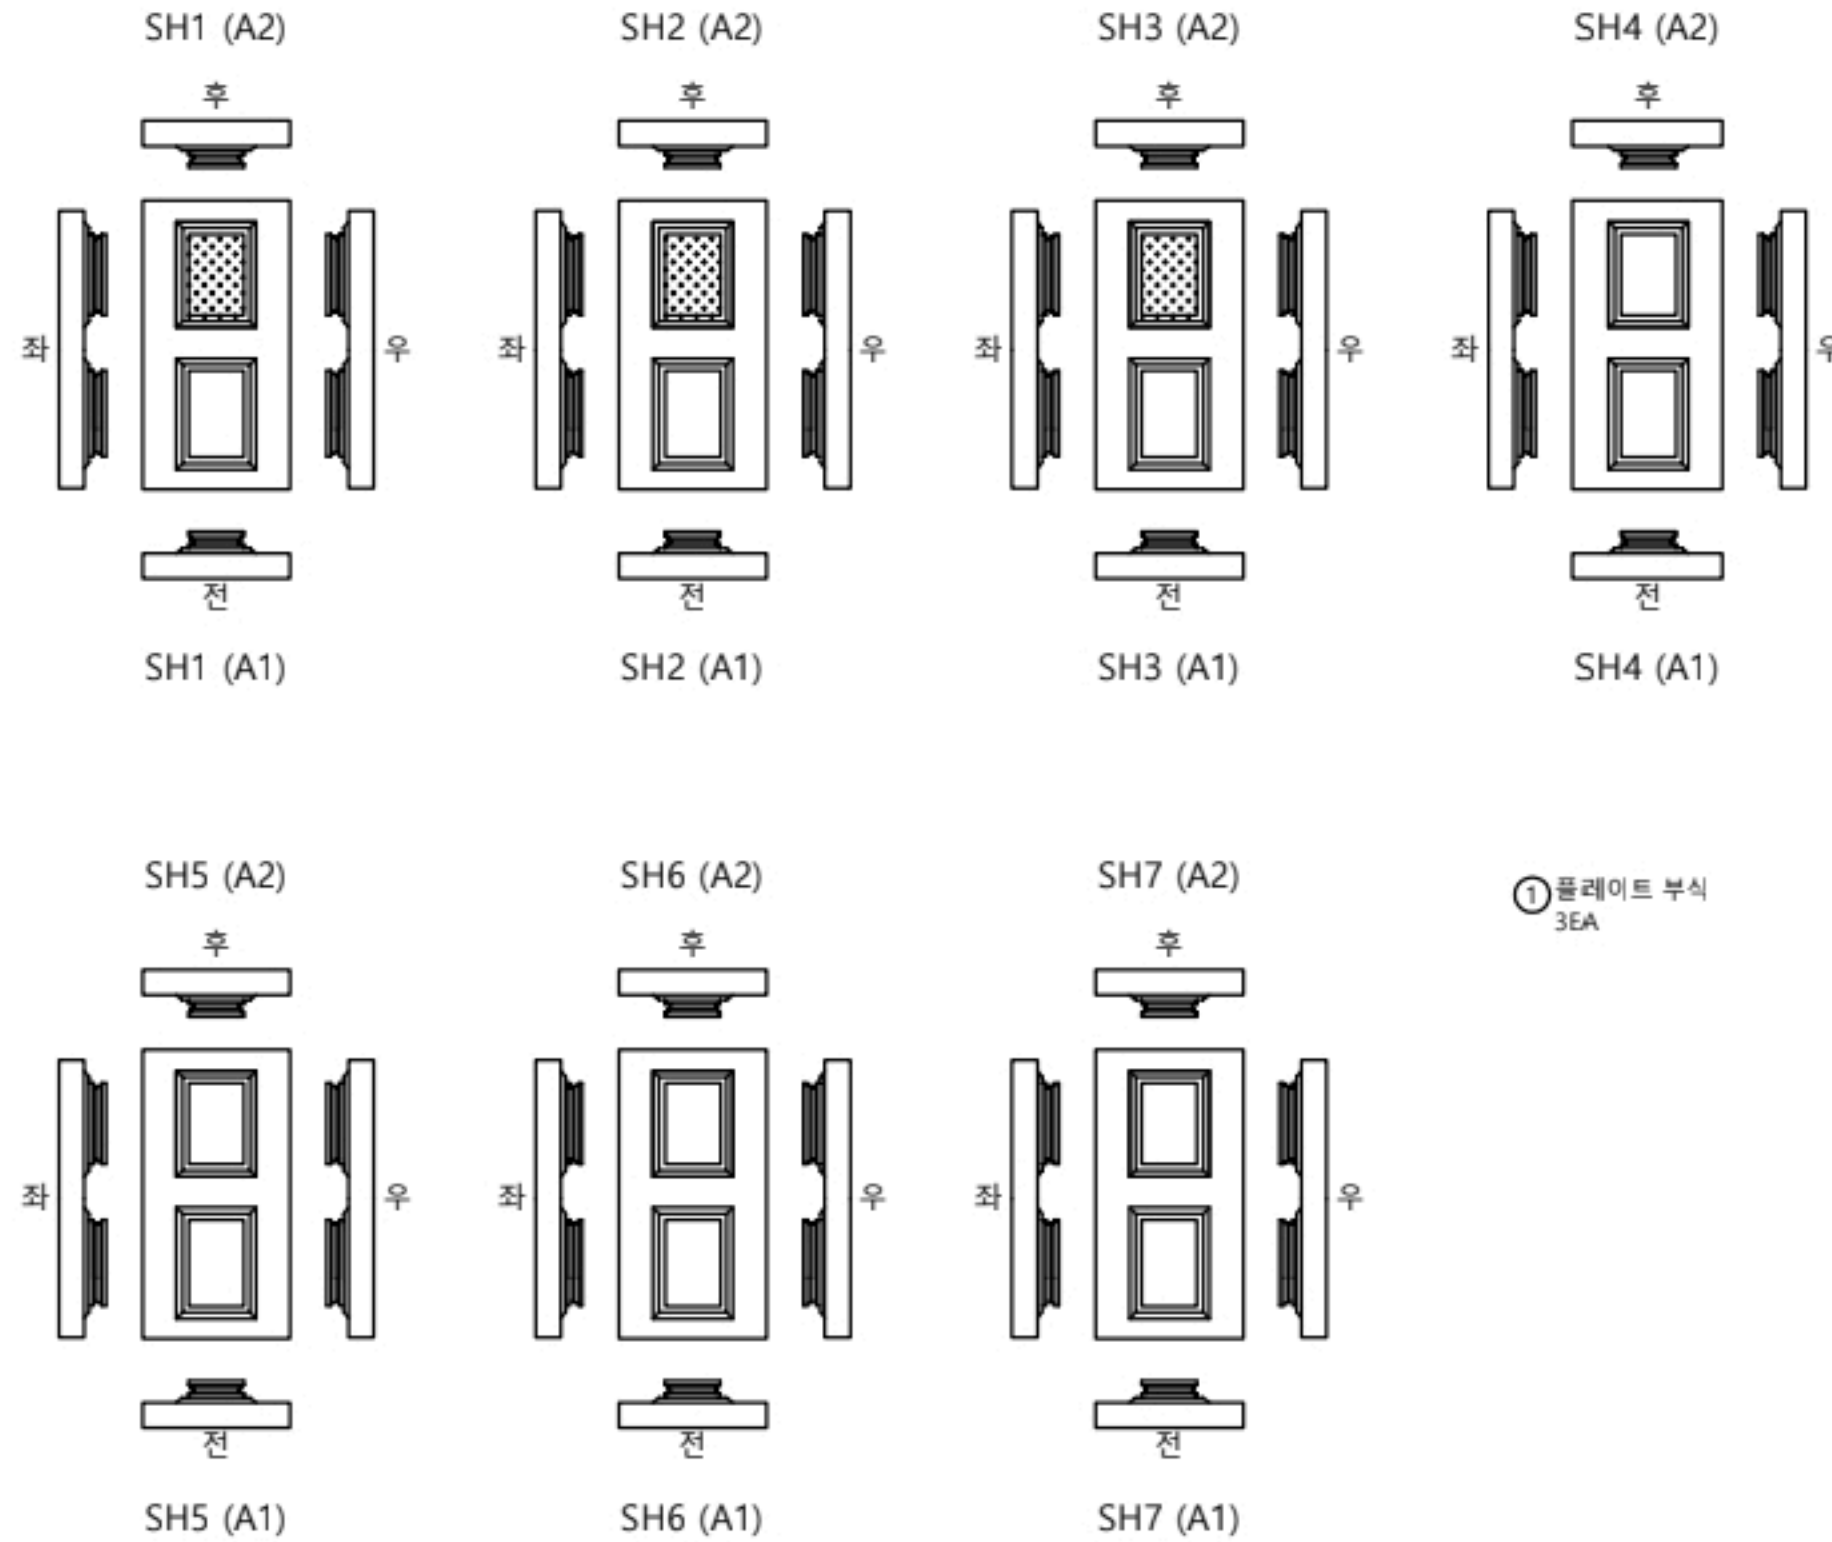

① 플레이트 부식
3EA

KEY
PLAN

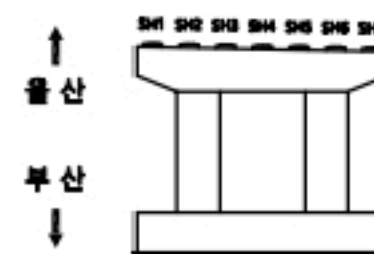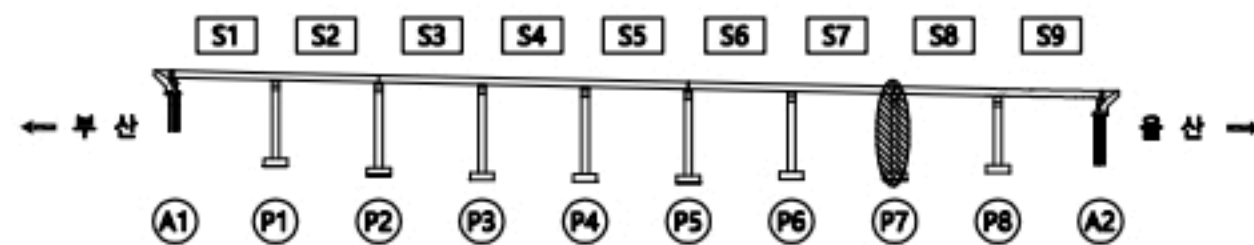


용역명

2023년 부산울산고속도로 정밀안전점검 및 성능평가용역



범 례	CW0.2	균열	재료분리	오염, 변색	부식
	균열부백태	파손, 박리	세굴	퇴적	기타
	망상균열	누수, 습윤	백태	기타	
	철근노출	소성변형	들뜸		

No. 057

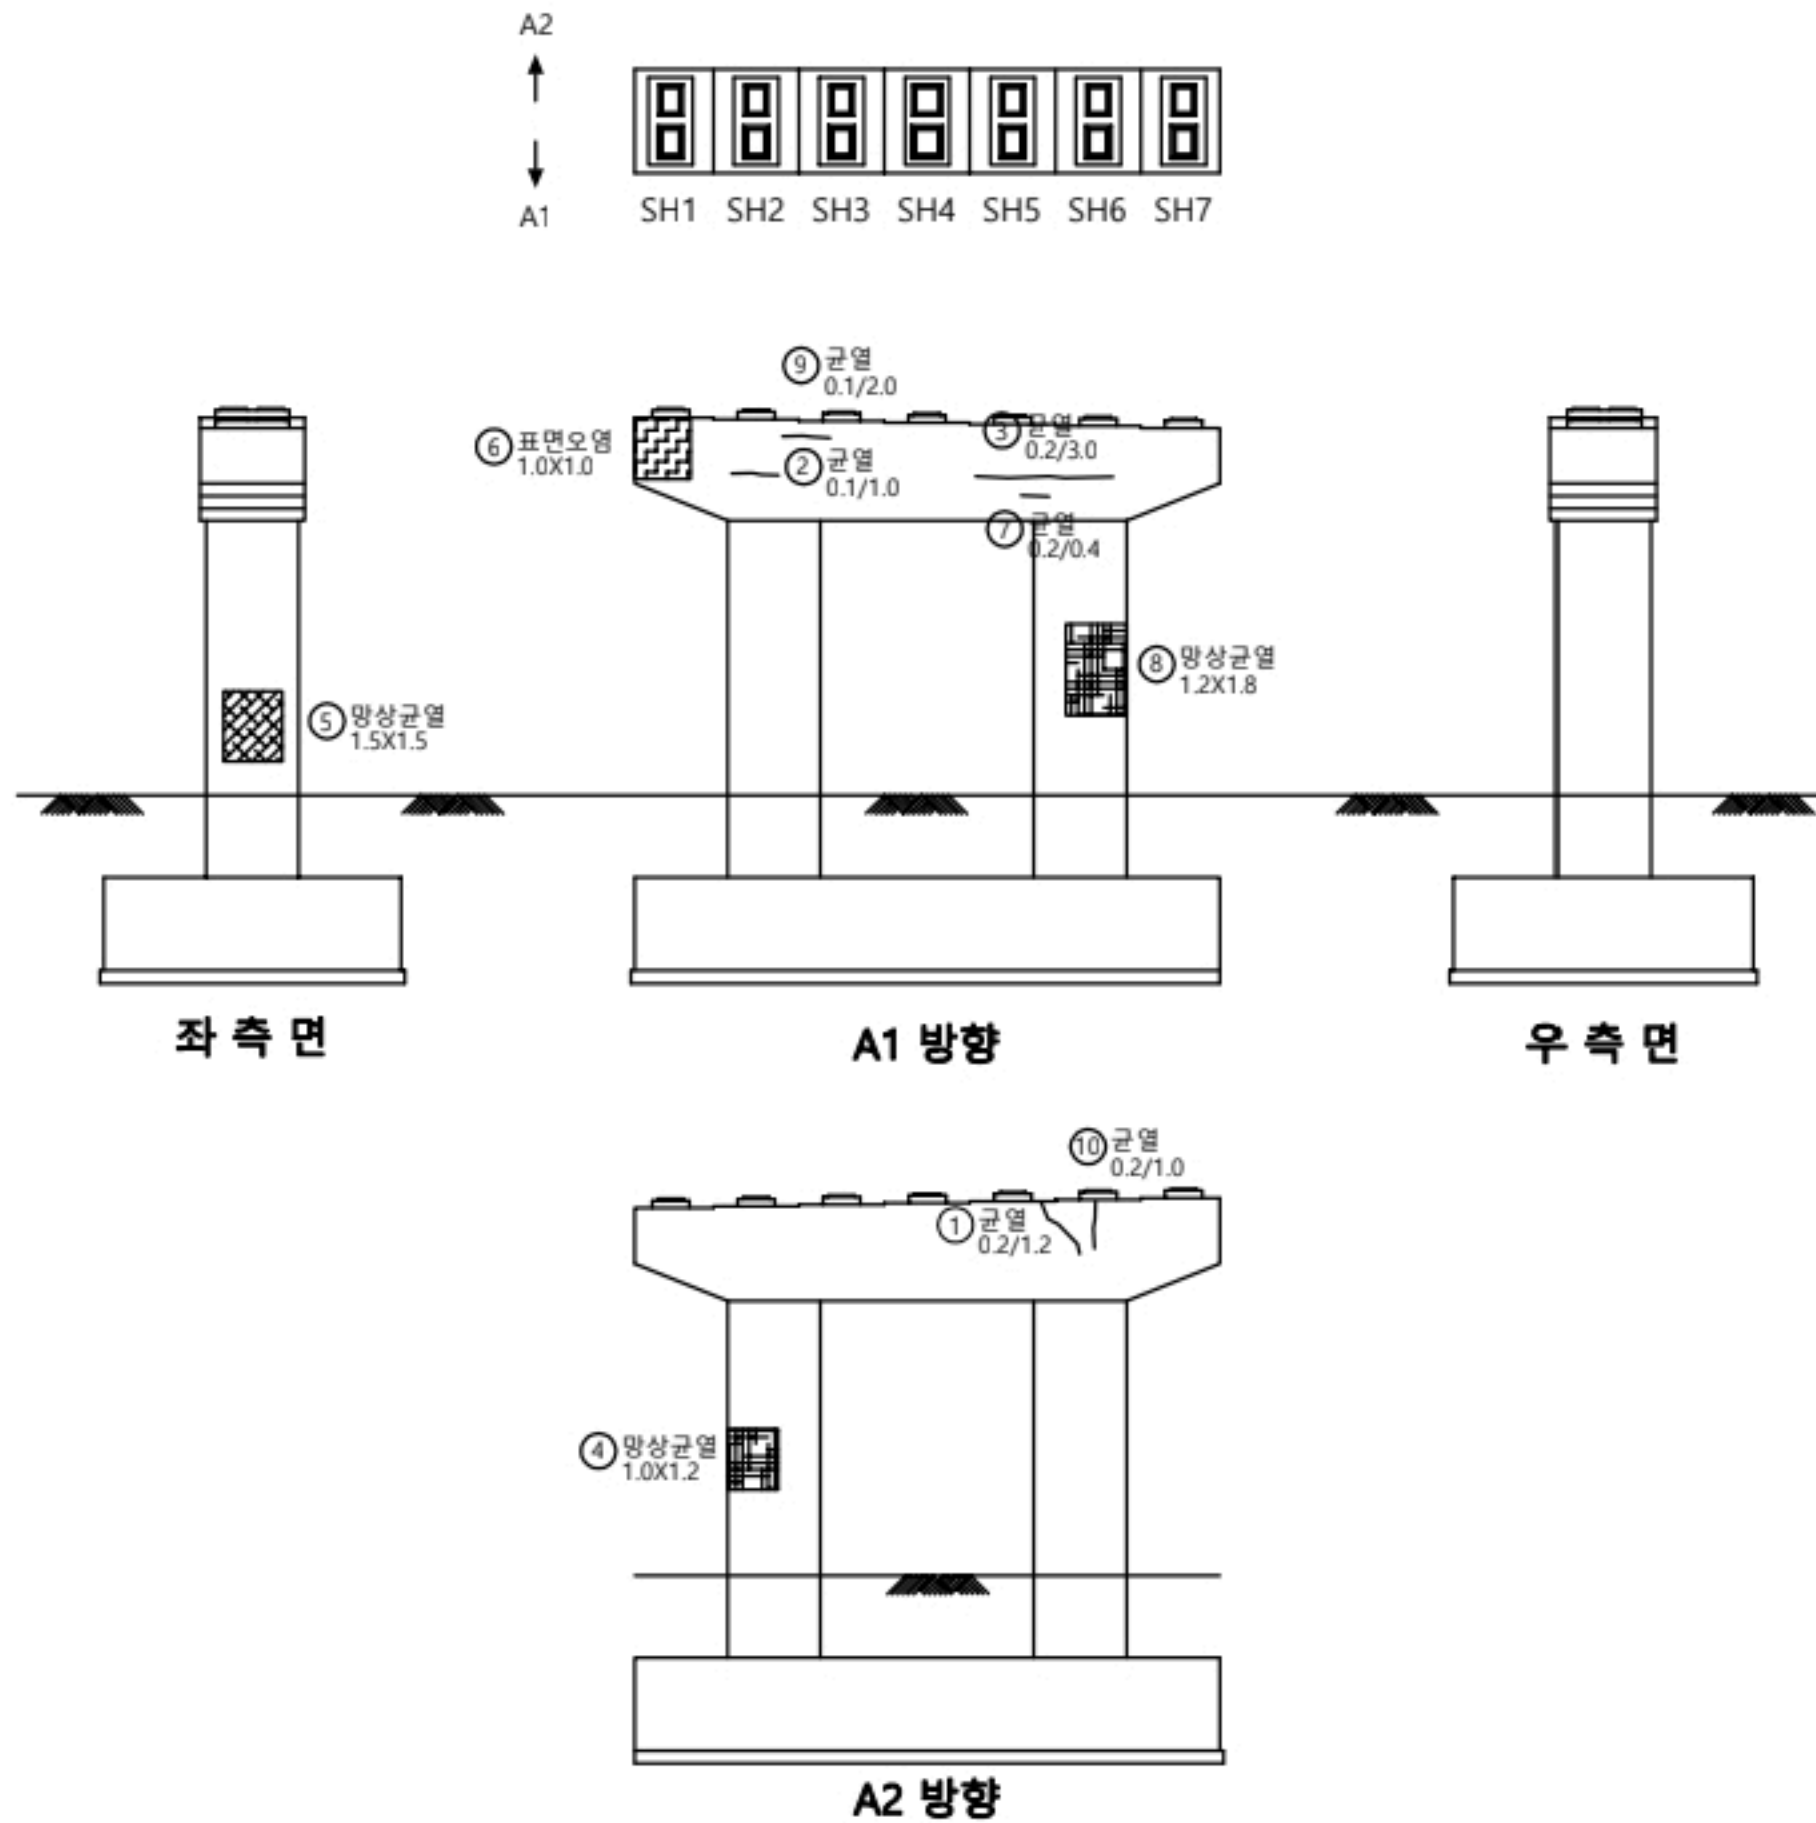

교각 P8										
번호	선/구	부재명	손상 현상	손상 규모						비고
				폭(mm)	길이(m)	너비(m)	개소	단위	수량	
1	구	교각	균열	0.2	1.2		1	m	1.20	
2	구	교각	균열	0.1	1.0		1	m	1.00	
3	구	교각	균열	0.2	3.0		1	m	3.00	
4	구	교각	망상균열	0.2	1.0	1.2	1	m ²	1.20	
5	선	교각	망상균열	0.2	1.5	1.5	1	m ²	2.25	
6	선	교각	표면오염		1.0	1.0	1	m ²	1.00	
7	구	교각	균열	0.2	0.4		1	m	0.40	
8	구	교각	망상균열	0.2	1.2	1.8	1	m ²	2.16	
9	구	교각	균열	0.1	2.0		1	m	2.00	
10	구	교각	균열	0.2	1.0		1	m	1.00	
11										
12										
KEY PLAN

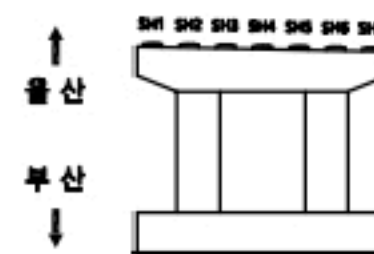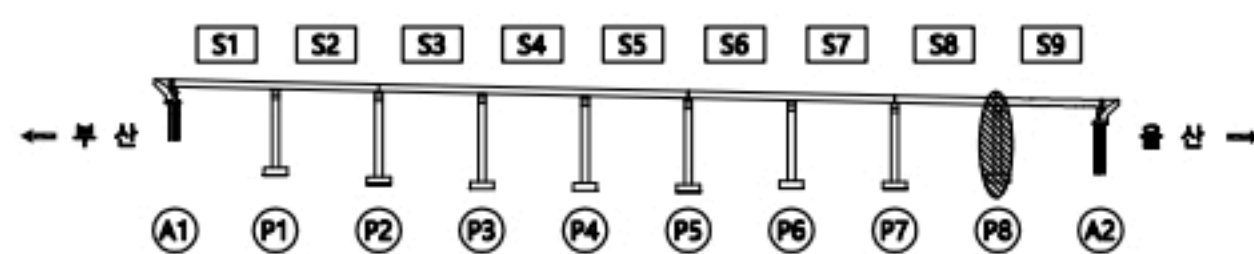


용역명		2023년 부산울산고속도로 정밀안전점검 및 성능평가용역			
범례	CW0.2 균열	재료분리	오염, 변색	부식	
	균열투백테	파손, 박리	세굴	퇴적	
	망상균열	누수, 습윤	백태	기타	
	철근노출	소성변형	돌출		No. 058

받침장치



P8

번호	선/구	부재명	손상현황	손상규모					비고
				폭(mm)	길이(m)	너비(m)	개소	단위	
1	구	교량받침	받침물받 균열	0.1	0.2		1	m	0.20
2	구	교량받침	받침물받 균열	0.1	0.2		1	m	0.20
3	구	교량받침	받침물받 균열	0.1	0.2		1	m	0.20
4	구	교량받침	받침물받 균열	0.1	0.2		1	m	0.20
5	구	교량받침	받침물받 균열	0.1	0.2		1	m	0.20
6	구	교량받침	단성패드 밀림				7	EA	7.00
7	구	교량받침	플레이트 부식				14	FA	14.00
8									
9									
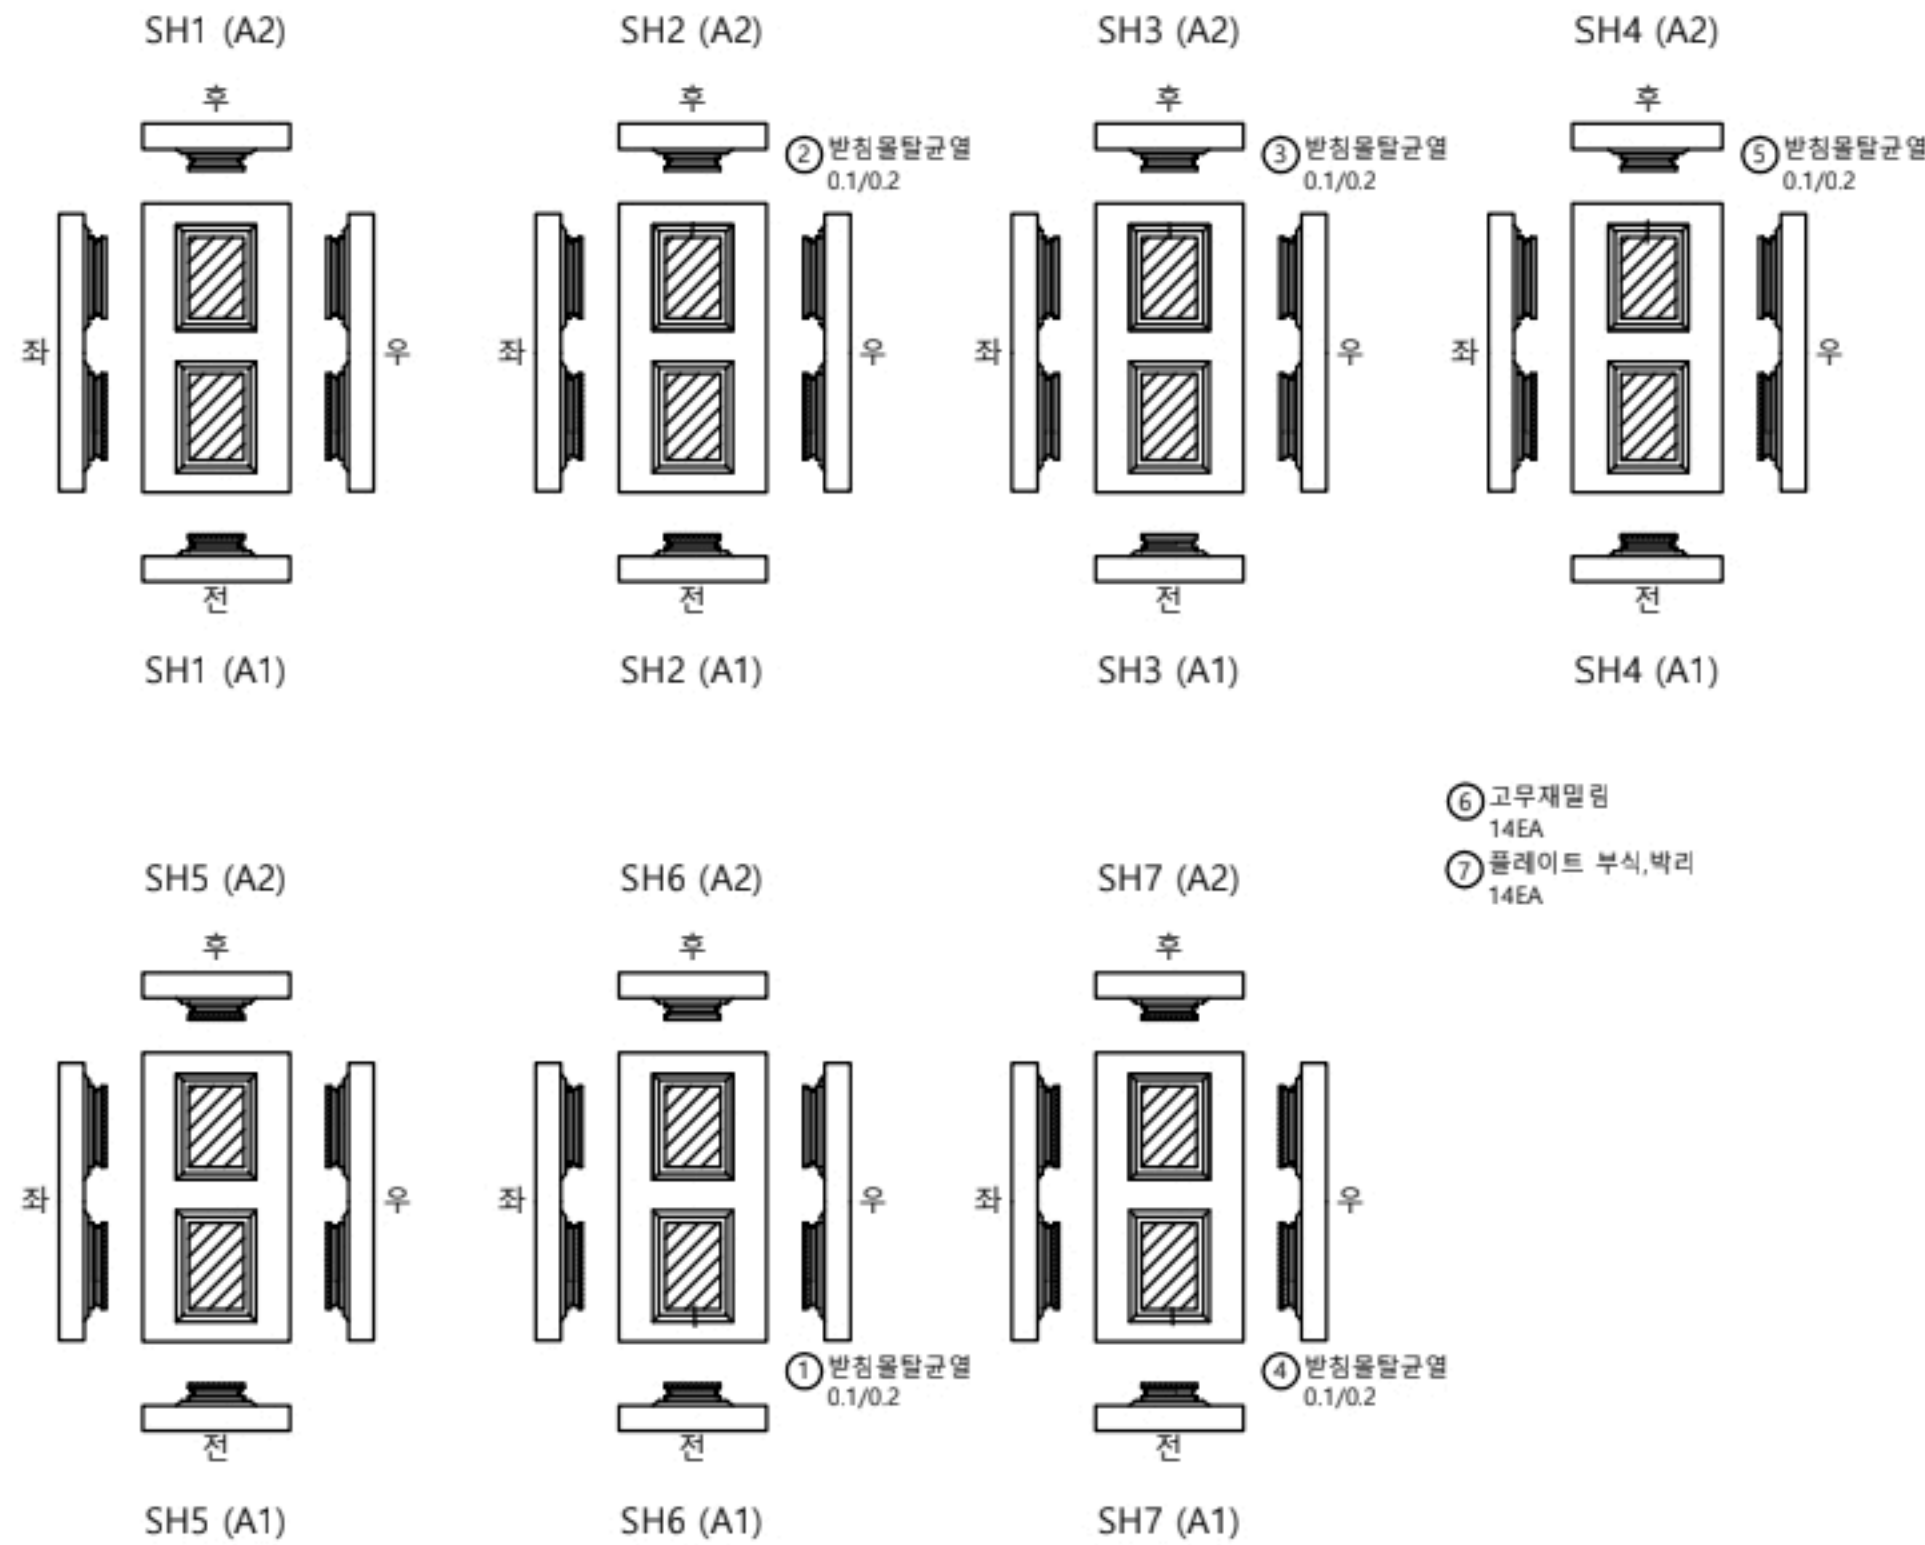

- ⑥ 고무재밀림
14EA
⑦ 플레이트 부식, 박리
14EA

KEY PLAN

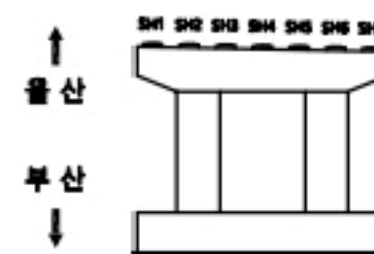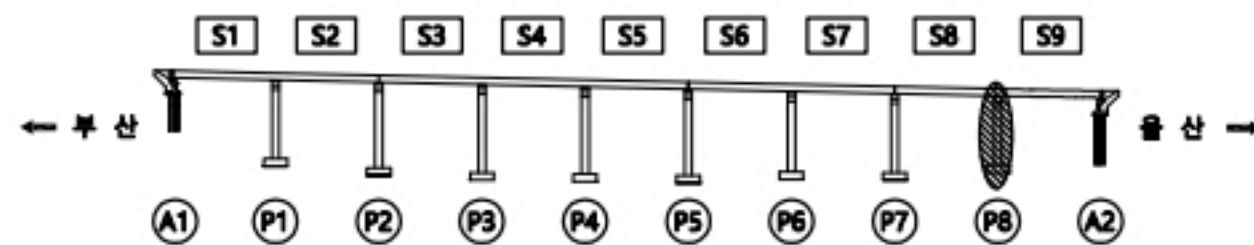

용역명

2023년 부산울산고속도로 정밀안전점검 및 성능평가용역

현

CR0.2	균열
균열부백태	
망상균열	
철근노출	



재료분리	
파손, 박리	
누수, 습윤	
소성변형	

오염, 변색	
세굴	
백태	
들뜸	


부식	
퇴적	
기타	
No.	059

일광IC교(울산) 교대 A2

손상물량표

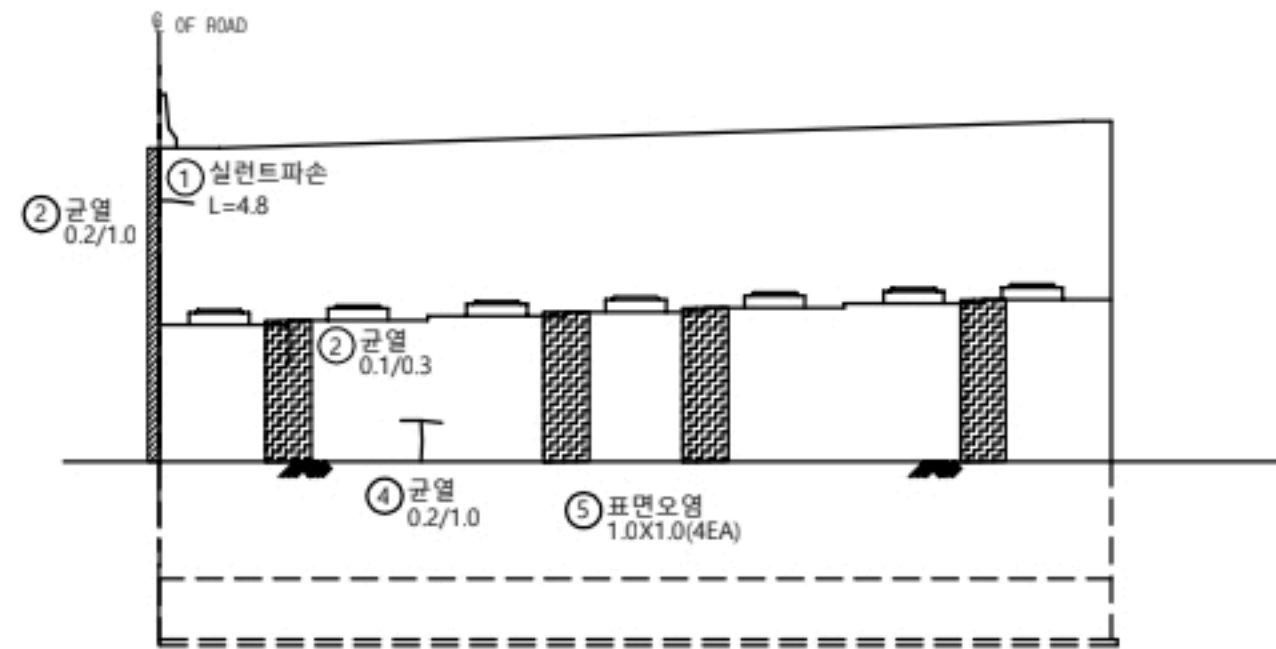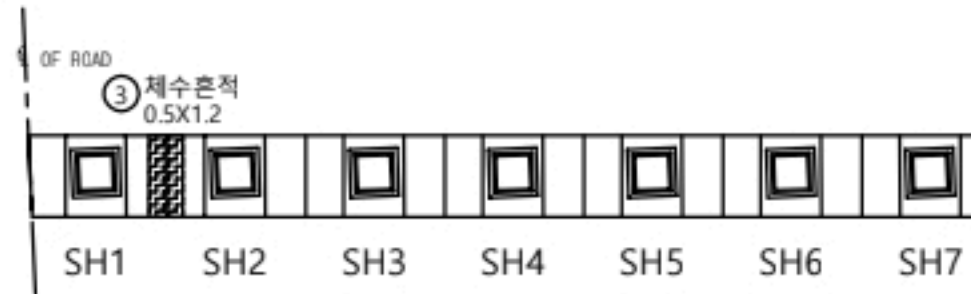



정면도

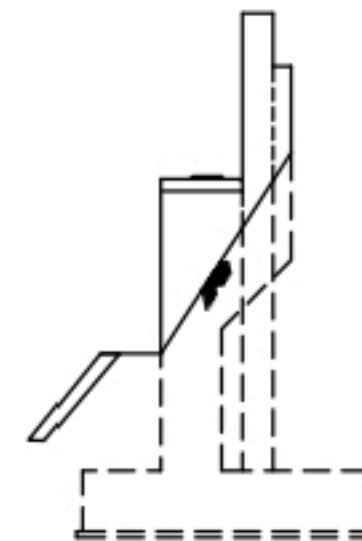

우측면

교대										
A2										
번호	선/구	부재명	손상현황	손상규모						비고
				폭(mm)	길이(m)	너비(m)	개소	단위	수량	
1	구	교대	실런트 파손		4.8		1	m	4.80	
2	구	교대	균열	0.1	0.3		1	m	0.30	
3	구	교대	체수흔적		0.5	1.2	1	m ²	0.60	
4	구	교대	균열	0.2	1.0		1	m	1.00	
5	구	교대	표면오염		1.0	1.0	4	m ²	4.00	
6	신	교대	균열	0.2	1.0		1	m	1.00	
7										
8										
KEY PLAN

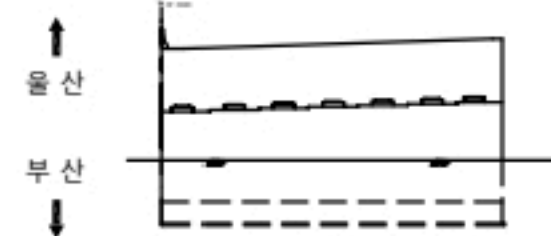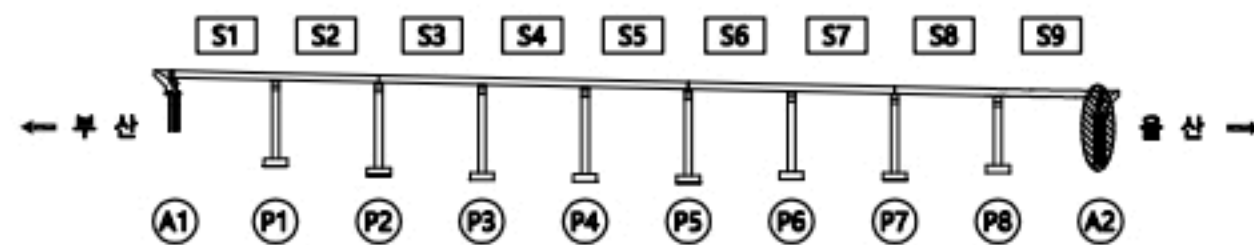

용역명

2023년 부산울산고속도로 정밀안전점검 및 성능평가용역

현황

CW0.2	균열	재료분리	오염, 변색	부식
균열투백테		파손, 박리	세굴	퇴적
망상균열		누수, 습윤	백태	기타
철근노출		소성변형	돌돌	No. 060


일광IC교(울산) 받침장치 A2

손상물량표

받침장치



A2

번호	선/구	부재명	손상원인	손상규모					비고
				폭(mm)	길이(m)	너비(m)	개소	단위	
1	구	교량받침	플레이트 부식				7	EA	7.00
2	신	교량받침	탄성패드 밀링				4	EA	4.00
3									
4									
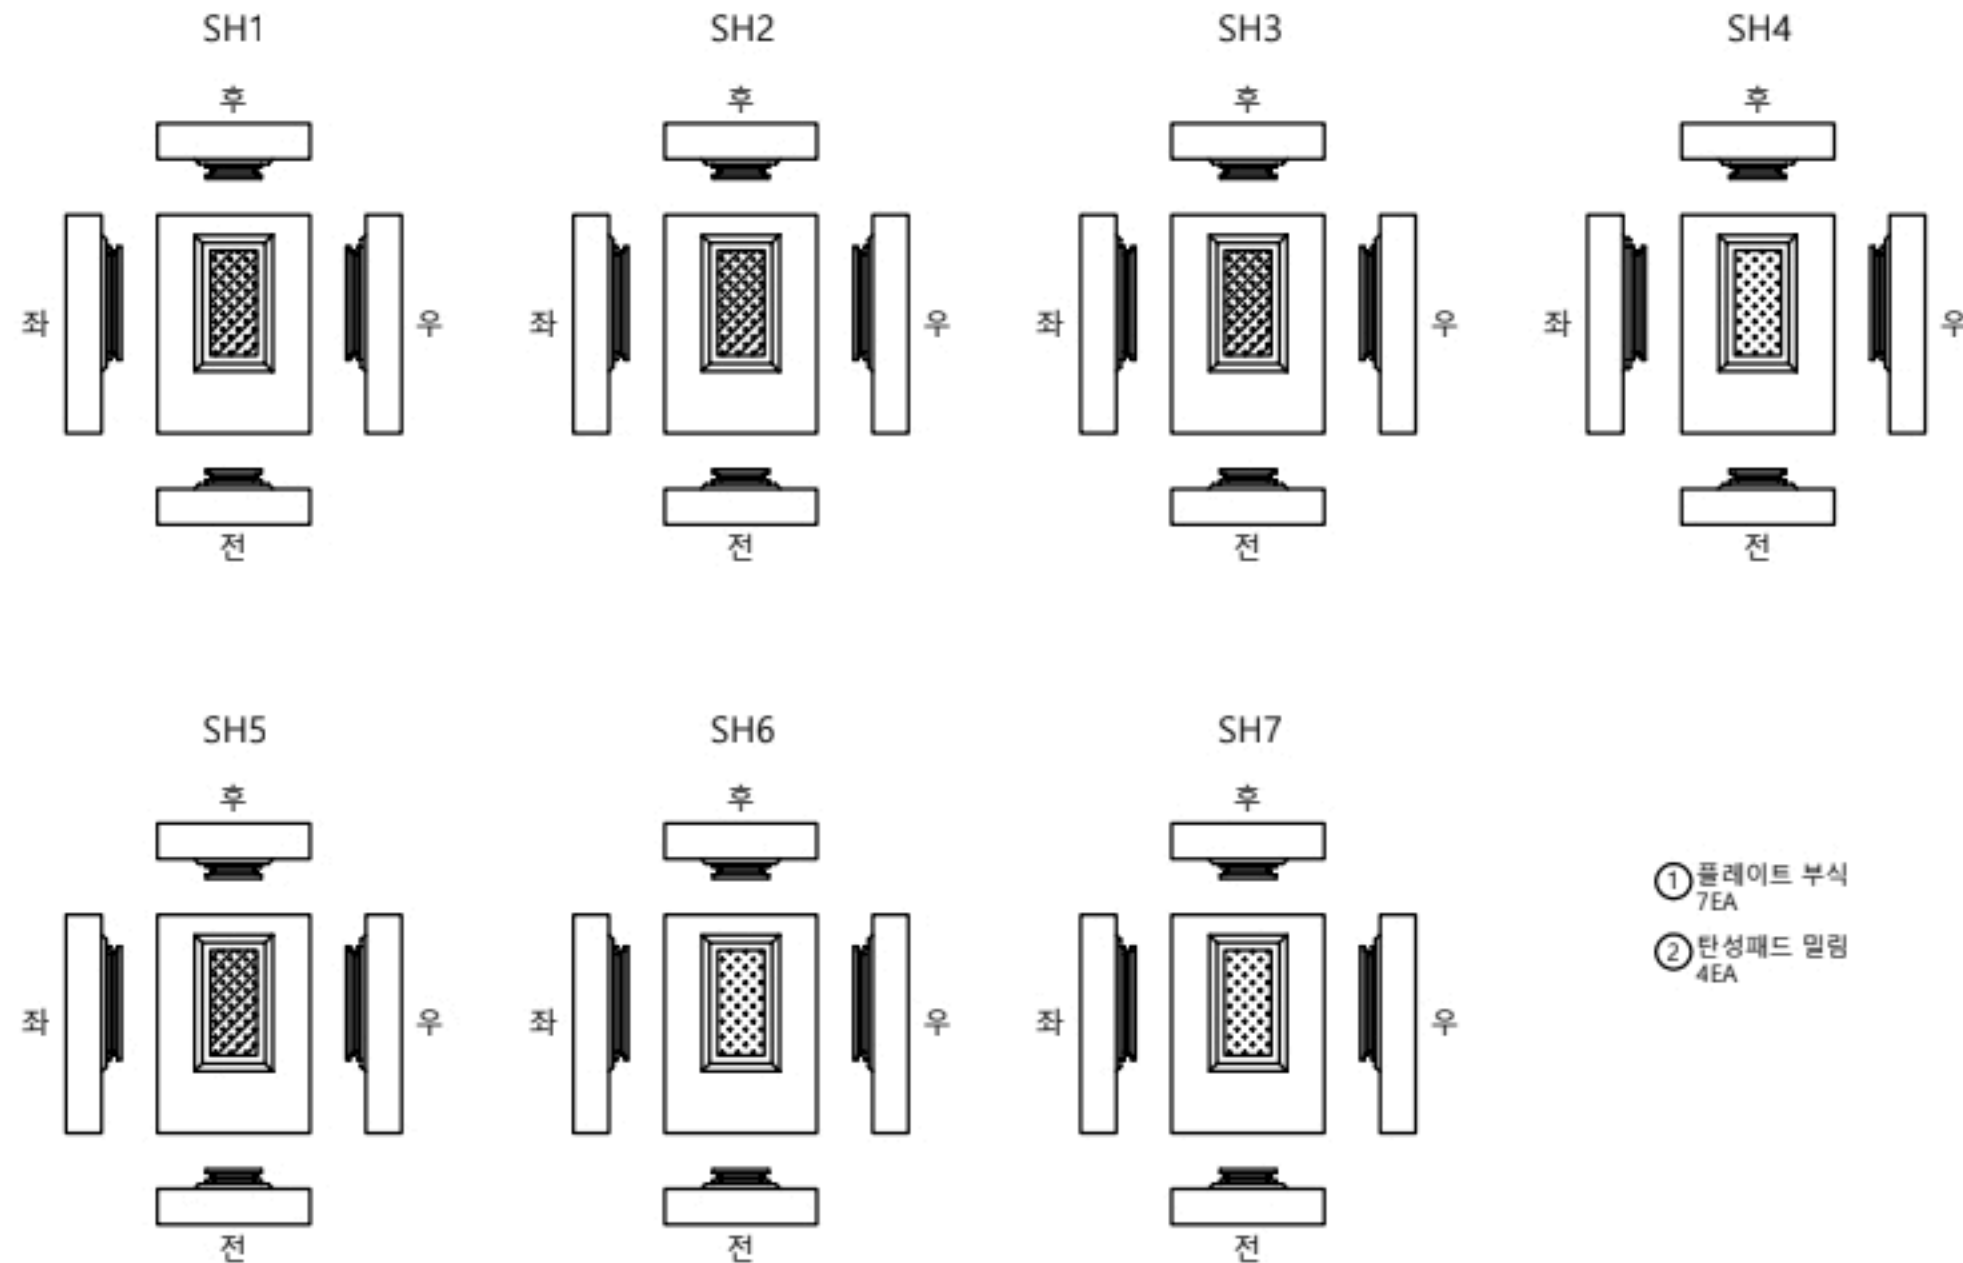

- ① 플레이트 부식
7EA
② 탄성패드 밀링
4EA

KEY
PLAN

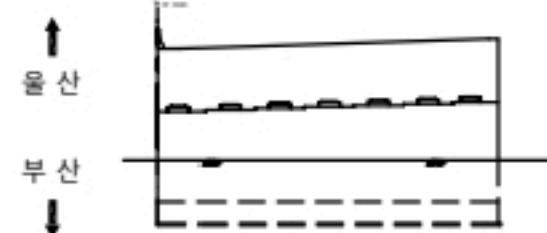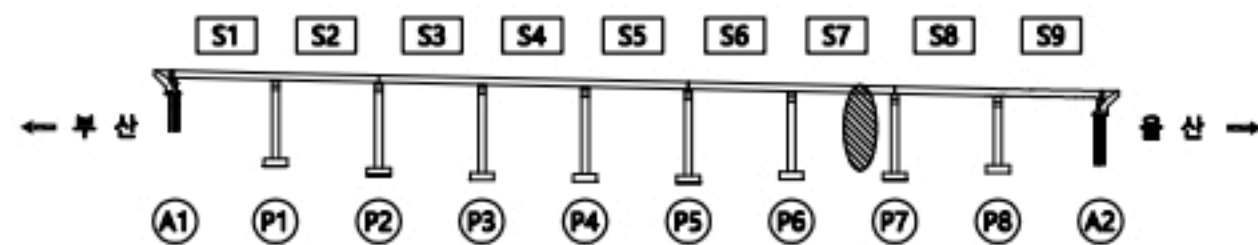

용역명

2023년 부산울산고속도로 정밀안전점검 및 성능평가용역

범 례	CW0.2	판 부식	재료분리	오염, 변색	부식
	균열투박태	파손, 박리	파손, 박리	세굴	퇴적
	망상균열	누수, 습윤	누수, 습윤	백태	기타
	철근노출	소성변형	소성변형	들뜸	No. 061