

좌광천교(울산) 교면포장 S1

손상물량표




교면포장

S1

번호	신/구	부재명	손상현황	손상규모						비고
				폭(mm)	길이(m)	너비(m)	개소	단위	물량	
1	구	방호벽	균열부백태	0.2	30.0		1	m	30.00	
2	구	교면포장	포장 망상균열	0.3	10.0	30.0	1	㎡	300.00	
3	구	교면포장	단차		7.0		1	m	7.00	t-15mm
4										
5										
25	구	방호벽	균열		0.7	1.0	1	㎡	0.70	
26	구	교면포장	포장 균열		0.1	0.1	1	㎡	0.01	
27	구	방호벽	균열		0.7	1.0	1	㎡	0.70	
28										
29										
30										
31										
32										
33										
34										
35										

← 부산



구분배관 선차
0.2/10.0 울산 →

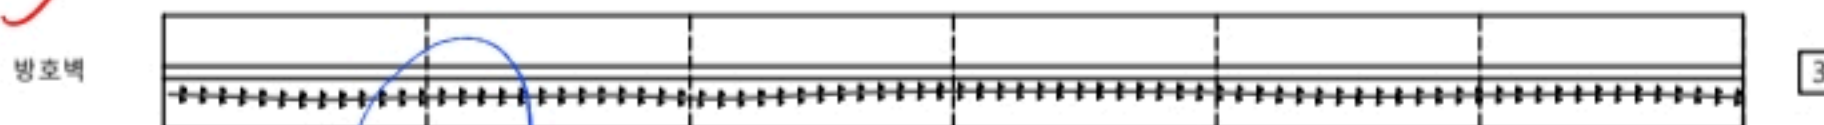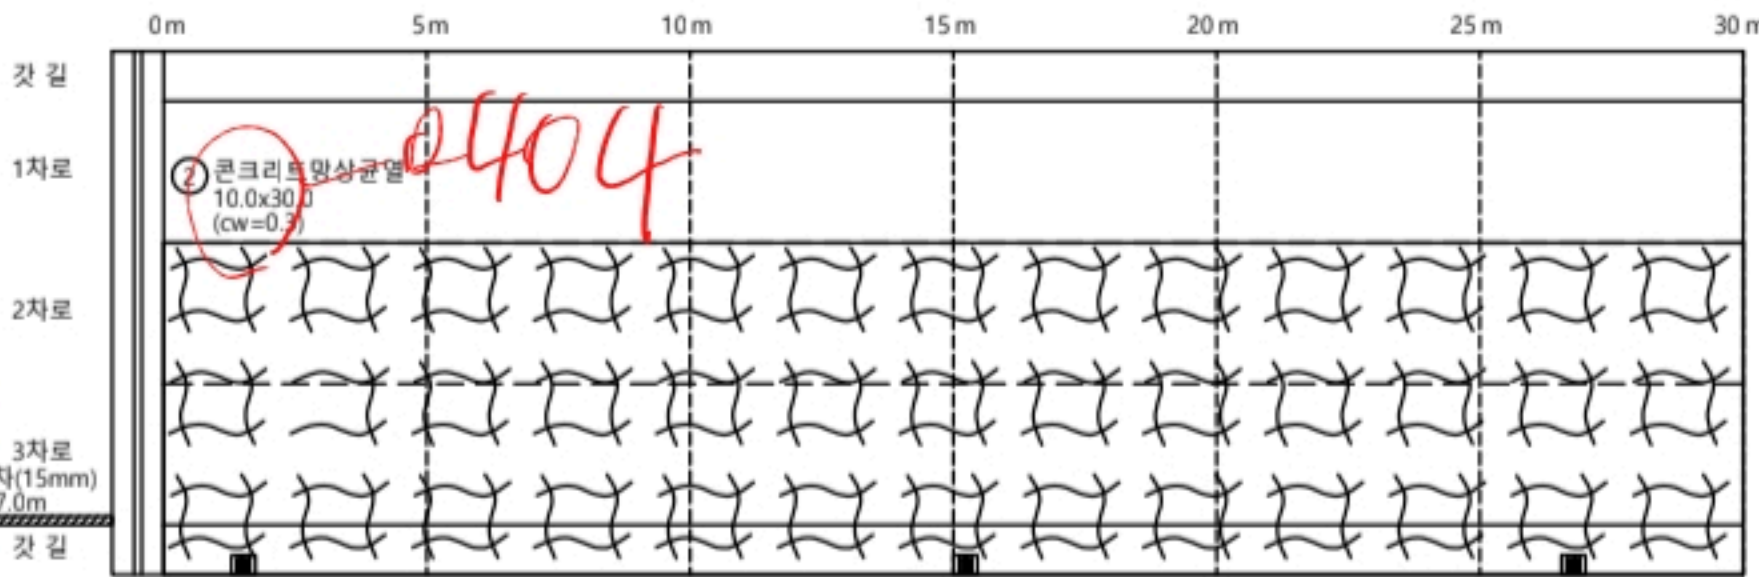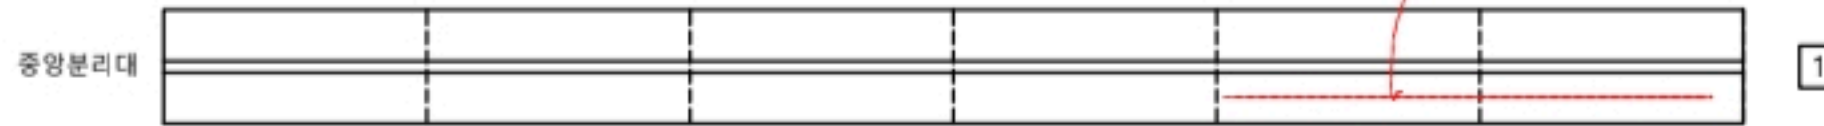

A1

P1

KEY PLAN

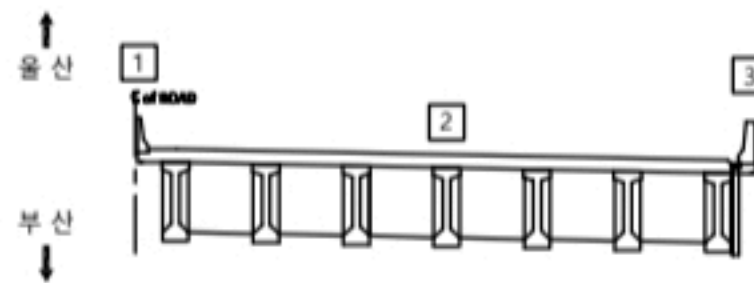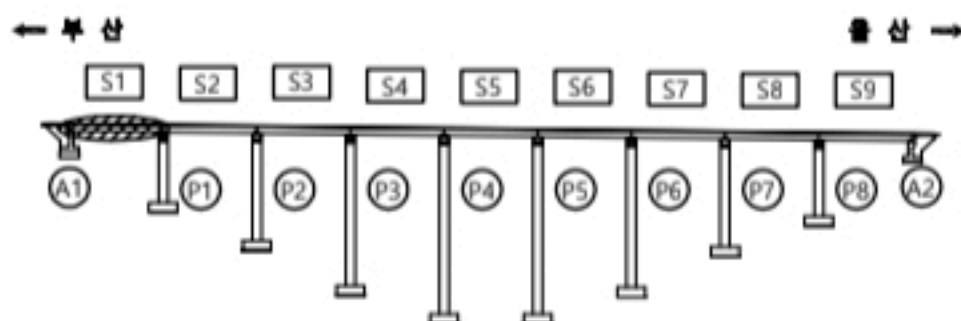

용역명

2023년 부산울산고속도로 정밀안전점검 및 성능평가용역

범례

CW0.2	균열	재료분리	오염, 변색	부식
균열부백태	파손, 박리	세굴	퇴적	기타
망상균열	누수, 습윤	백태		
철근노출	소성변형	돌출		

No. 001


좌광천교(울산) 교면포장 S2

손상물량표



교면포장									
S2									
번호	선/구	부재명	손상현황	손상규모					비고
				폭(mm)	길이(m)	너비(m)	개수	단위	
1	구	교면포장	포장균열	0.3	2.0		3	m	6.00
2	구	교면포장	포장균열	0.3	8.0		1	m	8.00
3	구	방호벽	균열부백태	0.2	30.0		1	m	30.00
4	구	교면포장	포장 균열균열	0.3	10.0	30.0	1	m	300.00
5	신	방호벽	균열부백태	0.2	20.0		1	m	20.00
6	신	방호벽	균열부백태	0.2	1.0		1	m	1.00
7	신	방호벽	균열부백태	0.2	1.0		1	m	1.00
8									
9									
← 부산

울산 →

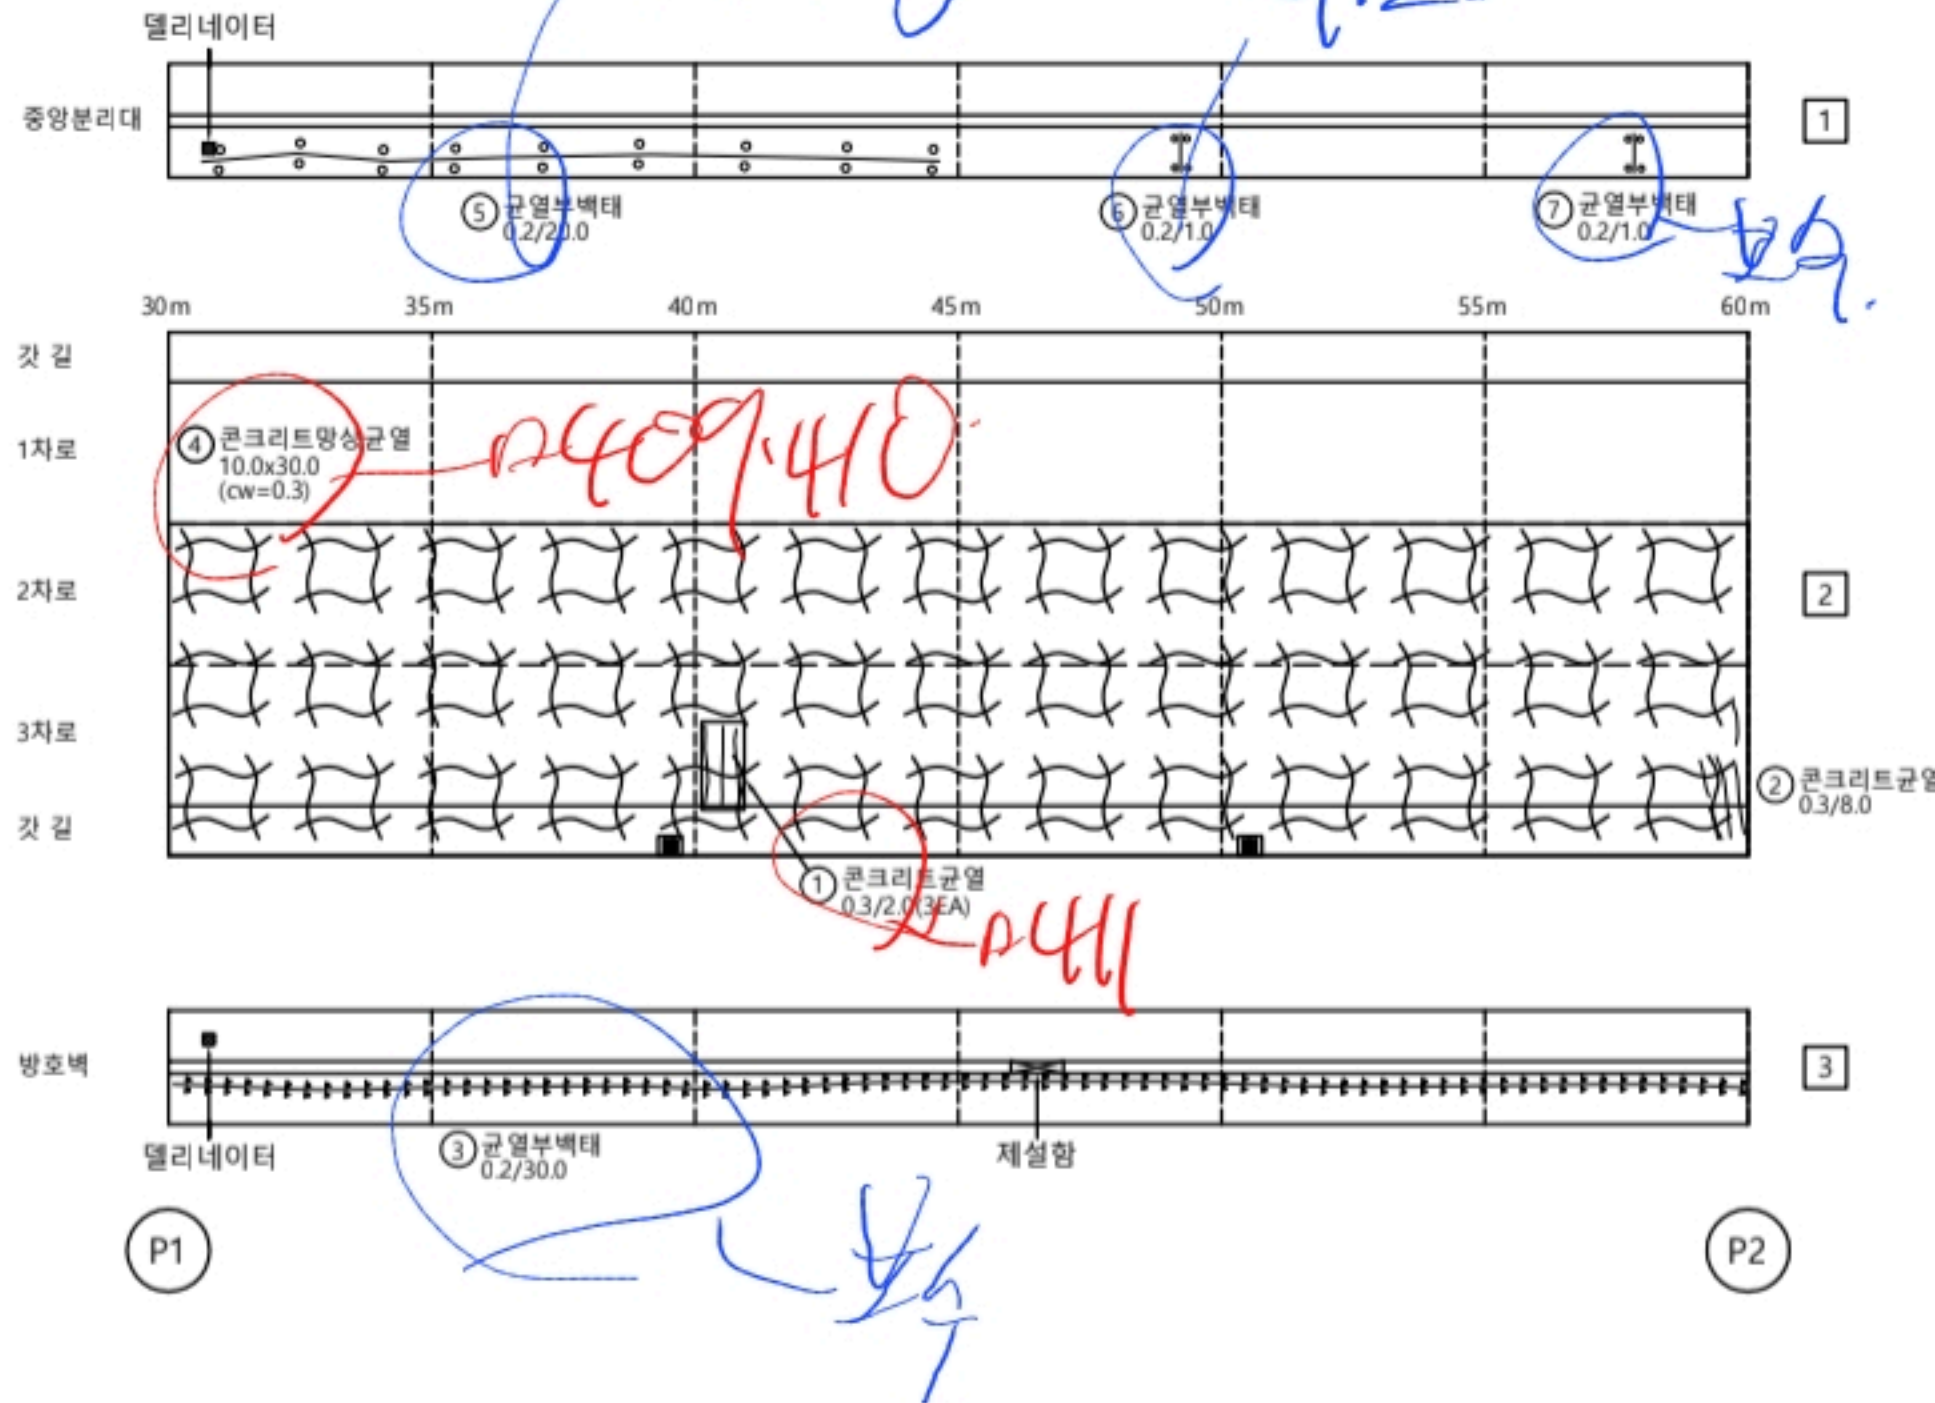

KEY PLAN

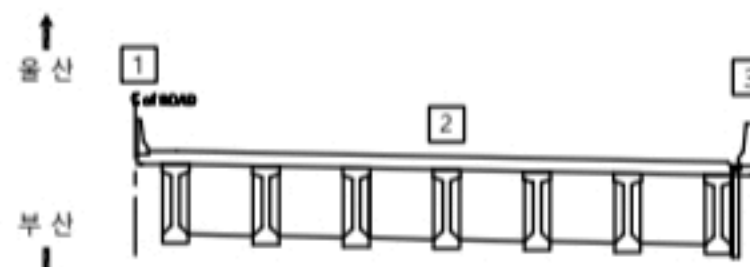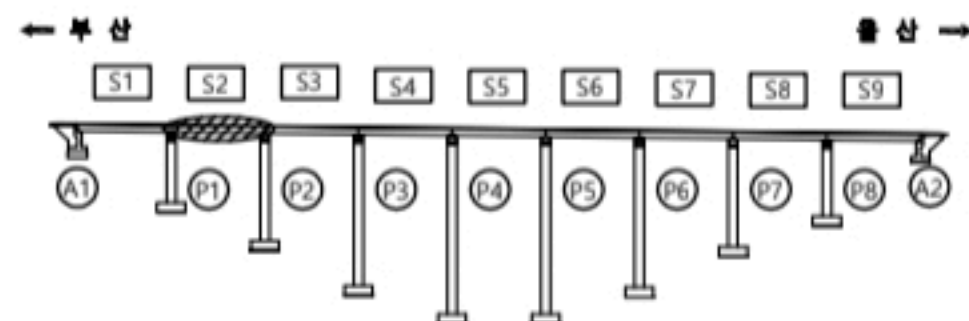

용역명

2023년 부산울산고속도로 정밀안전점검 및 성능평가용역

범례


CW0.2	균열	재료분리	오염, 변색	부식
균열부백태	파손, 박리	세굴	퇴적	기타
망상균열	누수, 습윤	백태		
철근노출	소성변형	돌출		

No. 002

좌광천교(울산) 교면포장 S3

← 부 산



울 산 →

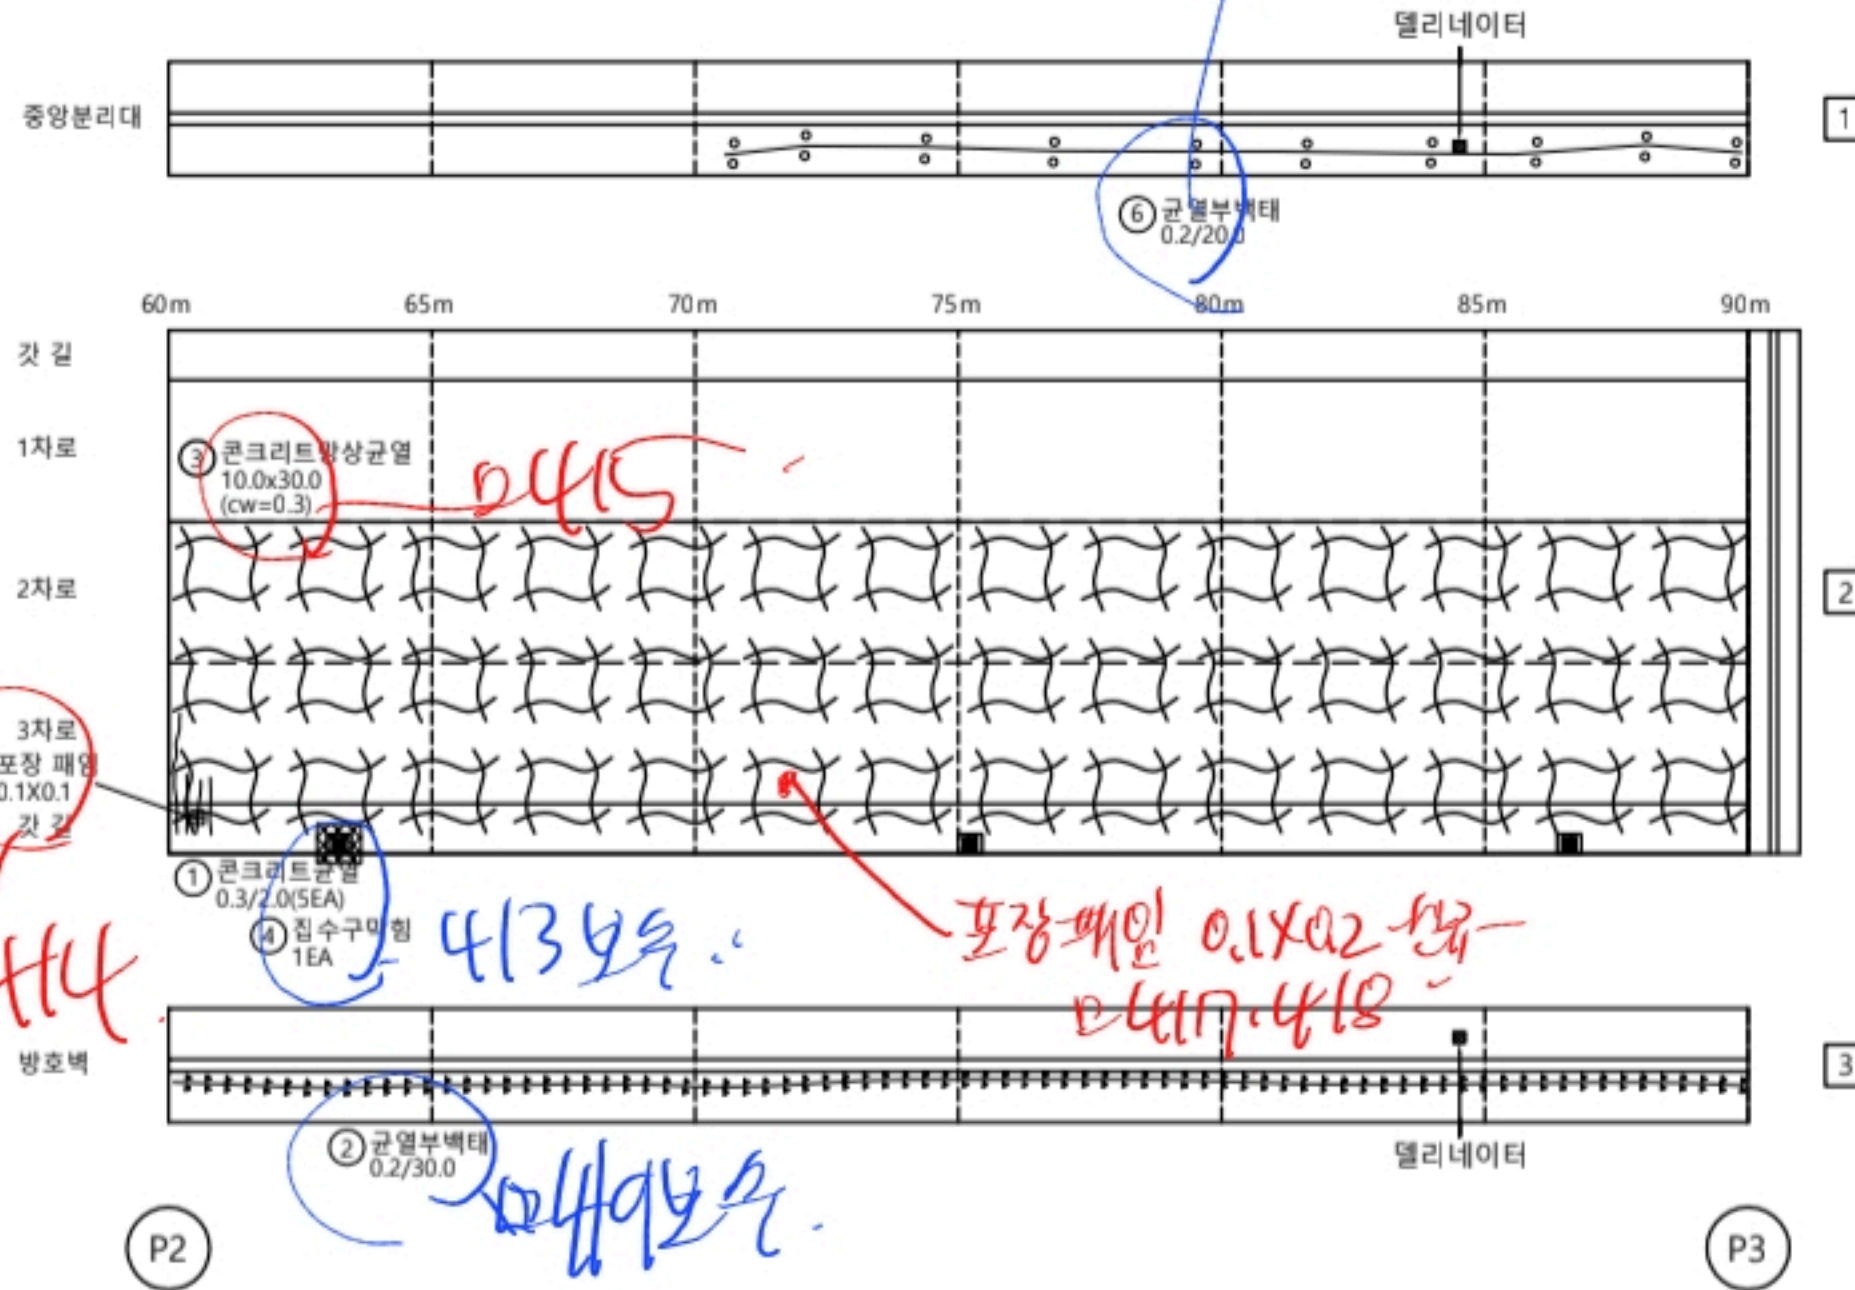

손상물량표

교면포장									
S3									
번호	선/구	부재명	손상현상	손상규모					비고
				폭(mm)	길이(m)	너비(m)	개수	단위	
1	구	교면포장	포장균열	0.3	2.0		5	m	10.00
2	구	방호벽	균열부백	0.2	30.0		1	m	30.00
3	구	교면포장	포장 망상균열	0.3	10.0	30.0	1	m ²	300.00
4	구	배수시설	침수구 막힘				1	EA	1.00
5	신	교면포장	포장 패인		0.1	0.1	1	m ²	0.01
6	신	방호벽	균열부백	0.2	20.0		1	m	20.00
7									
8									
KEY PLAN

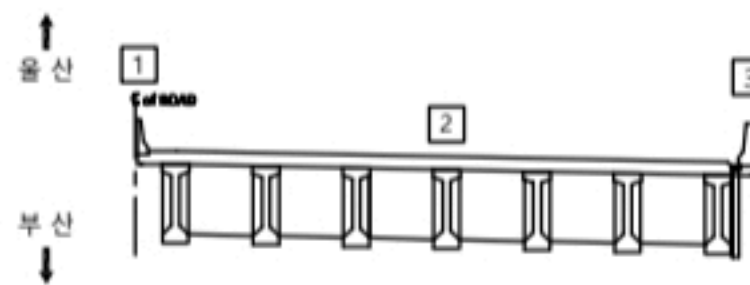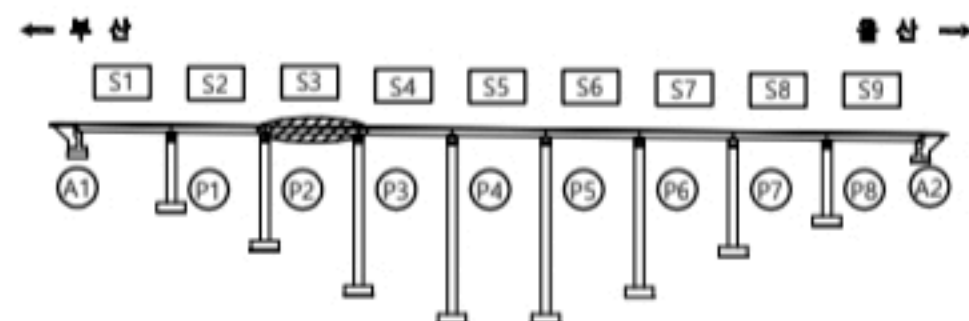

용역명

2023년 부산울산고속도로 정밀안전점검 및 성능평가용역


범 례	2023년 부산울산고속도로 정밀안전점검 및 성능평가용역			
	CW0.2 균열	재료분리	오염, 변색	부식
	균열부백	파손, 박리	세굴	퇴적
	망상균열	누수, 습윤	백태	기타
	철근노출	소성변형	돌출	No. 003

좌광천교(울산) 교면포장 S4

손상물량표



← 부산

울산 →

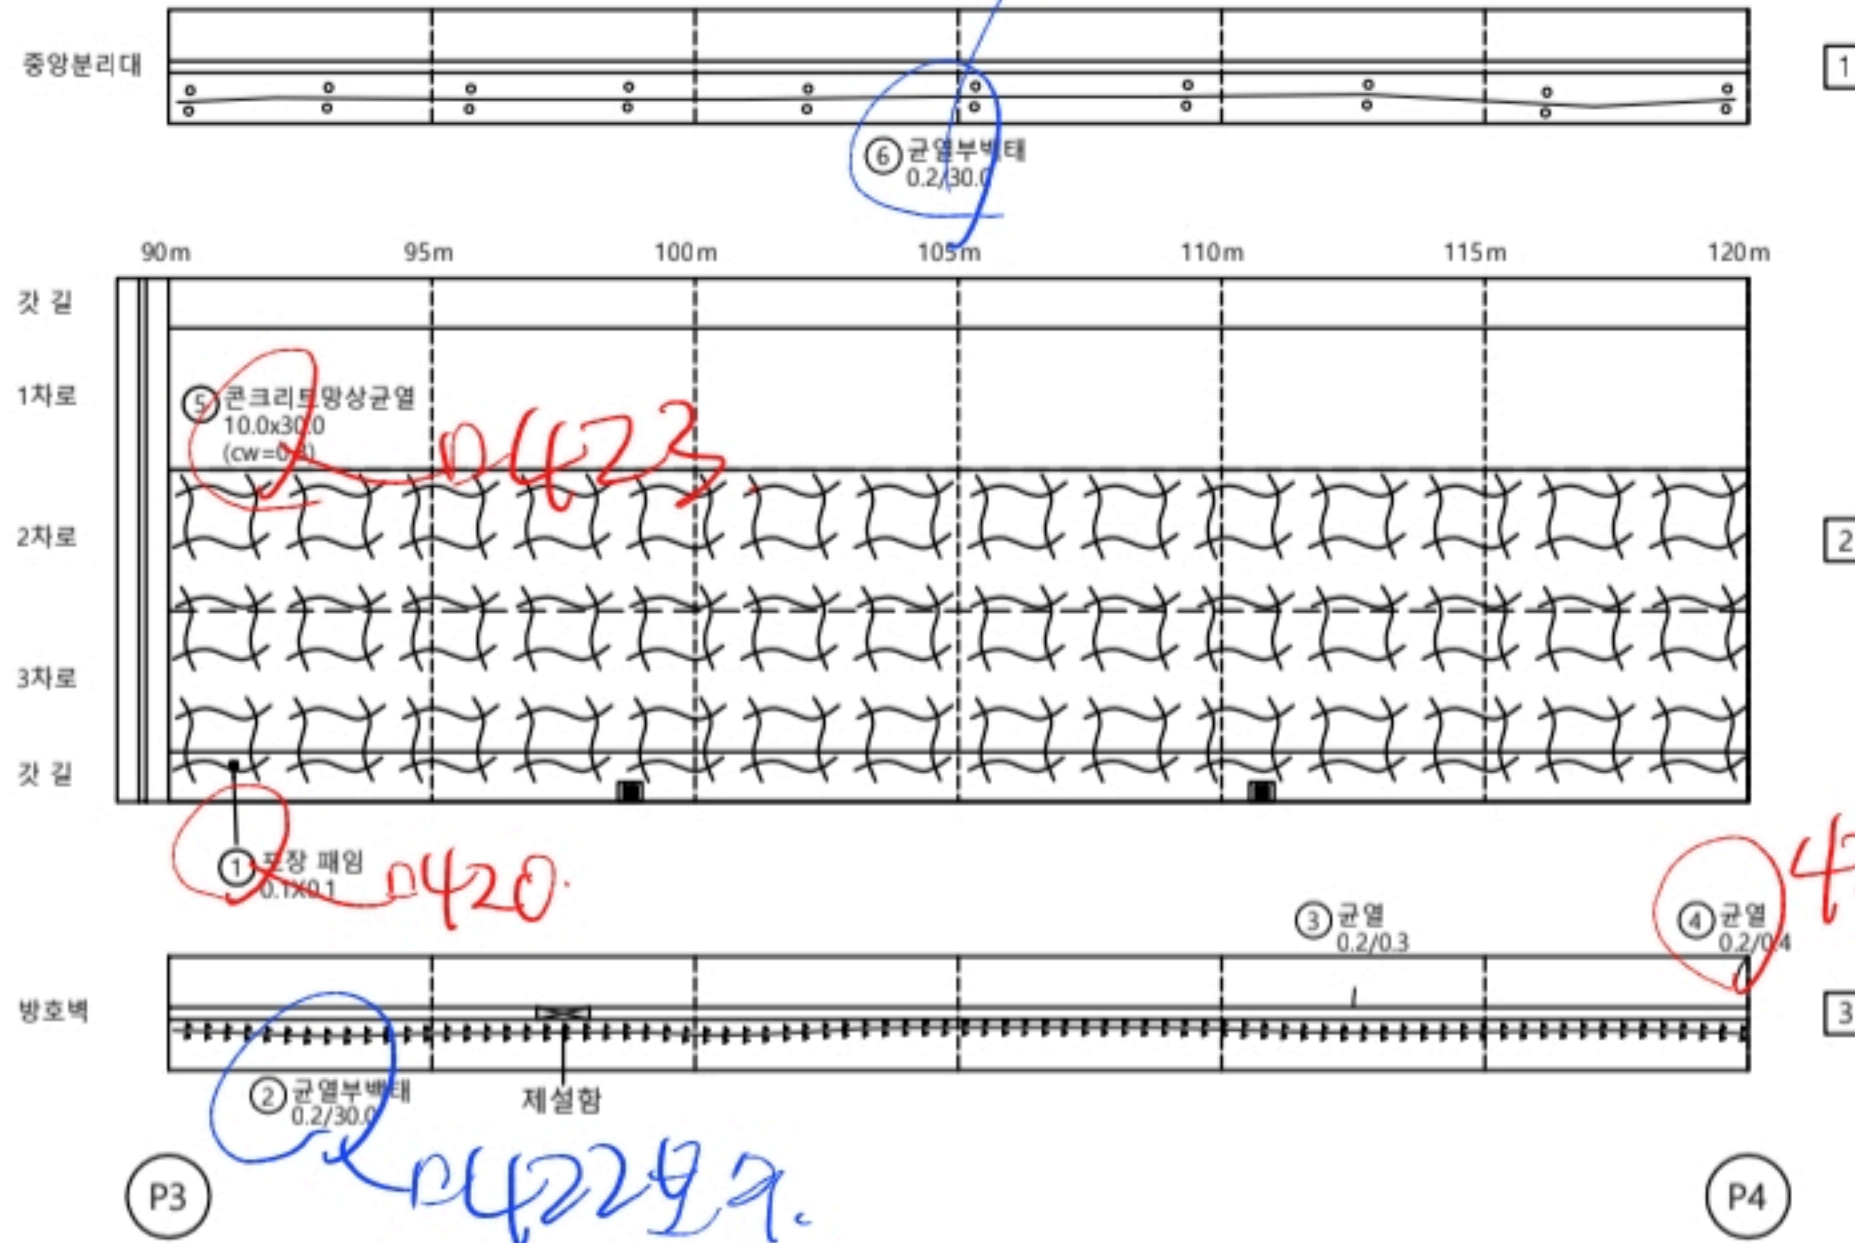

교면포장 S4									
번호	신/구	부재명	손상현황	손상규모					비고
				폭(mm)	길이(m)	너비(m)	개수	단위	
1	구	교면포장	모장 패임		0.1	0.1	1	m ²	0.01
2	구	방호벽	균열부백태	0.2	30.0		1	m	30.00
3	구	방호벽	균열	0.2	0.3		1	m	0.30
4	구	방호벽	균열	0.2	0.4		1	m	0.40
5	구	교면포장	모장 망상균열	0.3	10.0	30.0	1	m ²	300.00
6	신	방호벽	균열부백태	0.2	30.0		1	m	30.00
7									
8									
KEY PLAN

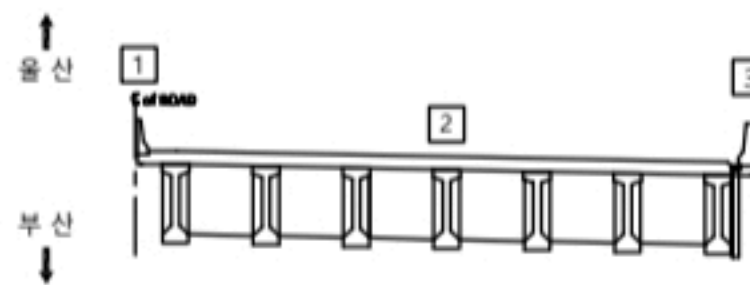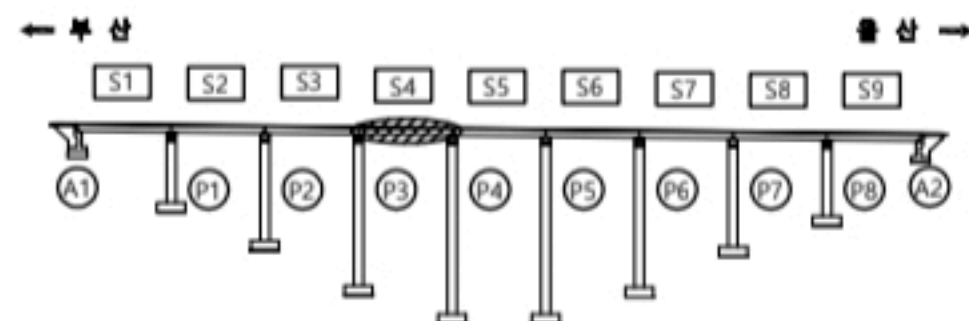

용역명

2023년 부산울산고속도로 정밀안전점검 및 성능평가용역

범례

CW0.2 균열	재료분리	오염, 변색	부식
균열부백태	파손, 박리	세굴	퇴적
망상균열	누수, 습윤	백태	기타
철근노출	소성변형	돌출	No. 004


좌광천교(울산) 교면포장 S5

손상물량표



교면포장									
S5									
번호	선/구	부재명	손상현황	손상규모					비고
				폭(mm)	길이(m)	너비(m)	개수	단위	
1	구	방호벽	균열	0.2	0.4		1	m	0.40
2	구	방호벽	균열부백태	0.2	30.0		1	m	30.00
3	구	방호벽	균열	0.2	0.3		1	m	0.30
4	구	교면포장	모래 침식균열	0.3	10.0	30.0	1	m ²	300.00
5	신	방호벽	균열부백태	0.2	30.0		1	m	30.00
6	신	방호벽	균열부백태	0.2	1.0		1	m	1.00
7									
8									
← 부산

울산 →

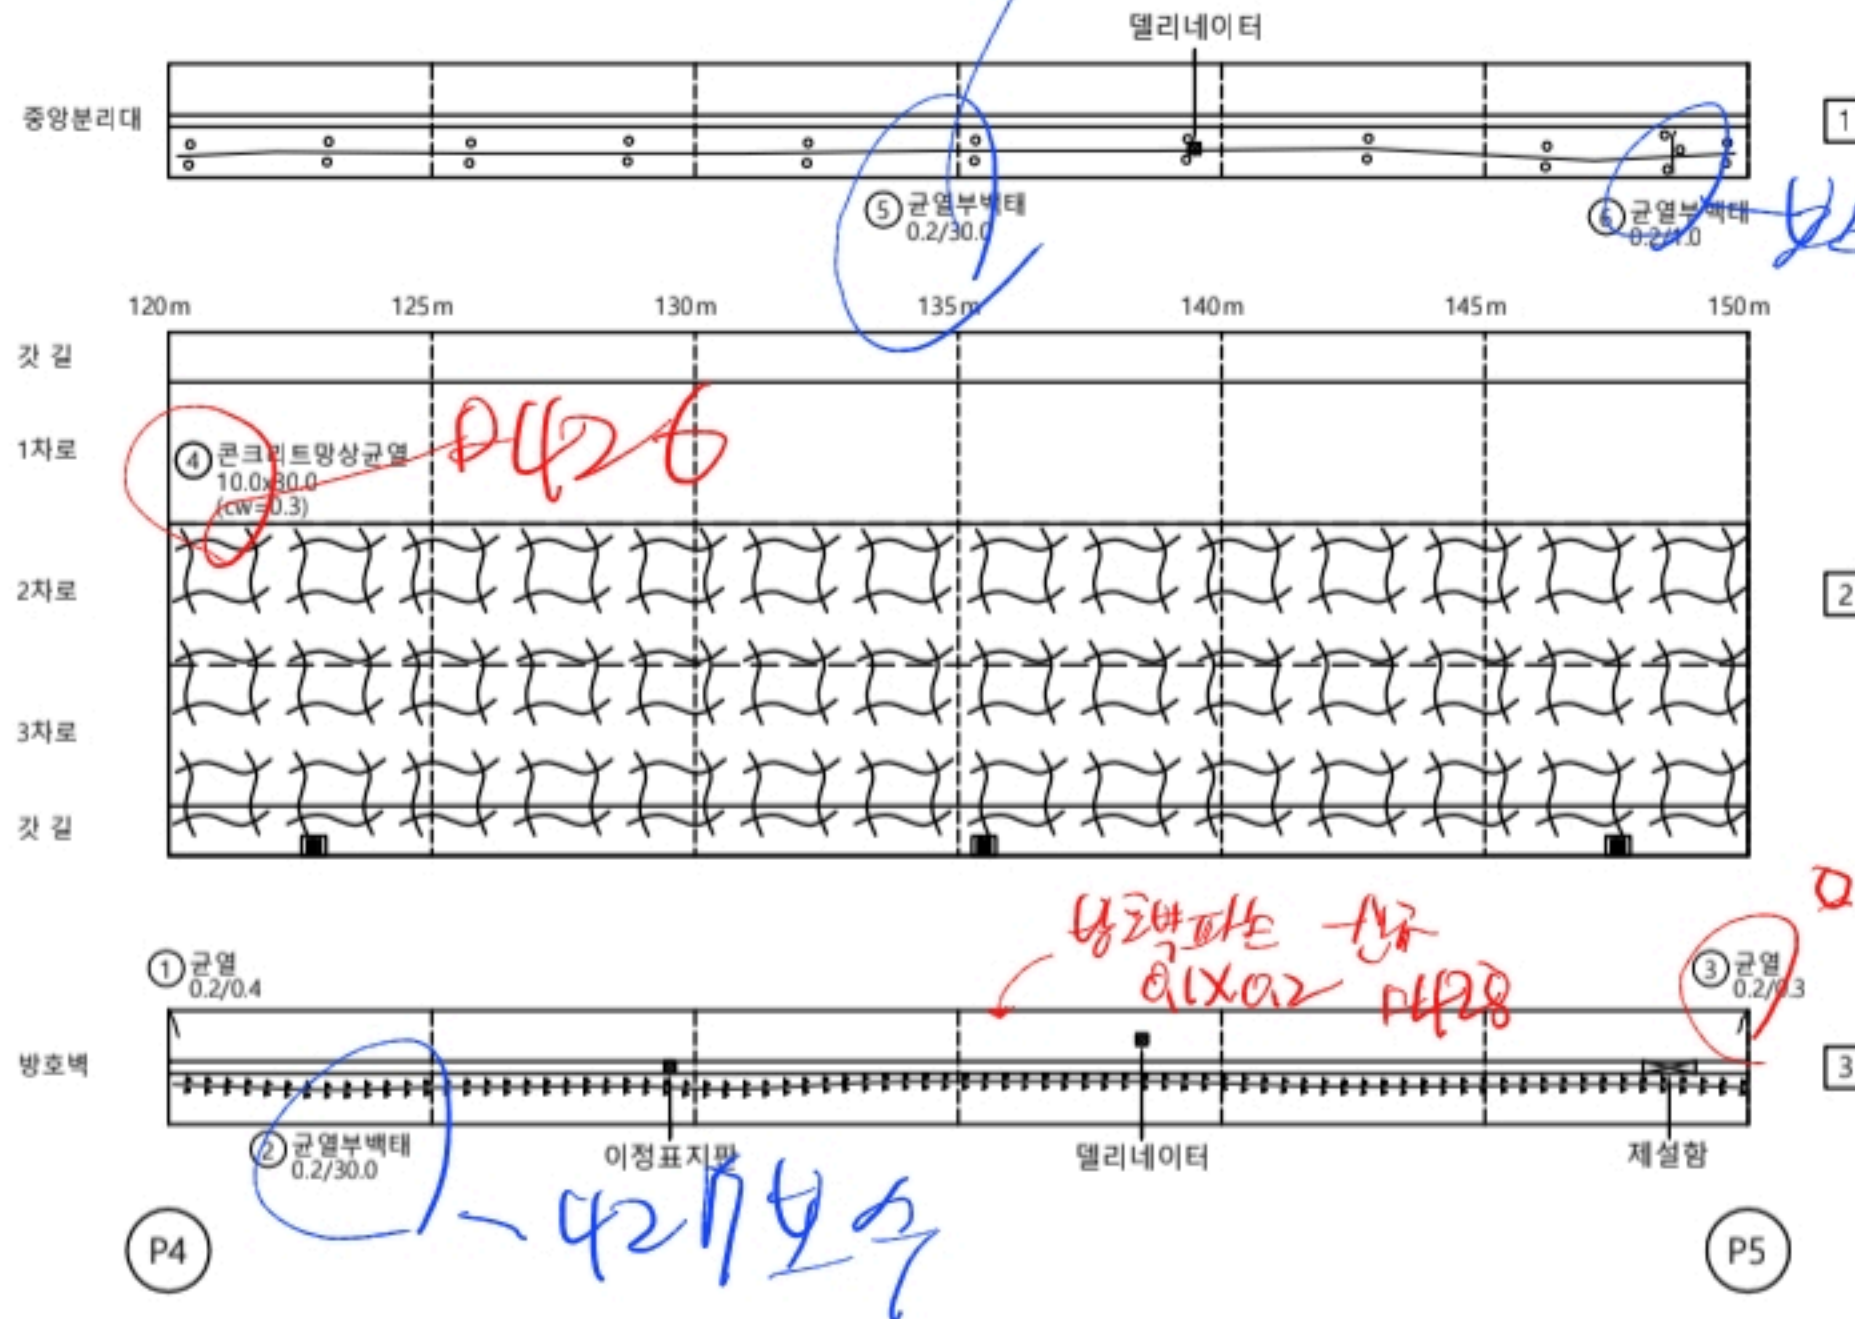

KEY PLAN

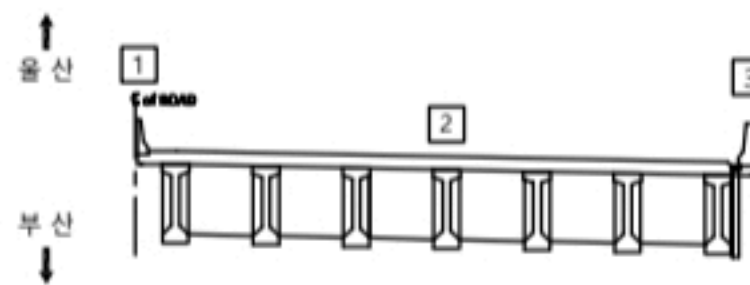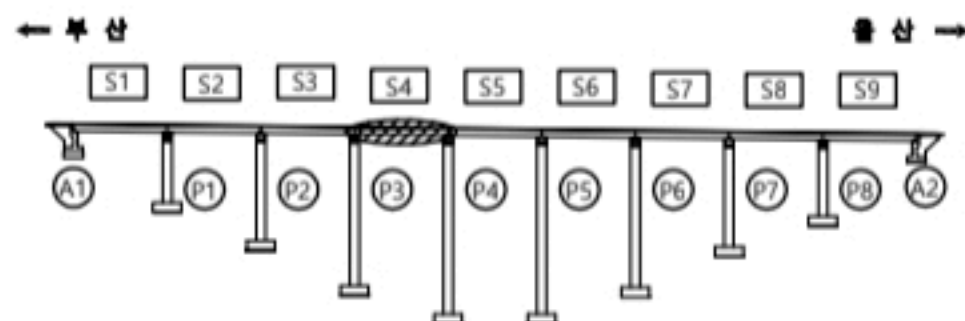

용역명

2023년 부산울산고속도로 정밀안전점검 및 성능평가용역

범례

CW0.2 균열	재료분리	오염, 변색	부식
균열부백태	파손, 박리	세굴	퇴적
망상균열	누수, 습윤	백태	기타
철근노출	소성변형	돌출	No. 005


좌광천교(울산) 교면포장 S6

손상물량표



교면포장									
S6									
번호	선/구	부재명	손상현황	손상규모					비고
				폭(mm)	길이(m)	너비(m)	개소	단위	
1	구	방호벽	균열	0.2	0.3		1	m	0.30
2	구	방호벽	균열	0.2	0.4		1	m	0.40
3	구	방호벽	균열	0.2	1.0		1	m	1.00
4	구	방호벽	균열부백태	0.2	3.0		1	m	3.00
5	구	방호벽	균열부	0.2	10.0		1	m	10.00
6	구	방호벽	표면오염		0.2	0.3	1	m ²	0.06
7	구	교면포장	포장 손상균열	0.3	10.0	30.0	1	m ²	300.00
8	신	교면포장	포장 패임		0.2	0.1	1	m ²	0.02
9	신	방호벽	균열부백태	0.2	1.0		1	m	1.00
10									
11									
← 부산

울산 →

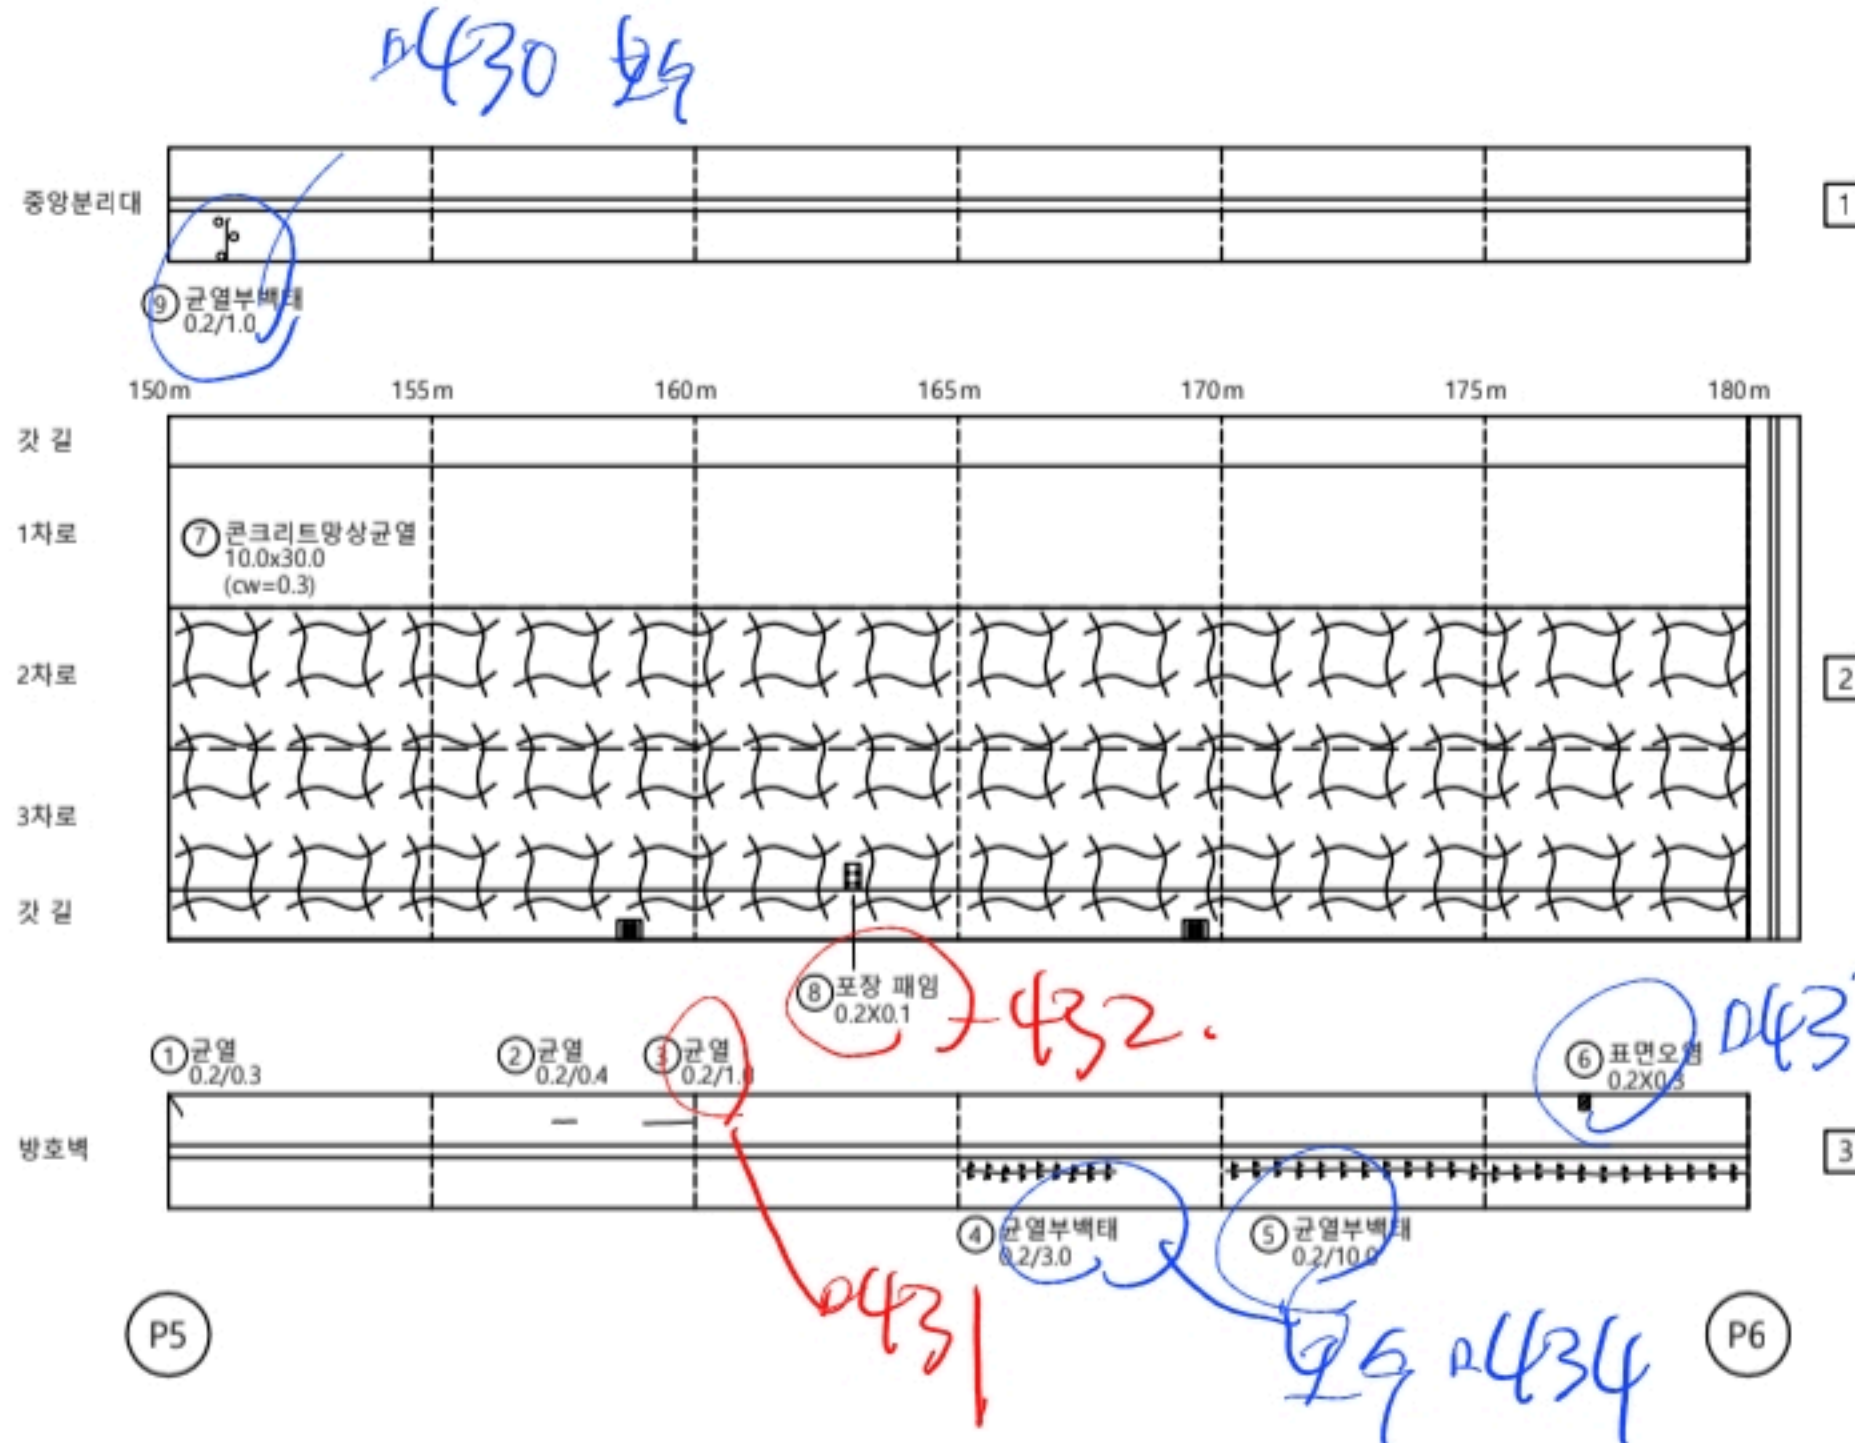

KEY PLAN

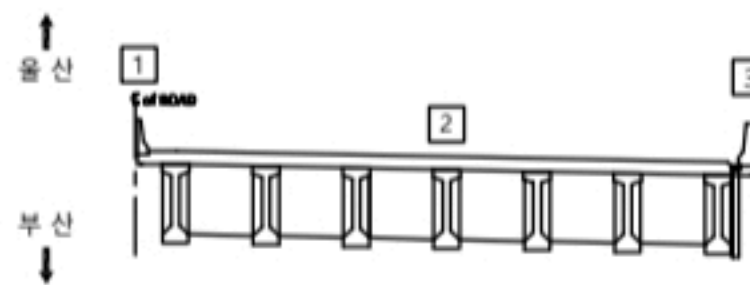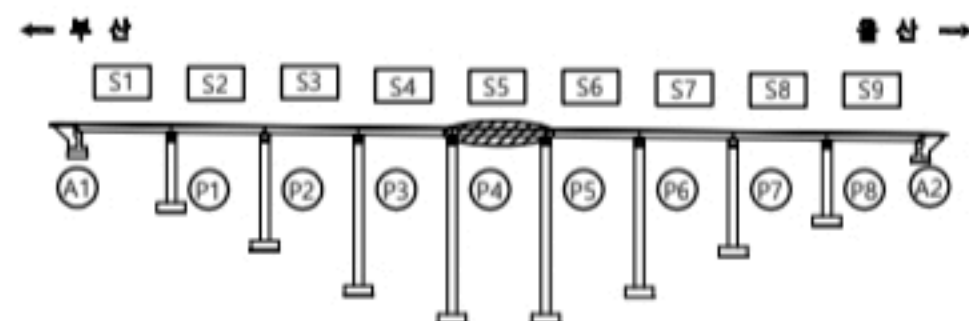

용역명

2023년 부산울산고속도로 정밀안전점검 및 성능평가용역

범례


CW0.2 균열	재료분리	오염, 변색	부식
균열부백태	파손, 박리	세굴	퇴적
망상균열	누수, 습윤	백태	기타
철근노출	소성변형	돌출	No. 006

좌광천교(울산) 교면포장 S7

손상물량표



← 부산

울산 →

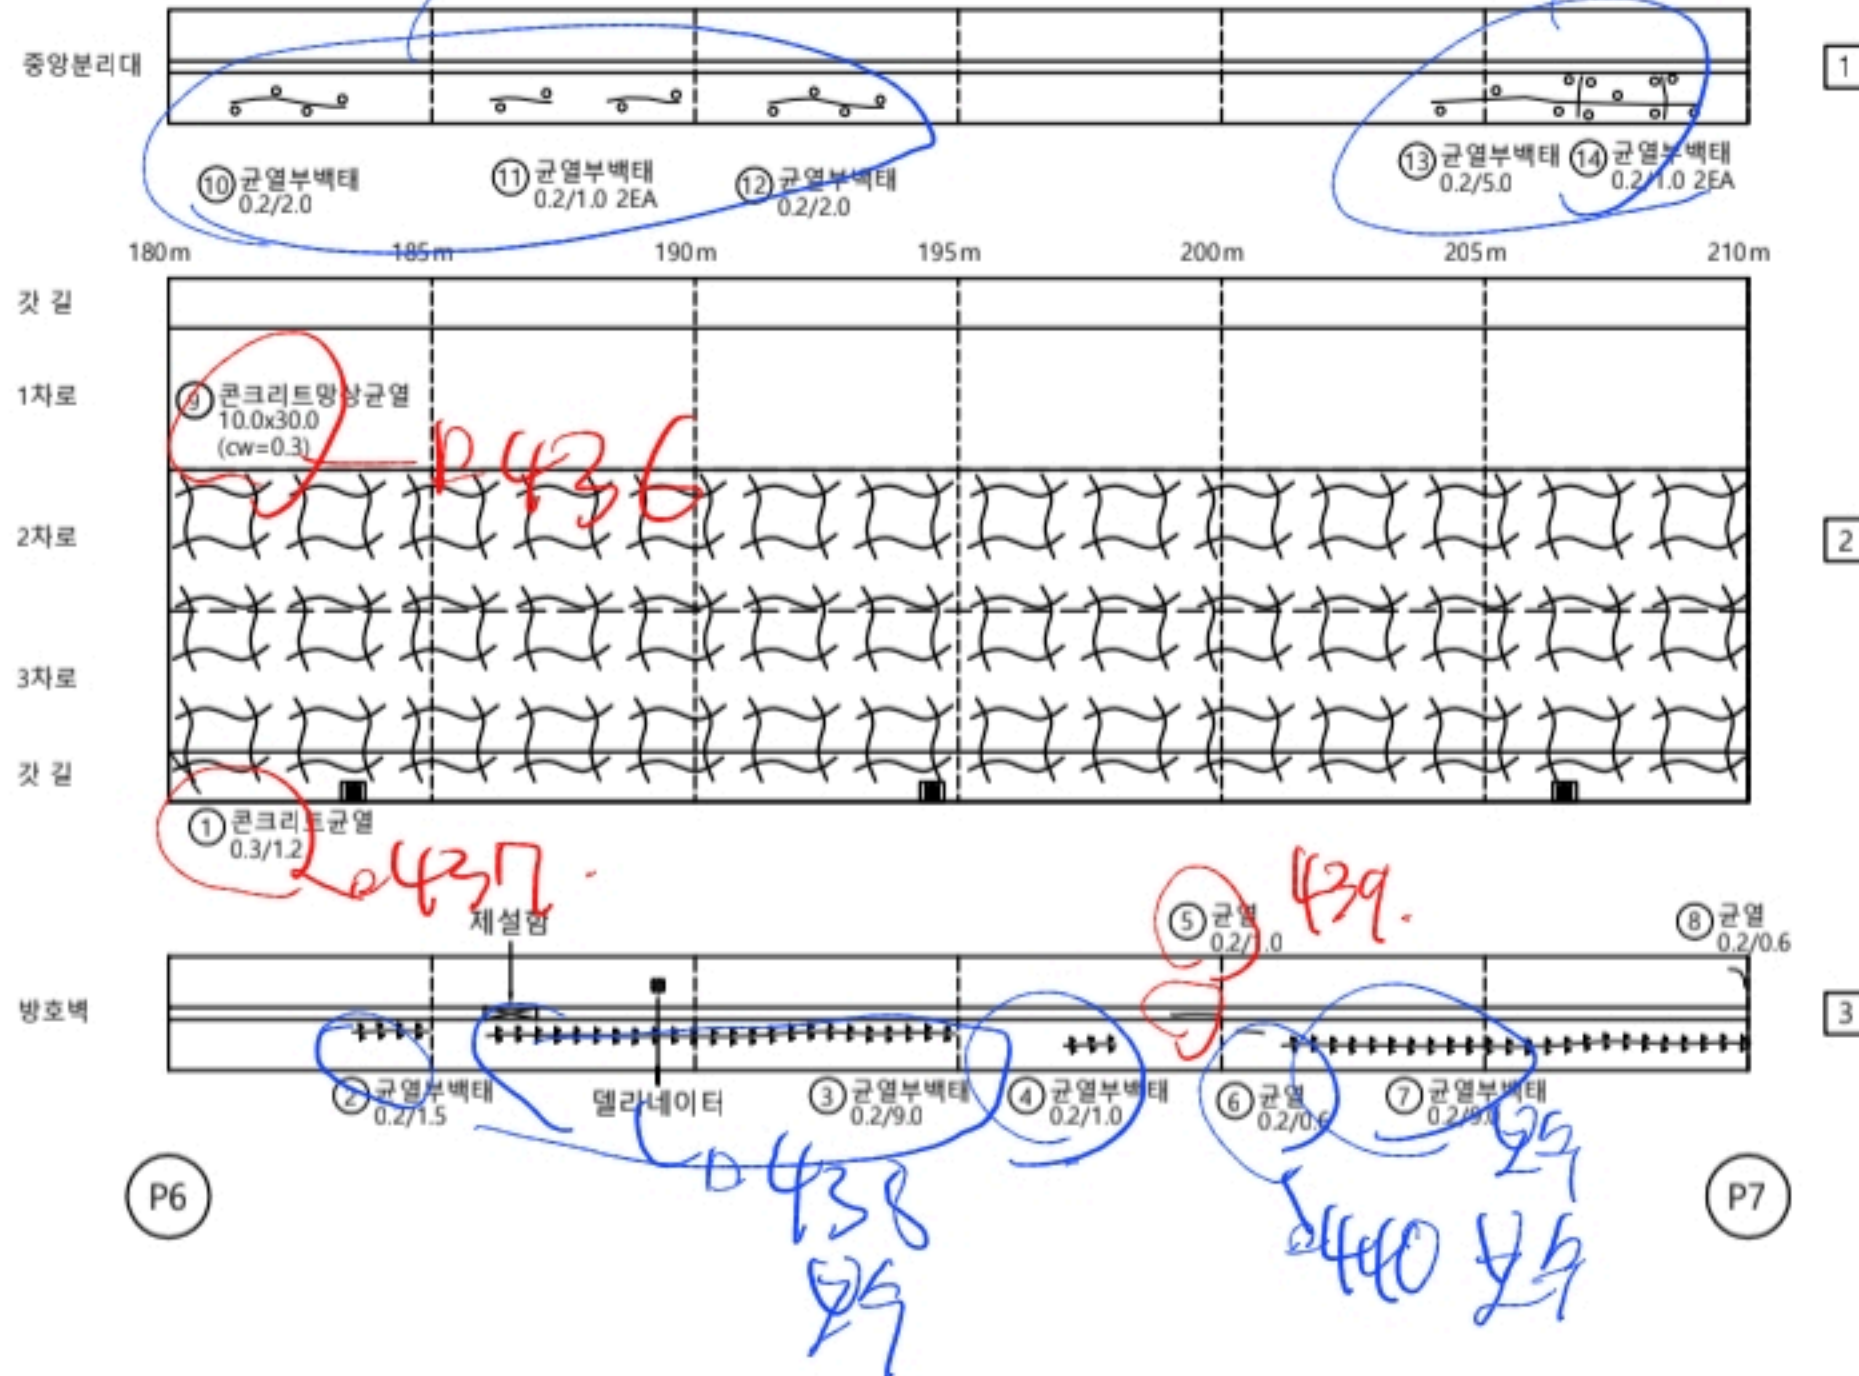

교면포장 S7									
번호	선/구	부재명	손상현황	손상규모					비고
				폭(mm)	길이(m)	너비(m)	개소	단위	
1	구	교면포장	모장균열	0.3	1.2		1	m	1.20
2	구	방호벽	균열부백태	0.2	1.5		1	m	1.50
3	구	방호벽	균열부백태	0.2	9.0		1	m	9.00
4	구	방호벽	균열부백태	0.2	1.0		1	m	1.00
5	구	방호벽	균열	0.2	1.0		1	m	1.00
6	구	방호벽	균열	0.2	0.6		1	m	0.60
7	구	방호벽	균열부백태	0.2	9.0		1	m	9.00
8	구	방호벽	균열	0.2	0.6		1	m	0.60
9	구	교면포장	모장 및 침강균열	0.3	10.0	30.0	1	m	300.00
10	신	방호벽	균열부백태	0.2	2.0		1	m	2.00
11	신	방호벽	균열부백태	0.2	1.0		2	m	2.00
12	신	방호벽	균열부백태	0.2	2.0		1	m	2.00
13	신	방호벽	균열부백태	0.2	5.0		1	m	5.00
14	신	방호벽	균열부백태	0.2	1.0		2	m	2.00
15									
16									
KEY PLAN

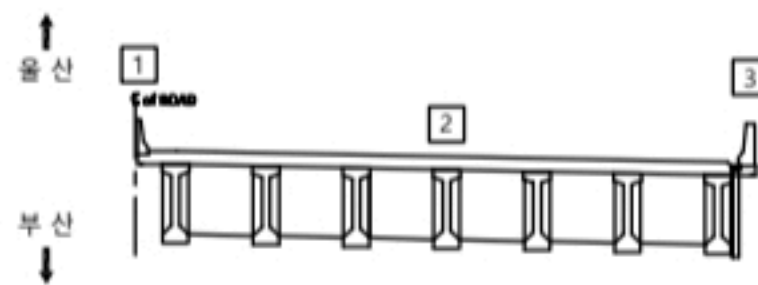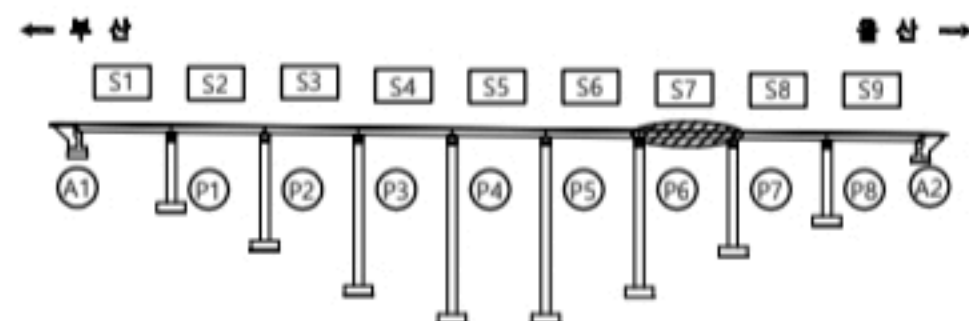

용역명

2023년 부산울산고속도로 정밀안전점검 및 성능평가용역

범례


CW0.2	균열	재료분리	오염, 변색	부식
균열부백태	파손, 박리	세굴	퇴적	기타
망상균열	누수, 습윤	백태		
철근노출	소성변형	돌출		

No. 007

0444 S8 단면도



← 부산

울산 →

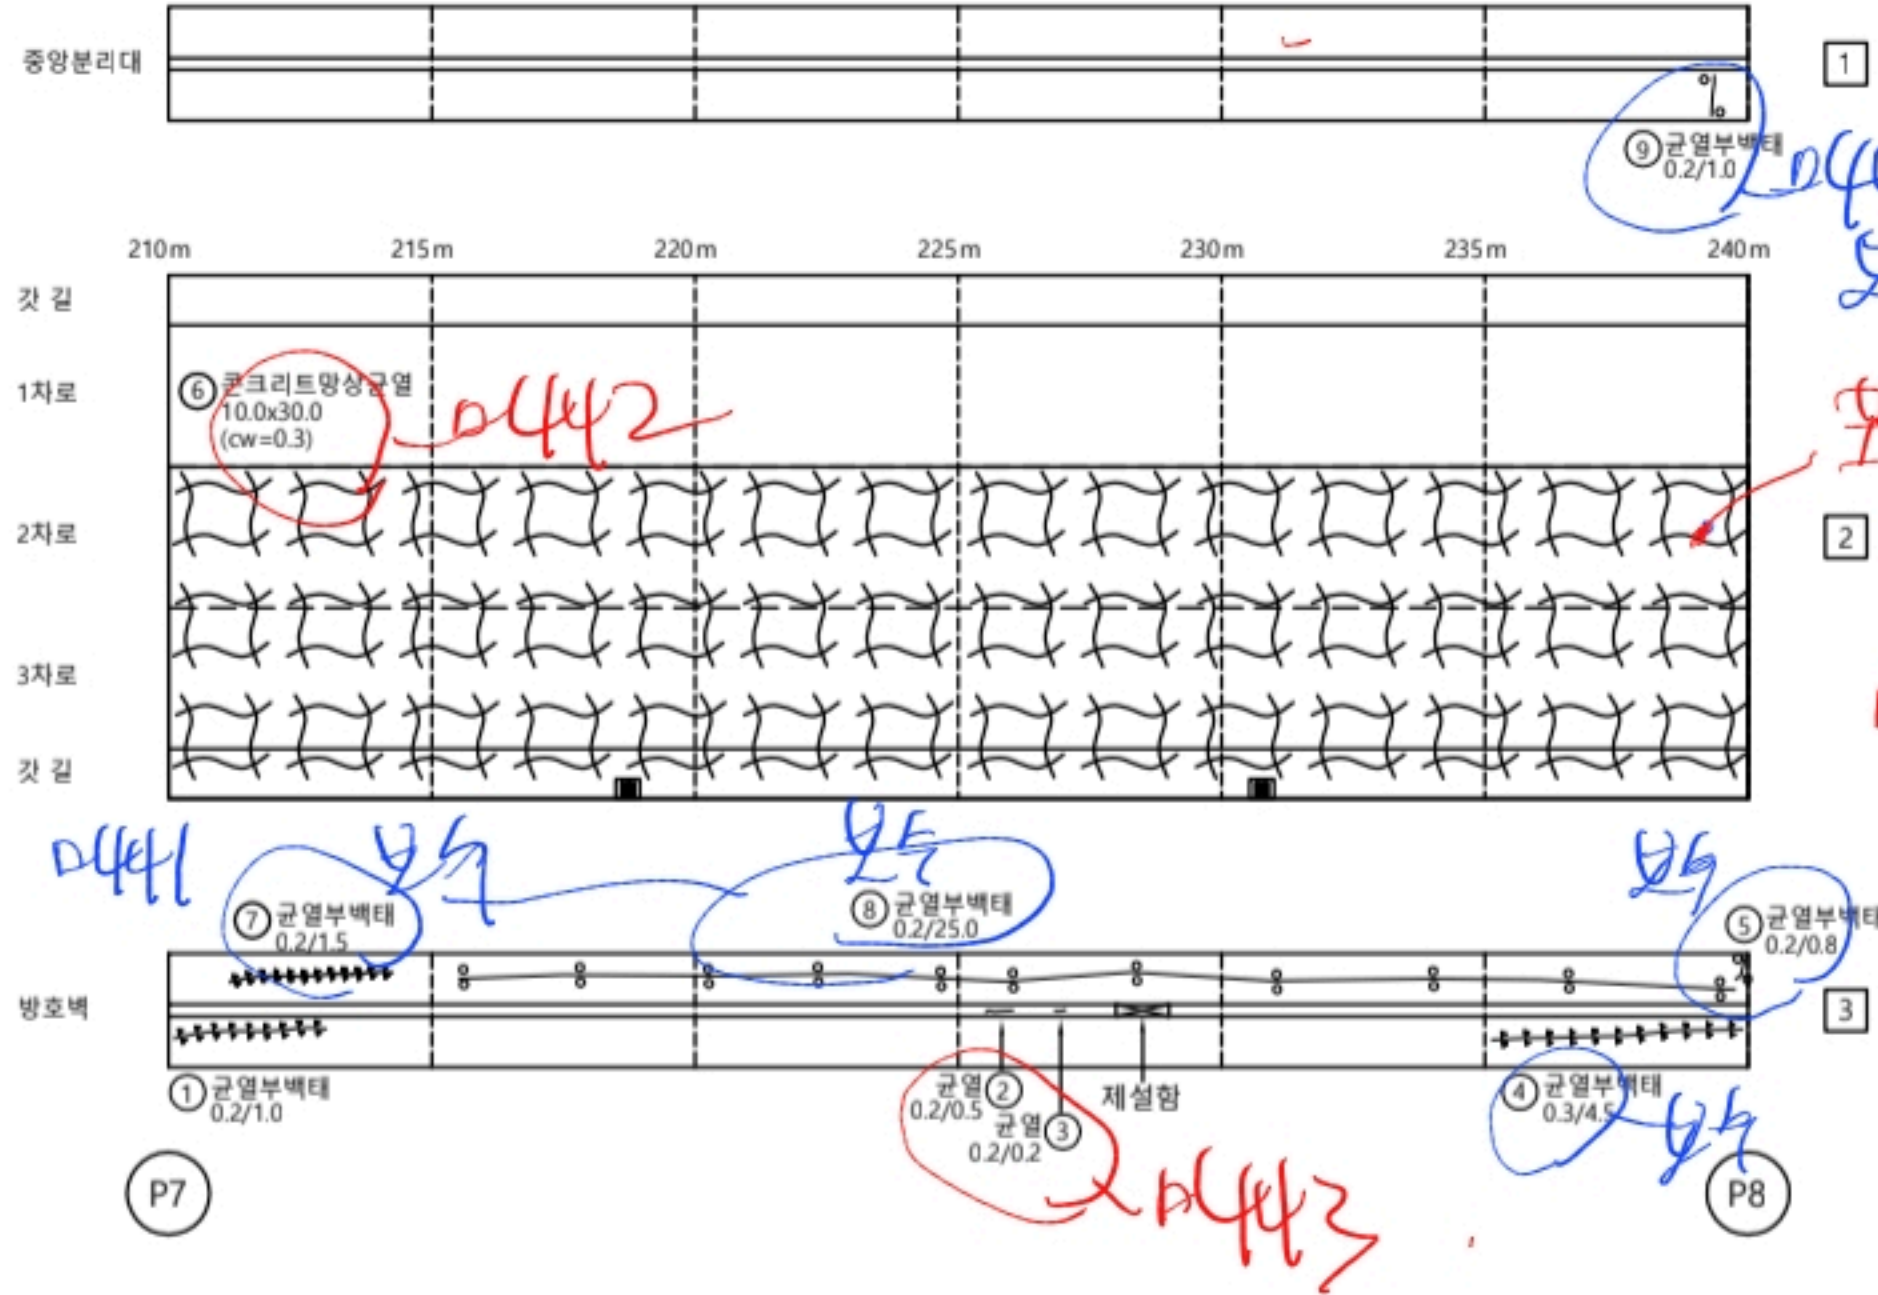

교면포장 S8									
번호	선/구	부재명	손상현상	손상규모					비고
				폭(mm)	길이(m)	너비(m)	개수	단위	
1	구	방호벽	균열부백태	0.2	1.0		1	m	1.00
2	구	방호벽	균열	0.2	0.5		1	m	0.50
3	구	방호벽	균열	0.2	0.2		1	m	0.20
4	구	방호벽	균열부백태	0.3	4.5		1	m	4.50
5	선	방호벽	균열부백태	0.2	0.8		1	m	0.80
6	구	교면포장	포장 망상균열	0.3	10.0	30.0	1	m	300.00
7	구	방호벽	균열부백태	0.2	1.5		1	m	1.50
8	선	방호벽	균열부백태	0.2	25.0		1	m	25.00
9	선	방호벽	균열부백태	0.2	1.0		1	m	1.00
10									
11									
KEY PLAN

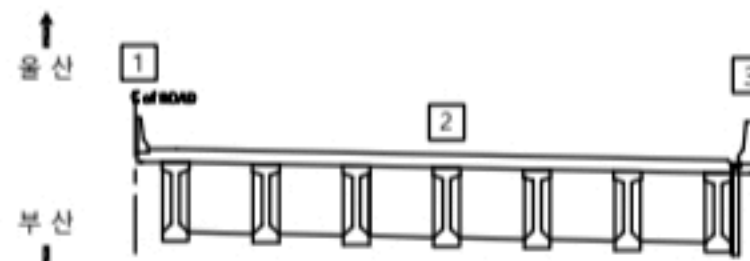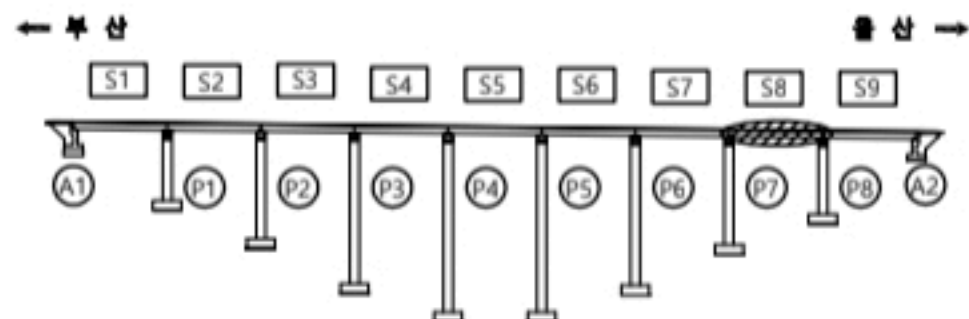

용역명

2023년 부산울산고속도로 정밀안전점검 및 성능평가용역

범례

CW0.2 균열	재료분리	오염, 변색	부식
균열부백태	파손, 박리	세굴	퇴적
망상균열	누수, 습윤	백태	기타
철근노출	소성변형	돌출	No. 008

좌광천교(울산) 교면포장 S9

손상물량표


교면포장

S9

번호	선/구	부재명	손상현상	손상규모					비고
				폭(mm)	길이(m)	너비(m)	개수	단위	
1	구	교면포장	포장 파손		0.1	0.1	1	m ²	0.01
2	구	교면포장	포장 망상균열	0.3	10.0	30.0	1	m ²	300.00
3	구	교면포장	포장균열	0.3	1.0		1	m	1.00
4	신	교면포장	단차		4.0		1	m	4.00 T=7mm
5	구	방호벽	균열	0.2	0.8		1	m	0.80
6	구	방호벽	표면오염		0.1	0.5	1	m ²	0.05
7	구	방호벽	균열부백태	0.2	30.0		1	m	30.00
8	신	방호벽	균열	0.2	1.5		1	m	1.50
9	신	배수시설	침수구 막힘				1	EA	1.00
10									
11									
← 부산

울산 →

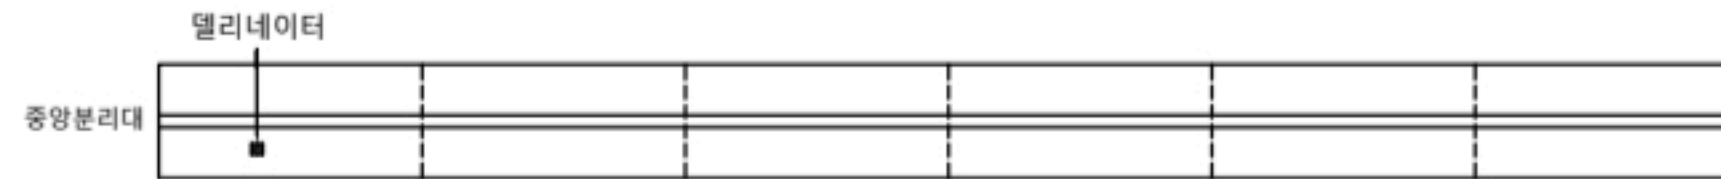


1

240m 245m 250m 255m 260m 265m 270m

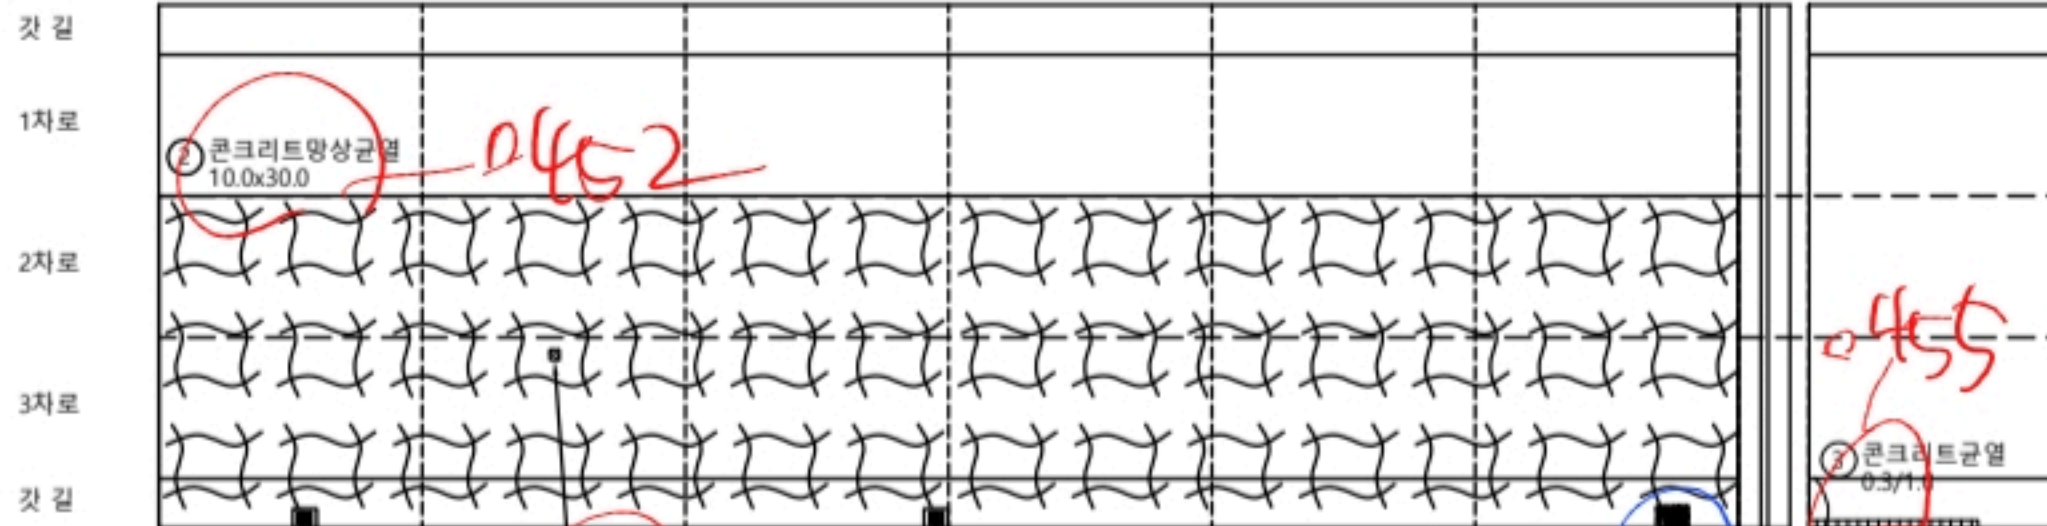



2

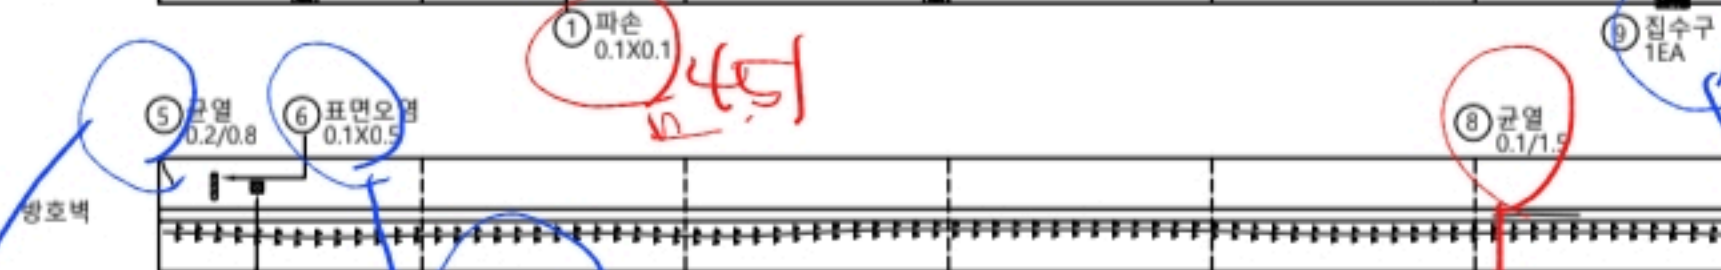

3

P8
A2
A452
A455
A456
A453
A457
A454
A455
KEY PLAN

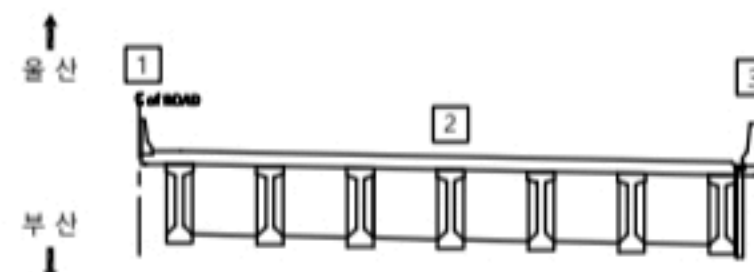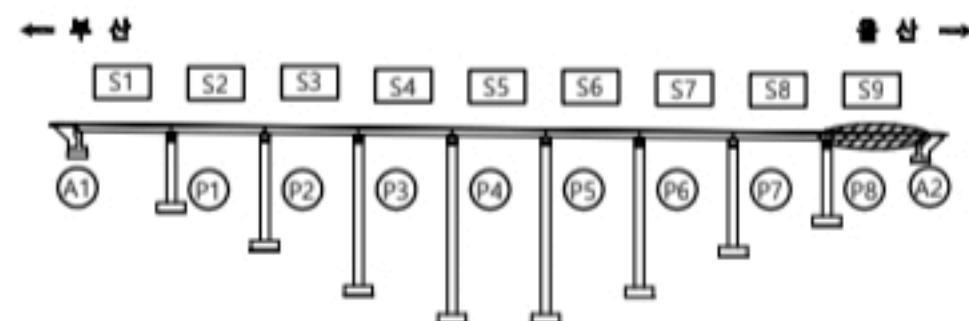

용역명

2023년 부산울산고속도로 정밀안전점검 및 성능평가용역



범례	CW0.2	균열	재료분리	오염, 변색	부식
	균열부백태	파손, 박리	세굴	퇴적	기타
	망상균열	누수, 습윤	백태		
	철근노출	소성변형	돌출		

No. 009



신축이음

A1



번호	선/구	부재명	손상현황	손상규모						비고
				폭(mm)	길이(m)	너비(m)	개소	단위	수량	
1	선	신축이음	유간토사퇴적		2.0		1	m	2.00	
2	구	신축이음	후타재 균열	0.2	0.4		1	m	0.40	
3	선	신축이음	유간토사퇴적		2.0		1	m	2.00	
4	구	신축이음	후타재 균열	0.2	0.5		2	m	1.00	
5	구	신축이음	후타재 파손		0.1	0.2	1	m	0.02	
6	선	신축이음	고무재 파손		15.0		1	m	15.00	
7	구	신축이음	후타재 균열	0.2	0.4		2	m	0.80	
8	구	신축이음	후타재 균열	0.2	0.5		7	m	3.50	
9	선	신축이음	해부누수		15		1	m	15.00	
10										
11										
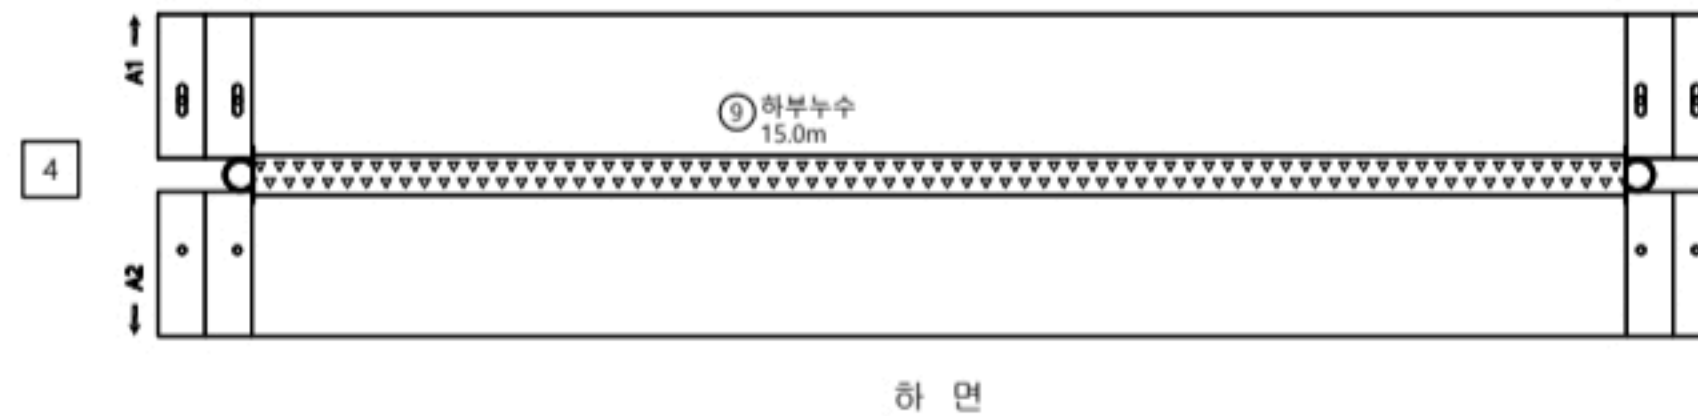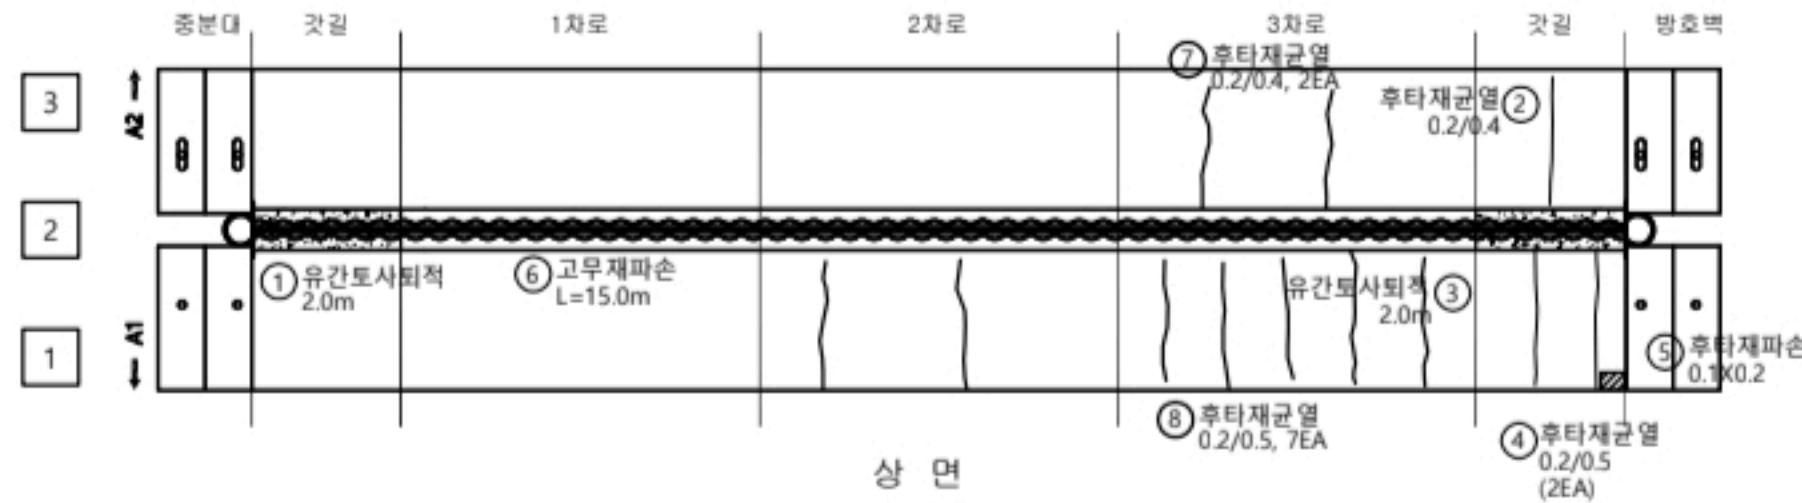

KEY
PLAN

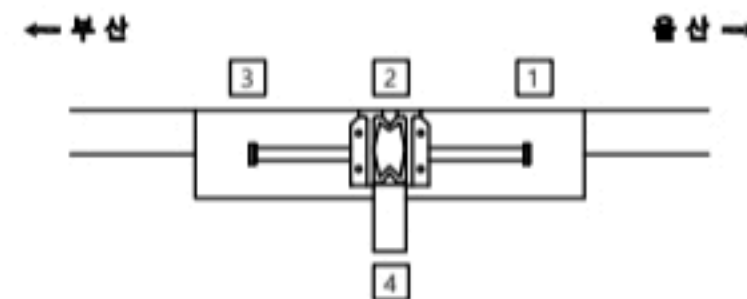
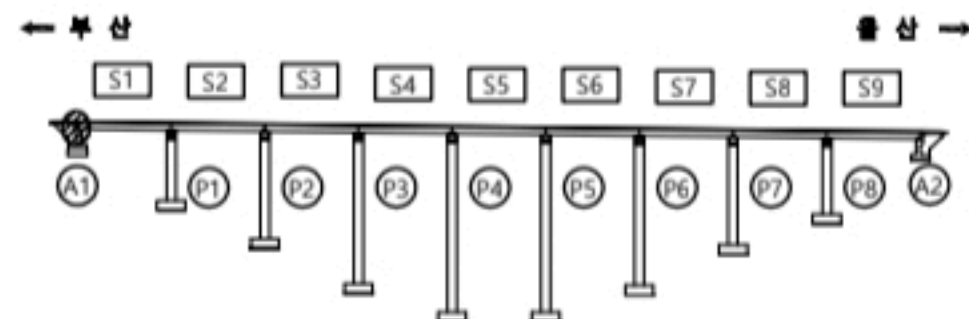


용역명		2023년 부산울산고속도로 정밀안전점검 및 성능평가용역			
범 례	CW0.2 균열	재료분리	오염, 변색	부식	
	균열부백태	파손, 박리	세굴	퇴적	
	망상균열	누수, 습윤	백태	기타	
	철근노출	소성변형	돌출		No. 010

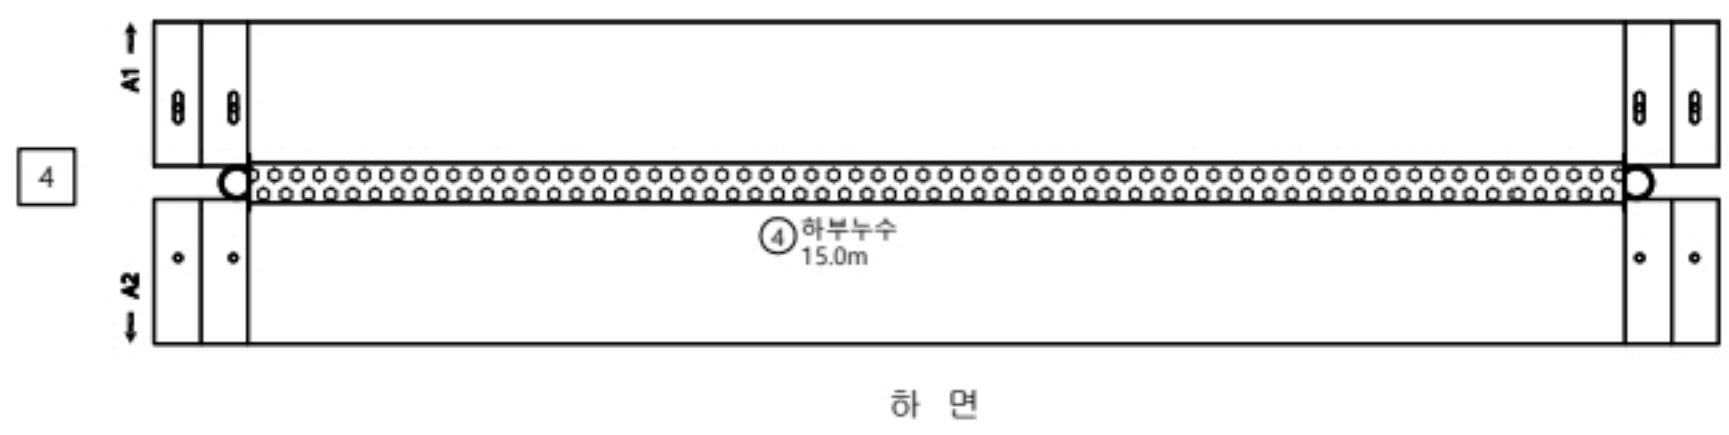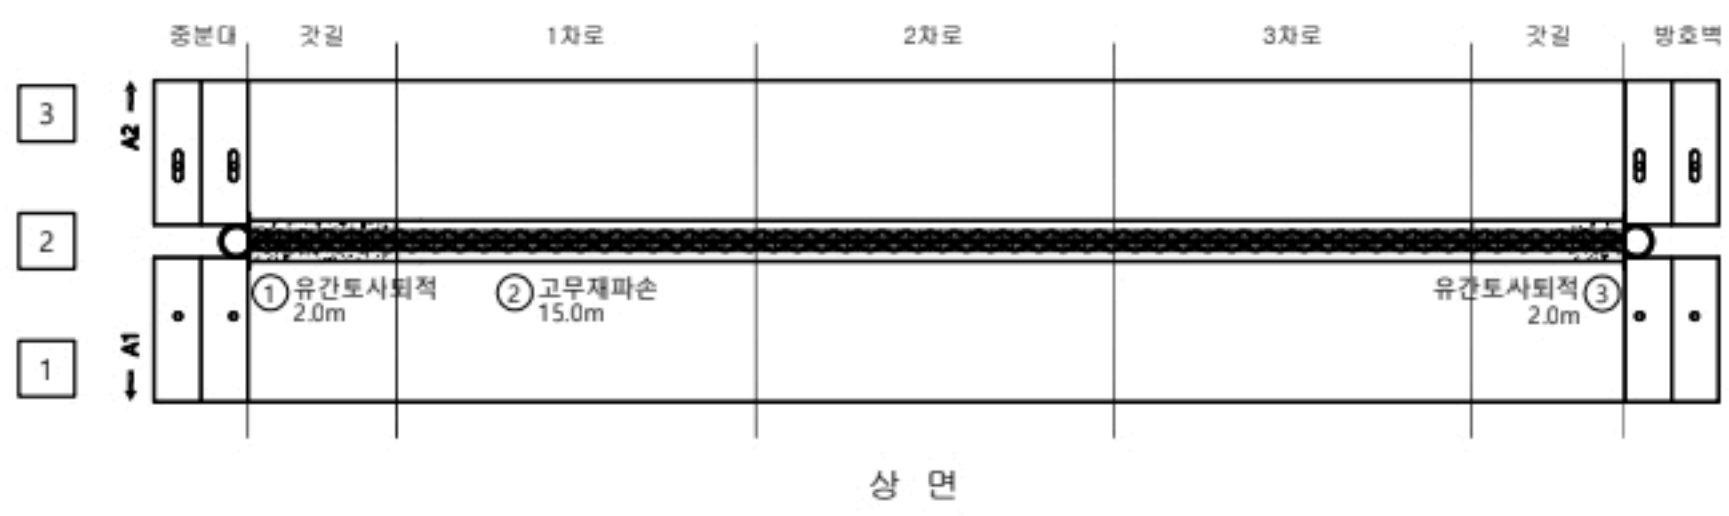


신축이음									
P3									
번호	선/구	부재명	손상현황	손상규모					비고
				폭(mm)	길이(m)	너비(m)	개소	단위	
1	선	신축이음	유간토사퇴적		2.0		1	m	2.00
2	선	신축이음	고무재 파손		15.0		1	m	15.00
3	선	신축이음	유간토사퇴적		2.0		1	m	2.00
4	선	신축이음	해부누수		15.0		1	m	15.00
5									
6									
KEY PLAN

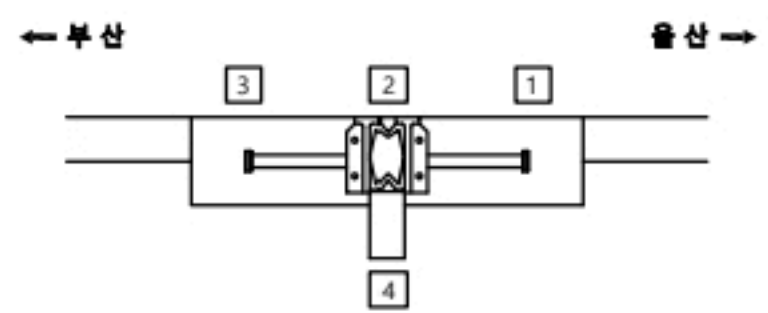
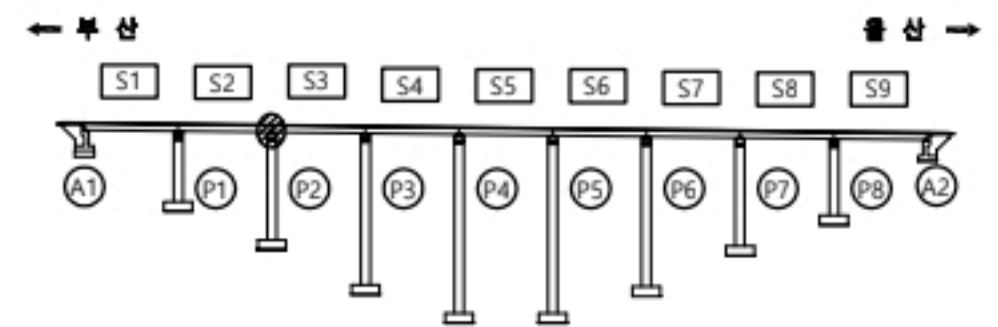


용역명		2023년 부산울산고속도로 정밀안전점검 및 성능평가용역			
면 레	CW0.2	균열	재료분리	오염, 변색	부식
	균열투백태		파손, 박리	세굴	퇴적
	망상균열		누수, 습윤	백태	기타
	철근노출		소성변형	돌돌	No. 011

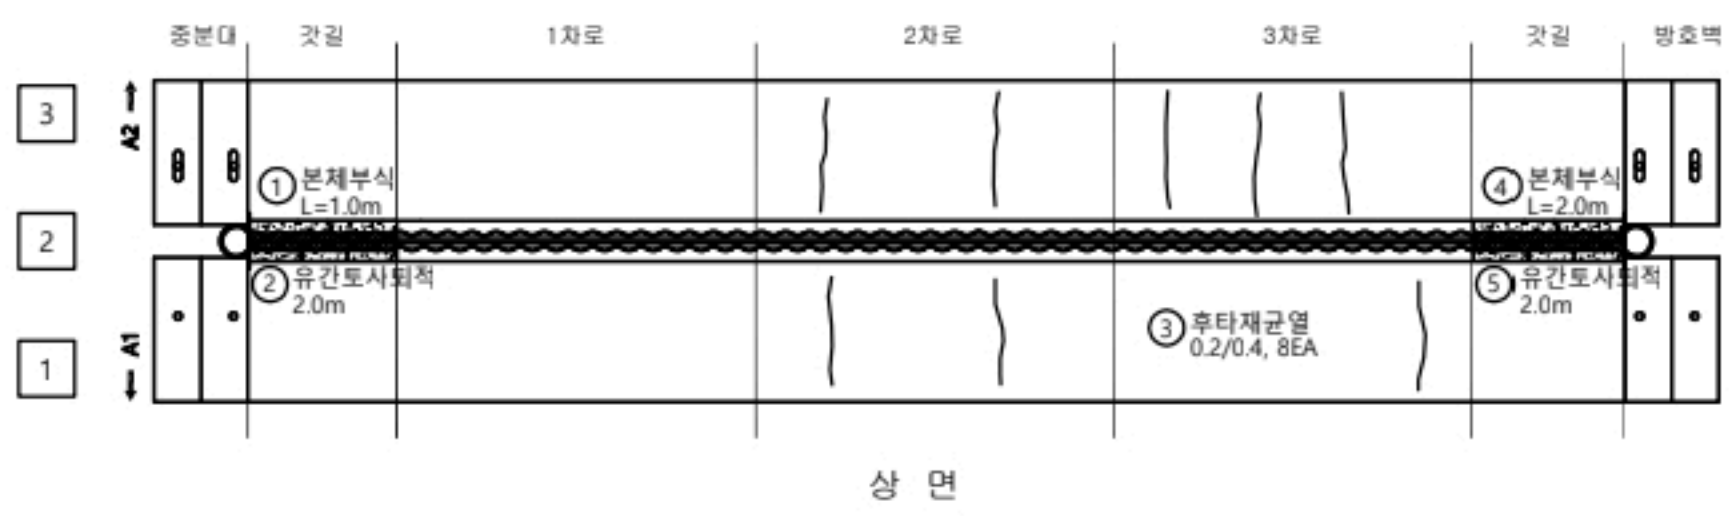


신축이음									
P6									
번호	선/구	부재명	손상현황	손상규모					비고
				폭(mm)	길이(m)	너비(m)	개소	단위	
1	구	신축이음	본체부식		1.0		1	m	1.00
2	구	신축이음	유간토사퇴적		2.0		1	m	2.00
3	구	신축이음	후타재균열	0.2	0.4		1	m	0.40
4	구	신축이음	본체부식		2.0		1	m	2.00
5	구	신축이음	유간토사퇴적		2.0		1	m	2.00
6									
7									
KEY PLAN

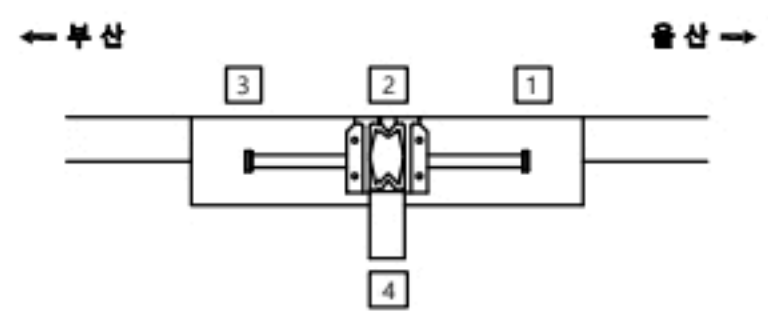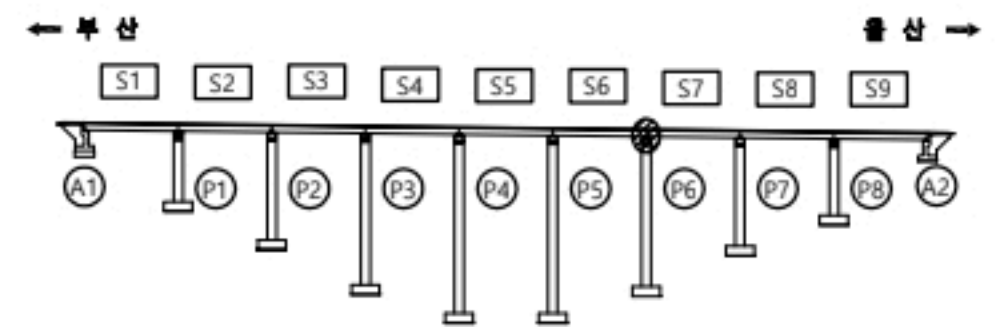

용역명		2023년 부산울산고속도로 정밀안전점검 및 성능평가용역			
면 레	CW0.2 균열	재료분리	오염, 변색	부식	
	균열투백태	파손, 박리	세굴	퇴적	
	망상균열	누수, 습윤	백태	기타	
	침하노출	소성변형	돌돌	No.	012



좌광천교(울산) 신축이음 A2

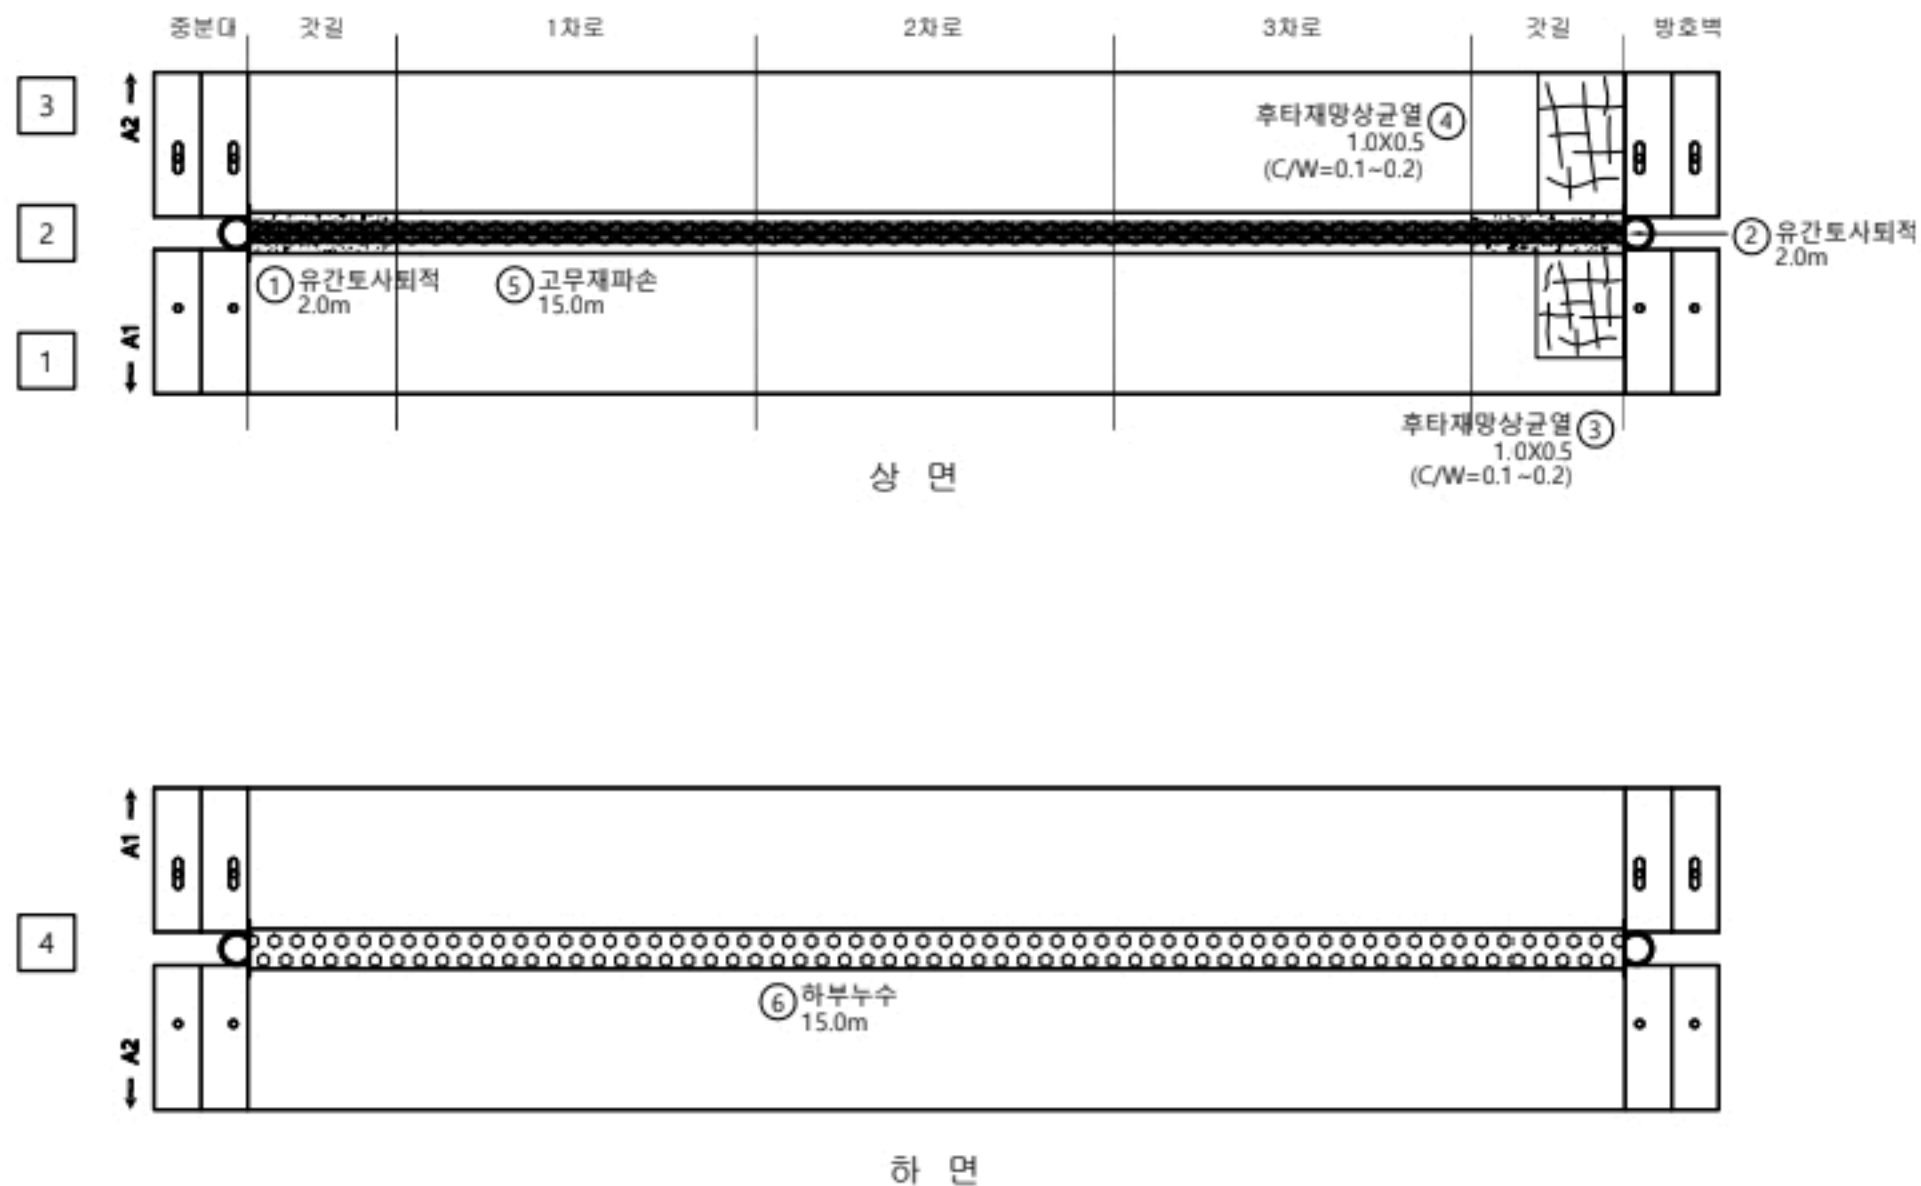

손상물량표

신축이음									
A2									
번호	선/구	부재명	손상현황	손상규모					비고
				폭(m)	길이(m)	너비(m)	개소	단위	
1	선	신축이음	유간토사퇴적		2.0		1	m	2.00
2	선	신축이음	유간토사퇴적		2.0		1	m	2.00
3	구	신축이음	후타재 망상균열	0.2	1.0	0.5	1	㎡	0.50
4	구	신축이음	후타재 망상균열	0.2	1.0	0.5	1	㎡	0.50
5	구	신축이음	고무재 파손		15.0		1	m	15.00
6	선	신축이음	하부누수		15.0		1	m	15.00
7									
8									
KEY PLAN

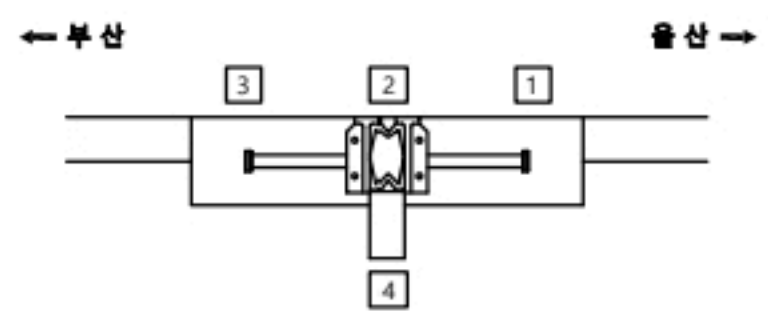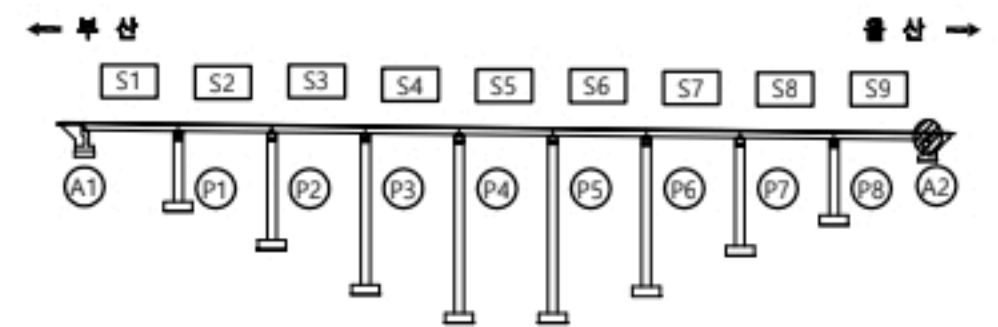


용역명		2023년 부산울산고속도로 정밀안전점검 및 성능평가용역			
별 레	CW0.2 균열	재료분리	오염, 변색	부식	
	균열투백테	파손, 박리	세굴	퇴적	
	망상균열	누수, 습윤	백태	기타	
	철근노출	소성변형	돌돌		No. 013

좌광천교(울산) 바닥판하면 S1

← 부 산


울 산 →

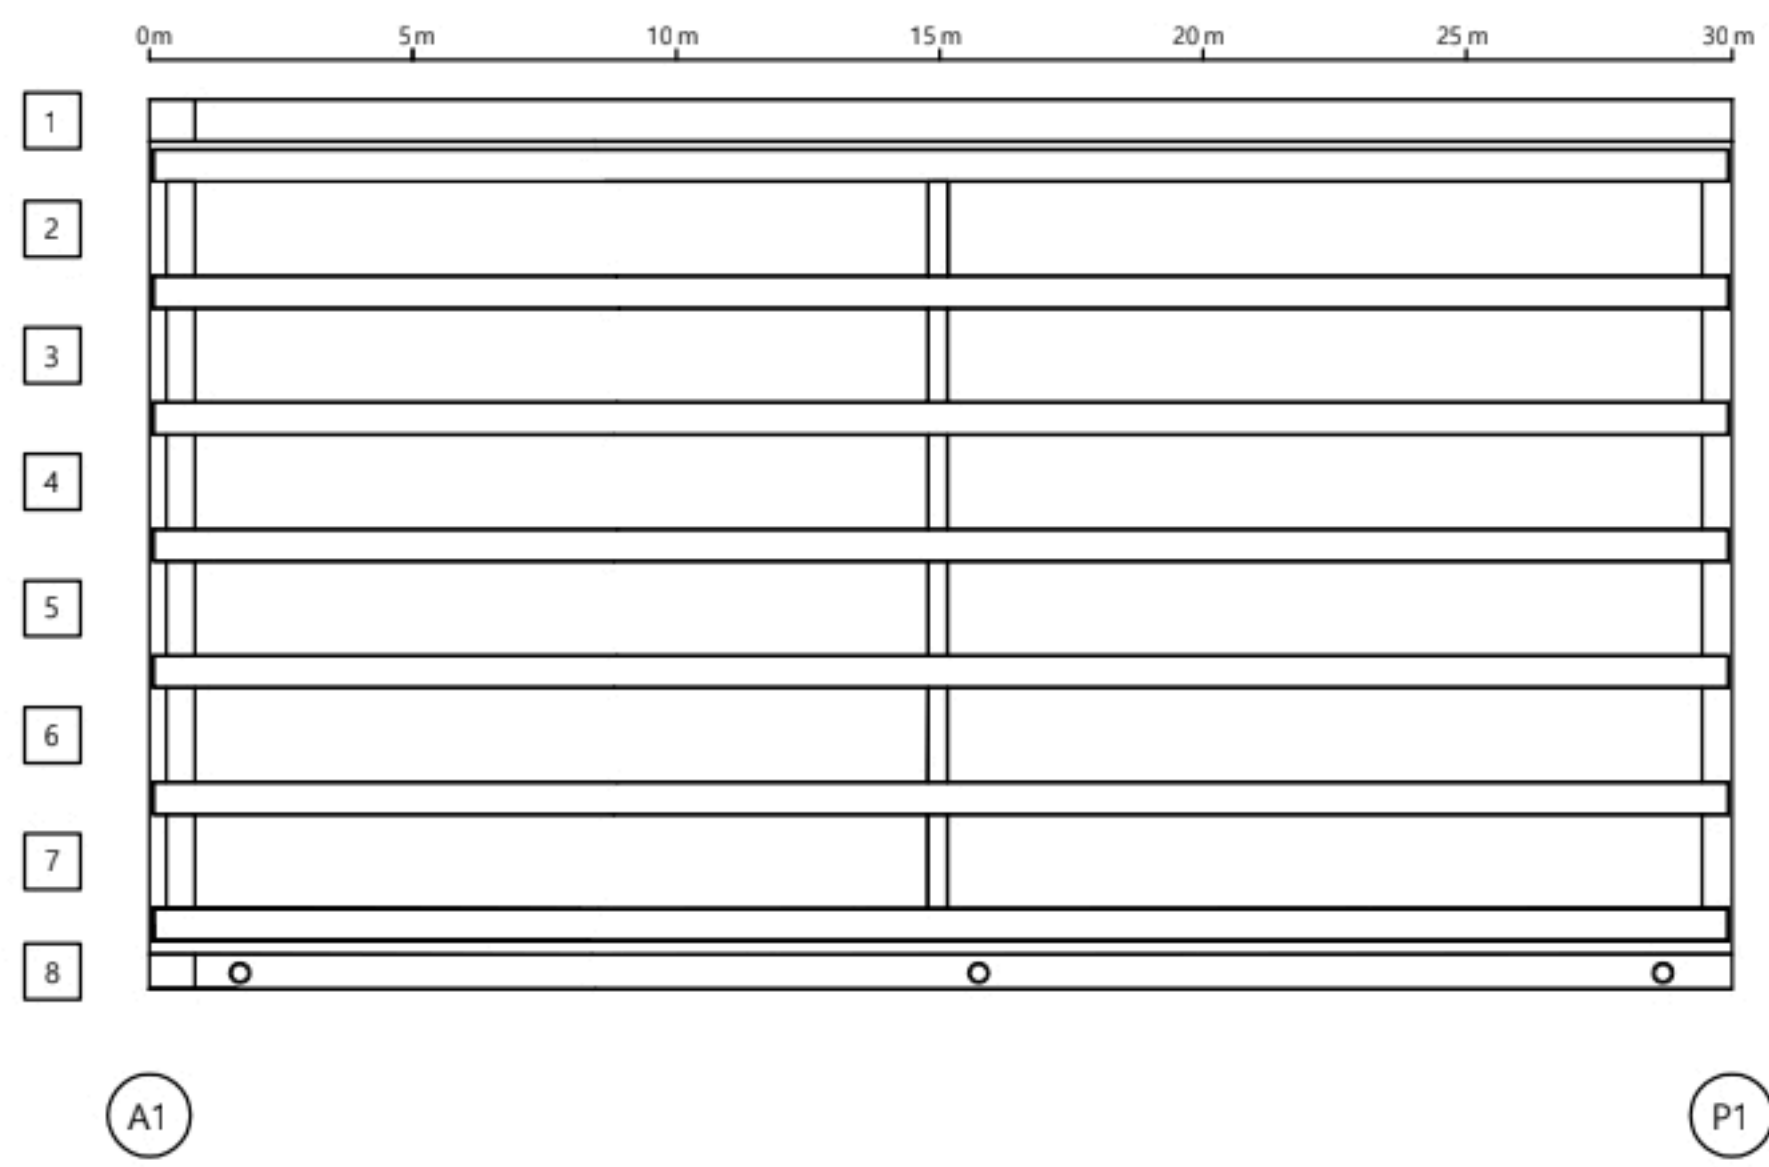


손 상 물 량 표

바닥판										
S1										
번호	선/구	부재명	손 상 권 황	손 상 규 모						비고
				폭(mm)	길이(m)	너비(m)	개소	단위	수량	
1			상대명호							
2										
3										
K
E
Y
P
L
A
N

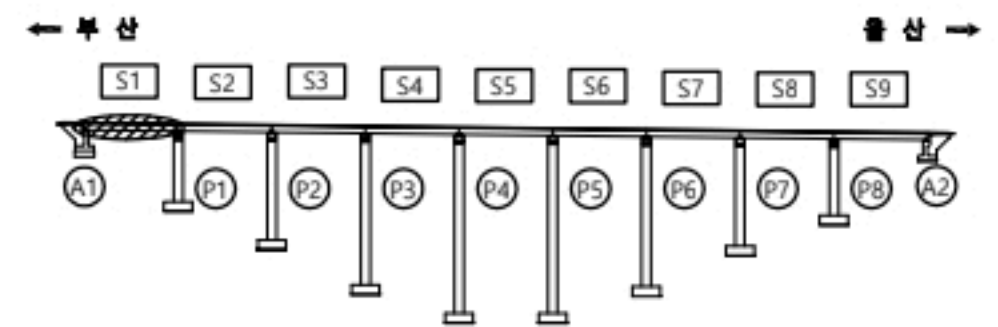

울
산
↑
↓
부
산

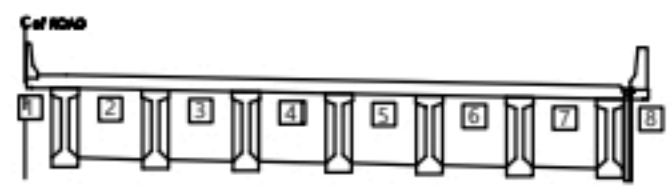


용역명		2023년 부산울산고속도로 정밀안전점검 및 성능평가용역			
범 례	콘 열	재료분리	오염, 변색	부식	
	콘 열부백태	파손, 박리	세굴	퇴적	
	망상균열	누수, 습윤	백태	기타	
	철근노출	소성변형	들뜸	No.	014

좌광천교(울산) 바닥판하면 S2

← 부 산



울 산 →

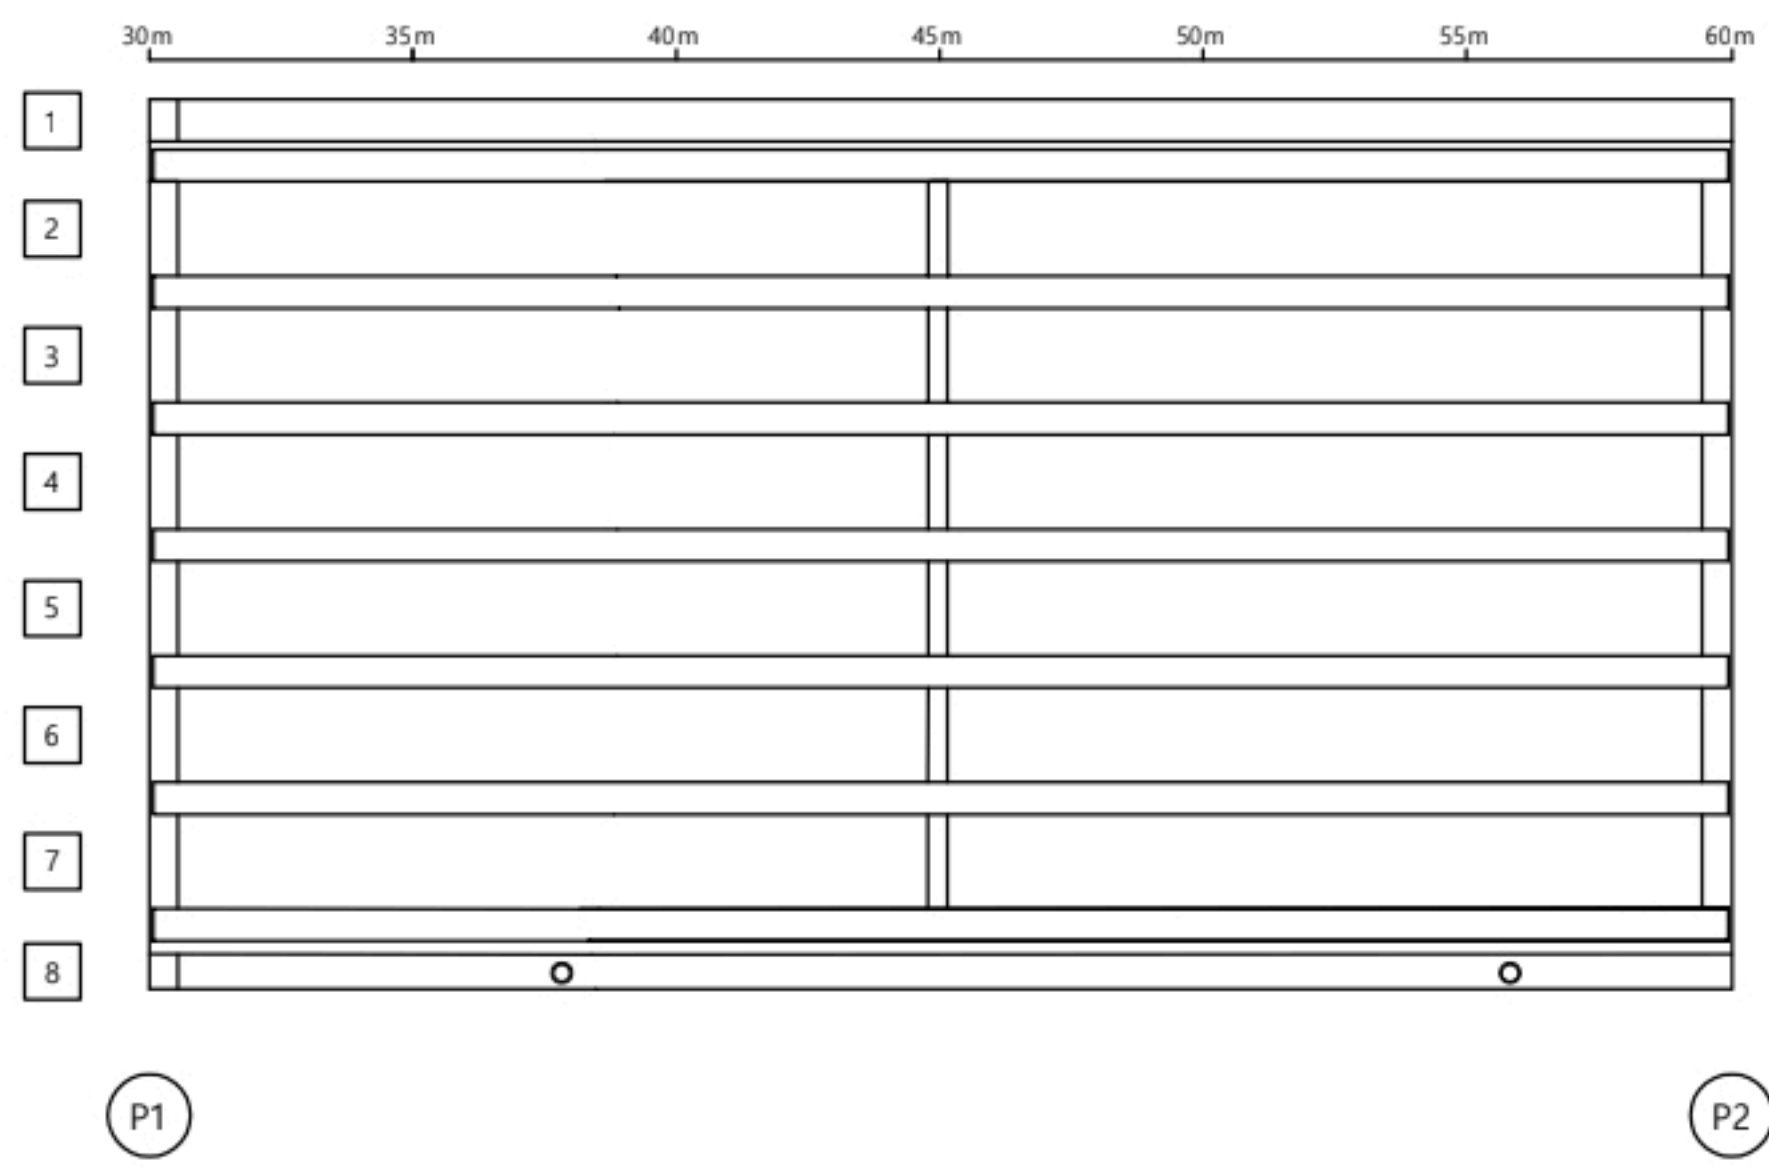

손상물량표

바닥판										
S2										
번호	선/구	부재명	손상현황	손상규모						비고
				폭(mm)	길이(m)	너비(m)	개소	단위	물량	
1			상태영호							
2										
3										
KEY PLAN

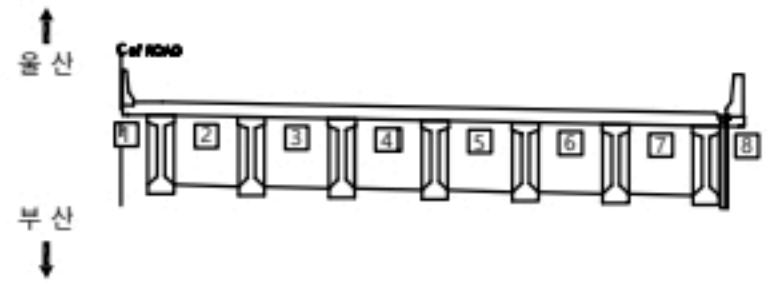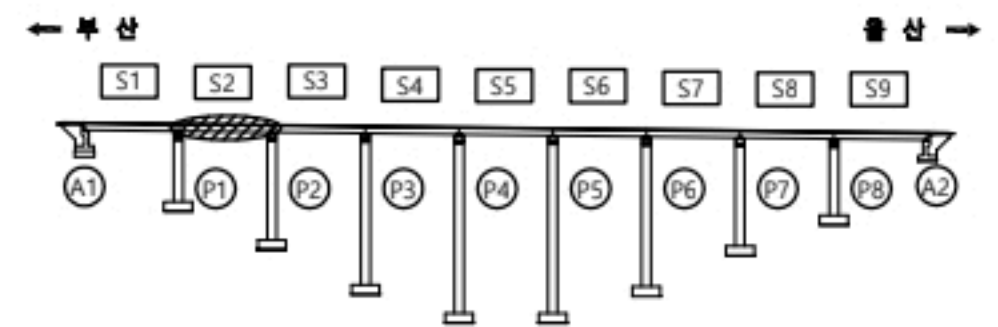


용역명		2023년 부산울산고속도로 정밀안전점검 및 성능평가용역			
범례	CW0.2 균열	재료분리	오염, 변색	부식	
	균열투백테	파손, 박리	세굴	퇴적	
	망상균열	누수, 습윤	백태	기타	
	철근노출	소성변형	돌돌		No. 015

좌광천교(울산) 바닥판하면 S3

← 부 산



울 산 →

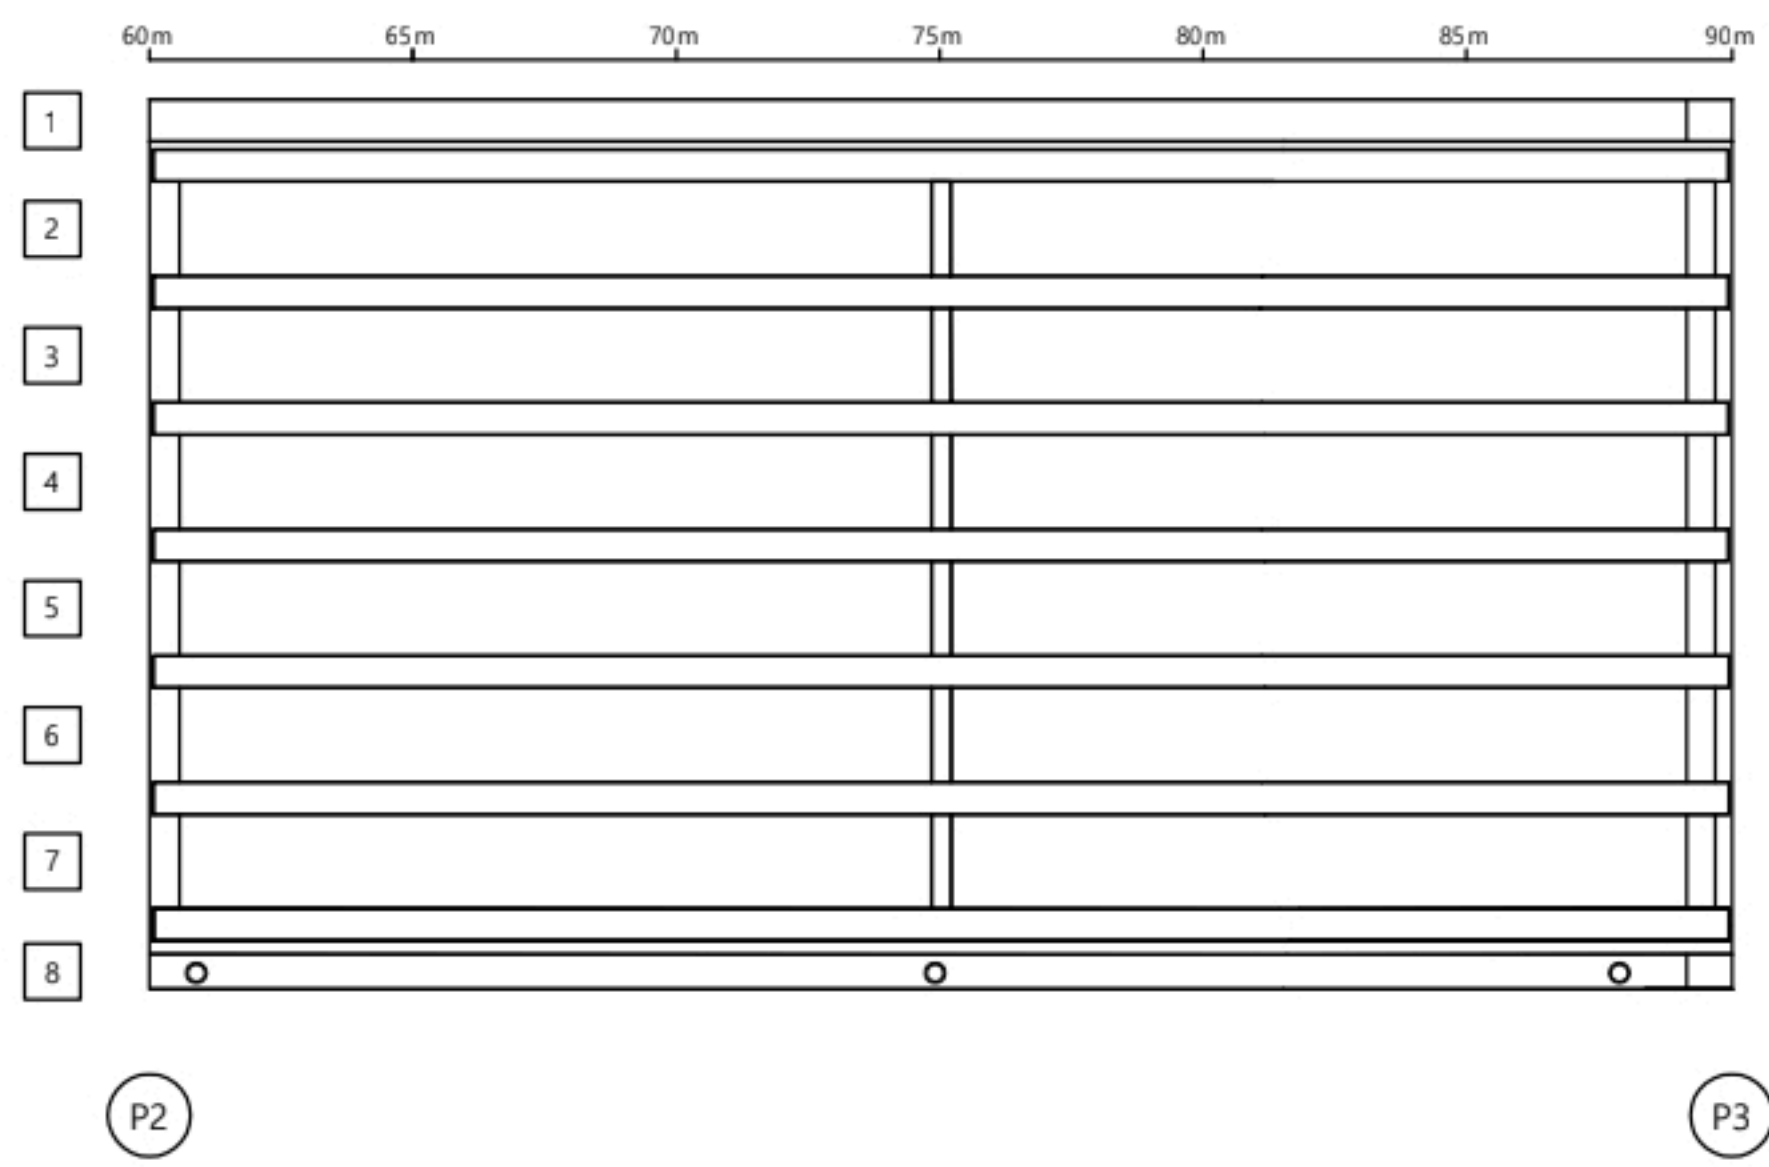

손 상 물 량 표

바닥판										
S3										
번호	선/구	부재명	손 상 현 황	손 상 규 모						비 고
				폭(mm)	길이(m)	너비(m)	개소	단위	물량	
1			상태영호							
2										
3										
K
E
Y
P
L
A
N

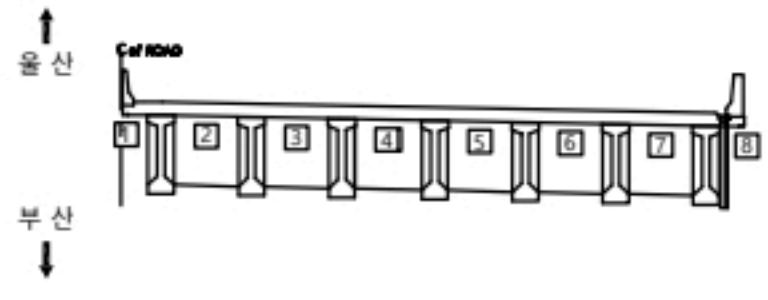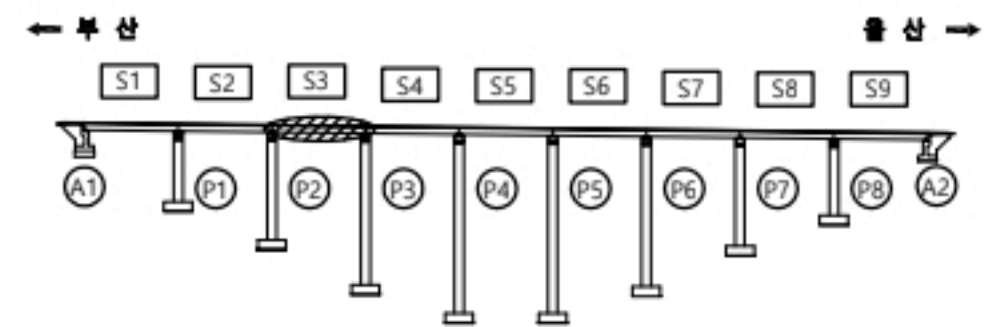


용역명		2023년 부산울산고속도로 정밀안전점검 및 성능평가용역			
범 례	CW0.2	관 열	재료분리	오염, 변색	부식
	CW0.2	관 열부속태	파손, 박리	세 굴	퇴적
	CW0.2	망상균열	누수, 습윤	백태	기타
	CW0.2	철근노출	소성변형	들뜸	No. 016

좌광천교(울산) 바닥판하면 S4

손상물량표



← 부산

울산 →

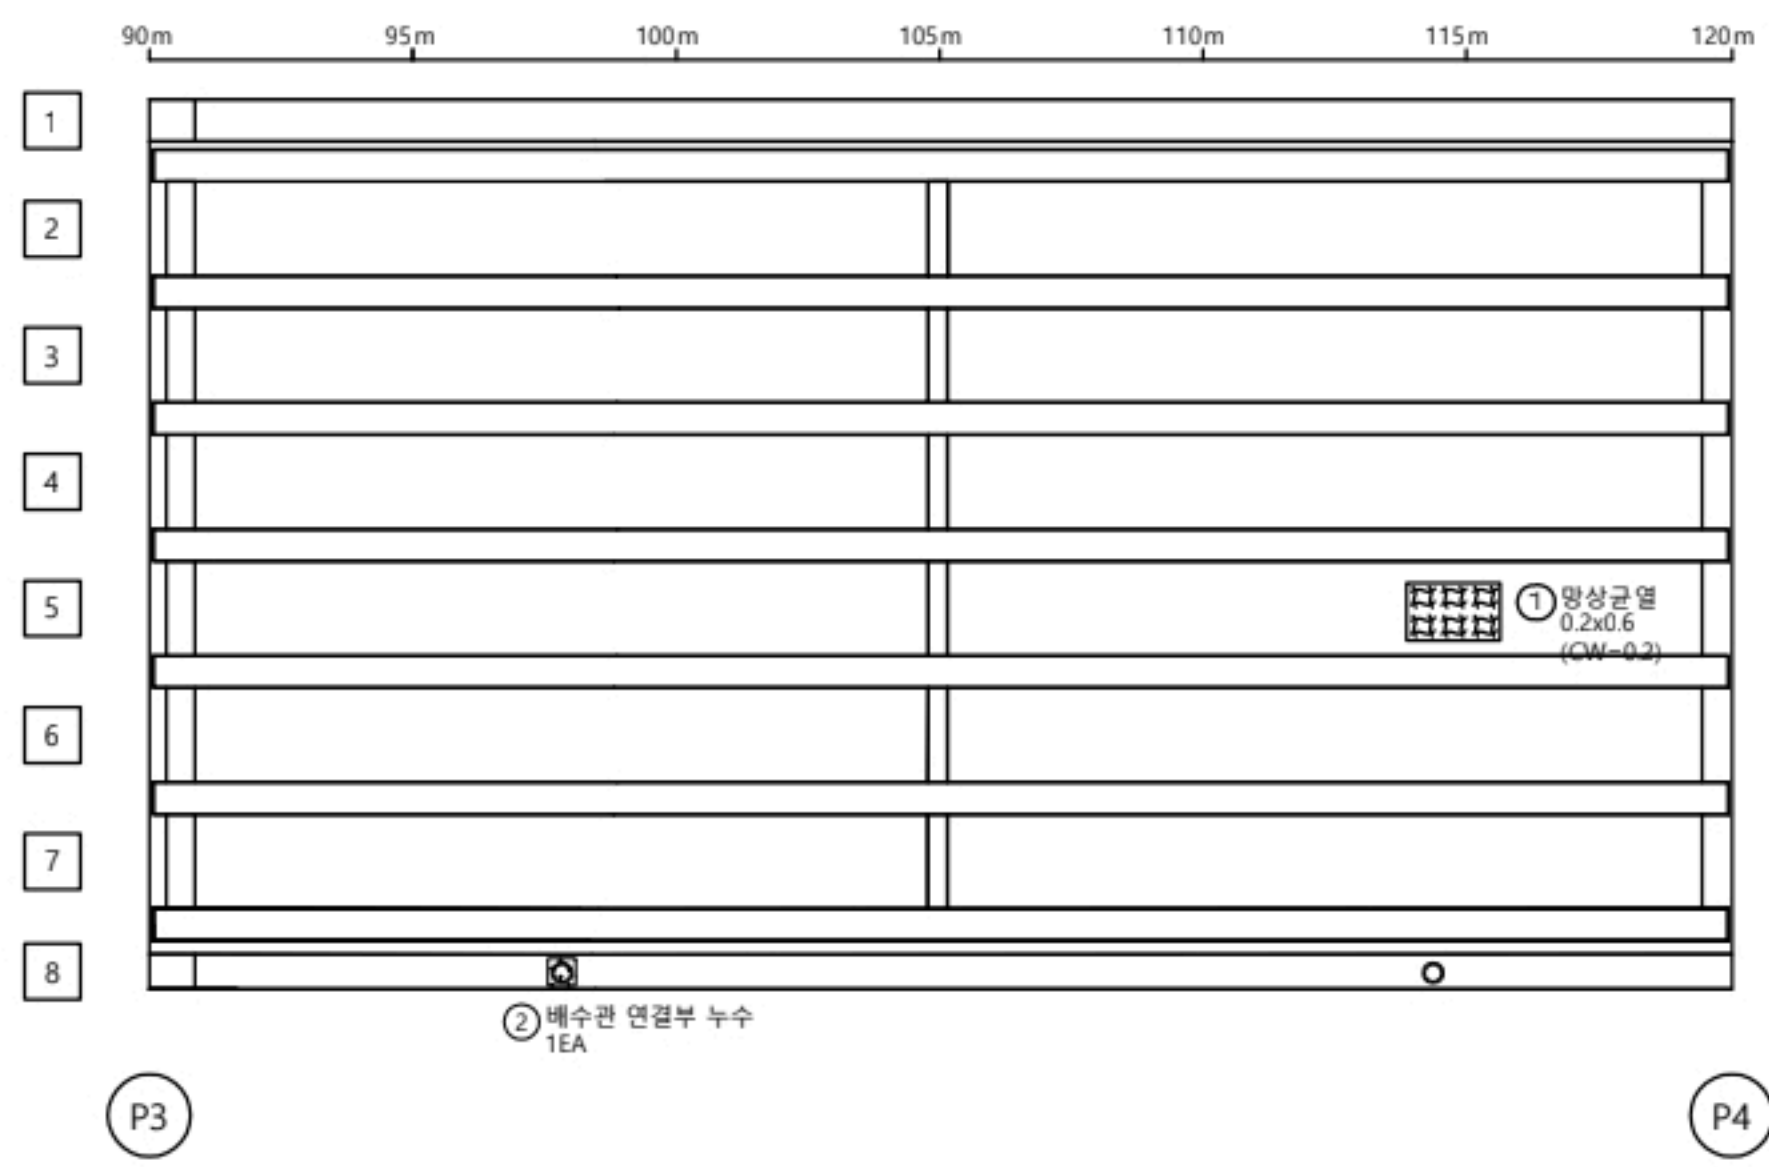

바닥판										
S4										
번호	선/구	부재명	손상현황	손상규모						비고
				폭(mm)	길이(m)	너비(m)	개소	단위	수량	
1	구	바닥판	망상균열	0.2	1.0	1.0	1	m ²	1.00	
2	선	배수시설	배수관 연결부 누수				1	EA	1.00	
3										
4										
K
E
Y
P
L
A
N

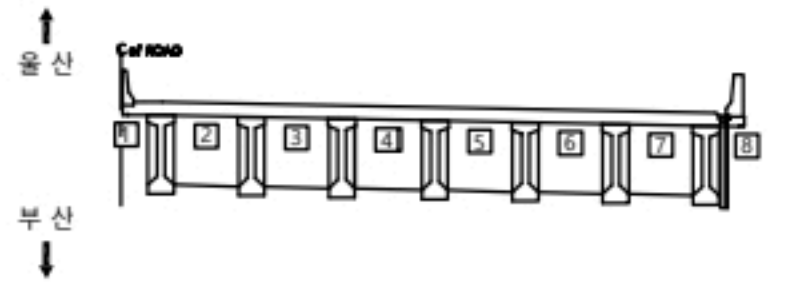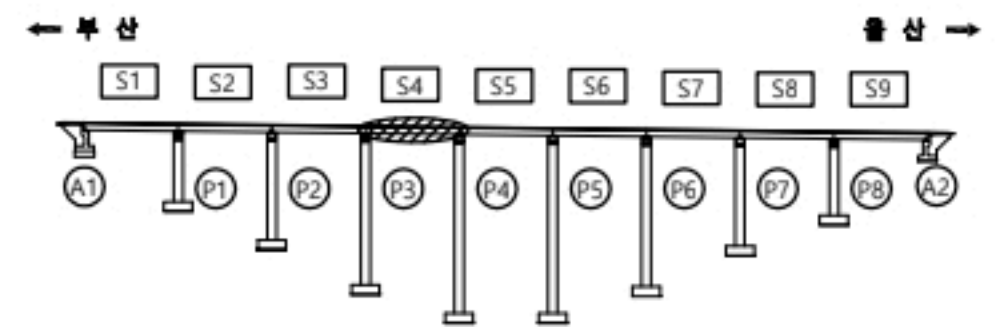


용역명		2023년 부산울산고속도로 정밀안전점검 및 성능평가용역			
범 례	균열	재료분리	오염, 변색	부식	
	균열부백태	파손, 박리	세굴	퇴적	
	망상균열	누수, 습윤	백태	기타	
	철근노출	소성변형	들뜸	No.	017

좌광천교(울산) 바닥판하면 S5

← 부 산



울 산 →

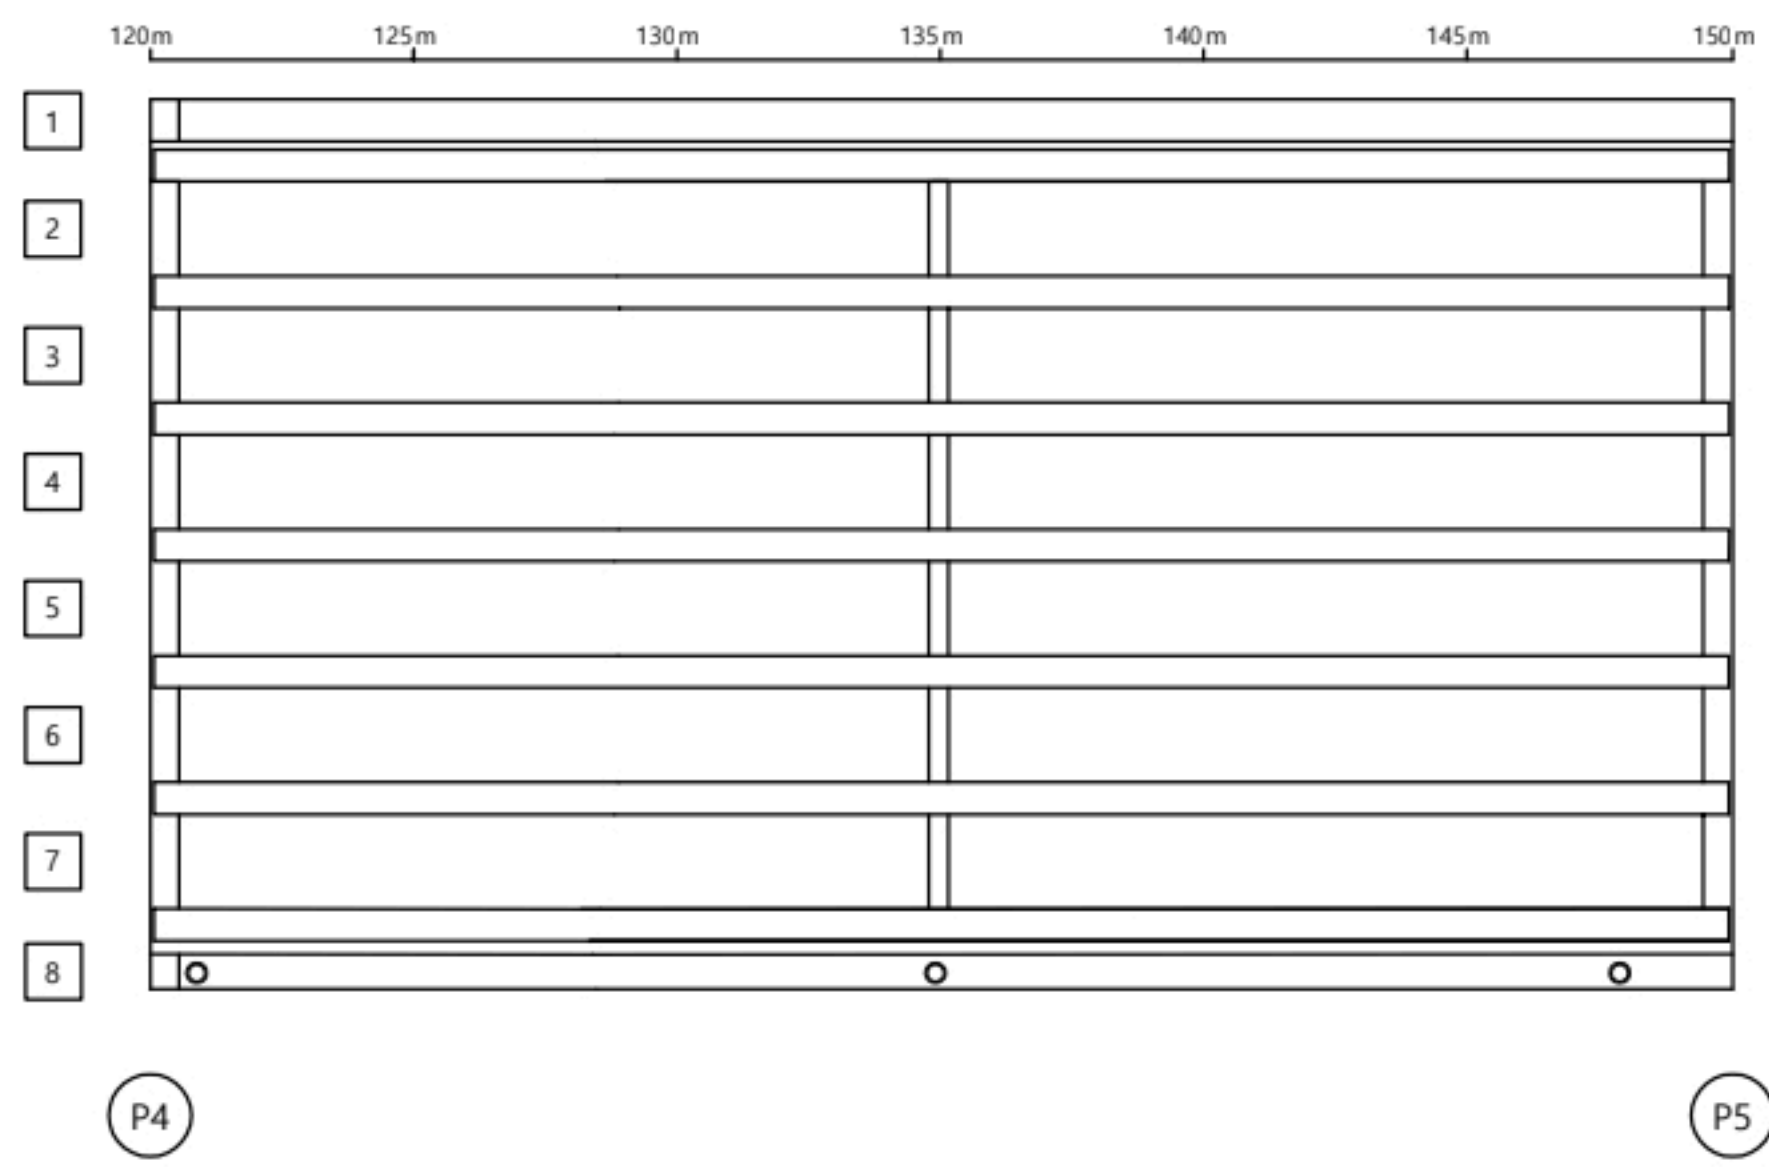

손상물량표

바닥판										
S5										
번호	신/구	부재명	손상현황	손상규모						비고
				폭(mm)	길이(m)	너비(m)	개소	단위	물량	
1			상태영호							
2										
3										
KEY PLAN

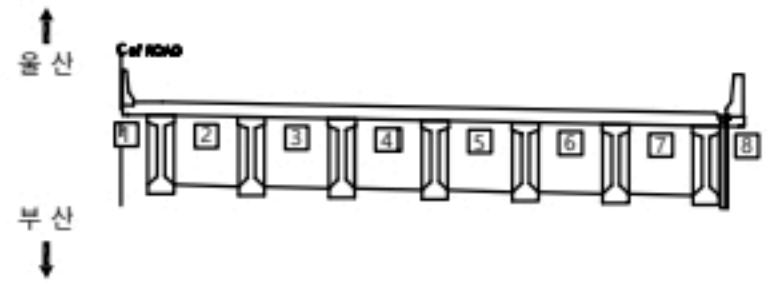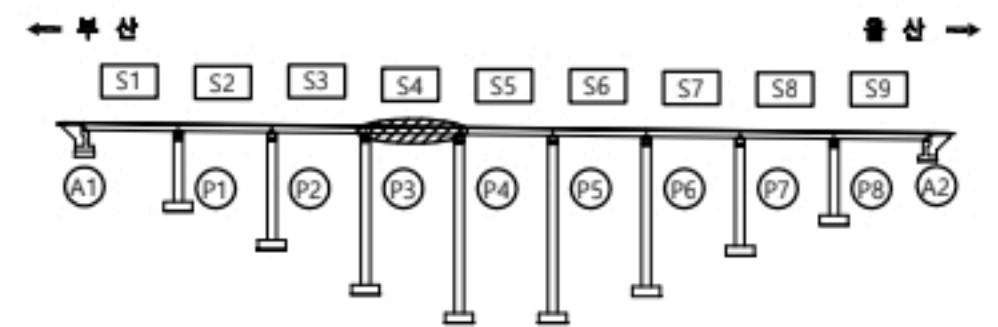


용역명		2023년 부산울산고속도로 정밀안전점검 및 성능평가용역			
범례	CW0.2	관 열	재료분리	오염, 변색	부식
	관 열부속태		파손, 박리	세 굴	퇴적
	망상균열		누수, 습윤	백태	기타
	철근노출		소성변형	들뜸	No. 018

좌광천교(울산) 바닥판하면 S6

← 부 산



울 산 →

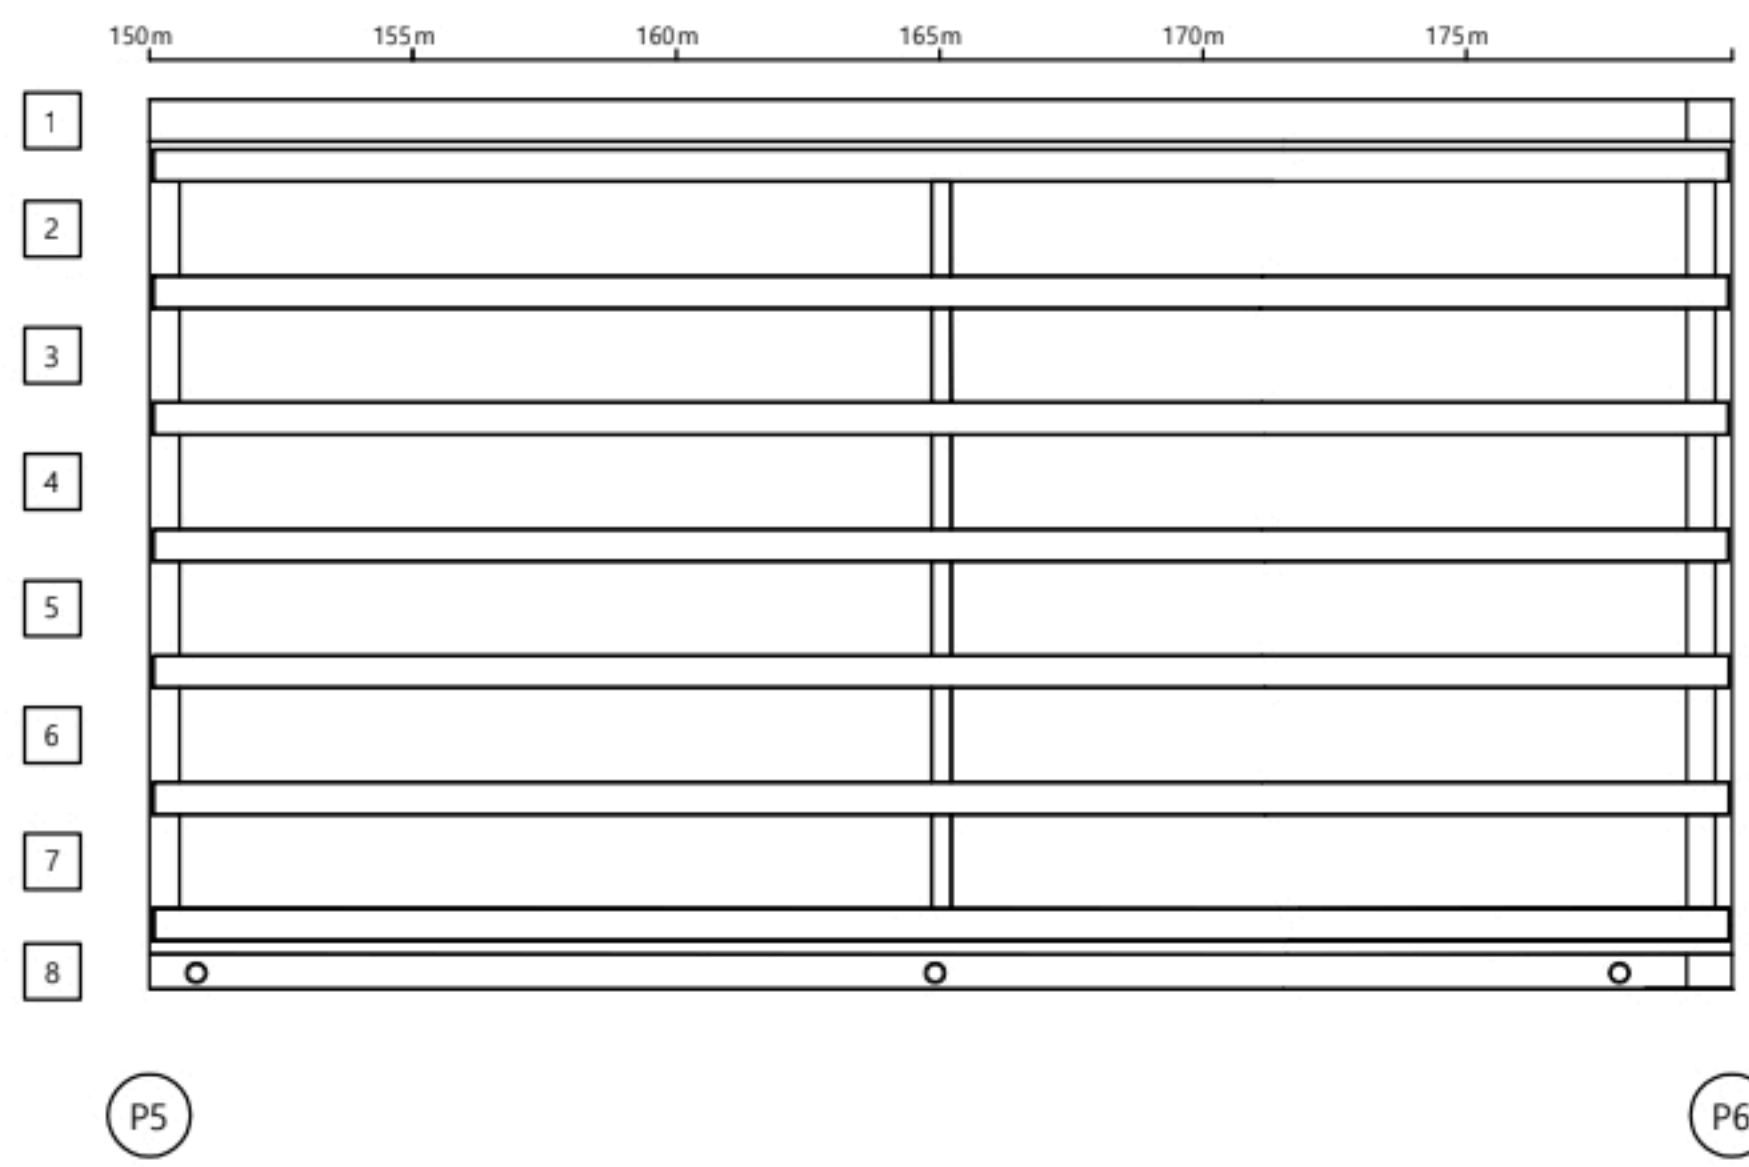

손 상 물 량 표

바닥판										
S6										
번호	신/구	부재명	손 상 현 황	손 상 규 모						비고
				폭(mm)	길이(m)	너비(m)	개소	단위	물량	
1			상태양호							
2										
3										
K
E
Y
P
L
A
N

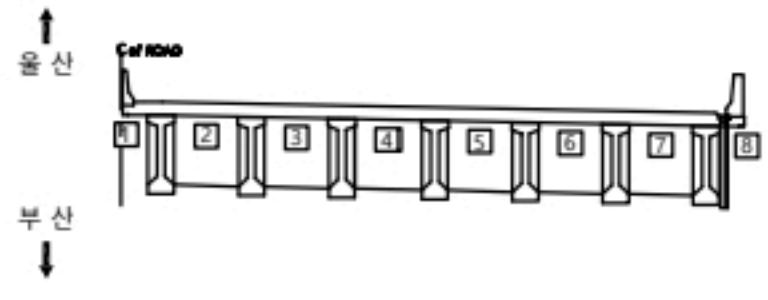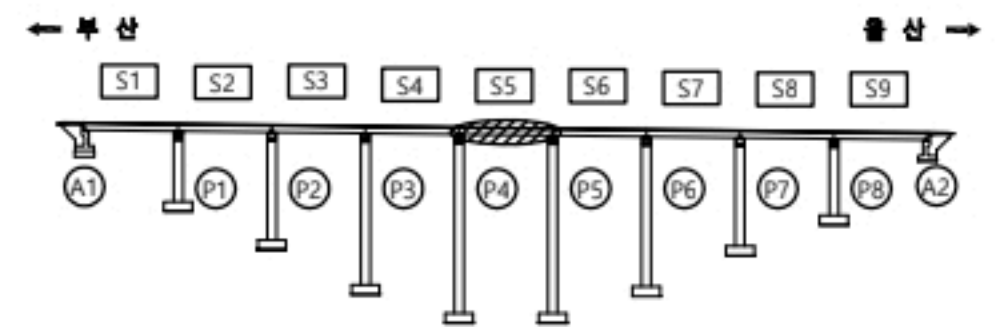


용 역 명		2023년 부산울산고속도로 정밀안전점검 및 성능평가용역			
범 례	CW0.2	관 열	재료분리	오염, 변색	부 식
	CW0.2	관 열부백태	파손, 박리	세 굴	퇴 적
	CW0.2	망상균열	누수, 습윤	백 태	기 타
	CW0.2	철근노출	소성변형	들 뚫	No. 019

좌광천교(울산) 바닥판하면 S7

← 부 산



울 산 →

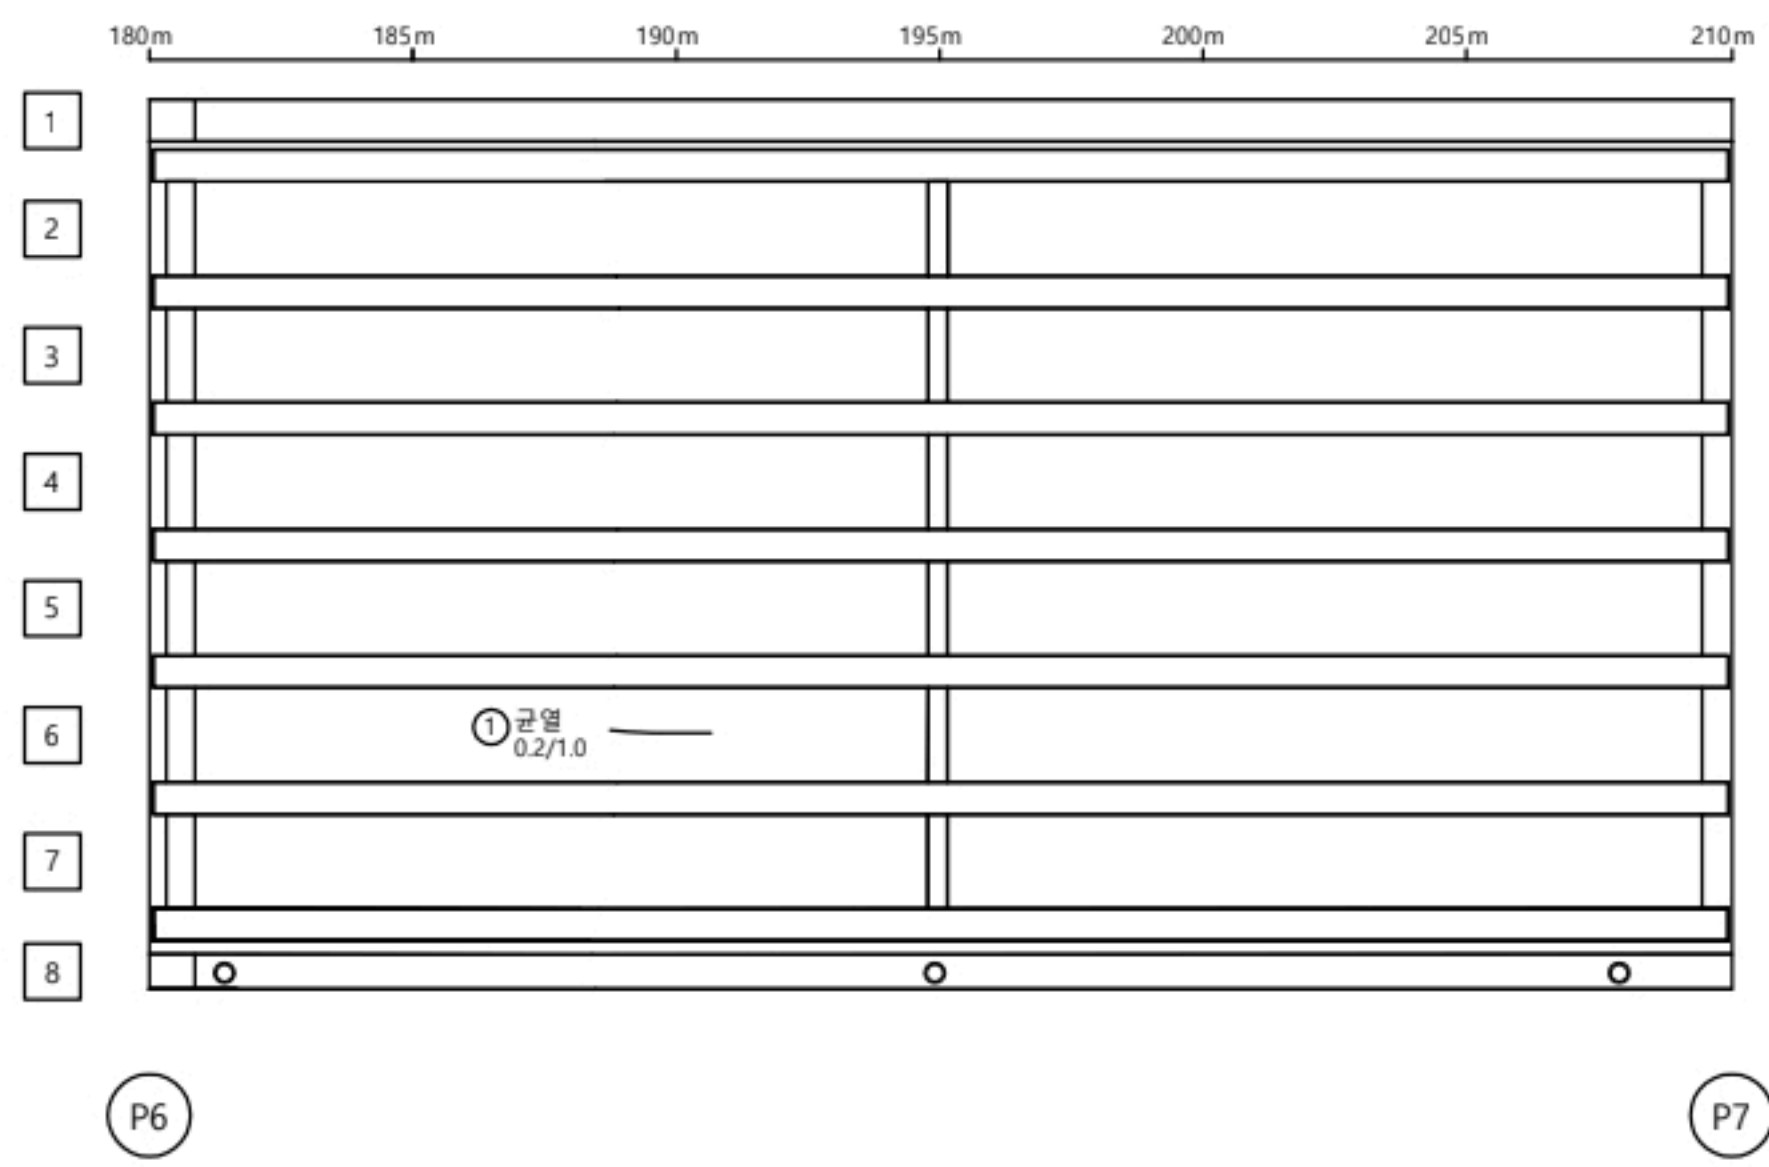

손 상 물 량 표

바닥판									
S7									
번호	선/구	부재명	손 상 현 황	손 상 규 모					비고
				폭(mm)	길이(m)	너비(m)	개소	단위	
1	구	바닥판	균열	0.2	1.0		1	m	1.00
2									
3									
K
E
Y
P
L
A
N

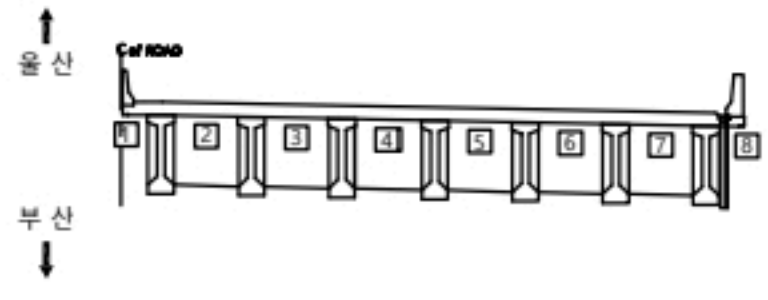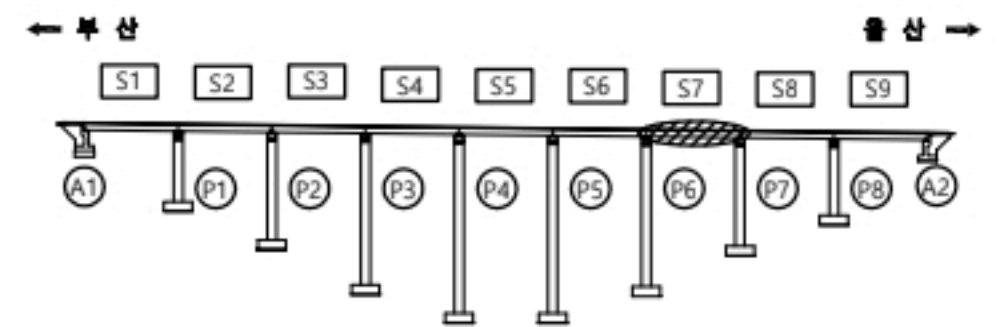


용 역 명		2023년 부산울산고속도로 정밀안전점검 및 성능평가용역			
범 례	CW 0.2	균열	재료분리	오염, 변색	부식
	균열투백테	파손, 박리	세굴	퇴적	기타
	망상균열	누수, 습윤	백태		
	철근노출	소성변형	들뜸		No. 020

좌광천교(울산) 바닥판하면 S8

← 부 산



울 산 →

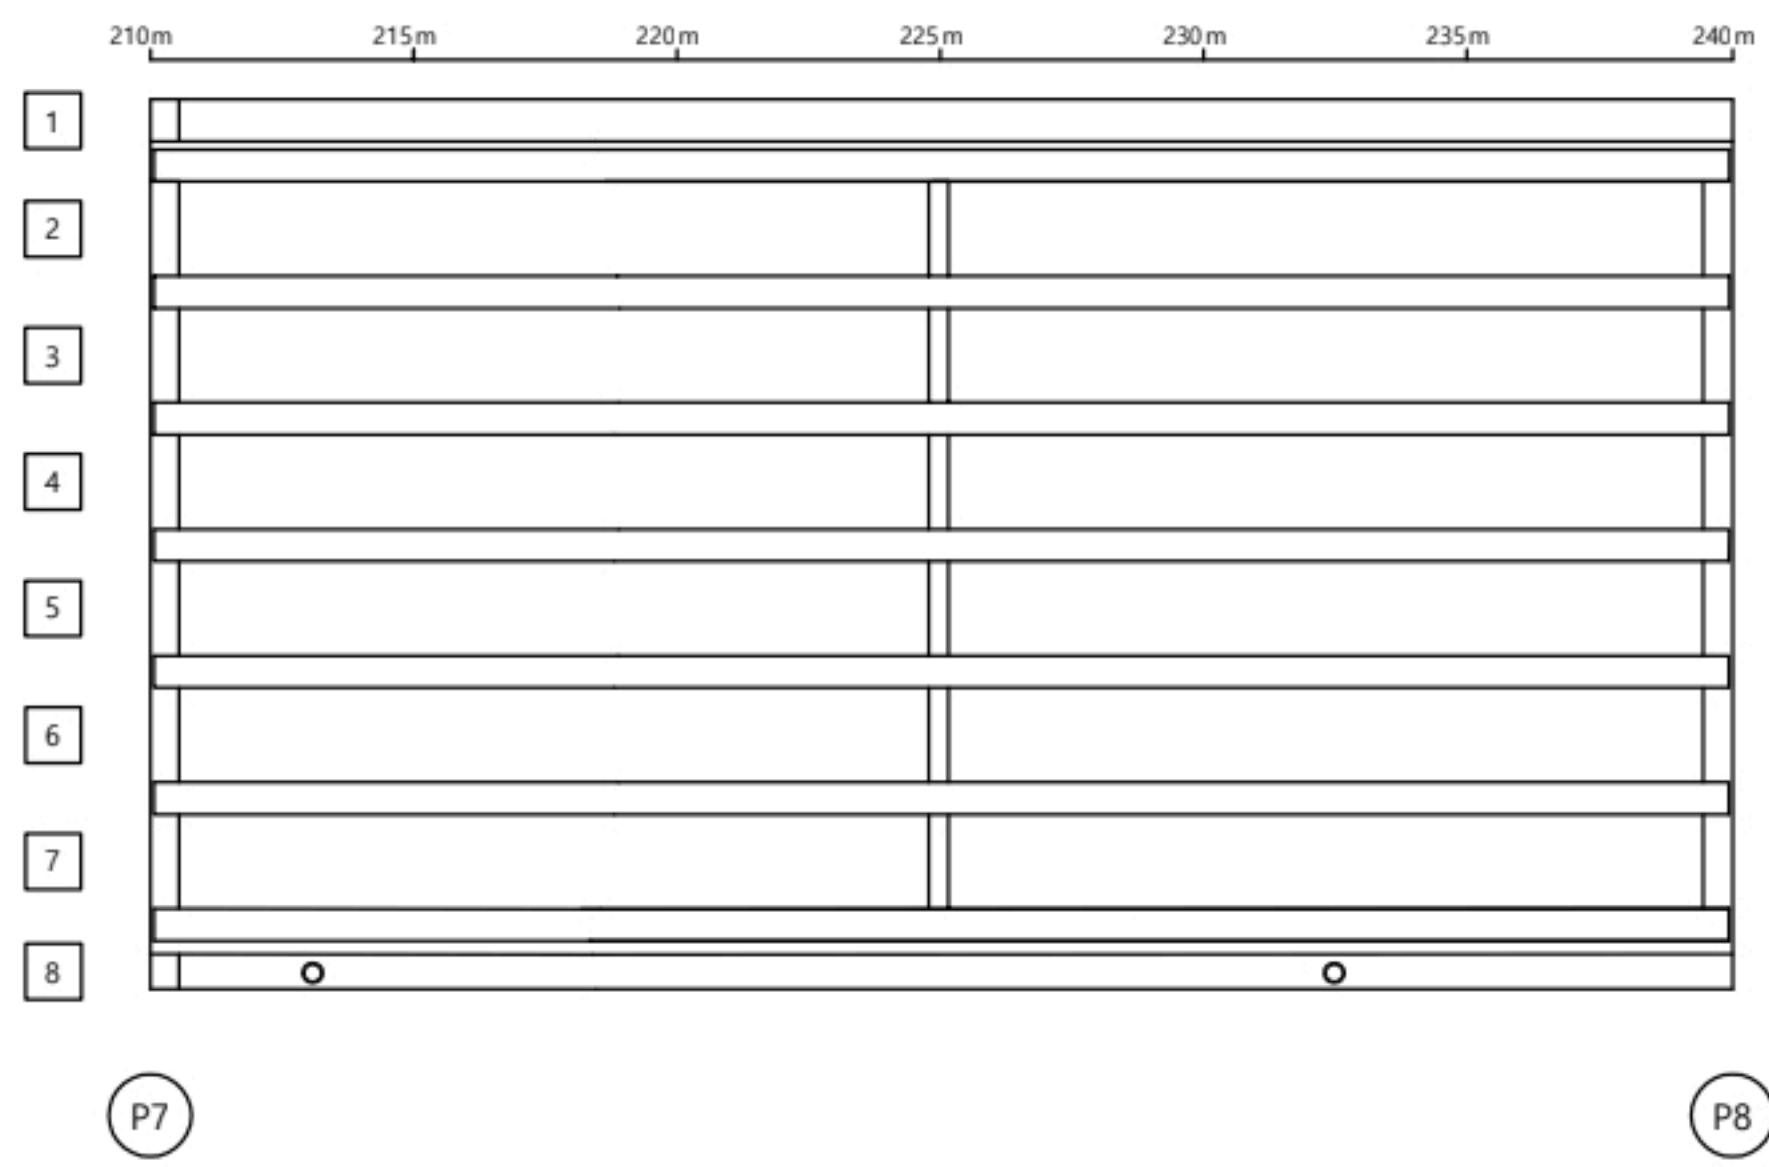

손 상 물 량 표

바닥판										
S8										
번호	선/구	부재명	손 상 현 황	손 상 규 모						비고
				폭(mm)	길이(m)	너비(m)	개소	단위	물량	
1			상태완료							
2										
3										
K
E
Y
P
L
A
N

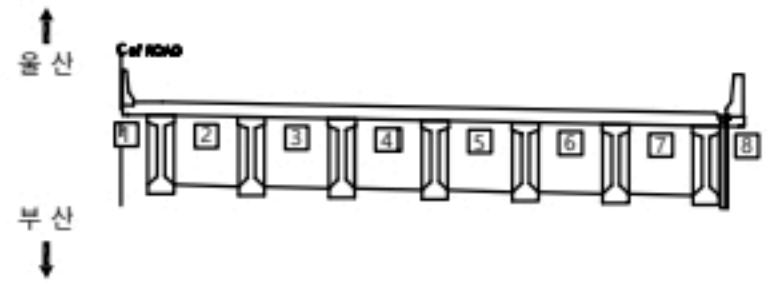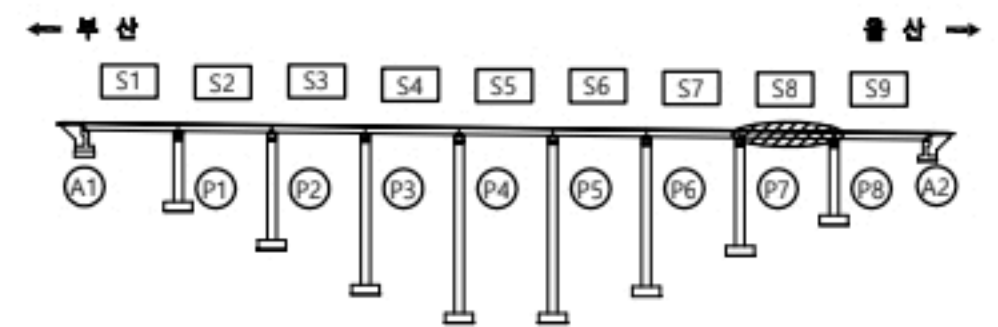


용 역 명		2023년 부산울산고속도로 정밀안전점검 및 성능평가용역			
범 례	CW0.2	관 열	재료분리	오염, 변색	부 식
	관열부백태		파손, 박리	세 굴	퇴 적
	망상균열		누수, 습윤	백 태	기 타
	철근노출		소성변형	들 뚫	No. 021

좌광천교(울산) 바닥판하면 S9

← 부 산



울 산 →

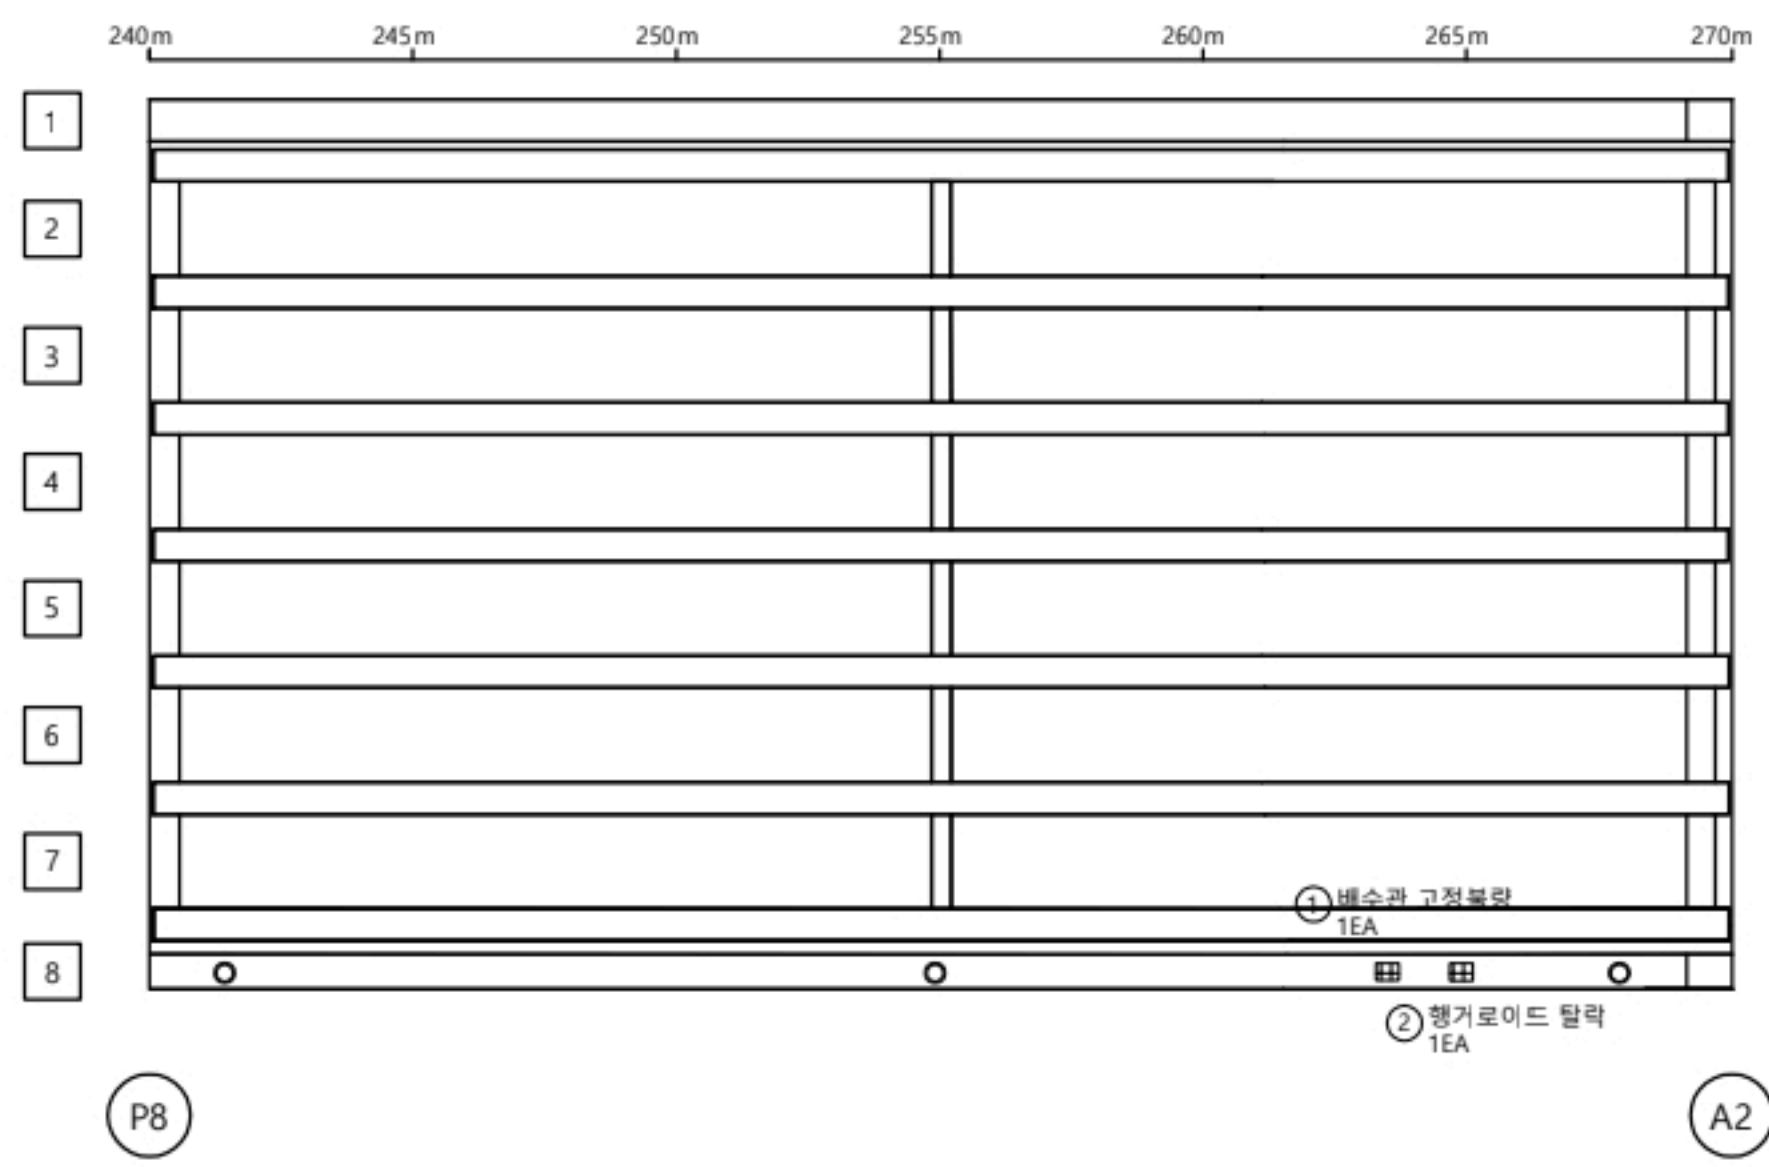

손 상 물 량 표

바닥판										
S9										
번호	선/구	부재명	손 상 현 황	손 상 규 모						비고
				폭(mm)	길이(m)	너비(m)	개소	단위	물량	
1	선	배수시설	배수관 고정볼판				1	EA	1.00	
2	선	배수시설	행거로이드 탈락				1	EA	1.00	
3										
4										
K
E
Y
P
L
A
N

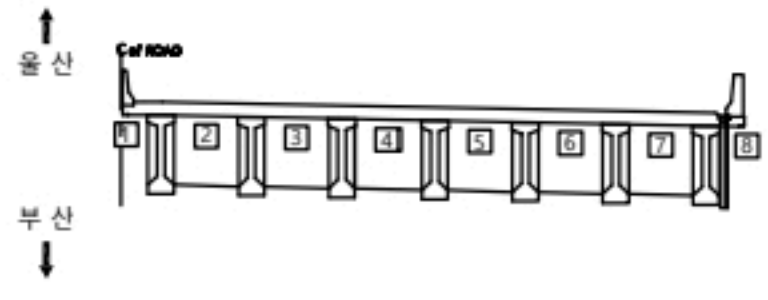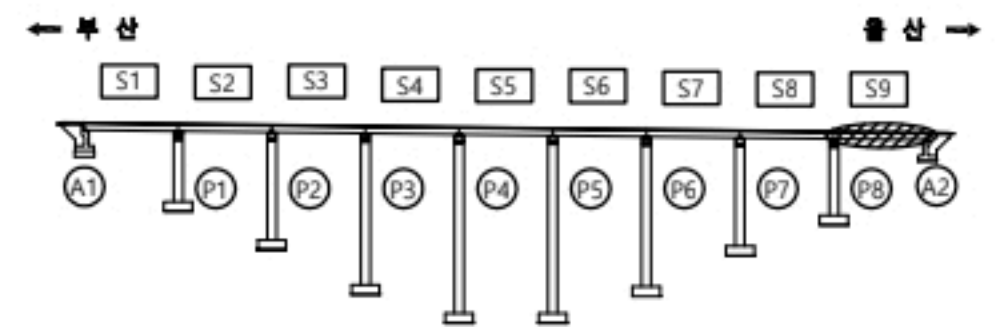


용 역 명		2023년 부산울산고속도로 정밀안전점검 및 성능평가용역			
범 례	균열	재료분리	오염, 변색	부식	
	균열부백태	파손, 박리	세굴	퇴적	
	망상균열	누수, 습윤	백태	기타	
	철근노출	소성변형	들뜸	No.	022

좌광천교(울산) 거더 S1

← 부 산



울 산 →

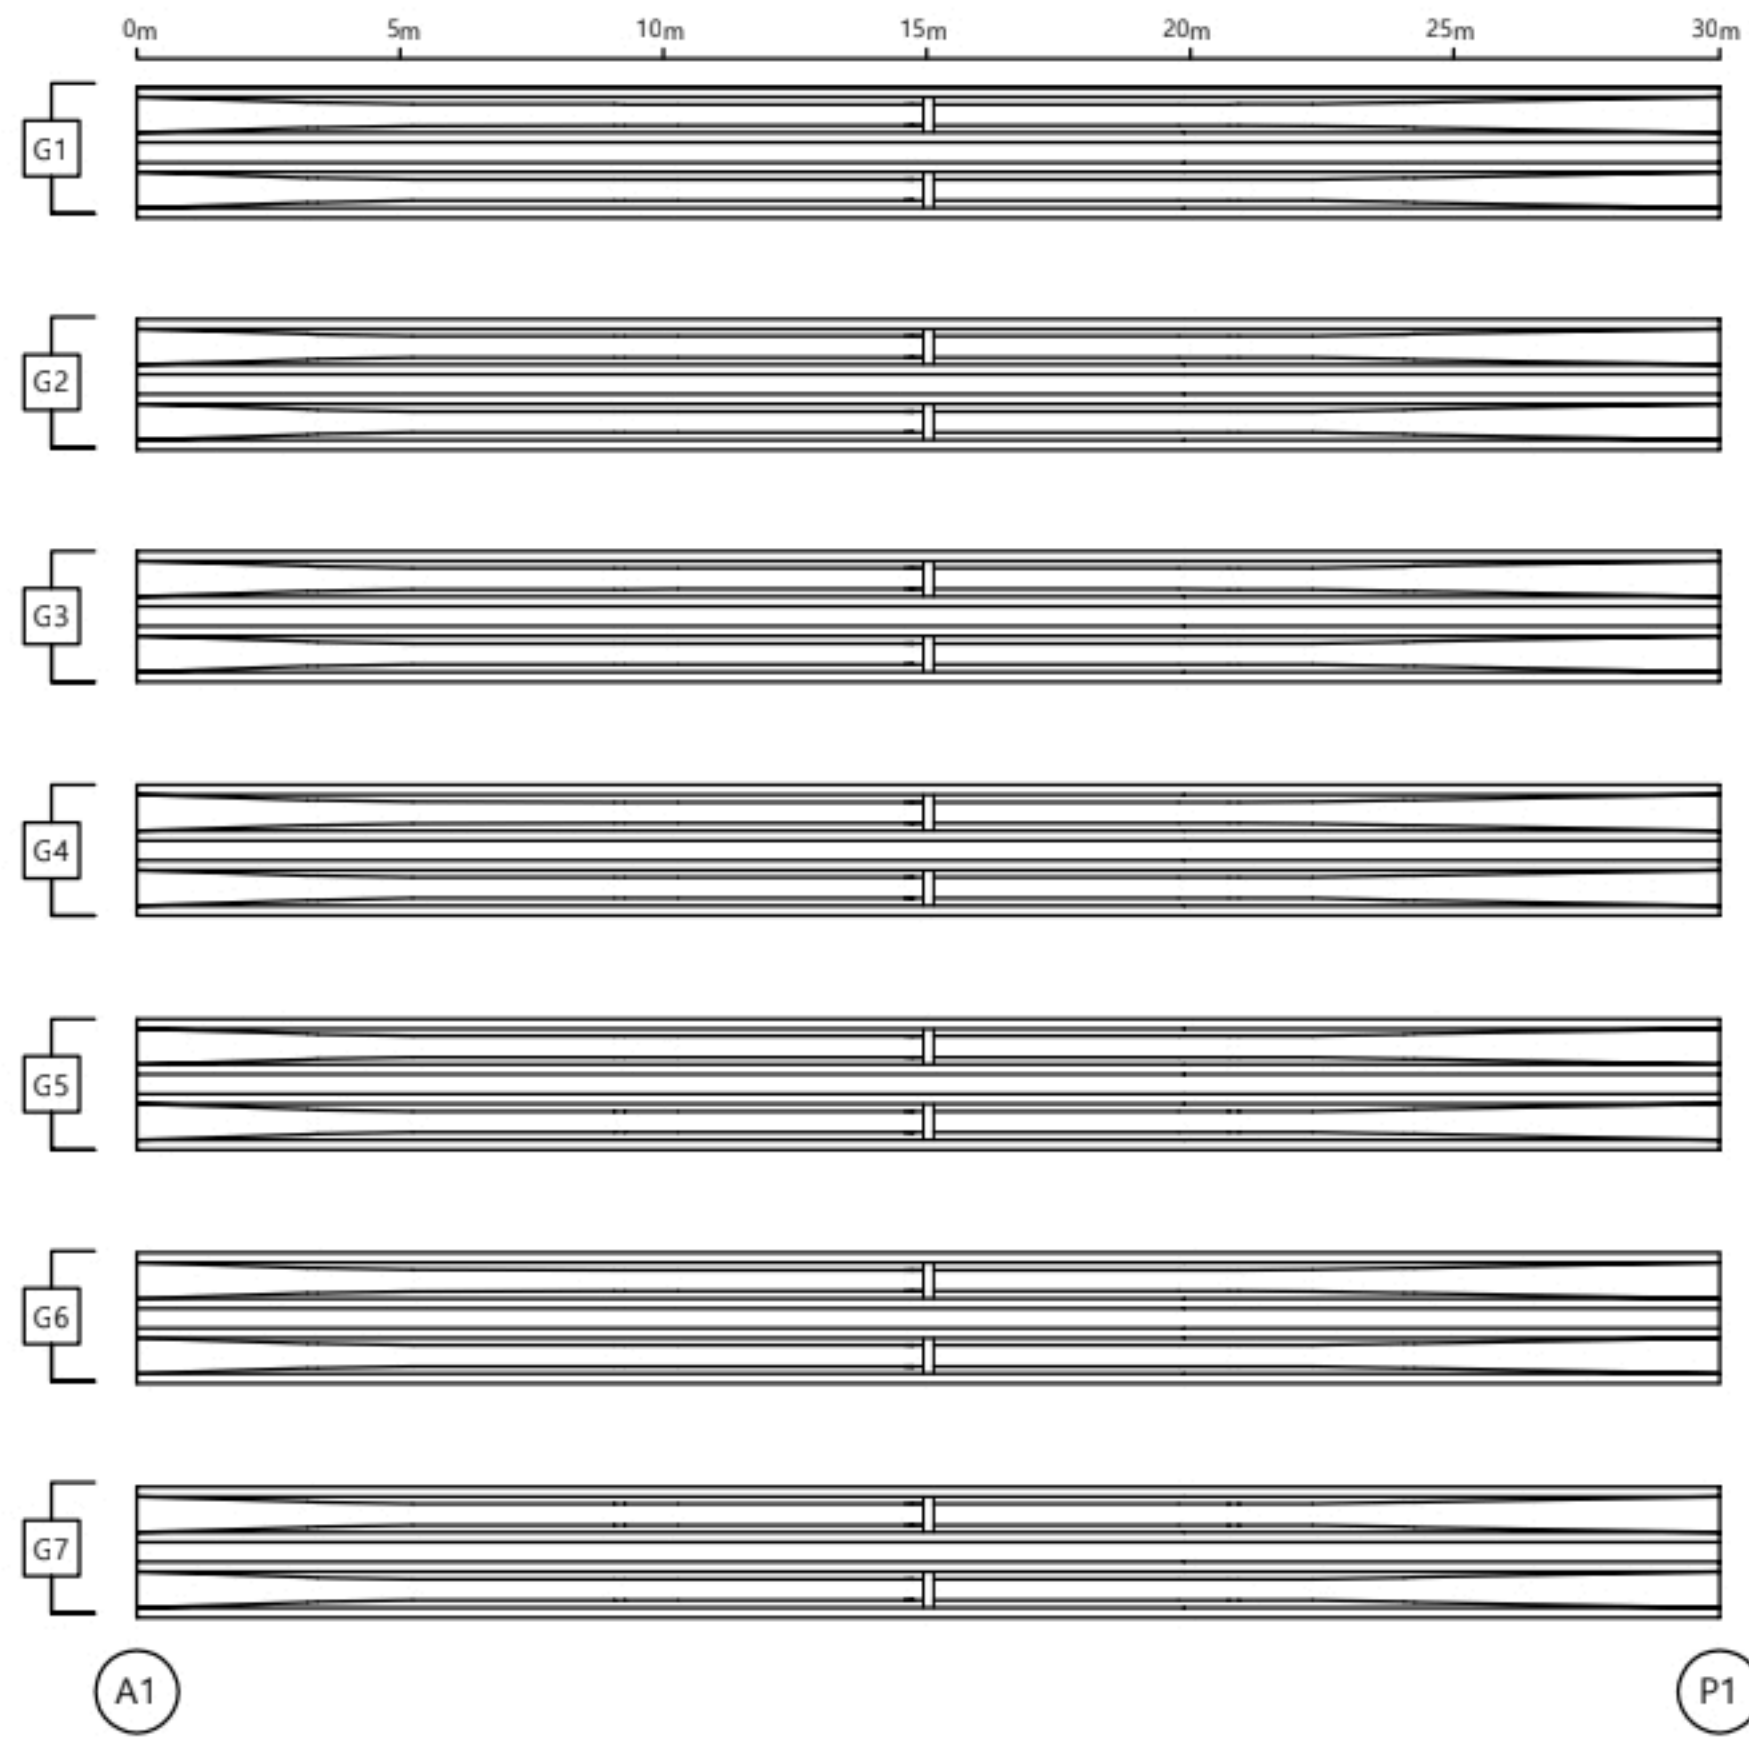

손 상 물 량 표

거더									
S1									
번호	선/구	부재명	손 상 현 황	손 상 규 모					비고
				폭(mm)	깊이(mm)	너비(mm)	개소	단위	
1			상태양호						
2									
3									
K
E
Y
P
L
A
N

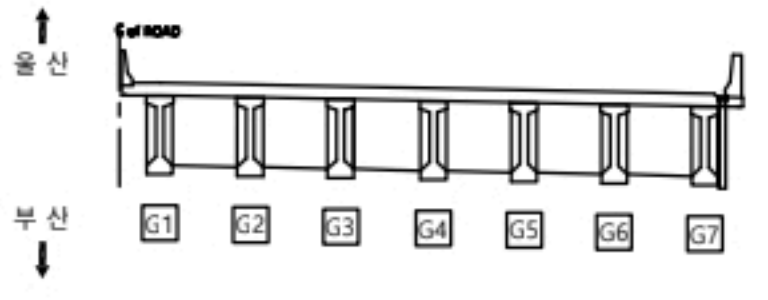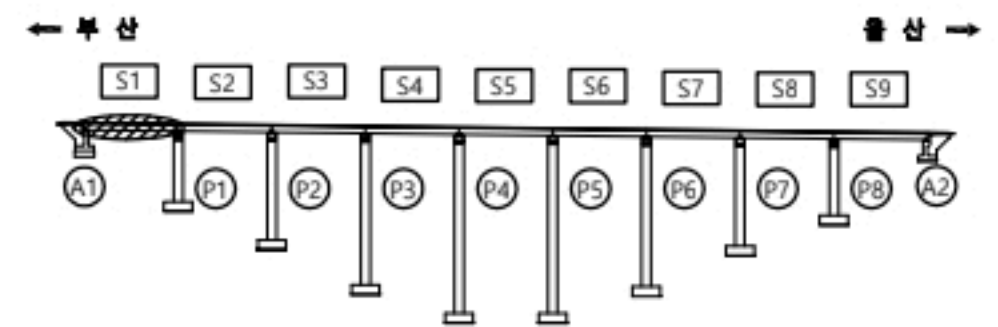


용역명		2023년 부산울산고속도로 정밀안전점검 및 성능평가용역			
현 레	균열	재료분리	오염, 변색	부식	
	균열부백태	파손, 박리	세굴	퇴적	
	망상균열	누수, 습윤	백태	기타	
	침하노출	소성변형	들뜸	No.	023

좌광천교(울산) 거더 S2

← 부 산



울 산 →

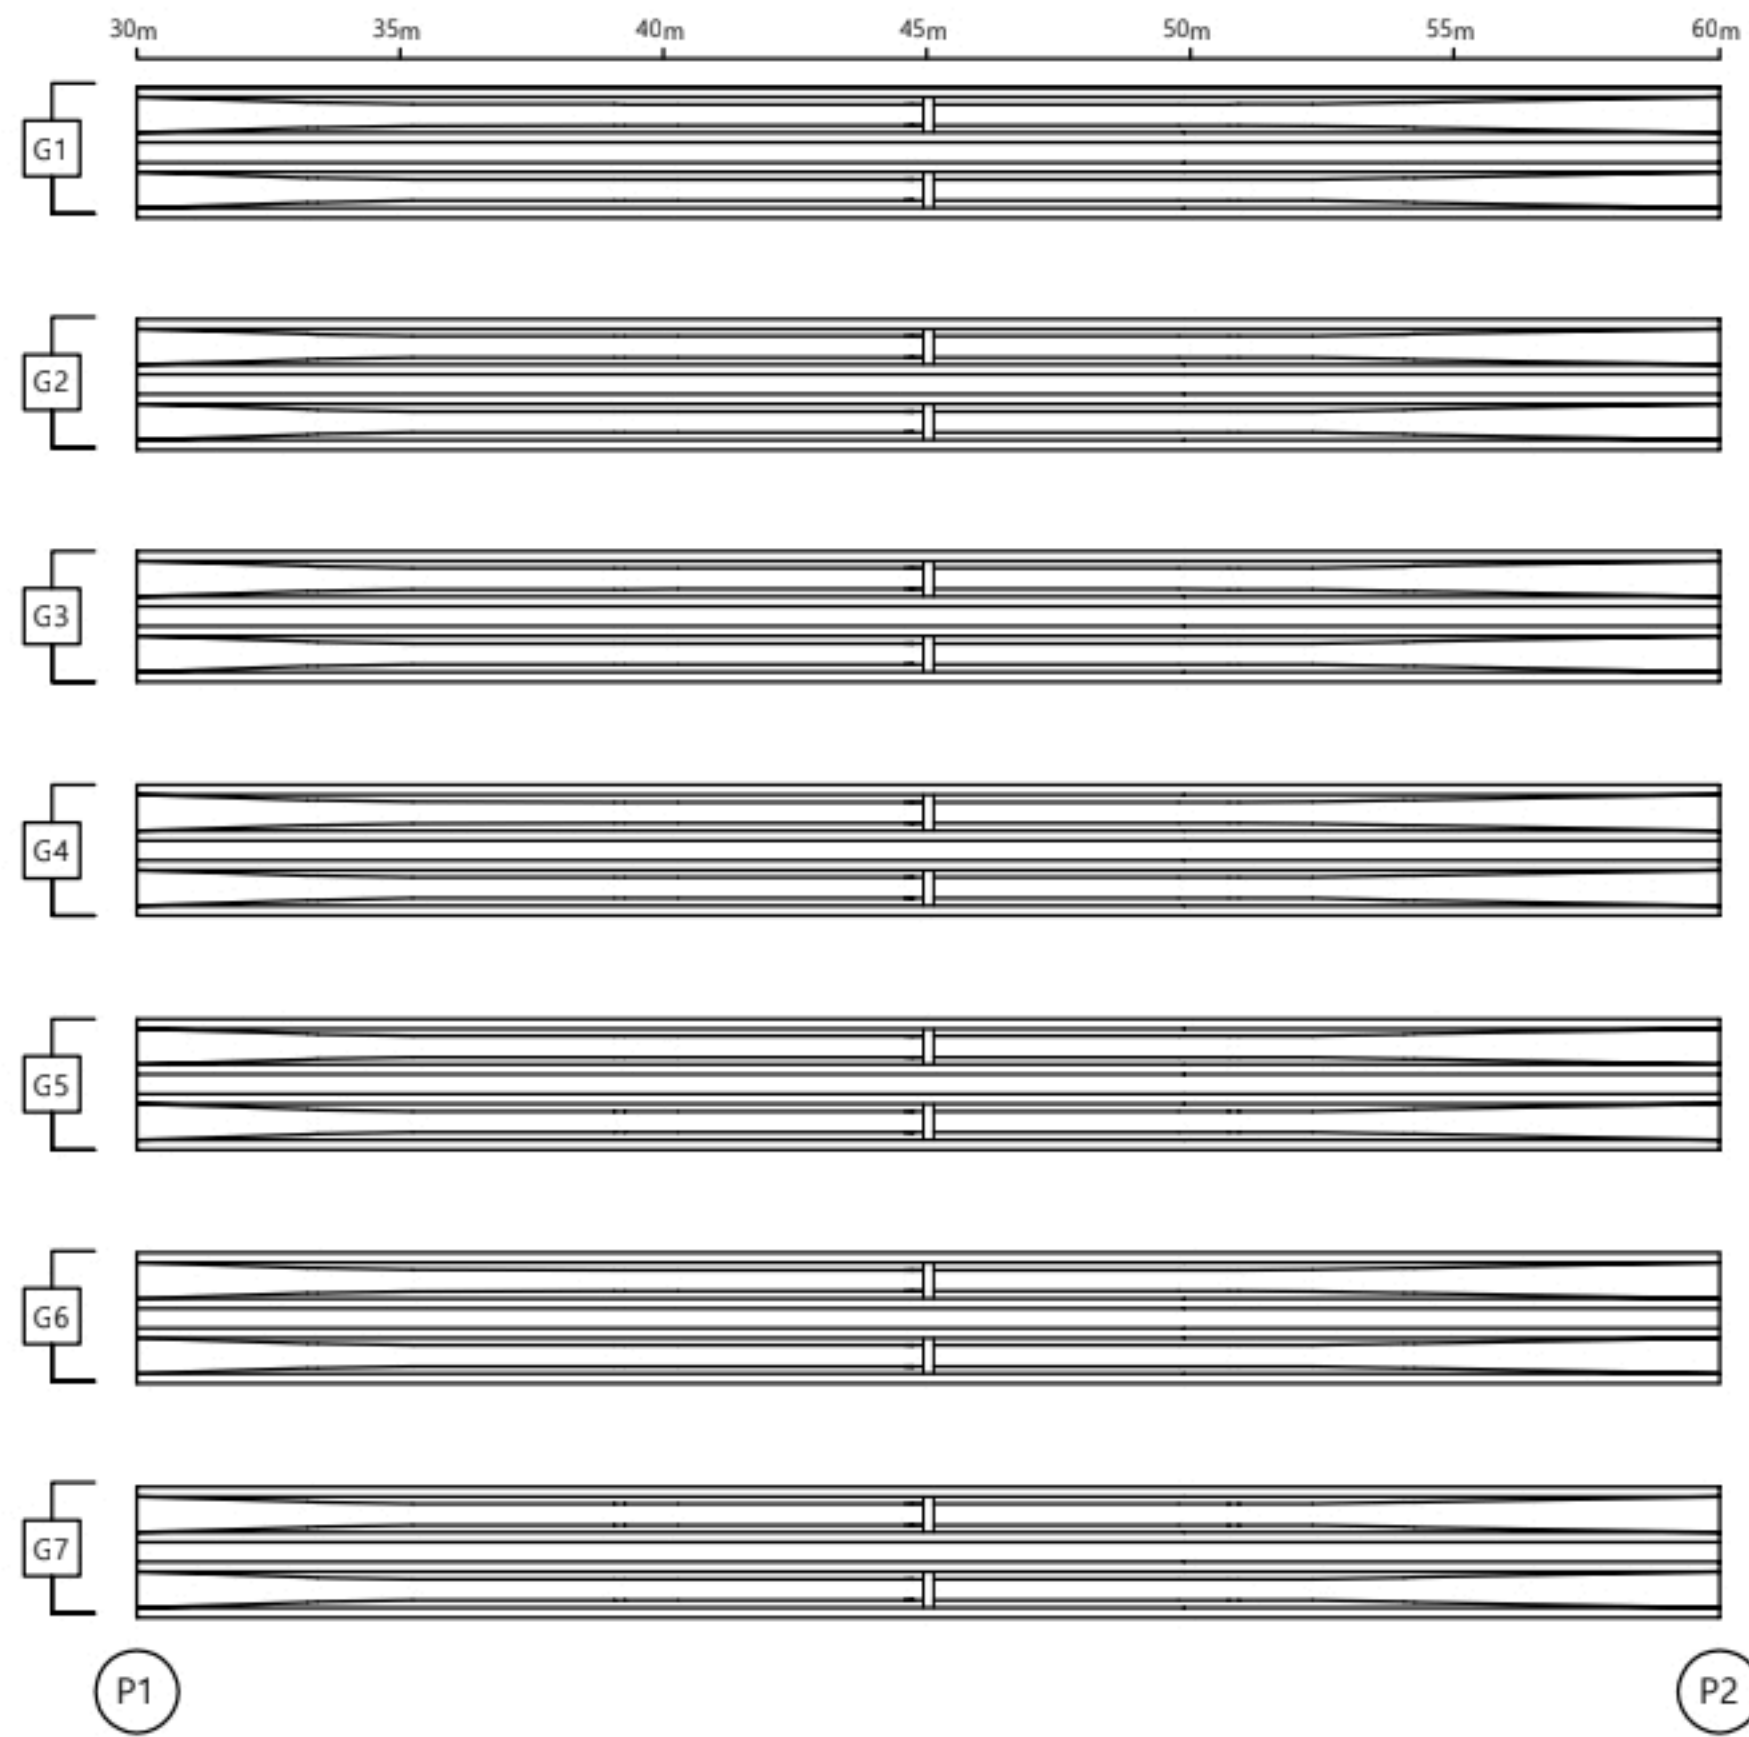

손 상 물 량 표

거더									
S2									
번호	선/구	부재명	손 상 현 황	손 상 규 모					비고
				폭(mm)	길이(m)	너비(m)	개소	단위	
1			상태양호						
2									
3									
K
E
Y
P
L
A
N

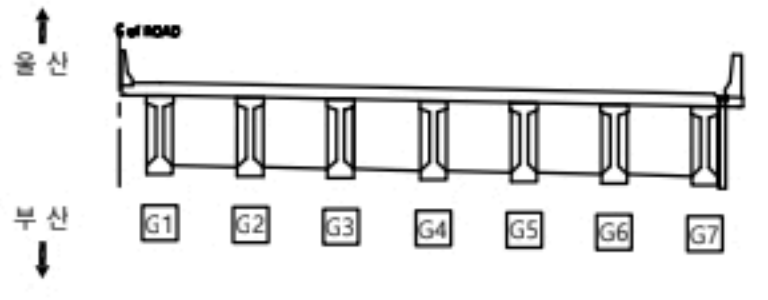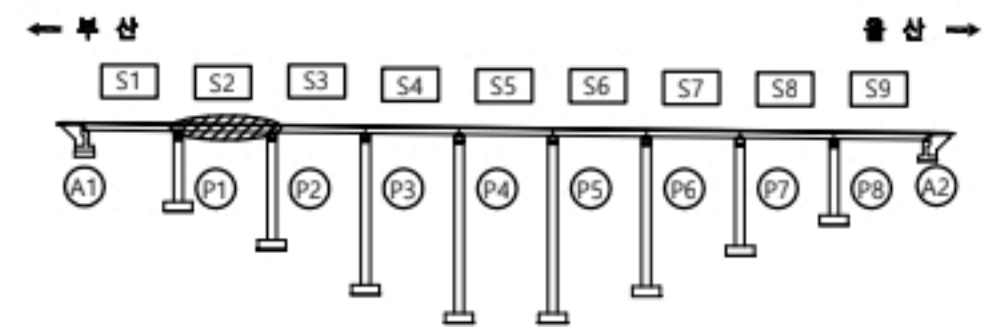


용 역 명		2023년 부산울산고속도로 정밀안전점검 및 성능평가용역			
현 레	콘 열	재료분리	오염, 변색	부 식	
	콘열부백태	파손,박리	세 굴	퇴 적	
	망상균열	누수,습윤	백 태	기 타	
	철근노출	소성변형	들 뚫	No. 024	

좌광천교(울산) 거더 S3

← 부 산



울 산 →

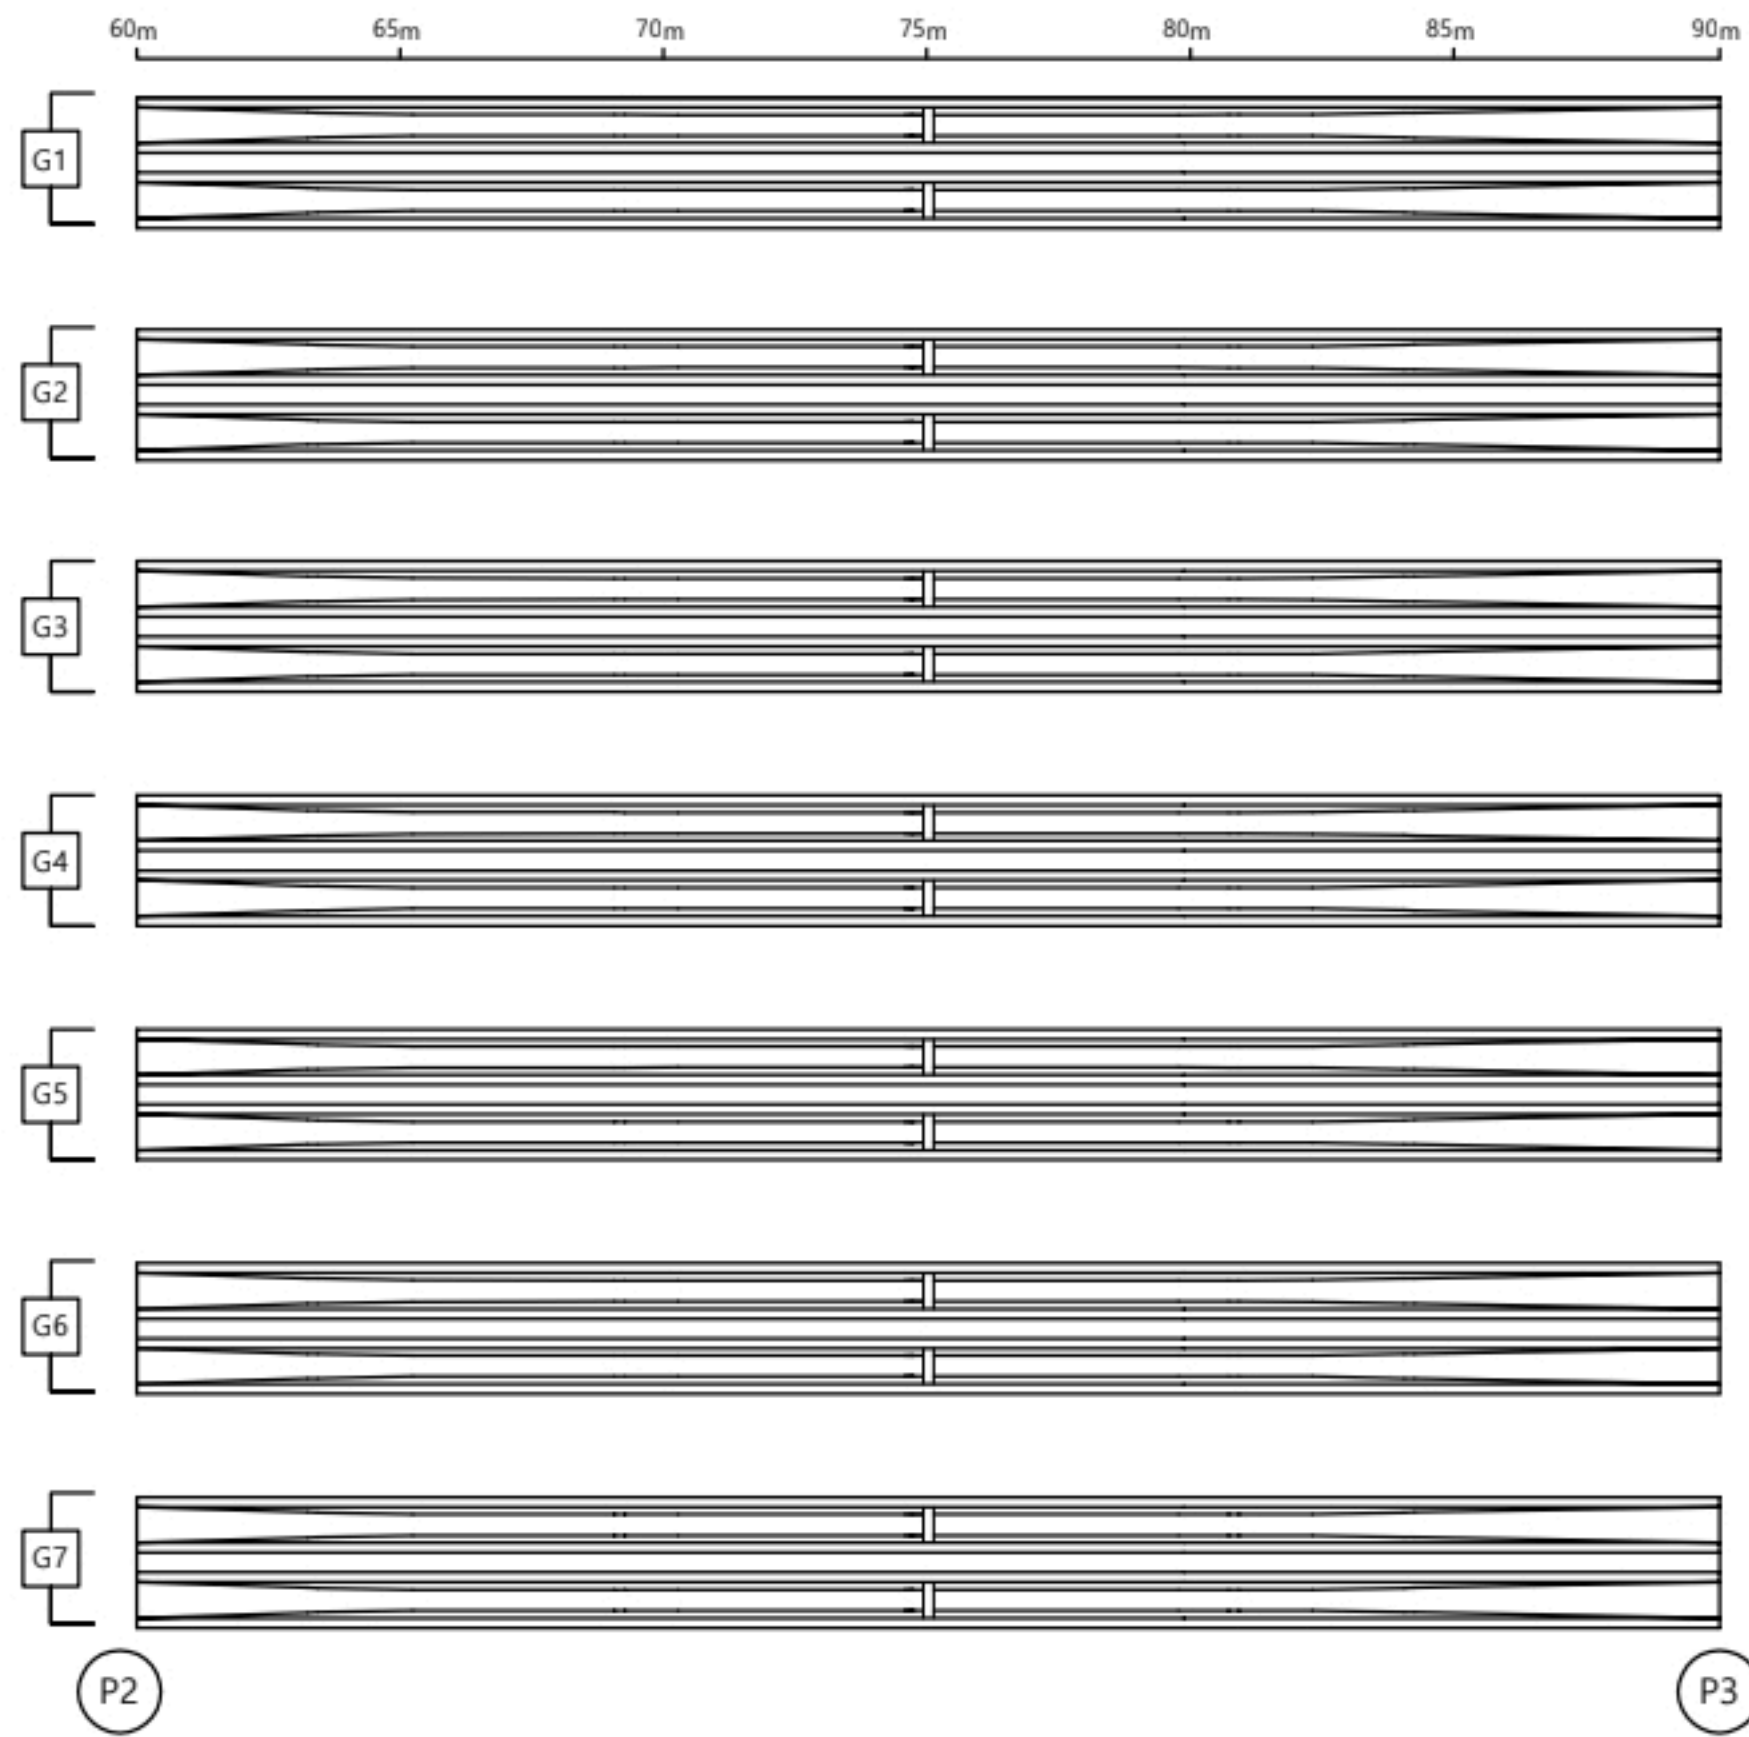

손 상 물 량 표

거더									
S3									
번호	선/구	부재명	손 상 현 황	손 상 규 모					비고
				폭(mm)	길이(m)	너비(m)	개소	단위	
1			상태양호						
2									
3									
K E Y
P L A N

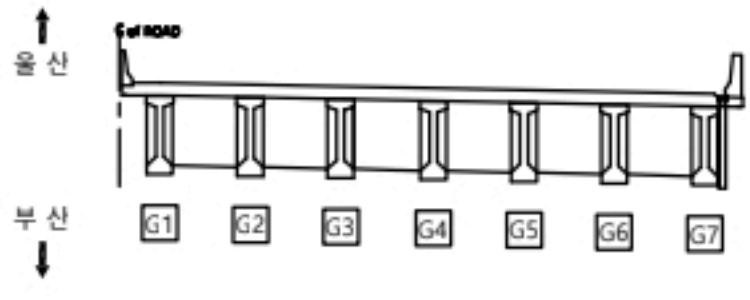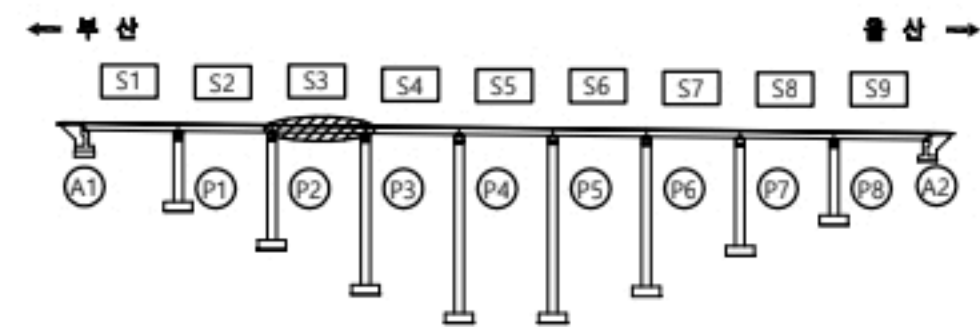


용 역 명		2023년 부산울산고속도로 정밀안전점검 및 성능평가용역			
현 레	콘 열	재료분리	오염, 변색	부 식	
	콘 열부백태	파손, 박리	세 굴	퇴 적	
	망상균열	누수, 습윤	백 태	기 타	
	철근노출	소성변형	들 뚫	No.	025

좌광천교(울산) 거더 S4

← 부 산



울 산 →

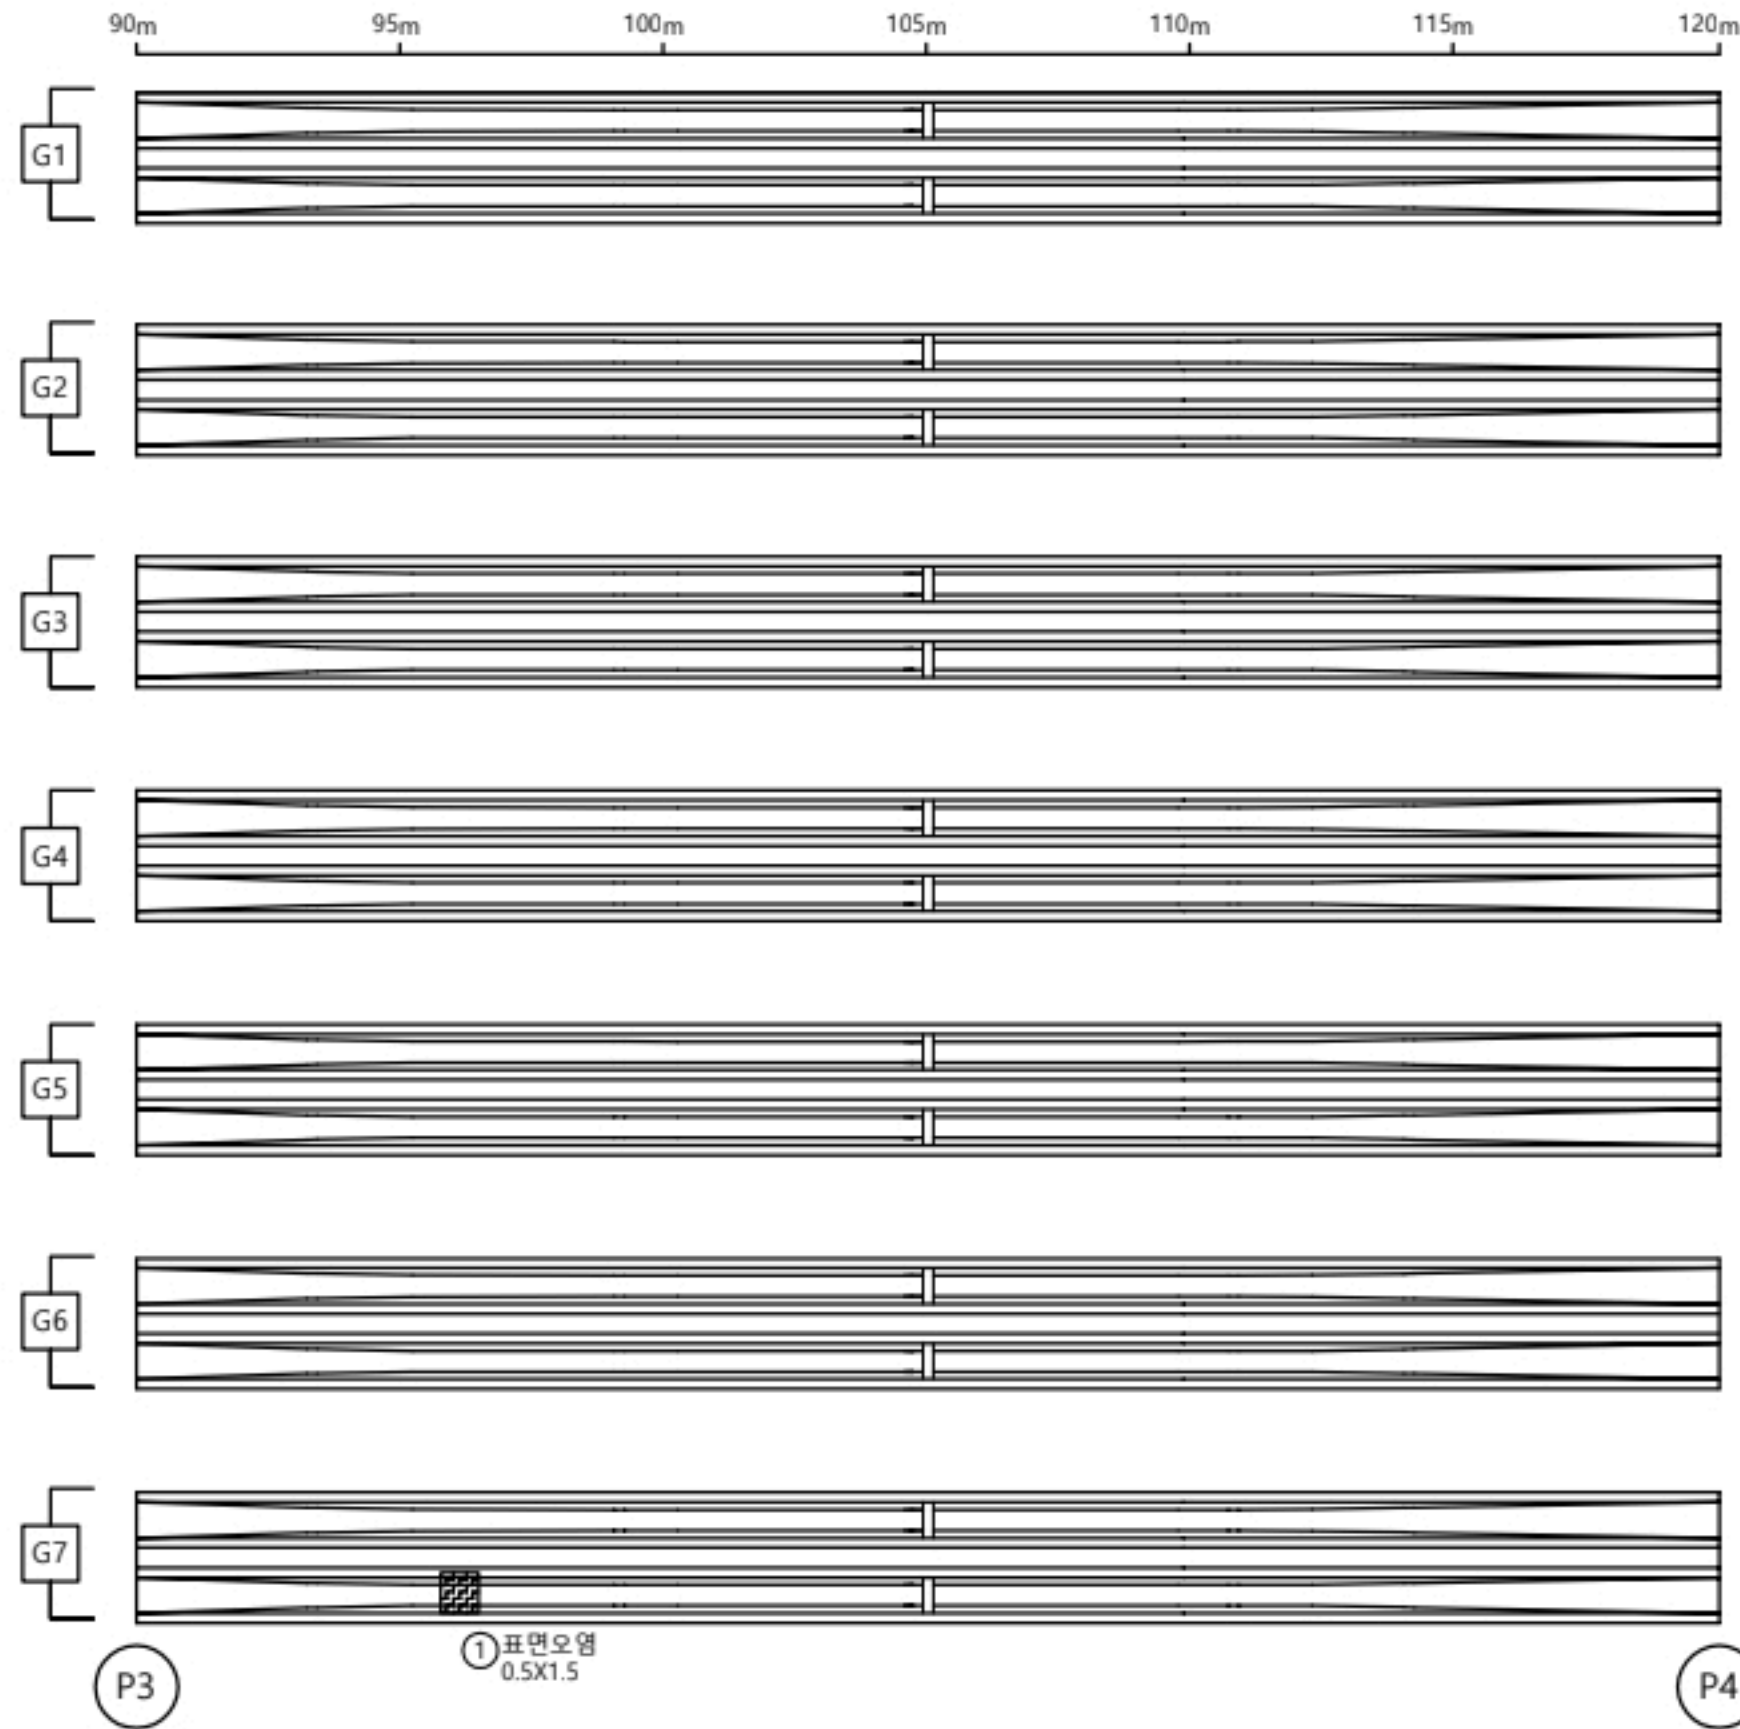

손 상 물 량 표

거더 S4									
번호	선/구	부재명	손 상 현 황	손 상 규 모					비고
				폭(m)	길이(m)	너비(m)	개소	단위	
1	구	거더	표면오염		0.5	1.5	1	㎡	0.75
2									
3									
KEY PLAN

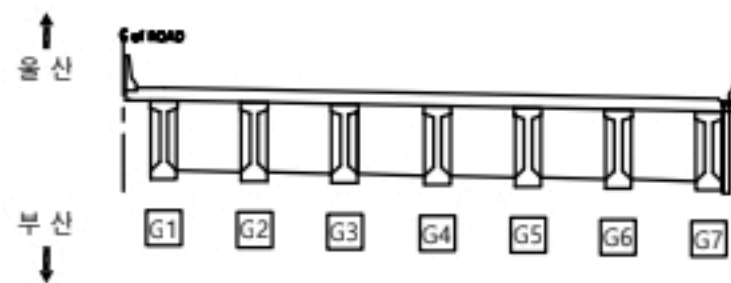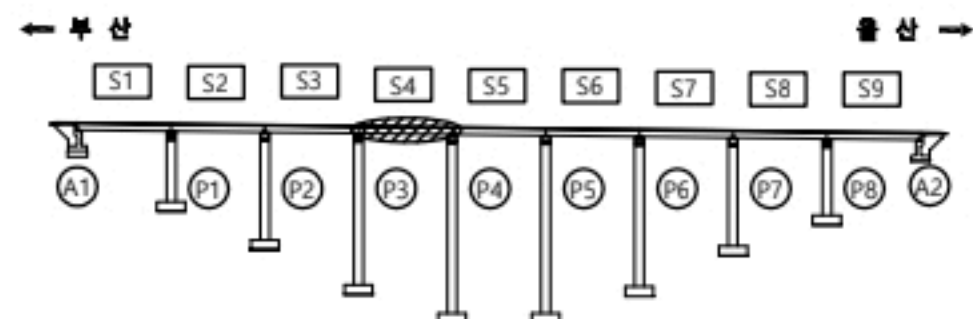

용역명

2023년 부산울산고속도로 정밀안전점검 및 성능평가용역


현
레

CW0.2	균열	재료분리	오염, 변색	부식
균열투백테	파손, 박리	세굴	퇴적	
망상균열	누수, 습윤	백태	기타	
철근노출	소성변형	들뜸		No. 026

좌광천교(울산) 거더 S5

← 부 산



울 산 →

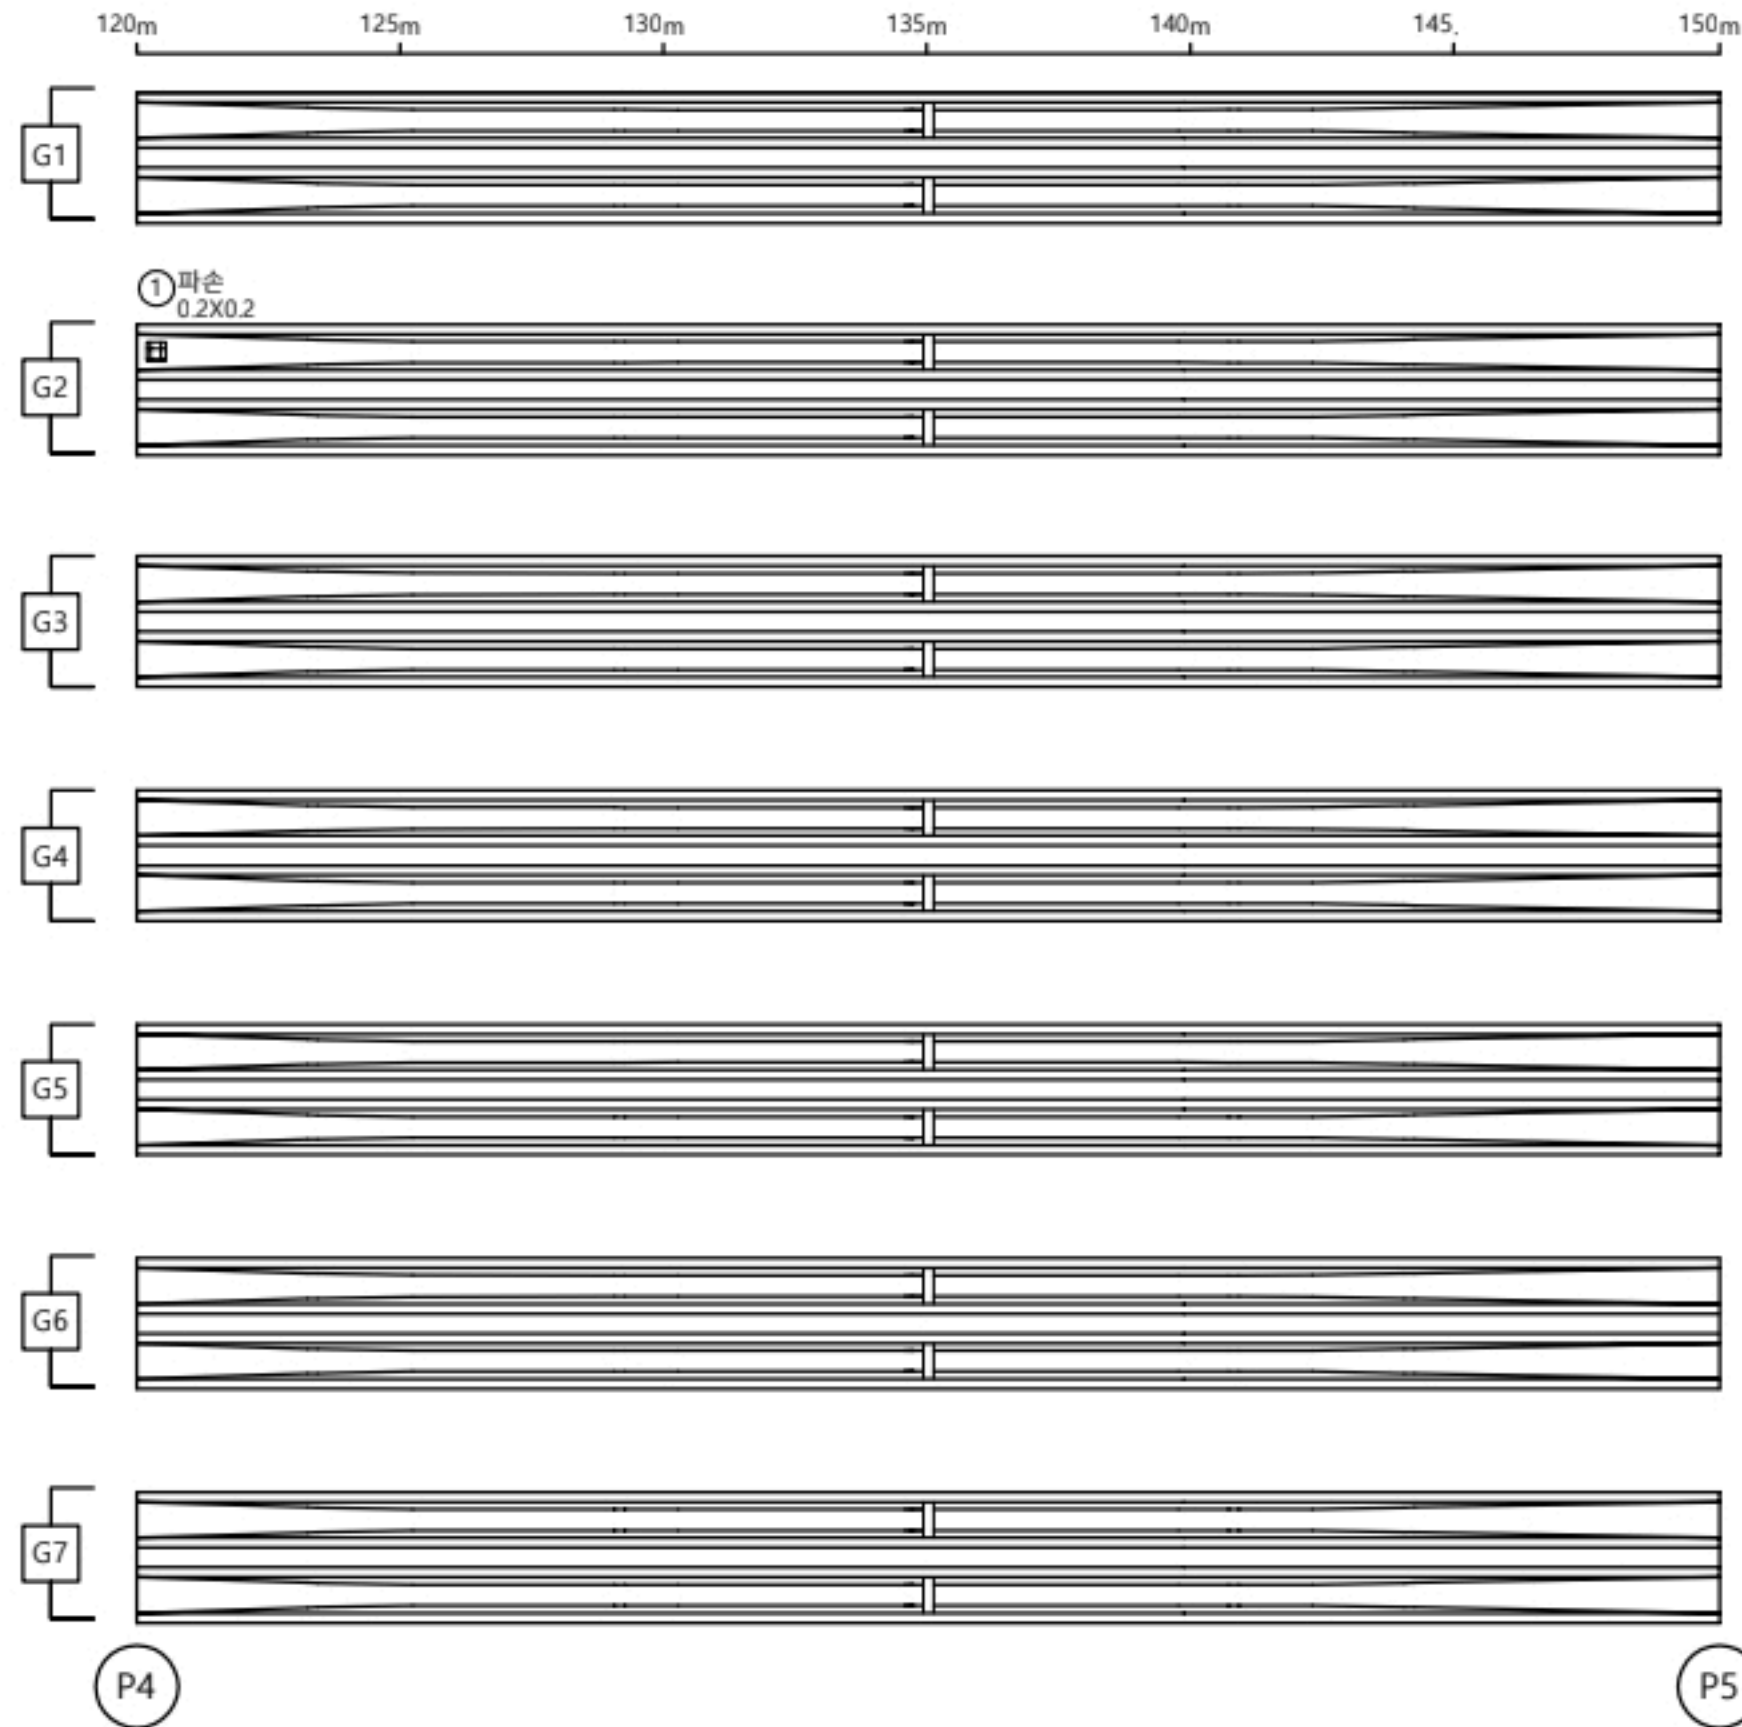

손 상 물 량 표

거더 S5									
번호	선/구	부재명	손 상 현 황	손 상 규 모					비고
				폭(m)	길이(m)	너비(m)	개소	단위	
1	선	거더	파손		0.2	0.2	1	㎡	0.04
2									
3									
K
E
Y
P
L
A
N

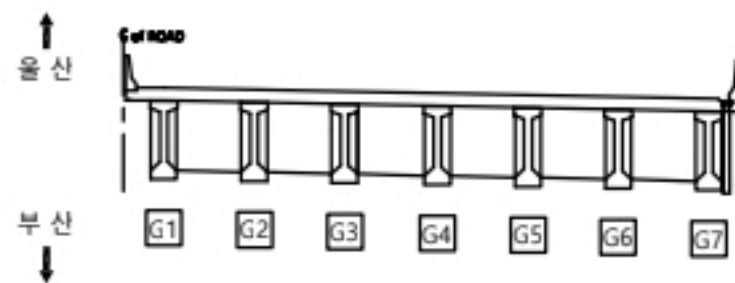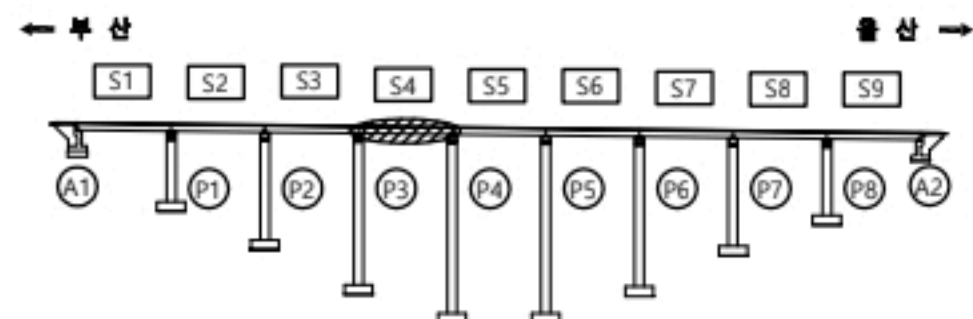

용역명

2023년 부산울산고속도로 정밀안전점검 및 성능평가용역


현
레

CW0.2	균열	재료분리	오염, 변색	부식
균열투백테		파손, 박리	세굴	퇴적
망상균열		누수, 습윤	백태	기타
철근노출		소성변형	들뜸	No. 027

좌광천교(울산) 거더 S6

← 부 산



울 산 →

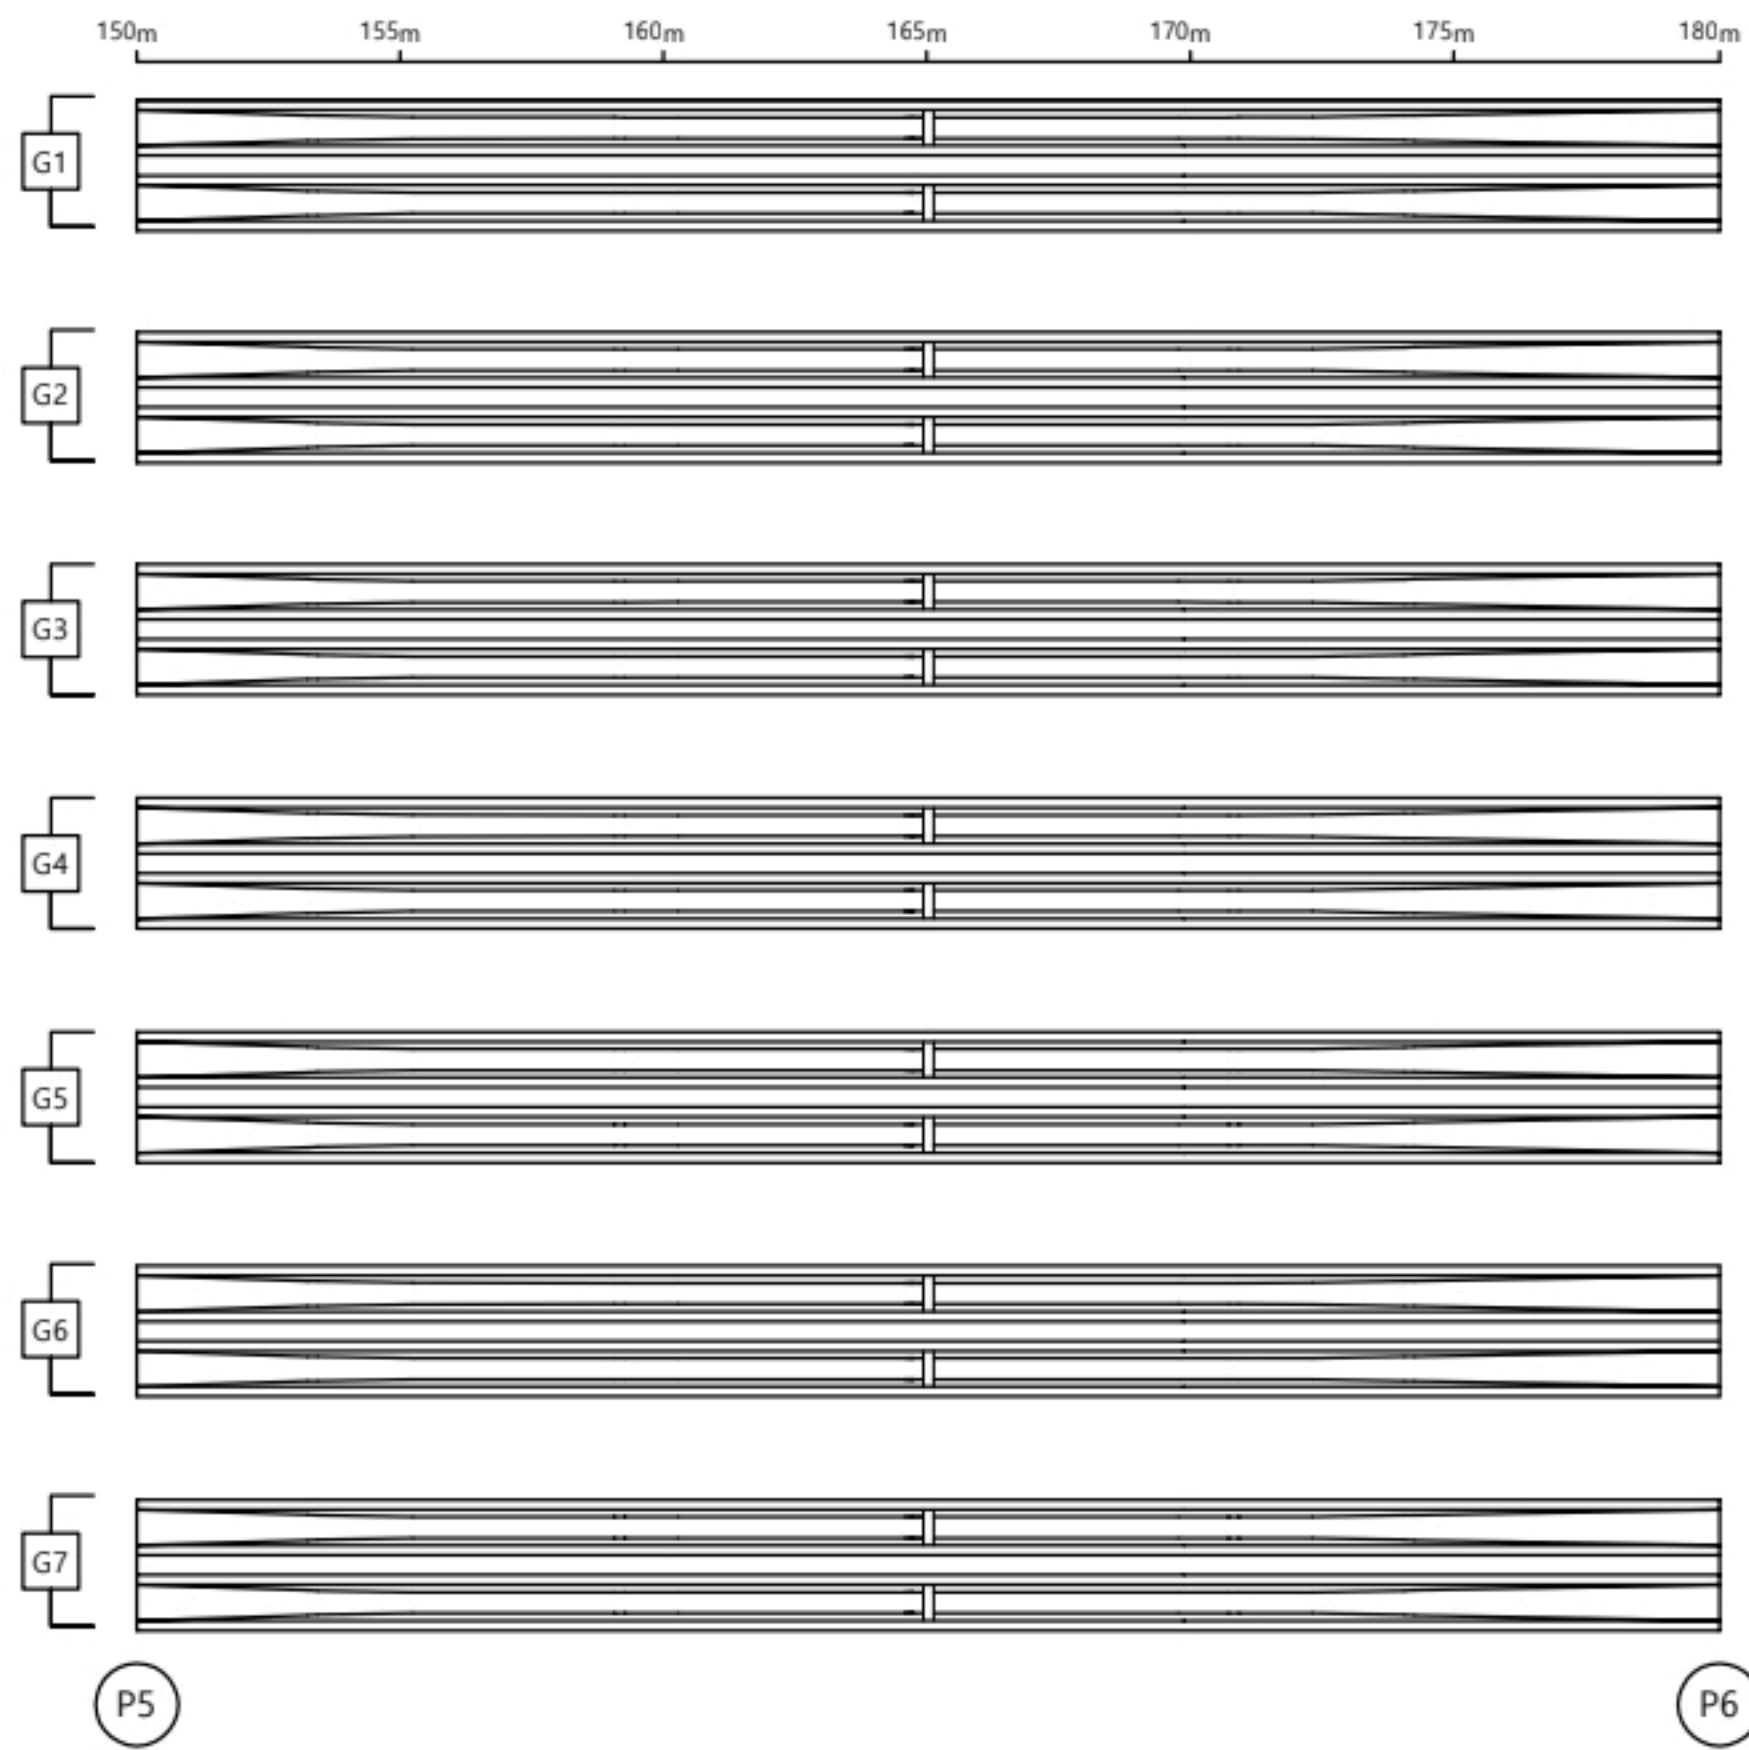

손 상 물 량 표

거더 S6										
번호	신/구	부채명	손 상 현 황	손 상 규 모						비고
				폭 (mm)	길이 (m)	너비 (m)	개소	단위	물량	
1			성터양호							
2										
3										
K E Y
P L A N

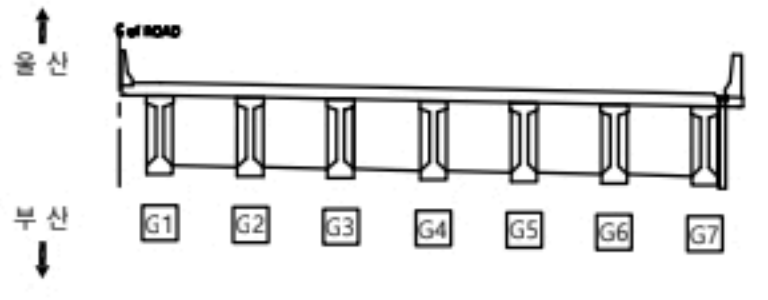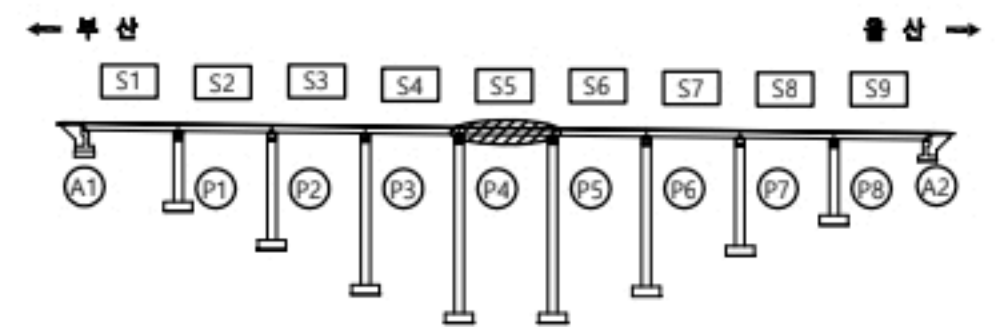


용 역 명		2023년 부산울산고속도로 정밀안전점검 및 성능평가용역			
현 레	균열	재료분리	오염, 변색	부식	
	균열부백태	파손, 박리	세굴	퇴적	
	망상균열	누수, 습윤	백태	기타	
	철근노출	소성변형	돌뭉	No.	028

좌광천교(울산) 거더 S7

← 부 산



울 산 →

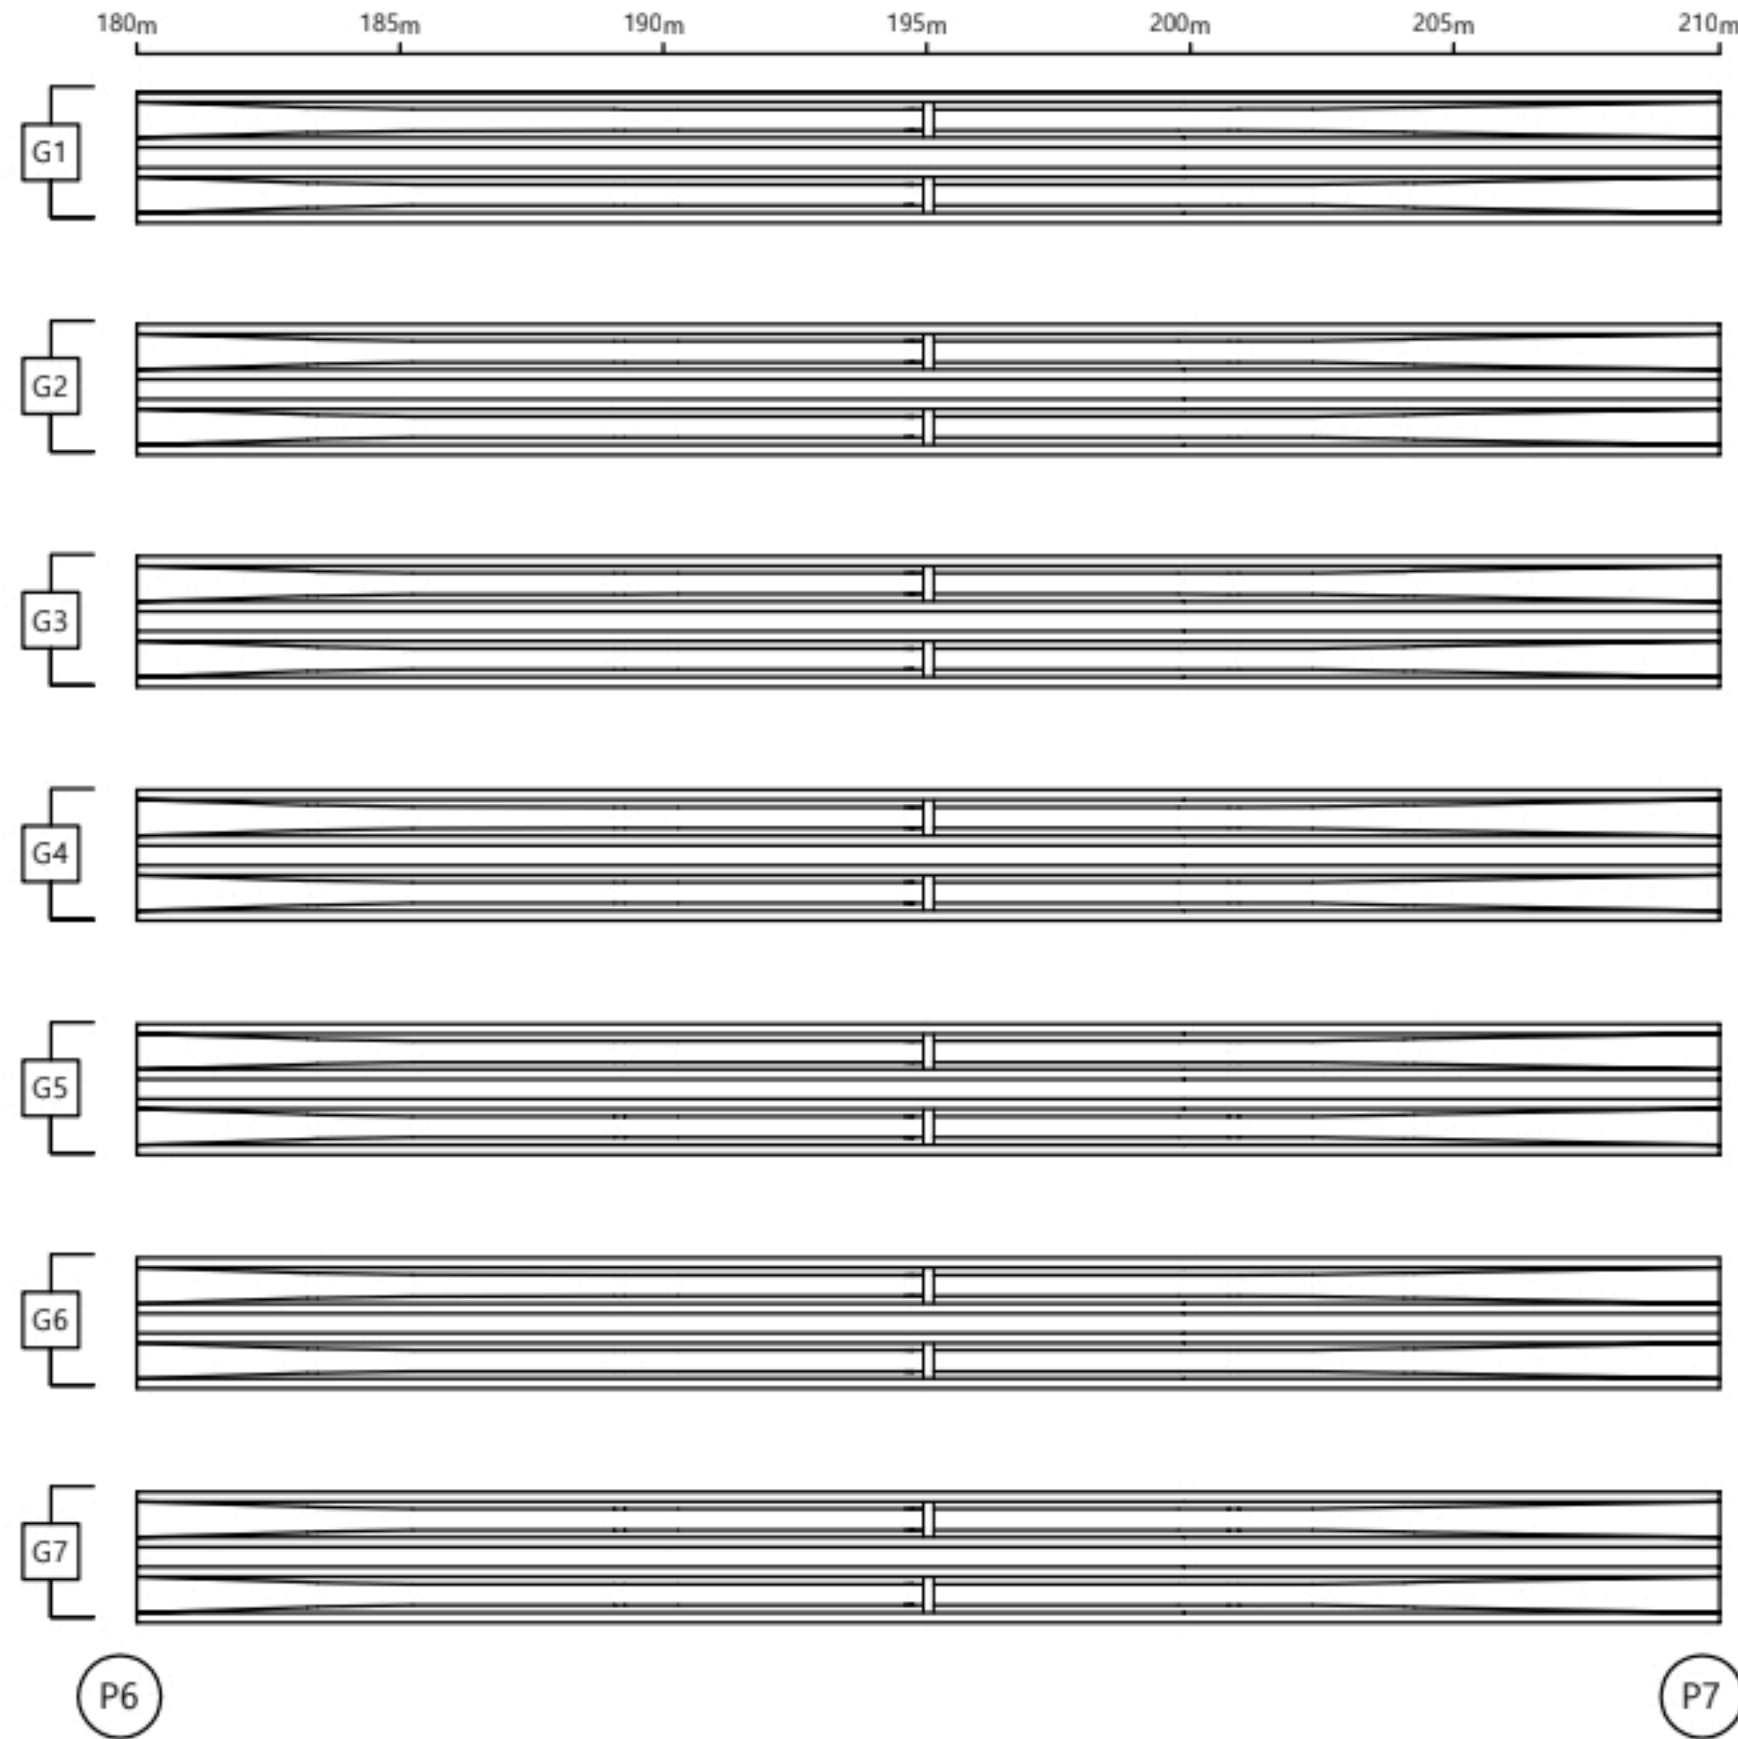

손 상 물 량 표

거더 S7									
번호	선/구	부재명	손 상 현 황	손 상 규 모					비고
				폭(mm)	깊이(mm)	너비(mm)	개소	단위	
1			상태양호						
2									
3									
K
E
Y
P
L
A
N

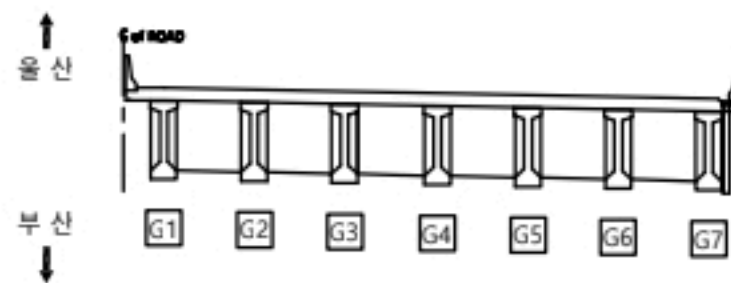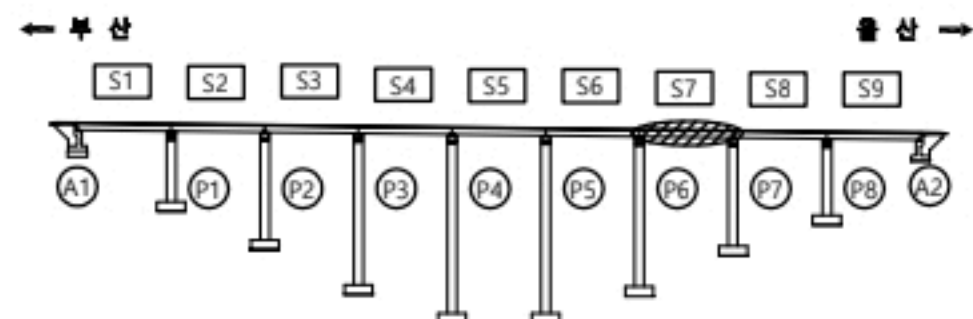

용역명

2023년 부산울산고속도로 정밀안전점검 및 성능평가용역


현
레

CW0.2	균열	재료분리	오염, 변색	부식
균열투백테	파손, 박리	세굴	퇴적	
망상균열	누수, 습윤	백태	기타	
철근노출	소성변형	들뜸	No.	029

좌광천교(울산) 거더 S8

← 부 산



울 산 →

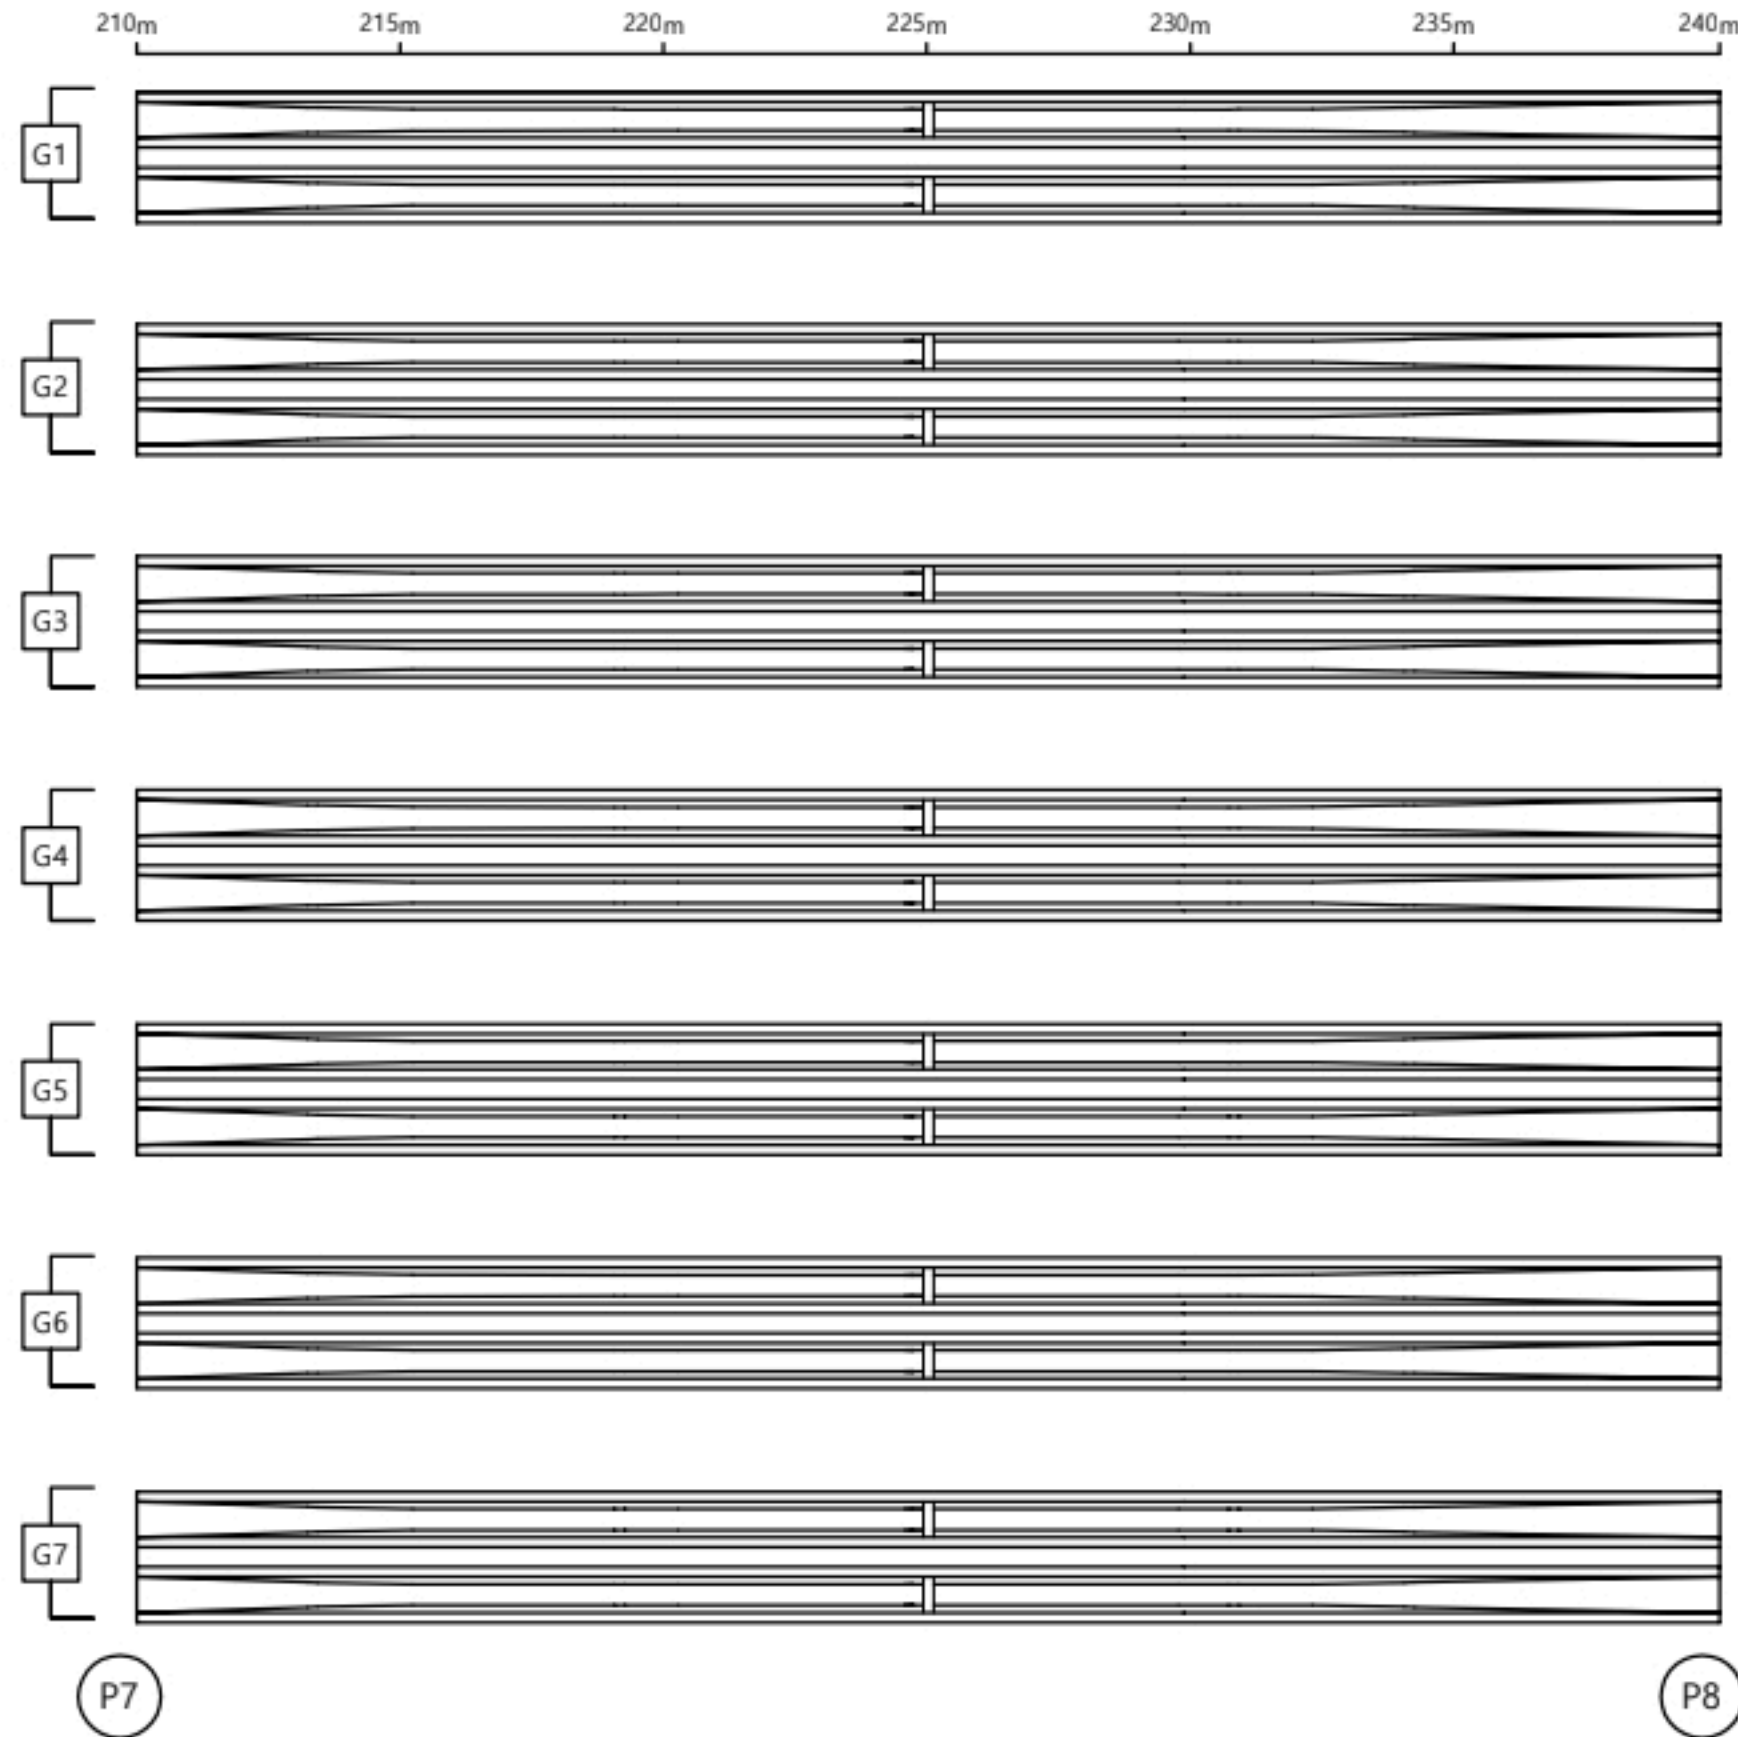

손 상 물 량 표

거더 S8									
번호	선/구	부채명	손 상 현 황	손 상 규 모					비고
				폭 (mm)	깊이 (mm)	너비 (mm)	개소	단위	
1			성태양호						
2									
3									
KEY PLAN

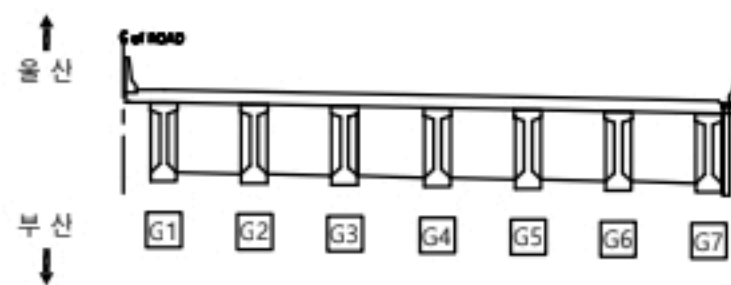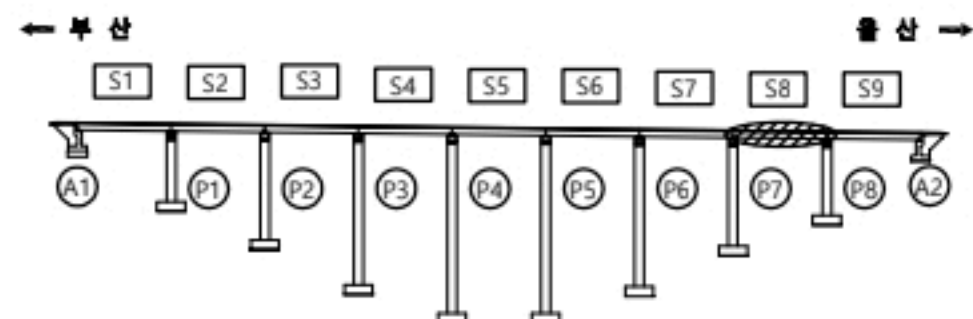

용역명


2023년 부산울산고속도로 정밀안전점검 및 성능평가용역

분 류	2023년 부산울산고속도로 정밀안전점검 및 성능평가용역			
	콘 결	재료분리	오염, 변색	부식
	콘결부백태	파손, 박리	세굴	퇴적
	망상균열	누수, 습윤	백태	기타
	침하노출	소성변형	돌돌	No. 030

좌광천교(울산) 거더 S9

← 부 산



울 산 →

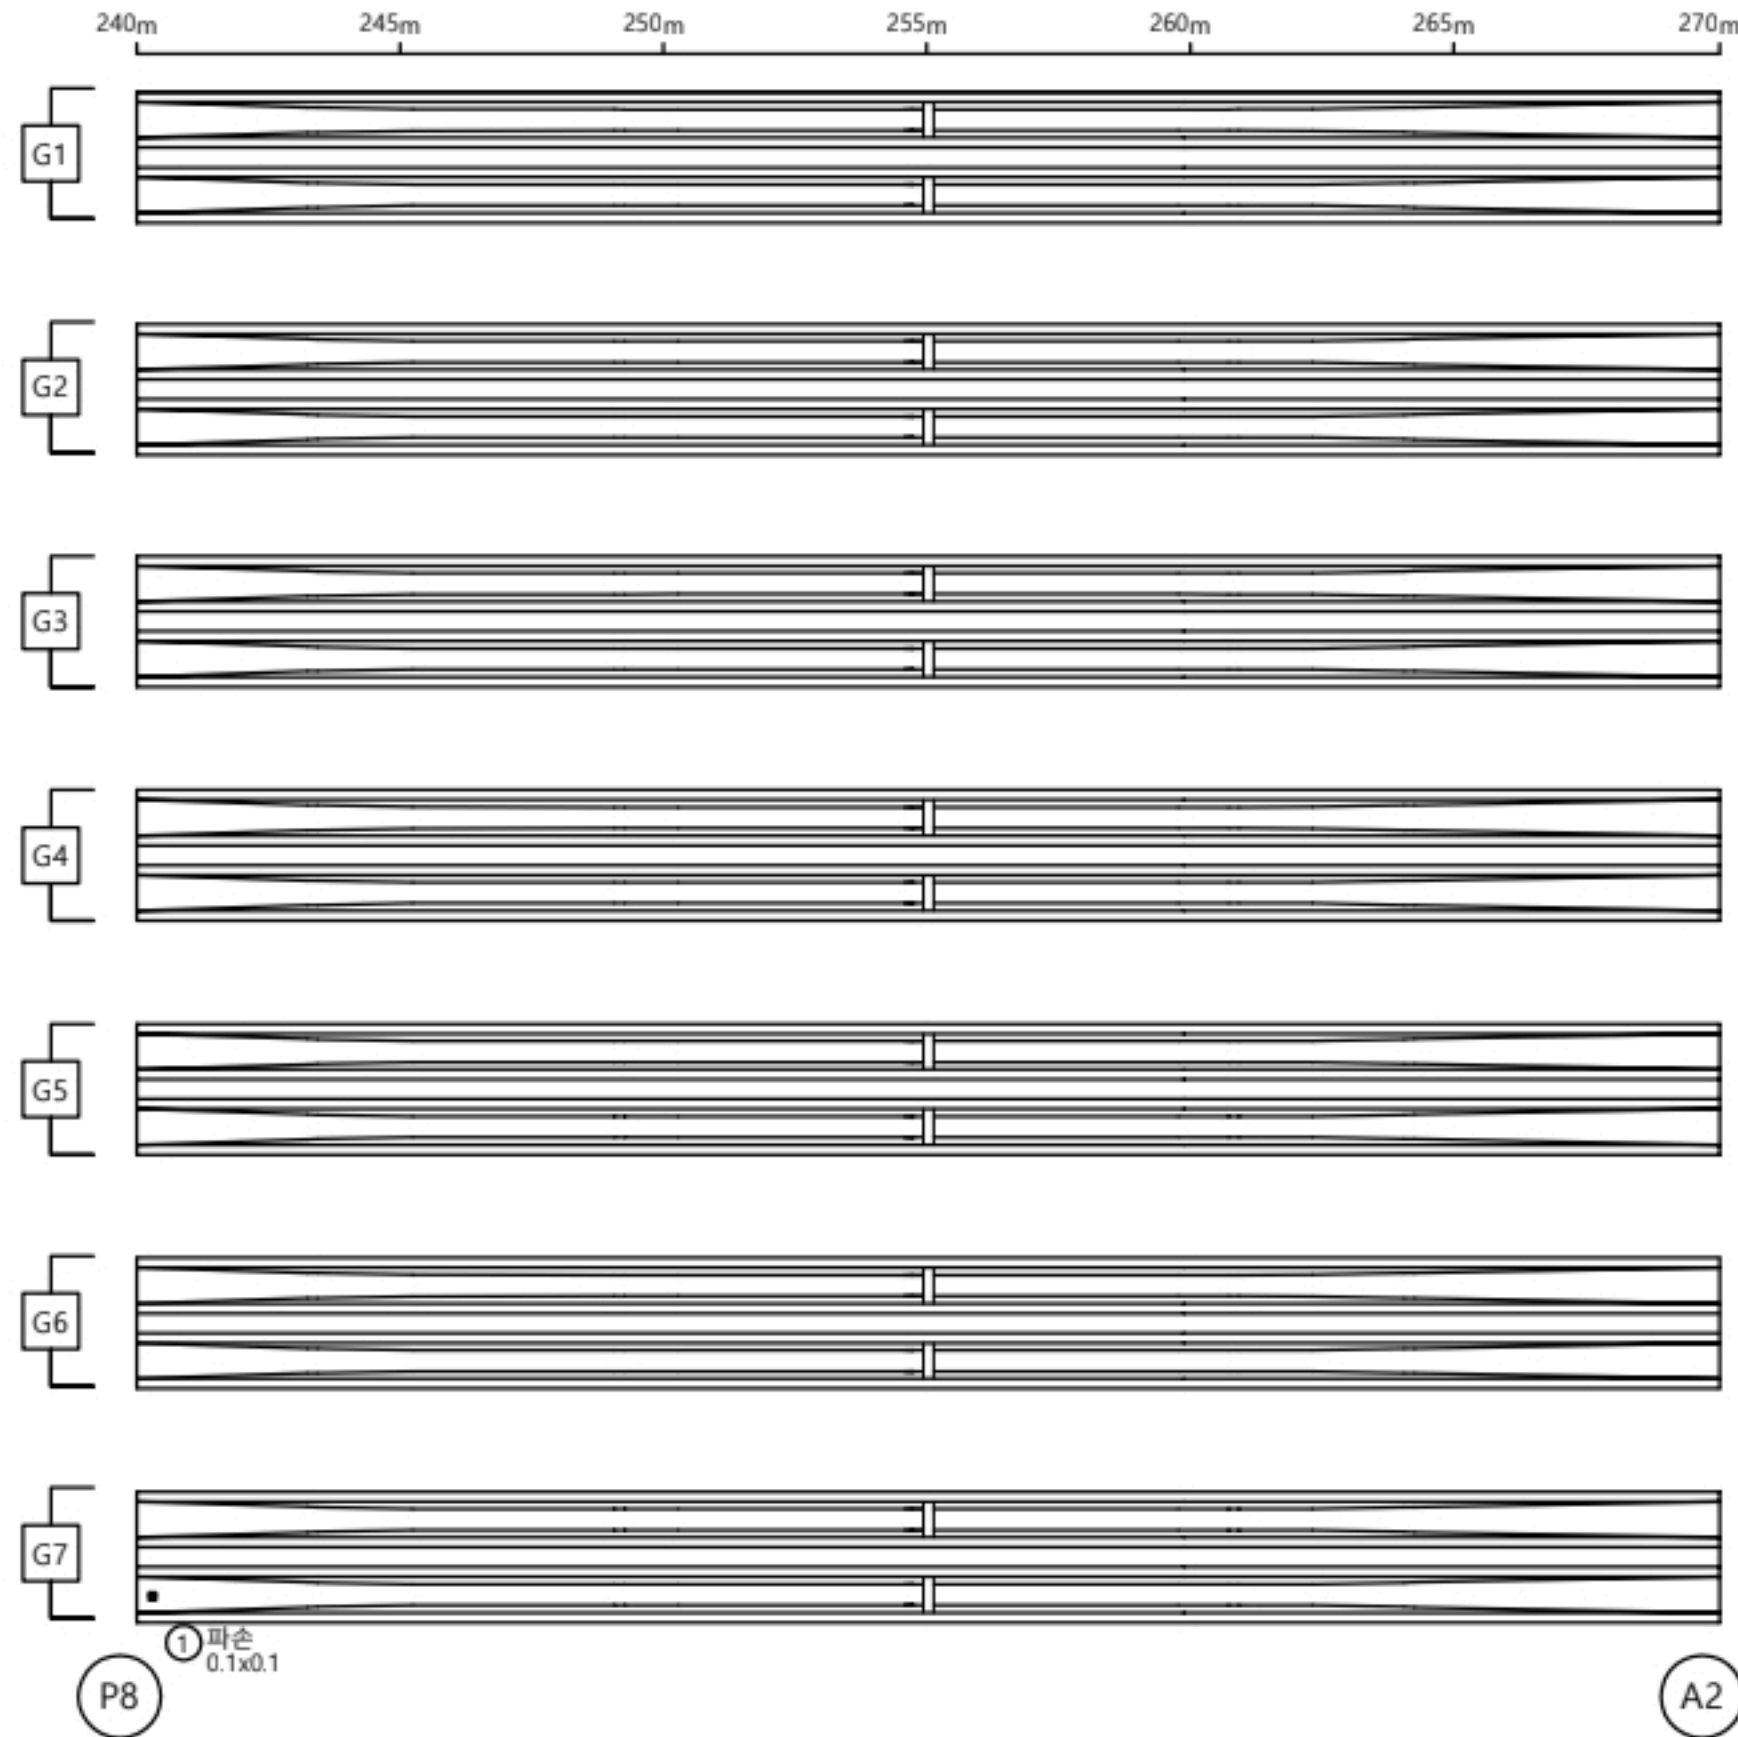

손 상 물 량 표

거더										
S9										
번호	선/구	부재명	손 상 현 황	손 상 규 모						비고
				폭(mm)	길이(m)	너비(m)	개소	단위	물량	
1	구	거더	파손		0.1	0.1	1	m	0.01	
2										
3										
KEY PLAN

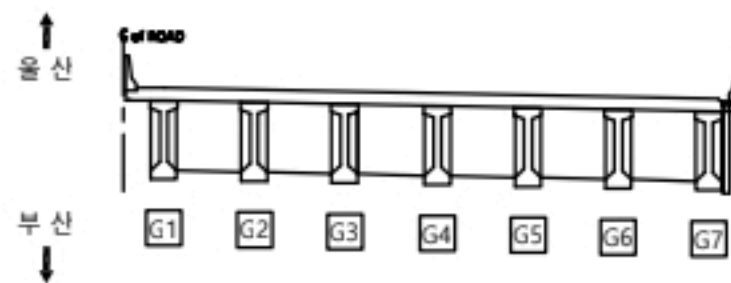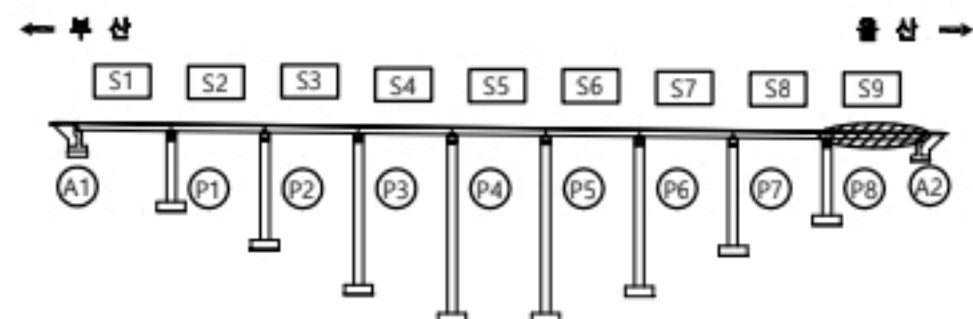

용역명

2023년 부산울산고속도로 정밀안전점검 및 성능평가용역

현 레	CW0.2	균열	재료분리	오염, 변색	부식
	균열부백테		파손,박리	세굴	퇴적
	망상균열		누수,습윤	백태	기타
	철근노출		소성변형	들뜸	No. 031

좌광천교(울산) 가로보 S1

올 산

P1

①

②

③

④

⑤

⑥

CB3

CB2

CB1

A1

부 산
↓

손상물량표

가로보

S1

[illegible]

KEY PLAN

Figure 1 is a schematic diagram of the experimental setup. It shows a horizontal beam supported by seven vertical columns, numbered 1 through 6 from left to right. Below each column is a box labeled G1 through G7. A vertical arrow on the left indicates the direction of the load, pointing upwards. The text "C of ROPS" is written above the beam.

이
장
예

2023년 부산울산고속도로 정밀안전점검 및 성능평가용역

膜
裂

	균열
	균열부백태
	망상균열
	철근노출


	재료분리		오염, 변색		부식
	파손, 박리		세굴		퇴적
	누수, 습윤		백태		기타
	소성변형		돌돌	No.	03

No. 032

좌광천교(울산) 가로보 S2

↑
울 산

P2

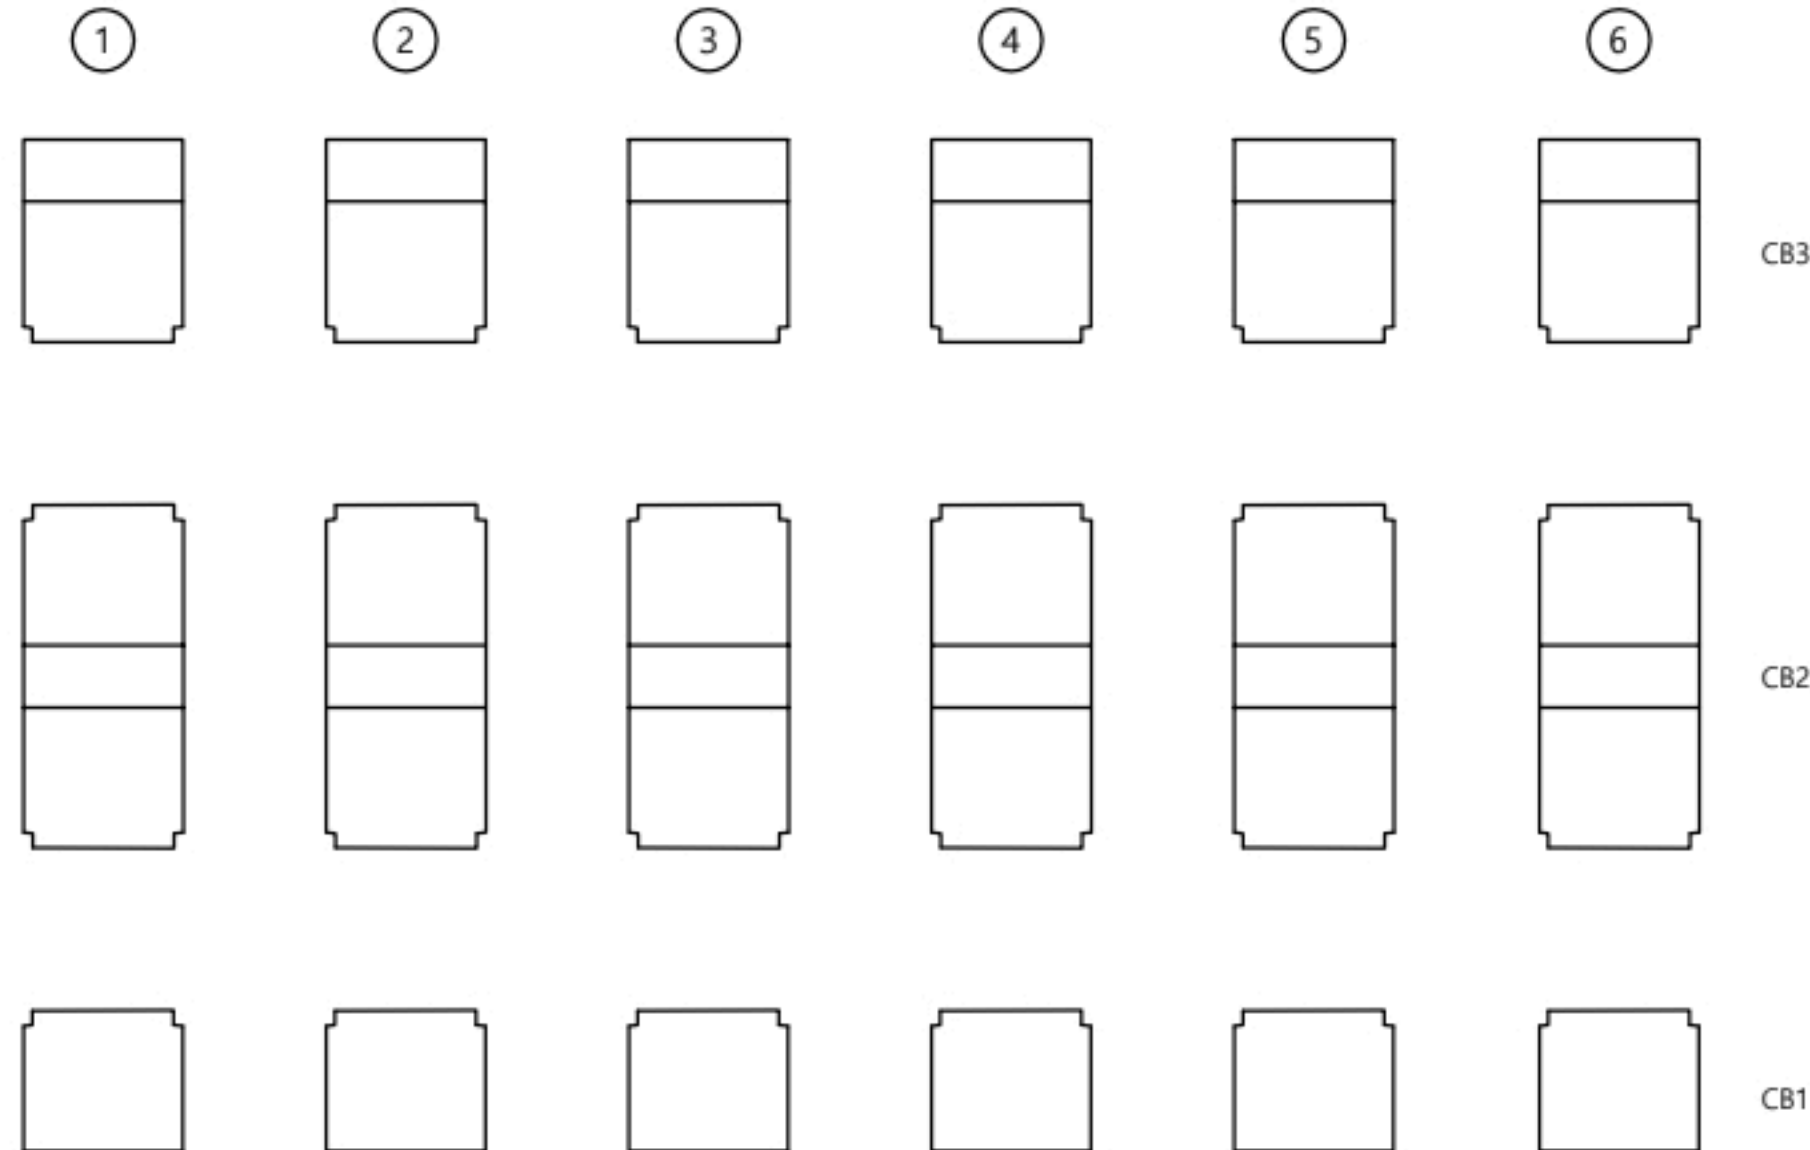



↓
부 산

P1

손 상 물 량 표

가로보									
S2									
번호	선/구	부재명	손 상 현 황	손 상 규 모					비고
				폭(mm)	길이(m)	너비(m)	개소	단위	물량
1			상태영호						
2									
3									
K
E
Y
P
L
A
N

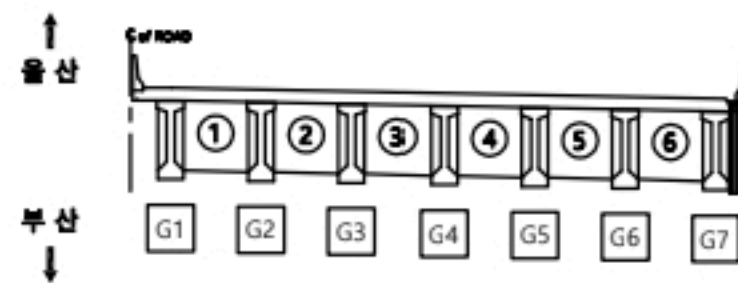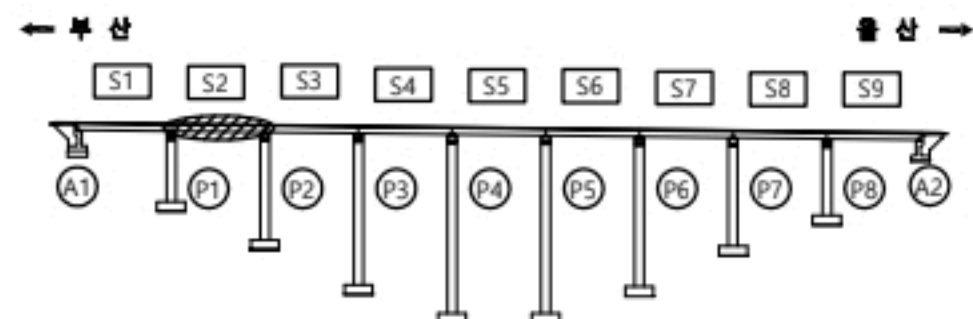


용 역 명

2023년 부산울산고속도로 정밀안전점검 및 성능평가용역

표 례	균열	재료분리	오염, 변색	부식
	균열부백태	파손, 박리	세굴	퇴적
	망상균열	누수, 습윤	백태	기타
	철근노출	소성변형	들뜸	No. 033

좌광천교(울산) 가로보 S3

↑
울 산


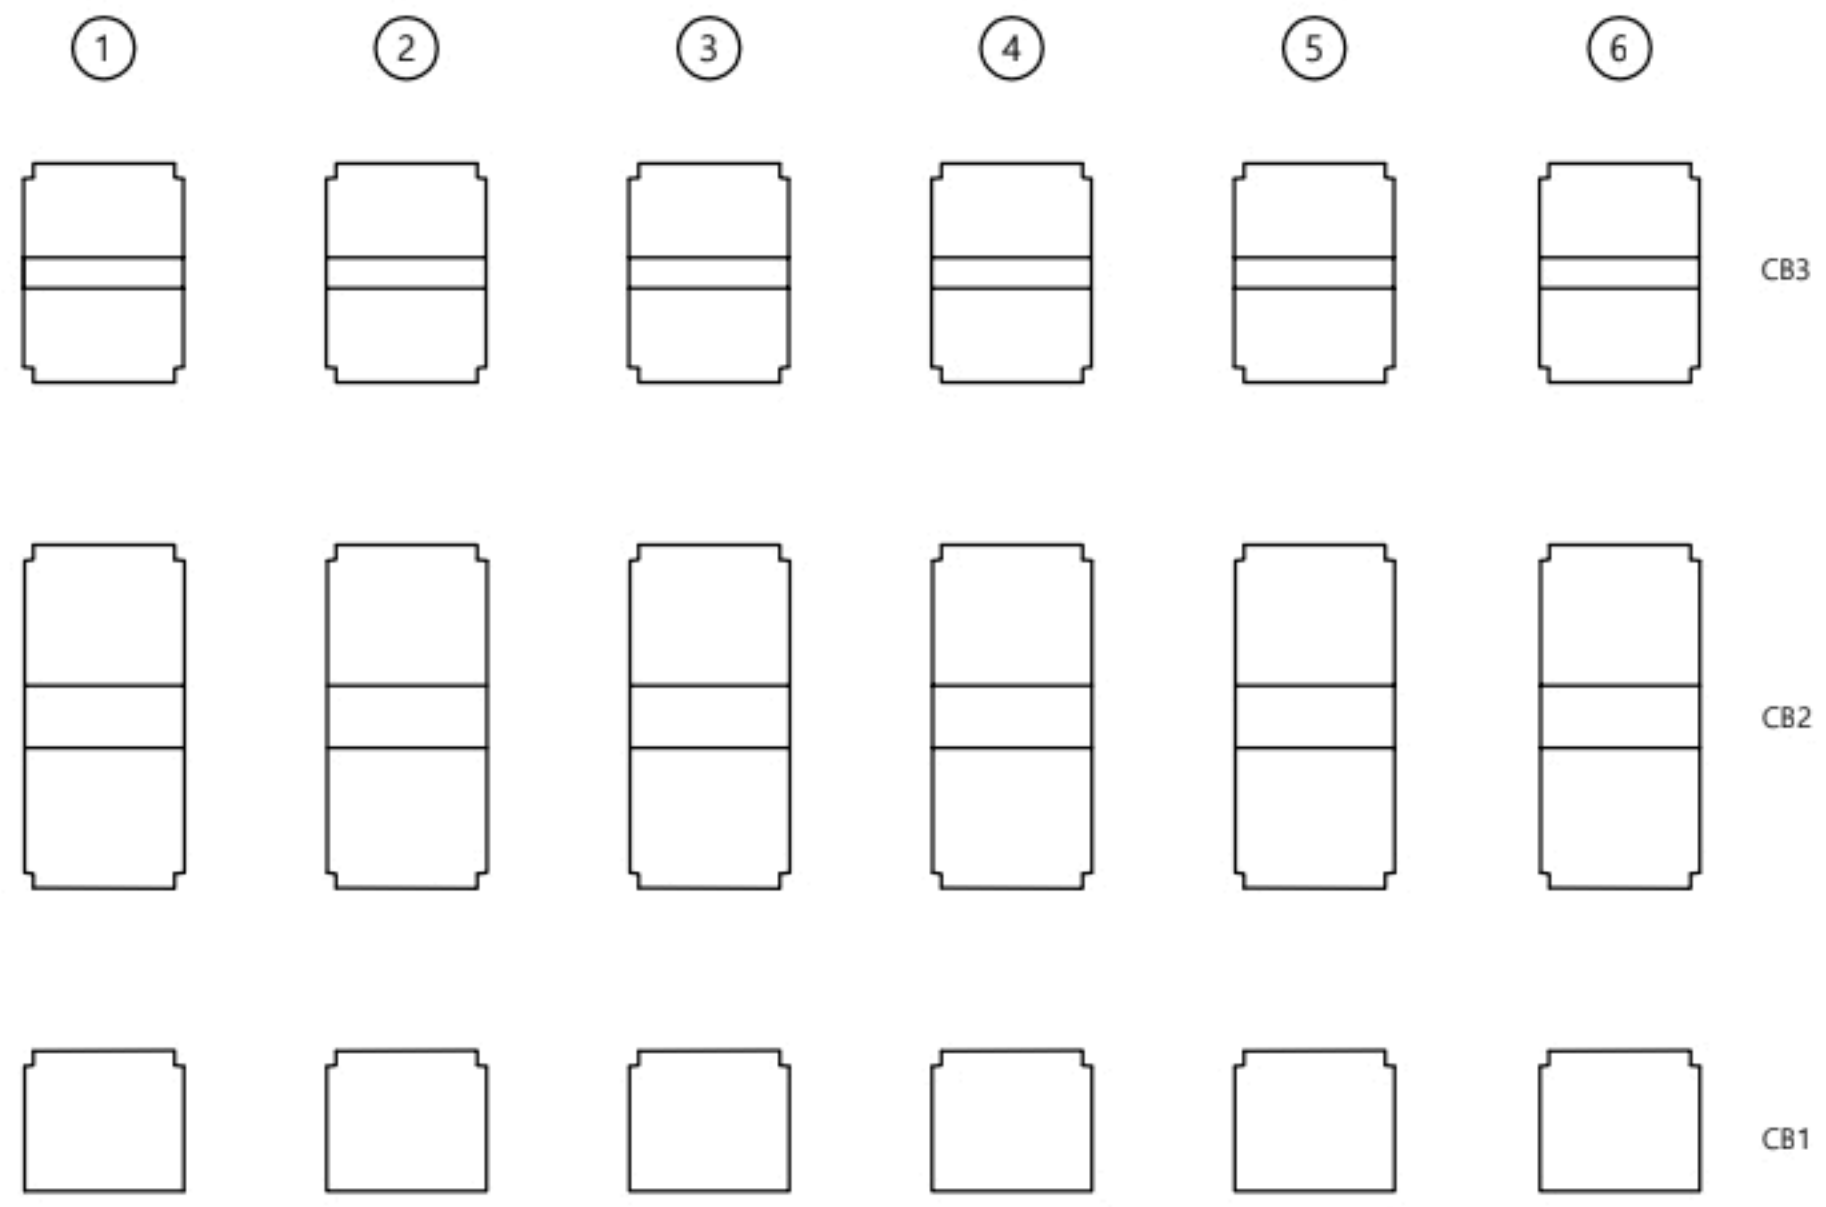


↓
부 산

손 상 물 량 표

가로보									
S3									
번호	선/구	부재명	손 상 현 황	손 상 규 모					비고
				폭(mm)	길이(m)	너비(m)	개소	단위	물량
1			상태영호						
2									
3									
K
E
Y
P
L
A
N

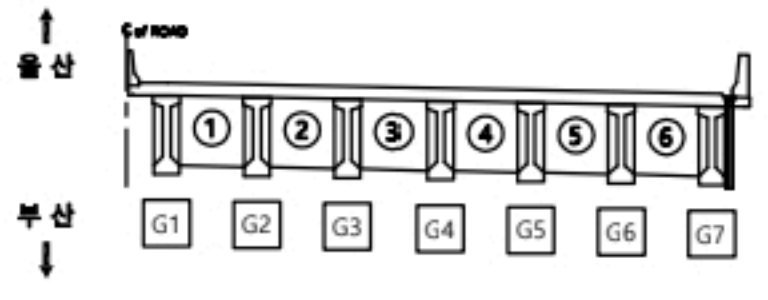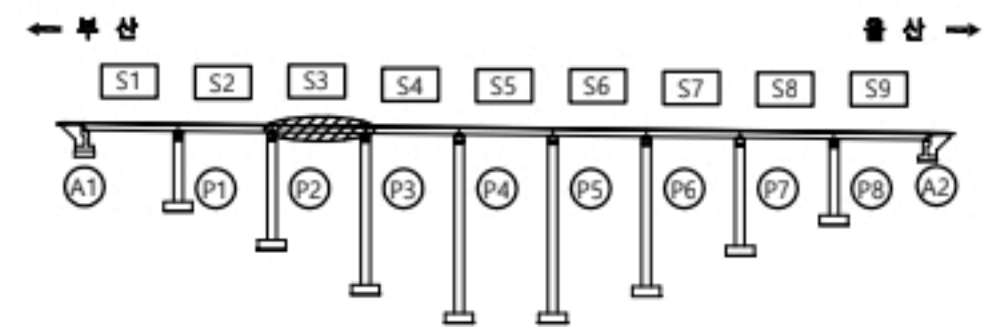

용 역 명		2023년 부산울산고속도로 정밀안전점검 및 성능평가용역			
표 례	균열	재료분리	오염, 변색	부식	
	균열부백태	파손, 박리	세굴	퇴적	
	망상균열	누수, 습윤	백태	기타	
	철근노출	소성변형	돌뭉	No.	034

좌광천교(울산) 가로보 S4

↑
울 산

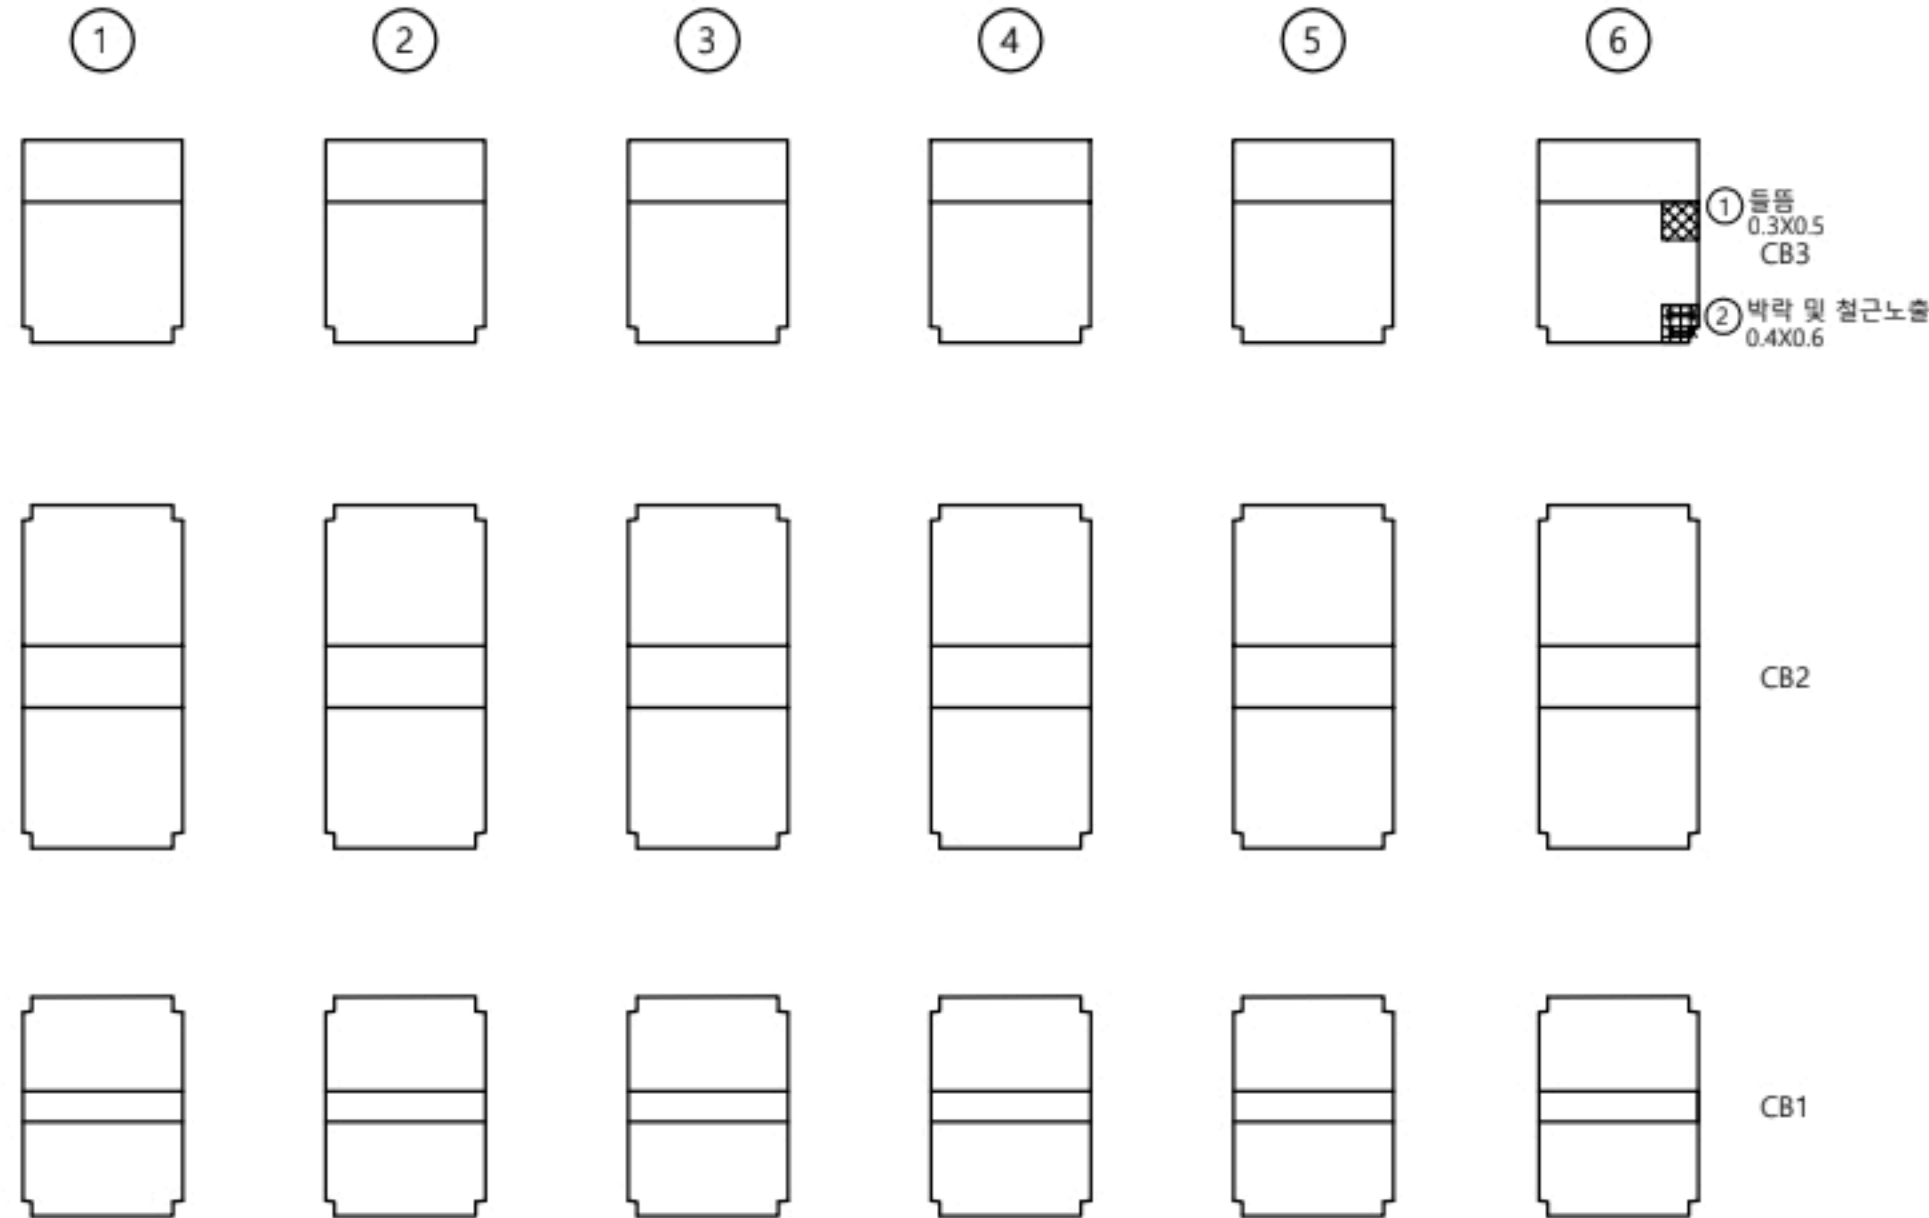

부 산
↓



P4

P3

손 상 물 량 표

가로보									
S4									
번호	신/구	부재명	손 상 현 상	손 상 규 모					비 고
				폭(mm)	길이(m)	너비(m)	개수	단위	
1	구	가로보	들뜸		0.3	0.5	1	m ²	0.15
2	신	가로보	박락 및 철근노출		0.4	0.6	1	m ²	0.24
3									
4									
K
E
Y
P
L
A
N

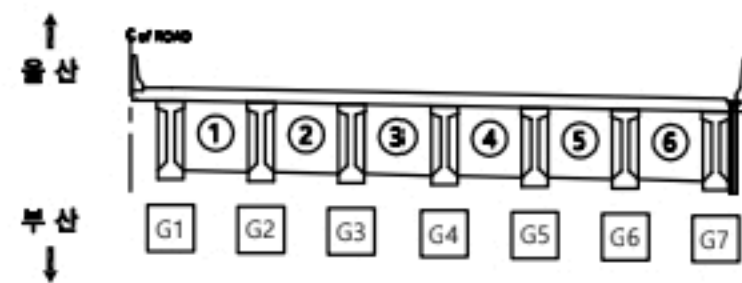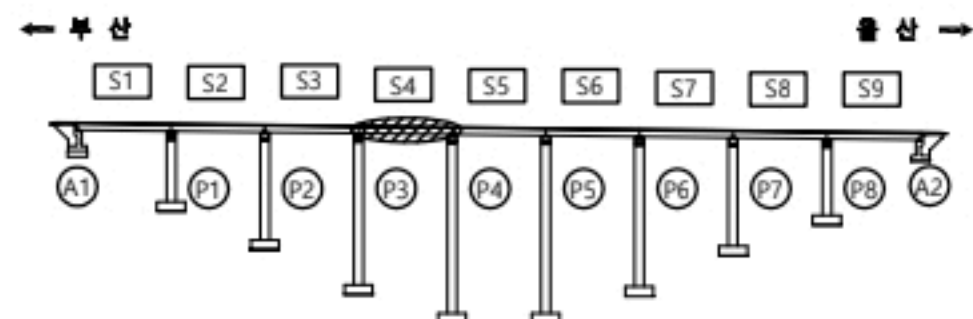


용 역 명

2023년 부산울산고속도로 정밀안전점검 및 성능평가용역

현 레	CW0.2	균 열	재료분리	오염, 변색	부 식
	균열부백태		파손, 박리	세 굴	퇴 적
	망상균열		누수, 습윤	백 태	기 타
	철근노출		소성변형	들 뜸	No. 035

좌광천교(울산) 가로보 S5

↑
울 산


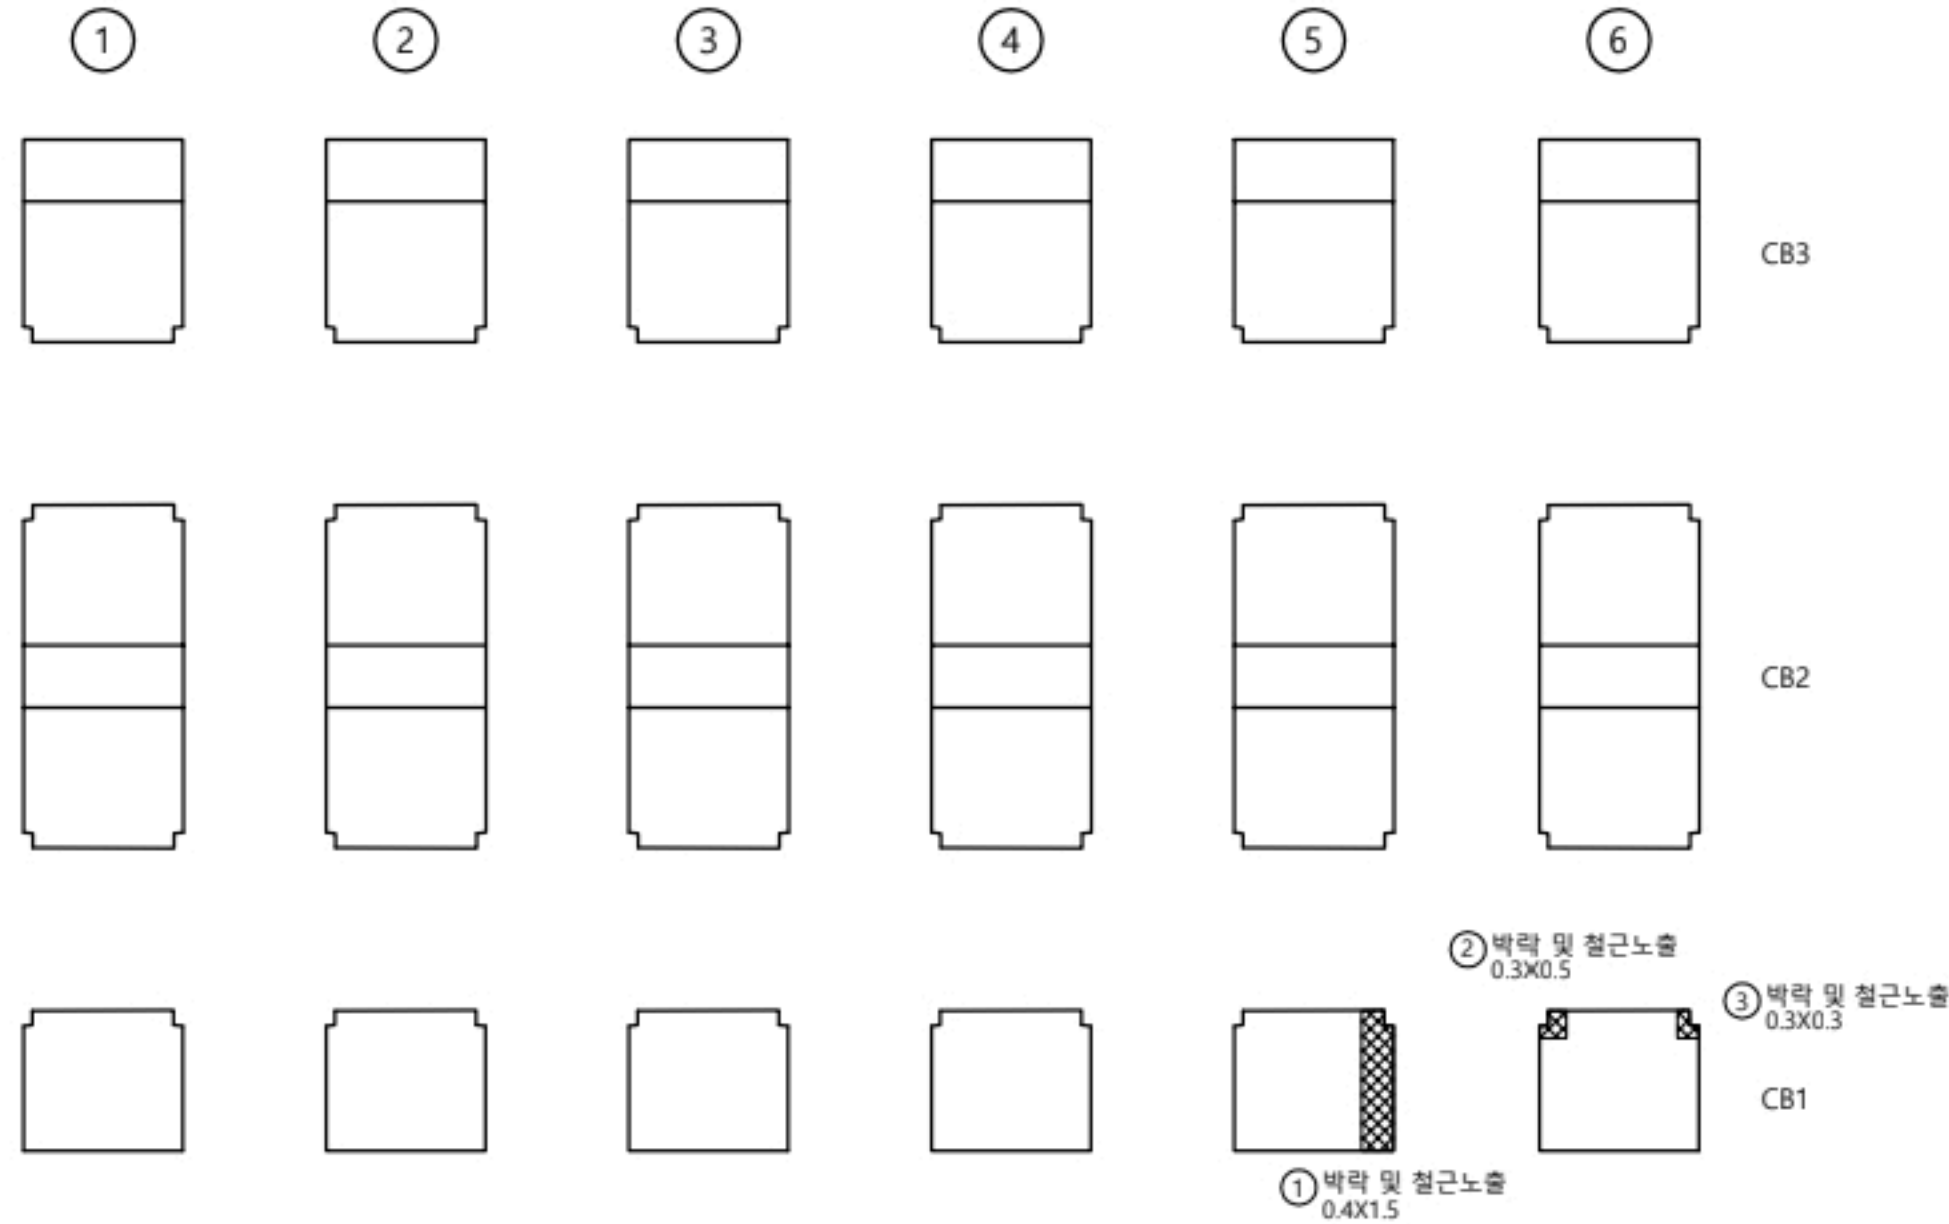


↓
부 산

손 상 물 량 표

가로보									
S5									
번호	신/구	부재명	손 상 현 상	손 상 규 모					비 고
				폭(mm)	깊이(m)	너비(m)	개수	단위	
1	구	가로보	박막 및 철근노출		0.4	1.5	1	m ²	0.60
2	구	가로보	박막 및 철근노출		0.3	0.5	1	m ²	0.15
3	구	가로보	박막 및 철근노출		0.3	0.3	1	m ²	0.09
4									
5									
K
E
Y
P
L
A
N

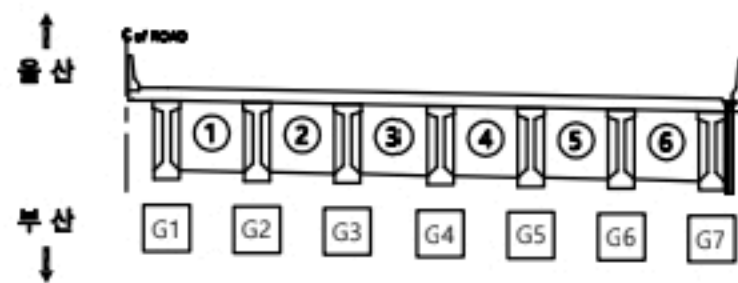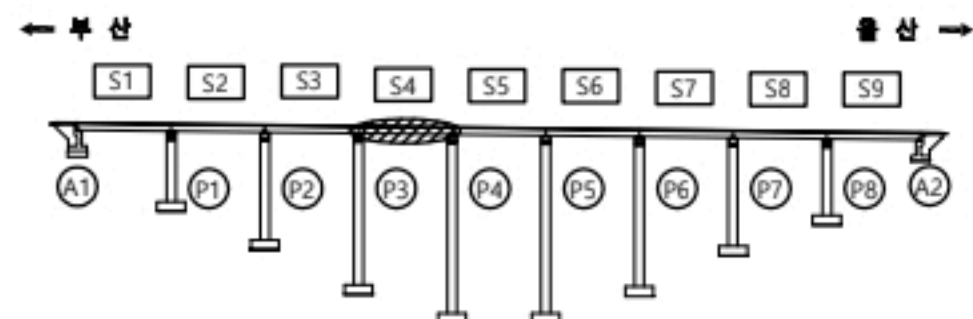


용역명		2023년 부산울산고속도로 정밀안전점검 및 성능평가용역			
현 레	CW0.2 균열	재료분리	오염, 변색	부식	
	균열투백테	파손, 박리	세굴	퇴적	
	망상균열	누수, 습윤	백태	기타	
	철근노출	소성변형	들뜸		No. 036

좌광천교(울산) 가로보 S6

↑
울 산

P6

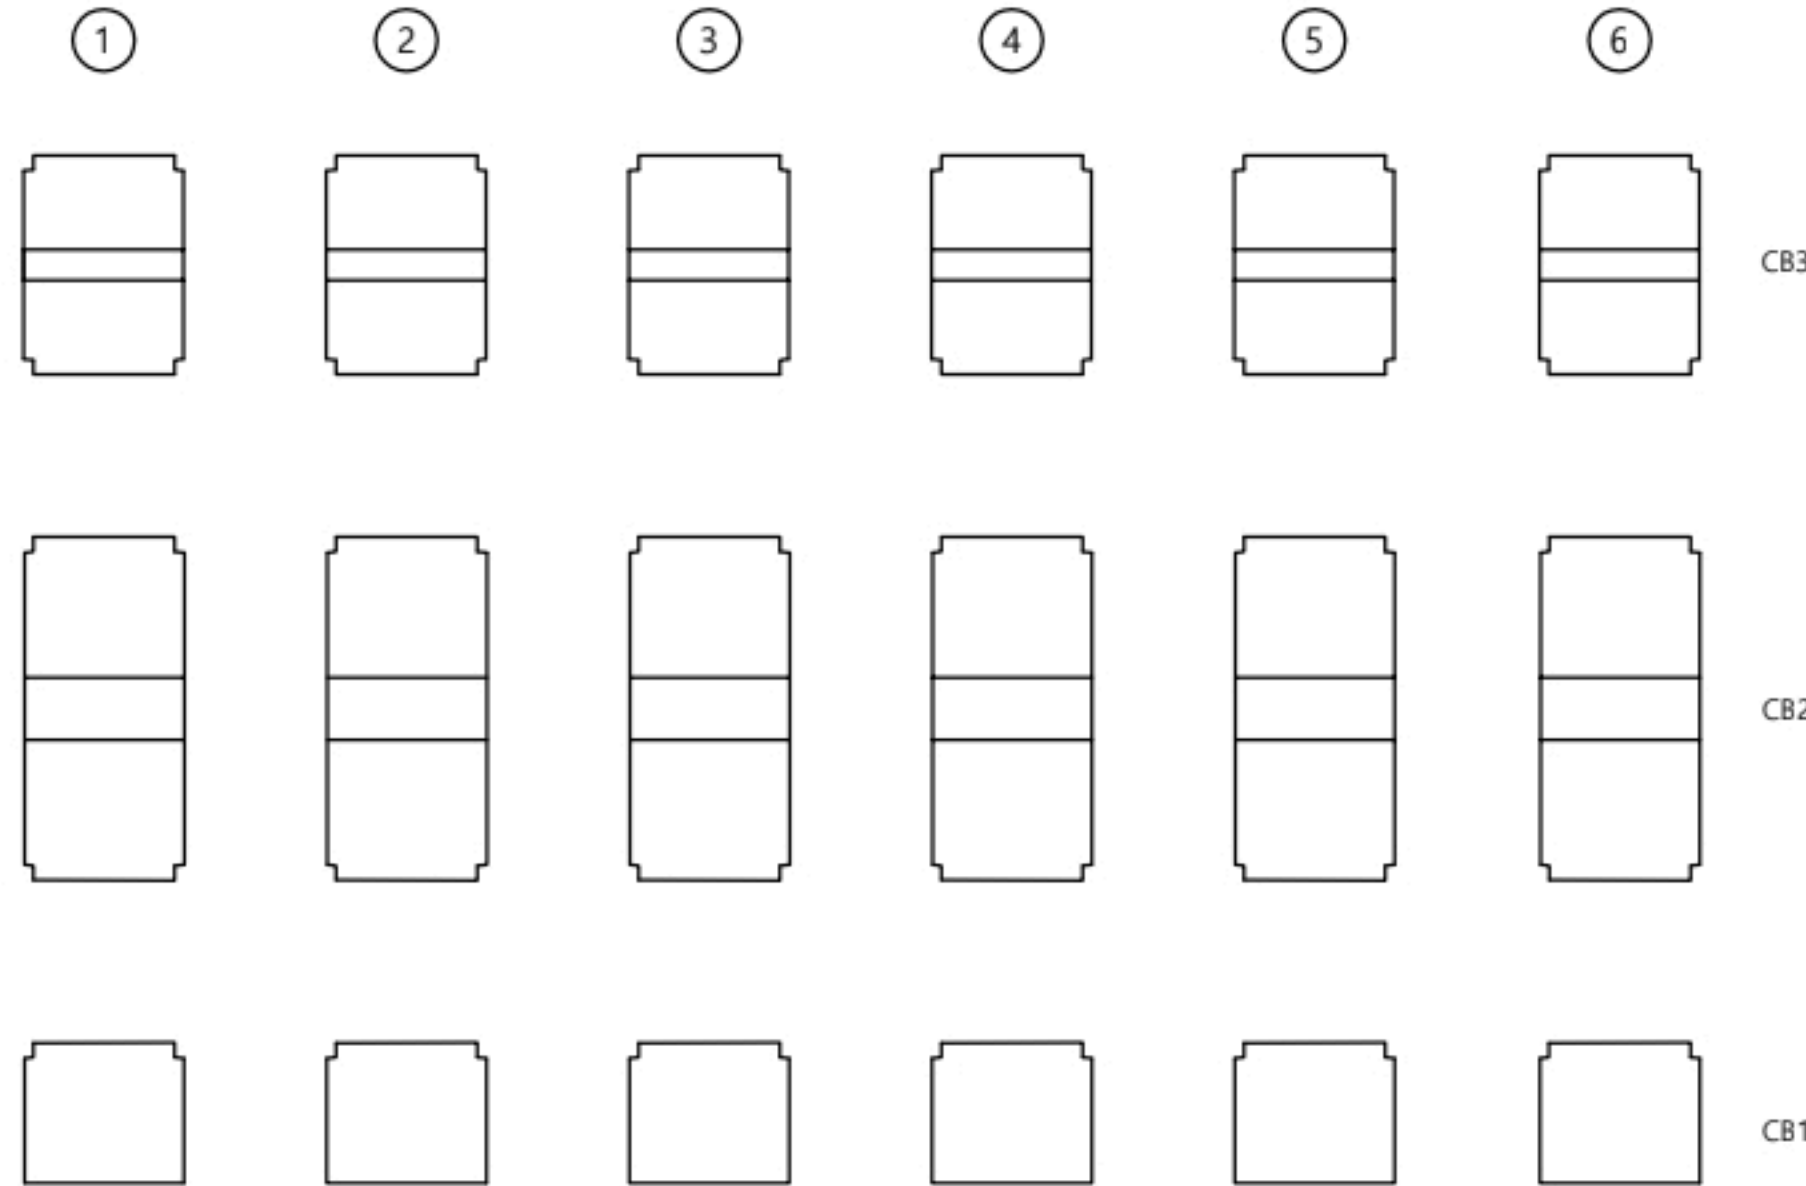

↓
부 산

P5



손 상 물 량 표

가로보

S6

변호	선/구	부재명	손 상 현 장	손 상 규 모					비고
				폭(mm)	길이(m)	너비(m)	개소	단위	
1			상태양호						
2									
3									
K
E
Y
P
L
A
N

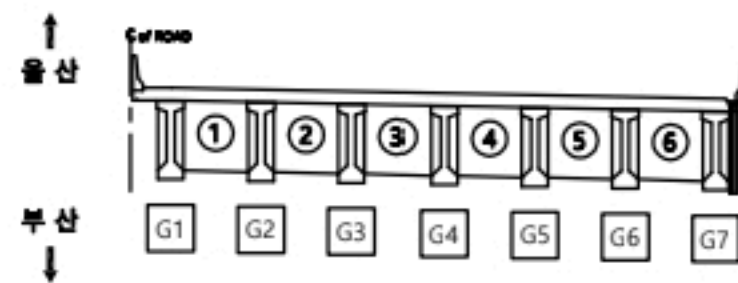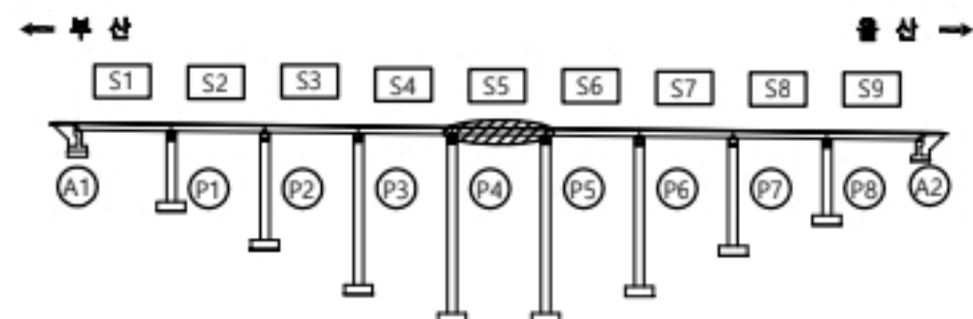

용역명

2023년 부산울산고속도로 정밀안전점검 및 성능평가용역


현
레

CW0.2	균열	재료분리	오염, 변색	부식
균열투백테		파손, 박리	세굴	퇴적
망상균열		누수, 습윤	백태	기타
철근노출		소성변형	들뜸	No. 037

좌광천교(울산) 가로보 S7

↑
울 산

P7

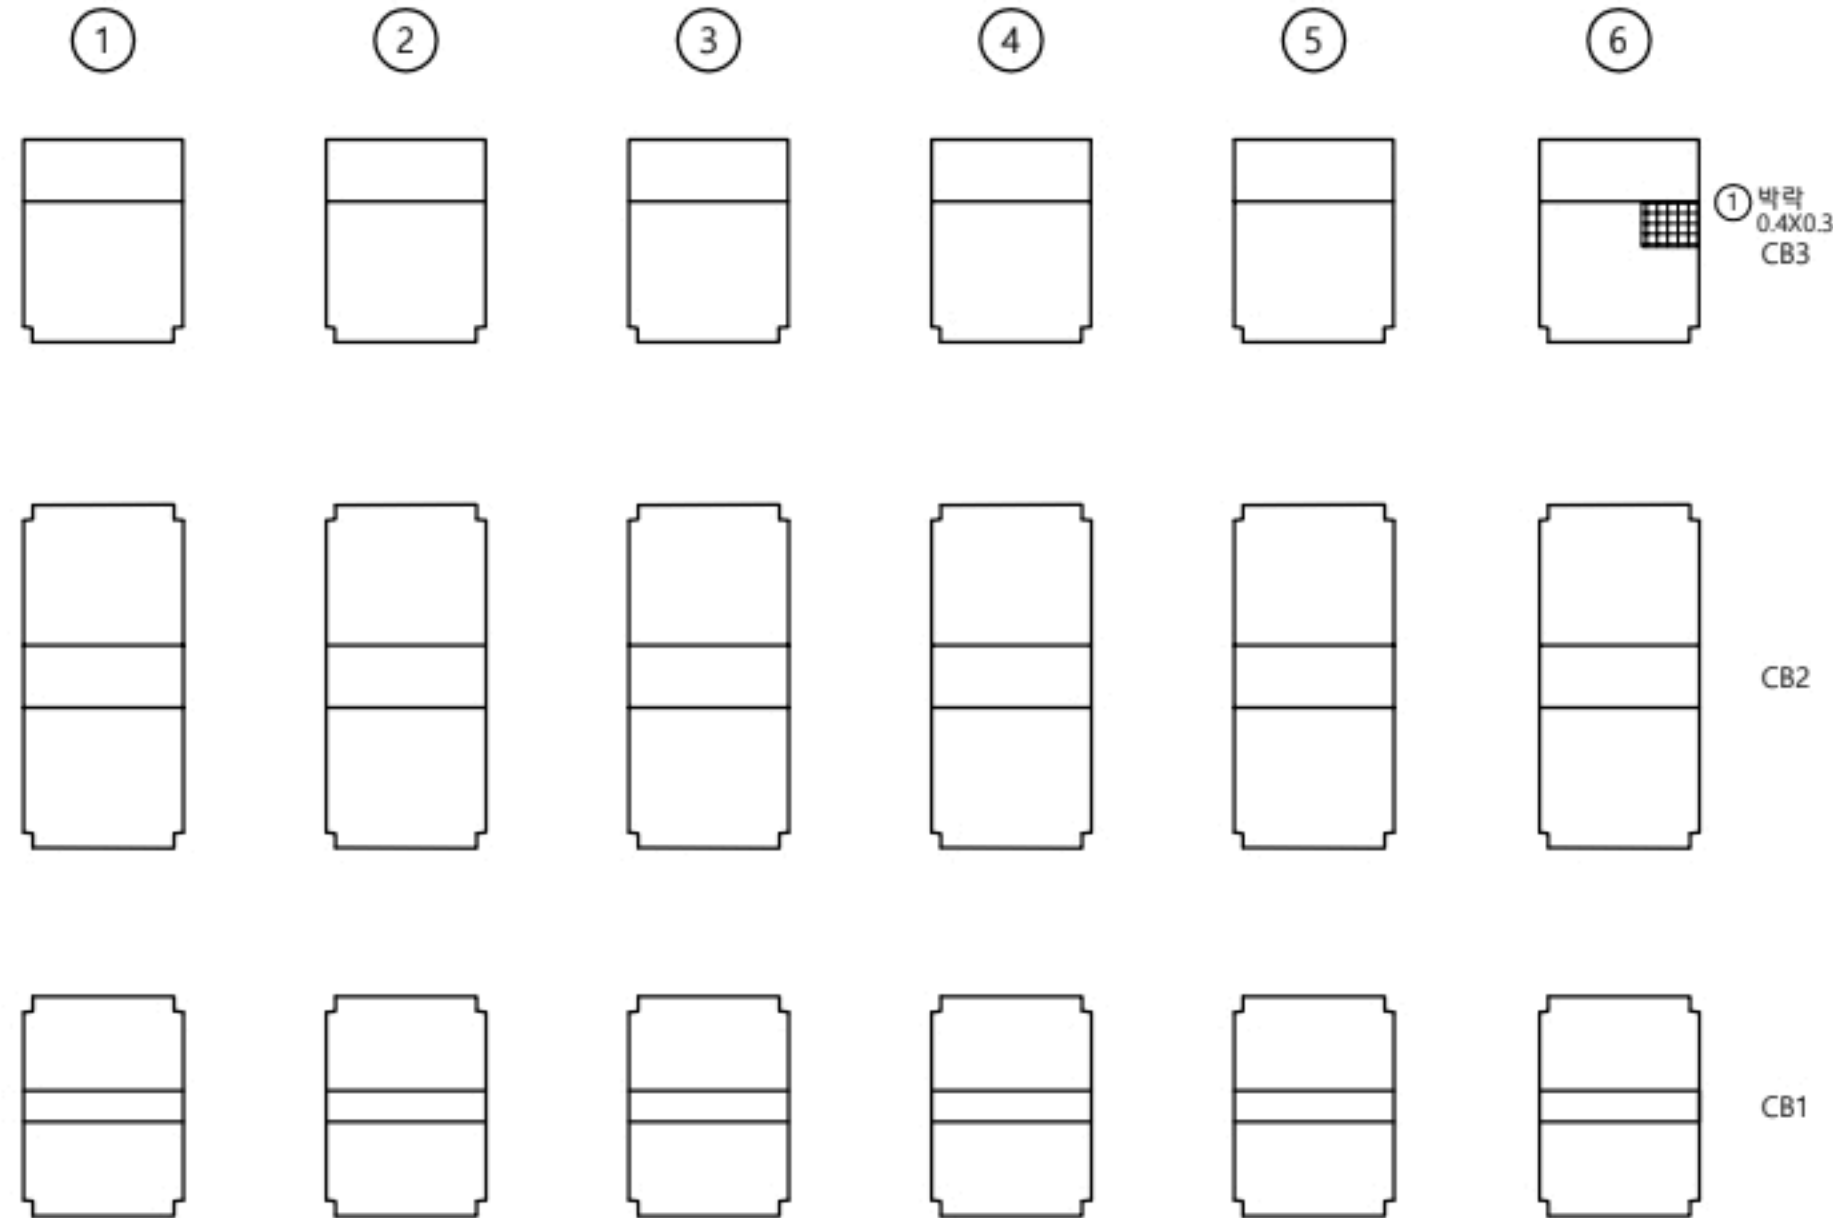

CB2

CB1

부 산
↓

P6



손 상 물 량 표

가로보

S7

변호	선/구	부재명	손 상 현 장	손 상 규 모					비고
				폭(mm)	길이(m)	너비(m)	개수	단위	
1	선	가로보	박라		0.4	0.3	1	m ²	0.12
2									
3									
K
E
Y
P
L
A
N

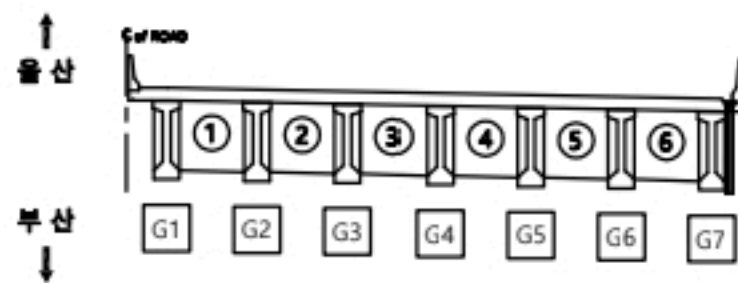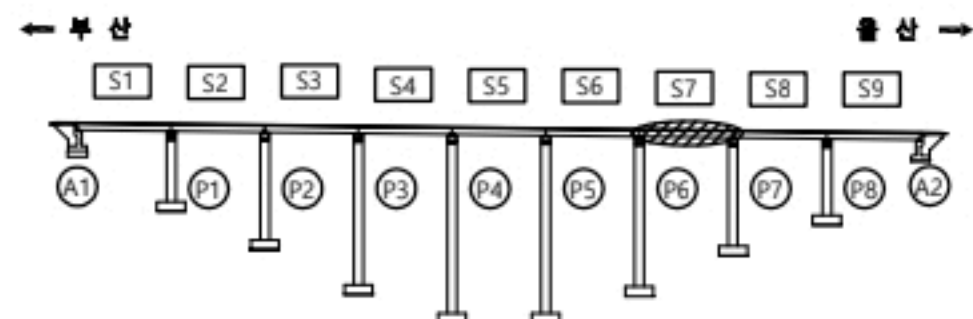

용 역 명

2023년 부산울산고속도로 정밀안전점검 및 성능평가용역


표
례

CW0.2	균열	재료분리	오염, 변색	부식
균열투백테	파손, 박리	세굴	퇴적	
망상균열	누수, 습윤	백태	기타	
철근노출	소성변형	들뜸		No. 038

좌광천교(울산) 가로보 S8

↑
울 산

P8

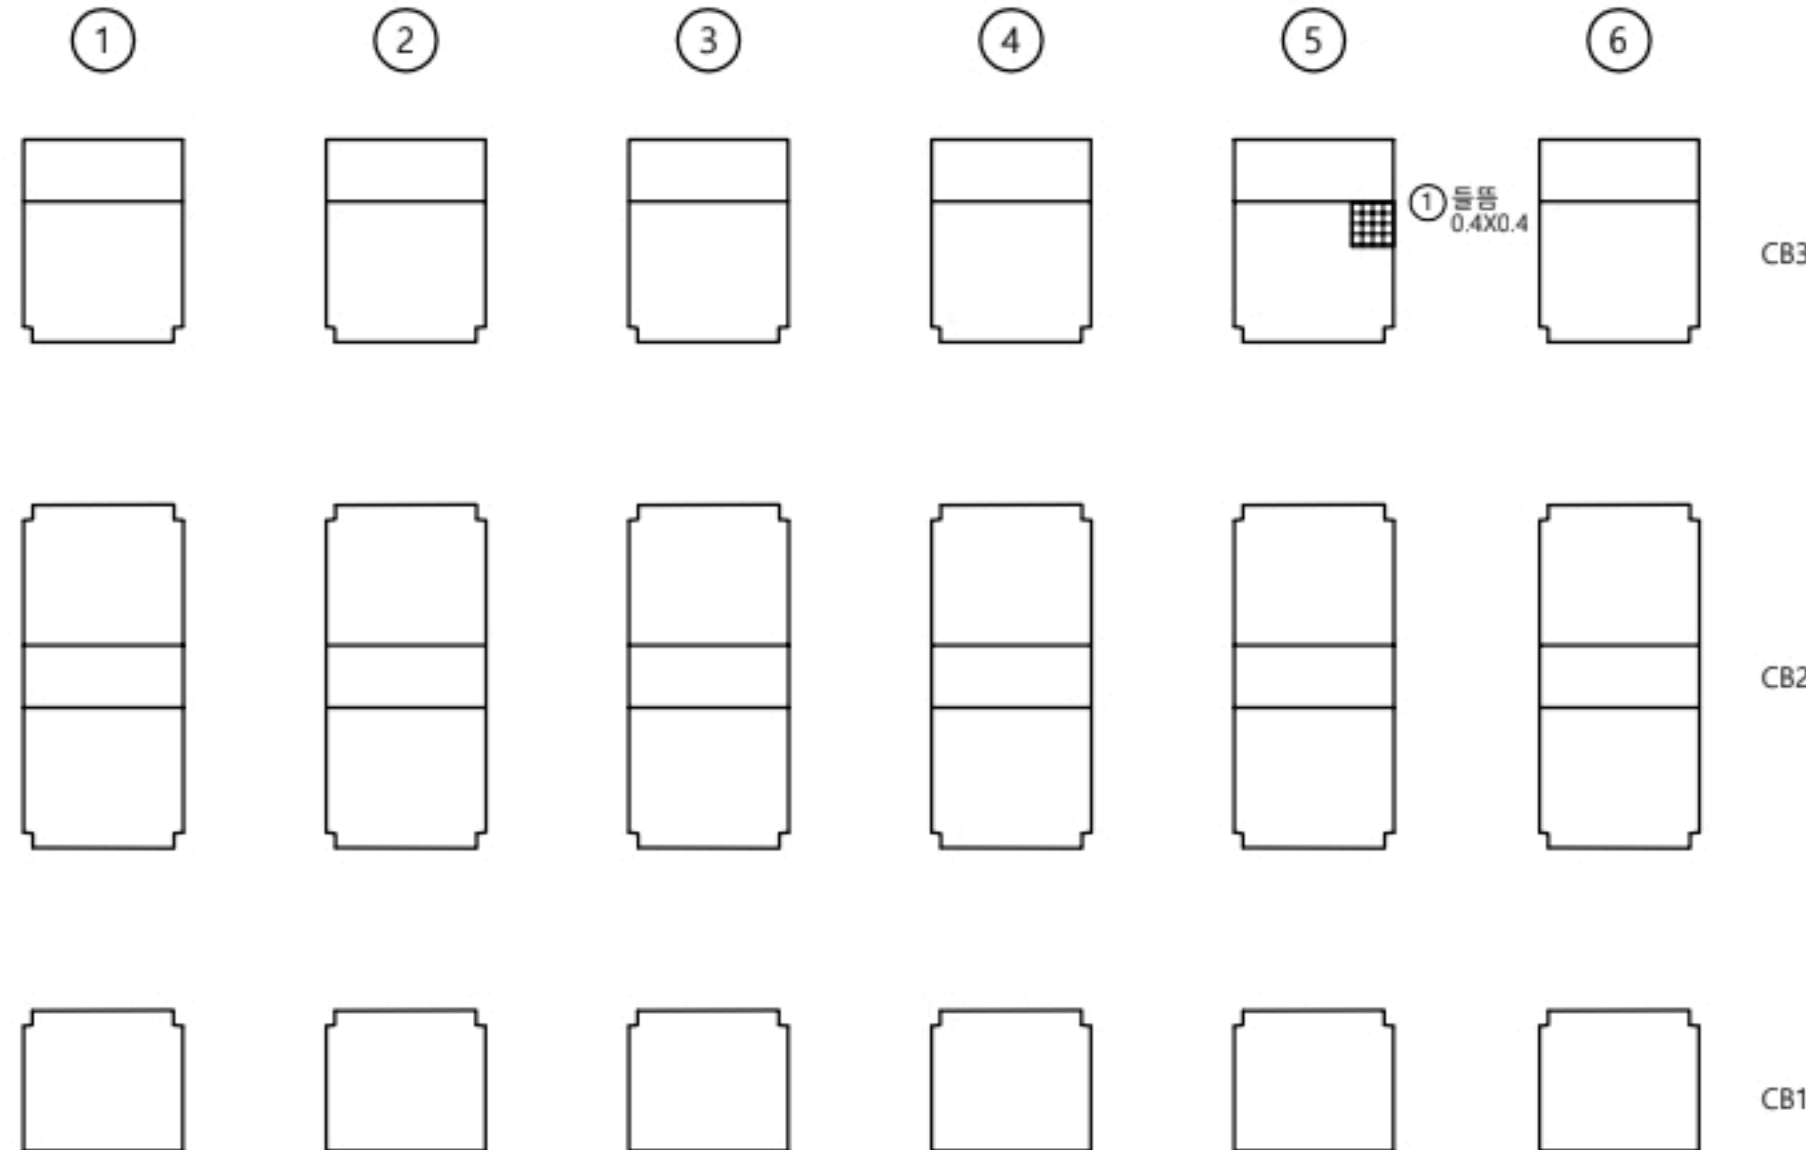

↓
부 산

P7



손 상 물 량 표

가로보

S8

변호	선/구	부재명	손 상 현 장	손 상 규 모					비고
				폭(mm)	길이(m)	너비(m)	개수	단위	
1	구	가로보	들뜸		0.4	0.4	1	m ²	0.16
2									
3									
K
E
Y
P
L
A
N

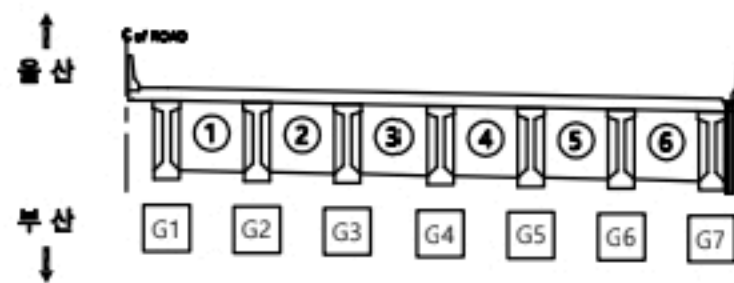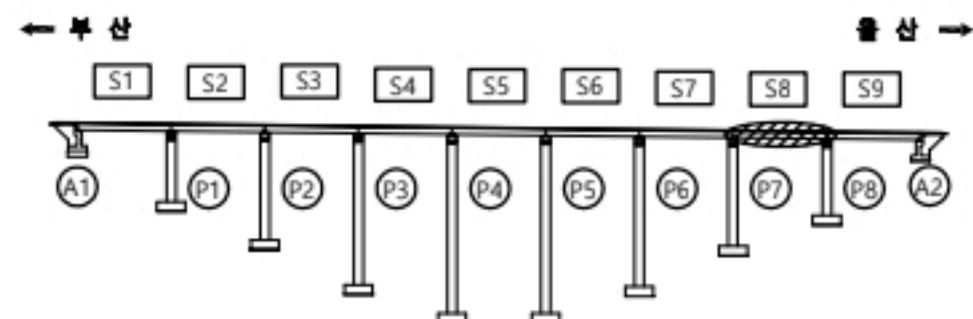

용역명


2023년 부산울산고속도로 정밀안전점검 및 성능평가용역

현
레

CW0.2	균열	재료분리	오염, 변색	부식
균열투백테	파손, 박리	세굴	퇴적	
망상균열	누수, 습윤	백태	기타	
철근노출	소성변형	들뜸	No.	039

좌광천교(울산) 가로보 S9

↑
울 산

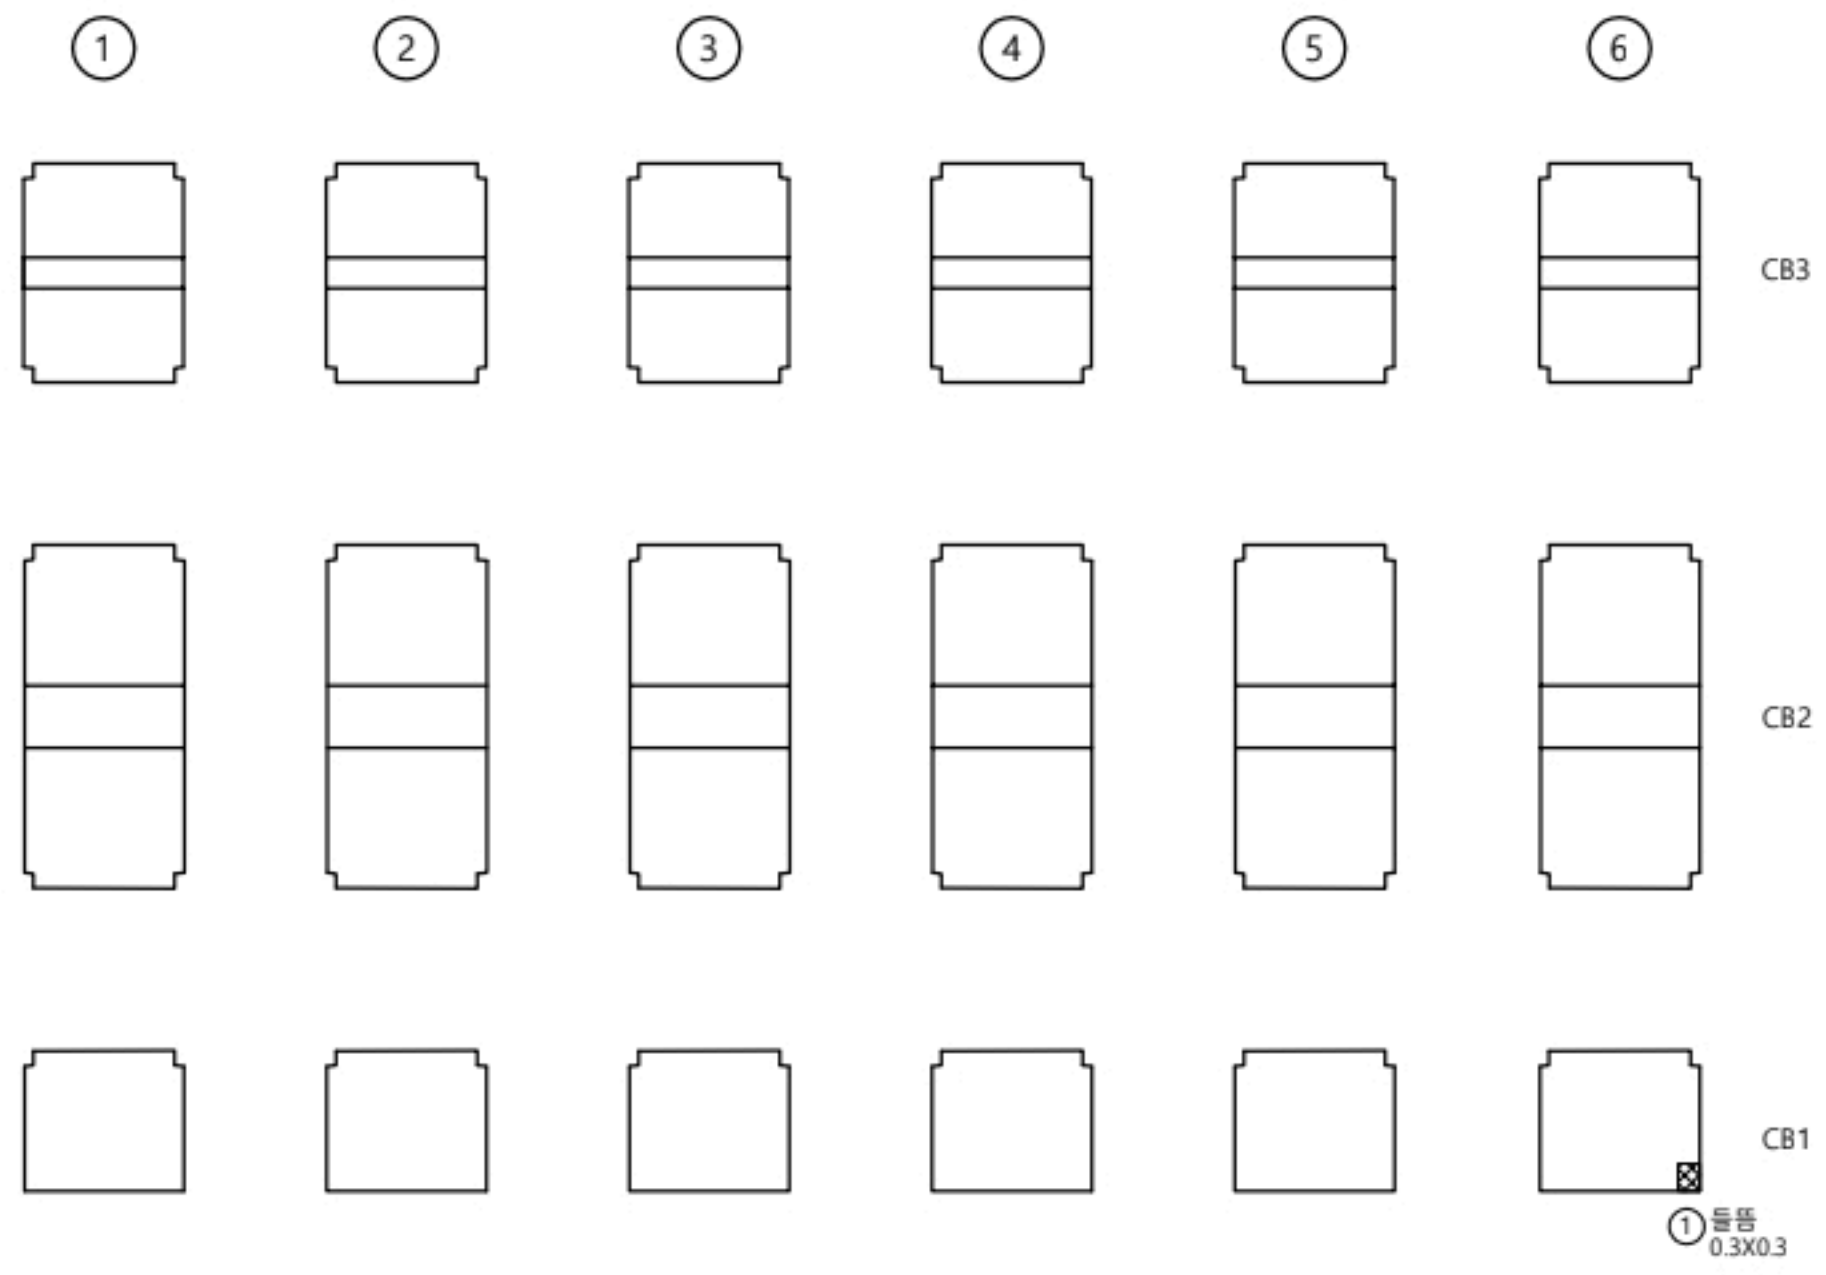

부 산
↓


A2

P8


손상물량표

가로보									
S9									
번호	신/구	부재명	손상현황	손상규모					비고
				폭(mm)	길이(m)	너비(m)	개소	단위	
1	구	가로보	돌뚝		0.3	0.3	1	㎡	0.09
2									
3									
K
E
Y
P
L
A
N


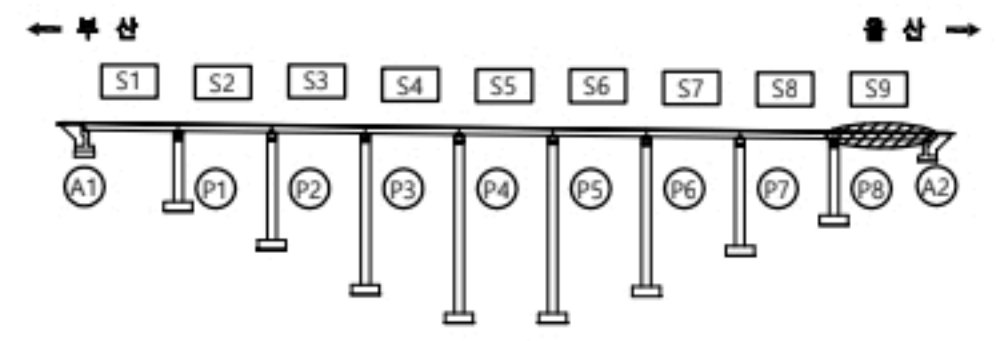


↑
울 산
↓
부 산

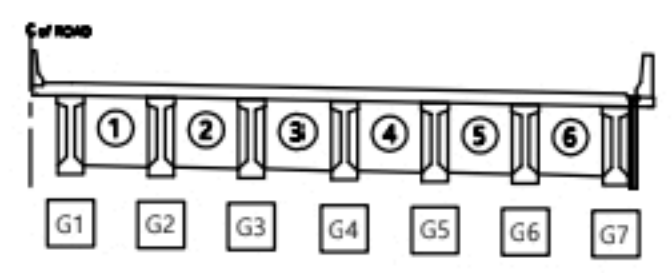


용역명		2023년 부산울산고속도로 정밀안전점검 및 성능평가용역			
별 레	CW0.2	균열	재료분리	오염, 변색	부식
	균열투백태		파손, 박리	세굴	퇴적
	망상균열		누수, 습윤	백태	기타
	철근노출		소성변형	돌뚝	No. 040

좌광천교(울산) 교대 A1

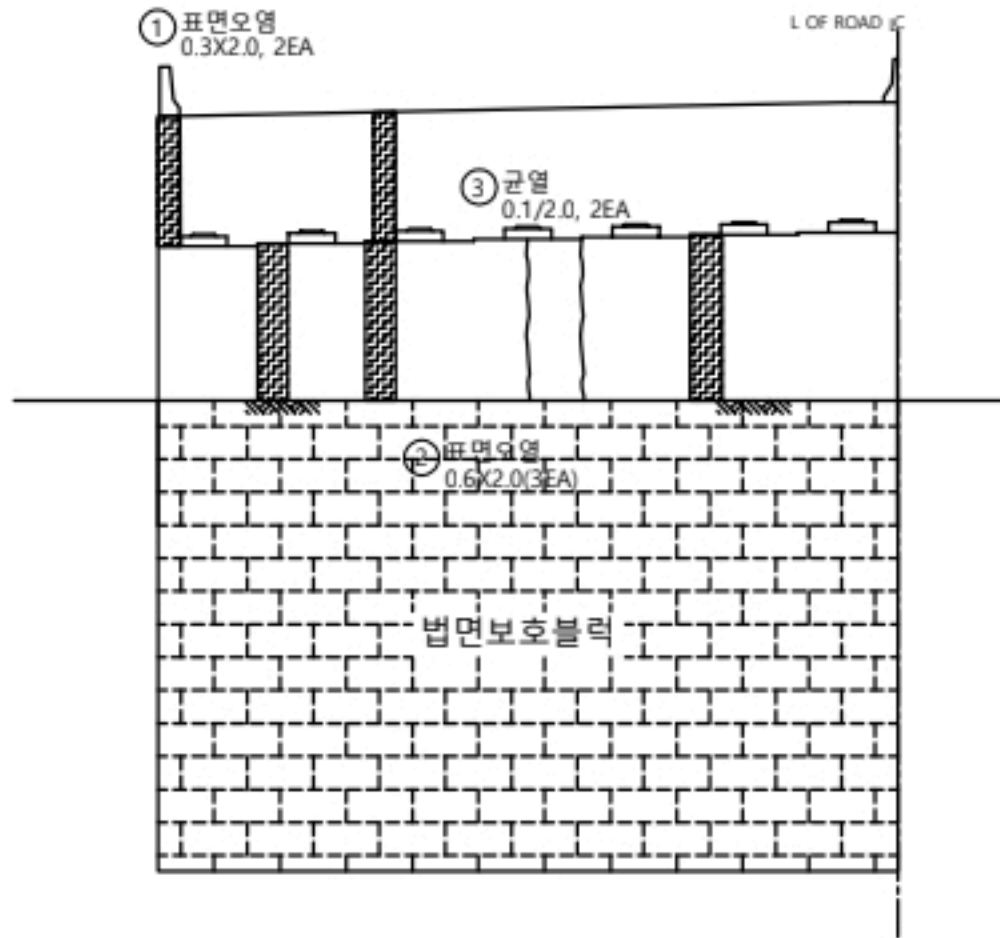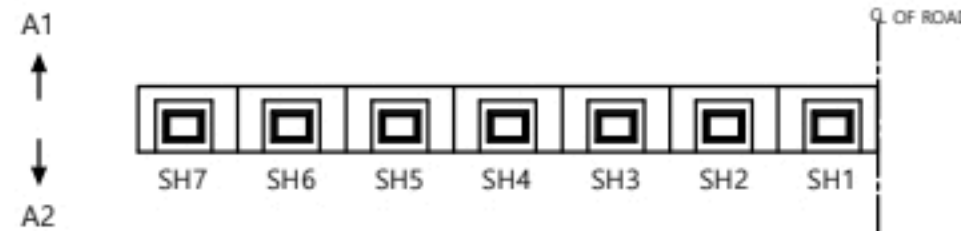

정 면 도

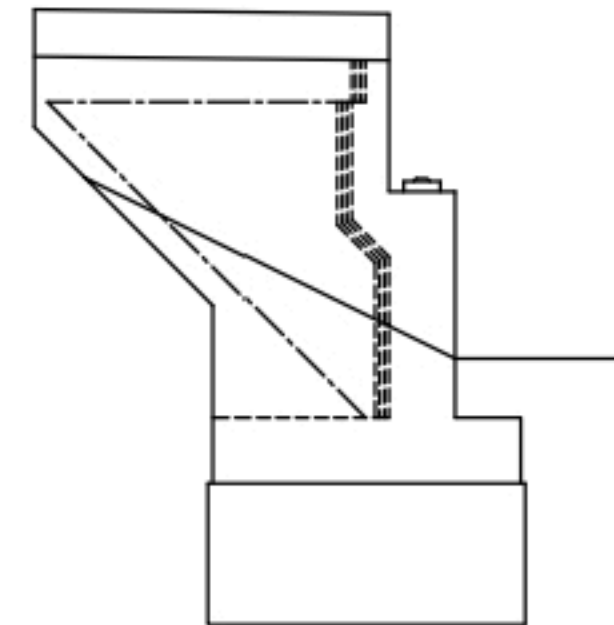


우 측 면

손 상 물 량 표


교대									
A1									
번호	선/구	부재명	손 상 현 황	손 상 규 모					비고
				폭(mm)	길이(m)	너비(m)	개소	단위	
1	구	교대	표면오염		0.3	2.0	2	m ²	1.20
2	구	교대	표면오염		0.6	2.0	3	m ²	3.60
3	구	교대	균열	0.1	2.0		2	m	4.00
4									
5									
K
E
Y
P
L
A
N

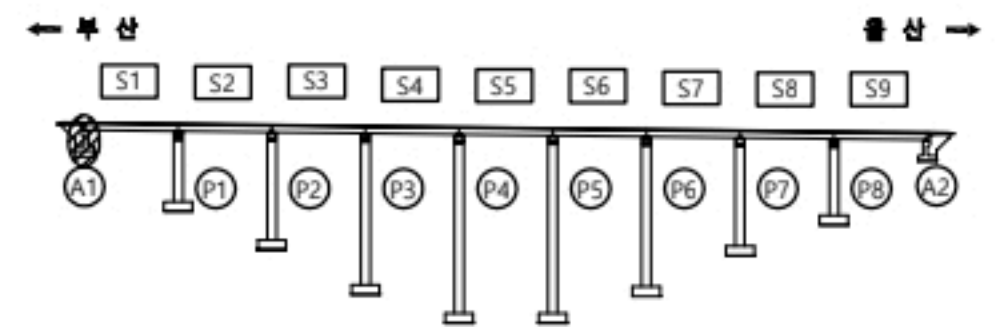

↑
울
산

↓
부
산

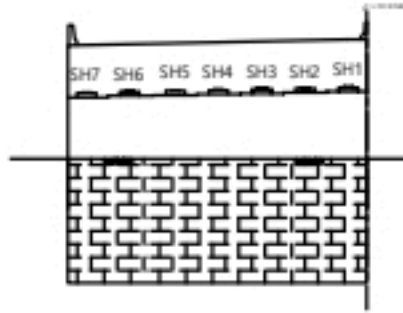

용역명		2023년 부산울산고속도로 정밀안전점검 및 성능평가용역			
표 례	CW0.2 균열	재료분리	오염, 변색	부식	
	균열투백테	파손, 박리	세굴	퇴적	
	망상균열	누수, 습윤	백태	기타	
	철근노출	소성변형	돌돌		No. 041


좌광천교(울산) 받침장치 A1

손상물량표


받침장치

A1


번호	선/구	부재명	손상현황	손상규모					비고
				폭(mm)	길이(m)	너비(m)	개소	단위	
1	선	교량면점	플레이트부식				3	EA	3.00
2									
3									
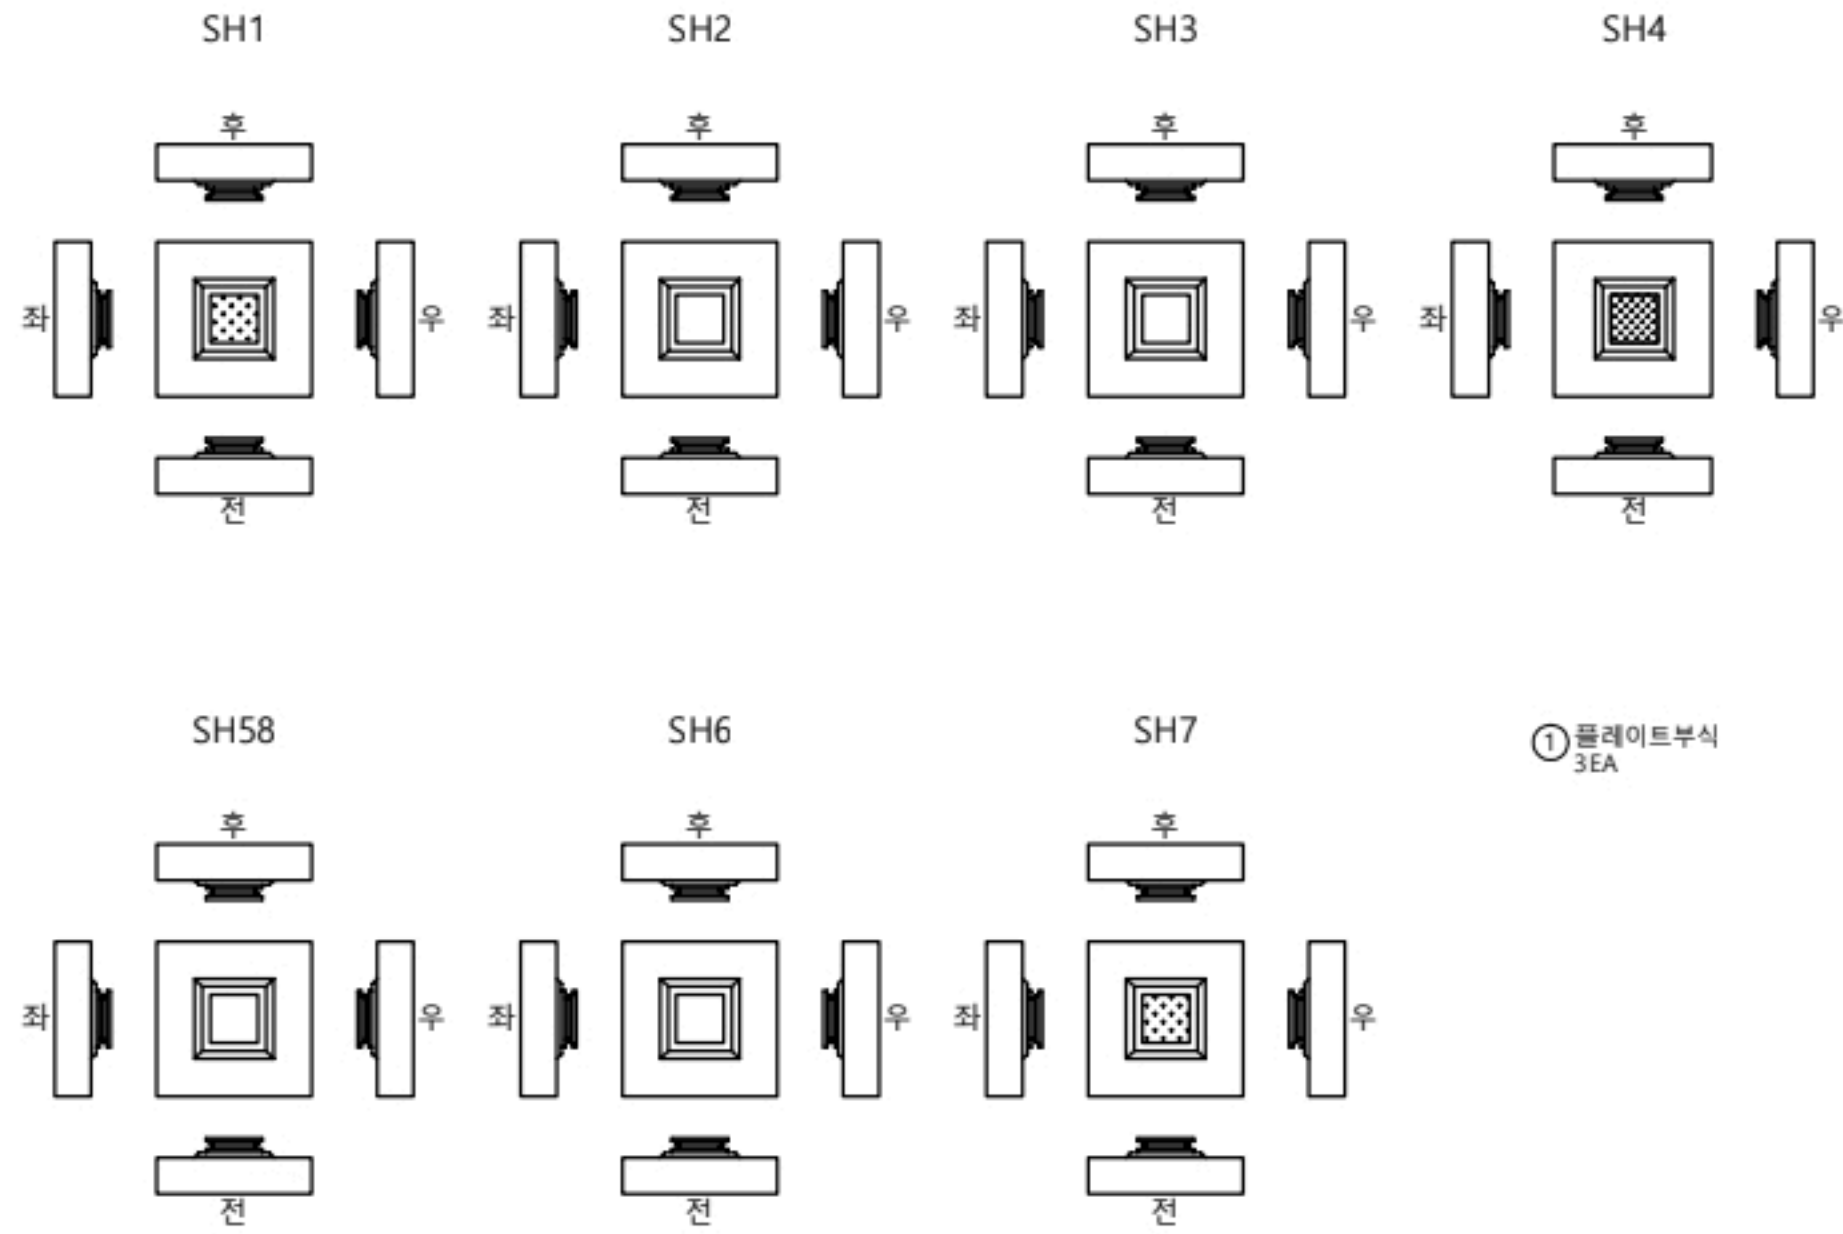

K
E
Y
P
L
A
N

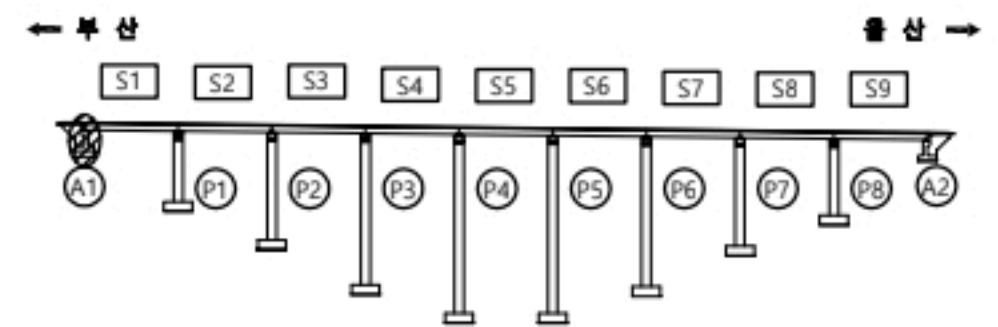


↑
울산
↓
부산

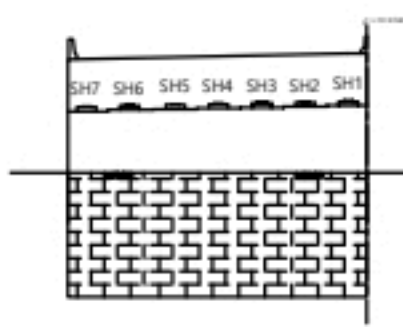

용역명		2023년 부산울산고속도로 정밀안전점검 및 성능평가용역			
현 레	CW0.2 균열	재료분리	오염, 변색	부식	
	균열투백테	파손, 박리	세굴	퇴적	
	망상균열	누수, 습윤	백태	기타	
	철근노출	소성변형	돌출		No. 042



좌광천교(울산) 교각 P1

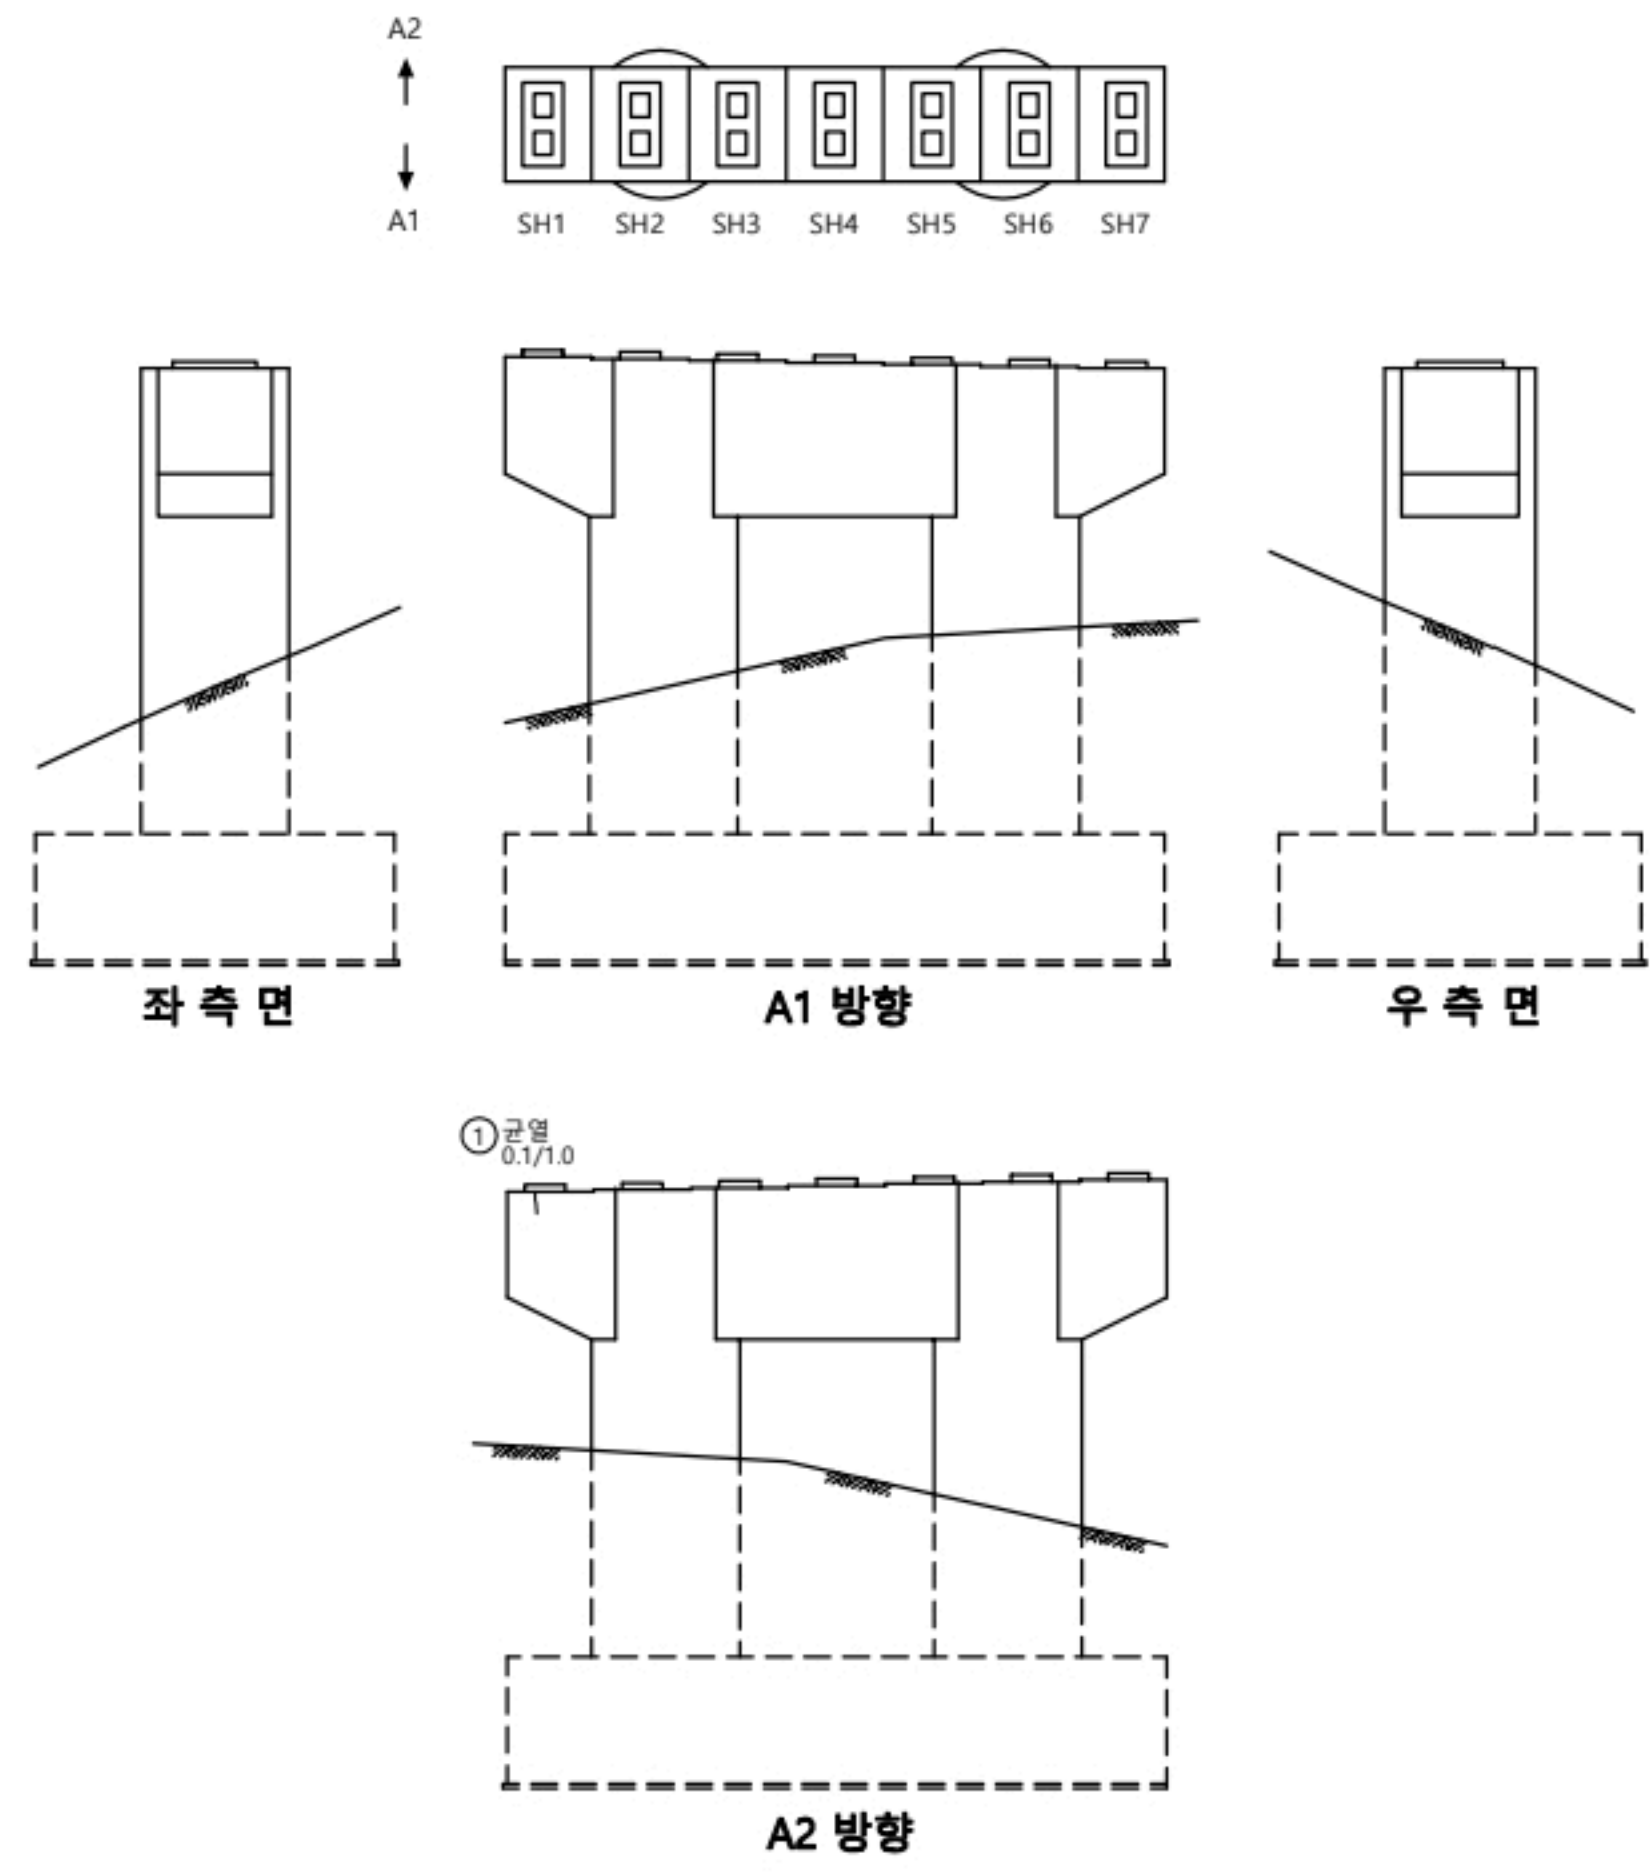

손상물량표

교각										
P1										
번호	선/구	부재명	손상현황	손상규모						비고
				폭(mm)	길이(m)	너비(m)	개소	단위	물량	
1	구	교각	균열	0.1	1.0		1	m	1.00	
2										
3										
KEY PLAN

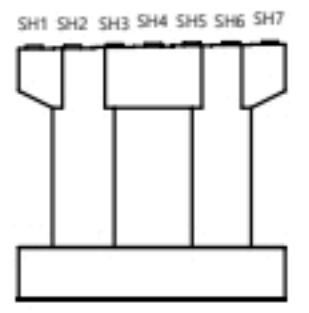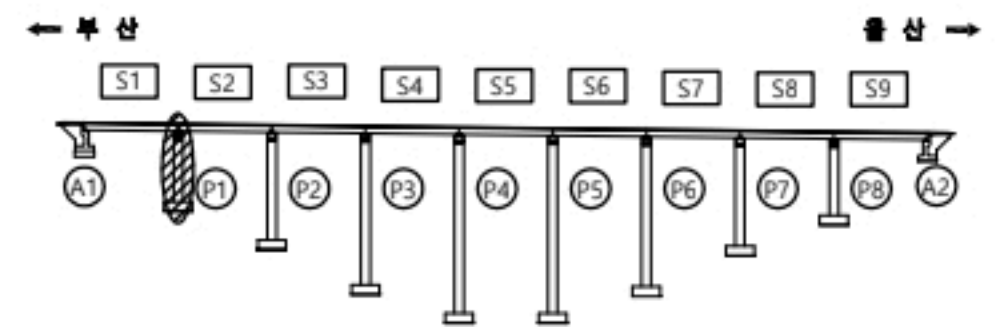

용역명		2023년 부산울산고속도로 정밀안전점검 및 성능평가용역			
면 레	균열	재료분리	오염, 변색	부식	
	균열부백태	파손, 박리	세굴	퇴적	
	망상균열	누수, 습윤	백태	기타	
	철근노출	소성변형	들뜸	No.	043


좌광천교(울산) 받침장치 P1

손상물량표

받침장치

P1

번호	선/구	부재명	손상현황	손상규모						비고
				폭(mm)	길이(m)	너비(m)	개소	단위	물량	
1	구	교량받침	받침물달균열	0.1	0.1		1	m	0.10	
2	구	교량받침	받침물달균열	0.1	0.2		2	m	0.40	
3	구	교량받침	플레이트부식				10	EA	10.00	
4										
5										
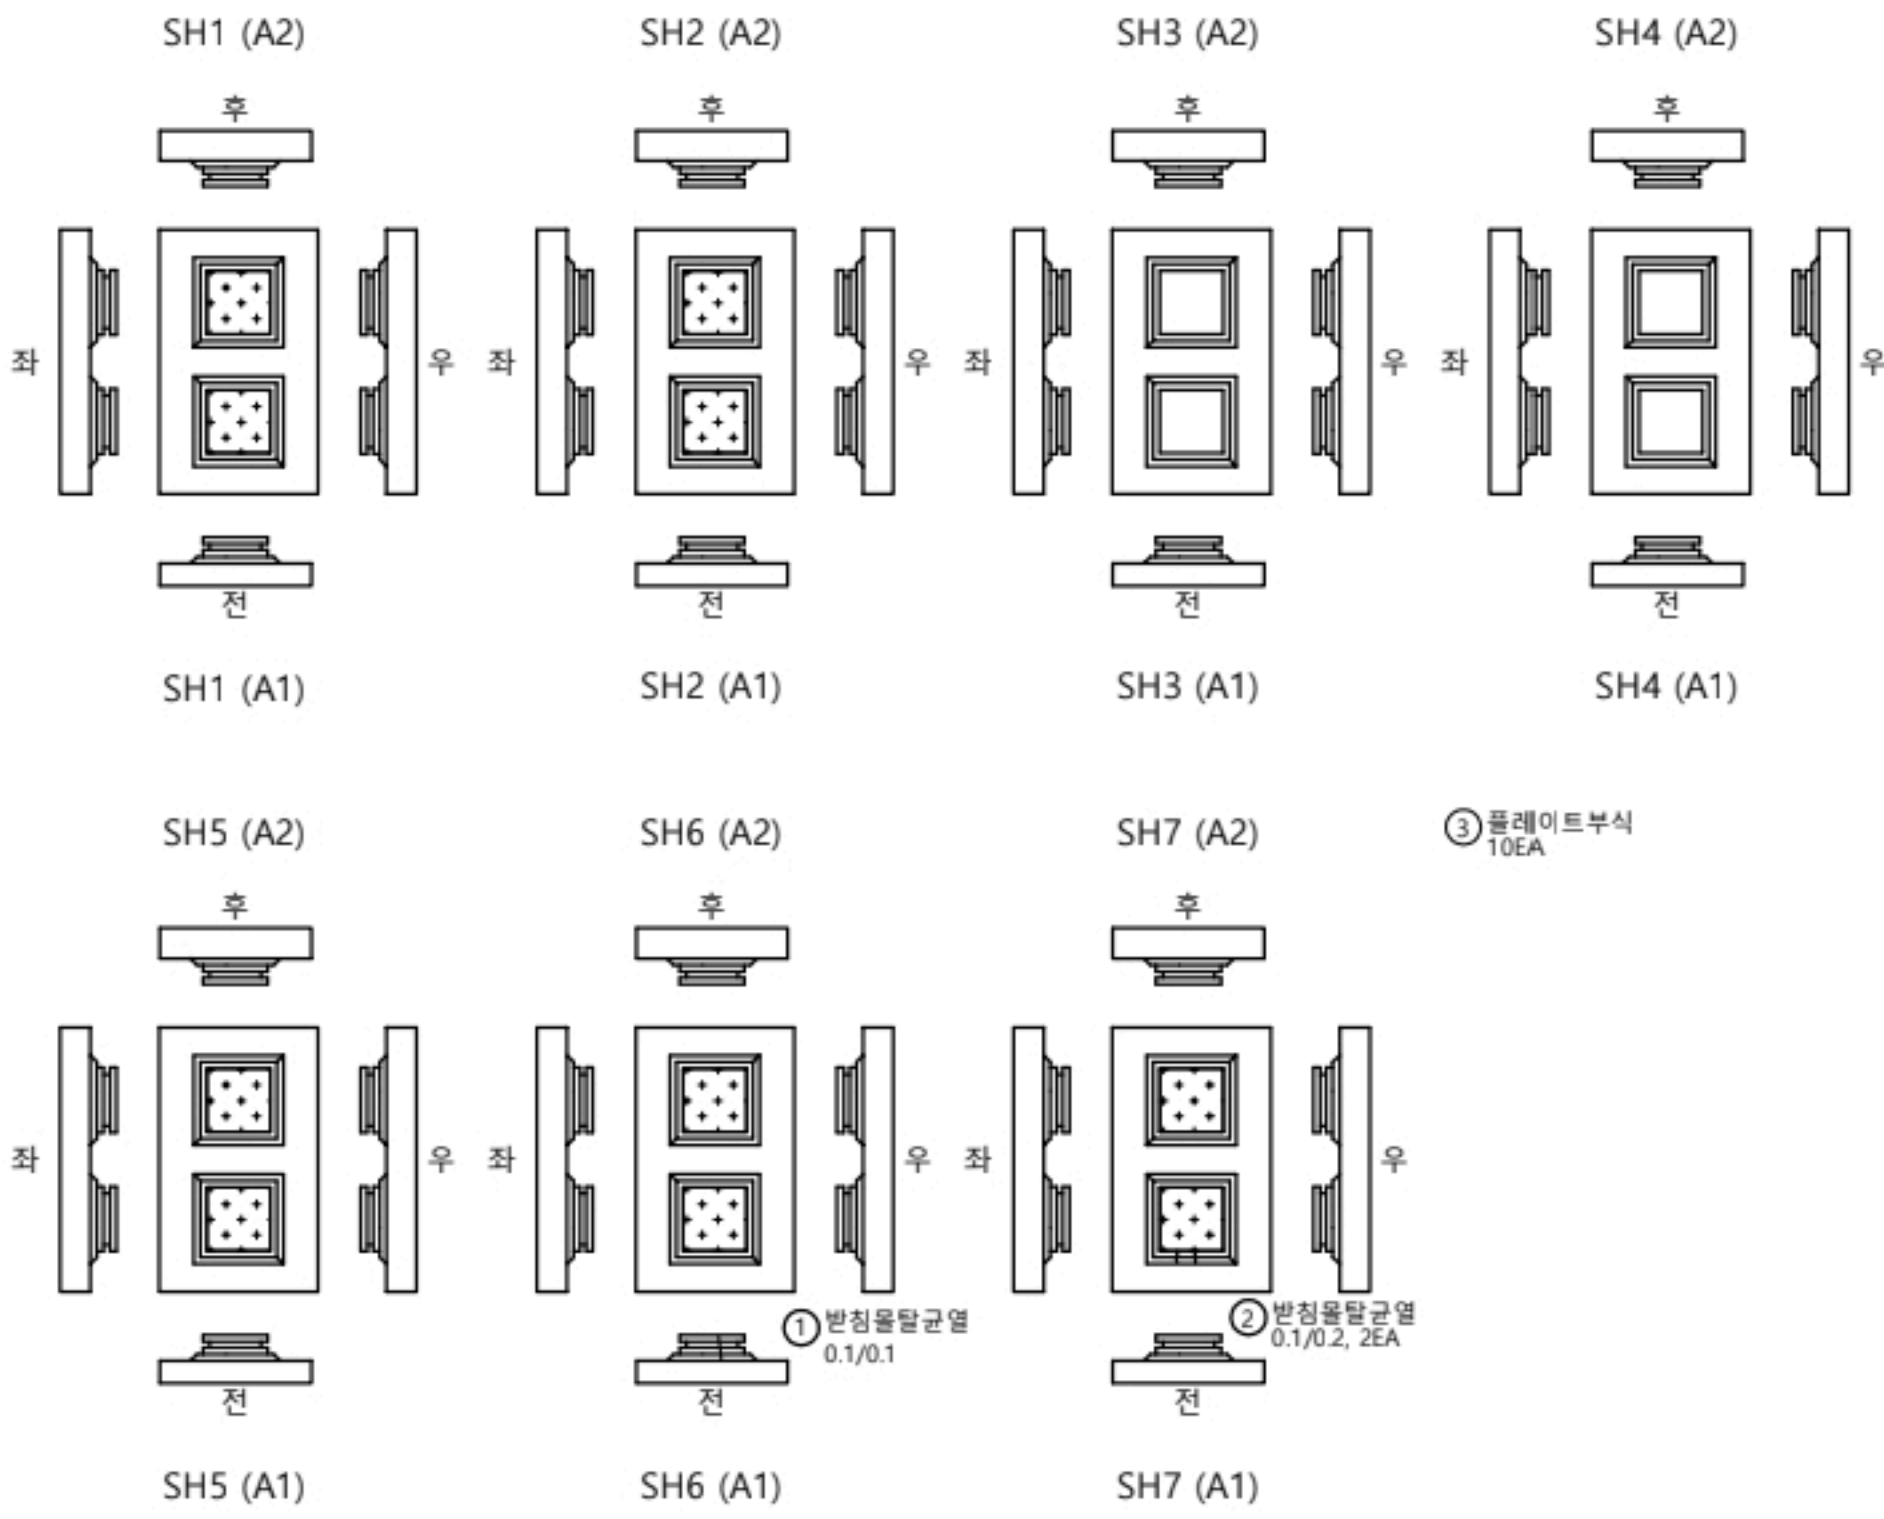


③ 플레이트부식
10EA

① 받침물달균열
0.1/0.1

② 받침물달균열
0.1/0.2, 2EA

KEY
PLAN

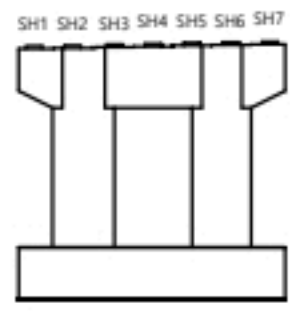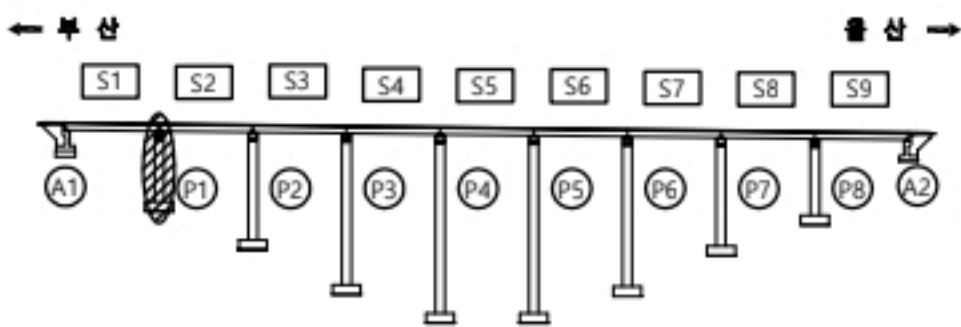


용역명

2023년 부산울산고속도로 정밀안전점검 및 성능평가용역

현 레	균열	재료분리	오염, 변색	부식
	균열부백태	파손, 박리	세굴	퇴적
	망상균열	누수, 습윤	백태	기타
	철근노출	소성변형	들뜸	No. 044


좌광천교(울산) 교각 P2

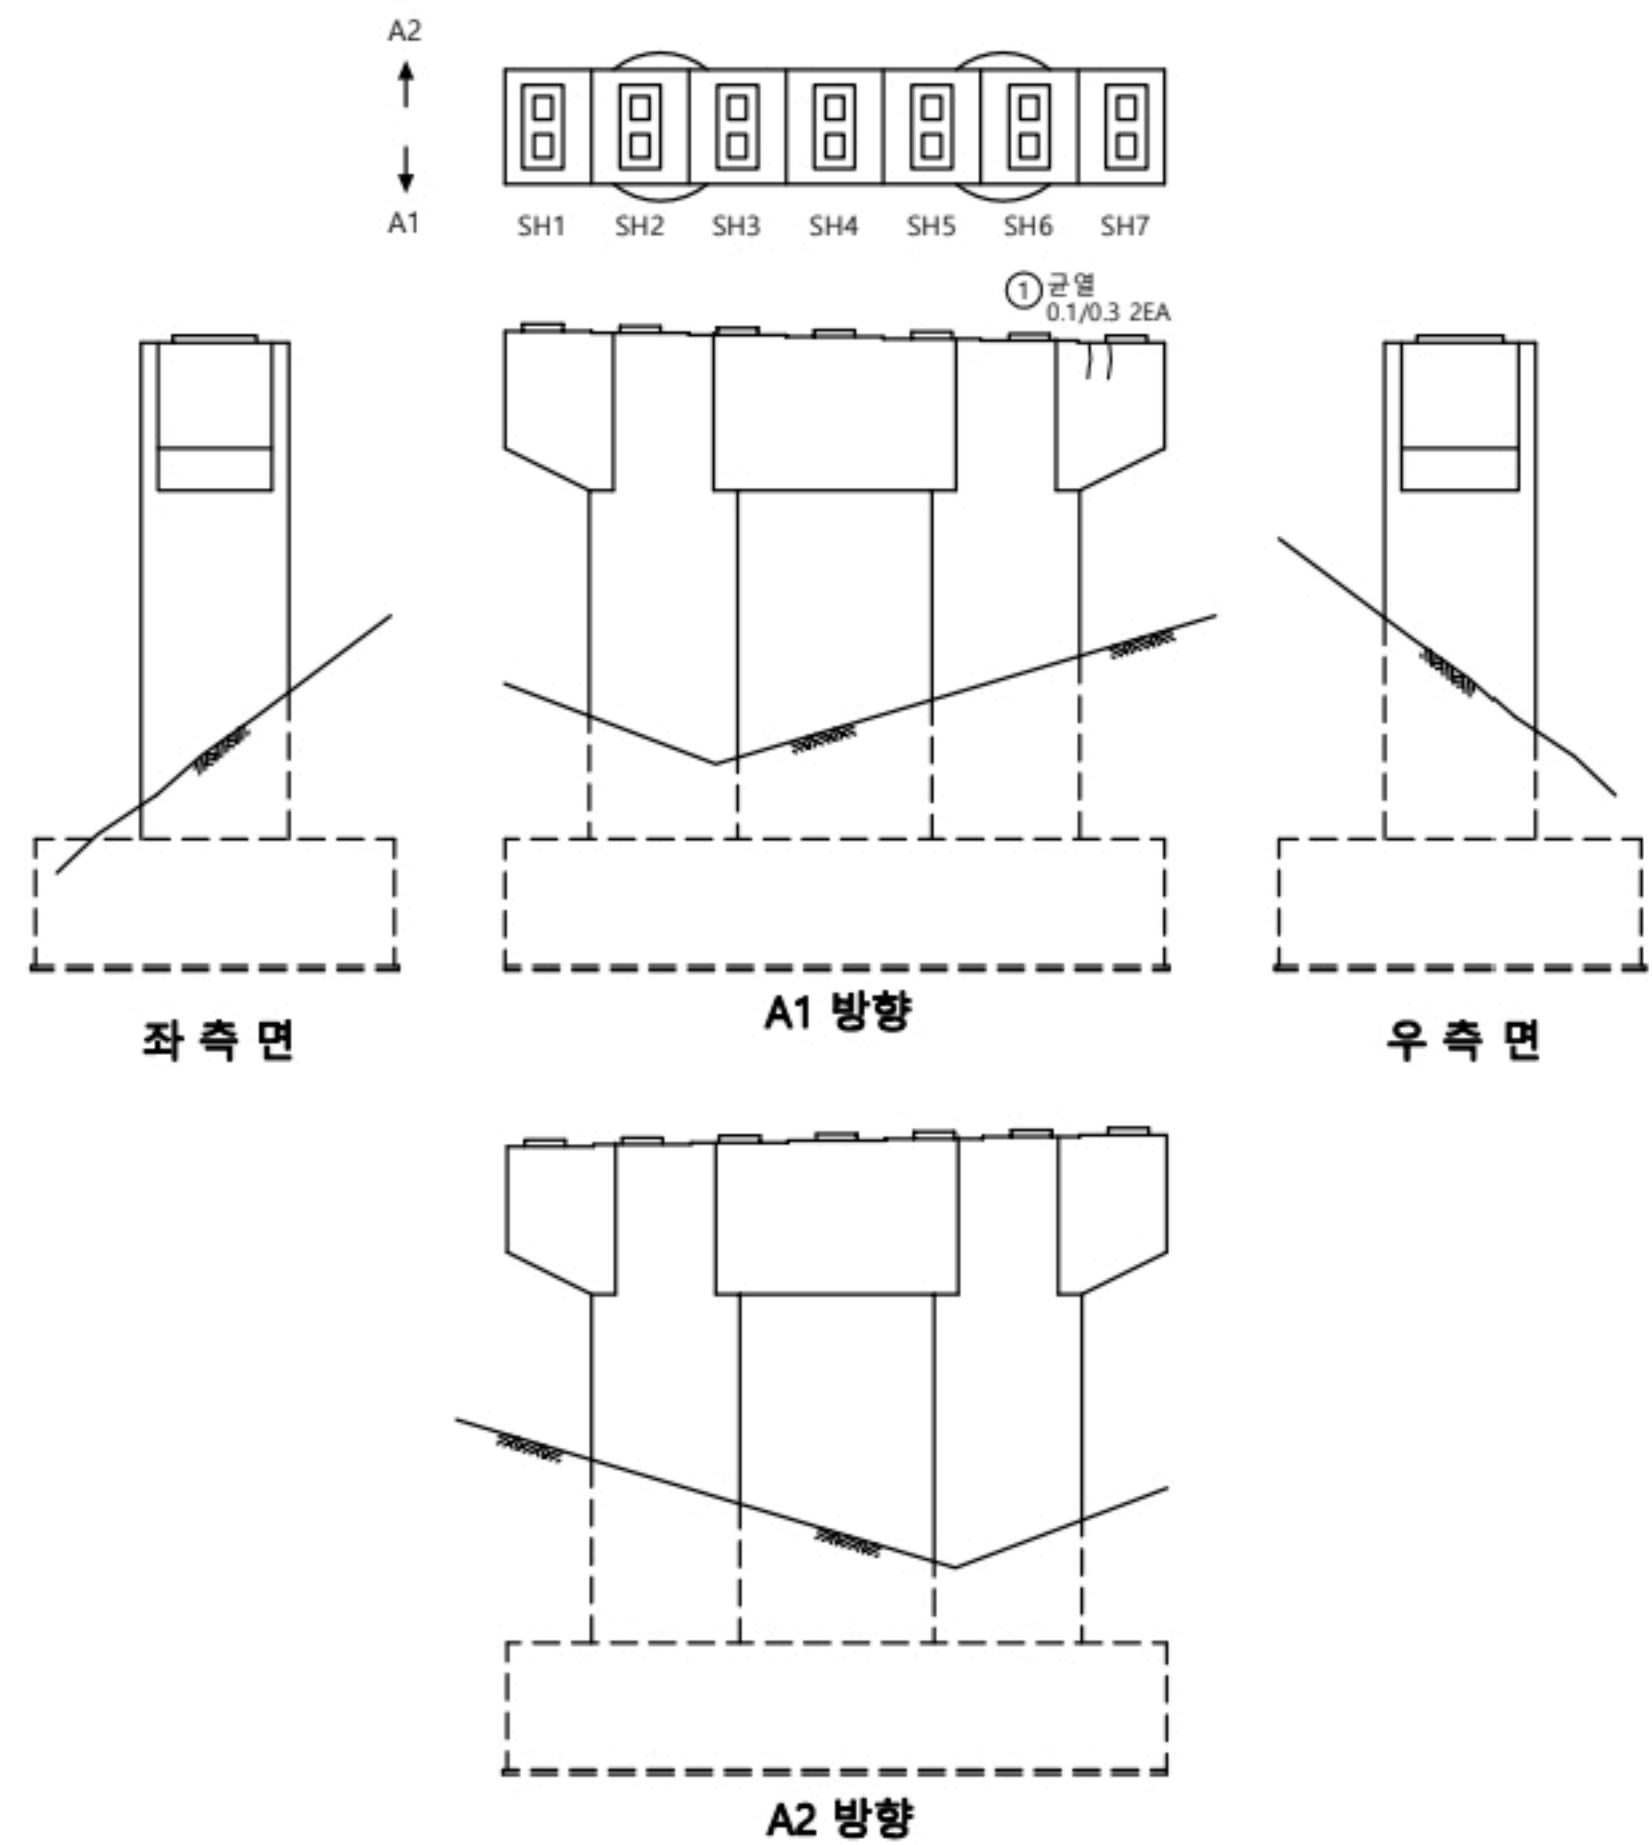


손상물량표

교각									
P2									
번호	선/구	부재명	손상현황	손상규모					비고
				폭(mm)	길이(m)	너비(m)	개소	단위	
1	선	교각	균열	0.1	0.3		2	m	0.60
2									
3									
KEY PLAN

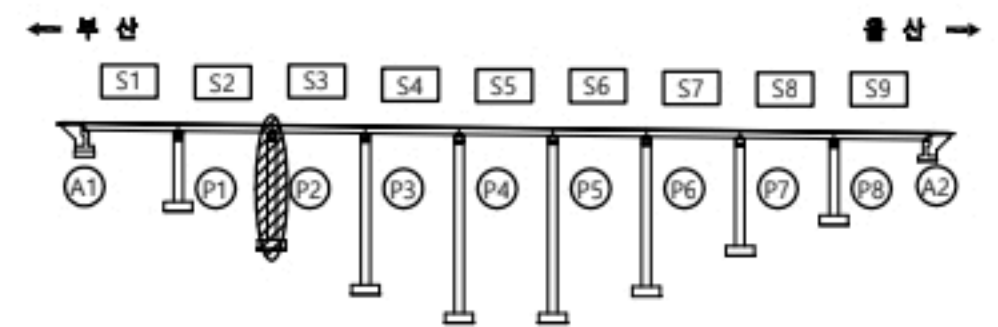

울산
부산

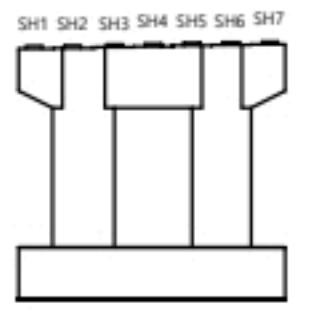

용역명

2023년 부산울산고속도로 정밀안전점검 및 성능평가용역

표 례	CW0.2	균열	재료분리	오염, 변색	부식
		균열투백태	파손, 박리	세굴	퇴적
		망상균열	누수, 습윤	백태	기타
		침하노출	소성변형	들뜸	No. 045


좌광천교(울산) 받침장치 P2

손상물량표


받침장치

P2

번호	선/구	부재명	손상현황	손상규모					비고
				폭(mm)	길이(m)	너비(m)	개소	단위	
1	구	교량받침	플레이트부식				14	EA	14.00
2	구	교량받침	스토퍼밀착				5	EA	5.00
3	구	교량받침	받침콘크리트 균열	0.1	0.1		1	m	0.10
4	신	교량받침	받침물탈 망상균열	0.1	0.2	0.5	1	af	0.10
5	신	교량받침	받침물탈 균열	0.1	0.2		2	m	0.40
6									
7									
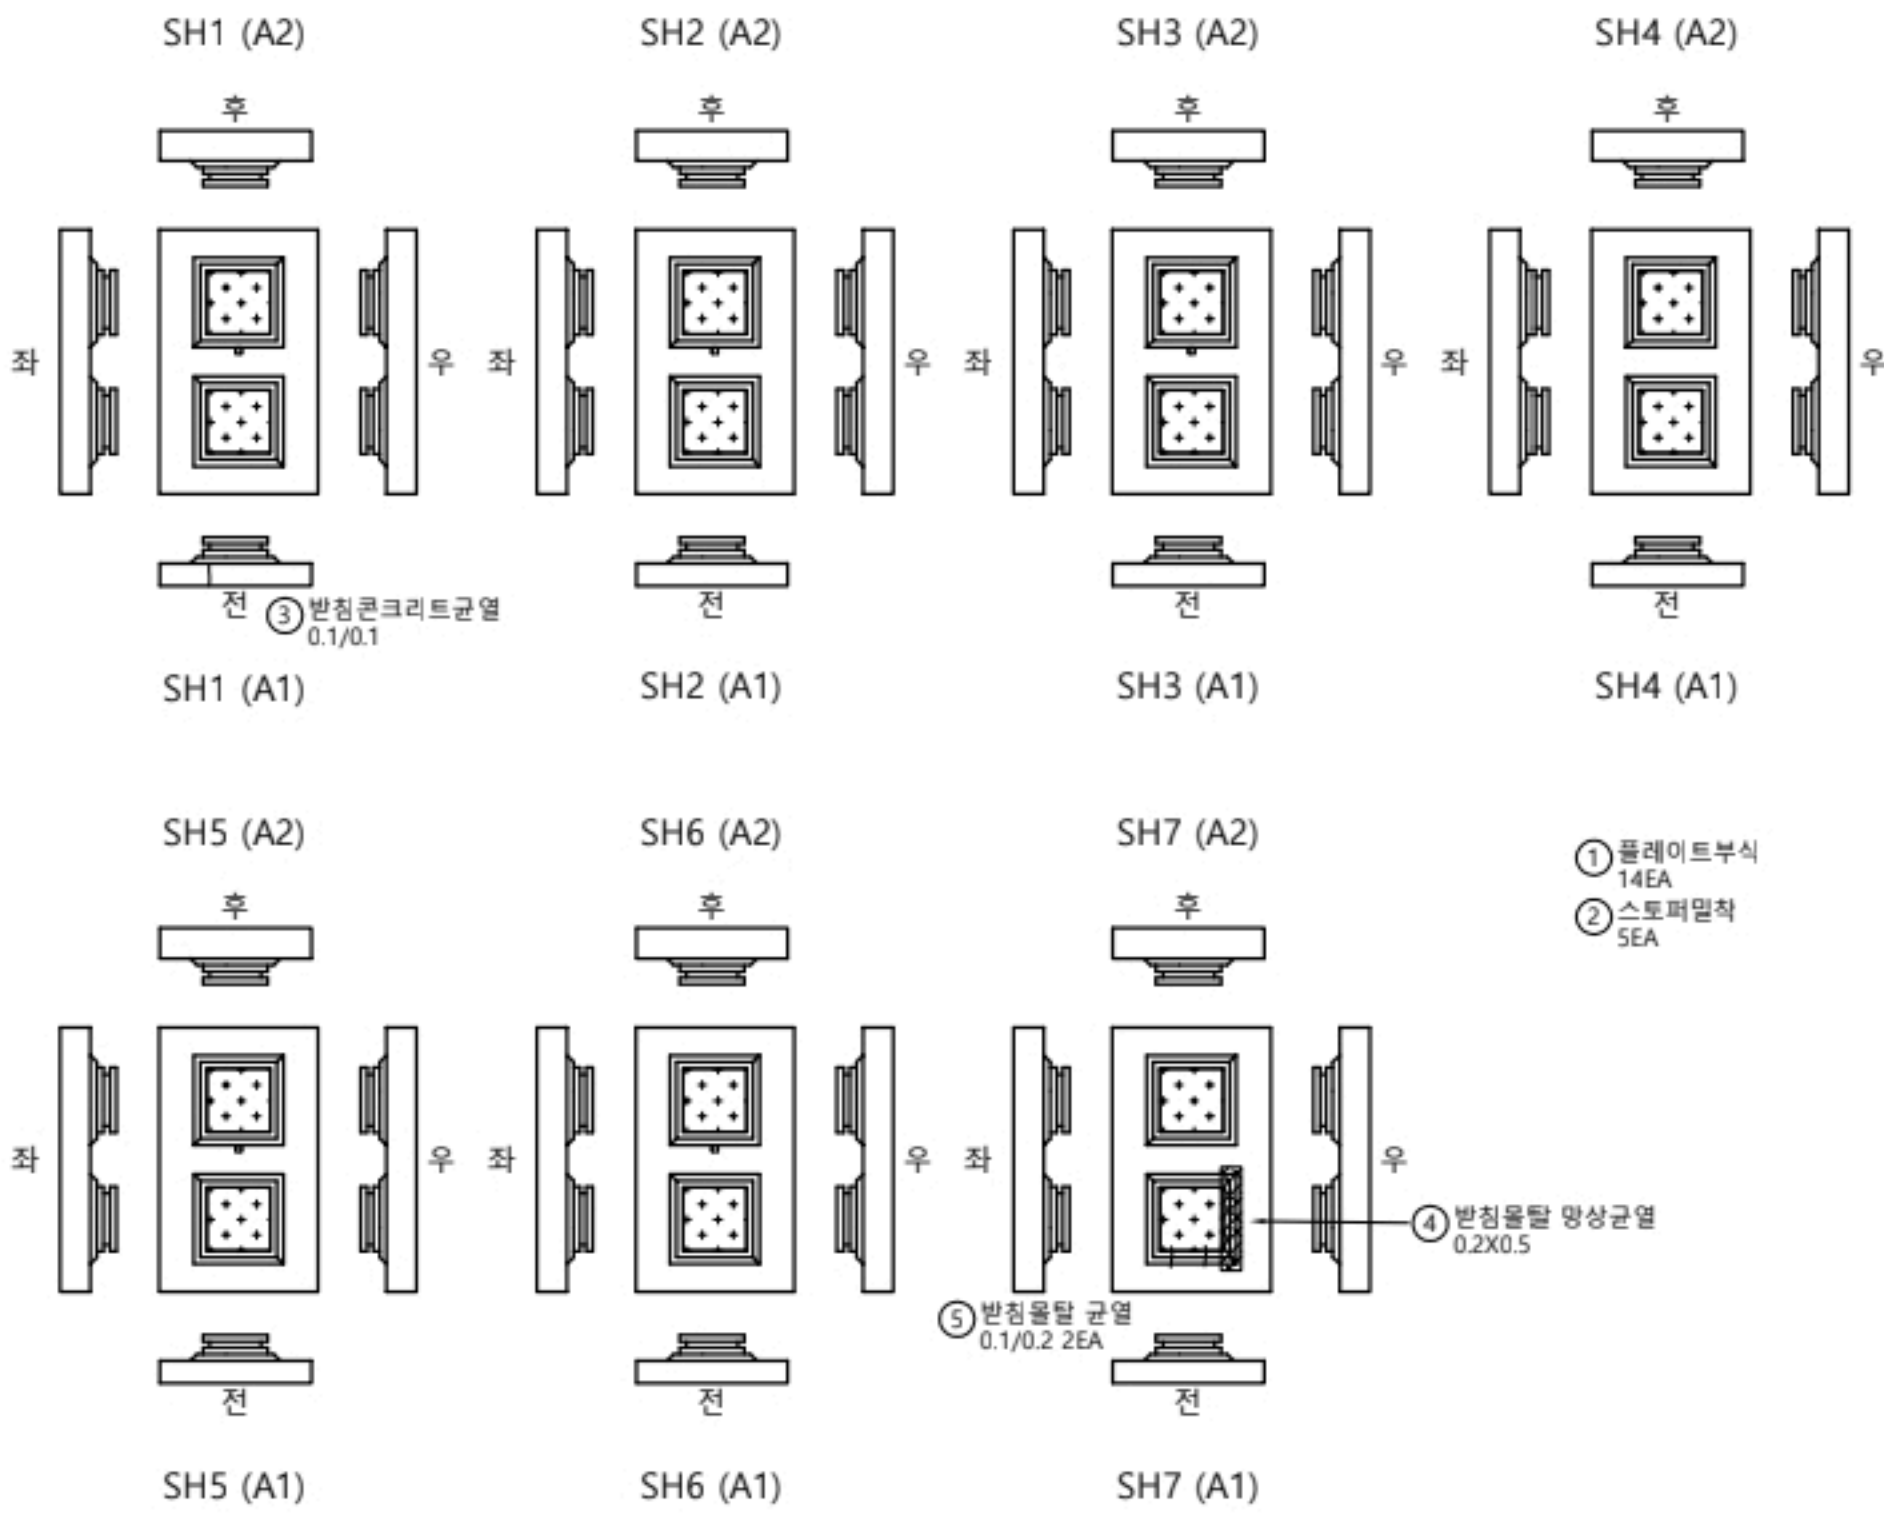


KEY PLAN





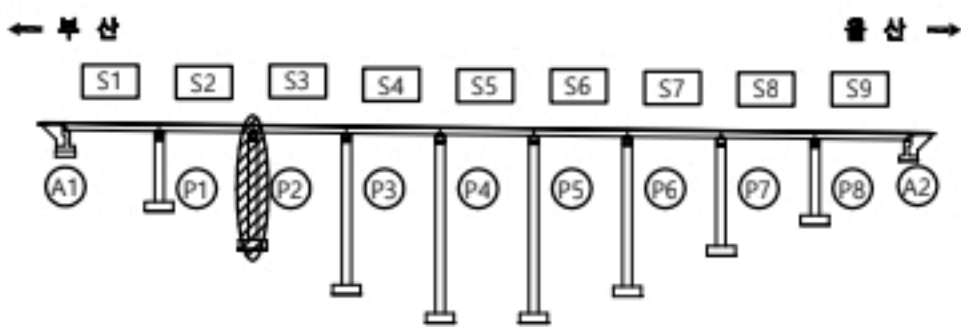


울산

부산


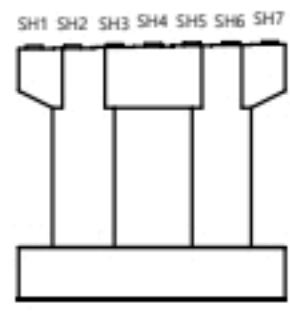


용역명		2023년 부산울산고속도로 정밀안전점검 및 성능평가용역			
현 레	CW0.2 균열	재료분리	오염, 변색	부식	
	균열투백테	파손, 박리	세굴	퇴적	
	망상균열	누수, 습윤	백태	기타	
	철근노출	소성변형	돌출		No. 046

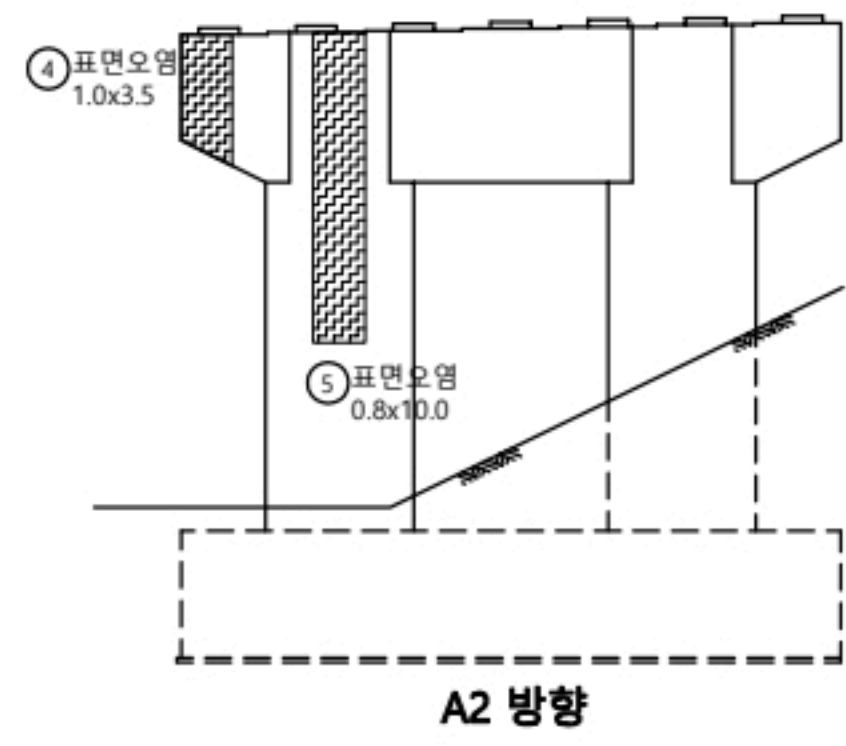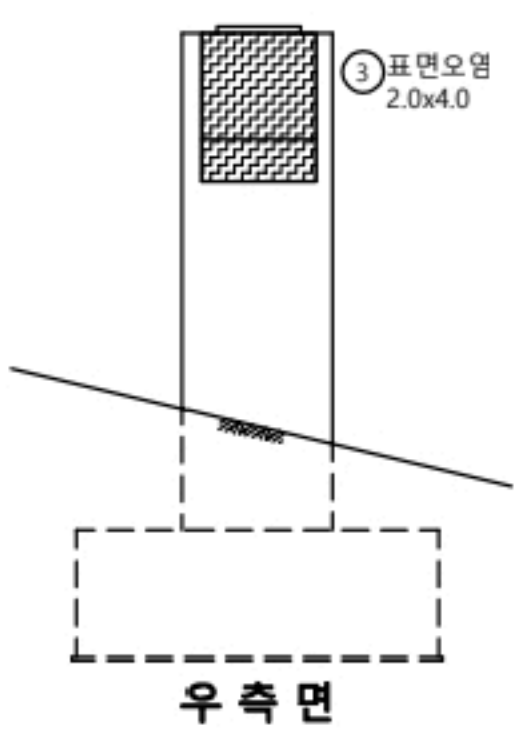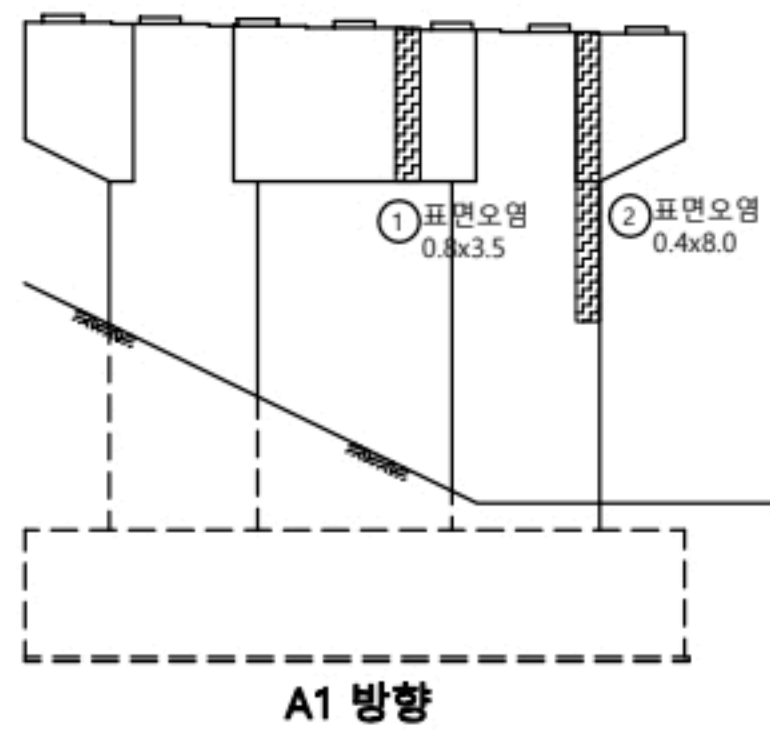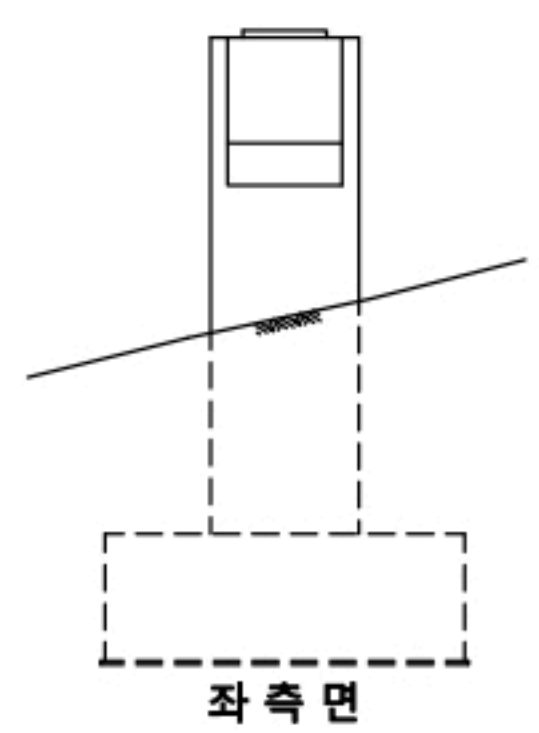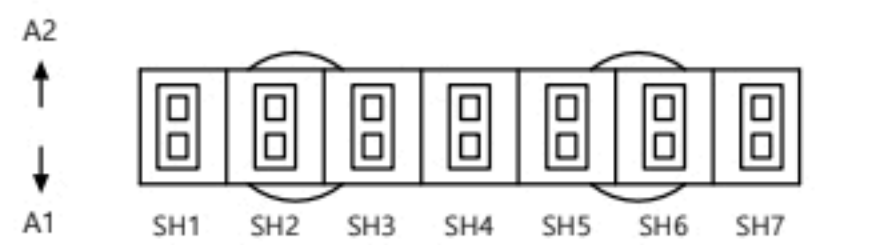

교각 P3										
번호	선/구	부재명	손상현황	손상규모						비고
				폭(mm)	길이(m)	너비(m)	개소	단위	물량	
1	구	교각	표면오염		0.8	3.5	1	m ²	2.80	
2	구	교각	표면오염		0.4	8.0	1	m ²	3.20	
3	구	교각	표면오염		2.0	4.0	1	m ²	8.00	
4	구	교각	표면오염		1.0	3.5	1	m ²	3.50	
5	구	교각	표면오염		0.8	10.0	1	m ²	8.00	
6										
7										
KEY
PLAN

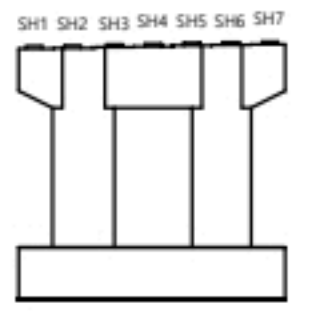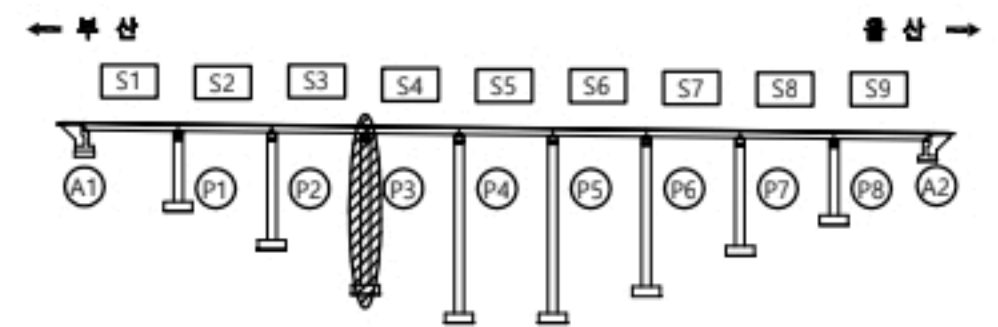

용역명		2023년 부산울산고속도로 정밀안전점검 및 성능평가용역			
표 례	CW0.2	균열	재료분리	오염, 변색	부식
	균열투백태		파손, 박리	세굴	퇴적
	망상균열		누수, 습윤	백태	기타
	철근노출		소성변형	들뜸	No. 047


좌광천교(울산) 받침장치 P3

손상물량표



받침장치

P3


번호	신/구	부재명	손상현황	손상규모					비고
				폭(mm)	길이(m)	너비(m)	개소	단위	
1	구	교량받침	받침물탈균열	0.1	0.1		2	m	0.20
2	신	교량받침	단성패드 밀림				7	EA	7.00
3	구	교량받침	플레이트부식				12	EA	12.00
4	구	교량받침	스토퍼밀착				2	EA	2.00
5	구	교량받침	받침물탈균열	0.1	0.1		5	m	0.50
6									
7									
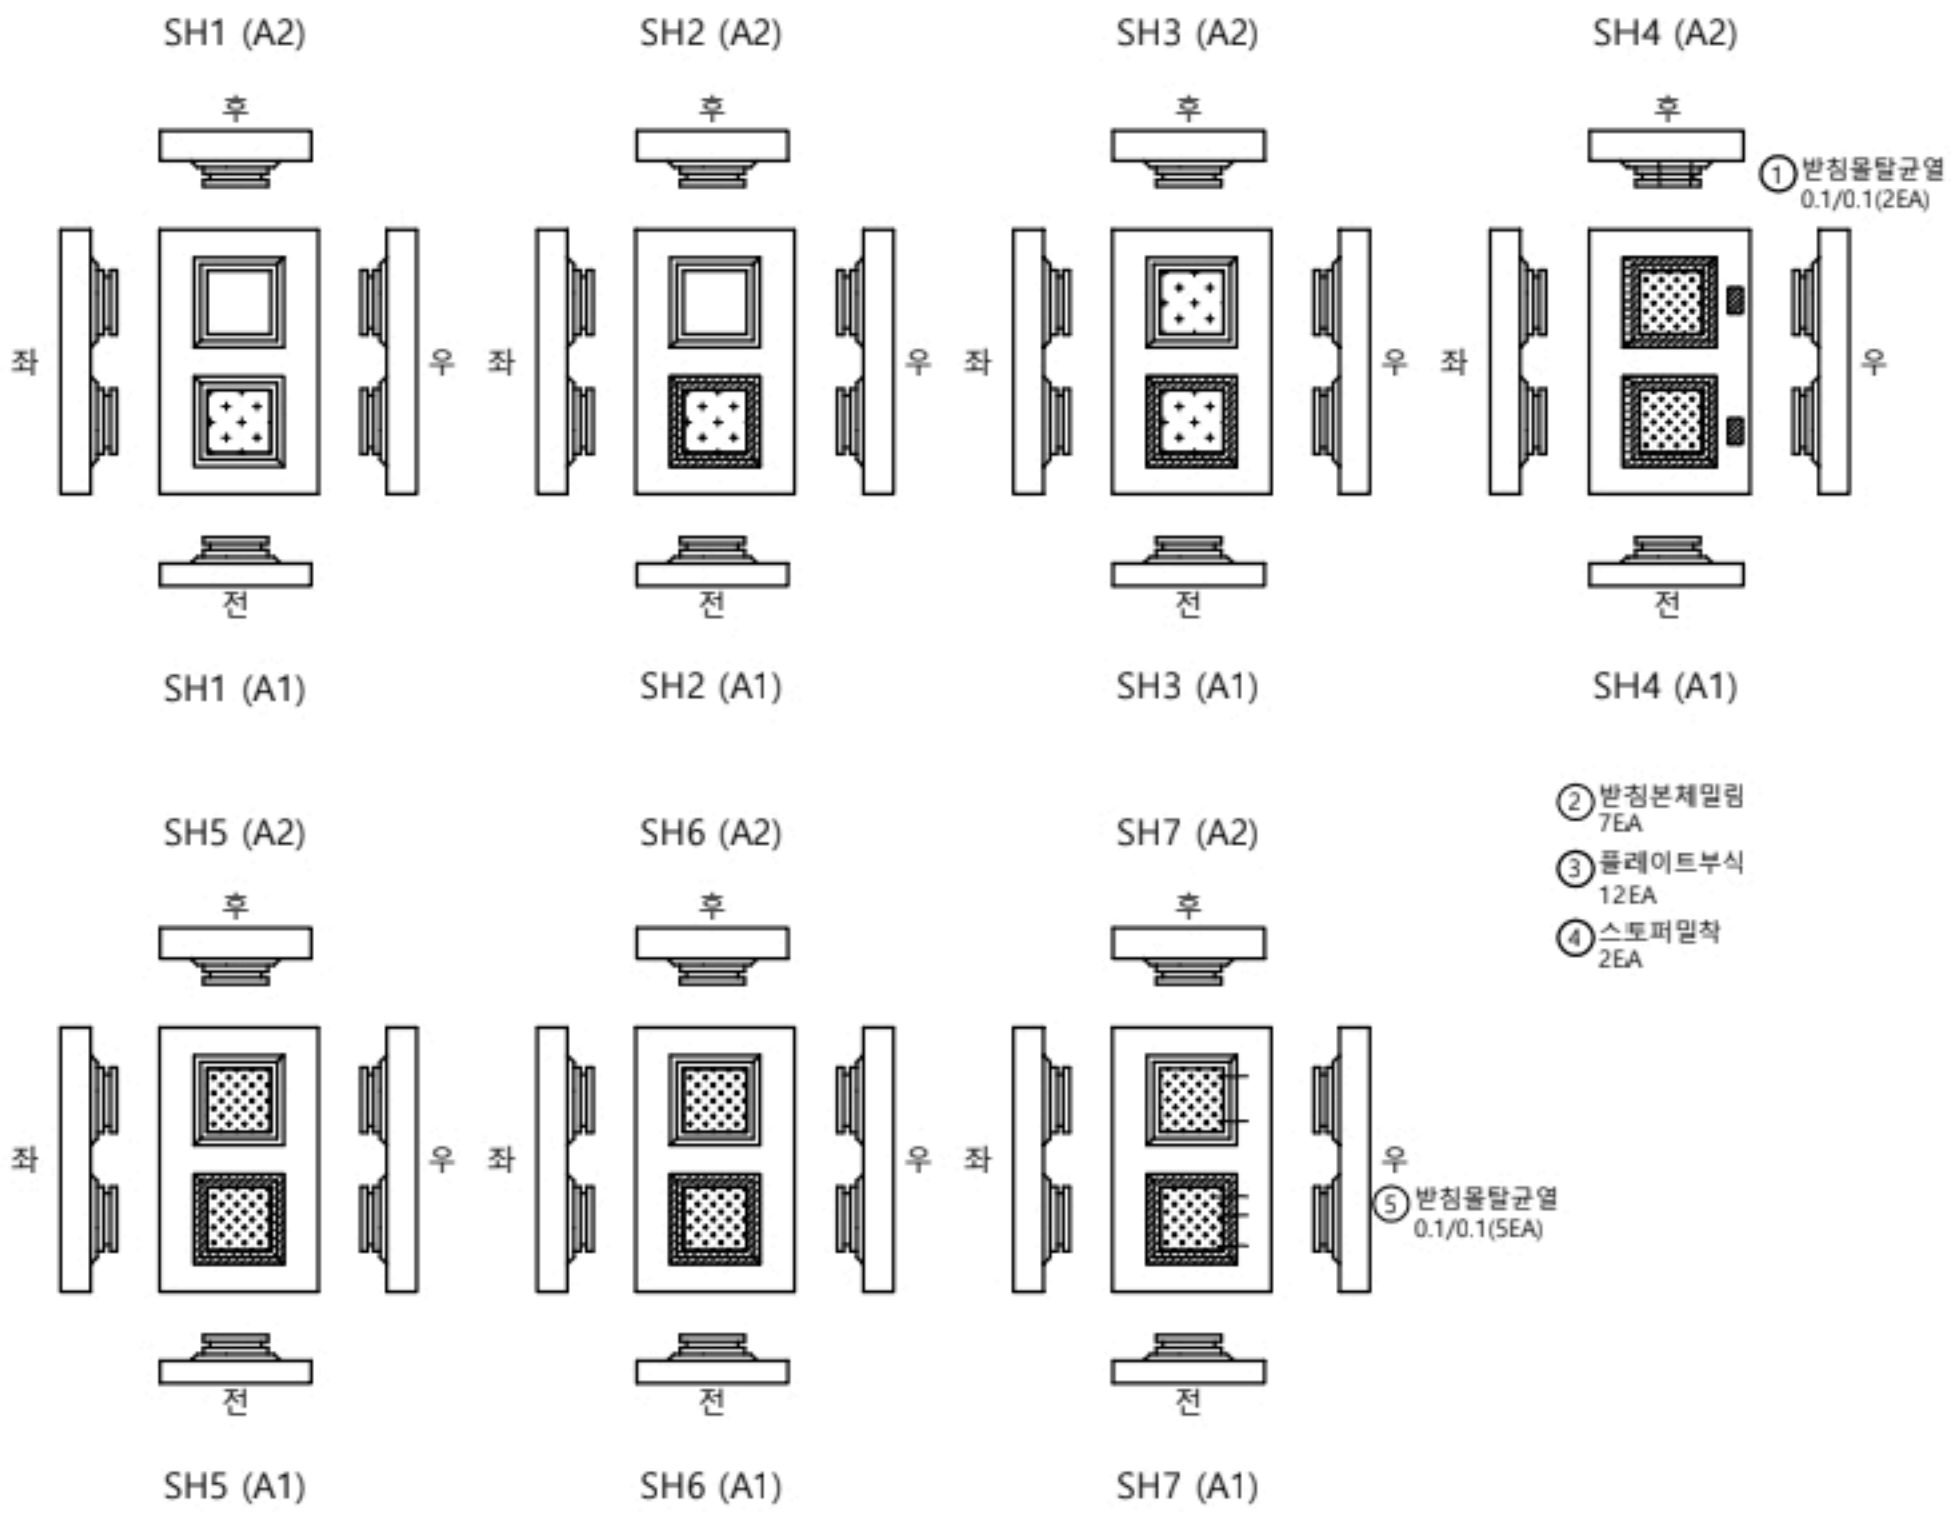

KEY
PLAN

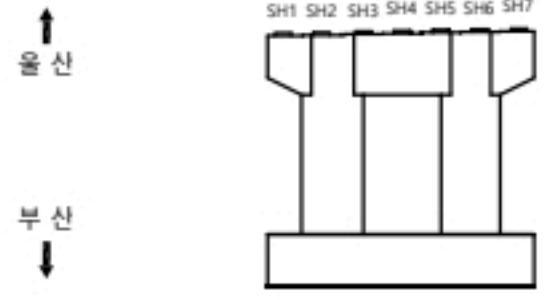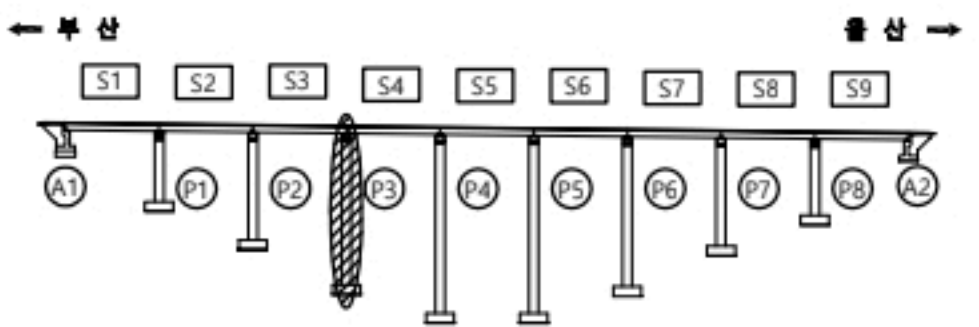


용역명		2023년 부산울산고속도로 정밀안전점검 및 성능평가용역			
현 레	CW0.2 균열	재료분리	오염, 변색	부식	
	균열투백테	파손, 박리	세굴	퇴적	
	망상균열	누수, 습윤	백태	기타	
	철근노출	소성변형	돌돌		No. 048

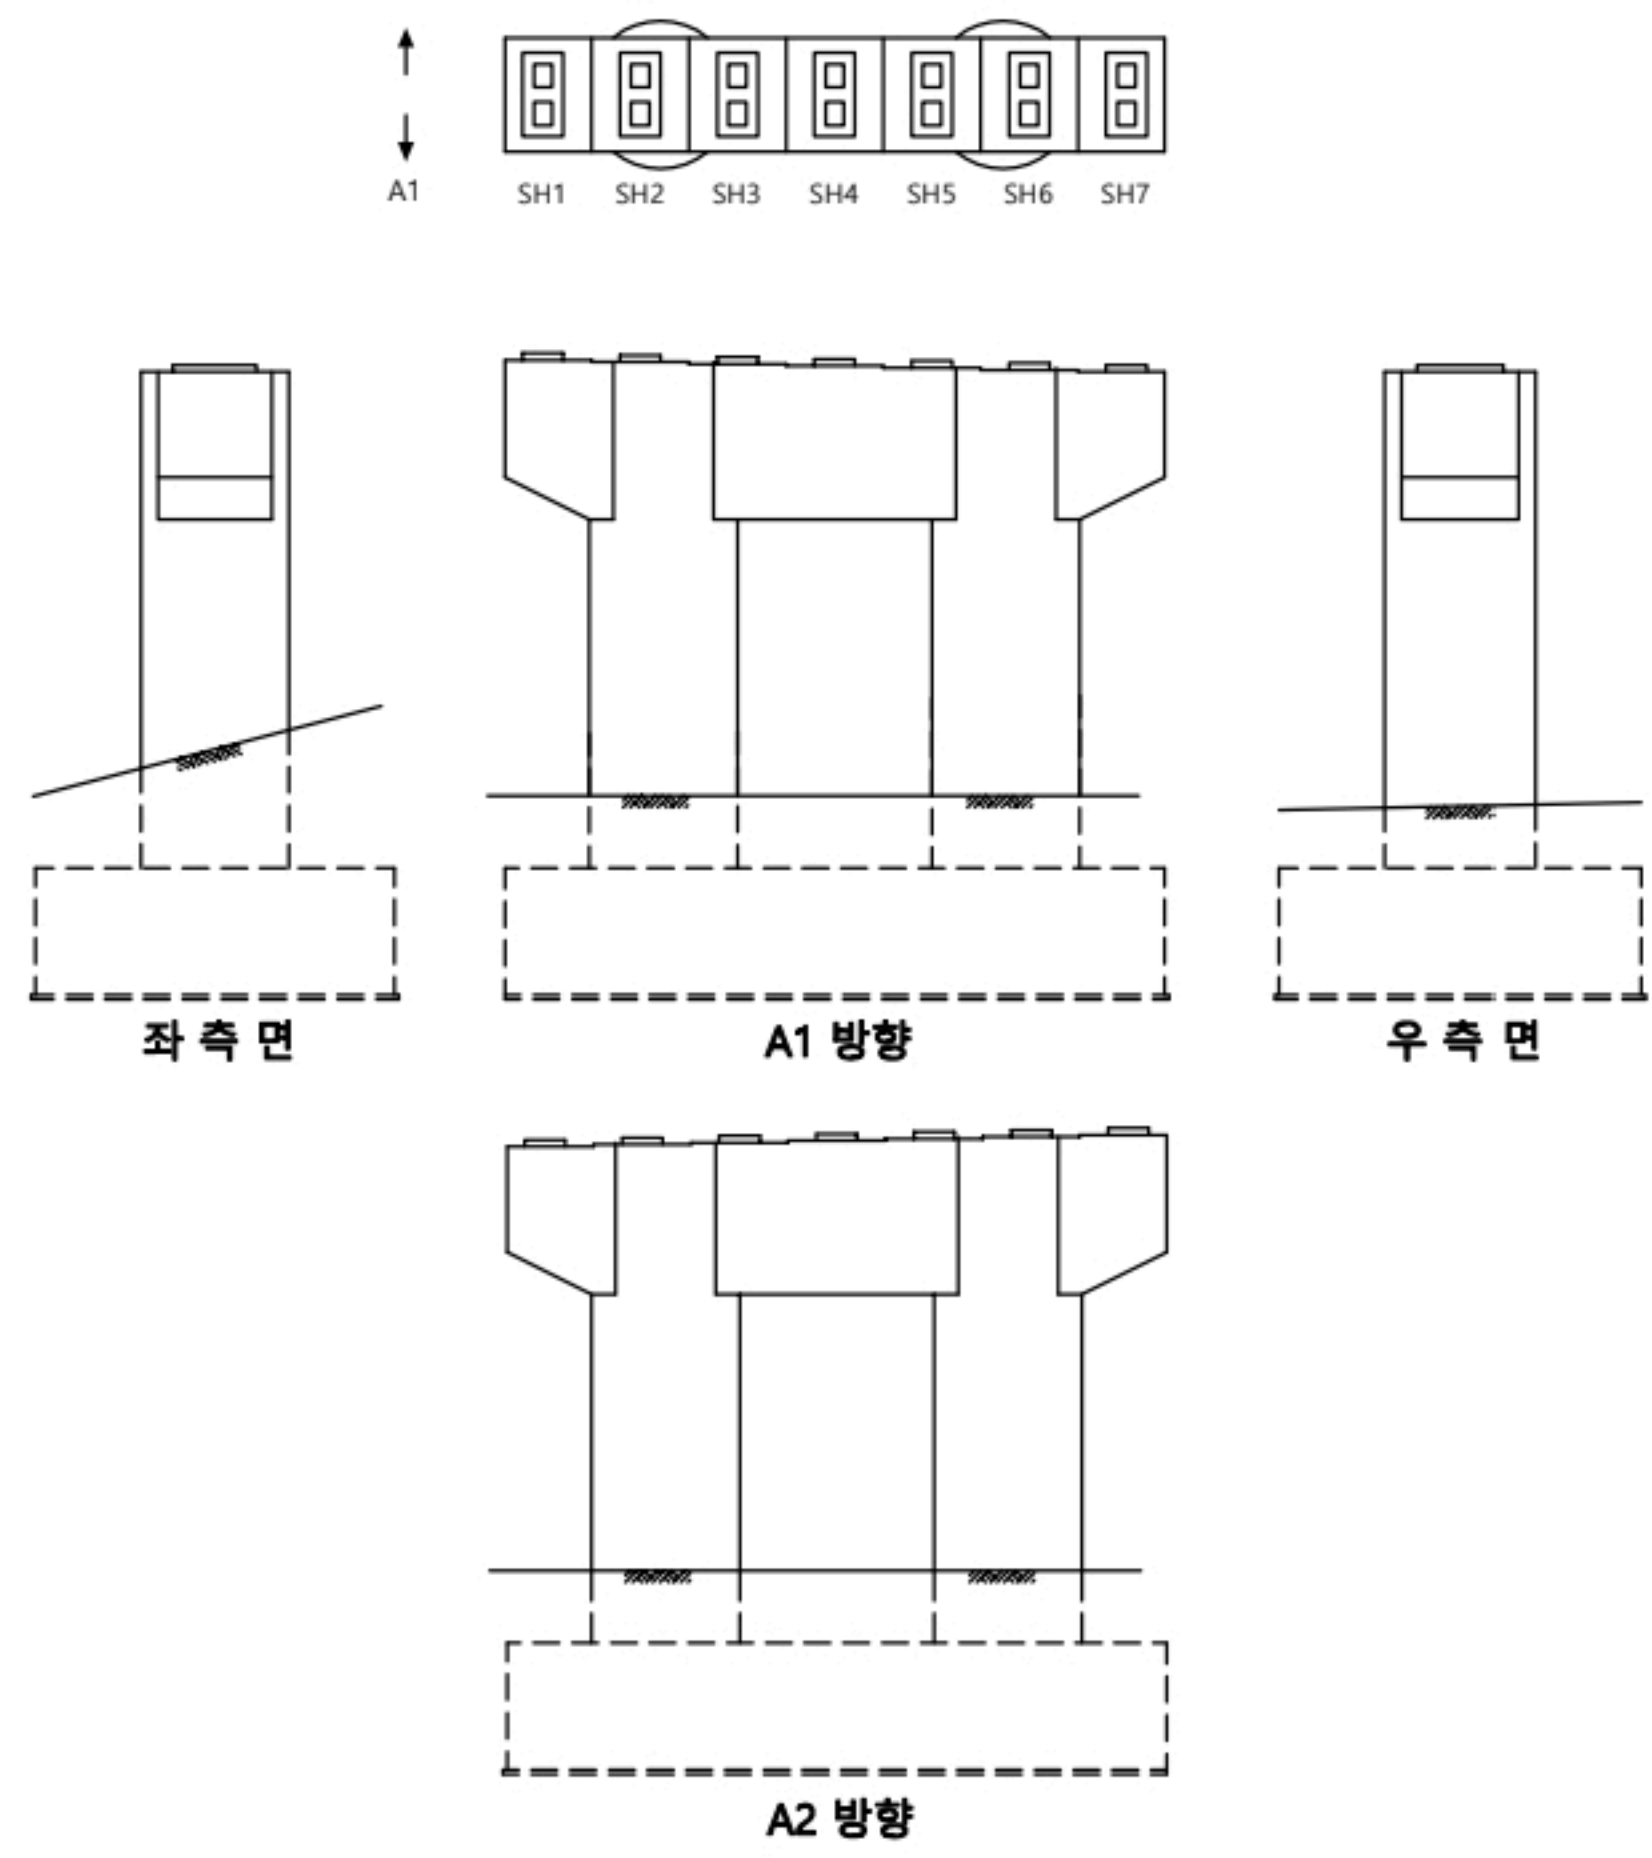


교각 P4									
번호	신/구	부채명	손상현황	손상규모					비고
				폭(mm)	길이(m)	너비(m)	개소	단위	
1			상대양로						
2									
3									
KEY PLAN

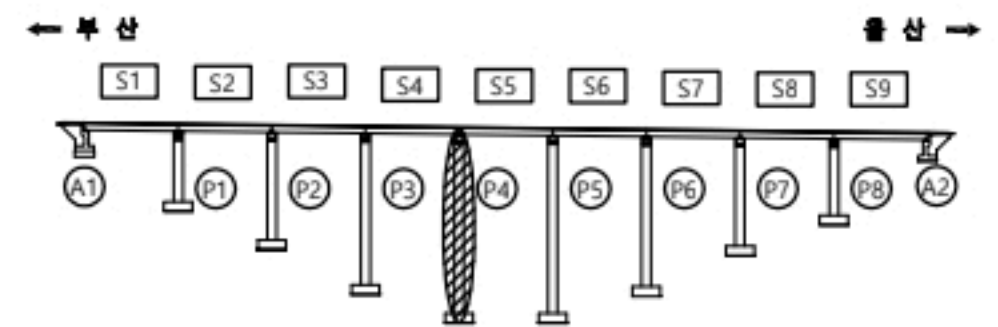

북
향
↓
남
향

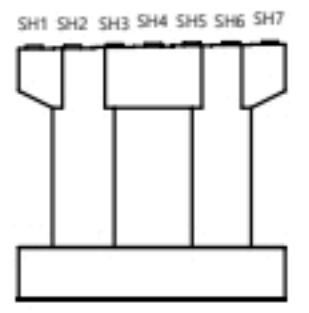

용역명		2023년 부산울산고속도로 정밀안전점검 및 성능평가용역			
면 적	CW0.2	관입	재료분리	오염, 변색	부식
	관입부백태	파손, 박리	세굴	퇴적	
	망상균열	누수, 습윤	백태	기타	
	철근노출	소성변형	돌출		No. 049


좌광천교(울산) 받침장치 P4

손상물량표

받침장치

P4

번호	선/구	부재명	손상현황	손상규모					비고
				폭(mm)	길이(m)	너비(m)	개소	단위	
1	구	교량받침	탄성패드 밀린				14	EA	14.00
2	구	교량받침	플레이트부식				14	EA	14.00
3	구	교량받침	반침콘크리트 균열	0.1	0.1		6	m	0.60
4	구	교량받침	반침콘크리트 박락		0.1	0.1	1	m ²	0.01
5	구	교량받침	반침콘크리트 박락		0.2	0.1	1	m ²	0.02
6									
7									
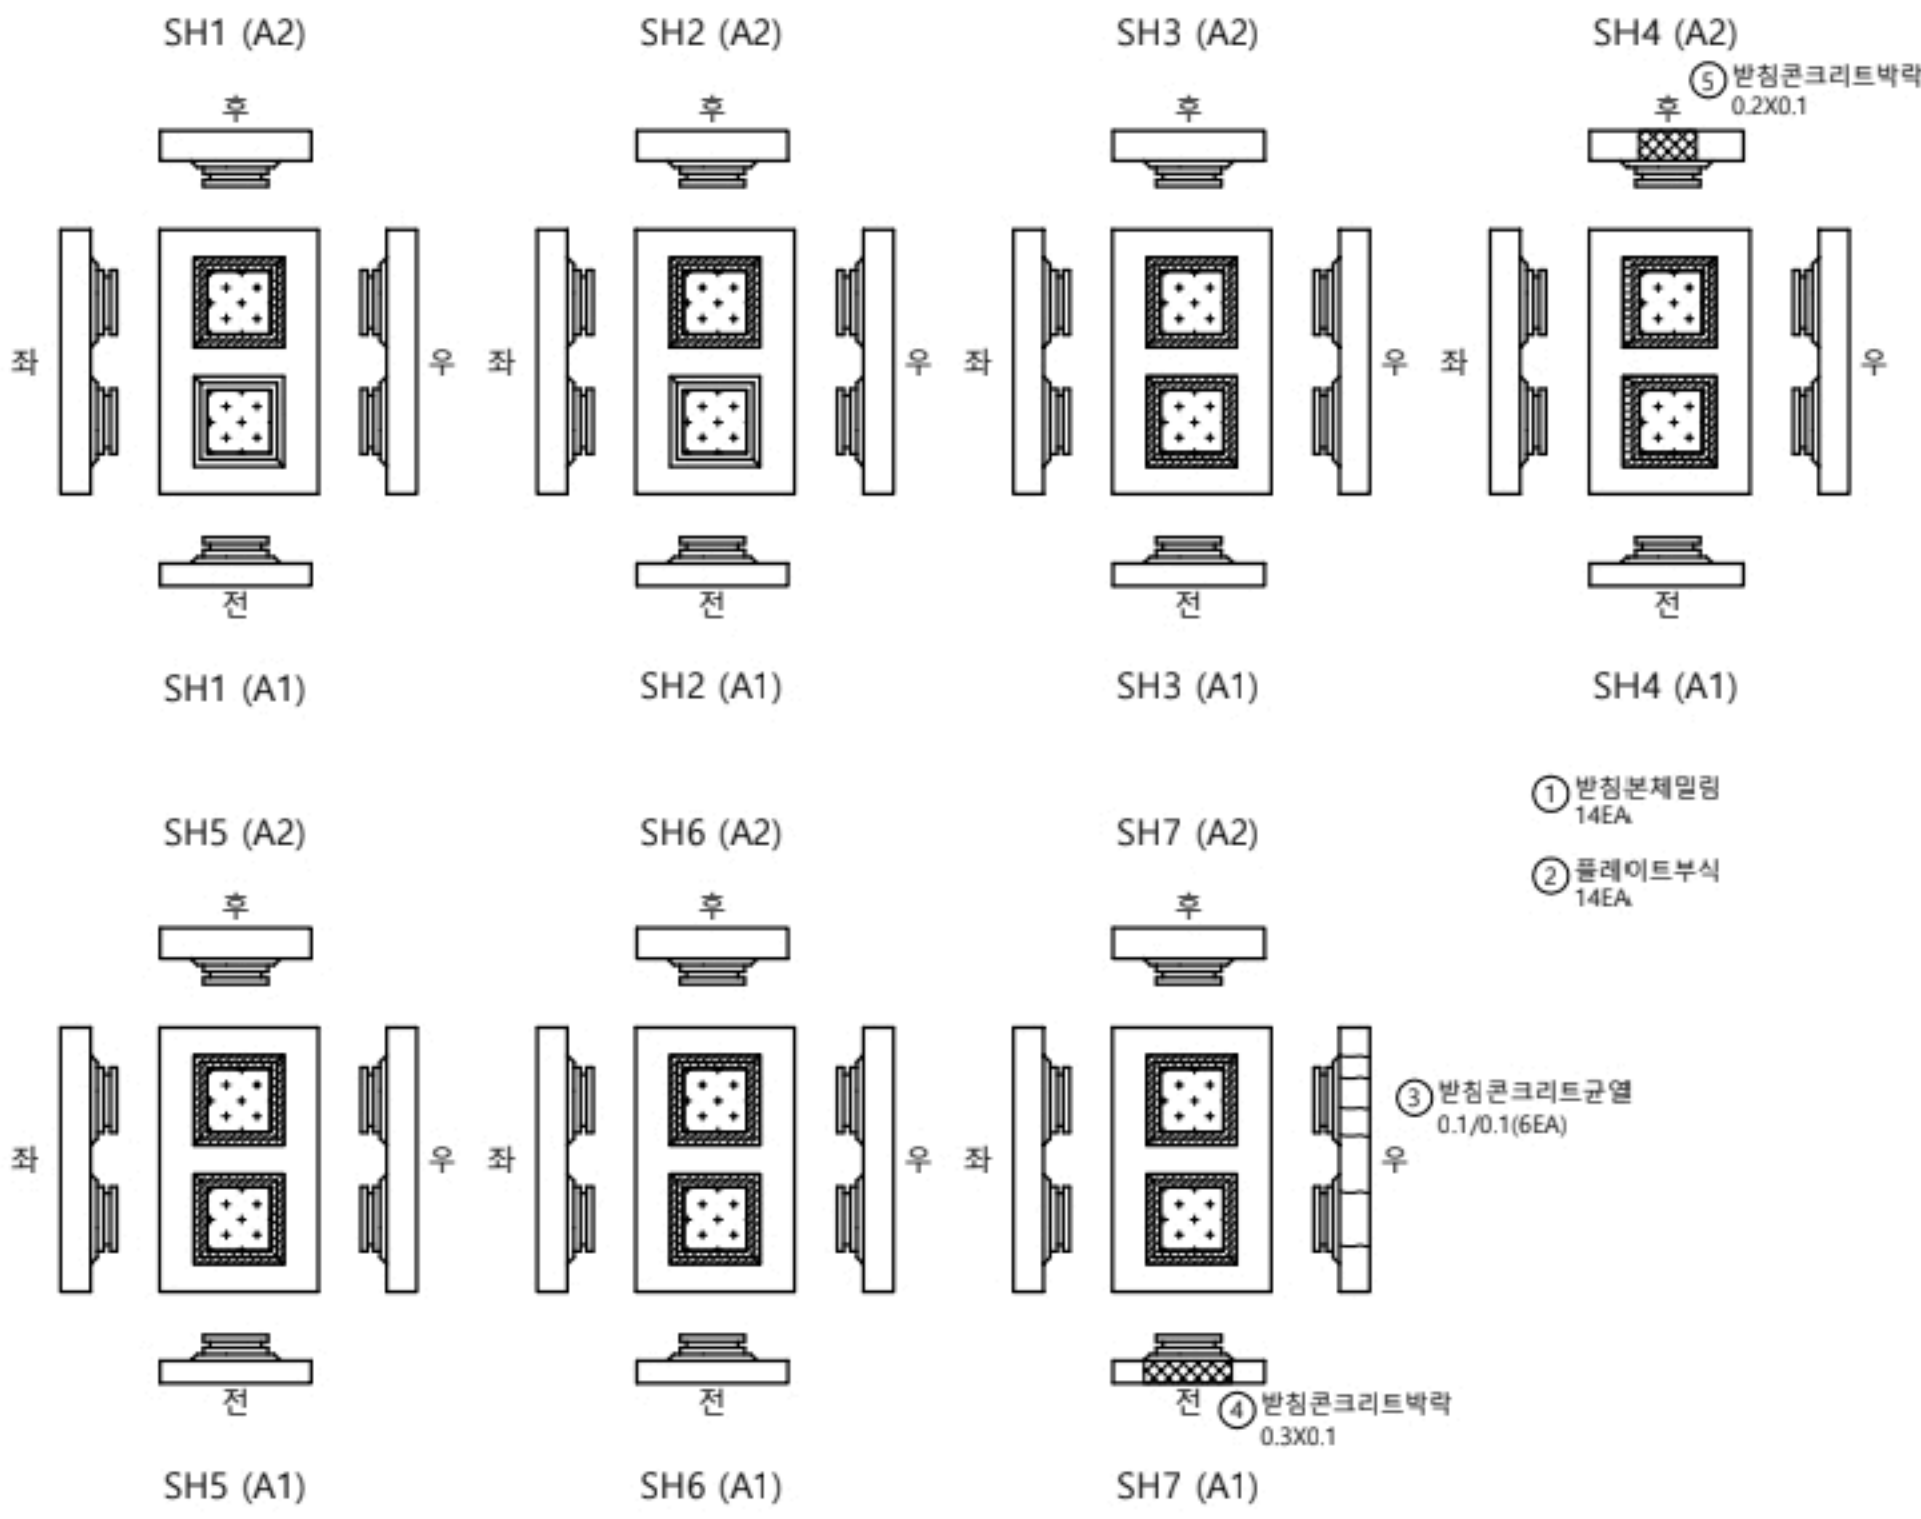


- ① 받침본체밀림 14EA
- ② 플레이트부식 14EA


③ 받침콘크리트균열 0.1/0.1(6EA)

④ 받침콘크리트박락 0.3X0.1

KEY PLAN

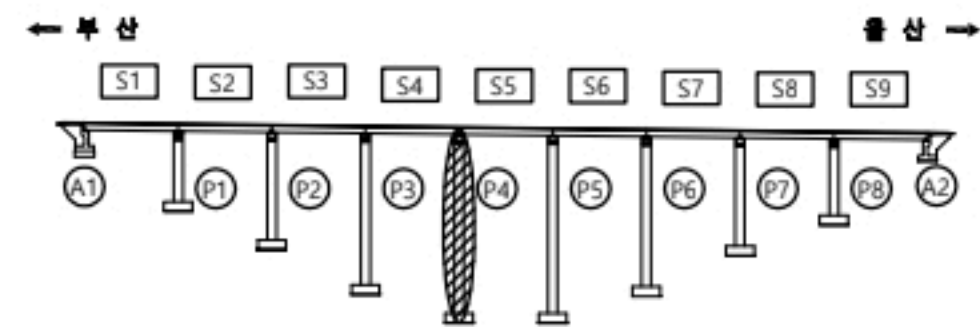


울산
부산

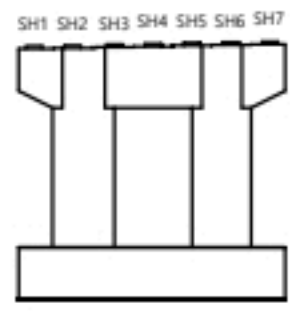

용역명		2023년 부산울산고속도로 정밀안전점검 및 성능평가용역			
현 래	CW0.2 균열	재료분리	오염, 변색	부식	
	균열투백테	파손, 박리	세굴	퇴적	
	망상균열	누수, 습윤	백태	기타	
	철근노출	소성변형	돌출	No.	050


좌광천교(울산) 교각 P5

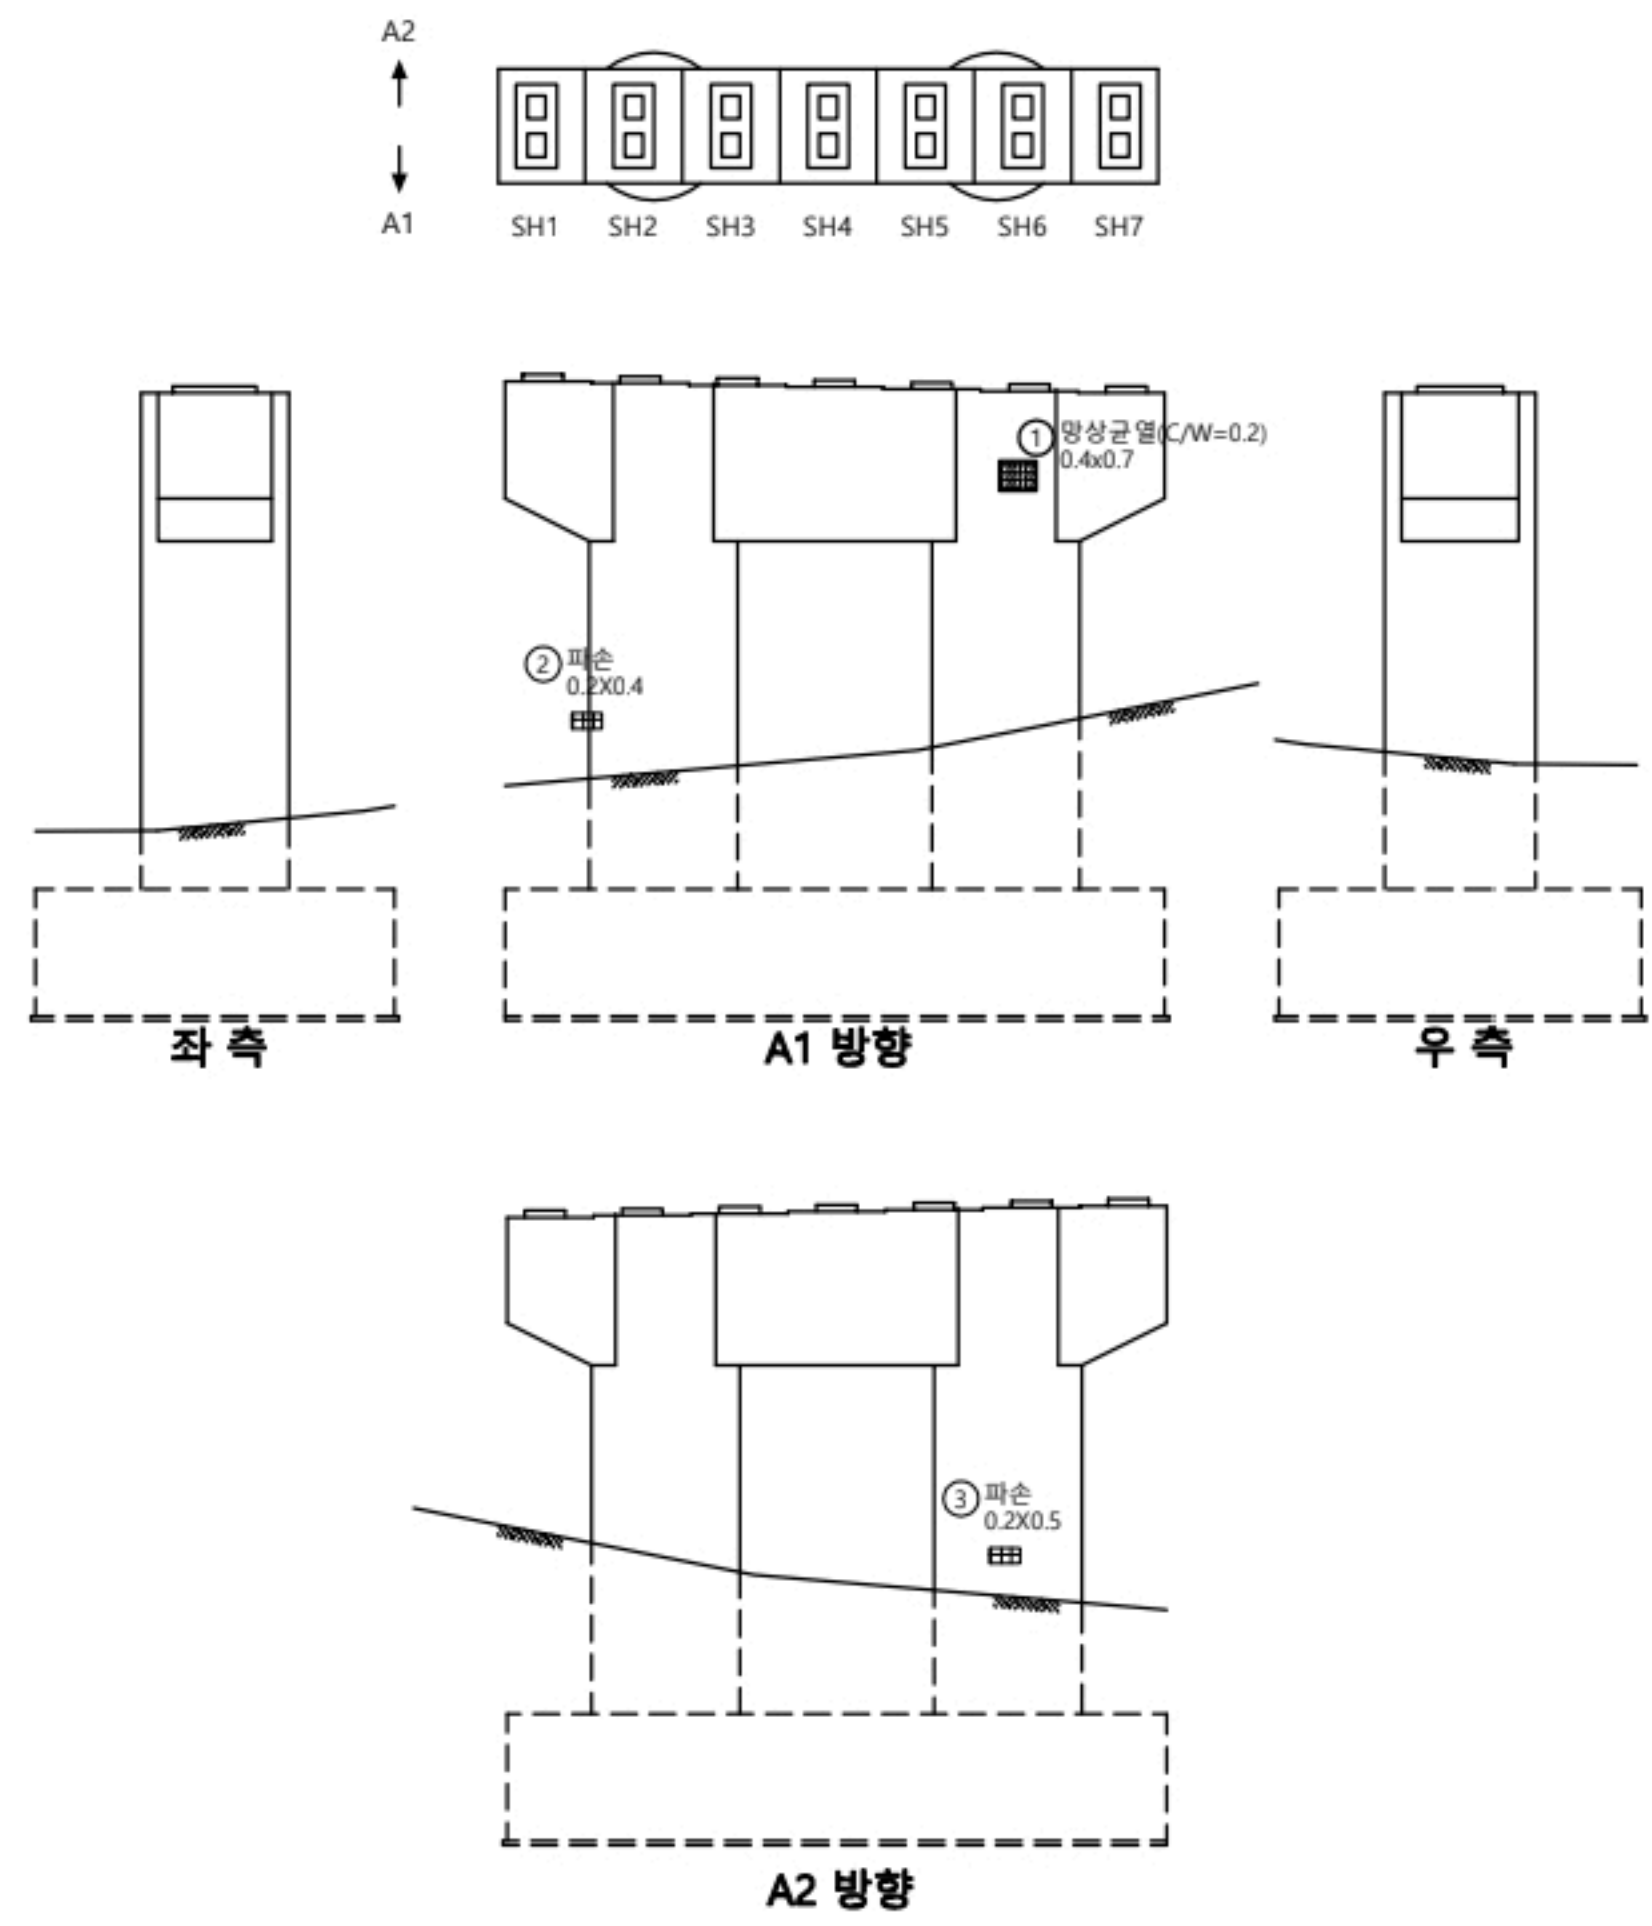

손상물량표


교각									
P5									
번호	신/구	부재명	손상현황	손상규모					비고
				폭(mm)	길이(m)	너비(m)	개소	단위	
1	구	교각	망상균열	0.2	0.4	0.7	1	m ²	0.28
2	신	교각	파손		0.2	0.4	1	m ²	0.08
3	신	교각	파손		0.2	0.5	1	m ²	0.10
4									
5									
K
E
Y
P
L
A
N

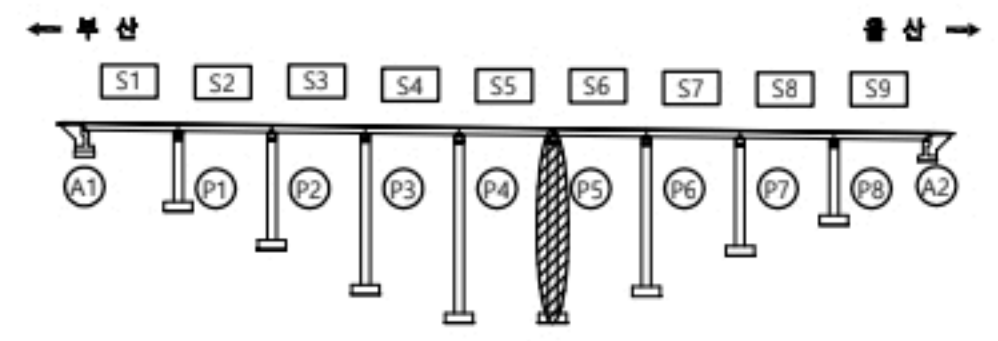

울
산

부
산

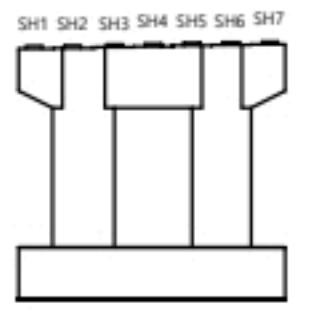

용역명		2023년 부산울산고속도로 정밀안전점검 및 성능평가용역			
현 레	균열	재료분리	오염, 변색	부식	No. 051
	균열부백태	파손, 박리	세굴	퇴적	
	망상균열	누수, 습윤	백태	기타	
	철근노출	소성변형	돌돌		


좌광천교(울산) 받침장치 P5

손상물량표


받침장치

P5


번호	신/구	무재명	손상현황	손상규모						비고
				폭(mm)	길이(m)	너비(m)	개소	단위	물량	
1	구	교량받침	플레이트부식				14	EA	14.00	
2	구	교량받침	반침물갈 균열	0.1	0.1		4	m	0.40	
3	구	교량받침	반침콘크리트 박락		0.5	0.1	1	㎡	0.05	
4	신	교량받침	반침물갈 박락		0.1	0.5	1	㎡	0.05	
5	신	교량받침	스토퍼밀착				1	EA	1.00	
6										
7										
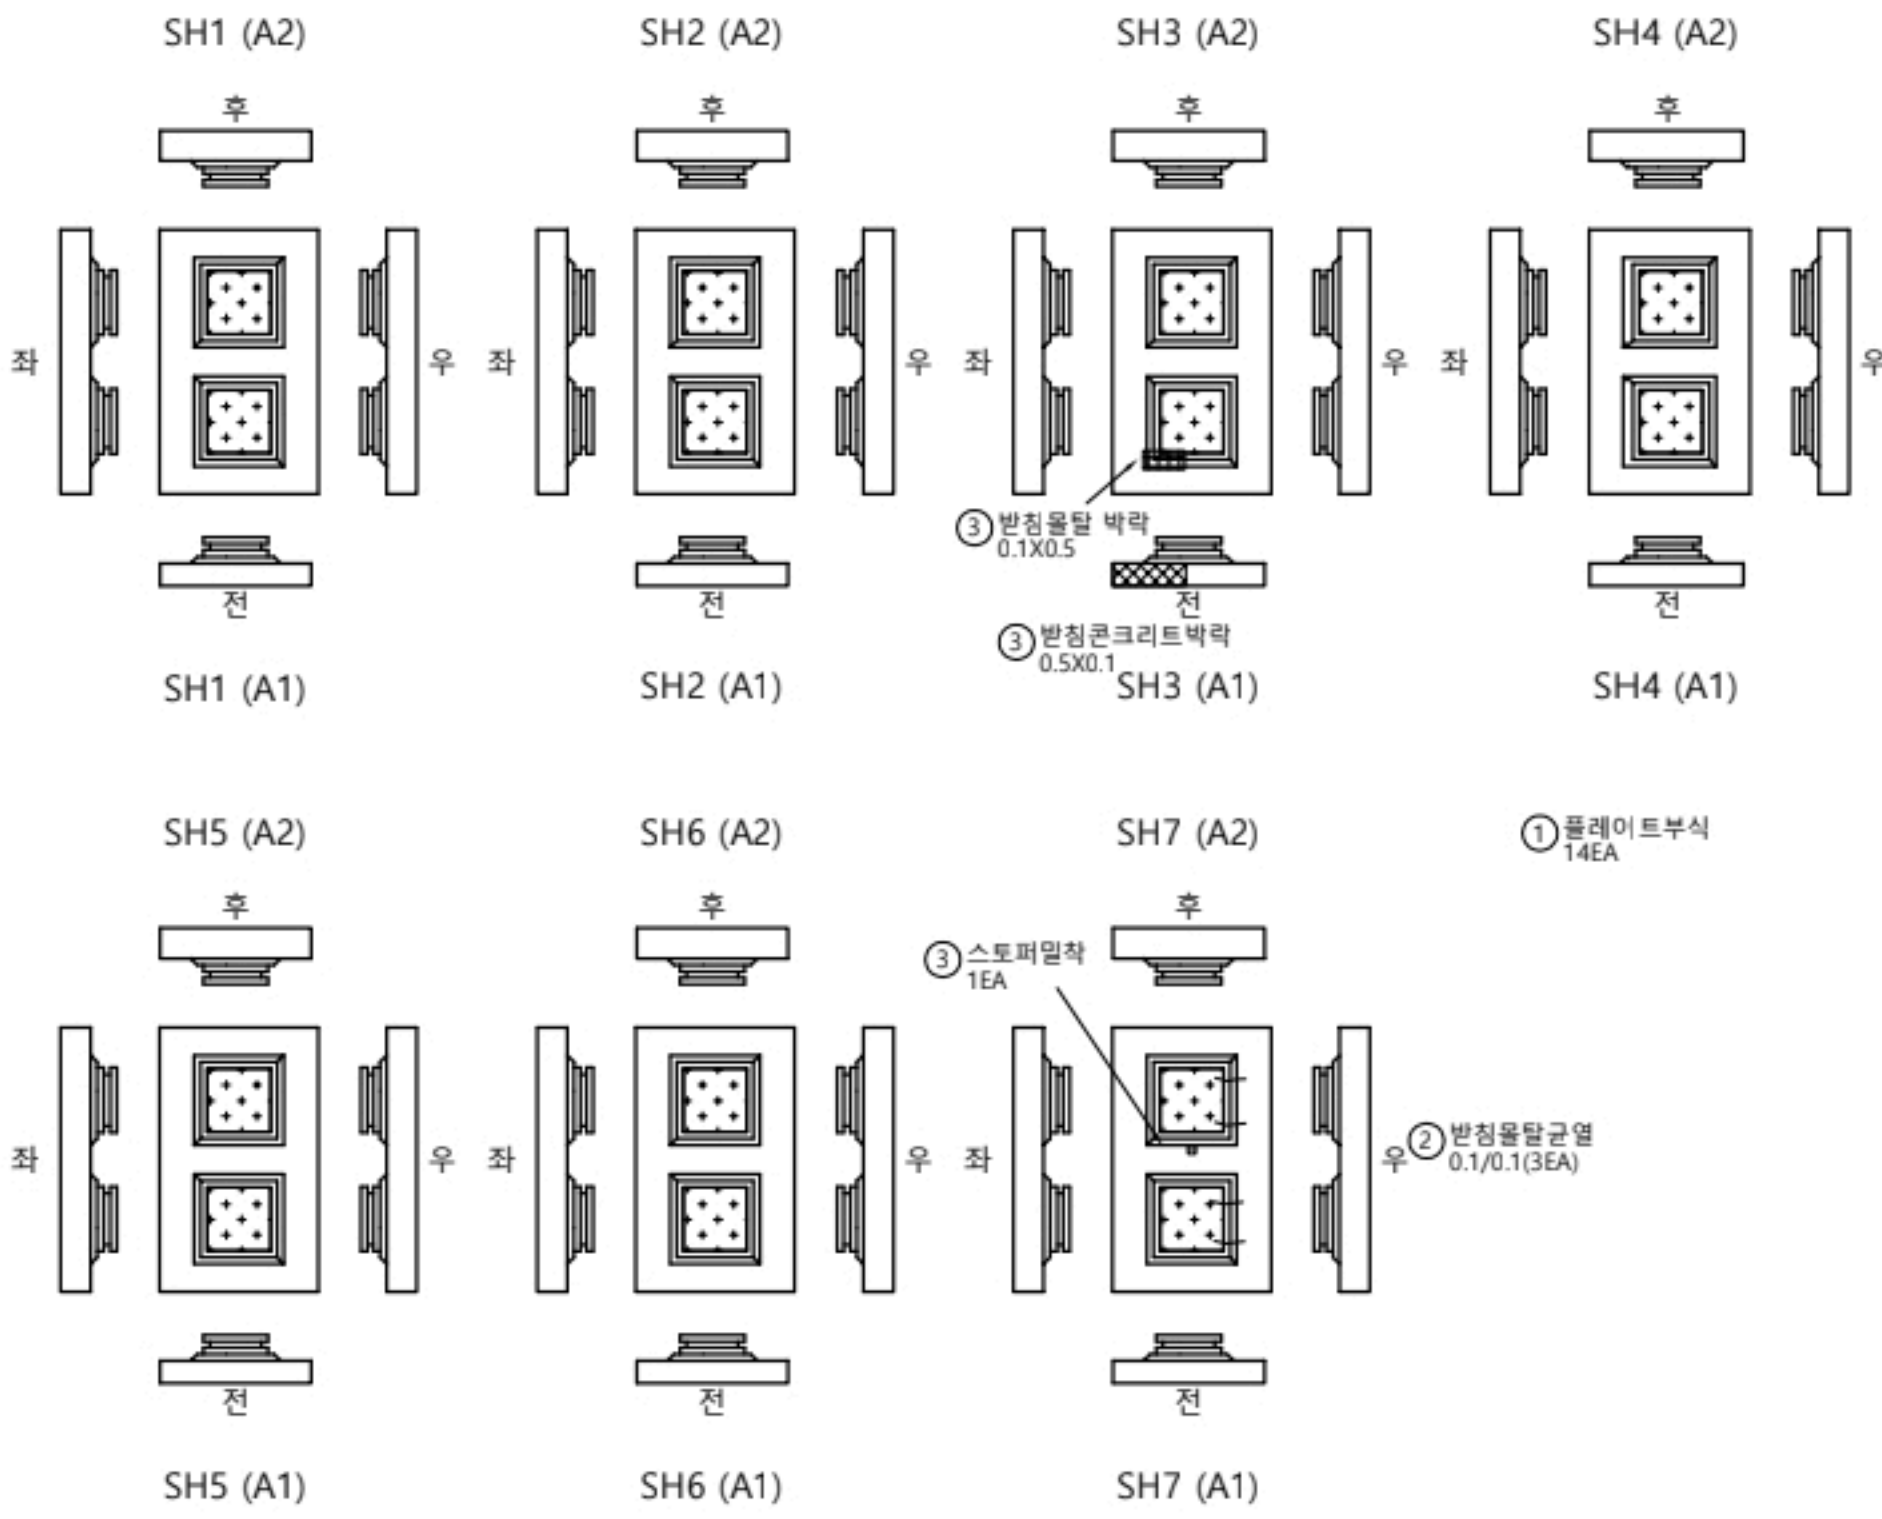


KEY PLAN

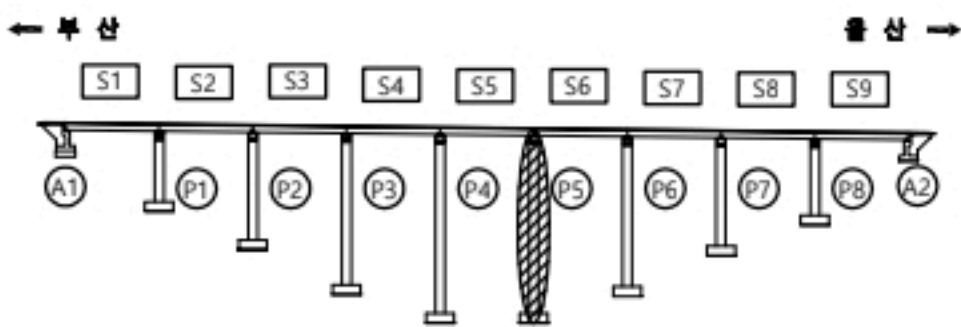

울산
부산


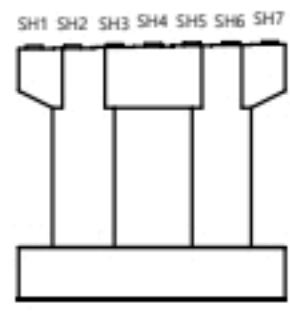


용역명		2023년 부산울산고속도로 정밀안전점검 및 성능평가용역			
현 래	CW0.2 균열	재료분리	오염, 변색	부식	No. 052
	균열부백태	파손, 박리	세굴	퇴적	
	망상균열	누수, 습윤	백태	기타	
	침하노출	소성변형	돌돌		

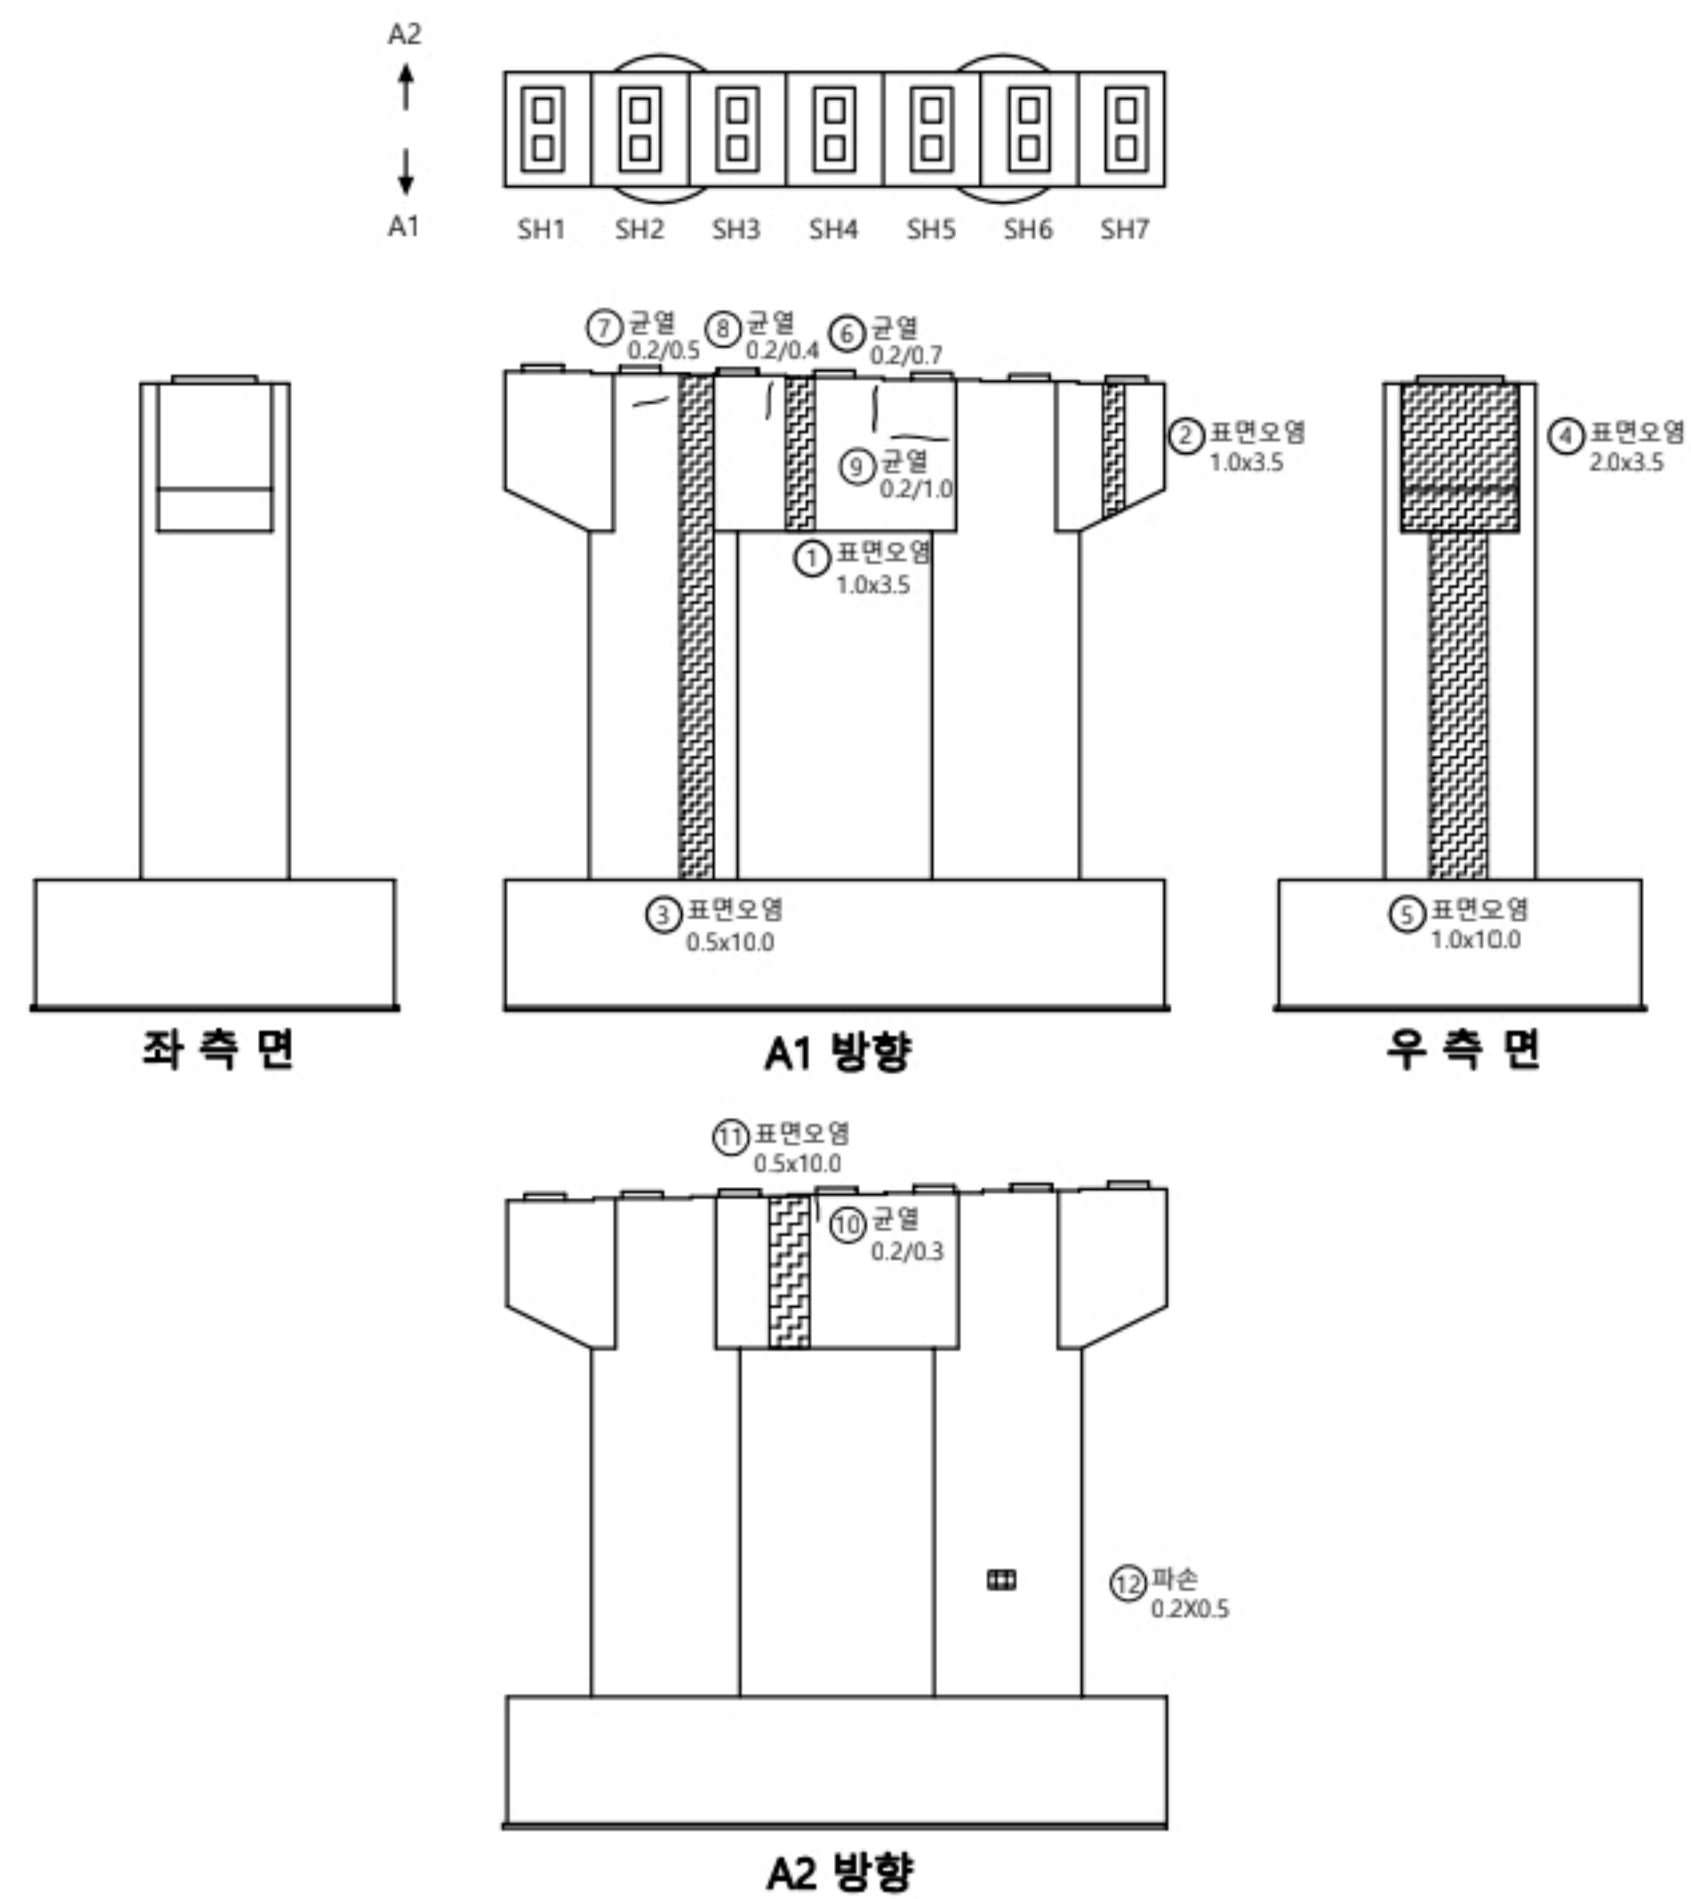

교각									
P6									
번호	신/구	부재명	손상현황	손상규모					비고
				폭(mm)	길이(m)	너비(m)	개소	단위	
1	구	교각	표면오염		1.0	3.5	1	㎡	3.50
2	구	교각	표면오염		1.0	3.5	1	㎡	3.50
3	구	교각	표면오염		0.5	10.0	1	㎡	5.00
4	구	교각	표면오염		2.0	3.5	1	㎡	7.00
5	구	교각	표면오염		1.0	10.0	1	㎡	10.00
6	구	교각	균열	0.2	0.7		1	m	0.70
7	구	교각	균열	0.2	0.5		1	m	0.50
8	구	교각	균열	0.2	0.4		1	m	0.40
9	신	교각	균열	0.2	1.0		1	m	1.00
10	신	교각	균열	0.2	0.3		1	m	0.30
11	신	교각	표면오염		1.0	3.5	1	㎡	3.50
12	신	교각	파손		0.2	0.5	1	㎡	0.10
13									
14									
KEY PLAN

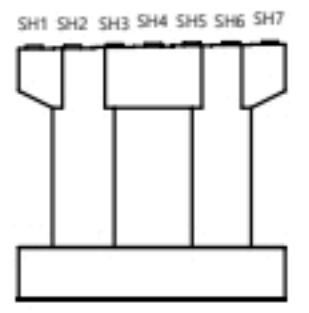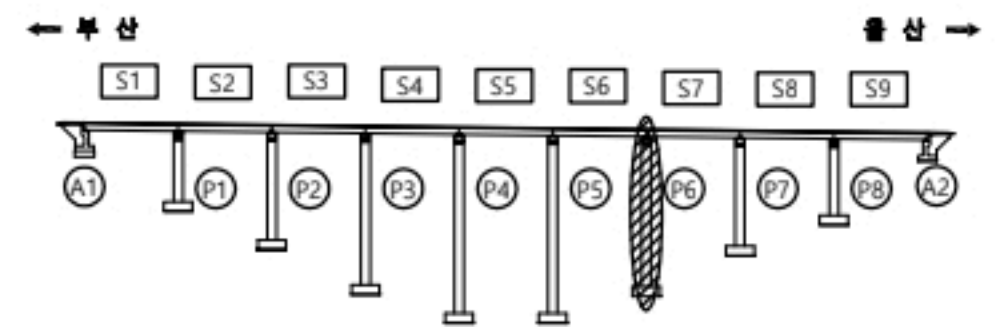

용역명		2023년 부산울산고속도로 정밀안전점검 및 성능평가용역			
표 례	균열	재료분리	오염, 변색	부식	
	균열부백태	파손, 박리	세굴	퇴적	
	망상균열	누수, 습윤	백태	기타	
	철근노출	소성변형	돌돌	No.	053


좌광천교(울산) 받침장치 P6

손상물량표


받침장치

P6


번호	신/구	부재명	손상현황	손상규모					비고
				폭(mm)	깊이(m)	너비(m)	개소	단위	
1	구	교량받침	플레이트부식				9	EA	9.00
2	구	교량받침	스토퍼마찰				2	EA	2.00
3									
4									
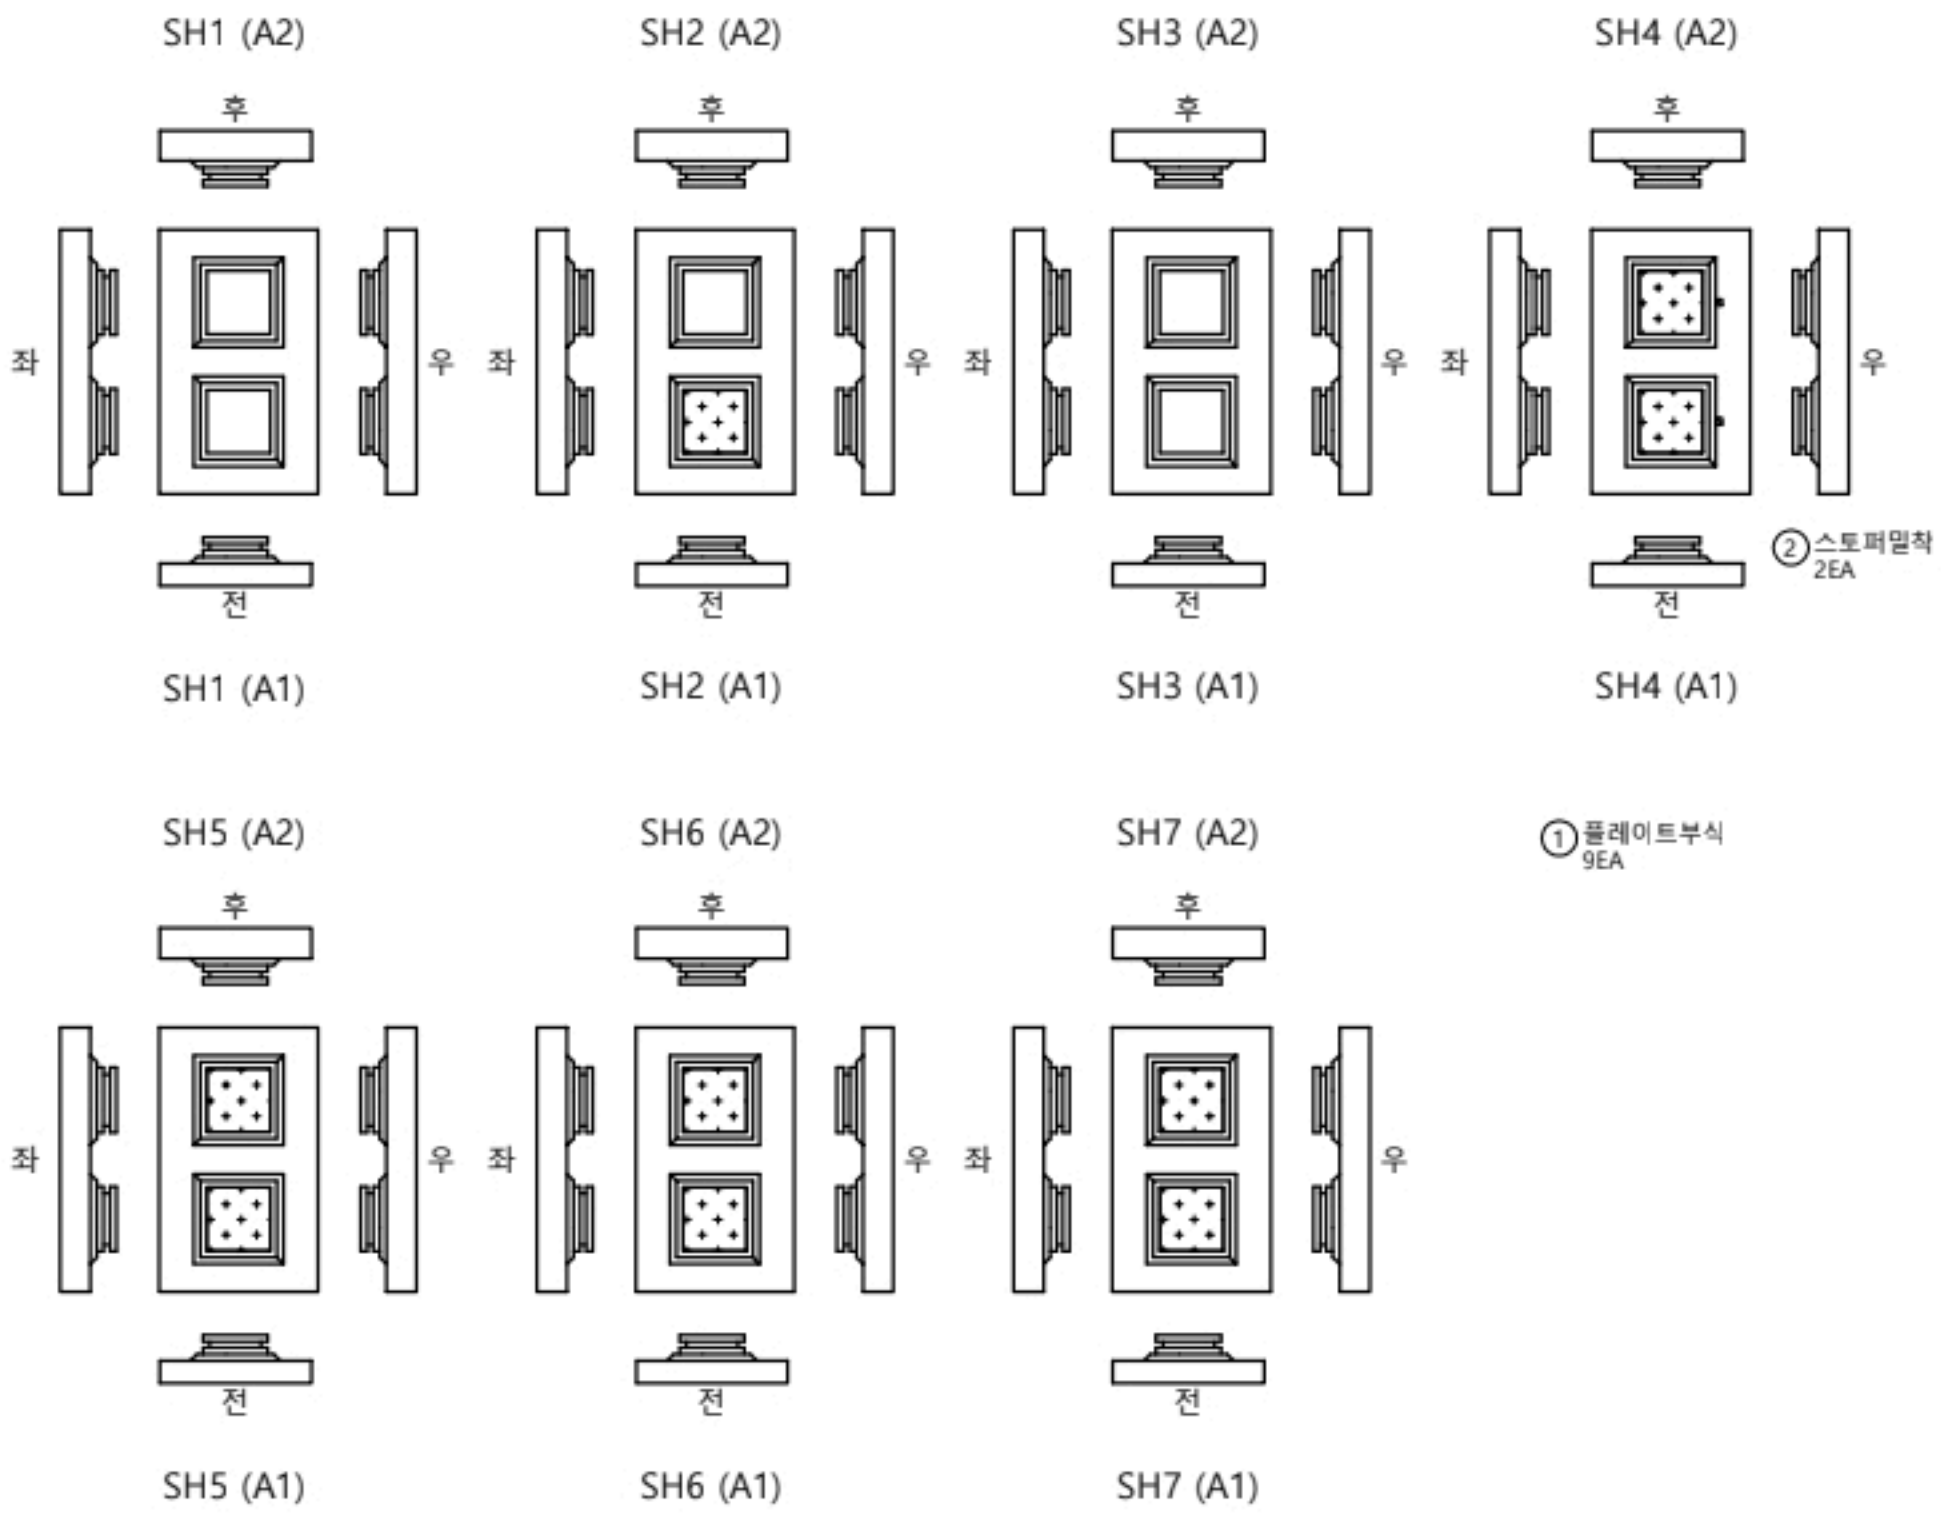

K
E
Y
P
L
A
N

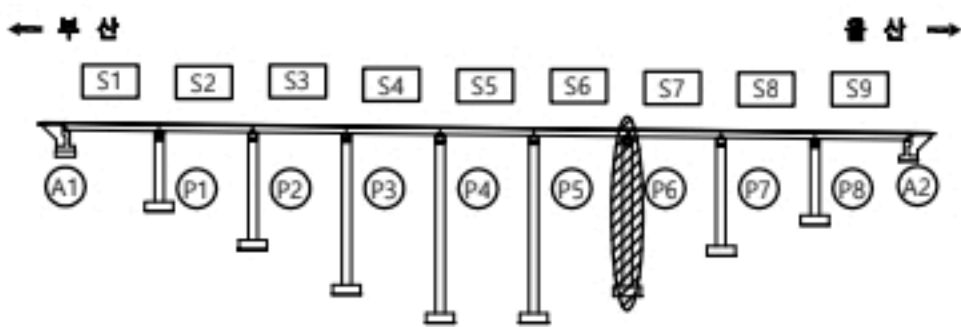


울산
부산

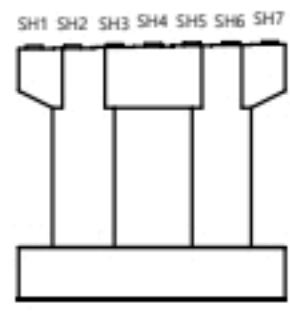

용역명



2023년 부산울산고속도로 정밀안전점검 및 성능평가용역

표 례	콘 열	재료분리	오염, 변색	부식
	콘 열부백태	파손, 박리	세굴	퇴적
	망상균열	누수, 습윤	백태	기타
	철근노출	소성변형	들뜸	No. 054

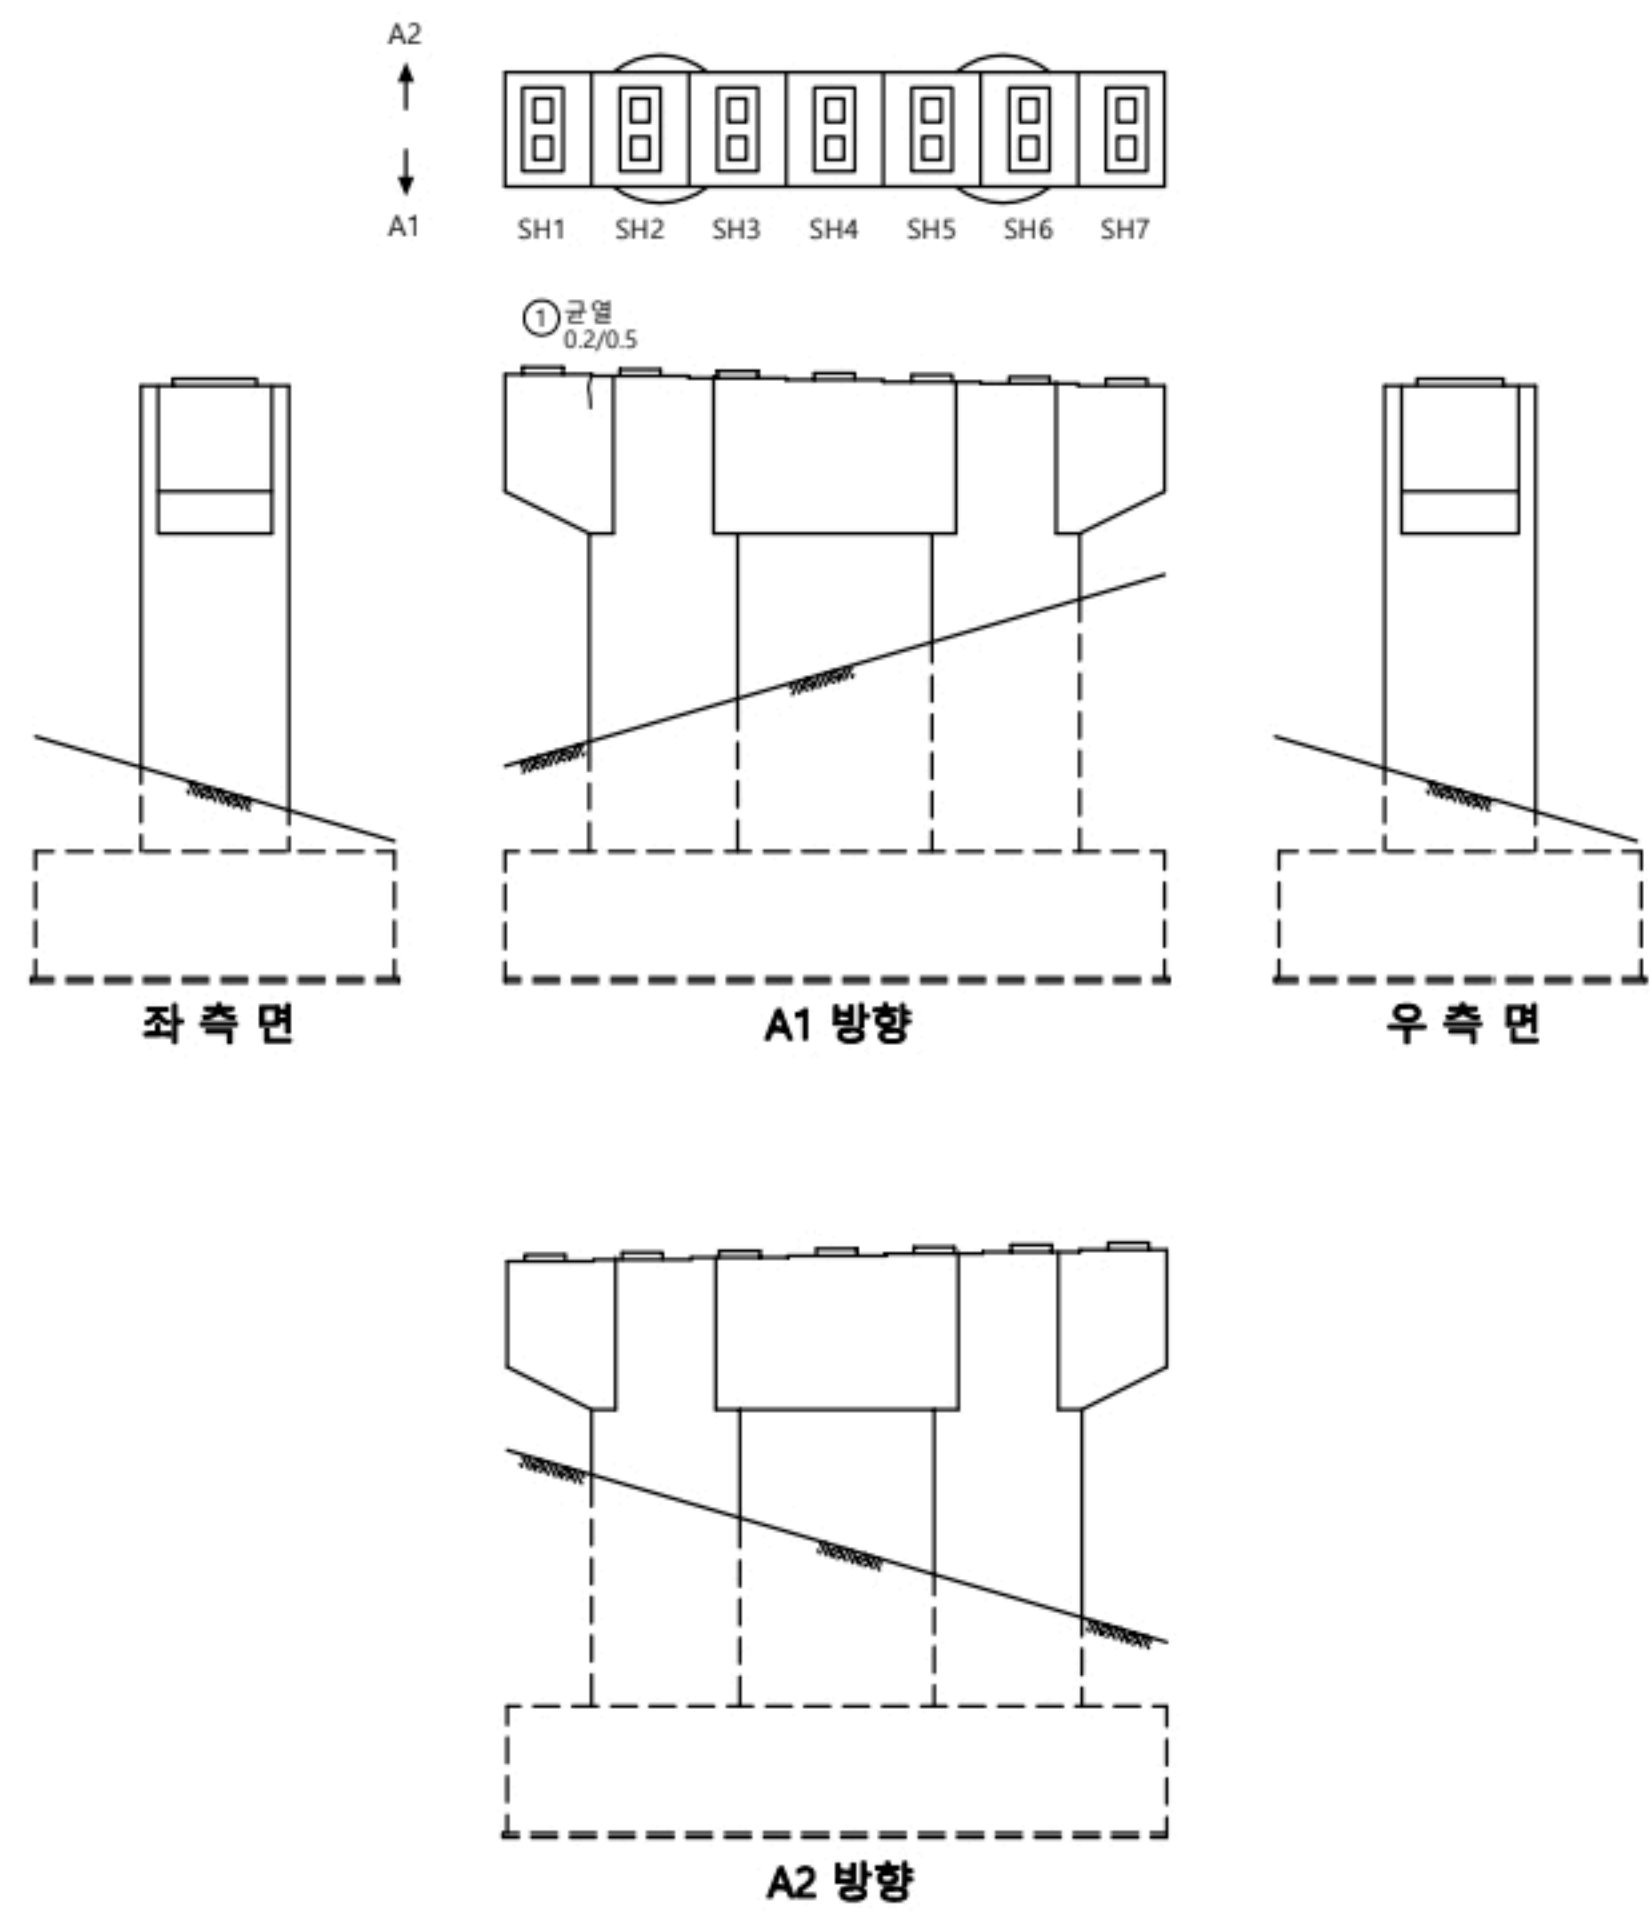

교각										
P7										
번호	신/구	무재명	손상현황	손상규모						비고
				폭(mm)	길이(m)	너비(m)	개소	단위	물량	
1	구	교각	균열	0.2	0.5		1	m	0.50	
2										
3										
KEY PLAN

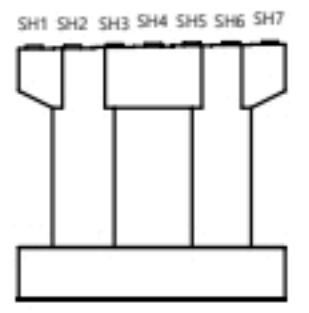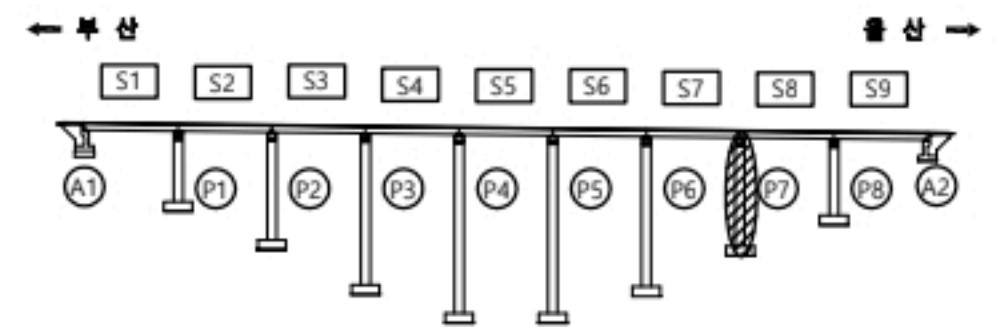

용역명		2023년 부산울산고속도로 정밀안전점검 및 성능평가용역			
표 례	균열	재료분리	오염, 변색	부식	
	균열부백태	파손, 박리	세굴	퇴적	
	망상균열	누수, 습윤	백태	기타	
	철근노출	소성변형	들뜸	No.	055


좌광천교(울산) 받침장치 P7

손상물량표


받침장치

P7


번호	신/구	부재명	손상현황	손상규모					비고
				폭(mm)	길이(m)	너비(m)	개소	단위	
1	신	교량받침	받침물탈균열	0.1	0.1		8	m	0.80
2	구	교량받침	플레이트부식				6	EA	6.00
3									
4									
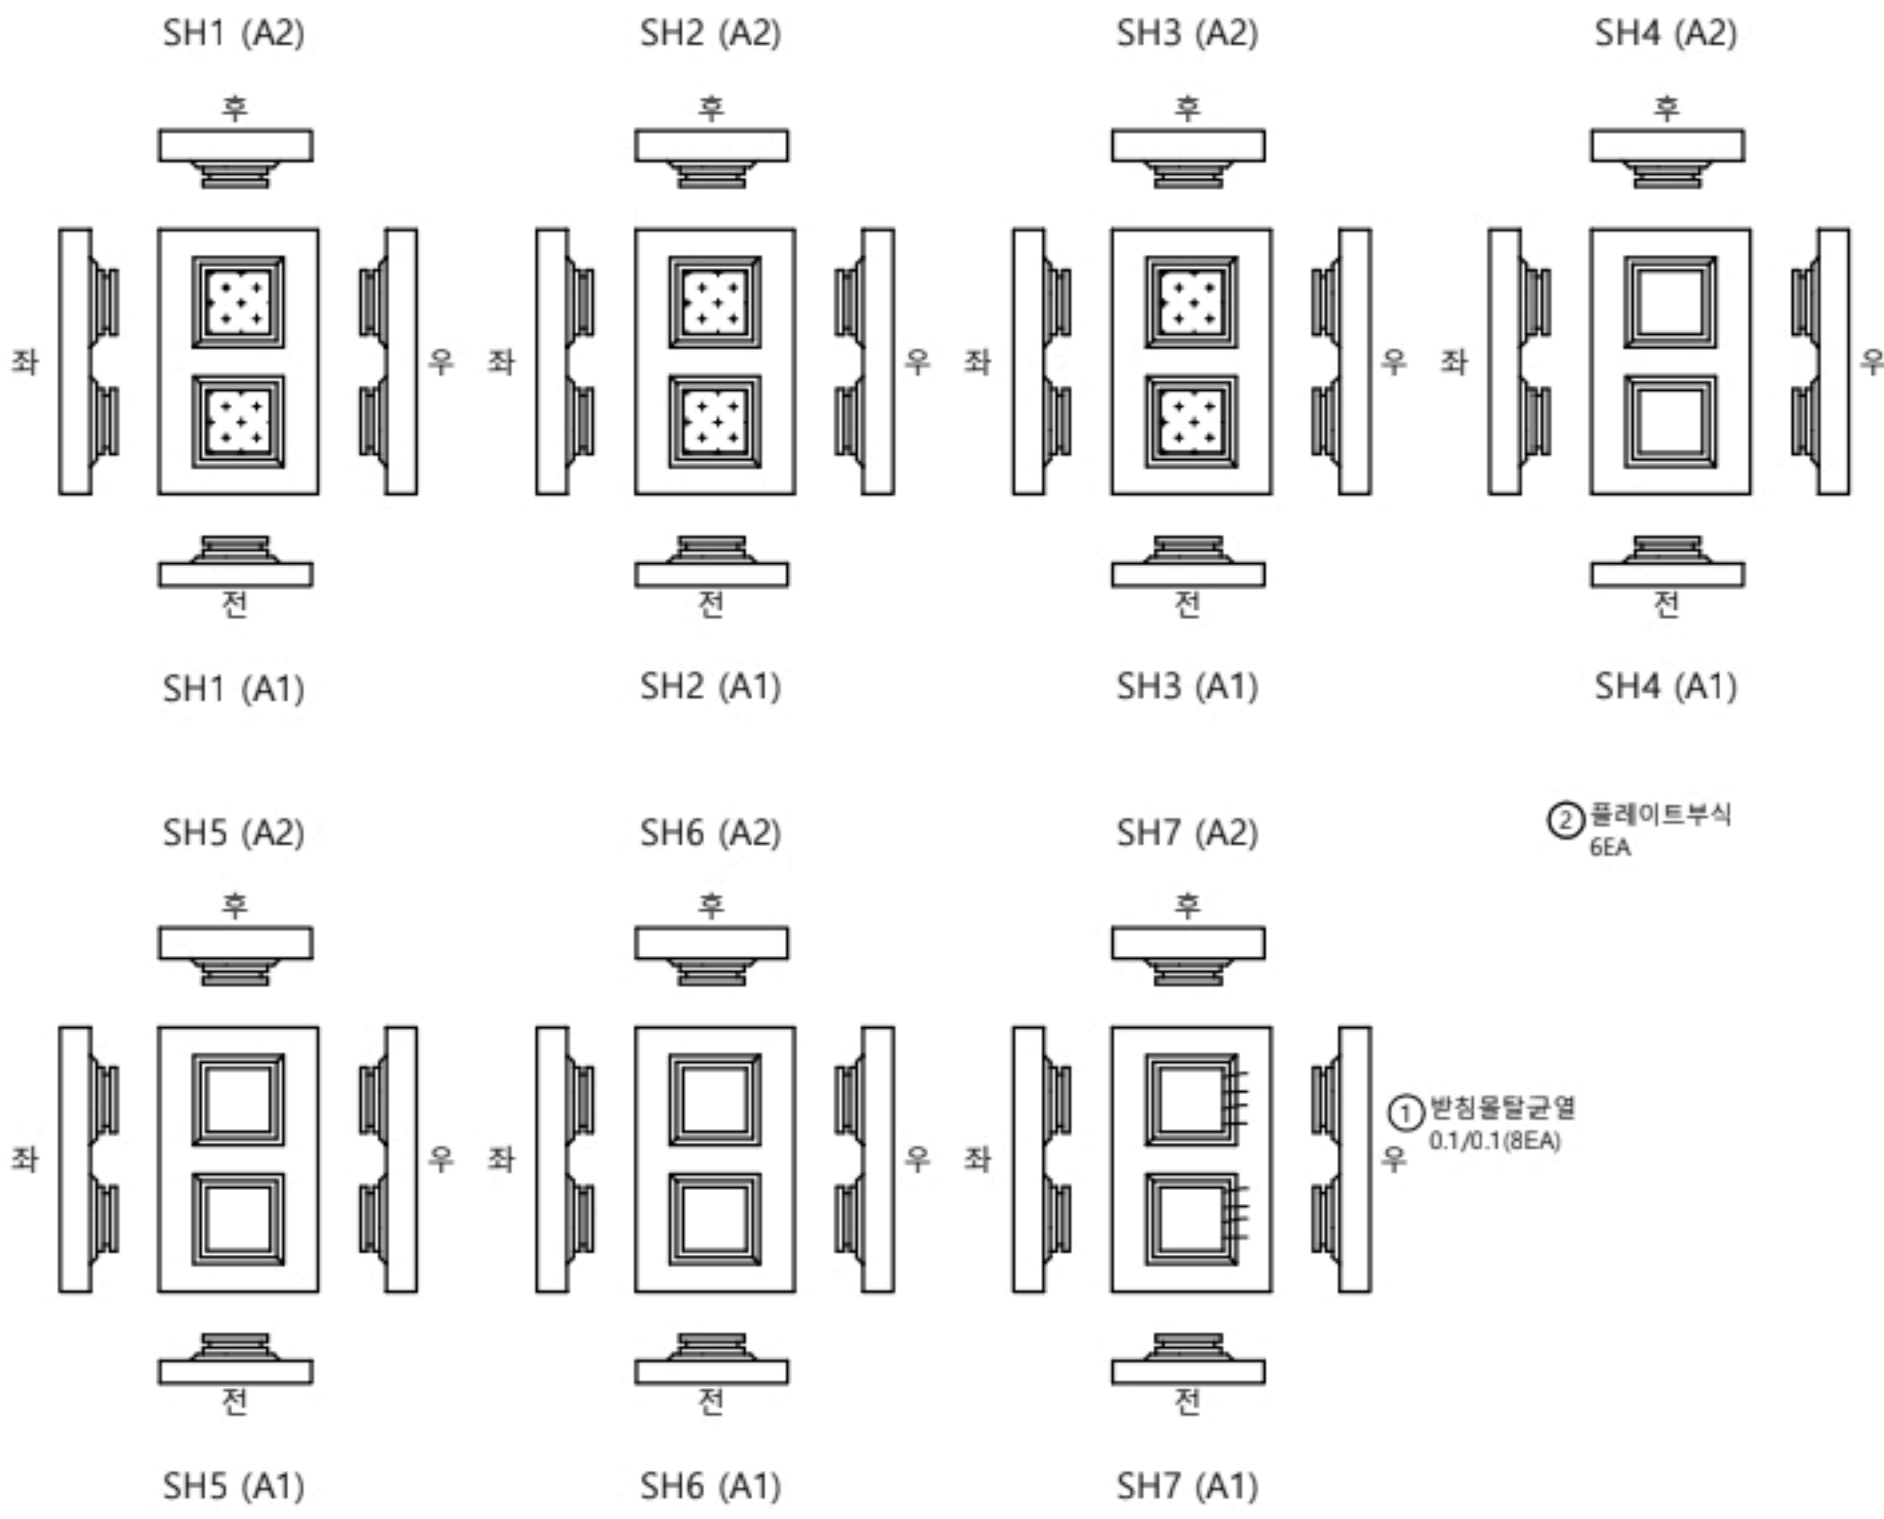

K
E
Y
P
L
A
N

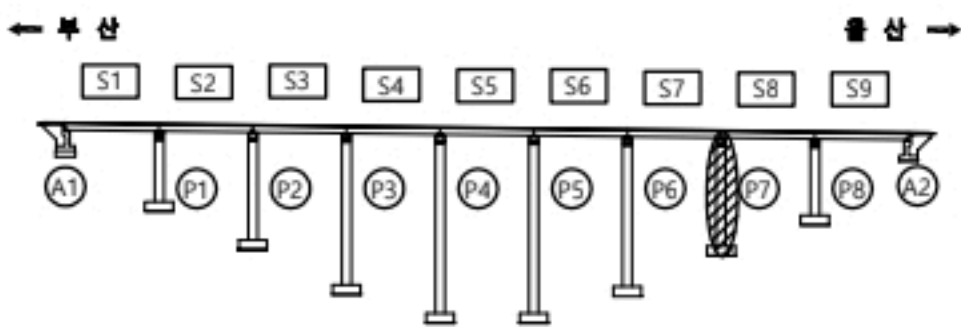


↑
울 산
↓
부 산

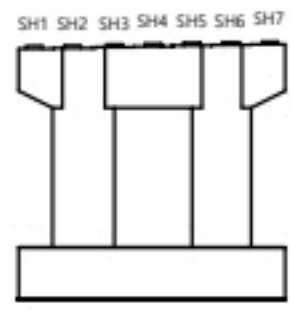

용역명



2023년 부산울산고속도로 정밀안전점검 및 성능평가용역

표 례	CW0.2	균열	재료분리	오염, 변색	부식
	플레이트부식		파손, 박리	세굴	퇴적
	망상균열		누수, 습윤	백태	기타
	침하노출		소성변형	돌돌	No. 056

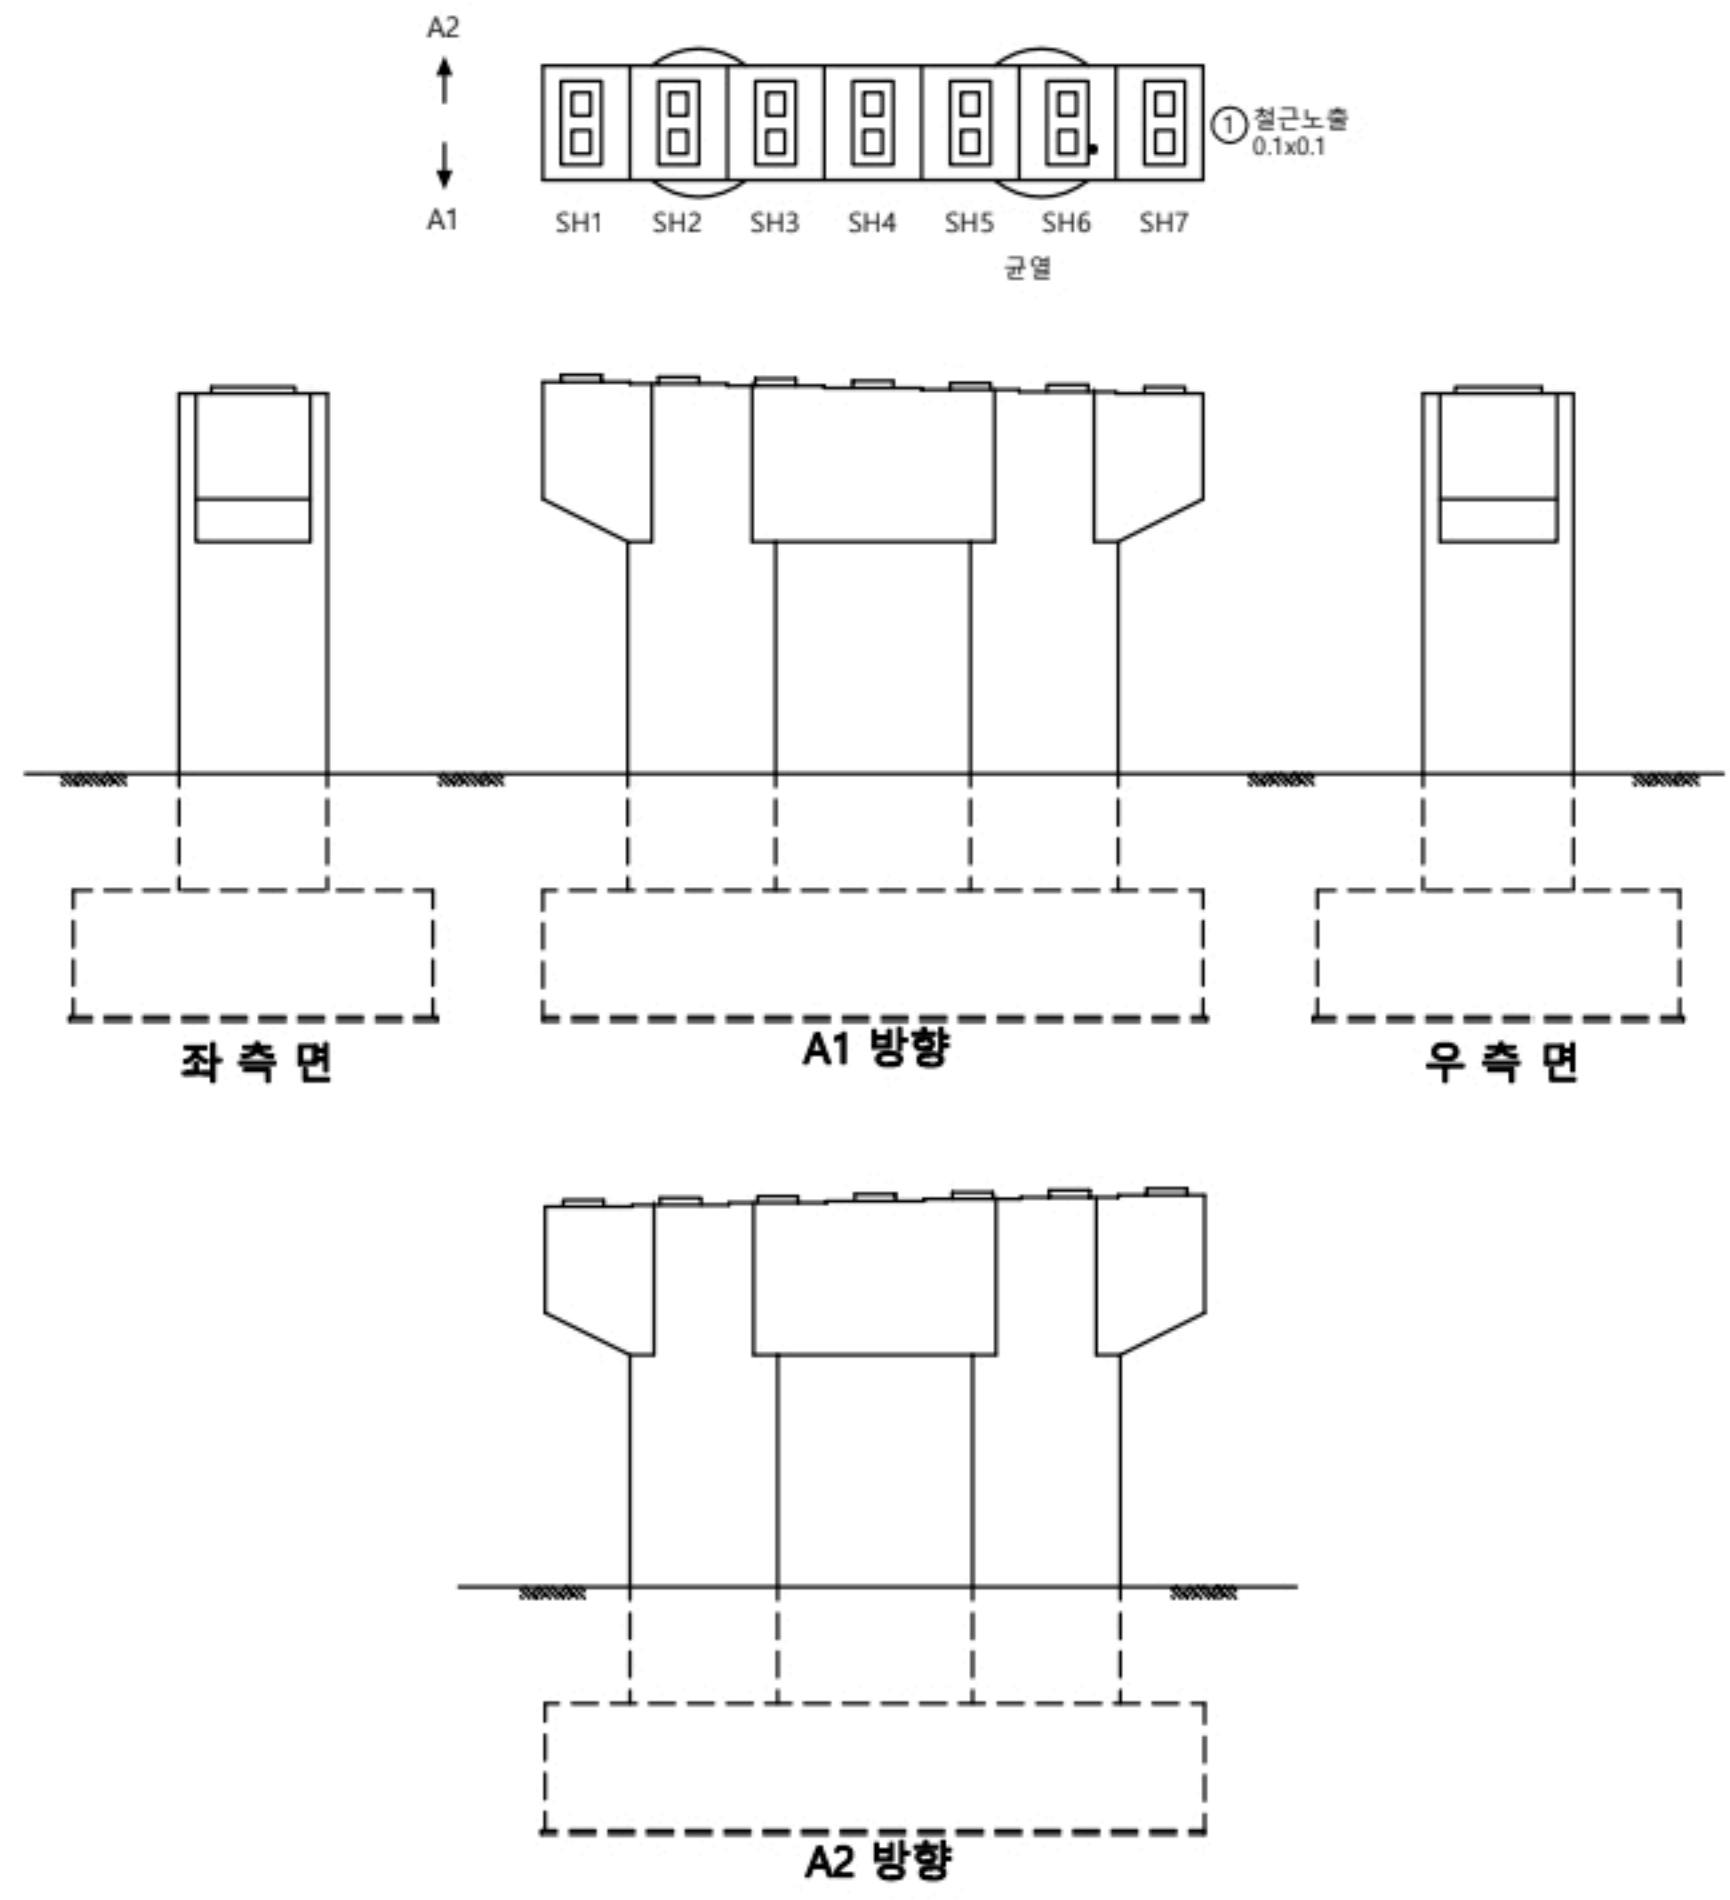

교각									
P8									
번호	선/구	부재명	손상현황	손상규모					비고
				폭(mm)	깊이(m)	너비(m)	개소	단위	
1	구	교각	철근노출		0.1	0.1	1	m ²	0.01
2									
3									
KEY PLAN

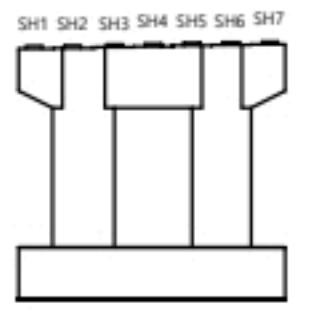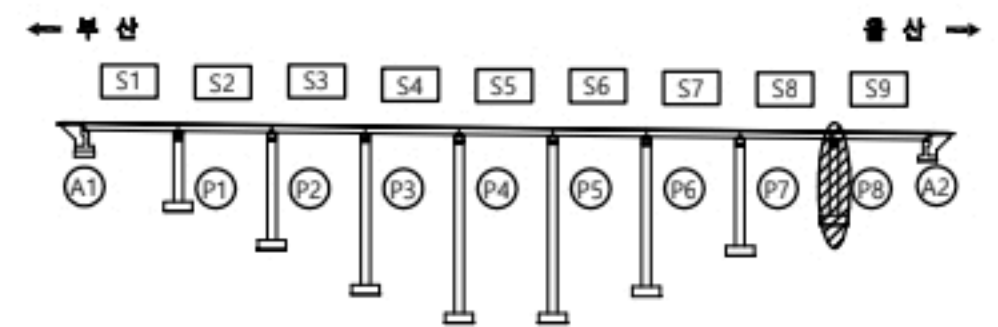

용역명		2023년 부산울산고속도로 정밀안전점검 및 성능평가용역			
면 레	균열	재료분리	오염, 변색	부식	
	균열부백태	파손, 박리	세굴	퇴적	
	망상균열	누수, 습윤	백태	기타	
	철근노출	소성변형	돌돌	No.	057


좌광천교(울산) 받침장치 P8

손상물량표


받침장치

P8


번호	신/구	부재명	손상현황	손상규모						비고
				폭(mm)	길이(m)	너비(m)	개소	단위	물량	
1	구	교량받침	플레이트부식				14	EA	14.00	
2	구	교량받침	스토퍼밀착				1	EA	1.00	
3										
4										
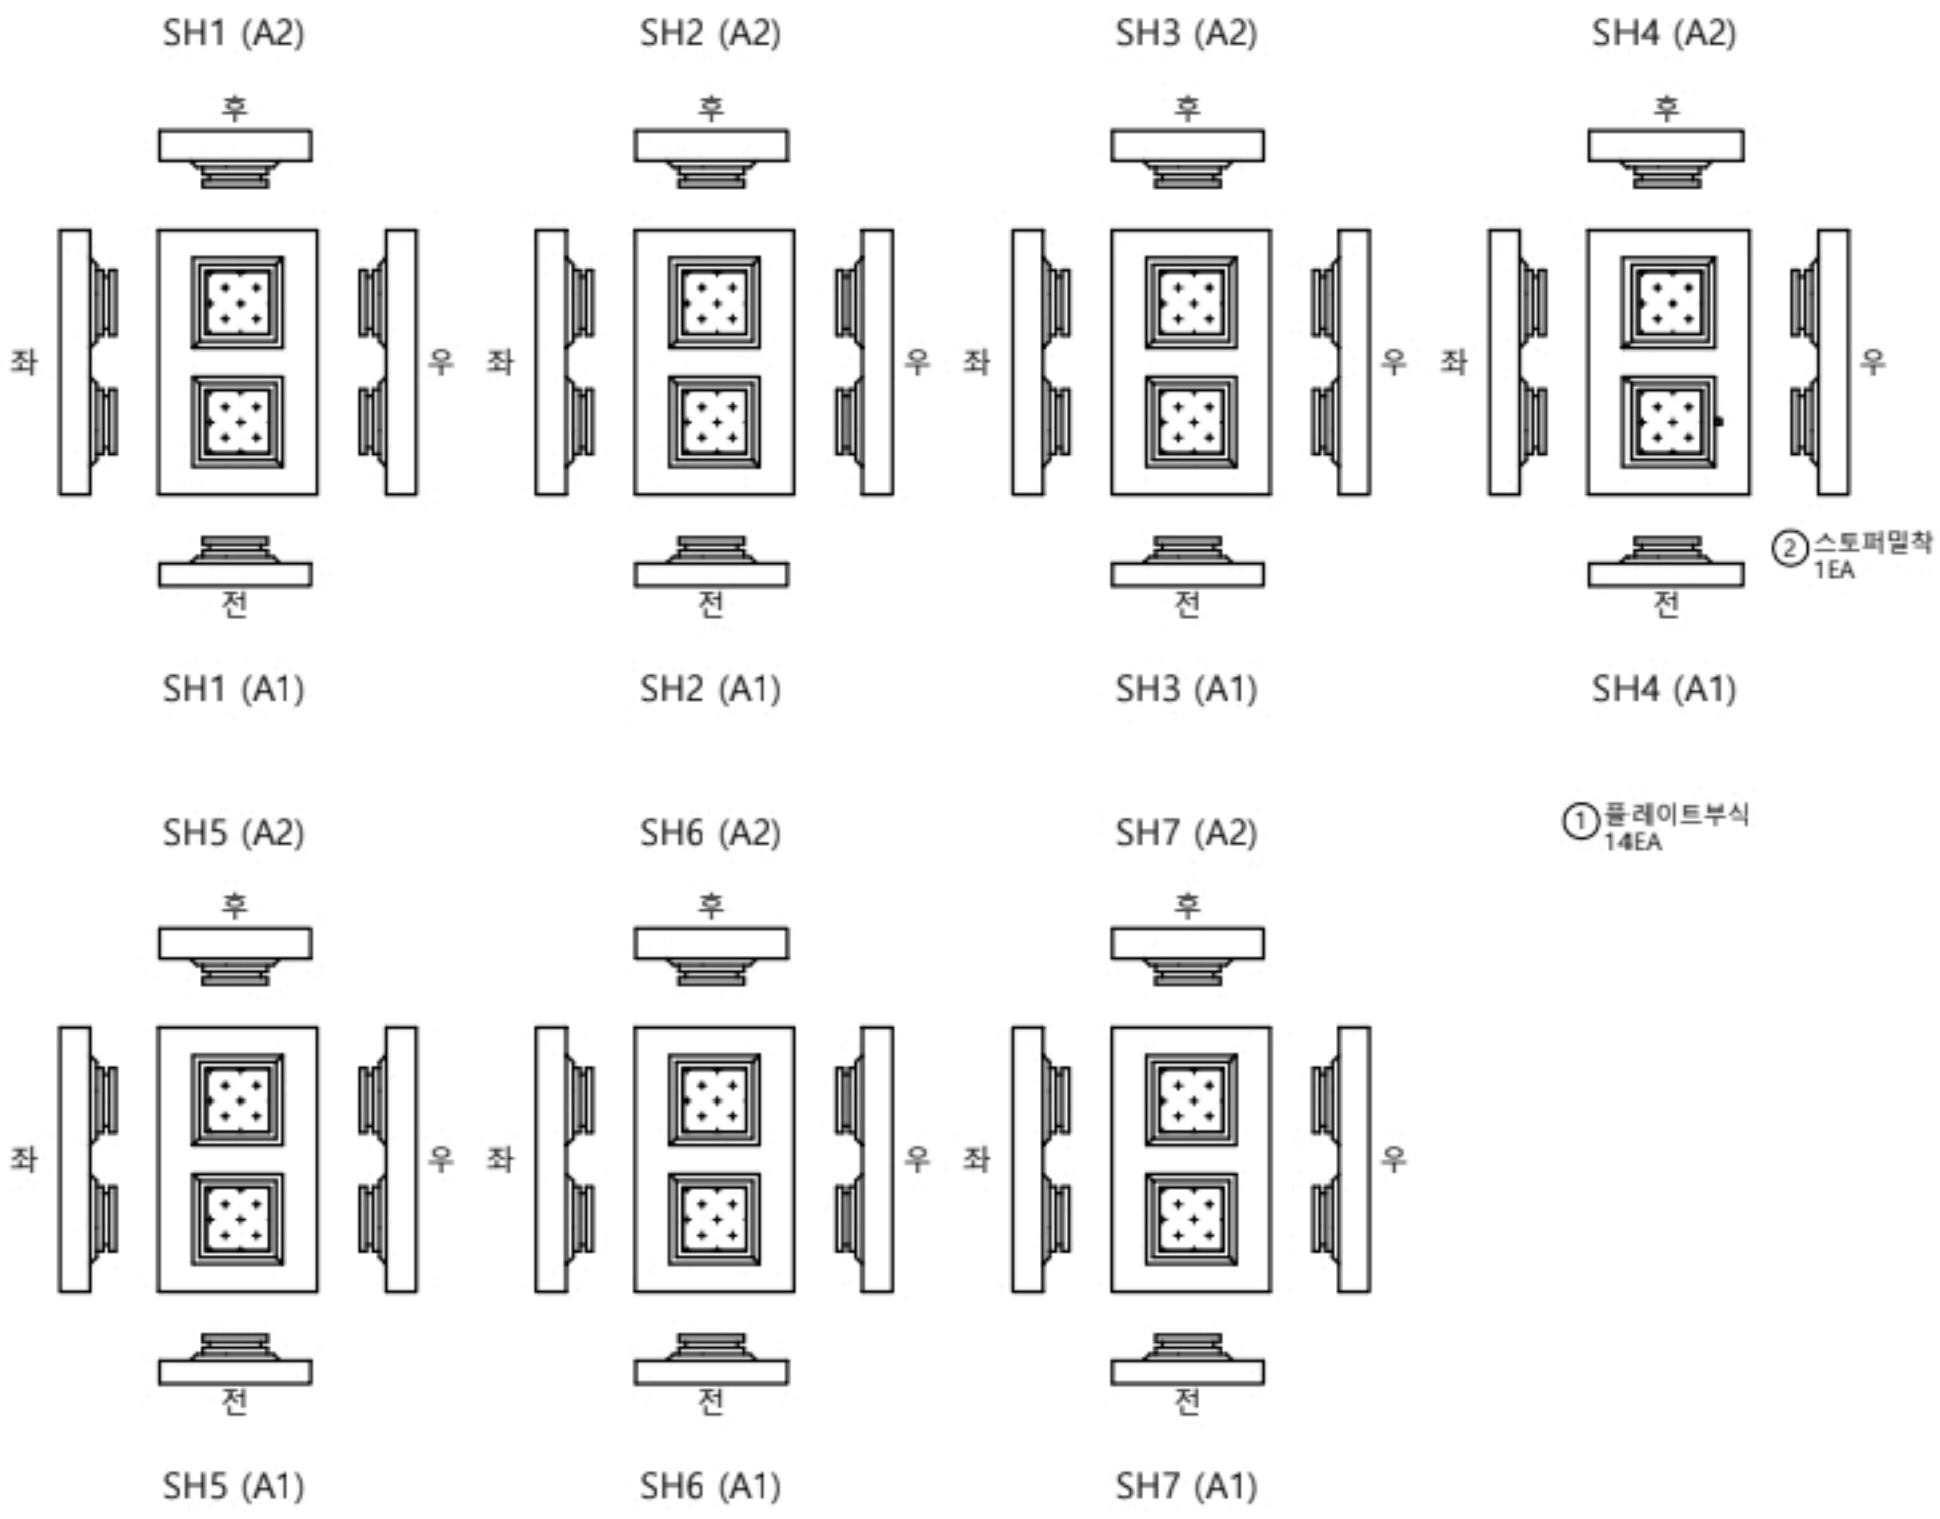

K
E
Y
P
L
A
N

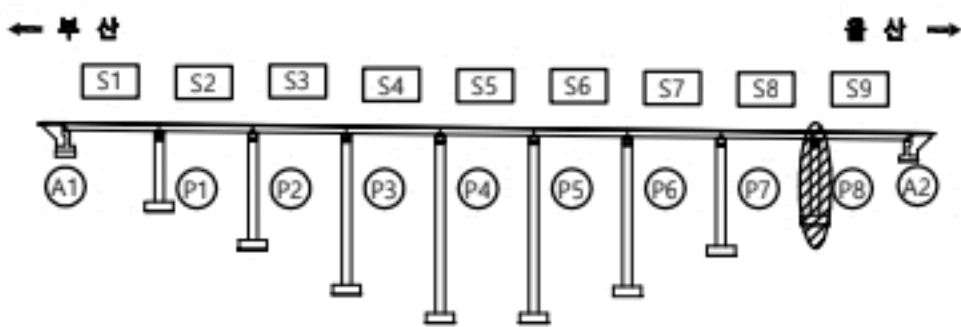


↑
울산
↓
부산

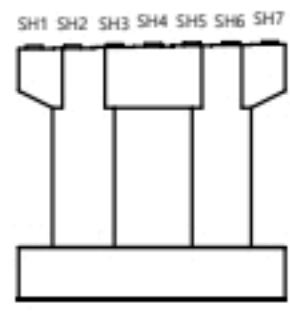


용역명		2023년 부산울산고속도로 정밀안전점검 및 성능평가용역			
현 레	CW0.2 균열	재료분리	오염, 변색	부식	
	균열투백테	파손, 박리	세굴	퇴적	
	망상균열	누수, 습윤	백태	기타	
	철근노출	소성변형	돌돌		No. 058

좌광천교(울산) 교대 A2

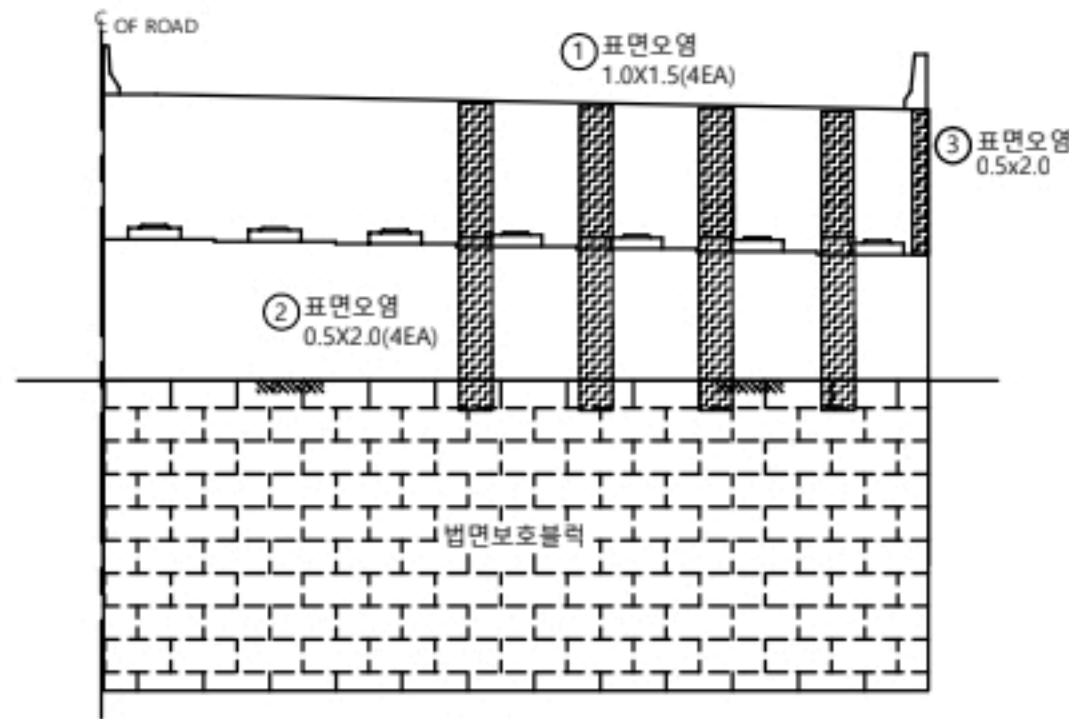

정 면 도

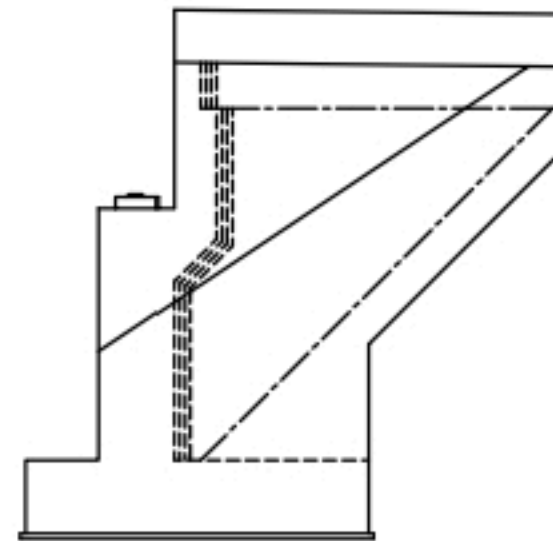


우 측 면

손 상 물 량 표


교대									
A2									
번호	선/구	부재명	손 상 현 황	손 상 규 모					비고
				폭(mm)	깊이(m)	너비(m)	개소	단위	
1	구	교대	표면오염		1.0	1.5	4	m ²	6.00
2	구	교대	표면오염		0.5	2.0	4	m ²	4.00
3	구	교대	표면오염		0.5	2.0	1	m ²	1.00
4									
5									
K
E
Y
P
L
A
N

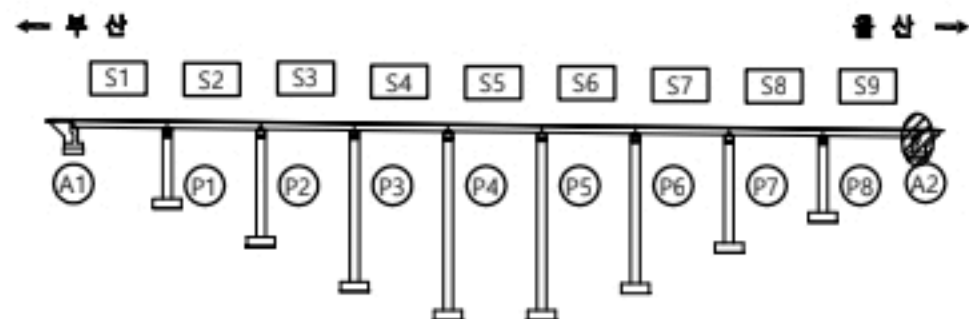

↑
울
산

↓
부
산

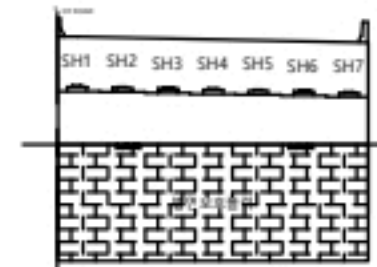

용
역
명

2023년 부산울산고속도로 정밀안전점검 및 성능평가용역

표 례	용역명	2023년 부산울산고속도로 정밀안전점검 및 성능평가용역			
	CW0.2 균열	재료분리	오염, 변색	부식	
	균열투백테	파손, 박리	세굴	퇴적	
	망상균열	누수, 습윤	백태	기타	
	철근노출	소성변형	돌돌	No.	059


좌광천교(울산) 받침장치 A2

손상물량표

받침장치


A2

번호	신/구	부재명	손상현황	손상규모					비고
				폭(mm)	길이(m)	너비(m)	개소	단위	
1	신	교량받침	플레이트부식				4	EA	4.00
2									
3									
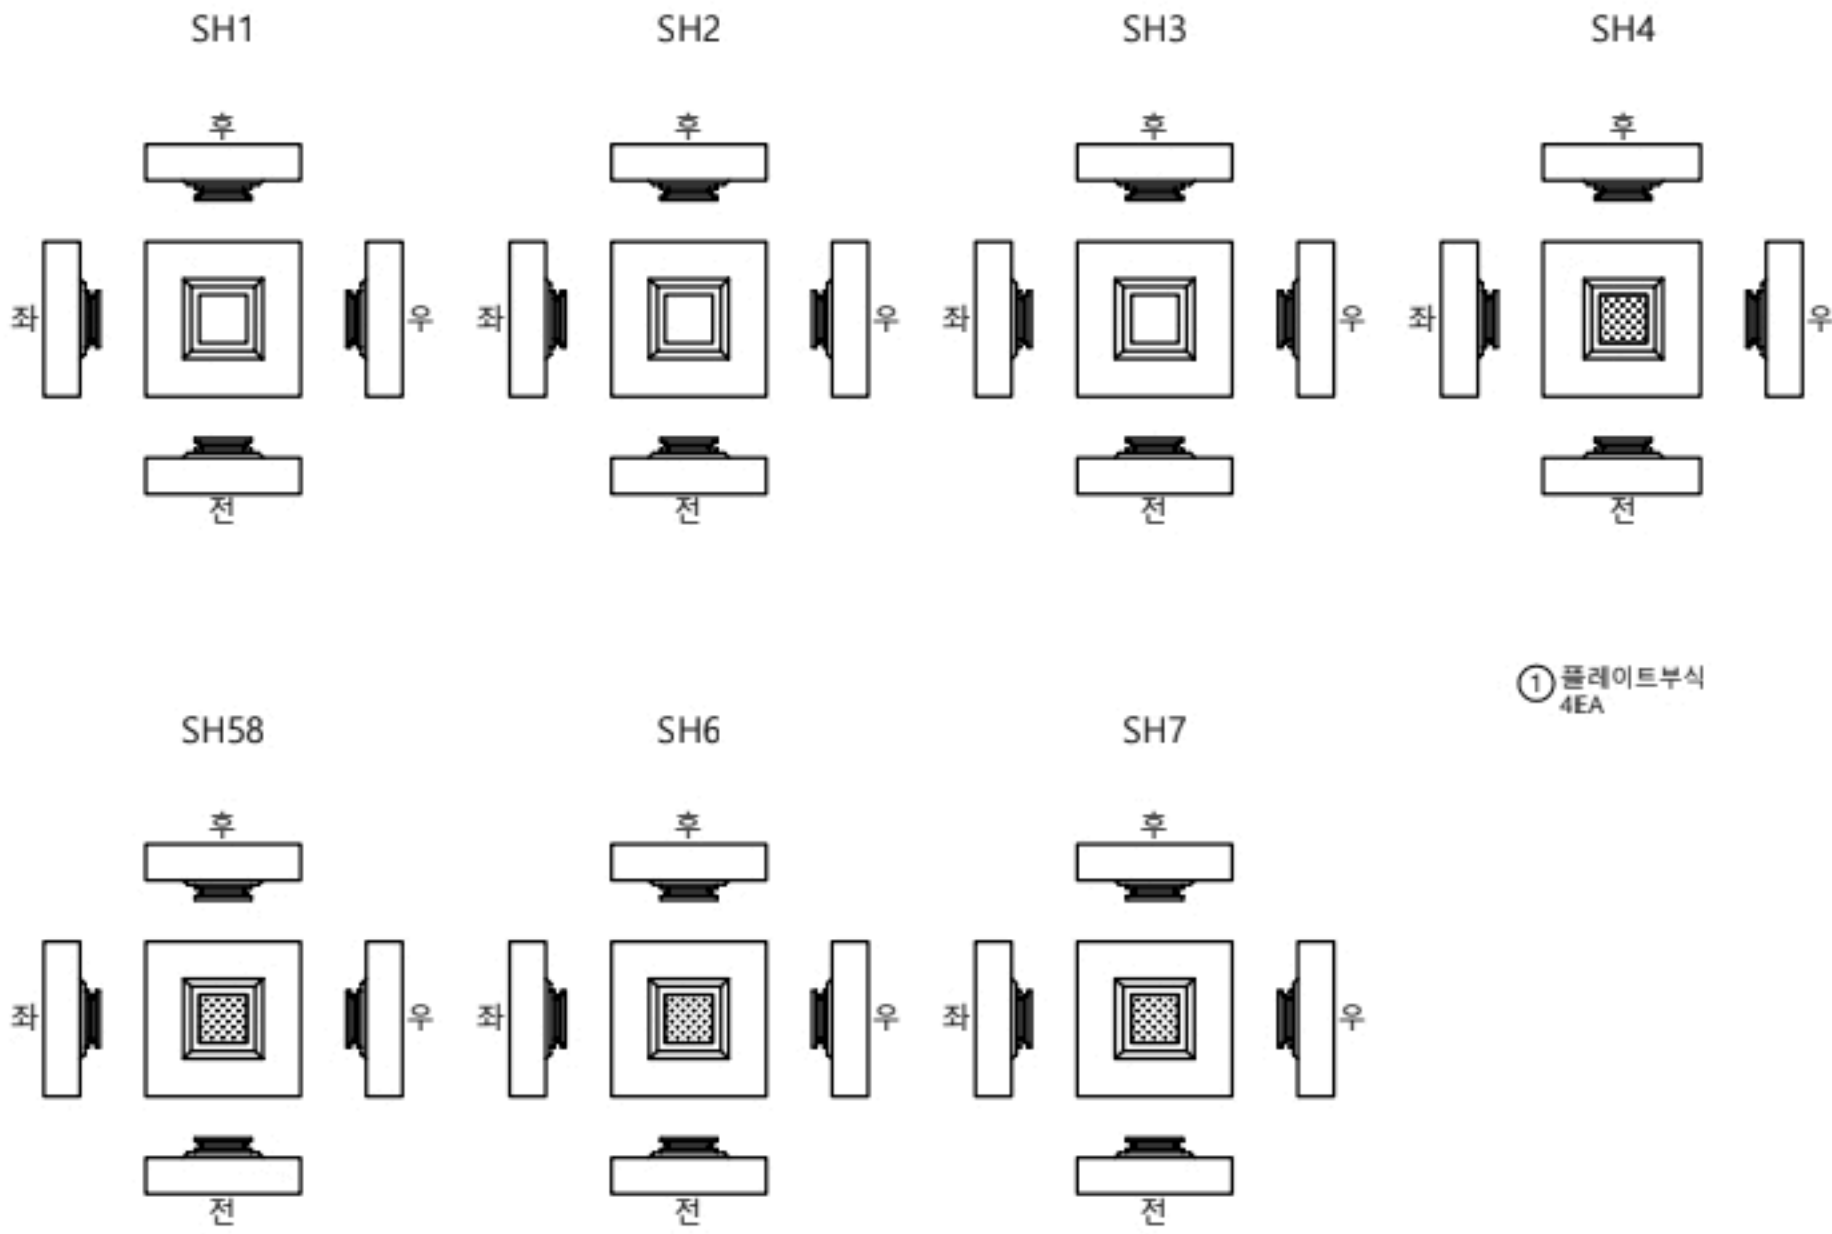


① 플레이트부식
4EA

K
E
Y
P
L
A
N

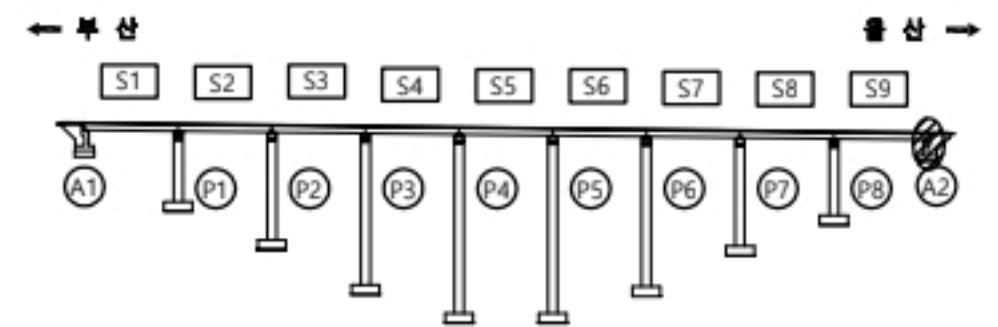

↑ 울산
↓ 부산

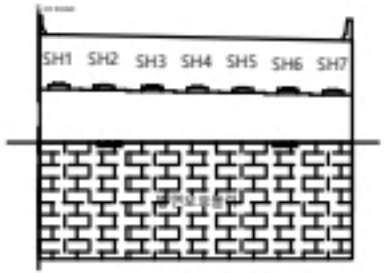

용역명		2023년 부산울산고속도로 정밀안전점검 및 성능평가용역			
표 례	CW0.2 균열	재료분리	오염, 변색	부식	
	균열투백테	파손, 박리	세굴	퇴적	
	망상균열	누수, 습윤	백태	기타	
	철근노출	소성변형	돌돌		No. 060