
I D : 회야대교(울산) - 바닥판상면 - S1

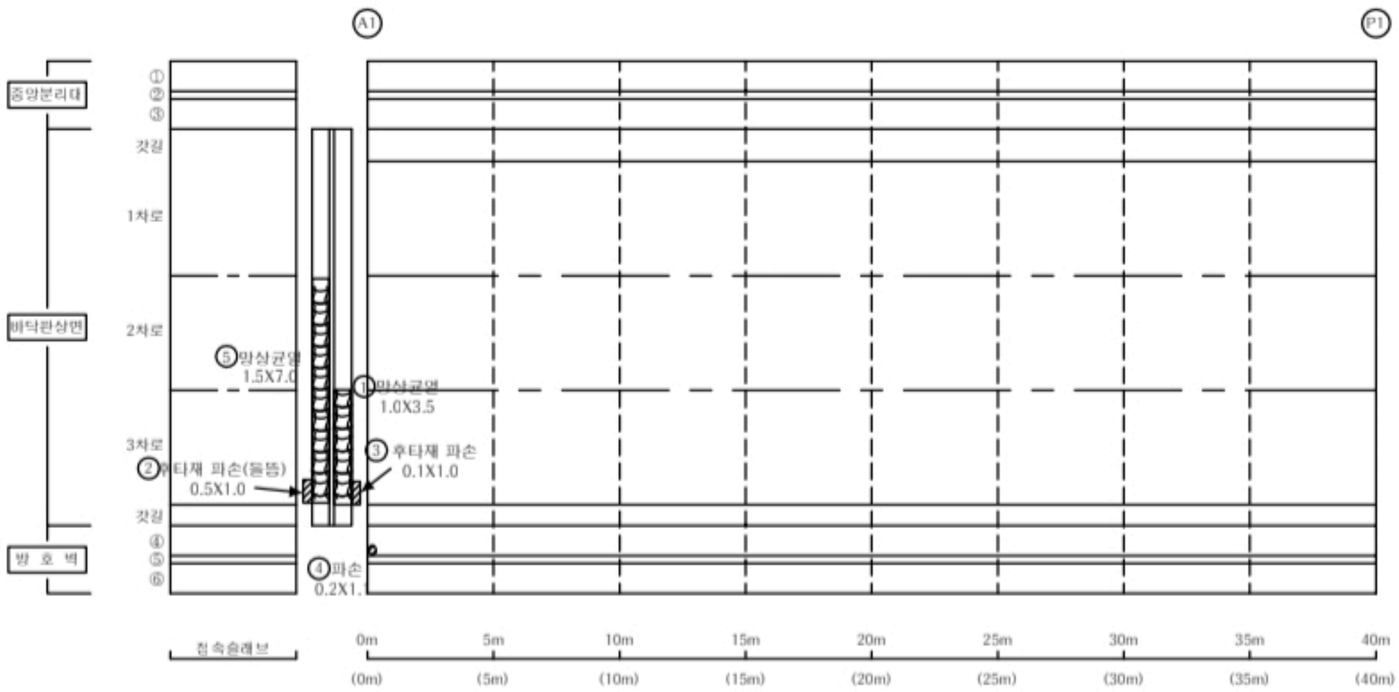


손 상 물 량 표

교면포장


S1

번호	신/구	부재명	손 상 현 황	손 상 규 모						비고
				폭(㎜)	길이(m)	너비(m)	개소	단위	물량	
1	구	신축이음	후타재 망상균열		1.0	3.5	1	㎡	3.50	
2	구	신축이음	후타재 파손		0.5	1.0	1	㎡	0.50	
3	구	신축이음	후타재 파손		0.1	1.0	1	㎡	0.10	
4	구	방호벽	파손(긁힘)		0.2	1.1	1	㎡	0.22	
5	신	신축이음	후타재 망상균열		1.5	7.0	1	㎡	10.50	
6										
7										
KEY PLAP

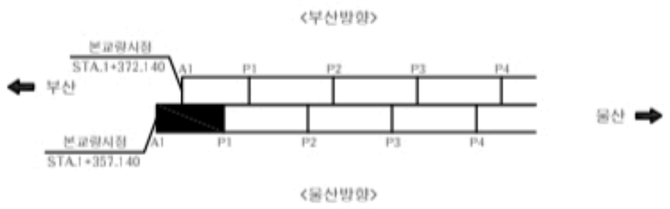

SECTIOP

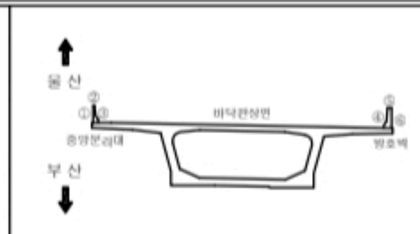


범례

균 열		균열백태		기 타	
망상균열		백 태		철근탐사	
재료분리		부 식		탄산화시험	
철근노출		파 손		균열심도	
박리, 박락		퇴 적		균열심도	

용 역 명: 2022년 부산울산고속도로 정기 · 정밀안전점검용역

조사일시	2022
책임기술자	박 윤 국
도면번호	001

ＩＤ : 회야대교(울산) - 바닥판상면 - S2

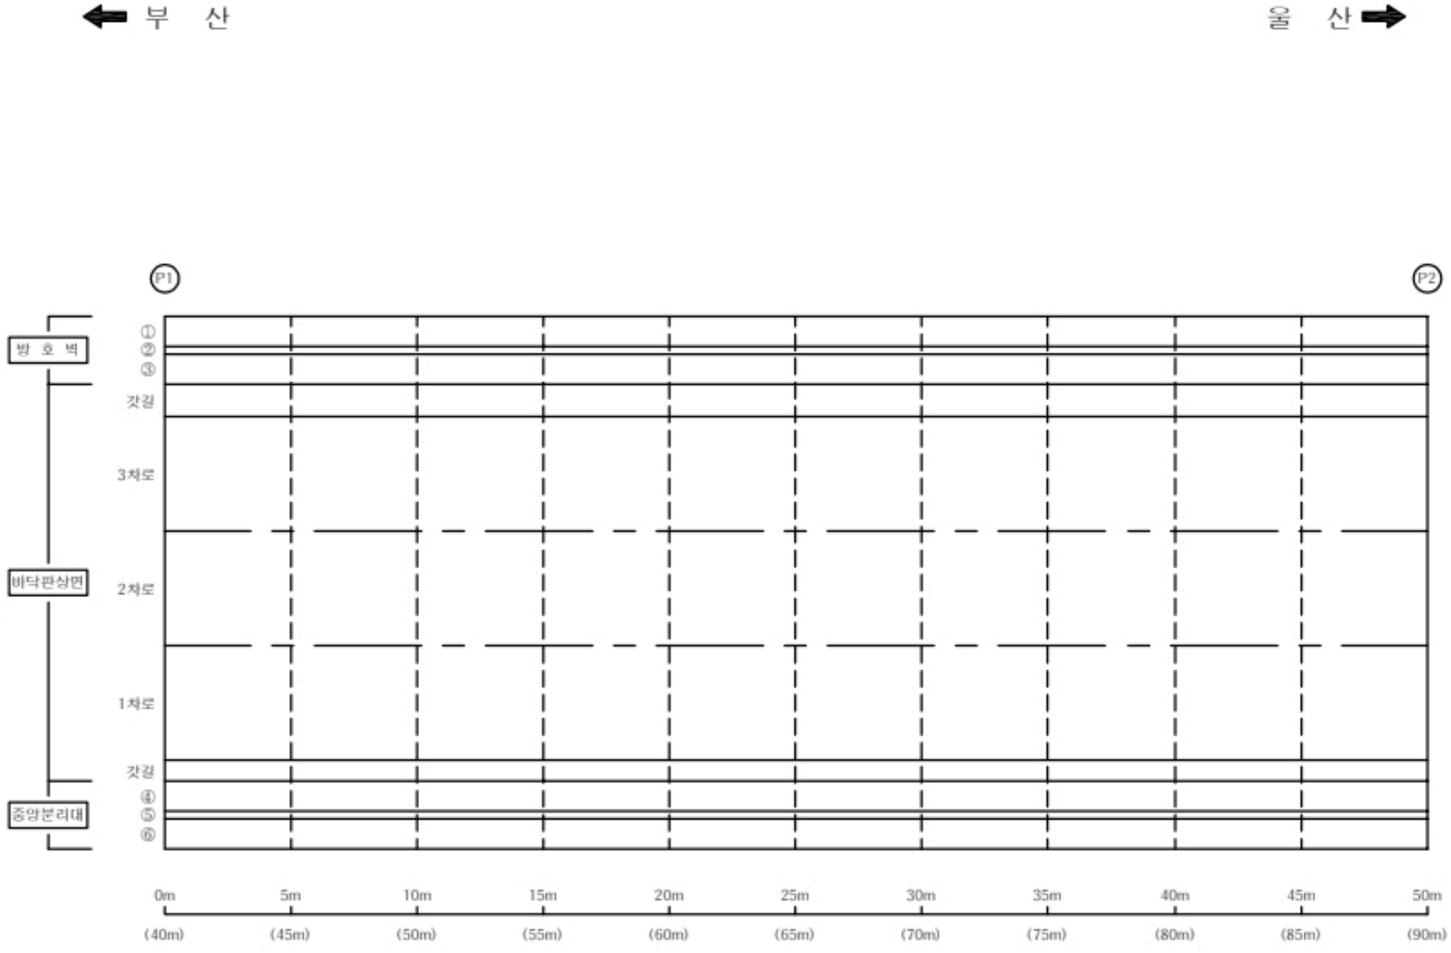


손 상 물 량 표

교면포장

S2

번호	신/구	부재명	손 상 현 황	손 상 규 모						비고
				폭(㎜)	길이(m)	너비(m)	개소	단위	물량	
1										
2										
KEY PLAP

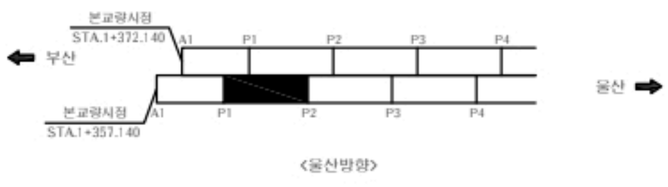

SECTIOP




범례

균 열	균열백태	기 타	
망상균열	백태	철근탐사	
재료분리	부 식	탄산화시험	
철근노출	파 손	균열심도	
박리, 박락	퇴 적	균열심도	

용 역 명	2022년 부산울산고속도로 정기 · 정밀안전점검용역
조사일시	2022
책임기술자	박 윤 국
도면번호	002

ＩＤ : 회야대교(울산) - 바닥판상면 - S3

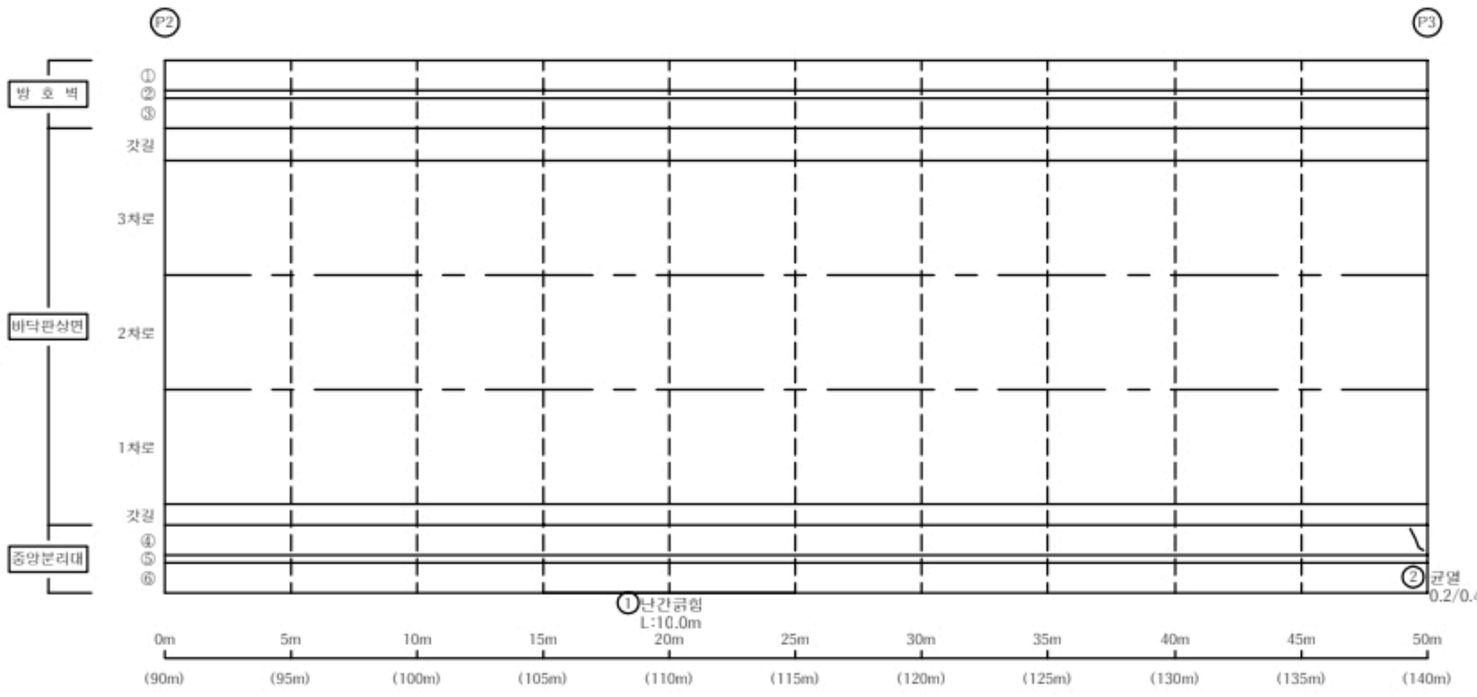


손 상 물 량 표

교면포장

S3

번호	신/구	부재명	손 상 현 황	손 상 규 모						비고
				폭(㎜)	길이(m)	너비(m)	개소	단위	물량	
1	구	방호벽	난간긁힘		10.0		1	m	10.00	
2	신	방호벽	균열	0.2	0.4		1	m	0.40	
3										
4										
KEY PLAP

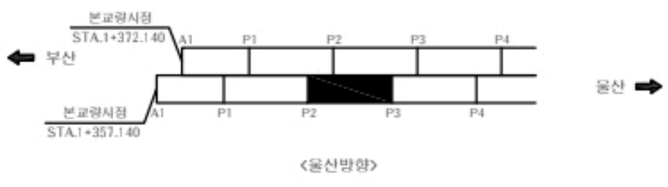

SECTIOP




범례

균 열	균열백태	기 타	
망상균열	백태	철근탐사	
재료분리	부 식	탄산화시험	
철근노출	파 손	균열심도	
박리, 박락	퇴 적	균열심도	

용 역 명	2022년 부산울산고속도로 정기 · 정밀안전점검용역
조사일시	2022
책임기술자	박 윤 국
도면번호	003

ＩＤ : 회야대교(울산) - 바닥판상면 - S4

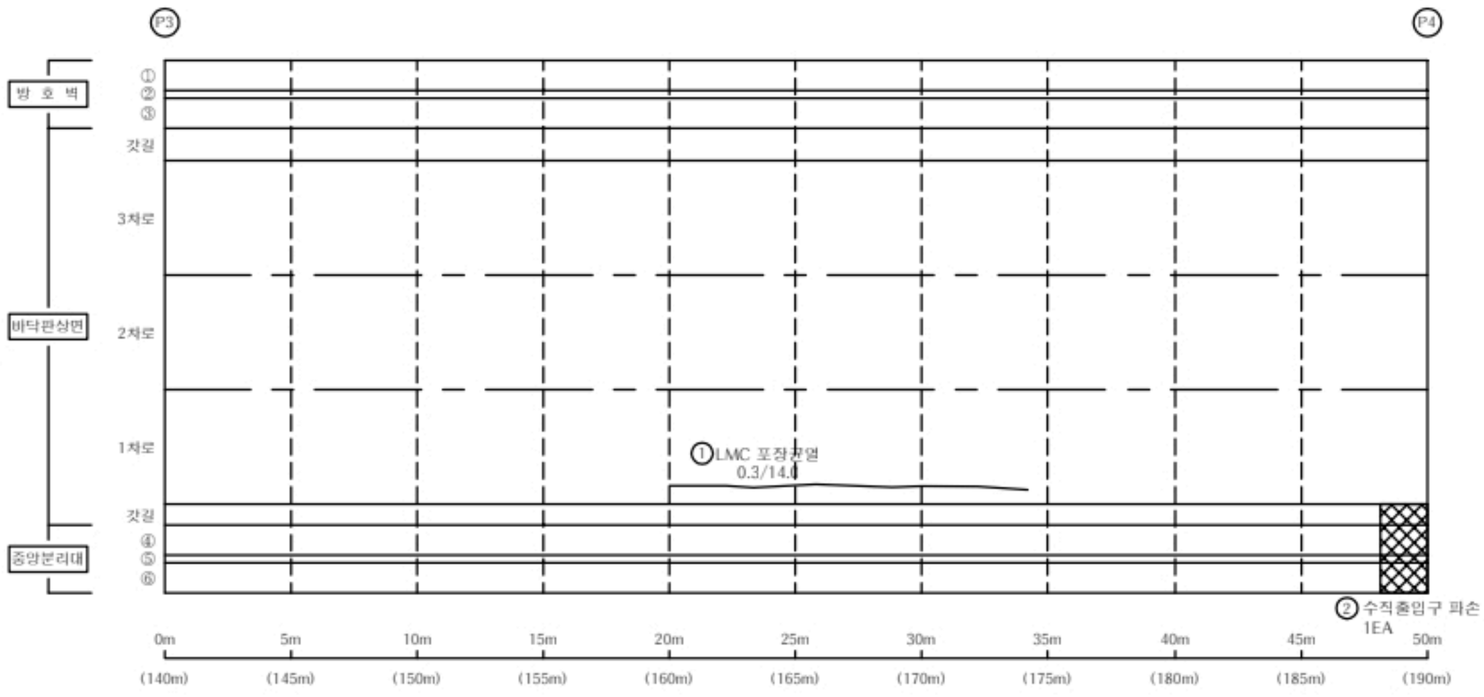


손 상 물 량 표

교면포장


S4

번호	신/구	부재명	손 상 현 황	손 상 규 모						비고
				폭(㎜)	길이(m)	너비(m)	개소	단위	물량	
1	신	포장	LMC포장균열		14.0		1	m	14.00	
2	신	점검시설	수직출입구 파손				1	EA	1.00	
3										
4										
KEY PLAP

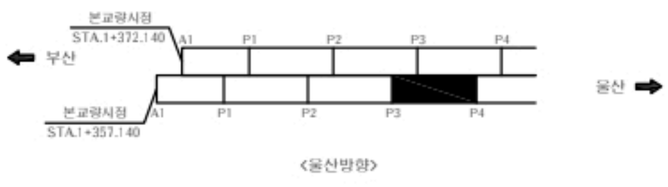

SECTIOP

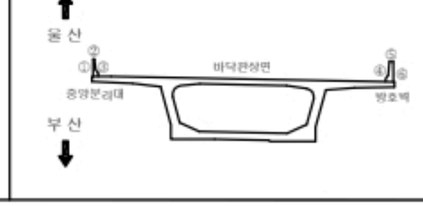


범례

균 열	균열백태	기 타	
망상균열	백태	철근탐사	
재료분리	부 식	탄산화시험	
철근노출	파 손	균열심도	
박리, 박락	퇴 적	균열심도	

용 역 명	2022년 부산울산고속도로 정기 · 정밀안전점검용역
조사일시	2022
책임기술자	박 윤 국
도면번호	004

I D : 회야대교(울산) - 바닥판상면 - S5

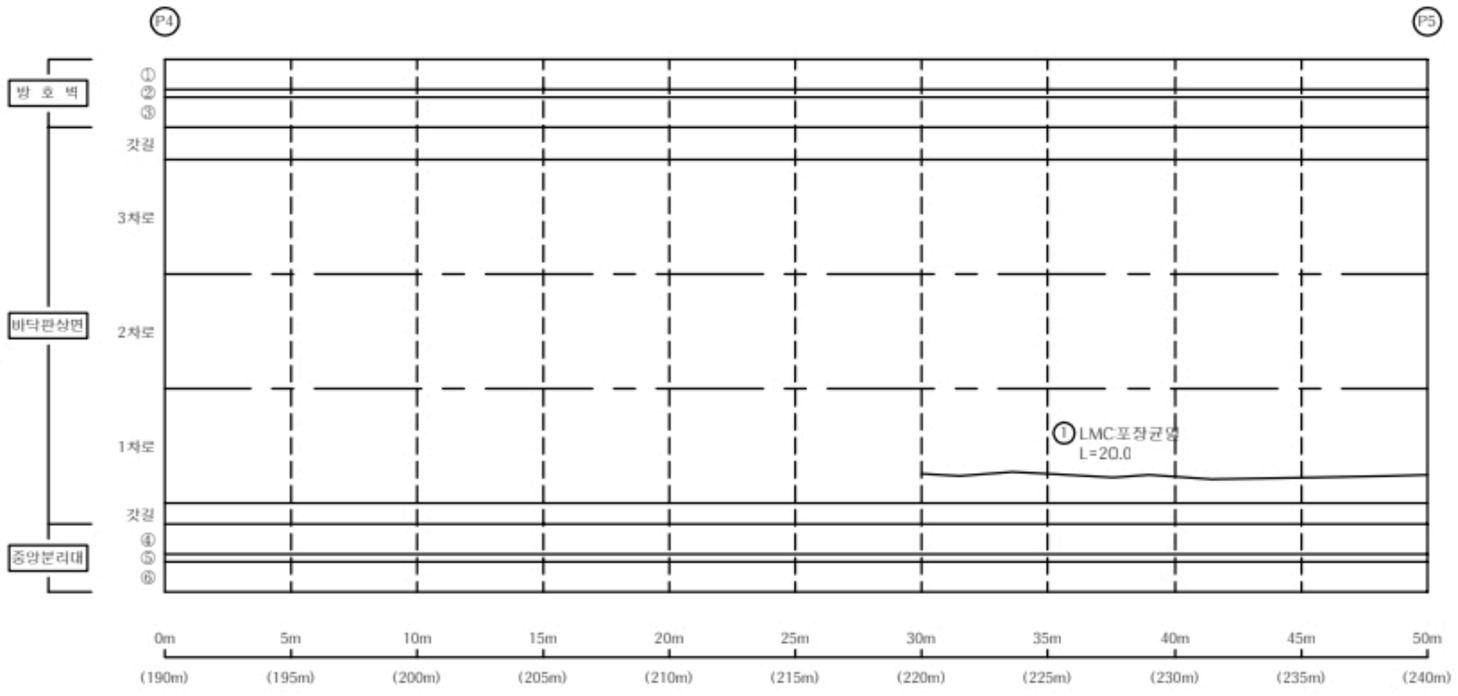


손 상 물 량 표

교면포장


S5

번호	신/구	부재명	손 상 현 황	손 상 규 모						비고
				폭(㎜)	길이(m)	너비(m)	개소	단위	물량	
1	신	포장	LMC포장균열		20.0		1	m	20.00	
2										
3										
KEY PLAP

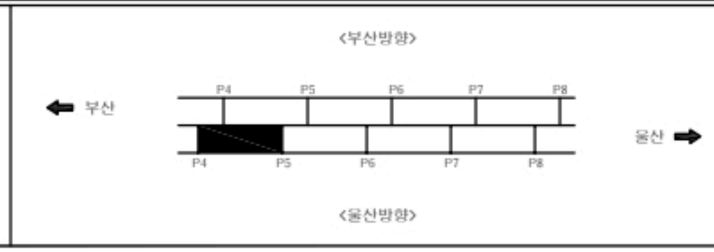

SECTIOP

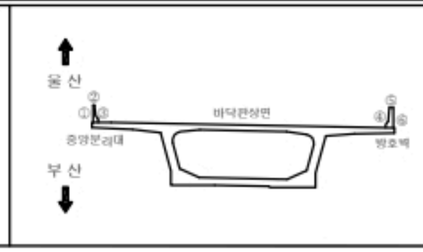


범 례

균 열	균열백태	기 타	
망상균열	백태	철근탐사	
재료분리	부 식	탄산화시험	
철근노출	파 손	균열심도	
박리, 박락	퇴 적	균열심도	

용 역 명	2022년 부산울산고속도로 정기 · 정밀안전점검용역
조사일시	2022
책임기술자	박 윤 국
도면번호	005

I D : 회야대교(울산) - 바닥판상면 - S6

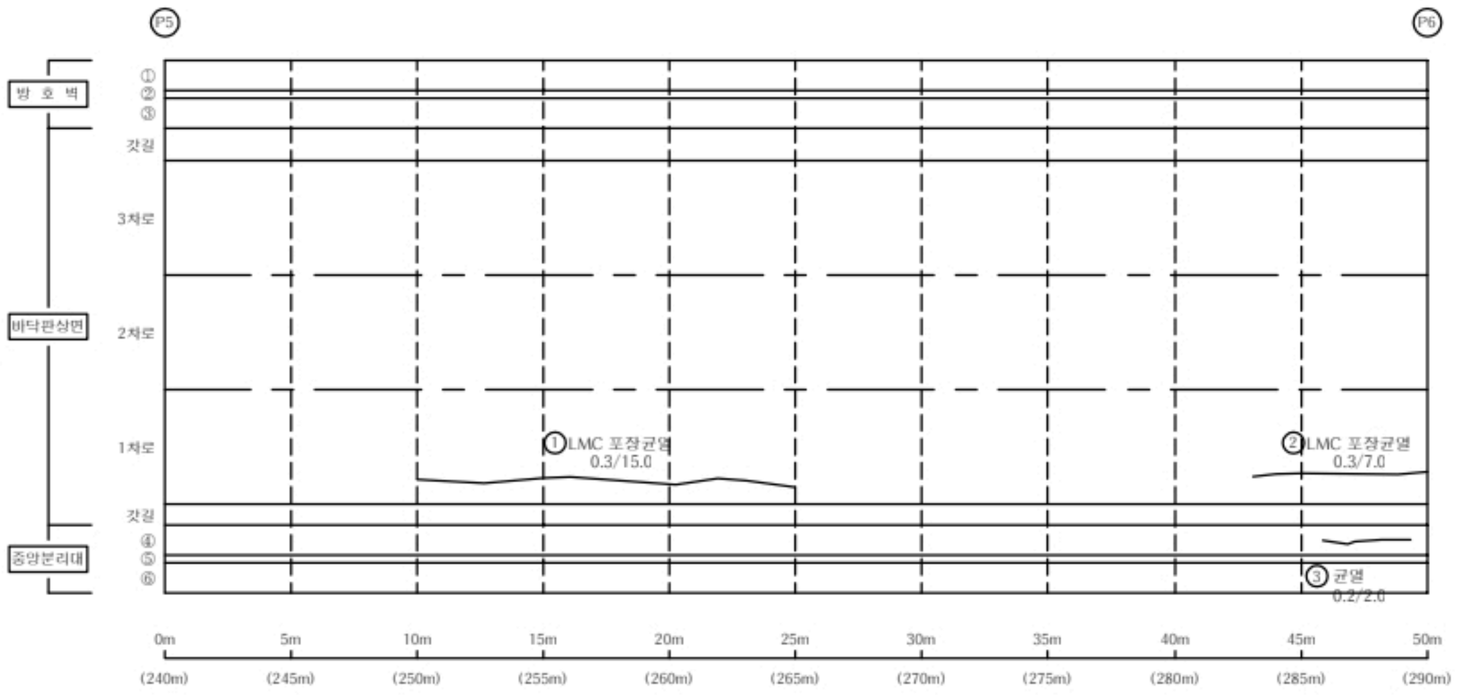


손 상 물 량 표

교면포장


S6

번호	신/구	부재명	손 상 현 황	손 상 규 모						비고
				폭(㎜)	길이(m)	너비(m)	개소	단위	물량	
1	구	포장	LMC포장균열		15.0		1	m	15.00	
2	구	포장	LMC포장균열		7.0		1	m	7.00	
3	신	방호벽	균열	0.2	2.0		1	m	2.00	
4										
5										
KEY PLAP

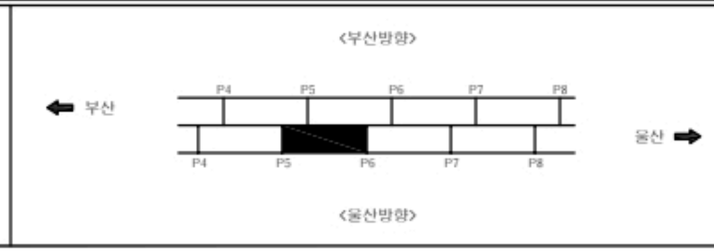

SECTIOP

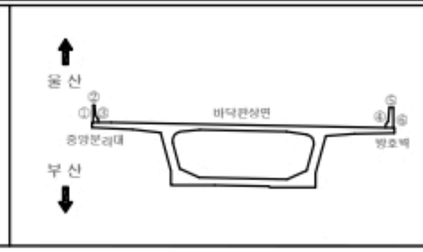


범 례

균 열	균열백태	기 타	
망상균열	백태	철근탐사	
재료분리	부 식	탄산화시험	
철근노출	파 손	균열심도	
박리, 박락	퇴 적	균열심도	

용 역 명	2022년 부산울산고속도로 정기 · 정밀안전점검용역
조사일시	2022
책임기술자	박 윤 국
도면번호	006

I D : 회야대교(울산) - 바닥판상면 - S7

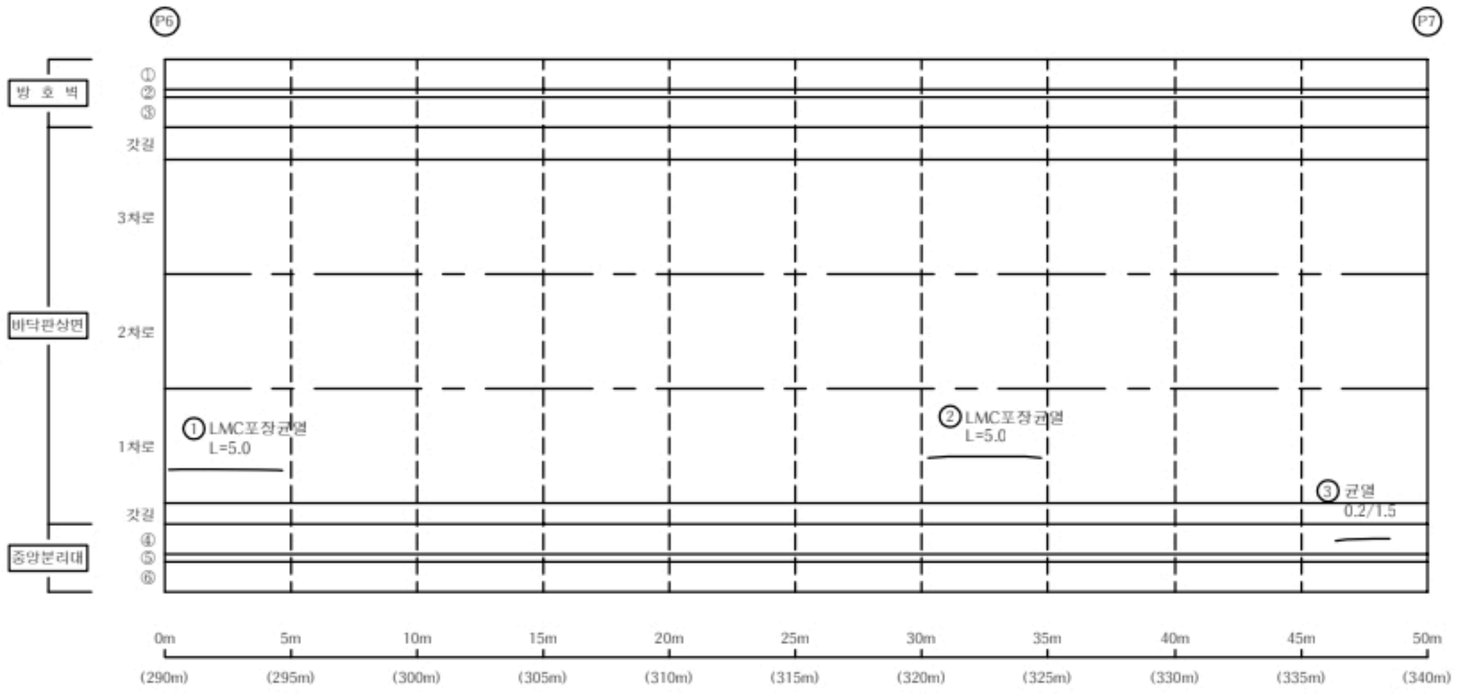


손 상 물 량 표

교면포장


S7

번호	신/구	부재명	손 상 현 황	손 상 규 모						비고
				폭(㎜)	길이(m)	너비(m)	개소	단위	물량	
1	신	포장	LMC포장균열		5.0		1	m	5.00	
2	신	포장	LMC포장균열		5.0		1	m	5.00	
3	신	방호벽	균열	0.2	1.5		1	m	1.50	
4										
5										
KEY PLAP

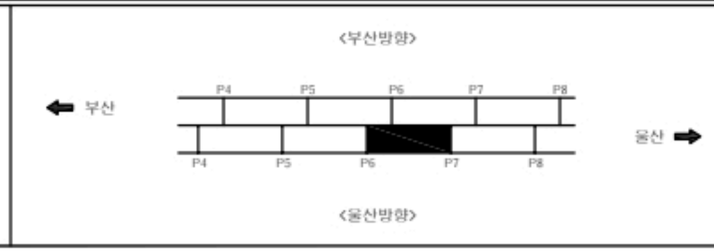

SECTIOP

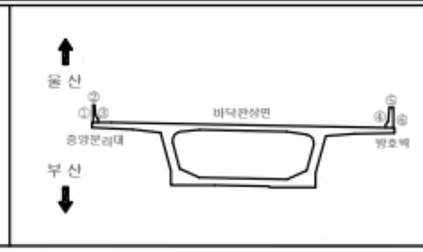


범례

균 열	균열백태	기 타	
망상균열	백태	철근탐사	
재료분리	부 식	탄산화시험	
철근노출	파 손	균열심도	
박리, 박락	퇴 적	균열심도	

용 역 명	2022년 부산울산고속도로 정기 · 정밀안전점검용역
조사일시	2022
책임기술자	박 윤 국
도면번호	007

ＩＤ : 회야대교(울산) - 바닥판상면 - S8

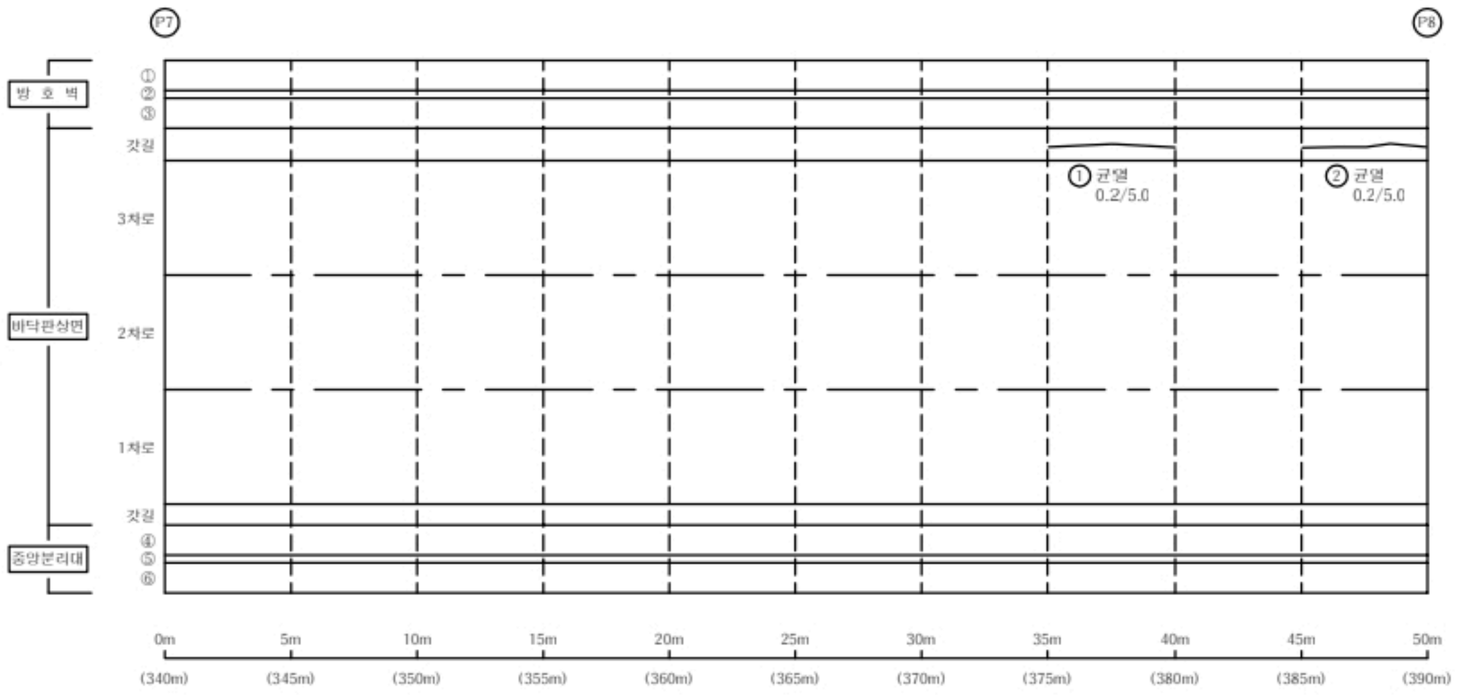


손 상 물 량 표

교면포장


S8

번호	신/구	부재명	손 상 현 황	손 상 규 모						비고
				폭(㎜)	길이(m)	너비(m)	개소	단위	물량	
1	신	방호벽	균열	0.2	5.0		1	m	5.00	
2	신	방호벽	균열	0.2	5.0		1	m	5.00	
3										
4										
KEY PLAP

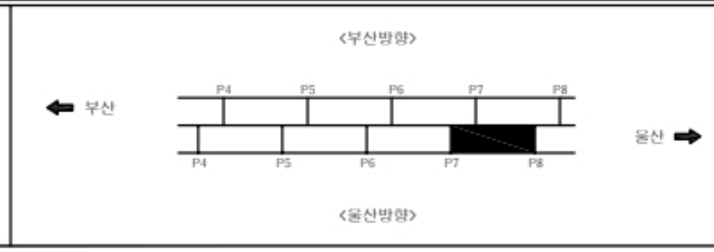

SECTIOP

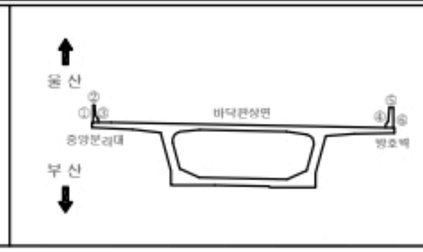


범 례

균 열	균열백태	기 타
망상균열	백태	철근탐사
재료분리	부 식	탄산화시험
철근노출	파 손	균열심도
박리, 박락	퇴 적	균열심도

용 역 명	2022년 부산울산고속도로 정기 · 정밀안전점검용역
조사일시	2022
책임기술자	박 윤 국
도면번호	008

ＩＤ : 회야대교(울산) - 바닥판상면 - S9

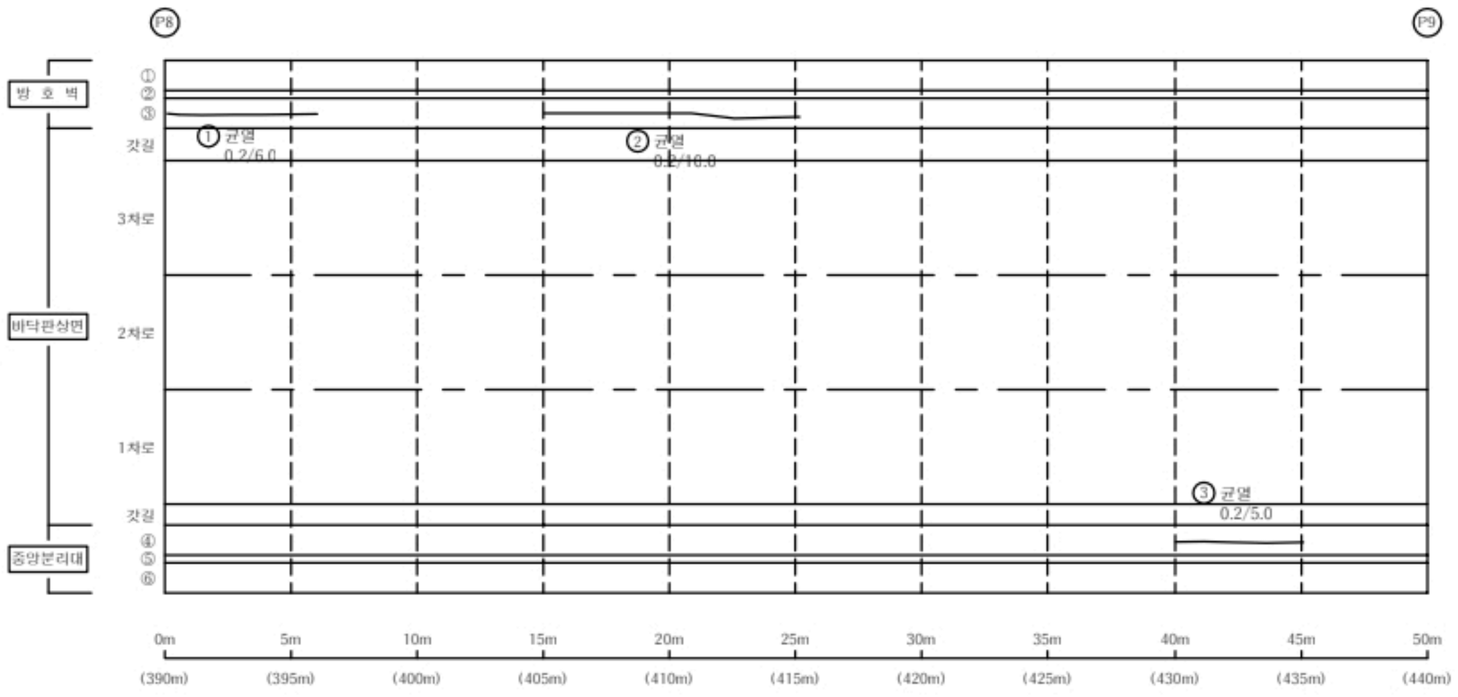


손 상 물 량 표

교면포장


S9

번호	신/구	부재명	손 상 현 황	손 상 규 모						비고
				폭(㎜)	길이(m)	너비(m)	개소	단위	물량	
1	신	방호벽	균열	0.2	6.0		1	m	6.00	
2	신	방호벽	균열	0.2	10.0		1	m	10.00	
3	신	방호벽	균열	0.2	5.0		1	m	5.00	
4										
5										
KEY PLAP

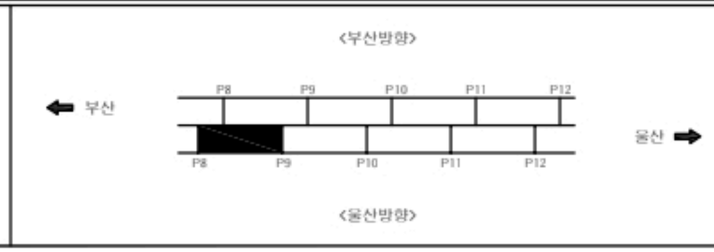

SECTIOP

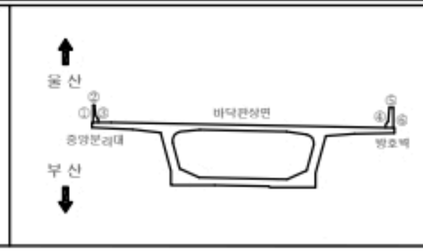


범 례

균 열	균열백태	기 타	
망상균열	백태	철근탐사	
재료분리	부 식	탄산화시험	
철근노출	파 손	균열심도	
박리, 박락	퇴 적	균열심도	

용 역 명	2022년 부산울산고속도로 정기 · 정밀안전점검용역
조사일시	2022
책임기술자	박 윤 국
도면번호	009

ID : 회야대교(울산) - 바닥판상면 - S10

← 부 산 울 산 →

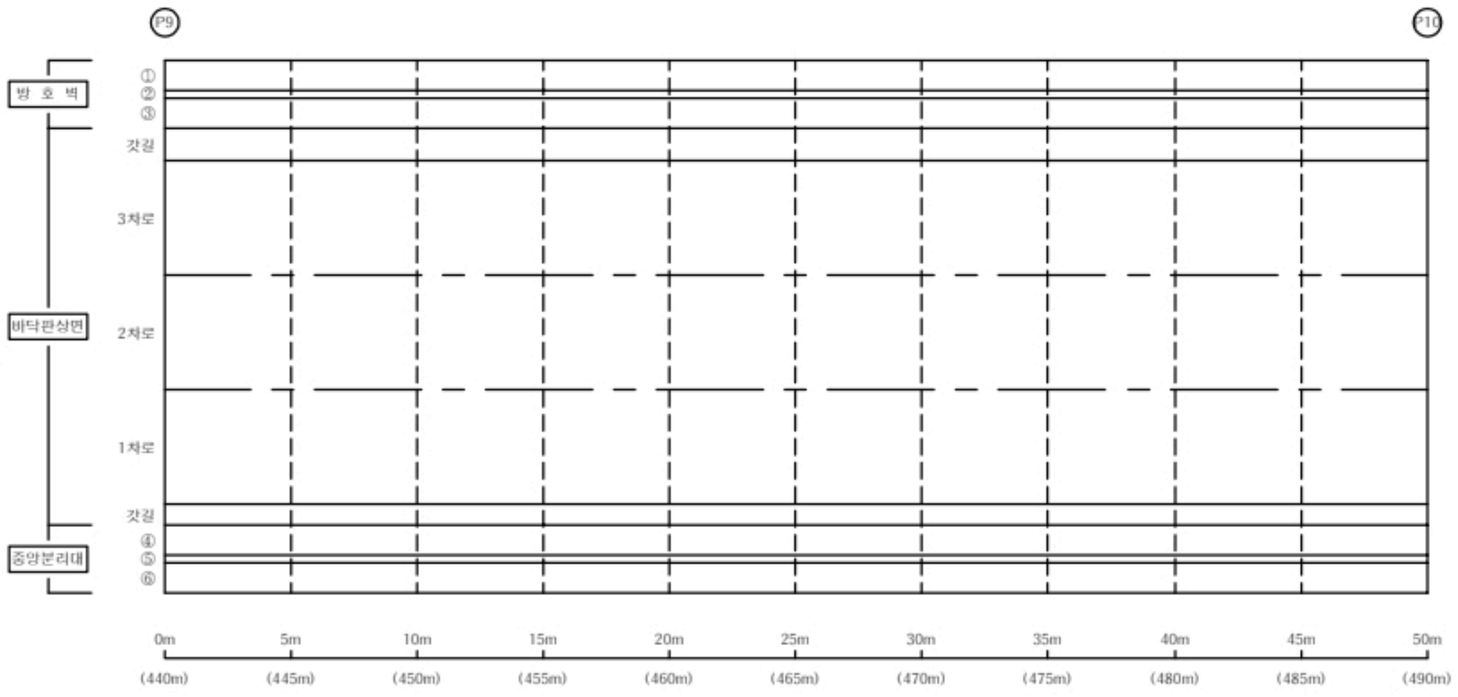


손 상 물 량 표

교면포장


S10

번호	신/구	부재명	손 상 현 황	손 상 규 모						비고
				폭(㎜)	길이(m)	너비(m)	개소	단위	물량	
1										
2										
KEY PLAP

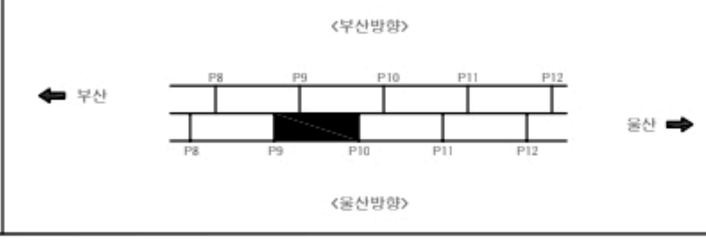

SECTIOP

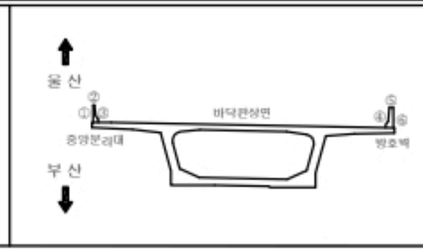


범례

균 열	균열백태	기 타	
망상균열	백태	철근탐사	
재료분리	부 식	탄산화시험	
철근노출	파 손	균열심도	
박리, 박락	퇴 적	균열심도	

용 역 명	2022년 부산울산고속도로 정기 · 정밀안전점검용역
조사일시	2022
책임기술자	박 윤 국
도면번호	010

ＩＤ : 회야대교(울산) - 바닥판상면 - S11

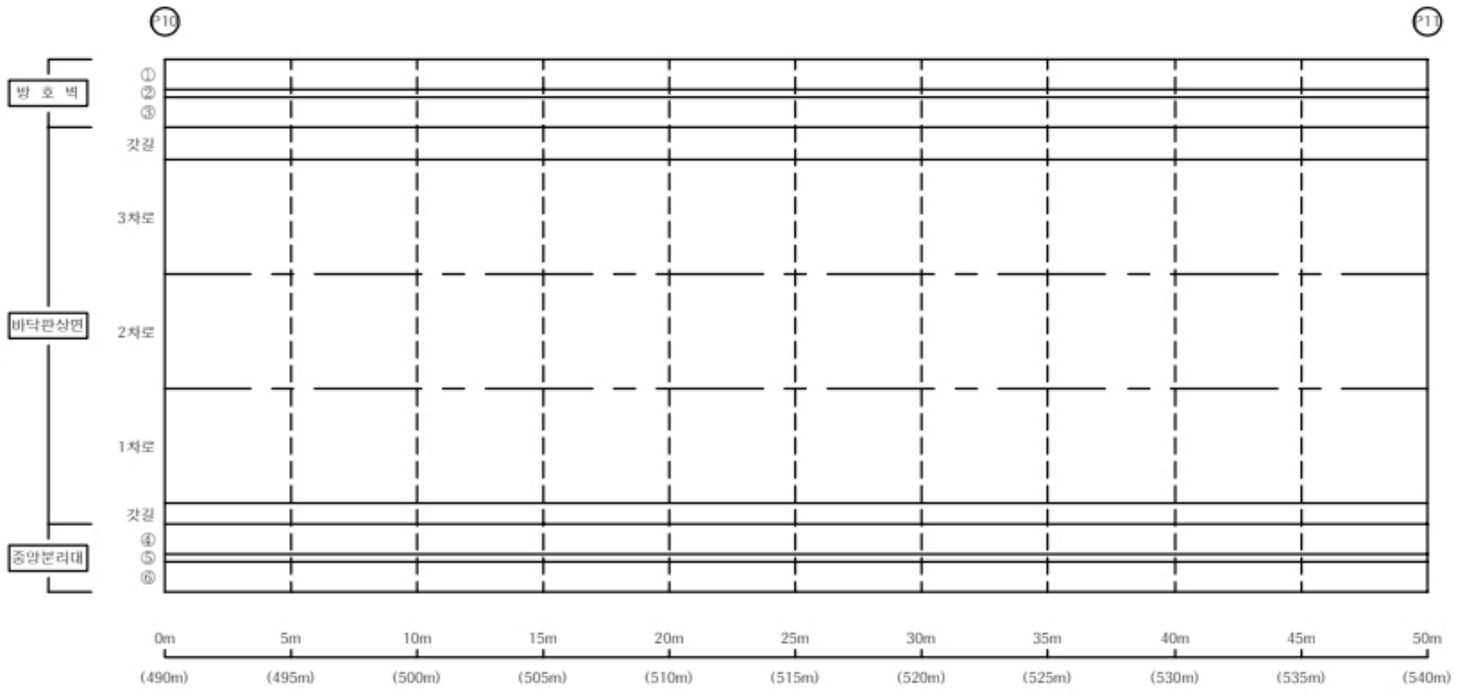


손 상 물 량 표

교면포장


S11

번호	신/구	부재명	손 상 현 황	손 상 규 모						비고
				폭(㎜)	길이(m)	너비(m)	개소	단위	물량	
1										
2										
KEY PLAP

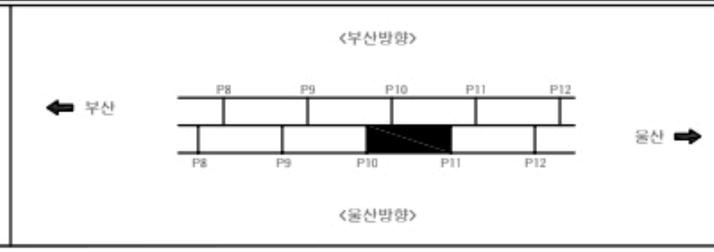

SECTIOP

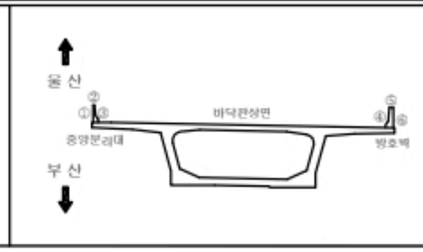


범례

균 열	균열백태	기 타
망상균열	백 태	철근탐사
재료분리	부 식	탄산화시험
철근노출	파 손	균열심도
박리, 박락	퇴 적	균열심도

용 역 명	2022년 부산울산고속도로 정기 · 정밀안전점검용역
조사일시	2022
책임기술자	박 윤 국
도면번호	011

ＩＤ : 회야대교(울산) - 바닥판상면 - S12

부 산 ⬅ ➡ 울 산

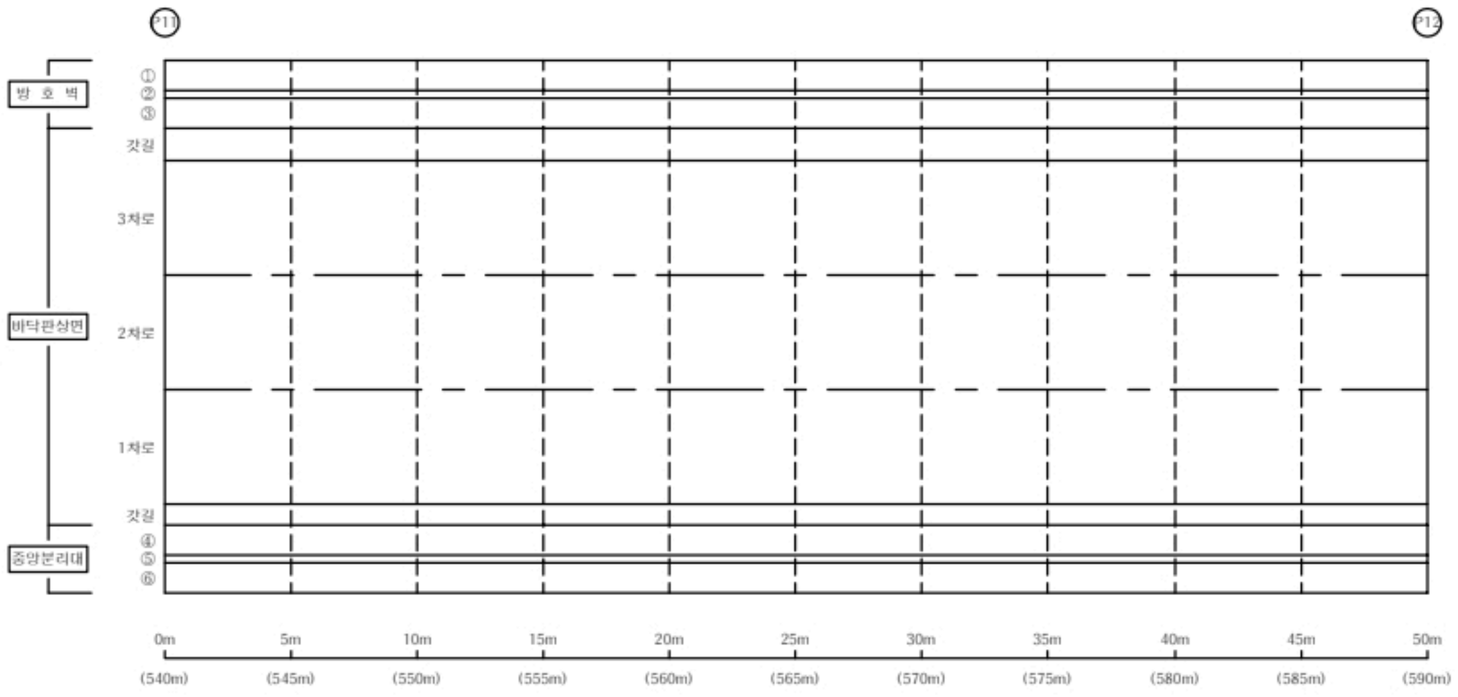


손 상 물 량 표

교면포장


S12

번호	신/구	부재명	손 상 현 황	손 상 규 모						비고
				폭(㎜)	길이(m)	너비(m)	개소	단위	물량	
1										
2										
KEY PLAP

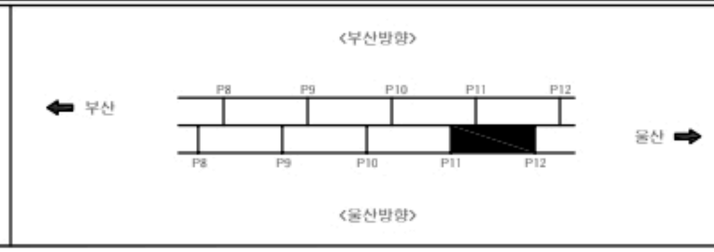

SECTIOP

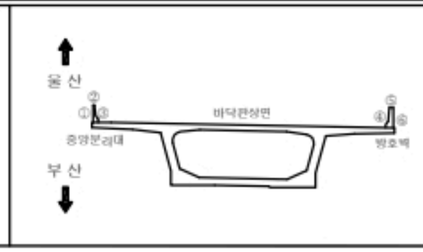


범 례

균 열	균열백태	기 타
망상균열	백태	철근탐사
재료분리	부 식	탄산화시험
철근노출	파 손	균열심도
박리, 박락	퇴 적	균열심도

용 역 명	2022년 부산울산고속도로 정기 · 정밀안전점검용역
조사일시	2022
책임기술자	박 윤 국
도면번호	012

I D : 회야대교(울산) - 바닥판상면 - S13

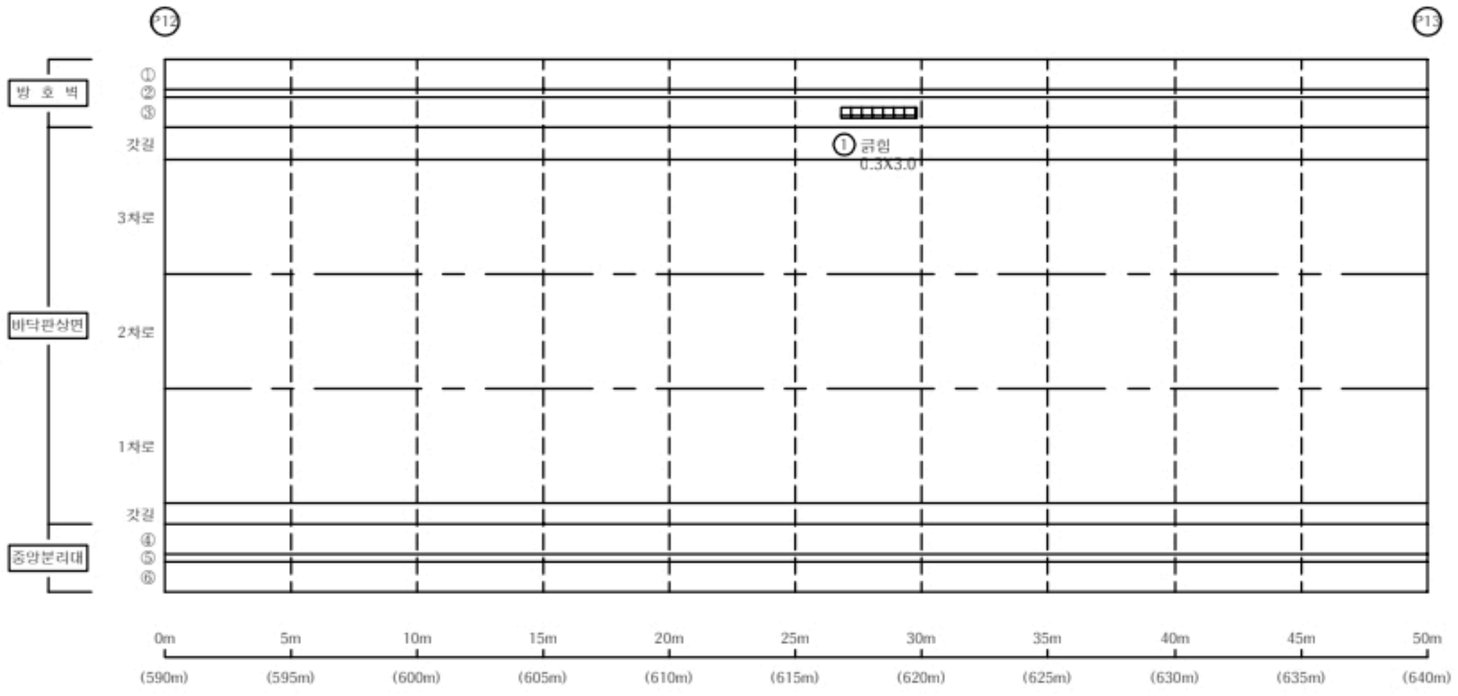


손 상 물 량 표

교면포장


S13

번호	신/구	부재명	손 상 현 황	손 상 규 모						비고
				폭(㎜)	길이(m)	너비(m)	개소	단위	물량	
1	신	방호벽	긁힘		0.3	3.0	1	㎡	0.90	
2										
3										
KEY PLAP

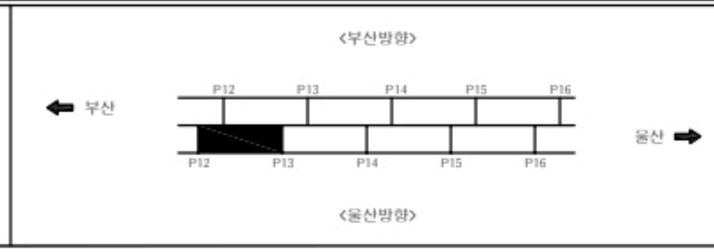

SECTIOP

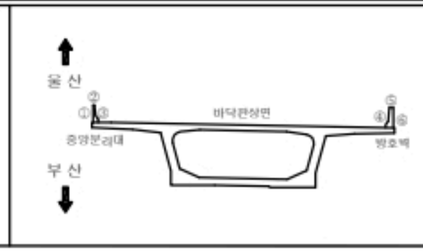


범 례

균 열	균열백태	기 타
망상균열	백 태	철근탐사
재료분리	부 식	탄산화시험
철근노출	파 손	균열심도
박리, 박락	퇴 적	균열심도

용 역 명	2022년 부산울산고속도로 정기 · 정밀안전점검용역
조사일시	2022
책임기술자	박 윤 국
도면번호	013

ＩＤ : 회야대교(울산) - 바닥판상면 - S14

← 부 산 울 산 →

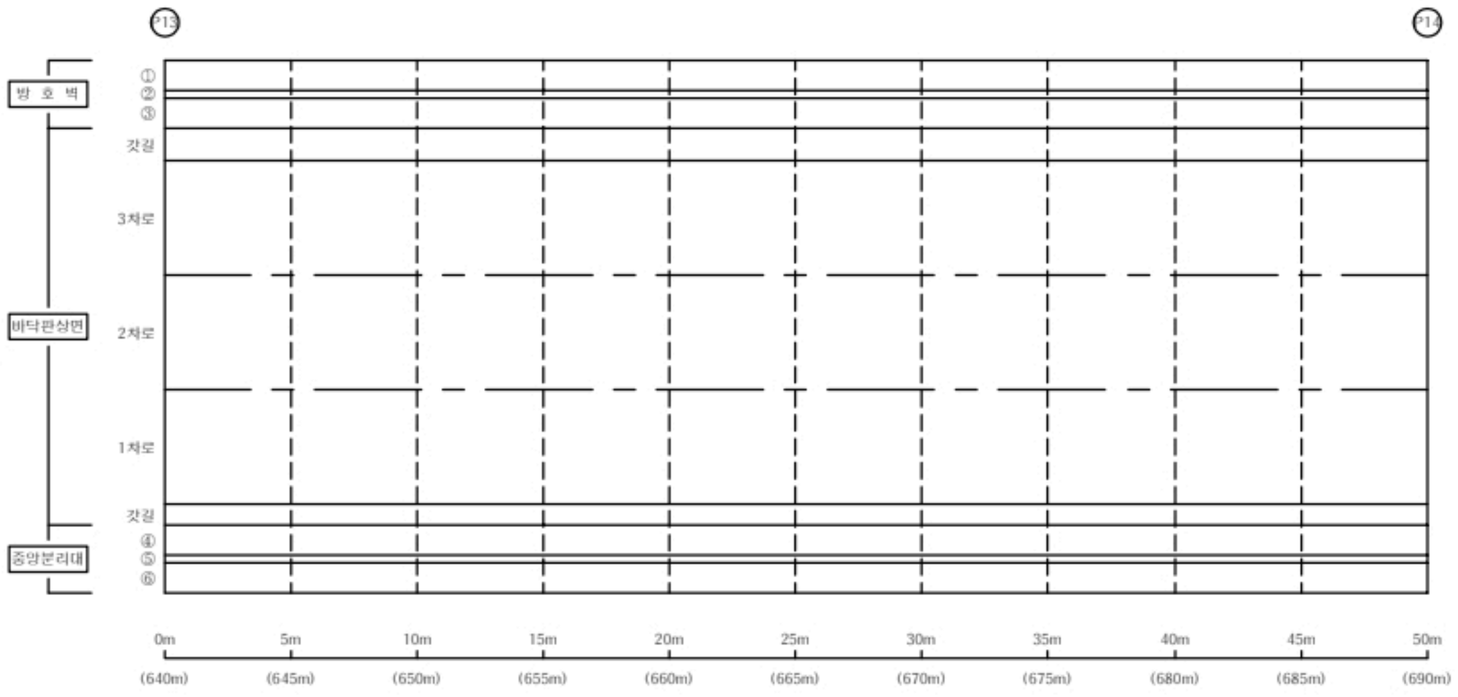


손 상 물 량 표

교면포장


S14

번호	신/구	부재명	손 상 현 황	손 상 규 모						비고
				폭(㎜)	길이(m)	너비(m)	개소	단위	물량	
1										
2										
KEY PLAP

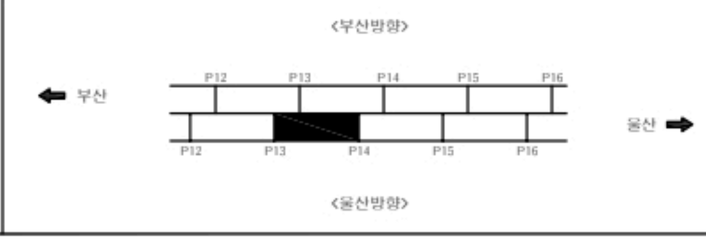

SECTIOP

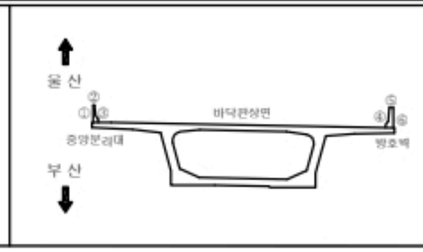


범례

균 열	균열백태	기 타
망상균열	백태	철근탐사
재료분리	부 식	탄산화시험
철근노출	파 손	균열심도
박리, 박락	퇴 적	균열심도

용 역 명	2022년 부산울산고속도로 정기 · 정밀안전점검용역
조사일시	2022
책임기술자	박 윤 국
도면번호	014

ＩＤ : 회야대교(울산) - 바닥판상면 - S15

← 부 산 　　울 산 →

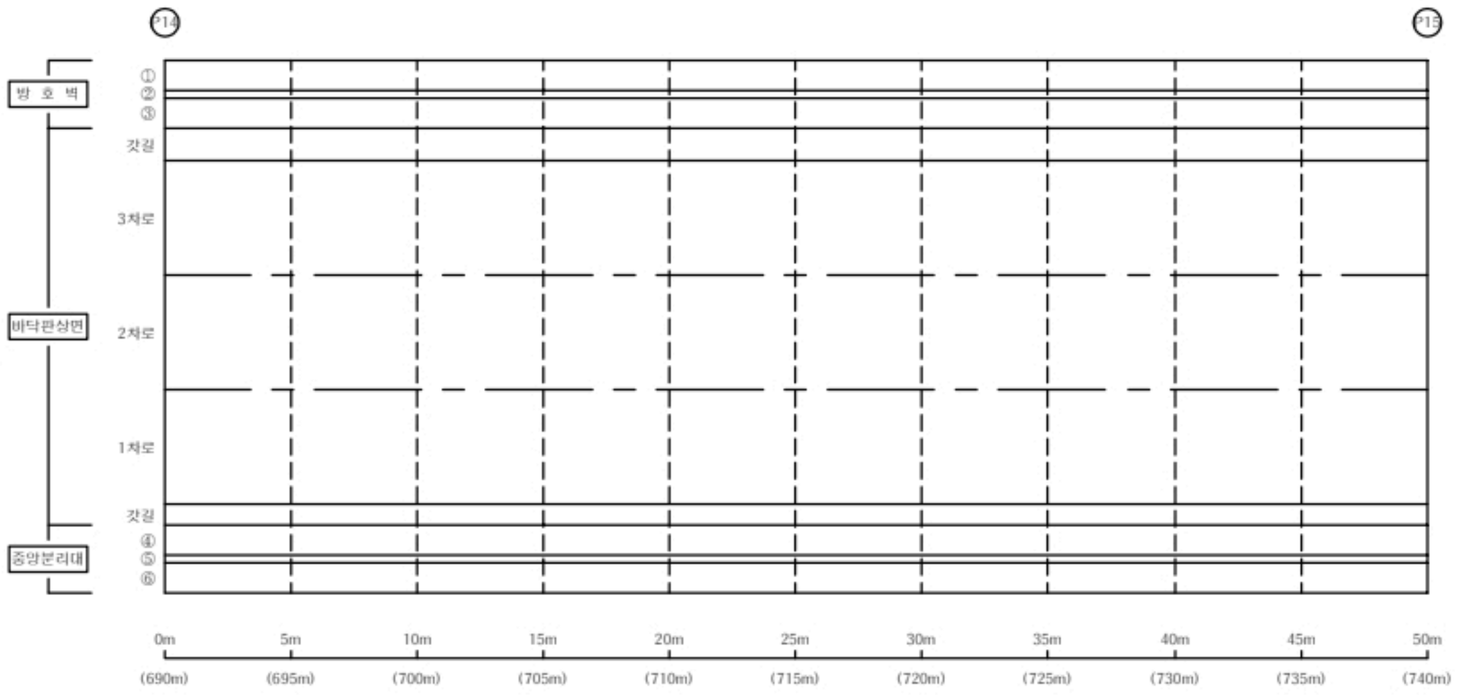


손 상 물 량 표

교면포장


S15

번호	신/구	부재명	손 상 현 황	손 상 규 모						비고
				폭(㎜)	길이(m)	너비(m)	개소	단위	물량	
1										
2										
KEY PLAP

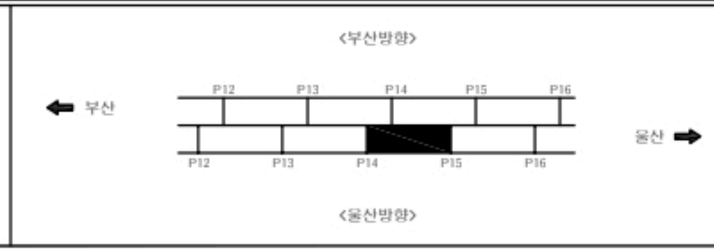

SECTIOP

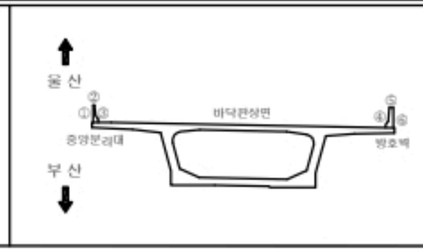


범 례

균 열	균열백태	기 타	
망상균열	백태	철근탐사	
재료분리	부 식	탄산화시험	
철근노출	파 손	균열심도	
박리, 박락	퇴 적	균열심도	

용 역 명	2022년 부산울산고속도로 정기 · 정밀안전점검용역
조사일시	2022
책임기술자	박 윤 국
도면번호	015

ＩＤ : 회야대교(울산) - 바닥판상면 - S16

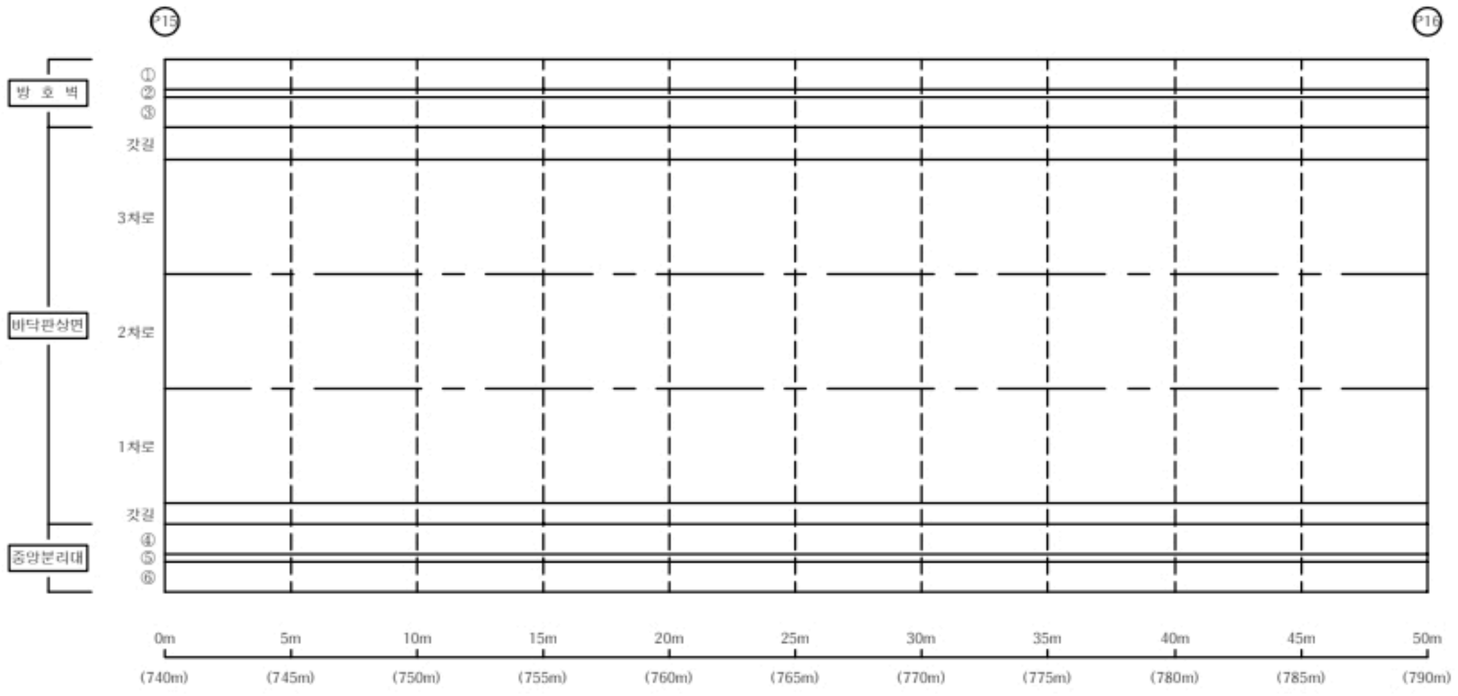


손 상 물 량 표

교면포장


S16

번호	신/구	부재명	손 상 현 황	손 상 규 모						비고
				폭(㎜)	길이(m)	너비(m)	개소	단위	물량	
1										
2										
KEY PLAP

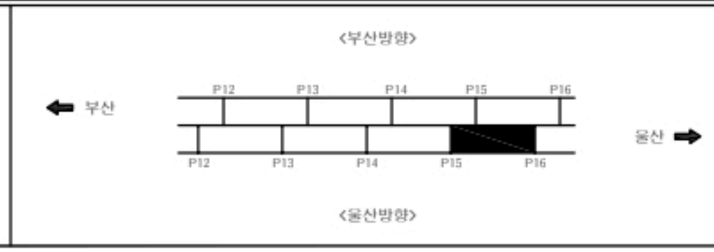

SECTIOP

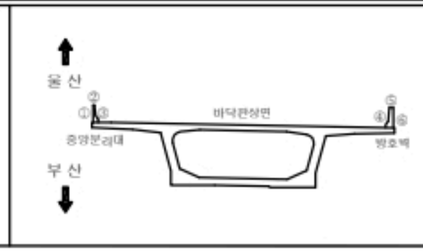


범례

균 열	균열백태	기 타
망상균열	백태	철근탐사
재료분리	부 식	탄산화시험
철근노출	파 손	균열심도
박리, 박락	퇴 적	균열심도

용 역 명	2022년 부산울산고속도로 정기 · 정밀안전점검용역
조사일시	2022
책임기술자	박 윤 국
도면번호	016

I D : 회야대교(울산) - 바닥판상면 - S17

부 산 ⬅ ➡ 울 산

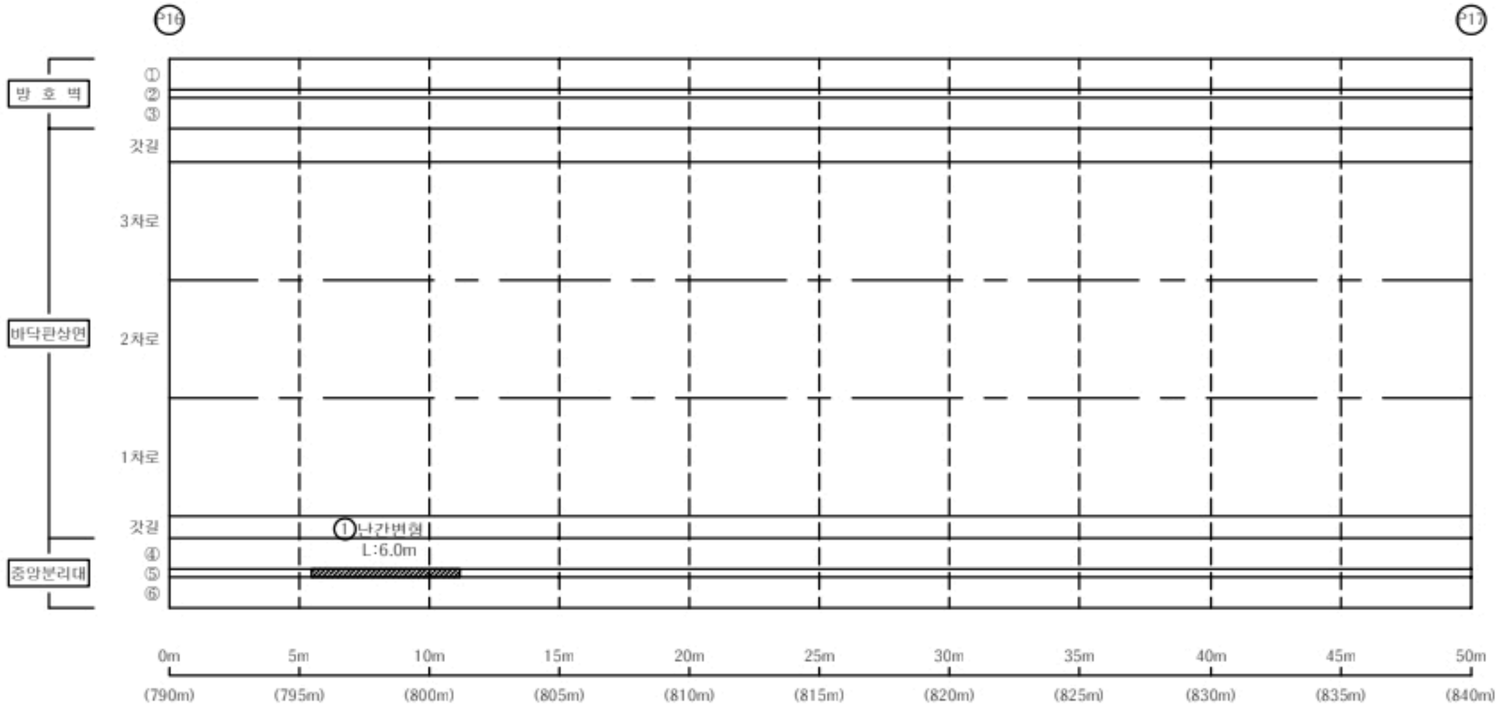


손 상 물 량 표

교면포장

S17

번호	신/구	부재명	손 상 현 황	손 상 규 모						비고
				폭(㎜)	길이(m)	너비(m)	개소	단위	물량	
1	구	방호벽	난간변형		6.0		1	m	6.00	
2										
3										
KEY PLAP

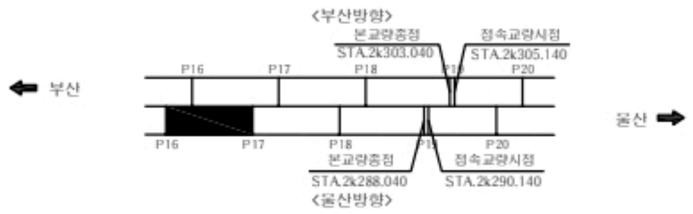

SECTIOP




범 례

균 열	균열백태	기 타
망상균열	백태	철근탕사
재료분리	부 식	탄산화시형
철근노출	파 손	균열심도
박리, 박락	퇴 적	균열심도

용 역 명	2022년 부산울산고속도로 정기 · 정밀안전점검용역
조 사 일 시	2022
책임기술자	박 윤 국
도 면 번 호	017

I D : 회야대교(울산) - 바닥판상면 - S18

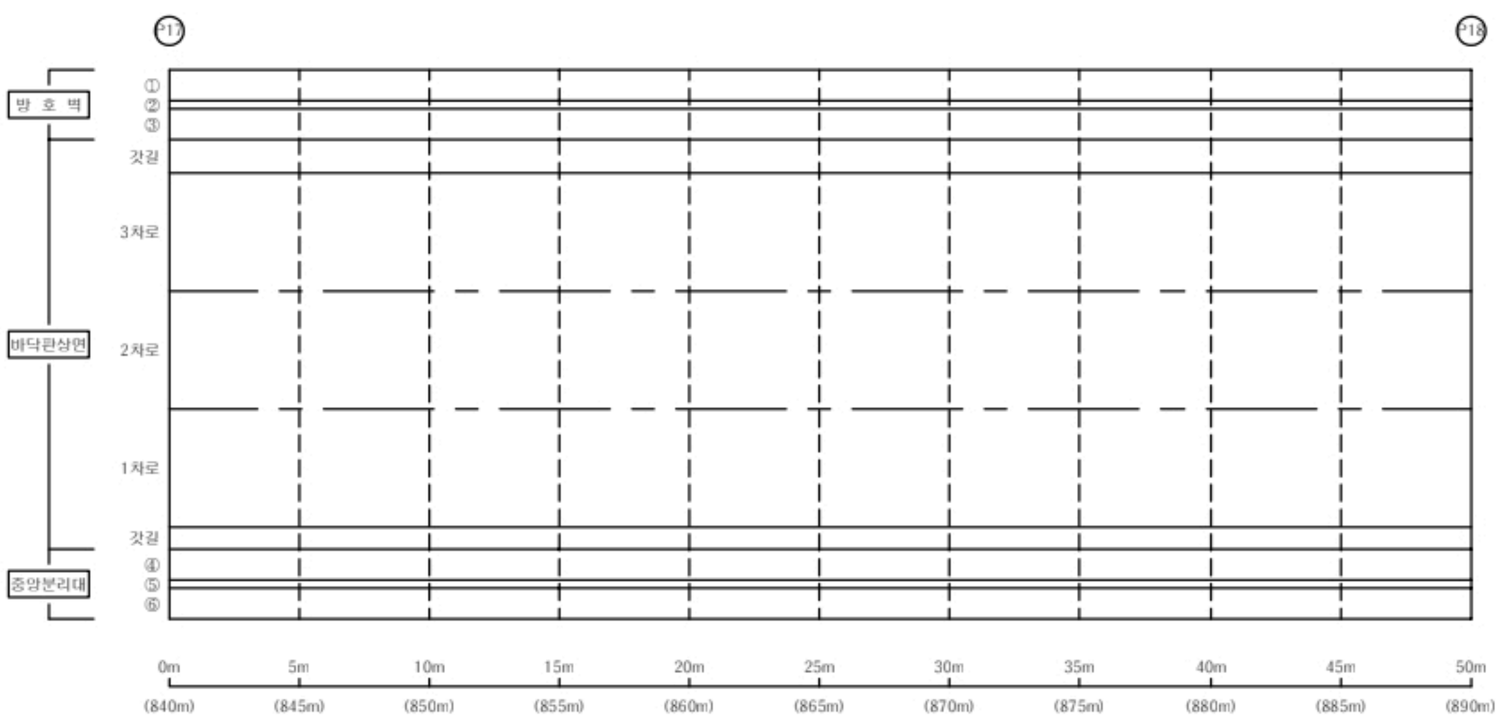


손 상 물 량 표

교면포장

S18

번호	신/구	부재명	손 상 현 황	손 상 규 모						비고
				폭(㎜)	길이(m)	너비(m)	개소	단위	물량	
1										
2										
KEY PLAP

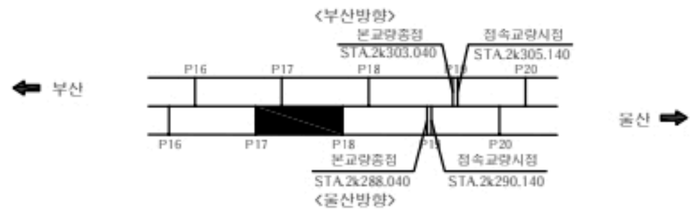

SECTIOP




범례

균 열	균열백태	기 타
망상균열	백태	철근탕사
재료분리	부 식	탄산화시형
철근노출	파 손	균열심도
박리, 박락	퇴 적	균열심도

용 역 명	2022년 부산울산고속도로 정기 · 정밀안전점검용역
조사일시	2022
책임기술자	박 윤 국
도면번호	018

I D : 회야대교(울산) - 바닥판상면 - S18

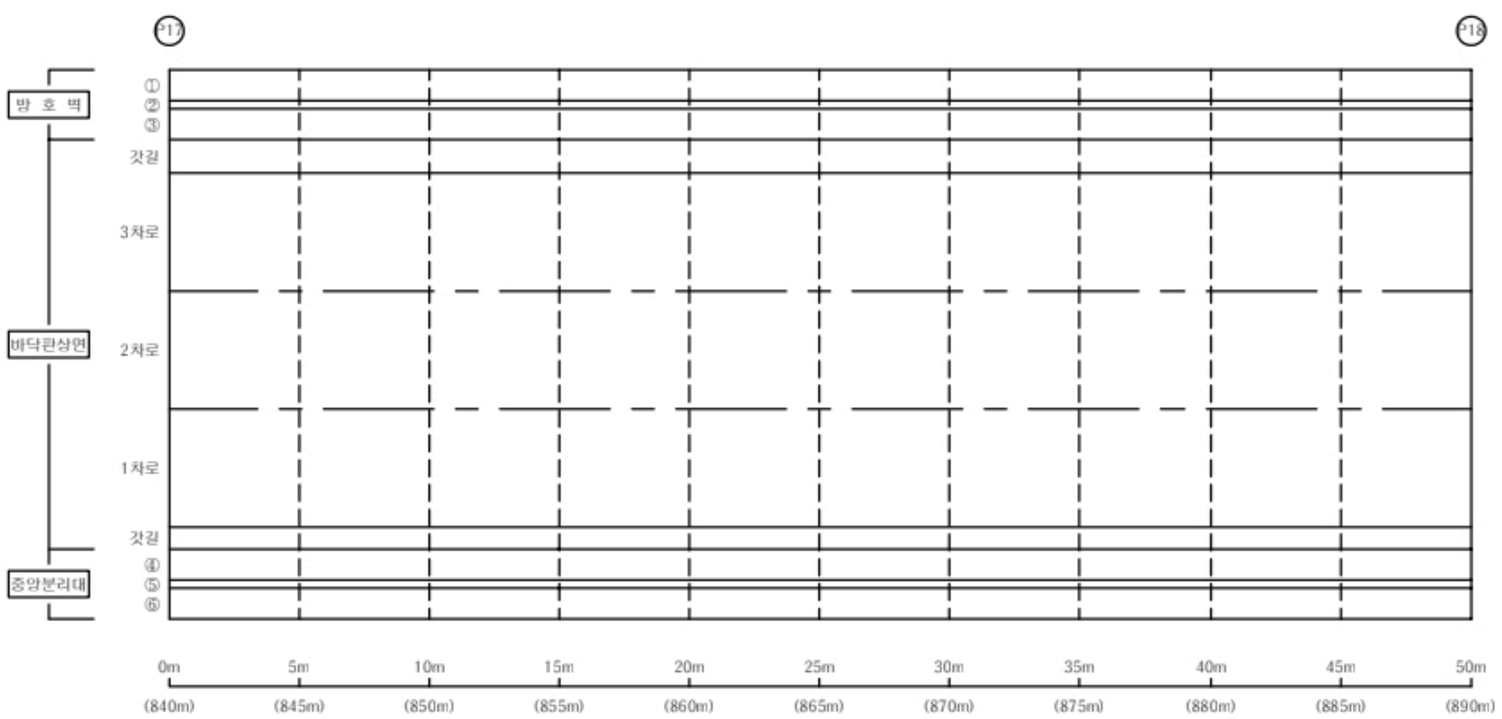


손 상 물 량 표

교면포장

S18

번호	신/구	부재명	손 상 현 황	손 상 규 모						비고
				폭(㎜)	길이(m)	너비(m)	개소	단위	물량	
1										
2										
KEY PLAP

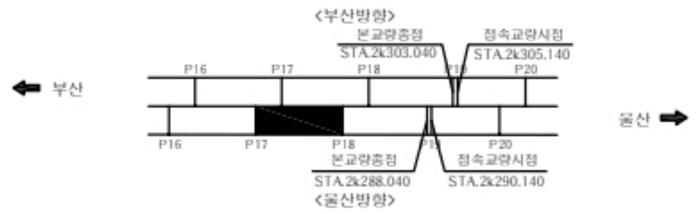

SECTIOP




범례

균 열	균열백태	기 타
망상균열	백태	철근탕사
재료분리	부 식	탄산화시형
철근노출	파 손	균열심도
박리, 박락	퇴 적	균열심도

용 역 명	2022년 부산울산고속도로 정기 · 정밀안전점검용역
조사일시	2022
책임기술자	박 윤 국
도면번호	018

I D : 회야대교(울산) - 바닥판상면 - S20

← 부 산 울 산 →

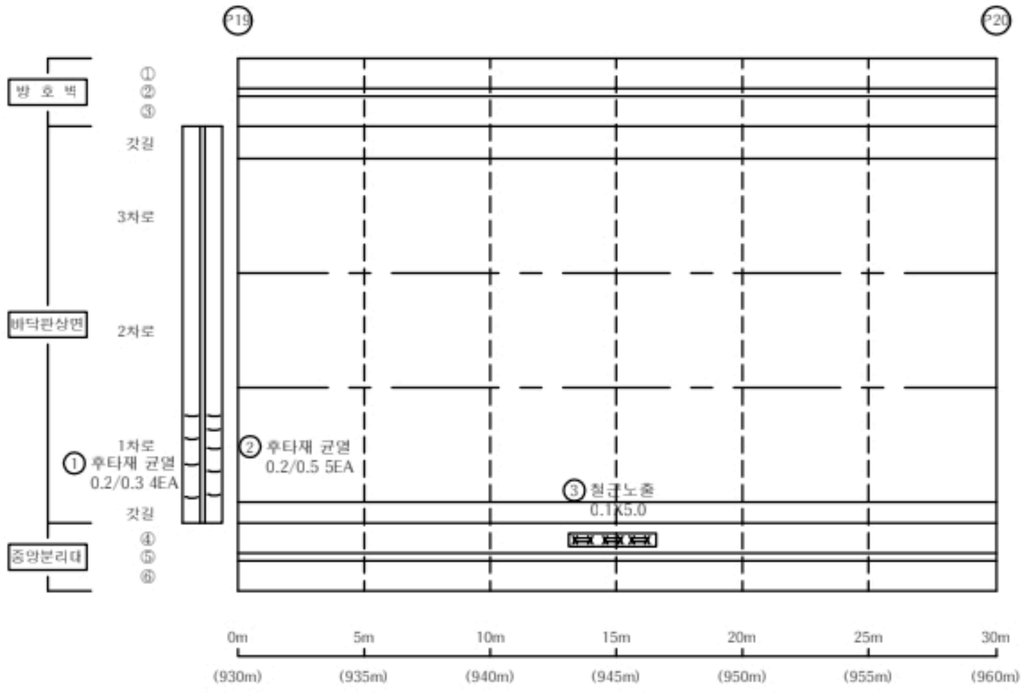


손 상 물 량 표

교면포장


S20

번호	신/구	부재명	손 상 현 황	손 상 규 모						비고
				폭(㎜)	길이(m)	너비(m)	개소	단위	물량	
1	신	신축이음	후타재 균열	0.2	0.3		4	m	1.20	
2	신	신축이음	후타재 균열	0.2	0.5		5	m	2.50	
3	신	방호벽	철근노출		0.1	5.0	1	㎡	0.50	
4										
5										
KEY PLAP

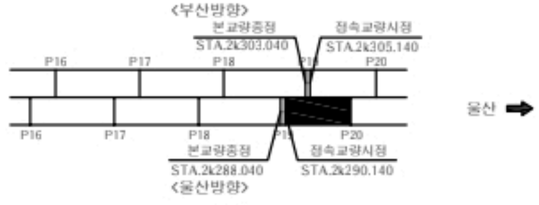

SECTIOP

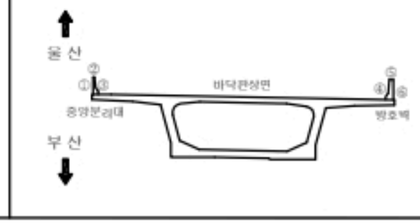


범례

균 열	균열백태	기 타	
망상균열	백태	철근탐사	
재료분리	부 식	탄산화시험	
철근노출	파 손	균열심도	
박리, 박락	틈 적	균열심도	

용 역 명	2022년 부산울산고속도로 정기 · 정밀안전점검용역
조 사 일 시	2022
책임기술자	박 윤 국
도 면 번 호	020

I D : 회야대교(울산) - 바닥판상면 - S21

부 산 ⬅ ➡ 울 산

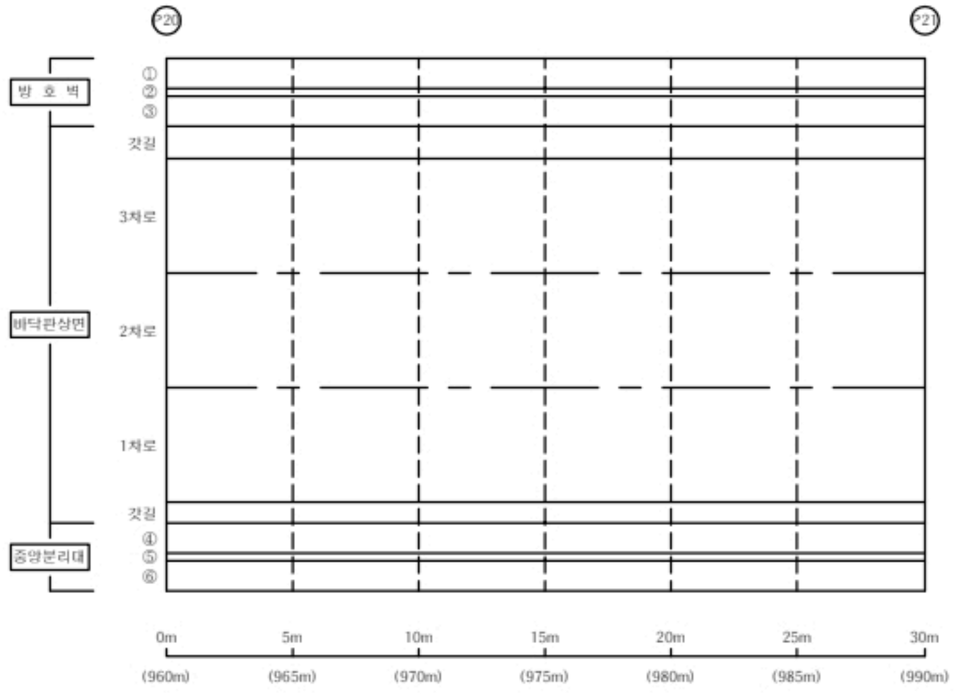


손 상 물 량 표

교면포장


S21

번호	신/구	부재명	손상현황	손상규모						비고
				폭(mm)	길이(m)	너비(m)	개소	단위	물량	
1										
2										
KEY PLAP

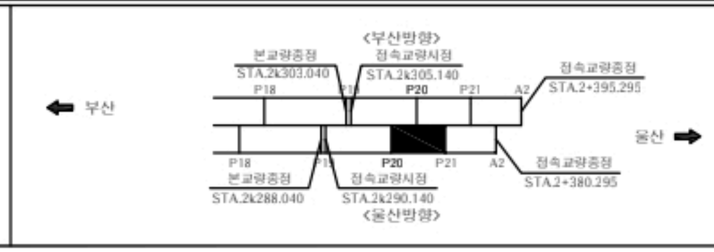

SECTIOP

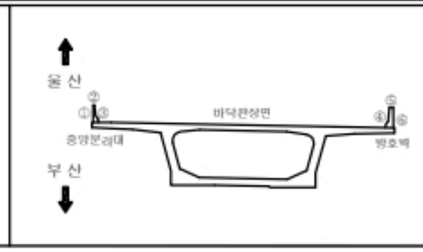


범례

균 열	균열백태	기 타	
망상균열	백태	철근탐사	
재료분리	부 식	탄산화시험	
철근노출	파 손	균열심도	
박리, 박락	틈 적	균열심도	

용역명	2022년 부산울산고속도로 정기 · 정밀안전점검용역
조사일시	2022
책임기술자	박 윤 국
도면번호	021

I D : 회야대교(울산) - 바닥판상면 - S22

← 부 산 　　울 산 →

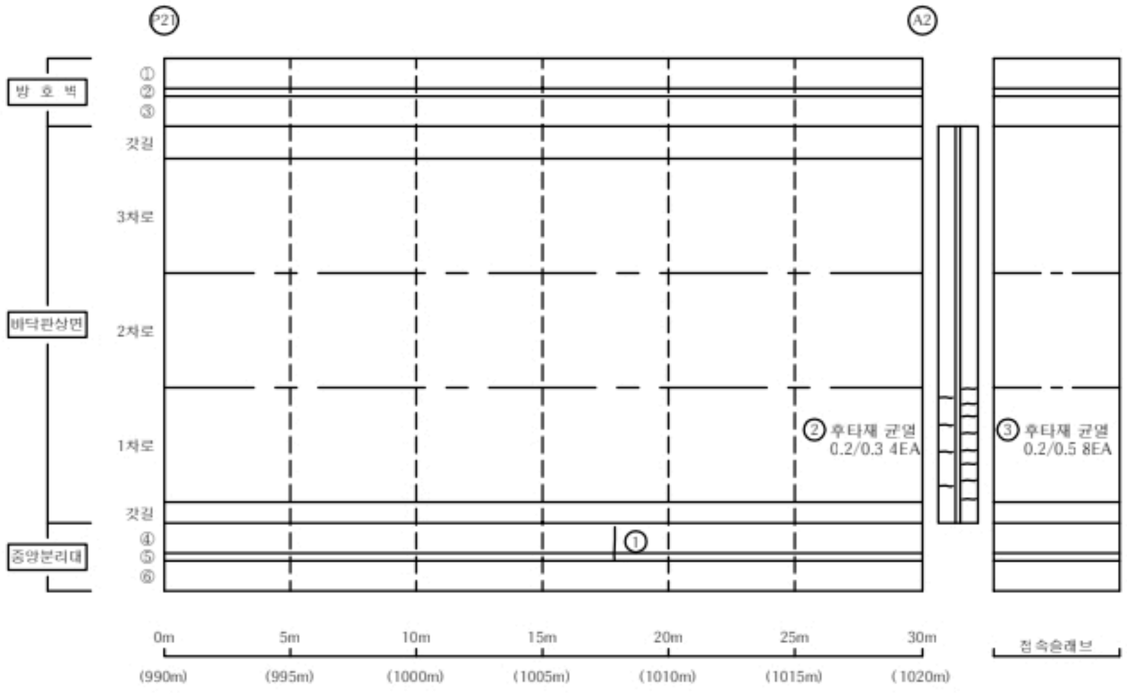


손 상 물 량 표

교면포장


S22

번호	신/구	부재명	손 상 현 황	손 상 규 모						비고
				폭(㎜)	길이(m)	너비(m)	개소	단위	물량	
1	구	방호벽	균열	0.1	1.3		1	m	1.30	
2	신	신축이음	후타재 균열	0.2	0.3		4	m	1.20	
3	신	신축이음	후타재 균열	0.2	0.5		8	m	4.00	
4										
5										
KEY PLAP

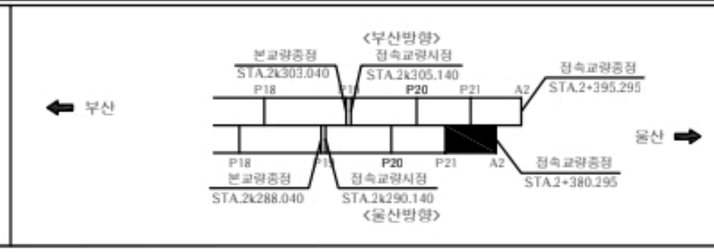

SECTIOP

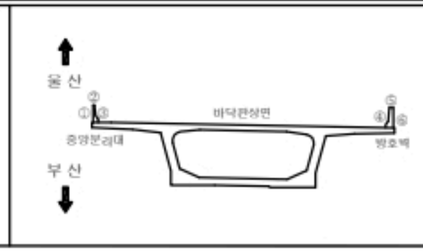


범례

균 열	균열백태	기 타	
망상균열	백태	철근탐사	
재료분리	부 식	탄산화시험	
철근노출	파 손	균열심도	
박리, 박락	틈 적	균열심도	

용 역 명	2022년 부산울산고속도로 정기 · 정밀안전점검용역
조사일시	2022
책임기술자	박 윤 국
도면번호	022

I D : 회야대교(울산) - 바닥판하면 - S1

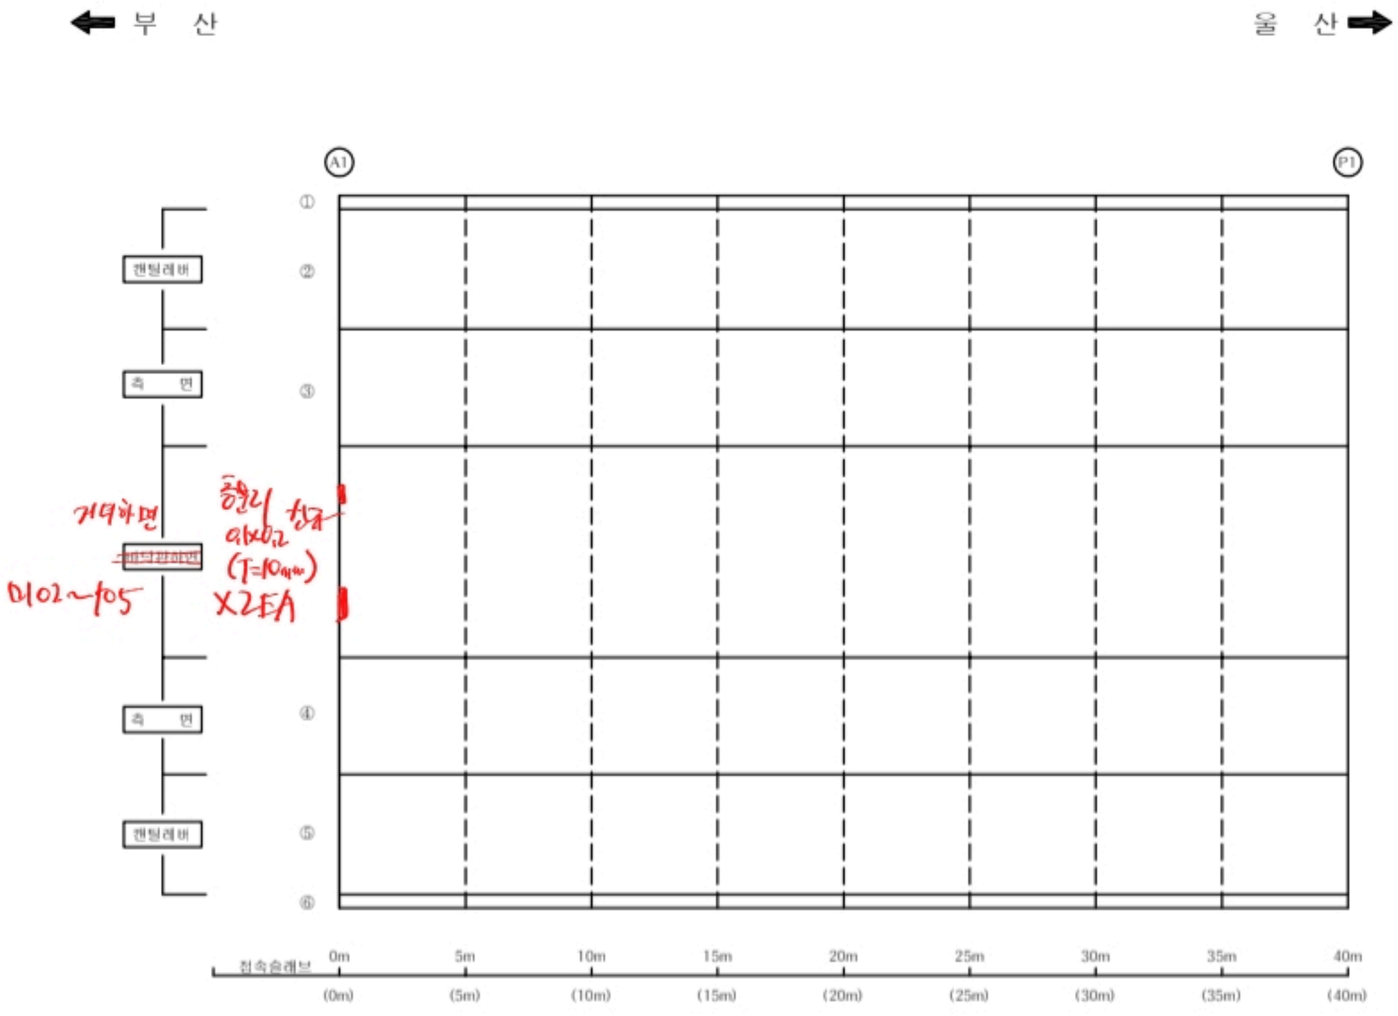


손 상 물 량 표

바닥판


S1

번호	신/구	부재명	손 상 현 황	손 상 규 모						비고
				폭(mm)	길이(m)	너비(m)	개소	단위	물량	
1										
2										
KEY PLAP

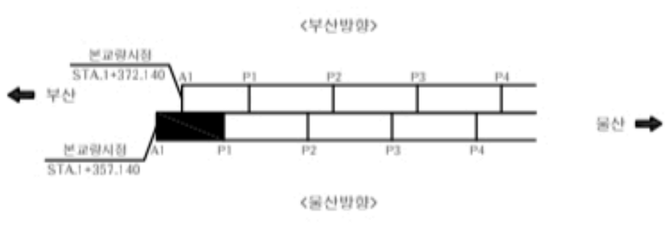

SECTIOP

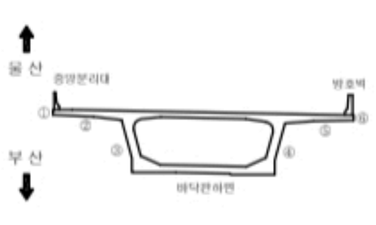


범례

균 열	균열백태	기 타	
망상균열	백태	철근탐사	
재료분리	부 식	탄산화시험	
철근노출	파 손	균열심도	
박리, 박락	퇴 적	균열심도	

용 역 명	2022년 부산울산고속도로 정기 · 정밀안전점검용역
조사일시	2022
책임기술자	박 윤 국
도면번호	023

I D : 회야대교(울산) - 바닥판하면 - S2

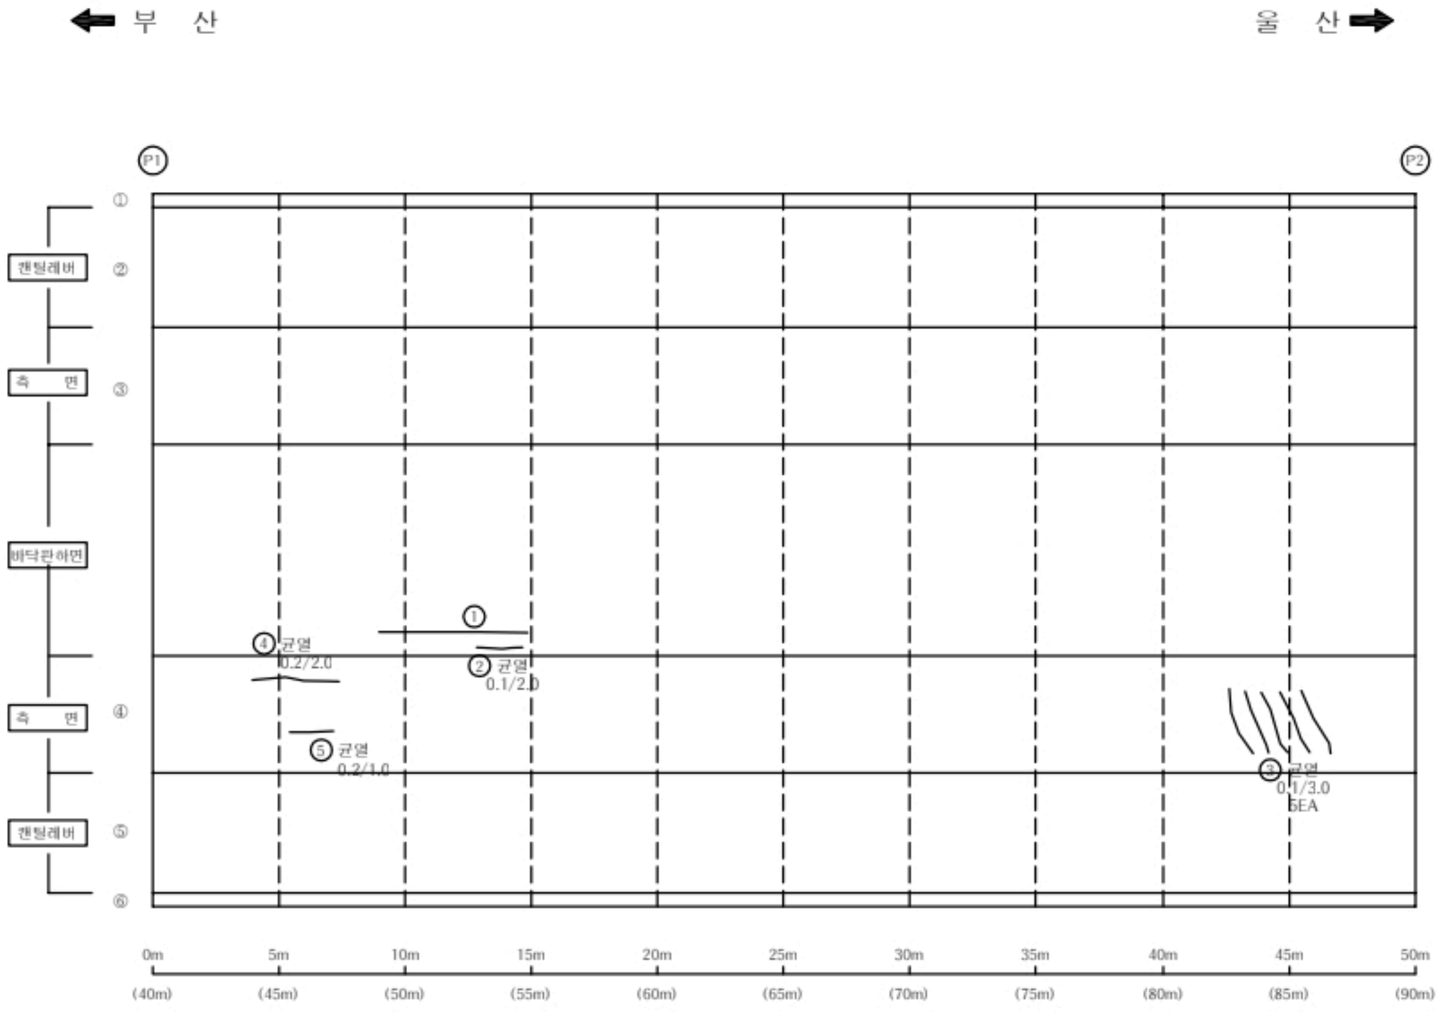


손 상 물 량 표

바닥판


S2

번호	신/구	부재명	손 상 현 황	손 상 규 모						비고
				폭(mm)	길이(m)	너비(m)	개소	단위	물량	
1	구	복부	균열	0.1	6.0		1	m	6.00	
2	구	복부	균열	0.1	2.0		1	m	2.00	
3	구	우측	균열	0.1	3.0		5	m	15.00	
4	신	우측	균열	0.2	2.0		1	m	2.00	
5	신	우측	균열	0.2	1.0		1	m	1.00	
6										
7										
KEY PLAP

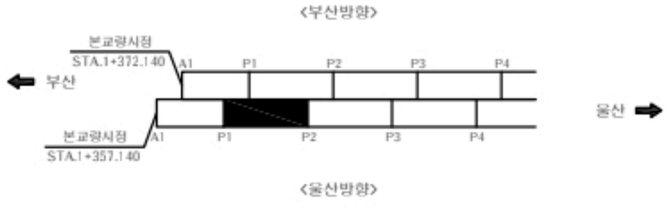

SECTIOP

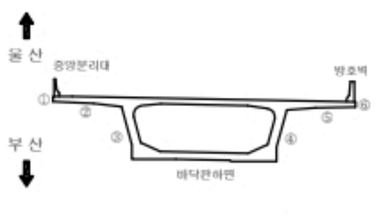


범례

균 열	균열백태	기 타	
망상균열	백 태	철근탐사	
재료분리	부 식	탄산화시험	
철근노출	파 손	균열심도	
박리, 박락	틈 적	균열심도	

용 역 명	2022년 부산울산고속도로 정기 · 정밀안전점검용역
조사일시	2022
책임기술자	박 윤 국
도면번호	024

I D : 회야대교(울산) - 바닥판하면 - S3

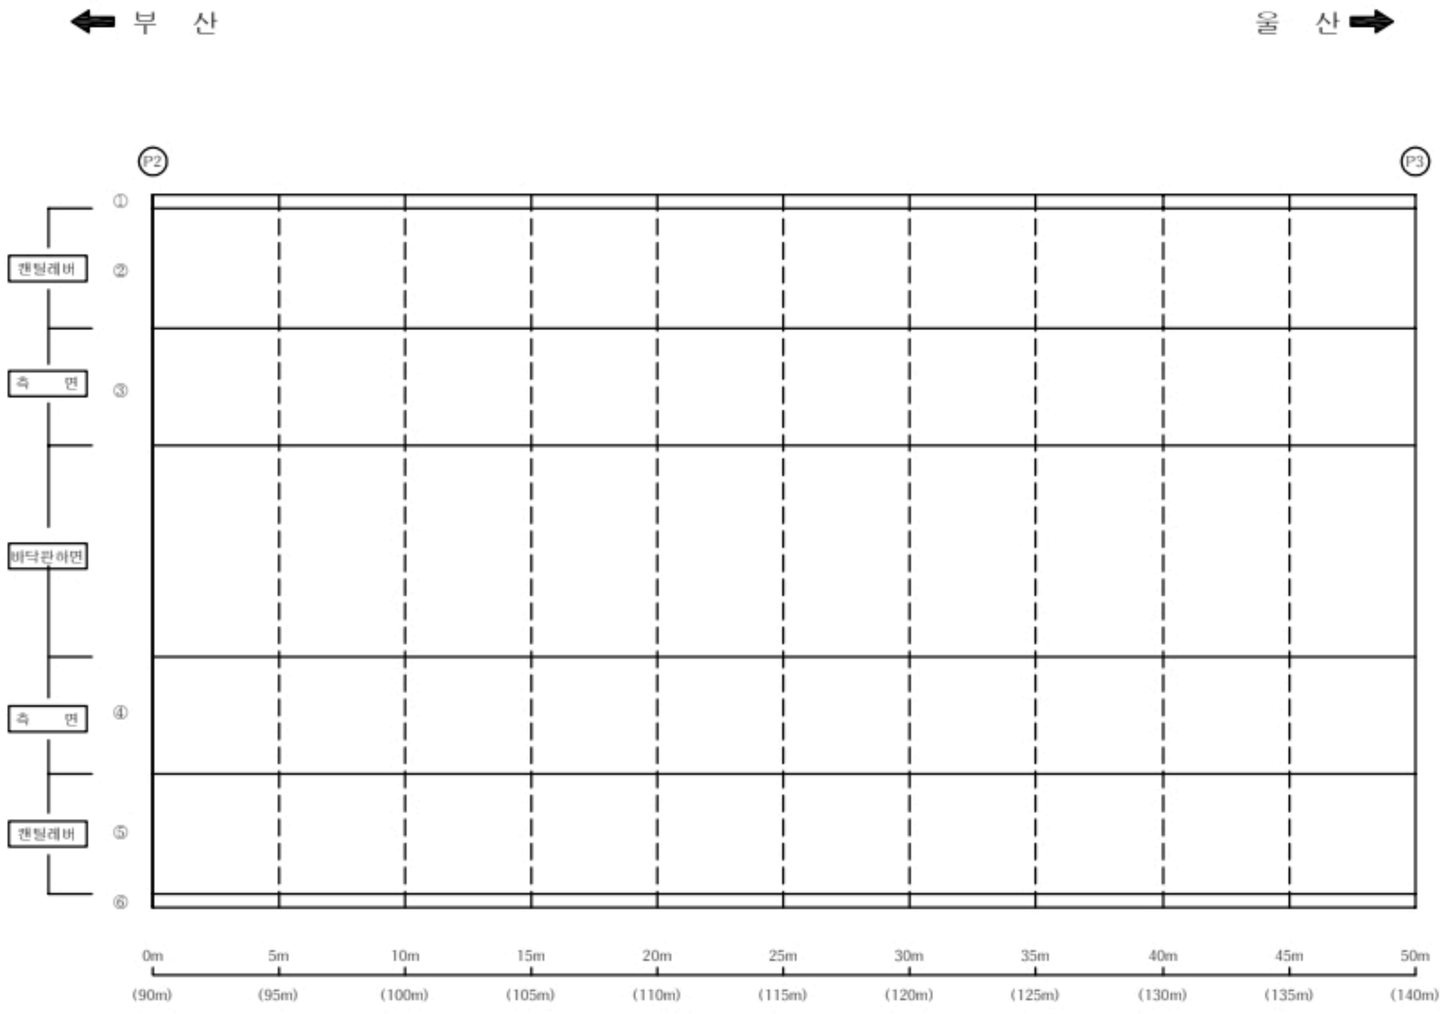


손 상 물 량 표

바닥판


S3

번호	신/구	부재명	손 상 현 황	손 상 규 모						비고
				폭(㎜)	길이(m)	너비(m)	개소	단위	물량	
1										
2										
KEY PLAP

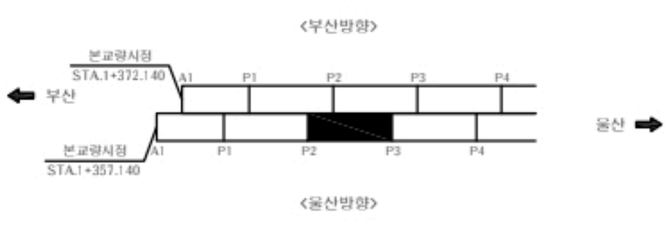

SECTIOP

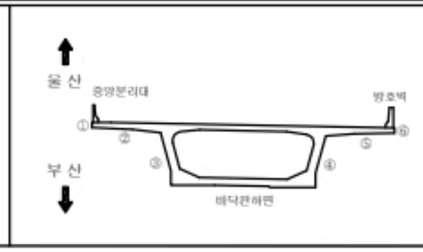


범례

균 열	균열백태	기 타
망상균열	백 태	철근탐사
재료분리	부 식	탄산화시험
철근노출	파 손	균열심도
박리, 박락	퇴 적	균열심도

용 역 명	2022년 부산울산고속도로 정기 · 정밀안전점검용역
조사일시	2022
책임기술자	박 윤 국
도면번호	025

I D : 회야대교(울산) - 바닥판하면 - S4

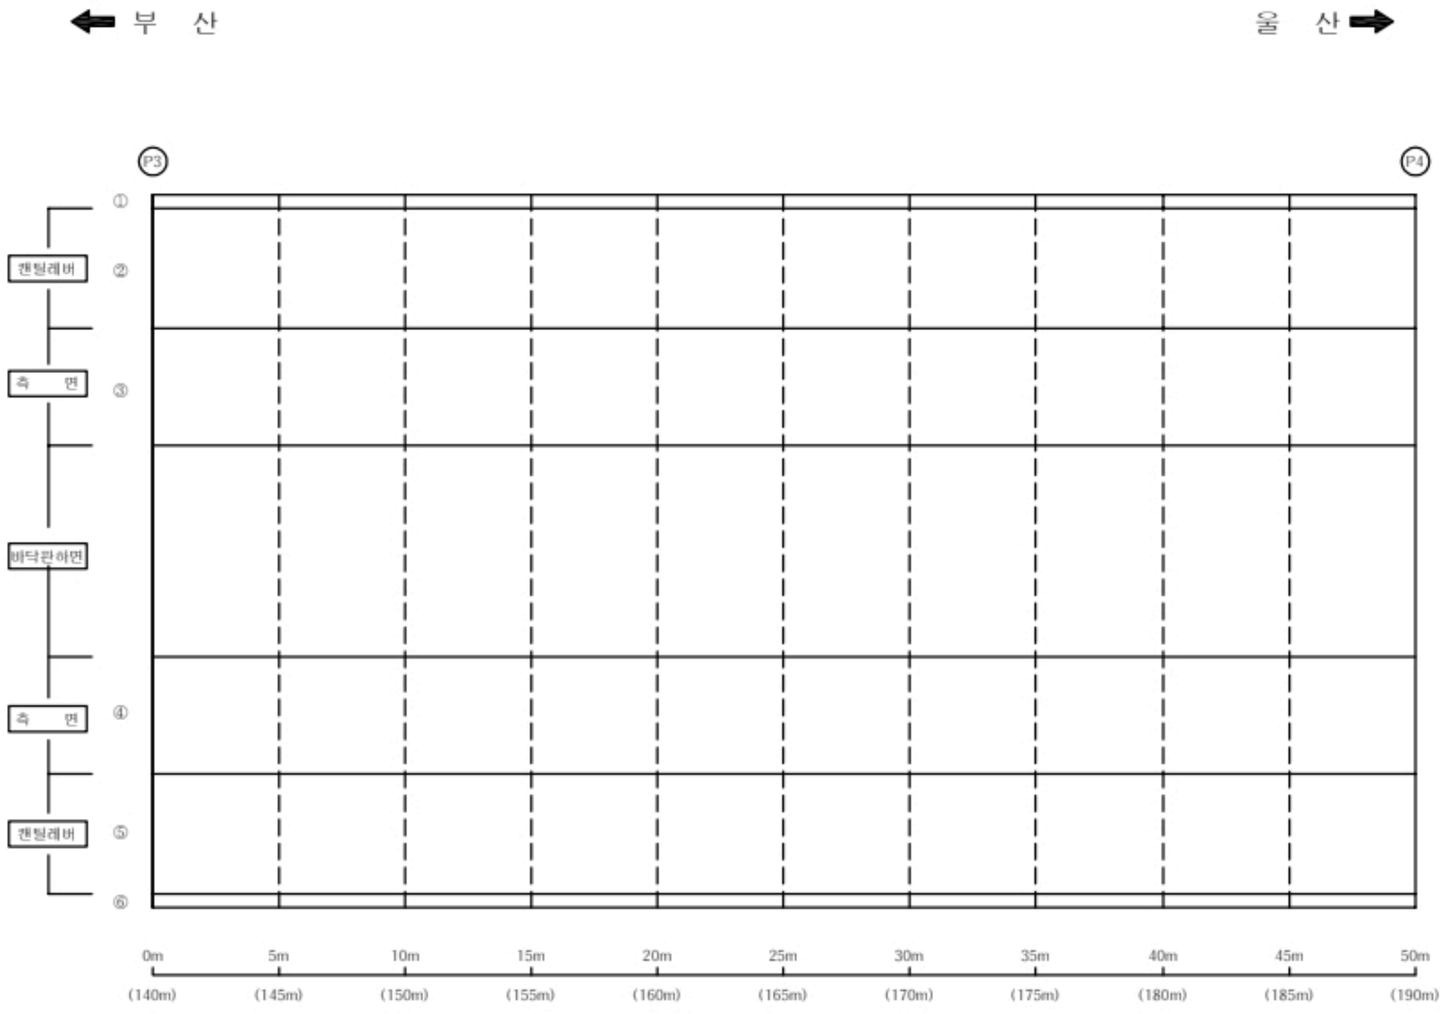


손 상 물 량 표

바닥판


S4

번호	신/구	부재명	손 상 현 황	손 상 규 모						비고
				폭(㎜)	길이(m)	너비(m)	개소	단위	물량	
1										
2										
KEY PLAP

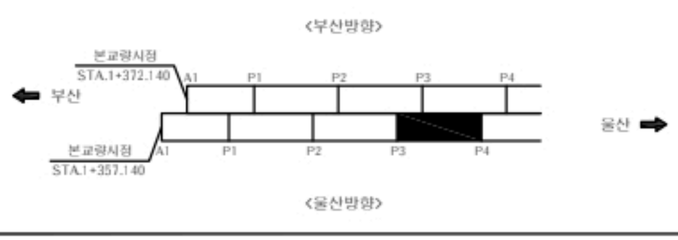

SECTIOP

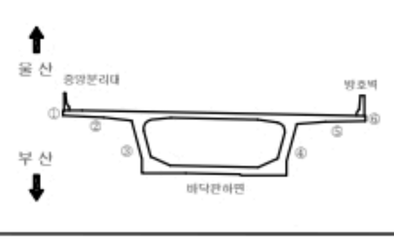


범례

균 열	균열백태	기 타
망상균열	백 태	철근탐사
재료분리	부 식	탄산화시험
철근노출	파 손	균열심도
박리, 박락	퇴 적	균열심도

용 역 명	2022년 부산울산고속도로 정기 · 정밀안전점검용역
조사일시	2022
책임기술자	박 윤 국
도면번호	026

ＩＤ : 회야대교(울산) - 바닥판하면 - S5

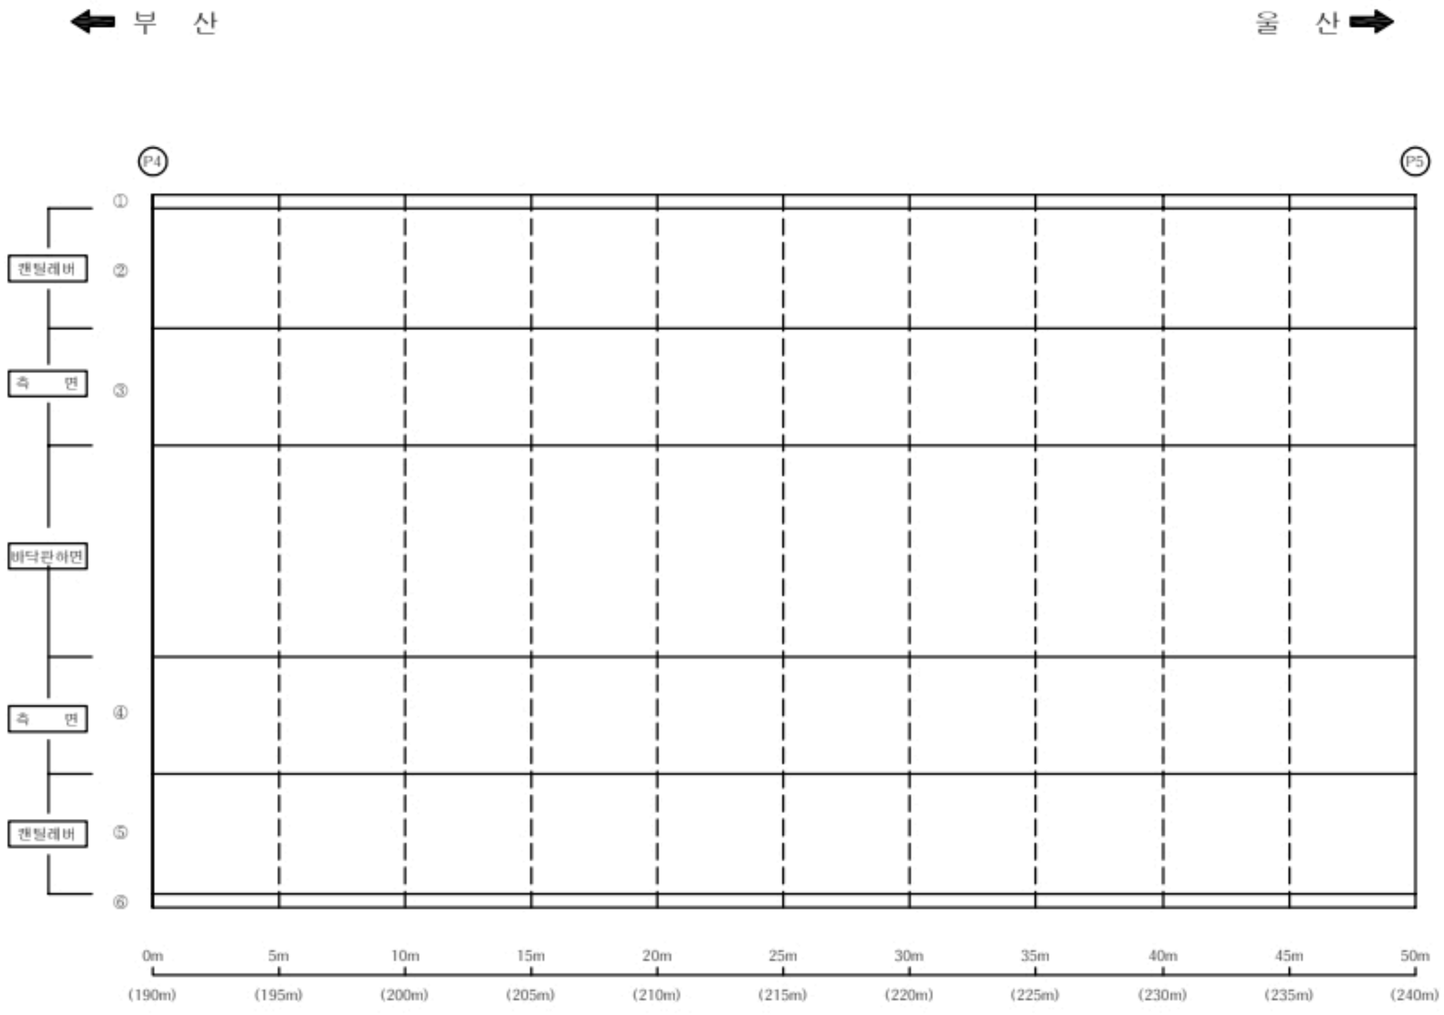


손 상 물 량 표

바닥판


S5

번호	신/구	부재명	손 상 현 황	손 상 규 모						비고
				폭(㎜)	길이(m)	너비(m)	개소	단위	물량	
1										
2										
KEY PLAP

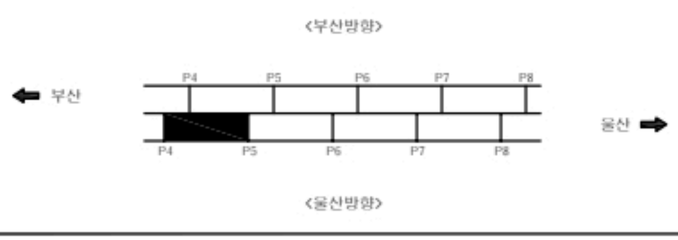

SECTIOP

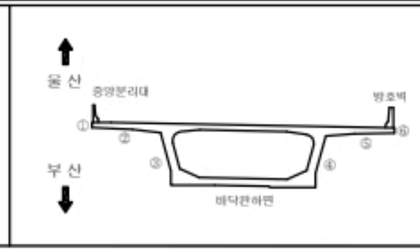


범 례

균 열	균열백태	기 타	
망상균열	백 태	철근탐사	
재료분리	부 식	탄산화시험	
철근노출	파 손	균열심도	
박리, 박락	퇴 적	균열심도	

용 역 명	2022년 부산울산고속도로 정기 · 정밀안전점검용역
조사일시	2022
책임기술자	박 윤 국
도면번호	027

I D : 회야대교(울산) - 바닥판하면 - S6

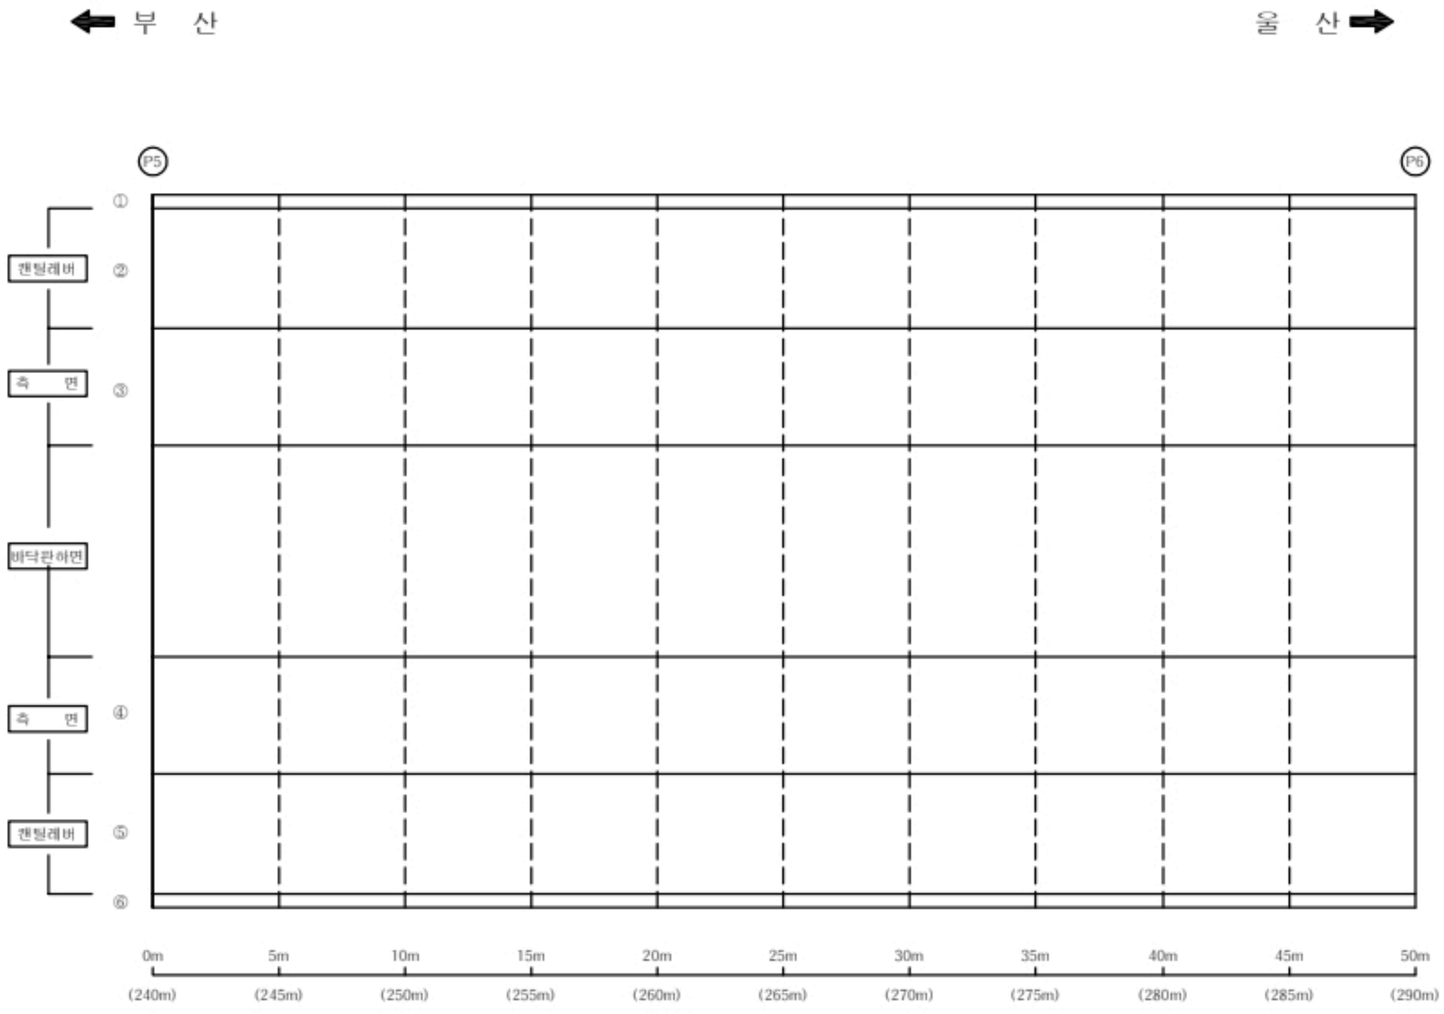


손 상 물 량 표

바닥판


S6

번호	신/구	부재명	손 상 현 황	손 상 규 모						비고
				폭(㎜)	길이(m)	너비(m)	개소	단위	물량	
1										
2										
KEY PLAP

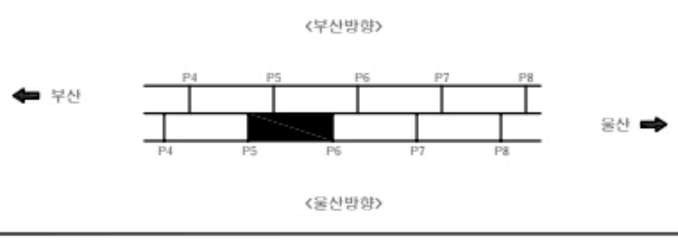

SECTIOP

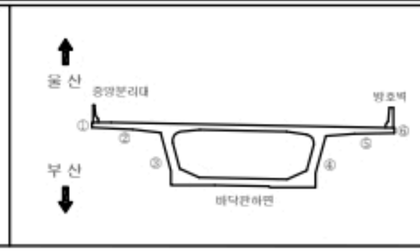


범 례

균 열	균열백태	기 타	
망상균열	백 태	철근탐사	
재료분리	부 식	탄산화시험	
철근노출	파 손	균열심도	
박리, 박락	퇴 적	균열심도	

용 역 명	2022년 부산울산고속도로 정기 · 정밀안전점검용역
조사일시	2022
책임기술자	박 윤 국
도면번호	028

I D : 회야대교(울산) - 바닥판하면 - S7

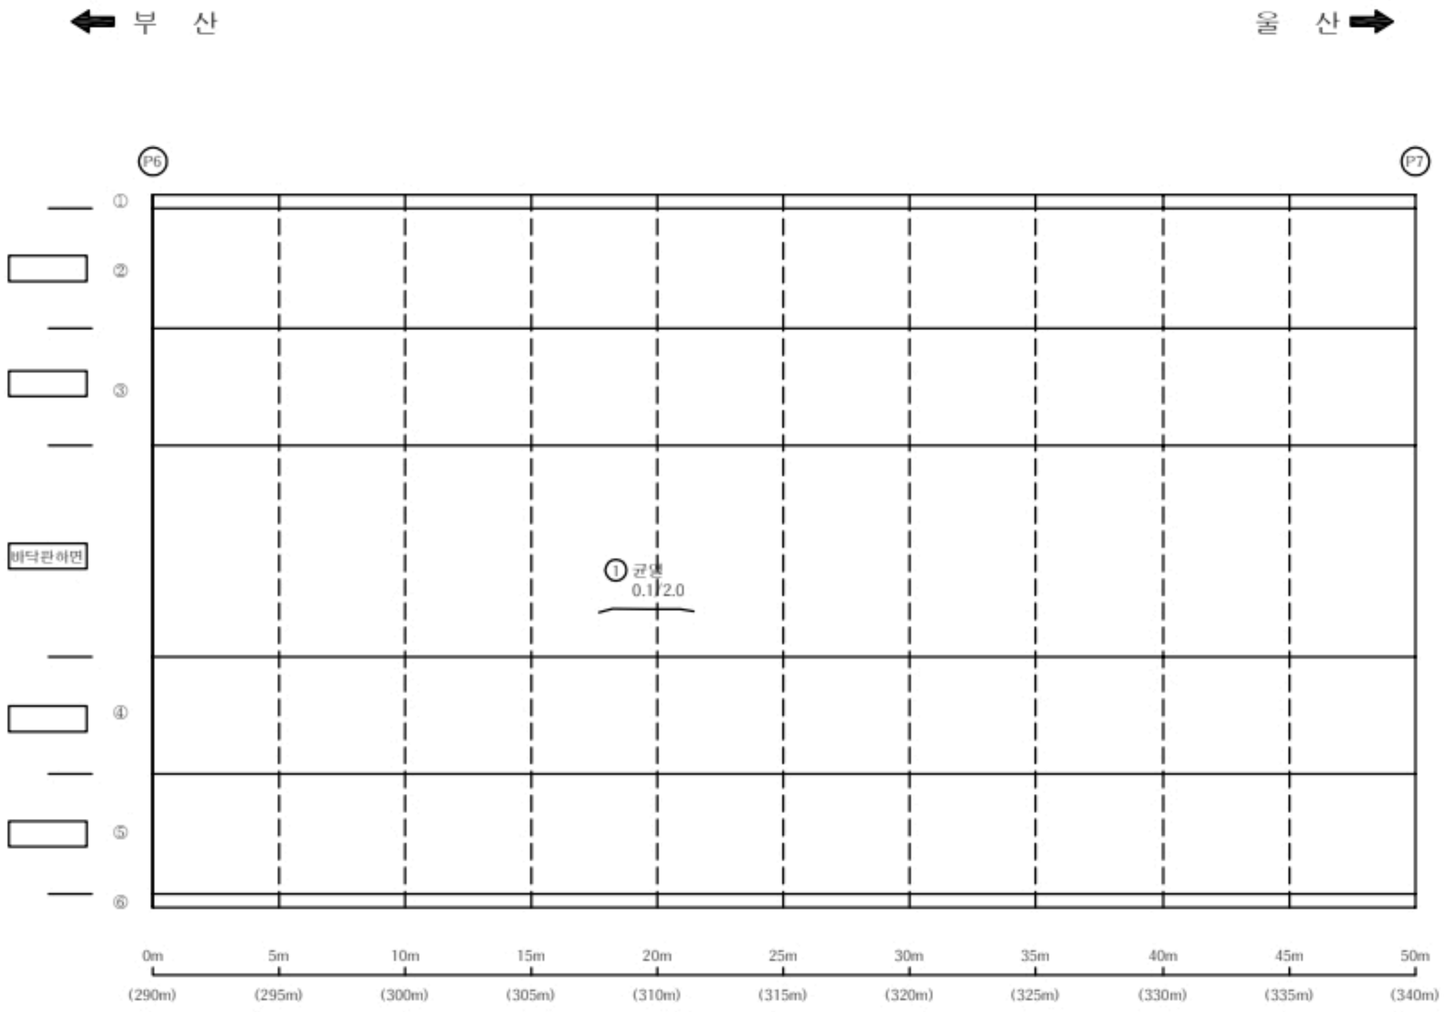


손 상 물 량 표

바닥판


S7

번호	신/구	부재명	손 상 현 황	손 상 규 모						비고
				폭(mm)	길이(m)	너비(m)	개소	단위	물량	
1	신	복부	균열	0.1	2.0		1	m	2.00	
2										
3										
KEY PLAP

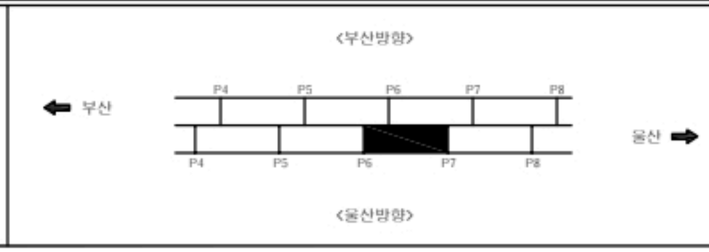

SECTIOP

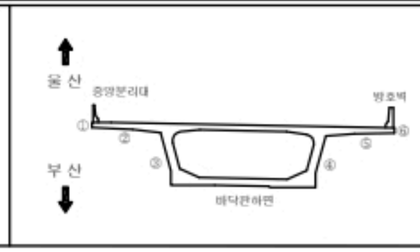


범 례

균 열	균열백태	기 타
망상균열	백태	철근탐사
재료분리	부 식	탄산화시험
철근노출	파 손	균열심도
박리, 박락	퇴 적	균열심도

용 역 명	2022년 부산울산고속도로 정기 · 정밀안전점검용역
조사일시	2022
책임기술자	박 윤 국
도면번호	029

ＩＤ : 회야대교(울산) - 바닥판하면 - S8

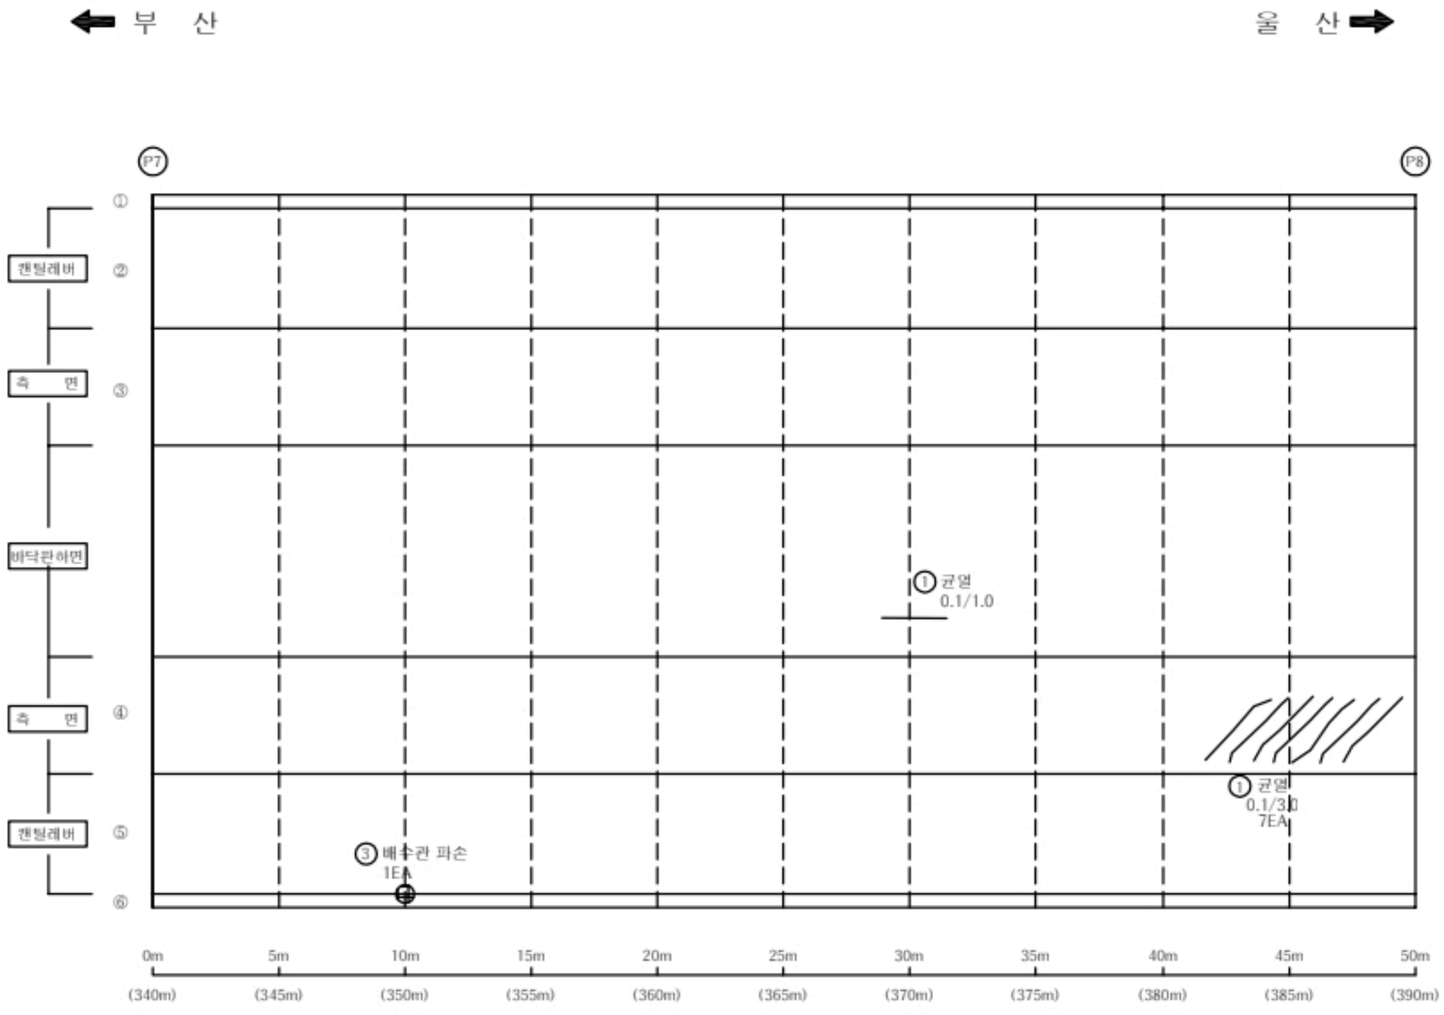


손 상 물 량 표

바닥판


S8

번호	신/구	부재명	손 상 현 황	손 상 규 모						비고
				폭(㎜)	길이(m)	너비(m)	개소	단위	물량	
1	구	우측	균열	0.1	3.0		7	m	21.00	
2	신	복부	균열	0.1	1.0		1	m	1.00	
3	신	배수시설	배수관 파손				1	EA	1.00	
4										
5										
KEY PLAP

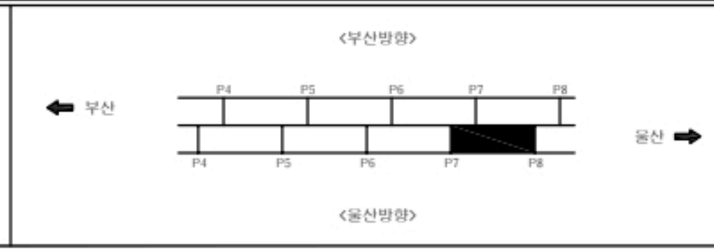

SECTIOP

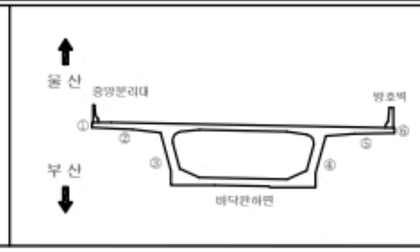


범례

균 열	균열백태	기 타	
망상균열	백태	철근탐사	
재료분리	부 식	탄산화시험	
철근노출	파 손	균열심도	
박리, 박락	퇴 적	균열심도	

용 역 명	2022년 부산울산고속도로 정기 · 정밀안전점검용역
조사일시	2022
책임기술자	박 윤 국
도면번호	030

I D : 회야대교(울산) - 바닥판하면 - S9

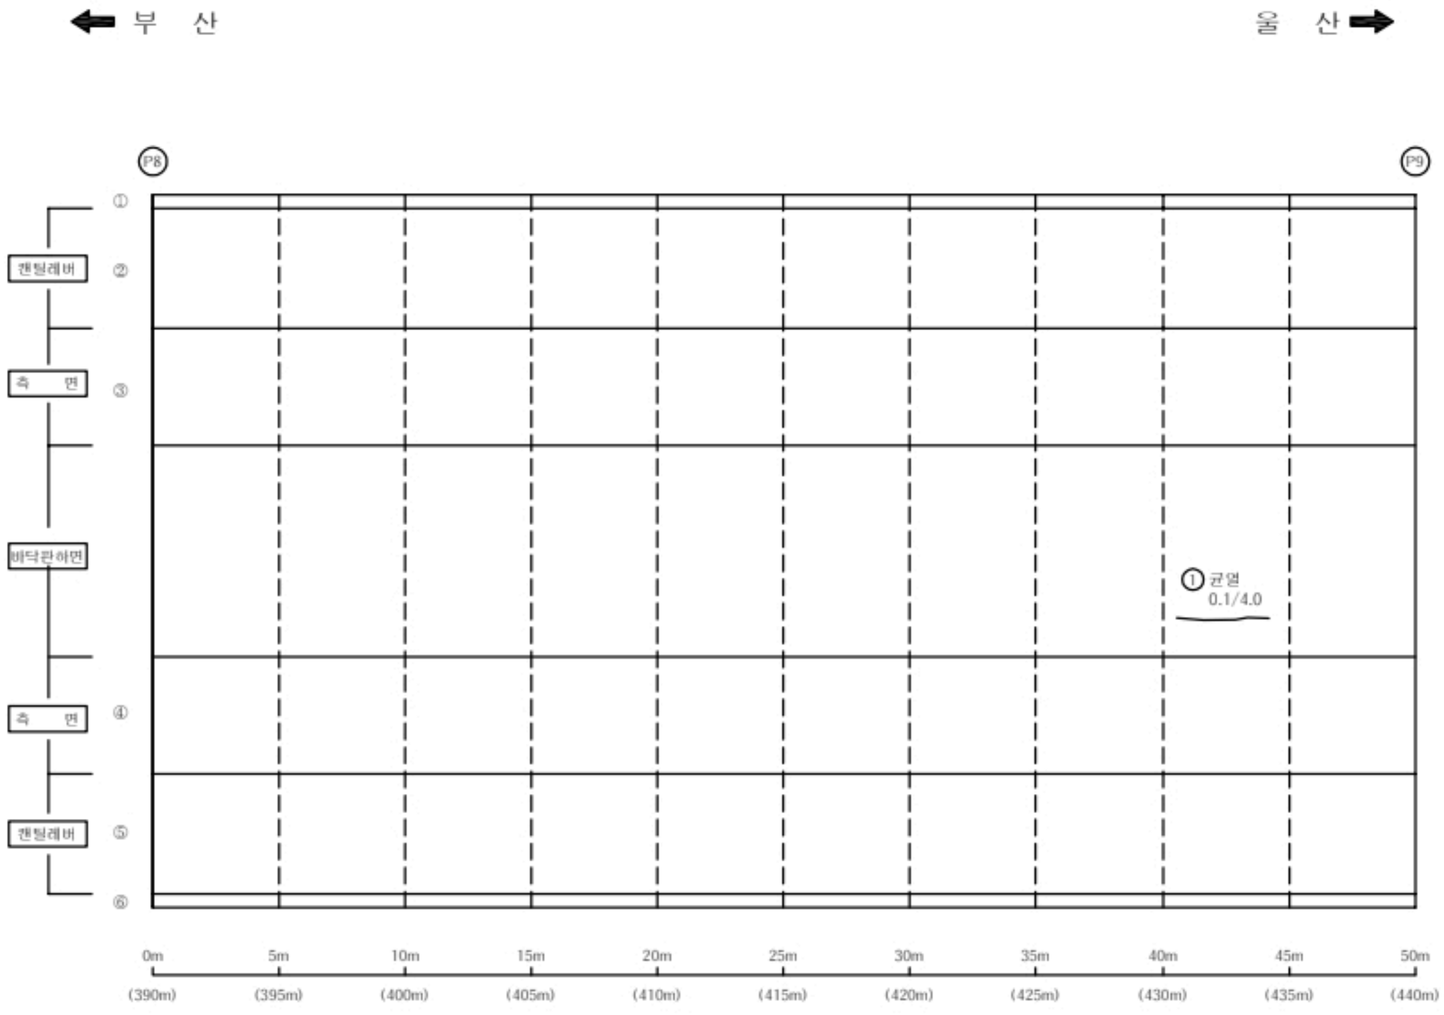


손 상 물 량 표

바닥판


S9

번호	신/구	부재명	손 상 현 황	손 상 규 모						비고
				폭(㎜)	길이(m)	너비(m)	개소	단위	물량	
1	신	복부	균열	0.1	4.0		1	m	4.00	
2										
3										
KEY PLAP

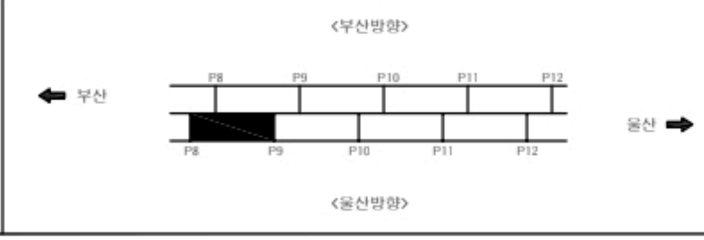

SECTIOP

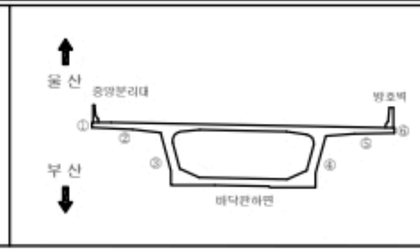


범 례

균 열	균열백태	기 타	
망상균열	백 태	철근탐사	
재료분리	부 식	탄산화시험	
철근노출	파 손	균열심도	
박리, 박락	퇴 적	균열심도	

용 역 명	2022년 부산울산고속도로 정기 · 정밀안전점검용역
조사일시	2022
책임기술자	박 윤 국
도면번호	031

I D : 회야대교(울산) - 바닥판하면 - S10

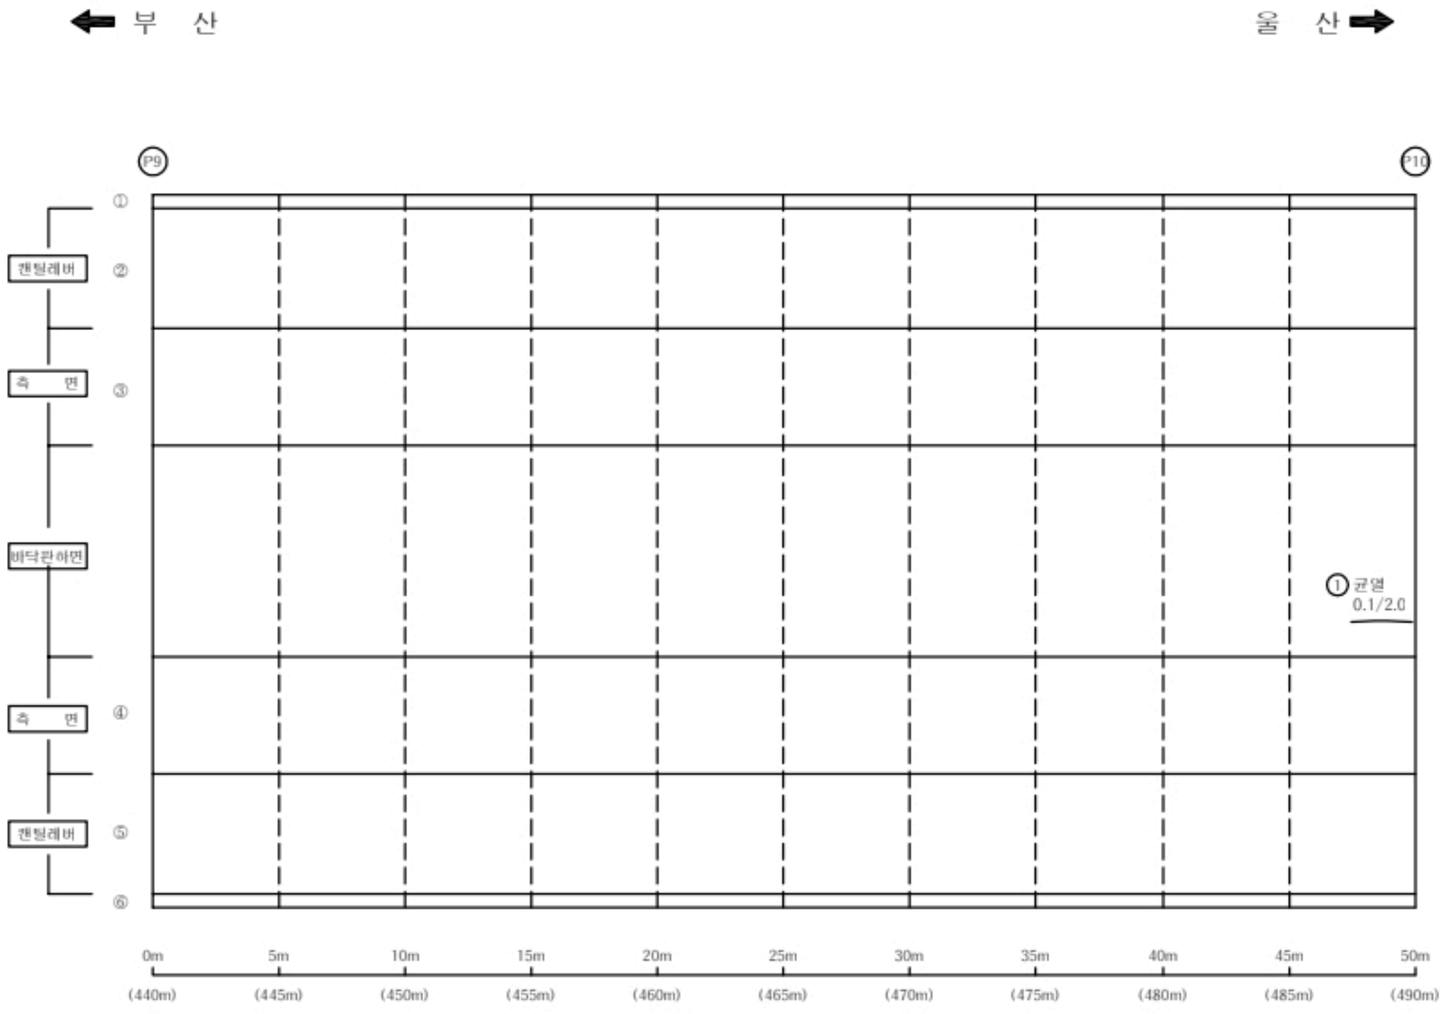


손 상 물 량 표

바닥판


S10

번호	신/구	부재명	손 상 현 황	손 상 규 모						비고
				폭(㎜)	길이(m)	너비(m)	개소	단위	물량	
1	신	복부	균열	0.1	2.0		1	m	2.00	
2										
3										
KEY PLAP

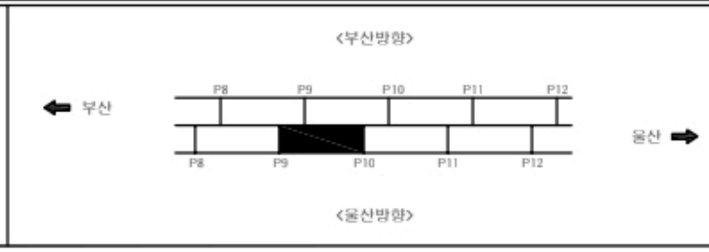

SECTIOP

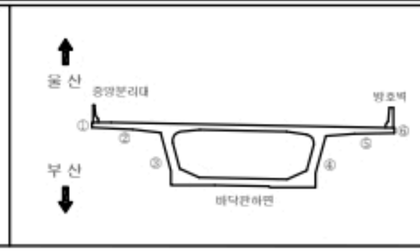


범례

균 열	균열백태	기 타
망상균열	백태	철근탐사
재료분리	부 식	탄산화시험
철근노출	파 손	균열심도
박리, 박락	퇴 적	균열심도

용 역 명	2022년 부산울산고속도로 정기 · 정밀안전점검용역
조사일시	2022
책임기술자	박 윤 국
도면번호	032

I D : 회야대교(울산) - 바닥판하면 - S11

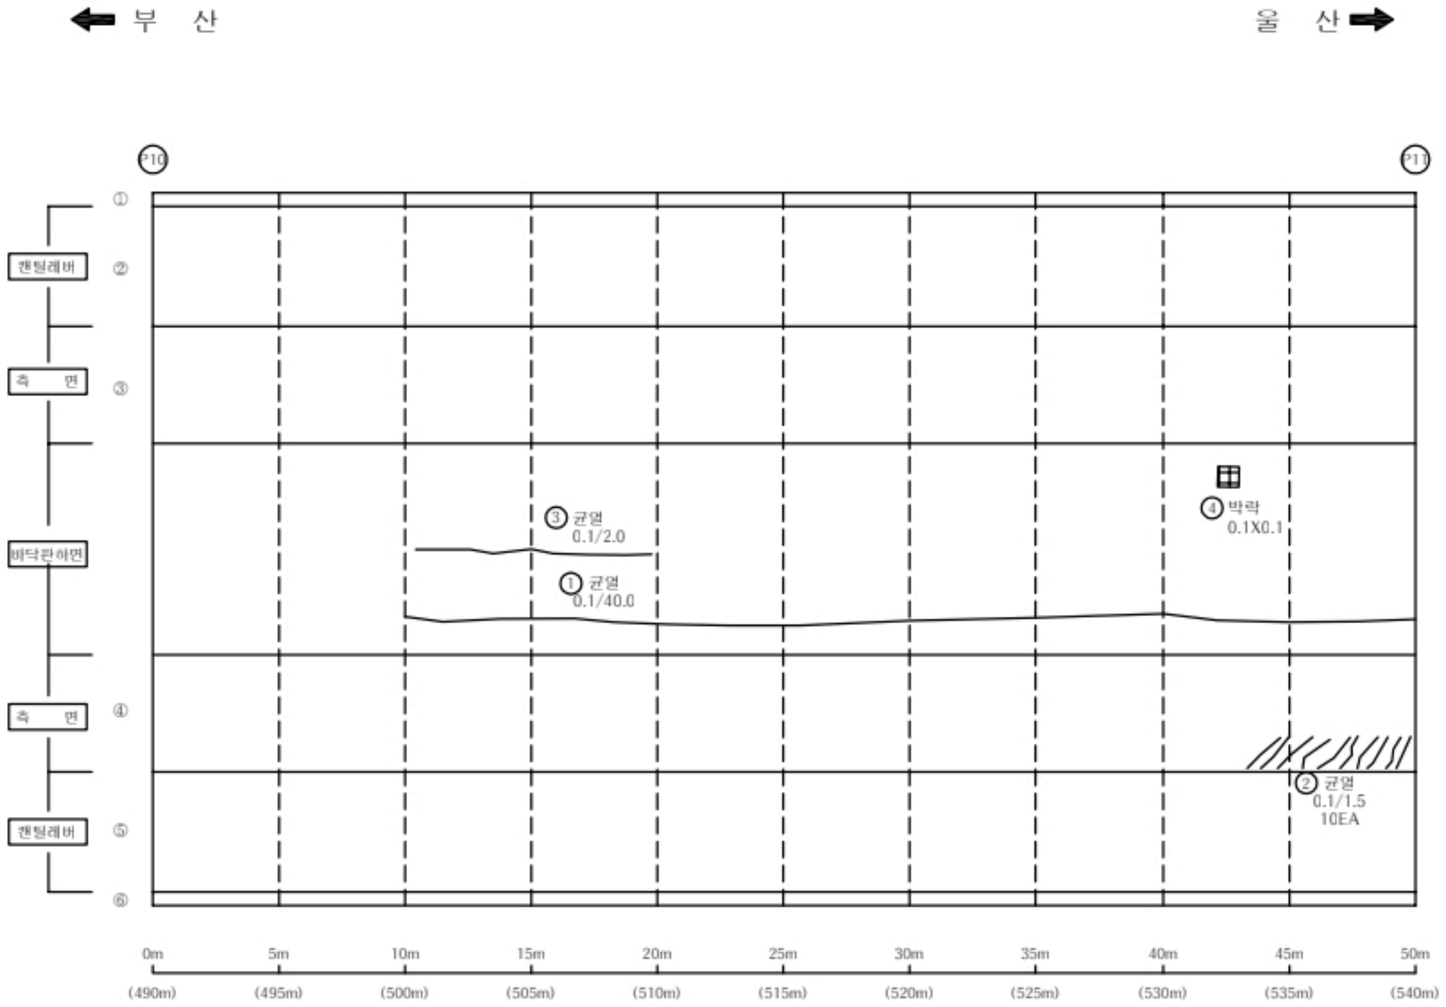

손 상 물 량 표

바닥판

S11

번호	신/구	부재명	손상현황	손상규모						비고
				폭(mm)	길이(m)	너비(m)	개소	단위	물량	
1	구	복부	균열	0.1	40.0		1	m	40.00	
2	구	우측	균열	0.1	1.5		10	m	15.00	
3	신	복부	균열	0.1	2.0		1	m	2.00	
4	신	복부	박락		0.1	0.1	1	㎡	0.01	
5										
6										
KEY PLAP

<부산방향>

부산 ← P8 P9 P10 P11 P12 → 울산

<울산방향>

SECTIOP

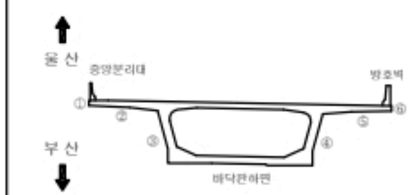


범례

균 열	균열백태	기 타
망상균열	백 태	철근탐사
재료분리	부 식	탄산화시험
철근노출	파 손	균열심도
박리, 박락	퇴 적	균열심도

용역명	2022년 부산울산고속도로 정기 · 정밀안전점검용역
조사일시	2022
책임기술자	박 윤 국
도면번호	033

ＩＤ : 회야대교(울산) - 바닥판하면 - S12

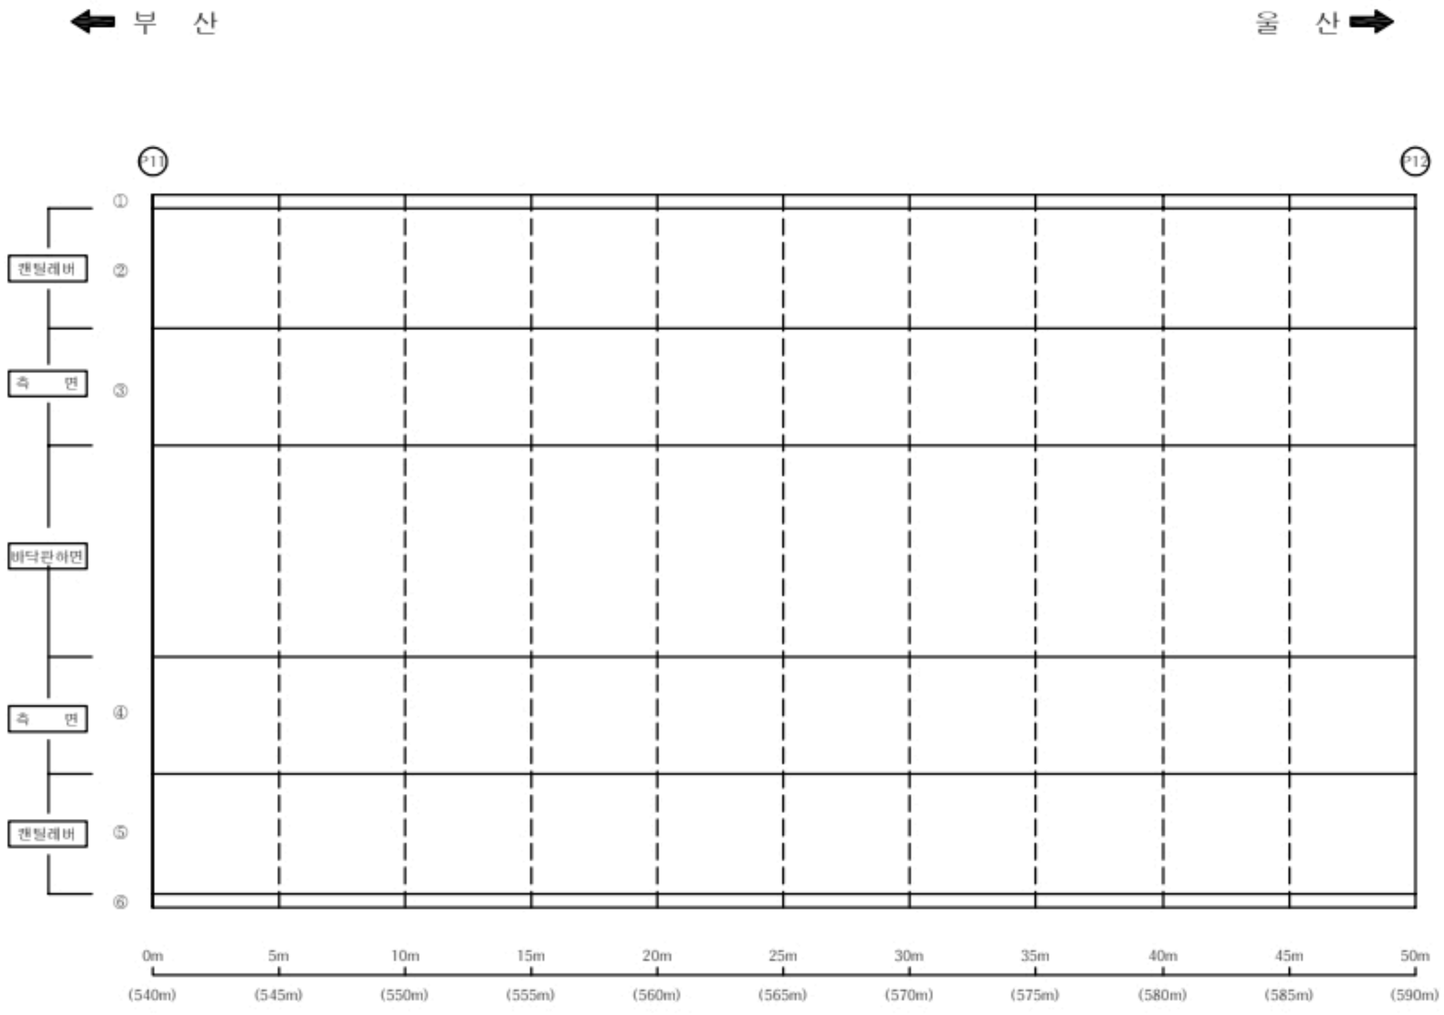


손 상 물 량 표

바닥판


S12

번호	신/구	부재명	손 상 현 황	손 상 규 모						비고
				폭(㎜)	길이(m)	너비(m)	개소	단위	물량	
1										
2										
KEY PLAP

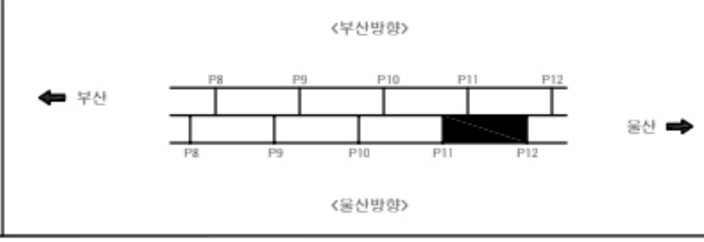

SECTIOP

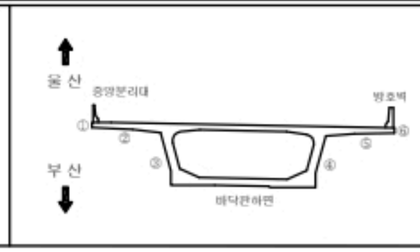


범 례

균 열	균열백태	기 타	
망상균열	백 태	철근탐사	
재료분리	부 식	탄산화시험	
철근노출	파 손	균열심도	
박리, 박락	퇴 적	균열심도	

용 역 명	2022년 부산울산고속도로 정기 · 정밀안전점검용역
조사일시	2022
책임기술자	박 윤 국
도면번호	034

ＩＤ : 회야대교(울산) - 바닥판하면 - S13

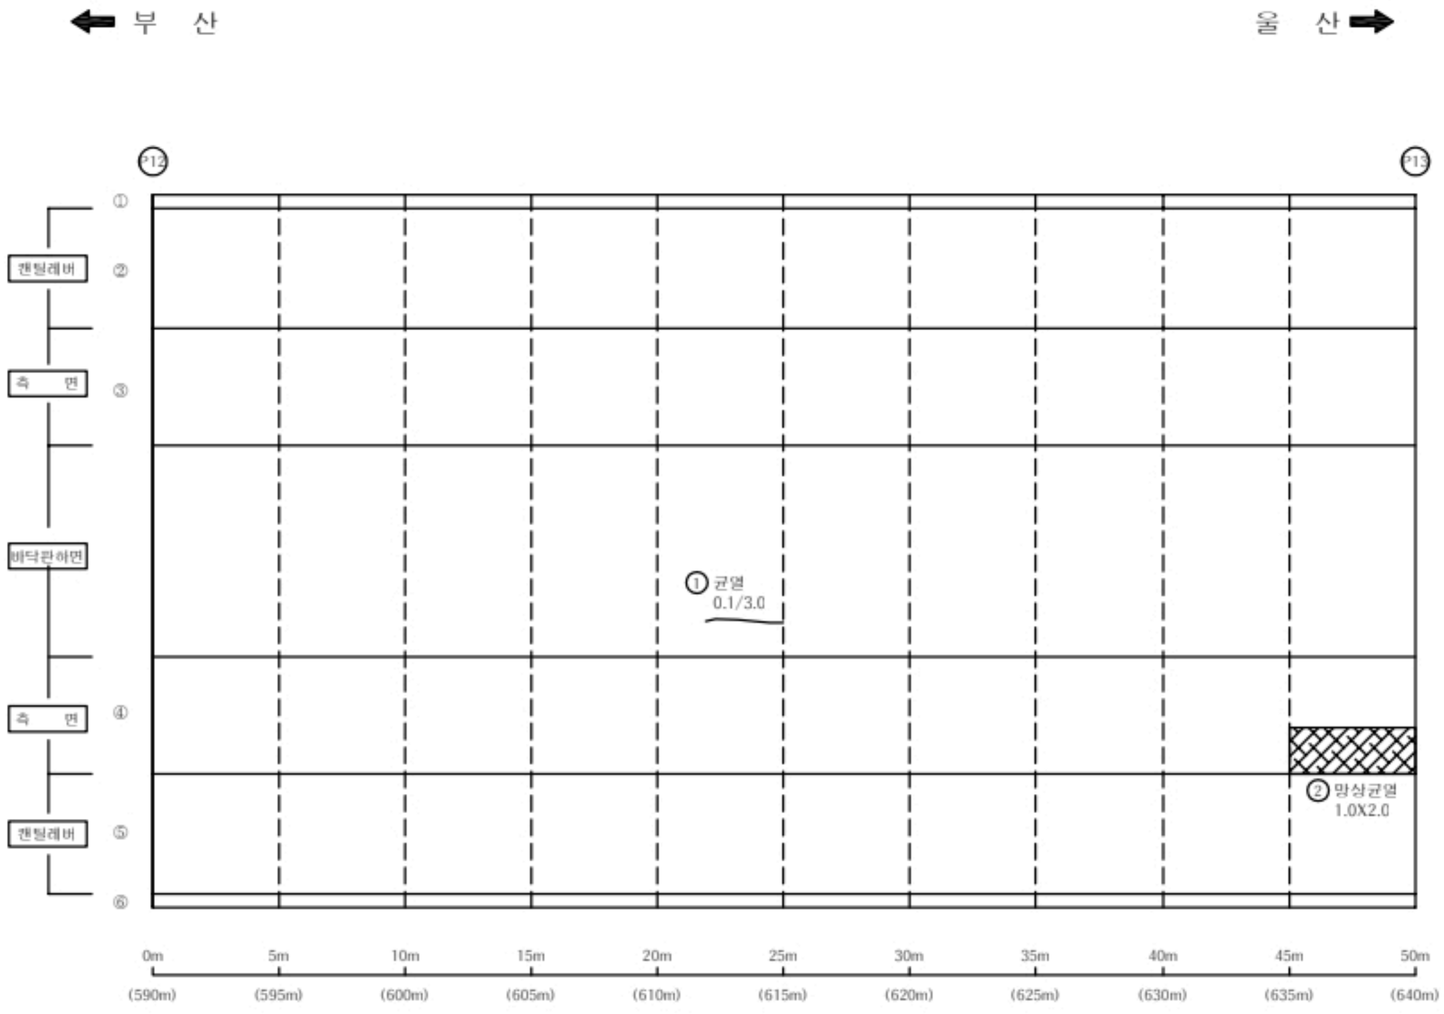


손 상 물 량 표

바닥판


S13

번호	신/구	부재명	손 상 현 황	손 상 규 모						비고
				폭(㎜)	길이(m)	너비(m)	개소	단위	물량	
1	신	복부	균열	0.1	3.0		1	m	3.00	
2	신	우측	망상균열		1.0	2.0	1	㎡	2.00	
3										
4										
KEY PLAP

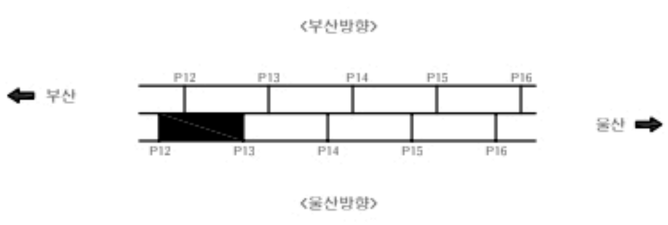

SECTIOP

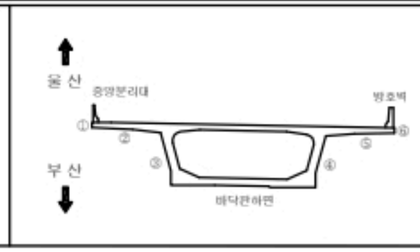


범례

균 열	균열백태	기 타	
망상균열	백태	철근탐사	
재료분리	부 식	탄산화시험	
철근노출	파 손	균열심도	
박리, 박락	퇴 적	균열심도	

용 역 명	2022년 부산울산고속도로 정기 · 정밀안전점검용역
조사일시	2022
책임기술자	박 윤 국
도면번호	035

ＩＤ : 회야대교(울산) - 바닥판하면 - S14

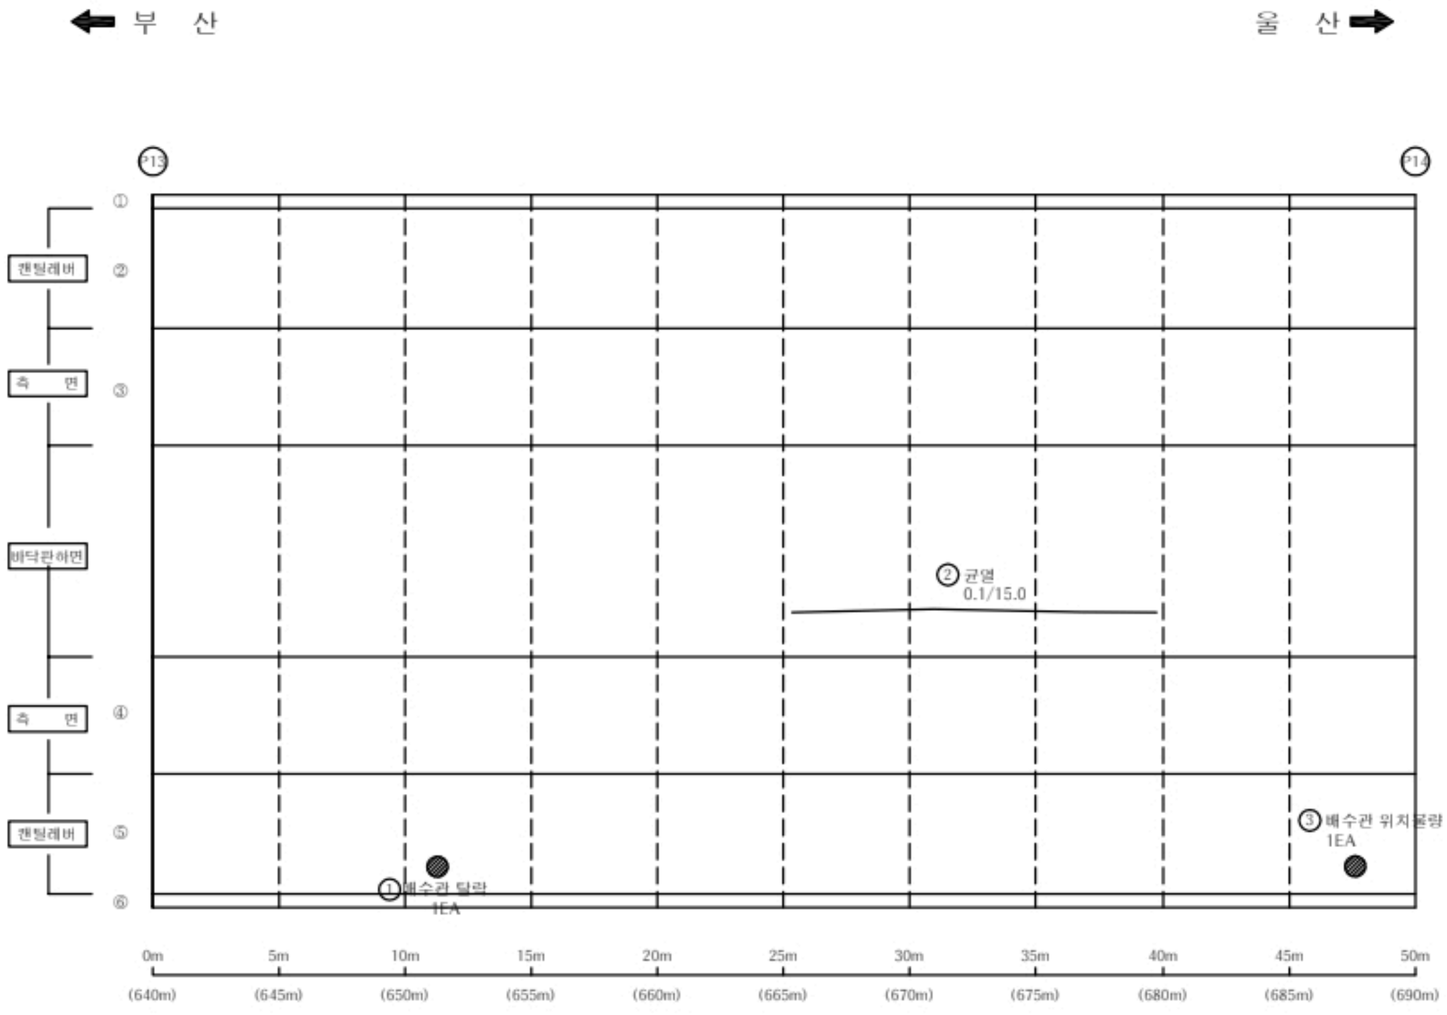


손 상 물 량 표

바닥판


S14

번호	신/구	부재명	손 상 현 황	손 상 규 모						비고
				폭(㎜)	길이(m)	너비(m)	개소	단위	물량	
1	구	배수시설	배수관 탈락				1	EA	1.00	
2	신	복부	균열	0.1	15.0		1	m	15.00	
3	신	배수시설	배수관 위치불량				1	EA	1.00	
4										
5										
KEY PLAP

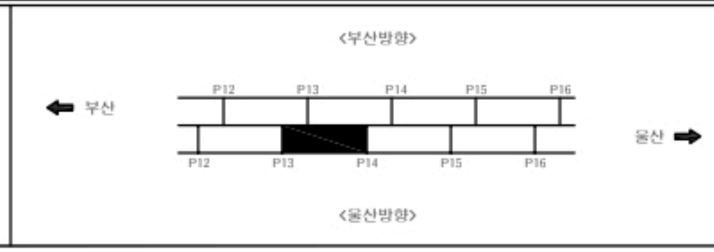

SECTIOP

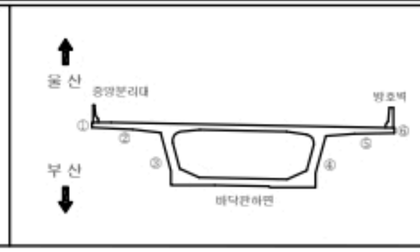


범 례

균 열	균열백태	기 타
망상균열	백태	철근탐사
재료분리	부 식	탄산화시험
철근노출	파 손	균열심도
박리, 박락	퇴 적	균열심도

용 역 명	2022년 부산울산고속도로 정기 · 정밀안전점검용역
조사일시	2022
책임기술자	박 윤 국
도면번호	036

I D : 회야대교(울산) - 바닥판하면 - S15

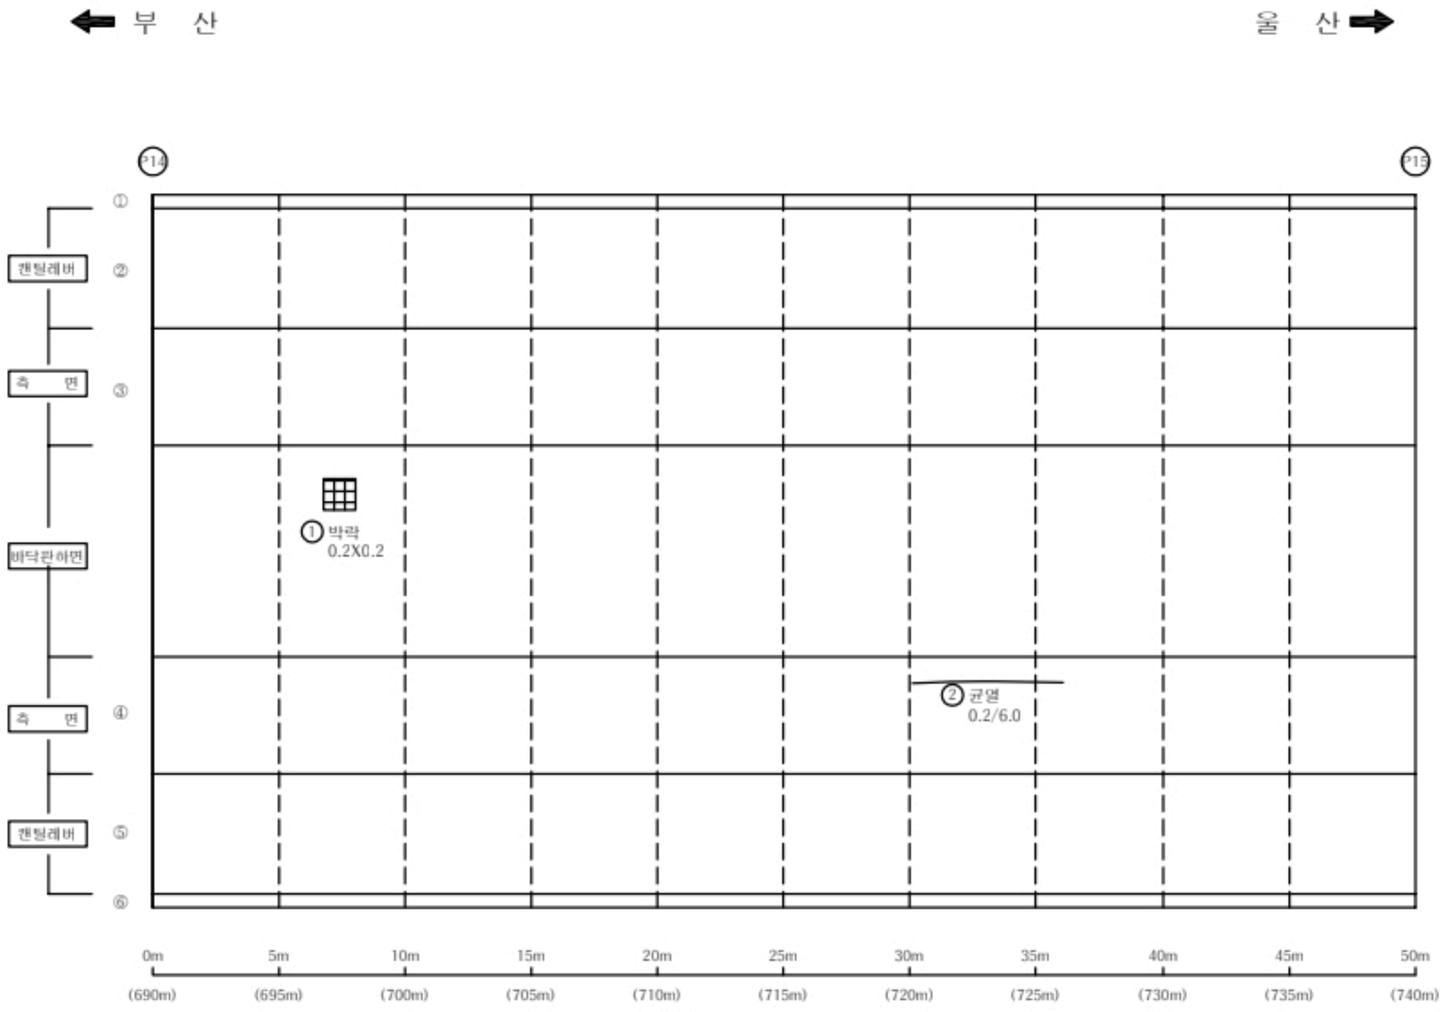


손 상 물 량 표

바닥판


S15

번호	신/구	부재명	손 상 현 황	손 상 규 모						비고
				폭(mm)	길이(m)	너비(m)	개소	단위	물량	
1	신	복부	박락		0.2	0.2	1	㎡	0.04	
2	신	우측	균열	0.2	6.0		1	m	6.00	
3										
4										
KEY PLAP

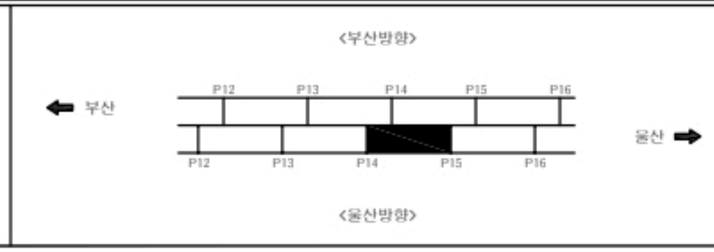

SECTIOP

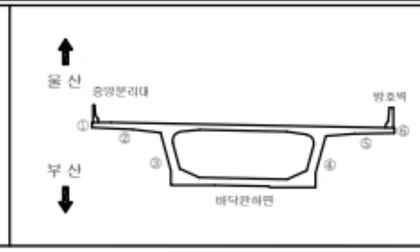


범 례

균 열	균열백태	기 타	
망상균열	백태	철근탐사	
재료분리	부 식	탄산화시험	
철근노출	파 손	균열심도	
박리, 박락	퇴 적	균열심도	

용 역 명	2022년 부산울산고속도로 정기 · 정밀안전점검용역
조사일시	2022
책임기술자	박 윤 국
도면번호	037

I D : 회야대교(울산) - 바닥판하면 - S16

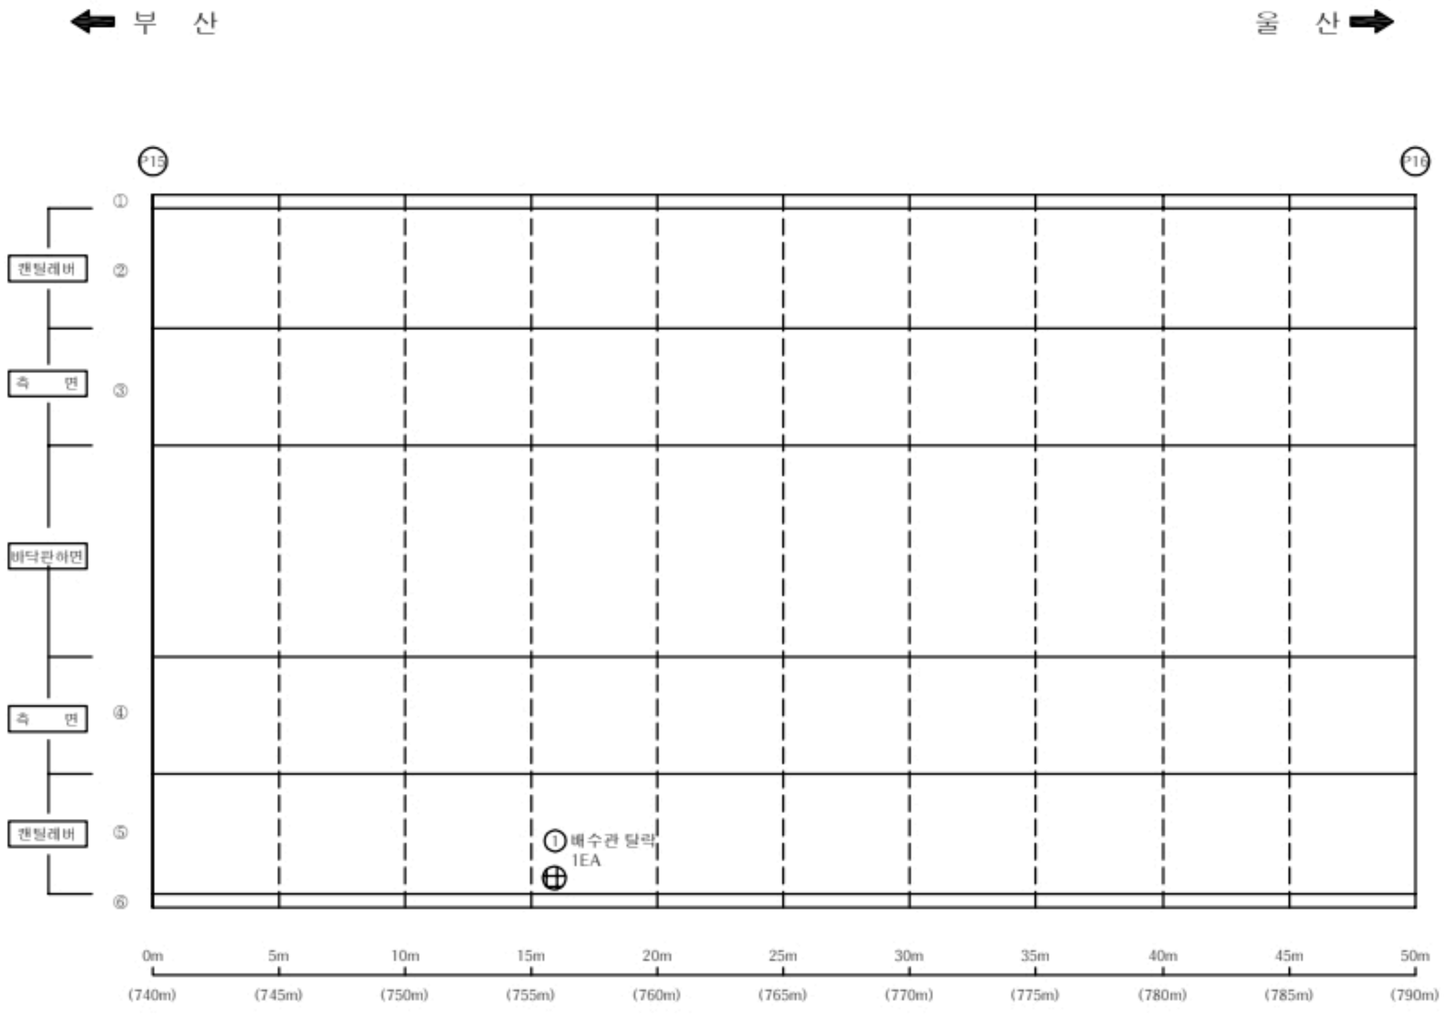


손 상 물 량 표

바닥판


S16

번호	신/구	부재명	손 상 현 황	손 상 규 모						비고
				폭(㎜)	길이(m)	너비(m)	개소	단위	물량	
1	신	배수시설	배수관 탈락				1	EA	1.00	
2										
3										
KEY PLAP

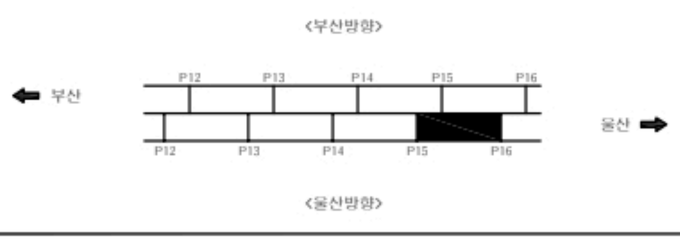

SECTIOP

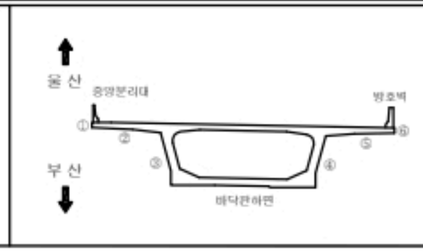


범 례

균 열	균열백태	기 타	
망상균열	백태	철근탐사	
재료분리	부 식	탄산화시험	
철근노출	파 손	균열심도	
박리, 박락	퇴 적	균열심도	

용 역 명	2022년 부산울산고속도로 정기 · 정밀안전점검용역
조사일시	2022
책임기술자	박 윤 국
도면번호	038

ＩＤ : 회야대교(울산) - 바닥판하면 - S17

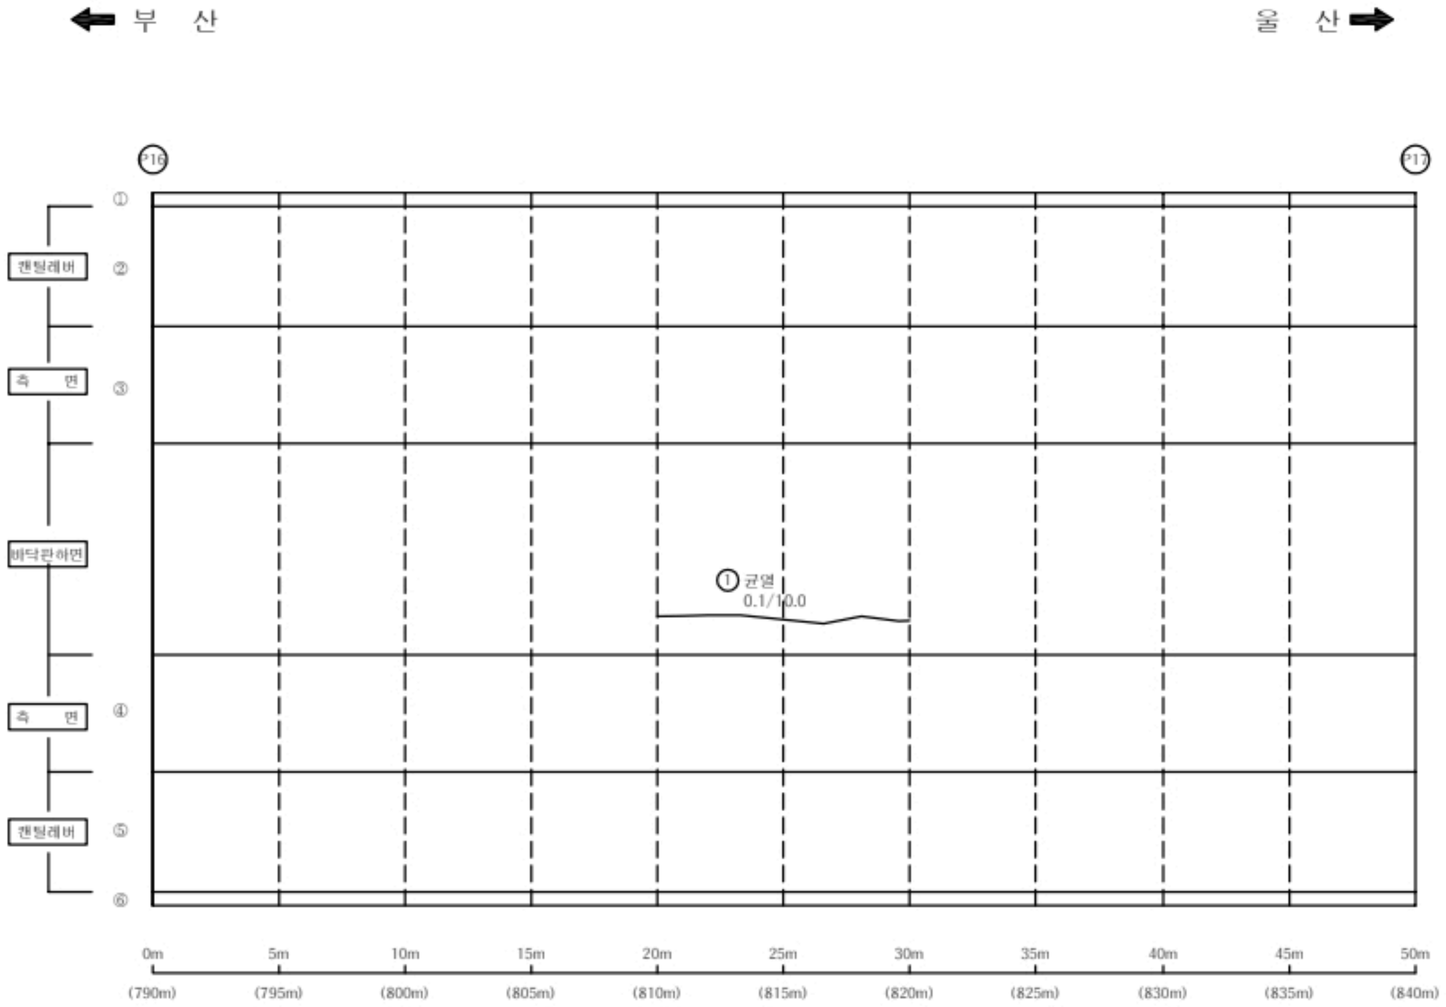


손 상 물 량 표

바닥판


S17

번호	신/구	부재명	손 상 현 황	손 상 규 모						비고
				폭(㎜)	길이(m)	너비(m)	개소	단위	물량	
1	신	복부	균열	0.1	10.0		1	m	10.00	
2										
3										
KEY PLAP

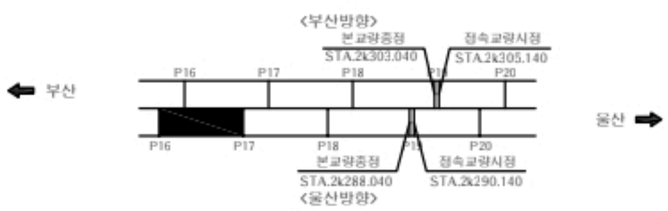

SECTIOP

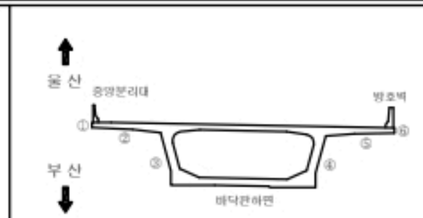


범례

균 열	균열백태	기 타	
망상균열	백태	철근탐사	
재료분리	부 식	탄산화시험	
철근노출	파 손	균열심도	
박리, 박락	퇴 적	균열심도	

용 역 명	2022년 부산울산고속도로 정기 · 정밀안전점검용역
조사일시	2022
책임기술자	박 윤 국
도면번호	039

ＩＤ : 회야대교(울산) - 바닥판하면 - S18

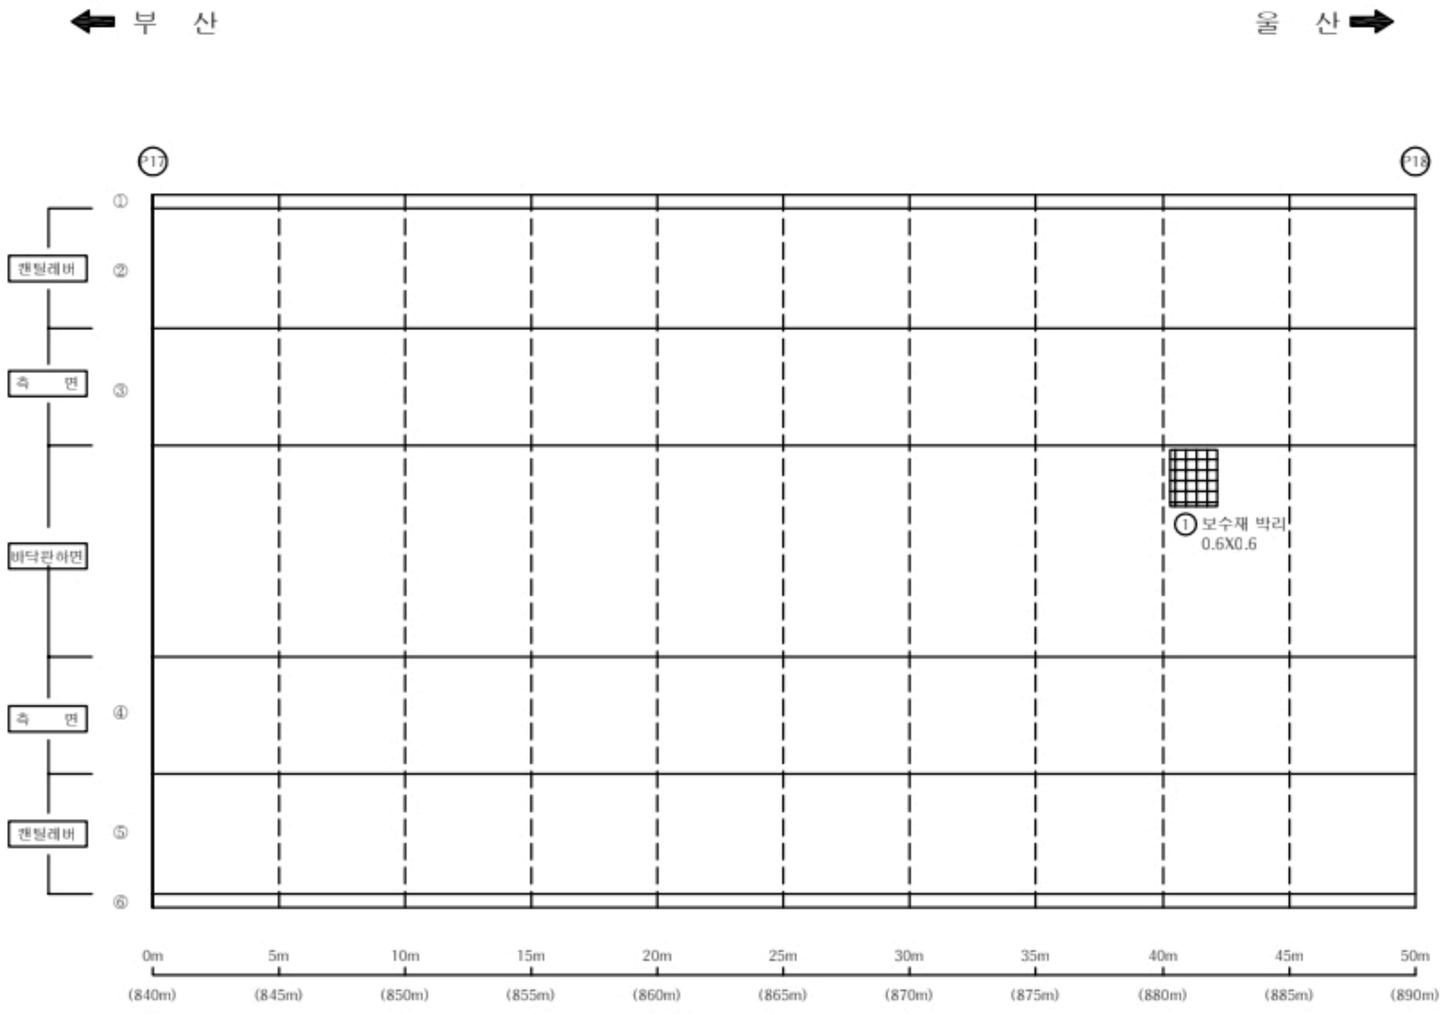


손 상 물 량 표

바닥판


S18

번호	신/구	부재명	손 상 현 황	손 상 규 모						비고
				폭(㎜)	길이(m)	너비(m)	개소	단위	물량	
1	신	복부	보수재 박리		0.6	0.6	1	㎡	0.36	
2										
3										
KEY PLAP

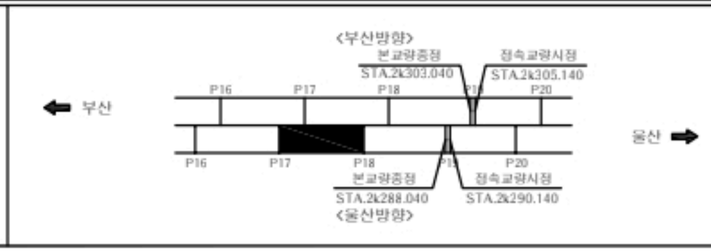

SECTIOP

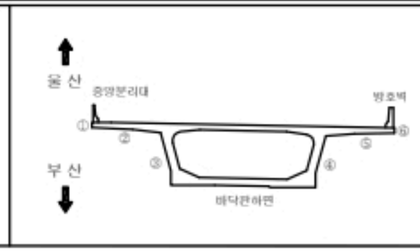


범례

균 열	균열백태	기 타	
망상균열	백 태	철근탐사	
재료분리	부 식	탄산화시험	
철근노출	파 손	균열심도	
박리, 박락	퇴 적	균열심도	

용 역 명	2022년 부산울산고속도로 정기 · 정밀안전점검용역
조사일시	2022
책임기술자	박 윤 국
도면번호	040

I D : 회야대교(울산) - 바닥판하면 - S19

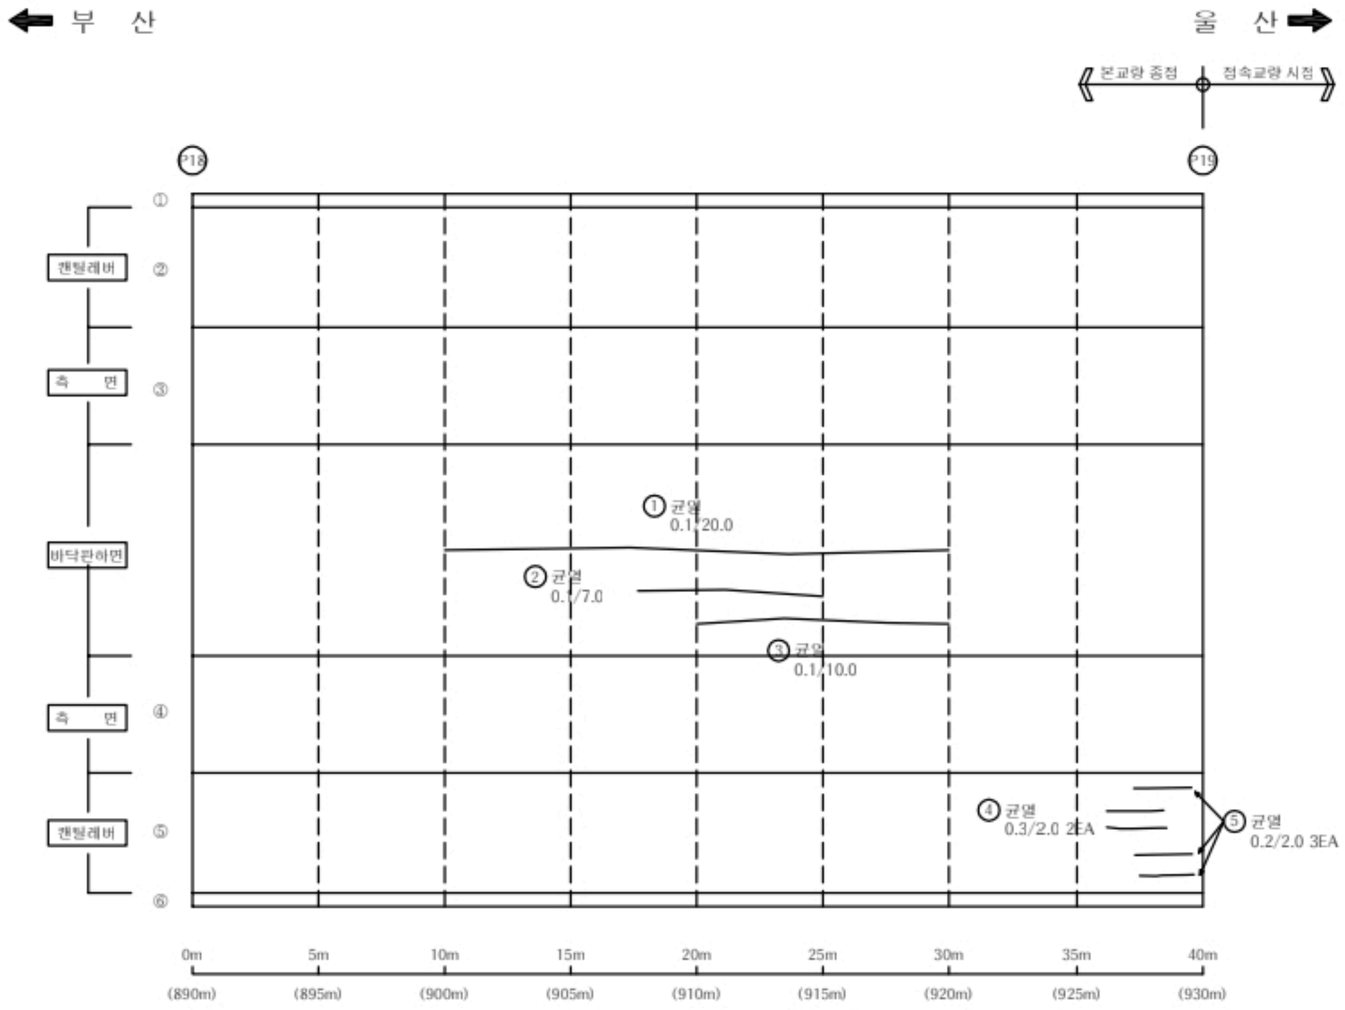


손 상 물 량 표

바닥판


S19

번호	신/구	부재명	손상현황	손상규모						비고
				폭(mm)	길이(m)	너비(m)	개소	단위	물량	
1	신	복부	균열	0.1	20.0		1	m	20.00	
2	신	복부	균열	0.1	7.0		1	m	7.00	
3	신	복부	균열	0.1	10.0		1	m	10.00	
4	신	캔틸레버	균열	0.3	2.0		2	m	4.00	
5	신	캔틸레버	균열	0.2	2.0		3	m	6.00	
6										
7										
KEY PLAP

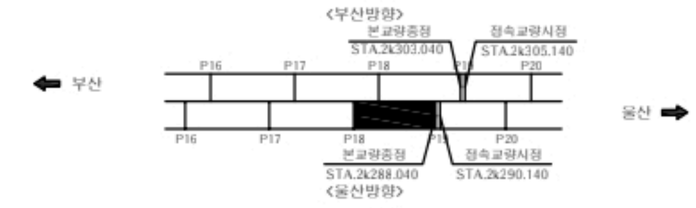

SECTIOP

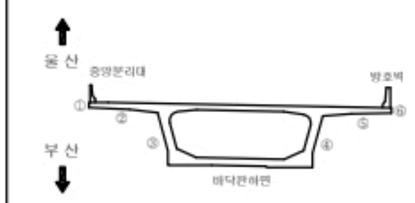


범례

균 열	균열백태	기 타	
망상균열	백태	철근탐사	
재료분리	부 식	탄산화시험	
철근노출	파 손	균열심도	
박리, 박락	퇴 적	균열심도	

용 역 명	2022년 부산울산고속도로 정기 · 정밀안전점검용역
조사일시	2022
책임기술자	박 윤 국
도면번호	041

ＩＤ : 회야대교(울산) - 바닥판하면 - S20

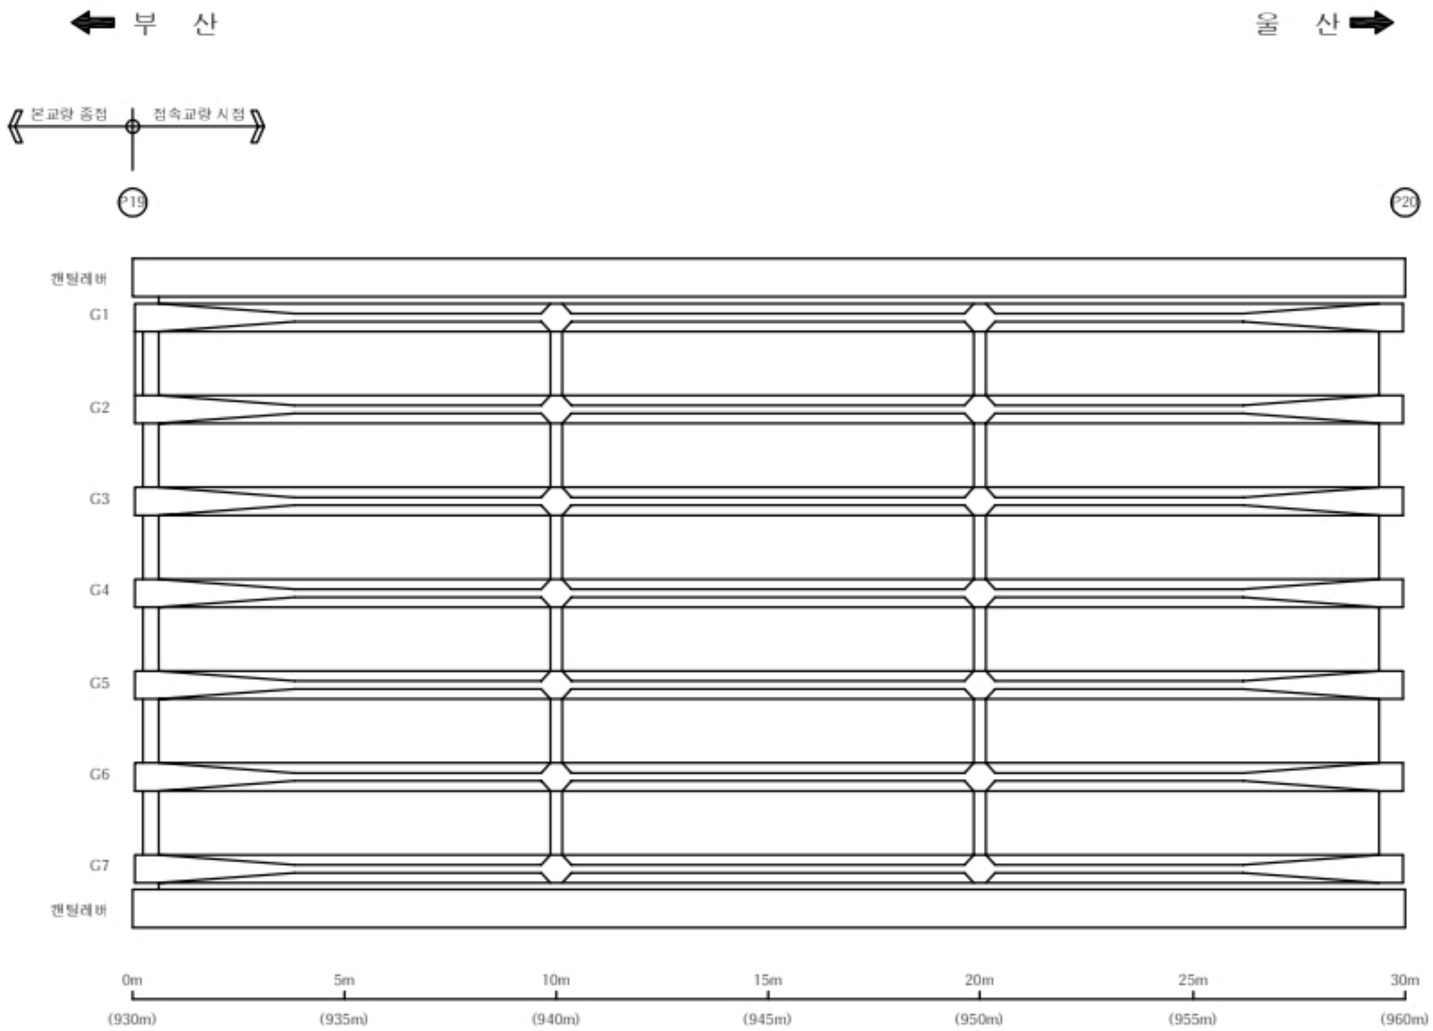


손 상 물 량 표

바닥판


S20

번호	신/구	부재명	손 상 현 황	손 상 규 모						비고
				폭(㎜)	길이(m)	너비(m)	개소	단위	물량	
1										
2										
KEY PLAP

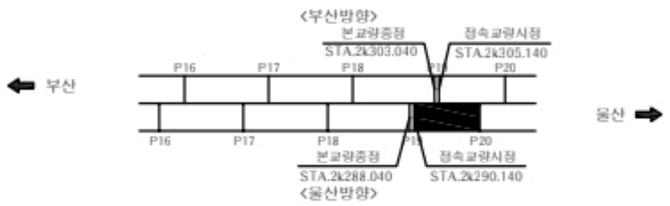

SECTIOP

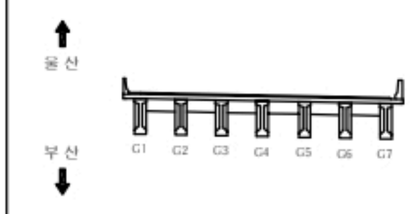


범례

균 열	균열백태	기 타	
망상균열	백태	철근탐사	
재료분리	부 식	탄산화시험	
철근노출	파 손	균열심도	
박리, 박락	틈 적	균열심도	

용 역 명	2022년 부산울산고속도로 정기 · 정밀안전점검용역
조사일시	2022
책임기술자	박 윤 국
도면번호	042

ＩＤ : 회야대교(울산) - 바닥판하면 - S21

← 부 산 　　울 산 →

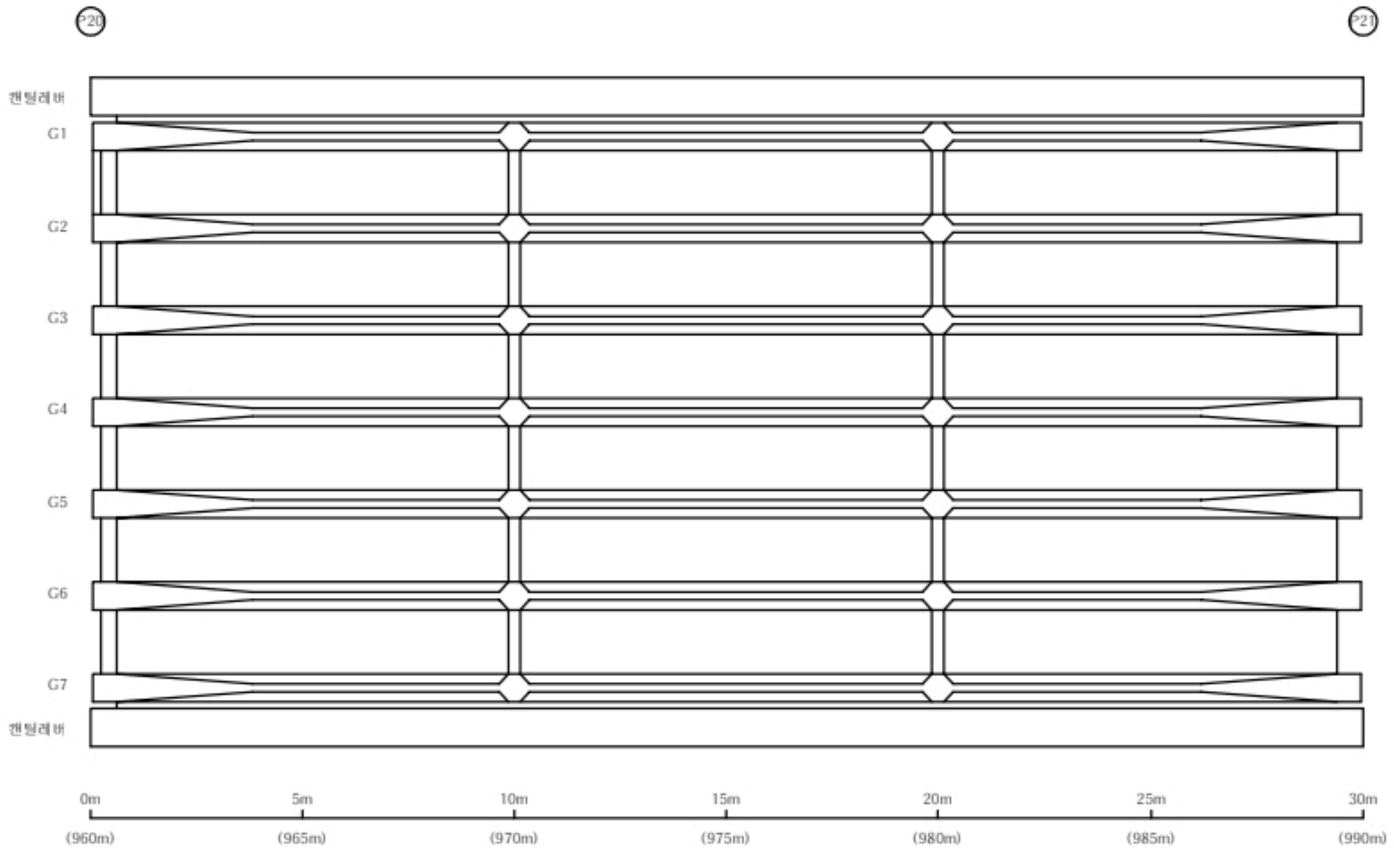


손 상 물 량 표

바닥판


S21

번호	신/구	부재명	손 상 현 황	손 상 규 모						비고
				폭(㎜)	길이(m)	너비(m)	개소	단위	물량	
1										
2										
KEY PLAP

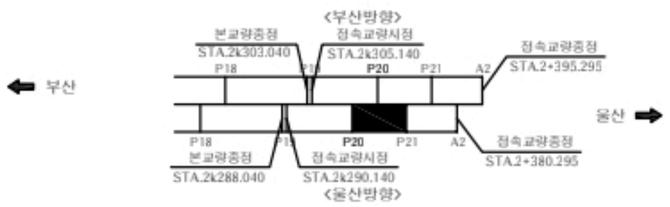

SECTIOP

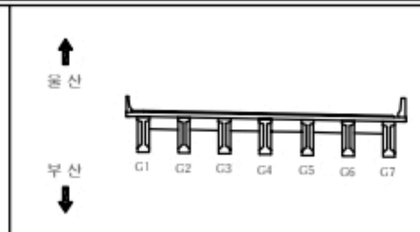


범례

균 열	균열백태	기 타
망상균열	백태	철근탐사
재료분리	부 식	탄산화시험
철근노출	파 손	균열심도
박리, 박락	퇴 적	균열심도

용 역 명	2022년 부산울산고속도로 정기 · 정밀안전점검용역
조사일시	2022
책임기술자	박 윤 국
도면번호	043

ＩＤ : 회야대교(울산) - 바닥판하면 - S22

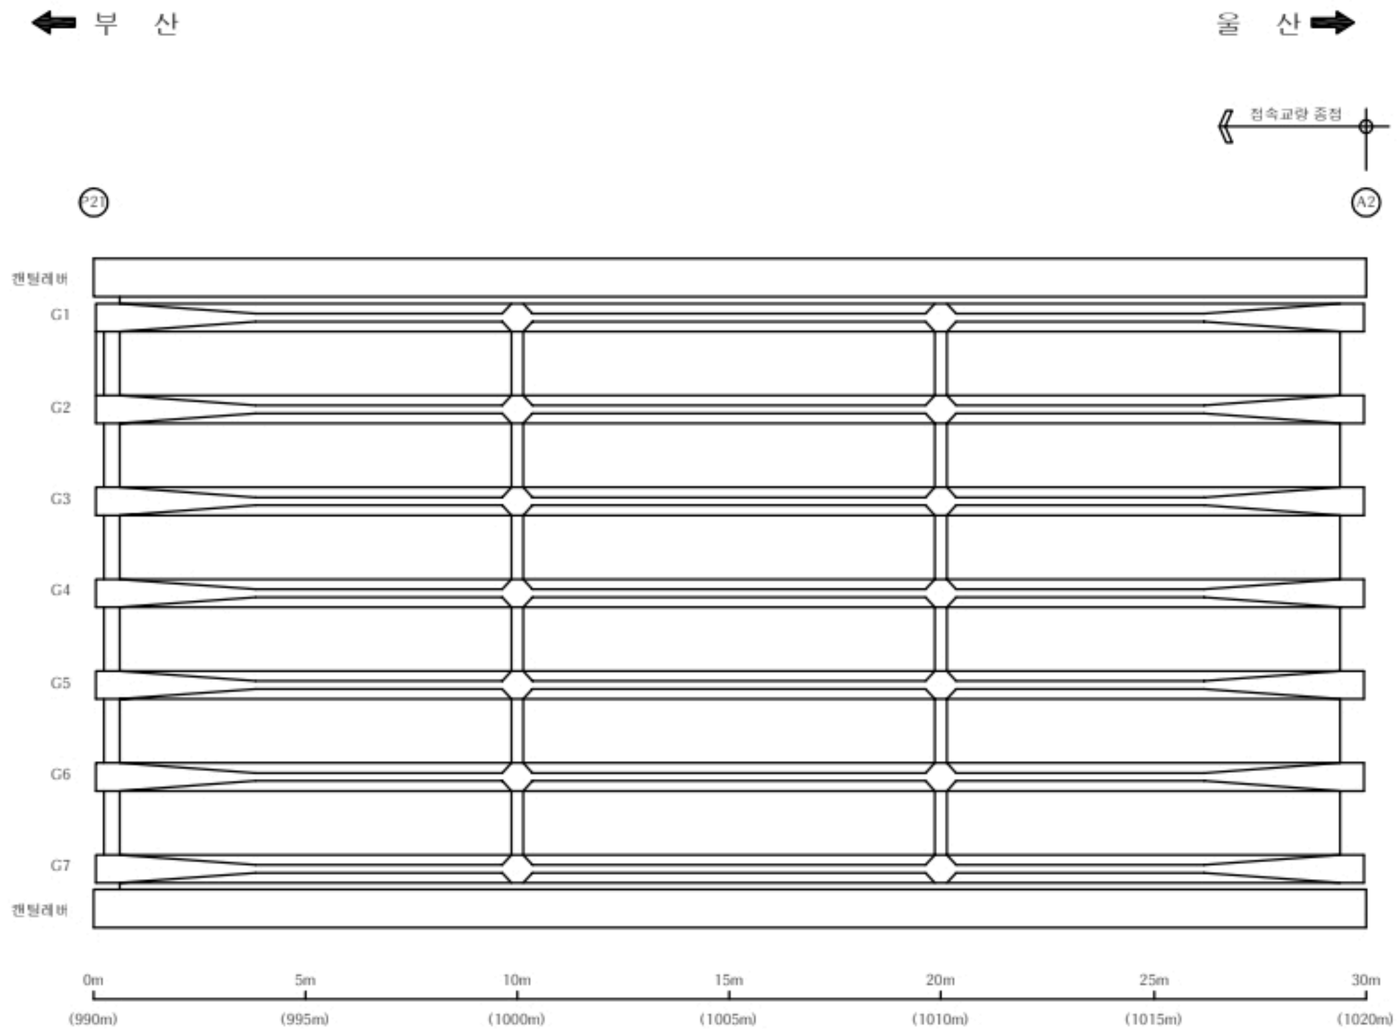


손 상 물 량 표

바닥판


S22

번호	신/구	부재명	손 상 현 황	손 상 규 모						비고
				폭(㎜)	길이(m)	너비(m)	개소	단위	물량	
1										
2										
KEY PLAP

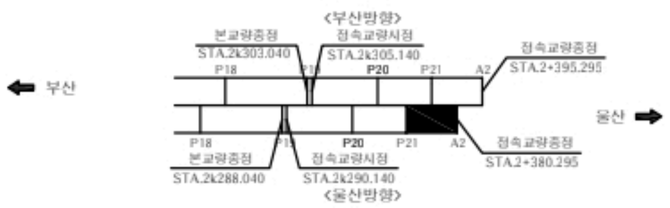

SECTIOP

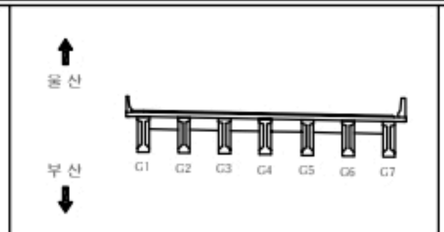


범례

균 열	균열백태	기 타	
망상균열	백태	철근탐사	
재료분리	부 식	탄산화시험	
철근노출	파 손	균열심도	
박리, 박락	퇴 적	균열심도	

용 역 명	2022년 부산울산고속도로 정기 · 정밀안전점검용역
조사일시	2022
책임기술자	박 윤 국
도면번호	044

I D : 회야대교(울산) - BOX내부 - S1

← 부 산 울 산 →

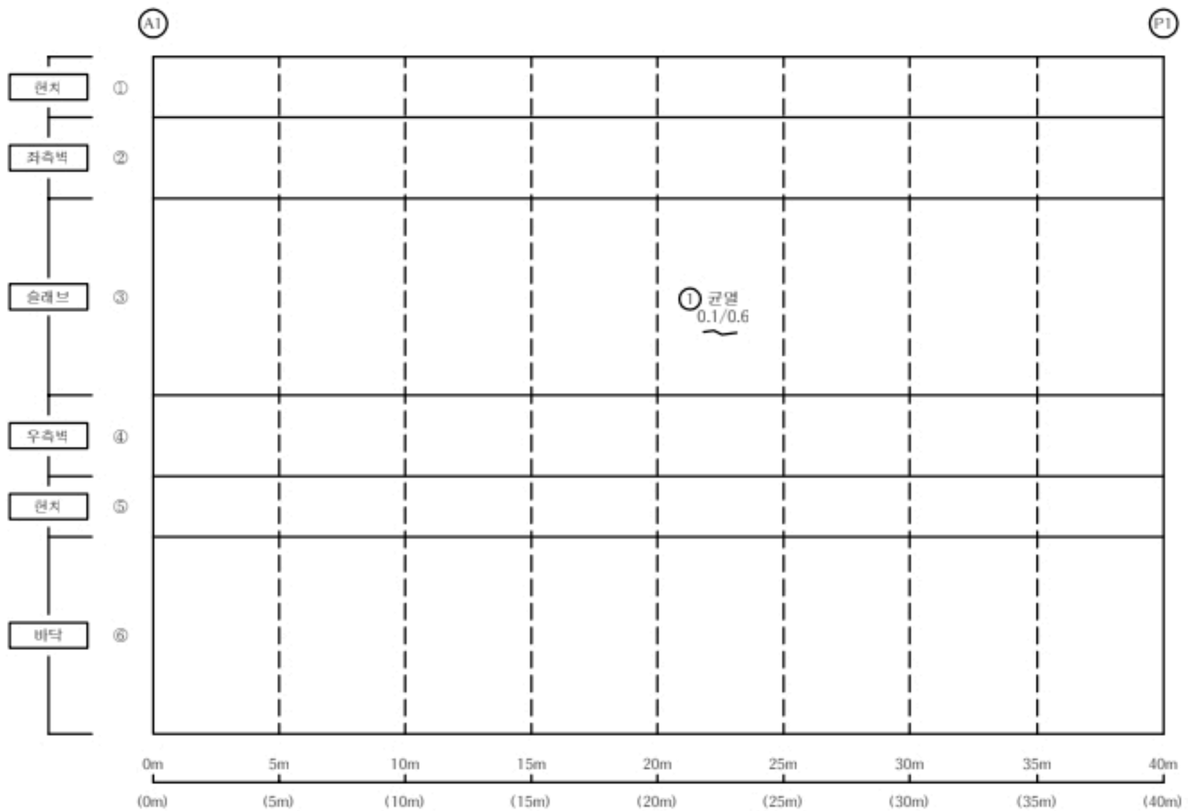


손 상 물 량 표

BOX내부


S1

번호	신/구	부재명	손 상 현 황	손 상 규 모						비고
				폭(㎜)	길이(m)	너비(m)	개소	단위	물량	
1	구	슬래브	균열	0.1	0.6		1	m	0.60	
2										
3										
KEY PLAP

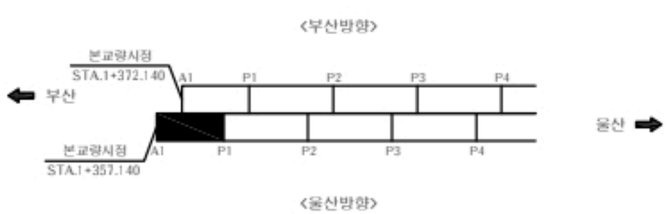

SECTIOP

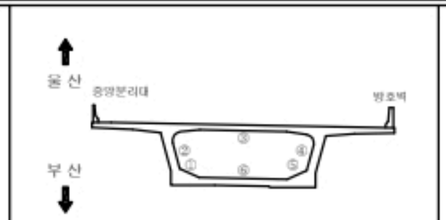


범 례

균 열	균열백태	기 타	
망상균열	백태	철근탐사	
재료분리	부 식	탄산화시험	
철근노출	파 손	균열심도	
박리, 박락	퇴 적	균열심도	

용 역 명	2022년 부산울산고속도로 정기 · 정밀안전점검용역
조사일시	2022
책임기술자	박 윤 국
도면번호	045

I D : 회야대교(울산) - BOX내부 - S2

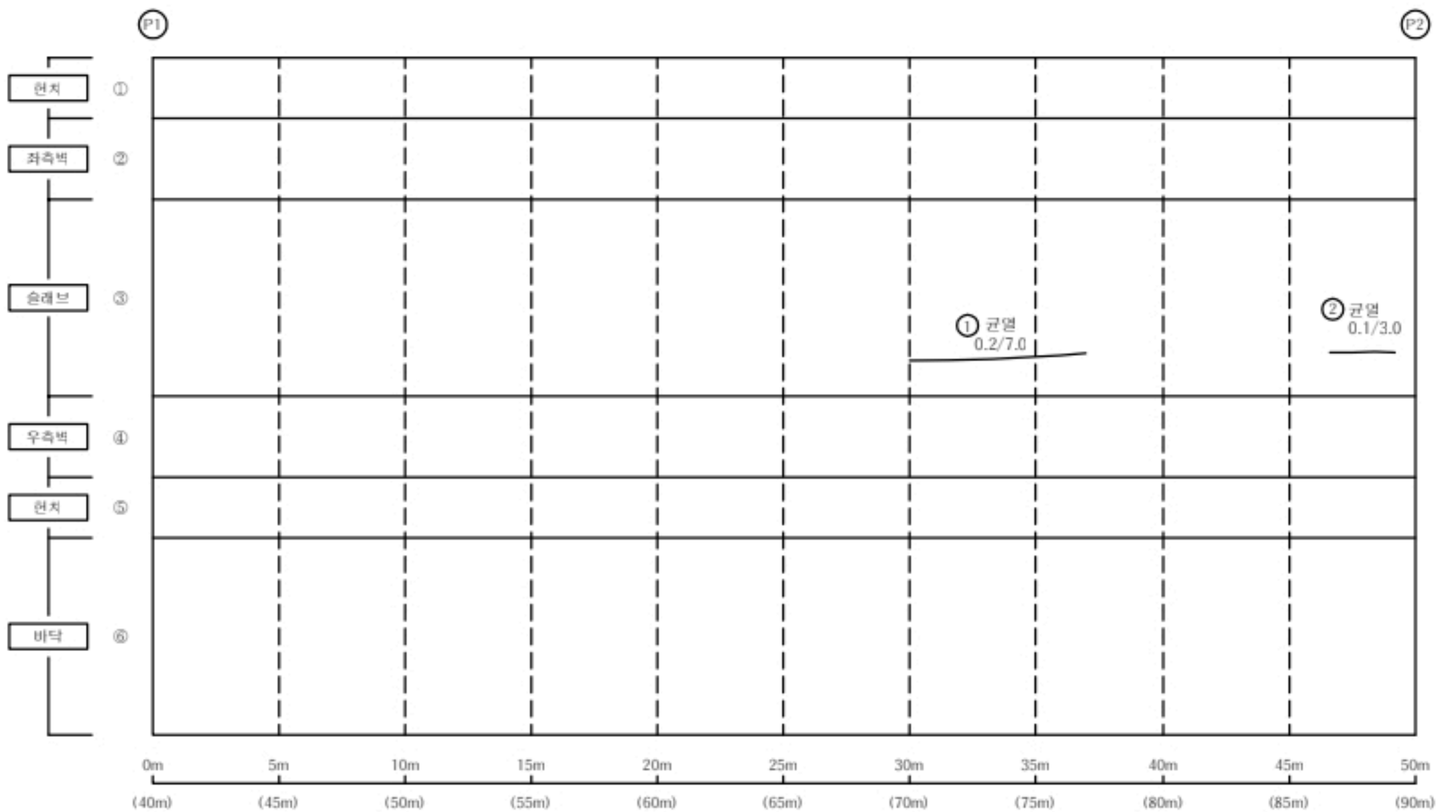


손 상 물 량 표

BOX내부


S2

번호	신/구	부재명	손 상 현 황	손 상 규 모						비고
				폭(㎜)	길이(m)	너비(m)	개소	단위	물량	
1	구	슬래브	균열	0.2	7.0		1	m	7.00	
2	신	슬래브	균열	0.1	3.0		1	m	3.00	
3										
4										
KEY PLAP

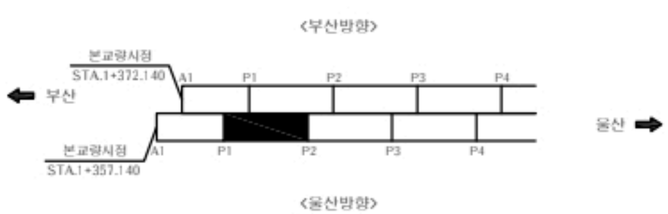

SECTIOP

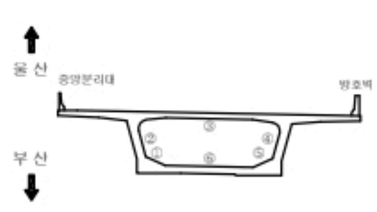


범 례

균 열	균열백태	기 타	
망상균열	백태	철근탐사	
재료분리	부 식	탄산화시험	
철근노출	파 손	균열심도	
박리, 박락	틈 적	균열심도	

용 역 명	2022년 부산울산고속도로 정기 · 정밀안전점검용역
조사일시	2022
책임기술자	박 윤 국
도면번호	046

I D : 회야대교(울산) - BOX내부 - S3

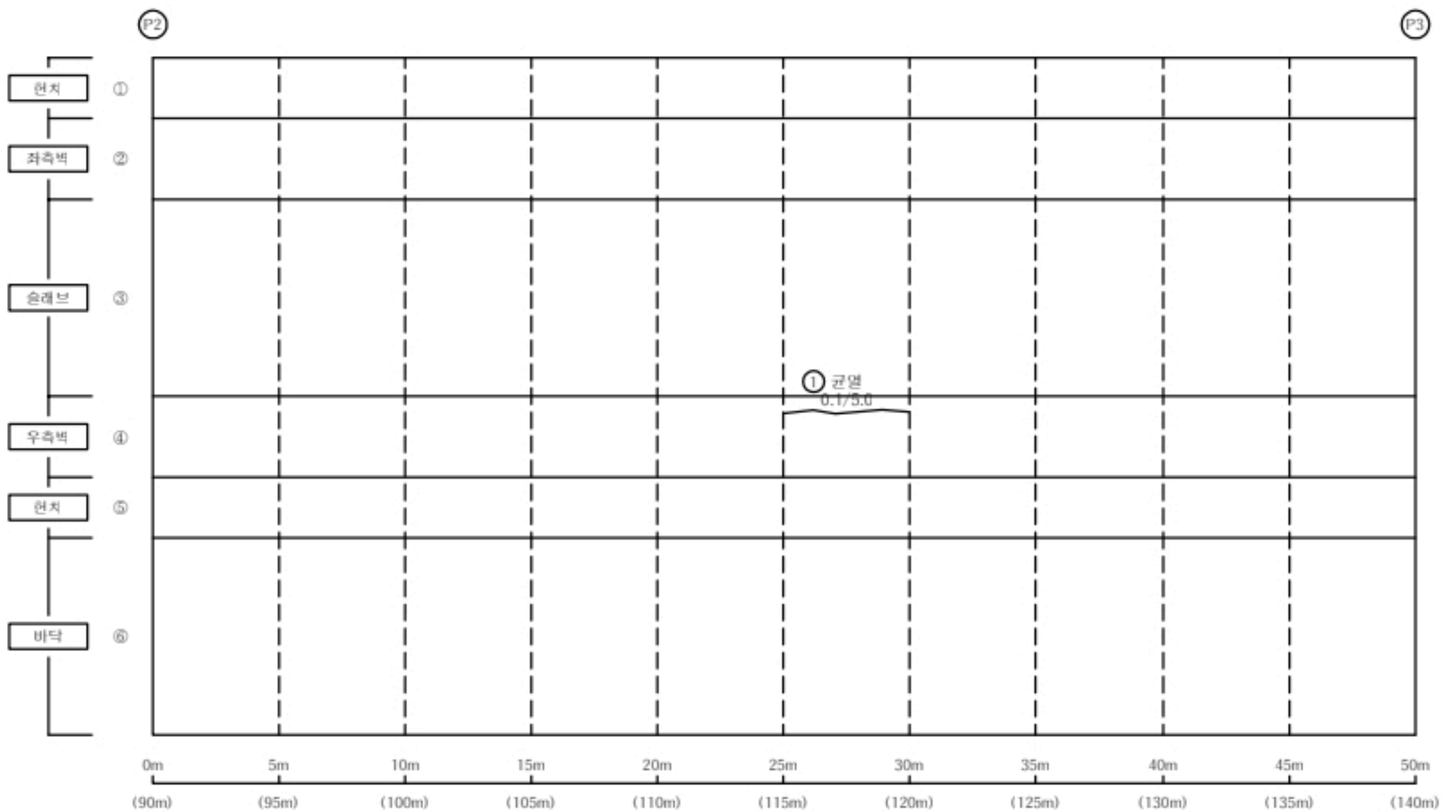


손 상 물 량 표

BOX내부


S3

번호	신/구	부재명	손 상 현 황	손 상 규 모						비고
				폭(㎜)	길이(m)	너비(m)	개소	단위	물량	
1	구	우측	균열	0.1	5.0		1	m	5.00	
2										
3										
KEY PLAP

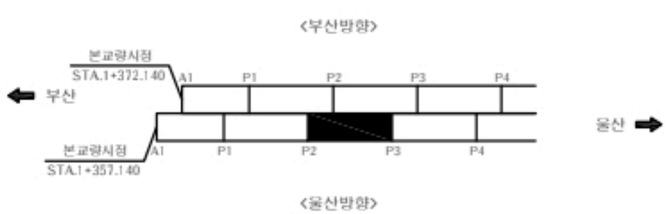

SECTIOP

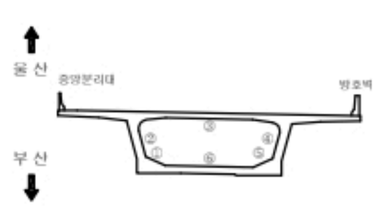


범 례

균 열	균열백태	기 타	
망상균열	백태	철근탐사	
재료분리	부 식	탄산화시험	
철근노출	파 손	균열심도	
박리, 박락	퇴 적	균열심도	

용 역 명	2022년 부산울산고속도로 정기 · 정밀안전점검용역
조사일시	2022
책임기술자	박 윤 국
도면번호	047

ＩＤ : 회야대교(울산) - BOX내부 - S4

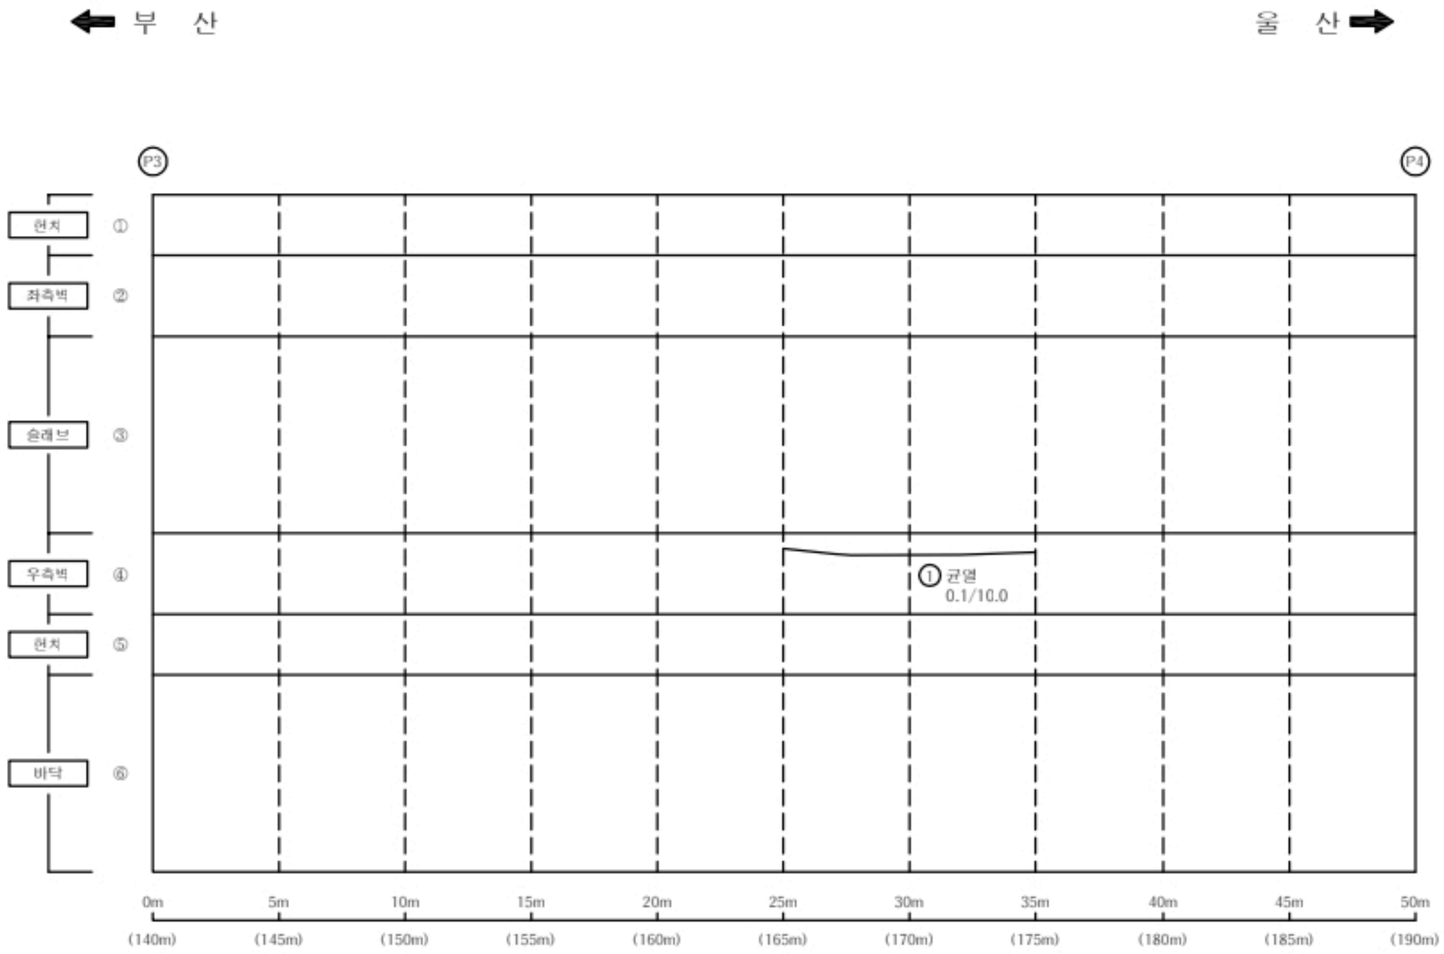


손 상 물 량 표

BOX내부


S4

번호	신/구	부재명	손 상 현 황	손 상 규 모						비고
				폭(㎜)	길이(m)	너비(m)	개소	단위	물량	
1	신	우측	균열	0.1	10.0		1	m	10.00	
2										
3										
KEY PLAP

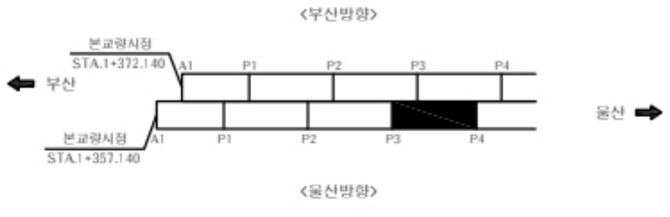

SECTIOP

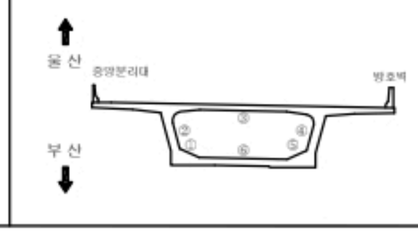


범례

균 열	균열백태	기 타	
망상균열	백태	철근탐사	
재료분리	부 식	탄산화시험	
철근노출	파 손	균열심도	
박리, 박락	틈 적	균열심도	

용 역 명	2022년 부산울산고속도로 정기 · 정밀안전점검용역
조사일시	2022
책임기술자	박 윤 국
도면번호	048

I D : 회야대교(울산) - BOX내부 - S5

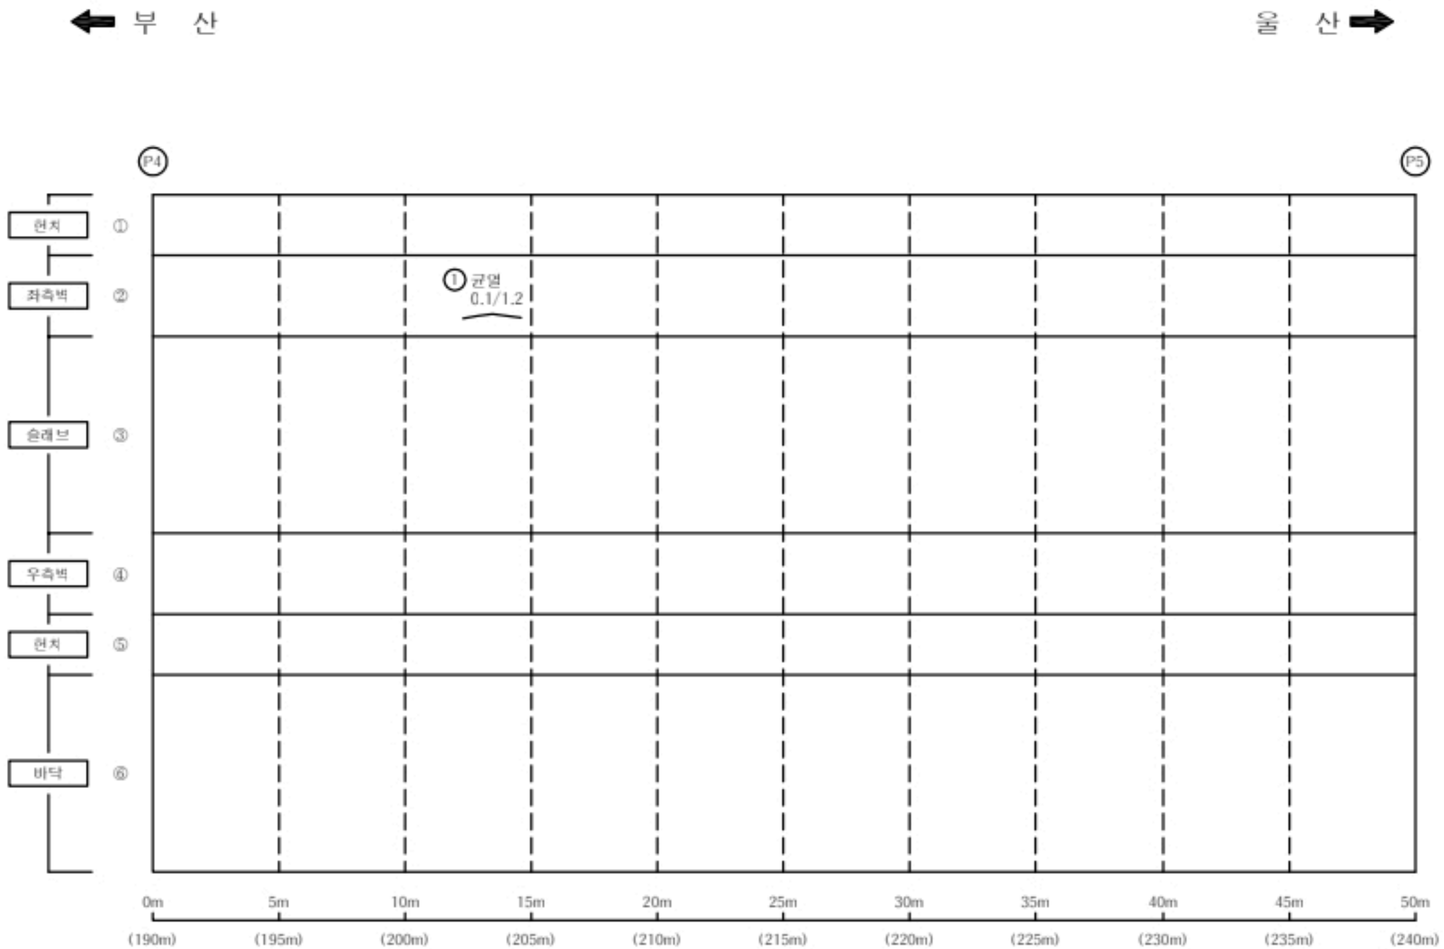


손 상 물 량 표

BOX내부


S5

번호	신/구	부재명	손 상 현 황	손 상 규 모						비고
				폭(㎜)	길이(m)	너비(m)	개소	단위	물량	
1	신	좌측	균열	0.1	1.2		1	m	1.20	
2										
3										
KEY PLAP

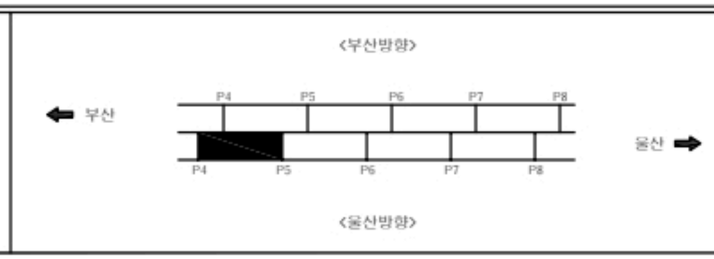

SECTIOP

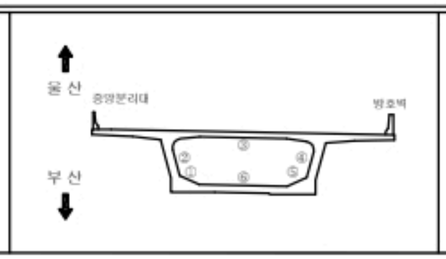


범 례

균 열	균열백태	기 타	
망상균열	백태	철근탐사	
재료분리	부 식	탄산화시험	
철근노출	파 손	균열심도	
박리, 박락	퇴 적	균열심도	

용 역 명	2022년 부산울산고속도로 정기 · 정밀안전점검용역
조사일시	2022
책임기술자	박 윤 국
도면번호	049

I D : 회야대교(울산) - BOX내부 - S6

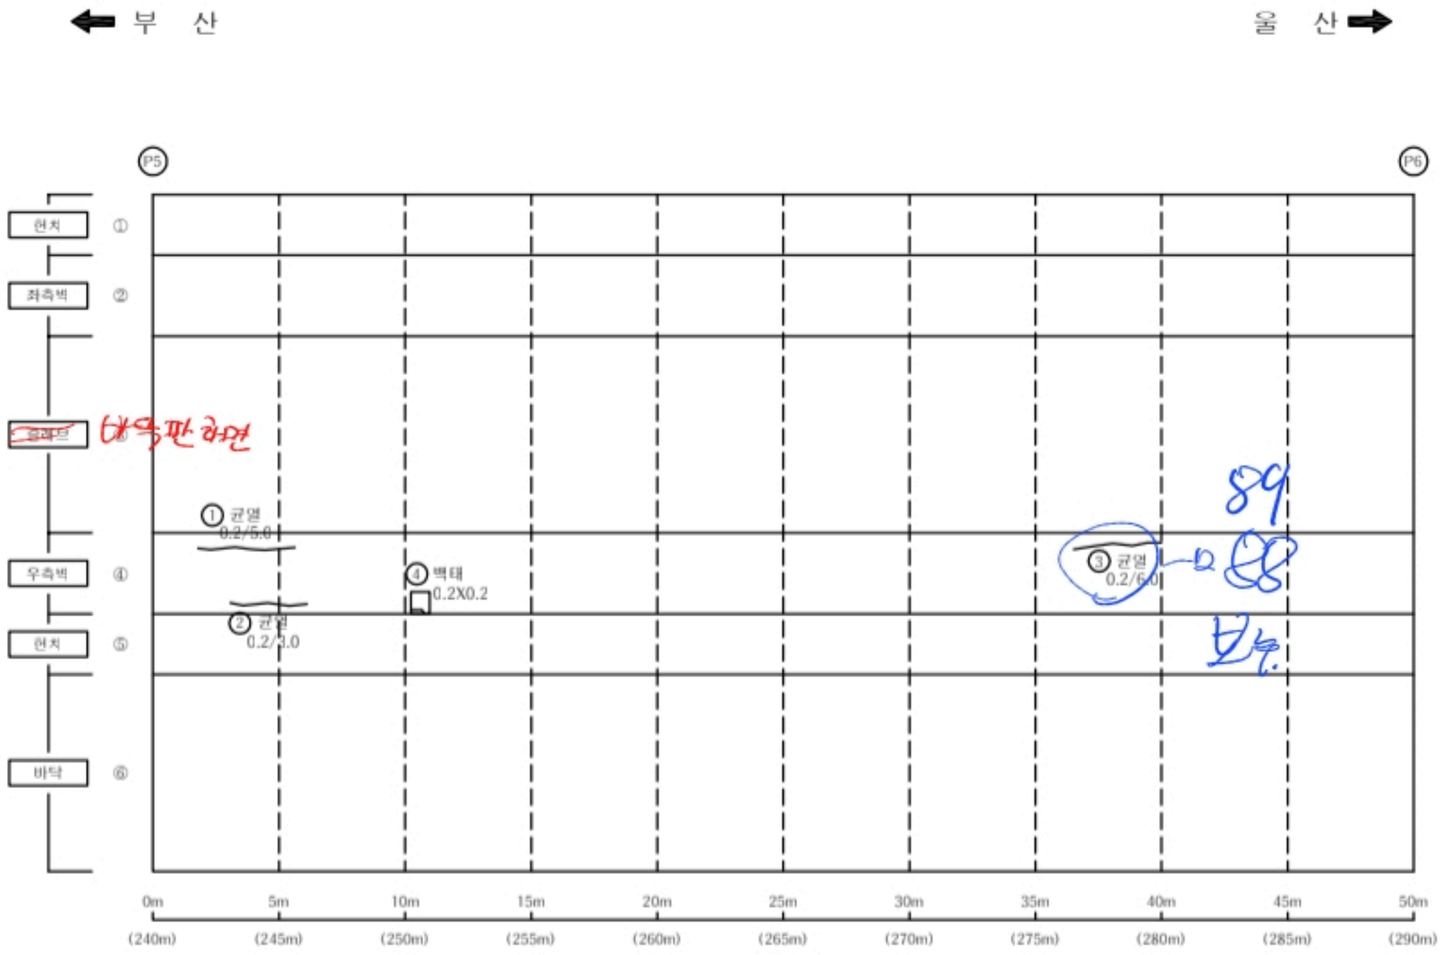


손 상 물 량 표

BOX내부


S6

번호	신/구	부재명	손 상 현 황	손 상 규 모						비고
				폭(㎜)	길이(m)	너비(m)	개소	단위	물량	
1	구	우측	균열	0.2	5.0		1	m	5.00	
2	구	우측	균열	0.2	3.0		1	m	3.00	
3	구	우측	균열	0.2	6.0		1	m	6.00	
4	신	우측	백태		0.2	0.2	1	㎡	0.04	
5										
6										
KEY PLAP

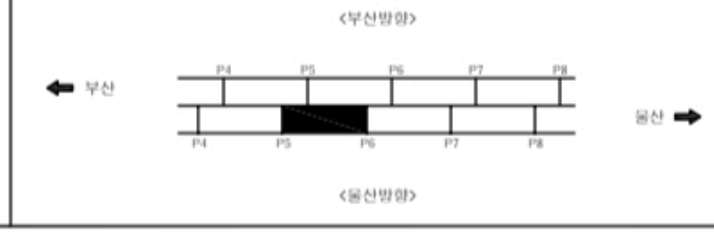

SECTIOP

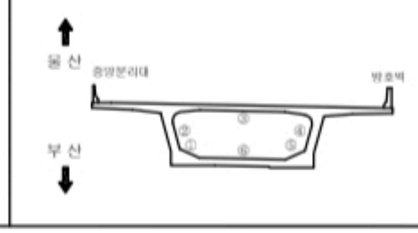

범례


균 열	균열백태	기 타	
망상균열	백태	철근탐사	
재료분리	부 식	탄산화시험	
철근노출	파 손	균열심도	
박리, 박락	퇴 적	균열심도	

용 역 명	2022년 부산울산고속도로 정기 · 정밀안전점검용역
조사일시	2022
책임기술자	박 윤 국
도면번호	050

ＩＤ : 회야대교(울산) - BOX내부 - S7

부 산 ⬅ ➡ 울 산

082 S7 상태양호.

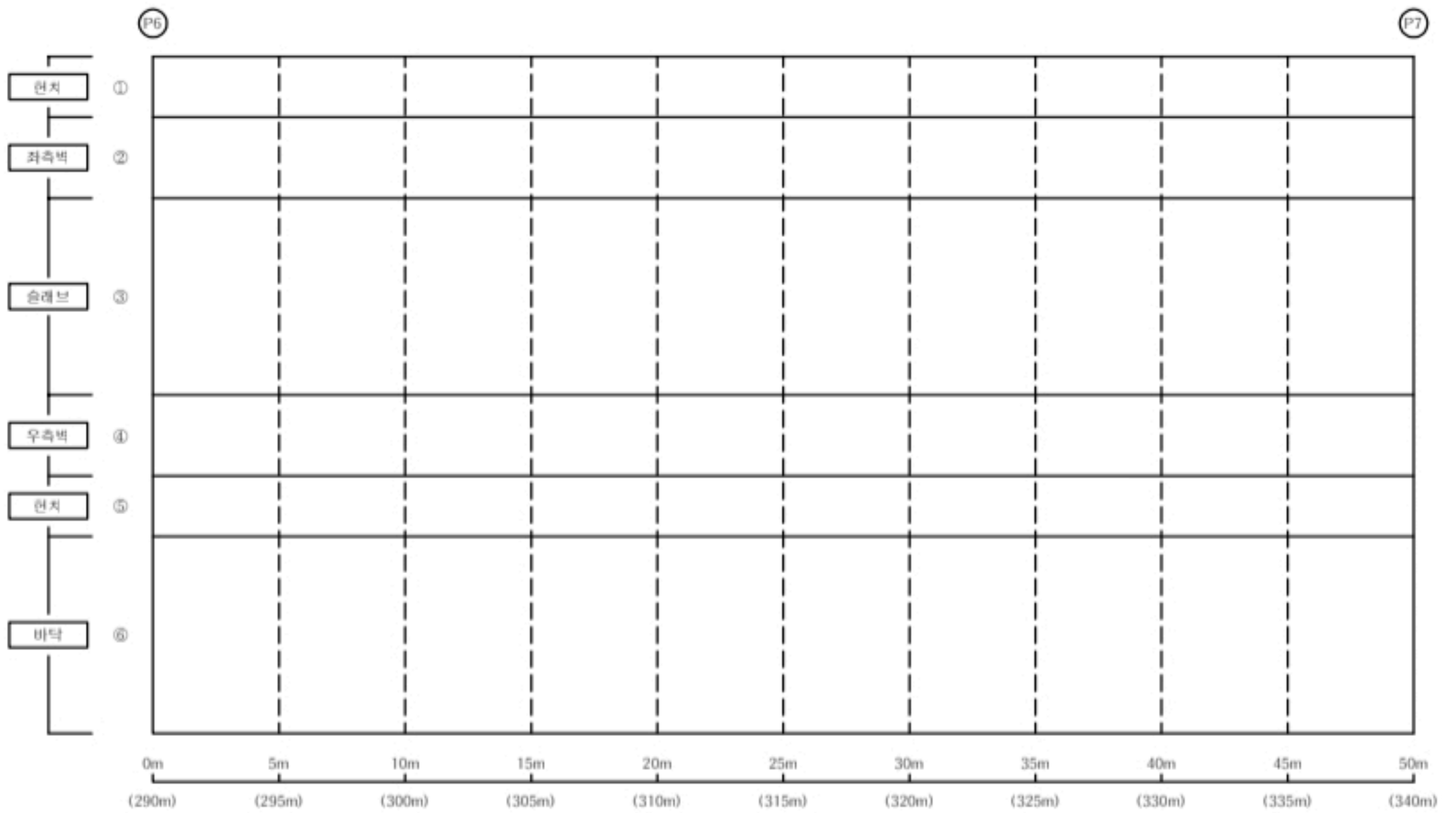

손 상 물 량 표

BOX내부

S7

번호	신/구	부재명	손 상 현 황	손 상 규 모						비고
				폭(㎜)	길이(m)	너비(m)	개소	단위	물량	
1										
2										
KEY PLAP


<부산방향>

부산 ⬅ P4 P5 P6 P7 P8 ➡ 울산

P4 P5 P6 P7 P8

<울산방향>

SECTIOP

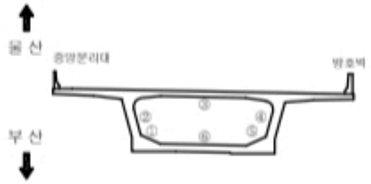

범례


균 열	균열백태	기 타	
망상균열	백태	철근탐사	
재료분리	부 식	탄산화시험	
철근노출	파 손	균열심도	
박리, 박락	퇴 적	균열심도	

용 역 명	2022년 부산울산고속도로 정기 · 정밀안전점검용역
조사일시	2022
책임기술자	박 윤 국
도면번호	051

ＩＤ : 회야대교(울산) - BOX내부 - S8

← 부 산

울 산 →

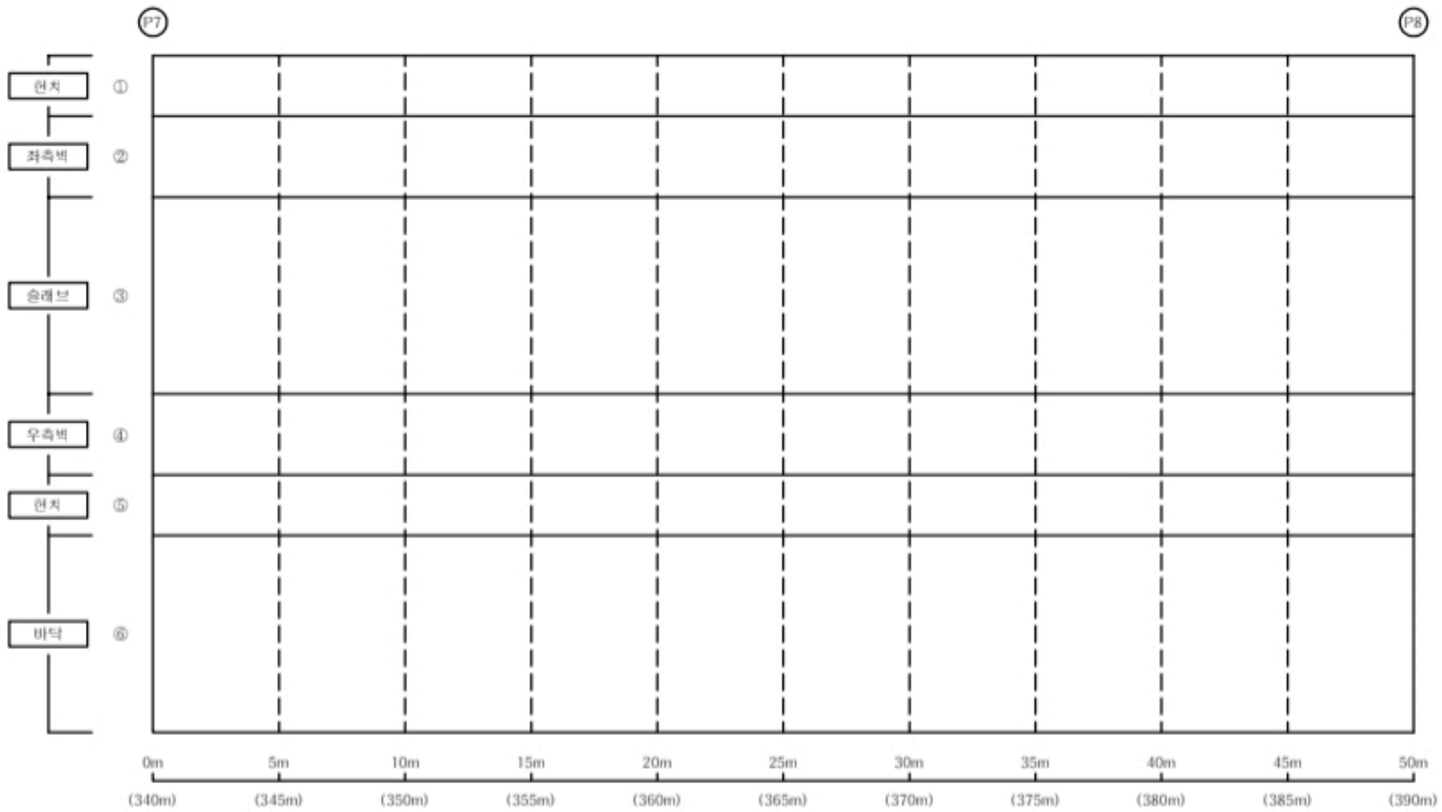


손 상 물 량 표

BOX내부


S8

번호	신/구	부재명	손 상 현 황	손 상 규 모						비고
				폭(㎜)	길이(m)	너비(m)	개소	단위	물량	
1										
2										
KEY PLAP

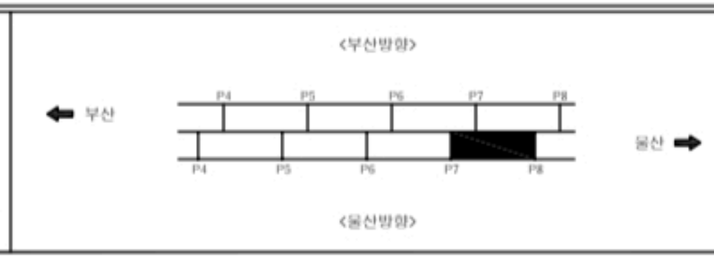

SECTIOP

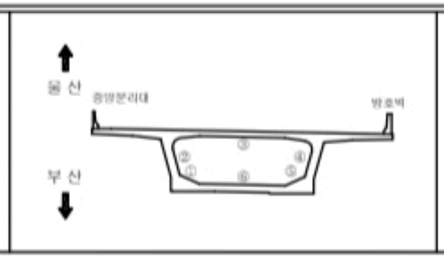

범례

균 열	균열백태	기 타	
망상균열	백태	철근탐사	
재료분리	부 식	탄산화시험	
철근노출	파 손	균열심도	
박리, 박락	퇴 적	균열심도	

용 역 명 : 2022년 부산울산고속도로 정기 · 정밀안전점검용역

조사일시 : 2022


책임기술자 : 박 윤 국

도면번호 : 052

ＩＤ : 회야대교(울산) - BOX내부 - S9

2019.10 현재부 전경

← 부 산 　　울 산 →

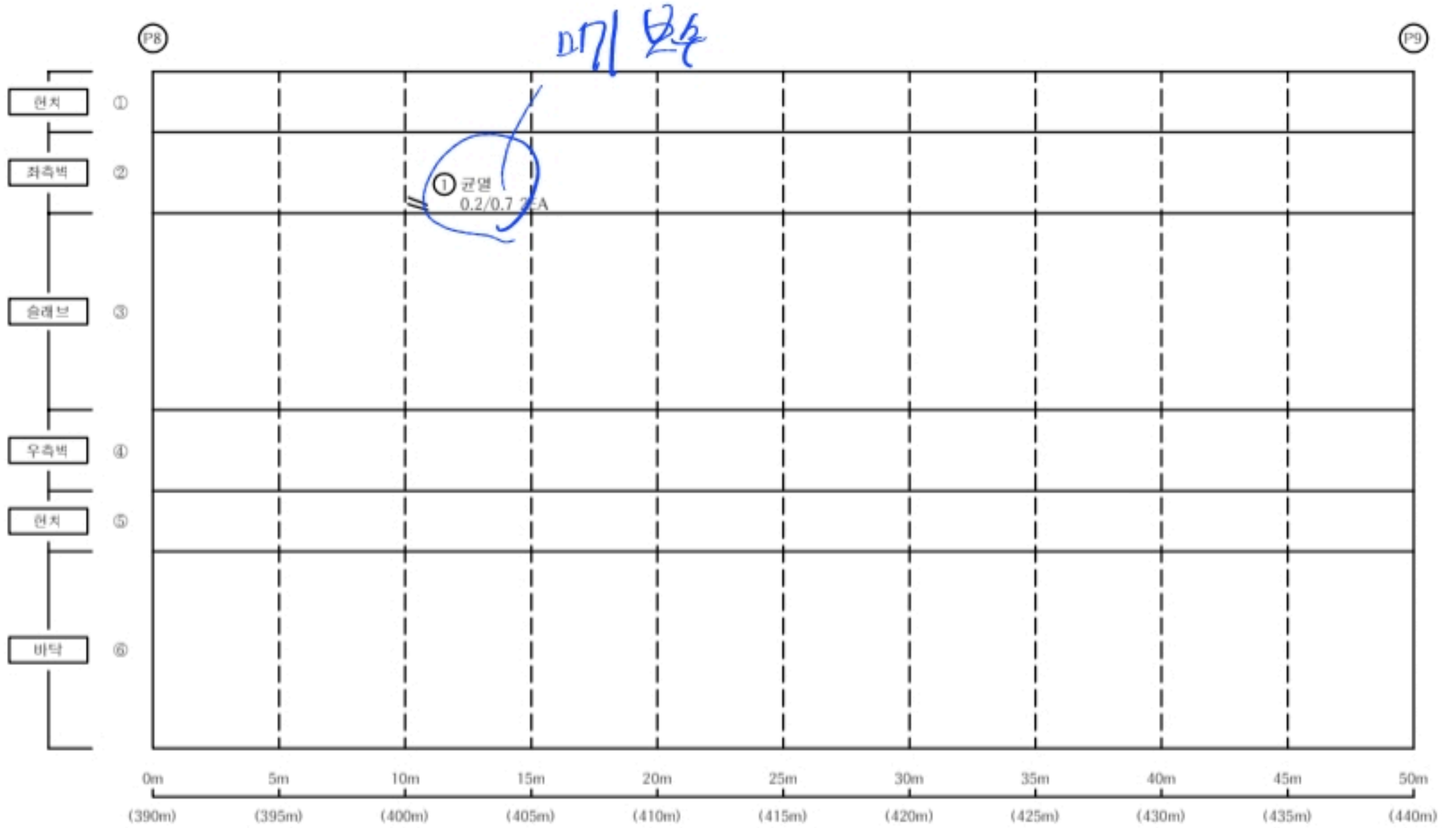


손 상 물 량 표

BOX내부


S9

번호	신/구	부재명	손 상 현 황	손 상 규 모						비고
				폭(㎜)	길이(m)	너비(m)	개소	단위	물량	
1	신	좌측	균열	0.2	0.7		2	m	1.40	
2										
3										
KEY PLAP

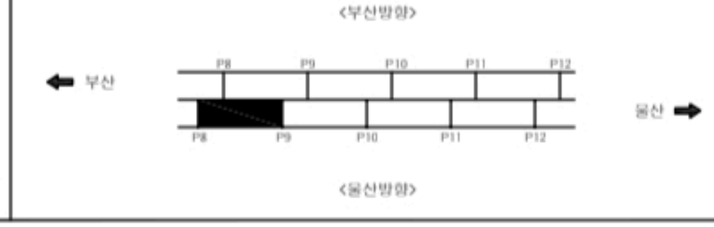

SECTIOP

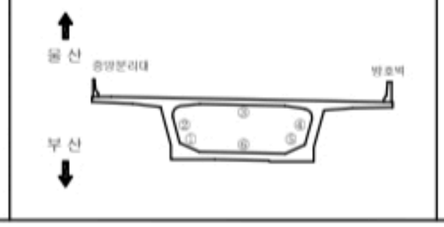


범례

균 열	균열백태	기 타	
망상균열	백태	철근탐사	
재료분리	부 식	탄산화시험	
철근노출	파 손	균열심도	
박리, 박락	퇴 적	균열심도	

용 역 명	2022년 부산울산고속도로 정기 · 정밀안전점검용역
조사일시	2022
책임기술자	박 윤 국
도면번호	053

I D : 회야대교(울산) - BOX내부 - S10

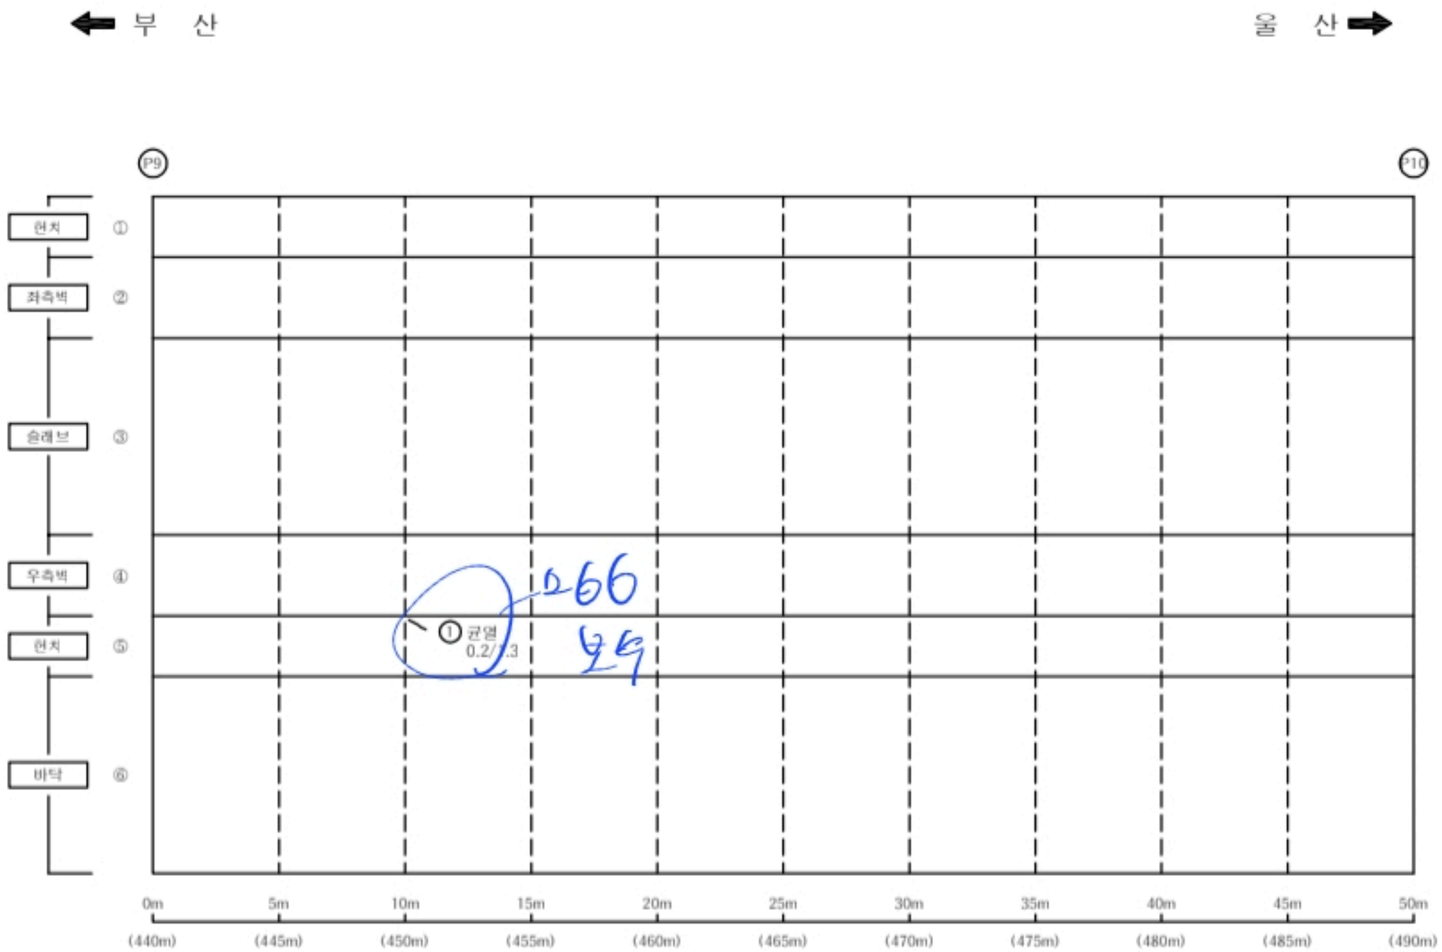


손 상 물 량 표

BOX내부


S10

번호	신/구	부재명	손 상 현 황	손 상 규 모						비고
				폭(㎜)	길이(m)	너비(m)	개소	단위	물량	
1	신	우측헌치	균열	0.2	1.3		1	m	1.30	
2										
3										
KEY PLAP

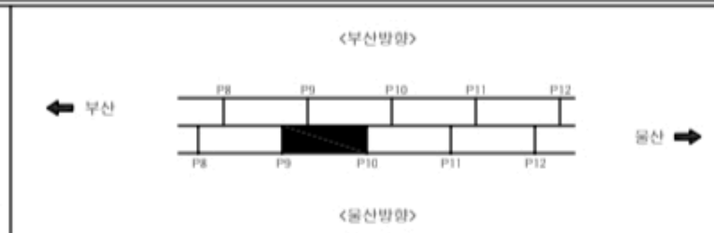

SECTIOP

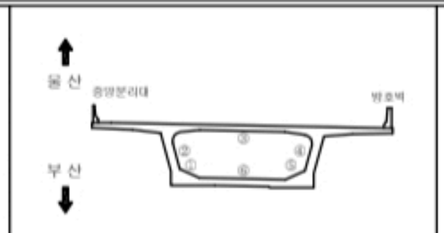

범례

균 열	균열백태	기 타	
망상균열	백 태	철근탐사	
재료분리	부 식	탄산화시험	
철근노출	파 손	균열심도	
박리, 박락	틈 적	균열심도	

용 역 명 : 2022년 부산울산고속도로 정기 · 정밀안전점검용역

조사일시 : 2022

책임기술자 : 박 윤 국


도면번호 : 054

ＩＤ : 회야대교(울산) - BOX내부 - S11

R64 상태양호.
S11

← 부 산

울 산 →

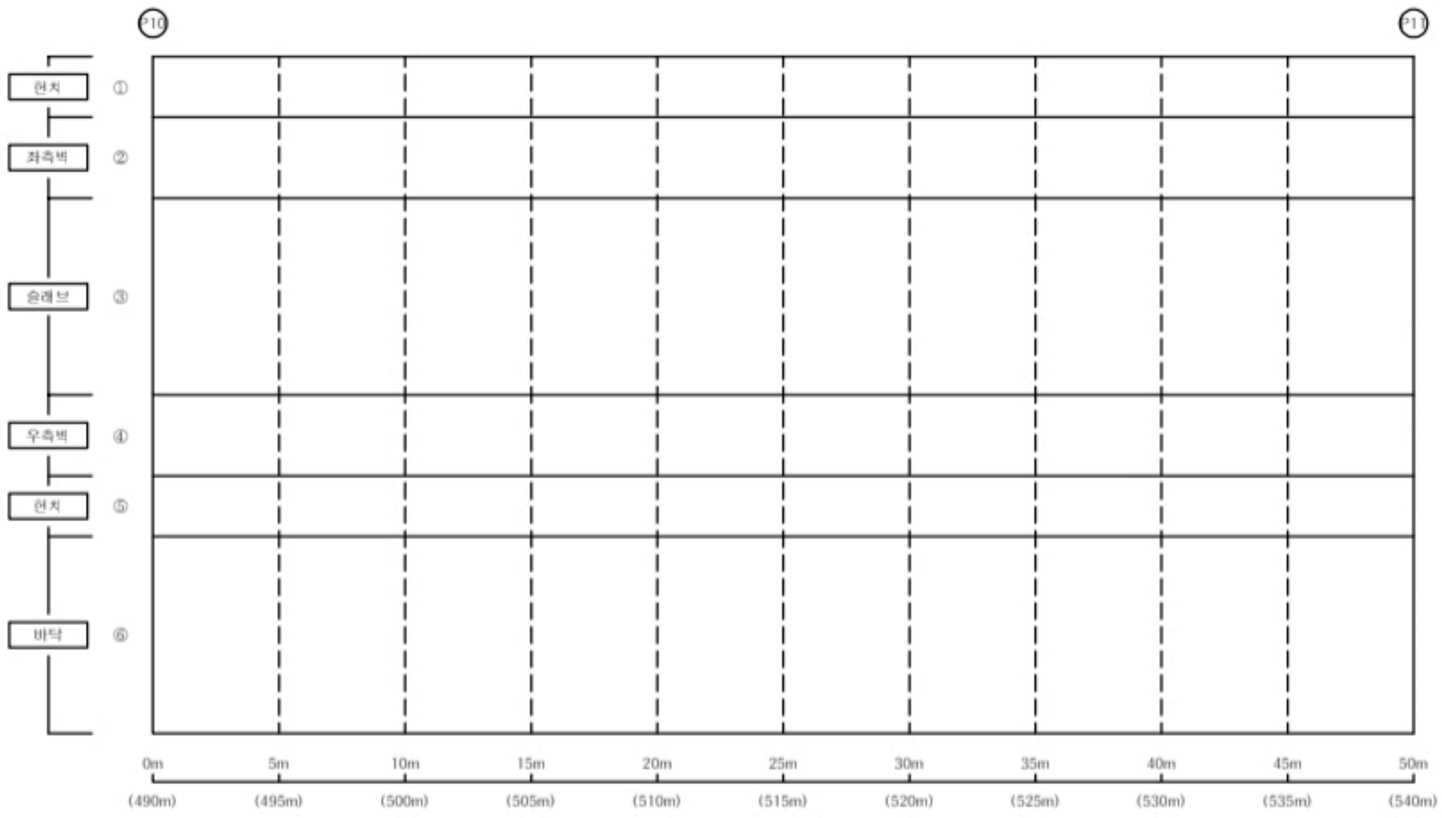

손 상 물 량 표

BOX내부

S11

번호	신/구	부재명	손 상 현 황	손 상 규 모						비고
				폭(㎜)	길이(m)	너비(m)	개소	단위	물량	
1										
2										
KEY PLAP


<부산방향>

부산 ← P8 P9 P10 P11 P12 → 울산

P8 P9 P10 P11 P12

<울산방향>

SECTIOP

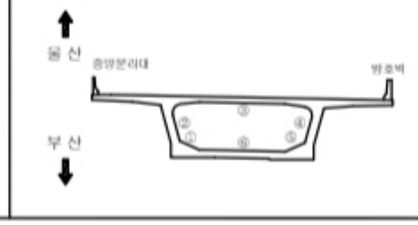


범례

균 열	균열백태	기 타	
망상균열	백 태	철근탐사	
재료분리	부 식	탄산화시험	
철근노출	파 손	균열심도	
박리, 박락	퇴 적	균열심도	

용 역 명	2022년 부산울산고속도로 정기 · 정밀안전점검용역
조사일시	2022
책임기술자	박 윤 국
도면번호	055

I D : 회야대교(울산) - BOX내부 - S12

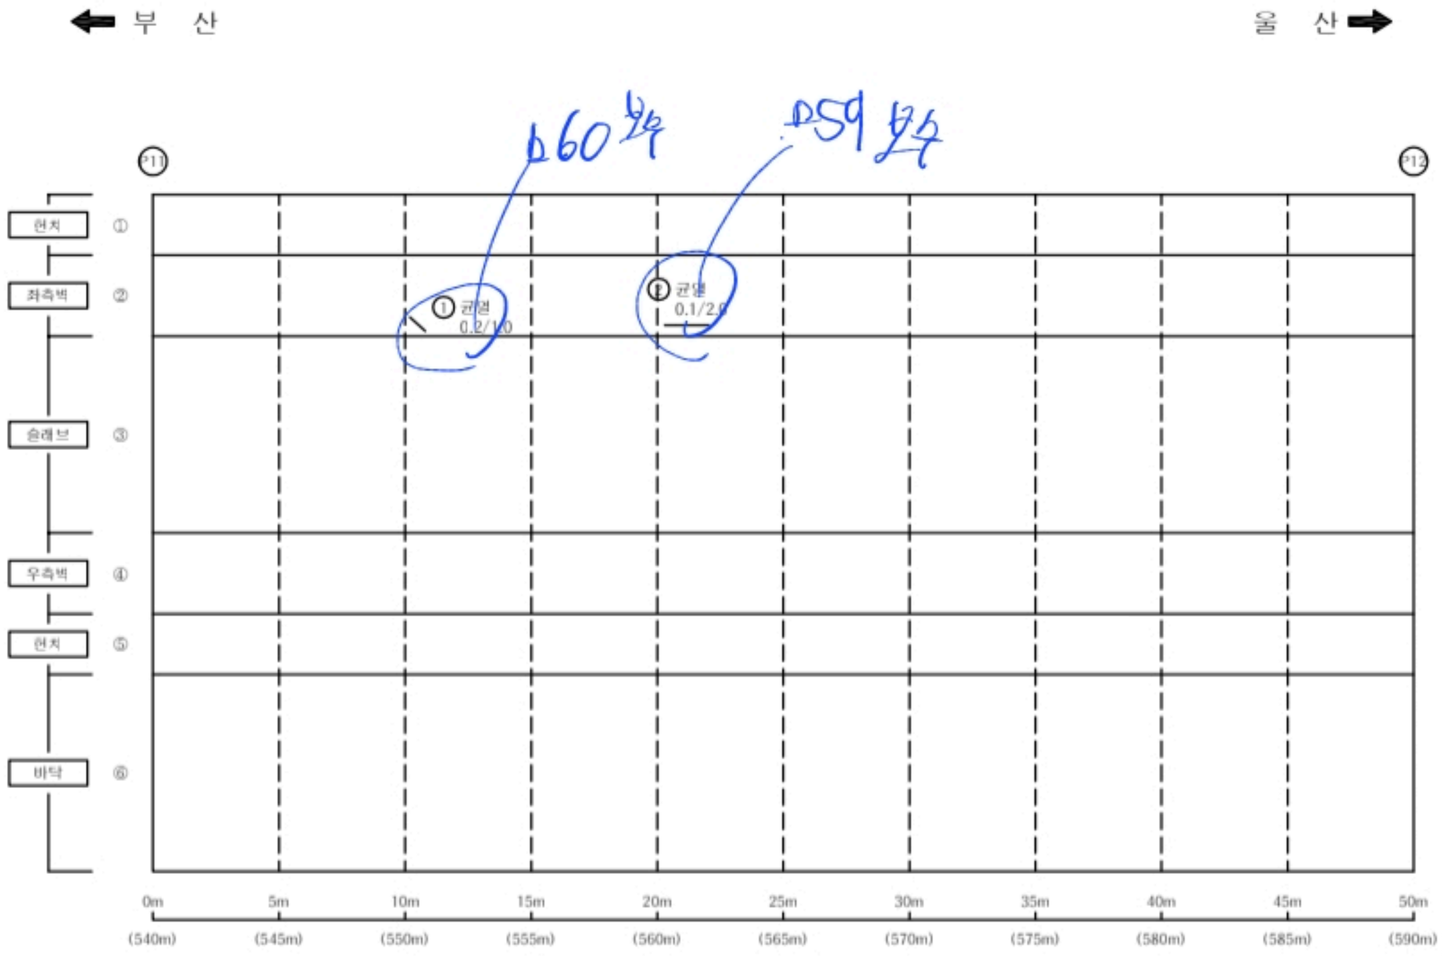


손 상 물 량 표

BOX내부


S12

번호	신/구	부재명	손상현황	손상규모						비고
				폭(㎜)	길이(m)	너비(m)	개소	단위	물량	
1	신	좌측천치	균열	0.2	1.0		1	m	1.00	
2	신	좌측천치	균열	0.1	2.0		1	m	2.00	
3										
4										
KEY PLAP

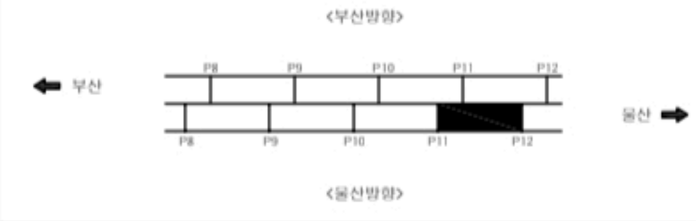

SECTIOP

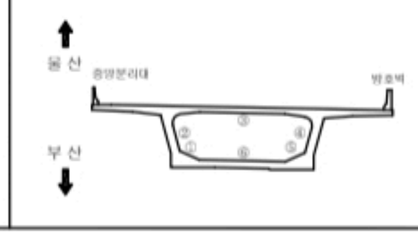


범례

균 열	균열백태	기 타	
망상균열	백 태	철근탐사	
재료분리	부 식	탄산화시험	
철근노출	파 손	균열심도	
박리, 박락	퇴 적	균열심도	

용역명	2022년 부산울산고속도로 정기 · 정밀안전점검용역
조사일시	2022
책임기술자	박 윤 국
도면번호	056

ＩＤ : 회야대교(울산) - BOX내부 - S13

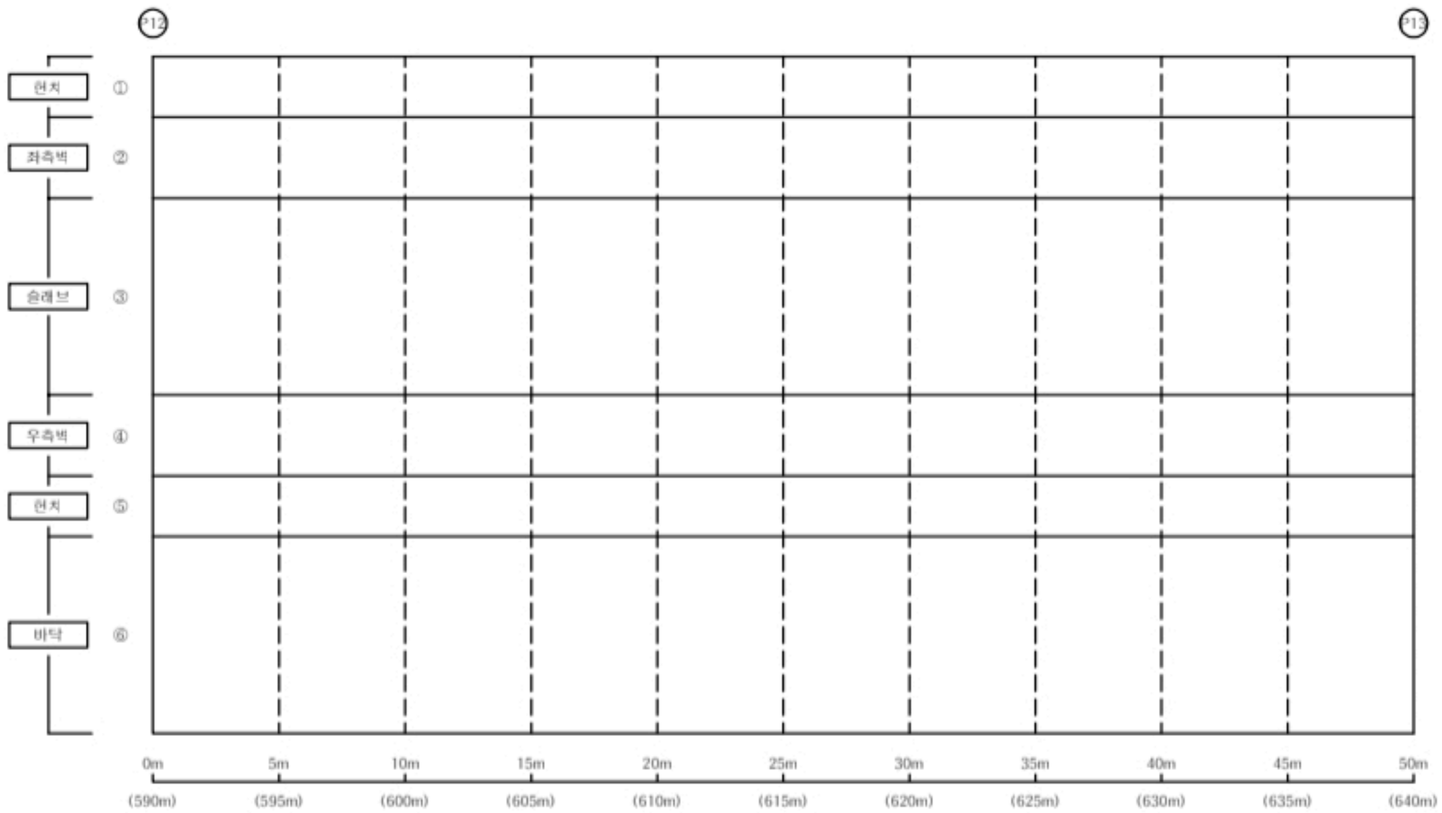


손 상 물 량 표

BOX내부


S13

번호	신/구	부재명	손 상 현 황	손 상 규 모						비고
				폭(㎜)	길이(m)	너비(m)	개소	단위	물량	
1										
2										
KEY PLAP

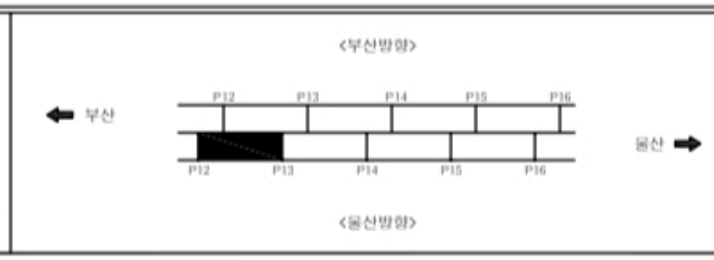

SECTIOP

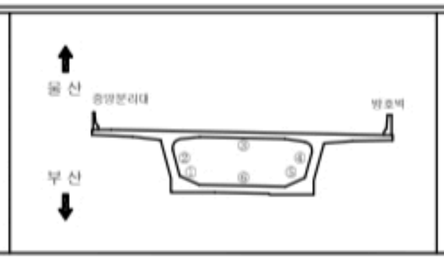


범례

균 열	균열백태	기 타	
망상균열	백태	철근탐사	
재료분리	부 식	탄산화시험	
철근노출	파 손	균열심도	
박리, 박락	퇴 적	균열심도	

용 역 명	2022년 부산울산고속도로 정기 · 정밀안전점검용역
조사일시	2022
책임기술자	박 윤 국
도면번호	057

I D : 회야대교(울산) - BOX내부 - S14

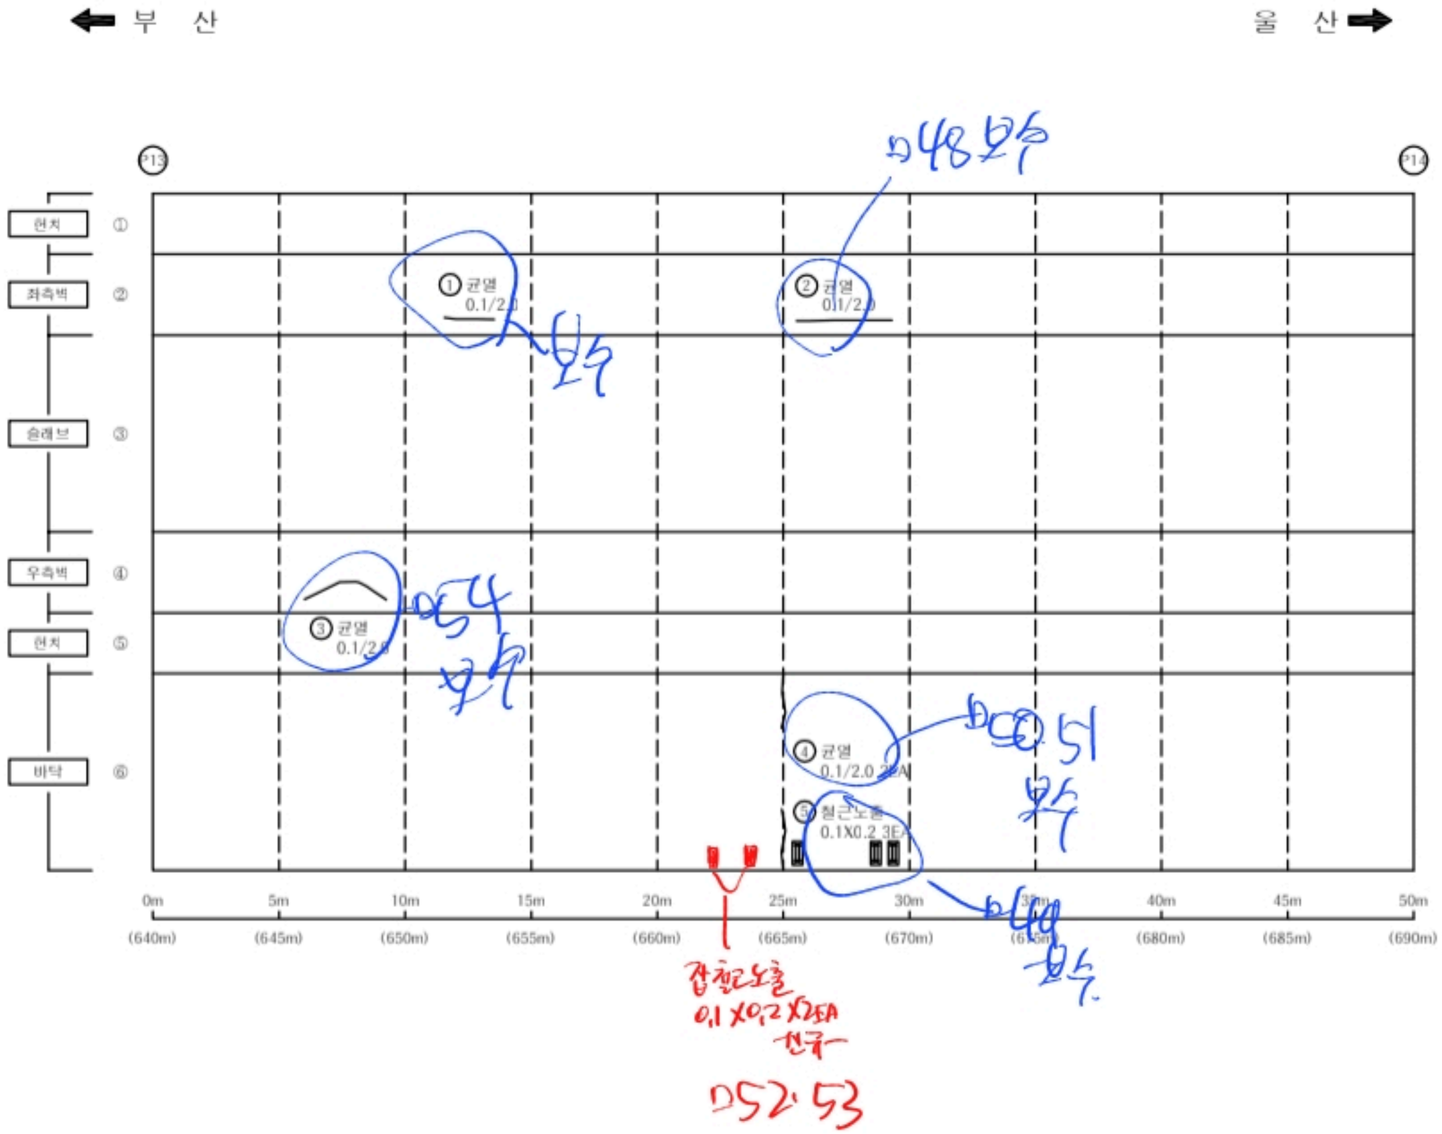


손 상 물 량 표

BOX내부


S14

번호	신/구	부재명	손 상 현 황	손 상 규 모						비고
				폭(㎜)	길이(m)	너비(m)	개소	단위	물량	
1	신	좌측헌치	균열	0.1	2.0		1	m	2.00	
2	신	좌측헌치	균열	0.1	2.0		1	m	2.00	
3	신	우측헌치	균열	0.1	2.0		1	m	2.00	
4	신	바닥	균열	0.1	2.0		2	m	4.00	
5	신	바닥	철근노출		0.1	0.2	3	㎡	0.06	
6										
7										
KEY PLAP

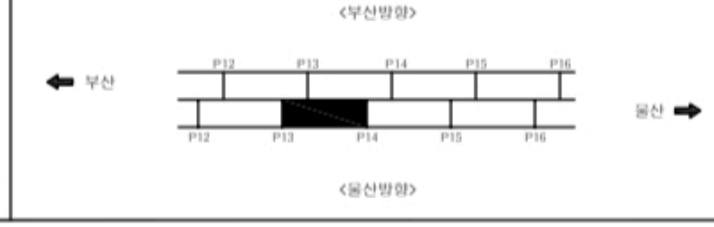

SECTIOP

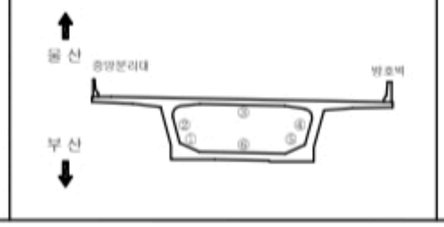


범례

균 열	균열백태	기 타	
망상균열	백태	철근탐사	
재료분리	부 식	탄산화시험	
철근노출	파 손	균열심도	
박리, 박락	퇴 적	균열심도	

용 역 명	2022년 부산울산고속도로 정기 · 정밀안전점검용역
조사일시	2022
책임기술자	박 윤 국
도면번호	058

I D : 회야대교(울산) - BOX내부 - S15

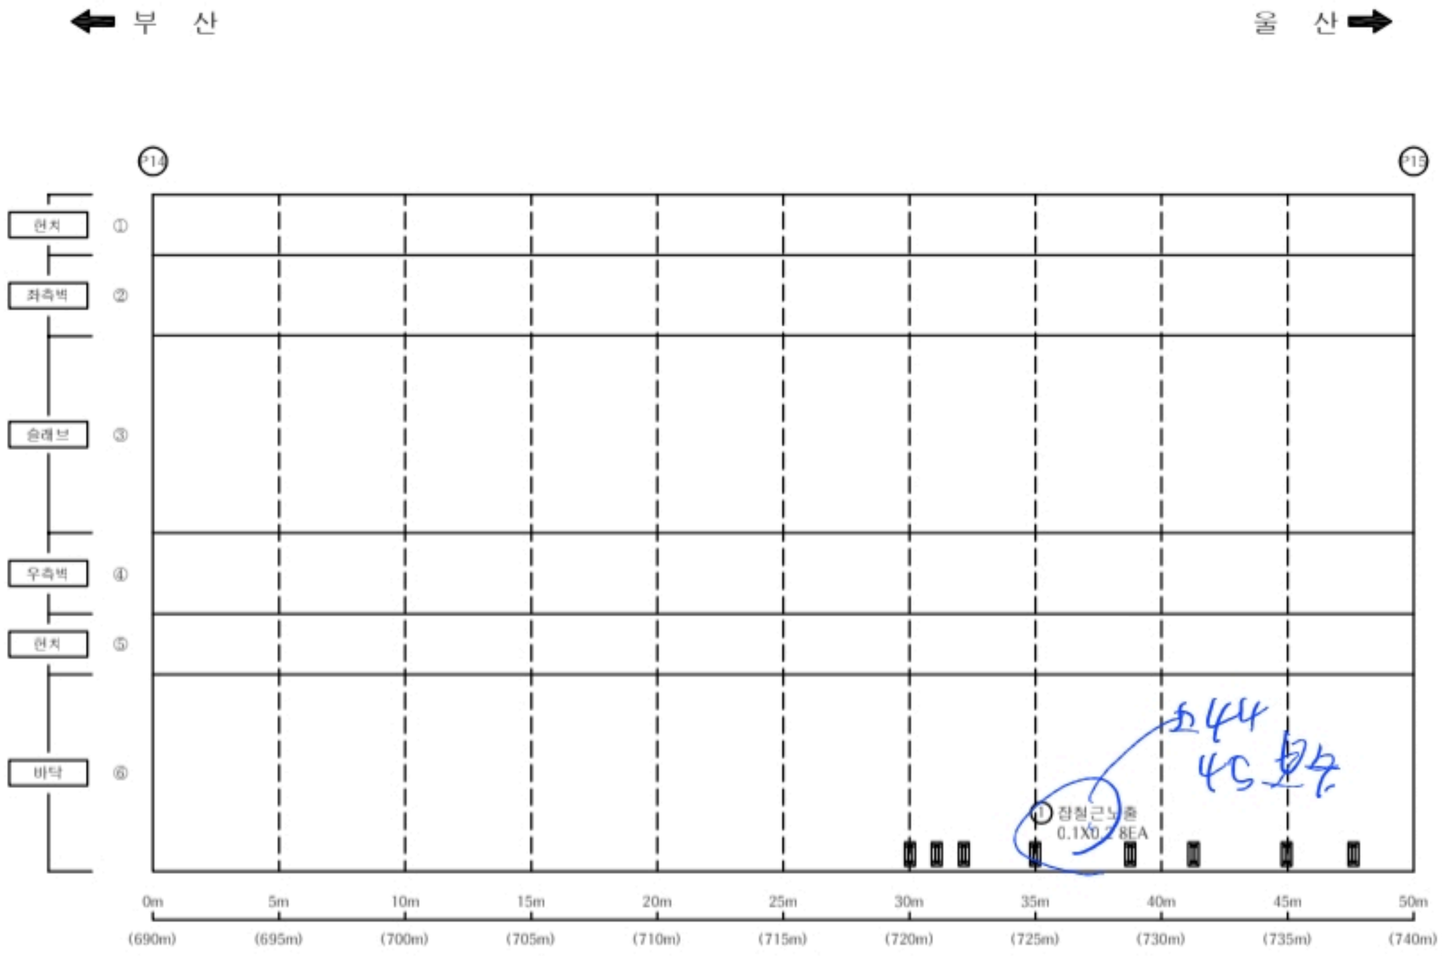


손 상 물 량 표

BOX내부


S15

번호	신/구	부재명	손 상 현 황	손 상 규 모						비고
				폭(㎜)	길이(m)	너비(m)	개소	단위	물량	
1	신	바닥	잡철근노출		0.1	0.0	8	㎡	0.00	
2										
3										
KEY PLAP

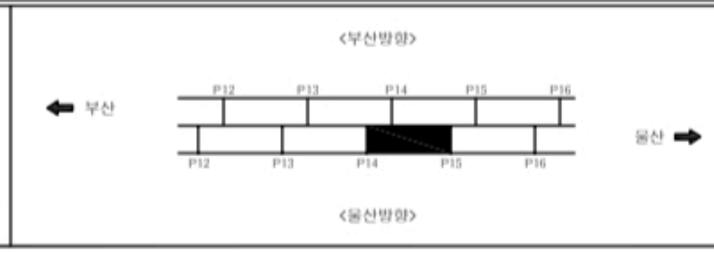

SECTIOP

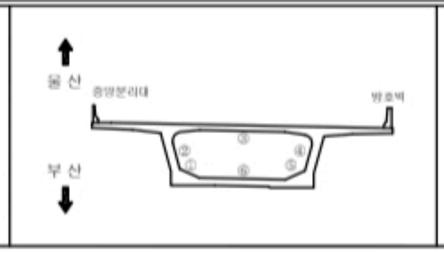


범례

균 열	균열백태	기 타	
망상균열	백태	철근탐사	
재료분리	부 식	탄산화시험	
철근노출	파 손	균열심도	
박리, 박락	퇴 적	균열심도	

용 역 명	2022년 부산울산고속도로 정기 · 정밀안전점검용역
조사일시	2022
책임기술자	박 윤 국
도면번호	059

I D : 회야대교(울산) - BOX내부 - S16

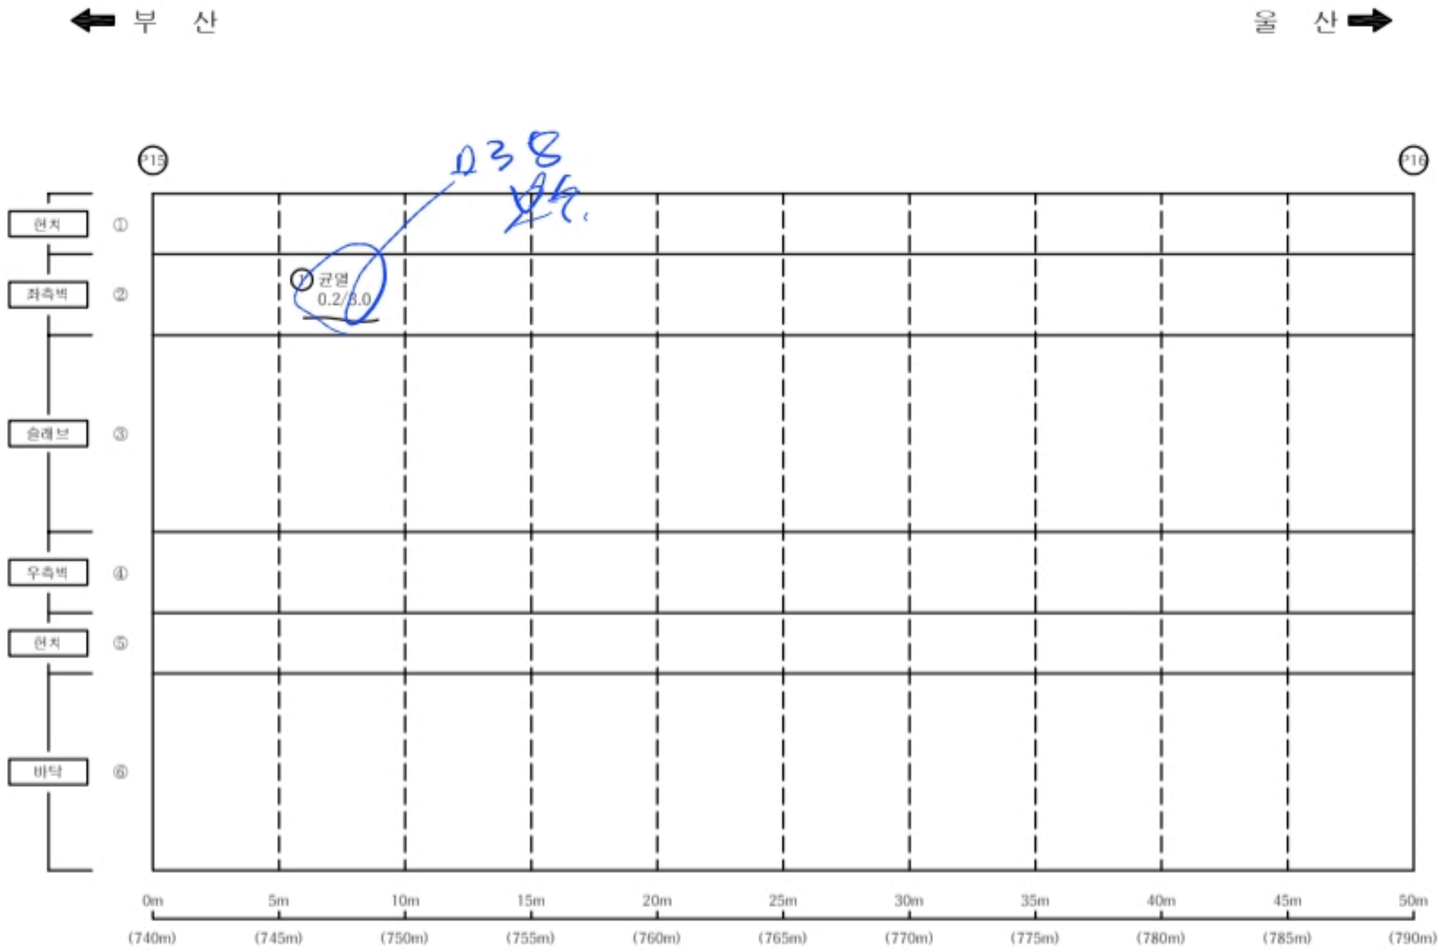


손 상 물 량 표

BOX내부


S16

번호	신/구	부재명	손 상 현 황	손 상 규 모						비고
				폭(㎜)	길이(m)	너비(m)	개소	단위	물량	
1	신	좌측	균열	0.2	3.0		1	m	3.00	
2										
3										
KEY PLAP

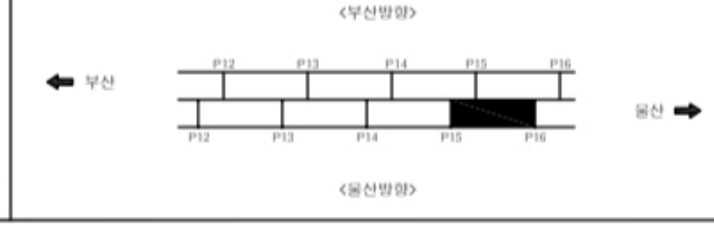

SECTIOP

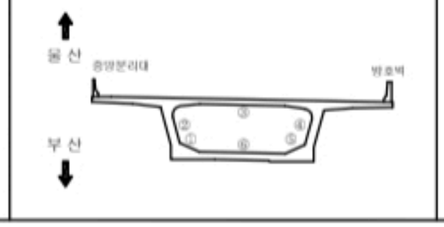

범 례

균 열	균열백태	기 타	
망상균열	백태	철근탐사	
재료분리	부 식	탄산화시험	
철근노출	파 손	균열심도	
박리, 박락	퇴 적	균열심도	


용 역 명	2022년 부산울산고속도로 정기 · 정밀안전점검용역
조사일시	2022
책임기술자	박 윤 국
도면번호	060

ＩＤ : 회야대교(울산) - BOX내부 - S17

← 부 산

상태양호 D33
S17.

울 산 →

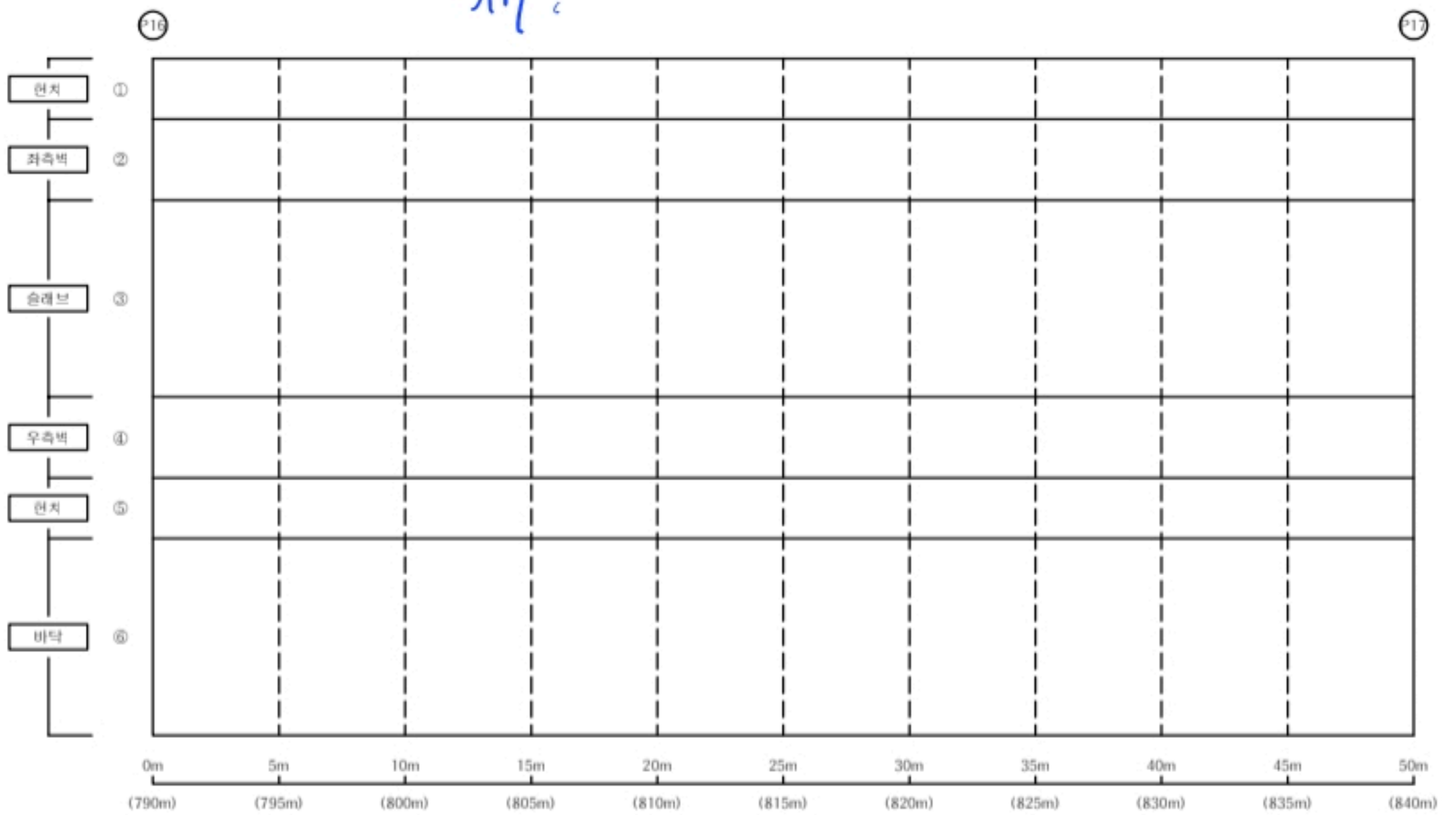


손 상 물 량 표

BOX내부


S17

번호	신/구	부재명	손 상 현 황	손 상 규 모						비고
				폭(㎜)	길이(m)	너비(m)	개소	단위	물량	
1										
2										
KEY PLAP

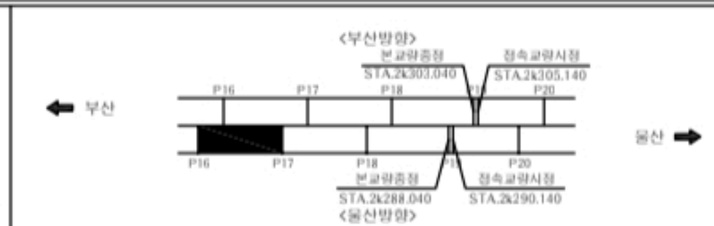

SECTIOP

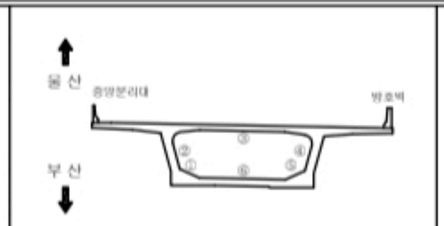


범례

균 열	균열백태	기 타	
망상균열	백태	철근탐사	
재료분리	부 식	탄산화시험	
철근노출	파 손	균열심도	
박리, 박락	퇴 적	균열심도	

용 역 명	2022년 부산울산고속도로 정기 · 정밀안전점검용역
조사일시	2022
책임기술자	박 윤 국
도면번호	061

I D : 회야대교(울산) - BOX내부 - S18

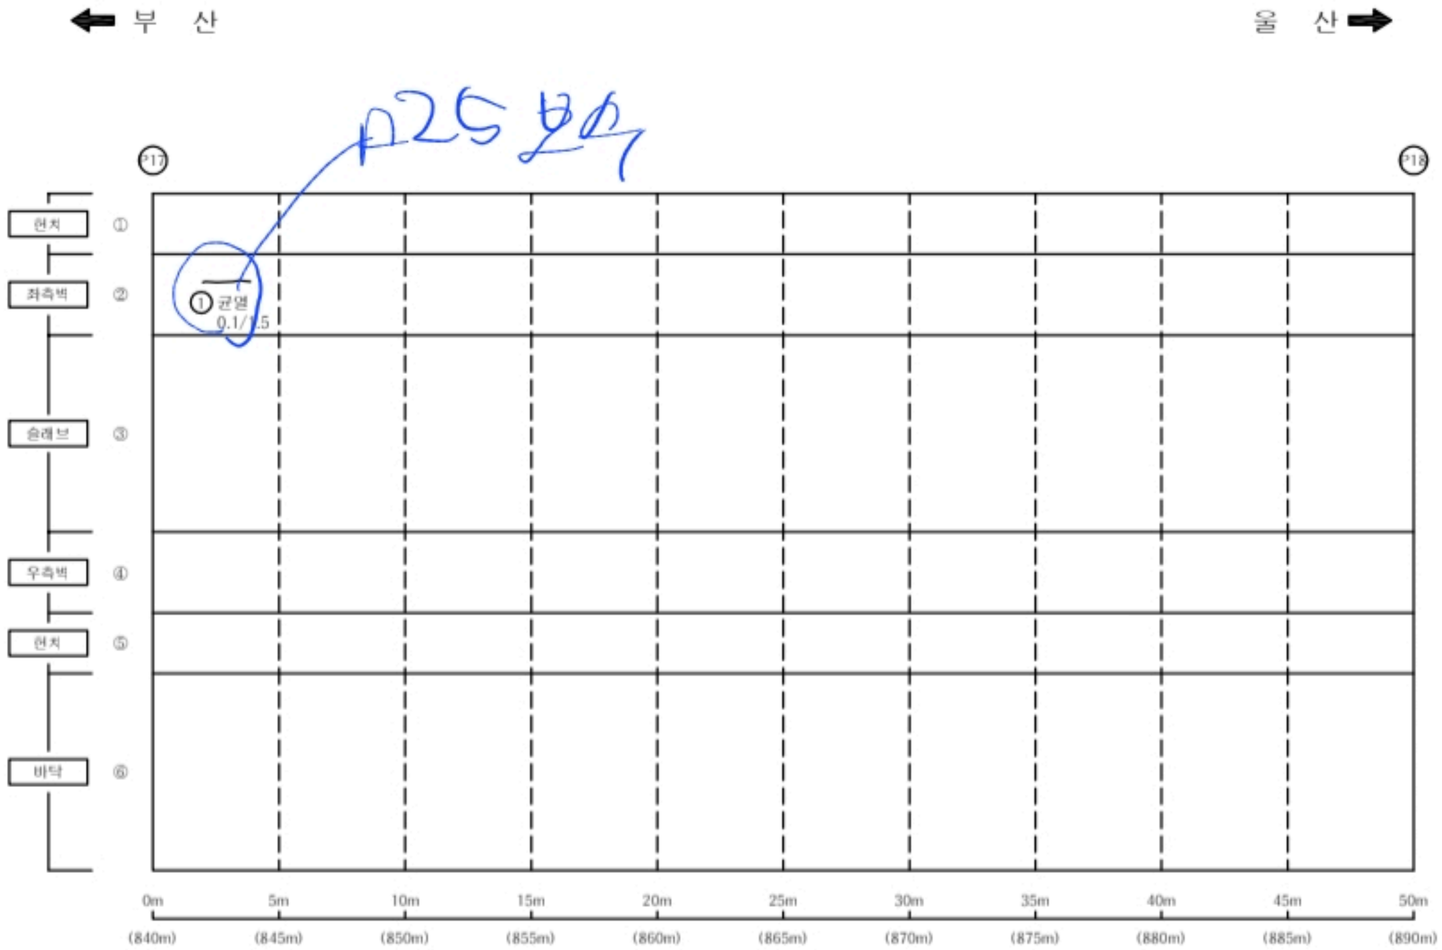


손 상 물 량 표

BOX내부


S18

번호	신/구	부재명	손 상 현 황	손 상 규 모						비고
				폭(㎜)	길이(m)	너비(m)	개소	단위	물량	
1	신	좌측	균열	0.1	1.5		1	m	1.50	
2										
3										
KEY PLAP

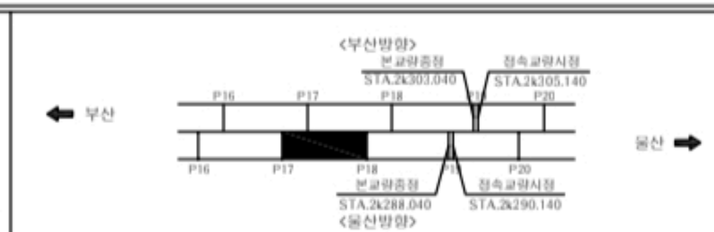

SECTIOP

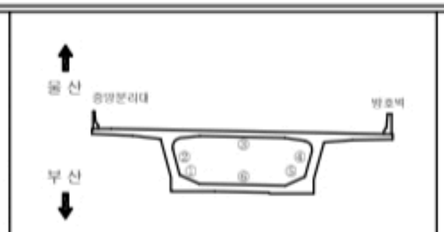


범례

균 열	균열백태	기 타	
망상균열	백태	철근탐사	
재료분리	부 식	탄산화시험	
철근노출	파 손	균열심도	
박리, 박락	퇴 적	균열심도	

용 역 명	2022년 부산울산고속도로 정기 · 정밀안전점검용역
조사일시	2022
책임기술자	박 윤 국
도면번호	062

I D : 회야대교(울산) - BOX내부 - S19

부 산 ← → 울 산

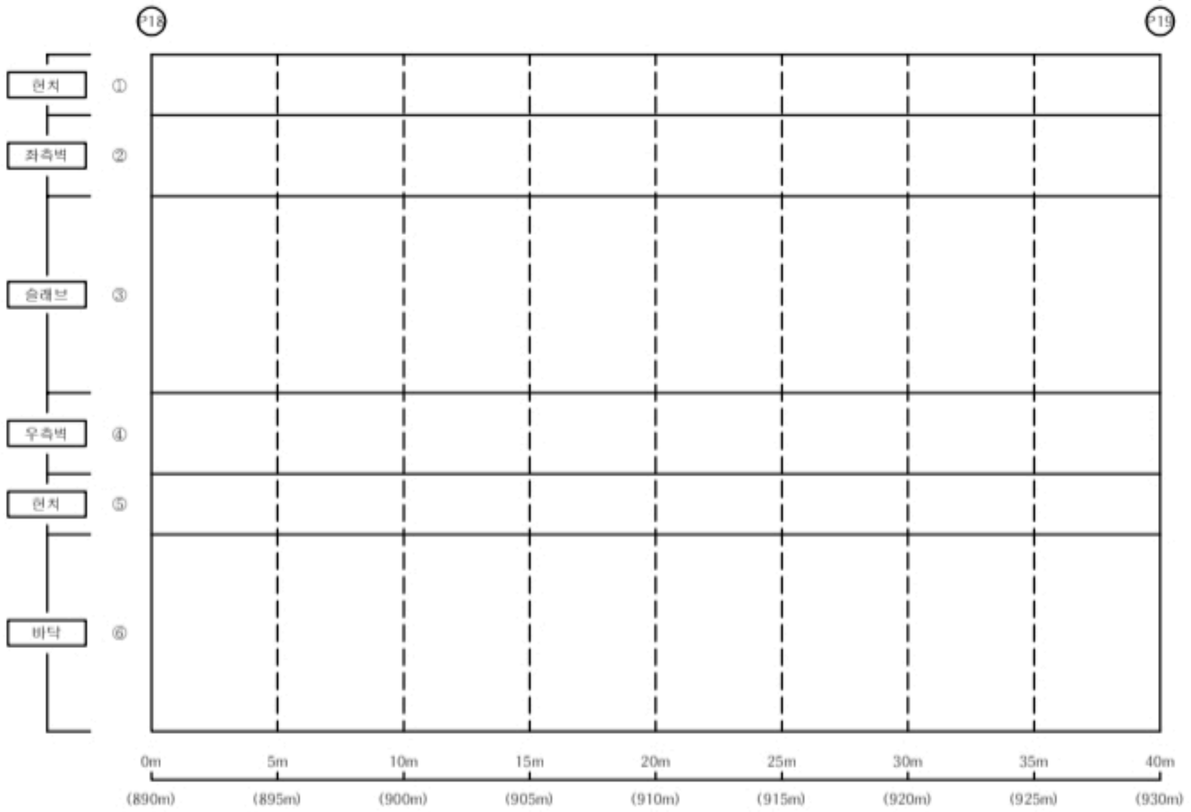


손 상 물 량 표

BOX내부


S19

번호	신/구	부재명	손 상 현 황	손 상 규 모						비고
				폭(㎜)	길이(m)	너비(m)	개소	단위	물량	
1										
2										
KEY PLAP

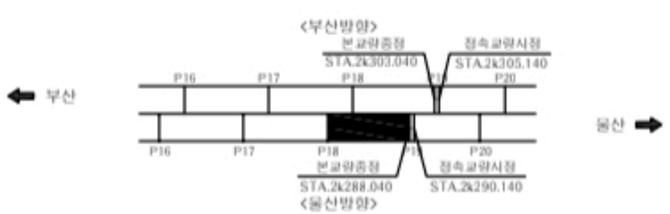

SECTIOP

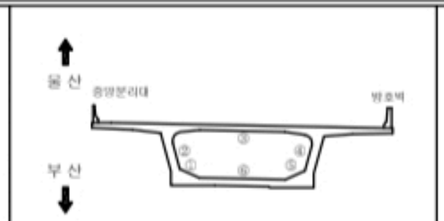


범례

균 열	균열백태	기 타	
망상균열	백 태	철근탕사	
재료분리	부 식	탄산화시험	
철근노출	파 손	균열심도	
박리, 박락	퇴 적	균열심도	

용 역 명	2022년 부산울산고속도로 정기 · 정밀안전점검용역
조사일시	2022
책임기술자	박 윤 국
도면번호	063

I D : 회야대교(울산) - 격벽 - A1

울 산 ⬅ ➡ 부 산

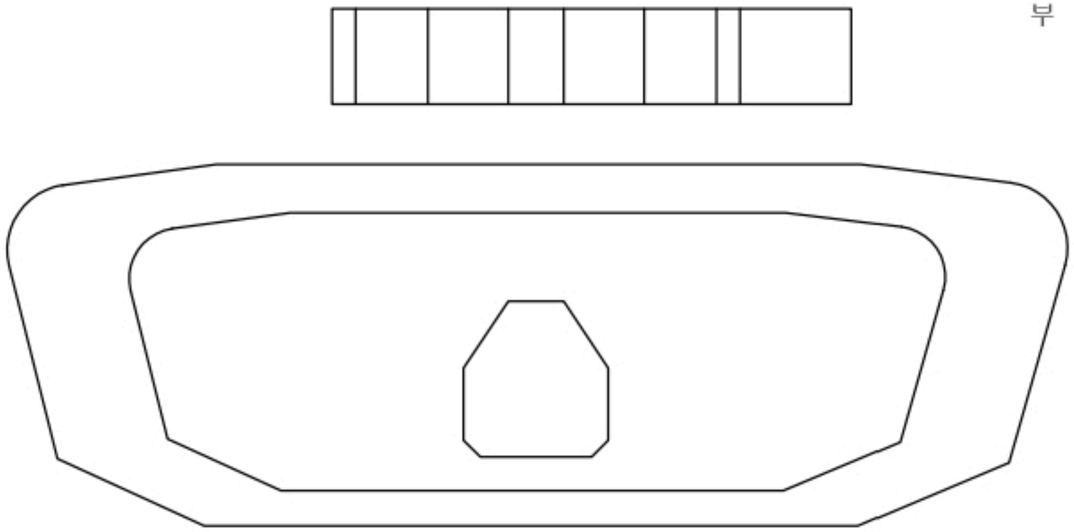


손 상 물 량 표

격벽


A1

번호	신/구	부재명	손 상 현 황	손 상 규 모						비고
				폭(㎜)	길이(m)	너비(m)	개소	단위	물량	
1	구	배면	균열	0.2	1.2		1	m	1.20	
2	구	배면	균열	0.2	1.0		1	m	1.00	
3	구	배면	균열	0.2	1.0		1	m	1.00	
4	신	배면	망상균열		0.5	1.0	1	㎡	0.50	
5										
6										
KEY PLAP

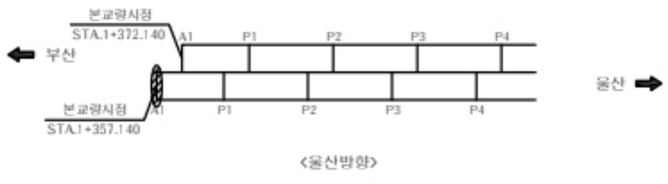

SECTIOP

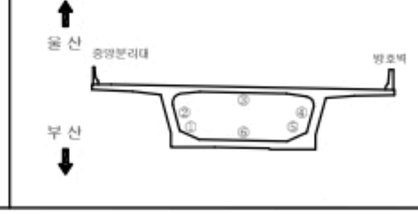


범 례

균 열	균열백태	기 타	
망상균열	백 태	철근탐사	
재료분리	부 식	탄산화시험	
철근노출	파 손	균열심도	
박리, 박락	퇴 적	균열심도	

용 역 명	2022년 부산울산고속도로 정기 · 정밀안전점검용역
조 사 일 시	2022
책 임 기 술 자	박 윤 국
도 면 번 호	064

I D : 회야대교(울산) - 격벽(A2방향)(A1방향) - P1

울 산 ⬅ ➡ 부 산

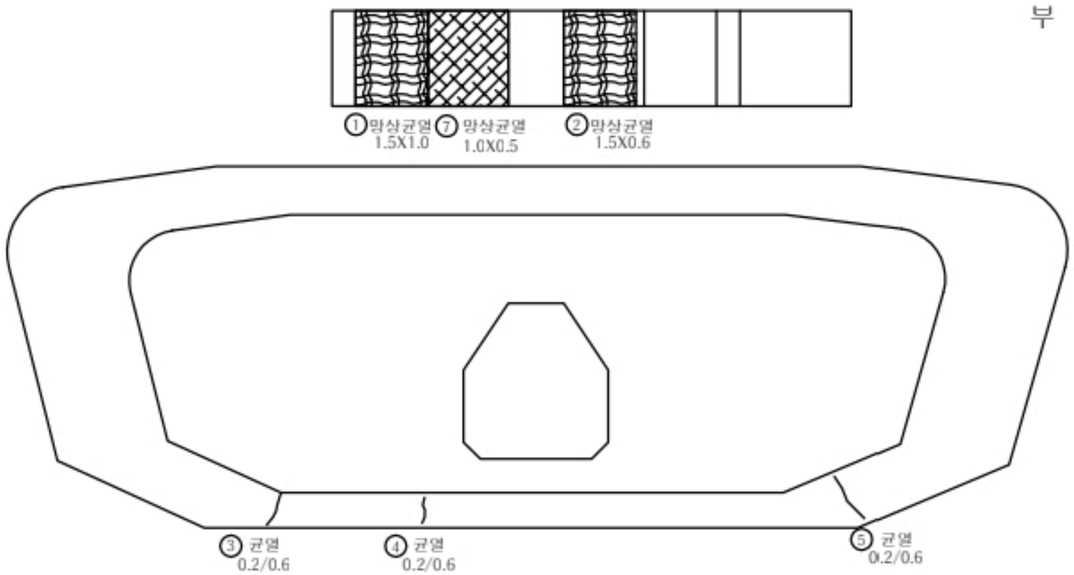


손 상 물 량 표

격벽


P1

번호	신/구	부재명	손 상 현 황	손 상 규 모						비고
				폭(mm)	길이(m)	너비(m)	개소	단위	물량	
1	구	내부	망상균열		1.0	1.5	1	㎡	1.50	
2	구	내부	망상균열		0.6	1.5	1	㎡	0.90	
3	구	전면	균열	0.2	0.6		1	m	0.60	
4	구	전면	균열	0.2	0.6		1	m	0.60	
5	구	전면	균열	0.2	0.6		1	m	0.60	
6	구	배면	균열	0.2	0.7		1	m	0.70	
7	신	내부	망상균열		0.0	1.0	1	㎡	0.00	
8	신	배면	균열	0.2	0.7		1	m	0.70	
9	신	배면	균열	0.2	0.7		1	m	0.70	
10										
11										
KEY PLAP

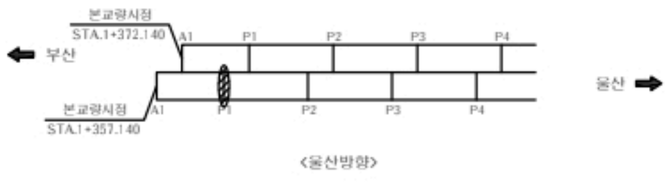

SECTIOP

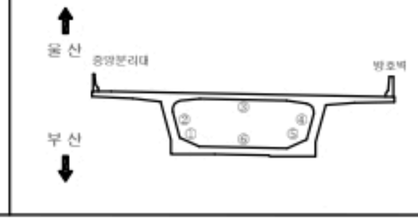


범 례

균 열	균열백태	기 타	
망상균열	백태	철근탐사	
재료분리	부 식	탄산화시험	
철근노출	파 손	균열심도	
박리, 박락	퇴 적	균열심도	

용 역 명	2022년 부산울산고속도로 정기 · 정밀안전점검용역
조 사 일 시	2022
책 임 기 술 자	박 윤 국
도 면 번 호	065

I D : 회야대교(울산) - 격벽(A2방향)(A1방향) - P2

울 산 ⬅ ➡ 부 산

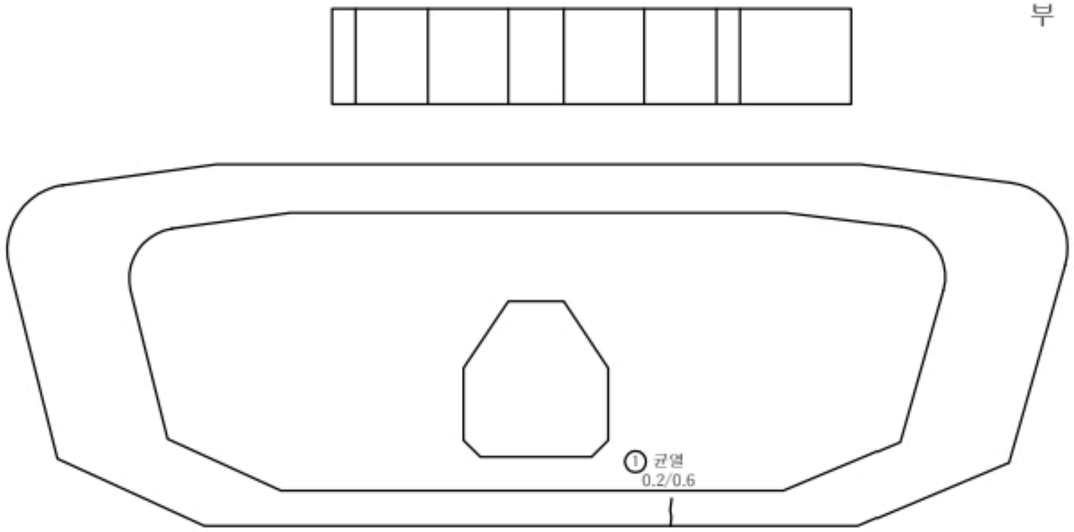


손 상 물 량 표

격벽


P2

번호	신/구	부재명	손상현황	손상규모						비고
				폭(mm)	길이(m)	너비(m)	개소	단위	물량	
1	구	전면	균열	0.2	0.6		1	m	0.60	
2	구	배면	균열	0.2	0.6		1	m	0.60	
3	구	배면	균열	0.2	0.6		1	m	0.60	
4	구	배면	균열	0.2	0.6		1	m	0.60	
5	신	배면	균열	0.2	0.7		2	m	1.40	
6										
7										
KEY PLAP

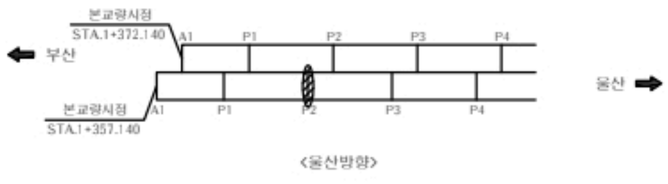

SECTIOP

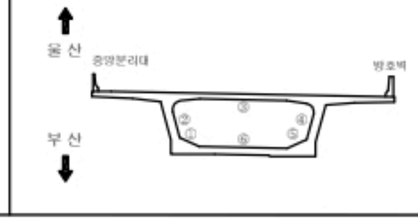


범례

균 열	균열백태	기 타	
망상균열	백태	철근탐사	
재료분리	부 식	탄산화시험	
철근노출	파 손	균열심도	
박리, 박락	퇴 적	균열심도	

용 역 명	2022년 부산울산고속도로 정기 · 정밀안전점검용역
조사일시	2022
책임기술자	박 윤 국
도면번호	066

I D : 회야대교(울산) - 격벽(A2방향)(A1방향) - P3

울 산 ⬅ ➡ 부 산

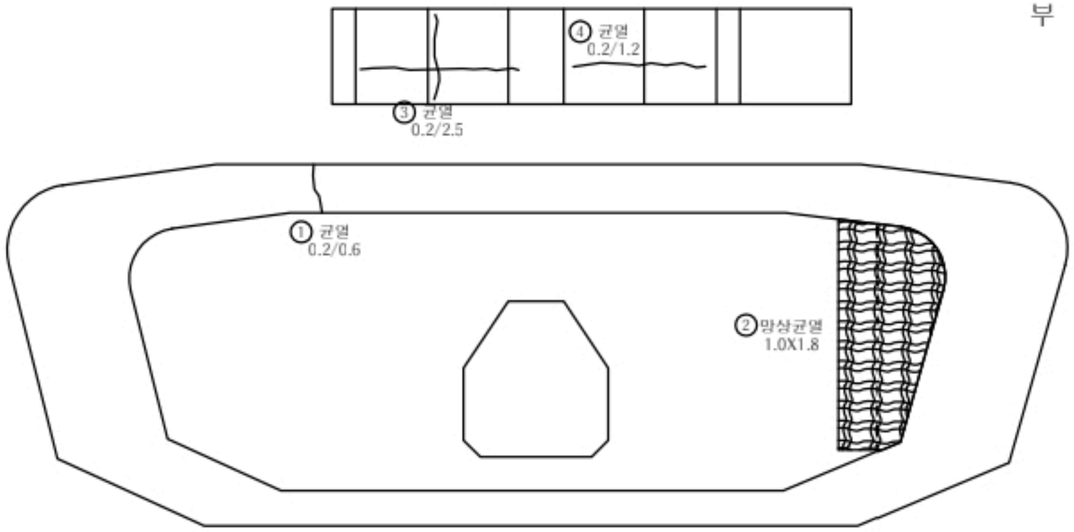


손 상 물 량 표

격벽


P3

번호	신/구	부재명	손 상 현 황	손 상 규 모						비고
				폭(㎜)	길이(m)	너비(m)	개소	단위	물량	
1	구	전면	균열	0.2	0.6		1	m	0.60	
2	구	전면	망상균열		1.0	1.8	1	㎡	1.80	
3	구	내부	균열	0.2	2.5		1	m	2.50	
4	구	내부	균열	0.2	1.2		1	m	1.20	
5	구	배면	균열	0.2	0.6		1	m	0.60	
6	구	배면	균열	0.2	0.6		1	m	0.60	
7	구	배면	균열	0.2	0.6		1	m	0.60	
8										
9										
KEY PLAP

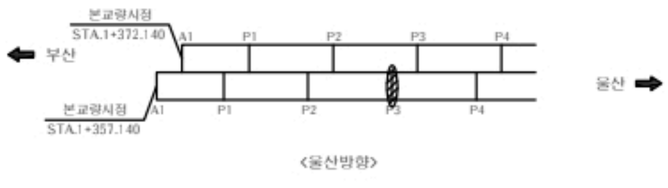

SECTIOP

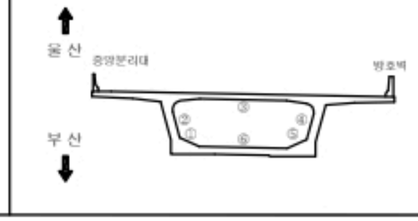


범 례

균 열	균열백태	기 타	
망상균열	백 태	철근탐사	
재료분리	부 식	탄산화시험	
철근노출	파 손	균열심도	
박리, 박락	퇴 적	균열심도	

용 역 명	2022년 부산울산고속도로 정기 · 정밀안전점검용역
조사일시	2022
책임기술자	박 윤 국
도면번호	067

I D : 회야대교(울산) - 격벽(A2방향)(A1방향) - P4

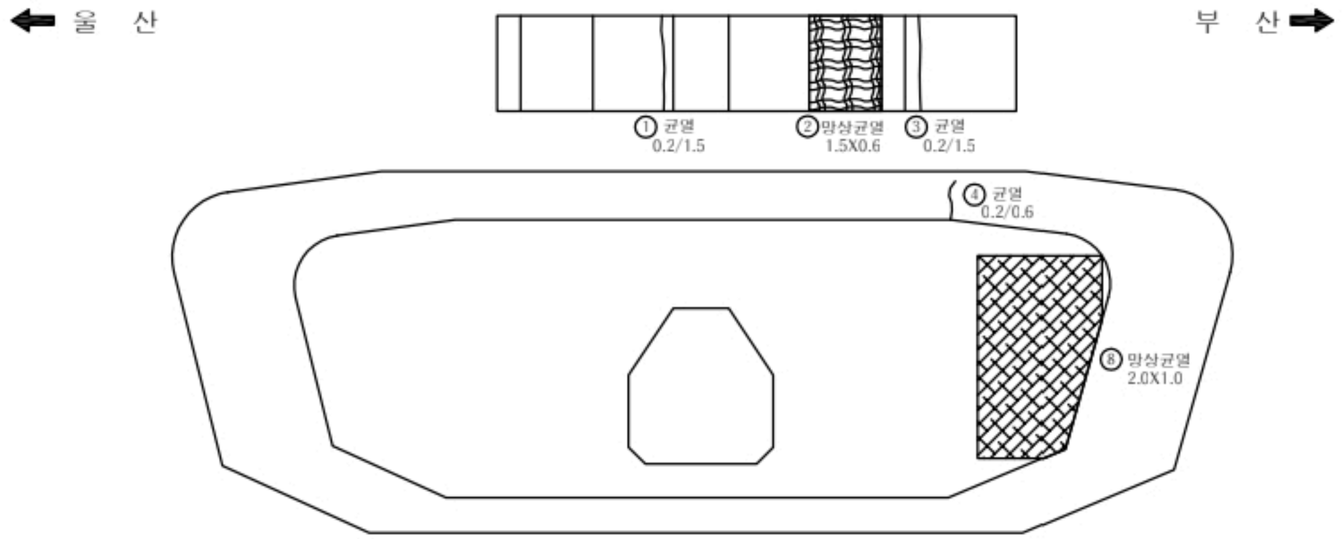


손 상 물 량 표

격벽


P4

번호	신/구	부재명	손 상 현 황	손 상 규 모						비고
				폭(㎜)	길이(m)	너비(m)	개소	단위	물량	
1	구	내부	균열	0.2	1.5		1	m	1.50	
2	구	내부	망상균열		0.6	1.5	1	㎡	0.90	
3	구	내부	균열	0.2	1.5		1	m	1.50	
4	구	전면	균열	0.2	0.6		1	m	0.60	
5	구	배면	균열	0.2	0.6		1	m	0.60	
6	구	배면	균열	0.2	0.6		1	m	0.60	
7	구	배면	균열	0.2	0.6		2	m	1.20	
8	신	전면	망상균열		1.0	2	1	㎡	2.00	
9										
10										
KEY PLAP

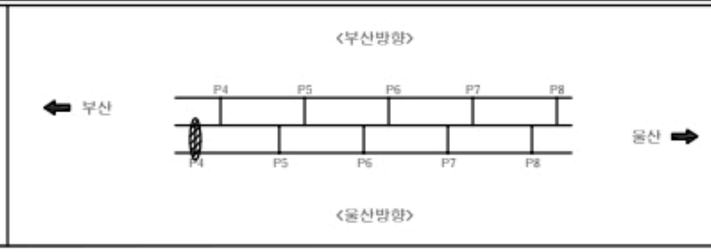

SECTIOP

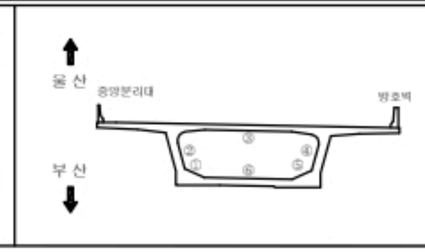


범 례

균 열	균열백태	기 타
망상균열	백 태	철근탐사
재료분리	부 식	탄산화시험
철근노출	파 손	균열심도
박리, 박락	퇴 적	균열심도

용 역 명	2022년 부산울산고속도로 정기 · 정밀안전점검용역
조사일시	2022
책임기술자	박 윤 국
도면번호	068

I D : 회야대교(울산) - 격벽(A2방향)(A1방향) - P5

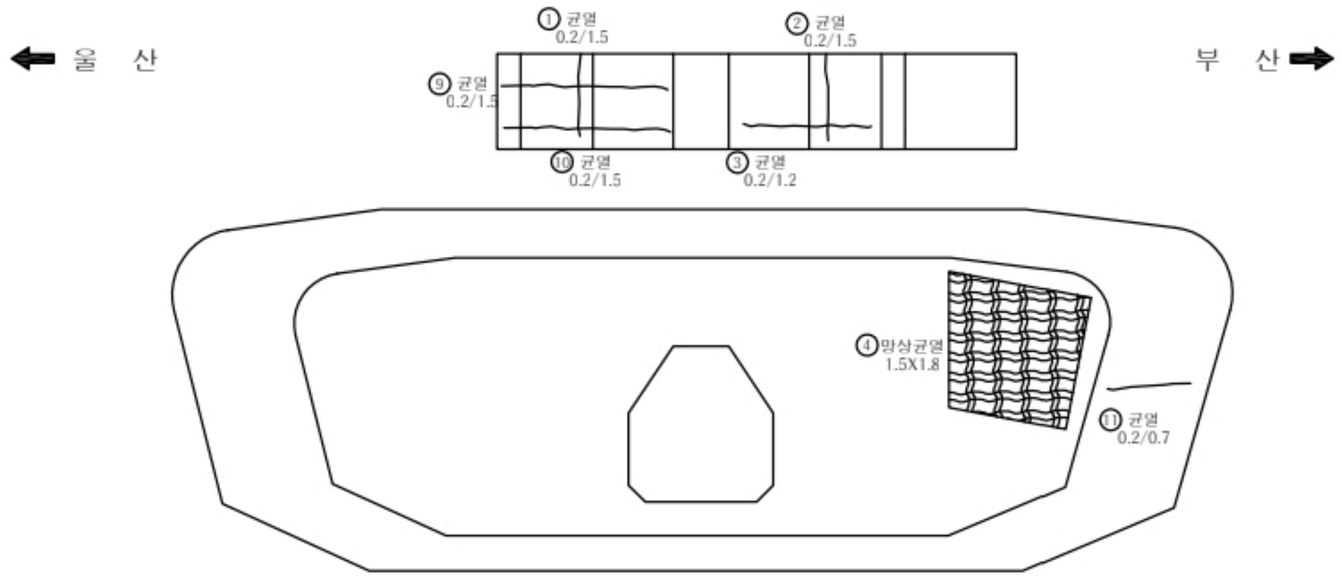


손 상 물 량 표

격벽


P5

번호	신/구	부재명	손 상 현 황	손 상 규 모						비고
				폭(㎜)	길이(m)	너비(m)	개소	단위	물량	
1	구	내부	균열	0.2	1.5		1	m	1.50	
2	구	내부	균열	0.2	1.5		1	m	1.50	
3	구	내부	균열	0.2	1.2		1	m	1.20	
4	구	전면	망상균열		1.5	1.8	1	㎡	2.70	
5	구	배면	균열	0.2	0.6		1	m	0.60	
6	구	배면	균열	0.2	0.6		1	m	0.60	
7	구	배면	균열	0.2	0.6		1	m	0.60	
8	구	배면	균열	0.2	0.6		1	m	0.60	
9	신	내부	균열	0.2	1.5		1	m	1.50	
10	신	내부	균열	0.2	1.5		1	m	1.50	
11	신	전면	균열	0.2	0.7		1	m	0.70	
12										
13										
KEY PLAP

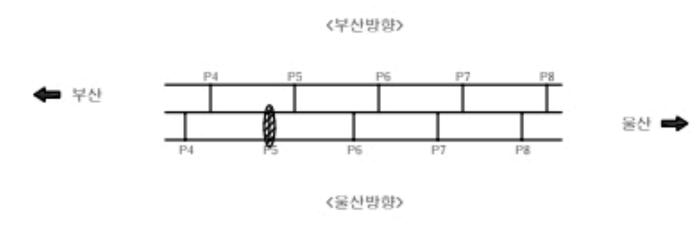

SECTIOP

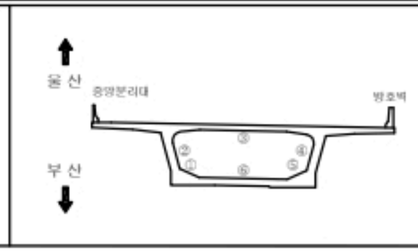


범 례

균 열	균열백태	기 타	
망상균열	백 태	철근탐사	
재료분리	부 식	탄산화시험	
철근노출	파 손	균열심도	
박리, 박락	퇴 적	균열심도	

용 역 명	2022년 부산울산고속도로 정기 · 정밀안전점검용역
조사일시	2022
책임기술자	박 윤 국
도면번호	069

I D : 회야대교(울산) - 격벽(A2방향)(A1방향) - P6

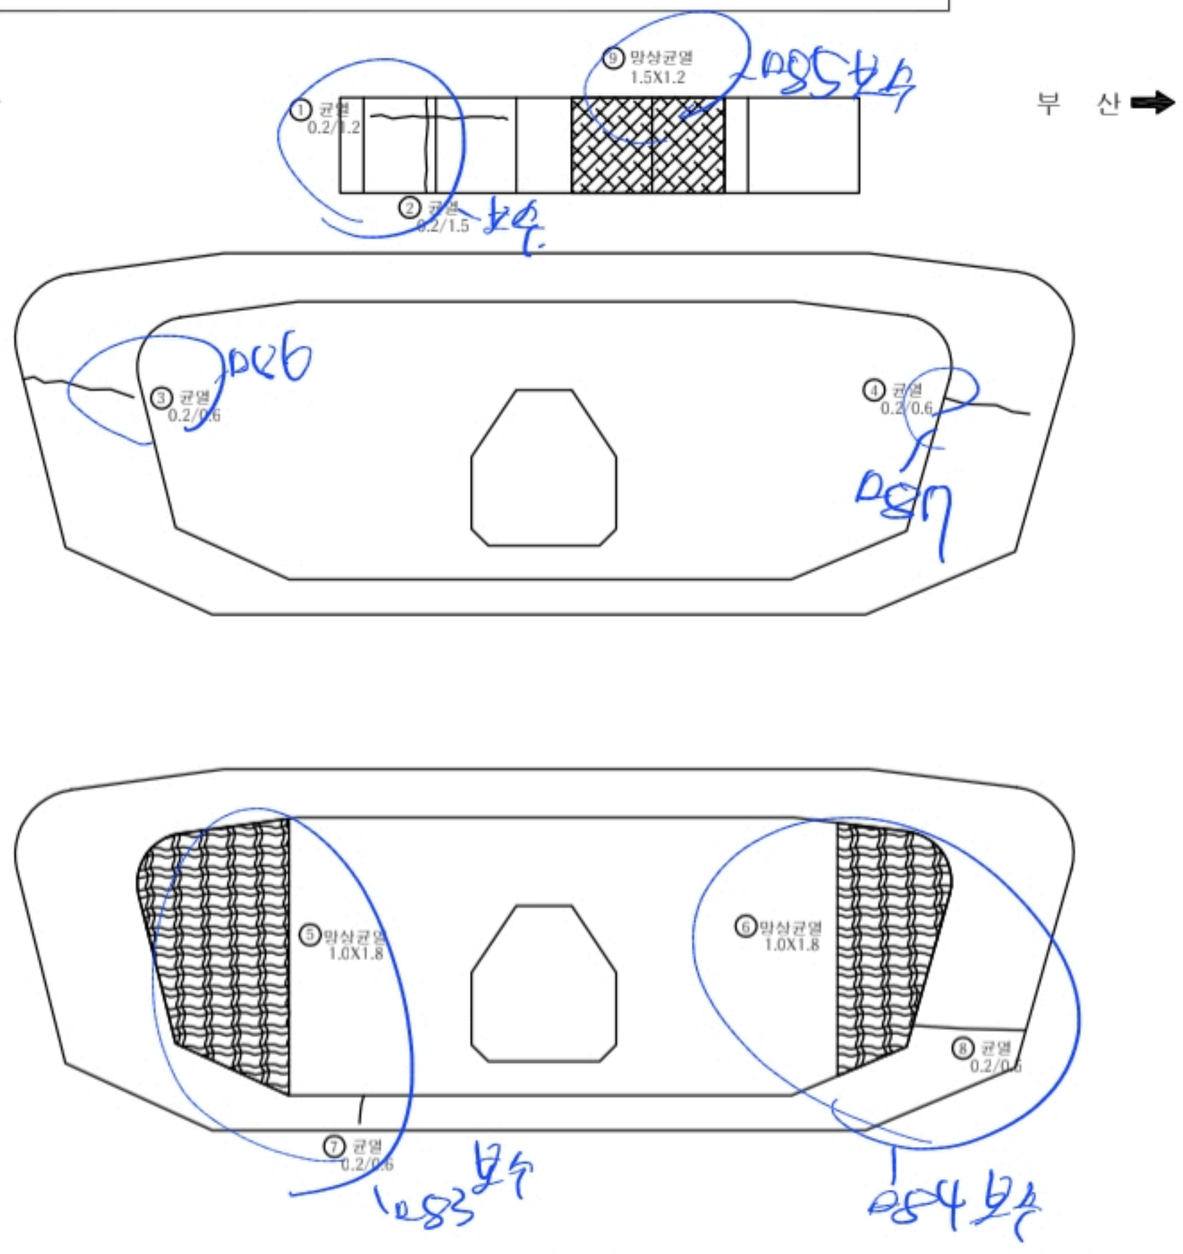


손 상 물 량 표

격벽


P6

번호	신/구	부재명	손상현황	손상규모						비고
				폭(㎜)	길이(m)	너비(m)	개소	단위	물량	
1	구	내부	균열	0.2	1.2		1	m	1.20	
2	구	내부	균열	0.2	1.5		1	m	1.50	
3	구	전면	균열	0.2	0.6		1	m	0.60	
4	구	전면	균열	0.2	0.6		1	m	0.60	
5	구	배면	망상균열		1.0	1.8	1	㎡	1.80	
6	구	배면	망상균열		1.0	1.8	1	㎡	1.80	
7	구	배면	균열	0.2	0.6		1	m	0.60	
8	구	배면	균열	0.2	0.5		1	m	0.50	
9	신	내부	망상균열		1.2	1.5	1	㎡	1.80	
10										
11										
KEY PLAP

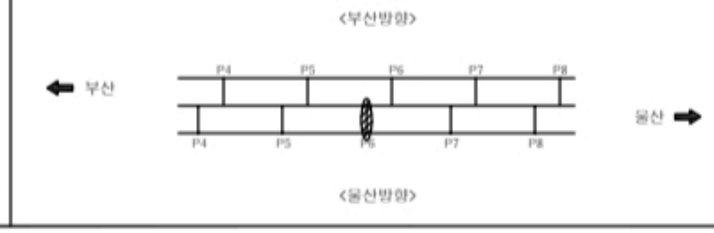

SECTIOP

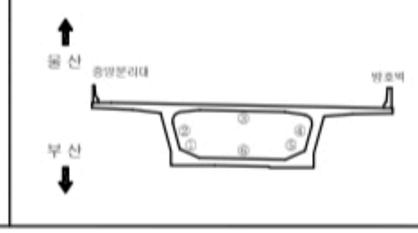


범례

균 열	균열백태	기 타	
망상균열	백 태	철근탕사	
재료분리	부 식	탄산화시험	
철근노출	파 손	균열심도	
박리, 박락	퇴 적	균열심도	

용역명	2022년 부산울산고속도로 정기 · 정밀안전점검용역
조사일시	2022
책임기술자	박 윤 국
도면번호	070

I D : 회야대교(울산) - 격벽(A2방향)(A1방향) - P7

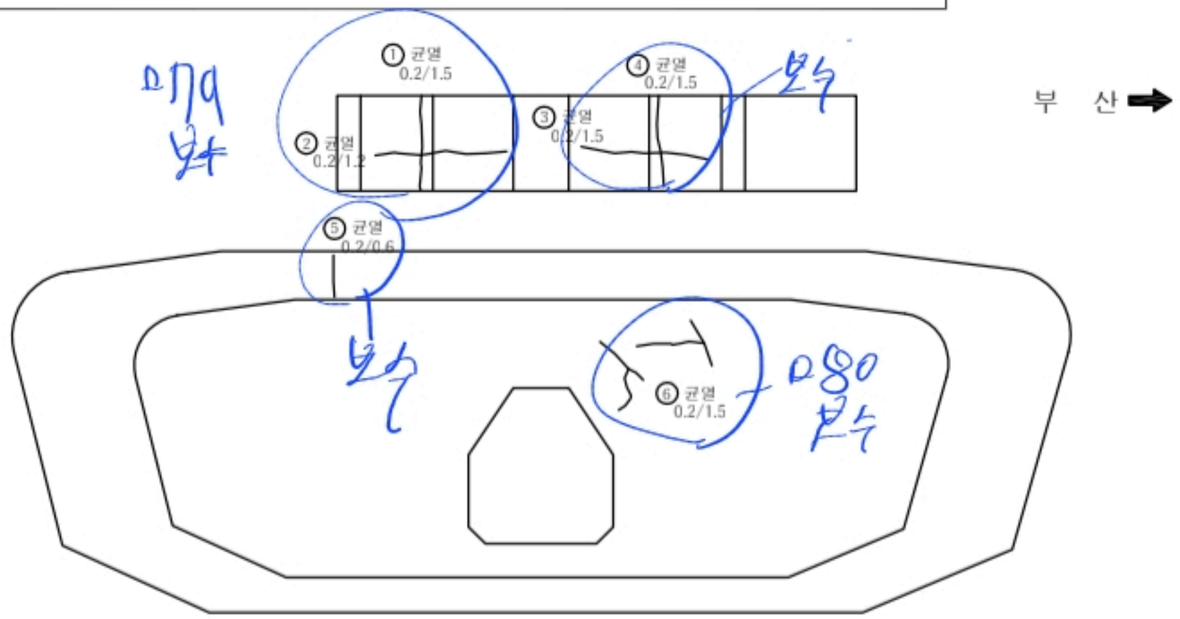


손 상 물 량 표

격벽


P7

번호	신/구	부재명	손상현황	손상규모						비고
				폭(㎜)	길이(m)	너비(m)	개소	단위	물량	
1	구	내부	균열	0.2	1.5		1	m	1.50	
2	구	내부	균열	0.2	1.2		1	m	1.20	
3	구	내부	균열	0.2	1.5		1	m	1.50	
4	구	내부	균열	0.2	1.5		1	m	1.50	
5	구	전면	균열	0.2	0.6		1	m	0.60	
6	구	전면	균열	0.2	1.5		1	m	1.50	
7	구	배면	균열	0.0	1.2		1	m	1.20	
8	구	배면	균열	0.2	0.6		1	m	0.60	
9										
10										
KEY PLAP

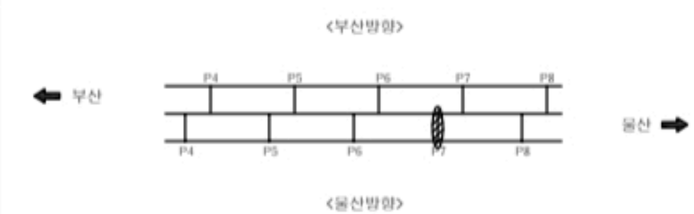

SECTIOP

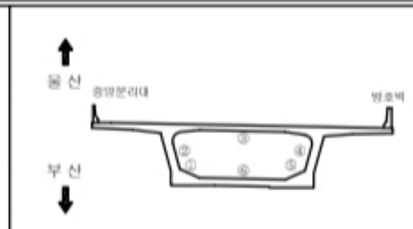


범례

균 열	균열백태	기 타	
망상균열	백 태	철근탐사	
재료분리	부 식	탄산화시험	
철근노출	파 손	균열심도	
박리, 박락	퇴 적	균열심도	

용역명	2022년 부산울산고속도로 정기 · 정밀안전점검용역
조사일시	2022
책임기술자	박 윤 국
도면번호	071

I D : 회야대교(울산) - 격벽(A2방향)(A1방향) - P8

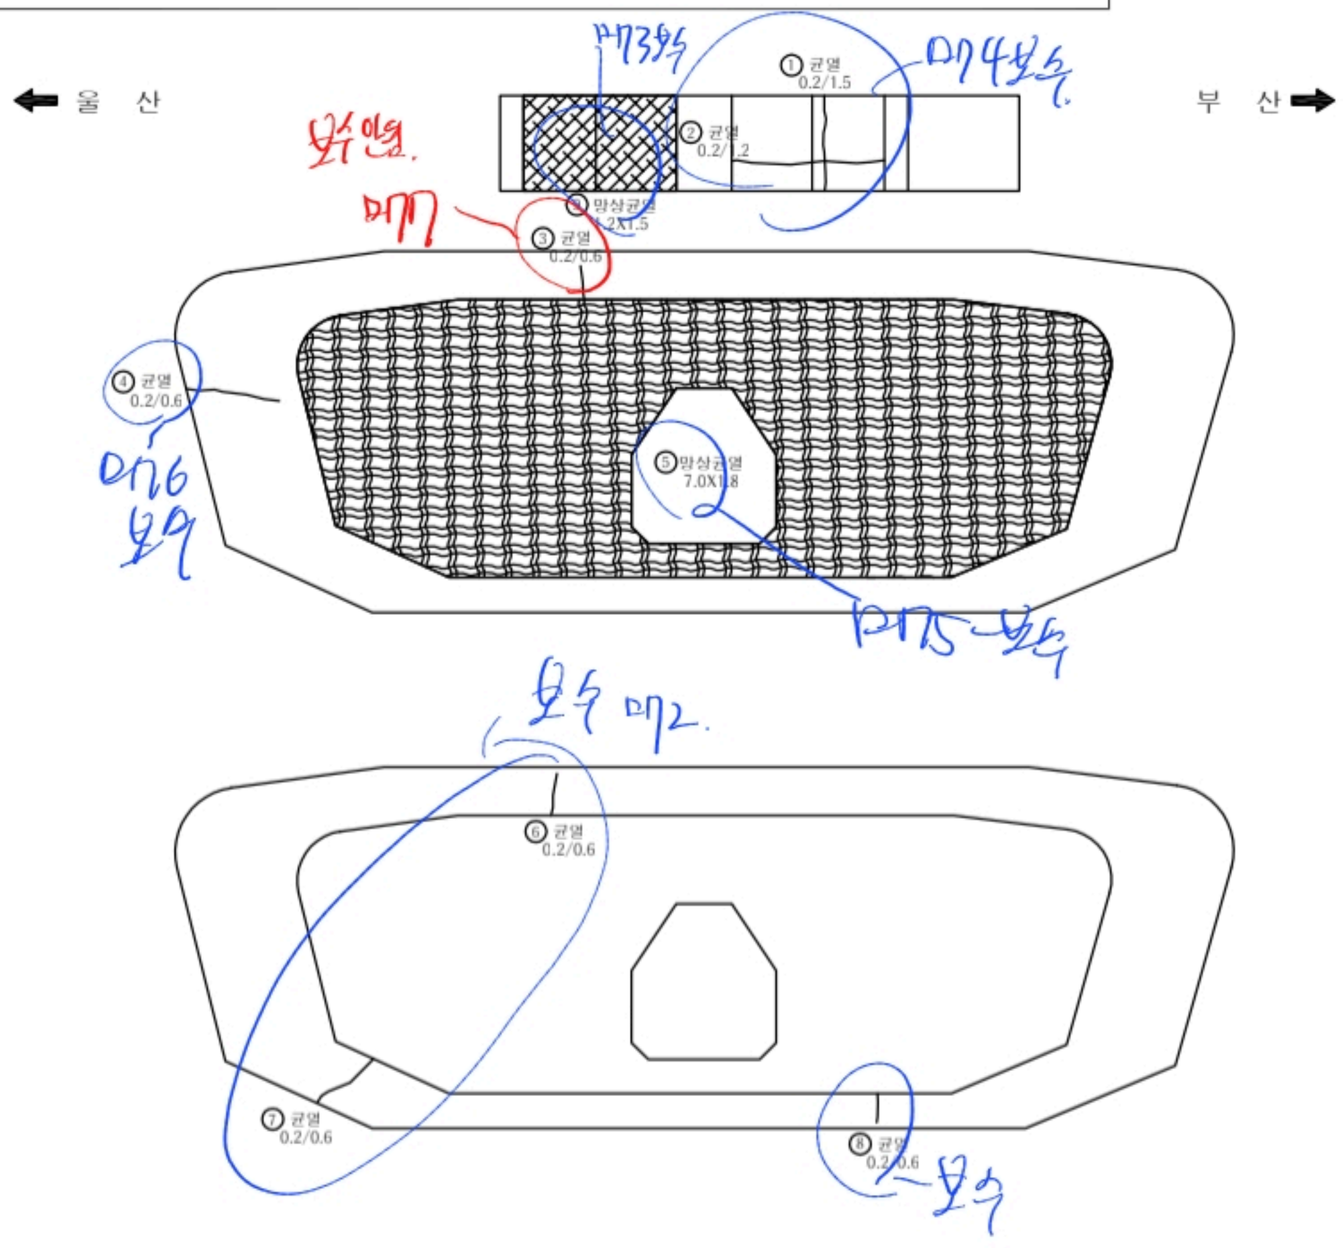


손 상 물 량 표

격벽


P8

번호	신/구	부재명	손 상 현 황	손 상 규 모						비고
				폭(㎜)	길이(m)	너비(m)	개소	단위	물량	
1	구	내부	균열	0.2	1.5		1	m	1.50	
2	구	내부	균열	0.2	1.2		1	m	1.20	
3	구	전면	균열	0.2	0.6		1	m	0.60	
4	구	전면	균열	0.2	0.6		1	m	0.60	
5	구	전면	망상균열		1.8	7.0	1	㎡	12.60	
6	구	배면	균열	0.2	0.6		1	m	0.60	
7	구	배면	균열	0.2	0.6		1	m	0.60	
8	구	배면	균열	0.2	0.6		1	m	0.60	
9	신	내부	망상균열		1.2	1.5	1	㎡	1.80	
10										
11										
KEY PLAP

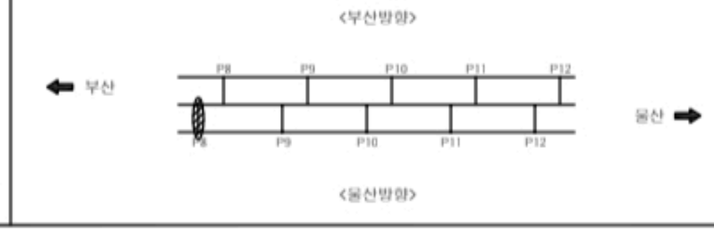

SECTIOP

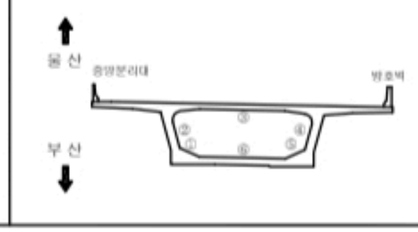


범례

균 열	균열백태	기 타	
망상균열	백태	철근탕사	
재료분리	부 식	탄산화시험	
철근노출	파 손	균열심도	
박리, 박락	퇴 적	균열심도	

용 역 명	2022년 부산울산고속도로 정기 · 정밀안전점검용역
조 사 일 시	2022
책임기술자	박 윤 국
도 면 번 호	072

I D : 회야대교(울산) - 격벽(A2방향)(A1방향) - P9

울 산 ⬅

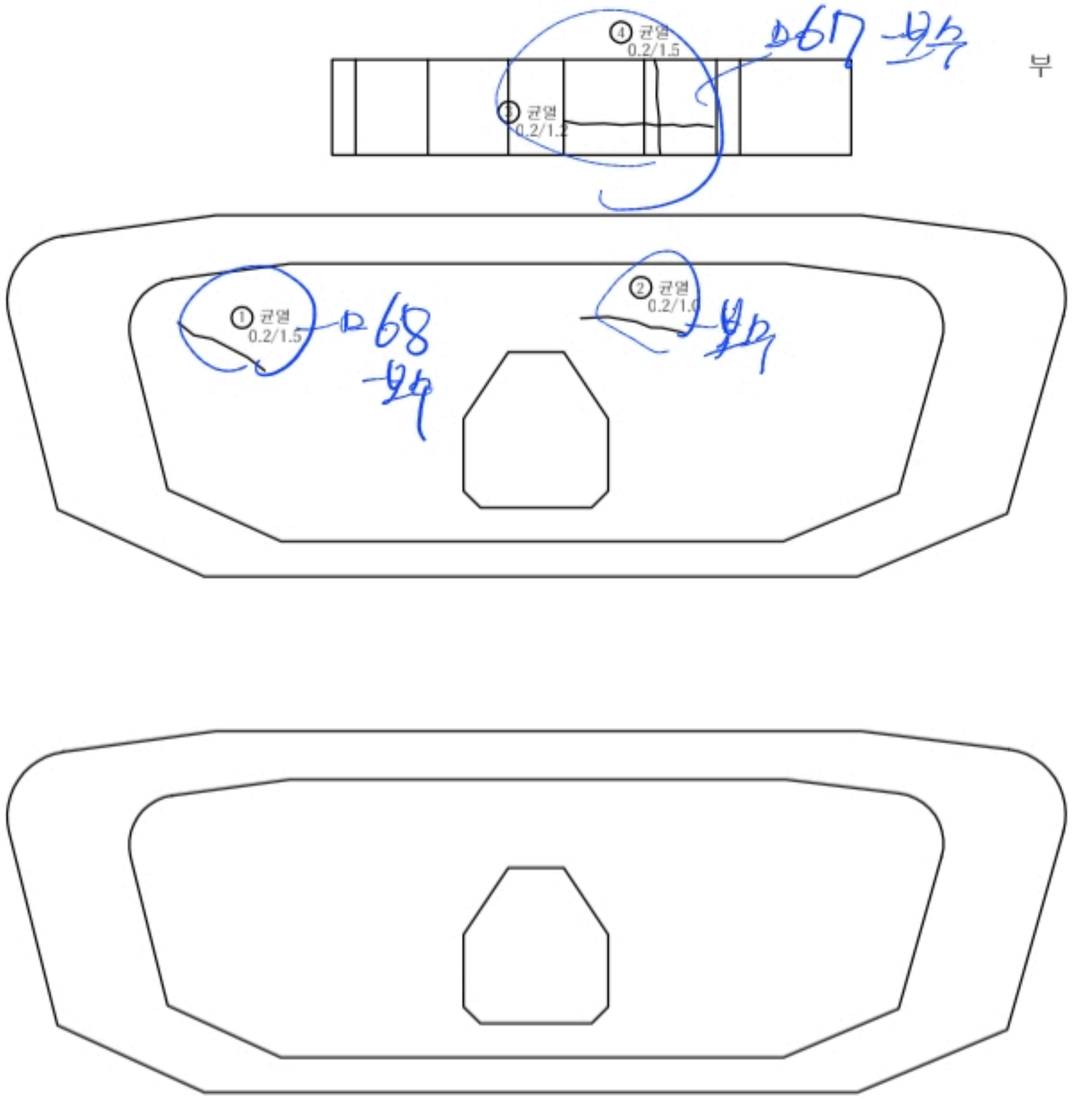

➡ 부 산

손 상 물 량 표

격벽

P9

번호	신/구	부재명	손 상 현 황	손 상 규 모						비고
				폭(㎜)	길이(m)	너비(m)	개소	단위	물량	
1	구	전면	균열	0.2	1.5		1	m	1.50	
2	구	전면	균열	0.2	1.0		1	m	1.00	
3	구	내부	균열	0.2	1.2		1	m	1.20	
4	구	내부	균열	0.2	1.5		1	m	1.50	
5										
6										
KEY PLAP

<부산방향>

⬅ 부산 — P8 P9 P10 P11 P12 — 울산 ➡

<울산방향>

SECTIOP

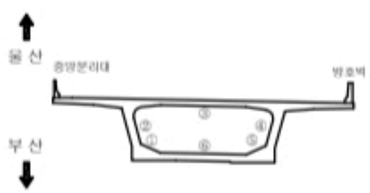


범 례

균 열	균열백태	기 타	
망상균열	백 태	철근탕사	
재료분리	부 식	탄산화시험	
철근노출	파 손	균열심도	
박리, 박락	틈 적	균열심도	

용 역 명	2022년 부산울산고속도로 정기 · 정밀안전점검용역
조 사 일 시	2022
책임기술자	박 윤 국
도 면 번 호	073

ＩＤ : 회야대교(울산) - 격벽(A2방향)(A1방향) - P10

울 산 ⬅ ➡ 부 산

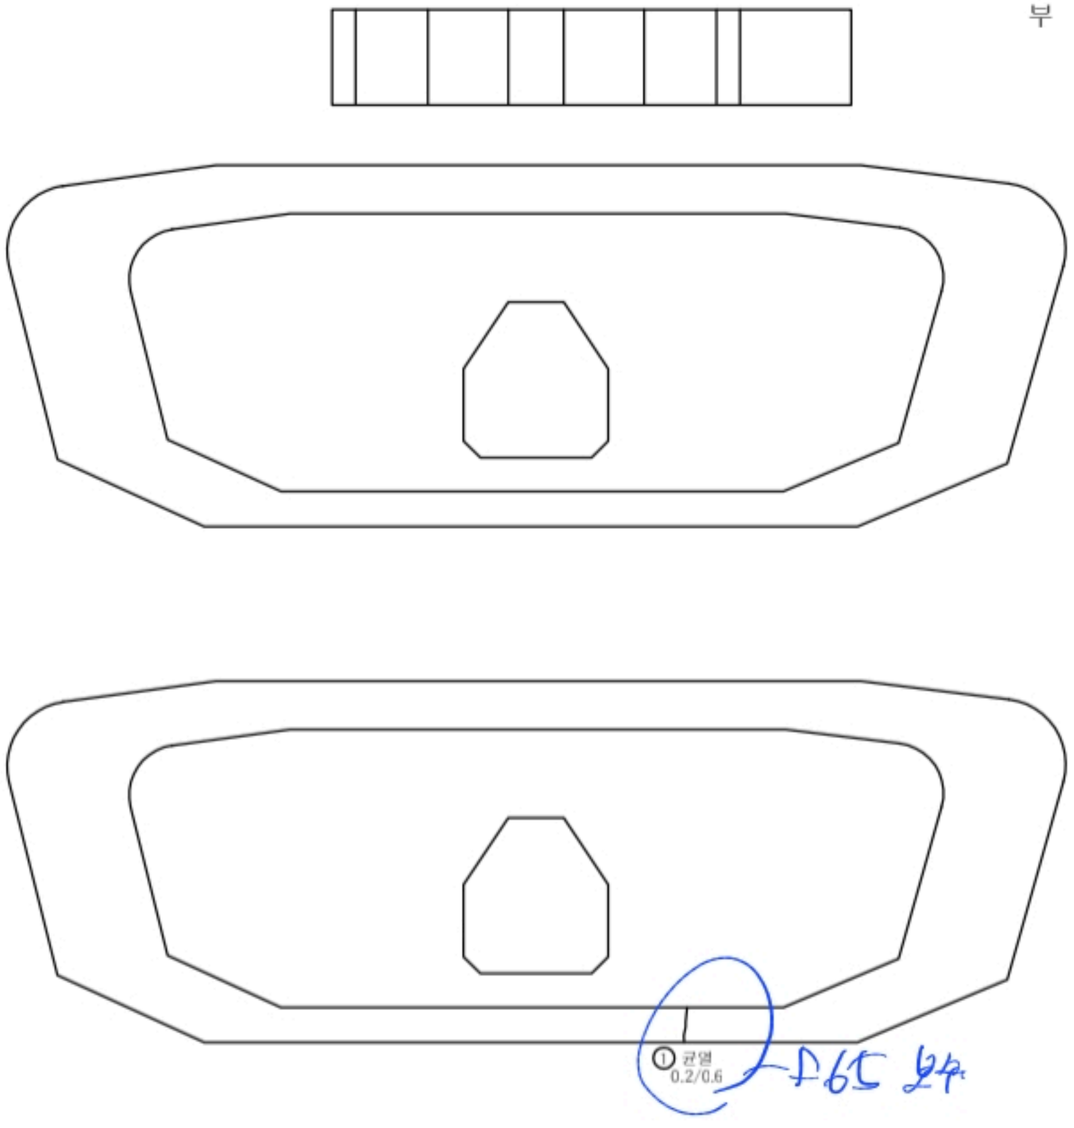


손 상 물 량 표

격벽


P10

번호	신/구	부재명	손 상 현 황	손 상 규 모						비고
				폭(㎜)	길이(m)	너비(m)	개소	단위	물량	
1	구	배면	균열	0.2	0.6		1	m	0.60	
2										
3										
KEY PLAP

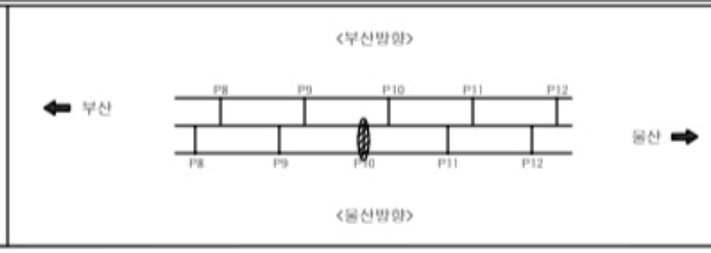

SECTIOP

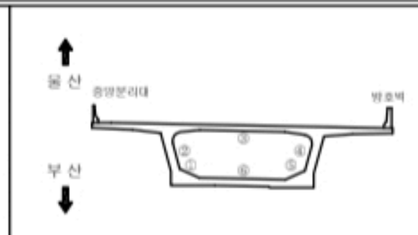


범례

균 열	균열백태	기 타	
망상균열	백태	철근탕사	
재료분리	부 식	탄산화시험	
철근노출	파 손	균열심도	
박리, 박락	틈 적	균열심도	

용 역 명	2022년 부산울산고속도로 정기 · 정밀안전점검용역
조 사 일 시	2022
책임기술자	박 윤 국
도 면 번 호	074

ＩＤ : 회야대교(울산) - 격벽(A2방향)(A1방향) - P11

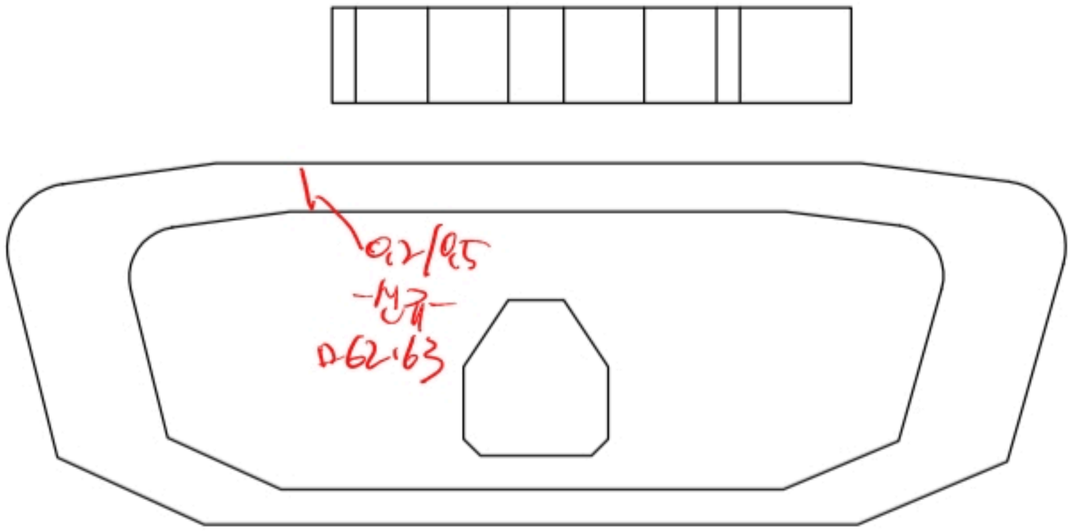

손 상 물 량 표

격벽

P11

번호	신/구	부재명	손 상 현 황	손 상 규 모						비고
				폭(㎜)	길이(m)	너비(m)	개소	단위	물량	
1	구	배면	균열	0.3	0.5		1	m	0.50	
2										
3										
KEY PLAP

<부산방향>

부산 ← P8 P9 P10 P11 P12 → 울산

<울산방향>

SECTIOP

울산 ↑ 중앙분리대 방호벽 ① ② ③ ④ ⑤ 부산 ↓

범례


균 열	균열백태	기 타	
망상균열	백 태	철근탐사	
재료분리	부 식	탄산화시험	
철근노출	파 손	균열심도	
박리, 박락	퇴 적	균열심도	


용 역 명	2022년 부산울산고속도로 정기 · 정밀안전점검용역
조사일시	2022
책임기술자	박 윤 국
도면번호	075

I D : 회야대교(울산) - 격벽(A2방향)(A1방향) - P12

울 산 ⬅ ➡ 부 산



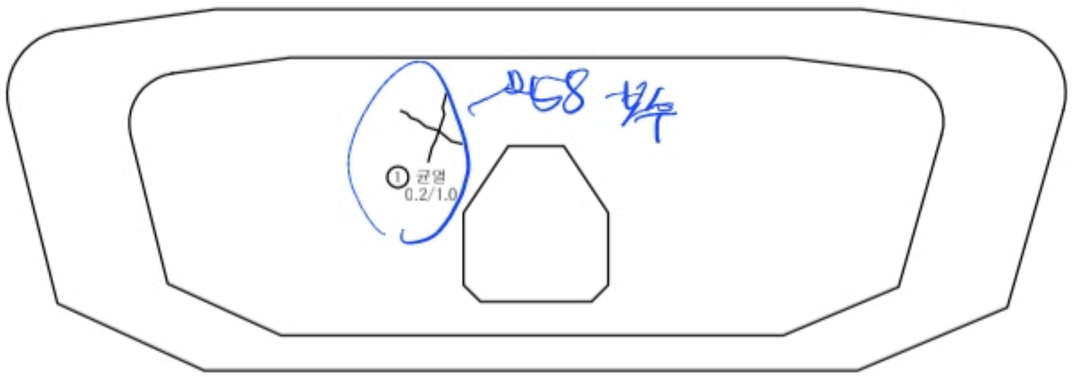

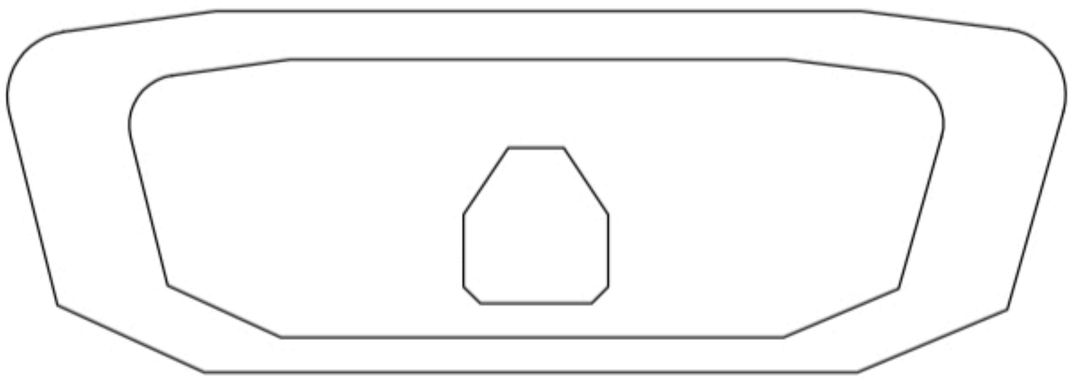


손 상 물 량 표

격벽


P12

번호	신/구	부재명	손 상 현 황	손 상 규 모						비고
				폭(㎜)	길이(m)	너비(m)	개소	단위	물량	
1	구	전면	균열	0.2	1.0		1	m	1.00	
2										
3										
KEY PLAP

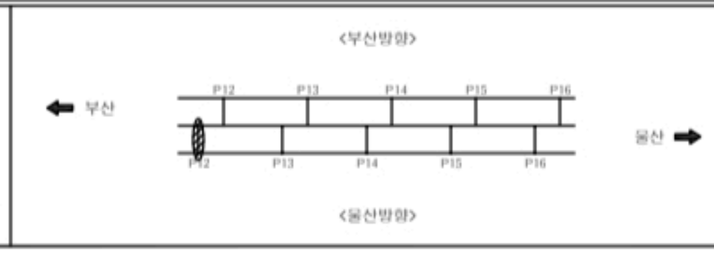

SECTIOP

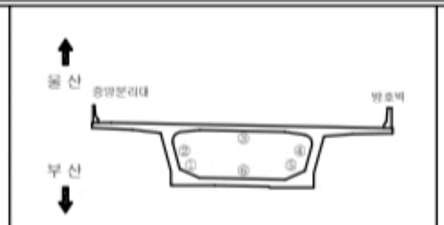

범례


균 열	균열백태	기 타	
망상균열	백 태	철근탕사	
재료분리	부 식	탄산화시험	
철근노출	파 손	균열심도	
박리, 박락	퇴 적	균열심도	


용 역 명	2022년 부산울산고속도로 정기 · 정밀안전점검용역
조사일시	2022
책임기술자	박 윤 국
도면번호	076

I D : 회야대교(울산) - 격벽(A2방향)(A1방향) - P13

울 산 ⬅ ➡ 부 산



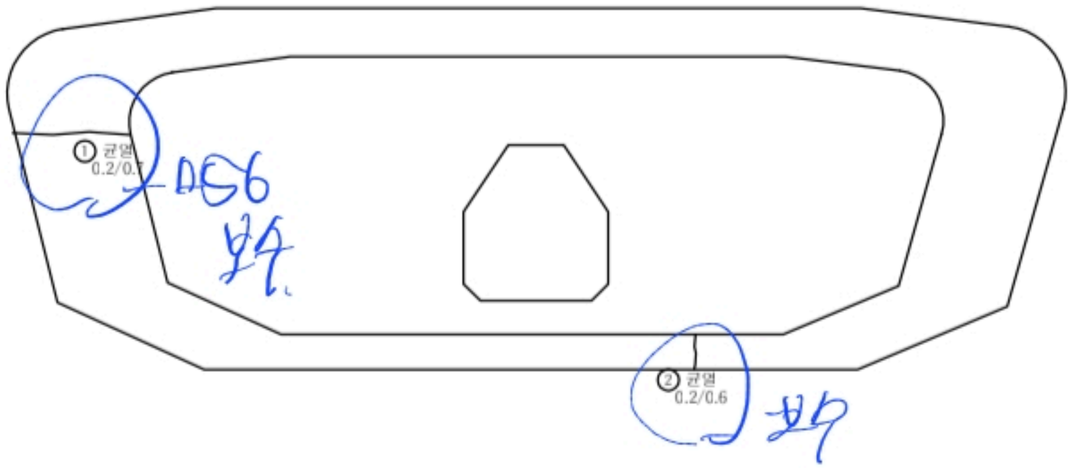

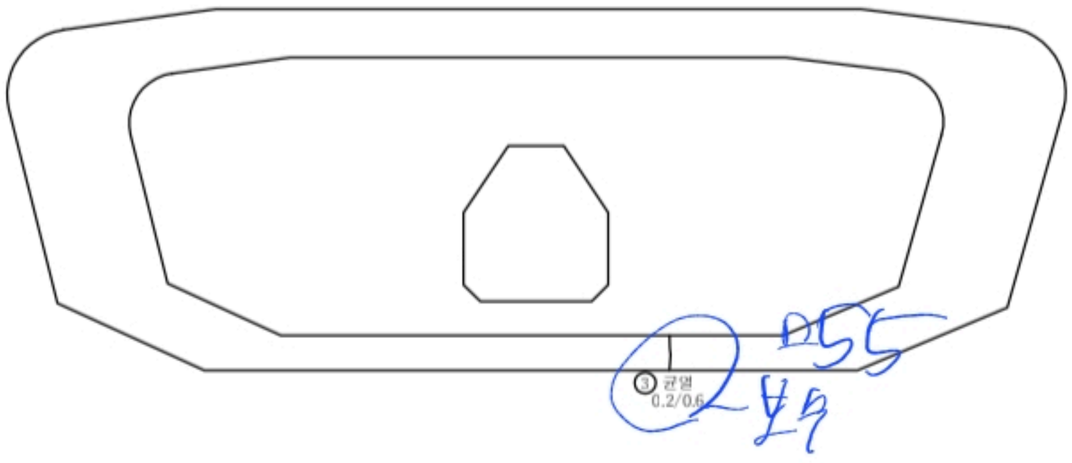


손 상 물 량 표

격벽


P13

번호	신/구	부재명	손 상 현 황	손 상 규 모						비고
				폭(㎜)	길이(m)	너비(m)	개소	단위	물량	
1	구	전면	균열	0.2	0.7		1	m	0.70	
2	구	전면	균열	0.2	0.6		1	m	0.60	
3	구	배면	균열	0.2	0.6		1	m	0.60	
4										
5										
KEY PLAP

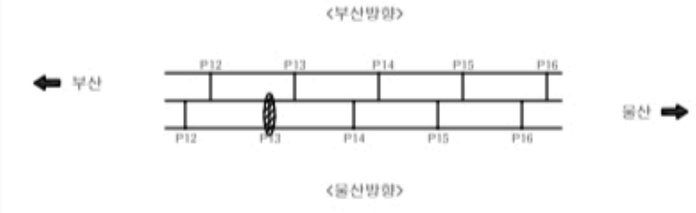

SECTIOP

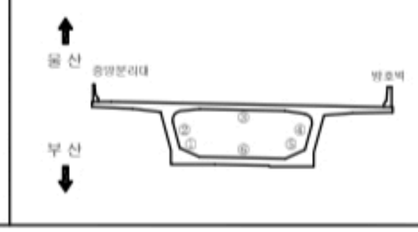


범 례

균 열	균열백태	기 타
망상균열	백 태	철근탕사
재료분리	부 식	탄산화시험
철근노출	파 손	균열심도
박리, 박락	퇴 적	균열심도

용 역 명	2022년 부산울산고속도로 정기 · 정밀안전점검용역
조 사 일 시	2022
책임기술자	박 윤 국
도 면 번 호	077

ＩＤ : 회야대교(울산) - 격벽(A2방향)(A1방향) - P14

울 산 ⬅ ➡ 부 산

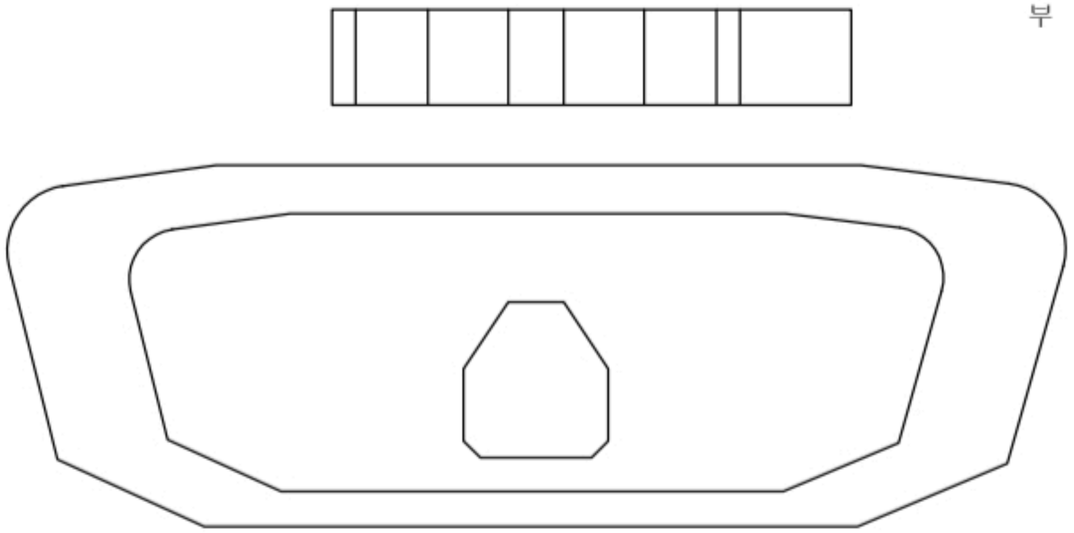


손 상 물 량 표

격벽


P14

번호	신/구	부재명	손 상 현 황	손 상 규 모						비고
				폭(㎜)	길이(m)	너비(m)	개소	단위	물량	
1	구	배면	균열	0.2	0.6		1	m	0.60	
2	구	배면	균열	0.2	0.6		1	m	0.60	
3	구	배면	균열	0.2	0.6		1	m	0.60	
4	신	배면	균열	0.2	1.5		1	m	1.50	
5										
6										
KEY PLAP

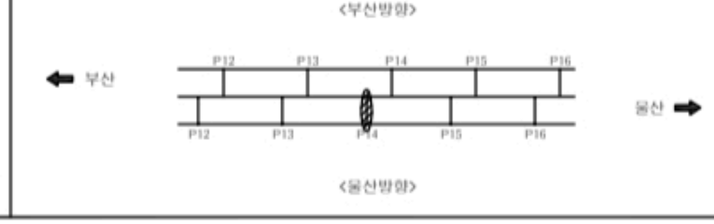

SECTIOP

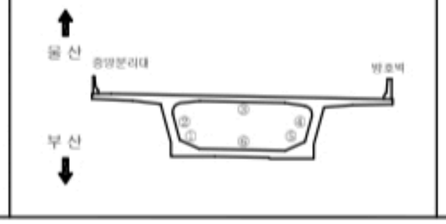


범례

균 열	균열백태	기 타	
망상균열	백태	철근탐사	
재료분리	부 식	탄산화시험	
철근노출	파 손	균열심도	
박리, 박락	퇴 적	균열심도	

용 역 명	2022년 부산울산고속도로 정기 · 정밀안전점검용역
조사일시	2022
책임기술자	박 윤 국
도면번호	078

I D : 회야대교(울산) - 격벽(A2방향)(A1방향) - P15

울 산 ⬅ ➡ 부 산

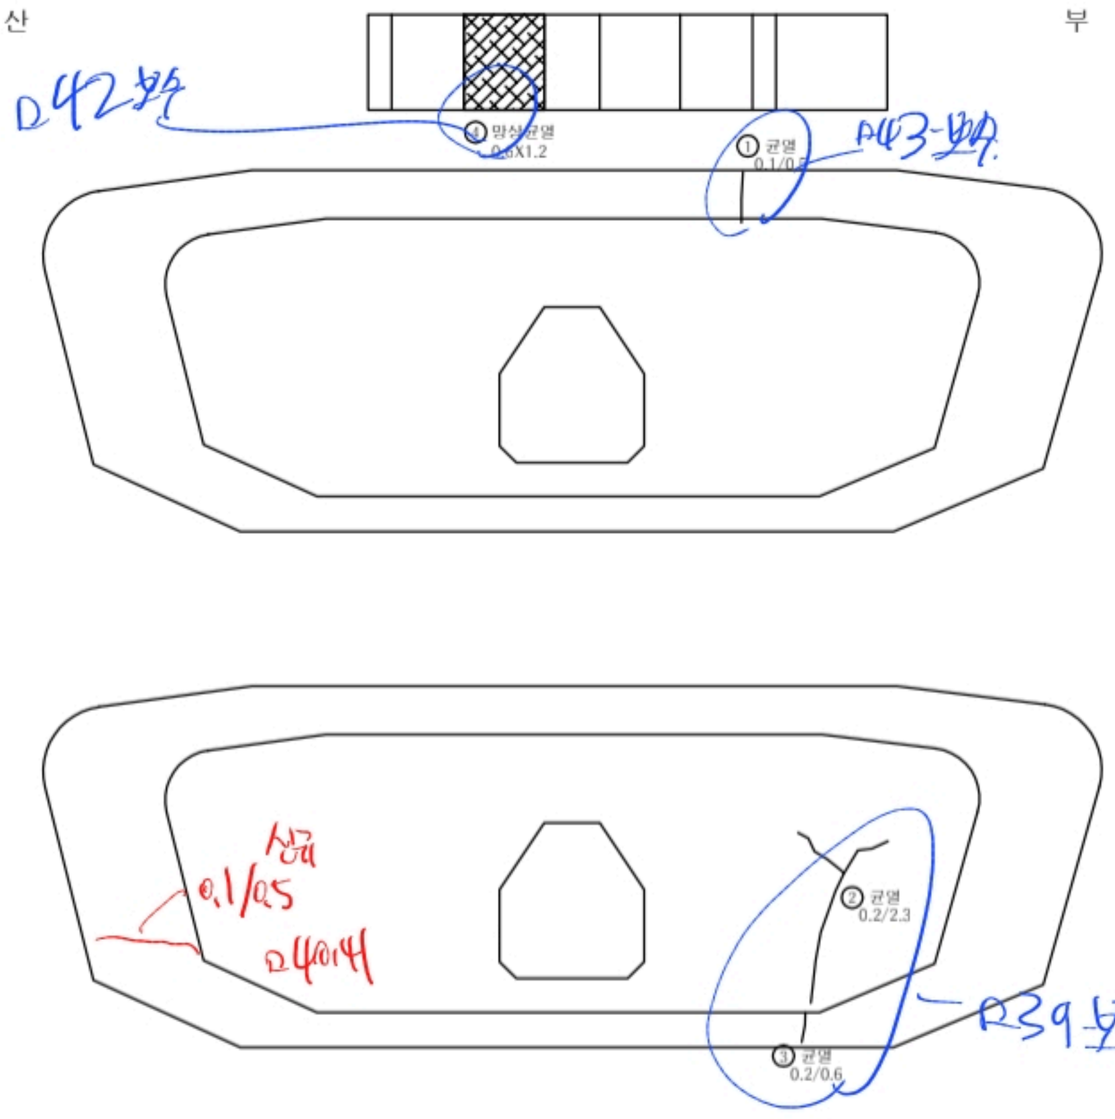


손 상 물 량 표

격벽


P15

번호	신/구	부재명	손 상 현 황	손 상 규 모						비고
				폭(㎜)	길이(m)	너비(m)	개소	단위	물량	
1	구	전면	균열	0.1	0.5		1	m	0.50	
2	구	배면	균열	0.2	2.3		1	m	2.30	
3	구	배면	균열	0.2	0.6		1	m	0.60	
4	신	내부	망상균열		0.6	1.2	1	㎡	0.72	
5										
6										
KEY PLAP

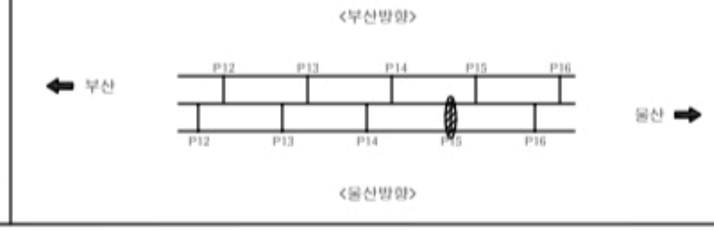

SECTIOP

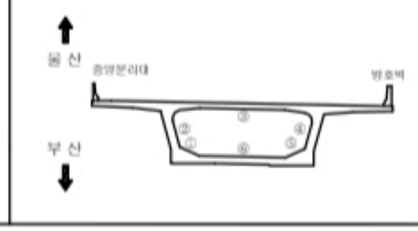


범례

균 열	균열백태	기 타	
망상균열	백태	철근탕사	
재료분리	부 식	탄산화시험	
철근노출	파 손	균열심도	
박리, 박락	틈 적	균열심도	

용 역 명	2022년 부산울산고속도로 정기 · 정밀안전점검용역
조 사 일 시	2022
책임기술자	박 윤 국
도 면 번 호	079

I D : 회야대교(울산) - 격벽(A2방향)(A1방향) - P16

울 산 ⬅ ➡ 부 산

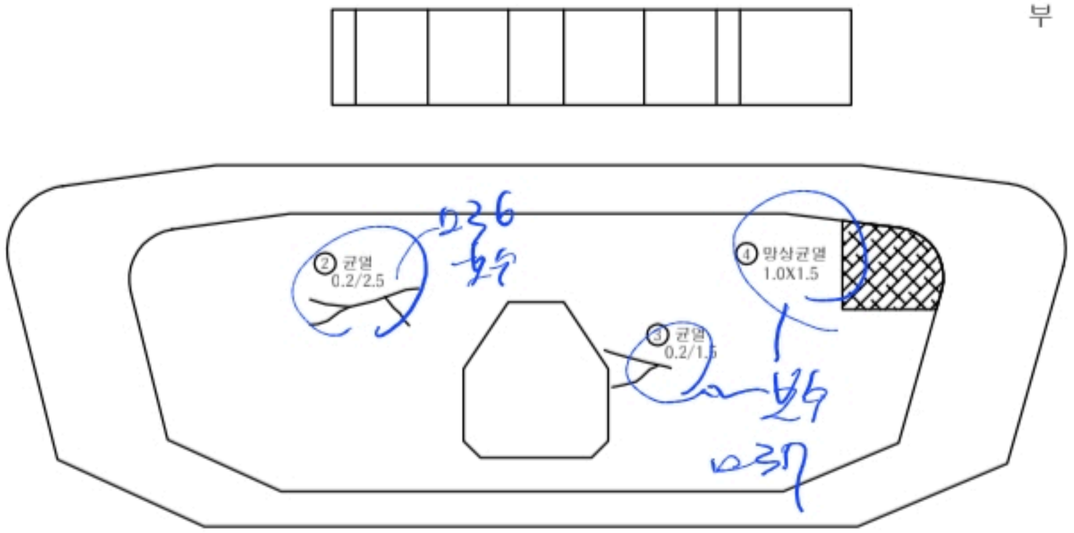


손 상 물 량 표

격벽


P16

번호	신/구	부재명	손 상 현 황	손 상 규 모						비고
				폭(㎜)	길이(m)	너비(m)	개소	단위	물량	
1	구	배면	균열	0.2	0.5		1	m	0.50	
2	구	전면	균열	0.0	2.5		1	m	2.50	
3	구	전면	균열	0.2	1.5		1	m	1.50	
4	구	배면	망상균열		1.3	1.8	1	㎡	2.34	
5	구	배면	망상균열		1.0	1.5	1	㎡	1.50	
6	신	전면	망상균열		1.0	1.5	1	㎡	1.50	
7										
8										
KEY PLAP

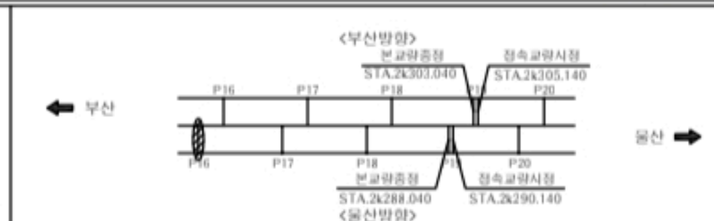

SECTIOP

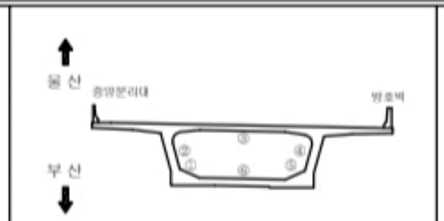


범례

균 열		균열백태		기 타	
망상균열		백 태		철근탕사	
재료분리		부 식		탄산화시험	
철근노출		파 손		균열심도	
박리, 박락		틈 적		균열심도	

용 역 명	2022년 부산울산고속도로 정기 · 정밀안전점검용역
조사일시	2022
책임기술자	박 윤 국
도면번호	080

I D : 회야대교(울산) - 격벽(A2방향)(A1방향) - P17

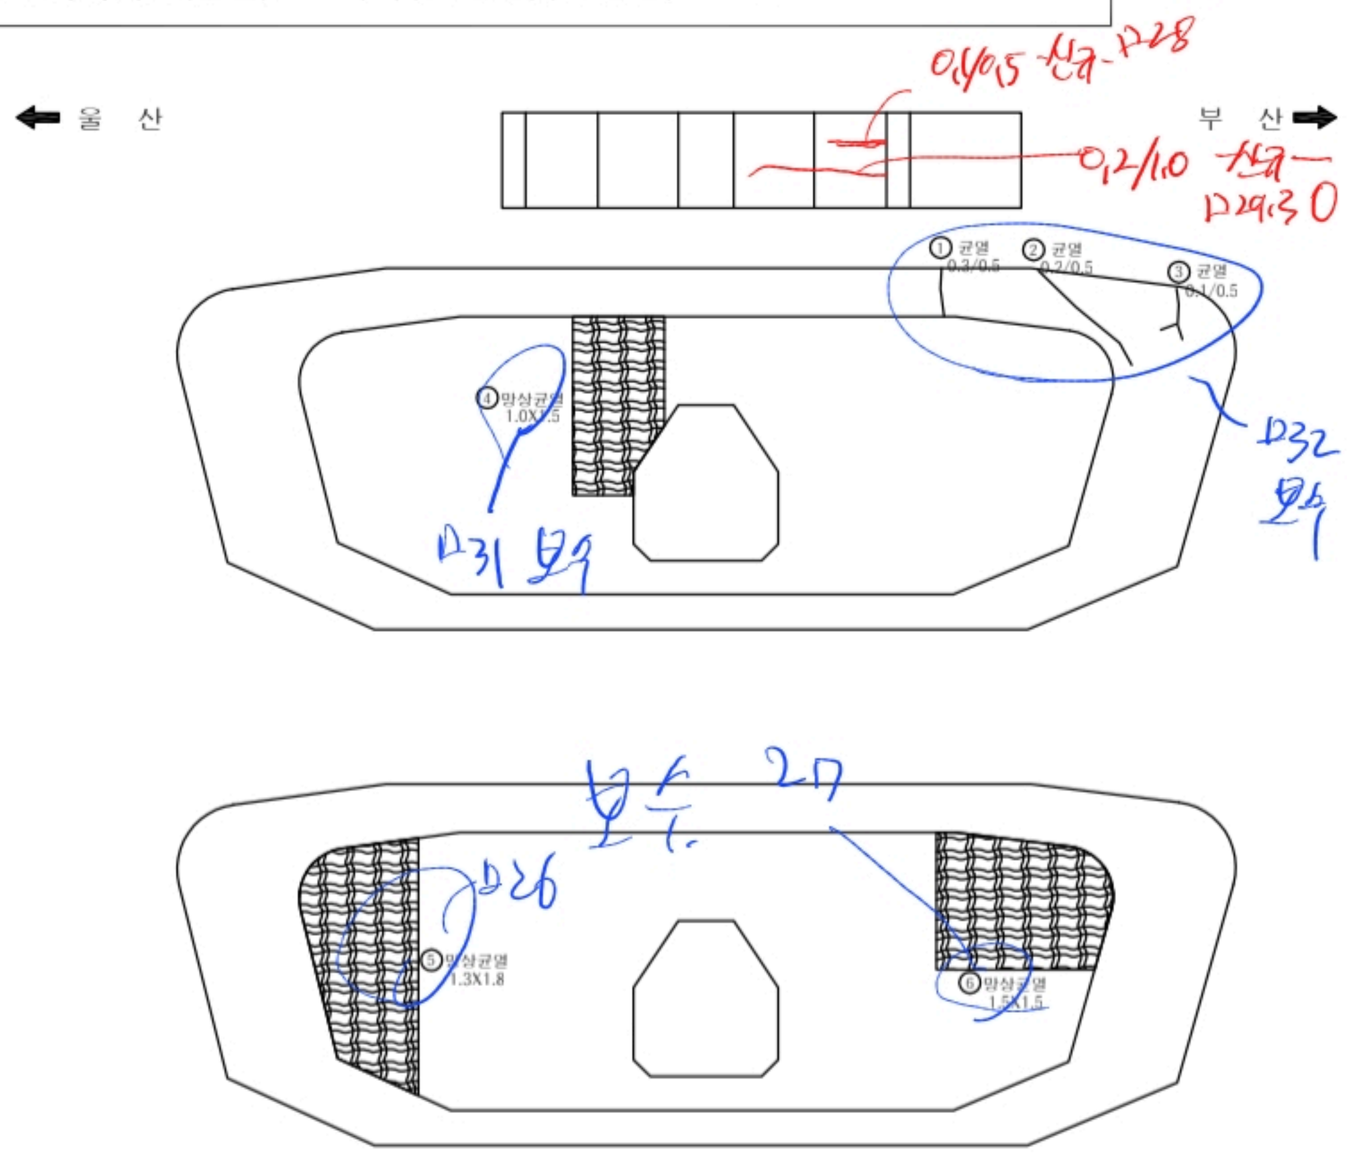


손 상 물 량 표

격벽


P17

번호	신/구	부재명	손 상 현 황	손 상 규 모						비고
				폭(㎜)	길이(m)	너비(m)	개소	단위	물량	
1	구	전면	균열	0.3	0.5		1	m	0.50	
2	구	전면	균열	0.2	0.5		1	m	0.50	
3	구	전면	균열	0.1	0.5		1	m	0.50	
4	구	전면	망상균열		1.0	1.5	1	㎡	1.50	
5	구	배면	망상균열		1.3	1.8	1	㎡	2.34	
6	구	배면	망상균열		1.5	1.5	1	㎡	2.25	
7										
8										
KEY PLAP

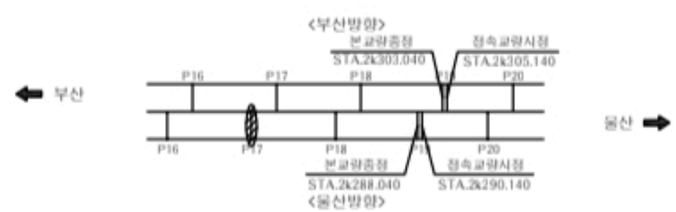

SECTIOP

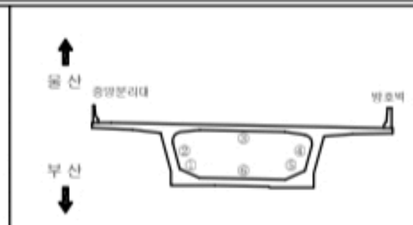



범례

균 열	균열백태	기 타	
망상균열	백 태	철근탕사	
재료분리	부 식	탄산화시험	
철근노출	파 손	균열심도	
박리, 박락	퇴 적	균열심도	

용 역 명	2022년 부산울산고속도로 정기 · 정밀안전점검용역
조사일시	2022
책임기술자	박 윤 국
도면번호	081

ＩＤ : 회야대교(울산) - 격벽(A2방향)(A1방향) - P18

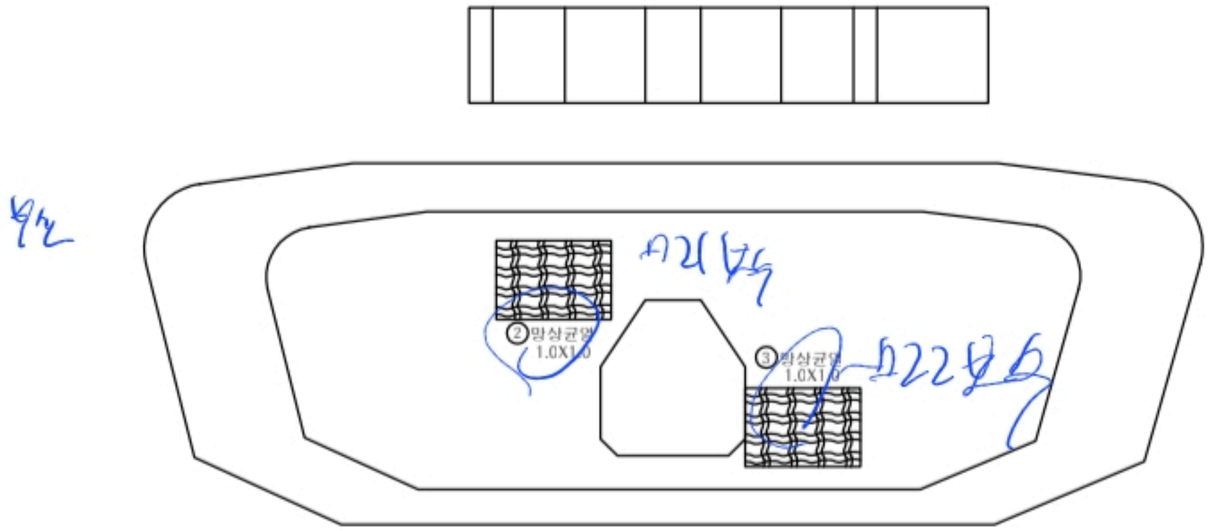

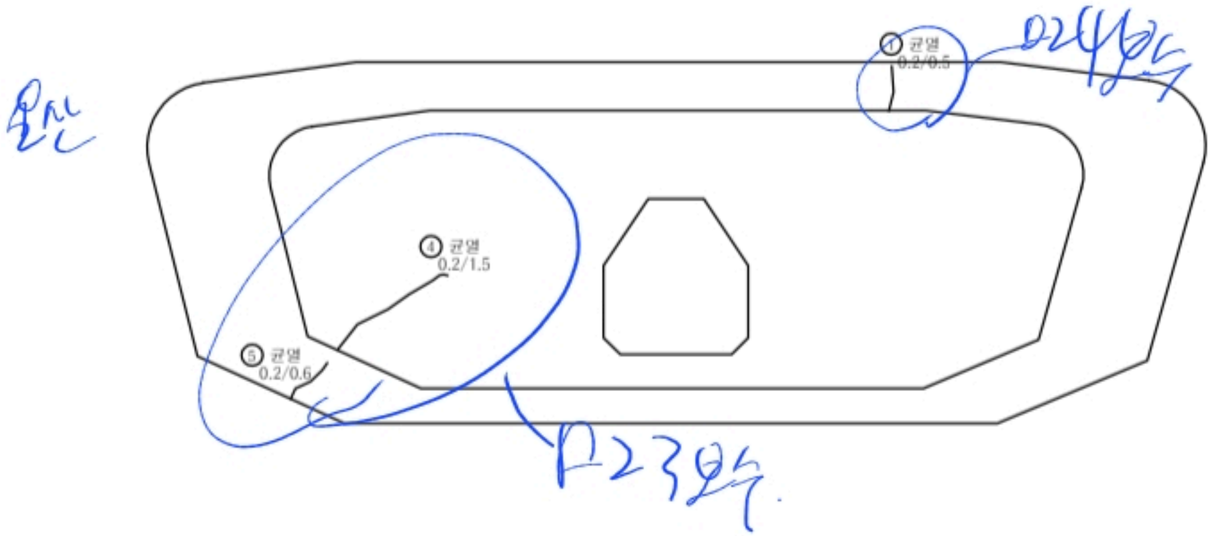


손 상 물 량 표

격벽


P18

번호	신/구	부재명	손 상 현 황	손 상 규 모						비고
				폭(㎜)	길이(m)	너비(m)	개소	단위	물량	
1	구	배면	균열	0.2	0.5		1	m	0.50	
2	구	전면	망상균열		1.0	1.0	1	㎡	1.00	
3	구	전면	망상균열		1.0	1.0	1	㎡	1.00	
4	구	배면	균열	0.2	1.5		1	m	1.50	
5	구	배면	균열	0.2	0.6		1	m	0.60	
6										
7										
KEY PLAP

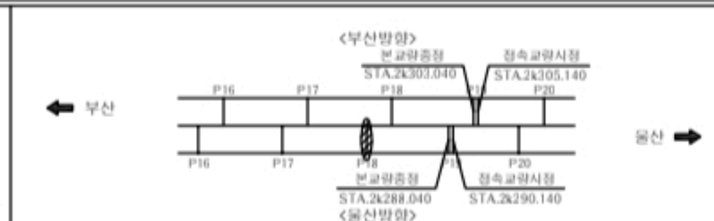

SECTIOP

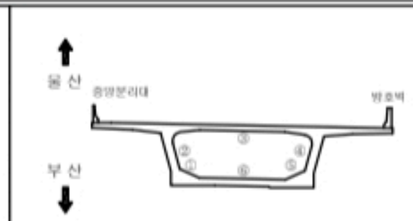

범례


균 열	균열백태	기 타	
망상균열	백 태	철근탐사	
재료분리	부 식	탄산화시험	
철근노출	파 손	균열심도	
박리, 박락	퇴 적	균열심도	


용 역 명	2022년 부산울산고속도로 정기 · 정밀안전점검용역
조사일시	2022
책임기술자	박 윤 국
도면번호	082

I D : 회야대교(울산) - 격벽(A2방향)(A1방향) - P19

울 산 ⬅ ➡ 부 산



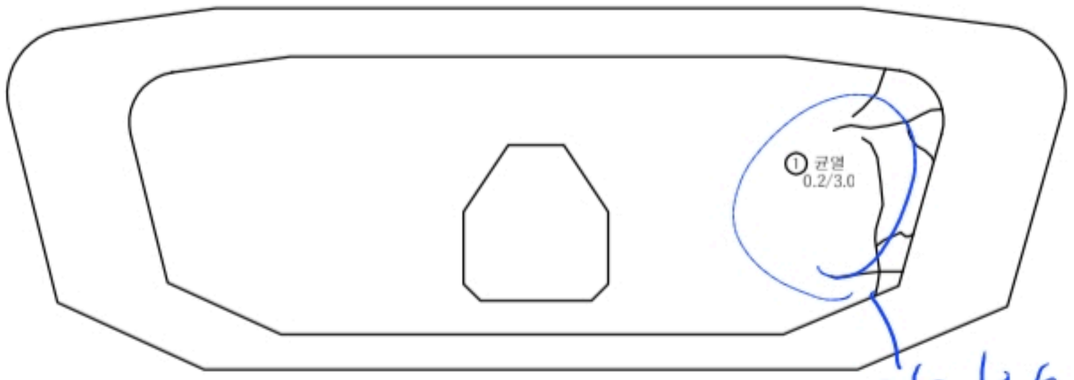

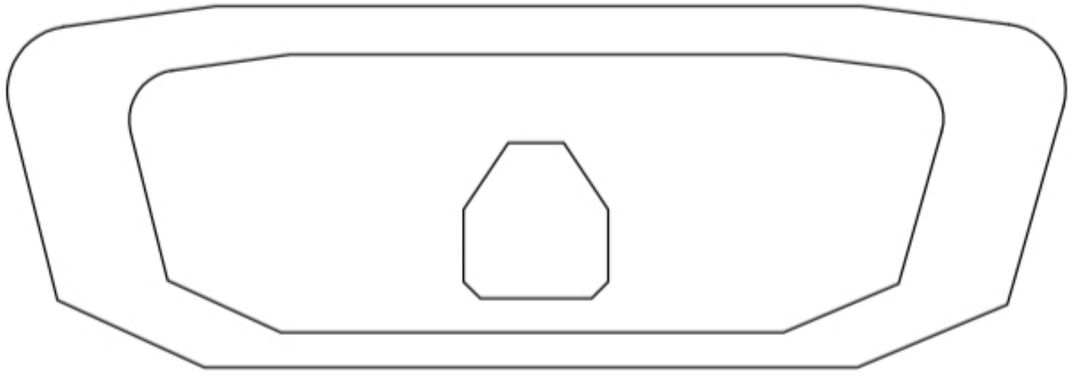


손 상 물 량 표

격벽


P19

번호	신/구	부재명	손 상 현 황	손 상 규 모						비고
				폭(㎜)	길이(m)	너비(m)	개소	단위	물량	
1	구	전면	균열	0.2	3.0		1	m	3.00	
2										
3										
KEY PLAP

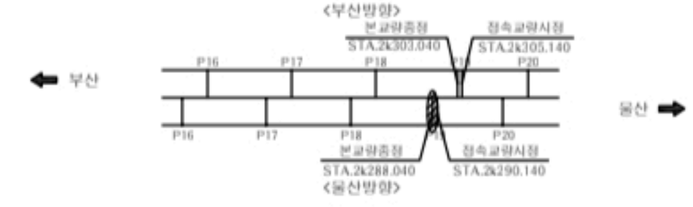

SECTIOP

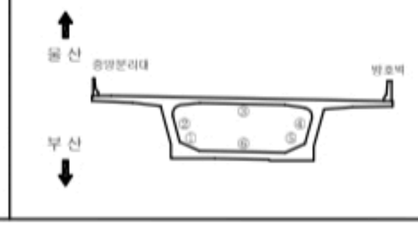


범례

균 열	균열백태	기 타	
망상균열	백태	철근탕사	
재료분리	부 식	탄산화시험	
철근노출	파 손	균열심도	
박리, 박락	퇴 적	균열심도	

용 역 명	2022년 부산울산고속도로 정기 · 정밀안전점검용역
조 사 일 시	2022
책임기술자	박 윤 국
도 면 번 호	083

I D : 회야대교(울산) - 주형 - S20

← 부 산 울 산 →

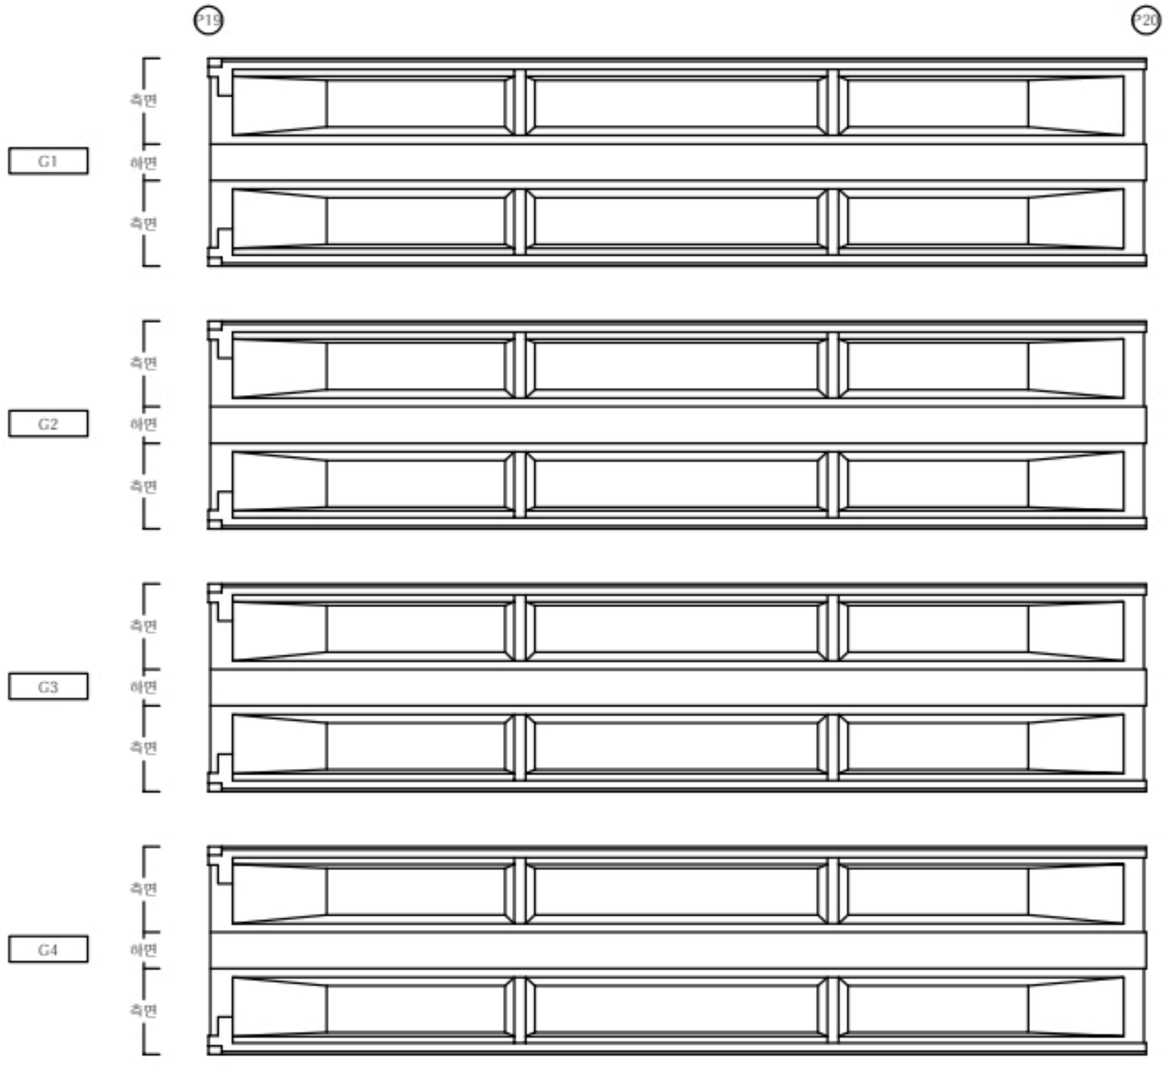


손 상 물 량 표

주형


S20(1)

번호	신/구	부재명	손 상 현 황	손 상 규 모						비고
				폭(㎜)	길이(m)	너비(m)	개소	단위	물량	
1										
2										
KEY PLAP

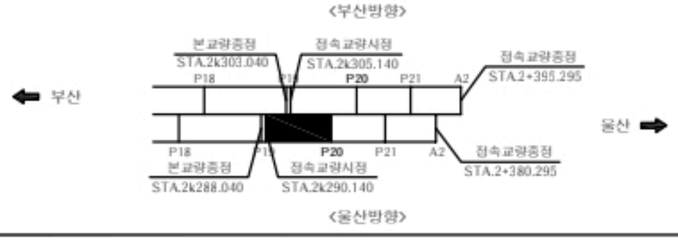

SECTIOP

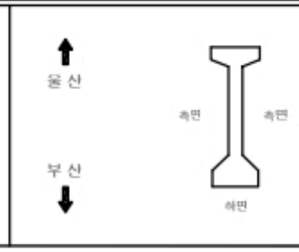


범례

균 열	균열백태	기 타	
망상균열	백 태	철근탐사	
재료분리	부 식	탄산화시험	
철근노출	파 손	균열심도	
박리, 박락	틈 적	균열심도	

용 역 명	2022년 부산울산고속도로 정기 · 정밀안전점검용역
조 사 일 시	2022
책 임 기 술 자	박 윤 국
도 면 번 호	084

I D : 회야대교(울산) - 주형 - S20

← 부 산 울 산 →

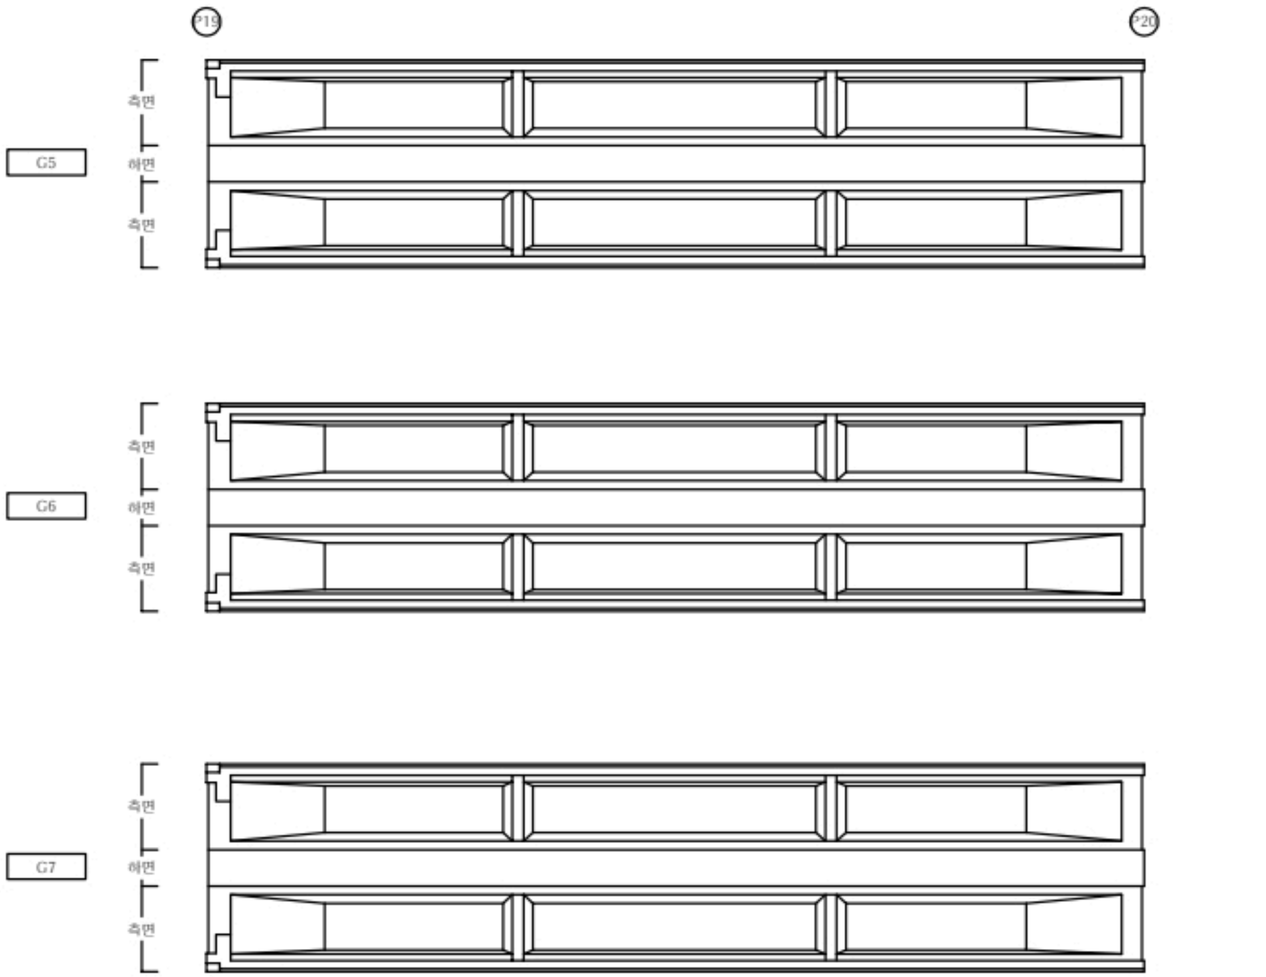


손 상 물 량 표

주형


S20(2)

번호	신/구	부재명	손 상 현 황	손 상 규 모						비고
				폭(㎜)	길이(m)	너비(m)	개소	단위	물량	
1										
2										
KEY PLAP

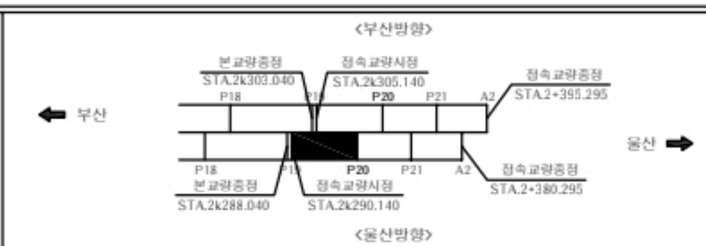

SECTIOP

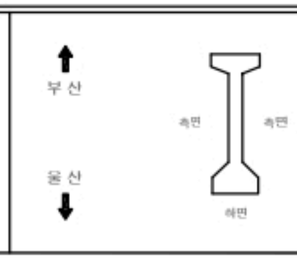


범례

균 열	균열백태	기 타	
망상균열	백태	철근탐사	
재료분리	부 식	탄산화시험	
철근노출	파 손	균열심도	
박리, 박락	틈 적	균열심도	

용 역 명	2022년 부산울산고속도로 정기 · 정밀안전점검용역
조사일시	2022
책임기술자	박 윤 국
도면번호	085

I D : 회야대교(울산) - 주형 - S21

← 부 산 울 산 →

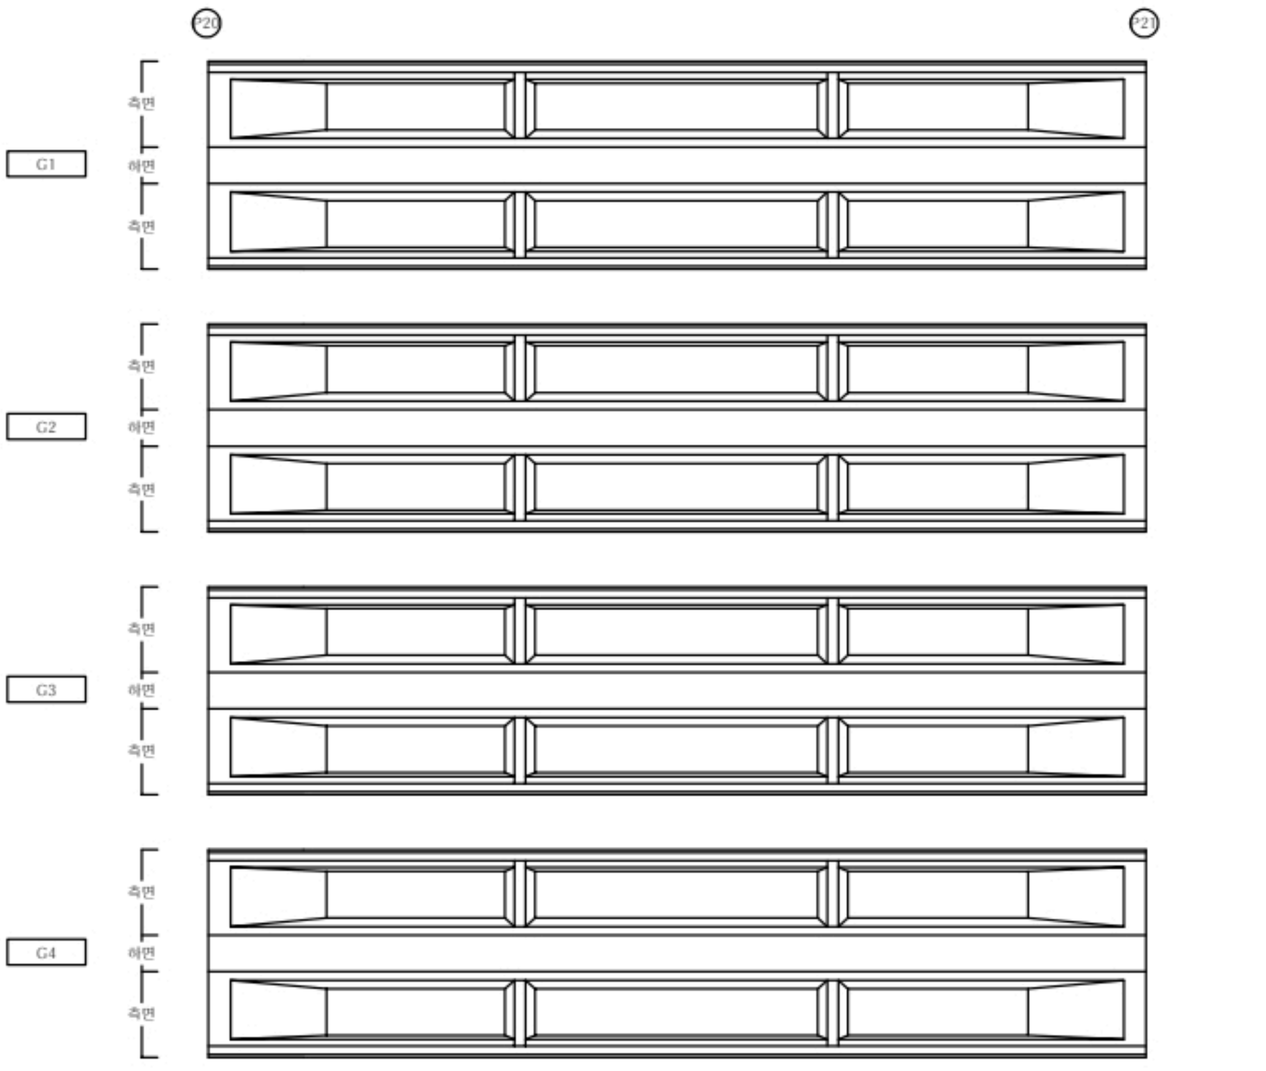


손 상 물 량 표

주형


S21(1)

번호	신/구	부재명	손 상 현 황	손 상 규 모						비고
				폭(㎜)	길이(m)	너비(m)	개소	단위	물량	
1										
2										
KEY PLAP

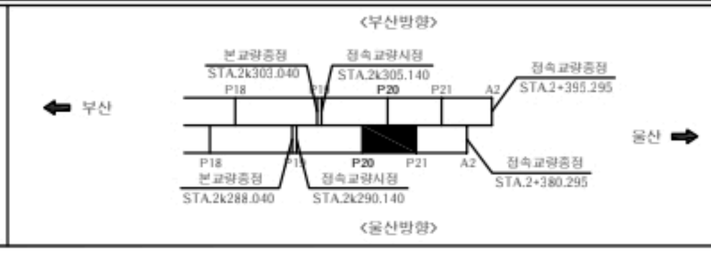

SECTIOP

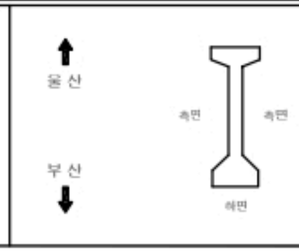


범례

균 열	균열백태	기 타	
망상균열	백태	철근탐사	
재료분리	부 식	탄산화시험	
철근노출	파 손	균열심도	
박리, 박락	틈 적	균열심도	

용 역 명	2022년 부산울산고속도로 정기 · 정밀안전점검용역
조사일시	2022
책임기술자	박 윤 국
도면번호	086

I D : 회야대교(울산) - 주형 - S21

← 부 산 울 산 →

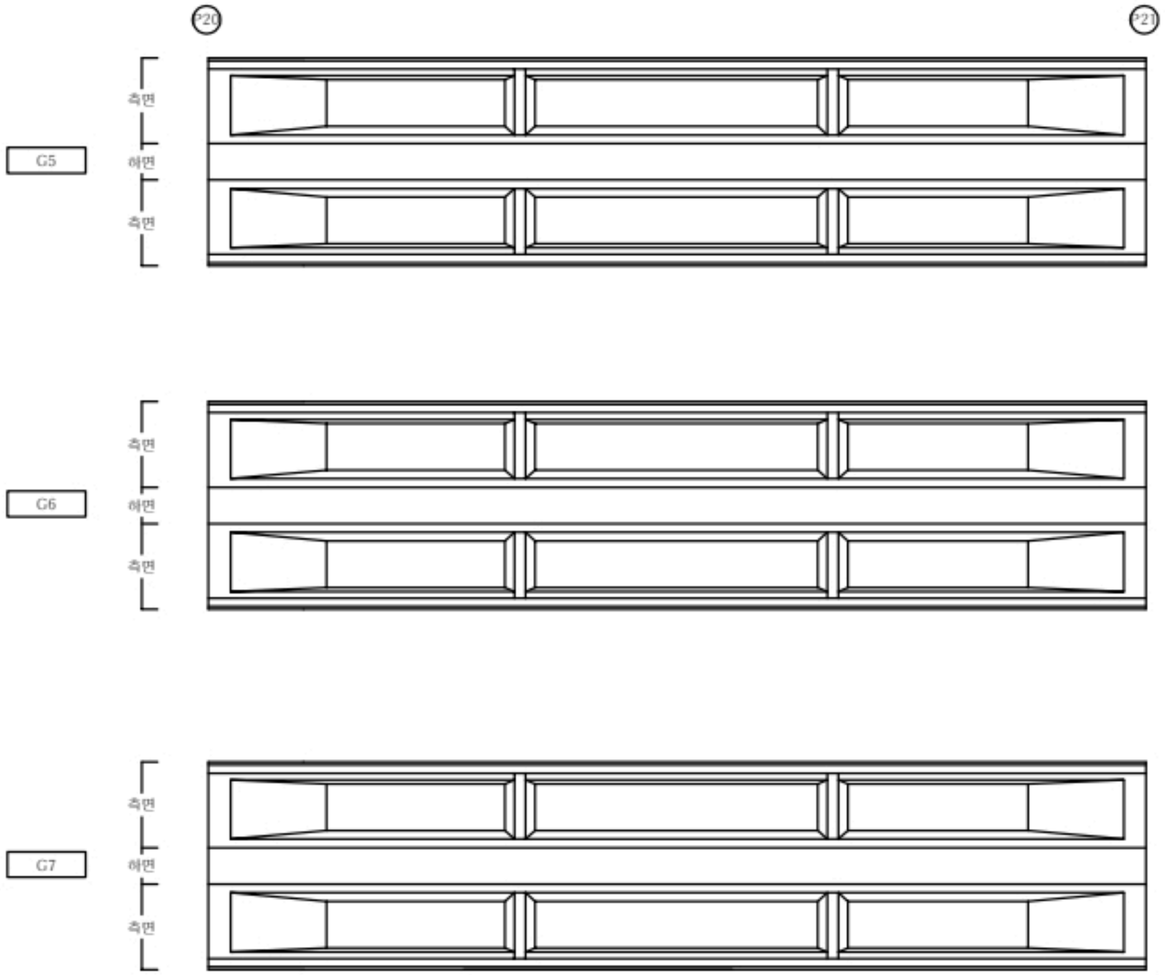


손 상 물 량 표

주형


S21(2)

번호	신/구	부재명	손 상 현 황	손 상 규 모						비고
				폭(㎜)	길이(m)	너비(m)	개소	단위	물량	
1										
2										
KEY PLAP

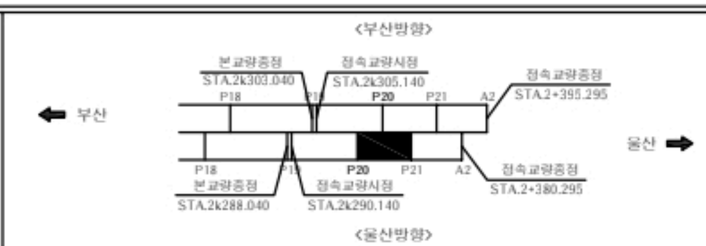

SECTIOP

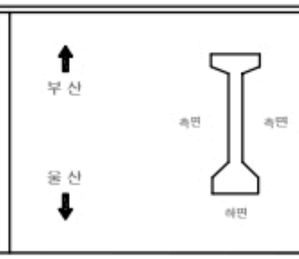


범례

균 열	균열백태	기 타	
망상균열	백태	철근탐사	
재료분리	부 식	탄산화시험	
철근노출	파 손	균열심도	
박리, 박락	틈 적	균열심도	

용 역 명	2022년 부산울산고속도로 정기 · 정밀안전점검용역
조사일시	2022
책임기술자	박 윤 국
도면번호	087

I D : 회야대교(울산) - 주형 - S22

← 부 산 　　울 산 →

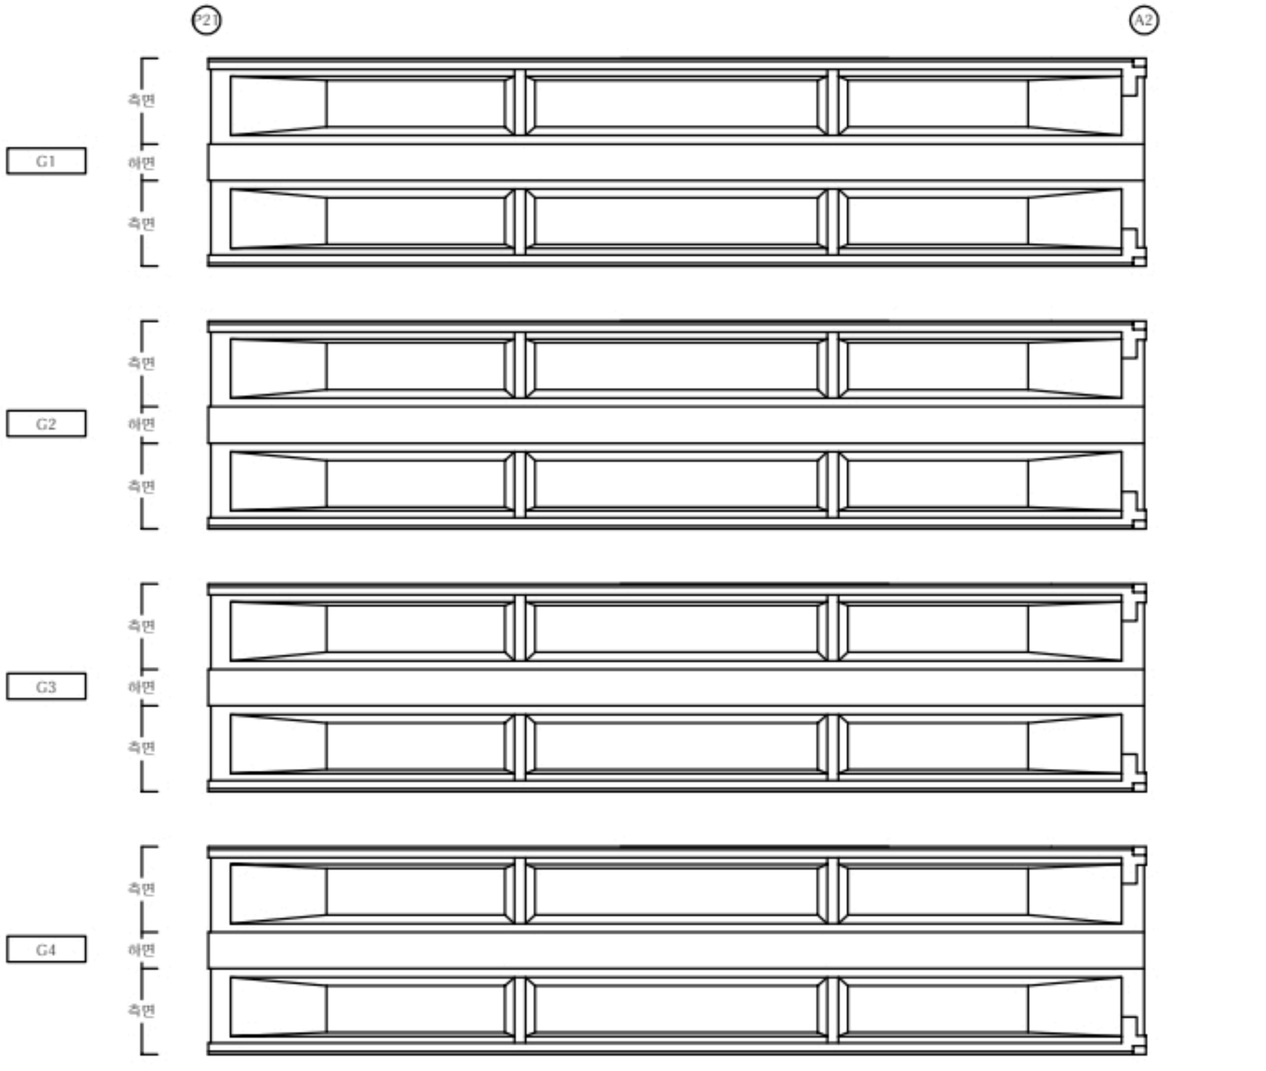


손 상 물 량 표

주형


S22(1)

번호	신/구	부재명	손 상 현 황	손 상 규 모						비고
				폭(㎜)	길이(m)	너비(m)	개소	단위	물량	
1										
2										
KEY PLAP

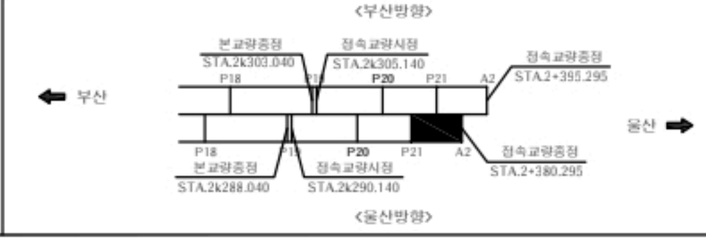

SECTIOP

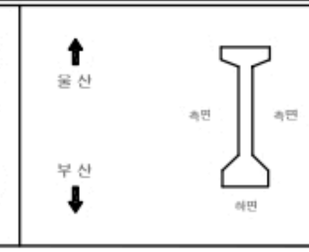


범 례

균 열	균열백태	기 타	
망상균열	백 태	철근탐사	
재료분리	부 식	탄산화시험	
철근노출	파 손	균열심도	
박리, 박락	틈 적	균열심도	

용 역 명	2022년 부산울산고속도로 정기 · 정밀안전점검용역
조사일시	2022
책임기술자	박 윤 국
도면번호	088

I D : 회야대교(울산) - 주형 - S22

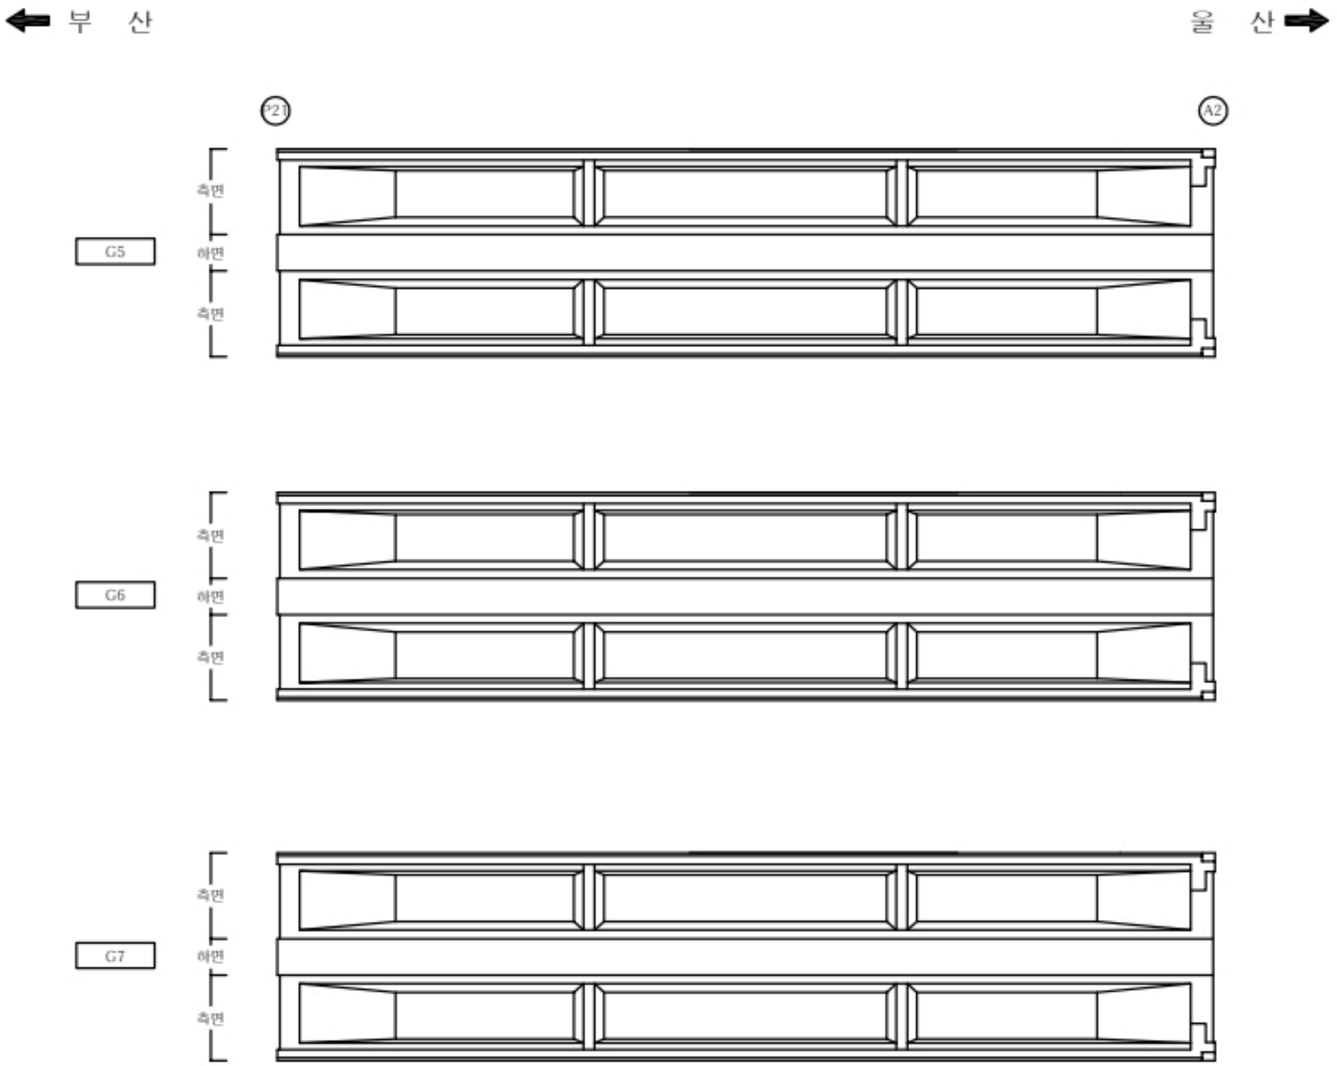


손 상 물 량 표

주형


S22(2)

번호	신/구	부재명	손 상 현 황	손 상 규 모						비고
				폭(㎜)	길이(m)	너비(m)	개소	단위	물량	
1										
2										
KEY PLAP

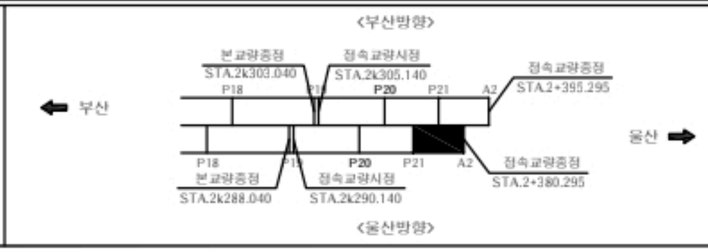

SECTIOP

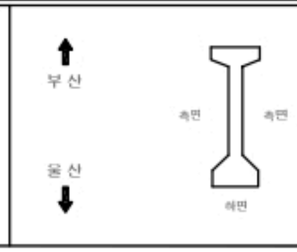


범 례

균 열	균열백태	기 타	
망상균열	백태	철근탐사	
재료분리	부 식	탄산화시험	
철근노출	파 손	균열심도	
박리, 박락	틈 적	균열심도	

용 역 명	2022년 부산울산고속도로 정기 · 정밀안전점검용역
조사일시	2022
책임기술자	박 윤 국
도면번호	089

I D : 회야대교(부산) - 가로보 - S20

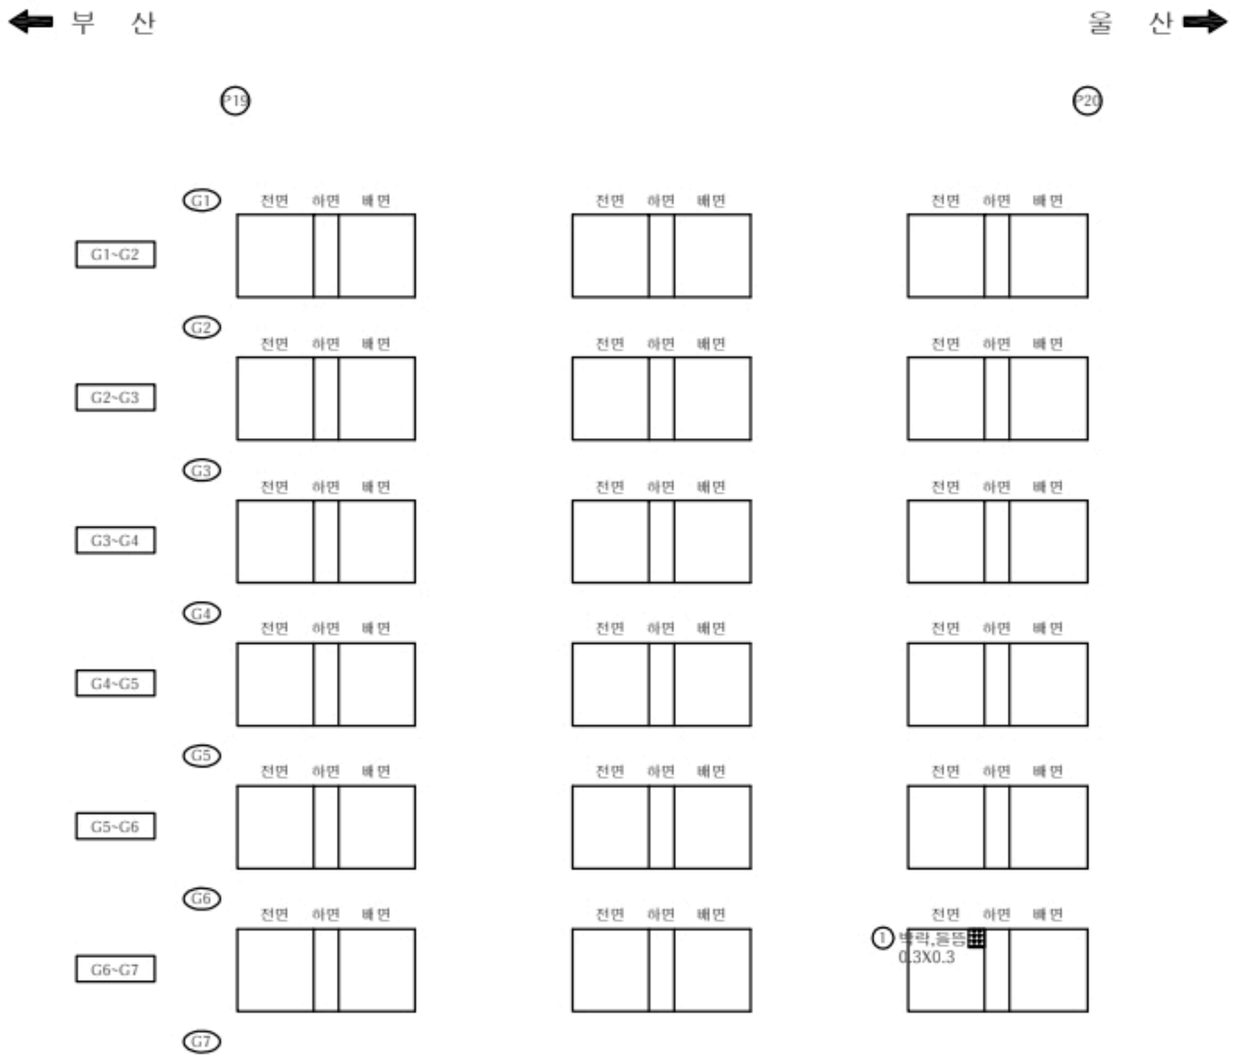


손 상 물 량 표

가로보


S20

번호	신/구	부재명	손 상 현 황	손 상 규 모						비고
				폭(㎜)	길이(m)	너비(m)	개소	단위	물량	
1	신	G6-7	박락,들뜸		0.3	0.3	1	㎡	0.09	
2										
3										
KEY PLAP

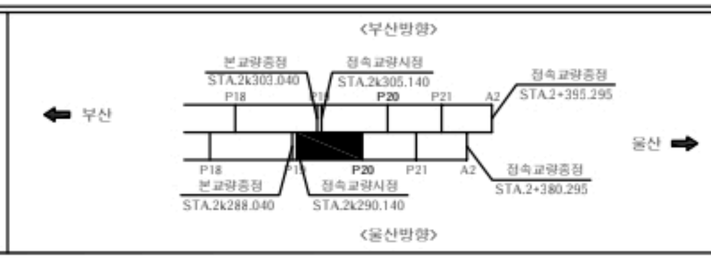

SECTIOP

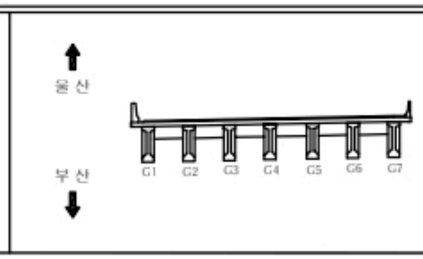


범례

균 열		균열백태		기 타	
망상균열		백태		철근탐사	
재료분리		부 식		탄산화시험	
철근노출		파 손		균열심도	
박리, 박락		틈 적		균열심도	

용 역 명	2022년 부산울산고속도로 정기 · 정밀안전점검용역
조사일시	2022
책임기술자	박 윤 국
도면번호	090

I D : 회야대교(부산) - 가로보 - S21

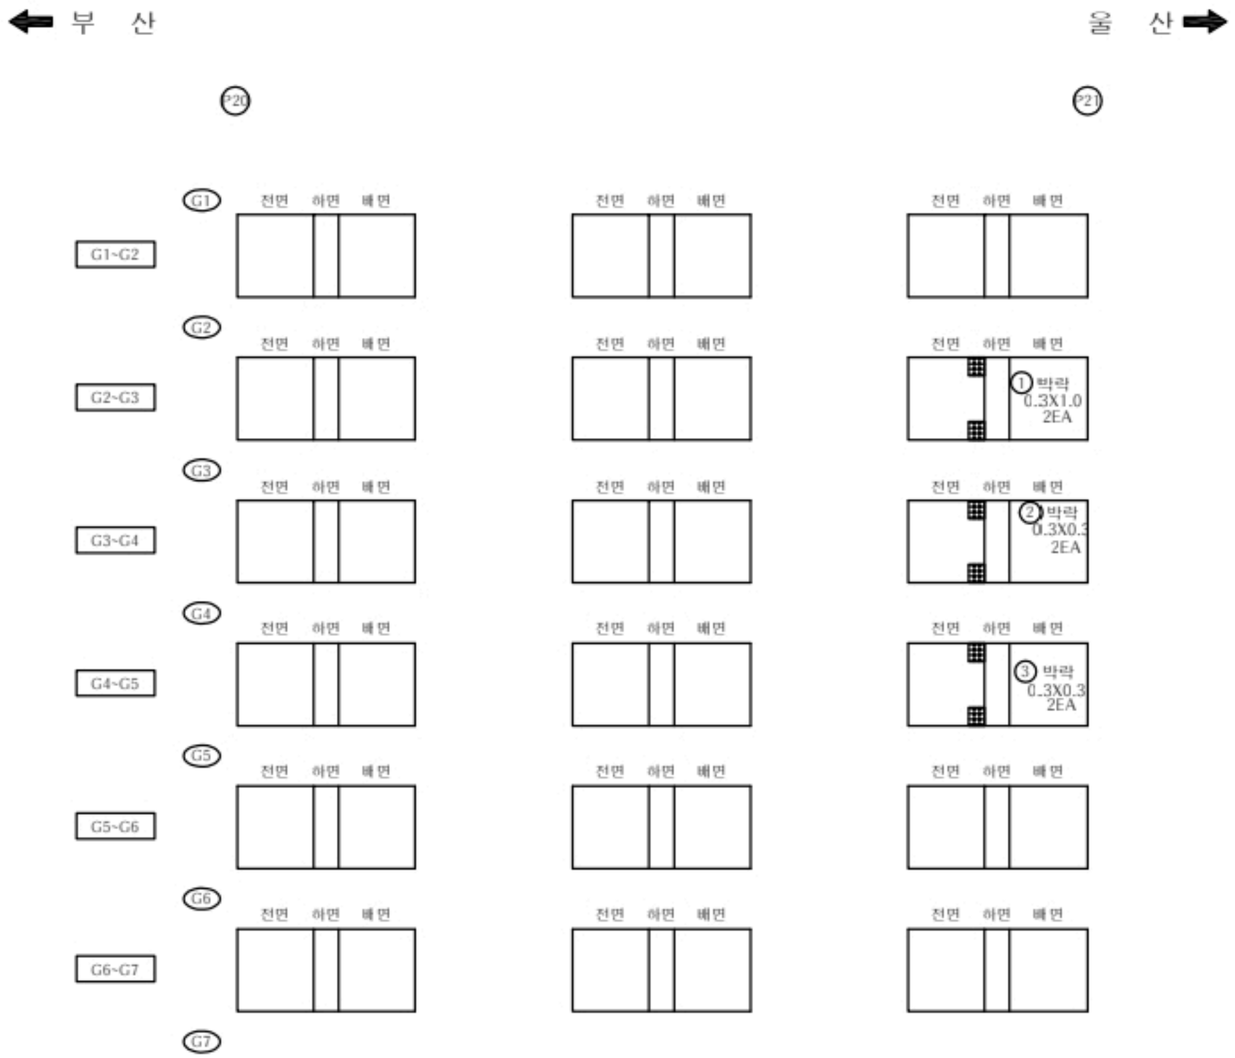


손 상 물 량 표

가로보


S21

번호	신/구	부재명	손상현황	손상규모						비고
				폭(mm)	길이(m)	너비(m)	개소	단위	물량	
1	구	G2-3	박락,들뜸		0.3	1.0	2	㎡	0.60	
2	구	G3-4	박락,들뜸		0.3	0.3	2	㎡	0.18	
3	구	G4-5	박락,들뜸		0.3	0.3	2	㎡	0.18	
4										
5										
KEY PLAP

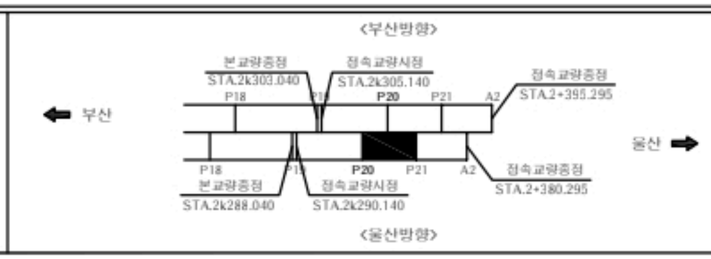

SECTIOP

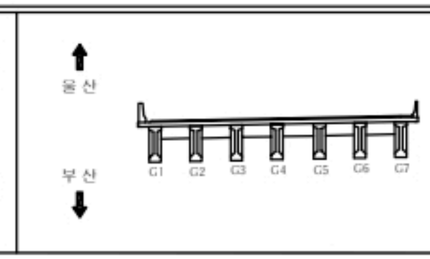


범례

균 열		균열백태		기 타	
망상균열		백태		철근탐사	
재료분리		부 식		탄산화시험	
철근노출		파 손		균열심도	
박리, 박락		틈 적		균열심도	

용 역 명	2022년 부산울산고속도로 정기 · 정밀안전점검용역
조사일시	2022
책임기술자	박 윤 국
도면번호	091

I D : 회야대교(부산) - 가로보 - S22

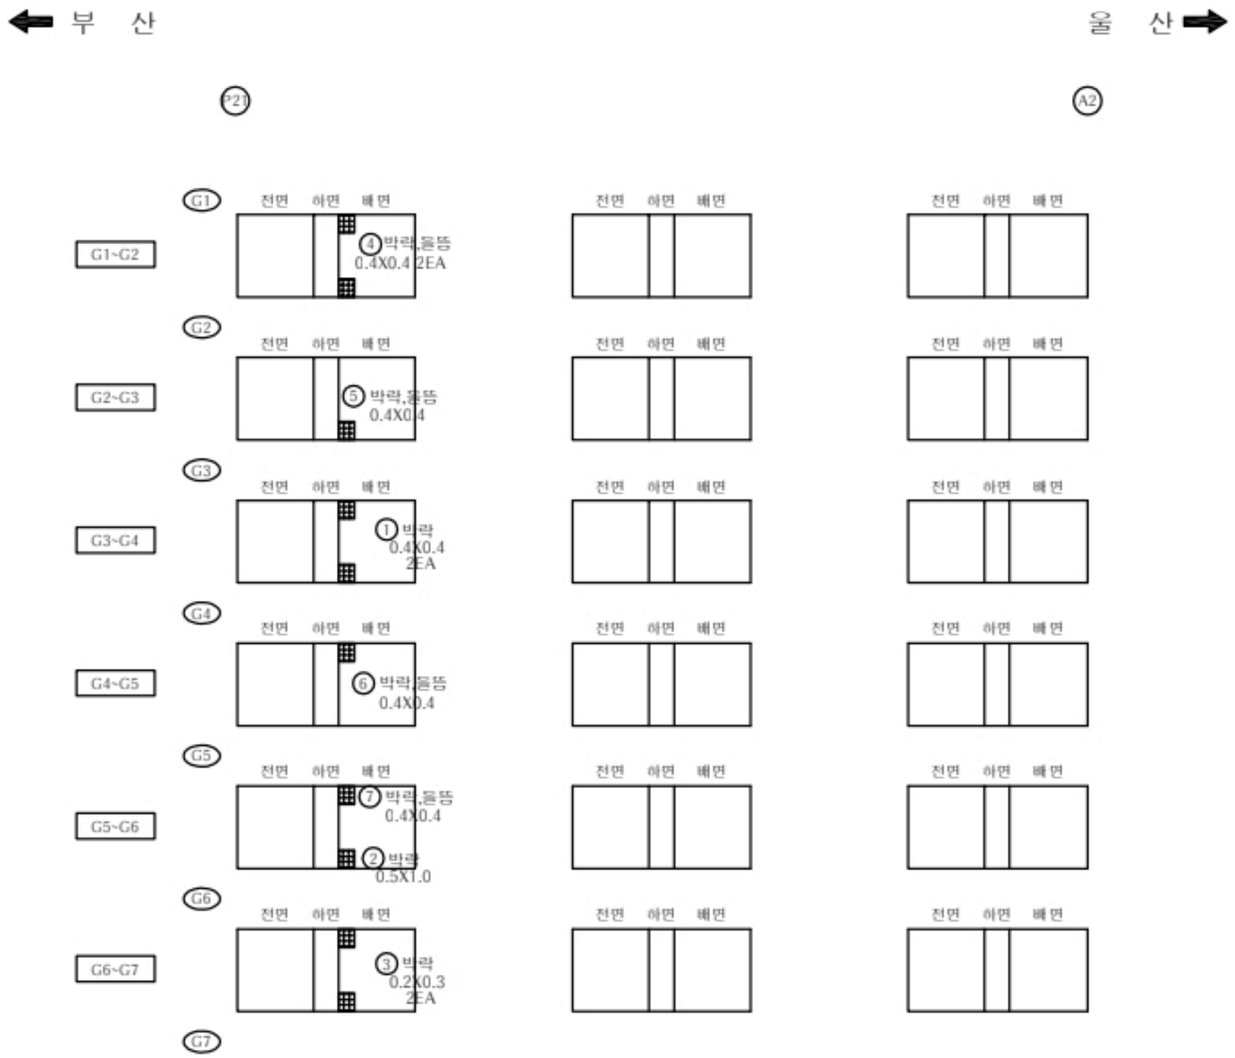


손 상 물 량 표

가로보


S22

번호	신/구	부재명	손상현황	손상규모						비고
				폭(mm)	길이(m)	너비(m)	개소	단위	물량	
1	구	G3-4	박락		0.4	0.4	2	㎡	0.32	
2	구	G5-6	박락		0.5	1.0	1	㎡	0.50	
3	구	G6-7	박락		0.2	0.3	2	㎡	0.12	
4	신	G1-2	박락,들뜸		0.4	0.4	2	㎡	0.32	
5	신	G3-4	박락,들뜸		0.4	0.4	1	㎡	0.16	
6	신	G5-6	박락,들뜸		0.4	0.4	1	㎡	0.16	
7	신	G6-7	박락,들뜸		0.4	0.4	1	㎡	0.16	
8										
9										
KEY PLAP

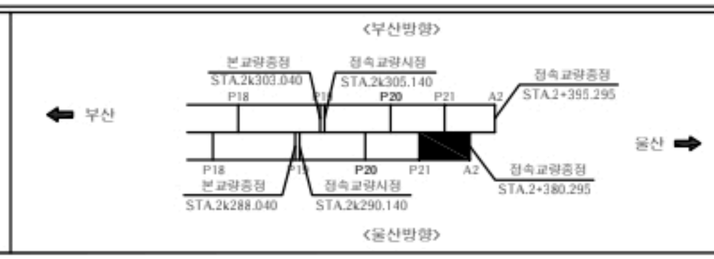

SECTIOP

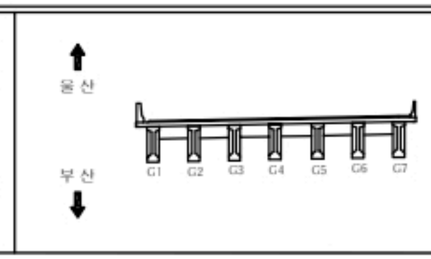

범례

균 열	균열백태	기 타	
망상균열	백태	철근탐사	
재료분리	부 식	탄산화시험	
철근노출	파 손	균열심도	
박리, 박락	틈 적	균열심도	


용역명	2022년 부산울산고속도로 정기 · 정밀안전점검용역
조사일시	2022
책임기술자	박 윤 국
도면번호	092


I D : 회야대교(울산) - 교대 - A1

D90~95 하부진입.
D96,97 A1-S1,2 전경.
D98,99 A1-S1 전경.

전면,
난교량지점 전경
D100 101

울 산

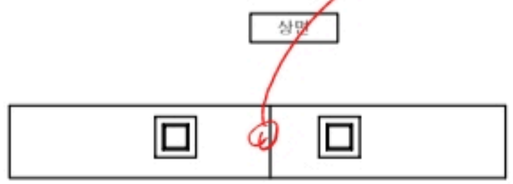

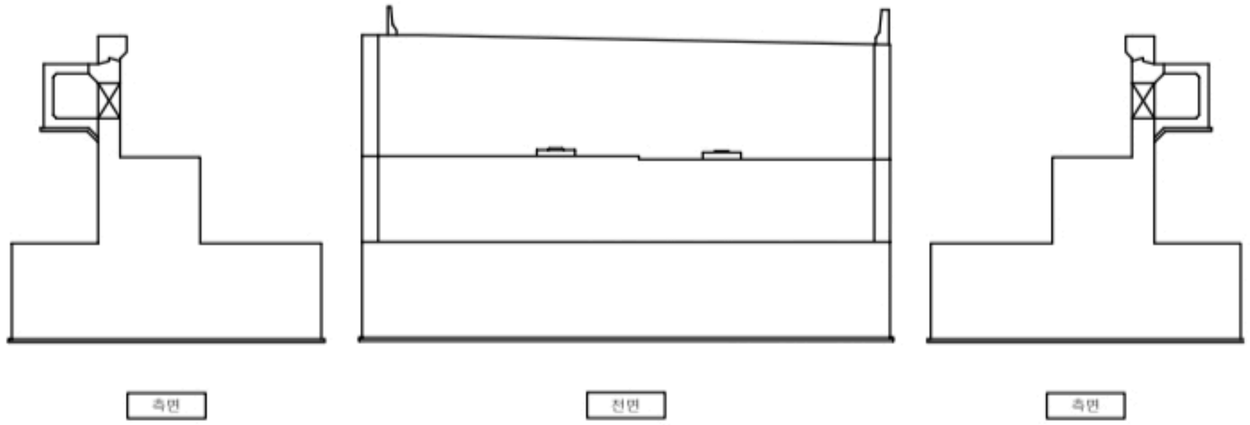

부 산

손 상 물 량 표

교대


A1

번호	신/구	부재명	손 상 현 황	손 상 규 모						비고
				폭(㎜)	길이(m)	너비(m)	개소	단위	물량	
1										
2										
KEY PLAP



SECTIOP

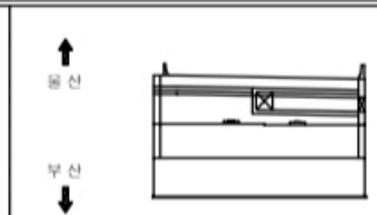

범례

균 열	균열백태	기 타	
망상균열	백 태	철근탕사	
재료분리	부 식	탄산화시험	
철근노출	파 손	균열심도	
박리, 박락	틈 적	균열심도	

용 역 명: 2022년 부산울산고속도로 정기 · 정밀안전점검용역


조사일시: 2022


책임기술자: 박 윤 국


도면번호: 093


I D : 회야대교(울산) - 교각 - P1

부 산

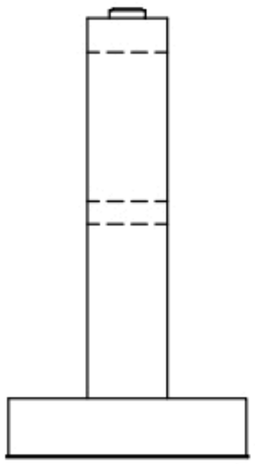

좌측면

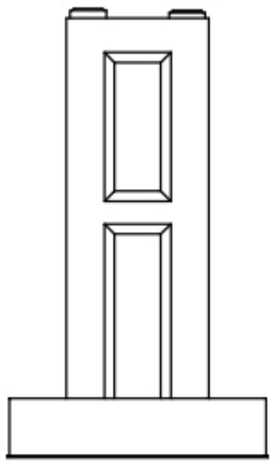
전면

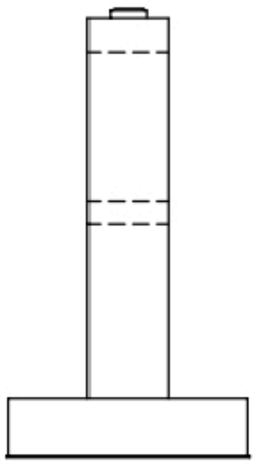
우측면

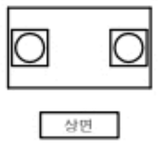
상면

배면

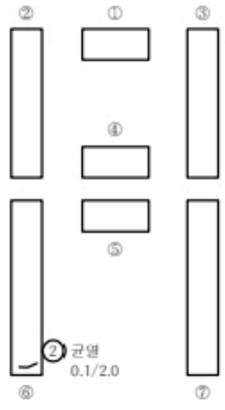

울 산


손 상 물 량 표

교각


P1

번호	신/구	부재명	손 상 현 황	손 상 규 모						비고
				폭(㎜)	길이(m)	너비(m)	개소	단위	물량	
1	구	기둥	균열	0.1	0.8		1	m	0.80	
2	구	기둥	균열	0.1	2.0		1	m	2.00	
3										
4										
KEY PLAP

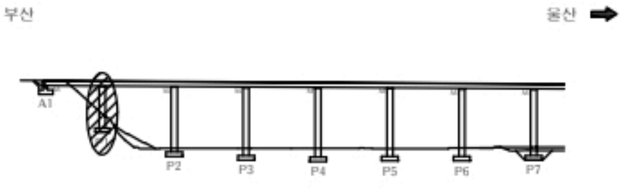

SECTIOP

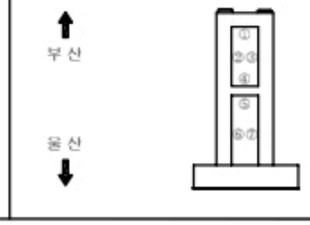


범례


균 열	균열백태	기 타	
망상균열	백태	철근탐사	
재료분리	부 식	탄산화시험	
철근노출	파 손	균열심도	
박리, 박락	퇴 적	균열심도	


용 역 명	2022년 부산울산고속도로 정기 · 정밀안전점검용역
조사일시	2022
책임기술자	박 윤 국
도면번호	094


I D : 회야대교(울산) - 교각 - P2

부 산

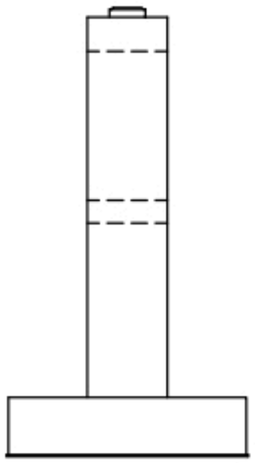


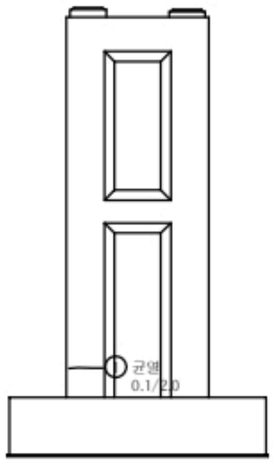


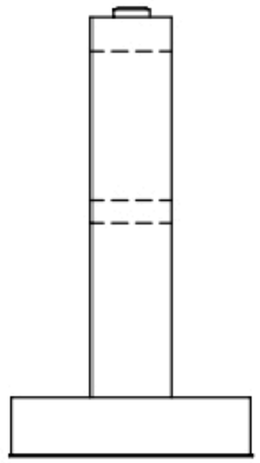

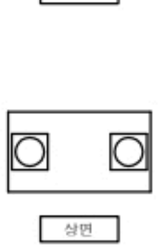

울 산

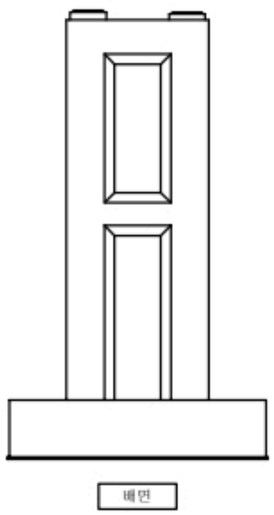

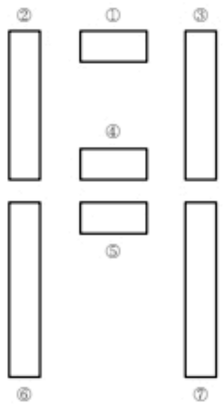


손 상 물 량 표

교각


P2

번호	신/구	부재명	손 상 현 황	손 상 규 모						비고
				폭(mm)	길이(m)	너비(m)	개소	단위	물량	
1	구	기둥	균열	0.1	2.0		1	m	2.00	
2										
3										
KEY PLAP

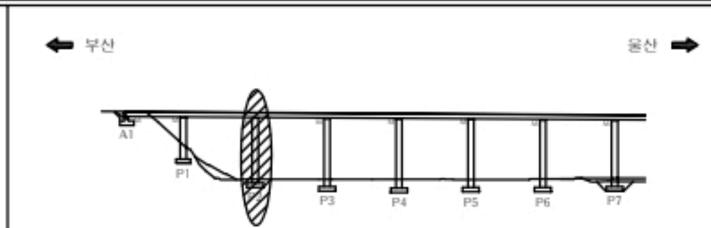

SECTIOP

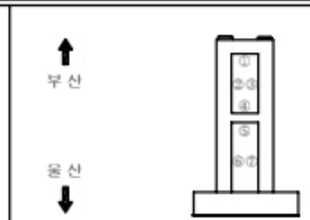


범례

균 열	균열백태	기 타	
망상균열	백태	철근탐사	
재료분리	부 식	탄산화시험	
철근노출	파 손	균열심도	
박리, 박락	틈 적	균열심도	

용 역 명	2022년 부산울산고속도로 정기 · 정밀안전점검용역
조사일시	2022
책임기술자	박 윤 국
도면번호	095

I D : 회야대교(울산) - 교각 - P3

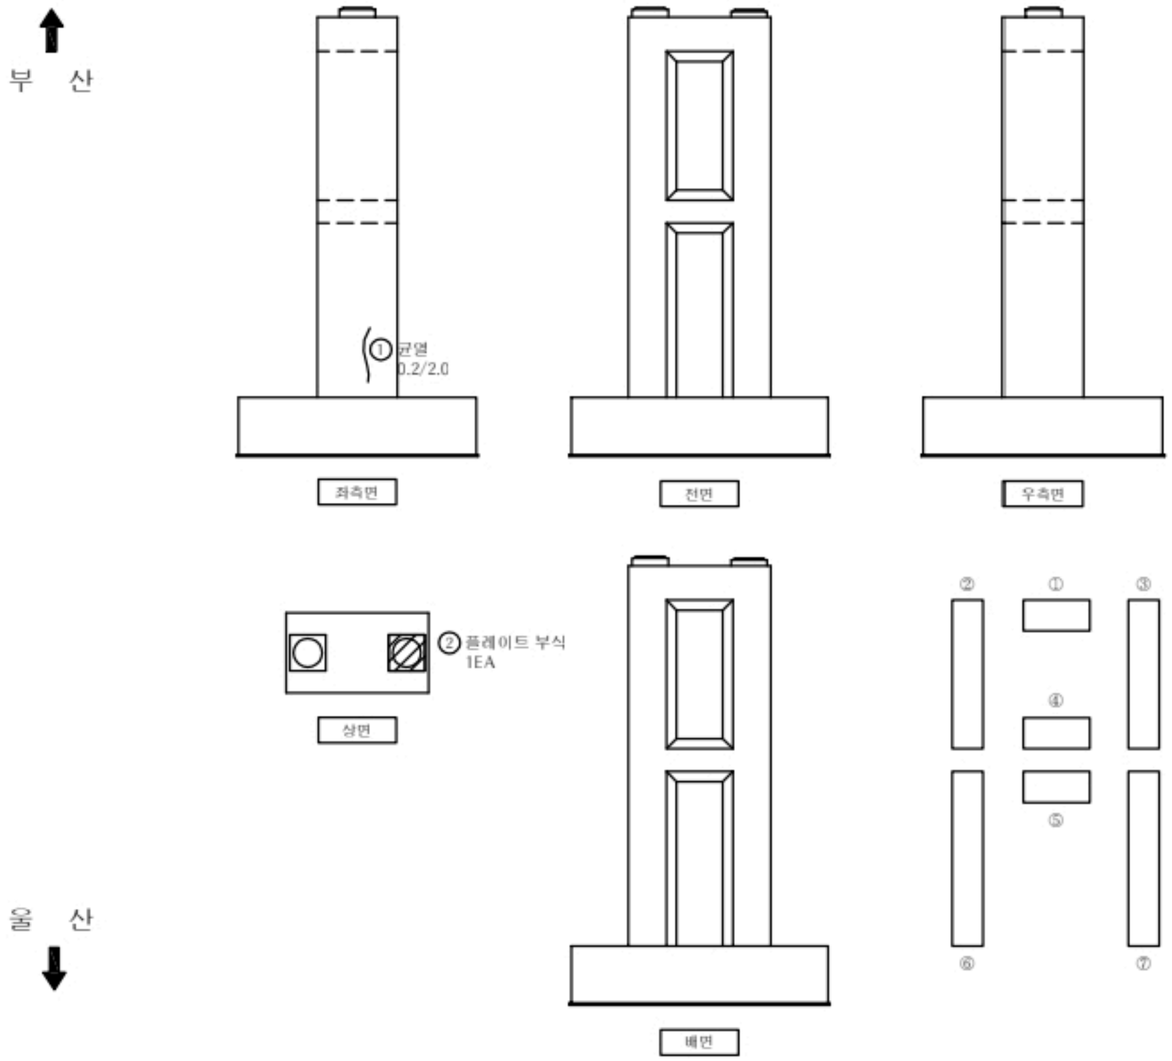


손 상 물 량 표

교각


P3

번호	신/구	부재명	손 상 현 황	손 상 규 모						비고
				폭(㎜)	길이(m)	너비(m)	개소	단위	물량	
1	신	기둥	균열	0.2	2.0		1	m	2.00	
2	신	교량받침	플레이트 부식				1	EA	1.00	
3										
4										
KEY PLAP

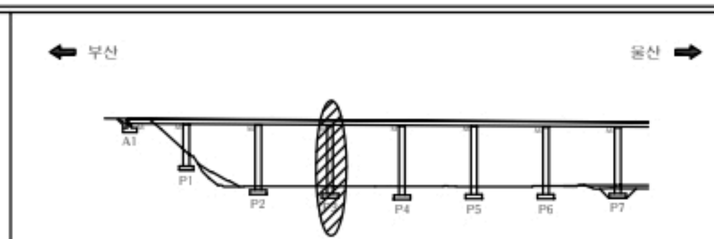

SECTIOP

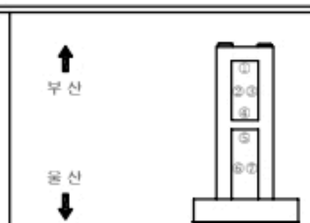


범례

균 열	균열백태	기 타	
망상균열	백태	철근탐사	
재료분리	부 식	탄산화시험	
철근노출	파 손	균열심도	
박리, 박락	틈 적	균열심도	

용 역 명: 2022년 부산울산고속도로 정기 · 정밀안전점검용역

조사일시	2022
책임기술자	박 윤 국
도면번호	096

I D : 회야대교(울산) - 교각 - P4

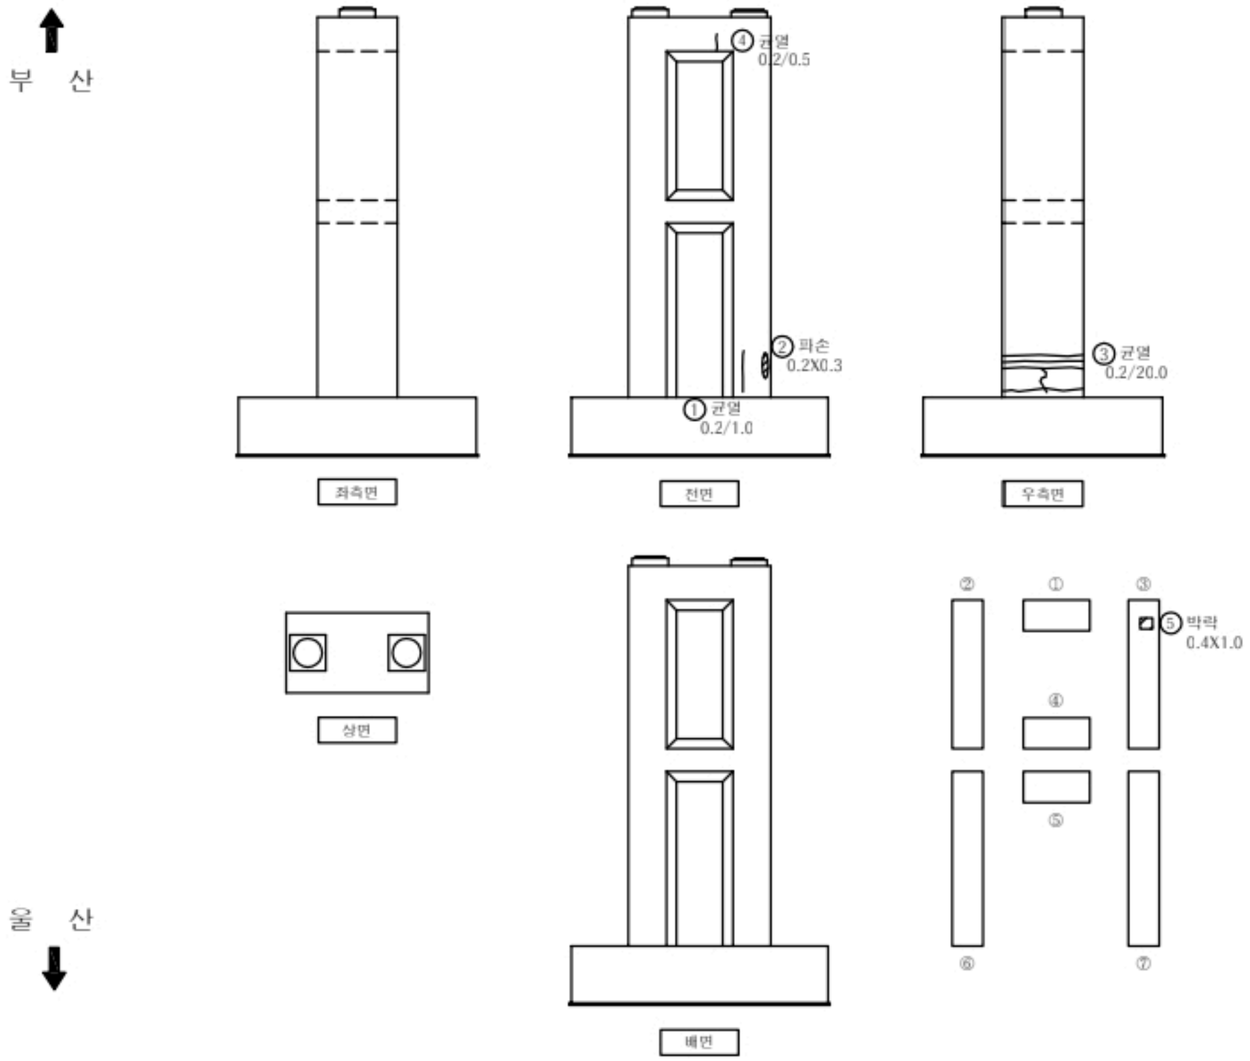


손 상 물 량 표

교각


P4

번호	신/구	부재명	손상현황	손상규모						비고
				폭(mm)	길이(m)	너비(m)	개소	단위	물량	
1	구	기둥	균열	0.2	1.0		1	m	1.00	
2	구	기둥	파손		0.2	0.3	1	㎡	0.06	
3	구	기둥	균열	0.2	20.0		1	m	20.00	
4	신	코핑	균열	0.2	0.5		1	m	0.50	
5	신	기둥	박락		0.4	1.0	1	㎡	0.40	
6										
7										
KEY PLAP

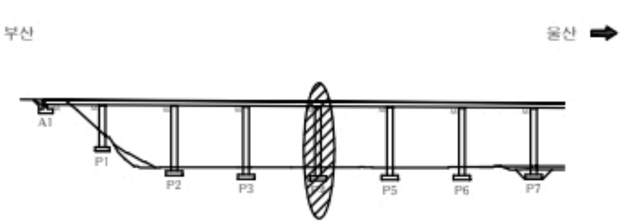

SECTIOP

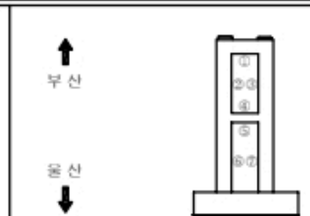


범례

균 열	균열백태	기 타	
망상균열	백 태	철근탐사	
재료분리	부 식	탄산화시험	
철근노출	파 손	균열심도	
박리, 박락	틈 적	균열심도	

용역명	2022년 부산울산고속도로 정기 · 정밀안전점검용역
조사일시	2022
책임기술자	박 윤 국
도면번호	097

I D : 회야대교(울산) - 교각 - P5

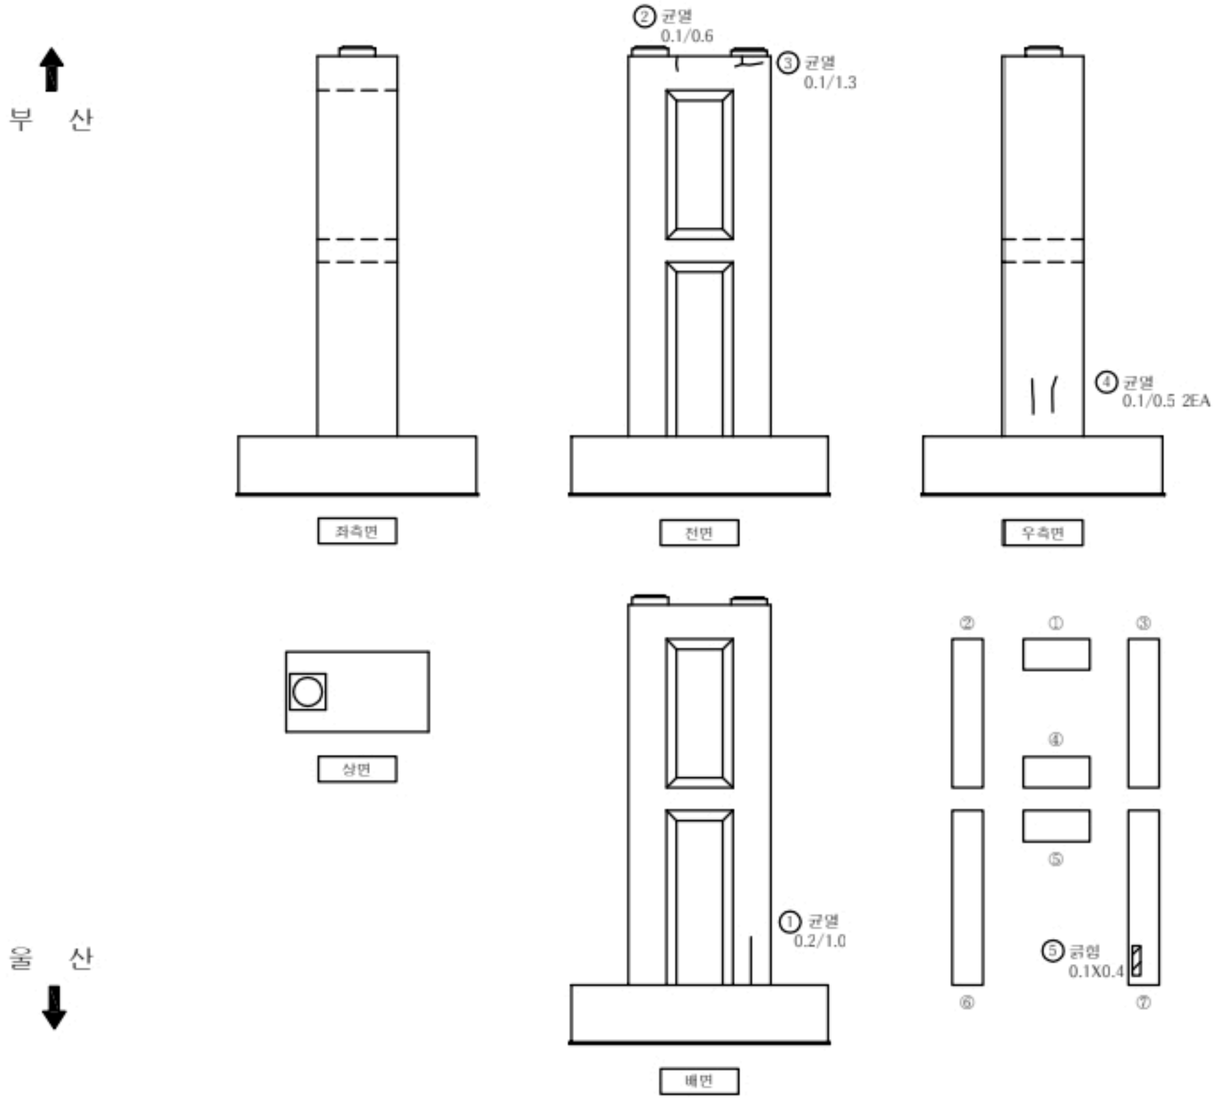


손 상 물 량 표

교각


P5

번호	신/구	부재명	손상현황	손상규모						비고
				폭(㎜)	길이(m)	너비(m)	개소	단위	물량	
1	구	기둥	균열	0.2	1.0		1	m	1.00	
2	신	코핑	균열	0.1	0.6		1	m	0.60	
3	신	코핑	균열	0.1	1.3		1	m	1.30	
4	신	기둥	균열	0.1	0.5		2	m	1.00	
5	신	기둥	긁힘		0.1	0.4	1	㎡	0.04	
6										
7										
KEY PLAP

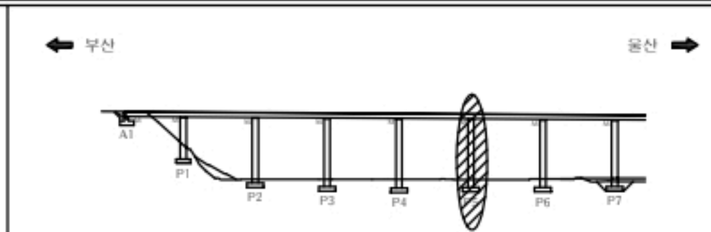

SECTIOP

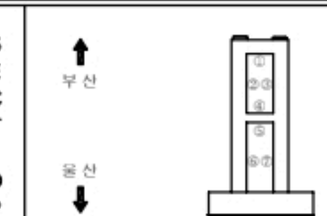


범례


균 열	균열백태	기 타	
망상균열	백태	철근탐사	
재료분리	부 식	탄산화시험	
철근노출	파 손	균열심도	
박리, 박락	퇴 적	균열심도	


용역명	2022년 부산울산고속도로 정기 · 정밀안전점검용역
조사일시	2022
책임기술자	박 윤 국
도면번호	098

I D : 회야대교(울산) - 교각 - P6


부 산

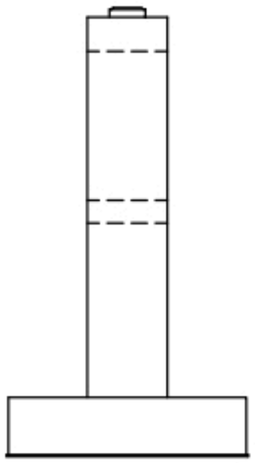


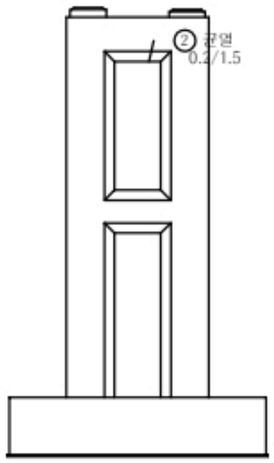

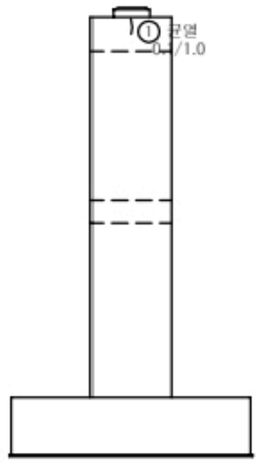



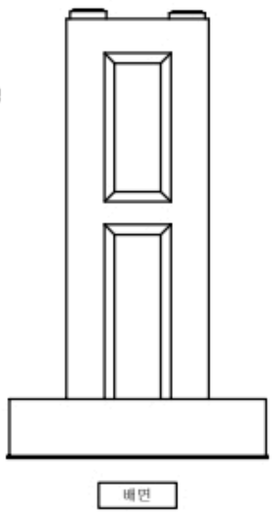

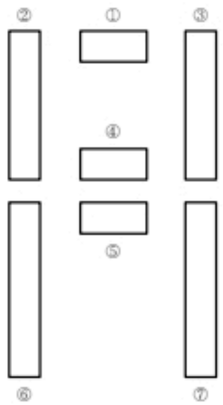

울 산


손 상 물 량 표

교각


P6

번호	신/구	부재명	손 상 현 황	손 상 규 모						비고
				폭(㎜)	길이(m)	너비(m)	개소	단위	물량	
1	구	코핑	균열	0.1	1.0		1	m	1.00	
2	구	코핑	균열	0.2	1.5		1	m	1.50	
3	신	교량받침	플레이트 부식				1	EA	1.00	
4										
5										
KEY PLAP

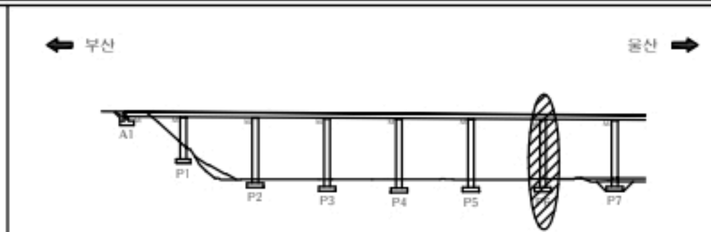

SECTIOP

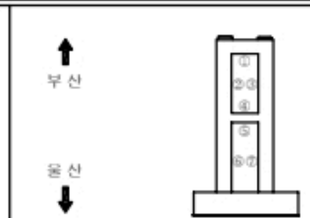


범례

균 열	균열백태	기 타
망상균열	백태	철근탐사
재료분리	부 식	탄산화시험
철근노출	파 손	균열심도
박리, 박락	틈 적	균열심도

용 역 명	2022년 부산울산고속도로 정기 · 정밀안전점검용역
조사일시	2022
책임기술자	박 윤 국
도면번호	099

I D : 회야대교(울산) - 교각 - P7

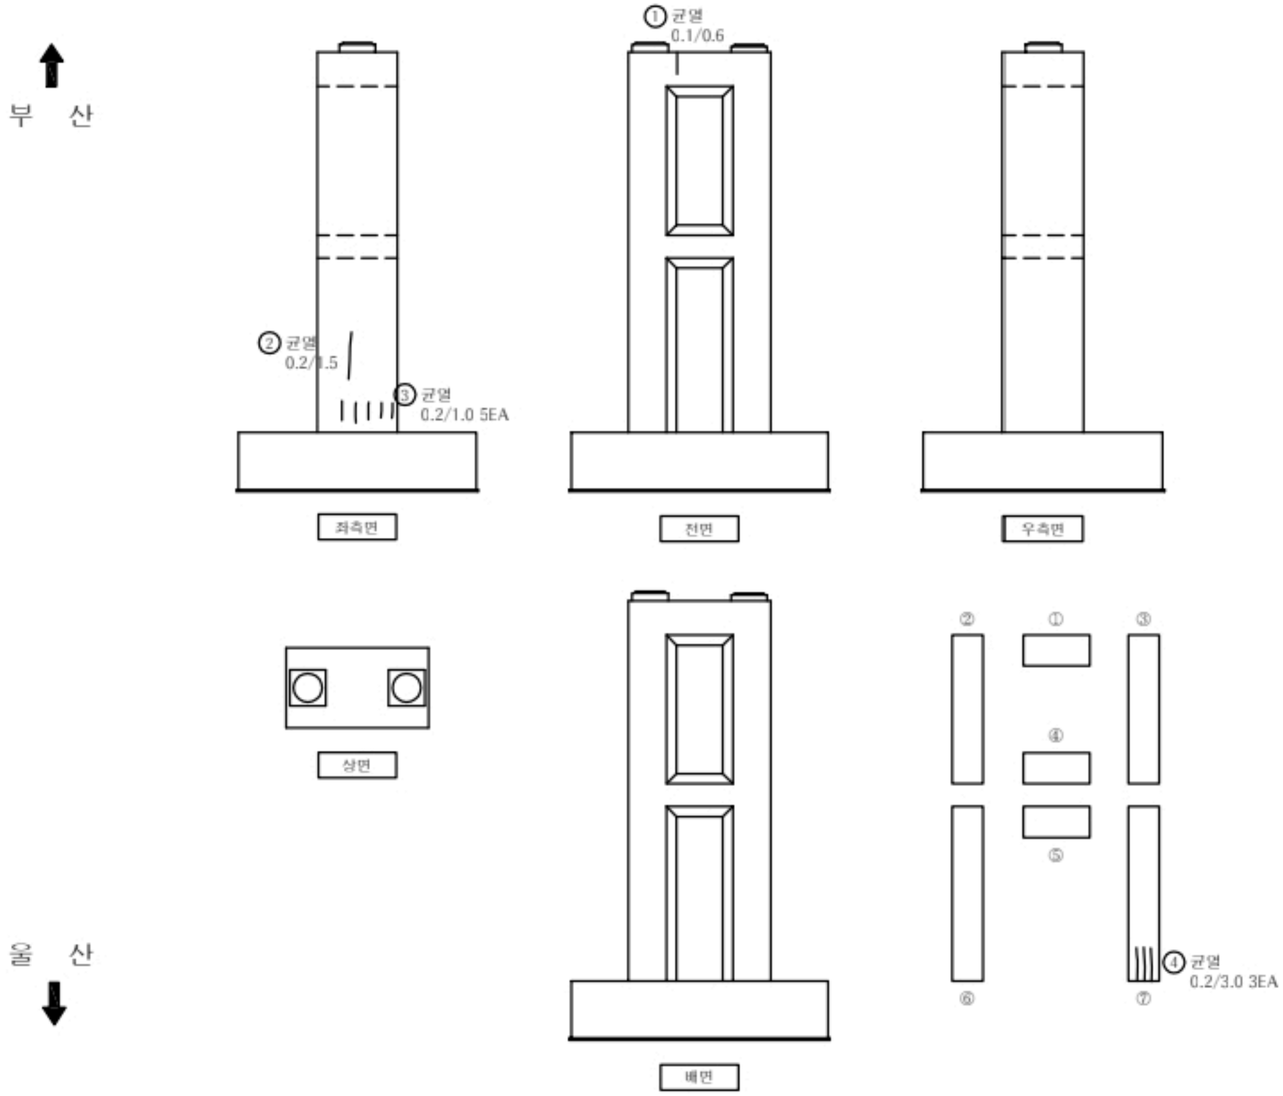


손 상 물 량 표

교각


P7

번호	신/구	부재명	손 상 현 황	손 상 규 모						비고
				폭(mm)	길이(m)	너비(m)	개소	단위	물량	
1	신	코핑	균열	0.1	0.6		1	m	0.60	
2	신	기둥	균열	0.2	1.5		1	m	1.50	
3	신	기둥	균열	0.2	1.0		5	m	5.00	
4	신	기둥	균열	0.2	3.0		3	m	9.00	
5										
6										
KEY PLAP

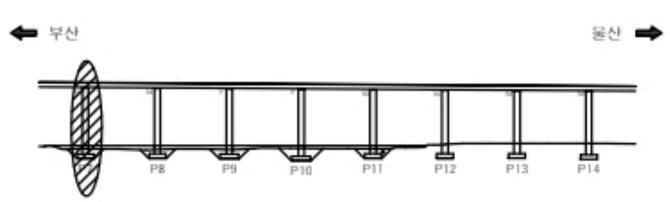

SECTIOP

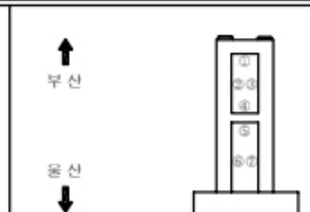


범례

균 열	균열백태	기 타	
망상균열	백태	철근탐사	
재료분리	부 식	탄산화시험	
철근노출	파 손	균열심도	
박리, 박락	틈 적	균열심도	

용 역 명	2022년 부산울산고속도로 정기 · 정밀안전점검용역
조사일시	2022
책임기술자	박 윤 국
도면번호	100

I D : 회야대교(울산) - 교각 - P8

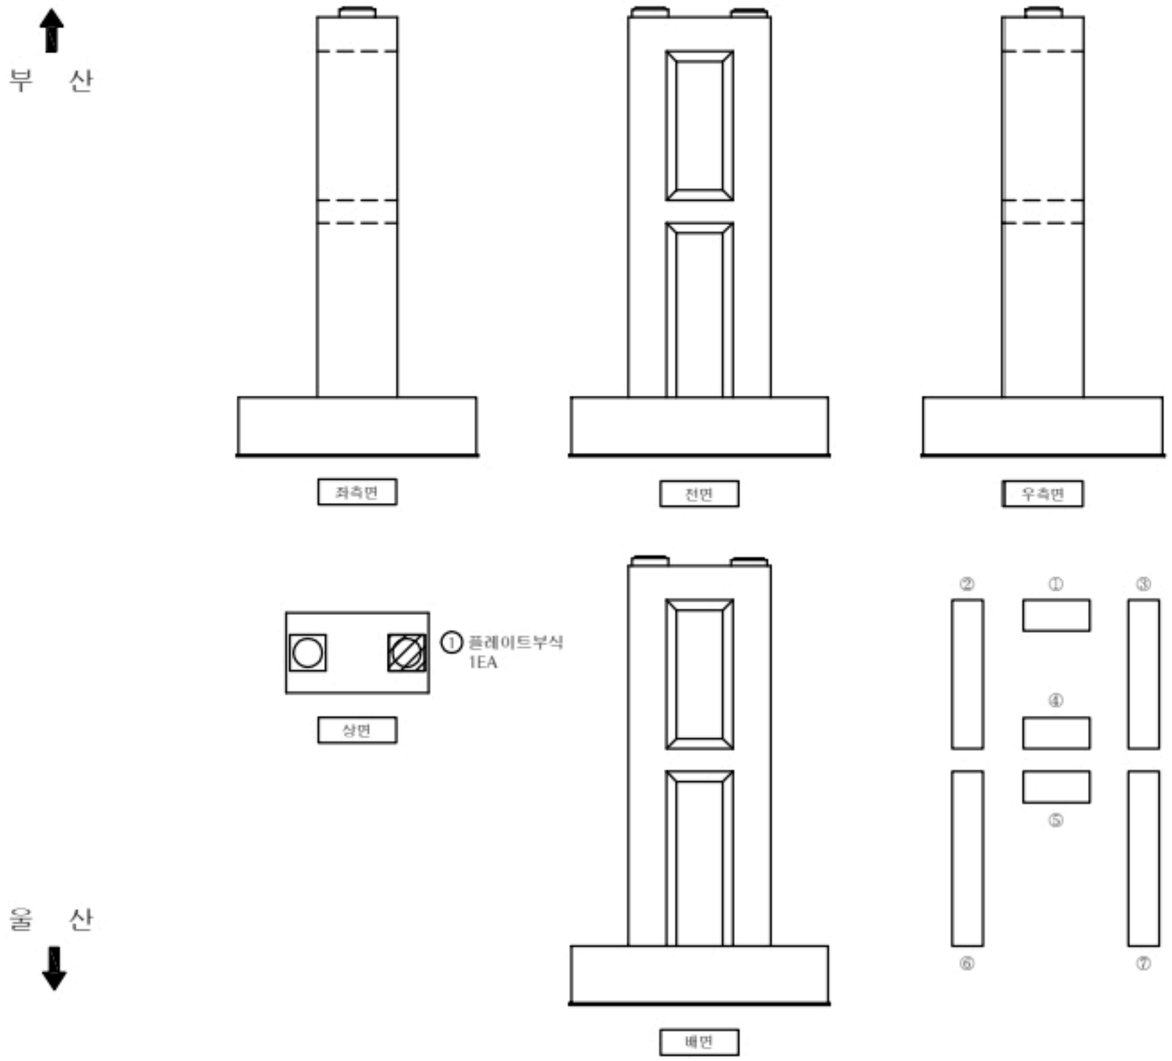


손 상 물 량 표

교각


P8

번호	신/구	부재명	손상현황	손상규모						비고
				폭(㎜)	길이(m)	너비(m)	개소	단위	물량	
1	신	교량받침	플레이트 부식				1	EA	1.00	
2										
3										
KEY PLAP

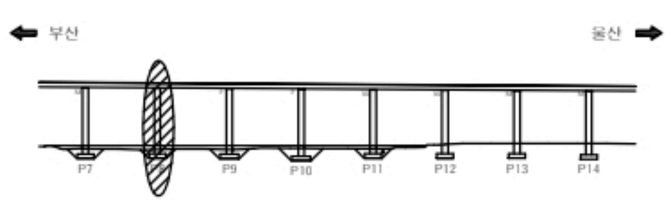

SECTIOP

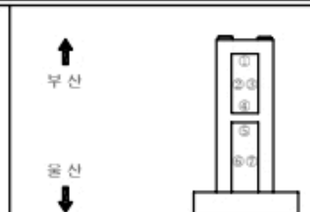


범례

균 열	균열백태	기 타	
망상균열	백 태	철근탐사	
재료분리	부 식	탄산화시험	
철근노출	파 손	균열심도	
박리, 박락	퇴 적	균열심도	

용역명	2022년 부산울산고속도로 정기 · 정밀안전점검용역
조사일시	2022
책임기술자	박 윤 국
도면번호	101

I D : 회야대교(울산) - 교각 - P9

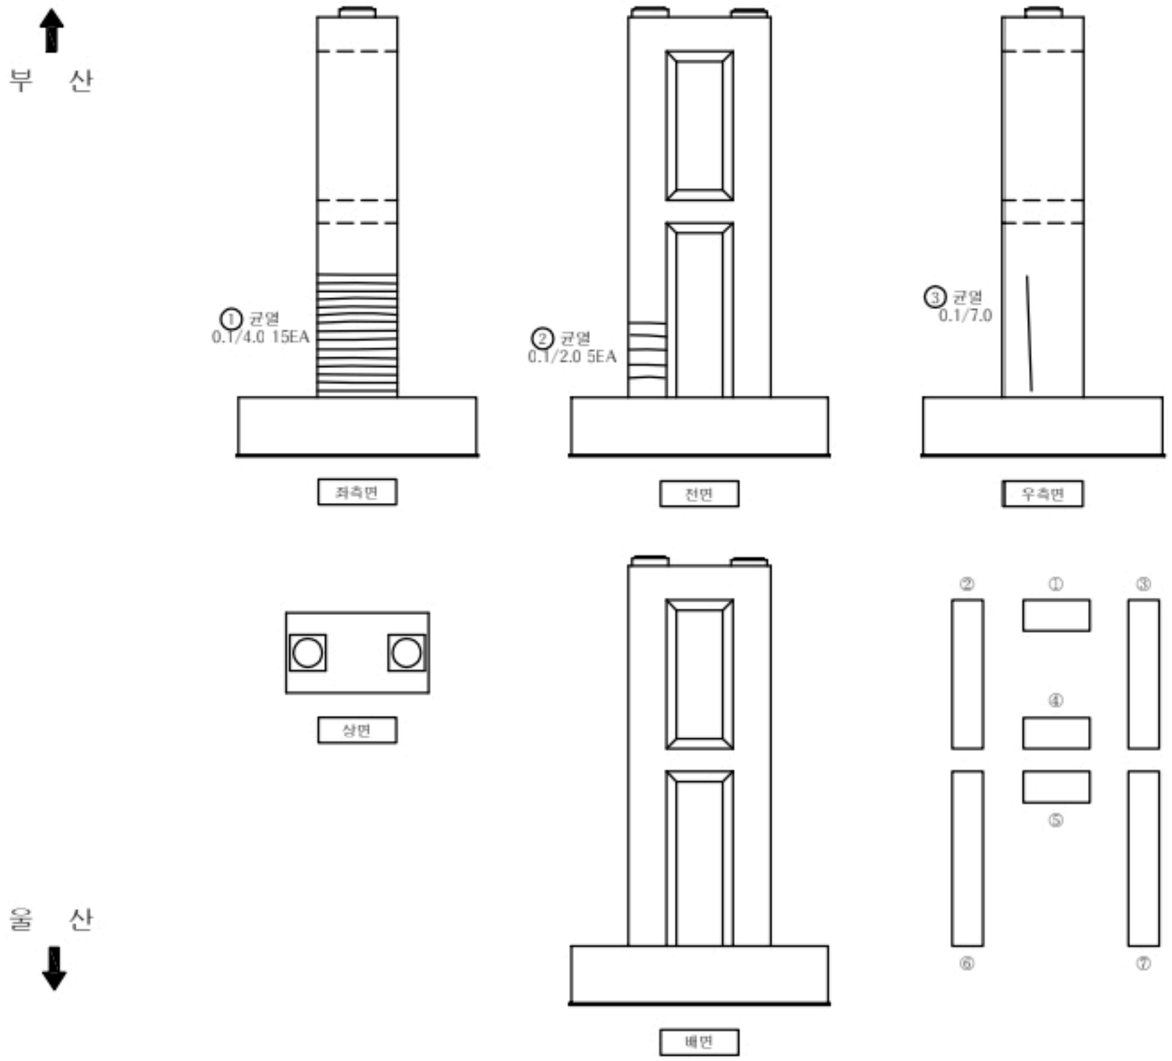


손 상 물 량 표

교각


P9

번호	신/구	부재명	손 상 현 황	손 상 규 모						비고
				폭(㎜)	길이(m)	너비(m)	개소	단위	물량	
1	구	기둥	균열	0.1	4.0		15	m	60.00	
2	구	기둥	균열	0.1	2.0		5	m	10.00	
3	구	기둥	균열	0.1	7.0		1	m	7.00	
4										
5										
KEY PLAP

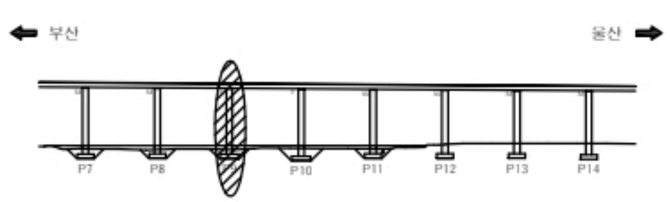

SECTIOP

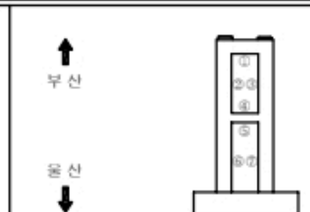


범례

균 열	균열백태	기 타	
망상균열	백태	철근탐사	
재료분리	부 식	탄산화시험	
철근노출	파 손	균열심도	
박리, 박락	틔 적	균열심도	

용 역 명	2022년 부산울산고속도로 정기 · 정밀안전점검용역
조사일시	2022
책임기술자	박 윤 국
도면번호	102

I D : 회야대교(울산) - 교각 - P10

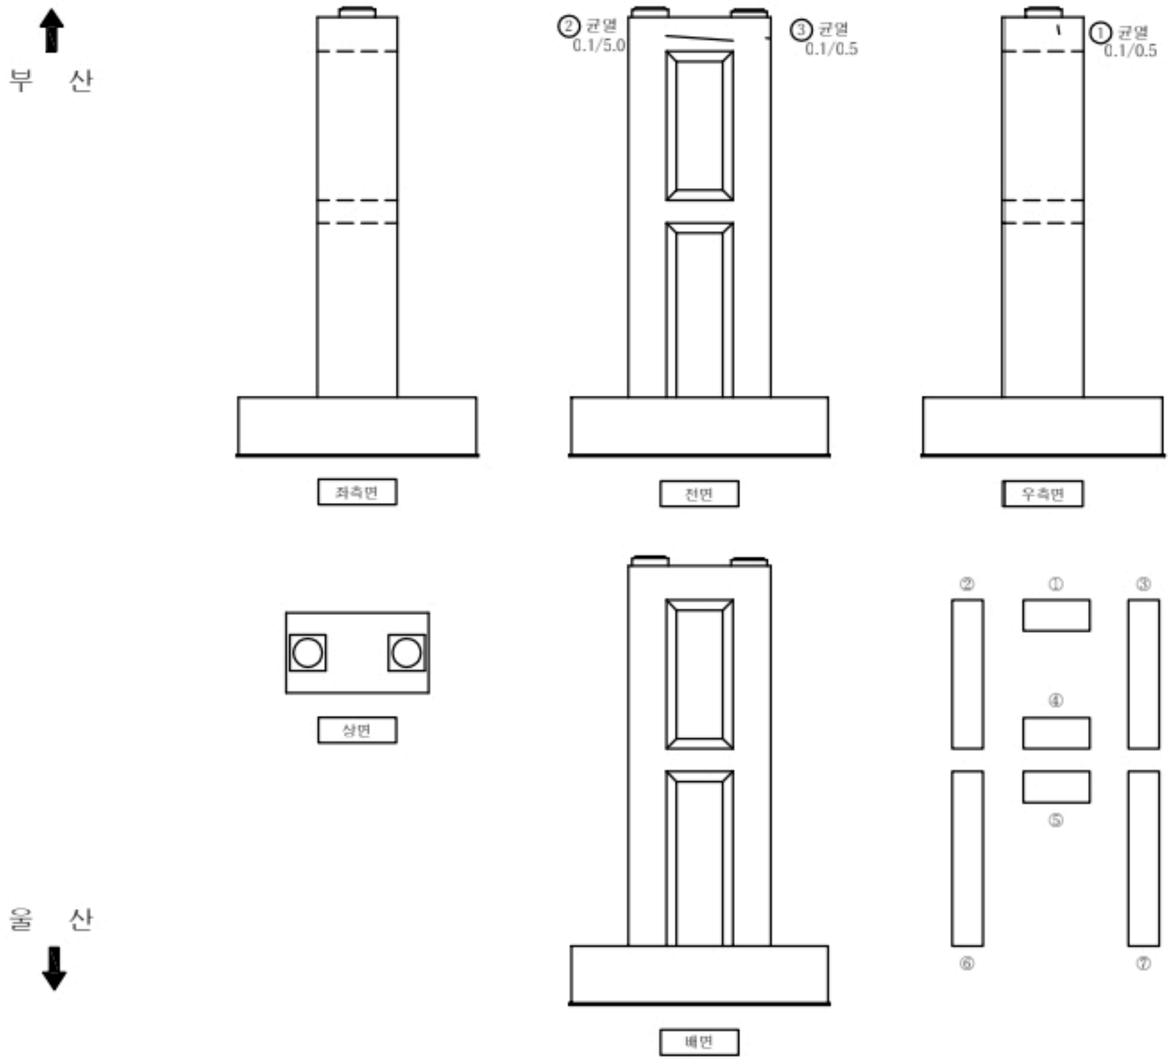


손 상 물 량 표

교각


P10

번호	신/구	부재명	손 상 현 황	손 상 규 모						비고
				폭(㎜)	길이(m)	너비(m)	개소	단위	물량	
1	구	코핑	균열	0.1	0.5		1	m	0.50	
2	구	코핑	균열	0.1	5.0		1	m	5.00	
3	구	코핑	균열	0.1	0.5		1	m	0.50	
4										
5										
KEY PLAP

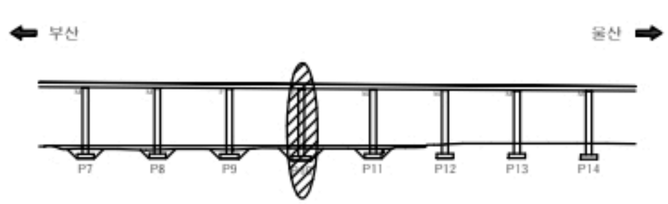

SECTIOP

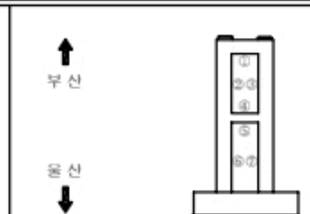


범 례

균 열	균열백태	기 타	
망상균열	백태	철근탐사	
재료분리	부 식	탄산화시험	
철근노출	파 손	균열심도	
박리, 박락	퇴 적	균열심도	

용 역 명	2022년 부산울산고속도로 정기 · 정밀안전점검용역
조사일시	2022
책임기술자	박 윤 국
도면번호	103

I D : 회야대교(울산) - 교각 - P11

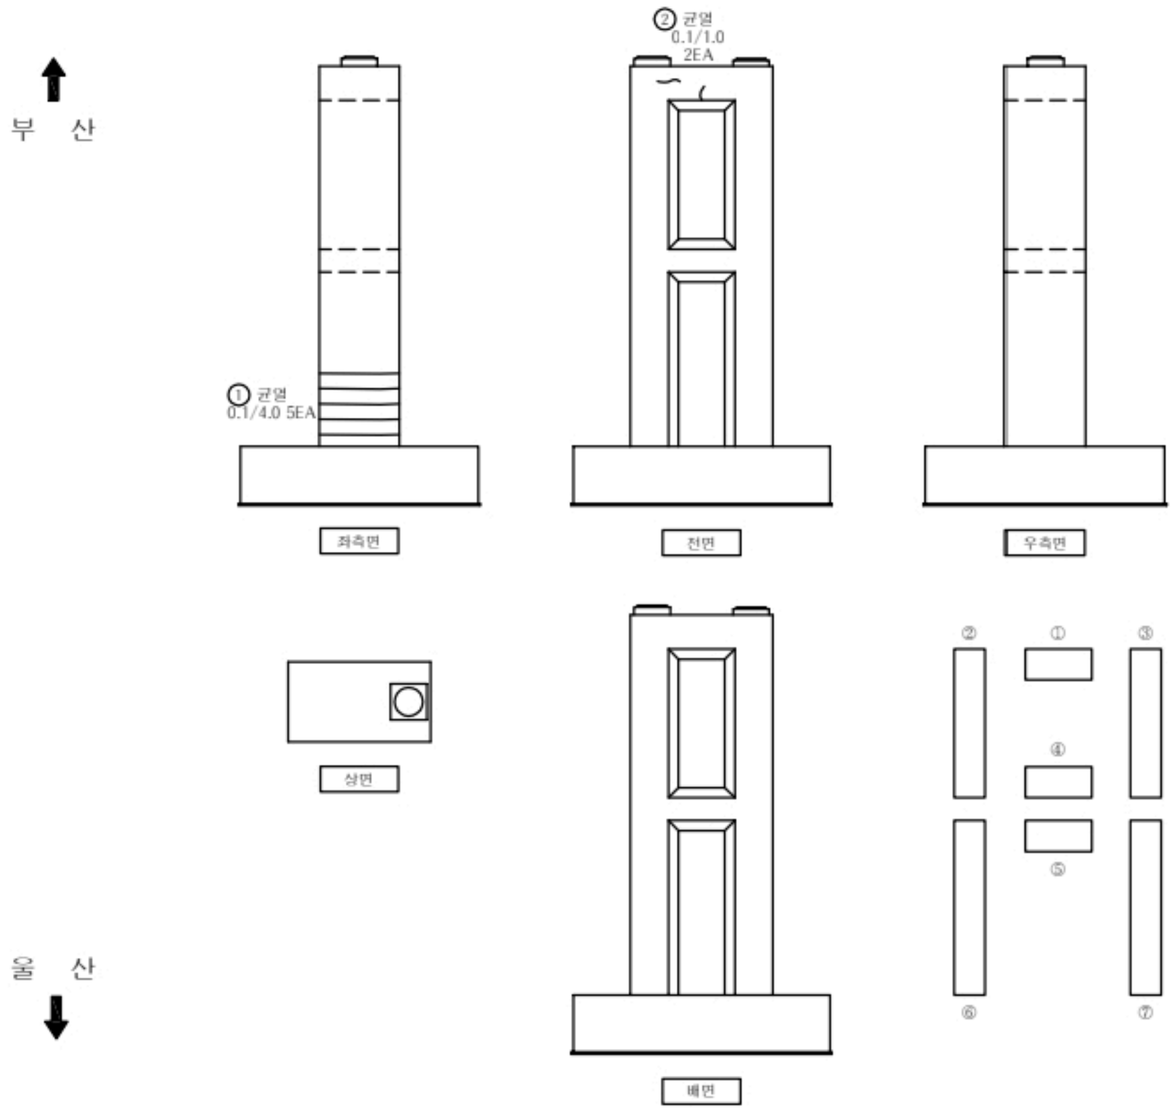


손 상 물 량 표

교각


P11

번호	신/구	부재명	손 상 현 황	손 상 규 모						비고
				폭(mm)	길이(m)	너비(m)	개소	단위	물량	
1	구	기둥	균열	0.1	4.0		5	m	20.00	
2	구	코핑	균열	0.1	1.0		2	m	2.00	
3										
4										
KEY PLAP

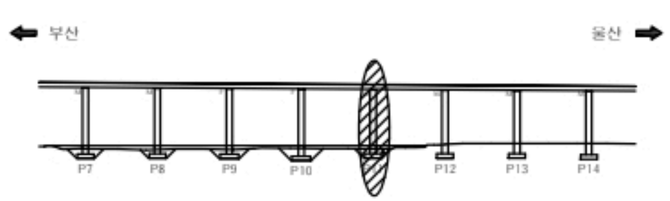

SECTIOP

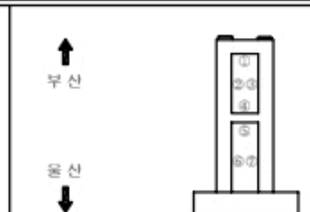


범례

균 열	균열백태	기 타
망상균열	백태	철근탐사
재료분리	부 식	탄산화시험
철근노출	파 손	균열심도
박리, 박락	틈 적	균열심도


용 역 명	2022년 부산울산고속도로 정기 · 정밀안전점검용역
조사일시	2022
책임기술자	박 윤 국
도면번호	104

I D : 회야대교(울산) - 교각 - P12


부 산

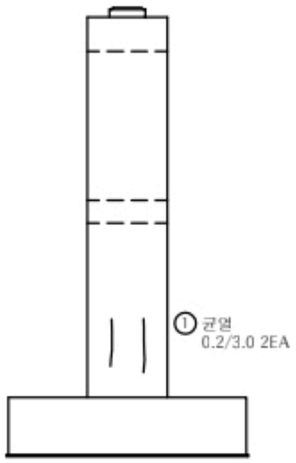

좌측면

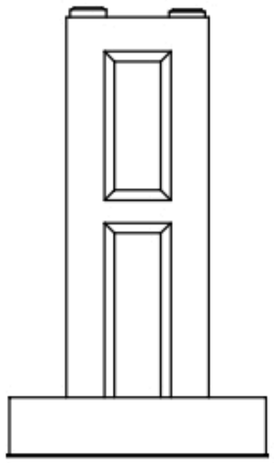


전면

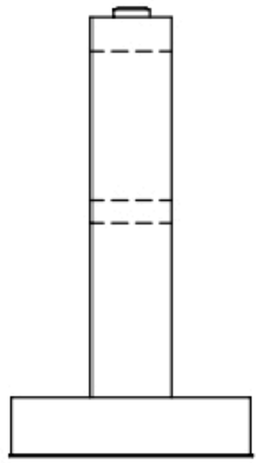


우측면



상면

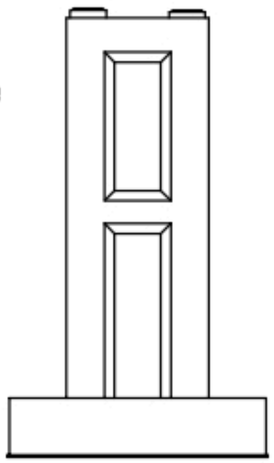

배면

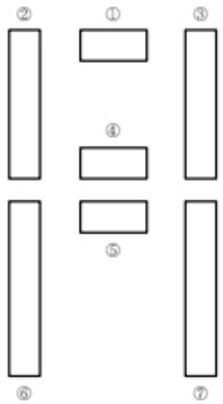

울 산


손 상 물 량 표

교각


P12

번호	신/구	부재명	손 상 현 황	손 상 규 모						비고
				폭(㎜)	길이(m)	너비(m)	개소	단위	물량	
1	신	기둥	균열	0.2	3.0		2	m	6.00	
2	신	교량받침	플레이트 부식				1	EA	1.00	
3										
4										
KEY PLAP

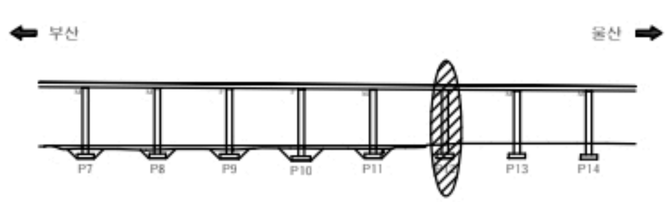

SECTIOP

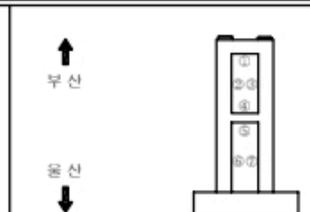


범례

균 열	균열백태	기 타	
망상균열	백태	철근탐사	
재료분리	부 식	탄산화시험	
철근노출	파 손	균열심도	
박리, 박락	틈 적	균열심도	

용 역 명	2022년 부산울산고속도로 정기 · 정밀안전점검용역
조사일시	2022
책임기술자	박 윤 국
도면번호	105

I D : 회야대교(울산) - 교각 - P13

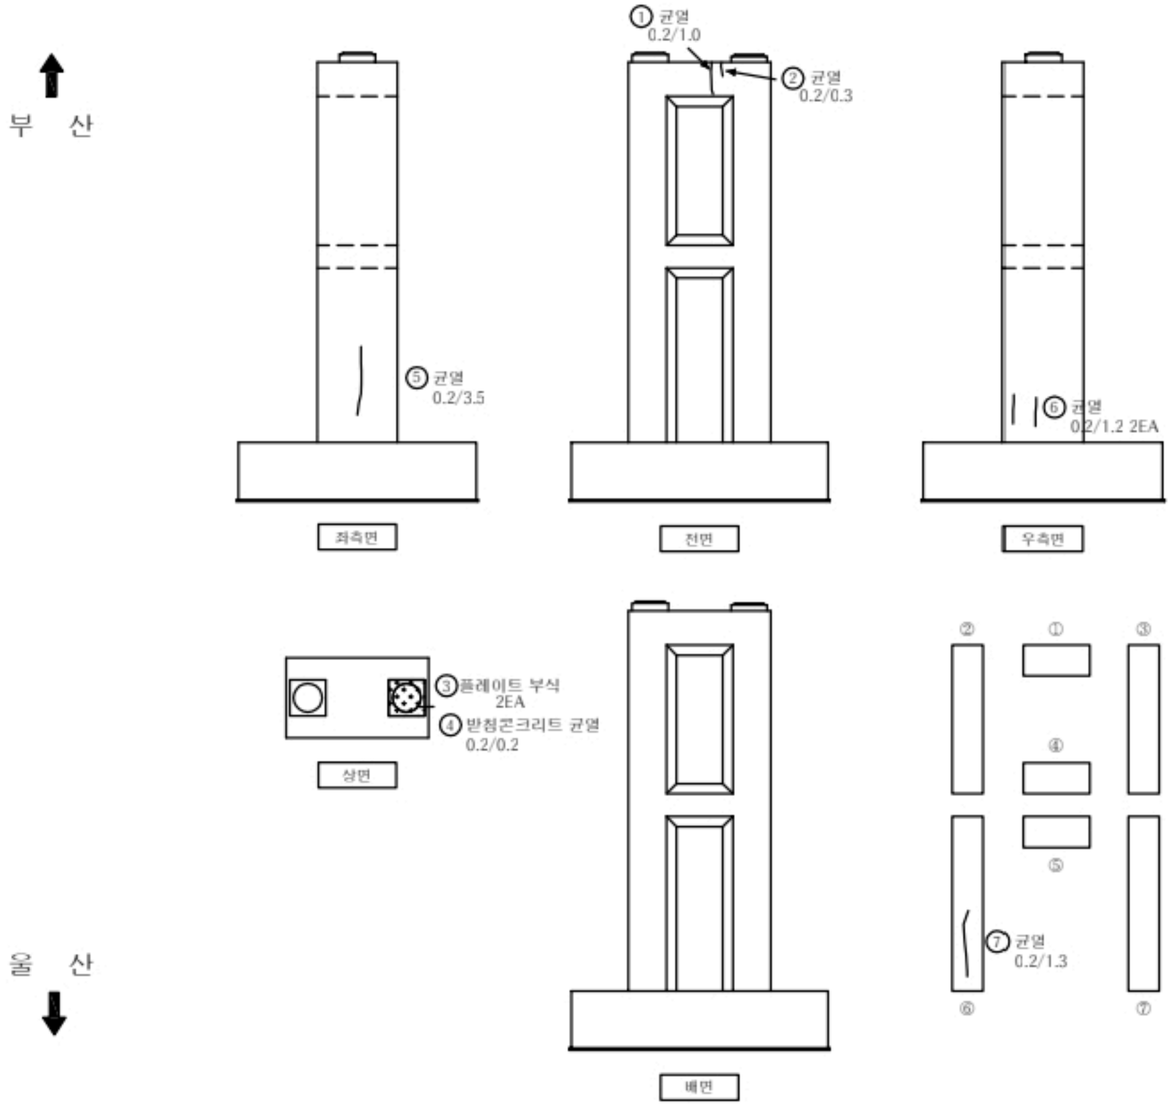


손 상 물 량 표

교각


P13

번호	신/구	부재명	손 상 현 황	손 상 규 모						비고
				폭(㎜)	길이(m)	너비(m)	개소	단위	물량	
1	구	코핑	균열	0.2	1.0		1	m	1.00	
2	구	코핑	균열	0.2	0.3		1	m	0.30	
3	구	교량받침	플레이트 부식				1	EA	1.00	
4	신	교량받침	받침콘크리트 균열	0.2	0.2		1	m	0.20	
5	신	기둥	균열	0.2	3.5		1	m	3.50	
6	신	기둥	균열	0.2	1.2		2	m	2.40	
7	신	기둥	균열	0.2	1.3		1	m	1.30	
8										
9										
KEY PLAP

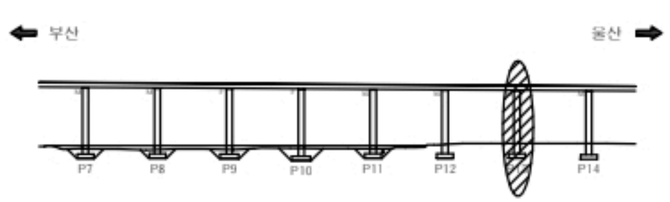

SECTIOP

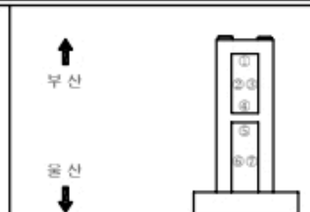


범례

균 열	균열백태	기 타	
망상균열	백태	철근탐사	
재료분리	부 식	탄산화시험	
철근노출	파 손	균열심도	
박리, 박락	퇴 적	균열심도	

용 역 명	2022년 부산울산고속도로 정기 · 정밀안전점검용역
조사일시	2022
책임기술자	박 윤 국
도면번호	106

I D : 회야대교(울산) - 교각 - P14

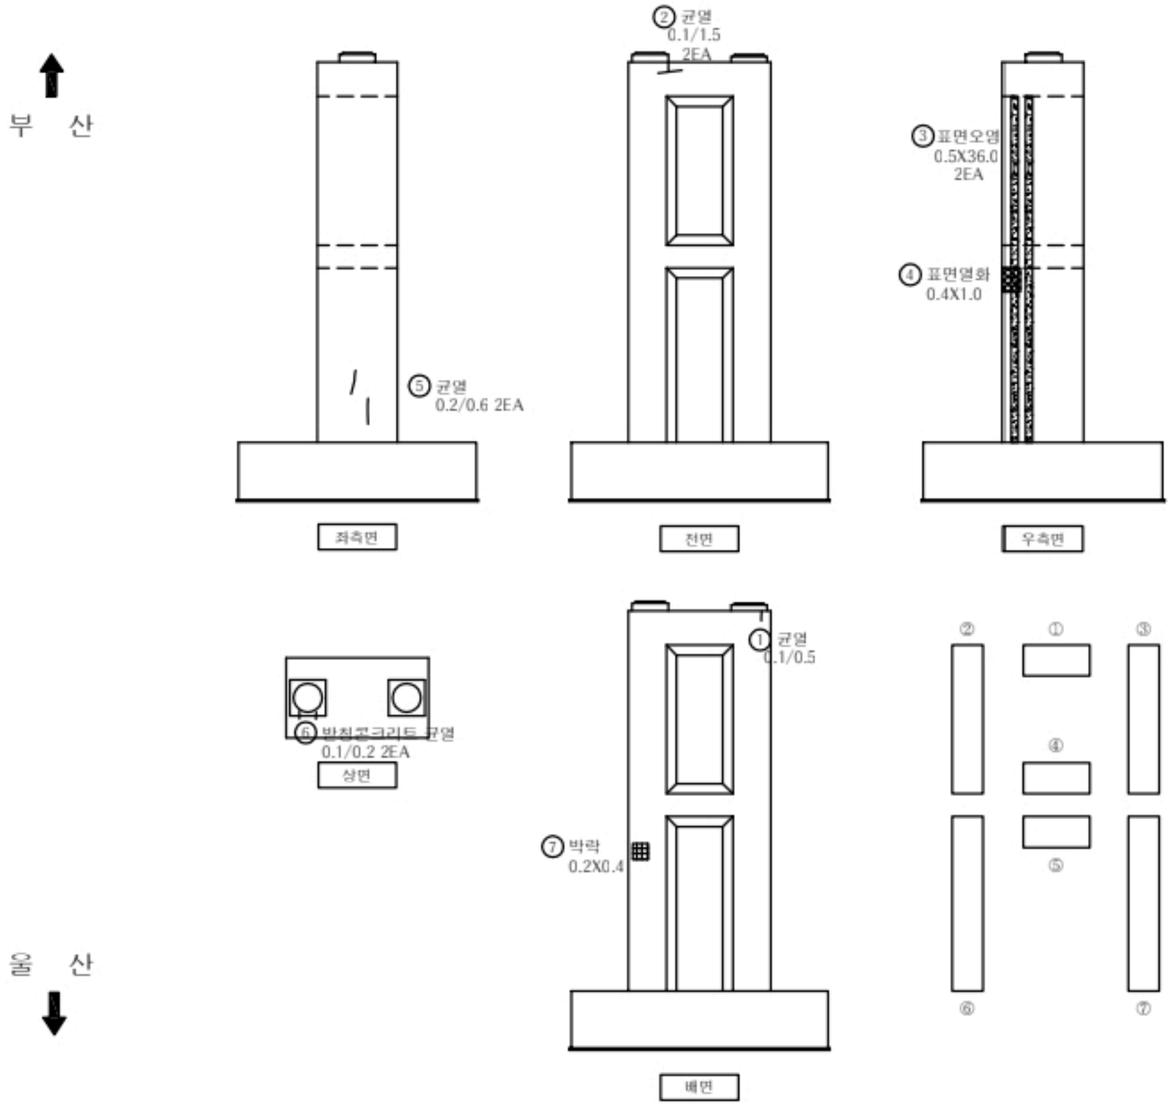


손 상 물 량 표

교각


P14

번호	신/구	부재명	손 상 현 황	손 상 규 모						비고
				폭(mm)	길이(m)	너비(m)	개소	단위	물량	
1	구	코핑	균열	0.1	0.5		1	m	0.50	
2	구	코핑	균열	0.1	1.5		2	m	3.00	
3	구	기둥	표면오염		0.5	36.0	2	㎡	36.00	
4	신	기둥	표면열화		0.4	1.0	1	㎡	0.40	
5	신	기둥	균열	0.2	0.6		2	m	1.20	
6	신	교량받침	받침콘크리트 균열	0.1	0.2		2	m	0.40	
7	신	기둥	박락		0.2	0.4	1	㎡	0.08	
8										
9										
KEY PLAP

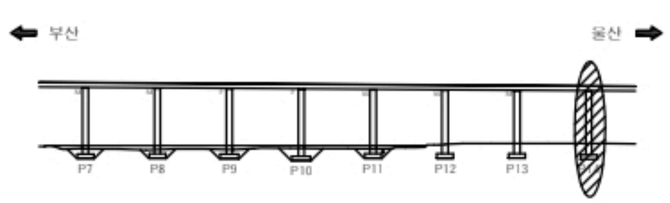

SECTIOP

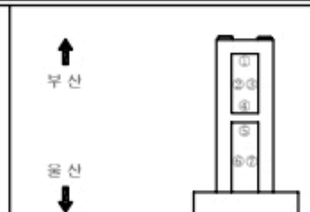


범례


균 열	균열백태	기 타	
망상균열	백태	철근탐사	
재료분리	부 식	탄산화시험	
철근노출	파 손	균열심도	
박리, 박락	틈 적	균열심도	


용 역 명	2022년 부산울산고속도로 정기 · 정밀안전점검용역
조사일시	2022
책임기술자	박 윤 국
도면번호	107

I D : 회야대교(울산) - 교각 - P15


부 산

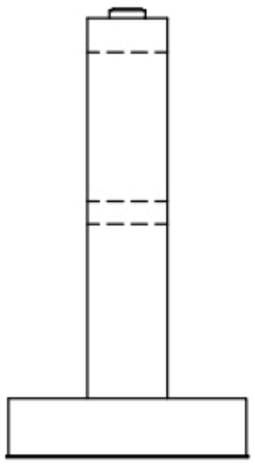


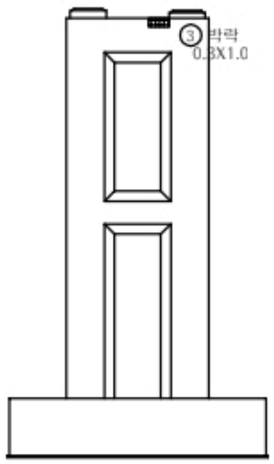

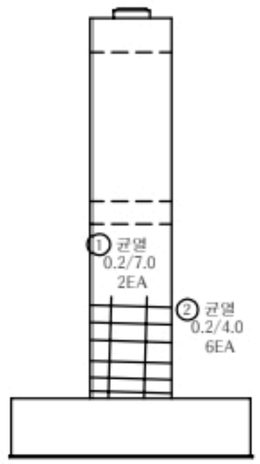



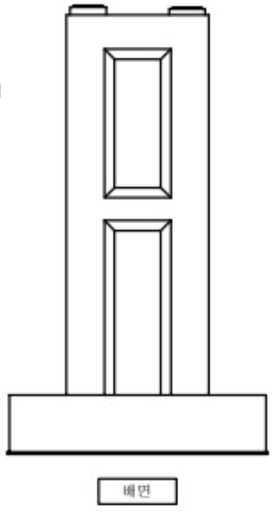

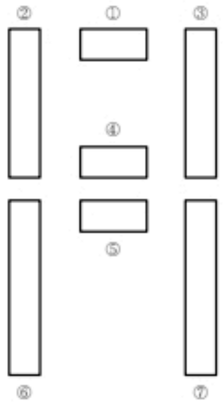

울 산


손 상 물 량 표

교각


P15

번호	신/구	부재명	손 상 현 황	손 상 규 모						비고
				폭(㎜)	길이(m)	너비(m)	개소	단위	물량	
1	구	기둥	균열	0.2	7.0		2	m	14.00	
2	구	기둥	균열	0.2	4.0		6	m	24.00	
3	구	코핑	박락		0.3	1.0	1	㎡	0.30	
4	신	교량받침	플레이트 부식				1	EA	1.00	
5										
6										
KEY PLAP

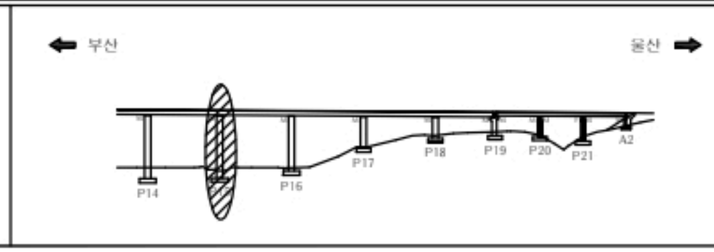

SECTIOP

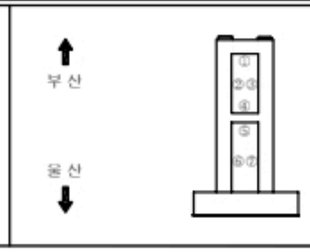


범례

균 열	균열백태	기 타	
망상균열	백태	철근탐사	
재료분리	부 식	탄산화시험	
철근노출	파 손	균열심도	
박리, 박락	틈 적	균열심도	

용 역 명	2022년 부산울산고속도로 정기 · 정밀안전점검용역
조사일시	2022
책임기술자	박 윤 국
도면번호	108

I D : 회야대교(울산) - 교각 - P16

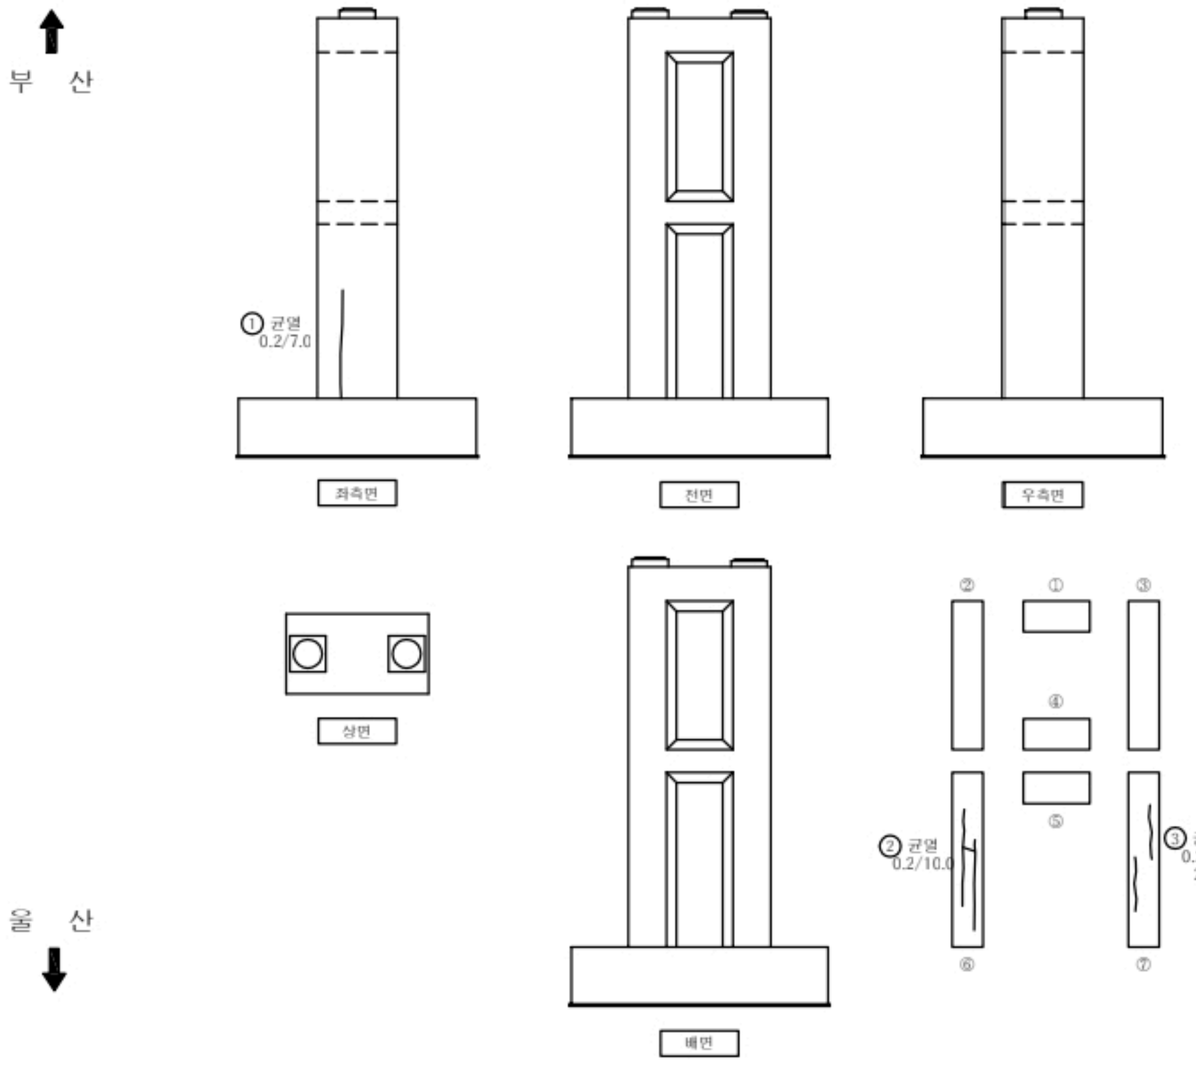


손 상 물 량 표

교각


P16

번호	신/구	부재명	손 상 현 황	손 상 규 모						비고
				폭(㎜)	길이(m)	너비(m)	개소	단위	물량	
1	구	기둥	균열	0.2	7.0		1	m	7.00	
2	구	기둥	균열	0.2	10.0		1	m	10.00	
3	구	기둥	균열	0.2	3.0		2	m	6.00	
4										
5										
KEY PLAP

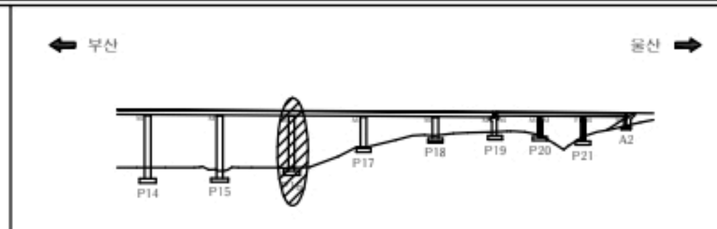

SECTIOP

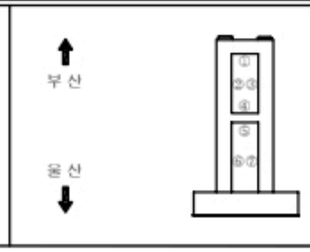


범례


균 열	균열백태	기 타	
망상균열	백태	철근탐사	
재료분리	부 식	탄산화시험	
철근노출	파 손	균열심도	
박리, 박락	틈 적	균열심도	


용 역 명	2022년 부산울산고속도로 정기 · 정밀안전점검용역
조사일시	2022
책임기술자	박 윤 국
도면번호	109


I D : 회야대교(울산) - 교각 - P17


부 산

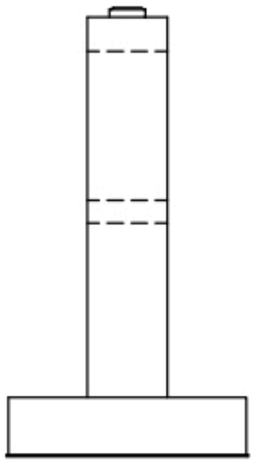


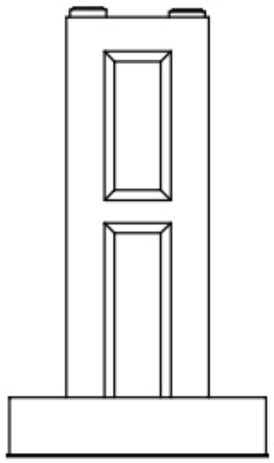

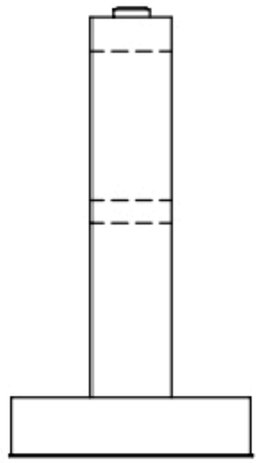

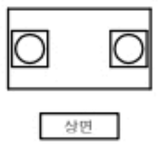

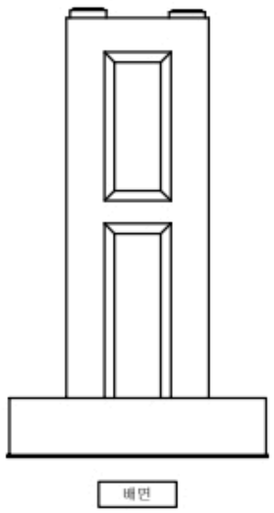

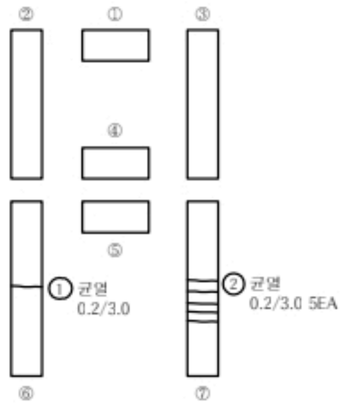

울 산


손 상 물 량 표

교각


P17

번호	신/구	부재명	손 상 현 황	손 상 규 모						비고
				폭(㎜)	길이(m)	너비(m)	개소	단위	물량	
1	신	기둥	균열	0.2	3.0		1	m	3.00	
2	신	기둥	균열	0.2	3.0		5	m	15.00	
3										
4										
KEY PLAP

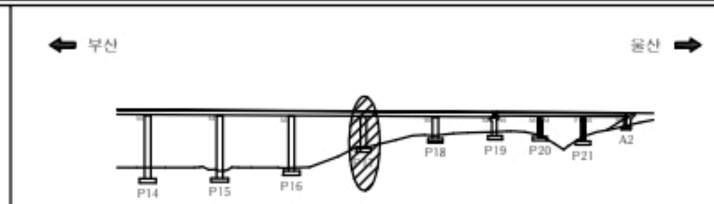

SECTIOP

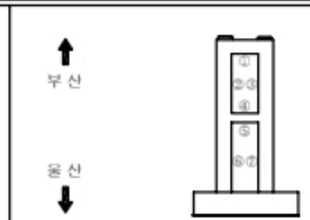


범례

균 열	균열백태	기 타	
망상균열	백태	철근탐사	
재료분리	부 식	탄산화시험	
철근노출	파 손	균열심도	
박리, 박락	퇴 적	균열심도	

용 역 명	2022년 부산울산고속도로 정기 · 정밀안전점검용역
조사일시	2022
책임기술자	박 윤 국
도면번호	110

I D : 회야대교(울산) - 교각 - P18

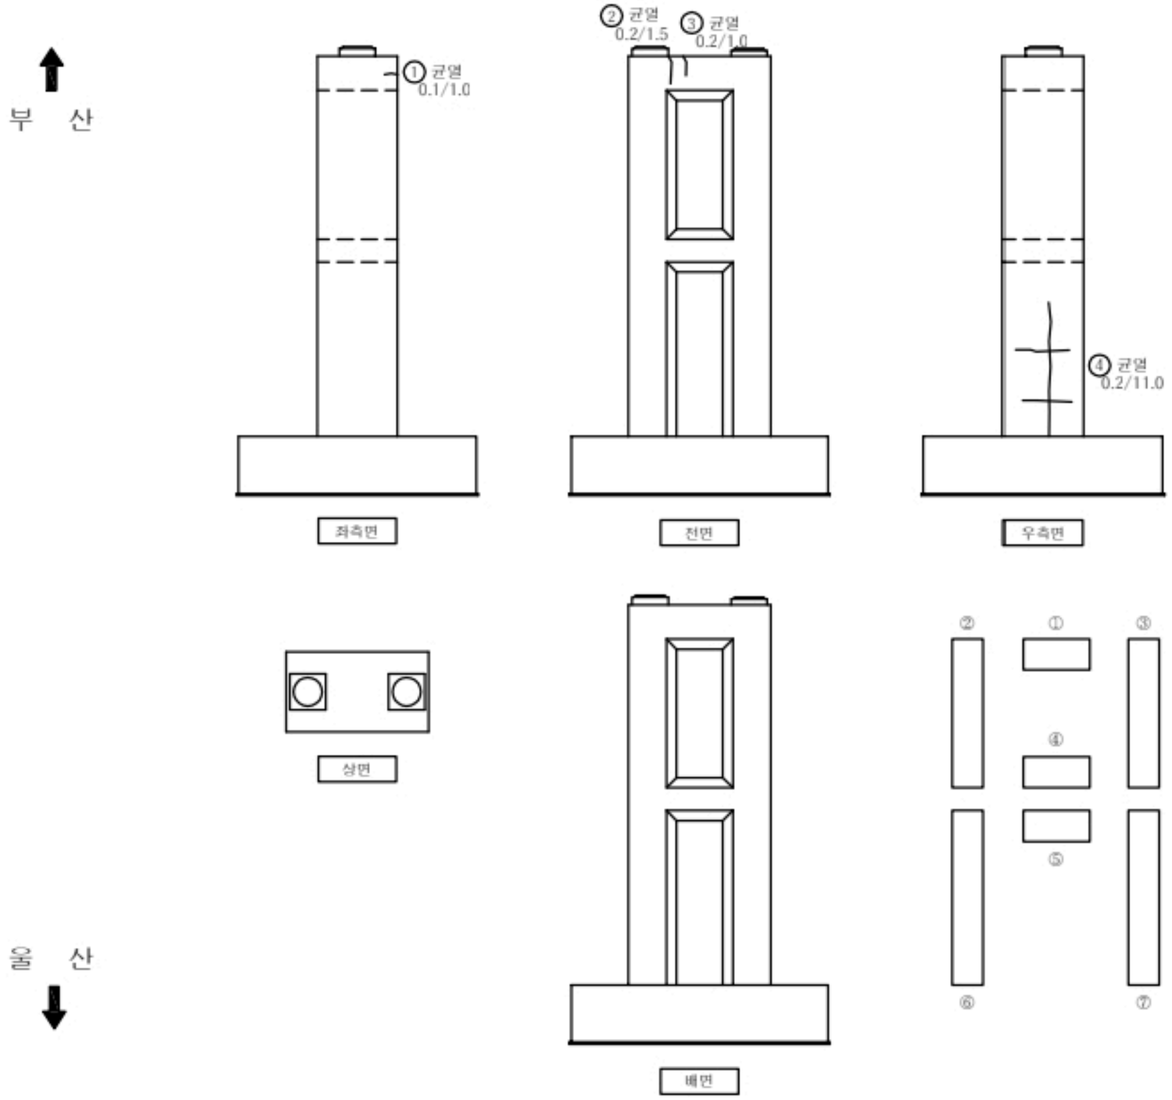


손 상 물 량 표

교각


P18

번호	신/구	부재명	손 상 현 황	손 상 규 모						비고
				폭(㎜)	길이(m)	너비(m)	개소	단위	물량	
1	구	코핑	균열	0.1	1.0		1	m	1.00	
2	구	코핑	균열	0.2	1.5		1	m	1.50	
3	구	코핑	균열	0.2	1.0		1	m	1.00	
4	신	기둥	균열	0.2	11.0		1	m	11.00	
5										
6										
KEY PLAP

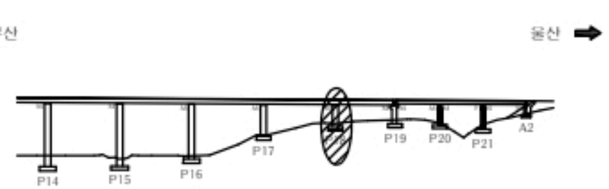

SECTIOP

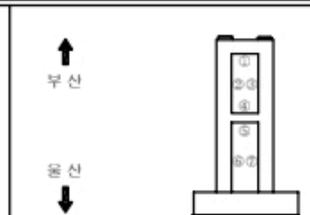


범례

균 열	균열백태	기 타	
망상균열	백태	철근탐사	
재료분리	부 식	탄산화시험	
철근노출	파 손	균열심도	
박리, 박락	퇴 적	균열심도	

용 역 명	2022년 부산울산고속도로 정기 · 정밀안전점검용역
조사일시	2022
책임기술자	박 윤 국
도면번호	111

I D : 회야대교(울산) - 교각 - P19

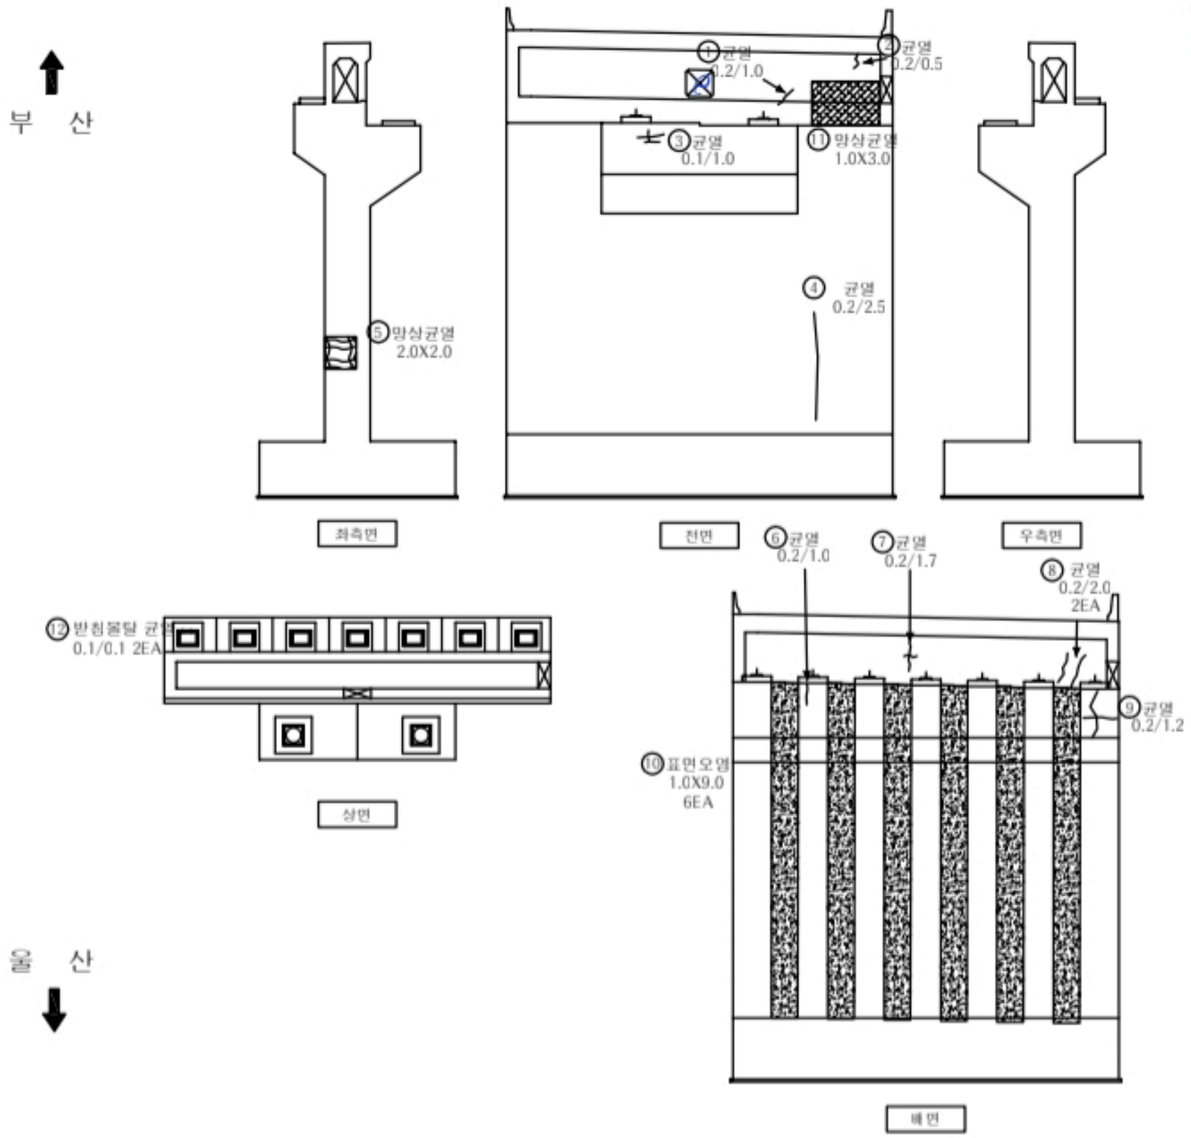


손 상 물 량 표

교각


P19

번호	신/구	부재명	손상현황	손상규모						비고
				폭(㎜)	길이(m)	너비(m)	개소	단위	물량	
1	구	흉벽	균열	0.2	1.0		1	m	1.00	
2	구	흉벽	균열	0.2	0.5		1	m	0.50	
3	구	구체	균열	0.1	1.0		1	m	1.00	
4	구	구체	균열	0.2	2.5		1	m	2.50	
5	구	좌측	망상균열		2.0	2.0	1	㎡	4.00	
6	구	흉벽	균열	0.2	1.0		1	m	1.00	
7	구	흉벽	균열	0.2	1.7		1	m	1.70	
8	구	흉벽	균열	0.2	2.0		2	m	4.00	
9	구	구체	균열	0.2	1.2		1	m	1.20	
10	구	구체	표면오염		1.2	1.2	6	㎡	8.64	
11	신	흉벽	망상균열		1	3	1	㎡	3.00	
12	신	교량받침	받침몰탈 균열	0.1	0.1		2	m	0.20	
13										
14										
KEY PLAP

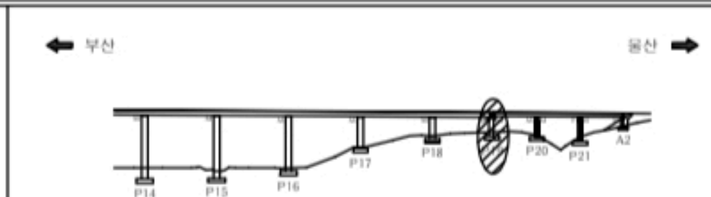

SECTIOP

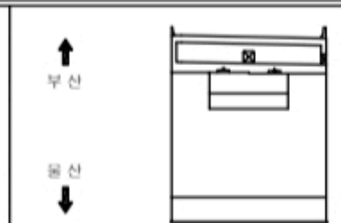

범례

균 열	균열백태	기 타	
망상균열	백 태	철근탕사	
재료분리	부 식	탄산화시험	
철근노출	파 손	균열심도	
박리, 박락	틈 적	균열심도	

용역명: 2022년 부산울산고속도로 정기 · 정밀안전점검용역


조사일시: 2022


책임기술자: 박 윤 국

도면번호: 112

I D : 회야대교(울산) - 교각 - P20

부 산

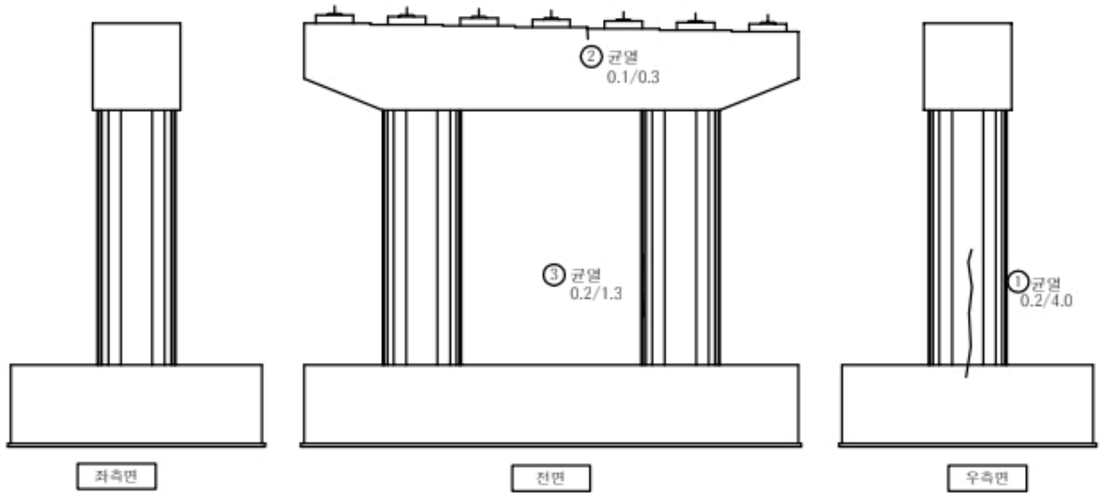

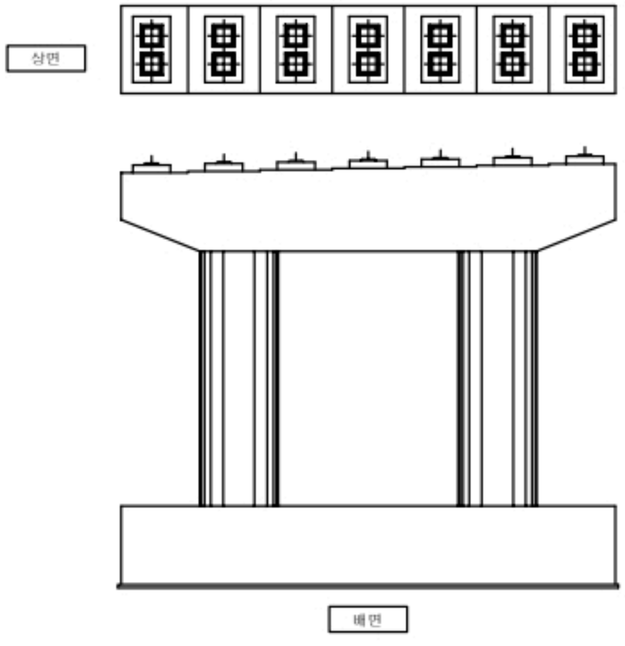

울 산


손 상 물 량 표

교각


P20

번호	신/구	부재명	손 상 현 황	손 상 규 모						비고
				폭(㎜)	길이(m)	너비(m)	개소	단위	물량	
1	구	기둥	균열	0.2	4.0		1	m	4.00	
2	신	코핑	균열	0.1	0.3		1	m	0.30	
3	신	기둥	균열	0.2	1.3		1	m	1.30	
4										
5										
KEY PLAP

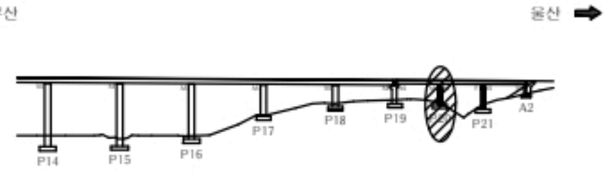

SECTIOP

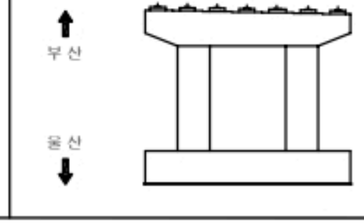


범례

균 열	균열백태	기 타
망상균열	백태	철근탐사
재료분리	부 식	탄산화시험
철근노출	파 손	균열심도
박리, 박락	퇴 적	균열심도

용 역 명	2022년 부산울산고속도로 정기 · 정밀안전점검용역
조사일시	2022
책임기술자	박 윤 국
도면번호	113

I D : 회야대교(울산) - 교각 - P21

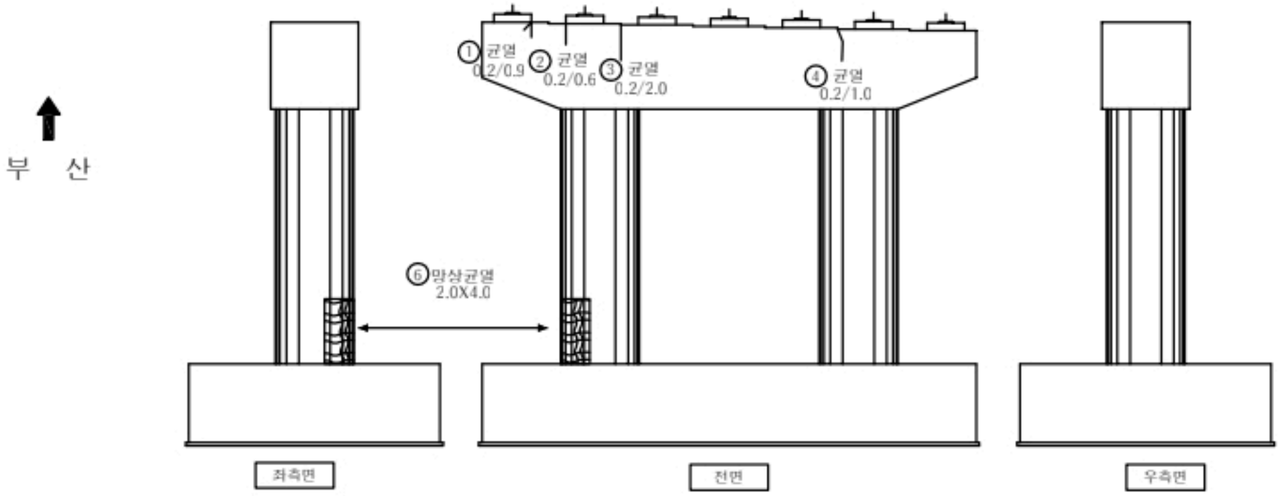


손 상 물 량 표

교각


P21

번호	신/구	부재명	손 상 현 황	손 상 규 모						비고
				폭(㎜)	길이(m)	너비(m)	개소	단위	물량	
1	구	코핑	균열	0.2	0.9		1	m	0.90	
2	구	코핑	균열	0.2	0.6		1	m	0.60	
3	구	코핑	균열	0.2	2.0		1	m	2.00	
4	구	코핑	균열	0.2	1.0		1	m	1.00	
5	구	기둥	균열	0.1	1.5		1	m	1.50	
6	구	기둥	망상균열		2.0	4.0	1	㎡	8.00	
7										
8										
KEY PLAP

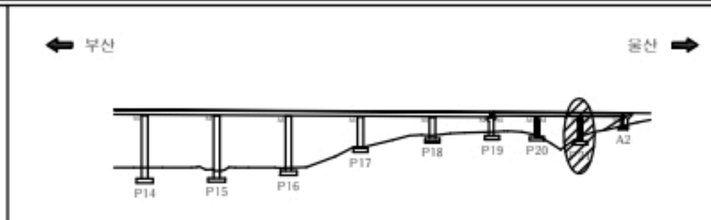

SECTIOP

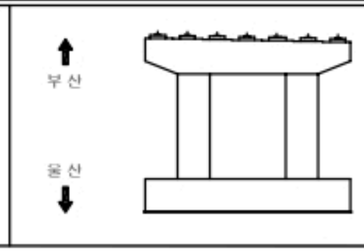


범례

균 열	균열백태	기 타
망상균열	백태	철근탐사
재료분리	부 식	탄산화시험
철근노출	파 손	균열심도
박리, 박락	퇴 적	균열심도

용 역 명	2022년 부산울산고속도로 정기 · 정밀안전점검용역
조사일시	2022
책임기술자	박 윤 국
도면번호	114

I D : 회야대교(울산) - 교대 - A2

부 산

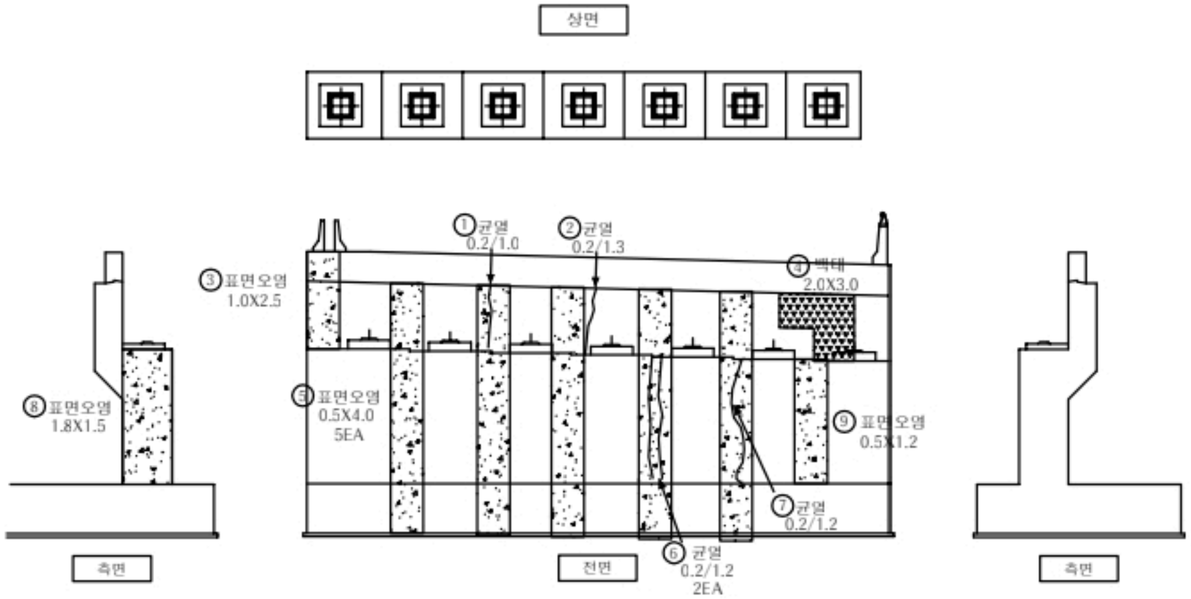

울 산


손 상 물 량 표

교대


A2

번호	신/구	부재명	손상현황	손상규모						비고
				폭(mm)	길이(m)	너비(m)	개소	단위	물량	
1	구	흉벽	균열	0.2	1.0		1	m	1.00	
2	구	흉벽	균열	0.2	1.3		1	m	1.30	
3	구	흉벽	표면오염		1.0	2.5	1	㎡	2.50	
4	구	흉벽	백태		2.0	3.0	1	㎡	6.00	
5	구	교대	표면오염		0.5	4.0	5	㎡	10.00	
6	구	구체	균열	0.2	1.2		1	m	1.20	
7	구	구체	균열	0.2	1.2		1	m	1.20	
8	구	좌측	표면오염		1.5	1.8	1	㎡	2.70	
9	신	구체	표면오염		0.5	1.2	1	㎡	0.60	
10										
11										
KEY PLAP

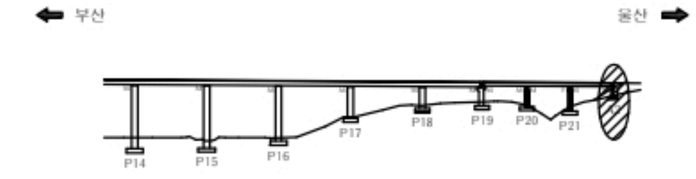

SECTIOP

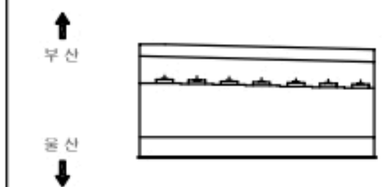

범례

균 열	균열백태	기 타	
망상균열	백 태	철근탐사	
재료분리	부 식	탄산화시험	
철근노출	파 손	균열심도	
박리, 박락	퇴 적	균열심도	

용역명	2022년 부산울산고속도로 정기 · 정밀안전점검용역
조사일시	2022
책임기술자	박 윤 국
도면번호	115