



표	CW 0.2	관 열	재료분리	오염	등등
	망상관열	파손, 박리	세굴	기타	
례	철근노출	누수, 습윤	백태		

손상물량표

■ 라이닝(천단부, 벽체)

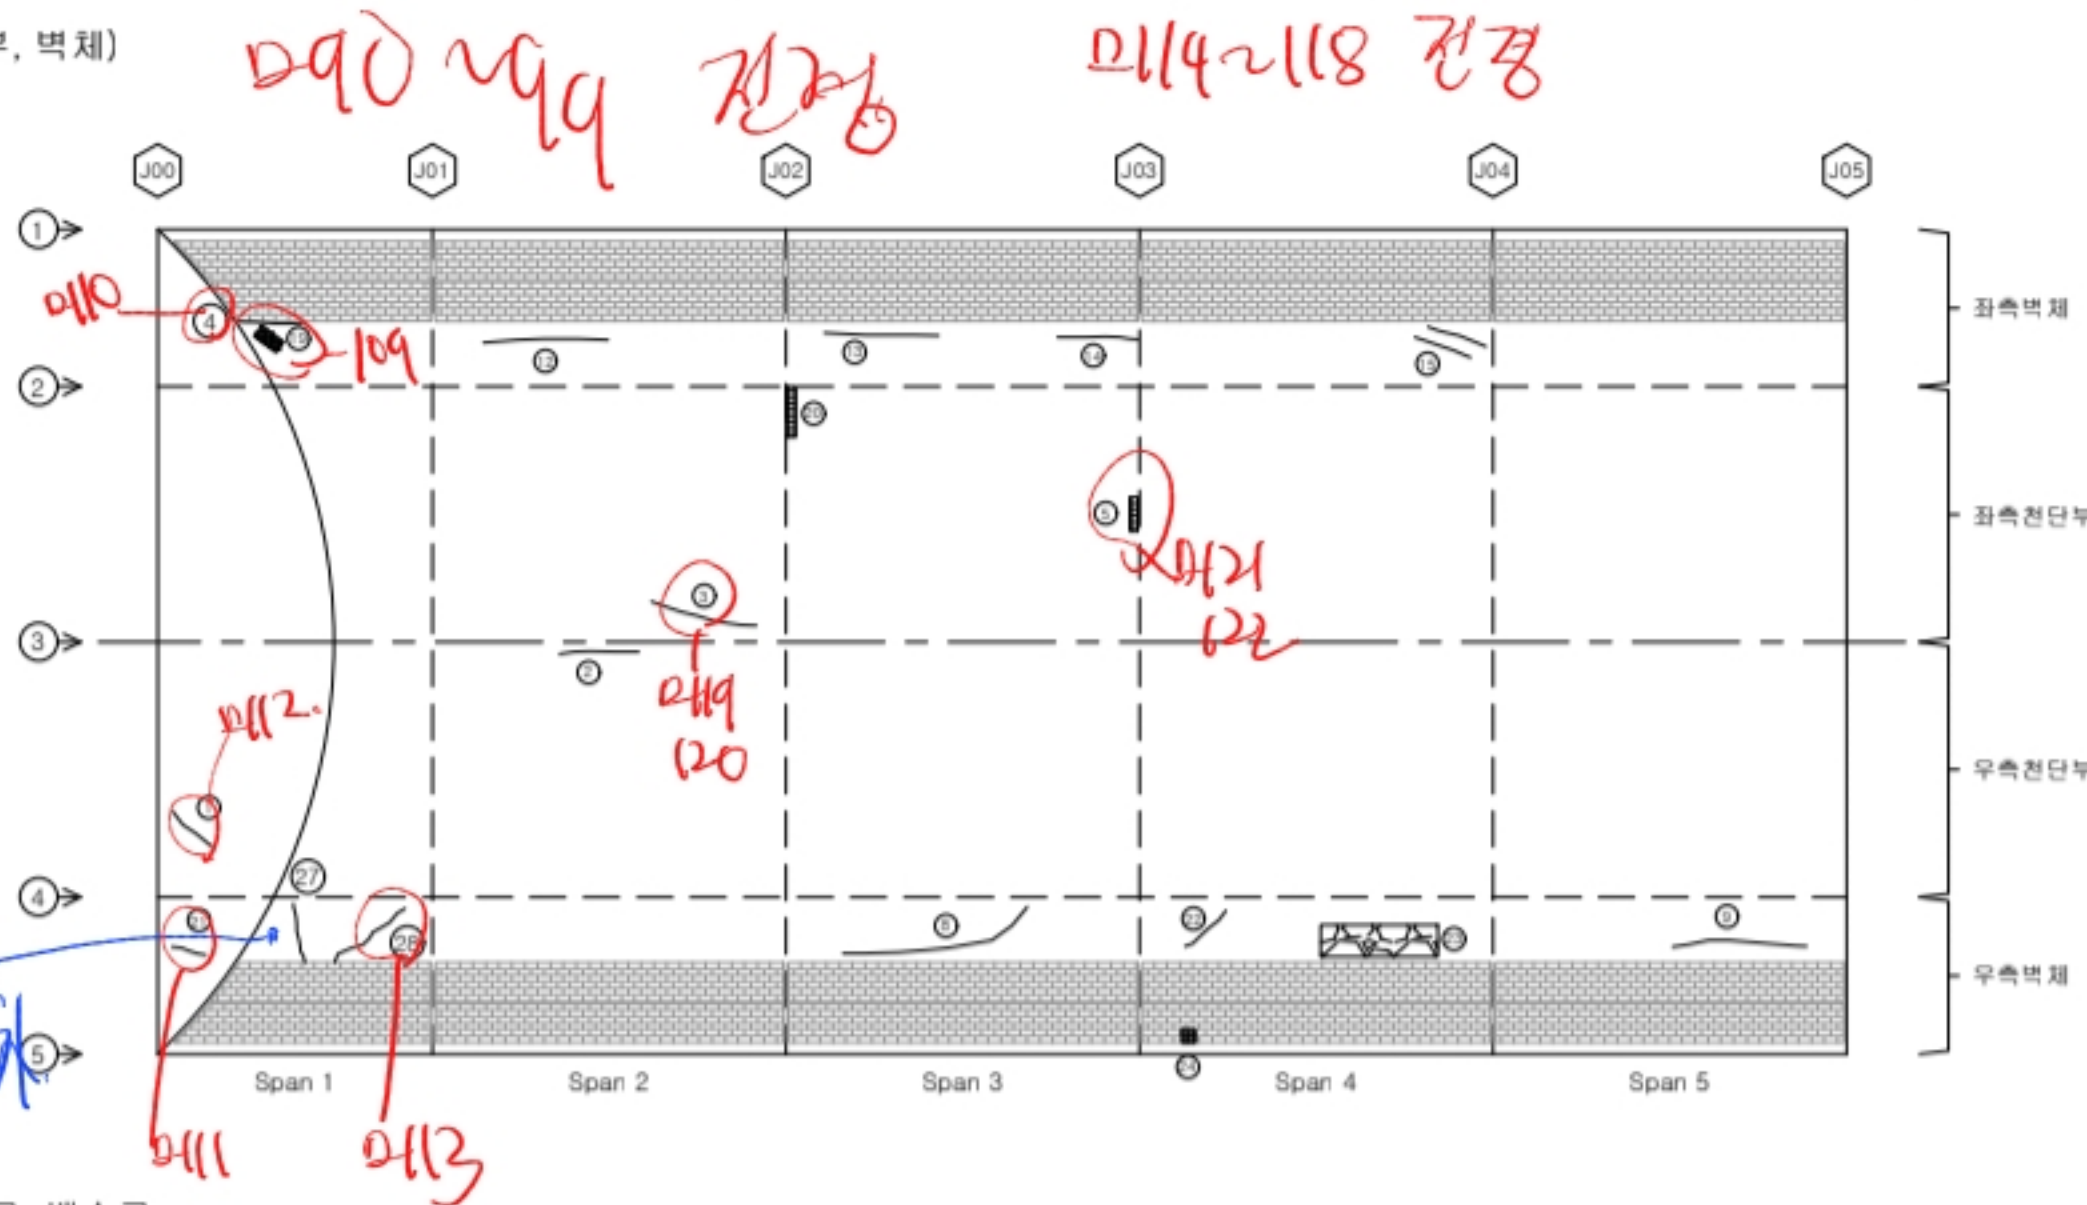

■ 포장부, 공동구, 배수로

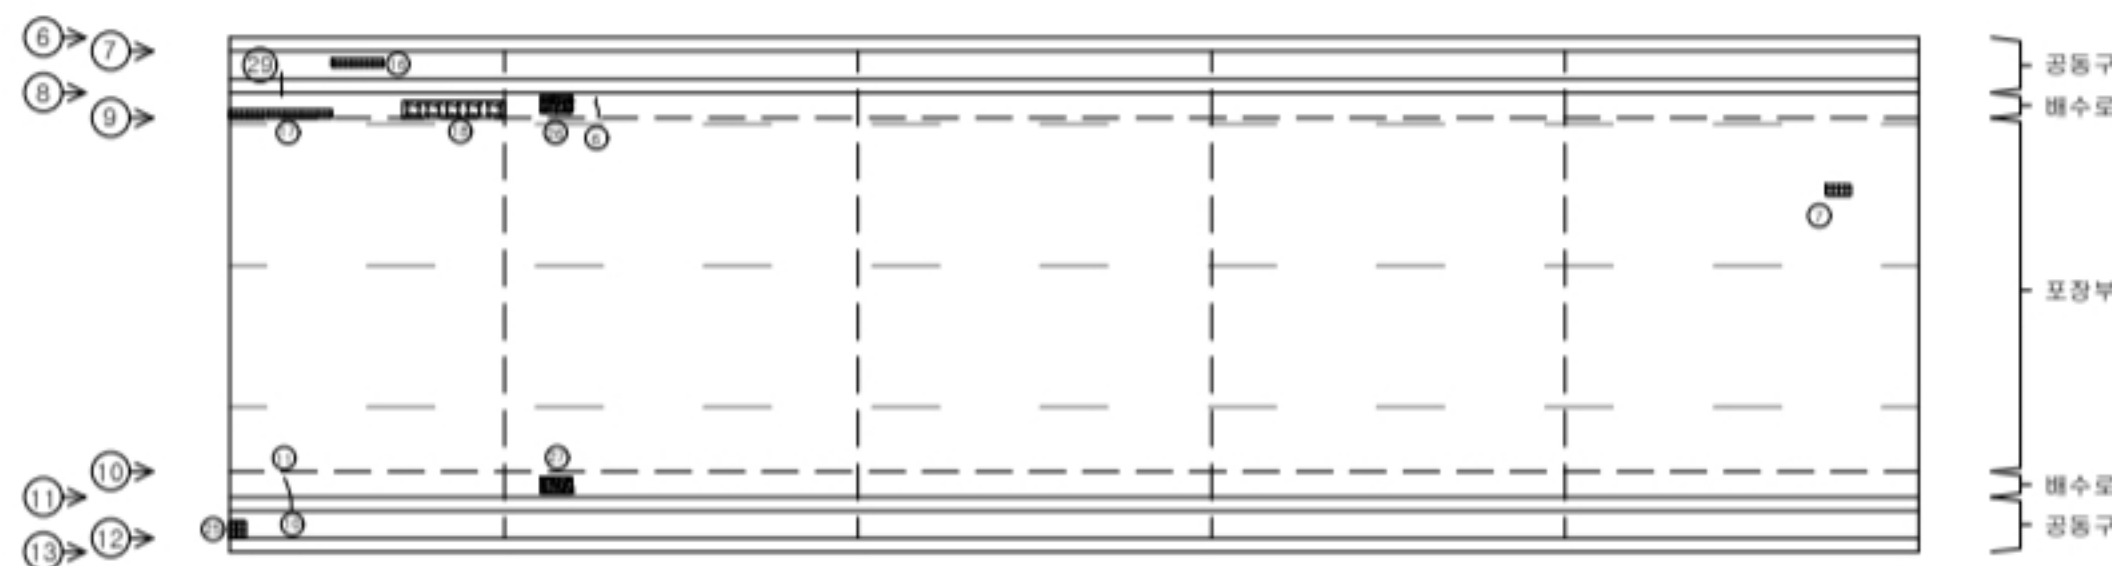

해운대터널									
SPAN.1-5									
번호	구분	무위험	손상명	손상규모					비고
				폭(m)	깊이(m)	너비(m)	제소	단위	
1	구	천단부	균열	0.2	1.0		1	m	1.00
2	구	천단부	균열	0.2	1.0		1	m	1.00
3	구	천단부	보수부채갈열	0.2	2.5		1	m	2.50
4	신	측벽부	균열	0.3	1.5		1	m	1.50
5	구	천단부	벽타		0.1	0.4	1	m	0.04
6	구	배수시설	측구 균열	0.3	0.5		1	m	0.50
7	구	보강부	파손		0.1	0.2	1	m	0.02
8	구	측벽부	균열	0.2	7.0		1	m	7.00
9	구	측벽부	균열	0.2	2.0		1	m	2.00
10	구	공동구	균열	0.5	0.3		1	m	0.30
11	구	배수시설	측구 균열	0.5	0.6		1	m	0.60
12	구	측벽부	균열	0.2	3.0		1	m	3.00
13	구	측벽부	균열	0.2	2.0		1	m	2.00
14	구	측벽부	균열	0.2	1.0		1	m	1.00
15	구	측벽부	균열	0.2	1.8		2	m	3.60
16	구	공동구	파손		0.1	0.9	1	m	0.09
17	구	배수시설	파손		0.1	2.0	1	m	0.20
18	구	배수시설	파손		0.2	2.0	1	m	0.40
19	구	측벽부	벽타		0.1	0.5	1	m	0.05
20	구	천단부	벽타		0.1	0.8	1	m	0.08
21	구	측벽부	균열	0.2	1.0		1	m	1.00
22	구	측벽부	균열	0.2	1.5		1	m	1.50
23	구	측벽부	형상균열	0.1	2.5	0.5	1	m	1.25
24	구	배수시설	공동구 덮개 파손				1	EA	1.00
25	구	배수시설	관구 토사 침적				1	EA	1.00
26	구	배수시설	관구 토사 침적				1	EA	1.00
27	신	측벽부	균열	0.2	1.0		1	m	1.00
28	신	측벽부	균열	0.3	1.5		1	m	1.50
29	신	공동구	균열	0.3	0.4		1	m	0.40
30									
31									
(주)엠케이에스이

Project Title

2023년 부산울산고속도로
정밀안전점검 및 성능평가용역

Drawing Title

해운대터널(울산) 외관조사망도(1 ~ 5 SPAN)

Note

001



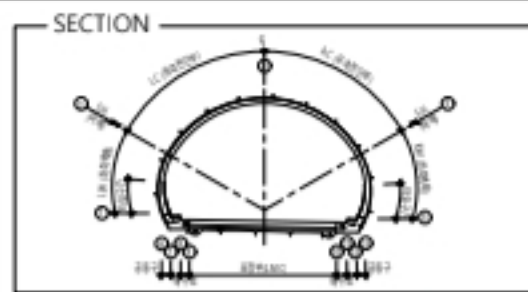



표	CW 0.2	관 열	재료분리	오염	등등
	망상관열	파손, 박리	세굴	기타	
례	철근노출	누수, 습윤	백태		

손상물량표

■ 라이닝(천단부, 벽체)

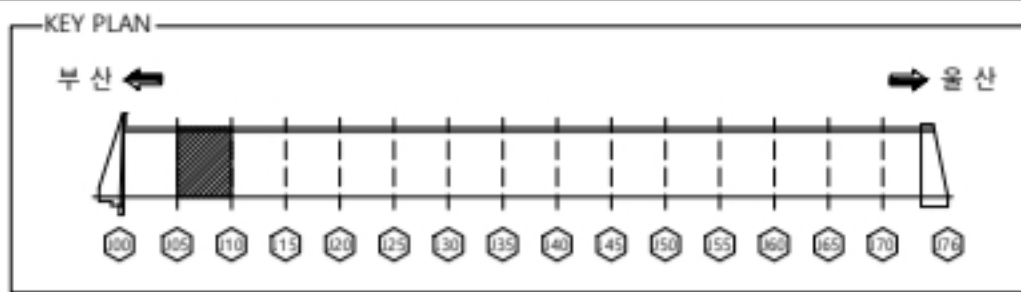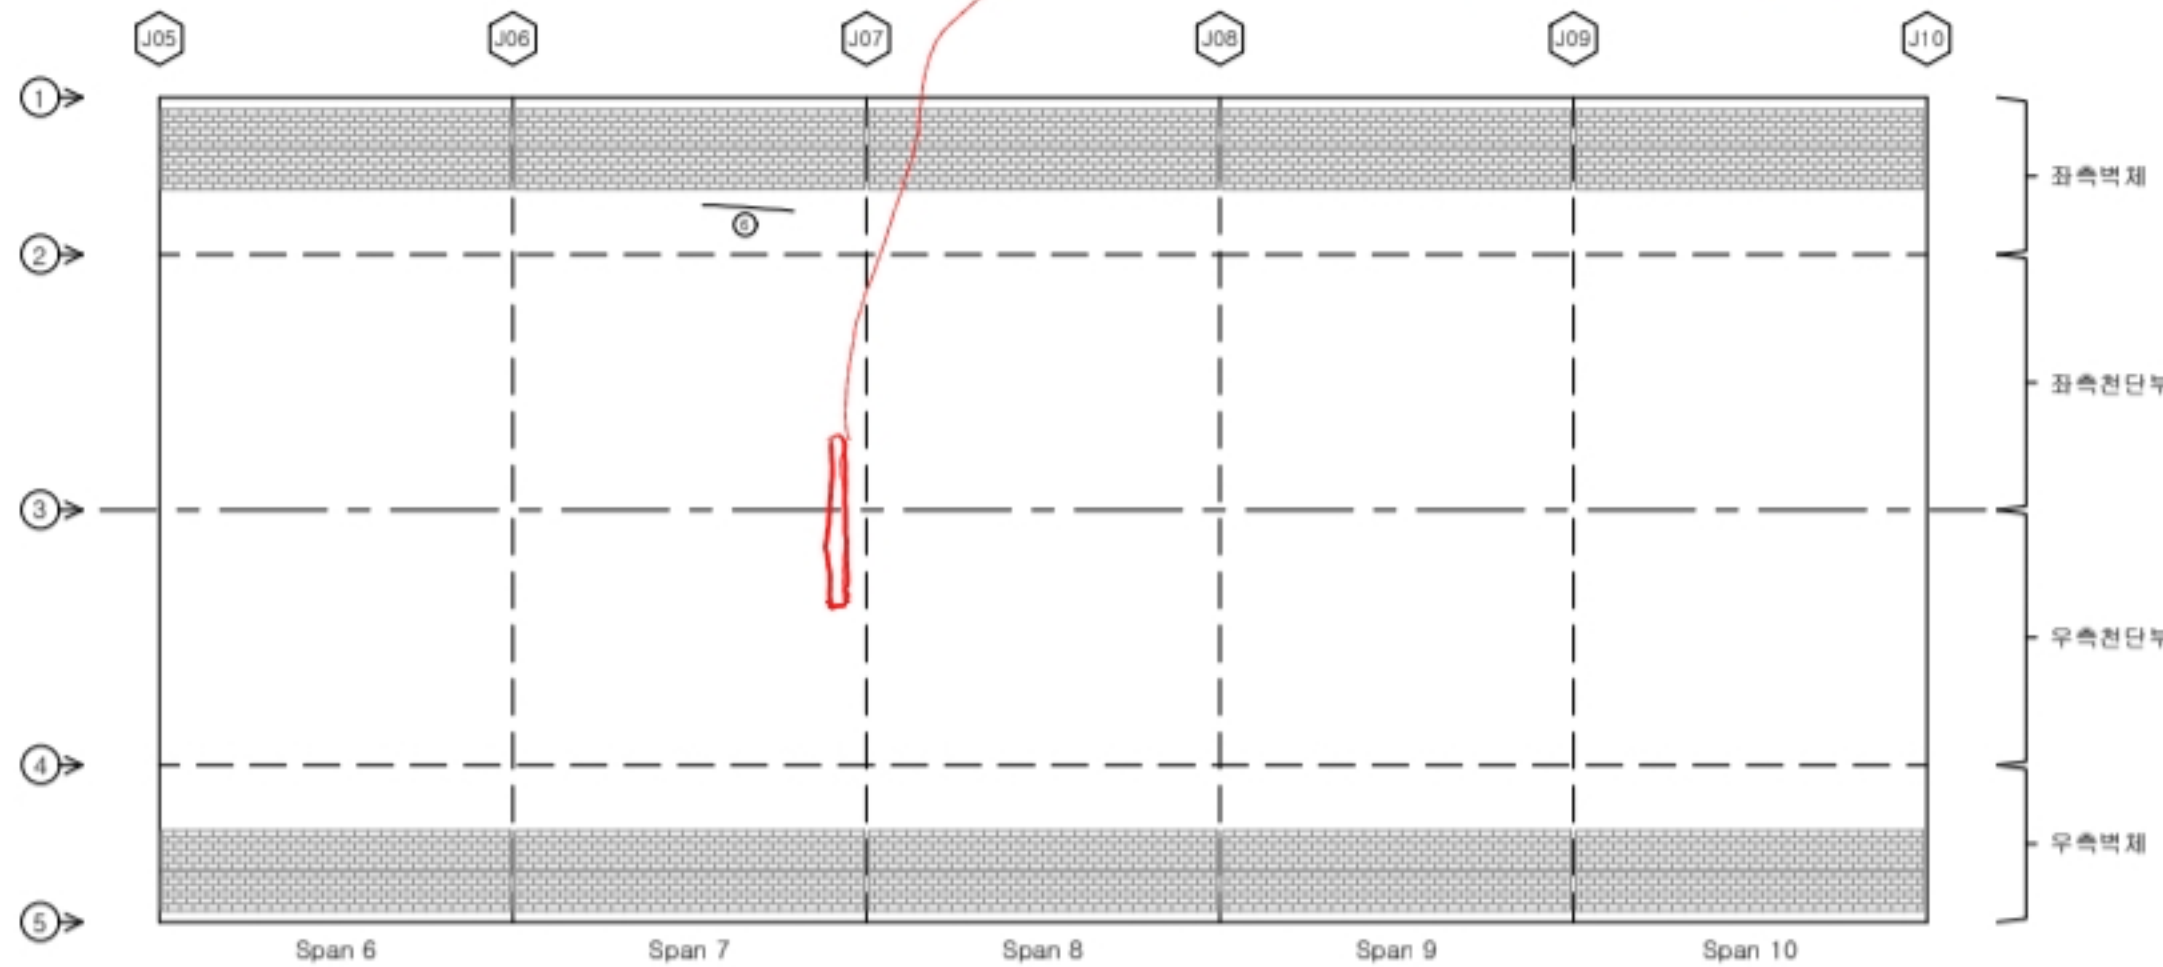

■ 포장부, 공동구, 배수로

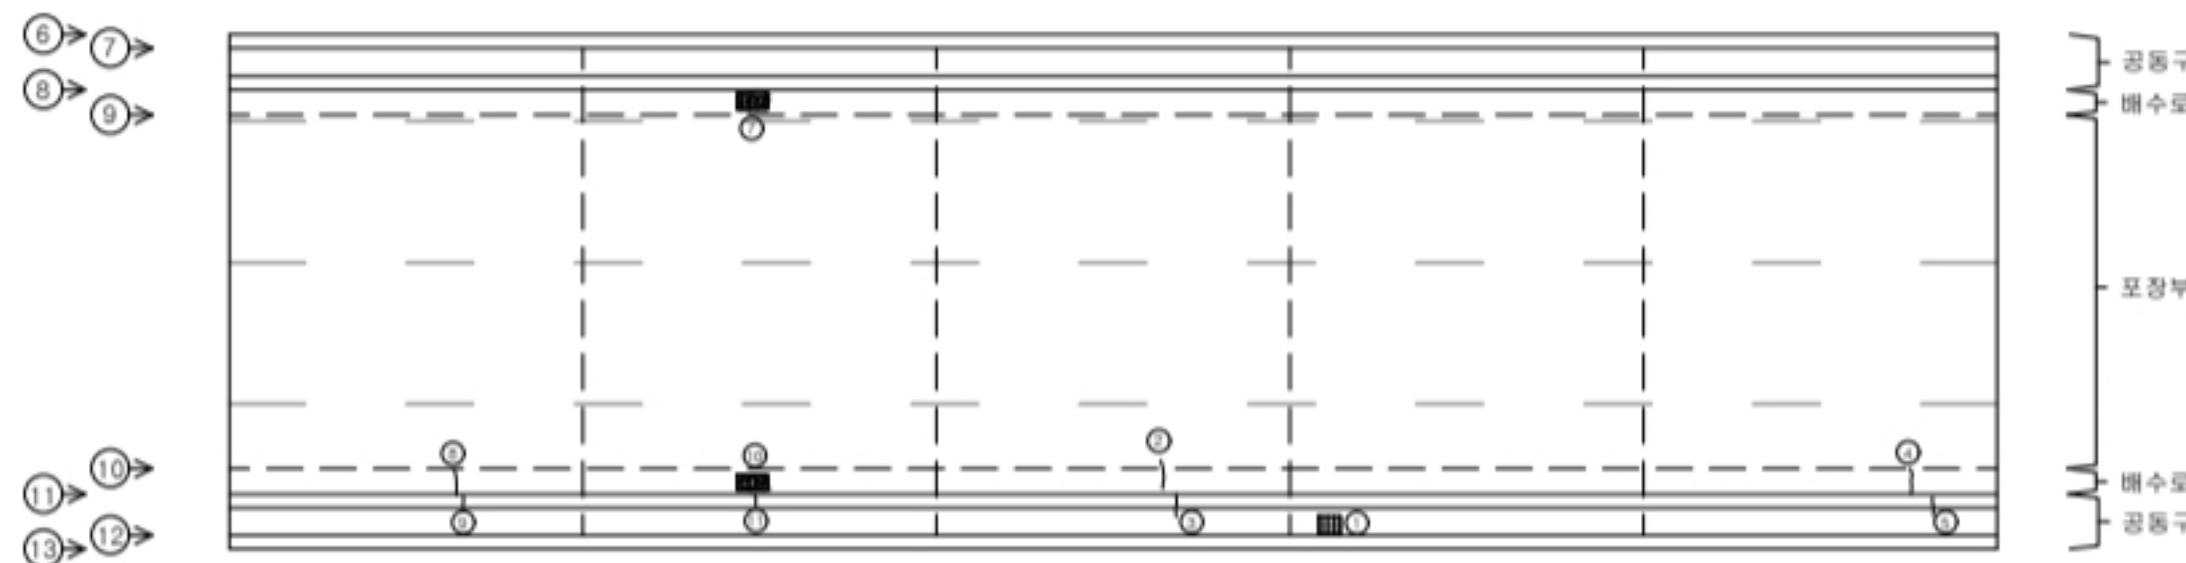

해운대터널									
SPAN.5-10									
번호	신/구	부재명	손상현황	손상규모					비고
				폭(mm)	깊이(m)	너비(m)	개소	단위	
1	구	공동구	열거대손				1	EA	1.00
2	구	배수로	측구 균열	0.3	0.6		1	m	0.60
3	구	공동구	균열	0.3	0.4		1	m	0.40
4	구	배수로	측구 균열	0.3	0.6		1	m	0.60
5	구	공동구	균열	0.3	0.4		1	m	0.40
6	구	측벽부	균열	0.2	1.0		1	m	1.00
7	구	배수로	침수구 토사퇴적				1	EA	1.00
8	구	배수로	측구 균열	0.2	0.6		1	m	0.60
9	구	공동구	균열	0.2	0.3		1	m	0.30
10	구	배수로	침수구 토사퇴적				1	EA	1.00
11	구	공동구	균열	0.3	0.3		1	m	0.30
12									
13									
(주)엠케이에스이

Project Title

2023년 부산울산고속도로
정밀안전점검 및 성능평가용역

Drawing Title

해운대터널(울산) 외관조사망도(5 ~ 10 SPAN)

Note

002



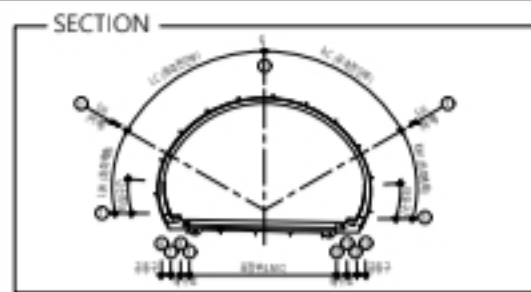



표	CW 0.2 균열	재료분리	오염	돌출
	망상균열	파손, 박리	세굴	기타
레	철근노출	누수, 습윤	백태	

손상물량표

■ 라이닝(천단부, 벽체)

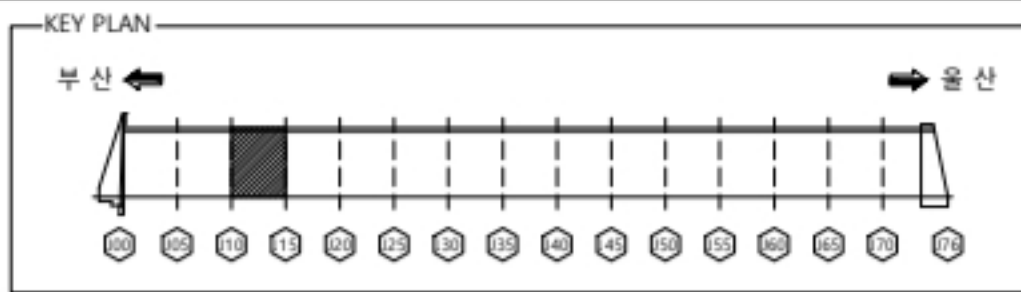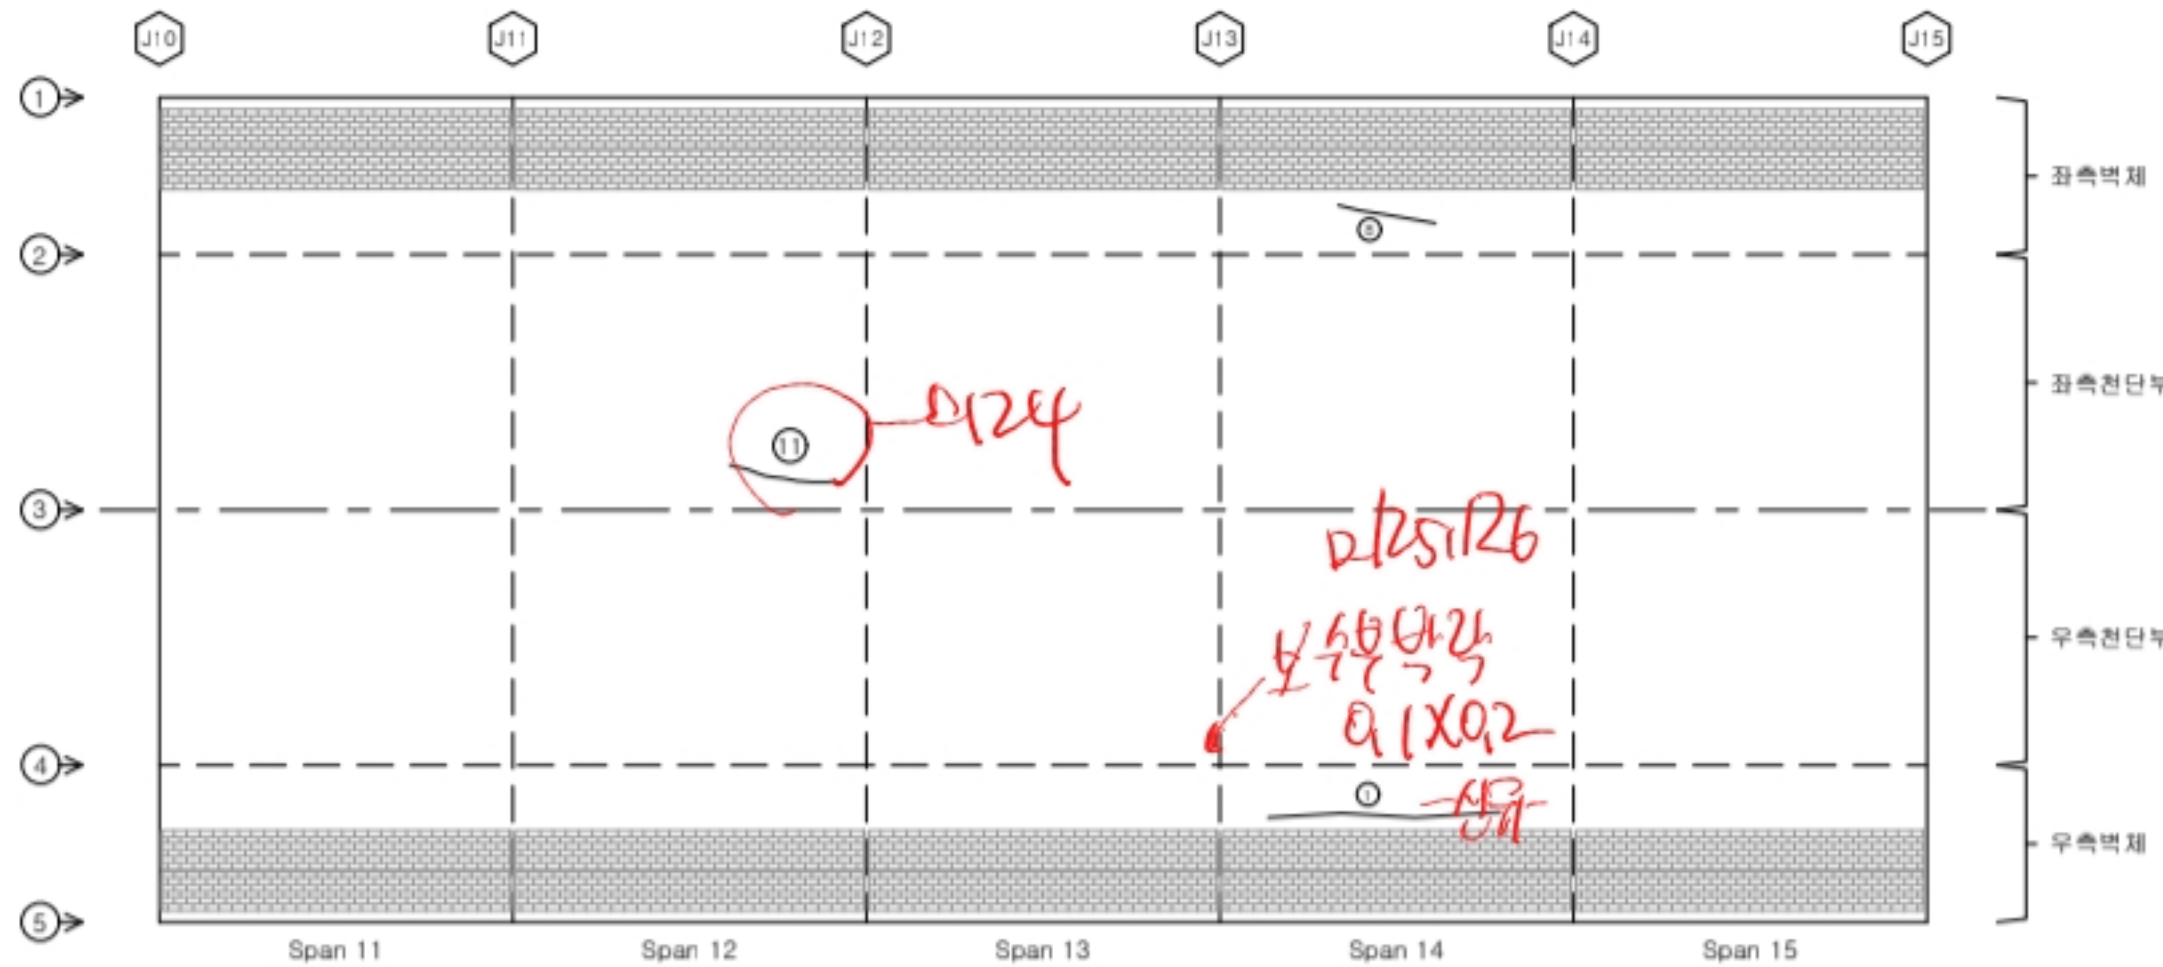

■ 포장부, 공동구, 배수로

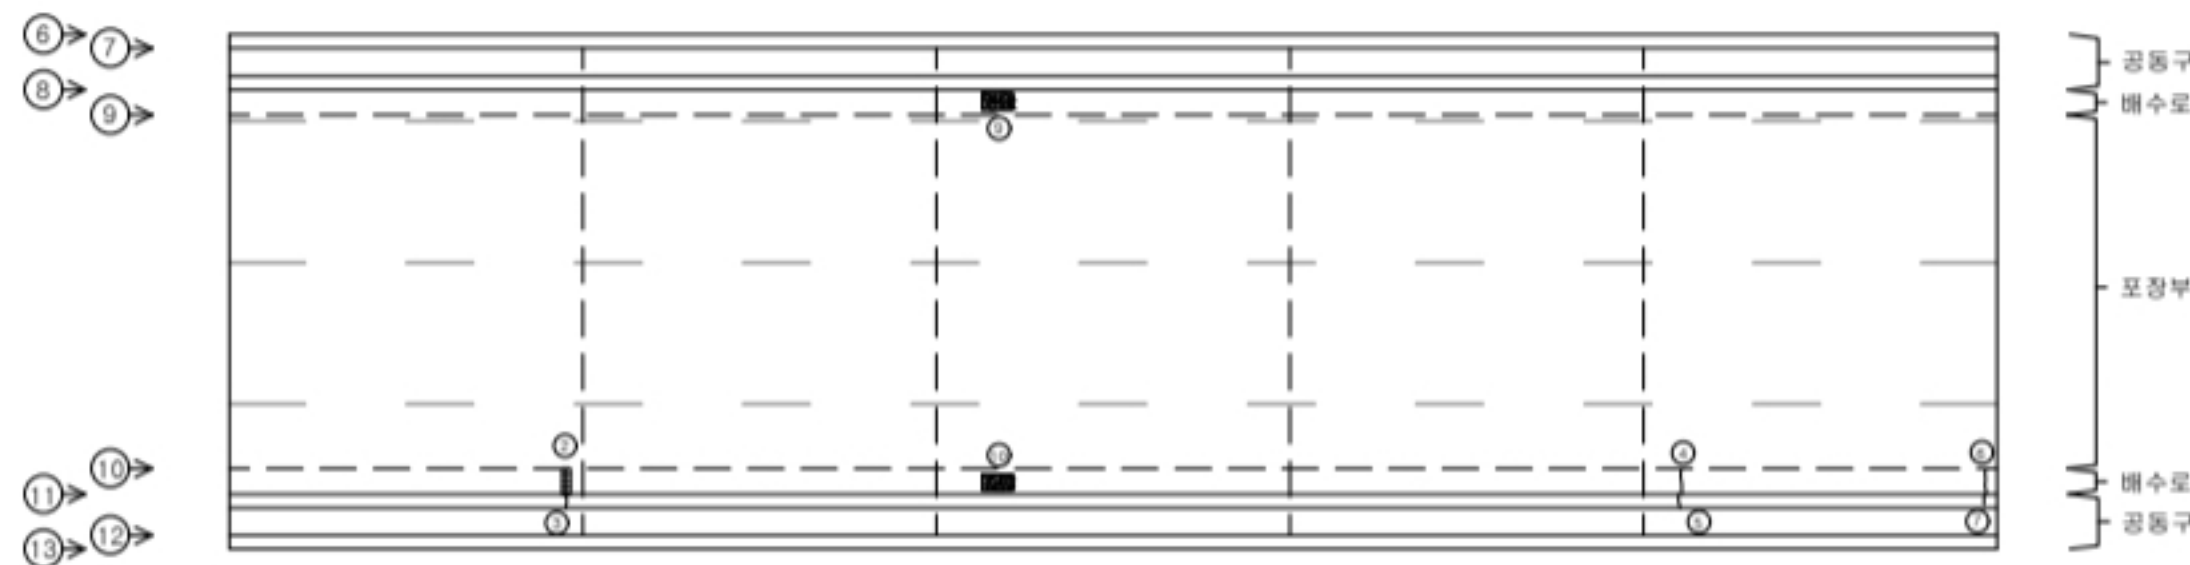

해운대터널									
SPAN.10-15									
번호	선/구	부재명	손상현황	손상규모					비고
				폭(㎜)	길이(m)	너비(m)	계소	단위	
1	구	측벽부	균열	0.2	6.0		1	m	6.00
2	구	배수시설	파손		0.1	0.3	1	m	0.03
3	구	공동구	파손	0.3	0.4		1	m	0.40
4	구	배수시설	측구 균열	0.3	0.6		1	m	0.60
5	구	공동구	균열	0.3	0.4		1	m	0.40
6	구	배수시설	측구 균열	0.3	0.6		1	m	0.60
7	구	공동구	균열	0.3	0.4		1	m	0.40
8	구	측벽부	균열	0.2	2.0		1	m	2.00
9	구	배수시설	침수구 도사되적				1	EA	1.00
10	구	배수시설	침수구 도사되적				1	EA	1.00
11	신	천단부	균열	0.1	2.0		1	m	2.00
12									
13									
(주)엠케이에스이

Project Title

2023년 부산울산고속도로
정밀안전점검 및 성능평가용역

Drawing Title

해운대터널(울산) 외관조사망도(10 ~ 15 SPAN)

Note

003



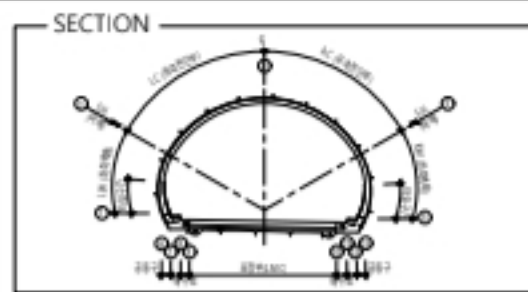



표 례	CW 0.2	균열	재료분리	오염	돌출
	망상균열	파손, 박리	세굴	기타	
	철근노출	누수, 습윤	백태		

손상물량표

■ 라이닝(천단부, 벽체)

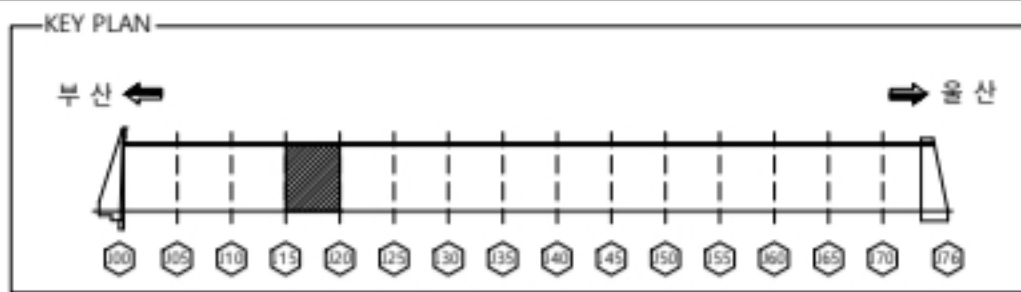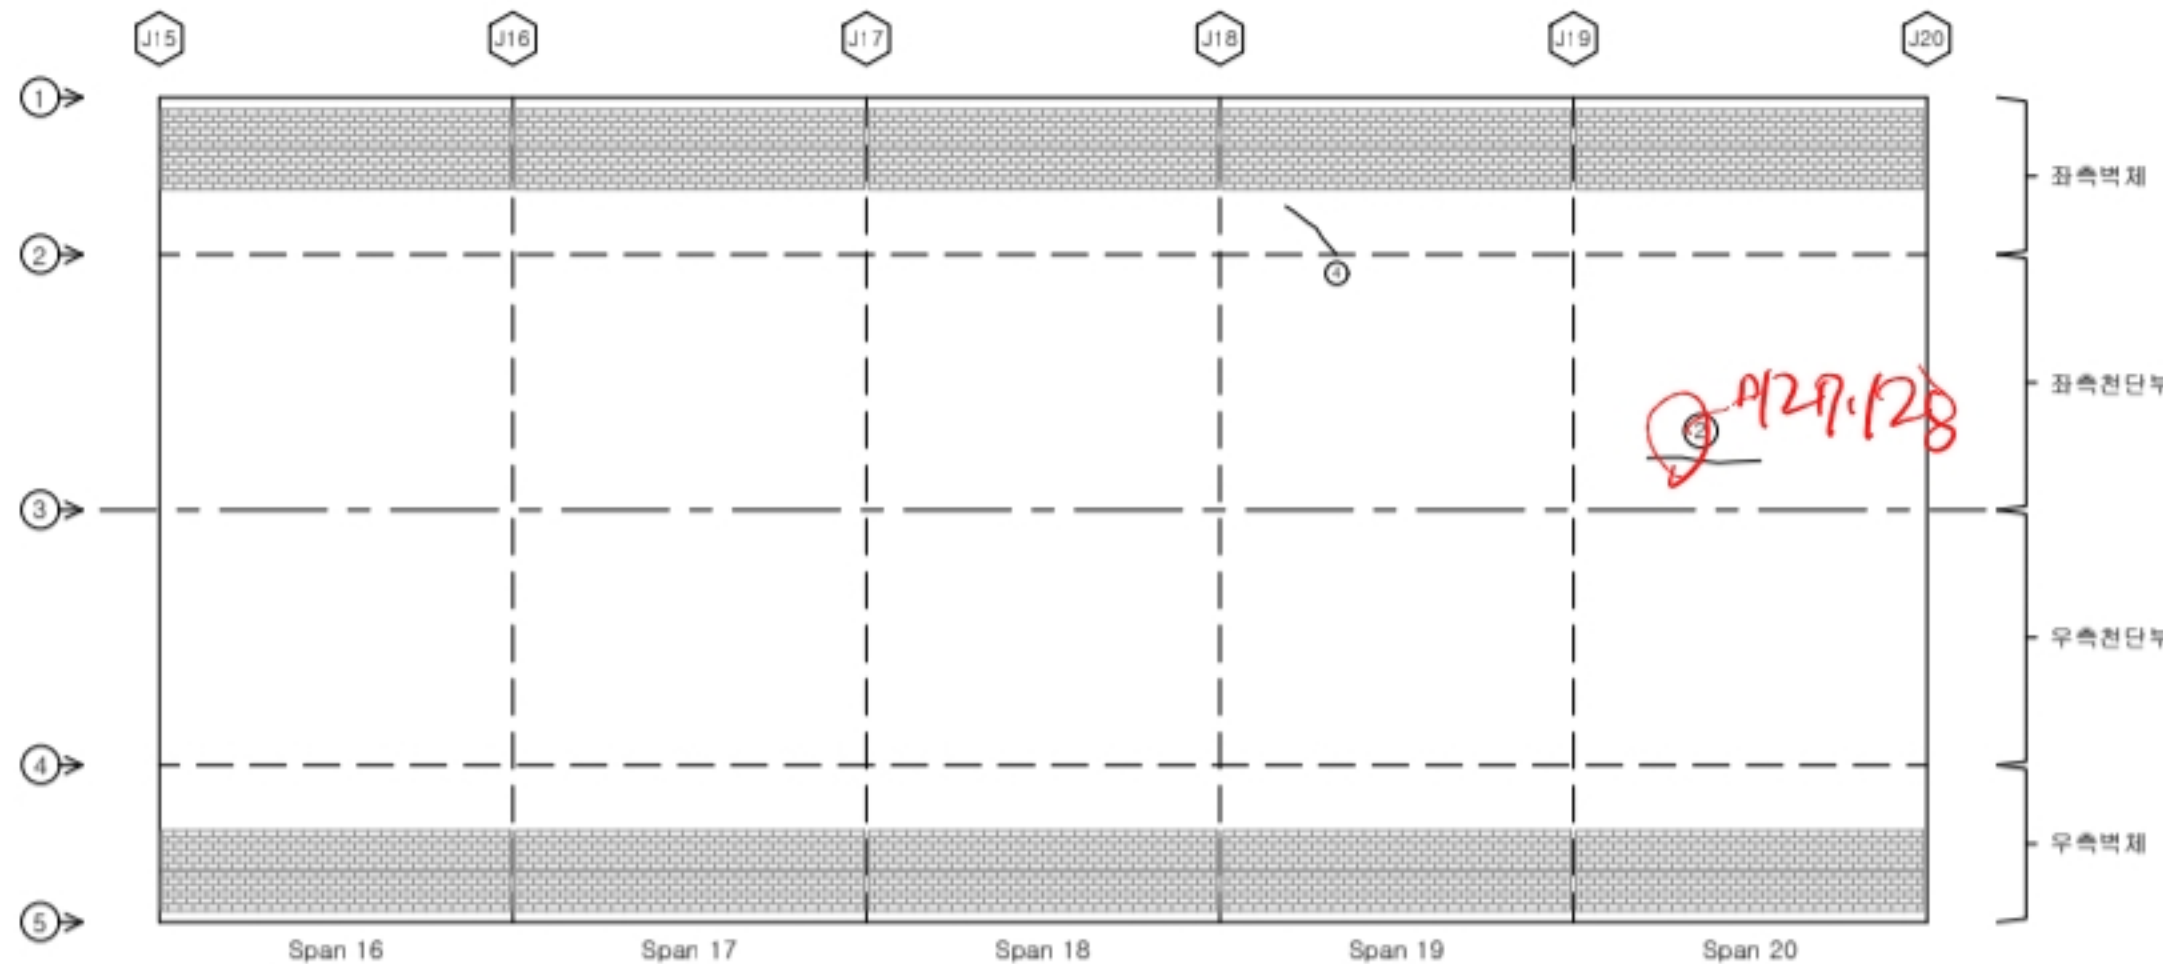

■ 포장부, 공동구, 배수로

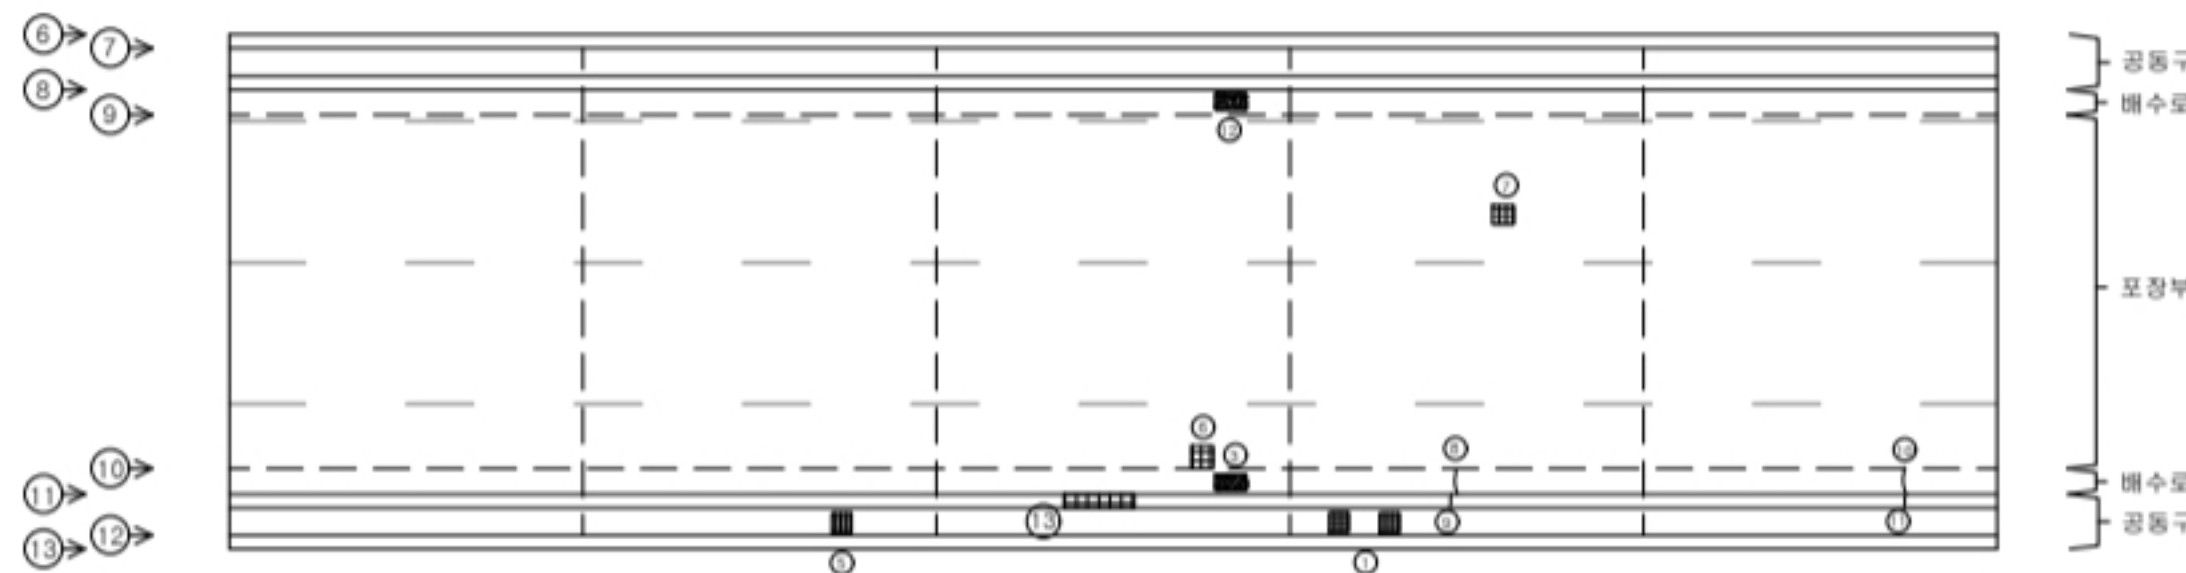

해운대터널									
SPAN.15-20									
번호	선/구	부재명	손상현황	손상규모					비고
				폭(mm)	깊이(m)	너비(m)	개소	단위	
1	구	공동구	담개파손				1	EA	1.00
2	선	천단부	균열	0.1	1.5		1	m	1.50
3	구	배수시설	집수구 도시벽력				1	EA	1.00
4	구	측벽부	균열	0.2	1.0		1	m	1.00
5	구	공동구	담개파손				1	EA	1.00
6	구	보장부	보장 파손		0.3	0.3	1	m²	0.09
7	구	보장부	보장 파손		0.1	0.1	1	m²	0.01
8	구	배수시설	측구 균열	0.2	0.6		1	m	0.60
9	구	공동구	균열	0.2	0.3		1	m	0.30
10	구	배수시설	측구 균열	0.2	0.6		1	m	0.60
11	구	공동구	균열	0.2	0.3		1	m	0.30
12	구	배수시설	집수구 도시벽력				1	EA	1.00
13	선	공동구	파손		0.1	1.0	1	m²	0.10
14									
15									
(주)엠케이에스이

Project Title

2023년 부산울산고속도로
정밀안전점검 및 성능평가용역

Drawing Title

해운대터널(울산) 외관조사망도(15 ~ 20 SPAN)

Note

004



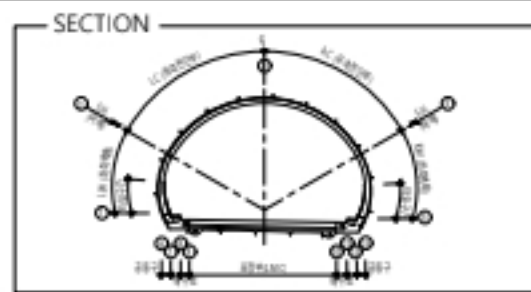



표	CW 0.2	균열	재료분리	오염	돌출
	망상균열	파손, 박리	세굴	기타	
레	철근노출	누수, 습윤	백태		

손상물량표

■ 라이닝(천단부, 벽체)

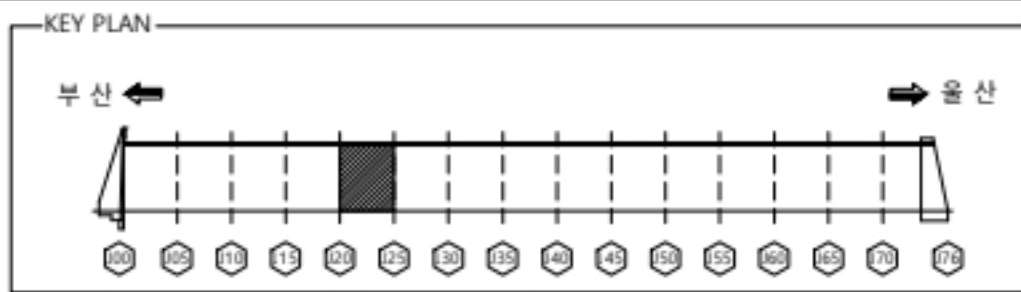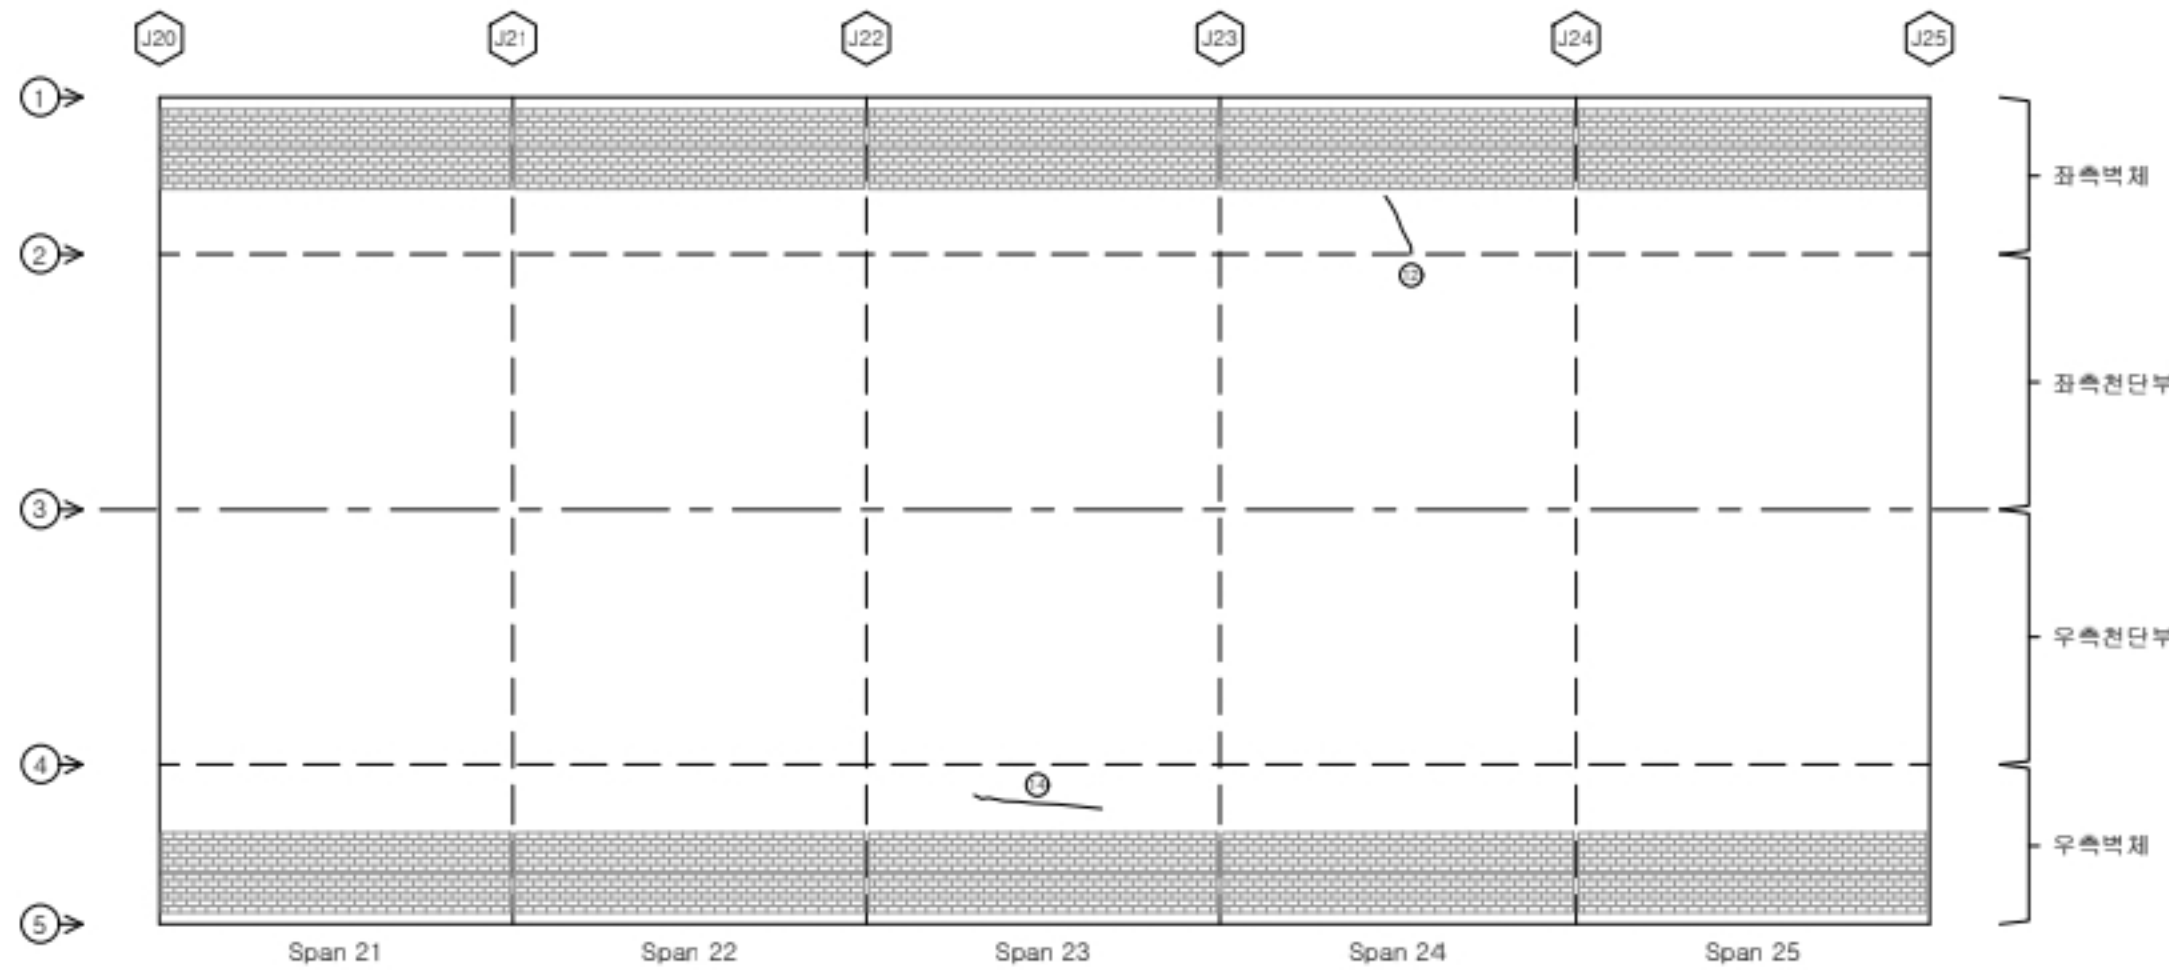

■ 포장부, 공동구, 배수로

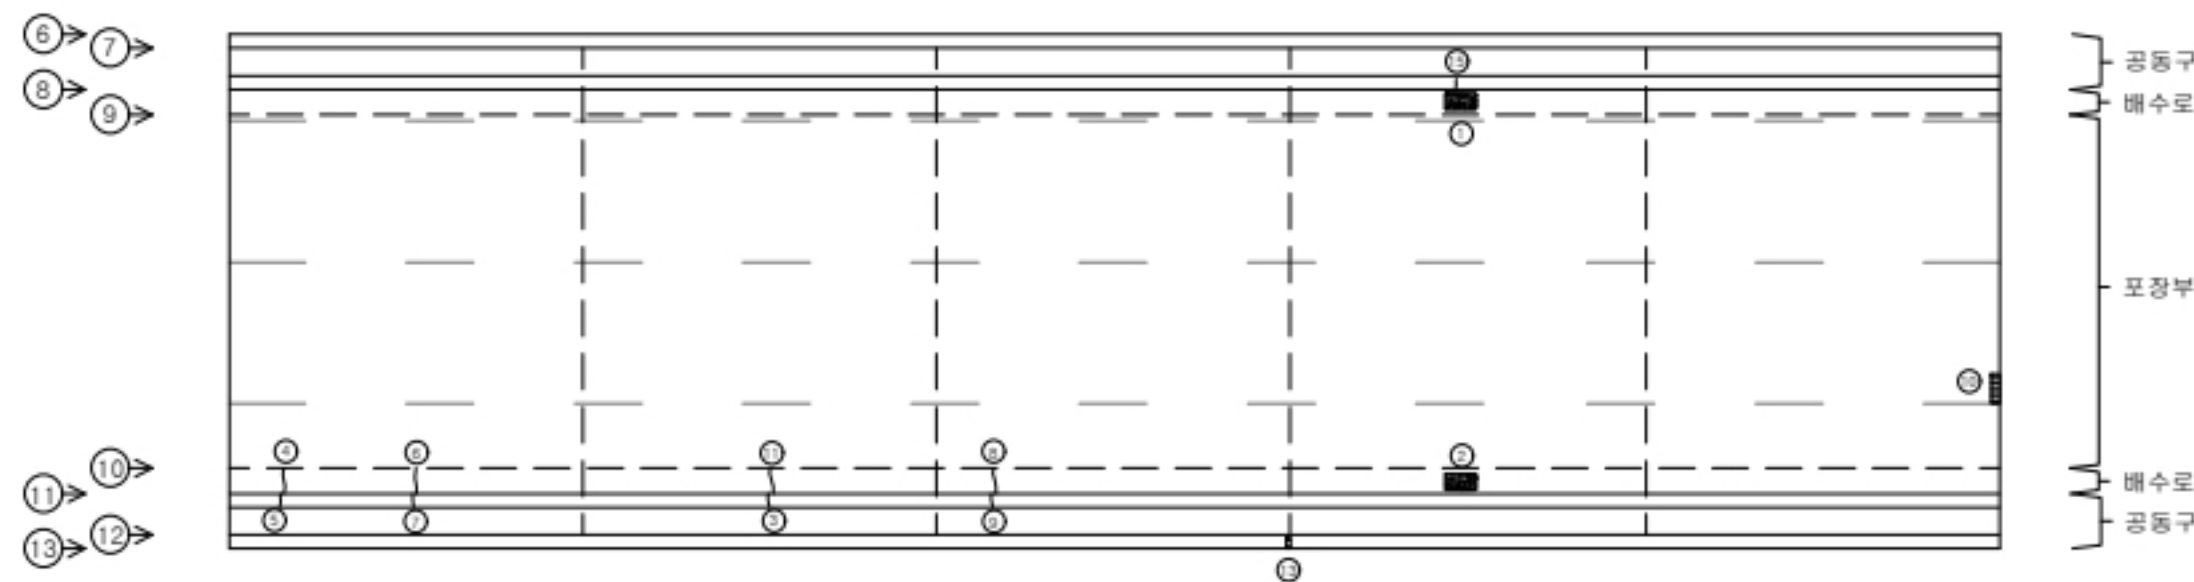

해운대터널									
SPAN.20-25									
번호	선/구	부재명	손상현황	손상규모					비고
				폭(m)	길이(m)	너비(m)	개수	단위	
1	구	배수시설	침수구 토사퇴적				1	EA	1.00
2	구	배수시설	침수구 토사퇴적				1	EA	1.00
3	구	공동구	균열	0.2	0.4		1	m	0.40
4	구	배수시설	측구 균열	0.3	0.6		1	m	0.60
5	구	공동구	균열	0.3	0.4		1	m	0.40
6	구	배수시설	측구 균열	0.3	0.6		1	m	0.60
7	구	공동구	균열	0.3	0.4		1	m	0.40
8	구	배수시설	측구 균열	0.3	0.6		1	m	0.60
9	구	공동구	균열	0.3	0.4		1	m	0.40
10	구	포장부	포장 파손		0.1	0.8	1	㎡	0.08
11	구	배수시설	측구 균열	0.2	0.6		1	m	0.60
12	구	측벽부	균열	0.2	1.5		1	m	1.50
13	구	공동구	박락		0.2	0.1	1	㎡	0.02
14	구	측벽부	균열	0.2	3.0		1	m	3.00
15	구	공동구	균열	0.3	0.4		1	m	0.40
16									
17									
(주)엠케이에스이

Project Title

2023년 부산울산고속도로
정밀안전점검 및 성능평가용역

Drawing Title

해운대터널(울산) 외관조사망도(20 ~ 25 SPAN)

Note

005



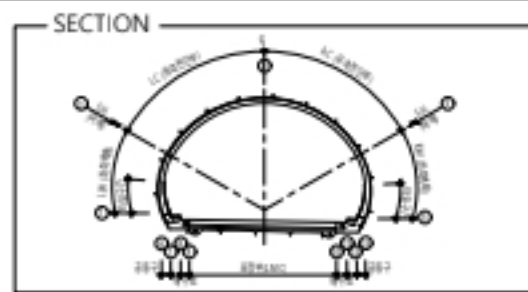



표 례	CW 0.2 균열	재료분리	오염	돌출
	망상균열	파손, 박리	세굴	기타
	철근노출	누수, 습윤	백태	

손상물량표

■ 라이닝(천단부, 벽체)

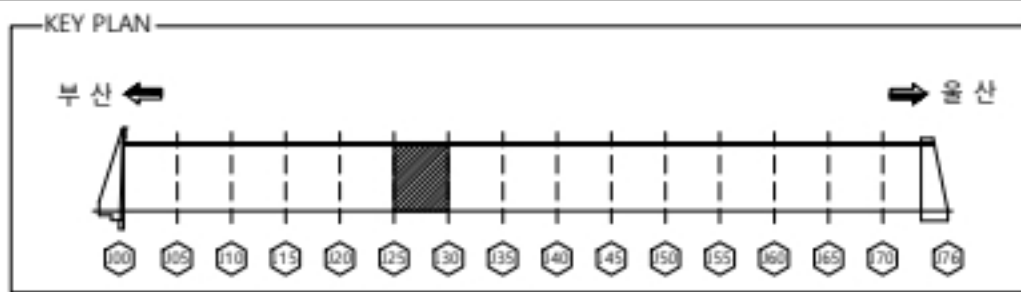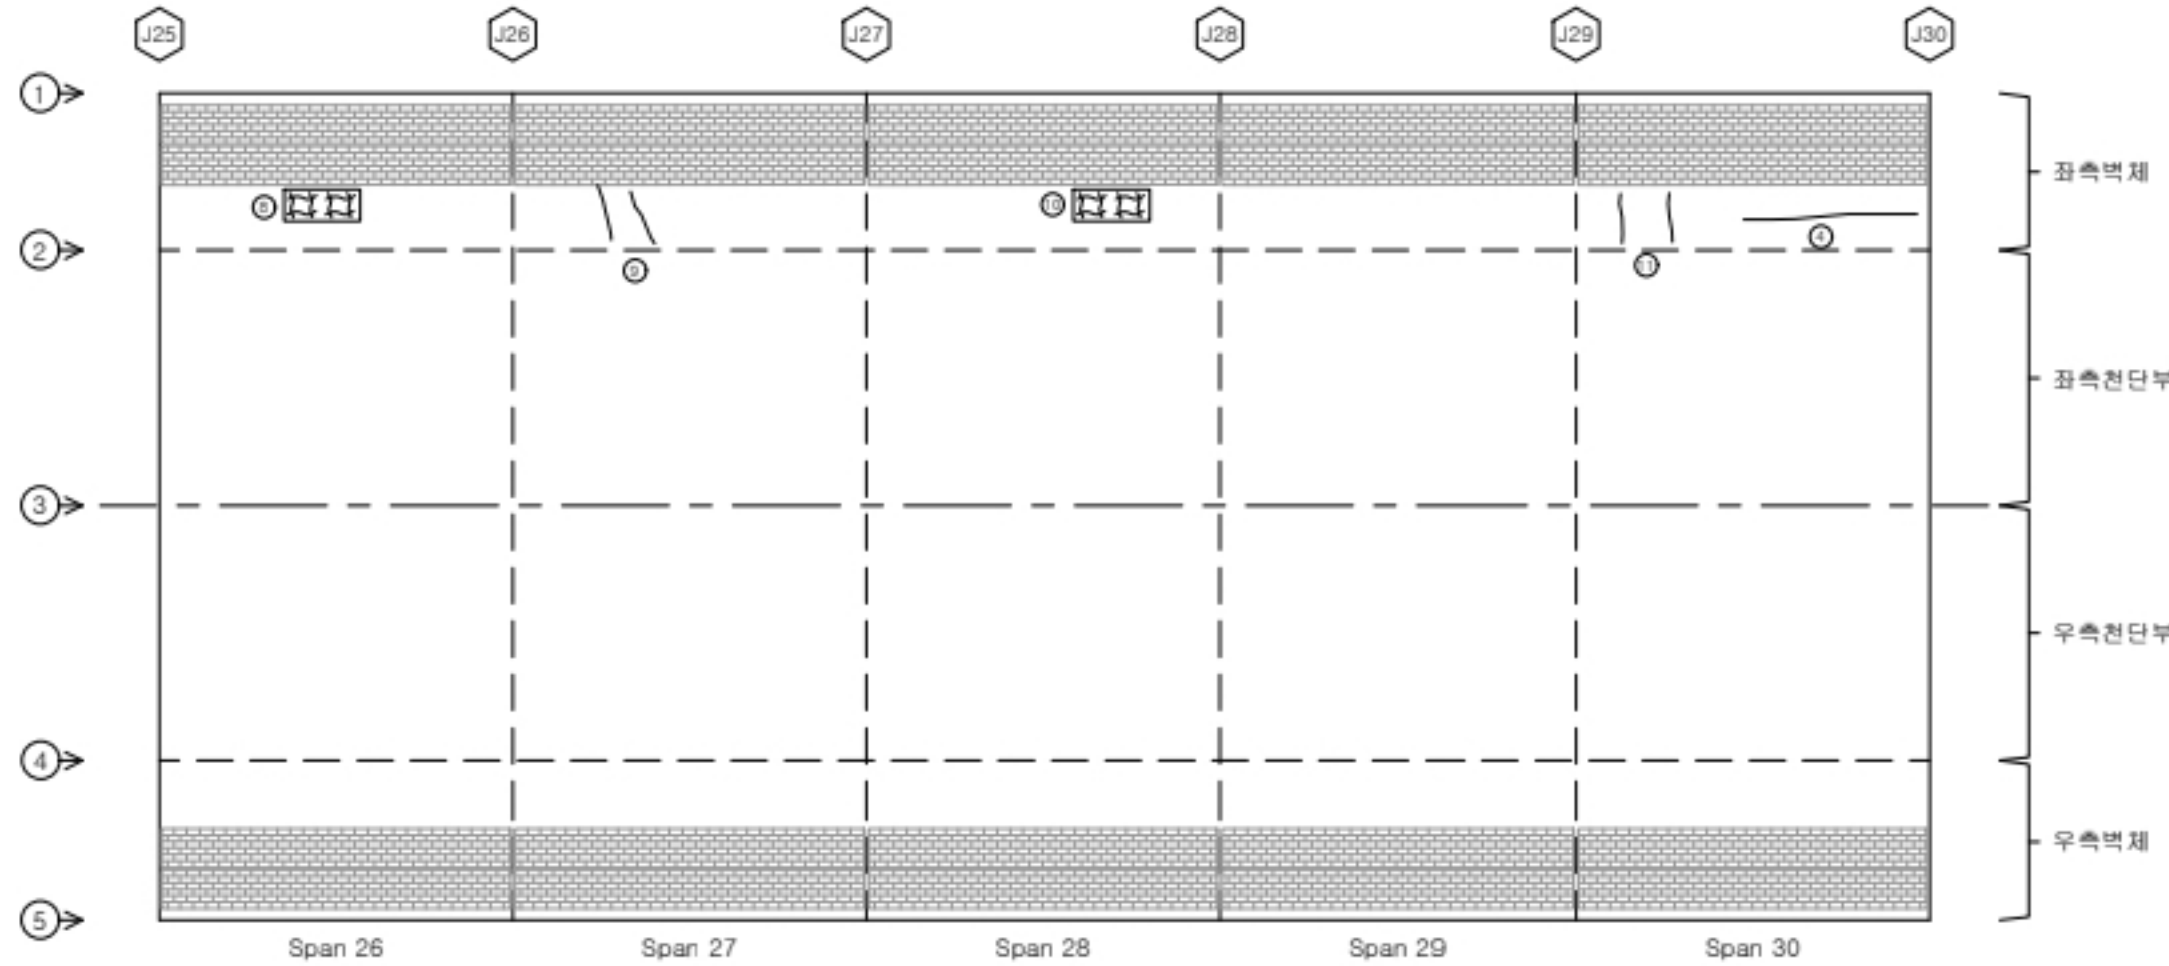

■ 포장부, 공동구, 배수로

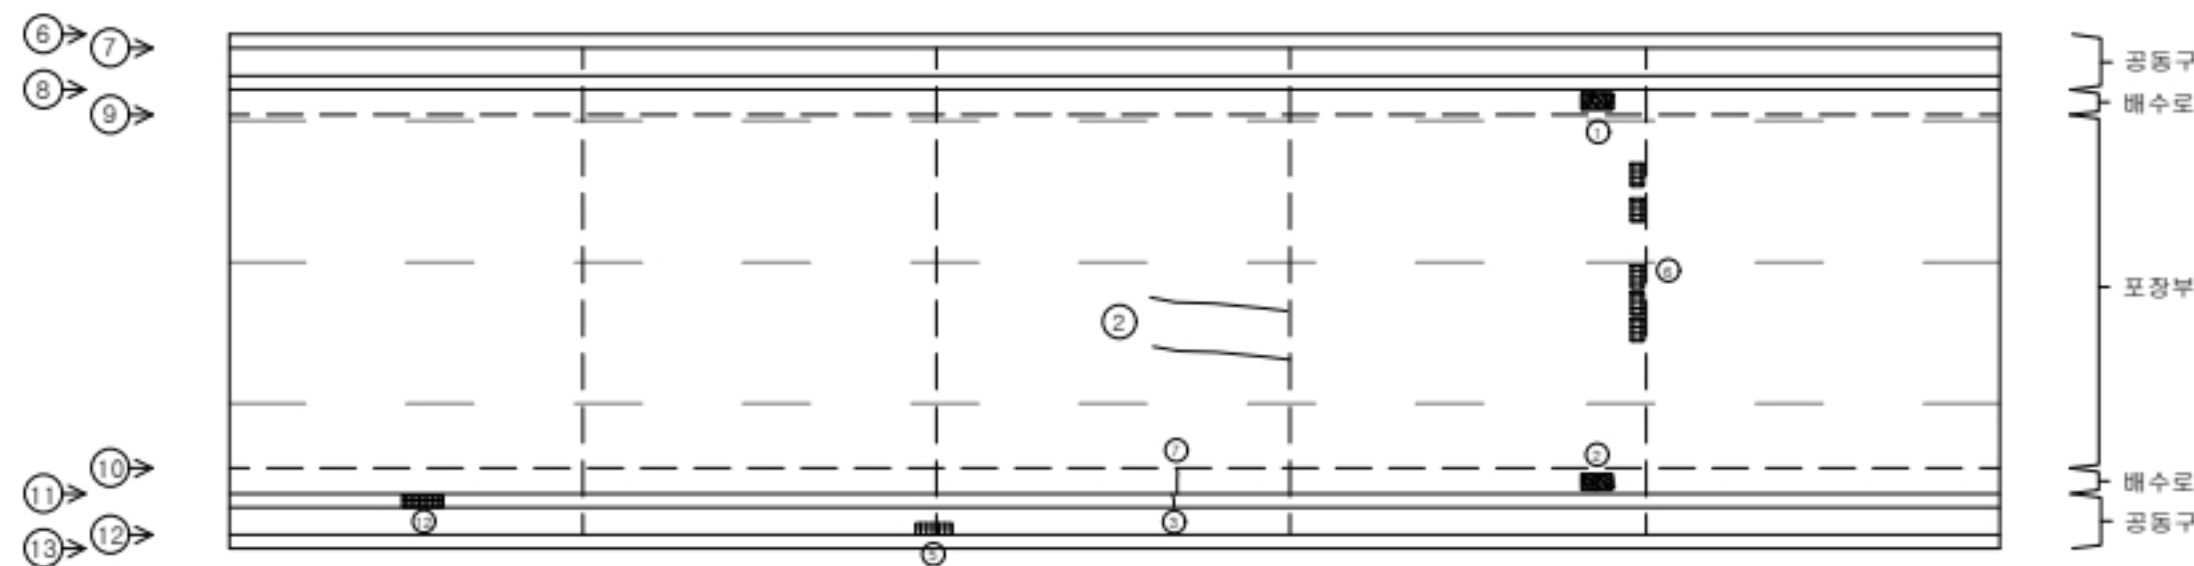

해운대터널									
SPAN.25-30									
번호	선/구	부재명	손상현황	손상규모					비고
				폭(mm)	길이(m)	너비(m)	개수	단위	
1	구	배수시설	침수구 토사퇴적				1	EA	1.00
2	구	배수시설	침수구 토사퇴적				1	EA	1.00
3	구	공동구	균열	0.2	0.3		1	m	0.30
4	구	측벽부	균열	0.2	4.0		1	m	4.00
5	구	공동구	박락		0.3	0.1	1	㎡	0.03
6	구	포장부	포장 파손		0.1	0.3	1	㎡	0.03
7	구	배수시설	측구 균열	0.3	0.6		1	m	0.80
8	구	측벽부	망상균열	0.1	2.0	1.0	1	㎡	2.00
9	구	측벽부	균열	0.2	1.0		2	m	2.00
10	구	측벽부	망상균열	0.1	2.0	1.0	1	㎡	2.00
11	구	측벽부	균열	0.2	1.0		2	m	2.00
12	구	공동구	파손		1.2	0.1	1	㎡	0.12
13									
14									
(주)엠케이에스이

Project Title

2023년 부산울산고속도로
정밀안전점검 및 성능평가용역

Drawing Title

해운대터널(울산) 외관조사망도(25 ~ 30 SPAN)

Note

006



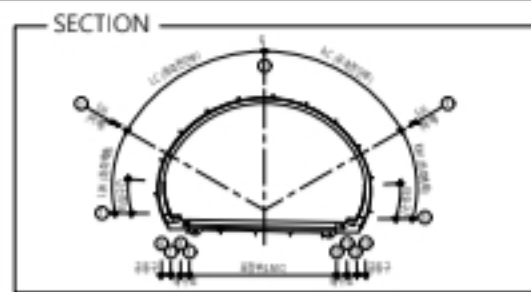



표	CW 0.2	관 열	재료분리	오염	돌출
	망상관열	파손, 박리	세굴	기타	
레	철근노출	누수, 습윤	백태		

손상물량표

■ 라이닝(천단부, 벽체)

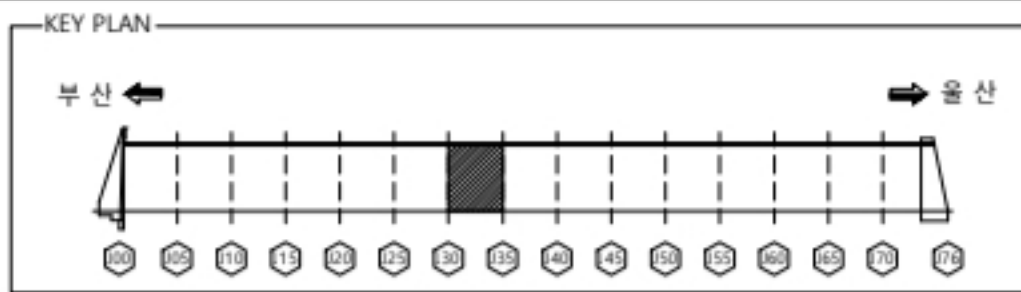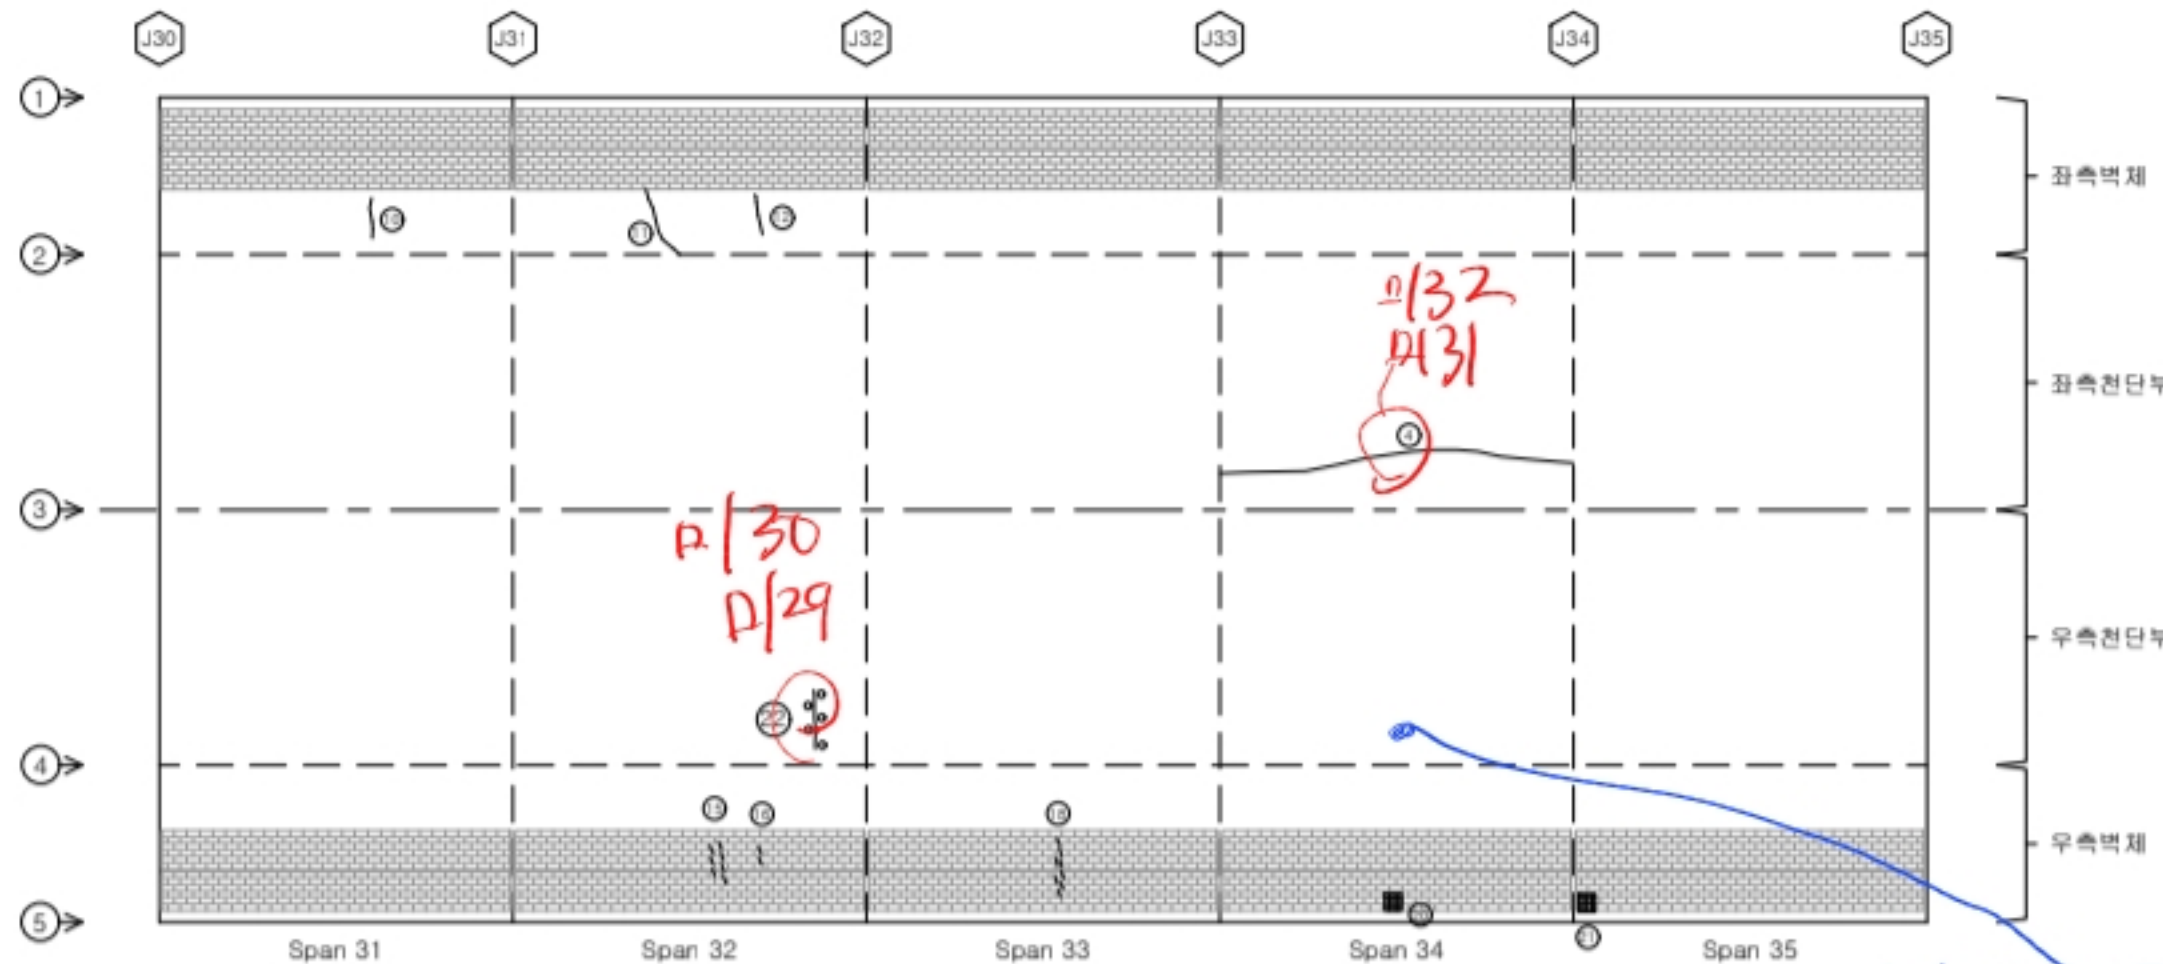

■ 포장부, 공동구, 배수로

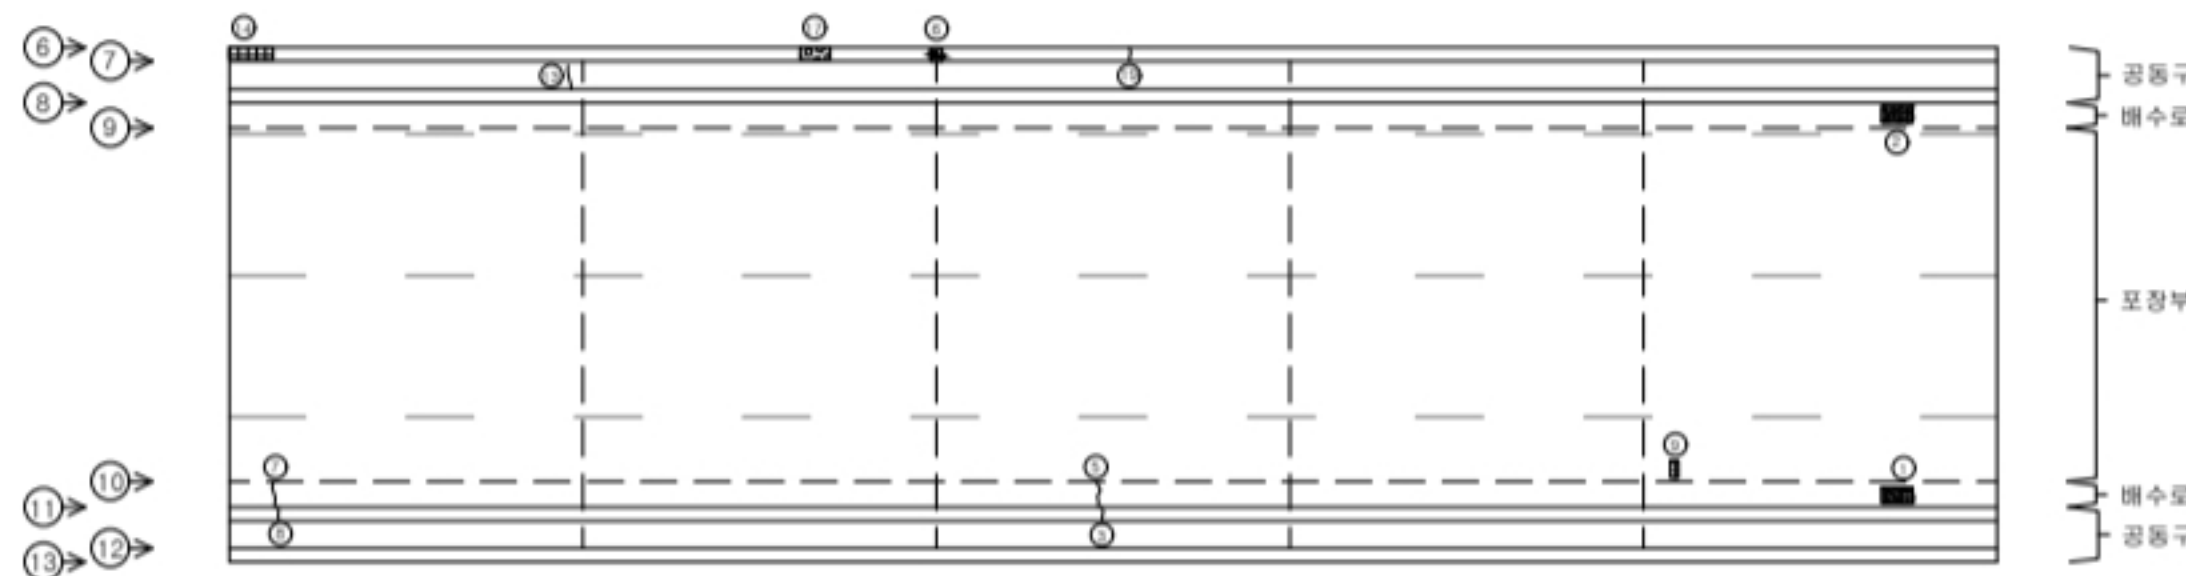

해운대터널									
SPAN.30-35									
번호	선/구	부재명	손상현황	손상규모					비고
				폭(m)	길이(m)	너비(m)	개수	단위	
1	구	배수시설	점수구 토사퇴적				1	EA	1.00
2	구	배수시설	점수구 토사퇴적				1	EA	1.00
3	구	공동구	관열	0.2	0.3		1	m	0.30
4	구	천단부	관열	0.3	10.0		1	m	10.00
5	구	배수시설	측구 관열	0.2	0.6		1	m	0.60
6	구	공동구	누수관열		0.1	0.1	1	ef	0.01
7	구	배수시설	측구 관열	0.3	0.6		1	m	0.60
8	구	공동구	관열	0.3	0.4		1	m	0.40
9	구	포장부	포장 파손		0.1	0.2	1	ef	0.02
10	구	측벽부	관열	0.2	1.0		1	m	1.00
11	구	측벽부	관열	0.2	1.5		1	m	1.50
12	구	측벽부	관열	0.2	1.0		1	m	1.00
13	구	공동구	관열	0.3	0.5		1	m	0.50
14	구	공동구	벽체		1.5	0.1	1	ef	0.15
15	구	측벽부	타원관열				7	EA	7.00
16	구	측벽부	타원관열				2	EA	2.00
17	구	공동구	백태		0.3	0.5	1	ef	0.15
18	구	측벽부	타원관열				8	EA	8.00
19	구	공동구	관열	0.2	2.0		1	m	2.00
20	구	측벽부	타원 파손				1	EA	1.00
21	구	측벽부	타원 파손				1	EA	1.00
22	선	측벽부	교열무백태	0.2	1.0		1	m	1.00
23									
24									
(주)엠케이에스이

Project Title

2023년 부산울산고속도로
정밀안전점검 및 성능평가용역

Drawing Title

해운대터널(울산) 외관조사망도(30 ~ 35 SPAN)

Note

007



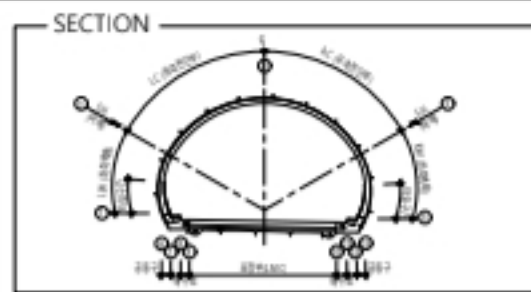



표	CW 0.2	균열	재료분리	오염	돌출
례	망상균열	파손, 박리	세굴	기타	
	철근노출	누수, 습윤	백태		

손상물량표

■ 라이닝(천단부, 벽체)

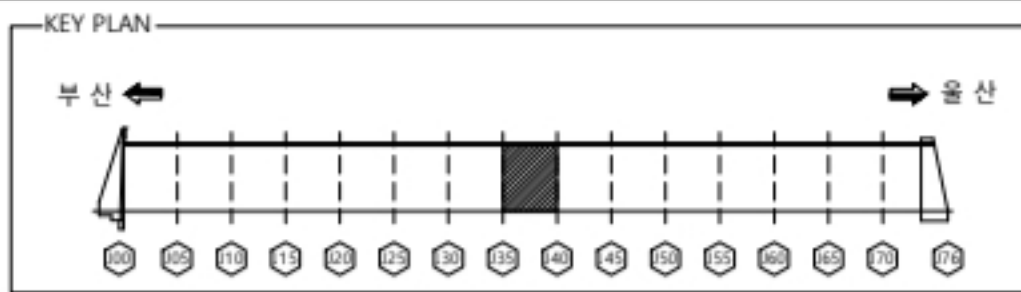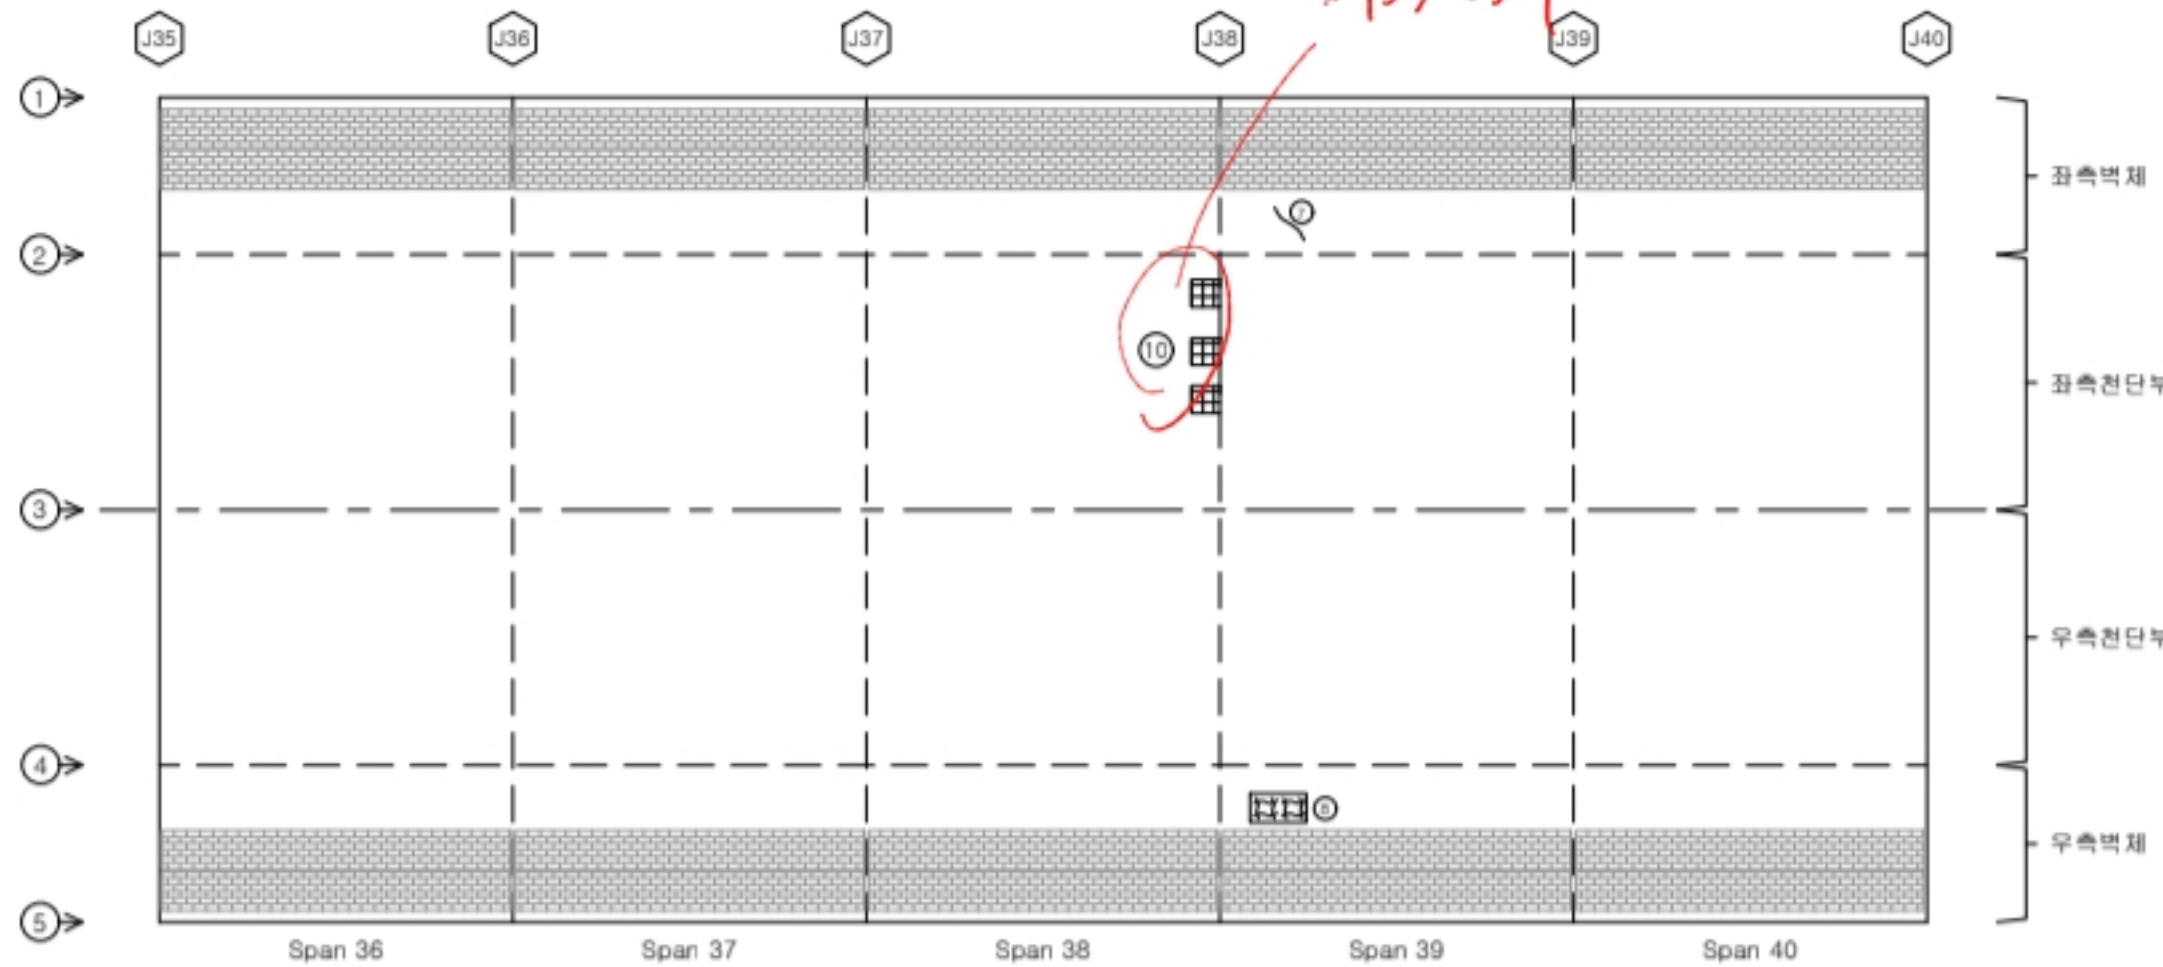

■ 포장부, 공동구, 배수로

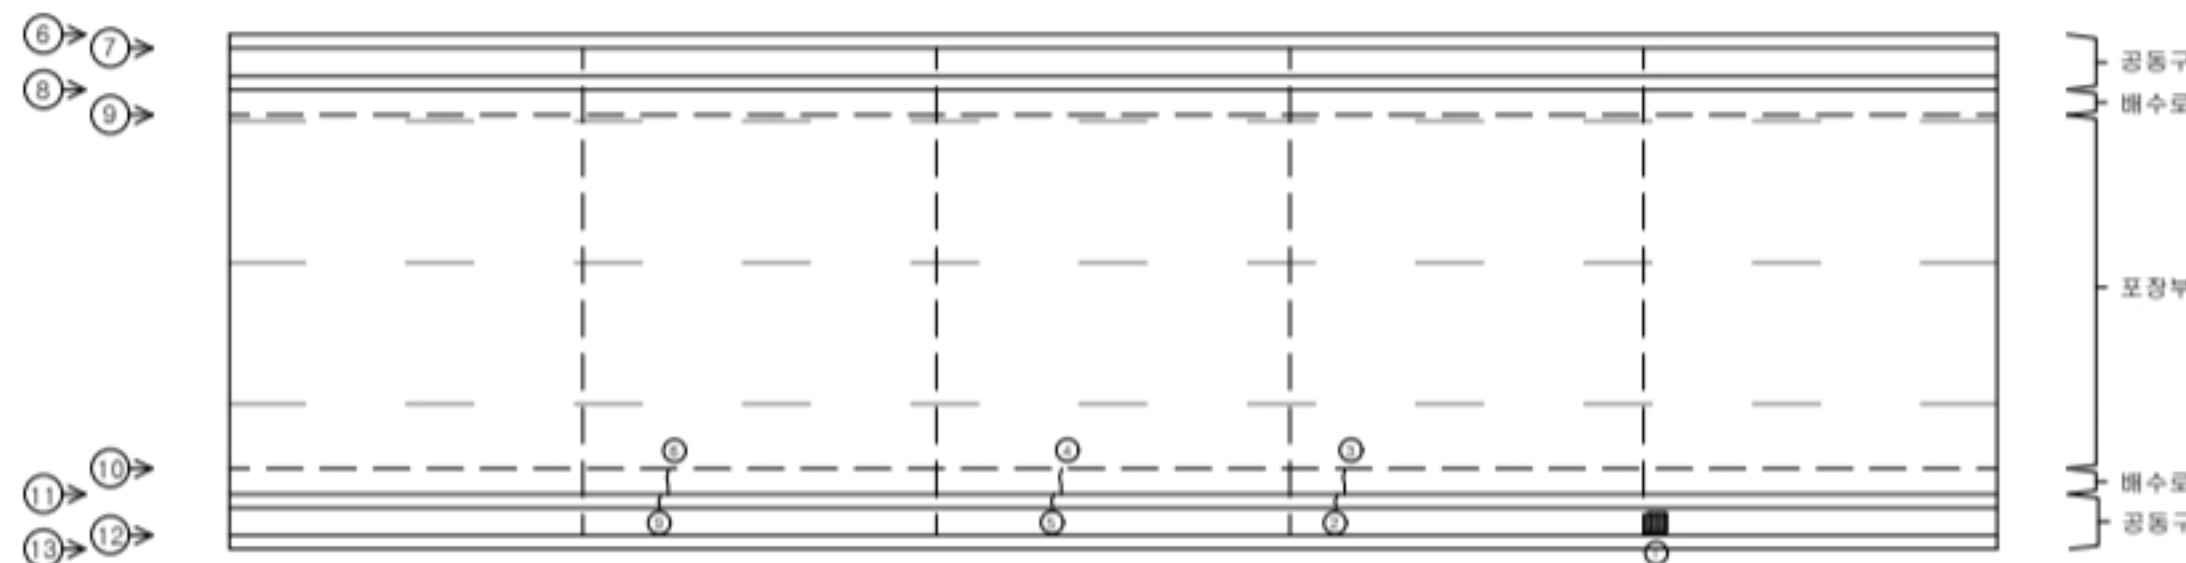

해운대터널 SPAN.35-40									
번호	선/구	부재명	손상현황	손상규모					비고
				폭(m)	길이(m)	너비(m)	개수	단위	
1	구	공동구	단개폐손				1	EA	1.00
2	구	배수시설	측구 균열	0.2	0.6		1	m	0.60
3	구	공동구	균열	0.2	0.3		1	m	0.30
4	구	배수시설	측구 균열	0.2	0.6		1	m	0.60
5	구	공동구	균열	0.2	0.3		1	m	0.30
6	구	배수시설	측구 균열	0.2	0.6		1	m	0.60
7	구	측벽부	균열	0.2	1.0		1	m	1.00
8	구	측벽부	망상균열	0.1	0.5	0.4	1	㎡	0.20
9	구	공동구	균열	0.2	0.3		1	m	0.30
10	신	천단부	벽면		0.1	0.2	3	㎡	0.06
11									
12									
(주)엠케이에스이

Project Title

2023년 부산울산고속도로
정밀안전점검 및 성능평가용역

Drawing Title

해운대터널(울산) 외관조사망도(35 ~ 40 SPAN)

Note

008



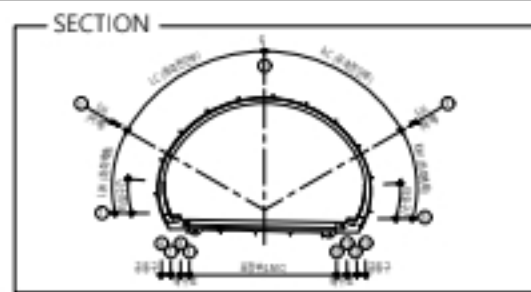



표 례	CW 0.2	균열	재료분리	오염	돌출
	망상균열	파손, 박리	세굴	기타	
	철근노출	누수, 습윤	백태		

손상물량표

■ 라이닝(천단부, 벽체)

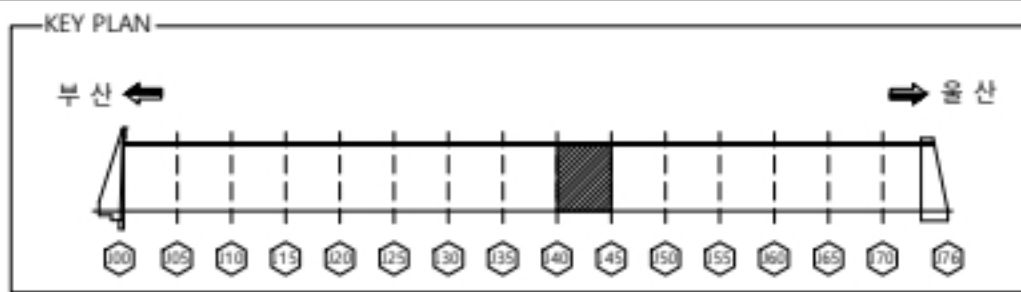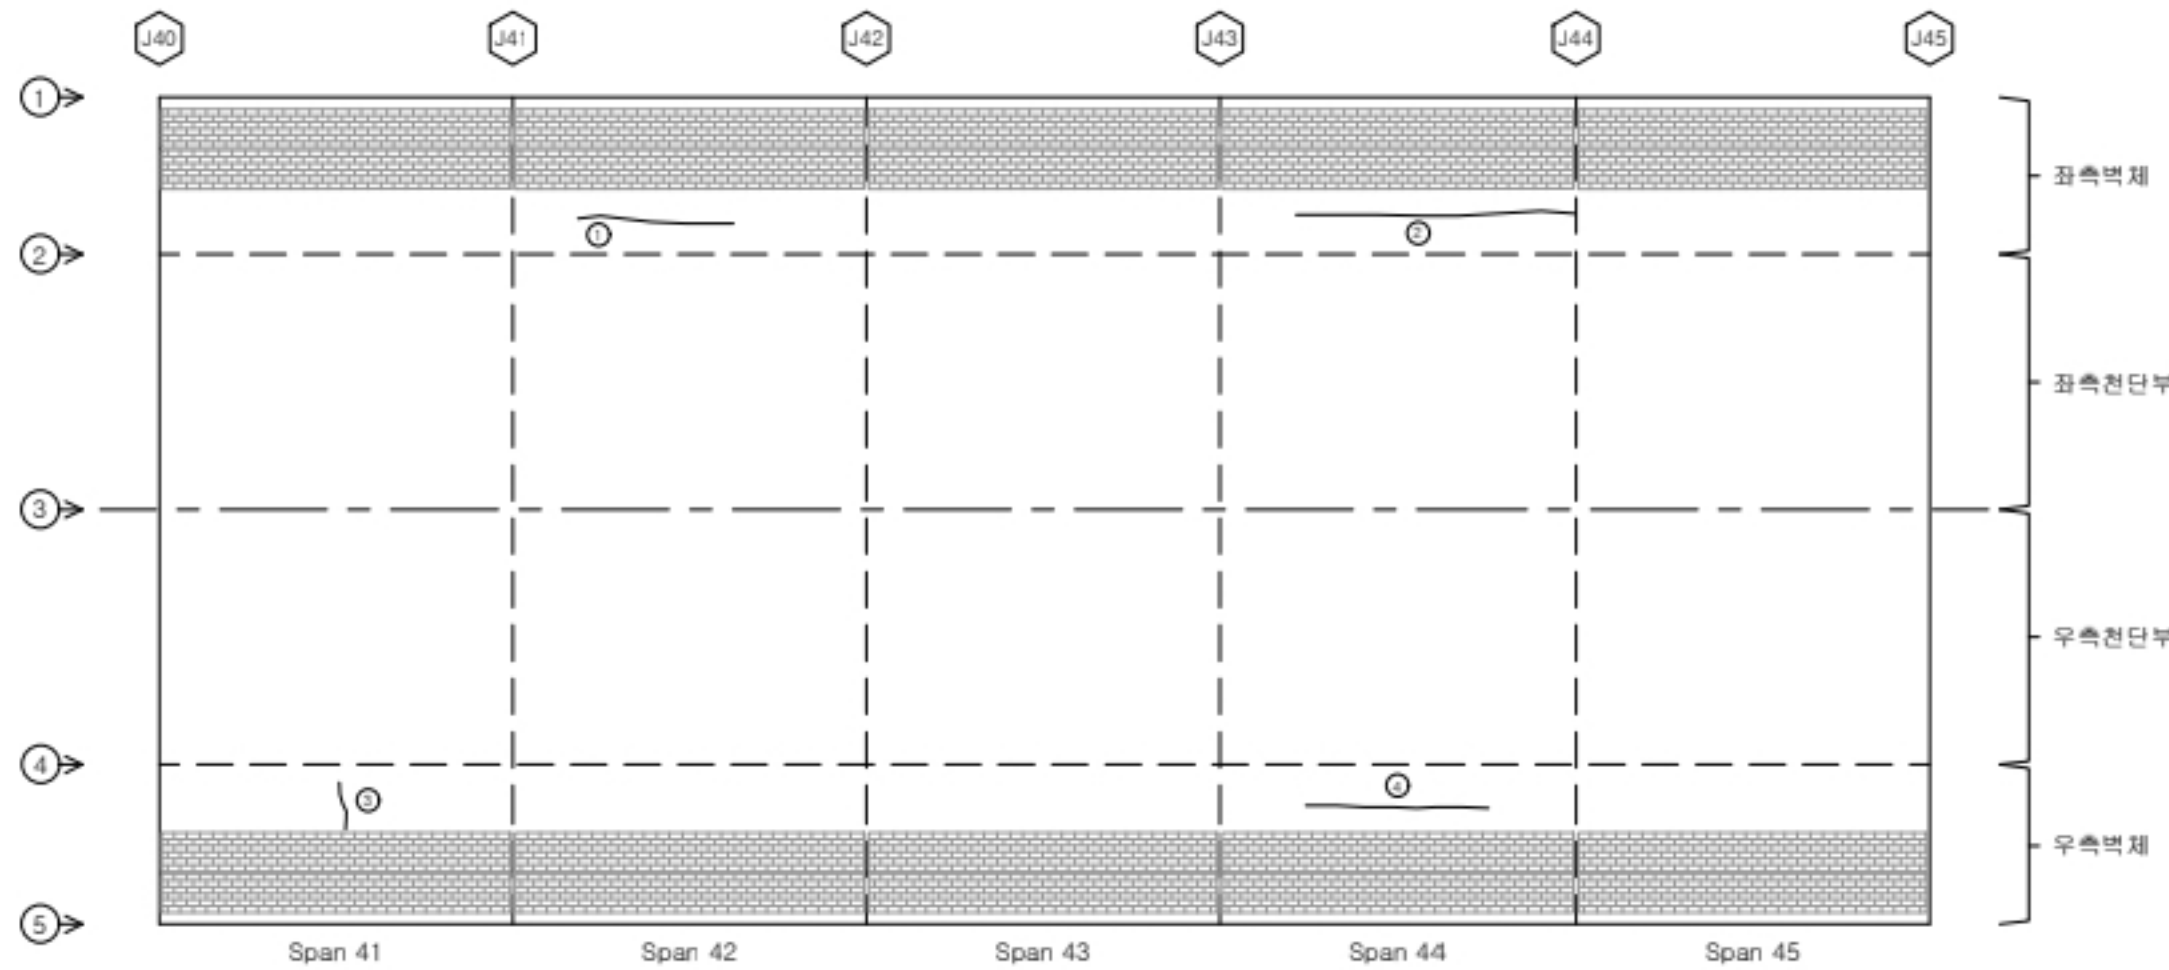

■ 포장부, 공동구, 배수로

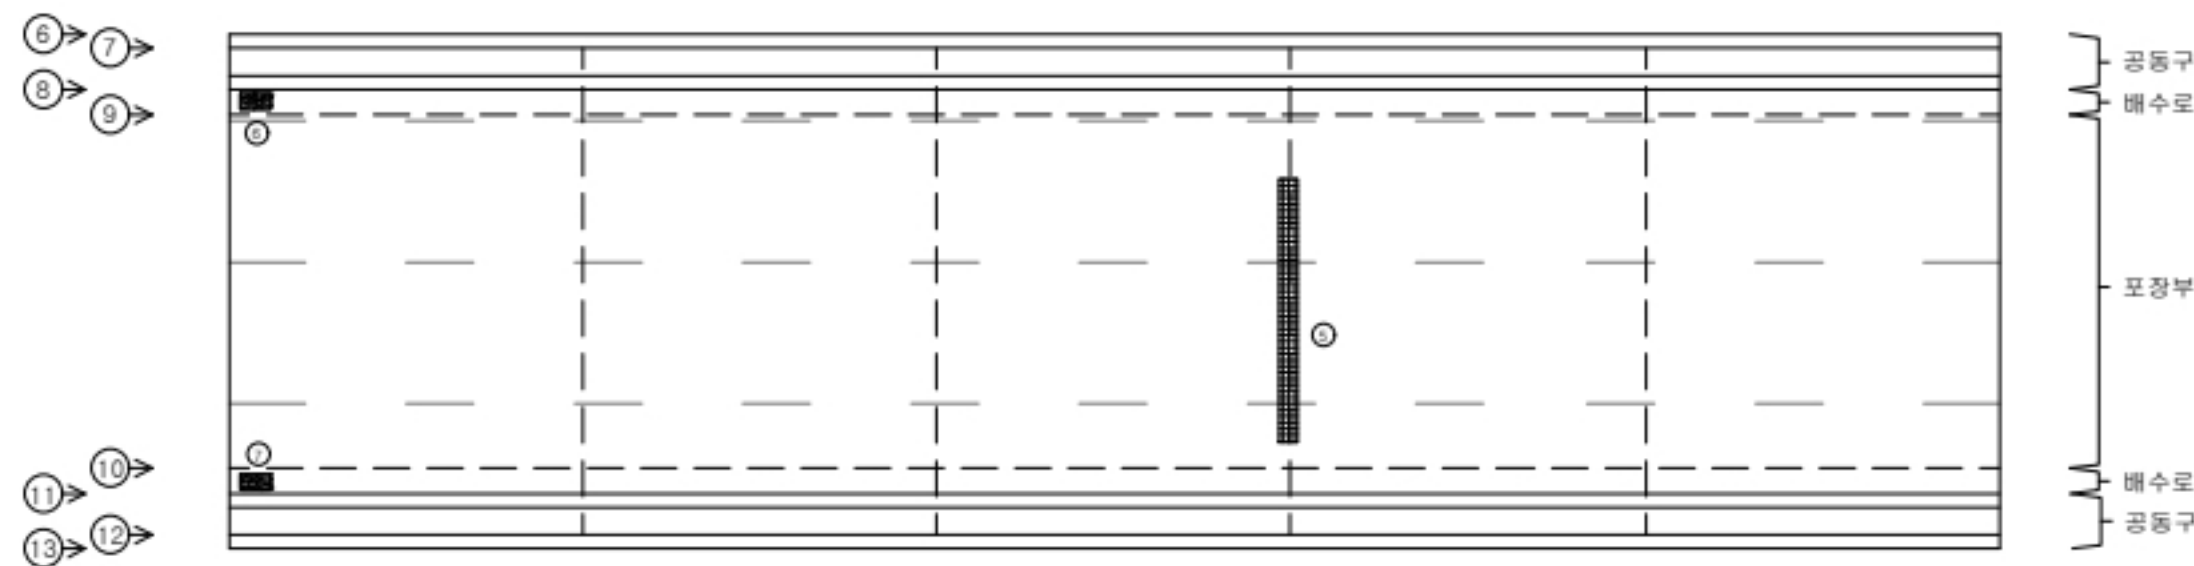

해운대터널									
SPAN.40-45									
번호	선/구	부재명	손상현황	손상규모					비고
				폭(m)	길이(m)	너비(m)	개수	단위	
1	구	측벽부	균열	0.2	5.0		1	m	5.00
2	구	측벽부	균열	0.2	7.0		1	m	7.00
3	구	측벽부	균열	0.2	1.2		1	m	1.20
4	구	측벽부	균열	0.2	2.5		1	m	2.50
5	구	포장부	포장 파손		0.1	4.0	1	m²	0.40
6	구	배수시설	침수구 토시되림				1	EA	1.00
7	구	배수시설	침수구 토시되림				1	EA	1.00
8									
9									
(주)엠케이에스이

Project Title

2023년 부산울산고속도로
정밀안전점검 및 성능평가용역

Drawing Title

해운대터널(울산) 외관조사망도(40 ~ 45 SPAN)

Note

009



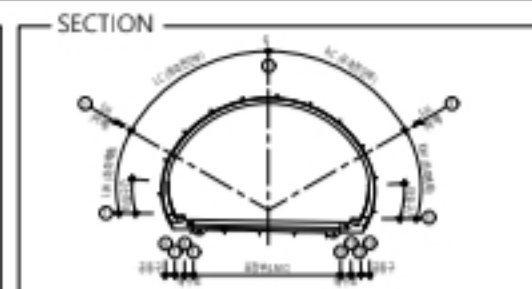



표 례	CW 0.2 균열	재료분리	오염	돌출
	망상균열	파손, 박리	세굴	기타
	철근노출	누수, 습윤	백태	

손상물량표

■ 라이닝(천단부, 벽체)

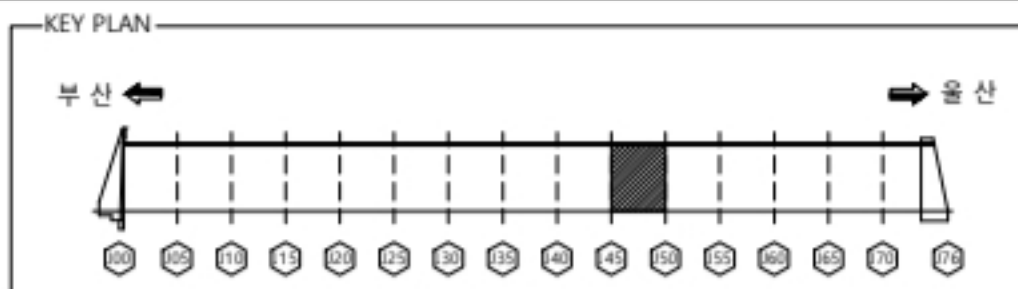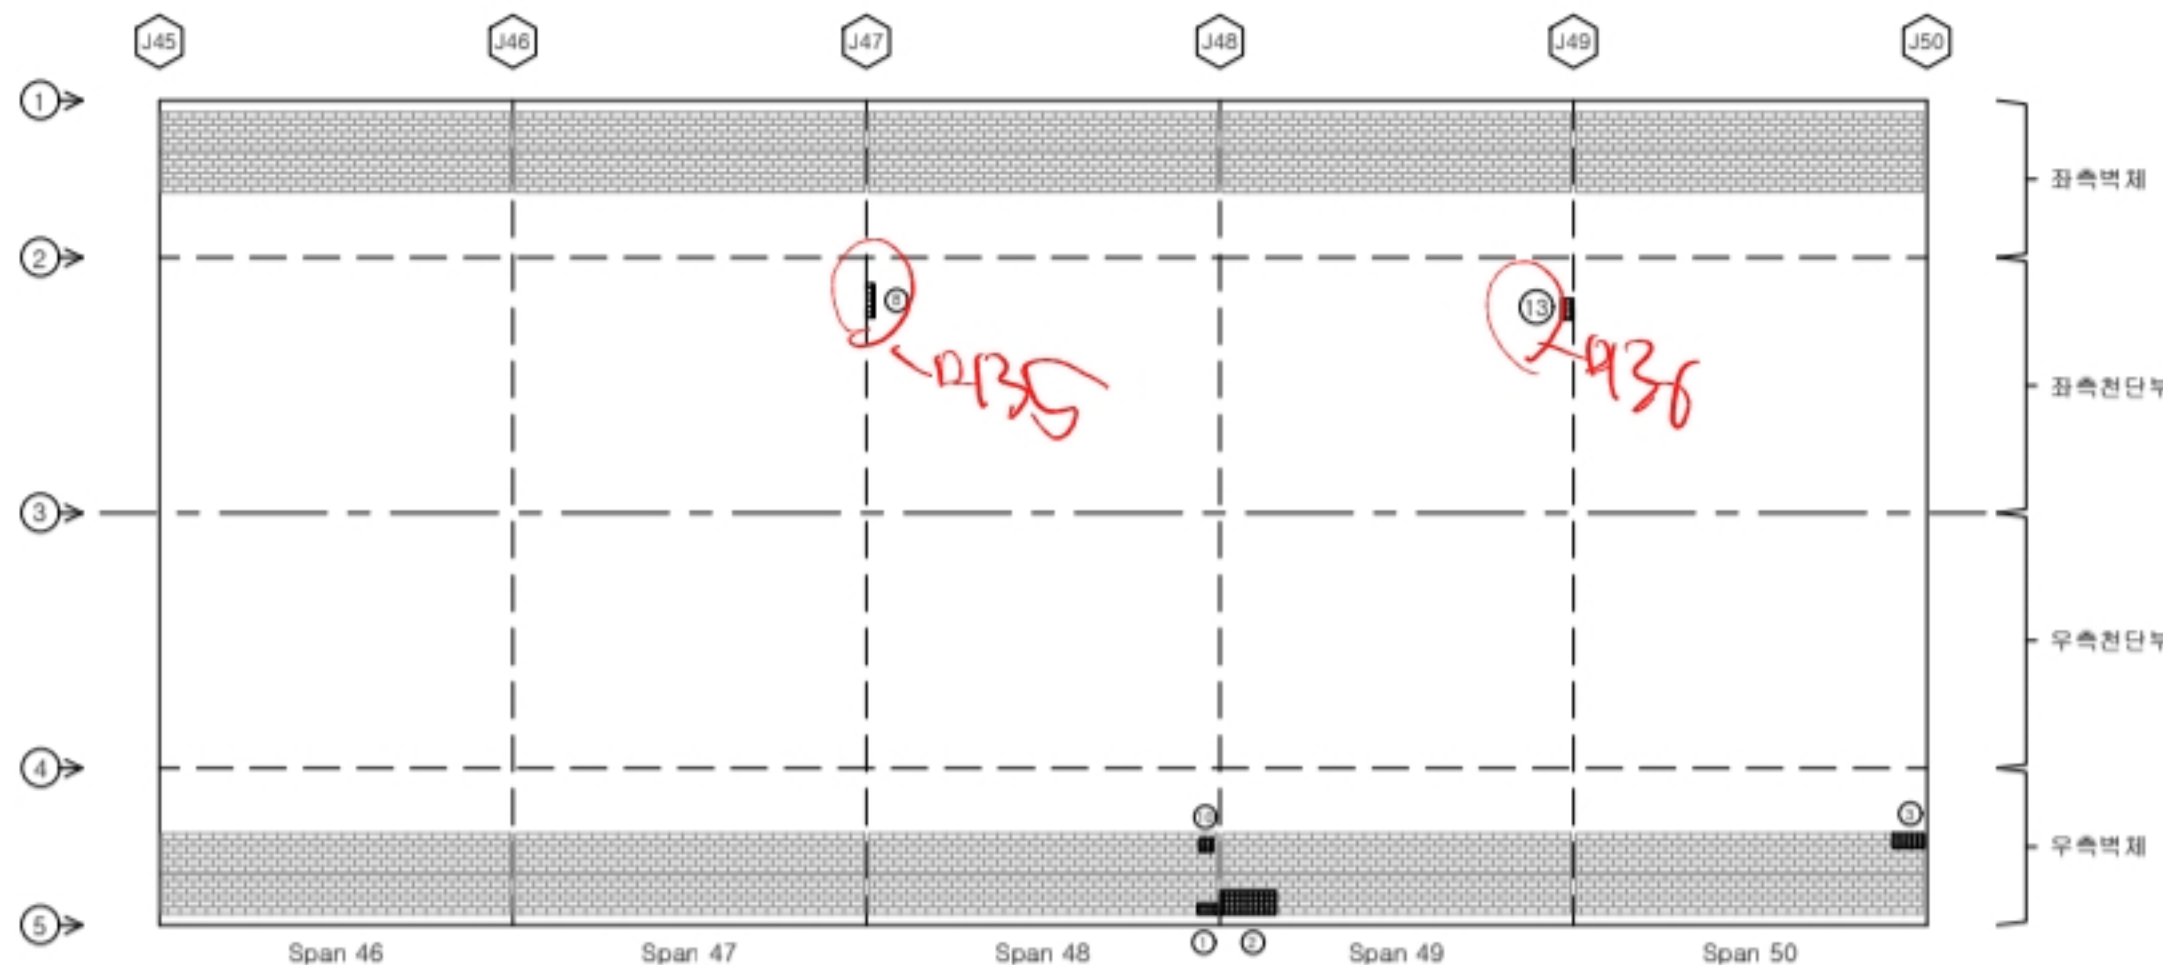

■ 포장부, 공동구, 배수로

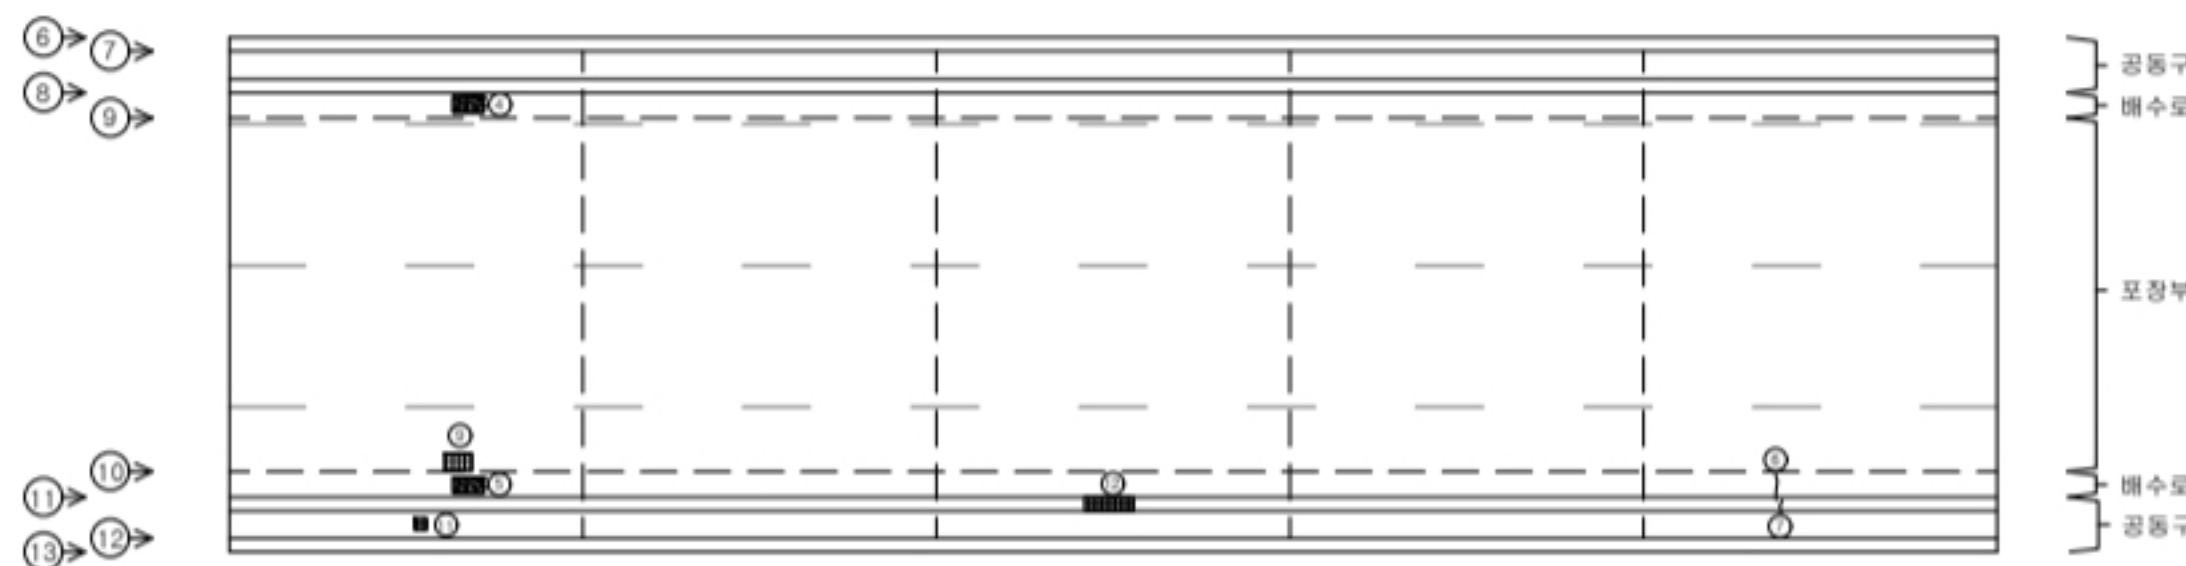

해운대터널									
SPAN.45-50									
번호	선/구	부재명	손상현황	손상규모					비고
				폭(m)	깊이(m)	너비(m)	개소	단위	
1	구	측벽부	타일 파손				2	EA	2.00
2	구	측벽부	타일 파손				11	EA	11.00
3	구	측벽부	타일 갈라짐				6	EA	6.00
4	구	배수시설	관수구 토사 퇴적				1	EA	1.00
5	구	배수시설	관수구 토사 퇴적				1	EA	1.00
6	구	배수시설	측구 균열	0.3	0.6		1	m	0.60
7	구	공동구	균열	0.3	0.3		1	m	0.30
8	구	천단부	박락		0.1	0.4	1	m²	0.04
9	구	모장부	모장 파손		0.3	0.2	1	m²	0.06
10	구	측벽부	타일 갈라짐				1	EA	1.00
11	구	공동구	양재 파손				1	EA	1.00
12	구	공동구	파손		1.0	0.1	1	m²	0.10
13	선	천단부	박락		0.1	0.2	1	m²	0.02
14									
15									
(주)엠케이에스이

Project Title

2023년 부산울산고속도로
정밀안전점검 및 성능평가용역

Drawing Title

해운대터널(울산) 외관조사망도(45 ~ 50 SPAN)

Note

010


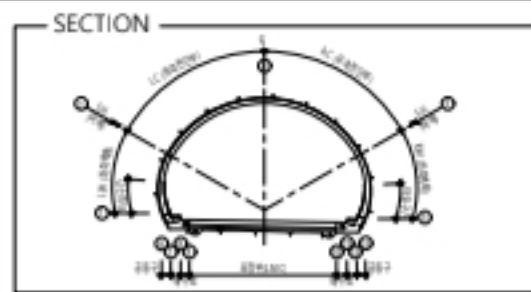



표	CW 0.2	균열	재료분리	오염	돌출
	망상균열	파손, 박리	세굴	기타	
례	철근노출	누수, 습윤	백태		

손상물량표

■ 라이닝(천단부, 벽체)

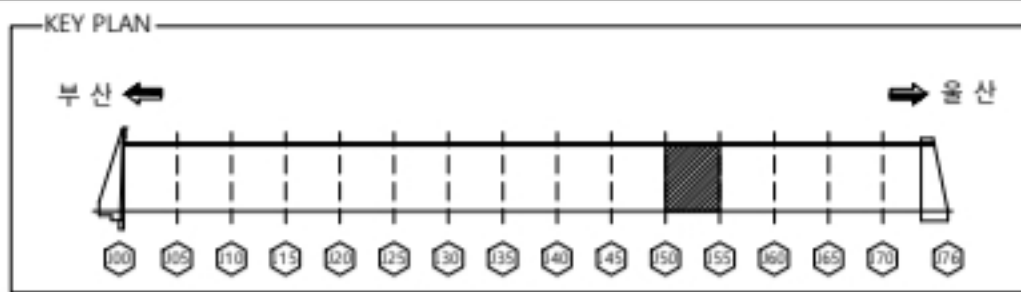

■ 포장부, 공동구, 배수로

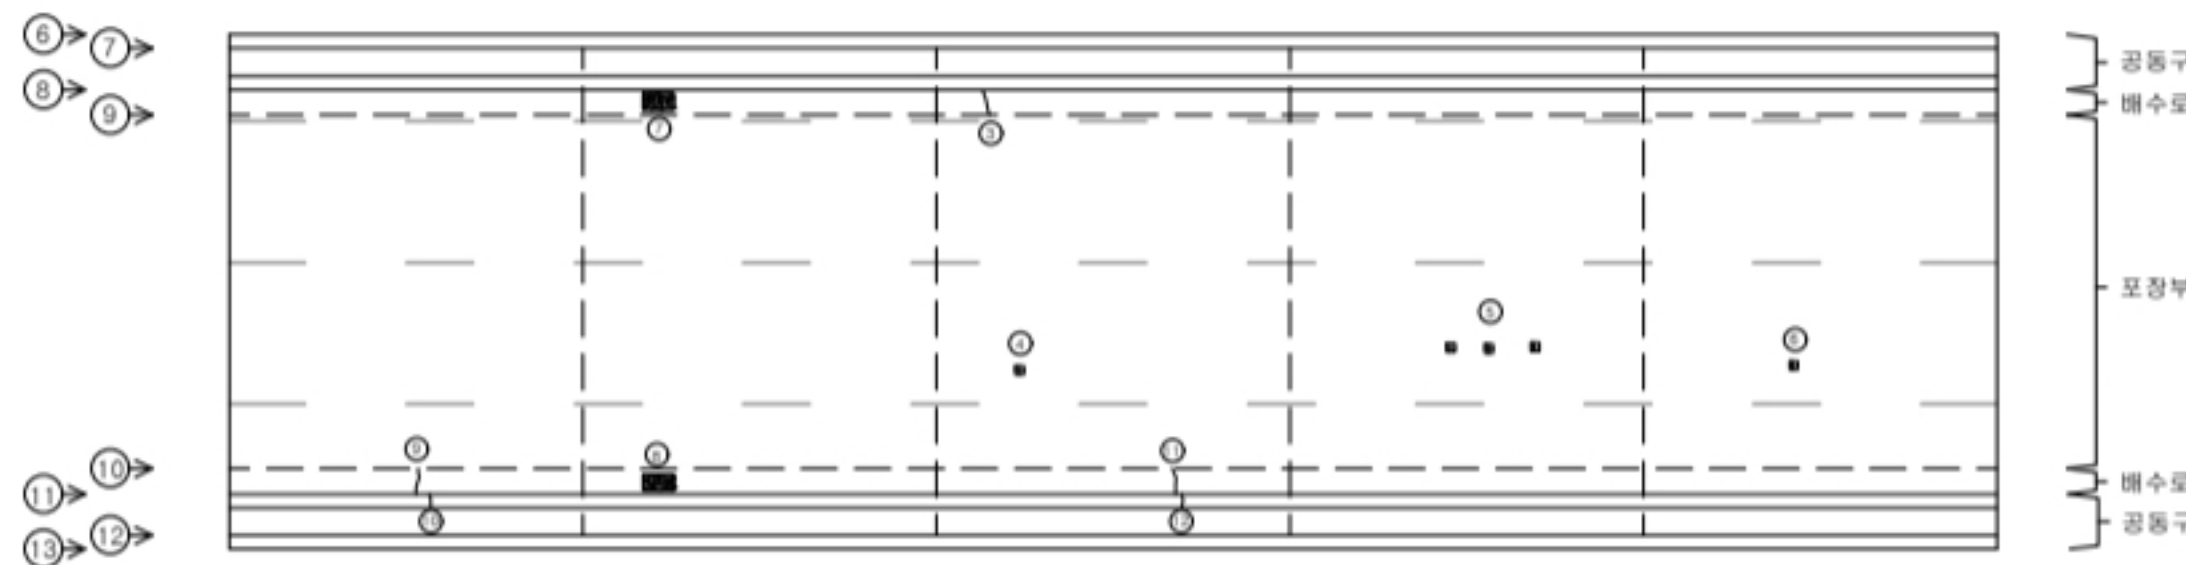

해운대터널									
SPAN.50-55									
번호	선/구	부재명	손상현황	손상규모					비고
				폭(m)	깊이(m)	너비(m)	개수	단위	
1	구	측벽부	타원형열				5	EA	5.00
2	구	측벽부	균열	0.2	1.0		2	m	2.00
3	구	배수시설	측구 균열	0.2	0.4		1	m	0.40
4	구	모경부	모경 파손		0.1	0.1	1	m	0.01
5	구	모경부	모경 파손		0.1	0.1	3	m	0.03
6	구	모경부	모경 파손		0.1	0.1	1	m	0.01
7	구	배수시설	관수구 토사침적				1	EA	1.00
8	구	배수시설	관수구 토사침적				1	EA	1.00
9	구	배수시설	측구 균열	0.3	0.6		1	m	0.60
10	구	관통구	균열	0.3	0.3		1	m	0.30
11	구	배수시설	측구 균열	0.2	0.6		1	m	0.60
12	구	관통구	균열	0.2	0.3		1	m	0.30
13	선	천단부	벽체		0.1	0.4	1	m	0.04 t=15mm
14	선	천단부	벽체		0.2	0.2		m	0.06 t=15mm
15									
16									
(주)엠케이에스이

Project Title

2023년 부산울산고속도로
정밀안전점검 및 성능평가용역

Drawing Title

해운대터널(울산) 외관조사망도(50 ~ 55 SPAN)

Note

011



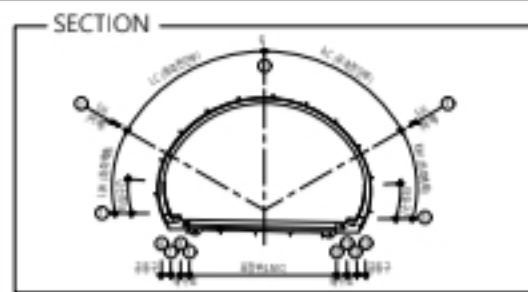



표 례	CW 0.2 균열	재료분리	오염	돌출
	망상균열	파손, 박리	세굴	기타
	철근노출	누수, 습윤	백태	

손상물량표

■ 라이닝(천단부, 벽체)

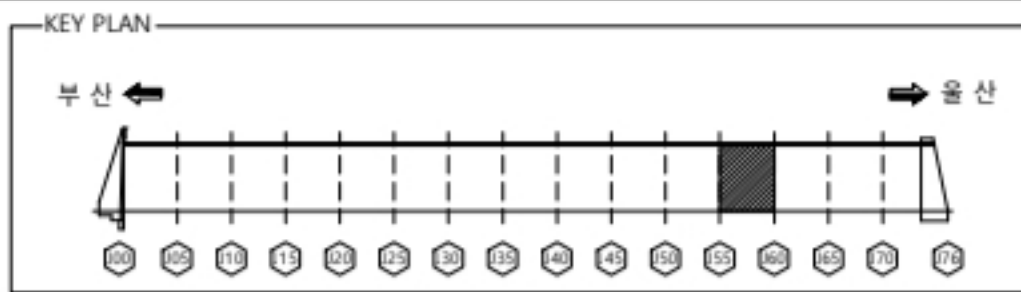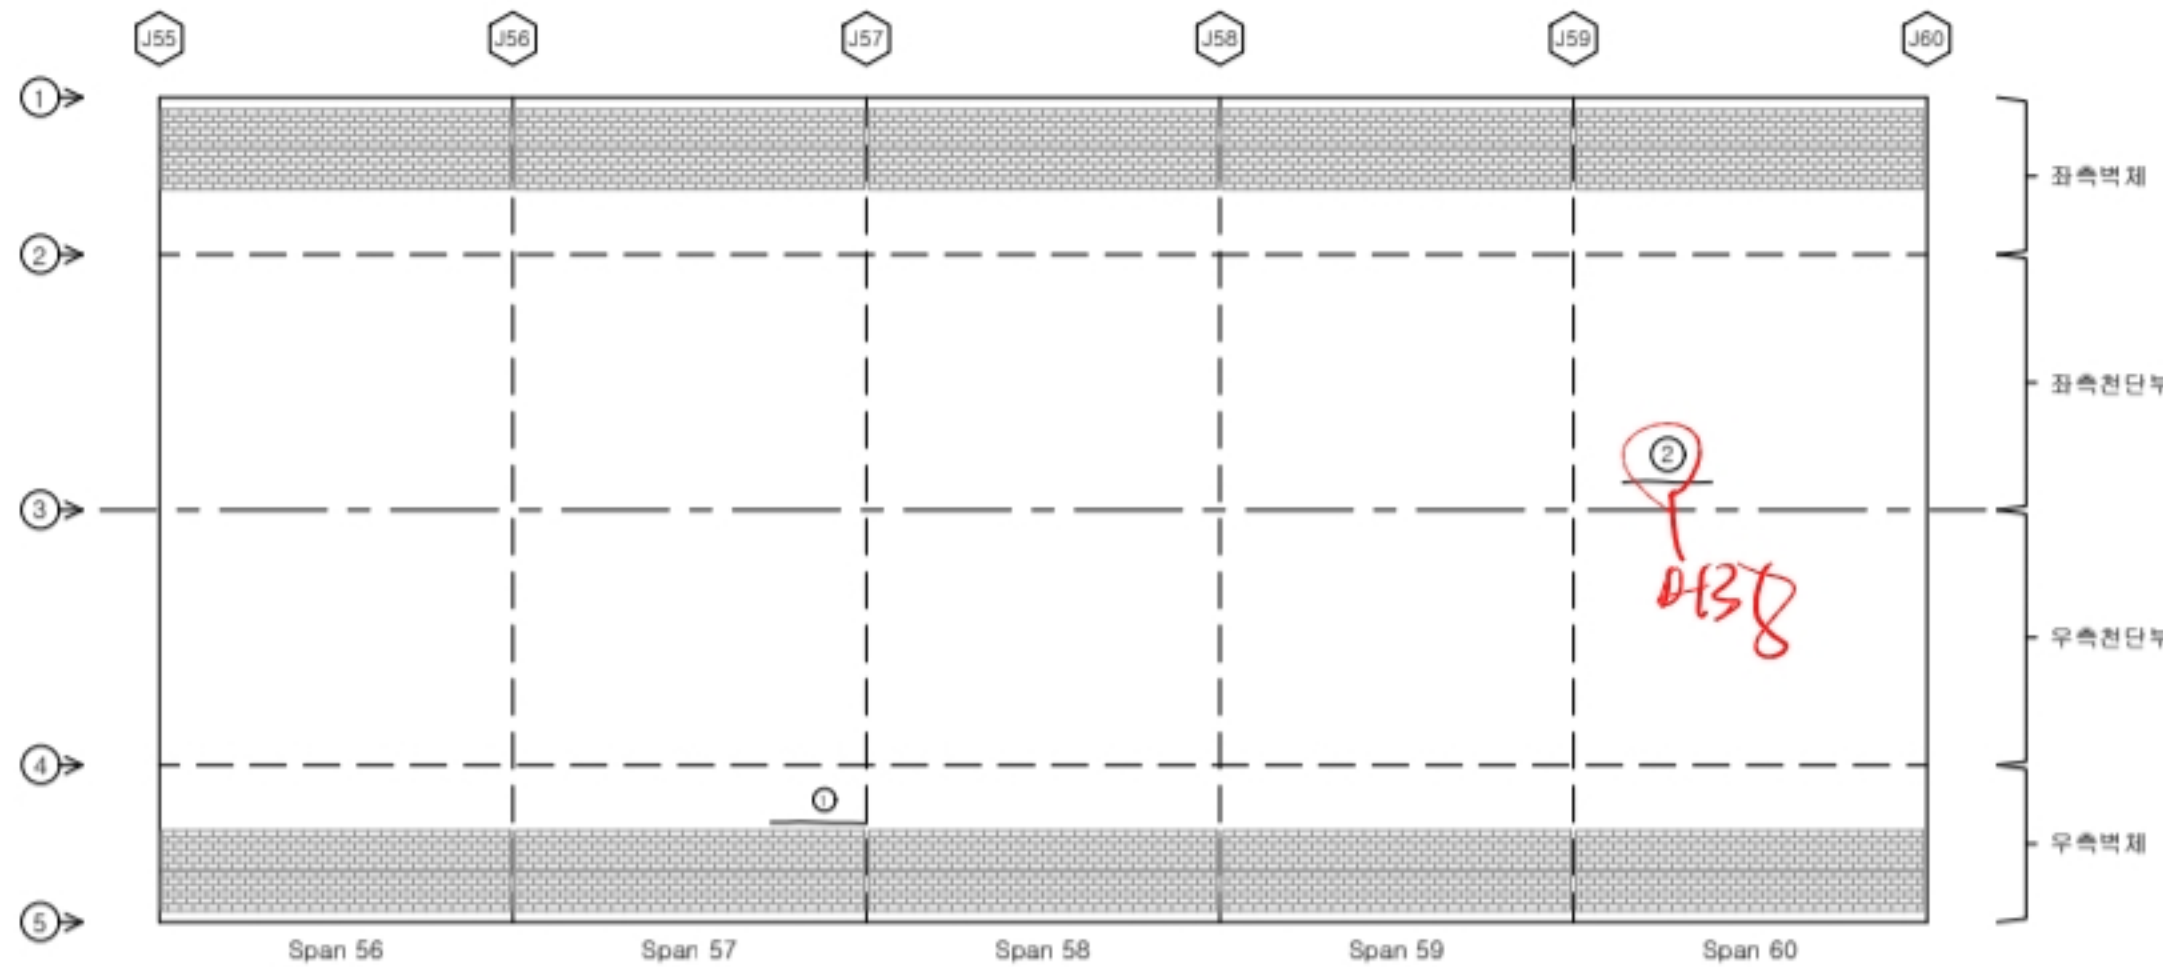

■ 포장부, 공동구, 배수로

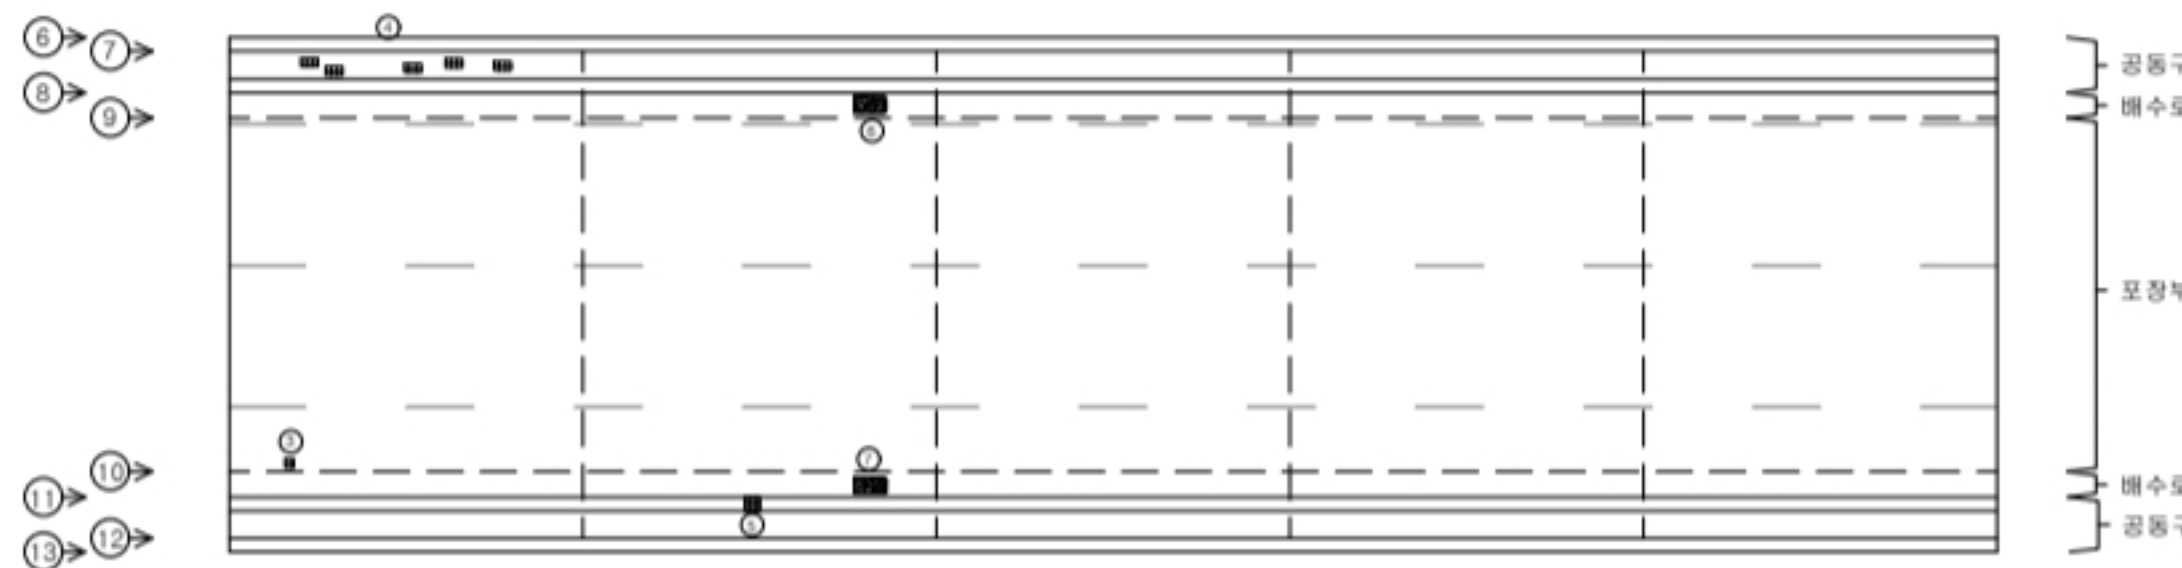

해운대터널									
SPAN.55-60									
번호	선/구	부재명	손상현황	손상규모					비고
				폭(m)	길이(m)	너비(m)	개수	단위	
1	구	측벽부	균열	0.2	2.0		1	m	2.00
2	선	천단부	균열	0.2	2.0		1	m	2.00
3	구	포장부	도랑 파손		0.1	0.1	1	m	0.01
4	구	공동구	받개 파손				5	EA	5.00
5	구	공동구	시선유도등 탈락				1	EA	1.00
6	구	배수로	관수구 토사 퇴적				1	EA	1.00
7	구	배수로	관수구 토사 퇴적				1	EA	1.00
8									
9									
(주)엠케이에스이

Project Title

2023년 부산울산고속도로
정밀안전점검 및 성능평가용역

Drawing Title

해운대터널(울산) 외관조사망도(50 ~ 60 SPAN)

Note

012



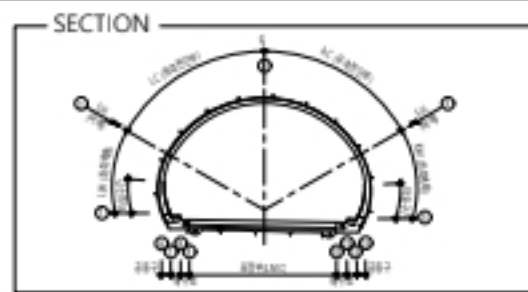



표 례	CW 0.2	균열	재료분리	오염	들뜸
	망상균열	파손, 박리	세굴	기타	
	철근노출	누수, 습윤	백태		

손상물량표

■ 라이닝(천단부, 벽체)

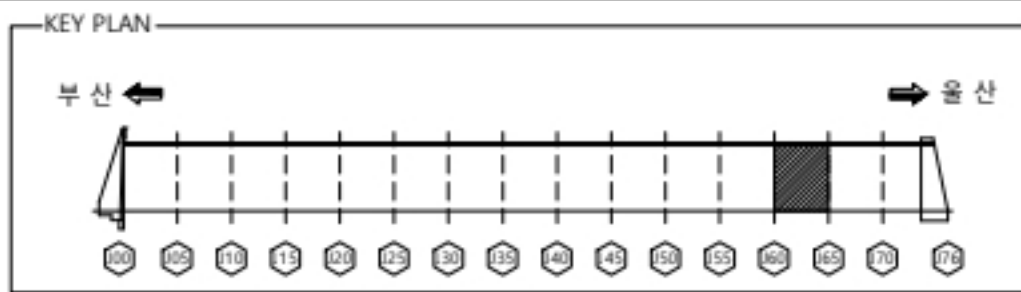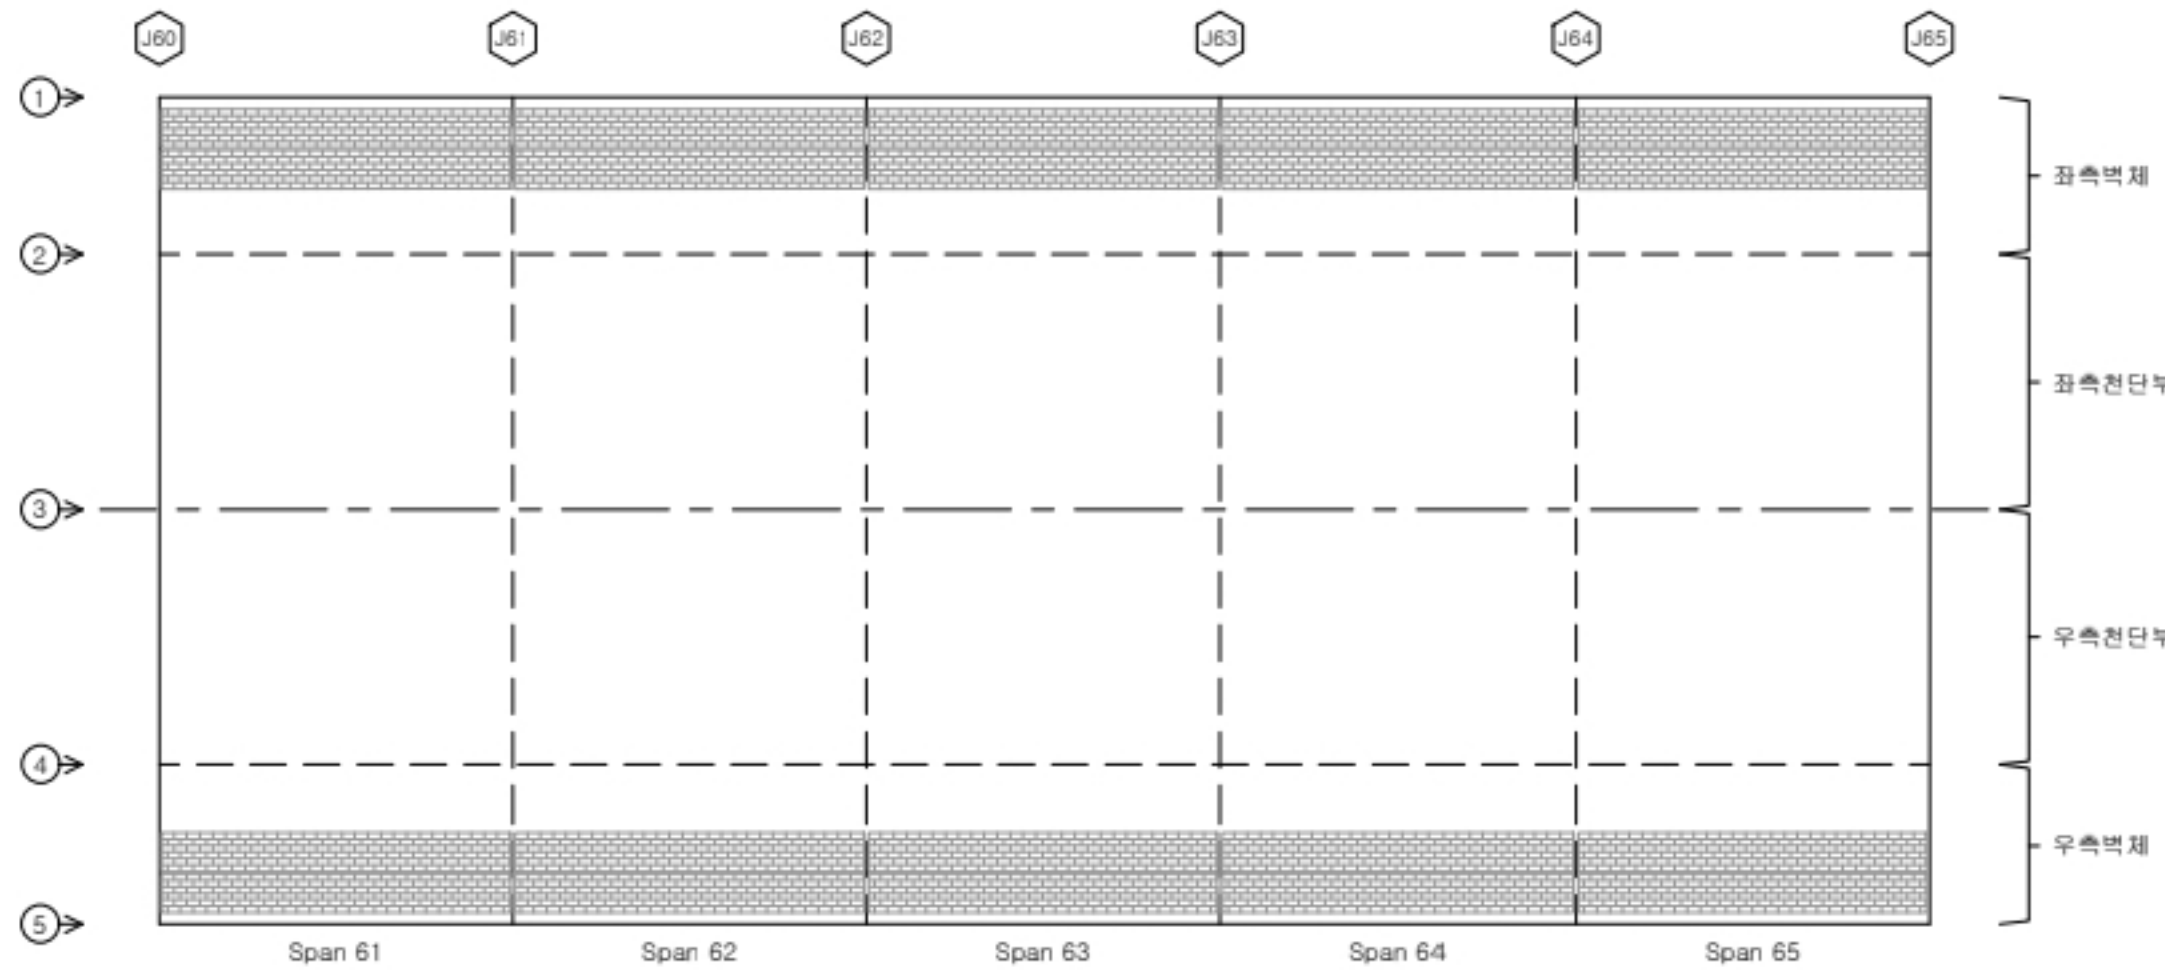

■ 포장부, 공동구, 배수로

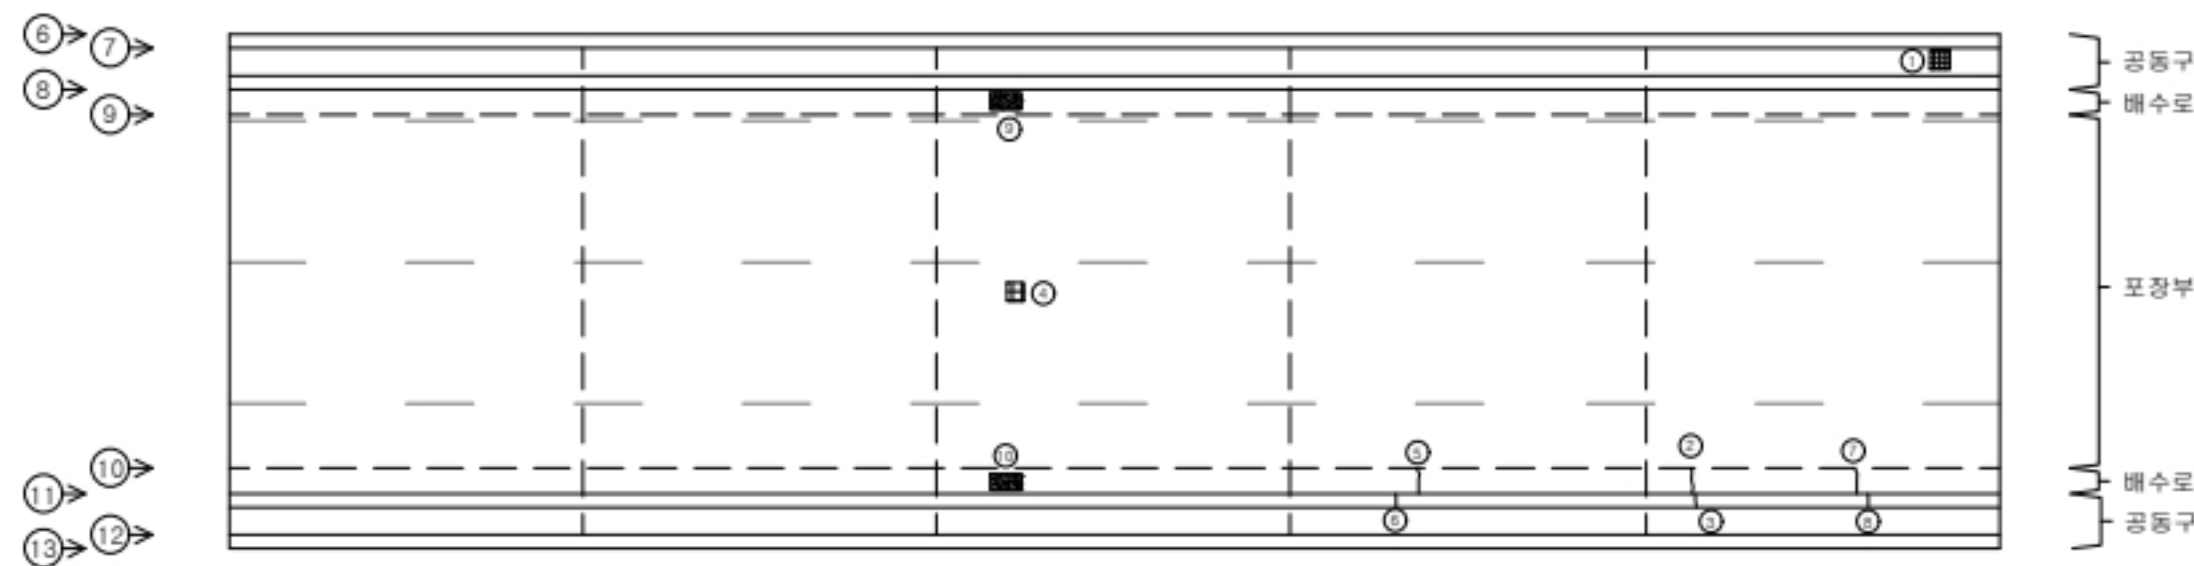

해운대터널									
SPAN.60-65									
번호	선/구	부재명	손상현황	손상규모					비고
				폭(mm)	깊이(m)	너비(m)	개소	단위	
1	구	공동구	알계파손				1	EA	1.00
2	구	배수시설	측구 균열	0.3	0.6		1	m	0.60
3	구	공동구	균열	0.3	0.4		1	m	0.40
4	구	포장부	포장 파손		0.2	0.1	1	m²	0.02
5	구	배수시설	측구 균열	0.2	0.8		1	m	0.60
6	구	공동구	균열	0.2	0.4		1	m	0.40
7	구	배수시설	측구 균열	0.3	0.6		1	m	0.60
8	구	공동구	균열	0.3	0.4		1	m	0.40
9	구	배수시설	침수구 토사회적				1	EA	1.00
10	구	배수시설	침수구 토사회적				1	EA	1.00
11									
12									
(주)엠케이에스이

Project Title



2023년 부산울산고속도로
정밀안전점검 및 성능평가용역

Drawing Title

해운대터널(울산) 외관조사망도(60 ~ 65 SPAN)

Note


013

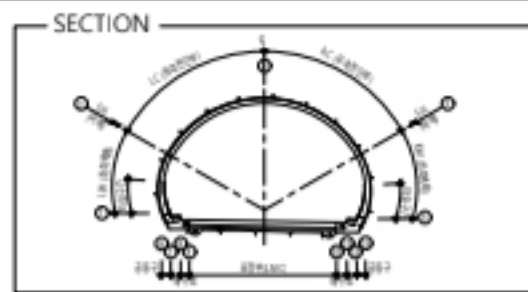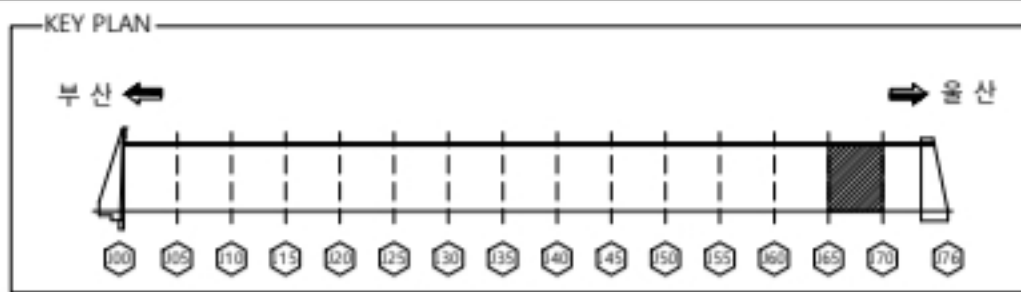


재료	CW 0.2	균열	재료분리	오염	돌출
	망상균열	파손, 박리	세굴	기타	
	철근노출	누수, 습윤	백태		

손상물량표

■ 라이닝(천단부, 벽체)

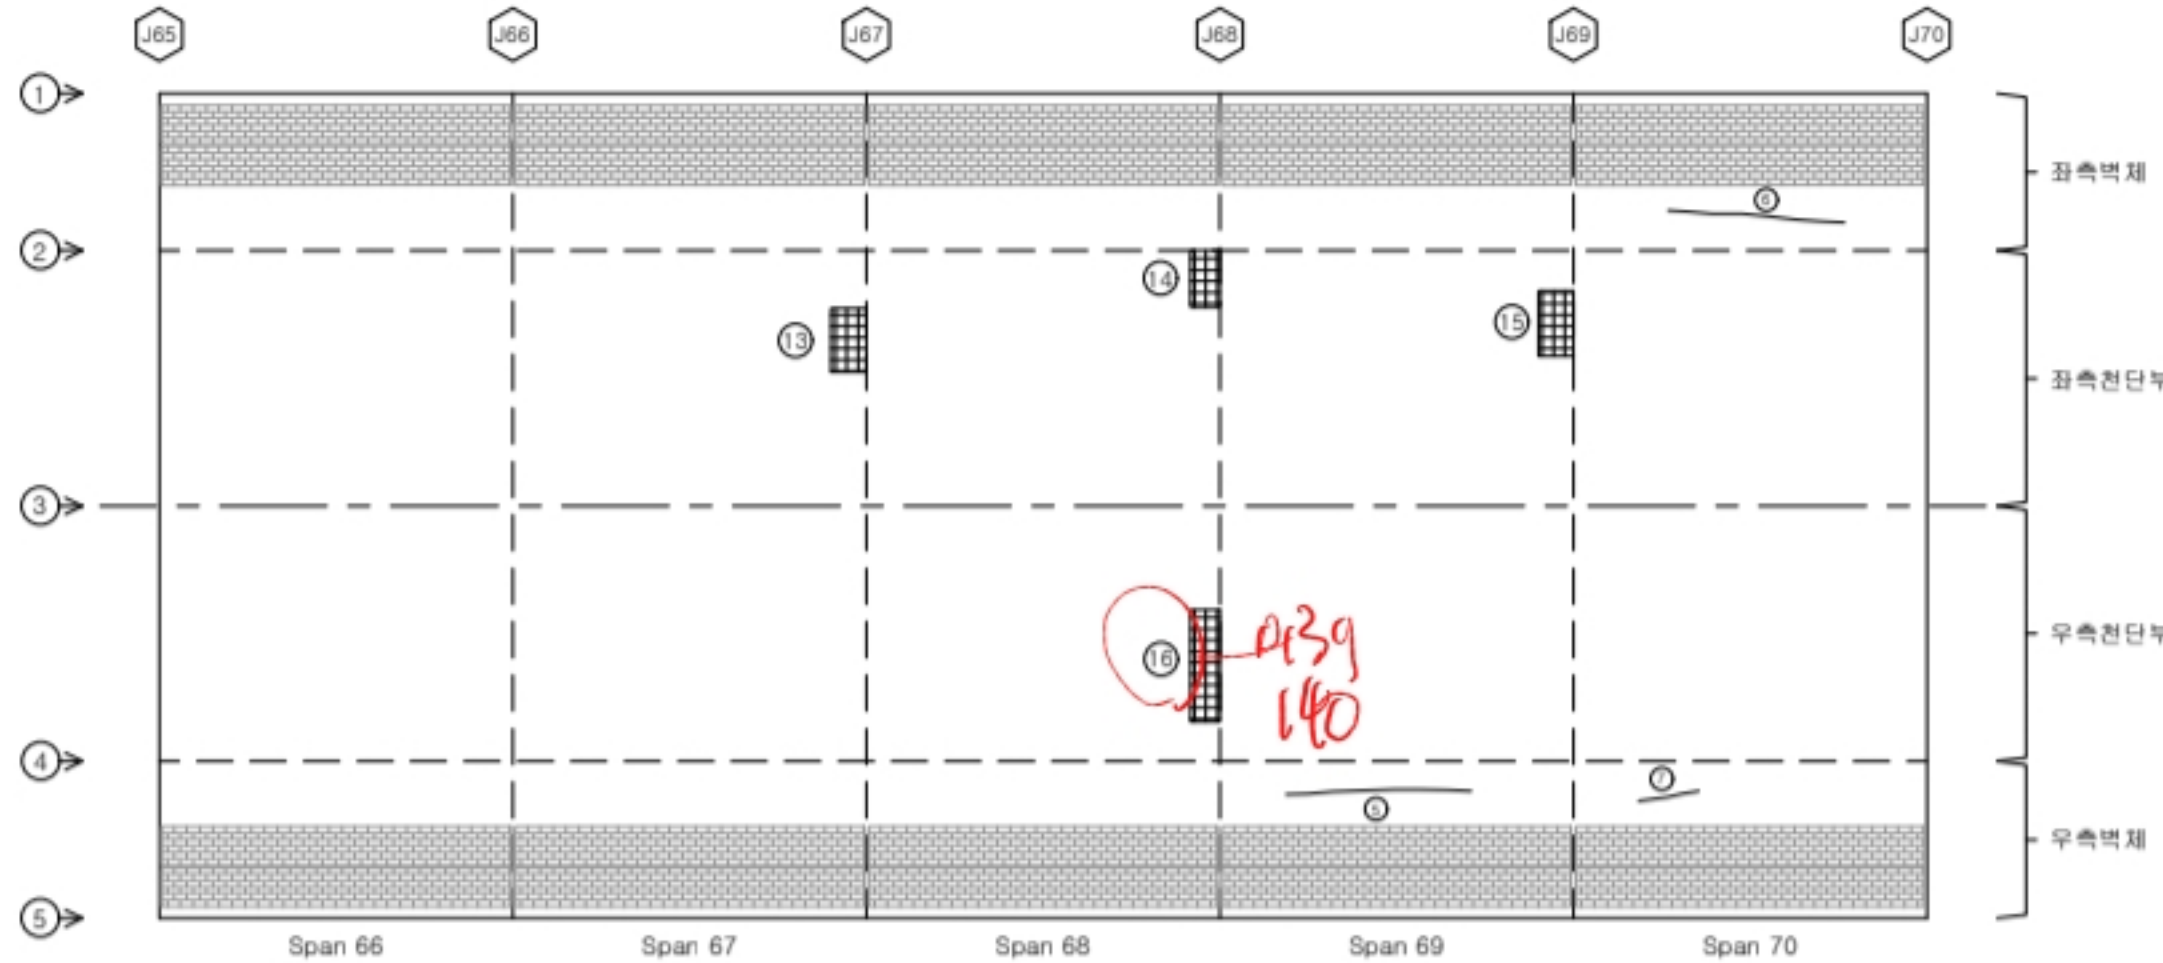

■ 포장부, 공동구, 배수로

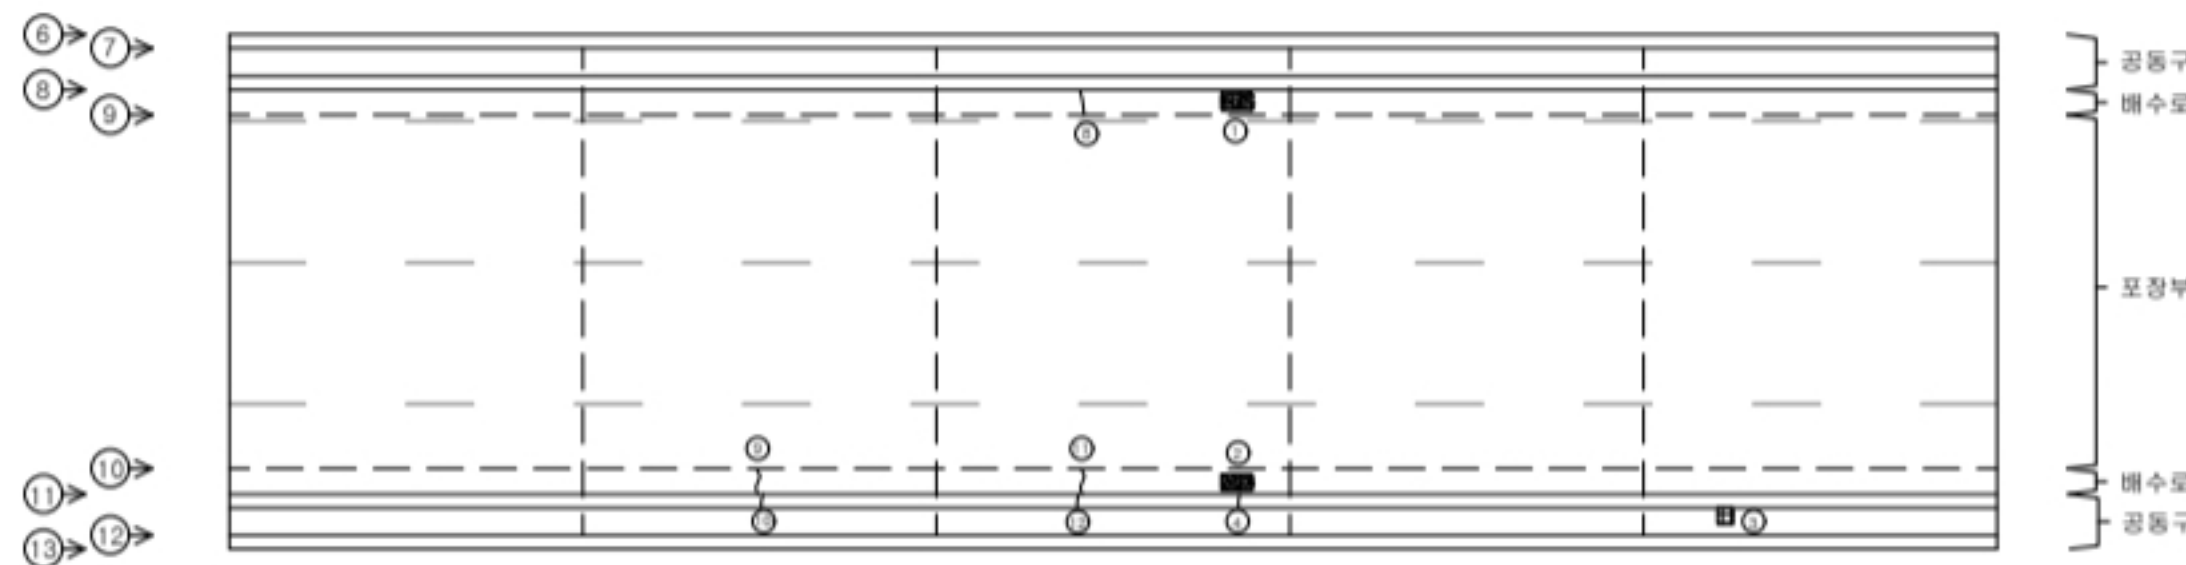

해운대터널									
SPAN.65-70									
번호	선/구	부재명	손상현황	손상규모					비고
				폭(m)	깊이(m)	너비(m)	계소	단위	
1	구	배수시설	집수구 도시화적				1	EA	1.00
2	구	배수시설	집수구 도시화적				1	EA	1.00
3	구	공동구	덮개파손				1	EA	1.00
4	구	공동구	균열	0.3	0.4		1	m	0.40
5	구	측벽부	균열	0.2	3.0		1	m	3.00
6	구	측벽부	균열	0.2	4.0		1	m	4.00
7	구	측벽부	균열	0.2	3.0		1	m	3.00
8	구	배수시설	측구 균열	0.2	0.6		1	m	0.60
9	구	배수시설	측구 균열	0.2	0.6		1	m	0.60
10	구	공동구	균열	0.2	0.4		1	m	0.40
11	구	배수시설	측구 균열	0.3	0.6		1	m	0.60
12	구	공동구	균열	0.3	0.4		1	m	0.40
13	선	천단부	박리		0.1	0.2	1	m²	0.02 t=15mm
14	선	천단부	박리		0.1	0.2	1	m²	0.02 t=15mm
15	선	천단부	박리		0.1	0.2	1	m²	0.02 t=15mm
16	선	천단부	박리		0.1	0.5	1	m²	0.05 t=15mm
17									
18									
(주)엠케이에스이

Project Title

2023년 부산울산고속도로
정밀안전점검 및 성능평가용역

Drawing Title

해운대터널(울산) 외관조사망도(65 ~ 70 SPAN)

Note

014



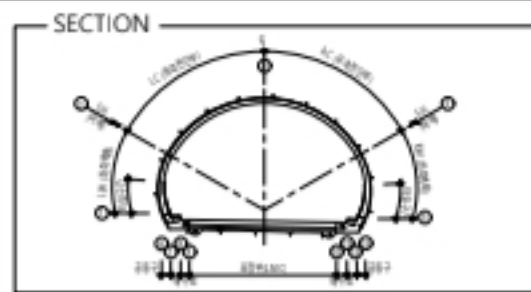



표	CW 0.2	균열	재료분리	오염	돌출
	망상균열	파손, 박리	세굴	기타	
례	철근노출	누수, 습윤	백태		

손상물량표

■ 라이닝(천단부, 벽체)

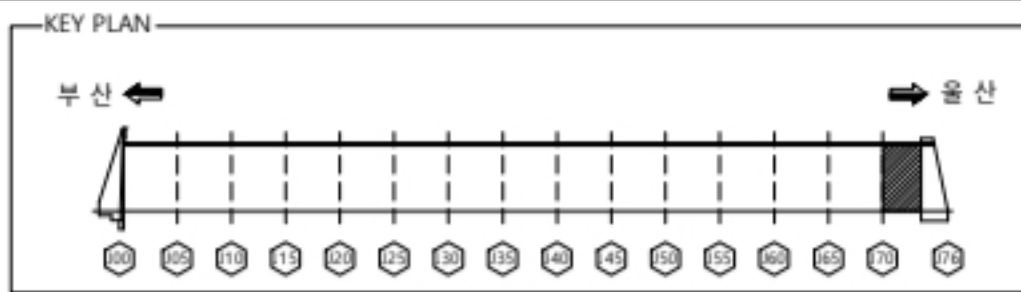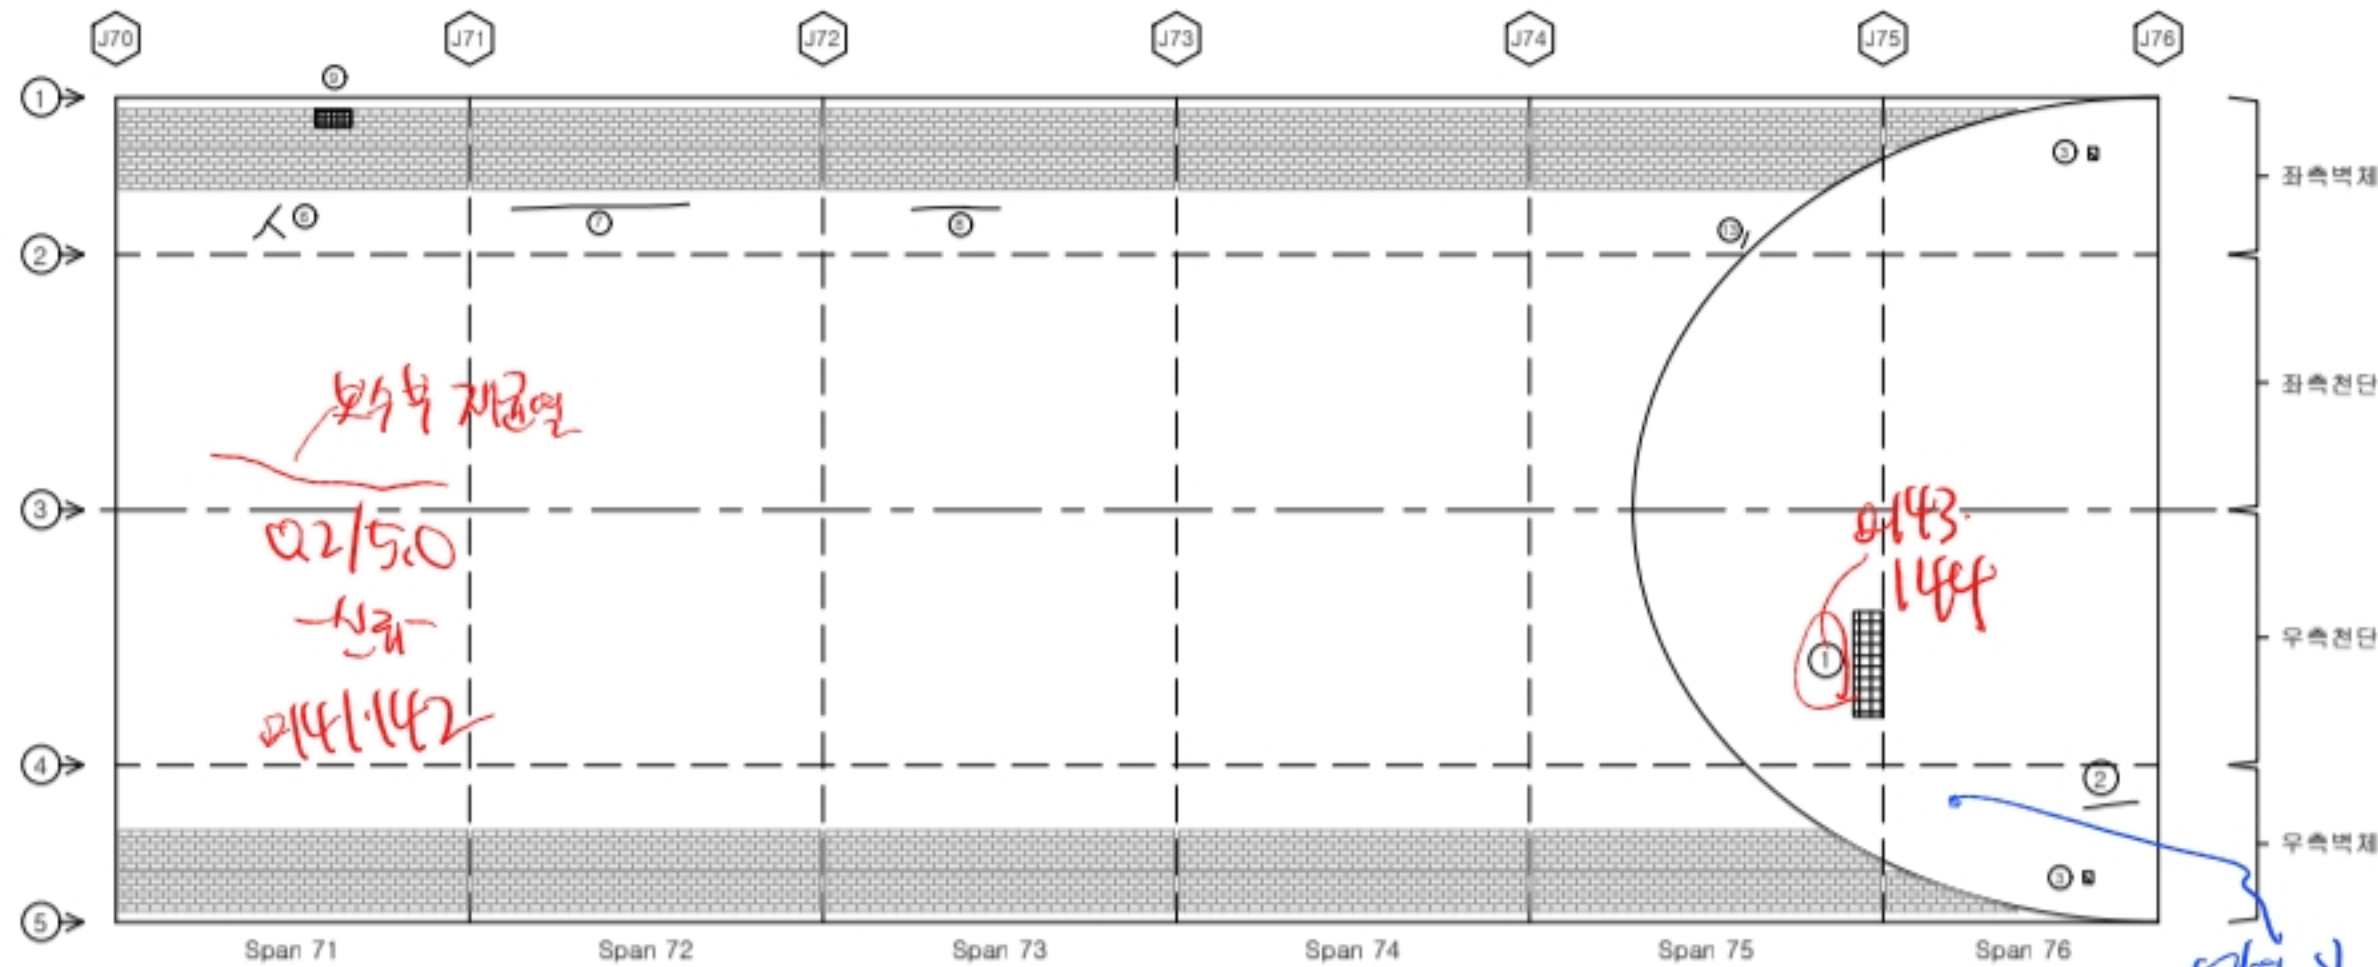

■ 포장부, 공동구, 배수로

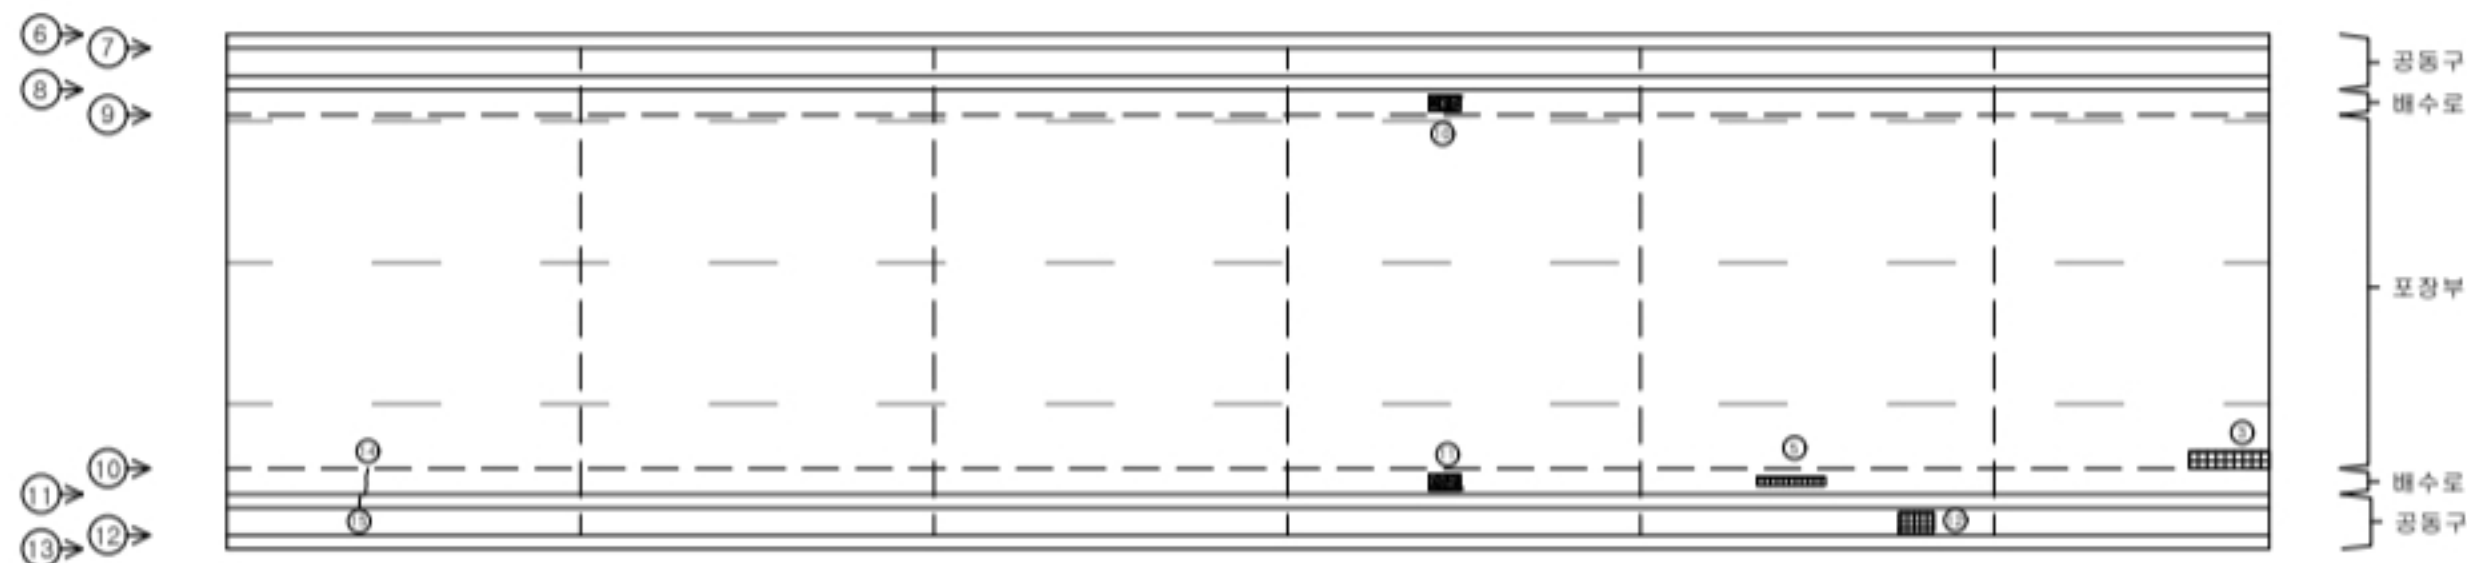

해운대터널									
SPAN.70~76									
번호	선/구	부재명	손상현상	손상규모					비고
				폭(m)	길이(m)	너비(m)	개소	단위	
1	선	천단부	박리		0.1	0.5	1	m	0.05
2	선	측벽부	균열	0.1	0.7		1	m	0.70
3	구	측벽부	백태		0.2	3.0	2	m	1.20
4	구	포장부	포장 파손		1.0	0.1	1	m	0.10
5	구	배수시설	파손		0.8	0.1	1	m	0.08
6	구	측벽부	균열	0.2	0.5		1	m	0.50
7	구	측벽부	균열	0.2	5.5		1	m	5.50
8	구	측벽부	균열	0.2	2.0		1	m	2.00
9	구	측벽부	타라리 파손				2	EA	2.00
10	구	배수시설	검수구 도상단측				1	EA	1.00
11	구	배수시설	검수구 도상단측				1	EA	1.00
12	구	공동구	타라리 파손				1	EA	1.00
13	구	측벽부	균열	0.2	0.6		1	m	0.60
14	구	배수시설	측구 균열	0.3	0.6		1	m	0.60
15	구	공동구	균열	0.3	0.4		1	m	0.40
16									
17									
(주)엠케이에스이

Project Title

2023년 부산울산고속도로
정밀안전점검 및 성능평가용역

Drawing Title

해운대터널(울산) 외관조사망도(70 ~ 76 SPAN)

Note

015



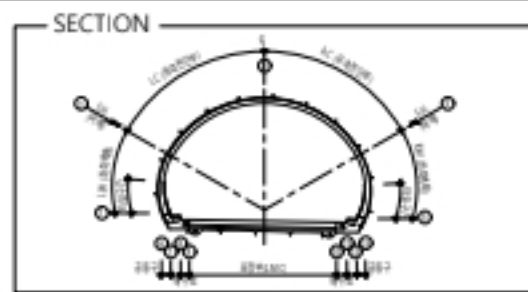



표 례	CW 0.2	균 열	재료분리	오염	들뜸
	망상균열	파손, 박리	세굴	기타	
	철근노출	누수, 습윤	백태		

손 상 물 량 표

■ 시점부 갱구부

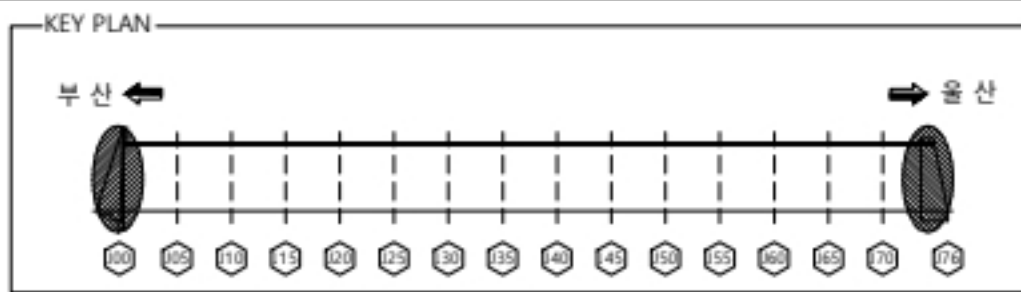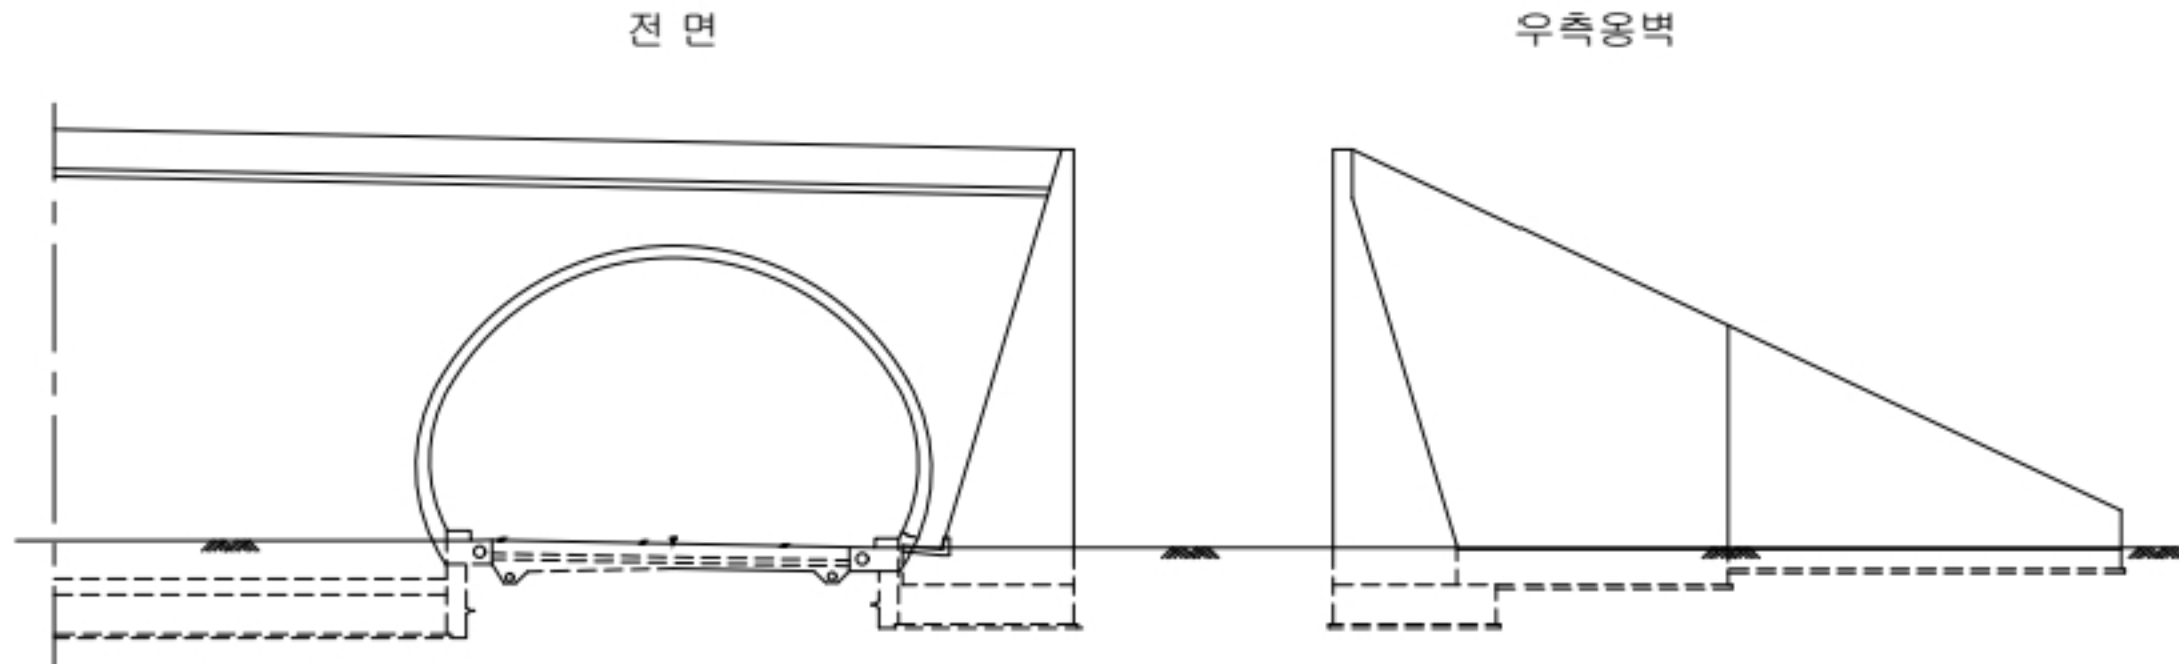

■ 종점부 갱구부

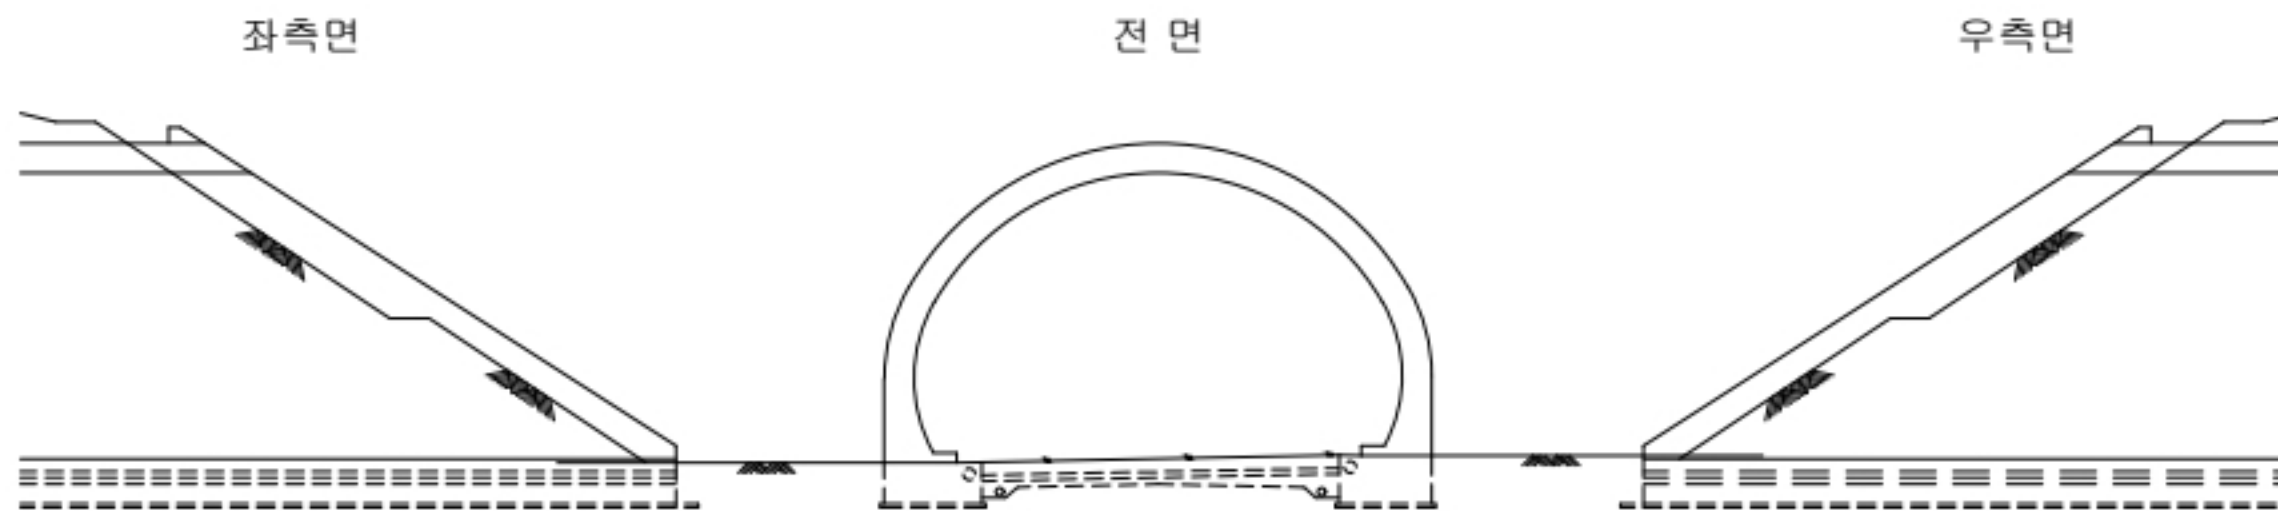

해운대터널									
시점점부 갱구부									
번호	신/구	무재량	손 상 현 황	손 상 규 모					비고
				폭(mm)	깊이(mm)	너비(mm)	개소	단위	
1									
2									
(주)엠케이에스이

Project Title

2023년 부산울산고속도로
정밀안전점검 및 성능평가용역

Drawing Title

해운대터널(울산) 외관조사망도(시·종점부 갱구부)

Note

016


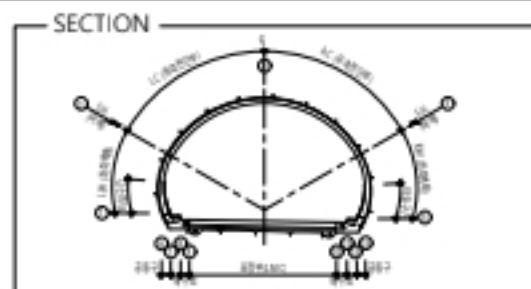


표 례	CW 0.2	균 열	재료분리	오염	들뜸
		망상균열	파손, 박리	세굴	기타
	철근노출	누수, 습윤	백태		

손 상 물 량 표

해운대터널										
시점부 사면										
번호	선/구	부재명	손 상 현 황	손 상 규 모						비고
				폭(m)	깊이(m)	너비(m)	개소	단위	수량	
1	선	외무배수로	균열	0.3	1.0		1	m	1.00	
2										
3										
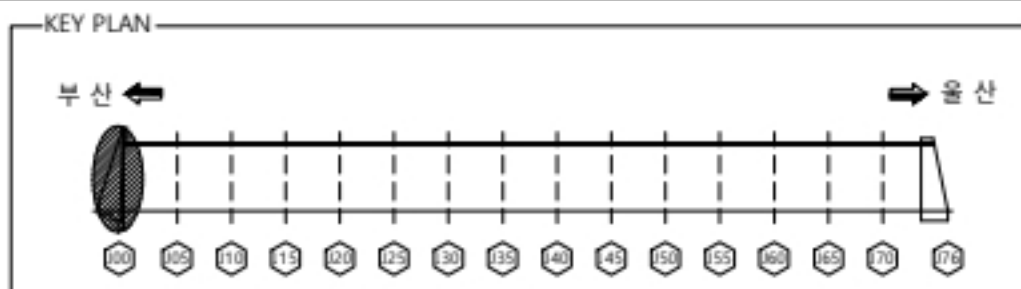

(주)엠케이에스이

Project Title

2023년 부산울산고속도로
정밀안전점검 및 성능평가용역

Drawing Title

해운대터널(울산) 외관조사망도(시점부 사면)

Note

017

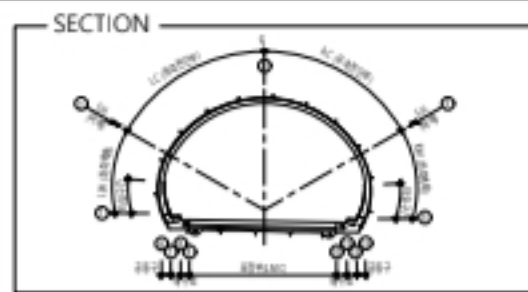
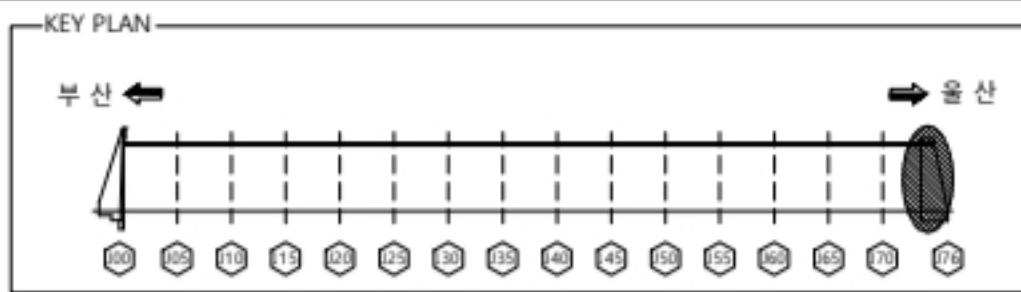



표 례	CW 0.2	관 열	재료분리	오염	등등
	망상관열	파손, 박리	세굴	기타	
	철근노출	누수, 습윤	백태		

손상물량표

해운대터널									
중점부 사면									
번호	선/구	부재명	손상 현상	손상 규모					비고
				폭(mm)	길이(m)	너비(m)	개소	단위	
1	구	사면	샌드파손		2.0		1	m	2.00
2									
3									
0145, 146 중점부 갯문 상부진동
147, 148 ...

0149, 150

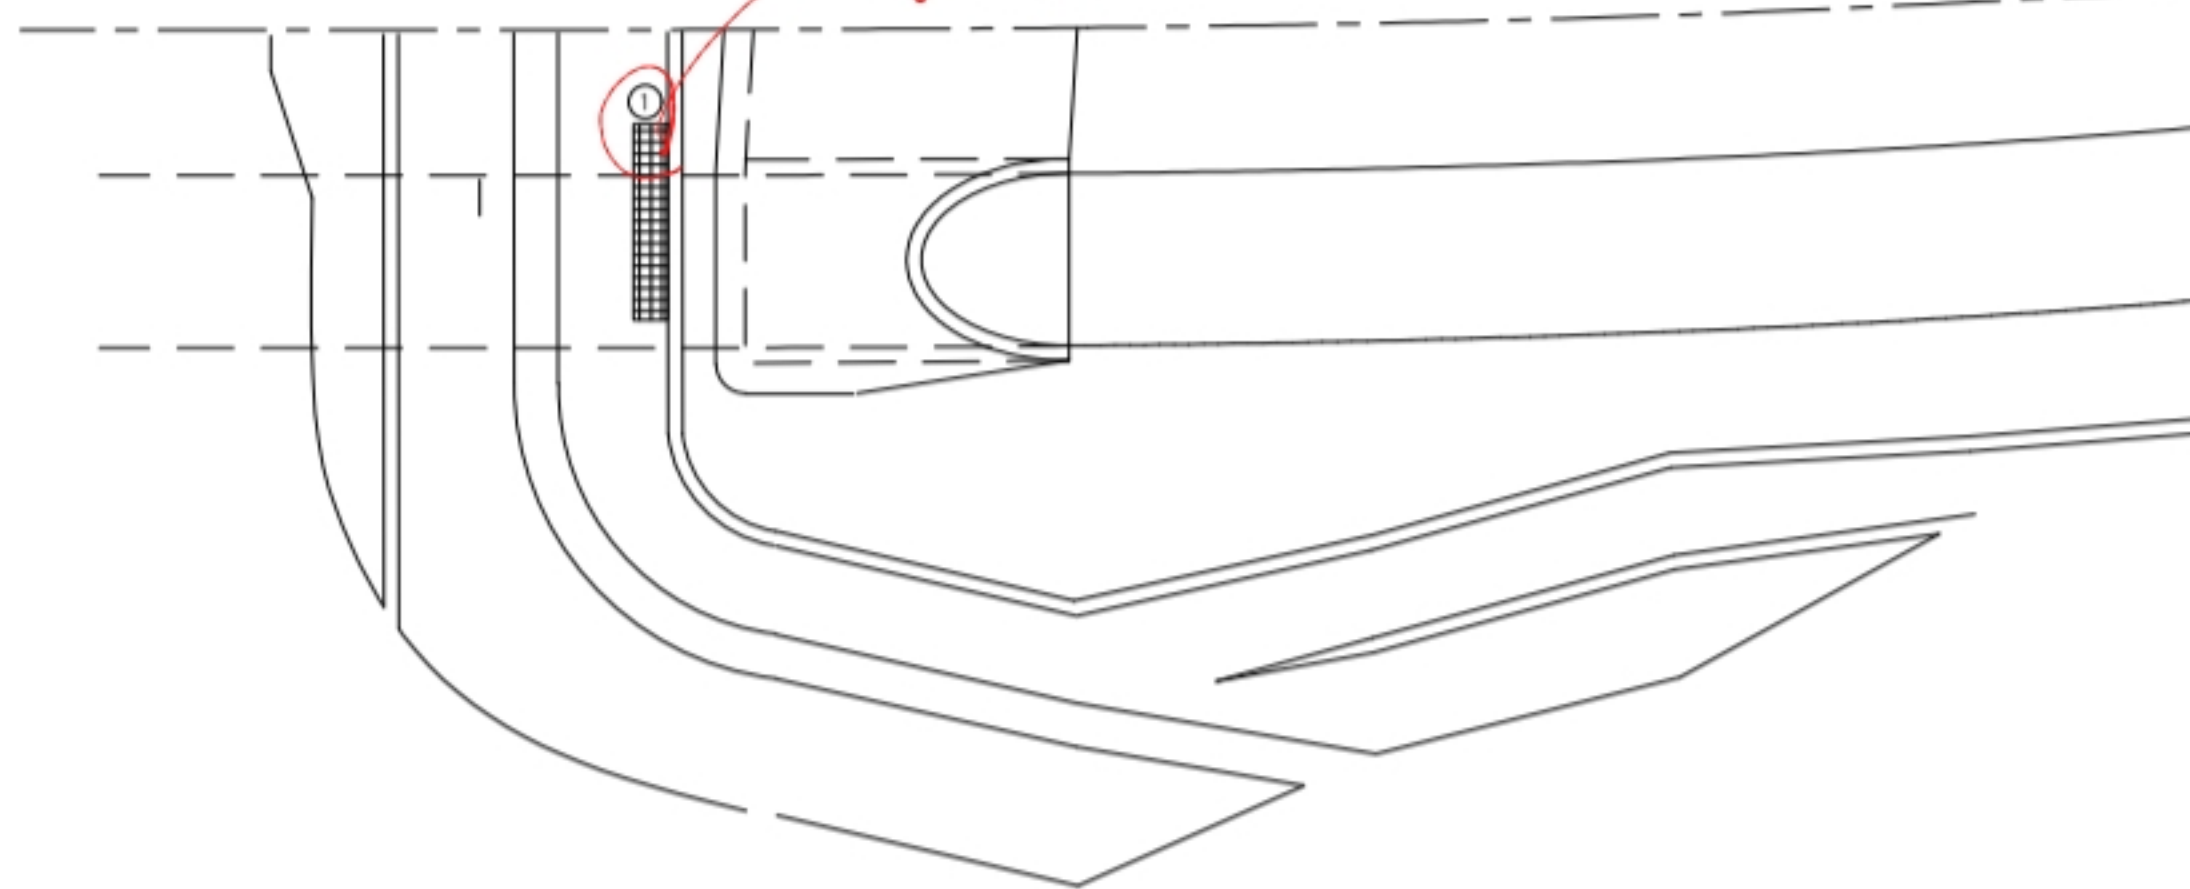

(주)엠케이에스이

Project Title

2023년 부산울산고속도로
정밀안전점검 및 성능평가용역

Drawing Title

해운대터널(울산) 외관조사망도(중점부 사면)

Note

018