

상주영천고속도로 2024~2025년 시설물 안전점검 용역
(2024년 하반기 정기안전점검)

외 관 조 사 망 도

내포교

2024.11

(주)명성엔지니어링

영 천 방 향

362 대곡교

~ 368 만천교


ID : 내포교 슬래브상면 S1 (영천방향)

손상물량표

상주방향

369-

영천방향

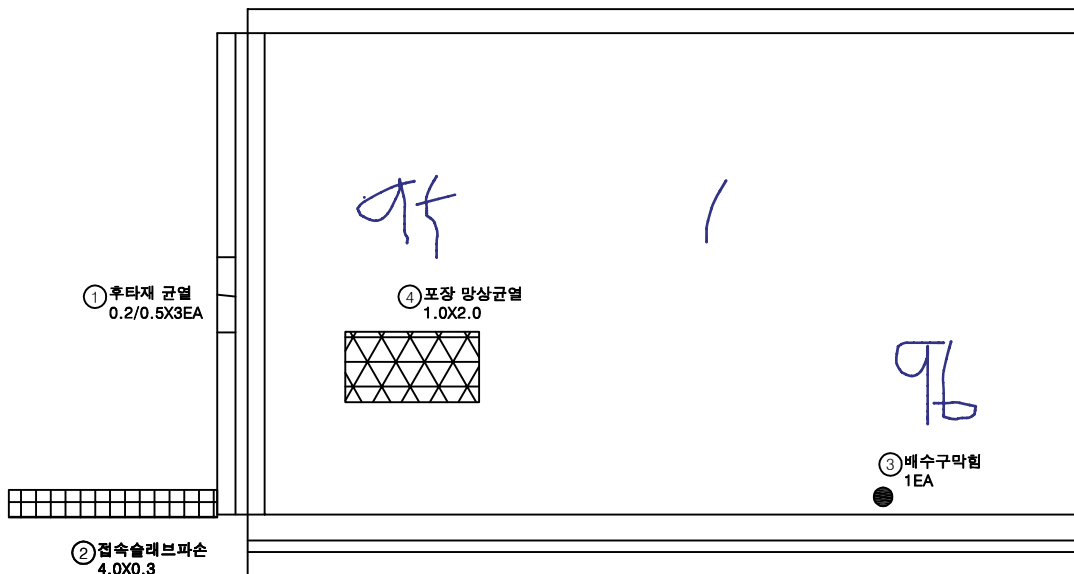


번호	구분	부재	손상내용	손상현황						비고
				폭 (mm)	길이 (m)	너비 (m)	수량	단위	개소	
1	19하	신축이음	후타재 균열	0.2	0.5		1.50	m	3	
2	19하	교면포장	접속 슬래브파손		4.0	0.3	1.20	m²	1	
3	21하	배수시설	배수구 막힘				1.00	EA	1	
4	23하	교면포장	포장 망상균열		1.0	2.0	2.00	m²	1	
5										
6										
KEY PLAN

상주방향

영천방향

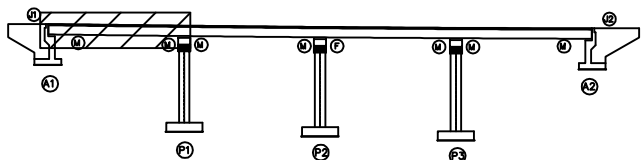

SECTION

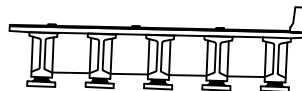

범례

균열	망상균열	재료분리
편치, 공동	박리, 파손	열화
누수, 체수	백태	퇴적물
철근노출	침하	그늘음
부식	좌굴, 변형	기타


발주처	상주영천고속도로(주)
용역명	상주영천고속도로 2024~2026년 시설물 안전점검 용역 (2024년 하반기 정기안전점검)
점검기관	(주)영성엔지니어링
도면번호	01

ID : 내포교 슬래브상면 S2 (영천방향)

상주방향



영천방향

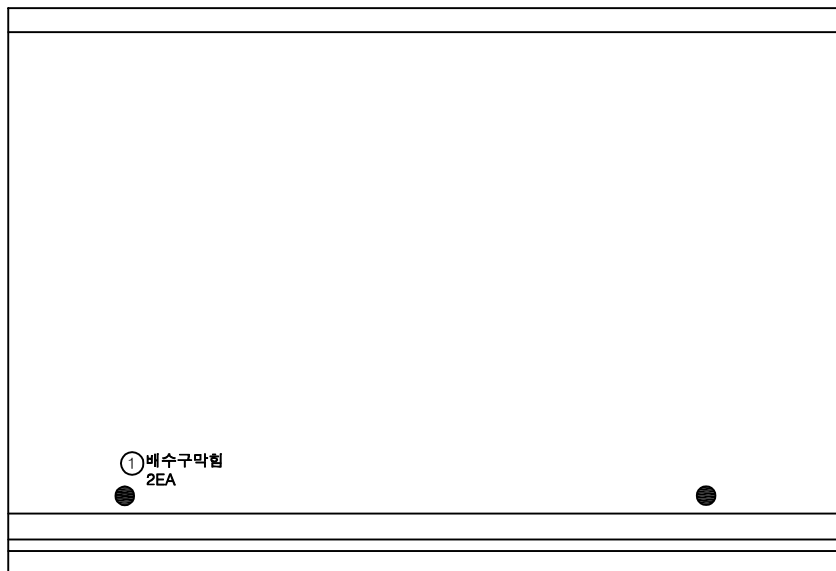

P1

P2


손상물량표

번호	구분	부재	손상내용	손상현황						비고
				폭 (mm)	길이 (m)	너비 (m)	수량	단위	개소	
1	23하	배수시설	배수구 막힘				2.00	EA	2	
2										
3										
KEY PLAN

← 상주방향

영천방향 →

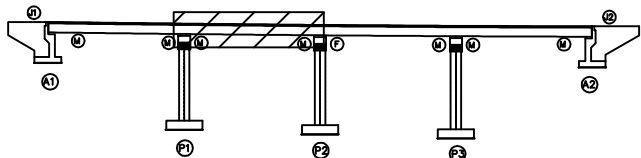

SECTION

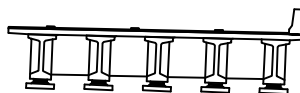

범례

콘크리트	아스팔트콘크리트	철근
팽창관	균열	박리
누수	부식	박리
철근노출	침하	침식
부식	균열	기타


발주처	상주영천고속도로(주)
용역명	상주영천고속도로 2024~2025년 시설물 안전점검 용역 (2024년 하반기 정기안전점검)
점검기관	(주)영성엔지니어링
도면번호	02

손상물량표

상주방향



영천방향

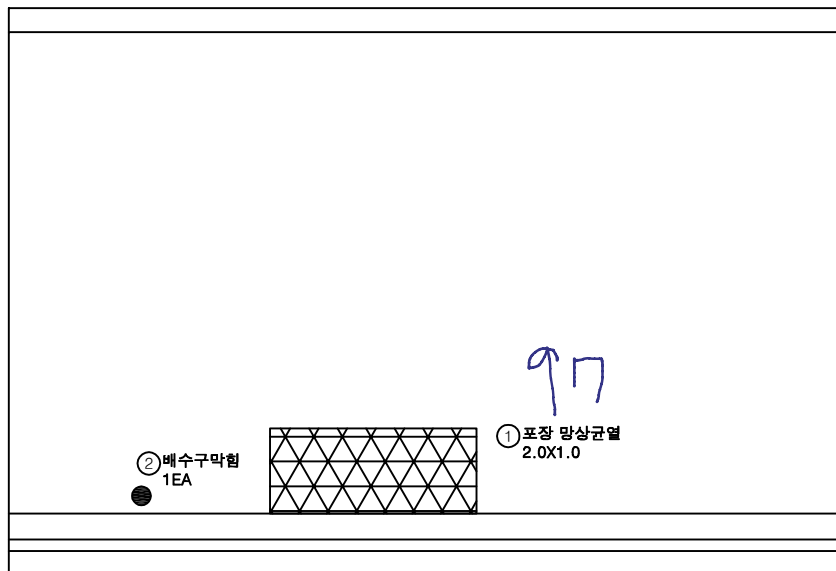


P2

P3

번호	구분	부재	손상내용	손상현황						비고
				폭 (mm)	길이 (m)	너비 (m)	수량	단위	개소	
1	19하	교면포장	포장 망상균열		2.0	1.0	2.00	m ²	1	
2	23하	배수시설	배수구 막힘				1.00	EA	1	
3										
4										
KEY PLAN

상주방향

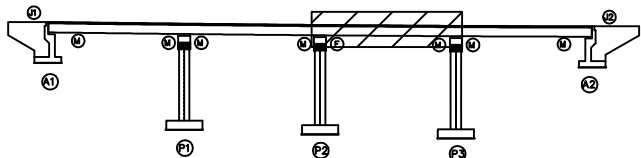

영천방향


SECTION

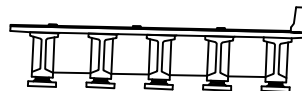

범례

균열	망상균열	재료분리	발주처
편치, 공동	박리, 피손	열화	상주영천고속도로(주)
누수, 체수	백터	퇴적물	용역명
철근노출	침하	그늘음	상주영천고속도로 2024~2025년 시설물 안전점검 용역 (2024년 하반기 정기안전점검)
부식	좌굴, 변형	기타	점검기관
			(주)영성엔지니어링
			도면번호
			03

손상물량표

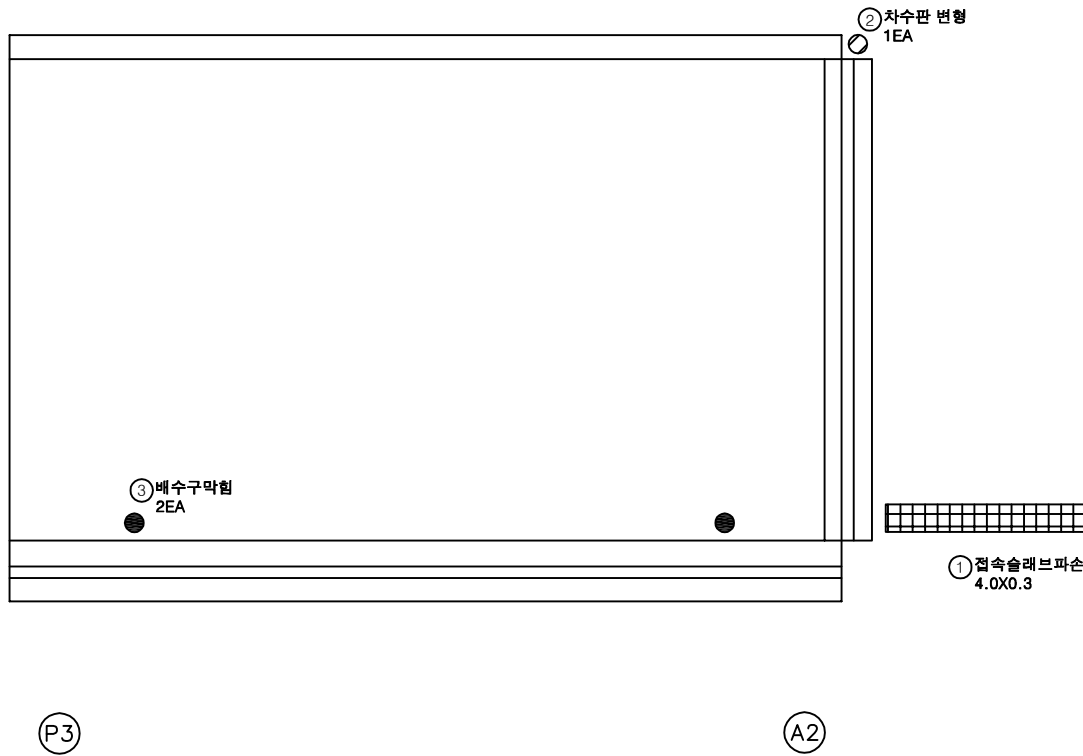
상주방향
←~ 399 영천방향
→

번호	구분	부재	손상내용	손상현황						비고
				폭 (mm)	길이 (m)	너비 (m)	수량	단위	개소	
1	19하	교면포장	접속 슬래브파손		4.0	0.3	1.20	m ²	1	
2	23상	신축이음	차수판 변형				1.00	EA	1	
3	23하	배수시설	배수구 막힘				2.00	EA	2	
4										
5										
KEY PLAN

← 상주방향

영천방향 →

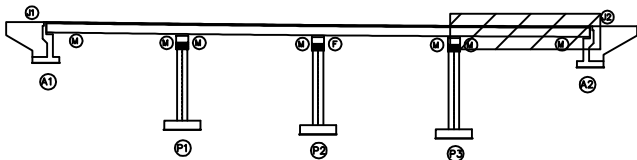

SECTION

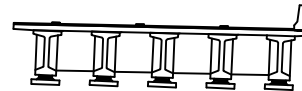

범례

균열	망상균열	재료분리
편치, 공동	박리, 피손	열화
누수, 세수	백태	퇴적물
철근노출	침하	그늘음
부식	좌굴, 변형	기타

발주처
상주영천고속도로(주)

용역명

상주영천고속도로 2024~2025년 시설물 안전점검 용역
(2024년 하반기 정기안전점검)

점검기관

(주)영성엔지니어링

도면번호

