

상주영천고속도로 2024~2025년 시설물 안전점검 용역
(2024년 하반기 정기안전점검)

외 관 조 사 망 도

월가교

2024.11

(주)명성엔지니어링

상 주 방 향


모양 A1 신축.

손상물량표


번호	구분	부재	손상내용	손상현황						비고
				폭 (mm)	길이 (m)	너비 (m)	물량	단위	개소	
1	19하	신축이음	차수판 볼트 체결 불량				5.00	EA	5	
2	19하	신축이음	후타재 균열	0.3	0.5		5.50	m	11	
3	19하	신축이음	후타재 균열	0.3	0.3		3.30	m	11	
4	19하	신축이음	후타재 열화		0.5	1.0	0.50	m ²	1	
5	19하	신축이음	차수판 볼트탈락				1.00	EA	1	
6										
7										
상주방향

영천방향

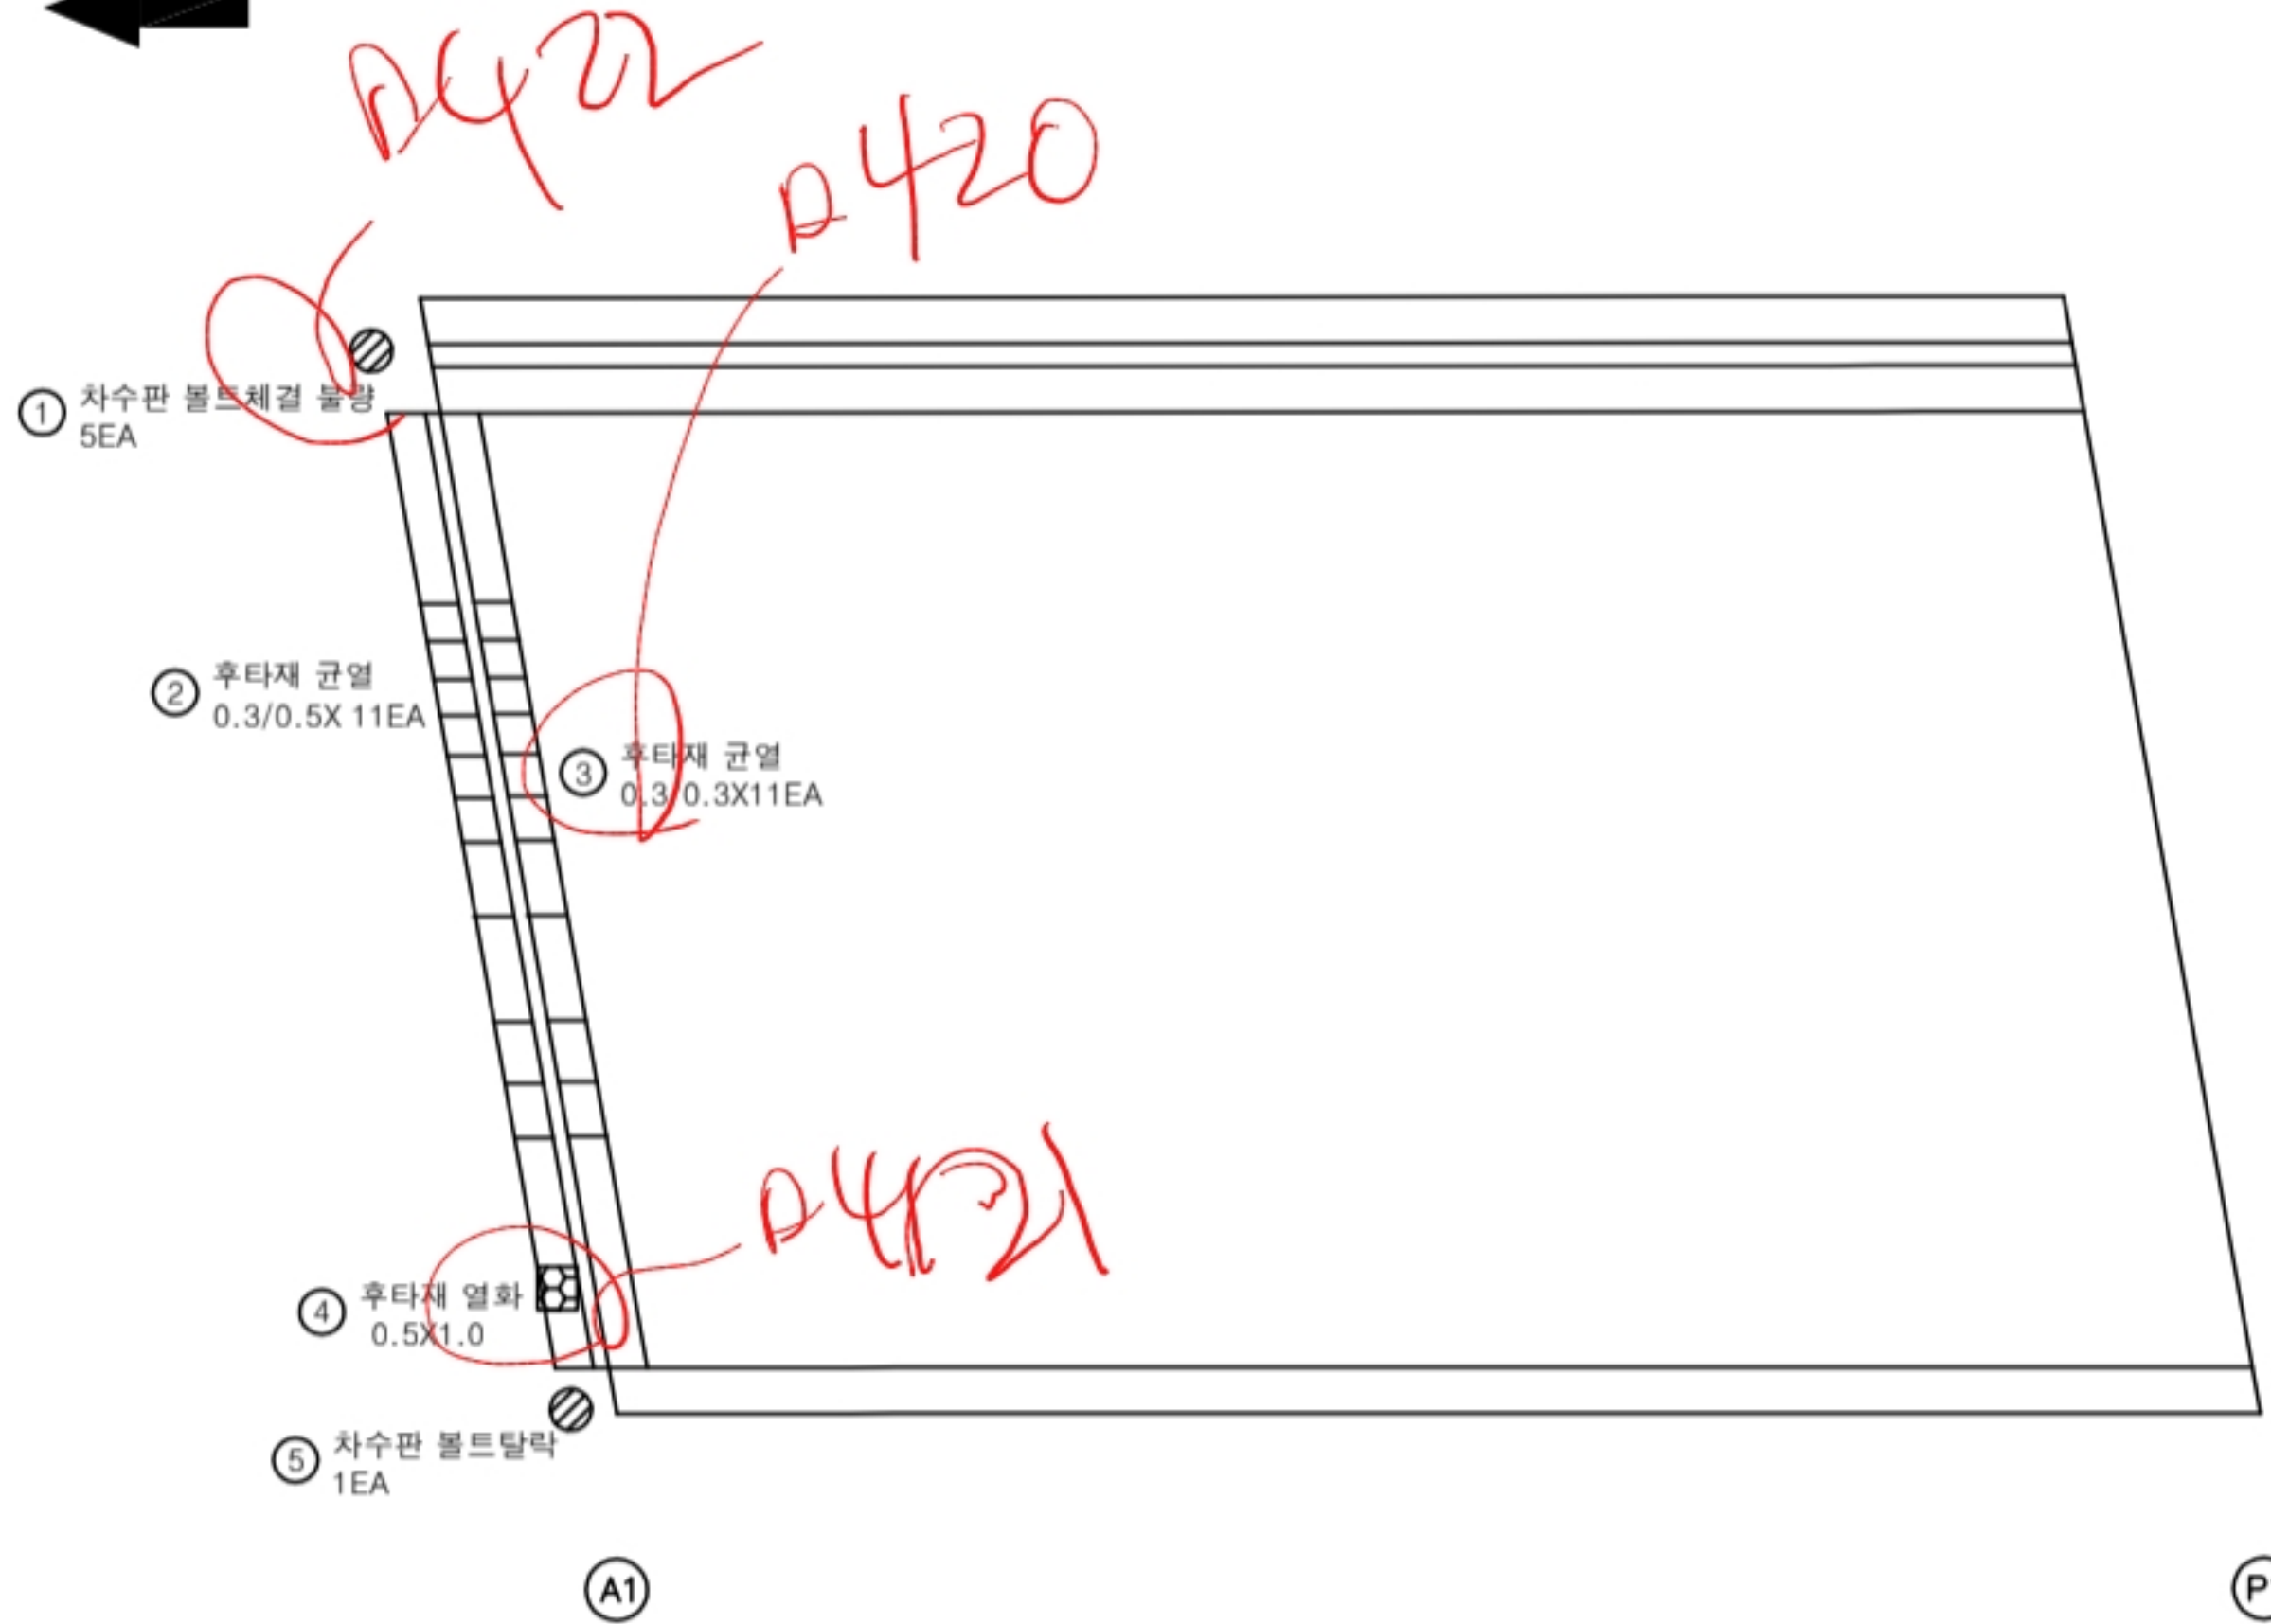

KEY PLAN

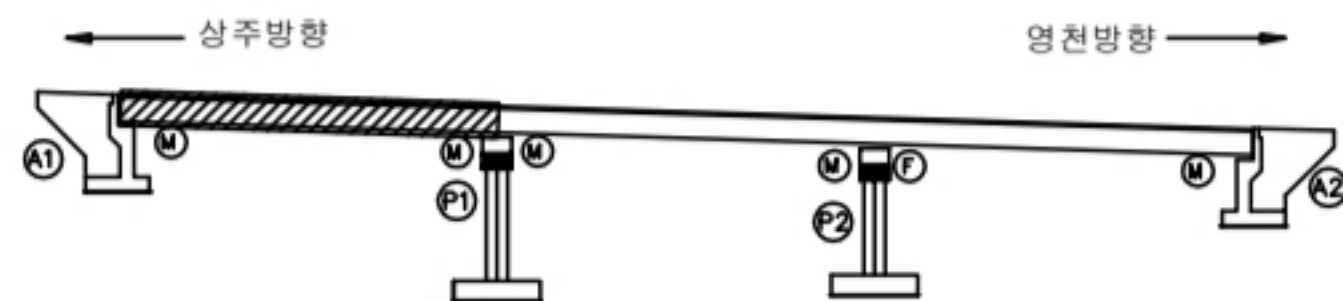

SECTION



범례

균열	방상균열	재료분리
면치, 공동	바리, 파손	열화
누수, 체수	백태	퇴적물
철근노출	침하	그늘음
부식	좌굴, 변형	기타

발주처
상주영천고속도로(주)용역명
상주영천고속도로 2024-2025년 시설물 안전점검 용역
(2024년 하반기 정기안전점검)점검기관
(주)명성엔지니어링


도면번호

손상물량표

상주방향



영천방향

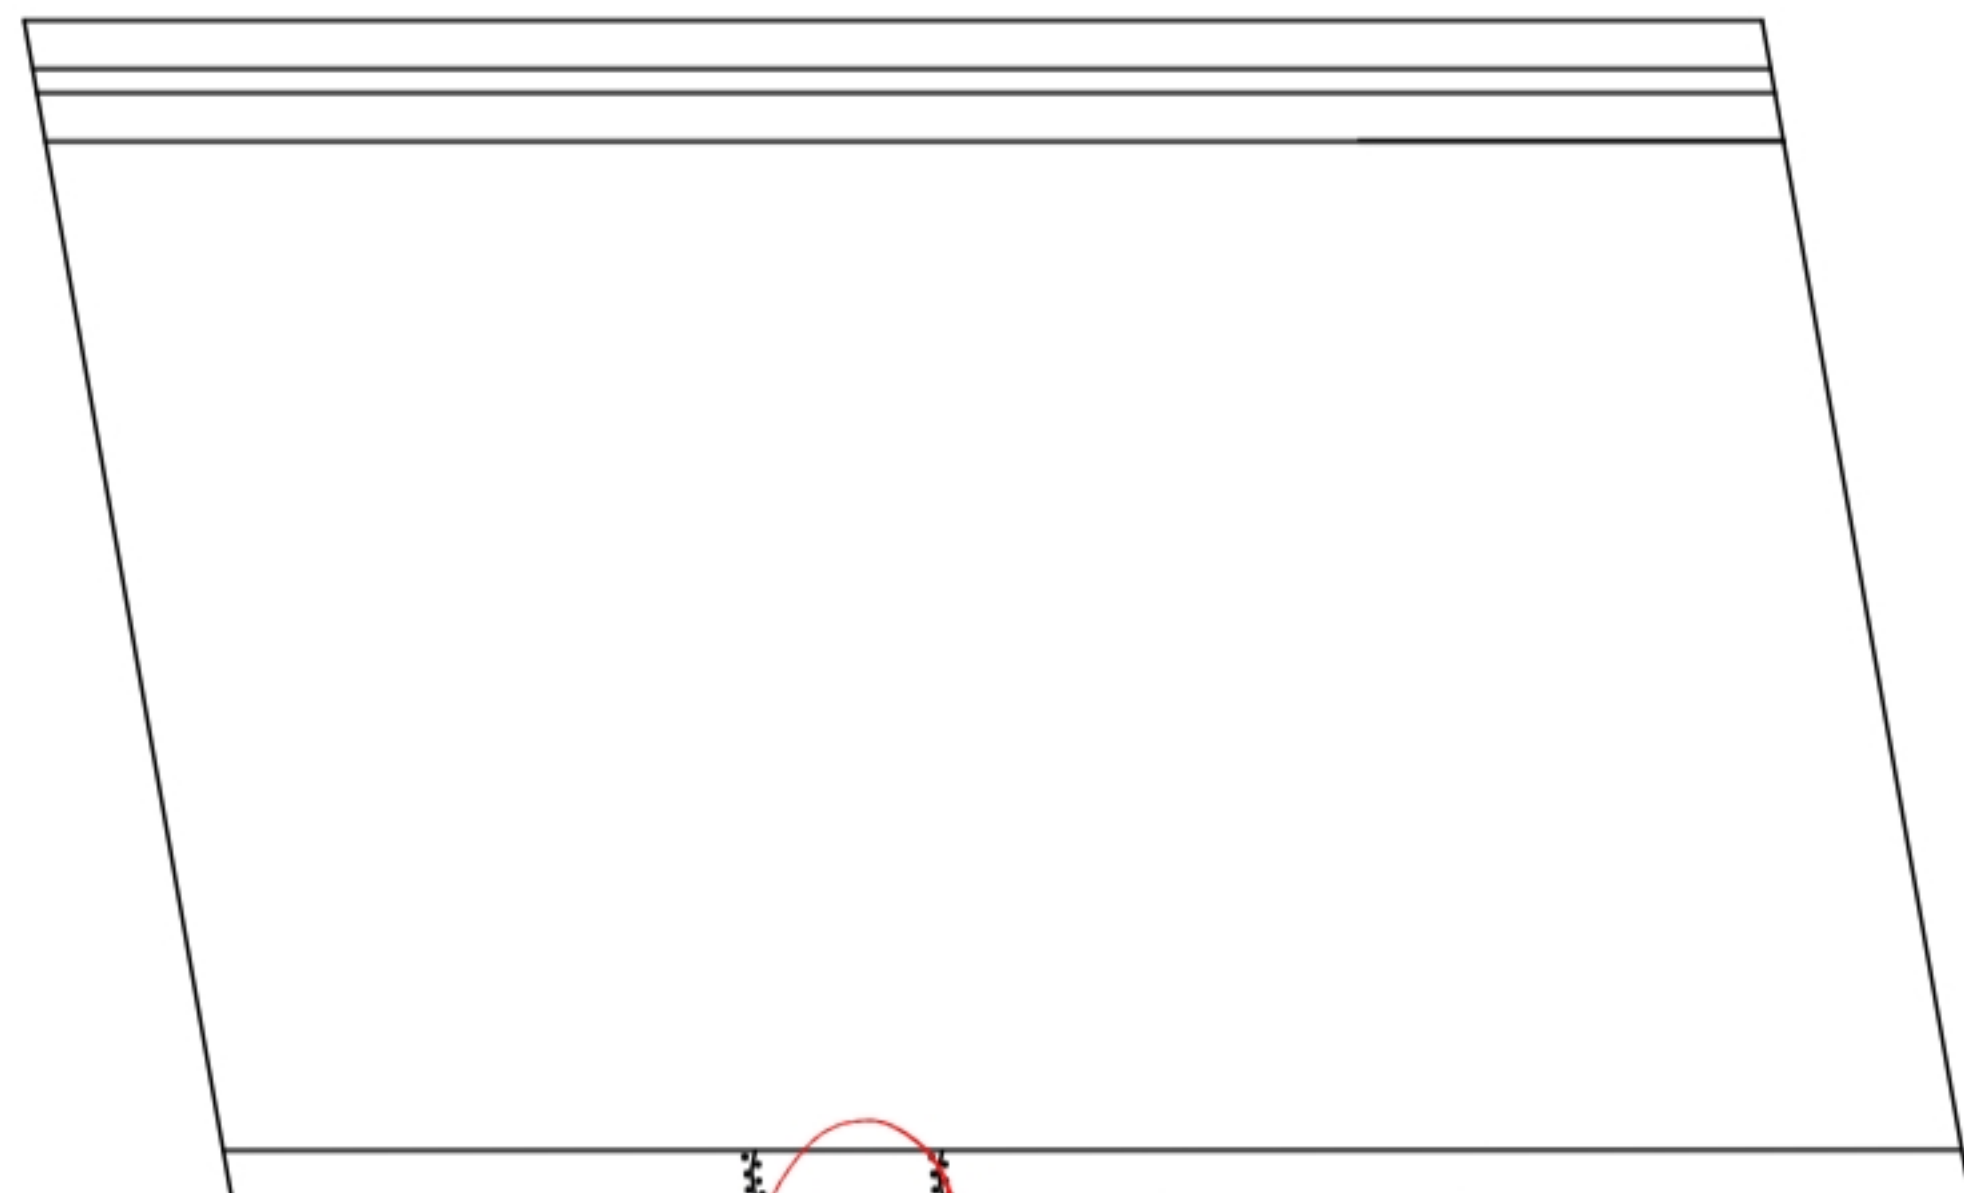


P1

P2

번호	구분	부재	손상내용	손상현황						비고
				폭 (mm)	길이 (m)	너비 (m)	물량	단위	개소	
1	19하	중분대	균열부백태		0.1	1.0	0.20	m ²	2	
2										
3										
KEY PLAN

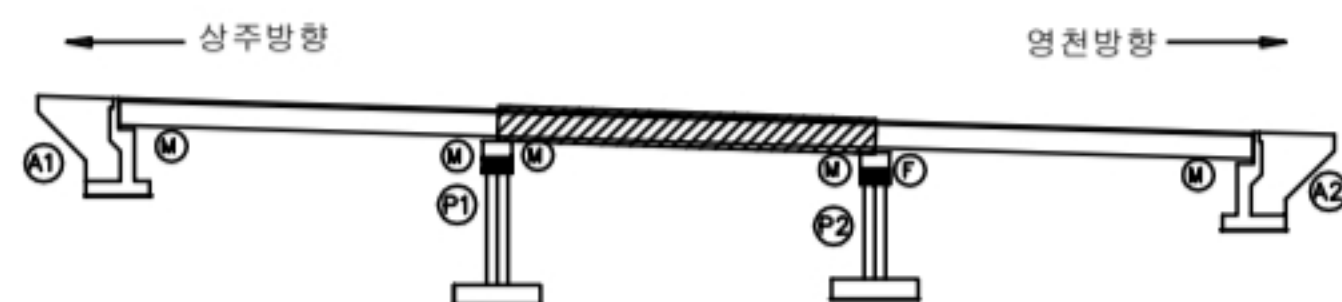

SECTION



범례

	균열		방상균열		재료분리
	편치, 공동		박리, 파손		열화
	누수, 세수		박리		퇴적물
	철근노출		철화		그늘음
	부식		과열, 변형		기타

발주처
상주영천고속도로(주)용역명
상주영천고속도로 2024~2025년 시설물 안전점검 용역
(2024년 하반기 정기안전점검)점검기관
(주)명성엔지니어링

도면번호

2408 24(22)경


손상물량표

번호	구분	부재	손상내용	손상현황						비고
				폭 (mm)	길이 (m)	너비 (m)	물량	단위	개소	
1	19하	신축이음	차수판 볼트체결 불량				2.00	EA	2	
2	19하	신축이음	후타재 균열	0.3	0.3		0.60	m	2	
3	19하	신축이음	후타재 균열	0.3	0.5		1.00	m	2	
4	19하	신축이음	후타재 균열	0.3	0.3		0.30	m	1	
5	23하	신축이음	후타재 망상균열	0.2	0.3	4.0	1.20	m ²	1	
6	23하	신축이음	후타재 망상균열	0.2	0.5	4.0	2.00	m ²	1	
7										
8										
상주방향




영천방향

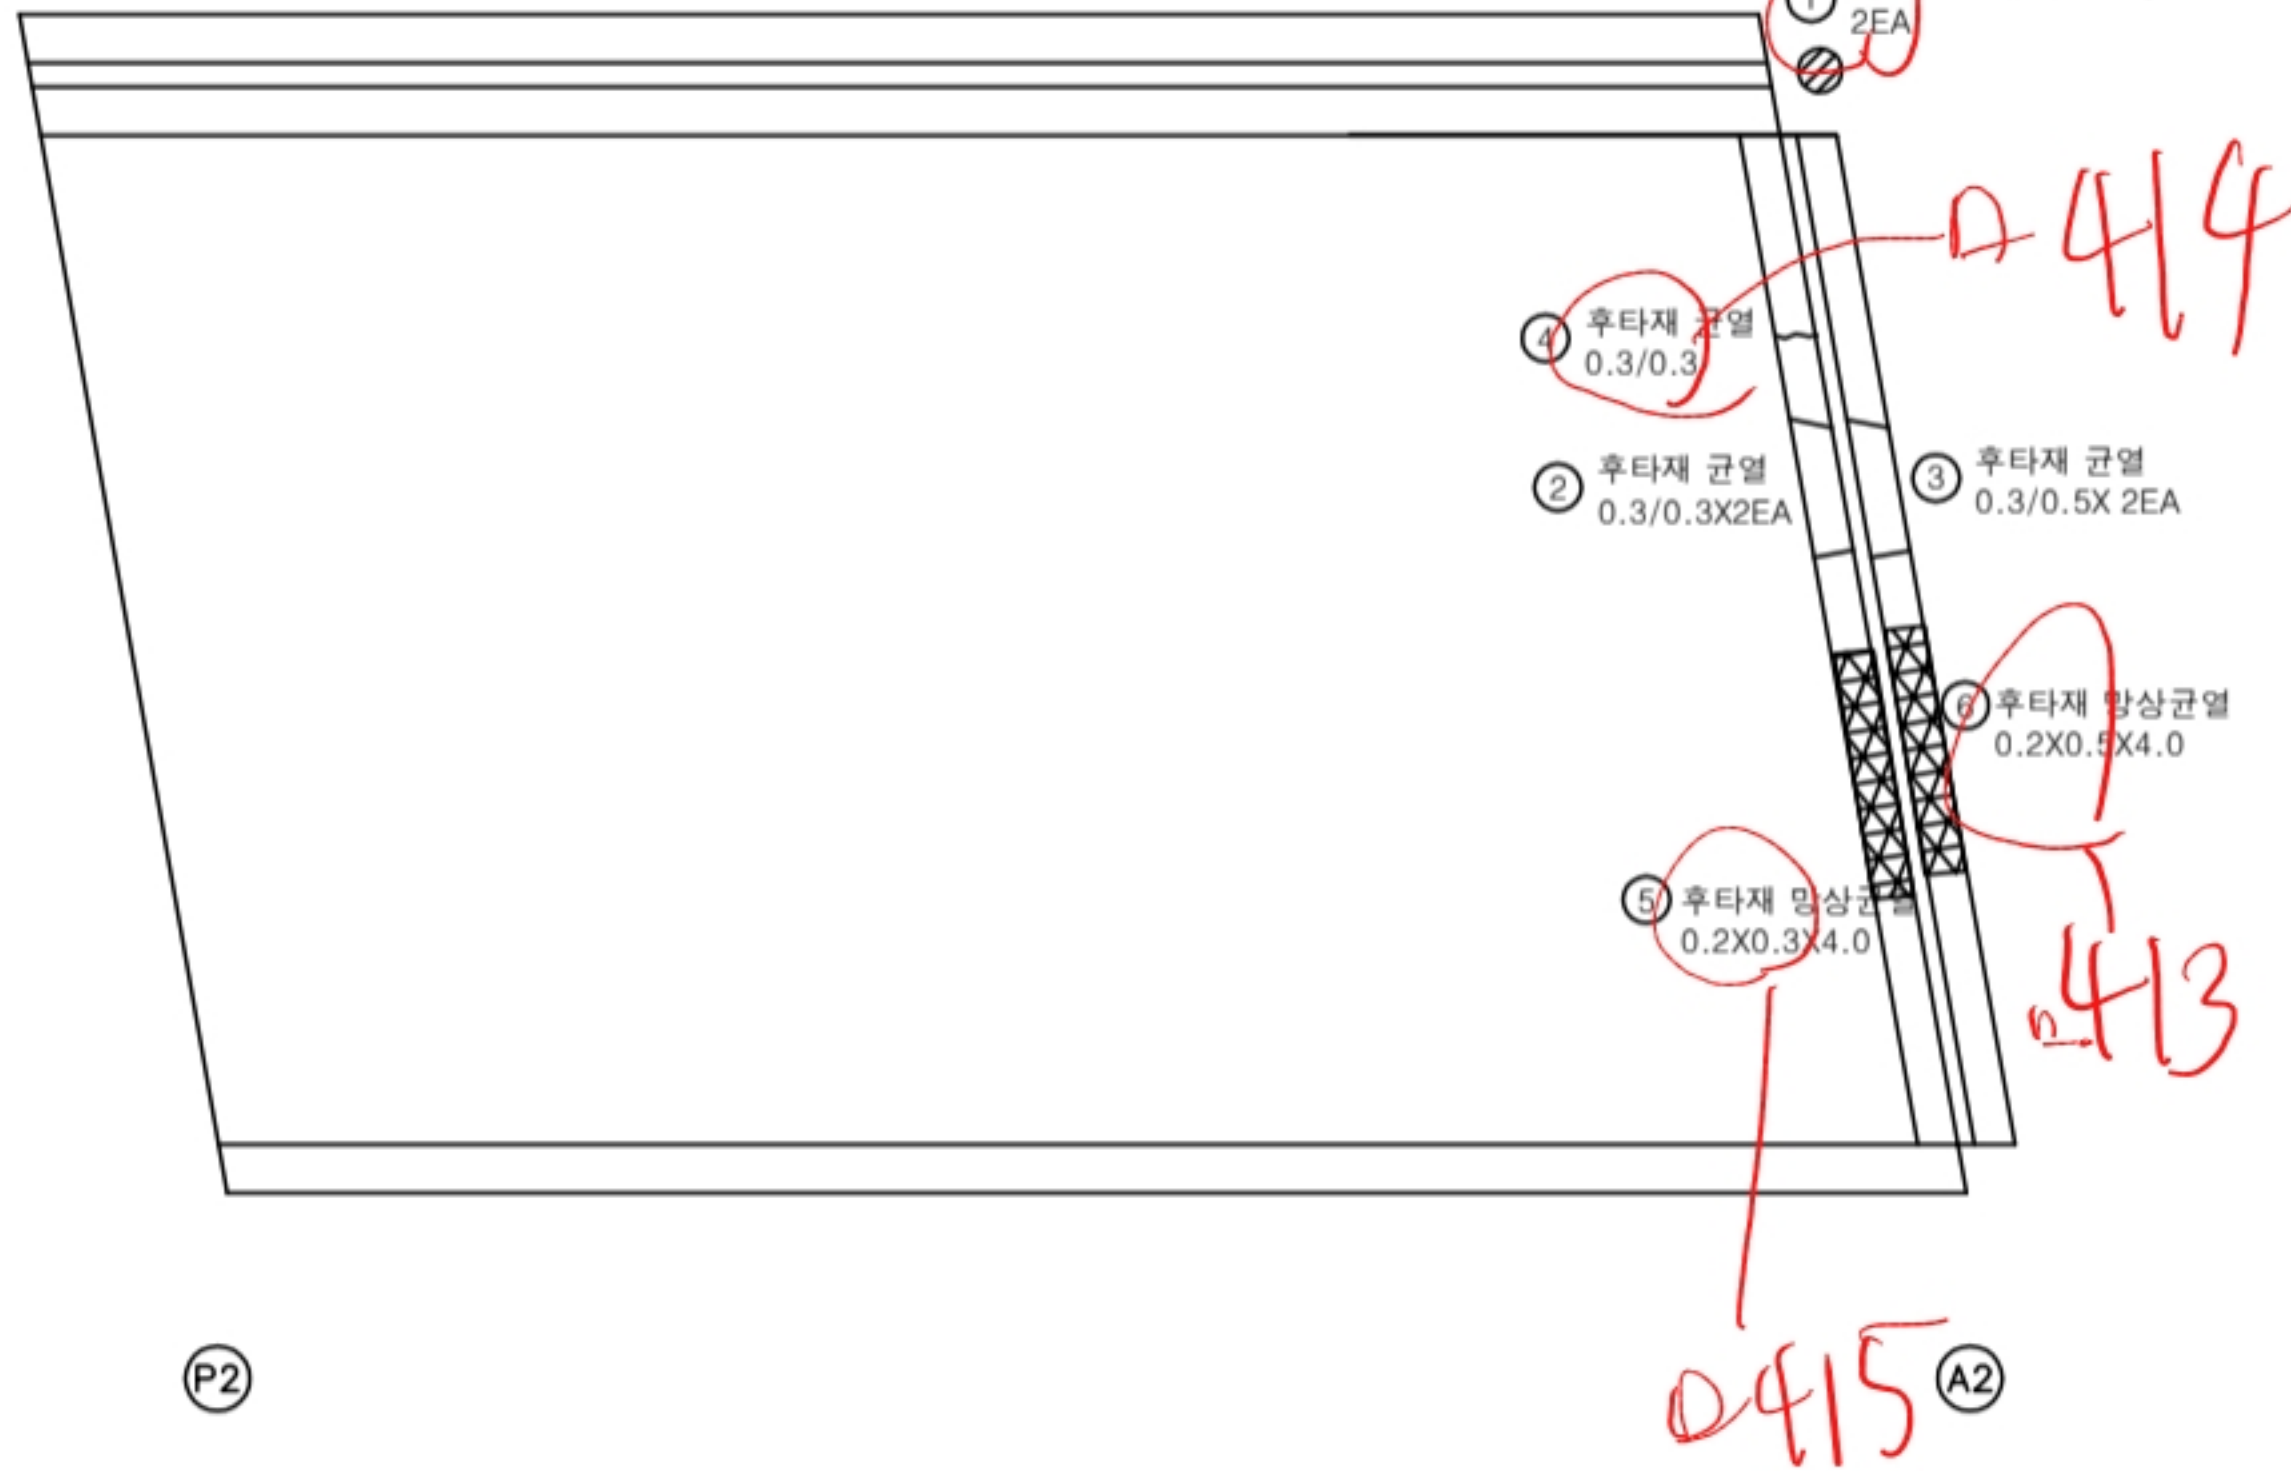

KEY PLAN

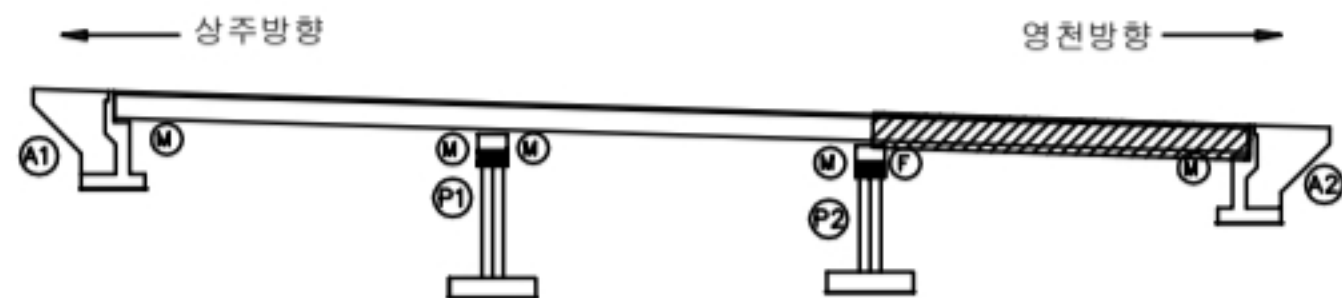

SECTION

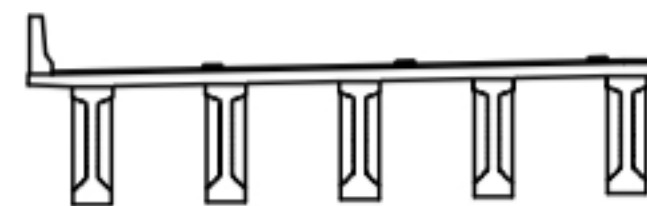

범례

	균열		망상균열		재료분리
	편치, 공동		박리, 파손		열화
	누수, 체수		백택		표적물
	철근노출		철화		그을음
	부식		파괴, 변형		기타

발주처	상주영천고속도로(주)
용역명	상주영천고속도로 2024-2025년 시설물 안전점검 용역 (2024년 하반기 정기안전점검)
점검기관	(주)명성엔지니어링
도면번호	03