

상주영천고속도로 2024~2025년 시설물 안전점검 용역
(2024년 하반기 정기안전점검)

외 관 조 사 망 도

도개교

2024.11


(주)명성엔지니어링

상주·영천방향

D354 상주 A선쪽. D252 네가 상

상주 방향

영천 방향

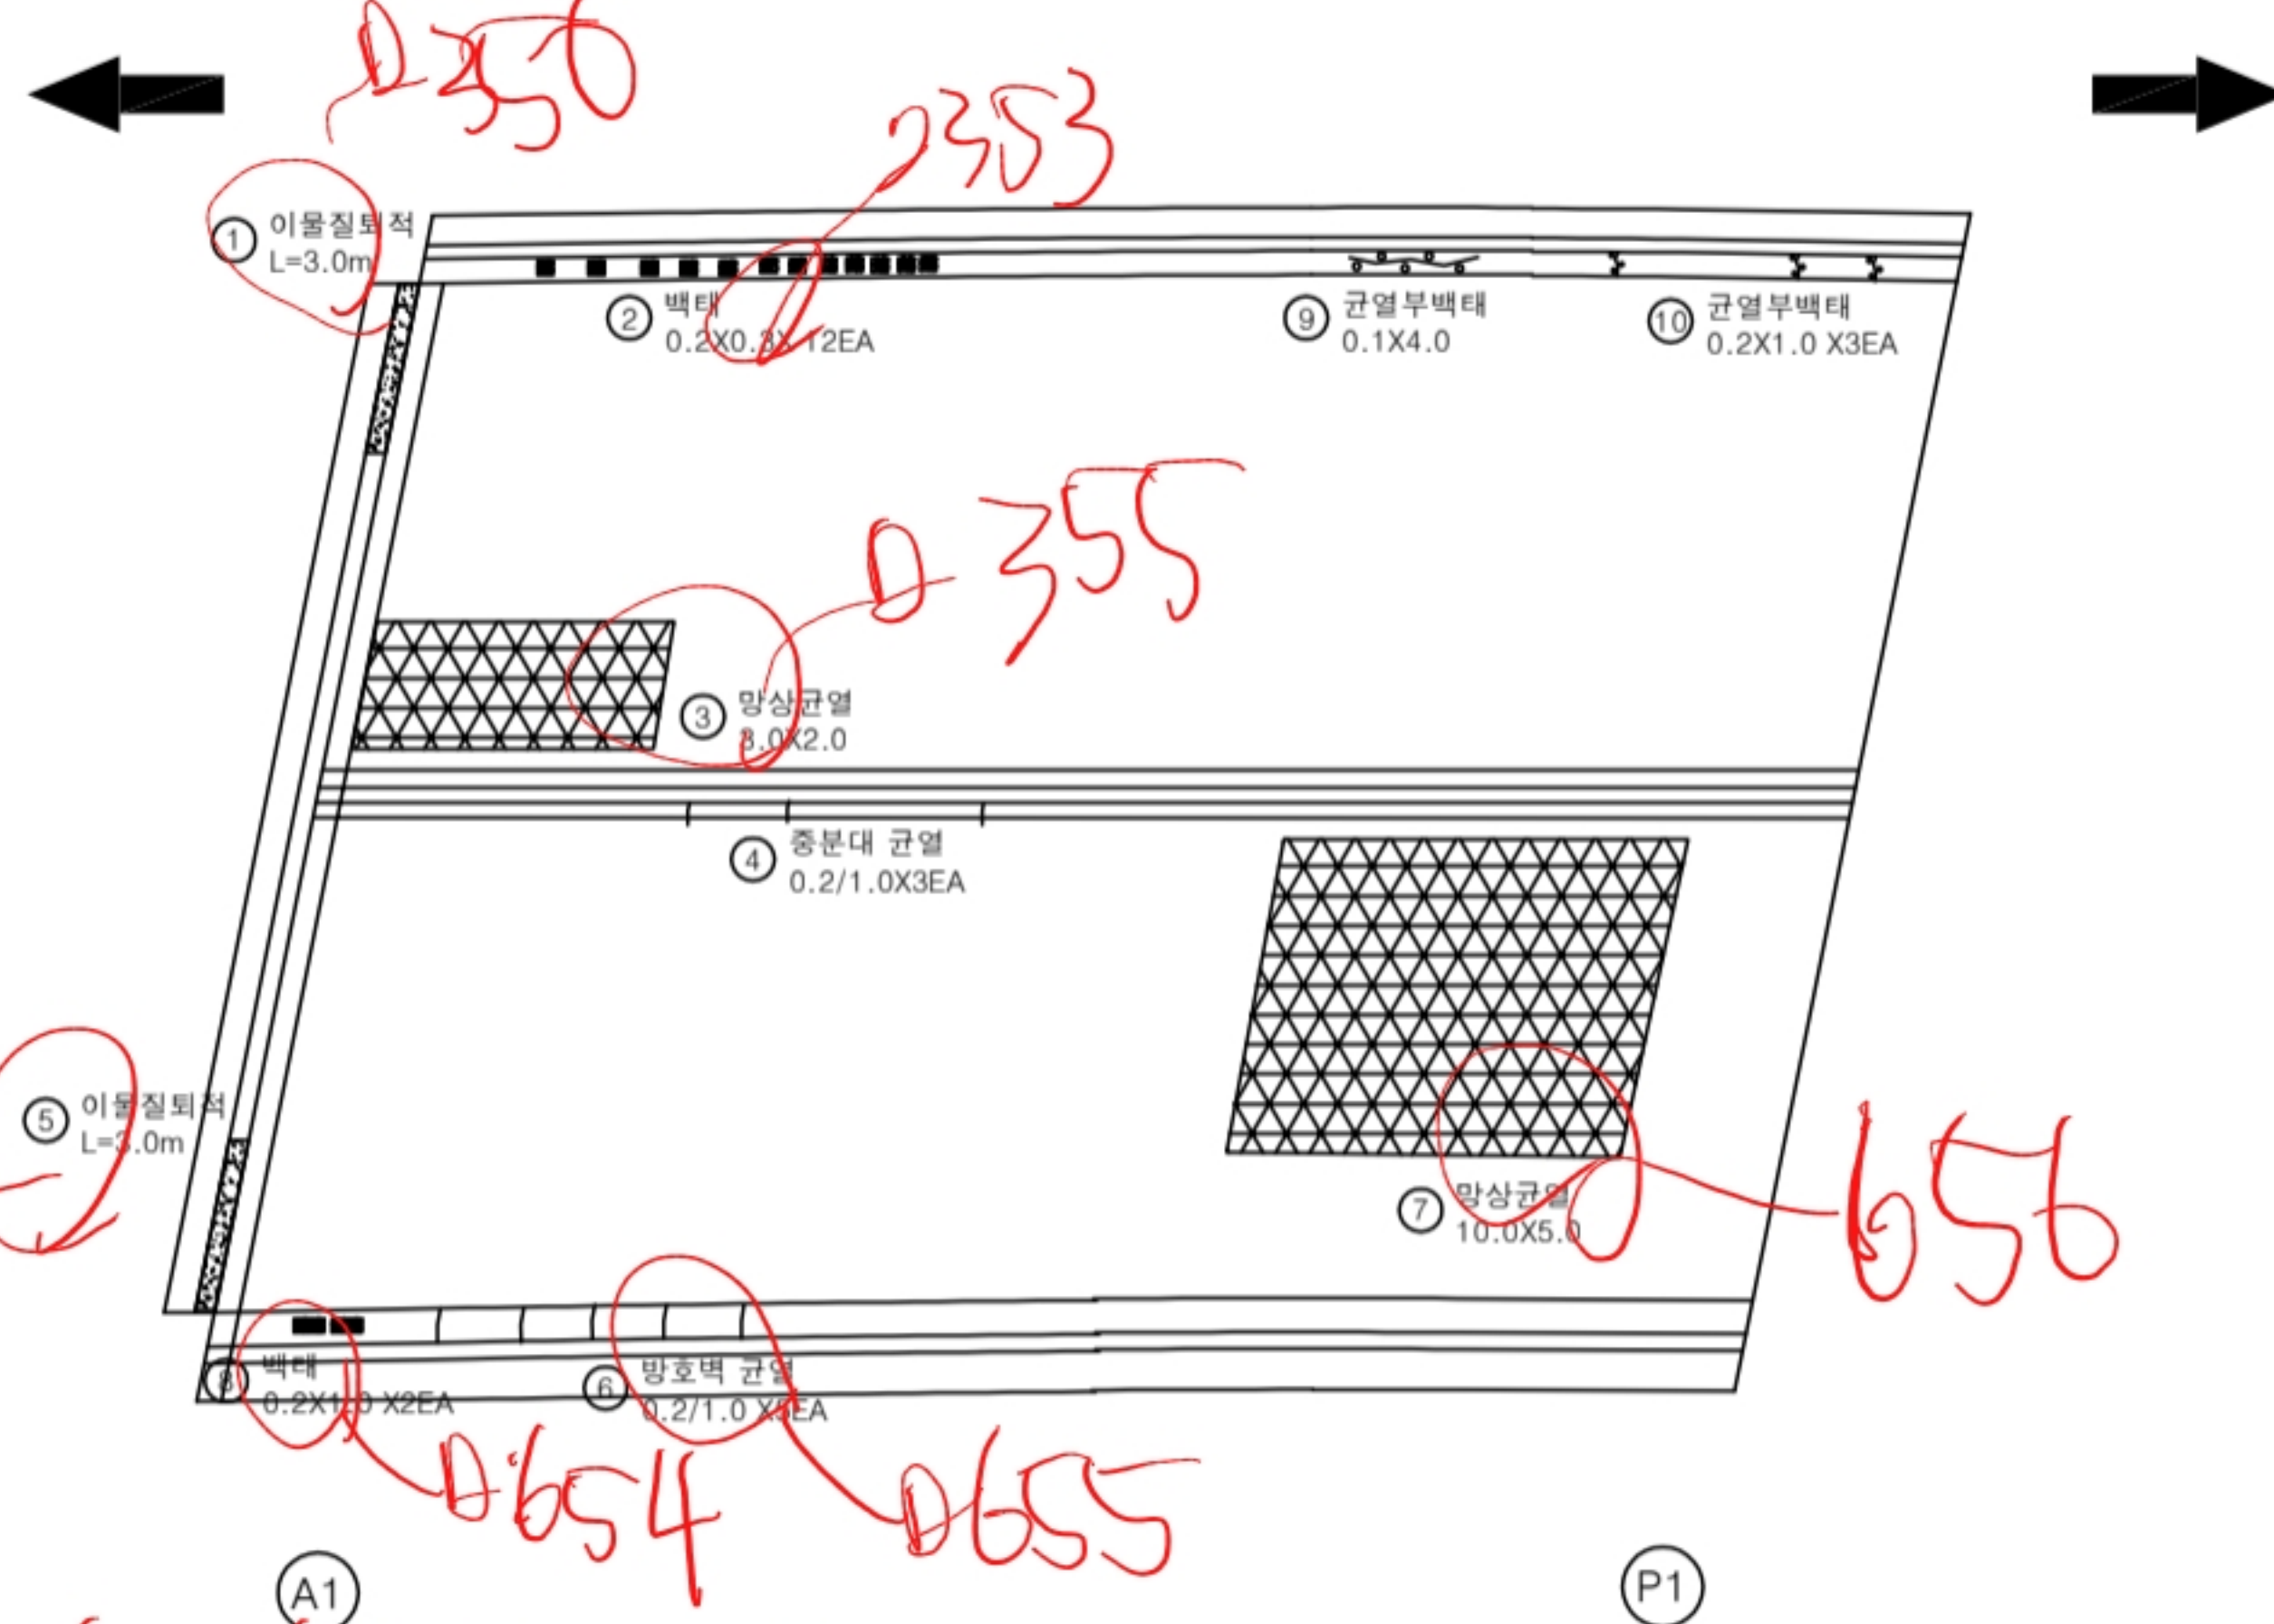

손상물량표

번호	구분	부재	손상내용	손상현황					비고
				폭 (mm)	길이 (m)	너비 (m)	물량	단위	
1	19하	신축이음	이물질퇴적		3.0		3.00	m	1
2	19하	방호벽	방호벽 백태		0.2	0.3	0.72	m ²	12
3	19하	교면포장	포장 망상균열		3.0	2.0	6.00	m ²	1
4	19하	중분대	중분대 균열	0.2	1.0		3.00	m	3
5	19하	신축이음	이물질퇴적		3.0		3.00	m	1
6	19하	방호벽	방호벽 균열	0.2	1.0		5.00	m	5
7	19하	교면포장	포장 망상균열		10.0	5.0	50.00	m ²	1
8	21하	방호벽	방호벽 백태		0.2	1.0	0.40	m ²	2
9	23하	방호벽	균열부백태		0.1	4.0	0.40	m ²	1
10	23하	방호벽	균열부백태		0.2	1.0	0.60	m ²	3
11									
12									
KEY PLAN

← 상주방향

영천방향 →



SECTION



범례

균열	망상균열	재료분리
편치, 공동	바리, 파손	열화
누수, 체수	백태	퇴적물
철근노출	침하	그늘음
부식	좌굴, 변형	기타

발주처 상주영천고속도로(주)

용역명

상주영천고속도로 2024~2025년 시설물 안전점검 용역
(2024년 하반기 정기안전점검)

점검기관

(주)명성엔지니어링


도면번호

01

손상물량표

상주 방향

영천 방향

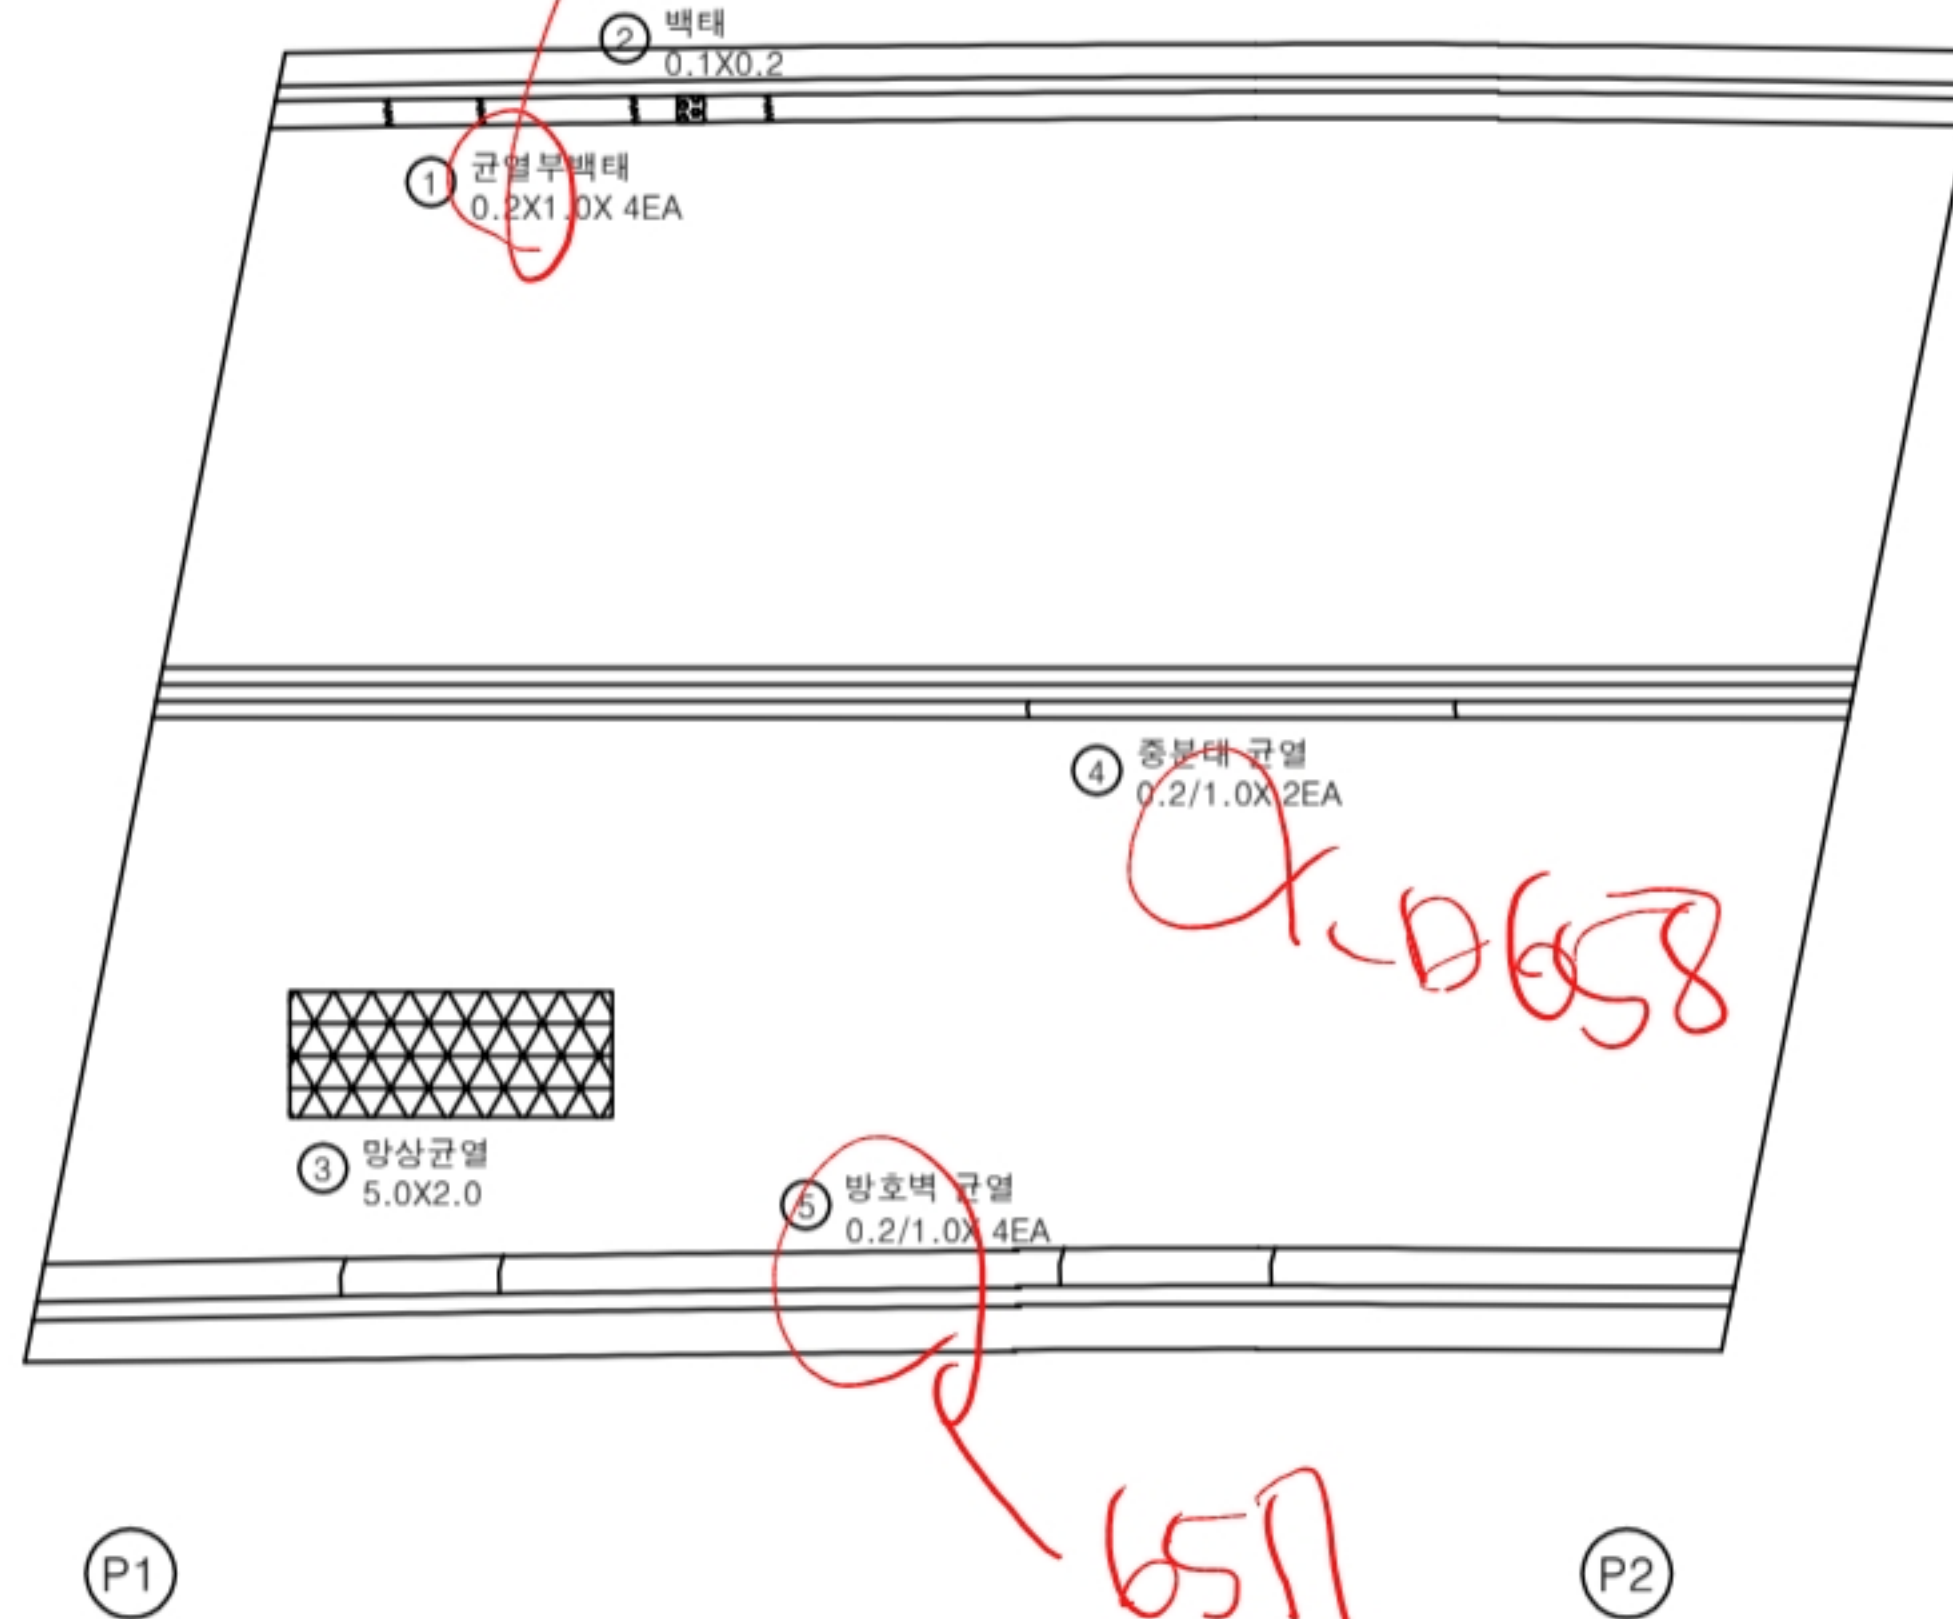

번호	구분	부재	손상내용	손상현황						비고
				폭 (mm)	길이 (m)	너비 (m)	물량	단위	개소	
1	19하	방호벽	균열부백태		0.2	1.0	0.80	m ²	4	
2	19하	방호벽	방호벽 백태		0.1	0.2	0.02	m ²	1	
3	19하	교면포장	포장 망상균열		5.0	2.0	10.00	m ²	1	
4	19하	중분대	중분대 균열	0.2	1.0		2.00	m	2	
5	19하	방호벽	방호벽 균열	0.2	1.0		4.00	m	4	
6										
7										
KEY PLAN

← 상주방향

영천방향 →



SECTION

판
목

균열	망상균열	재료분리
편치, 공동	바리, 파손	열화
누수, 제수	백태	퇴적물
철근노출	침하	그늘음
부식	좌굴, 변형	기타

발주처 상주영천고속도로(주)

용역명

상주영천고속도로 2024~2025년 시설물 안전점검 용역
(2024년 하반기 정기안전점검)

점검기관

(주)명성엔지니어링

도면번호

D3 6A P3


손상물량표

번호	구분	부재	손상내용	손상현황						비고
				폭 (mm)	길이 (m)	너비 (m)	물량	단위	개소	
1	19하	방호벽	방호벽 균열	0.2	1.0		4.00	m	4	
2	19하	중분대	중분대 재균열	0.2	0.5		5.00	m	10	
3	19하	방호벽	방호벽 균열	0.2	1.0		5.00	m	5	
4	19하	교면포장	포장 망상균열		5.0	2.0	10.00	m ²	1	
5	19하	신속이음	이물질퇴적		3.0		3.00	m	1	
6	19하	신속이음	이물질퇴적		2.0		2.00	m	1	
7	23하	신속이음	후타재 파손		0.1	1.5	0.15	m ²	1	손상증거
8	23하	신속이음	후타재 파손		0.1	1.0	0.10	m ²	1	
9	24하	신속이음	본체 고정볼량		1.5		1.50	m	1	
10										
11										
상주 방향



영천 방향

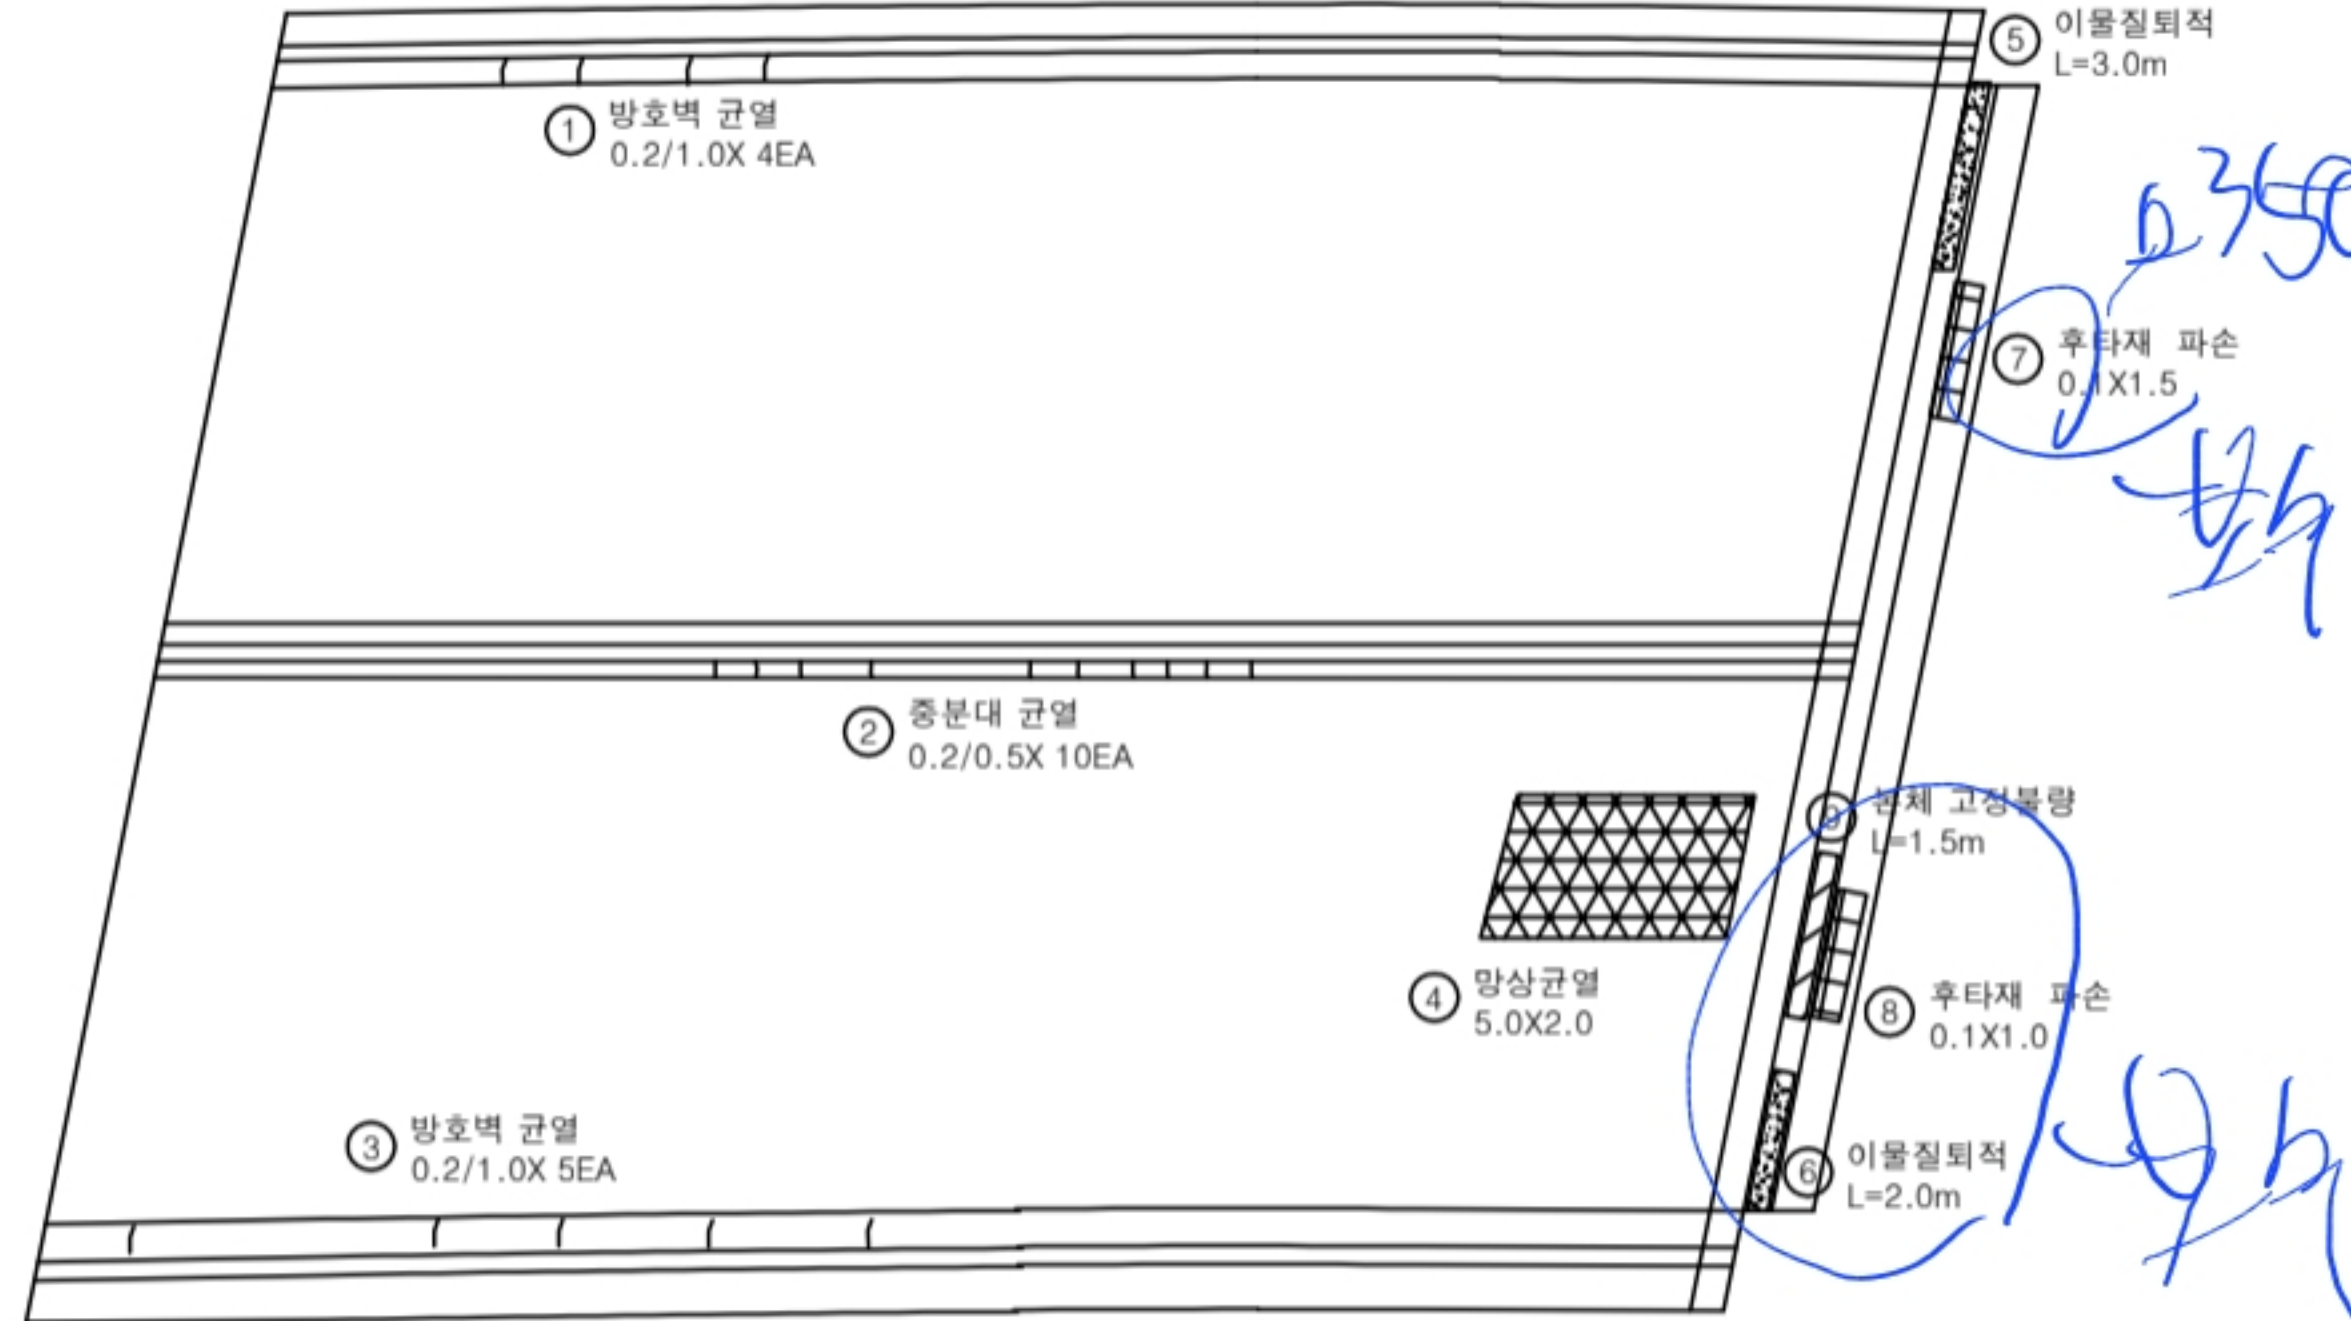

P2

D65A P3. H25

P3

KEY PLAN

← 상주방향

영천방향 →



SECTION

판
표

균열	망상균열	재료분리
편치, 공동	바리, 파손	열화
누수, 제수	백패	퇴적물
철근노출	침하	그늘음
부식	좌굴, 변형	기타

발주처 상주영천고속도로(주)

용역명

상주영천고속도로 2024~2025년 시설물 안전점검 용역
(2024년 하반기 정기안전점검)

점검기관

(주)명성엔지니어링

도면번호

03


손상물량표

번호	구분	부재	손상내용	손상현황						비고
				폭 (mm)	길이 (m)	너비 (m)	물량	단위	개소	
1	19하	방호벽	방호벽 백태		0.2	0.3	0.06	m ²	1	
2	19하	교면포장	포장 망상균열		10.0	2.0	20.00	m ²	1	
3	19하	방호벽	방호벽 균열	0.2	1.0		3.00	m	3	
4	19하	방호벽	방호벽 균열	0.2	3.0		3.00	m	1	
5	23하	방호벽	균열부백태		0.2	1.0	0.40	m ²	2	
6										
7										
상주 방향




영천 방향

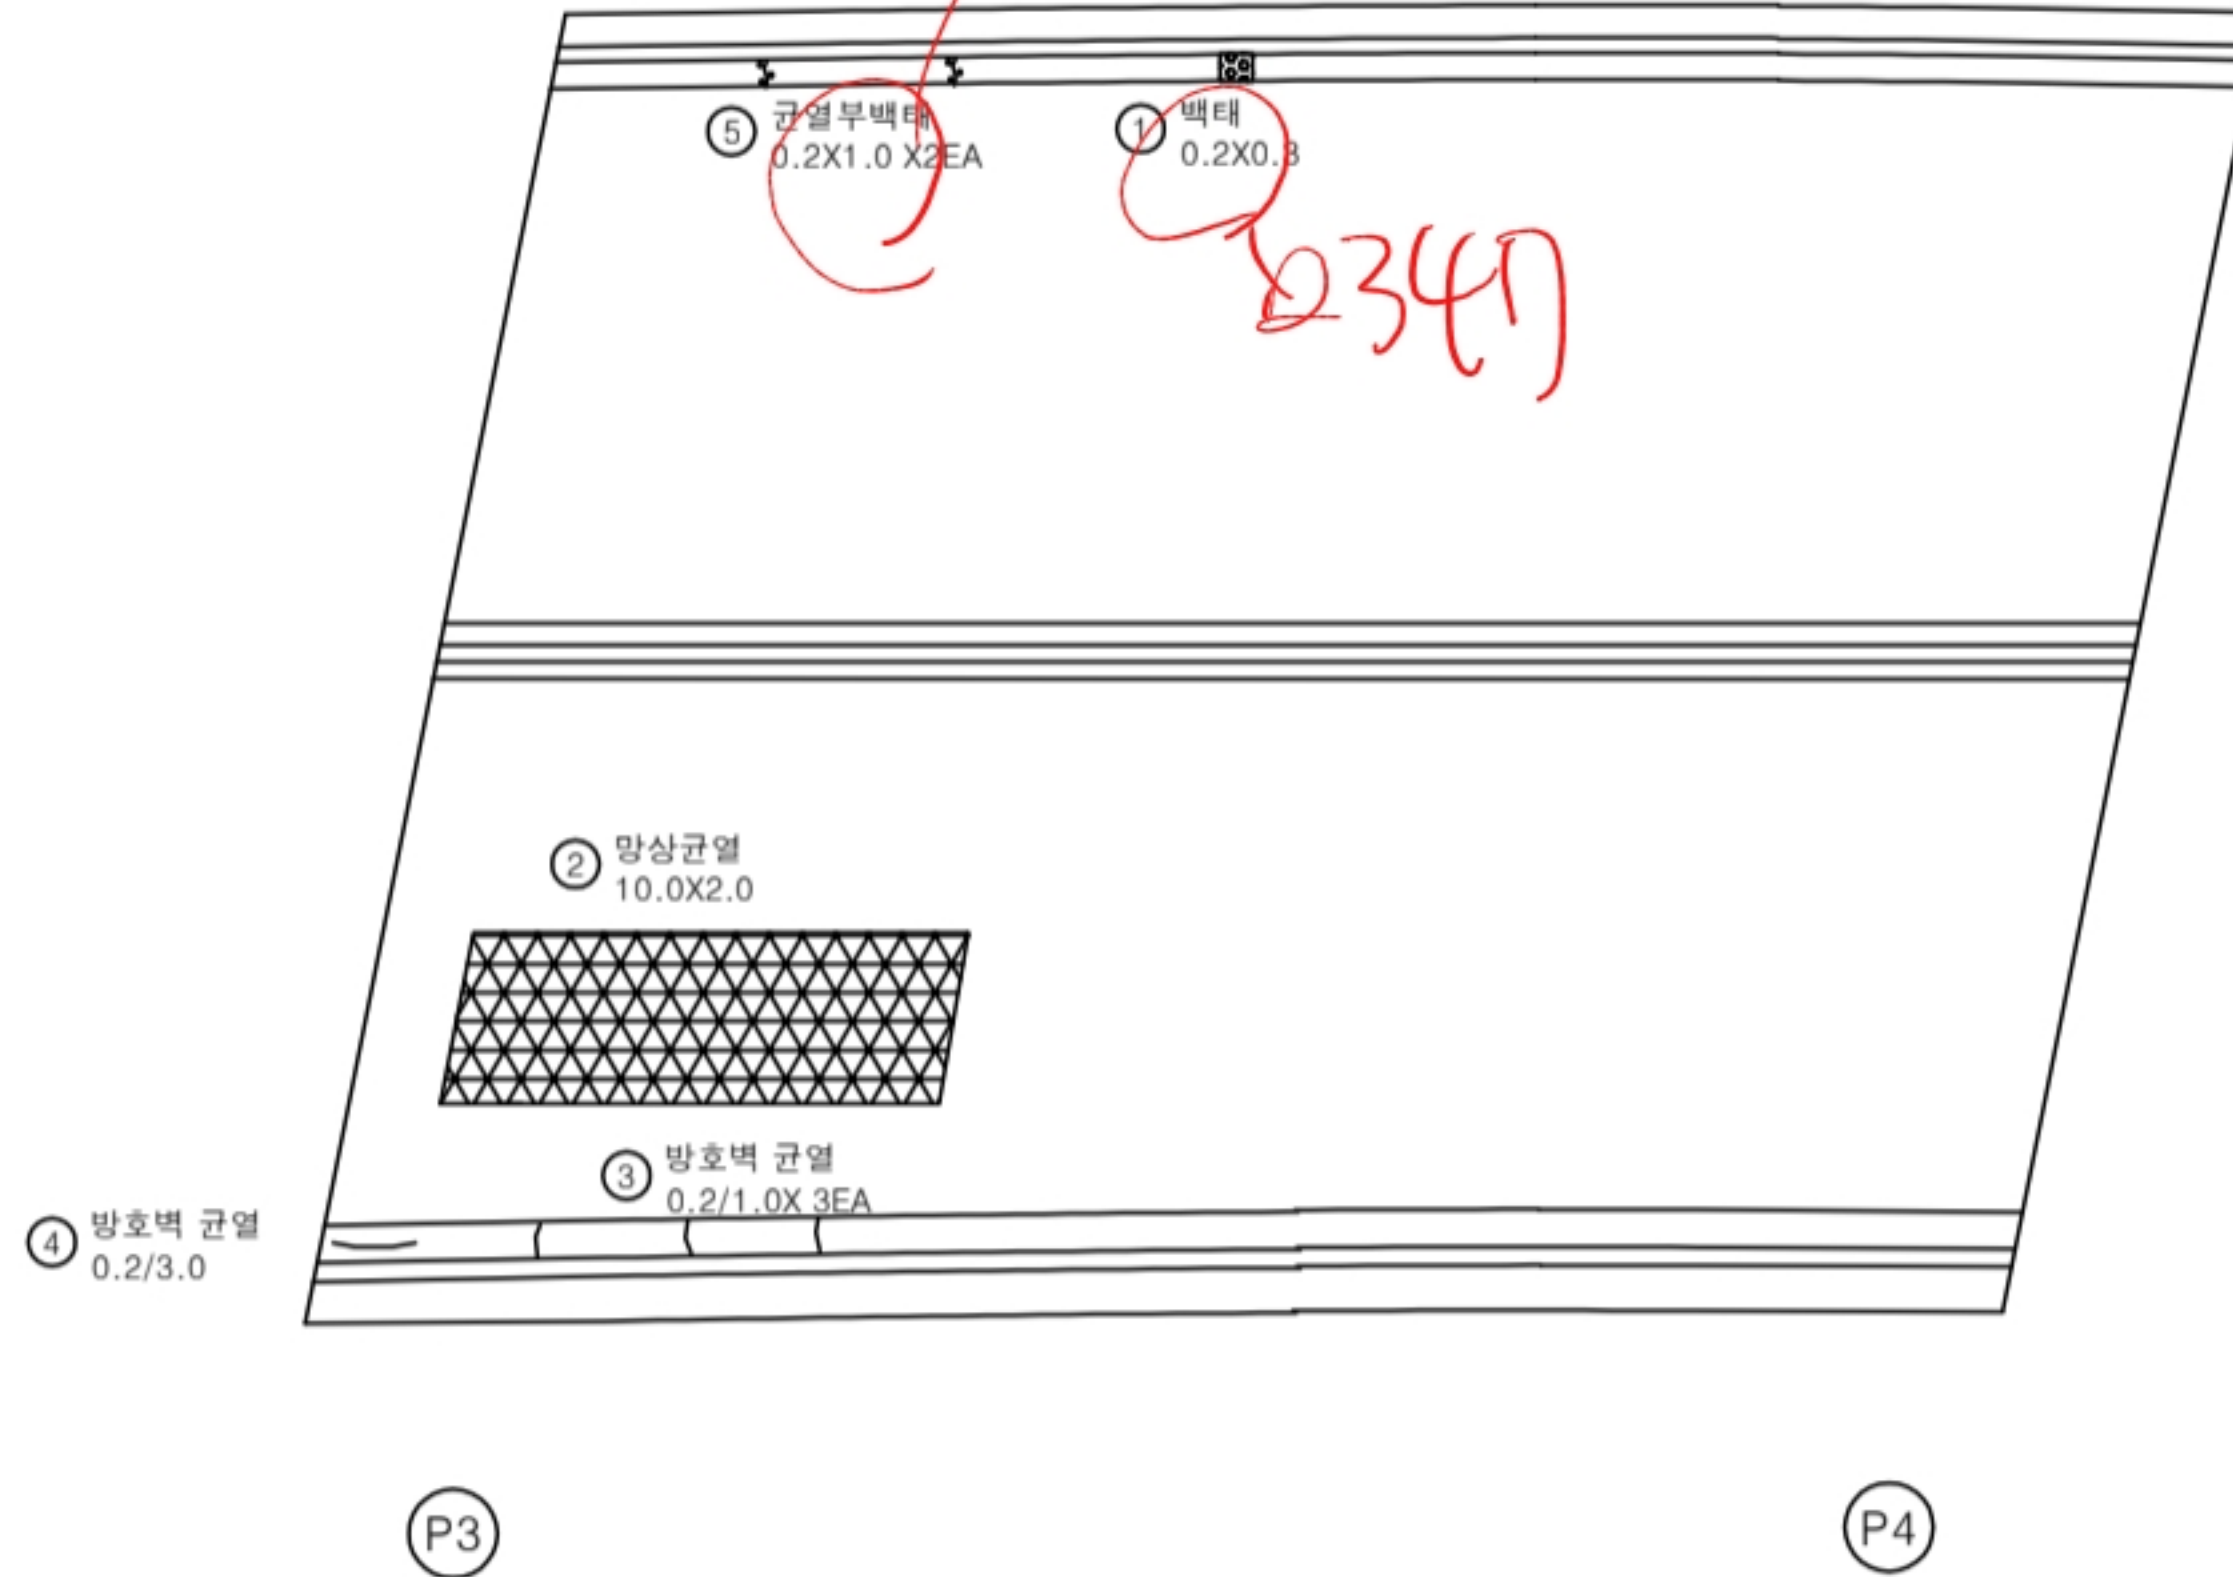

KEY PLAN

← 상주방향

영천방향 →

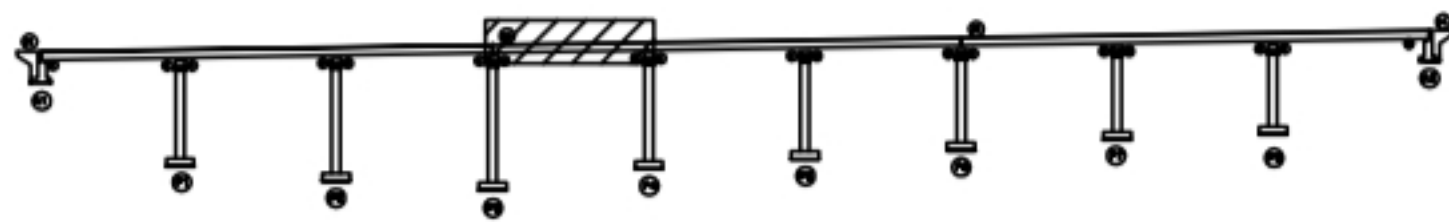

SECTION

판
목

발 주 처 상주영천고속도로(주)

용 역 명

상주영천고속도로 2024~2025년 시설물 안전점검 용역
(2024년 하반기 정기안전점검)

점 검 기 관

(주)명성엔지니어링


도 면 번 호

손상물량표

상주 방향



영천 방향

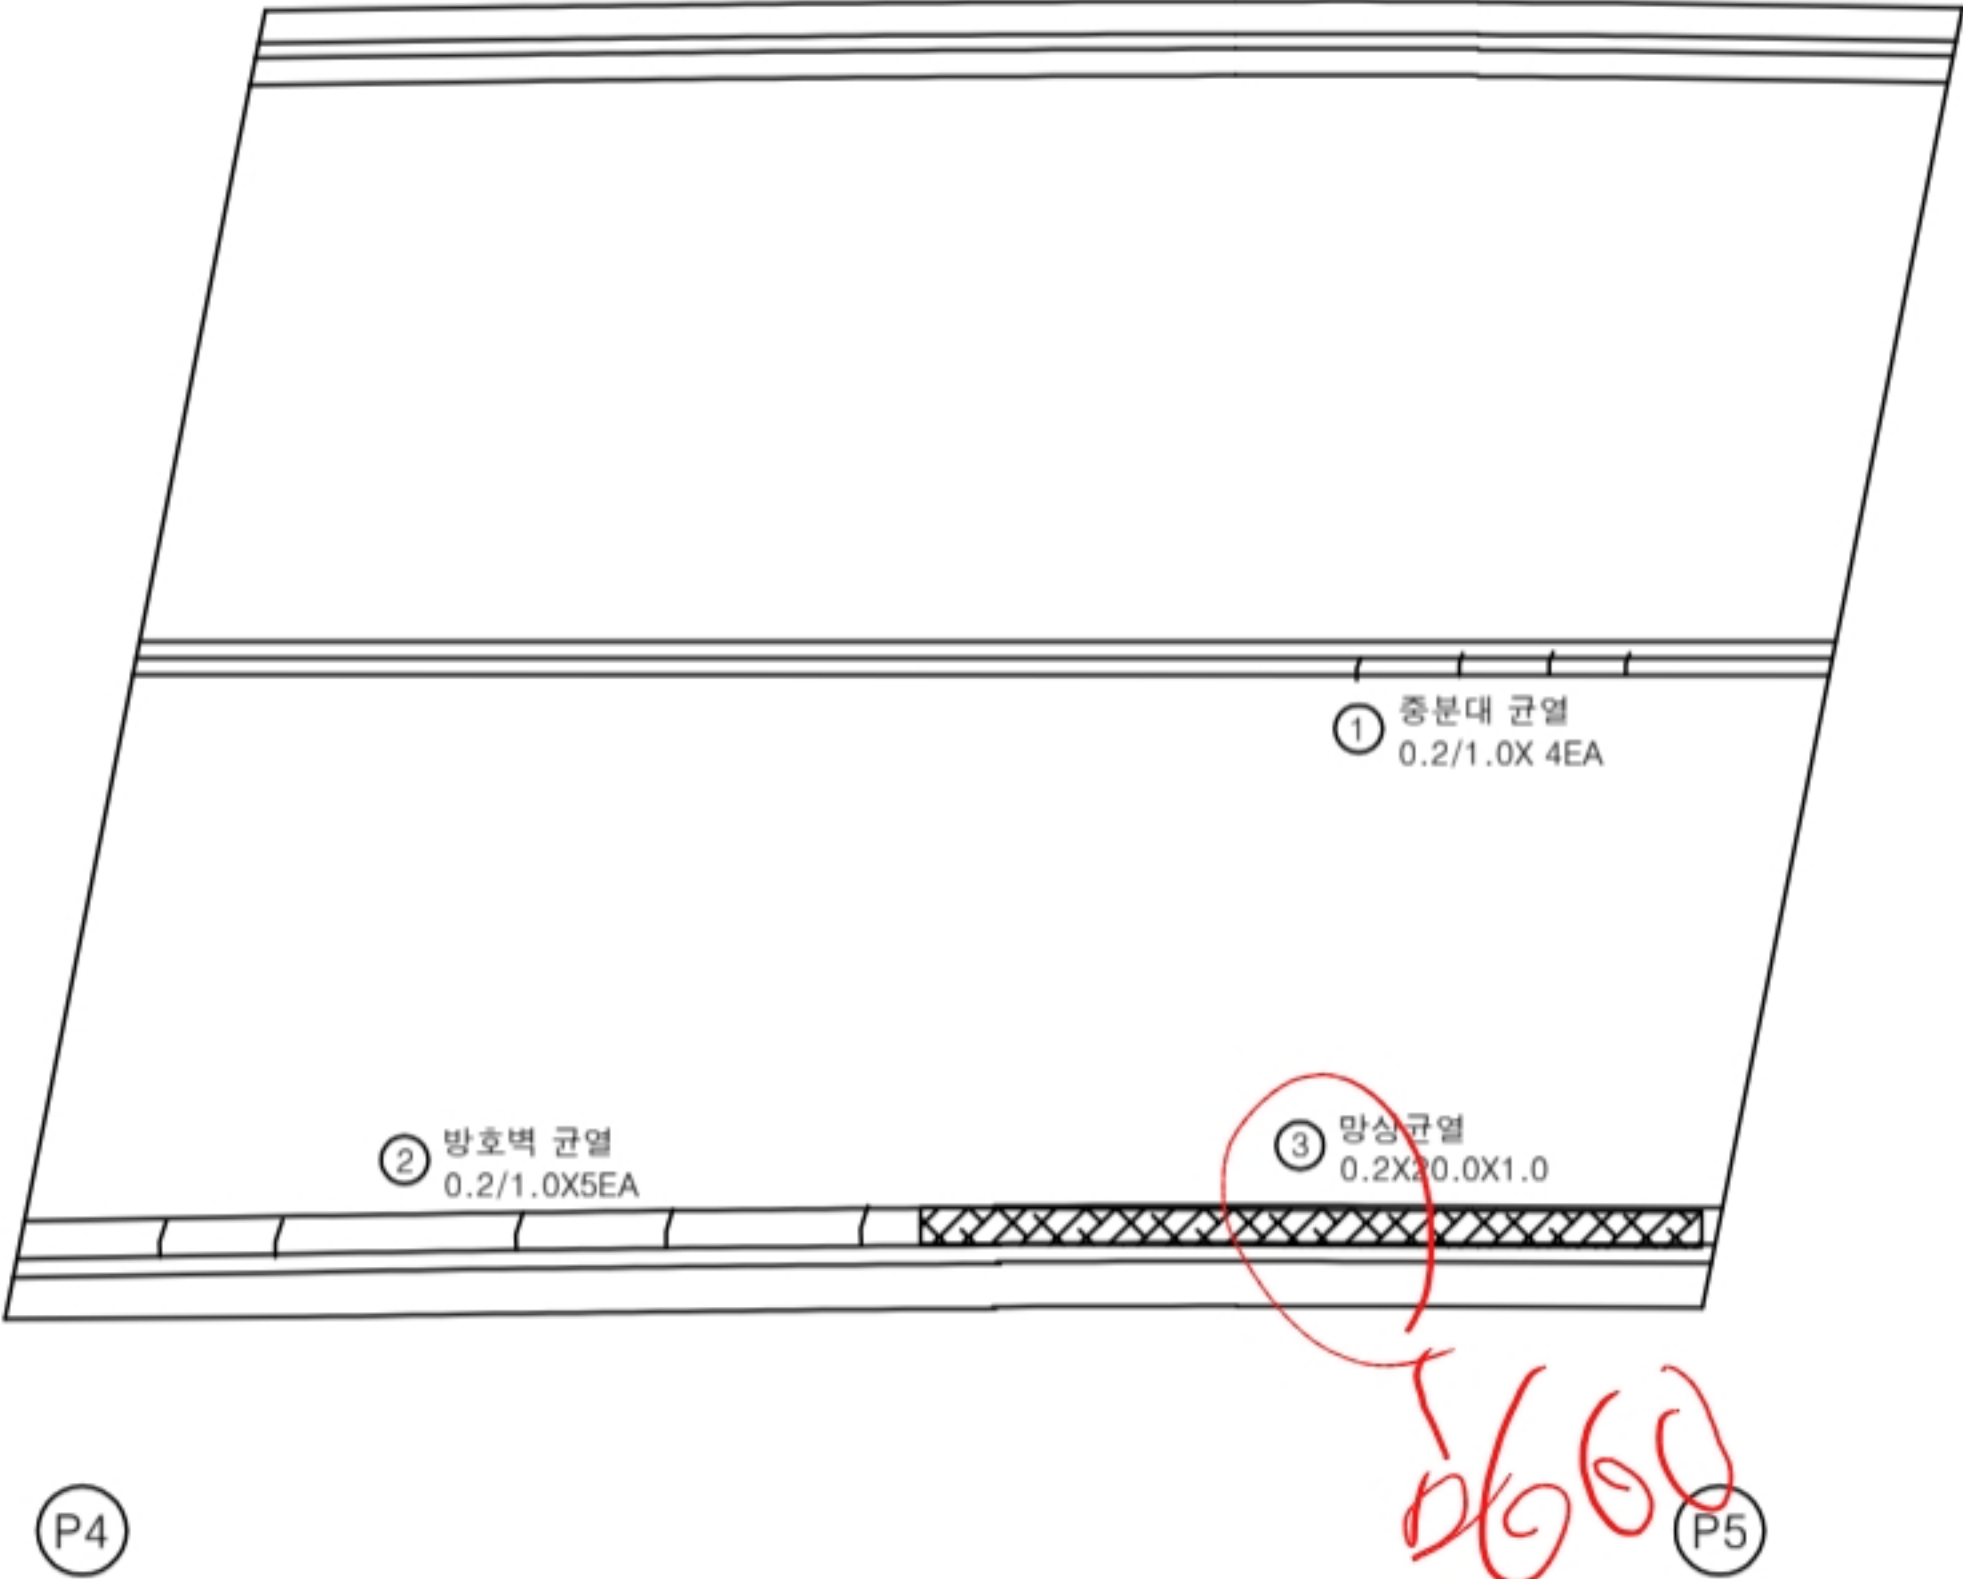


번호	구분	부재	손상내용	손상현황						비고
				폭 (mm)	길이 (m)	너비 (m)	물량	단위	개소	
1	19하	중분대	중분대 균열	0.2	1.0		4.00	m	4	
2	19하	방호벽	방호벽 균열	0.2	1.0		5.00	m	5	
3	23하	방호벽	방호벽 망상균열	0.2	20.0	1.0	20.00	m²	1	
4										
5										
KEY PLAN

← 상주방향

영천방향 →

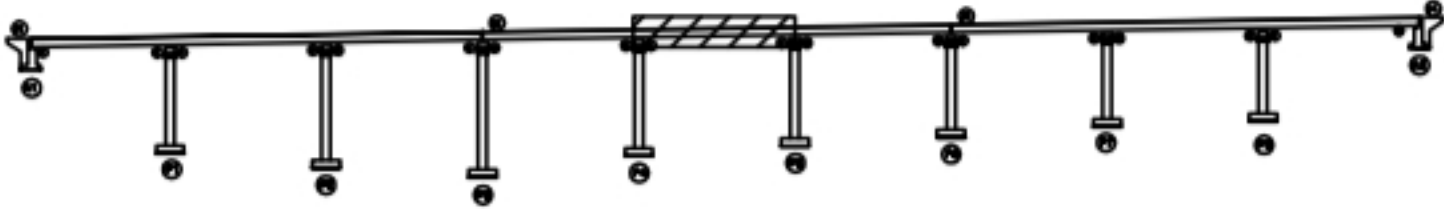

SECTION



판
목

균열	망상균열	재료분리
편치, 공돌	박리, 파손	열화
누수, 세수	박리	퇴적물
철근노출	철화	그늘음
부식	자갈, 변형	기타

발주처	상주영천고속도로(주)
용역명	상주영천고속도로 2024~2025년 시설물 안전점검 용역 (2024년 하반기 정기안전점검)
점검기관	(주)명성엔지니어링
도면번호	05

D344 P6전경


손상물량표

번호	구분	부재	손상내용	손상현황						비고
				폭 (mm)	길이 (m)	너비 (m)	물량	단위	개소	
1	19하	방호벽	방호벽 균열	0.2	1.0		8.00	m	8	
2	19하	교면포장	포장 망상균열		5.0	2.0	10.00	m ²	1	
3	19하	중분대	중분대 균열	0.2	0.5		10.00	m	20	
4	19하	방호벽	방호벽 균열	0.2	1.0		17.00	m	17	
5	19하	신축이음	후타재 파손		0.2	3.0	0.60	m ²	1	20'08 보수
6	23하	신축이음	이물침투적		2.0		2.00	m	1	
7	23하	신축이음	후타재 균열	0.2	0.3		4.80	m	16	
8	23하	배수시설	배수구 막힘				1.00	EA	1	
9										
10										
상주 방향



영천 방향

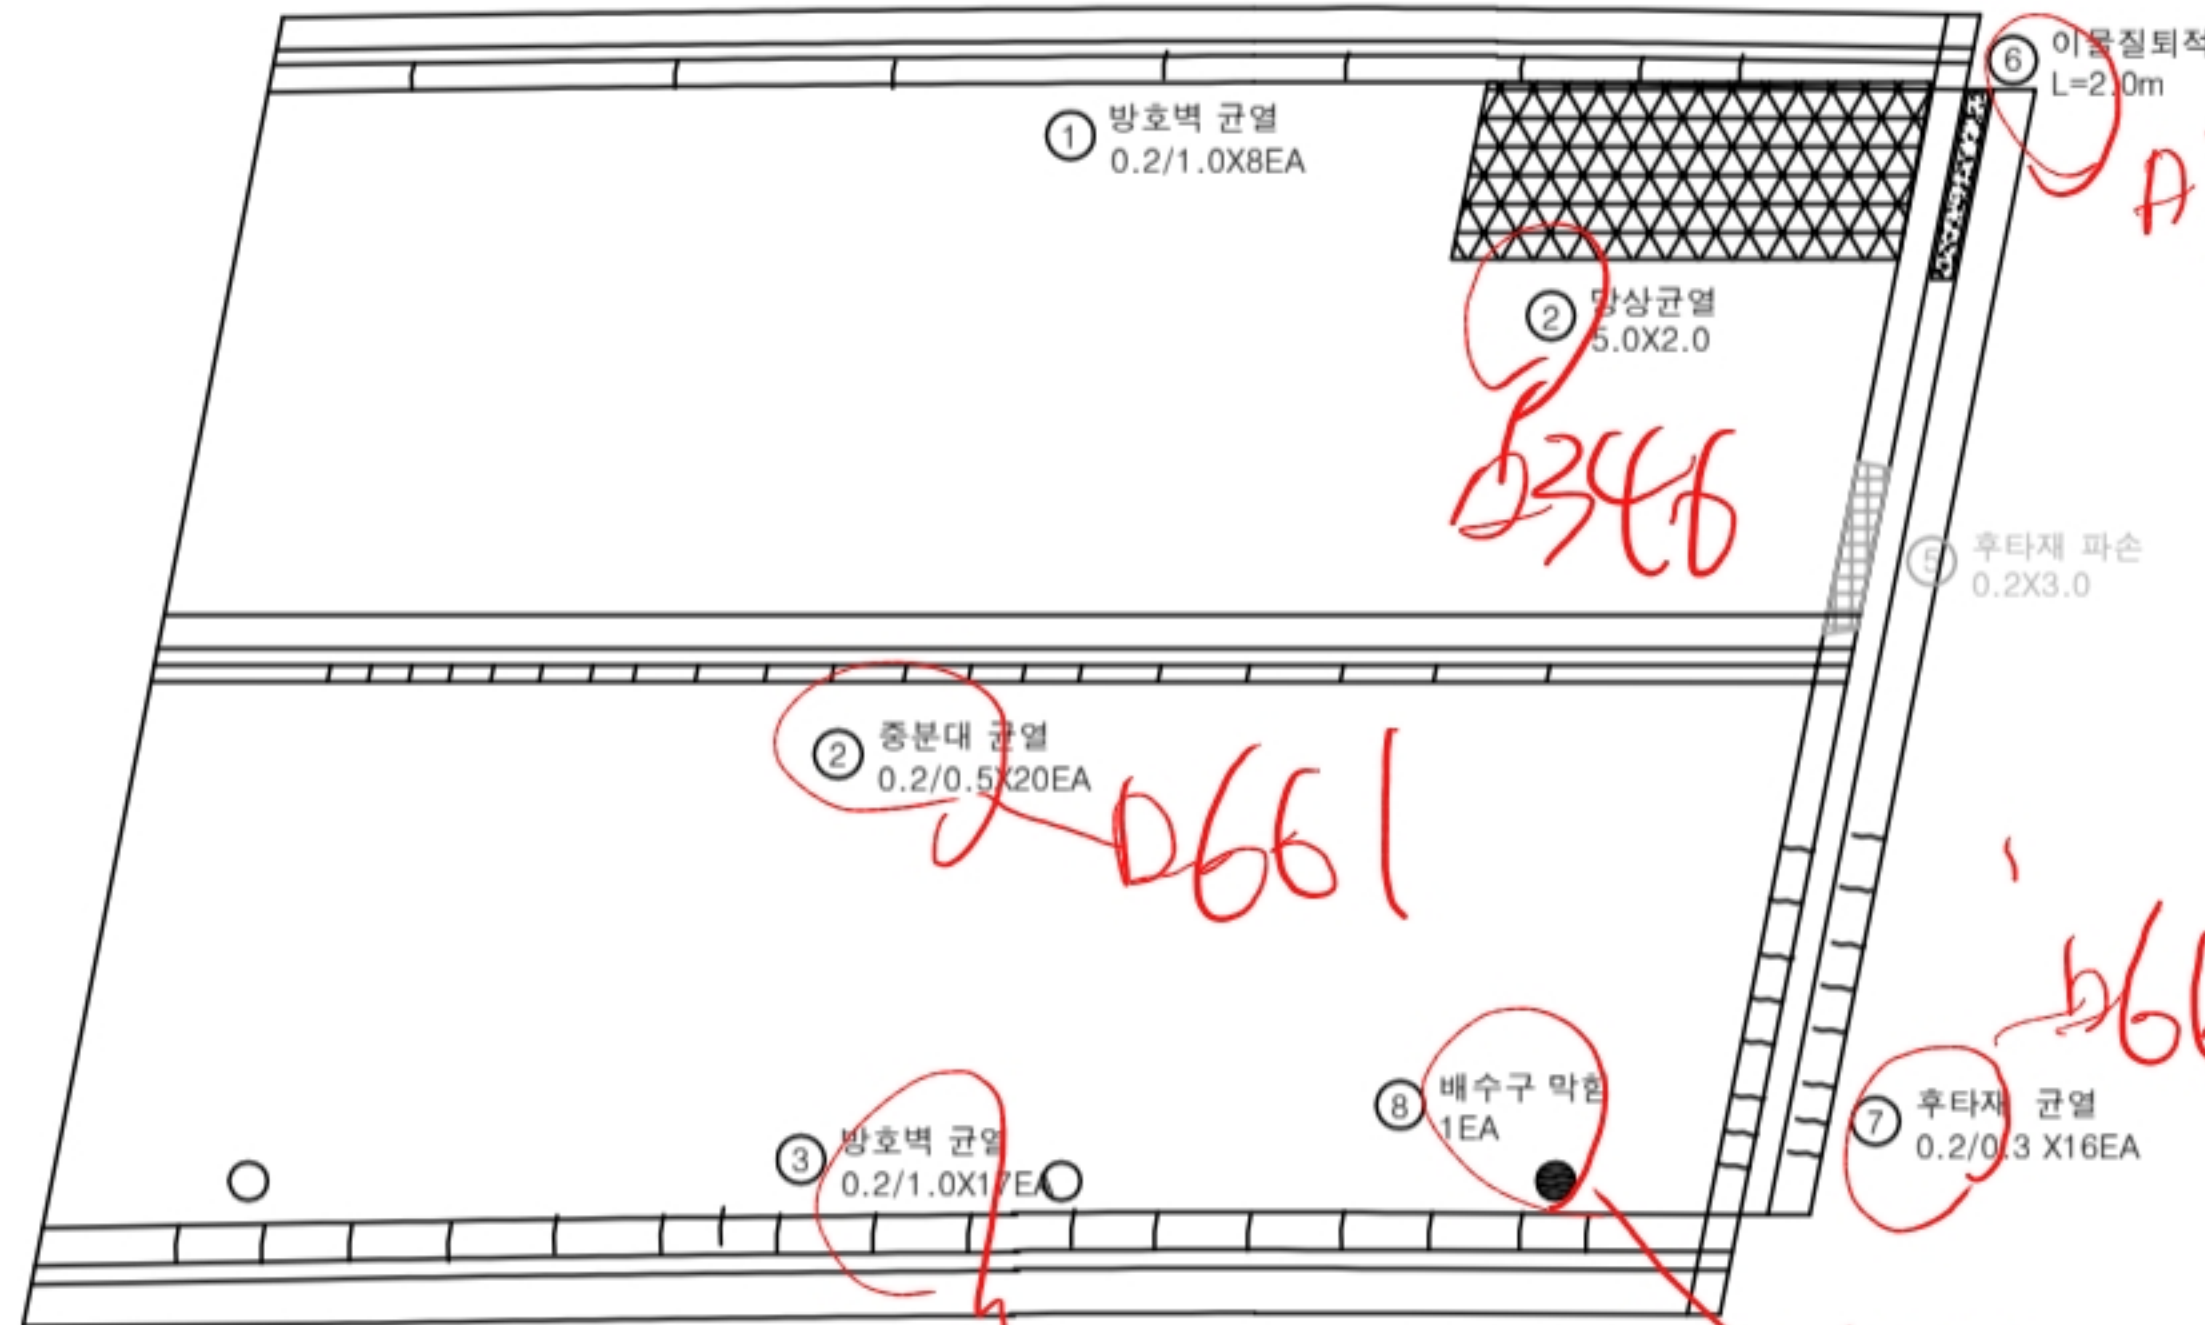D665 P5
P6전경D663
D666

KEY PLAN

← 상주방향

영천방향 →



SECTION

판
표

균열	망상균열	재료분리
편치, 공동	바리, 파손	열화
누수, 제수	배수	퇴적물
철근노출	침하	그늘음
부식	좌굴, 변형	기타

발주처 상주영천고속도로(주)

용역명

상주영천고속도로 2024~2025년 시설물 안전점검 용역
(2024년 하반기 정기안전점검)

점검기관 (주)명성엔지니어링


도면번호

손상물량표

상주 방향



영천 방향

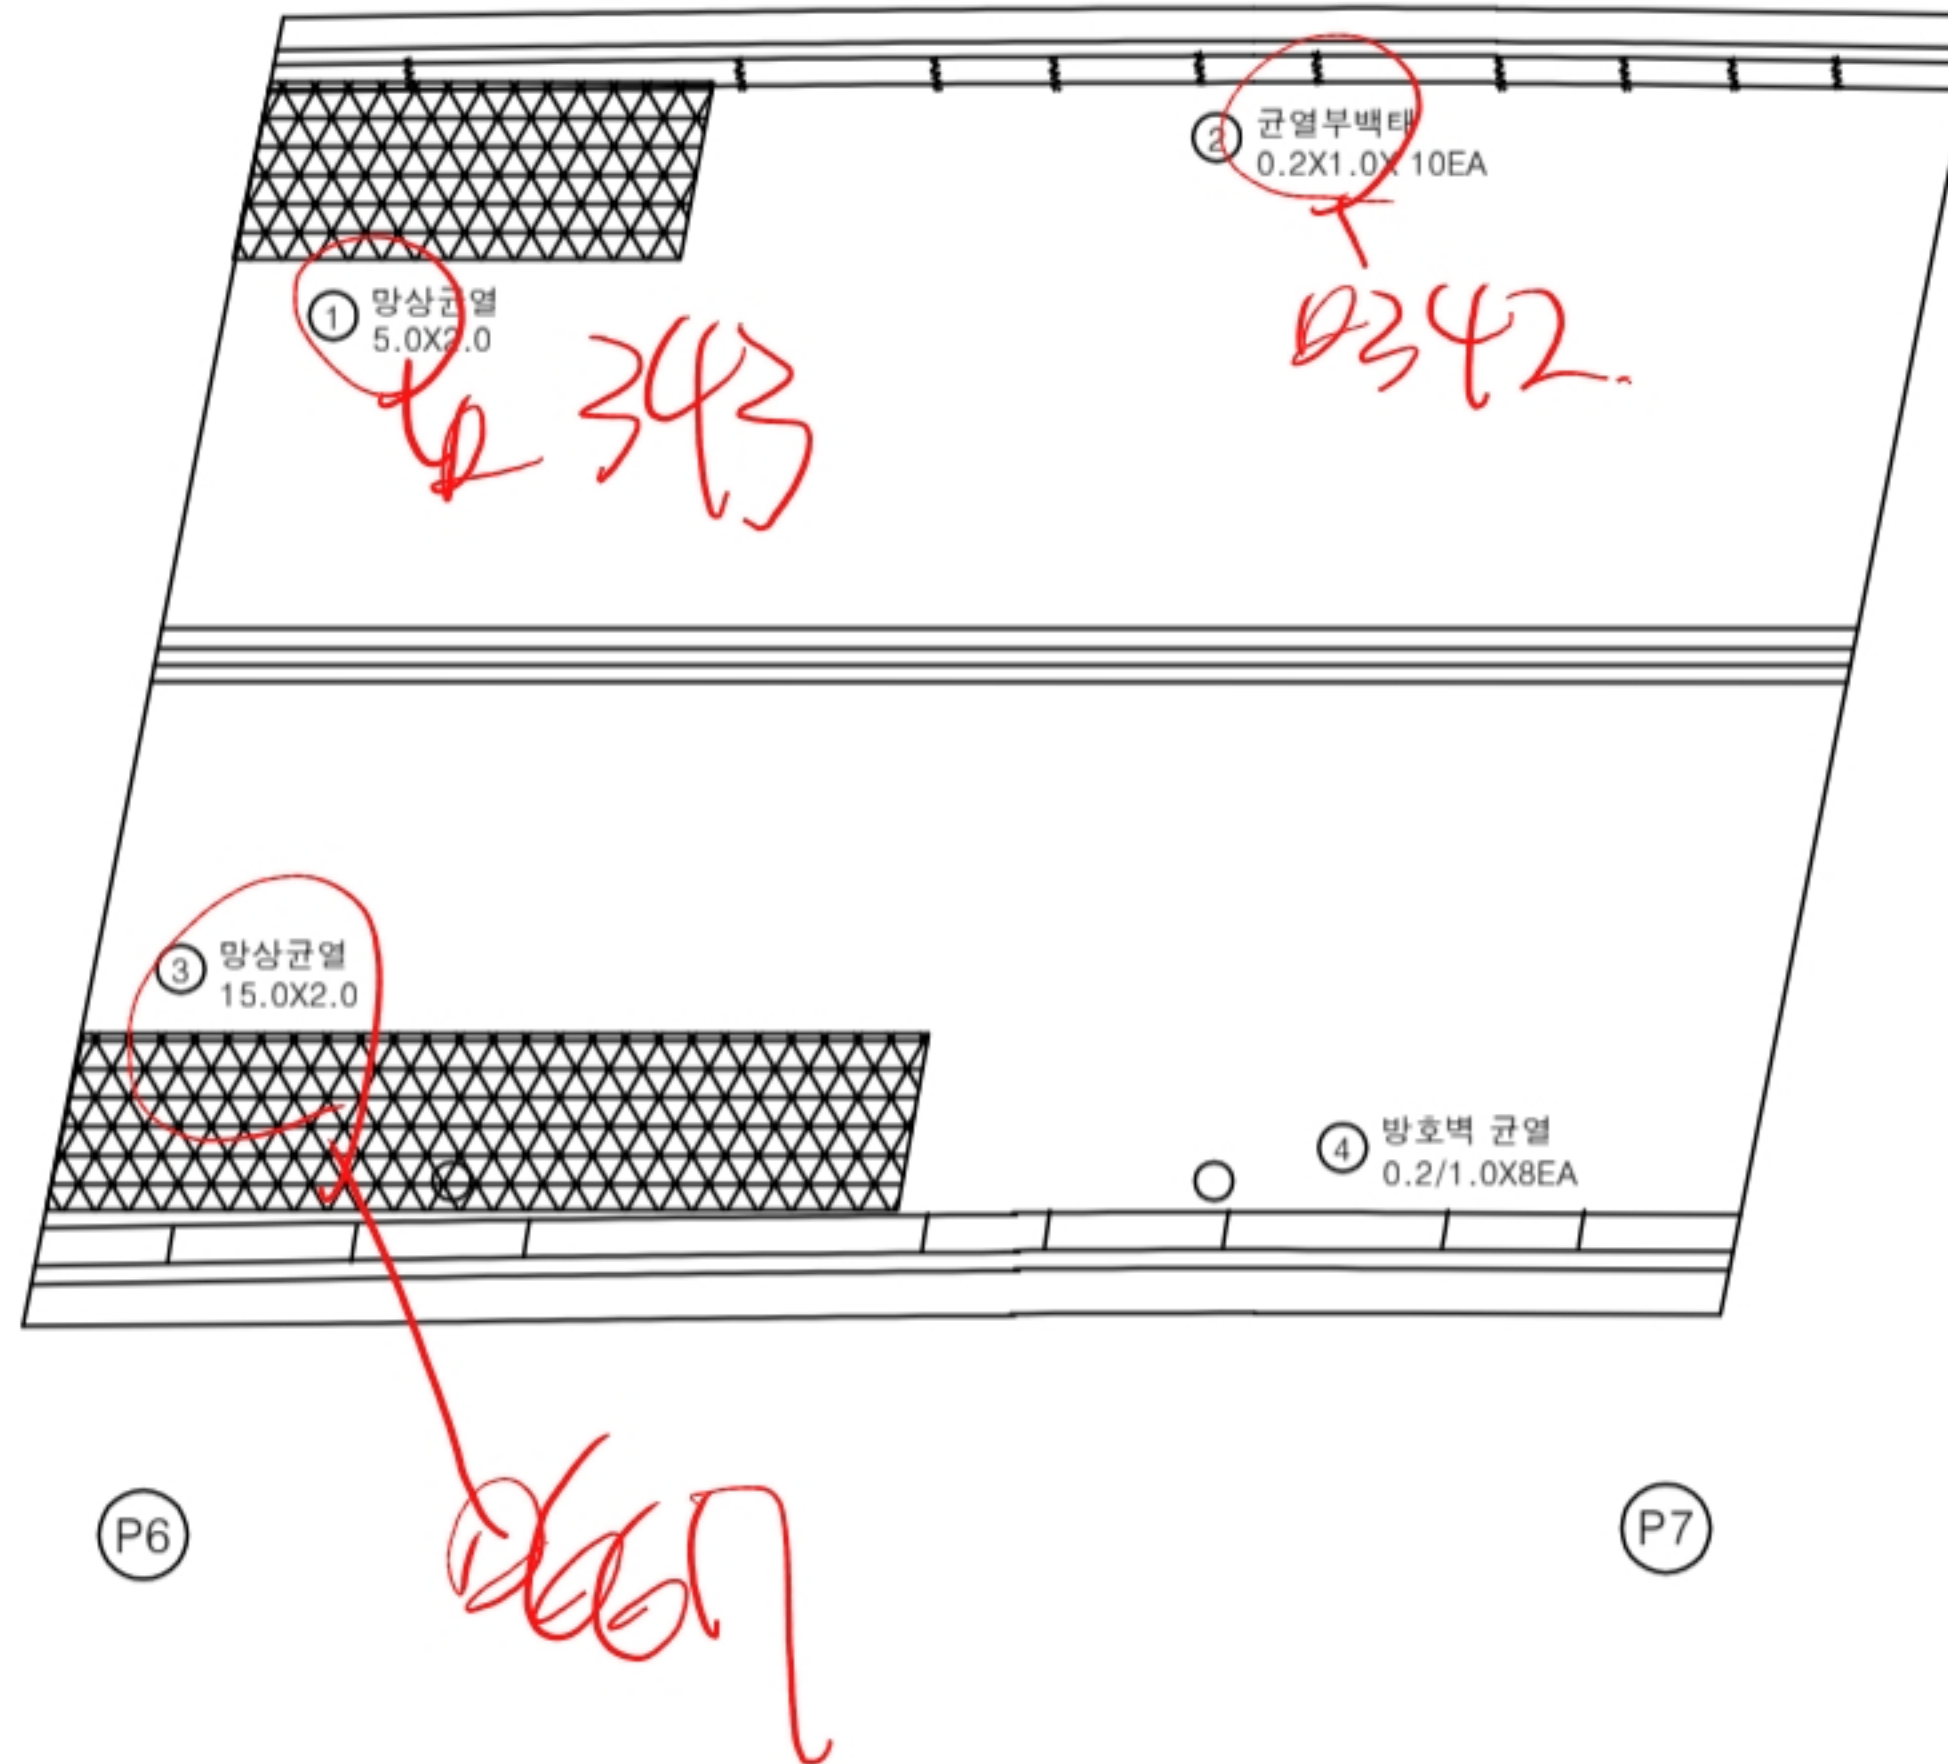

번호	구분	부재	손상내용	손상현황						비고
				폭 (mm)	길이 (m)	너비 (m)	물량	단위	개소	
1	19하	교면포장	포장 망상균열		5.0	2.0	10.00	m ²	1	
2	19하	방호벽	균열부백태		0.2	1.0	2.00	m ²	10	
3	19하	교면포장	포장 망상균열		15.0	2.0	30.00	m ²	1	
4	19하	방호벽	방호벽 균열	0.2	1.0		8.00	m	8	
5										
6										
KEY PLAN

← 상주방향

영천방향 →



SECTION

판
목

균열	망상균열	재료분리
편치, 공동	박리, 파손	열화
누수, 철부식	배터	부식
철근노출	침하	그늘음
부식	파굴, 변형	기타

발주처 상주영천고속도로(주)

용역명

상주영천고속도로 2024~2025년 시설물 안전점검 용역
(2024년 하반기 정기안전점검)

점검기관


(주)명성엔지니어링

도면번호

손상물량표


상주 방향
←

영천 방향
→

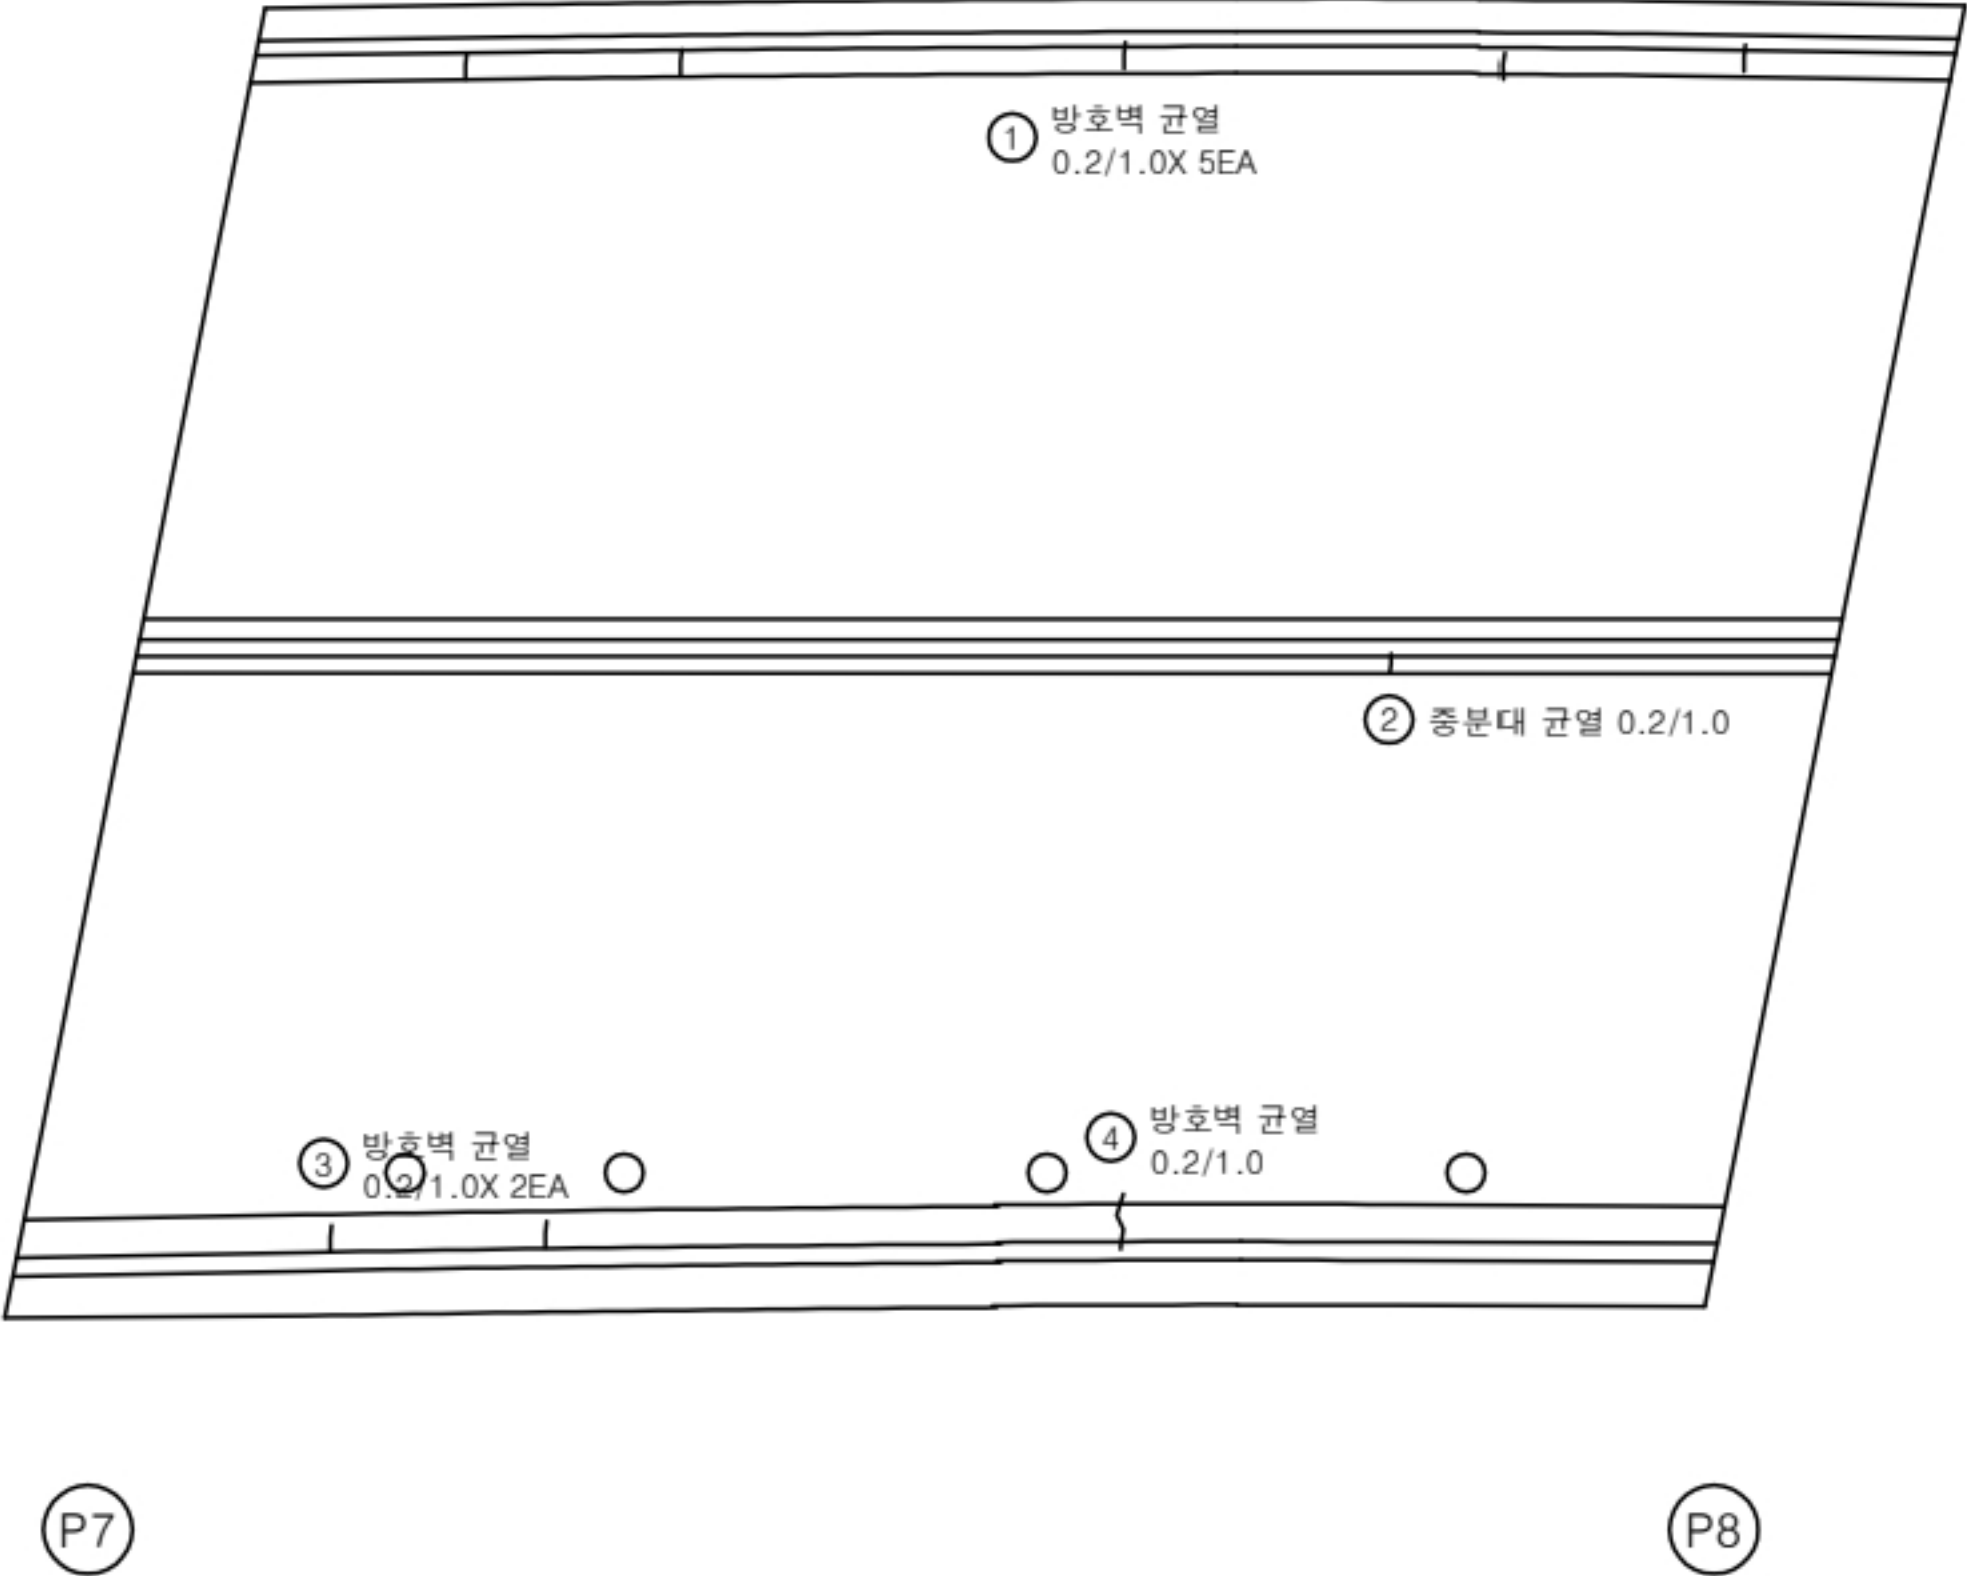

번호	구분	부재	손상내용	손상현황						비고
				폭 (mm)	길이 (m)	너비 (m)	물량	단위	개소	
1	19하	방호벽	방호벽 균열	0.2	1.0		5.00	m	5	
2	19하	중분대	중분대 균열	0.2	1.0		1.00	m	1	
3	19하	방호벽	방호벽 균열	0.2	1.0		2.00	m	2	
4	21하	방호벽	방호벽 균열	0.2	1.0		1.00	m	1	
5										
6										
KEY PLAN

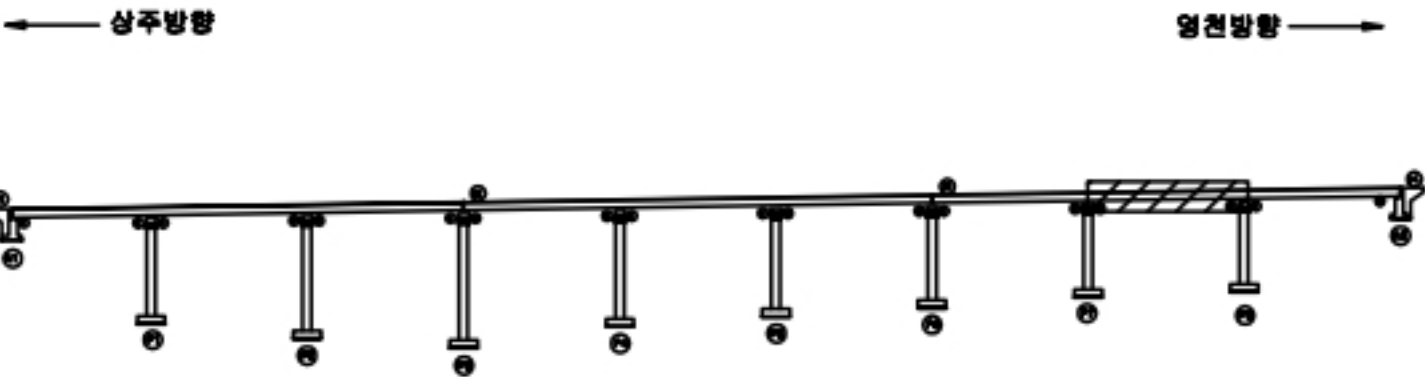

SECTION



범례

균열	방상균열	재료분리
편치, 공돌	빠리, 파손	열화
누수, 세수	스케일	박리
침강노출	침하	그늘음
부식	좌굴, 변형	기타


발주처	상주영천고속도로(주)
용역명	상주영천고속도로 2024~2025년 시설물 안전점검 용역 (2024년 하반기 정기안전점검)
점검기관	(주)영성엔지니어링
도면번호	08

영역 331~336 전경

상주 방향



영천 방향

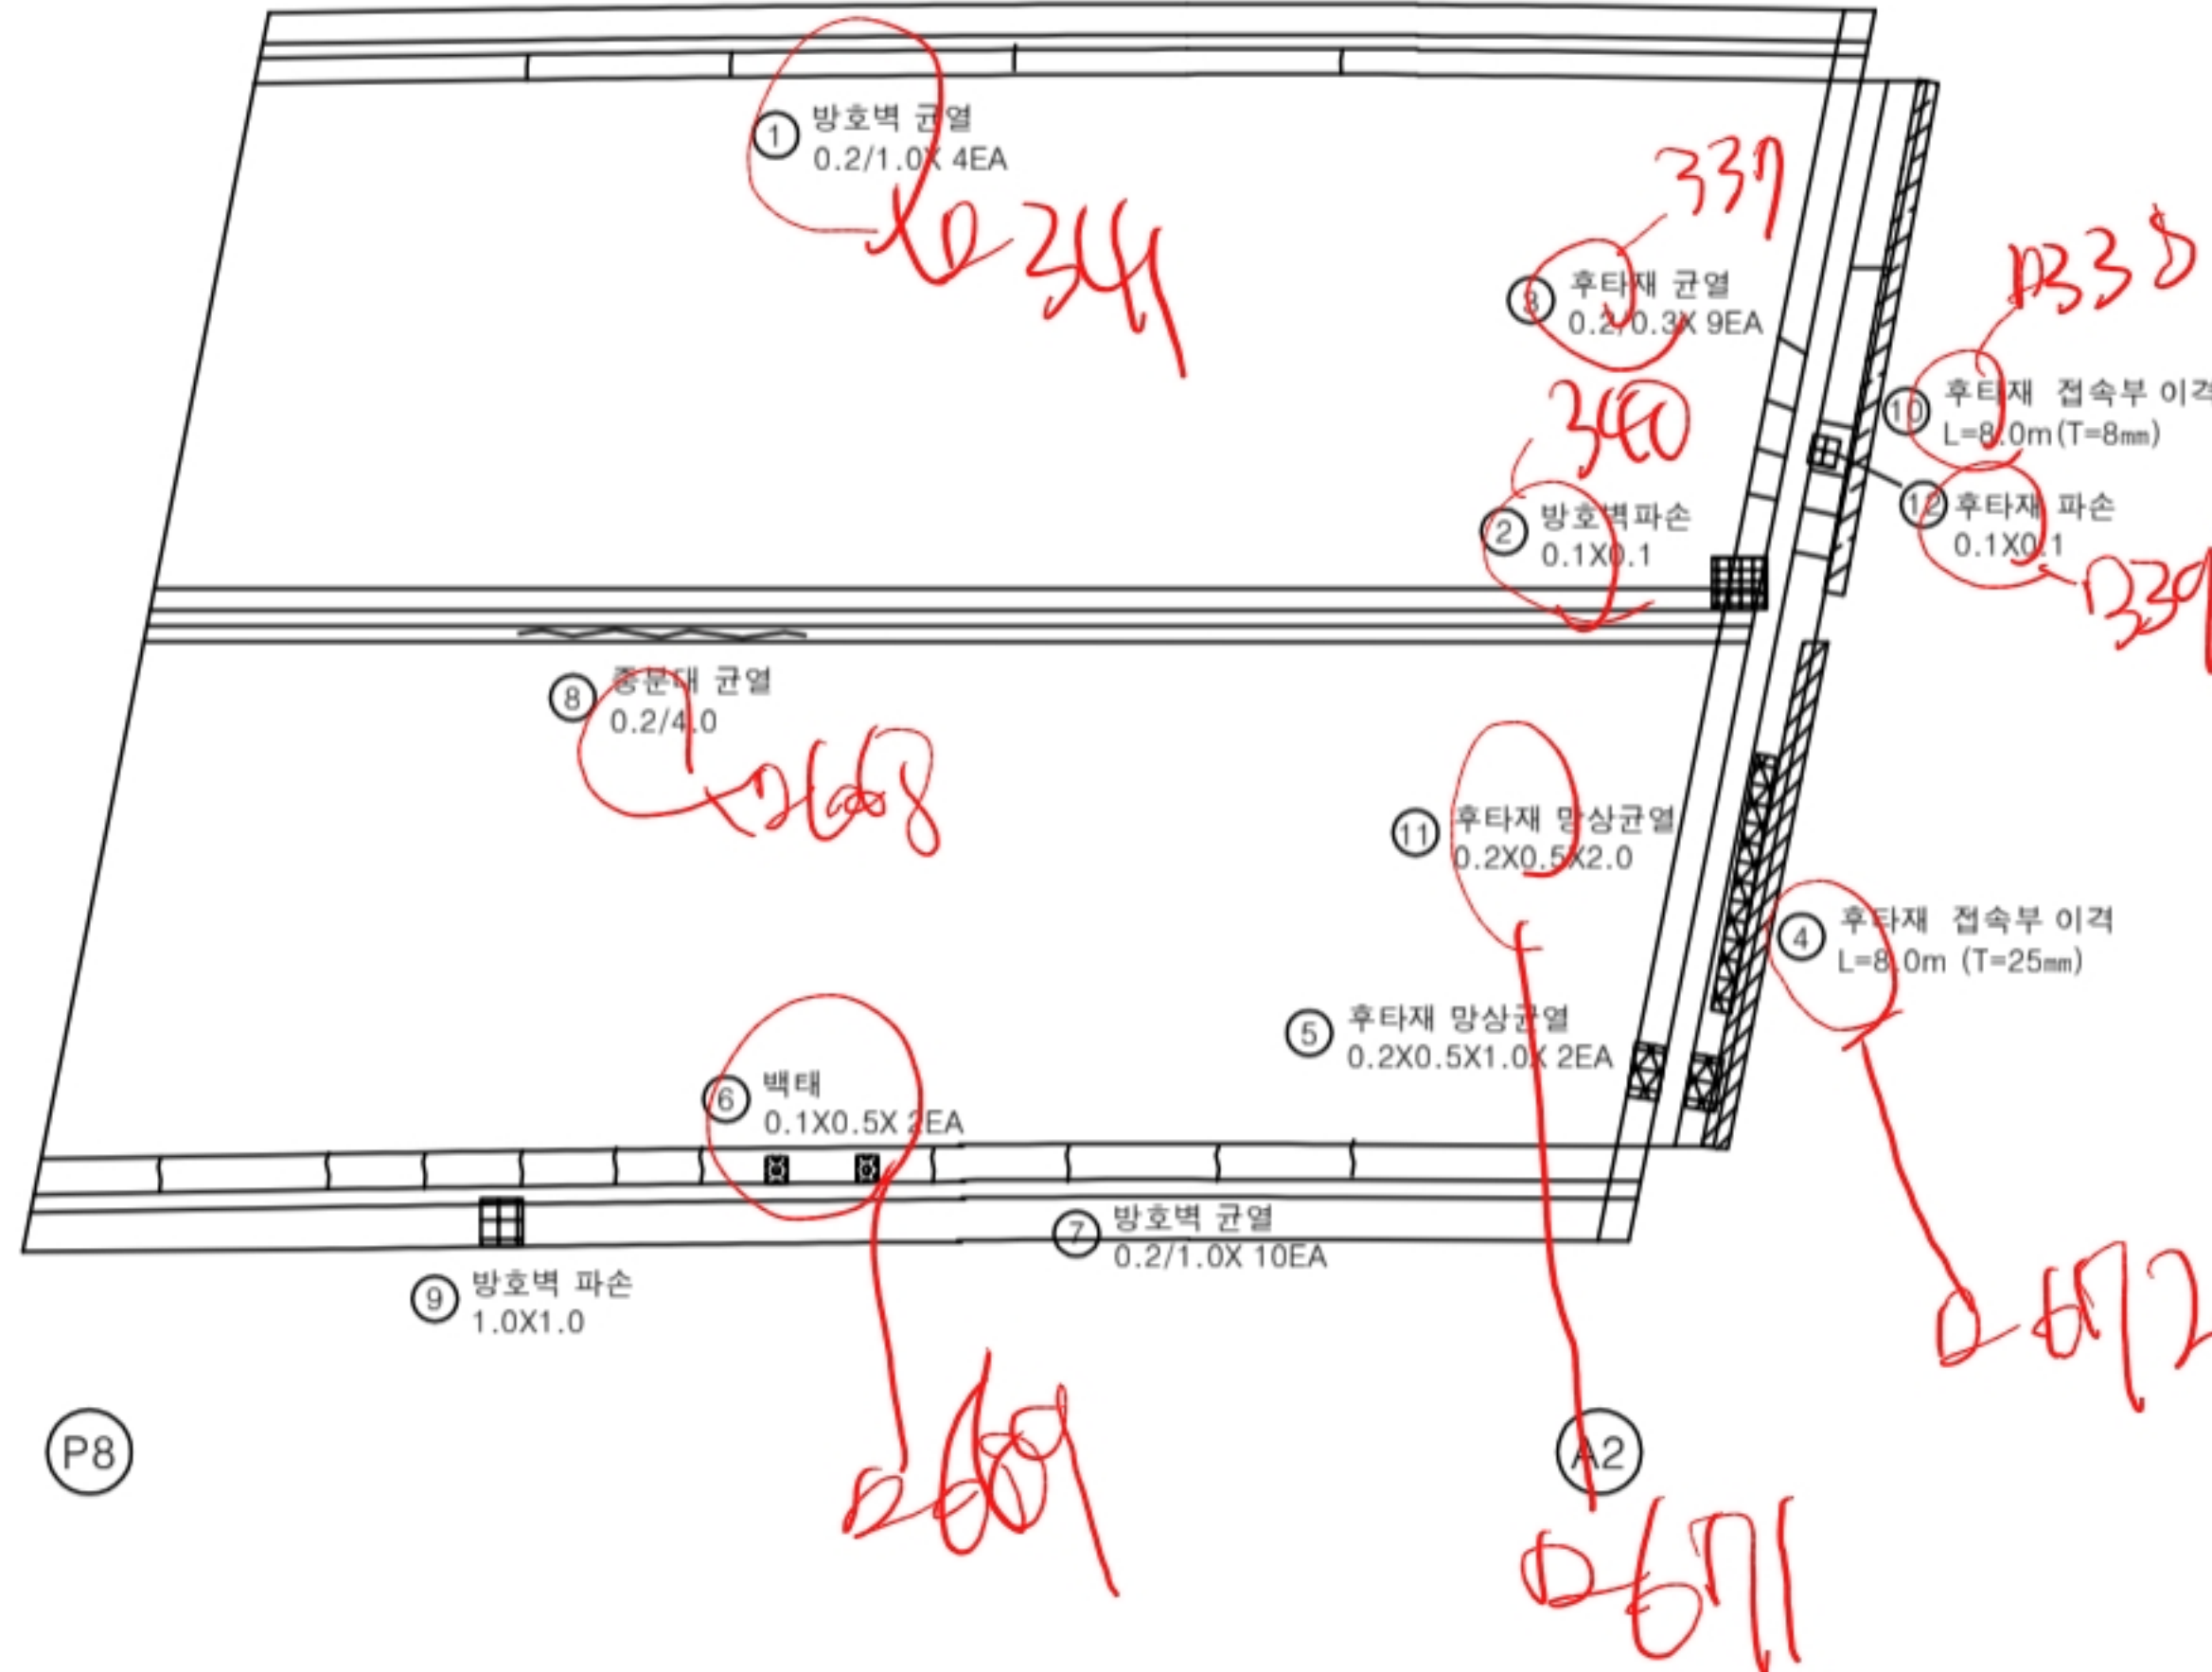

손상물량표

번호	구분	부재	손상내용	손상현황						비고
				폭 (mm)	길이 (m)	너비 (m)	물량	단위	개소	
1	19하	방호벽	방호벽 균열	0.2	1.0		4.00	m	4	
2	19하	방호벽	방호벽 파손		0.1	0.1	0.01	m ²	1	
3	19하	신축이음	후타재 균열	0.2	0.3		2.70	m	9	
4	19하	교면포장	후타재 접속부 이격		8.0		8.00	m	1	(T=25.0mm)
5	19하	신축이음	후타재 망상균열	0.2	0.5	1.0	1.00	m ²	2	
6	19하	방호벽	방호벽 백태		0.1	0.5	0.10	m ²	2	
7	19하	방호벽	방호벽 균열	0.2	1.0		10.00	m	10	
8	21하	중분대	중분대 균열	0.2	4.0		4.00	m	1	
9	21하	방호벽	방호벽 파손		1.0	1.0	1.00	m ²	1	
10	23하	교면포장	후타재 접속부 이격		8.0		8.00	m	1	(T=8.0mm)
11	23하	신축이음	후타재 망상균열	0.2	0.5	5.0	2.50	m ²	1	
12	24하	신축이음	후타재 파손		0.1	0.1	0.01	m ²	1	
13										
14										
KEY PLAN

← 상주방향

영천방향 →



SECTION

판
목

균열	망상균열	재료분리
편치, 공동	바리, 파손	열화
누수, 침수	백태	퇴적물
철근노출	침하	그늘음
부식	좌굴, 변형	기타

발주처 상주영천고속도로(주)

용역명

상주영천고속도로 2024~2025년 시설물 안전점검 용역
(2024년 하반기 정기안전점검)

점검기관

(주)명성엔지니어링

도면번호

