

상주영천고속도로 2024~2025년 시설물 안전점검 용역
(2024년 하반기 정기안전점검)

외 관 조 사 망 도

산호교

2024.11

(주)명성엔지니어링

상 주 방 향

D243 A1 43

손상물량표

번호	구분	부재	손상내용	손상현황						비고
				폭 (mm)	길이 (m)	너비 (m)	수량	단위	개소	
1	19하	신축이음	후타재 균열	0.2	0.5		5.50	m	11	
2	19하	신축이음	후타재 균열	0.2	0.3		2.40	m	8	
3	24하	신축이음	본체 볼트파손				1.00	EA	1	
4	24하	신축이음	후타재 파손		0.1	0.2	0.02	m²	1	
5										
6										
상주방향




영천방향

① 후타재 균열
0.2/0.5X11EA③ 본체 볼트 파손
1EA② 후타재 균열
0.2/0.3X 8EA④ 후타재 파손
0.1X0.2


A1

P1

KEY PLAN

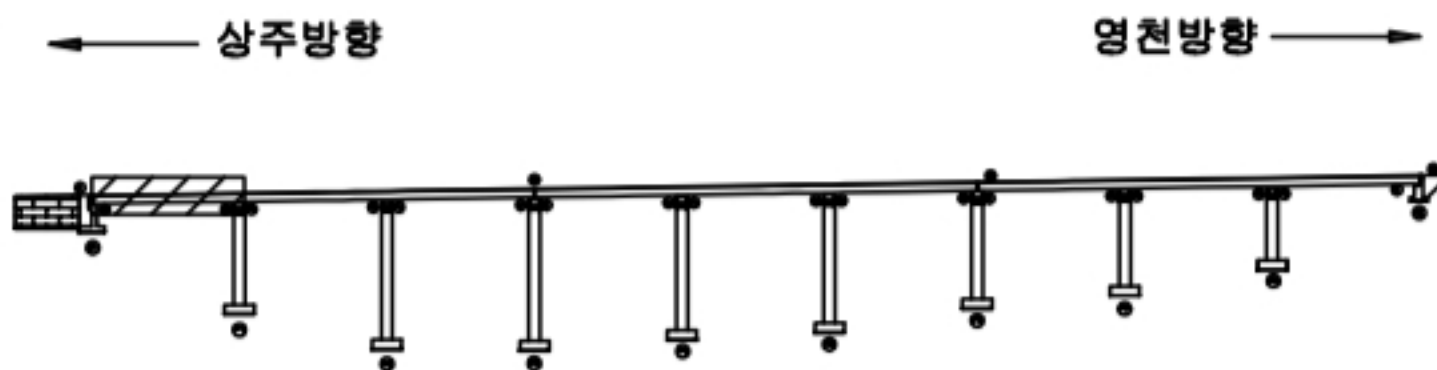

SECTION

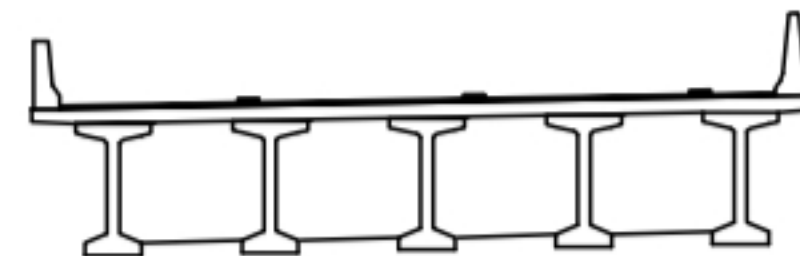

범례

균열	망상균열	재료분리
펀치, 공동	박리, 파손	열화
부식, 세수	변위	파괴물
철근노출	침하	그라우트
부식	균열, 변형	기타

발주처
상주영천고속도로(주)용역명
상주영천고속도로 2024~2025년 시설물 안전점검 용역
(2024년 하반기 정기안전점검)점검기관
(주)명성엔지니어링

도면번호

손 상 물 량 표

상주방향




영천방향




(P1)

(P2)

번호	구분	부재	손상내용	손상현황						비 고
				폭 (mm)	길이 (m)	너비 (m)	수량	단위	개소	
1										
2										
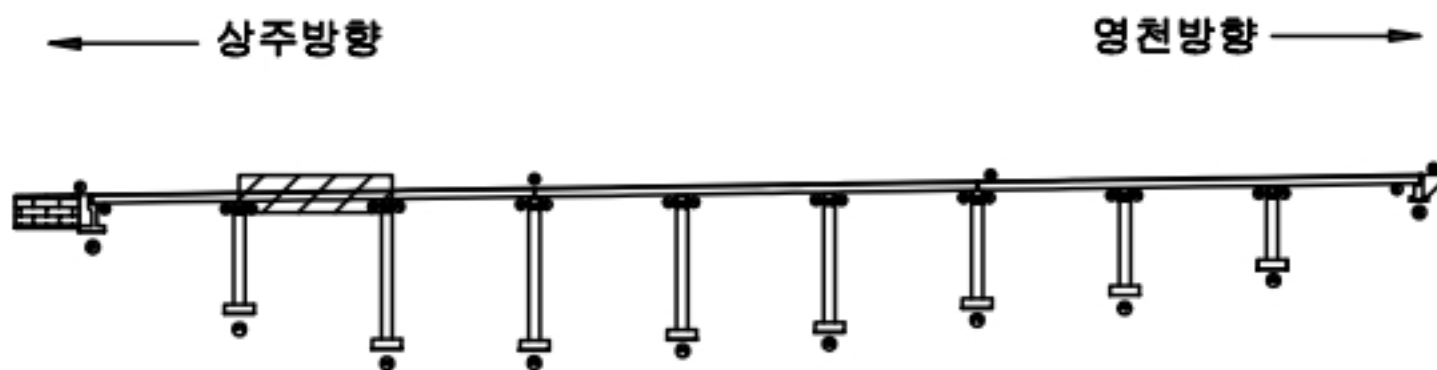KEY
PLAN

SECTION

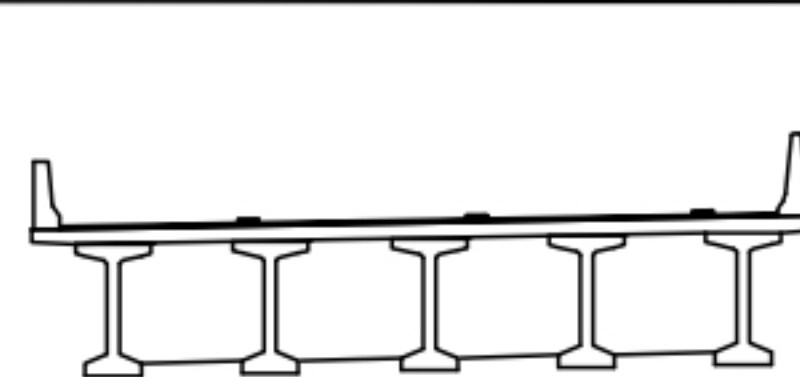변
례

균열	망상균열	재료분리
편치, 공동	박리, 파손	열화
누수, 세수	녹 발생	파손물
철근노출	침하	그늘물
부식	좌굴, 변형	기 타

발 주 처	상주영천고속도로(주)
용 역 명	상주영천고속도로 2024~2025년 시설물 안전점검 용역 (2024년 하반기 정기안전점검)
점 검 기 관	(주)명성엔지니어링
도 면 번 호	

D 238.4 P3진행

손상물량표

번호	구분	부재	손상내용	손상현황						비고
				폭 (mm)	길이 (m)	너비 (m)	수량	단위	개소	
1	19하	신축이음	이물질퇴적		3.0		3.00	m	1	
2	19하	신축이음	후타재 균열	0.2	0.3		1.20	m	4	
3	19하	신축이음	차수판 볼트탈락				1.00	EA	1	21하 보수
4	23하	신축이음	후타재 균열	0.2	0.3		2.10	m	7	
5										
6										
상주방향




영천방향




(P2)

(P3)

KEY PLAN

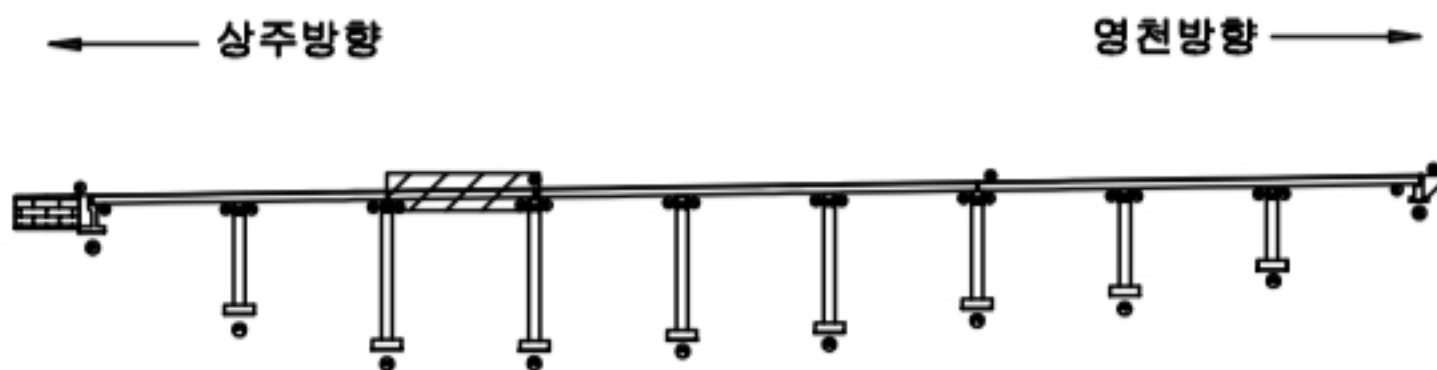

SECTION

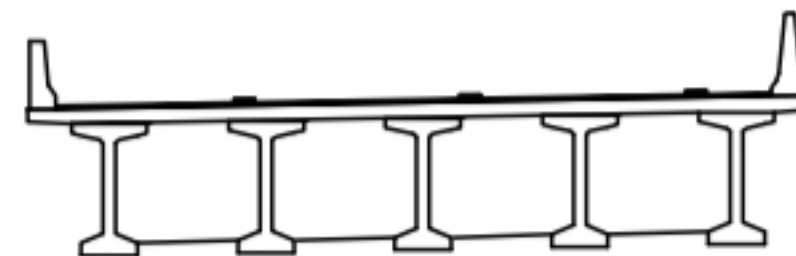

범례

균열	망상균열	재료분리
펀치, 공동	박리, 피손	열화
누수, 세수	폐해	파괴물
철근노출	침하	그늘물
부식	균열, 변형	기타

발주처
상주영천고속도로(주)용역명
상주영천고속도로 2024~2025년 시설물 안전점검 용역
(2024년 하반기 정기안전점검)점검기관
(주)명성엔지니어링

도면번호

손상물량표

상주방향



영천방향


① 방호벽 파손
0.1X0.1③ 포장 균열
L=10.0m④ 포장 파손
1.0X0.2② 중분대 파손
2.0X1.0

(P3)


(P4)

번호	구분	부재	손상내용	손상현황						비고
				폭 (mm)	길이 (m)	너비 (m)	수량	단위	개소	
1	19하	방호벽	방호벽 파손		0.1	0.1	0.01	m ²	1	
2	20상	중분대	중분대 파손		2.0	1.0	2.00	m ²	1	
3	21하	교면포장	포장 균열		10.0		10.00	m	1	
4	23하	교면포장	포장 파손		1.0	0.2	0.20	m ²	1	
5										
6										
KEY PLAN

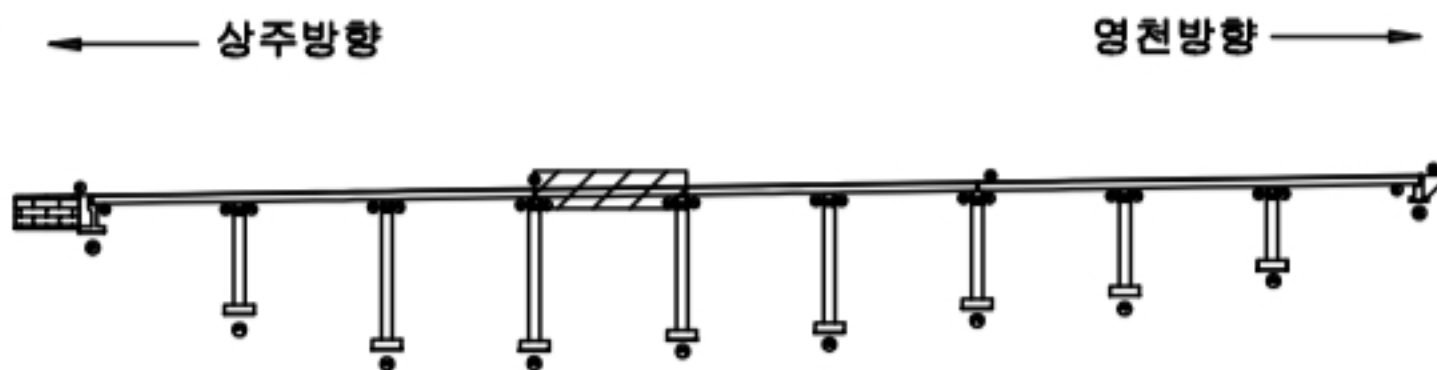

SECTION

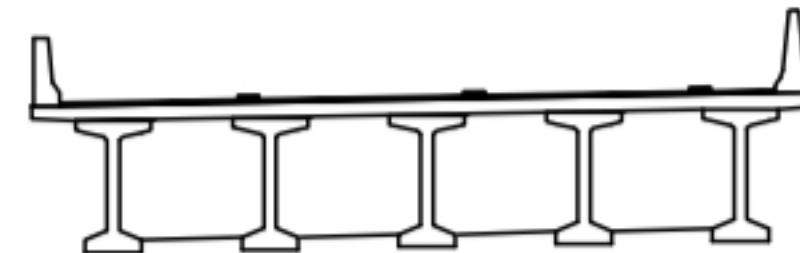

범례

균열	망상균열	재료분리
편치, 공동	박리, 파손	열화
누수, 채수	얼룩	퇴적물
철근노출	침하	그늘음
부식	좌굴, 변형	기타

발주처
상주영천고속도로(주)용역명
상주영천고속도로 2024~2025년 시설물 안전점검 용역
(2024년 하반기 정기안전점검)점검기관
(주)명성엔지니어링


도면번호

손상물량표

상주방향



영천방향

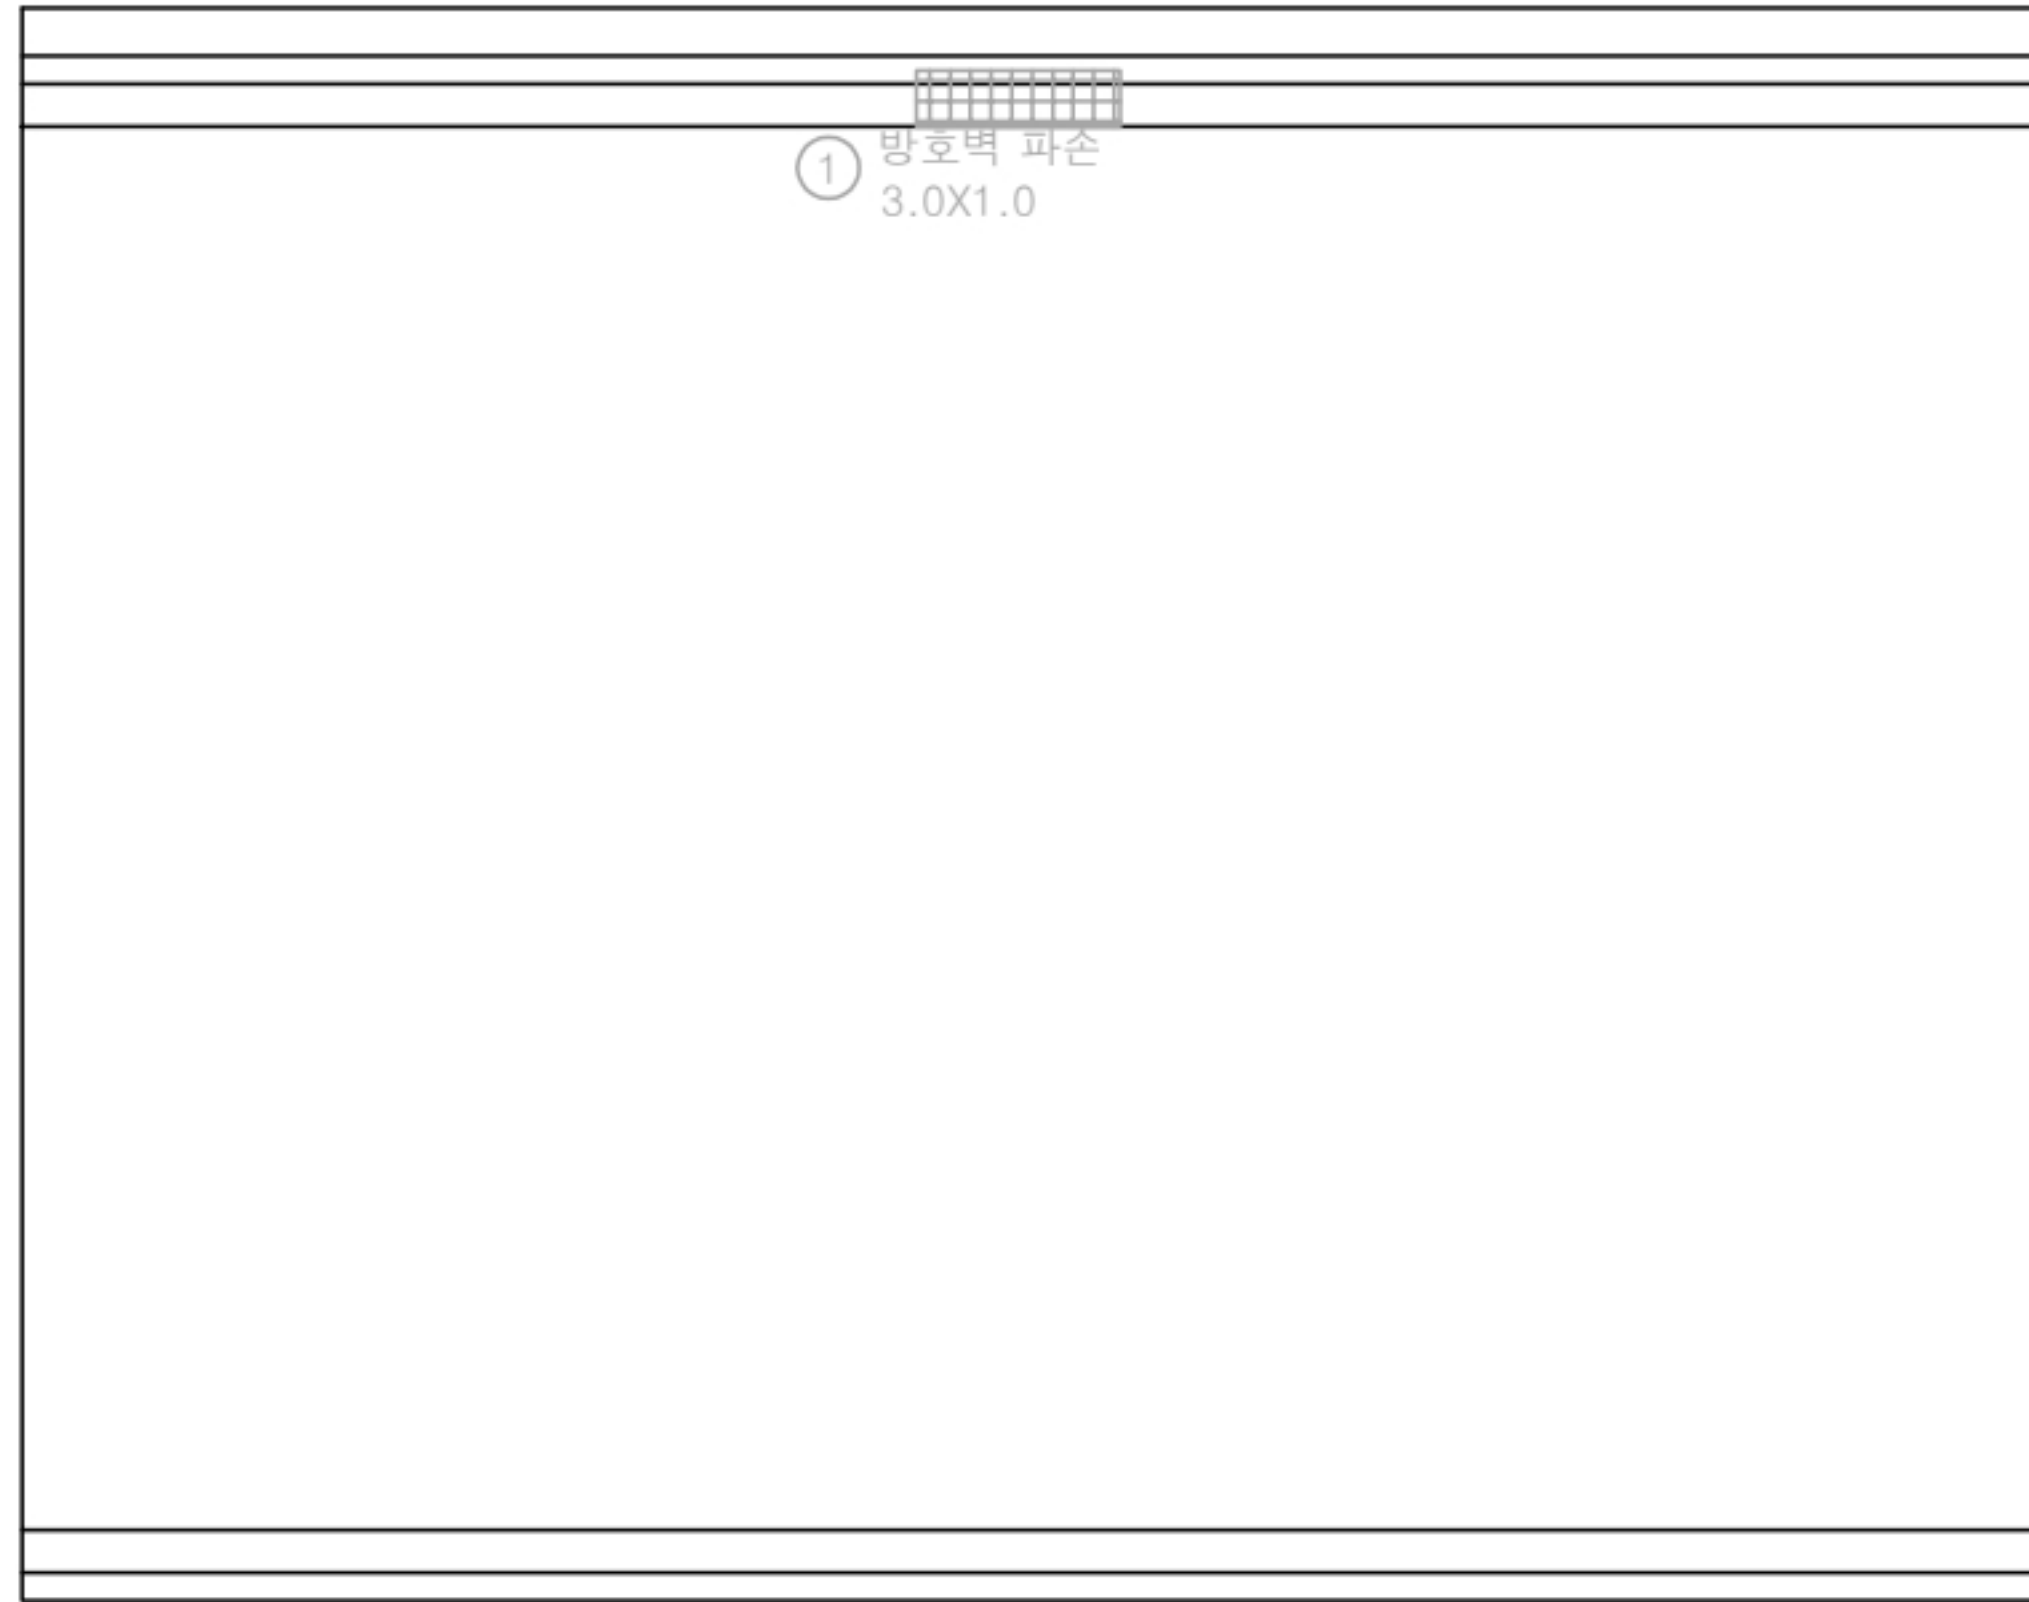


(P4)

(P5)

번호	구분	부재	손상내용	손상현황						비고
				폭 (mm)	길이 (m)	너비 (m)	수량	단위	개소	
1	19하	방호벽	방호벽 파손		3.0	1.0	3.00	m ²	1	21하 보수
2										
3										
KEY PLAN

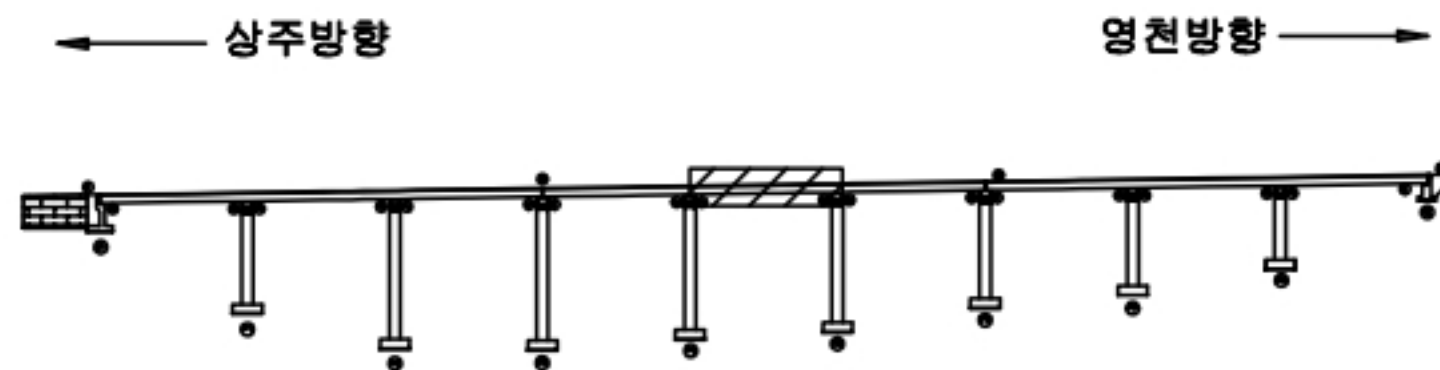

SECTION



범례

콘크리트	방상근철	재료분리
편지, 공동	균열, 파손	열화
누수, 세수	폐기물	폐기물
철근노출	침하	그물물
부식	좌굴, 변형	기타

발주처	상주영천고속도로(주)
용역명	상주영천고속도로 2024~2025년 시설물 안전점검 용역 (2024년 하반기 정기안전점검)
점검기관	(주)명성엔지니어링
도면번호	05

D235 P6 신공

손상물량표

번호	구분	부재	손상내용	손상현황						비고
				폭 (mm)	길이 (m)	너비 (m)	수량	단위	개소	
1	19하	신축이음	이물질퇴적		3.0		3.00	m	1	
2										
3										
상주방향




영천방향




(P5)

(P6)

KEY PLAN

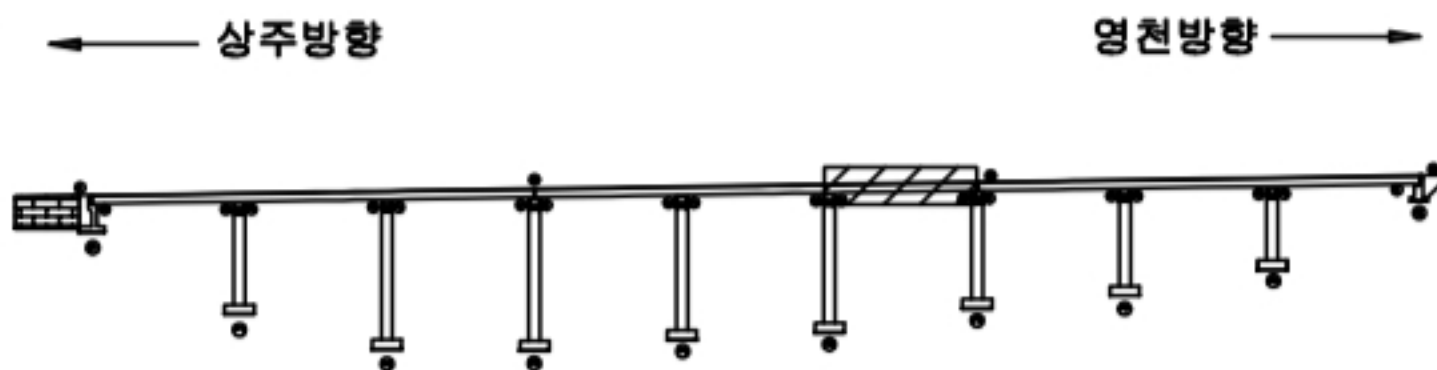

SECTION

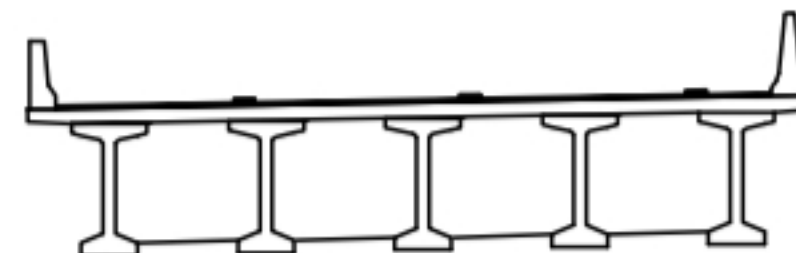

범례

콘크리트	방상근열	재료분리
펀치, 공돌	균열, 파손	열화
누수, 체수	파편	파편물
철근노출	침하	그라우팅
부식	균열, 파손	기타

발주처
상주영천고속도로(주)용역명
상주영천고속도로 2024~2025년 시설물 안전점검 용역
(2024년 하반기 정기안전점검)점검기관
(주)명성엔지니어링

도면번호

손 상 물 량 표

상주방향



영천방향




(P6)


(P7)

번호	구분	부재	손상내용	손상현황						비 고
				폭 (mm)	길이 (m)	너비 (m)	수량	단위	개소	
1										
2										
KEY PLAN

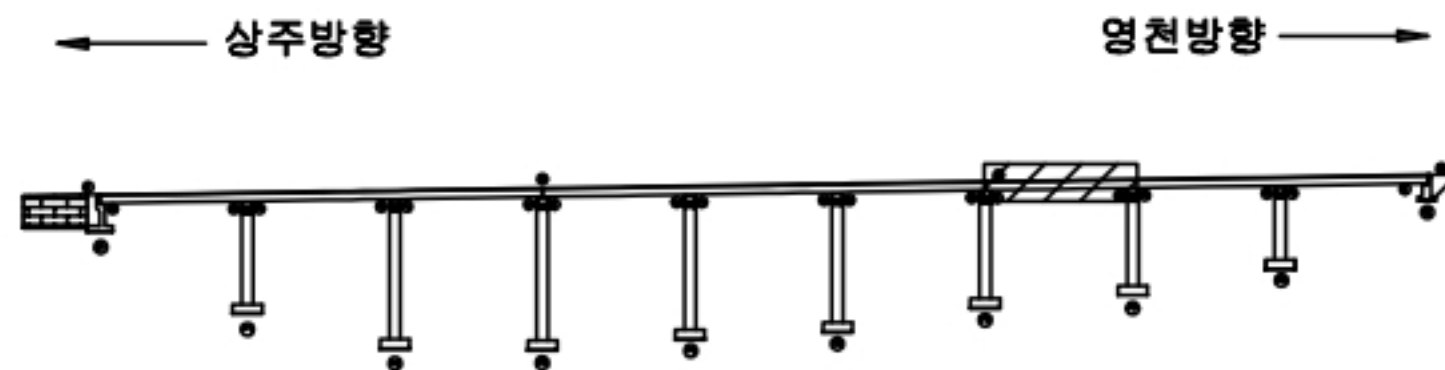

SECTION

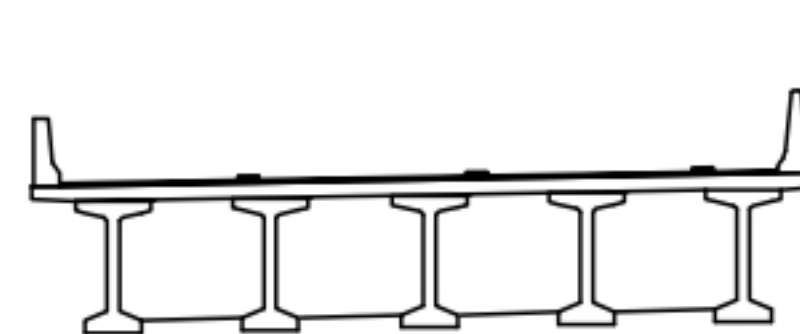

RE

콘 크	방상근열	재료분리
편치, 공동	박리, 파손	열 화
누수, 세수	폐 폐	폐적물
철근노출	침 하	그물물
부 식	좌굴, 변형	기 타

발 주 처	상주영천고속도로(주)
용 역 명	상주영천고속도로 2024~2025년 시설물 안전점검 용역 (2024년 하반기 정기안전점검)
점 검 기 관	(주)명성엔지니어링
도 면 번 호	


손상물량표

상주방향



D233 선명

영천방향

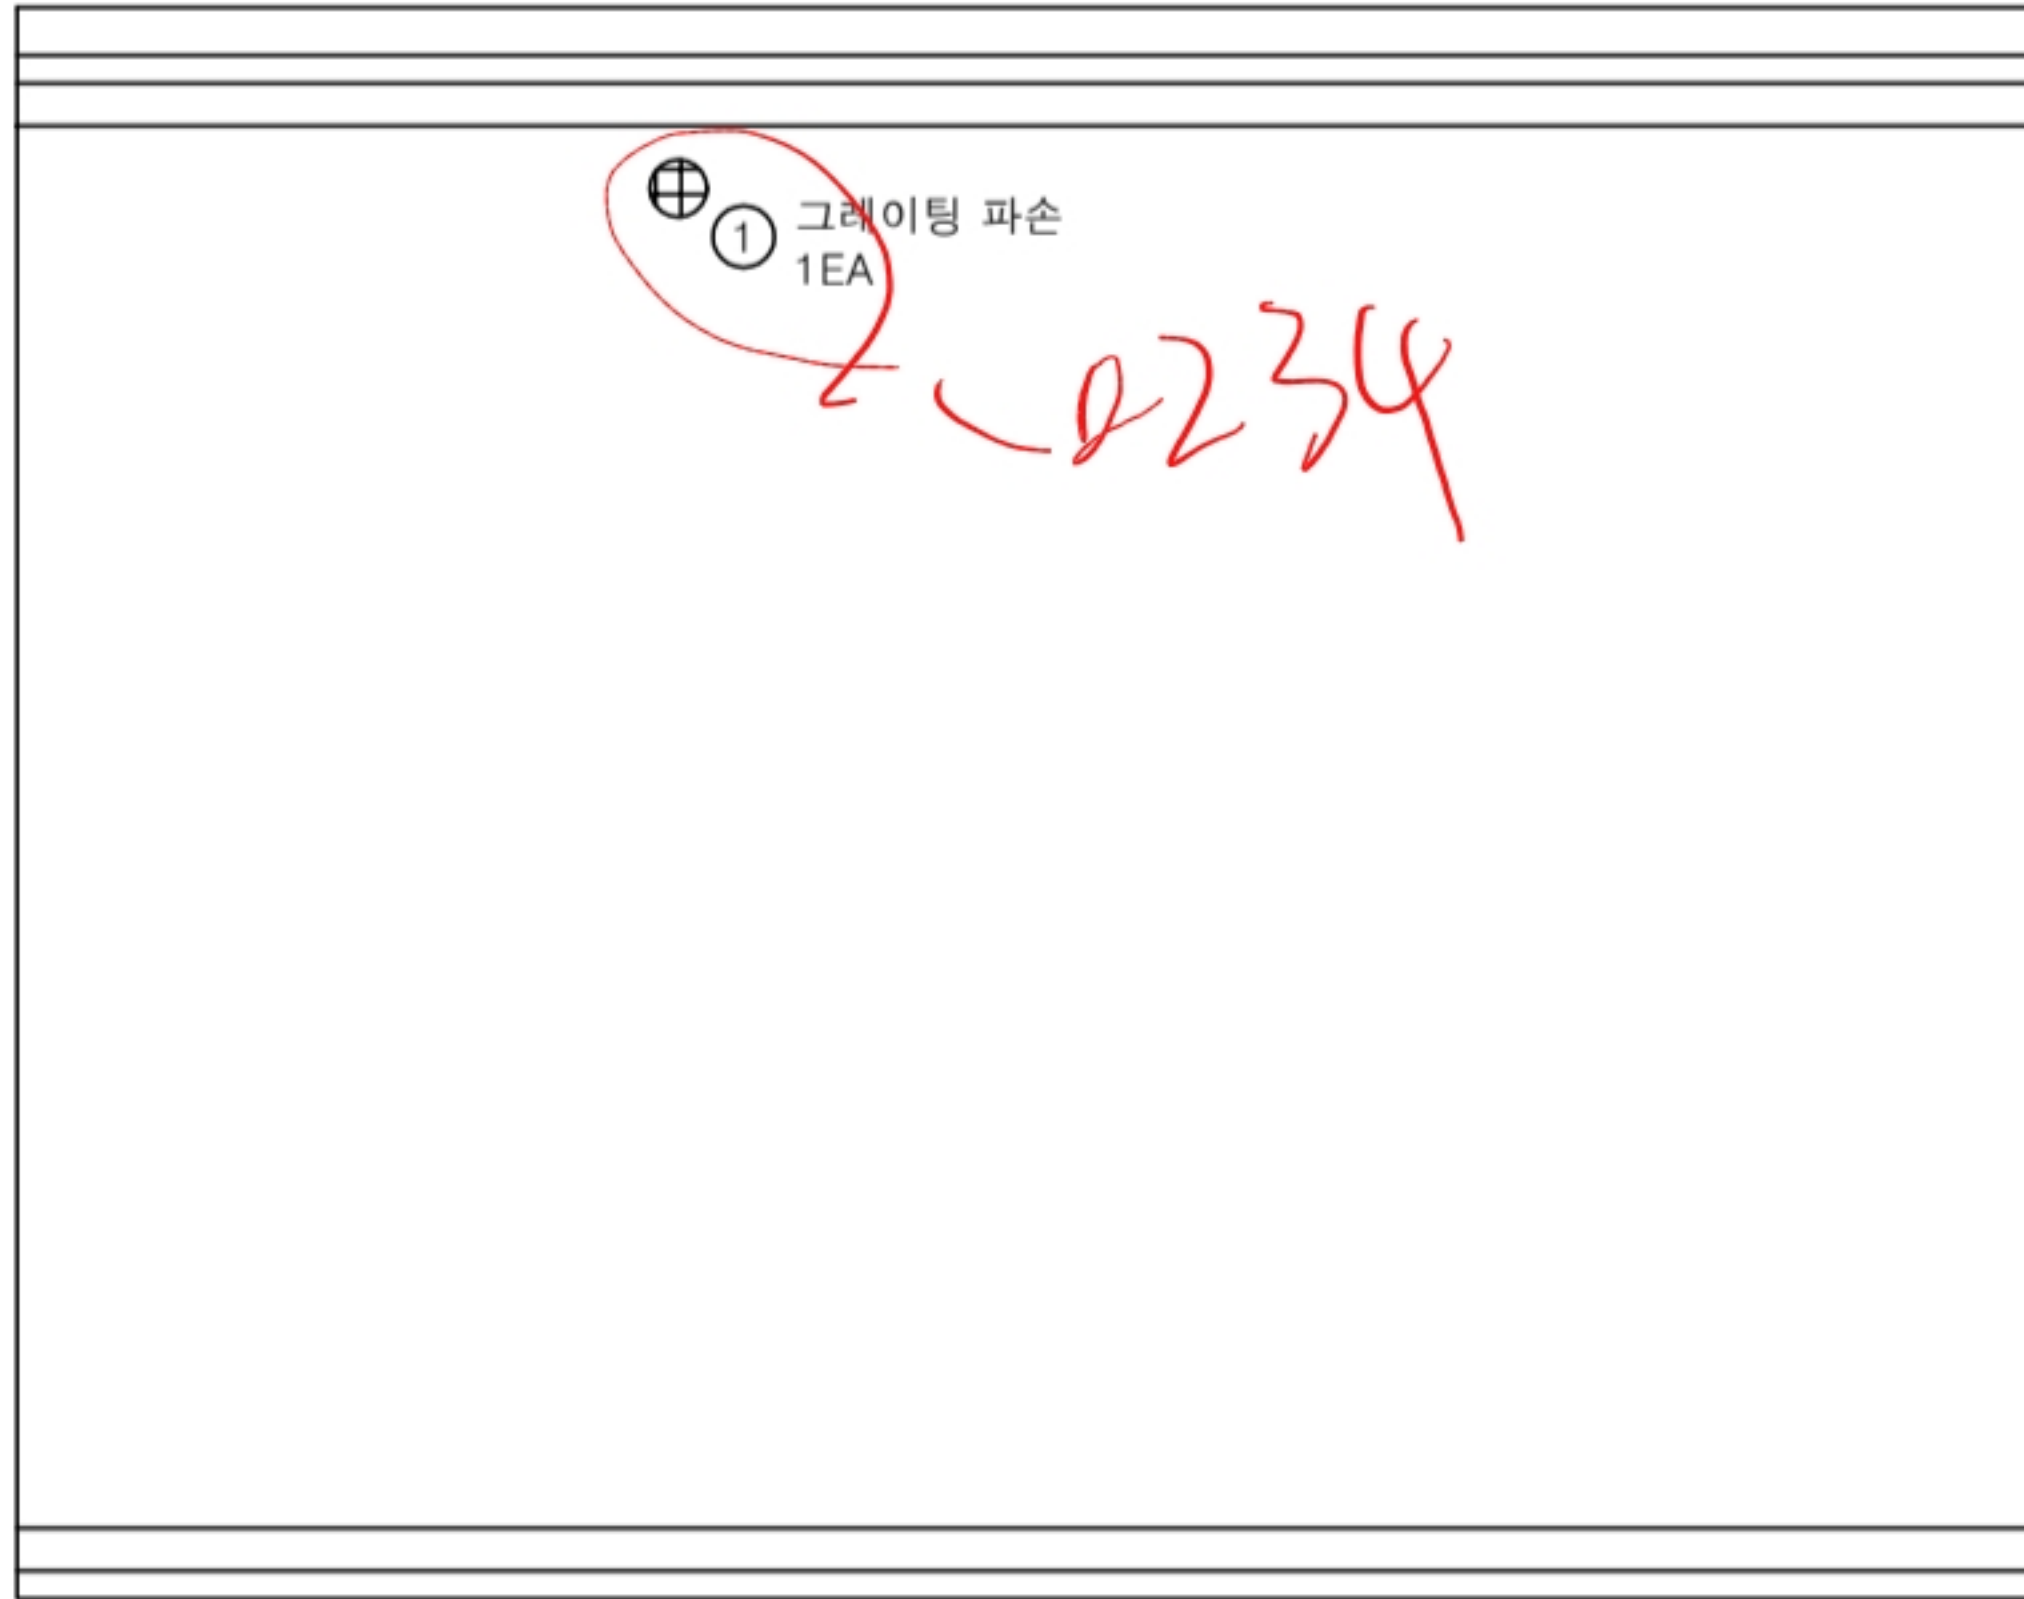


(P7)


(P8)

번호	구분	부재	손상내용	손상현황						비고
				폭 (mm)	길이 (m)	너비 (m)	수량	단위	개소	
1	19하	배수시설	그레이팅 파손				1.00	EA	1	
2										
3										
KEY PLAN

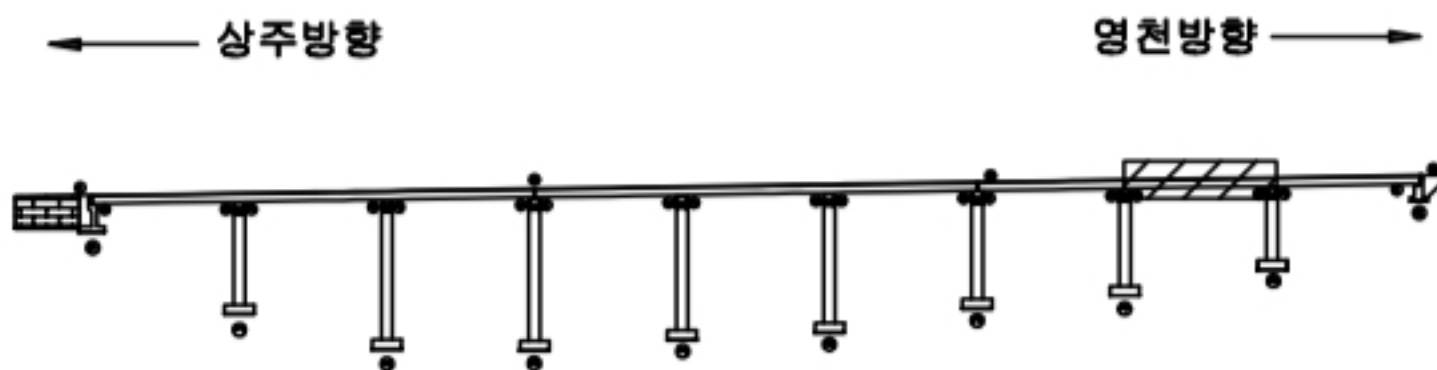

SECTION

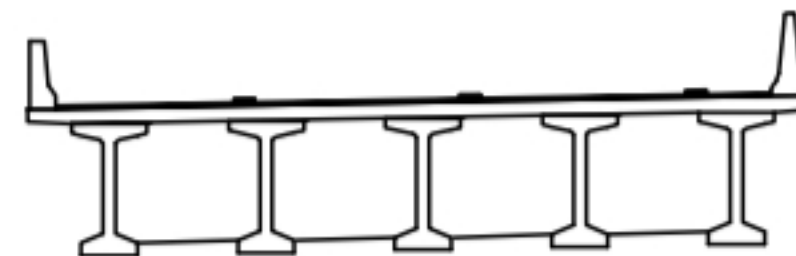

범례

콘크리트	방상근열	재료분리
펀치, 공돌	균열, 파손	열화
누수, 체수	파손물	파손물
철근노출	침하	그물물
부식	파손, 변형	기타


발주처
상주영천고속도로(주)용역명
상주영천고속도로 2024~2025년 시설물 안전점검 용역
(2024년 하반기 정기안전점검)점검기관
(주)명성엔지니어링

도면번호

손상물량표

번호	구분	부재	손상내용	손상현황						비고
				폭 (mm)	길이 (m)	너비 (m)	수량	단위	개소	
1	19하	신축이음	후타재 균열	0.2	0.3		3.00	m	10	
2	19하	신축이음	후타재 파손		0.1	0.5	0.05	m ²	1	
3	19하	신축이음	후타재 파손		0.1	0.2	0.02	m ²	1	
4	23하	신축이음	후타재 균열	0.2	0.3		1.20	m	4	
5	23하	교면포장	포장 파손		0.5	5.0	2.50	m ²	1	
6										
7										
상주방향

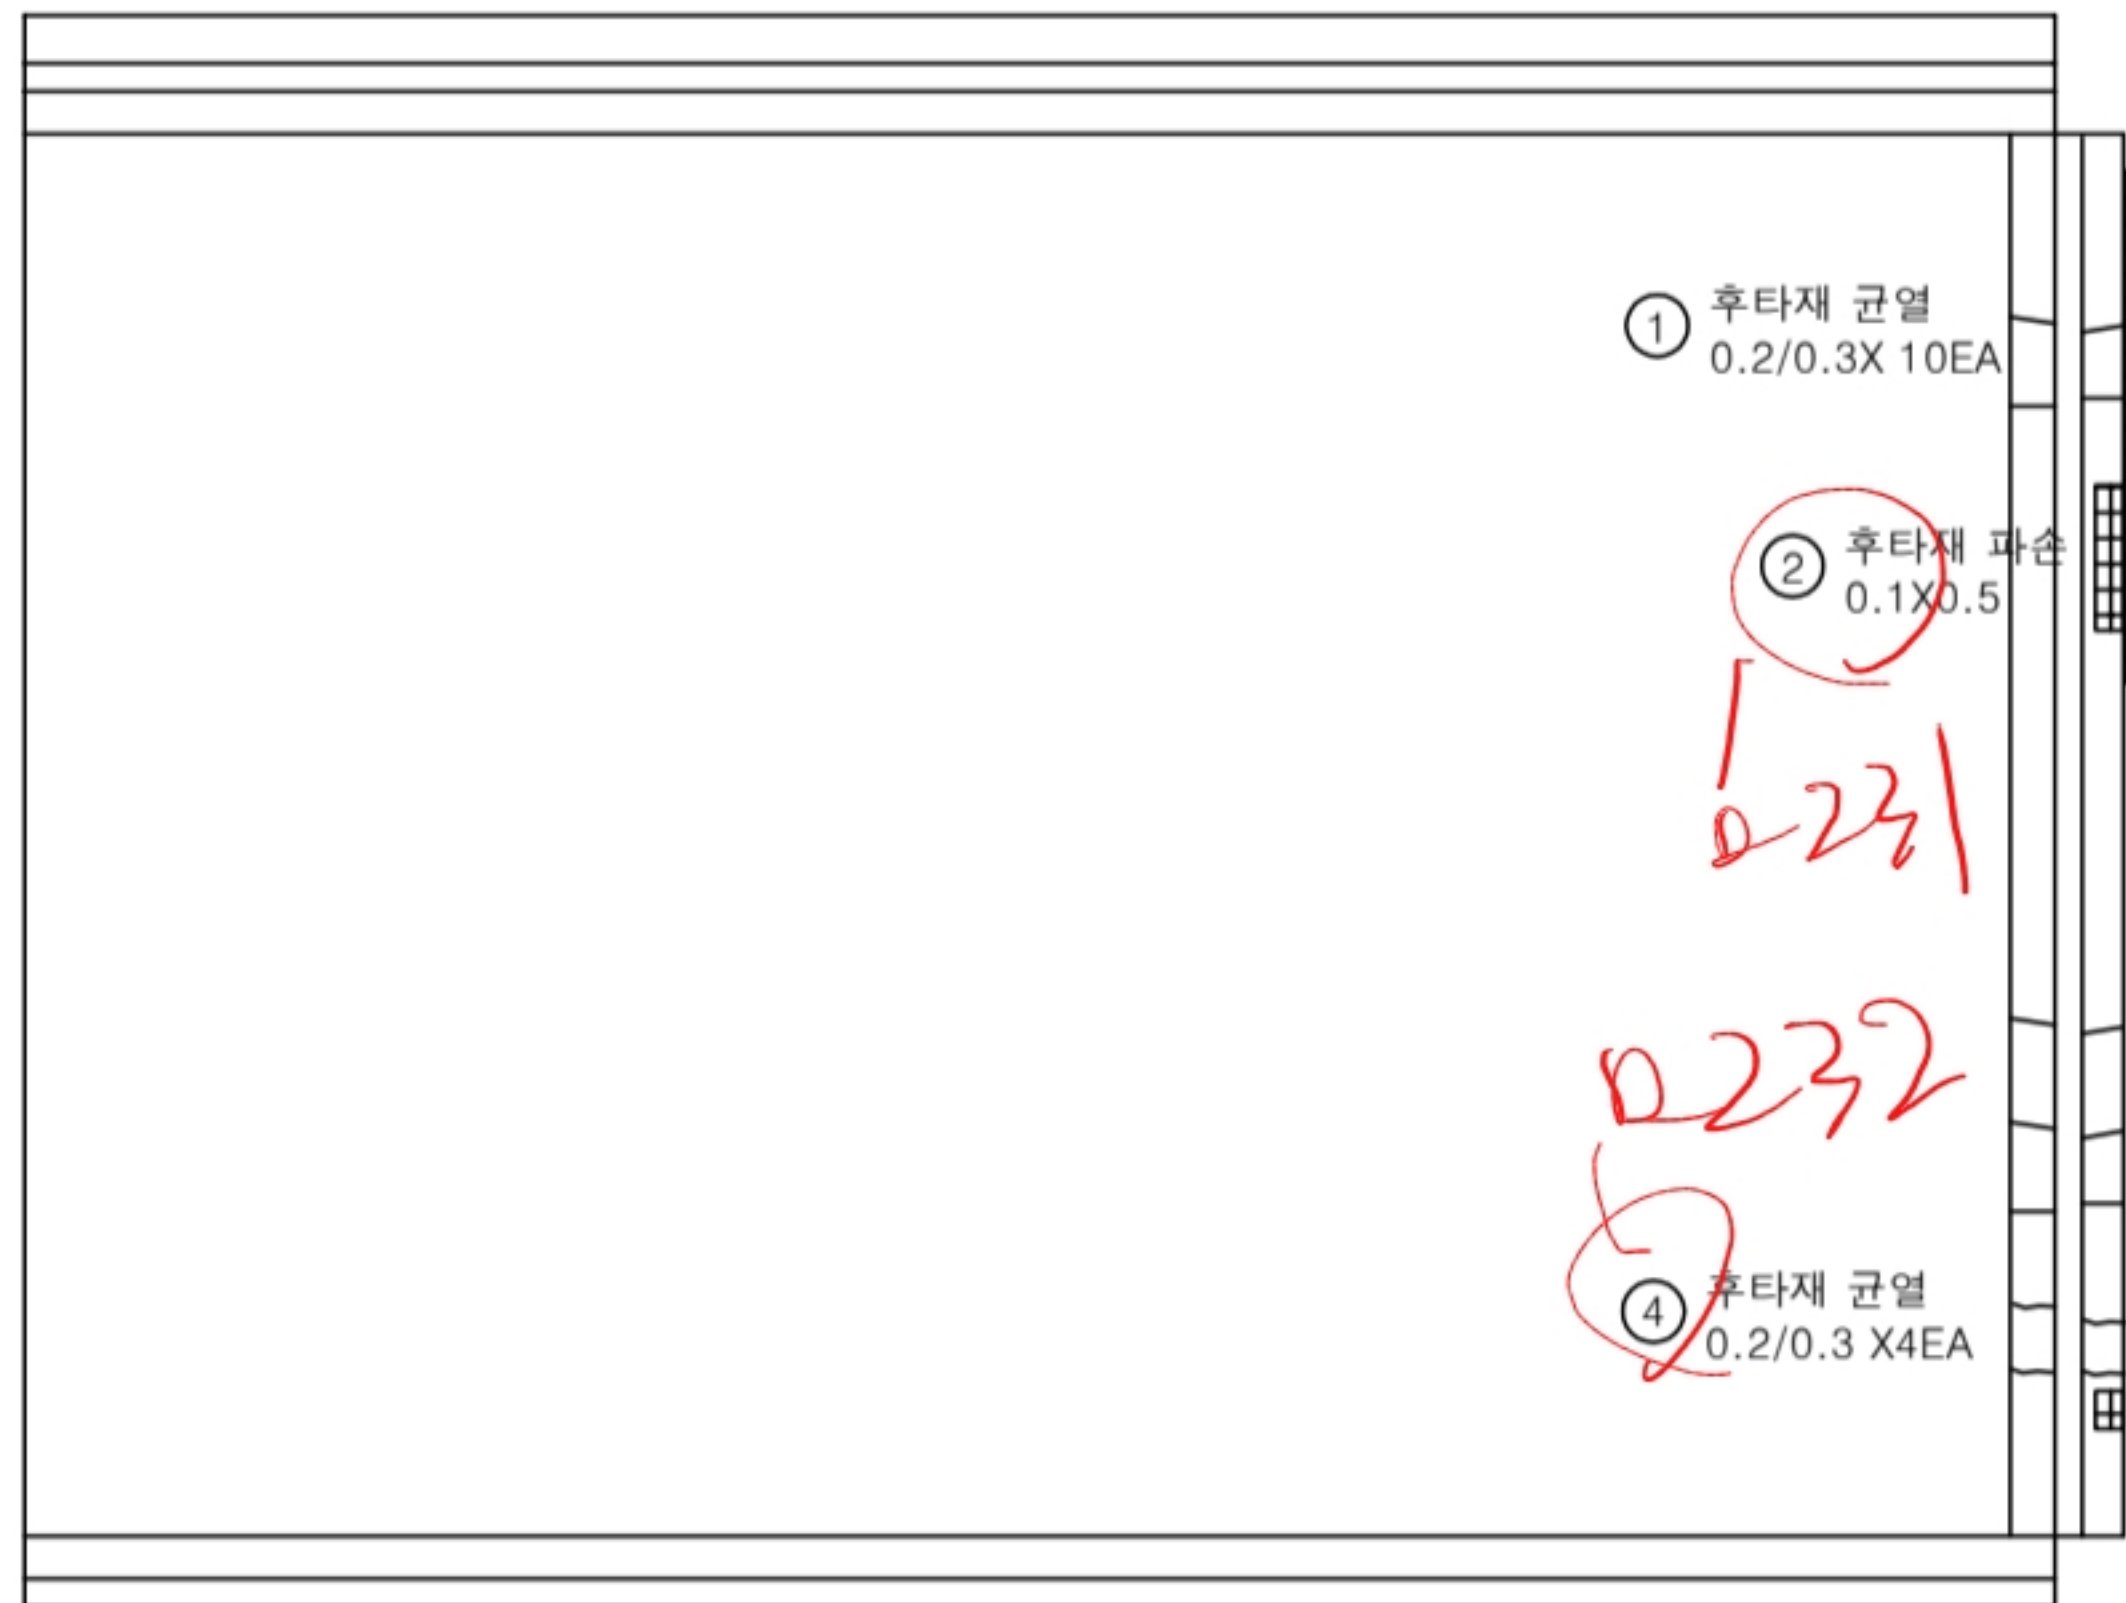

(P8)

(A2)

KEY PLAN

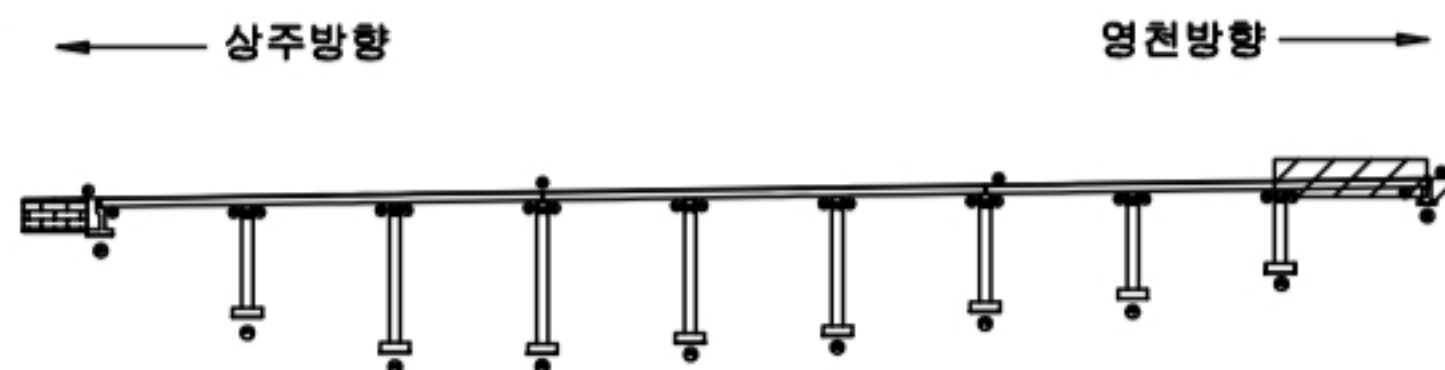

SECTION



범례

균열	망상균열	재료분리
펀치, 공동	박리, 파손	열화
누수, 세수	폐해	파괴물
철근노출	침하	그라우팅
부식	좌굴, 변형	기타

발주처
상주영천고속도로(주)용역명
상주영천고속도로 2024~2025년 시설물 안전점검 용역
(2024년 하반기 정기안전점검)점검기관
(주)명성엔지니어링

도면번호